
永兴街道永兴沟沿线环境整治及沟渠治理工程

市政·施工图

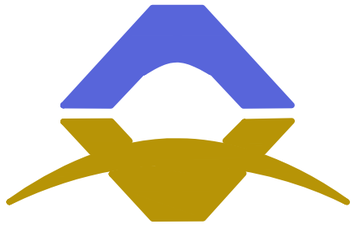

西北泰龙建设工程有限责任公司

资质等级：乙级　证书编号：A261134268

2026 年 06 月

西北秦龙建设工程有限责任公司
NORTHWEST QINLONG CONSTRUCTION PROJECT CO. LTD.

图 纸 目 录

设计号	GS-2026	工程名称	永兴街道永兴沟沿线环境整治及沟渠治理工程	设计阶段	施工图
工 种	市政	单项名称	--	完成日期	2026 年 06 月

序号	图号	图别	图名	图幅
01			图纸目录	A3
02	SZ-00	市政	设计说明 共4页	A3
03	SZ-01	市政	总图一 共5页	A3
04	SZ-06	市政	总图二 共5页	A3
05	SZ-11	市政	总图三 共5页	A3
06	SZ-16	市政	总图四 共5页	A3
07	SZ-21	市政	总图五 共3页	A3
08	SZ-24	市政	总图六 共3页	A3
09	SZ-27	市政	总图七 共3页	A3
10	SZ-31	市政	总图八 共4页	A3
11	SZ-35	市政	总图九 共7页	A3
12	SZ-42	市政	总图十 共3页	A3
13	SZ-45	市政	总图十一 共3页	A3
14	SZ-48	市政	总图十二 共3页	A3
15	SZ-51	市政	总图十三 共3页	A3
16	SZ-54	市政	总图十四 共5页	A3
17	SZ-59	市政	总图十五 共3页	A3
18	SZ-62	市政	总图十六 共6页	A3
19	SZ-68	市政	总图十七 共4页	A3
20	SZ-71	市政	总图十八 共3页	A3
21	SZ-74	市政	总图十九 共6页	A3
22	SZ-80	市政	总图二十 共3页	A3
23	SZ-83	市政	总图二十一 共4页	A3
24	SZ-87	市政	总图二十二 共5页	A3
25	SZ-92	市政	总图二十三 共3页	A3
26	SZ-95	市政	总图二十四 共5页	A3
27	SZ-100	市政	总图二十五 共3页	A3
28	SZ-103	市政	总图二十六 共3页	A3
29	SZ-106	市政	总图二十七 共4页	A3

永兴街道永兴沟沿线环境整治及沟渠治理工程

设计说明

1 总论

1.1 设计依据

1. 《乡村振兴促法》《人居环境整治提升五年行动方案》
2. 《公路路域环境整治技术指南》
3. 《城市道路环境卫生作业质量标准》（CJJ/T287-2018）
4. 项目所在地水渠网现状勘察资料、沿线地形地貌实测数据
5. 城管部门关于路域环境提质增效专项整治工作实施方案

1.2 设计目的

本次人居环境垃圾清理专项设计，针对国省干线、县乡公路、互通立交、道路边坡、中央分隔带、沿线服务区及道路两侧边沟全域垃圾乱象，制定系统化、分区化、常态化的垃圾清理方案。通过科学划分清理区域、匹配专项作业设备、规范施工流程、建立长效运维机制，彻底清除道路沿线生活垃圾、建筑垃圾、白色污染物、枯枝落叶、泥沙杂物及施工遗留废料，消除道路交通安全隐患，改善公路沿线视觉景观，提升路域整体环境卫生水平，同时保障清扫作业人员及过往车辆通行安全，实现路域环境干净、整洁、美观、有序的整治目标。

1.3 项目概况

1.3.1 项目范围

本次设计覆盖全域路域范围，具体包含：主线行车道、应急车道、中央分隔带、道路两侧边坡、路肩、排水沟/边沟、桥梁桥面及桥下空间、涵洞进出口、公路沿线绿化带、路口交叉口、公交站台及道路沿线闲置空地。道路等级涵盖高速公路、国省干线公路、农村县乡道路三类主流路段。

1.3.2 路域垃圾现状及危害

经现场实地勘察，当前路域垃圾主要分为四大类，且各类垃圾均存在明确安全与环境危害：

- **白色污染物**：塑料袋、塑料瓶、快餐盒、农用地膜，多随风飘散至边坡、绿化带，极易缠绕车辆底盘、遮挡道路标识，同时难以自然降解，破坏沿线生态。
- **生活垃圾**：果皮、纸屑、食品残渣，集中分布于服务区出入口、交叉口、公交站台，易滋生蚊虫细菌，产生异味污染。
- **建筑垃圾与路面杂物**：过往车辆遗撒砂石、砖块、施工废料、轮胎橡胶碎屑，直接影响路面平整度，易引发车辆爆胎、侧滑等交通事故。
- **自然杂物**：雨季冲刷泥沙、秋冬枯枝落叶、杂草藤蔓，堵塞道路边沟与排水涵洞，影响道路排水功能，汛期易造成路面积水。

1.4 设计原则

1. **安全优先原则**：所有清扫作业避开交通高峰时段，规范布设安全警示区域，杜绝作业人员与通行车辆发生安全事故；
2. **分区分类清理原则**：根据路面、边坡、桥下、边沟不同区域地形与垃圾类型，差异化配置清理工艺，杜绝一刀切作业；
3. **人机结合高效原则**：主干道机械化清扫为主，狭窄边坡、桥下死角人工精细化清理为辅，兼顾作业效率与清理完整性；
4. **绿色环保原则**：垃圾全程密闭转运，杜绝二次扬尘、垃圾沿途抛洒，分类清运可回收垃圾与不可回收垃圾；
5. **长效运维原则**：兼顾集中专项清理与日常常态化保洁，建立巡查、清扫、转运、复盘全流程管控机制，避免垃圾反弹。

2 区域垃圾分区及清理难点分析

2.1 清理区域划分

结合道路通行条件、地形高差、作业空间大小，将全域路域划分为 5 大作业分区，针对性制定清理方案：

1. **平面硬质区域**：行车道、应急车道、桥面、交叉口，路面平整开阔，作业空间充足，垃圾以遗撒砂石、塑料杂物为主；

西北秦龙建设工程有限责任公司 资质等级：乙级　证书编号：A261134268	项目负责	赵　凡	赵凡	专业负责	高军福	高军福	设　计	高军福	高军福	建设单位	神木市永兴街道办事处	图名	设计说明一		工 程 号	GS-2026-23
	专业审定	曹春清		校　对	张荣荣		制　图	高军福	高军福	工程名称	永兴街道永兴沟沿线环境整治及沟渠治理工程	图别	市政	图号 SZ-001	日　期	2026.06

2. **带状绿化区域**：中央分隔带、道路两侧绿化带，植被茂密，垃圾藏匿于绿植内部，机械化清扫无法全覆盖；

3. **坡面边坡区域**：土质边坡、石质边坡，存在高低落差，无车辆通行空间，高空边坡作业风险较高；

4. **低洼排水区域**：路边排水沟、涵洞、桥下低洼空间，易堆积泥沙、落叶及积水垃圾，空间狭窄通风差；

5. **沿线节点区域**：服务区出入口、公交站台、村口路口，人流车流密集，垃圾产生量最大，污染频次最高。

2.2 核心清理难点

- 高速及国省干线车流量大，日间直接占道清扫存在极高交通安全风险；
- 边坡高差大、坡面崎岖，大型清扫设备无法驶入，人工清理耗时费力且存在坠落风险；
- 绿化带植被遮挡严重，细小垃圾隐蔽性强，常规清扫难以彻底清理；
- 桥下、涵洞等密闭死角空间狭小，大型转运车辆无法进场，垃圾转运难度大；
- 过往车辆随手抛洒垃圾具有随机性，单次清理完成后易快速反弹。

3 总体清理方案设计

3.1 作业模式总体架构

本次方案采用**集中专项大扫除+日常常态化保洁+定点巡查补扫**三段式作业模式，兼顾短期整治效果与长期环境维持：

1. **一期集中专项清理（7 天）**：全域无死角彻底清存量垃圾，解决历史堆积垃圾、大型建筑垃圾、长期隐蔽垃圾问题；

2. **二期常态化日常保洁（每日作业）**：针对日常新增零散垃圾，分路段、分时段循环清扫，控制垃圾增量；

3. **三期定点巡查补扫（每日 2 次）**：巡查人员重点排查路口、桥下、边坡等易反弹点位，即时补扫，巩固清理成果。

3.2 人机协同作业配比设计

作业区域	作业方式	核心设备配置	人工配置
行车道、桥面	全机械化清扫	大型湿式清扫车、高压洒水车	0 人，车辆封闭自动化作业
中央分隔带、绿化带	小型机械+人工配合	手持落叶吹扫机、小型吸尘清扫机	2 人/公里，精细化捡拾隐蔽垃圾
高低边坡	纯人工精细化清理	加长捡拾夹、安全防护绳索、便携垃圾袋	3 人/公里，分组协同作业保障安全
边沟、涵洞、桥下空间	人工清理+小型转运车	铁锹、耙子、小型密闭转运三轮车	2 人/点位，清理淤泥与堆积杂物
路口、公交站台	人工巡回清扫	扫帚、簸箕、密闭垃圾桶	1 人/点位，高频次巡回保洁

3.3 作业时段规划（规避交通高峰）

- **机械化主干道清扫**：凌晨 00:00-06:00，夜间车流极低，无需封闭车道，不影响日间交通通行；
- **人工边坡、绿化带清理**：上午 09:00-11:30、下午 14:00-17:00，避开早晚通勤高峰；
- **路口人流密集点位保洁**：全天分 4 个时段巡回清扫，重点覆盖早晚上下班人流高峰；
- **雨天特殊作业要求**：雨天停止边坡高空作业，雨后 2 小时集中清理路面泥沙、排水沟淤积杂物。

4 分区域详细清理工艺设计

4.1 路面硬质区域清理工艺

采用湿式清扫工艺，杜绝清扫扬尘污染。第一步：洒水车前置预洒水，湿润路面浮尘与细小杂物；第二步：大型清扫车同步开展吸尘、清扫、垃圾密闭收纳一体化作业；

西北秦龙建设工程有限责任公司 资质等级：乙级　证书编号：A261134268	项目负责	赵　凡	赵凡	专业负责	高军福	高军福	设　计	高军福	高军福	建设单位	神木市永兴街道办事处	图名	设计说明二		工 程 号	GS-2026-23
	专业审定	曹春清		校　对	张荣荣		制　图	高军福	高军福	工程名称	永兴街道永兴沟沿线环境整治及沟渠治理工程	图别	市政	图号 SZ-002	日　期	2026.06

第三步：针对路面粘连顽固污渍、遗撒油污，安排高压冲洗车定点高压清洗；第四步：清扫车全程密闭收集垃圾，禁止沿途倾倒、二次抛洒。

4.2 绿化带及中央分隔带清理工艺

先吹扫后捡拾，分层清理避免损伤绿植。首先使用手持落叶吹扫机，将绿植内部藏匿的塑料垃圾、落叶吹扫至绿化带外侧路肩；其次人工使用加长捡拾夹，集中捡拾裸露垃圾；最后使用小型吸尘设备清理残留细小碎屑，全程禁止直接砍伐植被清理垃圾，保护路域绿化景观。

4.3 道路边坡清理工艺（安全重点管控区域）

按照边坡高差分级管控：高差小于 2m 的低边坡，人工直接站立捡拾；高差 2-5m 中边坡，作业人员佩戴安全绳固定防护，俯身清理；高差大于 5m 高边坡，禁止人员下边坡作业，采用长臂伸缩捡拾机器人远距离抓取垃圾。所有边坡垃圾统一归集至路肩，再统一装车转运，禁止直接向下抛掷垃圾。

4.4 排水边沟与涵洞清理工艺

遵循先疏通、后清淤、再保洁的流程。第一步：清理沟口堵塞杂物，保证排水通畅；第二步：人工耙除沟内落叶、泥沙、堆积生活垃圾；第三步：对深度超过 1.5m 的涵洞，提前通风检测有害气体，合格后方可下人作业；第四步：清理出的淤泥与干湿垃圾分开归集，淤泥转运至渣土消纳场，生活垃圾转运至市政垃圾处理站。

4.5 垃圾分类转运设计

路域垃圾现场直接分类，杜绝混装转运：

- 可回收物：塑料瓶、纸箱、金属杂物，单独归集回收利用；
- 一般生活垃圾：果皮、食品残渣，密闭转运至生活垃圾焚烧站；
- 建筑垃圾、砂石废料：单独转运至渣土专用消纳场；
- 绿化枯枝落叶：可就地粉碎还田，作为绿化肥料，减少转运成本。

5 安全保障专项设计

5.1 道路作业安全布设

所有占道及临边作业区域，严格按照公路养护安全作业规程布设警示区：提前 160m 设置前方施工警示标志、限速 60km/h 标志、道路变窄提示标志；作业区域摆放反光锥桶、安全围挡，夜间加装爆闪警示灯与反光警示带，提醒过往车辆提前避让。

5.2 作业人员安全防护

- 所有现场作业人员必须统一穿着高亮反光工作服，禁止随意横穿行车道；
- 边坡作业全员佩戴安全头盔、防坠落安全绳，实行双人同行作业制度；
- 密闭空间涵洞作业，配备气体检测仪、通风设备及应急救援器材；
- 每日作业前开展安全班前交底，明确当日作业风险点与避险要求。

5.3 应急处置方案

突发车辆闯入作业区、人员滑倒坠落、极端暴雨大风天气三类突发情况制定应急流程：现场安全员第一时间叫停作业、疏散人员；立即封闭作业路段并上报交通管理部门；恶劣天气即刻停止所有户外清扫作业，人员撤离至安全区域。

6 环保及二次污染防控设计

- **扬尘防控**：主干道全部采用湿式清扫，禁止干扫扬尘，干旱天气增加洒水频次；
- **垃圾二次抛洒防控**：所有垃圾收集袋、转运车厢全程密闭，转运车辆出场前加盖篷布；
- **水土保护**：清理出的淤泥、垃圾不得直接堆放于边坡及排水沟边缘，避免雨水冲刷再次回流至道路；
- **降噪防控**：日间合理控制机械作业时间，禁止凌晨高分贝吹扫机扰民作业。

7 人员配置与工期安排

7.1 项目人员组织架构

1. 项目负责人 1 名：统筹全域清扫进度、安全管控、对外交通部门对接；
2. 专职安全员 2 名：全程现场巡查安全围挡、人员防护、交通警示设施；
3. 机械操作手 6 名：负责清扫车、洒水车、吹扫设备标准化操作；

西北秦龙建设工程有限责任公司 资质等级：乙级　证书编号：A261134268	项目负责	赵　凡	赵凡	专业负责	高军福	高军福	设　计	高军福	高军福	建设单位	神木市永兴街道办事处	图名	设计说明三		工 程 号	GS-2026-23
	专业审定	曹春清		校　对	张荣荣		制　图	高军福	高军福	工程名称	永兴街道永兴沟沿线环境整治及沟渠治理工程	图别	市政	图号 SZ-003	日　期	2026.06

4. 一线清扫作业人员 24 名：分 4 组负责边坡、绿化带、死角精细化清理；
5. 垃圾转运司机 4 名：负责全域垃圾闭环转运处置。

7.2 工期进度计划

- 第 1 天：现场安全围挡布设、人员安全交底、设备进场调试；
- 第 2-4 天：主干道、桥面机械化集中清扫，存量大件垃圾清运；
- 第 5-6 天：边坡、绿化带、边沟、桥下死角人工精细化清理；
- 第 7 天：全域复查补扫、垃圾全部清运离场、现场场地复原；
- 第 8 天起：转入日常常态化巡回保洁运维阶段。

8 长效运维与管控方案

8.1 日常巡查机制

实行路段包干责任制，将全线道路划分为 8 个责任路段，每个路段配备专属保洁人员与巡查人员，每日早晚两次全覆盖巡查，建立垃圾点位台账，做到发现一处、清理一处、销号一处。

8.2 源头防控辅助措施

在垃圾高发的服务区出入口、公交站台、长下坡路段增设固定式分类垃圾桶；配合交通部门投放禁止车窗抛物宣传标识，从源头减少路域垃圾产生量，降低后期清扫压力。

8.3 月度考核机制

每月开展路域环境验收考核，考核指标包含路面垃圾残留率、边坡整洁度、排水设施通畅度、安全作业合规率，考核结果与作业人员绩效挂钩，保障长期保洁质量。

9 设计工程量及造价估算

9.1 主要工程量

- 河渠局部石块、塌方落实、淤泥、垃圾等清理：全线共计 10km；
- 石方清理共计 7250.08m³；
- 淤积清理：共计 160392.1m³；
- 垃圾清理：共计 167672.04m³；
- 全域垃圾集中清运，运距 15KM；

9.2 造价估算说明

本项目总造价包含人工服务费、机械设备租赁费、垃圾转运处置费、安全设施费、安全管理费五大板块，综合单价参考当地公路养护市场指导价，全域专项清理+3 个月常态化运维总造价合规可控，后期可根据实际道路里程、现场垃圾存量微调工程量与费用。

10 设计结论与注意事项

10.1 设计结论


本路域环境垃圾清理设计贴合道路现场实际工况，针对不同区域垃圾特点匹配差异化清理工艺，兼顾作业效率、通行安全、生态环保三大核心要求，方案可行性强、落地难度低。通过集中整治+长效运维相结合的模式，可彻底解决当前路域垃圾堆积、排水堵塞、景观脏乱、交通安全隐患四大问题，全面提升公路沿线环境卫生质量，满足公路路域环境整治相关规范要求。

10.2 施工及运维注意事项

1. 所有占道作业必须提前报备交管部门，获批后方可进场施工，严禁私自占道清扫；
2. 边坡高空作业严禁无防护施工，恶劣天气（大风、暴雨、浓雾）立即停止一切户外临边作业；
3. 严禁就地焚烧路域枯枝落叶、塑料垃圾，避免大气污染与道路火灾隐患；
4. 清扫作业不得损坏道路护栏、标识标牌、绿化苗木、排水设施等公路原有构筑物；
5. 常态化保洁阶段需动态调整清扫频次，节假日车流高峰期适当增加巡回清扫次数。

（未盖出图专用章无效）

西北秦龙建设工程有限责任公司 资质等级：乙级　证书编号：A261134268	项目负责	赵　凡	赵凡	专业负责	高军福	高军福	设　计	高军福	高军福	建设单位	神木市永兴街道办事处	图名	设计说明四		工 程 号	GS-2026-23
	专业审定	曹春清		校　对	张荣荣		制　图	高军福	高军福	工程名称	永兴街道永兴沟沿线环境整治及沟渠治理工程	图别	市政	图号 SZ-004	日　期	2026.06

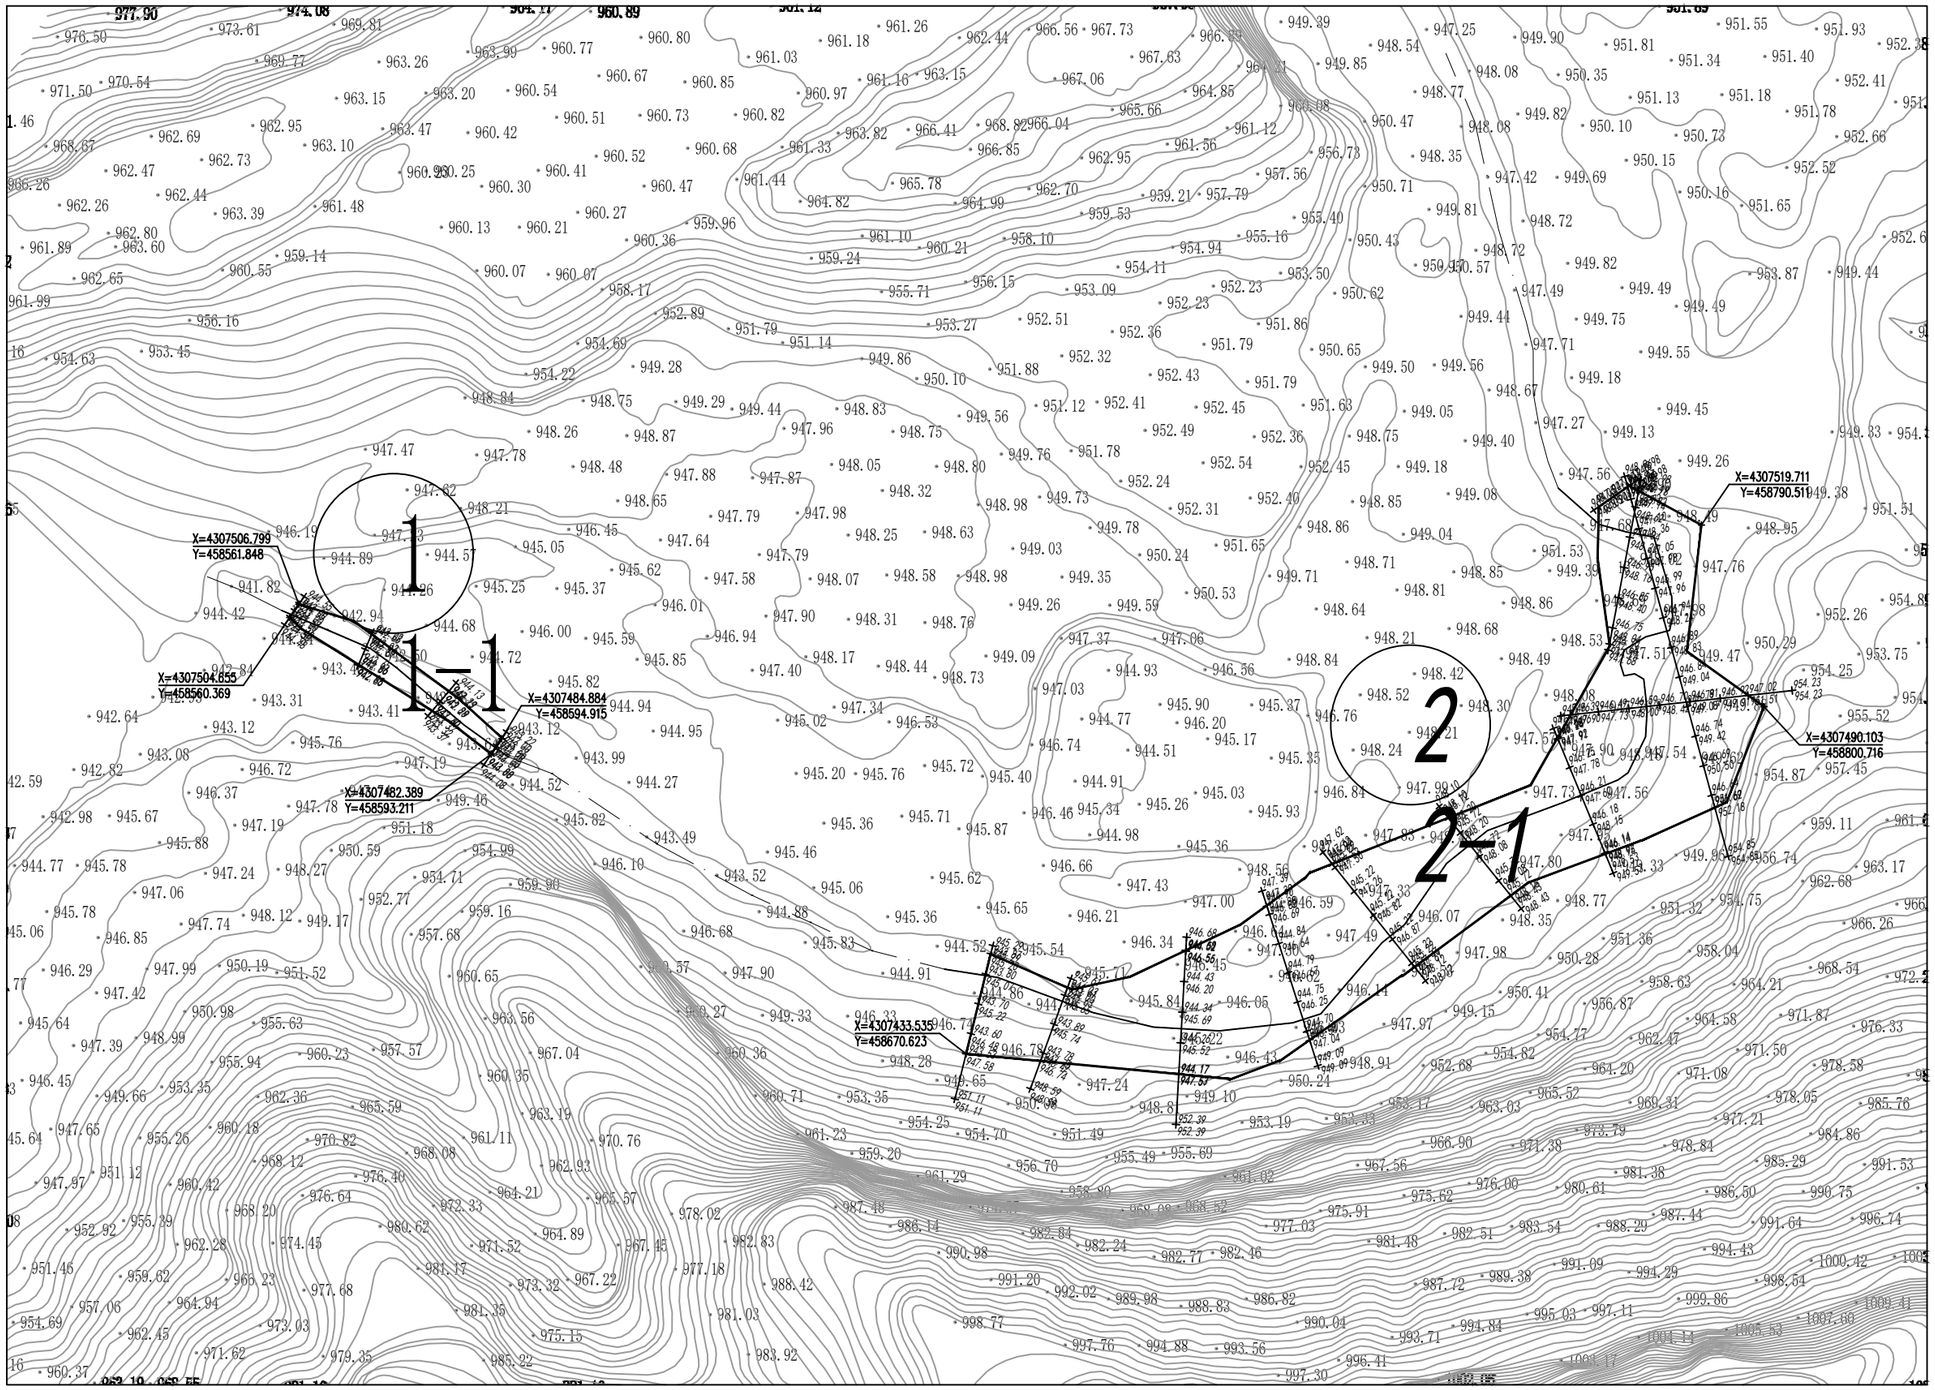


（未盖出图专用章无效）

西北秦龙建设工程有限责任公司 资质等级：乙级　证书编号：A261134268	项目负责	赵　凡	赵凡	专业负责	高军福	高军福	设　计	高军福	高军福	建设单位	神木市永兴街道办事处	图名	总平面图一		工程号	GS-2026-0623
	专业审定	曹春清	曹春清	校　对	张荣荣	张荣荣	制　图	高军福	高军福	工程名称	永兴街道永兴沟沿线环境整治及沟渠治理工程	图别	市政	图号	SZ-1	日　期	2026.06


1-1-1 断面图

平土地面
自然地面

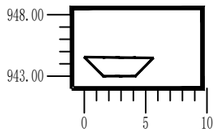


1-1-2 断面图

平土地面
自然地面

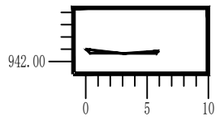


1-1-3 断面图

平土地面
自然地面

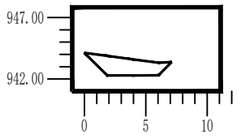

1-1-4 断面图

平土地面
自然地面

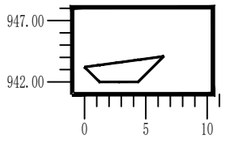

（未盖出图专用章无效）

西北秦龙建设工程有限责任公司 资质等级：乙级　证书编号：A261134268	项目负责	赵　凡	赵凡	专业负责	高军福	高军福	设　计	高军福	高军福	建设单位	神木市永兴街道办事处	图名	1#断面图		工 程 号	GS-2026-0623
	专业审定	曹春清		校　对	张荣荣		制　图	高军福	高军福	工程名称	永兴街道永兴沟沿线环境整治及沟渠治理工程	图别	市政	图号 SZ-2	日　期	2026.06

1#横断面挖填面积及土方统计表


序　号	断面编号	挖方面积	填方面积	断面间距	挖方	填方	净土方量	超深土方量	线上挖方	线下挖方
1	1	6.23	0.00							
2	2	0.65	0.00	13.08	-45.06	0.03	-45.03	0.00	0.00	0.00
3	3	7.48	0.00	14.83	-60.33	0.03	-60.30	0.00	0.00	0.00
4	4	7.73	0.00	11.66	-88.68	0.00	-88.68	0.00	0.00	0.00
合计	-	22.10	0.00	39.58	-194.08	0.06	-194.02	-0.00	-0.00	-0.00

（未盖出图专用章无效）

西北秦龙建设工程有限责任公司 资质等级：乙级　证书编号：A261134268	项目负责	赵　凡		专业负责	高军福		设　计	高军福		建设单位	神木市永兴街道办事处	图名	1#土方统计表		工 程 号	GS-2026-0623
	专业审定	曹春清		校　对	张荣荣		制　图	高军福		工程名称	永兴街道永兴沟沿线环境整治及沟渠治理工程	图别	市政	图号 SZ-3	日　期	2026.06


2-1-1 断面图

平土地面
自然地面

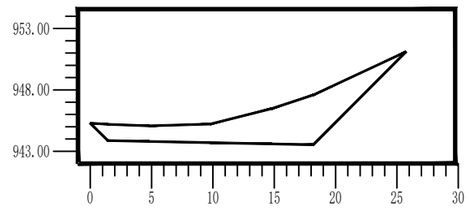


2-1-2 断面图

平土地面
自然地面

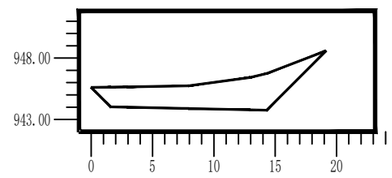


2-1-3 断面图

平土地面
自然地面

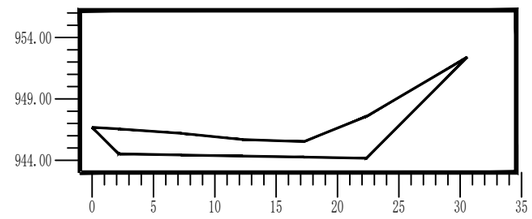


2-1-4 断面图

平土地面
自然地面

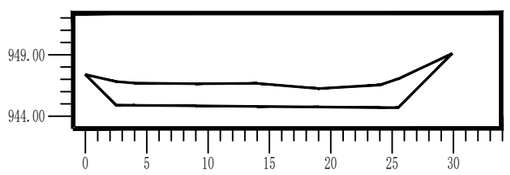


2-1-5 断面图

平土地面
自然地面

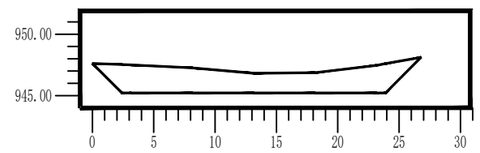


2-1-6 断面图

平土地面
自然地面

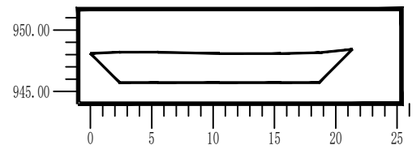


2-1-7 断面图

平土地面
自然地面

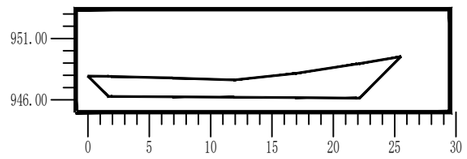


2-1-8 断面图

平土地面
自然地面

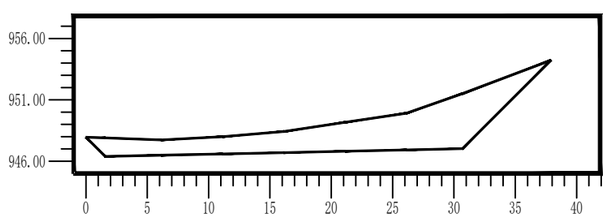


2-1-9 断面图

平土地面
自然地面

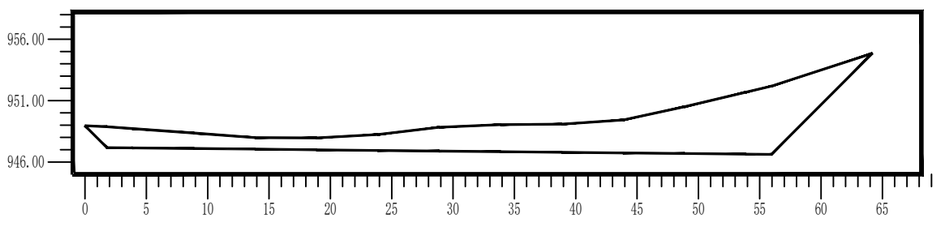

2-1-10 断面图

平土地面
自然地面

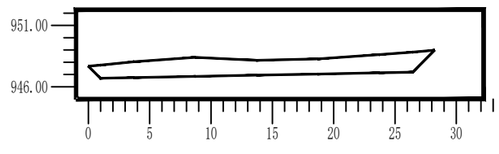

（未盖出图专用章无效）


西北秦龙建设工程有限责任公司 资质等级：乙级　证书编号：A261134268	项目负责	赵　凡	赵凡	专业负责	高军福	高军福	设　计	高军福	高军福	建设单位	神木市永兴街道办事处	图名	2#断面图		工 程 号	GS-2026-0623
	专业审定	曹春清		校　对	张荣荣		制　图	高军福	高军福	工程名称	永兴街道永兴沟沿线环境整治及沟渠治理工程	图别	市政	图号 SZ-4	日　期	2026.06

2#横断面挖填面积及土方统计表

序　号	断面编号	挖方面积	填方面积	断面间距	挖方	填方	净土方量	超深土方量	线上挖方	线下挖方
1	1	50.34	0.00							
2	2	34.52	0.00	12.39	-525.65	0.00	-525.65	0.00	0.00	0.00
3	3	52.06	0.00	21.25	-919.76	0.00	-919.76	0.00	0.00	0.00
4	4	48.51	0.00	19.48	-979.46	0.00	-979.46	0.00	0.00	0.00
5	5	47.43	0.00	17.02	-816.55	0.00	-816.55	0.00	0.00	0.00
6	6	45.44	0.00	19.48	-904.48	0.00	-904.48	0.00	0.00	0.00
7	7	42.73	0.00	19.08	-841.25	0.00	-841.25	0.00	0.00	0.00
8	8	78.75	0.00	14.15	-859.43	0.00	-859.43	0.00	0.00	0.00
9	9	142.27	0.00	1.56	-172.32	0.00	-172.32	0.00	0.00	0.00
10	10	36.32	0.00	11.41	-1018.92	0.00	-1018.92	0.00	0.00	0.00
合计	-	578.37	0.00	135.82	-7037.82	0.00	-7037.82	-0.00	-0.00	-0.00

（未盖出图专用章无效）

西北秦龙建设工程有限责任公司 资质等级：乙级　证书编号：A261134268	项目负责	赵　凡	赵凡	专业负责	高军福	高军福	设　计	高军福	高军福	建设单位	神木市永兴街道办事处	图名	2#土方统计表		工 程 号	GS-2026-0623
	专业审定	曹春清		校　对	张荣荣		制　图	高军福	高军福	工程名称	永兴街道永兴沟沿线环境整治及沟渠治理工程	图别	市政	图号	SZ-5	日　期	2026.06

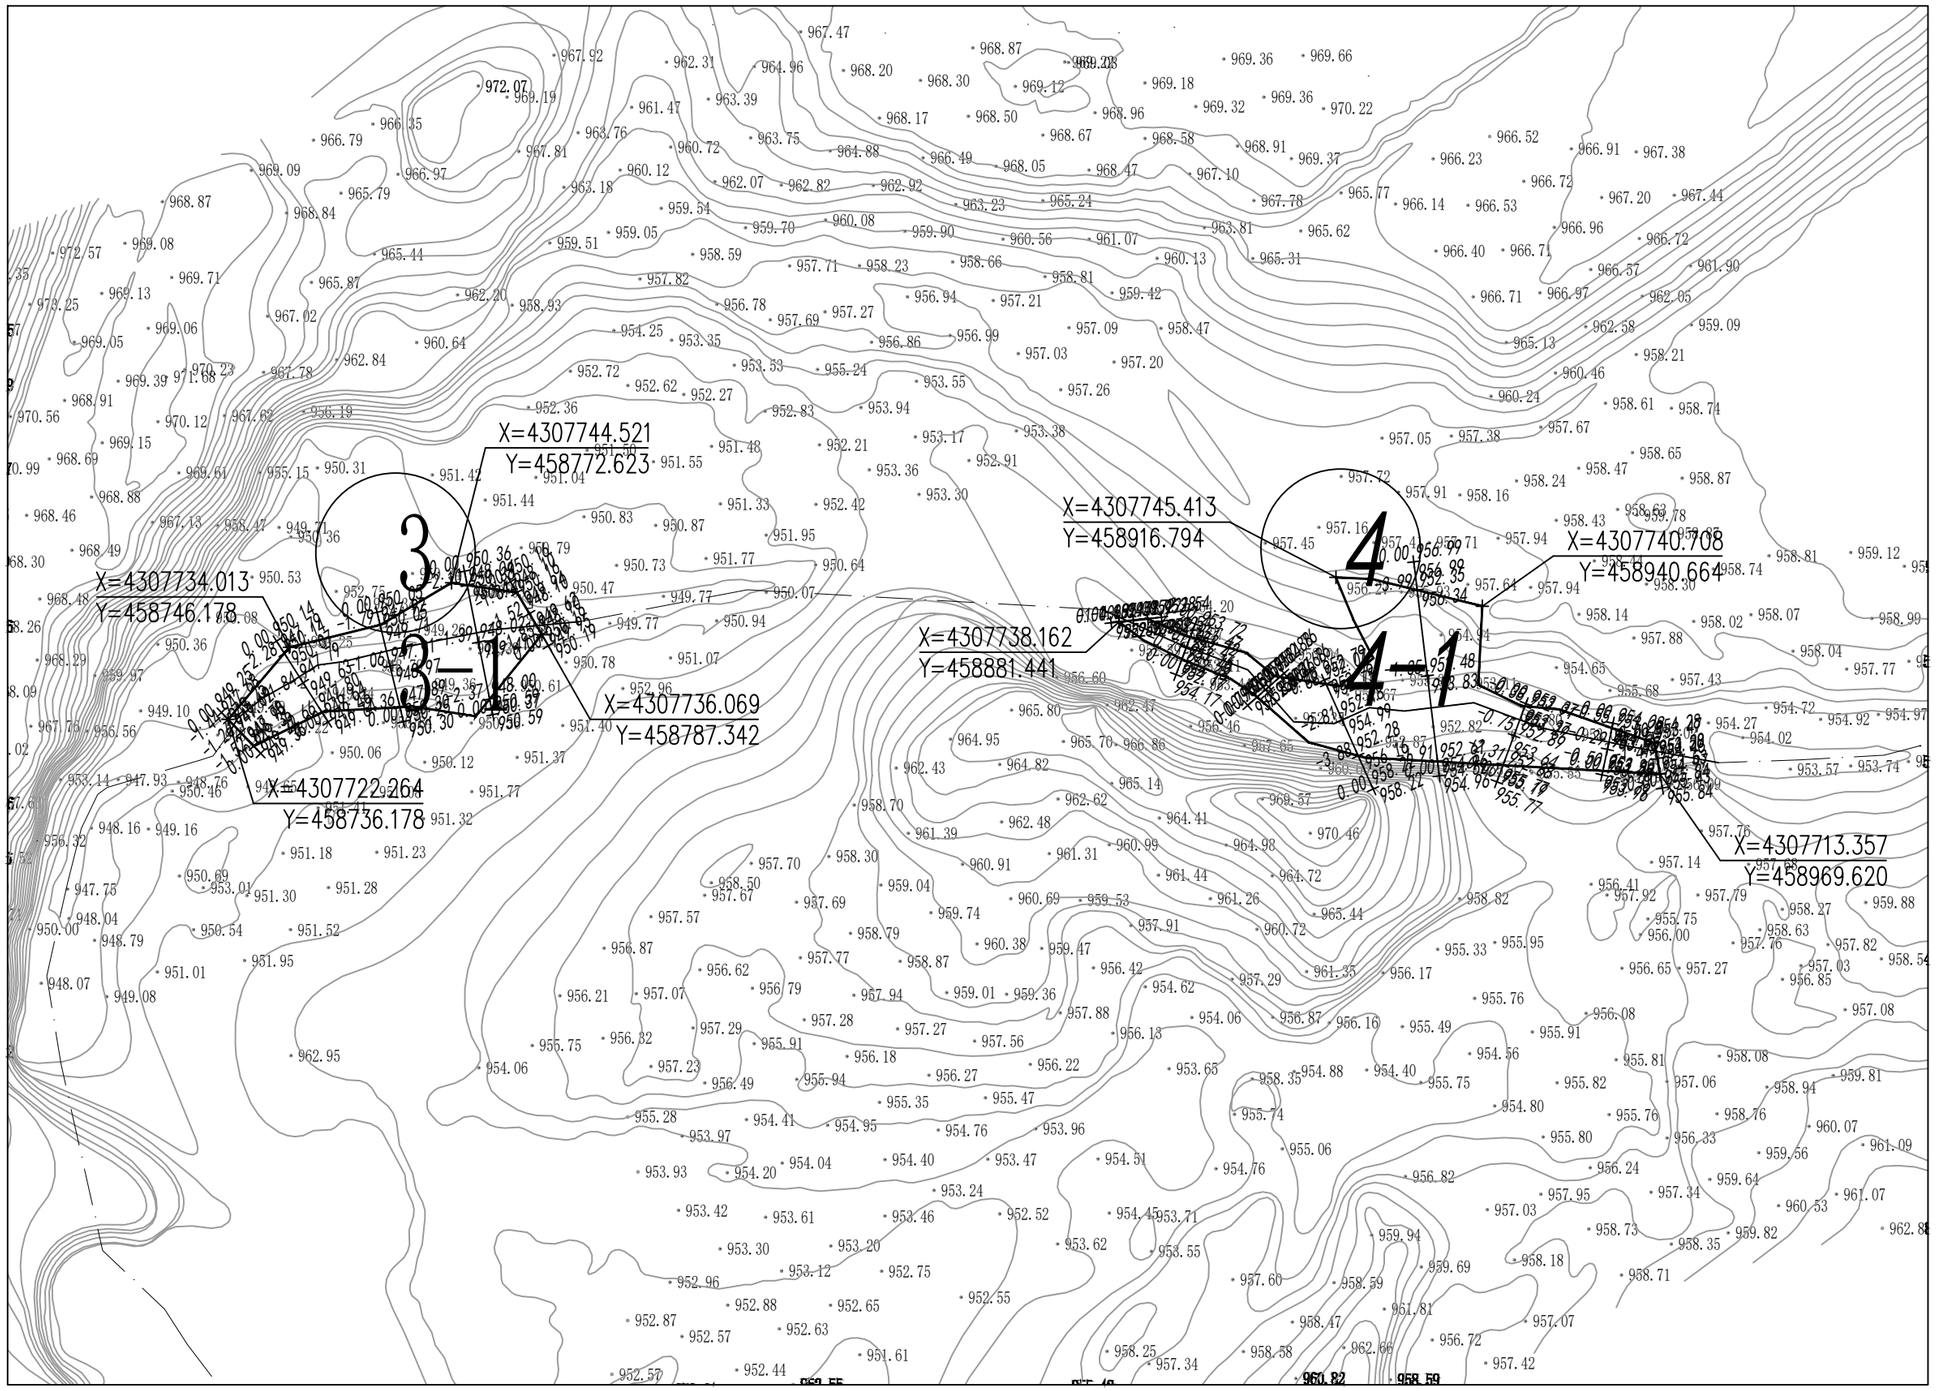


（未盖出图专用章无效）

西北秦龙建设工程有限责任公司 资质等级：乙级　证书编号：A261134268	项目负责	赵　凡		专业负责	高军福		设　计	高军福		建设单位	神木市永兴街道办事处	图名	总平面图二		工 程 号	GS-2026-0623
	专业审定	曹春清		校　对	张荣荣		制　图	高军福		工程名称	永兴街道永兴沟沿线环境整治及沟渠治理工程	图别	市政	图号 SZ-1	日　期	2026.06


3-1-1 断面图

平土地面
自然地面

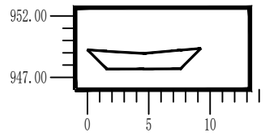


3-1-2 断面图

平土地面
自然地面

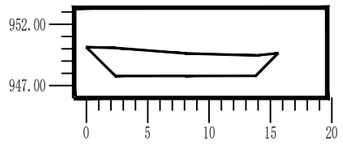


3-1-3 断面图

平土地面
自然地面

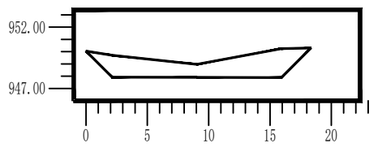


3-1-4 断面图

平土地面
自然地面

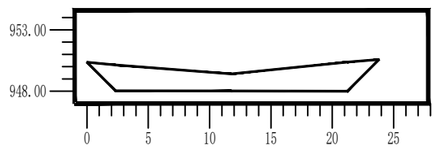

3-1-5 断面图

平土地面
自然地面

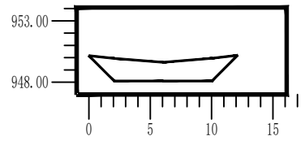

（未盖出图专用章无效）

西北秦龙建设工程有限责任公司 资质等级：乙级　证书编号：A261134268	项目负责	赵　凡	赵凡	专业负责	高军福	高军福	设　计	高军福	高军福	建设单位	神木市永兴街道办事处	图名	3#断面图		工 程 号	GS-2026-0623
	专业审定	曹春清		校　对	张荣荣		制　图	高军福	高军福	工程名称	永兴街道永兴沟沿线环境整治及沟渠治理工程	图别	市政	图号 SZ-7	日　期	2026.06

3#横断面挖填面积及土方统计表


序　号	断面编号	挖方面积	填方面积	断面间距	挖方	填方	净土方量	超深土方量	线上挖方	线下挖方
1	1	10.63	0.00							
				12.93	-236.89	0.00	-236.89	0.00	0.00	0.00
2	2	26.00	0.00							
				14.49	-379.37	0.00	-379.37	0.00	0.00	0.00
3	3	26.38	0.00							
				14.88	-492.40	0.00	-492.40	0.00	0.00	0.00
4	4	39.78	0.00							
				9.56	-272.65	0.00	-272.65	0.00	0.00	0.00
5	5	17.24	0.00							
				51.87	-1381.30	0.00	-1381.30	-0.00	-0.00	-0.00
合计	-	120.04	0.00							

（未盖出图专用章无效）

西北秦龙建设工程有限责任公司 资质等级：乙级　证书编号：A261134268	项目负责	赵　凡	赵凡	专业负责	高军福	高军福	设　计	高军福	高军福	建设单位	神木市永兴街道办事处	图名	3#土方统计表		工 程 号	GS-2026-0623
	专业审定	曹春清		校　对	张荣荣		制　图	高军福	高军福	工程名称	永兴街道永兴沟沿线环境整治及沟渠治理工程	图别	市政	图号 SZ-8	日　期	2026.06


4-1-1 断面图

平土地面
自然地面

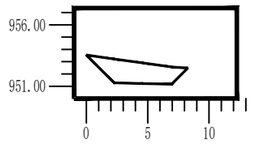


4-1-2 断面图

平土地面
自然地面

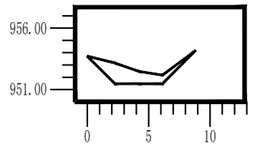


4-1-3 断面图

平土地面
自然地面

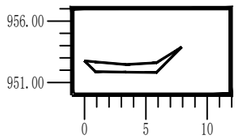


4-1-4 断面图

平土地面
自然地面

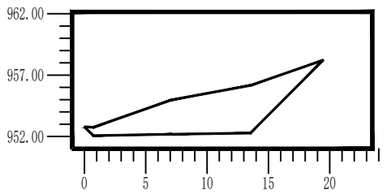


4-1-5 断面图

平土地面
自然地面

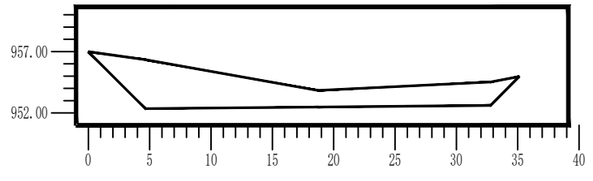


4-1-6 断面图

平土地面
自然地面

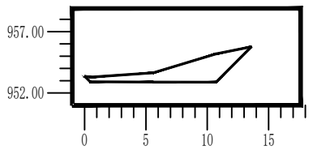


4-1-7 断面图

平土地面
自然地面

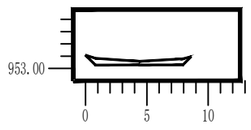

4-1-8 断面图

平土地面
自然地面

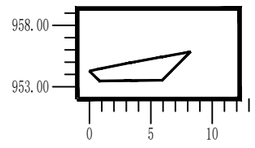

（未盖出图专用章无效）


西北秦龙建设工程有限责任公司 资质等级：乙级　证书编号：A261134268	项目负责	赵　凡	赵凡	专业负责	高军福	高军福	设　计	高军福	高军福	建设单位	神木市永兴街道办事处	图名	4#断面图		工 程 号	GS-2026-0623
	专业审定	曹春清		校　对	张荣荣		制　图	高军福	高军福	工程名称	永兴街道永兴沟沿线环境整治及沟渠治理工程	图别	市政	图号 SZ-9	日　期	2026.06

4#横断面挖填面积及土方统计表

序　号	断面编号	挖方面积	填方面积	断面间距	挖方	填方	净土方量	超深土方量	线上挖方	线下挖方
1	1	10.97	0.00							
				9.22	-83.45	0.00	-83.45	0.00	0.00	0.00
2	2	7.13	0.00							
				13.63	-80.54	0.00	-80.54	0.00	0.00	0.00
3	3	4.68	0.00							
				9.63	-236.16	0.00	-236.16	0.00	0.00	0.00
4	4	44.35	0.00							
				13.87	-806.93	0.00	-806.93	0.00	0.00	0.00
5	5	72.00	0.00							
				17.15	-739.00	0.00	-739.00	0.00	0.00	0.00
6	6	14.18	0.00							
				15.54	-135.73	0.00	-135.73	0.00	0.00	0.00
7	7	3.29	0.00							
				7.74	-51.63	0.00	-51.63	0.00	0.00	0.00
8	8	10.05	0.00							
				86.78	-2133.43	0.00	-2133.43	-0.00	-0.00	-0.00
合计	-	166.66	0.00							

（未盖出图专用章无效）

西北秦龙建设工程有限责任公司 资质等级：乙级　证书编号：A261134268	项目负责	赵　凡	赵凡	专业负责	高军福	高军福	设　计	高军福	高军福	建设单位	神木市永兴街道办事处	图名	4#土方统计表		工 程 号	GS-2026-0623
	专业审定	曹春清		校　对	张荣荣		制　图	高军福	高军福	工程名称	永兴街道永兴沟沿线环境整治及沟渠治理工程	图别	市政	图号	SZ-10	日　期	2026.06

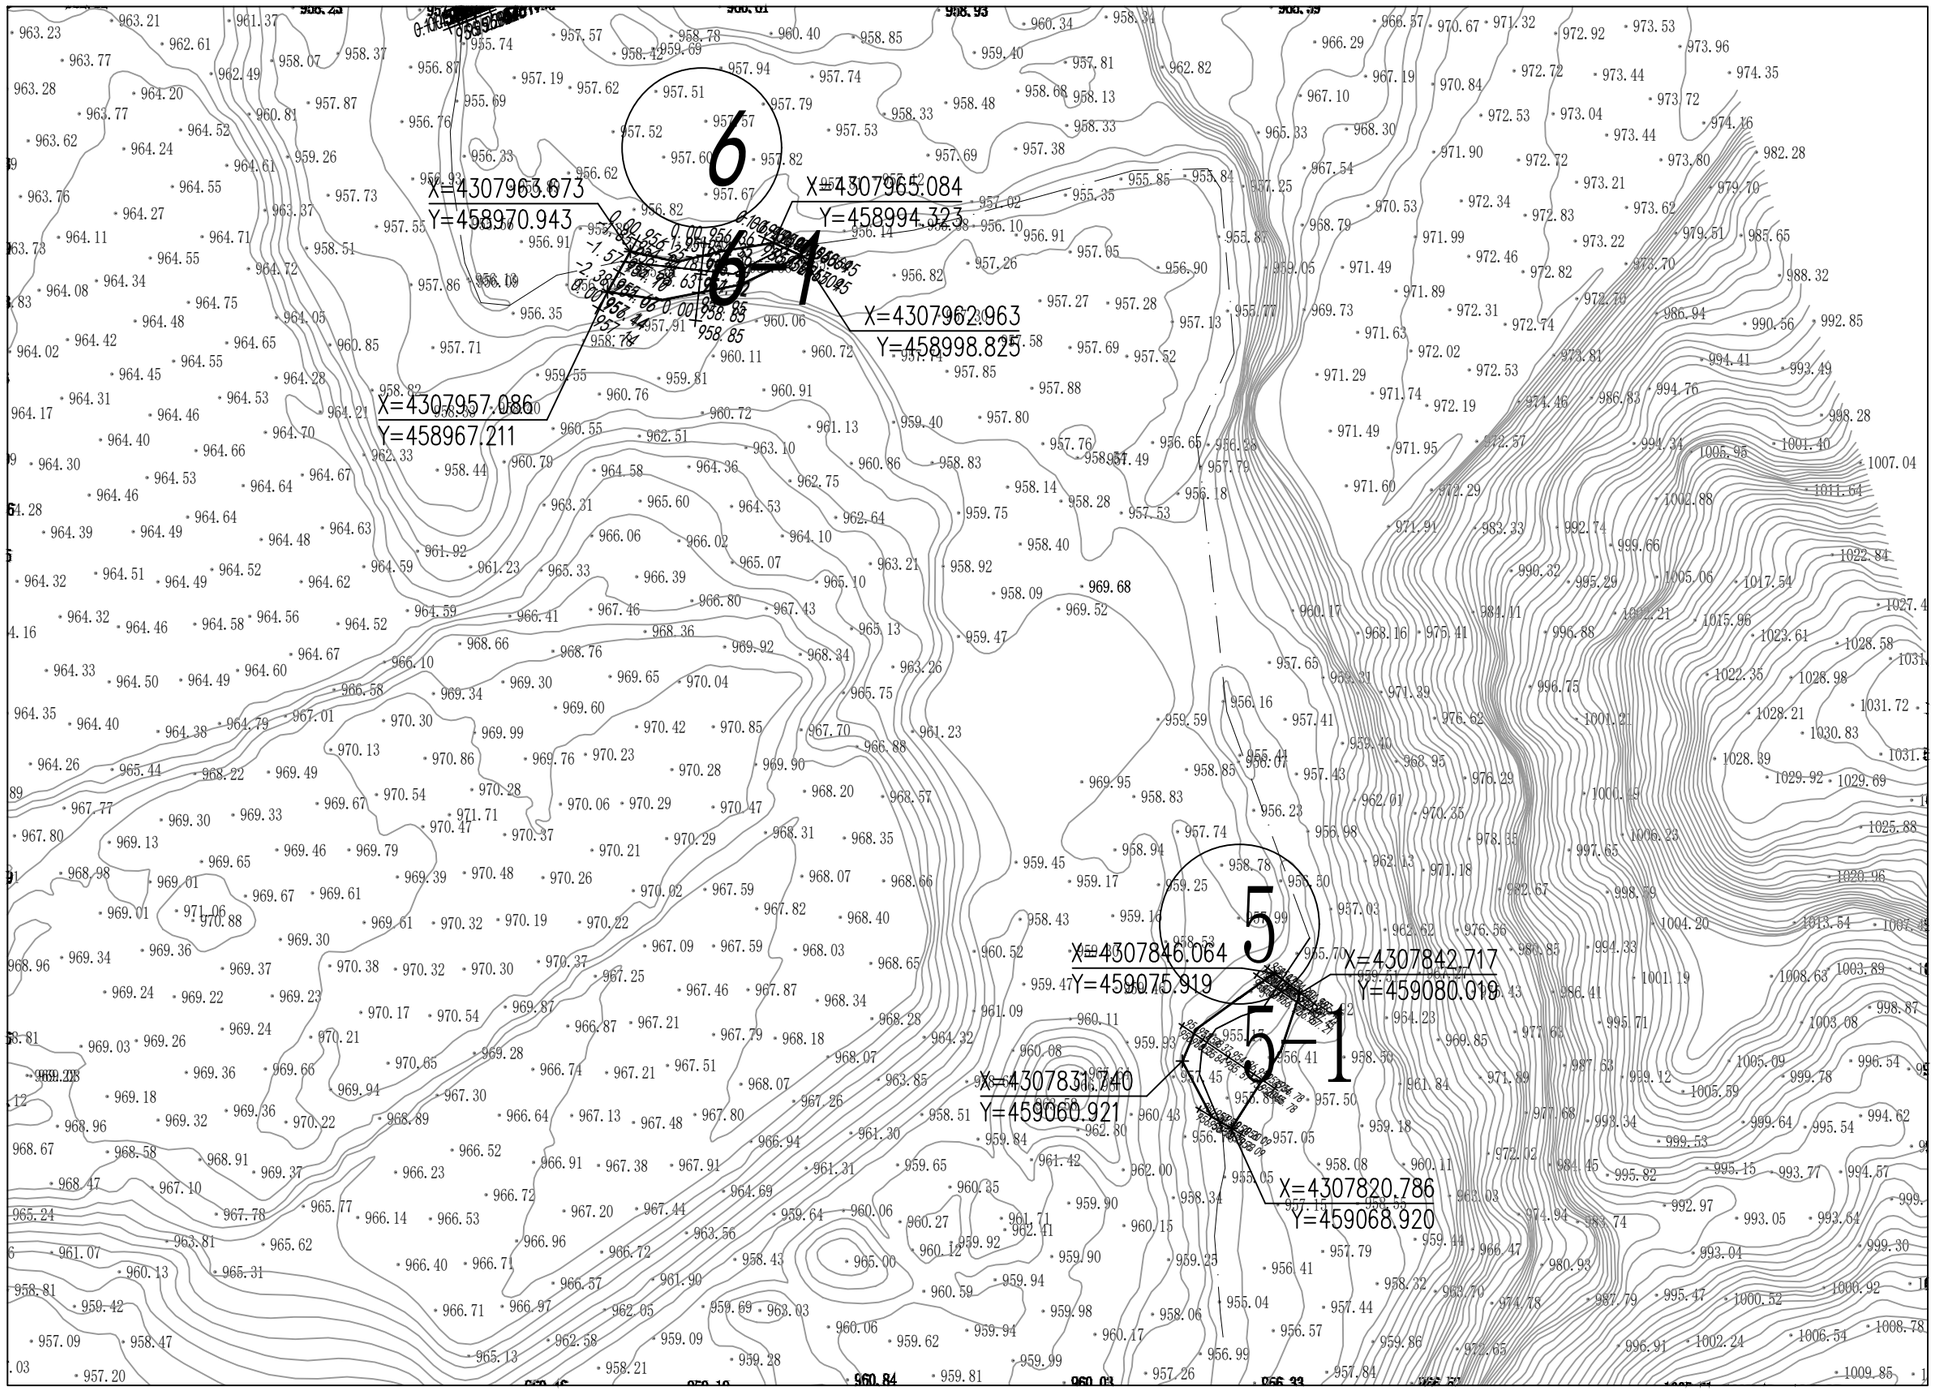


（未盖出图专用章无效）

西北秦龙建设工程有限责任公司	项目负责	赵　凡	赵凡	专业负责	高军福	高军福	设　计	高军福	高军福	建设单位	神木市永兴街道办事处	图名	总平面图三		工程号	GS-2026-0623
资质等级：乙级　证书编号：A261134268	专业审定	曹春清	曹春清	校　对	张荣荣	张荣荣	制　图	高军福	高军福	工程名称	永兴街道永兴沟沿线环境整治及沟渠治理工程	图别	市政	图号	SZ-11	日　期	2026.06


5-1-1 断面图

平土地面
自然地面

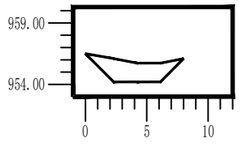


5-1-2 断面图

平土地面
自然地面

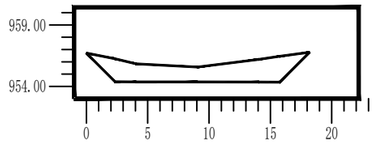


5-1-3 断面图

平土地面
自然地面

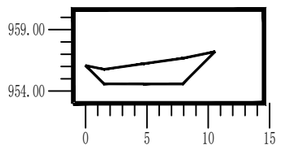

5-1-4 断面图

平土地面
自然地面

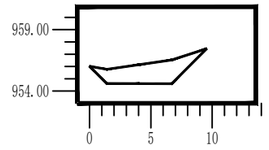

（未盖出图专用章无效）

西北秦龙建设工程有限责任公司 资质等级：乙级　证书编号：A261134268	项目负责	赵　凡	赵凡	专业负责	高军福	高军福	设　计	高军福	高军福	建设单位	神木市永兴街道办事处	图名	5#断面图		工 程 号	GS-2026-0623
	专业审定	曹春清		校　对	张荣荣		制　图	高军福	高军福	工程名称	永兴街道永兴沟沿线环境整治及沟渠治理工程	图别	市政	图号 SZ-12	日　期	2026.06

5#横断面挖填面积及土方统计表


序　号	断面编号	挖方面积	填方面积	断面间距	挖方	填方	净土方量	超深土方量	线上挖方	线下挖方
1	1	9.81	0.00							
				9.48	-166.63	0.00	-166.63	0.00	0.00	0.00
2	2	25.35	0.00							
				13.66	-270.31	0.00	-270.31	0.00	0.00	0.00
3	3	14.22	0.00							
				1.65	-21.49	0.00	-21.49	0.00	0.00	0.00
4	4	11.79	0.00							
				24.79	-458.43	0.00	-458.43	-0.00	-0.00	-0.00
合计	-	61.17	0.00							

（未盖出图专用章无效）

西北秦龙建设工程有限责任公司 资质等级：乙级　证书编号：A261134268	项目负责	赵　凡		专业负责	高军福		设　计	高军福		建设单位	神木市永兴街道办事处	图名	5#土方统计表		工 程 号	GS-2026-0623
	专业审定	曹春清		校　对	张荣荣		制　图	高军福		工程名称	永兴街道永兴沟沿线环境整治及沟渠治理工程	图别	市政	图号 SZ-13	日　期	2026.06


6-1-1 断面图

平土地面
自然地面

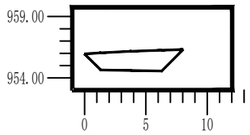


6-1-2 断面图

平土地面
自然地面

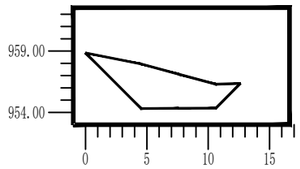

6-1-3 断面图

平土地面
自然地面

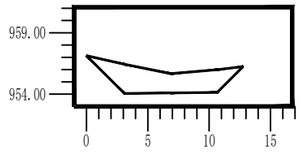

（未盖出图专用章无效）


西北秦龙建设工程有限责任公司 资质等级：乙级　证书编号：A261134268	项目负责	赵　凡	赵凡	专业负责	高军福	高军福	设　计	高军福	高军福	建设单位	神木市永兴街道办事处	图名	6#断面图		工 程 号	GS-2026-0623
	专业审定	曹春清		校　对	张荣荣	张荣荣	制　图	高军福	高军福	工程名称	永兴街道永兴沟沿线环境整治及沟渠治理工程	图别	市政	图号 SZ-14	日　期	2026.06

6#横断面挖填面积及土方统计表

序　号	断面编号	挖方面积	填方面积	断面间距	挖方	填方	净土方量	超深土方量	线上挖方	线下挖方
1	1	10.13	0.00							
				13.44	-250.49	0.00	-250.49	0.00	0.00	0.00
2	2	27.14	0.00							
				12.30	-287.22	0.00	-287.22	0.00	0.00	0.00
3	3	19.57	0.00							
				25.74	-537.71	0.00	-537.71	-0.00	-0.00	-0.00
合计	-	56.84	0.00							

（未盖出图专用章无效）

西北秦龙建设工程有限责任公司 资质等级：乙级　证书编号：A261134268	项目负责	赵　凡		专业负责	高军福		设　计	高军福		建设单位	神木市永兴街道办事处	图名	6#土方统计表		工 程 号	GS-2026-0623
	专业审定	曹春清		校　对	张荣荣		制　图	高军福		工程名称	永兴街道永兴沟沿线环境整治及沟渠治理工程	图别	市政	图号 SZ-15	日　期	2026.06

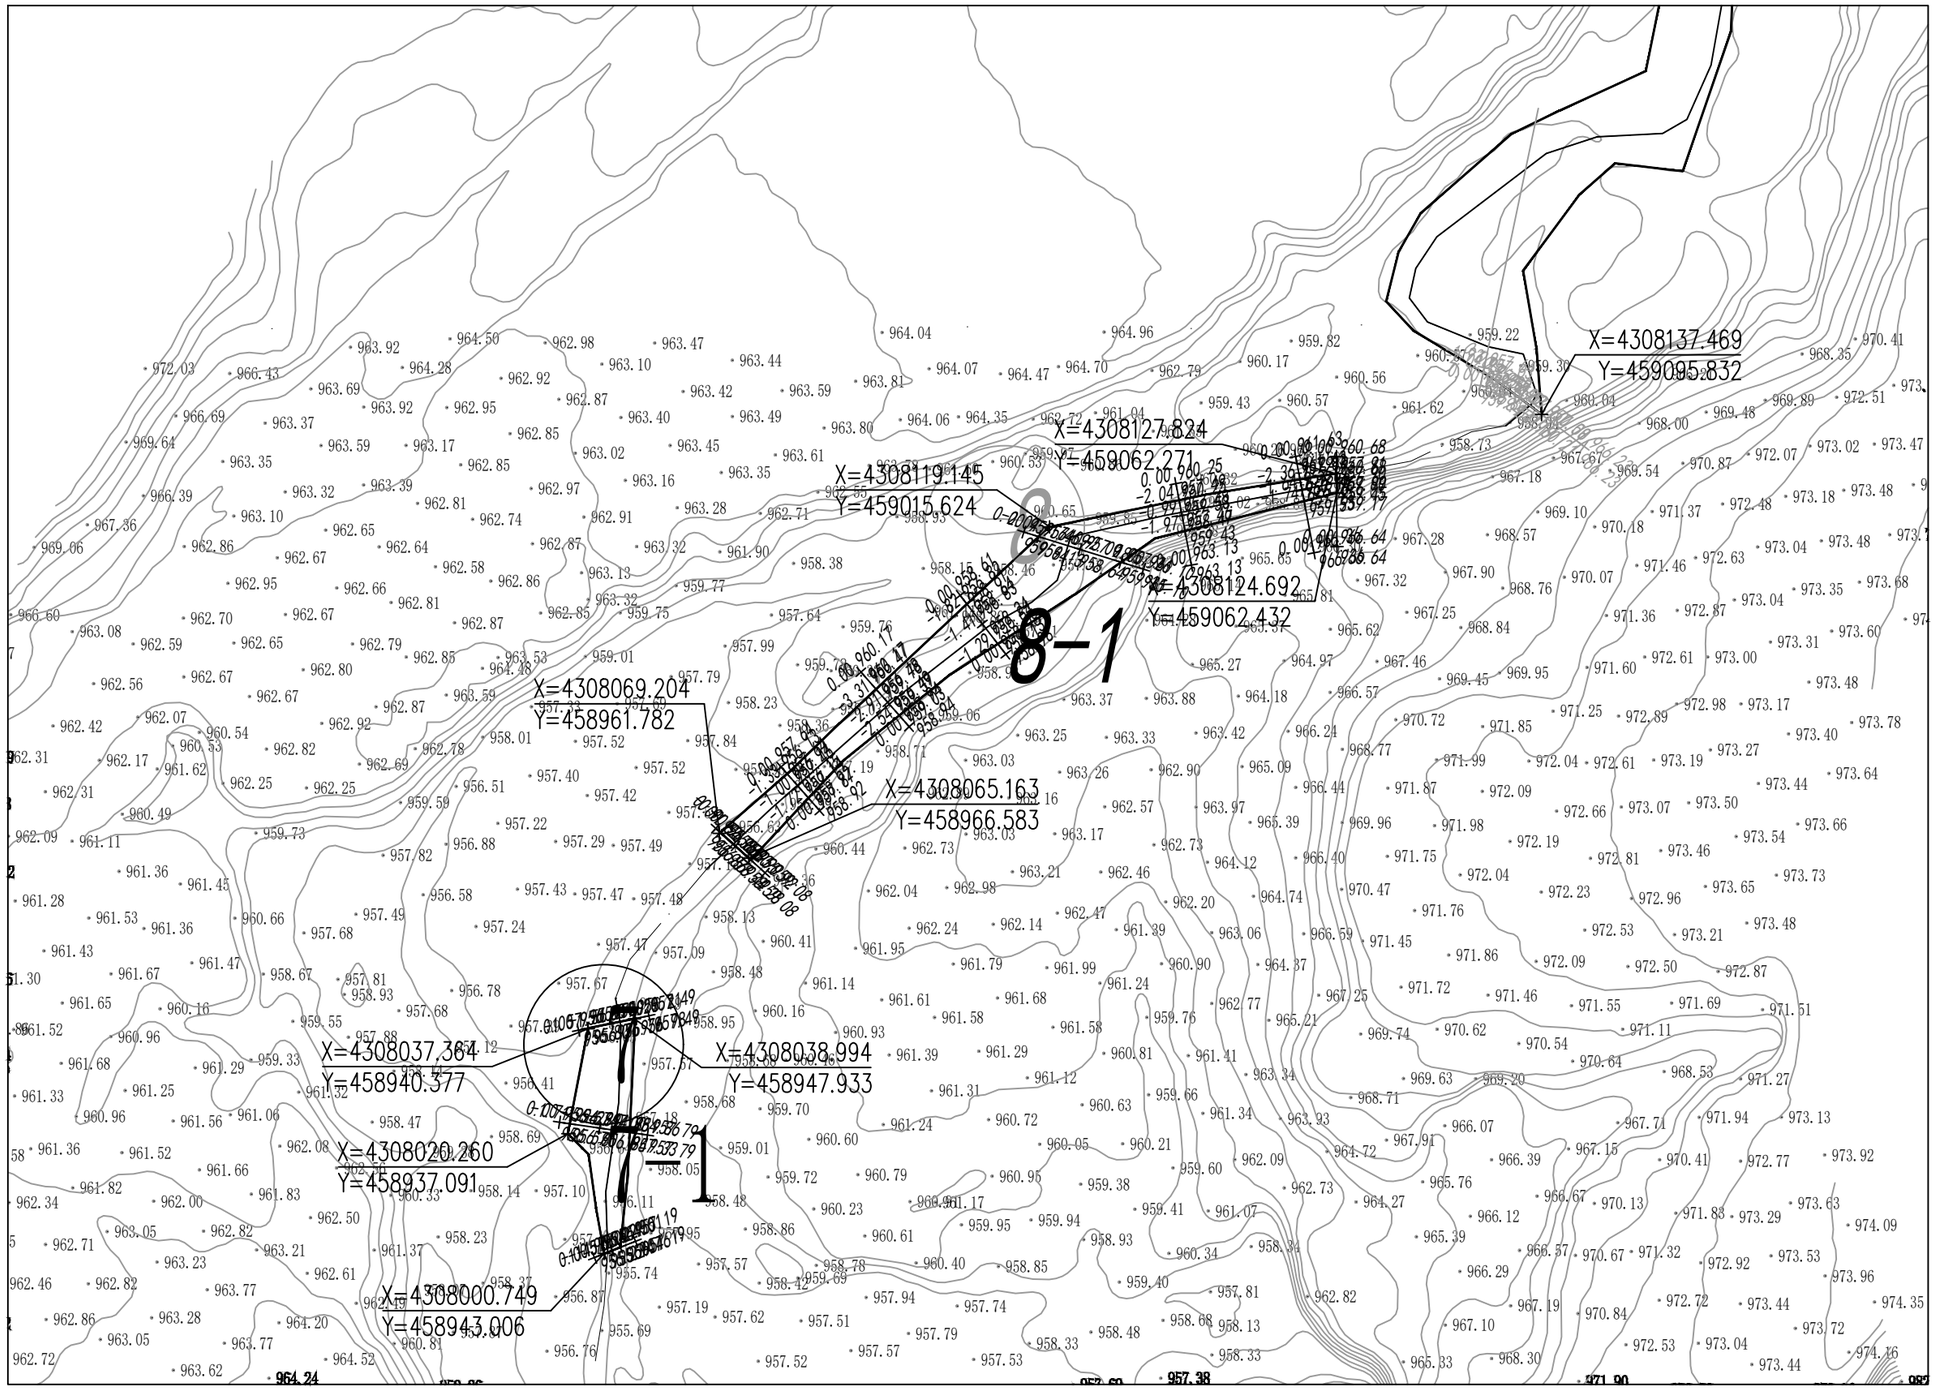


（未盖出图专用章无效）

西北秦龙建设工程有限责任公司	项目负责	赵　凡	赵凡	专业负责	高军福	高军福	设　计	高军福	高军福	建设单位	神木市永兴街道办事处	图名	总平面图四		工程号	GS-2026-0623
资质等级：乙级　证书编号：A261134268	专业审定	曹春清		校　对	张荣荣		制　图	高军福	高军福	工程名称	永兴街道永兴沟沿线环境整治及沟渠治理工程	图别	市政	图号	SZ-16	日　期	2026.06


7-1-1 断面图

平土地面
自然地面

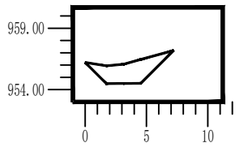


7-1-2 断面图

平土地面
自然地面

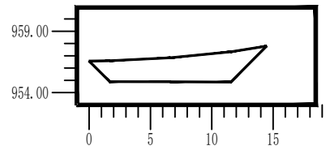

7-1-3 断面图

平土地面
自然地面

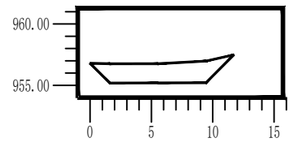

（未盖出图专用章无效）

西北秦龙建设工程有限责任公司 资质等级：乙级　证书编号：A261134268	项目负责	赵　凡		专业负责	高军福		设　计	高军福		建设单位	神木市永兴街道办事处	图名	7#断面图		工 程 号	GS-2026-0623
	专业审定	曹春清		校　对	张荣荣		制　图	高军福		工程名称	永兴街道永兴沟沿线环境整治及沟渠治理工程	图别	市政	图号 SZ-17	日　期	2026.06

7#横断面挖填面积及土方统计表


序　号	断面编号	挖方面积	填方面积	断面间距	挖方	填方	净土方量	超深土方量	线上挖方	线下挖方
1	1	8.45	0.00							
				19.22	-321.77	0.00	-321.77	0.00	0.00	0.00
2	2	25.04	0.00							
				16.53	-338.70	0.00	-338.70	0.00	0.00	0.00
3	3	15.93	0.00							
				35.75	-660.48	0.00	-660.48	-0.00	-0.00	-0.00
合计	-	49.42	0.00							

（未盖出图专用章无效）

西北秦龙建设工程有限责任公司 资质等级：乙级　证书编号：A261134268	项目负责	赵　凡		专业负责	高军福		设　计	高军福		建设单位	神木市永兴街道办事处	图名	7#土方统计表		工 程 号	GS-2026-0623
	专业审定	曹春清		校　对	张荣荣		制　图	高军福		工程名称	永兴街道永兴沟沿线环境整治及沟渠治理工程	图别	市政	图号 SZ-18	日　期	2026.06


8-1-1 断面图

平土地面
自然地面

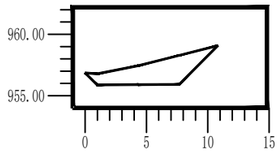


8-1-2 断面图

平土地面
自然地面

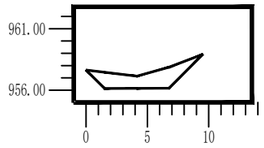


8-1-3 断面图

平土地面
自然地面

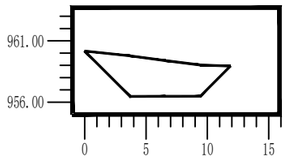


8-1-4 断面图

平土地面
自然地面

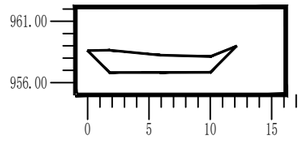


8-1-5 断面图

平土地面
自然地面

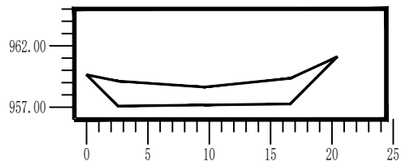


8-1-6 断面图

平土地面
自然地面

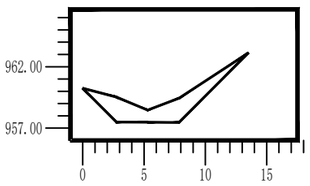


8-1-7 断面图

平土地面
自然地面

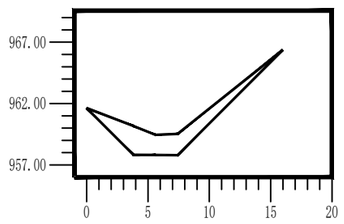

8-1-8 断面图

平土地面
自然地面

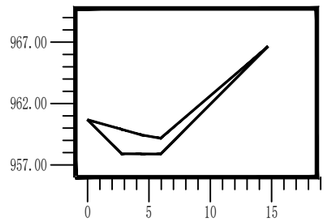

（未盖出图专用章无效）


西北秦龙建设工程有限责任公司 资质等级：乙级　证书编号：A261134268	项目负责	赵　凡	赵凡	专业负责	高军福	高军福	设　计	高军福	高军福	建设单位	神木市永兴街道办事处	图名	8#断面图		工 程 号	GS-2026-0623
	专业审定	曹春清		校　对	张荣荣		制　图	高军福	高军福	工程名称	永兴街道永兴沟沿线环境整治及沟渠治理工程	图别	市政	图号 SZ-19	日　期	2026.06

8#横断面挖填面积及土方统计表

序　号	断面编号	挖方面积	填方面积	断面间距	挖方	填方	净土方量	超深土方量	线上挖方	线下挖方
1	1	14.76	0.00							
				13.99	-173.24	0.00	-173.24	0.00	0.00	0.00
2	2	10.00	0.00							
				20.00	-359.41	0.00	-359.41	0.00	0.00	0.00
3	3	25.94	0.00							
				20.06	-412.62	0.00	-412.62	0.00	0.00	0.00
4	4	15.20	0.00							
				16.52	-384.61	0.00	-384.61	0.00	0.00	0.00
5	5	31.36	0.00							
				16.81	-398.17	0.00	-398.17	0.00	0.00	0.00
6	6	16.01	0.00							
				20.00	-346.09	0.00	-346.09	0.00	0.00	0.00
7	7	18.60	0.00							
				5.22	-83.48	0.00	-83.48	0.00	0.00	0.00
8	8	13.41	0.00							
				112.60	-2157.61	0.00	-2157.61	-0.00	-0.00	-0.00
合计	-	145.28	0.00							

（未盖出图专用章无效）

西北秦龙建设工程有限责任公司 资质等级：乙级　证书编号：A261134268	项目负责	赵　凡	赵凡	专业负责	高军福	高军福	设　计	高军福	高军福	建设单位	神木市永兴街道办事处	图名	8#土方统计表		工 程 号	GS-2026-0623
	专业审定	曹春清		校　对	张荣荣		制　图	高军福	高军福	工程名称	永兴街道永兴沟沿线环境整治及沟渠治理工程	图别	市政	图号 SZ-20	日　期	2026.06

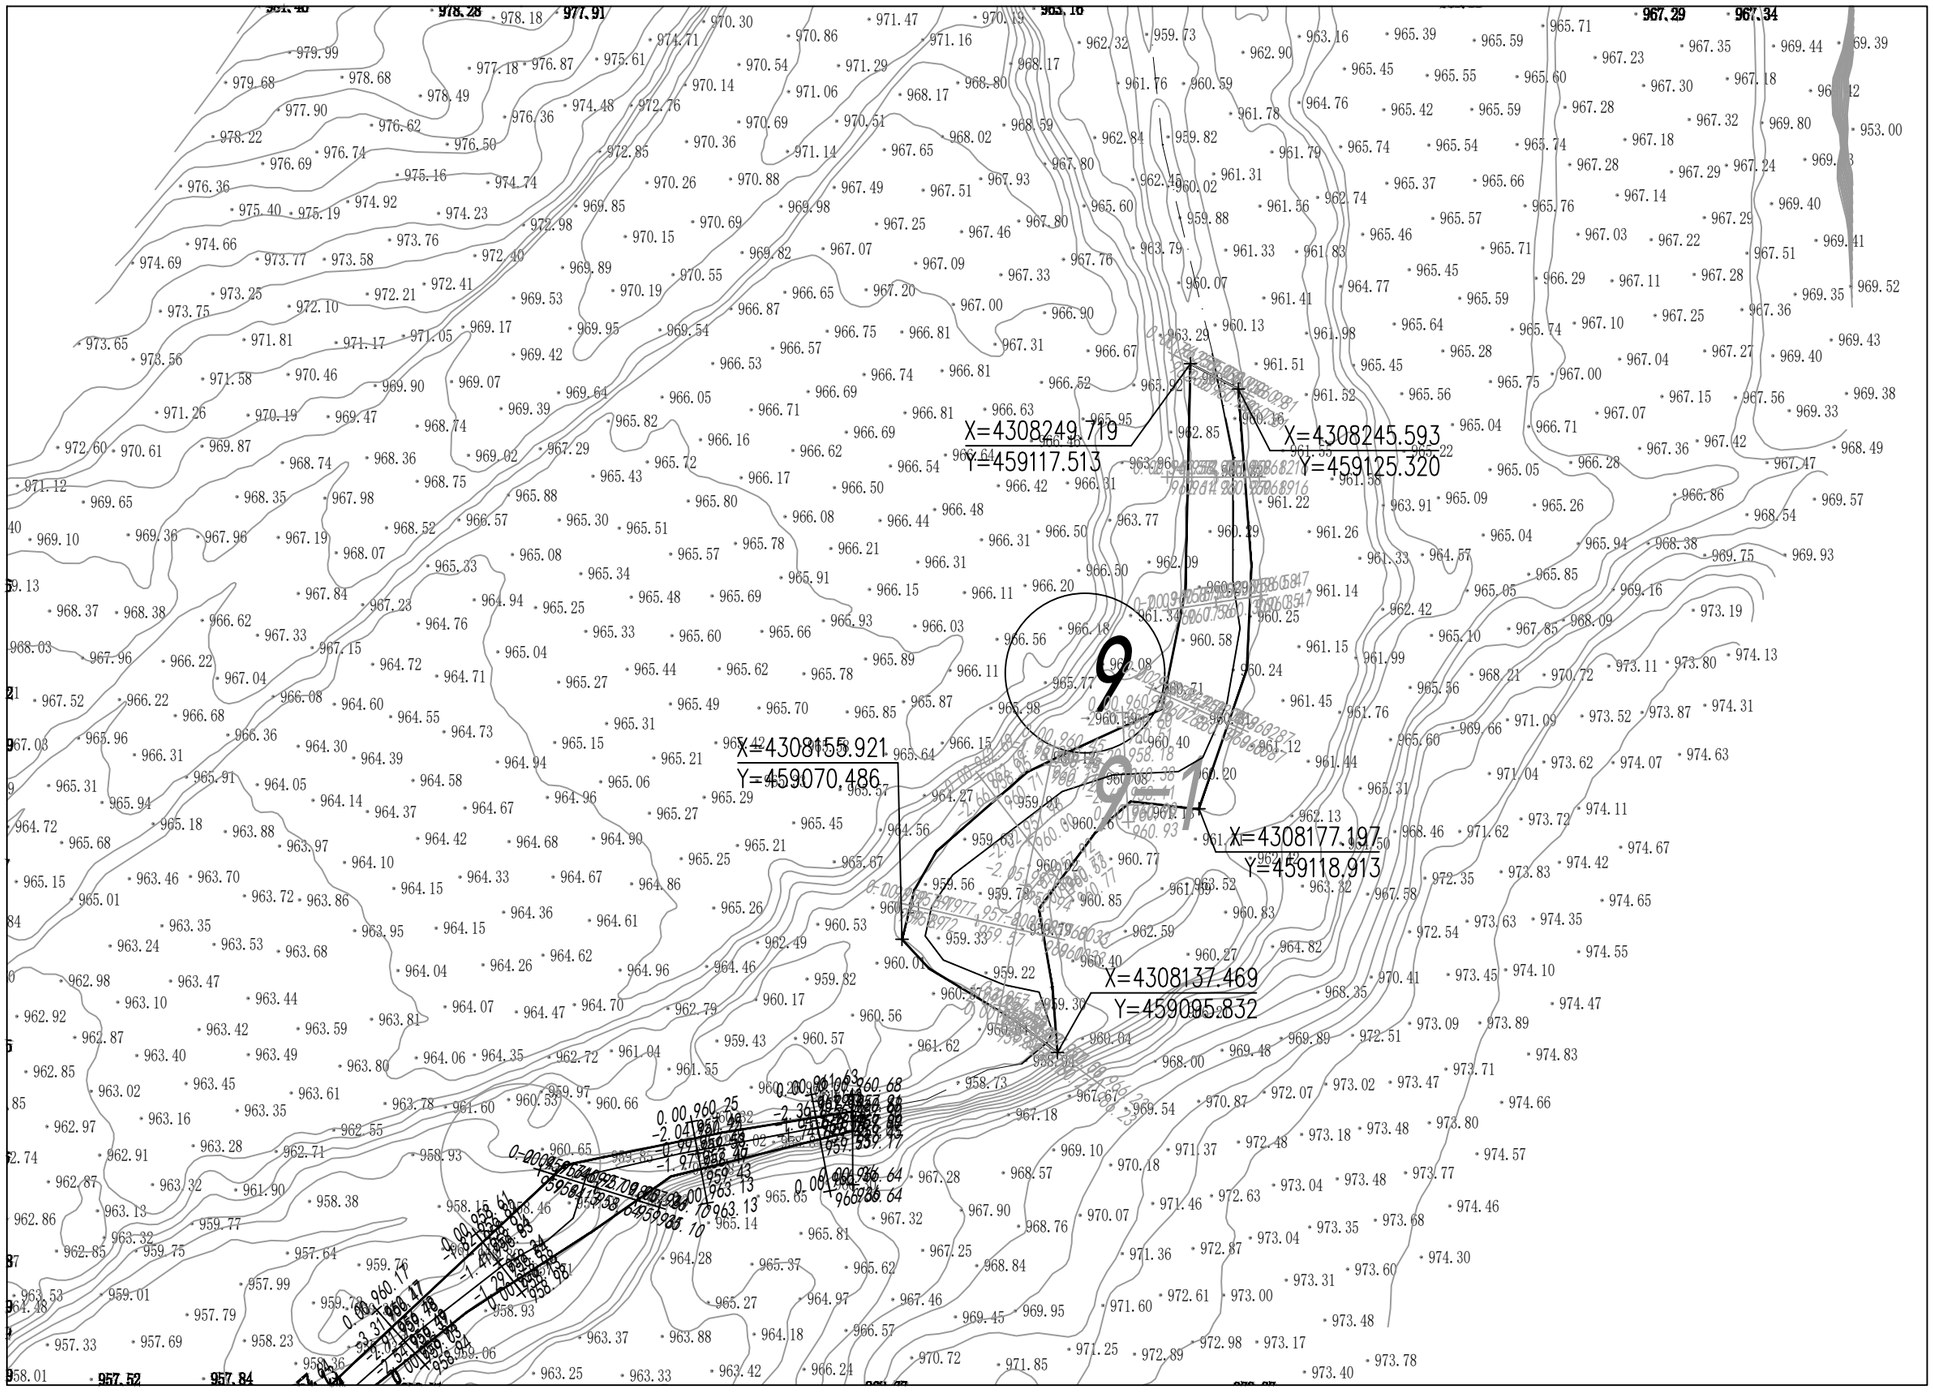


（未盖出图专用章无效）

西北秦龙建设工程有限责任公司	项目负责	赵　凡	赵凡	专业负责	高军福	高军福	设　计	高军福	高军福	建设单位	神木市永兴街道办事处	图名	总平面图五		工 程 号	GS-2026-0623
资质等级：乙级　证书编号：A261134268	专业审定	曹春清		校　对	张荣荣		制　图	高军福	高军福	工程名称	永兴街道永兴沟沿线环境整治及沟渠治理工程	图别	市政	图号 SZ-21	日　期	2026.06


9-1-1 断面图

平土地面
自然地面

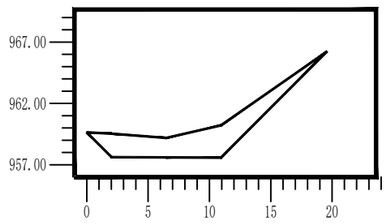


9-1-2 断面图

平土地面
自然地面

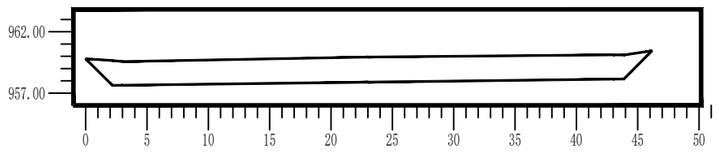


9-1-3 断面图

平土地面
自然地面

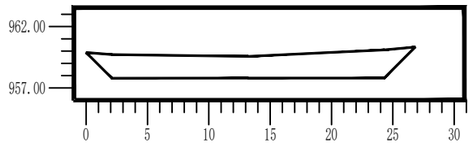


9-1-4 断面图

平土地面
自然地面

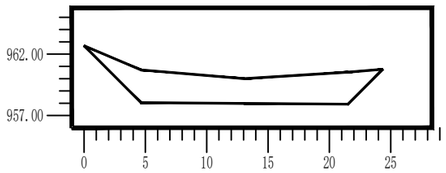


9-1-5 断面图

平土地面
自然地面

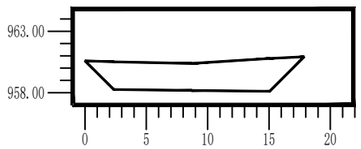


9-1-6 断面图

平土地面
自然地面

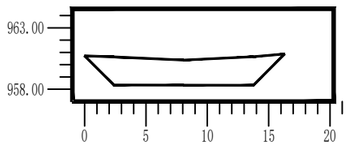


9-1-7 断面图

平土地面
自然地面

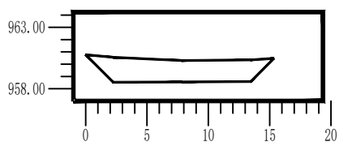


9-1-8 断面图

平土地面
自然地面

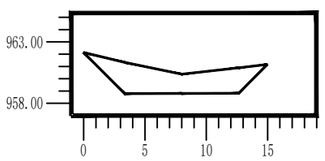

9-1-9 断面图

平土地面
自然地面

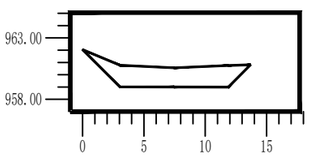

（未盖出图专用章无效）


西北秦龙建设工程有限责任公司 资质等级：乙级　证书编号：A261134268	项目负责	赵　凡	赵凡	专业负责	高军福	高军福	设　计	高军福	高军福	建设单位	神木市永兴街道办事处	图名	9#断面图		工 程 号	GS-2026-0623
	专业审定	曹春清		校　对	张荣荣		制　图	高军福	高军福	工程名称	永兴街道永兴沟沿线环境整治及沟渠治理工程	图别	市政	图号	SZ-22	日　期	2026.06

9#横断面挖填面积及土方统计表

序　号	断面编号	挖方面积	填方面积	断面间距	挖方	填方	净土方量	超深土方量	线上挖方	线下挖方
1	1	30.54	0.00							
2	2	87.88	0.00	9.90	-586.07	0.00	-586.07	0.00	0.00	0.00
3	3	48.06	0.00	7.29	-495.44	0.00	-495.44	0.00	0.00	0.00
4	4	49.15	0.00	14.42	-700.74	0.00	-700.74	0.00	0.00	0.00
5	5	36.06	0.00	17.01	-724.67	0.00	-724.67	0.00	0.00	0.00
6	6	30.43	0.00	13.39	-444.97	0.00	-444.97	0.00	0.00	0.00
7	7	24.41	0.00	16.71	-458.20	0.00	-458.20	0.00	0.00	0.00
8	8	24.67	0.00	20.48	-502.49	0.00	-502.49	0.00	0.00	0.00
9	9	18.94	0.00	14.64	-319.30	0.00	-319.30	0.00	0.00	0.00
合计	-	350.14	0.00	113.83	-4231.89	0.00	-4231.89	-0.00	-0.00	-0.00

（未盖出图专用章无效）

西北秦龙建设工程有限责任公司 资质等级：乙级　证书编号：A261134268	项目负责	赵　凡	赵凡	专业负责	高军福	高军福	设　计	高军福	高军福	建设单位	神木市永兴街道办事处	图名	9#土方统计表			工 程 号	GS-2026-0623
	专业审定	曹春清		校　对	张荣荣		制　图	高军福	高军福	工程名称	永兴街道永兴沟沿线环境整治及沟渠治理工程	图别	市政	图号	SZ-23	日　期	2026.06

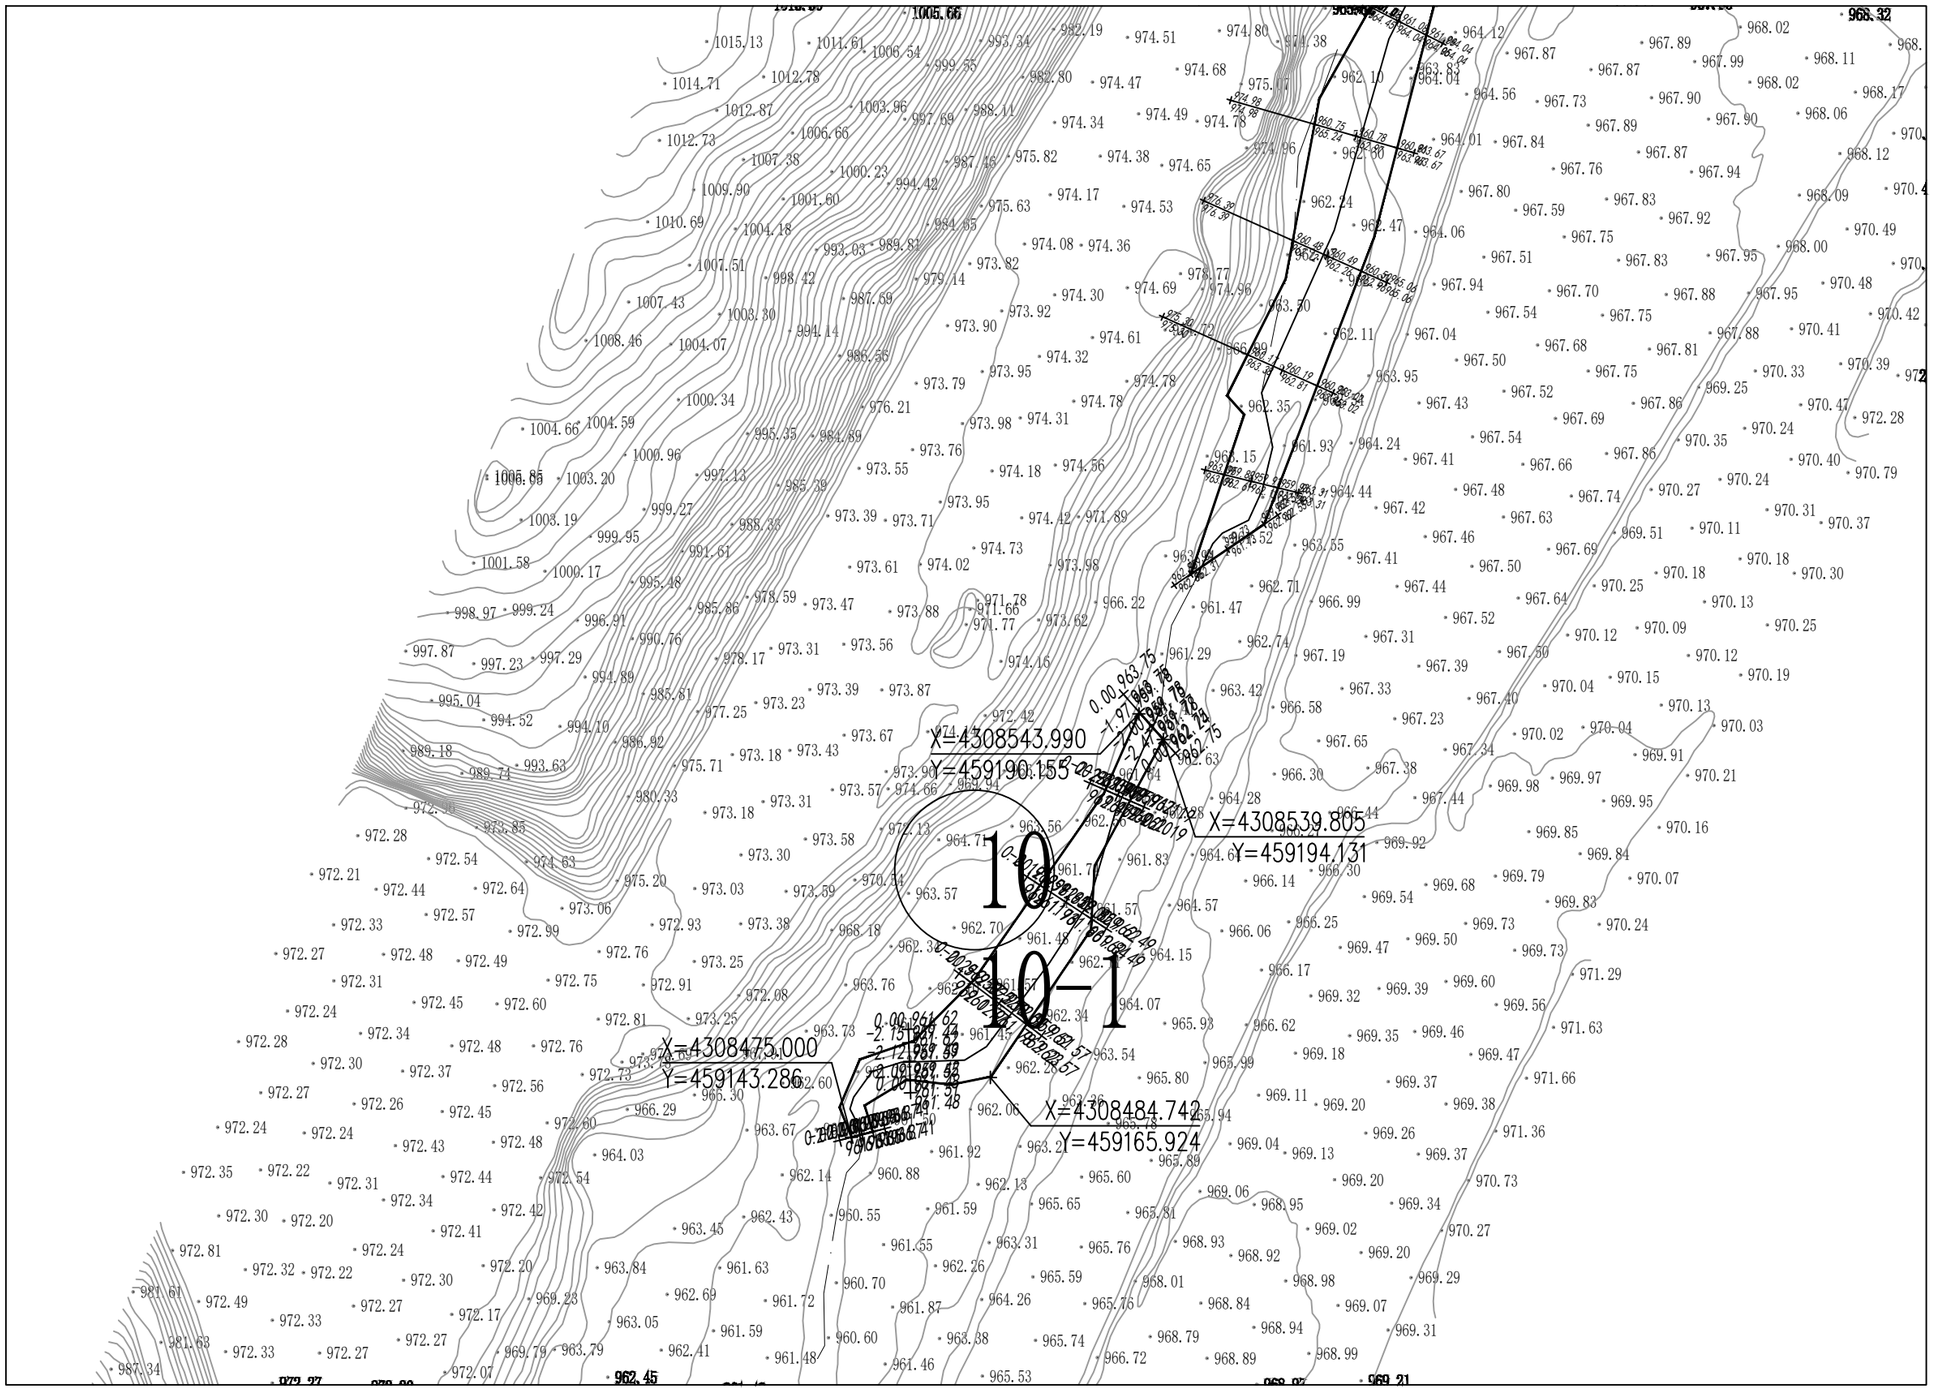


（未盖出图专用章无效）

西北秦龙建设工程有限责任公司 资质等级：乙级　证书编号：A261134268	项目负责	赵　凡	赵凡	专业负责	高军福	高军福	设　计	高军福	高军福	建设单位	神木市永兴街道办事处	图名	总平面图六	工 程 号	GS-2026-0623
	专业审定	曹春清		校　对	张荣荣		制　图	高军福	高军福	工程名称	永兴街道永兴沟沿线环境整治及沟渠治理工程	图别	市政	图号 SZ-24	日　期 2026.06


10-1-1 断面图

平土地面
自然地面

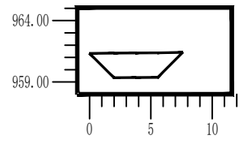


10-1-2 断面图

平土地面
自然地面

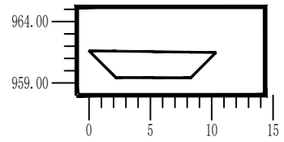


10-1-3 断面图

平土地面
自然地面

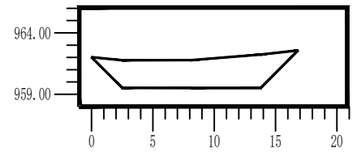


10-1-4 断面图

平土地面
自然地面

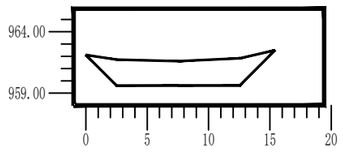


10-1-5 断面图

平土地面
自然地面

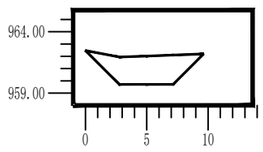

10-1-6 断面图

平土地面
自然地面

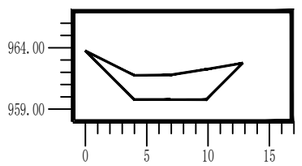

（未盖出图专用章无效）


西北秦龙建设工程有限责任公司 资质等级：乙级　证书编号：A261134268	项目负责	赵　凡	赵凡	专业负责	高军福	高军福	设　计	高军福	高军福	建设单位	神木市永兴街道办事处	图名	10#断面图		工 程 号	GS-2026-0623
	专业审定	曹春清		校　对	张荣荣		制　图	高军福	高军福	工程名称	永兴街道永兴沟沿线环境整治及沟渠治理工程	图别	市政	图号 SZ-25	日　期	2026.06

10#横断面挖填面积及土方统计表

序　号	断面编号	挖方面积	填方面积	断面间距	挖方	填方	净土方量	超深土方量	线上挖方	线下挖方
1	1	11.18	0.00							
				10.40	-148.80	0.00	-148.80	0.00	0.00	0.00
2	2	17.44	0.00							
				16.24	-416.13	0.00	-416.13	0.00	0.00	0.00
3	3	33.79	0.00							
				19.83	-599.54	0.00	-599.54	0.00	0.00	0.00
4	4	26.69	0.00							
				19.35	-414.80	0.00	-414.80	0.00	0.00	0.00
5	5	16.18	0.00							
				11.67	-210.89	0.00	-210.89	0.00	0.00	0.00
6	6	19.97	0.00							
				77.48	-1790.15	0.00	-1790.15	-0.00	-0.00	-0.00
合计	-	125.26	0.00							

（未盖出图专用章无效）

西北秦龙建设工程有限责任公司 资质等级：乙级　证书编号：A261134268	项目负责	赵　凡	赵凡	专业负责	高军福	高军福	设　计	高军福	高军福	建设单位	神木市永兴街道办事处	图名	10#土方统计表		工 程 号	GS-2026-0623
	专业审定	曹春清		校　对	张荣荣		制　图	高军福	高军福	工程名称	永兴街道永兴沟沿线环境整治及沟渠治理工程	图别	市政	图号	SZ-26	日　期	2026.06

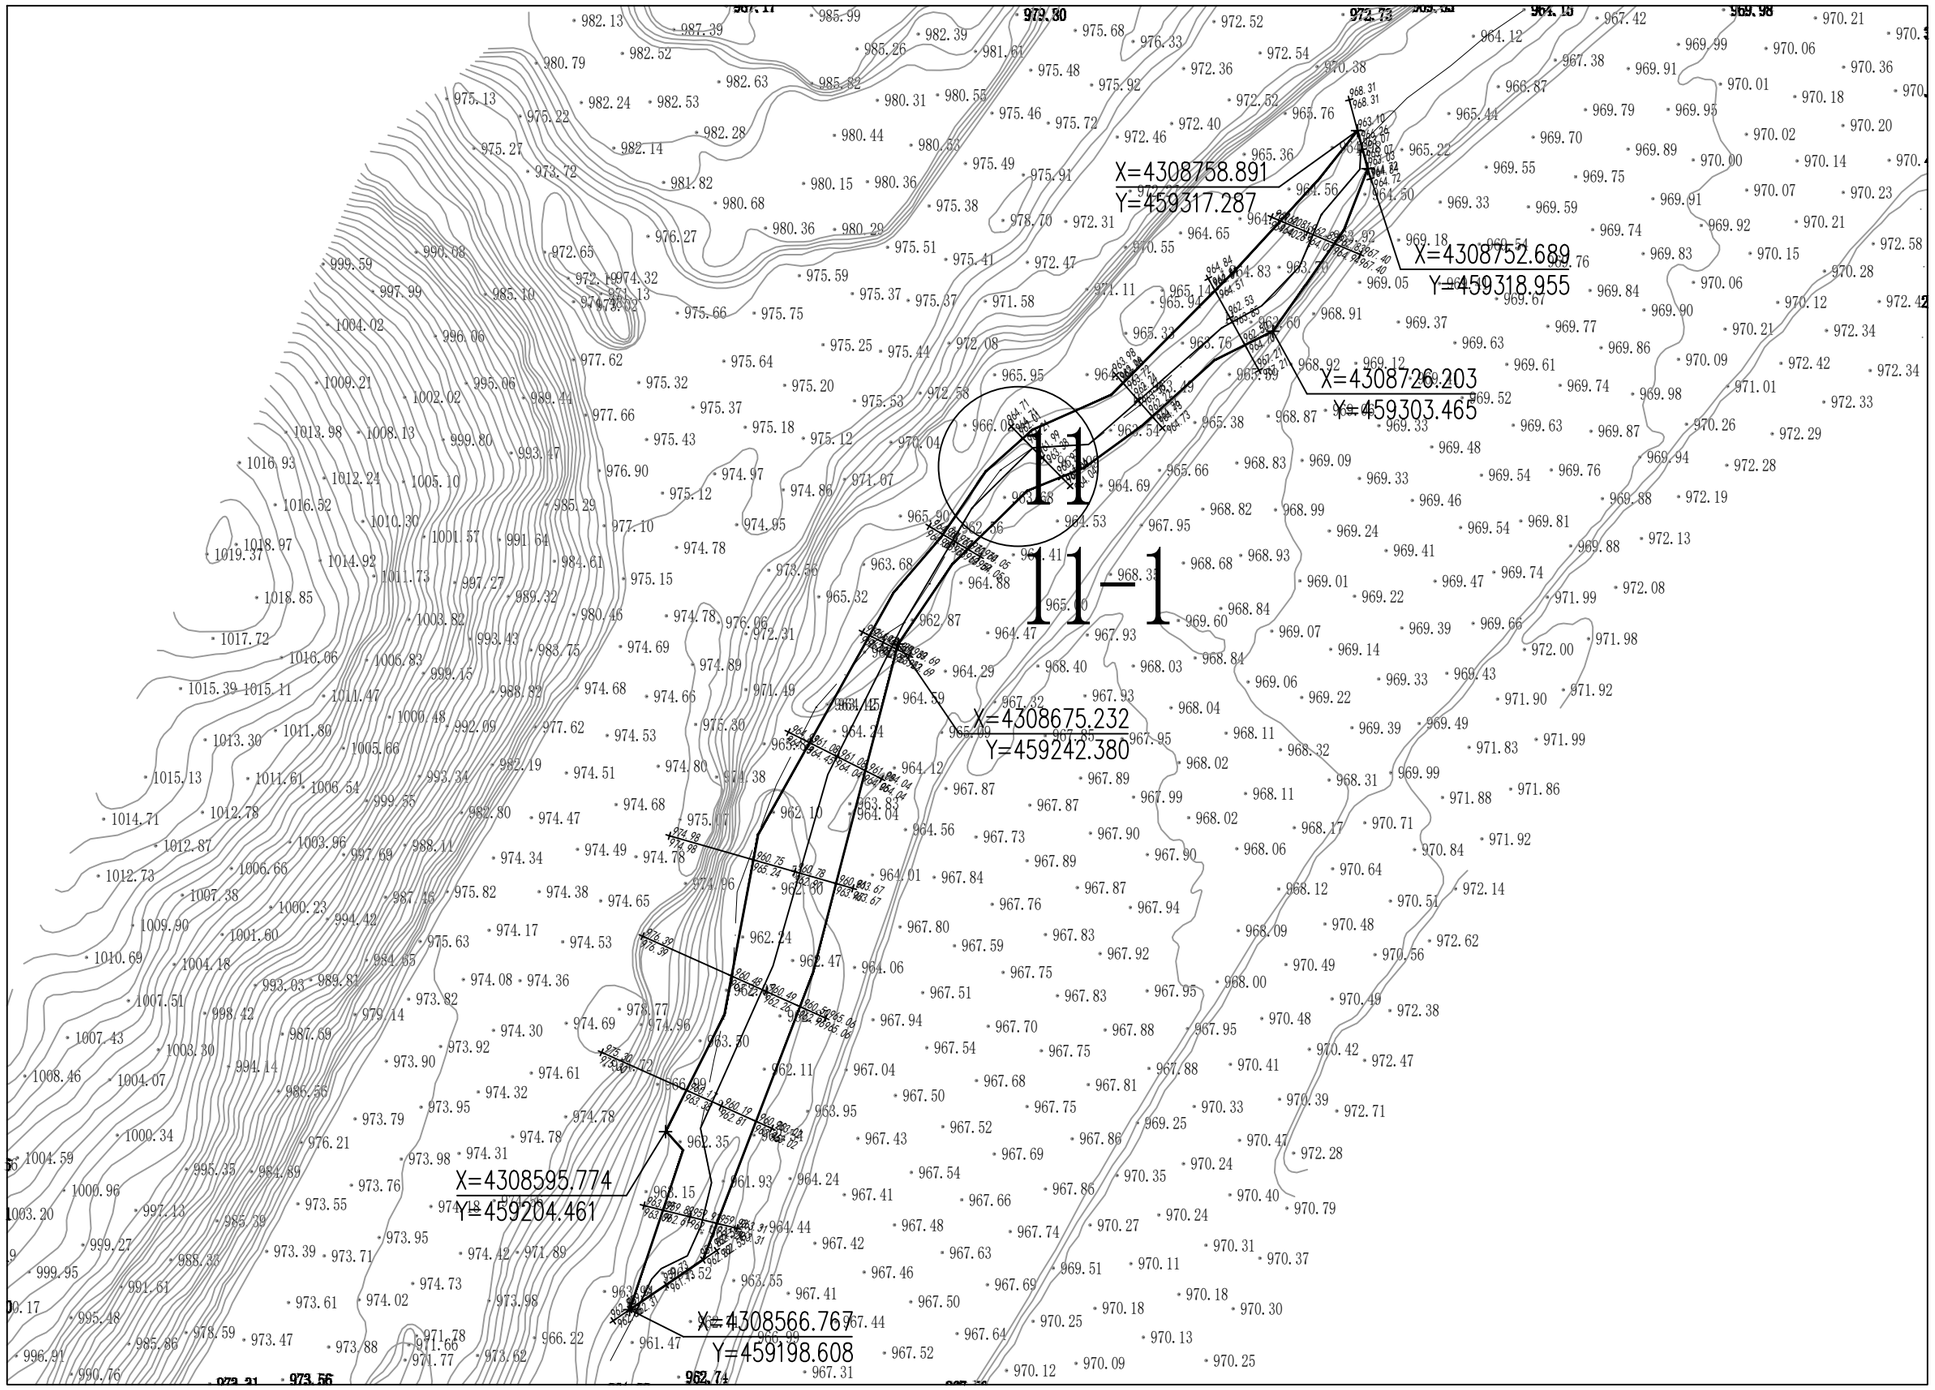


（未盖出图专用章无效）

西北秦龙建设工程有限责任公司 资质等级：乙级　证书编号：A261134268	项目负责	赵　凡	赵凡	专业负责	高军福	高军福	设　计	高军福	高军福	建设单位	神木市永兴街道办事处	图名	总平面图七		工 程 号	GS-2026-0623
	专业审定	曹春清	曹春清	校　对	张荣荣	张荣荣	制　图	高军福	高军福	工程名称	永兴街道永兴沟沿线环境整治及沟渠治理工程	图别	市政	图号	SZ-27	日　期	2026.06


11-1-1 断面图

平土地面
自然地面

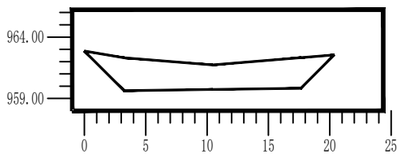


11-1-2 断面图

平土地面
自然地面

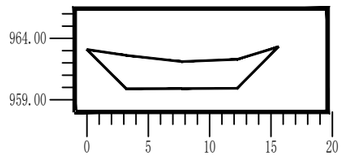


11-1-3 断面图

平土地面
自然地面

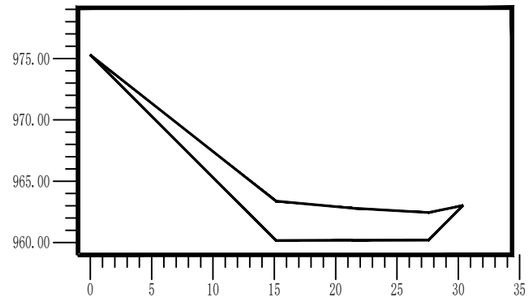


11-1-4 断面图

平土地面
自然地面

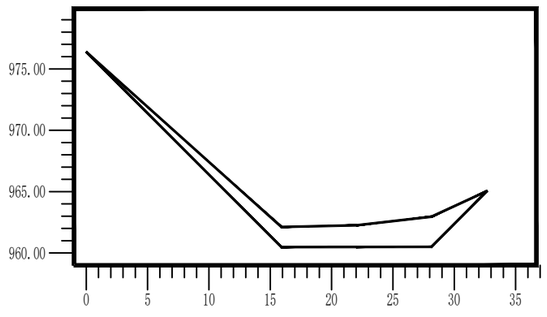


11-1-5 断面图

平土地面
自然地面

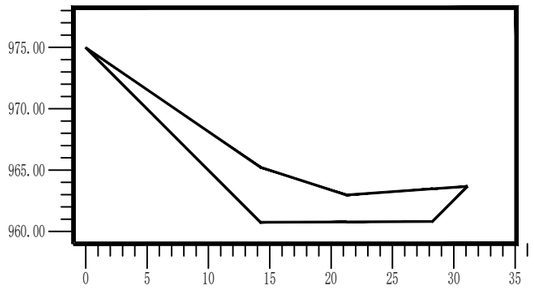


11-1-6 断面图

平土地面
自然地面

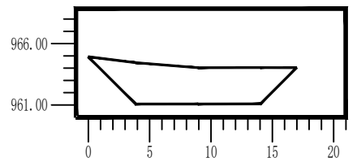


11-1-7 断面图

平土地面
自然地面

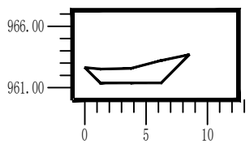


11-1-8 断面图

平土地面
自然地面

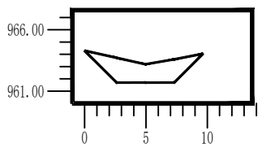


11-1-9 断面图

平土地面
自然地面

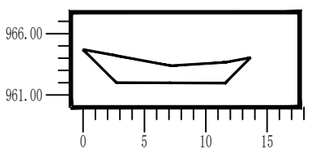


11-1-10 断面图

平土地面
自然地面

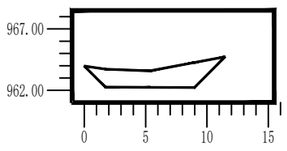


11-1-11 断面图

平土地面
自然地面

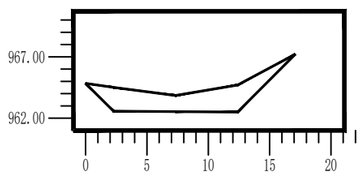


11-1-12 断面图

平土地面
自然地面

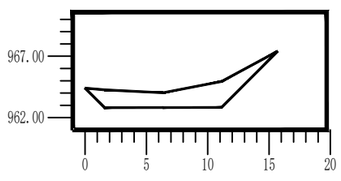

11-1-13 断面图

平土地面
自然地面

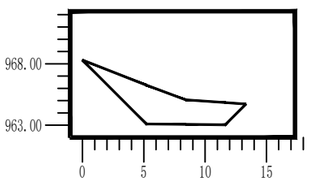


（未盖出图专用章无效）

西北秦龙建设工程有限责任公司 资质等级：乙级　证书编号：A261134268	项目负责	赵　凡	赵凡	专业负责	高军福	高军福	设　计	高军福	高军福	建设单位	神木市永兴街道办事处	图名	11#断面图		工 程 号	GS-2026-0623
	专业审定	曹春清		校　对	张荣荣		制　图	高军福	高军福	工程名称	永兴街道永兴沟沿线环境整治及沟渠治理工程	图别	市政	图号 SZ-28	日　期	2026.06

序　号	断面编号	挖方面积	填方面积	断面间距	挖方	填方	净土方量	超深土方量	线上挖方	线下挖方
1	1	40.75	0.00							
2	2	29.77	0.00	11.87	-418.63	0.00	-418.63	0.00	0.00	0.00
3	3	60.70	0.00	18.58	-840.30	0.00	-840.30	0.00	0.00	0.00
4	4	41.99	0.00	20.00	-1026.99	0.00	-1026.99	0.00	0.00	0.00
5	5	76.15	0.00	19.25	-1136.86	0.00	-1136.86	0.00	0.00	0.00
6	6	42.02	0.00	20.92	-1235.90	0.00	-1235.90	0.00	0.00	0.00
7	7	9.44	0.00	20.00	-514.60	0.00	-514.60	0.00	0.00	0.00
8	8	12.93	0.00	20.06	-224.43	0.00	-224.43	0.00	0.00	0.00
9	9	19.52	0.00	19.72	-320.04	0.00	-320.04	0.00	0.00	0.00
10	10	15.02	0.00	17.97	-310.25	0.00	-310.25	0.00	0.00	0.00
11	11	24.52	0.00	19.55	-386.46	0.00	-386.46	0.00	0.00	0.00
12	12	20.18	0.00	18.51	-413.68	0.00	-413.68	0.00	0.00	0.00
13	13	24.17	0.00	12.87	-285.41	0.00	-285.41	0.00	0.00	0.00
合计	-	417.17	0.00	219.29	-7113.55	0.00	-7113.55	-0.00	-0.00	-0.00

（未盖出图专用章无效）

西北秦龙建设工程有限责任公司	项目负责	赵　凡	赵凡	专业负责	高军福	高军福	设　计	高军福	高军福	建设单位	神木市永兴街道办事处	图名	11#土方统计表	工 程 号	GS-2026-0623
资质等级：乙级　证书编号：A261134268	专业审定	曹春清		校　对	张荣荣		制　图	高军福	高军福	工程名称	永兴街道永兴沟沿线环境整治及沟渠治理工程	图别	市政	图号	SZ-29	日　期	2026.06

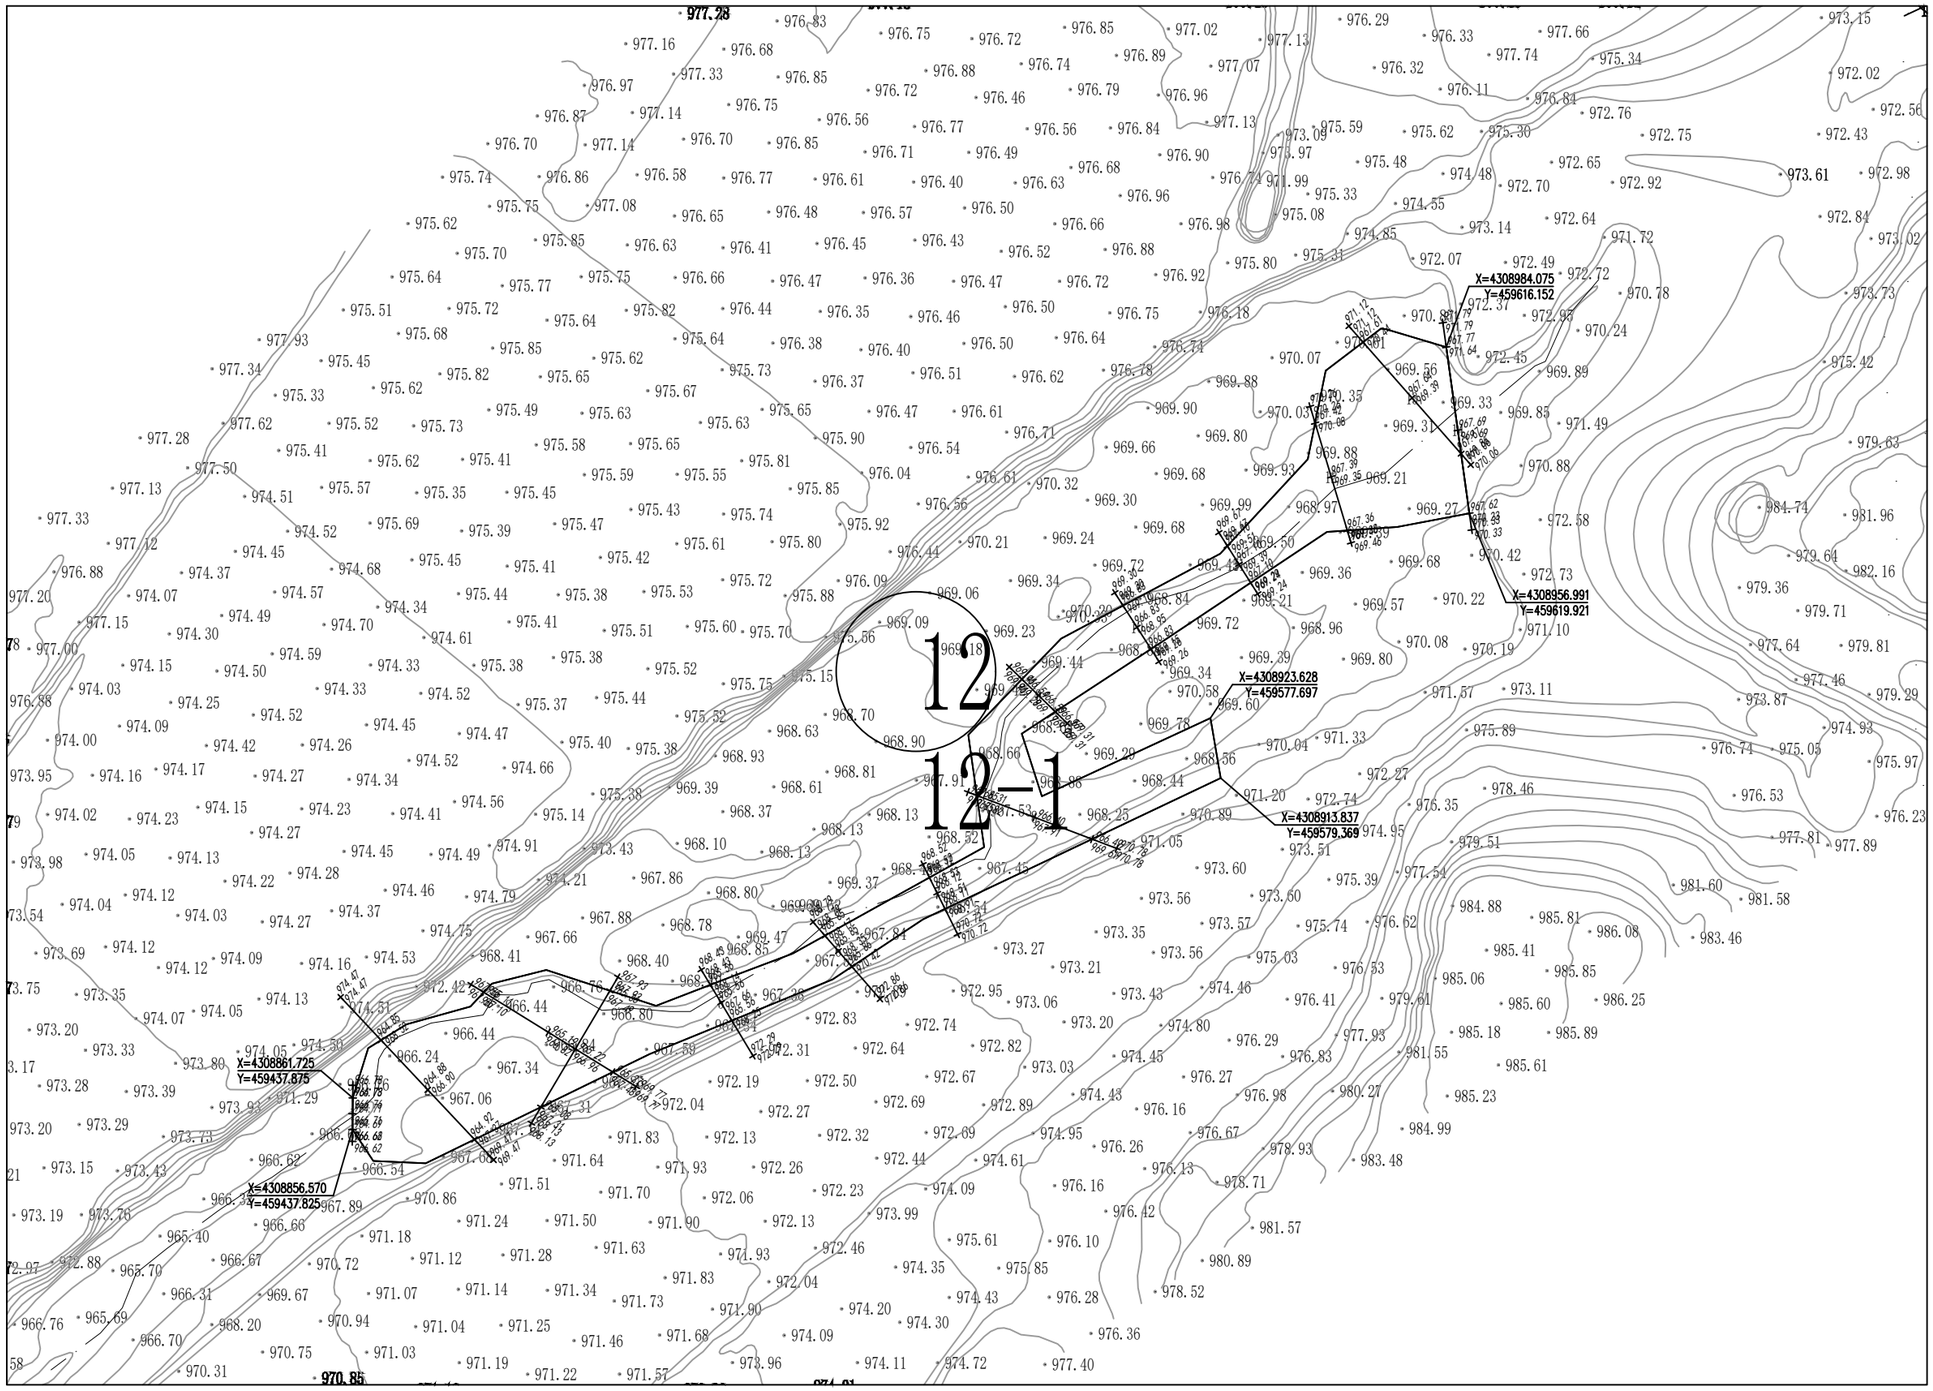


（未盖出图专用章无效）

西北秦龙建设工程有限责任公司	项目负责	赵　凡	赵凡	专业负责	高军福	高军福	设　计	高军福	高军福	建设单位	神木市永兴街道办事处	图名	总平面图八		工 程 号	GS-2026-0623
资质等级：乙级　证书编号：A261134268	专业审定	曹春清		校　对	张荣荣		制　图	高军福	高军福	工程名称	永兴街道永兴沟沿线环境整治及沟渠治理工程	图别	市政	图号 SZ-1	日　期	2026.06


12-1-1 断面图

平土地面
自然地面

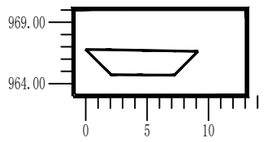


12-1-2 断面图

平土地面
自然地面

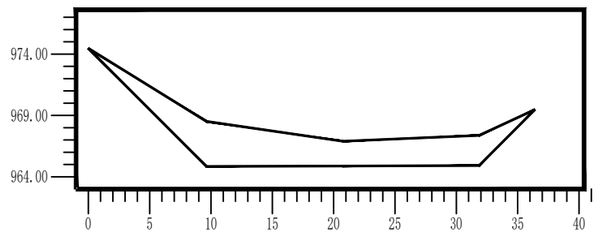


12-1-3 断面图

平土地面
自然地面

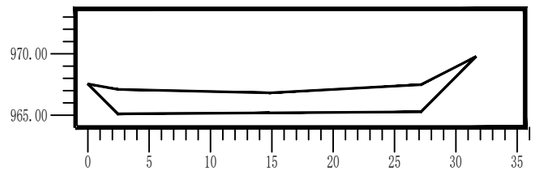


12-1-4 断面图

平土地面
自然地面

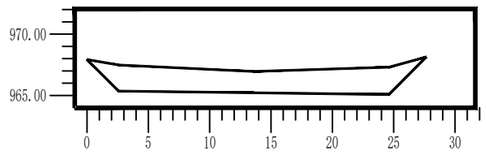


12-1-5 断面图

平土地面
自然地面

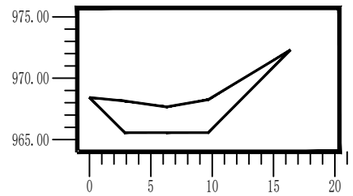


12-1-6 断面图

平土地面
自然地面

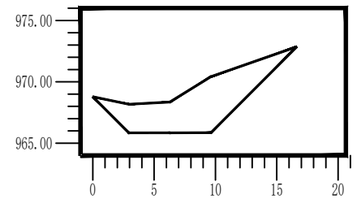


12-1-7 断面图

平土地面
自然地面

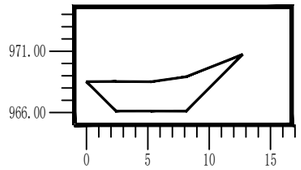


12-1-8 断面图

平土地面
自然地面

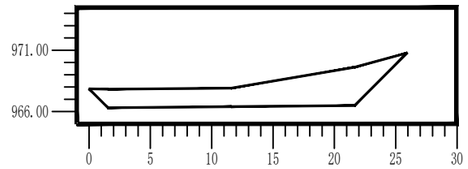


12-1-9 断面图

平土地面
自然地面

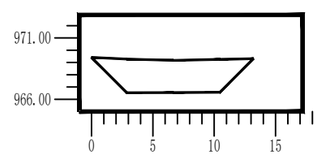


12-1-10 断面图

平土地面
自然地面

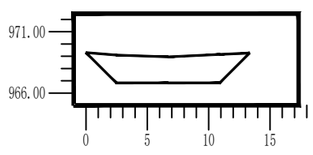


12-1-11 断面图

平土地面
自然地面

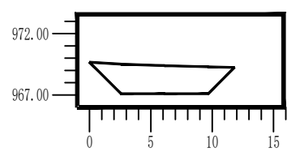

12-1-12 断面图


平土地面
自然地面

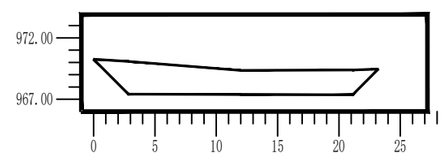

西北秦龙建设工程有限责任公司 资质等级：乙级　证书编号：A261134268	项目负责	赵　凡	赵凡	专业负责	高军福	高军福	设　计	高军福	高军福	建设单位	神木市永兴街道办事处	图名	12#断面图	工 程 号	GS-2026-0623
	专业审定	曹春清		校　对	张荣荣		制　图	高军福	高军福	工程名称	永兴街道永兴沟沿线环境整治及沟渠治理工程	图别	市政	图号 SZ-2	日　期 2026.06


12-1-13 断面图

平土地面
自然地面

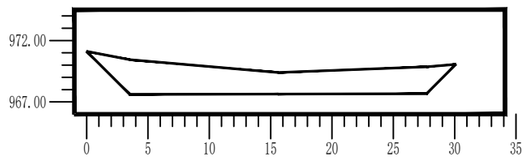

12-1-14 断面图

平土地面
自然地面

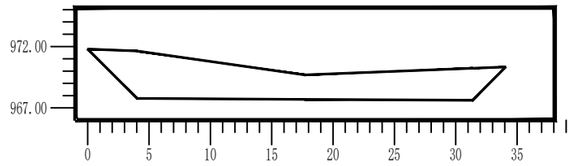

西北秦龙建设工程有限责任公司 资质等级：乙级　证书编号：A261134268	项目负责	赵　凡		专业负责	高军福		设　计	高军福		建设单位	神木市永兴街道办事处	图名	12#断面图			工 程 号	GS-2026-0623
	专业审定	曹春清		校　对	张荣荣		制　图	高军福		工程名称	永兴街道永兴沟沿线环境整治及沟渠治理工程	图别	市政	图号	SZ-2	日　期	2026.06

12横断面挖填面积及土方统计表

序　号	断面编号	挖方面积	填方面积	断面间距	挖方	填方	净土方量	超深土方量	线上挖方	线下挖方
1	1	14.29	0.00							
2	2	79.70	0.00	11.55	-542.80	0.00	-542.80	0.00	0.00	0.00
3	3	53.48	0.00	17.66	-1175.93	0.00	-1175.93	0.00	0.00	0.00
4	4	49.33	0.00	4.16	-213.93	0.00	-213.93	0.00	0.00	0.00
5	5	28.80	0.00	24.44	-954.91	0.00	-954.91	0.00	0.00	0.00
6	6	39.24	0.00	20.28	-690.06	0.00	-690.06	0.00	0.00	0.00
7	7	23.61	0.00	18.11	-569.08	0.00	-569.08	0.00	0.00	0.00
8	8	46.31	0.00	17.94	-626.99	0.00	-626.99	0.00	0.00	0.00
9	9	27.84	0.00	16.30	-604.39	0.00	-604.39	0.00	0.00	0.00
10	10	24.24	0.00	19.52	-508.21	0.00	-508.21	0.00	0.00	0.00
11	11	21.75	0.00	19.54	-449.35	0.00	-449.35	0.00	0.00	0.00
12	12	45.19	0.00	18.55	-620.96	0.00	-620.96	0.00	0.00	0.00
13	13	59.13	0.00	18.23	-951.02	0.00	-951.02	0.00	0.00	0.00
14	14	82.95	0.00	6.97	-495.28	0.00	-495.28	0.00	0.00	0.00
合计	-	595.87	0.00	213.26	-8402.92	0.00	-8402.92	-0.00	-0.00	-0.00

西北秦龙建设工程有限责任公司	项目负责	赵　凡	赵凡	专业负责	高军福	高军福	设　计	高军福	高军福	建设单位	神木市永兴街道办事处	图名	总平面图一		工 程 号	GS-2026-0623
资质等级：乙级　证书编号：A261134268	专业审定	曹春清	曹春清	校　对	张荣荣	张荣荣	制　图	高军福	高军福	工程名称	永兴街道永兴沟沿线环境整治及沟渠治理工程	图别	市政	图号	SZ-1	日　期 2026.06




（未盖出图专用章无效）

西北秦龙建设工程有限责任公司 资质等级：乙级　证书编号：A261134268	项目负责	赵　凡	赵凡	专业负责	高军福	高军福	设　计	高军福	高军福	建设单位	神木市永兴街道办事处	图名	总平面图九		工 程 号	GS-2026-0623
	专业审定	曹春清		校　对	张荣荣		制　图	高军福	高军福	工程名称	永兴街道永兴沟沿线环境整治及沟渠治理工程	图别	市政	图号	SZ-1	日　期	2026.06


13-1-1 断面图

平土地面
自然地面

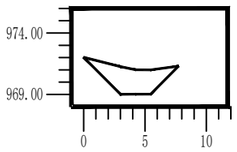


13-1-2 断面图

平土地面
自然地面

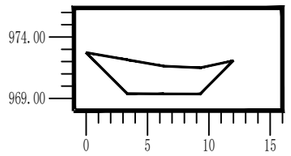


13-1-3 断面图

平土地面
自然地面

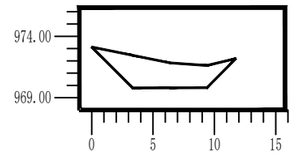

13-1-4 断面图

平土地面
自然地面

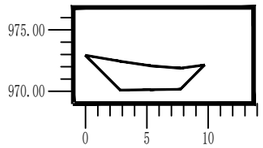

西北秦龙建设工程有限责任公司 资质等级：乙级　证书编号：A261134268	项目负责	赵　凡	赵凡	专业负责	高军福	高军福	设　计	高军福	高军福	建设单位	神木市永兴街道办事处	图名	13#断面图		工 程 号	GS-2026-0623
	专业审定	曹春清		校　对	张荣荣		制　图	高军福	高军福	工程名称	永兴街道永兴沟沿线环境整治及沟渠治理工程	图别	市政	图号	SZ-2	日　期	2026.06


13横断面挖填面积及土方统计表

序　号	断面编号	挖方面积	填方面积	断面间距	挖方	填方	净土方量	超深土方量	线上挖方	线下挖方
1	1	10.67	0.00							
				16.79	-269.90	0.00	-269.90	0.00	0.00	0.00
2	2	21.48	0.00							
				19.41	-397.74	0.00	-397.74	0.00	0.00	0.00
3	3	19.51	0.00							
				13.68	-234.40	0.00	-234.40	0.00	0.00	0.00
4	4	14.75	0.00							
				49.88	-902.04	0.00	-902.04	-0.00	-0.00	-0.00
合计	-	66.41	0.00							

西北秦龙建设工程有限责任公司	项目负责	赵　凡	赵凡	专业负责	高军福	高军福	设　计	高军福	高军福	建设单位	神木市永兴街道办事处	图名	总平面图一		工 程 号	GS-2026-0623
资质等级：乙级　证书编号：A261134268	专业审定	曹春清		校　对	张荣荣		制　图	高军福	高军福	工程名称	永兴街道永兴沟沿线环境整治及沟渠治理工程	图别	市政	图号 SZ-1	日　期	2026.06


14-1-1 断面图

平土地面
自然地面

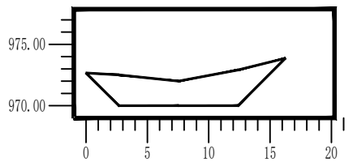


14-1-2 断面图

平土地面
自然地面

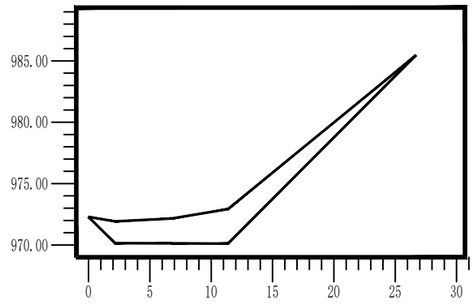


14-1-3 断面图

平土地面
自然地面

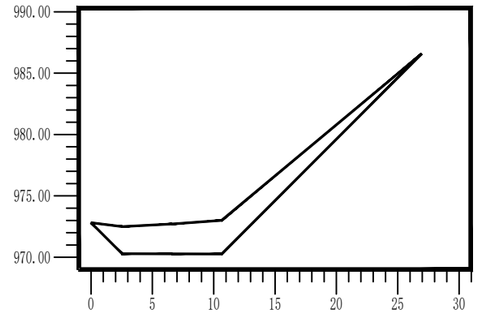


14-1-4 断面图

平土地面
自然地面

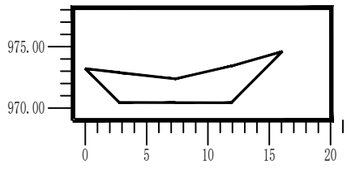


14-1-5 断面图

平土地面
自然地面

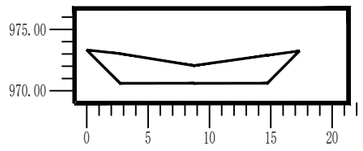


14-1-6 断面图

平土地面
自然地面

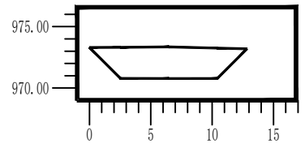


14-1-7 断面图

平土地面
自然地面

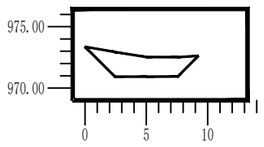


14-1-8 断面图

平土地面
自然地面

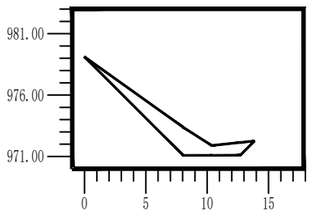


14-1-9 断面图

平土地面
自然地面

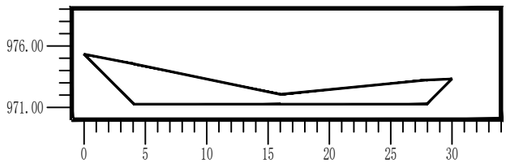

14-1-10 断面图

平土地面
自然地面

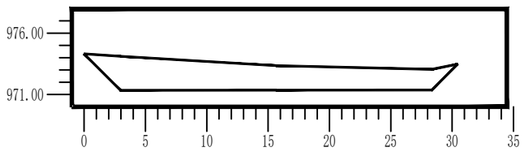

西北秦龙建设工程有限责任公司 资质等级：乙级　证书编号：A261134268	项目负责	赵　凡	赵凡	专业负责	高军福	高军福	设　计	高军福	高军福	建设单位	神木市永兴街道办事处	图名	14#断面图		工 程 号	GS-2026-0623
	专业审定	曹春清		校　对	张荣荣		制　图	高军福	高军福	工程名称	永兴街道永兴沟沿线环境整治及沟渠治理工程	图别	市政	图号 SZ-2	日　期	2026.06


14横断面挖填面积及土方统计表

序　号	断面编号	挖方面积	填方面积	断面间距	挖方	填方	净土方量	超深土方量	线上挖方	线下挖方
1	1	31.86	0.00							
2	2	43.31	0.00	16.38	-615.60	0.00	-615.60	0.00	0.00	0.00
3	3	45.03	0.00	20.74	-915.98	0.00	-915.98	0.00	0.00	0.00
4	4	30.86	0.00	20.24	-768.02	0.00	-768.02	0.00	0.00	0.00
5	5	29.02	0.00	20.61	-617.10	0.00	-617.10	0.00	0.00	0.00
6	6	26.27	0.00	19.29	-533.13	0.00	-533.13	0.00	0.00	0.00
7	7	12.48	0.00	19.68	-381.21	0.00	-381.21	0.00	0.00	0.00
8	8	15.60	0.00	19.81	-278.05	0.00	-278.05	0.00	0.00	0.00
9	9	49.56	0.00	21.00	-683.98	0.00	-683.98	0.00	0.00	0.00
10	10	59.55	0.00	12.15	-663.04	0.00	-663.04	0.00	0.00	0.00
合计	-	343.53	0.00	169.89	-5456.11	0.00	-5456.11	-0.00	-0.00	-0.00

西北秦龙建设工程有限责任公司 资质等级：乙级　证书编号：A261134268	项目负责	赵　凡	赵凡	专业负责	高军福	高军福	设　计	高军福	高军福	建设单位	神木市永兴街道办事处	图名	总平面图一		工 程 号	GS-2026-0623
	专业审定	曹春清	曹春清	校　对	张荣荣	张荣荣	制　图	高军福	高军福	工程名称	永兴街道永兴沟沿线环境整治及沟渠治理工程	图别	市政	图号	SZ-1	日　期	2026.06


15-1-1 断面图

平土地面
自然地面

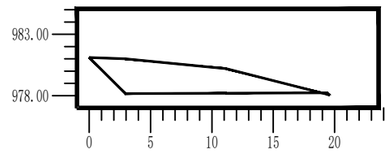


15-1-2 断面图

平土地面
自然地面

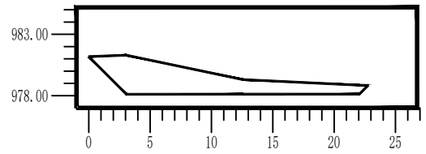


15-1-3 断面图

平土地面
自然地面

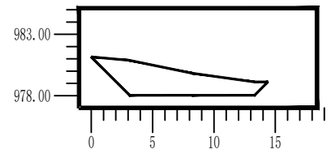


15-1-4 断面图

平土地面
自然地面

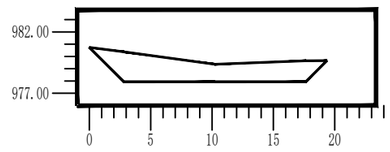

15-1-5 断面图

平土地面
自然地面

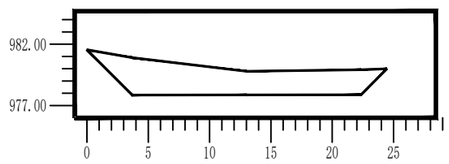


西北秦龙建设工程有限责任公司 资质等级：乙级　证书编号：A261134268	项目负责	赵　凡	赵凡	专业负责	高军福	高军福	设　计	高军福	高军福	建设单位	神木市永兴街道办事处	图名	15#断面图		工 程 号	GS-2026-0623
	专业审定	曹春清		校　对	张荣荣		制　图	高军福	高军福	工程名称	永兴街道永兴沟沿线环境整治及沟渠治理工程	图别	市政	图号 SZ-2	日　期	2026.06

15横断面挖填面积及土方统计表

序　号	断面编号	挖方面积	填方面积	断面间距	挖方	填方	净土方量	超深土方量	线上挖方	线下挖方
1	1	31.79	0.04							
				14.16	-473.07	0.28	-472.79	0.00	0.00	0.00
2	2	35.05	0.00							
				15.00	-444.32	0.00	-444.32	0.00	0.00	0.00
3	3	24.19	0.00							
				15.00	-412.64	0.00	-412.64	0.00	0.00	0.00
4	4	30.83	0.00							
				12.21	-489.39	0.00	-489.39	0.00	0.00	0.00
5	5	49.35	0.00							
				56.36	-1819.43	0.28	-1819.15	-0.00	-0.00	-0.00
合计	-	171.21	0.04							

西北秦龙建设工程有限责任公司 资质等级：乙级　证书编号：A261134268	项目负责	赵　凡		专业负责	高军福		设　计	高军福		建设单位	神木市永兴街道办事处	图名	总平面图一		工 程 号	GS-2026-0623
	专业审定	曹春清		校　对	张荣荣		制　图	高军福		工程名称	永兴街道永兴沟沿线环境整治及沟渠治理工程	图别	市政	图号 SZ-1	日　期	2026.06

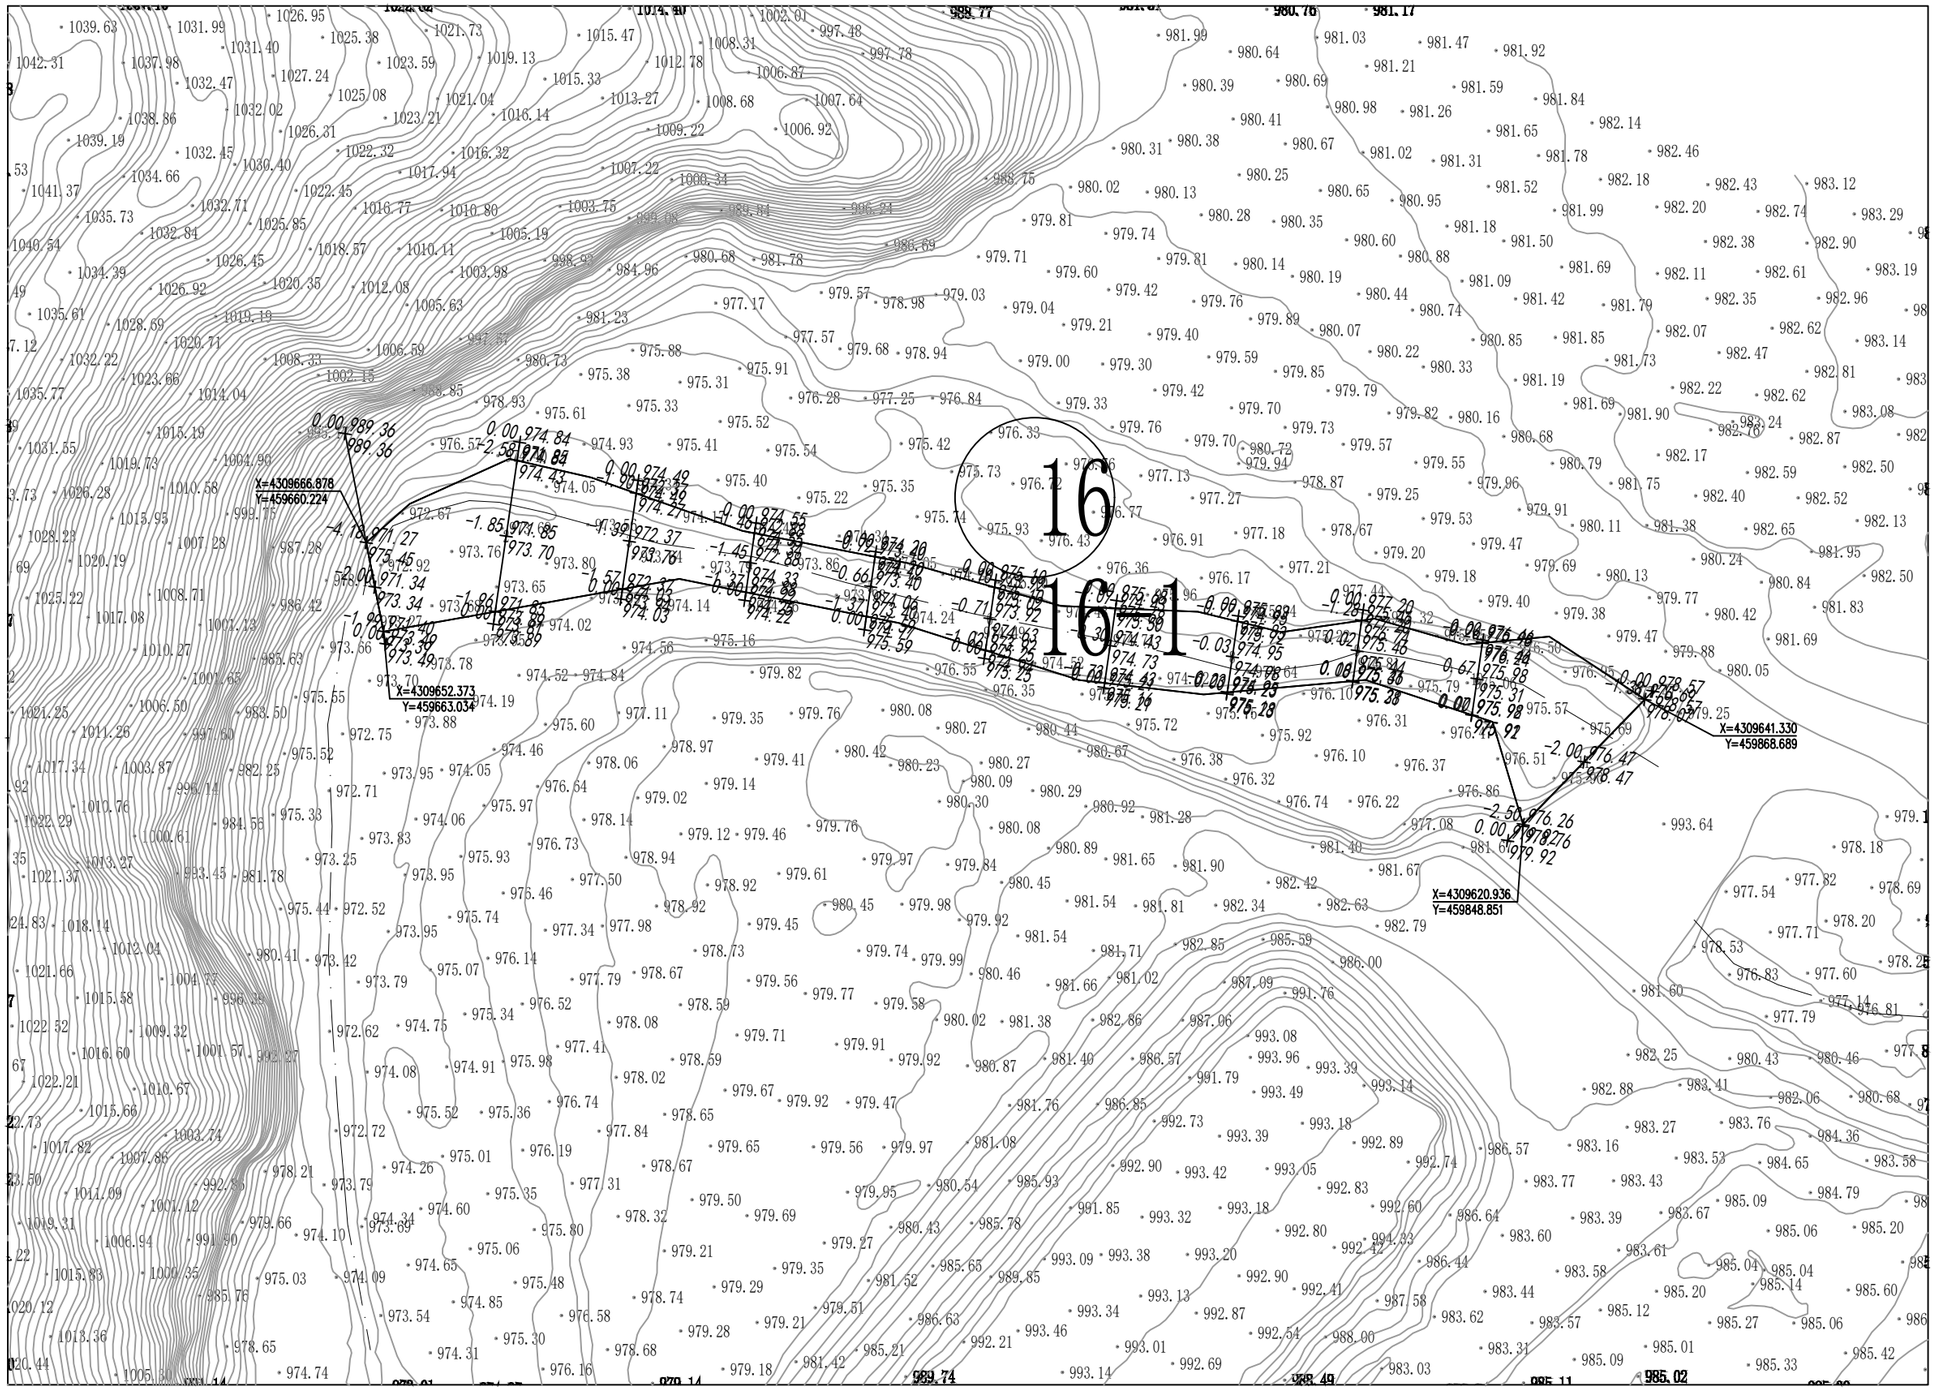


（未盖出图专用章无效）

西北秦龙建设工程有限责任公司 资质等级：乙级　证书编号：A261134268	项目负责	赵　凡	赵凡	专业负责	高军福	高军福	设　计	高军福	高军福	建设单位	神木市永兴街道办事处	图名	总平面图十			工程号	GS-2026-0623
	专业审定	曹春清	曹春清	校　对	张荣荣	张荣荣	制　图	高军福	高军福	工程名称	永兴街道永兴沟沿线环境整治及沟渠治理工程	图别	市政	图号	SZ-1	日　期	2026.06


16-1-1 断面图

平土地面
自然地面

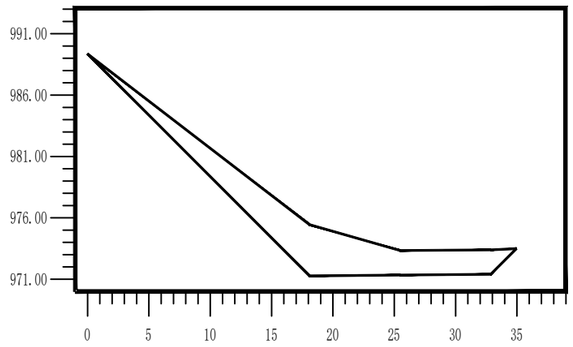


16-1-2 断面图

平土地面
自然地面

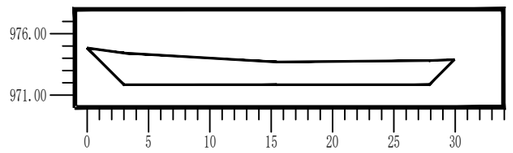


16-1-3 断面图

平土地面
自然地面

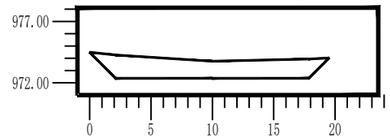


16-1-4 断面图

平土地面
自然地面

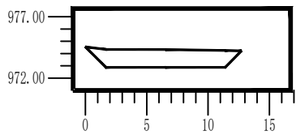


16-1-5 断面图

平土地面
自然地面

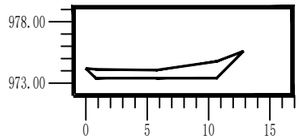


16-1-6 断面图

平土地面
自然地面

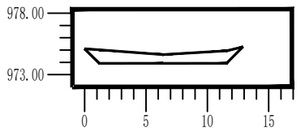


16-1-7 断面图

平土地面
自然地面

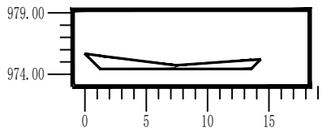


16-1-8 断面图

平土地面
自然地面

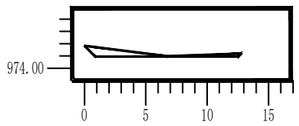


16-1-9 断面图

平土地面
自然地面

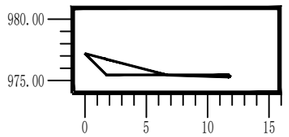


16-1-10 断面图

平土地面
自然地面

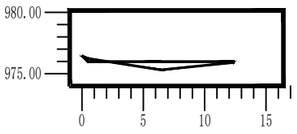

16-1-11 断面图

平土地面
自然地面

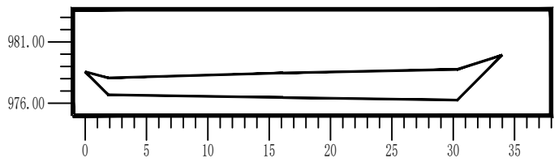


西北秦龙建设工程有限责任公司 资质等级：乙级　证书编号：A261134268	项目负责	赵　凡	赵凡	专业负责	高军福	高军福	设　计	高军福	高军福	建设单位	神木市永兴街道办事处	图名	16#断面图	工 程 号	GS-2026-0623
	专业审定	曹春清		校　对	张荣荣		制　图	高军福	高军福	工程名称	永兴街道永兴沟沿线环境整治及沟渠治理工程	图别	市政	图号 SZ-2	日　期 2026.06

16横断面挖填面积及土方统计表

序　号	断面编号	挖方面积	填方面积	断面间距	挖方	填方	净土方量	超深土方量	线上挖方	线下挖方
1	1	77.45	0.00							
2	2	57.14	0.00	22.63	-1522.84	0.00	-1522.84	0.00	0.00	0.00
3	3	27.91	0.00	20.00	-850.52	0.00	-850.52	0.00	0.00	0.00
4	4	16.06	0.00	20.00	-439.73	0.00	-439.73	0.00	0.00	0.00
5	5	10.18	0.00	20.00	-262.42	0.00	-262.42	0.00	0.00	0.00
6	6	10.51	0.00	20.00	-206.93	0.00	-206.93	0.00	0.00	0.00
7	7	8.33	0.00	20.00	-188.42	0.00	-188.42	0.00	0.00	0.00
8	8	3.46	0.00	20.00	-117.90	0.00	-117.90	0.00	0.00	0.00
9	9	4.25	0.51	20.00	-77.14	5.13	-72.01	0.00	0.00	0.00
10	10	0.28	3.63	20.00	-45.32	41.46	-3.86	0.00	0.00	0.00
11	11	61.91	0.00	22.05	-685.60	40.05	-645.55	0.00	0.00	0.00
合计	-	277.49	4.15	204.68	-4396.82	86.63	-4310.19	-0.00	-0.00	-0.00

西北秦龙建设工程有限责任公司 资质等级：乙级　证书编号：A261134268	项目负责	赵　凡	赵凡	专业负责	高军福	高军福	设　计	高军福	高军福	建设单位	神木市永兴街道办事处	图名	总平面图一		工 程 号	GS-2026-0623
	专业审定	曹春清		校　对	张荣荣		制　图	高军福	高军福	工程名称	永兴街道永兴沟沿线环境整治及沟渠治理工程	图别	市政	图号 SZ-1	日　期	2026.06

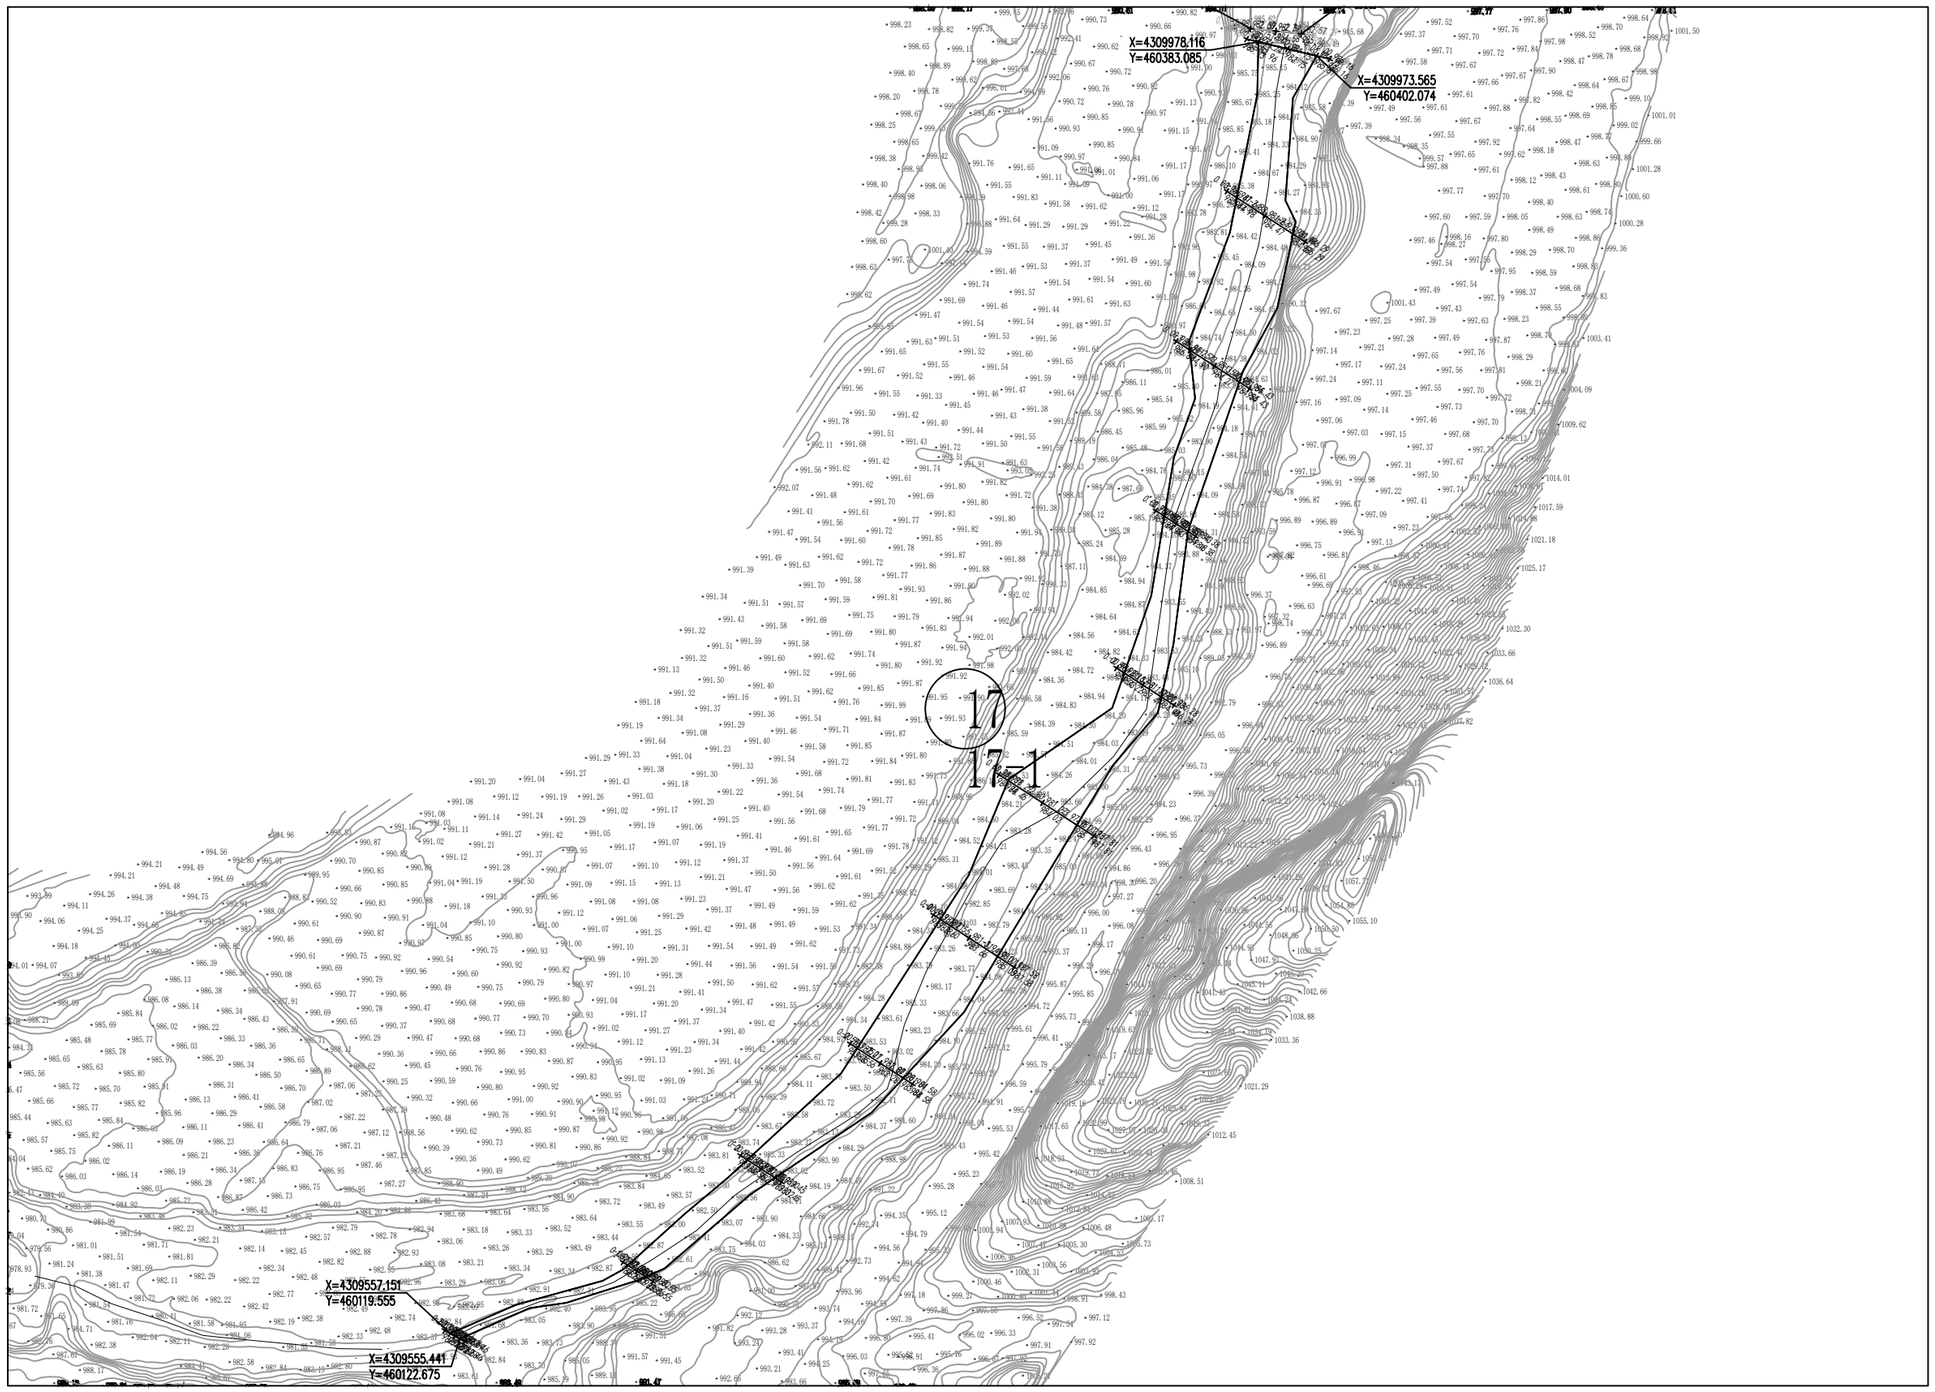


（未盖出图专用章无效）

西北秦龙建设工程有限责任公司 资质等级：乙级　证书编号：A261134268	项目负责	赵　凡	赵凡	专业负责	高军福	高军福	设　计	高军福	高军福	建设单位	神木市永兴街道办事处	图名	总平面图十一		工 程 号	GS-2026-0623
	专业审定	曹春清		校　对	张荣荣		制　图	高军福	高军福	工程名称	永兴街道永兴沟沿线环境整治及沟渠治理工程	图别	市政	图号	SZ-1	日　期	2026.06


17-1-1 断面图

平土地面
自然地面

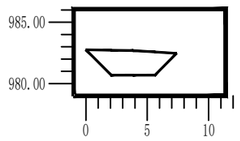


17-1-2 断面图

平土地面
自然地面

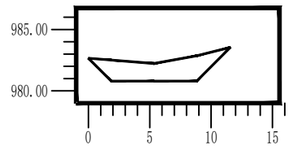


17-1-3 断面图

平土地面
自然地面

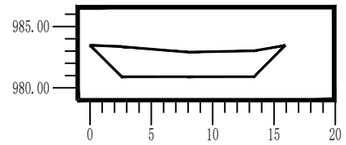


17-1-4 断面图

平土地面
自然地面

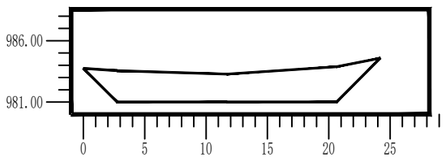


17-1-5 断面图

平土地面
自然地面

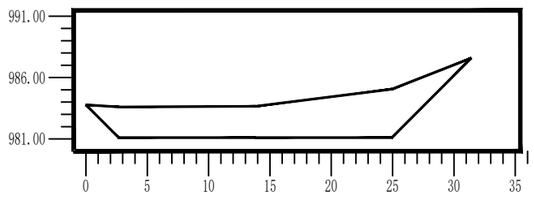


17-1-6 断面图

平土地面
自然地面

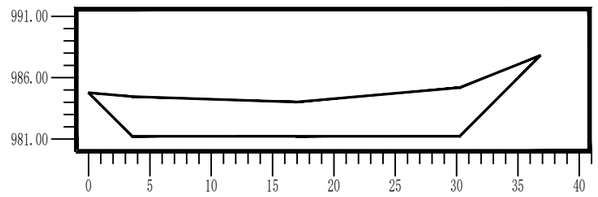


17-1-7 断面图

平土地面
自然地面

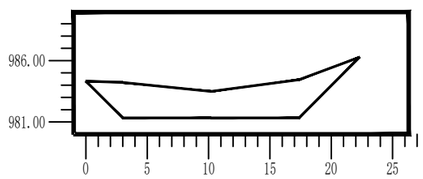


17-1-8 断面图

平土地面
自然地面

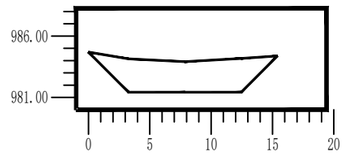


17-1-9 断面图

平土地面
自然地面

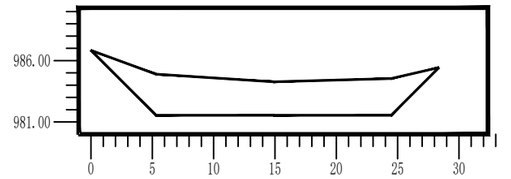


17-1-10 断面图

平土地面
自然地面

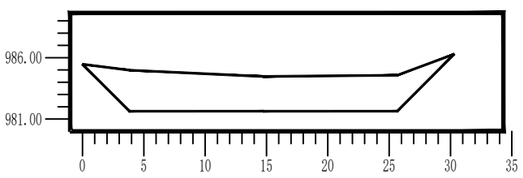

17-1-11 断面图

平土地面
自然地面

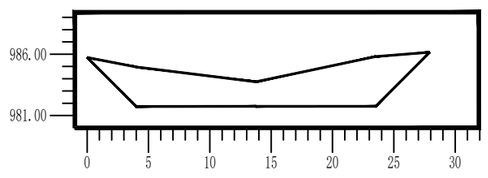


西北秦龙建设工程有限责任公司 资质等级：乙级　证书编号：A261134268	项目负责	赵　凡	赵凡	专业负责	高军福	高军福	设　计	高军福	高军福	建设单位	神木市永兴街道办事处	图名	17#断面图	工 程 号	GS-2026-0623
	专业审定	曹春清		校　对	张荣荣		制　图	高军福	高军福	工程名称	永兴街道永兴沟沿线环境整治及沟渠治理工程	图别	市政	图号 SZ-2	日　期 2026.06

17横断面挖填面积及土方统计表

序　号	断面编号	挖方面积	填方面积	断面间距	挖方	填方	净土方量	超深土方量	线上挖方	线下挖方
1	1	10.81	0.00							
2	2	15.97	0.00	59.94	-802.45	0.00	-802.45	0.00	0.00	0.00
3	3	29.05	0.00	50.56	-1138.08	0.00	-1138.08	0.00	0.00	0.00
4	4	53.16	0.00	50.05	-2057.36	0.00	-2057.36	0.00	0.00	0.00
5	5	80.25	0.00	50.00	-3335.25	0.00	-3335.25	0.00	0.00	0.00
6	6	104.31	0.00	50.00	-4614.10	0.00	-4614.10	0.00	0.00	0.00
7	7	49.09	0.00	50.00	-3835.10	0.00	-3835.10	0.00	0.00	0.00
8	8	32.43	0.00	51.63	-2104.13	0.00	-2104.13	0.00	0.00	0.00
9	9	71.38	0.00	50.14	-2602.56	0.00	-2602.56	0.00	0.00	0.00
10	10	78.31	0.00	50.00	-3742.20	0.00	-3742.20	0.00	0.00	0.00
11	11	70.45	0.00	54.78	-4074.55	0.00	-4074.55	0.00	0.00	0.00
合计	-	595.20	0.00	517.10	-28305.79	0.00	-28305.79	-0.00	-0.00	-0.00

西北秦龙建设工程有限责任公司	项目负责	赵　凡	赵凡	专业负责	高军福	高军福	设　计	高军福	高军福	建设单位	神木市永兴街道办事处	图名	总平面图一		工 程 号	GS-2026-0623
资质等级：乙级　证书编号：A261134268	专业审定	曹春清		校　对	张荣荣		制　图	高军福	高军福	工程名称	永兴街道永兴沟沿线环境整治及沟渠治理工程	图别	市政	图号 SZ-1	日　期	2026.06

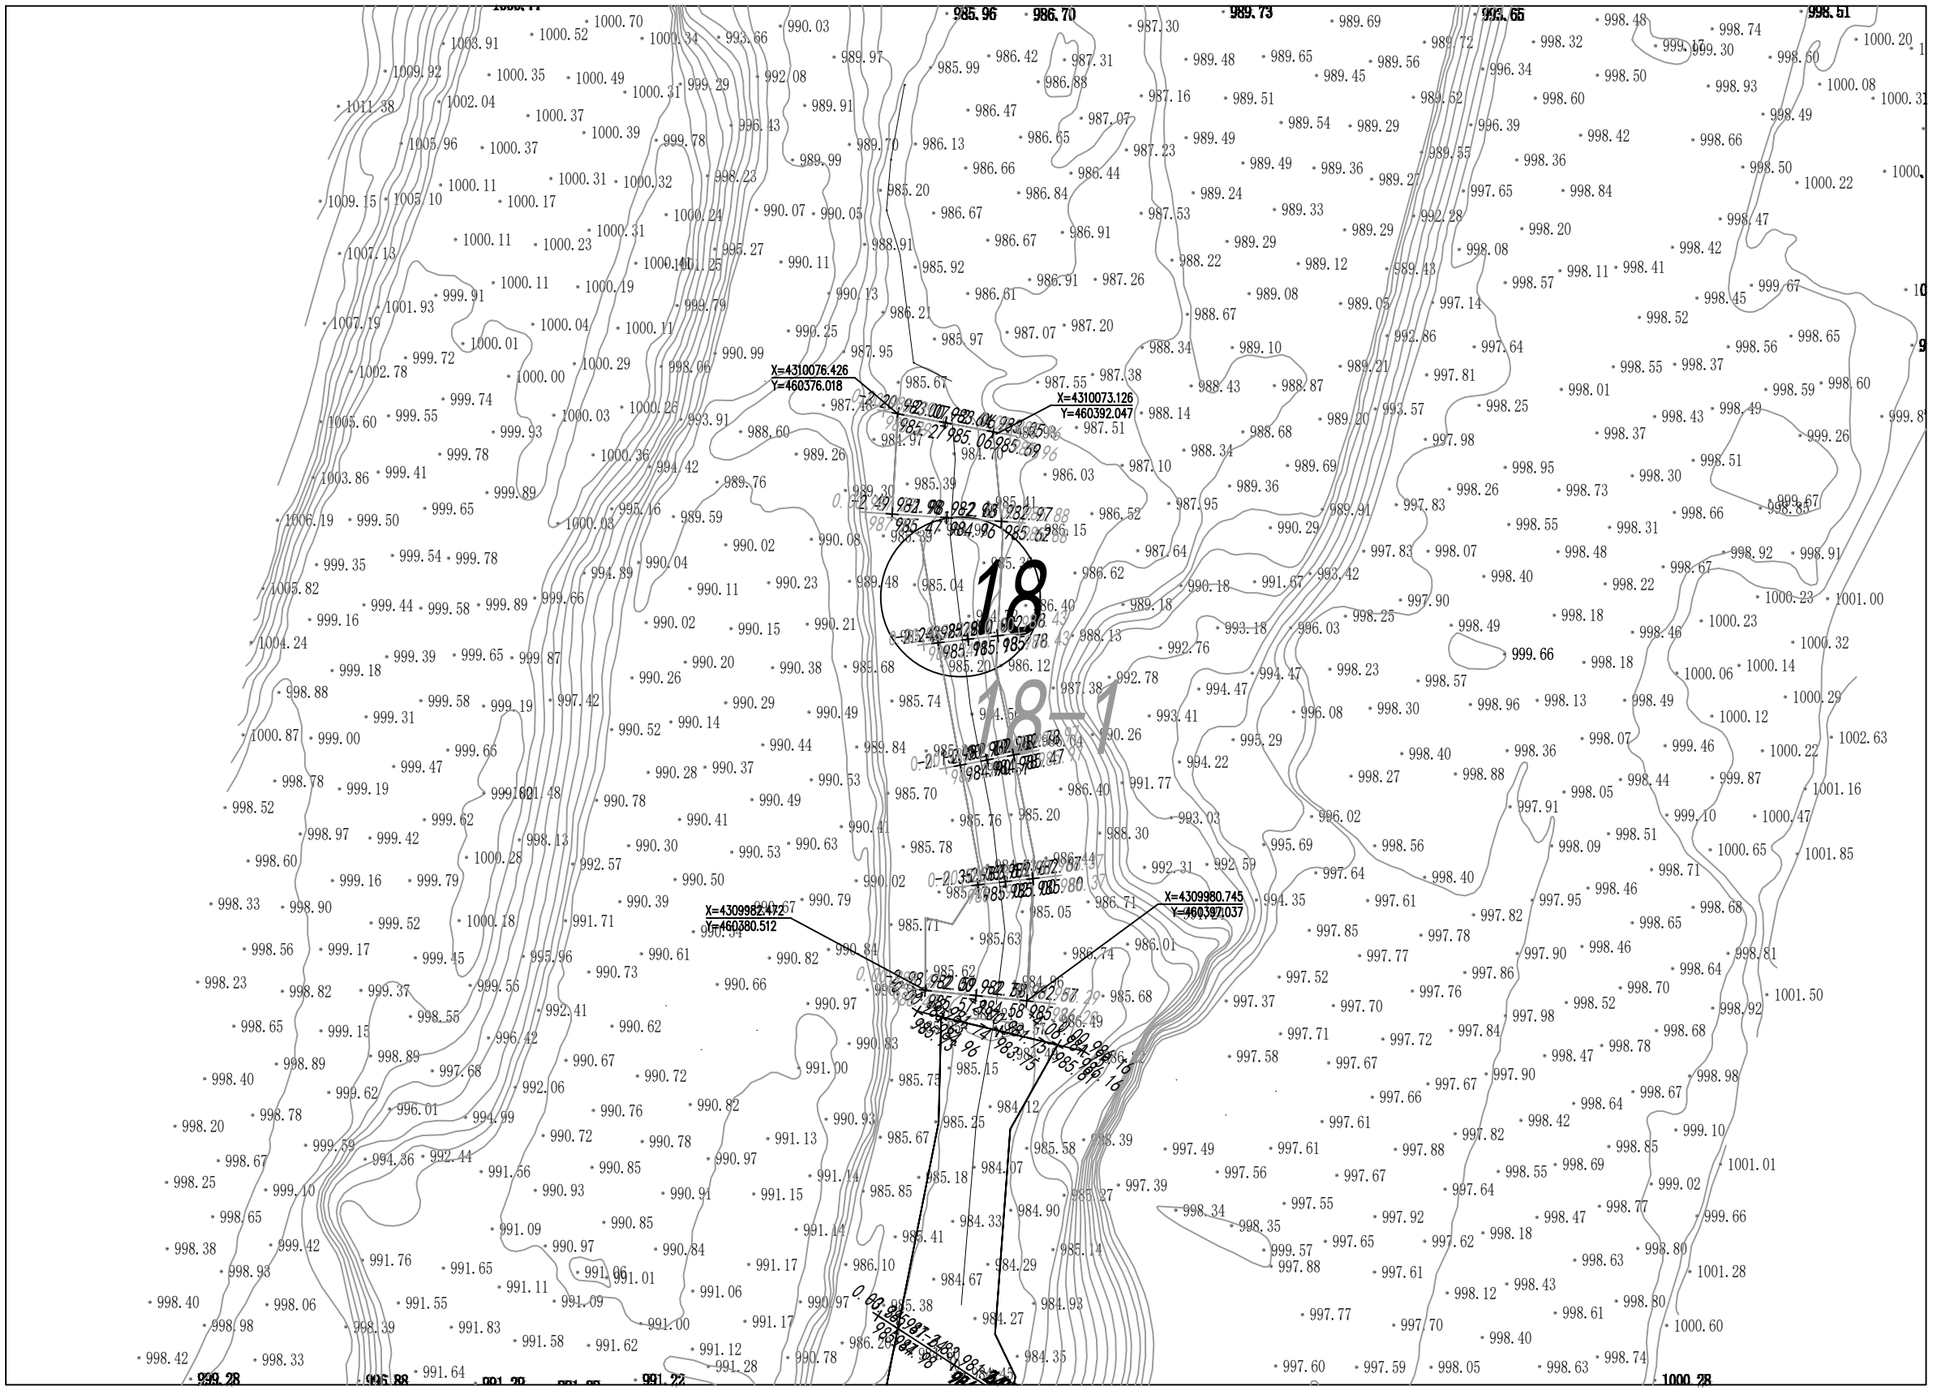


（未盖出图专用章无效）

西北秦龙建设工程有限责任公司 资质等级：乙级　证书编号：A261134268	项目负责	赵　凡	赵凡	专业负责	高军福	高军福	设　计	高军福	高军福	建设单位	神木市永兴街道办事处	图名	总平面图十二		工 程 号	GS-2026-0623
	专业审定	曹春清	曹春清	校　对	张荣荣	张荣荣	制　图	高军福	高军福	工程名称	永兴街道永兴沟沿线环境整治及沟渠治理工程	图别	市政	图号	SZ-1	日　期	2026.06


18-1-1 断面图

平土地面
自然地面

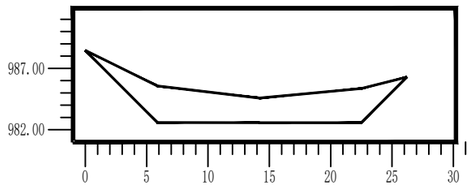


18-1-2 断面图

平土地面
自然地面

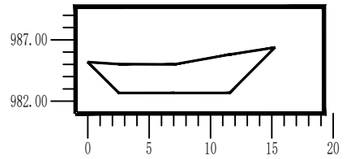


18-1-3 断面图

平土地面
自然地面

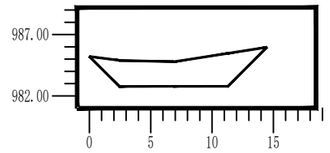


18-1-4 断面图

平土地面
自然地面

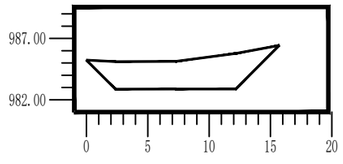


18-1-5 断面图

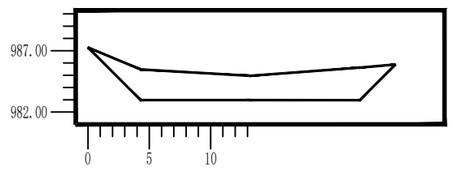

18-1-6 断面图

平土地面
自然地面

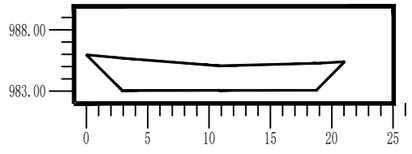


西北秦龙建设工程有限责任公司 资质等级：乙级　证书编号：A261134268	项目负责	赵　凡	赵凡	专业负责	高军福	高军福	设　计	高军福	高军福	建设单位	神木市永兴街道办事处	图名	18#断面图		工 程 号	GS-2026-0623
	专业审定	曹春清		校　对	张荣荣		制　图	高军福	高军福	工程名称	永兴街道永兴沟沿线环境整治及沟渠治理工程	图别	市政	图号 SZ-2	日　期	2026.06

18横断面挖填面积及土方统计表

序　号	断面编号	挖方面积	填方面积	断面间距	挖方	填方	净土方量	超深土方量	线上挖方	线下挖方
1	1	54.53	0.00							
				17.67	-761.39	0.00	-761.39	0.00	0.00	0.00
2	2	31.63	0.00							
				20.09	-582.95	0.00	-582.95	0.00	0.00	0.00
3	3	26.40	0.00							
				19.88	-574.57	0.00	-574.57	0.00	0.00	0.00
4	4	31.41	0.00							
				19.44	-789.63	0.00	-789.63	0.00	0.00	0.00
5	5	49.83	0.00							
				15.24	-694.68	0.00	-694.68	0.00	0.00	0.00
6	6	41.36	0.00							
				92.32	-3403.22	0.00	-3403.22	-0.00	-0.00	-0.00
合计	-	235.15	0.00							

西北秦龙建设工程有限责任公司	项目负责	赵　凡	赵凡	专业负责	高军福	高军福	设　计	高军福	高军福	建设单位	神木市永兴街道办事处	图名	总平面图一		工 程 号	GS-2026-0623
资质等级：乙级　证书编号：A261134268	专业审定	曹春清		校　对	张荣荣		制　图	高军福	高军福	工程名称	永兴街道永兴沟沿线环境整治及沟渠治理工程	图别	市政	图号	SZ-1	日　期	2026.06

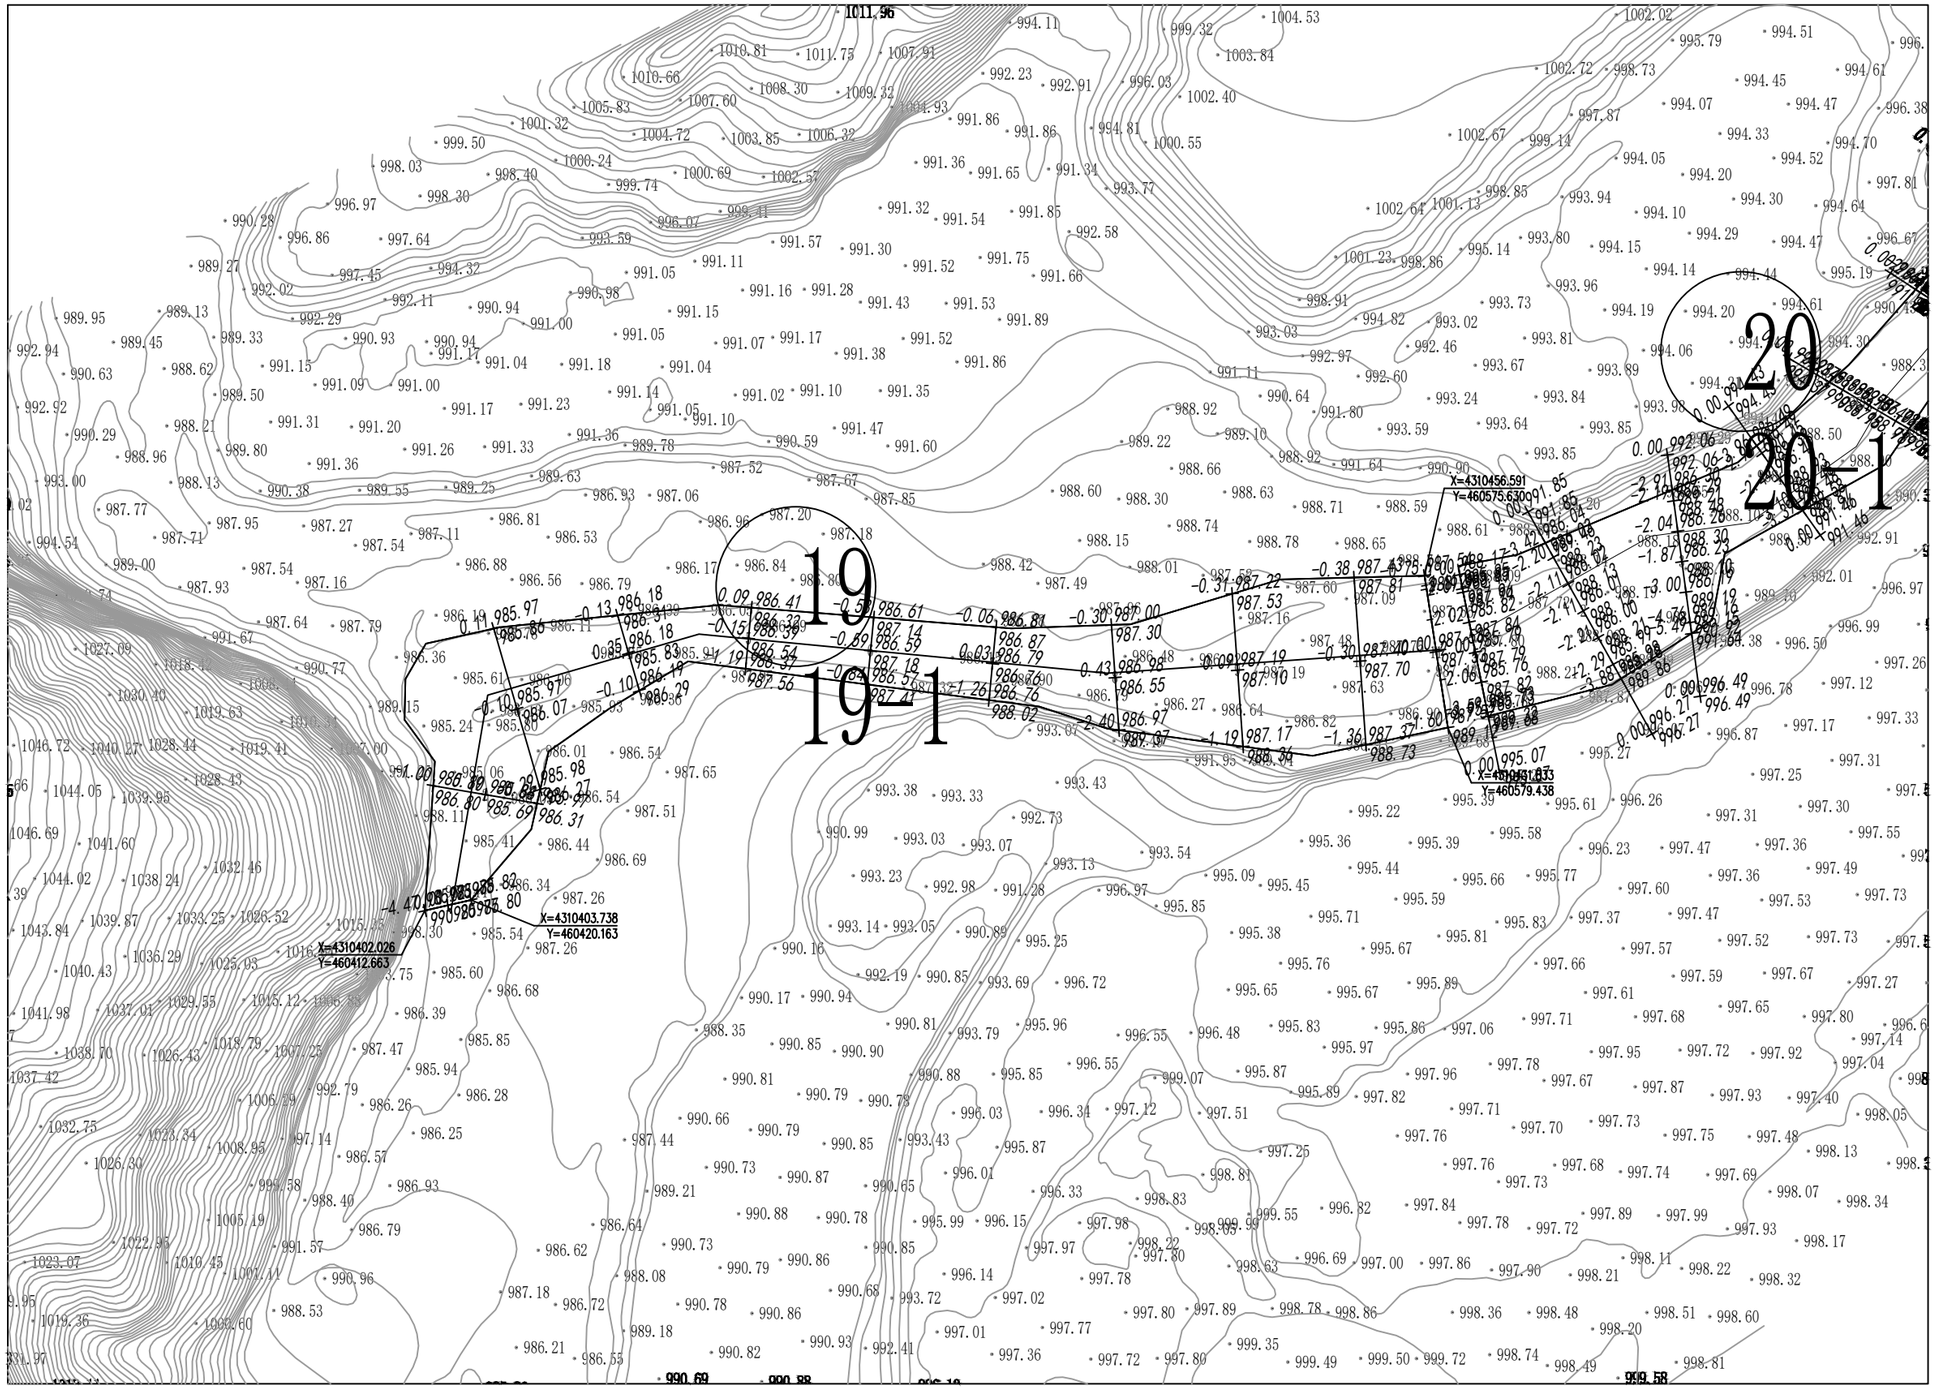


（未盖出图专用章无效）

西北秦龙建设工程有限责任公司 资质等级：乙级　证书编号：A261134268	项目负责	赵　凡	赵凡	专业负责	高军福	高军福	设　计	高军福	高军福	建设单位	神木市永兴街道办事处	图名	总平面图十三		工 程 号	GS-2026-0623
	专业审定	曹春清	曹春清	校　对	张荣荣	张荣荣	制　图	高军福	高军福	工程名称	永兴街道永兴沟沿线环境整治及沟渠治理工程	图别	市政	图号	SZ-1	日　期	2026.06


19-1-1 断面图

平土地面
自然地面

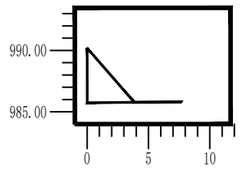


19-1-2 断面图

平土地面
自然地面

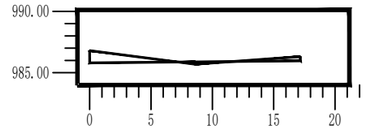


19-1-3 断面图

平土地面
自然地面

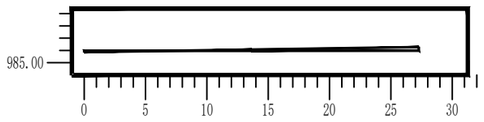


19-1-4 断面图

平土地面
自然地面

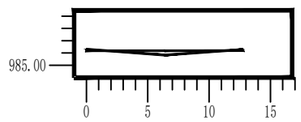


19-1-5 断面图

平土地面
自然地面

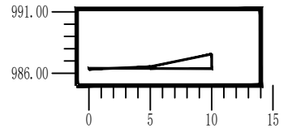


19-1-6 断面图

平土地面
自然地面

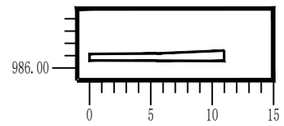


19-1-7 断面图

平土地面
自然地面

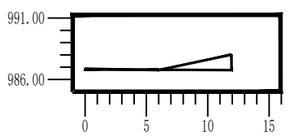


19-1-8 断面图

平土地面
自然地面

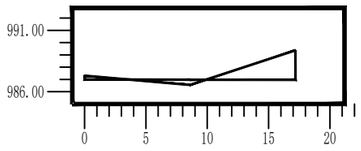


19-1-9 断面图

平土地面
自然地面

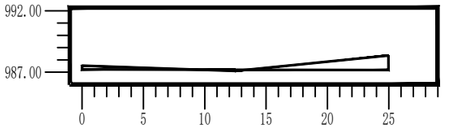


19-1-10 断面图

平土地面
自然地面

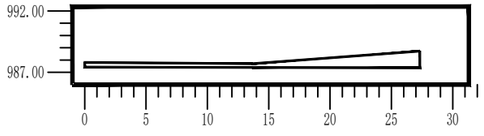

19-1-11 断面图

平土地面
自然地面

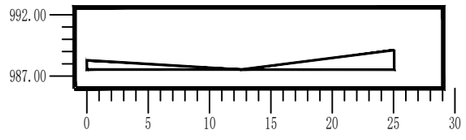


西北秦龙建设工程有限责任公司 资质等级：乙级　证书编号：A261134268	项目负责	赵　凡	赵凡	专业负责	高军福	高军福	设　计	高军福	高军福	建设单位	神木市永兴街道办事处	图名	19#断面图		工 程 号	GS-2026-0623
	专业审定	曹春清		校　对	张荣荣		制　图	高军福	高军福	工程名称	永兴街道永兴沟沿线环境整治及沟渠治理工程	图别	市政	图号 SZ-2	日　期	2026.06

19横断面挖填面积及土方统计表

序　号	断面编号	挖方面积	填方面积	断面间距	挖方	填方	净土方量	超深土方量	线上挖方	线下挖方
1	1	8.58	0.06							
				18.81	-123.43	4.52	-118.91	0.00	0.00	0.00
2	2	4.54	0.42							
				8.85	-33.31	3.61	-29.70	0.00	0.00	0.00
3	3	2.98	0.39							
				20.00	-31.67	20.76	-10.91	0.00	0.00	0.00
4	4	0.18	1.68							
				19.25	-36.30	17.02	-19.28	0.00	0.00	0.00
5	5	3.59	0.08							
				20.00	-105.81	0.84	-104.97	0.00	0.00	0.00
6	6	6.99	0.00							
				20.00	-107.85	0.32	-107.53	0.00	0.00	0.00
7	7	3.79	0.03							
				19.78	-129.23	13.86	-115.37	0.00	0.00	0.00
8	8	9.28	1.37							
				20.00	-176.83	15.35	-161.48	0.00	0.00	0.00
9	9	8.41	0.17							
				20.00	-243.86	1.66	-242.20	0.00	0.00	0.00
10	10	15.98	0.00							
				12.52	-192.10	0.00	-192.10	0.00	0.00	0.00
11	11	14.72	0.00							
				179.21	-1180.39	77.94	-1102.45	-0.00	-0.00	-0.00
合计	-	79.04	4.21							

西北秦龙建设工程有限责任公司	项目负责	赵　凡	赵凡	专业负责	高军福	高军福	设　计	高军福	高军福	建设单位	神木市永兴街道办事处	图名	总平面图一		工 程 号	GS-2026-0623
资质等级：乙级　证书编号：A261134268	专业审定	曹春清		校　对	张荣荣		制　图	高军福	高军福	工程名称	永兴街道永兴沟沿线环境整治及沟渠治理工程	图别	市政	图号	SZ-1	日　期	2026.06

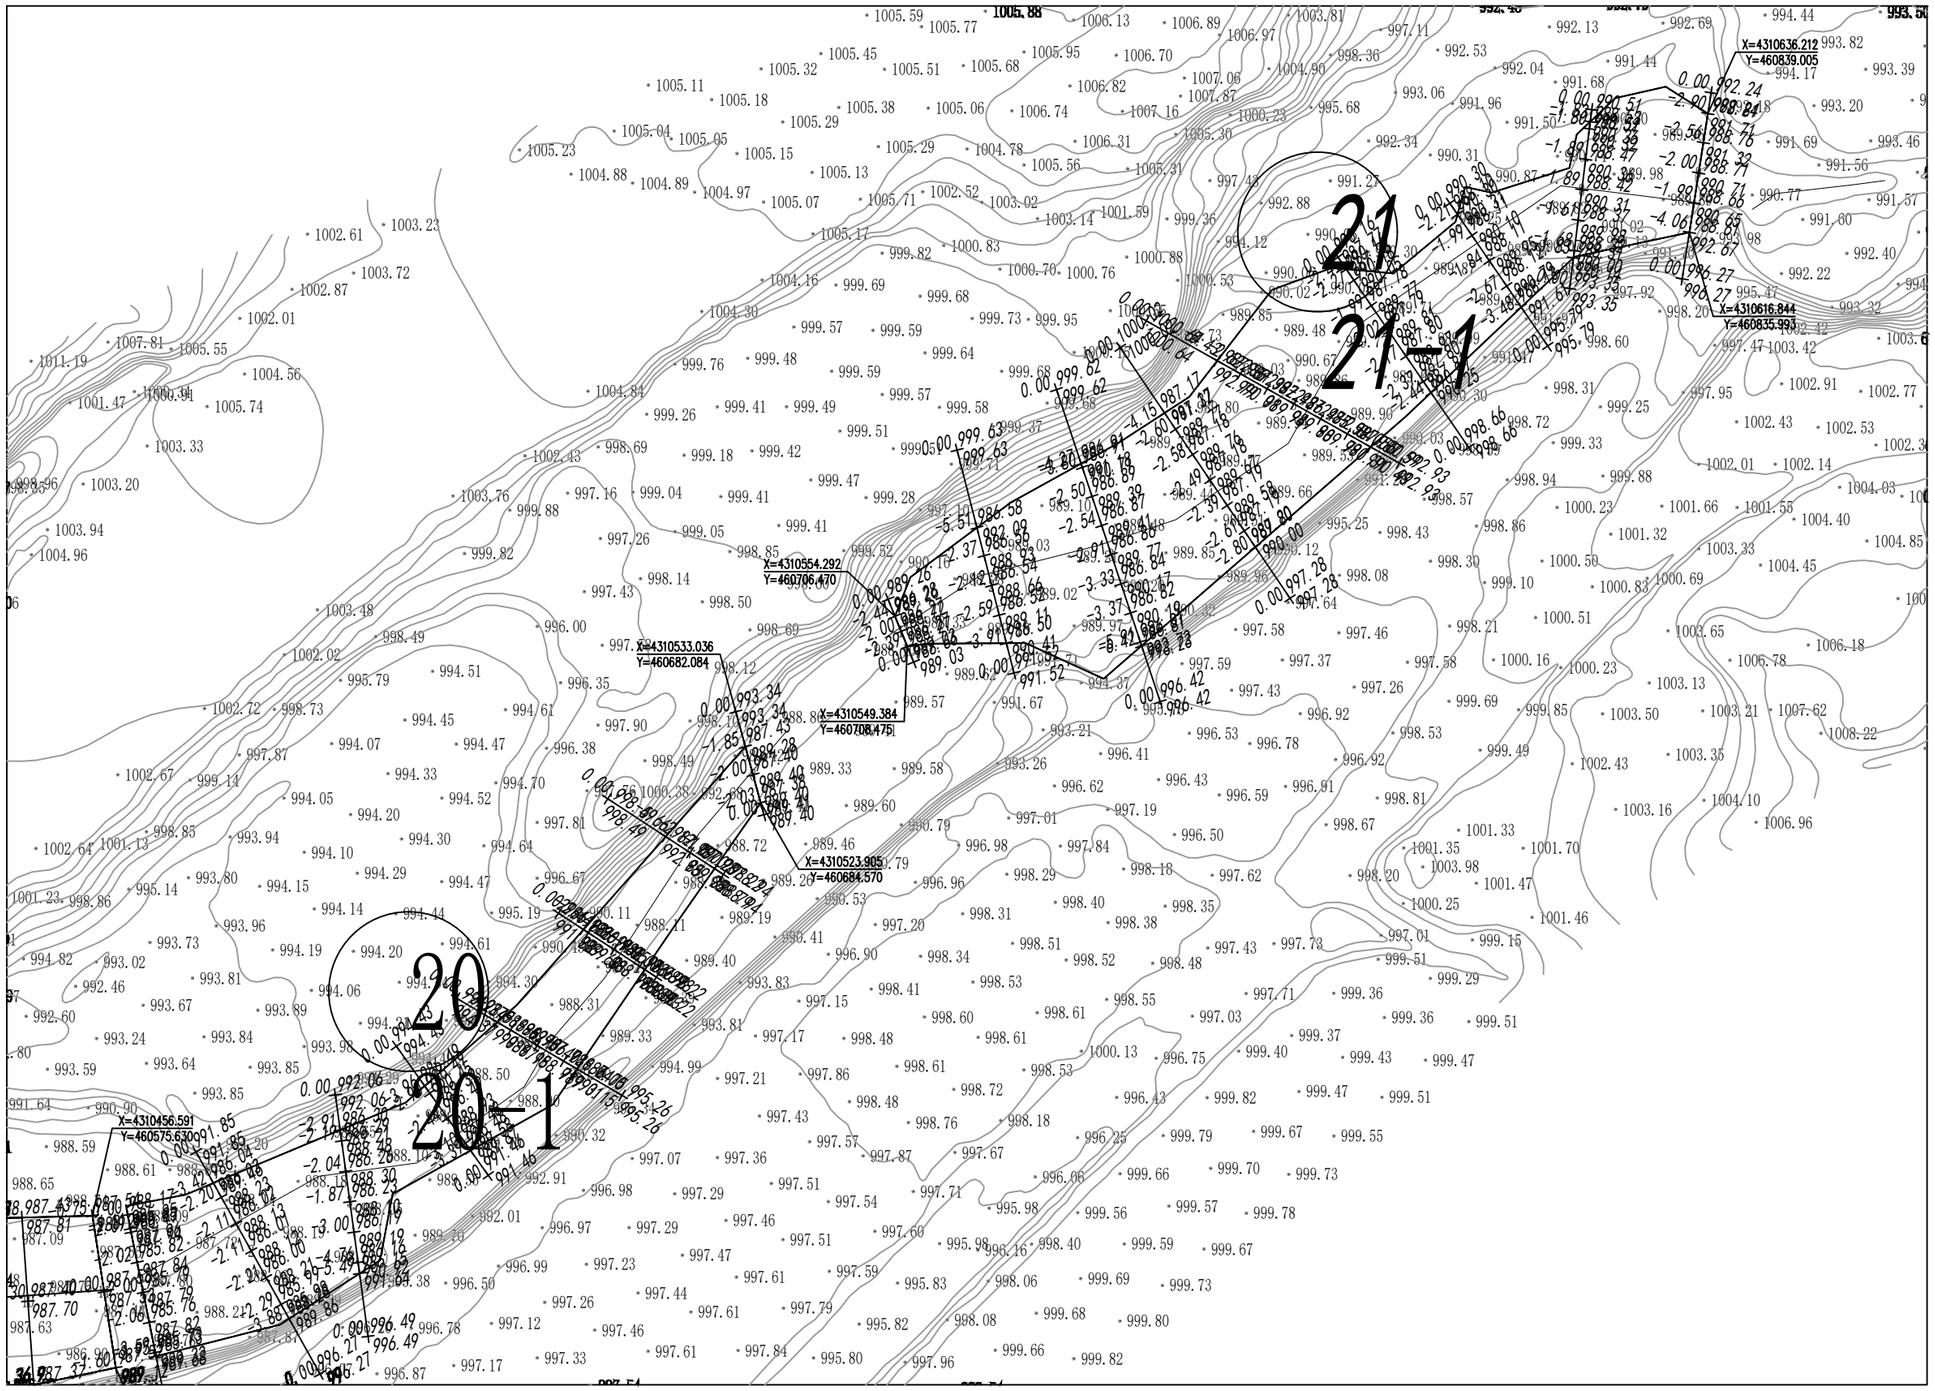


（未盖出图专用章无效）

西北秦龙建设工程有限责任公司 资质等级：乙级　证书编号：A261134268	项目负责	赵　凡	赵凡	专业负责	高军福	高军福	设　计	高军福	高军福	建设单位	神木市永兴街道办事处	图名	总平面图十四		工 程 号	GS-2026-0623
	专业审定	曹春清		校　对	张荣荣		制　图	高军福	高军福	工程名称	永兴街道永兴沟沿线环境整治及沟渠治理工程	图别	市政	图号 SZ-1	日　期	2026.06


20-1-1 断面图

平土地面
自然地面

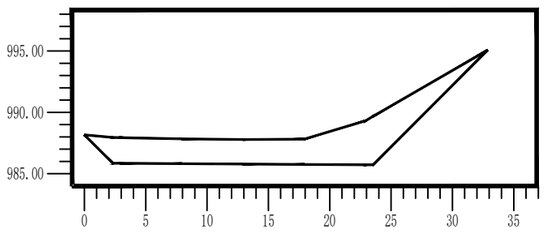


20-1-2 断面图

平土地面
自然地面

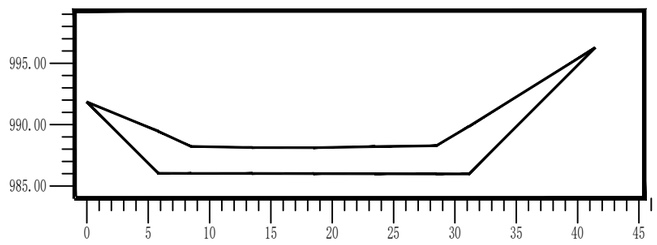


20-1-3 断面图

平土地面
自然地面

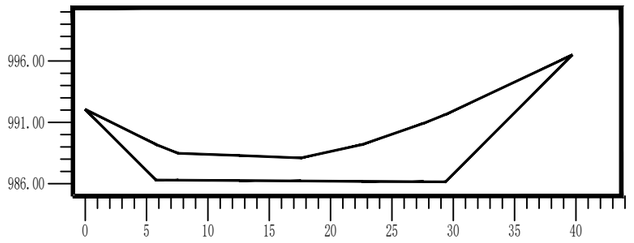


20-1-4 断面图

平土地面
自然地面

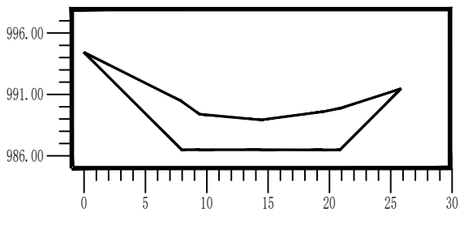


20-1-5 断面图

平土地面
自然地面

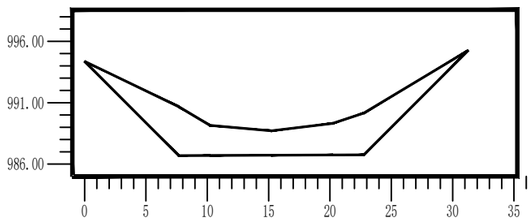


20-1-6 断面图

平土地面
自然地面

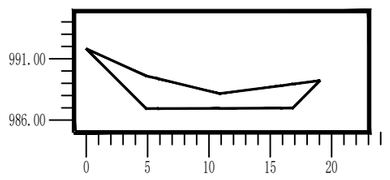


20-1-7 断面图

平土地面
自然地面

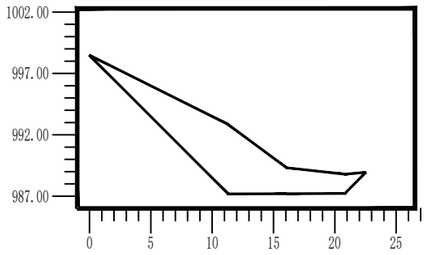

20-1-8 断面图

平土地面
自然地面

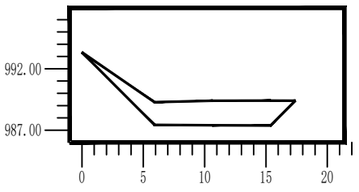

西北秦龙建设工程有限责任公司 资质等级：乙级　证书编号：A261134268	项目负责	赵　凡	赵凡	专业负责	高军福	高军福	设　计	高军福	高军福	建设单位	神木市永兴街道办事处	图名	20#断面图	工 程 号	GS-2026-0623
	专业审定	曹春清		校　对	张荣荣		制　图	高军福	高军福	工程名称	永兴街道永兴沟沿线环境整治及沟渠治理工程	图别	市政	图号 SZ-2	日　期 2026.06


20横断面挖填面积及土方统计表

序　号	断面编号	挖方面积	填方面积	断面间距	挖方	填方	净土方量	超深土方量	线上挖方	线下挖方
1	1	69.06	0.00							
				19.74	-1560.00	0.00	-1560.00	0.00	0.00	0.00
2	2	88.98	0.00							
				16.18	-1549.30	0.00	-1549.30	0.00	0.00	0.00
3	3	102.51	0.00							
				21.95	-1795.07	0.00	-1795.07	0.00	0.00	0.00
4	4	61.08	0.00							
				16.99	-1096.70	0.00	-1096.70	0.00	0.00	0.00
5	5	68.01	0.00							
				19.94	-973.37	0.00	-973.37	0.00	0.00	0.00
6	6	29.62	0.00							
				20.00	-902.31	0.00	-902.31	0.00	0.00	0.00
7	7	60.61	0.00							
				16.41	-711.78	0.00	-711.78	0.00	0.00	0.00
8	8	26.16	0.00							
				131.21	-8588.53	0.00	-8588.53	-0.00	-0.00	-0.00
合计	-	506.02	0.00							

西北秦龙建设工程有限责任公司 资质等级：乙级　证书编号：A261134268	项目负责	赵　凡	赵凡	专业负责	高军福	高军福	设　计	高军福	高军福	建设单位	神木市永兴街道办事处	图名	总平面图一	工 程 号	GS-2026-0623
	专业审定	曹春清		校　对	张荣荣		制　图	高军福	高军福	工程名称	永兴街道永兴沟沿线环境整治及沟渠治理工程	图别	市政	图号	SZ-1	日　期	2026.06


21-1-1 断面图

平土地面
自然地面

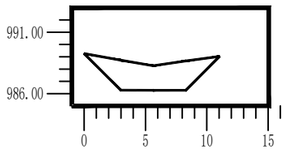


21-1-2 断面图

平土地面
自然地面

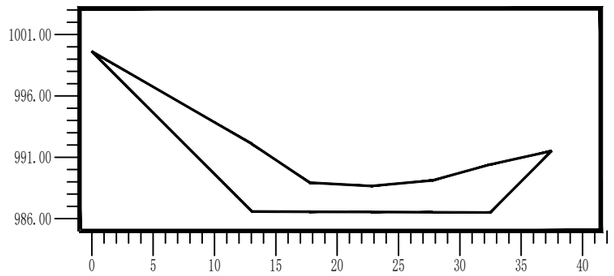


21-1-3 断面图

平土地面
自然地面

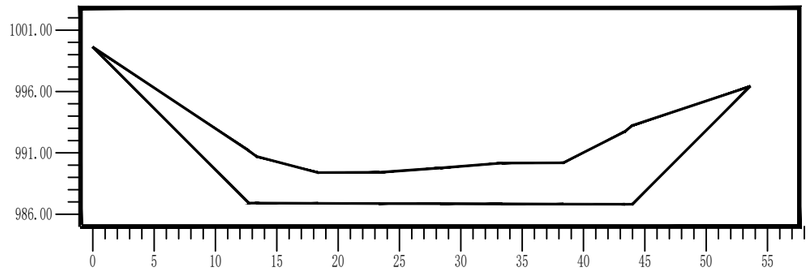


21-1-4 断面图

平土地面
自然地面

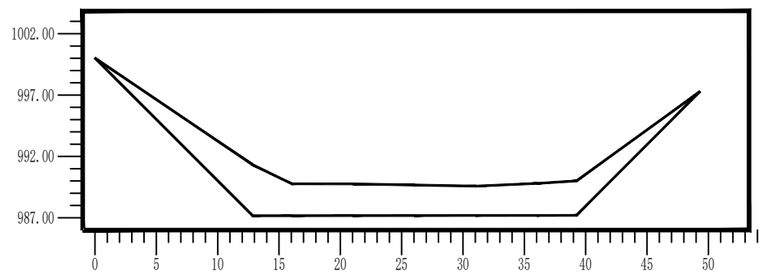


21-1-5 断面图

平土地面
自然地面

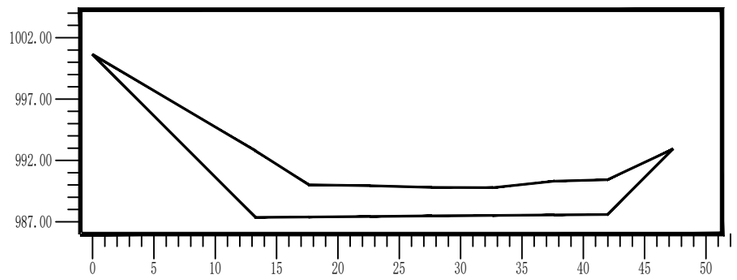


21-1-6 断面图

平土地面
自然地面

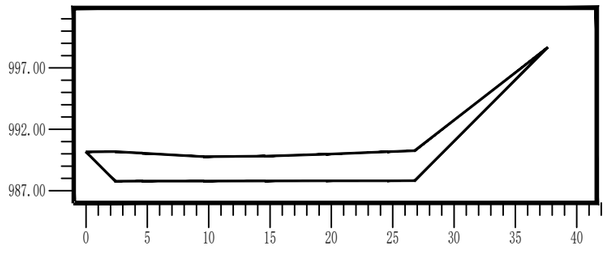


21-1-7 断面图

平土地面
自然地面

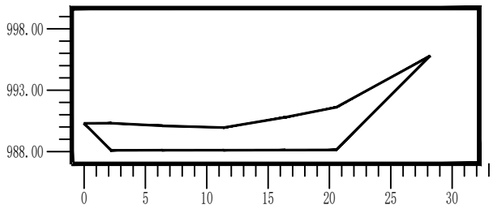


21-1-8 断面图

平土地面
自然地面

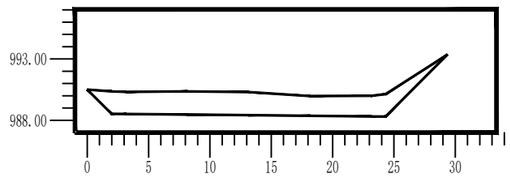

21-1-9 断面图

平土地面
自然地面

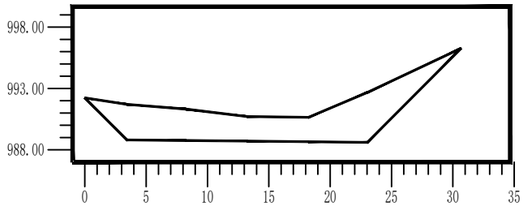


西北秦龙建设工程有限责任公司	项目负责	赵 凡	赵凡	专业负责	高军福	高军福	设 计	高军福	高军福	建设单位	神木市永兴街道办事处	图名	21#断面图		工 程 号	GS-2026-0623
资质等级：乙级 证书编号：A261134268	专业审定	曹春清		校 对	张荣荣		制 图	高军福	高军福	工程名称	永兴街道永兴沟沿线环境整治及沟渠治理工程	图别	市政	图号	SZ-2	日 期	2026.06

21横断面挖填面积及土方统计表

序　号	断面编号	挖方面积	填方面积	断面间距	挖方	填方	净土方量	超深土方量	线上挖方	线下挖方
1	1	18.64	0.00							
2	2	102.62	0.00	16.16	-980.07	0.00	-980.07	0.00	0.00	0.00
3	3	162.00	0.00	19.81	-2621.14	0.00	-2621.14	0.00	0.00	0.00
4	4	110.51	0.00	19.71	-2685.35	0.00	-2685.35	0.00	0.00	0.00
5	5	122.15	0.00	16.92	-1968.07	0.00	-1968.07	0.00	0.00	0.00
6	6	69.05	0.00	21.21	-2027.50	0.00	-2027.50	0.00	0.00	0.00
7	7	58.22	0.00	20.00	-1272.65	0.00	-1272.65	0.00	0.00	0.00
8	8	46.25	0.00	11.73	-612.73	0.00	-612.73	0.00	0.00	0.00
9	9	69.49	0.00	18.36	-1062.30	0.00	-1062.30	0.00	0.00	0.00
合计	-	758.92	0.00	143.90	-13229.81	0.00	-13229.81	-0.00	-0.00	-0.00

西北秦龙建设工程有限责任公司	项目负责	赵　凡	赵凡	专业负责	高军福	高军福	设　计	高军福	高军福	建设单位	神木市永兴街道办事处	图名	总平面图一		工 程 号	GS-2026-0623
资质等级：乙级　证书编号：A261134268	专业审定	曹春清		校　对	张荣荣		制　图	高军福	高军福	工程名称	永兴街道永兴沟沿线环境整治及沟渠治理工程	图别	市政	图号	SZ-1	日　期	2026.06

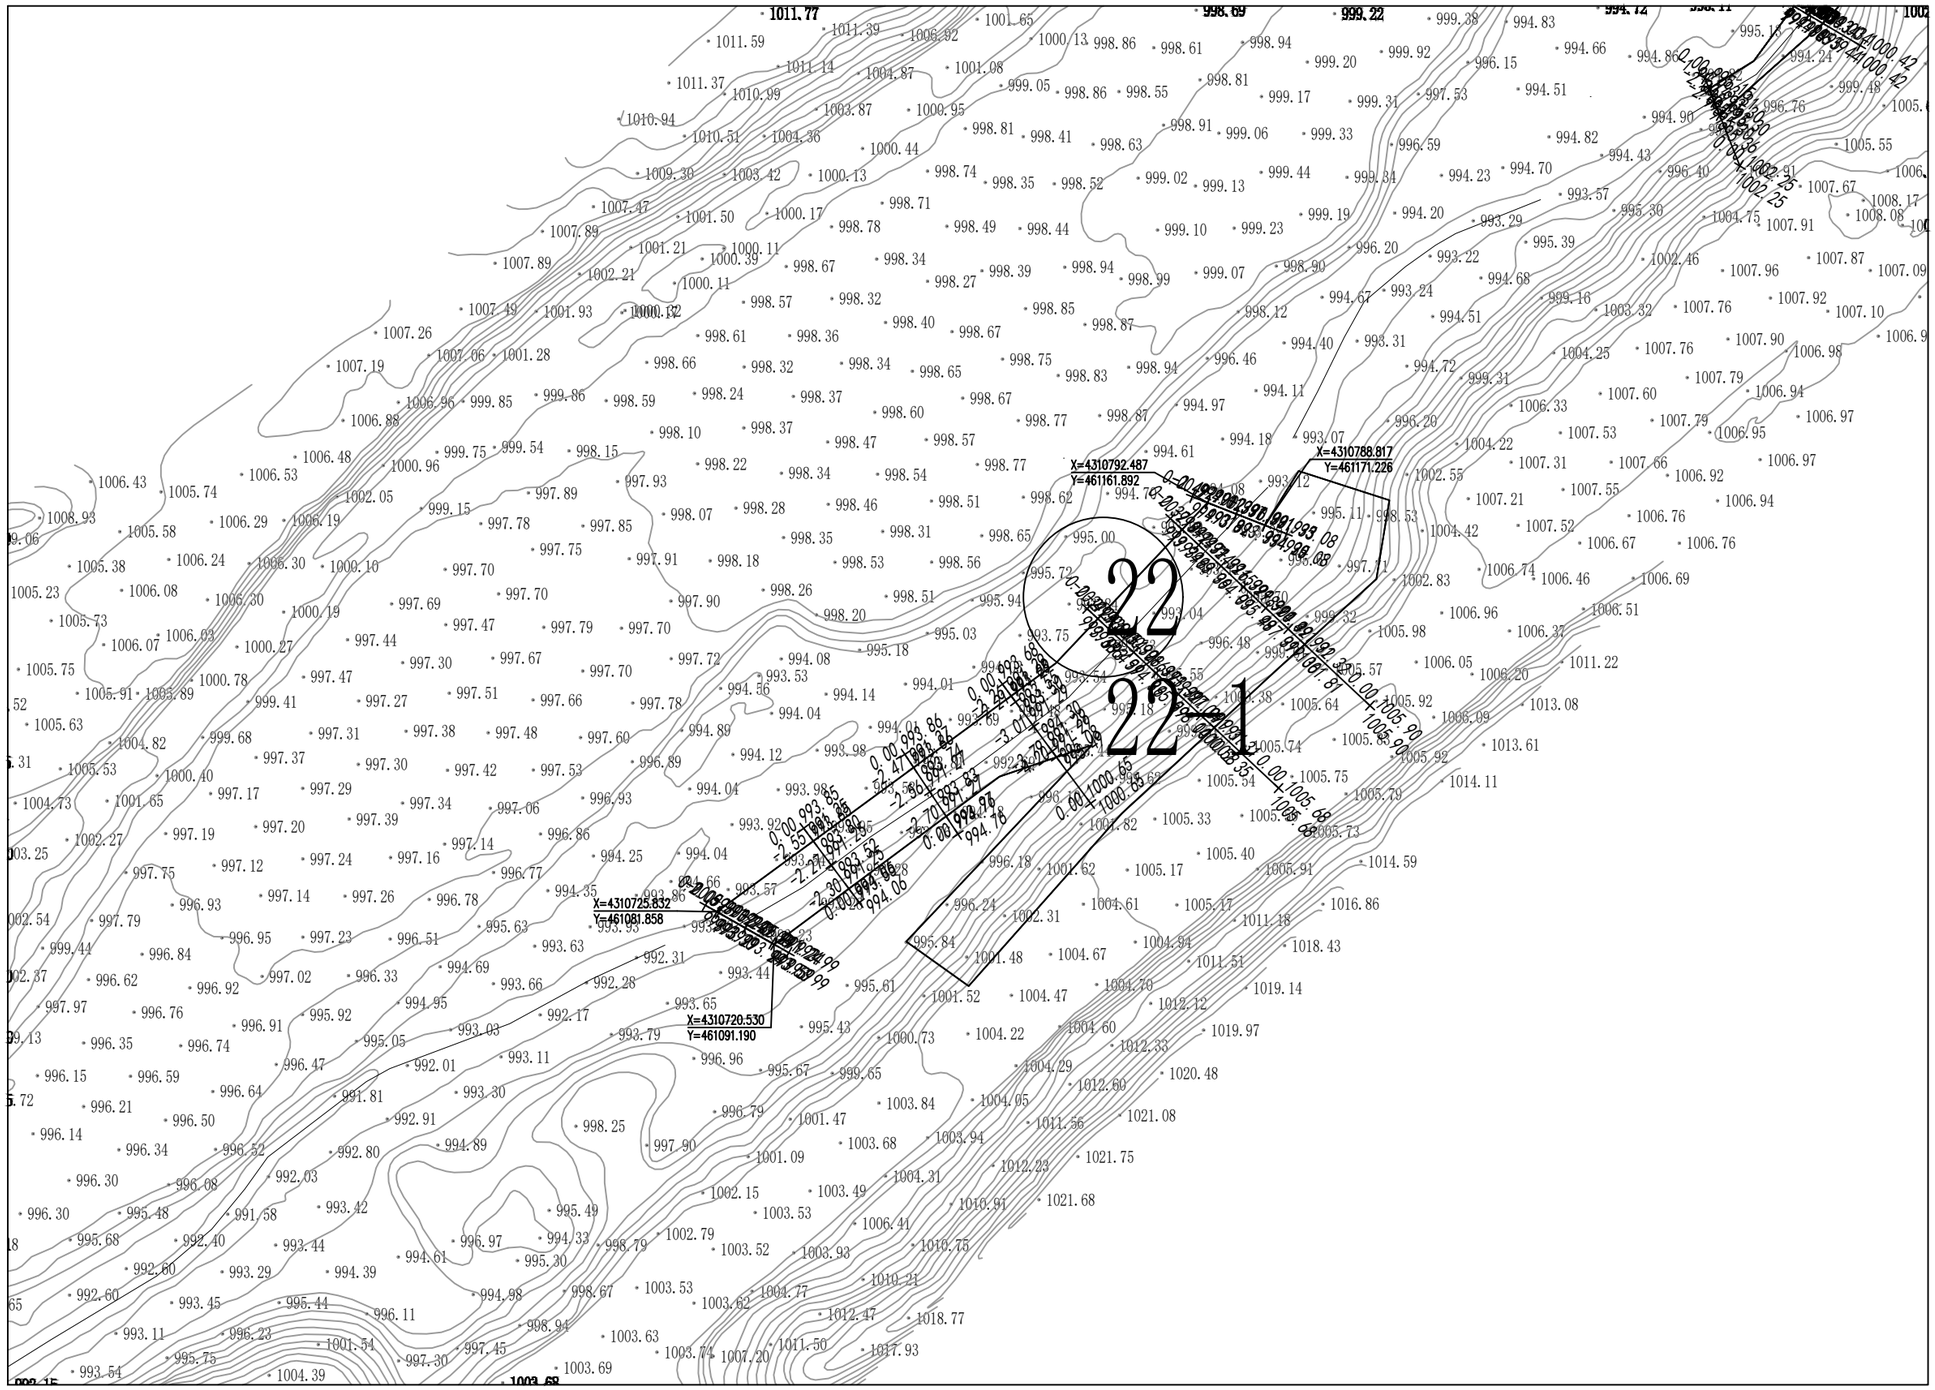


（未盖出图专用章无效）

西北秦龙建设工程有限责任公司 资质等级：乙级　证书编号：A261134268	项目负责	赵　凡	赵凡	专业负责	高军福	高军福	设　计	高军福	高军福	建设单位	神木市永兴街道办事处	图名	总平面图十五		工 程 号	GS-2026-0623
	专业审定	曹春清	曹春清	校　对	张荣荣	张荣荣	制　图	高军福	高军福	工程名称	永兴街道永兴沟沿线环境整治及沟渠治理工程	图别	市政	图号	SZ-1	日　期	2026.06


22-1-1 断面图

平土地面
自然地面

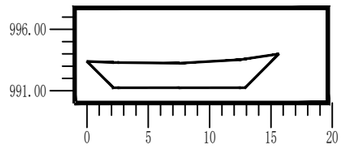


22-1-2 断面图

平土地面
自然地面

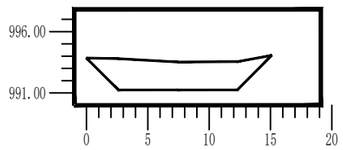


22-1-3 断面图

平土地面
自然地面

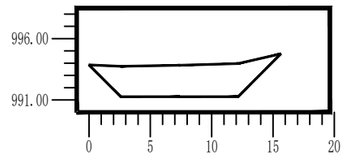


22-1-4 断面图

平土地面
自然地面

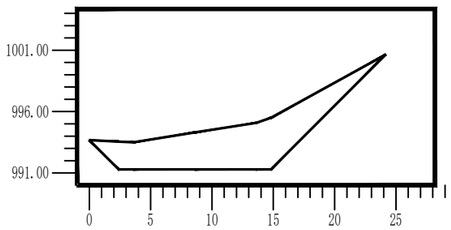


22-1-5 断面图

平土地面
自然地面

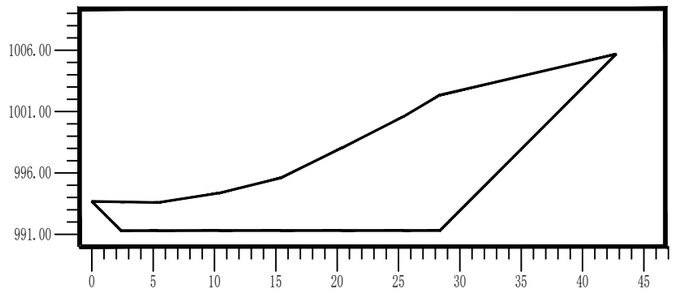


22-1-6 断面图

平土地面
自然地面

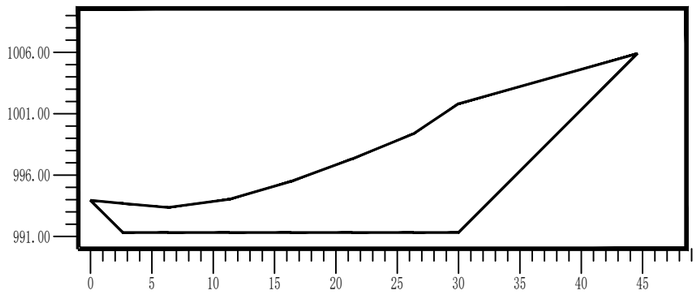

22-1-7 断面图

平土地面
自然地面

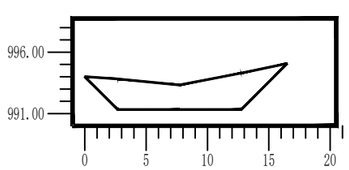


西北秦龙建设工程有限责任公司 资质等级：乙级　证书编号：A261134268	项目负责	赵　凡	赵凡	专业负责	高军福	高军福	设　计	高军福	高军福	建设单位	神木市永兴街道办事处	图名	22#断面图	工 程 号	GS-2026-0623
	专业审定	曹春清	曹春清	校　对	张荣荣	张荣荣	制　图	高军福	高军福	工程名称	永兴街道永兴沟沿线环境整治及沟渠治理工程	图别	市政	图号	SZ-2	日　期	2026.06

22横断面挖填面积及土方统计表

序　号	断面编号	挖方面积	填方面积	断面间距	挖方	填方	净土方量	超深土方量	线上挖方	线下挖方
1	1	27.91	0.00							
				17.23	-492.71	0.00	-492.71	0.00	0.00	0.00
2	2	29.30	0.00							
				19.99	-617.76	0.00	-617.76	0.00	0.00	0.00
3	3	32.50	0.00							
				19.98	-923.34	0.00	-923.34	0.00	0.00	0.00
4	4	59.94	0.00							
				20.59	-2868.10	0.00	-2868.10	0.00	0.00	0.00
5	5	218.68	0.00							
				20.00	-4300.13	0.00	-4300.13	0.00	0.00	0.00
6	6	211.34	0.00							
				13.04	-1590.79	0.00	-1590.79	0.00	0.00	0.00
7	7	32.70	0.00							
				110.82	-10792.84	0.00	-10792.84	-0.00	-0.00	-0.00
合计	-	612.35	0.00							

西北秦龙建设工程有限责任公司 资质等级：乙级　证书编号：A261134268	项目负责	赵　凡	赵凡	专业负责	高军福	高军福	设　计	高军福	高军福	建设单位	神木市永兴街道办事处	图名	总平面图一		工 程 号	GS-2026-0623
	专业审定	曹春清		校　对	张荣荣		制　图	高军福	高军福	工程名称	永兴街道永兴沟沿线环境整治及沟渠治理工程	图别	市政	图号 SZ-1	日　期	2026.06

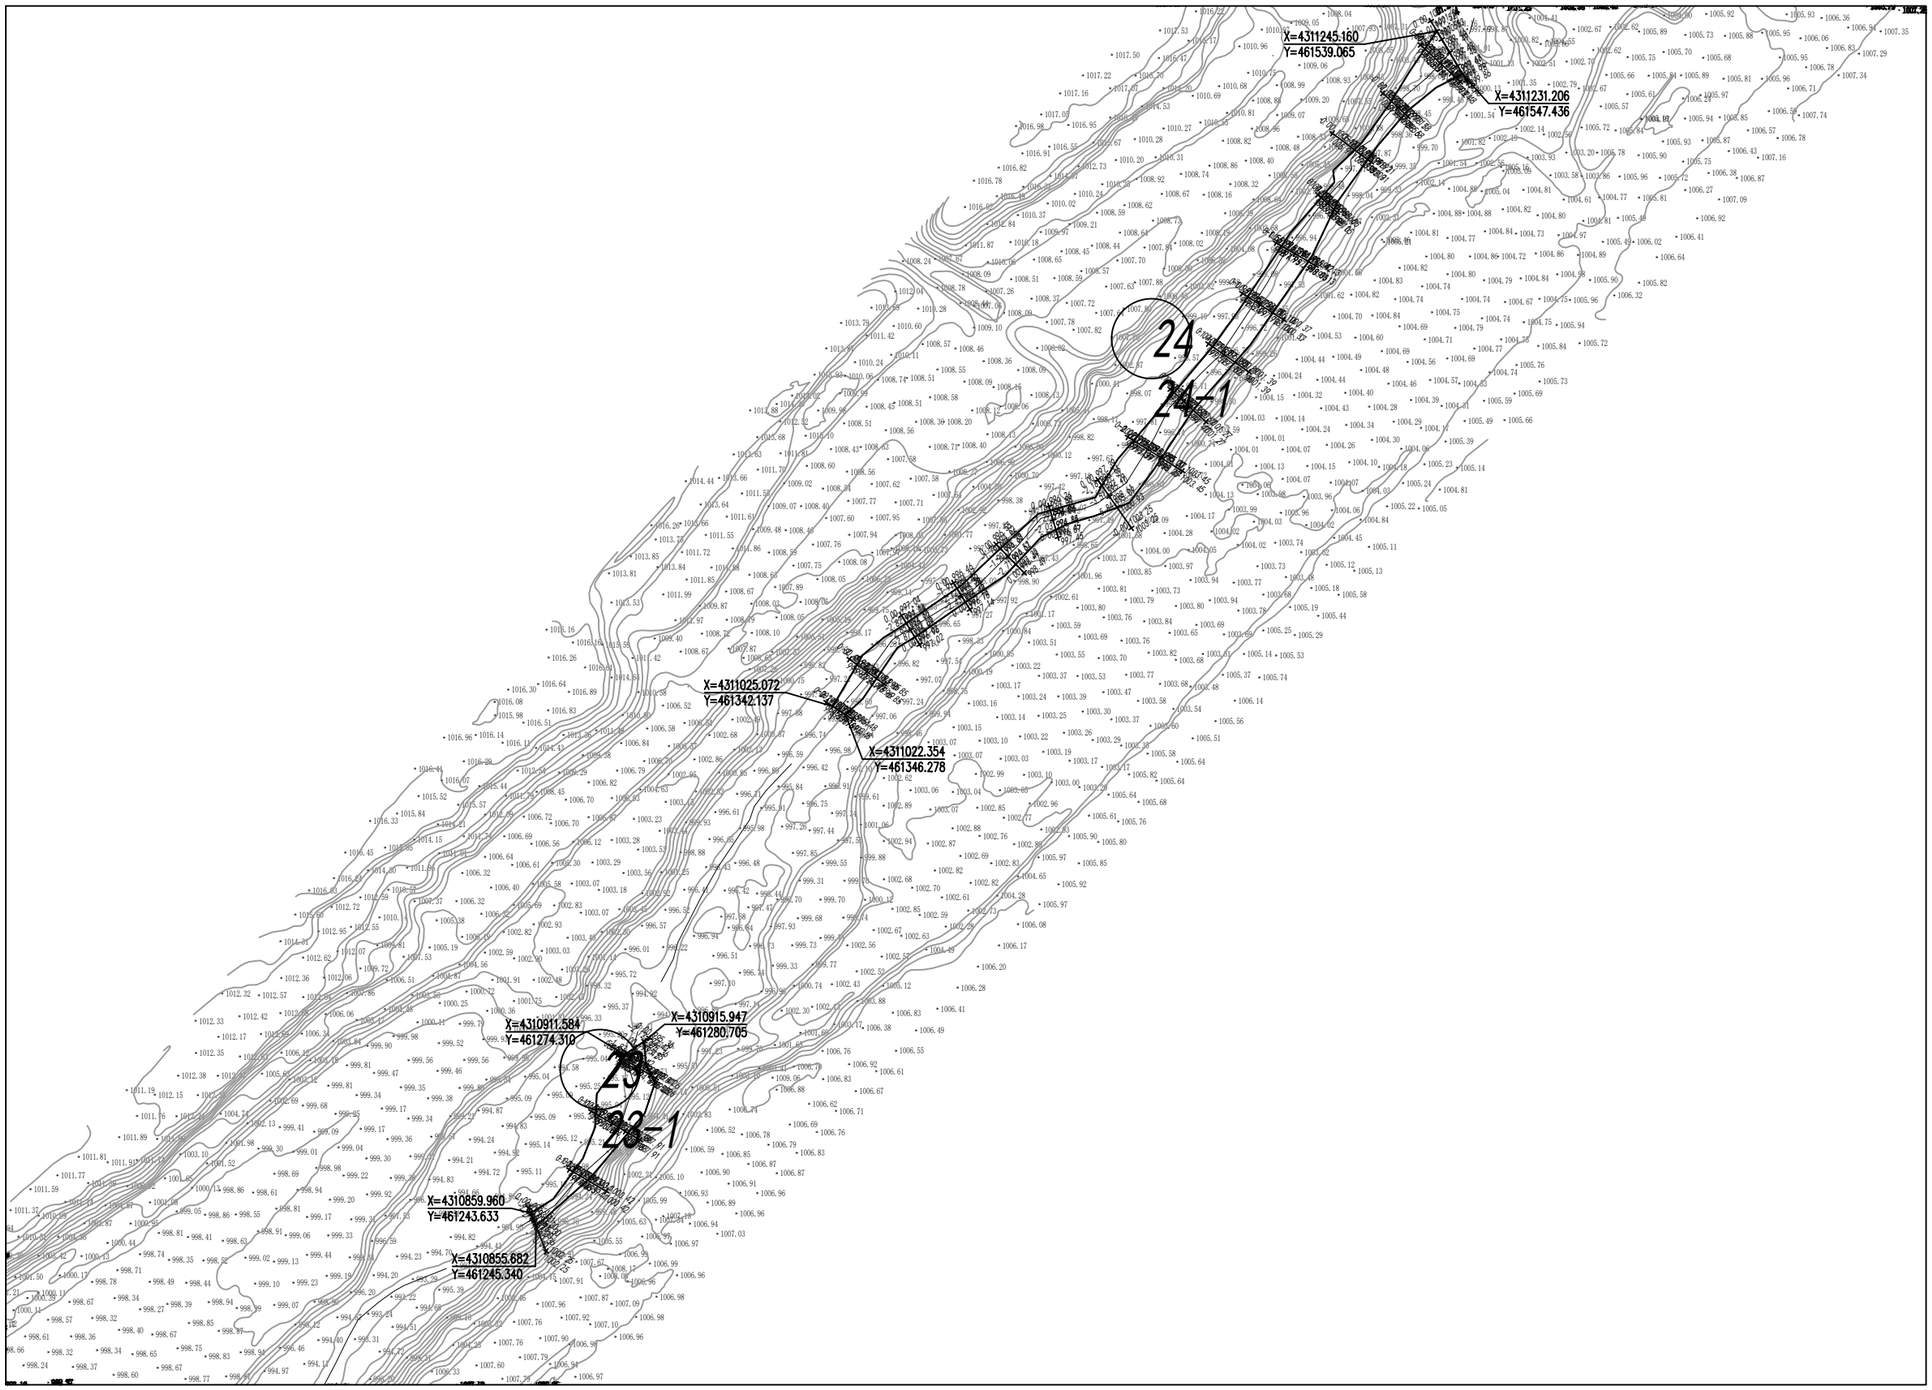


（未盖出图专用章无效）

西北秦龙建设工程有限责任公司 资质等级：乙级　证书编号：A261134268	项目负责	赵　凡	赵凡	专业负责	高军福	高军福	设　计	高军福	高军福	建设单位	神木市永兴街道办事处	图名	总平面图十六		工 程 号	GS-2026-0623
	专业审定	曹春清		校　对	张荣荣		制　图	高军福	高军福	工程名称	永兴街道永兴沟沿线环境整治及沟渠治理工程	图别	市政	图号	SZ-1	日　期	2026.06


23-1-1 断面图

平土地面
自然地面

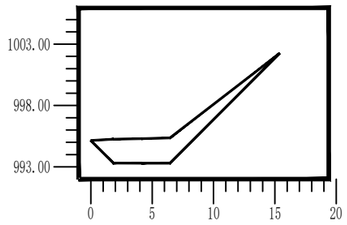


23-1-2 断面图

平土地面
自然地面

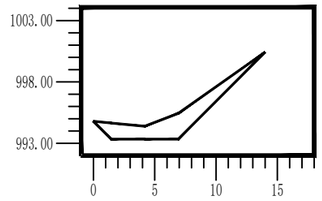


23-1-3 断面图

平土地面
自然地面

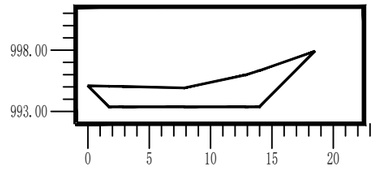


23-1-4 断面图

平土地面
自然地面

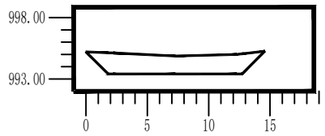

23-1-5 断面图

平土地面
自然地面

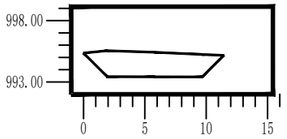

西北秦龙建设工程有限责任公司 资质等级：乙级　证书编号：A261134268	项目负责	赵　凡	赵凡	专业负责	高军福	高军福	设　计	高军福	高军福	建设单位	神木市永兴街道办事处	图名	23#断面图		工 程 号	GS-2026-0623
	专业审定	曹春清		校　对	张荣荣	张荣荣	制　图	高军福	高军福	工程名称	永兴街道永兴沟沿线环境整治及沟渠治理工程	图别	市政	图号	SZ-2	日　期	2026.06


23横断面挖填面积及土方统计表

序　号	断面编号	挖方面积	填方面积	断面间距	挖方	填方	净土方量	超深土方量	线上挖方	线下挖方
1	1	20.21	0.00							
				22.17	-400.44	0.00	-400.44	0.00	0.00	0.00
2	2	15.91	0.00							
				20.00	-473.99	0.00	-473.99	0.00	0.00	0.00
3	3	31.49	0.00							
				20.00	-516.60	0.00	-516.60	0.00	0.00	0.00
4	4	20.17	0.00							
				5.47	-107.21	0.00	-107.21	0.00	0.00	0.00
5	5	19.05	0.00							
				67.64	-1498.24	0.00	-1498.24	-0.00	-0.00	-0.00
合计	-	106.83	0.00							

西北秦龙建设工程有限责任公司	项目负责	赵　凡		专业负责	高军福		设　计	高军福		建设单位	神木市永兴街道办事处	图名	总平面图一		工 程 号	GS-2026-0623
资质等级：乙级　证书编号：A261134268	专业审定	曹春清		校　对	张荣荣		制　图	高军福		工程名称	永兴街道永兴沟沿线环境整治及沟渠治理工程	图别	市政	图号 SZ-1	日　期	2026.06


24-1-1 断面图

平土地面
自然地面

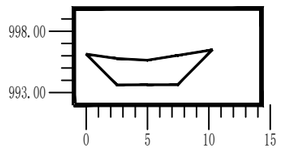


24-1-2 断面图

平土地面
自然地面

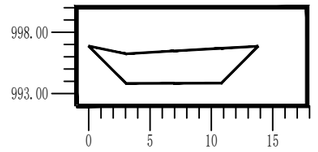


24-1-3 断面图

平土地面
自然地面

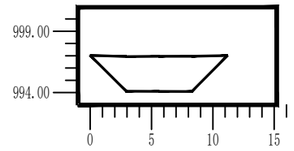


24-1-4 断面图

平土地面
自然地面

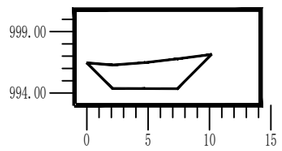


24-1-5 断面图

平土地面
自然地面

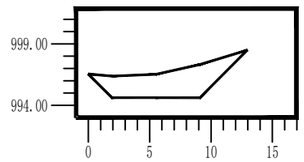

24-1-6 断面图

平土地面
自然地面

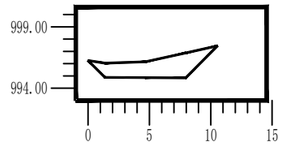

24-1-7 断面图


平土地面
自然地面

24-1-8 断面图

平土地面
自然地面


24-1-9 断面图

平土地面
自然地面

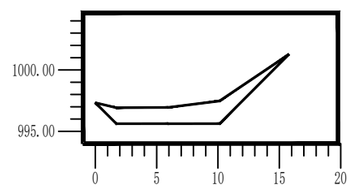


24-1-10 断面图

平土地面
自然地面

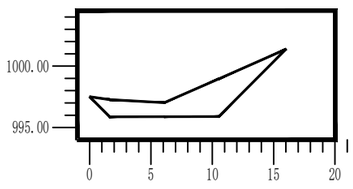


24-1-11 断面图

平土地面
自然地面

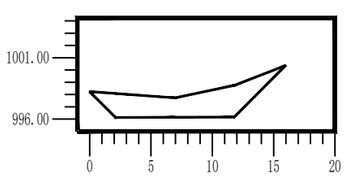

24-1-12 断面图


平土地面
自然地面

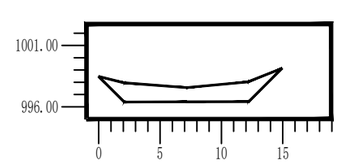

西北秦龙建设工程有限责任公司 资质等级：乙级　证书编号：A261134268	项目负责	赵　凡	赵凡	专业负责	高军福	高军福	设　计	高军福	高军福	建设单位	神木市永兴街道办事处	图名	24#断面图	工 程 号	GS-2026-0623
	专业审定	曹春清		校　对	张荣荣		制　图	高军福	高军福	工程名称	永兴街道永兴沟沿线环境整治及沟渠治理工程	图别	市政	图号 SZ-2	日　期 2026.06


24-1-13 断面图

平土地面
自然地面

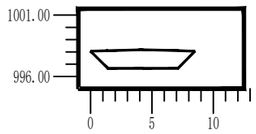


24-1-14 断面图

平土地面
自然地面

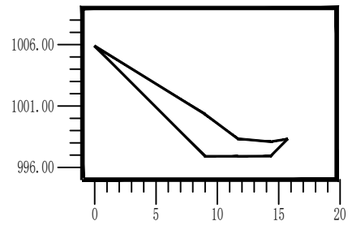


24-1-15 断面图

平土地面
自然地面

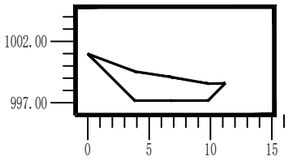


24-1-16 断面图

平土地面
自然地面

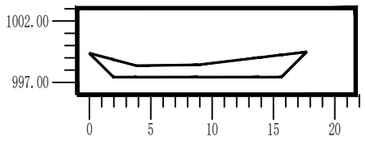

24-1-17 断面图

平土地面
自然地面

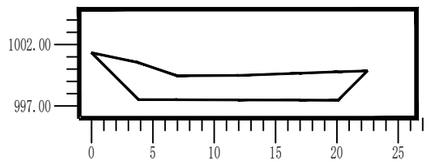


西北秦龙建设工程有限责任公司 资质等级：乙级　证书编号：A261134268	项目负责	赵　凡	赵凡	专业负责	高军福	高军福	设　计	高军福	高军福	建设单位	神木市永兴街道办事处	图名	24#断面图		工 程 号	GS-2026-0623
	专业审定	曹春清		校　对	张荣荣		制　图	高军福	高军福	工程名称	永兴街道永兴沟沿线环境整治及沟渠治理工程	图别	市政	图号 SZ-2	日　期	2026.06

24横断面挖填面积及土方统计表

序　号	断面编号	挖方面积	填方面积	断面间距	挖方	填方	净土方量	超深土方量	线上挖方	线下挖方
1	1	16.63	0.00							
2	2	28.34	0.00	15.55	-349.60	0.00	-349.60	0.00	0.00	0.00
3	3	23.55	0.00	19.26	-499.70	0.00	-499.70	0.00	0.00	0.00
4	4	16.72	0.00	20.00	-402.71	0.00	-402.71	0.00	0.00	0.00
5	5	21.74	0.00	19.85	-381.84	0.00	-381.84	0.00	0.00	0.00
6	6	12.92	0.00	17.09	-296.29	0.00	-296.29	0.00	0.00	0.00
7	7	59.04	0.00	19.68	-708.26	0.00	-708.26	0.00	0.00	0.00
8	8	36.92	0.00	20.78	-997.07	0.00	-997.07	0.00	0.00	0.00
9	9	18.53	0.00	18.95	-525.45	0.00	-525.45	0.00	0.00	0.00
10	10	24.58	0.00	20.27	-436.96	0.00	-436.96	0.00	0.00	0.00
11	11	26.10	0.00	20.12	-509.77	0.00	-509.77	0.00	0.00	0.00
12	12	17.76	0.00	20.13	-441.41	0.00	-441.41	0.00	0.00	0.00
13	13	10.48	0.00	19.20	-271.09	0.00	-271.09	0.00	0.00	0.00
14	14	26.12	0.00	19.29	-352.97	0.00	-352.97	0.00	0.00	0.00
15	15	16.90	0.00	19.89	-427.74	0.00	-427.74	0.00	0.00	0.00
16	16	19.87	0.00	19.92	-366.19	0.00	-366.19	0.00	0.00	0.00
17	17	43.73	0.00	4.42	-140.48	0.00	-140.48	0.00	0.00	0.00
合计	-	419.93	0.00	294.40	-7107.52	0.00	-7107.52	-0.00	-0.00	-0.00

西北秦龙建设工程有限责任公司 资质等级：乙级　证书编号：A261134268	项目负责	赵　凡	赵凡	专业负责	高军福	高军福	设　计	高军福	高军福	建设单位	神木市永兴街道办事处	图名	总平面图一		工 程 号	GS-2026-0623
	专业审定	曹春清		校　对	张荣荣		制　图	高军福	高军福	工程名称	永兴街道永兴沟沿线环境整治及沟渠治理工程	图别	市政	图号 SZ-1	日　期	2026.06

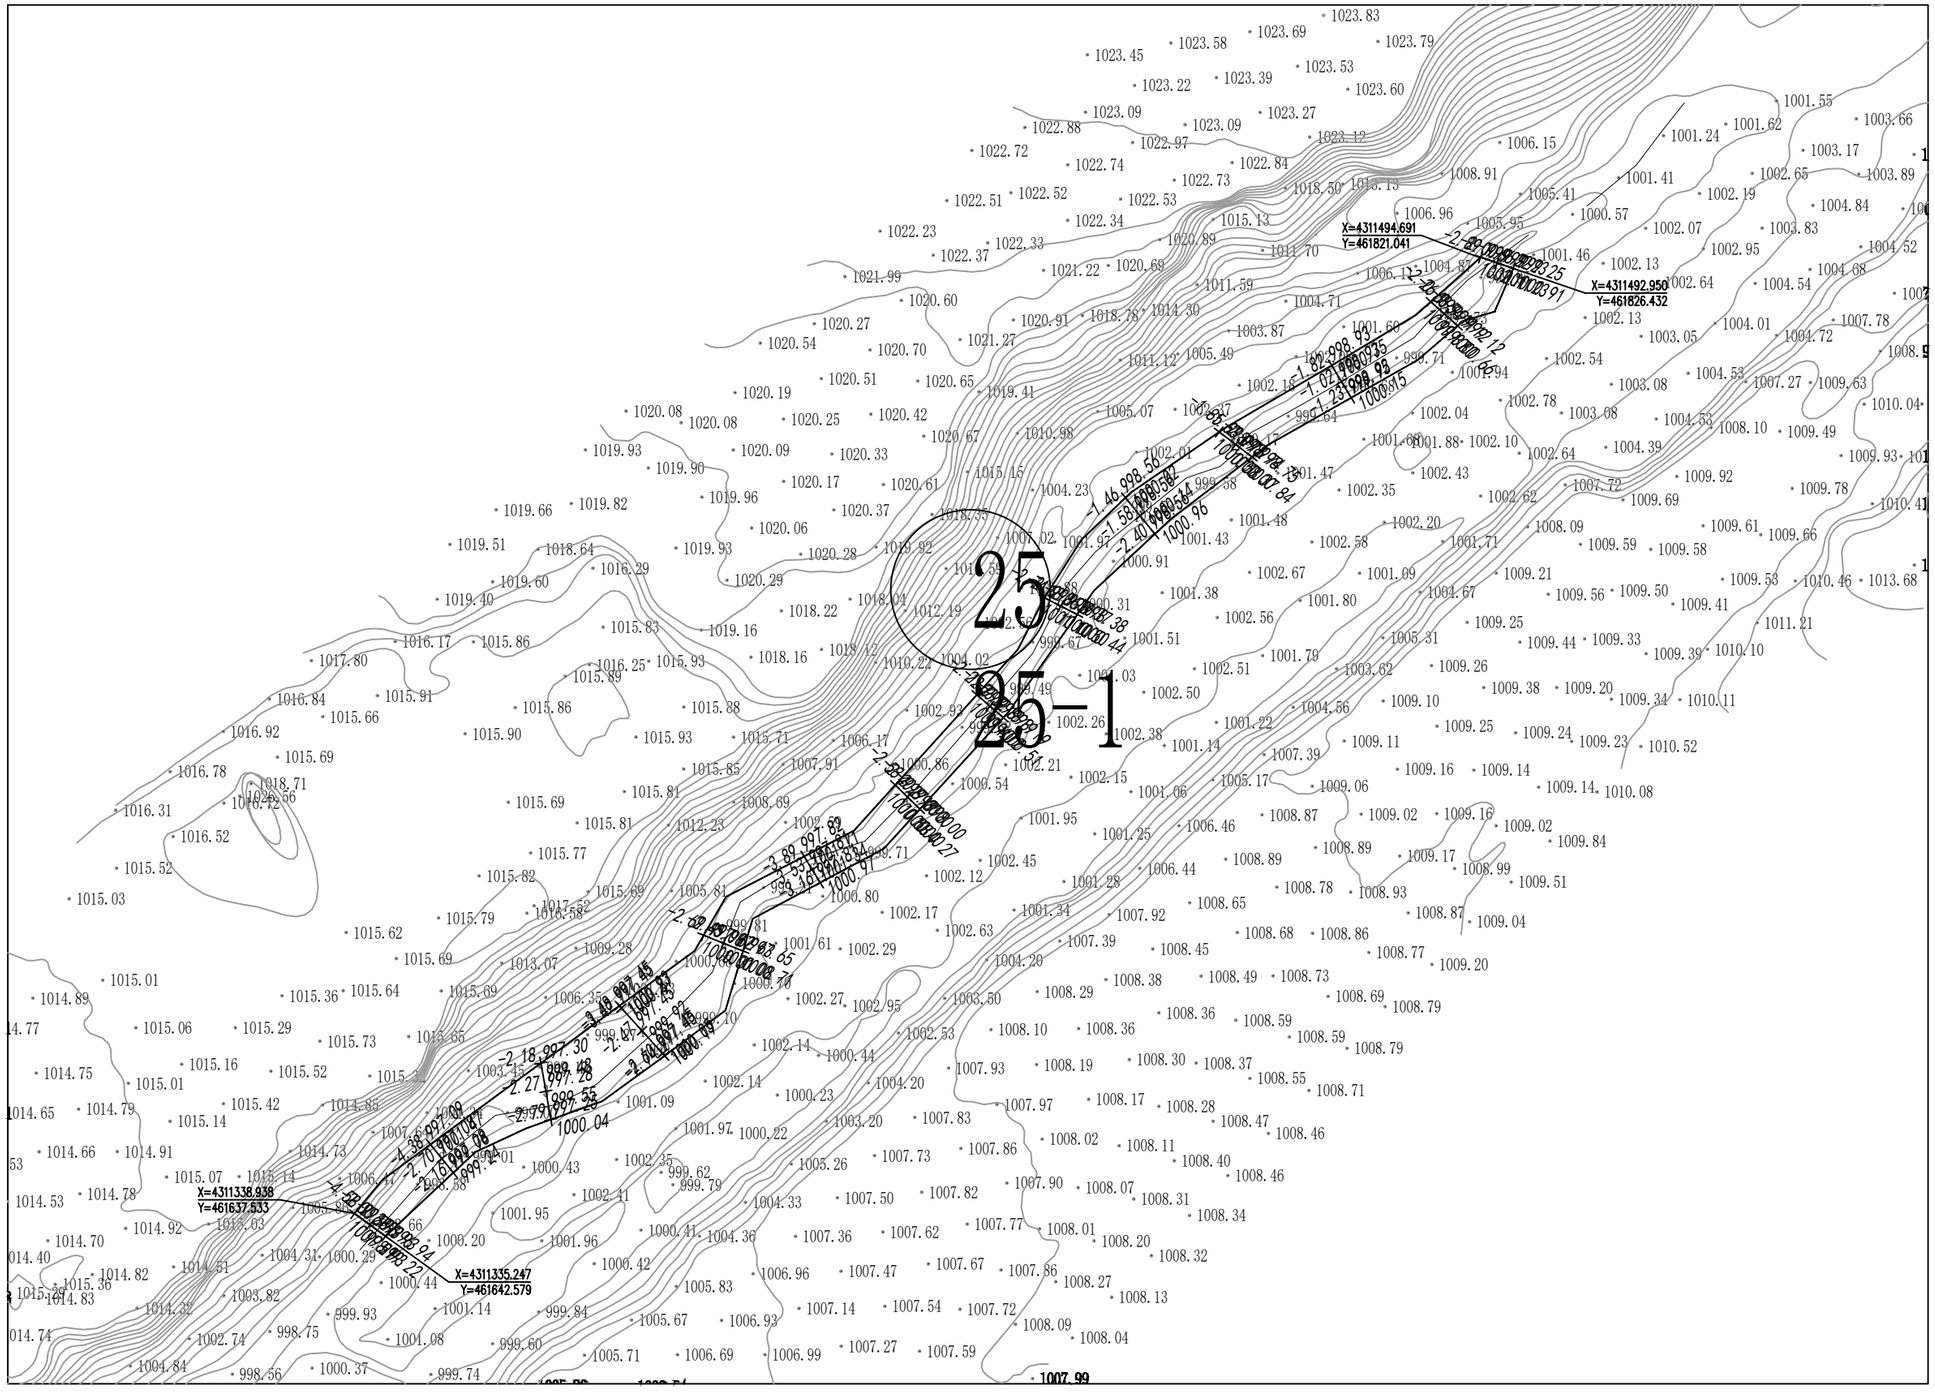


（未盖出图专用章无效）

西北秦龙建设工程有限责任公司 资质等级：乙级　证书编号：A261134268	项目负责	赵　凡	赵凡	专业负责	高军福	高军福	设　计	高军福	高军福	建设单位	神木市永兴街道办事处	图名	总平面图十七		工程号	GS-2026-0623
	专业审定	曹春清		校　对	张荣荣		制　图	高军福	高军福	工程名称	永兴街道永兴沟沿线环境整治及沟渠治理工程	图别	市政	图号	SZ-1	日　期	2026.06


25-1-1 断面图

平土地面
自然地面

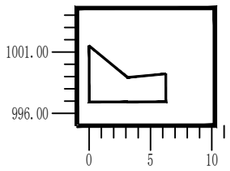


25-1-2 断面图

平土地面
自然地面

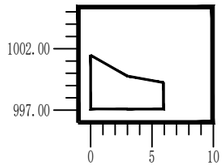


25-1-3 断面图

平土地面
自然地面

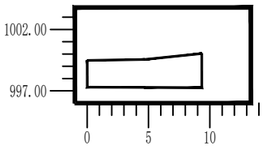


25-1-4 断面图

平土地面
自然地面

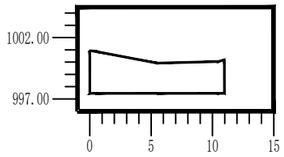


25-1-5 断面图

平土地面
自然地面

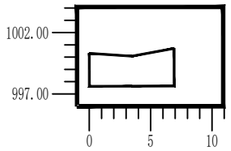


25-1-6 断面图

平土地面
自然地面

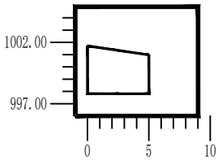


25-1-7 断面图

平土地面
自然地面

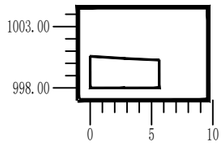


25-1-8 断面图

平土地面
自然地面

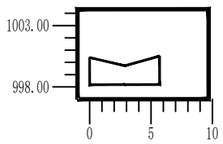


25-1-9 断面图

平土地面
自然地面

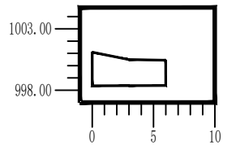


25-1-10 断面图

平土地面
自然地面

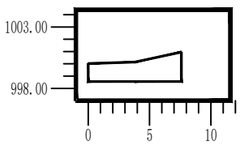


25-1-11 断面图

平土地面
自然地面

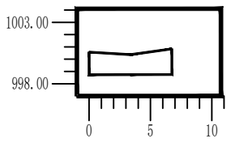

25-1-12 断面图


平土地面
自然地面

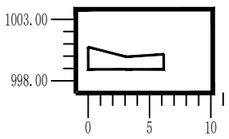

西北秦龙建设工程有限责任公司 资质等级：乙级　证书编号：A261134268	项目负责	赵　凡	赵凡	专业负责	高军福	高军福	设　计	高军福	高军福	建设单位	神木市永兴街道办事处	图名	25#断面图	工 程 号	GS-2026-0623
	专业审定	曹春清		校　对	张荣荣	张荣荣	制　图	高军福	高军福	工程名称	永兴街道永兴沟沿线环境整治及沟渠治理工程	图别	市政	图号	SZ-2	日　期	2026.06


25-1-13 断面图

平土地面
自然地面

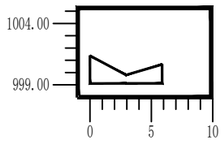

25-1-14 断面图

平土地面
自然地面

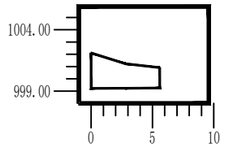


西北秦龙建设工程有限责任公司 资质等级：乙级　证书编号：A261134268	项目负责	赵　凡		专业负责	高军福		设　计	高军福		建设单位	神木市永兴街道办事处	图名	25#断面图		工 程 号	GS-2026-0623
	专业审定	曹春清		校　对	张荣荣		制　图	高军福		工程名称	永兴街道永兴沟沿线环境整治及沟渠治理工程	图别	市政	图号 SZ-2	日　期	2026.06

25横断面挖填面积及土方统计表

序　号	断面编号	挖方面积	填方面积	断面间距	挖方	填方	净土方量	超深土方量	线上挖方	线下挖方
1	1	16.97	0.00							
2	2	17.72	0.00	15.90	-275.80	0.00	-275.80	0.00	0.00	0.00
3	3	22.21	0.00	18.88	-376.86	0.00	-376.86	0.00	0.00	0.00
4	4	30.38	0.00	18.24	-479.62	0.00	-479.62	0.00	0.00	0.00
5	5	18.41	0.00	18.53	-452.06	0.00	-452.06	0.00	0.00	0.00
6	6	17.68	0.00	18.61	-335.78	0.00	-335.78	0.00	0.00	0.00
7	7	13.57	0.00	19.31	-301.79	0.00	-301.79	0.00	0.00	0.00
8	8	10.83	0.00	20.00	-243.96	0.00	-243.96	0.00	0.00	0.00
9	9	13.56	0.00	19.76	-240.97	0.00	-240.97	0.00	0.00	0.00
10	10	13.33	0.00	19.31	-259.54	0.00	-259.54	0.00	0.00	0.00
11	11	12.14	0.00	18.79	-239.27	0.00	-239.27	0.00	0.00	0.00
12	12	7.83	0.00	20.07	-200.42	0.00	-200.42	0.00	0.00	0.00
13	13	7.58	0.00	19.52	-150.40	0.00	-150.40	0.00	0.00	0.00
14	14	11.97	0.00	10.98	-107.31	0.00	-107.31	0.00	0.00	0.00
合计	-	214.18	0.00	237.89	-3663.77	0.00	-3663.77	-0.00	-0.00	-0.00

西北秦龙建设工程有限责任公司 资质等级：乙级　证书编号：A261134268	项目负责	赵　凡	赵凡	专业负责	高军福	高军福	设　计	高军福	高军福	建设单位	神木市永兴街道办事处	图名	总平面图一		工 程 号	GS-2026-0623
	专业审定	曹春清		校　对	张荣荣		制　图	高军福	高军福	工程名称	永兴街道永兴沟沿线环境整治及沟渠治理工程	图别	市政	图号 SZ-1	日　期	2026.06

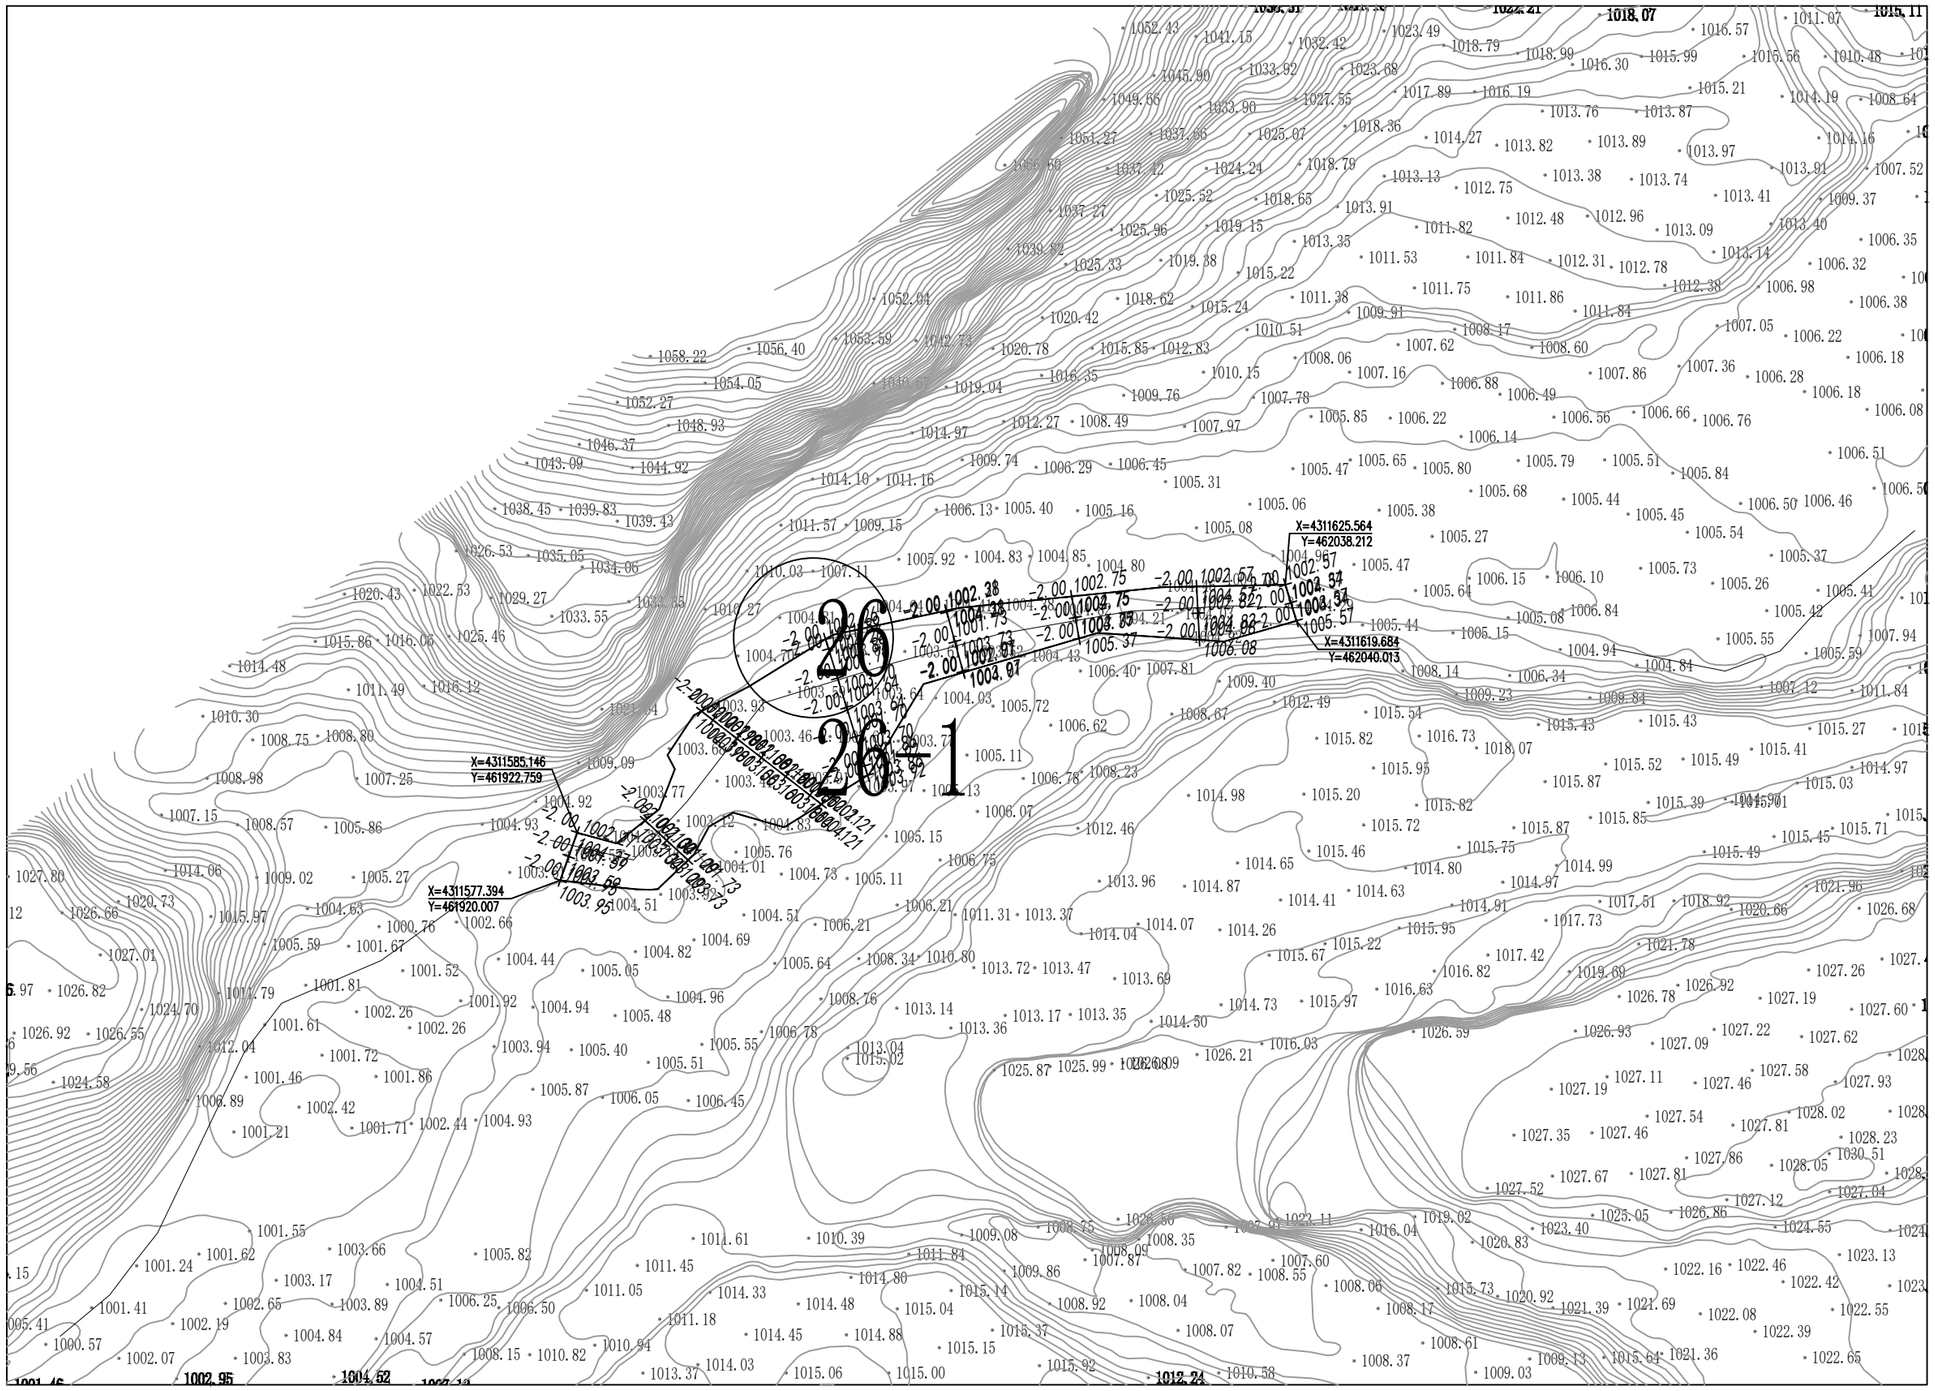


（未盖出图专用章无效）

西北秦龙建设工程有限责任公司	项目负责	赵　凡		专业负责	高军福		设　计	高军福		建设单位	神木市永兴街道办事处	图名	总平面图十八		工程号	GS-2026-0623
资质等级：乙级　证书编号：A261134268	专业审定	曹春清		校　对	张荣荣		制　图	高军福		工程名称	永兴街道永兴沟沿线环境整治及沟渠治理工程	图别	市政	图号	SZ-1	日　期 2026.06


26-1-1 断面图

平土地面
自然地面

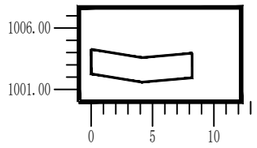


26-1-2 断面图

平土地面
自然地面

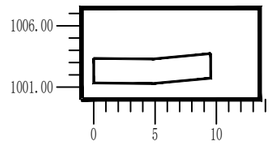


26-1-3 断面图

平土地面
自然地面

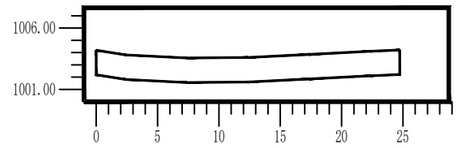


26-1-4 断面图

平土地面
自然地面

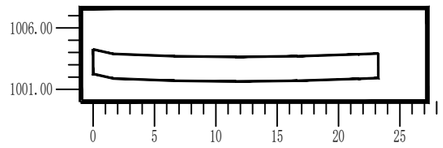


26-1-5 断面图

平土地面
自然地面

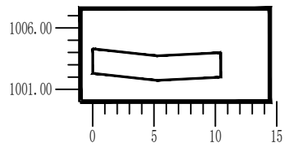


26-1-6 断面图

平土地面
自然地面

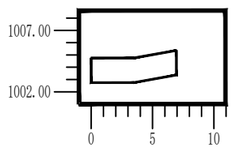


26-1-7 断面图

平土地面
自然地面

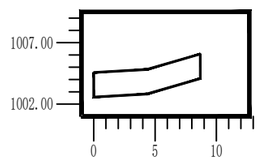

26-1-8 断面图

平土地面
自然地面

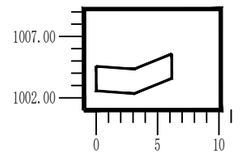


西北秦龙建设工程有限责任公司 资质等级：乙级　证书编号：A261134268	项目负责	赵　凡	赵凡	专业负责	高军福	高军福	设　计	高军福	高军福	建设单位	神木市永兴街道办事处	图名	26#断面图		工 程 号	GS-2026-0623
	专业审定	曹春清		校　对	张荣荣		制　图	高军福	高军福	工程名称	永兴街道永兴沟沿线环境整治及沟渠治理工程	图别	市政	图号 SZ-2	日　期	2026.06

26横断面挖填面积及土方统计表

序　号	断面编号	挖方面积	填方面积	断面间距	挖方	填方	净土方量	超深土方量	线上挖方	线下挖方
1	1	16.45	0.00							
2	2	19.07	0.00	13.73	-243.87	0.00	-243.87	0.00	0.00	0.00
3	3	49.47	0.00	20.12	-689.66	0.00	-689.66	0.00	0.00	0.00
4	4	46.48	0.00	15.69	-752.73	0.00	-752.73	0.00	0.00	0.00
5	5	20.88	0.00	19.85	-668.58	0.00	-668.58	0.00	0.00	0.00
6	6	13.89	0.00	20.04	-348.29	0.00	-348.29	0.00	0.00	0.00
7	7	17.37	0.00	20.00	-312.58	0.00	-312.58	0.00	0.00	0.00
8	8	12.30	0.00	14.98	-222.25	0.00	-222.25	0.00	0.00	0.00
合计	-	195.91	0.00	124.41	-3237.96	0.00	-3237.96	-0.00	-0.00	-0.00

西北秦龙建设工程有限责任公司 资质等级：乙级　证书编号：A261134268	项目负责	赵　凡	赵凡	专业负责	高军福	高军福	设　计	高军福	高军福	建设单位	神木市永兴街道办事处	图名	总平面图一		工 程 号	GS-2026-0623
	专业审定	曹春清		校　对	张荣荣		制　图	高军福	高军福	工程名称	永兴街道永兴沟沿线环境整治及沟渠治理工程	图别	市政	图号 SZ-1	日　期	2026.06

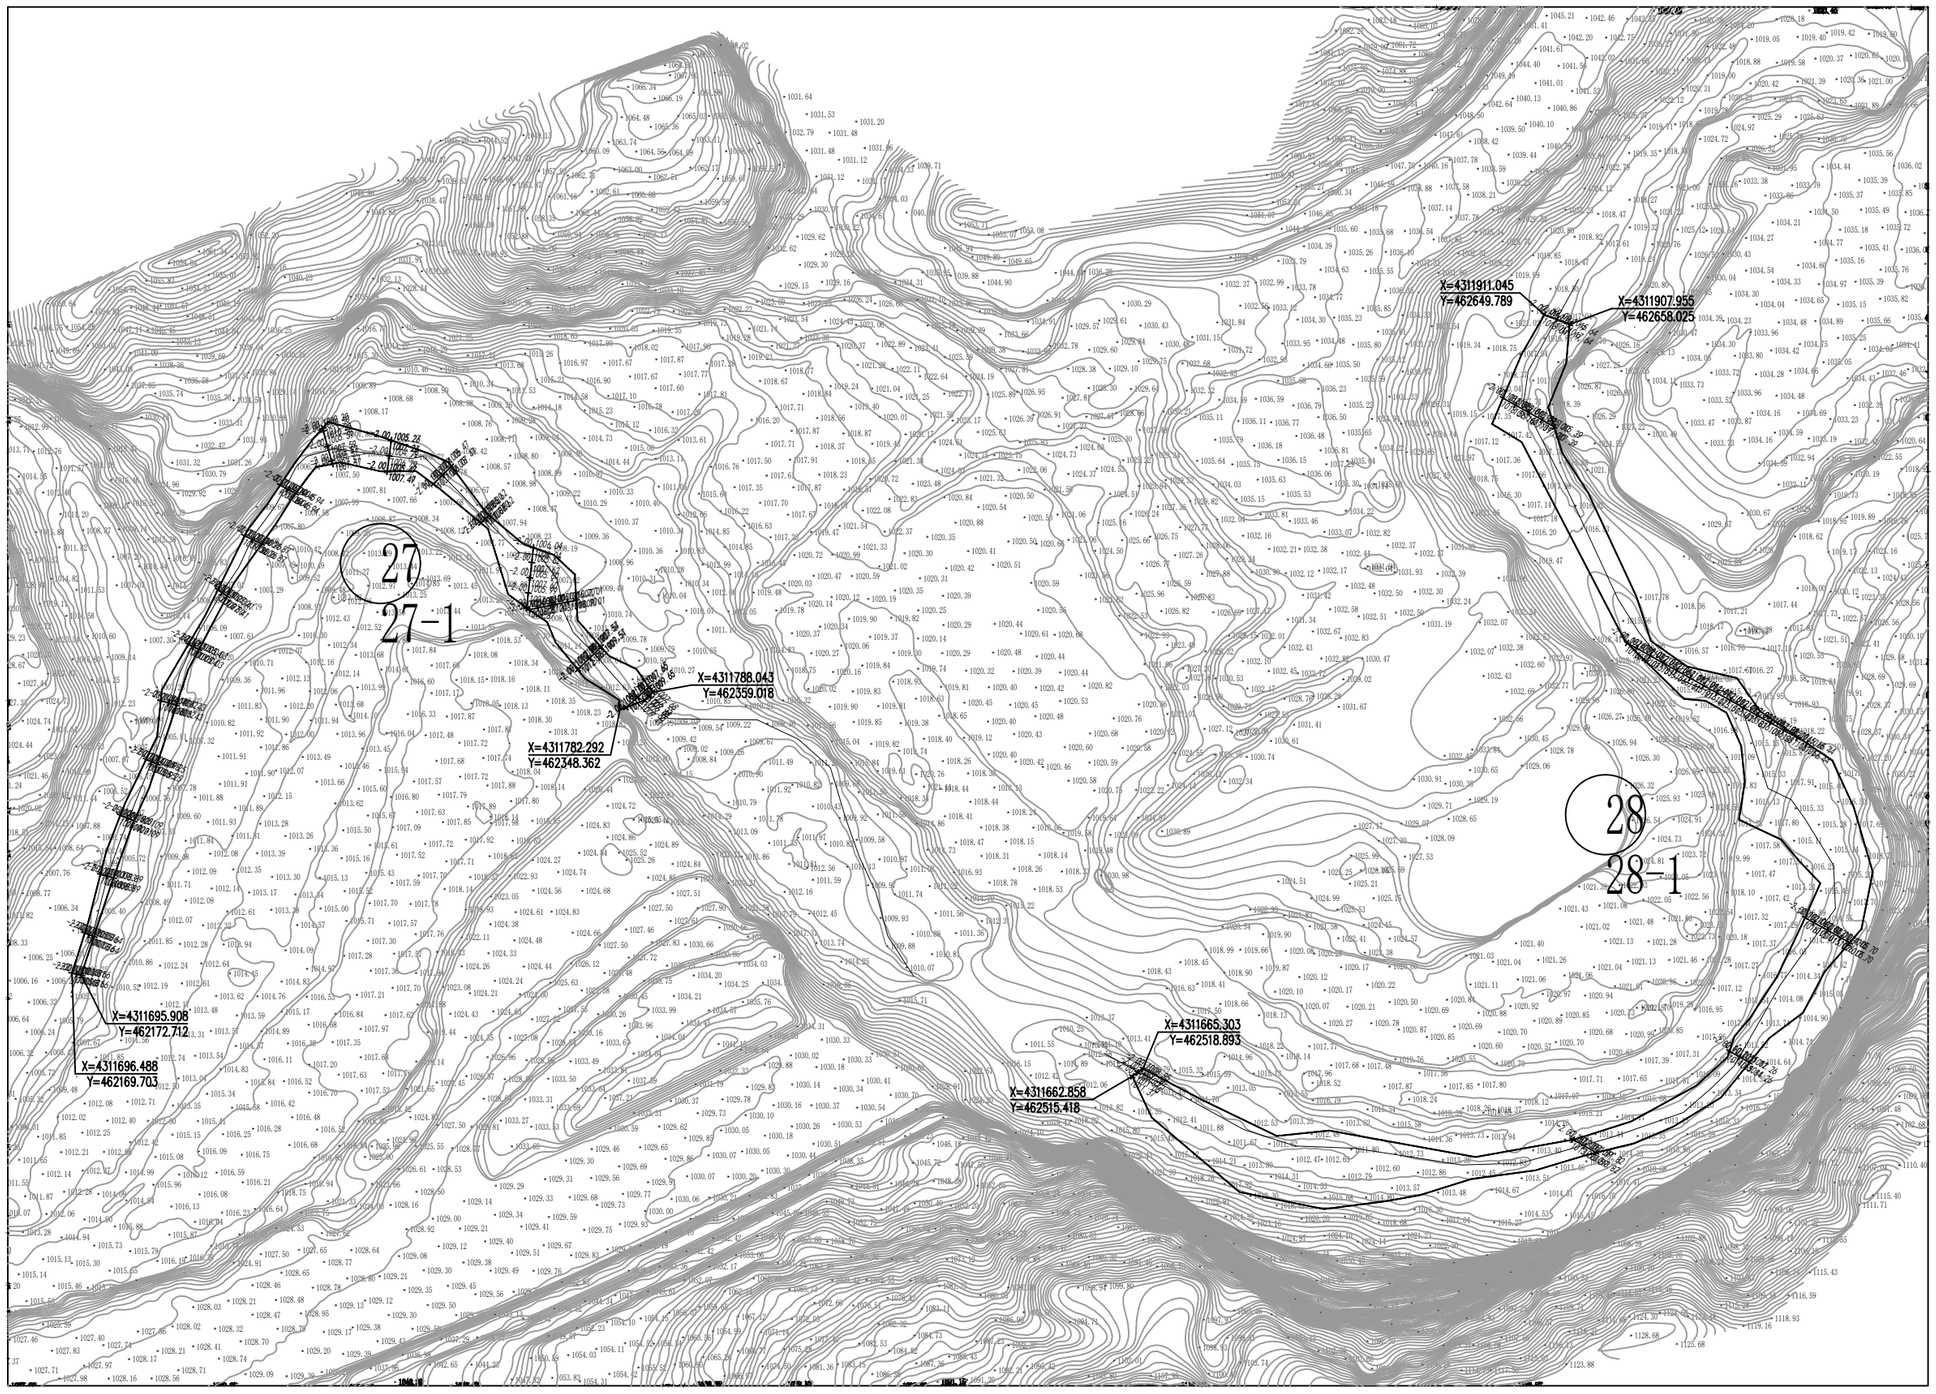


（未盖出图专用章无效）

西北秦龙建设工程有限责任公司	项目负责	赵 凡	赵凡	专业负责	高军福	高军福	设 计	高军福	高军福	建设单位	神木市永兴街道办事处	图名	总平面图十九	工 程 号	GS-2026-0623
资质等级：乙级 证书编号：A261134268	专业审定	曹春清	曹春清	校 对	张荣荣	张荣荣	制 图	高军福	高军福	工程名称	永兴街道永兴沟沿线环境整治及沟渠治理工程	图别	市政	图号 SZ-1	日 期 2026.06


27-1-1 断面图

平土地面
自然地面

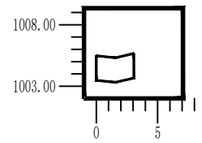


27-1-2 断面图

平土地面
自然地面

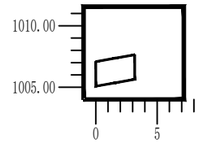


27-1-3 断面图

平土地面
自然地面

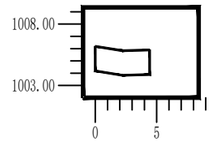


27-1-4 断面图

平土地面
自然地面

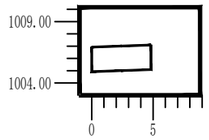


27-1-5 断面图

平土地面
自然地面

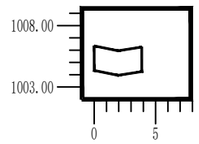


27-1-6 断面图

平土地面
自然地面

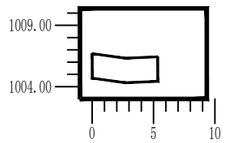


27-1-7 断面图

平土地面
自然地面

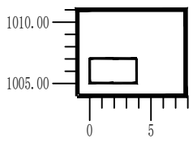


27-1-8 断面图

平土地面
自然地面

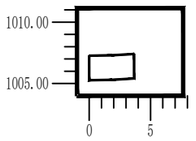


27-1-9 断面图

平土地面
自然地面

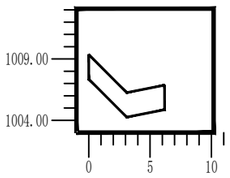


27-1-10 断面图

平土地面
自然地面

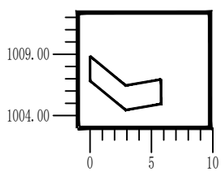


27-1-11 断面图

平土地面
自然地面

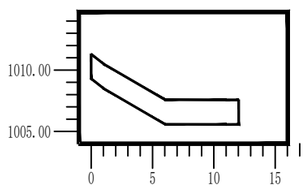

27-1-12 断面图


平土地面
自然地面

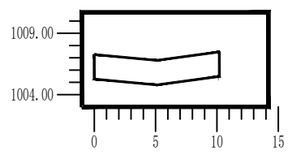

西北秦龙建设工程有限责任公司 资质等级：乙级　证书编号：A261134268	项目负责	赵　凡	赵凡	专业负责	高军福	高军福	设　计	高军福	高军福	建设单位	神木市永兴街道办事处	图名	27#断面图		工程号	GS-2026-0623
	专业审定	曹春清		校　对	张荣荣		制　图	高军福	高军福	工程名称	永兴街道永兴沟沿线环境整治及沟渠治理工程	图别	市政	图号 SZ-2	日　期	2026.06


27-1-13 断面图

平土地面
自然地面

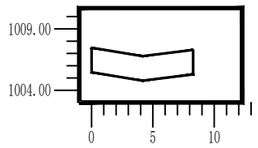


27-1-14 断面图

平土地面
自然地面

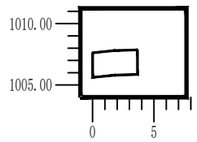


27-1-15 断面图

平土地面
自然地面

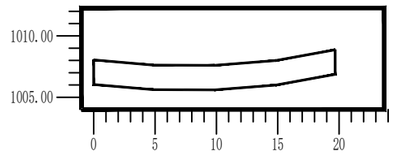


27-1-16 断面图

平土地面
自然地面

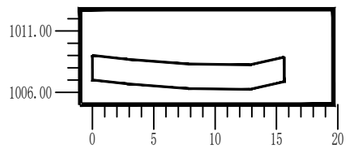


27-1-17 断面图

平土地面
自然地面

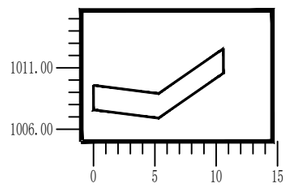

27-1-18 断面图

平土地面
自然地面

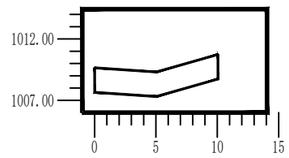

西北秦龙建设工程有限责任公司 资质等级：乙级　证书编号：A261134268	项目负责	赵　凡	赵凡	专业负责	高军福	高军福	设　计	高军福	高军福	建设单位	神木市永兴街道办事处	图名	27#断面图		工 程 号	GS-2026-0623
	专业审定	曹春清		校　对	张荣荣		制　图	高军福	高军福	工程名称	永兴街道永兴沟沿线环境整治及沟渠治理工程	图别	市政	图号 SZ-2	日　期	2026.06


27横断面挖填面积及土方统计表

序　号	断面编号	挖方面积	填方面积	断面间距	挖方	填方	净土方量	超深土方量	线上挖方	线下挖方
1	1	6.13	0.00							
2	2	6.36	0.00	13.49	-84.19	0.00	-84.19	0.00	0.00	0.00
3	3	8.85	0.00	19.90	-151.35	0.00	-151.35	0.00	0.00	0.00
4	4	9.66	0.00	20.01	-185.29	0.00	-185.29	0.00	0.00	0.00
5	5	7.75	0.00	20.01	-174.13	0.00	-174.13	0.00	0.00	0.00
6	6	10.69	0.00	19.94	-183.79	0.00	-183.79	0.00	0.00	0.00
7	7	7.64	0.00	20.01	-183.29	0.00	-183.29	0.00	0.00	0.00
8	8	7.32	0.00	19.83	-148.25	0.00	-148.25	0.00	0.00	0.00
9	9	12.36	0.00	19.92	-196.02	0.00	-196.02	0.00	0.00	0.00
10	10	11.56	0.00	19.84	-237.37	0.00	-237.37	0.00	0.00	0.00
11	11	24.06	0.00	16.71	-297.73	0.00	-297.73	0.00	0.00	0.00
12	12	20.39	0.00	20.40	-453.49	0.00	-453.49	0.00	0.00	0.00
13	13	16.56	0.00	17.06	-315.28	0.00	-315.28	0.00	0.00	0.00
14	14	7.31	0.00	20.00	-238.66	0.00	-238.66	0.00	0.00	0.00
15	15	39.36	0.00	18.30	-426.98	0.00	-426.98	0.00	0.00	0.00
16	16	31.28	0.00	10.16	-358.69	0.00	-358.69	0.00	0.00	0.00
17	17	21.18	0.00	20.79	-545.17	0.00	-545.17	0.00	0.00	0.00
18	18	20.11	0.00	19.91	-410.97	0.00	-410.97	0.00	0.00	0.00
合计	-	268.55	0.00	316.29	-4590.66	0.00	-4590.66	-0.00	-0.00	-0.00

西北秦龙建设工程有限责任公司 资质等级：乙级　证书编号：A261134268	项目负责	赵　凡	赵凡	专业负责	高军福	高军福	设　计	高军福	高军福	建设单位	神木市永兴街道办事处	图名	总平面图一		工 程 号	GS-2026-0623
	专业审定	曹春清	曹春清	校　对	张荣荣	张荣荣	制　图	高军福	高军福	工程名称	永兴街道永兴沟沿线环境整治及沟渠治理工程	图别	市政	图号	SZ-1	日　期	2026.06


28-1-1 断面图

平土地面
自然地面

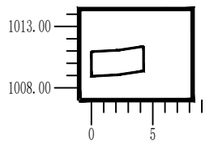


28-1-2 断面图

平土地面
自然地面

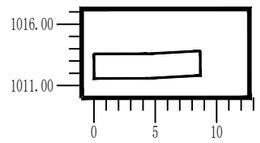


28-1-3 断面图

平土地面
自然地面

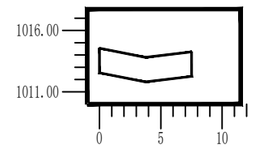


28-1-4 断面图

平土地面
自然地面

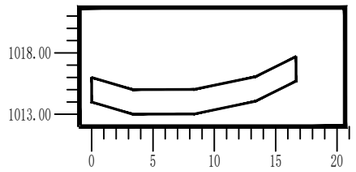


28-1-5 断面图

平土地面
自然地面

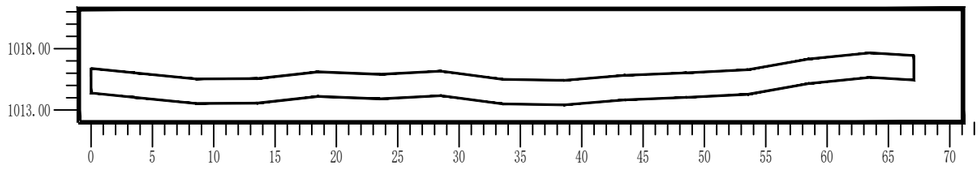


28-1-6 断面图

平土地面
自然地面

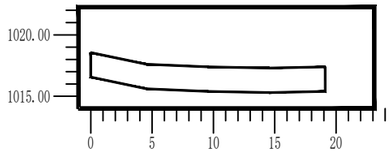

28-1-7 断面图

平土地面
自然地面

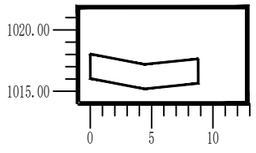


西北秦龙建设工程有限责任公司 资质等级：乙级　证书编号：A261134268	项目负责	赵　凡		专业负责	高军福		设　计	高军福		建设单位	神木市永兴街道办事处	图名	28#断面图		工 程 号	GS-2026-0623
	专业审定	曹春清		校　对	张荣荣		制　图	高军福		工程名称	永兴街道永兴沟沿线环境整治及沟渠治理工程	图别	市政	图号 SZ-2	日　期	2026.06

28横断面挖填面积及土方统计表

序　号	断面编号	挖方面积	填方面积	断面间距	挖方	填方	净土方量	超深土方量	线上挖方	线下挖方
1	1	8.50	0.00							
2	2	17.34	0.00	143.64	-1855.79	0.00	-1855.79	0.00	0.00	0.00
3	3	15.03	0.00	56.45	-913.65	0.00	-913.65	0.00	0.00	0.00
4	4	33.32	0.00	50.00	-1208.77	0.00	-1208.77	0.00	0.00	0.00
5	5	134.15	0.00	61.34	-5136.65	0.00	-5136.65	0.00	0.00	0.00
6	6	38.22	0.00	101.74	-8768.88	0.00	-8768.88	0.00	0.00	0.00
7	7	17.59	0.00	31.59	-881.74	0.00	-881.74	0.00	0.00	0.00
合计	-	264.16	0.00	444.78	-18765.47	0.00	-18765.47	-0.00	-0.00	-0.00

西北秦龙建设工程有限责任公司 资质等级：乙级　证书编号：A261134268	项目负责	赵　凡	赵凡	专业负责	高军福	高军福	设　计	高军福	高军福	建设单位	神木市永兴街道办事处	图名	总平面图一		工 程 号	GS-2026-0623
	专业审定	曹春清		校　对	张荣荣		制　图	高军福	高军福	工程名称	永兴街道永兴沟沿线环境整治及沟渠治理工程	图别	市政	图号 SZ-1	日　期	2026.06

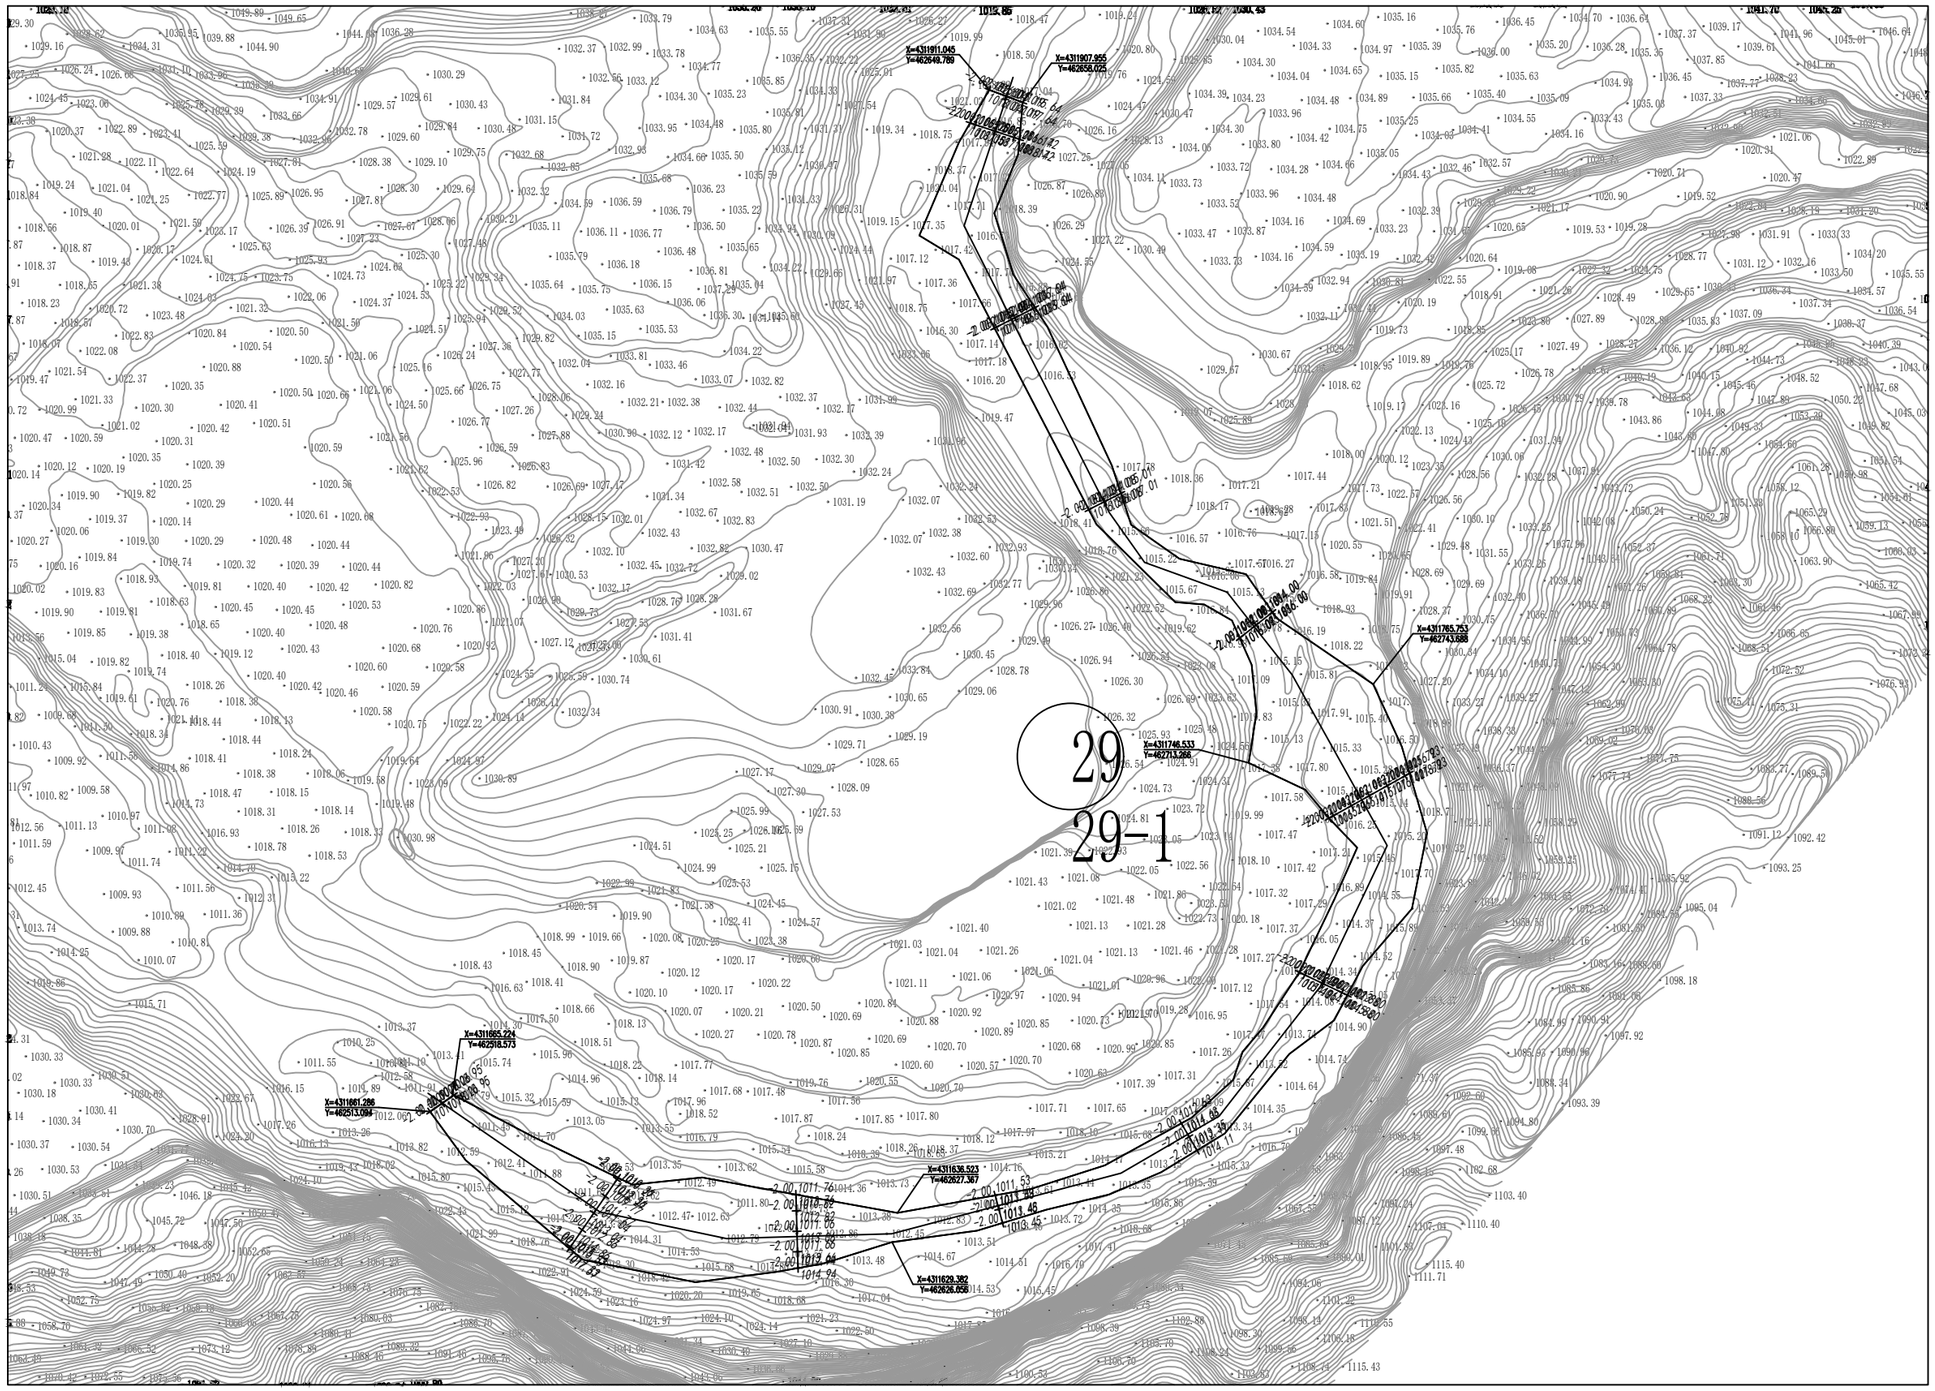


（未盖出图专用章无效）

西北秦龙建设工程有限责任公司 资质等级：乙级　证书编号：A261134268	项目负责	赵　凡	赵凡	专业负责	高军福	高军福	设　计	高军福	高军福	建设单位	神木市永兴街道办事处	图名	总平面图二十		工 程 号	GS-2026-0623
	专业审定	曹春清	曹春清	校　对	张荣荣	张荣荣	制　图	高军福	高军福	工程名称	永兴街道永兴沟沿线环境整治及沟渠治理工程	图别	市政	图号	SZ-1	日　期	2026.06


29-1-1 断面图

平土地面
自然地面

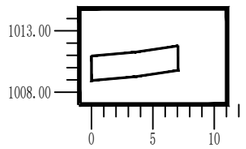


29-1-2 断面图

平土地面
自然地面

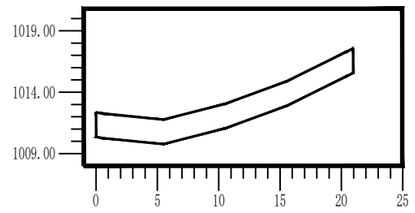


29-1-3 断面图

平土地面
自然地面

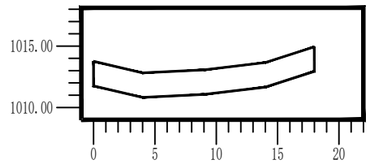


29-1-4 断面图

平土地面
自然地面

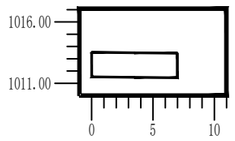


29-1-5 断面图

平土地面
自然地面

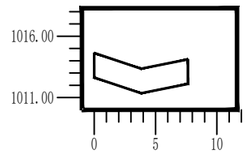


29-1-6 断面图

平土地面
自然地面

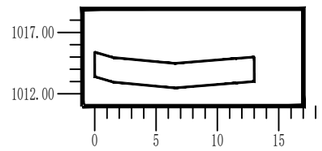

29-1-7 断面图

平土地面
自然地面

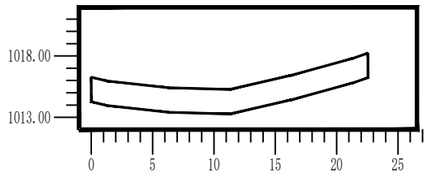


29-1-8 断面图

平土地面
自然地面


29-1-9 断面图

平土地面
自然地面

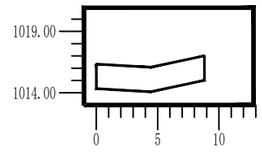


29-1-10 断面图

平土地面
自然地面

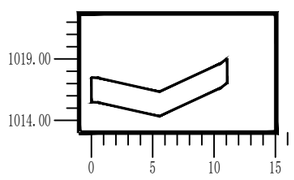


29-1-11 断面图

平土地面
自然地面

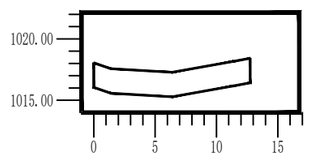

29-1-12 断面图

平土地面
自然地面

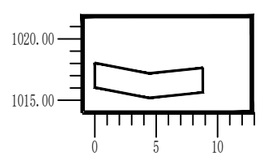


西北秦龙建设工程有限责任公司 资质等级：乙级　证书编号：A261134268	项目负责	赵　凡	赵凡	专业负责	高军福	高军福	设　计	高军福	高军福	建设单位	神木市永兴街道办事处	图名	29#断面图	工 程 号	GS-2026-0623
	专业审定	曹春清		校　对	张荣荣		制　图	高军福	高军福	工程名称	永兴街道永兴沟沿线环境整治及沟渠治理工程	图别	市政	图号 SZ-2	日　期 2026.06

29横断面挖填面积及土方统计表

序　号	断面编号	挖方面积	填方面积	断面间距	挖方	填方	净土方量	超深土方量	线上挖方	线下挖方
1	1	14.11	0.00							
2	2	41.91	0.00	45.78	-1282.24	0.00	-1282.24	0.00	0.00	0.00
3	3	35.98	0.00	49.55	-1929.82	0.00	-1929.82	0.00	0.00	0.00
4	4	13.96	0.00	49.26	-1230.00	0.00	-1230.00	0.00	0.00	0.00
5	5	15.28	0.00	49.31	-721.11	0.00	-721.11	0.00	0.00	0.00
6	6	26.01	0.00	48.40	-999.25	0.00	-999.25	0.00	0.00	0.00
7	7	45.10	0.00	40.51	-1440.27	0.00	-1440.27	0.00	0.00	0.00
8	8	20.38	0.00	49.89	-1633.31	0.00	-1633.31	0.00	0.00	0.00
9	9	17.63	0.00	46.15	-877.02	0.00	-877.02	0.00	0.00	0.00
10	10	22.14	0.00	50.00	-994.29	0.00	-994.29	0.00	0.00	0.00
11	11	25.50	0.00	43.66	-1040.10	0.00	-1040.10	0.00	0.00	0.00
12	12	17.59	0.00	8.97	-193.30	0.00	-193.30	0.00	0.00	0.00
合计	-	295.60	0.00	481.48	-12340.71	0.00	-12340.71	-0.00	-0.00	-0.00

西北秦龙建设工程有限责任公司 资质等级：乙级　证书编号：A261134268	项目负责	赵　凡	赵凡	专业负责	高军福	高军福	设　计	高军福	高军福	建设单位	神木市永兴街道办事处	图名	总平面图一		工 程 号	GS-2026-0623
	专业审定	曹春清		校　对	张荣荣		制　图	高军福	高军福	工程名称	永兴街道永兴沟沿线环境整治及沟渠治理工程	图别	市政	图号	SZ-1	日　期	2026.06

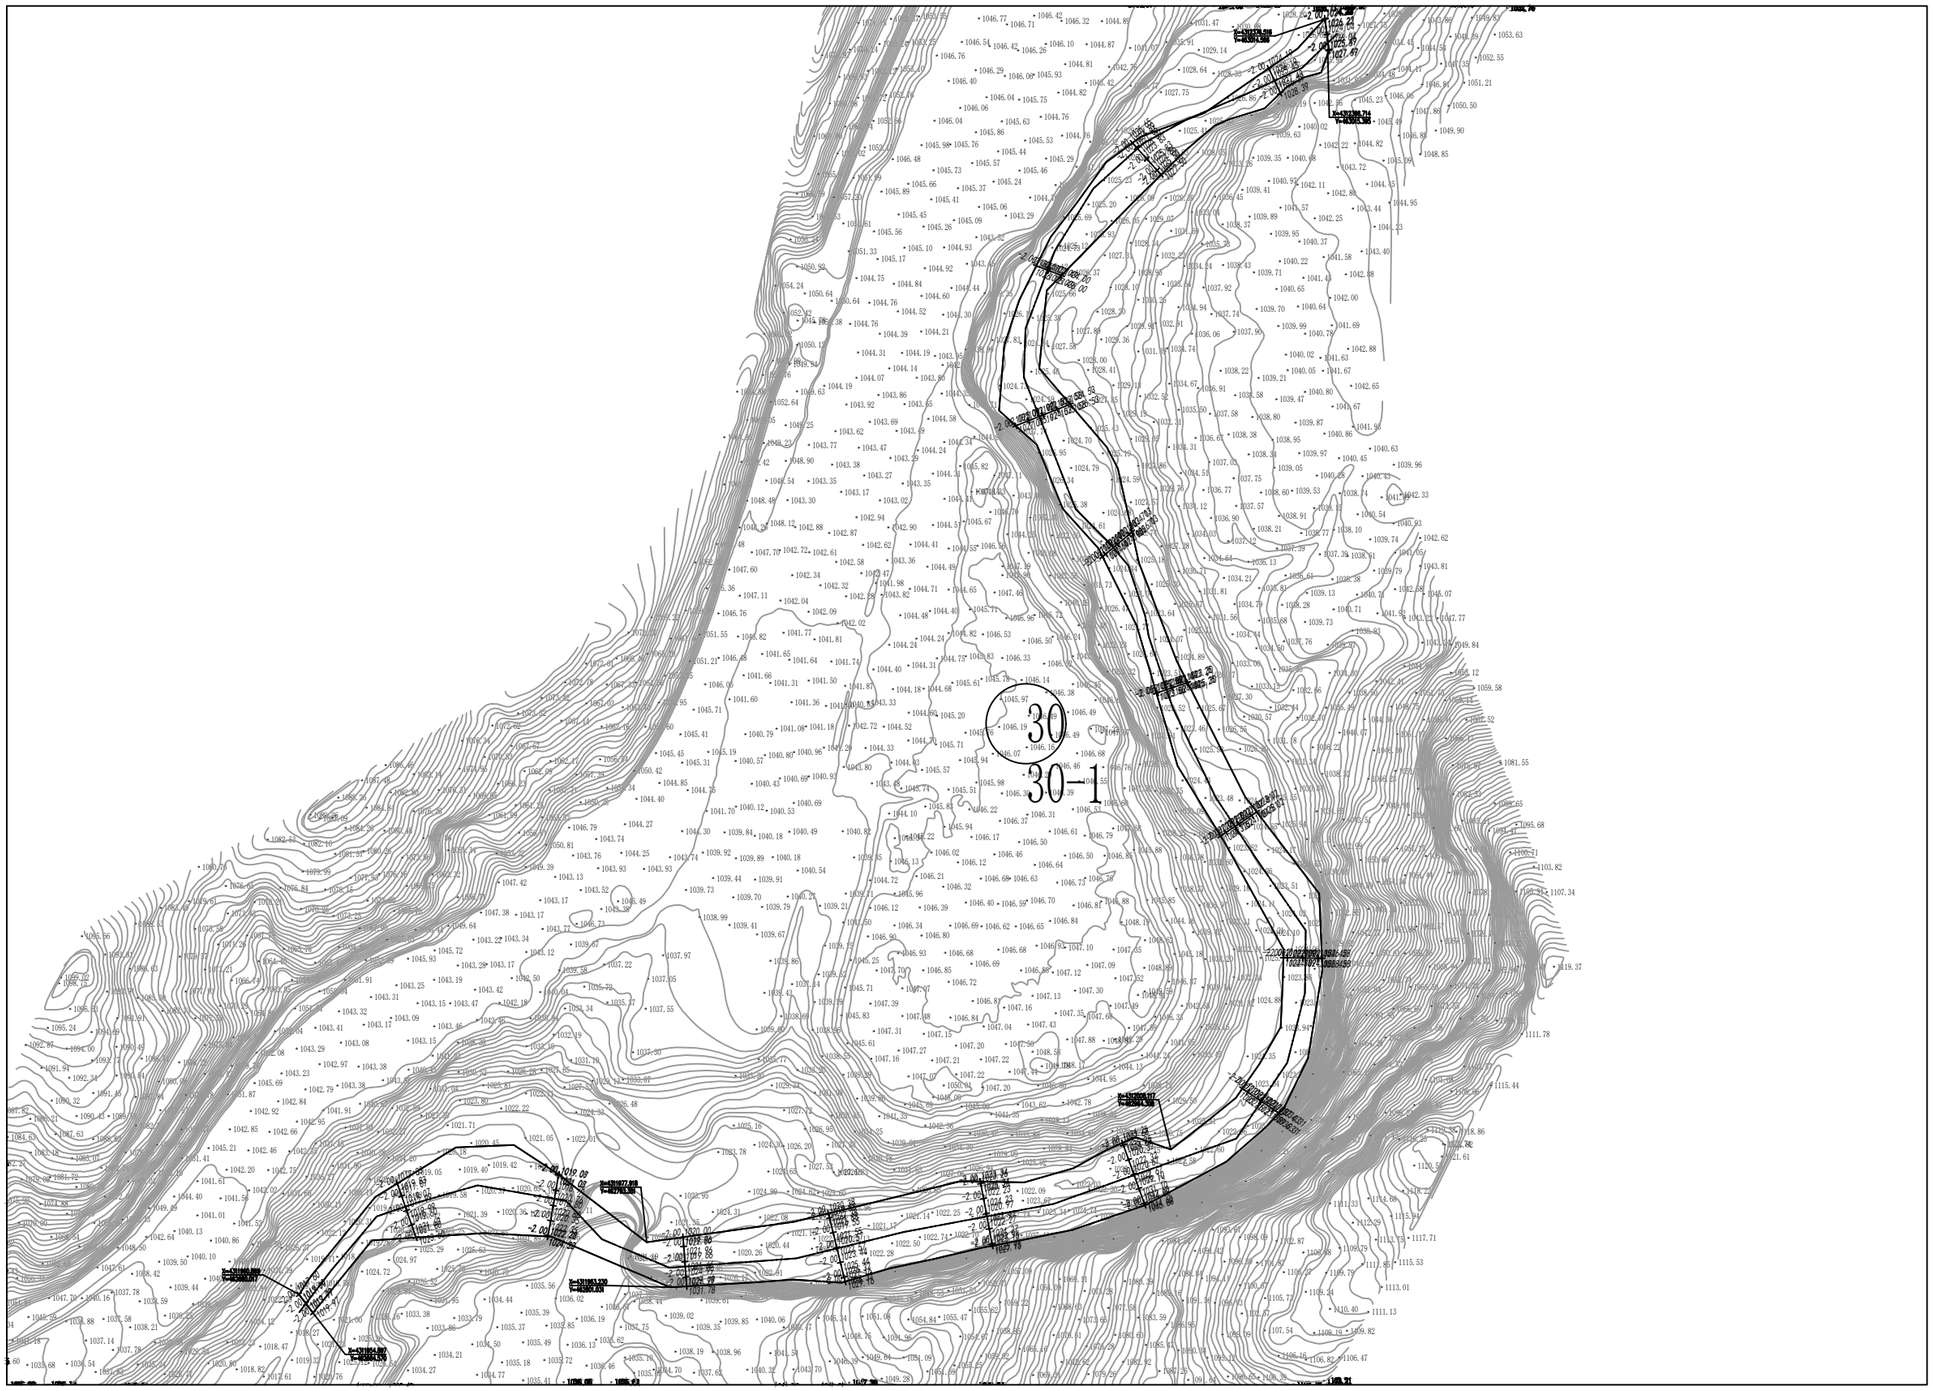


（未盖出图专用章无效）

西北秦龙建设工程有限责任公司 资质等级：乙级　证书编号：A261134268	项目负责	赵　凡	赵凡	专业负责	高军福	高军福	设　计	高军福	高军福	建设单位	神木市永兴街道办事处	图名	总平面图二十一		工程号	GS-2026-0623
	专业审定	曹春清	曹春清	校　对	张荣荣	张荣荣	制　图	高军福	高军福	工程名称	永兴街道永兴沟沿线环境整治及沟渠治理工程	图别	市政	图号	SZ-1	日　期	2026.06


30-1-1 断面图

平土地面
自然地面

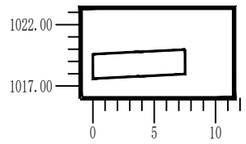


30-1-2 断面图

平土地面
自然地面

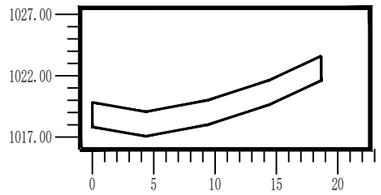


30-1-3 断面图

平土地面
自然地面

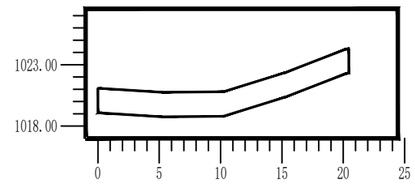


30-1-4 断面图

平土地面
自然地面

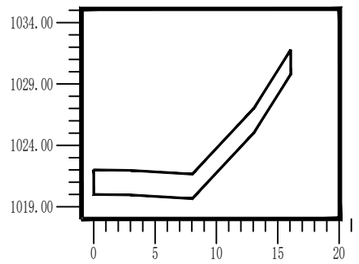


30-1-5 断面图

平土地面
自然地面

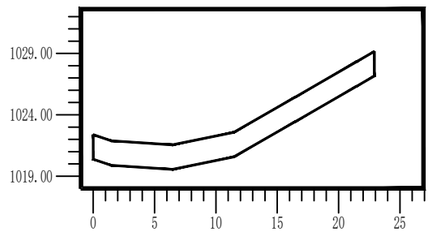


30-1-6 断面图

平土地面
自然地面

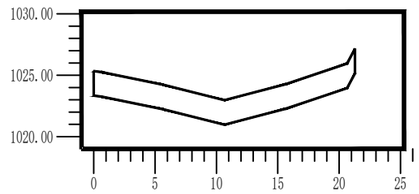


30-1-7 断面图

平土地面
自然地面

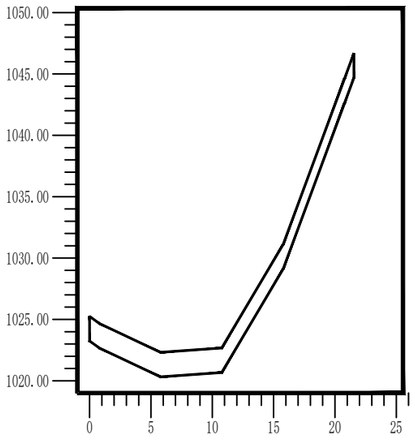


30-1-8 断面图

平土地面
自然地面

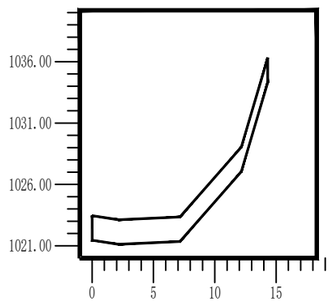

30-1-9 断面图


平土地面
自然地面

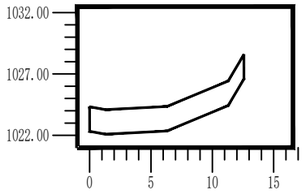

西北秦龙建设工程有限责任公司 资质等级：乙级　证书编号：A261134268	项目负责	赵　凡	赵凡	专业负责	高军福	高军福	设　计	高军福	高军福	建设单位	神木市永兴街道办事处	图名	30#断面图		工 程 号	GS-2026-0623
	专业审定	曹春清		校　对	张荣荣		制　图	高军福	高军福	工程名称	永兴街道永兴沟沿线环境整治及沟渠治理工程	图别	市政	图号 SZ-2	日　期	2026.06


30-1-10 断面图

平土地面
自然地面

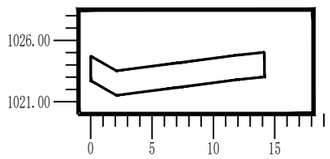


30-1-11 断面图

平土地面
自然地面

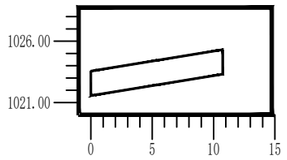


30-1-12 断面图

平土地面
自然地面

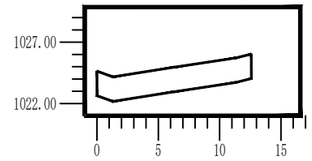


30-1-13 断面图

平土地面
自然地面

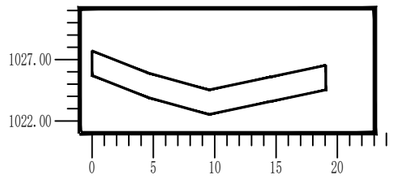


30-1-14 断面图

平土地面
自然地面

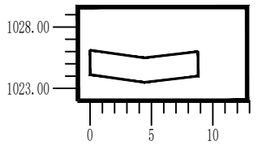


30-1-15 断面图

平土地面
自然地面

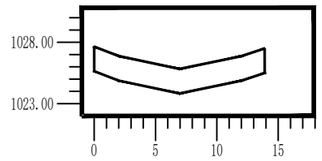


30-1-16 断面图

平土地面
自然地面

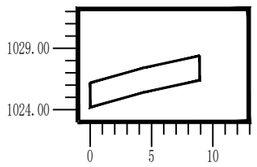

30-1-17 断面图

平土地面
自然地面

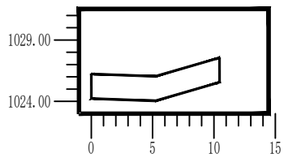


西北秦龙建设工程有限责任公司 资质等级：乙级　证书编号：A261134268	项目负责	赵　凡	赵凡	专业负责	高军福	高军福	设　计	高军福	高军福	建设单位	神木市永兴街道办事处	图名	30#断面图		工 程 号	GS-2026-0623
	专业审定	曹春清		校　对	张荣荣		制　图	高军福	高军福	工程名称	永兴街道永兴沟沿线环境整治及沟渠治理工程	图别	市政	图号 SZ-2	日　期	2026.06

30横断面挖填面积及土方统计表

序　号	断面编号	挖方面积	填方面积	断面间距	挖方	填方	净土方量	超深土方量	线上挖方	线下挖方
1	1	15.02	0.00							
2	2	37.30	0.00	41.83	-1094.37	0.00	-1094.37	0.00	0.00	0.00
3	3	40.90	0.00	46.82	-1830.64	0.00	-1830.64	0.00	0.00	0.00
4	4	32.13	0.00	43.53	-1589.37	0.00	-1589.37	0.00	0.00	0.00
5	5	45.83	0.00	49.23	-1919.07	0.00	-1919.07	0.00	0.00	0.00
6	6	42.58	0.00	49.98	-2209.57	0.00	-2209.57	0.00	0.00	0.00
7	7	43.08	0.00	49.58	-2123.77	0.00	-2123.77	0.00	0.00	0.00
8	8	28.63	0.00	45.06	-1615.72	0.00	-1615.72	0.00	0.00	0.00
9	9	25.14	0.00	47.24	-1270.15	0.00	-1270.15	0.00	0.00	0.00
10	10	28.32	0.00	47.95	-1281.84	0.00	-1281.84	0.00	0.00	0.00
11	11	21.49	0.00	49.01	-1220.63	0.00	-1220.63	0.00	0.00	0.00
12	12	25.16	0.00	48.37	-1128.21	0.00	-1128.21	0.00	0.00	0.00
13	13	38.12	0.00	48.07	-1520.88	0.00	-1520.88	0.00	0.00	0.00
14	14	17.59	0.00	45.93	-1279.27	0.00	-1279.27	0.00	0.00	0.00
15	15	27.80	0.00	48.09	-1091.46	0.00	-1091.46	0.00	0.00	0.00
16	16	17.84	0.00	48.54	-1107.79	0.00	-1107.79	0.00	0.00	0.00
17	17	20.91	0.00	20.32	-393.84	0.00	-393.84	0.00	0.00	0.00
合计	-	507.85	0.00	729.57	-22676.59	0.00	-22676.59	-0.00	-0.00	-0.00

西北秦龙建设工程有限责任公司 资质等级：乙级　证书编号：A261134268	项目负责	赵　凡	赵凡	专业负责	高军福	高军福	设　计	高军福	高军福	建设单位	神木市永兴街道办事处	图名	总平面图一		工 程 号	GS-2026-0623
	专业审定	曹春清		校　对	张荣荣		制　图	高军福	高军福	工程名称	永兴街道永兴沟沿线环境整治及沟渠治理工程	图别	市政	图号 SZ-1	日　期	2026.06

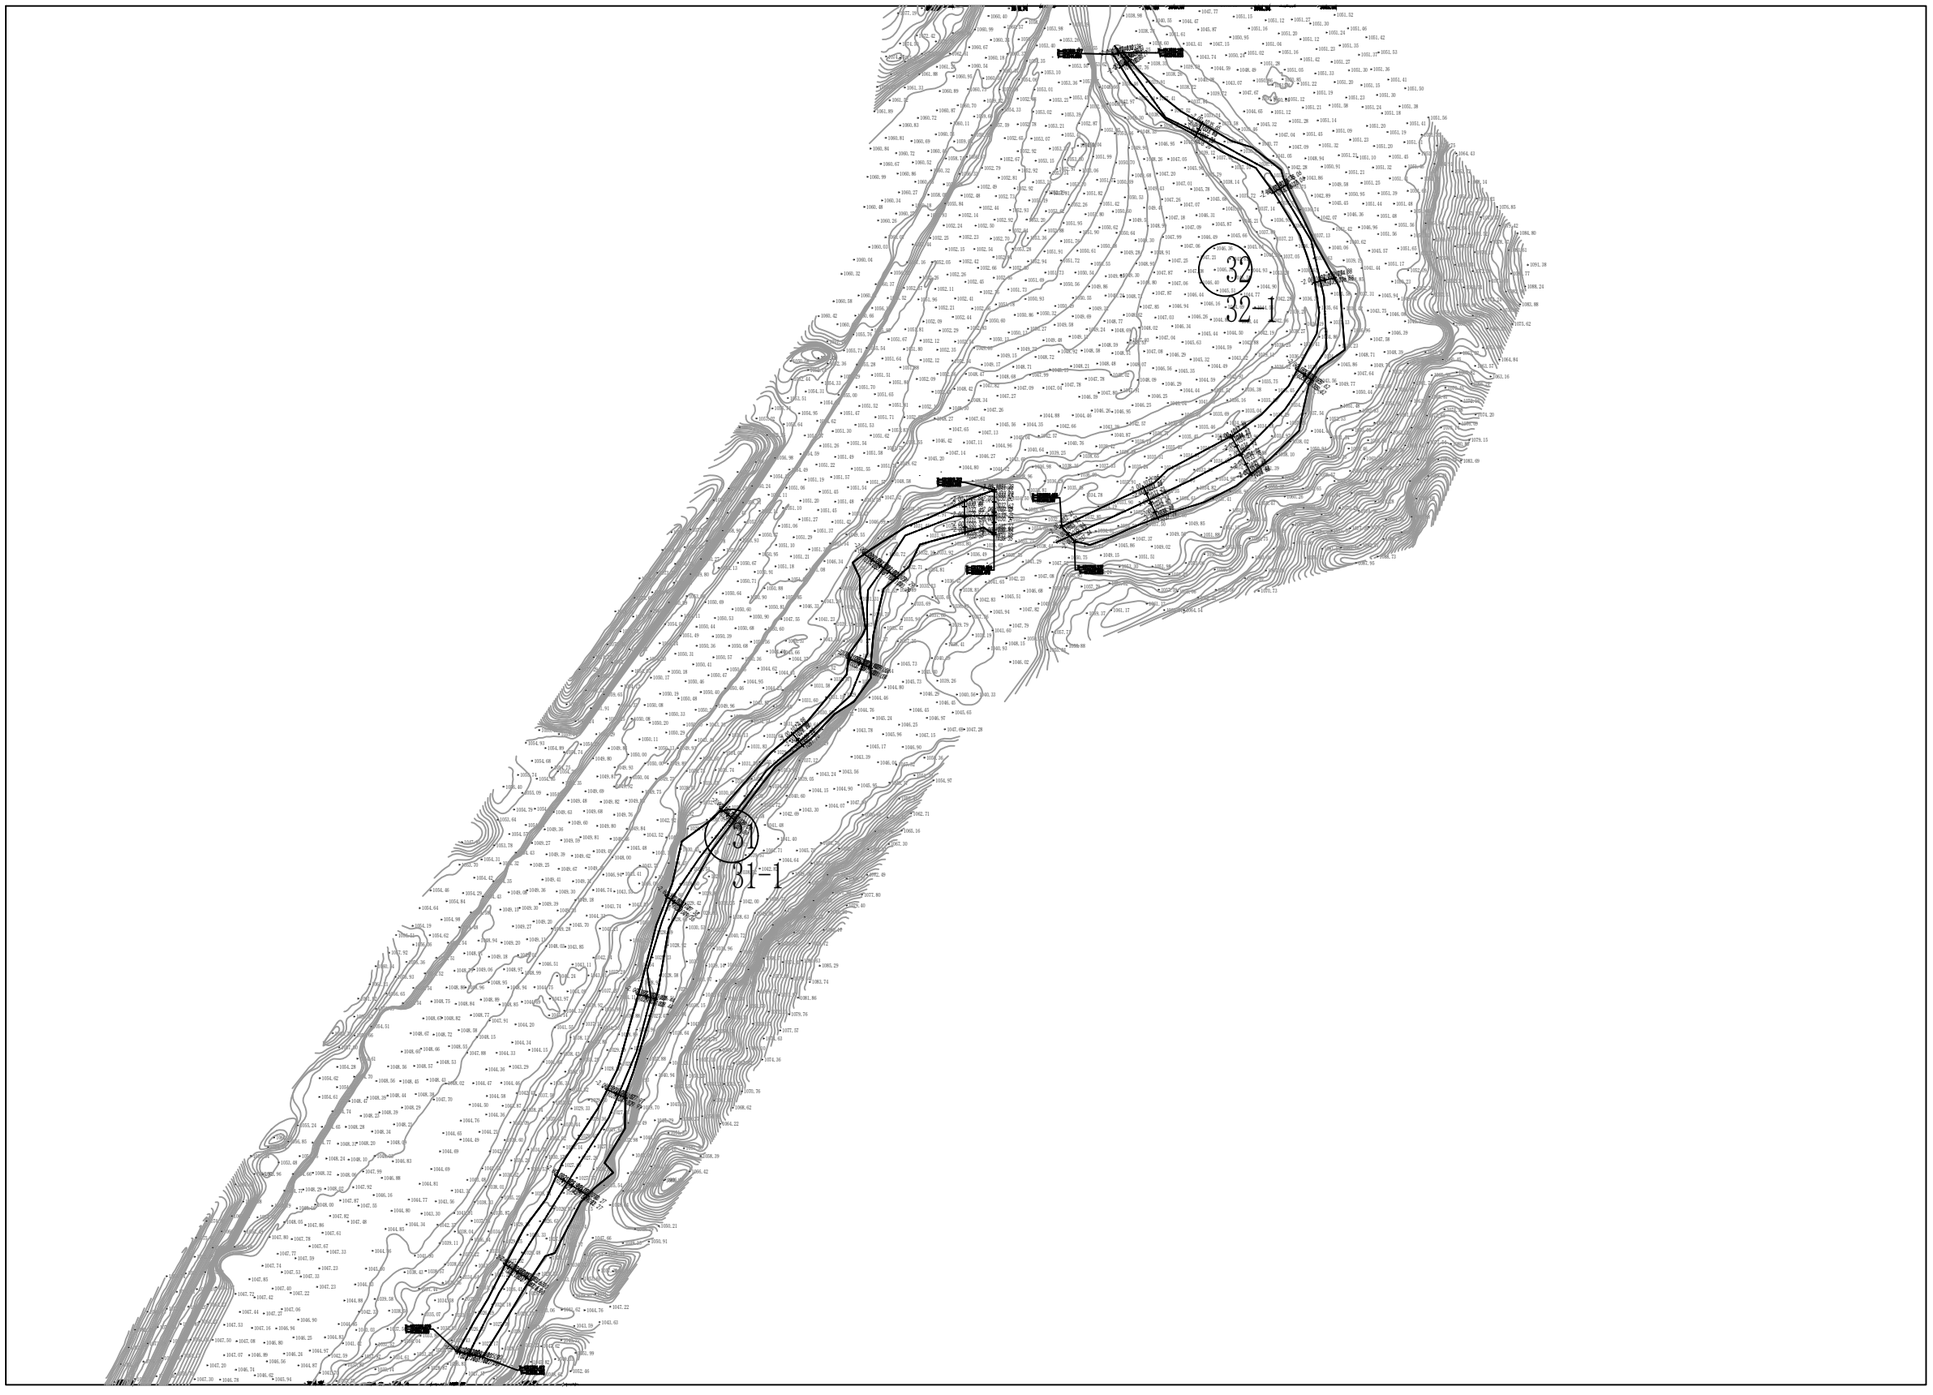


（未盖出图专用章无效）

西北秦龙建设工程有限责任公司 资质等级：乙级　证书编号：A261134268	项目负责	赵　凡		专业负责	高军福		设　计	高军福		建设单位	神木市永兴街道办事处	图名	总平面图二十二		工 程 号	GS-2026-0623
	专业审定	曹春清		校　对	张荣荣		制　图	高军福		工程名称	永兴街道永兴沟沿线环境整治及沟渠治理工程	图别	市政	图号 SZ-1	日　期	2026.06


31-1-1 断面图

平土地面
自然地面

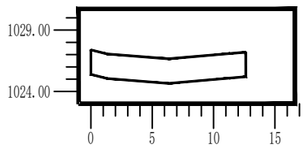


31-1-2 断面图

平土地面
自然地面

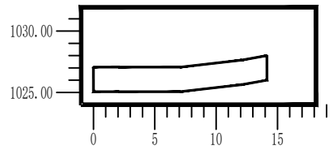


31-1-3 断面图

平土地面
自然地面

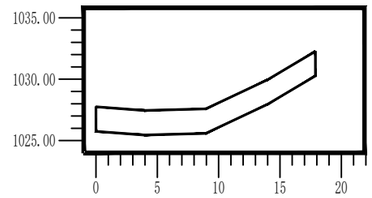


31-1-4 断面图

平土地面
自然地面

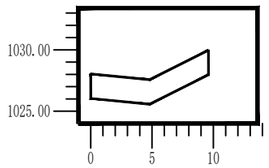


31-1-5 断面图

平土地面
自然地面

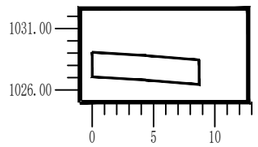


31-1-6 断面图

平土地面
自然地面

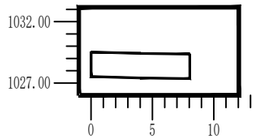


31-1-7 断面图

平土地面
自然地面

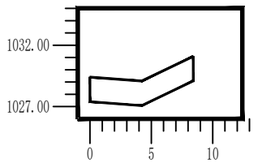


31-1-8 断面图

平土地面
自然地面

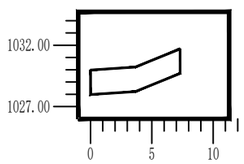


31-1-9 断面图

平土地面
自然地面

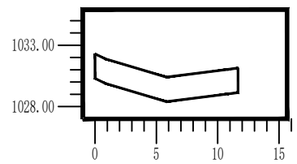


31-1-10 断面图

平土地面
自然地面

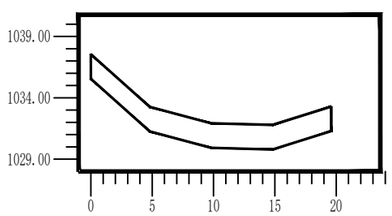


31-1-11 断面图

平土地面
自然地面

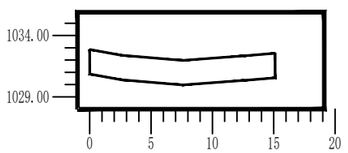

31-1-12 断面图

平土地面
自然地面

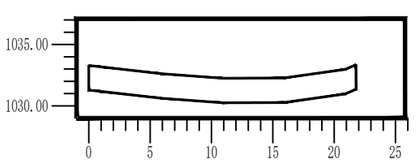

西北秦龙建设工程有限责任公司 资质等级：乙级　证书编号：A261134268	项目负责	赵　凡	赵凡	专业负责	高军福	高军福	设　计	高军福	高军福	建设单位	神木市永兴街道办事处	图名	31#断面图	工程号	GS-2026-0623
	专业审定	曹春清		校　对	张荣荣		制　图	高军福	高军福	工程名称	永兴街道永兴沟沿线环境整治及沟渠治理工程	图别	市政	图号	SZ-2	日　期	2026.06


31横断面挖填面积及土方统计表

序　号	断面编号	挖方面积	填方面积	断面间距	挖方	填方	净土方量	超深土方量	线上挖方	线下挖方
1	1	25.25	0.00							
2	2	28.29	0.00	46.36	-1240.99	0.00	-1240.99	0.00	0.00	0.00
3	3	35.77	0.00	50.00	-1601.48	0.00	-1601.48	0.00	0.00	0.00
4	4	19.19	0.00	49.89	-1371.12	0.00	-1371.12	0.00	0.00	0.00
5	5	17.43	0.00	49.61	-908.41	0.00	-908.41	0.00	0.00	0.00
6	6	16.08	0.00	47.15	-790.05	0.00	-790.05	0.00	0.00	0.00
7	7	16.84	0.00	49.84	-820.49	0.00	-820.49	0.00	0.00	0.00
8	8	14.61	0.00	49.80	-783.07	0.00	-783.07	0.00	0.00	0.00
9	9	23.31	0.00	46.75	-886.23	0.00	-886.23	0.00	0.00	0.00
10	10	39.19	0.00	45.63	-1425.80	0.00	-1425.80	0.00	0.00	0.00
11	11	30.23	0.00	44.52	-1545.36	0.00	-1545.36	0.00	0.00	0.00
12	12	43.56	0.00	14.46	-533.38	0.00	-533.38	0.00	0.00	0.00
合计	-	309.75	0.00	494.01	-11906.39	0.00	-11906.39	-0.00	-0.00	-0.00

西北秦龙建设工程有限责任公司 资质等级：乙级　证书编号：A261134268	项目负责	赵　凡		专业负责	高军福		设　计	高军福		建设单位	神木市永兴街道办事处	图名	总平面图一		工 程 号	GS-2026-0623
	专业审定	曹春清		校　对	张荣荣		制　图	高军福		工程名称	永兴街道永兴沟沿线环境整治及沟渠治理工程	图别	市政	图号 SZ-1	日　期	2026.06


32-1-1 断面图

平土地面
自然地面

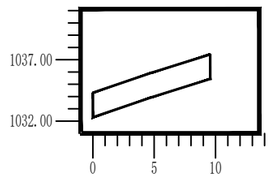


32-1-2 断面图

平土地面
自然地面

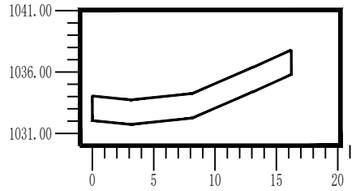


32-1-3 断面图

平土地面
自然地面

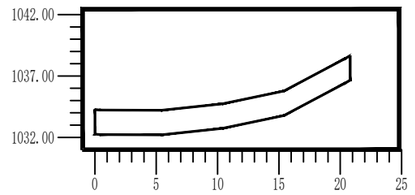


32-1-4 断面图

平土地面
自然地面

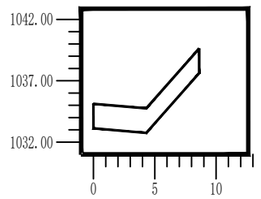


32-1-5 断面图

平土地面
自然地面

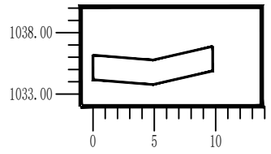


32-1-6 断面图

平土地面
自然地面

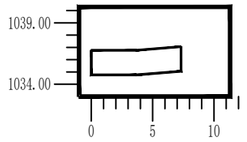


32-1-7 断面图

平土地面
自然地面

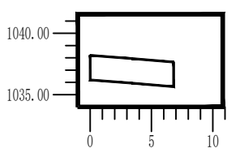


32-1-8 断面图

平土地面
自然地面

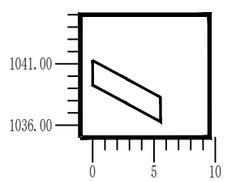

32-1-9 断面图

平土地面
自然地面

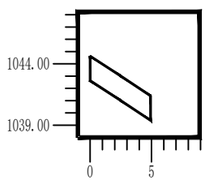


西北秦龙建设工程有限责任公司 资质等级：乙级　证书编号：A261134268	项目负责	赵　凡	赵凡	专业负责	高军福	高军福	设　计	高军福	高军福	建设单位	神木市永兴街道办事处	图名	32#断面图	工 程 号	GS-2026-0623
	专业审定	曹春清		校　对	张荣荣		制　图	高军福	高军福	工程名称	永兴街道永兴沟沿线环境整治及沟渠治理工程	图别	市政	图号 SZ-2	日　期 2026.06

32横断面挖填面积及土方统计表

序　号	断面编号	挖方面积	填方面积	断面间距	挖方	填方	净土方量	超深土方量	线上挖方	线下挖方
1	1	19.13	0.00							
				43.11	-1111.68	0.00	-1111.68	0.00	0.00	0.00
2	2	32.44	0.00							
				50.05	-1853.23	0.00	-1853.23	0.00	0.00	0.00
3	3	41.61	0.00							
				49.78	-1464.55	0.00	-1464.55	0.00	0.00	0.00
4	4	17.23	0.00							
				45.53	-836.31	0.00	-836.31	0.00	0.00	0.00
5	5	19.51	0.00							
				49.65	-847.31	0.00	-847.31	0.00	0.00	0.00
6	6	14.62	0.00							
				48.62	-686.55	0.00	-686.55	0.00	0.00	0.00
7	7	13.62	0.00							
				47.68	-588.43	0.00	-588.43	0.00	0.00	0.00
8	8	11.06	0.00							
				5.61	-58.65	0.00	-58.65	0.00	0.00	0.00
9	9	9.85	0.00							
				340.02	-7446.71	0.00	-7446.71	-0.00	-0.00	-0.00
合计	-	179.08	0.00							

西北秦龙建设工程有限责任公司 资质等级：乙级　证书编号：A261134268	项目负责	赵　凡	赵凡	专业负责	高军福	高军福	设　计	高军福	高军福	建设单位	神木市永兴街道办事处	图名	总平面图一		工 程 号	GS-2026-0623
	专业审定	曹春清		校　对	张荣荣		制　图	高军福	高军福	工程名称	永兴街道永兴沟沿线环境整治及沟渠治理工程	图别	市政	图号	SZ-1	日　期	2026.06

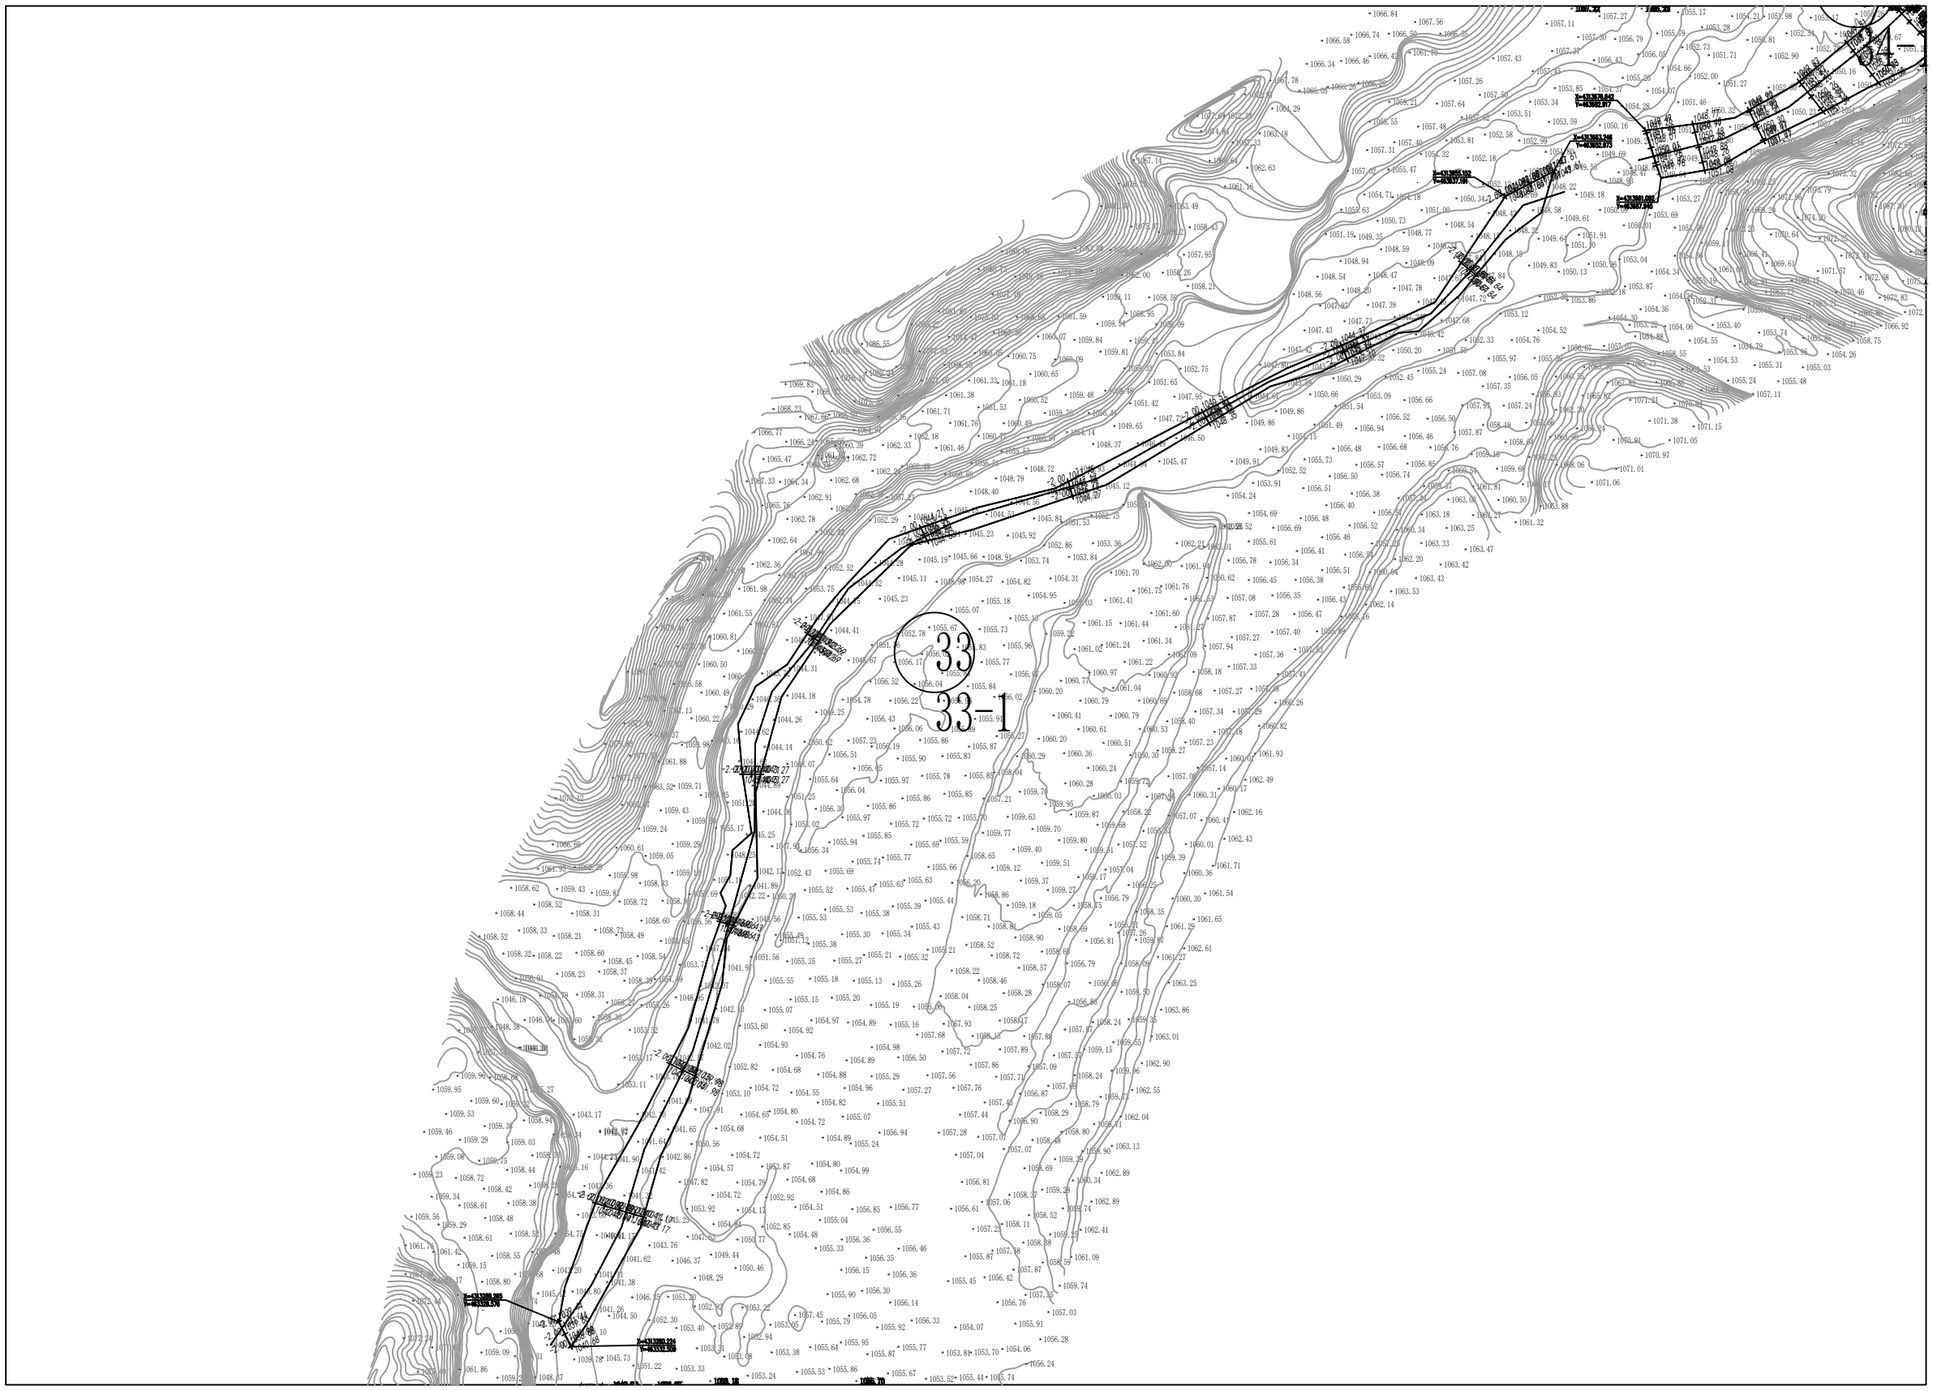


（未盖出图专用章无效）

西北秦龙建设工程有限责任公司	项目负责	赵　凡	赵凡	专业负责	高军福	高军福	设　计	高军福	高军福	建设单位	神木市永兴街道办事处	图名	总平面图二十三			工 程 号	GS-2026-0623
资质等级：乙级　证书编号：A261134268	专业审定	曹春清		校　对	张荣荣		制　图	高军福	高军福	工程名称	永兴街道永兴沟沿线环境整治及沟渠治理工程	图别	市政	图号	SZ-1	日　期	2026.06


33-1-1 断面图

平土地面
自然地面

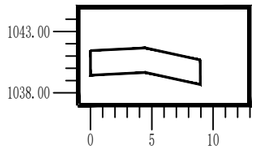


33-1-2 断面图

平土地面
自然地面

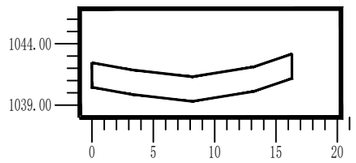


33-1-3 断面图

平土地面
自然地面

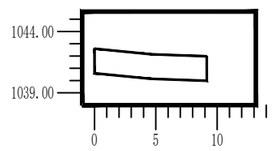


33-1-4 断面图

平土地面
自然地面

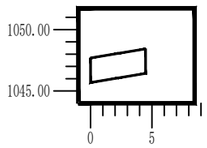


33-1-5 断面图

平土地面
自然地面

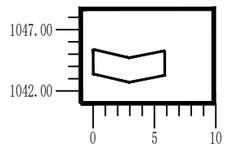


33-1-6 断面图

平土地面
自然地面

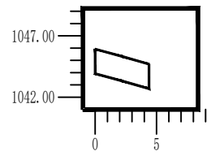


33-1-7 断面图

平土地面
自然地面

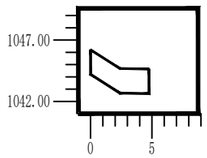


33-1-8 断面图

平土地面
自然地面

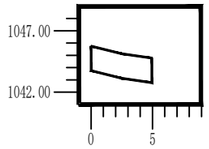


33-1-9 断面图

平土地面
自然地面

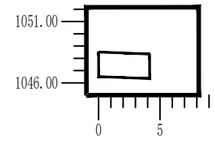


33-1-10 断面图

平土地面
自然地面

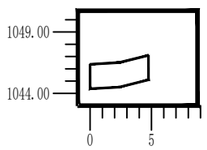

33-1-11 断面图

平土地面
自然地面

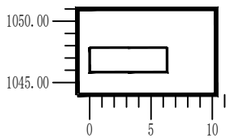


西北秦龙建设工程有限责任公司 资质等级：乙级　证书编号：A261134268	项目负责	赵　凡	赵凡	专业负责	高军福	高军福	设　计	高军福	高军福	建设单位	神木市永兴街道办事处	图名	33#断面图		工 程 号	GS-2026-0623
	专业审定	曹春清		校　对	张荣荣	张荣荣	制　图	高军福	高军福	工程名称	永兴街道永兴沟沿线环境整治及沟渠治理工程	图别	市政	图号	SZ-2	日　期	2026.06

33横断面挖填面积及土方统计表

序　号	断面编号	挖方面积	填方面积	断面间距	挖方	填方	净土方量	超深土方量	线上挖方	线下挖方
1	1	17.90	0.00							
2	2	32.60	0.00	43.80	-1106.00	0.00	-1106.00	0.00	0.00	0.00
3	3	18.30	0.00	50.06	-1274.07	0.00	-1274.07	0.00	0.00	0.00
4	4	8.96	0.00	49.81	-678.89	0.00	-678.89	0.00	0.00	0.00
5	5	11.67	0.00	49.00	-505.34	0.00	-505.34	0.00	0.00	0.00
6	6	8.77	0.00	48.55	-496.22	0.00	-496.22	0.00	0.00	0.00
7	7	9.52	0.00	48.77	-446.12	0.00	-446.12	0.00	0.00	0.00
8	8	9.90	0.00	49.96	-485.13	0.00	-485.13	0.00	0.00	0.00
9	9	8.31	0.00	49.92	-454.62	0.00	-454.62	0.00	0.00	0.00
10	10	9.51	0.00	49.83	-444.08	0.00	-444.08	0.00	0.00	0.00
11	11	12.62	0.00	47.93	-530.26	0.00	-530.26	0.00	0.00	0.00
合计	-	148.06	0.00	487.64	-6420.72	0.00	-6420.72	-0.00	-0.00	-0.00

西北秦龙建设工程有限责任公司	项目负责	赵　凡	赵凡	专业负责	高军福	高军福	设　计	高军福	高军福	建设单位	神木市永兴街道办事处	图名	总平面图一		工 程 号	GS-2026-0623
资质等级：乙级　证书编号：A261134268	专业审定	曹春清		校　对	张荣荣		制　图	高军福	高军福	工程名称	永兴街道永兴沟沿线环境整治及沟渠治理工程	图别	市政	图号	SZ-1	日　期	2026.06

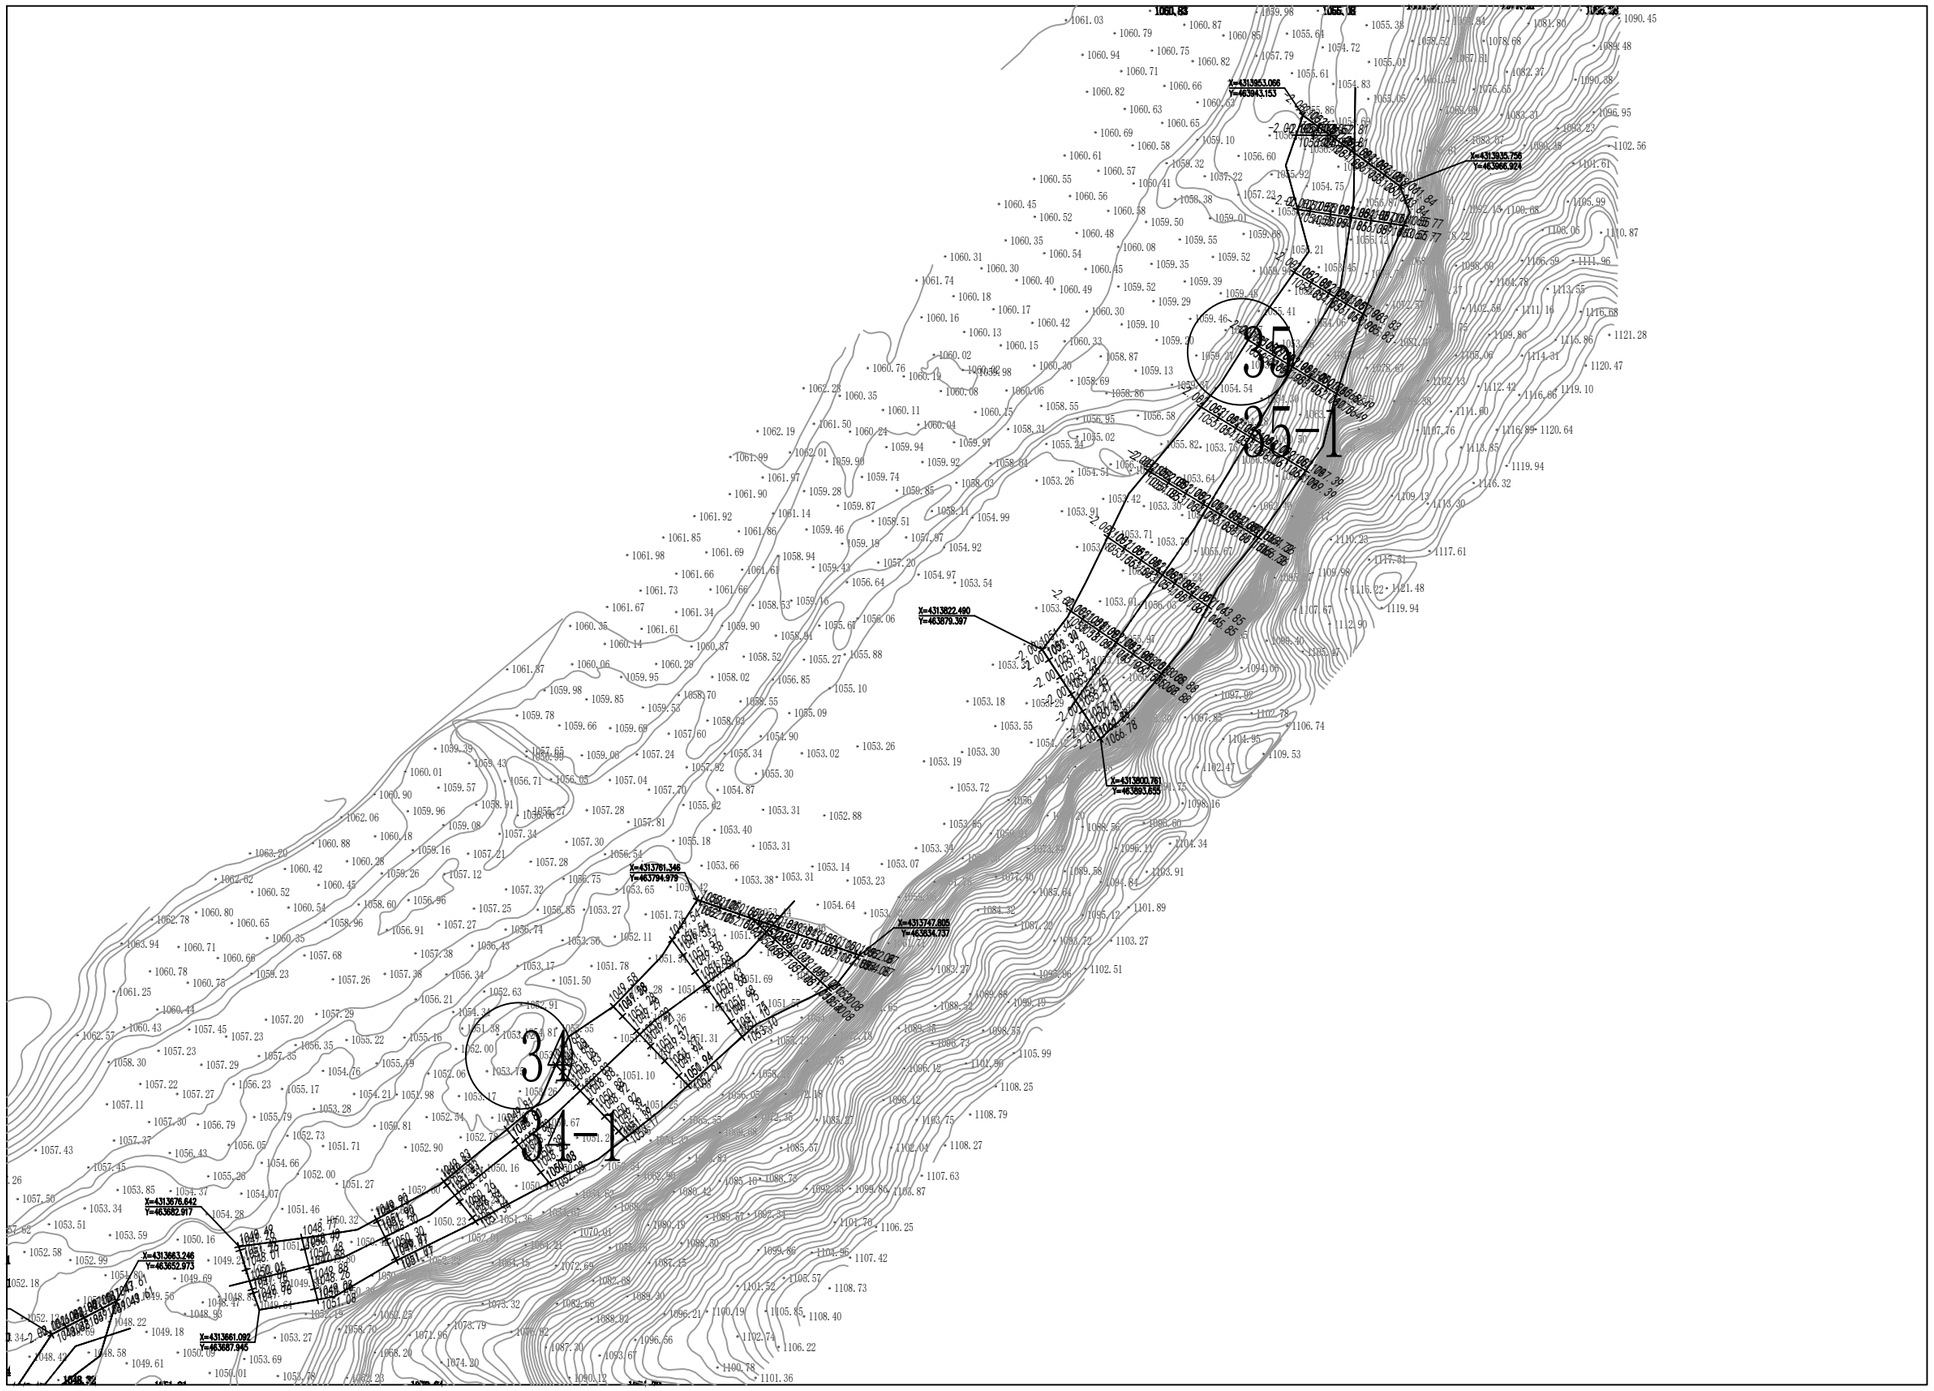


（未盖出图专用章无效）

西北秦龙建设工程有限责任公司	项目负责	赵　凡	赵凡	专业负责	高军福	高军福	设　计	高军福	高军福	建设单位	神木市永兴街道办事处	图名	总平面图二十四			工 程 号	GS-2026-0623
资质等级：乙级　证书编号：A261134268	专业审定	曹春清		校　对	张荣荣		制　图	高军福	高军福	工程名称	永兴街道永兴沟沿线环境整治及沟渠治理工程	图别	市政	图号	SZ-1	日　期	2026.06


34-1-1 断面图

平土地面
自然地面

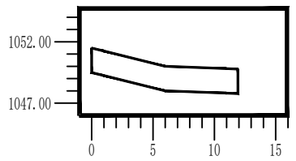


34-1-2 断面图

平土地面
自然地面

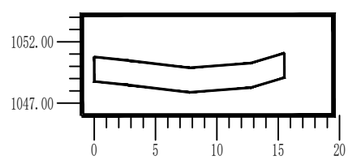


34-1-3 断面图

平土地面
自然地面

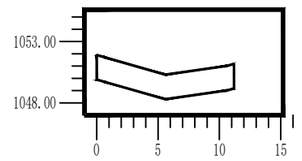


34-1-4 断面图

平土地面
自然地面

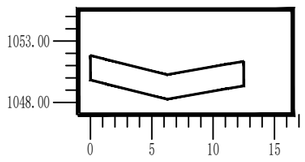


34-1-5 断面图

平土地面
自然地面

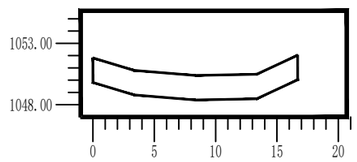


34-1-6 断面图

平土地面
自然地面

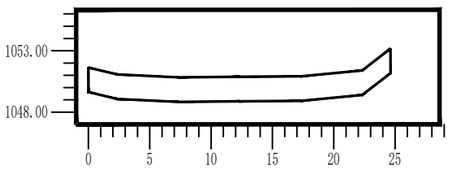


34-1-7 断面图

平土地面
自然地面

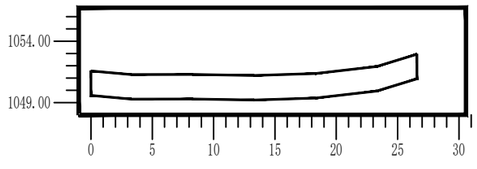


34-1-8 断面图

平土地面
自然地面

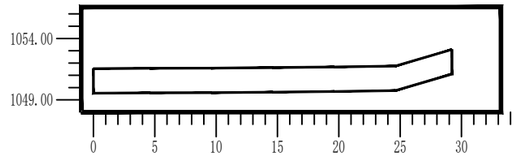


34-1-9 断面图

平土地面
自然地面

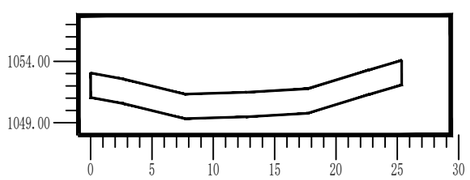

34-1-10 断面图

平土地面
自然地面

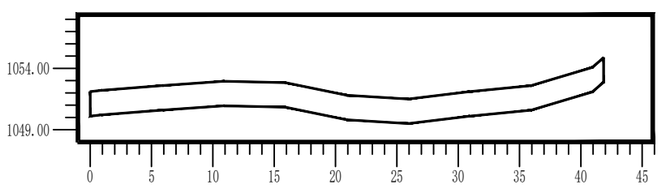

西北秦龙建设工程有限责任公司 资质等级：乙级　证书编号：A261134268	项目负责	赵　凡	赵凡	专业负责	高军福	高军福	设　计	高军福	高军福	建设单位	神木市永兴街道办事处	图名	34#断面图	工 程 号	GS-2026-0623
	专业审定	曹春清		校　对	张荣荣		制　图	高军福	高军福	工程名称	永兴街道永兴沟沿线环境整治及沟渠治理工程	图别	市政	图号 SZ-2	日　期 2026.06


34横断面挖填面积及土方统计表

序　号	断面编号	挖方面积	填方面积	断面间距	挖方	填方	净土方量	超深土方量	线上挖方	线下挖方
1	1	23.84	0.00							
2	2	31.01	0.00	15.12	-414.54	0.00	-414.54	0.00	0.00	0.00
3	3	22.38	0.00	19.97	-533.06	0.00	-533.06	0.00	0.00	0.00
4	4	24.98	0.00	19.89	-470.89	0.00	-470.89	0.00	0.00	0.00
5	5	33.37	0.00	20.00	-583.54	0.00	-583.54	0.00	0.00	0.00
6	6	49.24	0.00	20.29	-837.97	0.00	-837.97	0.00	0.00	0.00
7	7	53.15	0.00	20.00	-1023.89	0.00	-1023.89	0.00	0.00	0.00
8	8	58.44	0.00	19.44	-1084.88	0.00	-1084.88	0.00	0.00	0.00
9	9	50.71	0.00	19.98	-1090.37	0.00	-1090.37	0.00	0.00	0.00
10	10	83.71	0.00	5.08	-341.27	0.00	-341.27	0.00	0.00	0.00
合计	-	430.83	0.00	159.76	-6380.41	0.00	-6380.41	-0.00	-0.00	-0.00

西北秦龙建设工程有限责任公司	项目负责	赵　凡	赵凡	专业负责	高军福	高军福	设　计	高军福	高军福	建设单位	神木市永兴街道办事处	图名	总平面图一		工 程 号	GS-2026-0623
资质等级：乙级　证书编号：A261134268	专业审定	曹春清	曹春清	校　对	张荣荣	张荣荣	制　图	高军福	高军福	工程名称	永兴街道永兴沟沿线环境整治及沟渠治理工程	图别	市政	图号	SZ-1	日　期	2026.06


35-1-1 断面图

平土地面
自然地面

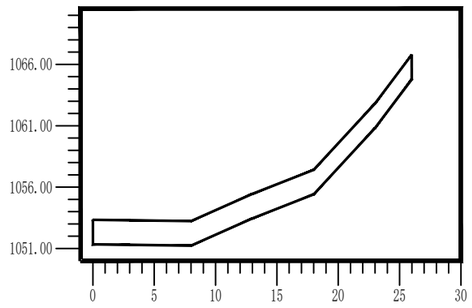


35-1-2 断面图

平土地面
自然地面

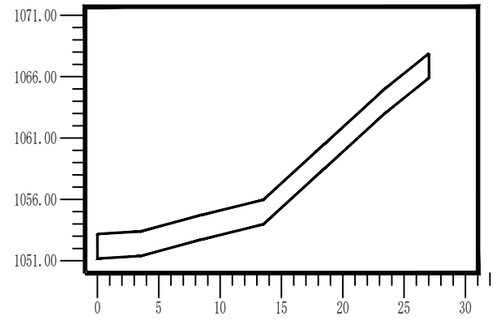


35-1-3 断面图

平土地面
自然地面

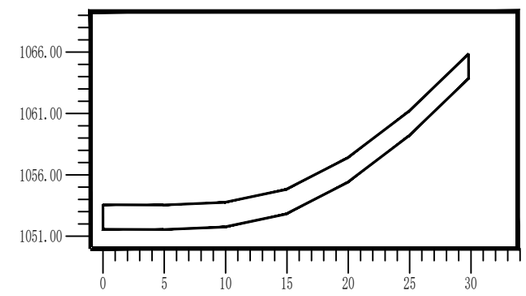


35-1-4 断面图

平土地面
自然地面

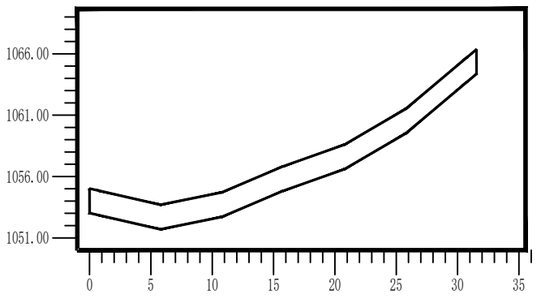


35-1-5 断面图

平土地面
自然地面

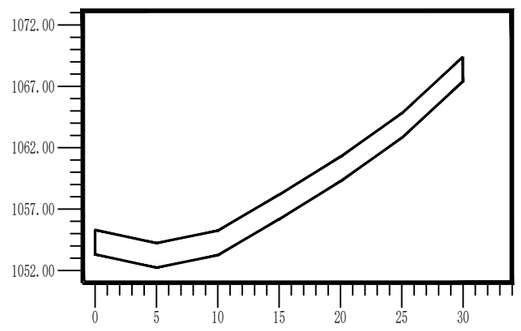


35-1-6 断面图

平土地面
自然地面

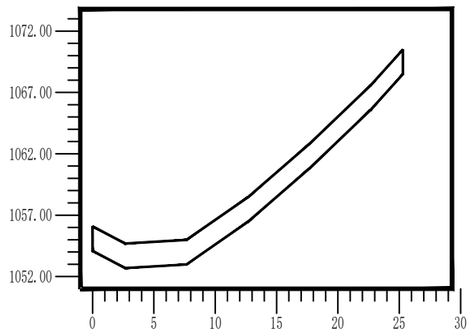


35-1-7 断面图

平土地面
自然地面

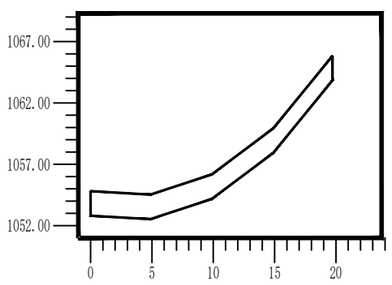


35-1-8 断面图

平土地面
自然地面

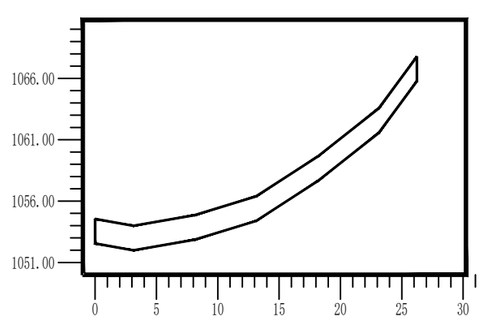

35-1-10 断面图

平土地面
自然地面

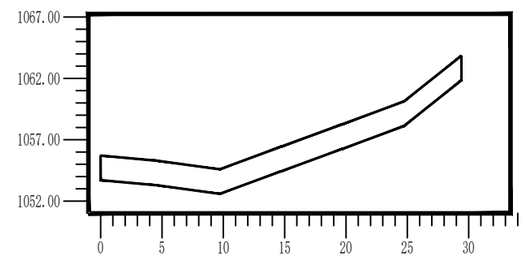


西北秦龙建设工程有限责任公司 资质等级：乙级　证书编号：A261134268	项目负责	赵　凡	赵凡	专业负责	高军福	高军福	设　计	高军福	高军福	建设单位	神木市永兴街道办事处	图名	35#断面图	工程号	GS-2026-0623
	专业审定	曹春清		校　对	张荣荣		制　图	高军福	高军福	工程名称	永兴街道永兴沟沿线环境整治及沟渠治理工程	图别	市政	图号	SZ-2	日　期	2026.06

35横断面挖填面积及土方统计表

序　号	断面编号	挖方面积	填方面积	断面间距	挖方	填方	净土方量	超深土方量	线上挖方	线下挖方
1	1	51.98	0.00							
2	2	54.05	0.00	16.62	-881.06	0.00	-881.06	0.00	0.00	0.00
3	3	59.62	0.00	20.00	-1136.62	0.00	-1136.62	0.00	0.00	0.00
4	4	63.08	0.00	19.89	-1220.52	0.00	-1220.52	0.00	0.00	0.00
5	5	59.95	0.00	20.00	-1230.31	0.00	-1230.31	0.00	0.00	0.00
6	6	50.59	0.00	20.00	-1105.44	0.00	-1105.44	0.00	0.00	0.00
7	7	39.44	0.00	20.00	-900.38	0.00	-900.38	0.00	0.00	0.00
8	8	52.46	0.00	19.12	-878.46	0.00	-878.46	0.00	0.00	0.00
9	10	58.81	0.00	13.28	-738.80	0.00	-738.80	0.00	0.00	0.00
合计	-	489.98	0.00	148.91	-8091.58	0.00	-8091.58	-0.00	-0.00	-0.00

西北秦龙建设工程有限责任公司	项目负责	赵　凡	赵凡	专业负责	高军福	高军福	设　计	高军福	高军福	建设单位	神木市永兴街道办事处	图名	总平面图一		工 程 号	GS-2026-0623
资质等级：乙级　证书编号：A261134268	专业审定	曹春清	曹春清	校　对	张荣荣	张荣荣	制　图	高军福	高军福	工程名称	永兴街道永兴沟沿线环境整治及沟渠治理工程	图别	市政	图号 SZ-1	日　期	2026.06

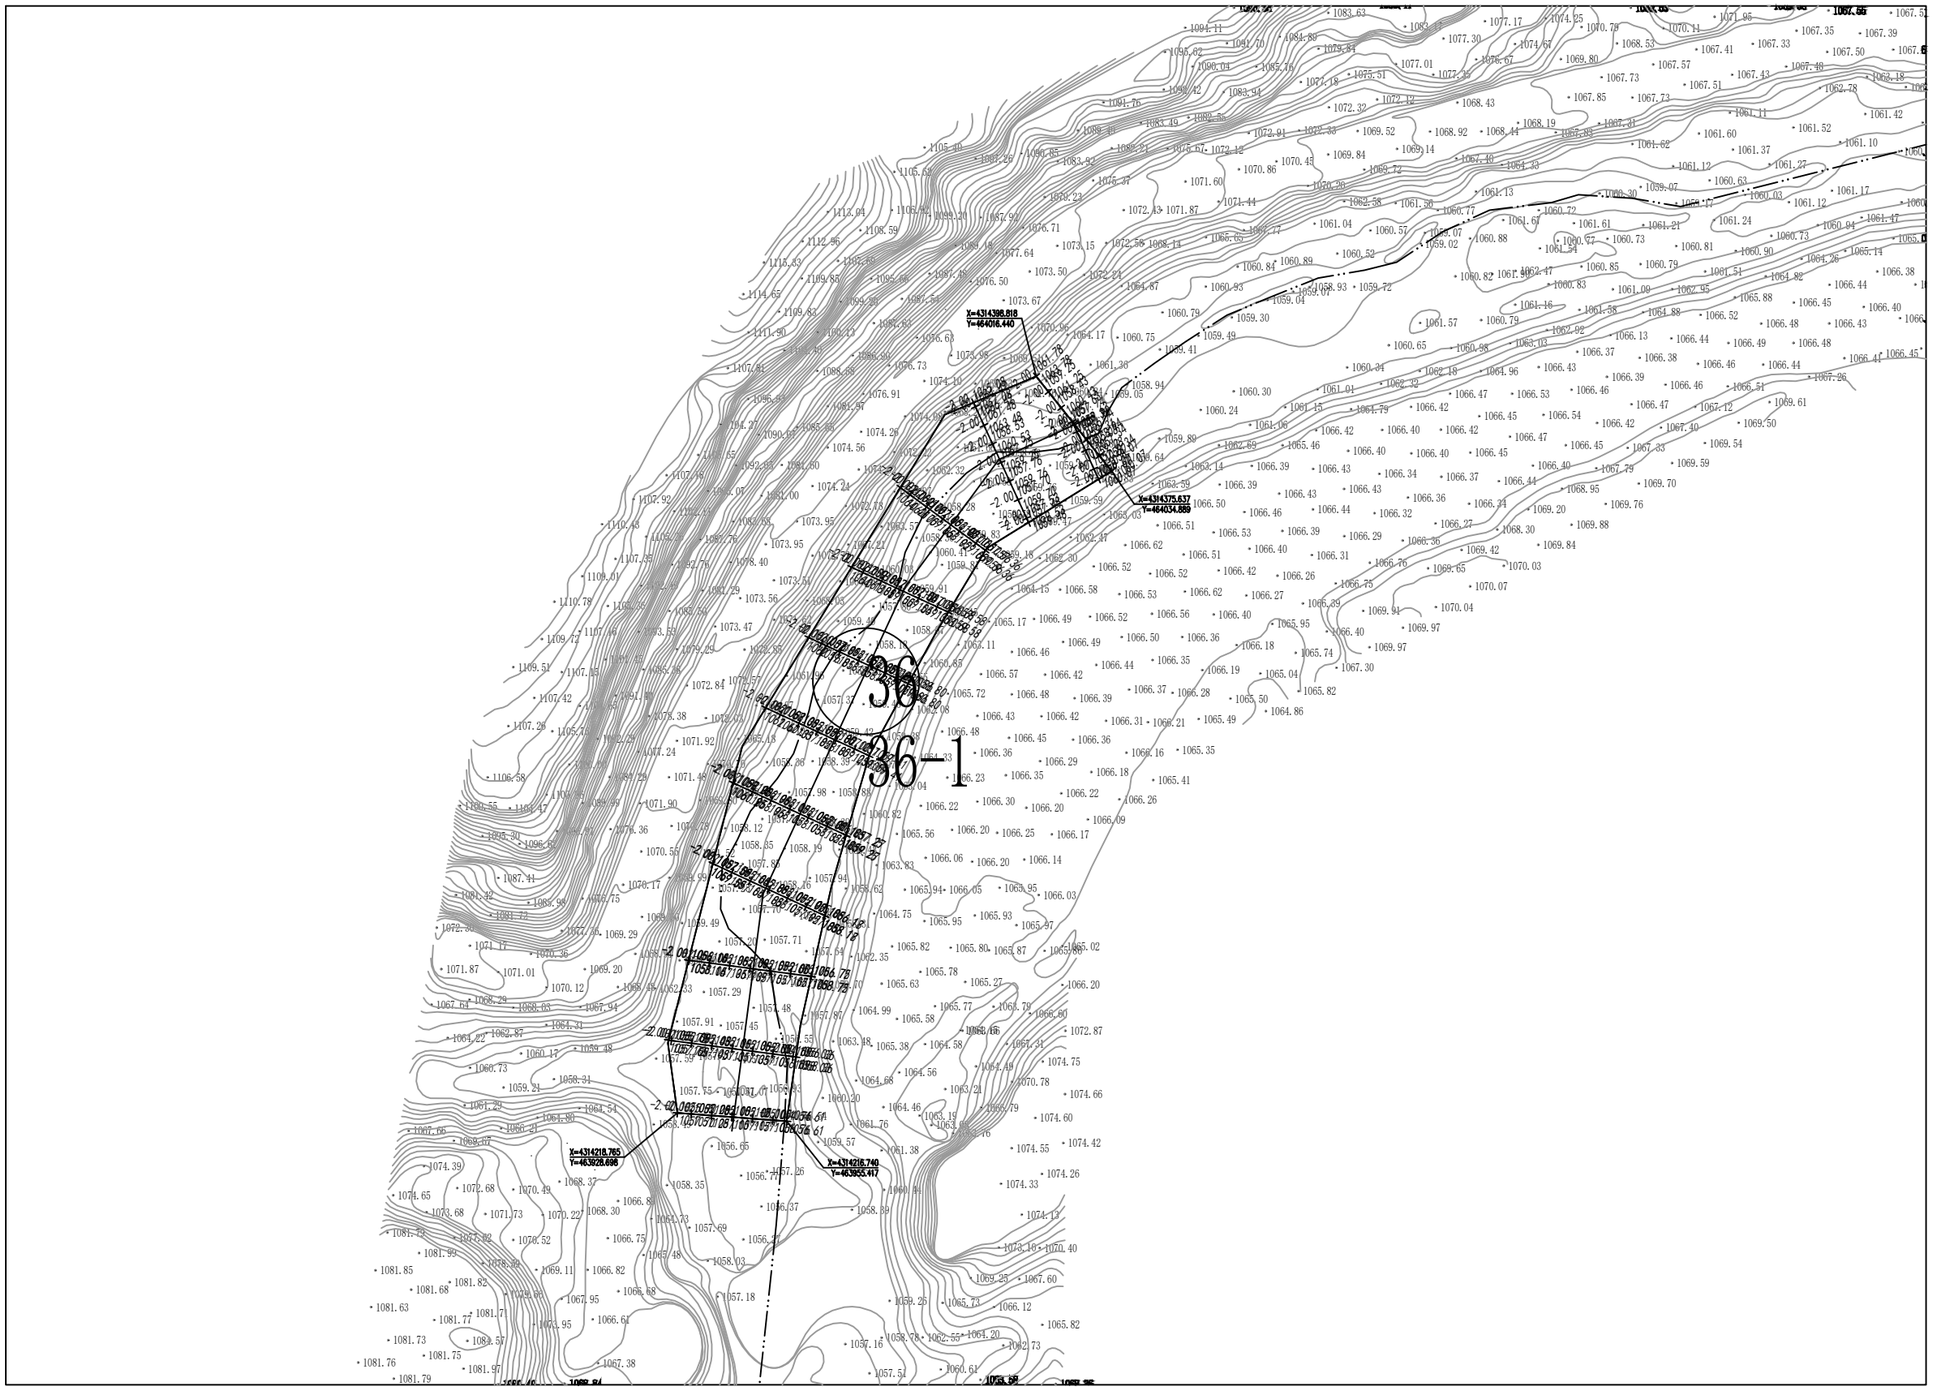


（未盖出图专用章无效）

西北秦龙建设工程有限责任公司 资质等级：乙级　证书编号：A261134268	项目负责	赵　凡		专业负责	高军福		设　计	高军福		建设单位	神木市永兴街道办事处	图名	总平面图二十五		工 程 号	GS-2026-0623
	专业审定	曹春清		校　对	张荣荣		制　图	高军福		工程名称	永兴街道永兴沟沿线环境整治及沟渠治理工程	图别	市政	图号 SZ-1	日　期	2026.06


36-1-1 断面图

平土地面
自然地面

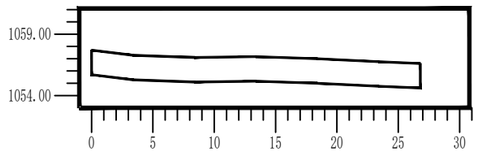


36-1-2 断面图

平土地面
自然地面

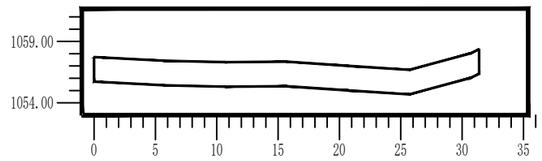


36-1-3 断面图

平土地面
自然地面

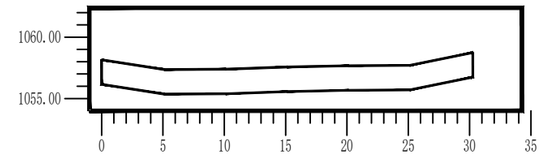


36-1-4 断面图

平土地面
自然地面

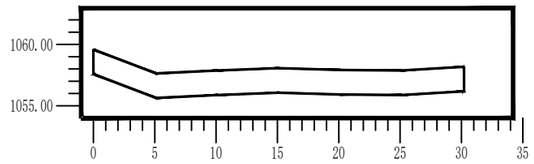


36-1-5 断面图

平土地面
自然地面

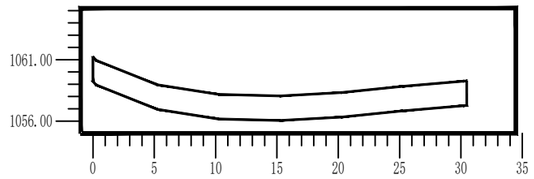


36-1-6 断面图

平土地面
自然地面

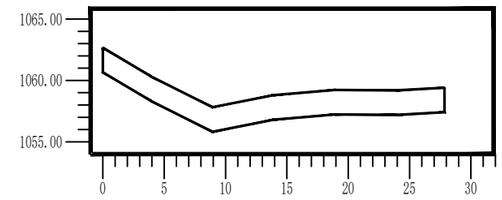


36-1-7 断面图

平土地面
自然地面

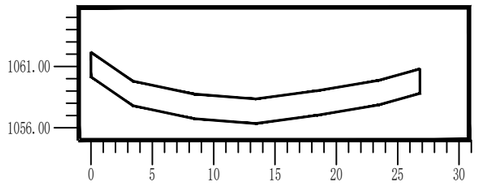


36-1-8 断面图

平土地面
自然地面

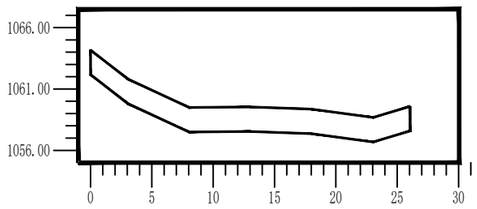


36-1-9 断面图

平土地面
自然地面

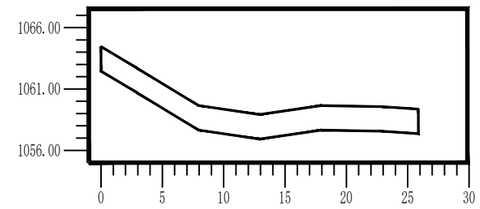


36-1-10 断面图

平土地面
自然地面

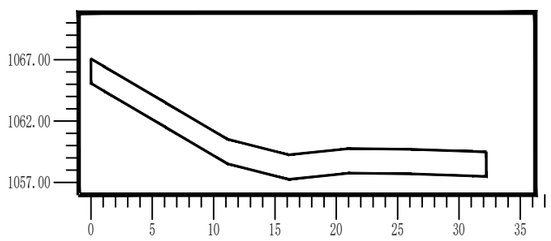


36-1-11 断面图

平土地面
自然地面

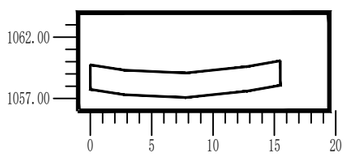

36-1-12 断面图

平土地面
自然地面

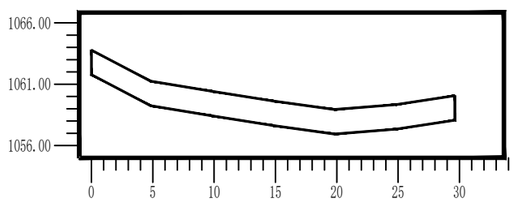


西北秦龙建设工程有限责任公司 资质等级：乙级　证书编号：A261134268	项目负责	赵　凡	赵凡	专业负责	高军福	高军福	设　计	高军福	高军福	建设单位	神木市永兴街道办事处	图名	36#断面图		工 程 号	GS-2026-0623
	专业审定	曹春清		校　对	张荣荣		制　图	高军福	高军福	工程名称	永兴街道永兴沟沿线环境整治及沟渠治理工程	图别	市政	图号 SZ-2	日　期	2026.06

36横断面挖填面积及土方统计表

序　号	断面编号	挖方面积	填方面积	断面间距	挖方	填方	净土方量	超深土方量	线上挖方	线下挖方
1	1	53.59	0.00							
2	2	62.77	0.00	16.61	-966.36	0.00	-966.36	0.00	0.00	0.00
3	3	60.52	0.00	20.00	-1232.94	0.00	-1232.94	0.00	0.00	0.00
4	4	60.42	0.00	19.40	-1172.97	0.00	-1172.97	0.00	0.00	0.00
5	5	60.95	0.00	20.00	-1213.69	0.00	-1213.69	0.00	0.00	0.00
6	6	55.71	0.00	20.00	-1166.56	0.00	-1166.56	0.00	0.00	0.00
7	7	53.62	0.00	20.00	-1093.28	0.00	-1093.28	0.00	0.00	0.00
8	8	52.10	0.00	20.00	-1057.27	0.00	-1057.27	0.00	0.00	0.00
9	9	51.72	0.00	20.15	-1045.84	0.00	-1045.84	0.00	0.00	0.00
10	10	64.44	0.00	18.68	-1084.77	0.00	-1084.77	0.00	0.00	0.00
11	11	30.97	0.00	20.00	-954.13	0.00	-954.13	0.00	0.00	0.00
12	12	59.25	0.00	1.85	-83.56	0.00	-83.56	0.00	0.00	0.00
合计	-	666.07	0.00	196.68	-11071.38	0.00	-11071.38	-0.00	-0.00	-0.00

西北秦龙建设工程有限责任公司 资质等级：乙级　证书编号：A261134268	项目负责	赵　凡	赵凡	专业负责	高军福	高军福	设　计	高军福	高军福	建设单位	神木市永兴街道办事处	图名	总平面图一		工 程 号	GS-2026-0623
	专业审定	曹春清		校　对	张荣荣		制　图	高军福	高军福	工程名称	永兴街道永兴沟沿线环境整治及沟渠治理工程	图别	市政	图号 SZ-1	日　期	2026.06

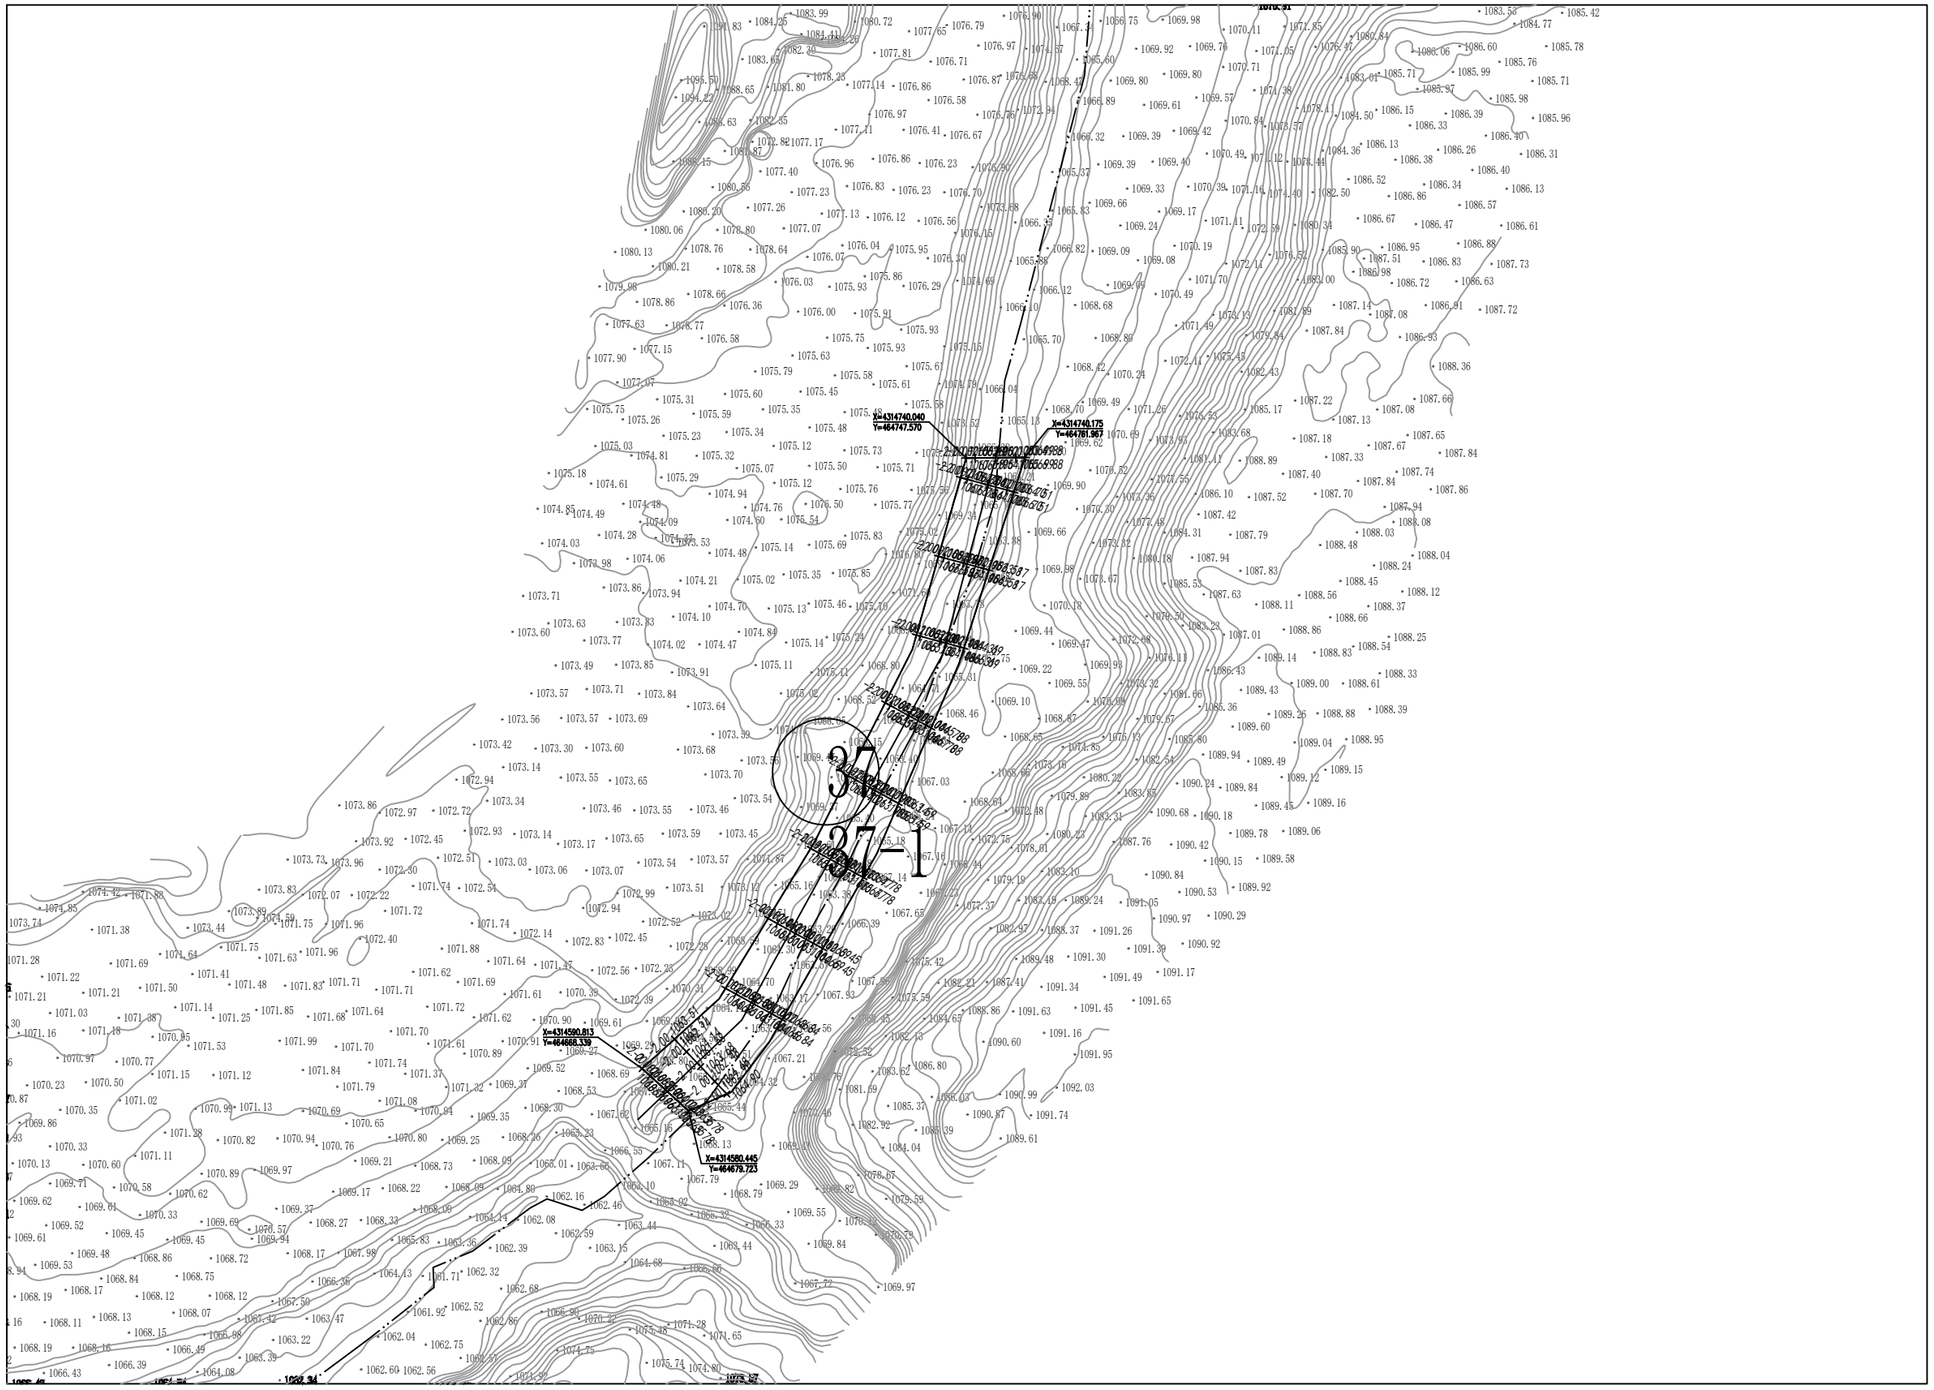


（未盖出图专用章无效）

西北秦龙建设工程有限责任公司 资质等级：乙级　证书编号：A261134268	项目负责	赵　凡	赵凡	专业负责	高军福	高军福	设　计	高军福	高军福	建设单位	神木市永兴街道办事处	图名	总平面图二十六			工 程 号	GS-2026-0623
	专业审定	曹春清		校　对	张荣荣		制　图	高军福	高军福	工程名称	永兴街道永兴沟沿线环境整治及沟渠治理工程	图别	市政	图号	SZ-1	日　期	2026.06


37-1-1 断面图

平土地面
自然地面

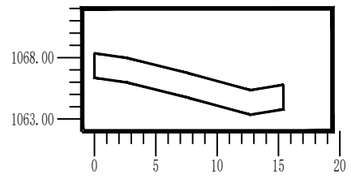


37-1-2 断面图

平土地面
自然地面

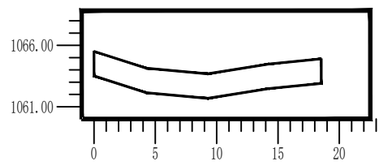


37-1-3 断面图

平土地面
自然地面

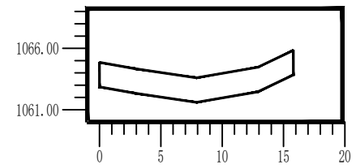


37-1-4 断面图

平土地面
自然地面

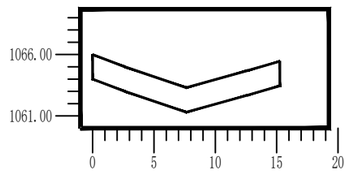


37-1-5 断面图

平土地面
自然地面

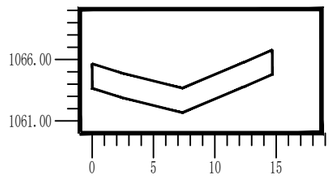


37-1-6 断面图

平土地面
自然地面

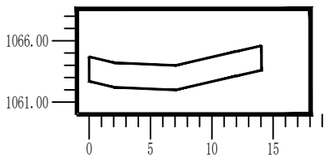


37-1-7 断面图

平土地面
自然地面

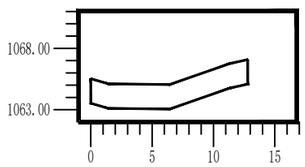


37-1-8 断面图

平土地面
自然地面

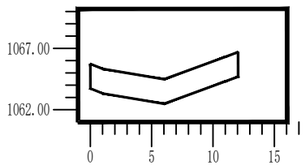


37-1-9 断面图

平土地面
自然地面

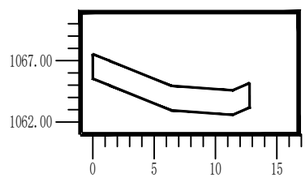


37-1-10 断面图

平土地面
自然地面

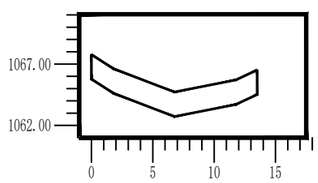

37-1-11 断面图

平土地面
自然地面

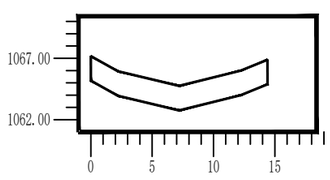


西北秦龙建设工程有限责任公司 资质等级：乙级　证书编号：A261134268	项目负责	赵　凡	赵凡	专业负责	高军福	高军福	设　计	高军福	高军福	建设单位	神木市永兴街道办事处	图名	37#断面图		工 程 号	GS-2026-0623
	专业审定	曹春清		校　对	张荣荣		制　图	高军福	高军福	工程名称	永兴街道永兴沟沿线环境整治及沟渠治理工程	图别	市政	图号 SZ-2	日　期	2026.06

37横断面挖填面积及土方统计表

序　号	断面编号	挖方面积	填方面积	断面间距	挖方	填方	净土方量	超深土方量	线上挖方	线下挖方
1	1	30.80	0.00							
2	2	37.05	0.00	10.15	-344.17	0.00	-344.17	0.00	0.00	0.00
3	3	31.61	0.00	19.68	-675.64	0.00	-675.64	0.00	0.00	0.00
4	4	30.52	0.00	20.00	-621.23	0.00	-621.23	0.00	0.00	0.00
5	5	29.38	0.00	20.00	-598.97	0.00	-598.97	0.00	0.00	0.00
6	6	28.10	0.00	20.00	-574.75	0.00	-574.75	0.00	0.00	0.00
7	7	25.58	0.00	20.00	-536.81	0.00	-536.81	0.00	0.00	0.00
8	8	24.09	0.00	19.47	-483.50	0.00	-483.50	0.00	0.00	0.00
9	9	25.55	0.00	20.00	-496.45	0.00	-496.45	0.00	0.00	0.00
10	10	27.01	0.00	20.00	-525.60	0.00	-525.60	0.00	0.00	0.00
11	11	28.79	0.00	6.58	-183.66	0.00	-183.66	0.00	0.00	0.00
合计	-	318.47	0.00	175.88	-5040.77	0.00	-5040.77	-0.00	-0.00	-0.00

西北秦龙建设工程有限责任公司 资质等级：乙级　证书编号：A261134268	项目负责	赵　凡	赵凡	专业负责	高军福	高军福	设　计	高军福	高军福	建设单位	神木市永兴街道办事处	图名	总平面图一		工 程 号	GS-2026-0623
	专业审定	曹春清		校　对	张荣荣		制　图	高军福	高军福	工程名称	永兴街道永兴沟沿线环境整治及沟渠治理工程	图别	市政	图号 SZ-1	日　期	2026.06

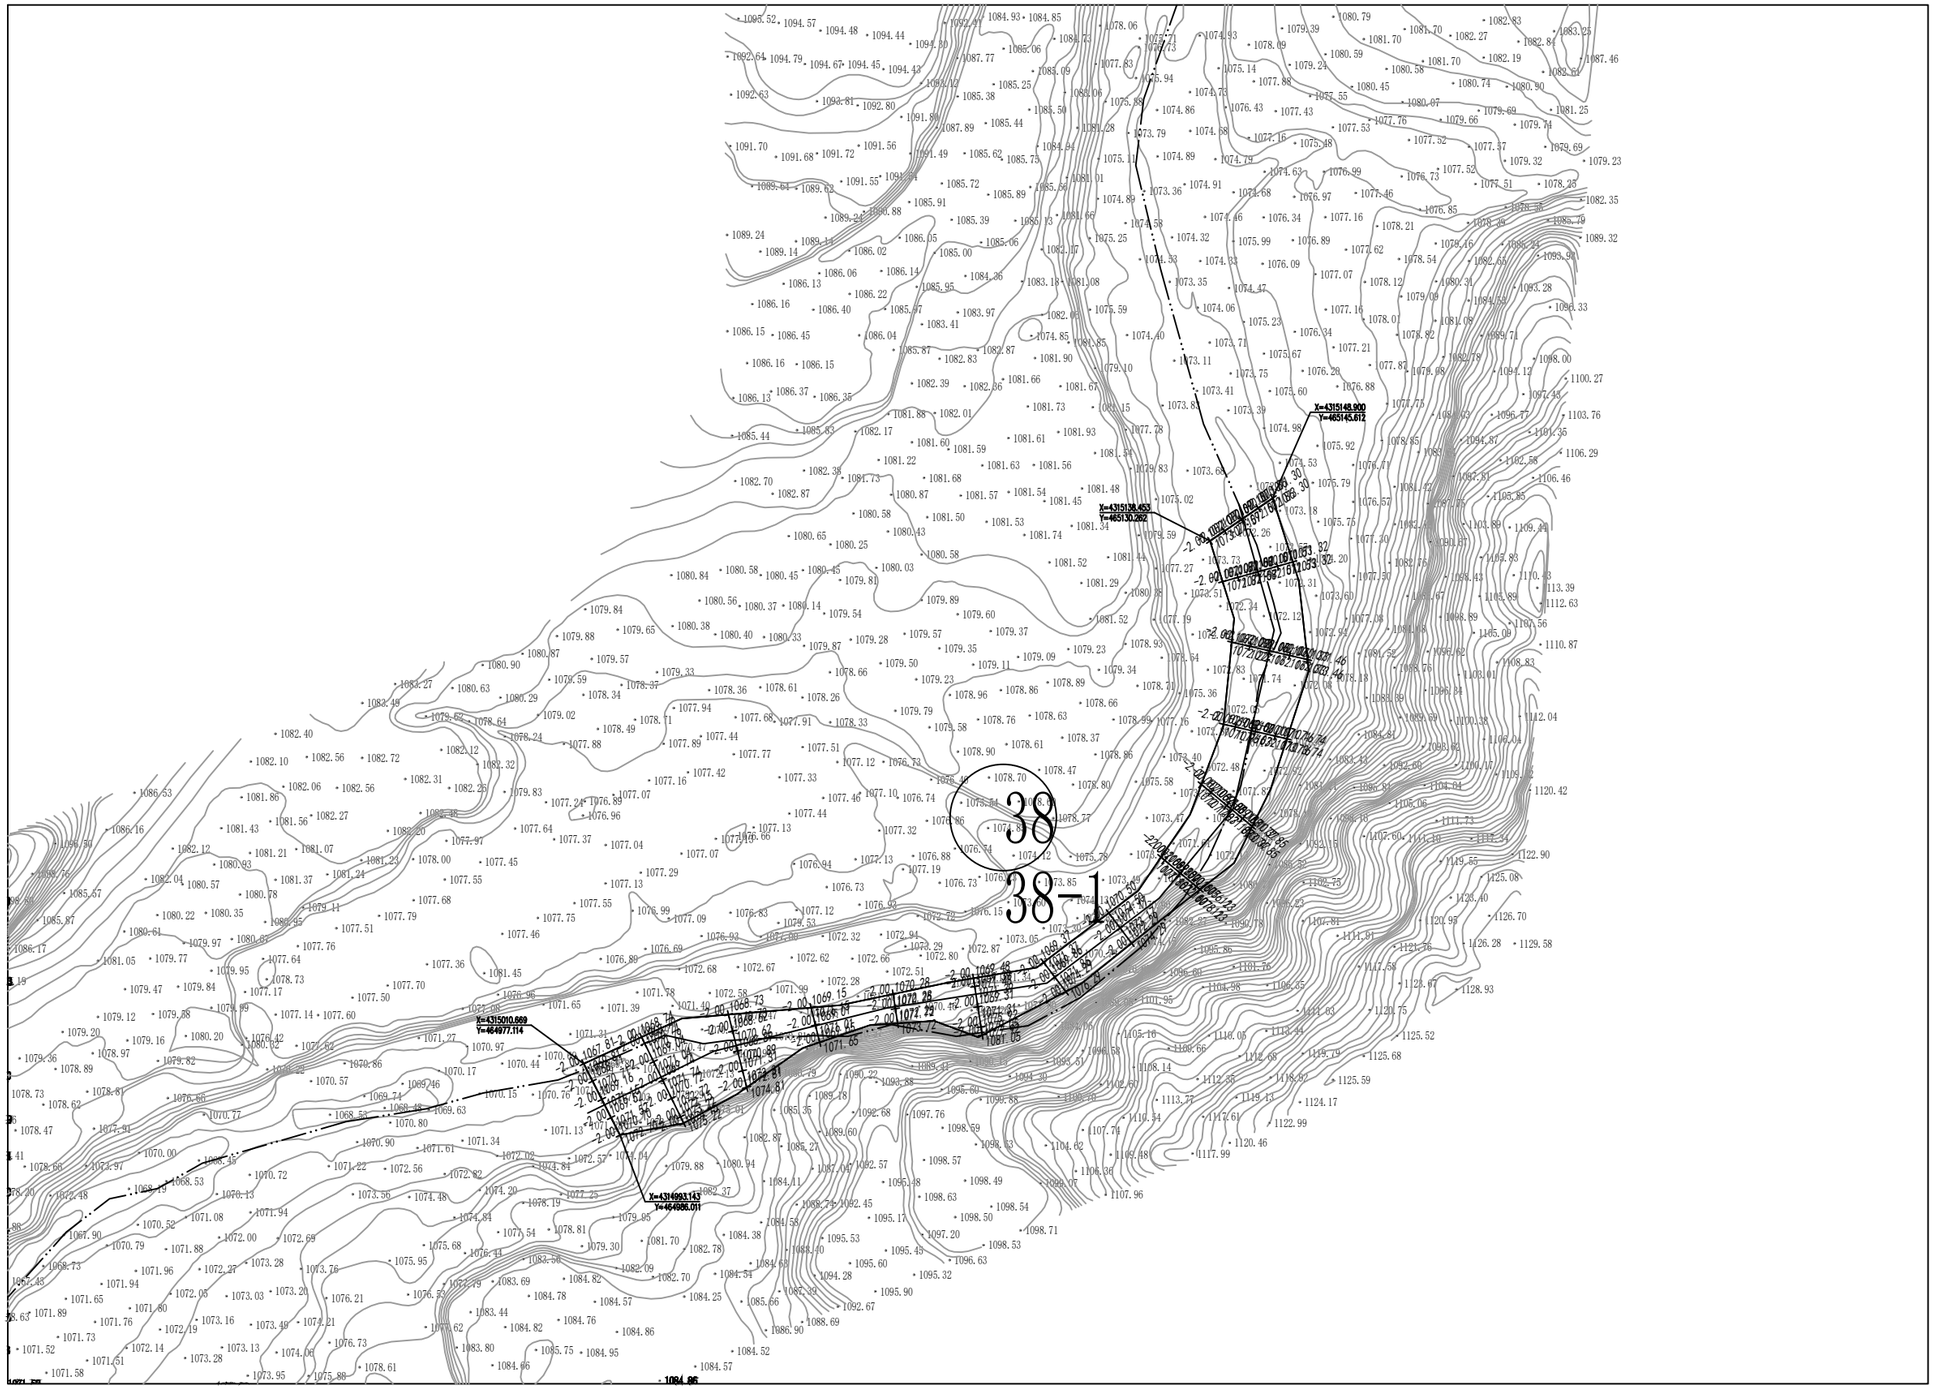


（未盖出图专用章无效）

西北秦龙建设工程有限责任公司 资质等级：乙级　证书编号：A261134268	项目负责	赵　凡	赵凡	专业负责	高军福	高军福	设　计	高军福	高军福	建设单位	神木市永兴街道办事处	图名	总平面图二十七		工程号	GS-2026-0623
	专业审定	曹春清	曹春清	校　对	张荣荣	张荣荣	制　图	高军福	高军福	工程名称	永兴街道永兴沟沿线环境整治及沟渠治理工程	图别	市政	图号	SZ-1	日　期	2026.06


38-1-1 断面图

平土地面
自然地面

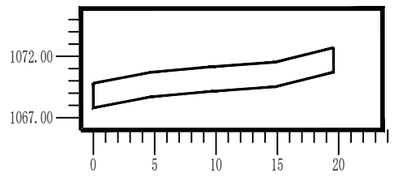


38-1-2 断面图

平土地面
自然地面

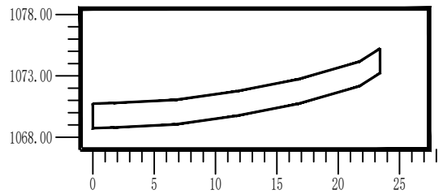


38-1-3 断面图

平土地面
自然地面

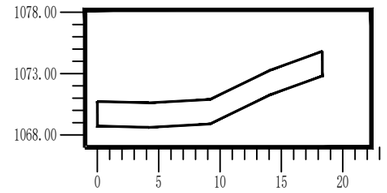


38-1-4 断面图

平土地面
自然地面

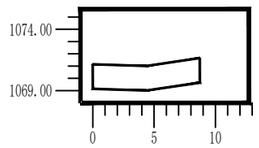


38-1-5 断面图

平土地面
自然地面

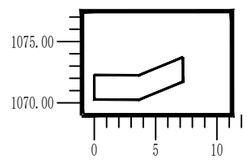


38-1-6 断面图

平土地面
自然地面

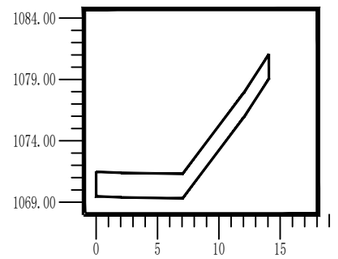


38-1-7 断面图

平土地面
自然地面

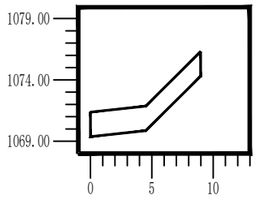


38-1-8 断面图

平土地面
自然地面

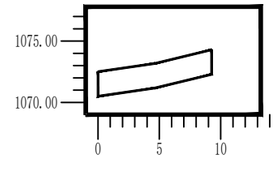

38-1-9 断面图


平土地面
自然地面

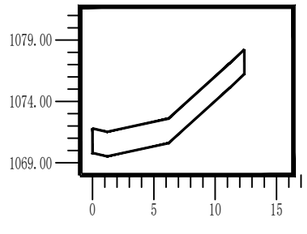

西北秦龙建设工程有限责任公司 资质等级：乙级　证书编号：A261134268	项目负责	赵　凡	赵凡	专业负责	高军福	高军福	设　计	高军福	高军福	建设单位	神木市永兴街道办事处	图名	38#断面图		工 程 号	GS-2026-0623
	专业审定	曹春清		校　对	张荣荣		制　图	高军福	高军福	工程名称	永兴街道永兴沟沿线环境整治及沟渠治理工程	图别	市政	图号 SZ-2	日　期	2026.06


38-1-10 断面图

平土地面
自然地面

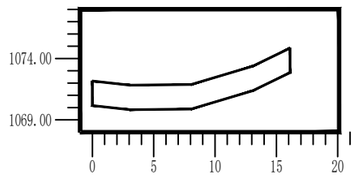


38-1-11 断面图

平土地面
自然地面

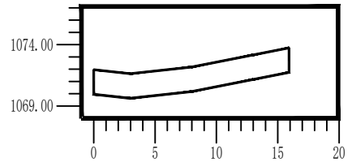


38-1-12 断面图

平土地面
自然地面

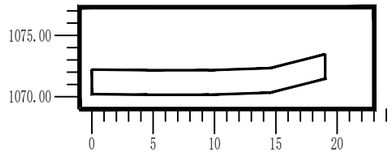


38-1-13 断面图

平土地面
自然地面

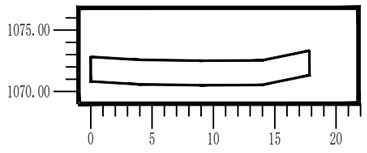

38-1-14 断面图

平土地面
自然地面

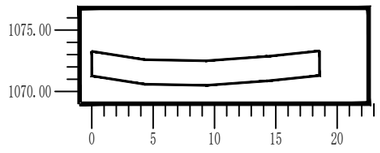

西北秦龙建设工程有限责任公司 资质等级：乙级　证书编号：A261134268	项目负责	赵　凡	赵凡	专业负责	高军福	高军福	设　计	高军福	高军福	建设单位	神木市永兴街道办事处	图名	38#断面图		工 程 号	GS-2026-0623
	专业审定	曹春清		校　对	张荣荣		制　图	高军福	高军福	工程名称	永兴街道永兴沟沿线环境整治及沟渠治理工程	图别	市政	图号 SZ-2	日　期	2026.06

38横断面挖填面积及土方统计表

序　号	断面编号	挖方面积	填方面积	断面间距	挖方	填方	净土方量	超深土方量	线上挖方	线下挖方
1	1	39.15	0.00							
2	2	46.82	0.00	15.43	-663.13	0.00	-663.13	0.00	0.00	0.00
3	3	36.68	0.00	19.51	-814.47	0.00	-814.47	0.00	0.00	0.00
4	4	17.45	0.00	20.00	-541.27	0.00	-541.27	0.00	0.00	0.00
5	5	14.46	0.00	19.94	-318.20	0.00	-318.20	0.00	0.00	0.00
6	6	28.15	0.00	20.00	-426.10	0.00	-426.10	0.00	0.00	0.00
7	7	17.96	0.00	19.40	-447.39	0.00	-447.39	0.00	0.00	0.00
8	8	18.53	0.00	20.00	-364.93	0.00	-364.93	0.00	0.00	0.00
9	9	24.75	0.00	19.70	-426.29	0.00	-426.29	0.00	0.00	0.00
10	10	32.22	0.00	20.00	-569.76	0.00	-569.76	0.00	0.00	0.00
11	11	31.84	0.00	19.18	-614.44	0.00	-614.44	0.00	0.00	0.00
12	12	38.05	0.00	20.00	-698.84	0.00	-698.84	0.00	0.00	0.00
13	13	35.66	0.00	19.40	-714.92	0.00	-714.92	0.00	0.00	0.00
14	14	37.13	0.00	12.80	-465.94	0.00	-465.94	0.00	0.00	0.00
合计	-	418.85	0.00	245.37	-7065.68	0.00	-7065.68	-0.00	-0.00	-0.00

西北秦龙建设工程有限责任公司 资质等级：乙级　证书编号：A261134268	项目负责	赵　凡	赵凡	专业负责	高军福	高军福	设　计	高军福	高军福	建设单位	神木市永兴街道办事处	图名	总平面图一		工 程 号	GS-2026-0623
	专业审定	曹春清		校　对	张荣荣		制　图	高军福	高军福	工程名称	永兴街道永兴沟沿线环境整治及沟渠治理工程	图别	市政	图号 SZ-1	日　期	2026.06