建设单位：　神木市城市管理执法局

工程名称：　滨河新区执法中队装修项目

工 程 号：ZCSY(SM)24-45

设计阶段：　施工图

专　　业：　建筑工程

中诚圣苑工程设计有限公司

资质等级：甲级　　证书编号：A261012634

图 纸 目 录

日期：2025年4月	DAY	日	30
	MONTH	月份	8
	YEAR	年	2024

序号 Page No.	图号 Drawing No.	图纸名称 Drawing Title	比例 Scale	图幅 Sheet Size	备注 Remarks
封面目录部分					
		封面	1:1	A1	
01	A-01	图纸目录	1:1	A1	
02	A-02	室内设计施工图通用说明	1:1	A1	
03	A-03	建 筑 用 料 说 明 表	1:1	A1	
一层图纸部分					
04	A-04	原始平面图	1:1	A1	
05	A-05	墙体拆除及封堵门洞平面图	1:1	A1	
06	A-06	新建隔断尺寸定位平面图	1:1	A1	
07	A-07	功能布局方案平面图	1:1	A1	
08	A-08	地面布置平面图1	1:1	A1	
09	A-09	天花吊顶布置平面图	1:1	A1	
10	A-10	天花吊顶尺寸平面图	1:1	A1	
11	A-11	天花灯具定位尺寸平面图	1:1	A1	
12	A-12	灯具开关布置平面图	1:1	A1	
13	A-13	机电插座点位平面图	1:1	A1	
14	A-14	立面索引平面图	1:1	A1	
15	A-15	电梯间立面图	1:1	A1	
16	A-16	谈话室立面图及详图	1:1	A1	
17	A-17	小会议室立面图及详图	1:1	A1	
18	A-18	图书室立面图及详图	1:1	A1	
19	A-19	多功能厅立面图	1:1	A1	
20	A-20	党建室/备勤室8/9立面图	1:1	A1	
21	A-21	多功能厅详图	1:1	A1	
22	A-22	电梯间及瓷砖干挂详图	1:1	A1	
23	A-23	暗包消防栓详图	1:1	A1	
24	A-24	卫生间洗手盆及缝隙详图	1:1	A1	

序号 Page No.	图号 Drawing No.	图纸名称 Drawing Title	比例 Scale	图幅 Sheet Size	备注 Remarks

CONTRACTOR TO SUBMIT SHOP-DRAWINGS,PRIOR TO FABRICATION

安装前制造商需要呈报展示图

中诚圣苑工程设计有限公司
Zhongcheng shengyuan Engineering Design Co., Ltd

建筑行业	甲级	证书编号：A261012634
风景园林工程设计	甲级	证书编号：A261012634

出图章 RELEASE STAMP

注册执业印章 REGISTRATION STAMP

会签栏 COTLNTERSIGN

建筑	结构	给排水	暖通	电气

项目负责人 PROJECT DIRECTOR	杜晓荣	(signature)
专业负责人 DISCIPLINE RESPONSIBLE	杜晓荣	(signature)
审定人 AUTHORIZED FOR ISSUE	陈凯清	(signature)
审核人 EXAMINE & VERIFY	李雪妮	(signature)
校对人 CHECKED	刘胜茂	(signature)
设计人 DESIGNED	刘洪廷	(signature)

建设单位 CLIENT
神木市城市管理执法局

工程名称 PROJECT
滨河新区执法中队装修项目

子项名称 SUB PROJECT
1

图名 DRAWING TITLE
室内设计施工图通用说明

专业 SPECIALTY	建筑	比例 SCALE	1:100
版本 EDITION NO.	A	图号 DRAWING NO.	A-01
工程号 PROJECT NO.	ZCSY(SM)25-50		
阶段 STAGE	施工图		
日期 DATE	2025年4月		

（本图须加盖我公司出图章，否则无效）

设计说明
DESIGN DESCRIPTION

一、工程概况：
1、工程名称：滨河新区执法中队装饰装修工程。
2、设计单位：中诚圣苑工程设计有限公司。
3、建筑概况：**1964.2**平米。

二、本套图纸设计范围及内容：
1、本次施工图阶段内容包括室内装修、装饰、给排水、电气、采暖工程。
2、建筑内部装修的吊顶、墙面、地面、石膏板隔断、型材玻璃隔断、按设计方案装修施工。

三、设计依据：
1、甲方给设计人的委托书及设计任务书。
2、本施工图所有尺寸依据甲方提供的建筑图纸尺寸，如与现场不符，以现场为准。
3、甲方确定设计效果图。

四、施工图设计的依据规范：
1、本工程室内防火设计严格按GB 50222-2017《建筑内部设计防火规范》执行。
2、本工程的选用固定家私和装饰物等严格按GB 50222-2017《建筑内部装修设计防火规范》要求达到相应的等级要求。
3、本工程严格按照GB 51348-2019《民用建筑电气设计规范》执行，“凡未注明日期的引用文件，其最新版本适用于本工程”。
4、《房屋建筑制图统一标准》（GB/T50001-2010））。
5、《房屋建筑室内装饰装修制图标准》（JGJ/T 244-2011）。

五、施工及验收技术要求：
1、本工程室内设计施工工艺及验收程序严格按GB 50210-2018《建筑装饰装修 工程质量验收标准》。
2、本工程环境控制部分严格按GB50325-2020《民用建筑工程室内环境污染控制规范》执行。

六、关于建筑装饰装修材料与施工的基本规定：
1、建筑装饰装修工程必须保证建筑物的结构安全和主要使用功能。当涉及主体和承重结构改动或增加荷载时，必须由原结构设计单位或具备相应资质的设计单位核查有关原始资料，对既有建筑结构的安全性进行核验、确认。
2、建筑装饰装修工程所用材料的品种、规格和质量应符合设计要求和国家现行标准的规定。当设计无要求时应符 合国家现行标准的规定。严禁使用国家明令淘汰的材料。
3、建筑装饰装修工程所用材料的燃烧性能应符合现行国家标准《建筑内部装修设计防火规范》（GB50222-2017） 《建筑设计防火规范》（GB 50222-2017）。
4、建筑装饰装修工程所用材料应符合国家有关建筑装饰装修材料有害物质限量标准的规定。
5、建筑装饰装修工程所使用的材料应按设计要求进行防火、防腐和防虫处理。
6、建筑装饰装修工程施工中，严禁违反设计文件擅自改动建筑主体、承重结构或主要使用功能；严禁未经设计确 认和有关部门批准擅自拆改水、暖、电、燃气、通讯等配套设施。
7、施工单位应遵守有关环境保护的法律法规，并应采取有效措施控制施工现场的各种粉尘、废气、废弃物、噪声。试运行通过后进行。装修前必须检验土建设计施工是否与图纸相符，或与装修有无矛盾，确认后方可进行装修，顶部装修尽可能在设备试运行通过后进行。
8、活动家具及固定家具的座椅由厂家深化设计。

七、技术及施工要求：
1、本设计所用表层装修材料（除金属、石材玻璃等A级材料外），均需持有国家有关部门认定的防火等级 标准资料或经有关部门检测符合规范规定，方可使用。所有木装修隐蔽部分之木龙骨、板一律必须做防火处理；（木质基层及龙骨的燃烧性能应达到B1级（难燃）及以上，并提供相应检测报告；
防火涂料应选用经国家消防检测机构认证的产品，涂刷不少于两遍，干膜厚度不低于0.5mm，耐火极限不低于0.5小时；）装饰织物、海绵应做阻燃处理，壁纸应选用难燃壁纸。
2、所有玻璃、金属、石材等材料之外露边角均应打磨光滑，以防伤人。
3、所有吊轨推拉门的吊装轨道均为厂家吊轨设备而定。
4、不同材料吊顶构造之间不易发生受力关系，以免因材料应力不均而产生变形或开裂。
5、施工前应根据图纸现场放线，以实际尺寸核对图纸确认无误后再下料施工。
6、中型灯具（重量＞3.5公斤）、水管、风道、静压箱等应独立安装，不得与吊顶龙骨发生受力关系。
7、灯具等电器安装必须牢固、安全，严格按照国家有关电器安装规定执行，并注意与装修配合严密、美观。
8、设备施工中，风口、喷洒、灯具与吊顶造型发生冲突时，应与设计配合改动。
9、五金、家具、灯具可移动物体等相应产品选购产品或由专业厂家配合设计制造，室内设计师只协助甲方或业主进行上述物品的采购选型工作。
10、主要材料定样后要保证样货一致，并经过甲方与设计单位认可，方可施工。
11、施工时不应随意敲打楼层砼梁、板，确保原结构安全使用，如发现原结构异常情况应及时汇报建设单位及监理单位处理。
12、凡图中未标注焊缝均为5mm厚满焊（L50×5肢尖处为5mm厚），最小焊缝长度不小于50mm。

八、材料及做法：
1、本工程材料选择的原则是符合国家相关规范要求，达到防火要求及具备绿色环保证书要求，要求材料供应商须提供选定产品的技术指标和检测合格报告。所有装饰装修材料应符合国家颁布的有毒有害物质释放标准。
2、本工程所涉及的非常规作法需定制安装的部分，实施单位应与供货厂商协作，提出施工方案及深化图纸。
3、基本装饰材料及做法见终饰索引表、和装修材料作法表。
4、工程所使用的材料应按设计及规范要求进行防火、防腐和防蛀处理。
5、油漆部分为绿色环保水性漆系列。需附合(GB 50325-2020)要求。需由施工方现场制作样板，由设计及甲方认可后方可施工。
6、为保证光晕连续、流畅，光槽内灯管应尽量双排错头布置。
7、墙、地砖及石材勾缝要选用耐污、易清洁、防霉变的产品。

九、其它：
1、施工中应按设计要求选定各种灯型、照度、色温及光照角度等参数，以确保满足使用要求，达到最佳照明效果。
2、如遇详图与平立面图不符时，其解释顺序为详图-立面图-材料做法表-平面图。
3、装饰造型中有需定制加工的部分，目前图纸可根据实际工艺要求做适当调整，但需经设计同意。
4、石材铺装订货应以现场实际尺寸为准。

十、图纸说明：
1、本工程地面标高以m为单位，其他尺寸以mm为单位。
2、吊顶平面、综合吊顶平面与平面为镜像关系，图中所注吊顶标高均为相对本层地面完成面的高度，为各专业综合后控制尺寸，施工中可根据现场情况，在满足设计要求的前提下调整吊顶高度。
3、施工立面图是根据平面投影尺寸绘制的，为主体控制尺寸，放样时施工单位应按实际尺寸施工。
4、配电点位图需甲方认可，配合相关专业施工图方可实施。
5、本套图纸内标注尺寸为设计控制尺寸，施工时应根据现场情况核定，不能度量，如遇到现场尺寸与图纸尺寸不符者，施工尺寸以现场尺寸为依据，希望通知甲方及设计人员，经认可后，方可调整。

十一、本图的使用：
本套图纸对设计范围内的装饰内容及要求均作了较明确的表述，在施工过程中应依据相关施工规范，严格按照图纸进行施工，其它专业公司应积极配合达到设计效果，由于客观原因造成的图纸矛盾要立刻与设计师联系，协商解决，以期最大限度满足甲方的要求。
1、施工单位需具有深化设计的能力，现场用材排版，管线位置，材料内部衔接、装饰做法应以图纸形式完成其构造深化，需结构计算者应提交计算书，图纸须依据北京市的有关设计规定，满足设计要求，经室内设计师审核确认，并经甲方及监理公司认可，方可施工。
2、施工现场所有变更和技术修改应采用洽商文字以及图纸形式完成，交设计师审核确认，并归档保存。
3、本说明未尽事宜均按国家有关施工及验收规范执行。
4、任何吊顶禁止用炮钉代替膨胀螺丝。

中诚圣苑工程设计有限公司
Zhongcheng shengyuan Engineering Design Co., Ltd
建筑行业 甲级 证书编号：A261012034
风景园林工程设计 甲级 证书编号：A261012034

出图章
RELEASE STAMP

注册执业印章
REGISTRATION STAMP

会签栏 COTLNTERSIGN

建筑	结构	给排水	暖通	电气

项目负责人 PROJECT DIRECTOR	杜晓荣	
专业负责人 DISCIPLINE RESPONSIBLE	杜晓荣	
审定人 AUTHORIZED FOR ISSUE	陈凯清	
审核人 EXAMINE & VERIFY	李雪妮	
校对人 CHECKED	刘胜茂	
设计人 DESIGNED	刘洪廷	

建设单位 CLIENT
神木市城市管理执法局

工程名称 PROJECT
滨河新区执法中队装修项目

子项名称 SUB PROJECT
1

图名 DRAWING TITLE
室内设计施工图通用说明

专业 SPECIALITY	建筑	比例 SCALE	1:100
版本 EDITION NO.	A	图号 DRAWING NO.	A-02
工程号 PROJECT NO.	ZCSY(SM)25-50		
阶段 STAGE	施工图		
日期 DATE	2025年4月		

（本图须加盖我公司出图章，否则无效）

建筑用料说明表

未注明者引自陕09J01图集

项 目	适用范围	类 别	编号	
内墙面	除公共卫生间、洗漱间、房间卫生间、茶水间 谈话室、电梯间1/2#、合用前室、小会议室、多 功能厅、备勤室8/9以外其余房间	乳胶漆墙面	内33	合成树脂乳胶漆墙面（白色，亚光）
	公共卫生间、洗漱间、房间卫生间、茶水间墙面	釉面砖墙面	内111	600*1200墙砖,高度2.8米(墙砖美缝) 防水上墙300mm
	电梯间1/2#、合用前室	干挂瓷砖		600*1200墙砖,高度3.2米（见详图）
	小会议室、多功能厅	吸音板+木饰面		见详图
	谈话室	软包		见详图
	备勤室8/9号	墙面壁布+背景墙		见详图
	管网房间墙面	乳胶漆墙面	内33	合成树脂乳胶漆墙面（白色，亚光）
地 面	除公共卫生间、洗漱间、房间卫生间、茶水室、发泄室地面外其它房间地面	地砖	楼40	750*1500陶瓷砖(墙砖美缝)
	公共卫生间、洗漱间、房间卫生间、茶水间地面	防滑地砖	楼41	有防水(墙砖美缝)
	发泄室\文体活动室	塑胶地板	楼56	10cm厚C20混凝土垫层（过红外线）
	机房地面	静电地板	楼61	
踢 脚 线	除公共卫生间、房间卫生间、茶水室、电梯间1/2#外，其余房间	竹木纤维踢脚	踢19	高80mm
顶 棚	公共卫生间、洗漱间、房间卫生间、茶水间顶棚	金属方格栅吊顶	棚63	金属方格栅尺寸、颜色甲方自定
	除公共卫生间、洗漱间、房间卫生间、茶水间顶棚外，其余房间顶棚	双层石膏板吊顶	棚111	上人承载式轻钢龙骨
	管网房间顶部	乳胶漆墙面	内33	合成树脂乳胶漆墙面（白色，亚光）
实木烤漆栏杆	窗户下台安装			高度：1200mm
疏散楼梯1.2#	不锈钢护栏扶手	不锈钢金属护栏		高度950mm(室内楼梯扶手见详图)

门窗隔断表

类型	设计编号	洞口尺寸(mm)	数量	备注
普通门	M0821	800X2100	4	1.实木复合烤漆门,靠走廊门外侧上部装施板 高度0.9米，与门同宽（门套、门锁、门碰、合页）
	M0923	900X2300	34	
	M1022	1000X2200	2	
	M1223	1200X2300	8	
	M1523	1500X2300	5	
卫生间隔断门				1.18mm厚免漆细木工板（五金）高度1.9米
小便器隔断				1.18mm厚免漆细木工板（五金）高度0.8*宽0.55米
窗套				1.实木复合窗套,单侧750.1米
甲级防火门	FGM甲1523	1500X2300	1	
乙级防火门	FM乙1323	1300X2300	4	
丙级防火门	FM丙0821	800X2100	2	
	FM丙0822	800X2200	1	
	FM丙1221	1200X2100	3	

中诚圣苑工程设计有限公司
Zhongcheng shengyuan Engineering Design Co., Ltd
建筑行业 甲级 证书编号：A261012034
风景园林工程设计 甲级 证书编号：A261012034

出图章
RELEASE STAMP

注册执业印章
REGISTRATION STAMP

会签栏 COTLNTERSIGN

建筑	结构	给排水	暖通	电气

项目负责人 PROJECT DIRECTOR	杜晓荣	
专业负责人 DISCIPLINE RESPONSIBLE	杜晓荣	
审定人 AUTHORIZED FOR ISSUE	陈凯清	
审核人 EXAMINE & VERIFY	李雪妮	
校对人 CHECKED	刘胜茂	
设计人 DESIGNED	刘洪廷	

建设单位 CLIENT
神木市城市管理执法局

工程名称 PROJECT
滨河新区执法中队装修项目

子项名称 SUB PROJECT
1


图名 DRAWING TITLE
室内设计施工图通用说明

专 业 SPECIALTY	建筑	比 例 SCALE	1:100
版 本 EDITION NO.	A	图 号 DRAWING NO.	A-03
工程号 PROJECT NO.	ZCSY(SM)25-50		
阶 段 STAGE	施工图		
日 期 DATE	2025年4月		

（本图须加盖我公司出图章，否则无效）

原始平面图

SCALE 1:125　七层

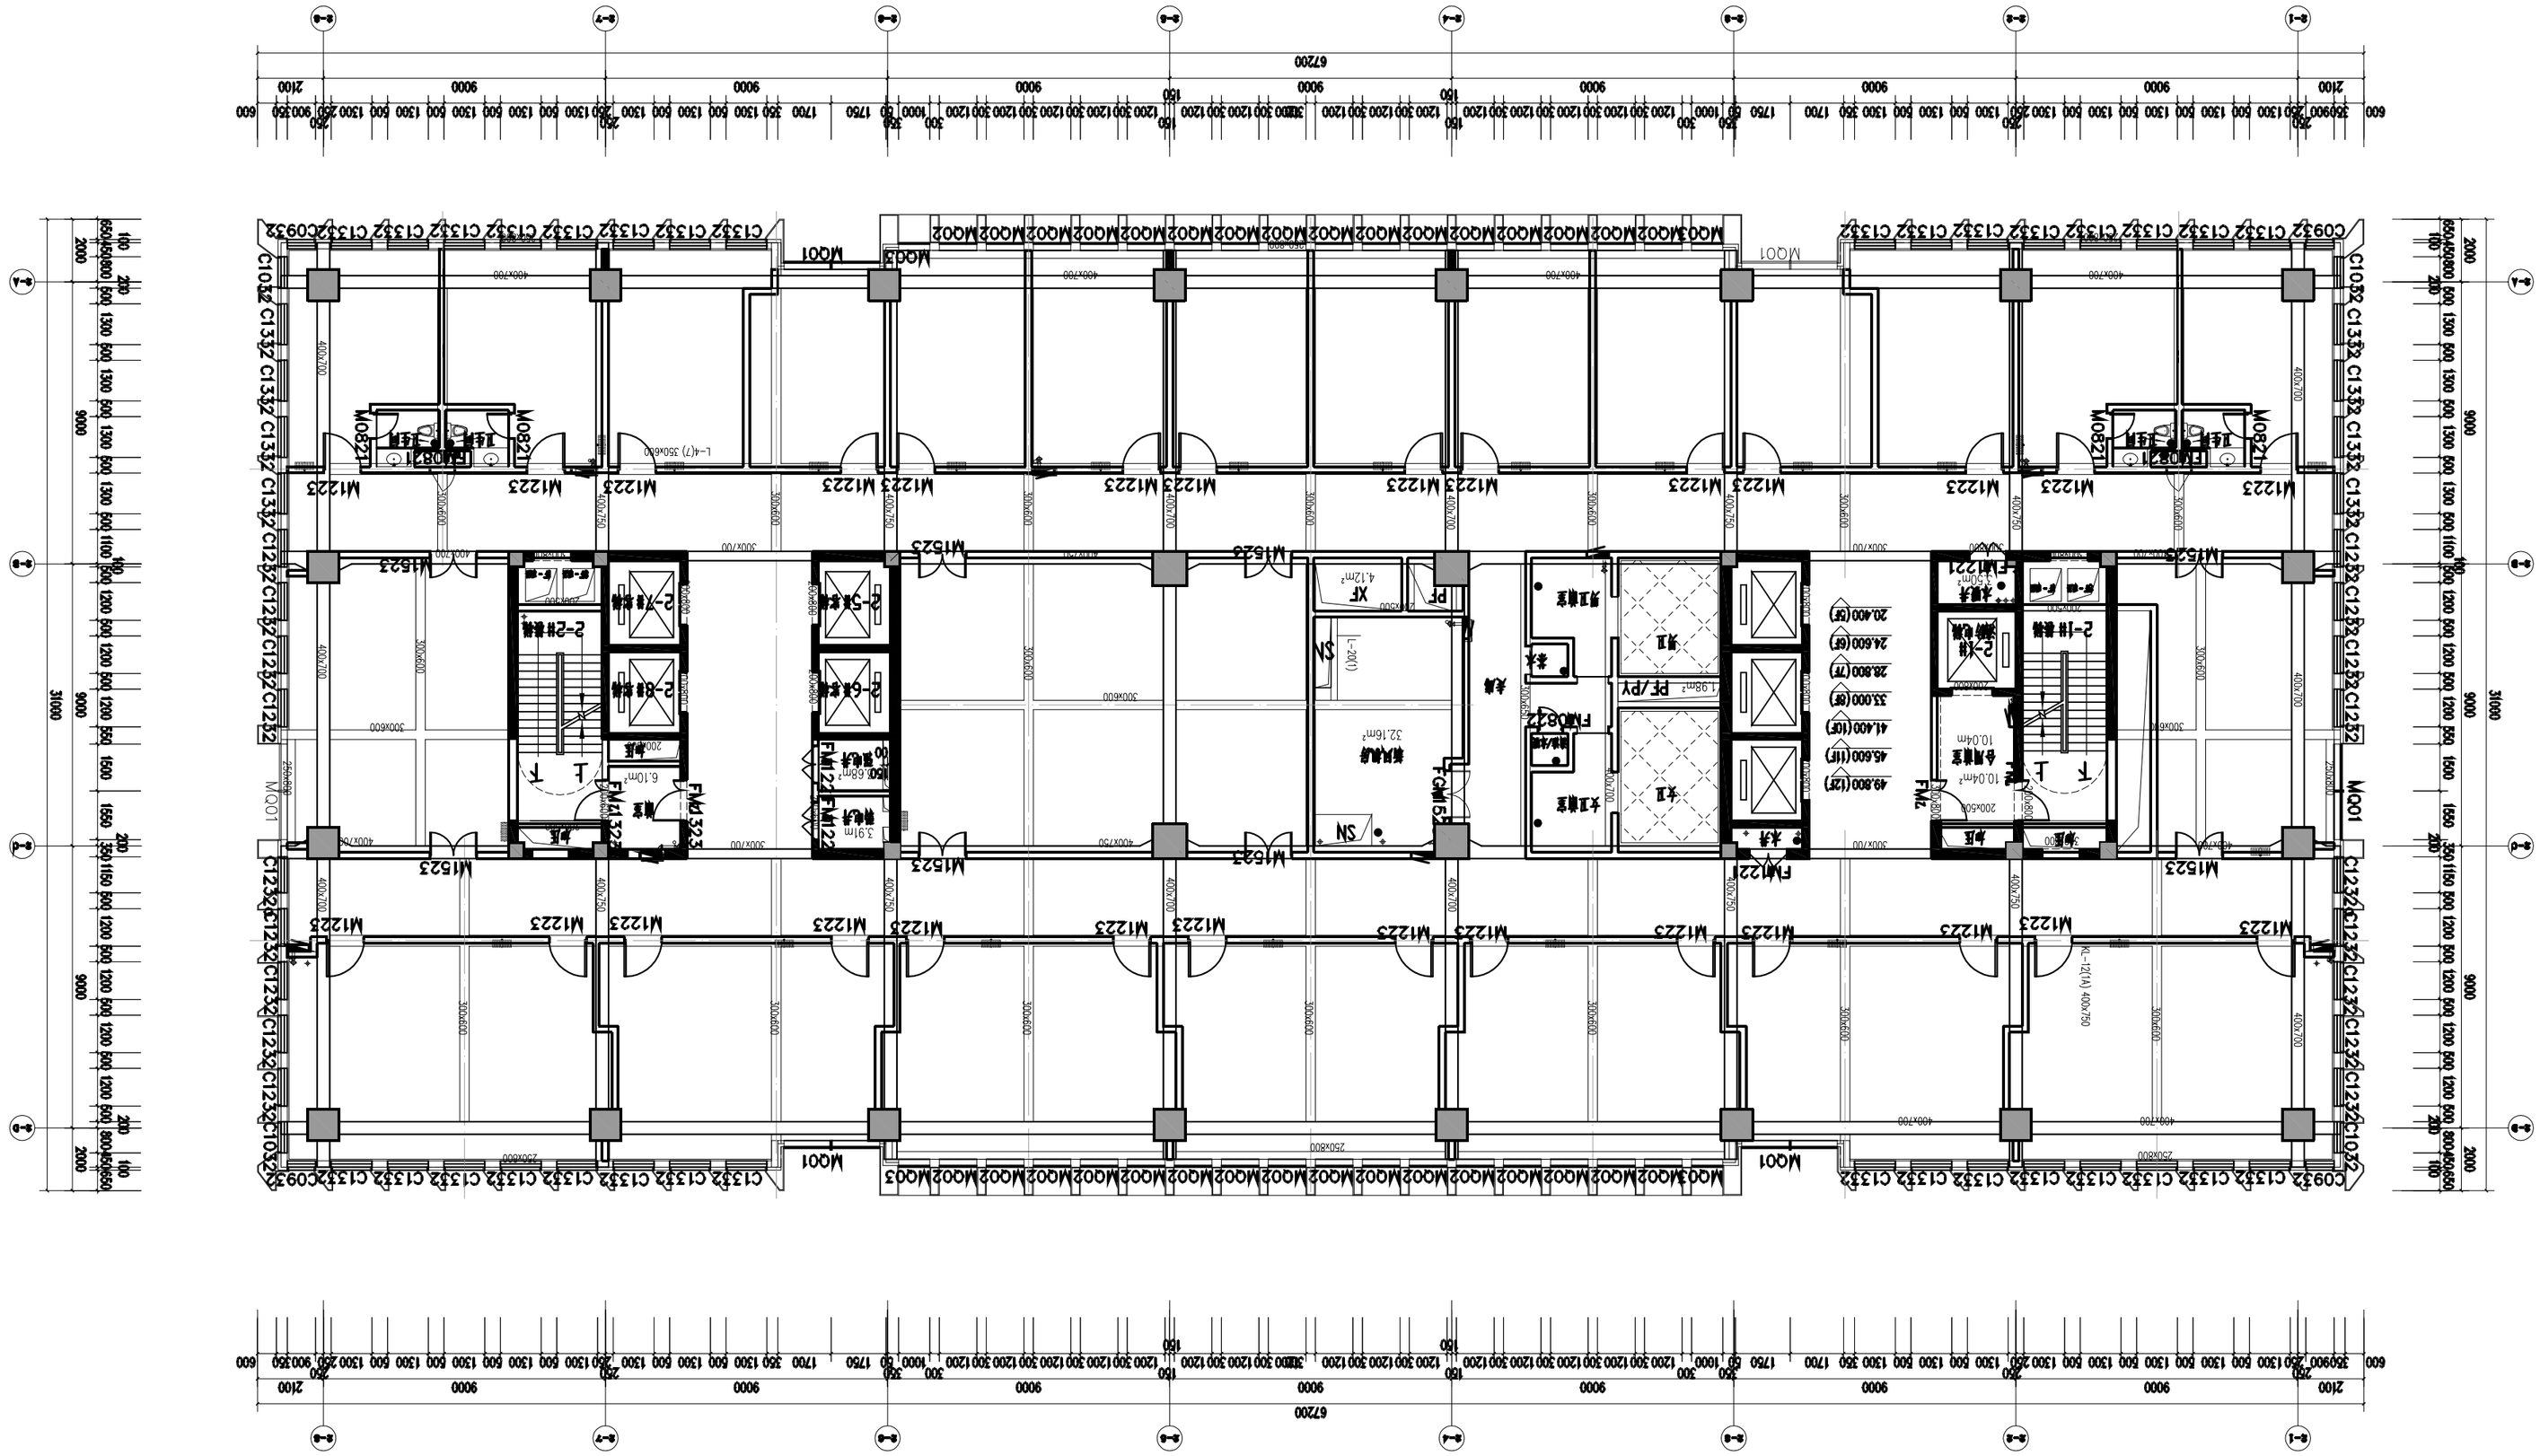

中衡建筑工程设计有限公司
Zhongheng Construction Engineering Design Co., Ltd.

资质证书　甲级　　安全许可证：A202102004

人员执业资质　甲级　　证书编号：A2001012004

专业 SPECIALTY	专业	比例 SCALE	1:100
版次 EDITION No.	A	图号 DRAWING No.	A-04
工程号 PROJECT No.	2CSY(SN) 25-20		
阶段 STAGE	施工图		
日期 DATE	2025年		

（本图版权属我公司出图章，务经允许）

序号	名称	数量	单位	备注
1	柱锚栓			
2	柱锚栓			
3	柱锚栓			
4	膨胀螺栓			
5	化学锚栓			
6	预埋件			

建筑	结构	给排水	暖通	电气

会签栏 COLLATERSION


注册执业印章
REGISTRATION STAMP

出图章
RELEASE STAMP

项目名称	神木市榆市管理委员会局
建设单位 CLIENT	
工程名称 PROJECT	经济开发区沙中风貌修复项目
子项名称 SUB PROJECT	子项名称
图名 DRAWING TITLE	原始平面图

墙体拆除及封堵门洞平面图

SCALE 1:125　　七层

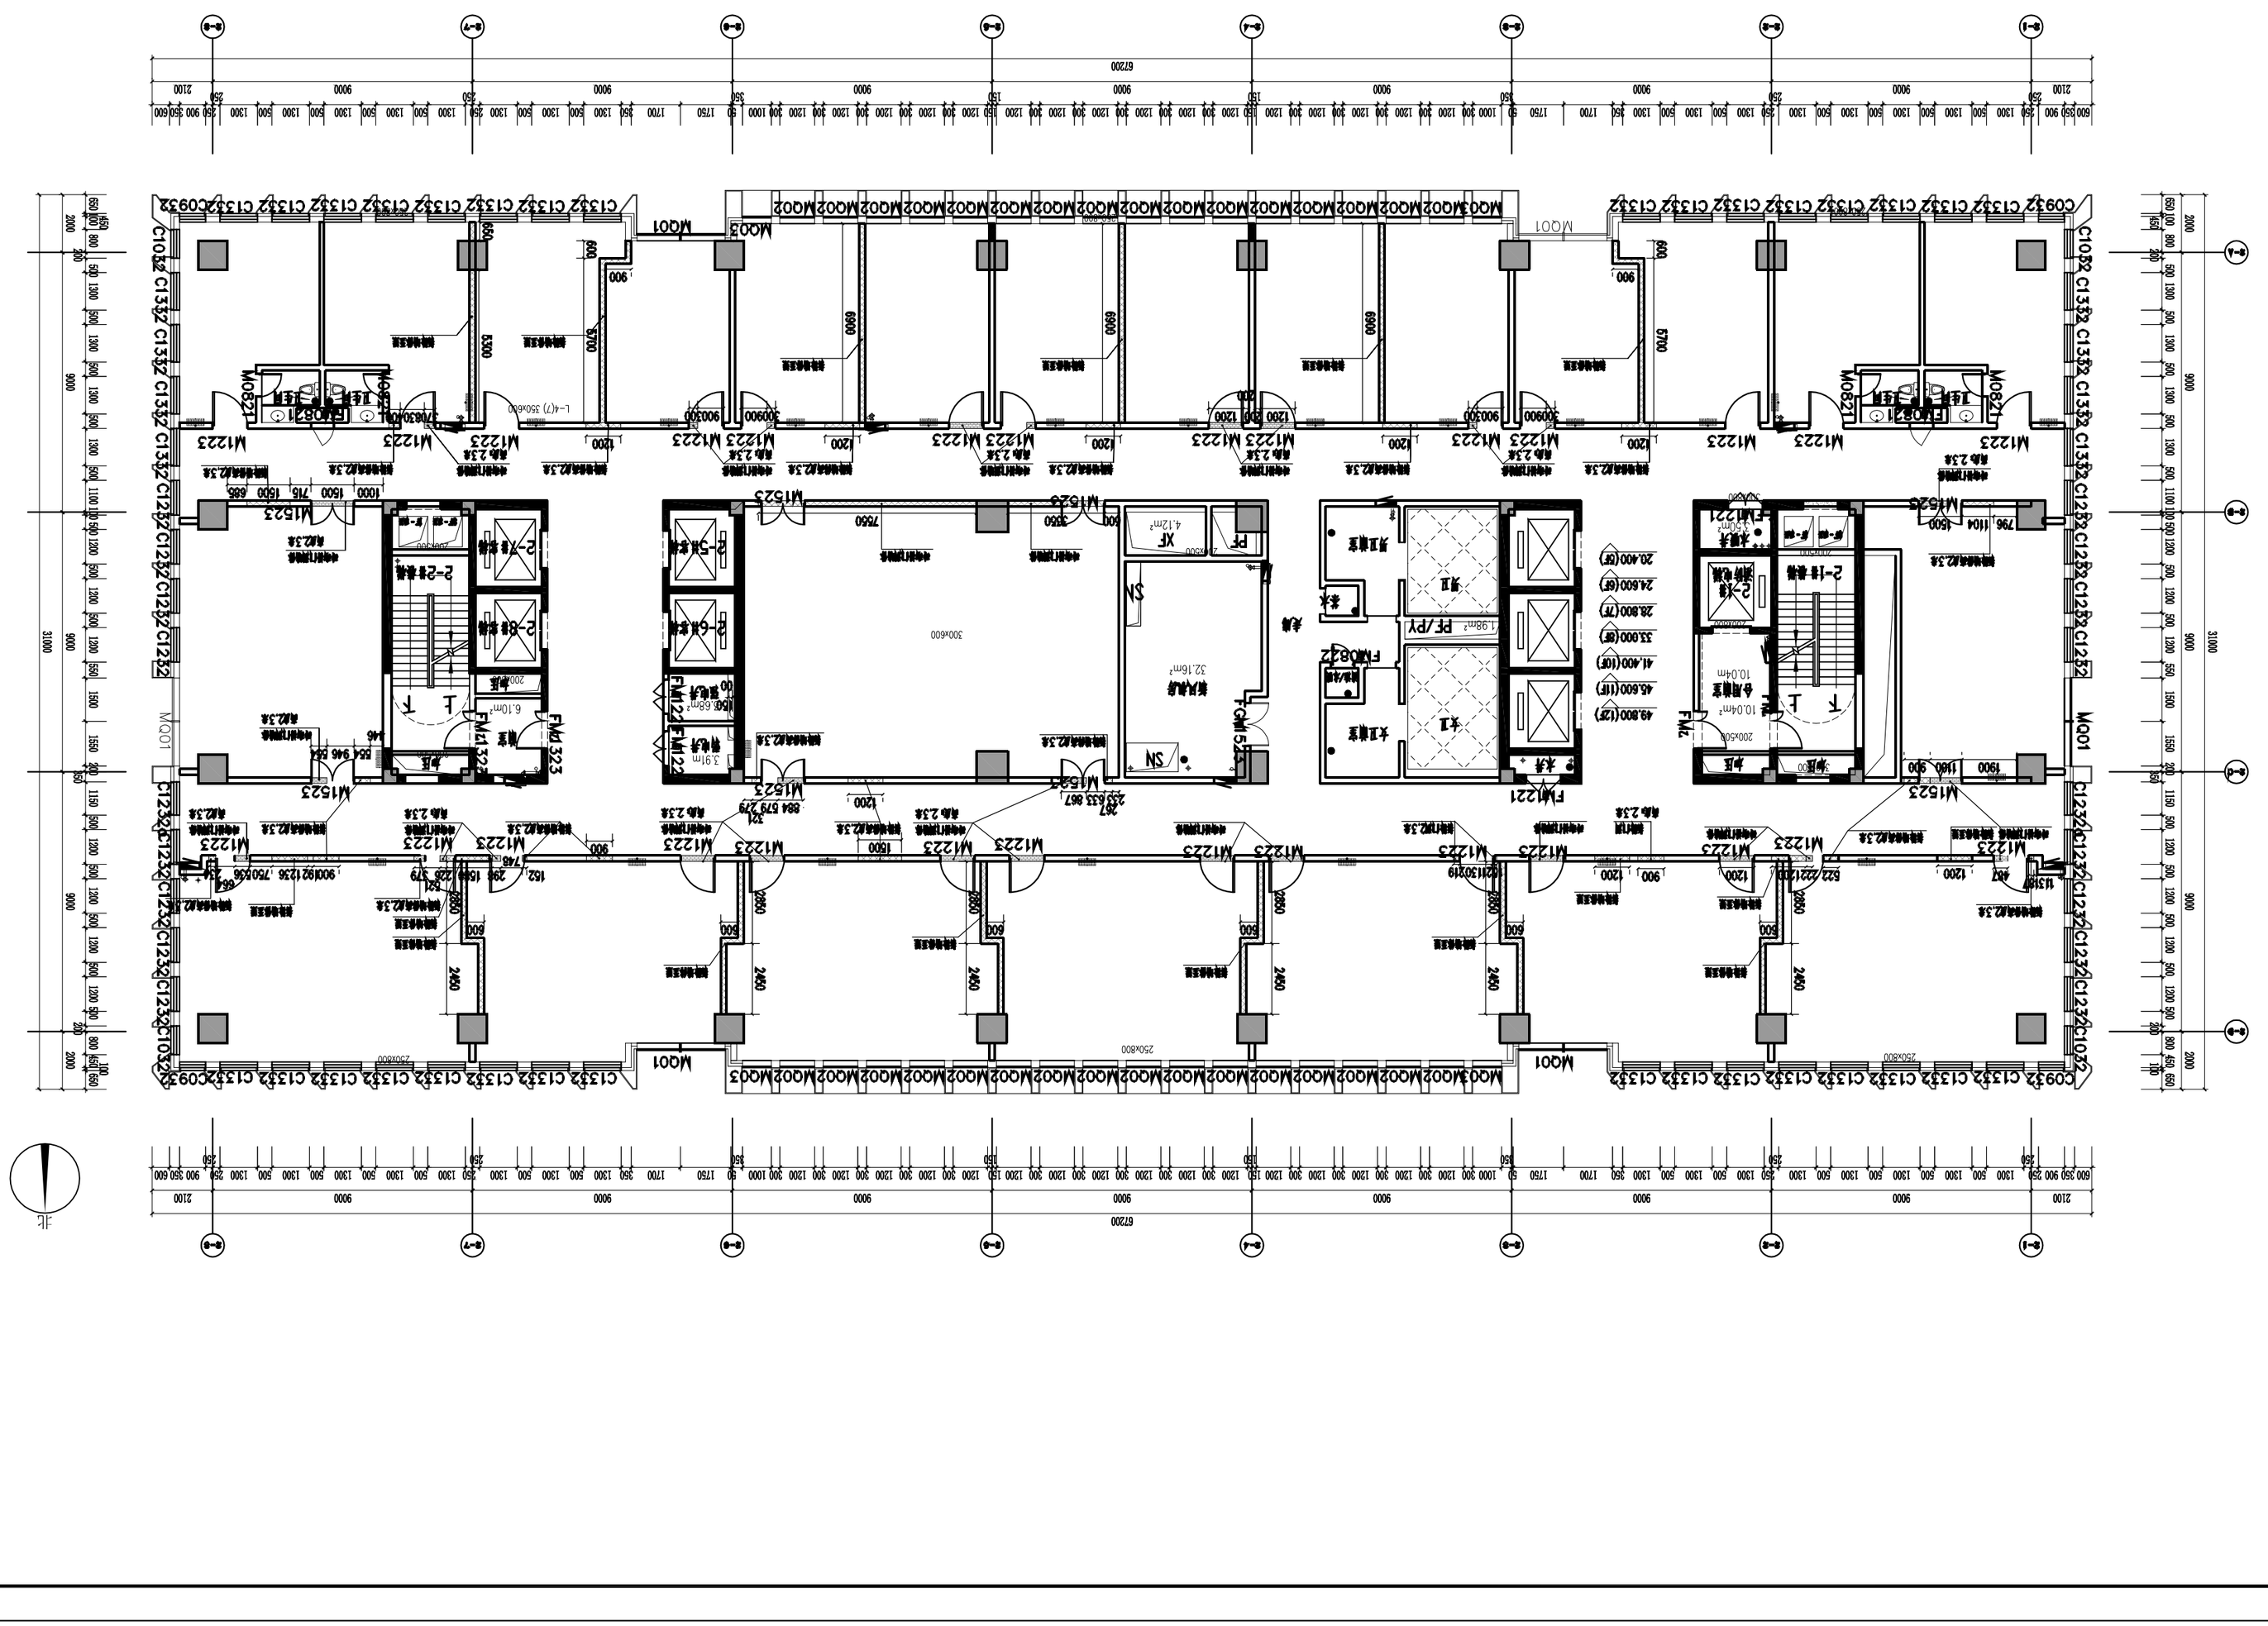

会签栏 COLLABRATION					
建筑	结构	给排水	暖通	电气	

项目合伙人 PROJECT PARTNER	杜晓荣
专业合伙人	
注册师 REGISTERED ENGINEER	杜晓荣
审定人 EXAMINED FOR ISSUE	陈凯涛
审核人 EXAMINER & VERIFY	李雪梁
校对人 CHECKED	刘胜茂
设计人 DESIGNED	刘泳廷

建设单位 CLIENT

神木市城市管理执法局

工程名称 PROJECT

榆阳区执法中队装修项目

子项名称 SUB PROJECT

子项名称

图名 DRAWING TITLE

墙体拆除及封堵门洞平面图


专业 SPECIALTY	专业	比例 SCALE	1:100
版次 EDITION NO.	A	图号 DRAWING NO.	A-06
工程号 PROJECT NO.	2025Y(SM) 25-20		
阶段 STAGE	施工图		
日期 DATE	2025年		

（本图版权属我公司所出图纸，务经允许）

出图章
RELEASE STAMP

注册执业印章
REGISTRATION STAMP

中建general engineering Engineering Design Co., Ltd
总承包工程设计有限公司

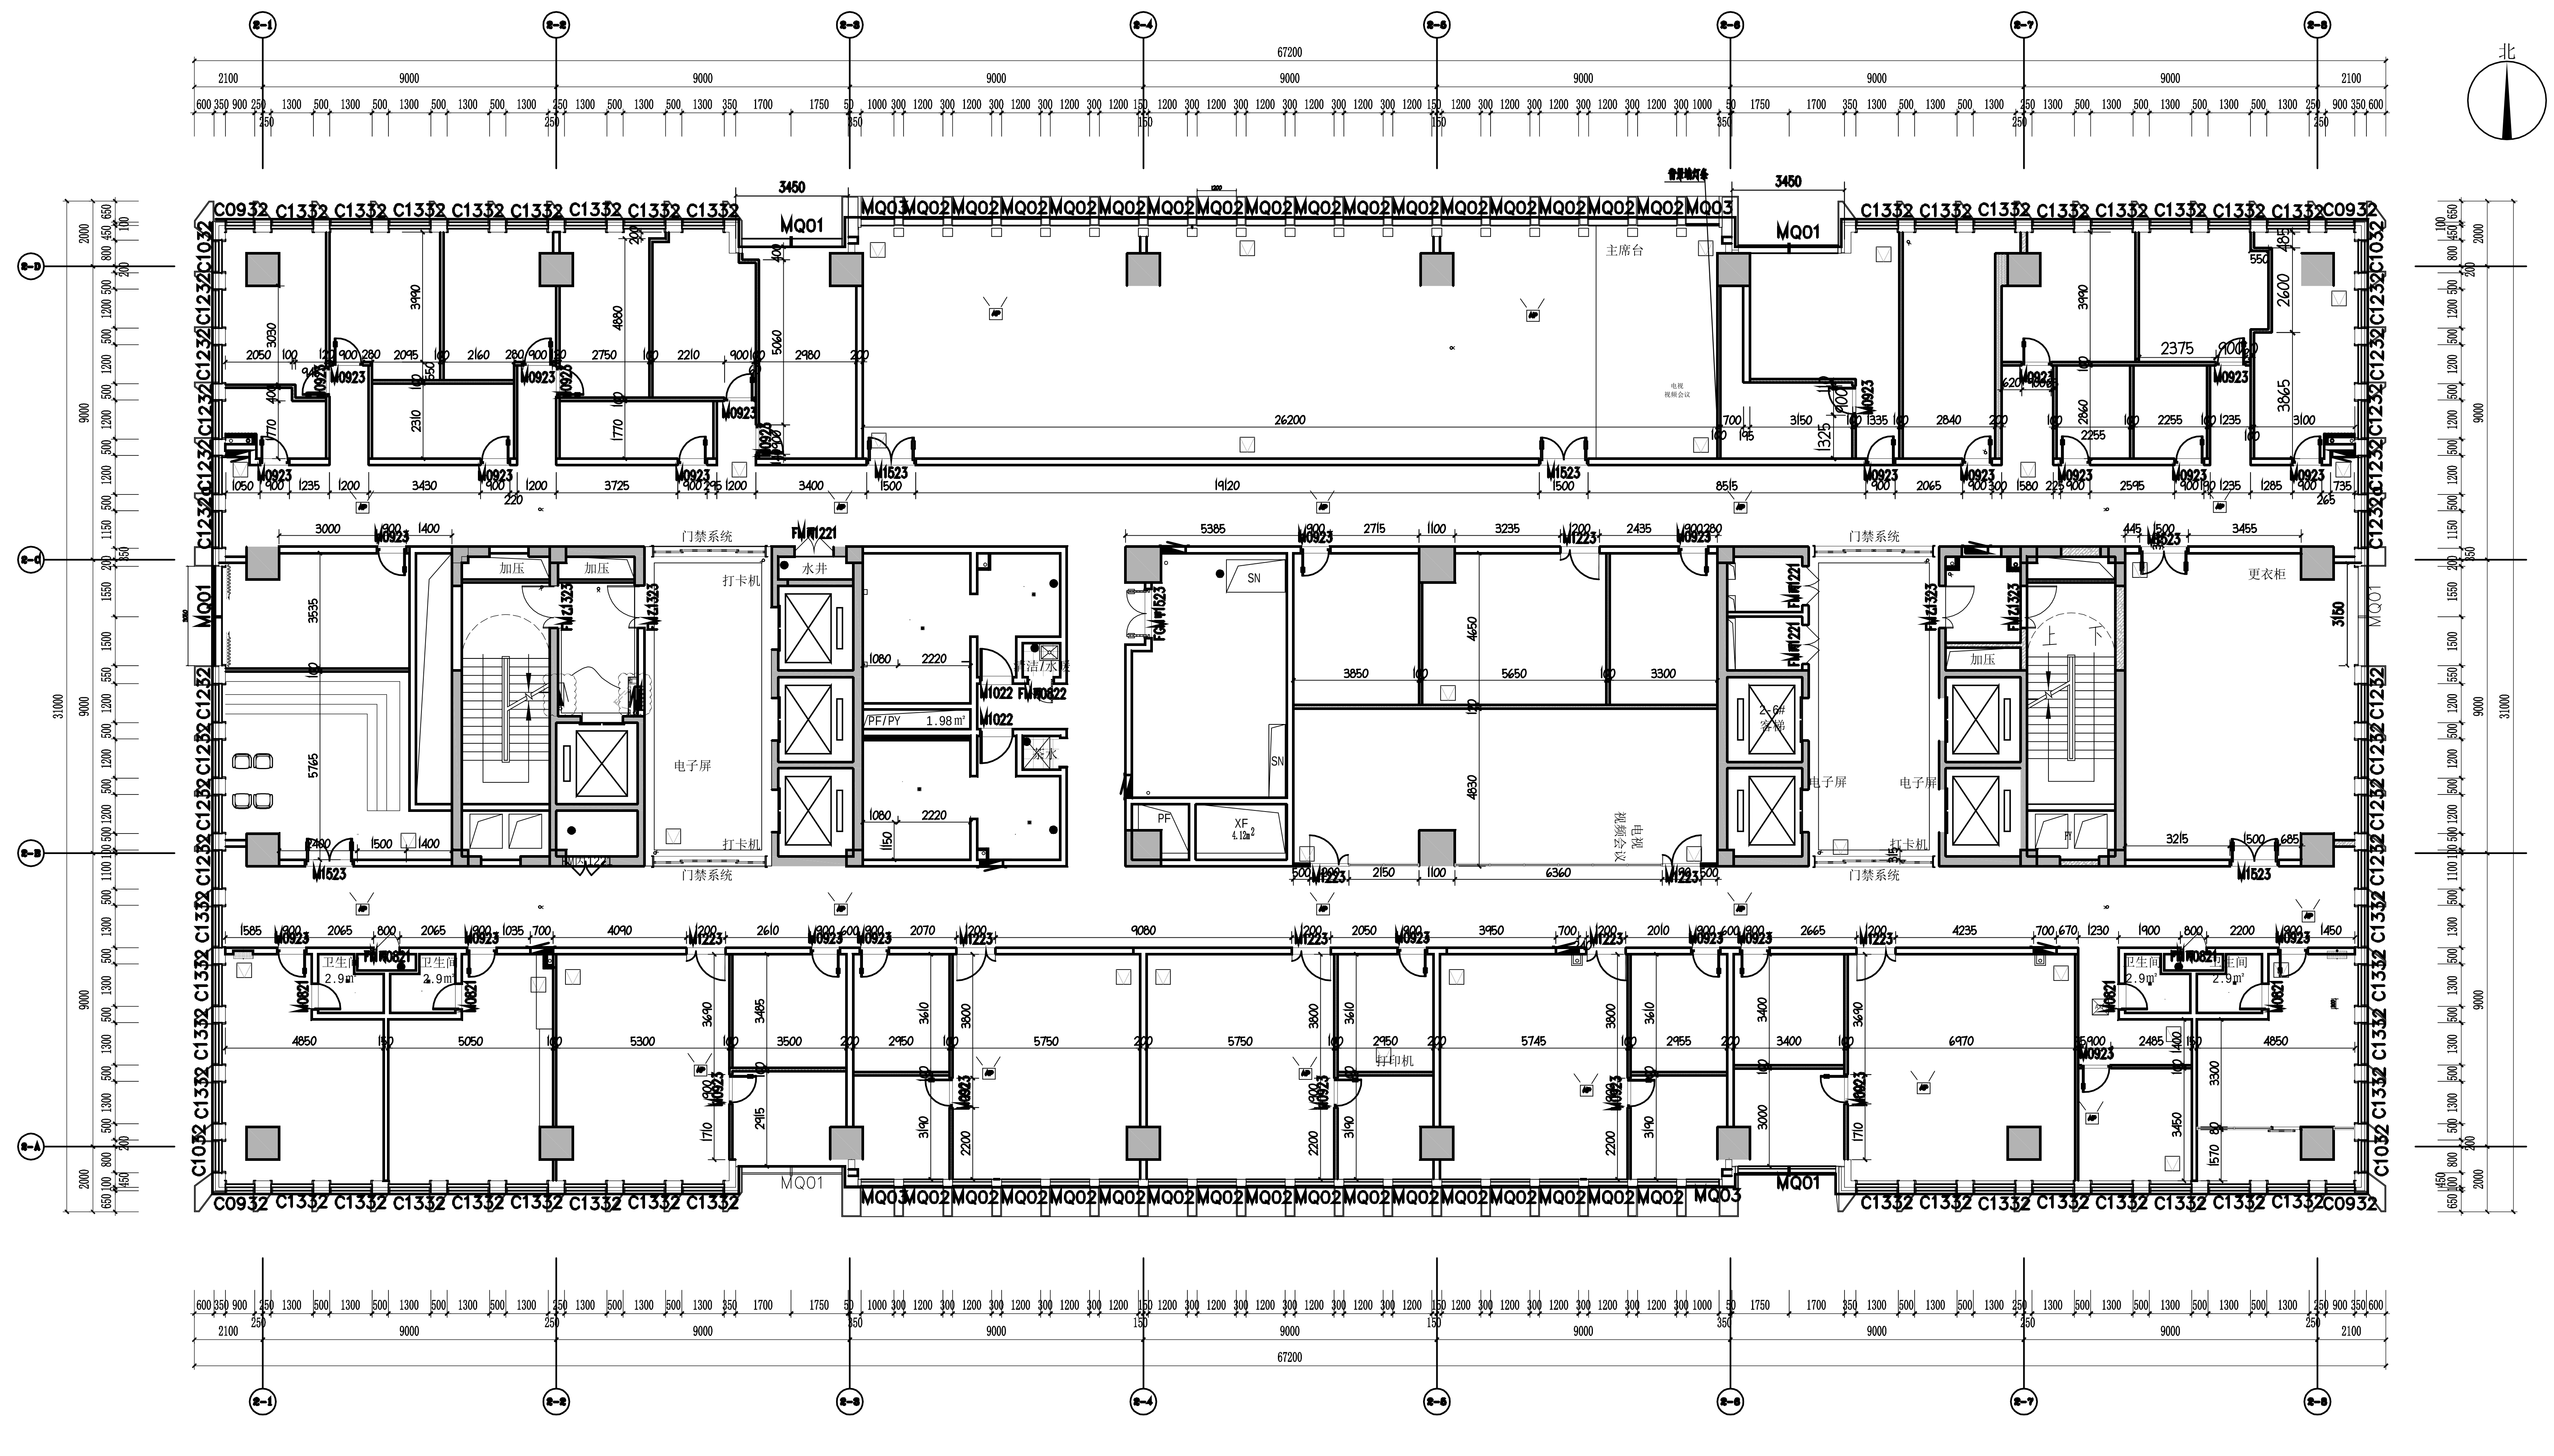

新建隔断尺寸定位平面图

SCALE 1:125 七层

注：1. 新建隔墙与板底可靠连接
2. 消防管、水管阀门处包管预留检修口
3. 所有靠窗位置新建木扶手栏杆、高度1200mm

图例	说明	备注
	承重墙柱	
	建筑原墙	
	建筑梁	
	消防箱	
	配电箱暗装	
	新建轻钢龙骨石膏板隔墙	75型轻钢龙骨，两侧封单层12厚石膏板
	新建轻质隔墙	600*200加气块隔墙
	新建红砖墙	
	新建卫生间地台	高度150mm

中诚圣苑工程设计有限公司
Zhongcheng shengyuan Engineering Design Co., Ltd

建筑行业 甲级 证书编号：A261012634
风景园林工程设计 甲级 证书编号：A261012634

出图章
RELEASE STAMP

注册执业印章
REGISTRATION STAMP

会签栏 COTLNTERSIGN

建筑	结构	给排水	暖通	电气

项目负责人 PROJECT DIRECTOR	杜晓荣	
专业负责人 DISCIPLINE RESPONSIBLE	杜晓荣	
审定人 AUTHORIZED FOR ISSUE	陈凯清	
审核人 EXAMINE & VERIFY	李雪妮	
校对人 CHECKED	刘胜茂	
设计人 DESIGNED	刘洪廷	

建设单位 CLIENT
神木市城市管理执法局

工程名称 PROJECT
滨河新区执法中队装修项目

子项名称 SUB PROJECT
子项名称

图名 DRAWING TITLE
新建隔断尺寸定位平面图

专业 SPECIALTY	专业	比例 SCALE	1:100
版本 EDITION NO.	A	图号 DRAWING NO.	A-06
工程号 PROJECT NO.	ZCSY(SM) 25-20		
阶段 STAGE	施工图		
日期 DATE	2025年		

（本图须加盖我公司出图章，否则无效）

功能布局方案平面图

SCALE 1:125　　七层

注：1.新套房墙与轨底可靠连接
2.消防管、水管阀门处包管预留检修口
3.所有幕帘位置新建木块手挡片，高度950mm

图 例	说 明	备 注
	承重墙柱	
	建筑隔墙	
	建筑面墙	
	管线槽	
	建筑墙	
	配电箱装	
	新装软身背景墙，两侧从层12厚石膏板	75层新改背，两侧从层12厚石膏板
	新装红砖墙	600×200加气块隔墙
	新装红砖墙	
	新建卫生间地台	高度150mm

（本图纸如需转介与出图章，方得发放）

专 业 SPECIALTY	专业
比 例 SCALE	1:100
图 号 DRAWING No.	A-07
编 次 EDITION No.	A
工程号 PROJECT No.	2CSY(SW) 25-20
阶 段 STAGE	施工图
日 期 DATE	2025年

会签栏 COLLATERSION					
建筑	结构	给排水	暖通	电 气	

项目合责人 PROJECT PARTNER	杜晓荣
专业负责人 DISCIPLINE RESPONSIBLE	杜晓荣
审核人 EXAMINER	陈凯涛
审核人 EXAMINER & VERIFY	辛雪妮
校对人 CHECKER	刘胜茂
设计人 DESIGNER	刘洪廷

建设单位 CLIENT

神木市城市管理执法局

工程名称 PROJECT

陕西陕北块状中风装修项目

子项名称 SUB PROJECT

子项名称

图名 DRAWING TITLE

功能布局方案平面图

出图章
RELEASE STAMP

注册执业印章
REGISTRATION STAMP

中煤北京工程设计有限公司
Zhongmei Beijing Engineering Design Co., Ltd.

院长审定	审核	证书编号	A201013004
人防建筑工程设计	审核	证书编号	A201013004



地面布置平面图1

SCALE 1:125　　七层

图例	说明
	起铺点
	地漏

注：1.楼梯间墙面踢脚线为80高花岗岩石材
2.其他区域为60高金属踢脚线

注：1.地面不平，东西差8cm，需1:3水泥砂浆找平

中诚圣苑工程设计有限公司
Zhongcheng shengyuan Engineering Design Co., Ltd

建筑行业　甲级　证书编号：A261012034
风景园林工程设计　甲级　证书编号：A261012034

出图章 RELEASE STAMP

注册执业印章 REGISTRATION STAMP

会签栏 COTLNTERSIGN

建筑	结构	给排水	暖通	电气

项目负责人 PROJECT DIRECTOR	杜婉荣	
专业负责人 DISCIPLINE RESPONSIBLE	杜婉荣	
审定人 AUTHORIZED FOR ISSUE	陈凯清	
审核人 EXAMINE & VERIFY	李雪妮	
校对人 CHECKED	刘胜茂	
设计人 DESIGNED	刘洪廷	

建设单位 CLIENT
神木市城市管理执法局


工程名称 PROJECT
滨河新区执法中队装修项目

子项名称 SUB PROJECT
子项名称

图名 DRAWING TITLE
地面布置平面图1

专业 SPECIALTY	专业	比例 SCALE	1:100
版本 EDITION NO.	A	图号 DRAWING NO.	A-08
工程号 PROJECT NO.	ZCSY(SM) 25-20		
阶段 STAGE	施工图		
日期 DATE	2025年		

（本图须加盖我公司出图章，否则无效）

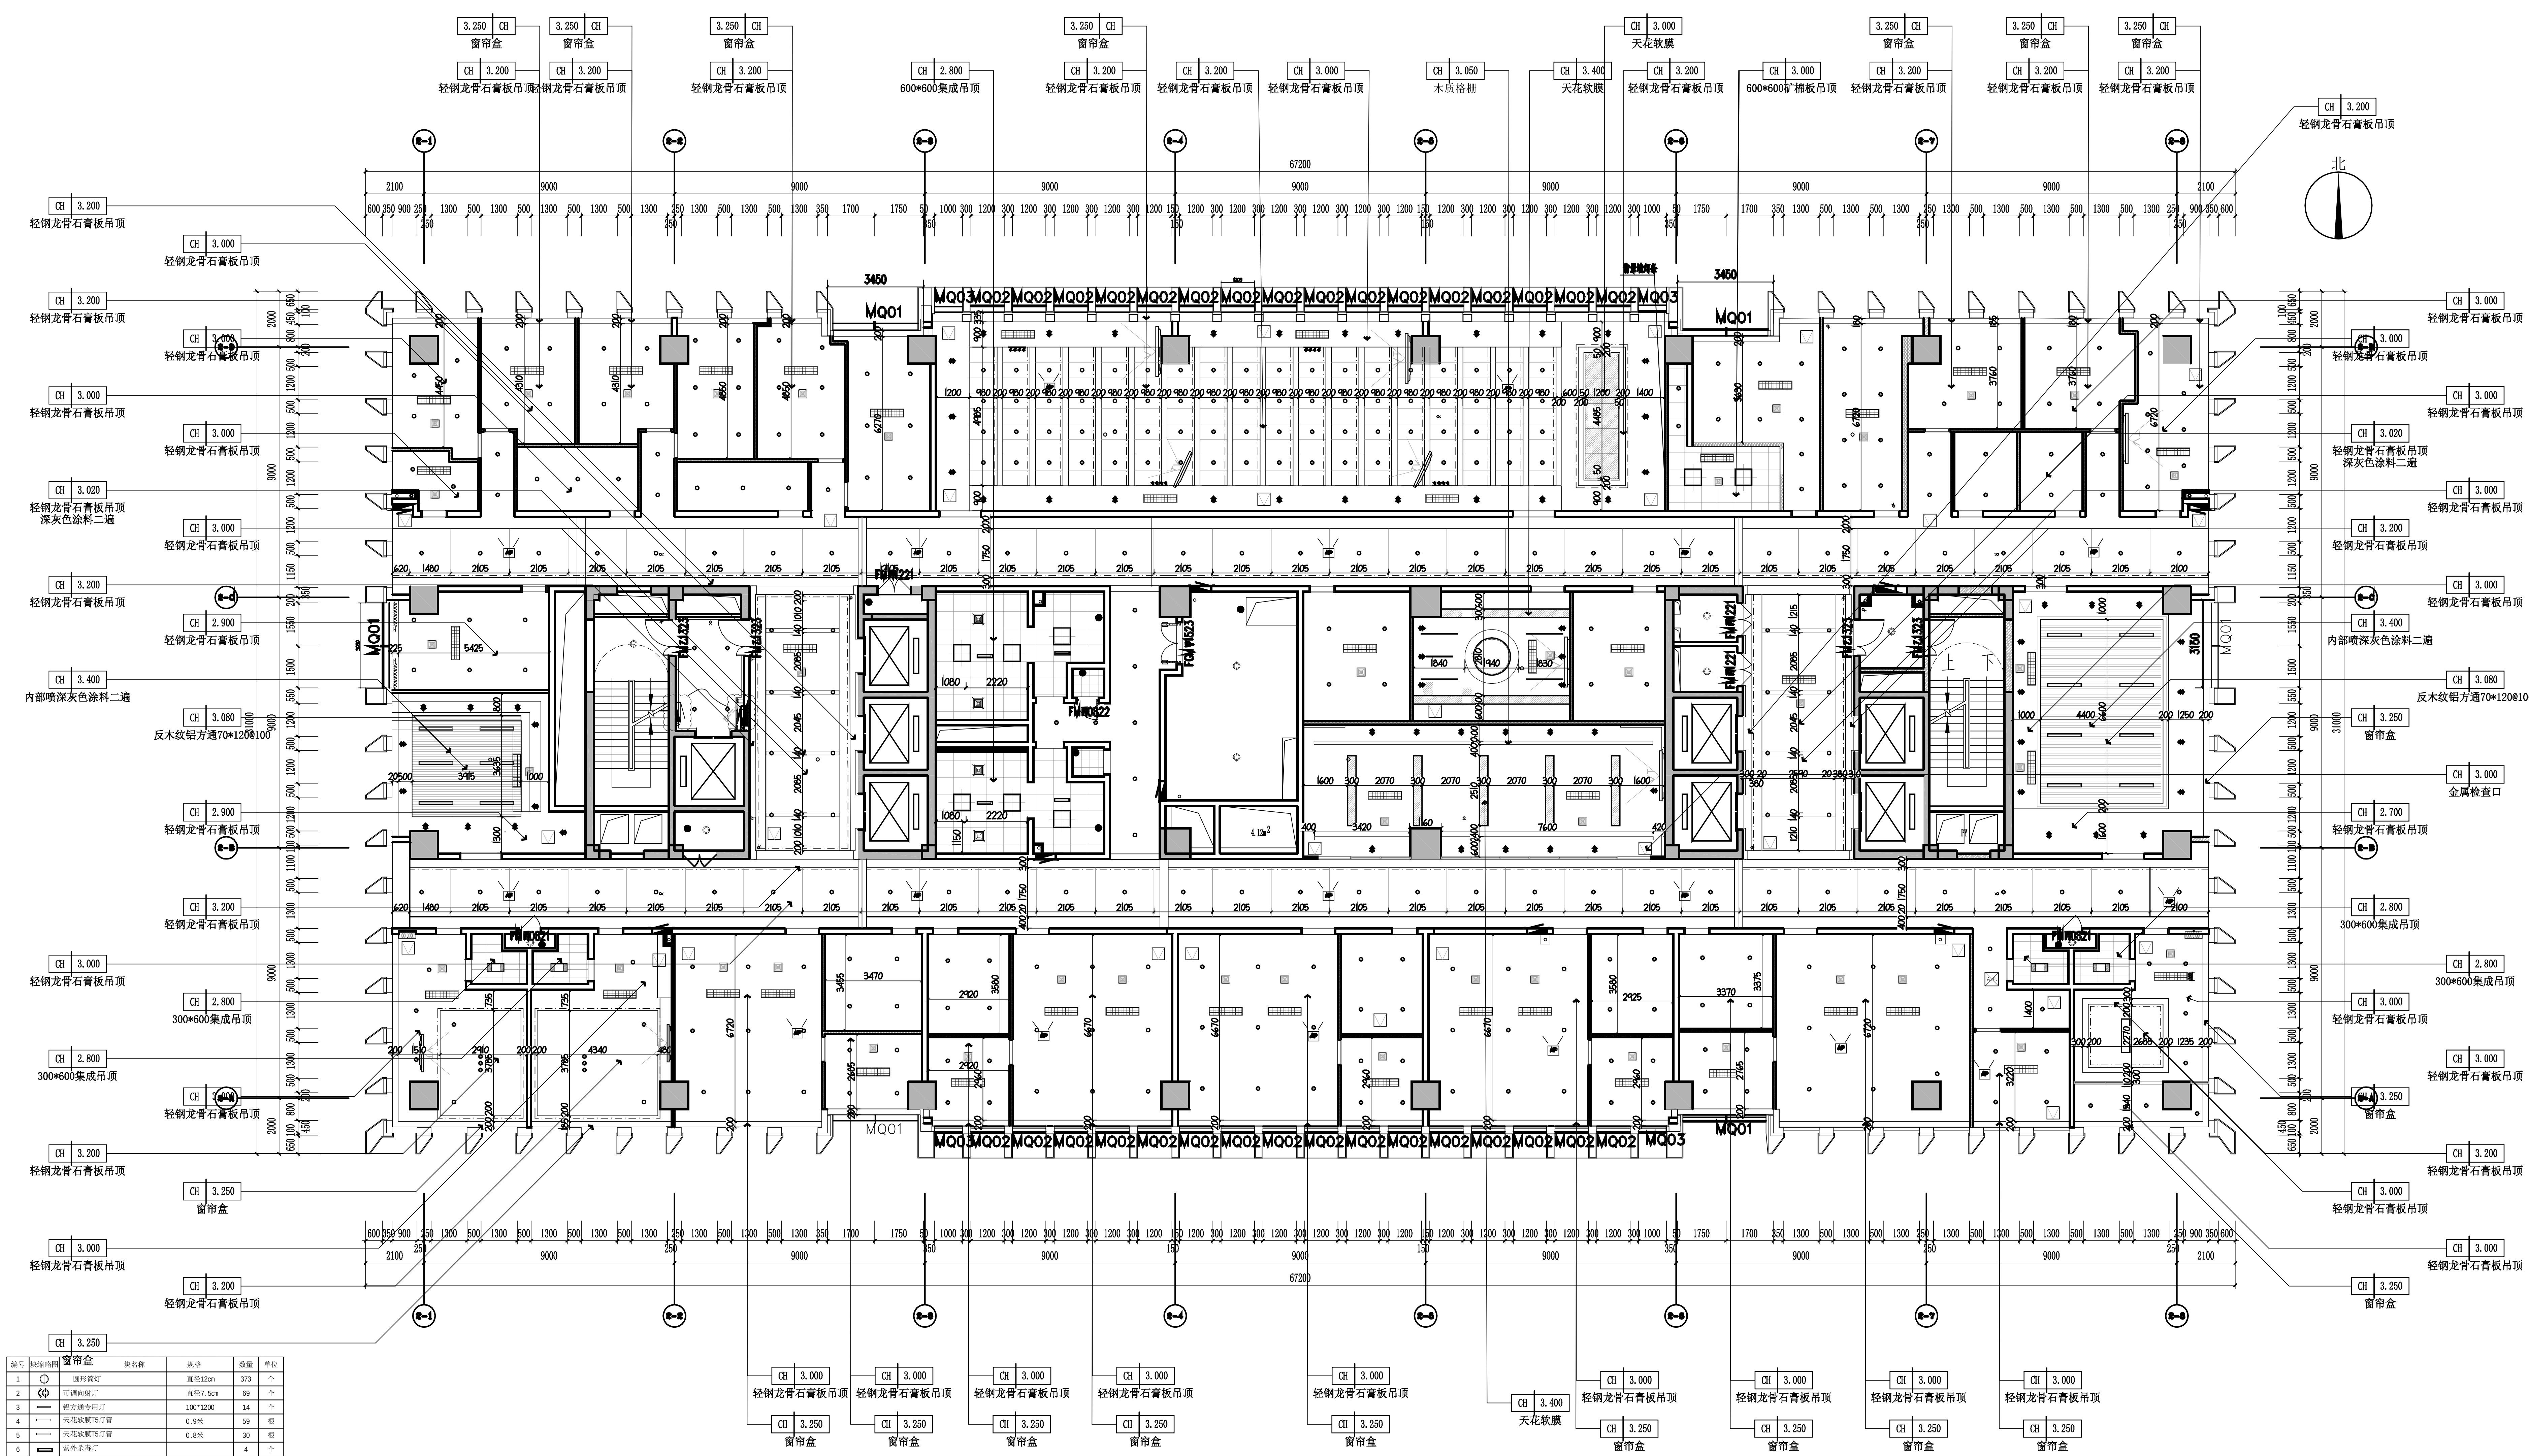

天花吊顶布置平面图

SCALE 1:125 七层

编号	块缩略图	块名称	规格	数量	单位
1		圆形筒灯	直径12cm	373	个
2		可调向射灯	直径7.5cm	69	个
3		铝方通专用灯	100*1200	14	个
4		天花软膜T5灯管	0.9米	59	根
5		天花软膜T5灯管	0.8米	30	根
6		紫外杀毒灯		4	个
7		隐藏灯带		346	米
8		长条暗装吸顶灯	300*1200	1	个
9		五合一浴霸	300*600	4	个
10		定制党旗灯具	直径1000	1	个
11		铝型材线性灯	宽2cm	137.1	米
12		圆盘吸顶灯	直径28cm	9	个
13		侧出风	120*1200	4	个
14		方形吸顶灯	600*600	4	个
15		换气扇	340*340	8	个
16		方形下送风口(见详图)	600*600	43	个
17		中央空调出风口(见详图)	120*1200	47	个
18		红外线可转监控头		14	个
19		无线顶吸猫		18	
20		金属检修口(做法见详图15)	450*450	30	

中诚圣苑工程设计有限公司

出图章 RELEASE STAMP

注册执业印章 REGISTRATION STAMP

会签栏 COTLNTERSIGN

建筑	结构	给排水	暖通	电气

项目负责人 PROJECT DIRECTOR	杜晓荣	
专业负责人 DISCIPLINE RESPONSIBLE	杜晓荣	
审定人 AUTHORIZED FOR ISSUE	陈凯清	
审核人 EXAMINE & VERIFY	李雪妮	
校对人 CHECKED	刘胜茂	
设计人 DESIGNED	刘洪廷	

建设单位 CLIENT 神木市城市管理执法局


工程名称 PROJECT 滨河新区执法中队装修项目

子项名称 SUB PROJECT 子项名称

图名 DRAWING TITLE 天花吊顶布置平面图

专业 SPECIALTY	专业	比例 SCALE	1:100
版本 EDITION NO.	A	图号 DRAWING NO.	A-09
工程号 PROJECT NO.	ZCSY(SM) 25-20		
阶段 STAGE	施工图		
日期 DATE	2025年		

（本图须加盖我公司出图章，否则无效）

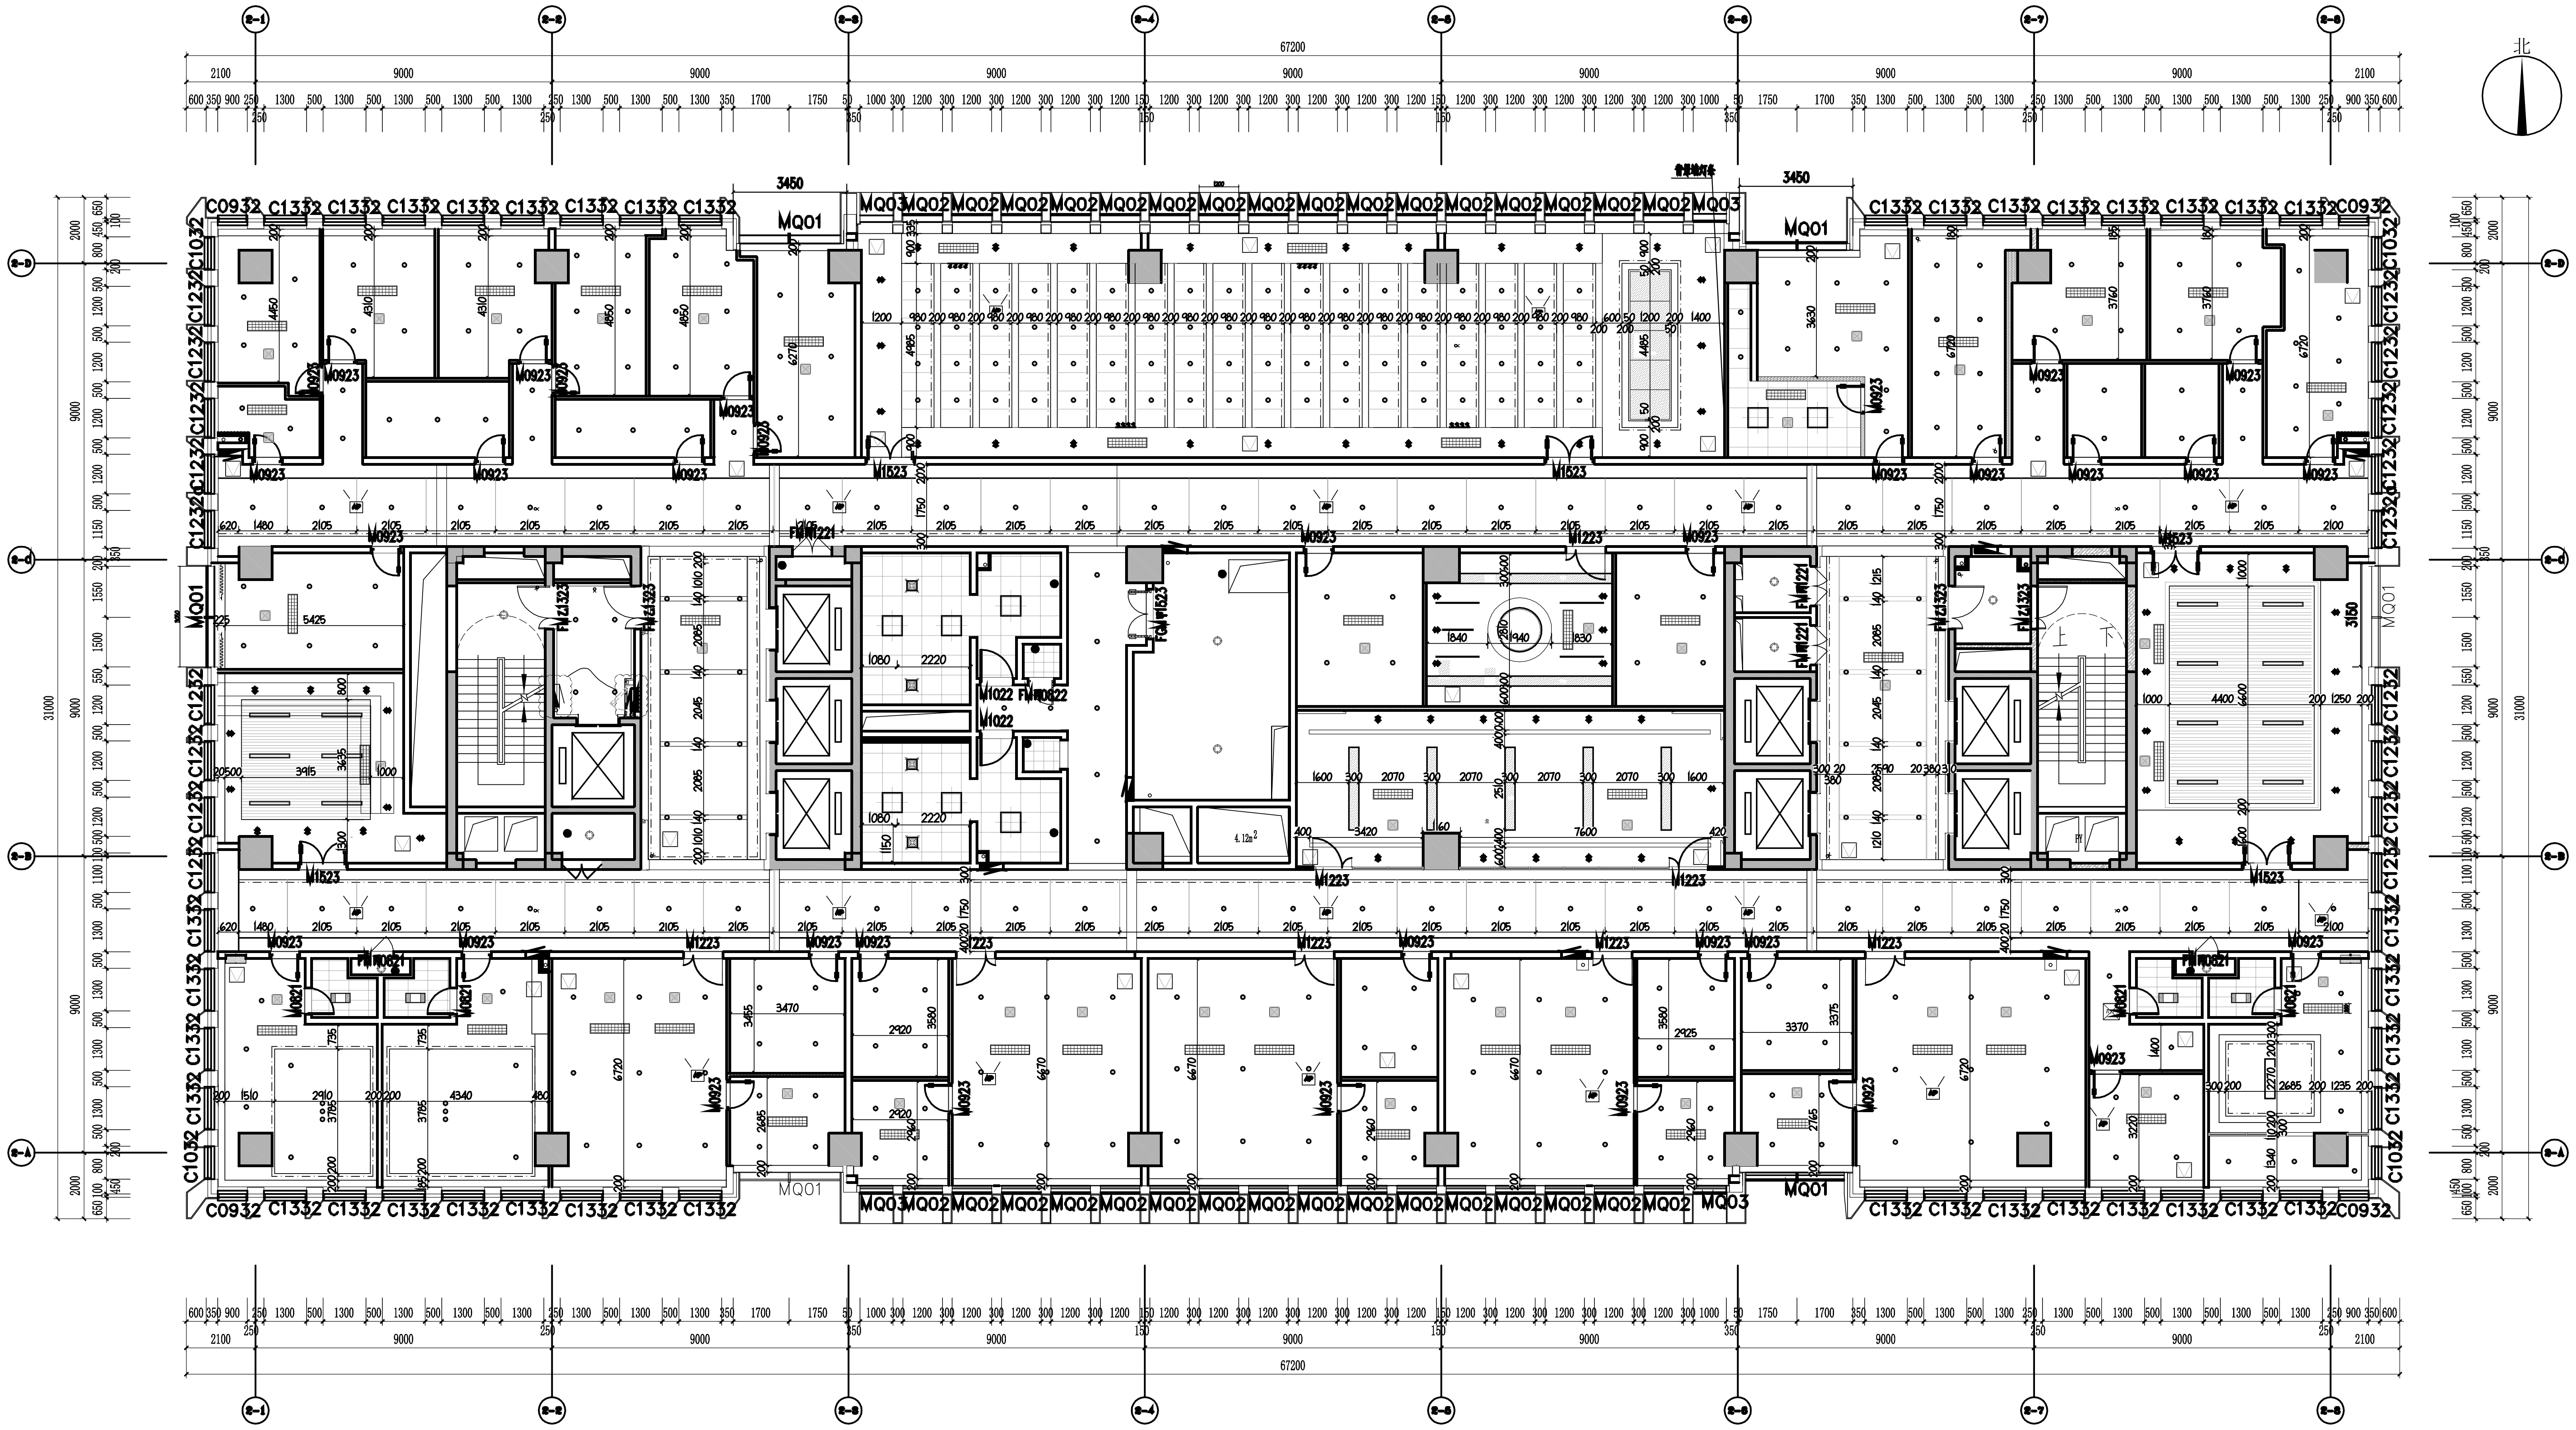

天花吊顶尺寸平面图

SCALE 1:125 七层

中诚圣筑工程设计有限公司

Zhongcheng shengzhu Engineering Design Co., Ltd

建筑行业 甲级 证书编号：A261012634

风景园林工程设计 甲级 证书编号：A261012634

出图章 RELEASE STAMP

注册执业印章 REGISTRATION STAMP

会签栏 COTLNTERSIGN

建筑	结构	给排水	暖通	电气

项目负责人 PROJECT DIRECTOR	杜晓荣	
专业负责人 DISCIPLINE RESPONSIBLE	杜晓荣	
审定人 AUTHORIZED FOR ISSUE	陈凯清	
审核人 EXAMINE & VERIFY	李雪妮	
校对人 CHECKED	刘胜茂	
设计人 DESIGNED	刘洪廷	

建设单位 CLIENT

神木市城市管理执法局

工程名称 PROJECT

滨河新区执法中队装修项目

子项名称 SUB PROJECT


子项名称

图名 DRAWING TITLE

天花吊顶尺寸平面图

专业 SPECIALTY	专业	比例 SCALE	1:100
版本 EDITION NO.	A	图号 DRAWING NO.	A-10
工程号 PROJECT NO.	ZCSY(SM) 25-20		
阶段 STAGE	施工图		
日期 DATE	2025年		

（本图须加盖我公司出图章，否则无效）

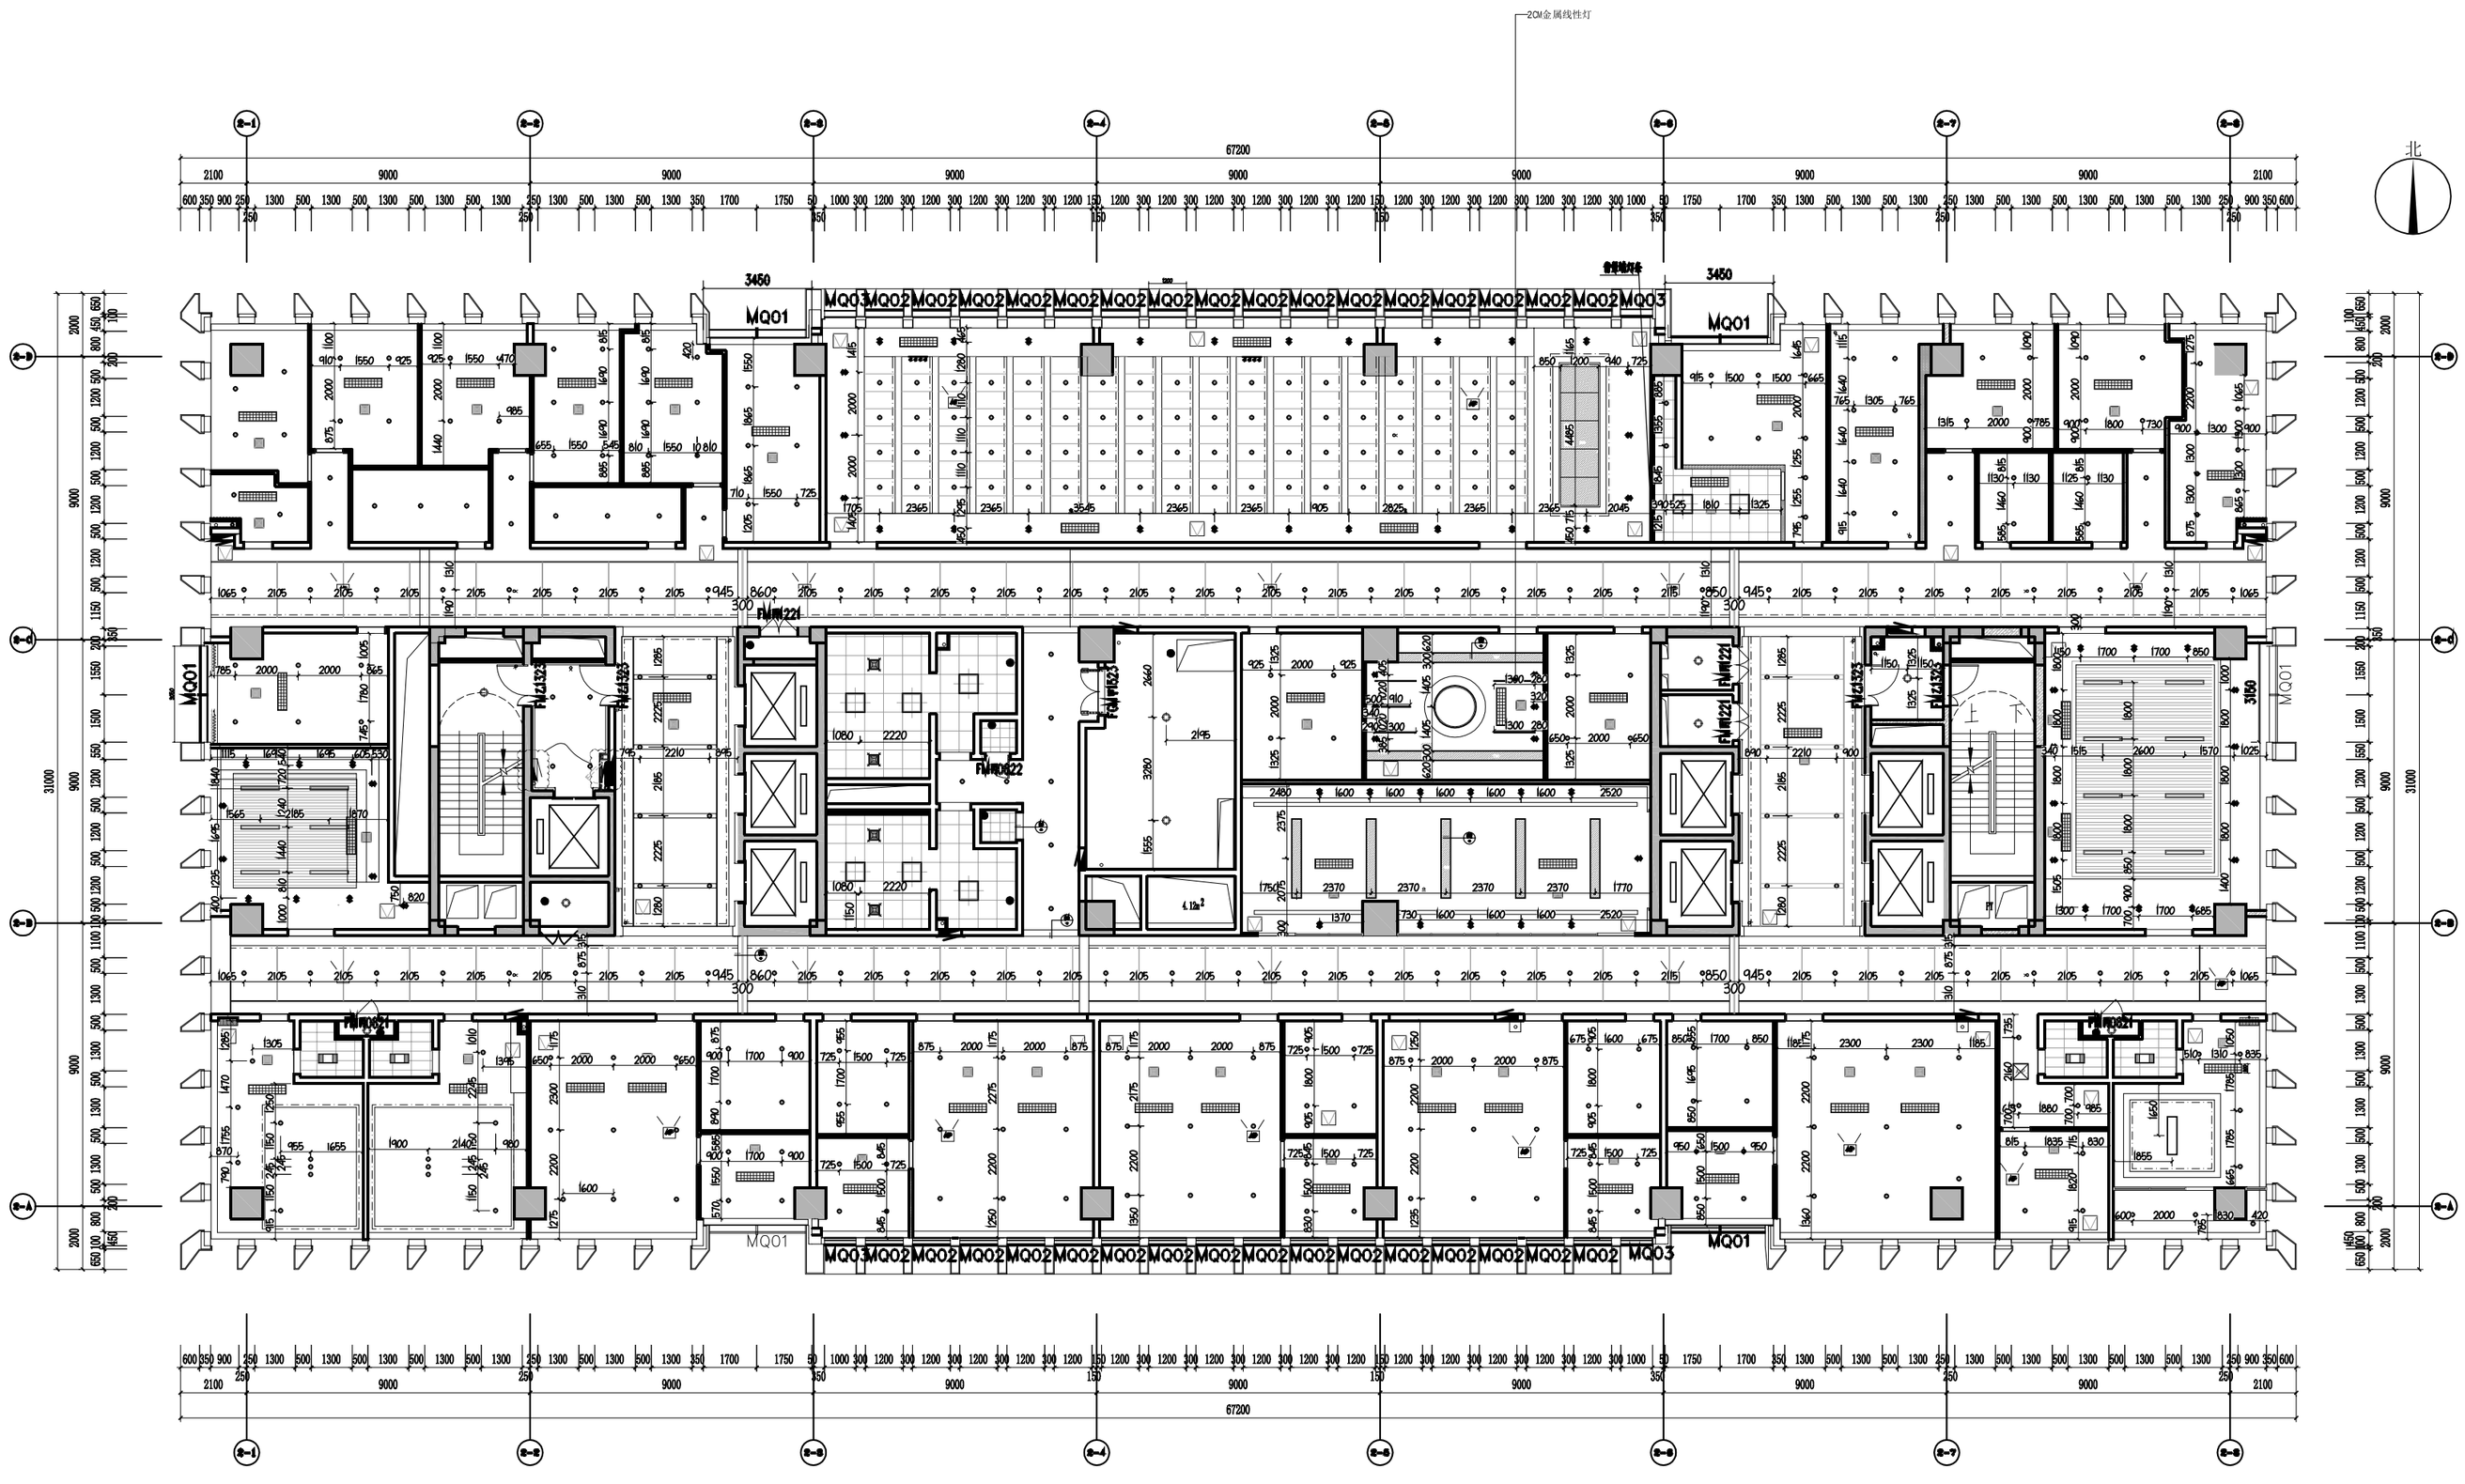

天花灯具定位尺寸平面图

SCALE 1:125　　七层

定制软膜天花灯

中诚圣苑工程设计有限公司
Zhongcheng shengyuan Engineering Design Co., Ltd
建筑行业　甲级　证书编号：A261012034
风景园林工程设计　甲级　证书编号：A261012034

出图章
RELEASE STAMP

注册执业印章
REGISTRATION STAMP

会签栏 COTLNTERSIGN

建筑	结构	给排水	暖通	电气

项目负责人 PROJECT DIRECTOR	杜婉荣	
专业负责人 DISCIPLINE RESPONSIBLE	杜婉荣	
审定人 AUTHORIZED FOR ISSUE	陈凯清	
审核人 EXAMINE & VERIFY	李雪妮	
校对人 CHECKED	刘胜茂	
设计人 DESIGNED	刘洪廷	

建设单位 CLIENT
神木市城市管理执法局


工程名称 PROJECT
滨河新区执法中队装修项目

子项名称 SUB PROJECT
子项名称

图名 DRAWING TITLE
天花灯具定位尺寸平面图

专业 SPECIALTY	专业	比例 SCALE	1:100
版本 EDITION NO.	A	图号 DRAWING NO.	A-11
工程号 PROJECT NO.	ZCSY(SM) 25-20		
阶段 STAGE	施工图		
日期 DATE	2025年		

（本图须加盖我公司出图章，否则无效）

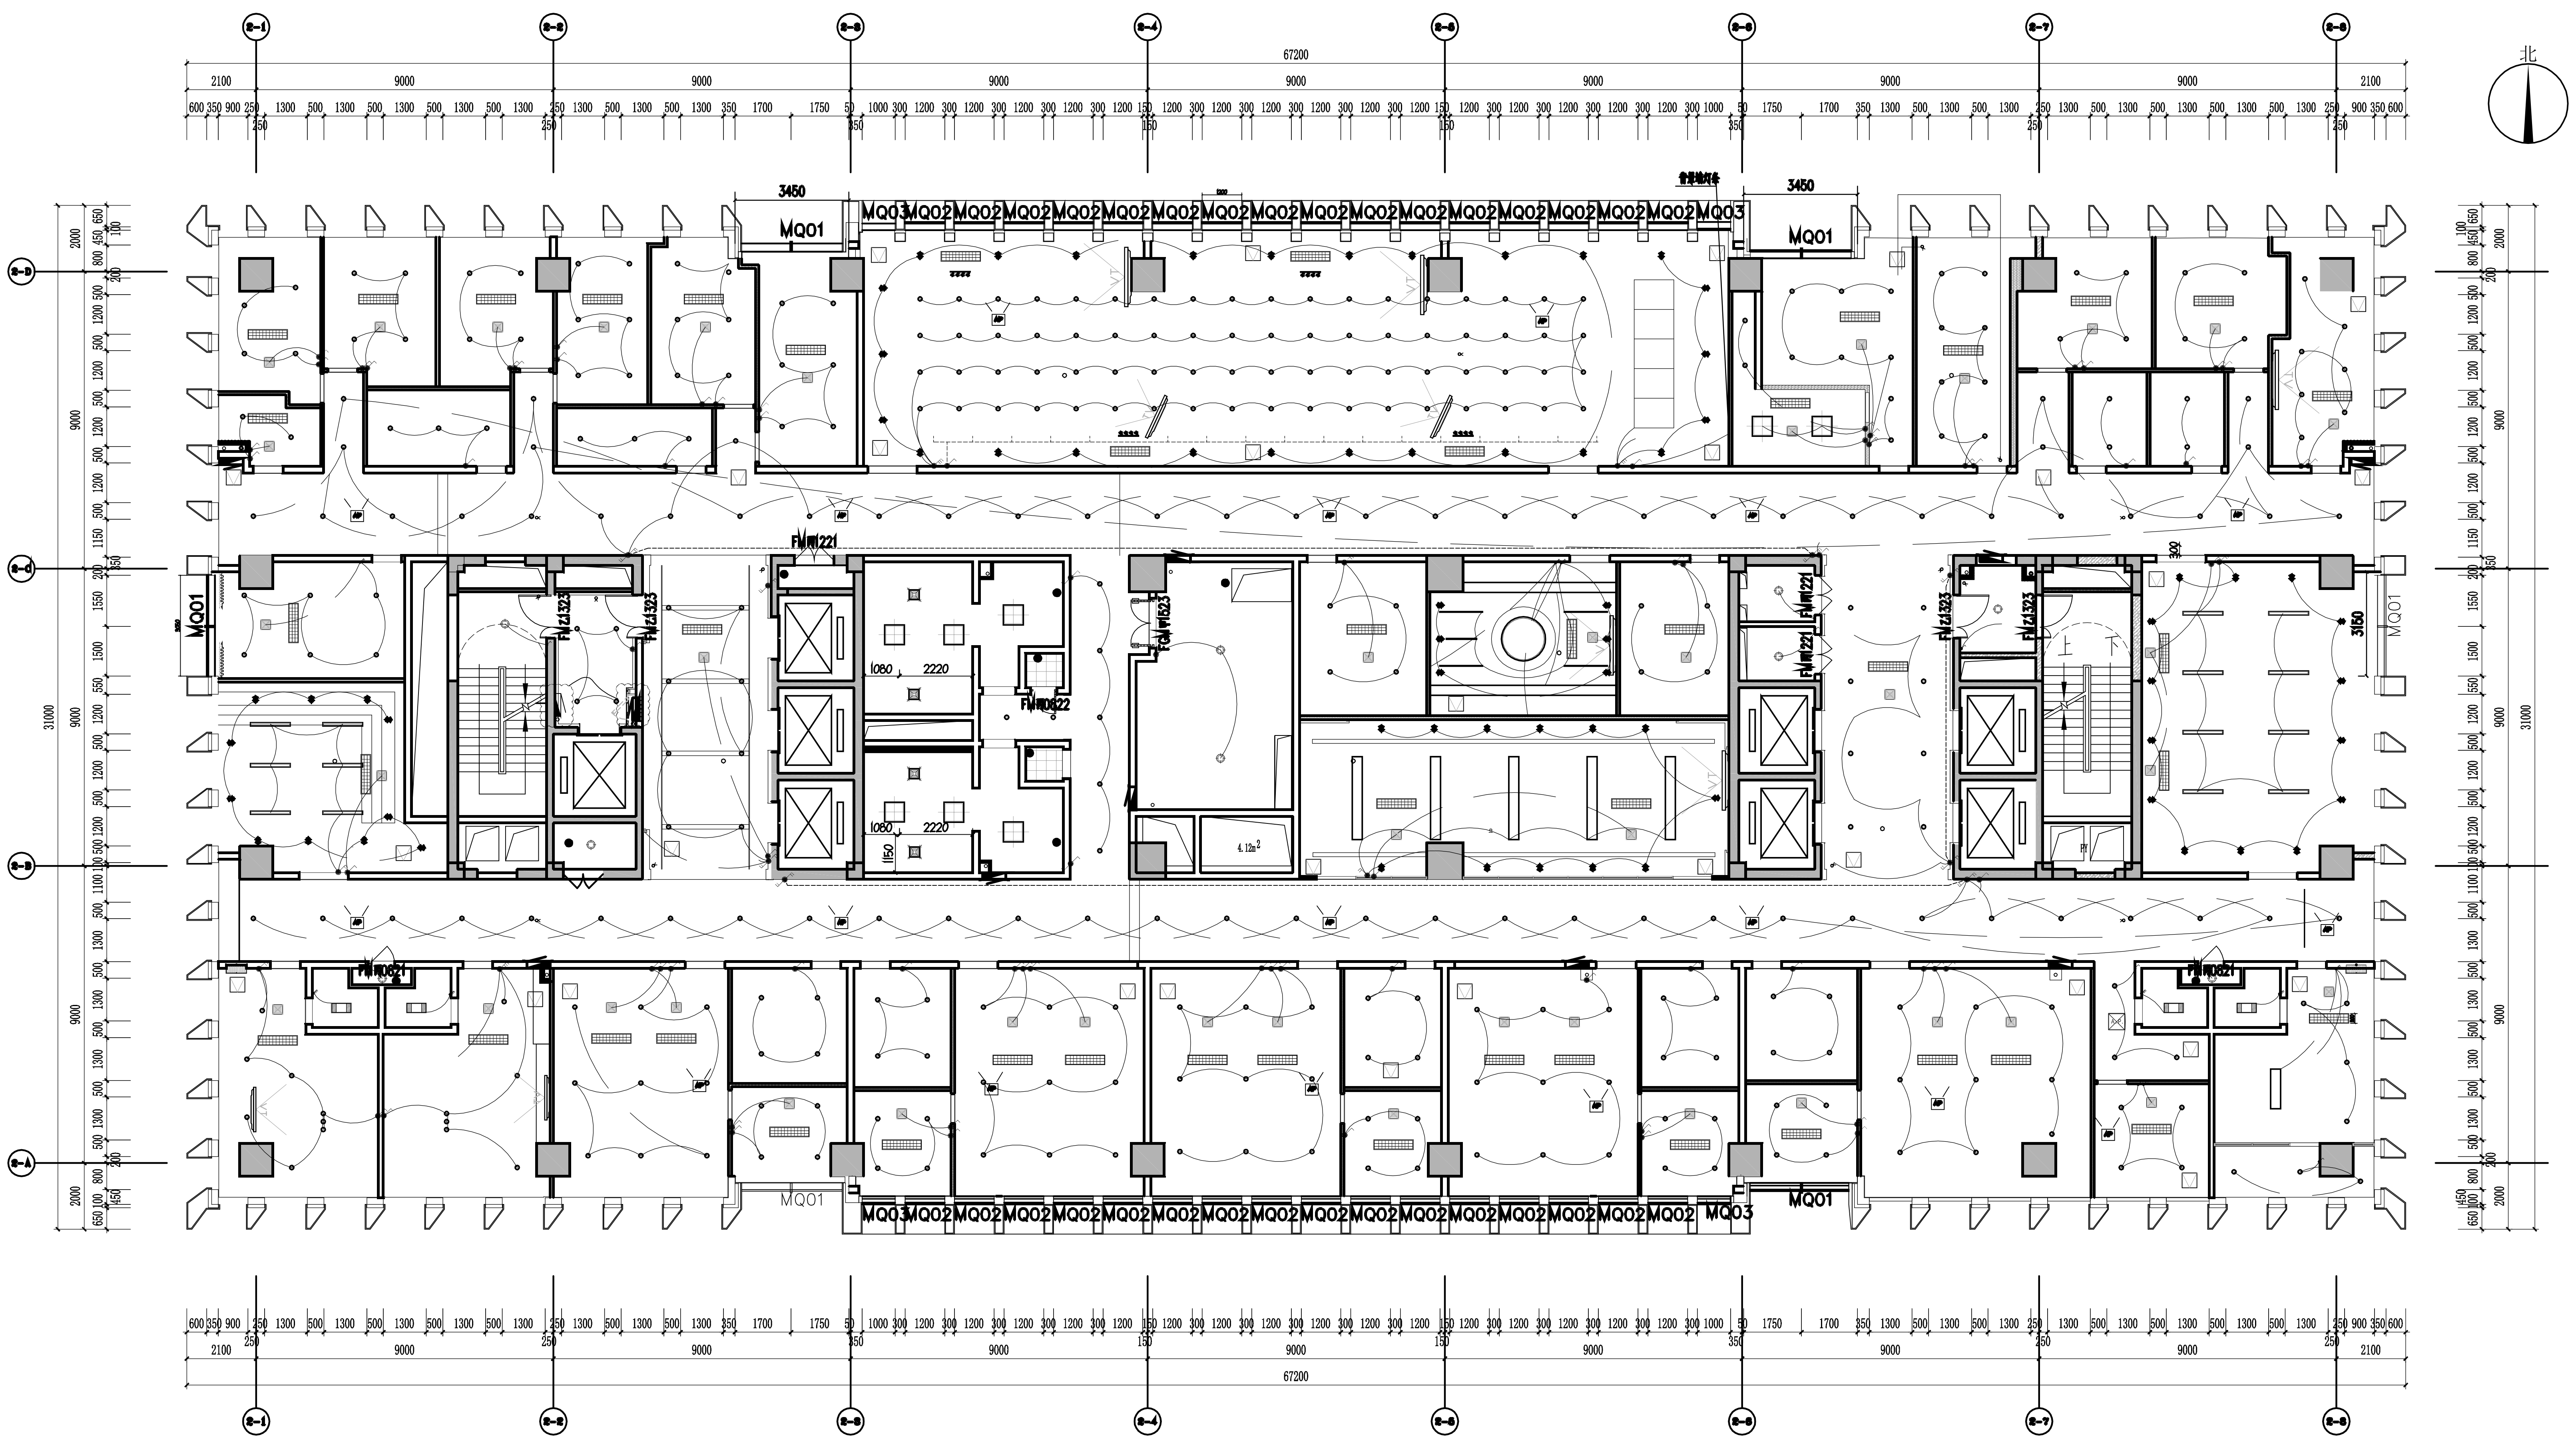

灯具开关布置平面图

SCALE 1:125　　七层

注：开关插座面板及导线请看专业电气图纸。

中诚圣苑工程设计有限公司
Zhongcheng shengyuan Engineering Design Co., Ltd

建筑行业　甲级　证书编号：A261012634
风景园林工程设计　甲级　证书编号：A261012634

出图章
RELEASE STAMP

注册执业印章
REGISTRATION STAMP

会签栏 COTLNTERSIGN

建筑	结构	给排水	暖通	电气

项目负责人 PROJECT DIRECTOR	杜晓荣	
专业负责人 DISCIPLINE RESPONSIBLE	杜晓荣	
审定人 AUTHORIZED FOR ISSUE	陈凯清	
审核人 EXAMINE & VERIFY	李雪妮	
校对人 CHECKED	刘胜茂	
设计人 DESIGNED	刘洪廷	

建设单位 CLIENT
神木市城市管理执法局


工程名称 PROJECT
滨河新区执法中队装修项目

子项名称 SUB PROJECT
子项名称

图名 DRAWING TITLE
灯具开关布置平面图

专业 SPECIALTY	专业	比例 SCALE	1:100
版本 EDITION NO.	A	图号 DRAWING NO.	A-12
工程号 PROJECT NO.	ZCSY(SM) 25-20		
阶段 STAGE	施工图		
日期 DATE	2025年		

（本图须加盖我公司出图章，否则无效）

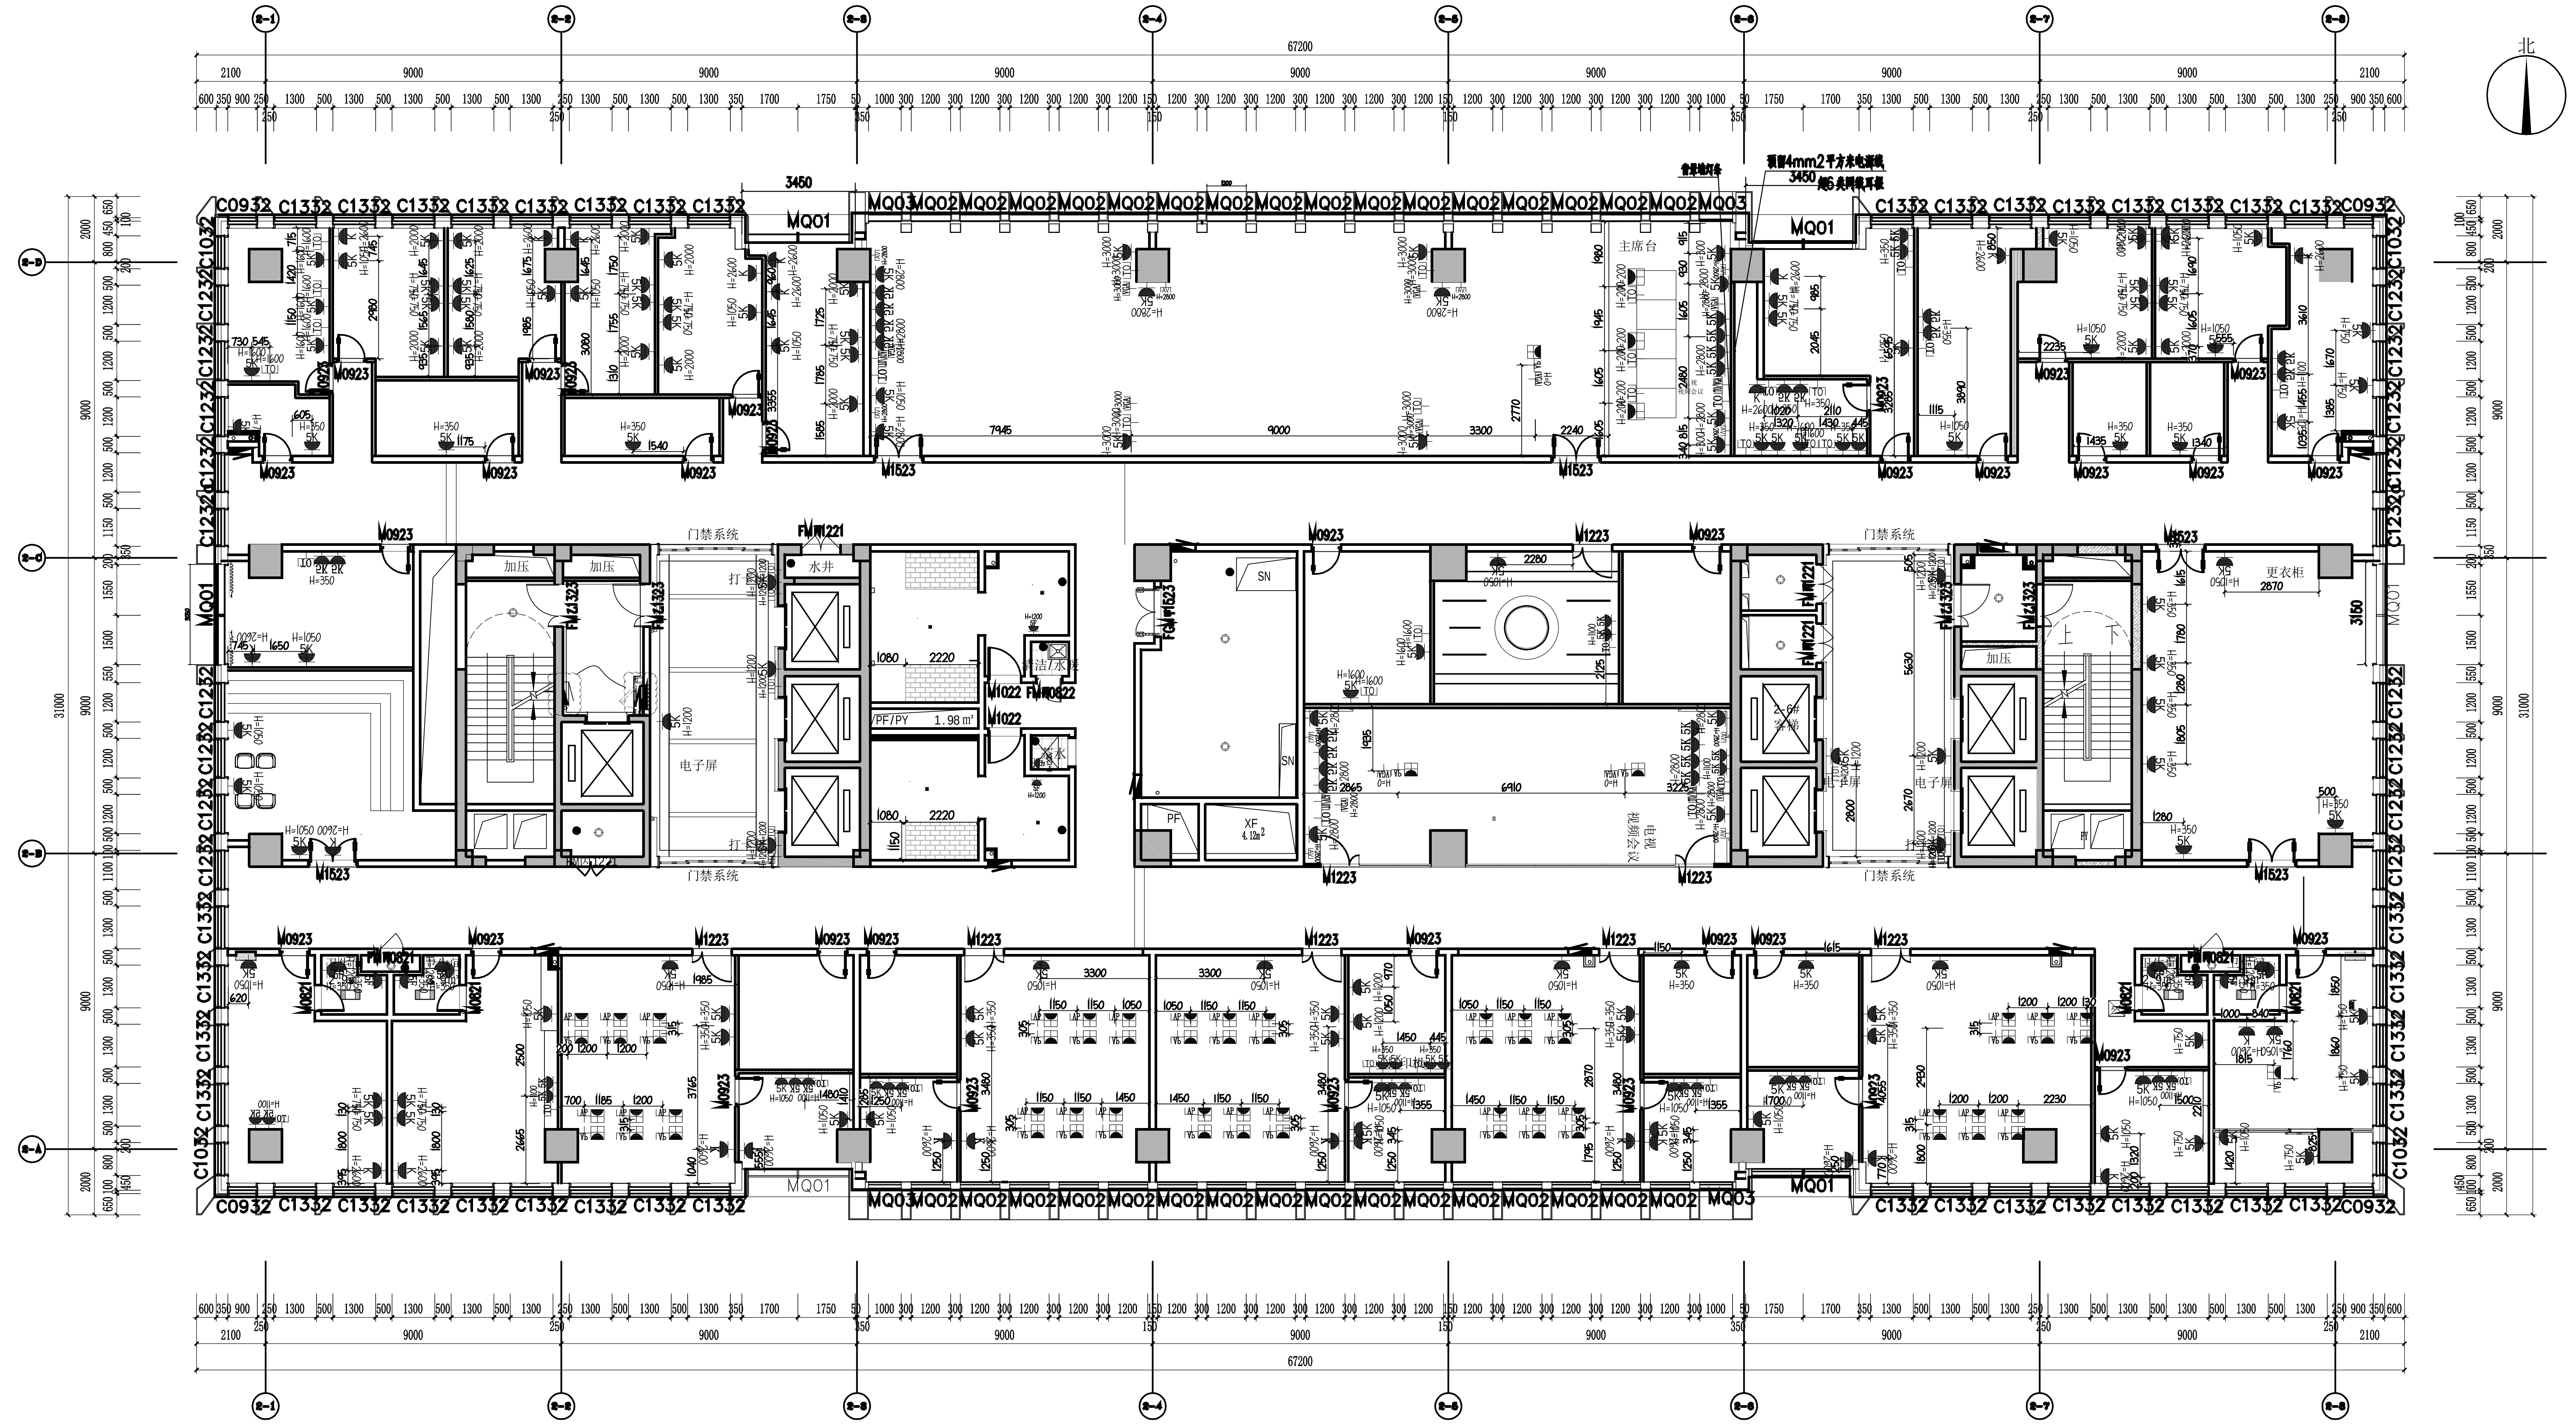

编号	块缩略图	块名称	数量	单位
1		CIR_地面插座+WIFI插座	65	个
2		CIR_五孔插座+五孔插座+网络插座	12	个
3		CIR_五孔插座+五孔插座+五孔插座+五孔插座+视频网络+网络插座	4	个
4		地面插座	3	个
5		防水五孔插座	3	个
6		空调插座	28	个
7		两位音响	10	个
8		网络插座	15	个
9		五孔插座	125	个
10		高清视频线	10	个

注：开关插座面板及导线请看专业电气图纸。

机电插座点位平面图

SCALE 1:125 七层

中诚圣苑工程设计有限公司
Zhongcheng shengyuan Engineering Design Co., Ltd
建筑行业 甲级 证书编号：A261012634
风景园林工程设计 甲级 证书编号：A261012634

出图章 RELEASE STAMP

注册执业印章 REGISTRATION STAMP

会签栏 COTLNTERSIGN

建筑	结构	给排水	暖通	电气

项目负责人 PROJECT DIRECTOR	杜晓荣	
专业负责人 DISCIPLINE RESPONSIBLE	杜晓荣	
审定人 AUTHORIZED FOR ISSUE	陈凯清	
审核人 EXAMINE & VERIFY	李雪妮	
校对人 CHECKED	刘胜茂	
设计人 DESIGNED	刘洪廷	

建设单位 CLIENT：神木市城市管理执法局

工程名称 PROJECT：滨河新区执法中队装修项目

子项名称 SUB PROJECT：子项名称

图名 DRAWING TITLE：机电插座点位平面图

专业 SPECIALTY	专业	比例 SCALE	1:100
版本 EDITION NO.	A	图号 DRAWING NO.	A-13
工程号 PROJECT NO.	ZCSY(SM) 25-20		
阶段 STAGE	施工图		
日期 DATE	2025年		

（本图须加盖我公司出图章，否则无效）

立面索引平面图

SCALE 1:125　　七层

编号		备 注
PI 01	白色无机涂料	
CI 01	600*1200抛光	防滑地砖，用色见实施
CI 02	600*1200正向拼接	防滑地砖，用色见实施
CI 03	400*800正向拼接	防滑地砖，用色见实施
PC 01	素色墙面	
WP 01	木质软包	
WP 02	浅色墙布	

中建东航工程设计有限公司
Zhongjiandonghang Engineering Design Co., Ltd
幕墙分院　甲级　证书编号：A261013064
人防建筑工程设计　甲级　证书编号：A261013064

（本图版权属我公司出图章，违者究责）

专 业 SPECIALTY	专业
比 例 SCALE	1:100
图 号 DRAWING No.	A-14
项目编号 PROJECT No.	ZCSY(SW) 25-20
阶 段 STAGE	施工图
日 期 DATE	2025年

图名 DRAWING TITLE

立面索引平面图

子项名称 SUB PROJECT

子项名称

工程名称 PROJECT

旅游景区块状中风装修项目

建设单位 CLIENT

神木市城市管理执法局


设计人 DESIGNED	刘建廷				
校对人 CHECKED	刘胜茂				
审核人 EXAMINE & VERIFY	李雪妮				
审定人 APPROVED FOR ISSUE	陈凯涛				
项目负责人 PROJECT MANAGER	杜晓荣				
专业负责人 DISCIPLINE MANAGER	杜晓荣				
制图人 DRAWING	刘建廷				

会签栏 COLLNTERSIGN


建筑	结构	给排水	暖通	电气

注册执业印章 REGISTRATION STAMP


出图章 RELEASE STAMP

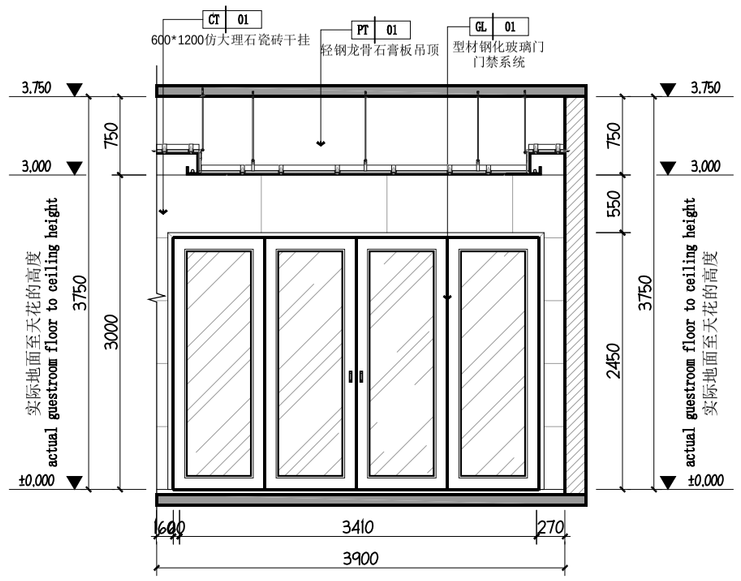


A 电梯间A立面图
SCALE 1:20

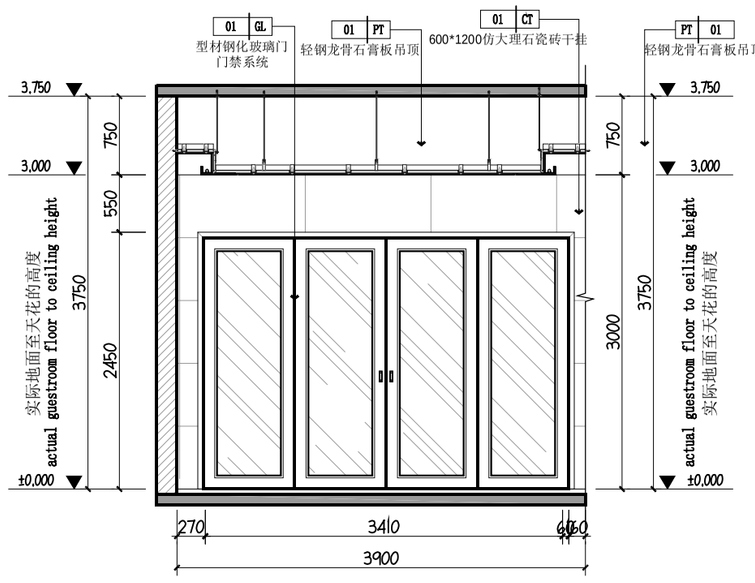


C 电梯间C立面图
SCALE 1:20

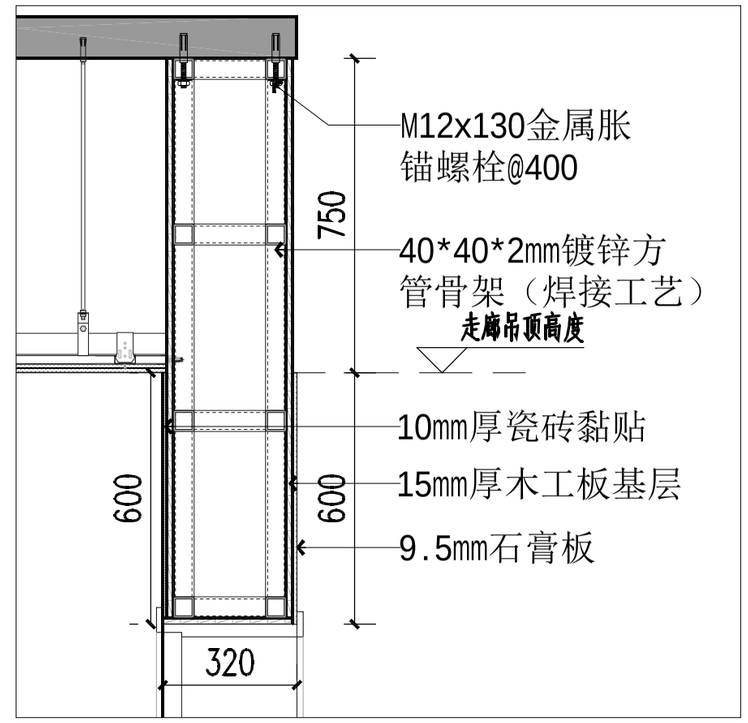

01 ELEVATION
电梯间垭口假梁剖面图 SCALE 1:50

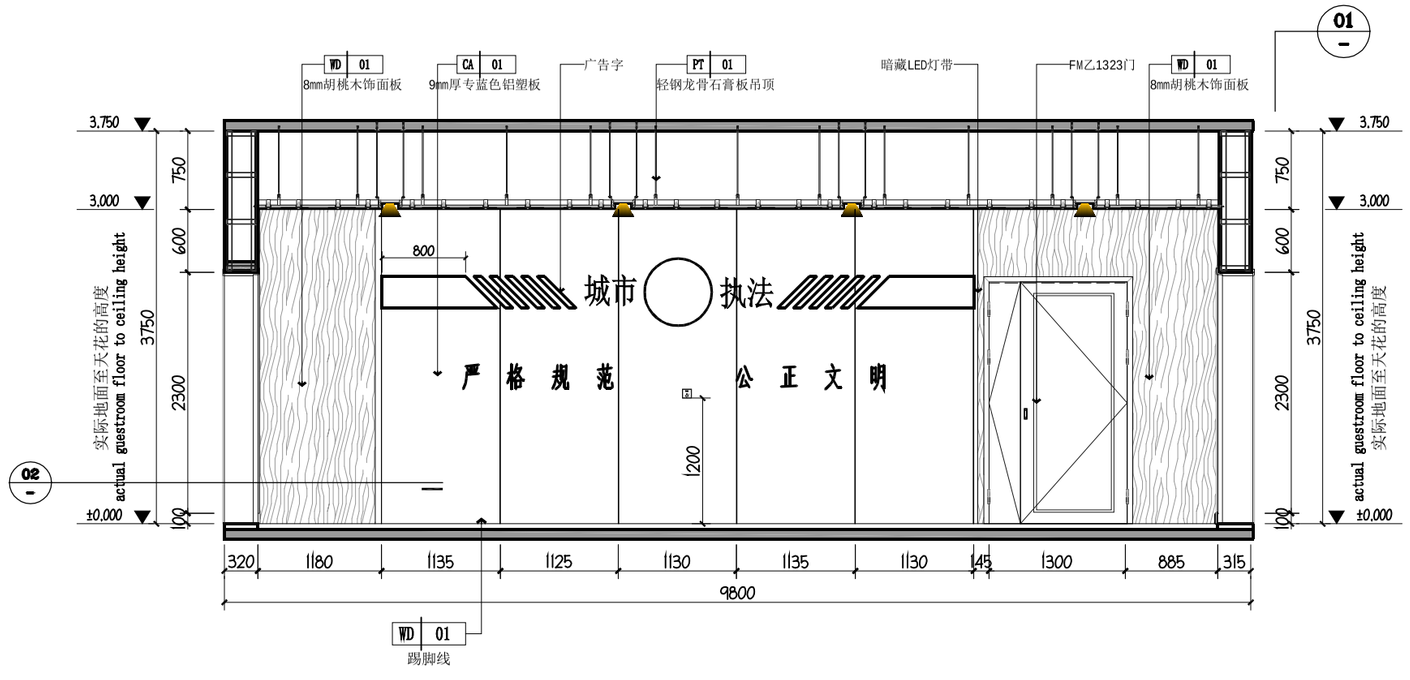

D 电梯间D立面图
SCALE 1:20

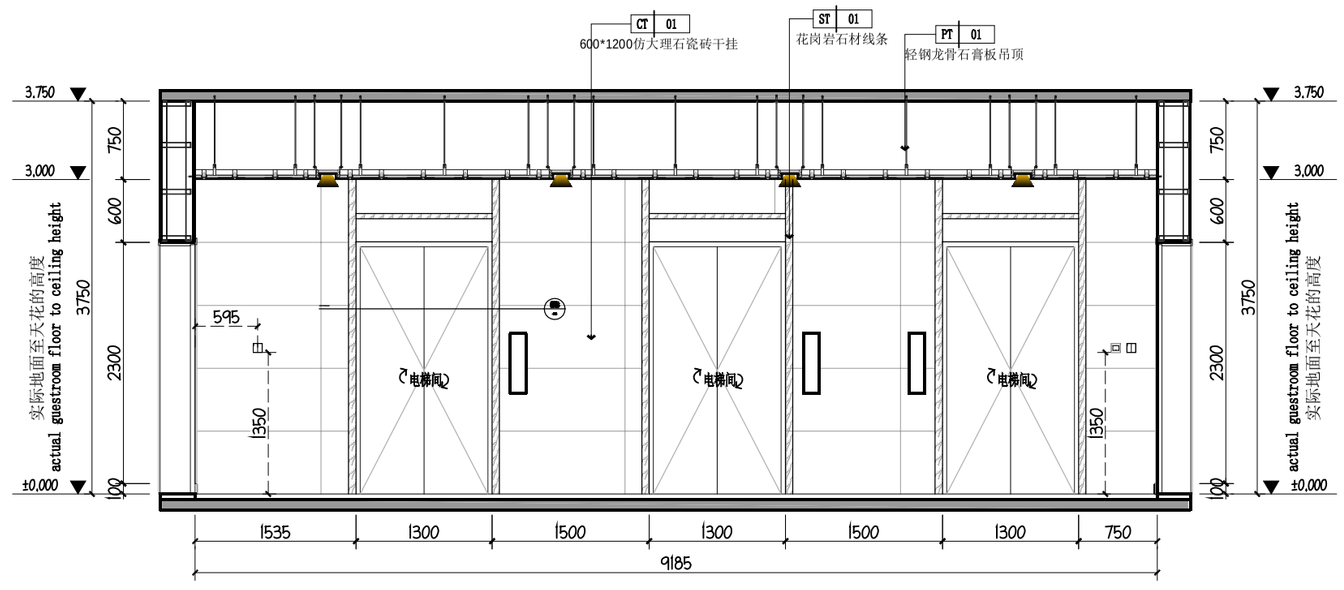

B 电梯间B立面图
SCALE 1:20

中诚圣苑工程设计有限公司
Zhongcheng shengyuan Engineering Design Co., Ltd
建筑行业 甲级 证书编号：A261012034
风景园林工程设计 甲级 证书编号：A261012034

出图章
RELEASE STAMP

注册执业印章
REGISTRATION STAMP

会签栏 COTLNTERSIGN

建筑	结构	给排水	暖通	电气

项目负责人 PROJECT DIRECTOR	杜婉荣	
专业负责人 DISCIPLINE RESPONSIBLE	杜婉荣	
审定人 AUTHERIZED FOR ISSUE	陈凯清	
审核人 EXAMINE & VERIFY	李雪妮	
校对人 CHECKED	刘胜茂	
设计人 DESIGNED	刘洪廷	

建设单位 CLIENT
神木市城市管理执法局


工程名称 PROJECT
滨河新区执法中队装修项目

子项名称 SUB PROJECT
子项名称


图名 DRAWING TITLE
电梯间立面图

专业 SPECIALTY	专业	比例 SCALE	1:100
版本 EDITION NO.	A	图号 DRAWING NO.	A-15
工程号 PROJECT NO.	ZCSY(SM) 25-20		
阶段 STAGE	施工图		
日期 DATE	2025年		


（本图须加盖我公司出图章，否则无效）

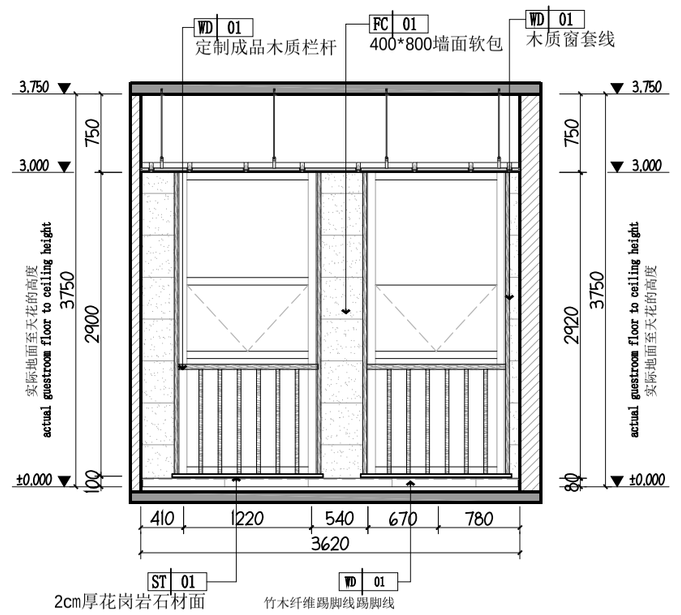


A 谈话室立面图
SCALE 1:40

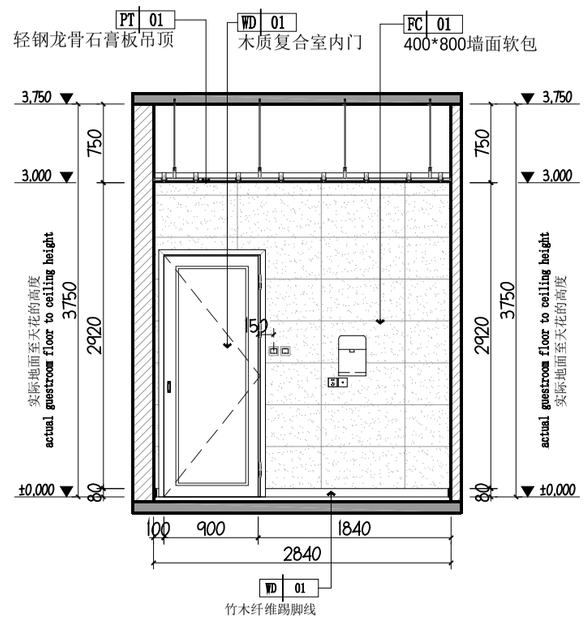


C 谈话室立面图
SCALE 1:40

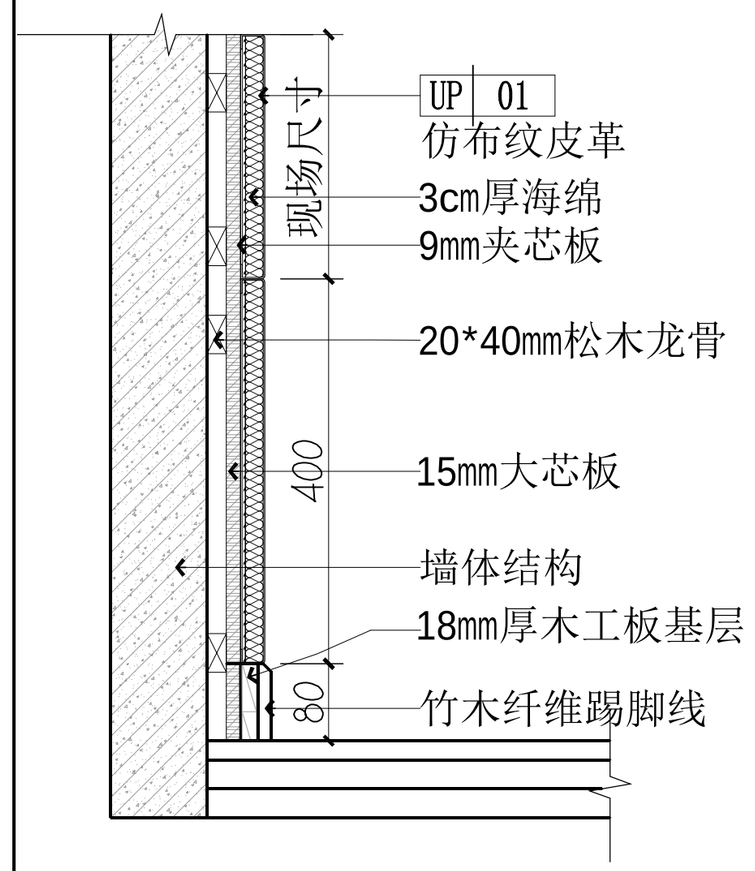

04 谈话室墙面剖面图
SCALE 1:40

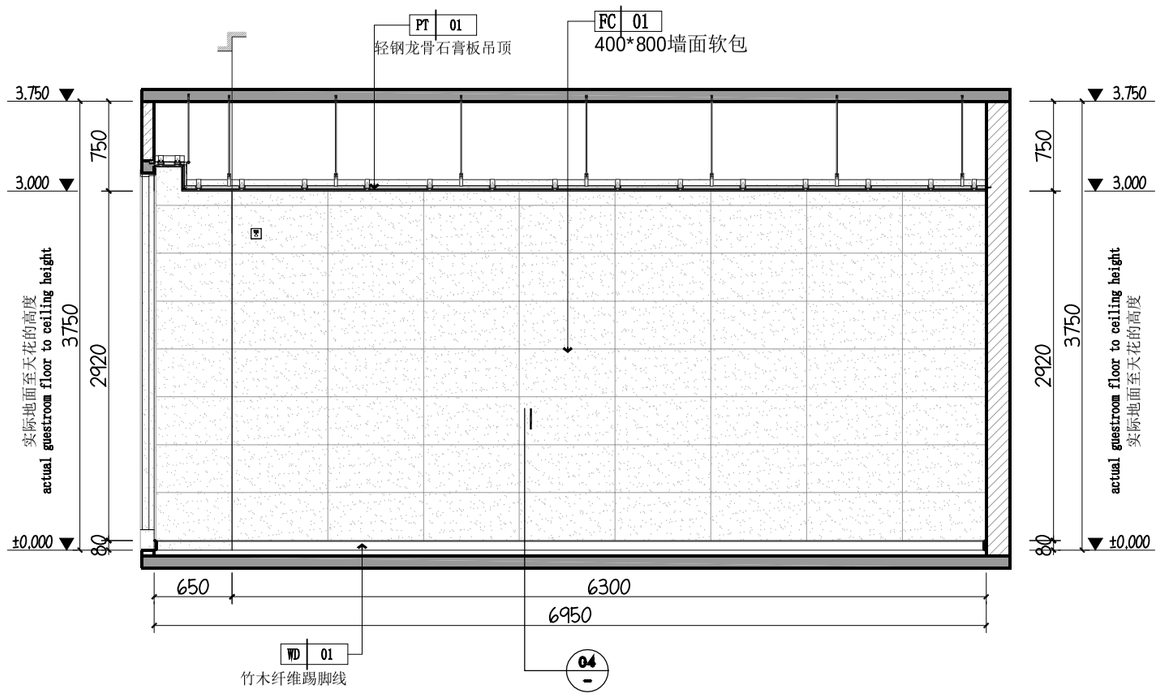

B 谈话室立面图
SCALE 1:40

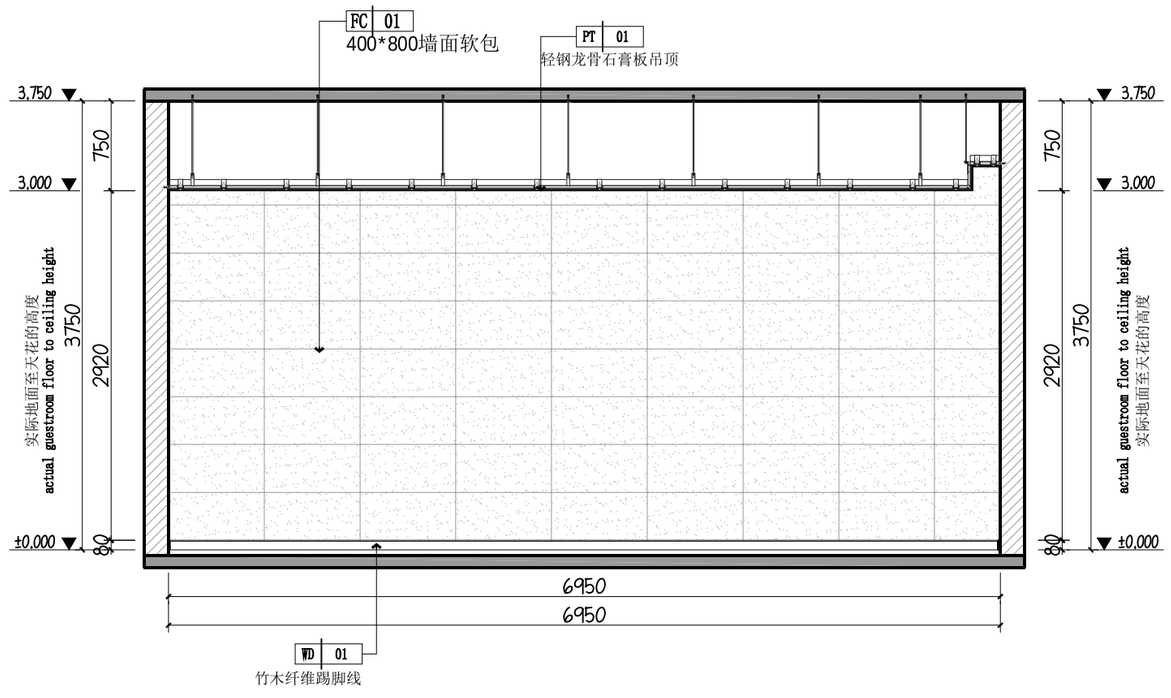

D 谈话室立面图
SCALE 1:40

中诚圣苑工程设计有限公司
Zhongcheng shengyuan Engineering Design Co., Ltd
建筑行业 甲级 证书编号：A261012034
风景园林工程设计 甲级 证书编号：A261012034

出图章
RELEASE STAMP

注册执业印章
REGISTRATION STAMP

会签栏 COTLNTERSIGN

建筑	结构	给排水	暖通	电气

项目负责人 PROJECT DIRECTOR	杜晓荣	
专业负责人 DISCIPLINE RESPONSIBLE	杜晓荣	
审定人 AUTHORIZED FOR ISSUE	陈凯清	
审核人 EXAMINE & VERIFY	李雪妮	
校对人 CHECKED	刘胜茂	
设计人 DESIGNED	刘洪廷	

建设单位 CLIENT
神木市城市管理执法局


工程名称 PROJECT
滨河新区执法中队装修项目

子项名称 SUB PROJECT
子项名称


图名 DRAWING TITLE
谈话室立面图及详图

专业 SPECIALTY	专业	比例 SCALE	1:100
版本 EDITION NO.	A	图号 DRAWING NO.	A-16
工程号 PROJECT NO.	ZCSY(SM) 25-20		
阶段 STAGE	施工图		
日期 DATE	2025年		


（本图须加盖我公司出图章，否则无效）

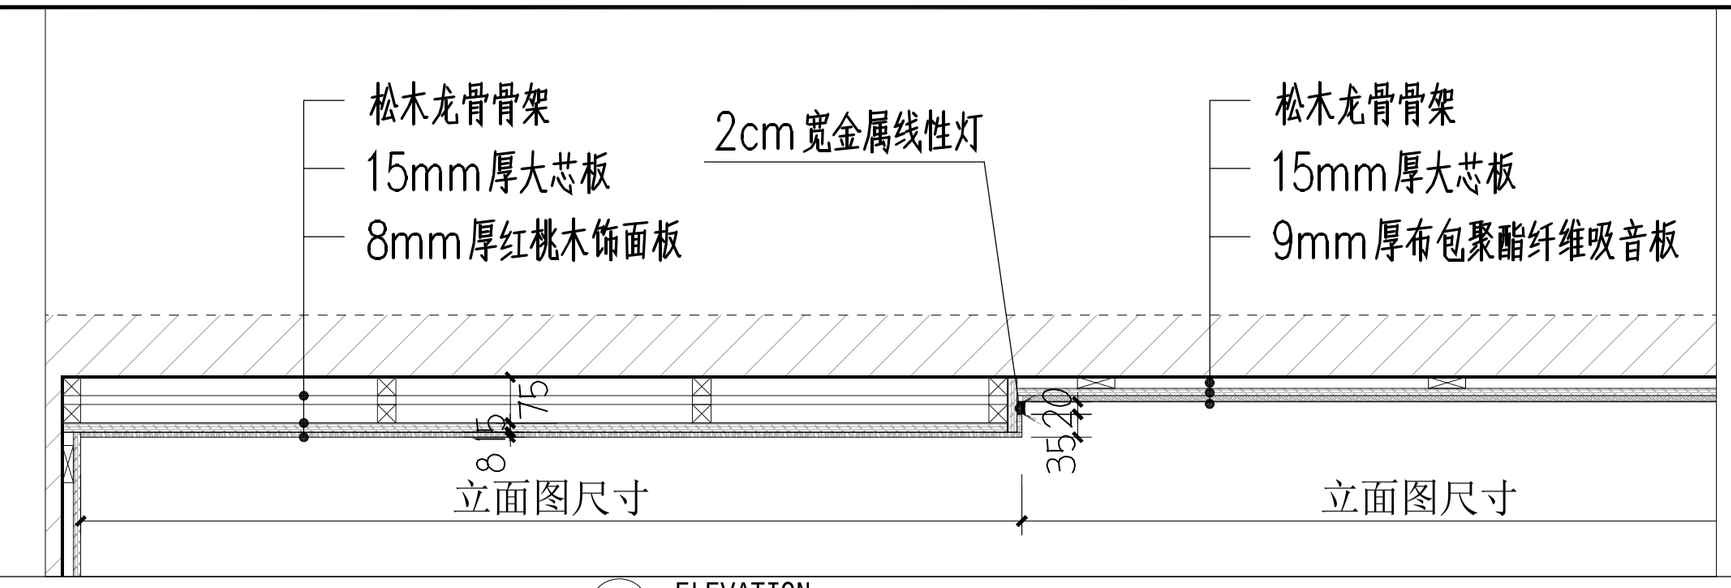


05 — ELEVATION
立面图 SCALE 1:40

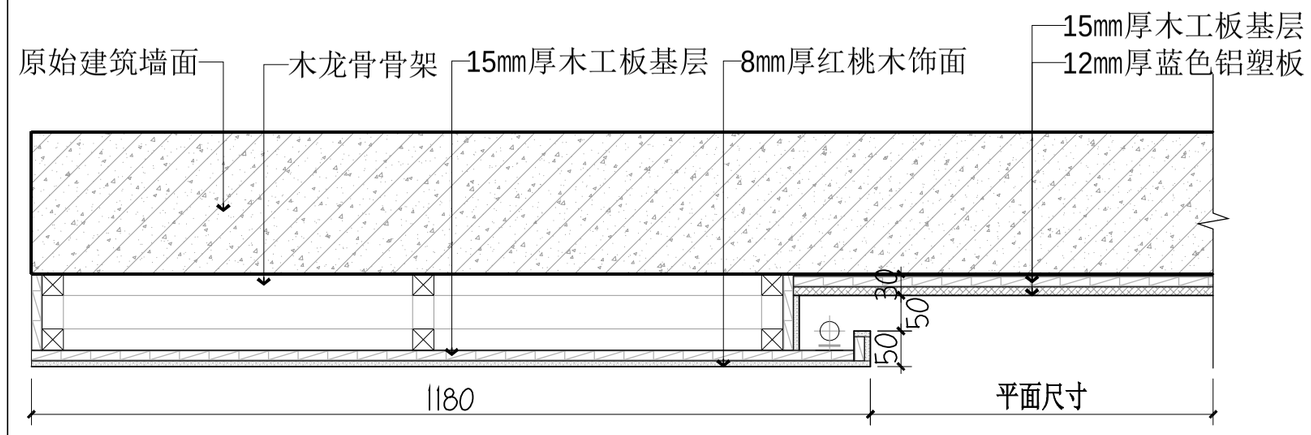


02 — 电梯间背景墙剖面图
SCALE 1:10

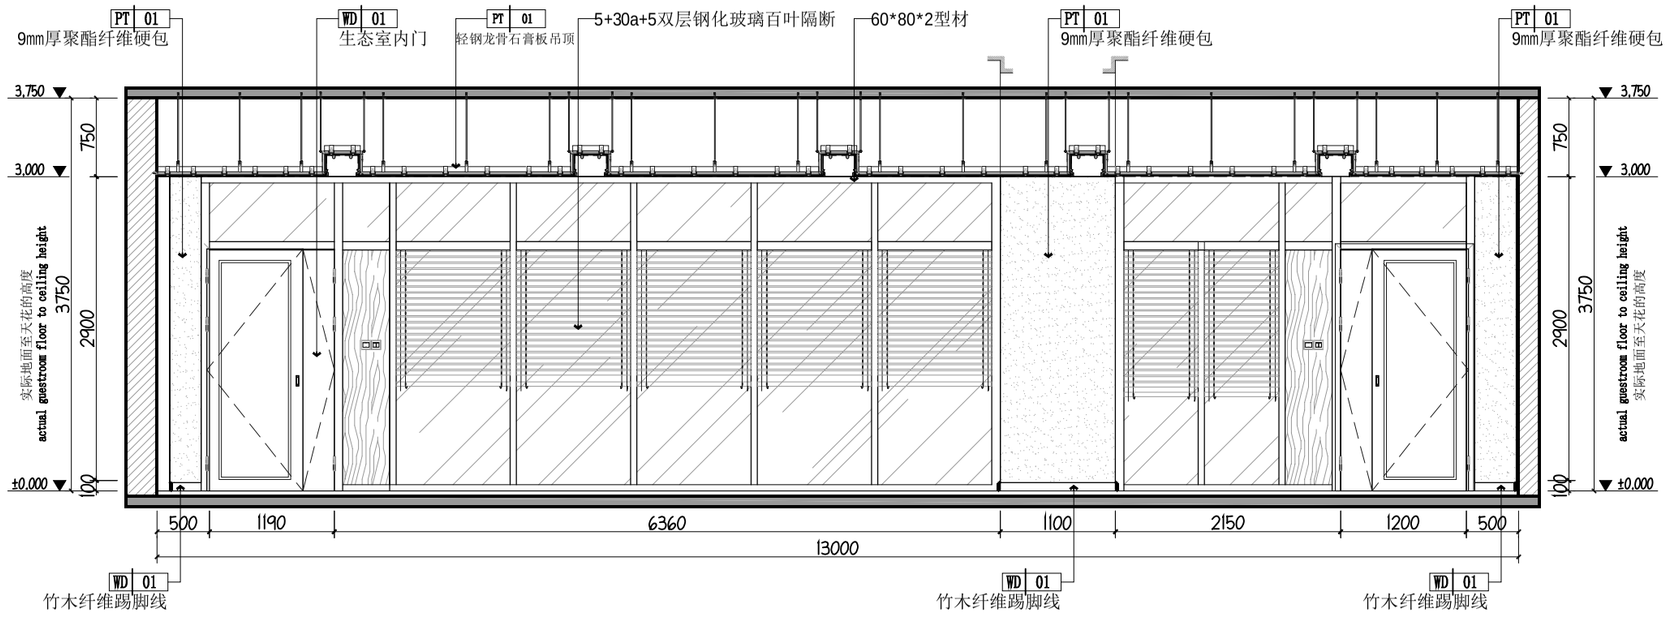


C — 小会议室立面图
SCALE 1:40

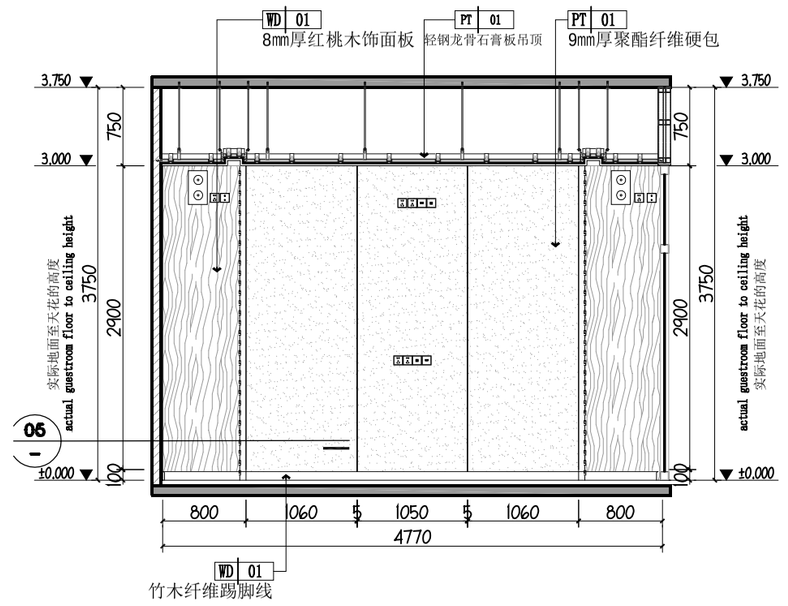

B — 小会议室立面图
SCALE 1:40

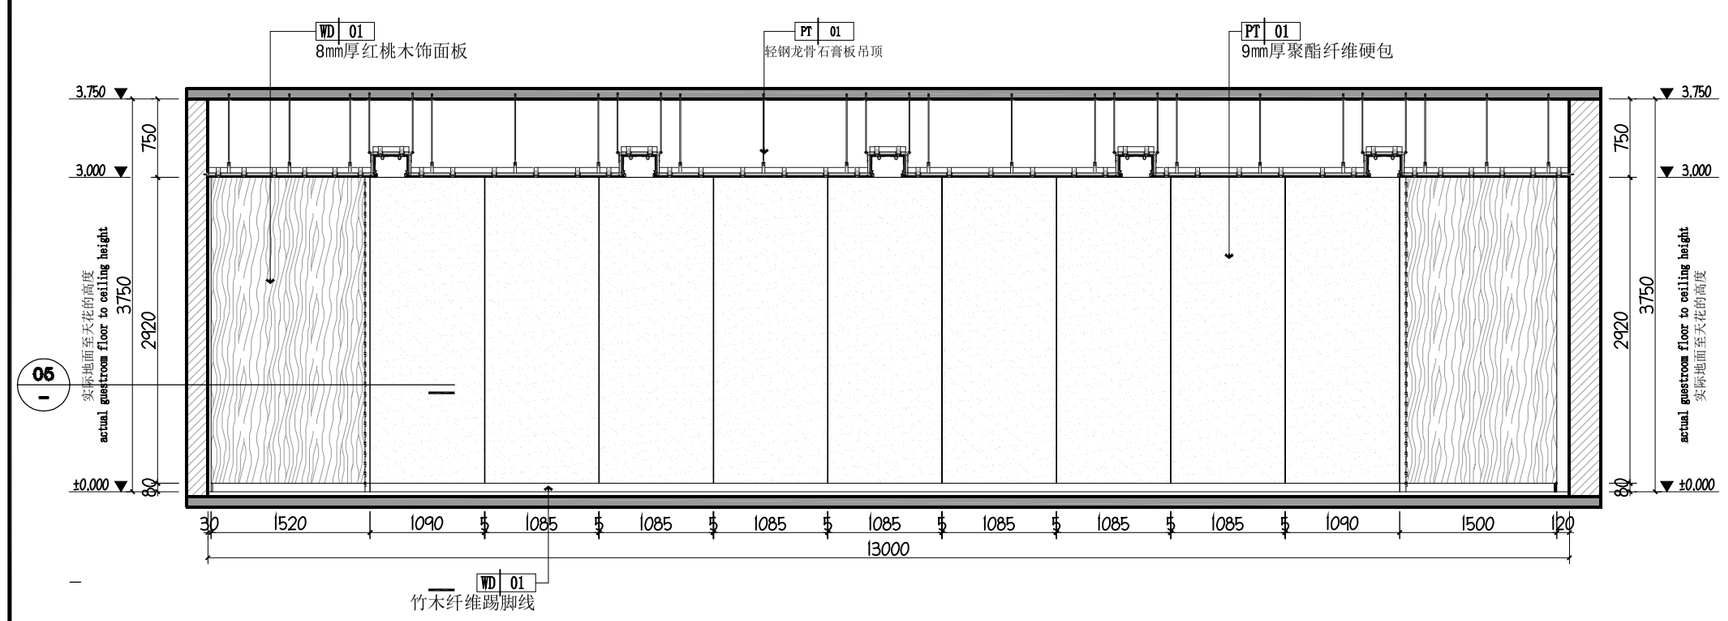

A — 小会议室立面图
SCALE 1:40

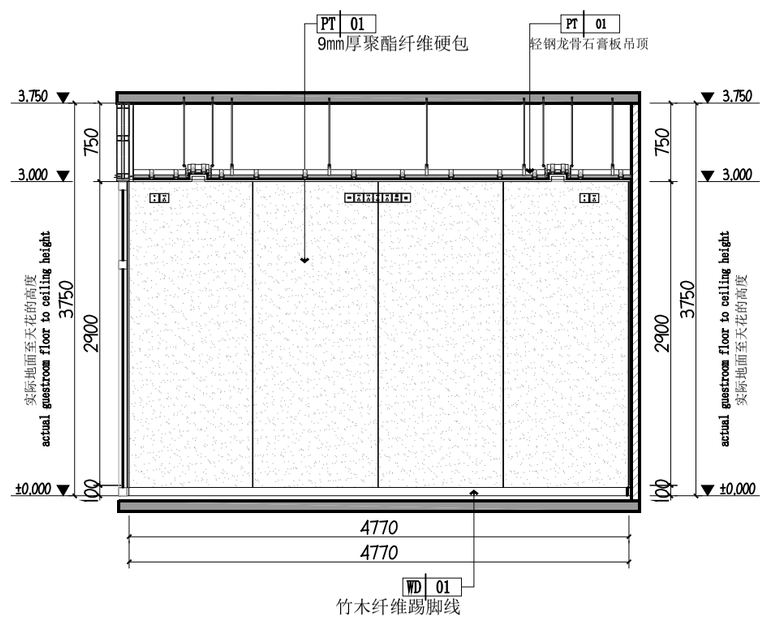

D — 小会议室立面图
SCALE 1:40

中诚圣苑工程设计有限公司
Zhongcheng shengyuan Engineering Design Co., Ltd
建筑行业 甲级 证书编号：A261012034
风景园林工程设计 甲级 证书编号：A261012034

出图章
RELEASE STAMP

注册执业印章
REGISTRATION STAMP

会签栏 COTLNTERSIGN

建筑	结构	给排水	暖通	电气

项目负责人 PROJECT DIRECTOR	杜晓荣	
专业负责人 DISCIPLINE RESPONSIBLE	杜晓荣	
审定人 AUTHORIZED FOR ISSUE	陈凯清	
审核人 EXAMINE & VERIFY	李雪妮	
校对人 CHECKED	刘胜茂	
设计人 DESIGNED	刘洪廷	

建设单位 CLIENT
神木市城市管理执法局


工程名称 PROJECT
滨河新区执法中队装修项目

子项名称 SUB PROJECT
子项名称

图名 DRAWING TITLE
小会议室立面图及详图


专业 SPECIALTY	专业	比例 SCALE	1:100
版本 EDITION NO.	A	图号 DRAWING NO.	A-17
工程号 PROJECT NO.	ZCSY(SM) 25-20		
阶段 STAGE	施工图		
日期 DATE	2025年		

（本图须加盖我公司出图章，否则无效）

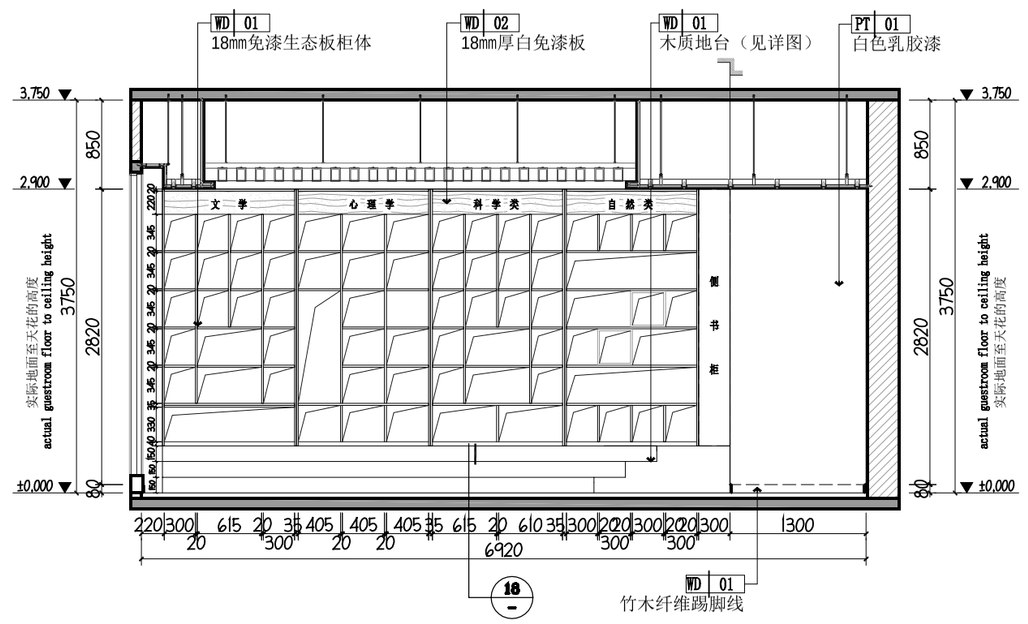


注 免漆柜体厚度300mm.

A 图书室立面图
SCALE 1:40

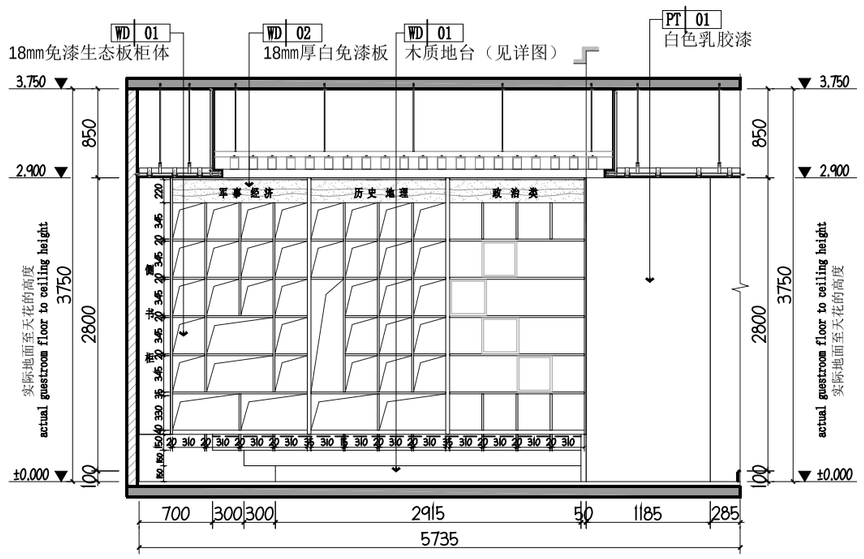


注 免漆柜体厚度300mm.


B 图书室立面图
SCALE 1:40

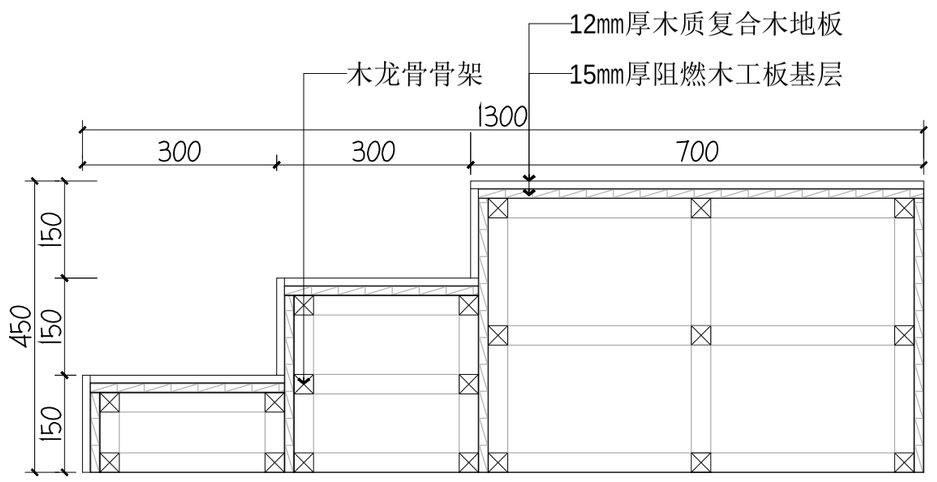

13 图书室地台剖面图
SCALE 1:10

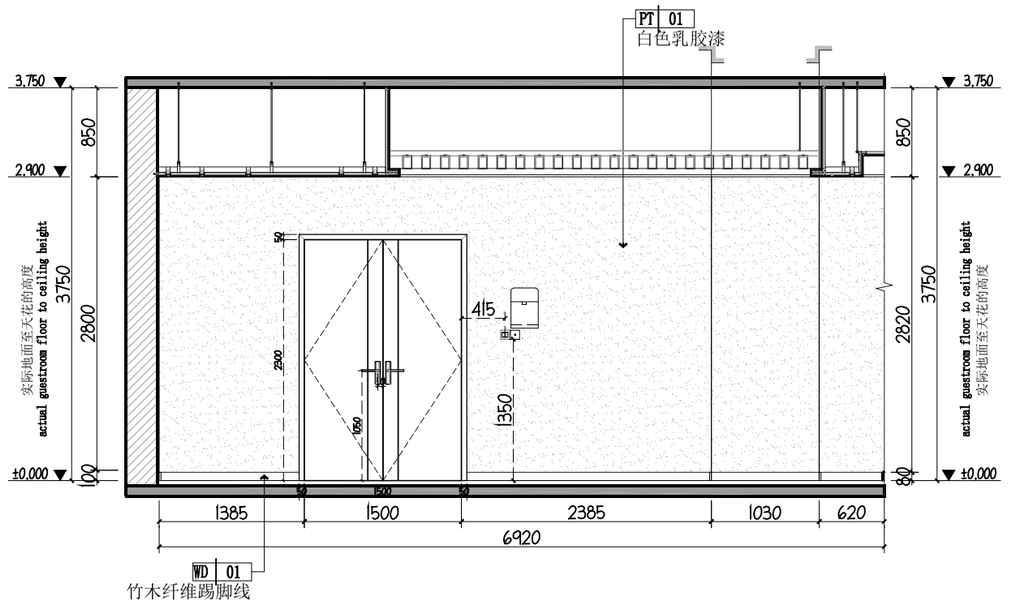

C 图书室立面图
SCALE 1:40

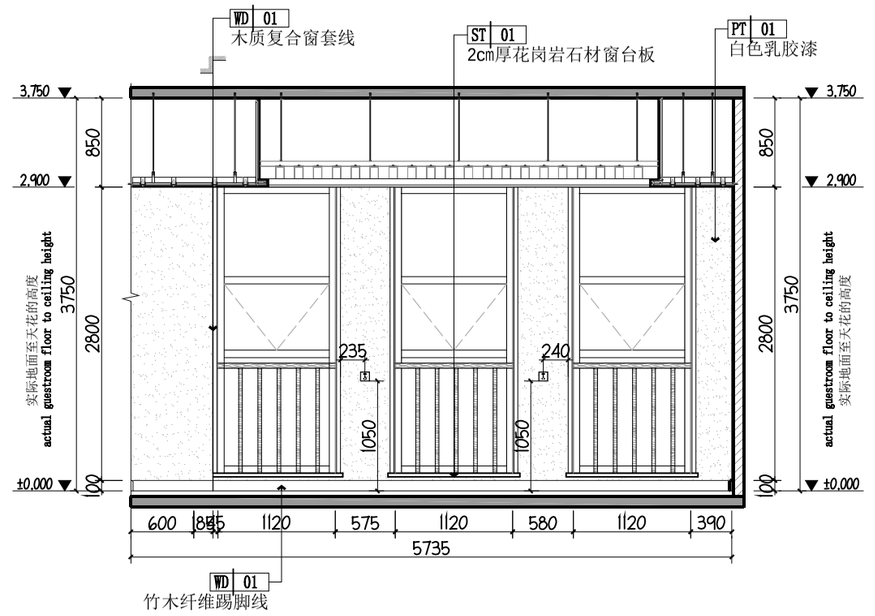

D 图书室立面图
SCALE 1:40

中诚圣苑工程设计有限公司
Zhongcheng shengyuan Engineering Design Co., Ltd
建筑行业 甲级 证书编号：A261012024
风景园林工程设计 甲级 证书编号：A261012024

出图章
RELEASE STAMP

注册执业印章
REGISTRATION STAMP

会签栏 COTLNTERSIGN

建筑	结构	给排水	暖通	电气

项目负责人 PROJECT DIRECTOR	杜晓荣	
专业负责人 DISCIPLINE RESPONSIBLE	杜晓荣	
审定人 AUTHORIZED FOR ISSUE	陈凯清	
审核人 EXAMINE & VERIFY	李雪妮	
校对人 CHECKED	刘胜茂	
设计人 DESIGNED	刘洪延	

建设单位 CLIENT
神木市城市管理执法局


工程名称 PROJECT
滨河新区执法中队装修项目

子项名称 SUB PROJECT
子项名称


图名 DRAWING TITLE
图书室立面图及详图

专业 SPECIALTY	专业	比例 SCALE	1:100
版本 EDITION NO.	A	图号 DRAWING NO.	A-18
工程号 PROJECT NO.	ZCSY(SM) 25-20		
阶段 STAGE	施工图		
日期 DATE	2025年		


（本图须加盖我公司出图章，否则无效）

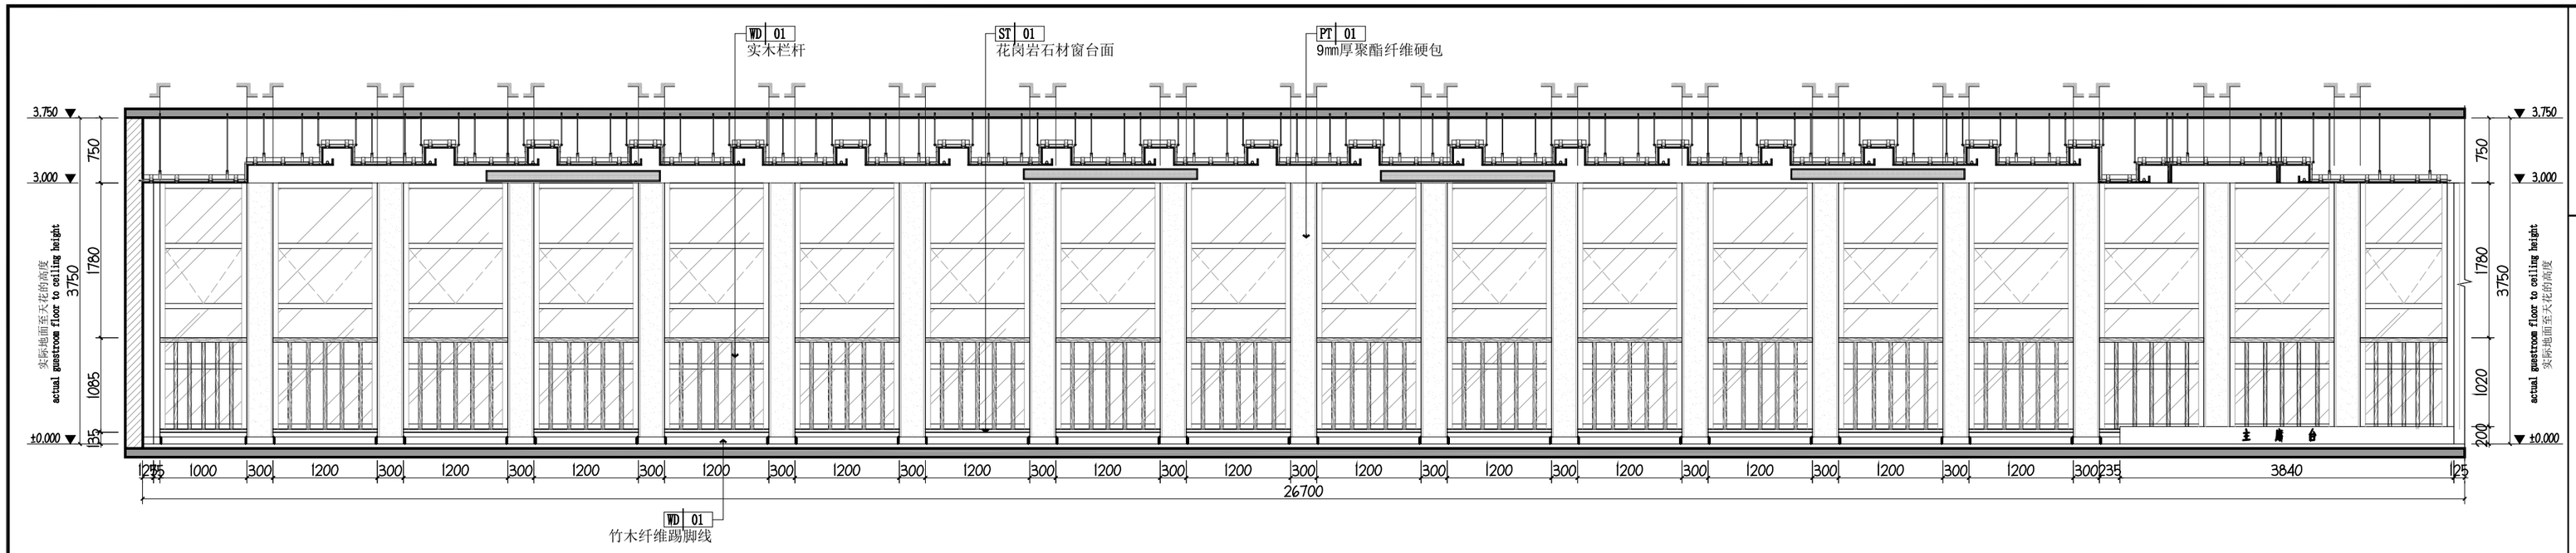


A 多功能厅立面图
SCALE 1:40

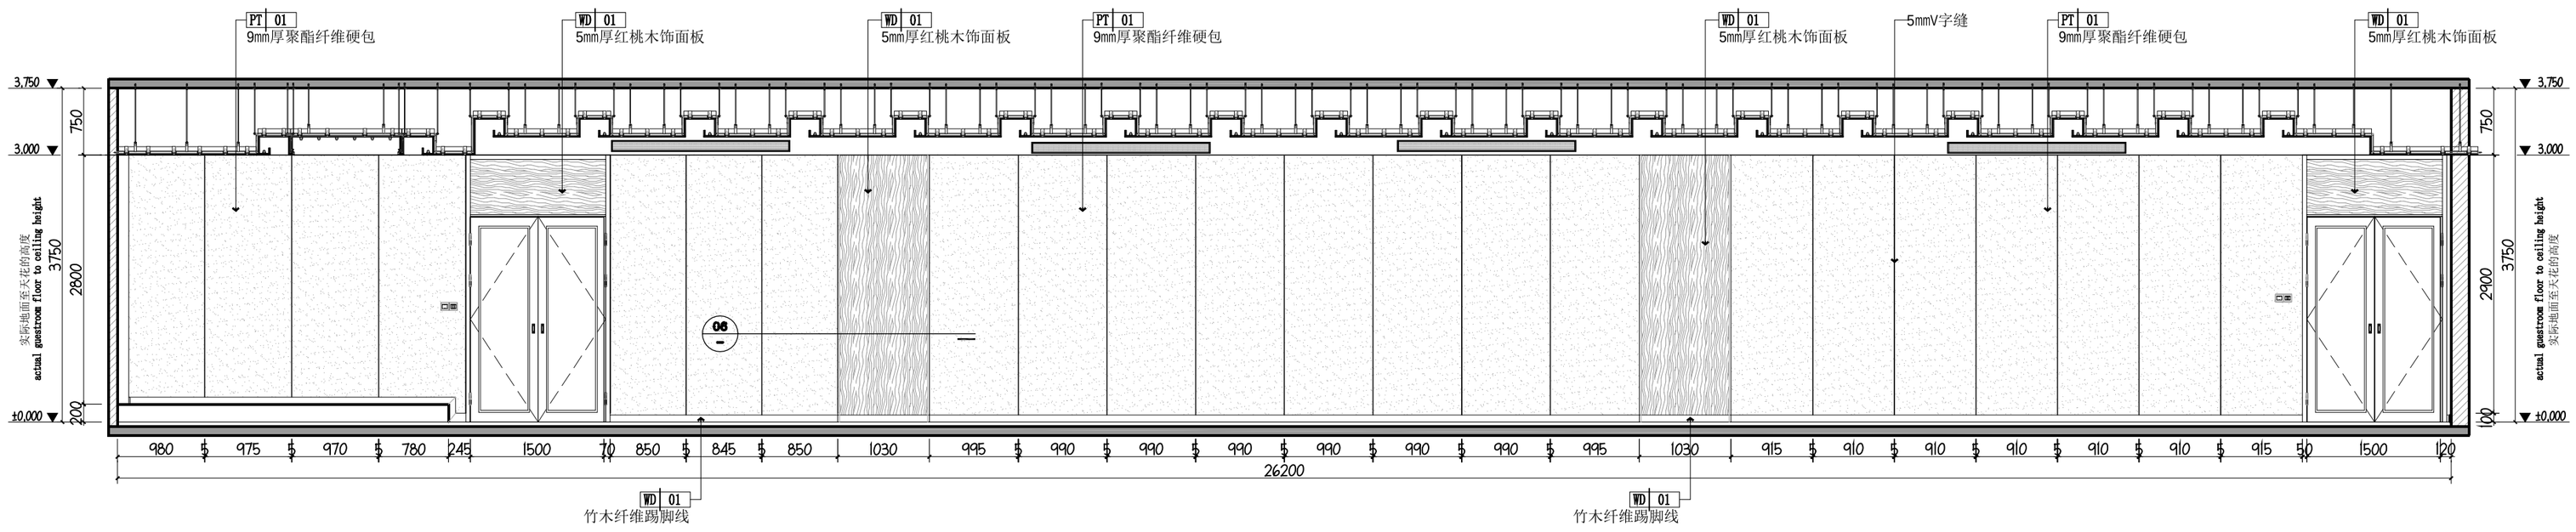

C 多功能厅立面图
SCALE 1:40

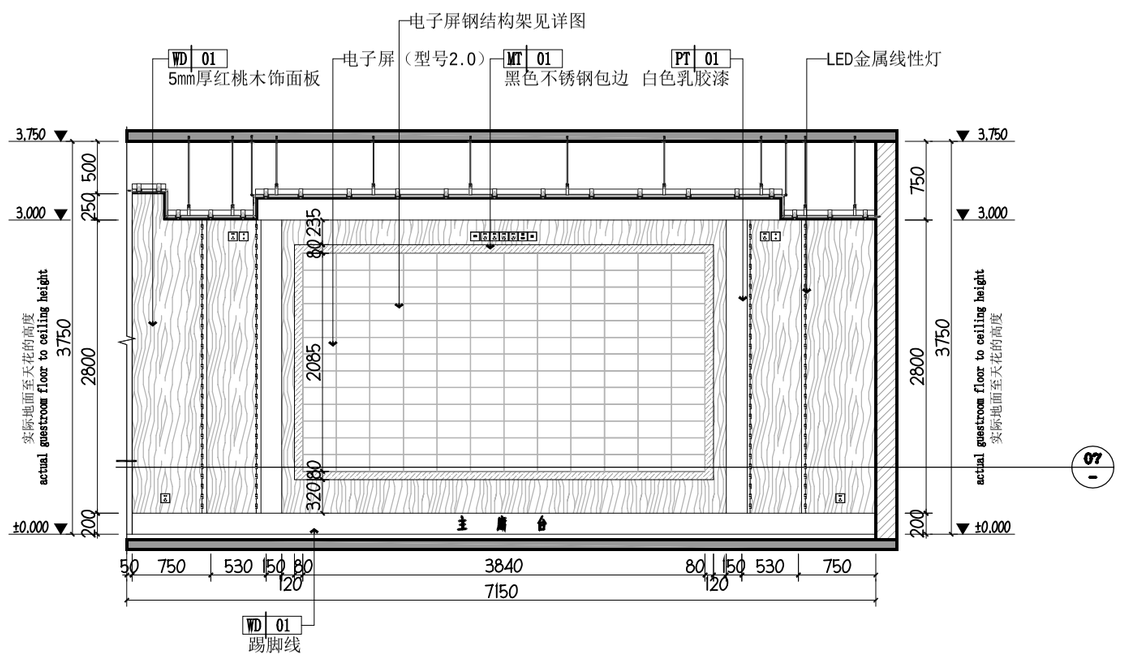

B 多功能厅立面图
SCALE 1:40

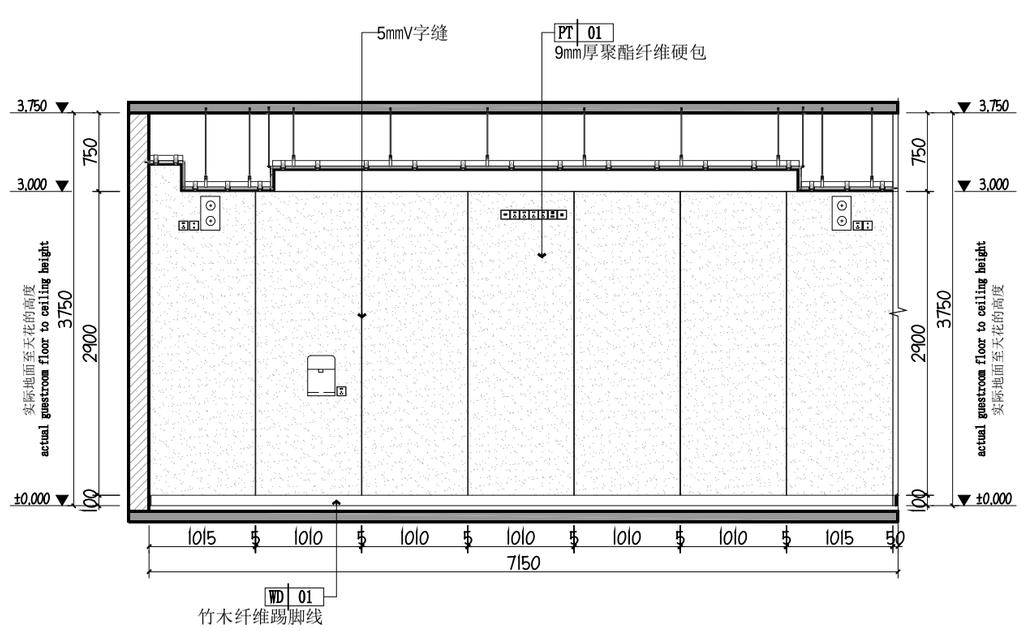

D 多功能厅立面图
SCALE 1:40

中诚圣苑工程设计有限公司
Zhongcheng shengyuan Engineering Design Co., Ltd
建筑行业 甲级 证书编号：A261012034
风景园林工程设计 甲级 证书编号：A261012034

出图章
RELEASE STAMP

注册执业印章
REGISTRATION STAMP

会签栏 COTLNTERSIGN

建筑	结构	给排水	暖通	电气

项目负责人 PROJECT DIRECTOR	杜晓荣	
专业负责人 DISCIPLINE RESPONSIBLE	杜晓荣	
审定人 AUTHORIZED FOR ISSUE	陈凯清	
审核人 EXAMINE & VERIFY	李雪妮	
校对人 CHECKED	刘胜茂	
设计人 DESIGNED	刘洪廷	

建设单位 CLIENT
神木市城市管理执法局


工程名称 PROJECT
滨河新区执法中队装修项目

子项名称 SUB PROJECT
子项名称


图名 DRAWING TITLE
多功能厅立面图

专 业 SPECIALTY	专业	比 例 SCALE	1:100
版 本 EDITION NO.	A	图 号 DRAWING NO.	A-19
工程号 PROJECT NO.	ZCSY(SM) 25-20		
阶 段 STAGE	施工图		
日 期 DATE	2025年		


（本图须加盖我公司出图章，否则无效）

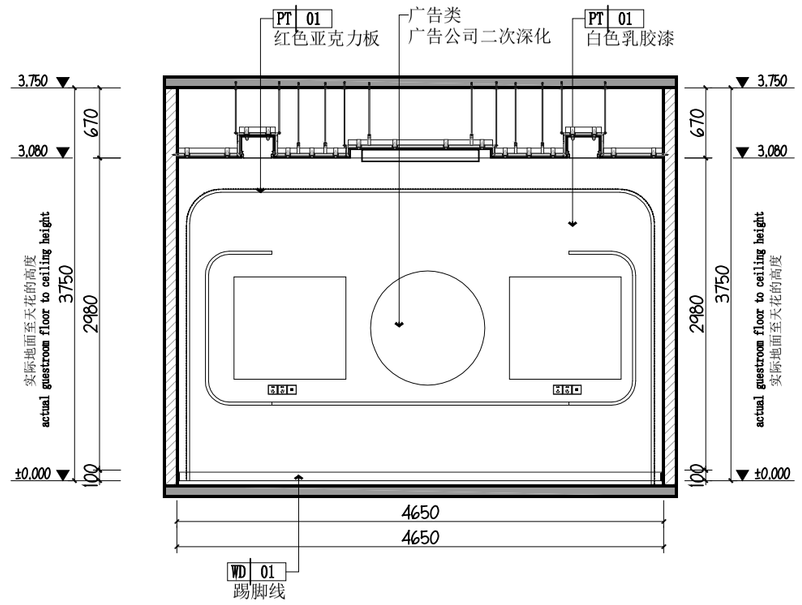


A 立面图
SCALE 1:40

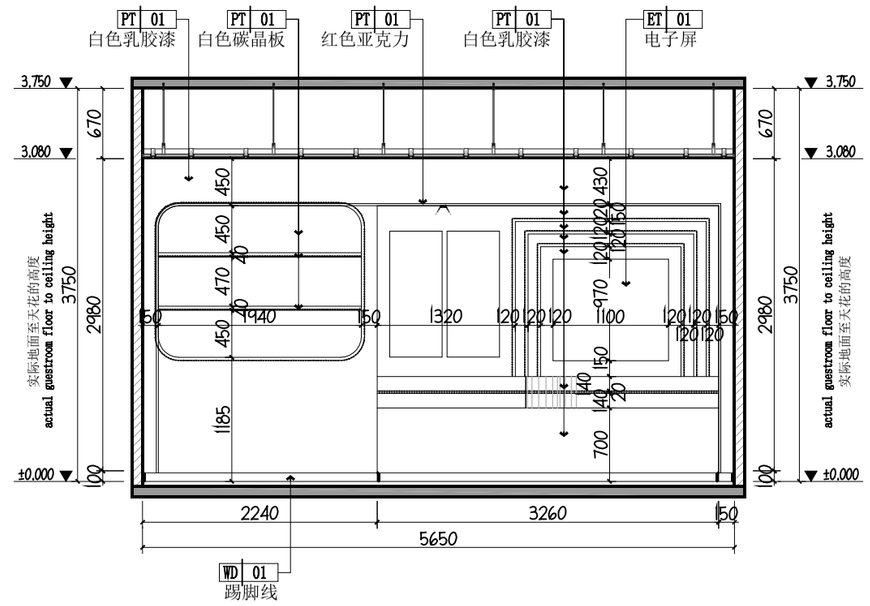

B 立面图
SCALE 1:40

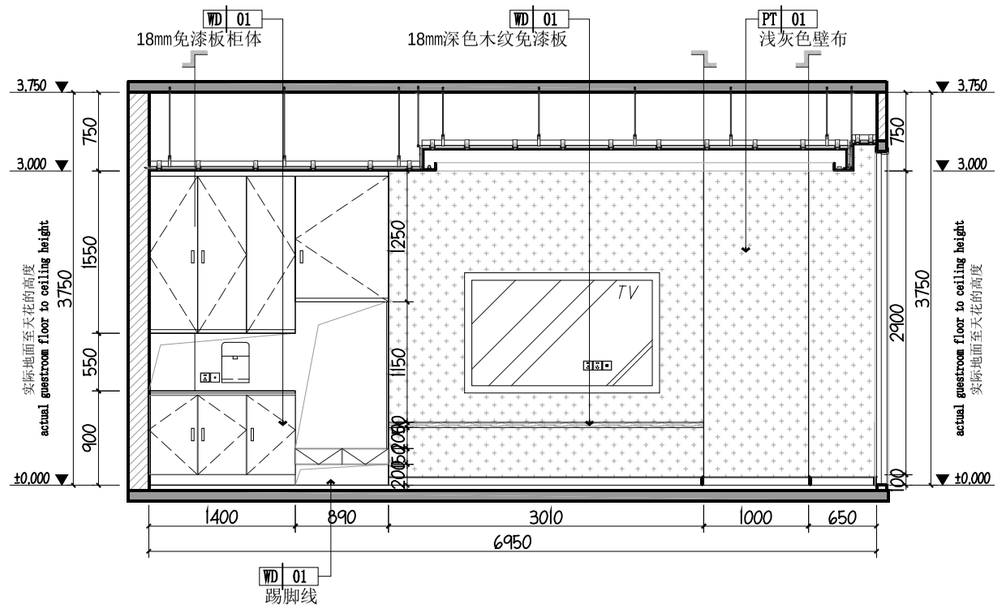

B 备勤室8/9立面图
SCALE 1:40

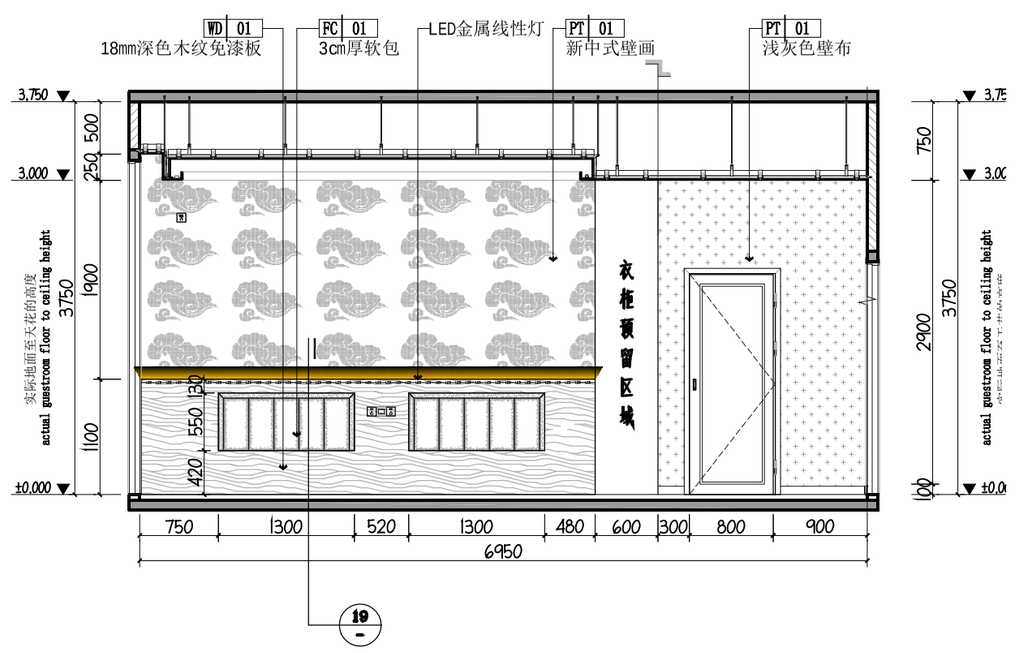

注：备勤室床有背板2个

A 备勤室8/9立面图
SCALE 1:10

中诚圣苑工程设计有限公司
Zhongcheng shengyuan Engineering Design Co., Ltd

建筑行业 甲级 证书编号：A261012034
风景园林工程设计 甲级 证书编号：A261012034

出图章
RELEASE STAMP

注册执业印章
REGISTRATION STAMP

会签栏 COTLNTERSIGN

建筑	结构	给排水	暖通	电气

项目负责人 PROJECT DIRECTOR	杜晓荣	
专业负责人 DISCIPLINE RESPONSIBLE	杜晓荣	
审定人 AUTHORIZED FOR ISSUE	陈凯清	
审核人 EXAMINE & VERIFY	李雪妮	
校对人 CHECKED	刘胜茂	
设计人 DESIGNED	刘洪廷	

建设单位 CLIENT
神木市城市管理执法局


工程名称 PROJECT
滨河新区执法中队装修项目

子项名称 SUB PROJECT
子项名称

图名 DRAWING TITLE
党建室/备勤室8/9立面图


专业 SPECIALTY	专业	比例 SCALE	1:100
版本 EDITION NO.	A	图号 DRAWING NO.	A-20
工程号 PROJECT NO.	ZCSY(SM) 25-20		
阶段 STAGE	施工图		
日期 DATE	2025年		


（本图须加盖我公司出图章，否则无效）

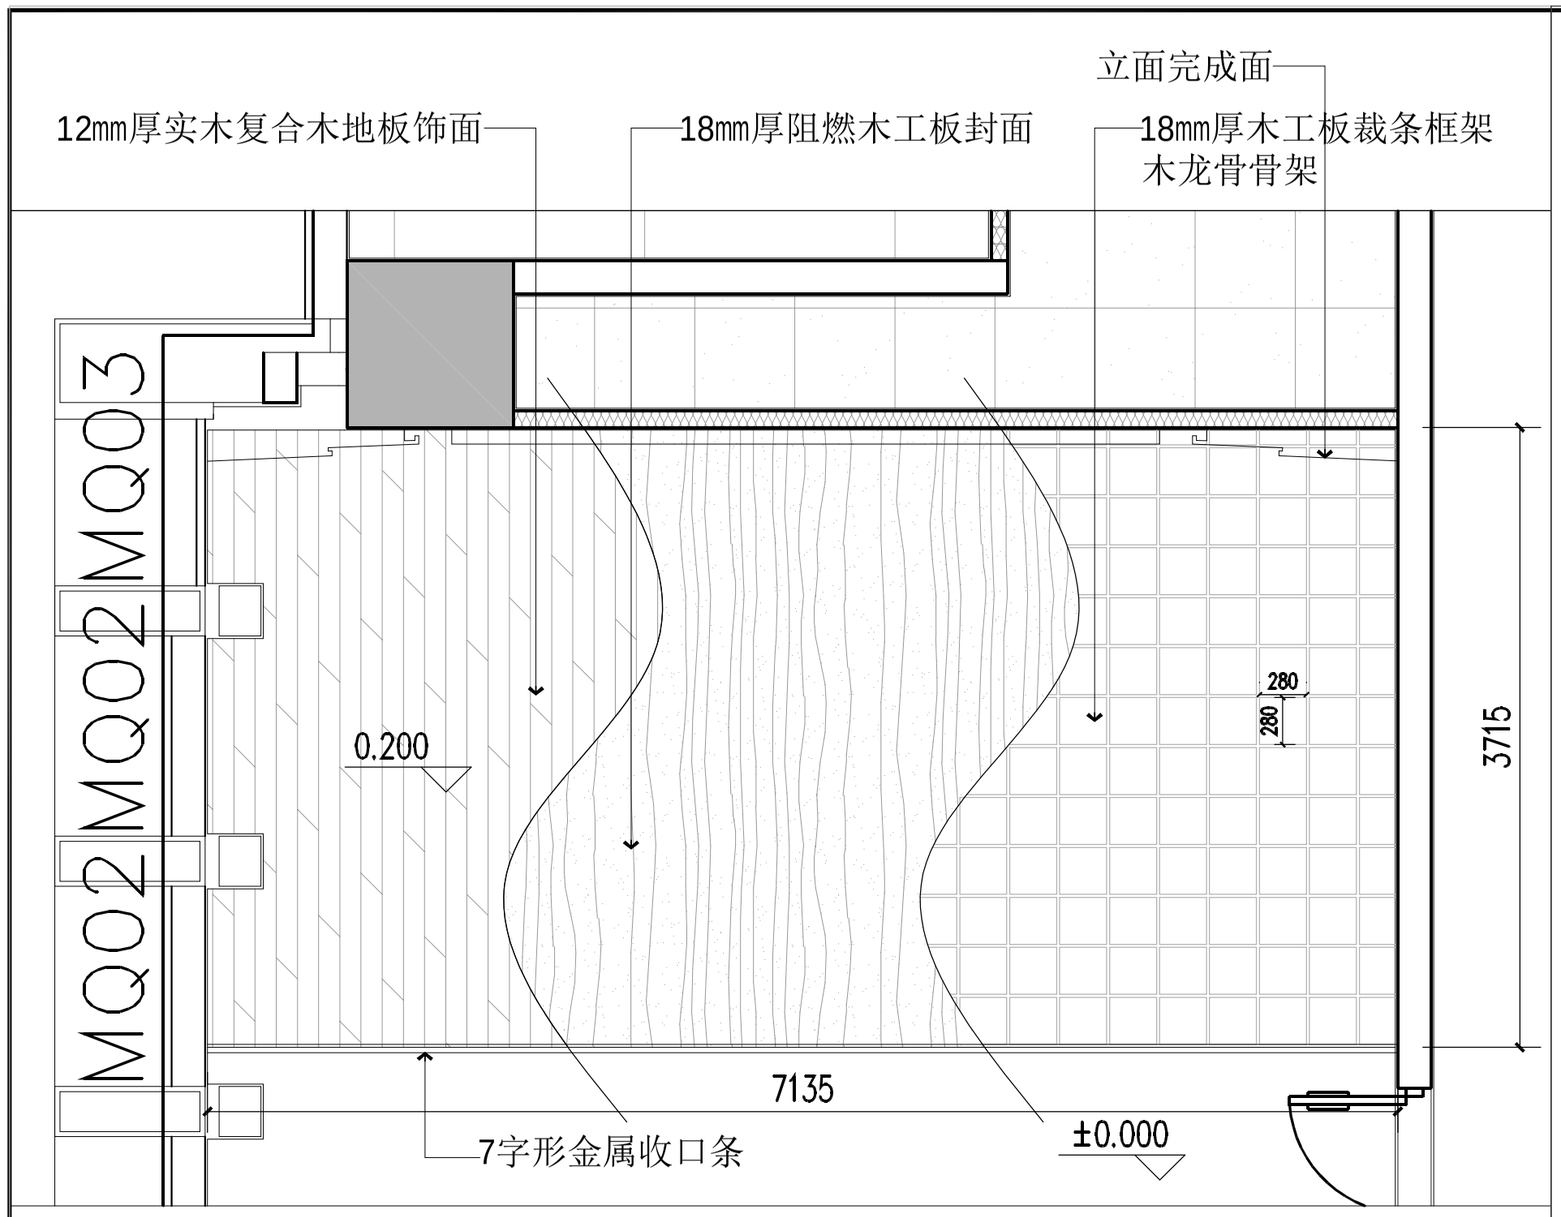

多功能厅主席台详图


SCALE 1:10

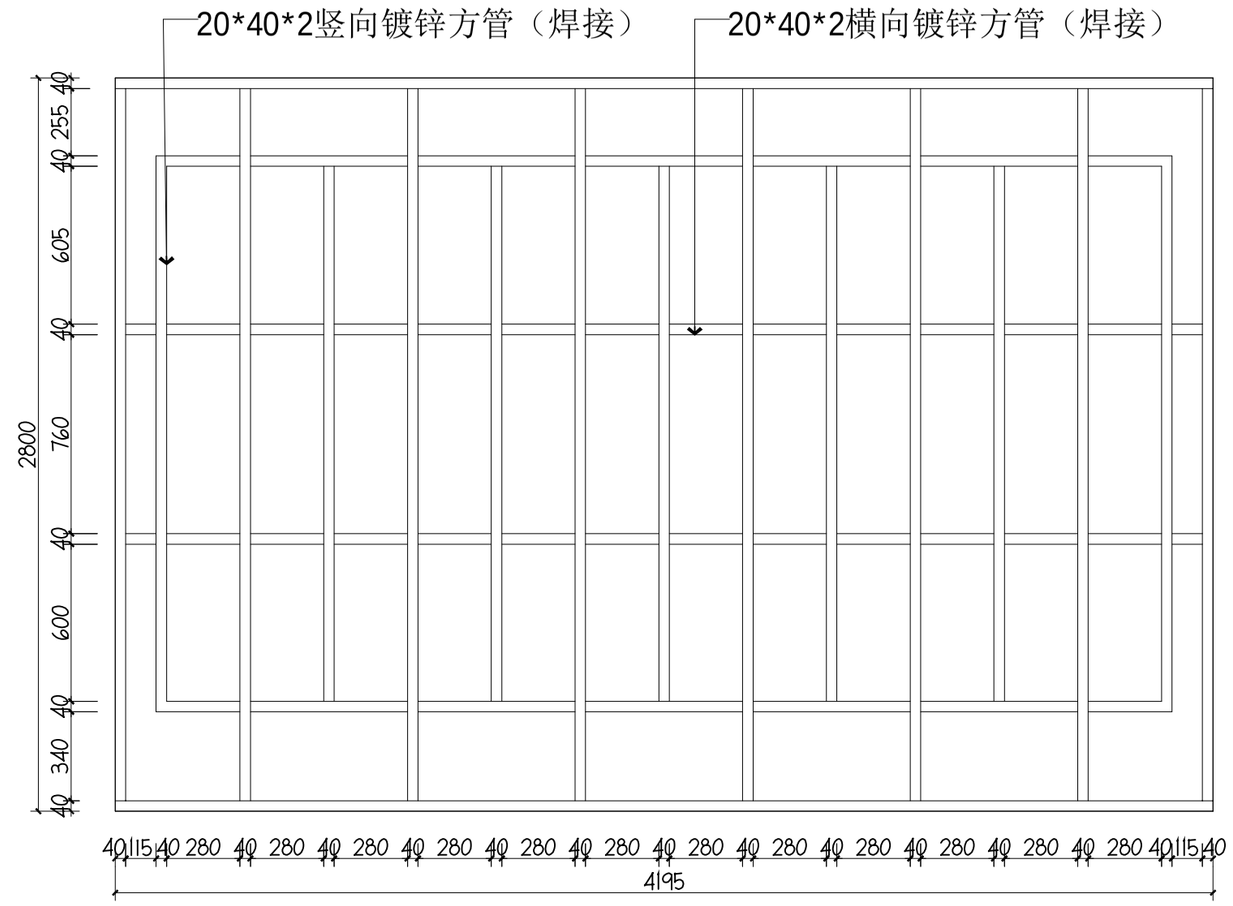

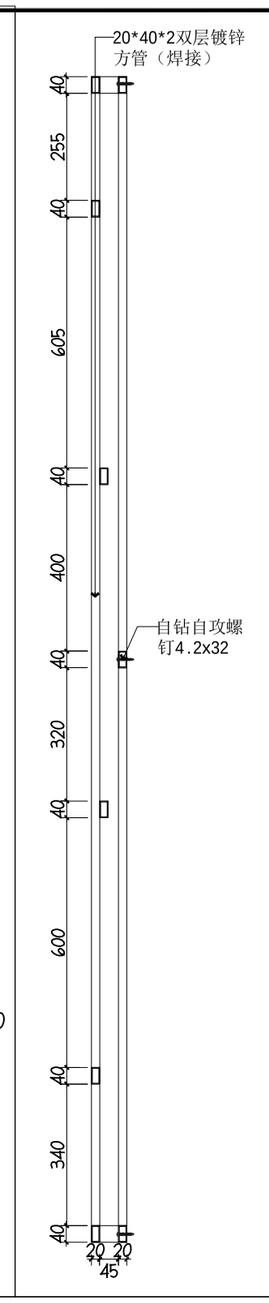


多功能厅电子屏钢结构架详图

SCALE 1:40

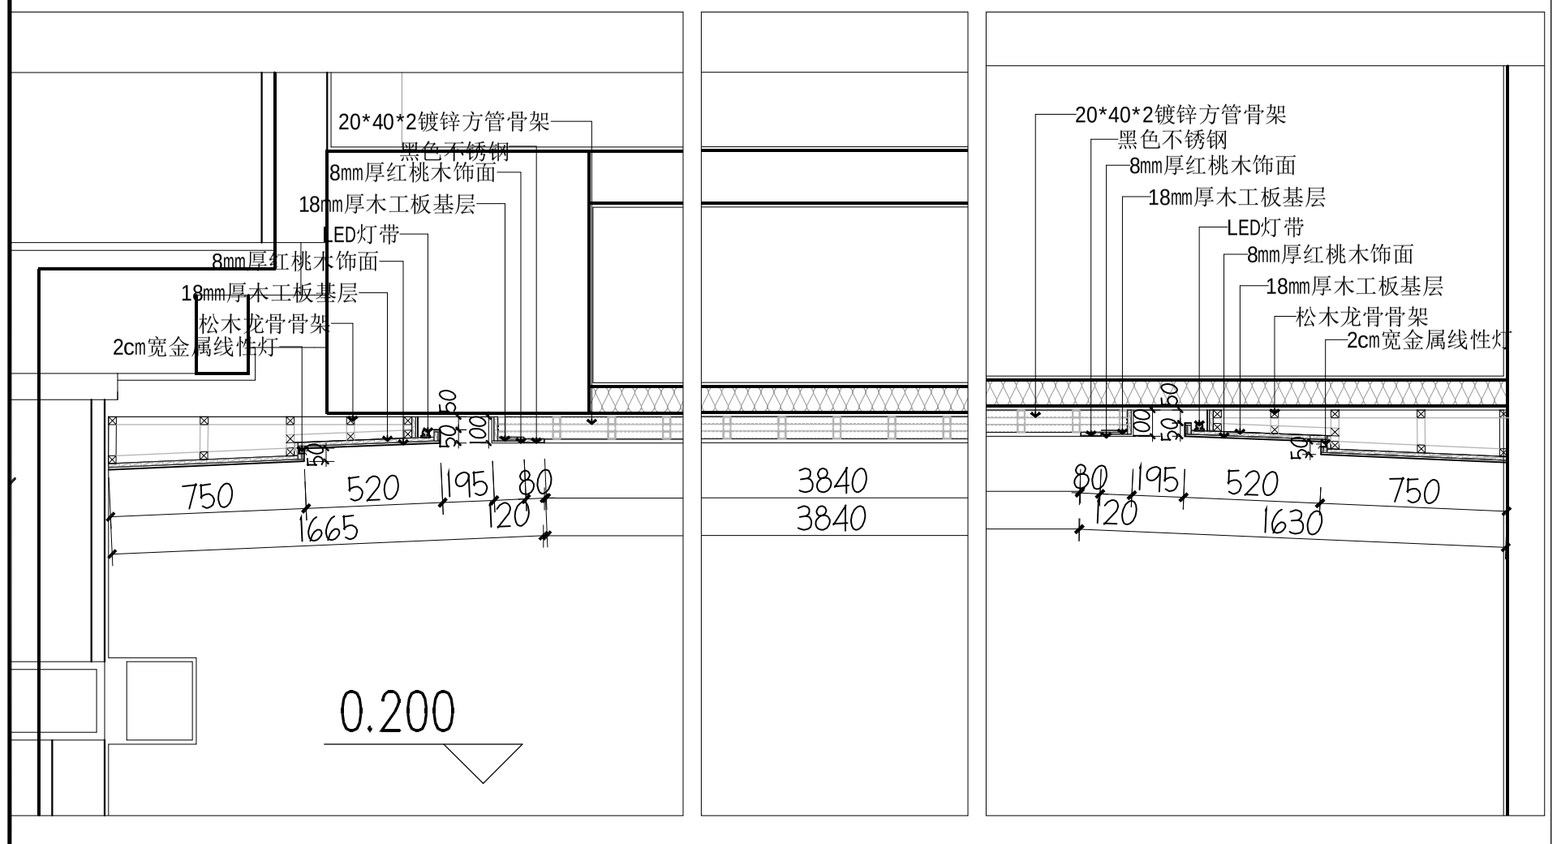

07 多功能厅主席台背景墙详图

SCALE 1:20

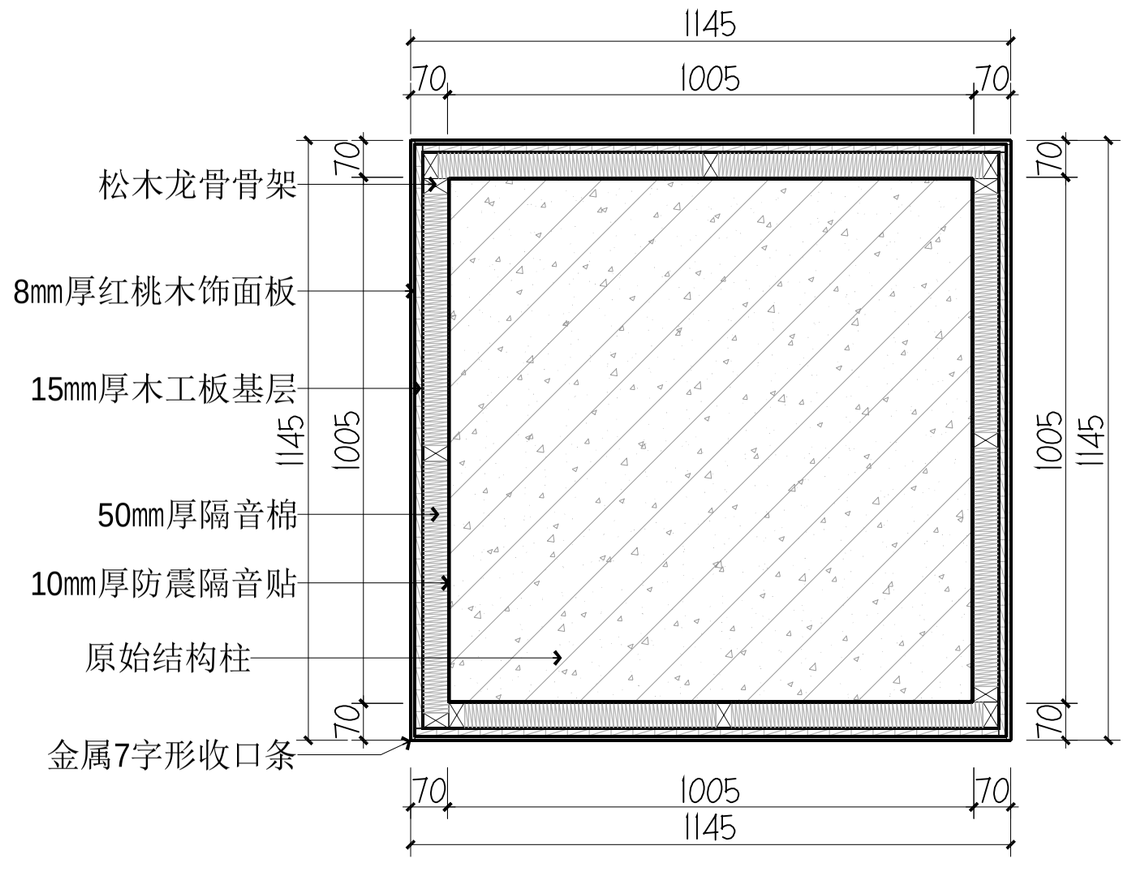

08 多功能厅柱子剖面图

SCALE 1:15

中诚圣苑工程设计有限公司
Zhongcheng shengyuan Engineering Design Co., Ltd

建筑行业	甲级	证书编号：A261012034
风景园林工程设计	甲级	证书编号：A261012034

出图章
RELEASE STAMP

注册执业印章
REGISTRATION STAMP

会签栏 COTLNTERSIGN

建筑	结构	给排水	暖通	电气

项目负责人 PROJECT DIRECTOR	杜晓荣	
专业负责人 DISCIPLINE RESPONSIBLE	杜晓荣	
审定人 AUTHORIZED FOR ISSUE	陈凯清	
审核人 EXAMINE & VERIFY	李雪妮	
校对人 CHECKED	刘胜茂	
设计人 DESIGNED	刘洪廷	

建设单位 CLIENT
神木市城市管理执法局


工程名称 PROJECT
滨河新区执法中队装修项目

子项名称 SUB PROJECT
子项名称


图名 DRAWING TITLE
多功能厅详图

专业 SPECIALTY	专业	比例 SCALE	1:100
版本 EDITION NO.	A	图号 DRAWING NO.	A-21
工程号 PROJECT NO.	ZCSY(SM) 25-20		
阶段 STAGE	施工图		
日期 DATE	2025年		


（本图须加盖我公司出图章，否则无效）

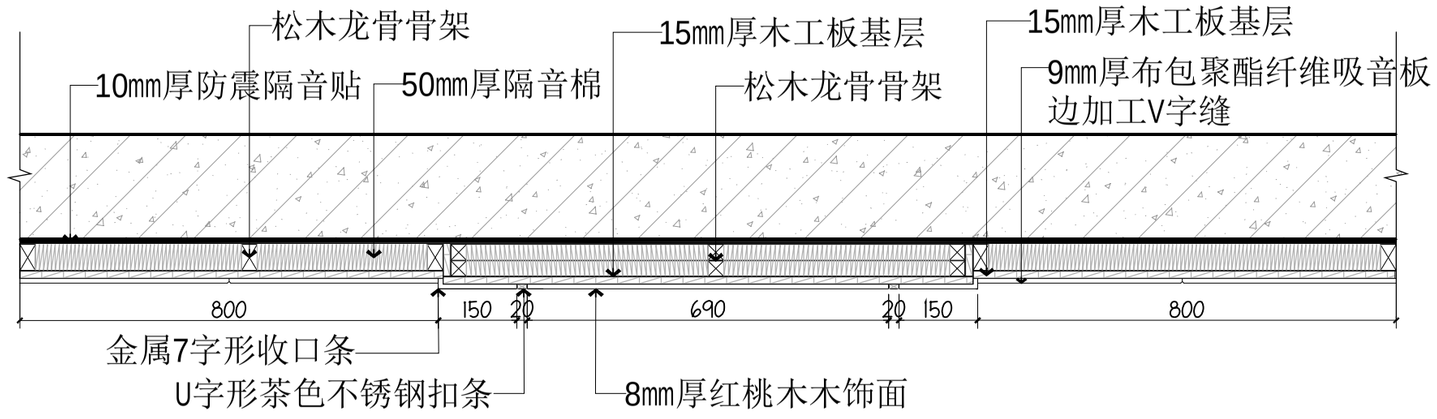

06 多功能厅墙面造型剖面图
SCALE 1:40

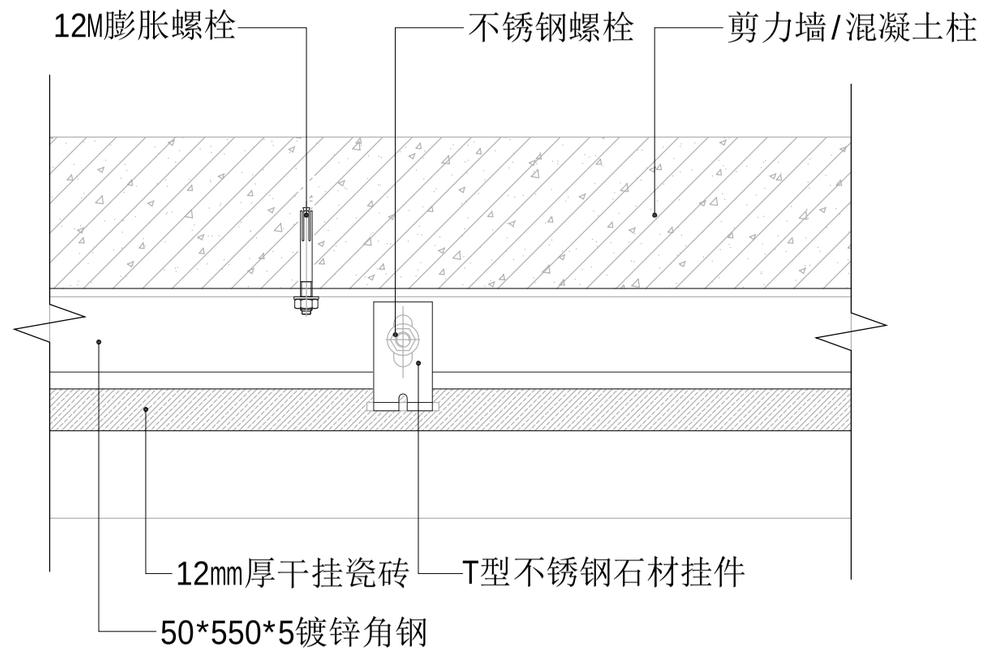



电梯间与合同前室墙面干挂瓷砖剖面图
SCALE 1:10

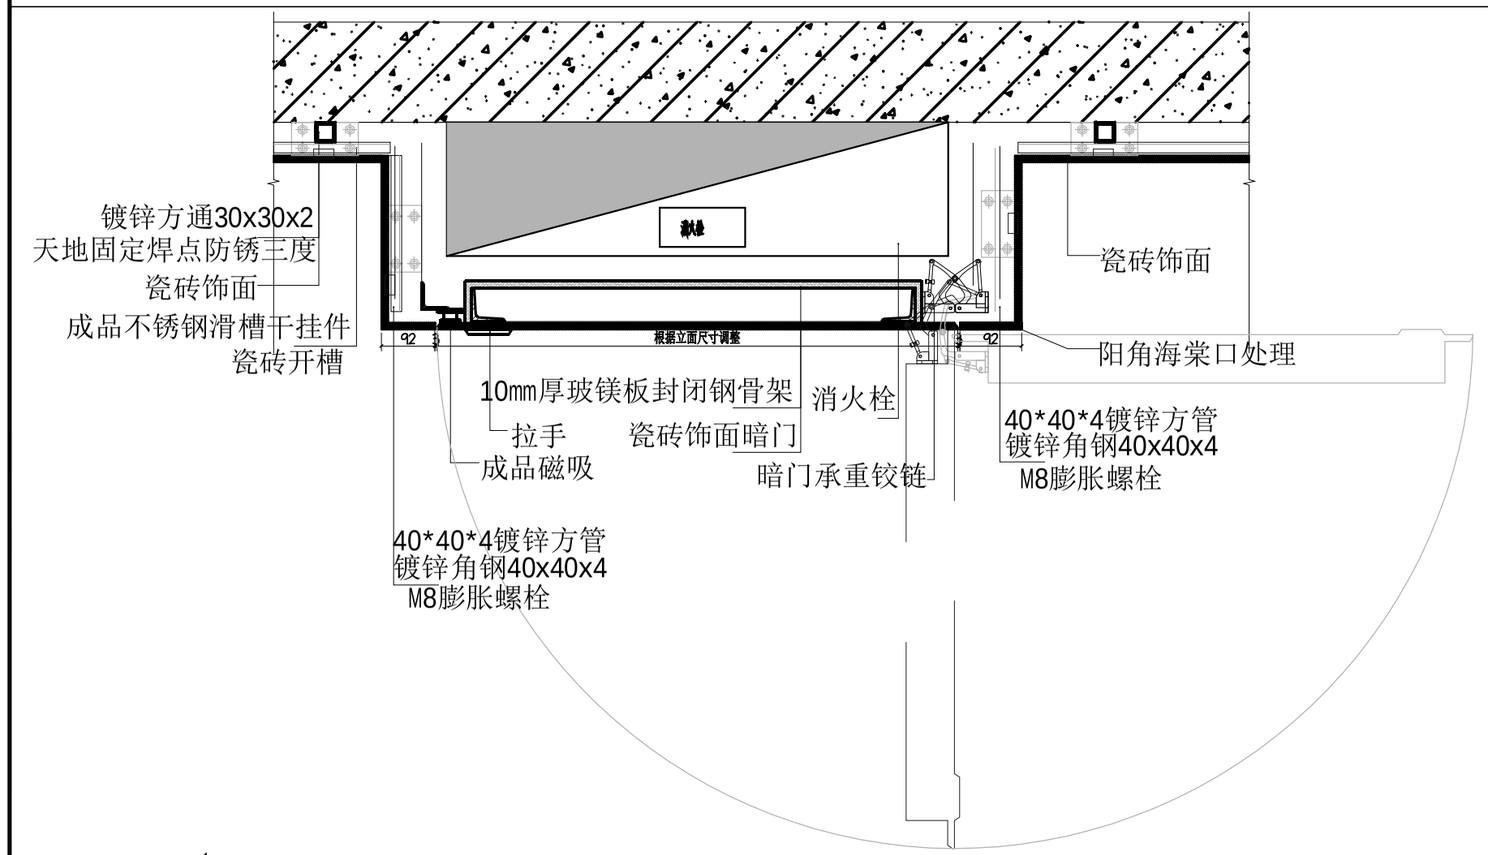

注:钢结构瓷砖暗装消防栓1个。


11 合用前室暗藏消防栓剖面图
SCALE 1:10

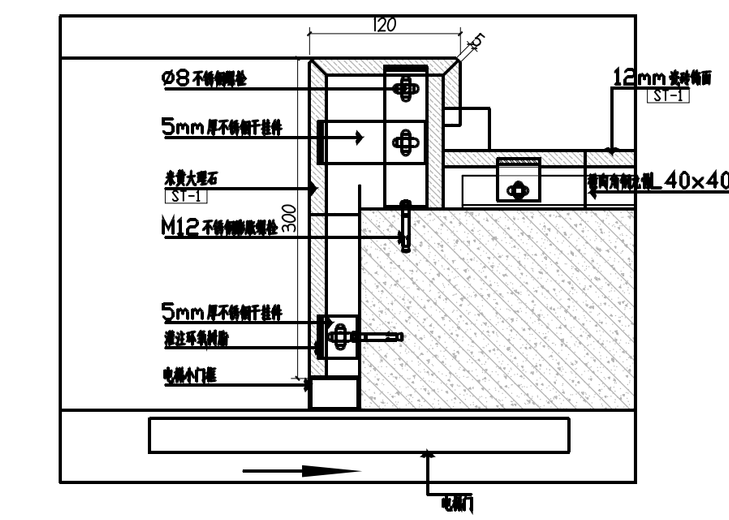

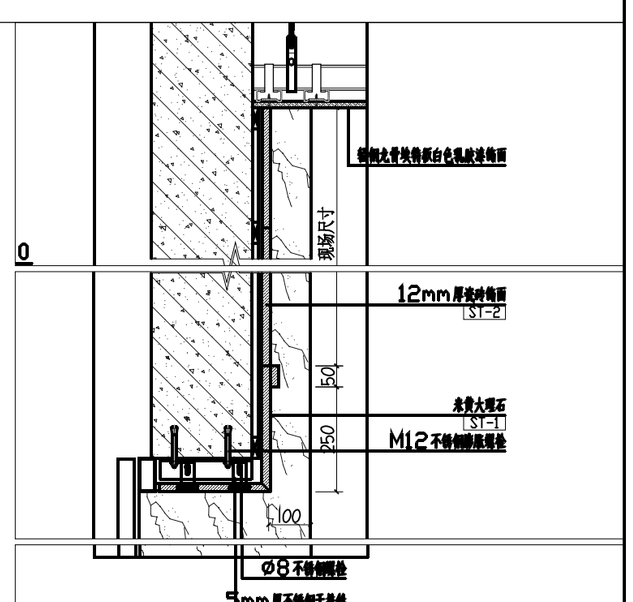

03 电梯入口横竖剖面图
SCALE 1:10

电梯装潢石材框口共计8个

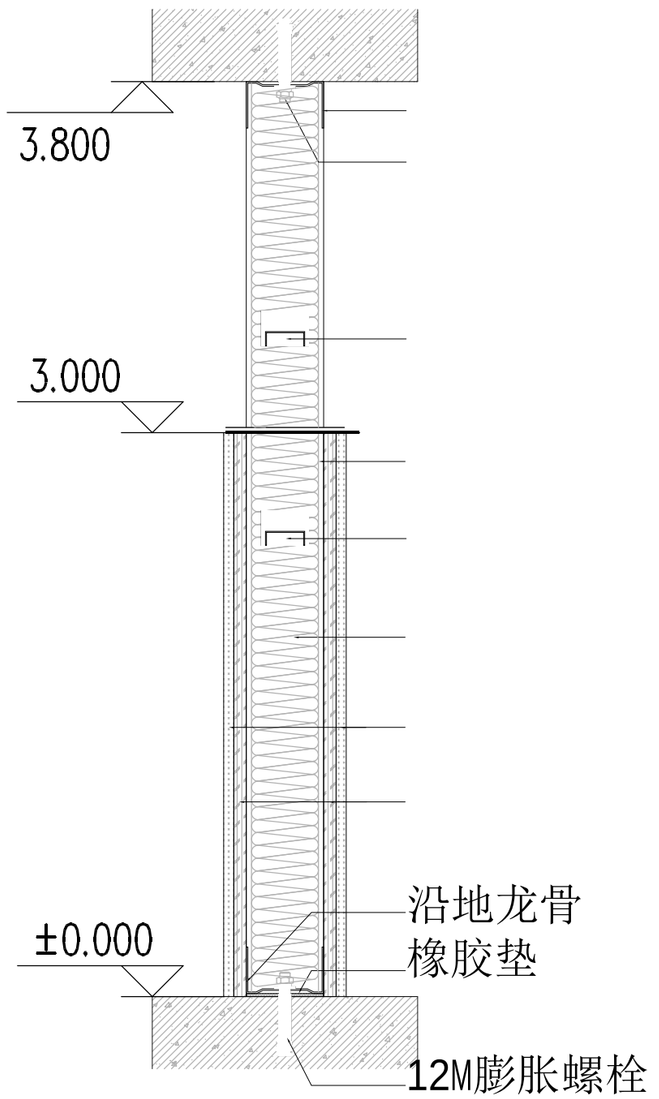

轻钢龙骨石膏板隔断剖面图
SCALE 1:40

中诚圣苑工程设计有限公司
Zhongcheng shengyuan Engineering Design Co., Ltd
建筑行业 甲级 证书编号：A261012034
天津园林工程设计 甲级 证书编号：A261012034

出图章
RELEASE STAMP

注册执业印章
REGISTRATION STAMP

会签栏 COTLNTERSIGN

建筑	结构	给排水	暖通	电气

项目负责人 PROJECT DIRECTOR	杜晓荣	
专业负责人 DISCIPLINE RESPONSIBLE	杜晓荣	
审定人 AUTHORIZED FOR ISSUE	陈凯清	
审核人 EXAMINE & VERIFY	李雪妮	
校对人 CHECKED	刘胜茂	
设计人 DESIGNED	刘洪廷	

建设单位 CLIENT
神木市城市管理执法局


工程名称 PROJECT
滨河新区执法中队装修项目

子项名称 SUB PROJECT
子项名称


图名 DRAWING TITLE
电梯间及瓷砖干挂详图

专业 SPECIALTY	专业	比例 SCALE	1:100
版本 EDITION NO.	A	图号 DRAWING NO.	A-22
工程号 PROJECT NO.	ZCSY(SW) 25-20		
阶段 STAGE	施工图		
日期 DATE	2025年		

（本图须加盖我公司出图章，否则无效）

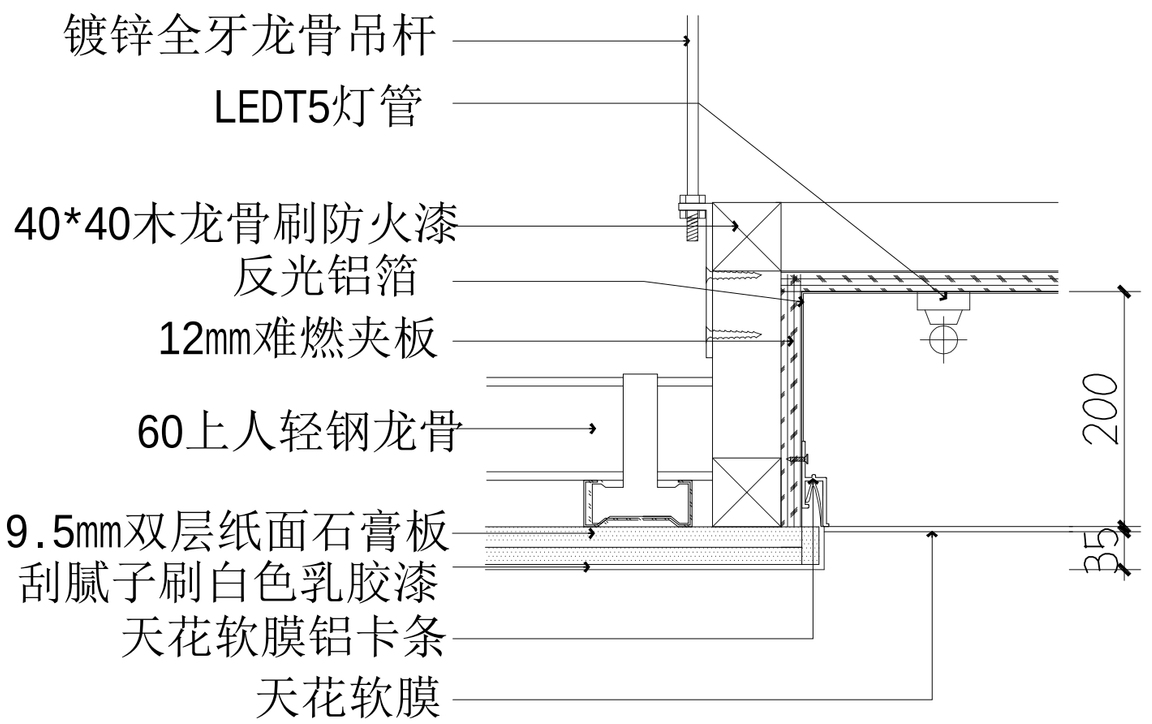


12 天花软膜与天花吊顶连接节点
SCALE 1:5

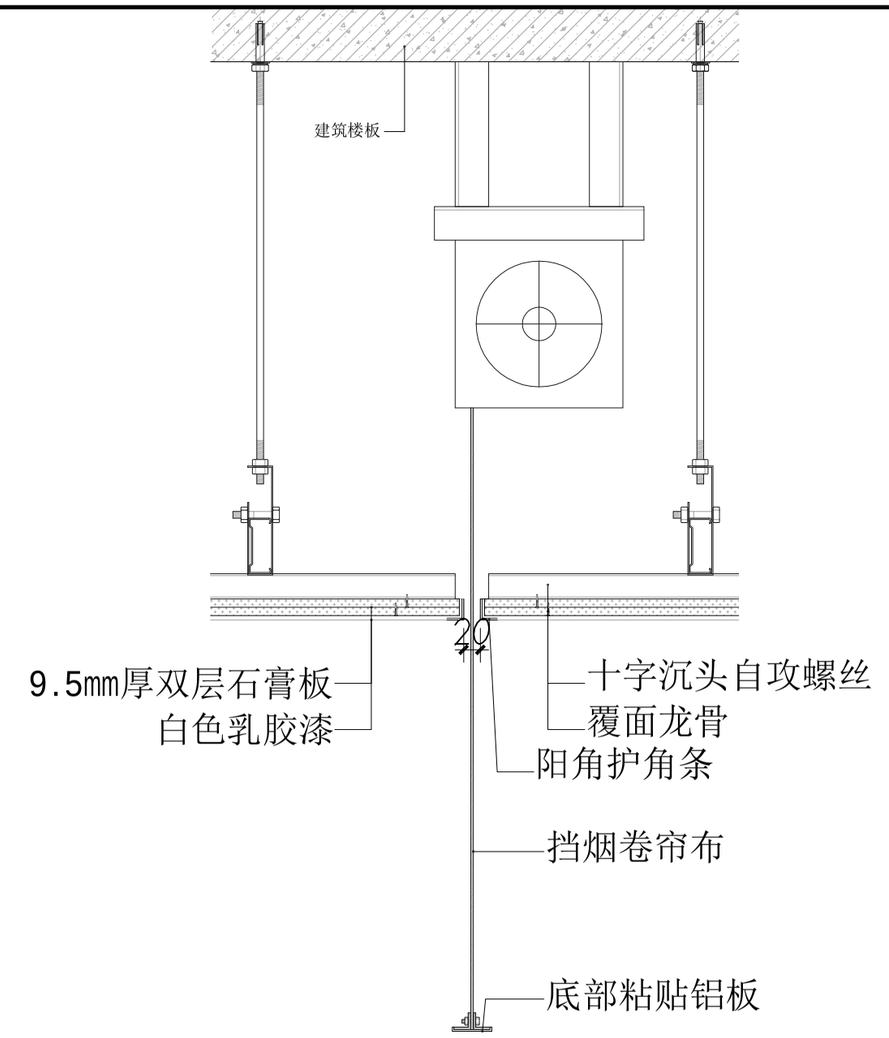


注:此做法可升降挡烟垂壁10米。

13 可升降挡烟垂壁天花节点图
SCALE 1:10

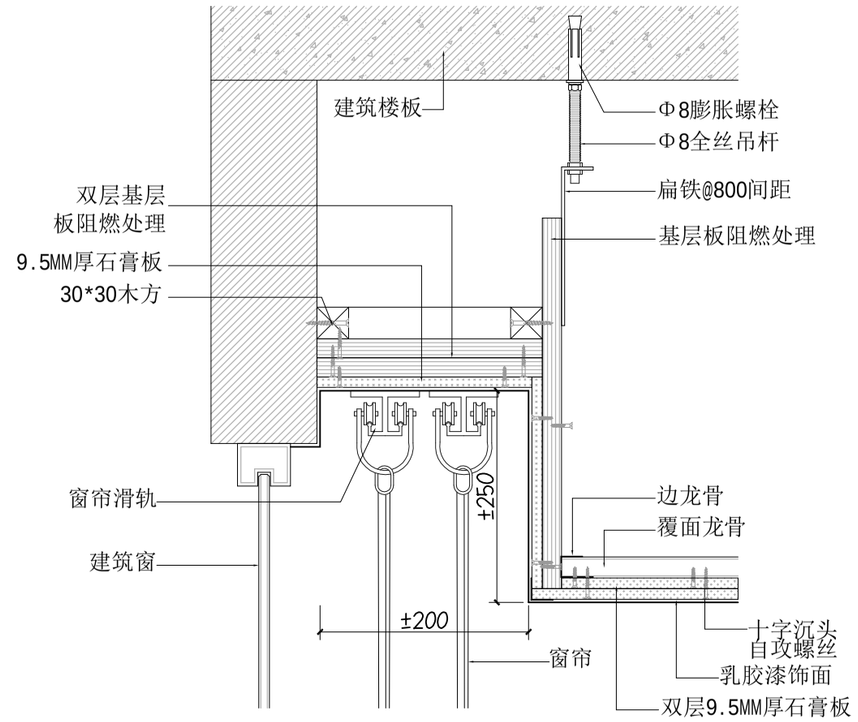


天花吊顶窗帘盒剖面图
SCALE 1:10

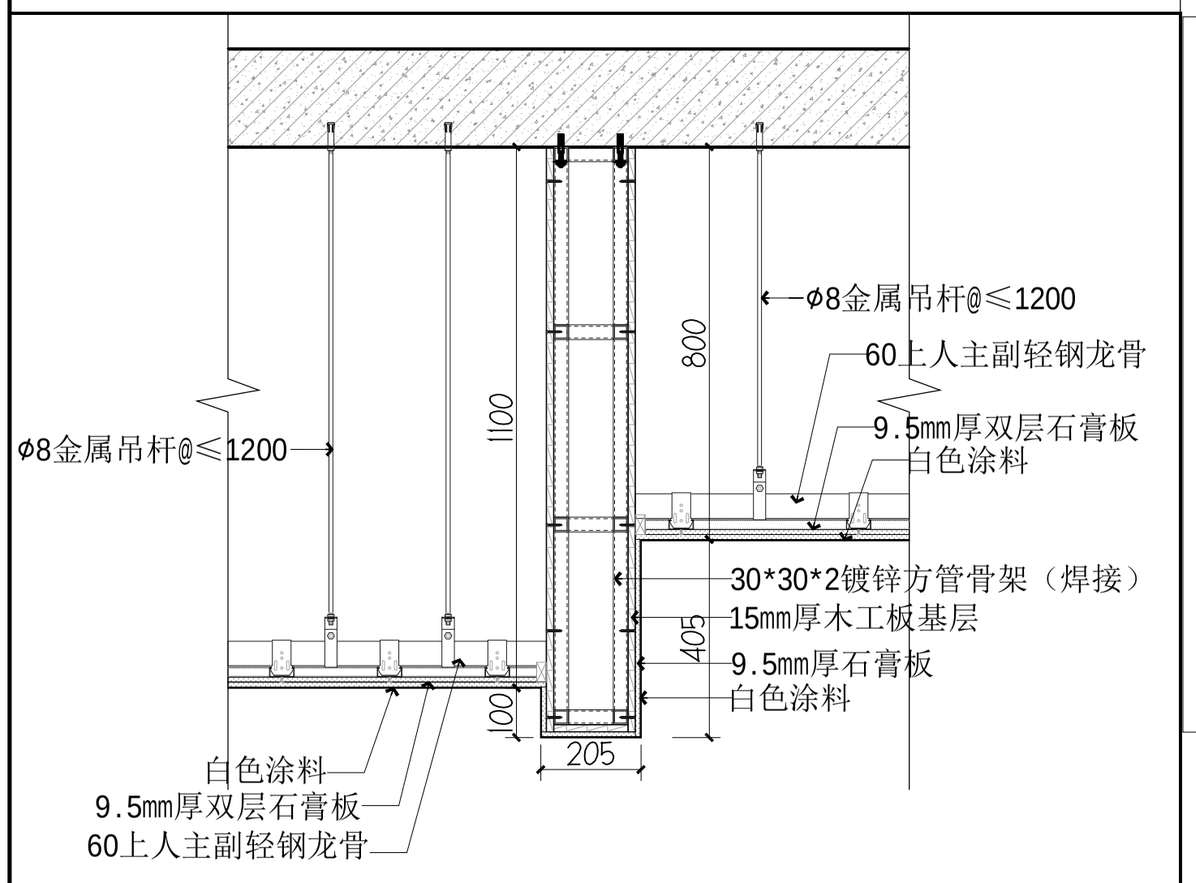


注:此木质假梁4.5米。

14 走廊木质假梁剖面图
SCALE 1:20

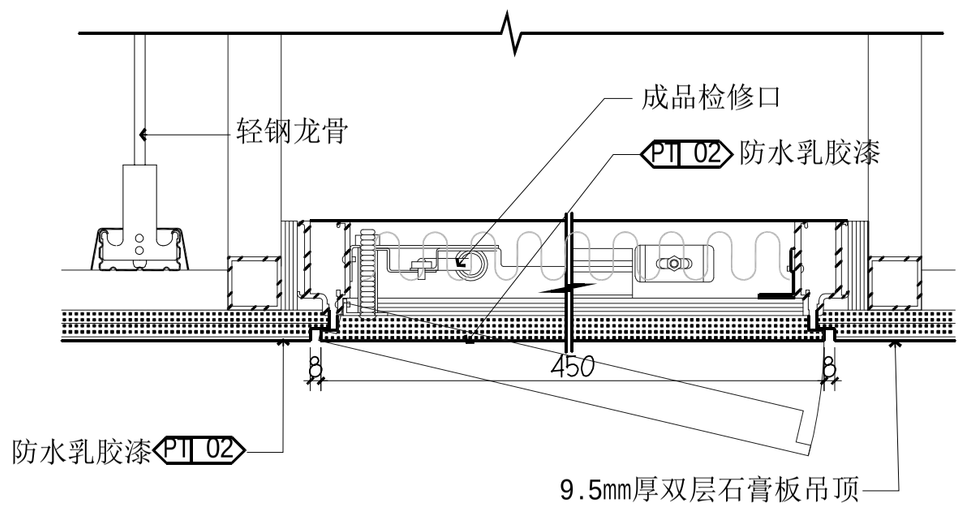

15 天花吊顶金属检查口剖面图
SCALE 1:10

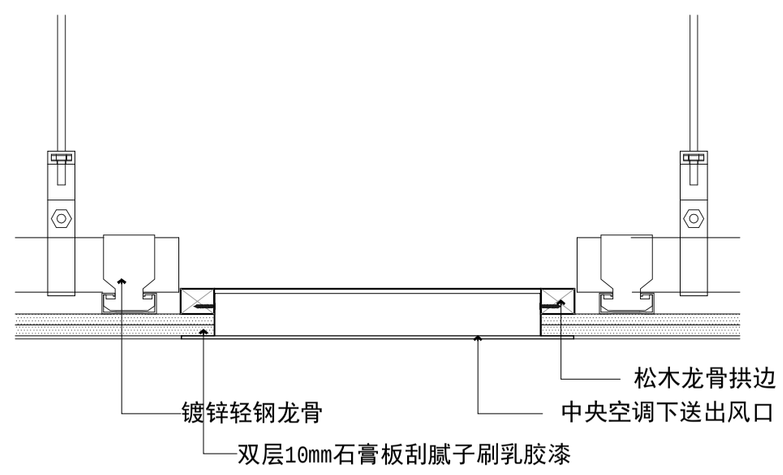

中央空调下送出风口详图
SCALE 1:10

中诚圣苑工程设计有限公司
Zhongcheng shengyuan Engineering Design Co., Ltd
建筑行业 甲级 证书编号：A261012034
风景园林工程设计 甲级 证书编号：A261012034

出图章
RELEASE STAMP

注册执业印章
REGISTRATION STAMP

会签栏 COTLNTERSIGN

建筑	结构	给排水	暖通	电气

项目负责人 PROJECT DIRECTOR	杜晓荣	
专业负责人 DISCIPLINE RESPONSIBLE	杜晓荣	
审定人 AUTHORIZED FOR ISSUE	陈凯清	
审核人 EXAMINE & VERIFY	李雪妮	
校对人 CHECKED	刘胜茂	
设计人 DESIGNED	刘洪廷	

建设单位 CLIENT
神木市城市管理执法局


工程名称 PROJECT
滨河新区执法中队装修项目

子项名称 SUB PROJECT
子项名称


图名 DRAWING TITLE
天花吊顶剖面图

专业 SPECIALITY	专业	比例 SCALE	1:100
版本 EDITION NO.	A	图号 DRAWING NO.	A-23
工程号 PROJECT NO.	ZCSY(SM) 25-20		
阶段 STAGE	施工图		
日期 DATE	2025年		


（本图原加盖我公司出图章，否则无效）

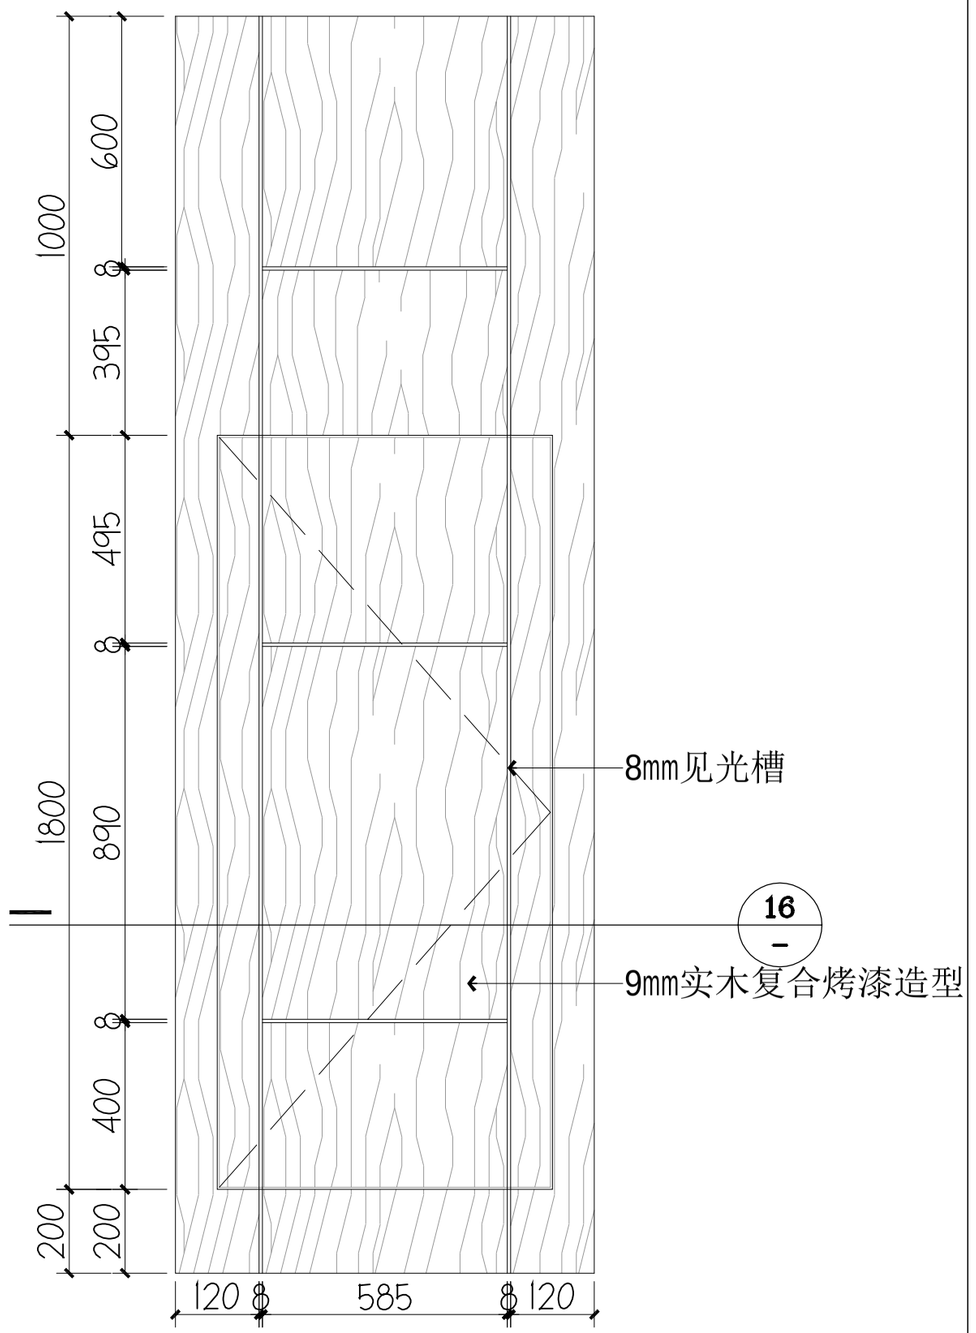

01 消防栓暗装立面图
SCALE 1:20

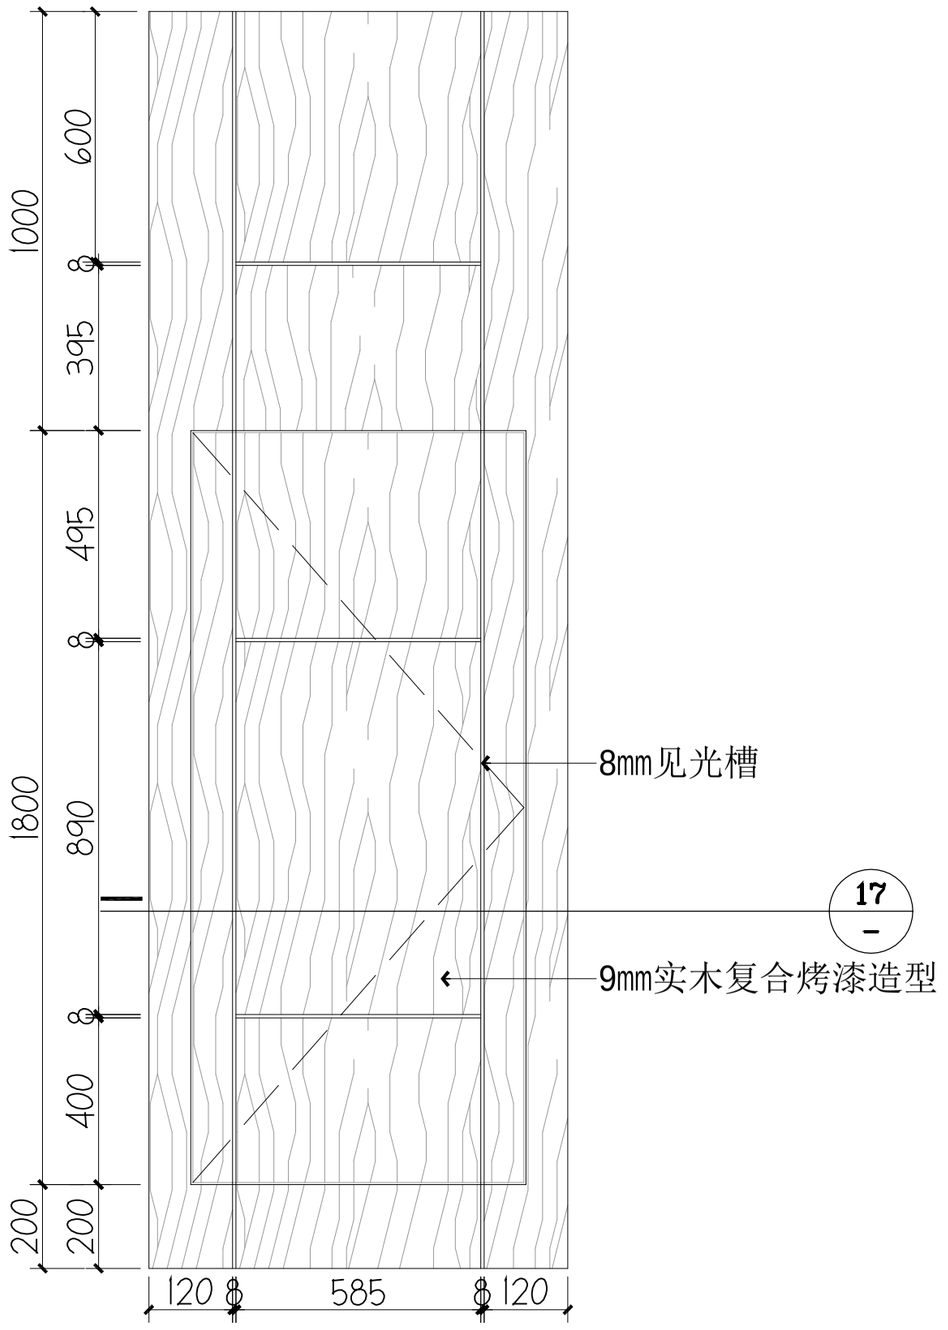


01 消防栓暗装立面图
SCALE 1:20

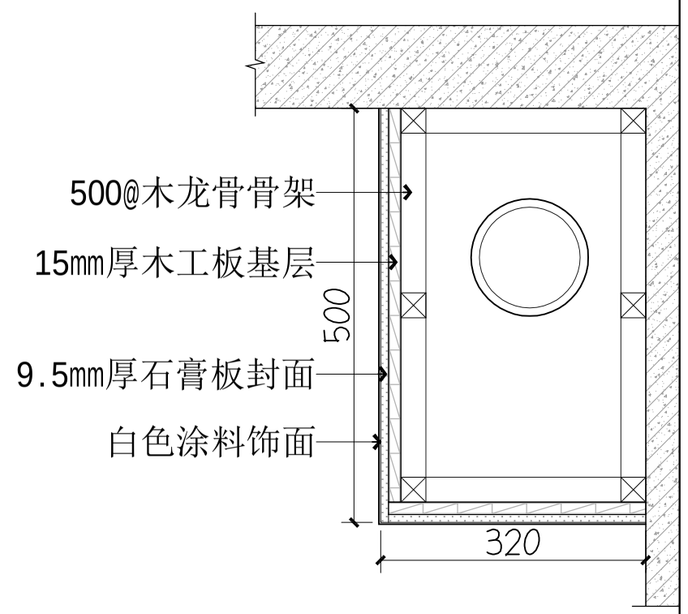


包消防栓立管剖面图
SCALE 1:10

注:暗包消防栓立管30.4米。

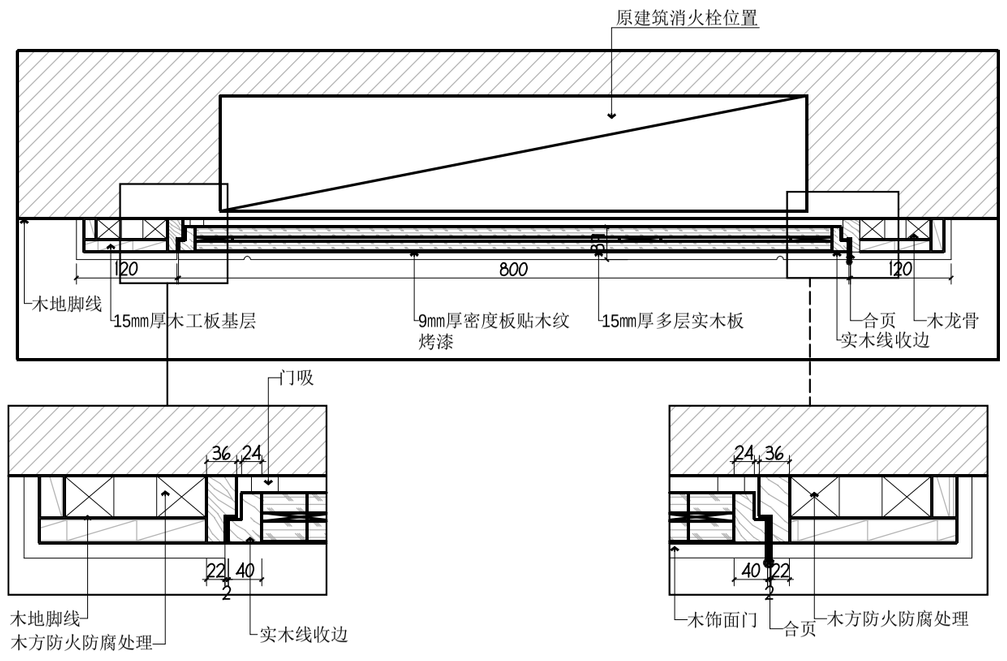


注:暗装消防栓此做法6个。

16 暗装消防栓剖面图
SCALE 1:20

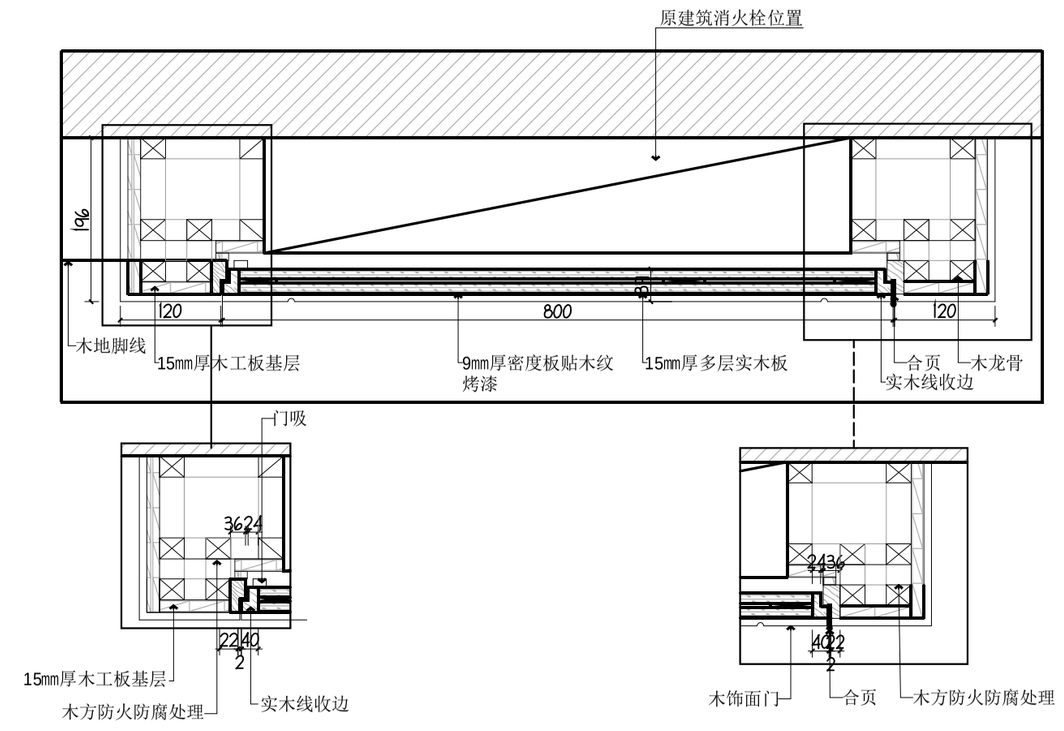

注:暗装消防栓此做法2个。

17 暗装消防栓剖面图
SCALE 1:20

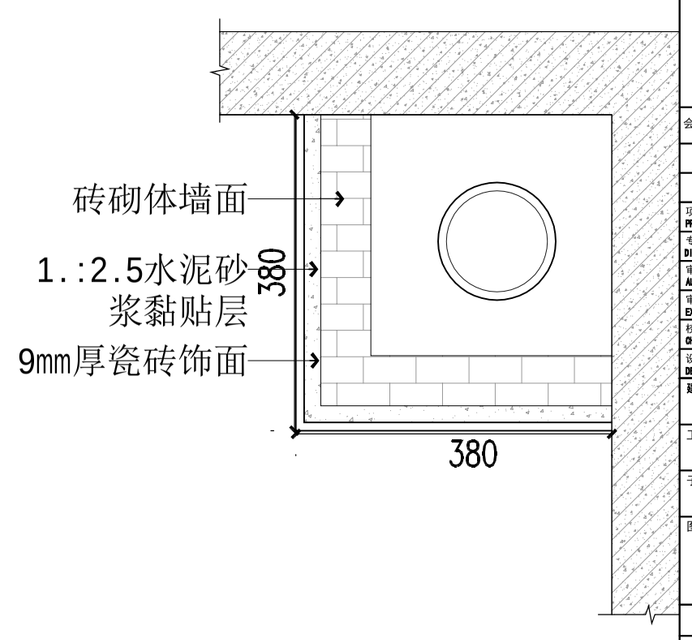

注:暗包消防栓立管15.2米。

包消防栓立管剖面图
SCALE 1:10

中诚圣苑工程设计有限公司
Zhongcheng shengyuan Engineering Design Co., Ltd
建筑行业 甲级 证书编号:A261012634
风景园林工程设计 甲级 证书编号:A261012634

出图章
RELEASE STAMP

注册执业印章
REGISTRATION STAMP

会签栏 COTLNTERSIGN

建筑	结构	给排水	暖通	电气

项目负责人 PROJECT DIRECTOR	杜晓荣	
专业负责人 DISCIPLINE RESPONSIBLE	杜晓荣	
审定人 AUTHORIZED FOR ISSUE	陈凯清	
审核人 EXAMINE & VERIFY	李雪妮	
校对人 CHECKED	刘胜茂	
设计人 DESIGNED	刘洪廷	

建设单位 CLIENT
神木市城市管理执法局


工程名称 PROJECT
滨河新区执法中队装修项目

子项名称 SUB PROJECT
子项名称


图名 DRAWING TITLE
暗包消防栓详图

专业 SPECIALITY	专业	比例 SCALE	1:100
版本 EDITION NO.	A	图号 DRAWING NO.	A-24
工程号 PROJECT NO.	ZCSY(SM) 25-20		
阶段 STAGE	施工图		
日期 DATE	2025年		

(本图须加盖我公司出图章,否则无效)

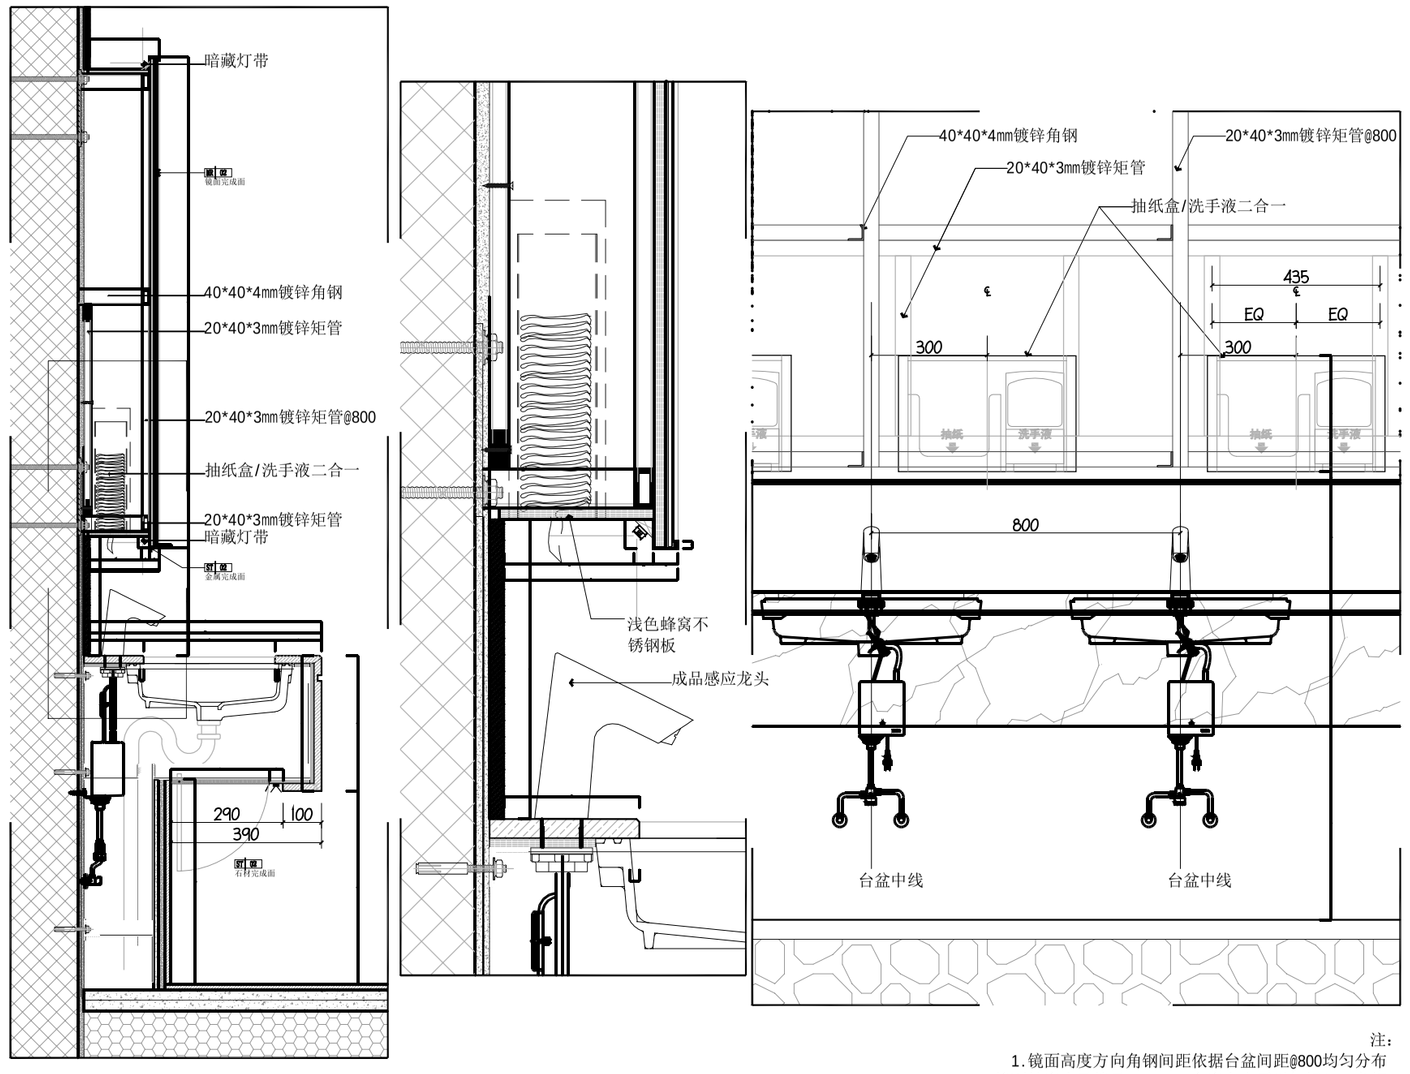


注：
1.镜面高度方向角钢间距依据台盆间距@800均匀分布
2.镜面长度小于等于1000mm，高度方向无需加焊@800角钢

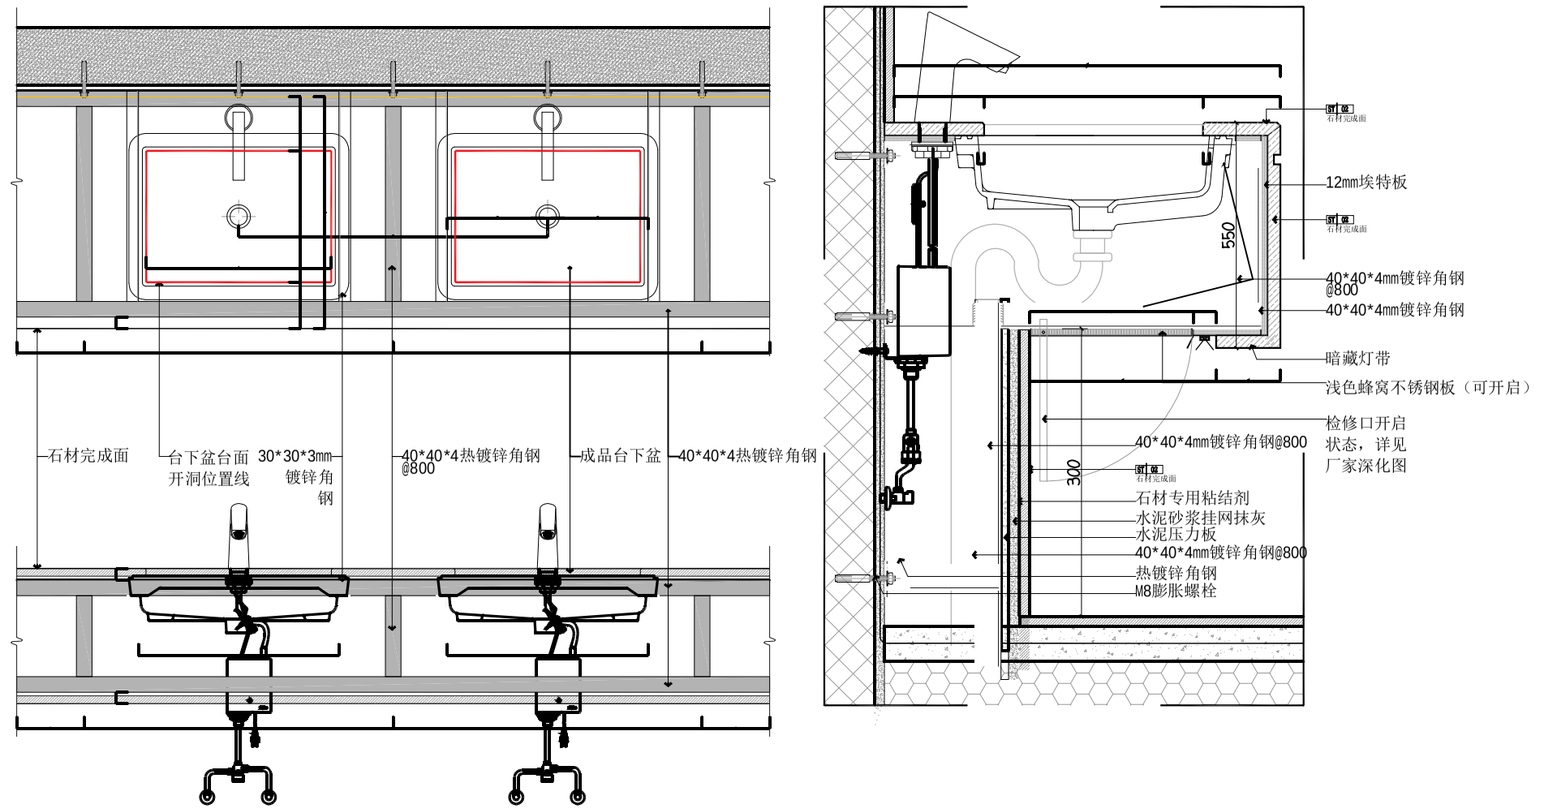

注：
1.台面长度方向角钢位置根据详图推导，台面宽度方向角钢间距依据台盆间距@800均匀分布
2.单台盆台面长度小于等于1000mm，宽度方向无需加焊@800角钢
3.根据台盆实际送样，加焊30*30*3热镀锌角钢支撑


公共卫生间、房间卫生间洗手盆详图

SCALE 1:10

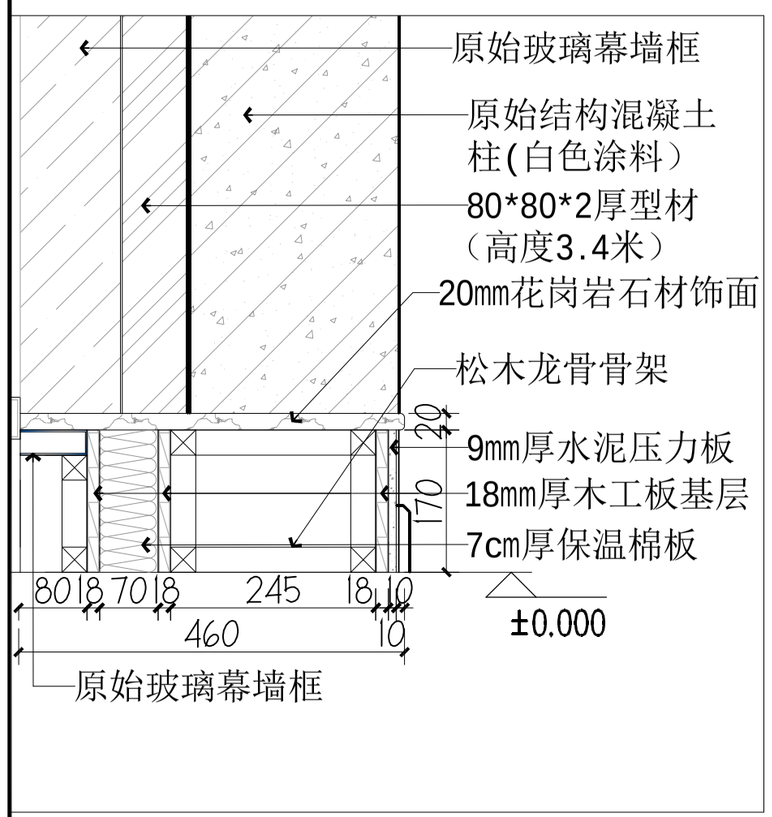


注:玻璃幕墙与地面缝隙92.4米。

09 玻璃幕墙与地面剖面图
SCALE 1:5

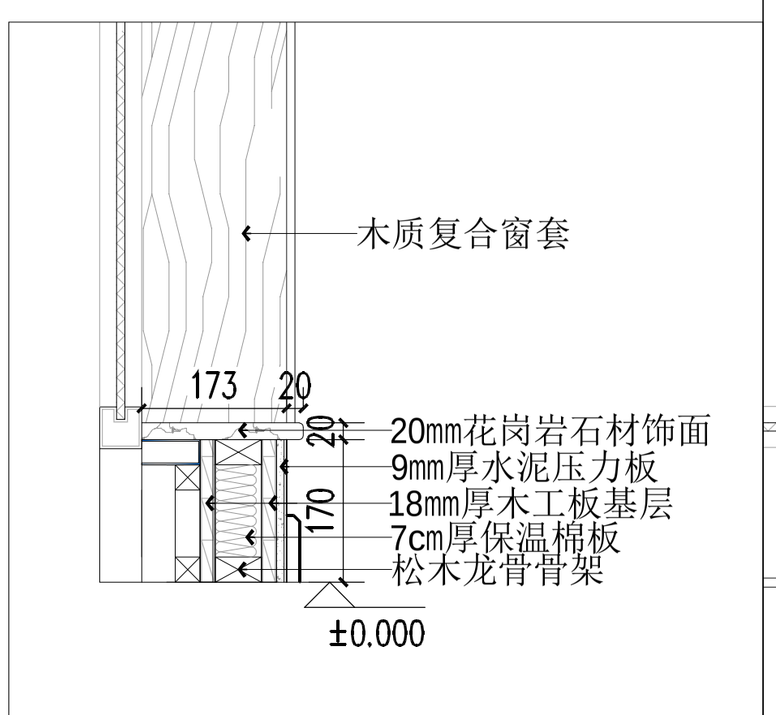


注:玻璃幕墙与地面缝隙78.9米。

10 玻璃窗户与地面剖面图
SCALE 1:5

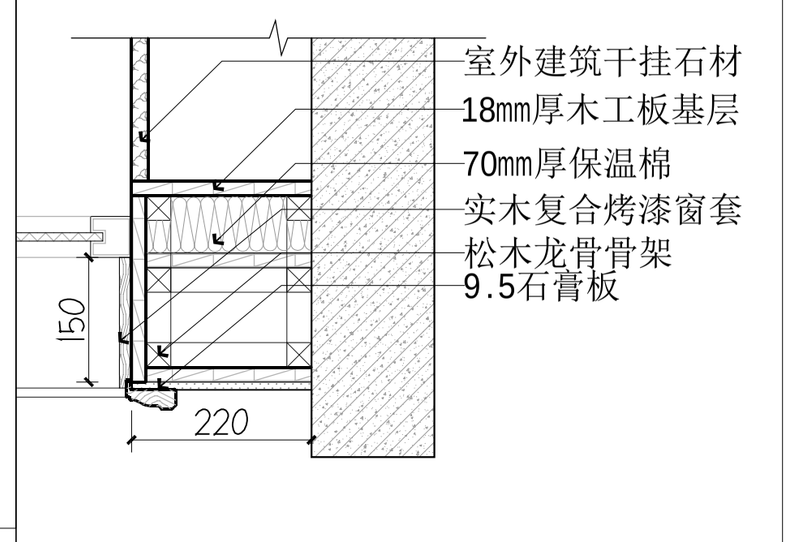

注:窗户与墙体缝隙做法42米。

窗户与墙体缝隙详图
SCALE 1:10

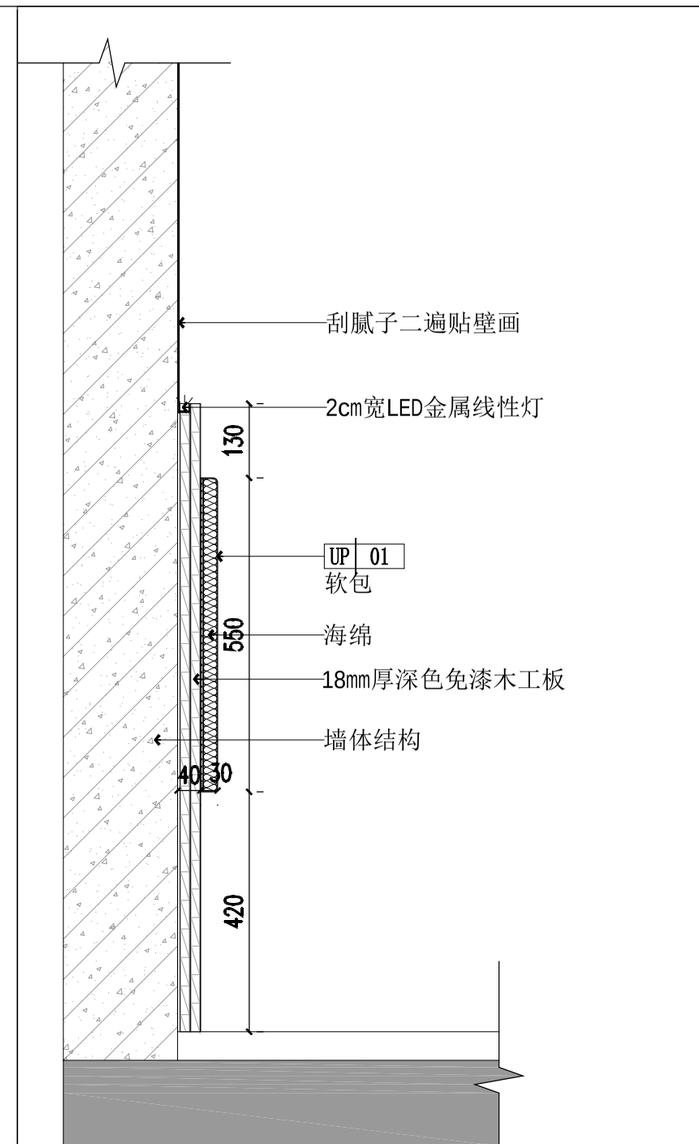

19 备勤室8/9床头剖面图
SCALE 1:20

中诚圣苑工程设计有限公司
Zhongcheng shengyuan Engineering Design Co., Ltd
建筑行业 甲级 证书编号：A261012024
风景园林工程设计 甲级 证书编号：A261012024

出图章
RELEASE STAMP

注册执业印章
REGISTRATION STAMP

会签栏 COTLNTERSIGN

建筑	结构	给排水	暖通	电气

项目负责人 PROJECT DIRECTOR	杜晓荣	
专业负责人 DISCIPLINE RESPONSIBLE	杜晓荣	
审定人 AUTHORIZED FOR ISSUE	陈凯清	
审核人 EXAMINE & VERIFY	李雪妮	
校对人 CHECKED	刘胜茂	
设计人 DESIGNED	刘洪廷	

建设单位 CLIENT
神木市城市管理执法局

工程名称 PROJECT
滨河新区执法中队装修项目

子项名称 SUB PROJECT
子项名称

图名 DRAWING TITLE
卫生间洗手盆及缝隙详图

专业 SPECIALTY	专业	比例 SCALE	1:100
版本 EDITION NO.	A	图号 DRAWING NO.	A-25
工程号 PROJECT NO.	ZCSY(SM) 25-20		
阶段 STAGE	施工图		
日期 DATE	2025年		

（本图须加盖我公司出图章，否则无效）