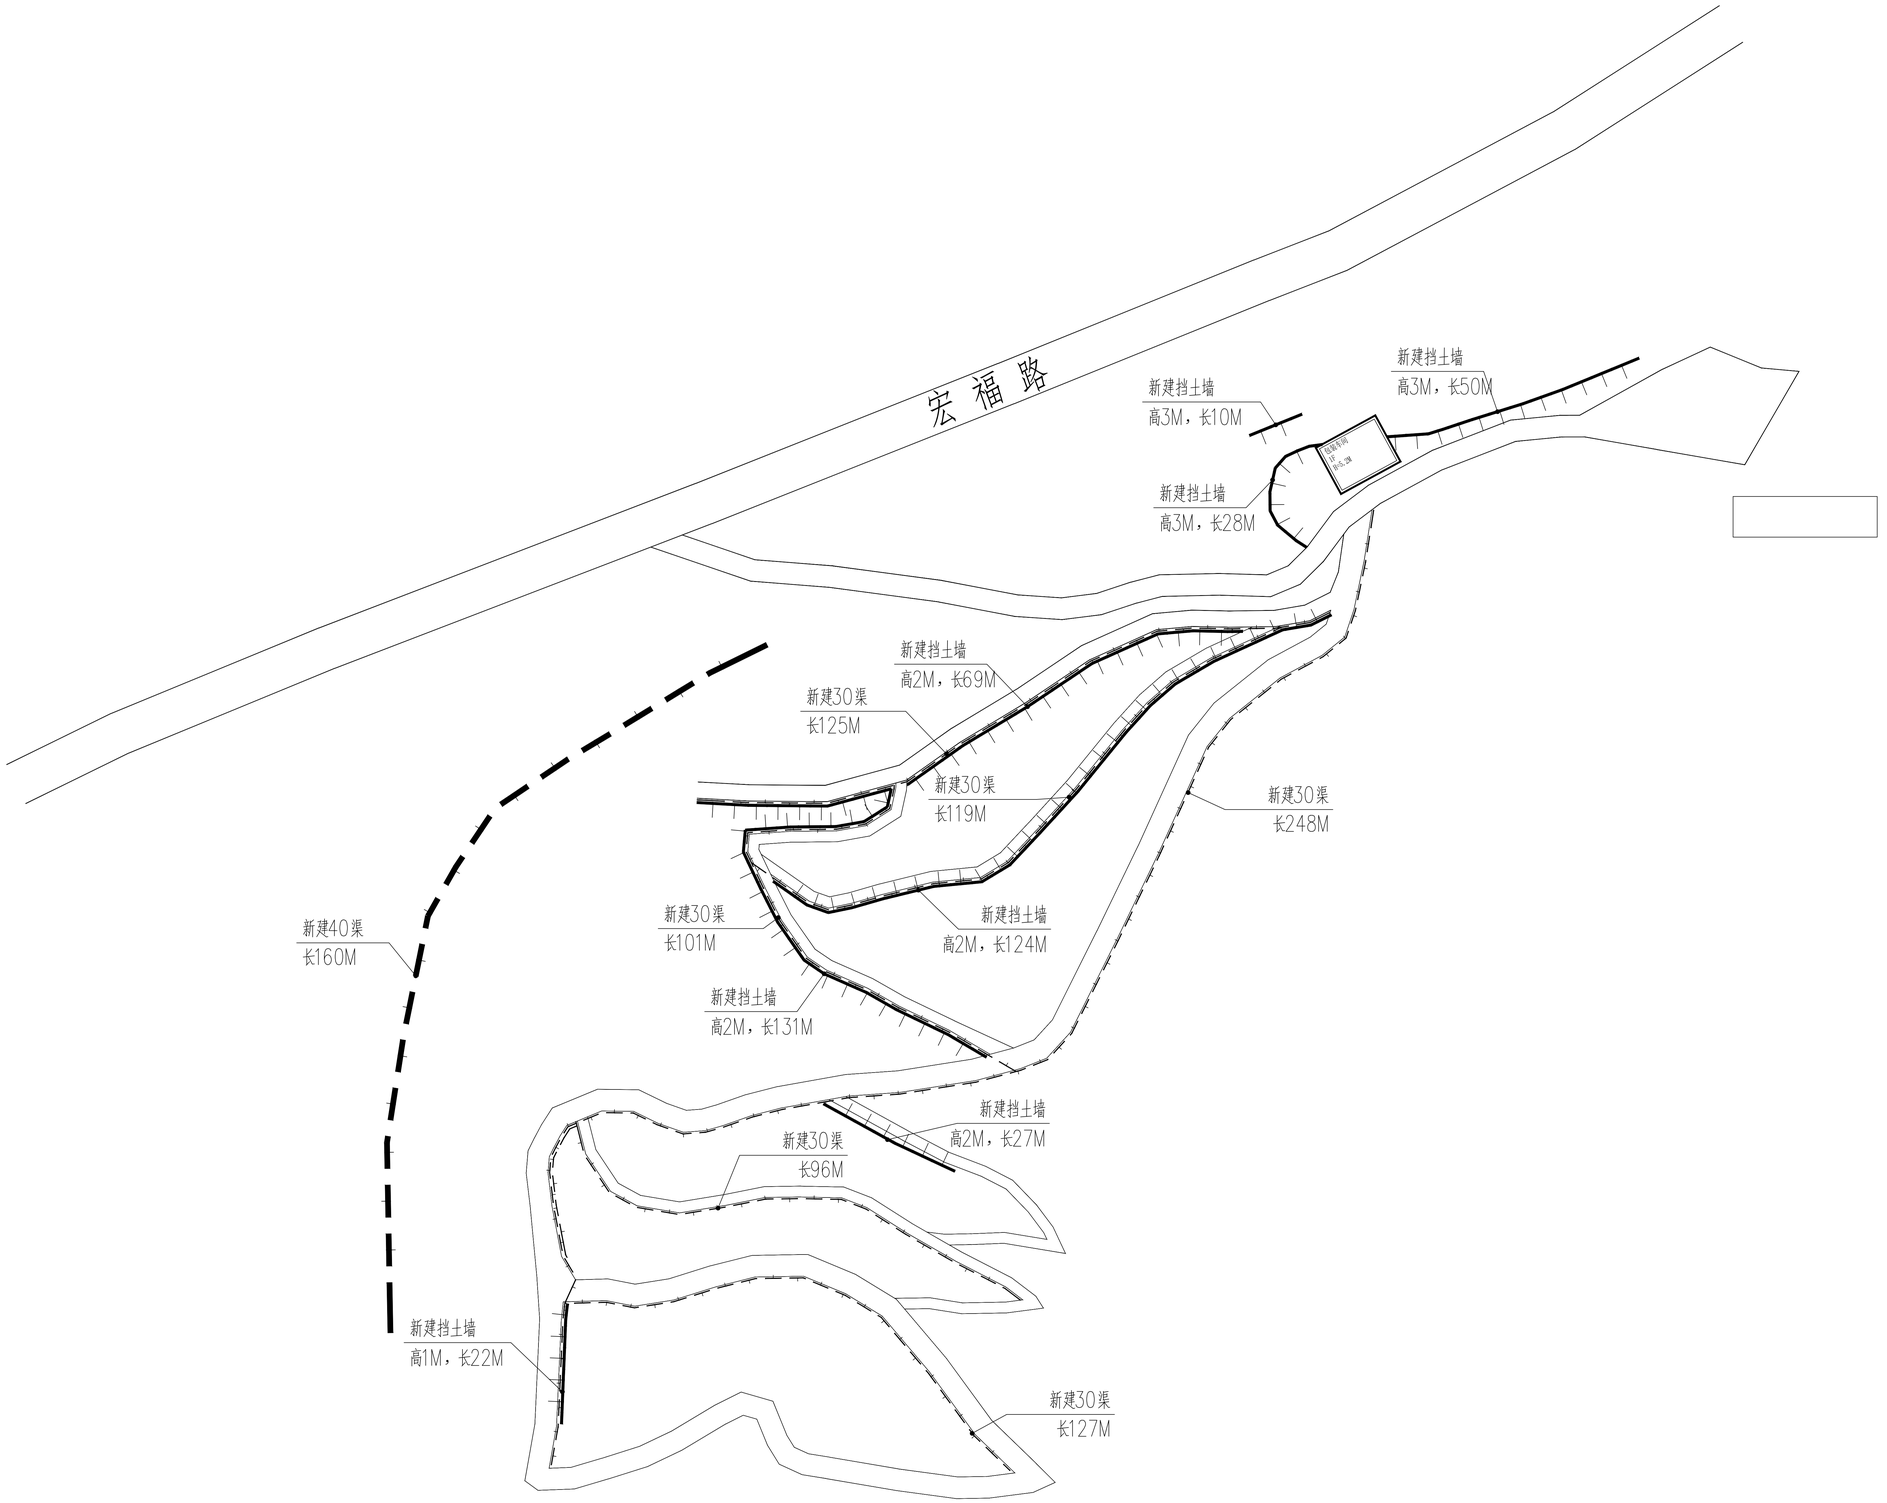


汉山村林下猕猴桃基地总平图 1:50

会 签 Joint Check up

总图		暖通	
规划		电气	
建筑		园林	
结构		种植	
给排水			

备 注

* 本图纸的版权,属中辉设计集团有限公司所有.不得用于本工程以外范围.
* 本图纸需手续齐全方可用于施工.

单位出图章 Company Seal

中辉设计集团有限公司

城乡规划编制甲级 自资规甲字	22610583
土地规划乙级	612021025
风景园林工程设计专项乙级	A261131900
建筑行业（建筑工程）乙级	A261131900
市政行业（道路工程）乙级	A261131900
市政行业（排水工程）乙级	A261131900
市政行业（给水工程）乙级	A261131900
市政行业（热力工程）乙级	A261131900
市政行业（环境卫生工程）乙级	A261131900
建筑装饰工程设计 乙级	A261131900

签 署 Signature

项目负责人 Item.Prin	曹筠	曹筠
专业负责人 Chief	曹筠	曹筠
审 定 Approved	杜旭东	杜旭东
审核 Examined	曹筠	曹筠
校对 Checked	起绍雄	起绍雄
设计 Designed	邱涛	邱涛

建设单位 Client

汉山街道办事处

工程名称 Project

2026年度南郑区汉山街道办汉山村林下猕猴桃基地包装车间基础设施提升项目

子项名称 Sub Item

图纸名称 Title

汉山村林下猕猴桃基地总平图

工程号 Pjt.No.		图 号 Dwg. No.	
专 业 Dept.	建筑	阶 段 Stage	
比 例 Scale		日 期 Date	2026年09月
版 次 Ver.		备 注 Remark	