西安市蓝田县灞源镇人民政府
2026年新型城镇化建设专项资金项目(沟口村)

专　　业　(建筑、标识标牌)
设计阶段　施工图

中述设计集团有限公司
Zhongshu Design Group Co., Ltd.

建筑工程甲级　A151A05717

日期　2026.10


图 纸 目 录

中述设计集团有限公司	建设单位	西安市蓝田县灞源镇人民政府	本表共　页　第　页
	工程名称	2026年新型城镇化建设专项资金项目(沟口村)	图　别　施工图
	工程编号		版　次　第一版
			日　期　2026.10

序号	图　号	图 纸 名 称	图　幅				备　注
			A0	A1	A2	A3	
0		封皮、图纸目录				√	
1	GK01	村口主标识1				√	
2	GK02	村口主标识2				√	
3	GK03	红色主题导视立牌				√	
4	GK04	环线路线规划全域导览图				√	
5	GK05	文化解说牌				√	
6	GK06	导览方位指示牌				√	
7	GK07	村巷方位指示牌				√	
8	GK08	红色主题空间场地1				√	
9	GK09	红色主题空间场地2				√	
10	GK10	红色乡韵活动场地/农耕文化展示节点1				√	
11	GK11	展示小品大样图 A、B				√	
12	GK12	农耕文化展示场地1				√	
13	GK13	农耕文化展示场地2				√	
14	GK14	农耕文化展示场地3				√	
15	GK15	民俗谷仓景观小品				√	
16	GK16	秦腔“同顺班”自乐班活动场地				√	
17	GK17	基础提升工程-总图				√	
18	GK18	基础提升工程-路面修补工程				√	
19	GK19	路面修补工程平面图				√	
20	GK20	街巷空间绿化整治工程（一）				√	
21	GK21	街巷空间绿化整治工程（二）				√	
22	GK22	街巷空间绿化整治工程（二）平面及结构图				√	
23	GK23	道路修缮总平面图				√	
24	GK24	道路修缮平面及结构图				√	
25	GK25	水毁道路修复挡土墙做法				√	
26	GK26	太阳能路灯示意图				√	
27							
28							

校对：　　填表：

数量：1个

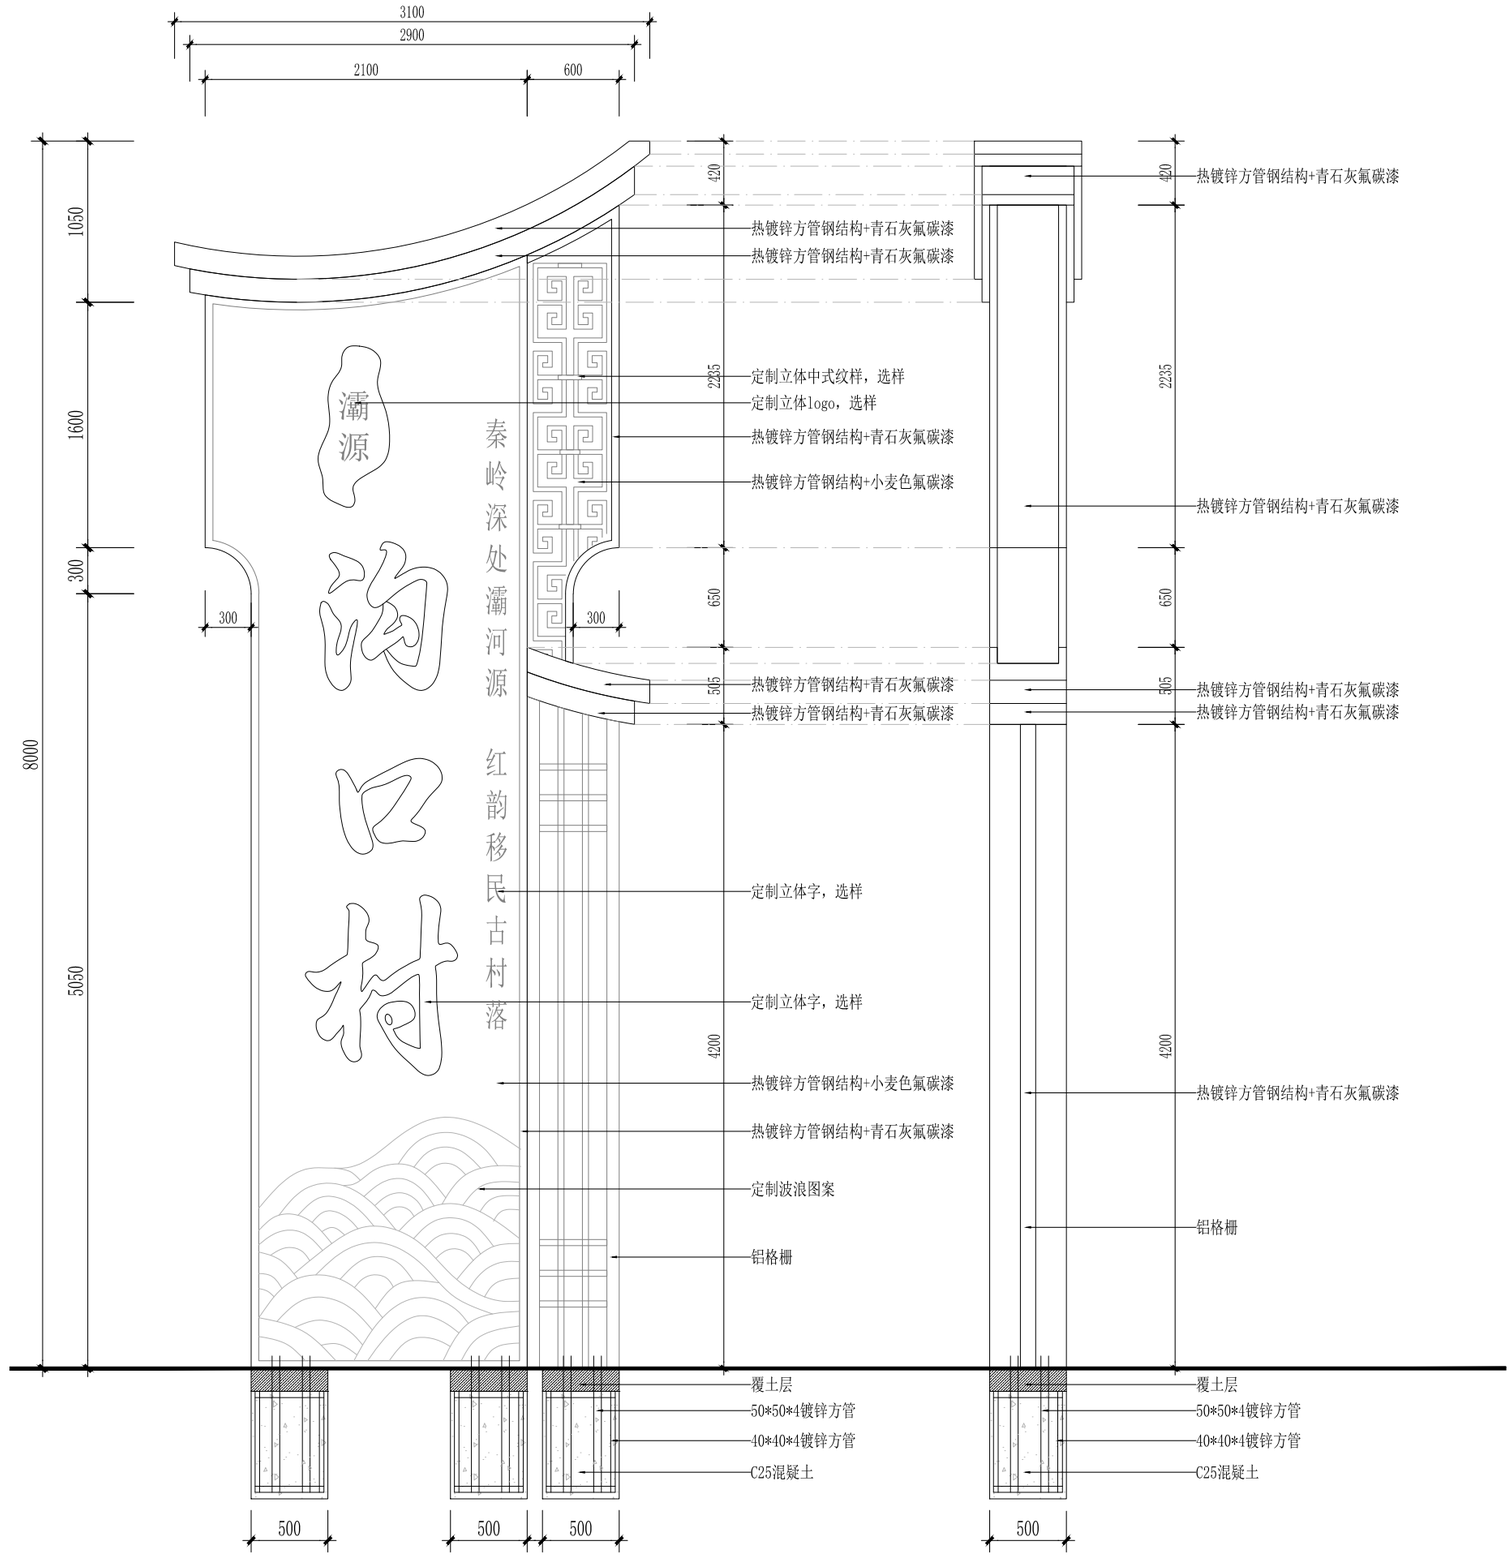

注：本图仅控制标识标牌外观造型及定位，基础、预埋件、内部构造及细节由厂家二次深化，审核通过后方可施工。

声明：本作品权益属自中述设计集团有限公司。所含信息、专有技术应予保密。未经本公司书面许可，不得修改、复制、提供或泄漏给任何第三方。

CLAIM: This work belongs to the property of Zhongshu Design Group Co., Ltd. information and proprietary know-how contained therein are confidential, and shall not be copied, duplicated, changed or altered, submitted or disclosed to any third party without the prior written permission of ZIGONG GENERAL INSTITUTE OF ARCHITECTURAL DESIGN AND RESERCH.

中述设计集团有限公司

Zhongshu Design Group Co., Ltd.

国家甲级工程资质证书编号:A151A05717

NATIONAL ARCHITECTURAL DESIGN

LICENSE No A151A05717

总公司地址:中国·宜宾市屏山县屏山镇

分公司地址:陕西省西安市未央区华帝金座B座-13层

电话:029-88866456 TEL:18802910002

建设单位:


CLIENT:

西安市蓝田县瀛源镇人民政府


注册执业栏	REGISTERED ARCHITECT	
姓 名:	傅晓勇 NAME	
注册证书号码:	20214403167 REGISTRATION CERTIFCATE NO.	
注册印章号码:	5102358-017 REGISTRATION STAMP NO.	
项目负责人 PROJECT CAPTAIN	傅晓勇	
专业负责人 MAIN ENGINEER	傅晓勇	
审定 APPR'D	李诗颖	
审核 EXAM'D	谢万东	
校对 CHK'D	傅晓勇	
设计 DESIG'D	李文官	
职责 DUTY	姓 名 FULL NAME	签 署 SIGNATURE
设 计 签 署	SIGNATURE	

设计阶段 JOB STAGE	施工图	专 业 DISCIPLINE	建 筑
工程名称 PROJECT	蓝田县2026年传统村落保护利用项目(沟口村)		
子项名称 SUB ITEM	基础提升工程		
图 名 TITLE	村口主标识1		
工 程 号 PROJECT NO.		图 号 DWG. NO.	GK01
比 例 SCALE		日 期 DATE	2026.10


数量：1个

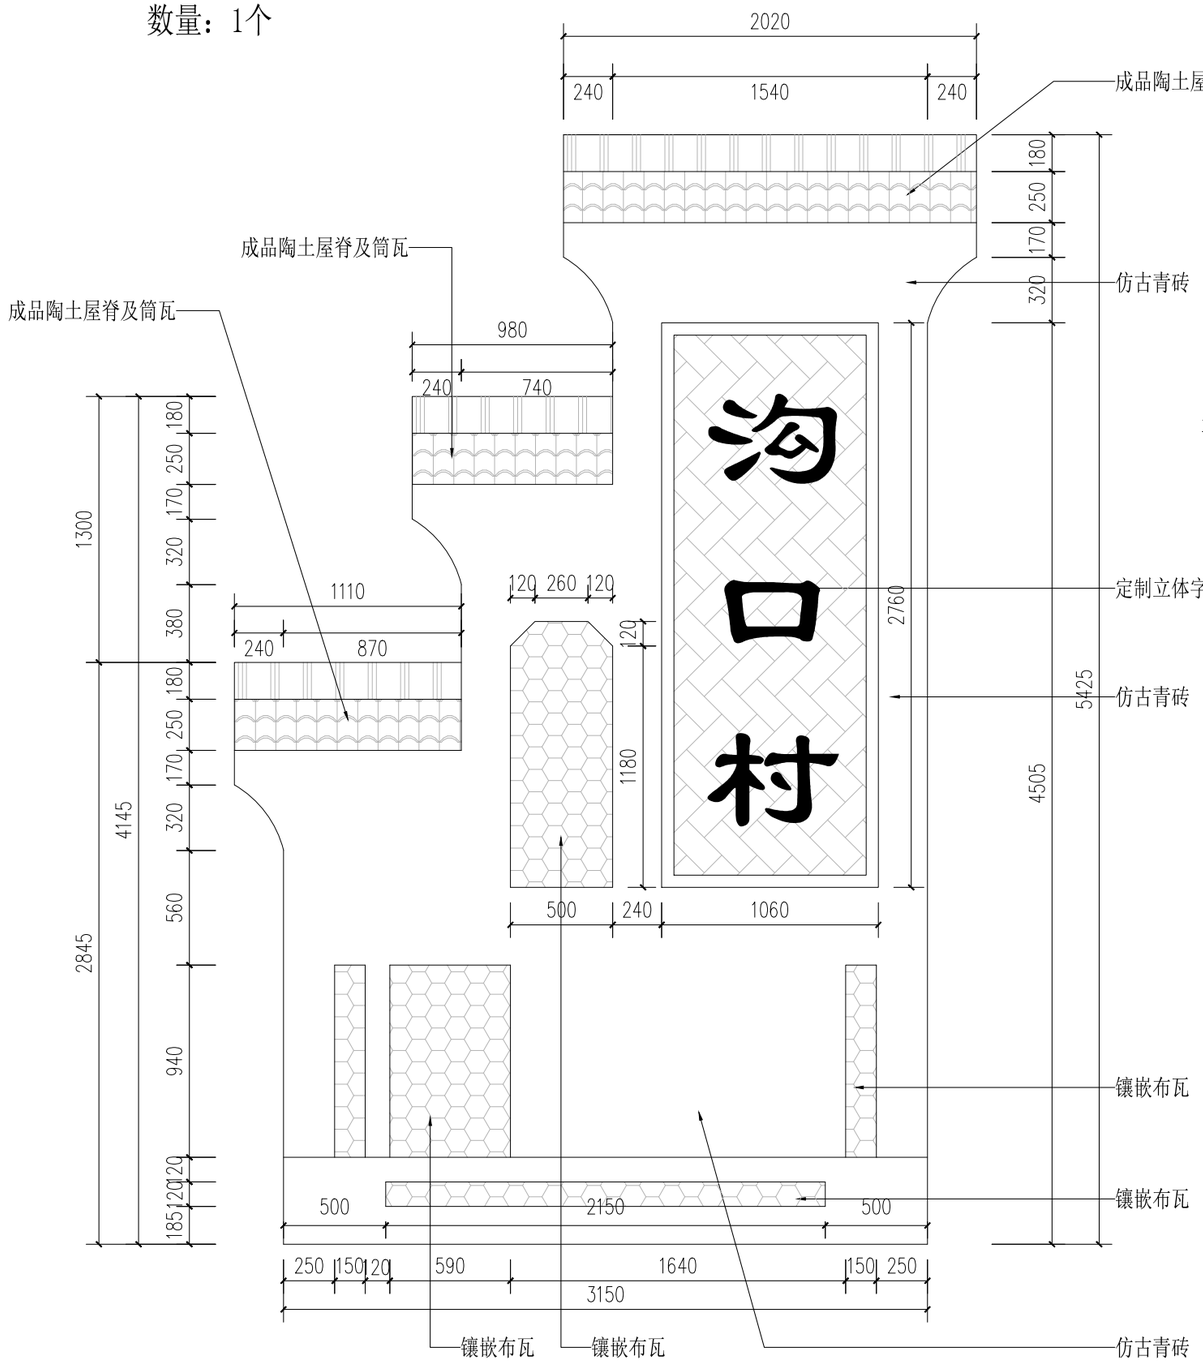

注：墙体厚度240mm，清水墙

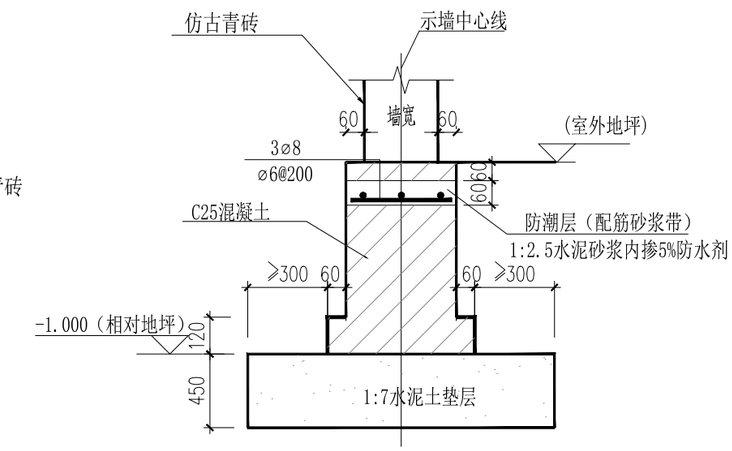

基础做法

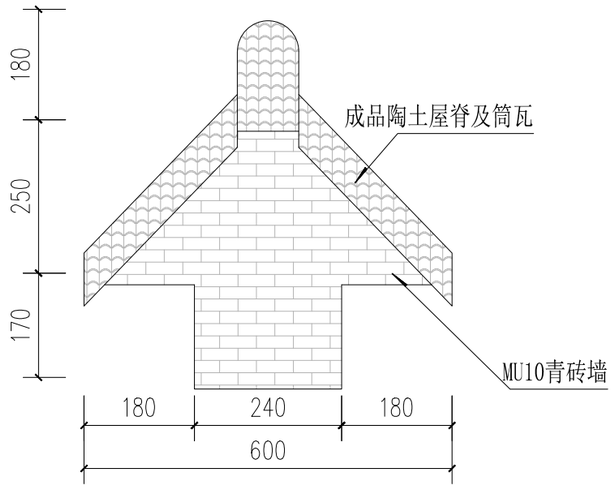

挑檐大样图

声明：本作品权益属自中述设计集团有限公司。所含信息、专有技术应予保密。未经本公司书面许可，不得修改、复制、提供或泄漏给任何第三方。
CLAIM: This work belongs to the property of Zhongshu Design Group Co., Ltd. information and proprietary know-how contained therein are confidential, and shall not be copied, duplicated, changed or altered, submitted or disclosed to any third party without the prior written permission of ZIGONG GENERAL INSTITUTE OF ARCHITECTURAL DESIGN AND RESERCH.


中述设计集团有限公司
Zhongshu Design Group Co., Ltd.

国家甲级工程资质证书编号:A151A05717
NATIONAL ARCHITECTURAL DESIGN
LICENSE No A151A05717
总公司地址:中国·宜宾市屏山县屏山镇
分公司地址:陕西省西安市未央区华帝金座B座-13层
电话:029-88866456 TEL:18802910002

建设单位:
CLIENT:
西安市蓝田县灞源镇人民政府

注册执业栏	REGISTERED ARCHITECT	
姓 名:	傅晓勇 NAME	
注册证书号码:	20214403167 REGISTRATION CERTIFCATE NO.	
注册印章号码:	5102358-017 REGISTRATION STAMP NO.	
项目负责人 PROJECT CAPTAIN	傅晓勇	
专业负责人 MAIN ENGINEER	傅晓勇	
审定 APPR'D	李诗颖	
审核 EXAM'D	谢万东	
校对 CHK'D	傅晓勇	
设计 DESIG'D	李文官	
职责 DUTY	姓 名 FULL NAME	签 署 SIGNATURE
设 计 签 署	SIGNATURE	

设计阶段 JOB STAGE	施工图	专 业 DISCIPLINE	建 筑
工程名称 PROJECT	蓝田县2026年传统村落保护利用项目(沟口村)		
子项名称 SUB ITEM	基础提升工程		
图 名 TITLE	村口主标识2		
工 程 号 PROJECT NO.		图 号 DWG. NO.	GK02
比 例 SCALE		日 期 DATE	2026.10

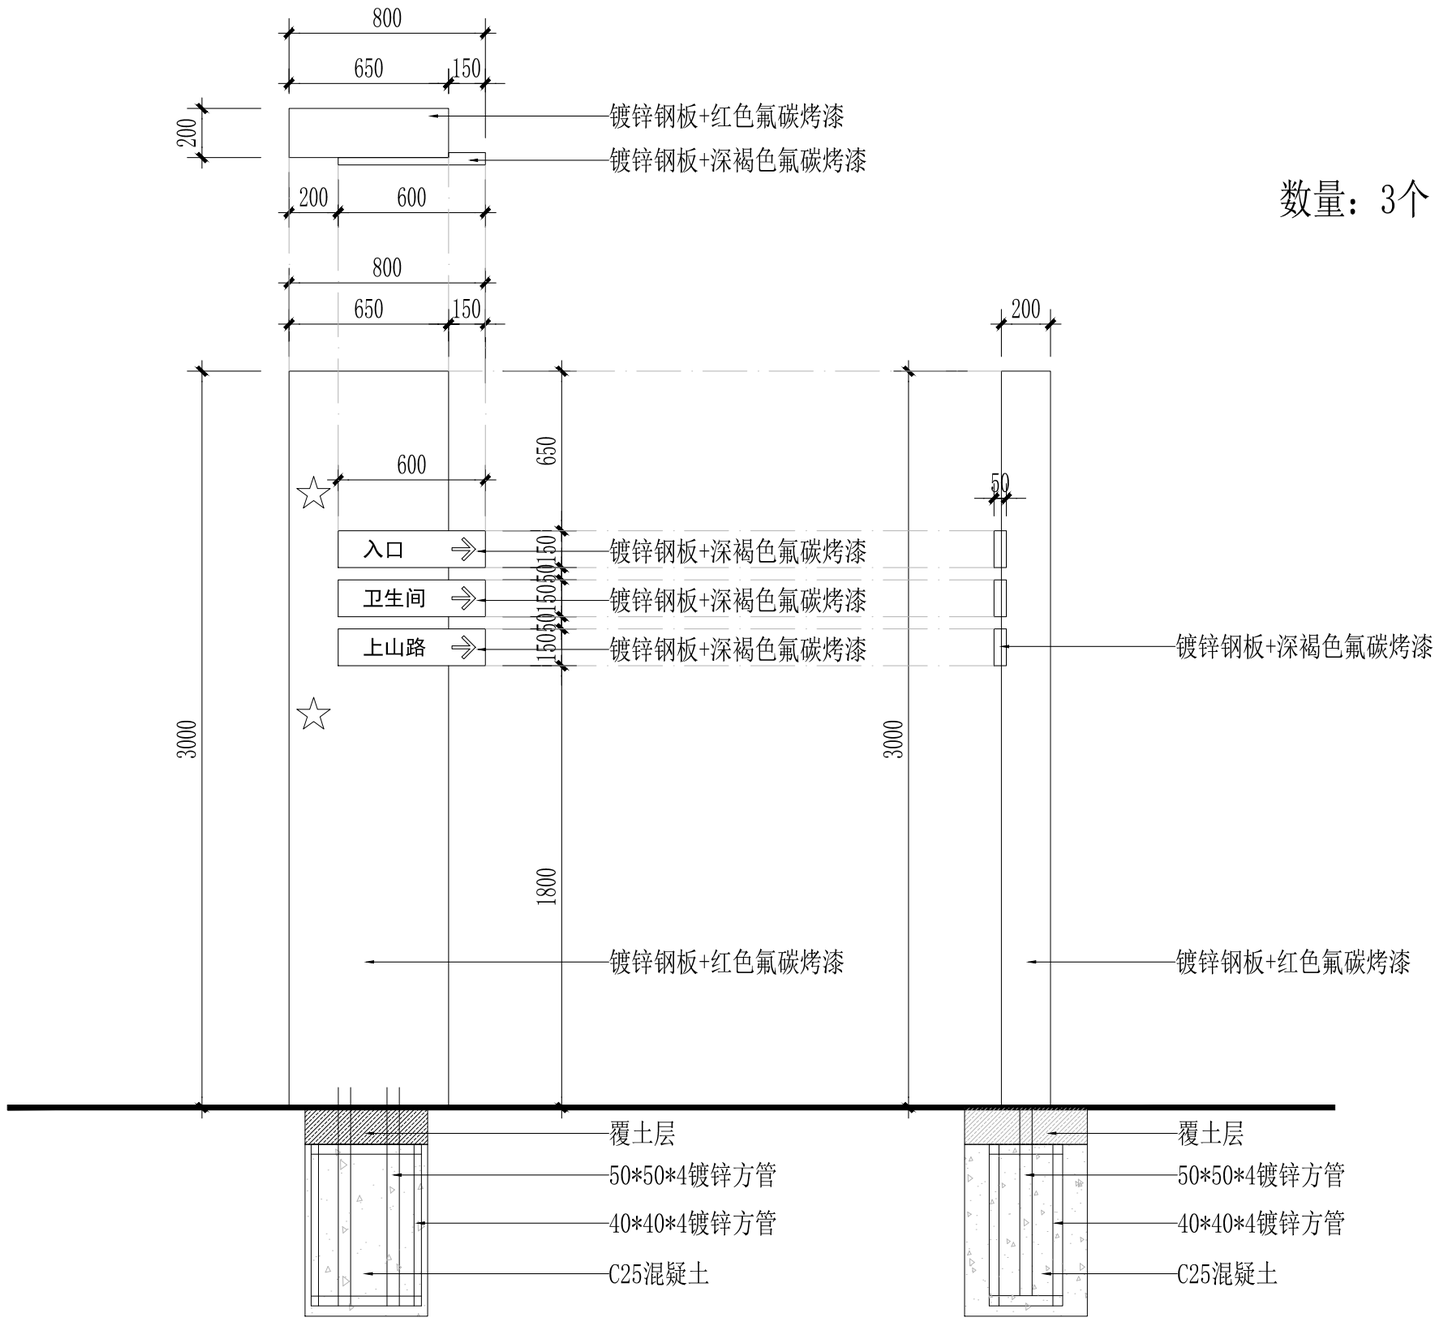

数量：3个

注：本图仅控制标识标牌外观造型及定位，基础、预埋件、内部构造及细节由厂家二次深化，审核通过后方可施工。

声明:本作品权益属自中述设计集团有限公司。所含信息、专有技术应予保密。未经本公司书面许可，不得修改、复制、提供或泄漏给任何第三方。
CLAIM: This work belongs to the property of Zhongshu Design Group Co., Ltd.information and proprietary know-how contained therein are confidential, and shall not be copied,duplicated, changed or altered, submitted or disclosed to any third party without the prior written permission of ZIGONG GENERAL INSTITUTE OF ARCHITECTURAL DESIGN AND RESERCH.


中述设计集团有限公司
Zhongshu Design Group Co., Ltd.

国家甲级工程资质证书编号:A151A05717
NATIONAL ARCHITECTURAL DESIGN
LICENSE No A151A05717
总公司地址:中国·宜宾市屏山县屏山镇
分公司地址:陕西省西安市未央区华帝金座B座-13层
电话:029-88866456 TEL:18802910002

建设单位:
CLIENT:
西安市蓝田县灞源镇人民政府

注册执业栏	REGISTERED ARCHITECT	
姓 名:	傅晓勇 NAME	
注册证书号码:	20214403167 REGISTRATION CERTIFCATE NO.	
注册印章号码:	5102358-017 REGISTRATION STAMP NO.	
项目负责人 PROJECT CAPTAIN	傅晓勇	
专业负责人 MAIN ENGINEER	傅晓勇	
审定 APPR'D	李诗颖	
审核 EXAM'D	谢万东	
校对 CHK'D	傅晓勇	
设计 DESIG'D	李文官	
职责 DUTY	姓 名 FULL NAME	签 署 SIGNATURE
设 计 签 署	SIGNATURE	

设计阶段 JOB STAGE	施工图	专 业 DISCIPLINE	建 筑
工程名称 PROJECT	蓝田县2026年传统村落保护利用项目(沟口村)		
子项名称 SUB ITEM	基础提升工程		
图 名 TITLE	红色主题导视立牌		
工 程 号 PROJECT NO.		图 号 DWG. NO.	GK03
比 例 SCALE		日 期 DATE	2026.10

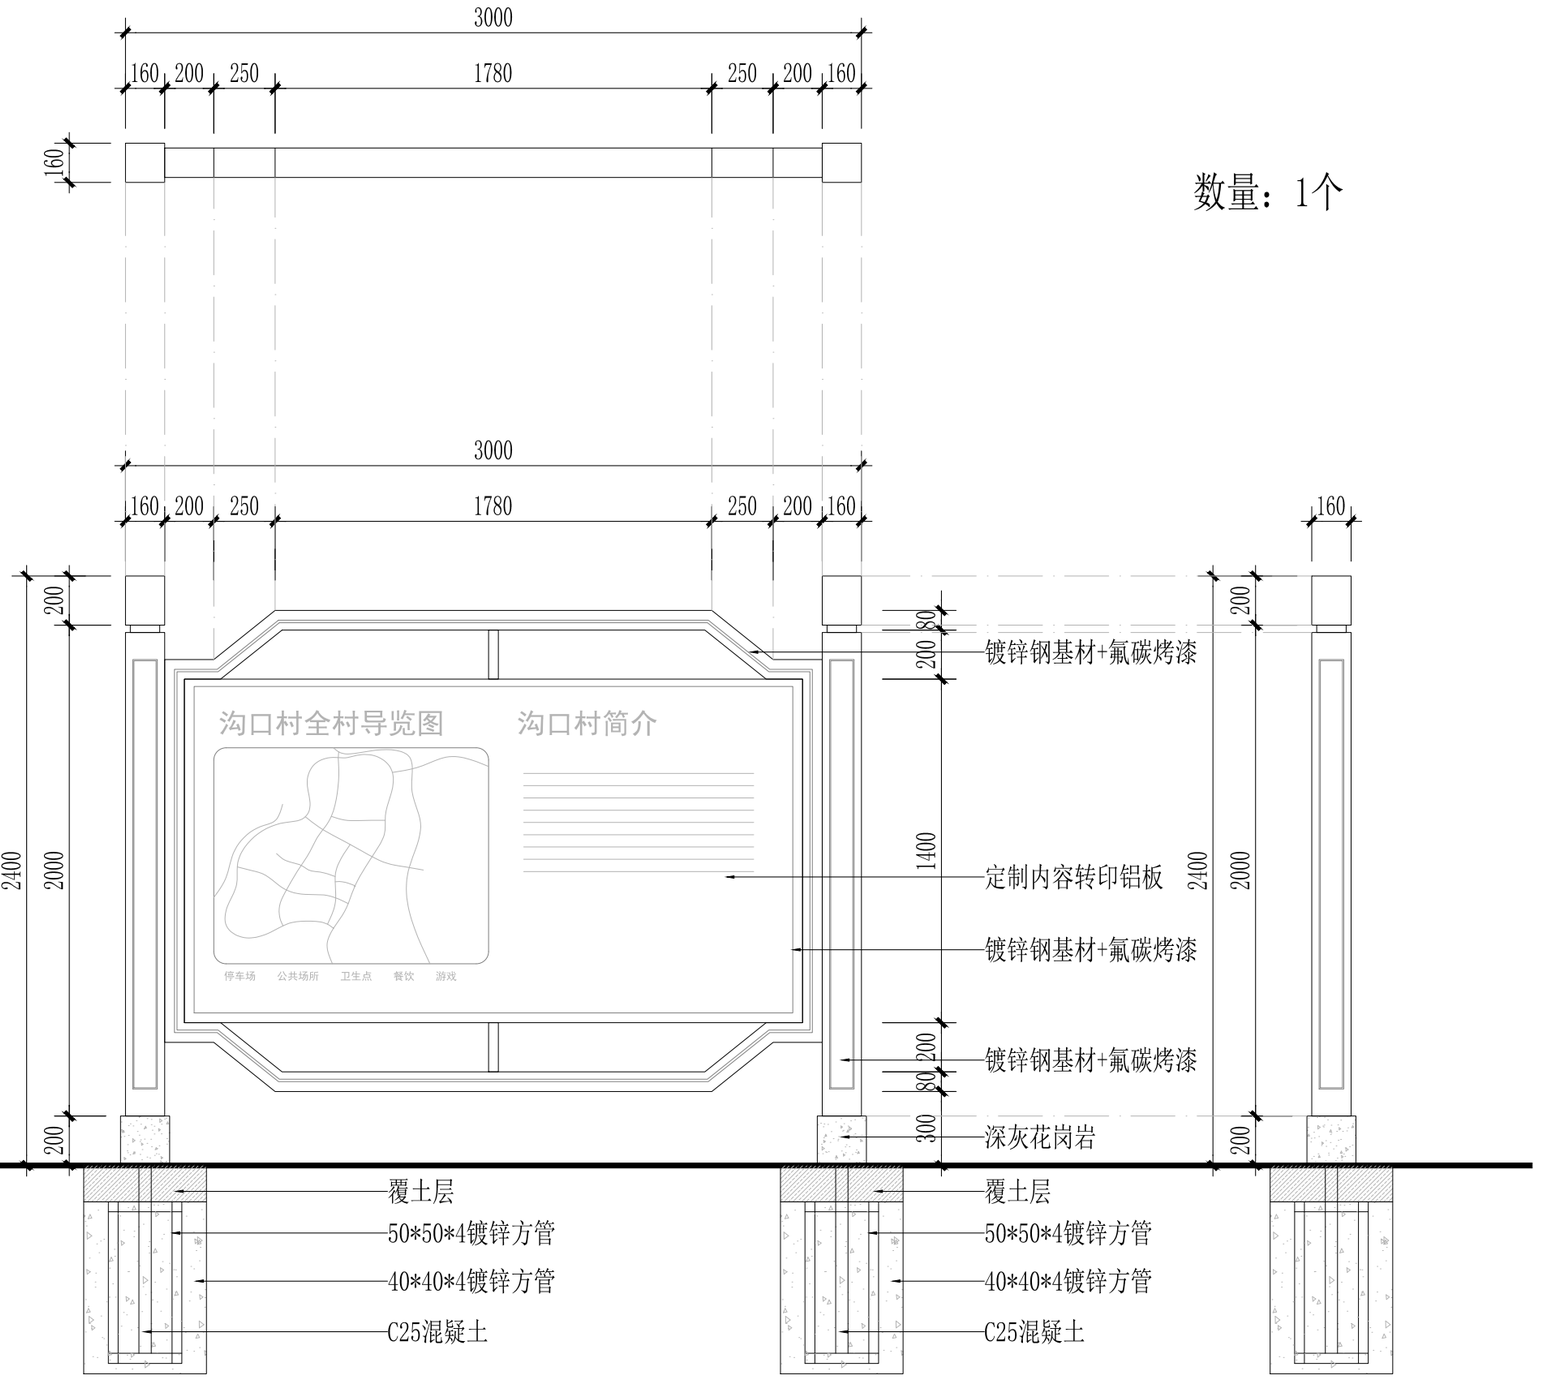

数量：1个

注：本图仅控制标识标牌外观造型及定位，基础、预埋件、内部构造及细节由厂家二次深化，审核通过后方可施工。

声明:本作品权益属自中述设计集团有限公司。所含信息、专有技术应予保密。未经本公司书面许可，不得修改、复制、提供或泄漏给任何第三方。
CLAIM: This work belongs to the property of Zhongshu Design Group Co., Ltd.information and proprietary know-how contained therein are confidential, and shall not be copied,duplicated, changed or altered, submitted or disclosed to any third party without the prior written permission of ZIGONG GENERAL INSTITUTE OF ARCHITECTURAL DESIGN AND RESERCH.

中述设计集团有限公司
Zhongshu Design Group Co., Ltd.


国家甲级工程资质证书编号:A151A05717
NATIONAL ARCHITECTURAL DESIGN
LICENSE No A151A05717
总公司地址:中国·宜宾市屏山县屏山镇
分公司地址:陕西省西安市未央区华帝金座B座-13层
电话:029-88866456 TEL:18802910002

建设单位:
CLIENT:
西安市蓝田县灞源镇人民政府

注册执业栏	REGISTERED ARCHITECT	
姓 名:	傅晓勇 NAME	
注册证书号码:	20214403167 REGISTRATION CERTIFCATE NO.	
注册印章号码:	5102358-017 REGISTRATION STAMP NO.	
项目负责人 PROJECT CAPTAIN	傅晓勇	
专业负责人 MAIN ENGINEER	傅晓勇	
审定 APPR'D	李诗颖	
审核 EXAM'D	谢万东	
校对 CHK'D	傅晓勇	
设计 DESIG'D	李文官	
职责 DUTY	姓 名 FULL NAME	签 署 SIGNATURE
设 计 签 署	SIGNATURE	

设计阶段 JOB STAGE	施工图	专 业 DISCIPLINE	建 筑
工程名称 PROJECT	蓝田县2026年传统村落保护利用项目(沟口村)		
子项名称 SUB ITEM	基础提升工程		
图 名 TITLE	环线路线规划全域导览图		
工 程 号 PROJECT NO.		图 号 DWG. NO.	GK04
比 例 SCALE		日 期 DATE	2026.10

声明:本作品权益属自中述设计集团有限公司。所含信息、专有技术应予保密。未经本公司书面许可，不得修改、复制、提供或泄漏给任何第三方。
CLAIM: This work belongs to the property of Zhongshu Design Group Co., Ltd.information and proprietary know-how contained therein are confidential, and shall not be copied,duplicated, changed or altered, submitted or disclosed to any third party without the prior written permission of ZIGONG GENERAL INSTITUTE OF ARCHITECTURAL DESIGN AND RESERCH.

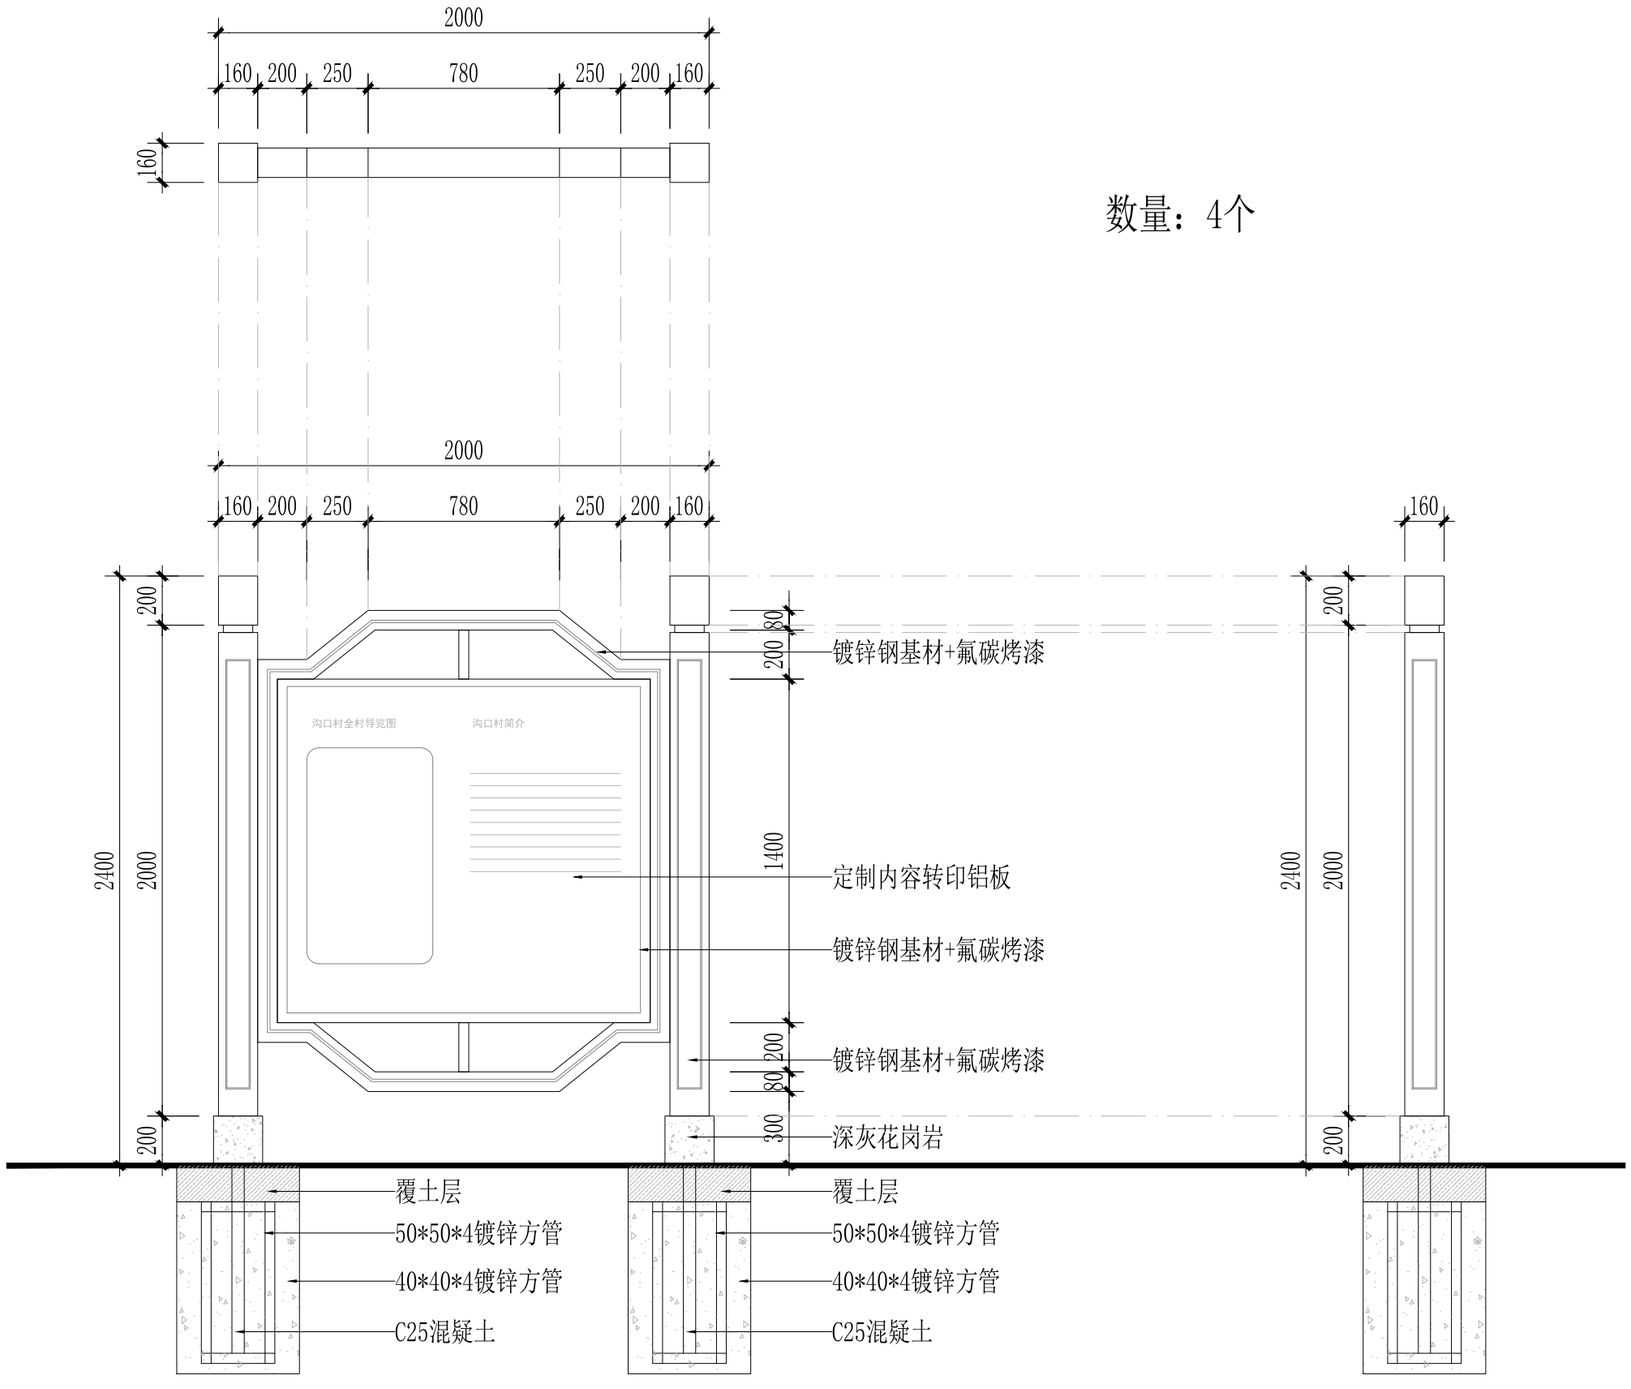

数量：4个

注：本图仅控制标识标牌外观造型及定位，基础、预埋件、内部构造及细节由厂家二次深化，审核通过后方可施工。

中述设计集团有限公司
Zhongshu Design Group Co., Ltd.


国家甲级工程资质证书编号:A151A05717
NATIONAL ARCHITECTURAL DESIGN
LICENSE No A151A05717
总公司地址:中国·宜宾市屏山县屏山镇
分公司地址:陕西省西安市未央区华帝金座B座-13层
电话:029-88866456 TEL:18802910002

建设单位:
CLIENT:
西安市蓝田县灞源镇人民政府

注册执业栏	REGISTERED ARCHITECT	
姓 名:	傅晓勇 NAME	
注册证书号码:	20214403167 REGISTRATION CERTIFCATE NO.	
注册印章号码:	5102358-017 REGISTRATION STAMP NO.	
项目负责人 PROJECT CAPTAIN	傅晓勇	
专业负责人 MAIN ENGINEER	傅晓勇	
审定 APPR'D	李诗颖	
审核 EXAM'D	谢万东	
校对 CHK'D	傅晓勇	
设计 DESIG'D	李文官	
职责 DUTY	姓 名 FULL NAME	签 署 SIGNATURE
设 计 签 署	SIGNATURE	

设计阶段 JOB STAGE	施工图	专 业 DISCIPLINE	建 筑
工程名称 PROJECT	蓝田县2026年传统村落保护利用项目(沟口村)		
子项名称 SUB ITEM	基础提升工程		
图 名 TITLE	文化解说牌		
工 程 号 PROJECT NO.		图 号 DWG. NO.	GK05
比 例 SCALE		日 期 DATE	2026.10

声明:本作品权益属自中述设计集团有限公司。所含信息、专有技术应予保密。未经本公司书面许可，不得修改、复制、提供或泄漏给任何第三方。
CLAIM: This work belongs to the property of Zhongshu Design Group Co., Ltd.information and proprietary know-how contained therein are confidential, and shall not be copied,duplicated, changed or altered, submitted or disclosed to any third party without the prior written permission of ZIGONG GENERAL INSTITUTE OF ARCHITECTURAL DESIGN AND RESERCH.

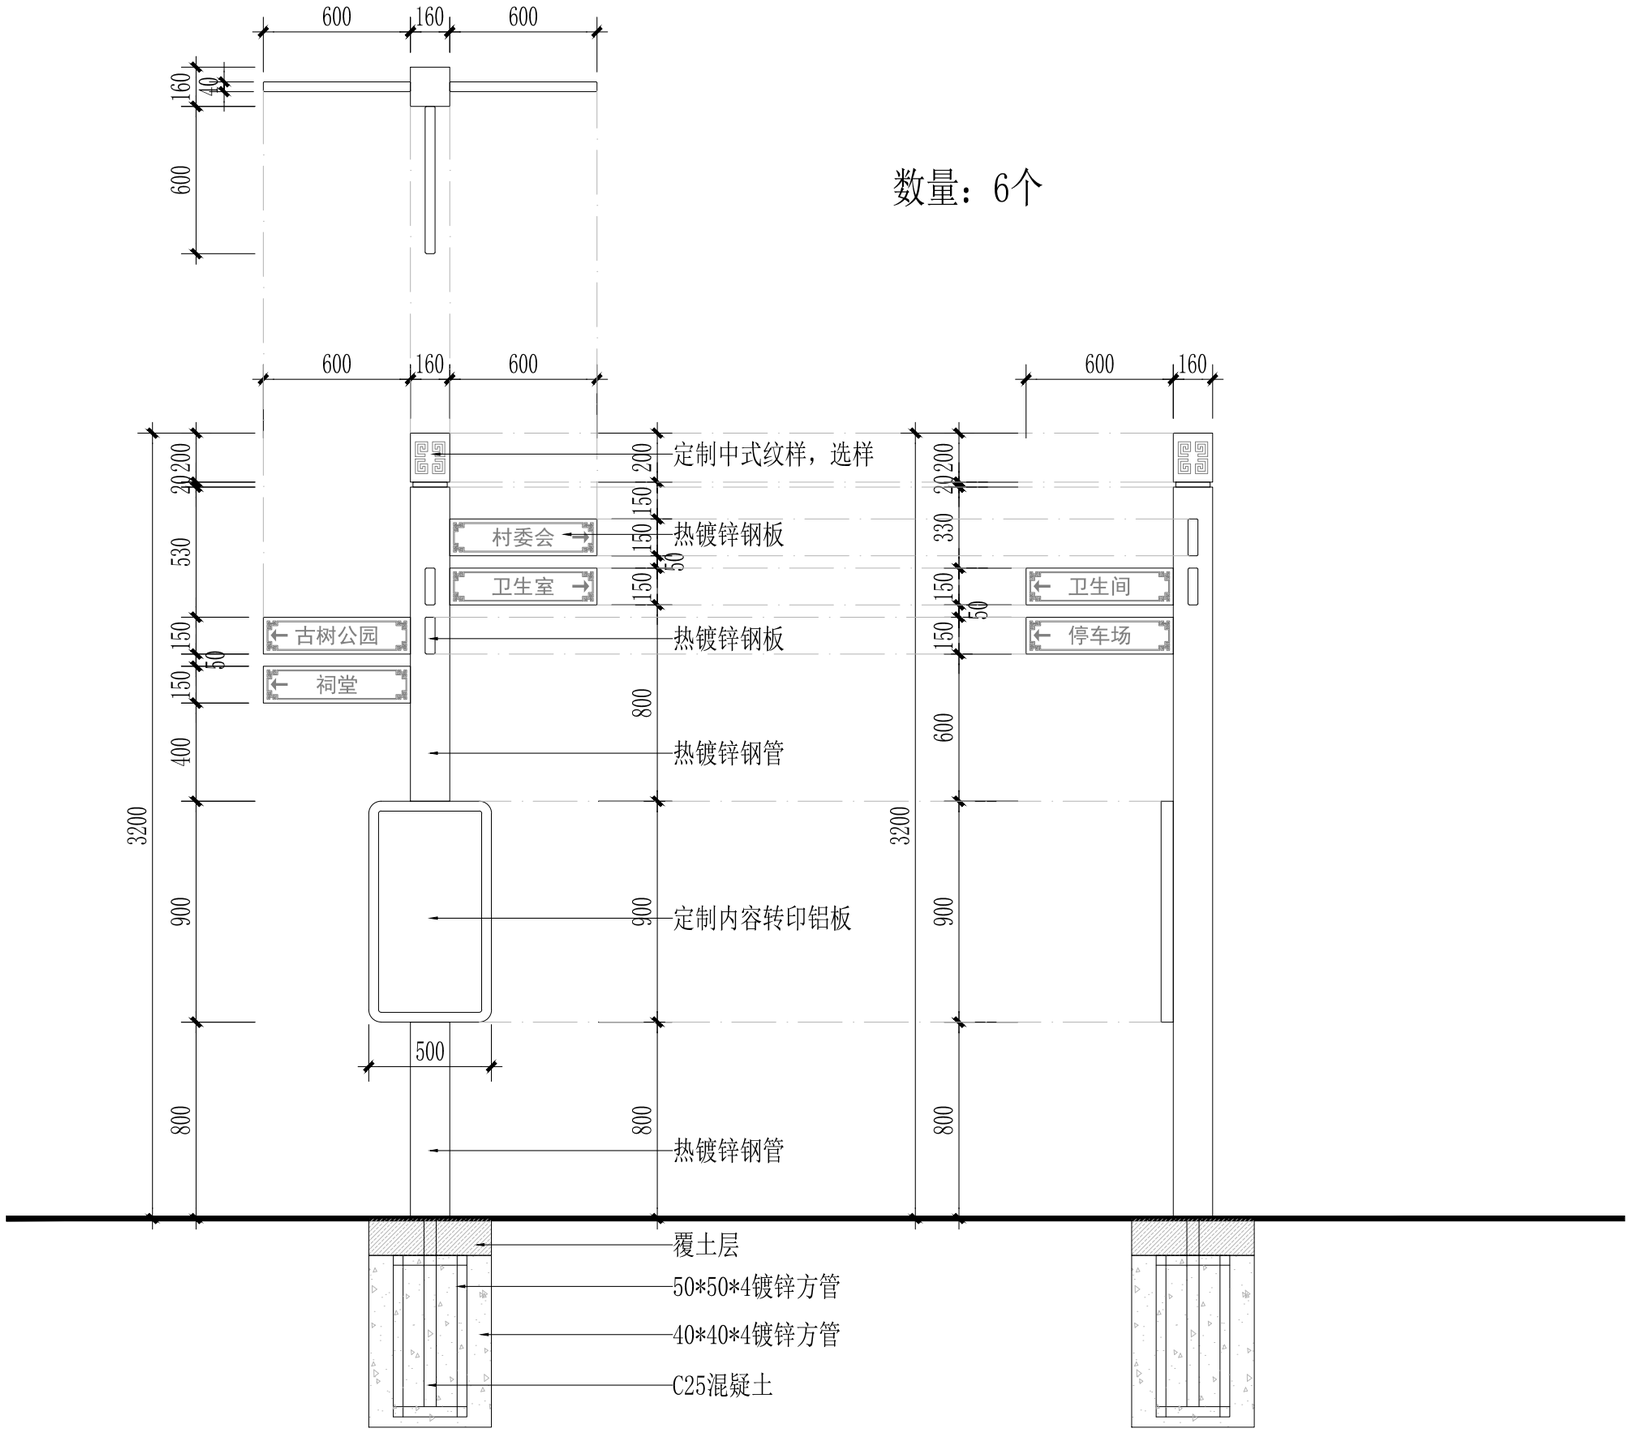

注：本图仅控制标识标牌外观造型及定位，基础、预埋件、内部构造及细节由厂家二次深化，审核通过后方可施工。

中述设计集团有限公司
Zhongshu Design Group Co., Ltd.


国家甲级工程资质证书编号:A151A05717
NATIONAL ARCHITECTURAL DESIGN
LICENSE No A151A05717
总公司地址:中国·宜宾市屏山县屏山镇
分公司地址:陕西省西安市未央区华帝金座B座-13层
电话:029-88866456 TEL:18802910002

建设单位:
CLIENT:
西安市蓝田县灞源镇人民政府

注册执业栏	REGISTERED ARCHITECT	
姓 名:	傅晓勇 NAME	
注册证书号码:	20214403167 REGISTRATION CERTIFCATE NO.	
注册印章号码:	5102358-017 REGISTRATION STAMP NO.	
项目负责人 PROJECT CAPTAIN	傅晓勇	
专业负责人 MAIN ENGINEER	傅晓勇	
审定 APPR'D	李诗颖	
审核 EXAM'D	谢万东	
校对 CHK'D	傅晓勇	
设计 DESIG'D	李文官	
职责 DUTY	姓 名 FULL NAME	签 署 SIGNATURE
设 计 签 署	SIGNATURE	

设计阶段 JOB STAGE	施工图	专 业 DISCIPLINE	建 筑
工程名称 PROJECT	蓝田县2026年传统村落保护利用项目(沟口村)		
子项名称 SUB ITEM	基础提升工程		
图 名 TITLE	导览方位指示牌		
工 程 号 PROJECT NO.		图 号 DWG. NO.	GK06
比 例 SCALE		日 期 DATE	2026.10

声明:本作品权益属自中述设计集团有限公司。所含信息、专有技术应予保密。未经本公司书面许可，不得修改、复制、提供或泄漏给任何第三方。
CLAIM: This work belongs to the property of Zhongshu Design Group Co., Ltd.information and proprietary know-how contained therein are confidential, and shall not be copied,duplicated, changed or altered, submitted or disclosed to any third party without the prior written permission of ZIGONG GENERAL INSTITUTE OF ARCHITECTURAL DESIGN AND RESERCH.

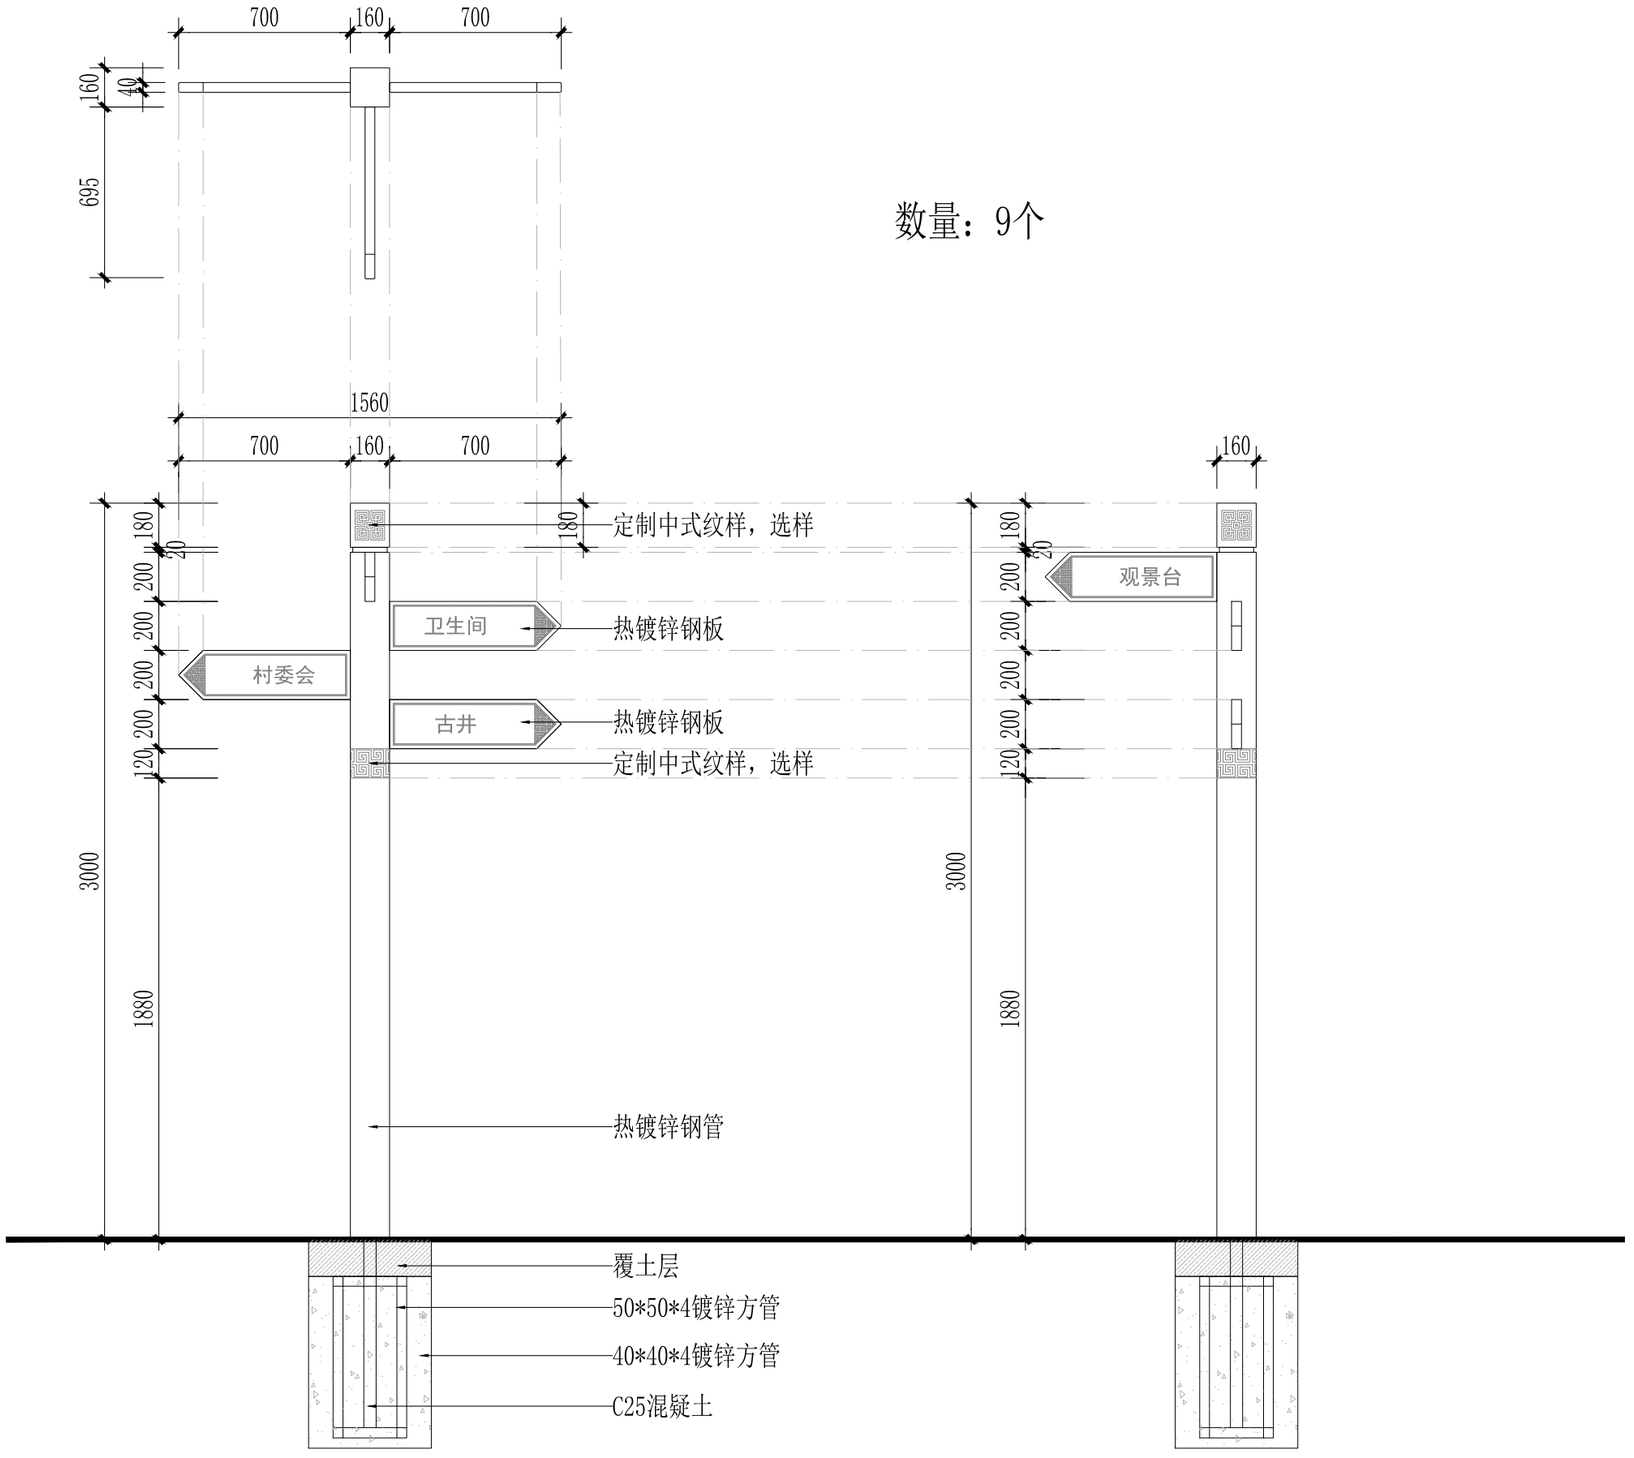

注：本图仅控制标识标牌外观造型及定位，基础、预埋件、内部构造及细节由厂家二次深化，审核通过后方可施工。


中述设计集团有限公司
Zhongshu Design Group Co., Ltd.

国家甲级工程资质证书编号:A151A05717
NATIONAL ARCHITECTURAL DESIGN
LICENSE No A151A05717
总公司地址:中国·宜宾市屏山县屏山镇
分公司地址:陕西省西安市未央区华帝金座B座-13层
电话:029-88866456 TEL:18802910002

建设单位:
CLIENT:
西安市蓝田县灞源镇人民政府

注册执业栏	REGISTERED ARCHITECT	
姓 名:	傅晓勇 NAME	
注册证书号码:	20214403167 REGISTRATION CERTIFCATE NO.	
注册印章号码:	5102358-017 REGISTRATION STAMP NO.	
项目负责人 PROJECT CAPTAIN	傅晓勇	
专业负责人 MAIN ENGINEER	傅晓勇	
审定 APPR'D	李诗颖	
审核 EXAM'D	谢万东	
校对 CHK'D	傅晓勇	
设计 DESIG'D	李文官	
职责 DUTY	姓 名 FULL NAME	签 署 SIGNATURE
设 计 签 署	SIGNATURE	

设计阶段 JOB STAGE	施工图	专 业 DISCIPLINE	建 筑
工程名称 PROJECT	蓝田县2026年传统村落保护利用项目(沟口村)		
子项名称 SUB ITEM	基础提升工程		
图 名 TITLE	村巷方位指示牌		
工 程 号 PROJECT NO.		图 号 DWG. NO.	GK07
比 例 SCALE		日 期 DATE	2026.10

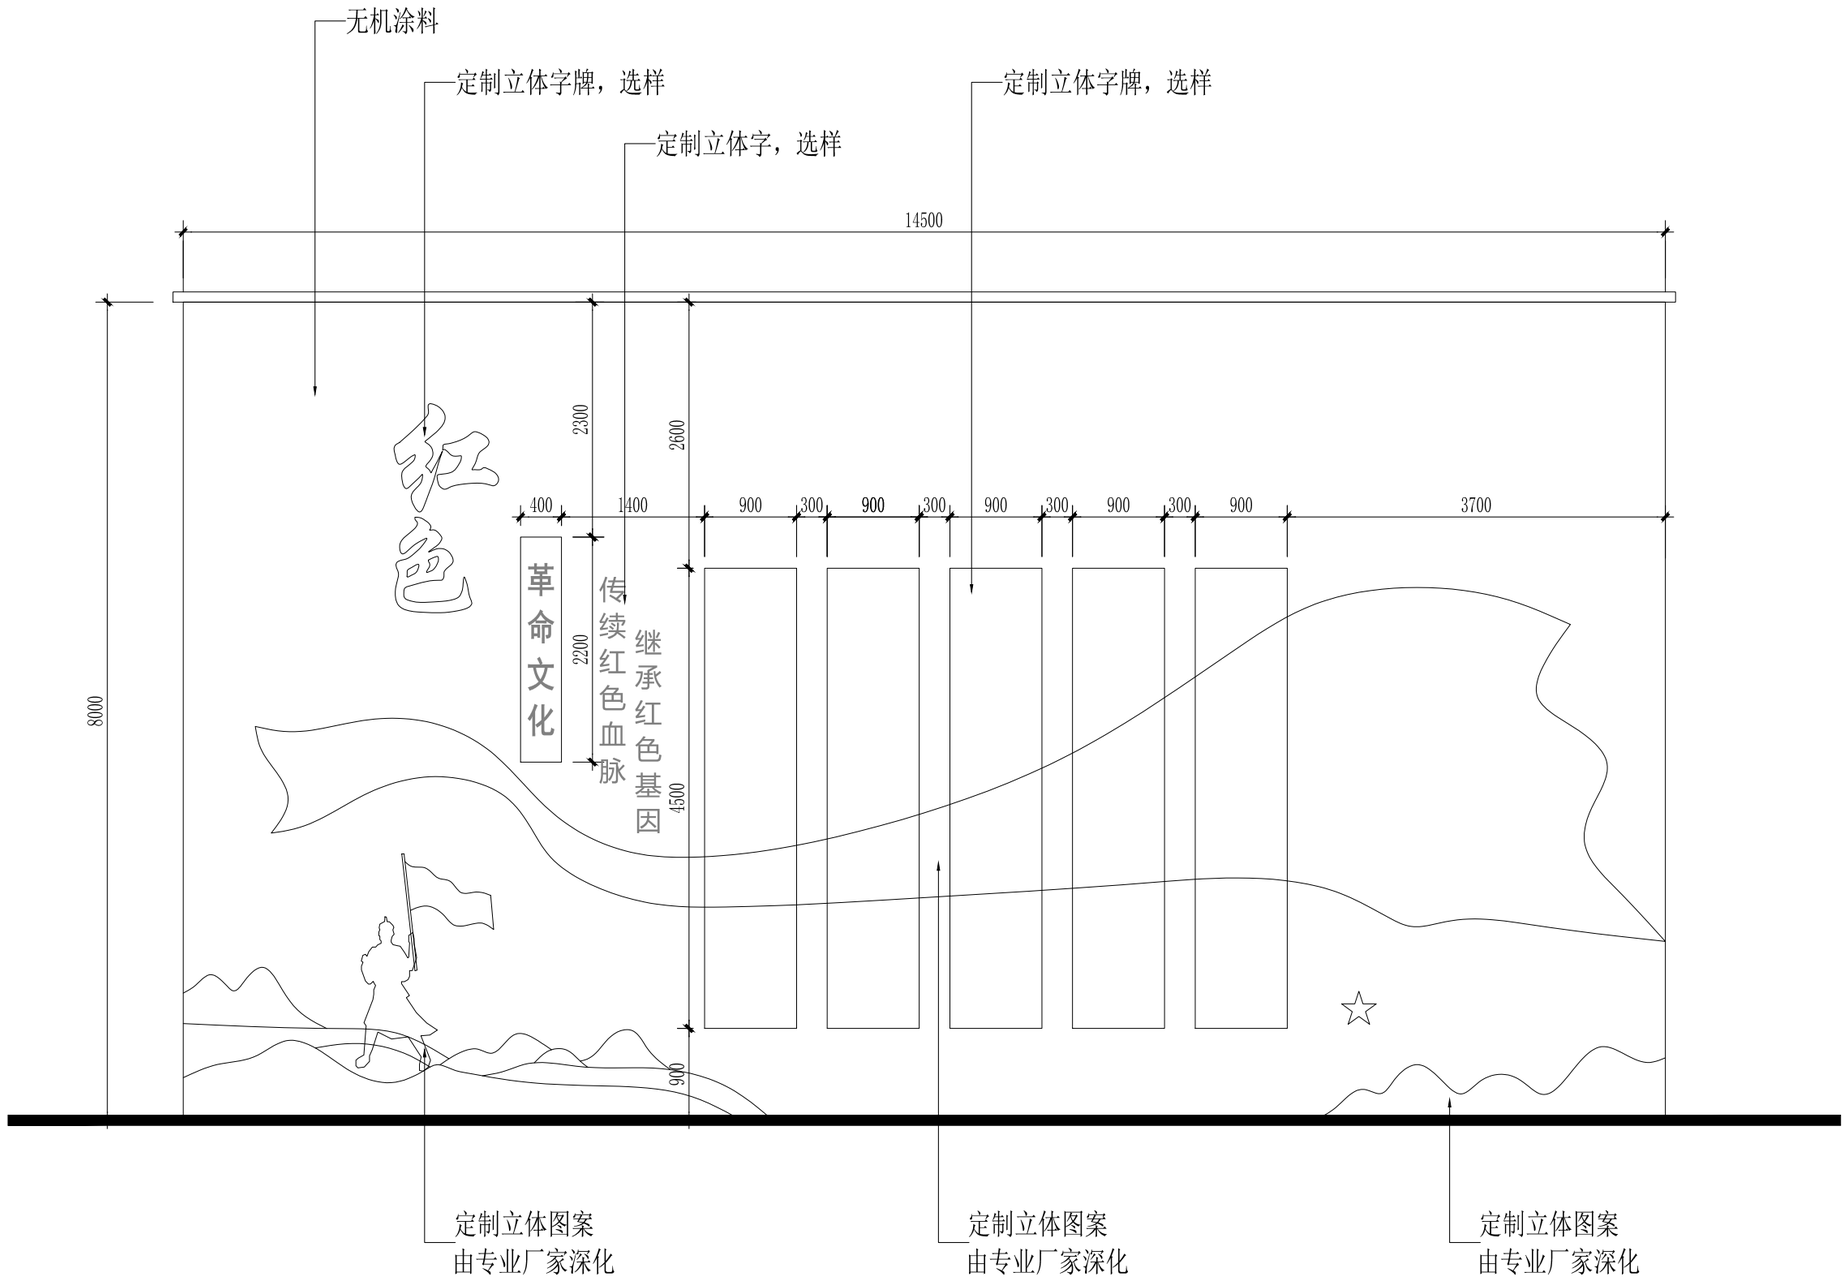

声明:本作品权益属自中述设计集团有限公司。所含信息、专有技术应予保密。未经本公司书面许可，不得修改、复制、提供或泄漏给任何第三方。
CLAIM: This work belongs to the property of Zhongshu Design Group Co., Ltd. information and proprietary know-how contained therein are confidential, and shall not be copied, duplicated, changed or altered, submitted or disclosed to any third party without the prior written permission of ZIGONG GENERAL INSTITUTE OF ARCHITECTURAL DESIGN AND RESERCH.


中述设计集团有限公司
Zhongshu Design Group Co., Ltd.


国家甲级工程资质证书编号:A151A05717
NATIONAL ARCHITECTURAL DESIGN
LICENSE No A151A05717
总公司地址:中国·宜宾市屏山县屏山镇
分公司地址:陕西省西安市未央区华帝金座B座-13层
电话:029-88866456 TEL:18802910002

建设单位:
CLIENT:
西安市蓝田县灞源镇人民政府

注册执业栏	REGISTERED ARCHITECT	
姓 名:	傅晓勇 NAME	
注册证书号码:	20214403167 REGISTRATION CERTIFCATE NO.	
注册印章号码:	5102358-017 REGISTRATION STAMP NO.	
项目负责人 PROJECT CAPTAIN	傅晓勇	
专业负责人 MAIN ENGINEER	傅晓勇	
审定 APPR'D	李诗颖	
审核 EXAM'D	谢万东	
校对 CHK'D	傅晓勇	
设计 DESIG'D	李文官	
职责 DUTY	姓 名 FULL NAME	签 署 SIGNATURE
设 计 签 署	SIGNATURE	

设计阶段 JOB STAGE	施工图	专 业 DISCIPLINE	建 筑
工程名称 PROJECT	蓝田县2026年传统村落保护利用项目(沟口村)		
子项名称 SUB ITEM	基础提升工程		
图 名 TITLE	红色主题空间场地1		
工 程 号 PROJECT NO.		图 号 DWG. NO.	GK08
比 例 SCALE		日 期 DATE	2026.10

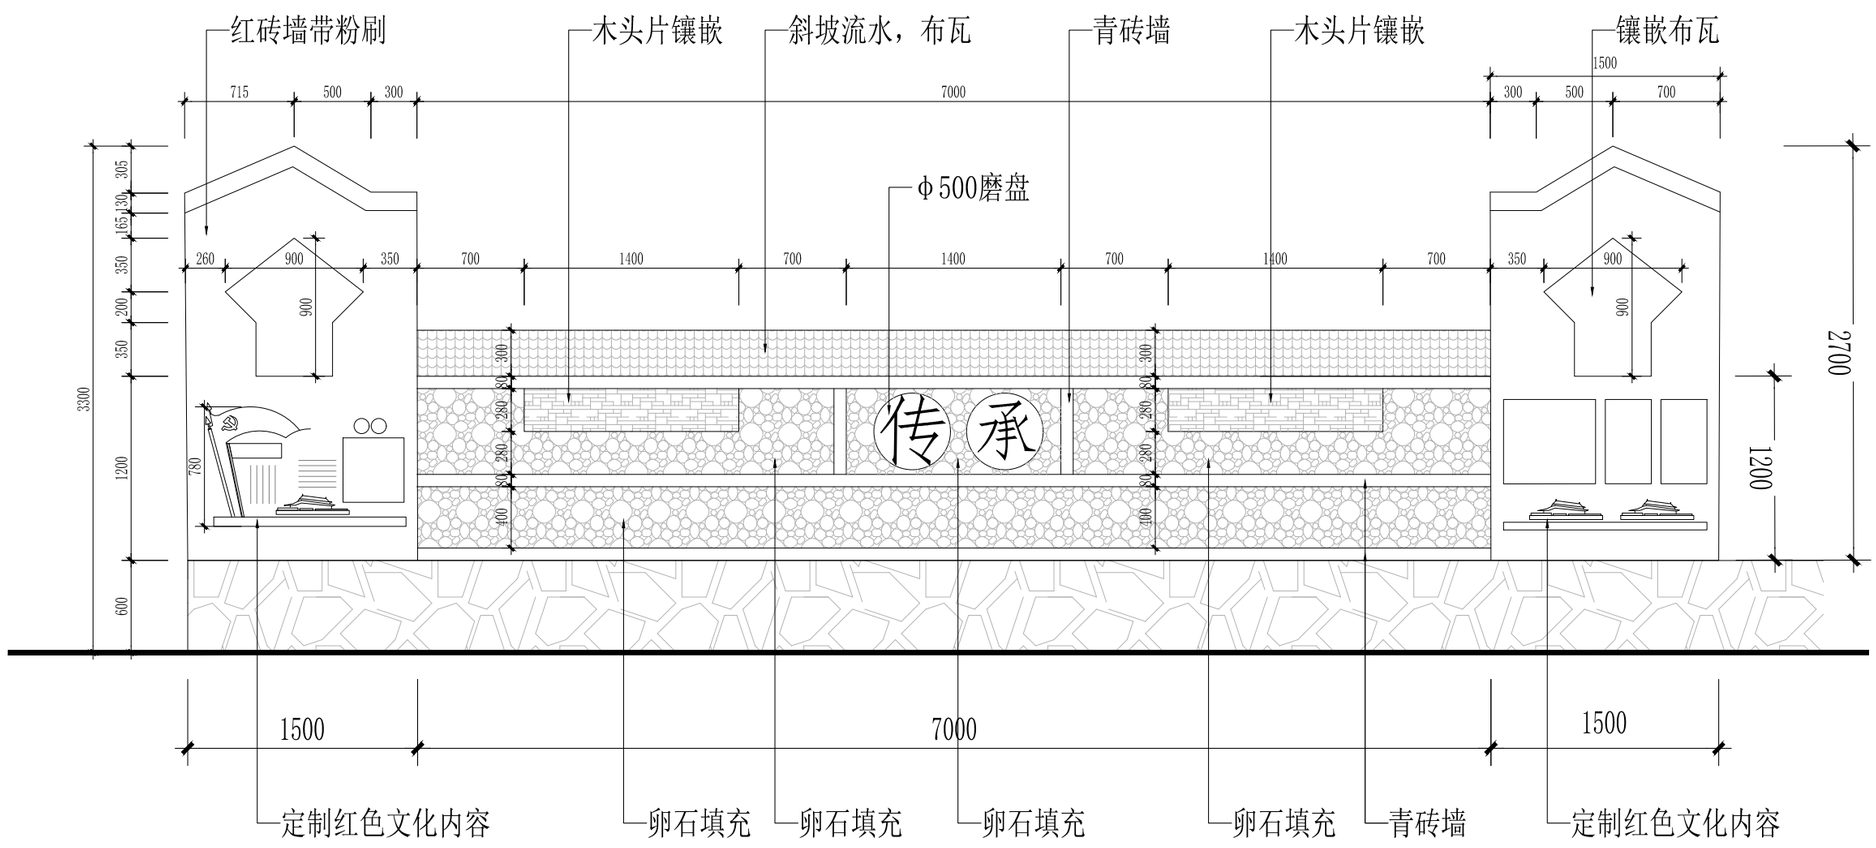

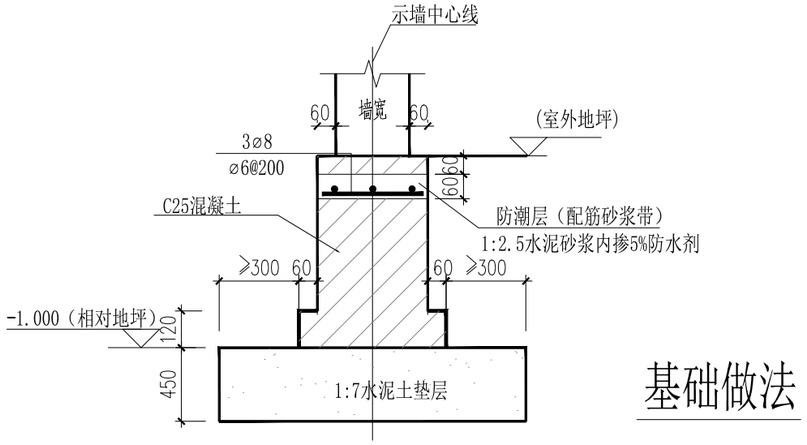

基础做法

声明:本作品权益属自中述设计集团有限公司。所含信息、专有技术应予保密。未经本公司书面许可，不得修改、复制、提供或泄漏给任何第三方。
CLAIM: This work belongs to the property of Zhongshu Design Group Co., Ltd.information and proprietary know-how contained therein are confidential, and shall not be copied,duplicated, changed or altered, submitted or disclosed to any third party without the prior written permission of ZIGONG GENERAL INSTITUTE OF ARCHITECTURAL DESIGN AND RESERCH.


中述设计集团有限公司
Zhongshu Design Group Co., Ltd.

国家甲级工程资质证书编号:A151A05717
NATIONAL ARCHITECTURAL DESIGN
LICENSE No A151A05717
总公司地址:中国·宜宾市屏山县屏山镇
分公司地址:陕西省西安市未央区华帝金座B座-13层
电话:029-88866456 TEL:18802910002


建设单位:
CLIENT:
西安市蓝田县灞源镇人民政府

注册执业栏	REGISTERED ARCHITECT	
姓 名:	傅晓勇 NAME	
注册证书号码:	20214403167 REGISTRATION CERTIFCATE NO.	
注册印章号码:	5102358-017 REGISTRATION STAMP NO.	
项目负责人 PROJECT CAPTAIN	傅晓勇	
专业负责人 MAIN ENGINEER	傅晓勇	
审定 APPR'D	李诗颖	
审核 EXAM'D	谢万东	
校对 CHK'D	傅晓勇	
设计 DESIG'D	李文官	
职责 DUTY	姓 名 FULL NAME	签 署 SIGNATURE
设 计 签 署	SIGNATURE	


设计阶段 JOB STAGE	施工图	专 业 DISCIPLINE	建 筑
工程名称 PROJECT	蓝田县2026年传统村落保护利用项目(沟口村)		
子项名称 SUB ITEM	基础提升工程		
图 名 TITLE	红色主题空间场地2		
工 程 号 PROJECT NO.		图 号 DWG. NO.	GK09
比 例 SCALE		日 期 DATE	2026.10

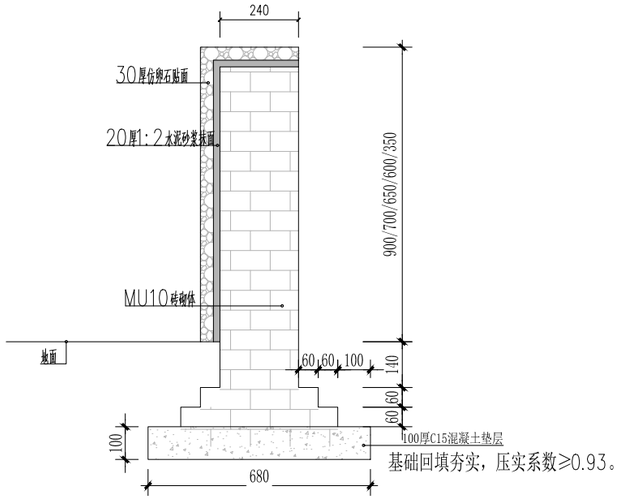

石砌挡墙节点（通用）

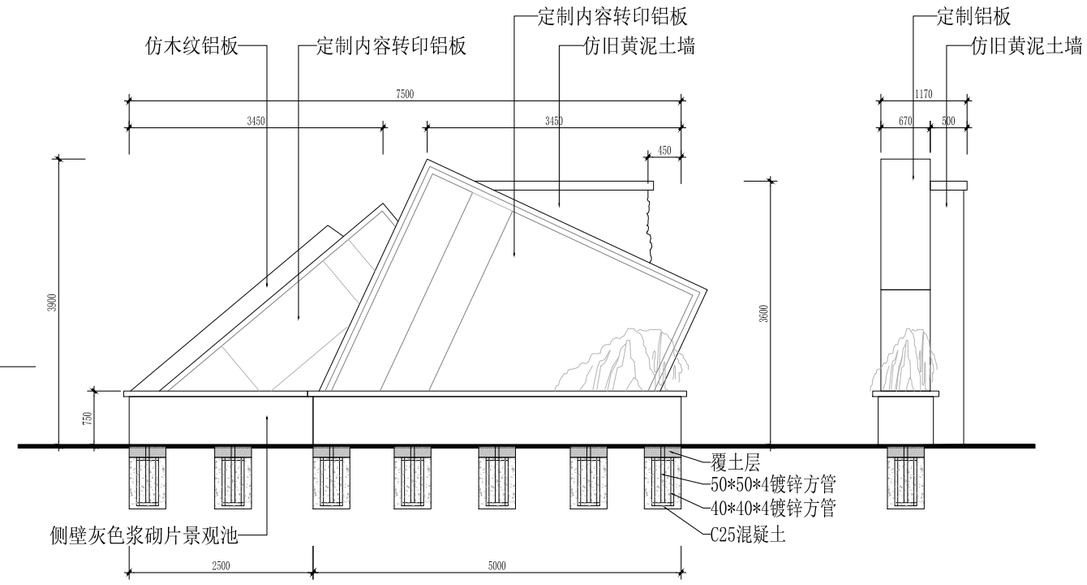

注：本图仅控制标识标牌外观造型及定位，基础、预埋件、内部构造及细节由厂家二次深化，审核通过后方可施工。

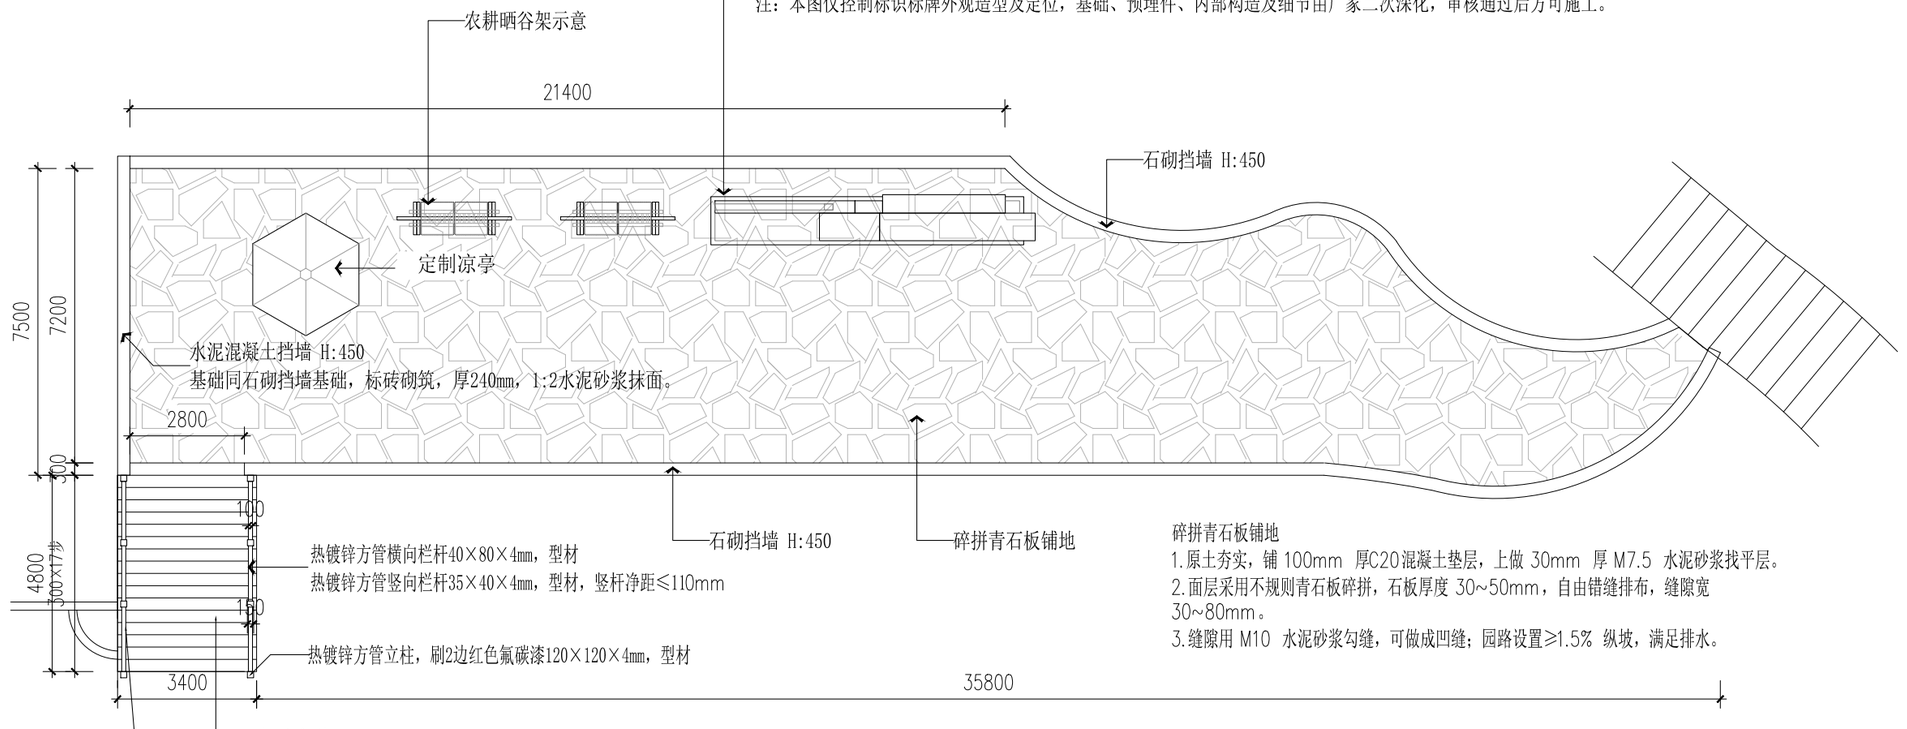

红色乡韵活动场地平面图1:150

碎拼青石板铺地
1.原土夯实，铺 100mm 厚C20混凝土垫层，上做 30mm 厚 M7.5 水泥砂浆找平层。
2.面层采用不规则青石板碎拼，石板厚度 30~50mm，自由错缝排布，缝隙宽 30~80mm。
3.缝隙用 M10 水泥砂浆勾缝，可做成凹缝；园路设置≥1.5% 纵坡，满足排水。

青砖台阶做法
1.清除坡面浮土，基底夯实，铺 100mm 厚C20混凝土垫层；
2.M7.5 水泥砂浆实心砖砌筑台阶，踏面设 1% 排水坡；
3.台阶两侧砖砌挡肩，每 10m 设沉降缝，沥青麻丝嵌缝；
4.台阶预埋钢板用于金属栏杆锚固，配套两侧排水。


声明:本作品权益属自中述设计集团有限公司。所含信息、专有技术应予保密。未经本公司书面许可，不得修改、复制、提供或泄漏给任何第三方。
CLAIM: This work belongs to the property of Zhongshu Design Group Co., Ltd.information and proprietary know-how contained therein are confidential, and shall not be copied,duplicated, changed or altered, submitted or disclosed to any third party without the prior written permission of ZIGONG GENERAL INSTITUTE OF ARCHITECTURAL DESIGN AND RESERCH.


中述设计集团有限公司
Zhongshu Design Group Co., Ltd.
国家甲级工程资质证书编号:A151A05717
NATIONAL ARCHITECTURAL DESIGN
LICENSE No A151A05717
总公司地址:中国·宜宾市屏山县屏山镇
分公司地址:陕西省西安市未央区华帝金座B座-13层
电话:029-88866456 TEL:18802910002

建设单位:
CLIENT:
西安市蓝田县灞源镇人民政府

注册执业栏		REGISTERED ARCHITECT
姓 名:	傅晓勇	NAME
注册证书号码:	20214403167	REGISTRATION CERTIFCATE NO.
注册印章号码:	5102358-017	REGISTRATION STAMP NO.
项目负责人 PROJECT CAPTAIN	傅晓勇	
专业负责人 MAIN ENGINEER	傅晓勇	
审定 APPR'D	李诗颖	
审核 EXAM'D	谢万东	
校对 CHK'D	傅晓勇	
设计 DESIG'D	李文官	
职责 DUTY	姓 名 FULL NAME	签 署 SIGNATURE
设 计 签 署	SIGNATURE	


设计阶段 JOB STAGE	施工图	专 业 DISCIPLINE	建 筑
工程名称 PROJECT	蓝田县2026年传统村落保护利用项目(沟口村)		
子项名称 SUB ITEM	基础提升工程		
图 名 TITLE	红色乡韵活动场地/农耕文化展示节点1		
工 程 号 PROJECT NO.		图 号 DWG. NO.	GK10
比 例 SCALE		日 期 DATE	2026.10

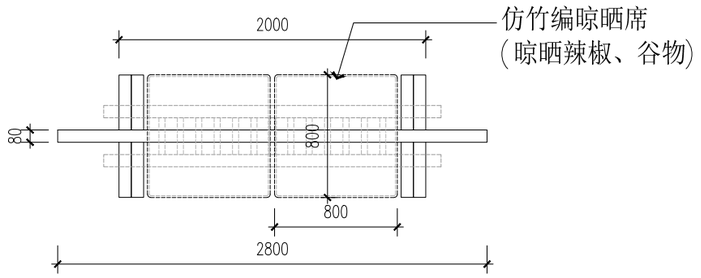


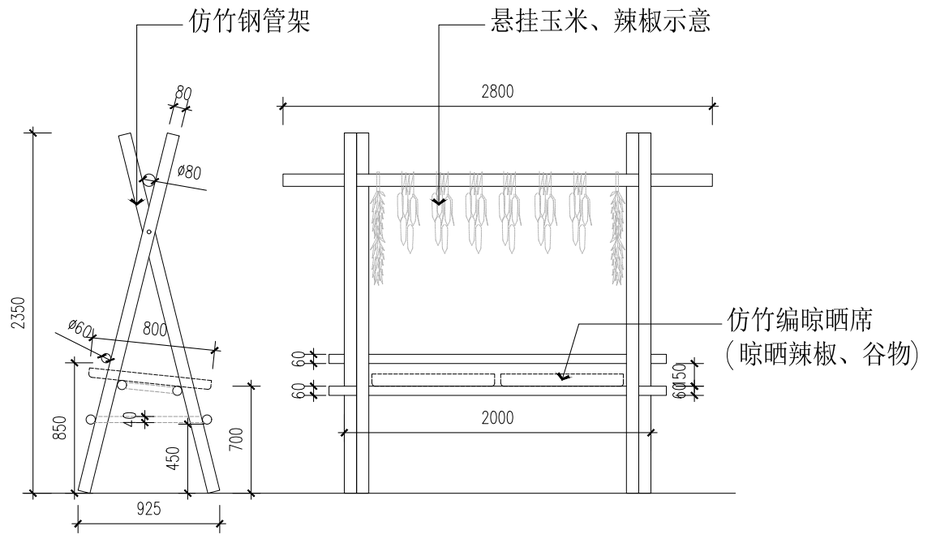

农耕晒谷架 大样图A 1:40

注明：定制成品仿竹钢管构架，防腐防锈处理。

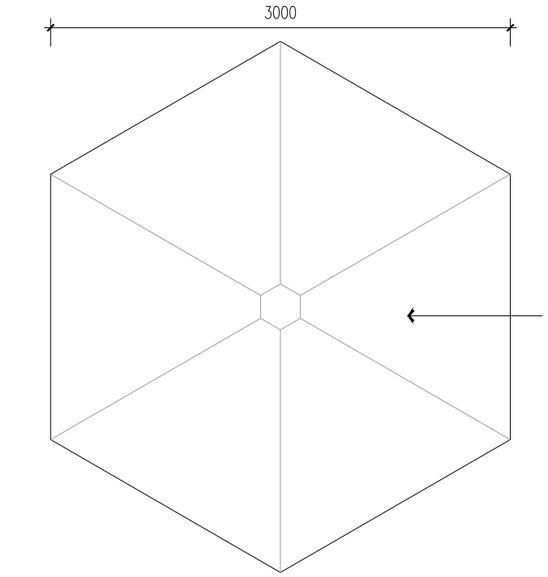

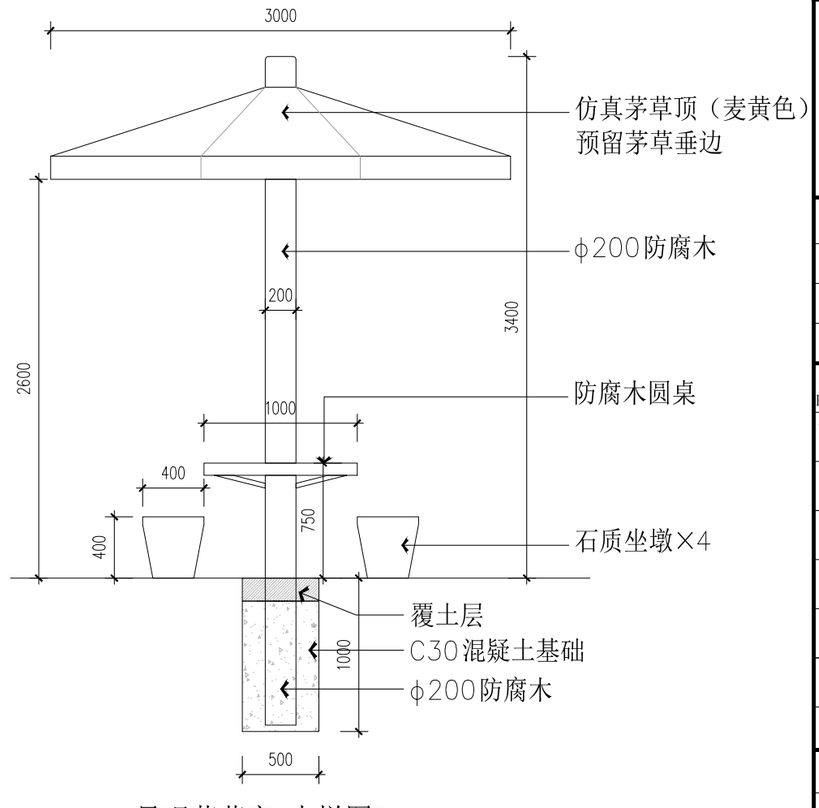

景观茅草亭 大样图B 1:40

注明：定制钢管构架，防腐防锈处理。

中述设计集团有限公司

Zhongshu Design Group Co., Ltd.

国家甲级工程资质证书编号:A151A05717

NATIONAL ARCHITECTURAL DESIGN

LICENSE No A151A05717

总公司地址:中国·宜宾市屏山县屏山镇

分公司地址:陕西省西安市未央区华帝金座B座-13层

电话:029-88866456 TEL:18802910002

建设单位:

CLIENT:

西安市蓝田县灞源镇人民政府

注册执业栏		REGISTERED ARCHITECT
姓 名:	傅晓勇	NAME
注册证书号码:	20214403167	REGISTRATION CERTIFCATE NO.
注册印章号码:	5102358-017	REGISTRATION STAMP NO.


项目负责人 PROJECT CAPTAIN	傅晓勇	
专业负责人 MAIN ENGINEER	傅晓勇	
审定 APPR'D	李诗颖	
审核 EXAM'D	谢万东	
校对 CHK'D	傅晓勇	
设计 DESIG'D	李文官	
职责 DUTY	姓 名 FULL NAME	签 署 SIGNATURE


设 计 签 署 SIGNATURE

设计阶段 JOB STAGE	施工图	专 业 DISCIPLINE	建 筑
工程名称 PROJECT	蓝田县2026年传统村落保护利用项目（沟口村）		
子项名称 SUB ITEM	基础提升工程		
图 名 TITLE	展示小品大样图 A、B		
工 程 号 PROJECT NO.		图 号 DWG. NO.	GK11
比 例 SCALE		日 期 DATE	2026.10


声明:本作品权益属自中述设计集团有限公司。所含信息、专有技术应予保密。未经本公司书面许可，不得修改、复制、提供或泄漏给任何第三方。

CLAIM: This work belongs to the property of Zhongshu Design Group Co., Ltd.information and proprietary know-how contained therein are confidential, and shall not be copied,duplicated, changed or altered, submitted or disclosed to any third party without the prior written permission of ZIGONG GENERAL INSTITUTE OF ARCHITECTURAL DESIGN AND RESERCH.

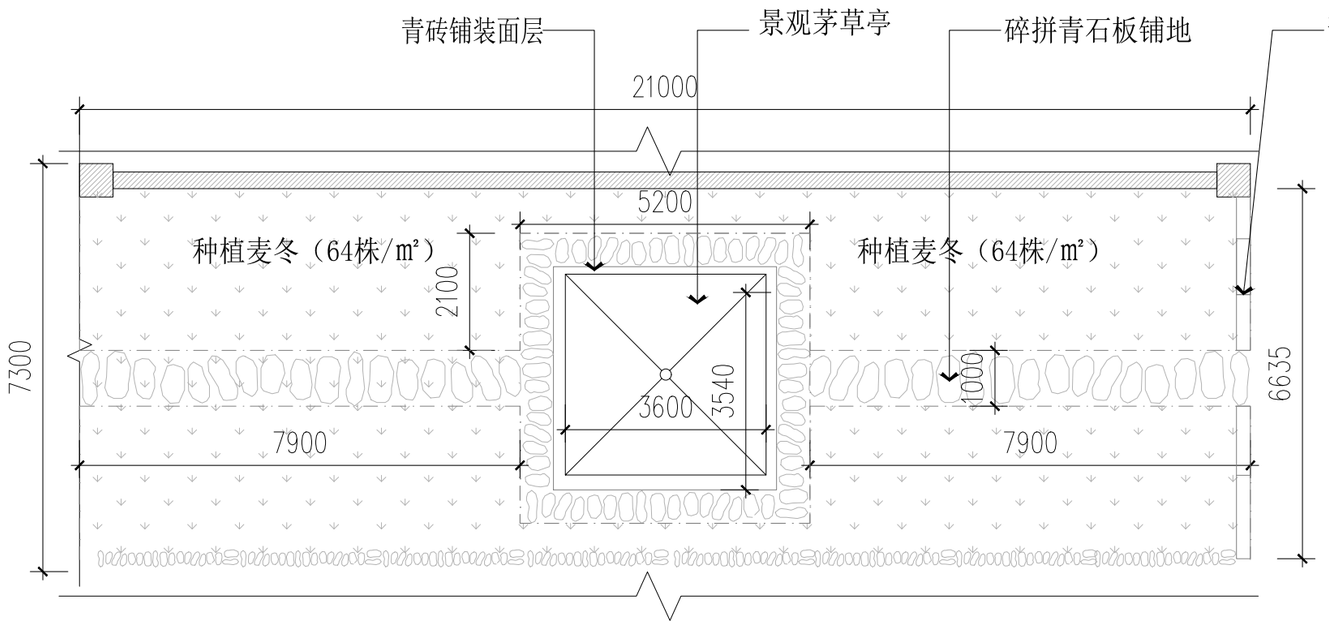

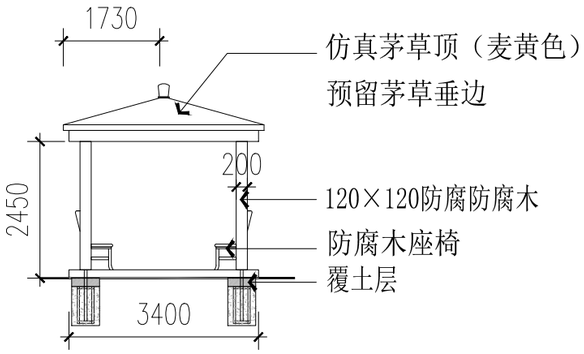

景观茅草亭独立基础做法：
C25混凝土；基础底部配置单层双向Φ12@120 HRB400钢筋；上翻短柱截面500×500，短柱主筋4Φ14 HRB400，箍筋Φ8@150封闭箍；钢筋保护层：底40mm，侧面30mm；短柱顶面设置300×300×10热镀锌预埋钢板，配4Φ12热镀锌锚筋；木柱底部采用不锈钢连接件架空50mm，通风防腐，木柱不得直接接触混凝土。

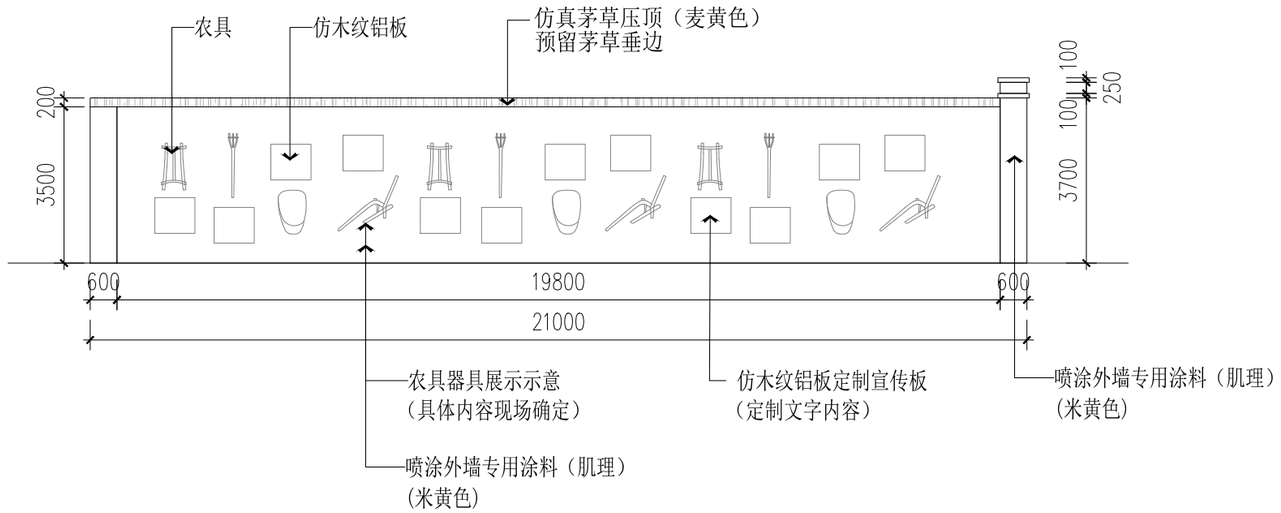

碎拼青石板铺地:
1.原土夯实，铺 100mm 厚C20混凝土垫层，上做 30mm 厚 M7.5 水泥砂浆找平层。
2.面层采用不规则青石板碎拼，石板厚度 30~50mm，自由错缝排布，缝隙宽 30~80mm。
3.缝隙用 M15水泥砂浆勾缝，可做成凹缝；园路设置≥1.5% 纵坡，满足排水。

路缘石做法:
1.预制混凝土，规格：长 500mm，宽 120mm，高 300mm；外露高度 150mm，埋入地下 150mm；
2.C15 素混凝土垫层，厚 100mm；M10 水泥砂浆坐浆。M10 水泥砂浆接缝.

景观茅草亭地面砖做法
1.素土夯实，压实系数≥0.93；150mmC25混凝土基层；
2.青砖面层，工字铺，缝宽 3~5mm，干拌水泥砂浆扫缝；铺装整体向外找坡 1%。
3.外围240mm宽300mm高青砖挡墙，两侧出入口，与路同宽.


声明:本作品权益属自中述设计集团有限公司。所含信息、专有技术应予保密。未经本公司书面许可，不得修改、复制、提供或泄漏给任何第三方。
CLAIM: This work belongs to the property of Zhongshu Design Group Co., Ltd.information and proprietary know-how contained therein are confidential, and shall not be copied,duplicated, changed or altered, submitted or disclosed to any third party without the prior written permission of ZIGONG GENERAL INSTITUTE OF ARCHITECTURAL DESIGN AND RESERCH.

中述设计集团有限公司
Zhongshu Design Group Co., Ltd.
国家甲级工程资质证书编号:A151A05717
NATIONAL ARCHITECTURAL DESIGN
LICENSE No A151A05717
总公司地址:中国·宜宾市屏山县屏山镇
分公司地址:陕西省西安市未央区华帝金座B座-13层
电话:029-88866456 TEL:18802910002

建设单位:
CLIENT:
西安市蓝田县灞源镇人民政府

注册执业栏	REGISTERED ARCHITECT	
姓 名:	傅晓勇 NAME	
注册证书号码:	20214403167 REGISTRATION CERTIFCATE NO.	
注册印章号码:	5102358-017 REGISTRATION STAMP NO.	
项目负责人 PROJECT CAPTAIN	傅晓勇	
专业负责人 MAIN ENGINEER	傅晓勇	
审定 APPR'D	李诗颖	
审核 EXAM'D	谢万东	
校对 CHK'D	傅晓勇	
设计 DESIG'D	李文官	
职责 DUTY	姓 名 FULL NAME	签 署 SIGNATURE
设 计 签 署	SIGNATURE	

设计阶段 JOB STAGE	施工图	专 业 DISCIPLINE	建 筑
工程名称 PROJECT	蓝田县2026年传统村落保护利用项目（沟口村）		
子项名称 SUB ITEM	基础提升工程		
图 名 TITLE	农耕文化展示场地1		
工 程 号 PROJECT NO.		图 号 DWG. NO.	GK12
比 例 SCALE		日 期 DATE	2026.10

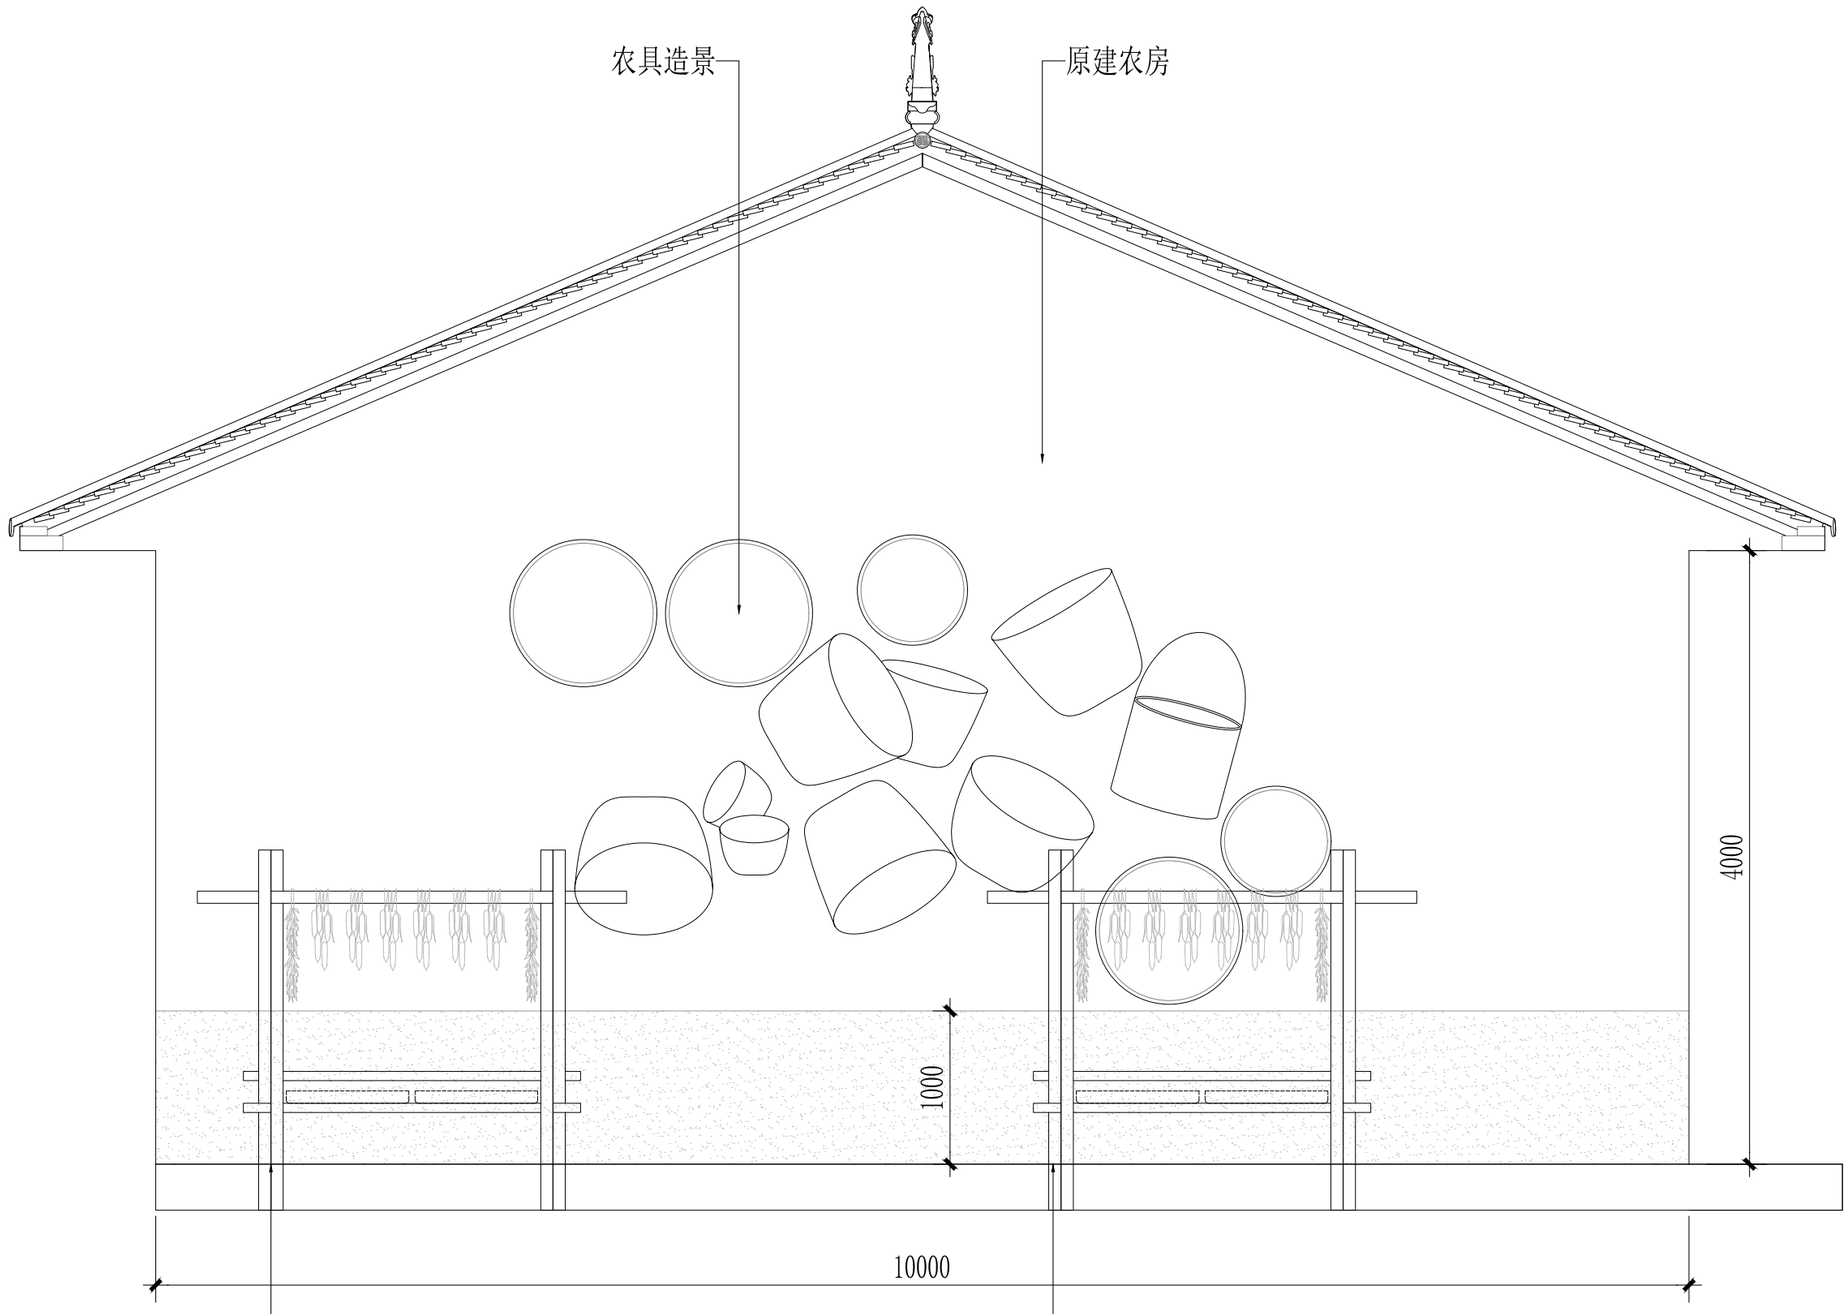

房前摆放谷架（详图参GK11农耕晒谷架 大样图A）

房前摆放谷架（详图参GK11农耕晒谷架大样图A）

声明:本作品权益属自中述设计集团有限公司。所含信息、专有技术应予保密。未经本公司书面许可，不得修改、复制、提供或泄漏给任何第三方。
CLAIM: This work belongs to the property of Zhongshu Design Group Co., Ltd.information and proprietary know-how contained therein are confidential, and shall not be copied,duplicated, changed or altered, submitted or disclosed to any third party without the prior written permission of ZIGONG GENERAL INSTITUTE OF ARCHITECTURAL DESIGN AND RESERCH.

中述设计集团有限公司
Zhongshu Design Group Co., Ltd.


国家甲级工程资质证书编号:A151A05717
NATIONAL ARCHITECTURAL DESIGN
LICENSE No A151A05717
总公司地址:中国·宜宾市屏山县屏山镇
分公司地址:陕西省西安市未央区华帝金座B座-13层
电话:029-88866456 TEL:18802910002


建设单位:
CLIENT:
西安市蓝田县灞源镇人民政府

注册执业栏	REGISTERED ARCHITECT
姓 名:	傅晓勇 NAME
注册证书号码:	20214403167 REGISTRATION CERTIFCATE NO.
注册印章号码:	5102358-017 REGISTRATION STAMP NO.


项目负责人 PROJECT CAPTAIN	傅晓勇	
专业负责人 MAIN ENGINEER	傅晓勇	
审定 APPR'D	李诗颖	
审核 EXAM'D	谢万东	
校对 CHK'D	傅晓勇	
设计 DESIG'D	李文官	
职责 DUTY	姓 名 FULL NAME	签 署 SIGNATURE
设 计 签 署	SIGNATURE	

设计阶段 JOB STAGE	施工图	专 业 DISCIPLINE	建 筑
工程名称 PROJECT	蓝田县2026年传统村落保护利用项目(沟口村)		
子项名称 SUB ITEM	基础提升工程		
图 名 TITLE	农耕文化展示场地2		
工 程 号 PROJECT NO.		图 号 DWG. NO.	GK13
比 例 SCALE		日 期 DATE	2026.10

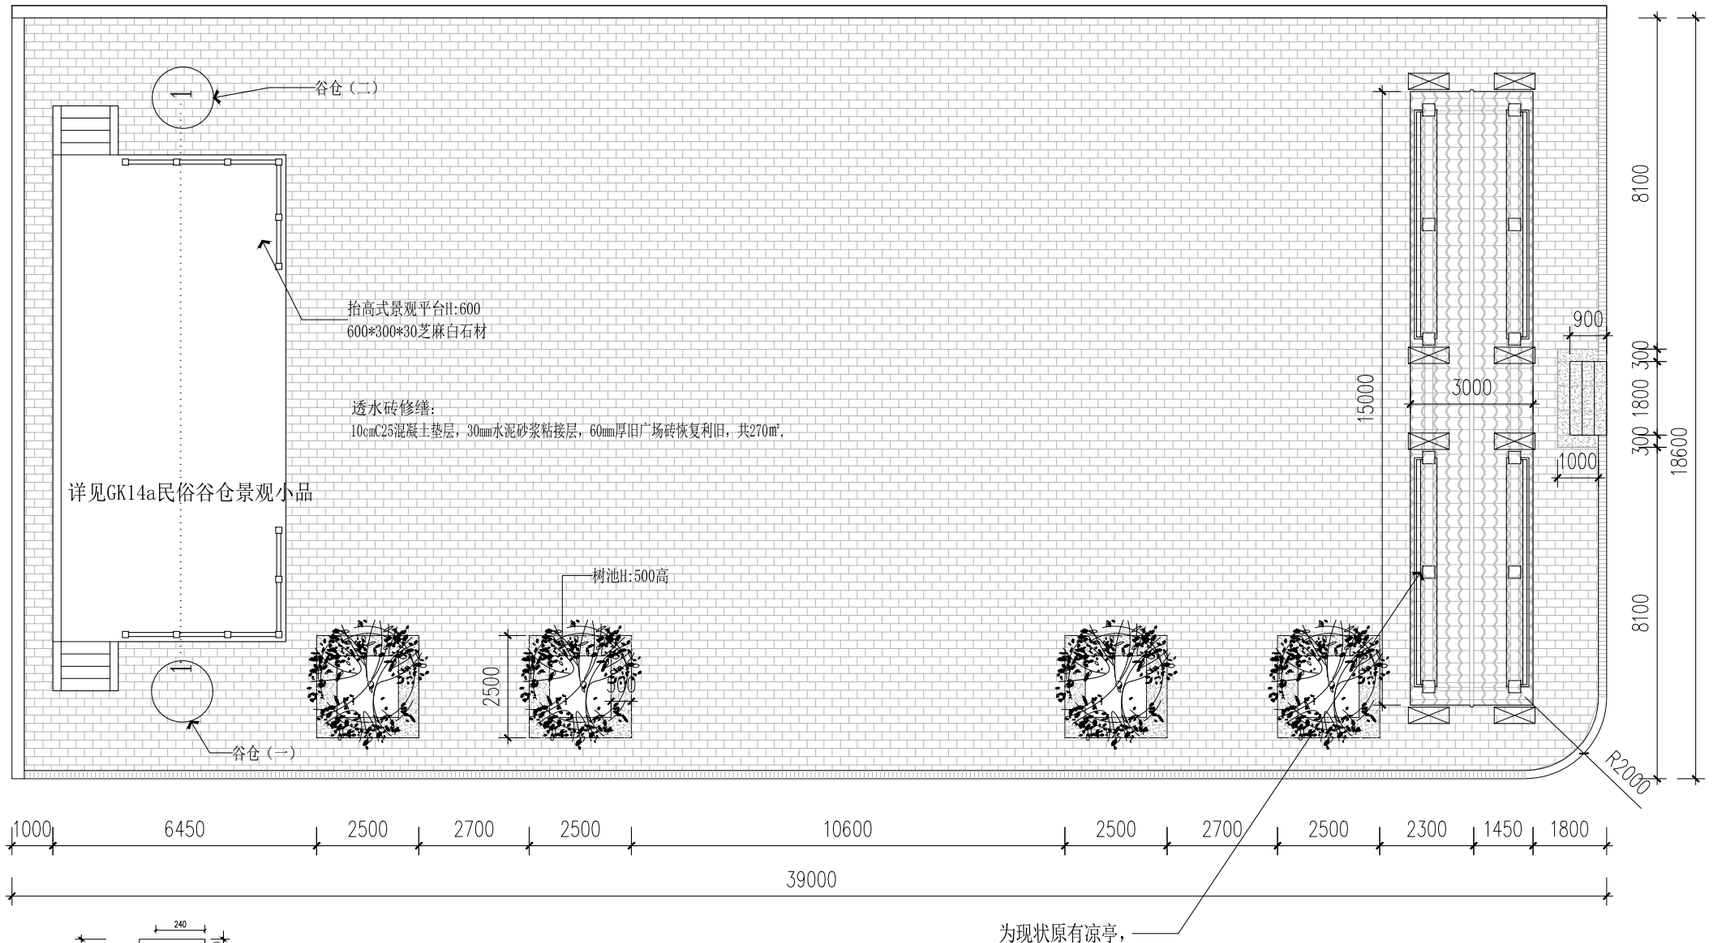


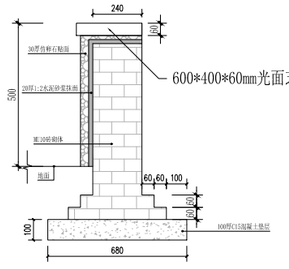

树池剖面图

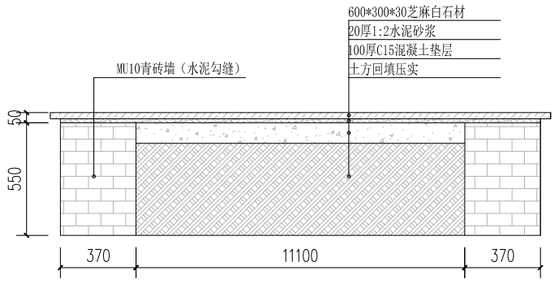

1-1剖面图

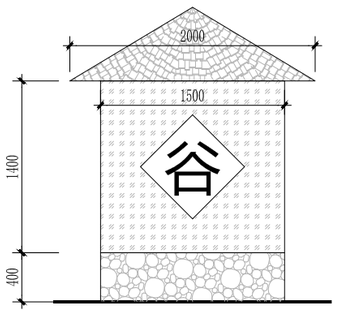

原有凉亭，面层重新刷漆翻新处理做法：
1.高压水冲洗除霉，充分晾干；
2.80#+180# 砂纸顺木纹打磨，清除老化风化层；
3.缺陷用木粉腻子修补；涂刷户外耐候木蜡油，薄涂两遍，深棕色调。

谷仓做法：
1. 底部基座（400高，预制浆砌石墩）
预制块：MU30毛石，M7.5水泥砂浆浆砌，顶面找平；基座底面垫橡胶防滑垫板，直接放置在原有广场砖面层，不打基础、不破除地砖；基座外表面清缝，水泥砂浆勾缝。
2. 仓身主体骨架
40×40热镀锌方钢装配式螺栓框架；外侧封8mm水泥纤维板衬板；衬板批耐水外墙腻子两道，刷外墙弹性涂料；背面预留门洞，配户外防腐木门（可开启储物）；四面预留菱形区域安装金属字标识。（其中谷仓一四面贴“五”“谷”“丰”“登”字样，谷仓二四面贴“风”“调”“雨”“顺”）
3. 人字坡屋面（仿茅草顶）
钢龙骨人字屋架；铺设防水透气膜，错缝固定仿真茅草瓦，檐口外挑，雨水自由散排至广场地面。
4. 防腐防锈
所有钢构件防锈底漆2遍、户外面漆1遍；全部螺栓热镀锌；木门刷耐候防腐清漆。
注：本谷仓为装配式可移动景观小品，浆砌石基座为预制墩体，搁置在现状广场砖面层，无地下开挖基础，不属于永久建筑；整体可拆卸迁移，不破坏原有铺装。

农耕文化展示场地3　1:150


声明：本作品权益属自中述设计集团有限公司。所含信息、专有技术应予保密。未经本公司书面许可，不得修改、复制、提供或泄漏给任何第三方。
CLAIM: This work belongs to the property of Zhongshu Design Group Co., Ltd.information and proprietary know-how contained therein are confidential, and shall not be copied,duplicated, changed or altered, submitted or disclosed to any third party without the prior written permission of ZIGONG GENERAL INSTITUTE OF ARCHITECTURAL DESIGN AND RESERCH.

中述设计集团有限公司
Zhongshu Design Group Co., Ltd.
国家甲级工程资质证书编号:A151A05717
NATIONAL ARCHITECTURAL DESIGN
LICENSE No A151A05717
总公司地址:中国·宜宾市屏山县屏山镇
分公司地址:陕西省西安市未央区华帝金座B座-13层
电话:029-88866456　TEL:18802910002


建设单位:
CLIENT:
西安市蓝田县灞源镇人民政府

注册执业栏	REGISTERED ARCHITECT	
姓　名:	傅晓勇 NAME	
注册证书号码:	20214403167 REGISTRATION CERTIFCATE NO.	
注册印章号码:	5102358-017 REGISTRATION STAMP NO.	
项目负责人 PROJECT CAPTAIN	傅晓勇	
专业负责人 MAIN ENGINEER	傅晓勇	
审定 APPR'D	李诗颖	
审核 EXAM'D	谢万东	
校对 CHK'D	傅晓勇	
设计 DESIG'D	李文官	
职责 DUTY	姓　名 FULL NAME	签　署 SIGNATURE
设计签署	SIGNATURE	


设计阶段 JOB STAGE	施工图	专　业 DISCIPLINE	建　筑
工程名称 PROJECT	蓝田县2026年传统村落保护利用项目(沟口村)		
子项名称 SUB ITEM	基础提升工程		
图　名 TITLE	农耕文化展示场地3		
工程号 PROJECT NO.		图　号 DWG. NO.	GK14
比　例 SCALE		日　期 DATE	2026.10

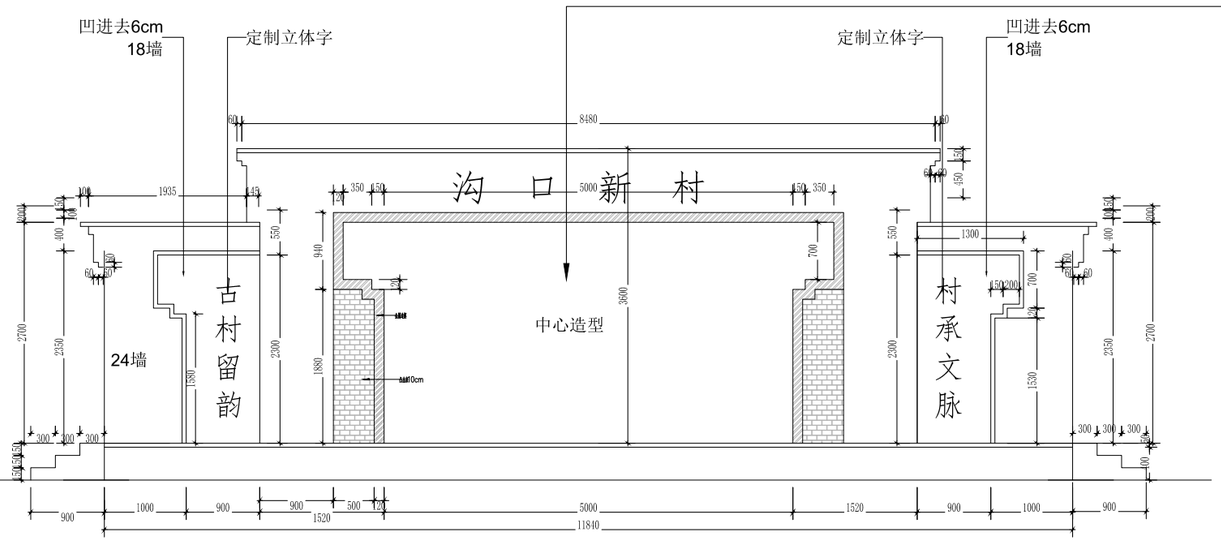


背景墙立面图

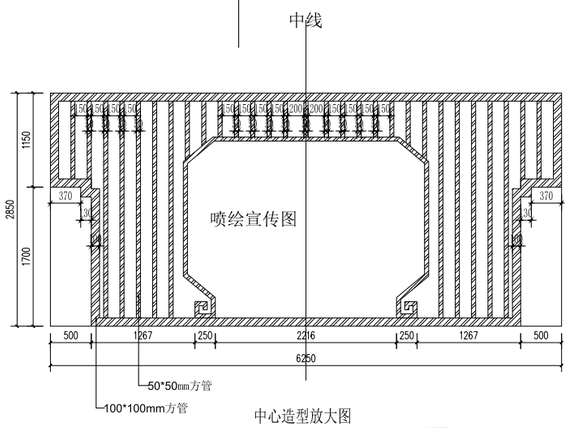

中心造型放大图

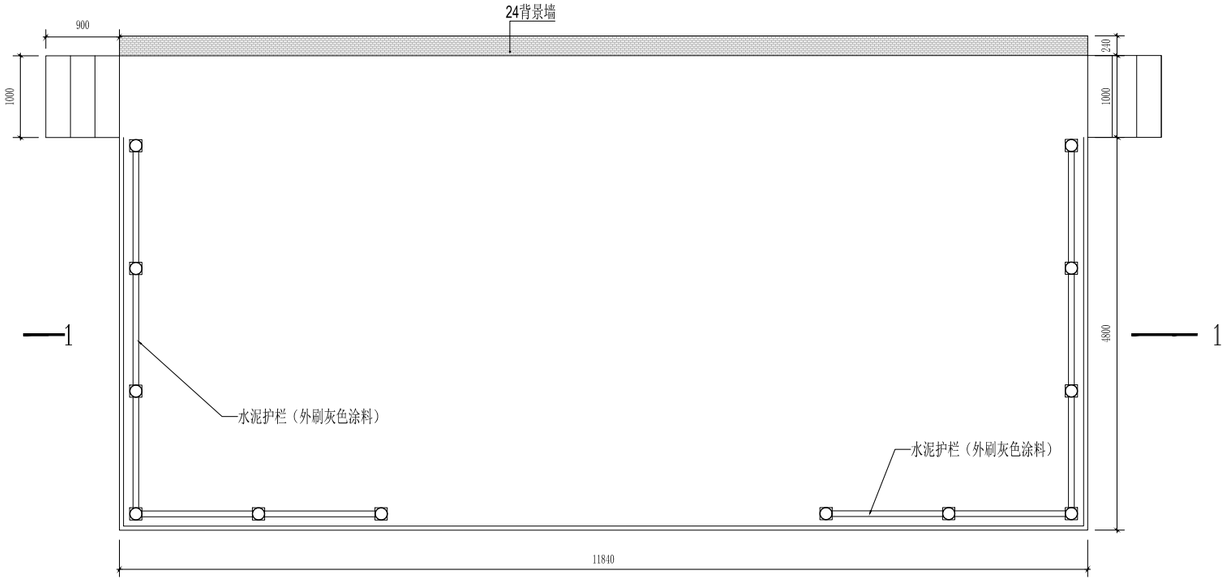

景观平台平面图

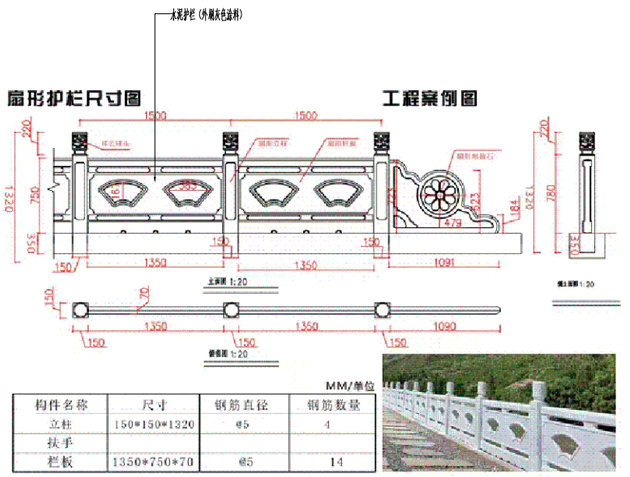

构件名称	尺寸	钢筋直径	钢筋数量
立柱	150*150*1320	Φ5	4
扶手			
栏板	1350*750*70	Φ5	14

声明:本作品权益属自中述设计集团有限公司。所含信息、专有技术应予保密。未经本公司书面许可，不得修改、复制、提供或泄漏给任何第三方。
CLAIM: This work belongs to the property of Zhongshu Design Group Co., Ltd.information and proprietary know-how contained therein are confidential, and shall not be copied,duplicated, changed or altered, submitted or disclosed to any third party without the prior written permission of ZIGONG GENERAL INSTITUTE OF ARCHITECTURAL DESIGN AND RESERCH.


中述设计集团有限公司
Zhongshu Design Group Co., Ltd.

国家甲级工程资质证书编号:A151A05717
NATIONAL ARCHITECTURAL DESIGN
LICENSE No A151A05717
总公司地址:中国·宜宾市屏山县屏山镇
分公司地址:陕西省西安市未央区华帝金座B座-13层
电话:029-88866456 TEL:18802910002

建设单位:
CLIENT:
西安市蓝田县灞源镇人民政府

注册执业栏	REGISTERED ARCHITECT	
姓 名:	傅晓勇 NAME	
注册证书号码:	20214403167 REGISTRATION CERTIFCATE NO.	
注册印章号码:	5102358-017 REGISTRATION STAMP NO.	
项目负责人 PROJECT CAPTAIN	傅晓勇	
专业负责人 MAIN ENGINEER	傅晓勇	
审定 APPR'D	李诗颖	
审核 EXAM'D	谢万东	
校对 CHK'D	傅晓勇	
设计 DESIG'D	李文官	
职责 DUTY	姓 名 FULL NAME	签 署 SIGNATURE
设 计 签 署	SIGNATURE	

设计阶段 JOB STAGE	施工图	专 业 DISCIPLINE	建 筑
工程名称 PROJECT	蓝田县2026年传统村落保护利用项目(沟口村)		
子项名称 SUB ITEM	基础提升工程		
图 名 TITLE	民俗谷仓景观小品		
工 程 号 PROJECT NO.		图 号 DWG. NO.	GK15
比 例 SCALE		日 期 DATE	2026.10

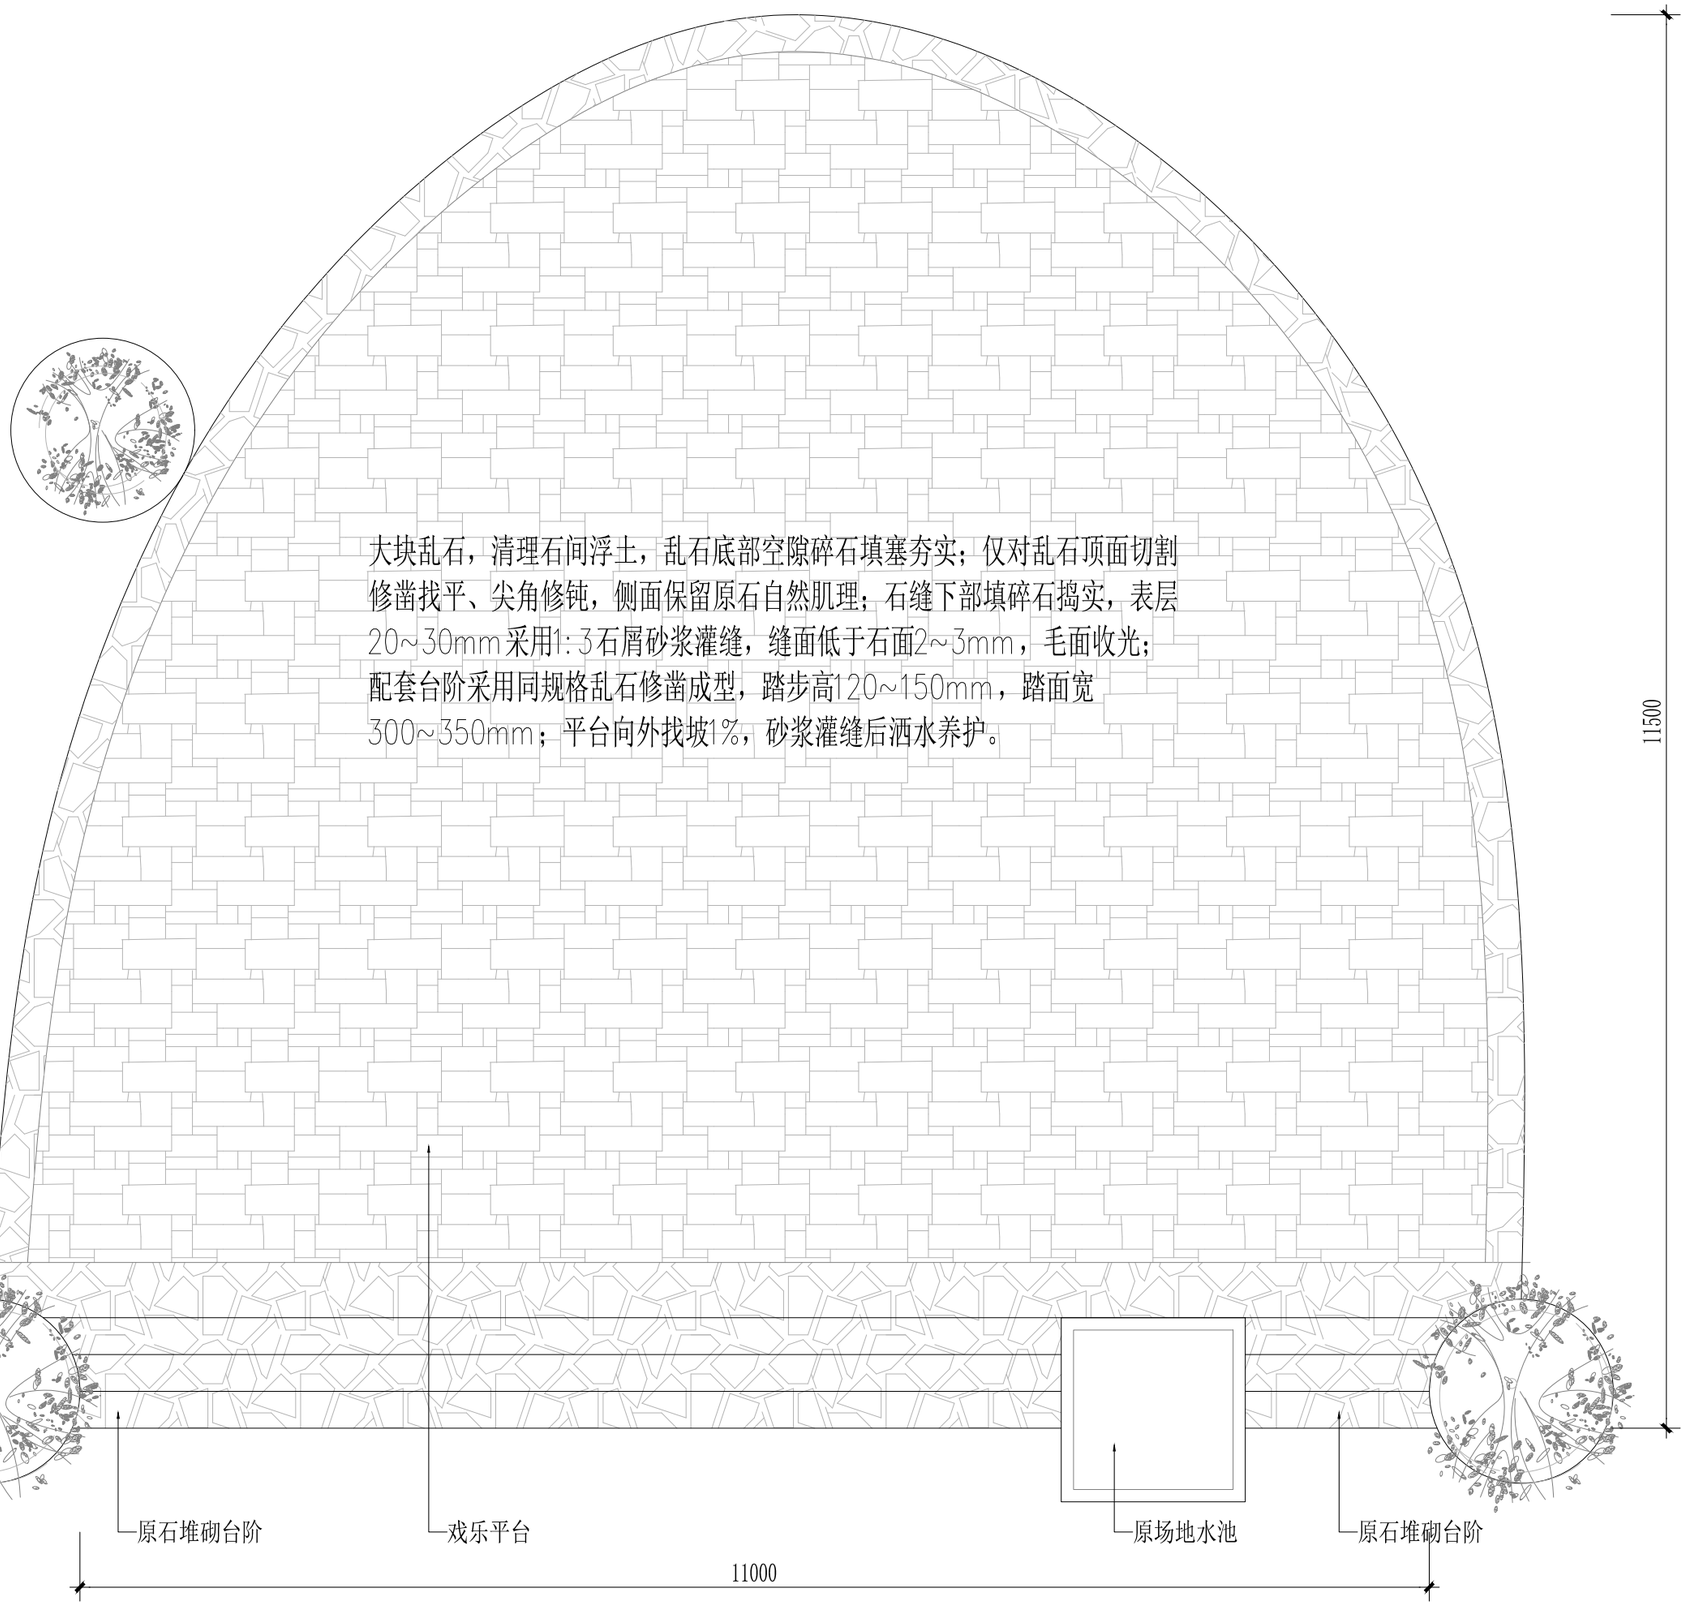

声明:本作品权益属自中述设计集团有限公司。所含信息、专有技术应予保密。未经本公司书面许可，不得修改、复制、提供或泄漏给任何第三方。
CLAIM: This work belongs to the property of Zhongshu Design Group Co., Ltd.information and proprietary know-how contained therein are confidential, and shall not be copied,duplicated, changed or altered, submitted or disclosed to any third party without the prior written permission of ZIGONG GENERAL INSTITUTE OF ARCHITECTURAL DESIGN AND RESERCH.


中述设计集团有限公司
Zhongshu Design Group Co., Ltd.

国家甲级工程资质证书编号:A151A05717
NATIONAL ARCHITECTURAL DESIGN
LICENSE No A151A05717
总公司地址:中国·宜宾市屏山县屏山镇
分公司地址:陕西省西安市未央区华帝金座B座-13层
电话:029-88866456 TEL:18802910002

建设单位:
CLIENT:
西安市蓝田县灞源镇人民政府

注册执业栏	REGISTERED ARCHITECT	
姓 名:	傅晓勇 NAME	
注册证书号码:	20214403167 REGISTRATION CERTIFCATE NO.	
注册印章号码:	5102358-017 REGISTRATION STAMP NO.	
项目负责人 PROJECT CAPTAIN	傅晓勇	
专业负责人 MAIN ENGINEER	傅晓勇	
审定 APPR'D	李诗颖	
审核 EXAM'D	谢万东	
校对 CHK'D	傅晓勇	
设计 DESIG'D	李文官	
职责 DUTY	姓 名 FULL NAME	签 署 SIGNATURE
设 计 签 署	SIGNATURE	

设计阶段 JOB STAGE	施工图	专 业 DISCIPLINE	建 筑
工程名称 PROJECT	蓝田县2026年传统村落保护利用项目(沟口村)		
子项名称 SUB ITEM	基础提升工程		
图 名 TITLE	秦腔“同顺班”自乐班活动场地		
工 程 号 PROJECT NO.		图 号 DWG. NO.	GK16
比 例 SCALE		日 期 DATE	2026.10

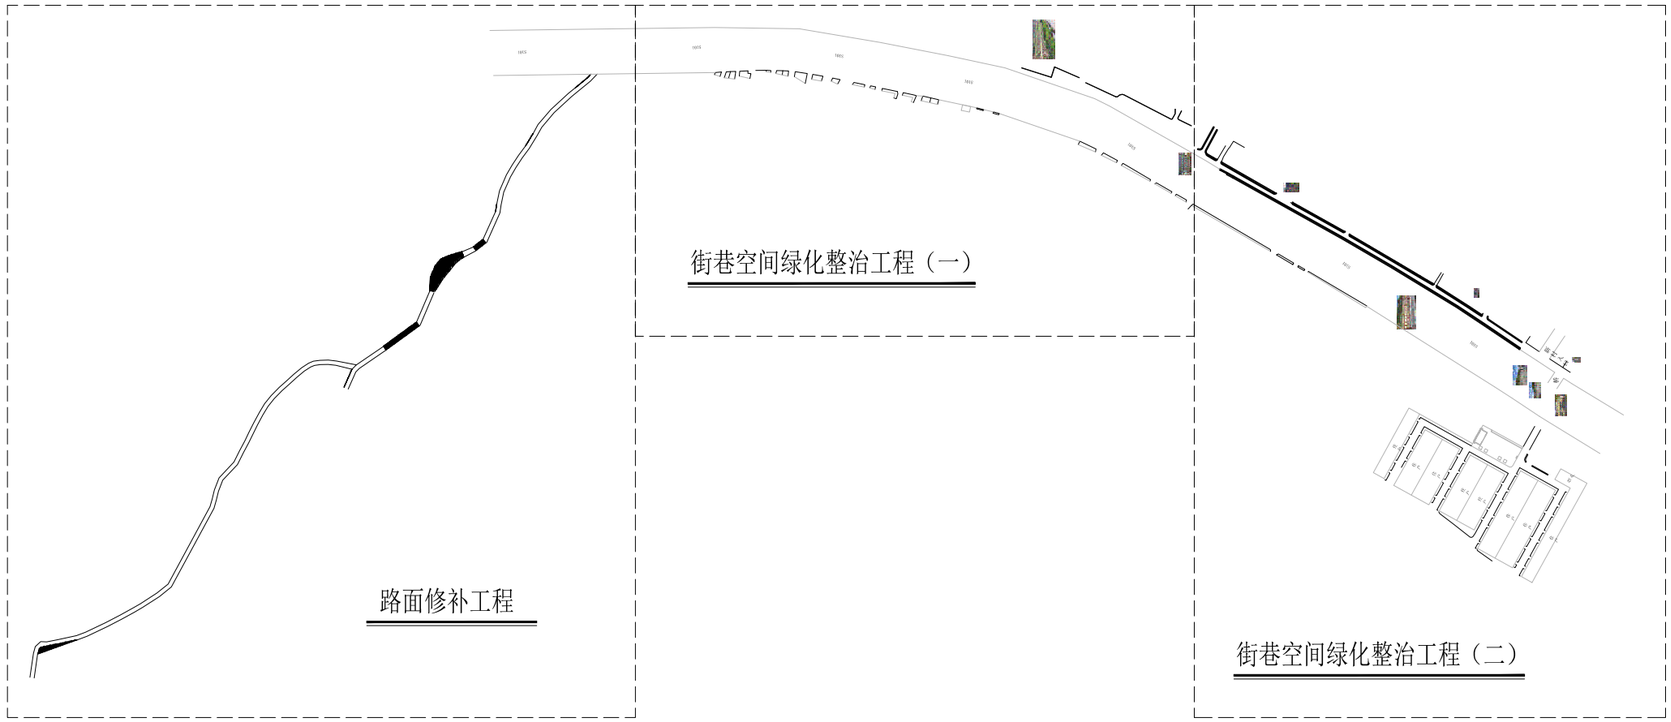



声明:本作品权益属自中述设计集团有限公司。所含信息、专有技术应予保密。未经本公司书面许可，不得修改、复制、提供或泄漏给任何第三方。
CLAIM: This work belongs to the property of Zhongshu Design Group Co., Ltd.information and proprietary know-how contained therein are confidential, and shall not be copied,duplicated, changed or altered, submitted or disclosed to any third party without the prior written permission of ZIGONG GENERAL INSTITUTE OF ARCHITECTURAL DESIGN AND RESERCH.

中述设计集团有限公司
Zhongshu Design Group Co., Ltd.

国家甲级工程资质证书编号:A151A05717
NATIONAL ARCHITECTURAL DESIGN
LICENSE No A151A05717
总公司地址:中国·宜宾市屏山县屏山镇
分公司地址:陕西省西安市
未央区华帝金座B座-13层
电话:029-88866456 TEL:18802910002

建设单位:
CLIENT:
西安市蓝田县灞源镇人民政府

注册执业栏	REGISTERED ARCHITECT	
姓 名:	傅晓勇 NAME	
注册证书号码:	20214403167 REGISTRATION CERTIFCATE NO.	
注册印章号码:	5102358-017 REGISTRATION STAMP NO.	
项目负责人 PROJECT CAPTAIN	傅晓勇	
专业负责人 MAIN ENGINEER	傅晓勇	
审定 APPR'D	李诗颖	
审核 EXAM'D	谢万东	
校对 CHK'D	傅晓勇	
设计 DESIG'D	李文官	
职责 DUTY	姓 名 FULL NAME	签 署 SIGNATURE

设 计 签 署 SIGNATURE

设计阶段 JOB STAGE	施工图	专 业 DISCIPLINE	建 筑
工程名称 PROJECT	蓝田县2026年传统村落保护利用项目（沟口村）		
子项名称 SUB ITEM	基础提升工程		
图 名 TITLE	基础提升工程-总图		
工 程 号 PROJECT NO.		图 号 DWG. NO.	GK17
比 例 SCALE		日 期 DATE	2026.10



声明:本作品权益属自中述设计集团有限公司。所含信息、专有技术应予保密。未经本公司书面许可,不得修改、复制、提供或泄漏给任何第三方。
CLAIM: This work belongs to the property of Zhongshu Design Group Co., Ltd.information and proprietary know-how contained therein are confidential, and shall not be copied,duplicated, changed or altered, submitted or disclosed to any third party without the prior written permission of ZIGONG GENERAL INSTITUTE OF ARCHITECTURAL DESIGN AND RESERCH.

中述设计集团有限公司
Zhongshu Design Group Co., Ltd.

国家甲级工程资质证书编号:A151A05717
NATIONAL ARCHITECTURAL DESIGN
LICENSE No A151A05717
总公司地址:中国·宜宾市屏山县屏山镇
分公司地址:陕西省西安市
未央区华帝金座B座-13层
电话:029-88866456 TEL:18802910002


建设单位:
CLIENT:
西安市蓝田县灞源镇人民政府

注册执业栏		REGISTERED ARCHITECT
姓 名:	傅晓勇	NAME
注册证书号码:	20214403167	REGISTRATION CERTIFCATE NO.
注册印章号码:	5102358-017	REGISTRATION STAMP NO.

项目负责人 PROJECT CAPTAIN	傅晓勇	
专业负责人 MAIN ENGINEER	傅晓勇	
审定 APPR'D	李诗颖	
审核 EXAM'D	谢万东	
校对 CHK'D	傅晓勇	
设计 DESIG'D	李文官	
职责 DUTY	姓 名 FULL NAME	签 署 SIGNATURE

设 计 签 署 SIGNATURE

设计阶段 JOB STAGE	施工图	专 业 DISCIPLINE	建 筑
工程名称 PROJECT	蓝田县2026年传统村落保护利用项目(沟口村)		
子项名称 SUB ITEM	基础提升工程		
图 名 TITLE	基础提升工程-路面修补工程		
工 程 号 PROJECT NO.		图 号 DWG. NO.	GK18
比 例 SCALE		日 期 DATE	2026.10

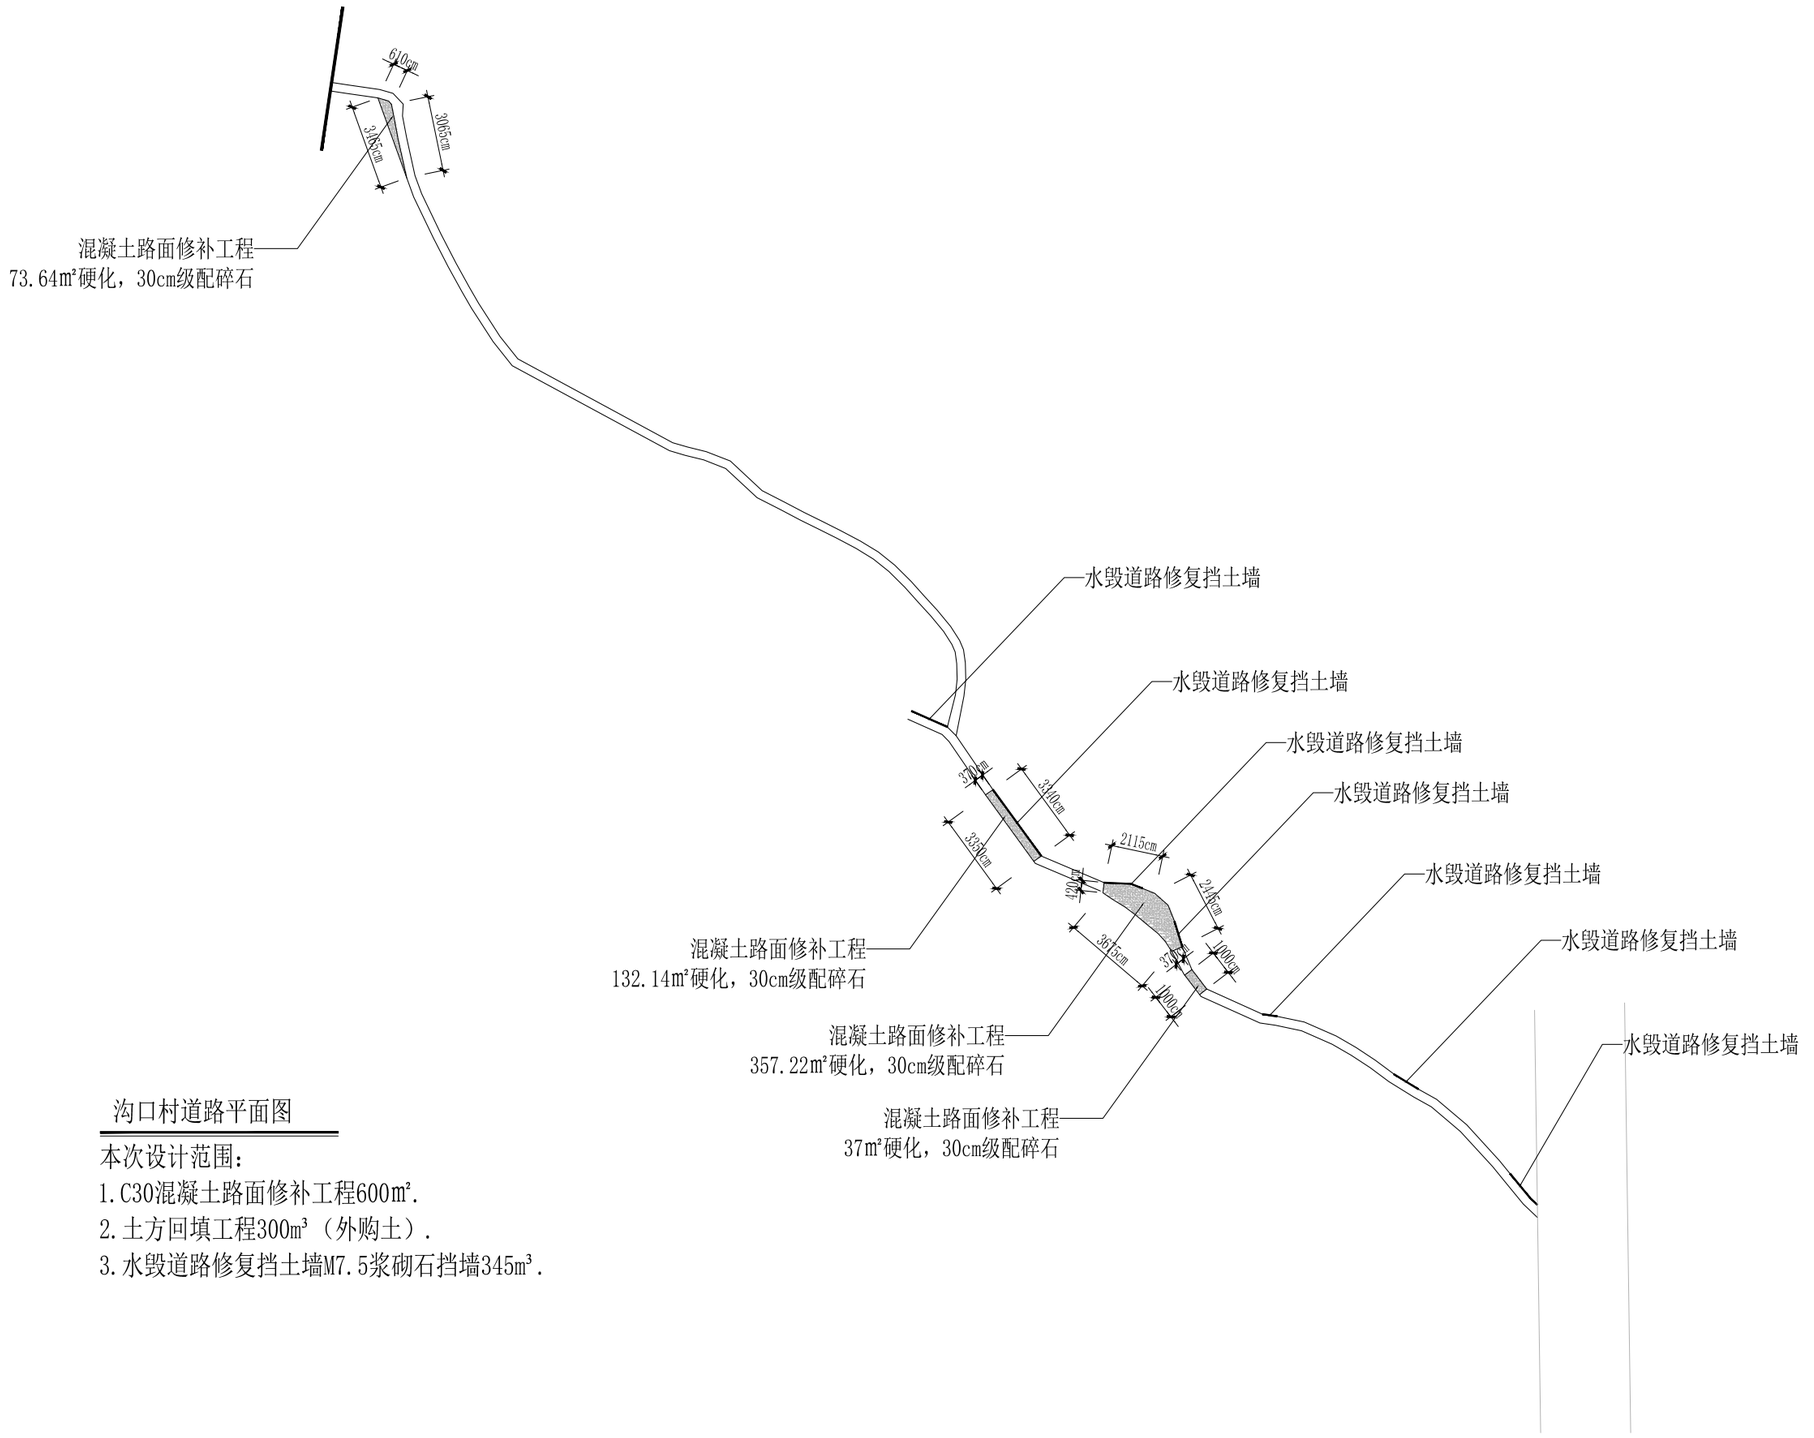

沟口村道路平面图

本次设计范围：

1.C30混凝土路面修补工程600㎡.

2.土方回填工程300㎥（外购土）.

3.水毁道路修复挡土墙M7.5浆砌石挡墙345㎥.

声明:本作品权益属自中述设计集团有限公司。所含信息、专有技术应予保密。未经本公司书面许可，不得修改、复制、提供或泄漏给任何第三方。

CLAIM: This work belongs to the property of Zhongshu Design Group Co., Ltd.information and proprietary know-how contained therein are confidential, and shall not be copied,duplicated, changed or altered, submitted or disclosed to any third party without the prior written permission of ZIGONG GENERAL INSTITUTE OF ARCHITECTURAL DESIGN AND RESEARCH.

中述设计集团有限公司

Zhongshu Design Group Co., Ltd.

国家甲级工程资质证书编号:A151A05717

NATIONAL ARCHITECTURAL DESIGN

LICENSE No A151A05717

总公司地址:中国·宜宾市屏山县屏山镇

分公司地址:陕西省西安市未央区华帝金座B座-13层

电话:029-88866456 TEL:18802910002

建设单位:

CLIENT:

西安市蓝田县灞源镇人民政府

注册执业栏	REGISTERED ARCHITECT	
姓 名:	傅晓勇 NAME	
注册证书号码:	20214403167 REGISTRATION CERTIFCATE NO.	
注册印章号码:	5102358-017 REGISTRATION STAMP NO.	
项目负责人 PROJECT CAPTAIN	傅晓勇	
专业负责人 MAIN ENGINEER	傅晓勇	
审定 APPR'D	李诗颖	
审核 EXAM'D	谢万东	
校对 CHK'D	傅晓勇	
设计 DESIG'D	李文官	
职责 DUTY	姓 名 FULL NAME	签 署 SIGNATURE
设 计 签 署	SIGNATURE	

设计阶段 JOB STAGE	施工图	专 业 DISCIPLINE	建 筑
工程名称 PROJECT	蓝田县2026年传统村落保护利用项目(沟口村)		
子项名称 SUB ITEM	基础提升工程		
图 名 TITLE	路面修补工程平面图		
工 程 号 PROJECT NO.		图 号 DWG. NO.	GK19
比 例 SCALE		日 期 DATE	2026.10




街巷空间绿化整治工程

本次设计范围：

1. 河堤3cn青石板+明石（雨花石）填缝共273㎡.
2. 700*300*100mm芝麻白花岗岩路缘石共607m.
3. φ=5cm红叶李共17株.
4. 混播草皮245共㎡.
5. 1.45m高水泥护栏共285m.
6. 护栏基础混凝土共50m³.
7. 2000*400合金仿竹篱笆共1412m.
8. 石砌挡墙90m³.


拆除现状乱石挡墙高800mm宽600mm长402m，新砌石砌挡墙，做条形基槽开挖：槽底宽度0.68m，土质为黄土；槽底原土夯实，多余土方外运，槽侧空隙素土分层回填夯实，压实系数≥0.93。

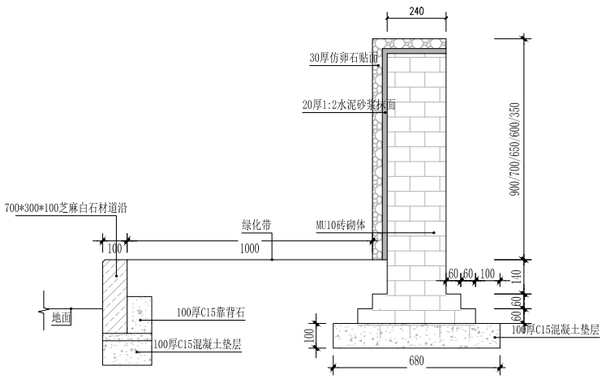

路缘石及石砌挡墙节点

合金仿竹篱笆基础做法：

立柱基坑尺寸：150×150×150mm；坑底素土夯实；C20 混凝土现浇独立基础；铝合金立柱底部插入基础内或预埋钢板螺栓固定；基础顶面高出原地面 100mm，防止立柱底部泡水锈蚀。

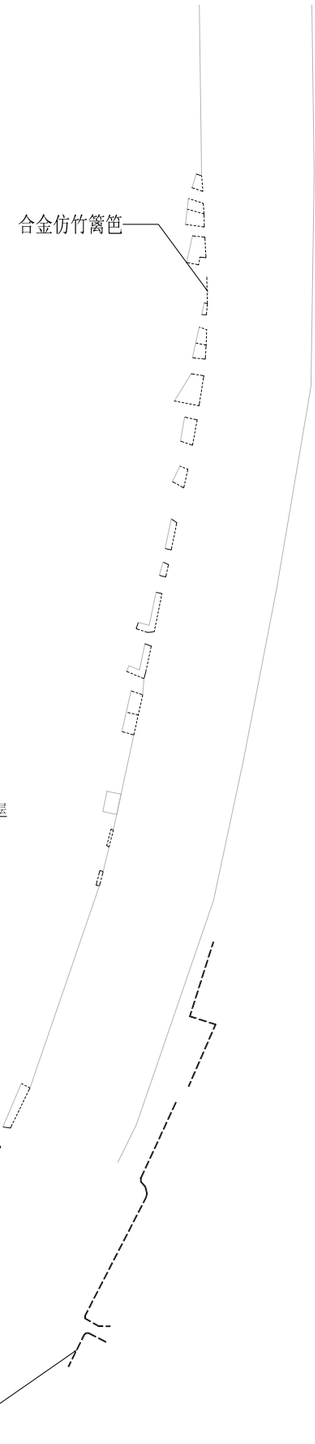

声明：本作品权益属自中述设计集团有限公司。所含信息、专有技术应予保密。未经本公司书面许可，不得修改、复制、提供或泄漏给任何第三方。
CLAIM: This work belongs to the property of Zhongshu Design Group Co., Ltd. information and proprietary know-how contained therein are confidential, and shall not be copied, duplicated, changed or altered, submitted or disclosed to any third party without the prior written permission of ZIGONG GENERAL INSTITUTE OF ARCHITECTURAL DESIGN AND RESERCH.

中述设计集团有限公司
Zhongshu Design Group Co., Ltd.

国家甲级工程资质证书编号:A151A05717
NATIONAL ARCHITECTURAL DESIGN
LICENSE No A151A05717
总公司地址:中国·宜宾市屏山县屏山镇
分公司地址:陕西省西安市未央区华帝金座B座-13层
电话:029-88866456 TEL:18802910002

建设单位:
CLIENT:
西安市蓝田县灞源镇人民政府

注册执业栏		REGISTERED ARCHITECT
姓 名:	傅晓勇	NAME
注册证书号码:	20214403167	REGISTRATION CERTIFCATE NO.
注册印章号码:	5102358-017	REGISTRATION STAMP NO.

项目负责人 PROJECT CAPTAIN	傅晓勇	
专业负责人 MAIN ENGINEER	傅晓勇	
审定 APPR'D	李诗颖	
审核 EXAM'D	谢万东	
校对 CHK'D	傅晓勇	
设计 DESIG'D	李文官	
职责 DUTY	姓 名 FULL NAME	签 署 SIGNATURE

设 计 签 署 SIGNATURE

设计阶段 JOB STAGE	施工图	专 业 DISCIPLINE	建 筑
工程名称 PROJECT	蓝田县2026年传统村落保护利用项目(沟口村)		
子项名称 SUB ITEM	基础提升工程		
图 名 TITLE	街巷空间绿化整治工程（一）		
工 程 号 PROJECT NO.		图 号 DWG. NO.	GK20
比 例 SCALE		日 期 DATE	2026.10

声明:本作品权益属自中述设计集团有限公司。所含信息、专有技术应予保密。未经本公司书面许可，不得修改、复制、提供或泄漏给任何第三方。
CLAIM: This work belongs to the property of Zhongshu Design Group Co., Ltd.information and proprietary know-how contained therein are confidential, and shall not be copied,duplicated, changed or altered, submitted or disclosed to any third party without the prior written permission of ZIGONG GENERAL INSTITUTE OF ARCHITECTURAL DESIGN AND RESERCH.



中述设计集团有限公司
Zhongshu Design Group Co., Ltd.

国家甲级工程资质证书编号:A151A05717
NATIONAL ARCHITECTURAL DESIGN
LICENSE No A151A05717
总公司地址:中国·宜宾市屏山县屏山镇
分公司地址:陕西省西安市
未央区华帝金座B座-13层
电话:029-88866456 TEL:18802910002

建设单位:
CLIENT:

西安市蓝田县灞源镇人民政府

注册执业栏		REGISTERED ARCHITECT
姓 名:	傅晓勇	NAME
注册证书号码:	20214403167	REGISTRATION CERTIFCATE NO.
注册印章号码:	5102358-017	REGISTRATION STAMP NO.

项目负责人 PROJECT CAPTAIN	傅晓勇	
专业负责人 MAIN ENGINEER	傅晓勇	
审定 APPR'D	李诗颖	
审核 EXAM'D	谢万东	
校对 CHK'D	傅晓勇	
设计 DESIG'D	李文官	
职责 DUTY	姓 名 FULL NAME	签 署 SIGNATURE
设 计 签 署	SIGNATURE	


设计阶段 JOB STAGE	施工图	专 业 DISCIPLINE	建 筑
工程名称 PROJECT	蓝田县2026年传统村落保护利用项目（沟口村）		
子项名称 SUB ITEM	基础提升工程		
图 名 TITLE	街巷空间绿化整治工程（二）		
工 程 号 PROJECT NO.		图 号 DWG. NO.	GK21
比 例 SCALE		日 期 DATE	2026.10

街巷空间绿化整治工程


本次设计范围:


1.河堤3cn青石板+明石（雨花石）填缝共273㎡.
2.700*300*100mm芝麻白花岗岩路缘石共607m.
3.ф=5cm红叶李共17株.
4.混播草皮245共㎡.
5.1.45m高水泥护栏共285m.
6.护栏基础混凝土共50m³.
7.2000*400合金仿竹篱笆共1412m.
8.石砌挡墙90m³。

拆除现状乱石挡墙高800mm宽600mm长402m，新砌石砌挡墙，做条形基槽开挖：槽底宽度0.68m，土质为黄土；槽底原土夯实，多余土方外运，槽侧空隙素土分层回填夯实，压实系数≥0.93。

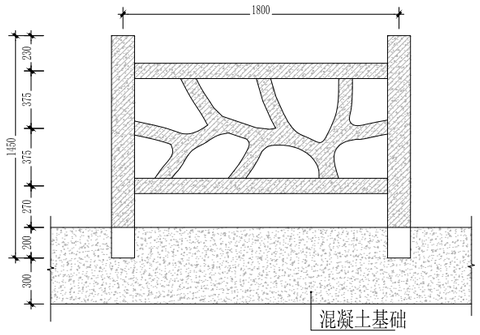


仿藤水泥护栏立面尺寸图

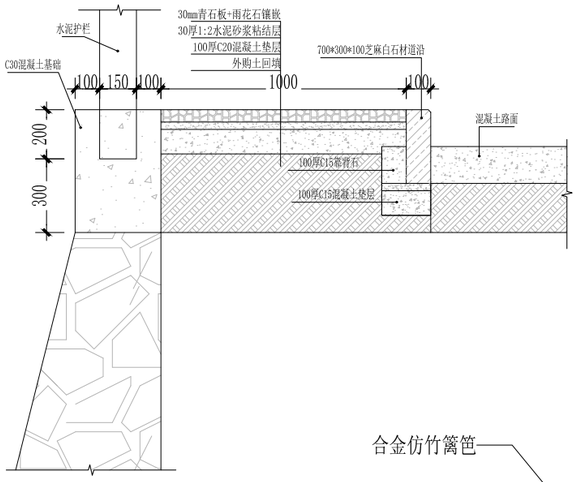


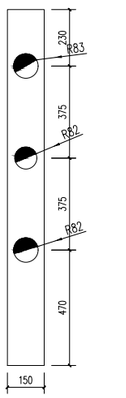

护栏立柱立面尺寸图1:10

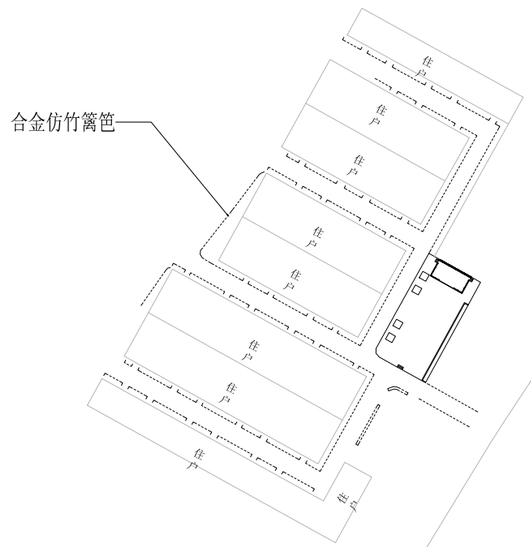

合金仿竹篱笆基础做法:
立柱基坑尺寸：150×150×150mm；坑底素土夯实；C20 混凝土现浇独立基础；铝合金立柱底部插入基础内或预埋钢板螺栓固定；基础顶面高出原地面 100mm，防止立柱底部泡水锈蚀。

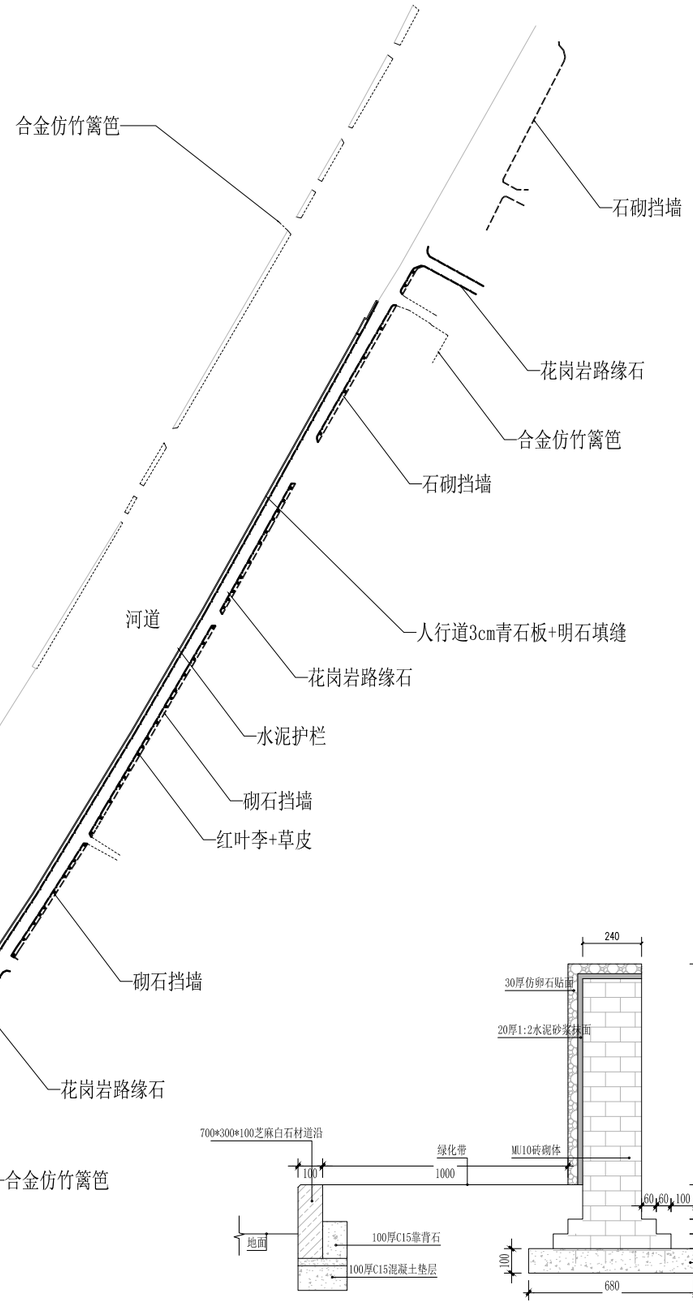

路缘石及石砌挡墙节点

声明:本作品权益属自中述设计集团有限公司。所含信息、专有技术应予保密。未经本公司书面许可，不得修改、复制、提供或泄漏给任何第三方。
CLAIM: This work belongs to the property of Zhongshu Design Group Co., Ltd.information and proprietary know-how contained therein are confidential, and shall not be copied,duplicated, changed or altered, submitted or disclosed to any third party without the prior written permission of ZIGONG GENERAL INSTITUTE OF ARCHITECTURAL DESIGN AND RESERCH.

中述设计集团有限公司
Zhongshu Design Group Co., Ltd.

国家甲级工程资质证书编号:A151A05717
NATIONAL ARCHITECTURAL DESIGN
LICENSE No A151A05717
总公司地址:中国·宜宾市屏山县屏山镇
分公司地址:陕西省西安市未央区华帝金座B座-13层
电话:029-88866456 TEL:18802910002

建设单位:
CLIENT:
西安市蓝田县灞源镇人民政府

注册执业栏		REGISTERED ARCHITECT
姓名:	傅晓勇	NAME
注册证书号码:	20214403167	REGISTRATION CERTIFCATE NO.
注册印章号码:	5102358-017	REGISTRATION STAMP NO.

项目负责人 PROJECT CAPTAIN	傅晓勇	
专业负责人 MAIN ENGINEER	傅晓勇	
审定 APPR'D	李诗颖	
审核 EXAM'D	谢万东	
校对 CHK'D	傅晓勇	
设计 DESIG'D	李文官	
职责 DUTY	姓名 FULL NAME	签署 SIGNATURE

设计签署 SIGNATURE

设计阶段 JOB STAGE	施工图	专业 DISCIPLINE	建筑
工程名称 PROJECT	蓝田县2026年传统村落保护利用项目(沟口村)		
子项名称 SUB ITEM	基础提升工程		
图名 TITLE	街巷空间绿化整治工程（二）平面及结构图		
工程号 PROJECT NO.		图号 DWG. NO.	GK22
比例 SCALE		日期 DATE	2026.10

声明:本作品权益属自中述设计集团有限公司。所含信息、专有技术应予保密。未经本公司书面许可,不得修改、复制、提供或泄漏给任何第三方。
CLAIM: This work belongs to the property of Zhongshu Design Group Co., Ltd.information and proprietary know-how contained therein are confidential, and shall not be copied,duplicated, changed or altered, submitted or disclosed to any third party without the prior written permission of ZIGONG GENERAL INSTITUTE OF ARCHITECTURAL DESIGN AND RESERCH.



道路总平面图

中述设计集团有限公司
Zhongshu Design Group Co., Ltd.

国家甲级工程资质证书编号:A151A05717
NATIONAL ARCHITECTURAL DESIGN
LICENSE No A151A05717
总公司地址:中国·宜宾市屏山县屏山镇
分公司地址:陕西省西安市
未央区华帝金座B座-13层
电话:029-88866456 TEL:18802910002

建设单位:
CLIENT:
西安市蓝田县灞源镇人民政府


注册执业栏	REGISTERED ARCHITECT
姓 名:	傅晓勇 NAME
注册证书号码:	20214403167 REGISTRATION CERTIFCATE NO.
注册印章号码:	5102358-017 REGISTRATION STAMP NO.

项目负责人 PROJECT CAPTAIN	傅晓勇	
专业负责人 MAIN ENGINEER	傅晓勇	
审定 APPR'D	李诗颖	
审核 EXAM'D	谢万东	
校对 CHK'D	傅晓勇	
设计 DESIG'D	李文官	
职责 DUTY	姓 名 FULL NAME	签 署 SIGNATURE


设 计 签 署 SIGNATURE

设计阶段 JOB STAGE	施工图	专 业 DISCIPLINE	建 筑
工程名称 PROJECT	蓝田县2026年传统村落保护利用项目(沟口村)		
子项名称 SUB ITEM	基础提升工程		
图 名 TITLE	道路修缮总平面图		
工 程 号 PROJECT NO.		图 号 DWG. NO.	GK23
比 例 SCALE		日 期 DATE	2026.10

声明:本作品权益属自中述设计集团有限公司。所含信息、专有技术应予保密。未经本公司书面许可,不得修改、复制、提供或泄漏给任何第三方。
CLAIM: This work belongs to the property of Zhongshu Design Group Co., Ltd.information and proprietary know-how contained therein are confidential, and shall not be copied,duplicated, changed or altered, submitted or disclosed to any third party without the prior written permission of ZIGONG GENERAL INSTITUTE OF ARCHITECTURAL DESIGN AND RESERCH.

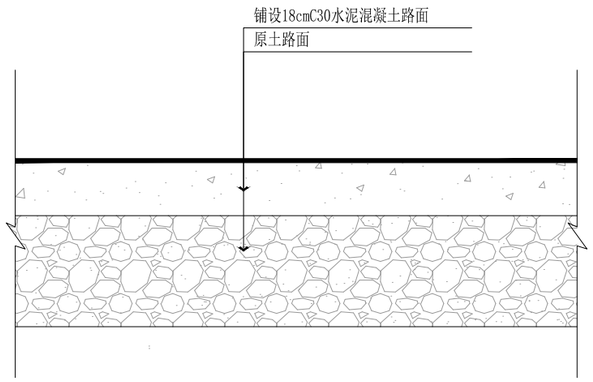

路面结构设计图 1:10

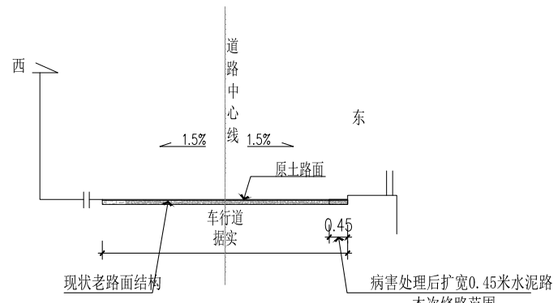

沟口村道路标准横断面 1:100



沟口村道路(一)平面图

本次设计范围：

1.扩宽修路，180厚C30水泥混凝土路面，总长约338米，宽约0.45米。

注：

1、单位：米；

2、图中粗实线表示本次设计道路。

中述设计集团有限公司
Zhongshu Design Group Co., Ltd.

国家甲级工程资质证书编号:A151A05717
NATIONAL ARCHITECTURAL DESIGN
LICENSE No A151A05717
总公司地址:中国·宜宾市屏山县屏山镇
分公司地址:陕西省西安市未央区华帝金座B座-13层
电话:029-88866456 TEL:18802910002

建设单位:
CLIENT:


西安市蓝田县灞源镇人民政府

注册执业栏		REGISTERED ARCHITECT
姓 名:	傅晓勇	NAME
注册证书号码:	20214403167	REGISTRATION CERTIFCATE NO.
注册印章号码:	5102358-017	REGISTRATION STAMP NO.
项目负责人 PROJECT CAPTAIN	傅晓勇	
专业负责人 MAIN ENGINEER	傅晓勇	
审定 APPR'D	李诗颖	
审核 EXAM'D	谢万东	
校对 CHK'D	傅晓勇	
设计 DESIG'D	李文官	
职责 DUTY	姓 名 FULL NAME	签 署 SIGNATURE
设 计 签 署	SIGNATURE	


设计阶段 JOB STAGE	施工图	专 业 DISCIPLINE	建 筑
工程名称 PROJECT	蓝田县2026年传统村落保护利用项目(沟口村)		
子项名称 SUB ITEM	基础提升工程		
图 名 TITLE	道路修缮平面及结构图		
工 程 号 PROJECT NO.		图 号 DWG. NO.	GK24
比 例 SCALE		日 期 DATE	2026.10

声明:本作品权益属自中述设计集团有限公司。所含信息、专有技术应予保密。未经本公司书面许可，不得修改、复制，提供或泄漏给任何第三方。
CLAIM: This work belongs to the property of Zhongshu Design Group Co., Ltd.information and proprietary know-how contained therein are confidential, and shall not be copied,duplicated, changed or altered, submitted or disclosed to any third party without the prior written permission of ZIGONG GENERAL INSTITUTE OF ARCHITECTURAL DESIGN AND RESERCH.


立面图

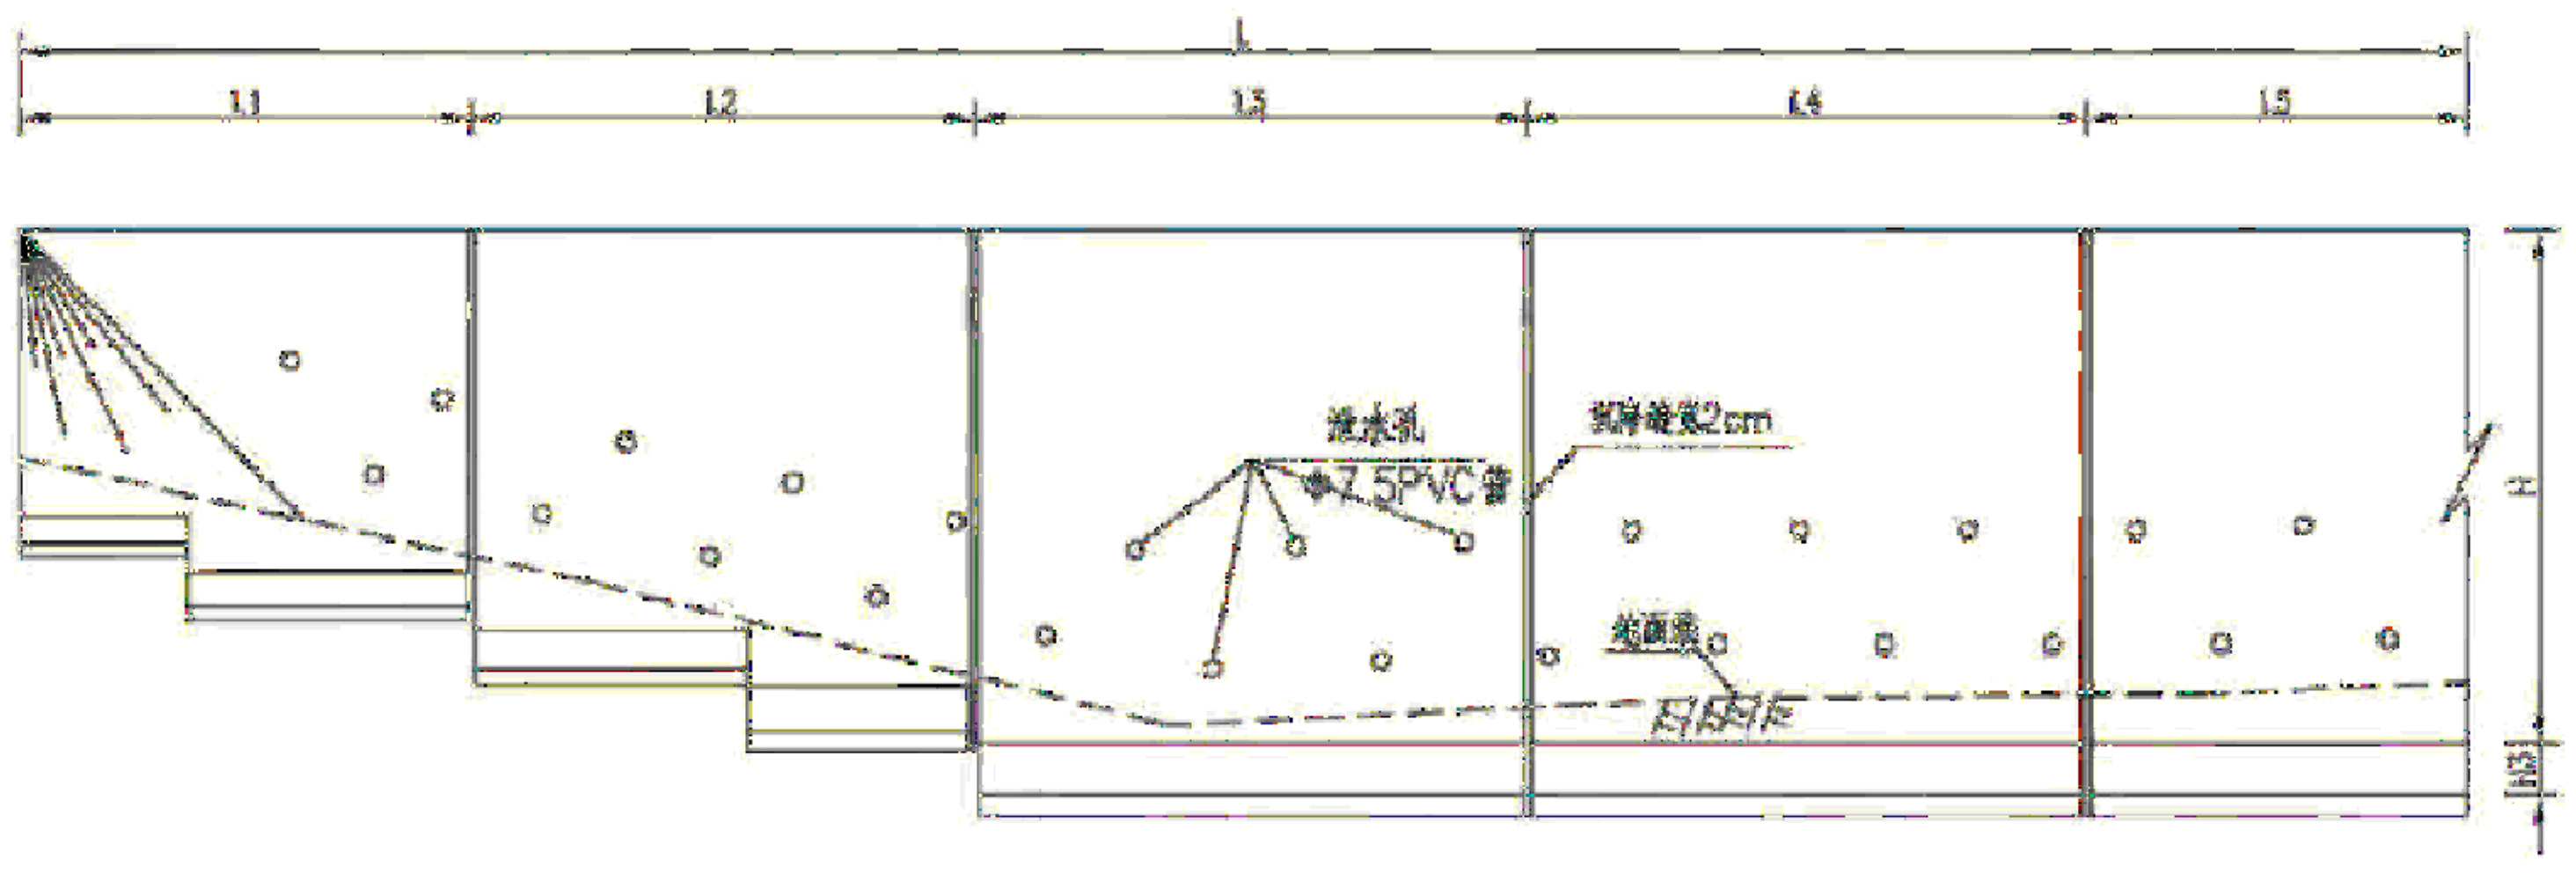

横断面图

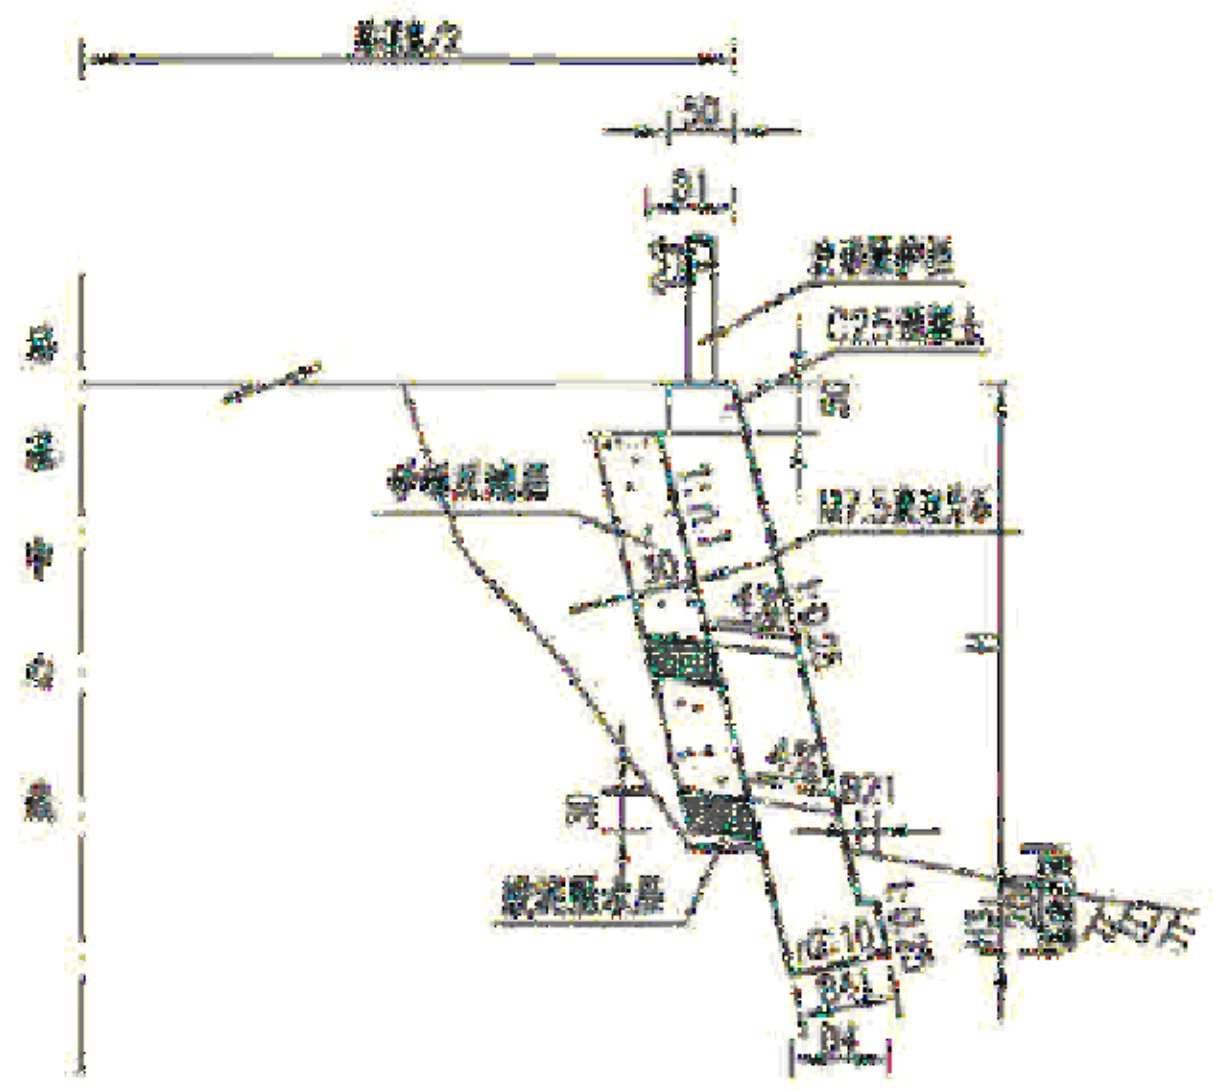

平面图

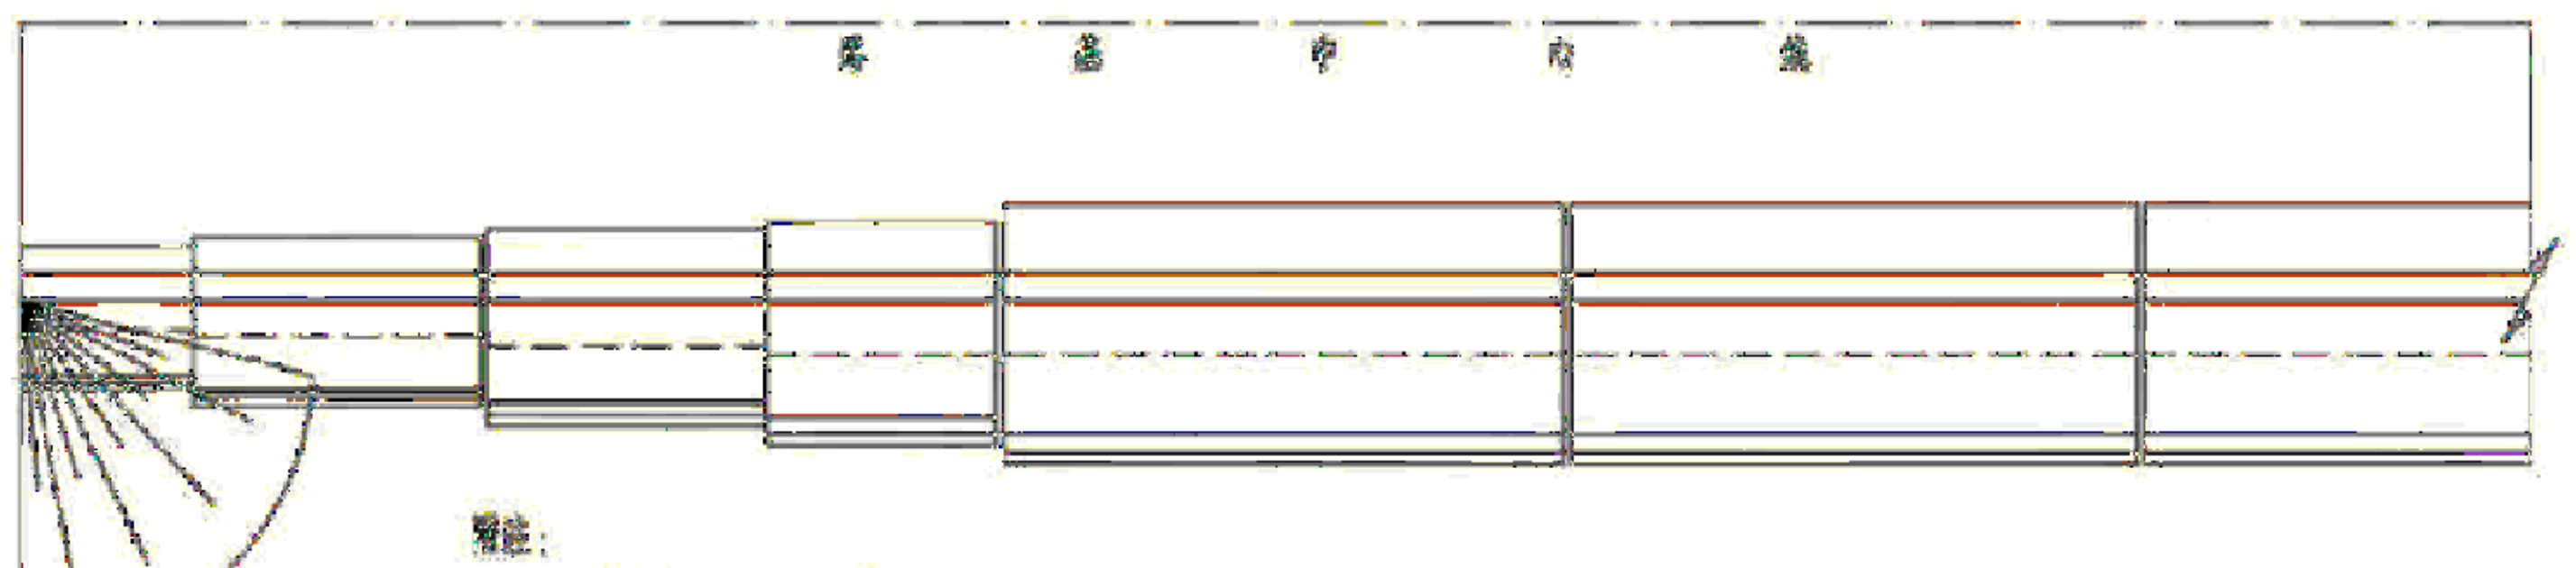

附注:

1. 图中尺寸均以厘米为单位。
2. 泄水孔以伸缩缝对称，纵横间距2米，上下交错梅花形布置。
3. 挡墙基础应嵌入岩体基岩0.5米以上，将基岩凿成3%倒坡，若置入在基岩上时，基础埋置深度应不小于2.0米，地基承载力应不小于设计要求（埋置深度均不包括垫层）。
4. 基底纵坡度陡于5%时，应将基底随地形变化做成纵向台阶，每一台阶水平长度不小于2.0。
5. 伸缩缝（每隔10-15m设置）、沉降缝（基底岩土地质变化处设置）合并设置为沉降缝，沉降缝沿方向竖直，全断面贯通，缝宽2cm（均匀、直顺），采用沥青麻絮等填塞缝，勾缝和抹面采用M10水泥砂浆。
6. 泄水孔采用直径为10cm的PVC管，上下错交错布置，间距2m，呈梅花形布置，最下一排泄水孔底部应高出地面不小于0.3m。
7. 若路墙顶设护栏时，挡墙顶部50cm采用C25混凝土浇筑，作为护栏基础。
8. 在混凝土强度达到75%以上时，墙背分层填筑夯实，以确保墙身稳定。
9. 墙后回填土分层夯实，材料选用优质砾石。
10. 设计荷载：公路—Ⅱ级，设计参数：φ=35。
11. 挡墙砌筑时须注意挡墙两端与其自然坡面的衔接处理，挡墙两端施工时根据地势将挡墙进行渐变处理与其自然坡面顺接。

仰斜式路肩挡土墙断面尺寸及工程数量表

墙高(H) (m)	n1	n2	B1 (cm)	B21 (cm)	B4 (cm)	B41 (cm)	H3 (cm)	圬工体积 (m^3/m)	承载力 (Kpa)
2.0	0.25	2	60	20	76	78	50	1.66	250
2.5	0.25	2	74	20	90	91	50	2.38	250
3.0	0.25	2	74	20	90	91	50	2.74	250
3.5	0.25	2	90	20	105	107	50	3.88	250
4.0	0.25	2	90	20	105	107	50	4.13	250
4.5	0.25	2	105	20	119	121	50	5.27	250
5.0	0.25	2	105	20	119	121	50	5.80	250
5.5	0.25	2	122	20	135	138	60	7.44	250
6.0	0.25	2	122	20	135	138	60	8.04	250
6.5	0.25	2	137	20	149	152	70	9.81	250
7.0	0.25	2	137	20	149	152	70	10.51	280
7.5	0.25	2	153	25	170	173	80	12.69	285
8.0	0.25	2	153	25	170	173	80	13.39	300
8.5	0.24	2	189	30	218	222.4	100	18.41	325
9.0	0.24	2	189	30	218.5	222.8	100	19.41	335
9.5	0.24	2	189	30	219	223.3	100	20.41	350
10.0	0.24	2	189	30	219.5	223.8	100	21.41	360
12.0	0.24	2	200	30	219.5	223.8	100	25.28	360

中述设计集团有限公司
Zhongshu Design Group Co., Ltd.

国家甲级工程资质证书编号:A151A05717
NATIONAL ARCHITECTURAL DESIGN
LICENSE No A151A05717
总公司地址:中国·宜宾市屏山县屏山镇
分公司地址:陕西省西安市
未央区华帝金座B座-13层
电话:029-88866456 TEL:18802910002


建设单位:
CLIENT:
西安市蓝田县灞源镇人民政府

注册执业栏	REGISTERED ARCHITECT
姓 名: NAME	傅晓勇
注册证书号码: REGISTRATION CERTIFCATE NO.	20214403167
注册印章号码: REGISTRATION STAMP NO.	5102358-017

职责 DUTY	姓 名 FULL NAME	签 署 SIGNATURE
项目负责人 PROJECT CAPTAIN	傅晓勇	傅晓勇
专业负责人 MAIN ENGINEER	傅晓勇	傅晓勇
审定 APPR'D	李诗颖	李诗颖
审核 EXAM'D	谢万东	谢万东
校对 CHK'D	傅晓勇	傅晓勇
设计 DESIG'D	李文官	李文官

设 计 签 署 SIGNATURE


设计阶段 JOB STAGE	施工图	专 业 DISCIPLINE	建 筑
工程名称 PROJECT	蓝田县2026年传统村落保护利用项目(沟口村)		
子项名称 SUB ITEM	基础提升工程		
图 名 TITLE	水毁道路修复挡土墙做法		
工 程 号 PROJECT NO.		图 号 DWG. NO.	GK25
比 例 SCALE		日 期 DATE	2026.10

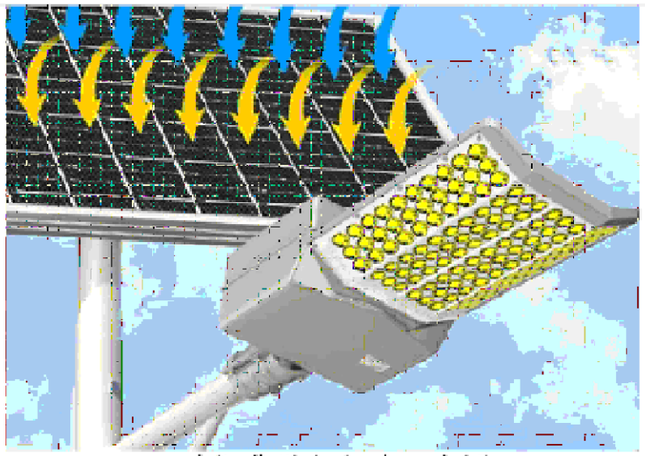

太阳能路灯灯头示意图

高6米锥形杆太阳能路灯参数表		
部位	名称	参数
灯头参数	外壳	压铸铝壳
	光源	60瓦LED灯珠
	电池容量	80AH
	电池材质	磷酸铁锂电池
	太阳能板尺寸	670*530mm 100瓦
	太阳能板材质	晶元单晶硅面板
灯杆参数	灯杆类型	6m锥形杆
	灯杆厚度	2.0mm
	灯杆材质	Q235镀锌钢材
	灯杆支臂	A字臂
	上口直径	60mm
	下口直径	132mm
	光伏支架	工字架
	法兰尺寸	250×250×10mm
	地笼尺寸	180×180×16×500mm
产品参数	亮灯时长	可自由设置，常规8小时
	亮灯模式	天黑自动亮
	色温	6500k白光
	防护等级	IP67
	理论寿命	10年以上

路灯基础：500*500*800mm，C25混凝土基础

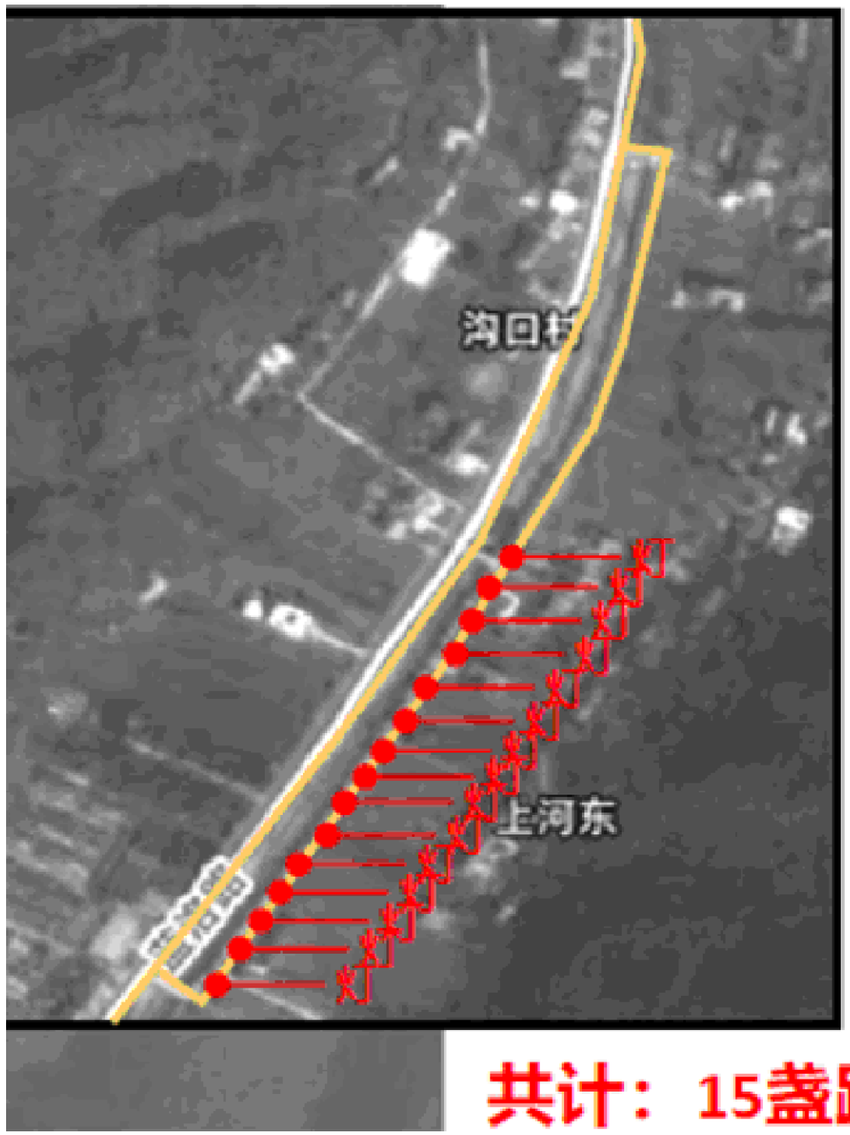

共计：15盏路灯

声明:本作品权益属自中述设计集团有限公司。所含信息、专有技术应予保密。未经本公司书面许可，不得修改、复制、提供或泄漏给任何第三方。
CLAIM: This work belongs to the property of Zhongshu Design Group Co., Ltd.information and proprietary know-how contained therein are confidential, and shall not be copied,duplicated, changed or altered, submitted or disclosed to any third party without the prior written permission of ZIGONG GENERAL INSTITUTE OF ARCHITECTURAL DESIGN AND RESERCH.

中述设计集团有限公司
Zhongshu Design Group Co., Ltd.

国家甲级工程资质证书编号:A151A05717
NATIONAL ARCHITECTURAL DESIGN
LICENSE No A151A05717
总公司地址:中国·宜宾市屏山县屏山镇
分公司地址:陕西省西安市
未央区华帝金座B座-13层
电话:029-88866456 TEL:18802910002

建设单位:
CLIENT:
西安市蓝田县灞源镇人民政府

注册执业栏		REGISTERED ARCHITECT
姓 名:	傅晓勇	NAME
注册证书号码:	20214403167	REGISTRATION CERTIFCATE NO.
注册印章号码:	5102358-017	REGISTRATION STAMP NO.
项目负责人 PROJECT CAPTAIN	傅晓勇	
专业负责人 MAIN ENGINEER	傅晓勇	
审定 APPR'D	李诗颖	
审核 EXAM'D	谢万东	
校对 CHK'D	傅晓勇	
设计 DESIG'D	李文官	
职责 DUTY	姓 名 FULL NAME	签 署 SIGNATURE
设计签署		SIGNATURE

设计阶段 JOB STAGE	施工图	专 业 DISCIPLINE	建 筑
工程名称 PROJECT	蓝田县2026年传统村落保护利用项目(沟口村)		
子项名称 SUB ITEM	基础提升工程		
图 名 TITLE	太阳能路灯示意图		
工程号 PROJECT NO.		图 号 DWG. NO.	GK26
比 例 SCALE		日 期 DATE	2026.10