西安市临潼区中医院项目周边基础设施配套工程
施工图设计（桃源西路）

第六册 绿化工程

中国建筑西北设计研究院有限公司
CHINA NORTHWEST BUILDING DESIGN RESEARCH INSTITUTE CO.,LTD
中华人民共和国建设部设计证书乙级编号 A261002637　　西安

2025年 08 月

施工图设计

项　目　名　称：　西安市临潼区中医院项目周边基础设施配套工程（桃源西路）

设　　计　　号：　25-233

设　计　阶　段：　施　工　图

法　定　代　表　人：　王　　军

总　建　筑　师：　吕　　成

总　工　程　师：　辛　　力

项　目　总　负　责　人：　高　京　伟

中国建筑西北设计研究院有限公司
CHINA NORTHWEST BUILDING DESIGN RESEARCH INSTITUTE CO.,LTD
中华人民共和国建设部设计证书乙级编号 A261002637　　西安

2025年 08 月

目　　录

工程名称：西安市临潼区中医院项目周边基础设施配套工程（桃源西路）　　第 1 页　共 1 页

序号	名　　称	图号	单位	数量	页码	序号	名　　称	图号	单位	数量	页码
1	2	3	4	5	6	1	2	3	4	5	6
	绿化工程										
1	绿化工程数量表	TX-S6-01	页	1	1						
2	绿化平面图	TX-S6-02	页	2	2～3						
3	树池大样图	TX-S6-03	页	2	4～5						

总图 建筑 结构 给排水

暖通 动力 电气

绿化工程数量表

序号	道路名称	总长（m）	树池（个）	花岗岩石材（m^3）	现浇C30砼（m^3）	石灰土（m^3）	2cm厚M10水泥砂浆（m^3）	5cm厚卵石（m^3）	大叶女贞（棵）
1	桃源西路	454.68	103	3.89	11.68	10.82	2.60	4.17	103

中国建筑西北设计研究院有限公司
CHINA NORTHWEST BUILDING DESIGN RESEARCH INSTITUTE CO.,LTD
设计证书编号：A261002637

出图专用章
RELEASE STAMP

建设单位
CLIENT
西安临潼旅游商贸开发区管理委员会


设计号 PROJECT NO.	25-233
工程名称 PROJECT NAME	西安市临潼区中医院项目周边基础设施配套工程
子项名称 SUB PROJECT	桃源西路(规划二路-秦汉大道)
图名 TITLE	绿化工程数量表

项目总负责人 PROJECT LEADER	高京伟	高京伟
审定 APPROVED BY	高京伟	高京伟
审核 CHECKED BY	高京伟	
专业负责人 DIVISION CHIEF	郭高林	郭高林
校对 PROCESSED BY	朱波	朱波
设计 DESIGNED BY	郭高林	
制图 DRAWING BY	郭高林	郭高林

图别 DWG. TYPE	绿施	图号 DWG. NO.	TX-S6-01
版本号 VER. NO.	A	日期 DATE	2025.08
条形码 BARCODE			

总图
建筑
结构
给排水

暖通
动力
电气

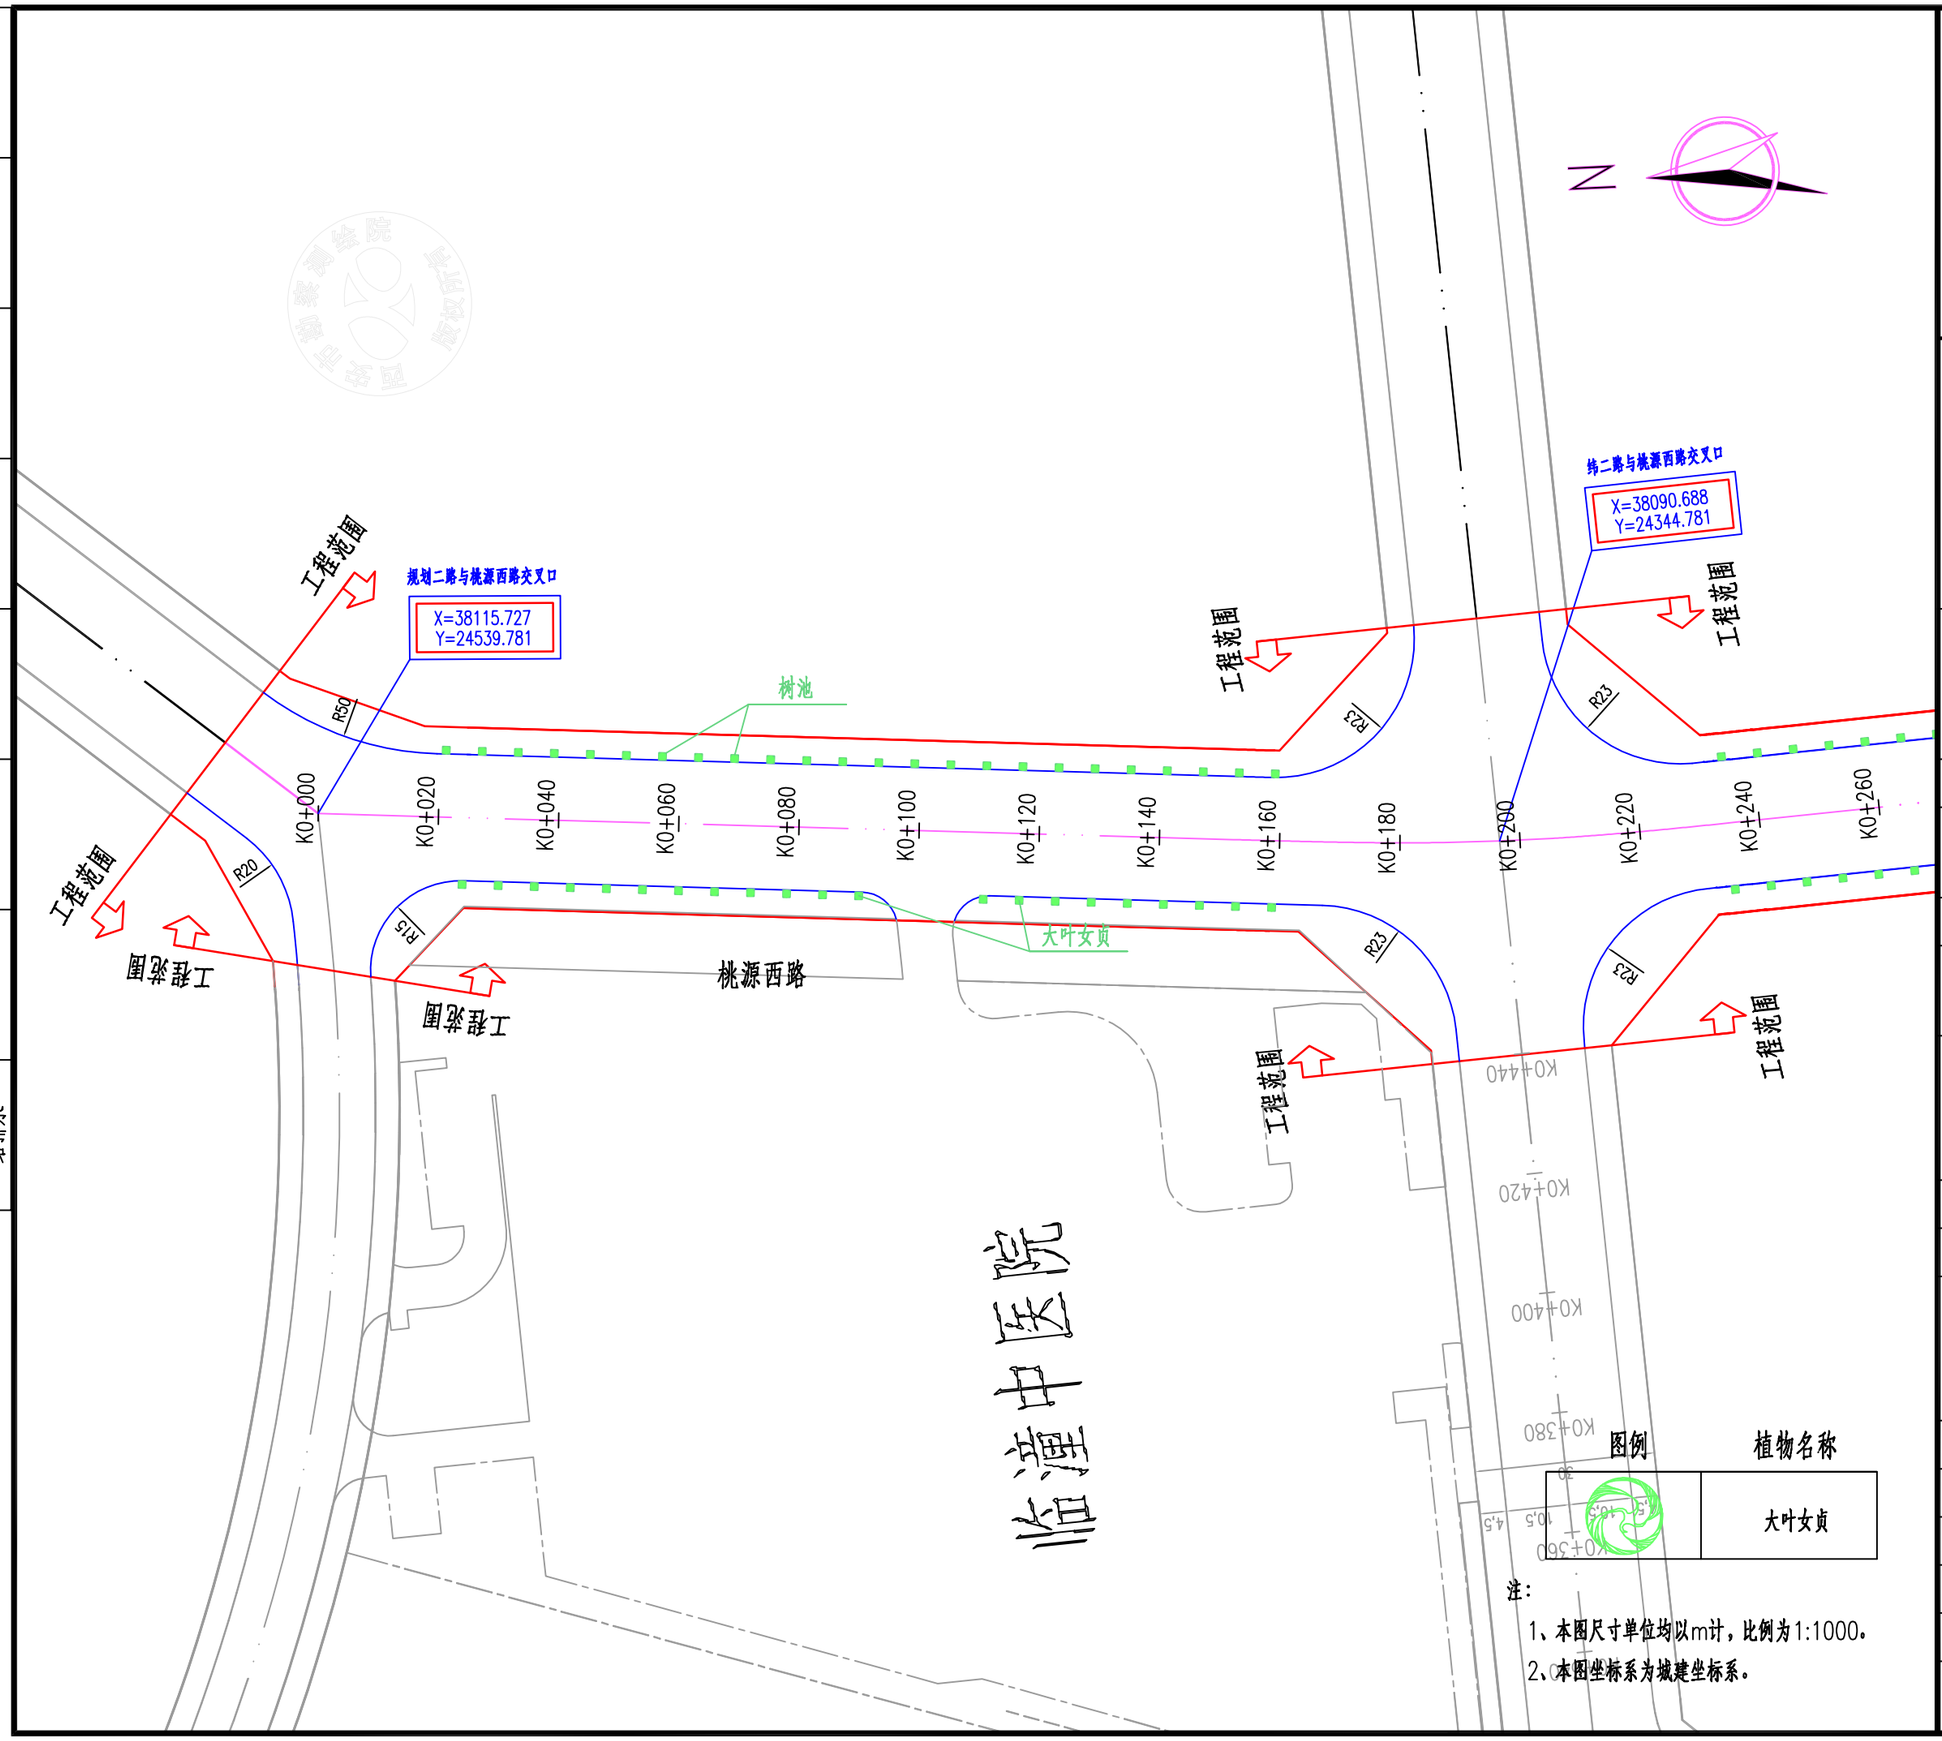

注：

1、本图尺寸单位均以m计，比例为1:1000。

2、本图坐标系为城建坐标系。

中国建筑西北设计研究院有限公司
CHINA NORTHWEST BUILDING DESIGN RESEARCH INSTITUTE CO.,LTD
设计证书编号：A261002637


出图专用章
RELEASE STAMP

建设单位
CLIENT
西安临潼旅游商贸开发区管理委员会

设计号 PROJECT NO.	25-233
工程名称 PROJECT NAME	西安市临潼区中医院项目周边基础设施配套工程
子项名称 SUB PROJECT	桃源西路(规划二路-秦汉大道)
图名 TITLE	绿化平面图

项目总负责人 PROJECT LEADER	高京伟	高京伟
审定 APPROVED BY	高京伟	高京伟
审核 CHECKED BY	高京伟	
专业负责人 DIVISION CHIEF	郭高林	郭高林
校对 PROCESSED BY	朱波	朱波
设计 DESIGNED BY	郭高林	
制图 DRAWING BY	郭高林	郭高林

图别 DWG. TYPE	绿施	图号 DWG. NO.	TX-S6-02
版本号 VER. NO.	A	日期 DATE	2025.08
条形码 BARCODE			

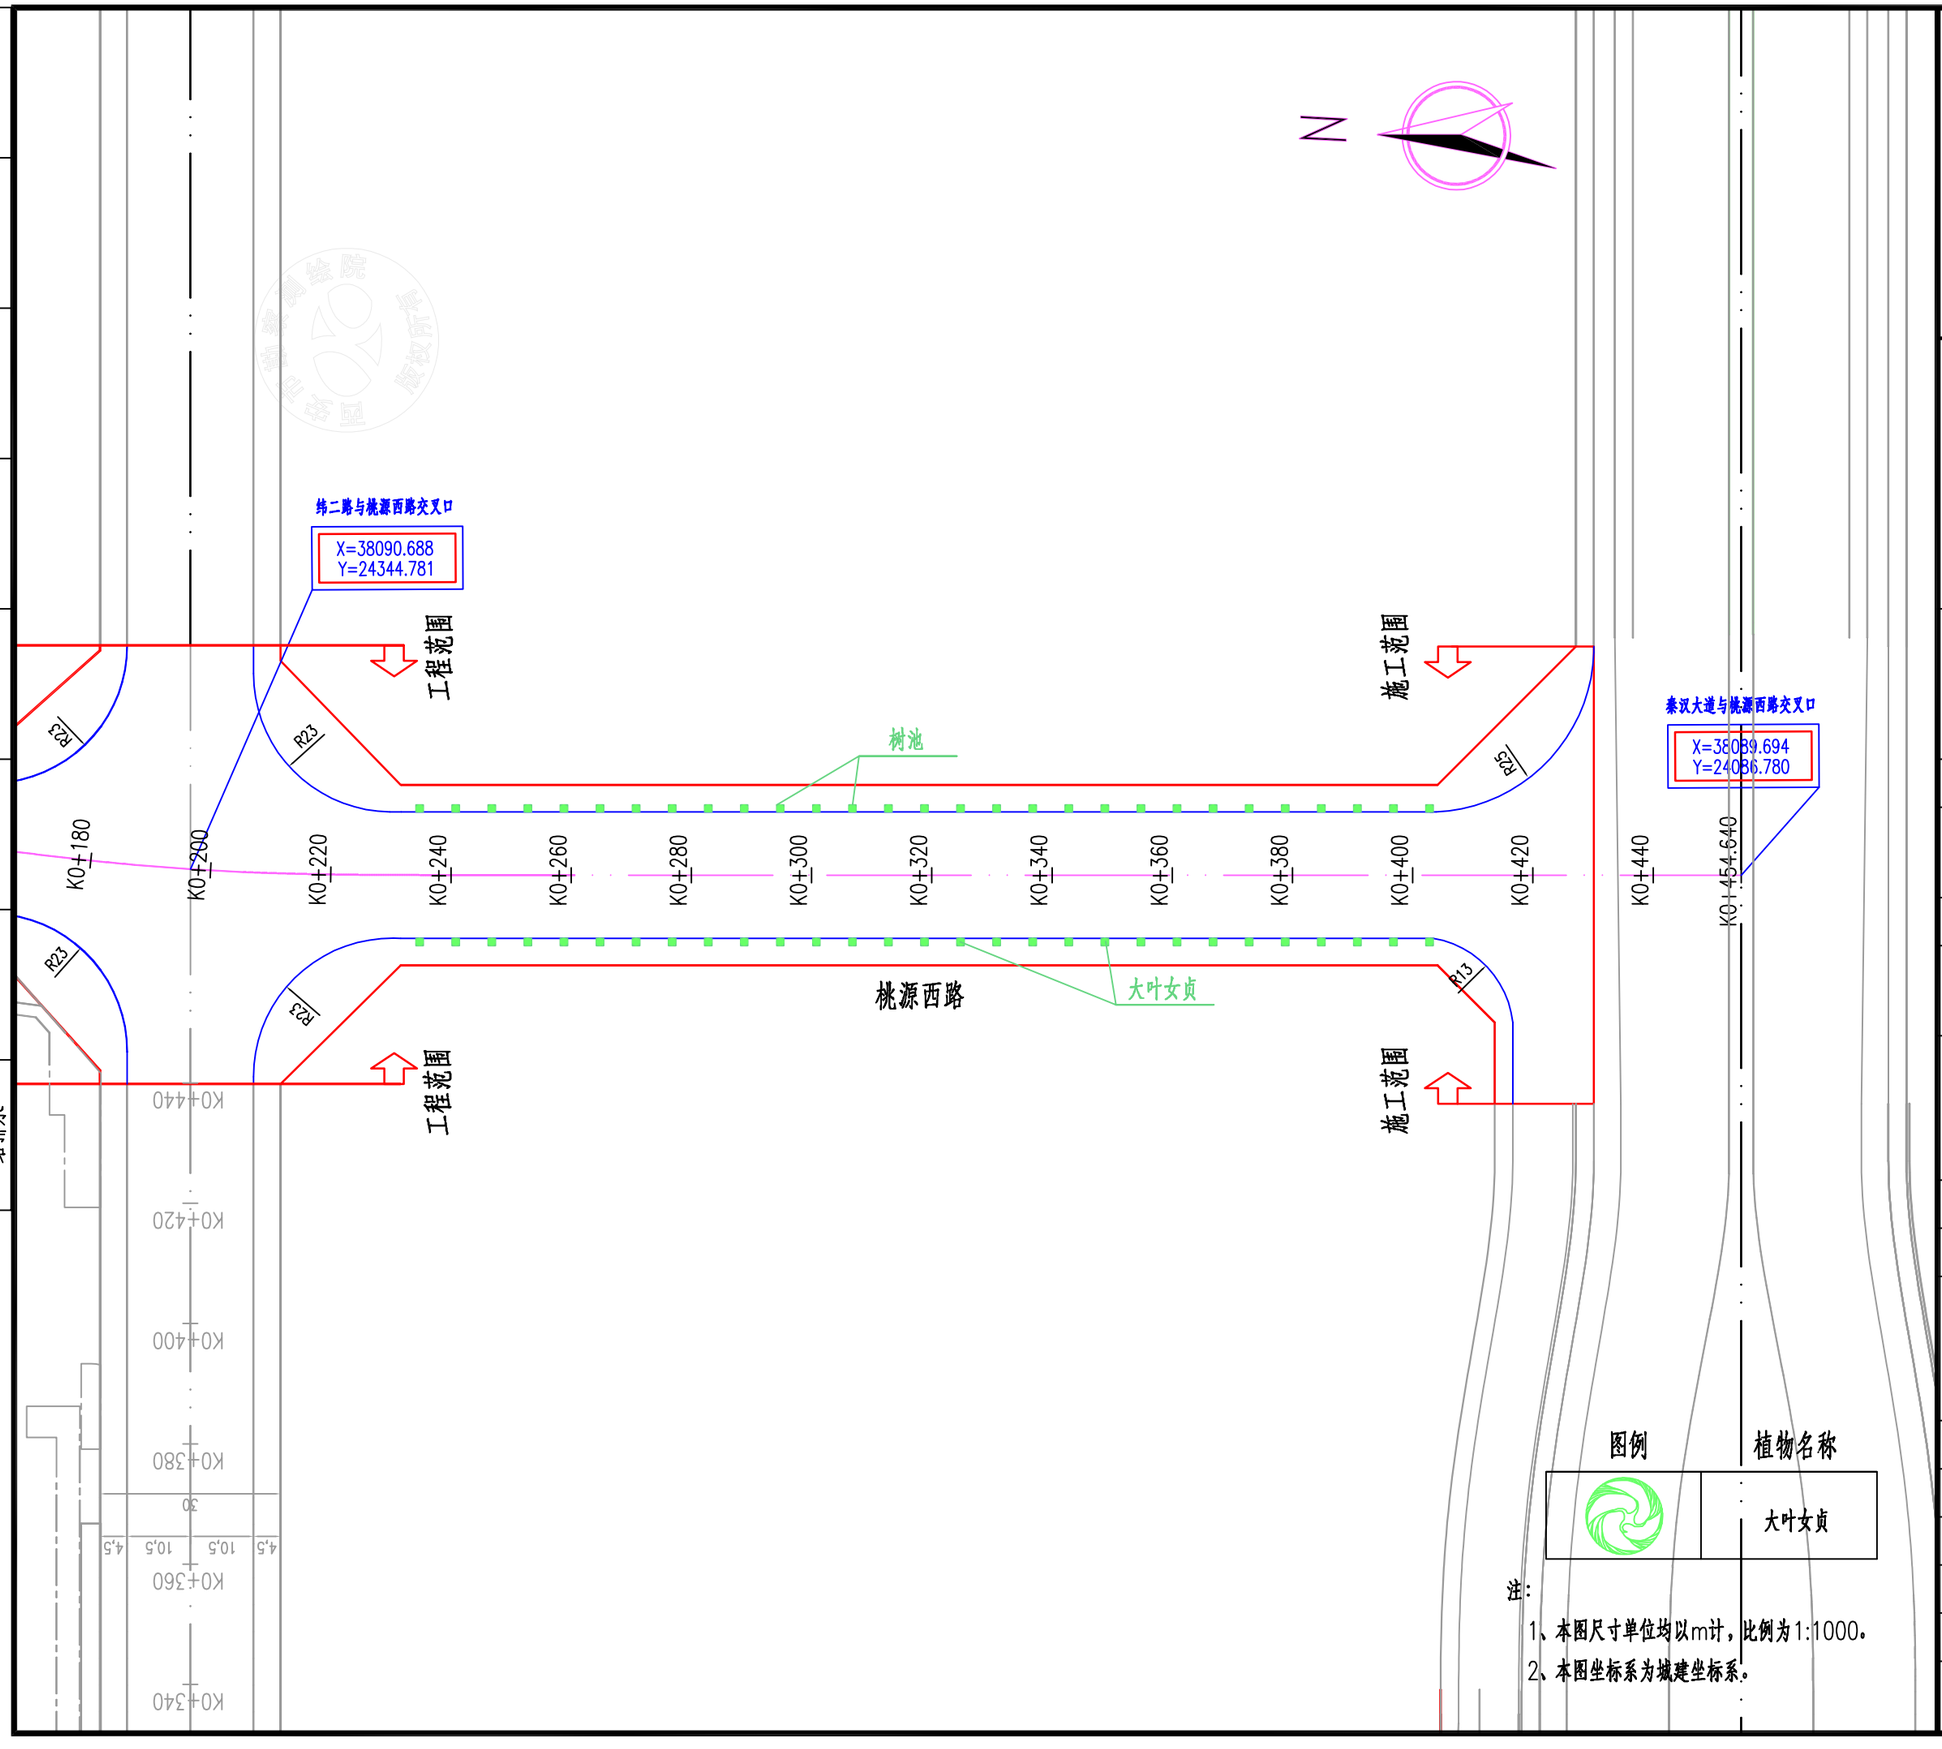

注：

1、本图尺寸单位均以m计，比例为1:1000。

2、本图坐标系为城建坐标系。

总图 建筑 结构 给排水 暖通 动力 电气

中国建筑西北设计研究院有限公司
CHINA NORTHWEST BUILDING DESIGN RESEARCH INSTITUTE CO.,LTD
设计证书编号：A261002637

出图专用章
RELEASE STAMP

建设单位
CLIENT
西安临潼旅游商贸开发区管理委员会

设计号 PROJECT NO.	25-233
工程名称 PROJECT NAME	西安市临潼区中医院项目周边基础设施配套工程
子项名称 SUB PROJECT	桃源西路(规划二路-秦汉大道)
图名 TITLE	绿化平面图


项目总负责人 PROJECT LEADER	高京伟	高京伟
审定 APPROVED BY	高京伟	高京伟
审核 CHECKED BY	高京伟	
专业负责人 DIVISION CHIEF	郭高林	郭高林
校对 PROCESSED BY	朱波	朱波
设计 DESIGNED BY	郭高林	郭高林
制图 DRAWING BY	郭高林	

图别 DWG. TYPE	绿施	图号 DWG. NO.	TX-S6-02
版本号 VER. NO.	A	日期 DATE	2025.08
条形码 BARCODE			

总图 建筑 结构 给排水

暖通 动力 电气

树池平面大样图 1:12

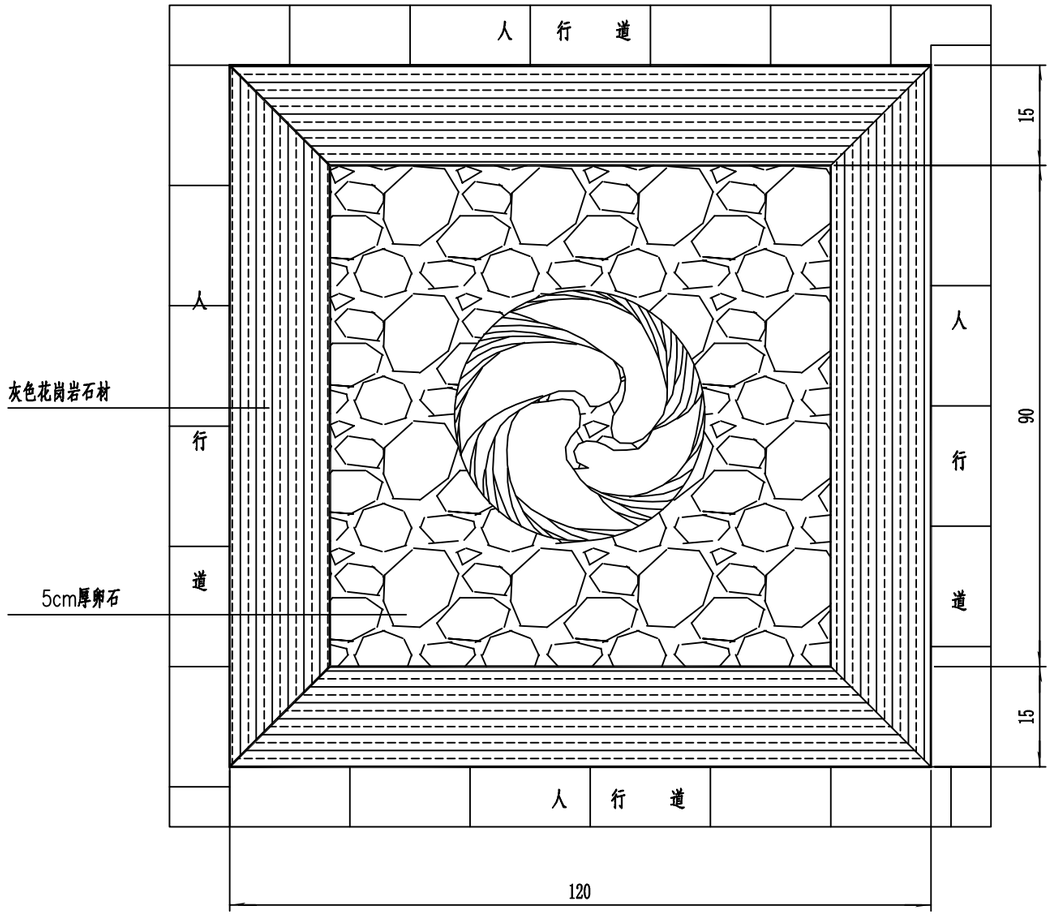

每个树池材料数量表

序号	类 别	数量 (m^3)
1	花岗岩石材	0.0378
2	现浇C30水泥混凝土	0.1134
3	石灰土(石灰掺量10%)	0.105
4	2cm厚M10水泥砂浆	0.0252
5	5cm厚卵石	0.0405
6	胸径15-18cm大叶女贞	1棵

注:

1. 图中尺寸均以厘米计.
2. 树池石料采用灰色锯切花岗岩石材,外露部分抛光.
3. 树池内满铺鹅卵石,卵石粒径3-5cm.

中国建筑西北设计研究院有限公司
CHINA NORTHWEST BUILDING DESIGN RESEARCH INSTITUTE CO.,LTD
设计证书编号：A261002637

出图专用章
RELEASE STAMP

建设单位
CLIENT
西安临潼旅游商贸开发区管理委员会

设计号 PROJECT NO.	25-233
工程名称 PROJECT NAME	西安市临潼区中医院项目周边基础设施配套工程
子项名称 SUB PROJECT	桃源西路(规划二路-秦汉大道)
图名 TITLE	树池大样图

项目总负责人 PROJECT LEADER	高京伟	高京伟
审定 APPROVED BY	高京伟	高京伟
审核 CHECKED BY	高京伟	
专业负责人 DIVISION CHIEF	郭高林	郭高林
校对 PROCESSED BY	朱波	朱波
设计 DESIGNED BY	郭高林	郭高林
制图 DRAWING BY	郭高林	


图别 DWG. TYPE	绿施	图号 DWG. NO.	TX-S6-03
版本号 VER. NO.	A	日期 DATE	2025.08
条形码 BARCODE			

总图 建筑 结构 给排水

暖通 动力 电气

树池立面布置图

1:10

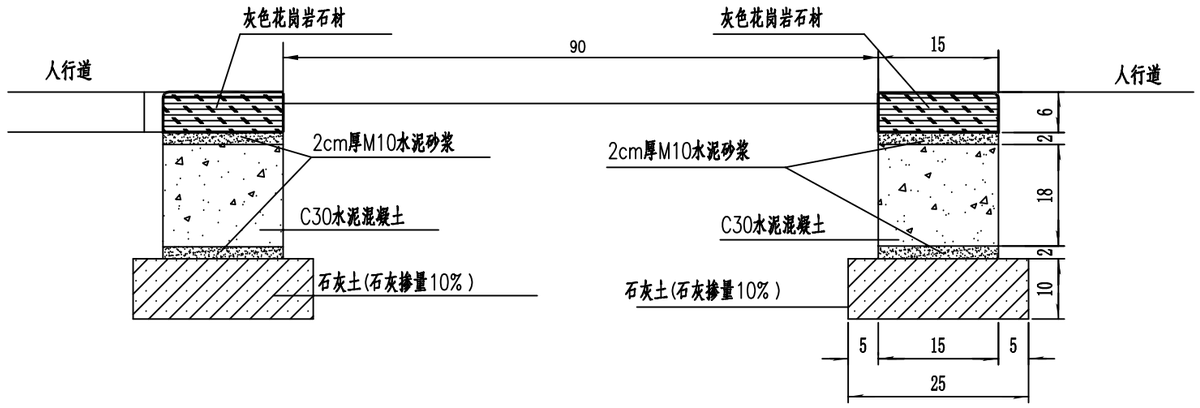


花岗岩刨光板平面大样图

1:20



C30砼块平面图

1:40

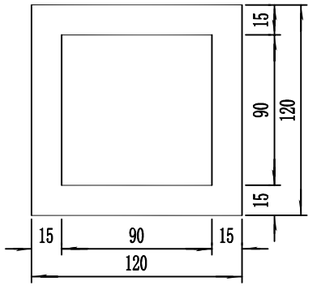

C30砼块立面图

1:20



中国建筑西北设计研究院有限公司
CHINA NORTHWEST BUILDING DESIGN RESEARCH INSTITUTE CO.,LTD
设计证书编号：A261002637

出图专用章
RELEASE STAMP

建设单位
CLIENT
西安临潼旅游商贸开发区管理委员会

设计号 PROJECT NO.	25-233
工程名称 PROJECT NAME	西安市临潼区中医院项目周边基础设施配套工程
子项名称 SUB PROJECT	桃源西路(规划二路-秦汉大道)
图名 TITLE	树池大样图

项目总负责人 PROJECT LEADER	高京伟	高京伟	
审定 APPROVED BY	高京伟	高京伟	
审核 CHECKED BY	高京伟		
专业负责人 DIVISION CHIEF	郭高林	郭高林	
校对 PROCESSED BY	朱波	朱波	
设计 DESIGNED BY	郭高林	郭高林	
制图 DRAWING BY	郭高林		

图别 DWG. TYPE	绿施	图号 DWG. NO.	TX-S6-03
版本号 VER. NO.	A	日期 DATE	2025.08
条形码 BARCODE			