白水县沣泽园小区建筑（公共区域）修缮及小区内配套基础设施建设项目

沣泽园小区施工图设计

☑ 建筑 ☐ 结构 ☐ 给排水 ☐ 暖通 ☐ 电气

陕西建辉道路勘察设计有限责任公司

建筑工程乙级 A261132497

2026 年 03 月

陕西建辉道路勘察设计有限责任公司

建筑工程乙级
A261132497

图 纸 目 录

共 1 页

建设单位	白水县房地产管理所	工程编号	-
工程名称	白水县沣泽园小区建筑（公共区域）修缮及小区内配套基础设施建设项目	子项名称	沣泽园小区

序号	图 号	图 纸 名 称	图 幅	图纸选用图集
1	建施 -01	建筑设计总说明	A2	
2	建施 -02	工程做法　　改造明细表	A2	
3	建施 -03	总平面改造图	A2	
4	建施 -04	1#楼屋面防水改造	A2	
5	建施 -05	楼梯改造图	A2	
6	建施 -06	2#楼屋面防水改造	A2	
7	建施 -07	环卫设施图纸1	A2	
8	建施 -08	环卫设施图纸2	A2	
9	建施 -09	自行车棚图纸1	A2	
10	建施 -10	自行车棚图纸2	A2	
11	建施 -11	立面改造图	A2	
22				
23				
24				
25				

专　业	建 筑	项目负责人	陈选科	未盖出图专用章无效
设计阶段	施工图	专业负责人	高健	
编制日期	2026.03	编　制　人	宫超越	

装订线

会签栏 COUNTERSIGN

建筑 ARCHITECTURE	暖通 HVAC
结构 STRUCTURE	电气 ELECTRICAL
给排水 WSD	

建筑设计总说明

一、工程概况

1.项目名称：白水县老旧小区建筑（公共区域）修缮及小区内配套基础设施建设项目

2.项目地点：陕西省白水县

3.建设单位： 白水县房地产管理所

4.工程内容： 屋面防水，室外太阳能路灯，楼梯间修缮，场地混凝土硬化，监控

二、设计依据:

1、《民用建筑设计统一标准》 GB50352-2019

2、《民用建筑修缮工程查勘与设计规程》 JGJ117-98

3、《房屋渗漏修缮技术规程》 JGJ/T53-2011

4、《民用房屋修缮工程施工规程》CJJ/T53-93

5、《屋面工程技术规范》GB50345--2004

6、《屋面工程质量验收规范》GB50207--2002

7、《安全防范工程技术标准》 GB50348-2018

8、《安全防范工程通用规范》GB55029-2022

9、《人工影响天气地面作业站点建设规范》（QX/T 329 ）

10、《房屋修缮工程技术规程》（DG/TJ08-207-2008）

11、其他有关国家及地方的规程、规范

12、甲方设计任务书及设计要求

三、设计范围:

本工程设计包括建的内容:

1.本设计仅对现状外立面饰面及入口硬化部分进行更新改造，其他均不涉及

四、系统建设说明

本次设计范围只包含建筑专业图纸。

五、注意事项:

1.）墙体

修缮施工前，应对外墙构造、装饰层做法及渗漏水的部位、原因等进行复查，根据实际情况和查勘设计实施修补。

面砖勾缝裂缝处理：清洗缝隙，批嵌防水弹性腻子，干燥后，刷无色墙面防水剂；

外墙及面砖开裂处理：拆换损坏的面砖，用高弹性外墙防水腻子修补墙体或窗台裂缝，重新粘贴面砖或刷外墙涂料。

外墙渗水处理：渗水处内墙凿去粉刷层，剔除酥松灰缝砂浆，1:2 水泥砂浆勾缝后，按原粉饰层恢复，外墙面处理后涂刷防水涂料；

墙体裂缝的处理：承重墙及非承重墙墙体结构性裂缝，当裂缝宽度小于2mm 时，采用化学灌浆进行处理；当裂缝宽度大于 2mm 时，采用聚合物砂浆进行灌缝。当墙体裂缝大于 5mm 时，另需铺设钢丝网进行补强 .修缮时应采用与原粉刷一致或类似的材料，并应保持新旧墙面接缝平整，色泽相同；修缮后的室内装饰线条宜与原样保持一致 .

2）涂料工艺做法

施工准备:

底材要求：基层抹灰已完成并保养了20 天左右，基层的碱度PH 值在9以下，同时基层已干燥(至少已干燥15天)，湿度低于8%；基层表面平整， 阴阳角及角线密实，轮廓分明；墙面无渗水、无裂缝、空鼓、起泡孔洞等结构问题。没有粉化松脱物，没有油、脂和其他粘附物；外墙预留的缝已进行防水密闭处理；所用涂料需提供出厂合证明，同时经检验达到国家相关规范标准要求；所用涂料需经过业主同意，同时样板墙经业主单位、监理单位及设计单位同意；装饰脚手架已搭设完毕；基层外露铁件已做好相应的防锈处理（镀锌或刷防锈漆）；

施工条件:

外墙涂料由于是水性涂料，对施工保养条件要求较高。施工保养要求温度高于5℃，环境湿度低于85%，以保证成膜良好。低温将引起涂料的漆膜粉化开裂等问题，环境湿度大使漆膜长时间不干，并最终导致成膜不良。外墙施工必须考虑天气因素，在涂刷涂料前，色卡12 小时未下雨，以保证基层干燥，涂刷后，24 小时不能下雨，避免漆膜被雨水冲坏。

3.屋面改造为水泥卧瓦屋面，

4.）其他:

本项目为既有建筑提升改造修缮设计，以建设单位提供的现场实测草图为设计依据。当施工图中与现场实际有出入的地方时应及时通知设计单位，得到设计单位认可后，根据现场实际做适当调整。

本说明未提及的各项材料规格、材质、施工及验收等要求，均应遵照国家标准各项工程施工及验收规范进行。

未尽事宜应严格按国家及当地有关现行规范规定要求进行施工。设计中采用标准图、通用图者，不论采用局部节点或全部详图，均应按照有关图集和图纸要求全面配合施工。

施工前应认真阅读各专业的施工图文件，并组织技术交底。施工中如遇图纸问题，应及时与设计单位协商处理。未经设计单位认可，不得任意变更设计图纸。

5）.如图纸中有表达不够详尽之处，但从外观或一般工程常识上认为是理所当然的做法，应本着对工程负责的,精神，及时合理处理。如发现图中有“错、漏、碰”等情况，应及时组织有关方面研究处理。如冒然施工产生的问题由施工方承担相应责任。

6）.根据《建筑工程质量管理条例》第二章第十一条规定建设单位应将本工程施工图设计文件报相关主管部门审批后方可施工,未经审查批准的不得使用。

7）.因施工原因需要挪动，拆等，施工后应恢复。

8）.所采用的全部材料，均应符合国家规定的环保要求。材料替换均需征得本工程设计人员同意后进行。

9）.图中所选用标准图中有对结构工种的预埋件、预留洞，如平台栏杆,本图所标注的各种留洞与预埋件应与各工种密切配合后，确认无误方可施工。

10 ）.本工程所有设备材料成品半成品均需经过建设单位认可后方可施工。

11 ）.施工时应有良好的安全措施保障施工作业人员安全，防范事故发生，倡导文明施工，尽量做到节能、减排。

12 ）.砂浆采用商品砂浆，未尽事宜应严格按国家及当地有关现行规范、规定要求进行施工。

13 ）.本工程应及时按相关建设程序进行报建审批，施工前应取得相关批复文件。

14 ）.本说明未提及的各项材料规格、材质、施工及验收等要求，均应遵守国家标准 GB 各项工程施工及验收规范执行。

15 ）.本项目均采用预拌砂浆。

16 ）.空调机位除沿街立面部分采用深灰色铝合金百叶外，其余空调位仅更换空调支架，尺寸详见大样图、具做法参照06J505-1第K6页。空调架及空调罩应以现场最后送样为准。拆换数量以现场签证为准。穿墙管和雨水管采用Φ110UPVC雨水管，构造做法见《既有建筑节能改造》16J908-7/37页。

17 ）保温墙体改造:

- 保温材料与基层墙体的结合原则上应采用界面剂，界面剂的性能应满足粘合力的要求，并通过实验确定。
- 在基层墙体墙面与胶粘剂的拉伸粘剂强度试验验收合格的基层墙体上，制作从保温层到防护层的样板，样板验收合格后方能大面积施工。
- 外墙外保温:外墙采用70厚聚苯板（B1级）,外窗上下口及侧口均做30厚玻化微珠保温砂浆（A级），材料的施工做法由厂家提供,并应满足安全及耐久性要求,保温层节点构造及粘贴固定的见国标图集《既有建筑节能改造》16J908-7，外墙外保温系统构造做法中所涉及的各种材料应由系统供货单位提供成套产品;

18 ）保温墙体改造:

本项目栏杆改造均在原有栏杆基础之上做除锈做翻新处理，具体做法详见“栏杆改造工程做法”翻新处理完扶手后，应满足规范要求。

各种油漆涂料均由施工单位制作样本,经确认后封样,并据此进行验收;

19 ）防水工程改造:

- 高跨屋面为有组织排水时，在水落管下的底跨屋面上应加设水簸箕，具体做法见12J201/H6页。
- 雨水管穿雨篷,挑檐等出挑构件时应预留DN150钢套管;雨水管遇到檐线时檐线断开;空调冷凝管采用管径Φ50UPVC冷凝水立管，颜色同外墙;
- 女儿墙内侧应做30厚玻化微珠保温砂浆，高度不小于800或做到原屋面压顶底，做法同外墙。
- 屋面女儿墙泛水做法见12J201/A13页节点7,屋面立墙泛水做法见12J201/A14页节点6,防水层收头做法见12J201/H2页节点7和节点12以及H3页节点3和节点4;，屋面女儿墙防水上翻到女儿墙顶，做法参照建-03节点。
- 屋顶与外墙交界处、女儿墙内侧及屋顶开口部位周围采用宽度500、厚度100厚发泡水泥板取代挤塑板作为水平防火隔离带。

20 ）施工注意事项:

- 因施工原因需要挪动，拆等，施工后应恢复。
- 所采用的全部材料，均应符合国家规定的环保要求。材料替换均需征得本工程设计人员同意后进行。
- 图中所选用标准图中有对结构工种的预埋件、预留洞，如楼梯、平台钢栏杆、门窗、建筑配件等，本图所标注的各种留洞与预埋件应与各工种密切配合后，确认无误方可施工。
- 预埋木砖及贴邻墙体的木质面均需浸焦油做防腐处理，露明铁件均做防锈处理。
- 施工前请认真阅读本工程各专业的施工图文件，并组织施工图技术交底。施工中如遇图纸问题，应及时与设计单位协商处理。未经设计单位认可，不得任意变更设计图纸。
- 本工程所有设备材料成品半成品均需经过建设单位认可后方可施工。
- 施工时应有良好的安全措施保障施工作业人员安全，防范事故发生，倡导文明施工，尽量做到节能、减排。
- 砂浆采用商品砂浆，未尽事宜应严格按国家及当地有关现行规范、规定要求进行施工。
- 本工程应及时按相关建设程序进行报建审批，施工前应取得相关批复文件。
- 本说明未提及的各项材料规格、材质、施工及验收等要求，均应遵守国家标准GB各项工程施工及验收规范执行。
- 本项目建设前，本套图纸必须通过当地消防、规划、抗震等相关部门的施工图审查审批同意，并经专业图纸审查部门审查后方可进行施工。
- 本项目现场尺寸与图纸误差太大时，现场应与设计院沟通。
- 本项目均采用预拌砂浆。

21 ） 改造原则:

1.本小区改造内容主要为，屋面防水，室外太阳能路灯，楼梯间修缮，场地混凝土硬化，监控

2.除了上述改造内容外，其他均不在改造范围内

3.本立面改造如和现场有冲突，需和设计协商沟通，并通过设计同意后方可施工

4.具体工程做法见建施02

陕西建辉道路勘察设计有限责任公司

设计资质等级： 乙级

证 书 编 号: A261132497

设计单位盖章

注册师签字

注册师盖章

项目负责人	陈选科	陈选科
审 定	杨 辉	杨辉
审 核	陈选科	陈选科
校 对	高 婕	高婕
专业负责人	高 婕	高婕
设 计	官炎飚	官炎飚
绘 图	官炎飚	官炎飚

建设单位	白水县房地产管理所		
工程名称	白水县沣泽园小区建筑(公共区域)修缮及小区内配套基础设施建设项目		
子项名称	丰泽园小区		
图纸名称	建筑设计总说明		
设计阶段	施工图	专业	建筑
工程号		比例	1:100
图号	01	日期	2026.03

会签栏 COUNTERSIGN

建筑 ARCHITECTURE	暖通 HVAC	电气 ELECTRICAL
结构 STRUCTURE		
给排水 WS&D		

工程做法

外墙改造工程做法

外墙1：（面砖墙面改真石漆墙面）

序号	构造做法	材料厚度(mm)
①	1. 将外墙瓷砖等全部清除，20厚1：3水泥砂浆重新抹灰，保证墙面平整度	
②	2.界面砂浆一道	5
③	3. 配套专用胶粘剂	
④	4.面砖墙面	
⑤		6
⑥		10
备注	真石漆饰面层做法见05J909/TL10/外涂5a	
	1. 本构造层次自内而外；	

外墙2：（涂料墙面）

序号	构造做法	材料厚度(mm)
①	根据现场实际情况，将墙面上的灰尘、污垢、已粉花的涂料和腻子层清	20
	除干净，涂刷HBS密实胶新型材料	
②	6厚1：2.5水泥防水砂浆找平	
③	2厚的聚合物水泥防水涂料	
④	真石漆饰面层做法见05J909/TL10/外涂5a	
备注	1. 本构造层次自内而外；	

散水改造工程做法

散1：（细石混凝土散水）

序号	构造做法	材料厚度(mm)
①	60厚C20细石混凝土面层，撒1:1水泥砂子压实赶光	50
②	150厚粒径5~32卵石灌M2.5混合砂浆宽处面层100，向外坡3%~5%	150
③	拆除并清理原散水构造，素土夯实	
备注	1. 本构造层次自上而下；	
	2. 做法参见国家建筑标准设计图集《住宅建筑构造》(图集号:11J930)第A8页相关图说	

金属油漆做法

涂2 调和漆（金属扶手及金属栏杆）

序号	构造做法	材料厚度(mm)
①	铲除原表面漆、腻子	
②	修复、清理金属面除锈	
③	防锈漆或红丹一遍	
④	刮腻子、磨光	
⑤	调和漆两遍	
备注		

内墙乳胶漆做法

序号	构造做法	材料厚度(mm)
①	稀释乳胶漆两道	
②	满刮腻子一道	
③	刷稀释乳胶漆一道	
④	局部刮腻子找平	
⑤	6厚的1：2.5水泥砂浆找平	
⑥	9厚的1：3水泥砂浆打底扫毛	
⑦	拆除墙皮至墙面	

屋面改造做法

屋3：（无保温不上人屋面）

序号	构造做法	材料厚度(mm)
①	20厚1:3水泥砂浆保护层	20
②	3+3厚低温柔度-20°C聚酯胎SBS改性沥青防水卷材(Ⅰ型)，	6
③	20厚1:3水泥砂浆找平层	20
④	清理至原屋面找坡层(找坡层如破坏要修补)(如原屋面渗漏严重，应拆	30
	除原找坡层，重新用1:C5.0轻集料混凝土找坡，最薄处30厚，坡度2%)	
备注	1. 本构造层次自上而下；	
	2. 本构造仅用于雨蓬等小屋面；	
	3. 做法参见国家建筑标准设计图集《工程做法》(图集号:05J909)第WM17页相关图说	

栏杆改造工程做法

涂1 调和漆（扶手）

序号	构造做法	材料厚度(mm)
①	铲除原漆和腻子至木基层	
②	木基层清理、除污、修复、打磨等	
③	刮腻子、磨光	
④	底油一遍	
⑤	调和漆两遍	

斜坡檐和瓦屋面做法

底层混凝土板面层瓦屋面

序号	构造做法	材料厚度(mm)
①	1.水泥瓦(具体材质和颜色与原有屋面瓦一致)	50
②	2.挂瓦条	150
③	3.素水泥浆一道(内掺建筑胶)	
④	4.3+3厚低温柔度-20°C聚酯胎SBS改性沥青防水卷材(Ⅰ型)，	
⑤	5.30厚1:3水泥砂浆找平层	
⑥	6.结构板，基层清理杂志	

树脂瓦屋面改造

序号	构造做法	材料厚度(mm)
①	树脂瓦(具体材质和颜色与原有屋面一致)	
②	檩条	
备注		

室内水泥砂浆楼地面做法

序号	构造做法	材料厚度(mm)
①	15厚的1：2水泥砂浆压实抹光	
②	20厚的1：2.5水泥砂浆找平层	
③	水泥浆一道(内参建筑胶)	
④	折至混凝土垫层(混凝土楼板)	

围墙涂料

序号	构造做法	材料厚度(mm)
①	涂料墙面	
②	6厚的1：2.5水泥砂浆找平	
③	15厚的1：3水泥砂浆打底扫毛	

混凝土硬化地面做法

混凝土地面

序号	构造做法	材料厚度(mm)
①	1.200厚C25混凝土面层，	
②	2、300厚3：7灰土	
③	3.素土夯实	
备注	1. 本构造层次自上而下；	

楼梯顶棚做法

涂料顶棚

序号	构造做法	材料厚度(mm)
①	1. 刷(喷)无机涂料饰面(面浆)	
②	2. 2厚面层耐水腻子找平	
③	3. 钢筋混凝土板用水清洗油腻	
④	4. 铲除原有顶棚，对杂物进行清理，顶棚找平，将垃圾运至当地集中消纳点。	
备注	1. 本构造层次自上而下；	

改造明细表

项目	范围	类别	是否改造
室外粉刷	建筑外墙	铲除＋抹灰＋涂料	
室内粉刷	楼道、楼梯内墙	铲除＋乳胶漆墙面	
	顶棚	铲除＋乳胶漆墙面	
室内地面	楼道和楼梯地面	水泥砂浆地面	
		地砖地面	
踢脚	楼道和楼梯踢脚	地砖踢脚	
屋面改造	建筑屋面	拆除＋新做水泥卧瓦屋面	
		拆除钢架彩钢板屋面	
		拆除＋新做水泥砂浆面层平屋面	√
场地硬化		拆除＋新建C20混凝土地面	√
太阳能路灯	成品安装		
拆除外立面装饰			
微型消防站			√
环卫设施（垃圾棚）			√
自行车棚			√
小区大门			√
围墙涂料			
改造公共绿地			
楼梯窗户更换			√
增加单元门			√
增加健身器材，改造健身场地			√
单元出入口改为混凝土坡道			
栏墙修复			
楼梯修缮			√

注：1、最终工程量以现场实际为准

陕西建辉道路勘察设计有限责任公司

设计资质等级： 乙级

证书编号：A261132497

设计单位盖章

注册师签字

注册师盖章


项目负责人	陈选科	陈选科
审定	杨辉	杨辉
审核	陈选科	陈选科
校对	高婕	高婕
专业负责人	高婕	高婕
设计	官炎飚	官炎飚
绘图	官炎飚	官炎飚

建设单位	白水县房地产管理所
工程名称	白水县沣泽园小区建筑(公共区域)修缮及小区内配套基础设施建设项目
子项名称	丰泽园小区
图纸名称	工程做法 改造明细表

设计阶段	施工图	专业	建筑
工程号		比例	1:100
图号	02	日期	2026.03

会签栏 COUNTERSIGN

建筑 ARCHITECTURE	暖通 HVAC
结构 STRUCTURE	电气 ELECTRICAL
给排水 WSD	

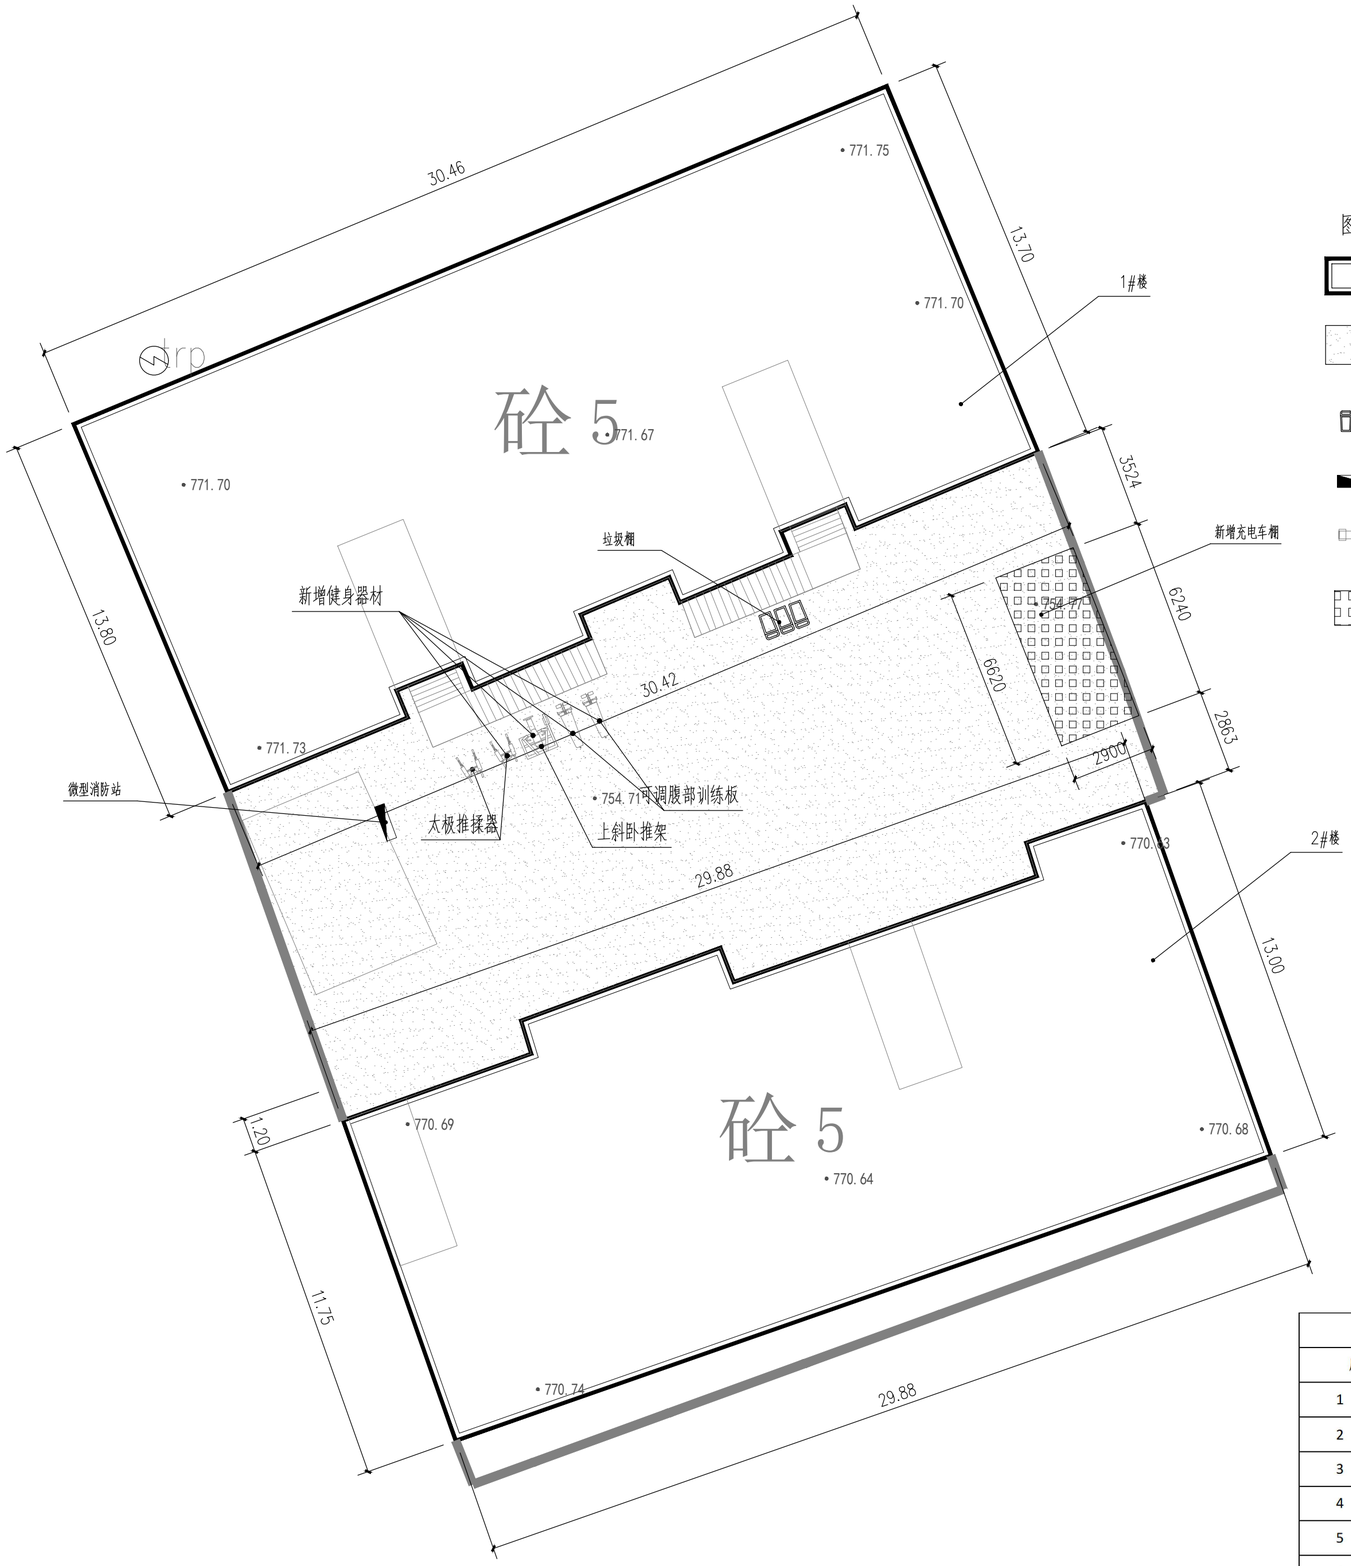

总平面改造图 1:150

微型消防站			
序号	物品名称	数量	单位
1	97 款消防服	2	套
2	逃生面具	2	个
3	水枪	2	只
4	安全绳	2	套
5	腰斧	2	个
6	扳手	2	个
7	手电	2	个
8	斧子	1	把

陕西建辉道路勘察设计有限责任公司

设计资质等级： 乙级

证 书 编 号: A261132497

设计单位盖章

注册师签字


注册师盖章

项目负责人	陈选科	陈选科
审 定	杨 辉	杨辉
审 核	陈选科	陈选科
校 对	高 婕	高婕
专业负责人	高 婕	
设 计	官炎飚	官炎飚
绘 图	官炎飚	

建设单位	白水县房地产管理所		
工程名称	白水县沣泽园小区建筑(公共区域)修缮及小区内配套基础设施建设项目		
子项名称	逸夫小区		
图纸名称	总平面改造图		
设计阶段	施工图	专业	建筑
工程号		比例	1:150
图号	03	日期	2026.03

会签栏 COUNTERSIGN


建筑 ARCHITECTURE	暖通 HVAC
结构 STRUCTURE	电气 ELECTRICAL
给排水 WSD	

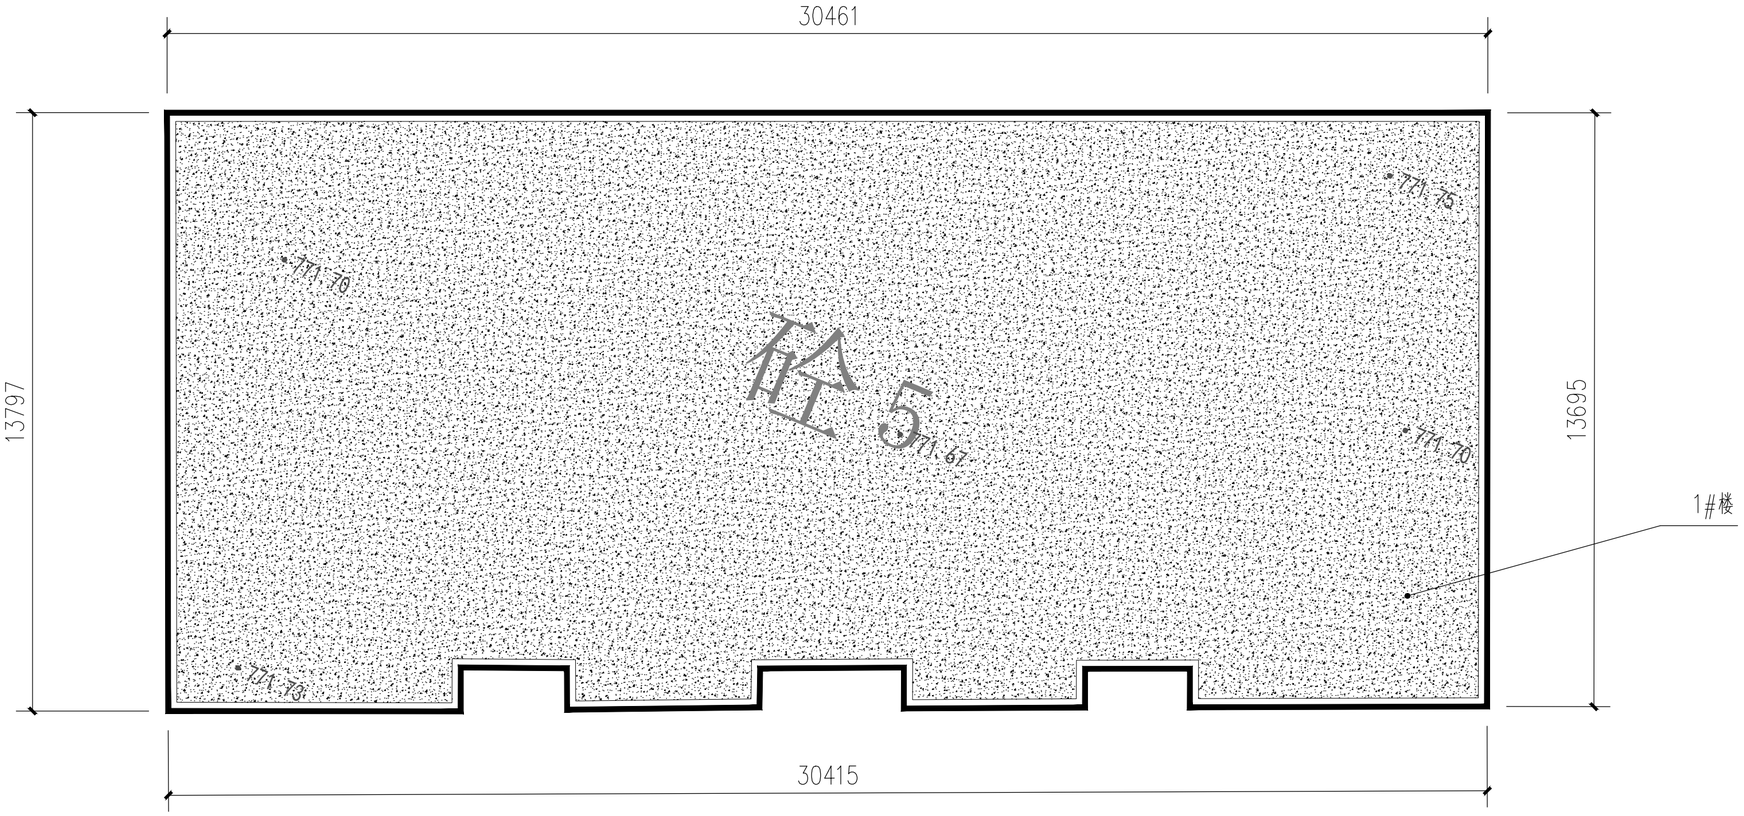

1#楼屋面防水改造 1:100

平屋面改造区域

注：节点参见本页

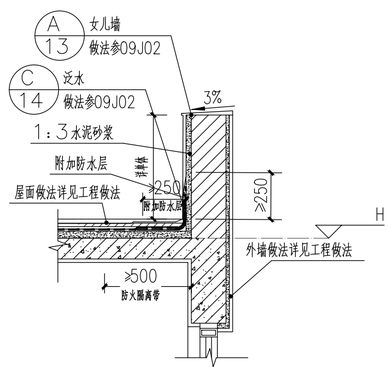

女儿墙节点详图

陕西建辉道路勘察设计有限责任公司

设计资质等级： 乙级

证 书 编 号：A261132497

设计单位盖章

注册师签字

注册师盖章


项目负责人	陈选科	陈选科
审 定	杨 辉	杨辉
审 核	陈选科	陈选科
校 对	高 婕	高婕
专业负责人	高 婕	
设 计	官炎飚	官炎飚
绘 图	官炎飚	

建设单位	白水县房地产管理所
工程名称	白水县洋泽园小区建筑(公共区域)修缮及小区内配套基础设施建设项目
子项名称	丰泽园小区
图纸名称	1#楼屋面防水改造


设计阶段	施工图	专业	建筑
工程号		比例	1:100
图号	04	日期	2026.03

会签栏 COUNTERSIGN


建筑 ARCHITECTURE	暖通 HVAC
结构 STRUCTURE	电气 ELECTRICAL
给排水 WSD	

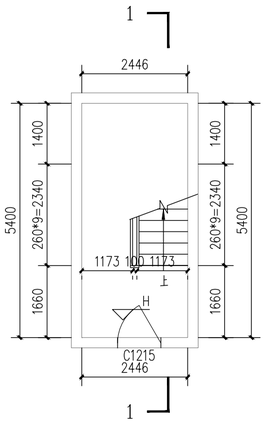


1#楼楼梯二层平面图 1:100

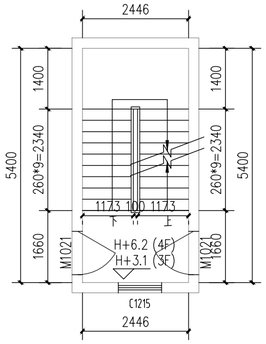


1#楼楼梯三至四层平面图 1:100

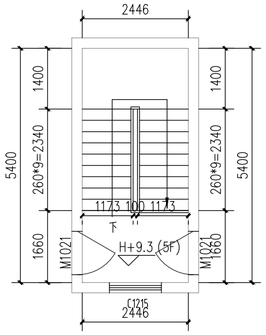


1#楼楼梯五层平面图 1:100

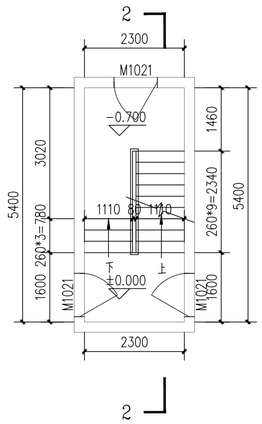


2#楼楼梯一层平面图 1:100

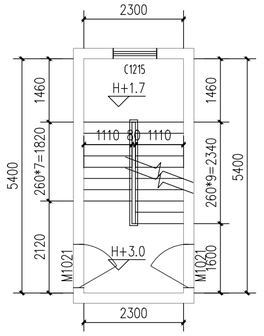


1#楼楼梯二层平面图 1:100

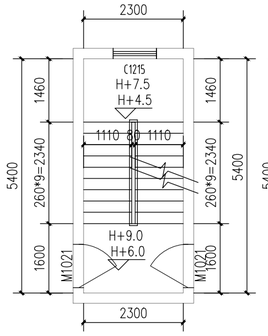

1#楼楼梯三至四层平面图 1:100

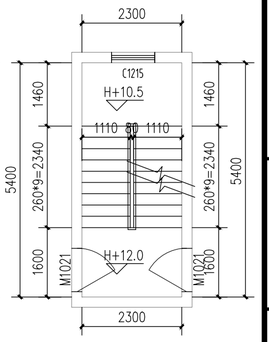


2#楼楼梯五层平面图 1:100

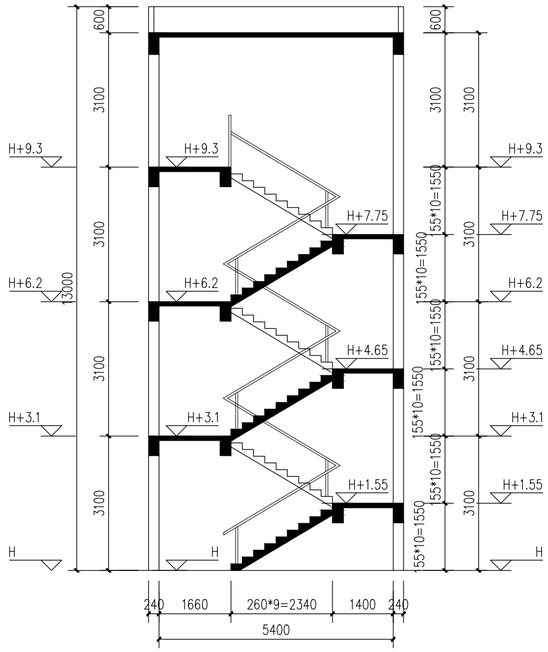

1#楼梯1-1剖面图 1:100

注：1#楼的两个楼梯相同

楼梯间修缮地面为水泥砂浆地面，墙面为乳胶漆墙面，顶面为乳胶漆顶面，金属栏杆刷金属油漆

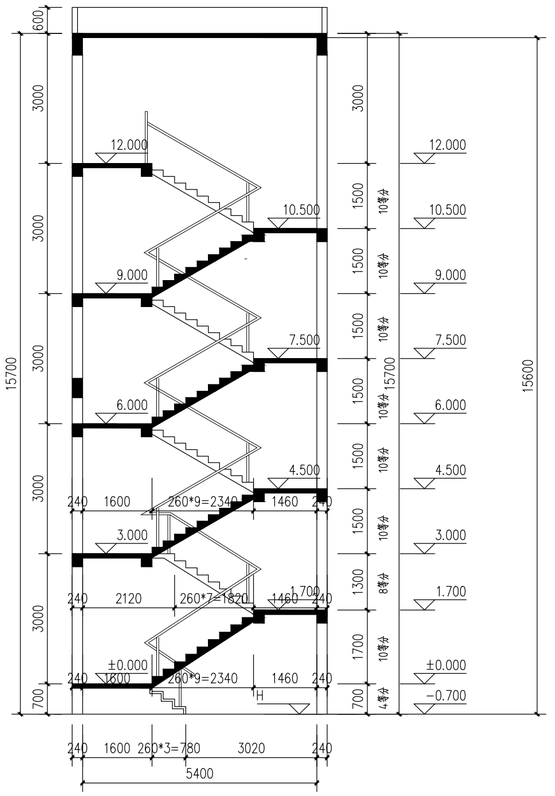

2#楼梯2-2剖面图 1:100

注：2#楼的两个楼梯相同

楼梯间修缮地面为水泥砂浆地面，墙面为乳胶漆墙面，顶面为乳胶漆顶面，金属栏杆刷金属油漆

陕西建辉道路勘察设计有限责任公司

设计资质等级： 乙级

证 书 编 号: A261132497

设计单位盖章

注册师签字


注册师盖章

项目负责人	陈选科	陈选科
审 定	杨 辉	杨辉
审 核	陈选科	陈选科
校 对	高 婕	高婕
专业负责人	高 婕	高婕
设 计	官炎飚	官炎飚
绘 图	官炎飚	官炎飚

建设单位	白水县房地产管理所		
工程名称	白水县沣泽园小区建筑(公共区域)修缮及小区内配套基础设施建设项目		
子项名称	丰泽园小区		
图纸名称	楼梯改造图		
设计阶段	施工图	专业	建筑
工程号		比例	1:100
图号	05	日期	2026.03

会签栏 COUNTERSIGN


建筑 ARCHITECTURE	暖通 HVAC
结构 STRUCTURE	电气 ELECTRICAL
给排水 WSD	

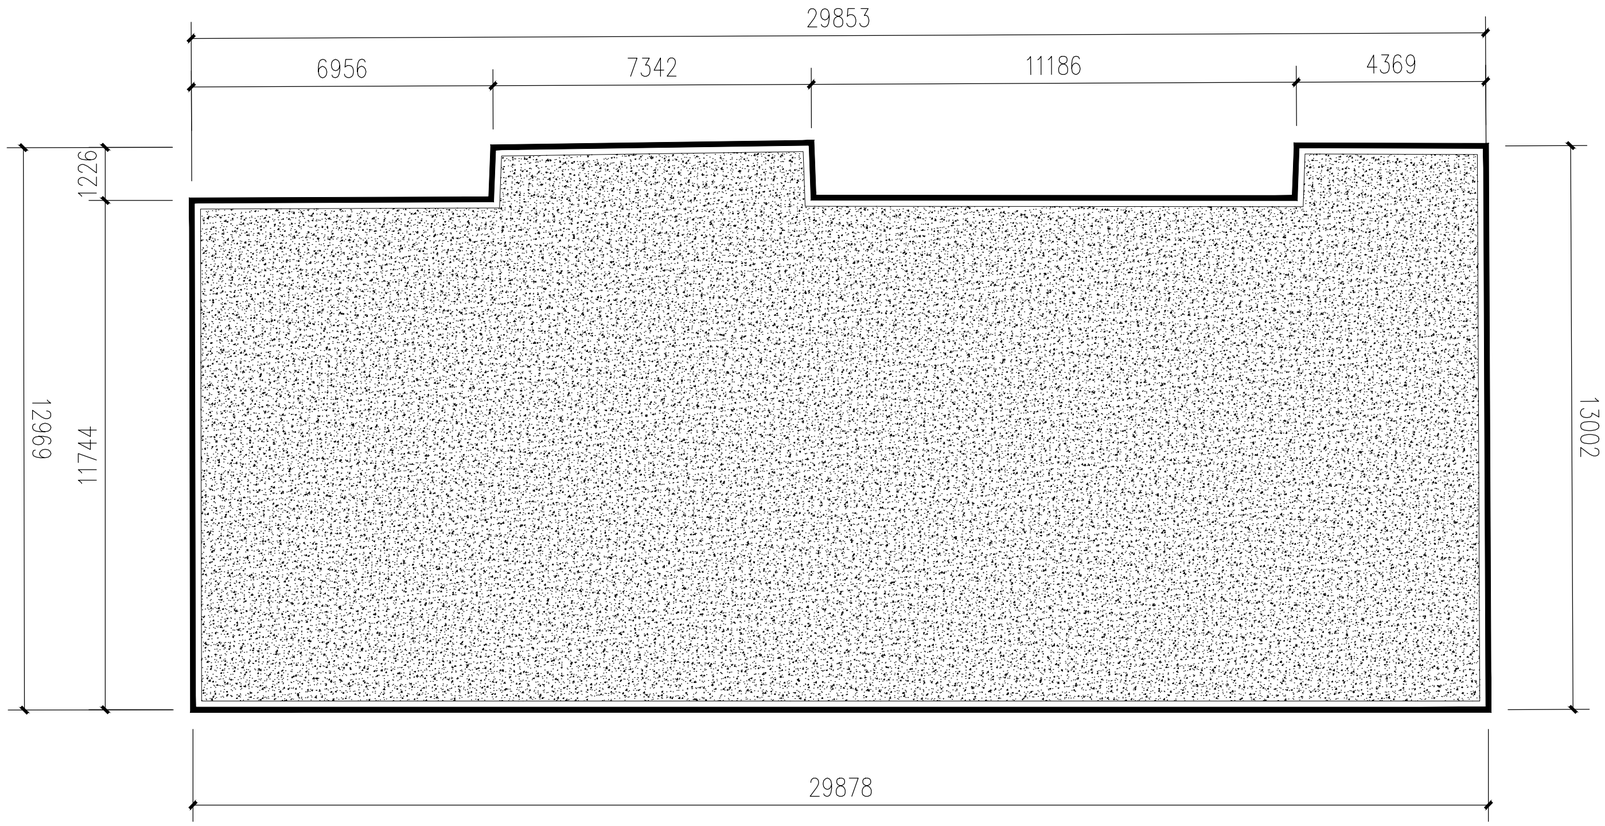

2#楼屋面防水改造 1:100

平屋面改造区域

注：节点参见本页

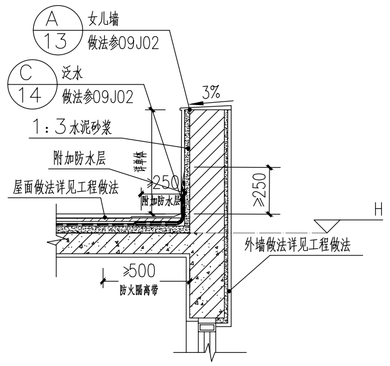

女儿墙节点详图

陕西建辉道路勘察设计有限责任公司

设计资质等级： 乙级

证 书 编 号：A261132497

设计单位盖章


注册师签字

注册师盖章


项目负责人	陈选科	陈选科
审 定	杨 辉	杨辉
审 核	陈选科	陈选科
校 对	高 婕	高婕
专业负责人	高 婕	
设 计	官炎飚	官炎飚
绘 图	官炎飚	

建设单位	白水县房地产管理所		
工程名称	白水县沣泽园小区建筑(公共区域)修缮及小区内配套基础设施建设项目		
子项名称	丰泽园小区		
图纸名称	2#楼屋面防水改造		
设计阶段	施工图	专业	建筑
工程号		比例	1:100
图号	06	日期	2026.03


规划 市政 路桥
建筑 结构 给排水
暖通 电气 风景园林

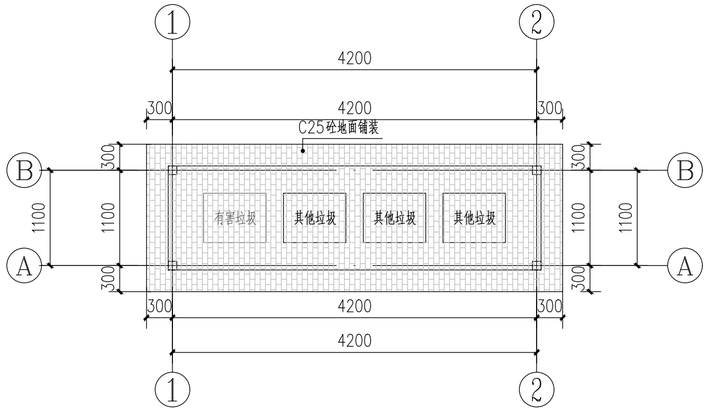


铺装平面布置图 1:50

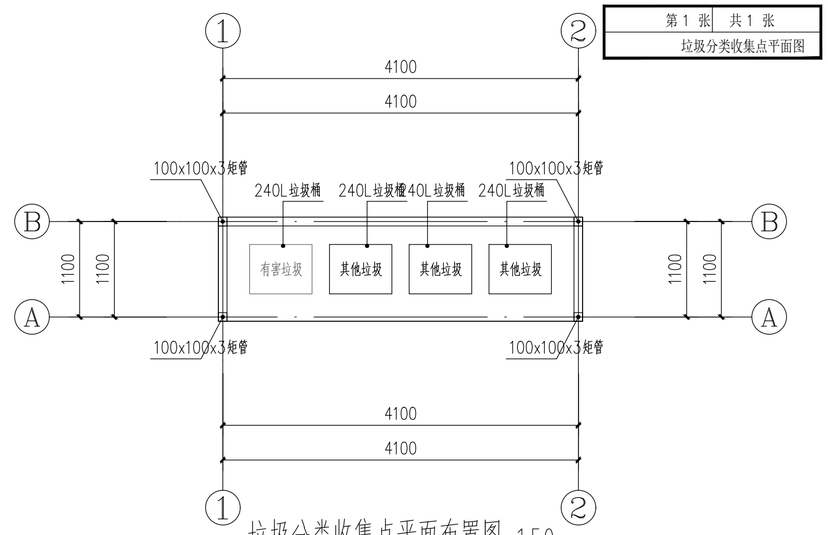

垃圾分类收集点平面布置图 1:50

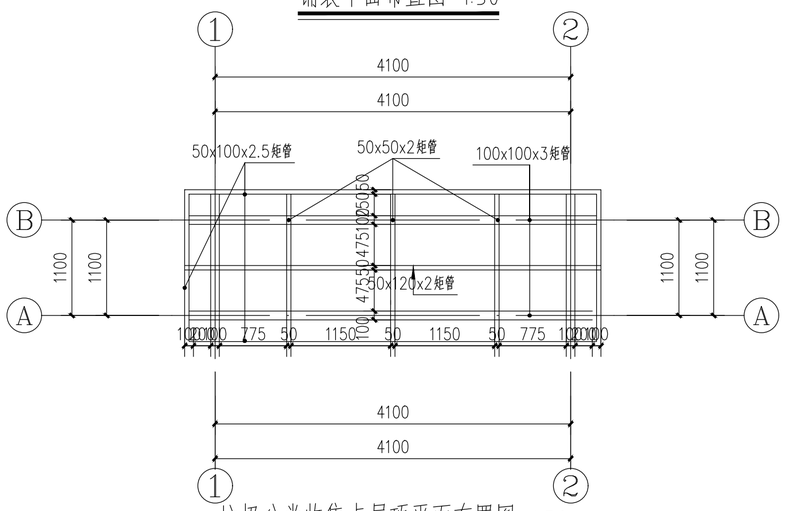

垃圾分类收集点屋顶平面布置图 1:50

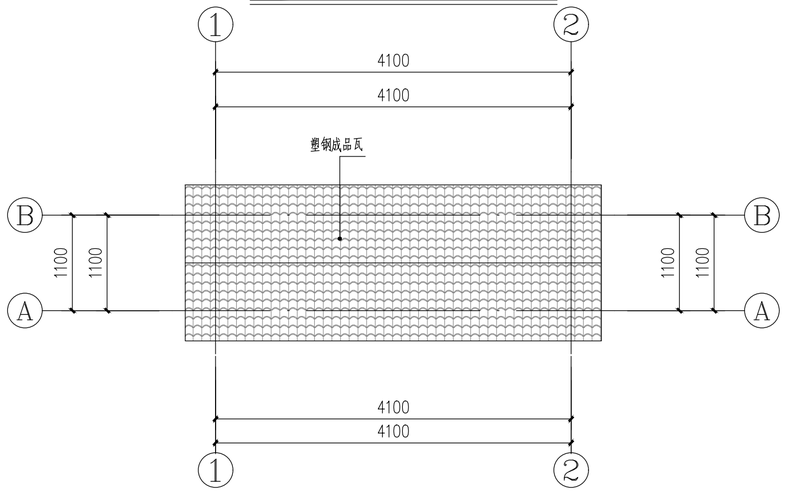

垃圾分类收集点屋顶平面布置图 1:50

第 1 张 共 1 张

垃圾分类收集点平面图

陕西建辉道路勘察设计有限责任公司

设计资质等级： 乙级

证 书 编 号：A261132497

设计单位盖章

注册师签字


注册师盖章

项目负责人	陈选科	陈选科
审 定	杨 辉	杨辉
审 核	陈选科	陈选科
校 对	高 婕	高婕
专业负责人	高 婕	
设 计	官炎飚	官炎飚
绘 图	官炎飚	


建设单位	白水县房地产管理所
工程名称	白水县沣泽园小区建筑(公共区域)修缮及小区内配套基础设施建设项目
子项名称	丰泽园小区
图纸名称	环卫设施图纸1


设计阶段	施工图	专业	建筑
工程号		比例	1:100
图号	07	日期	2026.03

垃圾分类收集点立面图

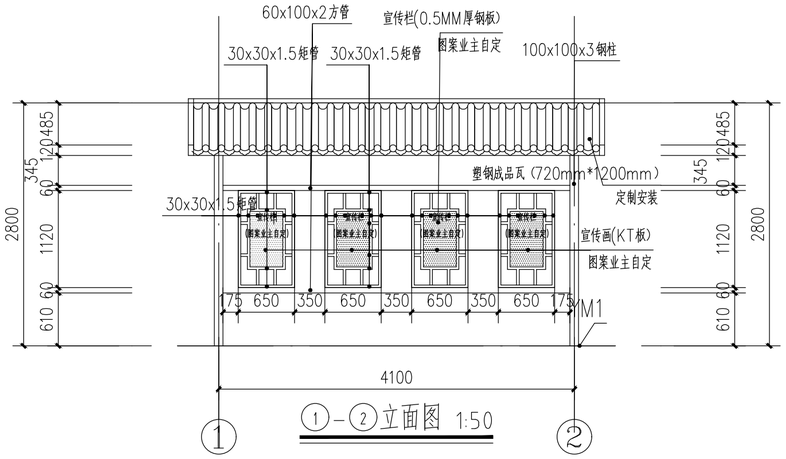


①-②立面图 1:50

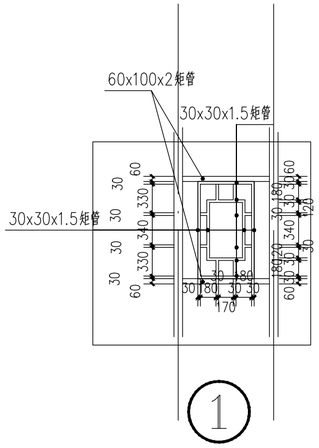


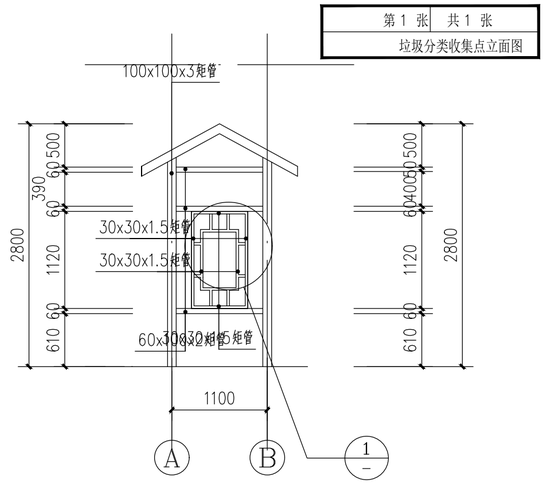


Ⓐ-Ⓑ立面图 1:50

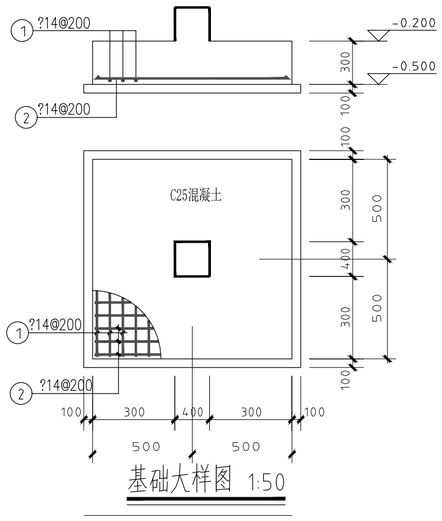


基础大样图 1:50

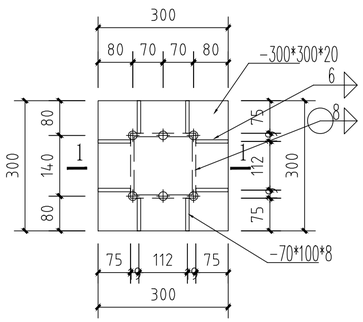


YM1柱脚大样

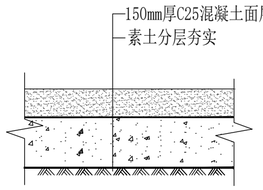

地面铺装做法详图

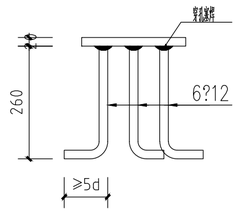

1-1

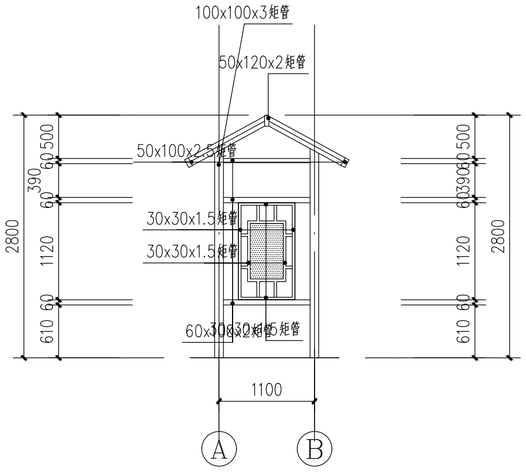

1-1剖面图 1:50

项目负责人	陈选科	陈选科
审　　定	杨 辉	杨辉
审　　核	陈选科	陈选科
校　　对	高 婕	高婕
专业负责人	高 婕	高婕
设　　计	官炎飚	官炎飚
绘　　图	官炎飚	官炎飚

陕西建辉道路勘察设计有限责任公司

设计资质等级： 乙级

证 书 编 号: A261132497

设计单位盖章

注册师签字


注册师盖章

建设单位	白水县房地产管理所
工程名称	白水县沣泽园小区建筑(公共区域)修缮及小区内配套基础设施建设项目
子项名称	丰泽园小区
图纸名称	环卫设施图纸2


设计阶段	施工图	专业	建筑
工程号		比例	1:100
图号	08	日期	2026.03

规划 | 审查 | 路桥 | 建筑 | 结构 | 给排水 | 暖通 | 电气 | 风景园林


规划 | 建筑 | 暖通
审核 | 结构 | 电气
路桥 | 给排水 | 风景园林

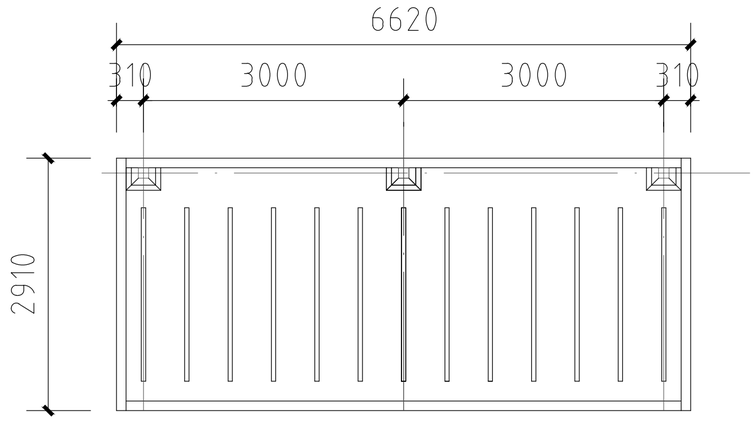

自行车车棚平面图 1:100

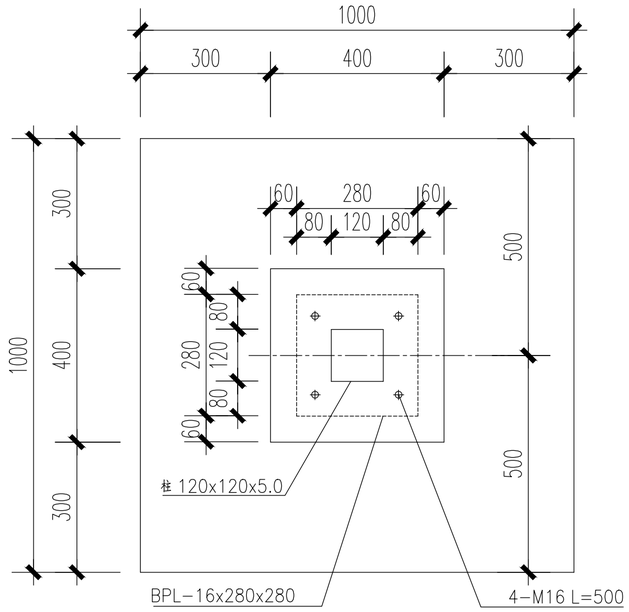

基础平面详图 1:20

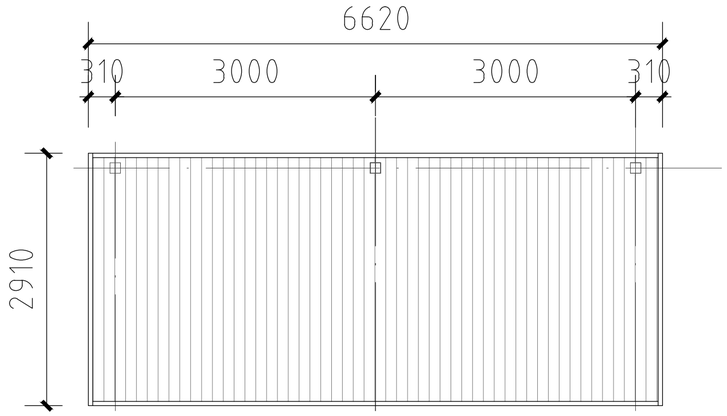

自行车车棚屋顶平面图 1:100

陕西建辉道路勘察设计有限责任公司

设计资质等级： 乙级

证 书 编 号: A2611324497


设计单位盖章

注册师签字

注册师盖章

项目负责人	陈选科	陈选科
审 定	杨 辉	杨辉
审 核	陈选科	陈选科
校 对	高 婕	高婕
专业负责人	高 婕	
设 计	官炎飚	官炎飚
绘 图	官炎飚	

建设单位	白水县房地产管理所		
工程名称	白水县沣泽园小区建筑(公共区域)修缮及小区内配套基础设施建设项目		
子项名称	丰泽园小区		
图纸名称	自行车棚图纸1		
设计阶段	施工图	专业	建筑
工程号		比例	1:100
图号	09	日期	2026.03

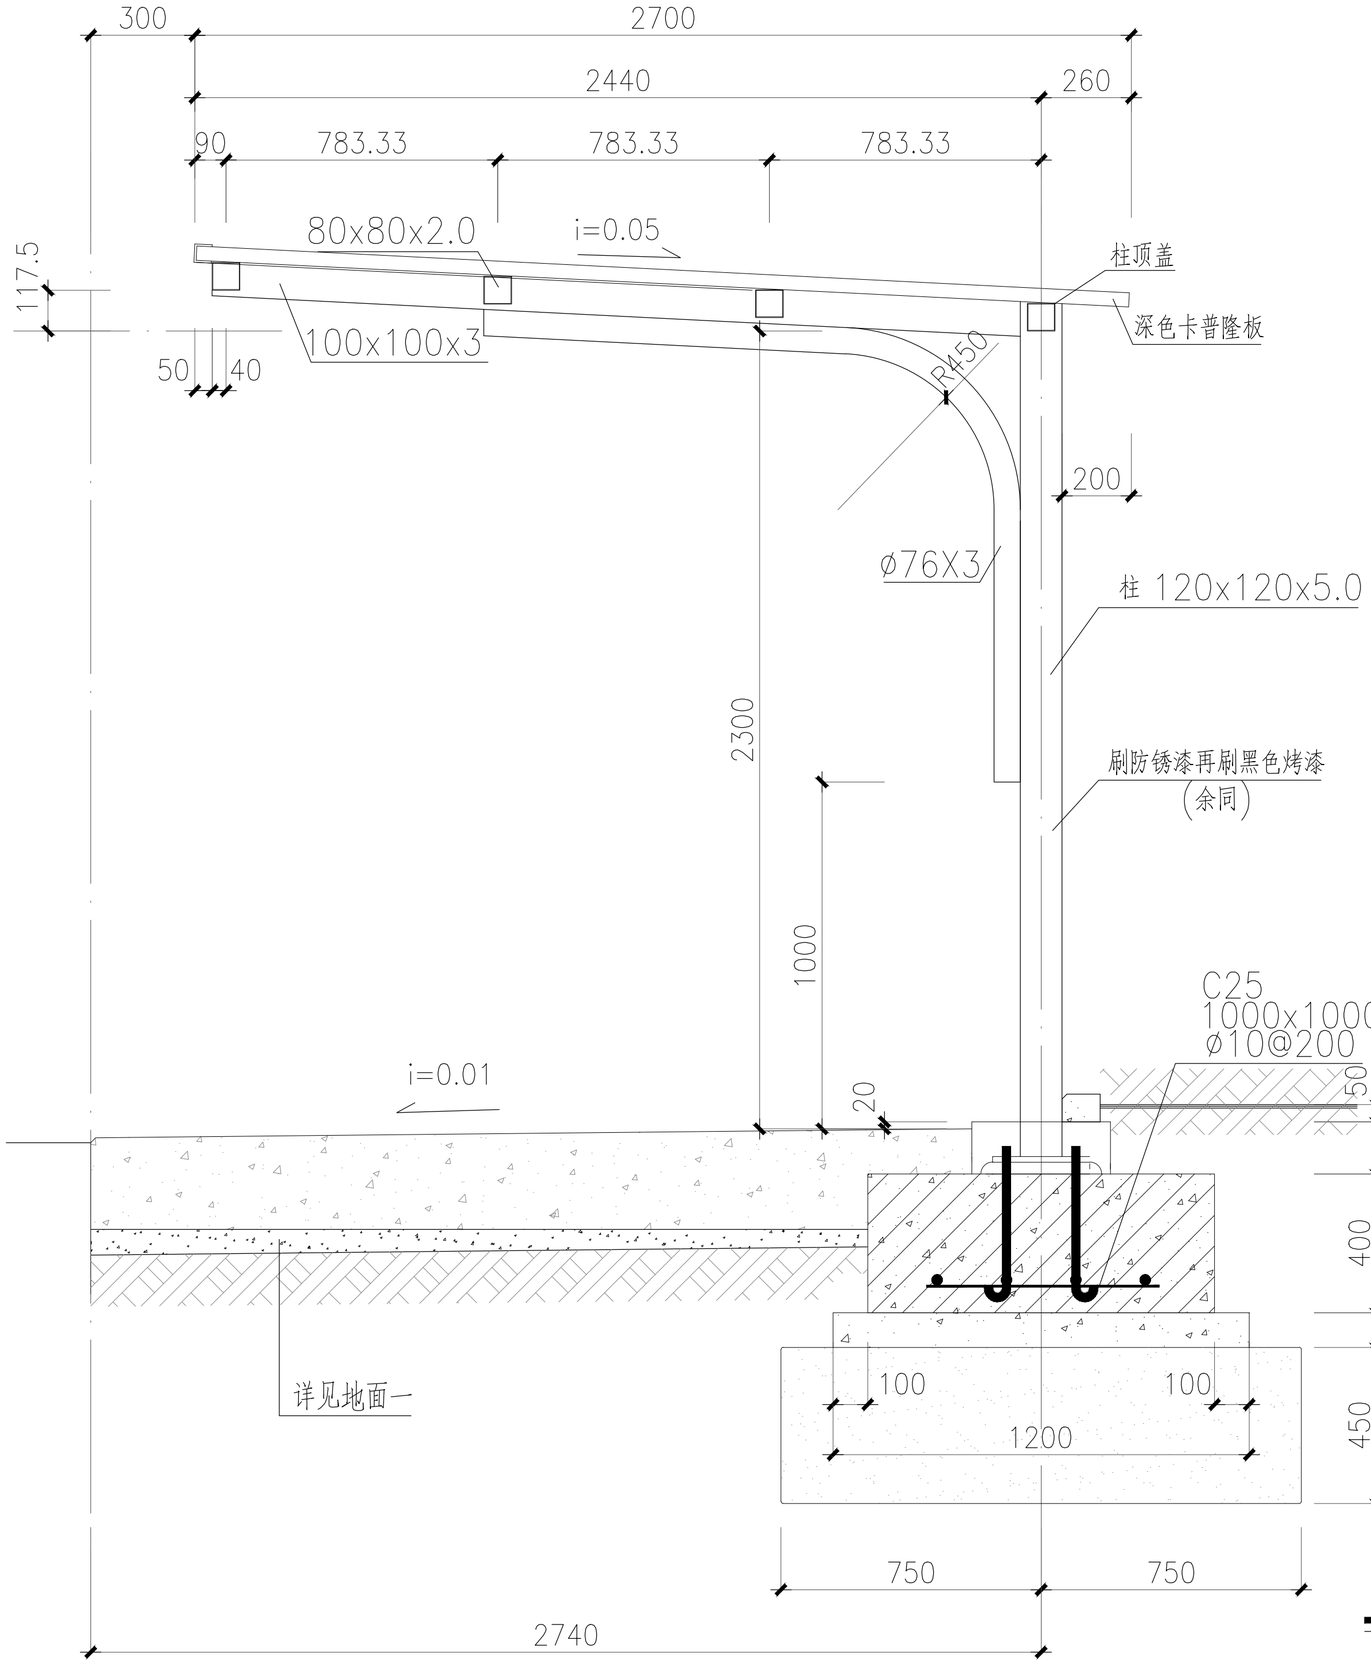

剖面图 1:20

陕西建辉道路勘察设计有限责任公司	
设计资质等级：	乙级
证 书 编 号：	A261132497
设计单位盖章	
注册师签字	
注册师盖章	

项目负责人	陈选科	陈选科
审　　定	杨 辉	杨辉
审　　核	陈选科	陈选科
校　　对	高 婕	高婕
专业负责人	高 婕	高婕
设　　计	官炎飚	官炎飚
绘　　图	官炎飚	官炎飚


建设单位	白水县房地产管理所
工程名称	白水县沣泽园小区建筑(公共区域)修缮及小区内配套基础设施建设项目
子项名称	丰泽园小区
图纸名称	自行车棚图纸2

设计阶段	施工图	专业	建筑
工程号		比例	1:100
图号	10	日期	2026.03


规划 市政 路桥
建筑 结构 给排水
暖通 电气 风景园林

会签栏 COUNTERSIGN

建筑 ARCHITECTURE	暖通 HVAC
结构 STRUCTURE	电气 ELECTRICAL
给排水 WSD	

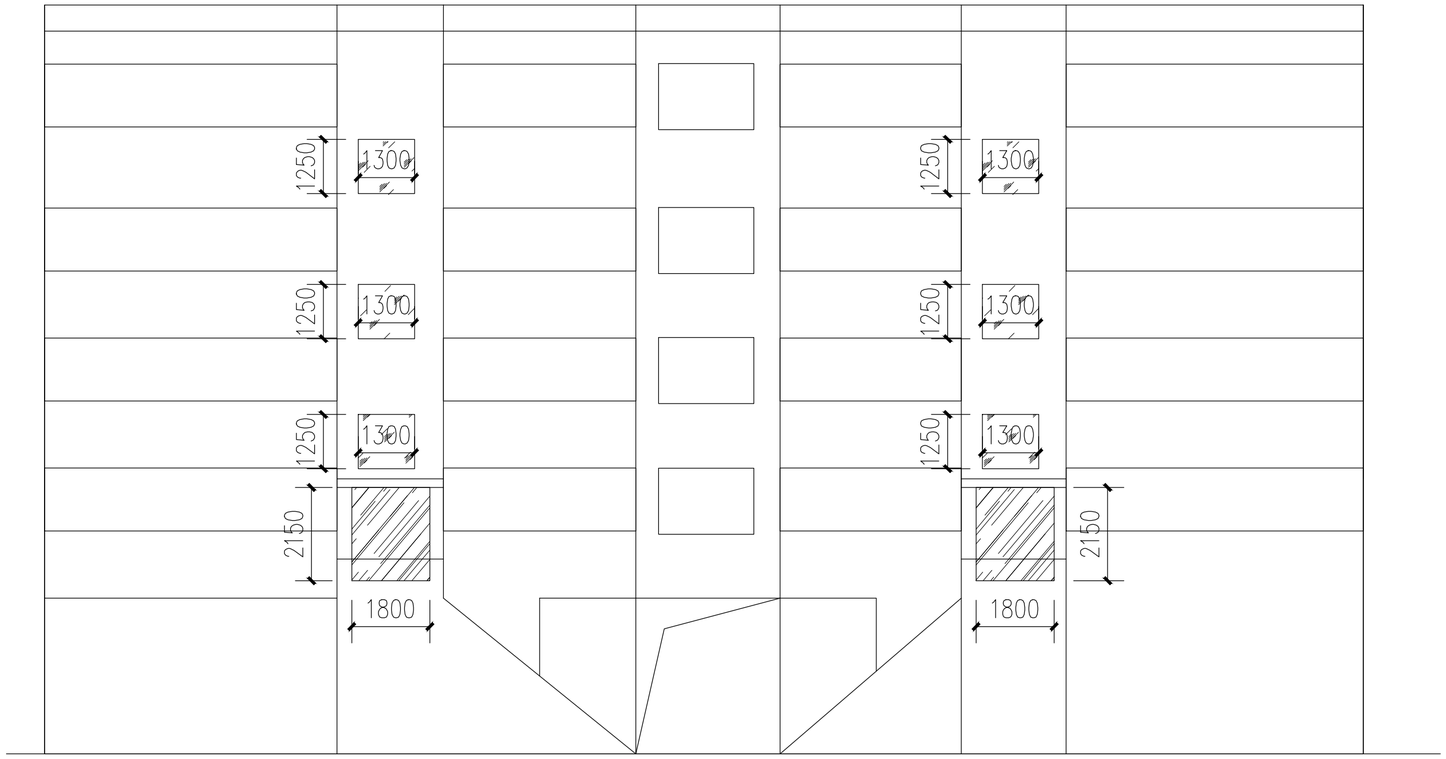

1#楼南立面改造图 1:100

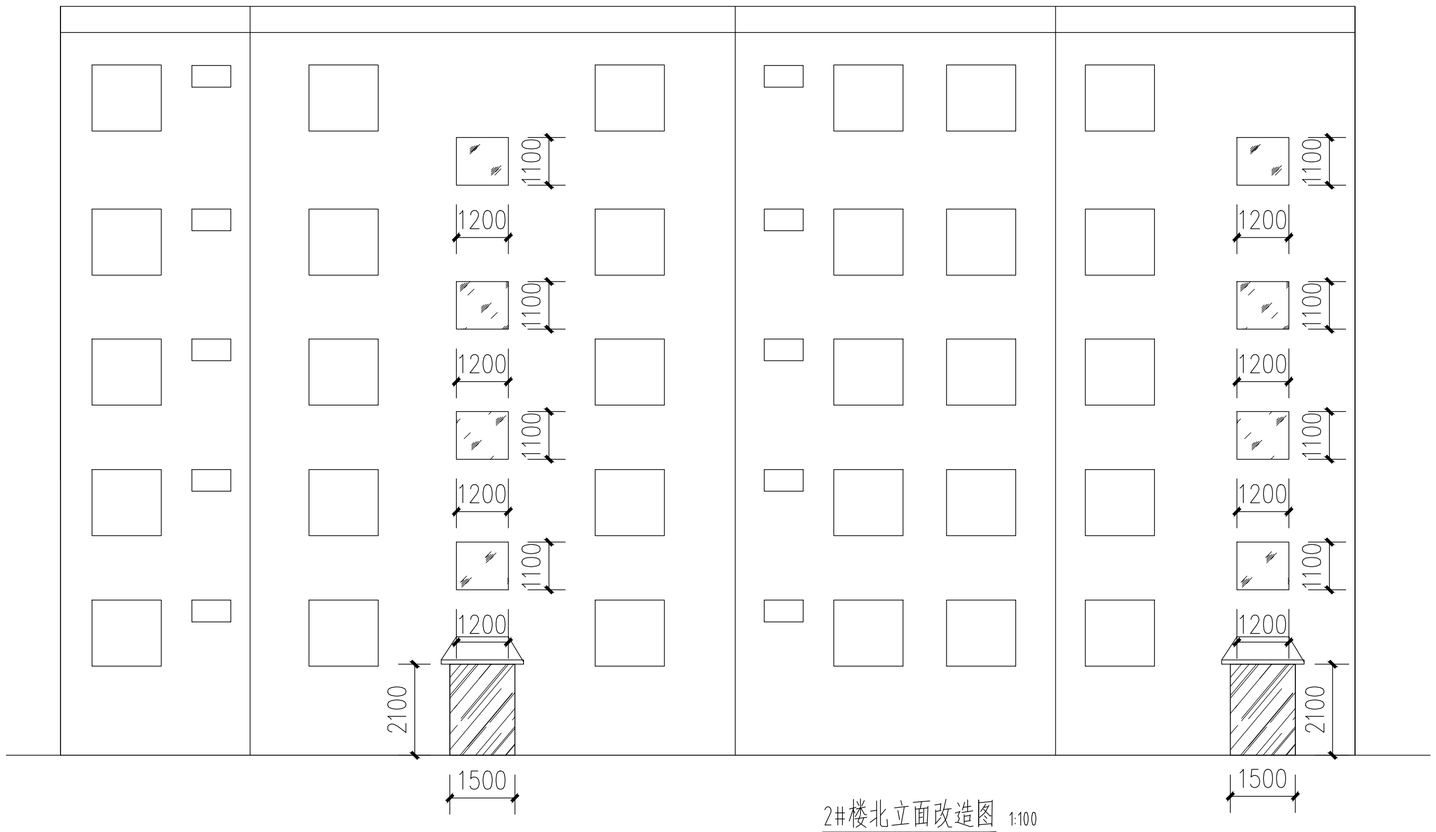

2#楼北立面改造图 1:100

立面改造图例:

更换的楼梯窗

增加单元门

注：本立面只增加单元门和更换楼梯窗户。
窗户为塑钢窗，单元门为不锈钢防盗门

陕西建辉道路勘察设计有限责任公司

设计资质等级： 乙级

证 书 编 号: A261132497

设计单位盖章

注册师签字

注册师盖章

项目负责人	陈选科	陈选科
审 定	杨 辉	杨辉
审 核	陈选科	陈选科
校 对	高 婕	高婕
专业负责人	高 婕	
设 计	官炎飚	官炎飚
绘 图	官炎飚	

建设单位	白水县房地产管理所		
工程名称	白水县沣泽园小区建筑(公共区域)修缮及小区内配套基础设施建设项目		
子项名称	丰泽园小区		
图纸名称	立面改造图		
设计阶段	施工图	专业	建筑
工程号		比例	1:100
图号	11	日期	2026.03