周至县黑河陈河镇段水毁修复工程

施工图


陕西飞海工程管理有限公司

2026年 09月


工程项目名称	周至县黑河陈河镇段水毁修复工程	完成日期	2026年09月
		完成阶段	施工图

序号	图纸名称	图号	张数	备注
1	周至县黑河陈河镇段水毁修复工程平面图	ZZ-CHZ-01	1	
2	周至县黑河陈河镇段水毁修复工程横断面图	ZZ-CHZ-02	3	
合计			4	


出图单位	陕西飞海工程管理有限公司	制表		校核	

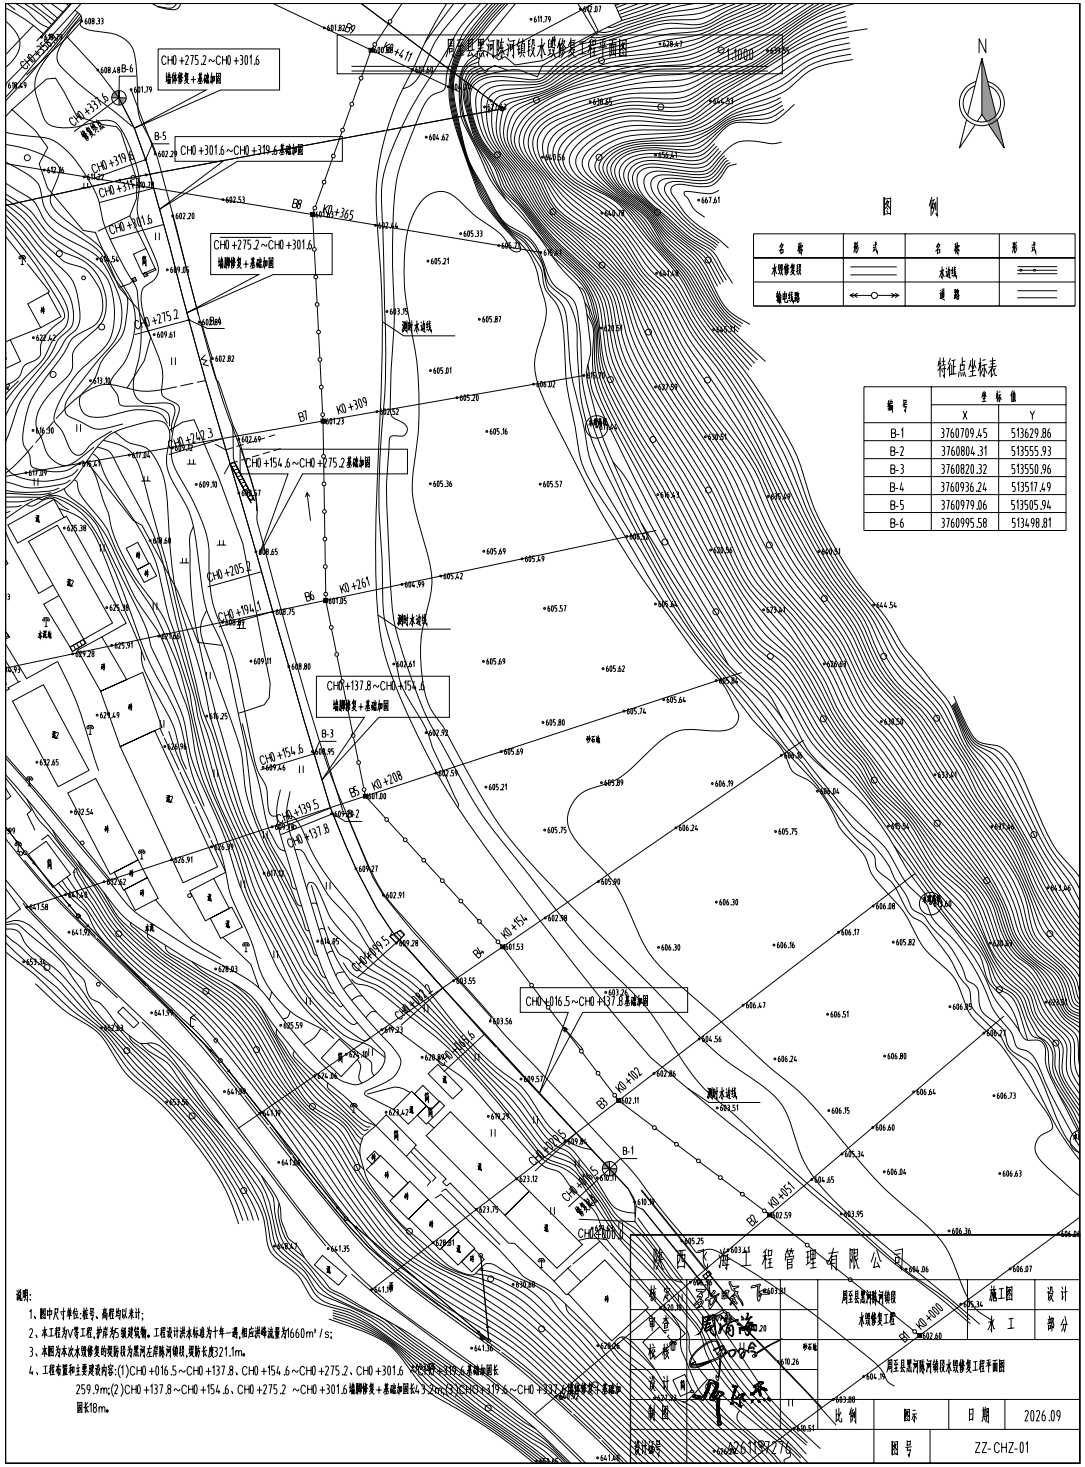
周至县黑河陈河镇段水毁修复工程平面图
1:1000
N
CH0+275.2~CH0+301.6
堵体修复+基础加固
CH0+301.6~CH0+319.6基础加固
CH0+275.2~CH0+301.6
堵脚修复+基础加固
CH0+154.6~CH0+275.2基础加固
CH0+137.8~CH0+154.6
堵脚修复+基础加固
CH0+016.5~CH0+137.8基础加固
测时水流线
图 例
名 称
形 式
水毁修复段
输电线路
水流线
道 路
特征点坐标表
编 号
坐 标 值
X
Y
B-1 3760709.45 513629.86
B-2 3760804.31 513555.93
B-3 3760820.32 513550.96
B-4 3760936.24 513517.49
B-5 3760979.06 513505.94
B-6 3760995.58 513498.81
说明:
1、图中尺寸单位:桩号、高程均以米计;
2、本工程为V等工程,护岸为5级建筑物。工程设计洪水标准为十年一遇,相应洪峰流量为1660m³/s;
3、本图为本次水毁修复的陈段为黑河左岸陈河镇段,现阶长度321.1m。
4、工程布置和主要建设内容:(1)CH0+016.5~CH0+137.8、CH0+154.6~CH0+275.2、CH0+301.6~CH0+319.6基础加固长259.9m;(2)CH0+137.8~CH0+154.6、CH0+275.2 ~CH0+301.6堵脚修复+基础加固长43.2m;(3)CH0+319.6~CH0+333.6堵体修复+基础加固长18m。
陕西飞海工程管理有限公司
周至县黑河陈河镇段水毁修复工程
施工图
设计
水工
部分
周至县黑河陈河镇段水毁修复工程平面图
比例
图示
日期
2026.09
图号
ZZ-CHZ-01

CH0+029.5(B3) 1:100

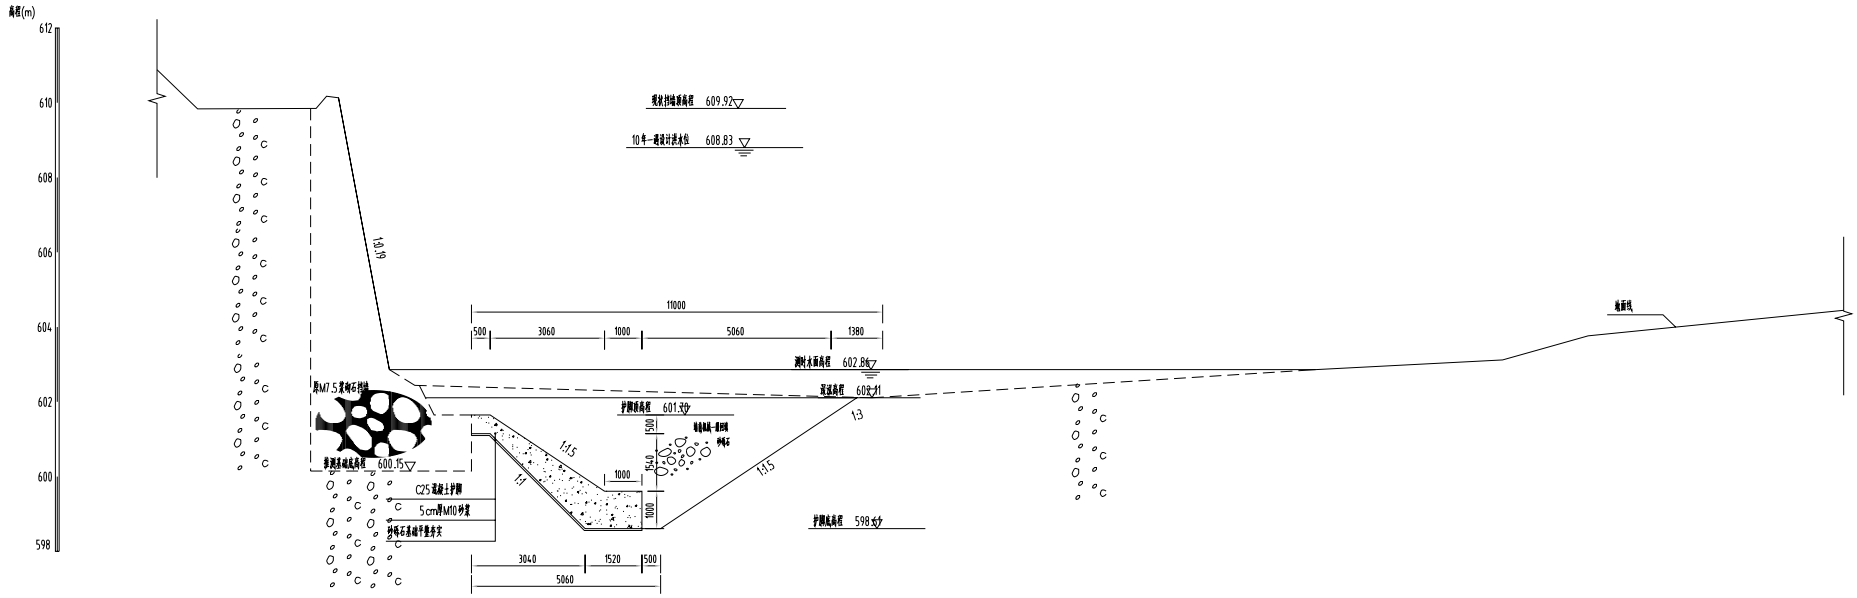

CH0+082.2(B4) 1:100

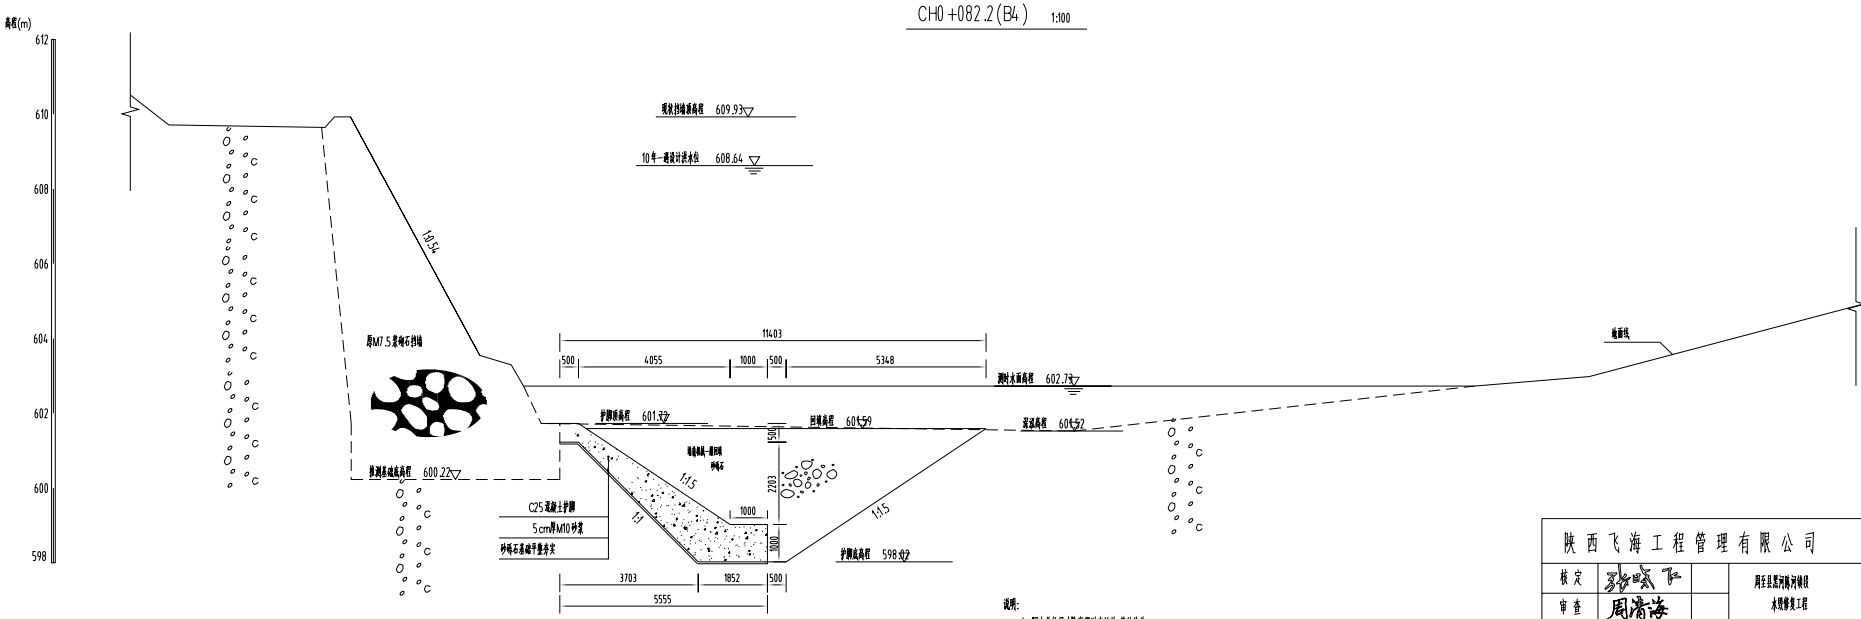

说明:

1、图中单位尺寸除高程以米计外,其他均为cm。

2、本工程为水毁修复工程,按照10年一遇洪水设计。

3、沿纵向每10m设一道沉降缝,缝宽2 cm,缝内填塞聚乙烯泡沫板。


4、开挖要求:浆水侧基础开挖采用机械开挖,靠近内坡线30 cm采用人工开挖。

5、回填要求:护脚浆水侧坡面干垒后夯实,砂砾石相对密度不应小于0.60,临水侧一级回填。


6、本图与平面布置图配合使用。

陕西飞海工程管理有限公司					
核定			周至县黑河陈河镇段水毁修复工程	施工图	设计
审查	周清海			水工	部分
校核			周至县黑河陈河镇段水毁修复工程横断面图		
设计					
制图			比例	图示	日期 2026.09
设计证号	A261137276		图号	ZZ-CHZ-02	

CH0+139.5(B5) 1:100

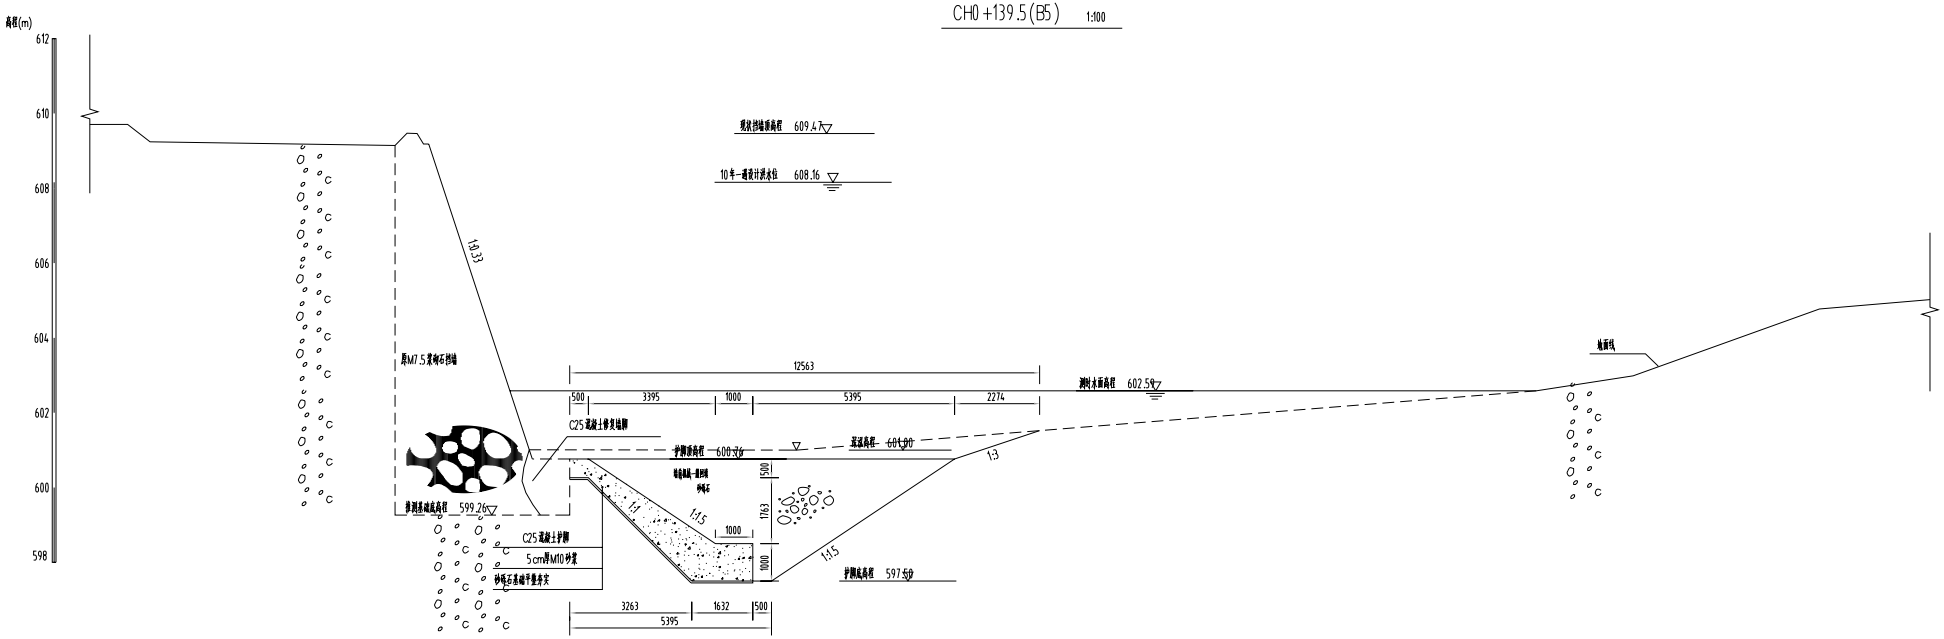

CH0+194.1(B6) 1:100

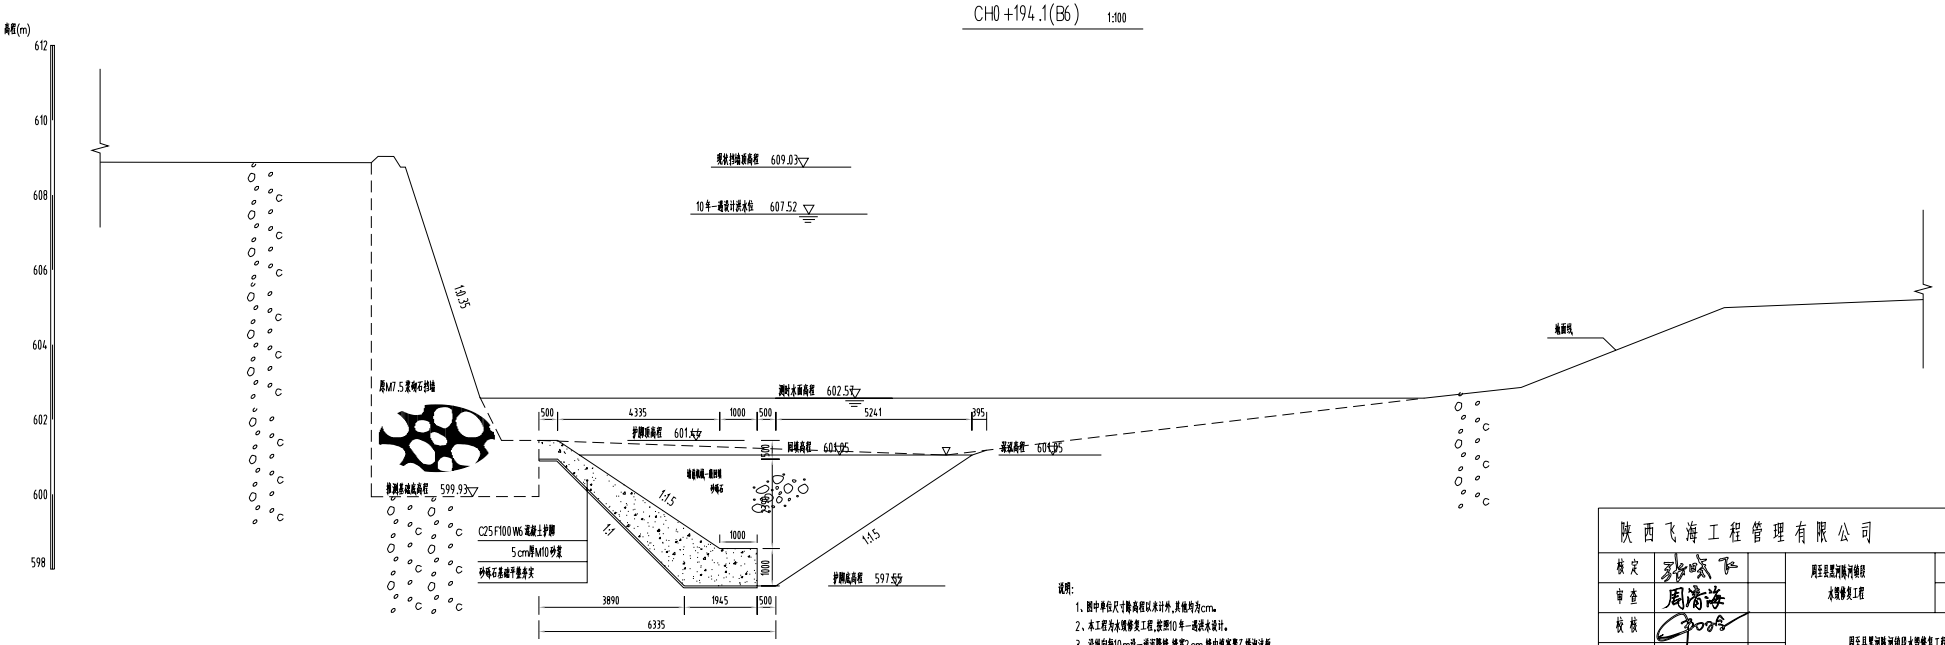

说明:

1、图中单位尺寸除高程以米计外,其他均为cm。

2、本工程为水毁修复工程,按照10年一遇洪水设计。


3、沿纵向每10m设一道沉降缝,缝宽2 cm,缝内填浆质乙烯泡沫板。


4、开挖要求:迎水侧基础开挖采用机械开挖,靠近内坡线30 cm采用人工开挖。

5、回填要求:护脚背水侧坡面平整后夯实,砂砾石相对密度不应小于0.60,临水侧一层回填。

6、本图与平面布置图配合使用。

陕西飞海工程管理有限公司					
核定			周至县黑河陈河镇水毁修复工程	施工图	设计
审查	周清海			水工	部分
校核			周至县黑河陈河镇段水毁修复工程横断面图		
设计					
制图			比例	图示	日期 2026.09
设计证号	A261137276		图号	ZZ-CHZ-02	

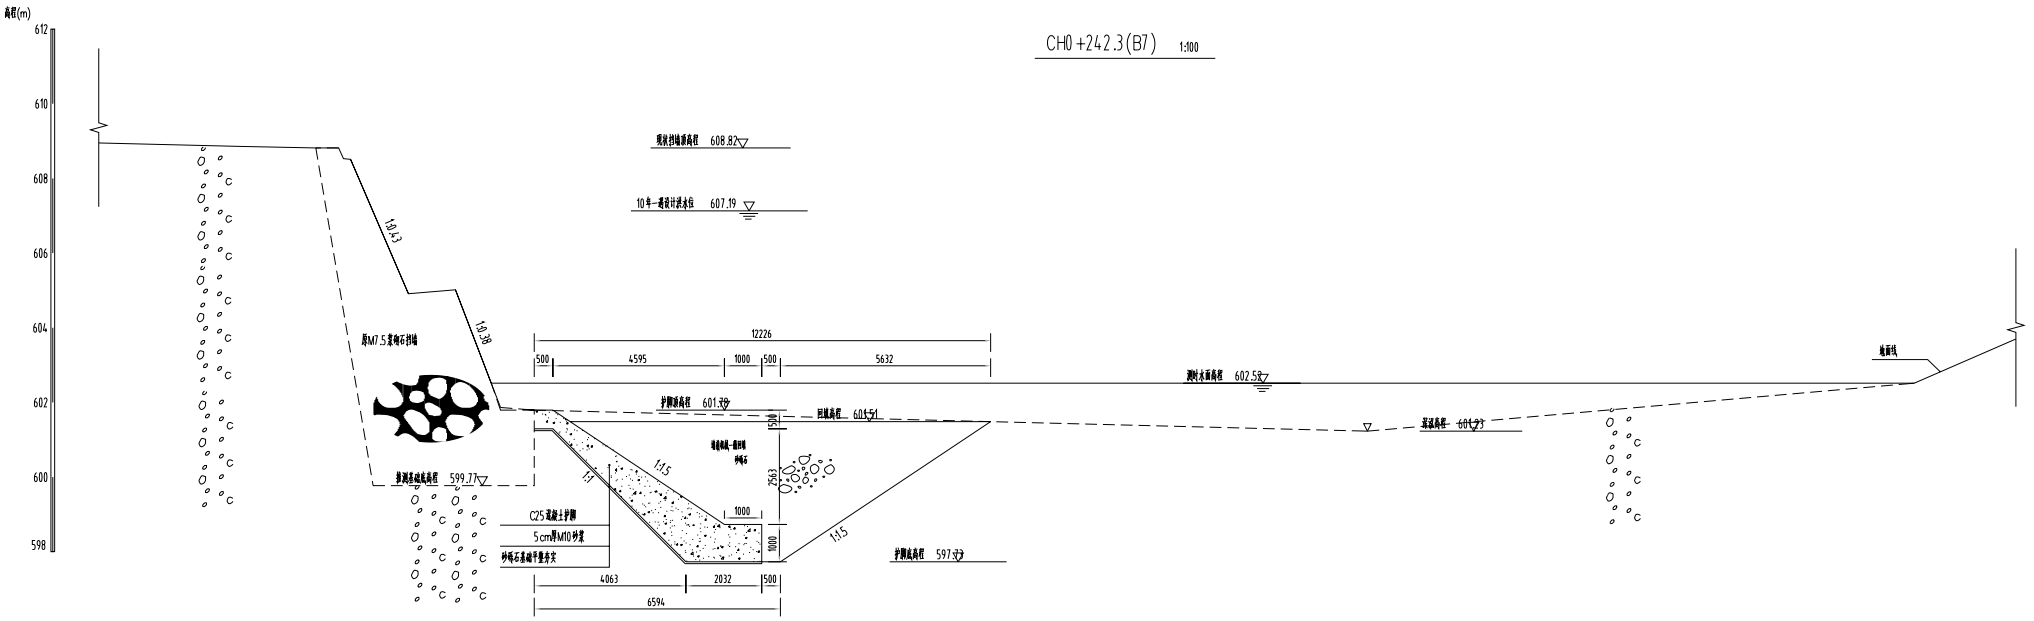

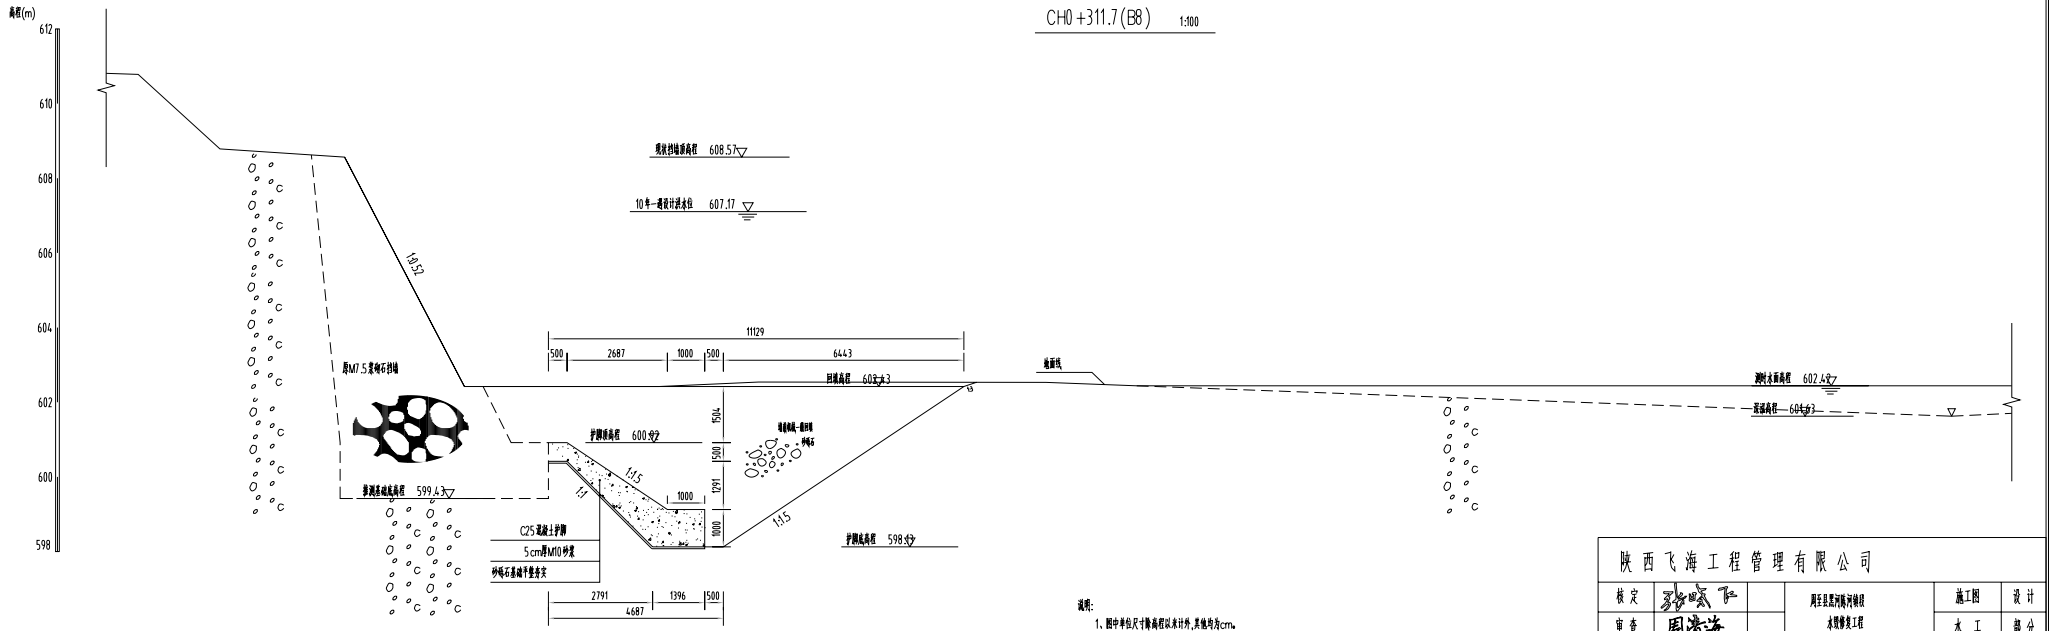

说明:

1、图中单位尺寸除高程以米计外,其他均为cm。

2、本工程为水毁修复工程,按照10年一遇洪水设计。

3、沿纵向每10m设一道沉降缝,缝宽2cm,缝内填塞聚乙烯泡沫板。

4、开挖要求:临水侧基础开挖采用机械挖,靠近边坡线30cm采用人工开挖。

5、回填要求:护脚背水侧按面干垫层夯实,砂砾石相对密度不应小于0.60,临水侧一般回填。

6、本图与平面布置图配合使用。

陕西飞海工程管理有限公司					
核定			周至县黑河陆河镇段水毁修复工程	施工图	设计
审查	周清海			水工	部分
校核			周至县黑河陆河镇段水毁修复工程横断面图		
设计					
制图			比例	图示	日期 2026.09
设计证号	A261137276		图号	ZZ-CHZ-02	