
2026年大荔县大荔县两宜镇西高明村冷藏保鲜提升项目

施工图设计

（设备）

中普通达(陕西)工程设计有限公司

二零二六年五月

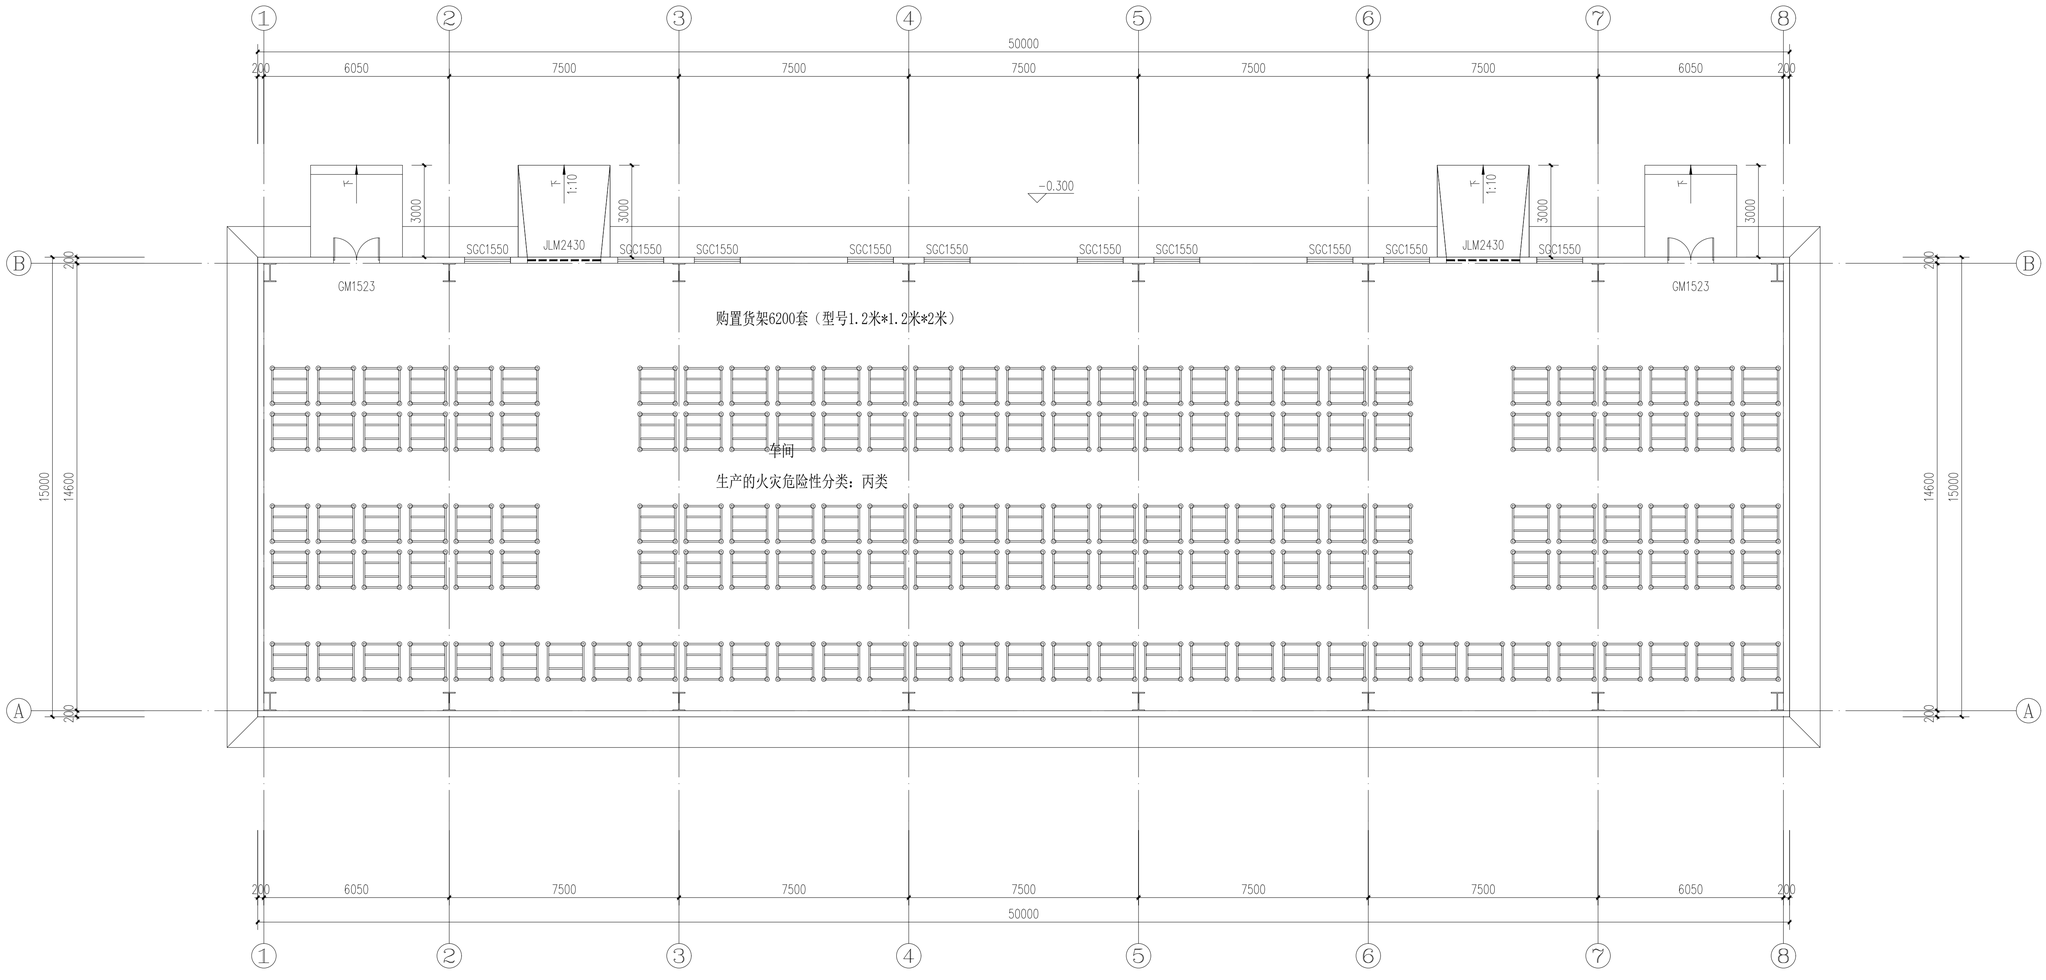

大荔县两宜镇西高明村冷藏保鲜提升项目　一层平面图 1:100

总建筑面积:750.00㎡
计容面积:750.00㎡

日 期 DATE	修改内容 DESCRLPTION	版本号 REV.

备注：GENERAL NOTES

除特别说明外，所有尺寸以毫米为单位. 图纸中以标注尺寸为准，不应度量. 施工最终尺寸以现场尺寸为准. 现场尺寸校对无误后，方可施工. 如有疑问，请及时与设计师联系. 图纸内容版权均属本公司所有，欲采用或复制此图纸内容，与本公司联系，并得到本公司同意.

平面示意
PLANE DIAGRAM

出图章
RELEASE STAMP

中普通达(陕西)
工程设计有限公司

Zhongputongda (Shaanxi) Engineering Design Co., Ltd.

证书编号： A261151935

会签栏COTLNTERSIGN	
项目负责人 PROJECT DIRECTOR	丁文强
专业负责人 DISCIPLINE RESPONSIBLE	黎振宇
审定人 AUTHORIZED FOR ISSUE	陈华
审核人 EXAMINE&VERIFY	徐世伟
校对人 CHECKED	孙欢
设计人 DESIGNED	黎振宇

建设单位 CLIENT
×××××

工程名称 PROJECT
2026年大荔县大荔县两宜镇西高明村冷藏保鲜提升项目

子项名称 SUB PROJECT

图名 DRAWING TITLE

专业 SPECIALTY		比 例 SCALE	图示
版本 EDITION NO.		图 号 DRAWING NO.	
工程号 PROJECT. NO			
阶段 STAGE	施工图		
日期 DATE	2026. 05		

本图需加盖我公司出图章，否则无效