
北

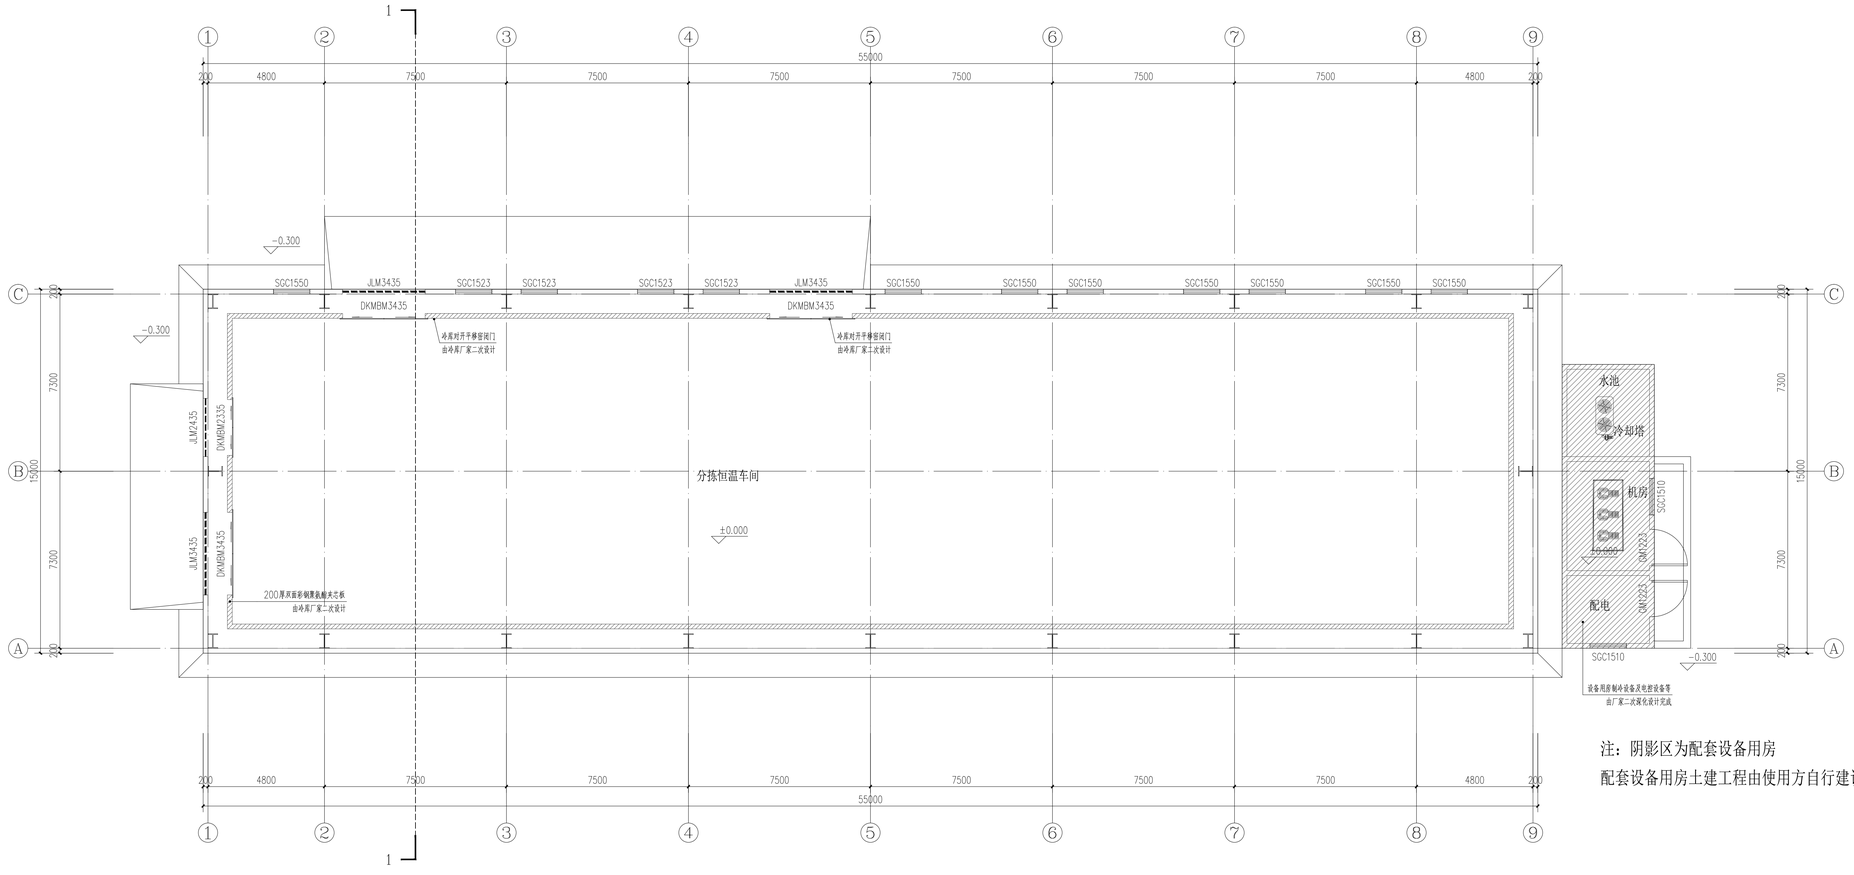

注：阴影区为配套设备用房
配套设备用房土建工程由使用方自行建设，不在本次设计范围内。

渭南市大荔县果品分拣恒温车间　一层平面图 1:100

总建筑面积:825.00㎡
计容面积:825.00㎡

注：本子项因生产原因且生产人数少，未设计公共厕所及无障碍厕所。

日 期 DATE	修改内容 DESCRLPTION	版本号 REV.

备注：GENERAL NOTES

除特别说明外，所有尺寸以毫米为单位。图纸中以标注尺寸为准，不应度量。施工最终尺寸以现场尺寸为准。现场尺寸校对无误后，方可施工。如有疑问，请及时与设计师联系。图纸内容版权均属本公司所有，欲采用或复制此图纸内容，与本公司联系，并得到本公司同意。

平面示意
PLANE DIAGRAM

出图章
RELEASE STAMP

中普通达(陕西)
工程设计有限公司

Zhongputongda (Shaanxi) Engineering Design Co., Ltd.

证书编号： A261151935

会签栏COTLNTERSIGN	
项目负责人 PROJECT DIRECTOR	丁文强
专业负责人 DISCIPLINE RESPONSIBLE	黎振宇
审定人 AUTHORIZED FOR ISSUE	陈华
审核人 EXAMINE&VERIFY	徐世伟
校对人 CHECKED	孙欢
设计人 DESIGNED	黎振宇

建设单位 CLIENT
×××××

工程名称 PROJECT
渭南市大荔县果品分拣恒温车间


子项名称 SUB PROJECT

图名 DRAWING TITLE

专业 SPECIALTY		比 例 SCALE	图示
版本 EDITION NO.		图 号 DRAWING NO.	
工程号 PROJECT. NO			
阶段 STAGE	施工图		
日期 DATE	2026.05		

本图需加盖我公司出图章，否则无效

北

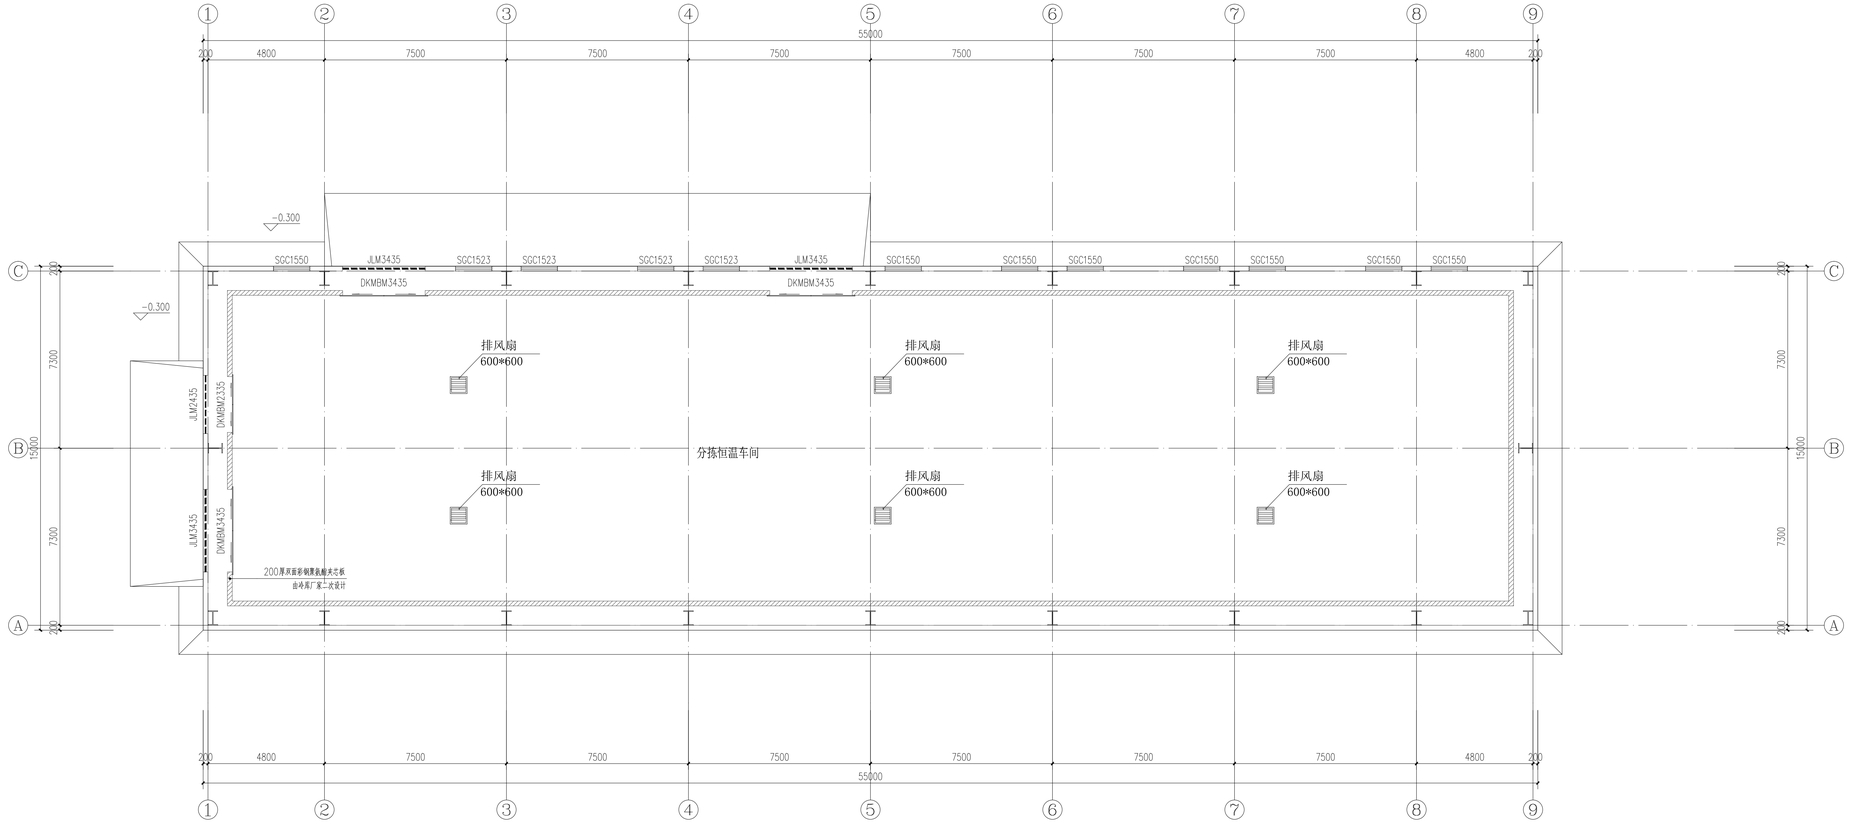

渭南市大荔县果品分拣恒温车间　排风示意图 1:100

日 期 DATE	修改内容 DESCRLPTION	版本号 REV.

备注：GENERAL NOTES

除特别说明外，所有尺寸以毫米为单位。图纸中以标注尺寸为准，不应度量。施工最终尺寸以现场尺寸为准。现场尺寸校对无误后，方可施工。如有疑问，请及时与设计师联系。图纸内容版权均属本公司所有，欲采用或复制此图纸内容，与本公司联系，并得到本公司同意。

平面示意
PLANE DIAGRAM

出图章
RELEASE STAMP

中普通达(陕西)
工程设计有限公司

Zhongputongda (Shaanxi) Engineering Design Co., Ltd.

证书编号： A261151935

会签栏COTLNTERSIGN	
项目负责人 PROJECT DIRECTOR	丁文强
专业负责人 DISCIPLINE RESPONSIBLE	黎振宇
审定人 AUTHORIZED FOR ISSUE	陈华
审核人 EXAMINE&VERIFY	徐世伟
校对人 CHECKED	孙欢
设计人 DESIGNED	黎振宇

建设单位 CLIENT

×××××

工程名称 PROJECT

渭南市大荔县果品分拣恒温车间


子项名称 SUB PROJECT

图名 DRAWING TITLE

专业 SPECIALTY		比 例 SCALE	图示
版本 EDITION NO.		图 号 DRAWING NO.	
工程号 PROJECT. NO			
阶段 STAGE	施工图		
日期 DATE	2026.05		

本图需加盖我公司出图章，否则无效

北

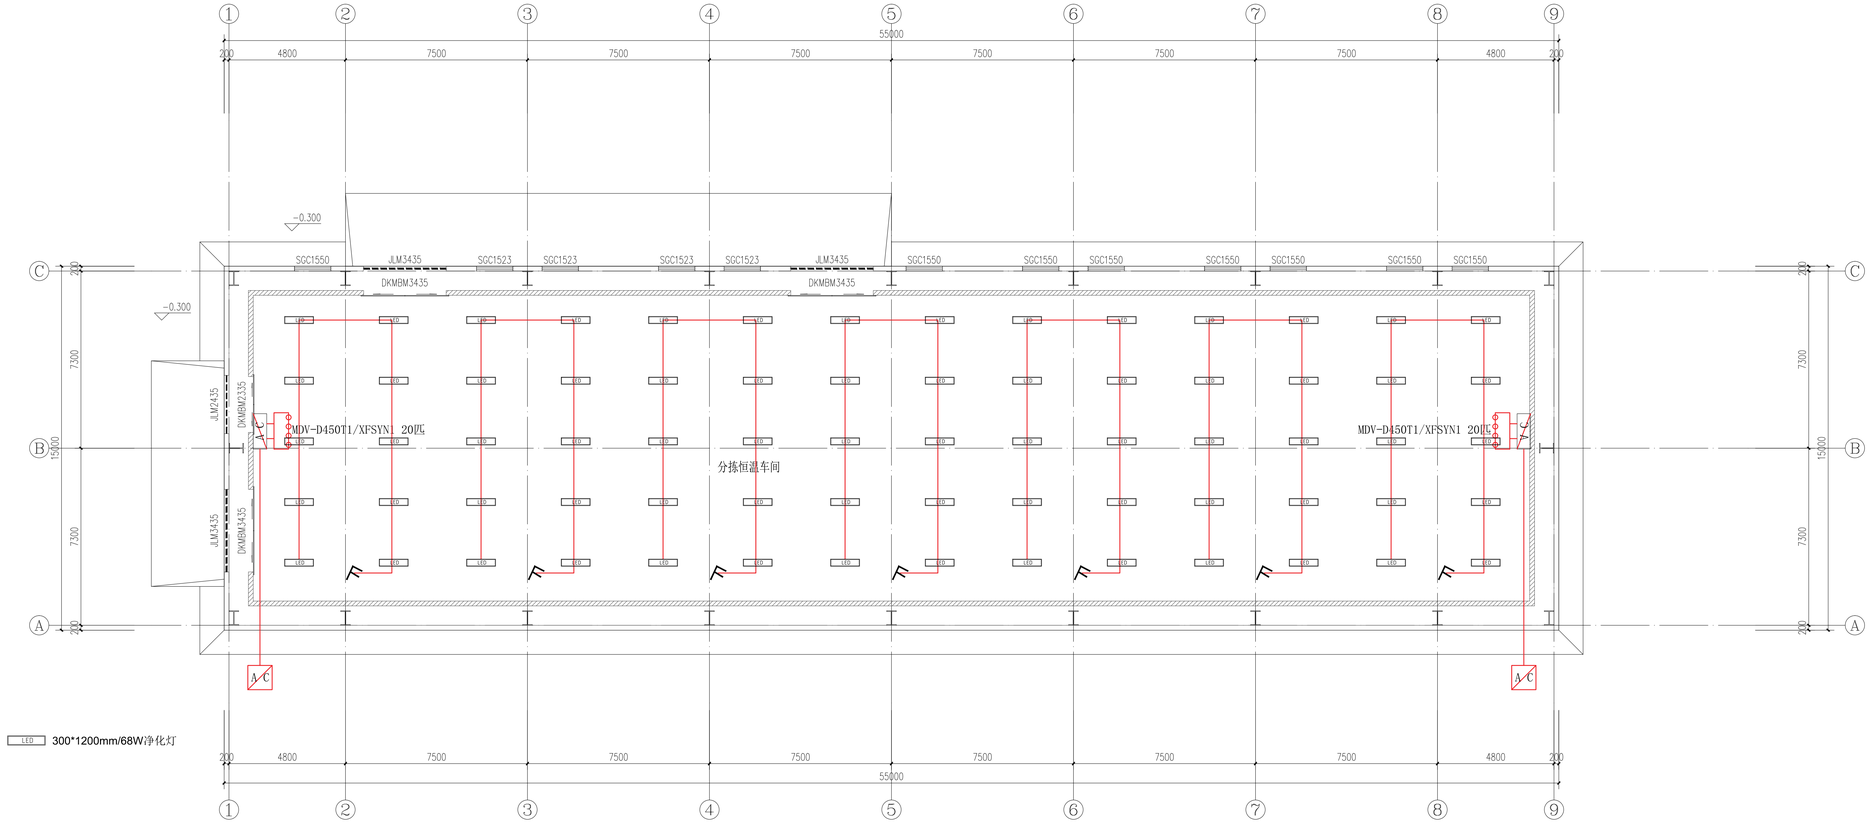

渭南市大荔县果品分拣恒温车间　灯具示意图 1:100

日 期 DATE	修改内容 DESCRLPTION	版本号 REV.

备注：GENERAL NOTES

除特别说明外，所有尺寸以毫米为单位。图纸中以标注尺寸为准，不应度量。施工最终尺寸以现场尺寸为准。现场尺寸校对无误后，方可施工。如有疑问，请及时与设计师联系。图纸内容版权均属本公司所有，欲采用或复制此图纸内容，与本公司联系，并得到本公司同意。

平面示意
PLANE DIAGRAM

出图章
RELEASE STAMP

中普通达(陕西)
工程设计有限公司

Zhongputongda (Shaanxi) Engineering Design Co., Ltd.

证书编号：A261151935

会签栏COTLNTERSIGN

项目负责人 PROJECT DIRECTOR	丁文强
专业负责人 DISCIPLINE RESPONSIBLE	黎振宇
审定人 AUTHORIZED FOR ISSUE	陈华
审核人 EXAMINE&VERIFY	徐世伟
校对人 CHECKED	孙欢
设计人 DESIGNED	黎振宇

建设单位 CLIENT

×××××

工程名称 PROJECT


渭南市大荔县果品分拣恒温车间

子项名称 SUB PROJECT

图名 DRAWING TITLE

专业 SPECIALTY		比 例 SCALE	图示
版本 EDITION NO.		图 号 DRAWING NO.	
工程号 PROJECT. NO			
阶段 STAGE	施工图		
日期 DATE	2026.05		

本图需加盖我公司出图章，否则无效

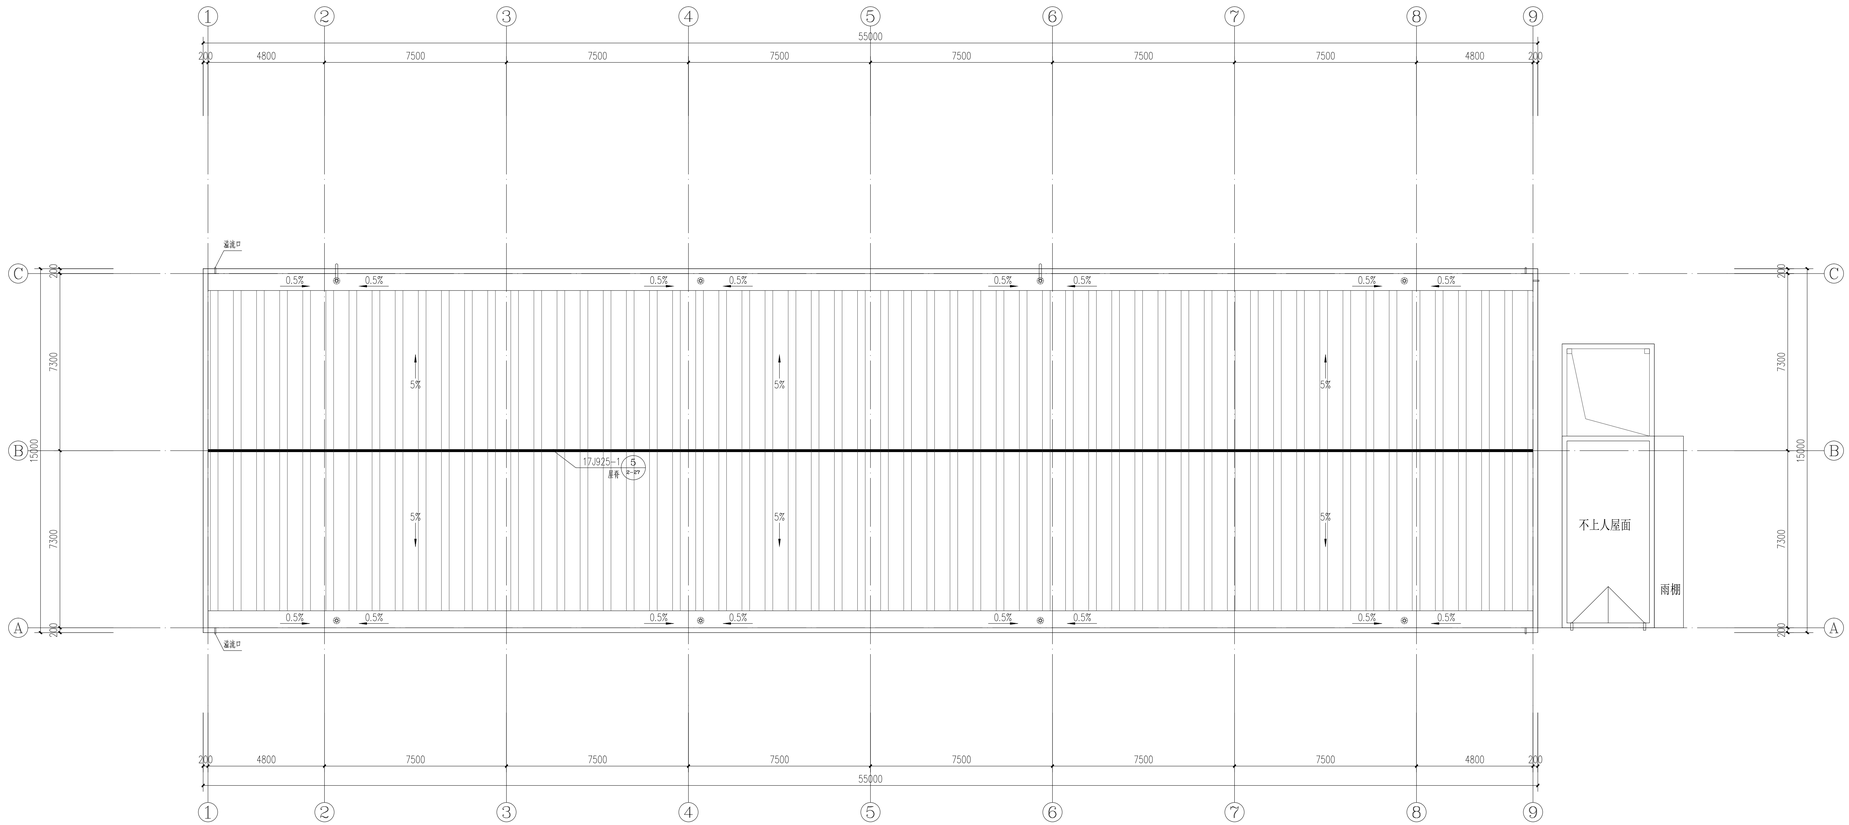

注：屋面平面图为现有建筑，本图仅为示意

渭南市大荔县果品分拣恒温车间　屋面平面图 1:100

日 期 DATE	修改内容 DESCRLPTION	版本号 REV.

备注：GENERAL NOTES

除特别说明外，所有尺寸以毫米为单位。图纸中以标注尺寸为准，不应度量。施工最终尺寸以现场尺寸为准。现场尺寸校对无误后，方可施工。如有疑问，请及时与设计师联系。图纸内容版权均属本公司所有，欲采用或复制此图纸内容，与本公司联系，并得到本公司同意。

平面示意
PLANE DIAGRAM

出图章
RELEASE STAMP

中普通达(陕西)
工程设计有限公司

Zhongputongda (Shaanxi) Engineering Design Co., Ltd.

证书编号：A261151935

会签栏COTLNTERSIGN	
项目负责人 PROJECT DIRECTOR	丁文强
专业负责人 DISCIPLINE RESPONSIBLE	黎振宇
审定人 AUTHORIZED FOR ISSUE	陈华
审核人 EXAMINE&VERIFY	徐世伟
校对人 CHECKED	孙欢
设计人 DESIGNED	黎振宇

建设单位 CLIENT

×××××

工程名称 PROJECT


渭南市大荔县果品分拣恒温车间

子项名称 SUB PROJECT

图名 DRAWING TITLE

专业 SPECIALTY		比 例 SCALE	图示
版本 EDITION NO.		图 号 DRAWING NO.	
工程号 PROJECT. NO			
阶段 STAGE	施工图		
日期 DATE	2026.05		

本图需加盖我公司出图章，否则无效

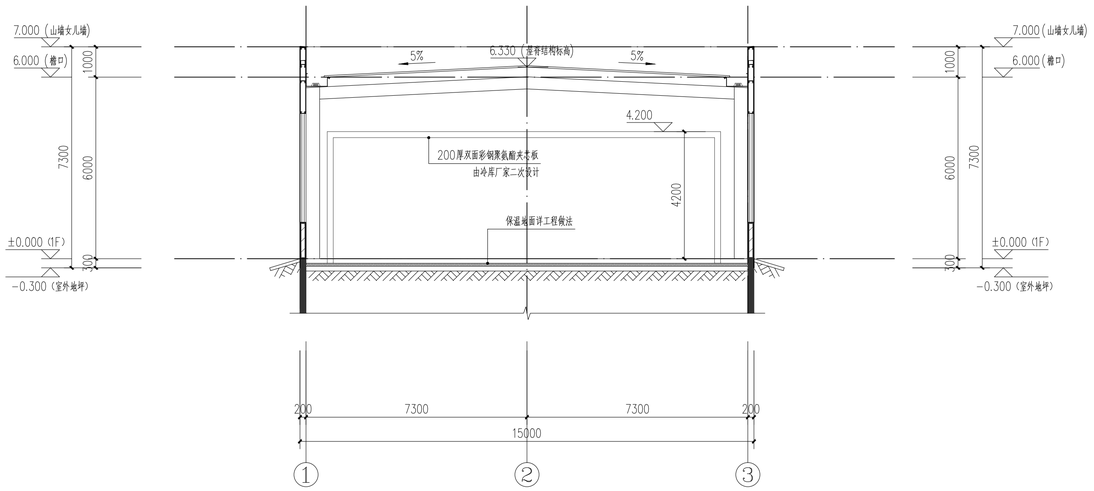

1-1剖面图 1:100

日 期 DATE	修改内容 DESCRLPTION	版本号 REV.

备注：GENERAL NOTES

除特别说明外，所有尺寸以毫米为单位. 图纸中以标注尺寸为准，不应度量. 施工最终尺寸以现场尺寸为准. 现场尺寸校对无误后，方可施工. 如有疑问，请及时与设计师联系. 图纸内容版权均属本公司所有，欲采用或复制此图纸内容，与本公司联系，并得到本公司同意.

平面示意
PLANE DIAGRAM

出图章
RELEASE STAMP

中普通达(陕西)
工程设计有限公司

Zhongputongda (Shaanxi) Engineering Design Co., Ltd.

证书编号： A261151935

会签栏COTLNTERSIGN

项目负责人 PROJECT DIRECTOR	丁文强
专业负责人 DISCIPLINE RESPONSIBLE	黎振宇
审定人 AUTHORIZED FOR ISSUE	陈华
审核人 EXAMINE&VERIFY	徐世伟
校对人 CHECKED	孙欢
设计人 DESIGNED	黎振宇

建设单位 CLIENT

×××××

工程名称 PROJECT


渭南市大荔县果品分拣恒温车间

子项名称 SUB PROJECT


图名 DRAWING TITLE

专业 SPECIALTY		比 例 SCALE	图示
版本 EDITION NO.		图 号 DRAWING NO.	
工程号 PROJECT. NO			
阶段 STAGE	施工图		
日期 DATE	2026. 05		

本图需加盖我公司出图章，否则无效

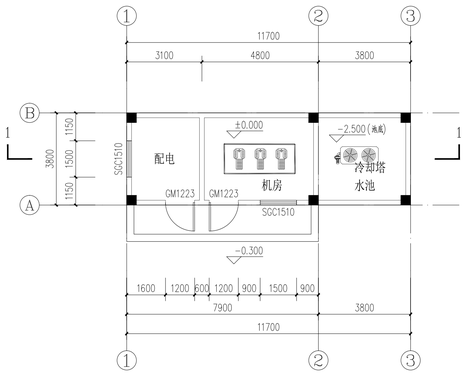


设备用房 一层平面图 1:100

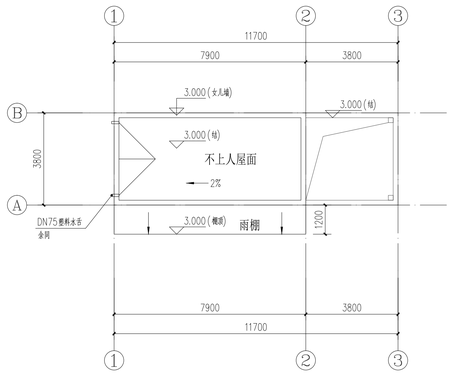


设备用房 屋面平面图 1:100

门窗表


名称	设计编号	洞口尺寸(mm)		数量	图集名称	选用型号	备注
		宽	高				
钢门	GM1223	1200	2300	2	98J636-1	钢门(高红门B-6B)	此处钢板平开门,参数详见门
卷帘窗	SGC1510	1500	1000	2		卷帘采用带窗帘 42mm×42×4mm×1.2壁厚 铝合金方,其余构造详参考小样卷帘窗	见门窗总说明

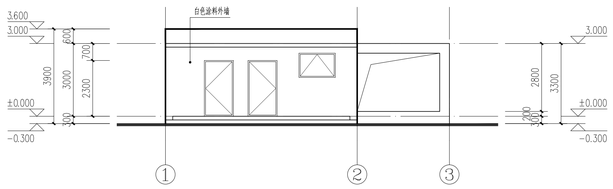


设备用房 ①-③轴立面图 1:100

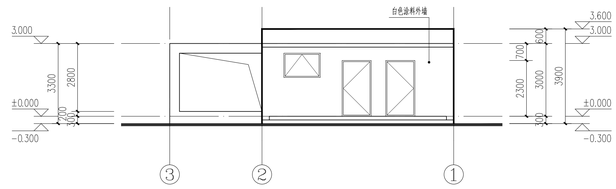


设备用房 ③-①轴立面图 1:100

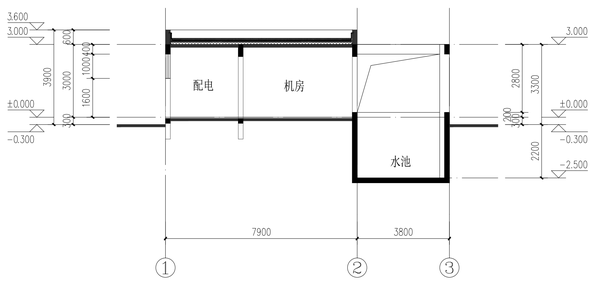

设备用房 1-1剖面图 1:100

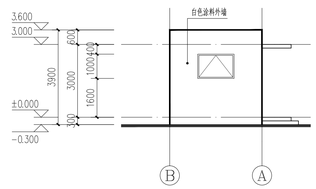

设备用房 Ⓑ-Ⓐ轴立面图 1:100

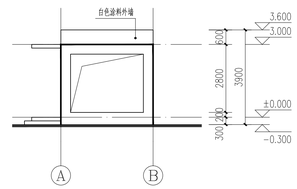

设备用房 Ⓐ-Ⓑ轴立面图 1:100

备注：设备用房制冷设备及电控设备等，由厂家二次深化设计完成。

蓄水类工程防水（非侵蚀性介质蓄水类工程内壁防水层设计工作年限不应低于10年）。

1.根据《建筑与市政工程防水通用规范》(GB55030-2022)，蓄水类工程防水类别为甲类，防水使用环境类别为Ⅲ类，为二级防水。

2.消防水池，为蓄水类工程，应在内壁设置1道防水层。设防做法详工程做法表。

地下室防水工程做法

地下室外防水	楼地面	
	类 别	构造做法
地下室底板	卷材底板防水（自上而下）	参选图集23J909第2-11页底板2
		■ 钢筋混凝土结构自防水，抗渗等级≥P8；
		■ 50mm厚C20细石混凝土保护层；
		■ 4厚SBS弹性体改性沥青防水卷材一道（SBS PY Ⅱ型）
		■ 20厚DS M15砂浆（1：3水泥砂浆）找平层
		■ 100mm厚C20混凝土垫层，原浆压实抹光；
		■ 持力层
地下室侧壁	卷材侧壁防水（自外而内）	参选图集23J909第2-13页侧墙1
		■ 回填土分层夯实
		■ 50厚XPS挤塑板防水保护层
		■ 4厚SBS弹性体改性沥青防水卷材一道（SBS PY Ⅱ型）
		■ 10厚DP M10砂浆隔离层
		■ 自防水钢筋混凝土侧墙，抗渗等级≥P8
水池内防水		
水池	内墙面、地面	■ 15厚1：2.5水泥砂浆保护层，压光
		■ 地面、内墙面及顶板2mm厚聚合物水泥防水涂料防水层
		■ 钢筋混凝土自防水池壁，基层打磨处理。

注：
1. 地下室防水构造做法及要求详见10J301《地下建筑防水构造》
2. 回填做法详结构说明。

设备用房建筑用料及做法表

(表内工程做法除注明外详见23J909)

项 目	做法名称	页码	编号	适用范围	备注
散 水	混凝土散水	1-19	散2	建筑物室外周边	宽度1500
台 阶	细石混凝土面台阶	1-6	台3	一层入口处	（燃烧性能：A级）
外墙面	无机外墙涂料	6-12	外墙8A	见立面图	2层防水，防水层选第6-4页F1-1做法 （5厚聚合物水泥防水砂浆+1.5厚聚合物水泥弹性水涂料）
内墙面	刮腻子涂料墙面	7-7	内4C	其余砌体墙面	白色无机涂料（燃烧性能：A级）
楼地面	防静电混凝土面层	3-98	地K13、楼K13	配电、机房	（燃烧性能：A级）
踢 脚	按地面做法选用			全部	高度150
顶 棚	水泥砂浆找平顶棚大白浆	8-6	棚4	其余全部房间	面层刷防霉涂料（燃烧性能：A级）
涂 料	钢材防腐涂料	9-7	钢涂4	管道等金属面	丙烯酸环氧涂层
	木材涂料	9-16	外木1	木材面	水性丙烯酸涂料
屋 面	细石混凝土屋面	5-33	屋A43	不上人平屋面	隔离层选用20厚M15 1：2.5水泥砂浆 3层防水，防水层选第5-14页F1-5做法 （1.5厚聚合物水泥防水涂料+3.0厚自粘聚合物改性沥青防水卷材2道）

日 期 DATE	修改内容 DESCRLPTION	版本号 REV.

备注：GENERAL NOTES

除特别说明外，所有尺寸以毫米为单位。图纸中以标注尺寸为准，不可度量。施工最终尺寸以现场尺寸为准。现场尺寸校对无误后，方可施工。如有疑问，请及时与设计师联系。图纸内容版权均属本公司所有，欲采用或复制此图纸内容，与本公司联系，并得到本公司同意。

平面示意
PLANE DIAGRAM

出图章
RELEASE STAMP

中普通达(陕西)
工程设计有限公司

Zhongputongda (Shaanxi) Engineering Design Co., Ltd.

证书编号： A261151935

会签栏COTLNTERSIGN

项目负责人 PROJECT DIRECTOR	丁文强
专业负责人 DISCIPLINE RESPONSIBLE	黎振宇
审定人 AUTHORIZED FOR ISSUE	陈华
审核人 EXAMINER&VERIFY	徐世伟
校对人 CHECKED	孙欢
设计人 DESIGNED	黎振宇

建设单位 CLIENT

×××××

工程名称 PROJECT


渭南市大荔县果品分拣恒温车间

子项名称 SUB PROJECT

图名 DRAWING TITLE


专业 SPECIALTY		比 例 SCALE	图示
版本 EDITION NO.		图 号 DRAWING NO.	
工程号 PROJECT. NO			
阶段 STAGE	施工图		
日期 DATE	2026. 05		

本图需加盖我公司出图章，否则无效

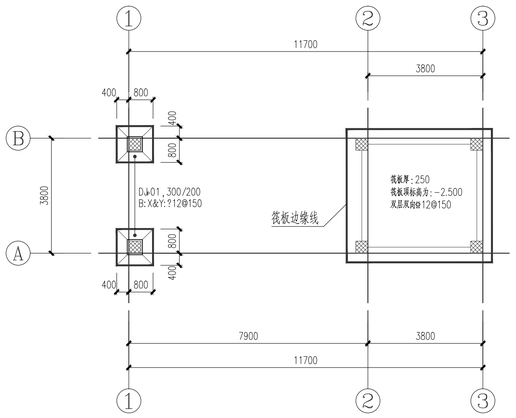


基础布置图

1:100

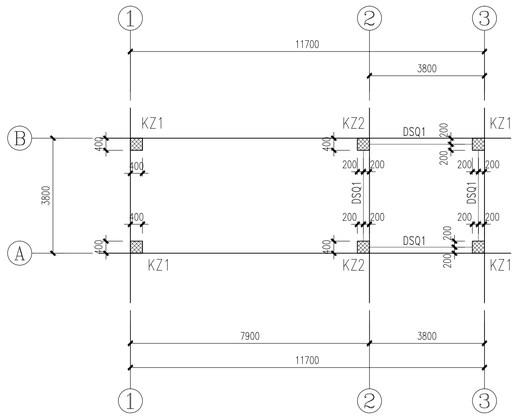

基础顶~3.000标高墙柱平面布置图

1:100

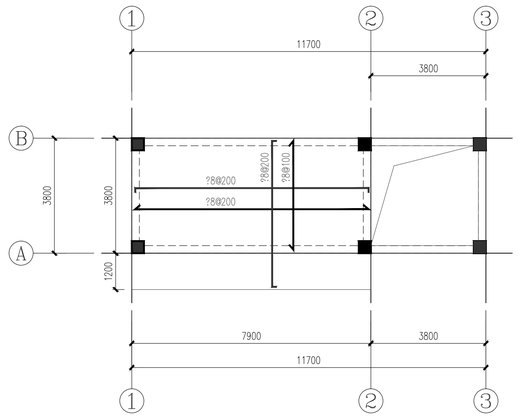

大屋面结构平面图

1:100

3.000

梁、板混凝土强度等级为C30

地基处理说明:

1.地基处理: 该建筑采用换填垫层，开挖范围为基础垫层外放0.60m，承载力150KPa(地勘报告提供)，如开挖到设计标高，后用500厚3:7灰土垫层分层压实回填至垫层底标高，压实系数≥0.97。

此设计依据无湿陷性或无软土地基处理，仅供造价使用，不得用于施工。

基础说明:

1.本工程采用独立基础和筏板，独基标高为-1.600m，基础及拉梁下做100厚C20素混凝土垫层。水池筏板底标高为:-2.750

2.混凝土强度等级为C30.钢筋保护层:基础40，其它25。钢筋采用级(HRB400级)

3.预留插筋配合各图纸提前预留。

4.地梁四角钢筋应焊通,并与柱四角插筋焊接,以保证防雷要求。

5.本图配合图集《22G101-3》进行施工。

6.室内素土分层回填，室外(主体外800范围2:8灰土分层回填,其余基坑肥槽素土分层回填)，素土压实系数≥0.93，灰土压实系数≥0.95。

框架柱说明:


1、本图框架柱平面表示规则详国标《22G101-1》。

2、本图中框架柱抗震等级均为二级，混凝土强度等级为C30。

3、框架柱在梁柱节点核心区必须严格按要求设置加密箍筋。

4、未标注偏心的墙中心线与轴线重合,同轴线同厚度墙除特殊注明外偏心相同。


5. 断面中附加箍筋与柱箍筋同径,其加密范围同柱箍筋。
主筋除注明外各边对称配置，柱基础插筋与底层柱钢筋同根同径。

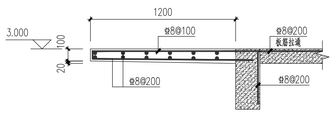

雨棚详图

说 明:


1. 图中板钢筋表示方法及板相关构造详《22G101-1》。
2. 图中未注明梁偏轴线者，均为轴线居中或与墙边齐。
3. 图中h为板厚，未注明板厚均为120。
4. 板内通筋不进入与之平行的墙内或梁内，由墙边或梁边50开始铺设；板通筋遇洞口或板下降、板厚不同时自行断开；板底钢筋布置原则：短跨筋置于长跨筋之下。
5. 所有建筑构件留洞均须密切配合建筑及设备图进行施工；厨房、卫生间板留洞详给排水卫生间留洞详图；空调安装预留洞大小及位置详建筑图。
6. 设备井除通风井道外，均应将板筋照通，待管道安装完成后，再用高一级的混凝土封堵，厨房烟道、卫生间通风井洞口大小按标准图要求设置。
7. 本图节点详图均须密切配合建筑要求施工。

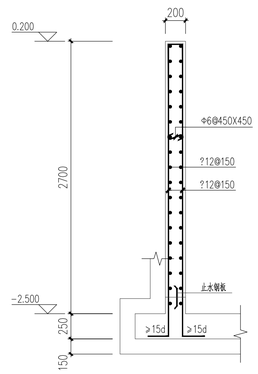

DSQ1

框架柱配筋详图表

	
KZ1	KZ2
基础梁~3.000	基础梁~3.000
6?18	6?18
?8@100	?8@100/200

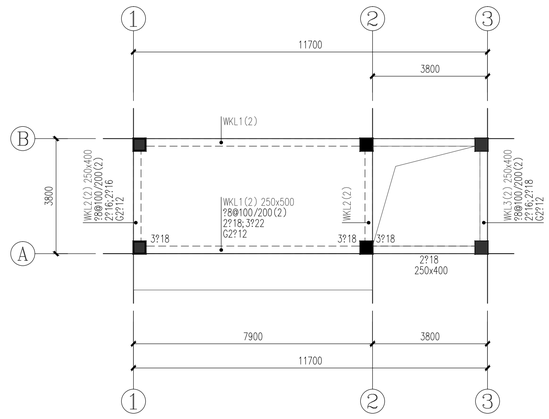

大屋面梁配筋平面图

1:100

3.000

梁、板混凝土强度等级为C30

梁说明:

1、图中梁平面表示规则详《22G101-1》相关规定。

2、施工时应注意大跨度梁及悬挑梁的起拱。

3、未尽事宜详《20G329-1》和结构总说明。

日 期 DATE	修改内容 DESCRLPTION	版本号 REV.

备注：GENERAL NOTES

除特别说明外,所有尺寸以毫米为单位.图纸中以标注尺寸为准,不应度量.施工最终尺寸以现场尺寸为准.现场尺寸校对无误后,方可施工.如有疑问,请及时与设计师联系.图纸内容版权均属本公司所有,欲采用或复制此图纸内容,与本公司联系,并得到本公司同意.

平面示意
PLANE DIAGRAM

出图章
RELEASE STAMP

中普通达(陕西)
工程设计有限公司

Zhongputongda (Shaanxi) Engineering Design Co., Ltd.

证书编号: A261151935

会签栏COTLNTERSIGN	
项目负责人 PROJECT DIRECTOR	
专业负责人 DISCIPLINE RESPONSIBLE	
审定人 AUTHORIZED FOR ISSUE	
审核人 EXAMINE&VERIFY	
校对人 CHECKED	
设计人 DESIGNED	

建设单位 CLIENT

×××××

工程名称 PROJECT

渭南市大荔县果品分拣恒温车间

子项名称 SUB PROJECT

图名 DRAWING TITLE

设备用房结构图

专业 SPECIALTY	结构	比 例 SCALE	1:100
版本 EDITION NO.		图 号 DRAWING NO.	结施-01
工程号 PROJECT. NO			
阶段 STAGE	施工图		
日期 DATE	2026.04		

本图需加盖我公司出图章，否则无效