西安市未央区徐寨小学操场改造维修项目

（施工图）

陕西方得建筑工程设计有限公司
SHAANXI FANGDE ARCHITECTURAL DESIGN CO.,LTD.
建筑工程甲级 A261005965

2026 年 06 月

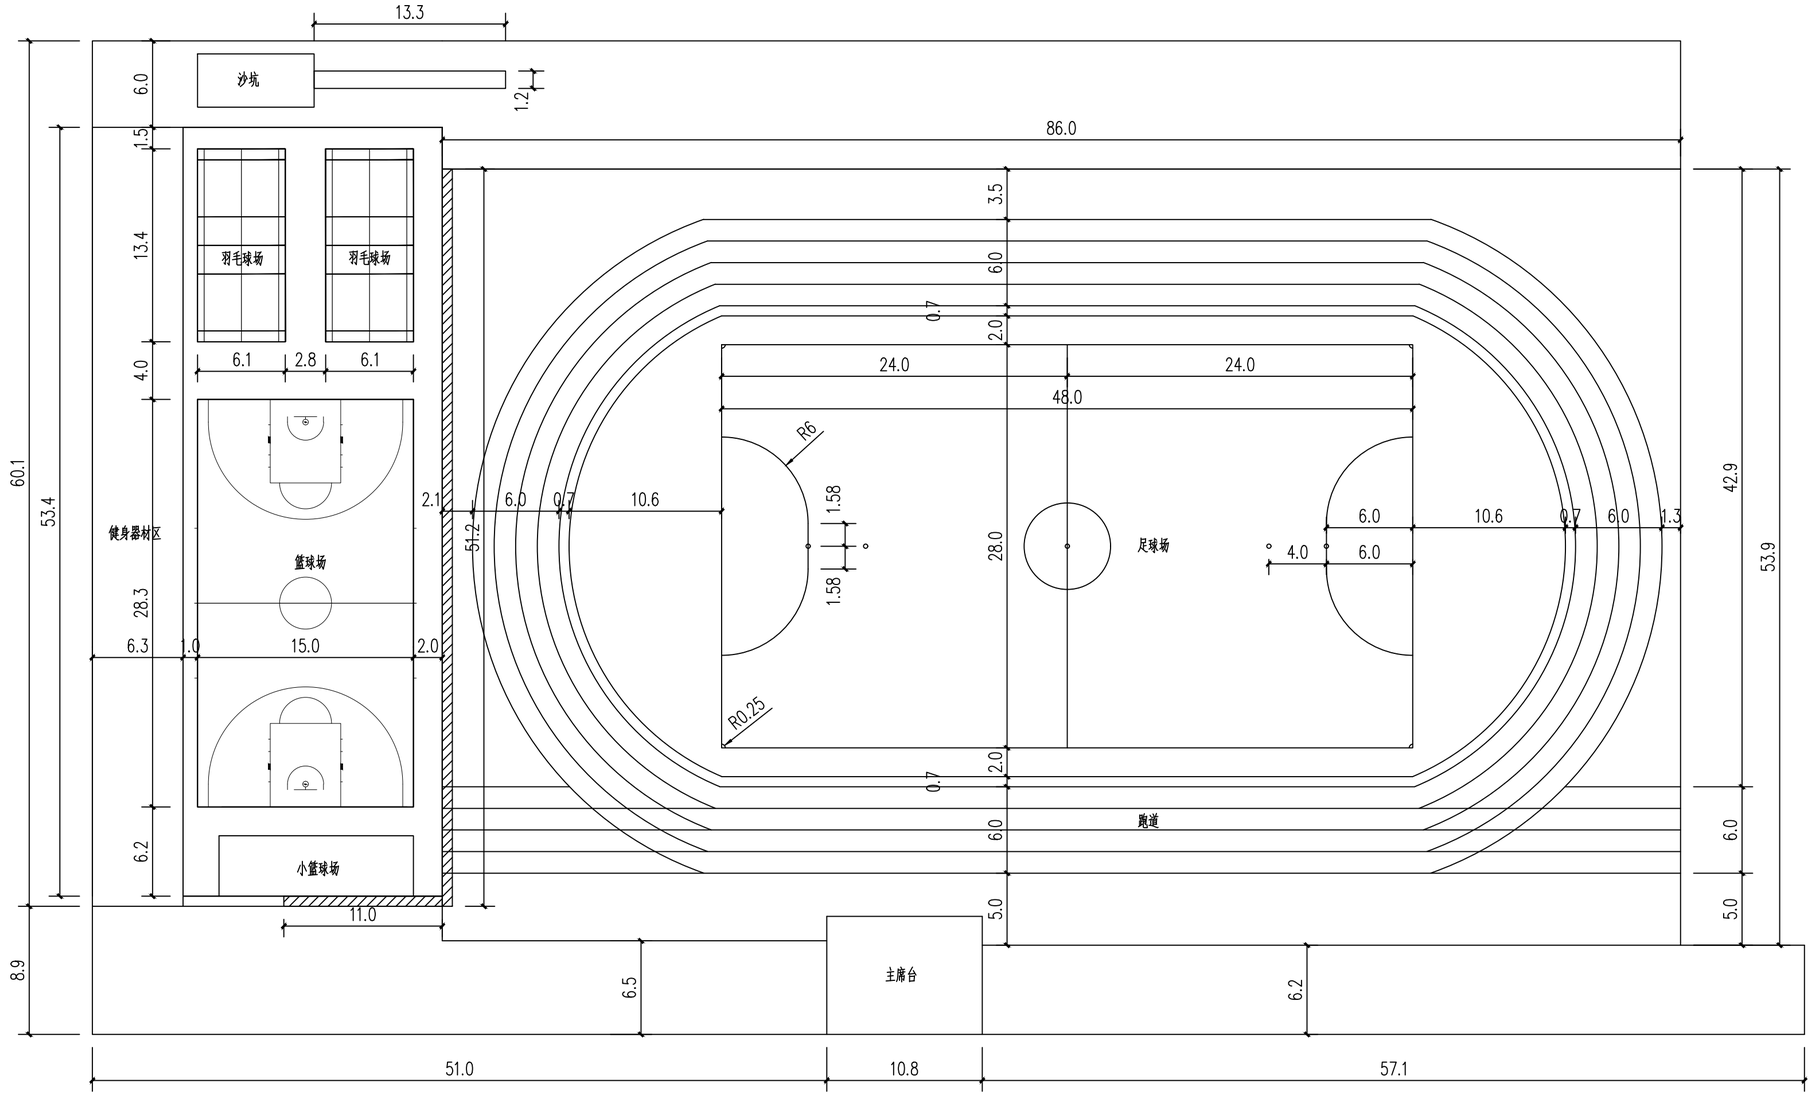


图 例：

操场尺寸定位总平面图 1:300

说明：本图尺寸单位均为米

会签栏 Joint Check up

总 图		给排水	
建 筑		暖 通	
结 构		电 气	

合作单位 COOPERATED

设计单位 Design Institute

陕西方得建筑工程设计有限公司
SHAANXI FANGDE ARCHITECTURAL DESIGN CO., LTD.
建筑工程甲级 A261005965

备 注 Notes	＊本图纸版权，属陕西方得建筑工程设计有限公司所有。 ＊本图纸需手续齐全方可用于施工，不得用于本工程以外范围。
建设单位 Client	西安市未央区徐寨小学
工程名称 Project	西安市未央区徐寨小学操场改造维修项目
子项名称 Sub Item	-
图 名 Title	操场尺寸定位总平面图

工程编号 Project No.	-	出图日期 Date	2026.06
图 号 Dwg. No.	1-1	专 业 Dept.	景 观


签名 Signature

审 定 Approved	张 驰	
审 核 Examined	张 驰	
校 对 Checked	胡晓宇	
项目负责人 Item. Prin	张 驰	
专业负责人 Chief	侯国丽	
设 计 Designed	伍小朋	
制 图 Drawn by	伍小朋	

执业签章 Registration Stamp

出图签章 Release Stamp

版权所有 盖章有效 All rights reserved, valid only after sealed.

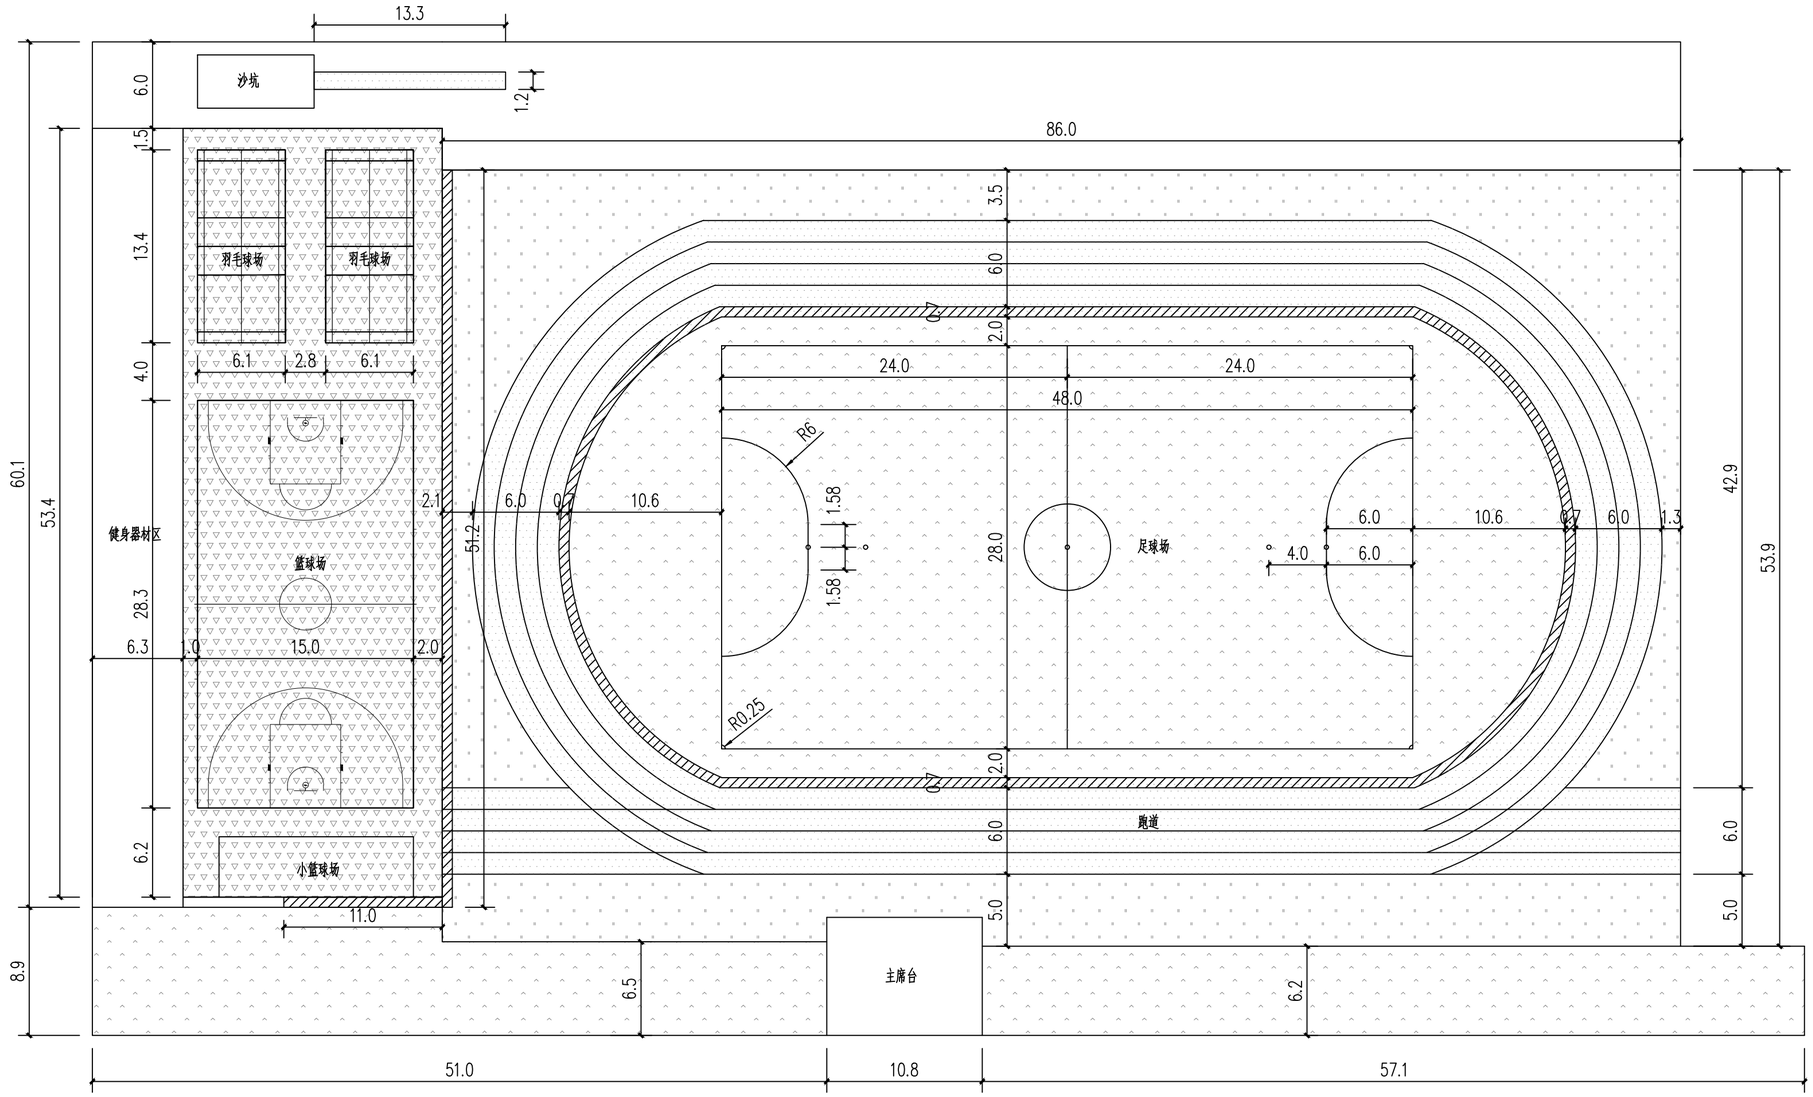

工程量概况总平面图 1:300

图 例:

- 人造草坪(总计2770㎡，全部更换)
- 红色塑胶跑道(总计1477㎡，全部维修更换,场地划线为聚氨酯油漆两遍，共计1165米)
- 绿色塑胶场地(总计1103㎡，全部维修更换)
- 硅PU场地(总计961㎡，全部为新建，场地划线为聚氨酯油漆两遍，共计376米)
- 排水沟（总计长度244米，全部清洗修缮）

会签栏 Joint Check up

总 图		给排水	
建 筑		暖 通	
结 构		电 气	

合作单位 COOPERATED

设计单位 Design Institute

陕西方得建筑工程设计有限公司
SHAANXI FANGDE ARCHITECTURAL DESIGN CO., LTD.
建筑工程甲级 A261005965

备 注 Notes	＊本图纸版权,属陕西方得建筑工程设计有限公司所有。 ＊本图纸需手续齐全方可用于施工,不得用于本工程以外范围。
建设单位 Client	西安市未央区徐寨小学
工程名称 Project	西安市未央区徐寨小学操场改造维修项目
子项名称 Sub Item	-
图 名 Title	工程量概况总平面图

工程编号 Project No.	-	出图日期 Date	2026.06
图 号 Dwg.No.	1-2	专 业 Dept.	景 观

签名 Signature

审 定 Approved	张 驰	
审 核 Examined	张 驰	
校 对 Checked	胡晓宇	
项目负责人 Item.Prin	张 驰	
专业负责人 Chief	侯国丽	
设 计 Designed	伍小朋	
制 图 Drawn by	伍小朋	

执业签章 Registration Stamp

出图签章 Release Stamp

版权所有 盖章有效 All rights reserved,valid only after sealed.

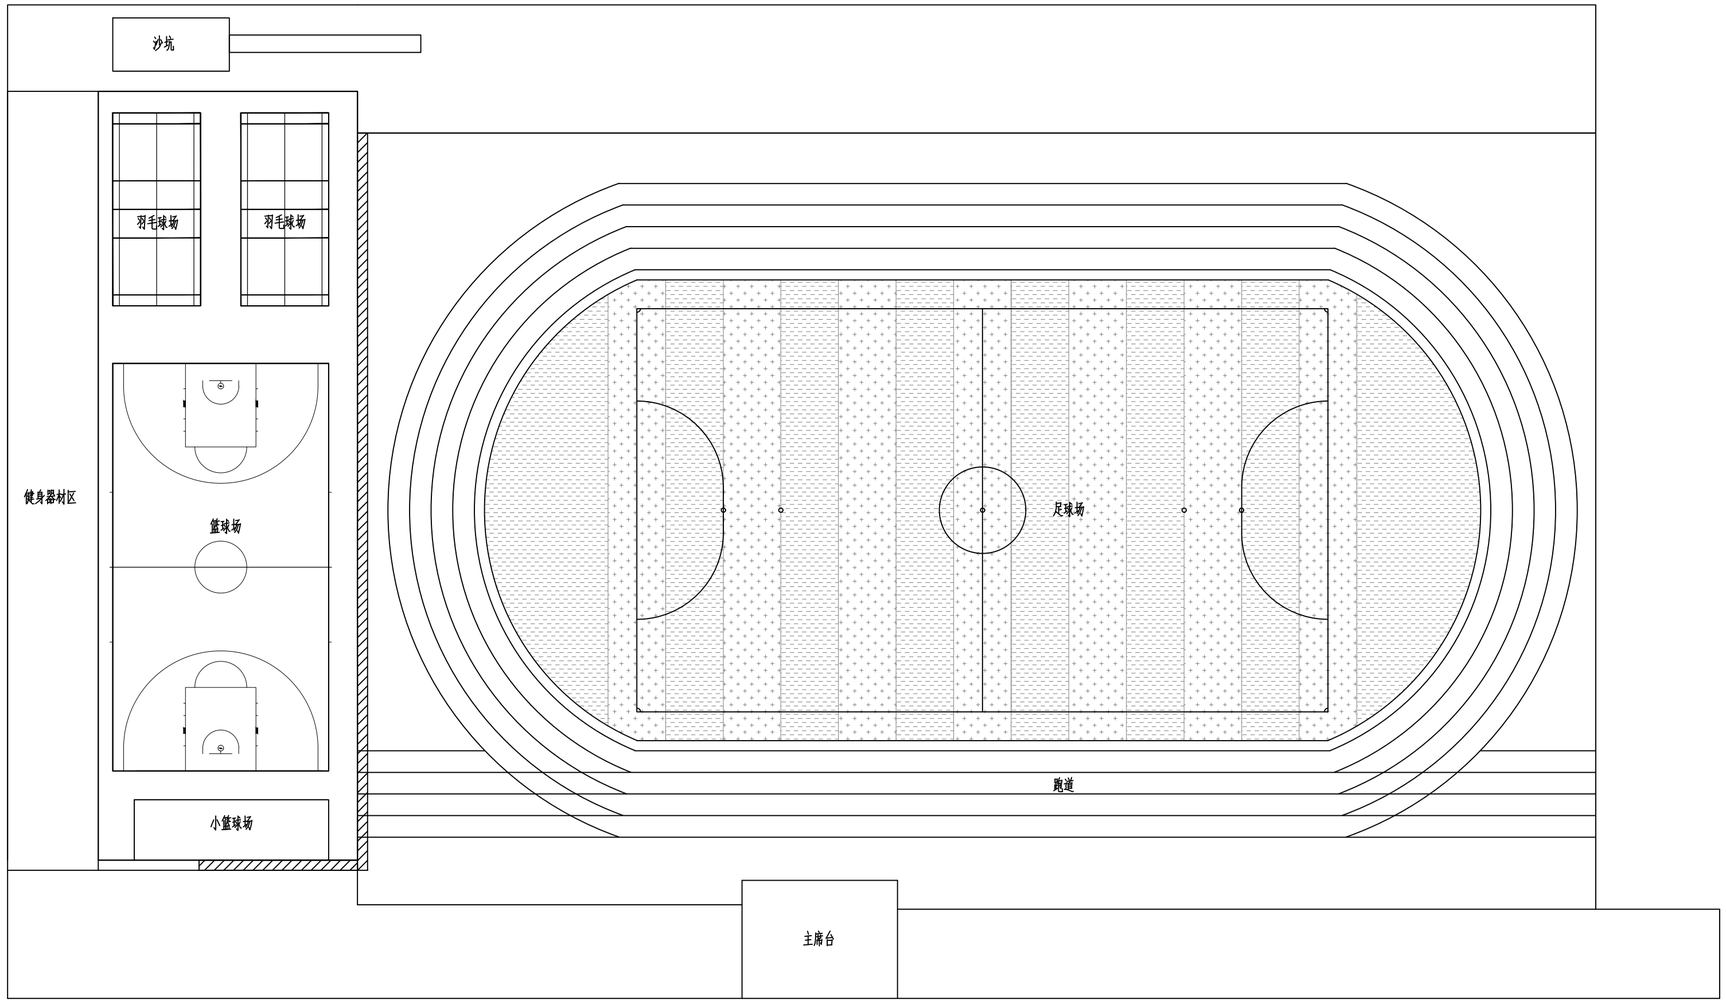


图 例:

柠檬黄(927㎡)

翠绿(1133㎡)

人造草坪分色平面图 1:300

会签栏
Joint Check up

总 图		给排水	
建 筑		暖 通	
结 构		电 气	

合作单位
COOPERATED

设计单位
Design Institute

陕西方得建筑工程设计有限公司
SHAANXI FANGDE ARCHITECTURAL DESIGN CO.,LTD.
建筑工程甲级 A261005965

备 注 Notes	※本图纸版权,属陕西方得建筑工程设计有限公司所有。 ※本图纸需手续齐全方可用于施工,不得用于本工程以外范围。
建设单位 Client	西安市未央区徐寨小学
工程名称 Project	西安市未央区徐寨小学操场改造维修项目
子项名称 Sub Item	-
图 名 Title	人造草坪分色平面图


工程编号 Project No.	-	出图日期 Date	2026.06
图 号 Dwg.No.	1-3	专 业 Dept.	景 观

签名 Signature		
审 定 Approved	张 驰	
审 核 Examined	张 驰	
校 对 Checked	胡晓宇	
项目负责人 Item.Prin	张 驰	
专业负责人 Chief	侯国丽	
设 计 Designed	伍小朋	
制 图 Drawn by	伍小朋	


执业签章
Registration Stamp

出图签章
Release Stamp


版权所有 盖章有效 All rights reserved.valid only after sealed

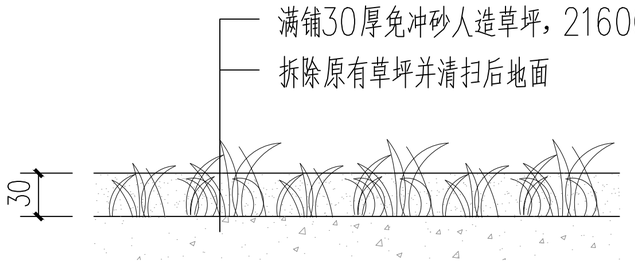

人造草坪做法剖面详图

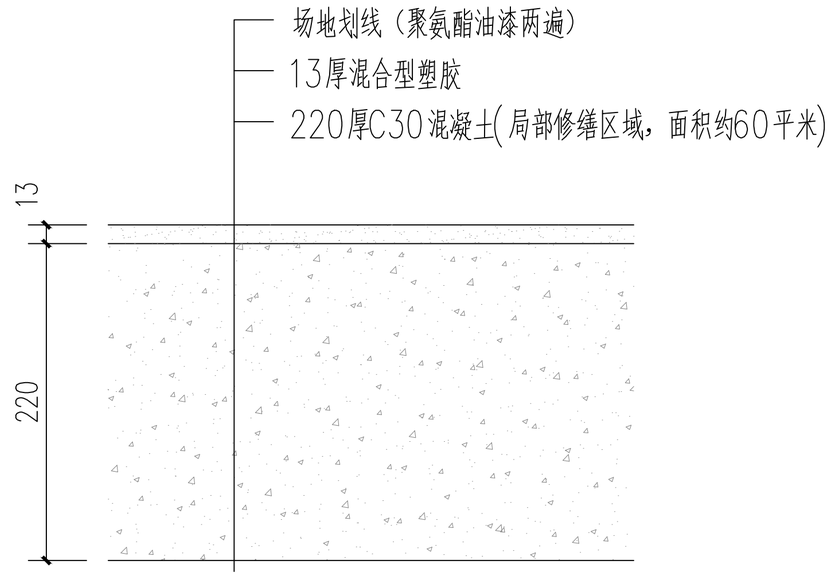

塑胶跑道做法剖面详图

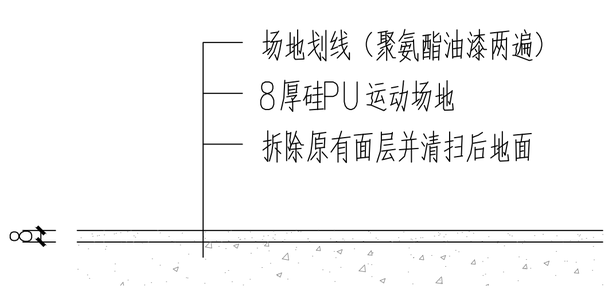

硅PU球场做法剖面详图

说明：本图尺寸单位均为毫米

会签栏
Joint Check up

总 图		给排水	
建 筑		暖 通	
结 构		电 气	

合作单位
COOPERATED

设计单位
Design Institute

陕西方得建筑工程设计有限公司
SHAANXI FANGDE ARCHITECTURAL DESIGN CO., LTD.
建筑工程甲级 A261005965

备 注 Notes	※本图纸版权，属陕西方得建筑工程设计有限公司所有。 ※本图纸需手续齐全方可用于施工，不得用于本工程以外范围。
建设单位 Client	西安市未央区徐寨小学
工程名称 Project	西安市未央区徐寨小学操场改造维修项目
子项名称 Sub Item	-
图 名 Title	地面做法剖面详图

工程编号 Project No.	-	出图日期 Date	2026.06
图 号 Dwg. No.	1-4	专 业 Dept.	景 观

签名 Signature

审 定 Approved	张 驰	
审 核 Examined	张 驰	
校 对 Checked	胡晓宇	
项目负责人 Item. Prin	张 驰	
专业负责人 Chief	侯国丽	
设 计 Designed	伍小朋	
制 图 Drawn by	伍小朋	

执业签章
Registration Stamp

出图签章
Release Stamp

版权所有 盖章有效 All rights reserved.valid only after sealed