神木市锦界镇人民政府

锦界镇新区广场北侧空地治理项目

施工图设计（全一册　共三部分）

证书号A261132440

神木市汪洋建筑设计工程有限公司

神木市锦界镇人民政府

锦界镇新区广场北侧空地治理项目

施工图设计（第一册　园建部分）

证书号A261132440

神木市汪洋建筑设计工程有限公司

神木市锦界镇人民政府

锦界镇新区广场北侧空地治理项目

证书号A261132440

神木市汪洋建筑设计工程有限公司

装

订

线

图纸目录表

第 1 页共 1 页

设计号		工程名称	锦界镇新区广场北侧空地治理项目	单项名称	园建工程		
图 别	市政	设计阶段	施工图	图 号	00	完成日期	2026.04

序号	图 纸 名 称	图 号	新类旧别	图纸规格	自然张数	备 注
1	图纸目录					
2	设计说明		新	A2	3	
3	工程量列表	00	新	A2	1	
4	总平面分区图	01	新	A2	1	
5	A区平面索引图	02	新	A2	1	
6	B区平面索引图	03	新	A2	1	
7	A区平面尺寸图	04	新	A2	1	
8	B区平面尺寸图	05	新	A2	1	
9	A区坐标平面定位图	06	新	A2	1	
10	B区坐标平面定位图	07	新	A2	1	
11	A区铺装平面图	08	新	A2	1	
12	B区铺装平面图	09	新	A2	1	
13	A区竖向平面图	10	新	A2	1	
14	B区竖向平面图	11	新	A2		
15	A区方格网平面图	12	新	A2		
16	B区方格网平面图	13	新	A2		
17	A区公共服务设施平面图	14	新	A2		
18	B区公共服务设施平面图	15	新	A2		
19	主入口广场大样定位平面图	16	新	A2		
20	节点大样做法结构图一	17	新	A2+3/4		
21	节点大样做法结构图二	18	新	A2+3/4		
22	节点大样做法结构图三	19	新	A2		
23	绿化给水总平面图	20	新	A2		
24	阀门井详图	21	新	A2		
25	管道沟回填示意图　出水栓示意图	22	新	A2		
26	铸铁井座井盖设计图	23	新	A2		
27	检查井安全网格安装大样图	24	新	A2		
28		25	新	A2		
29		26	新	A2		


项目负责人	李强		工种负责人	张敬梅		归档接收人	
审　定	张敬梅		制 表 人	杨陆军		归档日期	

园建工程量清单

序号	名称	单位	数量	备注
01	健身步道/休息平台/广场铺装面积	m^2	3383.84	彩色透水混凝土面积
02	收边线/健身步道装饰图案	m^2	240.55	收边线与装饰图案为白色室外热熔涂料喷涂绘制
03	300×150×50厚芝麻灰PC砖收边	m^2	386.49	
04	景观条形座椅	个	5	
05	垃圾桶	个	15	
06	室外踏步			详见图纸
07	无障碍坡道			详见图纸
08	活动广场硬化		1413.27	详见图纸

注：此工程量列表仅为地表产生的工程量，不包含地下隐蔽工程量。


证书号A261132440	神木市汪洋建筑设计工程有限公司 SHENMUSHIWANGYANGJIANZHUSHEJIGONCHENYOUXIEGONSI			工程名称	神木市锦界镇人民政府			
				项目名称	锦界镇新区广场北侧空地治理项目			
项目负责人	李强		设计	杨陆军		工程量列表	设计号	
工种负责人	张敬梅		绘图	杨陆军			图别	市政施工
审定	张敬梅		* 本图纸版权归神木市汪洋建筑设计工程有限公司所有，不得用于本工程以外范围。 * 本图纸需手续齐全方可施工。				图号	00
校核	李强						日期	2026.04

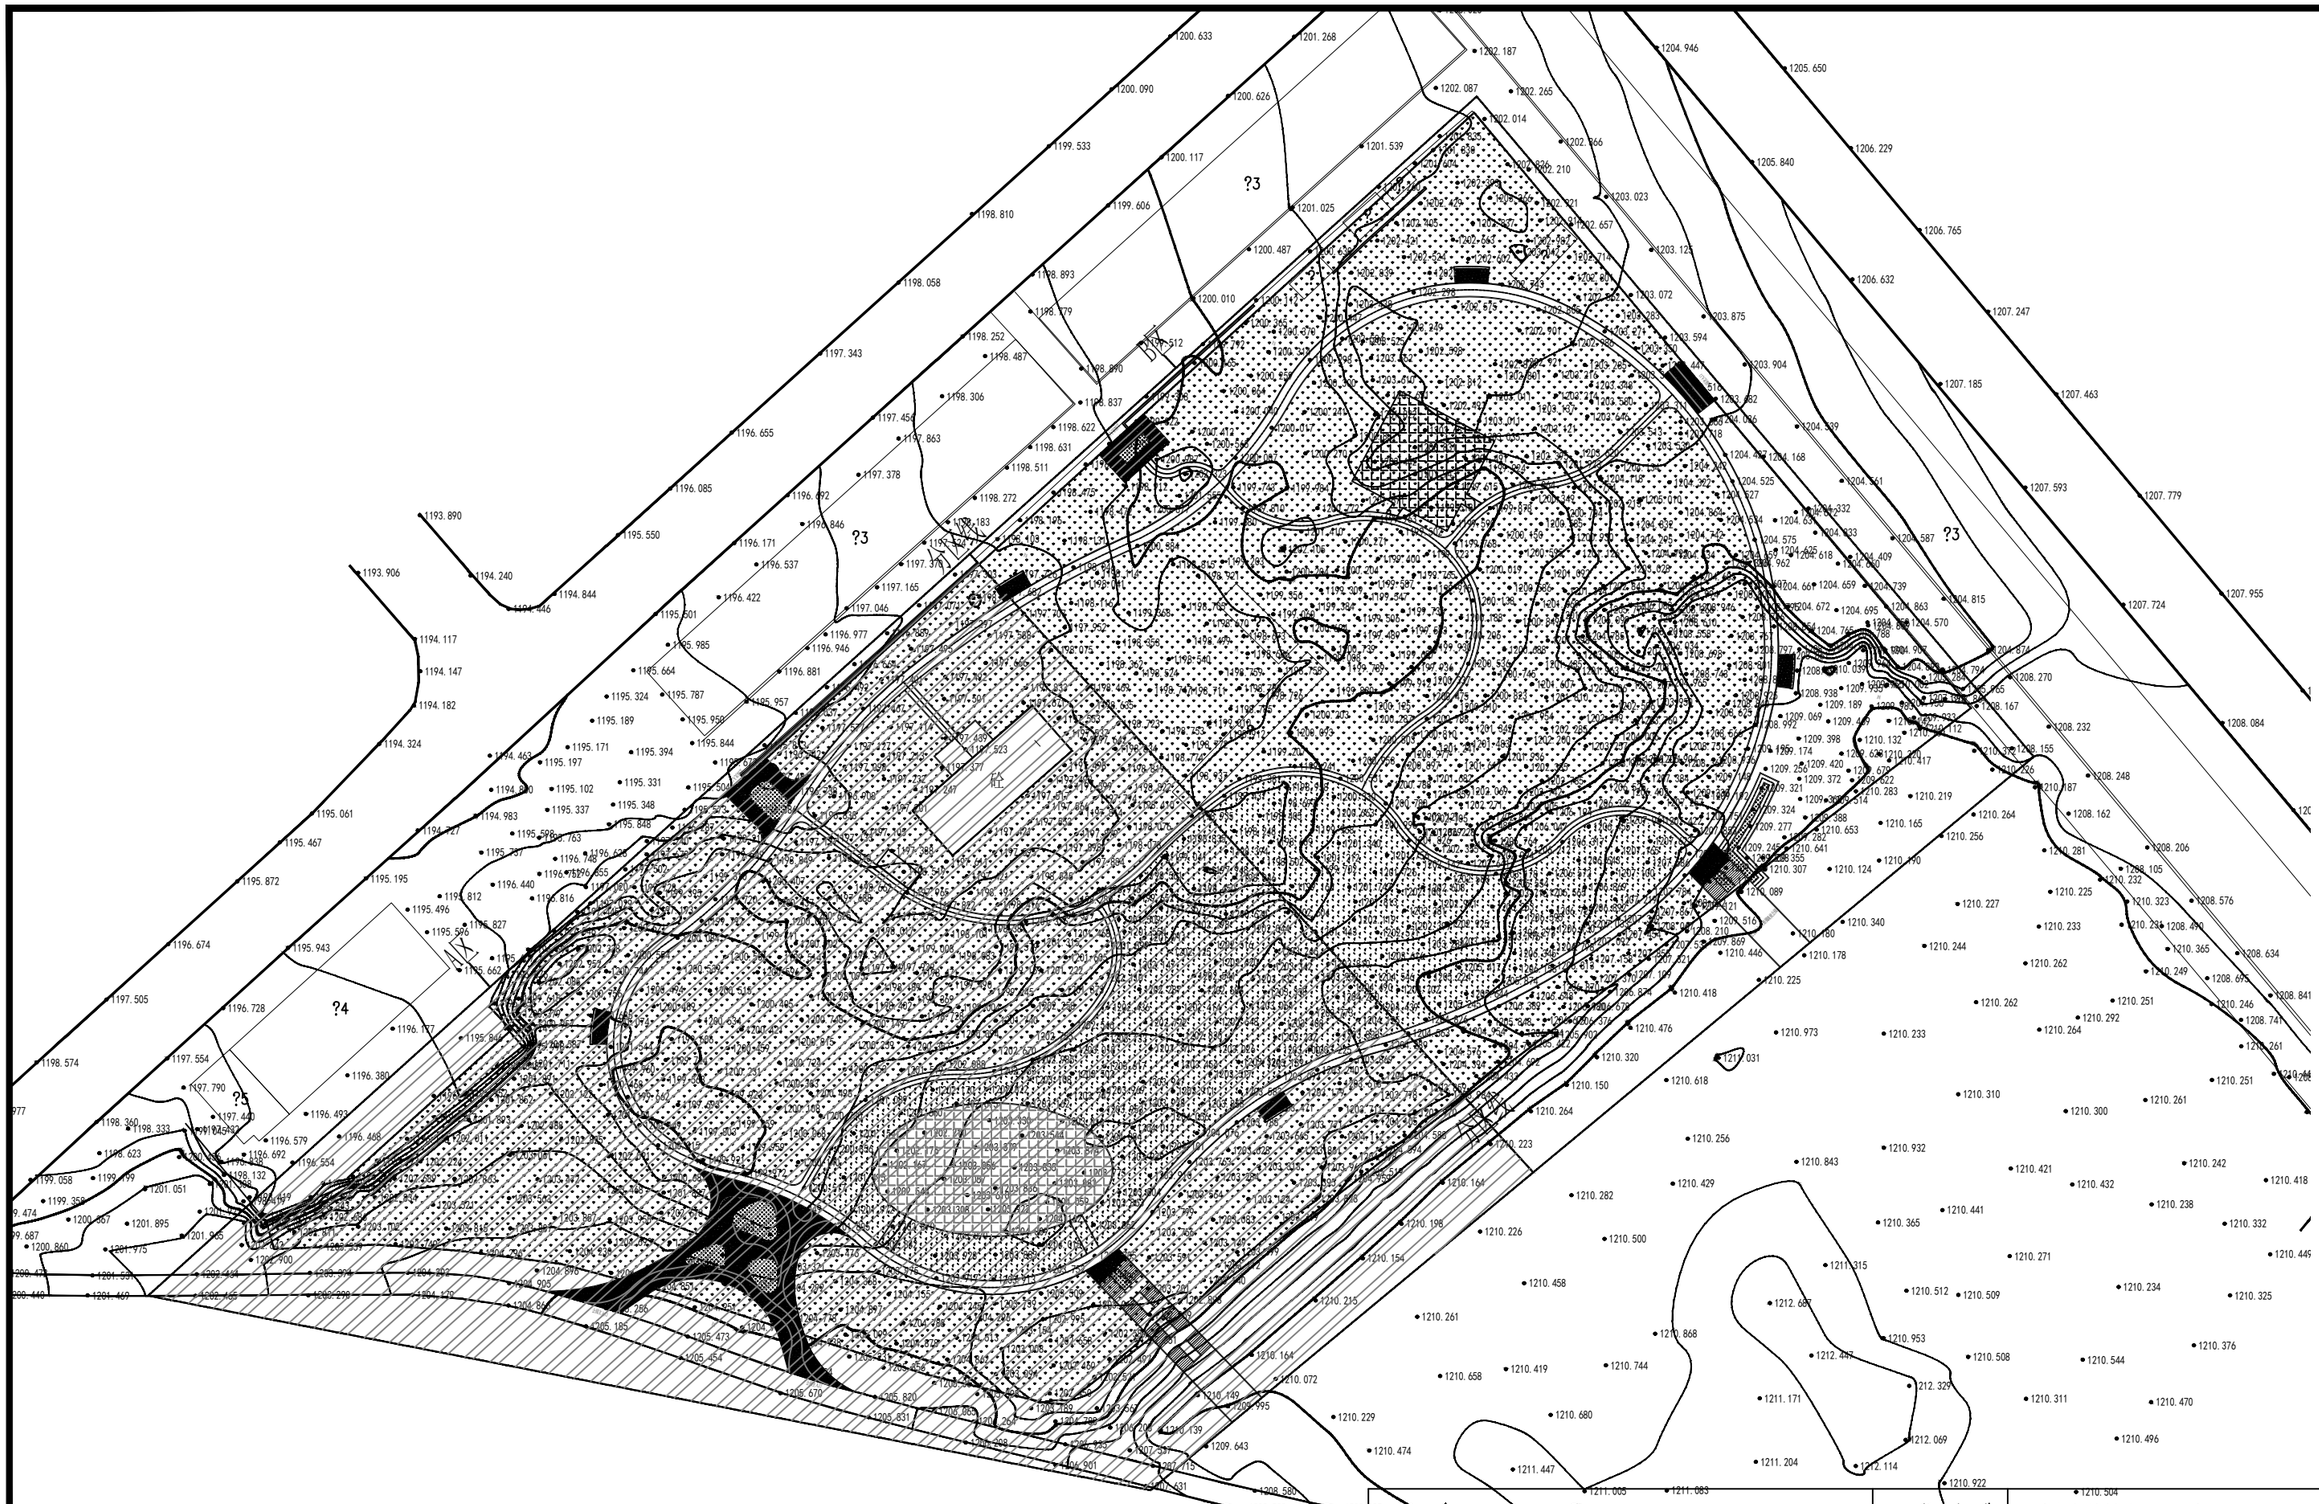

注：PA绿地　PV铺装

总平面分区图 1:800


神木市汪洋建筑设计工程有限公司 SHENMUSHIWANGYANGJIANZHUSHEJIGONCHENGYOUXIEGONSI 证书号A261132440						工程名称	神木市锦界镇人民政府
						项目名称	锦界镇新区广场北侧空地治理项目
项目负责人	李强		设　计	杨陆军		总平面图	设计号
工种负责人	张敬梅		绘　图	杨陆军			图　别　市政施工
审　定	张敬梅		* 本图纸版权归神木市汪洋建筑设计工程有限公司所有，不得用于本工程以外范围。 * 本图纸需手续齐全方可施工。				图　号　01
校　核	李强						日　期　2026.04

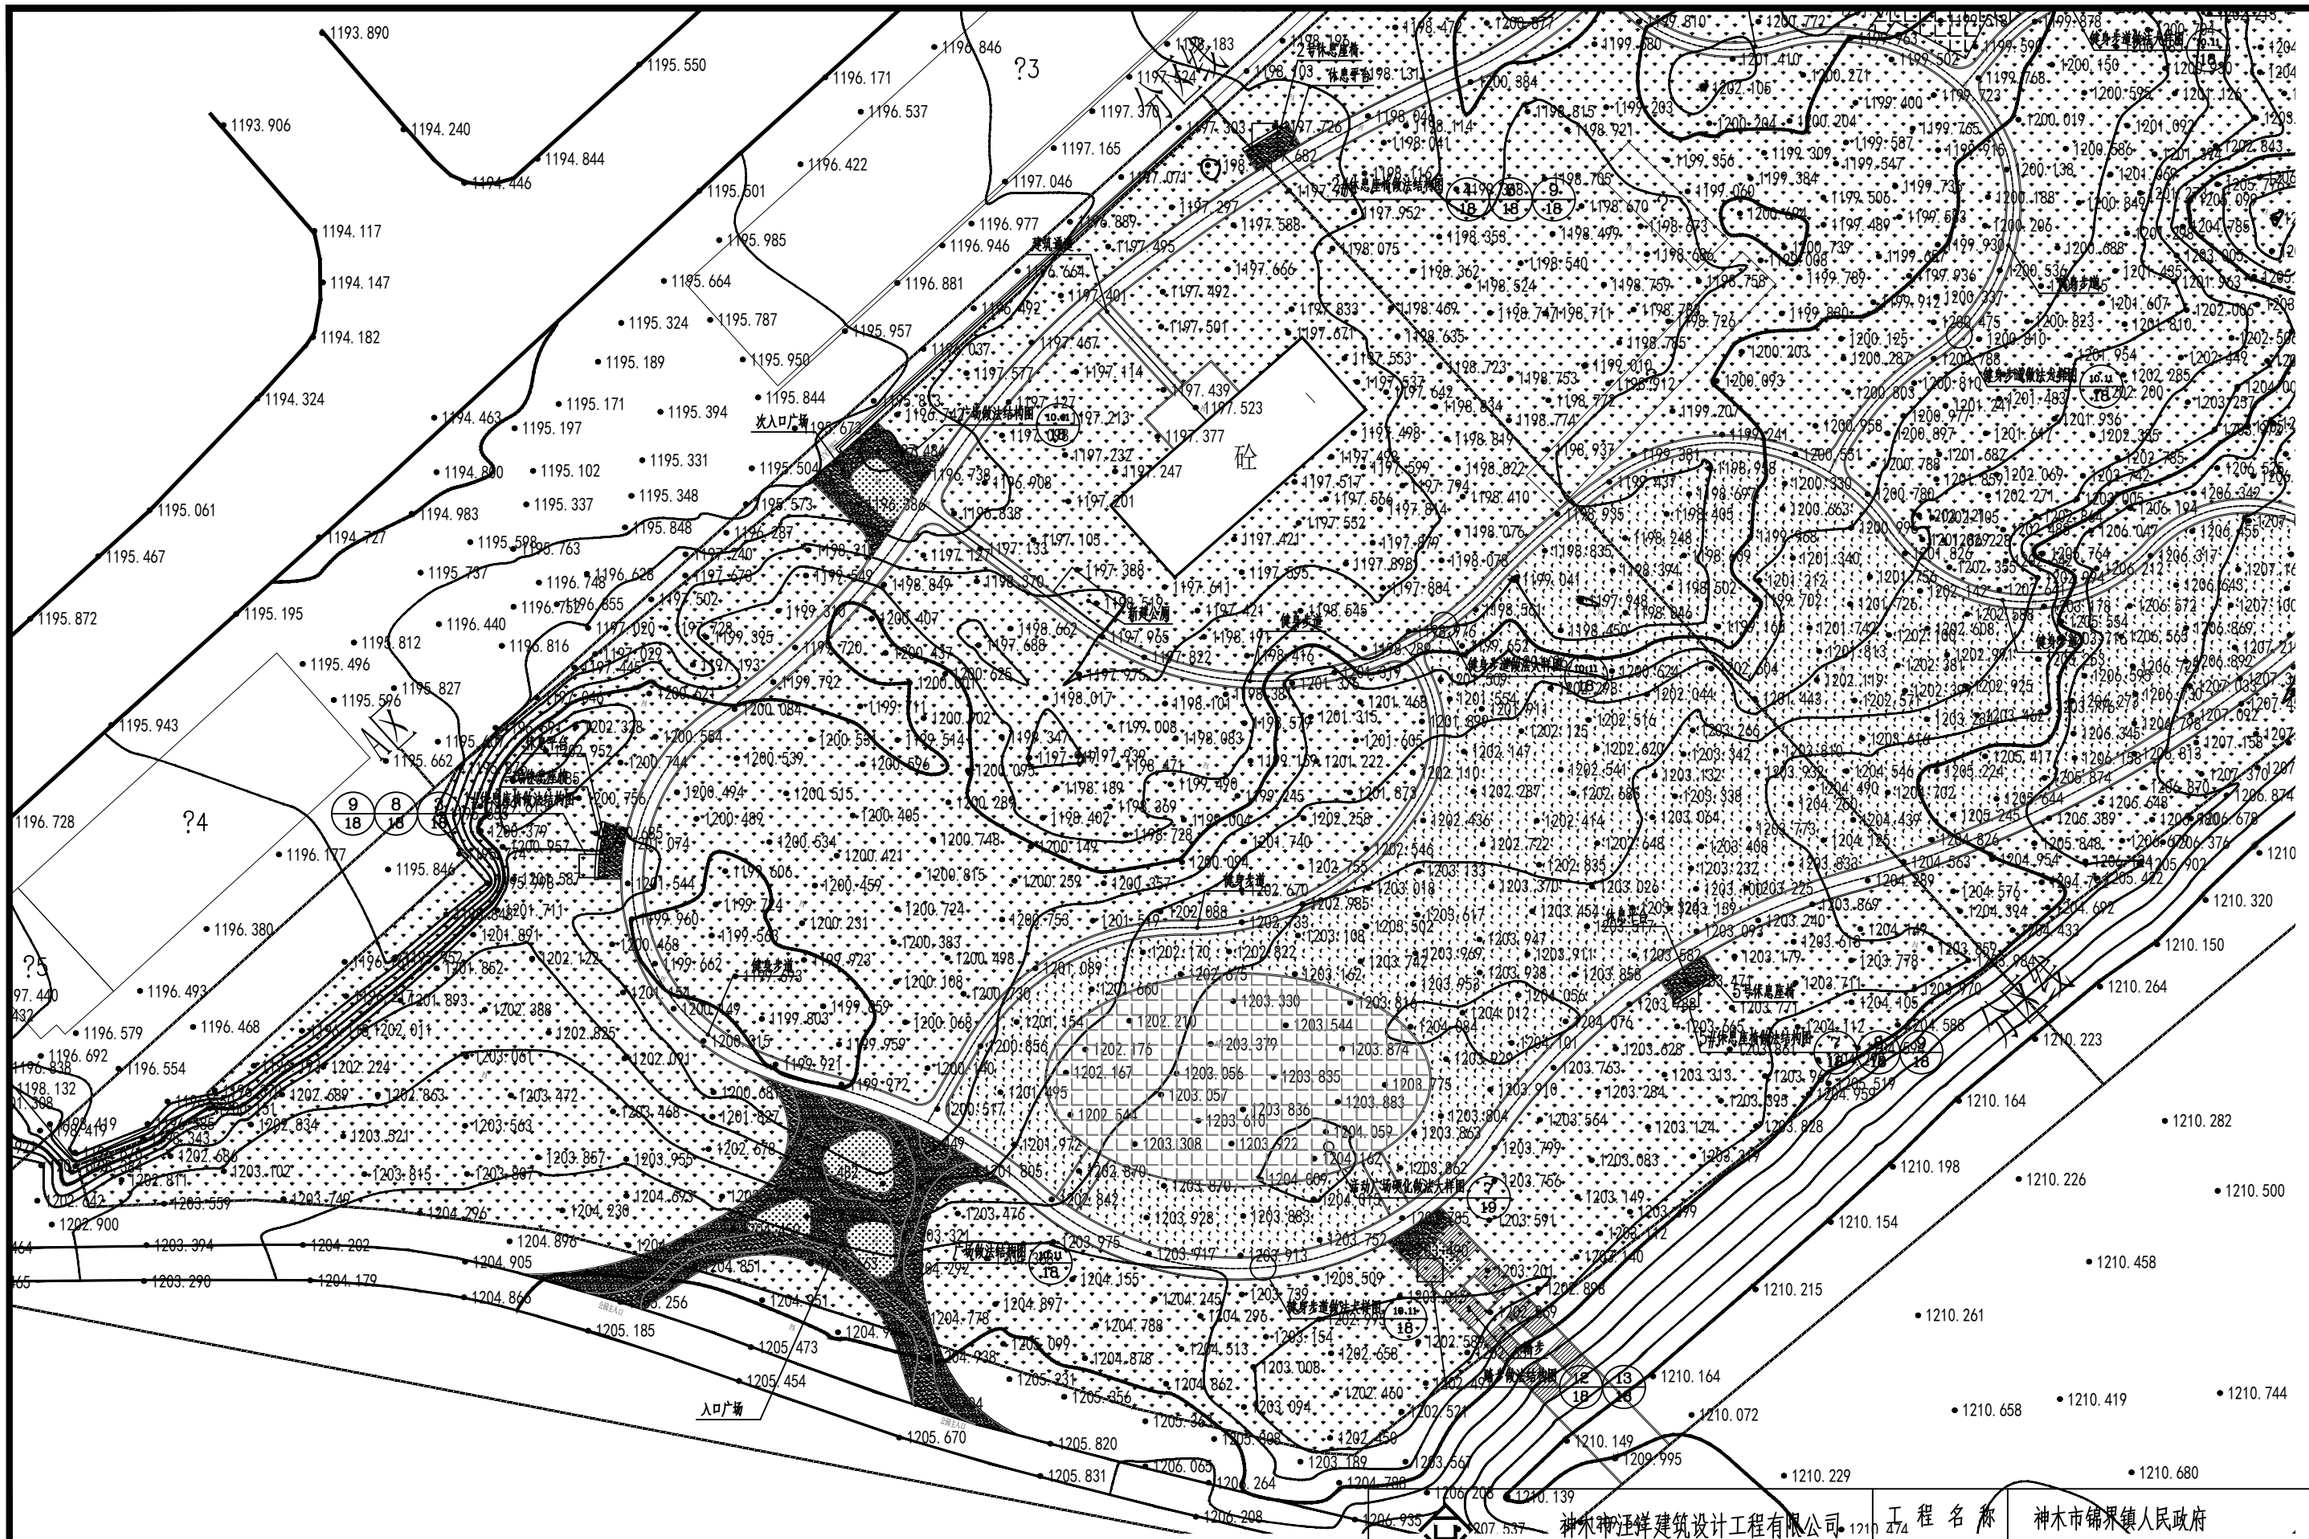

A区平面索引图 1:500

注：PA绿地　PV铺装


神木市汪洋建筑设计工程有限公司 SHENMUSHIWANGYANGJIANZHUSHEJIGONGCHENYOUXIEGONSI 证书号A261132440						工程名称	神木市锦界镇人民政府
						项目名称	锦界镇新区广场北侧空地治理项目
项目负责人	李强		设计	杨陆军		A区平面索引图	设计号
工种负责人	张敬梅		绘图	杨陆军			图别 市政施工
审定	张敬梅		* 本图纸版权归神木市汪洋建筑设计工程有限公司所有，不得用于本工程以外范围。				图号 02
校核	李强		* 本图纸需手续齐全方可施工。				日期 2026.04

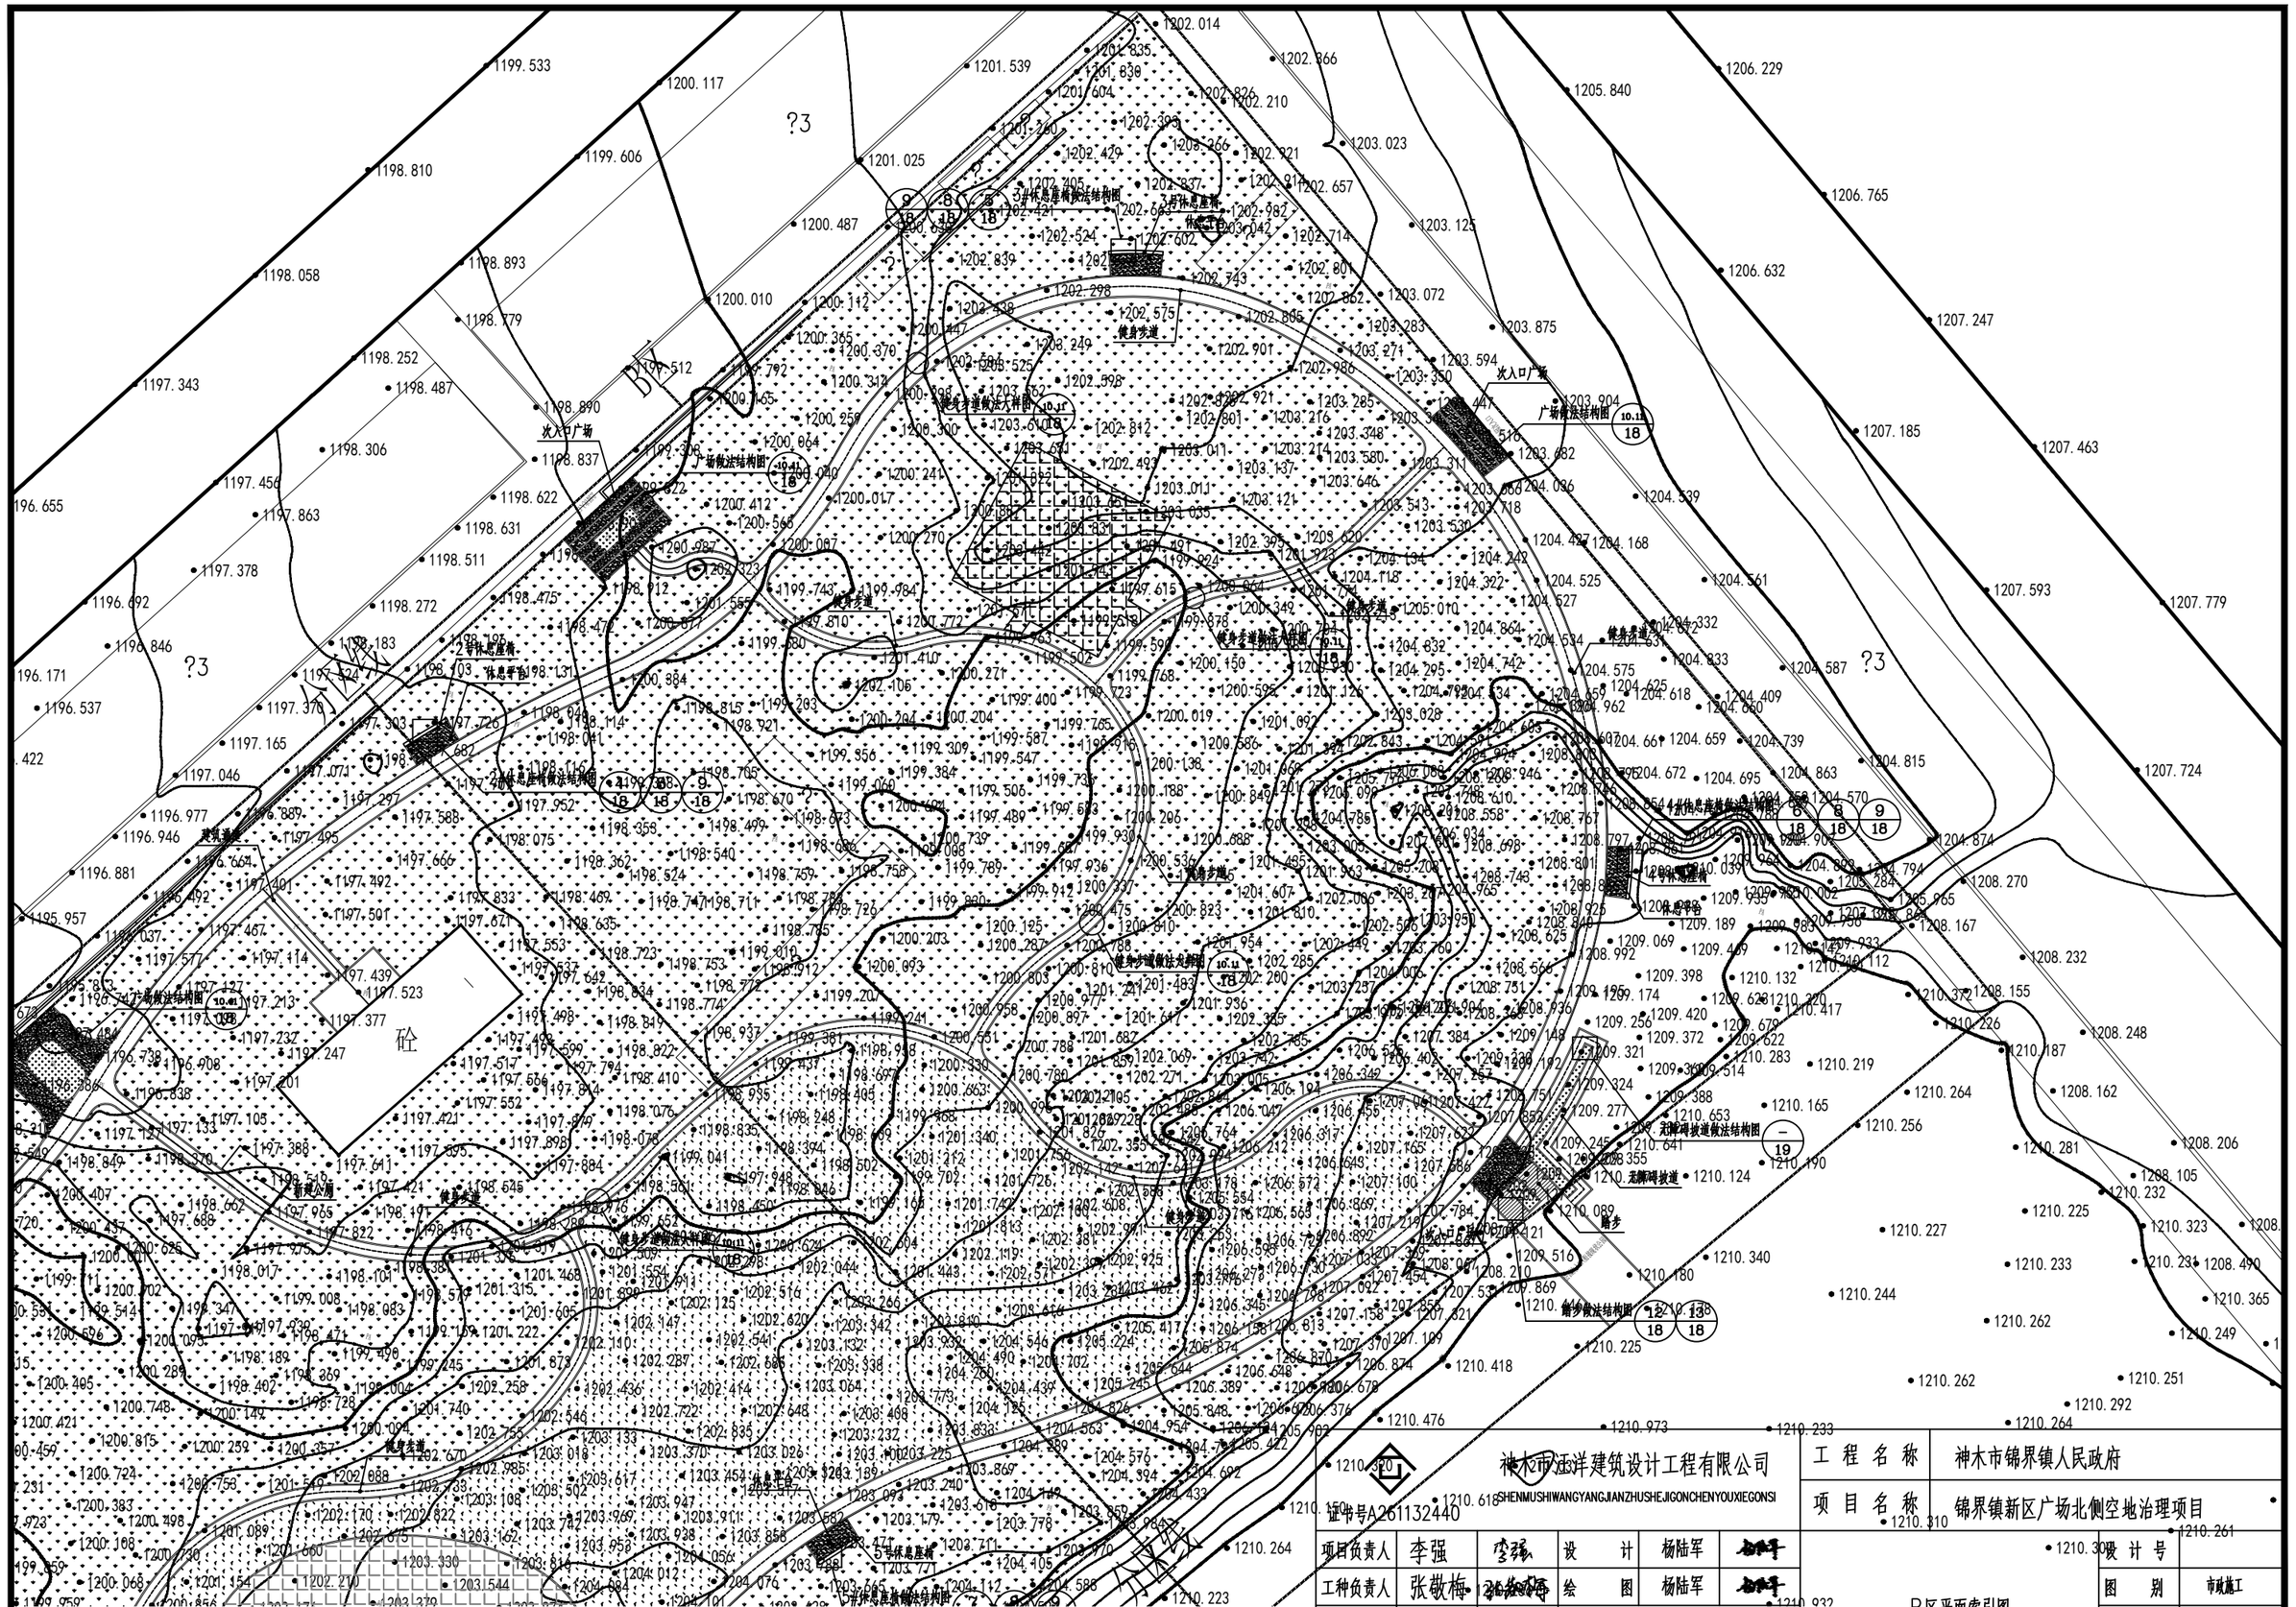

注：PA绿地　PV铺装

B区平面索引图 1:500


神木市汪洋建筑设计工程有限公司 SHENMUSHIWANGYANGJIANZHUSHEJIGONCHENYOUXIEGONSI 证书号A261132440						工程名称	神木市锦界镇人民政府
						项目名称	锦界镇新区广场北侧空地治理项目
项目负责人	李强		设　计	杨陆军		B区平面索引图	设计号
工种负责人	张敬梅		绘　图	杨陆军			图　别　市政施工
审　定	张敬梅		* 本图纸版权归神木市汪洋建筑设计工程有限公司所有，不得用于本工程以外范围。				图　号　03
校　核	李强		* 本图纸需手续齐全方可施工。				日　期　2026.04

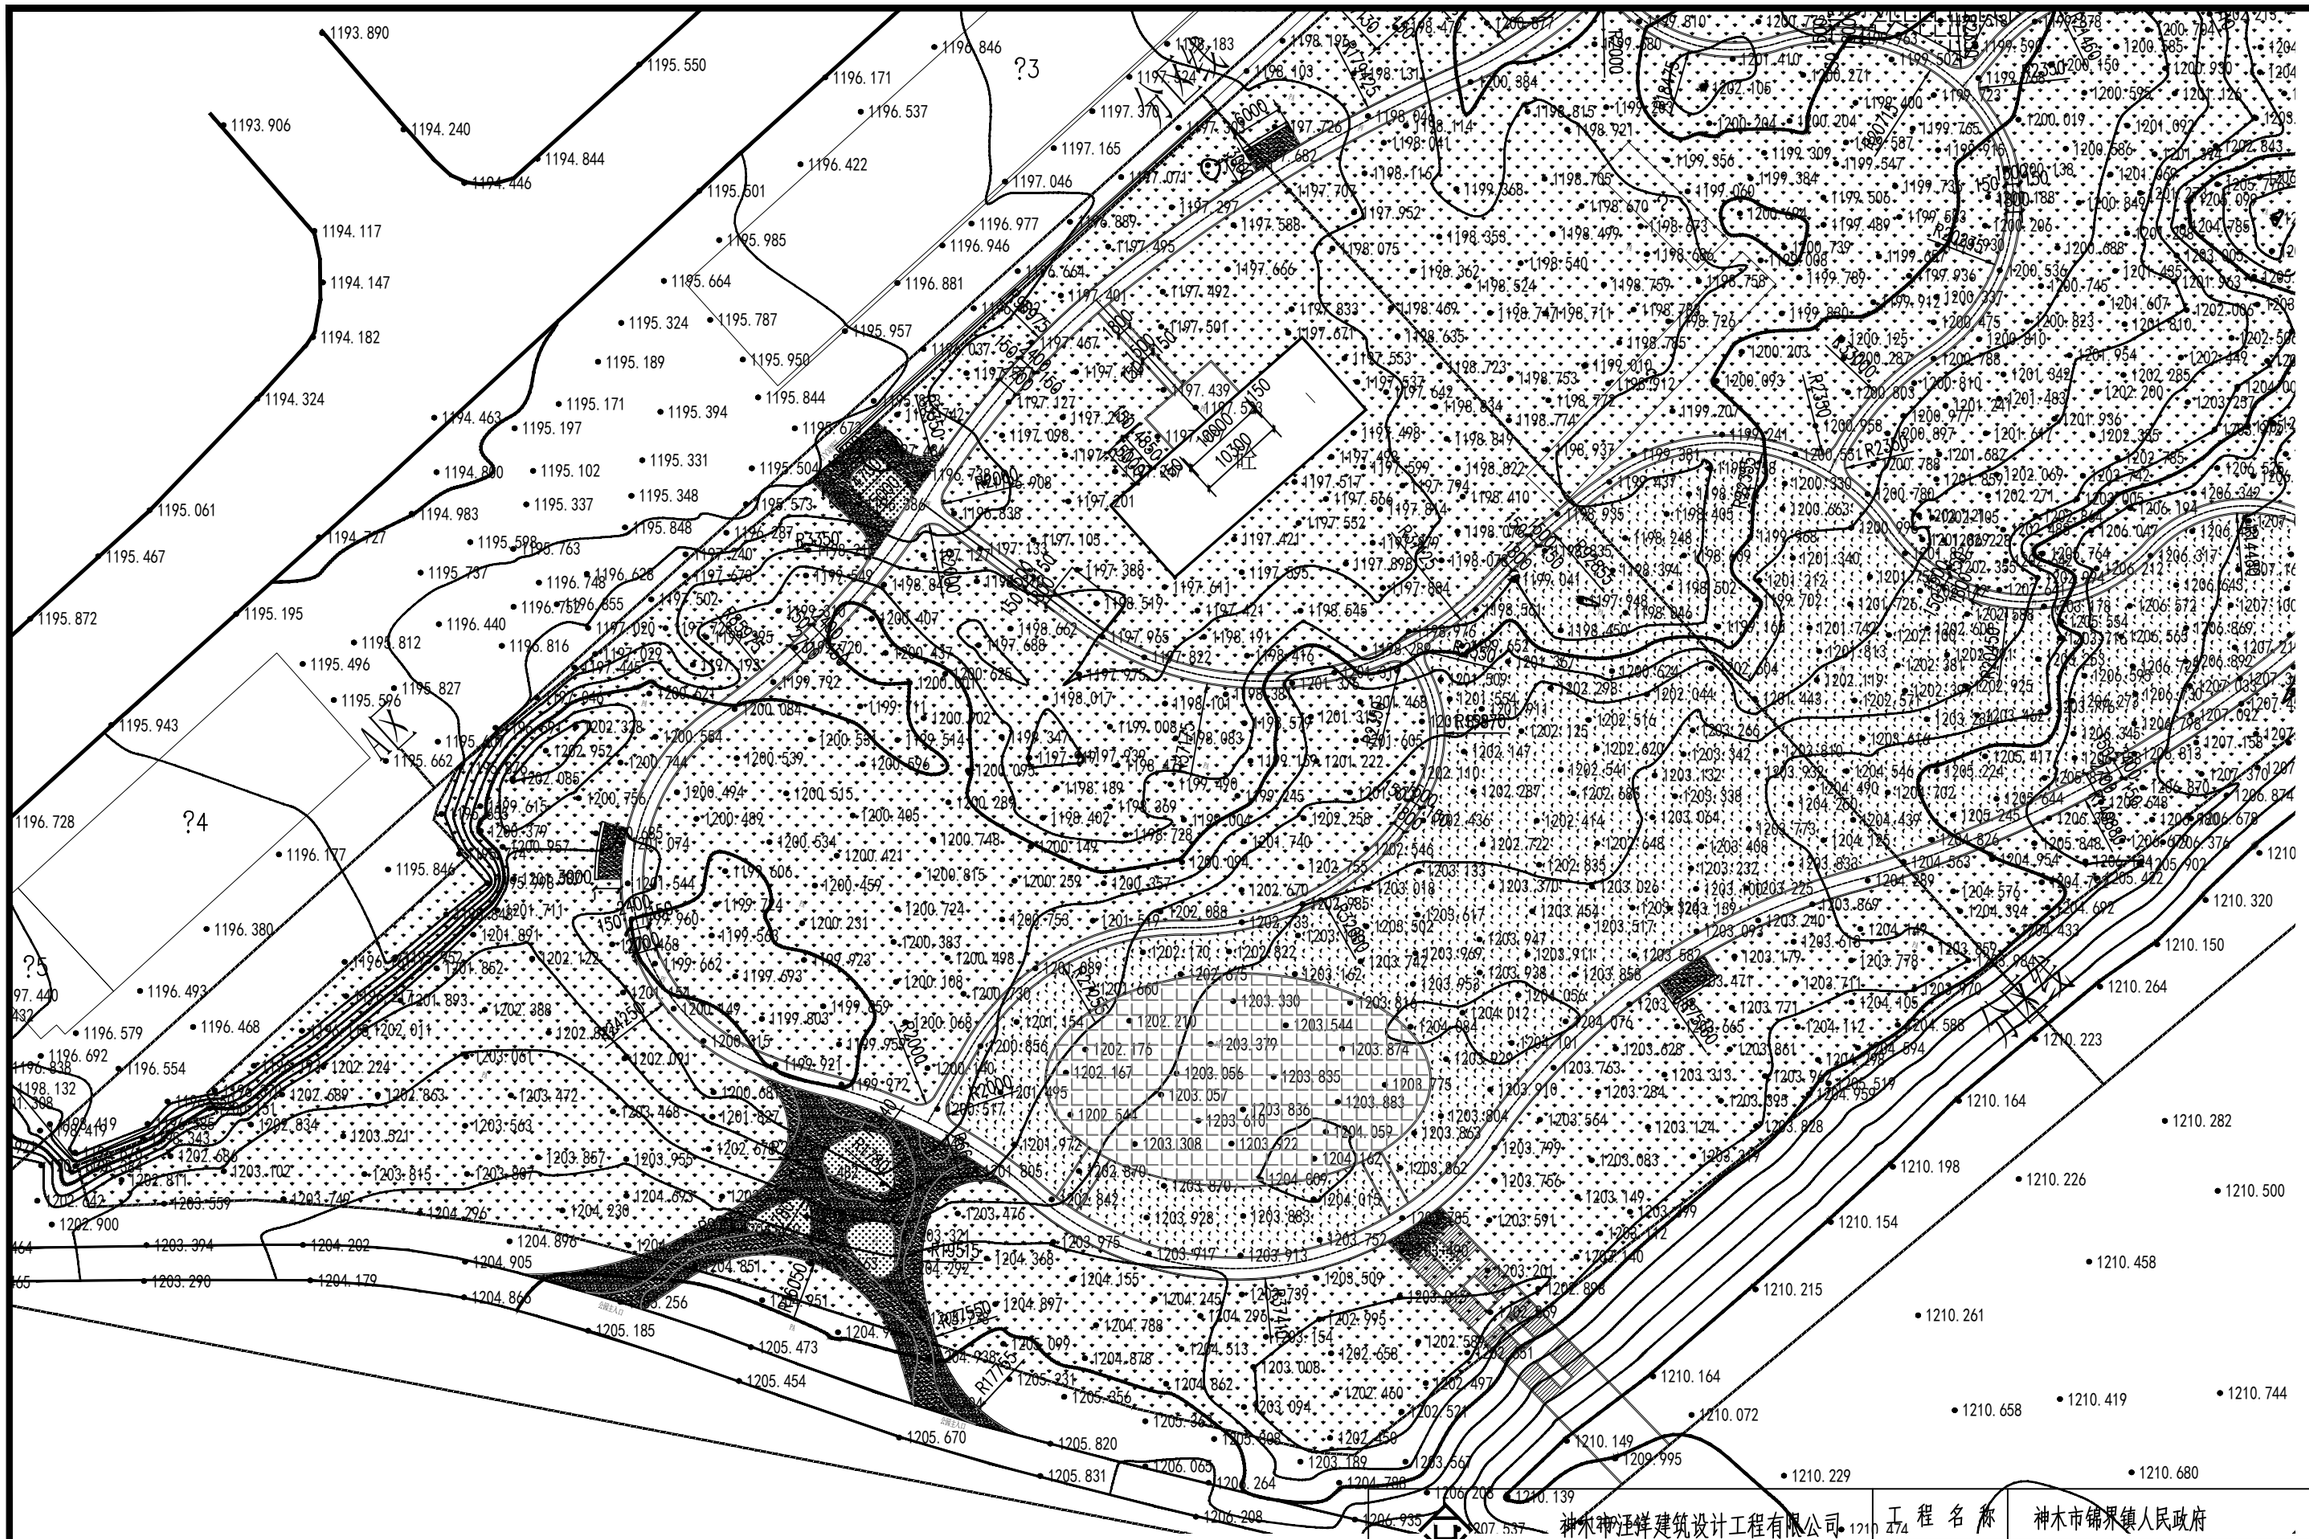


A区平面尺寸图 1:500

神木神汪洋建筑设计工程有限公司
SHENMUSHIWANGYANGJIANZHUSHEJIGONCHENYOUXIEGONSI
证书号A261132440


工程名称	神木市锦界镇人民政府				
项目名称	锦界镇新区广场北侧空地治理项目				
项目负责人	李强	设计	杨陆军	A区平面尺寸图	设计号
工种负责人	张敬梅	绘图	杨陆军		图别 市政施工
审定	张敬梅	* 本图纸版权归神木市汪洋建筑设计工程有限公司所有，不得用于本工程以外范围。			图号 04
校核	李强	* 本图纸需手续齐全方可施工。			日期 2026.04

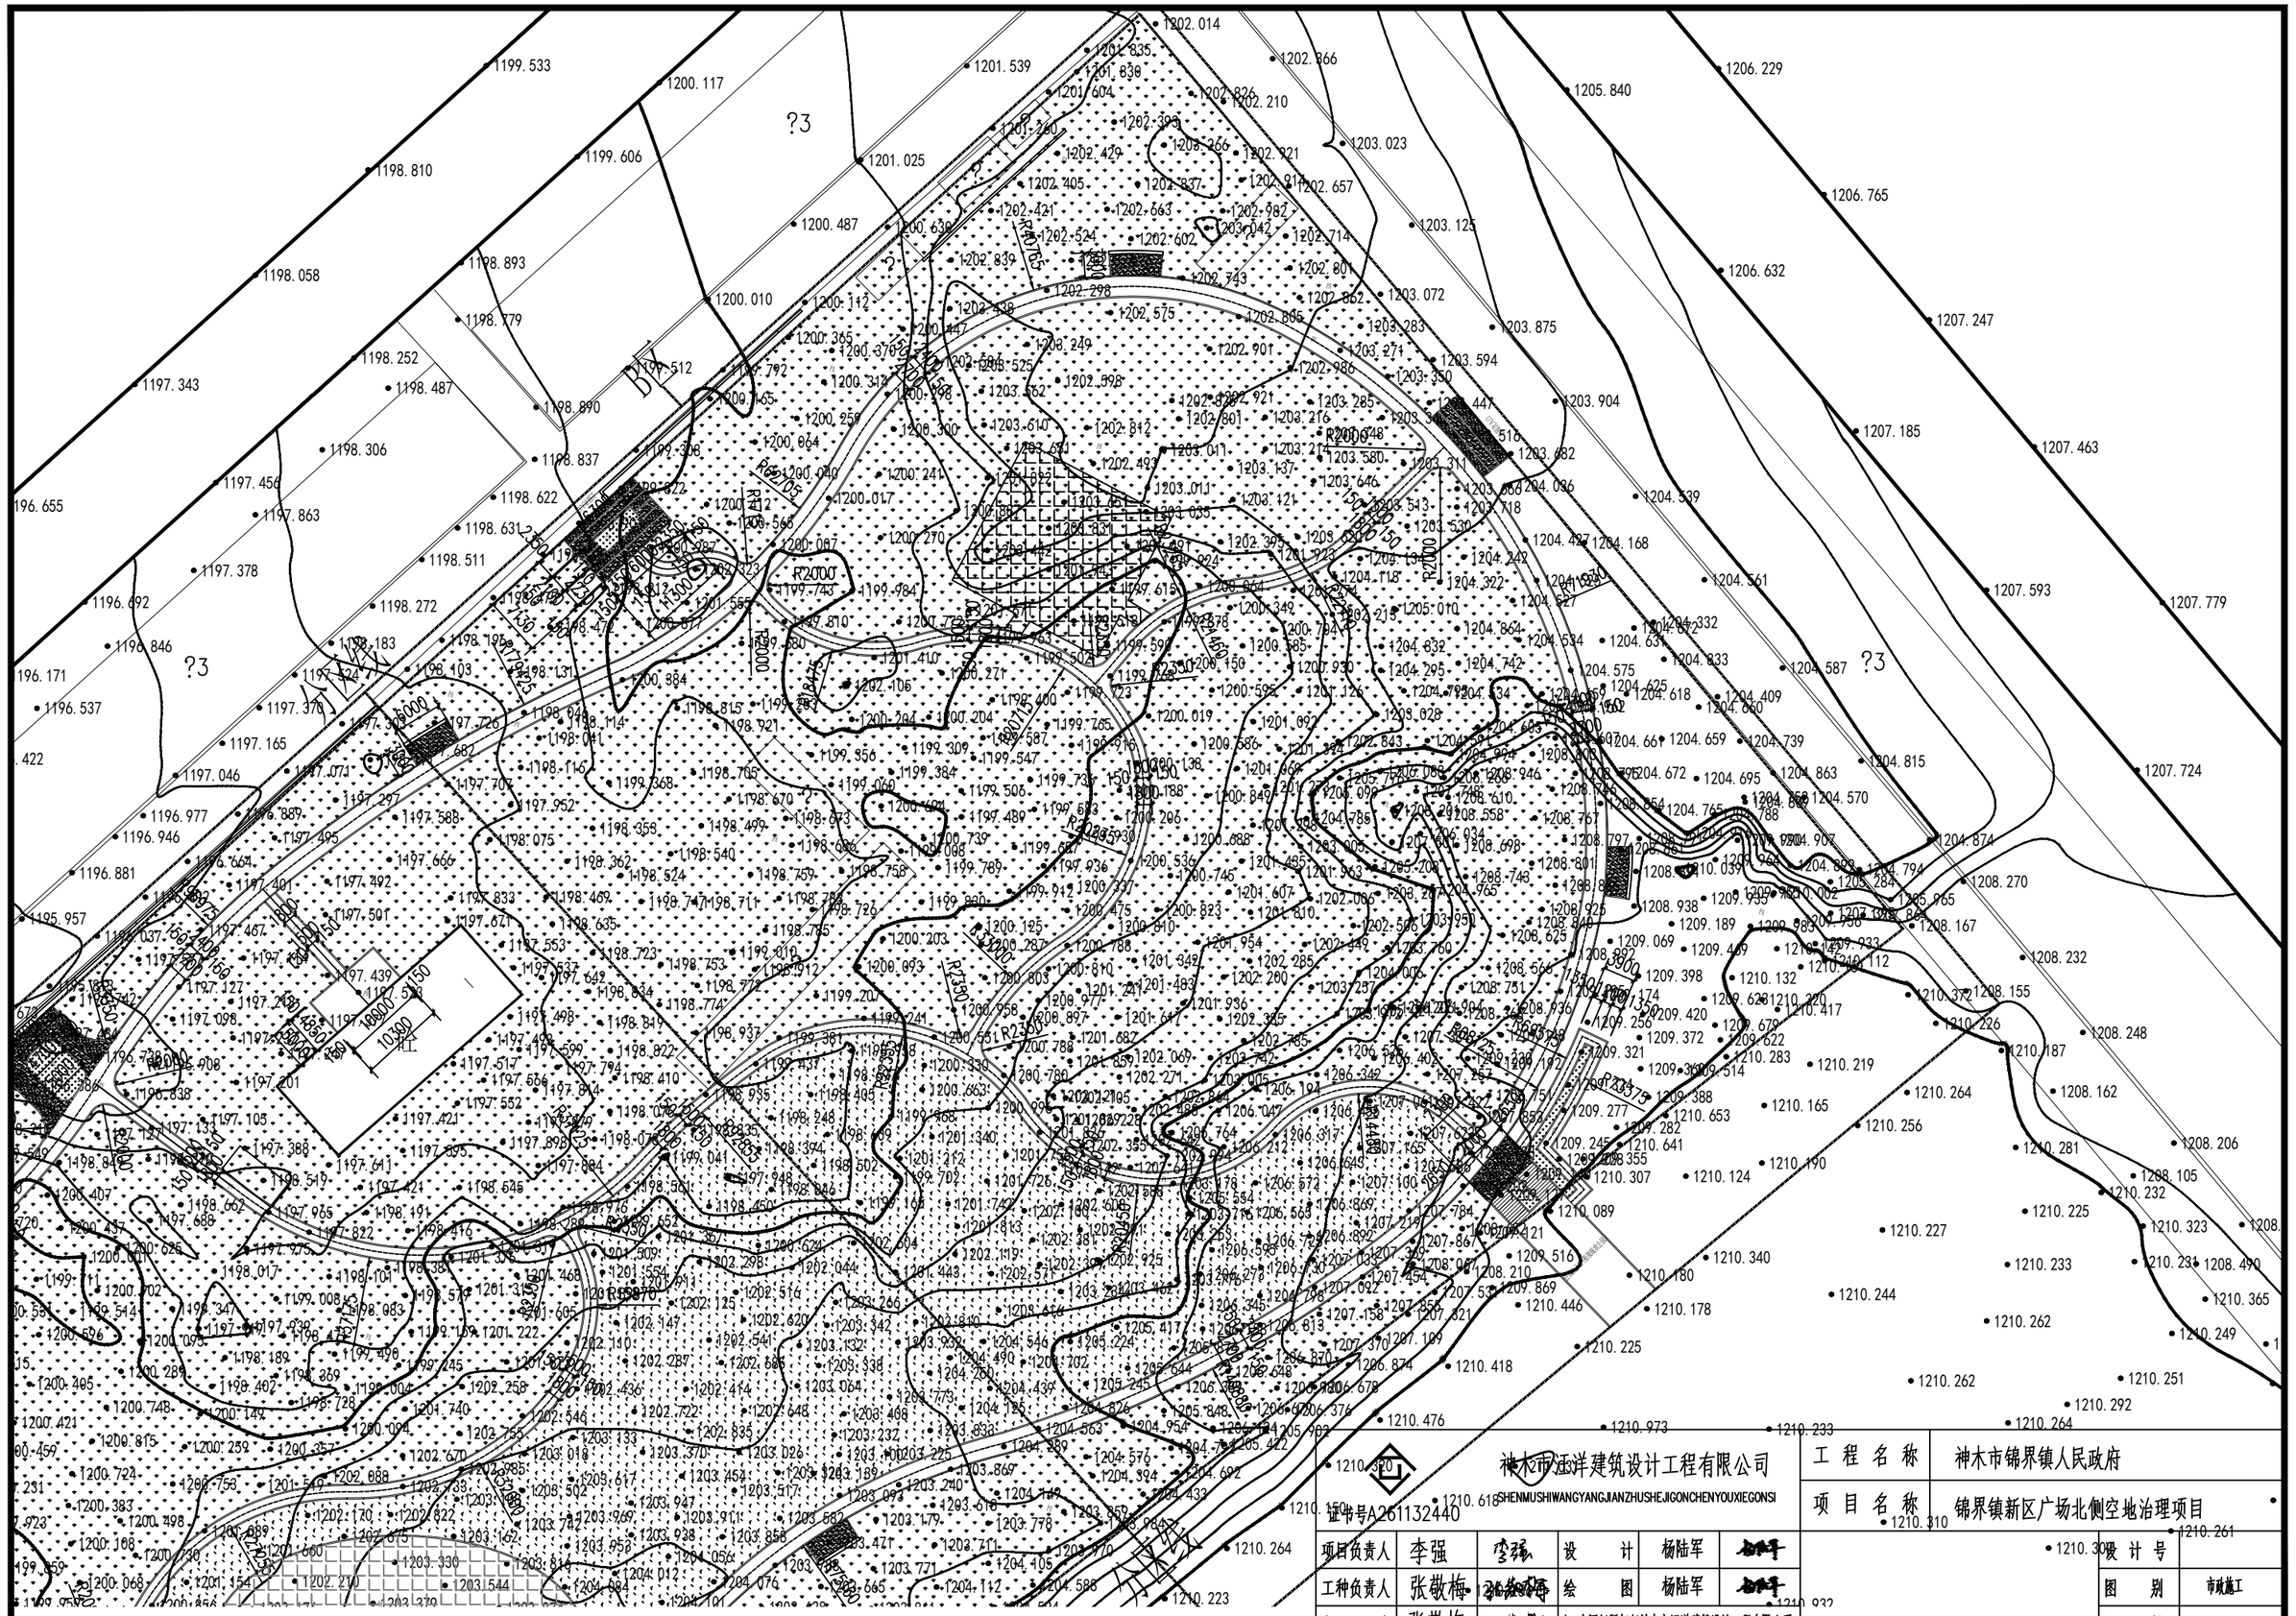
?3
?3
?3

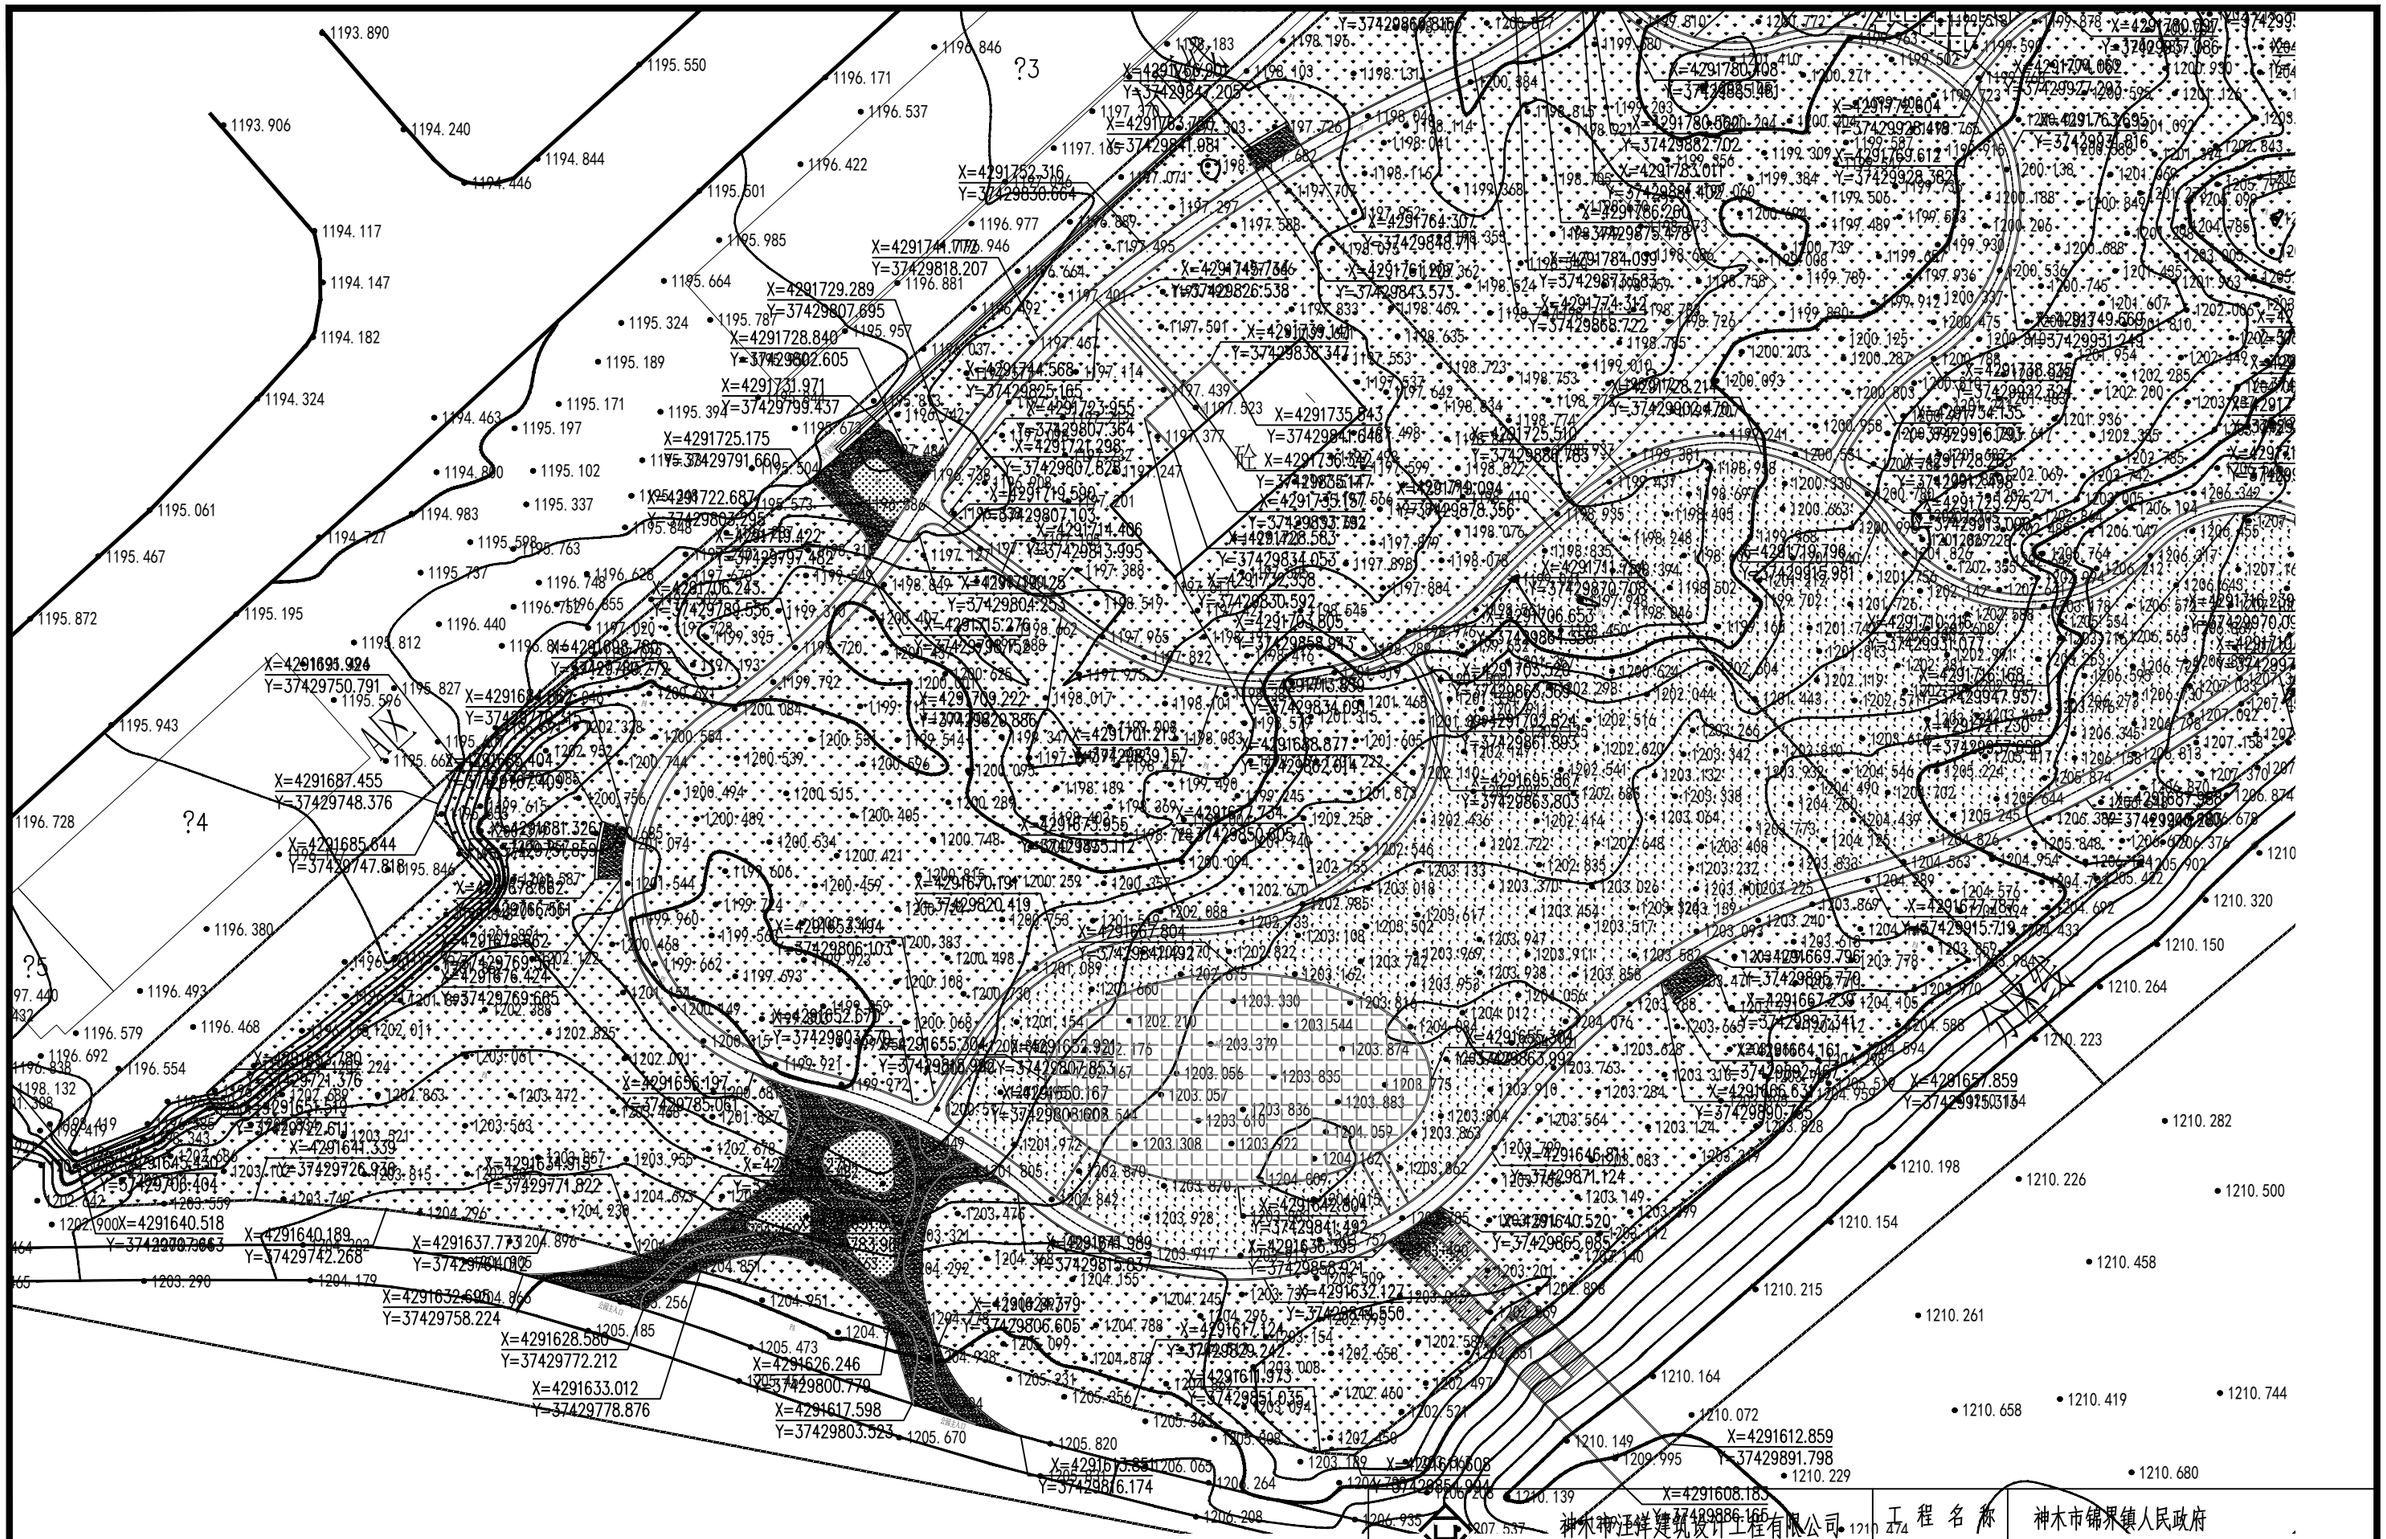


A区坐标平面定位图 1:500

证书号A261132440	神木神汪祥建筑设计工程有限公司 SHENMUSHIWANGYANGJIANZHUSHEJIGONCHENGYOUXIEGONSI					工程名称	神木市锦界镇人民政府
						项目名称	锦界镇新区广场北侧空地治理项目
项目负责人	李强		设计	杨陆军		A区坐标平面定位图	设计号
工种负责人	张敬梅		绘图	杨陆军			图别 市政施工
审定	张敬梅		* 本图纸版权归神木市汪洋建筑设计工程有限公司所有，不得用于本工程以外范围。				图号 06
校核	李强		* 本图纸需手续齐全方可施工。				日期 2026.04

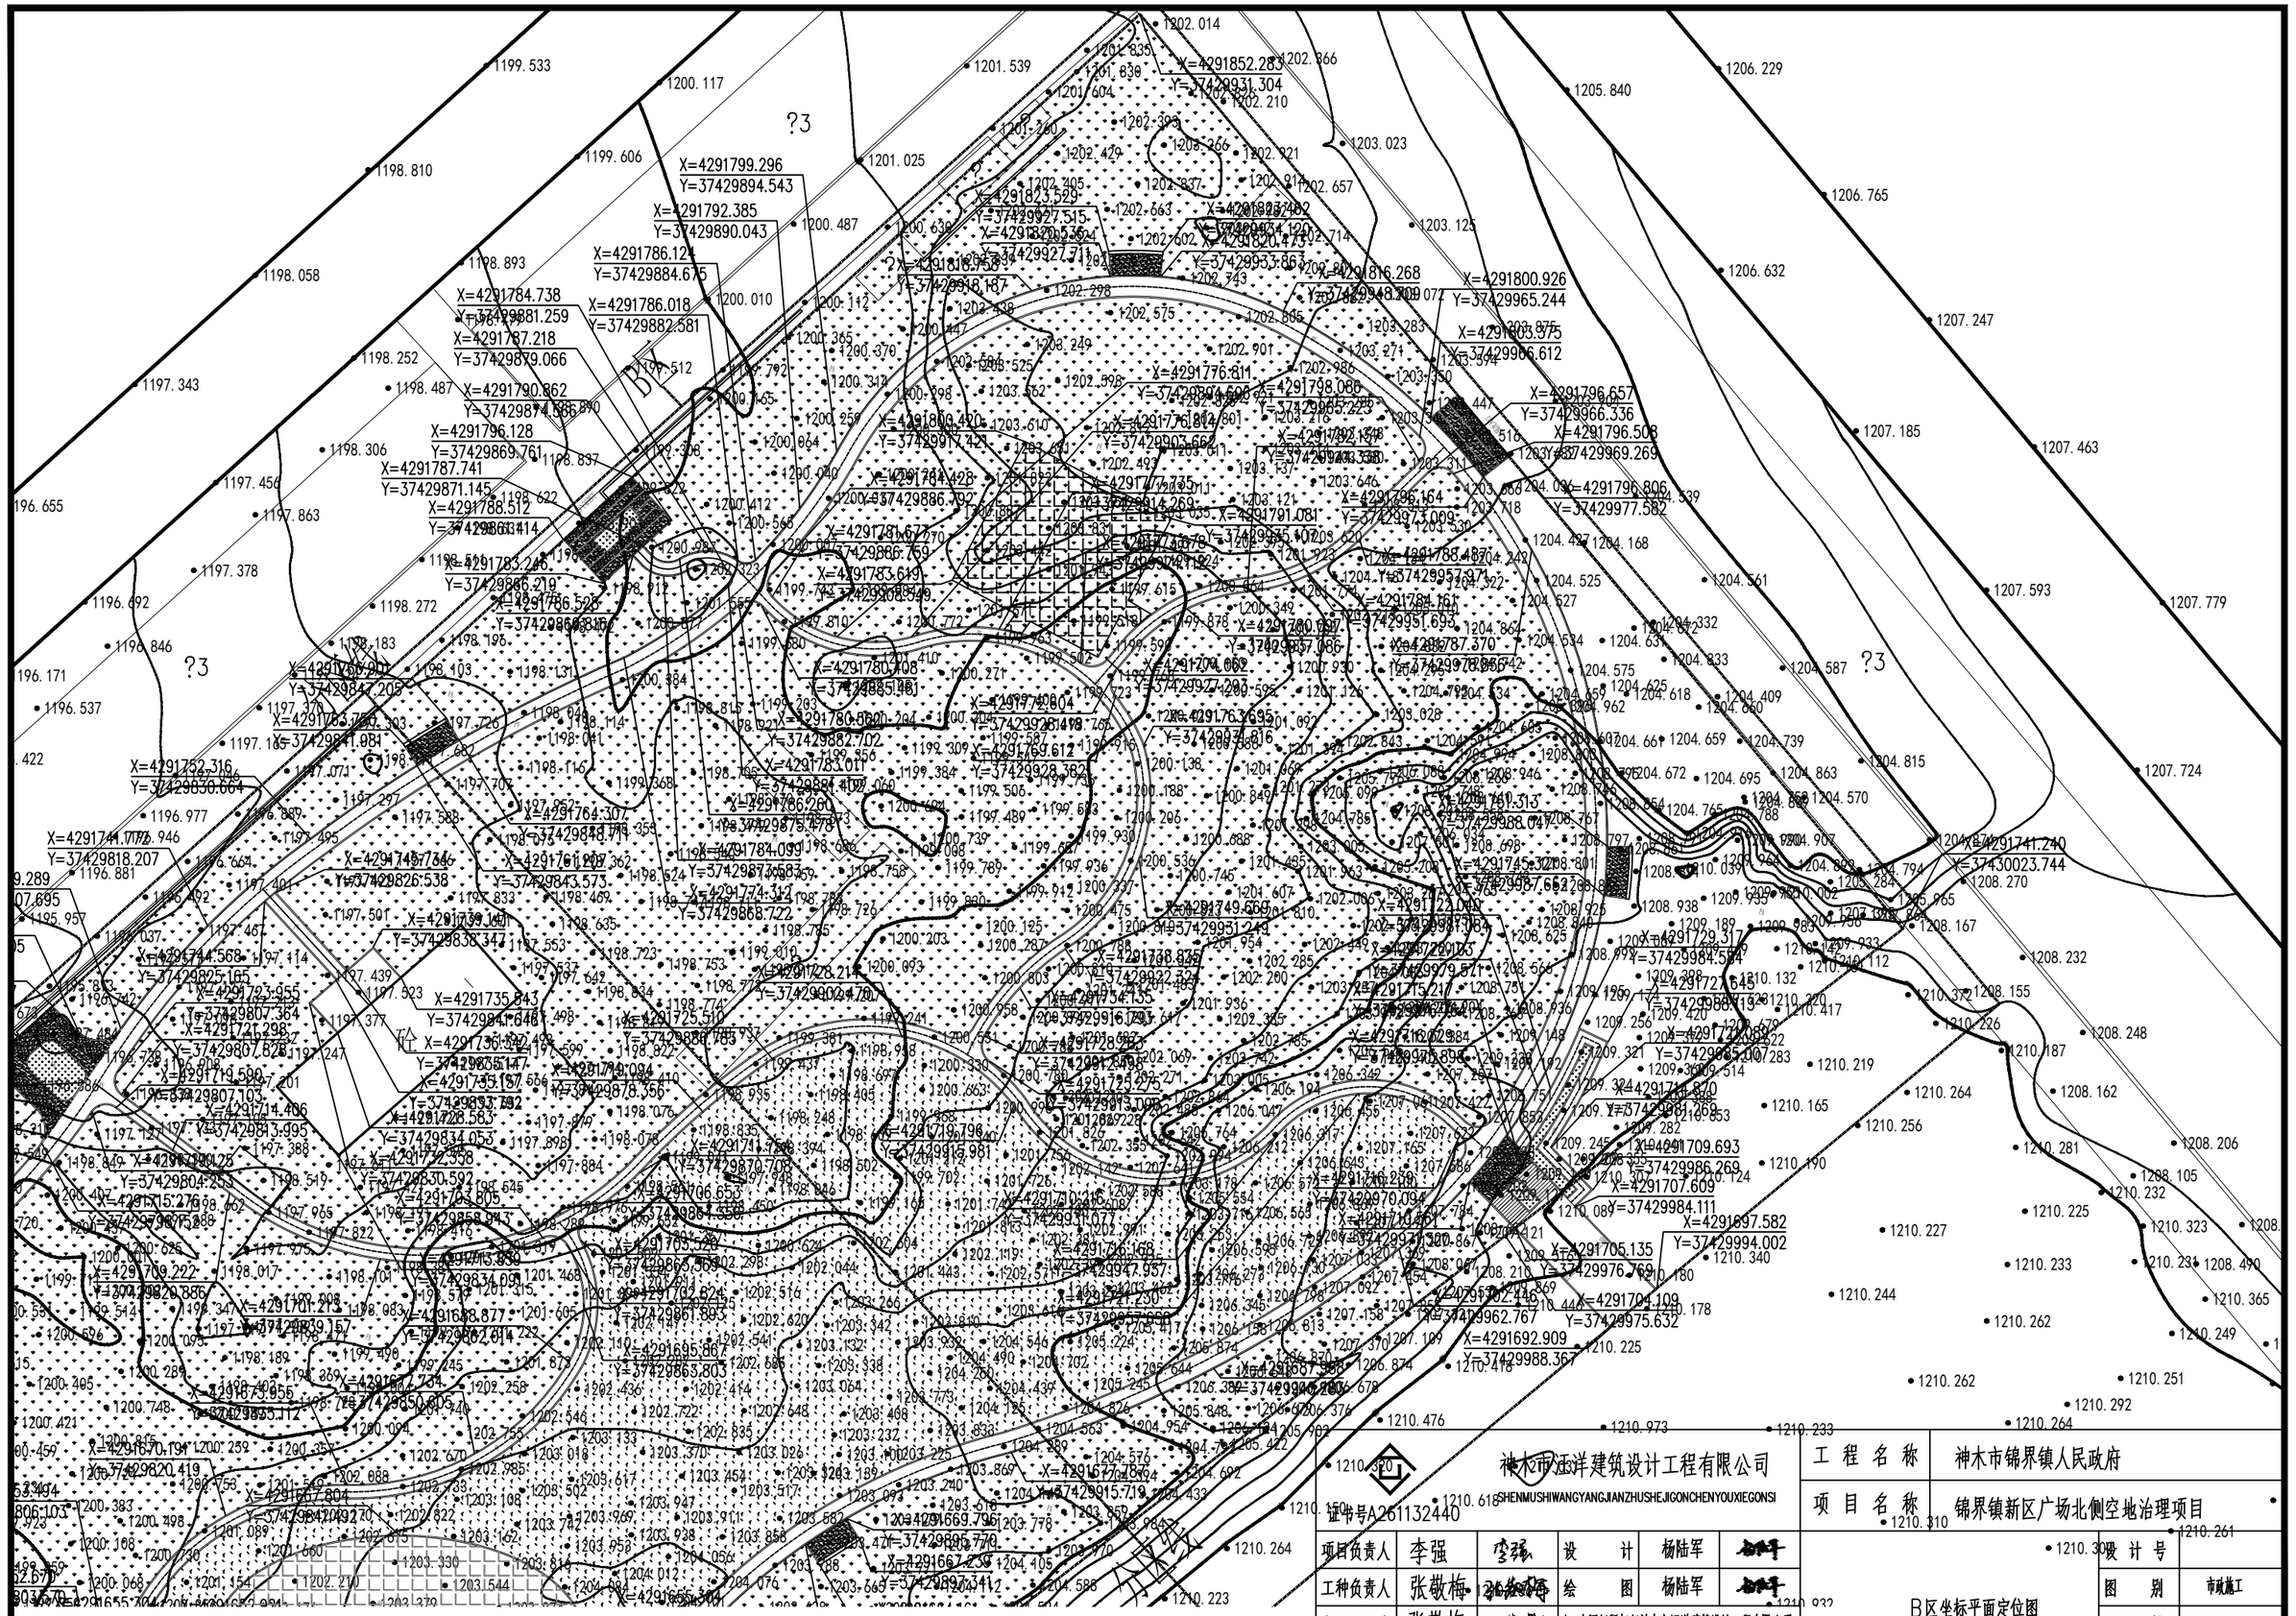


神木市汪洋建筑设计工程有限公司 SHENMUSHIWANGYANGJIANZHUSHEJIGONCHENYOUXIEGONSI 证书号A261132440						工程名称	神木市锦界镇人民政府
						项目名称	锦界镇新区广场北侧空地治理项目
项目负责人	李强		设计	杨陆军		B区坐标平面定位图	设计号
工种负责人	张敬梅		绘图	杨陆军			图别 市政施工
审定	张敬梅		* 本图纸版权归神木市汪洋建筑设计工程有限公司所有，不得用于本工程以外范围。				图号 07
校核	李强		* 本图纸需手续齐全方可施工。				日期 2026.04

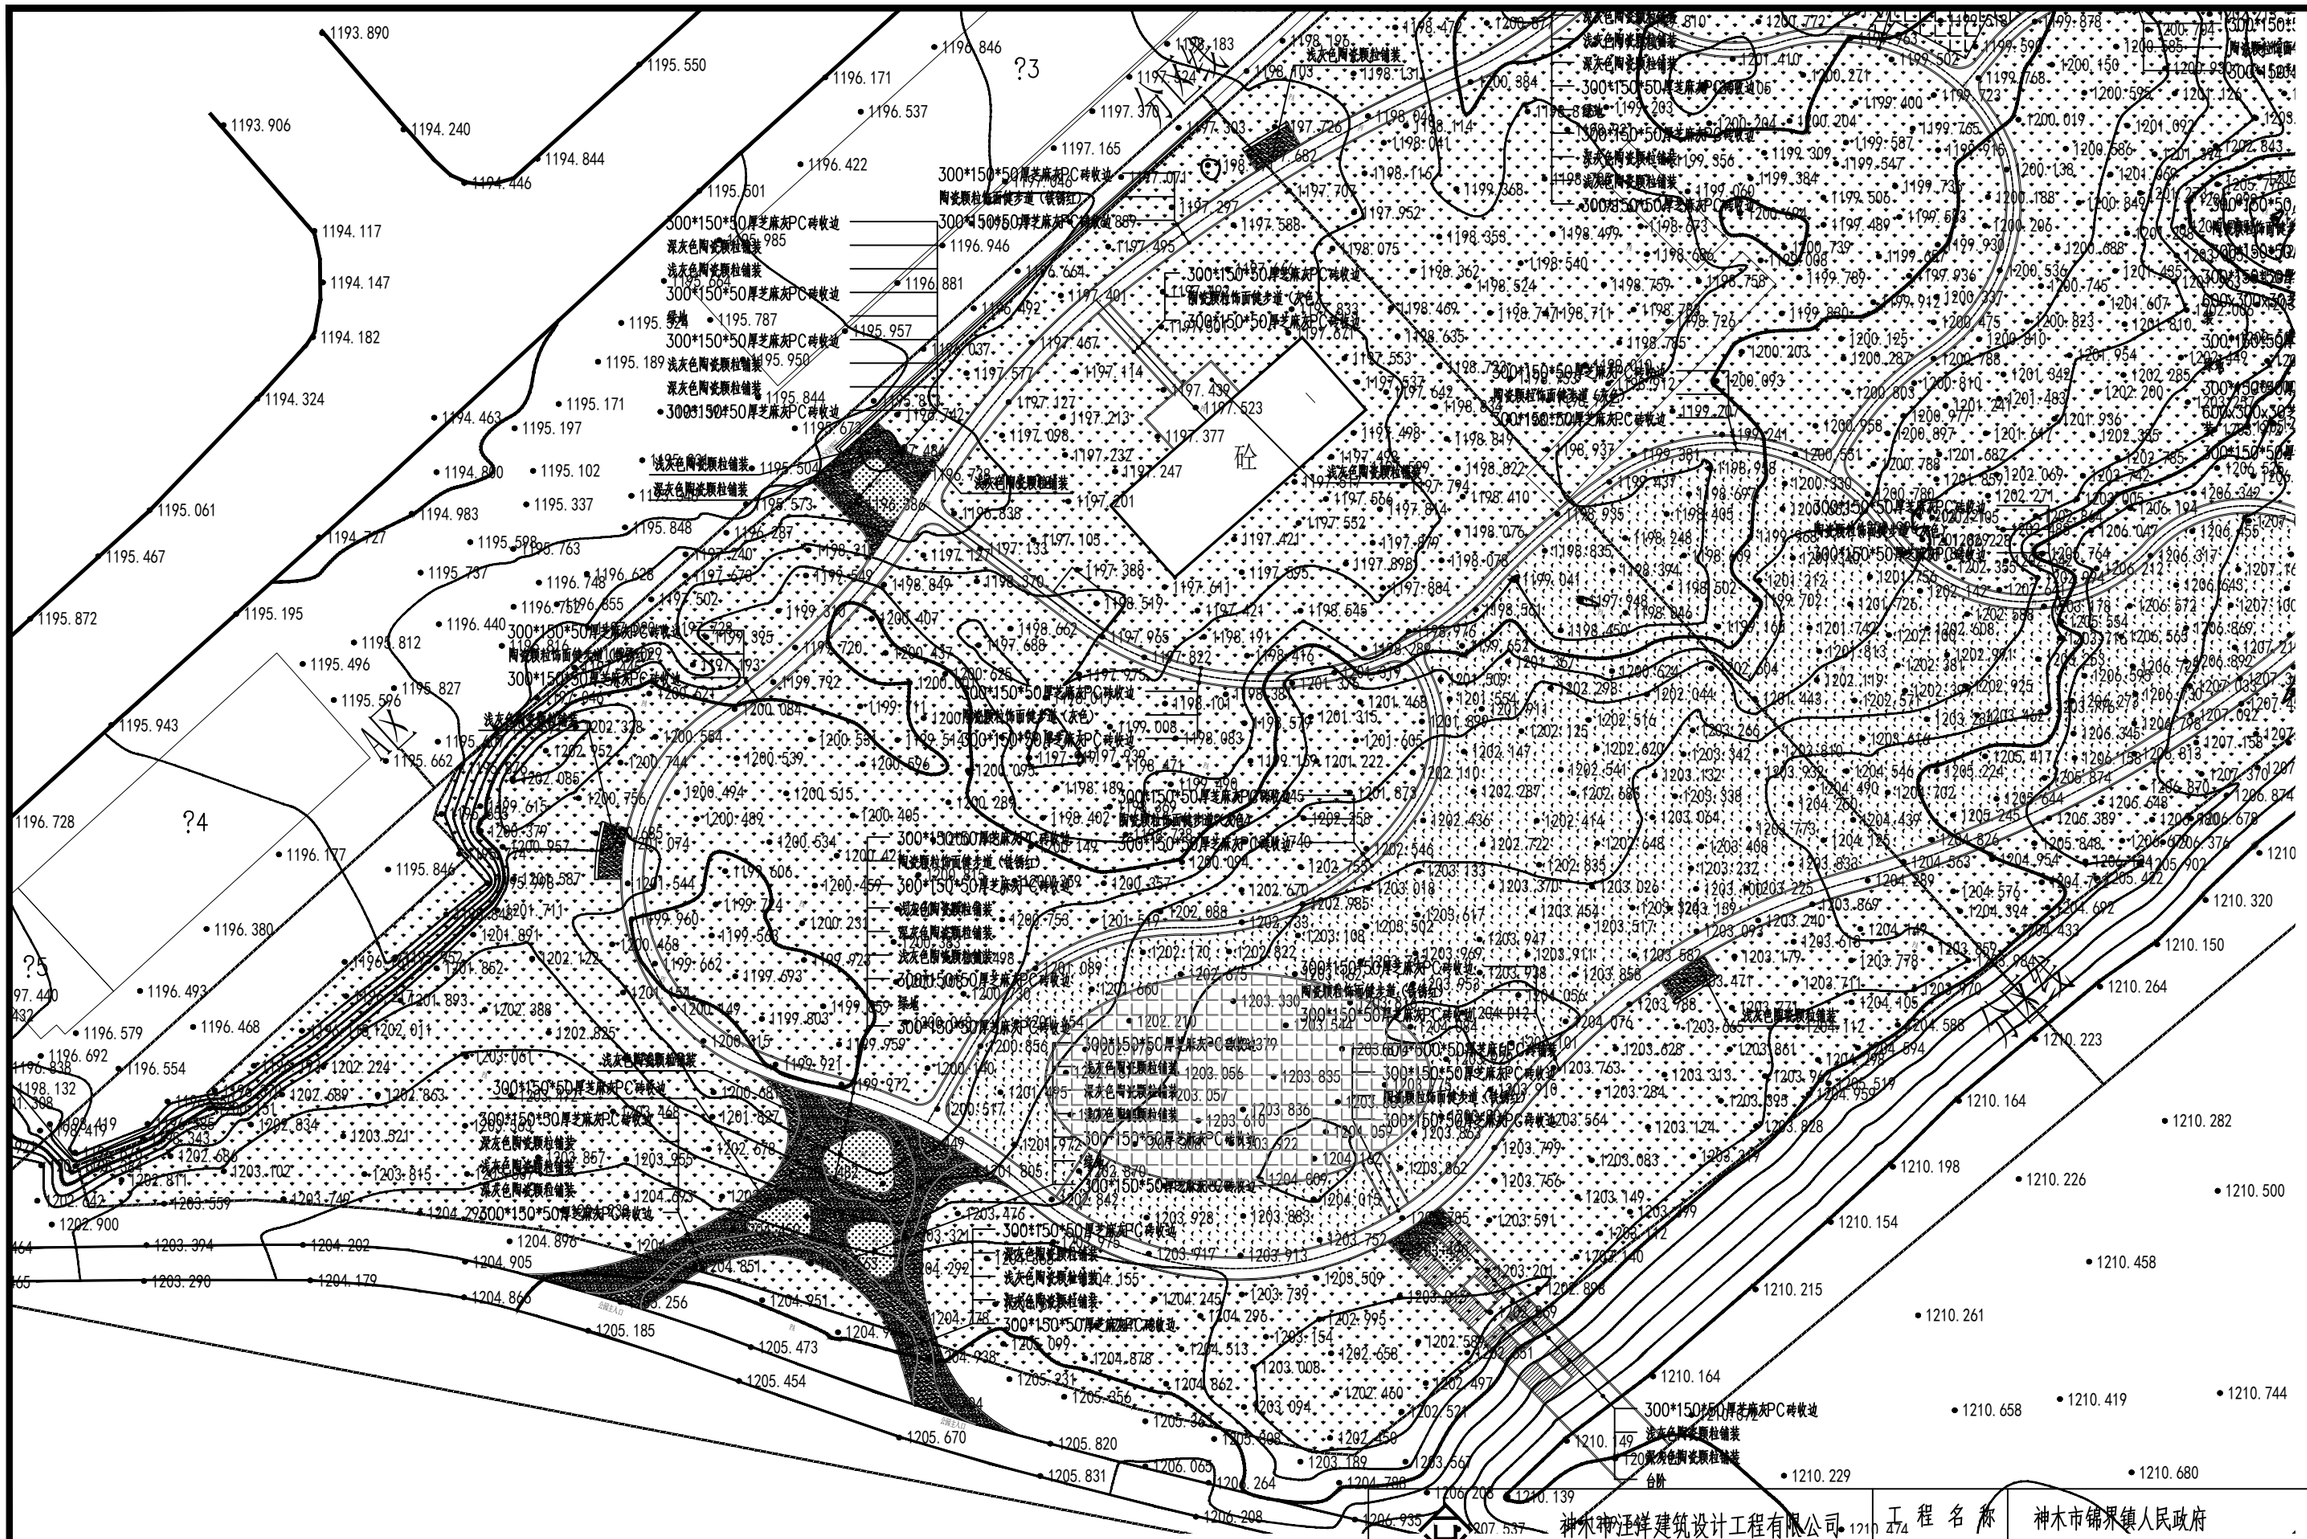


A区铺装平面图 1:500

神木市汪洋建筑设计工程有限公司					工程名称	神木市锦界镇人民政府	
SHENMUSHIWANGYANGJIANZHUSHEJIGONCHENYOUXIEGONSI					项目名称	锦界镇新区广场北侧空地治理项目	
证书号A261132440							
项目负责人	李强		设计	杨陆军	A区铺装平面图	设计号	
工种负责人	张敬梅		绘图	杨陆军		图别	市政施工
审定	张敬梅		* 本图纸版权归神木市汪洋建筑设计工程有限公司所有，不得用于本工程以外范围。			图号	08
校核	李强		* 本图纸需手续齐全方可施工。			日期	2026.04

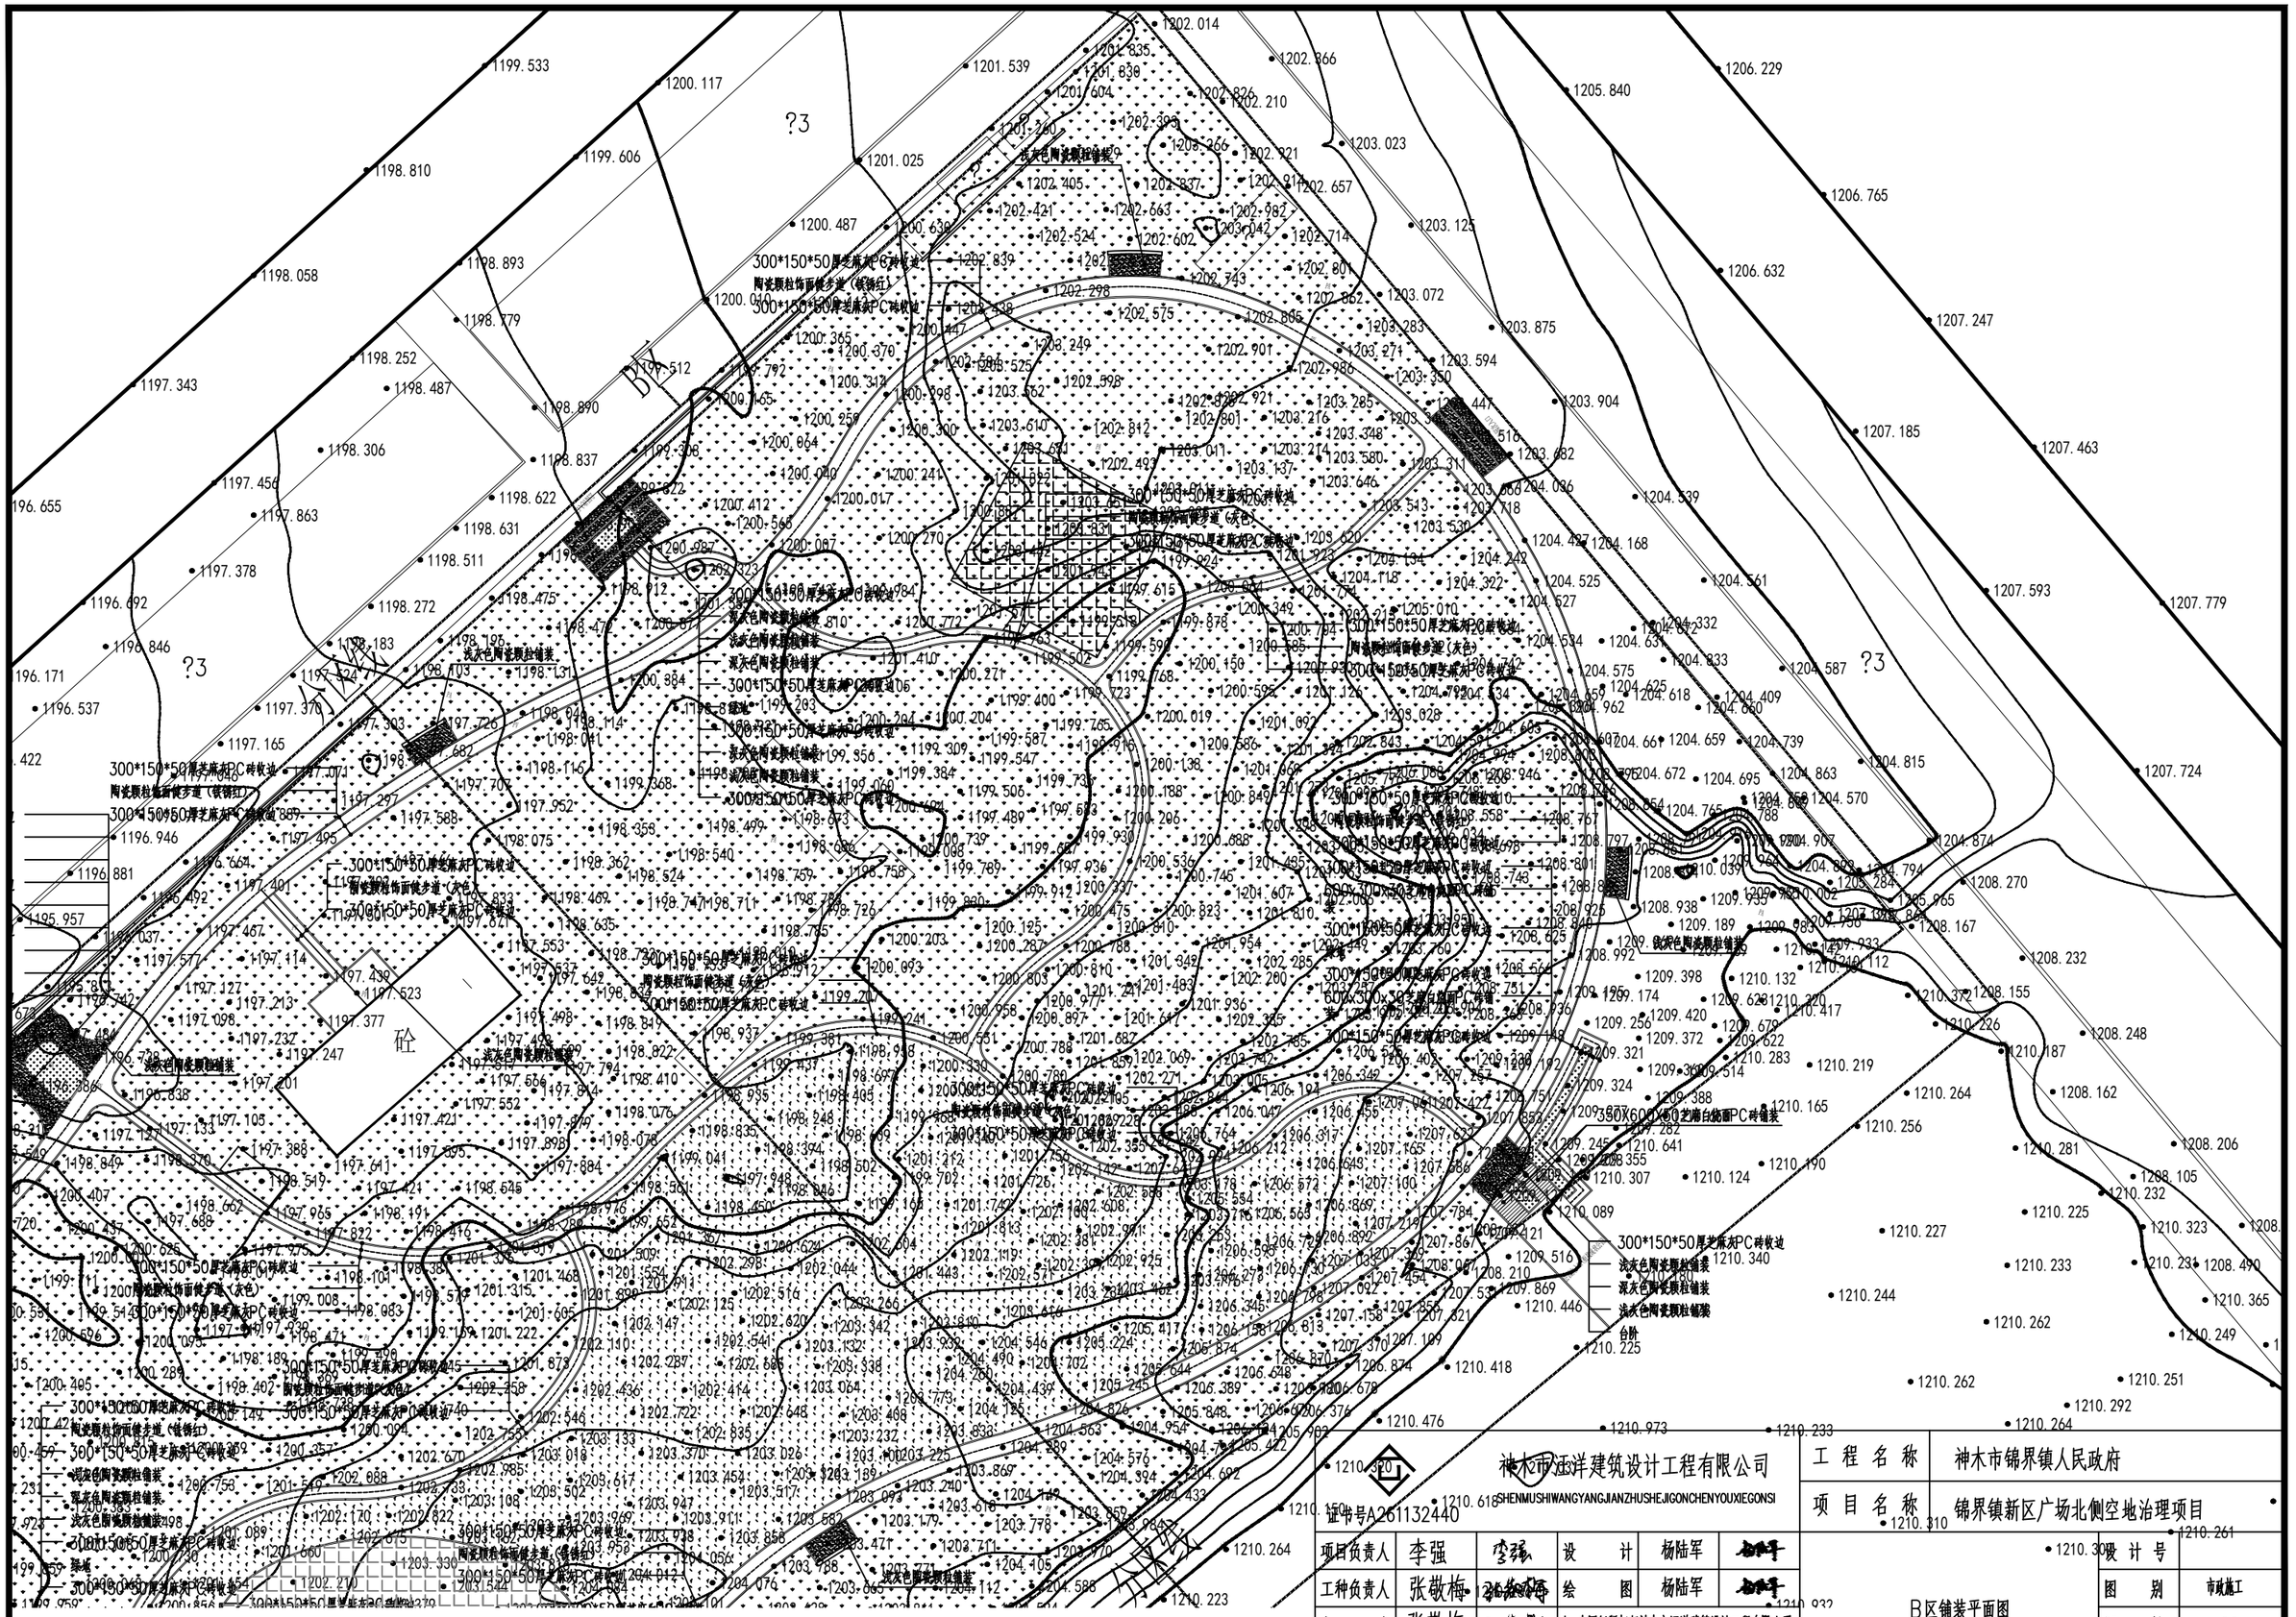


神木市汪洋建筑设计工程有限公司 SHENMUSHIWANGYANGJIANZHUSHEJIGONGCHENYOUXIEGONSI 证书号A261132440			工程名称	神木市锦界镇人民政府			
			项目名称	锦界镇新区广场北侧空地治理项目			
项目负责人	李强		设计	杨陆军		设计号	
工种负责人	张敬梅		绘图	杨陆军		图别	市政施工
审定	张敬梅		B区铺装平面图			图号	09
校核	李强					日期	2026.04

* 本图纸版权归神木市汪洋建筑设计工程有限公司所有，不得用于本工程以外范围。
* 本图纸需手续齐全方可施工。

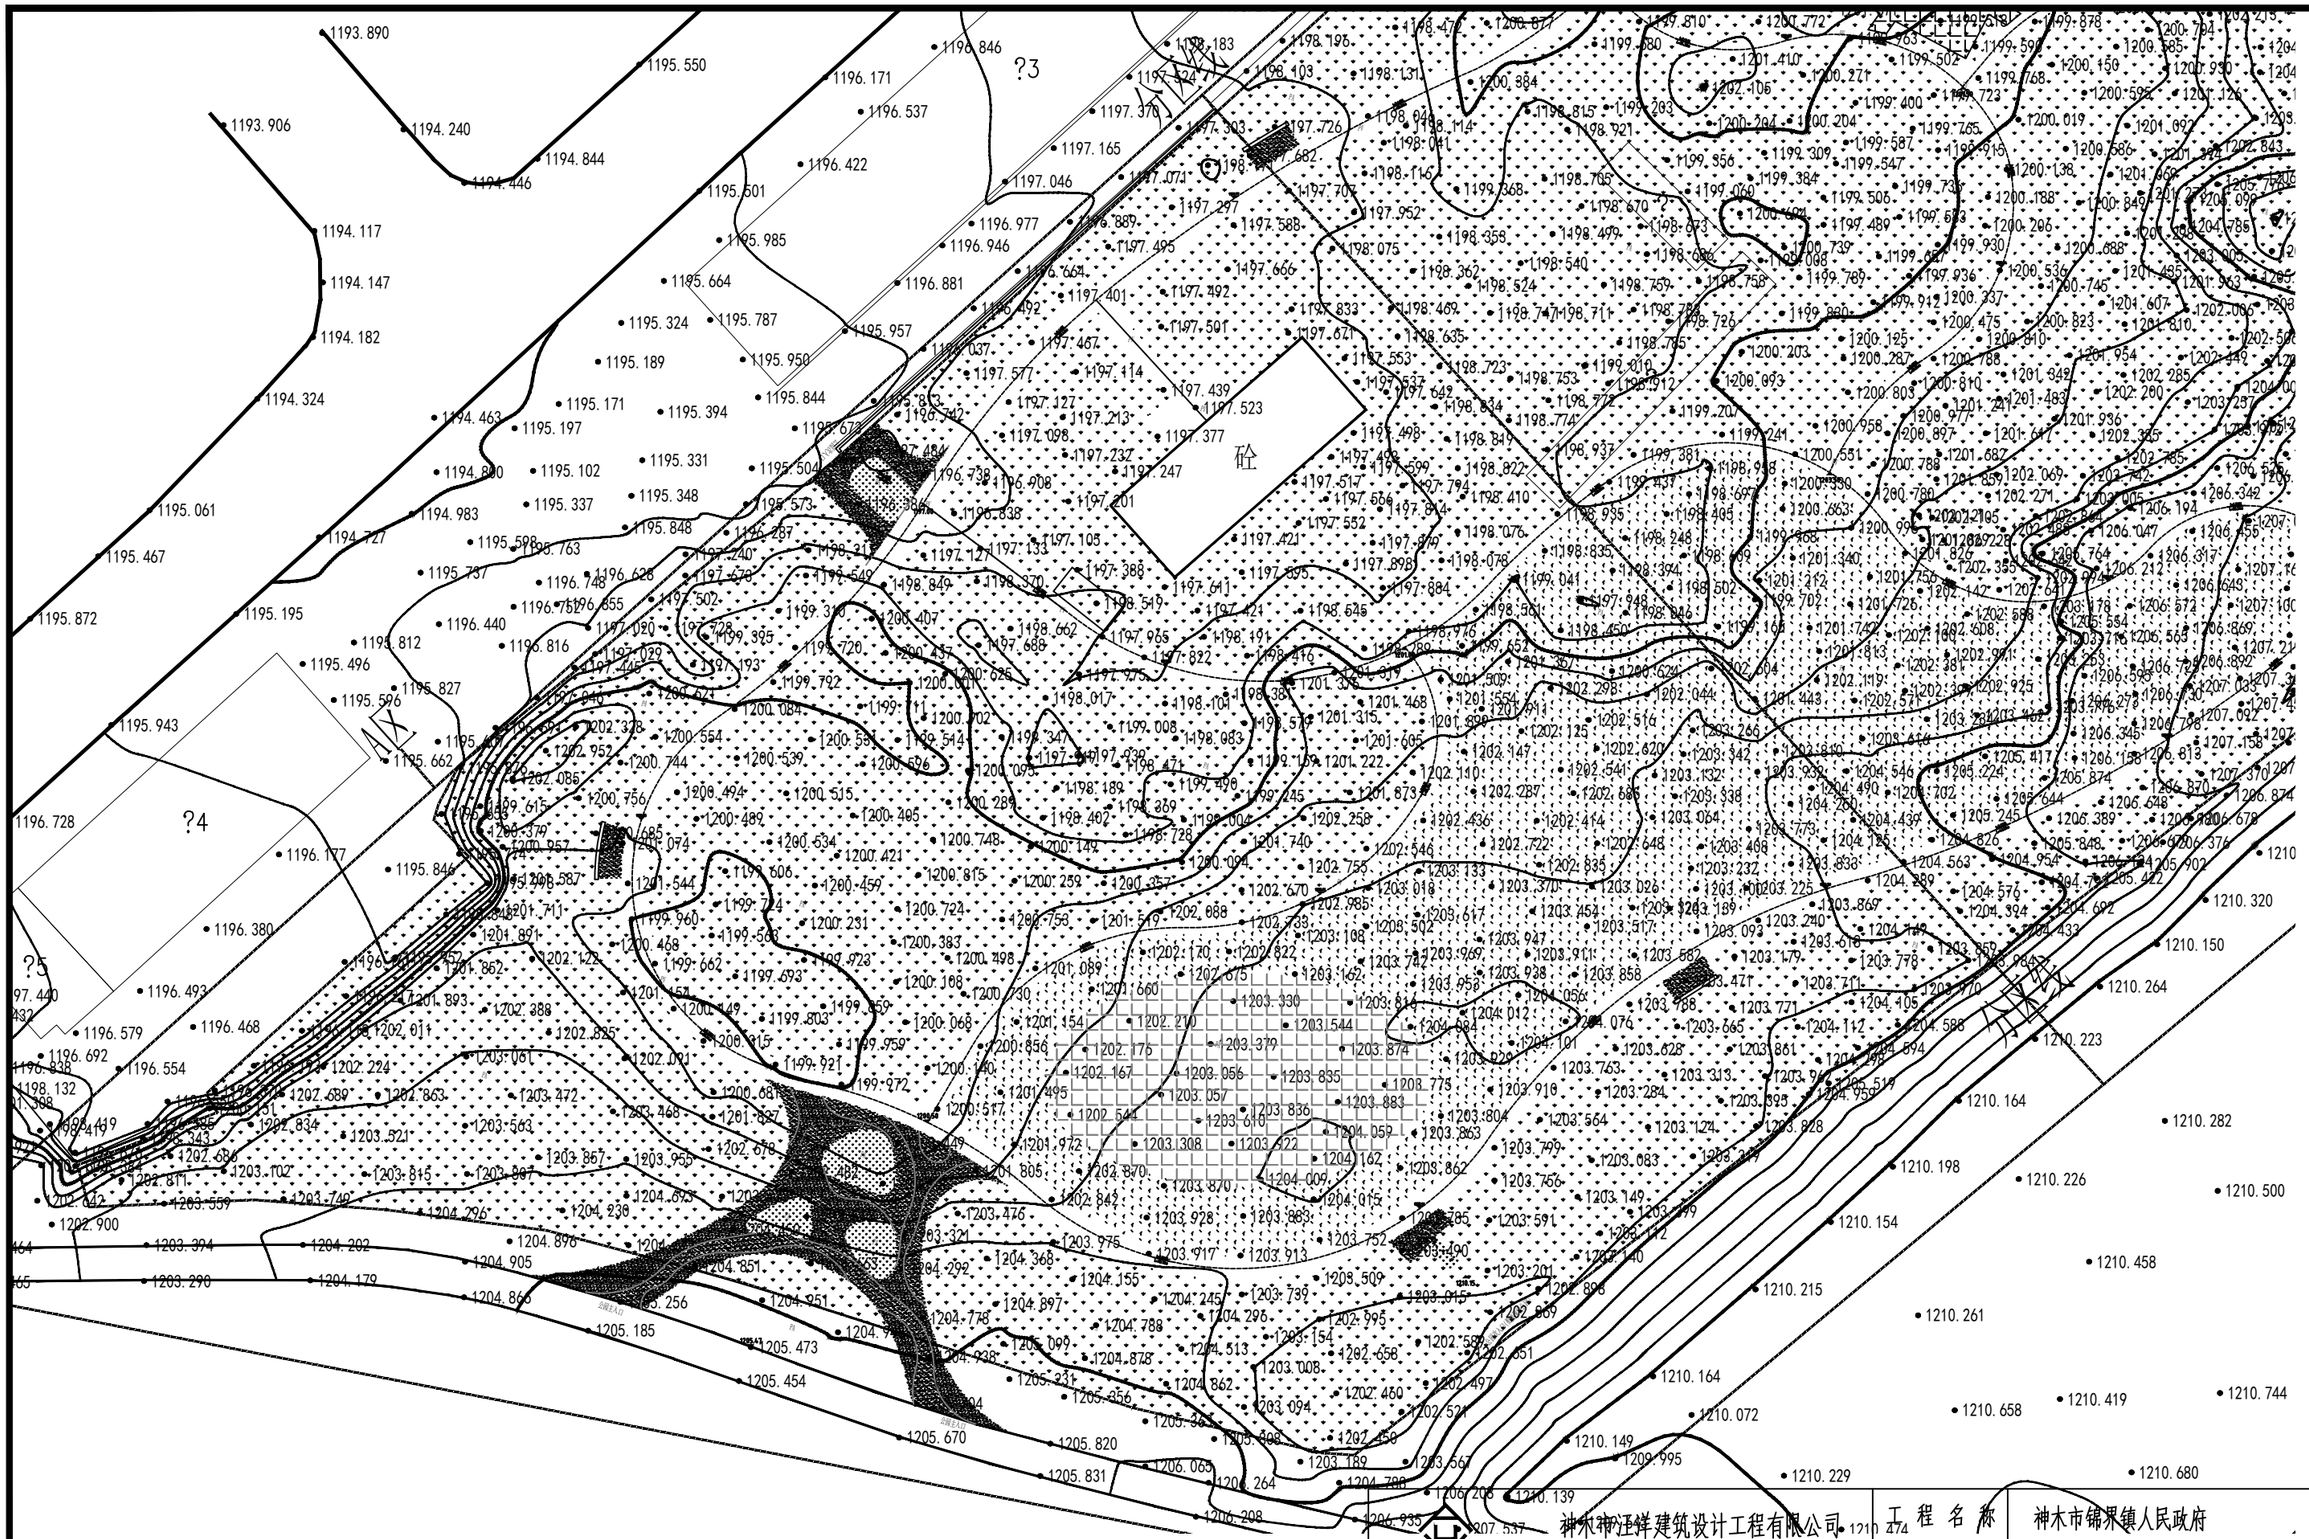


A区竖向平面图 1:500

证书号A261132440	神木神汪洋建筑设计工程有限公司 SHENMUSHIWANGYANGJIANZHUSHEJIGONCHENYOUXIEGONSI				工程名称	神木市锦界镇人民政府	
					项目名称	锦界镇新区广场北侧空地治理项目	
项目负责人	李强		设计	杨陆军	A区竖向平面图	设计号	
工种负责人	张敬梅		绘图	杨陆军		图别	市政施工
审定	张敬梅	* 本图纸版权归神木市汪洋建筑设计工程有限公司所有，不得用于本工程以外范围。				图号	10
校核	李强	* 本图纸需手续齐全方可施工。				日期	2026.04

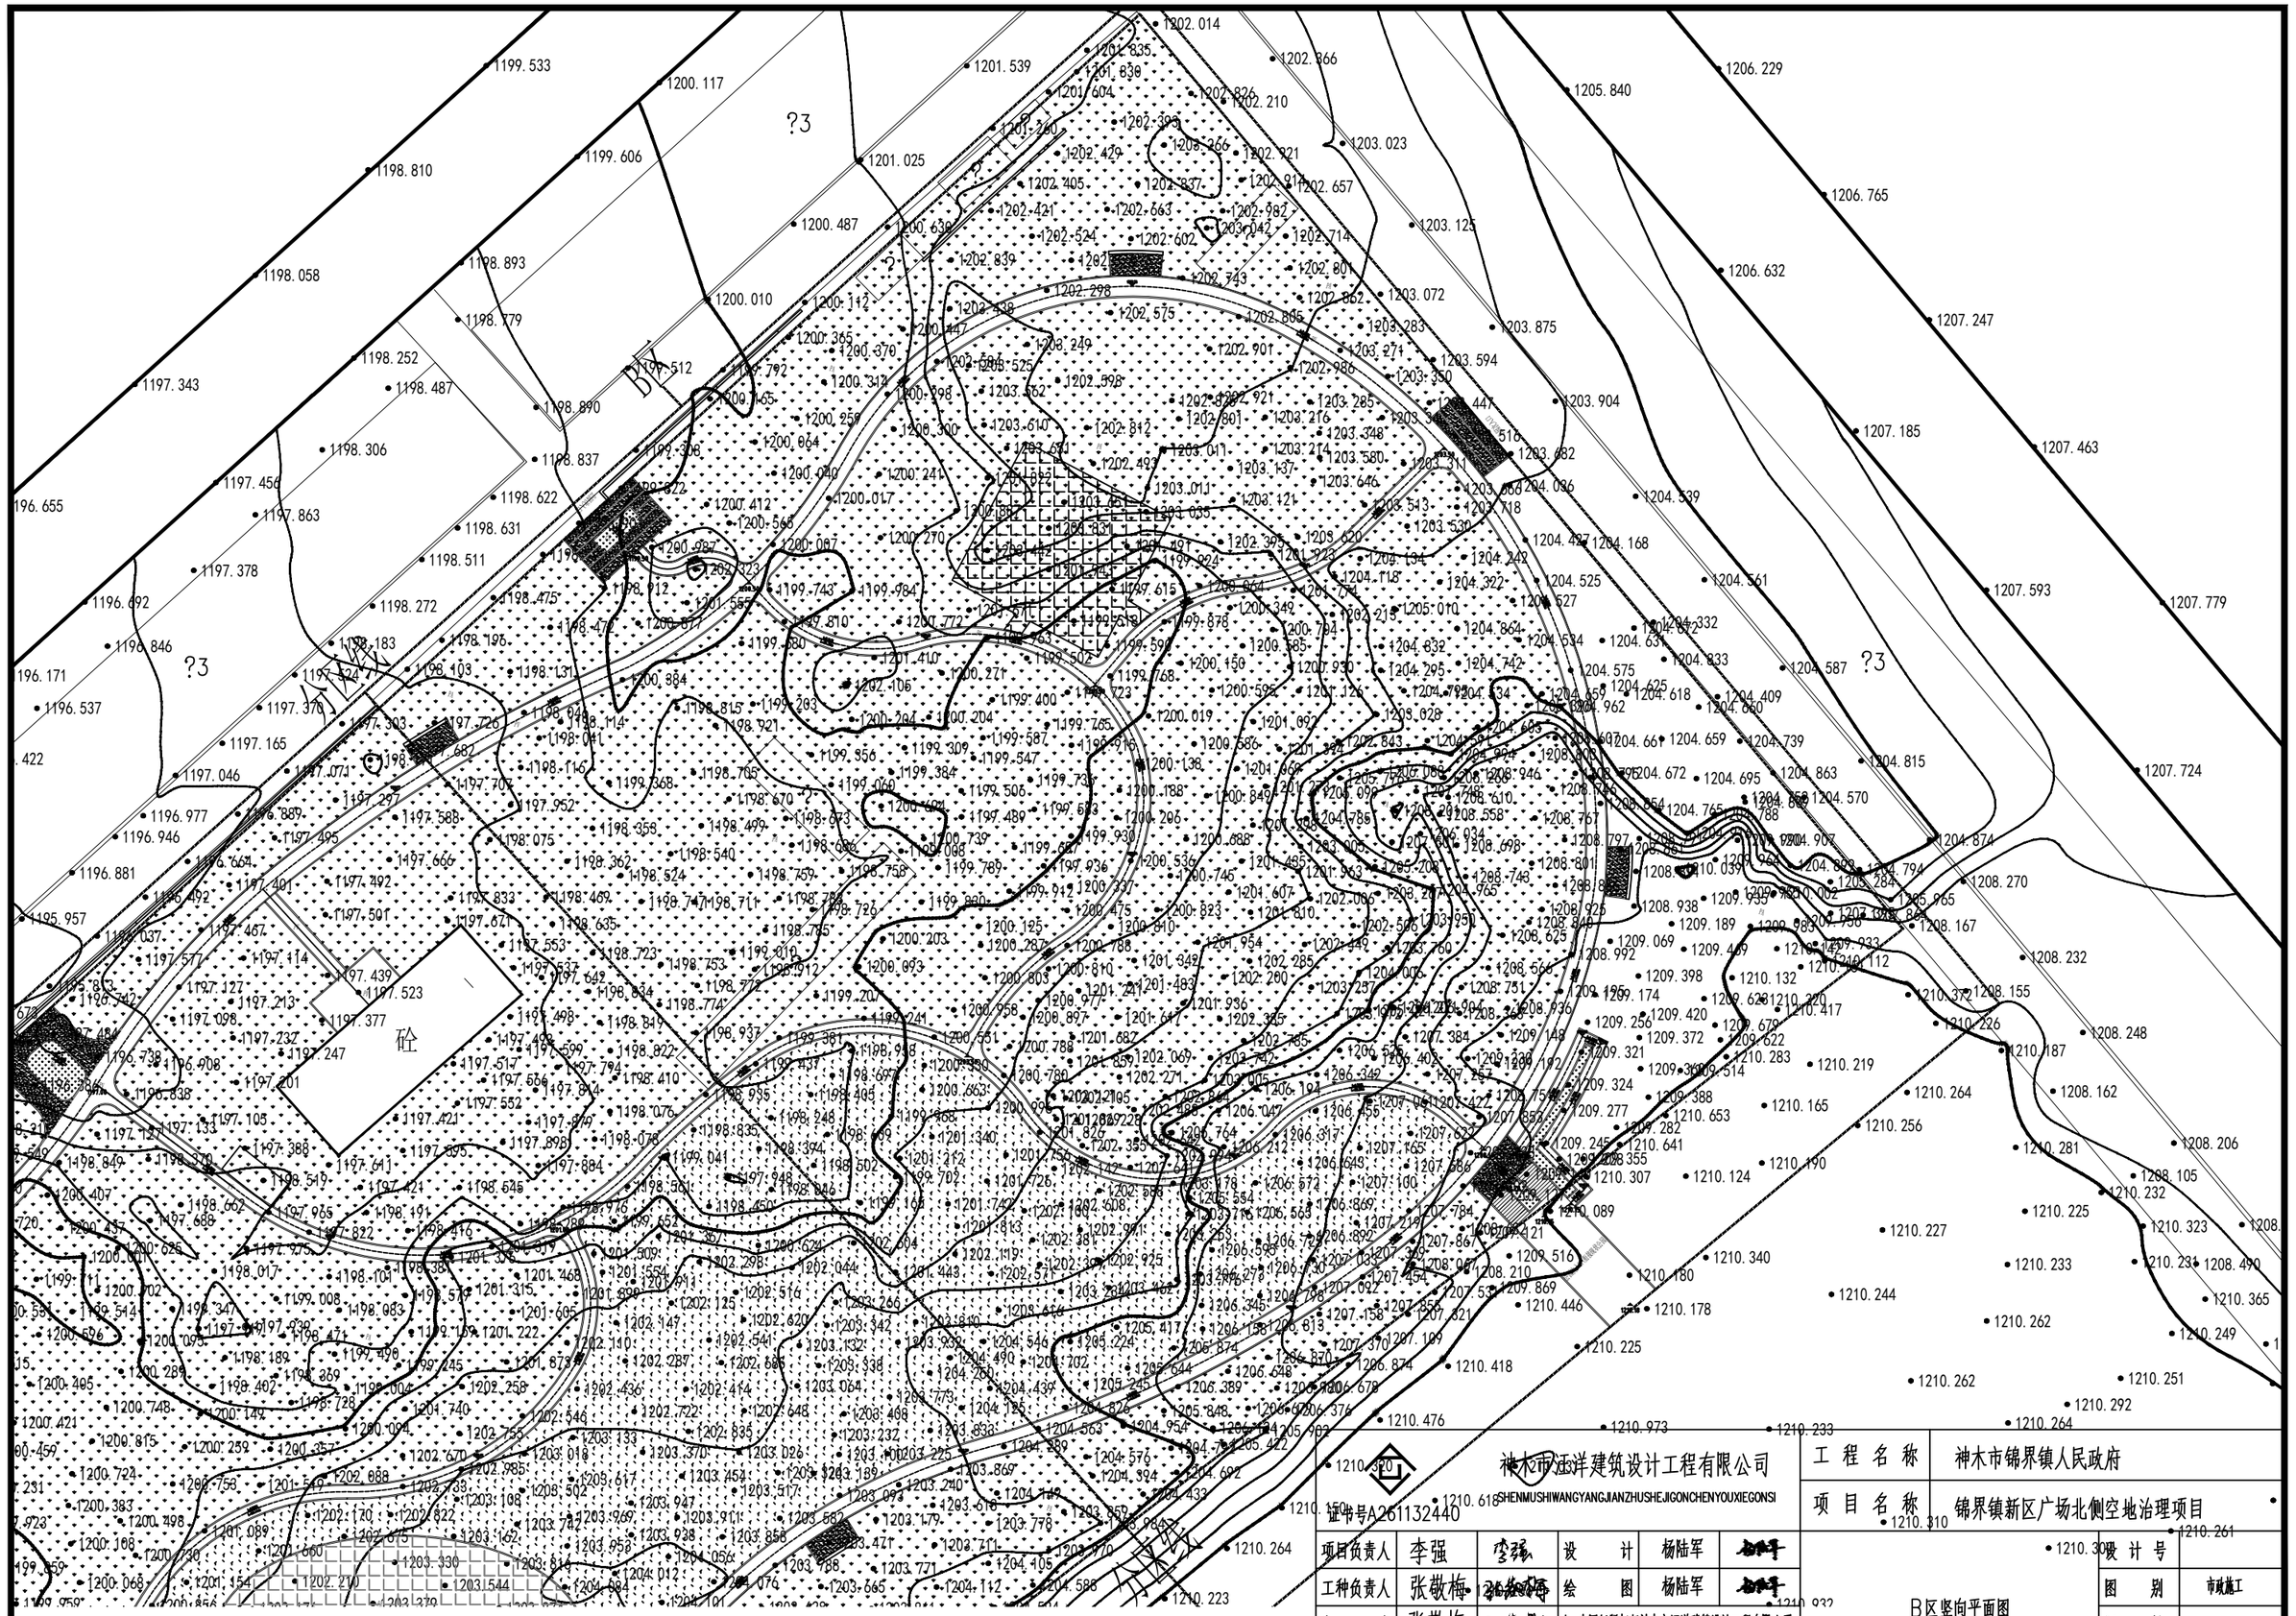


神木市汪洋建筑设计工程有限公司 SHENMUSHIWANGYANGJIANZHUSHEJIGONCHENYOUXIEGONSI 证书号A261132440						工程名称	神木市锦界镇人民政府
						项目名称	锦界镇新区广场北侧空地治理项目
项目负责人	李强	李强	设计	杨陆军	杨陆军		
工种负责人	张敬梅	张敬梅	绘图	杨陆军	杨陆军	B区竖向平面图	设计号
审定	张敬梅	张敬梅	* 本图纸版权归神木市汪洋建筑设计工程有限公司所有，不得用于本工程以外范围。				图别 市政施工
校核	李强	李强	* 本图纸需手续齐全方可施工。				图号 11
							日期 2026.04

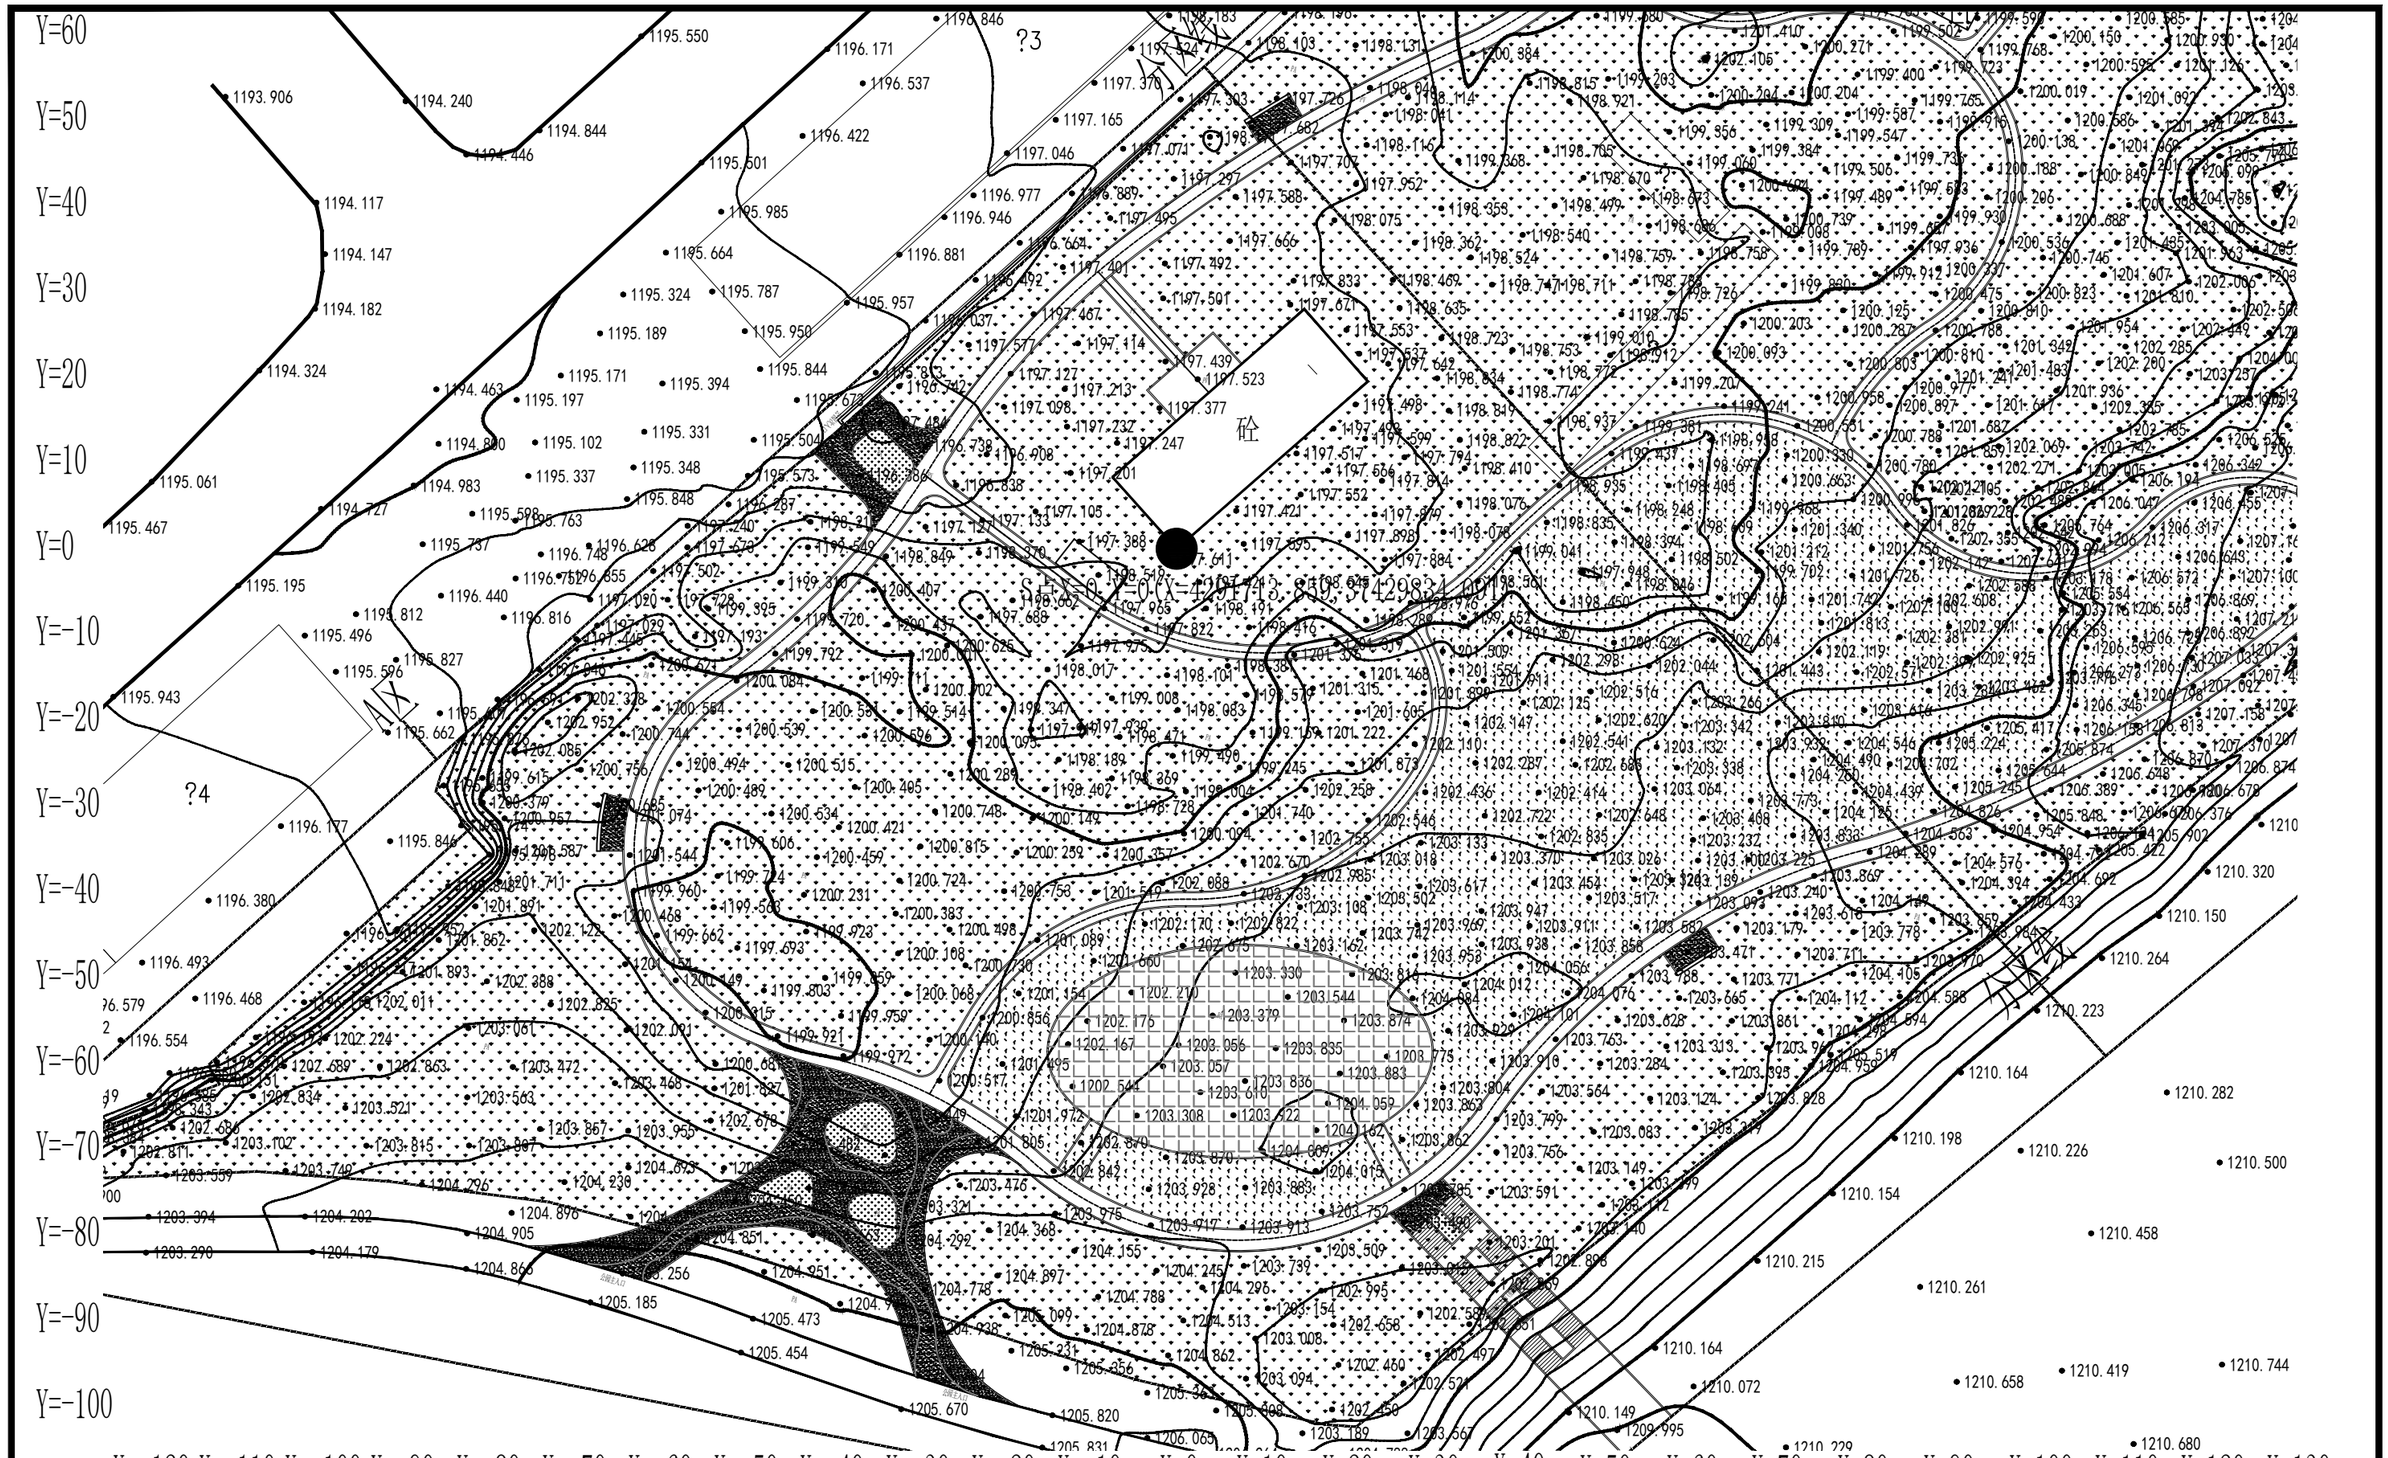


A区方格网平面图 1:500

神木市汪洋建筑设计工程有限公司 SHENMUSHIWANGYANGJIANZHUSHEJIGONCHENYOUXIEGONSI 证书号A261132440						工程名称	神木市锦界镇人民政府
						项目名称	锦界镇新区广场北侧空地治理项目
项目负责人	李强		设计	杨陆军		A区方格网平面图	设计号
工种负责人	张敬梅		绘图	杨陆军			图别 市政施工
审定	张敬梅		* 本图纸版权归神木市汪洋建筑设计工程有限公司所有，不得用于本工程以外范围。				图号 12
校核	李强		* 本图纸需手续齐全方可施工。				日期 2026.04

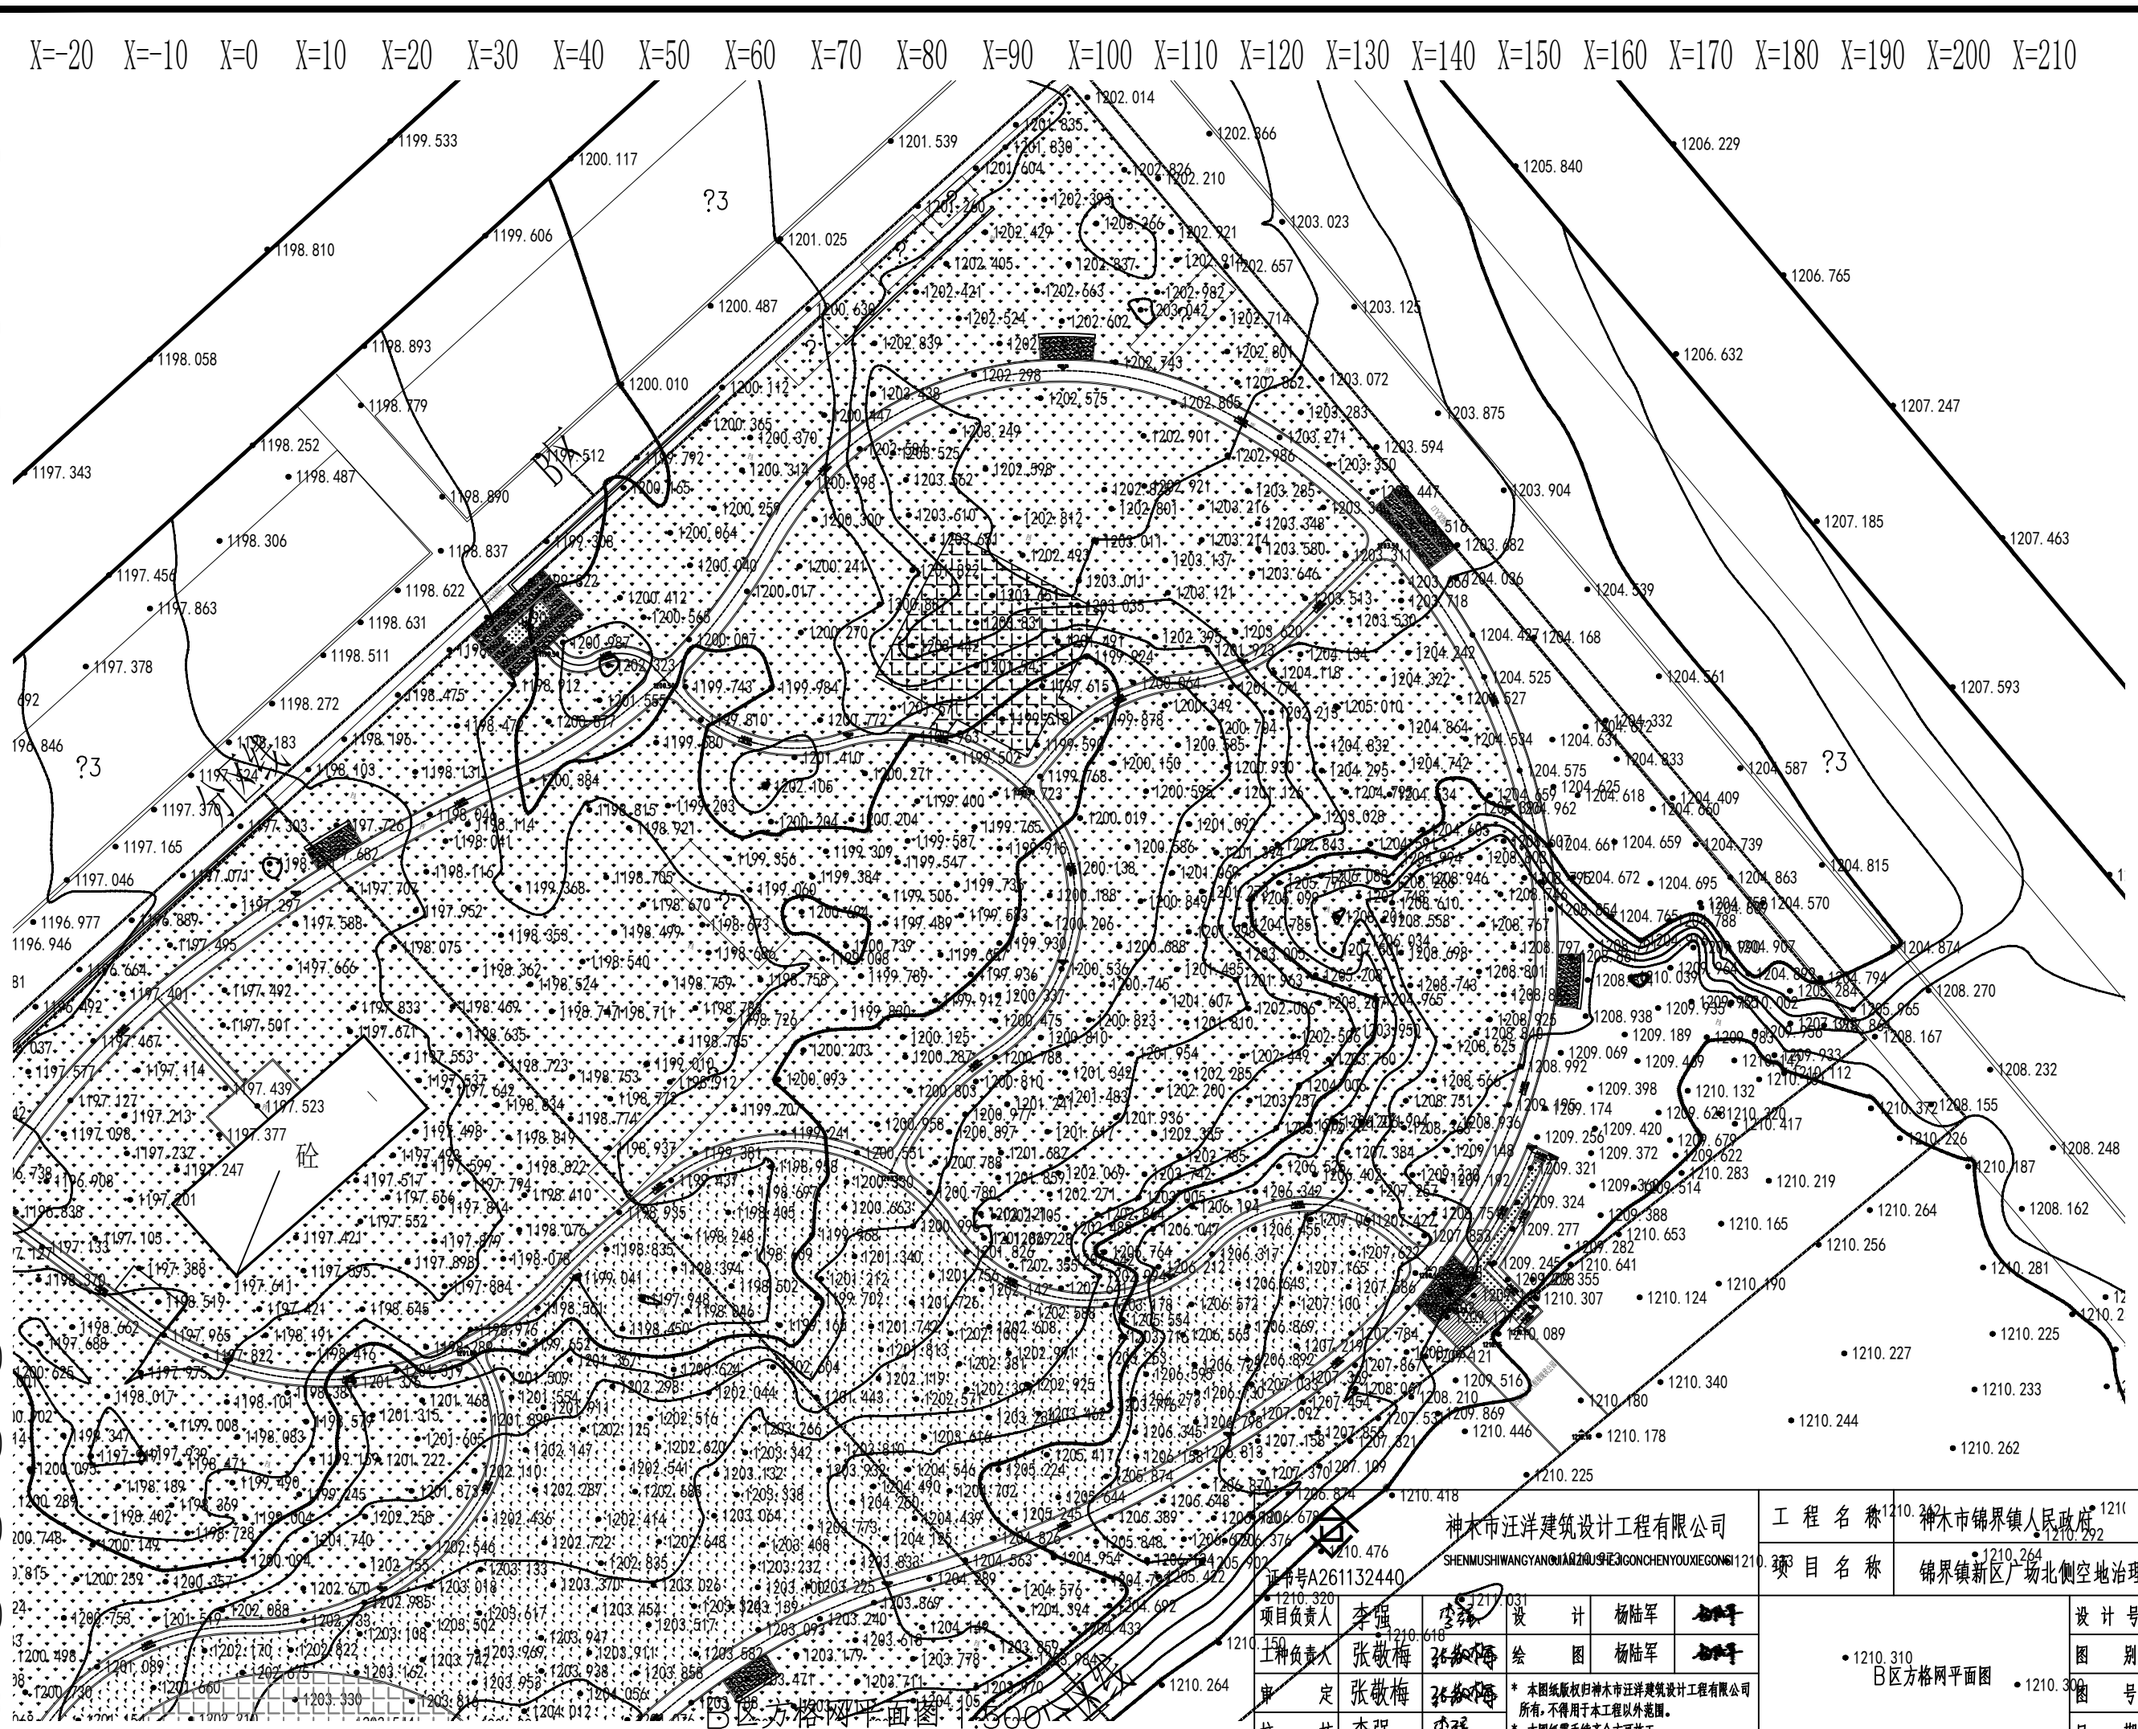

神木市汪洋建筑设计工程有限公司 SHENMUSHIWANGYANGJIANZHUSHEJIGONGCHENGYOUXIEGONGSI 证书号A261132440					工程名称	神木市锦界镇人民政府	
					项目名称	锦界镇新区广场北侧空地治理项目	
项目负责人	李强		设计	杨陆军	B区方格网平面图	设计号	
工种负责人	张敬梅		绘图	杨陆军		图别	市政施工
审定	张敬梅		* 本图纸版权归神木市汪洋建筑设计工程有限公司所有，不得用于本工程以外范围。 * 本图纸需手续齐全方可施工。			图号	13
校核	李强					日期	2026.04

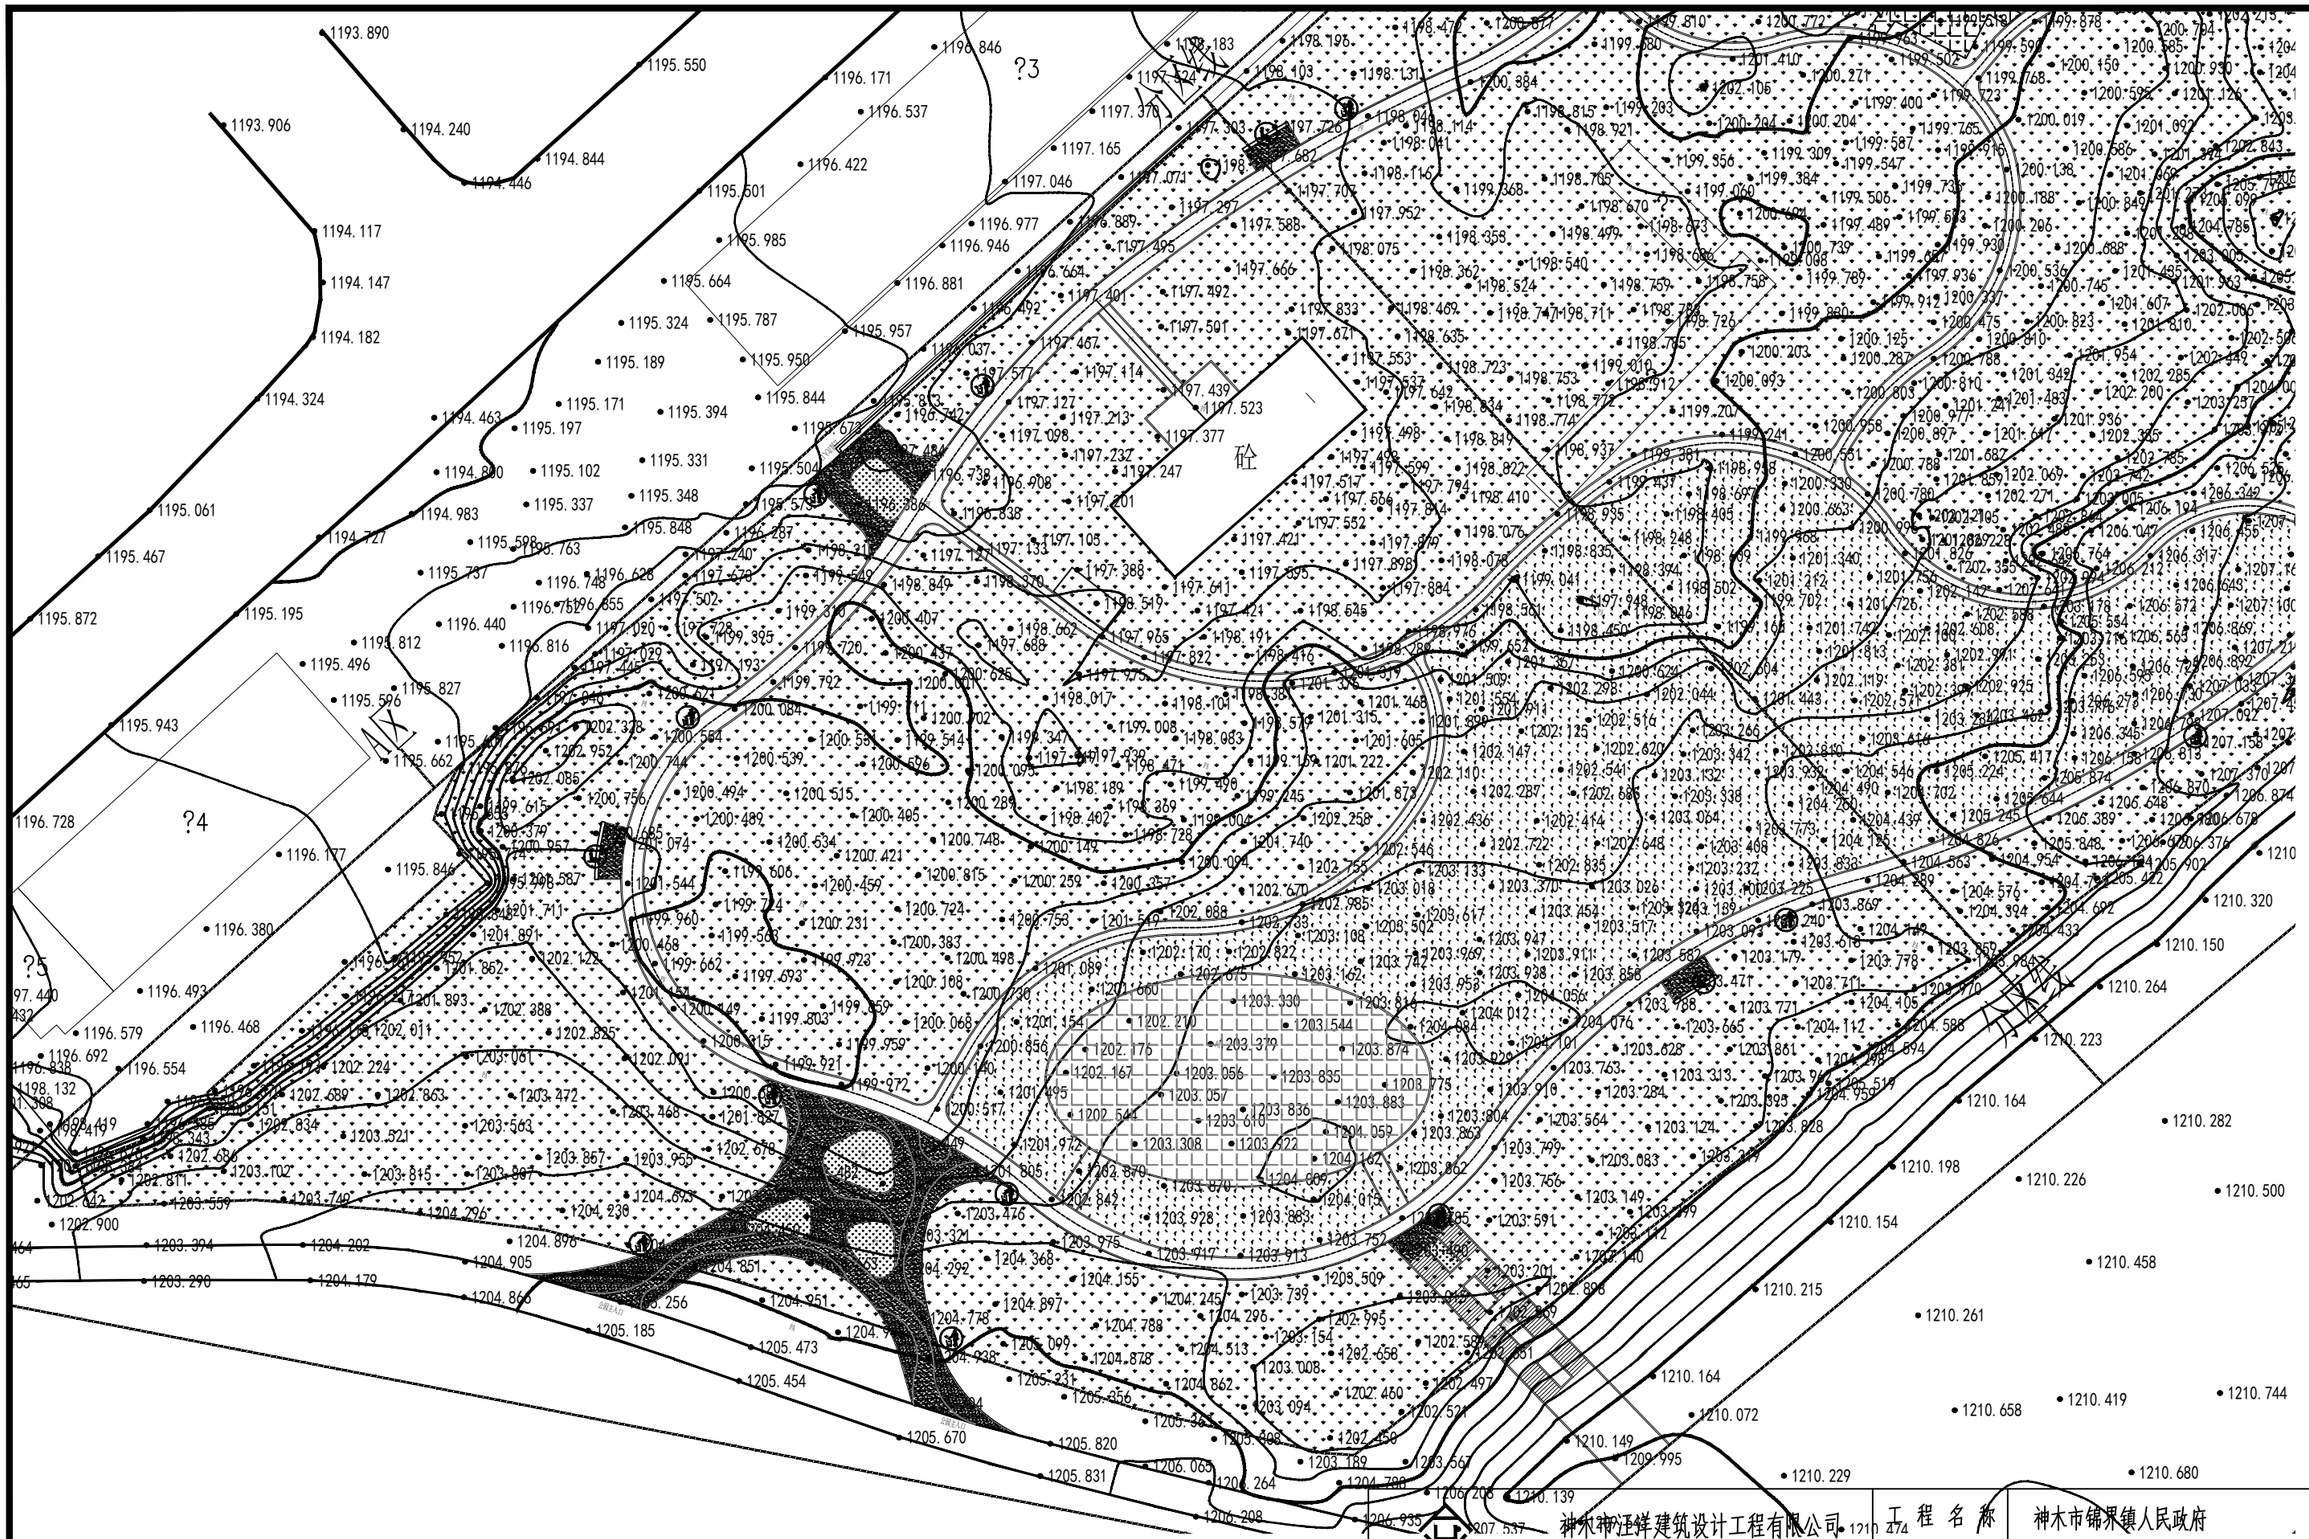


图例：

垃圾桶


休息座椅

A区公共服务设施平面图 1:500

神木市汪洋建筑设计工程有限公司 SHENMUSHIWANGYANGJIANZHUSHEJIGONCHENYOUXIEGONSI 证书号A261132440					工程名称	神木市锦界镇人民政府	
					项目名称	锦界镇新区广场北侧空地治理项目	
项目负责人	李强		设计	杨陆军	A区公共服务设施平面图	设计号	
工种负责人	张敬梅		绘图	杨陆军		图别	市政施工
审定	张敬梅		* 本图纸版权归神木市汪洋建筑设计工程有限公司所有，不得用于本工程以外范围。			图号	14
校核	李强		* 本图纸需手续齐全方可施工。			日期	2026.04

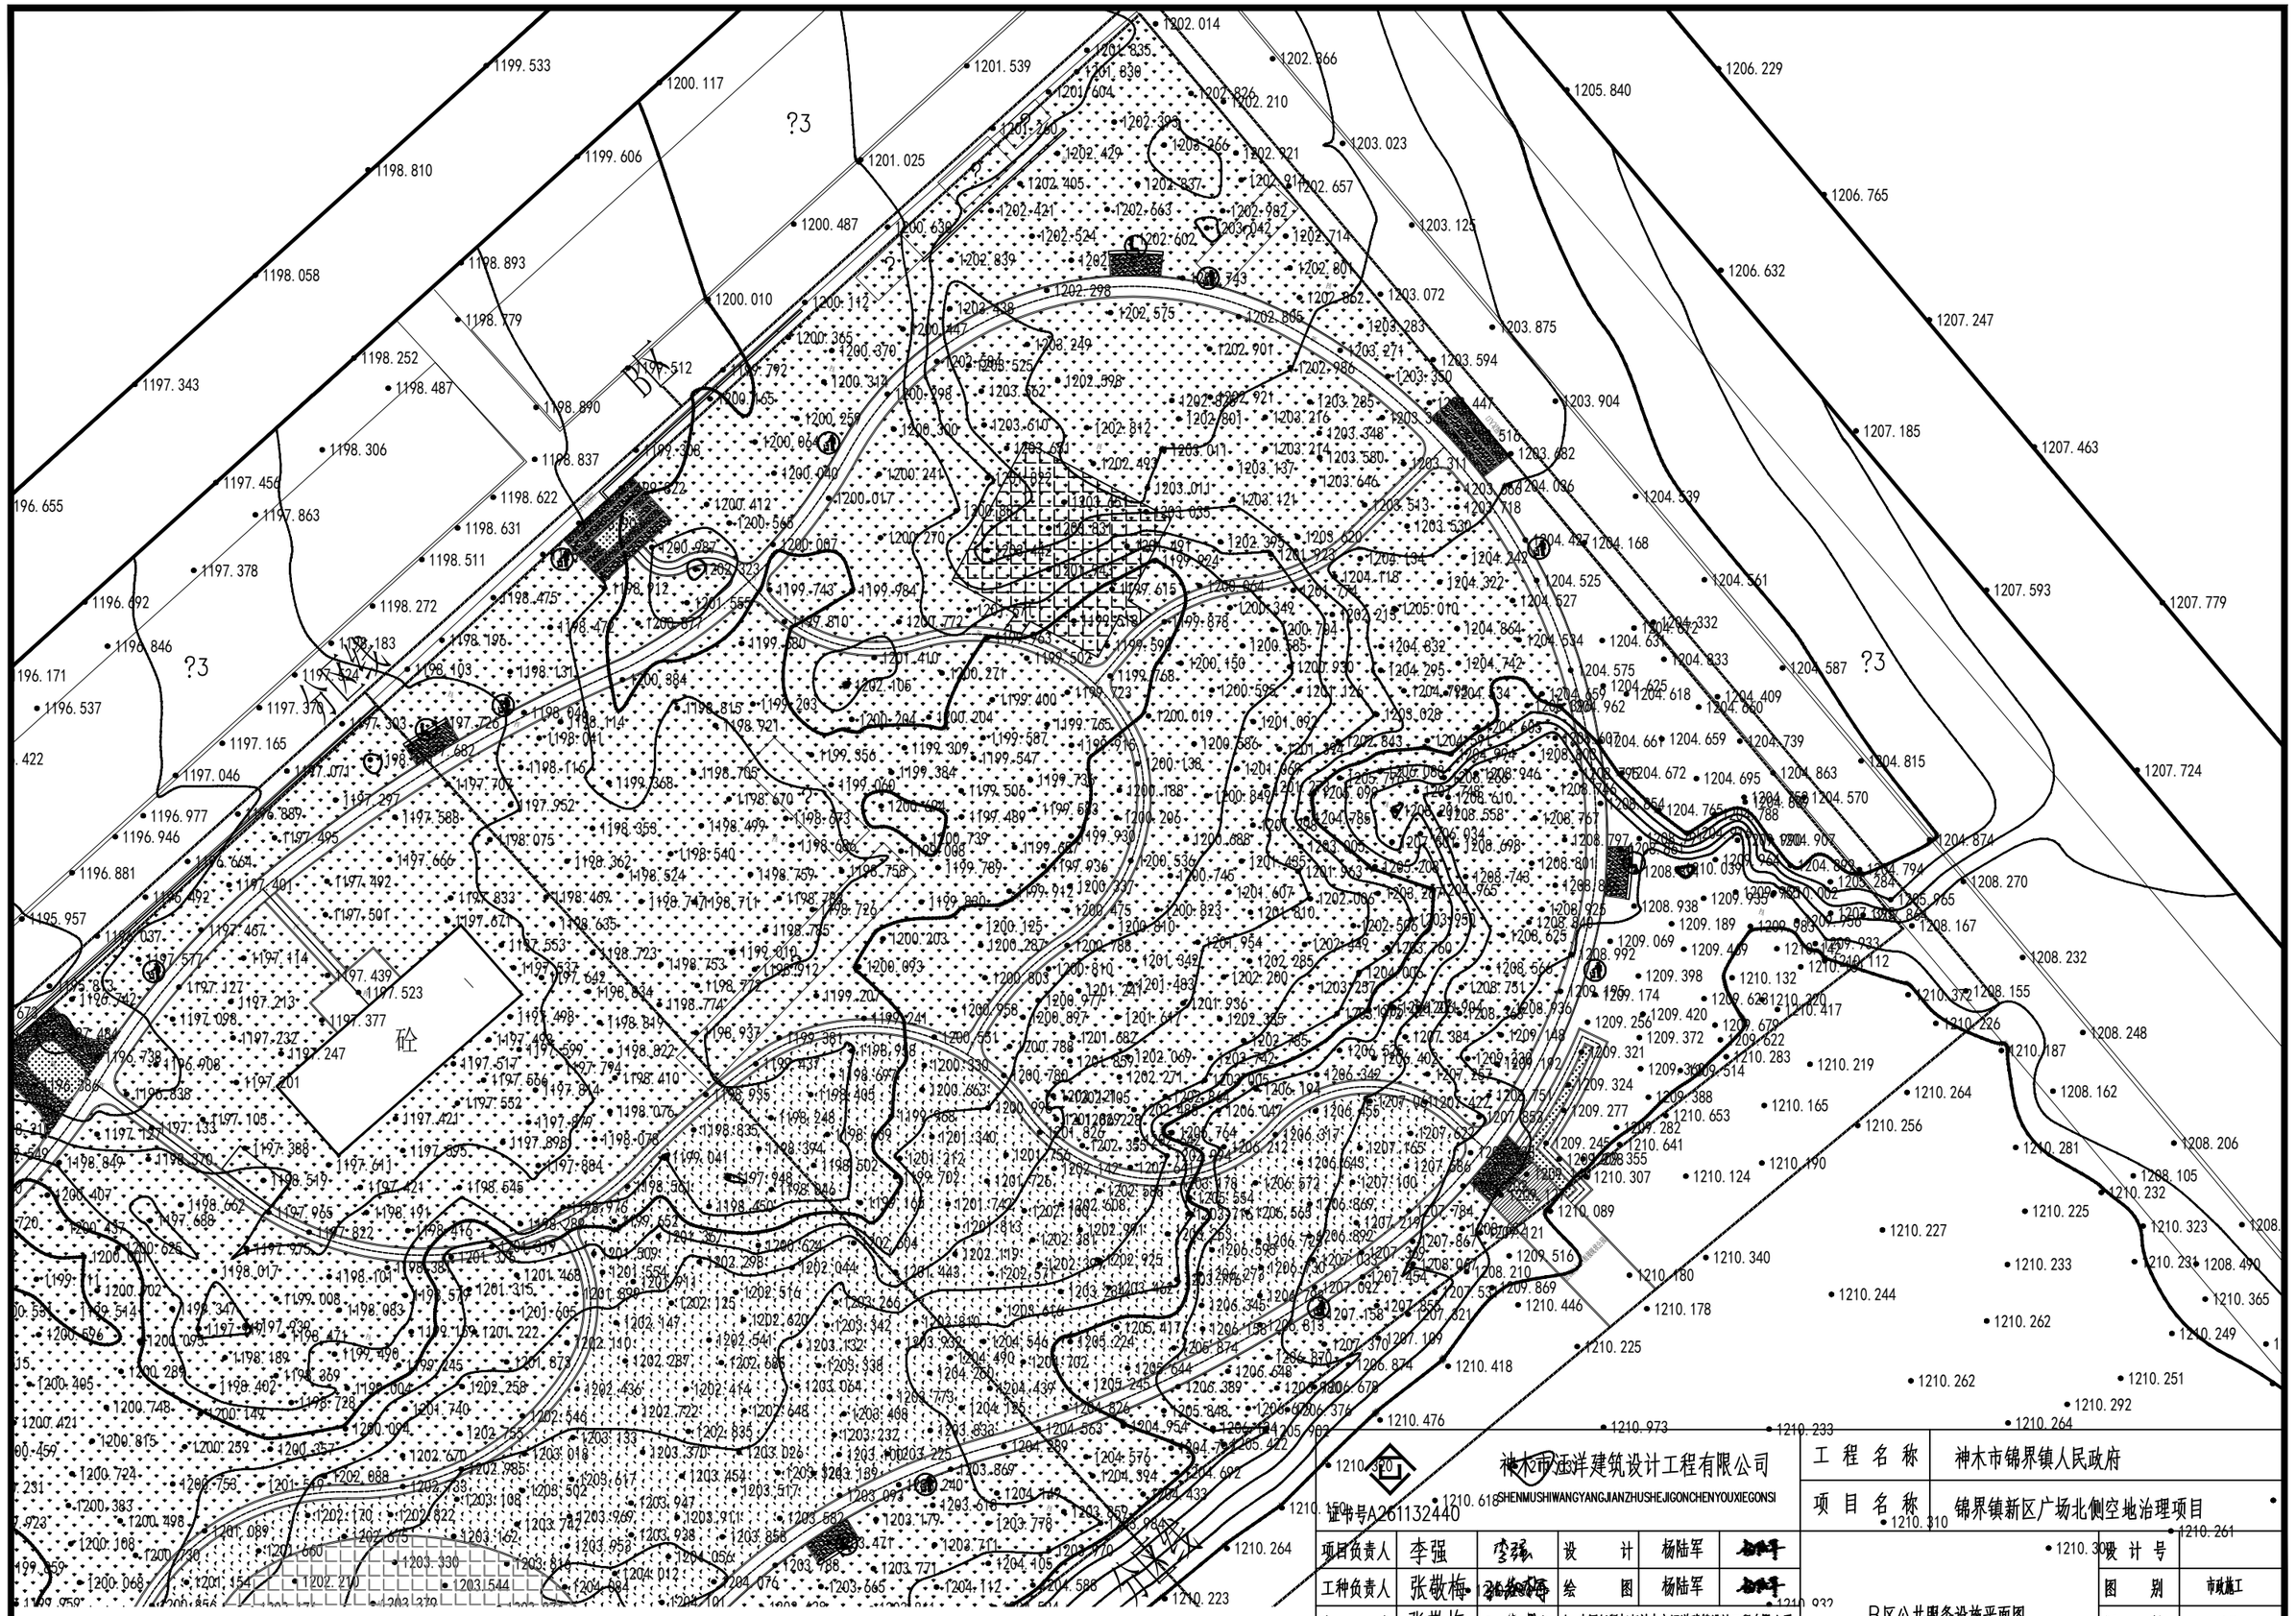

神木市汪洋建筑设计工程有限公司 SHENMUSHIWANGYANGJIANZHUSHEJIGONCHENYOUXIEGONSI 证书号A261132440						工程名称	神木市锦界镇人民政府
						项目名称	锦界镇新区广场北侧空地治理项目
项目负责人	李强		设计	杨陆军		B区公共服务设施平面图	设计号
工种负责人	张敬梅		绘图	杨陆军			图别 市政施工
审定	张敬梅		* 本图纸版权归神木市汪洋建筑设计工程有限公司所有，不得用于本工程以外范围。				图号 15
校核	李强		* 本图纸需手续齐全方可施工。				日期 2026.04

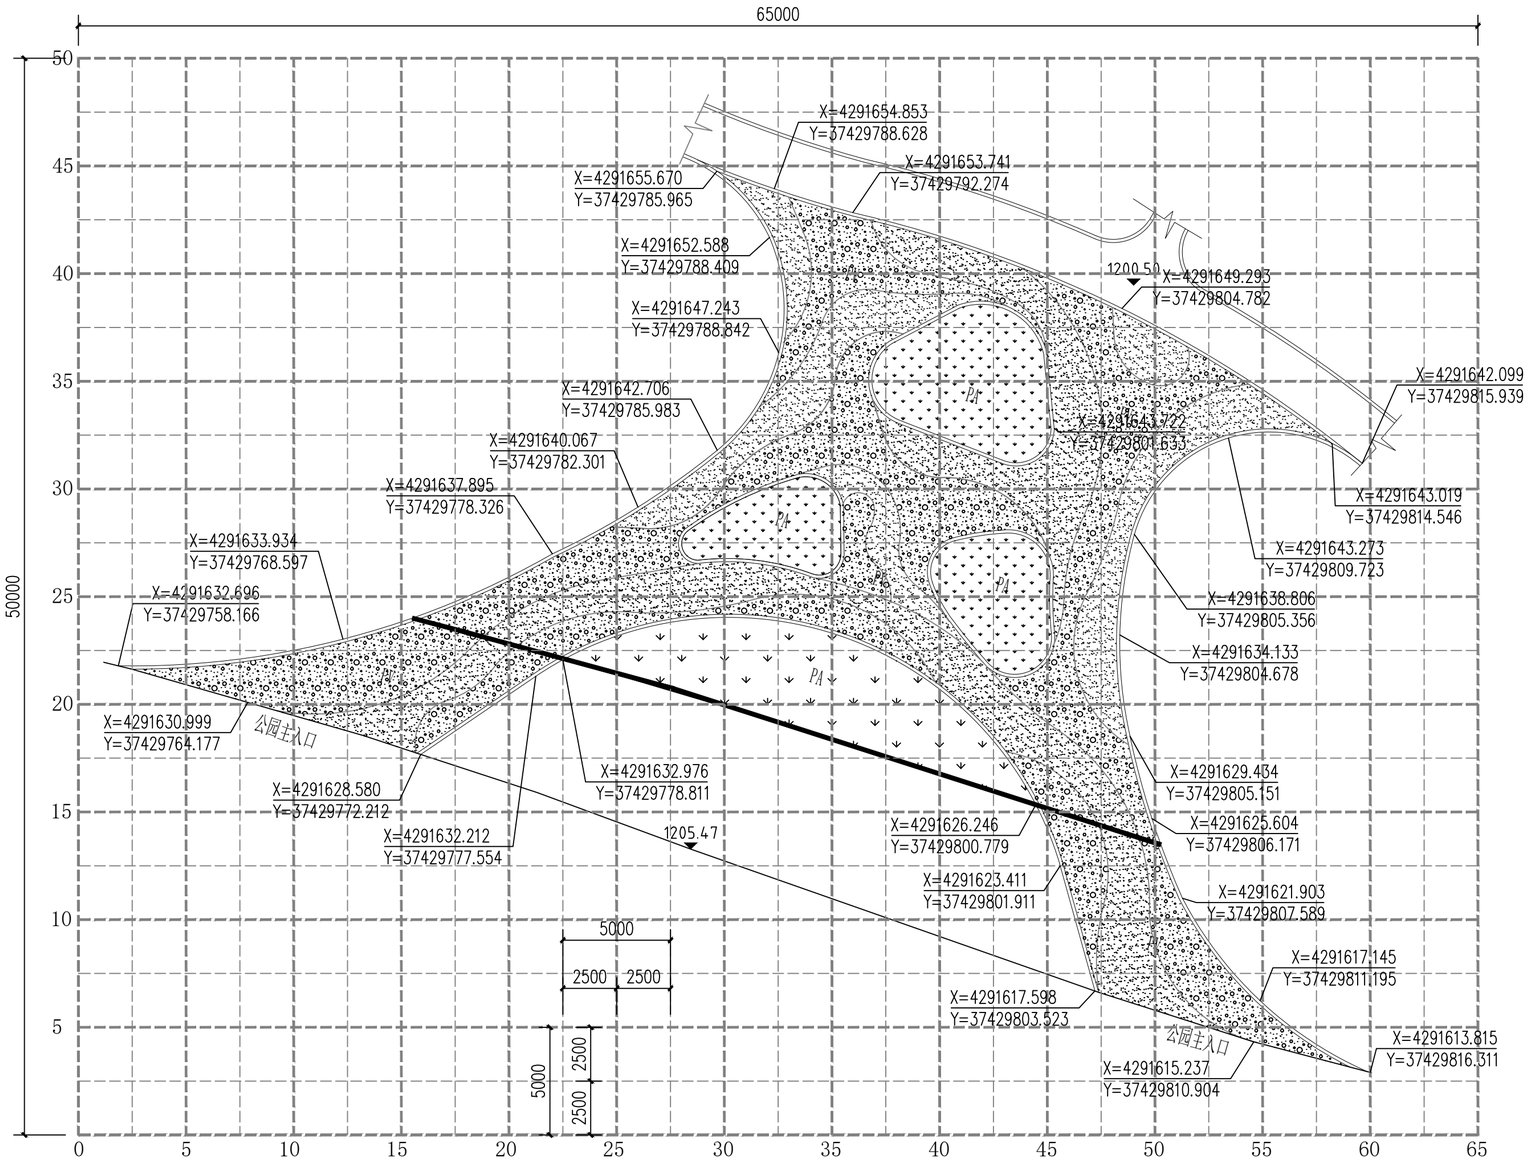


注： 单位：m，网格间距为5*5m

PA：绿化 PV:铺装


主入口广场大样定位平面图 1:15

证书号A261132440	神木市汪洋建筑设计工程有限公司 SHENMUSHIWANGYANGJIANZHUSHEJIGONCHENYOUXIEGONSI				工程名称	神木市锦界镇人民政府	
					项目名称	锦界镇新区广场北侧空地治理项目	
项目负责人	李强	李强	设计	杨陆军	杨陆军	主入口广场大样定位平面图	设计号	
工种负责人	张敬梅	张敬梅	绘图	杨陆军	杨陆军		图别	市政施工
审定	张敬梅	张敬梅	* 本图纸版权归神木市汪洋建筑设计工程有限公司所有，不得用于本工程以外范围。				图号	16
校核	李强	李强	* 本图纸需手续齐全方可施工。				日期	2026.04

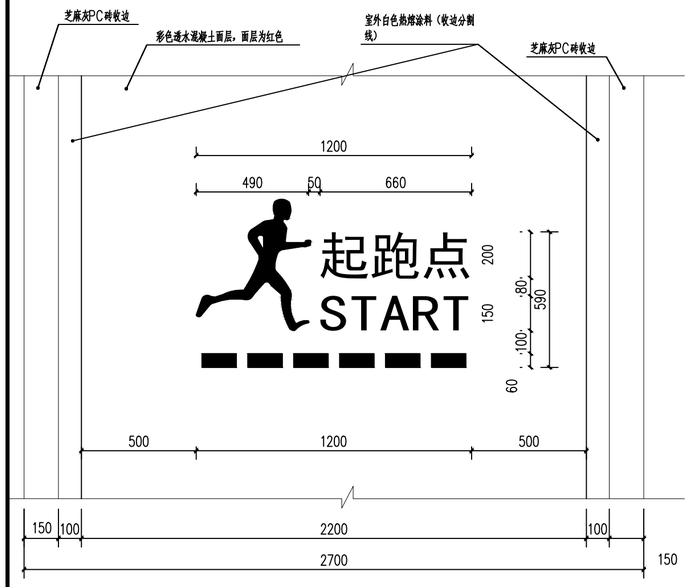


① 健步道标线一 1:15

注：健身步道装饰图案由白色室外热熔涂料喷涂绘制

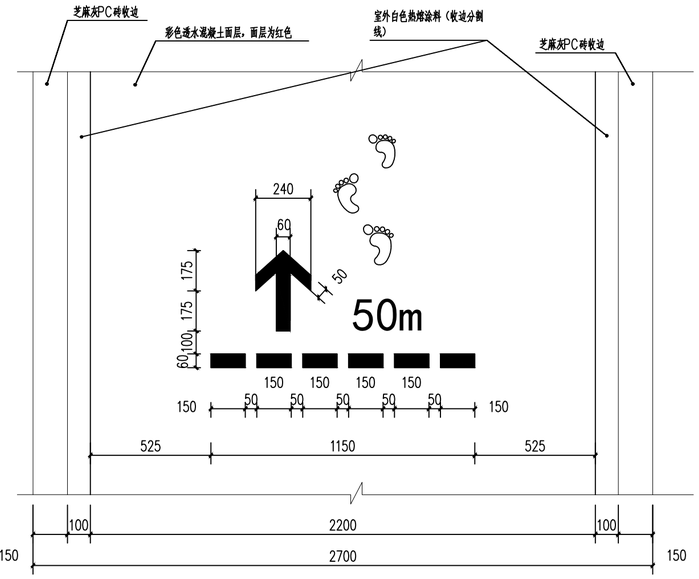


② 健步道标线二 1:15

注：健身步道装饰图案由白色室外热熔涂料喷涂绘制

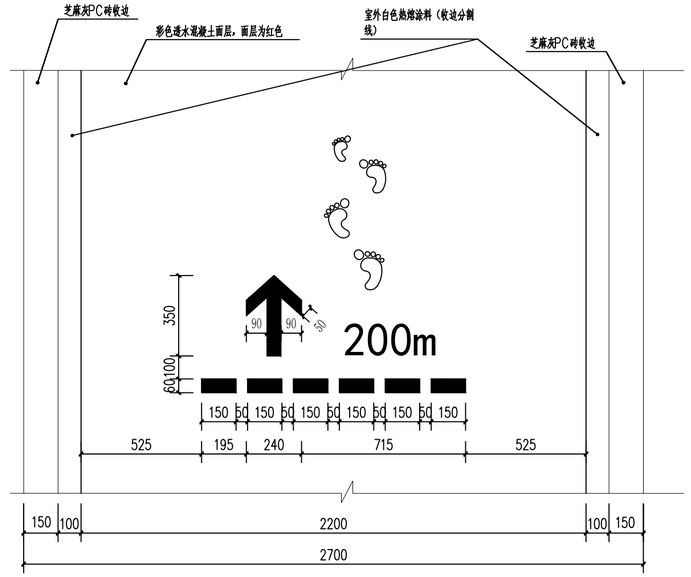


⑤ 健步道标线五 1:15

注：健身步道装饰图案由白色室外热熔涂料喷涂绘制

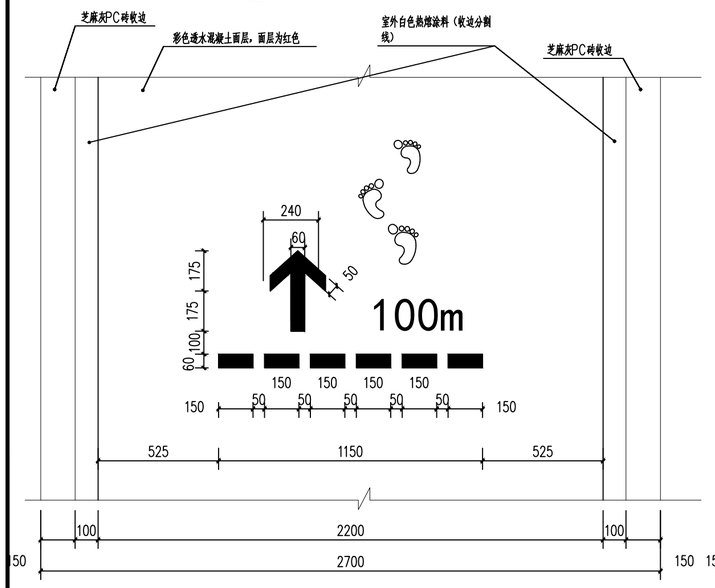

③ 健步道标线三 1:15


注：健身步道装饰图案由白色室外热熔涂料喷涂绘制

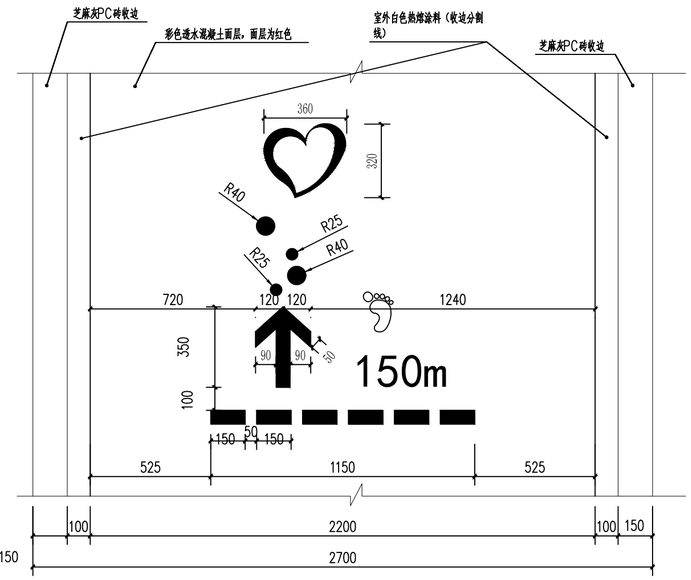

④ 健步道标线四 1:15


注：健身步道装饰图案由白色室外热熔涂料喷涂绘制

证书号A261132440	神木市汪洋建筑设计工程有限公司 SHENMUSHIWANGYANGJIANZHUSHEJIGONCHENYOUXIEGONSI		工程名称	神木市锦界镇人民政府		
			项目名称	锦界镇新区广场北侧空地治理项目		
项目负责人	李强		设计	杨陆军	节点大样做法结构图一	设计号
工种负责人	张敬梅		绘图	杨陆军		图别 市政施工
审定	张敬梅	* 本图纸版权归神木市汪洋建筑设计工程有限公司所有，不得用于本工程以外范围。 * 本图纸需手续齐全方可施工。				图号 17
校核	李强					日期 2026.04

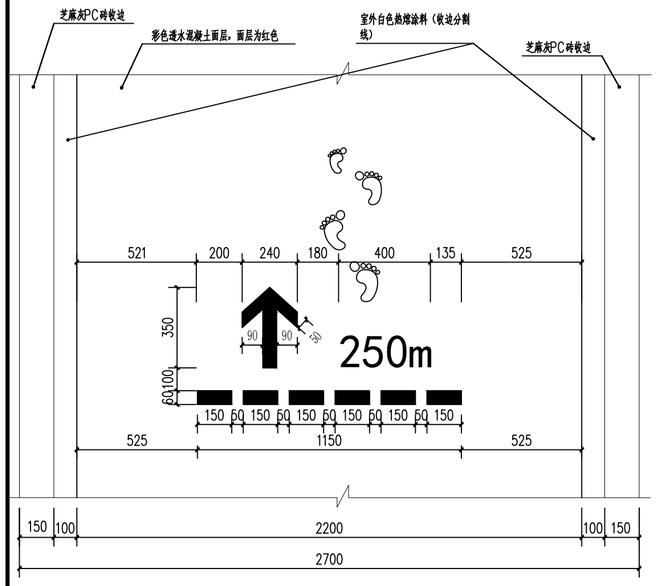


6 健步道标线六 1:15

注：健身步道装饰图案由白色室外热熔涂料喷涂绘制

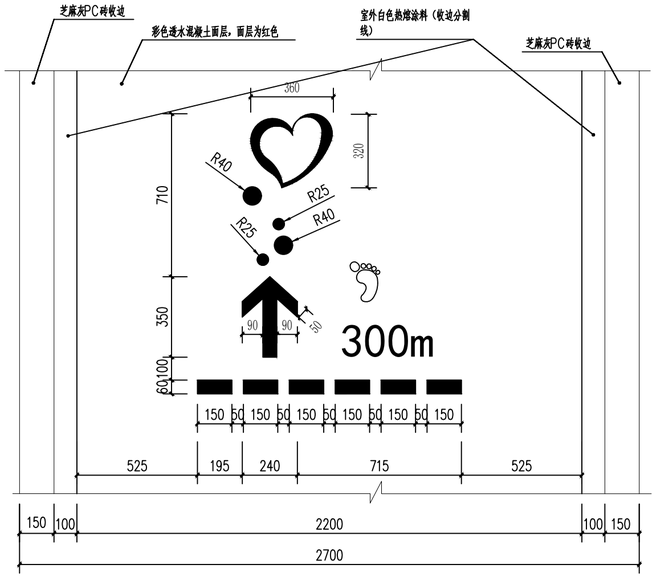


7 健步道标线七 1:15

注：健身步道装饰图案由白色室外热熔涂料喷涂绘制

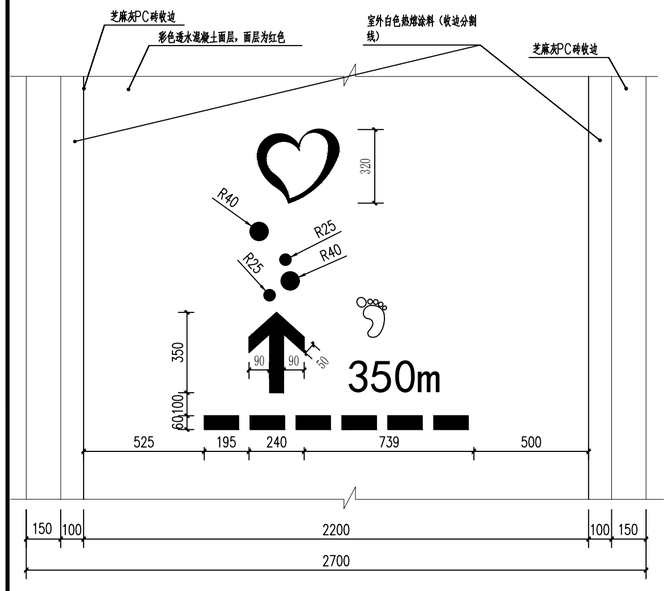

8 健步道标线八 1:15


注：健身步道装饰图案由白色室外热熔涂料喷涂绘制

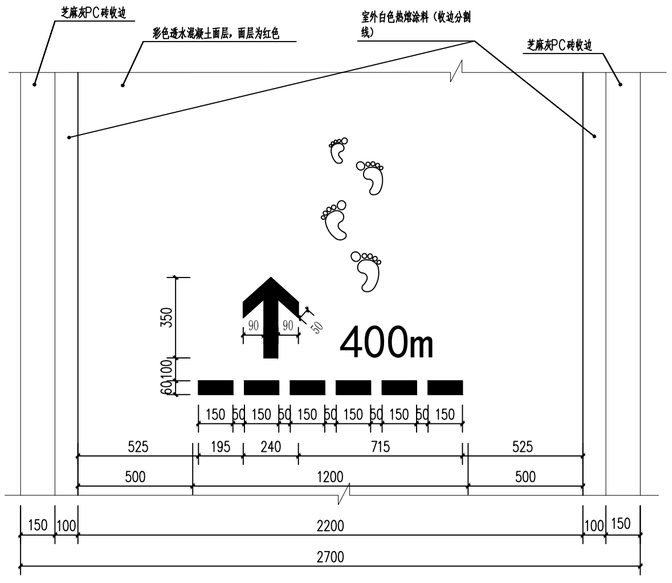

9 健步道标线九 1:15


注：健身步道装饰图案由白色室外热熔涂料喷涂绘制

证书号A261132440	神木市汪洋建筑设计工程有限公司 SHENMUSHIWANGYANGJIANZHUSHEJIGONCHENYOUXIEGONSI			工程名称	神木市锦界镇人民政府		
				项目名称	锦界镇新区广场北侧空地治理项目		
项目负责人	李强	李强	设计	杨陆军	杨陆军	节点大样做法结构图二	设计号
工种负责人	张敬梅	张敬梅	绘图	杨陆军	杨陆军		图别 市政施工
审定	张敬梅	张敬梅	* 本图纸版权归神木市汪洋建筑设计工程有限公司所有，不得用于本工程以外范围。				图号 17
校核	李强	李强	* 本图纸需手续齐全方可施工。				日期 2026.04

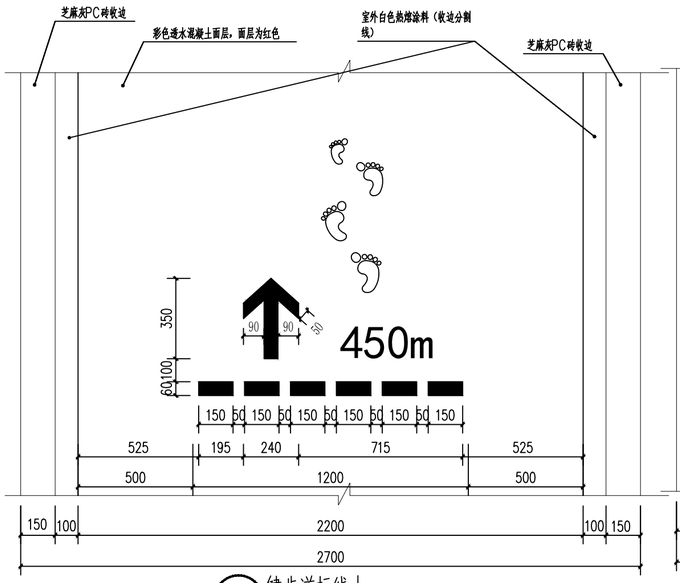


① 健步道标线十 1:15

注：健身步道装饰图案由白色室外热熔涂料喷涂绘制

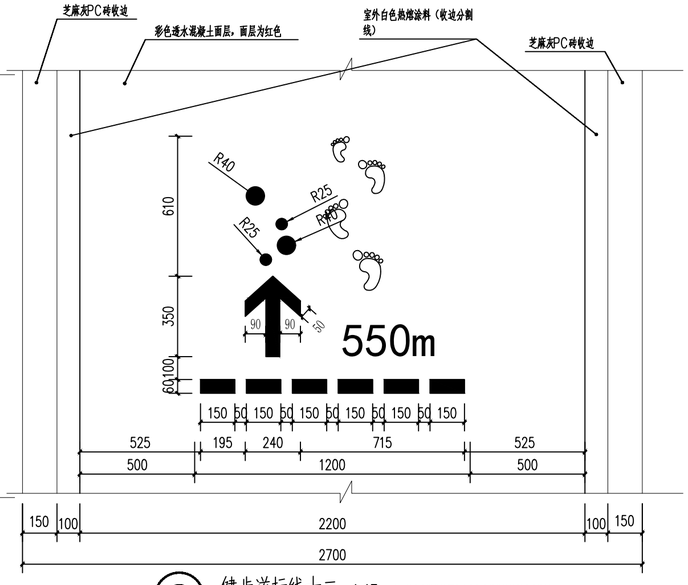


② 健步道标线十二 1:15

注：健身步道装饰图案由白色室外热熔涂料喷涂绘制

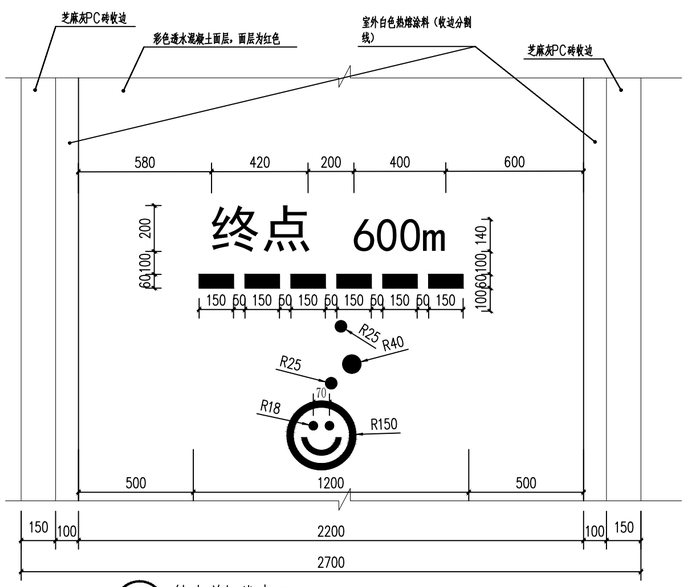


③ 健步道标线十三 1:15


注：健身步道装饰图案由白色室外热熔涂料喷涂绘制

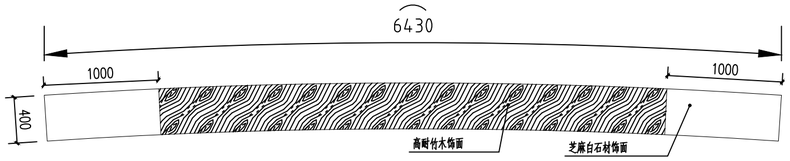


⑥ 4#座椅平面图 1:30

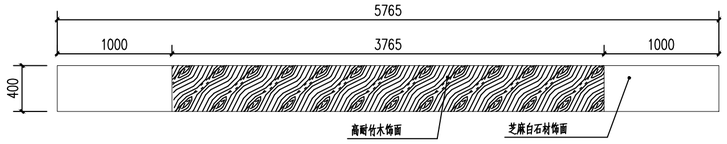

⑦ 5#座椅平面图 1:30

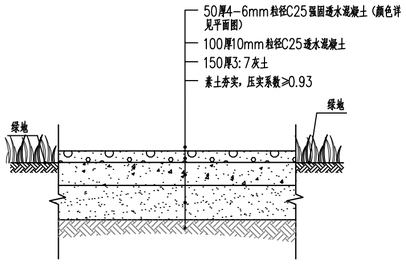


⑩ 健身步道(广场/休息平台）做法结构大样图1:15

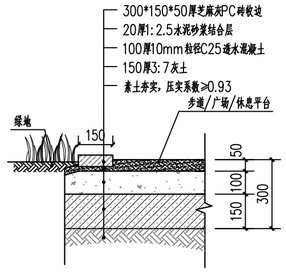


⑪ 健身步道(广场/休息平台）收边做法结构大样图 1:15


证书号A261132440	神木市汪洋建筑设计工程有限公司 SHENMUSHIWANGYANGJIANZHUSHEJIGONCHENYOUXIEGONSI					工程名称	神木市锦界镇人民政府
						项目名称	锦界镇新区广场北侧空地治理项目
项目负责人	李强		设计	杨陆军		节点大样做法结构图三	设计号
工种负责人	张敬梅		绘图	杨陆军			图别 市政施工
审定	张敬梅		* 本图纸版权归神木市汪洋建筑设计工程有限公司所有，不得用于本工程以外范围。				图号 18-1
校核	李强		* 本图纸需手续齐全方可施工。				日期 2026.04

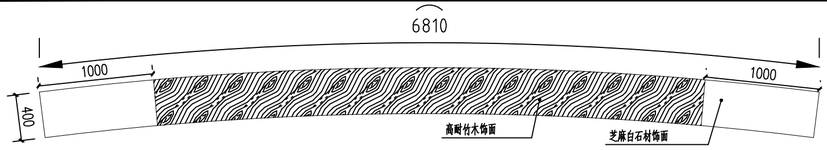


③ 1#座椅平面图 1:30

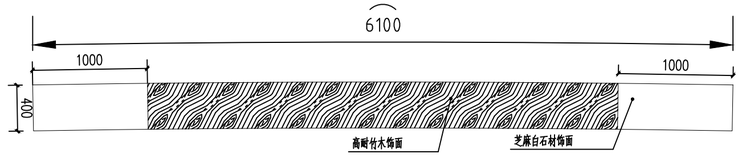


④ 2#座椅平面图 1:30

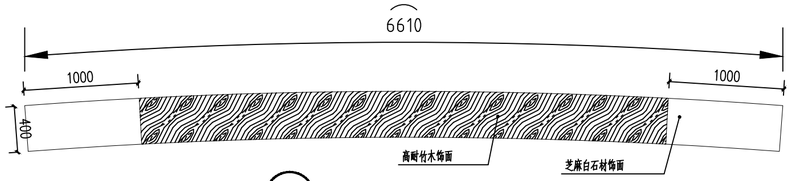


⑤ 3#座椅平面图 1:30

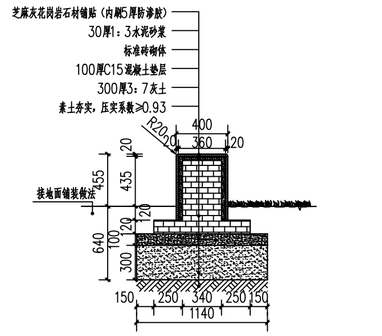


⑧ 石材饰面座凳结构做法图 1:30

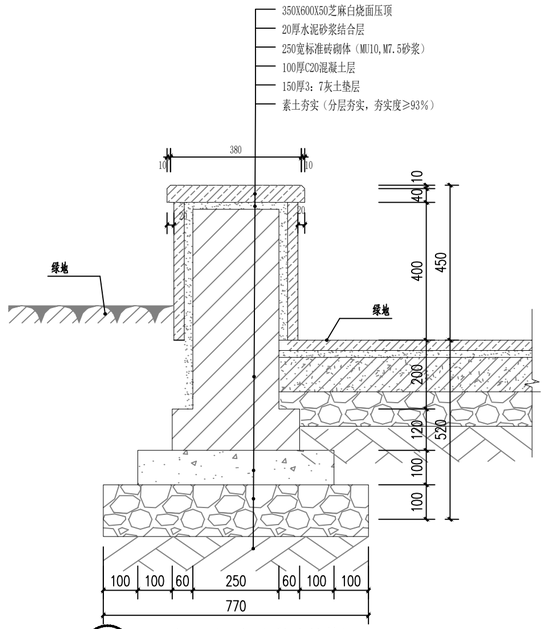


⑬ 踏步花坛绿地标准做法结构图 1:10

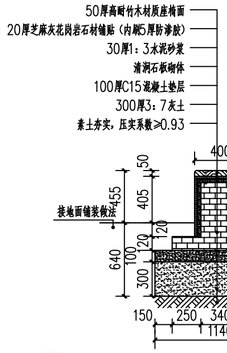

⑨ 木饰面座凳结构做法图 1:30

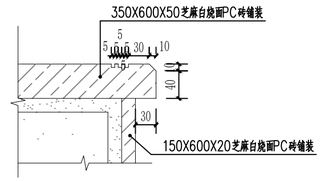


ⓐ 台阶大样 1:5

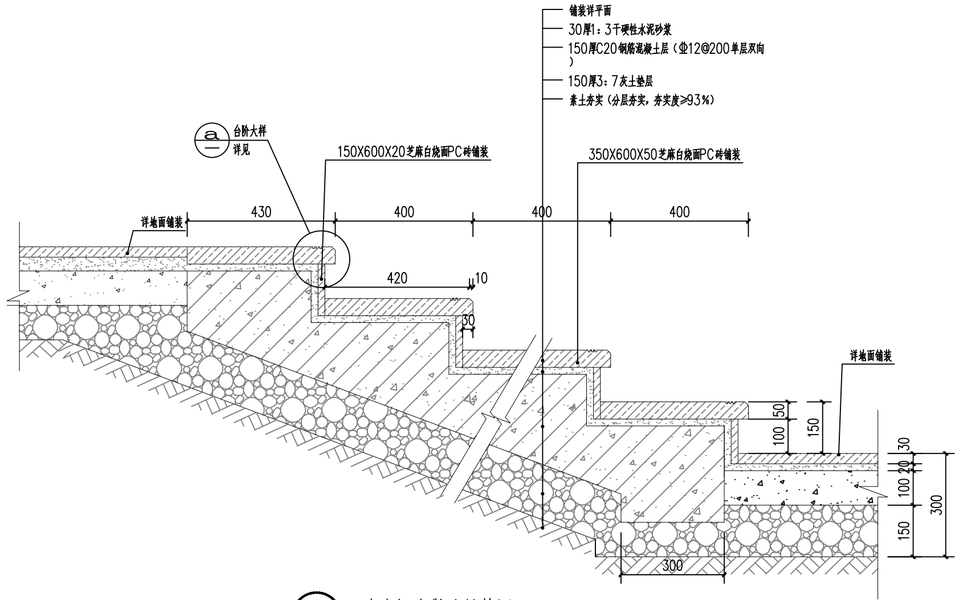


⑫ 踏步标准做法结构图 1:10


证书号A261132440	神木市汪洋建筑设计工程有限公司 SHENMUSHIWANGYANGJIANZHUSHEJIGONCHENYOUXIEGONSI			工程名称	神木市锦界镇人民政府		
				项目名称	锦界镇新区广场北侧空地治理项目		
项目负责人	李强	李强	设计	杨陆军	杨陆军	节点大样做法结构图四	设计号	
工种负责人	张敬梅	张敬梅	绘图	杨陆军	杨陆军		图别	市政施工
审定	张敬梅	张敬梅	* 本图纸版权归神木市汪洋建筑设计工程有限公司所有，不得用于本工程以外范围。 * 本图纸需手续齐全方可施工。				图号	18-2
校核	李强	李强					日期	2026.04

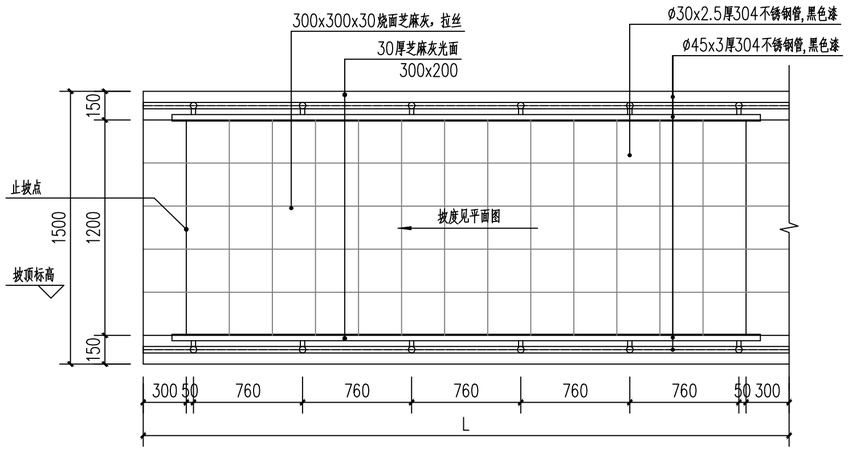


① 无障碍坡道标准段 1:30

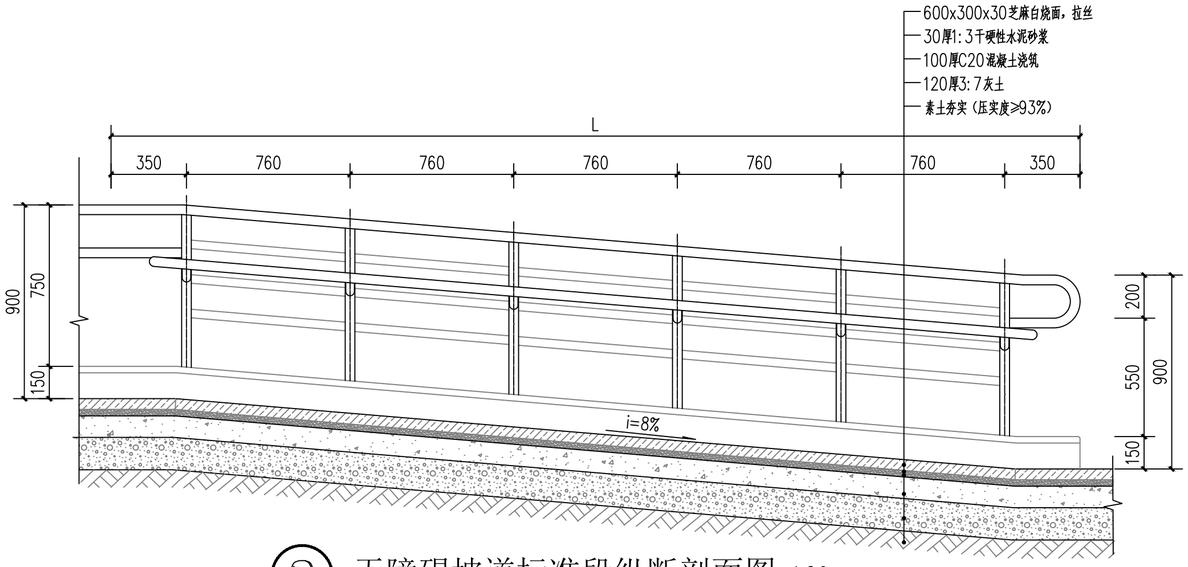


② 无障碍坡道标准段纵断剖面图 1:20

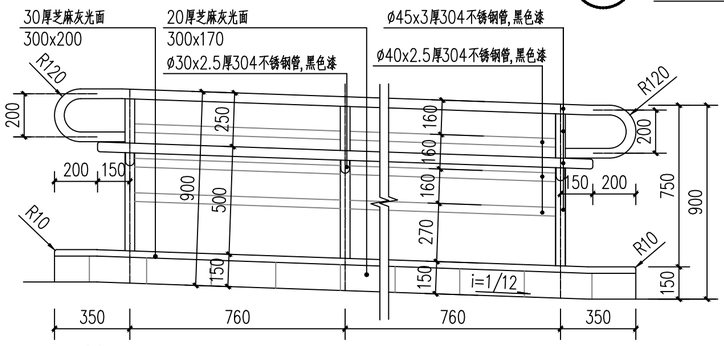


③ 无障碍坡道立面大样图 1:20

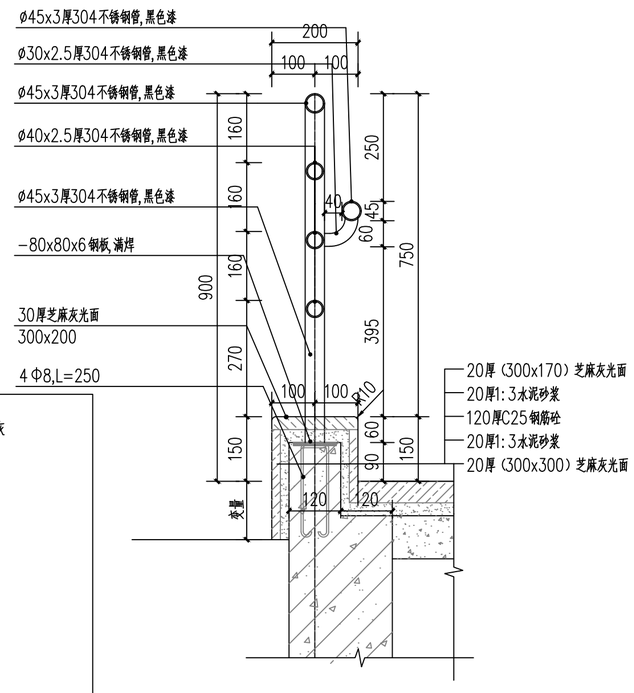


⑥ 栏杆扶手大样图 1:10

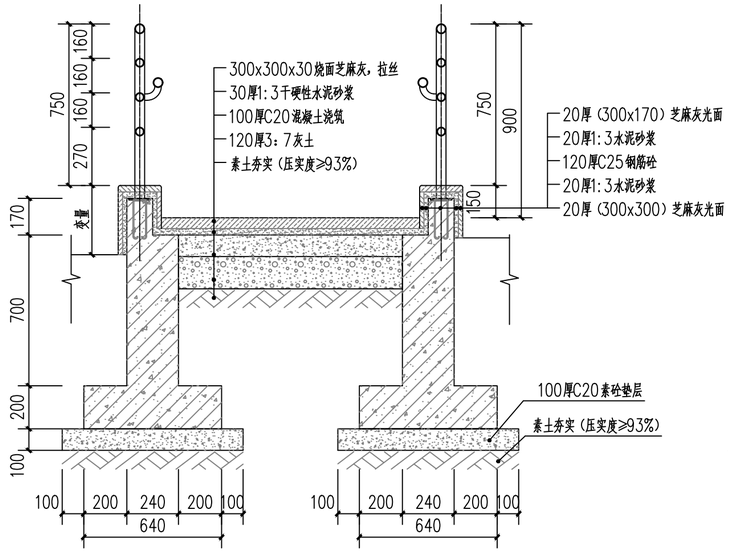

④ 无障碍坡道标准段横断剖面图 1:20

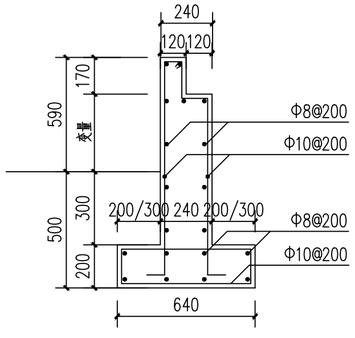


⑤ 钢筋砼基础大样图 1:20

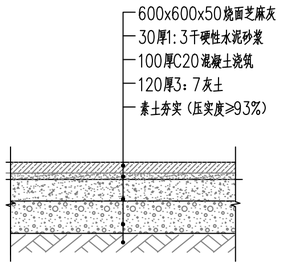


⑦ 活动广场硬化横断剖面图 1

证书号A261132440	神木市汪洋建筑设计工程有限公司 SHENMUSHIWANGYANGJIANZHUSHEJIGONCHENYOUXIEGONSI				工程名称	神木市锦界镇人民政府
					项目名称	锦界镇新区广场北侧空地治理项目
项目负责人	李强	李强	设计	杨陆军	节点大样做法结构图五	设计号
工种负责人	张敬梅	张敬梅	绘图	杨陆军		图别 市政施工
审定	张敬梅	张敬梅	* 本图纸版权归神木市汪洋建筑设计工程有限公司所有，不得用于本工程以外范围。 * 本图纸需手续齐全方可施工。			图号 19
校核	李强	李强				日期 2026.04

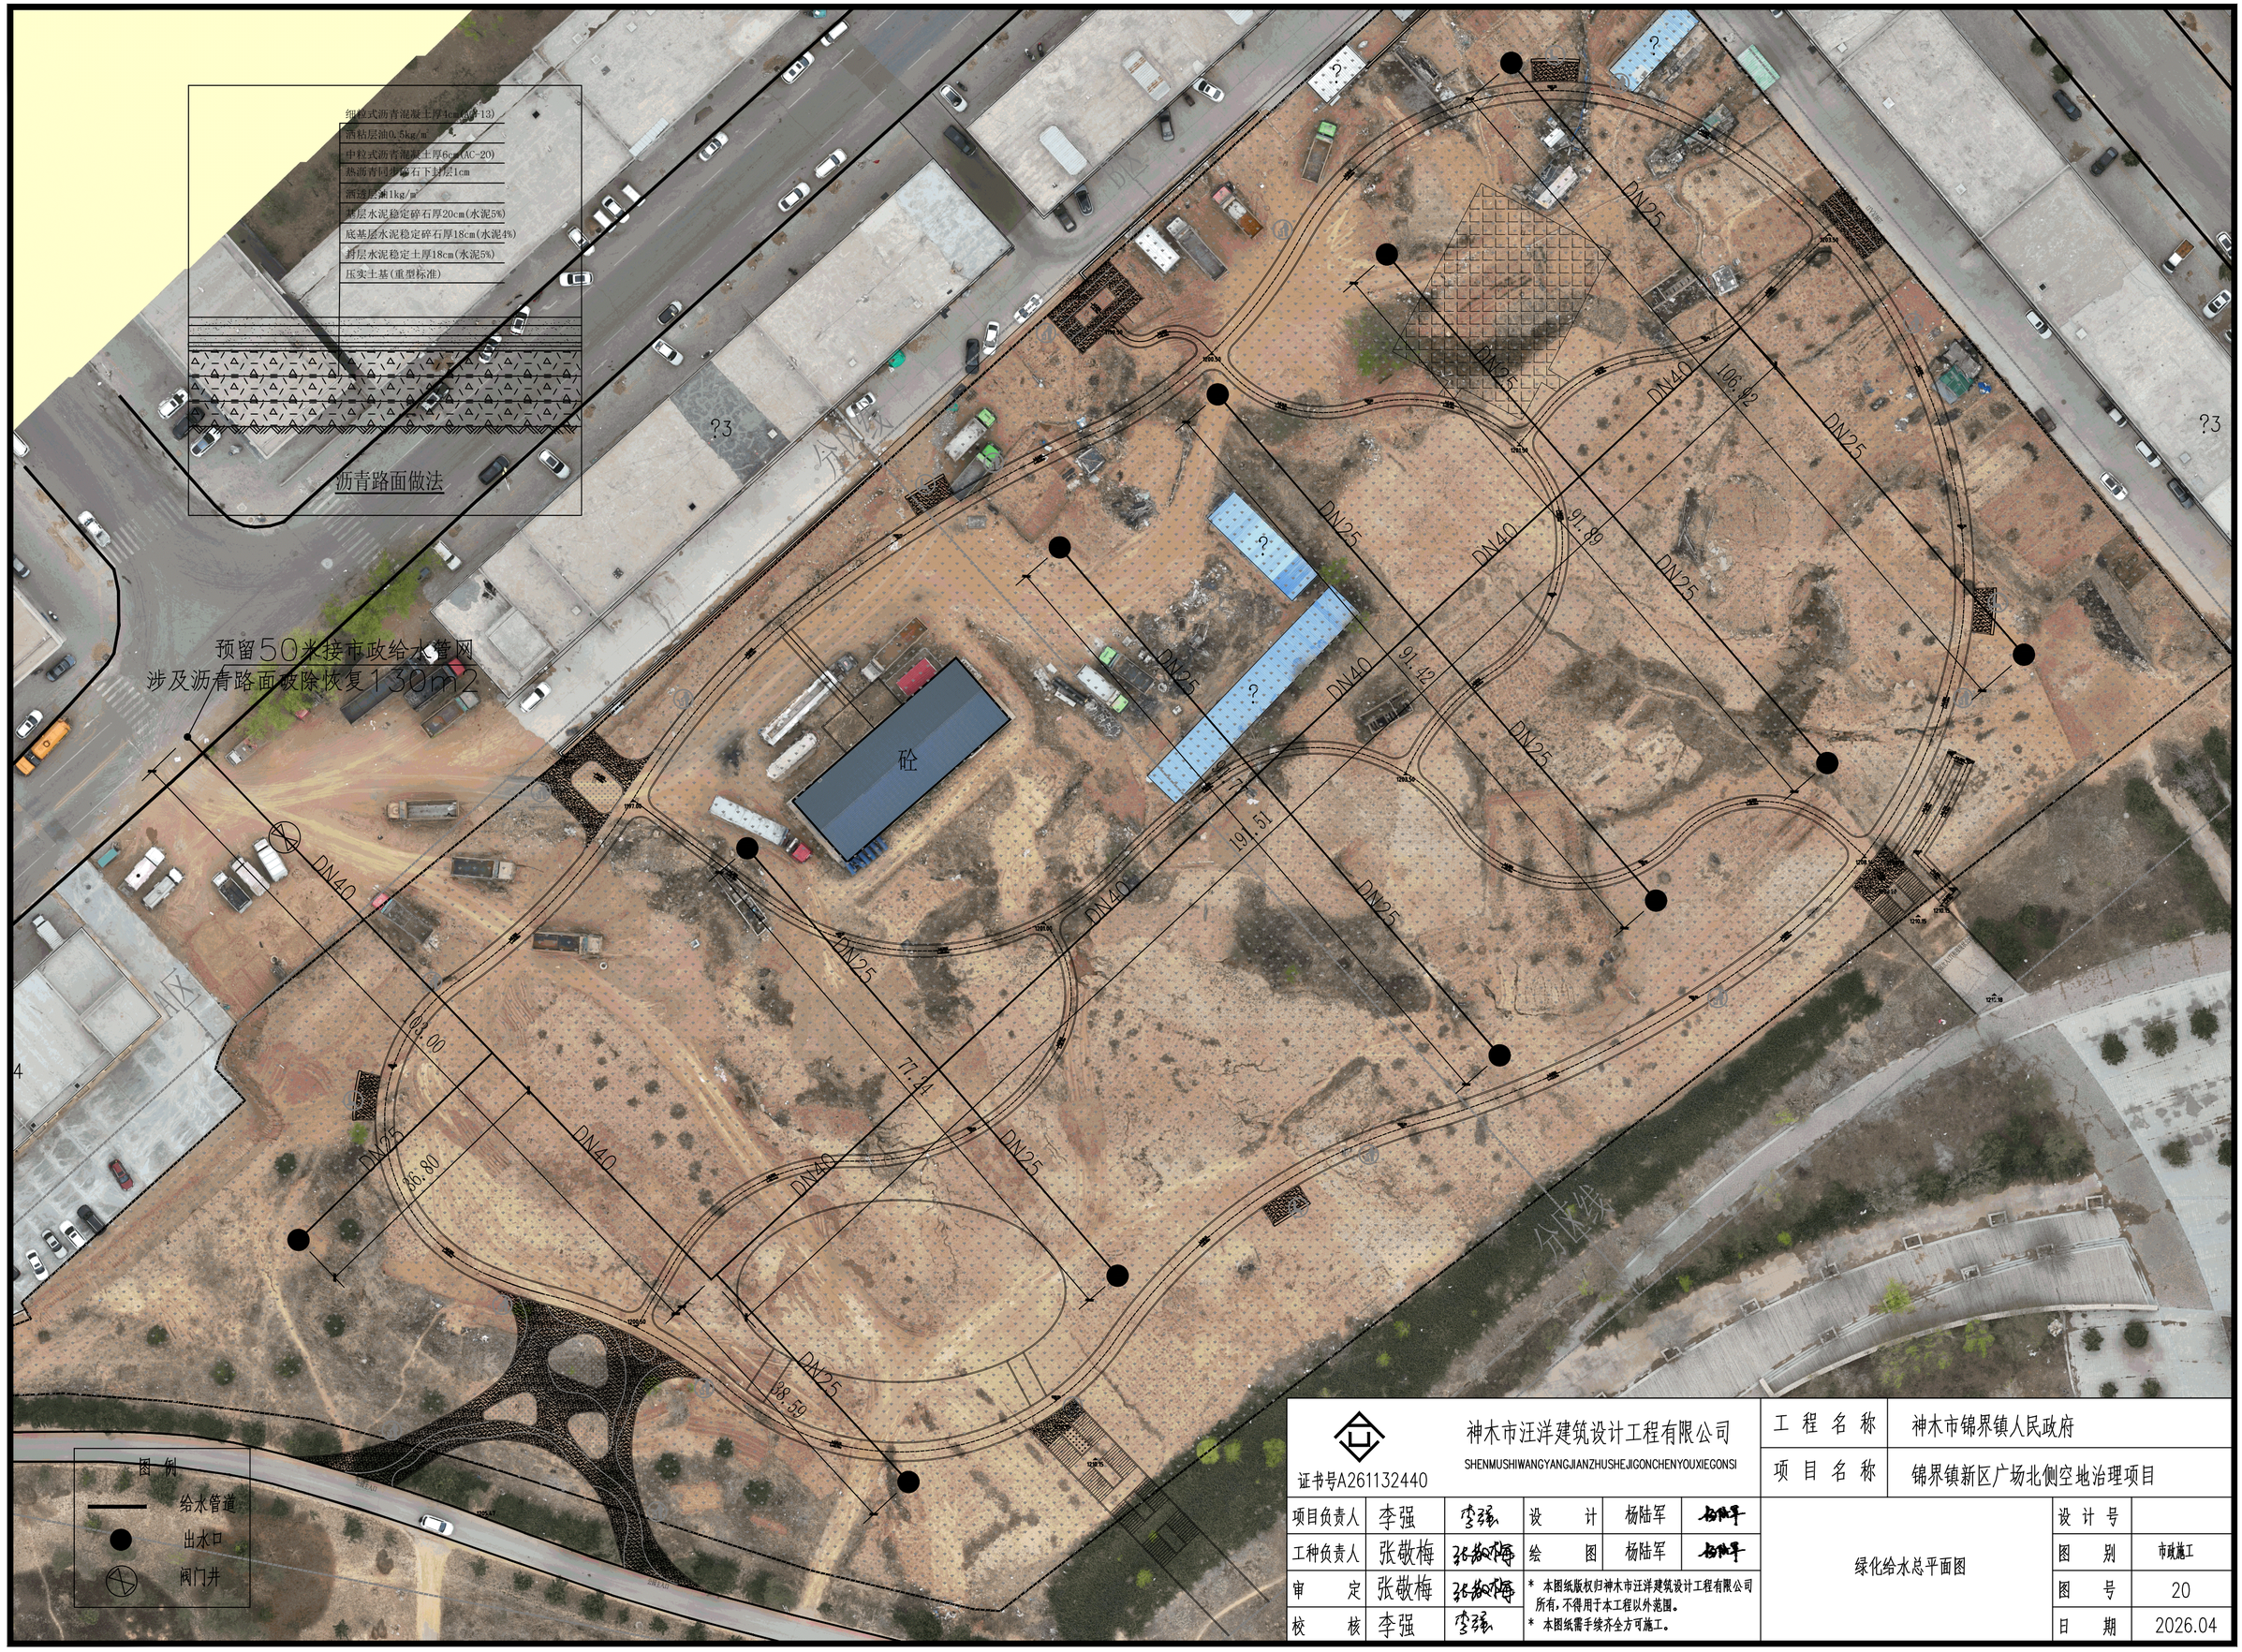


神木市汪洋建筑设计工程有限公司 SHENMUSHIWANGYANGJIANZHUSHEJIGONGCHENYOUXIEGONSI 证书号A261132440						工程名称	神木市锦界镇人民政府
						项目名称	锦界镇新区广场北侧空地治理项目
项目负责人	李强		设计	杨陆军		绿化给水总平面图	设计号
工种负责人	张敬梅		绘图	杨陆军			图别 市政施工
审定	张敬梅		* 本图纸版权归神木市汪洋建筑设计工程有限公司所有，不得用于本工程以外范围。				图号 20
校核	李强		* 本图纸需手续齐全方可施工。				日期 2026.04

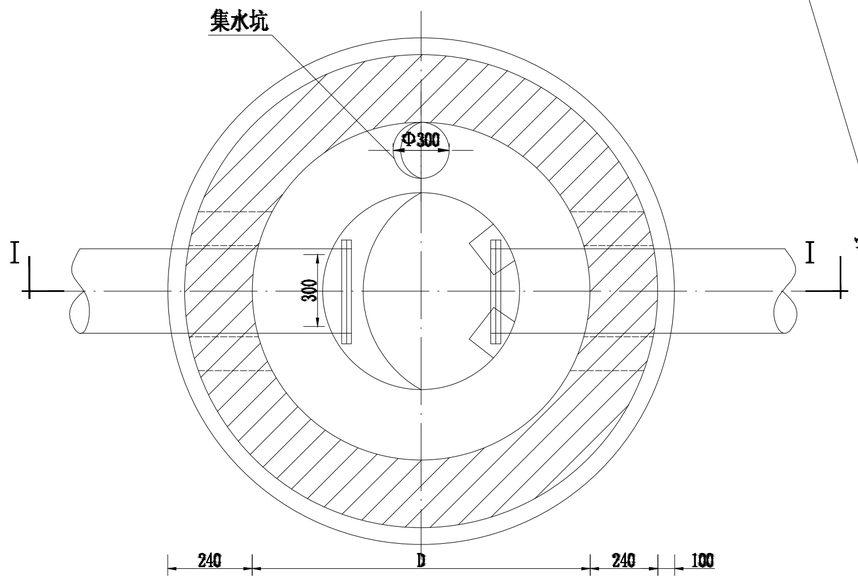

阀门井平面图

闸阀井主要尺寸表

阀井内径	井室深H(mm)	阀门下砖支墩尺寸a*b
D1200	1500	120*240

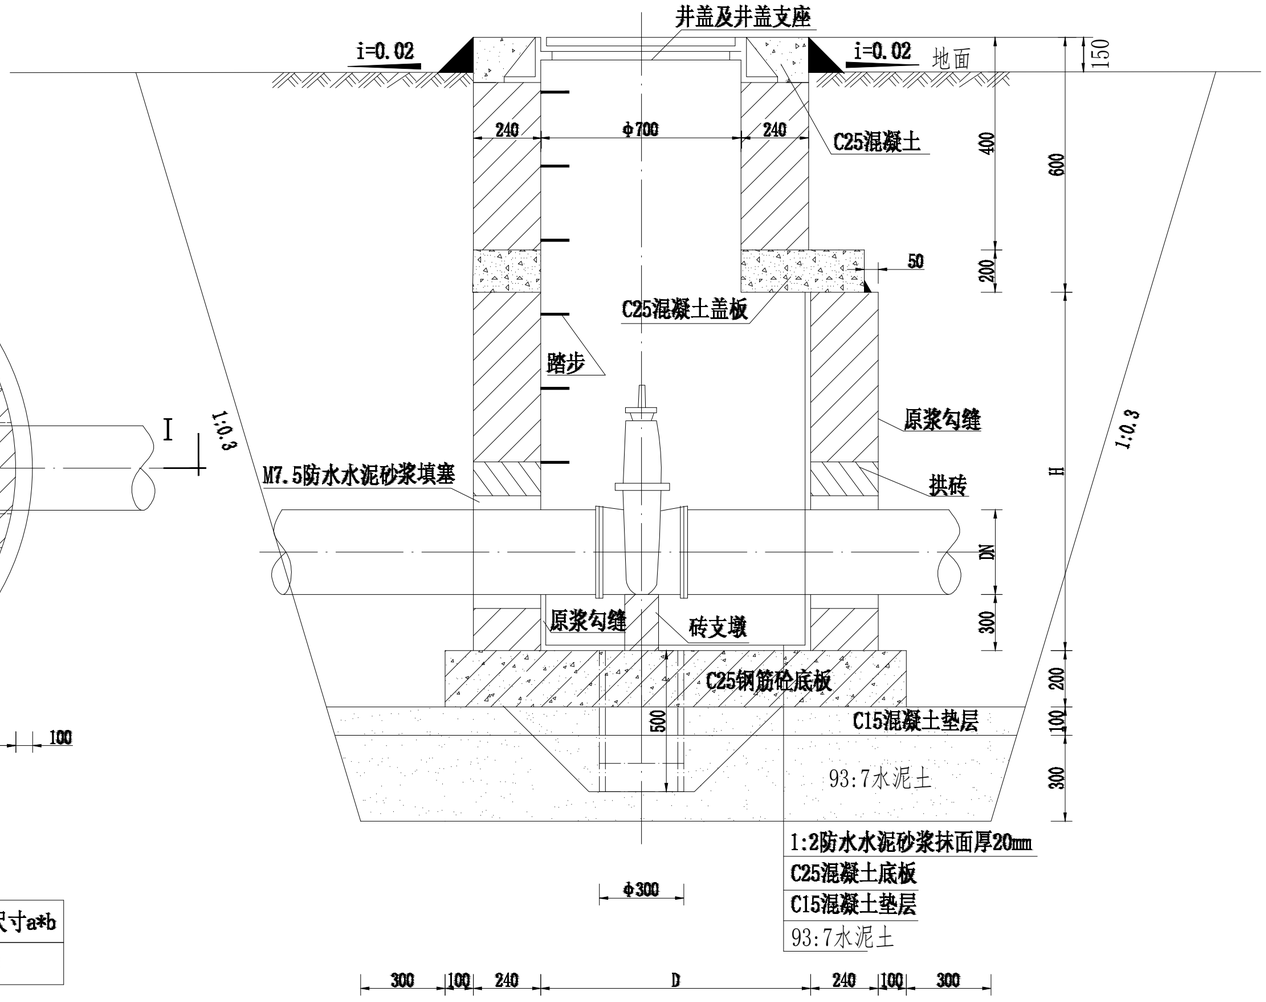

I-I剖面图

阀门均采用同管径的铸铁阀门。

说明:


1、图中尺寸单位除标明外，其余均为mm；

2、闸阀下必须设置支墩,支墩与闸阀底部应用M7.5水泥砂浆抹八字填实；


3、钢筋混凝土盖板配筋图见05S502第30页，钢筋混凝土底板配筋图见05S502第32页；

4、未尽事宜参照图集《05S502室外给水管道附属构筑物》。


证书号A261132440	神木市汪洋建筑设计工程有限公司 SHENMUSHIWANGYANGJIANZHUSHEJIGONCHENYOUXIEGONSI				工程名称	神木市锦界镇人民政府	
					项目名称	锦界镇新区广场北侧空地治理项目	
项目负责人	李强	李强	设计	杨陆军	杨陆军	阀门井详图	设计号	
工种负责人	张敬梅	张敬梅	绘图	杨陆军	杨陆军		图别	市政施工
审定	张敬梅	张敬梅	* 本图纸版权归神木市汪洋建筑设计工程有限公司所有，不得用于本工程以外范围。				图号	21
校核	李强	李强	* 本图纸需手续齐全方可施工。				日期	2026.04

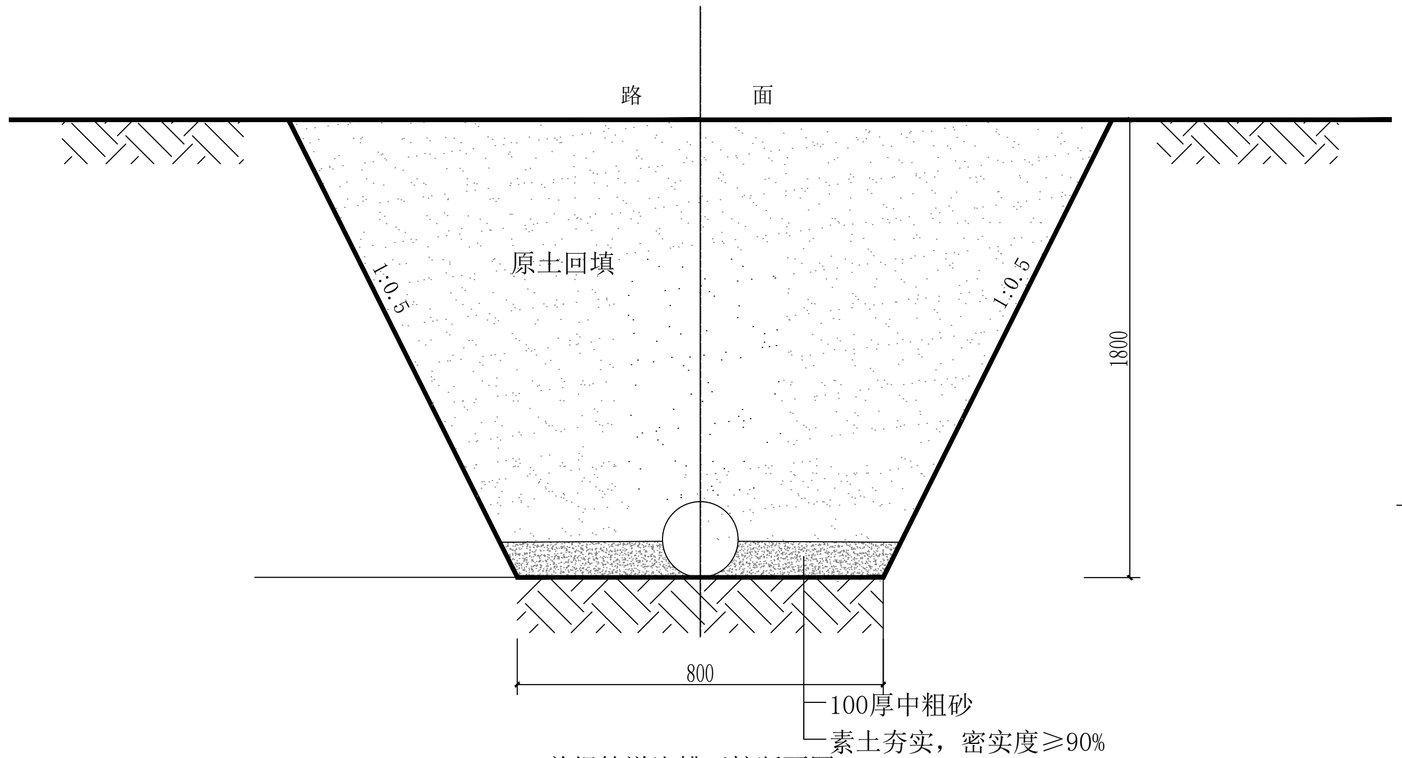

单根管道沟槽开挖断面图

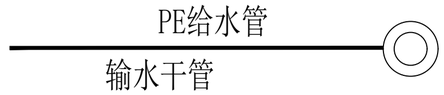

给水栓平面图

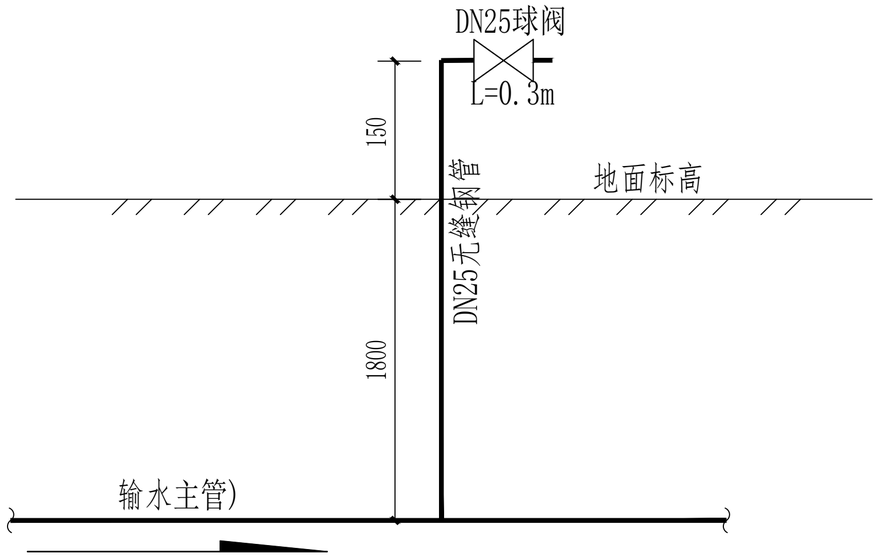


出水栓示意图

注：


1、本图尺寸除标明外均以毫米计。
2、本图基础做法适用于开槽施工的PE管。
3、当土方用机械开挖时，应保留不少于0.2m土层用人工清槽，且不得超挖。
4、管道两侧回填土应同时进行，高差不得大于0.3m。
5、管道回填土应分层夯实，回填土应在水压试验后进行。
6、管道采用PE100,1.0MPa塑料给水管。

证书号A261132440	神木市汪洋建筑设计工程有限公司 SHENMUSHIWANGYANGJIANZHUSHEJIGONCHENYOUXIEGONSI				工程名称	神木市锦界镇人民政府	
					项目名称	锦界镇新区广场北侧空地治理项目	
项目负责人	李强	李强	设计	杨陆军	杨陆军	管道沟回填示意图 出水栓示意图	设计号	
工种负责人	张敬梅	张敬梅	绘图	杨陆军	杨陆军		图别	市政施工
审定	张敬梅	张敬梅	* 本图纸版权归神木市汪洋建筑设计工程有限公司所有，不得用于本工程以外范围。 * 本图纸需手续齐全方可施工。				图号	22
校核	李强	李强					日期	2026.04


Ⅰ-Ⅰ剖面

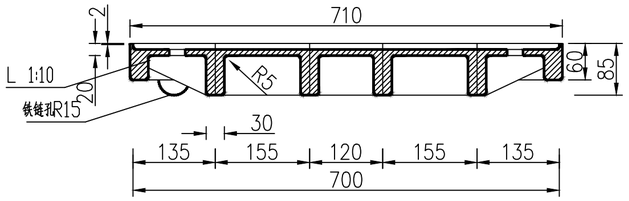


Ⅱ-Ⅱ剖面

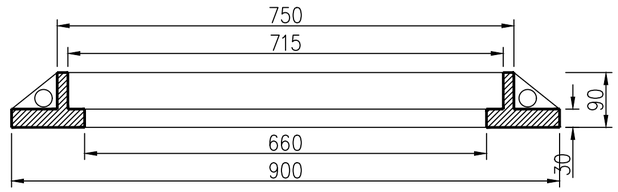


井盖面花纹样平面与剖面

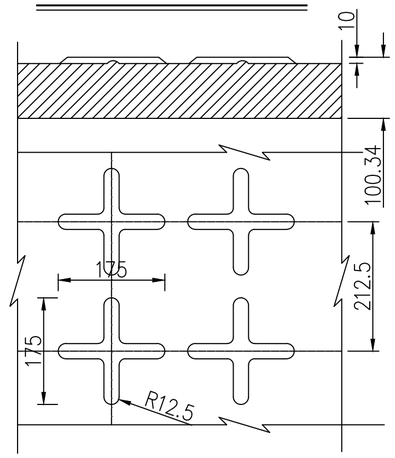

检查井圆盖平面

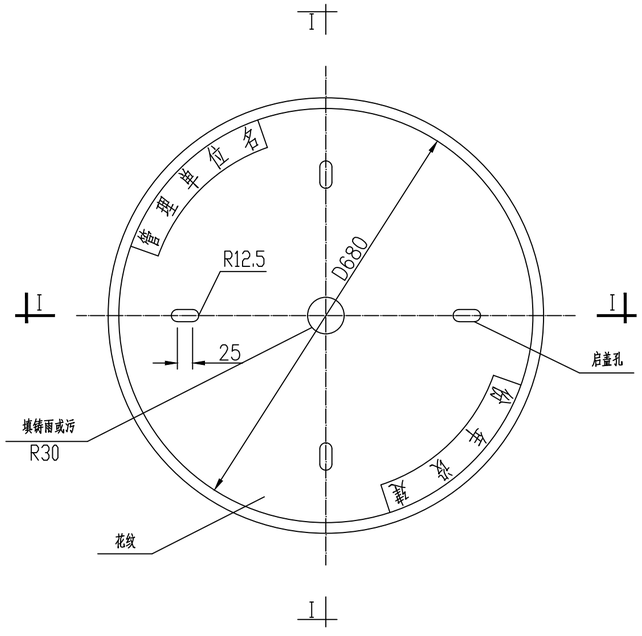

检查井圆座

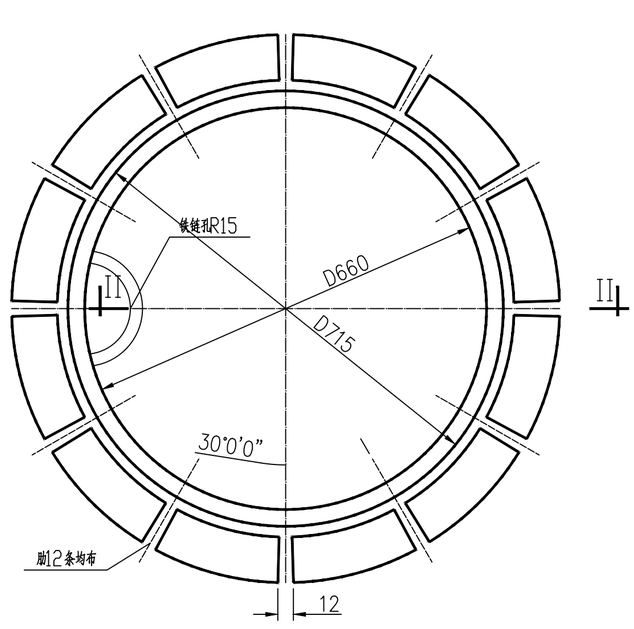

附注：


1、井座、井盖均为铸铁件，材料为HT15--33。铸铁件不允许有大的气渣和裂纹，平面要平整。


2、为防止井盖丢失，井盖与井座间用Φ10铁链相连，铁链长度0.6米。

3、铸铁井盖盖座在安放前先在凹槽内座1：2水泥砂浆，砂浆厚15毫米，待标高校正后，用C20细石混凝土将铸铁座牢。

4、本图尺寸单位为毫米，未注明的圆角半径为R3。


证书号A261132440	神木市汪洋建筑设计工程有限公司 SHENMUSHIWANGYANGJIANZHUSHEJIGONCHENYOUXIEGONSI				工程名称	神木市锦界镇人民政府	
					项目名称	锦界镇新区广场北侧空地治理项目	
项目负责人	李强	李强	设计	杨陆军	杨陆军	铸铁井座井盖设计图	设计号	
工种负责人	张敬梅	张敬梅	绘图	杨陆军	杨陆军		图别	市政施工
审定	张敬梅	张敬梅	* 本图纸版权归神木市汪洋建筑设计工程有限公司所有，不得用于本工程以外范围。 * 本图纸需手续齐全方可施工。				图号	23
校核	李强	李强					日期	2026.04

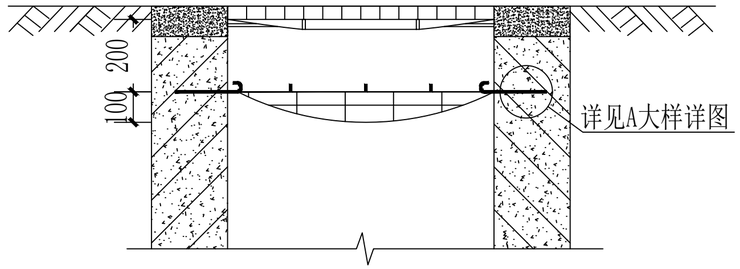


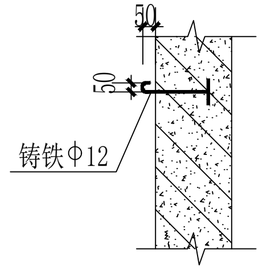

灌溉参数

最大净灌水定额(mm)	20.25
土壤容重(g/cm)	1.35
计划湿润层深度(m)	0.5
滴灌设计土壤湿润比(%)	60
适宜土壤含水量上限(%)	85
适宜土壤含水量下限(%)	65
田间持水量(%)	25
设计日耗水强度(mm)	5
最大灌水周期Tmax(d)	4.05
设计净灌水定额(mm)	20
设计毛灌水定额(mm)	21.05
灌溉水利用系数	0.95
灌溉面积	216.32
水泵每天工作时间	12
灌区控制性作物的种植比例	1
滴灌灌水器间距(m)	0.30
一次灌水延续时间(h)	2
毛管间距(m)	0.50
出水孔流量qd(L/h)	2

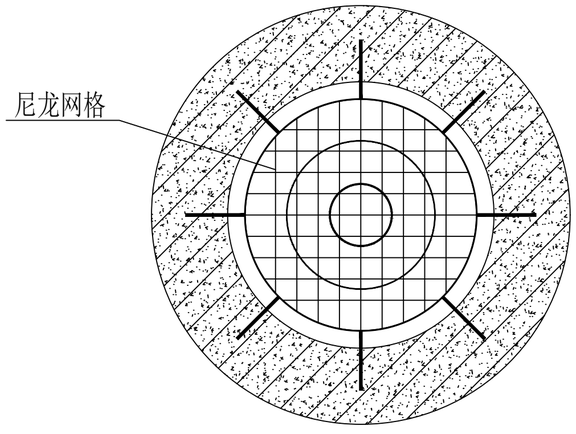

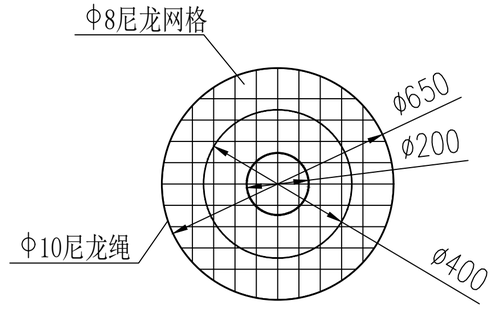

说明：

1、单位：mm；

2、单根尼龙绳纵向承受拉力应大于120kg；

3、尼龙网格编制而成，挂在铸铁预埋件上，预埋件安装时确保安全可靠；

4、尼龙网应在每年春季更新，并定期检查，发现问题应及时更换：

证书号A261132440	神木市汪洋建筑设计工程有限公司 SHENMUSHIWANGYANGJIANZHUSHEJIGONCHENYOUXIEGONSI			工程名称	神木市锦界镇人民政府		
				项目名称	锦界镇新区广场北侧空地治理项目		
项目负责人	李强	李强	设计	杨陆军	杨陆军	检查井安全网格安装大样图	设计号	
工种负责人	张敬梅	张敬梅	绘图	杨陆军	杨陆军		图别	市政施工
审定	张敬梅	张敬梅	* 本图纸版权归神木市汪洋建筑设计工程有限公司所有，不得用于本工程以外范围。				图号	24
校核	李强	李强	* 本图纸需手续齐全方可施工。				日期	2026.04

公厕

（项目施工图）

建筑图纸目录		结构图纸目录		电气图纸目录		暖通图纸目录		给排水图纸目录	
01	设计说明一、建筑用料表	01	基础平面图。详图	01	设计说明	01	设计说明、系统图	01	设计说明
02	平面图	02	屋面梁板平面图、详图	02	图例、系统图	02	采暖平面图	02	给排水平面图
03	屋顶平面、大样图	03	屋面梁板配筋图	03	电气平面图				
04	立面图								
05	立面图、剖面图								
06	总平面定位图								

神木市汪洋建筑设计工程有限公司

设计证书号：A261132440

设计说明

一.工程概况:

1.工程名称:公厕

2.建设地点:神木市锦界镇。

3.建设单位:神木市锦界镇人民政府

4.建筑面积:17.88平方米

二.设计依据:

1.国家现行法规、规范:

《民用建筑设计通则》 JGJ37-87

《城市公共厕所规划和设计标准》 CJJ

《城市道路和建筑物无障碍设计》 JGJ50-2001

2.建筑工程设计合同

3.甲方提供的设计任务书及认可的方案

三.原有位置建筑结构主体拆除。改造具体内容为:

1.建筑地面为防水陶瓷地板铺地。做法参陕09J01-地29

2.男女共用卫生间采用蹲便器(均为成品安装)

3.室外增加一化粪池以使污水经化粪池处理后排入市政管网

4.门窗全部采用断桥铝合金门窗封闭处理(门窗玻璃采用磨砂玻璃)

5.内墙表面贴白色釉面陶瓷墙砖(贴至顶棚底)

6.顶棚表面防水防霉涂料饰面

工程做法表

项 目	适用范围		类 别	编 号	附 注
墙身砌体	全 部		外围墙		承重空心砖
	全 部		户内隔墙		承重空心砖
散 水	全 部		细石混凝土散水	散3	宽度800MM
坡 道	全 部		花岗岩坡道	坡 5	
外墙面	部分		涂料	详见立面图示	做法详见10J121《外墙外保温建筑构造》附录 应有专业厂家设计施工
	部分		外墙面砖	外 25	
内墙面	卫生间内墙		墙砖贴面	内 112	贴至吊顶底部
	其余全部		墙砖贴面	内 112	贴至吊顶底部
踢脚板	全部		同楼地面		高 150
地 面	卫生间地面		铺地砖地面	地 29	有防水地面
	其他全部		铺地砖地面	地 28	一般地面(无防水)
窗 台			淡米黄色人造石窗台		
顶 棚	全部		PVC板顶棚	棚 125	
屋 面	坡屋面	不上人坡屋面	小青瓦	参坡屋Ⅲ8	3厚高聚物改性沥青防水卷材一道,(防水等级三级)
油 漆	木门		合成树脂调和漆	油 16	木纹本色
	其余外露铁件		银粉漆	油 20	

注:1:表内工程做法编号详见陕09J01

2:外立面所有装饰材料应先提供样板经设计认人员认可后方可施工.

证书号A261132440	神木市汪洋建筑设计工程有限公司 SHENMUSHIWANGYANGJIANZHUSHEJIGONCHENYOUXIEGONSI				工程名称	神木市沙峁镇沙峁镇区市政管网改造及铺装工程	
					项目名称	公厕	
项目负责人	李强		设 计	杨陆军	设计说明、建筑用料表	设计号	WY202308
工种负责人	张敬梅		绘 图			图 别	建筑施工
审 定	张敬梅		* 本图纸版权归神木市汪洋建筑设计工程有限公司所有,不得用于本工程以外范围。 * 本图纸需手续齐全方可施工。			图 号	01
校 核	李强					日 期	2023.02

注:


1.外墙为240厚承重多孔砖墙体。

2.内墙为240厚承重多孔砖砌体。

3.门窗不标注尺寸门大头角为130。


4.门窗洞口在墙体中部均为居中。

5.门窗均采用断桥铝合金门窗（国标型材）。

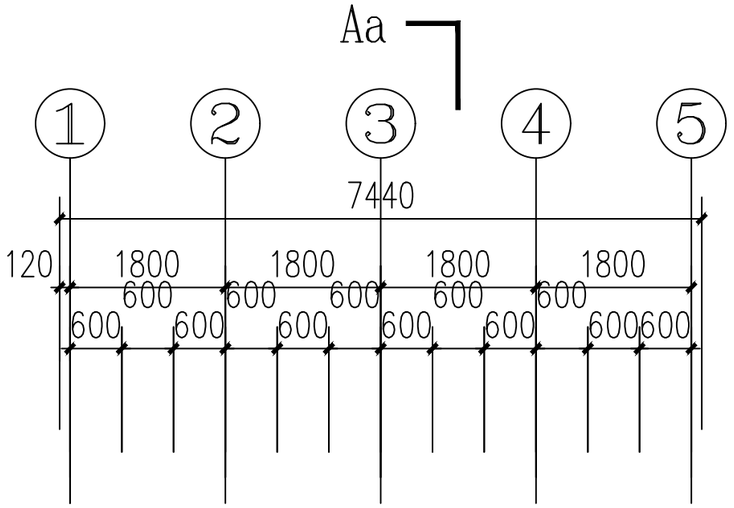


建筑用料表

名称	数量	备注
蹲便器	3	国标成品陶瓷蹲便器
墨绿色大理石洗面盆台	3	30厚大理石台面加底柜
洗面盆	3	国标成品陶瓷洗面盆
卫生纸盒	3	成品安装
衣冠镜	3	1X1.5成品安装
石墨烯暖气片	4	
隔断内挂钩	3	
公测指示牌	1	
灭蚊器	3	
洗厕配件	3	

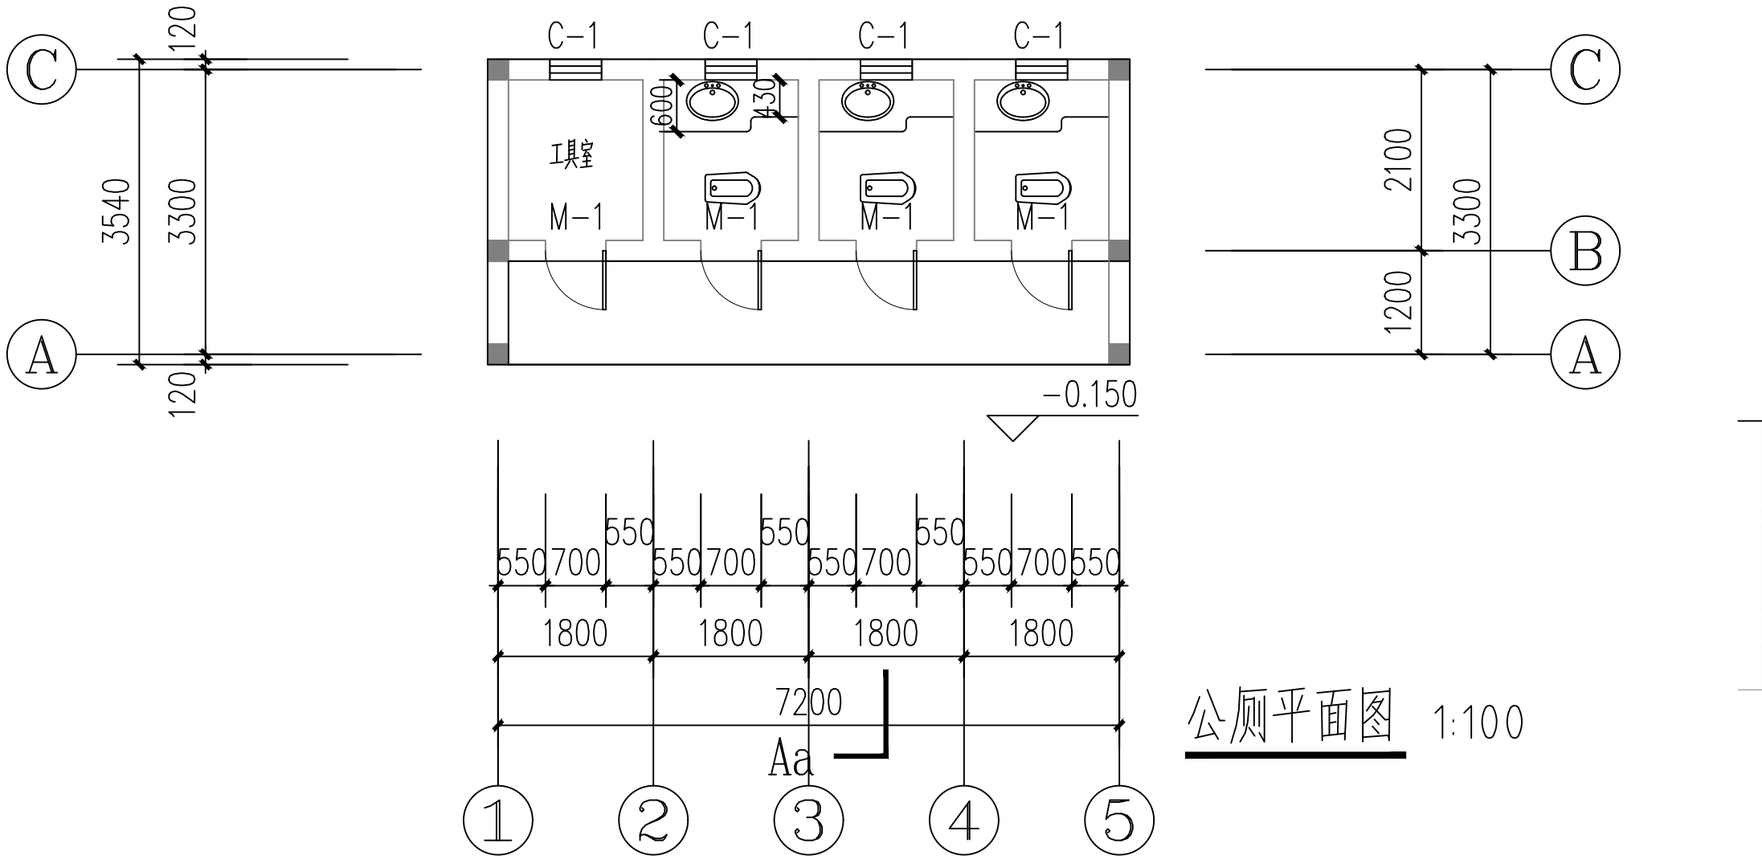

公厕平面图 1:100

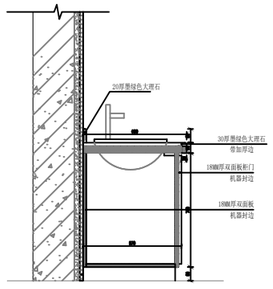

洗手台节点图

证书号A261132440	神木市汪洋建筑设计工程有限公司 SHENMUSHIWANGYANGJIANZHUSHEJIGONCHENYOUXIEGONSI				工程名称	神木市沙峁镇沙峁镇区市政管网改造及铺装工程	
					项目名称	公厕	
项目负责人	李强		设计	杨陆军	平面图	设计号	WY202308
工种负责人	张敬梅		绘图			图别	建筑施工
审定	张敬梅		* 本图纸版权归神木市汪洋建筑设计工程有限公司所有，不得用于本工程以外范围。			图号	02
校核	李强		* 本图纸需手续齐全方可施工。			日期	2023.02