
2026年镇巴县观音镇桃树湾村经济合作社天麻种植大棚建设项目

（施工图）

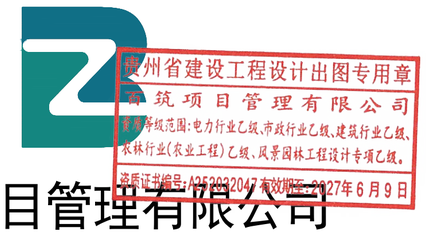

百筑项目管理有限公司

（2026.06）

工程设计证书编号：A252032047

建筑设计总说明

（一）设计依据：

1.本项目方案设计文件及建设单位对本项目施工图设计的补充要求。

2.现行的国家有关规定规范（主要规范如下）：

《工程建设标准强制性条文-房屋建筑部分》（2013年版）　《建筑与市政工程防水通用规范》GB 55030-2022

《建筑工程设计文件编制深度规定》（2016年版）　《消防设施通用规范》GB 55036-2022

《民用建筑设计统一标准》（GB50352-2019）　《建筑防火通用规范》GB 55037-2022

《民用建筑通用规范》（GB55031-2022）

《建筑设计防火规范》（GB50016-2014）2018年版

《建筑钢结构防火技术规范》（GB51249-2017）

《建筑环境通用规范》（GB55016-2021）

《钢结构通用规范》（GB55006-2021）

《钢结构设计标准》（GB50017-2017）

《建筑节能与可再生能源利用通用规范》（GB55015-2021）

（二）设计范围：

1.本工程的施工图设计包括建筑、结构的配套内容。不包括给排水、电气专业及二次装修等专业的施工图设计。

2.本设计施工图主要表示建筑定位及室内外高差，给排水、电气专业及二次装修等设计须另行委托。

（三）工程概况/设计参数：

1.项目名称：2026年镇巴县观音镇桃树湾村经济合作社天麻种植大棚建设项目

2.建设单位：镇巴县观音镇桃树湾村经济合作社　3.建设地点：镇巴县观音镇桃树湾村

4.总建筑面积：1003.00㎡　其中1#种植厂房：400.00平方米，2#种植厂房441.00平方米

农机具库：162.00平方米。

5.建筑层数及高度：　均为地上一层；檐口高度：4.50m

6.建筑耐火等级：　二级　7.屋面防水等级：　三级　8.抗震设防烈度：　六度

9.建筑结构形式：　钢桁架结构　10.建筑分类：农用建筑

11.结构设计使用年限：　主体结构使用年限5年

13.建筑工程设计等级：三级

（四）设计标高：

1.本工程±0.000相当于绝对标高详见总平面图或可根据现场实际情况确定，室内外高差为150mm。

2.各层标注标高为完成面标高（建筑面标高），屋面标高为结构面标高。

3.本工程标高及总平面尺寸以米（m）为单位，其他尺寸均以毫米（mm）为单位。

（五）墙体工程：

1.墙体的基础部分见结施；钢柱、构造柱定位及大小详见结施。

2.墙体：墙体均采用75mm厚金属岩棉夹芯板，压型钢板钢板厚度均为0.50mm

3.墙身防潮层：墙身在各用房地面下60mm处设防潮层，20厚1:2水泥砂浆加5%防水剂，如此标高处有钢筋混凝土基础梁时可取消防潮层（水平、垂直防潮层均按此做法）。

4.墙体留洞及封堵：

（1）砌筑墙预留洞见建施和设备图。

（2）砌筑墙体预留洞过梁见结施说明。

（3）预留洞的封堵：砌筑墙留洞待管道设备安装完毕后用C15细石混凝土填实。

（六）屋面工程：

1.屋面工程必须严格按照《屋面工程技术规范》GB50345-2012进行施工、验收。

2.本工程屋面为不上人坡屋面，屋面0.5厚单层压型钢板

3.屋面排水为无组织排水。

4.屋面的管道、设备或预埋件等，应在防水层施工前安设完毕；屋面防水层完工后，应避免在其上凿孔打洞。

（七）门窗工程：

1.设计依据　《建筑玻璃应用技术规程》（JGJ113-2015）

《建筑安全玻璃管理规定》（发改运行[2003]2116号文）

《建筑外门窗气密、水密、抗风压性能分级检测方法》（GB/T7106-2008）

2.本工程采用塑钢窗，5厚单玻，塑钢推拉窗。

3.门窗数量详见门窗统计表。

4.门窗的尺寸均为洞口尺寸，立面图为外视立面，加工尺寸要按照装修面层厚度由承包商予以调整。

5.门窗立樘：外门窗立樘均居墙中，内门立樘均与开启方向平。

6.所有门窗上部过梁、圈梁或连系梁，均需按门窗要求埋设预埋件，或用膨胀螺钉固定。

7.面积大于1.5平方米的门窗玻璃或距离可踏面高度900mm以下的窗玻璃，必须使用安全玻璃。

8.建筑外门窗抗风压性能不应低于4级，气密性能不应低于6级，水密性能不应低于3级，隔声性能分级为3级。

9.所有门窗的五金配件必须齐全，不得遗漏，且应选用优质五金件；各种预埋件的具体尺寸、位置均由厂家确定，并对其安全质量负责。

（八）外装修工程：

1.外装修设计和做法详见建筑用料表及有关详图；颜色见用料表或效果图。

2.外装修选用的各项材料其材质、规格、颜色等，均由施工单位提供样板，经建设和设计单位确认后进行封样，并据此验收。

（九）室内装修工程及室内空气质量：

1.设计依据　《建筑内部装修设计防火规范》GB50222-2017

《民用建筑工程室内环境污染控制标准》GB50325-2020

《建筑环境通用规范》（GB55016-2021）

《建筑装饰装修工程质量验收标准》GB50210-2018

《建筑地面设计规范》GB50037-2013

2.地面的混凝土垫层应设置纵、横向缩缝；纵向缩缝应采用平头缝或企口缝，横向缩缝宜采用假缝，且应与上部混凝土面层分仓缝对齐，每仓不应大于6m*6m。

3.凡有水房间应做防水层，图中未注明整个房间做坡度者均在地漏周围500mm范围内做1%坡度坡向地漏。

4.室内空气质量：

（1）室内空气污染物浓度测量应符合下列规定：除氡外，污染物浓度测量值均应为室内测量值扣除室外上风向空气中污染物浓度测量值（本底值）后的测量值；污染物浓度测量值的极限值判定应采用全数值比较法。

（2）装饰装修时，严禁在室内使用有机溶剂清洗施工用具。

（3）场地土壤氡控制：建筑工程设计前应对建筑工程所在城市区域土壤中氡浓度或土壤表面氡析出率进行调查，并应提交相应的调查报告。未进行过区域土壤中氡浓度或土壤表面氡析出率测定的，应对建筑场地土壤中氡浓度或土壤氡析出率进行测定，并应提供相应的检测报告。

a.当建筑工程场地土壤氡浓度测定结果大于20000Bq/m3且小于30000Bq/m3，或土壤表面氡析出率大于0.05Bq/（m2·s）且小于0.1Bq/（m2·s）时，应采取建筑物底层地面抗开裂措施。

b.当建筑工程场地土壤氡浓度测定结果不小于30000Bq/m3且小于50000Bq/m3，或土壤表面氡析出率大于或等于0.1Bq/（m2·s）且小于0.3Bq/（m2·s）时，除应采取建筑物底层地面抗开裂措施外，还必须按一级防水要求，对基础进行处理。

c.当建筑工程场地土壤氡浓度平均值不小于50000Bq/m3或土壤表面氡析出率平均值大于或等于0.3Bq/（m2·s）时，应采取建筑物综合防氡措施。

（4）材料控制：

a.建筑工程所使用的砂、石、砖、实心砌块、水泥、混凝土、混凝土预制构件等无机非金属建筑主体材料，其放射性限量应符合：内照射指数I_{Ra}≤1.0，外照射指数I_{γ}≤1.0。

b.建筑工程中所使用的混凝土外加剂，氨的释放量不应大于0.10%，氨释放量测定方法应按国家现行有关标准的规定执行。

c.建筑工程所使用的石材、建筑卫生陶瓷、石膏制品、无机粉状粘结材料等无机非金属装饰装修材料，其放射性限量应分类符合：内照射指数I_{Ra}≤1.0（A）≤1.3（B），外照射指数I_{γ}≤1.3（A）≤1.9（B）。

d.室内装饰装修中所使用的木地板及其他木质材料，严禁采用沥青、煤焦油类防腐、防潮处理剂。

e.室内装饰装修时，严禁使用苯、工业苯、石油苯、重质苯及混苯等合苯稀释剂和溶剂。

5.内装修选用的各项材料应符合《建筑内部装修设计防火规范》GB50222-2017的相关规定。

6.内装修选用的各项材料，均由施工单位制作样板和选样，经确认后进行封样并据此进行验收。不得使用国家禁止使用、限制使用的建筑材料。

（十）钢结构部分设计：

1.设计依据　《钢结构设计标准》（GB50017-2017）

《钢结构通用规范》（GB55006-2021）

《建筑钢结构防火技术规范》（GB51249-2017）

2.本工程为钢结构，主体结构设计使用年限为5年（后期使用时必须实施常规维护和保养）。

3.除锈：主构件抛丸除锈，除锈等级达到Sa2.5级。

4.防锈漆：构件焊接处采用醇酸防锈漆，做法为两底一面；且应与防火涂料相兼容。

5.钢结构耐火极限：所有钢构件均用薄涂型（除钢柱采用厚涂型）钢结构防火涂料做保护层，使其满足：钢柱耐火极限2.5h，钢梁耐火极限1.5h，屋顶承重构件耐火极限1.0h（库房屋顶承重构件耐火极限1.5h）。

6.防火漆施工因涂层有一定厚度要求，应严格控制每道施工的规定间隔时间和每道的施工厚度，每次施工间隔25℃以上4-6小时，25℃以下6-8小时，以保证涂膜干燥的连续性。

7.采用的防火涂料应通过检验并得到消防部门认可。

8.安装部分：

（1）钢结构的安装必须按施工组织设计进行，先安装柱和梁，并使之保持稳定，在逐次组装其它构件，再最终固定并必须保证结构的稳定，不得强行安装导致结构或构件永久塑性变形。

（2）钢结构单元及逐次安装过程中，应及时调整消除累计偏差，使总安装偏差最小以符合设计要求。任何安装孔均不得随意割扩，不得更改螺栓直径。

（3）钢柱安装前，应对全部柱基位置、标高、轴线、地脚锚栓位置、伸出长度进行检查并验收合格。

（4）结构吊装时应采取适当的措施，以防止过大的弯扭变形。

（5）未经设计允许，不准利用以安装好的结构吊装设备和其它构件。

（6）所有上部结构的安装，必须在下部结构调整、固定后才能进行。

（7）现场焊接焊缝质量要求同加工制作焊缝。

（8）安装质量应满足《钢结构工程施工质量验收标准》（GB50205-2020）。

（十一）室外工程（室外设施）：

1.外挑檐、雨篷、室外台阶、坡道、散水，做法见用料说明及有关详图。

（十二）建筑设备、设施工程：

1.卫生洁具、成品隔断由建设单位与设计单位商定，并应与施工配合。

2.灯具、送回风口等影响美观的器具须经建设单位与设计单位确认样品后，方可批量加工、安装。

（十三）建筑防火专项设计：

1.设计依据：　《建筑设计防火规范》（GB50016-2014）2018年版

《建筑钢结构防火技术规范》（GB51249-2017）

《建筑内部装修设计防火规范》GB50222-2017

2.本工程各单体均为地上一层，每个建筑为一个防火分区。每个功能分区均设有直通室外的疏散门，疏散宽度满足防火疏散要求。

3.本工程耐火等级为二级。所有钢构件均用薄涂型（除钢柱采用厚涂型）钢结构防火涂料做保护层，使其满足：钢柱耐火极限2.5h，钢梁耐火极限1.5h，屋顶承重构件耐火极限1.5h。

4.消防救援窗口位置见平面图，净高和净宽满足规范要求，窗玻璃易于破碎，并应设置可在室外易于识别的明显标志。

5.本建筑采用自然通风排烟设施，经计算复核外窗可开启扇面积满足自然通风排烟设计要求。

6.本建筑所用各类材料：页岩实（空）心砖、水泥砂浆、压型金属板、防火纸面石膏板、饰面砖等均为A级不燃性材料。

7.本工程为戊类生产车间，严禁生产和存放火灾危险性为甲、乙、丙、丁类物品。

8.设备专业防火设计另详设备专业说明和图纸。

9.建筑外侧消防道路见总平面图。

（十四）防水设计：

1.外墙防水：外围护墙体采用钢板自防水。

2.屋面防水：屋面为钢板自防水，金属板涂层采用高耐久性聚酯涂层，防水设计工作年限为5年。

3.防水施工注意事项：

（1）各种防水材料、制品及配件应满足工程质量要求，符合相应技术标准。

（2）各种拌合物的配比成分和调制方法应按标准严格执行。加强薄弱环节的施工管理，如细部构造部位、局部坑槽、预留口等，确保防水整体连续性。

（3）金属板复合墙面防水构造均参17J925-1图集

（十五）油漆：

1.室内外各项非镀锌露明金属件的油漆为刷灰色防锈漆二道。

2.各项油漆均由施工单位制作样板，经监理，业主确认后进行封样，并据此进行验收。

（十六）其它施工注意事项：

1.图中所选用标准图中有对结构工种的预埋件、预留洞，如门窗、建筑配件等，本图所标注的各种留洞及预埋件与各工种密切配合后，确认无误后方可施工。

2.对于主要建筑材料、外饰面材料，供货厂家应提供样品，局部做出样板，经甲方、设计、监理认可后，方可大量生产。施工时，需按图纸要求做出样板，经检验合格后方可大面积施工，所有材料均应满足设计要求，并必须具有国家或省部级颁发的产品合格证书。

3.两种材料的墙体交接处，应根据饰面材质在做饰面前加钉金属网或在施工中加贴增强型耐碱玻纤网格布，防止裂缝。

4.所有外露预埋铁件均刷灰防锈漆二道。所有预埋木砖均浸热沥青两遍。

5.所有内隔墙砌块墙均应砌筑至梁（板）底，并堵严塞紧；穿墙管线待安装完毕后墙身必须用C20细石混凝土填实补严。

6.所有尺寸均以图面标注为准，不可直接从图纸量取；所有尺寸均须在现场校核准确方准施工。

7.有关施工质量、操作规程、验收标准均以国家和陕西省颁发的有关规范、规程、验收标准为准。

8.本施工图设计说明与施工图互为补充，施工单位应在施工前熟悉图纸，经我院各专业技术交底后方能施工。如遇图纸交待不清或作法不当时，请及时与设计人联系解决，未经同意不得擅自变更设计。

建筑用料表

陕09J01

项目	适用范围	做法名称	编号	备注
散水	全部	混凝土散水	散3	宽600mm，取消灰土层
地面	全部	混凝土地面	地3	取消灰土层，面层改为150厚
坡屋面	全部	金属型钢板屋面	屋Ⅱ10	0.5厚单层彩钢屋面板

1#种植厂房门窗表

类型	设计编号	洞口尺寸(mm)	数量	选用型号	备注
普通门	M1522	1500X2200	2	金属岩棉夹芯板平开门	
普通窗	C2418	2400X1800	13	5厚单玻，塑钢推拉窗，开启扇内带窗纱	窗台高度1.00m
洞口	DK1111	1100X1100	3	风机预留洞口	风机顶高度4.00m

2#种植厂房门窗表

类型	设计编号	洞口尺寸(mm)	数量	选用型号	备注
普通门	M1522	1500X2200	2	金属岩棉夹芯板平开门	
普通窗	C2418	2400X1800	7	5厚单玻，塑钢推拉窗，开启扇内带窗纱	窗台高度1.00m
洞口	DK1111	1100X1100	3	风机预留洞口	风机顶高度4.00m

农机具库门窗表

类型	设计编号	洞口尺寸(mm)	数量	选用型号	备注
普通门	M2430	2400X3000	2	金属岩棉夹芯板平开门	
普通窗	C2418	2400X1800	6	5厚单玻，塑钢推拉窗，开启扇内带窗纱	窗台高度1.00m

注：1、门的选用应符合JGJ39-2016-4.1.8条规定。

2、门窗数量以实际为准。

3、外开门窗利用长脚合页等五金。

、表中尺寸均为门扇净尺寸门洞口尺寸现场复核留设。

设备表			
序号	名称	数量	备注
1	风机	6	功率：780w

设计单位
DESIGN UNIT

百筑项目管理有限公司

工程设计证书编号：A252032047

说明

本图纸的版权，属百筑项目管理有限公司所有，不得用于本工程以外范围.

本图纸需手续齐全方可用于施工.

设计专用章
DESIGN APPROPRIATION CHAPTER

贵州省建设工程设计出图专用章
百筑项目管理有限公司
资质等级范围：电力行业乙级、市政行业乙级、建筑行业乙级、农林行业（农业工程）乙级、风景园林工程设计专项乙级。
资质证书编号：A252032047有效期至：2027年6月9日

注册执业章
REGISTERED SEAL


建设单位
ORGANIZATION
镇巴县观音镇桃树湾村经济合作社

项目名称
ITEM NAME
2026年镇巴县观音镇桃树湾村经济合作社天麻种植大棚建设项目

子项名
SUB PROJECT

图纸名称
DRAWING TITLE
建筑设计说明

项目负责人 PROJECT DIRECTOR	刘世群	刘世群	
审定人 APPROVED BY	陈军亮	陈军亮	
专业负责人 DISCIPLINE RESPONSIBLE BY	刘世群	刘世群	
审核人 EXAMINED BY	杜鹏飞	杜鹏飞	
校对人 CHECKED BY	刘世群	刘世群	
设计人 DESIGNED BY	蒋唯楚	蒋唯楚	
制图人 DESIGNED BY	蒋唯楚	蒋唯楚	
设计编号 PROJECT No.			
版次 VERSION	A	图号 DRAWING NO.	JS-01
比例 SCALE	1:100	日期 DATE	2026.06
专业 PROFESSIONAL	建筑	图别 STATUS	施工图

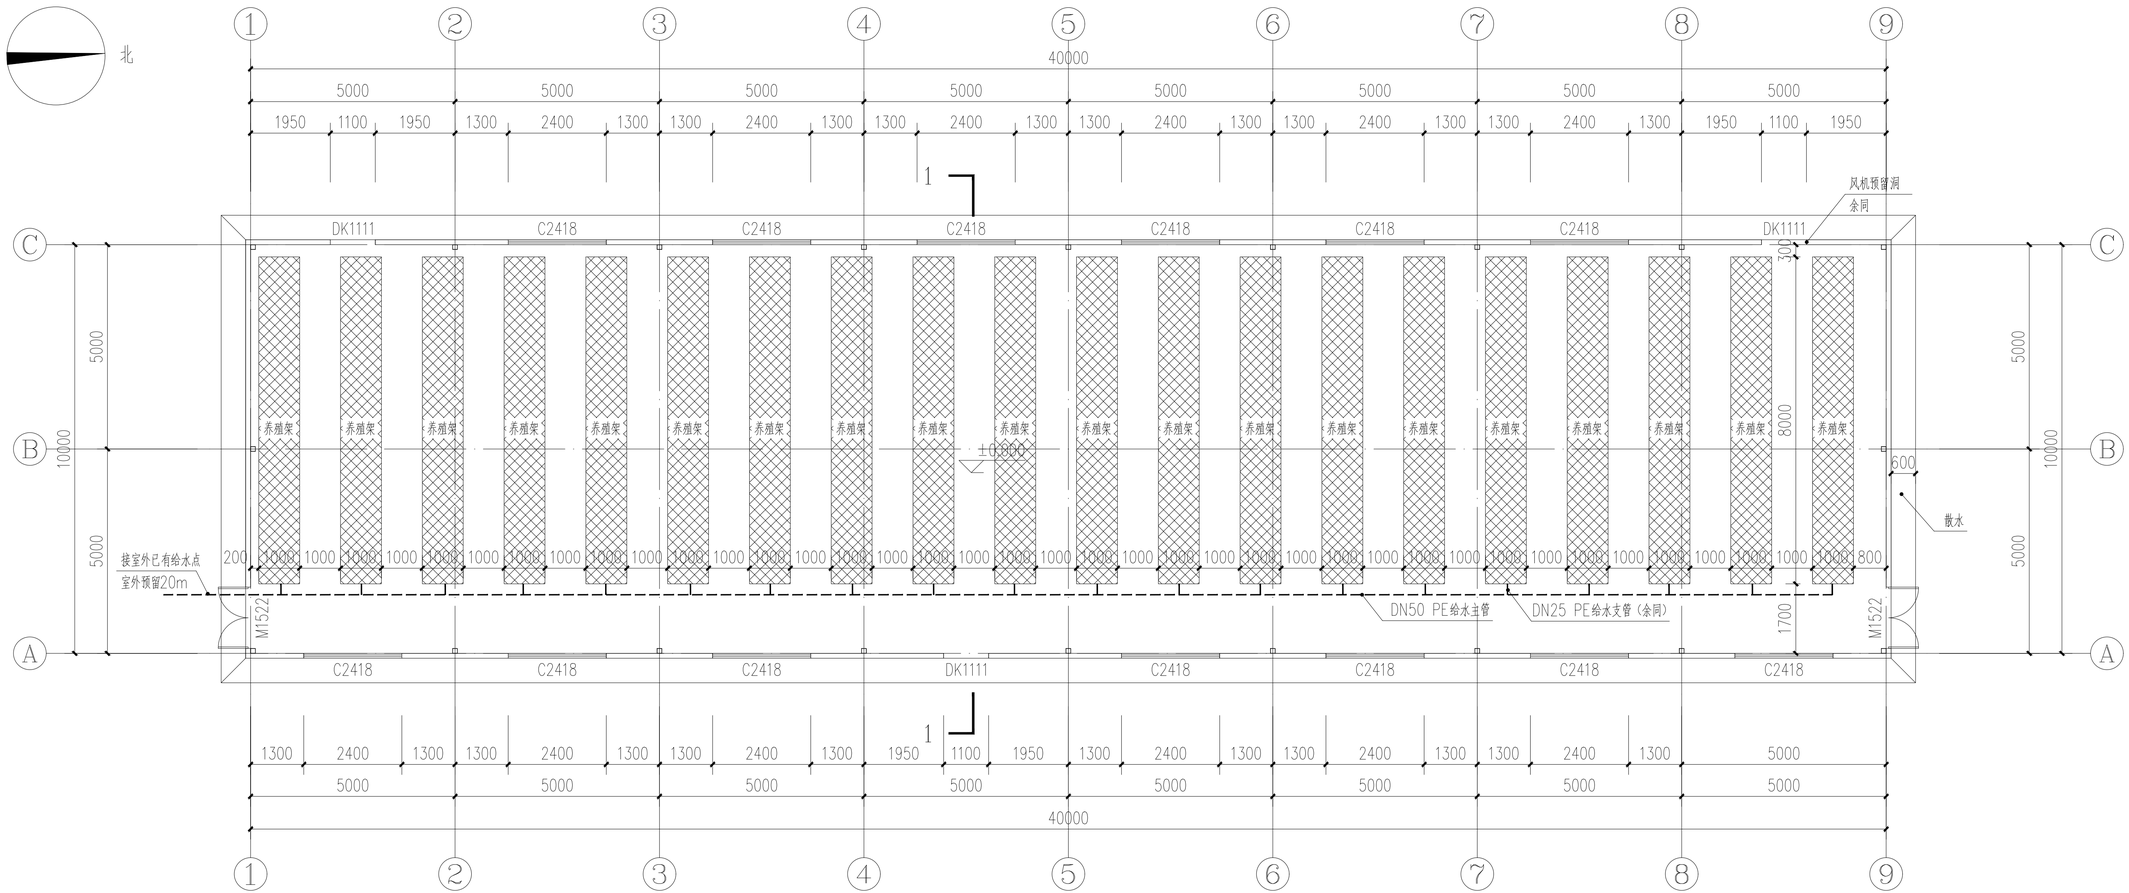

1#种植厂房一层平面图 1:100

本层建筑面积：400.00m²

设计单位
DESIGN UNIT

百筑项目管理有限公司

工程设计证书编号：A252032047

说明

本图纸的版权，属百筑项目管理有限公司所有，不得用于本工程以外范围.

本图纸需手续齐全方可用于施工.

设计专用章
DESIGN SPECIAL SEAL

四川省建设工程设计出图专用章
百筑项目管理有限公司
资质等级范围：电力行业乙级、市政行业乙级、建筑行业乙级、林业行业(农业工程)乙级、风景园林工程设计专项乙级。
资质证书编号：A252032047有效期至：2027年6月9日

注册执业章
REGISTERED SEAL

建设单位
ORGANIZATION
镇巴县观音镇桃树湾村经济合作社


项目名称
ITEM NAME
2026年镇巴县观音镇桃树湾村经济合作社天麻种植大棚建设项目

子项名
SUB PROJECT

图纸名称
DRAWING TITLE
1#种植厂房一层平面图

项目负责人 PROJECT DIRECTOR	刘世群	
审定人 APPROVED BY	陈军亮	
专业负责人 DISCIPLINE RESPONSIBLE BY	刘世群	
审 核 人 EXAMINED BY	杜鹏飞	
校 对 人 CHECKED BY	刘世群	
设计人 DESIGNED BY	蒋唯楚	
制图人 DESIGNED BY	蒋唯楚	
设计编号 PROJECT No.		

版次 VERSION	A	图号 DRAWING NO.	JS-01
比例 SCALE	1:100	日期 DATE	2026.06
专业 PROFESSIONAL	建筑	图别 STATUS	施工图

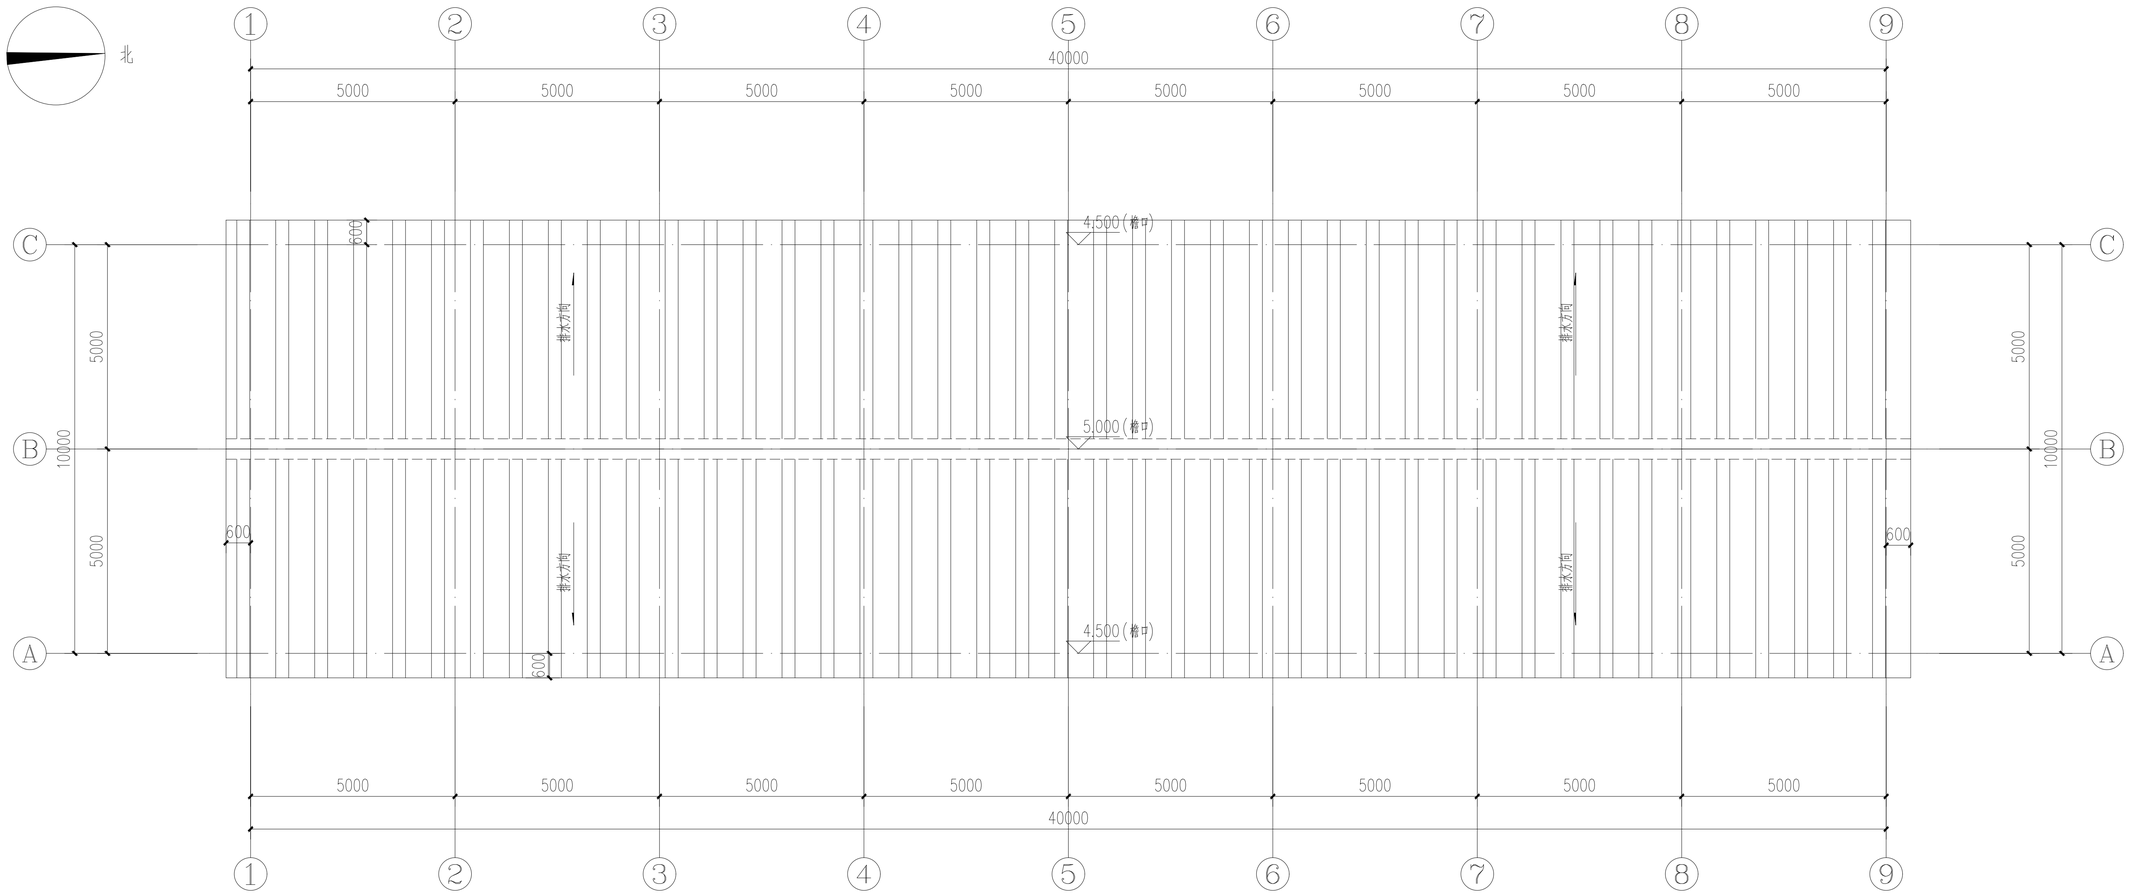

1#种植厂房屋面图 1:100

设计单位
DESIGN UNIT

百筑项目管理有限公司

工程设计证书编号：A252032047

说明

本图纸的版权，属百筑项目管理有限公司所有，不得用于本工程以外范围.

本图纸需手续齐全方可用于施工.

设计专用章

贵州省建设工程设计出图专用章
百筑项目管理有限公司
资质等级范围:电力行业乙级,市政行业乙级,建筑行业乙级,农林行业(农业工程)乙级、风景园林工程设计专项乙级。
资质证书编号:A252032047有效期至:2027年6月9日

注册执业章
REGISTERED SEAL

建设单位
ORGANIZATION
镇巴县观音镇桃树湾村经济合作社


项目名称
ITEM NAME
2026年镇巴县观音镇桃树湾村经济合作社天麻种植大棚建设项目

子项名
SUB PROJECT


图纸名称
DRAWING TITLE
1#种植厂房屋面图

项目负责人 PROJECT DIRECTOR	刘世群	刘世群
审定人 APPROVED BY	陈军亮	陈军亮
专业负责人 DISCIPLINE RESPONSIBLE BY	刘世群	刘世群
审 核 人 EXAMINED BY	杜鹏飞	杜鹏飞
校 对 人 CHECKED BY	刘世群	刘世群
设计人 DESIGNED BY	蒋唯楚	蒋唯楚
制图人 DESIGNED BY	蒋唯楚	蒋唯楚
设计编号 PROJECT No.		

版次 VERSION	A	图号 DRAWING NO.	JS-02
比例 SCALE	1:100	日期 DATE	2026.06
专业 PROFESSIONAL	建筑	图别 STATUS	施工图

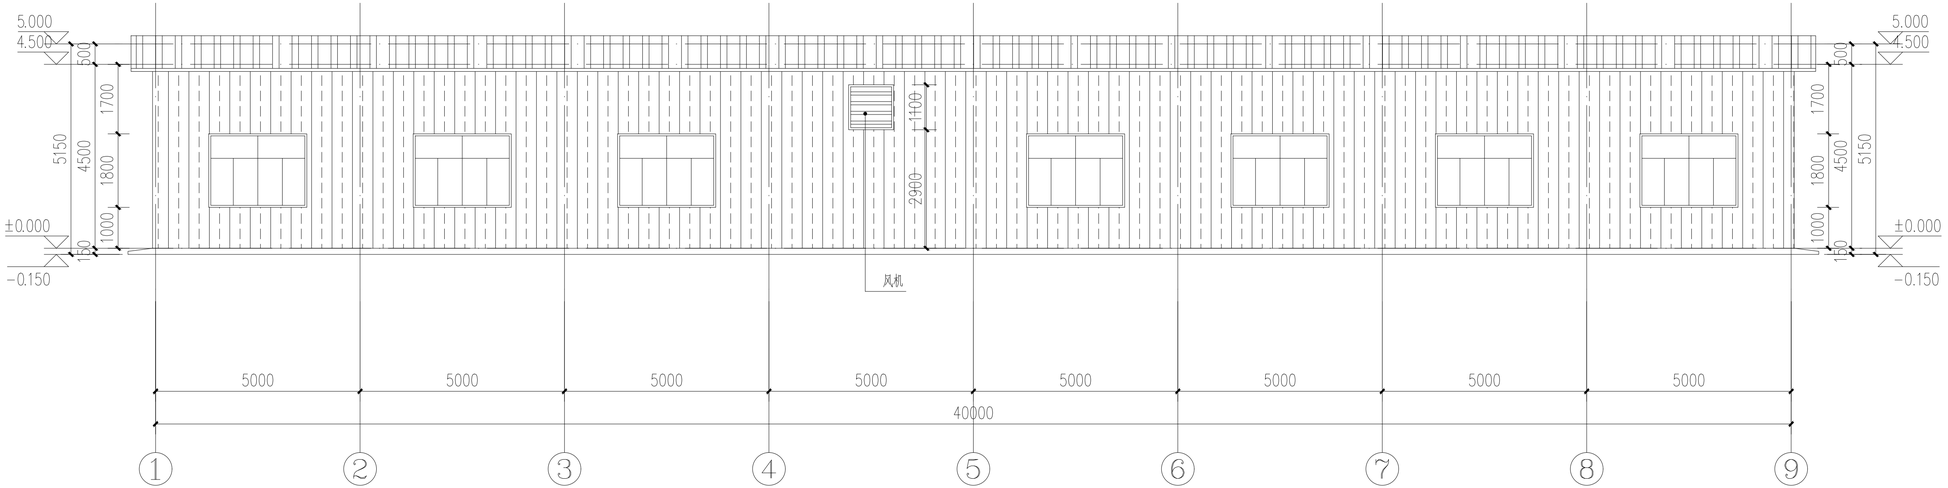

①—⑨轴立面图 1:100

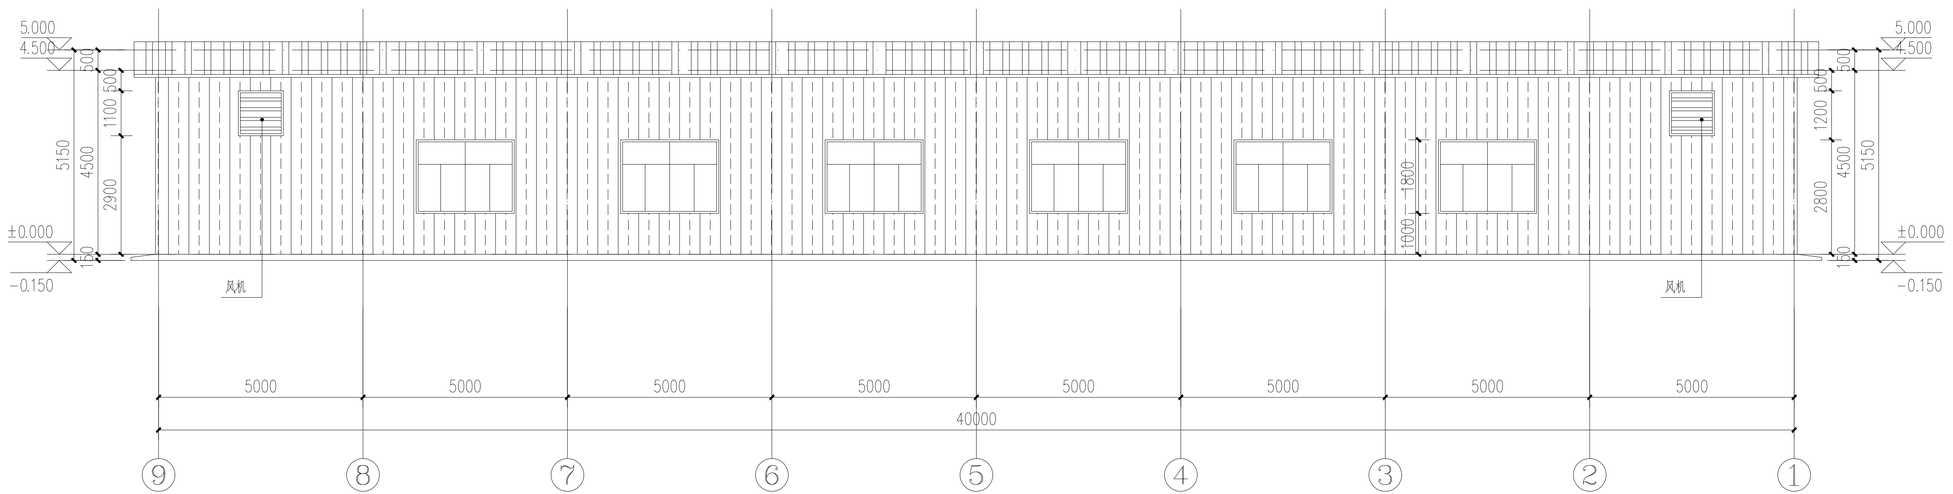

⑨—①轴立面图 1:100

设计单位
DESIGN UNIT

百筑项目管理有限公司

工程设计证书编号：A252032047

说明

本图纸的版权，属百筑项目管理有限公司所有，不得用于本工程以外范围.

本图纸需手续齐全方可用于施工.

设计专用章
DESIGN SPECIAL SEAL

贵州省建设工程设计出图专用章
百筑项目管理有限公司
资质等级范围：电力行业乙级、市政行业乙级、建筑行业乙级、林业行业(农业工程)乙级、风景园林工程设计专项乙级。
资质证书编号：A252032047 有效期至：2027年6月9日

注册执业章
REGISTERED SEAL

建设单位
ORGANIZATION
镇巴县观音镇桃树湾村经济合作社


项目名称
ITEM NAME
2026年镇巴县观音镇桃树湾村经济合作社天麻种植大棚建设项目

子项名
SUB PROJECT


图纸名称
DRAWING TITLE
1-9/9-1轴立面图

项目负责人 PROJECT DIRECTOR	刘世群	
审定人 APPROVED BY	陈军亮	
专业负责人 DISCIPLINE RESPONSIBLE BY	刘世群	
审 核 人 EXAMINED BY	杜鹏飞	
校 对 人 CHECKED BY	刘世群	
设计人 DESIGNED BY	蒋唯楚	
制图人 DESIGNED BY	蒋唯楚	
设计编号 PROJECT No.		


版次 VERSION	A	图号 DRAWING NO.	JS-03
比例 SCALE	1:100	日期 DATE	2026.06
专业 PROFESSIONAL	建筑	图别 STATUS	施工图

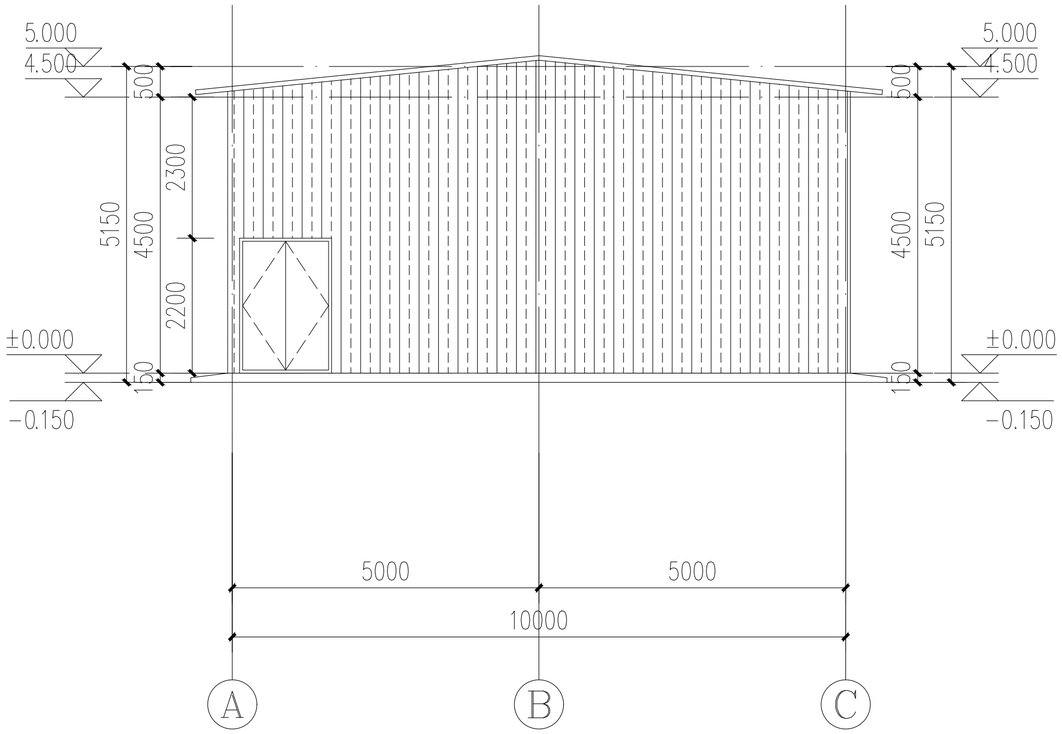

Ⓐ— Ⓒ轴立面图 1:100

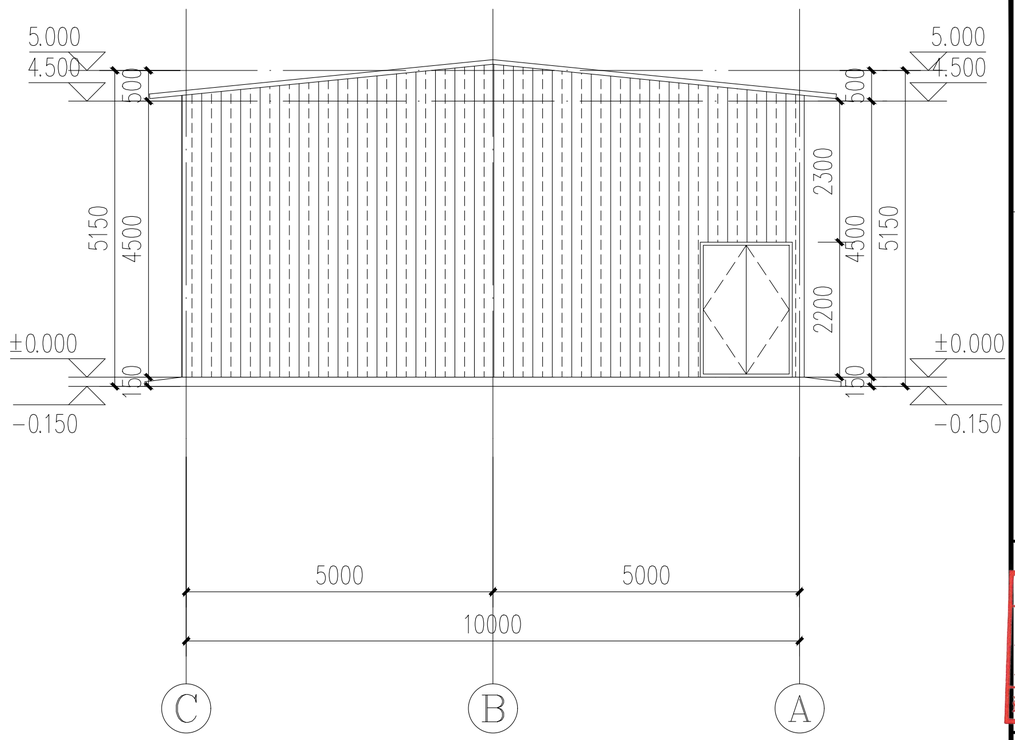

Ⓒ— Ⓐ轴立面图 1:100

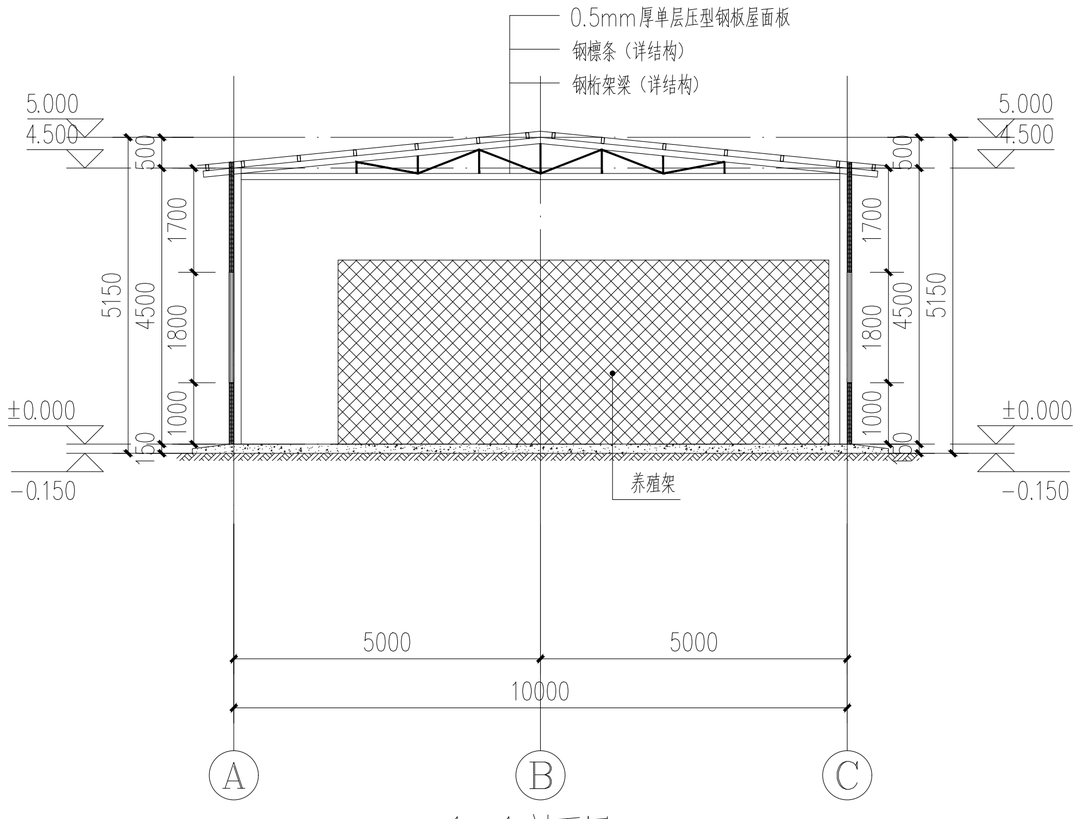

1—1剖面图 1:100

设计单位
DESIGN UNIT

百筑项目管理有限公司

工程设计证书编号：A252032047

说明

本图纸的版权，属百筑项目管理有限公司所有，不得用于本工程以外范围.

本图纸需手续齐全方可用于施工.

设计专用章
DESIGN APPROPRIATION CHAPTER

贵州省建设工程设计出图专用章
百筑项目管理有限公司
资质等级范围:电力行业乙级、市政行业乙级、建筑行业乙级、农林行业(农业工程)乙级、风景园林工程设计专项乙级。
资质证书编号:A252032047有效期至:2027年6月9日

注册执业章
REGISTERED SEAL


建设单位
ORGANIZATION
镇巴县观音镇桃树湾村经济合作社

项目名称
ITEM NAME
2026年镇巴县观音镇桃树湾村经济合作社天麻种植大棚建设项目

子项名
SUB PROJECT

图纸名称
DRAWING TITLE
A-C/C-A轴立面图
1-1剖面图

项目负责人 PROJECT DIRECTOR	刘世群		
审定人 APPROVED BY	陈军亮		
专业负责人 DISCIPLINE RESPONSIBLE BY	刘世群		
审 核 人 EXAMINED BY	杜鹏飞		
校 对 人 CHECKED BY	刘世群		
设计人 DESIGNED BY	蒋唯楚		
制图人 DESIGNED BY	蒋唯楚		
设计编号 PROJECT No.			
版次 VERSION	A	图号 DRAWING NO.	JS-04
比例 SCALE	1:100	日期 DATE	2026.06
专业 PROFESSIONAL	建筑	图别 STATUS	施工图

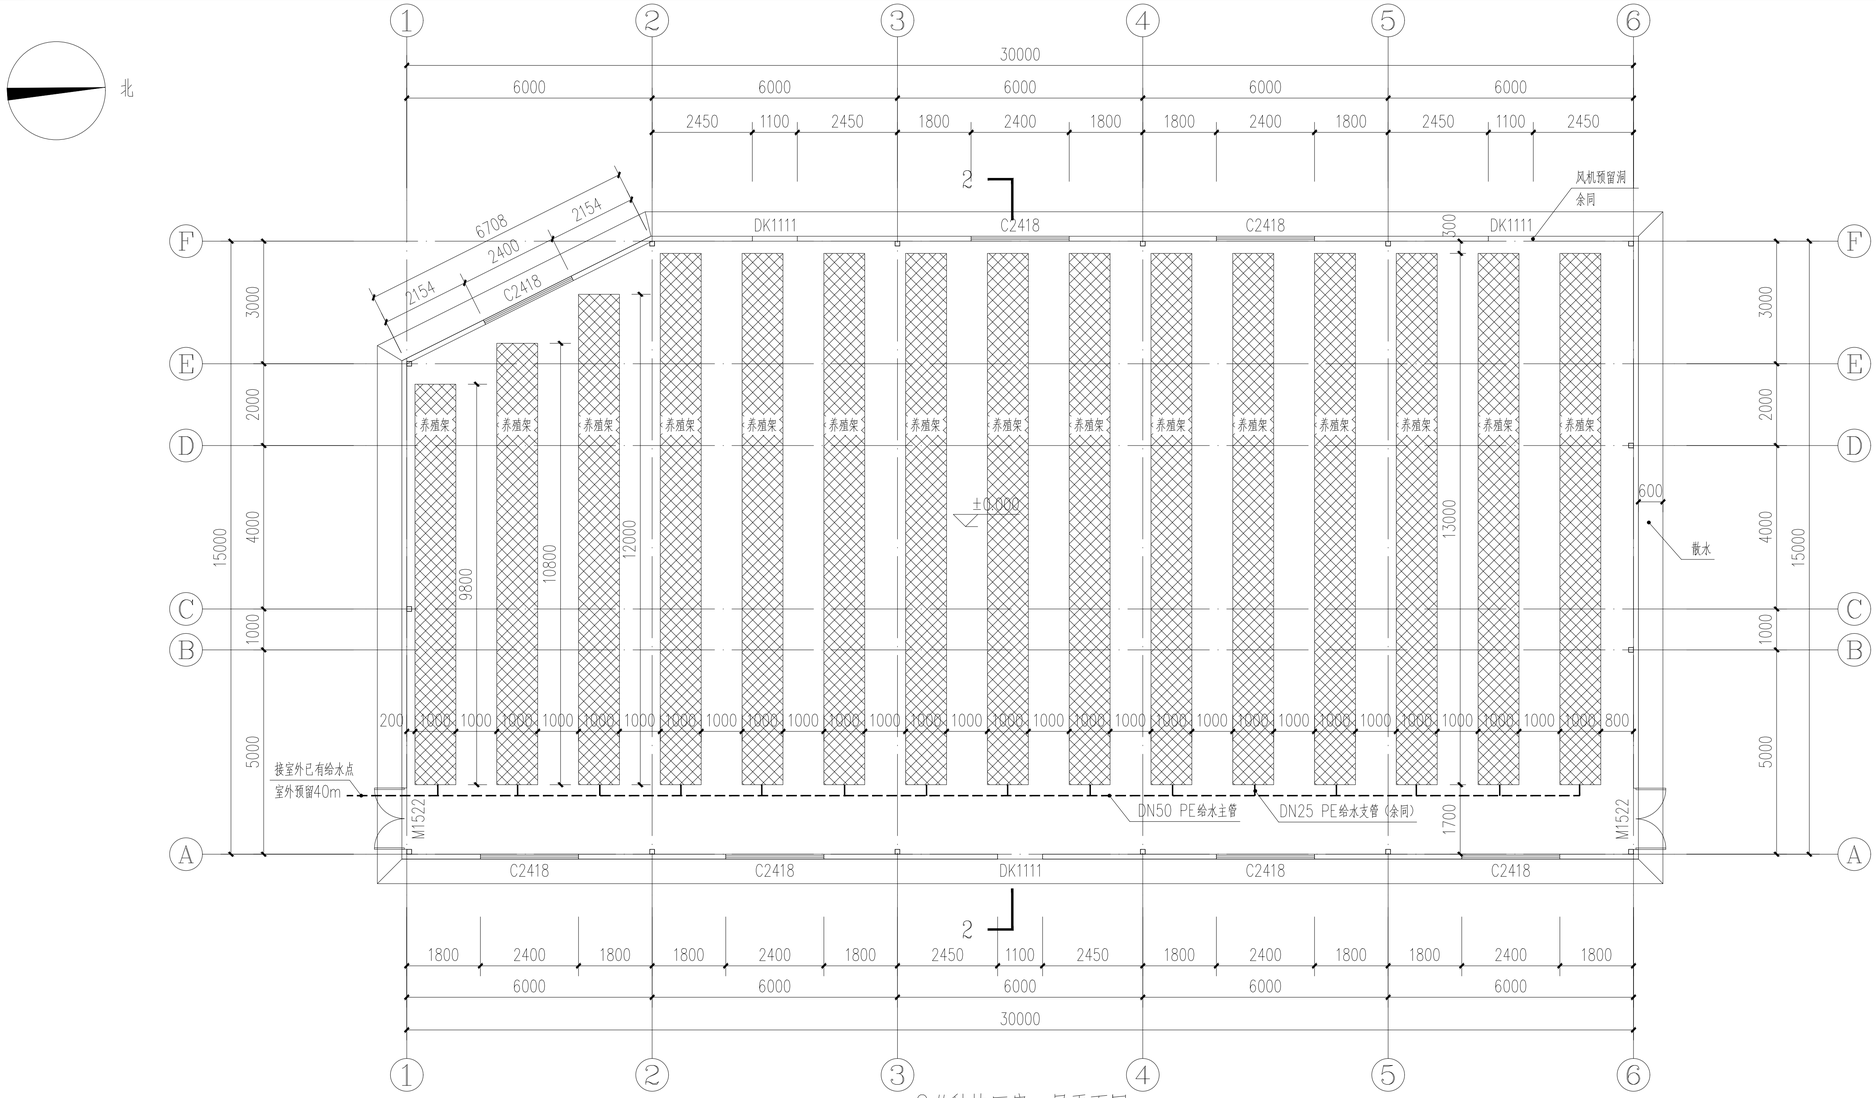

2#种植厂房一层平面图 1:100

本层建筑面积：441.00m²

设计单位
DESIGN UNIT

百筑项目管理有限公司

工程设计证书编号：A252032047

说明

本图纸的版权，属百筑项目管理有限公司所有，不得用于本工程以外范围.

本图纸需手续齐全方可用于施工.

设计专用章

贵州省建设工程设计出图专用章
百筑项目管理有限公司
资质等级范围:电力行业乙级,市政行业乙级,建筑行业乙级,农林行业(农业工程)乙级、风景园林工程设计专项乙级。
资质证书编号:A252032047 有效期至:2027年6月9日

注册执业章
REGISTERED SEAL

建设单位
ORGANIZATION
镇巴县观音镇桃树湾村经济合作社


项目名称
ITEM NAME
2026年镇巴县观音镇桃树湾村经济合作社天麻种植大棚建设项目

子项名
SUB PROJECT

图纸名称
DRAWING TITLE
2#种植厂房一层平面图

项目负责人 PROJECT DIRECTOR	刘世群	
审定人 APPROVED BY	陈军亮	
专业负责人 DISCIPLINE RESPONSIBLE BY	刘世群	
审 核 人 EXAMINED BY	杜鹏飞	
校 对 人 CHECKED BY	刘世群	
设计人 DESIGNED BY	蒋唯楚	
制图人 DESIGNED BY	蒋唯楚	
设计编号 PROJECT No.		

版次 VERSION	A	图号 DRAWING NO.	JS-05
比例 SCALE	1:100	日期 DATE	2026.06
专业 PROFESSIONAL	建筑	图别 STATUS	施工图

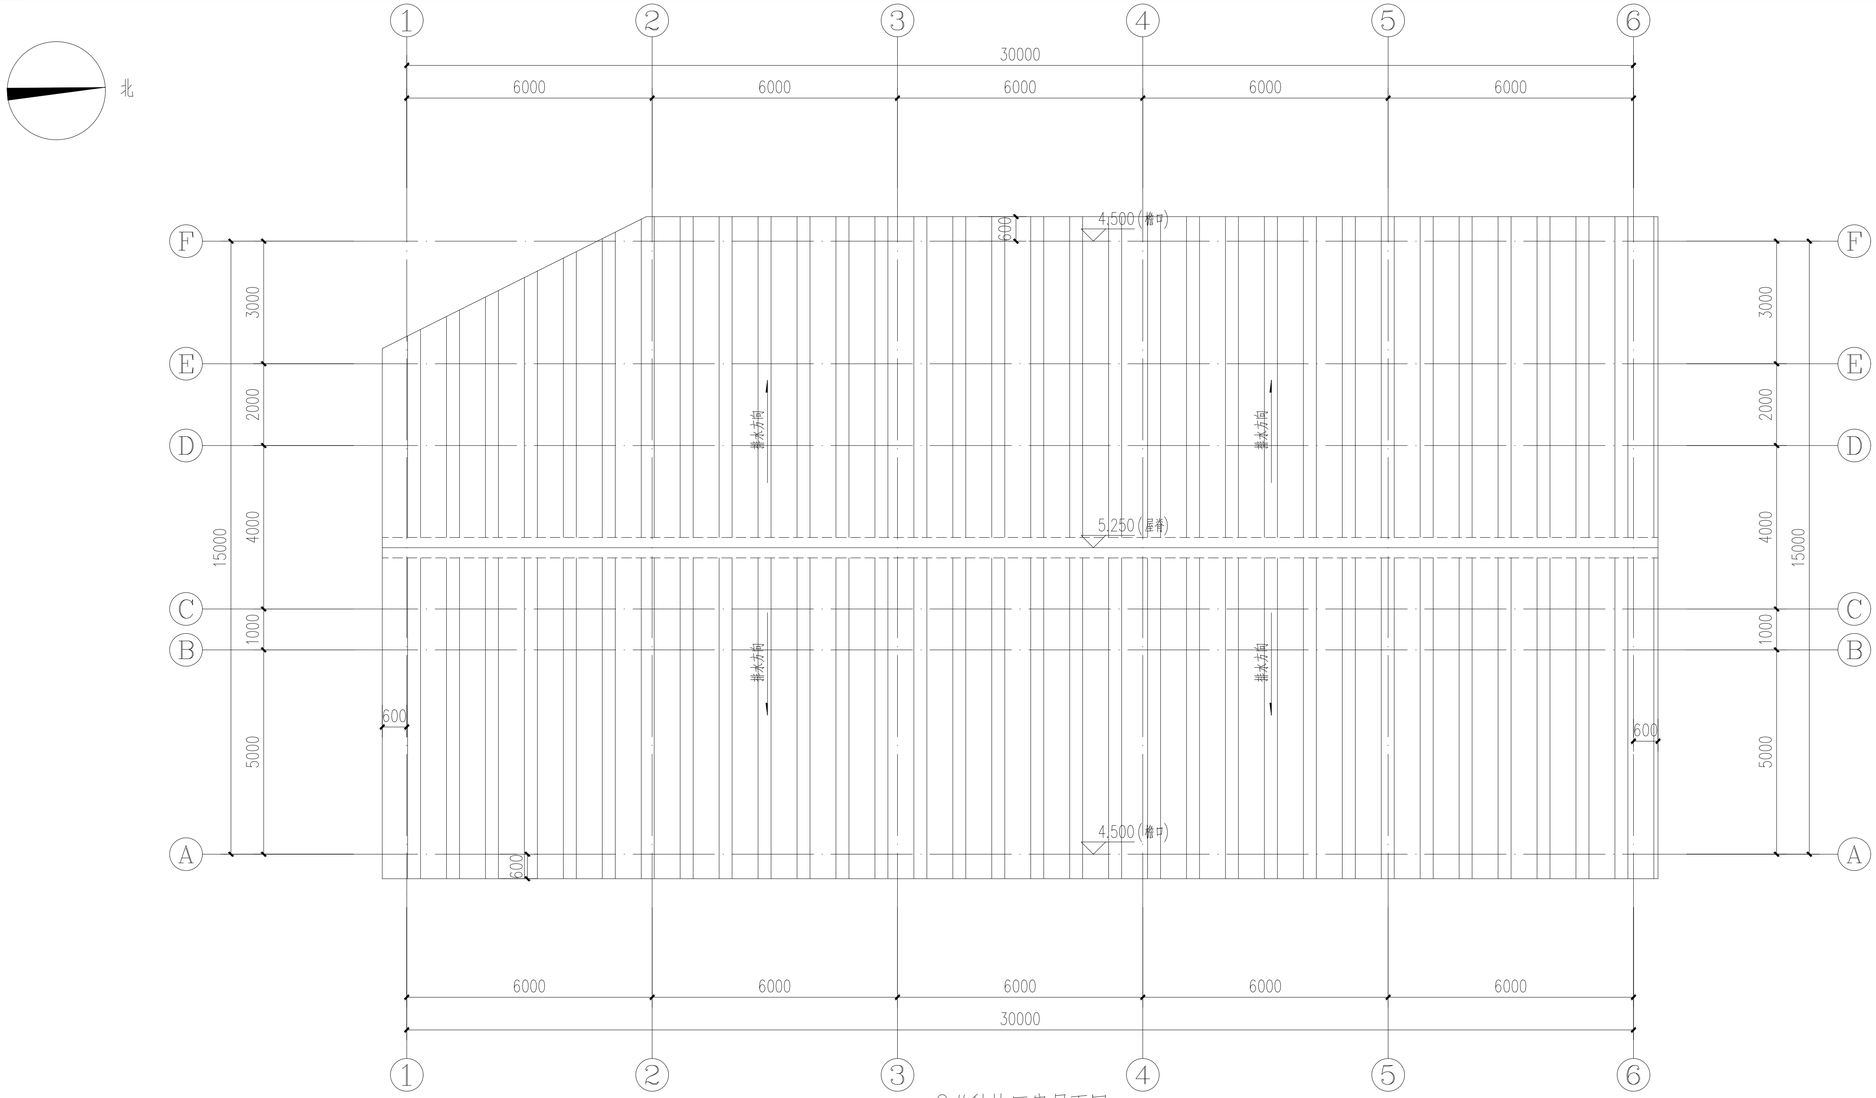

2#种植厂房屋面图 1:100

设计单位
DESIGN UNIT

百筑项目管理有限公司

工程设计证书编号：A252032047

说明

本图纸的版权，属百筑项目管理有限公司所有，不得用于本工程以外范围.

本图纸需手续齐全方可用于施工.

设计专用章
DESIGN APPROVAL SEAL

贵州省建设工程设计出图专用章
百筑项目管理有限公司
资质等级范围:电力行业乙级,市政行业乙级,建筑行业乙级,农林行业(农业工程)乙级、风景园林工程设计专项乙级.
资质证书编号:A252032047有效期至:2027年6月9日

注册执业章
REGISTERED SEAL

建设单位
ORGANIZATION
镇巴县观音镇桃树湾村经济合作社


项目名称
ITEM NAME
2026年镇巴县观音镇桃树湾村经济合作社天麻种植大棚建设项目

子项名
SUB PROJECT


图纸名称
DRAWING TITLE
2#种植厂房屋面图

项目负责人 PROJECT DIRECTOR	刘世群	刘世群
审定人 APPROVED BY	陈军亮	陈军亮
专业负责人 DISCIPLINE RESPONSIBLE BY	刘世群	刘世群
审 核 人 EXAMINED BY	杜鹏飞	杜鹏飞
校 对 人 CHECKED BY	刘世群	刘世群
设计人 DESIGNED BY	蒋唯楚	蒋唯楚
制图人 DESIGNED BY	蒋唯楚	蒋唯楚
设计编号 PROJECT No.		

版次 VERSION	A	图号 DRAWING NO.	JS-06
比例 SCALE	1:100	日期 DATE	2026.06
专业 PROFESSIONAL	建筑	图别 STATUS	施工图

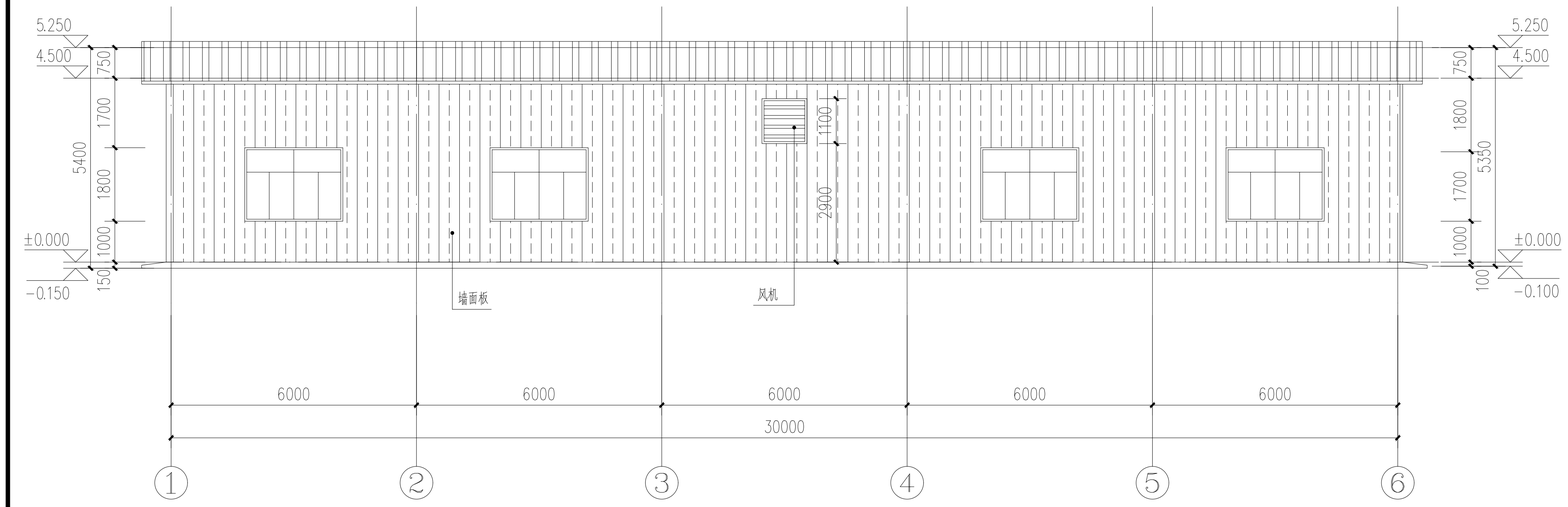

①— ⑥轴立面图 1:100

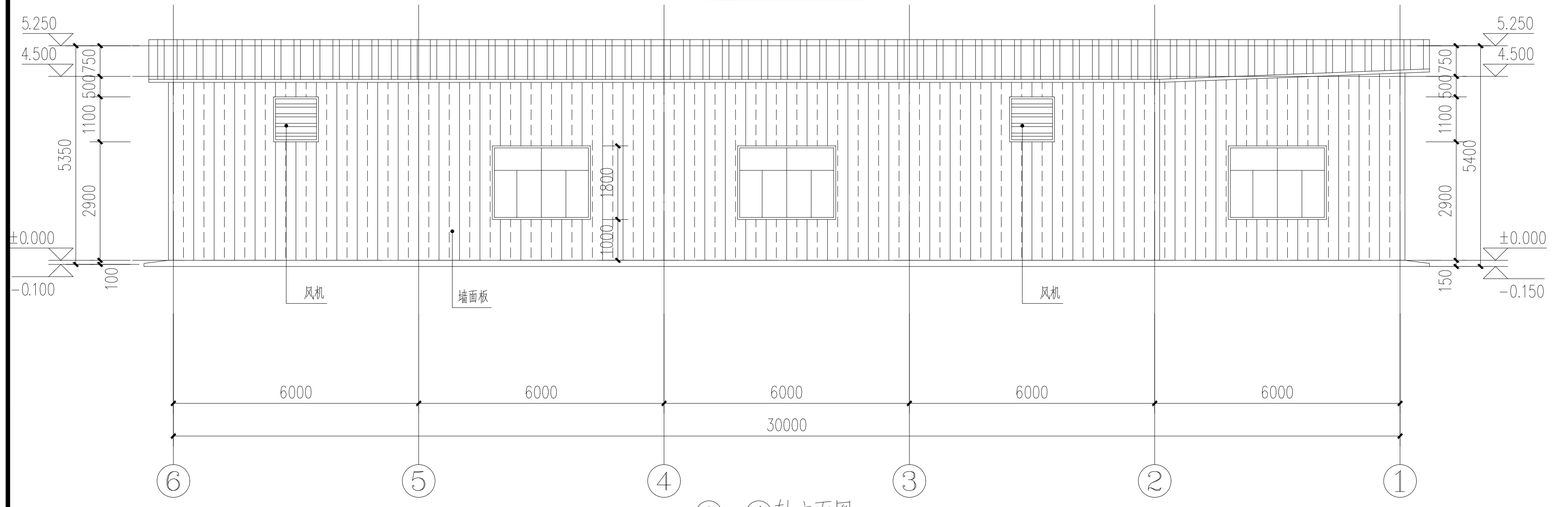

⑥— ①轴立面图 1:100

设计单位
DESIGN UNIT

百筑项目管理有限公司

工程设计证书编号：A252032047

说明

本图纸的版权，属百筑项目管理有限公司所有，不得用于本工程以外范围.

本图纸需手续齐全方可用于施工.

设计专用章
DESIGN APPROVAL SEAL

贵州省建设工程设计出图专用章
百筑项目管理有限公司
资质等级范围:电力行业乙级,市政行业乙级,建筑行业乙级,农林行业(农业工程)乙级、风景园林工程设计专项乙级.
资质证书编号:A252032047有效期至:2027年6月9日

注册执业章
REGISTERED SEAL

建设单位
ORGANIZATION
镇巴县观音镇桃树湾村经济合作社


项目名称
ITEM NAME
2026年镇巴县观音镇桃树湾村经济合作社天麻种植大棚建设项目

子项名
SUB PROJECT


图纸名称
DRAWING TITLE
1-9/9-1轴立面图

项目负责人 PROJECT DIRECTOR	刘世群	刘世群
审定人 APPROVED BY	陈军亮	陈军亮
专业负责人 DISCIPLINE RESPONSIBLE BY	刘世群	刘世群
审 核 人 EXAMINED BY	杜鹏飞	杜鹏飞
校 对 人 CHECKED BY	刘世群	刘世群
设计人 DESIGNED BY	蒋唯楚	蒋唯楚
制图人 DESIGNED BY	蒋唯楚	蒋唯楚
设计编号 PROJECT No.		


版次 VERSION	A	图号 DRAWING NO.	JS-07
比例 SCALE	1:100	日期 DATE	2026.06
专业 PROFESSIONAL	建筑	图别 STATUS	施工图

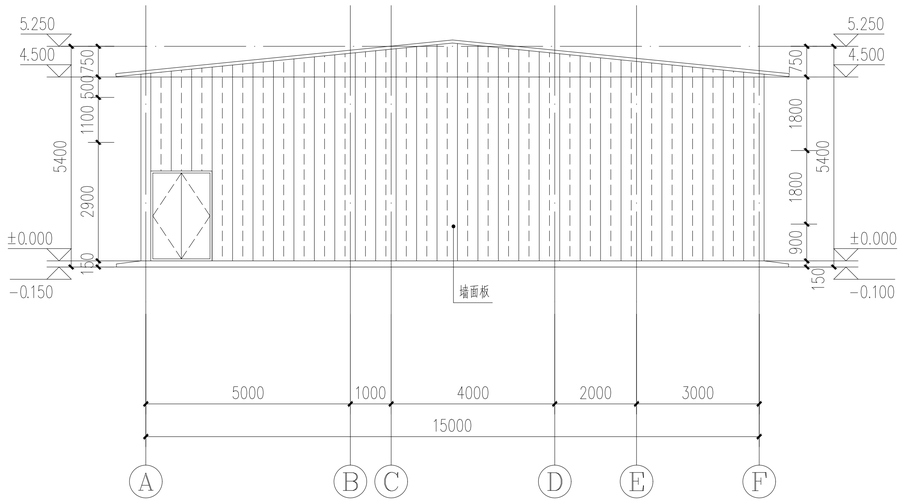

Ⓐ— Ⓕ轴立面图 1:100

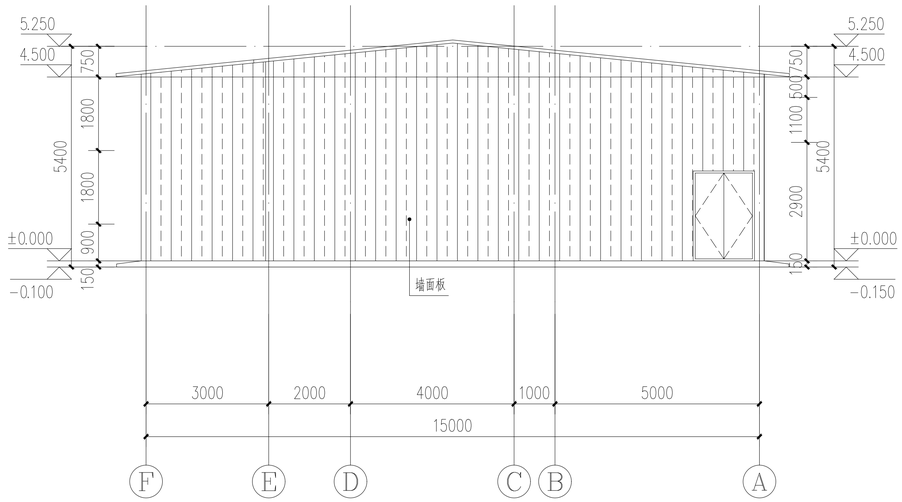

Ⓕ— Ⓐ轴立面图 1:100

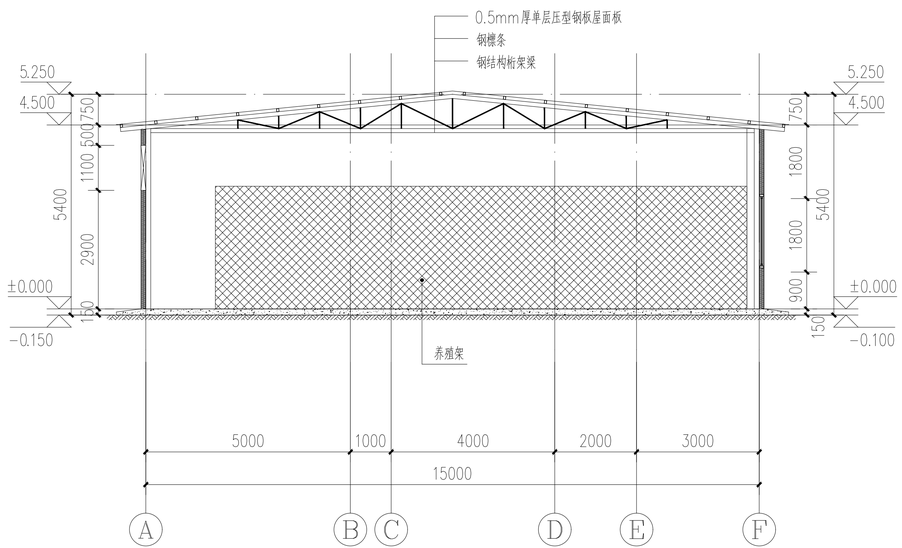

2—2剖面图 1:100

设计单位
DESIGN UNIT

百筑项目管理有限公司

工程设计证书编号：A252032047

说明

本图纸的版权，属百筑项目管理有限公司所有，不得用于本工程以外范围.

本图纸需手续齐全方可用于施工.

设计专用章
DESIGN APPROVAL SEAL

贵州省建设工程设计出图专用章
百筑项目管理有限公司
资质等级范围:电力行业乙级,市政行业乙级,建筑行业乙级,农林行业(农业工程)乙级、风景园林工程设计专项乙级。
资质证书编号:A252032047 有效期至:2027年6月9日

注册执业章
REGISTERED SEAL

建设单位
ORGANIZATION
镇巴县观音镇桃树湾村经济合作社


项目名称
ITEM NAME
2026年镇巴县观音镇桃树湾村经济合作社天麻种植大棚建设项目

子项名
SUB PROJECT

图纸名称
DRAWING TITLE
A-F/F-A轴立面图
2-2剖面图

项目负责人 PROJECT DIRECTOR	刘世群	刘世群
审定人 APPROVED BY	陈军亮	陈军亮
专业负责人 DISCIPLINE RESPONSIBLE BY	刘世群	刘世群
审 核 人 EXAMINED BY	杜鹏飞	杜鹏飞
校 对 人 CHECKED BY	刘世群	刘世群
设计人 DESIGNED BY	蒋唯楚	蒋唯楚
制图人 DESIGNED BY	蒋唯楚	蒋唯楚
设计编号 PROJECT No.		

版次 VERSION	A	图号 DRAWING NO.	JS-08
比例 SCALE	1:100	日期 DATE	2026.06
专业 PROFESSIONAL	建筑	图别 STATUS	施工图

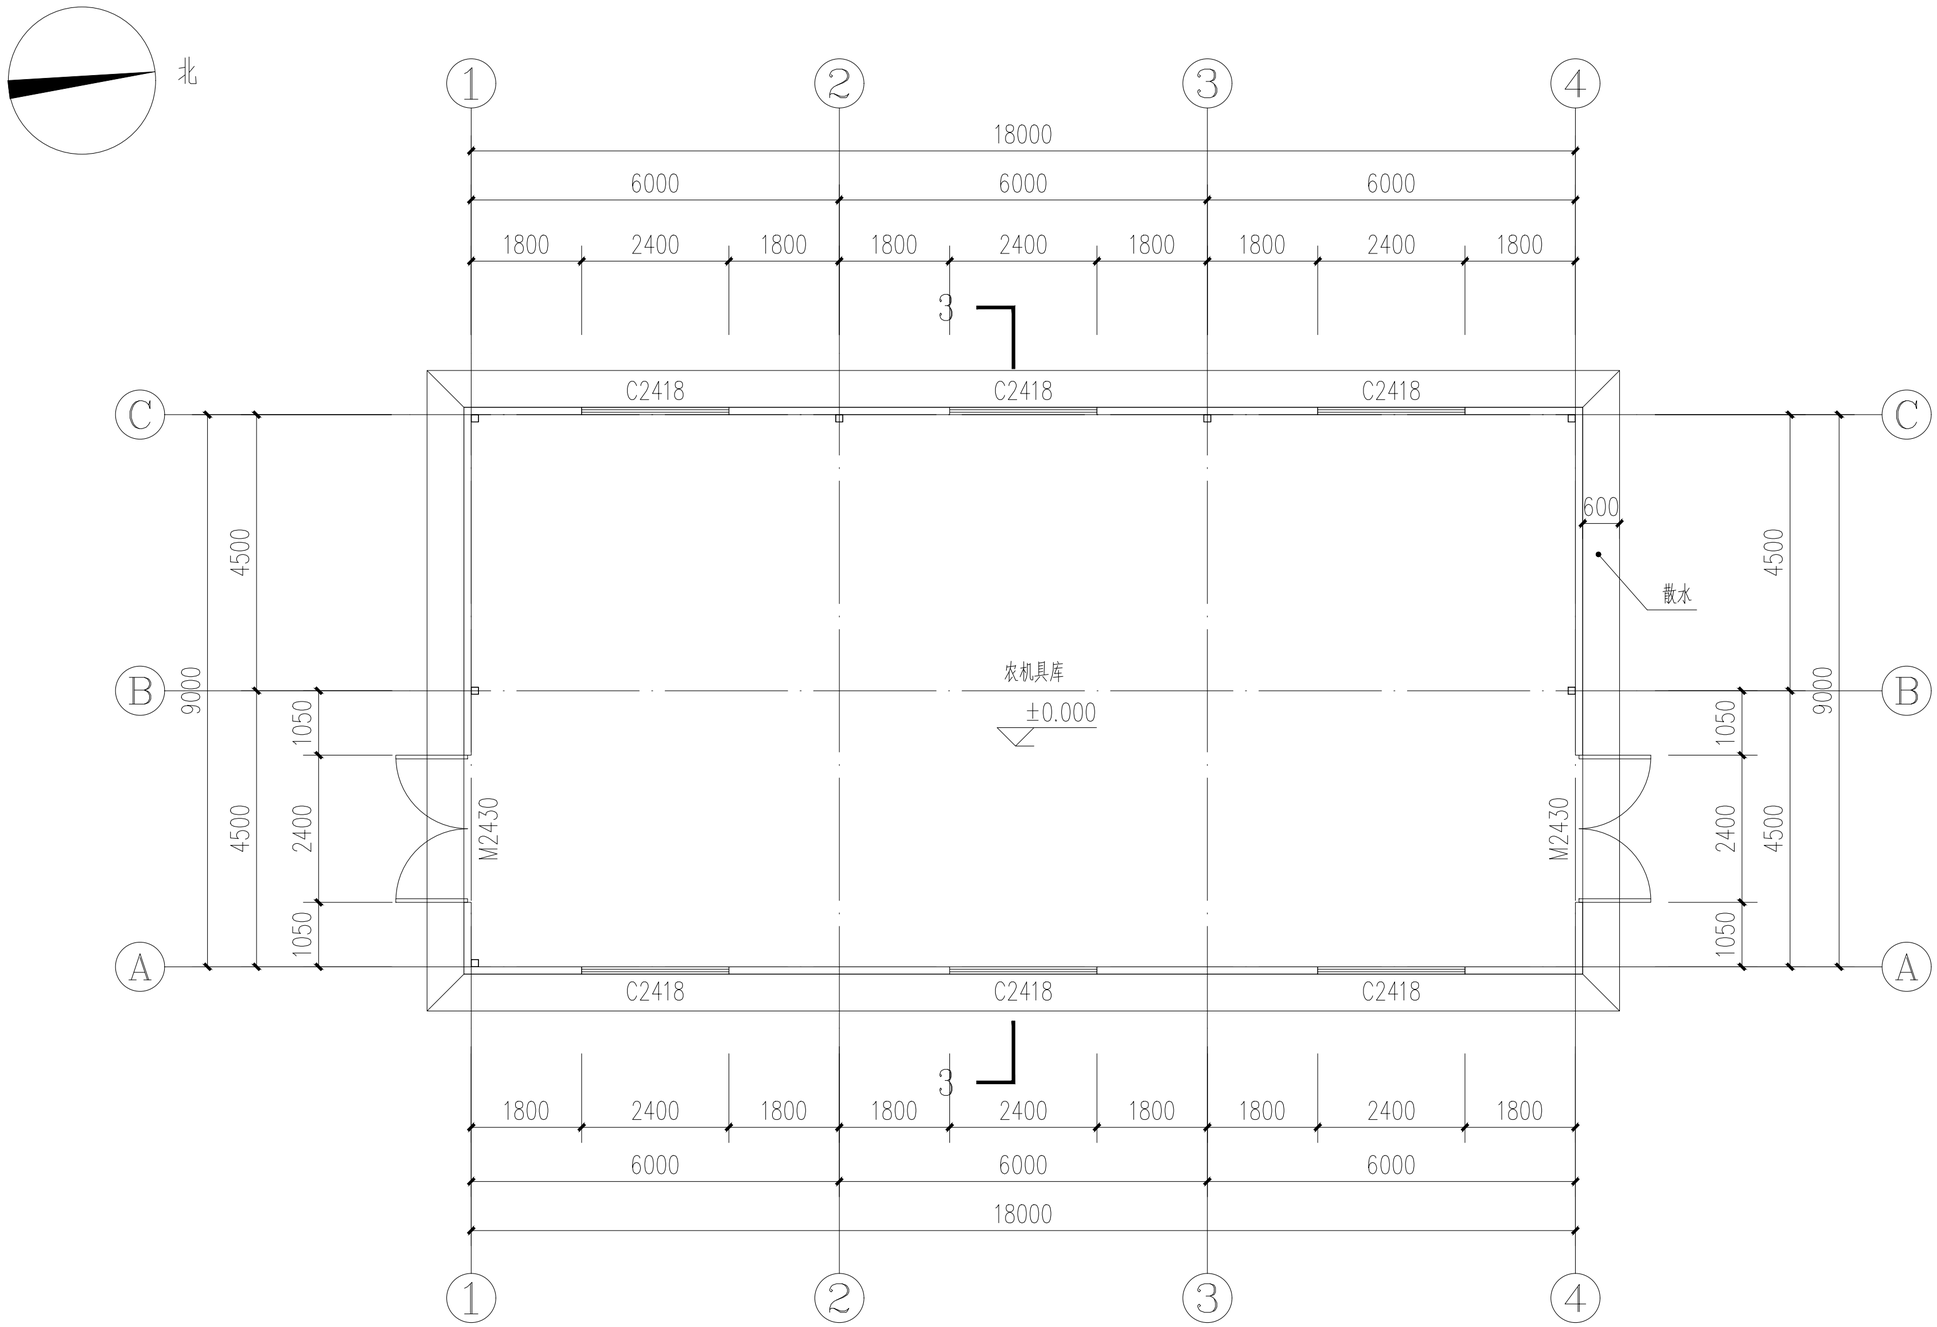

农机具库平面图 1:100

本层建筑面积：162.00m²

设计单位
DESIGN UNIT

百筑项目管理有限公司

工程设计证书编号：A252032047

说明

本图纸的版权，属百筑项目管理有限公司所有，不得用于本工程以外范围.

本图纸需手续齐全方可用于施工.

设计专用章
DESIGN PROFESSIONAL SEAL

百筑项目管理有限公司
资质等级范围:电力行业乙级、市政行业乙级、建筑行业乙级、农林行业(农业工程)乙级、风景园林工程设计专项乙级。
资质证书编号:A252032047有效期至:2027年6月9日

注册执业章
REGISTERED SEAL

建设单位
ORGANIZATION
镇巴县观音镇桃树湾村经济合作社


项目名称
ITEM NAME
2026年镇巴县观音镇桃树湾村经济合作社天麻种植大棚建设项目

子项名
SUB PROJECT

图纸名称
DRAWING TITLE
农机具库平面图

项目负责人 PROJECT DIRECTOR	刘世群	
审定人 APPROVED BY	陈军亮	
专业负责人 DISCIPLINE RESPONSIBLE BY	刘世群	
审 核 人 EXAMINED BY	杜鹏飞	
校 对 人 CHECKED BY	刘世群	
设计人 DESIGNED BY	蒋唯楚	
制图人 DESIGNED BY	蒋唯楚	
设计编号 PROJECT No.		

版次 VERSION	A	图号 DRAWING NO.	JS-09
比例 SCALE	1:100	日期 DATE	2026.06
专业 PROFESSIONAL	建筑	图别 STATUS	施工图

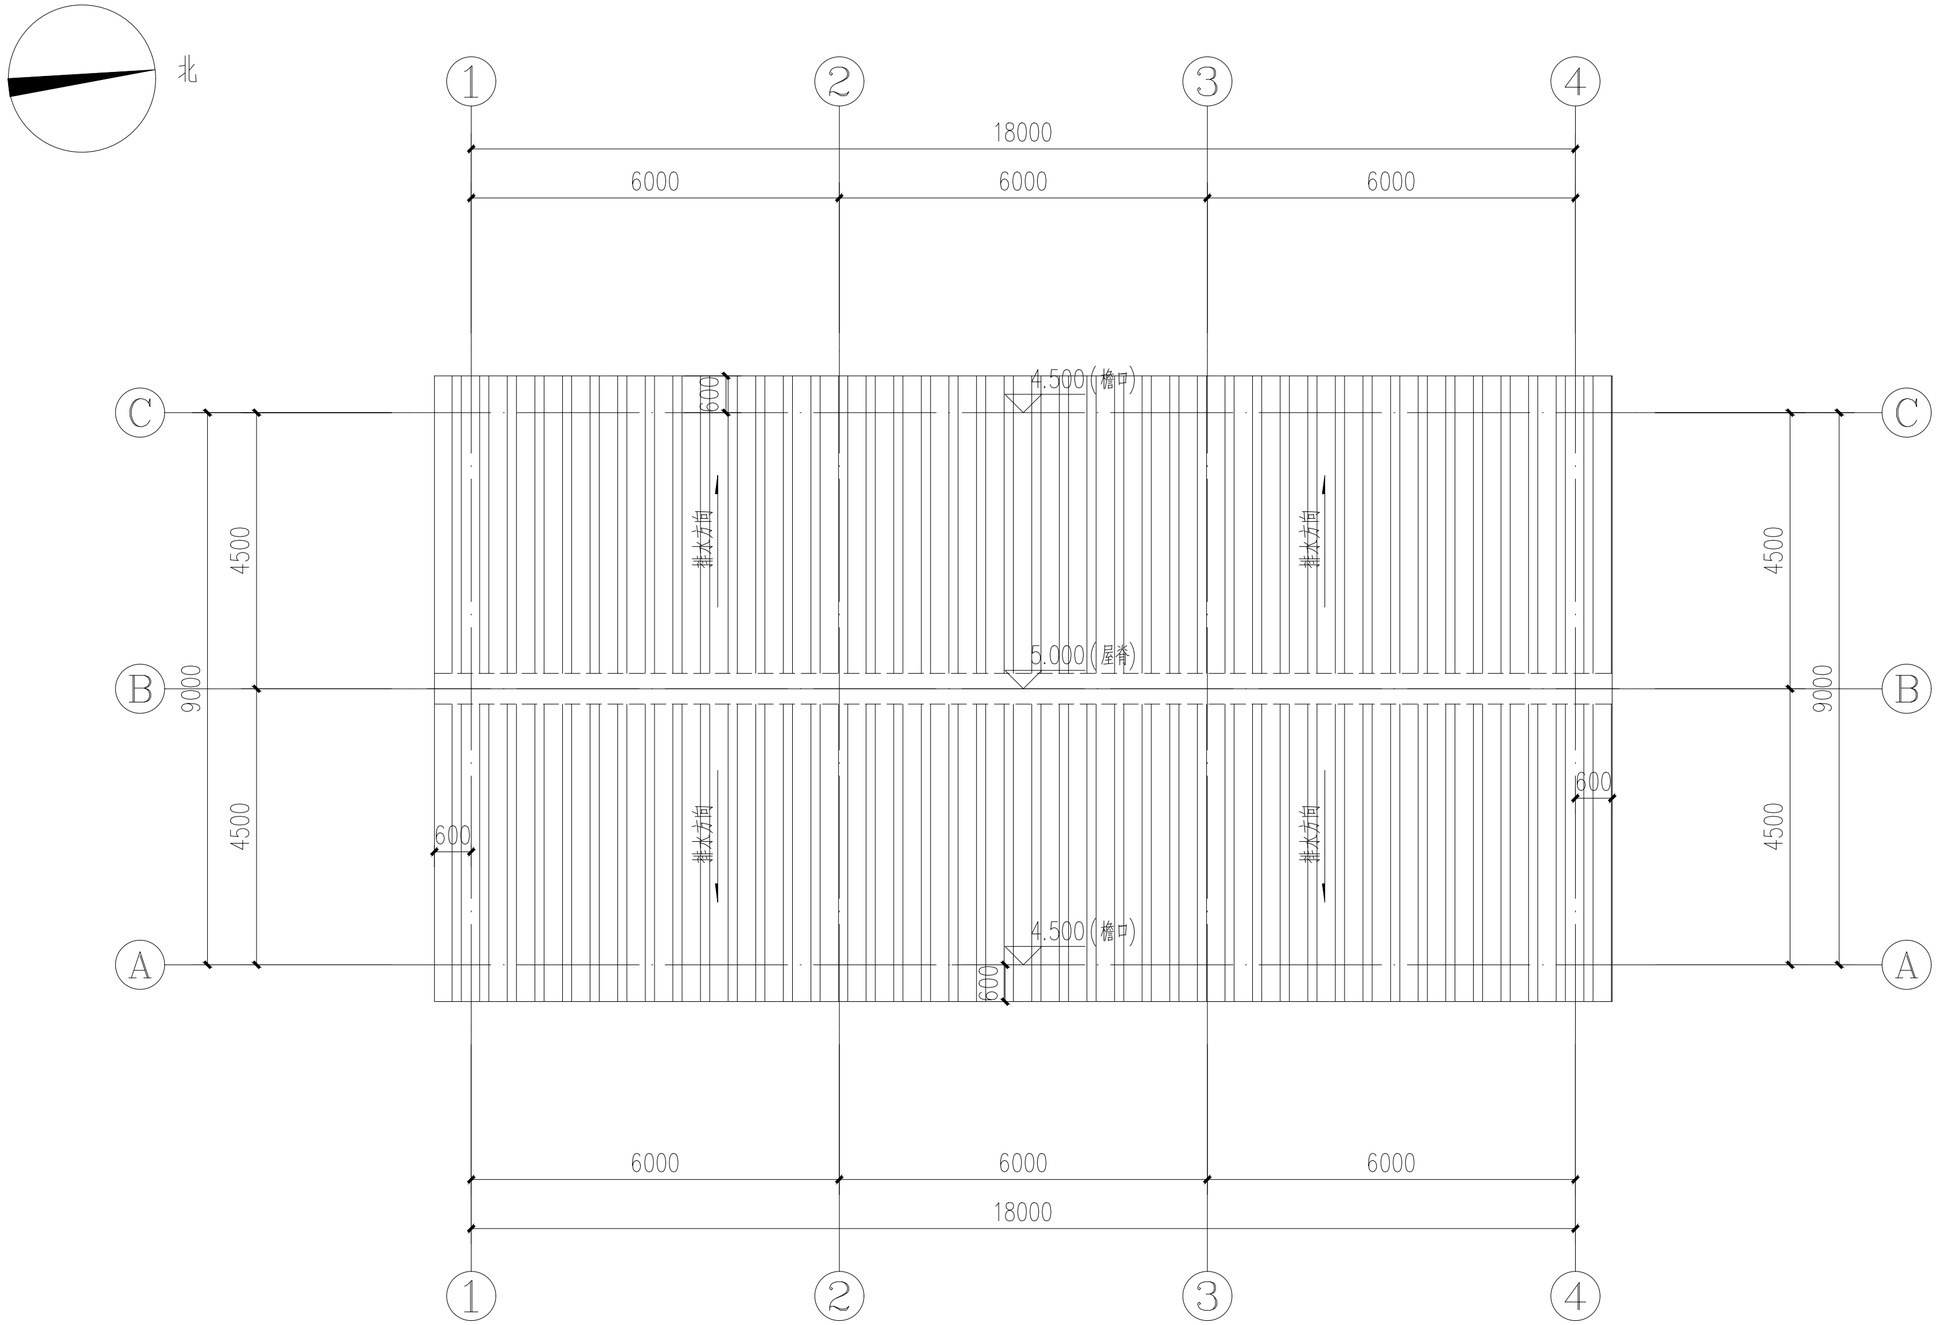

农机具库屋面图 1:100

本层建筑面积：162.00m²

设计单位
DESIGN UNIT

百筑项目管理有限公司

工程设计证书编号：A252032047

说明

本图纸的版权，属百筑项目管理有限公司所有，不得用于本工程以外范围.
本图纸需手续齐全方可用于施工.

设计专用章
DESIGN APPROPRIATION CHAPTER

贵州省建设工程设计出图专用章
百筑项目管理有限公司
资质等级范围：电力行业乙级、市政行业乙级、建筑行业乙级、农林行业(农业工程)乙级、风景园林工程设计专项乙级。
资质证书编号：A252032047有效期至：2027年6月9日

注册执业章
REGISTERED SEAL

建设单位
ORGANIZATION
镇巴县观音镇桃树湾村经济合作社


项目名称
ITEM NAME
2026年镇巴县观音镇桃树湾村经济合作社天麻种植大棚建设项目

子项名
SUB PROJECT


图纸名称
DRAWING TITLE
农机具库屋面图

项目负责人 PROJECT DIRECTOR	刘世群	
审定人 APPROVED BY	陈军亮	
专业负责人 DISCIPLINE RESPONSIBLE BY	刘世群	
审 核 人 EXAMINED BY	杜鹏飞	
校 对 人 CHECKED BY	刘世群	
设计人 DESIGNED BY	蒋唯楚	
制图人 DESIGNED BY	蒋唯楚	
设计编号 PROJECT No.		

版次 VERSION	A	图号 DRAWING NO.	JS-10
比例 SCALE	1:100	日期 DATE	2026.06
专业 PROFESSIONAL	建筑	图别 STATUS	施工图

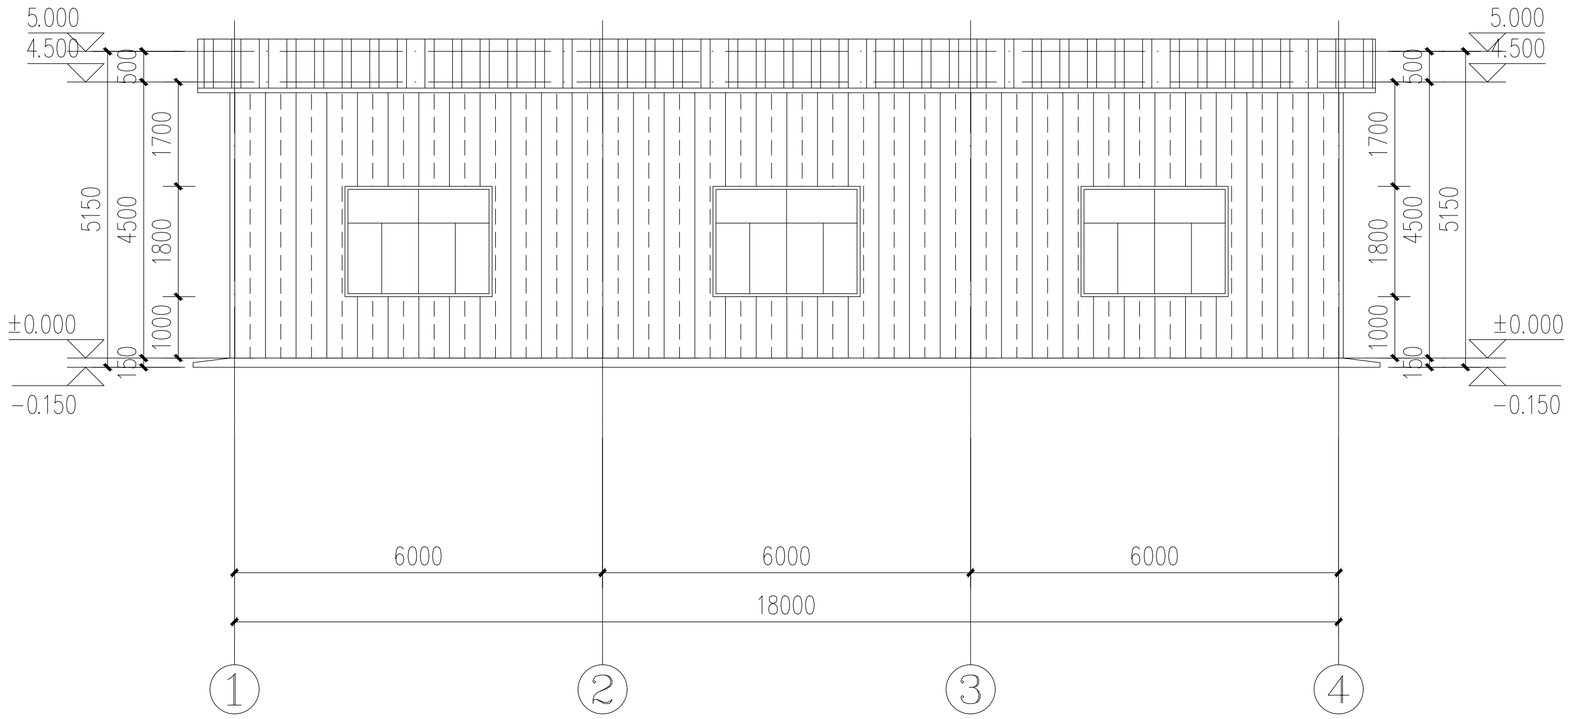

①—④轴立面图 1:100

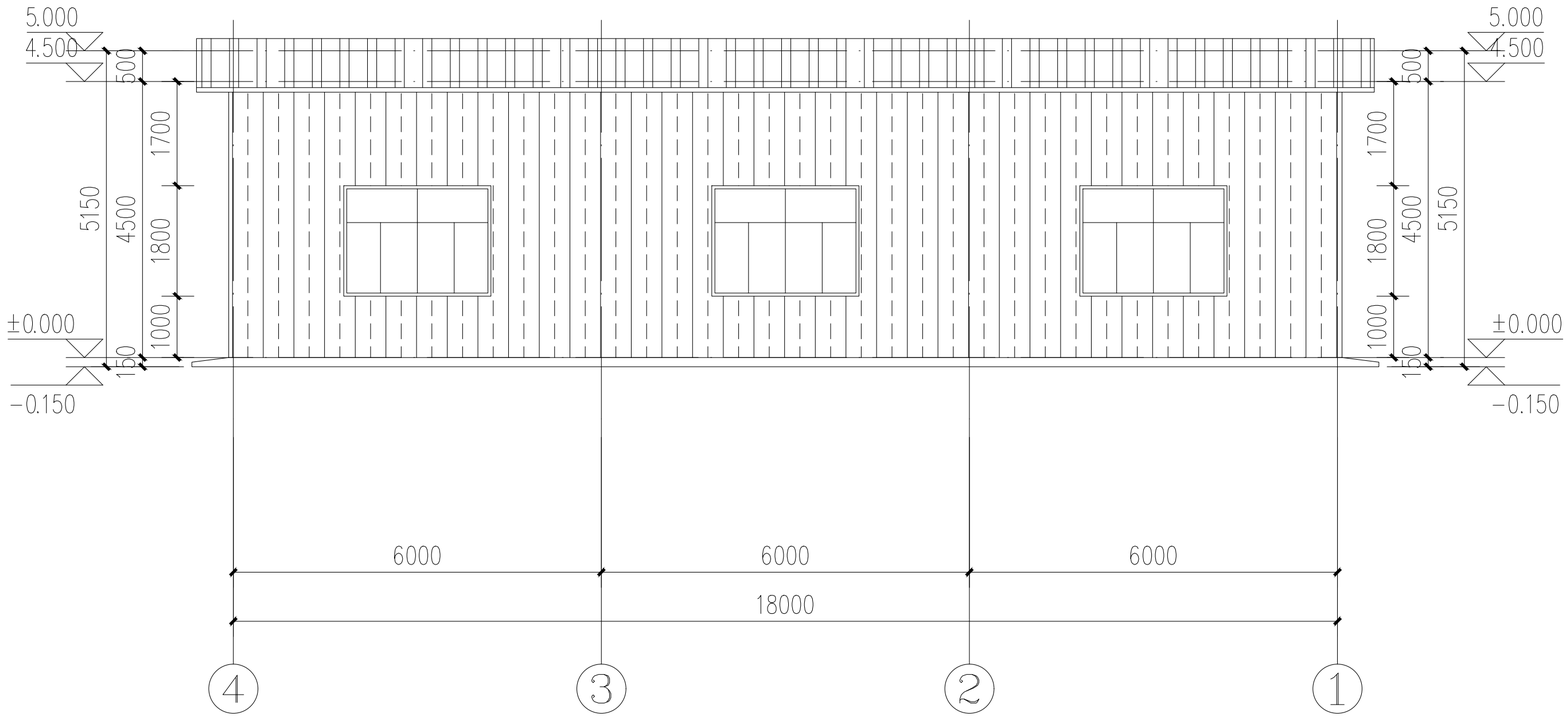

④—①轴立面图 1:100

设计单位
DESIGN UNIT

百筑项目管理有限公司

工程设计证书编号：A252032047

说明

本图纸的版权，属百筑项目管理有限公司所有，不得用于本工程以外范围.
本图纸需手续齐全方可用于施工.

设计专用章
DESIGN APPROPRIATION CHAPTER

贵州省建设工程设计出图专用章
百筑项目管理有限公司
资质等级范围:电力行业乙级、市政行业乙级、建筑行业乙级、农林行业(农业工程)乙级、风景园林工程设计专项乙级。
资质证书编号:A252032047有效期至:2027年6月9日

注册执业章
REGISTERED SEAL

建设单位
ORGANIZATION
镇巴县观音镇桃树湾村经济合作社


项目名称
ITEM NAME
2026年镇巴县观音镇桃树湾村经济合作社天麻种植大棚建设项目

子项名
SUB PROJECT


图纸名称
DRAWING TITLE
建筑设计说明

项目负责人 PROJECT DIRECTOR	刘世群	
审定人 APPROVED BY	陈军亮	
专业负责人 DISCIPLINE RESPONSIBLE BY	刘世群	
审 核 人 EXAMINED BY	杜鹏飞	
校 对 人 CHECKED BY	刘世群	
设计人 DESIGNED BY	蒋唯楚	
制图人 DESIGNED BY	蒋唯楚	
设计编号 PROJECT No.		


版次 VERSION	A	图号 DRAWING NO.	JS-11
比例 SCALE	1:100	日期 DATE	2026.06
专业 PROFESSIONAL	建筑	图别 STATUS	施工图

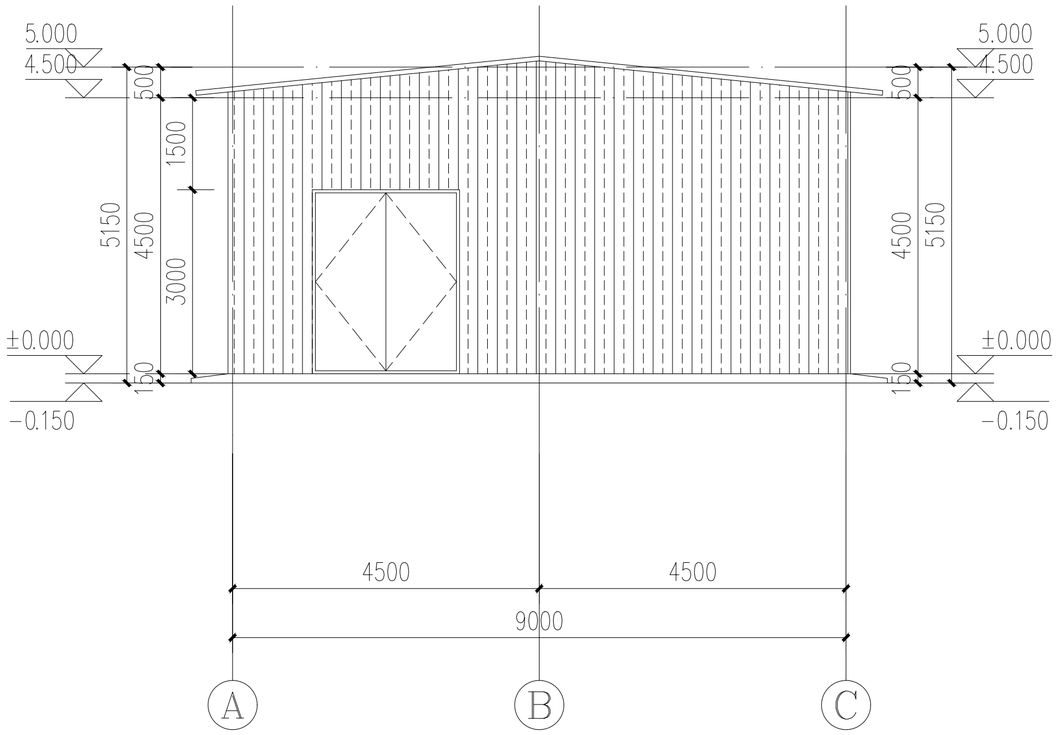

Ⓐ— Ⓒ轴立面图 1:100

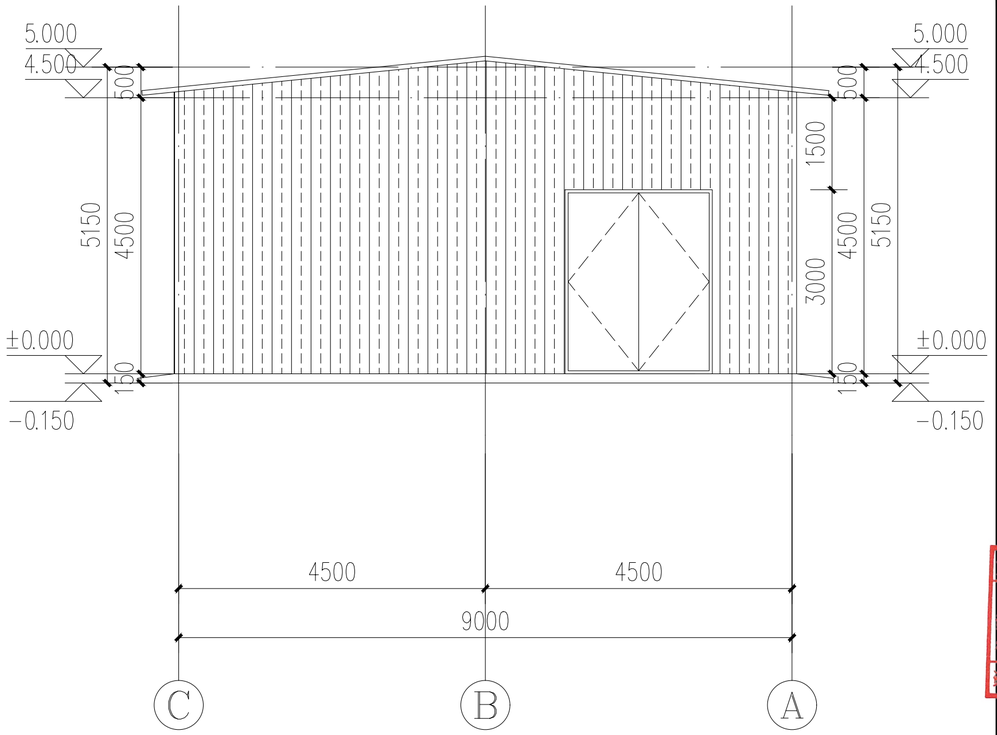

Ⓒ— Ⓐ轴立面图 1:100

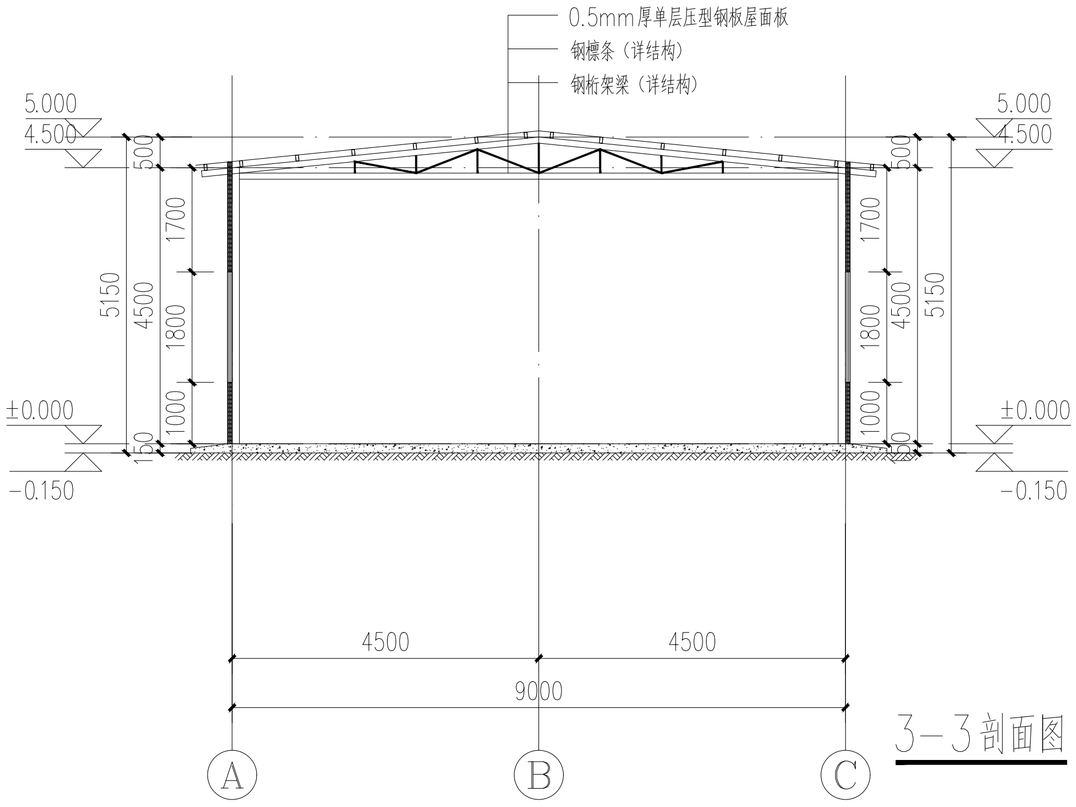

3—3剖面图 1:100

设计单位
DESIGN UNIT

百筑项目管理有限公司

工程设计证书编号：A252032047

说明

本图纸的版权，属百筑项目管理有限公司所有，不得用于本工程以外范围.

本图纸需手续齐全方可用于施工.

设计专用章
DESIGN APPROPRIATION CHAPTER

贵州省建设工程设计出图专用章
百筑项目管理有限公司
资质等级范围:电力行业乙级、市政行业乙级、建筑行业乙级、林业行业(农业工程)乙级、风景园林工程设计专项乙级。
资质证书编号:A252032047有效期至:2027年6月9日

注册执业章
REGISTERED SEAL

建设单位
ORGANIZATION
镇巴县观音镇桃树湾村经济合作社

项目名称
ITEM NAME
2026年镇巴县观音镇桃树湾村经济合作社天麻种植大棚建设项目

子项名
SUB PROJECT

图纸名称
DRAWING TITLE
A-C/C-A轴立面图
3-3剖面图

项目负责人 PROJECT DIRECTOR	刘世群		
审定人 APPROVED BY	陈军亮		
专业负责人 DISCIPLINE RESPONSIBLE BY	刘世群		
审 核 人 EXAMINED BY	杜鹏飞		
校 对 人 CHECKED BY	刘世群		
设计人 DESIGNED BY	蒋唯楚		
制图人 DESIGNED BY	蒋唯楚		
设计编号 PROJECT No.			
版次 VERSION	A	图号 DRAWING NO.	JS-12
比例 SCALE	1:100	日期 DATE	2026.06
专业 PROFESSIONAL	建筑	图别 STATUS	施工图