佛坪县西岔河镇人民政府
西岔河镇休闲步道建设项目(二期)
施工图设计

中华人民共和国一级注册建筑师
姓 名：张 菊
注册号：6100596-007
有效期：至2026年10月

☑ 建筑 ☐ 结构 ☐ 给排水 ☐ 暖通 ☐ 电气

陕西省建设工程勘察设计出图专用章
单位名称：陕西方得建筑工程设计有限公司
资质等级：建筑行业（建筑工程）甲级
资质证书编号：A161005968
资质等级：市政行业（给水、排水、道路桥梁、环境卫生）工程乙级
风景园林工程乙级
资质证书编号：A261005965

陕西方得建筑工程设计有限公司

资质证书编号：A261005965
工程设计风景园林工程专项乙级；工程设计市政行业道路工程专业乙级；工程设计建筑行业（建筑工程）乙级；工程设计市政行业排水工程专业乙级；工程设计环境工程专项（物理污染防治工程）乙级；工程设计市政行业给水工程专业乙级。

2026年04月

施工图设计说明（一）

总 述

一、实际概况

1、项目名称：西岔河镇休闲步道建设项目(二期)

2、建设单位：佛坪县西岔河镇人民政府

3、项目地点：汉中市佛坪县西岔河镇

4、设计范围：休闲步道、露营草坪以及相关室外配套设施

二、设计依据

1、相关规划及发改部门的工程设计批复。

2、建设方与本设计单位签订的设计合同

3、现行国家及地方有关建筑设计规范、规程及规定。

4、建设方提供的有关设计资料和设计要求。

三、图中未提及的各项材料规格、材质、施工及验收等要求，均应遵照国家标准图及各项工程施工及验收规范进行。

四、施工前请认真阅读本工程各专业的施工图文件，并组织施工图技术交底。施工中如遇图纸问题，应及时与设计单位协商处理。未经设计单位认可，不得任意变更设计图纸。

五、根据《建筑工程质量管理条例》第二章第十一条的规定，建设单位应将本工程的施工图设计文件报有关主管部门审查，未经审查批准，不得使用。

六、未尽事宜应严格按国家及当地有关现行规范，规定要求进行施工。

七、其他

（1）土工布搭接要求：在重叠之前，土工布必须重叠最少150mm，最小缝针距离织边（材料暴露的边缘）至少是25mm。

（2）提顶施工前，应先复测所接道路混凝土板边缘标高后，核实与设计无误，方可施工，各路口接顺。

（3）施工图纸修改：设计人有权在委托方认可的条件下对本施工图进行修改。

（4）施工图等效文件：施工图交底纪录，施工洽商纪录，施工图变更纪录。

（5）本施工图中未详尽之处，均应按照国家和当地现行的各类相关施工规范、规定及标准实施。

材料及设计

一、材料选用说明

1、所有铺贴材料。（包括不限于花岗岩、铁艺、木材、油漆颜色等）在施工前均需送样品，经设计单位、建设单位确认后方可使用。

2、除特殊说明外，铺地石材厚度要求：台阶面层及灯步石板厚度为30mm。

3、本工程所选用的装饰材料应根据设计确定的材质、规格、色彩及相关技术标准等，由施工单位提供样板，经设计、监理、业主确认后方可施工，主要装饰材料应制作样板，在各方确认后，方可全面施工。

4、本工程采用的建筑材料和设备应符合环境保护要求和行业标准，符合国家和地方的准入制度要求，应有产品合格合格证书和性能检测报告，材料的品种、规格、性能等应符合现行国家产品标准和设计要求。

二、设计一般性说明

1、图中未详尽之处，须严格按照国家现行的《工程施工及验收规范》及工程所在地的地方法规执行。

2、砖砌体强度等级≥MU10；水泥砂浆强度等级≥M7.5；挡土墙砌体砖强度等级≥MU20；水泥砂浆强度等级≥M10。

3、砼强度要求：如无特别说明，车道砼为C25，人行道砼为C20，垫层砼为C15，建筑物砼为C30。

三、竖向设计

1、施工方应核实整个设计范围内的地形、场地、路面及排水的最终效果，于施工前对照相关专业施工图纸，核实相应的场地标高。并将有疑问、与施工现场相矛盾之处提交给甲方、设计师，以便于施工前解决此类问题。

2、对于提顶道路面标高，施工方应于施工前对照建施总平面图核实本工程竖向设计平面图中注明的竖向设计信息。路面排水，场地排水，种植区排水，穿孔排水管线等的布置与设计均应与室外雨水系统相连接，并应与园建总平面图密切配合使用。

3、本工程设计中如无特殊标明，竖向设计坡度均按下列坡度设计：

（1）广场及庭院：如无特殊注明，坡向排水方向，坡度0.5%；

（2）道路楼梯：如无特殊注明，坡向路沿，坡度1.0%；

（3）台阶及坡道的休息平台，如无特殊注明，坡向排水方向，坡度1.0%；

（4）种植区，如无特殊注明，坡向排水方向，坡度2.0%。

4、所有种植区与路面交接处，如无特殊注明，应比路面低0.02m，不宜超过0.10m。

5、地形设计标高为最终完成标高，堆放时需做压实处理。

6、所有地面排水、应从构筑物基座或建筑外墙面向外找坡最小2.0%。

7、施工前施工方应与业主协调场地出入口处的室内外高差关系，并知会设计师以便协调室外场地竖向关系。

工程量统计及做法

相关工程量统计及做法如下表所示：

项目工程量统计及做法

子项类别	序号	名称	图例	工程量统计	所选图集	具体做法	备注
提顶休闲步道	1	1.5米宽防腐木休闲步道		521.60米	/	/	见详图大样
	2	配套太阳能射灯		63个	/	/	参照步道一期工程，位置详见平面图
	3	配套设置的临河单侧护栏	/	521.60米	/	/	见详图大样
露营草地	1	露营草坪		2070.91平方米	《23J909》	第1-27页，场15	高羊茅70%+早熟禾30%混播，绿地用地范围内换填30cm厚种植土
	2	新建挡土墙		186米	《17J008》	第221页，FDDB2.5	采用浆砌石挡墙；采用毛石强度不低于MU40，自重≥23kN/m³；采用砂浆不低于M10级
	3	台阶	/	10台阶	《15J012-1》	第G2页，图1（料石台阶）	踏步尺寸150高X300宽，2.4米长料石台阶，石材样式甲方自定
	4	石材嵌草休闲步道		238米	《15J012-1》	第D26页，路90	1.2米宽，石材样式甲方自定
	5	配套健身器械	/	8套	/	/	甲方自定
	6	配套太阳能草坪灯		42个	/	/	参照步道一期工程，位置详见平面图
绿化修复	1	生态修复绿地		3998.78平方米	/	/	麦冬草草坪；生态修复绿地用地范围内换填30cm厚种植土
	2	种植金桂		125棵	/	/	胸径15cm，种植间距约5米
其他配套设施	1	垃圾桶		18个	/	/	参照步道一期工程，间隔50米设置
	2	休息座椅		11个	《15J012-1》	第N9页，铸铁座椅	位置详见平面图，间隔60米设置
	3	泄洪涵洞钢筋砼盖板		45平方米	《24J306》	第3-32页,图2	砼盖板尺寸1.5米X1.0米
	4	泄洪涵洞钢制防护栏	/	70米	《22J403-1》	参第3-45页，钢栏杆PA33型	面层刷浅灰色防锈漆

景观绿植

一、总体定位

1、在项目规划范围内，营造的植物景观所产生的功能与作用。

2、着重体现植物景观的塑造特点，植物品种搭配的变化和设计，整体效果的要求。

二、种植设计

设计内容及解析：

（1）露营草地绿化系统：由用地中部的露营草地及既有树林构成。

（2）提顶步道临路一侧的生态修复为主，补种部分景观树。

三、施工要求

1、设计依据：

《城市道路绿化规划与设计规范》；

《城市绿化施工规划及验收规范》；

《城市绿化和园林绿地使用植物材料集》

2、施工的依据：

（1）设计合同书及甲方提供的相关建议和意见。

（2）甲方确认的方案设计图和扩初设计图及本项目相应的建筑设计图纸。

（3）国家行业标准、该市绿化常规规范要求及工程主管部门的要求。

（4）设计人员现场考察，测量及其记录，其他相关专业施工设计图。

3、施工要求：为保证绿化施工效果能达到设计意图，确保质量，同时利于检查监督，现就绿化施工要求作具体说明如下：

（1）首先普查各场地实际绿化现状，本着经济美观的原则，符合位置要求的绿植尽量予以保留利用，不得随意丢弃损毁。

（2）根据施工任务量、施工要求、预算项目的具体定额等组织施工技术力量、安排施工计划。

（3）熟读图纸、熟记规范、准备好施工机械、工具以及花草树木、肥料等原材料，做好施工的前期工作。

（4）按工程主管单位的要求、施工期限、合同规定、施工设计图和园林规范认真组织具体施工。

4、场地平整

（1）场地平整按预算定额规定在+10CM～+30CM高差以内，平整绿化地面至设计坡度；不允许场地有低洼积水处。

（2）清理杂草、杂物、碎石及瓦砾，种植土层下不允许有大量的建筑垃圾及块石。

（3）若施工时使用机械平整土地，则应事先了解是否有地下管线，以免造成管线的损坏。

5、基肥施放：施工图中的各种花草树木均需按额定要求的积肥量施放积肥，要求施工种植前必须下足基肥，弥补绿地土壤瘦瘠对植物生长的不良影响，以使绿化尽快见效。按目前园林施工的要求，设计施工可以选用以下基肥：

（1）垃圾堆沤肥：利用垃圾沤腐熟后施用。

（2）堆沤蘑菇肥：为蘑菇肥生产厂家生产蘑菇后的种植基质肥料掺入3-5%的过磷酸钙堆沤、充分腐熟后施用。

（3）塘泥：为鱼塘沉积淤泥，经晒干后结构良好的优质泥块，含丰富的有机质和氮、磷、钾等肥料元素，捣成碎块后施用。

（4）其它肥料作基肥必须经该工程主管单位同意施用，用量依实而定。

6、苗木选择

（1）具体的苗木品种规格见设计说明要求（单位：cm）；

（2）所有花草树木必须健壮、新鲜、无病虫害，无缺乏矿物质症状，生长旺盛而不老化，树皮无人为损伤或虫眼。

（3）所有苗木的冠型应生长茂盛、分枝均衡、整冠饱满，能充分体现个体的自然景观美；特别景观孤植树更讲究树型优美、造型奇特、冠圆耐看等特点。

（4）严格按设计规格选苗，苗龄为青壮期，花灌木尽量选用袋苗、盆苗，地苗尽量用假植苗，应保证移植根系良好并带好土球，包装结实牢靠。

（5）裁杆乔木锯口处要干净、光滑、无撕裂或分裂，正常截口应用蜡或漆封盖处理。

（6）行道树乔木及主景树应保留足够的冠幅和有明显清晰的主枝干，最低分枝点不小于2米，且不少于四个，主干也不能弯曲讲究树身生长平衡。

（7）种植土要求：应选择肥沃、疏松、透气、排水良好的种植土（PH值应控制在6.-7.5之间，对于某些酸性植物PH值则控制在5-6.5之间),若达不到要求则采取改良措施。

7、定点放线

（1）按施工图所标具体尺寸定点放线，若为不规则种植，应用方格网法及图中比例尺定点放线。

（2）图中未标明尺寸的种植，则按图比例依实放线定点，要求定点放线准确，符合要求。

（3）若图中尺寸与现场尺寸有误差，须在不影响景观效果前提下现场调整。

8、地形要求

（1）用符合要求的土壤进行土方艺术造型以达到设计要求，临近挡墙壁的土壤高度低于壁顶50mm，地面种植床的土壤高度应比邻近铺地面50mm。

（2）植物的种植必须在场地获得设计单位认可的基础上进行，种植完成后，需要对场地再一次平整处理，达到设计的要求后方可进行草皮铺砌。

9、树穴要求

（1）苗木种植前应以所定的种植点为中心沿四周向下挖穴，树穴的大小依土球规格及根系情况而定。

（2）树穴开挖标准

a 植穴位置必须综合考虑植栽平面图及地下管网、地上土木建筑 物平面配置，最终定位可以酌于调整株距，若考虑到将来树冠、根系的发展，允许适当移位；

b 植穴深度宽度，应按土球四周及底部平均预留10-20CM宽度的标准开挖，以便回填客土,余土除土质优良者不可回填；

c 植穴客土应为含有机质的砂质壤土，其它均不得使用；

d 客土和规定回填植穴内的砂质壤土，应检除石砾、水泥块、砖块及其它有害杂质才可以使,加入的有机腐植土应不少于总土量的1/4；

e 大乔木的植穴深度最好为1M至1. 2M；植穴最底层需有10CM至15cm厚的土层；

f 灌木的植穴深度最好为35Cm至45Cm；植穴最底层需有10Cm至15Cm厚的土层；

g 地被草坪的客土厚度至少10cm。

（3）种植开堰：种植后应在树木四周筑成高15-20cm的灌水土堰，土堰内边应略大于树穴、槽10cm左右。筑堰应用细土筑实，不得漏水。

10、种植要点：

（1）种植时应先检查各种植点的土质是否符合设计要求，如有无足够的基肥、基肥与泥土拌匀程度等。

（2）按园林绿化常规的方法施工,要求基肥应与碎土充分混匀,种植土敲碎分层捣实，最后起土圈并淋足定根水，大树设固定支撑。

（3）规则式种植的乔灌木，同一树种规格大小统一；成行列的乔木种植应成一直线,按种植乔木的自然高度依次排列。

（4）丛植或群植的乔灌木，苗木选择要求应在绿化苗木规格表规定内浮动,高低错落有致，灵活地布置，注重植物的生态特性。

（5）分层种植的花灌木应按划定的种植范围内种植，依设计要求和花灌木的花叶颜色进行选择，有序地种植，种植带边缘轮廓其种植密度不应小于规定密度，平面线型应流畅，高低层次分明，且与周边植物高差不小于300mm。 （6）植物材料应垂直埋入土中，植深应低于植穴上线5-10Cm为原则，不得过深过浅，更应考虑新填土壤日久下陷的幅度；

会签栏
Joint Check up

总 图		给排水	
建 筑		暖 通	
结 构		电 气	

合作单位
COOPERATED

设计单位
Design Institute

陕西方得建筑工程设计有限公司
SHAANXI FANGDE ARCHITECTURAL DESIGN CO.,LTD.
建筑工程甲级 A261005965

备 注 Notes	※本图纸版权,属陕西方得建筑工程设计有限公司所有。 ※本图纸需手续齐全方可用于施工,不得用于本工程以外范围。
建设单位 Client	佛坪县西岔河镇人民政府
工程名称 Project	西岔河镇休闲步道建设项目(二期)
子项名称 Sub Item	西岔河镇休闲步道建设项目(二期)
图 名 Title	施工图设计说明（一）

工程编号 Project No.	FD2026-SXXYL JZ053#	出图日期 Date	2026.4
图 号 Dwg. No.	J-01	专 业 Dept.	建筑

签名 Signature

审 定 Approved	宋若尘	宋若尘
审 核 Examined	张 莉	张莉
校 对 Checked	张 莉	张莉
项目负责人 Item.Prin	张 莉	张莉
专业负责人 Chief	宋若尘	宋若尘
设 计 Designed	伍小朋	伍小朋
制 图 Drawn by	伍小朋	伍小朋

执业签章
Registration Stamp

中华人民共和国一级注册建筑师
姓 名：张 莉
注册号：6100596-007
有效期：至2026年10月

出图签章
Release Stamp

陕西省建设工程勘察设计出图专用章
单位名称：陕西方得建筑工程设计有限公司
资质等级：建筑行业（建筑工程）甲级
资质证书编号：A161005968
资质等级：市政行业（给水、排水、道路桥梁、环境卫生）工程乙级
风景园林工程乙级
资质证书编号：A261005965

版权所有 盗用必究 All rights reserved. Fit to A1 after scaled

施工图设计说明（二）

（7）种植时植穴底部应先置松土10-20Cm厚，回填应使用所定分量之肥料混合土，四周土壤应分次埋下，同时灌水充分夯实，夯实时应注意避免伤及根系及护根土球，然后表面再置一层松土，以利吸收水分空气。

（8）本工程的绿化种植，应在主要建筑、地下管线、园建小品、道路与水景工程等主体工程完成后进行。

11、修剪造型：花草树木种植时，因种植前修剪主要是为运输和减少水分损失等而进行的，种植后，应考虑植物造景以及植物基本形态重新进行修剪造型，去掉阴枝、病残枝等，并对剪口做处理。使植物种植后的初始冠型既能体现初期效果，又有利于将来形成优美冠形，达到设计目的和最终效果。

12、绿化养护：一般情况下，养护期应从第一株植物运到基地时开始，并持续到正式养护期开始后十二个月之后，或持续到最后审查批准时为止。养护期内，应及时更新复壮受损苗木等，并能按设计意图和植物生态特性,如:喜阳、喜阴、耐旱、耐湿、水生等分别养护，且根据植物生长不同阶段及时调整，保持丰富的层次和群落结构。在养护期内负责清理杂物、浇水保持土壤湿润、追肥、修剪整形、抹不定芽、防风、防治病虫害（应选用无公害农药）、除杂草、排渍除涝等。

13、施工管理及注意事项

（1）施工单位在绿化施工挖穴时应注意地下管线走向，遇有地下异物时做到“一探、二试、三挖”，保证不挖坏地下构筑物。同时，遇有问题应及时向设计单位及施工负责部门反映。

（2）种植高大乔木，遇有空中高压线时应及时反映，高压线必须有足够的净空高度。

（3）如绿化施工图与现场不符，应及时反映给施工管理部门及设计单位，以便及时处理。

（4）施工单位应做好施工记录及工程量签证工作，便于日后验收及编制竣工资料。

14、其它

（1）非种植季节种植，应采取以下措施：

a.苗木应提前采取修枝、断根或用容器假植处理；


b.对移植的落叶树必须采取强修剪和摘叶措施；

c.选择当日气温较低时或小阴雨天进行移植，一般可在下午五点以后移植；


d.应采取带土球移植；

e.各工序必须紧凑，尽量缩短暴露时间，随掘、随运、随栽、随浇水；

f.夏季移植后可采取搭凉棚、喷雾、降温等措施。

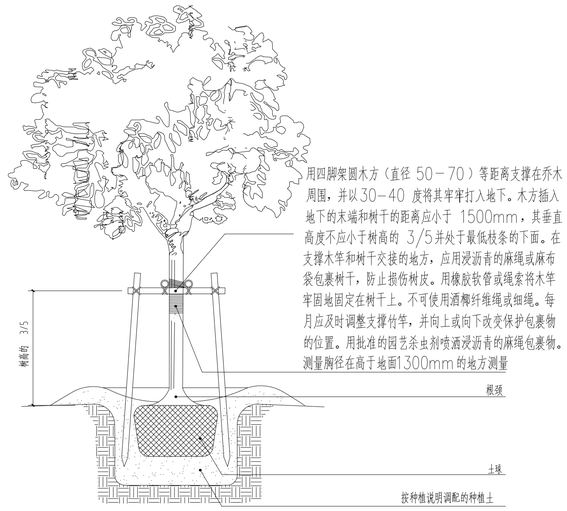

标准剖面小型乔木（胸径不大于12cm）的支撑大样

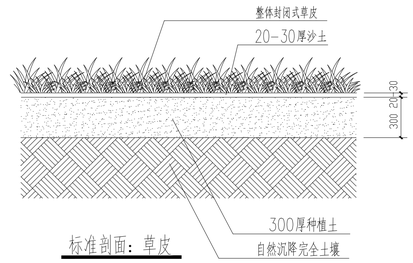

标准剖面：草皮

铺草皮说明：

1：铺草皮的准备工作，必须做到以下几点：

a)：清除所有残留的草皮和其他一些碎片（如石头等）。

b)：平整场地，使场地标高与场地内的检修孔和其他建筑物标高齐平。


c)：铺 300mm 厚种植土,将腐殖土与黄土充分混合均匀。

d)：在混合后的种植土上增加2－3cm 的沙土找平后铺成品草皮。

e)：对待用草皮洒水，保持湿润。

2：草皮在离开苗场前应先用割草机修剪，再养护一段时间。

3：在养护期间必须用专用的草坪机修剪，除了局部用不了草坪机的地方用人工修剪。

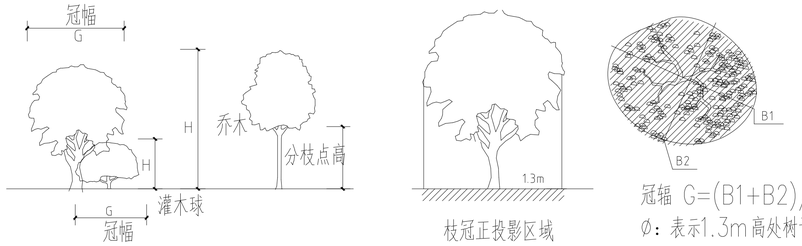


冠辐 G=(B1+B2)/2

ø：表示1.3m高处树干胸径


胸径(ø)=周径/3.14

图示名词

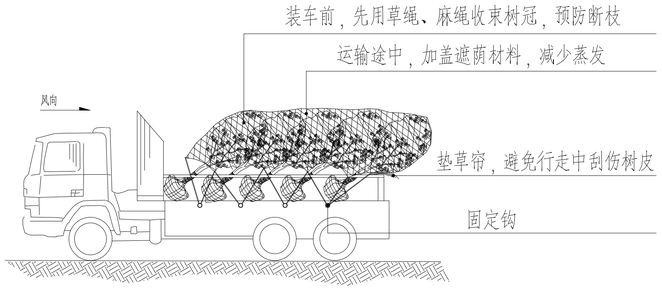


附图一：1、常规植物的运输与保护

附图三：乔木常用支撑方式

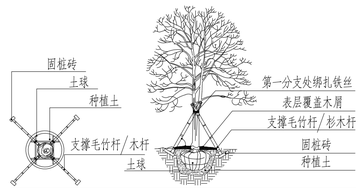

乔木常用支撑方式一

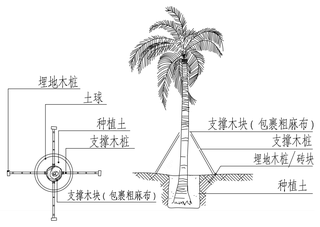

乔木常用支撑方式二

绿篱式种植说明：


1：将坑内土壤与逼和的肥料、土壤改良物混合。

2：将沟渠的基壤耙碎，弄平。


3：准备苗木：修剪所有已坏的根，在种植时用湿泥浆涂抹苗木的土球。

4：将苗木如上面平面图所示整齐的靠沟渠壁种植。


附图二：乔木的起挖——种植示意图

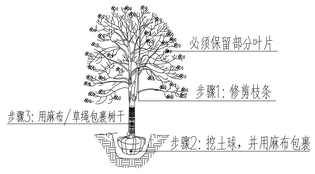

一、起挖：在移植操作过程中请保持麻布的湿润

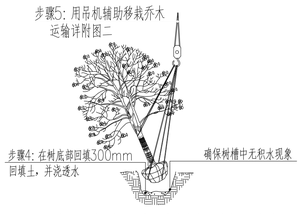

二、吊机栽植：树干和土球都用麻布包裹，以免受到损伤

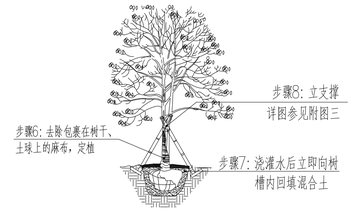

三、定植：浇水一定要浇透，使土壤与根系充分结合。

会签栏
Joint Check up

总 图		给排水	
建 筑		暖 通	
结 构		电 气	

合作单位
COOPERATED

设计单位
Design Institute

陕西方得建筑工程设计有限公司
SHAANXI FANGDE ARCHITECTURAL DESIGN CO.,LTD.
建筑工程甲级 A261005965

备 注 Notes	※本图纸版权,属陕西方得建筑工程设计有限公司所有。 ※本图纸需手续齐全方可用于施工,不得用于本工程以外范围。
建设单位 Client	佛坪县西岔河镇人民政府
工程名称 Project	西岔河镇休闲步道建设项目(二期)
子项名称 Sub Item	西岔河镇休闲步道建设项目(二期)
图 名 Title	施工图设计说明（二）
工程编号 Project No.	FD2026-SXXYL JZ053#
出图日期 Date	2026.4
图 号 Dwg.No.	J-02
专 业 Dept.	建筑

签 名 Signature

审 定 Approved	宋若尘	宋若尘
审 核 Examined	张 莉	张莉
校 对 Checked	张 莉	张莉
项目负责人 Item.Prin	张 莉	张莉
专业负责人 Chief	宋若尘	宋若尘
设 计 Designed	伍小朋	伍小朋
制 图 Drawn by	伍小朋	伍小朋


执业签章
Registration Stamp

中华人民共和国一级注册建筑师
注 名：张 莉
注册号：6100596-007
有效期：至2026年10月

出图签章
Release Stamp

陕西省建设工程勘察设计出图专用章
单位名称：陕西方得建筑工程设计有限公司
资质等级：建筑行业（建筑工程）甲级
资质证书编号：A161005968
资质等级：市政行业（给水、排水、道路桥梁、环境卫生）工程乙级
风景园林工程乙级
资质证书编号：A261005965

版权所有 盖章有效 All rights reserved.valid only after sealed.

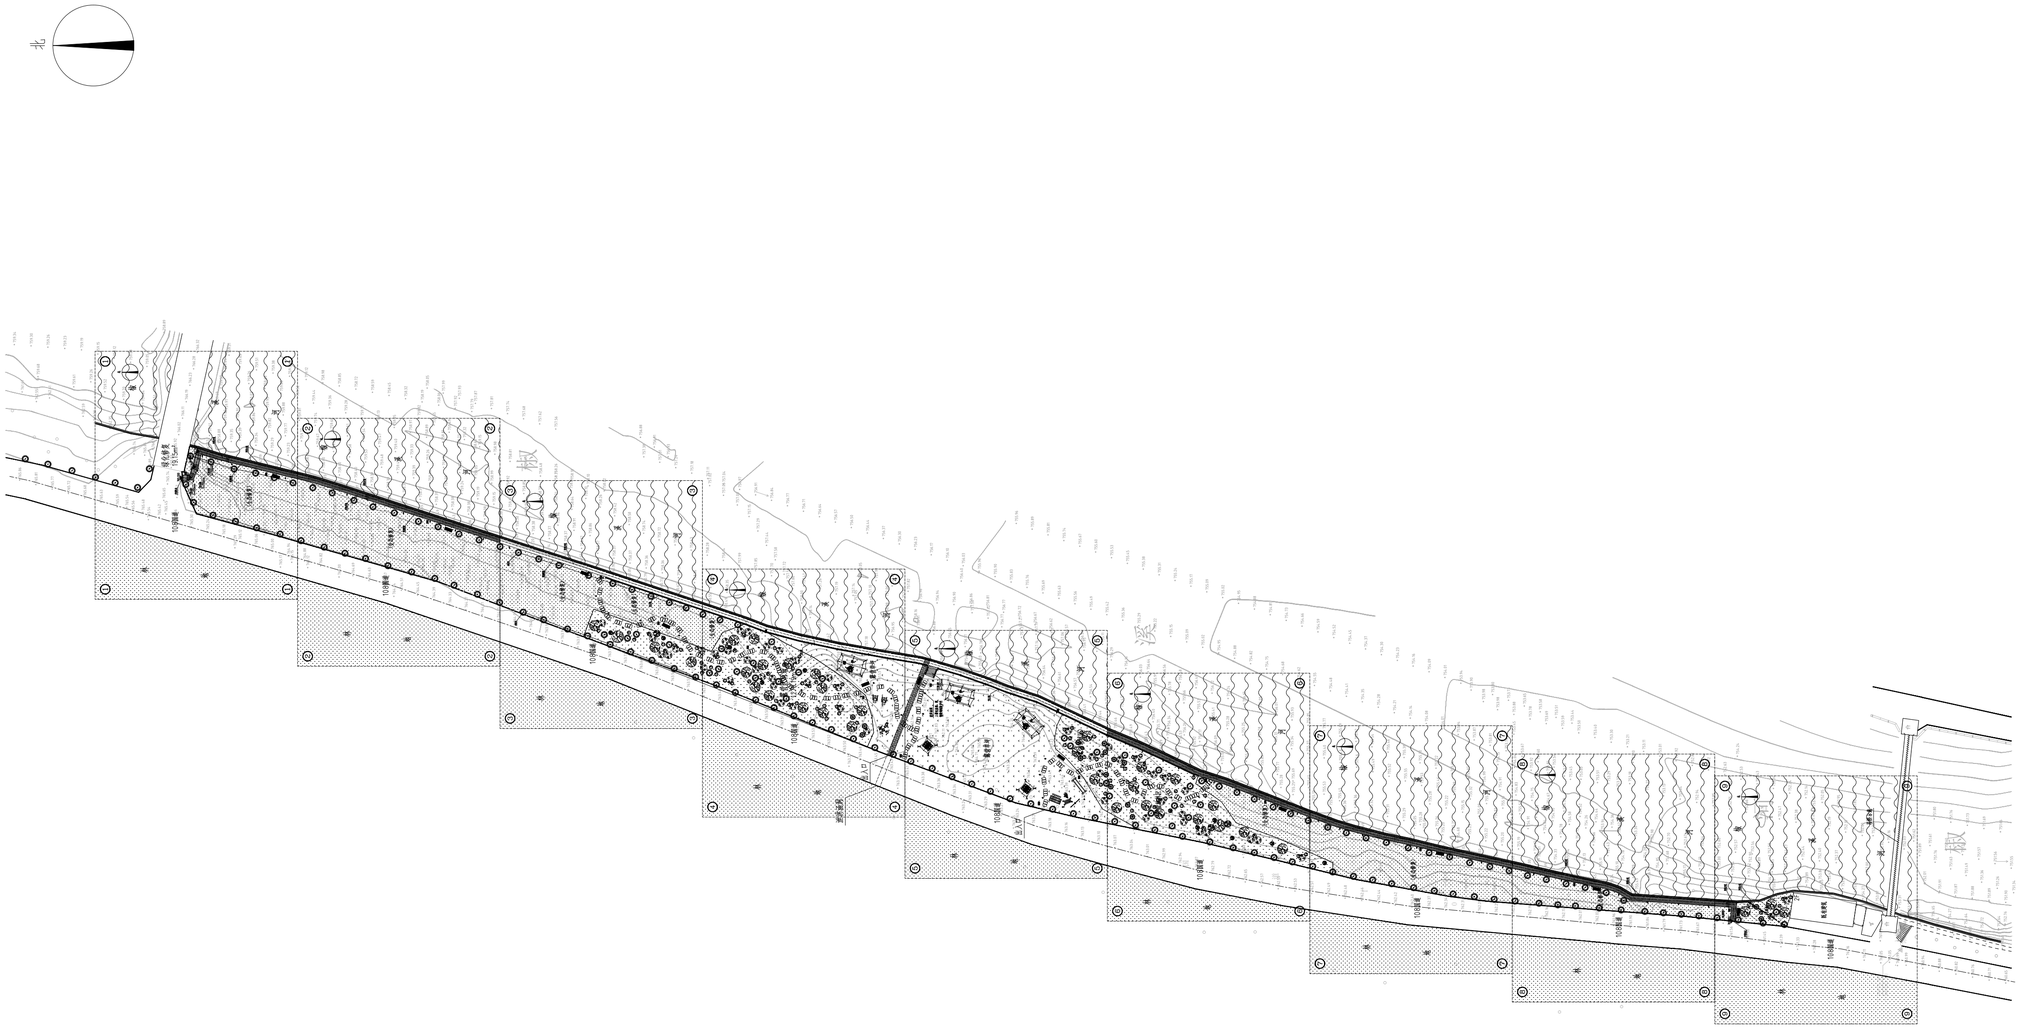

会签栏
Joint Check up

总 图		给排水	
建 筑		暖 通	
结 构		电 气	

合作单位
COOPERATED

设计单位
Design Institute

陕西方得建筑工程设计有限公司
SHAANXI FANGDE ARCHITECTURAL DESIGN CO.,LTD.
建筑工程甲级 A261005965

备 注 Notes	※本图纸版权，属陕西方得建筑工程设计有限公司所有。 ※本图纸需手续齐全方可用于施工，不得用于本工程以外范围。
建设单位 Client	佛坪县西岔河镇人民政府
工程名称 Project	西岔河镇休闲步道建设项目(二期)
子项名称 Sub Item	西岔河镇休闲步道建设项目(二期)
图 名 Title	总平面分区示意图

工程编号 Project No.	FFJZ026-SXXYL JZ053#	出图日期 Date	2026.4
图 号 Dwg.No.	J-03	专 业 Dept.	建筑

签名 Signature

审 定 Approved	宋若尘	
审 核 Examined	张 莉	
校 对 Checked	张 莉	
项目负责人 Item.Prin	张 莉	
专业负责人 Chief	宋若尘	
设 计 Designed	伍小朋	
制 图 Drawn by	伍小朋	


执业签章
Registration Stamp

中华人民共和国一级注册建筑师
注 名：张 莉
注册号：6100596-007
有效期：至2026年10月

出图签章
Release Stamp

陕西省建设工程勘察设计出图专用章
单位名称：陕西方得建筑工程设计有限公司
资质等级：建筑行业（建筑工程）甲级
资质证书编号：A161005968
资质等级：市政行业（给水、排水、道路桥梁、环境卫生）工程乙级
风景园林工程乙级
资质证书编号：A261005965

版权所有 盖章有效 All rights reserved.valid only after sealed.

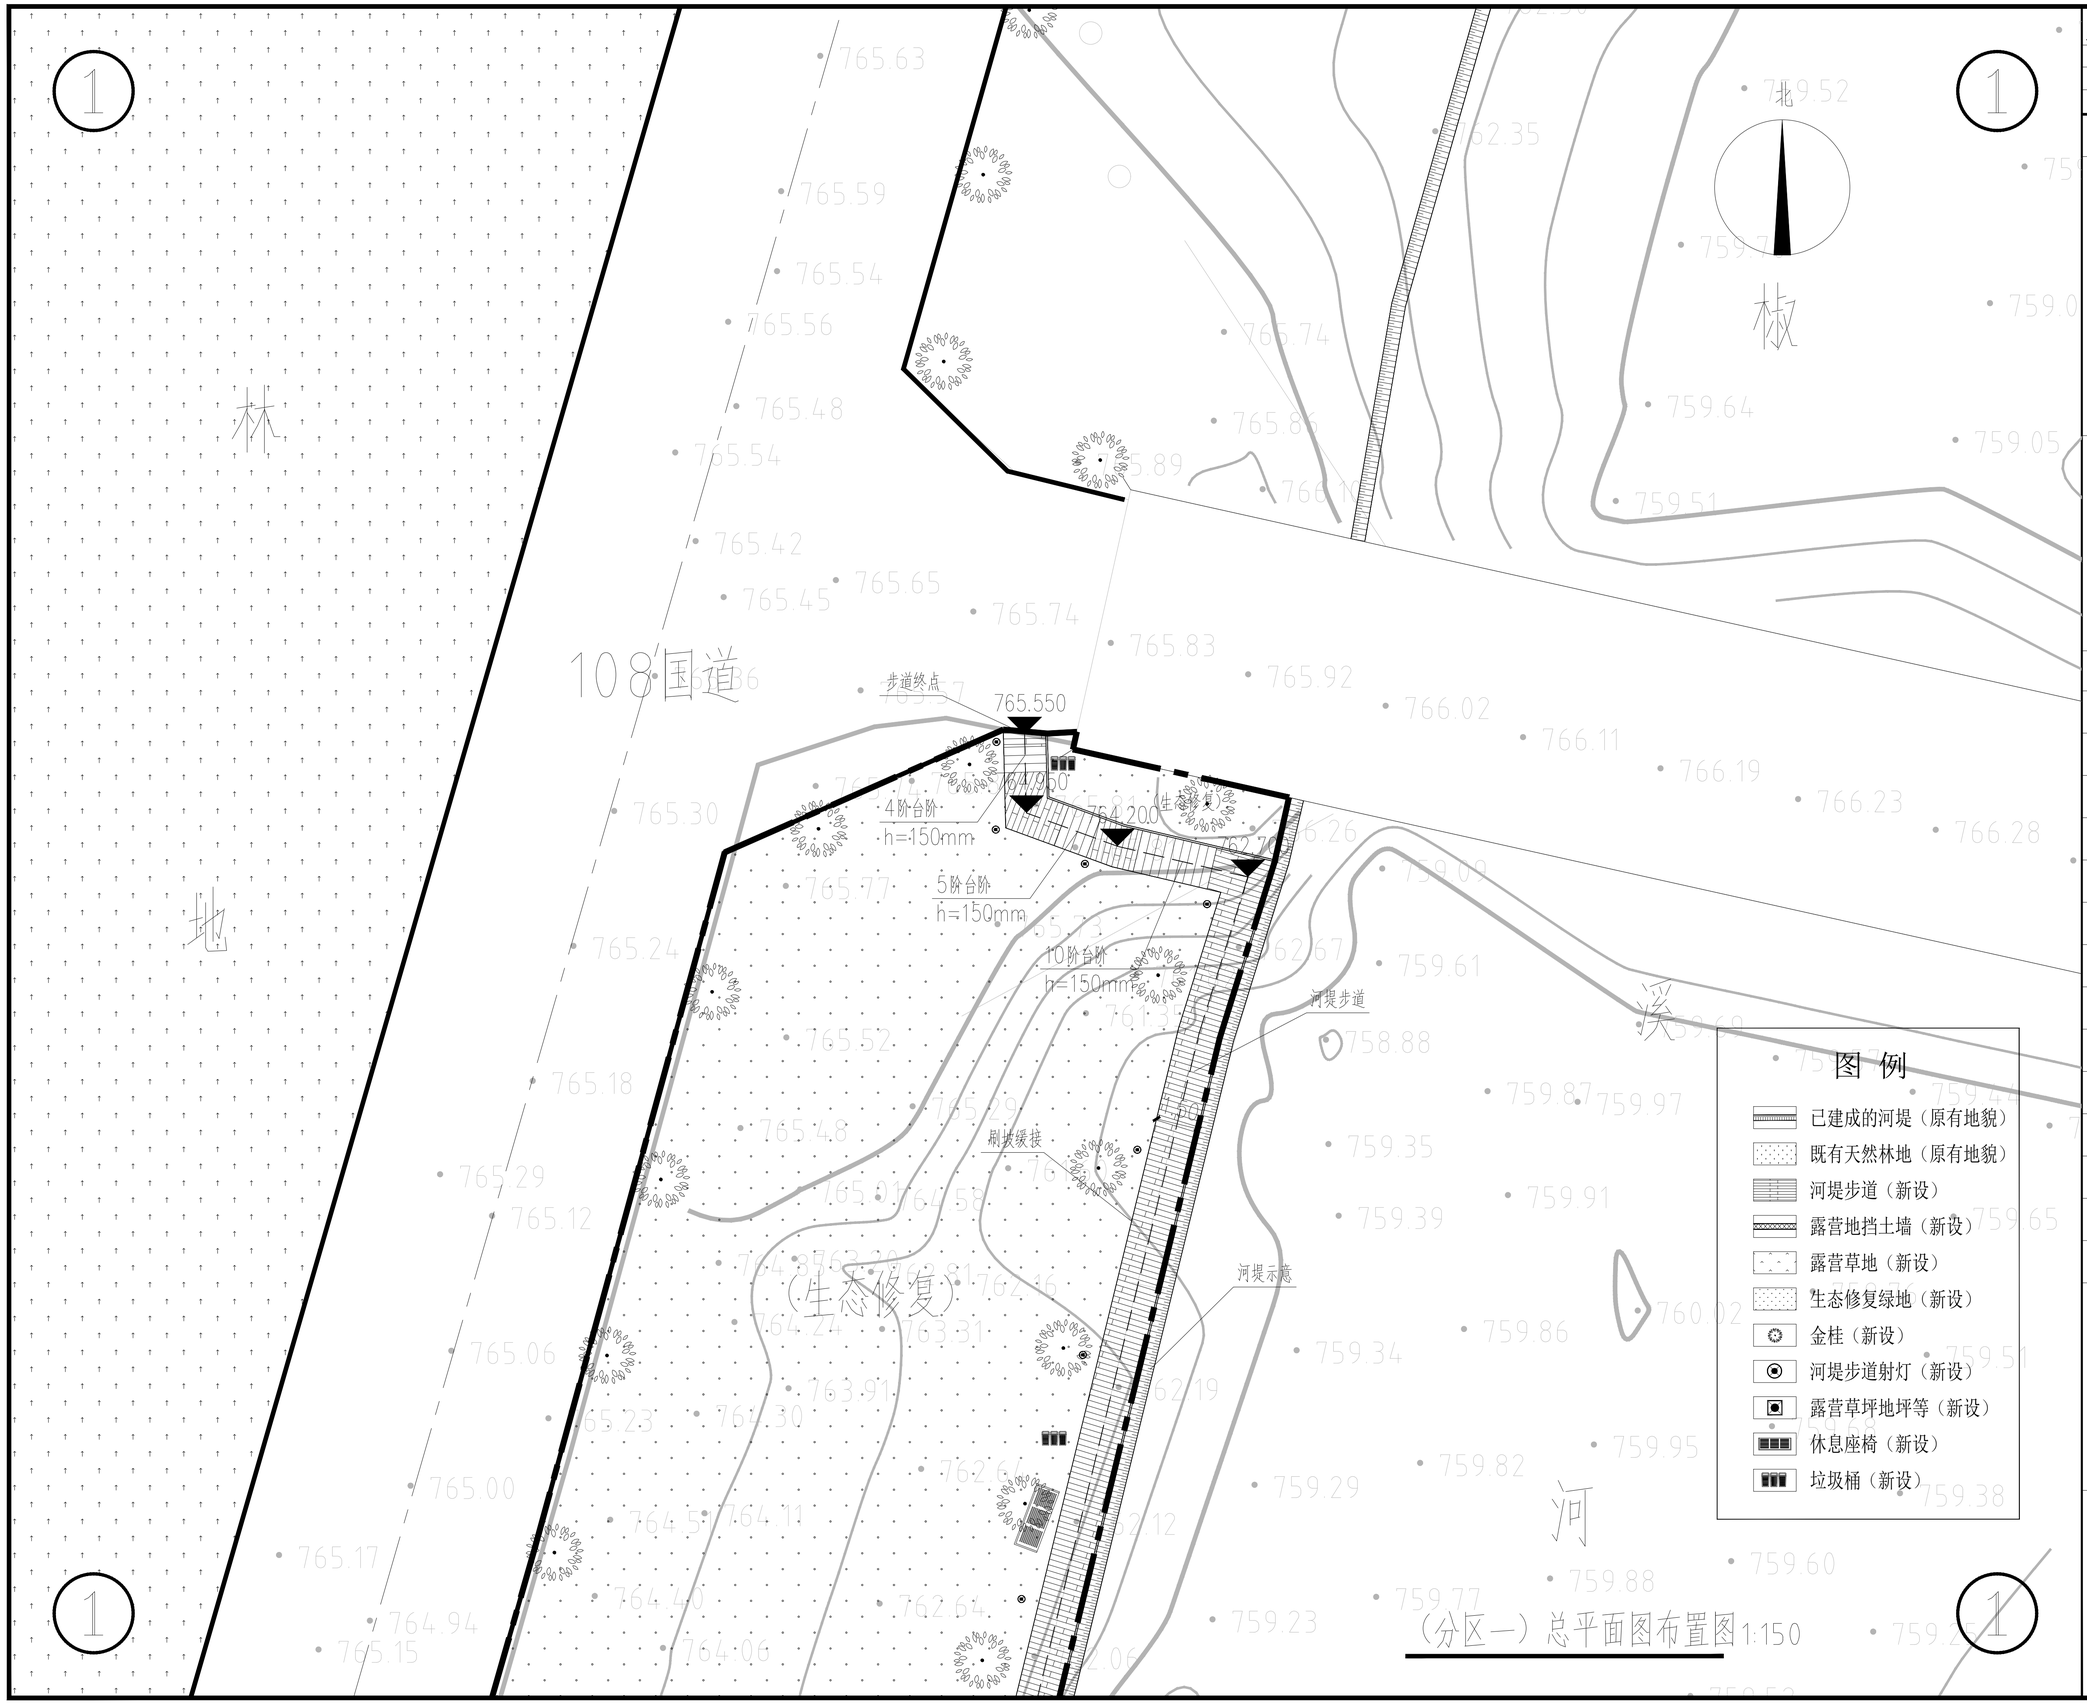

会签栏
Joint Check up

总 图		给排水	
建 筑		暖 通	
结 构		电 气	

合作单位
COOPERATED

设计单位
Design Institute

陕西方得建筑工程设计有限公司
SHAANXI FANGDE ARCHITECTURAL DESIGN CO.,LTD.
建筑工程甲级 A261005965

备 注 Notes	※本图纸版权,属陕西方得建筑工程设计有限公司所有。 ※本图纸需手续齐全方可用于施工,不得用于本工程以外范围。
建设单位 Client	佛坪县西岔河镇人民政府
工程名称 Project	西岔河镇休闲步道建设项目(二期)
子项名称 Sub Item	西岔河镇休闲步道建设项目(二期)
图 名 Title	（分区一）总平面图布置图

工程编号 Project No.	FD2026-SXYL JZ053#	出图日期 Date	2026.4
图 号 Dwg. No.	J-04	专 业 Dept.	建筑

签名
Signature

审 定 Approved	宋若尘	宋若尘
审 核 Examined	张 莉	张莉
校 对 Checked	张 莉	张莉
项目负责人 Item.Prin	张 莉	张莉
专业负责人 Chief	宋若尘	宋若尘
设 计 Designed	伍小朋	伍小朋
制 图 Drawn by	伍小朋	伍小朋


执业签章
Registration Stamp

中华人民共和国一级注册建筑师
注 名：张 莉
注册号：6100596-007
有效期：至2026年10月

出图签章
Release Stamp

陕西省建设工程勘察设计出图专用章
单位名称：陕西方得建筑工程设计有限公司
资质等级：建筑行业（建筑工程）甲级
资质证书编号：A161005968
资质等级：市政行业（给水、排水、道路桥梁、环境卫生）工程乙级
风景园林工程乙级
资质证书编号：A261005965

版权所有 盖章有效 All rights reserved,valid only after sealed.

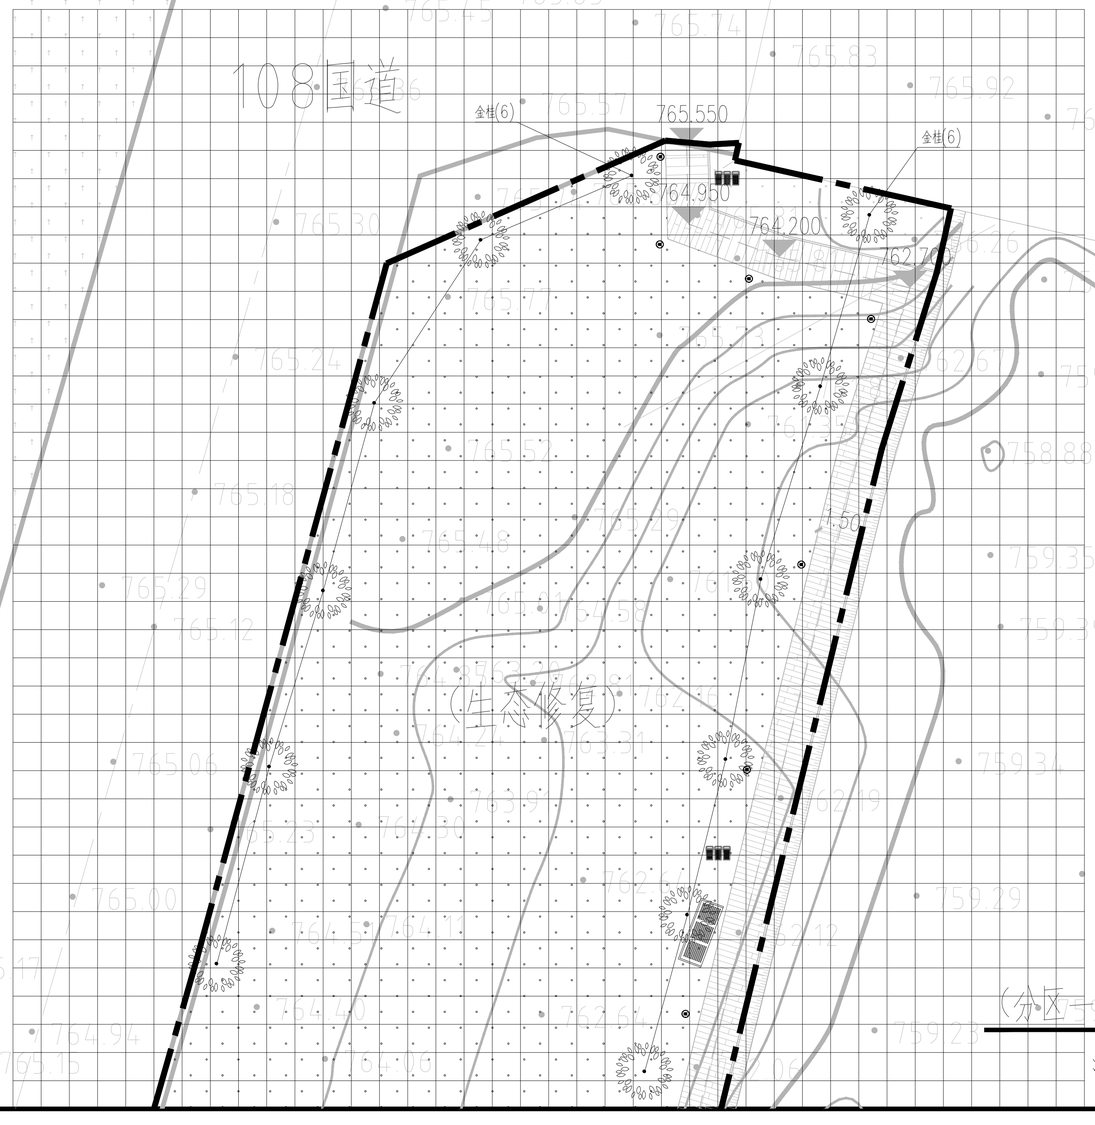

图例

- 已建成的河堤（原有地貌）
- 既有天然林地（原有地貌）
- 河堤步道（新设）
- 露营地挡土墙（新设）
- 露营草地（新设）
- 生态修复绿地（新设）
- 金桂（新设）
- 河堤步道射灯（新设）
- 露营草坪地坪等（新设）
- 休息座椅（新设）
- 垃圾桶（新设）

（分区一）绿化、照明等配套设施布置图 1:150

注：网格尺寸为1000mmX1000mm。

会签栏 Joint Check up

总 图		给排水	
建 筑		暖 通	
结 构		电 气	

合作单位 COOPERATED

设计单位 Design Institute

陕西方得建筑工程设计有限公司
SHAANXI FANGDE ARCHITECTURAL DESIGN CO.,LTD.
建筑工程甲级 A261005965

备 注 Notes	※本图纸版权，属陕西方得建筑工程设计有限公司所有。 ※本图纸需手续齐全方可用于施工，不得用于本工程以外范围。
建设单位 Client	佛坪县西岔河镇人民政府
工程名称 Project	西岔河镇休闲步道建设项目(二期)
子项名称 Sub Item	西岔河镇休闲步道建设项目(二期)
图 名 Title	（分区一）绿化、照明等配套设施布置图

工程编号 Project No.	FD2026-SXYYL JZ053#	出图日期 Date	2026.4
图 号 Dwg.No.	J-05	专 业 Dept.	建筑

签名 Signature

审 定 Approved	宋若尘	宋若尘
审 核 Examined	张 莉	张莉
校 对 Checked	张 莉	张莉
项目负责人 Item.Prin	张 莉	张莉
专业负责人 Chief	宋若尘	宋若尘
设 计 Designed	伍小朋	伍小朋
制 图 Drawn by	伍小朋	伍小朋


执业签章 Registration Stamp

中华人民共和国一级注册建筑师
注 名：张 莉
注册号：6100596-007
有效期：至2026年10月

出图签章 Release Stamp

陕西省建设工程勘察设计出图专用章
单位名称：陕西方得建筑工程设计有限公司
资质等级：建筑行业（建筑工程）甲级
资质证书编号：A161005968
资质等级：市政行业（给水、排水、道路桥梁、环境卫生）工程乙级
风景园林工程乙级
资质证书编号：A261005965

版权所有 盖章有效 All rights reserved,valid only after sealed.

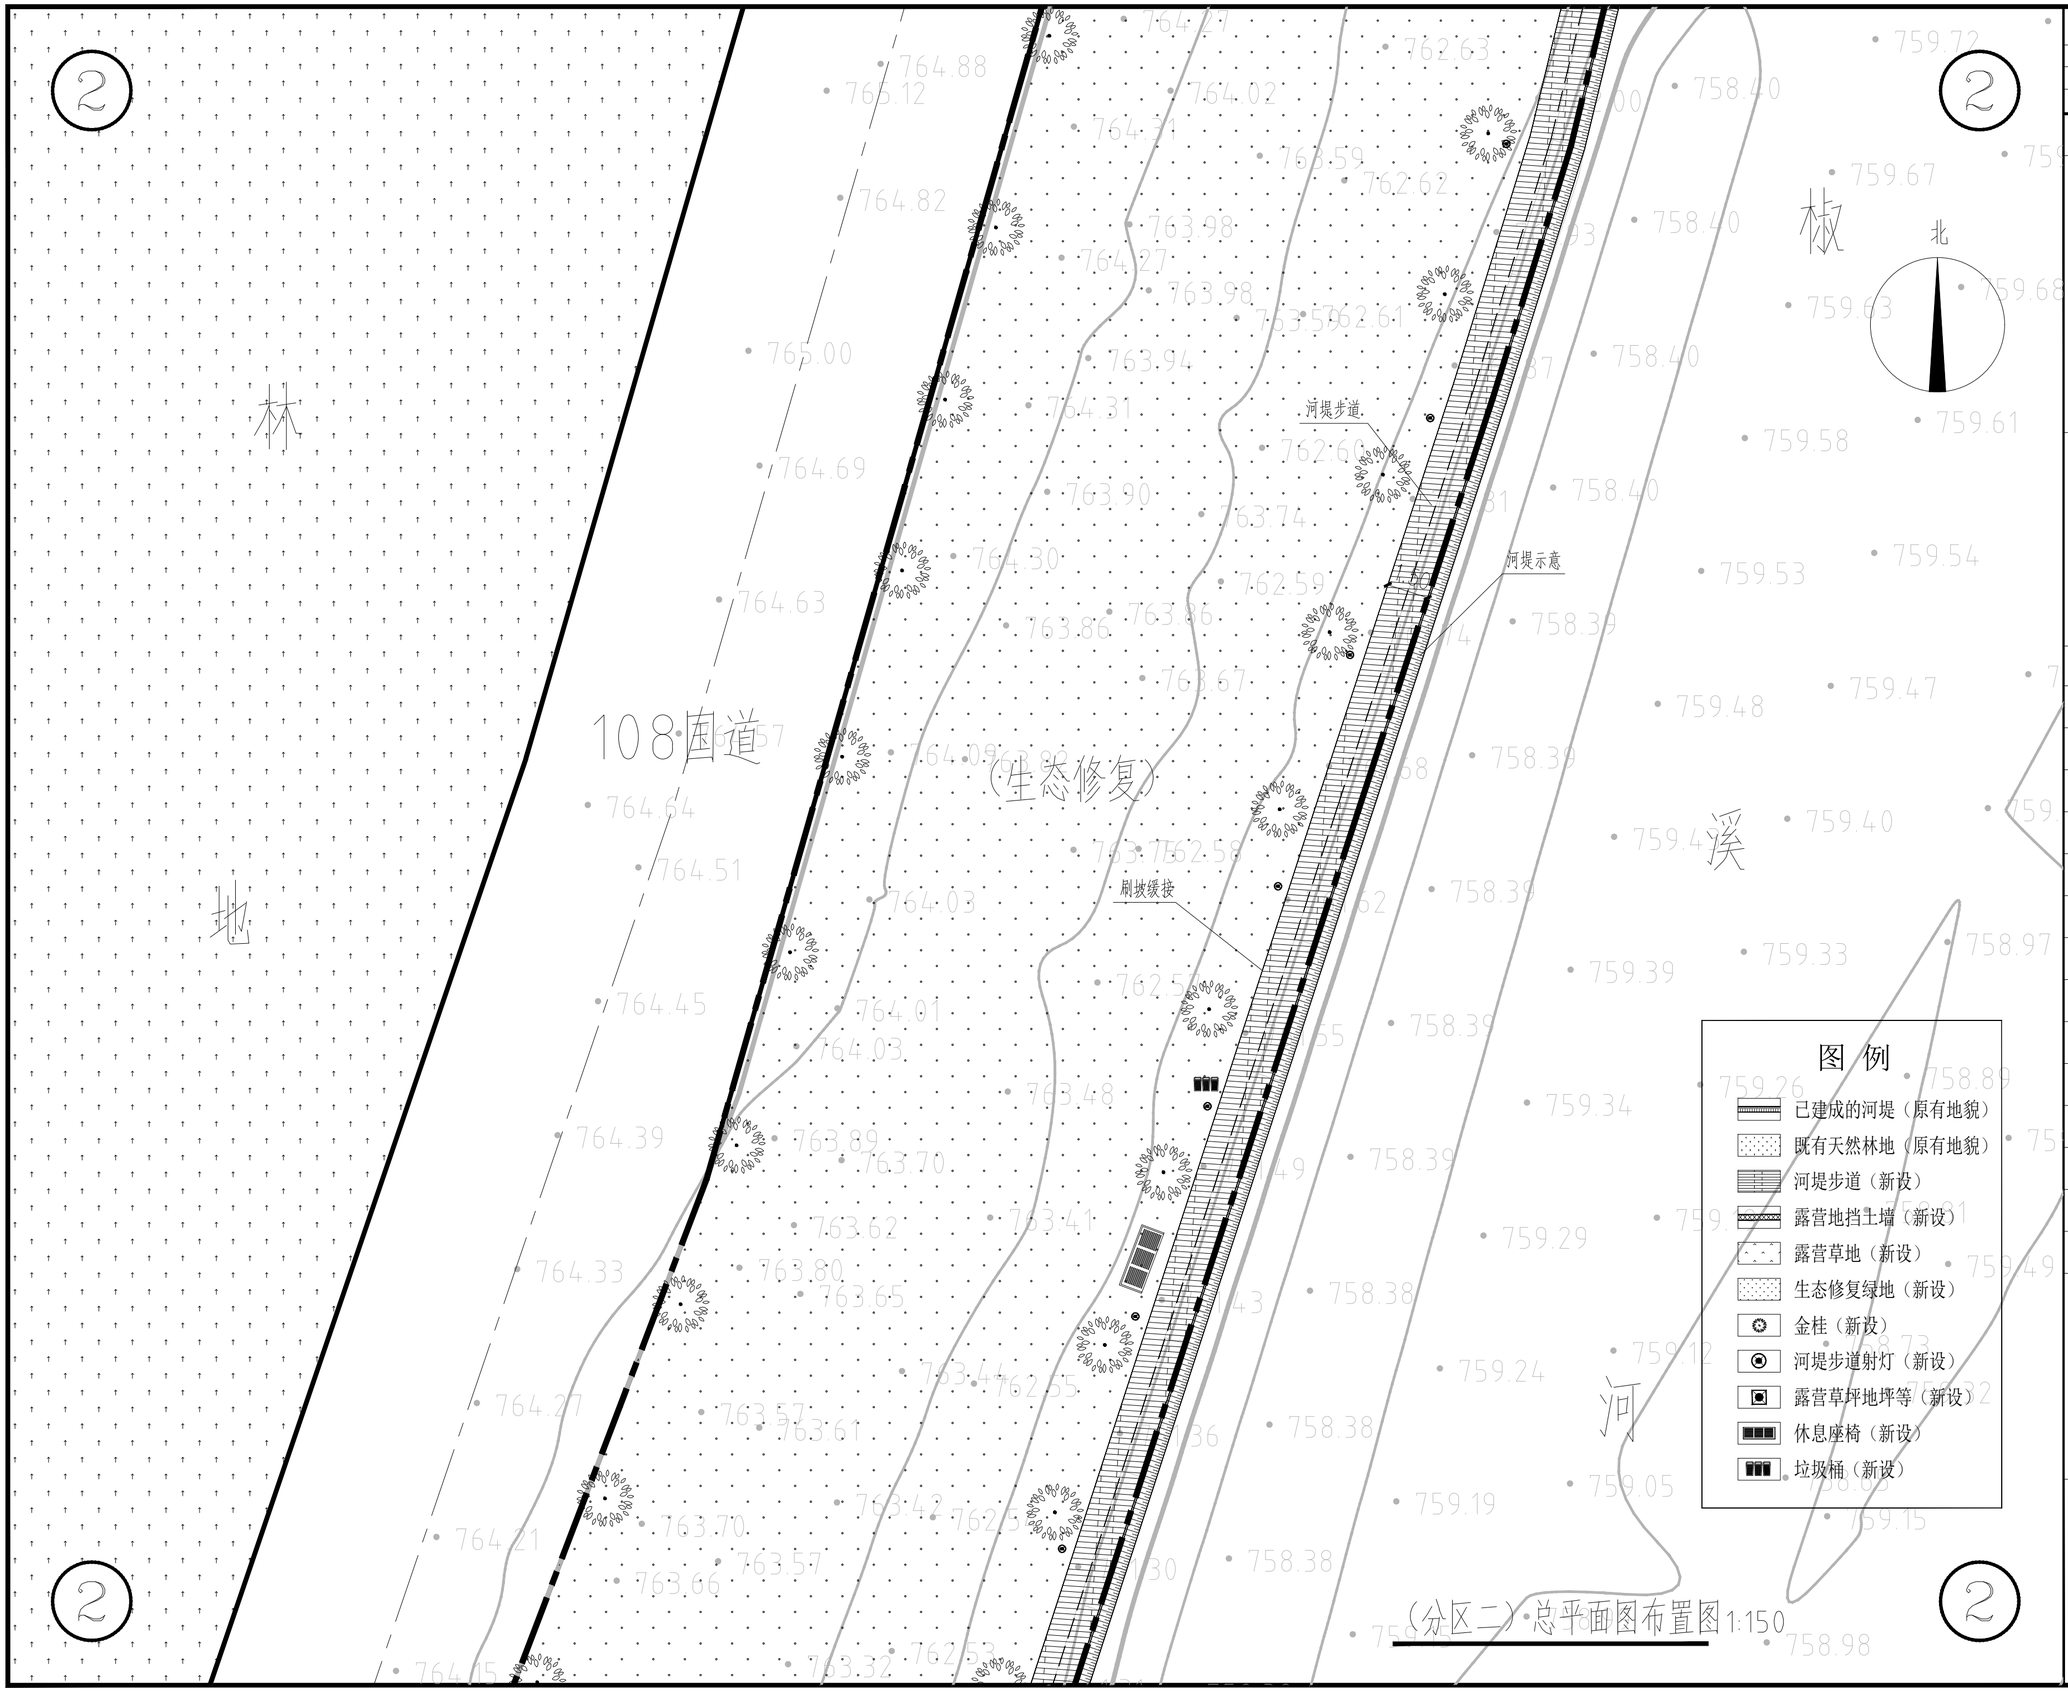

（分区二）总平面图布置图 1:150

会签栏
Joint Check up

总 图		给排水	
建 筑		暖 通	
结 构		电 气	

合作单位
COOPERATED

设计单位
Design Institute

陕西方得建筑工程设计有限公司
SHAANXI FANGDE ARCHITECTURAL DESIGN CO.,LTD.
建筑工程甲级 A261005965

备注 Notes	＊本图纸版权，属陕西方得建筑工程设计有限公司所有。 ＊本图纸需手续齐全方可用于施工，不得用于本工程以外范围。
建设单位 Client	佛坪县西岔河镇人民政府
工程名称 Project	西岔河镇休闲步道建设项目(二期)
子项名称 Sub Item	西岔河镇休闲步道建设项目(二期)
图 名 Title	（分区二）总平面图布置图
工程编号 Project No.	FD2026-SXXYL JZ053#
出图日期 Date	2026.4
图 号 Dwg.No.	J-06
专 业 Dept.	建筑

签名 Signature

审 定 Approved	宋若尘	宋若尘
审 核 Examined	张 莉	张莉
校 对 Checked	张 莉	张莉
项目负责人 Item.Prin	张 莉	张莉
专业负责人 Chief	宋若尘	宋若尘
设 计 Designed	伍小朋	伍小朋
制 图 Drawn by	伍小朋	伍小朋


执业签章
Registration Stamp

中华人民共和国一级注册建筑师
注 名：张 莉
注册号：6100596-007
有效期：至2026年10月

出图签章
Release Stamp

陕西省建设工程勘察设计出图专用章
单位名称：陕西方得建筑工程设计有限公司
资质等级：建筑行业（建筑工程）甲级
资质证书编号：A161005968
资质等级：市政行业（给水、排水、道路桥梁、环境卫生）工程乙级
风景园林工程乙级
资质证书编号：A261005965

版权所有 盗者有效 All rights reserved,valid only after sealed.

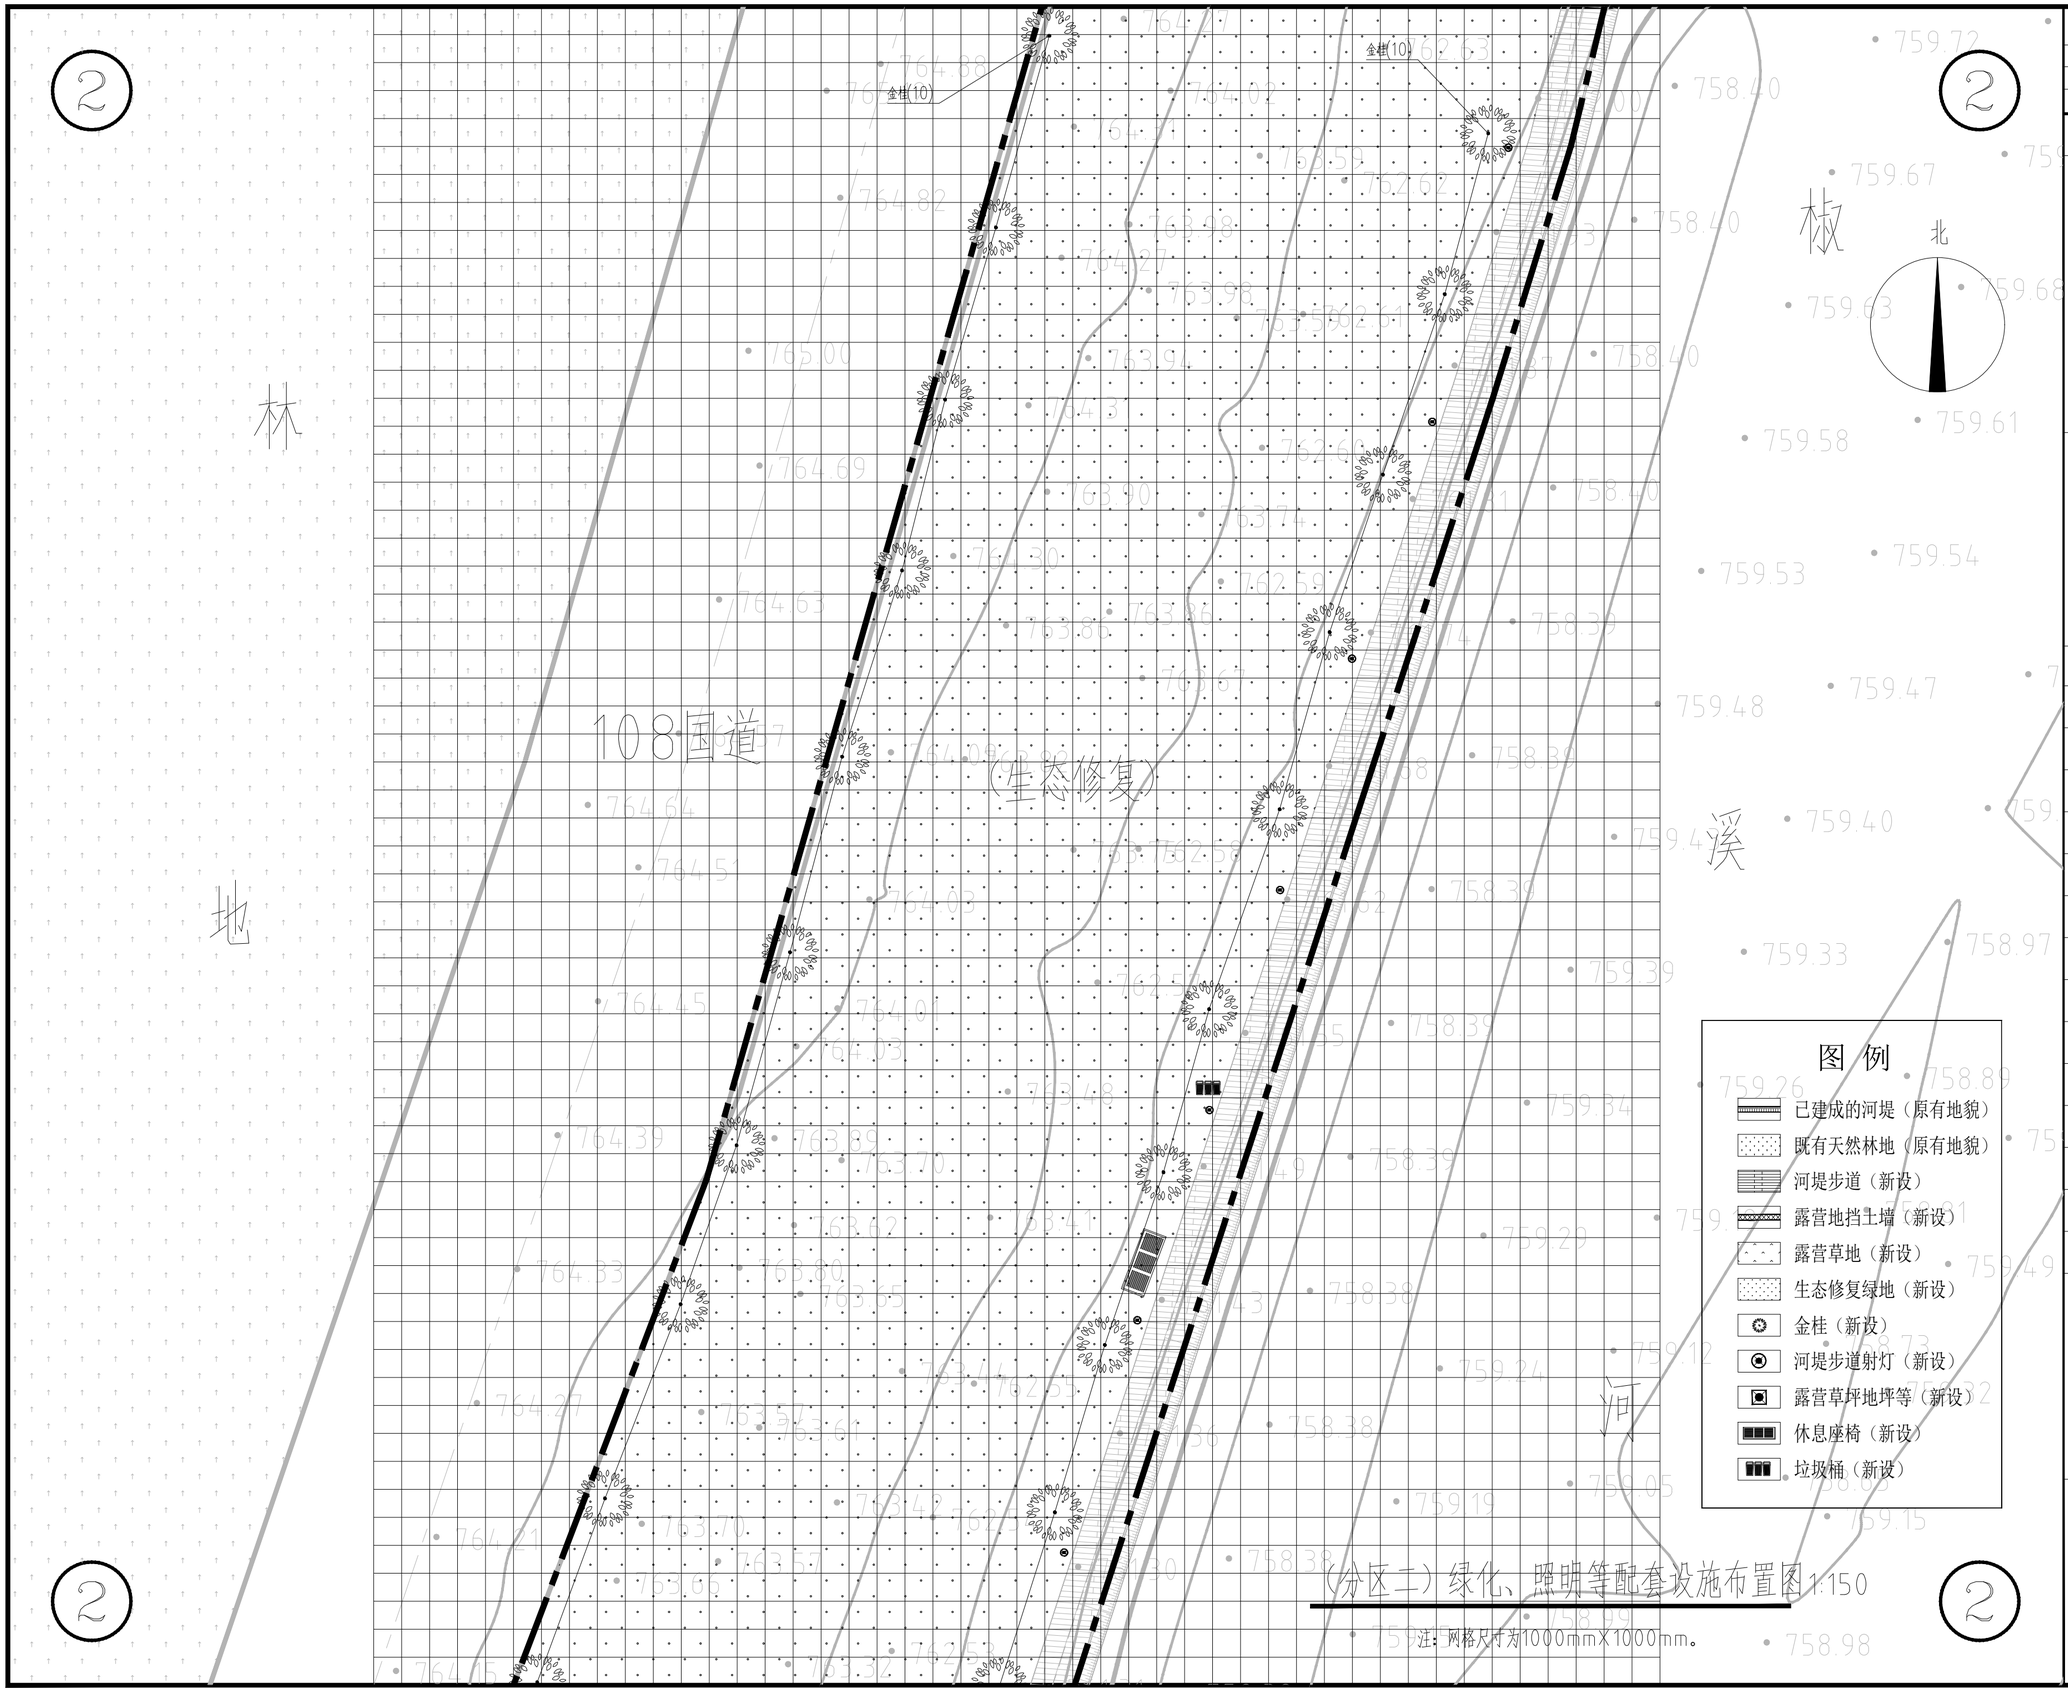

（分区二）绿化、照明等配套设施布置图 1:150

注：网格尺寸为1000mm×1000mm。

会签栏
Joint Check up

总 图		给排水	
建 筑		暖 通	
结 构		电 气	

合作单位
COOPERATED

设计单位
Design Institute

陕西方得建筑工程设计有限公司
SHAANXI FANGDE ARCHITECTURAL DESIGN CO.,LTD.
建筑工程甲级 A261005965

备注 Notes	＊本图纸版权，属陕西方得建筑工程设计有限公司所有。 ＊本图纸需手续齐全方可用于施工，不得用于本工程以外范围。
建设单位 Client	佛坪县西岔河镇人民政府
工程名称 Project	西岔河镇休闲步道建设项目(二期)
子项名称 Sub Item	西岔河镇休闲步道建设项目(二期)
图 名 Title	（分区二）绿化、照明等配套设施布置图
工程编号 Project No.	FD2026-SXXYL JZ053#
出图日期 Date	2026.4
图 号 Dwg.No.	J-07
专 业 Dept.	建筑

签名 Signature

审 定 Approved	宋若尘	宋若尘
审 核 Examined	张 莉	张莉
校 对 Checked	张 莉	张莉
项目负责人 Item.Prin	张 莉	张莉
专业负责人 Chief	宋若尘	宋若尘
设 计 Designed	伍小朋	伍小朋
制 图 Drawn by	伍小朋	伍小朋


执业签章
Registration Stamp

中华人民共和国一级注册建筑师
注 名：张 莉
注册号：6100596-007
有效期：至2026年10月

出图签章
Release Stamp

陕西省建设工程勘察设计出图专用章
单位名称：陕西方得建筑工程设计有限公司
资质等级：建筑行业（建筑工程）甲级
资质证书编号：A161005968
资质等级：市政行业（给水、排水、道路桥梁、环境卫生）工程乙级
风景园林工程乙级
资质证书编号：A261005965

版权所有 盖章有效 All rights reserved,valid only after sealed.

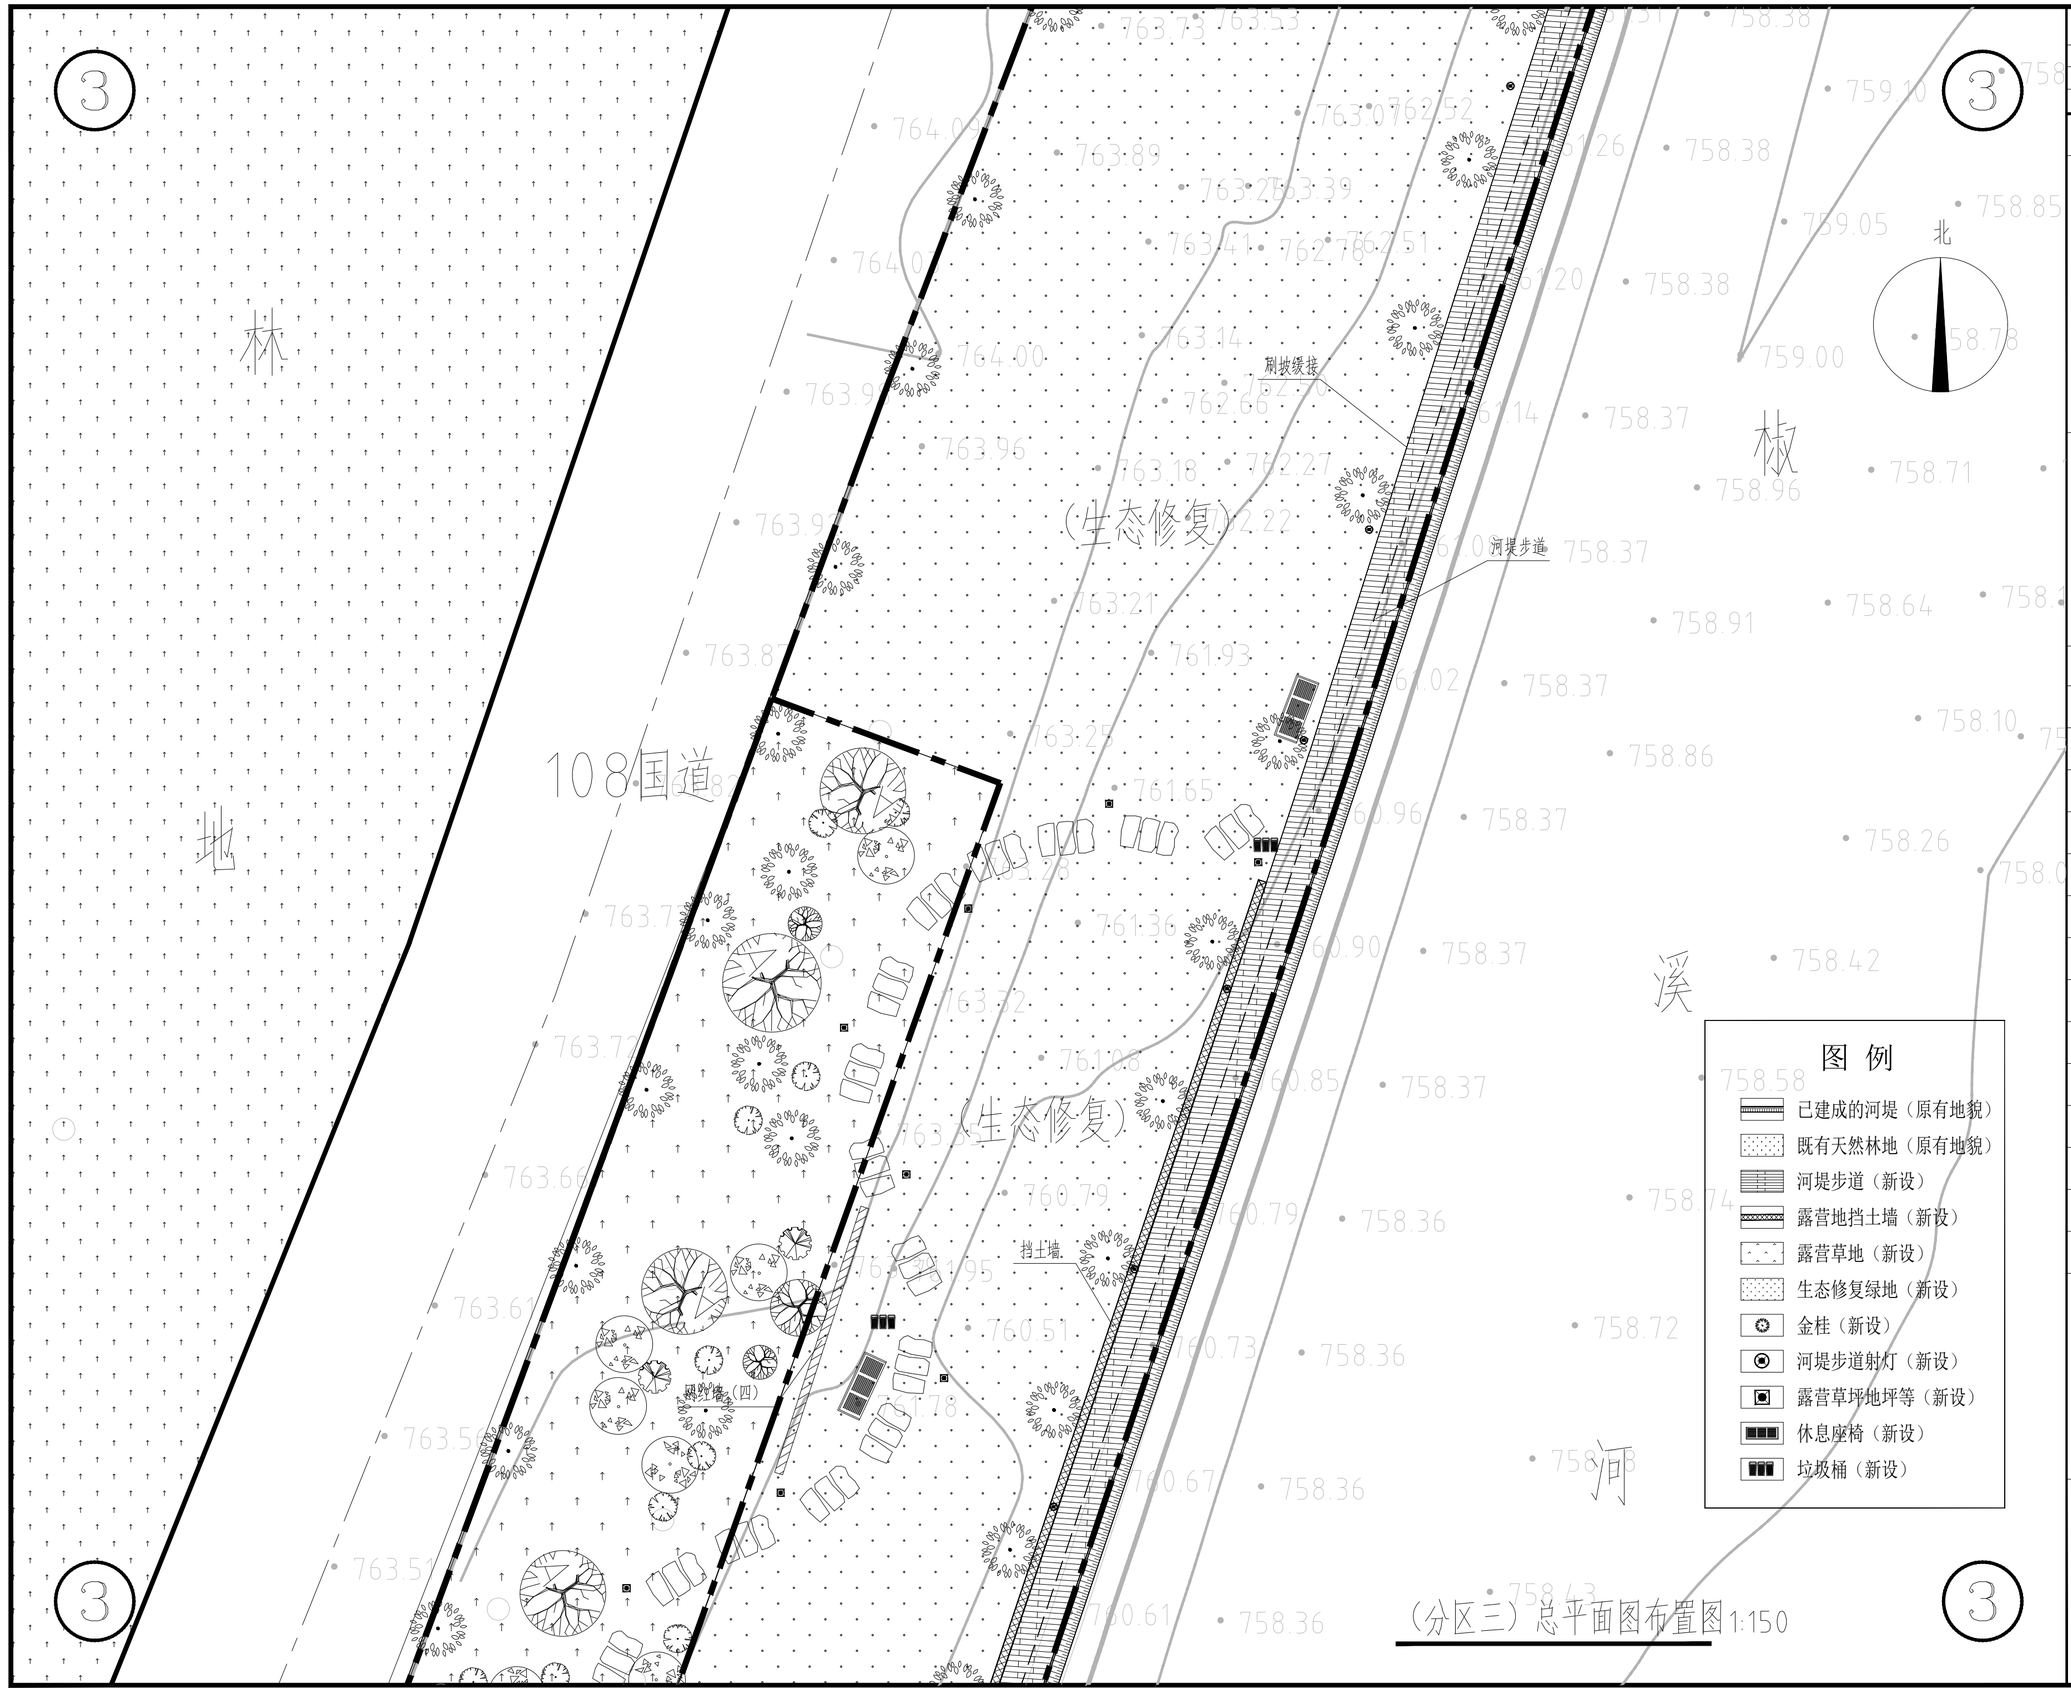

(分区三)总平面图布置图 1:150

会签栏
Joint Check up

总 图		给排水	
建 筑		暖 通	
结 构		电 气	

合作单位
COOPERATED

设计单位
Design Institute

陕西方得建筑工程设计有限公司
SHAANXI FANGDE ARCHITECTURAL DESIGN CO.,LTD.
建筑工程甲级 A261005965

备注 Notes	※本图纸版权，属陕西方得建筑工程设计有限公司所有。 ※本图纸需手续齐全方可用于施工，不得用于本工程以外范围。
建设单位 Client	佛坪县西岔河镇人民政府
工程名称 Project	西岔河镇休闲步道建设项目(二期)
子项名称 Sub Item	西岔河镇休闲步道建设项目(二期)
图 名 Title	(分区三)总平面图布置图

工程编号 Project No.	FD2026-SXXYL JZ053#	出图日期 Date	2026.4
图 号 Dwg.No.	J-08	专 业 Dept.	建筑

签名 Signature

审 定 Approved	宋若尘	宋若尘
审 核 Examined	张 莉	张莉
校 对 Checked	张 莉	张莉
项目负责人 Item.Prin	张 莉	张莉
专业负责人 Chief	宋若尘	宋若尘
设 计 Designed	伍小朋	伍小朋
制 图 Drawn by	伍小朋	伍小朋


执业签章
Registration Stamp

中华人民共和国一级注册建筑师
注 名：张 莉
注册号：6100596-007
有效期：至2026年10月

出图签章
Release Stamp

陕西省建设工程勘察设计出图专用章
单位名称：陕西方得建筑工程设计有限公司
资质等级：建筑行业（建筑工程）甲级
资质证书编号：A161005968
资质等级：市政行业（给水、排水、道路桥梁、环境卫生）工程乙级
风景园林工程乙级
资质证书编号：A261005965

版权所有 盖章有效 All rights reserved, valid only after sealed.

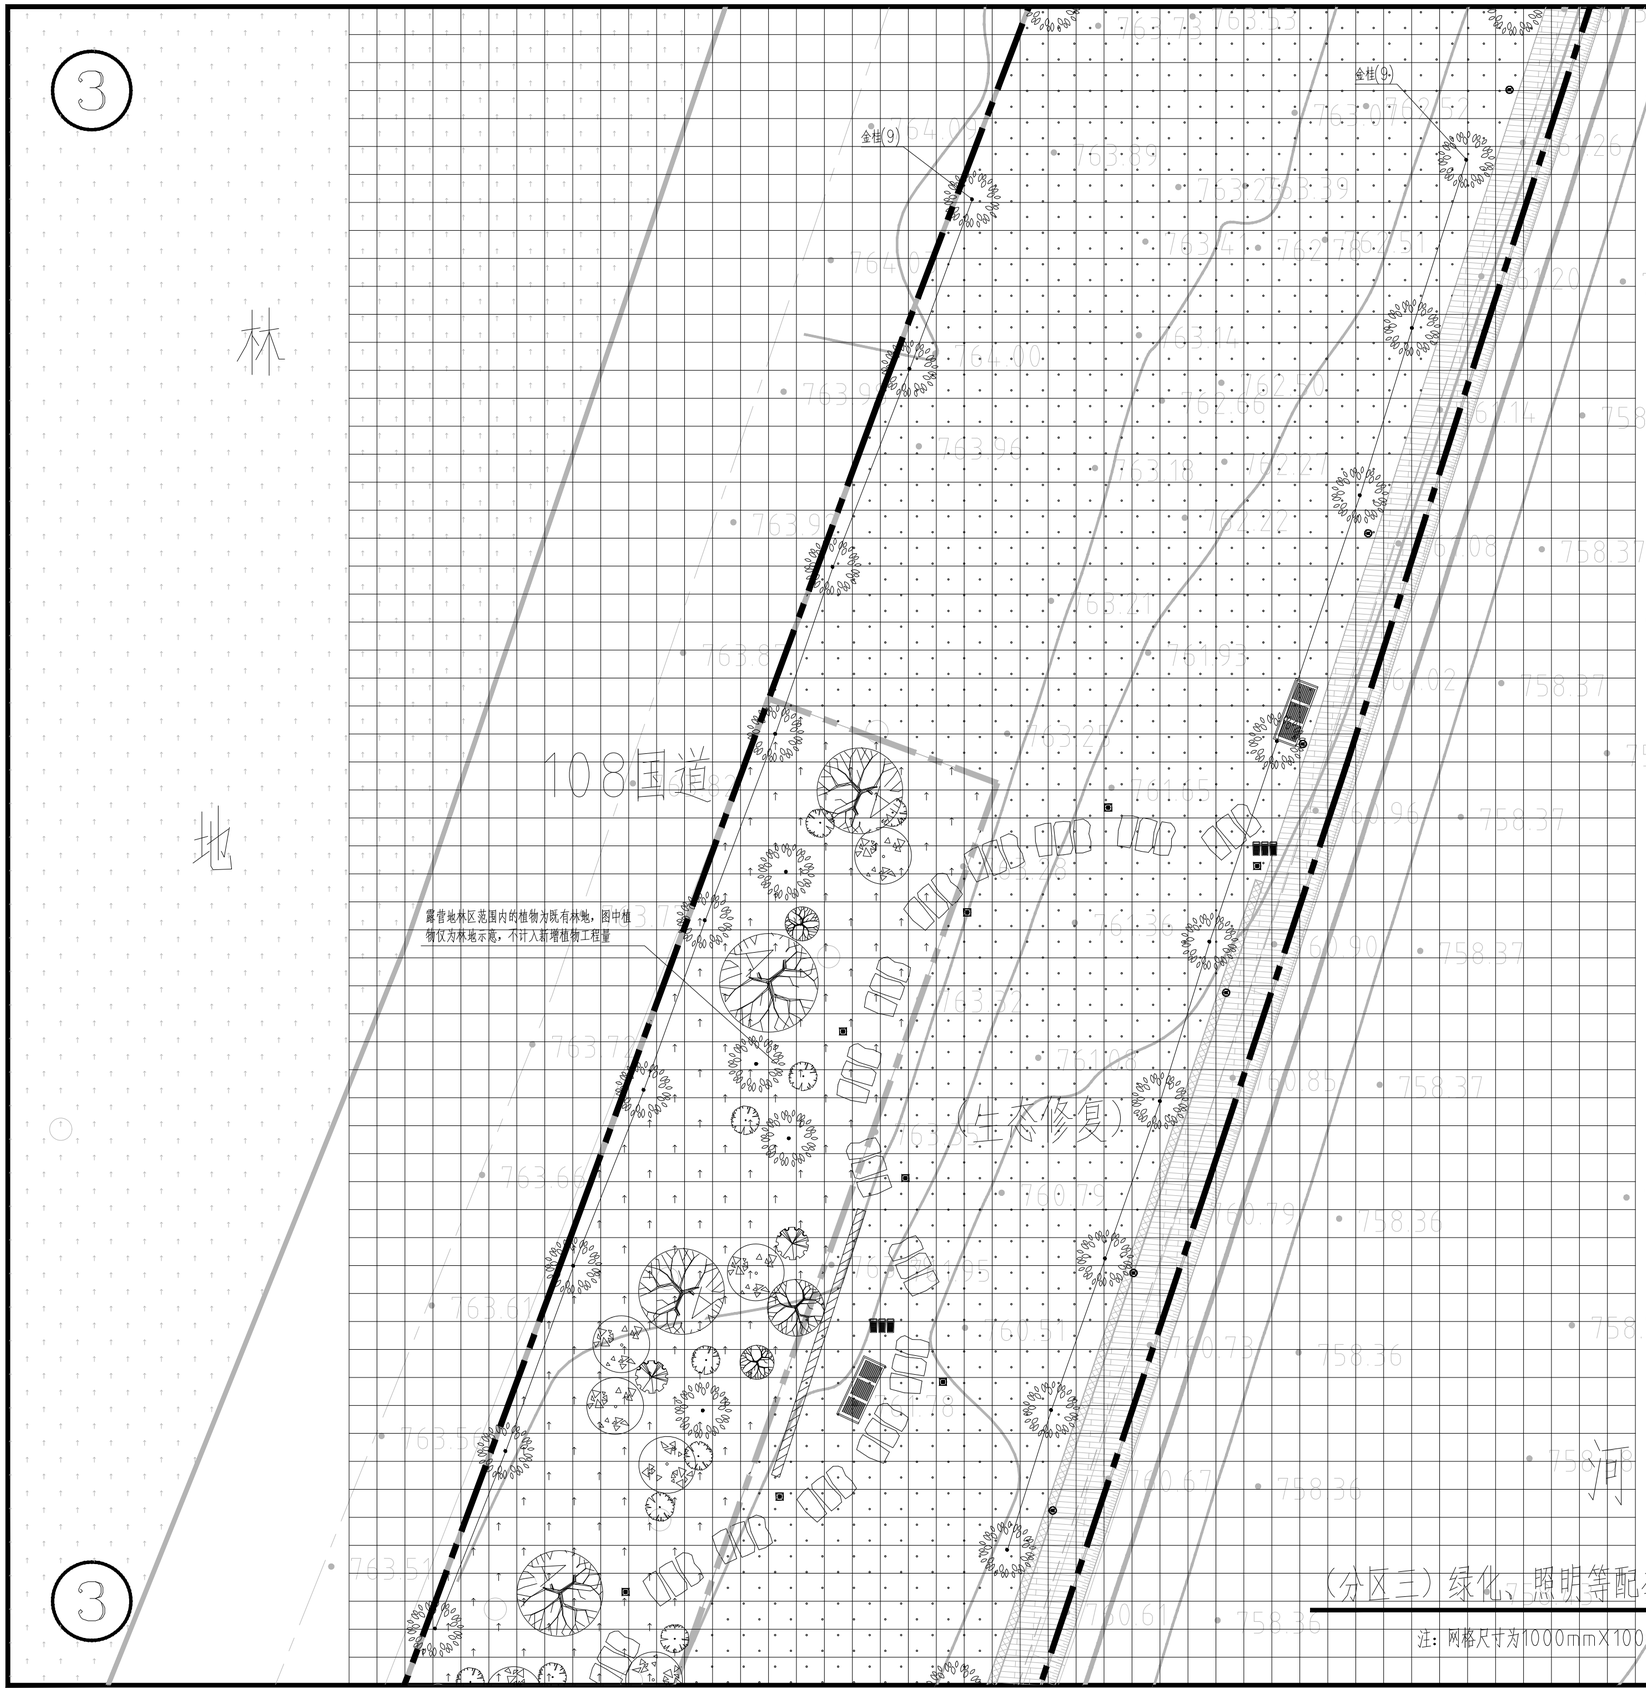

图例

- 已建成的河堤（原有地貌）
- 既有天然林地（原有地貌）
- 河堤步道（新设）
- 露营地挡土墙（新设）
- 露营草地（新设）
- 生态修复绿地（新设）
- 金桂（新设）
- 河堤步道射灯（新设）
- 露营草坪地坪等（新设）
- 休息座椅（新设）
- 垃圾桶（新设）

(分区三)绿化、照明等配套设施布置图 1:150

注：网格尺寸为1000mm×1000mm。

会签栏 Joint Check up

总 图		给排水	
建 筑		暖 通	
结 构		电 气	

合作单位 COOPERATED

设计单位 Design Institute

陕西方得建筑工程设计有限公司
SHAANXI FANGDE ARCHITECTURAL DESIGN CO.,LTD.
建筑工程甲级 A261005965

备注 Notes	※本图纸版权，属陕西方得建筑工程设计有限公司所有。 ※本图纸需手续齐全方可用于施工，不得用于本工程以外范围。
建设单位 Client	佛坪县西岔河镇人民政府
工程名称 Project	西岔河镇休闲步道建设项目(二期)
子项名称 Sub Item	西岔河镇休闲步道建设项目(二期)
图 名 Title	(分区三)绿化、照明等配套设施布置图

工程编号 Project No.	FD2026-SXXYL JZ053#	出图日期 Date	2026.4
图 号 Dwg.No.	J-09	专 业 Dept.	建筑

签名 Signature

审 定 Approved	宋若尘	宋若尘
审 核 Examined	张 莉	张莉
校 对 Checked	张 莉	张莉
项目负责人 Item.Prin	张 莉	张莉
专业负责人 Chief	宋若尘	宋若尘
设 计 Designed	伍小朋	伍小朋
制 图 Drawn by	伍小朋	伍小朋


执业签章 Registration Stamp

中华人民共和国一级注册建筑师
注 名：张 莉
注册号：6100596-007
有效期：至2026年10月

出图签章 Release Stamp

陕西省建设工程勘察设计出图专用章
单位名称：陕西方得建筑工程设计有限公司
资质等级：建筑行业（建筑工程）甲级
资质证书编号：A161005968
资质等级：市政行业（给水、排水、道路桥梁、环境卫生）工程乙级
风景园林工程乙级
资质证书编号：A261005965

版权所有 盖章有效 All rights reserved, valid only after sealed.

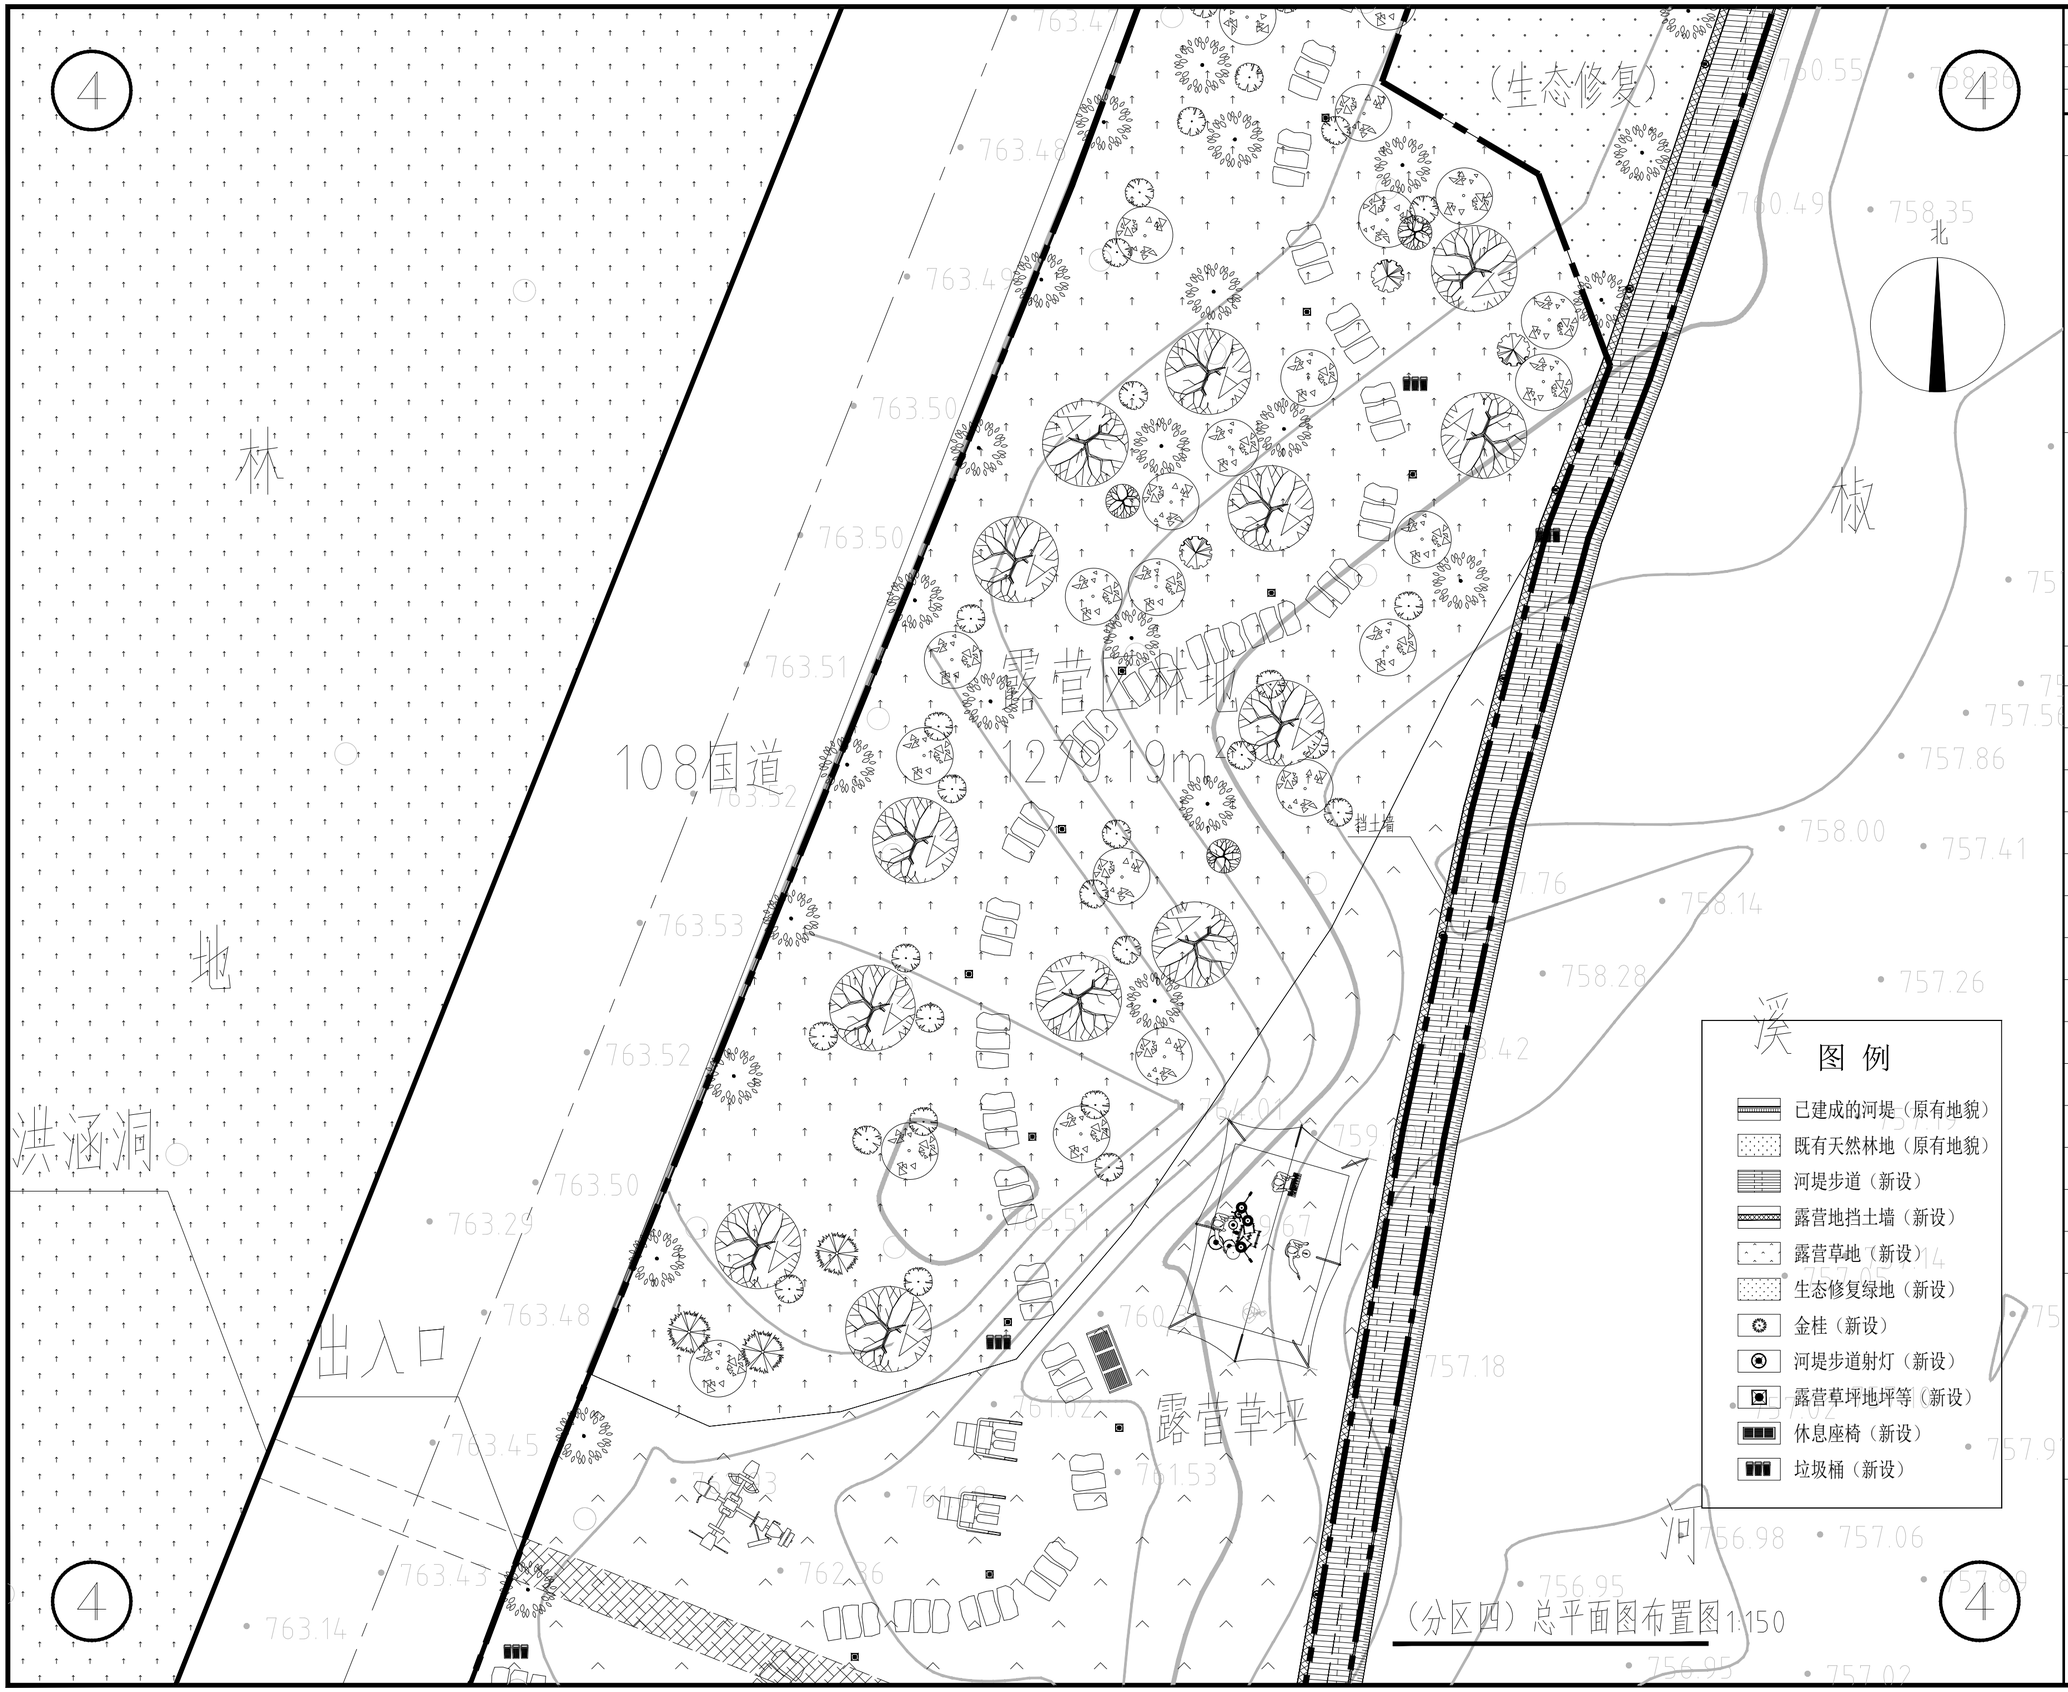

会签栏
Joint Check up

总 图		给排水	
建 筑		暖 通	
结 构		电 气	

合作单位
COOPERATED

设计单位
Design Institute

陕西方得建筑工程设计有限公司
SHAANXI FANGDE ARCHITECTURAL DESIGN CO.,LTD.
建筑工程甲级 A261005965

备注 Notes	＊本图纸版权，属陕西方得建筑工程设计有限公司所有。 ＊本图纸需手续齐全方可用于施工，不得用于本工程以外范围。
建设单位 Client	佛坪县西岔河镇人民政府
工程名称 Project	西岔河镇休闲步道建设项目(二期)
子项名称 Sub Item	西岔河镇休闲步道建设项目(二期)
图 名 Title	（分区四）总平面图布置图

工程编号 Project No.	FD2026-SXXYL JZ053#	出图日期 Date	2026.4
图 号 Dwg.No.	J-10	专 业 Dept.	建筑

签名
Signature

审 定 Approved	宋若尘	宋若尘
审 核 Examined	张 莉	张莉
校 对 Checked	张 莉	张莉
项目负责人 Item.Prin	张 莉	张莉
专业负责人 Chief	宋若尘	宋若尘
设 计 Designed	伍小朋	伍小朋
制 图 Drawn by	伍小朋	伍小朋


执业签章
Registration Stamp

中华人民共和国一级注册建筑师
注 名：张 莉
注册号：6100596-007
有效期：至2026年10月

出图签章
Release Stamp

陕西省建设工程勘察设计出图专用章
单位名称：陕西方得建筑工程设计有限公司
资质等级：建筑行业（建筑工程）甲级
资质证书编号：A161005968
资质等级：市政行业（给水、排水、道路桥梁、环境卫生）工程乙级
风景园林工程乙级
资质证书编号：A261005965

版权所有 盖章有效 All rights reserved,valid only after sealed.

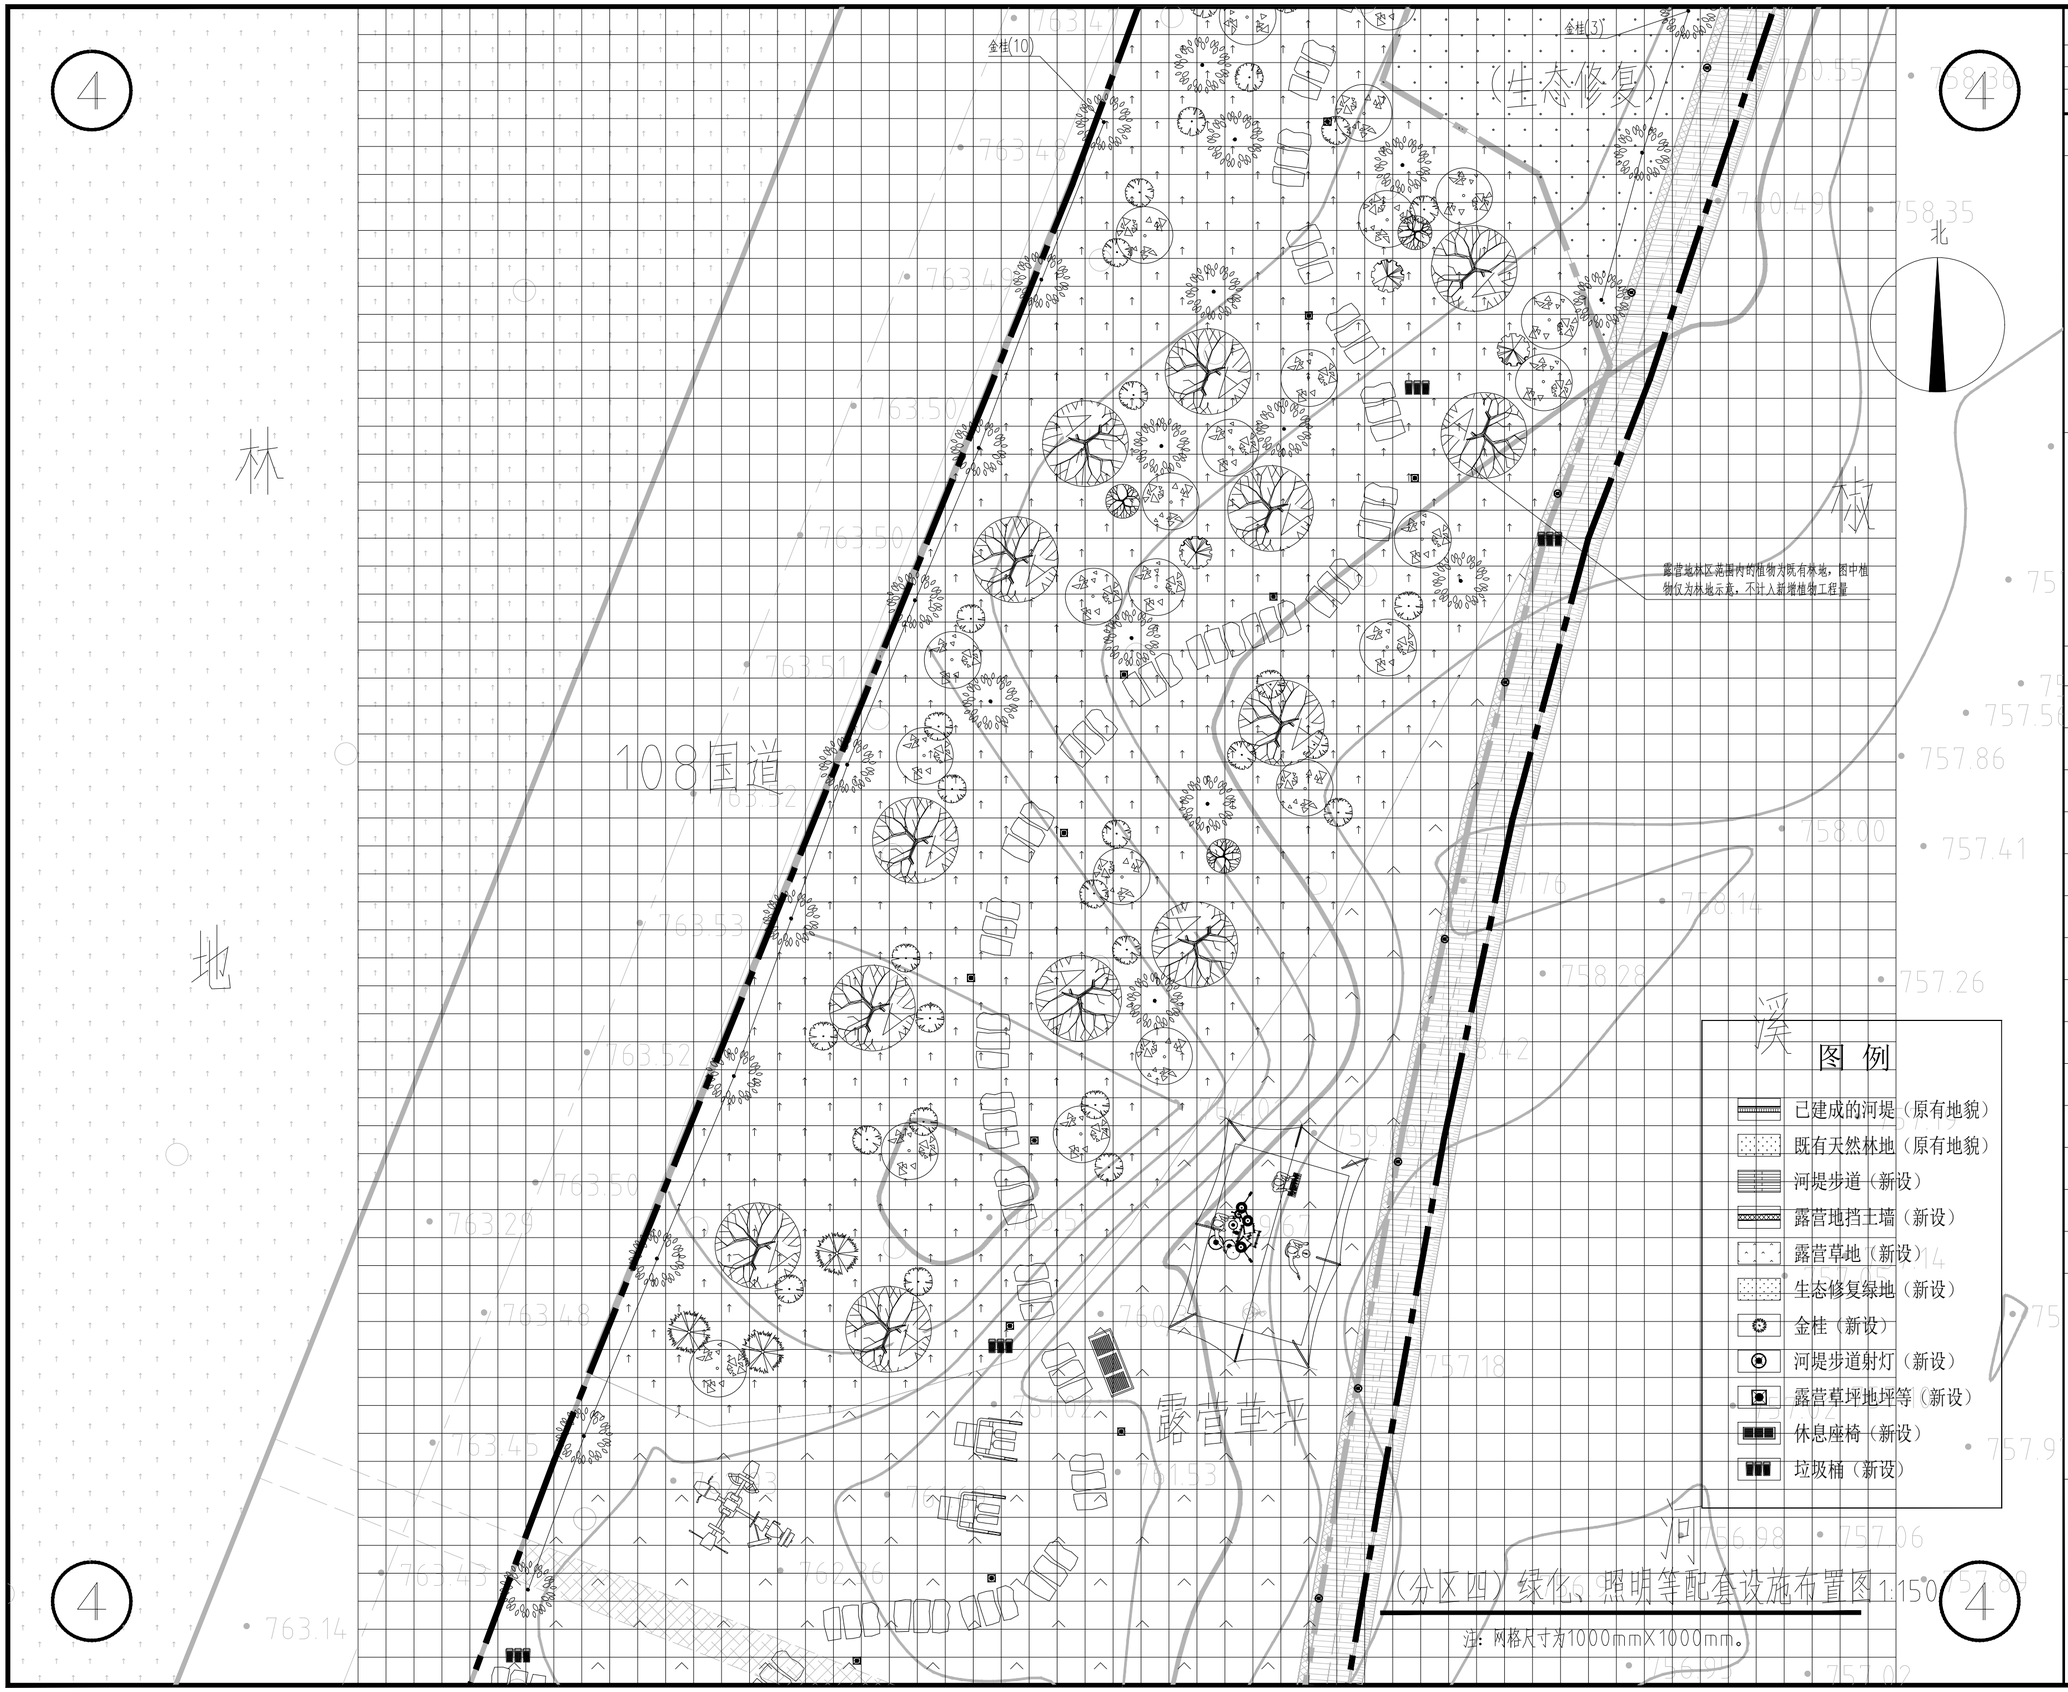

会签栏
Joint Check up

总 图		给排水	
建 筑		暖 通	
结 构		电 气	

合作单位
COOPERATED

设计单位
Design Institute

陕西方得建筑工程设计有限公司
SHAANXI FANGDE ARCHITECTURAL DESIGN CO.,LTD.
建筑工程甲级 A261005965

备注 Notes	＊本图纸版权，属陕西方得建筑工程设计有限公司所有。 ＊本图纸需手续齐全方可用于施工，不得用于本工程以外范围。
建设单位 Client	佛坪县西岔河镇人民政府
工程名称 Project	西岔河镇休闲步道建设项目(二期)
子项名称 Sub Item	西岔河镇休闲步道建设项目(二期)
图 名 Title	（分区四）绿化、照明等配套设施布置图

工程编号 Project No.	FD2026-SXXYL JZ053#	出图日期 Date	2026.4
图 号 Dwg.No.	J-11	专 业 Dept.	建筑

签名
Signature

审 定 Approved	宋若尘	宋若尘
审 核 Examined	张 莉	张莉
校 对 Checked	张 莉	张莉
项目负责人 Item.Prin	张 莉	张莉
专业负责人 Chief	宋若尘	宋若尘
设 计 Designed	伍小朋	伍小朋
制 图 Drawn by	伍小朋	伍小朋

执业签章
Registration Stamp

中华人民共和国一级注册建筑师
注 名：张 莉
注册号：6100596-007
有效期：至2026年10月

出图签章
Release Stamp

陕西省建设工程勘察设计出图专用章
单位名称：陕西方得建筑工程设计有限公司
资质等级：建筑行业（建筑工程）甲级
资质证书编号：A161005968
资质等级：市政行业（给水、排水、道路桥梁、环境卫生）工程乙级
风景园林工程乙级
资质证书编号：A261005965

版权所有 盖章有效 All rights reserved,valid only after sealed.

泄洪涵洞
上覆砼盖板，两侧做钢制防护栏

10阶合阶
h=150mm

网红墙（三）

挡土墙

露营草坪

108国道

出入口

北

图例

- 已建成的河堤（原有地貌）
- 既有天然林地（原有地貌）
- 河堤步道（新设）
- 露营地挡土墙（新设）
- 露营草地（新设）
- 生态修复绿地（新设）
- 金桂（新设）
- 河堤步道射灯（新设）
- 露营草坪地坪等（新设）
- 休息座椅（新设）
- 垃圾桶（新设）

（分区五）总平面图布置图 1:150

会签栏
Joint Check up

总 图		给排水	
建 筑		暖 通	
结 构		电 气	

合作单位
COOPERATED

设计单位
Design Institute

陕西方得建筑工程设计有限公司
SHAANXI FANGDE ARCHITECTURAL DESIGN CO.,LTD.
建筑工程甲级 A261005965

备注 Notes	＊本图纸版权，属陕西方得建筑工程设计有限公司所有。 ＊本图纸需手续齐全方可用于施工，不得用于本工程以外范围。
建设单位 Client	佛坪县西岔河镇人民政府
工程名称 Project	西岔河镇休闲步道建设项目(二期)
子项名称 Sub Item	西岔河镇休闲步道建设项目(二期)
图 名 Title	（分区五）总平面图布置图

工程编号 Project No.	FD2026-SXXYL JZ053#	出图日期 Date	2026.4
图 号 Dwg.No.	J-12	专 业 Dept.	建筑

签名 Signature

审 定 Approved	宋若尘	宋若尘
审 核 Examined	张 莉	张莉
校 对 Checked	张 莉	张莉
项目负责人 Item.Prin	张 莉	张莉
专业负责人 Chief	宋若尘	宋若尘
设 计 Designed	伍小朋	伍小朋
制 图 Drawn by	伍小朋	伍小朋


执业签章
Registration Stamp

中华人民共和国一级注册建筑师
注 名：张 莉
注册号：6100596-007
有效期：至2026年10月

出图签章
Release Stamp

陕西省建设工程勘察设计出图专用章
单位名称：陕西方得建筑工程设计有限公司
资质等级：建筑行业（建筑工程）甲级
资质证书编号：A161005968
资质等级：市政行业（给水、排水、道路桥梁、环境卫生）工程乙级
风景园林工程乙级
资质证书编号：A261005965

版权所有 盖章有效 All rights reserved,valid only after sealed.

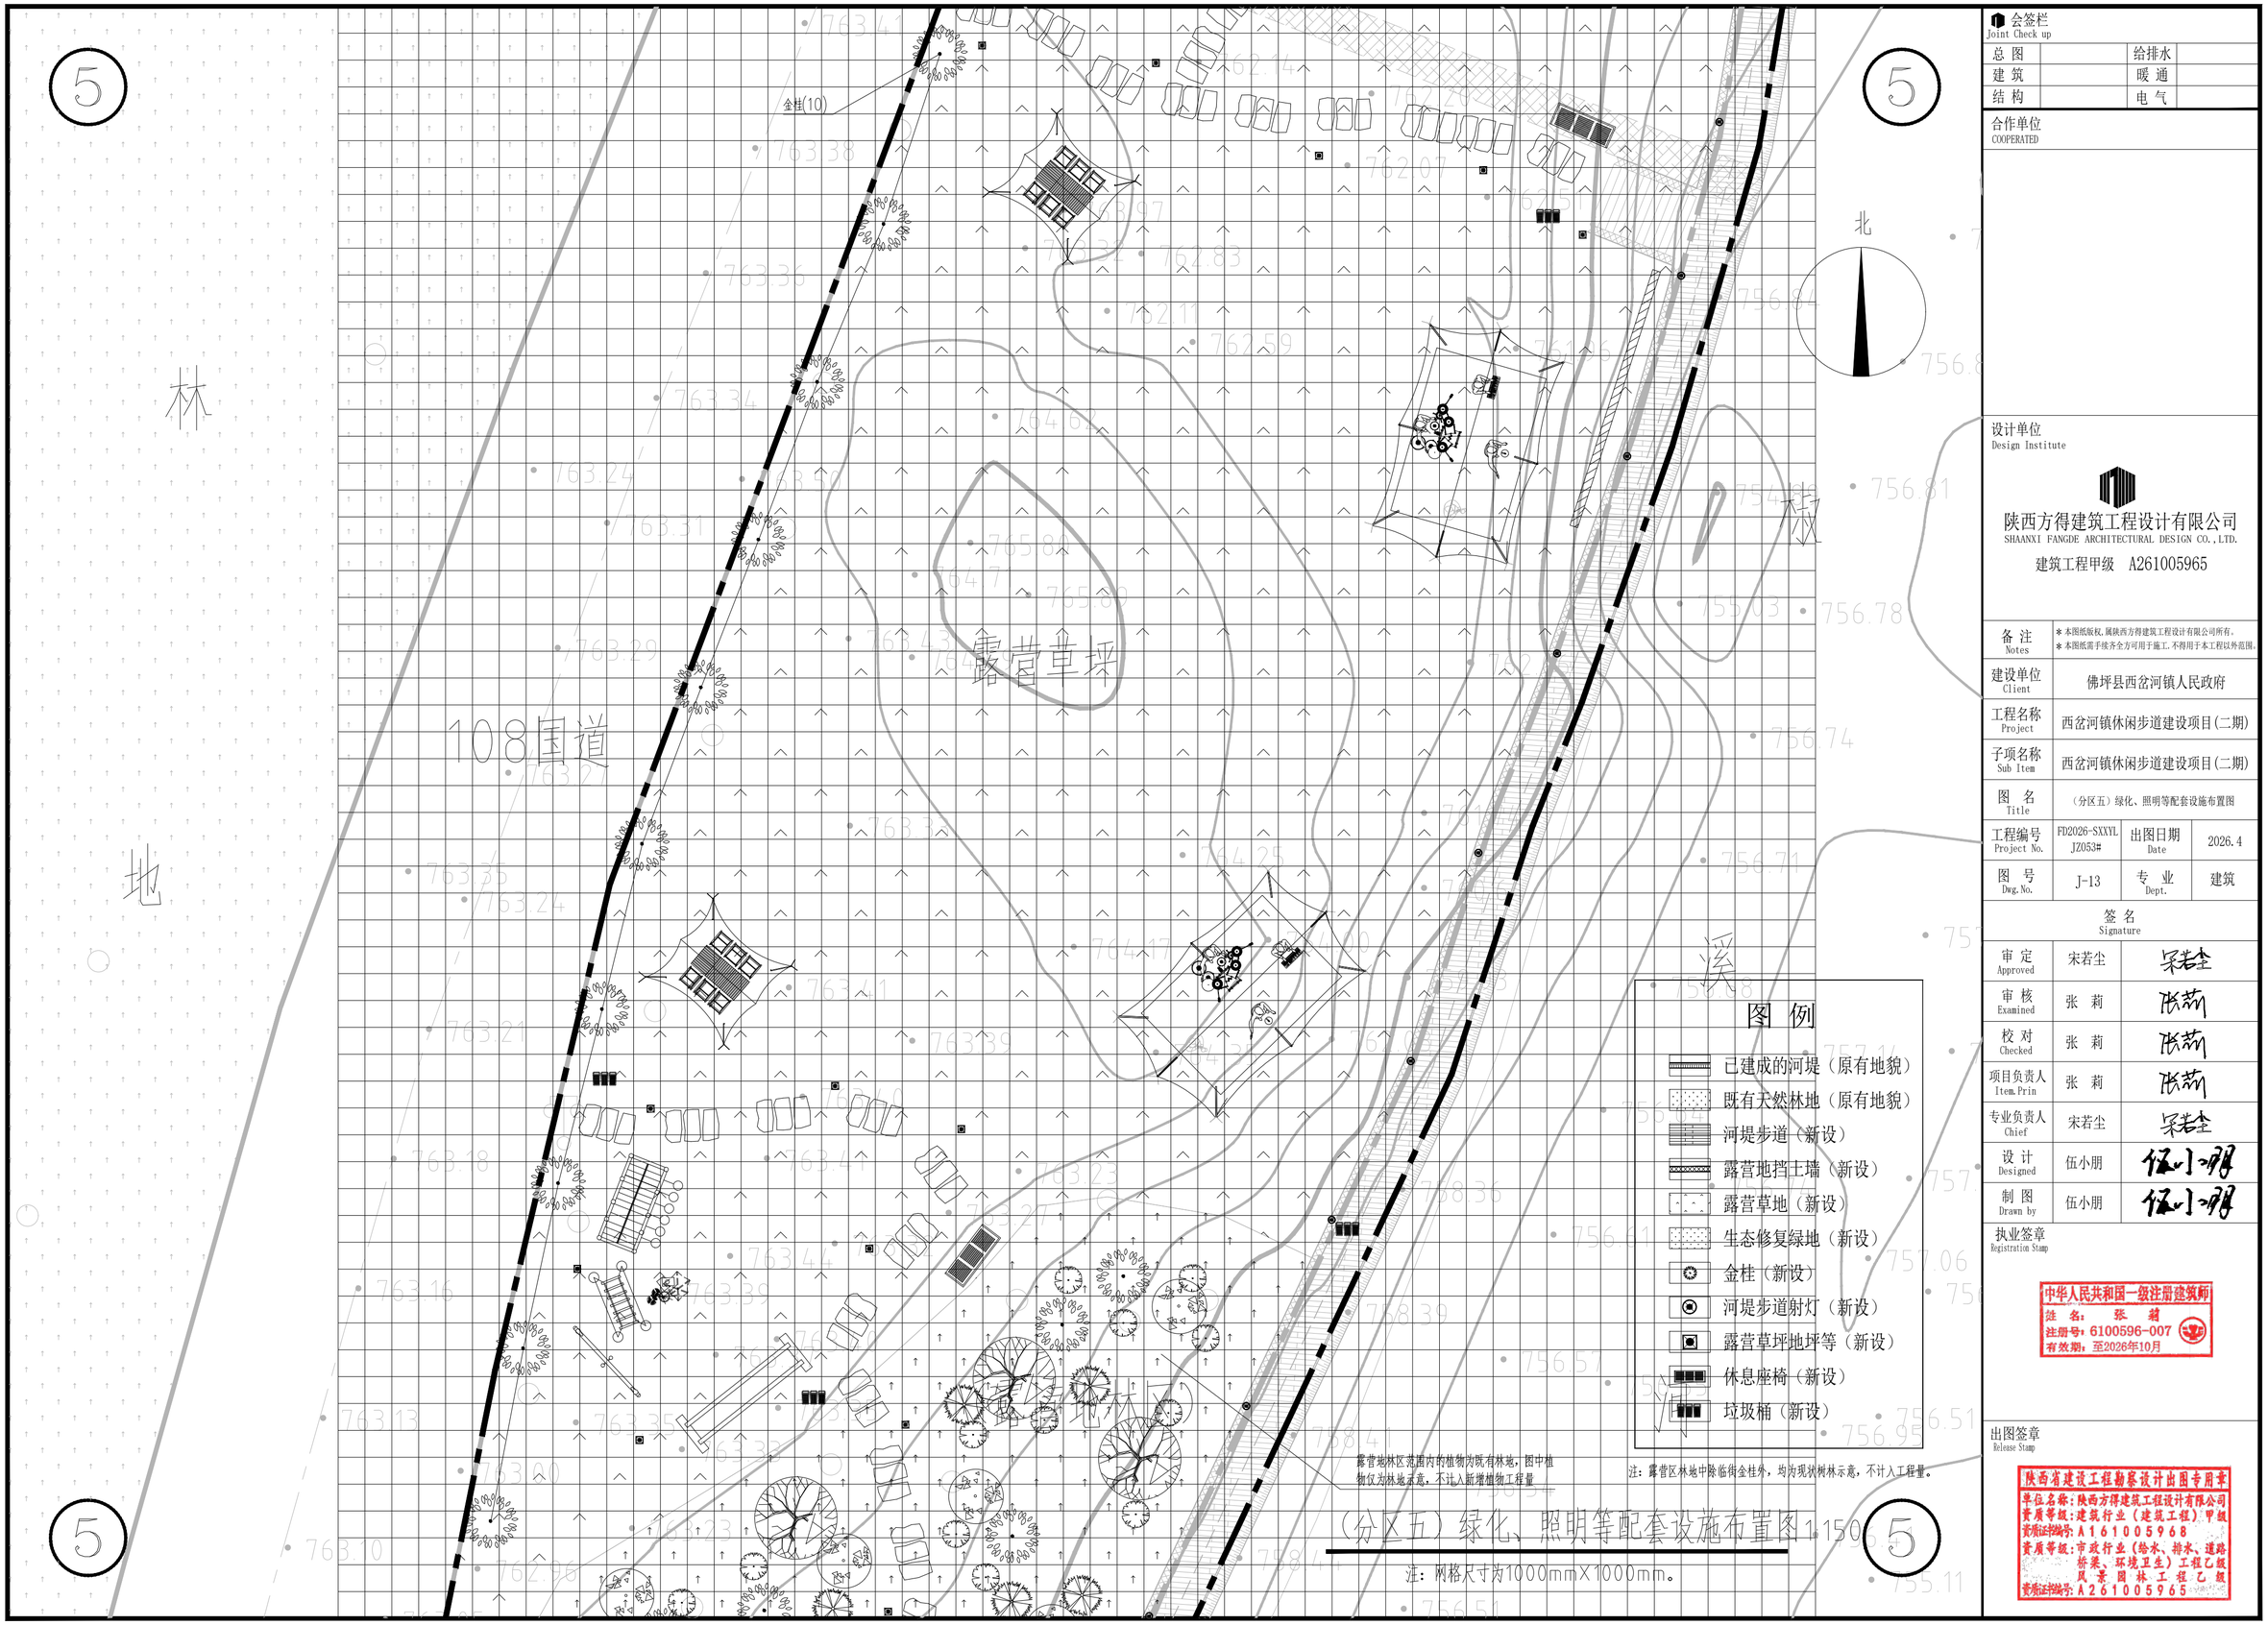

会签栏
Joint Check up

总 图		给排水	
建 筑		暖 通	
结 构		电 气	

合作单位
COOPERATED

设计单位
Design Institute

陕西方得建筑工程设计有限公司
SHAANXI FANGDE ARCHITECTURAL DESIGN CO.,LTD.
建筑工程甲级 A261005965

备 注 Notes	※本图纸版权，属陕西方得建筑工程设计有限公司所有。 ※本图纸需手续齐全方可用于施工，不得用于本工程以外范围。
建设单位 Client	佛坪县西岔河镇人民政府
工程名称 Project	西岔河镇休闲步道建设项目(二期)
子项名称 Sub Item	西岔河镇休闲步道建设项目(二期)
图 名 Title	（分区五）绿化、照明等配套设施布置图

工程编号 Project No.	FD2026-SXXYL JZ053#	出图日期 Date	2026.4
图 号 Dwg.No.	J-13	专 业 Dept.	建筑

签名
Signature

审 定 Approved	宋若尘	宋若尘
审 核 Examined	张 莉	张莉
校 对 Checked	张 莉	张莉
项目负责人 Item.Prin	张 莉	张莉
专业负责人 Chief	宋若尘	宋若尘
设 计 Designed	伍小朋	伍小朋
制 图 Drawn by	伍小朋	伍小朋


执业签章
Registration Stamp

中华人民共和国一级注册建筑师
注 名：张 莉
注册号：6100596-007
有效期：至2026年10月

出图签章
Release Stamp

陕西省建设工程勘察设计出图专用章
单位名称：陕西方得建筑工程设计有限公司
资质等级：建筑行业（建筑工程）甲级
资质证书编号：A161005968
资质等级：市政行业（给水、排水、道路桥梁、环境卫生）工程乙级
风景园林工程乙级
资质证书编号：A261005965

版权所有 盖章有效 All rights reserved,valid only after sealed.

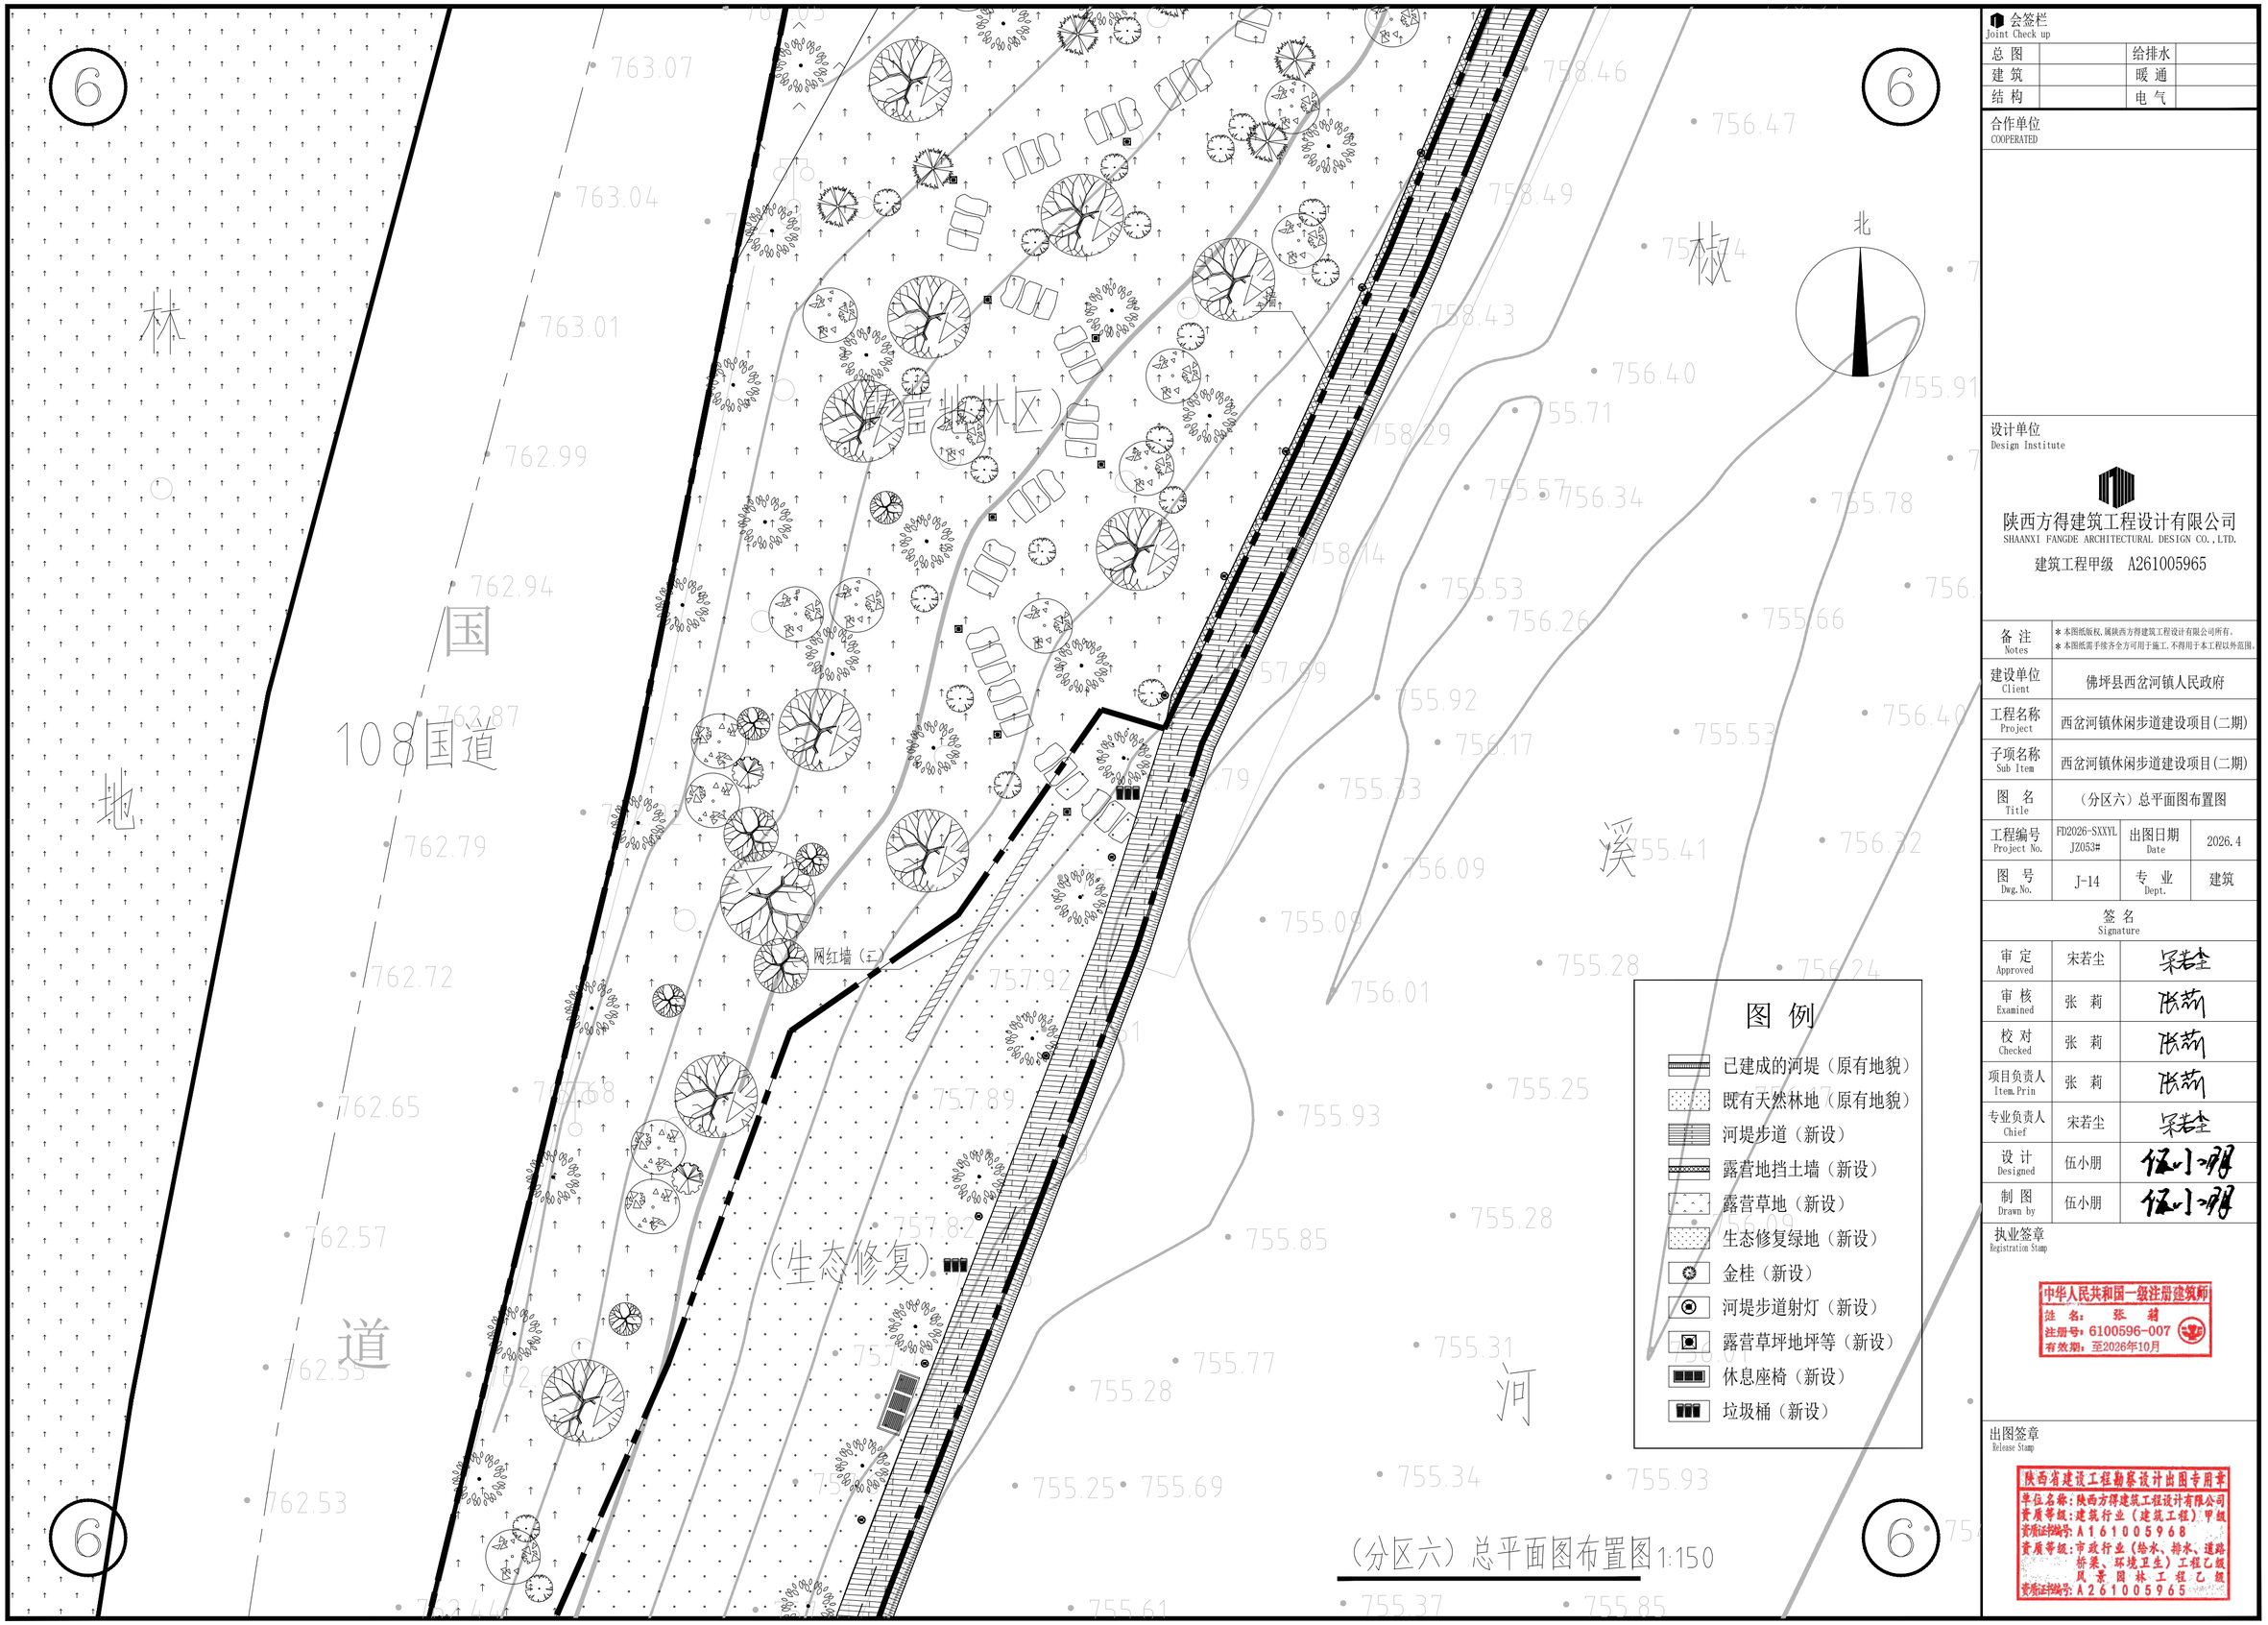

会签栏
Joint Check up

总 图		给排水	
建 筑		暖 通	
结 构		电 气	

合作单位
COOPERATED

设计单位
Design Institute

陕西方得建筑工程设计有限公司
SHAANXI FANGDE ARCHITECTURAL DESIGN CO.,LTD.
建筑工程甲级 A261005965

备注 Notes	＊本图纸版权，属陕西方得建筑工程设计有限公司所有。 ＊本图纸需手续齐全方可用于施工，不得用于本工程以外范围。
建设单位 Client	佛坪县西岔河镇人民政府
工程名称 Project	西岔河镇休闲步道建设项目(二期)
子项名称 Sub Item	西岔河镇休闲步道建设项目(二期)
图 名 Title	（分区六）总平面图布置图

工程编号 Project No.	FD2026-SXXYL JZ053#	出图日期 Date	2026.4
图 号 Dwg.No.	J-14	专 业 Dept.	建筑

签名 Signature

审 定 Approved	宋若尘	宋若尘
审 核 Examined	张 莉	张莉
校 对 Checked	张 莉	张莉
项目负责人 Item.Prin	张 莉	张莉
专业负责人 Chief	宋若尘	宋若尘
设 计 Designed	伍小朋	伍小朋
制 图 Drawn by	伍小朋	伍小朋


执业签章
Registration Stamp

中华人民共和国一级注册建筑师
注 名：张 莉
注册号：6100596-007
有效期：至2026年10月

出图签章
Release Stamp

陕西省建设工程勘察设计出图专用章
单位名称：陕西方得建筑工程设计有限公司
资质等级：建筑行业（建筑工程）甲级
资质证书编号：A161005968
资质等级：市政行业（给水、排水、道路桥梁、环境卫生）工程乙级
风景园林工程乙级
资质证书编号：A261005965

版权所有 盖章有效 All rights reserved,valid only after sealed.

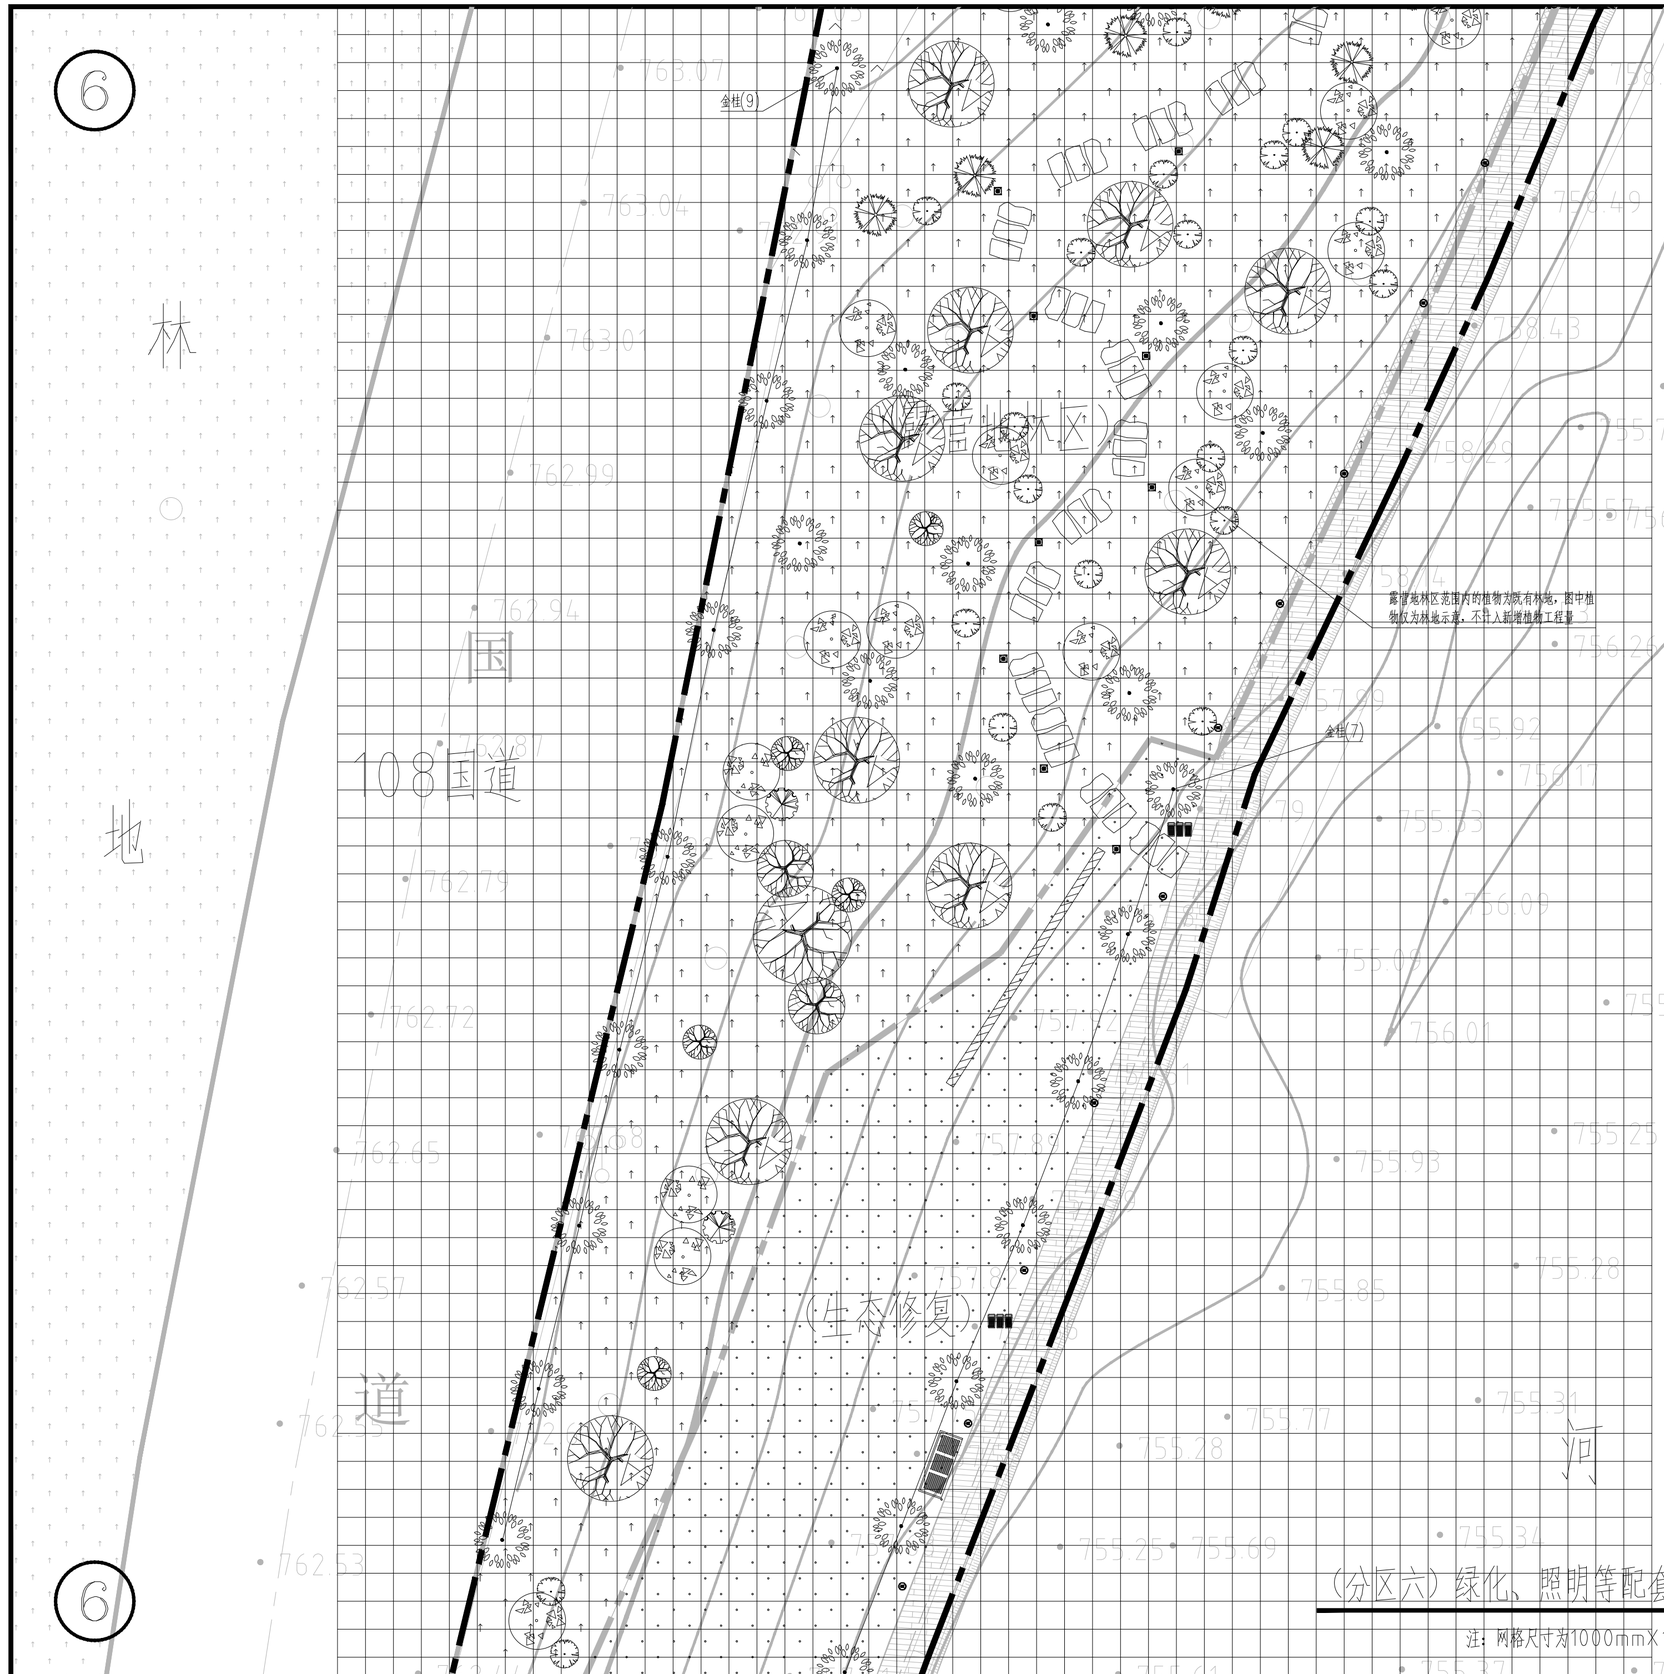

注：露营区林地中除临街金桂外，均为现状树林示意，不计入工程量。

（分区六）绿化、照明等配套设施布置图 1:150

注：网格尺寸为1000mm×1000mm。

会签栏
Joint Check up

总 图		给排水	
建 筑		暖 通	
结 构		电 气	

合作单位
COOPERATED

设计单位
Design Institute

陕西方得建筑工程设计有限公司
SHAANXI FANGDE ARCHITECTURAL DESIGN CO.,LTD.
建筑工程甲级 A261005965

备注 Notes	※本图纸版权，属陕西方得建筑工程设计有限公司所有。 ※本图纸需手续齐全方可用于施工，不得用于本工程以外范围。
建设单位 Client	佛坪县西岔河镇人民政府
工程名称 Project	西岔河镇休闲步道建设项目(二期)
子项名称 Sub Item	西岔河镇休闲步道建设项目(二期)
图 名 Title	（分区六）绿化、照明等配套设施布置图

工程编号 Project No.	FD2026-SXXYL JZ053#	出图日期 Date	2026.4
图 号 Dwg.No.	J-15	专 业 Dept.	建筑

签名 Signature

审 定 Approved	宋若尘	宋若尘
审 核 Examined	张 莉	张莉
校 对 Checked	张 莉	张莉
项目负责人 Item.Prin	张 莉	张莉
专业负责人 Chief	宋若尘	宋若尘
设 计 Designed	伍小朋	伍小朋
制 图 Drawn by	伍小朋	伍小朋

执业签章
Registration Stamp

中华人民共和国一级注册建筑师
注 名：张 莉
注册号：6100596-007
有效期：至2026年10月

出图签章
Release Stamp

陕西省建设工程勘察设计出图专用章
单位名称：陕西方得建筑工程设计有限公司
资质等级：建筑行业（建筑工程）甲级
资质证书编号：A161005968
资质等级：市政行业（给水、排水、道路桥梁、环境卫生）工程乙级
风景园林工程乙级
资质证书编号：A261005965

版权所有 盖章有效 All rights reserved,valid only after sealed.

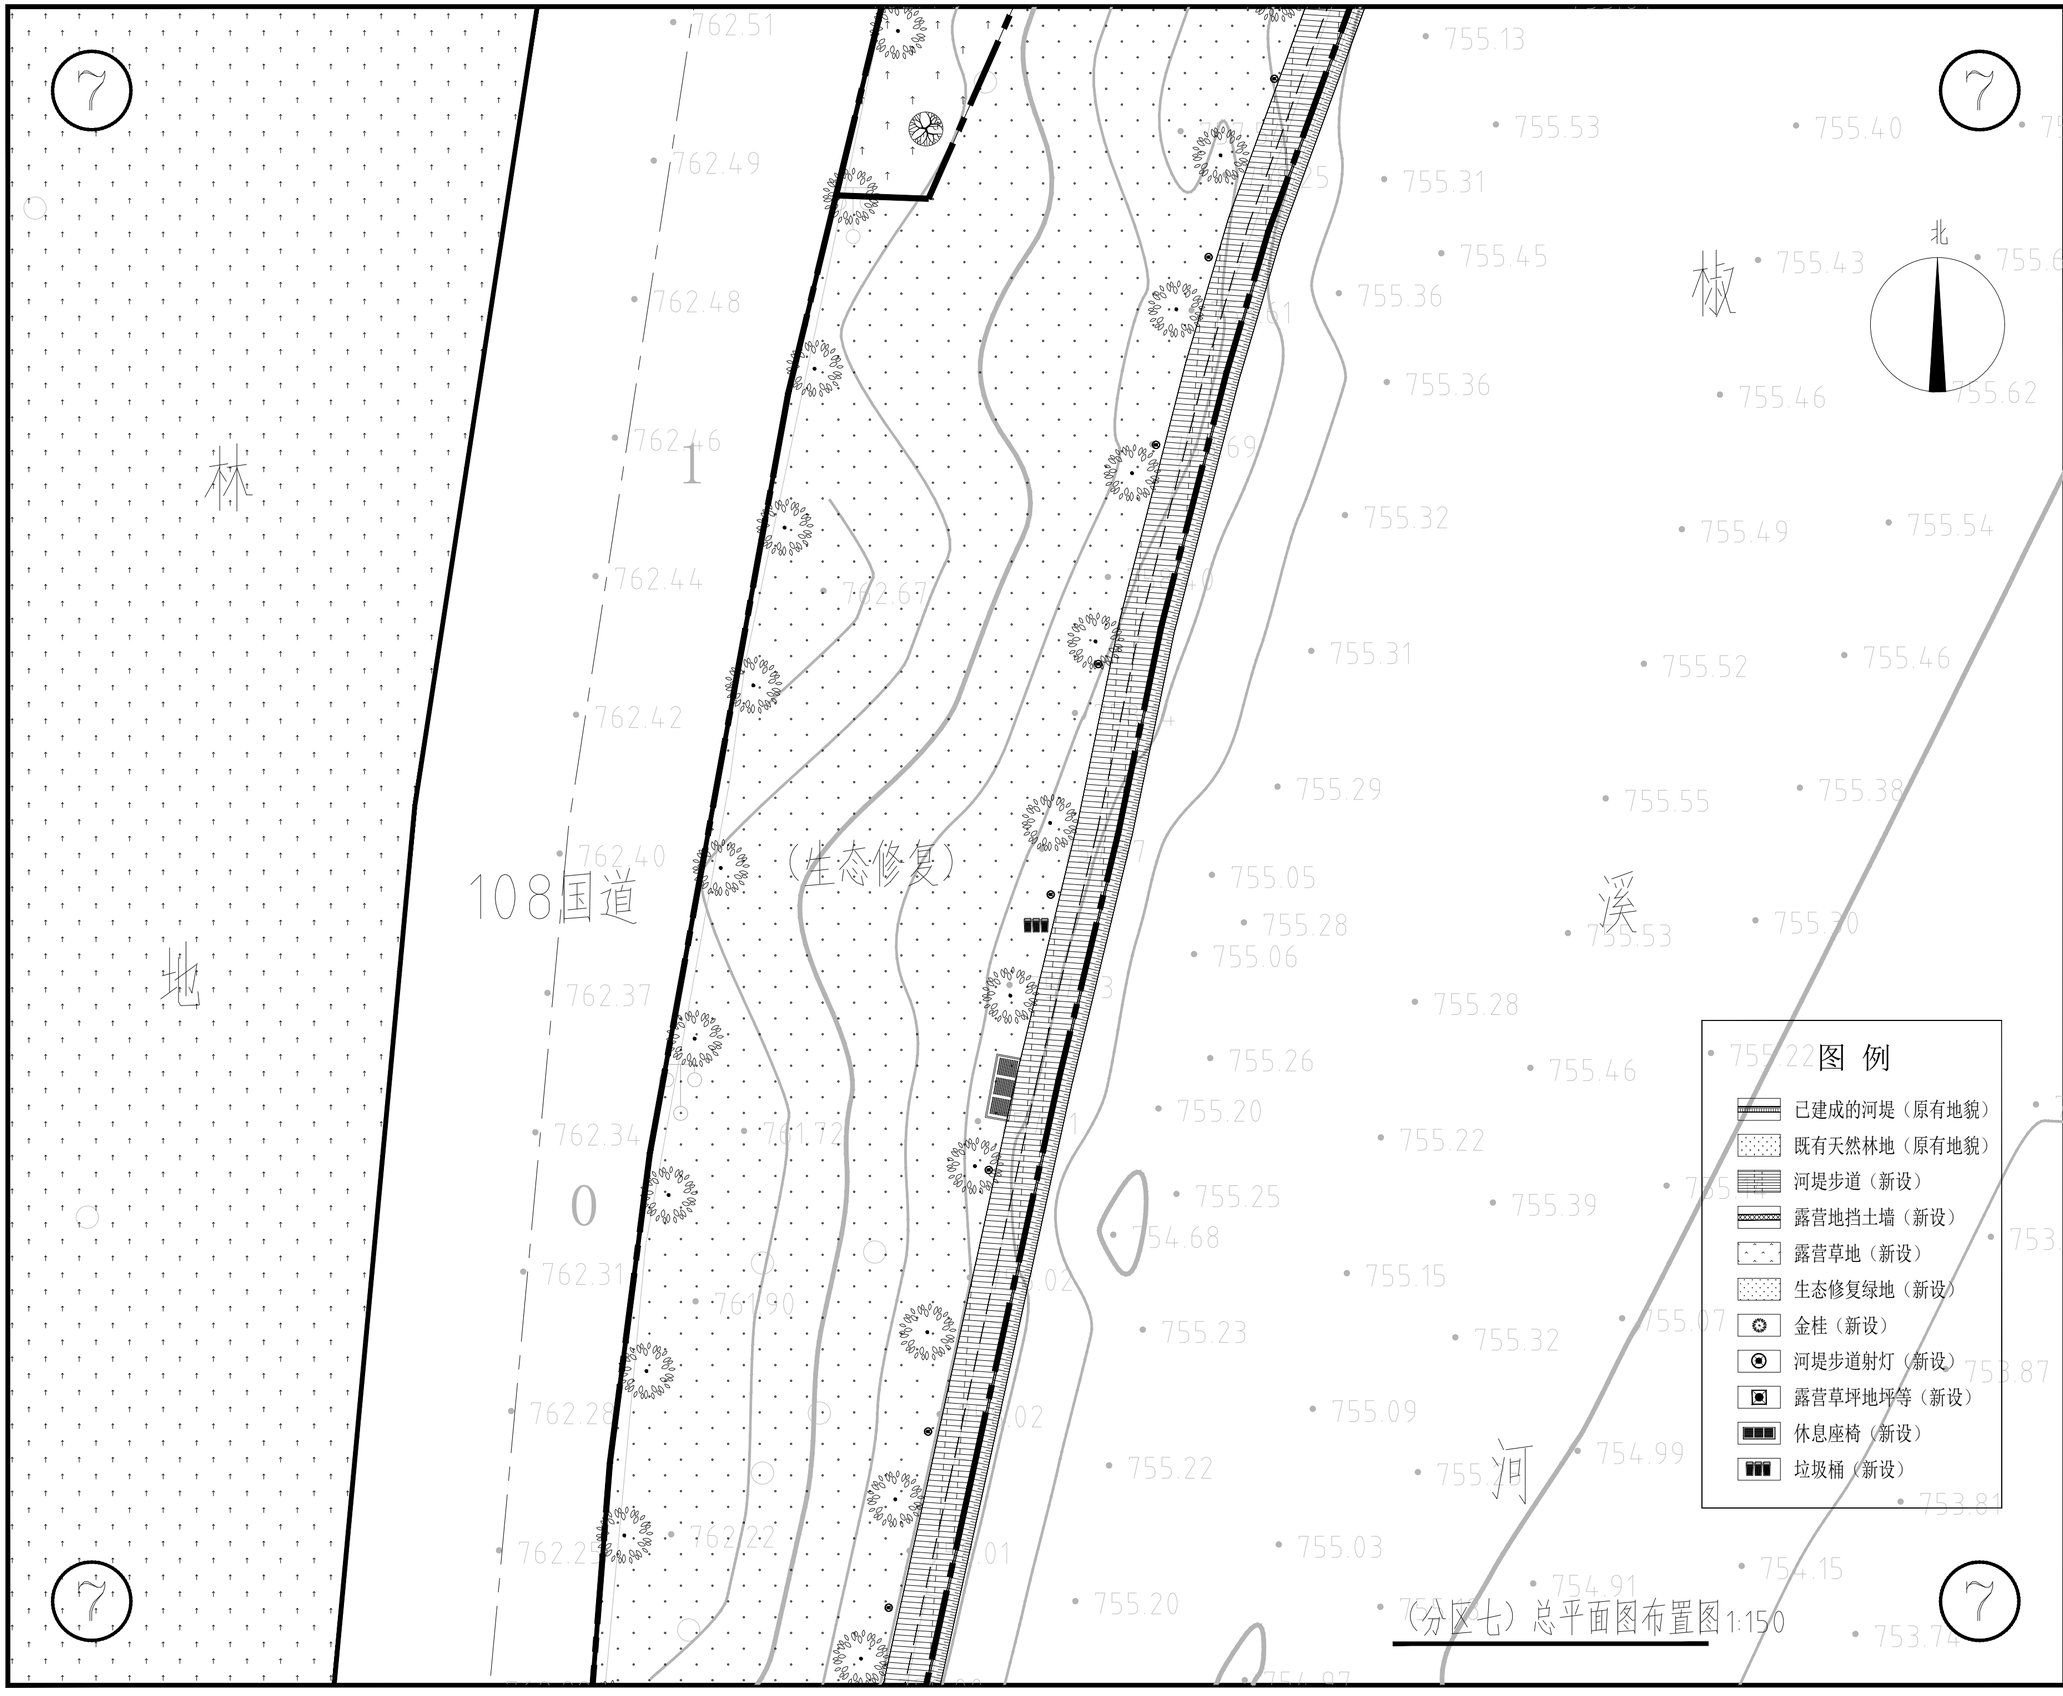


图 例

- 已建成的河堤（原有地貌）
- 既有天然林地（原有地貌）
- 河堤步道（新设）
- 露营地挡土墙（新设）
- 露营草地（新设）
- 生态修复绿地（新设）
- 金桂（新设）
- 河堤步道射灯（新设）
- 露营草坪地坪等（新设）
- 休息座椅（新设）
- 垃圾桶（新设）

（分区七）总平面图布置图 1:150

会签栏
Joint Check up

总 图		给排水	
建 筑		暖 通	
结 构		电 气	

合作单位
COOPERATED

设计单位
Design Institute

陕西方得建筑工程设计有限公司
SHAANXI FANGDE ARCHITECTURAL DESIGN CO.,LTD.
建筑工程甲级 A261005965

备注 Notes	※本图纸版权，属陕西方得建筑工程设计有限公司所有。 ※本图纸需手续齐全方可用于施工，不得用于本工程以外范围。
建设单位 Client	佛坪县西岔河镇人民政府
工程名称 Project	西岔河镇休闲步道建设项目(二期)
子项名称 Sub Item	西岔河镇休闲步道建设项目(二期)
图 名 Title	（分区七）总平面图布置图
工程编号 Project No.	FD2026-SXXYL JZ053#
出图日期 Date	2026.4
图 号 Dwg.No.	J-16
专 业 Dept.	建筑

签名 Signature		
审 定 Approved	宋若尘	宋若尘
审 核 Examined	张 莉	张莉
校 对 Checked	张 莉	张莉
项目负责人 Item.Prin	张 莉	张莉
专业负责人 Chief	宋若尘	宋若尘
设 计 Designed	伍小朋	伍小朋
制 图 Drawn by	伍小朋	伍小朋


执业签章
Registration Stamp

中华人民共和国一级注册建筑师
注 名：张 莉
注册号：6100596-007
有效期：至2026年10月

出图签章
Release Stamp

陕西省建设工程勘察设计出图专用章
单位名称：陕西方得建筑工程设计有限公司
资质等级：建筑行业（建筑工程）甲级
资质证书编号：A161005968
资质等级：市政行业（给水、排水、道路桥梁、环境卫生）工程乙级
风景园林工程乙级
资质证书编号：A261005965

版权所有 盖章有效 All rights reserved, valid only after sealed.

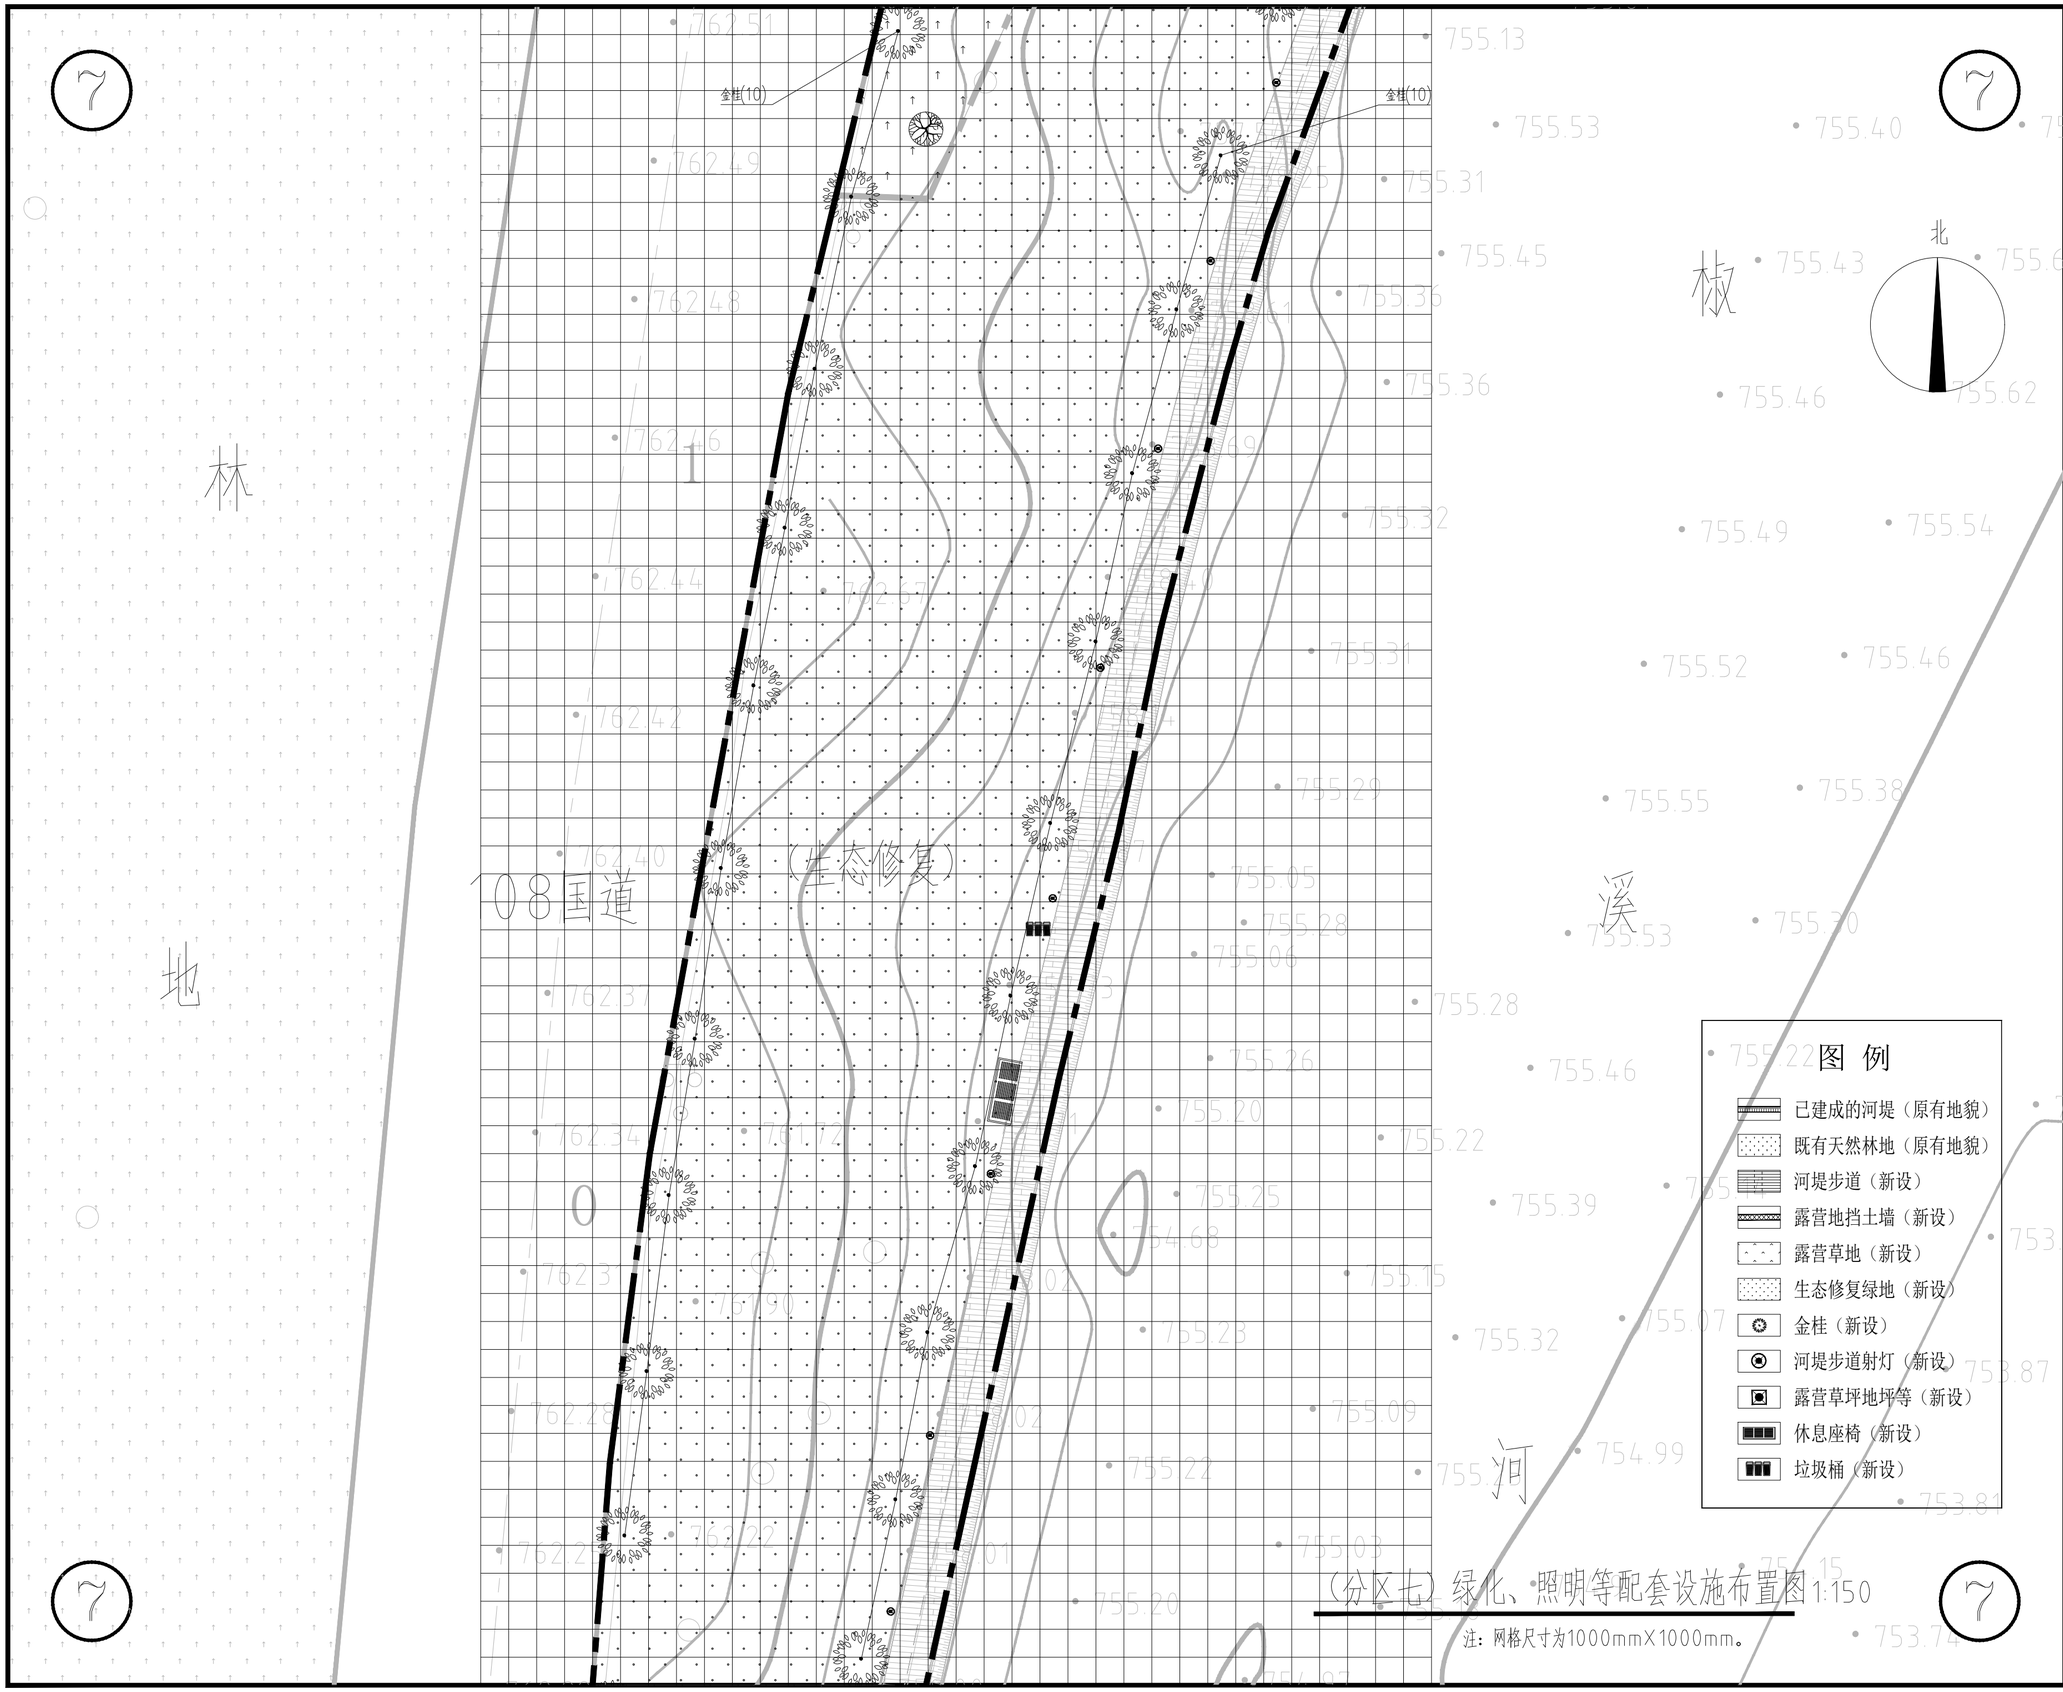

（分区七）绿化、照明等配套设施布置图 1:150

注：网格尺寸为1000mmX1000mm。

会签栏
Joint Check up

总 图		给排水	
建 筑		暖 通	
结 构		电 气	

合作单位
COOPERATED

设计单位
Design Institute

陕西方得建筑工程设计有限公司
SHAANXI FANGDE ARCHITECTURAL DESIGN CO.,LTD.
建筑工程甲级 A261005965

备注 Notes	＊本图纸版权，属陕西方得建筑工程设计有限公司所有。 ＊本图纸需手续齐全方可用于施工，不得用于本工程以外范围。
建设单位 Client	佛坪县西岔河镇人民政府
工程名称 Project	西岔河镇休闲步道建设项目(二期)
子项名称 Sub Item	西岔河镇休闲步道建设项目(二期)
图 名 Title	（分区七）绿化、照明等配套设施布置图
工程编号 Project No.	FD2026-SXXYL JZ053#
出图日期 Date	2026.4
图 号 Dwg.No.	J-17
专 业 Dept.	建筑

签名 Signature		
审 定 Approved	宋若尘	宋若尘
审 核 Examined	张 莉	张莉
校 对 Checked	张 莉	张莉
项目负责人 Item.Prin	张 莉	张莉
专业负责人 Chief	宋若尘	宋若尘
设 计 Designed	伍小朋	伍小朋
制 图 Drawn by	伍小朋	伍小朋

执业签章
Registration Stamp

中华人民共和国一级注册建筑师
注 名：张 莉
注册号：6100596-007
有效期：至2026年10月

出图签章
Release Stamp

陕西省建设工程勘察设计出图专用章
单位名称：陕西方得建筑工程设计有限公司
资质等级：建筑行业（建筑工程）甲级
资质证书编号：A161005968
资质等级：市政行业（给水、排水、道路桥梁、环境卫生）工程乙级
风景园林工程乙级
资质证书编号：A261005965

版权所有 盖章有效 All rights reserved,valid only after sealed.

金桂(10)

金桂(6)

河堤步道

河堤示意

网红墙

108国道

生态修复

林

地

河

溪

椒

北

图 例

- 已建成的河堤（原有地貌）
- 既有天然林地（原有地貌）
- 河堤步道（新设）
- 露营地挡土墙（新设）
- 露营草地（新设）
- 生态修复绿地（新设）
- 金桂（新设）
- 河堤步道射灯（新设）
- 露营草坪地坪等（新设）
- 休息座椅（新设）
- 垃圾桶（新设）

（分区八）总平面图布置图 1:150

会签栏 Joint Check up

总 图		给排水	
建 筑		暖 通	
结 构		电 气	

合作单位 COOPERATED

设计单位 Design Institute

陕西方得建筑工程设计有限公司
SHAANXI FANGDE ARCHITECTURAL DESIGN CO.,LTD.
建筑工程甲级 A261005965

备注 Notes	※本图纸版权，属陕西方得建筑工程设计有限公司所有。 ※本图纸需手续齐全方可用于施工，不得用于本工程以外范围。
建设单位 Client	佛坪县西岔河镇人民政府
工程名称 Project	西岔河镇休闲步道建设项目(二期)
子项名称 Sub Item	西岔河镇休闲步道建设项目(二期)
图 名 Title	（分区八）总平面图布置图

工程编号 Project No.	FD2026-SXXYL JZ053#	出图日期 Date	2026.4
图 号 Dwg.No.	J-18	专 业 Dept.	建筑

签名 Signature

审 定 Approved	宋若尘	宋若尘
审 核 Examined	张 莉	张莉
校 对 Checked	张 莉	张莉
项目负责人 Item.Prin	张 莉	张莉
专业负责人 Chief	宋若尘	宋若尘
设 计 Designed	伍小朋	伍小朋
制 图 Drawn by	伍小朋	伍小朋

执业签章 Registration Stamp

中华人民共和国一级注册建筑师
注 名：张 莉
注册号：6100596-007
有效期：至2026年10月

出图签章 Release Stamp

陕西省建设工程勘察设计出图专用章
单位名称：陕西方得建筑工程设计有限公司
资质等级：建筑行业（建筑工程）甲级
资质证书编号：A161005968
资质等级：市政行业（给水、排水、道路桥梁、环境卫生）工程乙级
风景园林工程乙级
资质证书编号：A261005965

版权所有 盖章有效 All rights reserved,valid only after sealed.

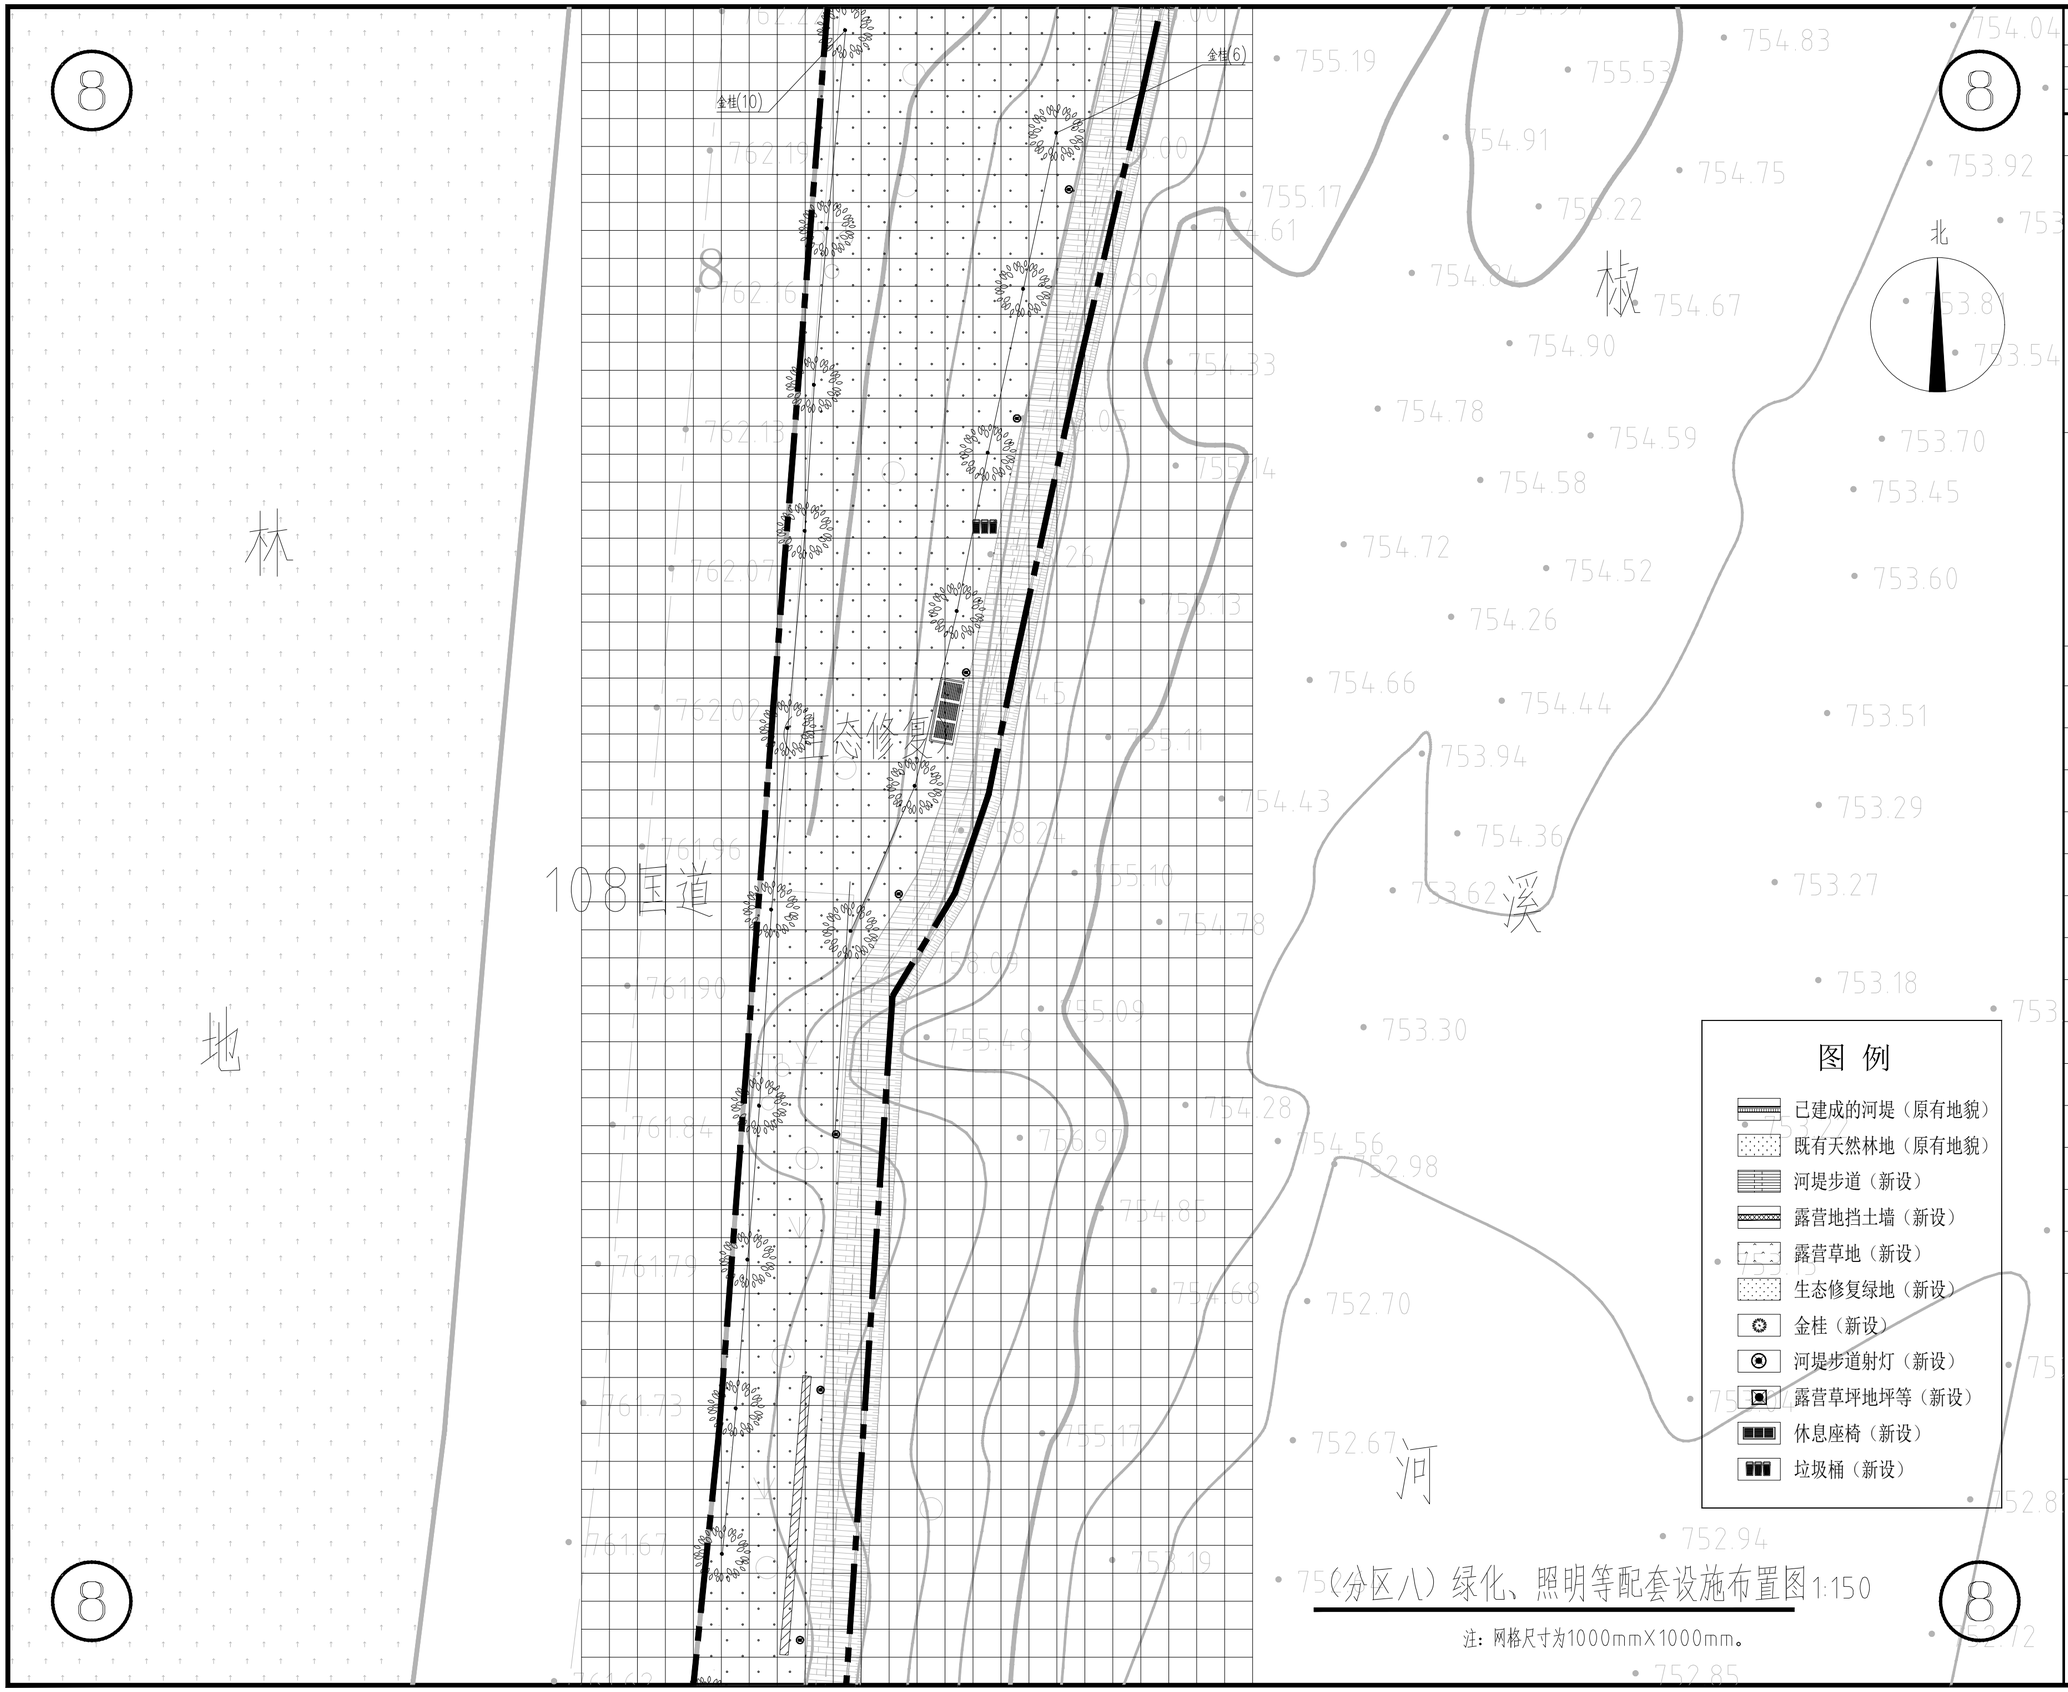


图 例

- 已建成的河堤（原有地貌）
- 既有天然林地（原有地貌）
- 河堤步道（新设）
- 露营地挡土墙（新设）
- 露营草地（新设）
- 生态修复绿地（新设）
- 金桂（新设）
- 河堤步道射灯（新设）
- 露营草坪地坪等（新设）
- 休息座椅（新设）
- 垃圾桶（新设）

（分区八）绿化、照明等配套设施布置图 1:150

注：网格尺寸为1000mmX1000mm。

会签栏 Joint Check up

总 图		给排水	
建 筑		暖 通	
结 构		电 气	

合作单位 COOPERATED

设计单位 Design Institute

陕西方得建筑工程设计有限公司
SHAANXI FANGDE ARCHITECTURAL DESIGN CO.,LTD.
建筑工程甲级 A261005965

备注 Notes	＊本图纸版权，属陕西方得建筑工程设计有限公司所有。 ＊本图纸需手续齐全方可用于施工，不得用于本工程以外范围。
建设单位 Client	佛坪县西岔河镇人民政府
工程名称 Project	西岔河镇休闲步道建设项目(二期)
子项名称 Sub Item	西岔河镇休闲步道建设项目(二期)
图 名 Title	（分区八）绿化、照明等配套设施布置图

工程编号 Project No.	FD2026-SXXYL JZ053#	出图日期 Date	2026.4
图 号 Dwg.No.	J-19	专 业 Dept.	建筑

签名 Signature

审 定 Approved	宋若尘	宋若尘
审 核 Examined	张 莉	张莉
校 对 Checked	张 莉	张莉
项目负责人 Item.Prin	张 莉	张莉
专业负责人 Chief	宋若尘	宋若尘
设 计 Designed	伍小朋	伍小朋
制 图 Drawn by	伍小朋	伍小朋


执业签章 Registration Stamp

中华人民共和国一级注册建筑师
注 名：张 莉
注册号：6100596-007
有效期：至2026年10月

出图签章 Release Stamp

陕西省建设工程勘察设计出图专用章
单位名称：陕西方得建筑工程设计有限公司
资质等级：建筑行业（建筑工程）甲级
资质证书编号：A161005968
资质等级：市政行业（给水、排水、道路、桥梁、环境卫生）工程乙级
风景园林工程乙级
资质证书编号：A261005965

版权所有 盖章有效 All rights reserved, valid only after sealed.

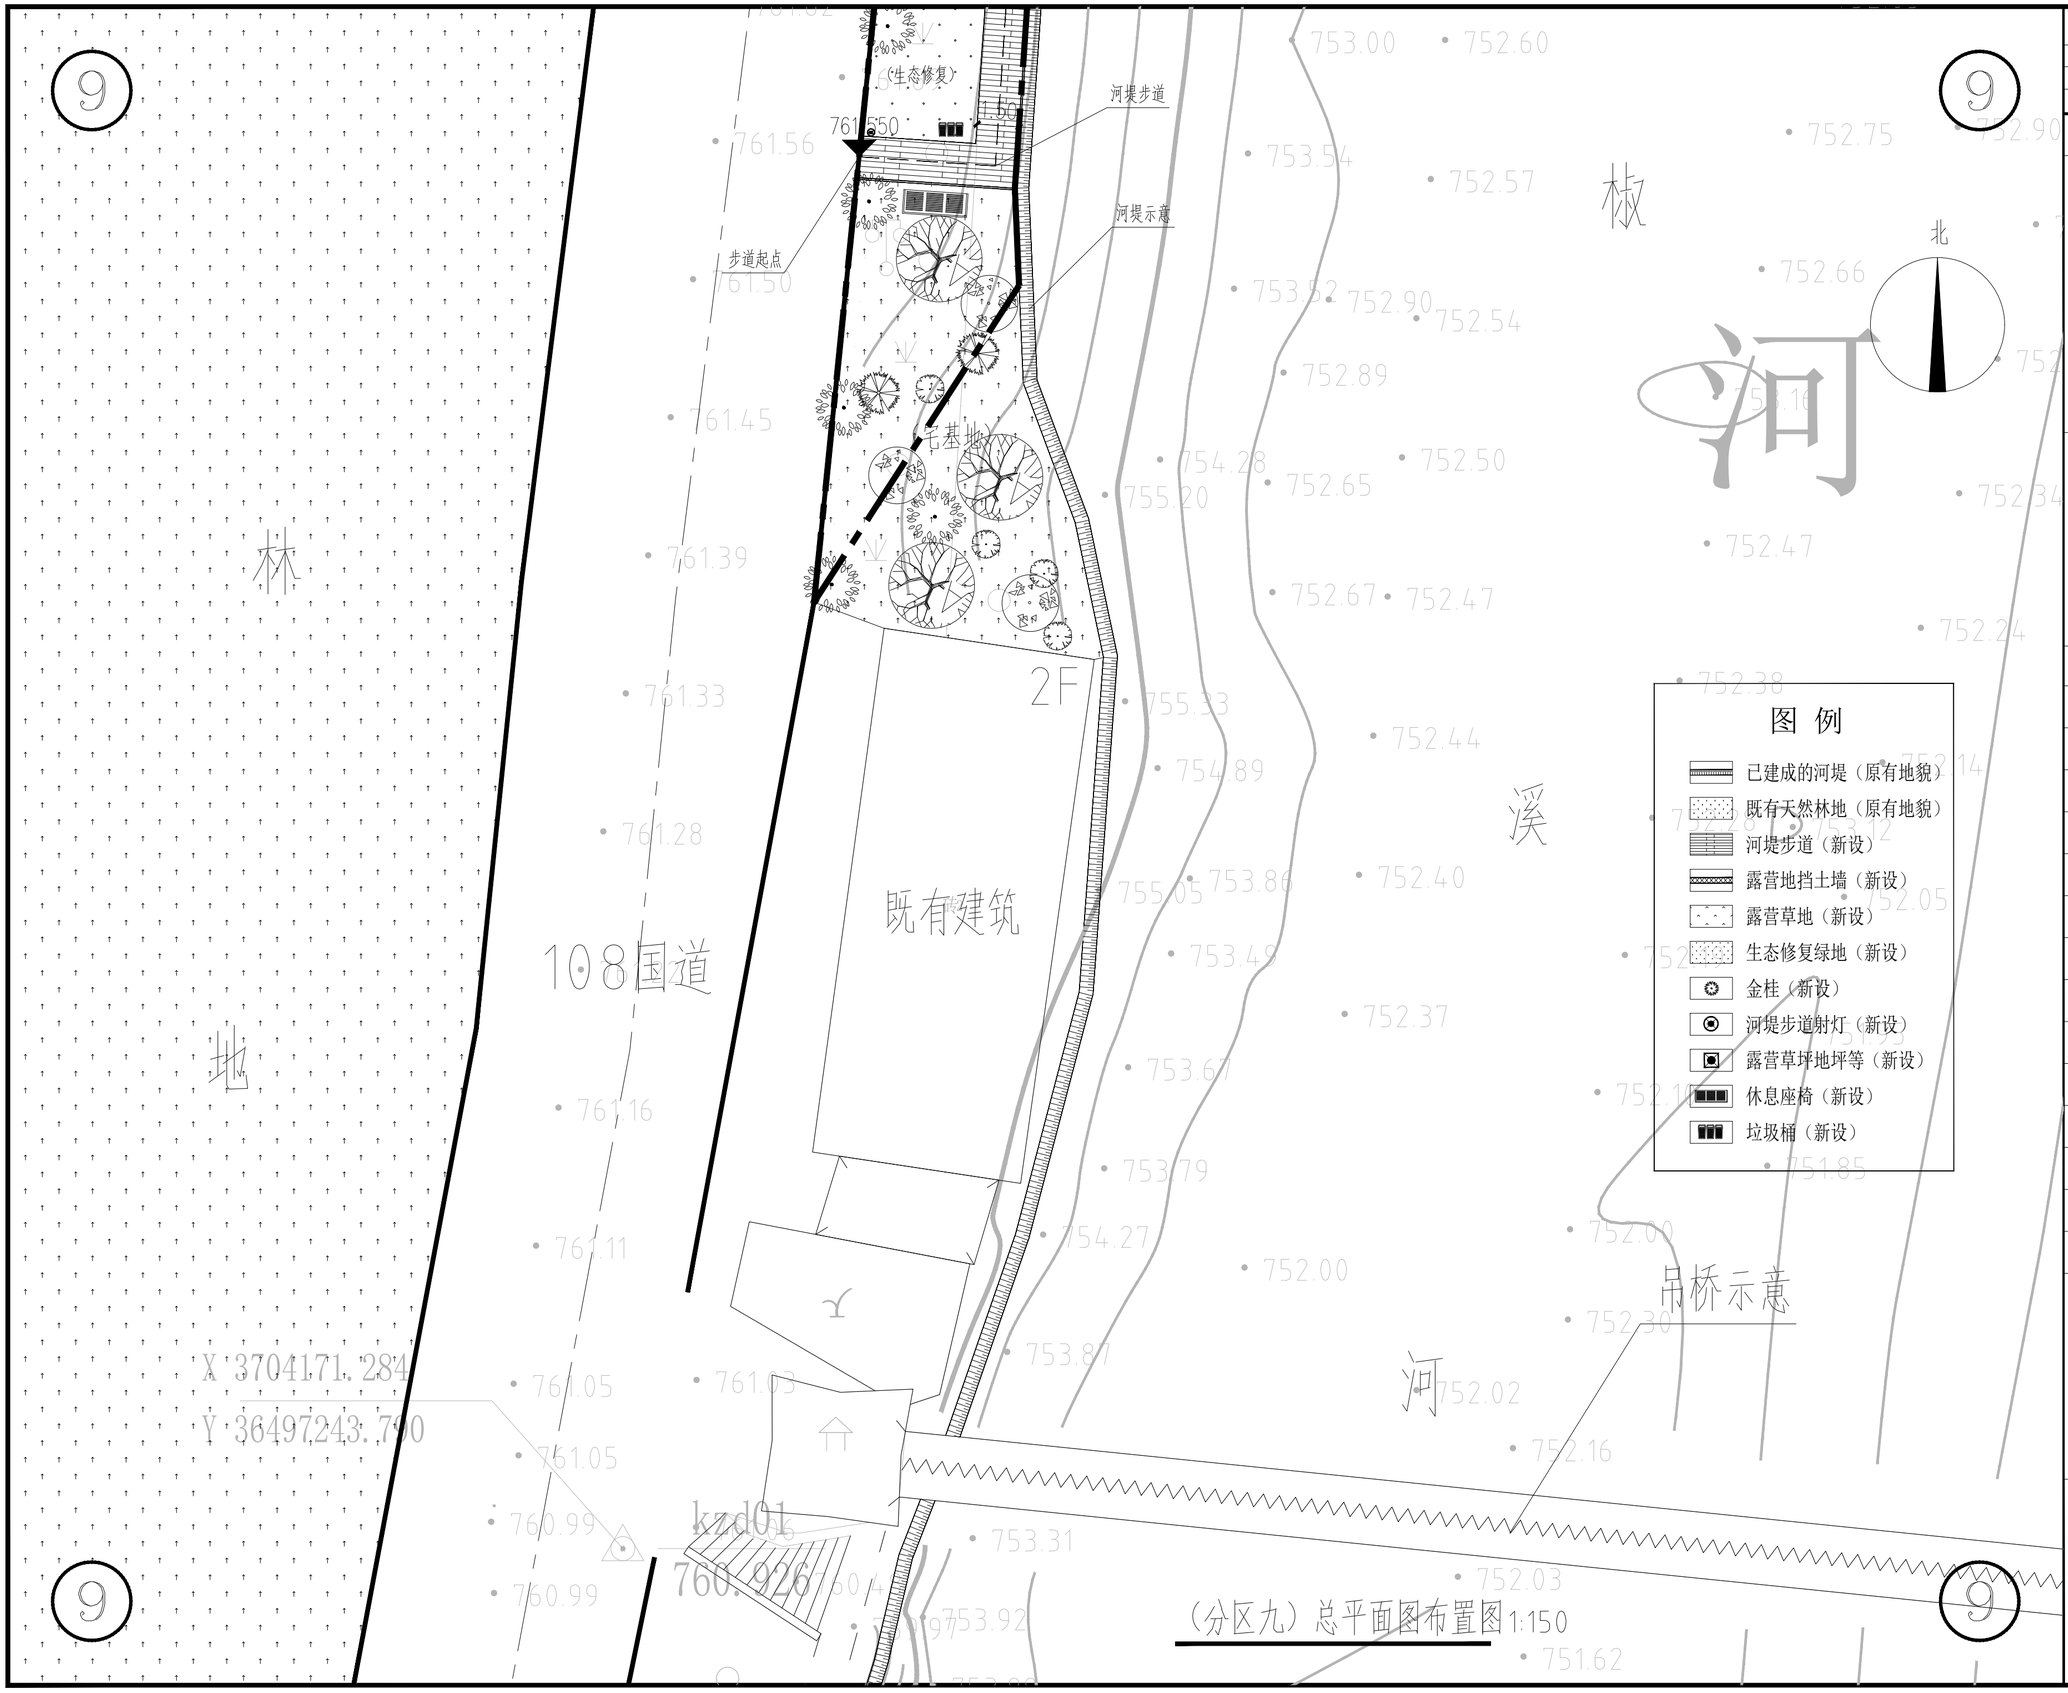

会签栏
Joint Check up

总 图		给排水	
建 筑		暖 通	
结 构		电 气	

合作单位
COOPERATED

设计单位
Design Institute

陕西方得建筑工程设计有限公司
SHAANXI FANGDE ARCHITECTURAL DESIGN CO.,LTD.
建筑工程甲级 A261005965

备注 Notes	＊本图纸版权，属陕西方得建筑工程设计有限公司所有。 ＊本图纸需手续齐全方可用于施工，不得用于本工程以外范围。
建设单位 Client	佛坪县西岔河镇人民政府
工程名称 Project	西岔河镇休闲步道建设项目(二期)
子项名称 Sub Item	西岔河镇休闲步道建设项目(二期)
图 名 Title	（分区九）总平面图布置图
工程编号 Project No.	FD2026-SXXYL JZ053#
出图日期 Date	2026.4
图 号 Dwg.No.	J-20
专 业 Dept.	建筑

签名 Signature

审 定 Approved	宋若尘	宋若尘
审 核 Examined	张 莉	张莉
校 对 Checked	张 莉	张莉
项目负责人 Item.Prin	张 莉	张莉
专业负责人 Chief	宋若尘	宋若尘
设 计 Designed	伍小朋	伍小朋
制 图 Drawn by	伍小朋	伍小朋


执业签章
Registration Stamp

中华人民共和国一级注册建筑师
注 名：张 莉
注册号：6100596-007
有效期：至2026年10月

出图签章
Release Stamp

陕西省建设工程勘察设计出图专用章
单位名称：陕西方得建筑工程设计有限公司
资质等级：建筑行业（建筑工程）甲级
资质证书编号：A161005968
资质等级：市政行业（给水、排水、道路、桥梁、环境卫生）工程乙级
风景园林工程乙级
资质证书编号：A261005965

版权所有 盖章有效 All rights reserved,valid only after sealed.

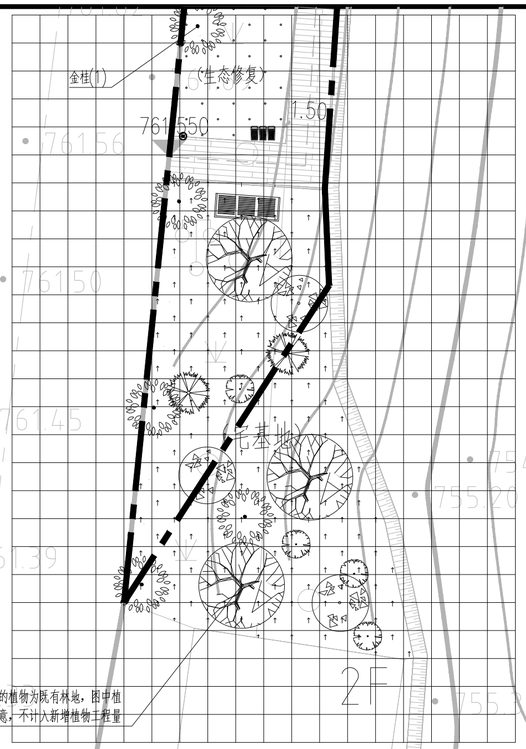

9

9

9

林

地

既有建筑

108国道

X 3704171.284

Y 36497243.790

kzd01

760.926

桢

河

溪

河

北

图 例

- 已建成的河堤（原有地貌）
- 既有天然林地（原有地貌）
- 河堤步道（新设）
- 露营地挡土墙（新设）
- 露营草地（新设）
- 生态修复绿地（新设）
- 金桂（新设）
- 河堤步道射灯（新设）
- 露营草坪地坪等（新设）
- 休息座椅（新设）
- 垃圾桶（新设）

（分区九）绿化、照明等配套设施布置图1:150

注：网格尺寸为1000mmX1000mm。

会签栏
Joint Check up

总 图		给排水	
建 筑		暖 通	
结 构		电 气	

合作单位
COOPERATED

设计单位
Design Institute

陕西方得建筑工程设计有限公司
SHAANXI FANGDE ARCHITECTURAL DESIGN CO.,LTD.
建筑工程甲级 A261005965

备注 Notes	* 本图纸版权，属陕西方得建筑工程设计有限公司所有。 * 本图纸需手续齐全方可用于施工，不得用于本工程以外范围。
建设单位 Client	佛坪县西岔河镇人民政府
工程名称 Project	西岔河镇休闲步道建设项目(二期)
子项名称 Sub Item	西岔河镇休闲步道建设项目(二期)
图 名 Title	（分区九）绿化、照明等配套设施布置图
工程编号 Project No.	FD2026-SXXYL JZ053#
出图日期 Date	2026.4
图 号 Dwg.No.	J-21
专 业 Dept.	建筑

签名 Signature

审 定 Approved	宋若尘	宋若尘
审 核 Examined	张 莉	张莉
校 对 Checked	张 莉	张莉
项目负责人 Item.Prin	张 莉	张莉
专业负责人 Chief	宋若尘	宋若尘
设 计 Designed	伍小朋	伍小朋
制 图 Drawn by	伍小朋	伍小朋


执业签章
Registration Stamp

中华人民共和国一级注册建筑师
注 名：张 莉
注册号：6100596-007
有效期：至2026年10月


出图签章
Release Stamp

陕西省建设工程勘察设计出图专用章
单位名称：陕西方得建筑工程设计有限公司
资质等级：建筑行业（建筑工程）甲级
资质证书编号：A161005968
资质等级：市政行业（给水、排水、道路桥梁、环境卫生）工程乙级
风景园林工程乙级
资质证书编号：A261005965

版权所有 盖章有效 All rights reserved,valid only after sealed.

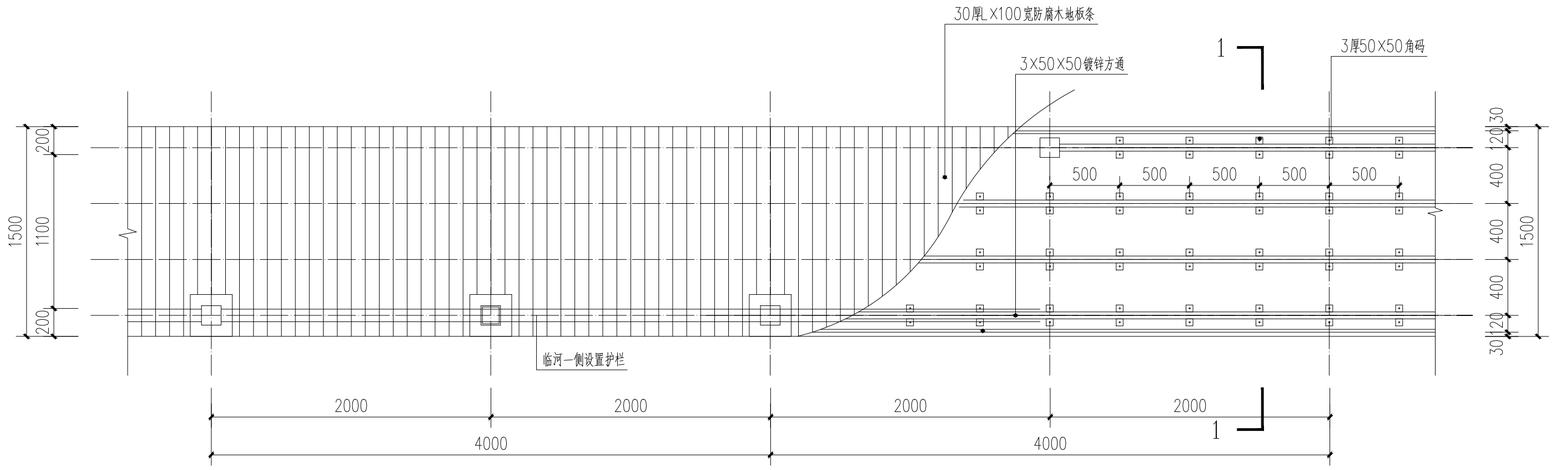


木栈道标准平面图 1:30

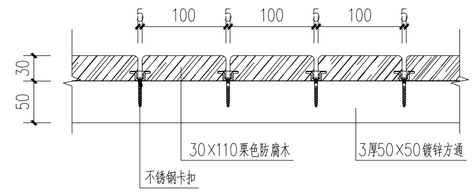

防腐木地板安装详图 1:5

木栈道标准立面图 1:30

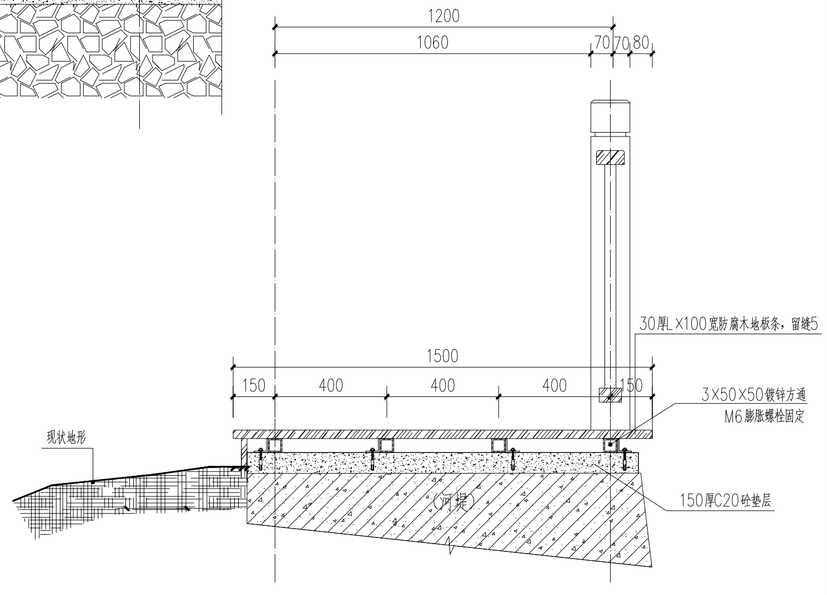

防腐木步道剖面图 1:15

会签栏
Joint Check up

总 图		给排水	
建 筑		暖 通	
结 构		电 气	

合作单位
COOPERATED

设计单位
Design Institute

陕西方得建筑工程设计有限公司
SHAANXI FANGDE ARCHITECTURAL DESIGN CO.,LTD.
建筑工程甲级 A261005965

备注 Notes	＊本图纸版权，属陕西方得建筑工程设计有限公司所有。 ＊本图纸需手续齐全方可用于施工，不得用于本工程以外范围。
建设单位 Client	佛坪县西岔河镇人民政府
工程名称 Project	西岔河镇休闲步道建设项目(二期)
子项名称 Sub Item	西岔河镇休闲步道建设项目(二期)
图 名 Title	防腐木休闲步道详图（一）
工程编号 Project No.	FD2026-SXXYL JZ053#
出图日期 Date	2026.4
图 号 Dwg.No.	J-22
专 业 Dept.	建筑

签名 Signature		
审 定 Approved	宋若尘	宋若尘
审 核 Examined	张 莉	张莉
校 对 Checked	张 莉	张莉
项目负责人 Item.Prin	张 莉	张莉
专业负责人 Chief	宋若尘	宋若尘
设 计 Designed	伍小朋	伍小朋
制 图 Drawn by	伍小朋	伍小朋


执业签章
Registration Stamp

中华人民共和国一级注册建筑师
注 名：张 莉
注册号：6100596-007
有效期：至2026年10月


出图签章
Release Stamp

陕西省建设工程勘察设计出图专用章
单位名称：陕西方得建筑工程设计有限公司
资质等级：建筑行业（建筑工程）甲级
资质证书编号：A161005968
资质等级：市政行业（给水、排水、道路桥梁、环境卫生）工程乙级
风景园林工程乙级
资质证书编号：A261005965


版权所有 盖章有效 All rights reserved,valid only after sealed.

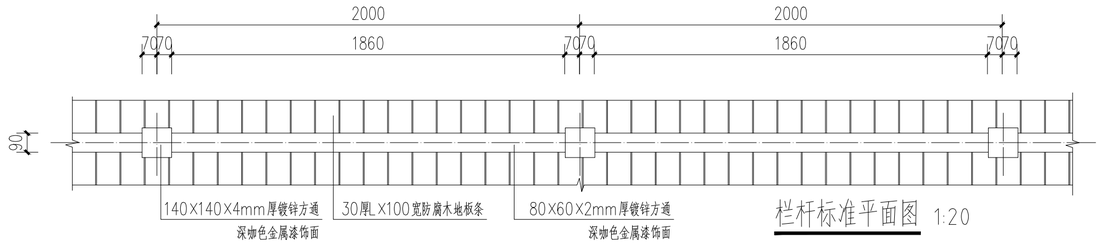


栏杆标准平面图 1:20

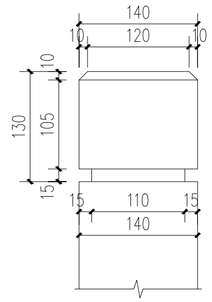


角钢连接件平面图 1:20

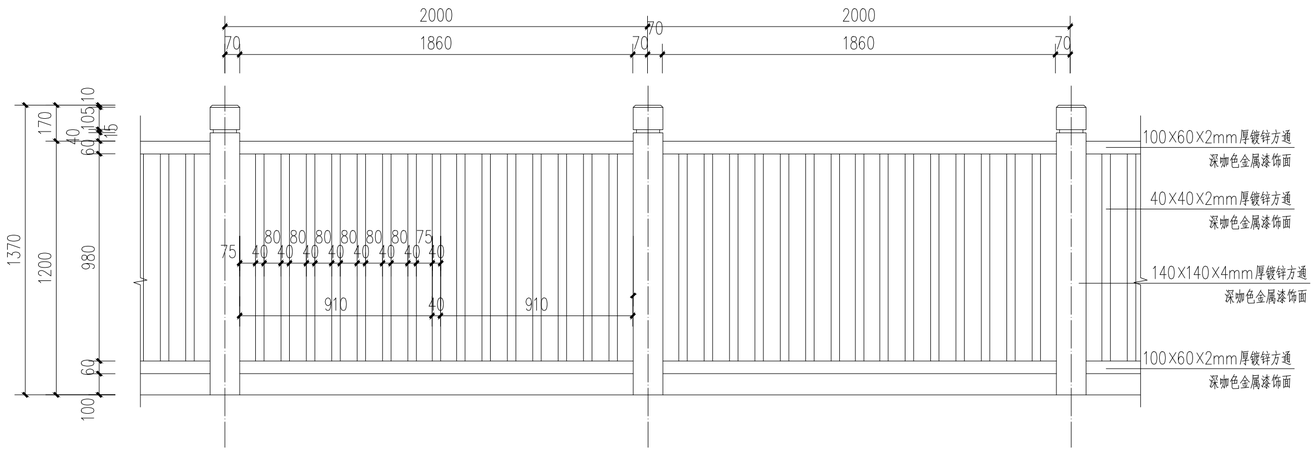

栏杆标准立面图 1:20

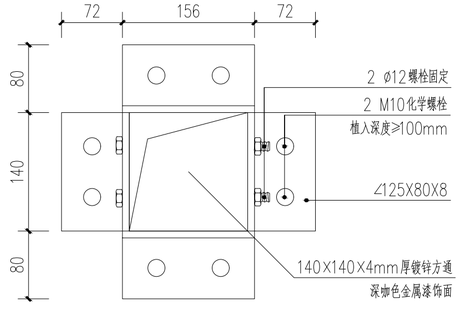

栏杆柱头大样 1:20

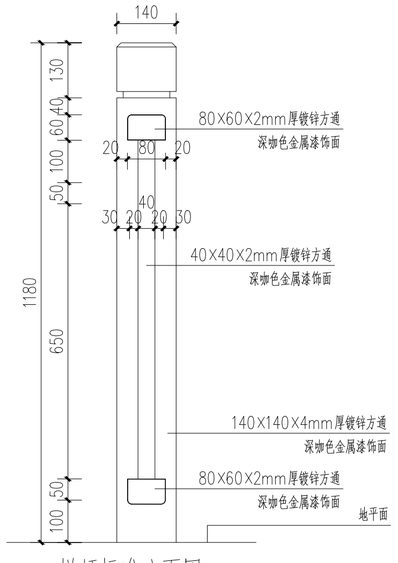

栏杆标准立面图 1:20

会签栏
Joint Check up

总 图		给排水	
建 筑		暖 通	
结 构		电 气	

合作单位
COOPERATED

设计单位
Design Institute

陕西方得建筑工程设计有限公司
SHAANXI FANGDE ARCHITECTURAL DESIGN CO.,LTD.
建筑工程甲级 A261005965

备注 Notes	＊本图纸版权,属陕西方得建筑工程设计有限公司所有。 ＊本图纸需手续齐全方可用于施工,不得用于本工程以外范围。
建设单位 Client	佛坪县西岔河镇人民政府
工程名称 Project	西岔河镇休闲步道建设项目(二期)
子项名称 Sub Item	西岔河镇休闲步道建设项目(二期)
图 名 Title	防腐木休闲步道详图（二）
工程编号 Project No.	FD2026-SXXYL JZ053#
出图日期 Date	2026.4
图 号 Dwg.No.	J-23
专 业 Dept.	建筑

签名
Signature

审 定 Approved	宋若尘	宋若尘
审 核 Examined	张 莉	张莉
校 对 Checked	张 莉	张莉
项目负责人 Item.Prin	张 莉	张莉
专业负责人 Chief	宋若尘	宋若尘
设 计 Designed	伍小朋	伍小朋
制 图 Drawn by	伍小朋	伍小朋


执业签章
Registration Stamp

中华人民共和国一级注册建筑师
注 名：张 莉
注册号：6100596-007
有效期：至2026年10月


出图签章
Release Stamp

陕西省建设工程勘察设计出图专用章
单位名称：陕西方得建筑工程设计有限公司
资质等级：建筑行业（建筑工程）甲级
资质证书编号：A161005968
资质等级：市政行业（给水、排水、道路桥梁、环境卫生）工程乙级
风景园林工程乙级
资质证书编号：A261005965

版权所有 盖章有效 All rights reserved,valid only after sealed.

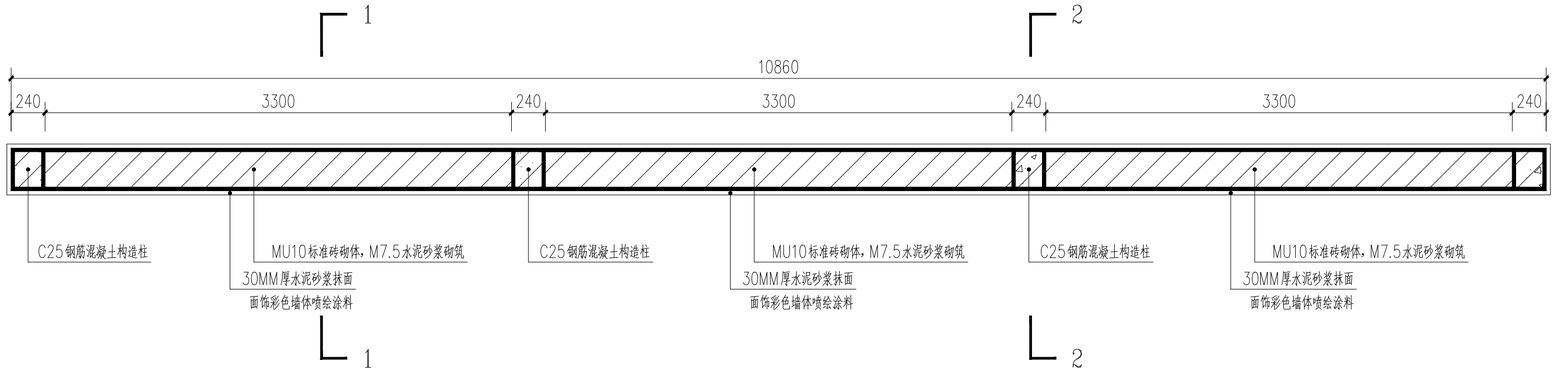


网红墙平面图 1:30

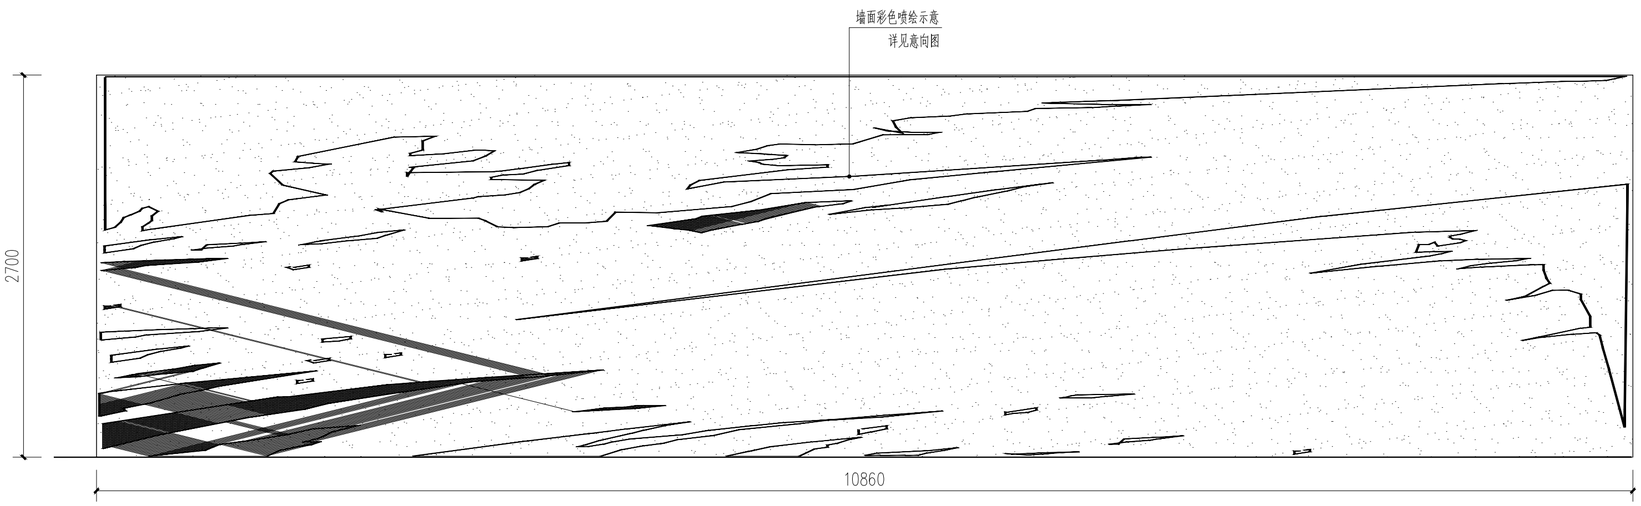

网红墙标准立面 1:30



网红墙（一）意向图 1:150

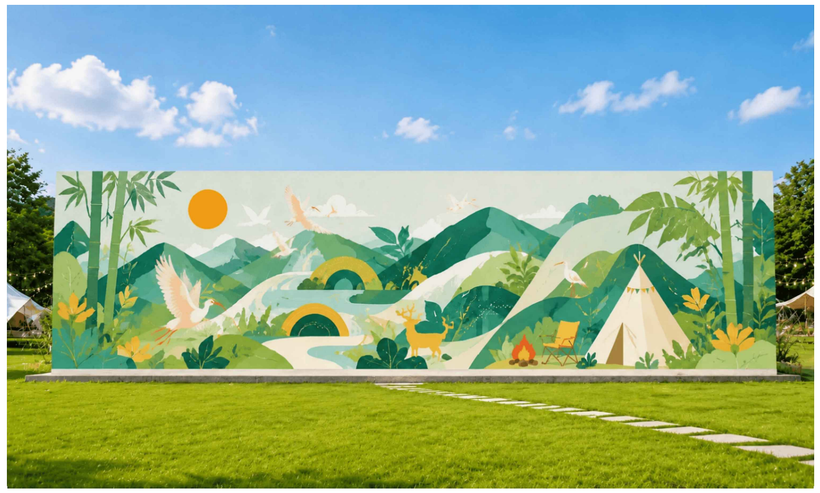

网红墙（二）意向图 1:150

会签栏
Joint Check up

总 图		给排水	
建 筑		暖 通	
结 构		电 气	

合作单位
COOPERATED

设计单位
Design Institute

陕西方得建筑工程设计有限公司
SHAANXI FANGDE ARCHITECTURAL DESIGN CO.,LTD.
建筑工程甲级 A261005965

备 注 Notes	※本图纸版权，属陕西方得建筑工程设计有限公司所有。 ※本图纸需手续齐全方可用于施工，不得用于本工程以外范围。
建设单位 Client	佛坪县西岔河镇人民政府
工程名称 Project	西岔河镇休闲步道建设项目(二期)
子项名称 Sub Item	西岔河镇休闲步道建设项目(二期)
图 名 Title	网红墙详图（一）

工程编号 Project No.	FD2026-SXXYL JZ053#	出图日期 Date	2026.4
图 号 Dwg.No.	J-24	专 业 Dept.	建筑

签 名 Signature

审 定 Approved	宋若尘	宋若尘
审 核 Examined	张 莉	张莉
校 对 Checked	张 莉	张莉
项目负责人 Item.Prin	张 莉	张莉
专业负责人 Chief	宋若尘	宋若尘
设 计 Designed	伍小朋	伍小朋
制 图 Drawn by	伍小朋	伍小朋

执业签章
Registration Stamp

中华人民共和国一级注册建筑师
注 名：张 莉
注册号：6100596-007
有效期：至2026年10月

出图签章
Release Stamp

陕西省建设工程勘察设计出图专用章
单位名称：陕西方得建筑工程设计有限公司
资质等级：建筑行业（建筑工程）甲级
资质证书编号：A161005968
资质等级：市政行业（给水、排水、道路、桥梁、环境卫生）工程乙级
风景园林工程乙级
资质证书编号：A261005965


版权所有 盖章有效 All rights reserved, valid only after sealed.




网红墙（三）意向图 1:150



网红墙（四）意向图 1:150

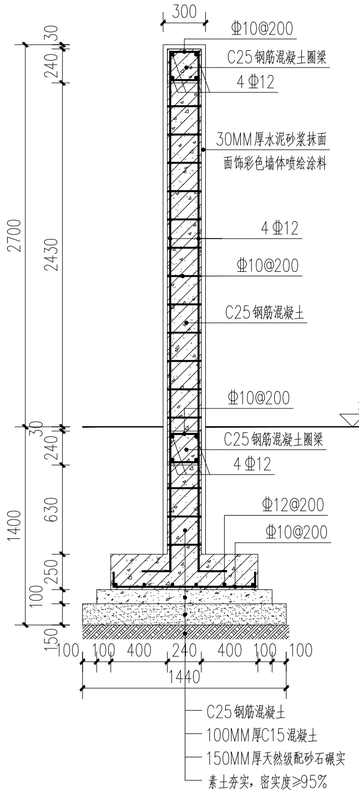

网红墙1-1剖面图 1:30

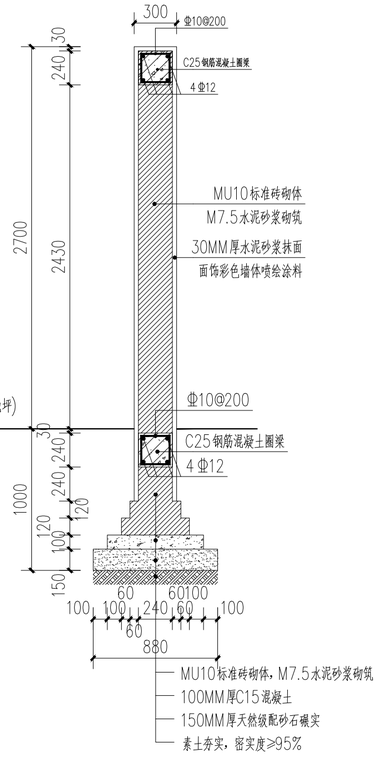

网红墙2-2剖面图 1:30

会签栏
Joint Check up

总 图		给排水	
建 筑		暖 通	
结 构		电 气	

合作单位
COOPERATED

设计单位
Design Institute

陕西方得建筑工程设计有限公司
SHAANXI FANGDE ARCHITECTURAL DESIGN CO.,LTD.
建筑工程甲级 A261005965

备 注 Notes	※本图纸版权，属陕西方得建筑工程设计有限公司所有。 ※本图纸需手续齐全方可用于施工，不得用于本工程以外范围。
建设单位 Client	佛坪县西岔河镇人民政府
工程名称 Project	西岔河镇休闲步道建设项目(二期)
子项名称 Sub Item	西岔河镇休闲步道建设项目(二期)
图 名 Title	网红墙详图（二）

工程编号 Project No.	FD2026-SXXYL JZ053#	出图日期 Date	2026.4
图 号 Dwg.No.	J-25	专 业 Dept.	建筑

签名 Signature

审 定 Approved	宋若尘	宋若尘
审 核 Examined	张 莉	张莉
校 对 Checked	张 莉	张莉
项目负责人 Item.Prin	张 莉	张莉
专业负责人 Chief	宋若尘	宋若尘
设 计 Designed	伍小朋	伍小朋
制 图 Drawn by	伍小朋	伍小朋

执业签章
Registration Stamp

中华人民共和国一级注册建筑师
注 名：张 莉
注册号：6100596-007
有效期：至2026年10月

出图签章
Release Stamp

陕西省建设工程勘察设计出图专用章
单位名称：陕西方得建筑工程设计有限公司
资质等级：建筑行业（建筑工程）甲级
资质证书编号：A161005968
资质等级：市政行业（给水、排水、道路桥梁、环境卫生）工程乙级
风景园林工程乙级
资质证书编号：A261005965

版权所有 盖章有效 All rights reserved,valid only after sealed.