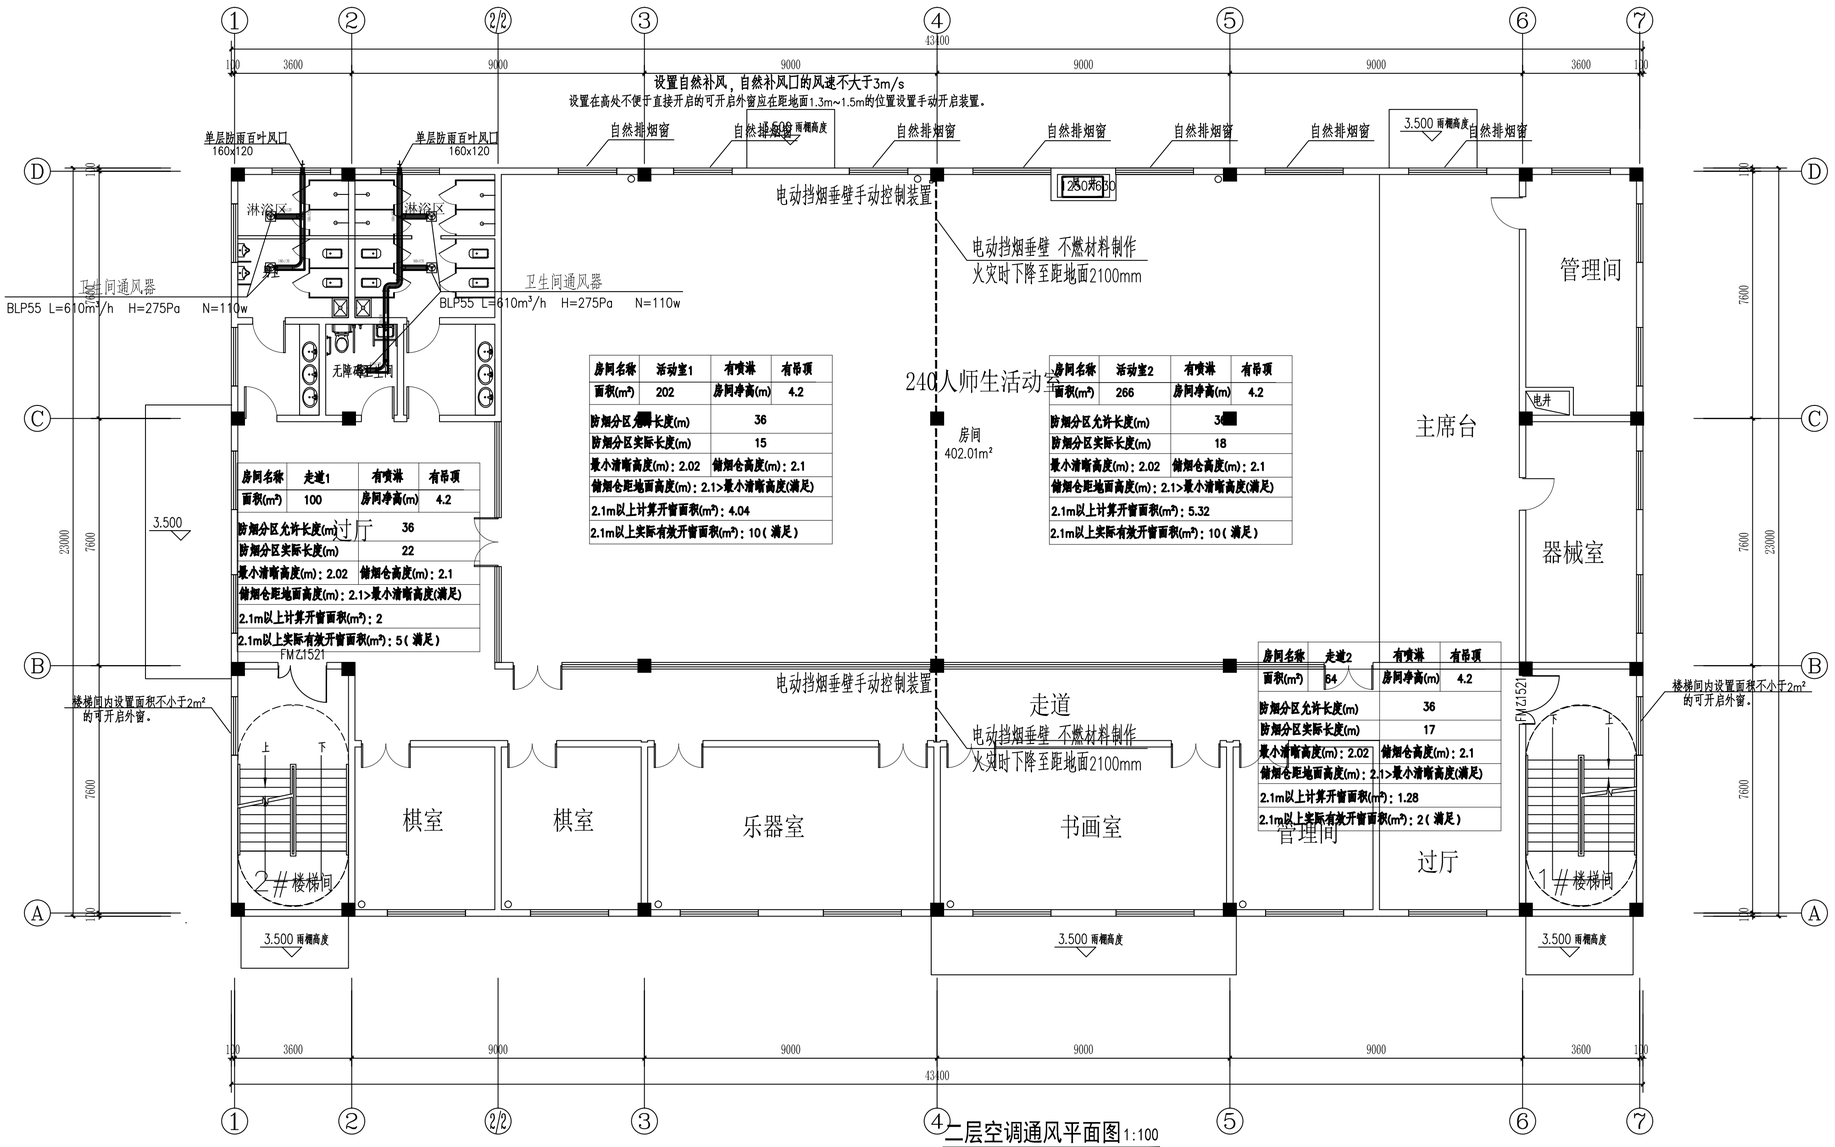


房间名称	走道1	有喷淋	有吊顶
面积(m²)	100	房间净高(m)	4.2
防烟分区允许长度(m)		36	
防烟分区实际长度(m)		22	
最小清晰高度(m)：2.02	储烟仓高度(m)：2.1		
储烟仓距地面高度(m)：2.1>最小清晰高度(满足)			
2.1m以上计算开窗面积(m²)：2			
2.1m以上实际有效开窗面积(m²)：5（满足）			

房间名称	活动室1	有喷淋	有吊顶
面积(m²)	202	房间净高(m)	4.2
防烟分区允许长度(m)		36	
防烟分区实际长度(m)		15	
最小清晰高度(m)：2.02	储烟仓高度(m)：2.1		
储烟仓距地面高度(m)：2.1>最小清晰高度(满足)			
2.1m以上计算开窗面积(m²)：4.04			
2.1m以上实际有效开窗面积(m²)：10（满足）			

房间名称	活动室2	有喷淋	有吊顶
面积(m²)	266	房间净高(m)	4.2
防烟分区允许长度(m)		36	
防烟分区实际长度(m)		18	
最小清晰高度(m)：2.02	储烟仓高度(m)：2.1		
储烟仓距地面高度(m)：2.1>最小清晰高度(满足)			
2.1m以上计算开窗面积(m²)：5.32			
2.1m以上实际有效开窗面积(m²)：10（满足）			

房间名称	走道2	有喷淋	有吊顶
面积(m²)	64	房间净高(m)	4.2
防烟分区允许长度(m)		36	
防烟分区实际长度(m)		17	
最小清晰高度(m)：2.02	储烟仓高度(m)：2.1		
储烟仓距地面高度(m)：2.1>最小清晰高度(满足)			
2.1m以上计算开窗面积(m²)：1.28			
2.1m以上实际有效开窗面积(m²)：2（满足）			

二层空调通风平面图 1:100

建筑设计单位：
ARCHITECTURAL DESIGN UNIT

鼎正建筑设计有限公司
DINGZHENG ARCHITECTURAL DESIGN CO.,LTD.

设计证书编号 甲级 A161A02358
乙级 A261189209

企业相关资质

建筑行业	建筑工程设计	甲级
建筑行业	人防工程	乙级
风景园林工程设计专项		乙级
市政行业	道路工程设计	乙级
市政行业	桥梁工程设计	乙级
市政行业	排水工程设计	乙级
市政行业	给水工程设计	乙级
市政行业	环境卫生工程	乙级
市政行业	热力工程	乙级
市政行业	公共交通工程设计	乙级
电力行业	新能源发电	乙级
电力行业	变电工程	乙级
电力行业	送电工程	乙级
农林行业	农业综合开发生态工程	乙级

地址：陕西省西安市鄠邑区科技西路2825号绿地国际花都6幢11306
电话：029-88309660

工程勘察设计单位出图专用章
单位名称 鼎正建筑设计有限公司
证书编号 A161A02358 资质等级 甲级
业务范围 建筑行业（建筑工程）
有效期 至2030年03月17日

注册执业章：
REGISTERED SEAL

设计编号：DESIGN CONTRACT NO.	DZSJ(12S)-2024-040	
建设单位：CLIENT	陕西能源技工学校	
项目：PROJECT NAME	陕西能源技工学校学生食堂及其他附属用房	
子项目：SUBPROJECT NAME	陕西能源技工学校学生食堂及其他附属用房	
图名：DRAWING TITLE	二层空调通风平面图	
项目总负责人 PROJECT DIRECTOR	张利霞	张利霞
专业负责人 DISCIPLINE RESPONSIBLE BY	刘海钢	刘海钢
审定人 APPROVED BY	赵 静	赵静
审核人 REVIEW BY	刘海钢	刘海钢
校对人 CHECKED BY	王 飞	王飞
设计人 DESIGNED BY	井 敏	井敏
专业：STATUS 暖通	设计阶段：DESIGN PHASE	施工图
比例：SCALE 1:100	版本号：FILE NAME	第一版
日期：DATE 2026.01.01	图号：DRAWING NO.	暖施-07

陕西省施工图审查
专用章