
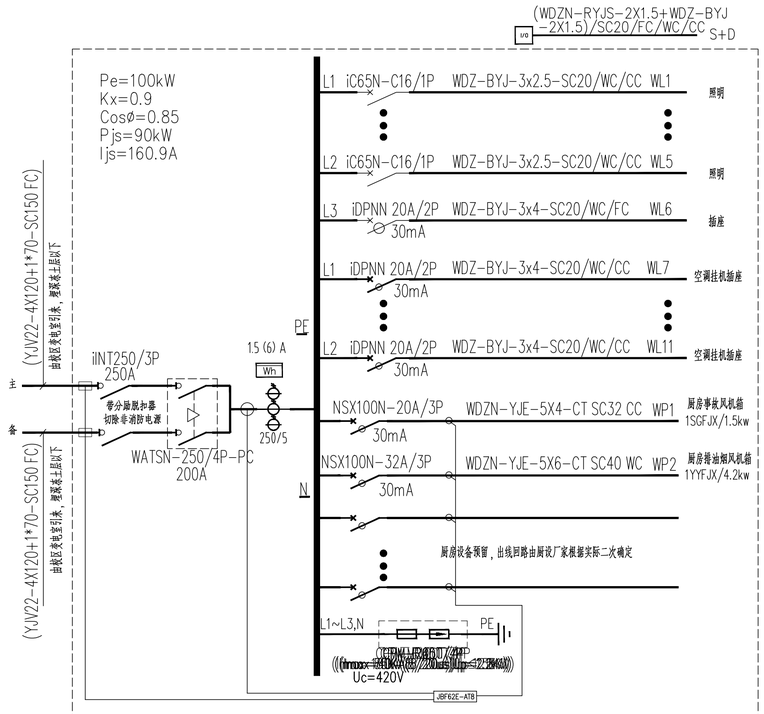



1CFX（厨房箱）	外形尺寸(WxHxD)：600x1200x400mm 落地安装，下设300mm基础

注：厨房实际设备总容量不能超出设计预留容量，否则需与设计院协商沟通。箱体均为参考尺寸，实际制作时厂家应先绘制配电装置布置图。如有不妥及时联系修改。
本箱进线电缆为暂定，最终根据上级出线开关大小进行调整。

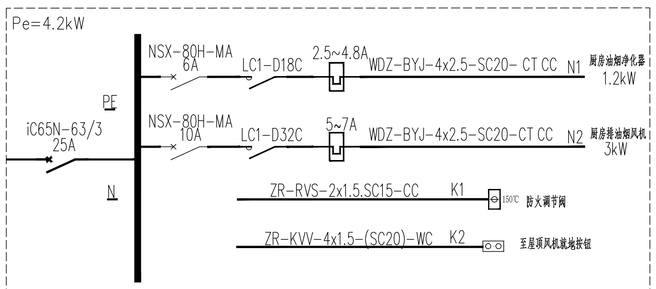


1YYFJX （厨房排油烟风机箱）	外形尺寸(WxHxD)：400x500x200 挂墙明装，底边距地1.5米


风机控制图参见国家标准图<<16D303-2>> P77~78页；

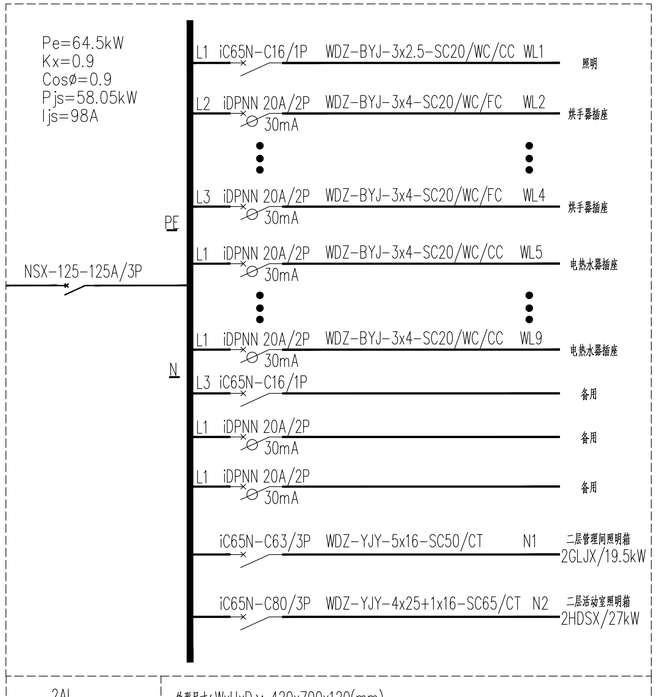


2AL （二层照明箱）	外形尺寸(WxHxD)：420x700x120(mm) 电井内明装，底边距地1.5米

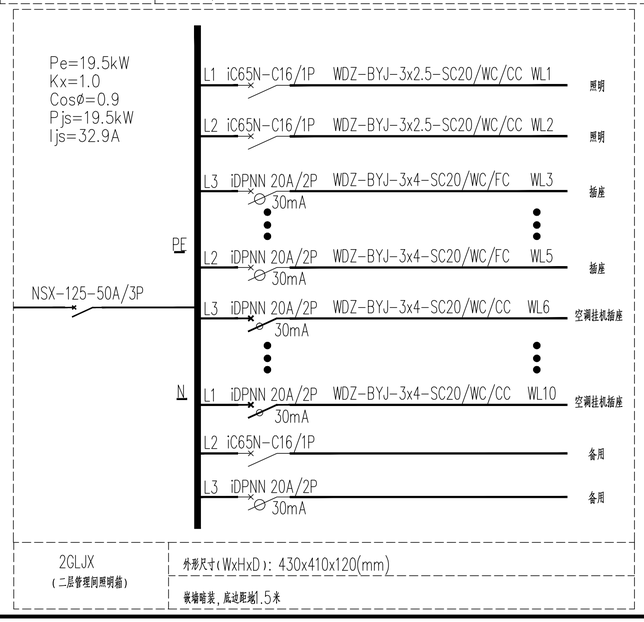

2GLJX （二层管理间照明箱）	外形尺寸(WxHxD)：430x410x120(mm) 嵌墙暗装，底边距地1.5米

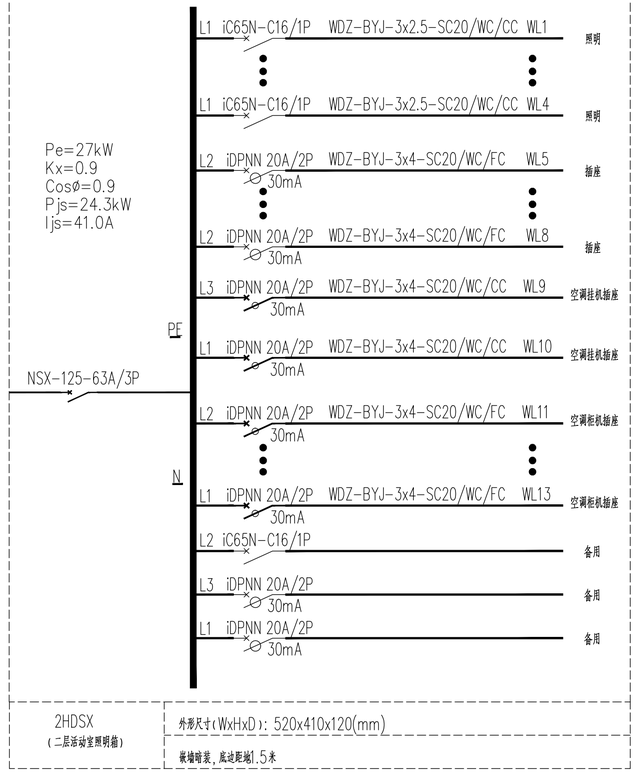

2HDSX （二层活动室照明箱）	外形尺寸(WxHxD)：520x410x120(mm) 嵌墙暗装，底边距地1.5米

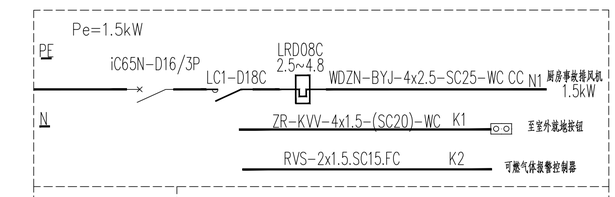

1SGFJX （厨房事故风机箱）	外形尺寸(WxHxD)：400x500x200 挂墙明装，底边距地1.5米

风机与可燃气体系统联动，其控制图参见国家标准图<<16D303-2>> P77~78页.

陕西省施工图审查
专用章

建筑设计单位：
ARCHITECTURAL DESIGN UNIT
鼎正建筑设计有限公司
DINGZHENG ARCHITECTURAL DESIGN CO.,LTD.
设计证书编号 甲级 A161A02358
乙级 A261149209
企业相关资质
建筑行业 建筑工程设计 甲级
建筑行业 人防工程 乙级
风景园林工程设计专项 乙级
市政行业 道路工程设计 乙级
市政行业 桥梁工程设计 乙级
市政行业 排水工程设计 乙级
市政行业 给水工程设计 乙级
市政行业 环境卫生工程 乙级
市政行业 热力工程 乙级
市政行业 公共交通工程设计 乙级
电力行业 新能源发电 乙级
电力行业 变电工程 乙级
电力行业 送电工程 乙级
农林行业 农业综合开发生态工程 乙级
地址：陕西省西安市雁塔区科技西路2025号绿地国际花都B幢11206室
电话：029-85509660

公司图章：
COMPANY SEAL

工程勘察设计单位出图专用章
单位名称 鼎正建筑设计有限公司
证书编号 A161A02358 资质等级 甲级
业务范围 建筑行业（建筑工程）
有效期 至2030年03月17日

注册执业章：
REGISTERED SEAL

设计编号：DESIGN CONTRACT NO.		DZSJ(12S)-2024-040	
建设单位：CLIENT		陕西能源技工学校	
项目：PROJECT NAME		陕西能源技工学校学生食堂及其他附属用房	
子项目：SUBPROJECT NAME		陕西能源技工学校学生食堂及其他附属用房	
图名：DRAWING TITLE		配电系统图二	
项目总负责人 PROJECT DIRECTOR		张利霞	张利霞
专业负责人 DISCIPLINE RESPONSIBLE BY		齐风山	齐风山
审定人 APPROVED BY		樊娇洁	樊娇洁
审核人 REVIEW BY		齐风山	齐风山
校对人 CHECKED BY		尚文彬	尚文彬
设计人 DESIGNED BY		田攀登	田攀登
专业：STATUS	电气	设计阶段：DESIGN PHASE	施工图
比例：SCALE	1:100	版本号：FILE NAME	第一版
日期：DATE	2026.4.1	图号：DRAWING NO.	电施-05