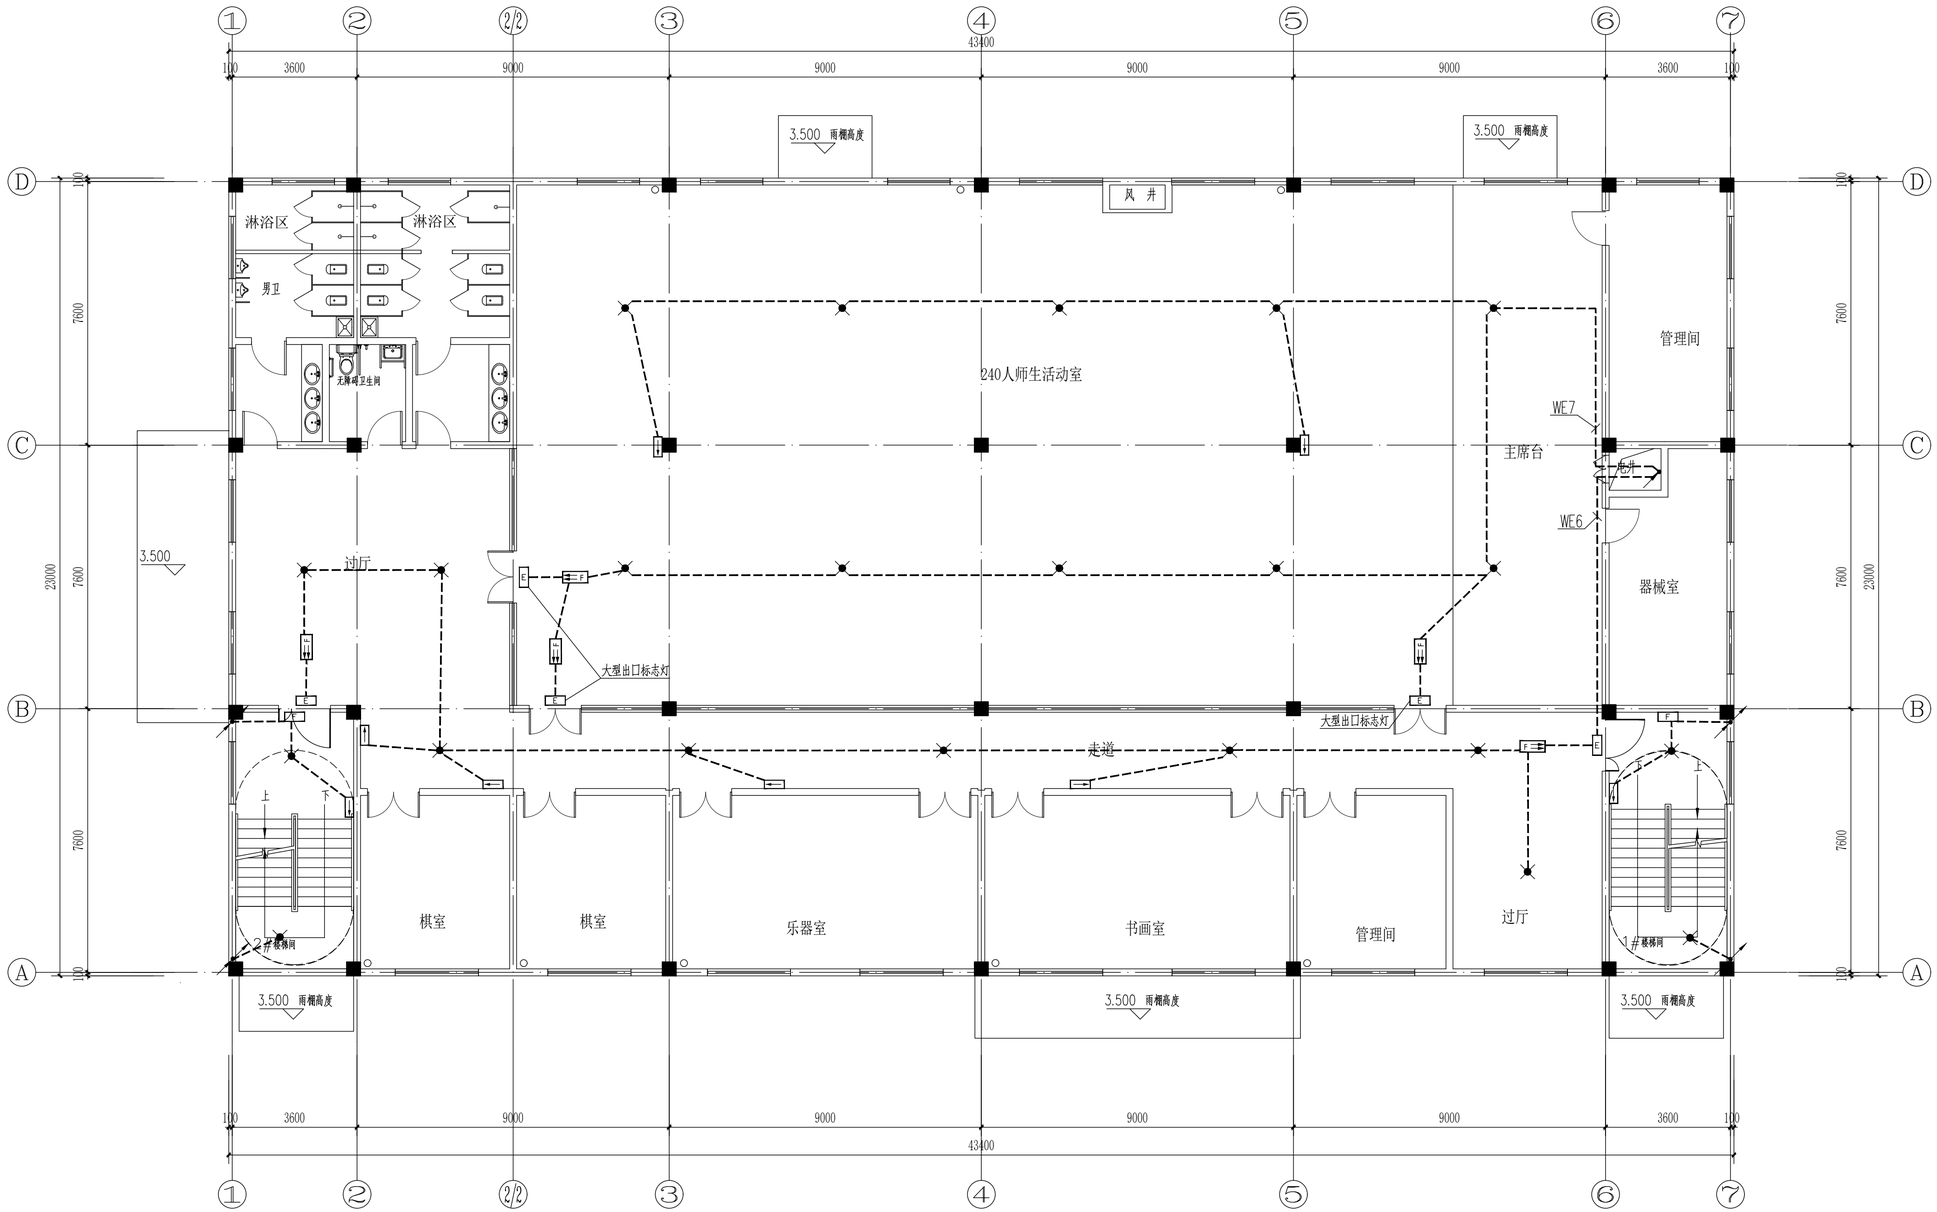


二层应急照明平面图 1:100

陕西省施工图审查
专用章

建筑设计单位:
ARCHITECTURAL DESIGN UNIT

鼎正建筑设计有限公司
DINGZHENG ARCHITECTURAL DESIGN CO.,LTD.

设计证书编号 甲级 A161A02358
乙级 A261149209

企业相关资质

建筑行业	建筑工程设计	甲级
建筑行业	人防工程	乙级
风景园林工程设计专项		乙级
市政行业	道路工程设计	乙级
市政行业	桥梁工程设计	乙级
市政行业	排水工程设计	乙级
市政行业	给水工程设计	乙级
市政行业	环境卫生工程	乙级
市政行业	热力工程	乙级
市政行业	公共交通工程设计	乙级
电力行业	新能源发电	乙级
电力行业	变电工程	乙级
电力行业	送电工程	乙级
农林行业	农业综合开发生态工程	乙级

地址：陕西省西安市雁塔区科技西路2025号绿地国际花都B幢11206室
电话：029-89309660

公司图章:
COMPANY SEAL

工程勘察设计单位出图专用章
单位名称 鼎正建筑设计有限公司
证书编号 A161A02358 资质等级 甲级
业务范围 建筑行业（建筑工程）
有效期至 2030年03月17日

注册执业章:
REGISTERED SEAL

设计编号: DESIGN CONTRACT NO.		DZSJ(12S)-2024-040	
建设单位: CLIENT		陕西能源技工学校	
项目: PROJECT NAME		陕西能源技工学校 学生食堂及其他附属用房	
子项目: SUBPROJECT NAME		陕西能源技工学校 学生食堂及其他附属用房	
图名: DRAWING TITLE		二层应急照明平面图	
项目总负责人 PROJECT DIRECTOR		张利霞	张利霞
专业负责人 DISCIPLINE RESPONSIBLE BY		齐风山	齐风山
审定人 APPROVED BY		樊矫洁	樊矫洁
审核人 REVIEW BY		齐风山	齐风山
校对人 CHECKED BY		尚文彬	尚文彬
设计人 DESIGNED BY		田攀登	田攀登
专业: STATUS	电气	设计阶段: DESIGN PHASE	施工图
比例: SCALE	1:100	版本号: FILE NAME.	第一版
日期: DATE	2026.4.1	图号: DRAWING NO.	电施-16