

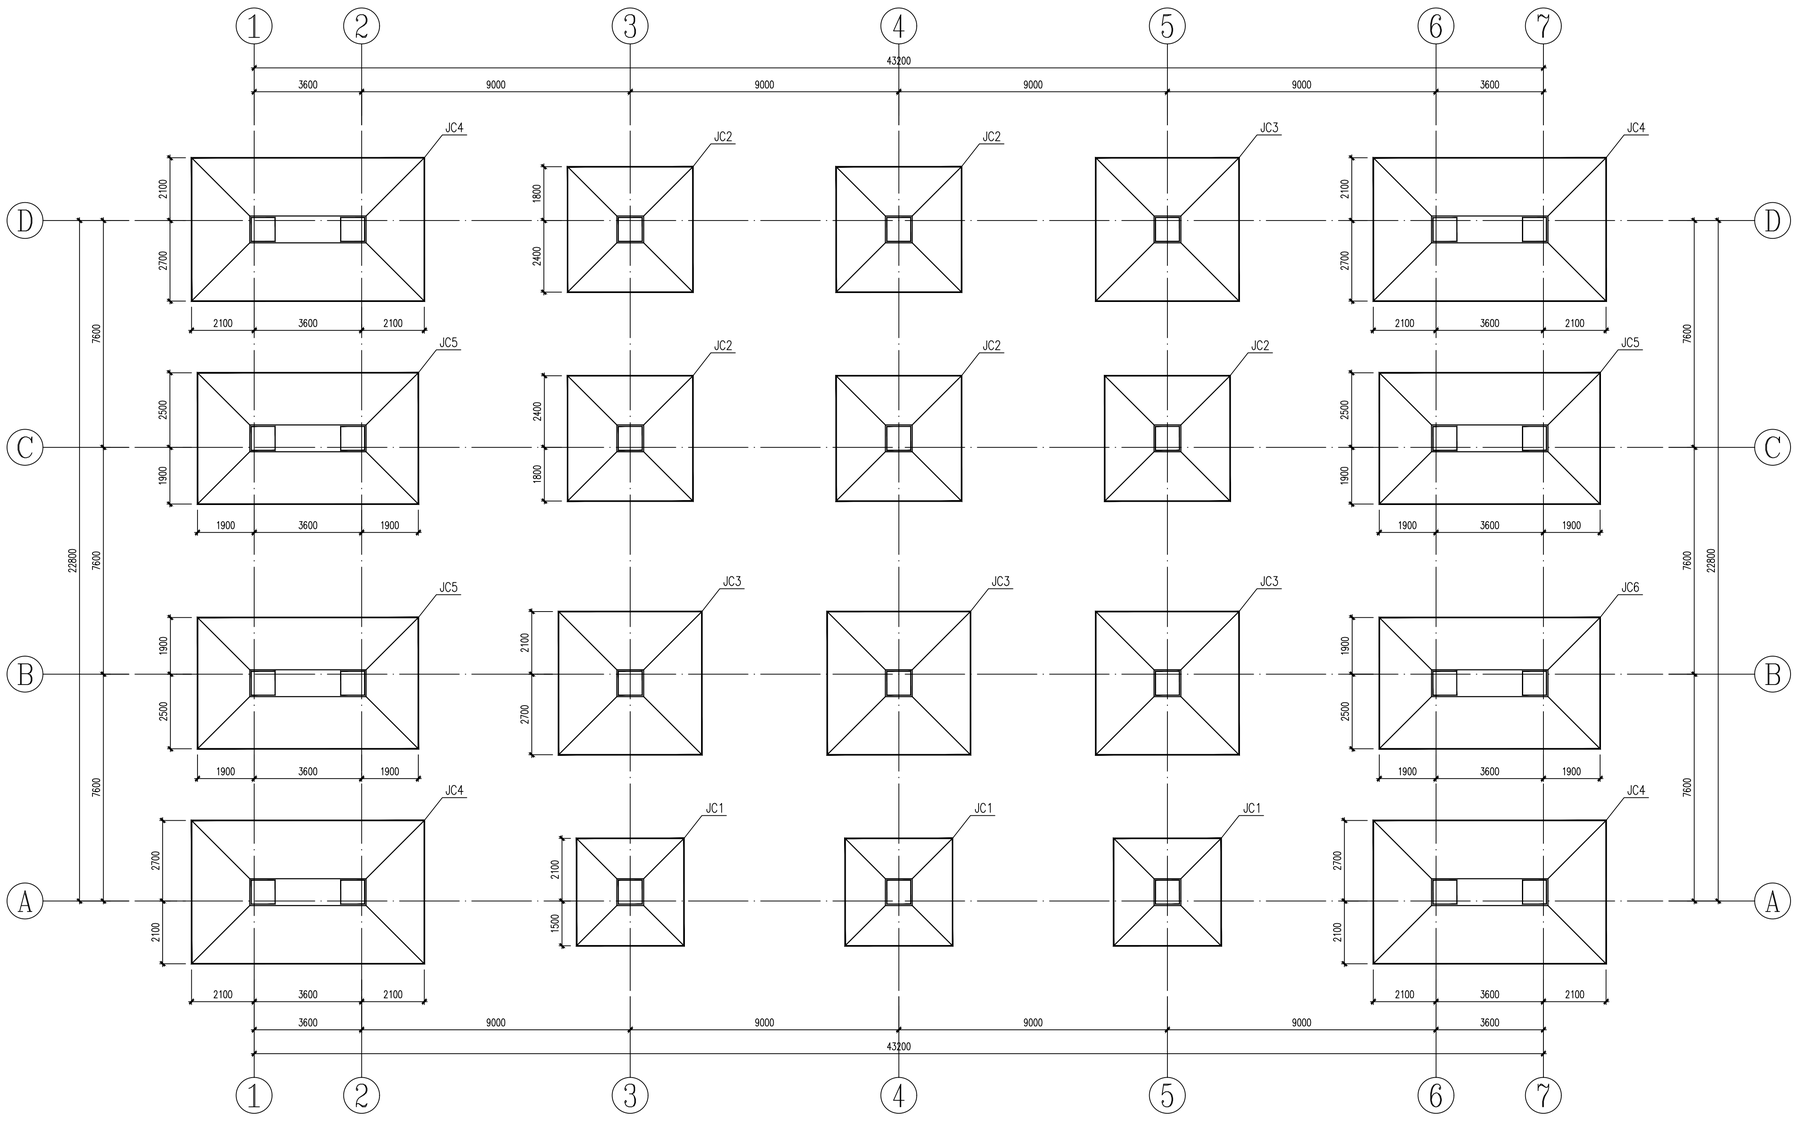



基础平面布置图

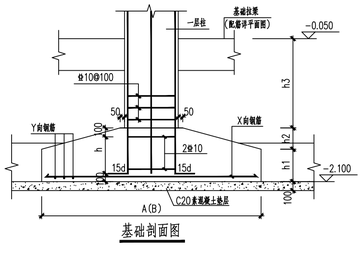

基础剖面图

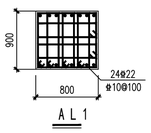

AL1

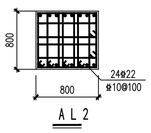

AL2

基础尺寸及配筋表

基础编号	基础平面尺寸 AXB	柱子尺寸	h1/h2	h3	X向钢筋	Y向钢筋
JC1	3600x3600	700x700	400/300	1350	Φ18@200	Φ18@200
JC2	4200x4200	700x700	400/300	1350	Φ18@180	Φ18@180
JC3	4800x4800	700x700	600/300	1150	Φ18@150	Φ18@150
JC4	7800x4800	700x700	600/400	1050	Φ18@120	Φ18@120
JC5	7400x4400	700x700	500/400	1150	Φ18@120	Φ18@120
JC6	7400x4400	700x700	500/400	1150	Φ20@100	Φ20@100

施工图说明：

1. 本图中未定位的独立基础、基础拉梁均以轴线为准居中设置。基础混凝土等级：C30。
2. 独立基础同均设基础拉梁。
3. 框架柱在基础中插筋做法详见《22G101-3》第66页。
   独立基础配筋底板配筋长度减短10%构造详见《22G101-3》第70页。
4. 其它基础配筋相关构造详见《22G101-3》；未尽事宜详见结构设计总说明。
5. 防雷接地装置按电施图"基础接地装置平面图及说明"进行施工。
6. 室内后砌墙做法，见说明(三)图-29A和29B。

建筑设计单位：
ARCHITECTURAL DESIGN UNIT

鼎正建筑设计有限公司
DINGZHENG ARCHITECTURAL DESIGN CO.,LTD.

设计证书编号 甲级 A161A02358
乙级 A261A08209

企业相关资质

建筑行业	建筑工程设计	甲级
建筑行业	人防工程	乙级
风景园林工程设计专项		乙级
市政行业	道路工程设计	乙级
市政行业	桥梁工程设计	乙级
市政行业	排水工程设计	乙级
市政行业	给水工程设计	乙级
市政行业	环境卫生工程	乙级
市政行业	热力工程	乙级
市政行业	公共交通工程设计	乙级
电力行业	新能源发电	乙级
电力行业	变电工程	乙级
电力行业	送电工程	乙级
农林行业	农业综合开发生态工程	乙级

地址：陕西省西安市雁塔区科技西路2825号绿地国际花都B幢11206室
电话：029-89309660

公司图章：
COMPANY SEAL

工程勘察设计单位出图专用章
单位名称 鼎正建筑设计有限公司
证书编号 A161A02358 资质等级 甲级
业务范围 建筑行业（建筑工程）
有效期至 2030年03月17日

注册执业章：
REGISTERED SEAL

中华人民共和国一级注册结构工程师
姓名 张锁林
注册号 6114920-S005
有效期 至2026年6月

设计编号：DESIGN CONTRACT NO.	DZSJ(12S)-2024-040		
建设单位：CLIENT	陕西能源技工学校		
项目：PROJECT NAME	陕西能源技工学校学生食堂及其他附属用房		
子项目：SUBPROJECT NAME	陕西能源技工学校学生食堂及其他附属用房		
图名：DRAWING TITLE	基础平面布置图		
项目总负责人：PROJECT DIRECTOR	张利霞		
专业负责人：DISCIPLINE RESPONSIBLE BY	张锁林		
审定人：APPROVED BY	赵伟		
审核人：REVIEW BY	张锁林		
校对人：CHECKED BY	闵卫鲍		
设计人：DESIGNED BY	孙永强		
专业：STATUS	结构	设计阶段：DESIGN PHASE	施工图
比例：SCALE	1:100	版本号：FILE NAME	第一版
日期：DATE	2026.04.01	图号：DRAWING NO.	结施-06

陕西省施工图审查专用章