
小屋面	14.100	
大屋面	11.100	3.000
2	5.050	6.050
1	-0.050	5.100
基础顶		
层 号	标高H（m）	层高（m）

结构层楼面标高
结 构 层 高

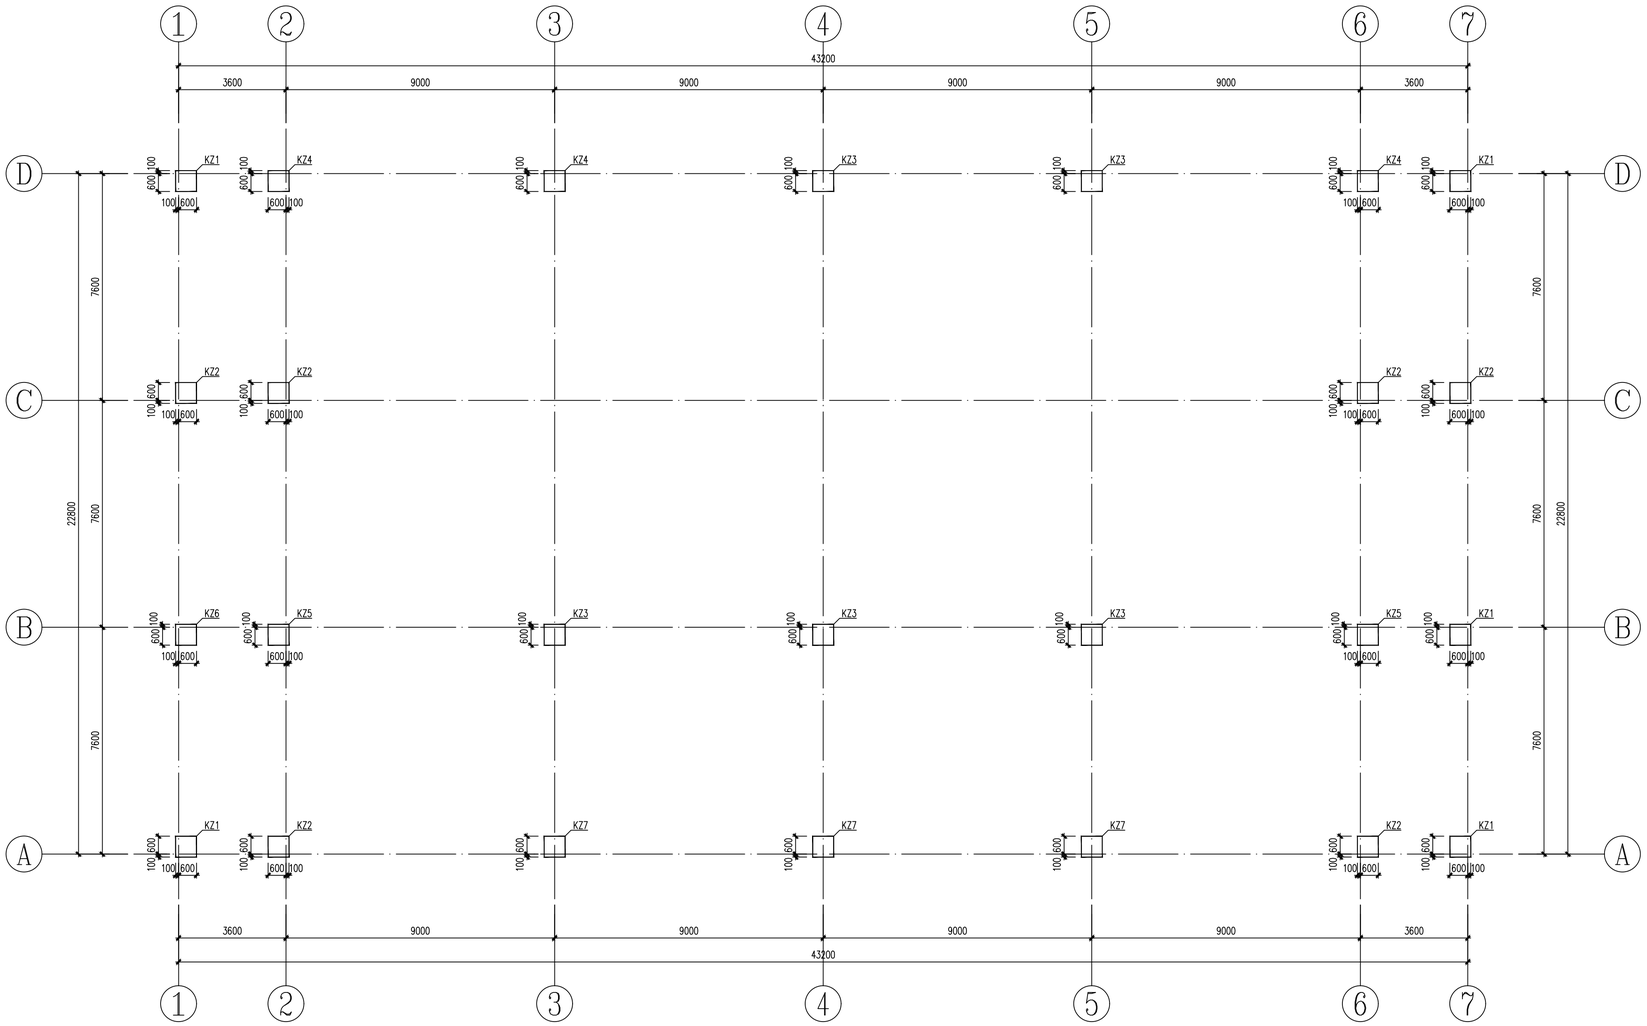

5.050~11.050柱平面布置图及配筋图

截面		KZ1	KZ2	KZ3	KZ4	KZ5	KZ6	KZ7
编号		KZ1	KZ2	KZ3	KZ4	KZ5	KZ6	KZ7
标高		5.050~11.050	5.050~11.050	5.050~11.050	5.050~11.050	5.050~11.050	5.050~11.050	5.050~11.050
纵筋	角筋	4Φ22	4Φ25	4Φ25	4Φ25	4Φ28	4Φ25	4Φ22
	b边一侧中部筋	6Φ22	8Φ22	8Φ22	5Φ22	5Φ28	8Φ22	6Φ22
	h边一侧中部筋	6Φ22	6Φ22	5Φ22	8Φ22	5Φ28	6Φ22	6Φ22
箍筋		Φ10@100	Φ10@100	Φ10@100/200	Φ10@100/200	Φ10@100	Φ10@100/200	Φ10@100/200

施工图说明：

1. 柱混凝土强度等级均为C30。
2. 图中无定位方向的柱以轴线为准居中。

陕西省施工图审查
专用章

建筑设计单位：
ARCHITECTURAL DESIGN UNIT

鼎正建筑设计有限公司
DINGZHENG ARCHITECTURAL DESIGN CO.,LTD.

设计证书编号 甲级 A161A02358
乙级 A261149259

企业相关资质

建筑行业	建筑工程设计	甲级
建筑行业	人防工程	乙级
风景园林工程设计专项		乙级
市政行业	道路工程设计	乙级
市政行业	桥梁工程设计	乙级
市政行业	排水工程设计	乙级
市政行业	给水工程设计	乙级
市政行业	环境卫生工程	乙级
市政行业	热力工程	乙级
市政行业	公共交通工程设计	乙级
电力行业	新能源发电	乙级
电力行业	变电工程	乙级
电力行业	送电工程	乙级
农林行业	农业综合开发生态工程	乙级

地址：陕西省西安市雁塔区科技西路2825号绿地国际花都B幢11206室
电话：029-89309660

公司图章：
COMPANY SEAL

工程勘察设计单位出图专用章
单位名称 鼎正建筑设计有限公司
证书编号 A161A02358 资质等级 甲级
业务范围 建筑行业（建筑工程）
有效期至 2030年03月17日

注册执业章：
REGISTERED SEAL

中华人民共和国一级注册结构工程师
姓 名 张锁林
注册号 6114920-S005
有效期 至2026年6月

设计编号：DESIGN CONTRACT NO.		DZSJ(12S)-2024—040	
建设单位：CLIENT		陕西能源技工学校	
项目：PROJECT NAME		陕西能源技工学校学生食堂及其他附属用房	
子项目：SUBPROJECT NAME		陕西能源技工学校学生食堂及其他附属用房	
图名：DRAWING TITLE		5.050~11.050柱平面布置图及配筋图	
项目总负责人 PROJECT DIRECTOR		张利霞	
专业负责人 DISCIPLINE RESPONSIBLE BY		张锁林	
审定人 APPROVED BY		赵伟	
审核人 REVIEW BY		张锁林	
校对人 CHECKED BY		闵卫鲍	
设计人 DESIGNED BY		孙永强	
专业：STUDY	结构	设计阶段：DESIGN PHASE	施工图
比例：SCALE	1:100	版本号：FILE NAME	第一版
日期：DATE	2026.04.01	图号：DRAWING NO.	结施-09