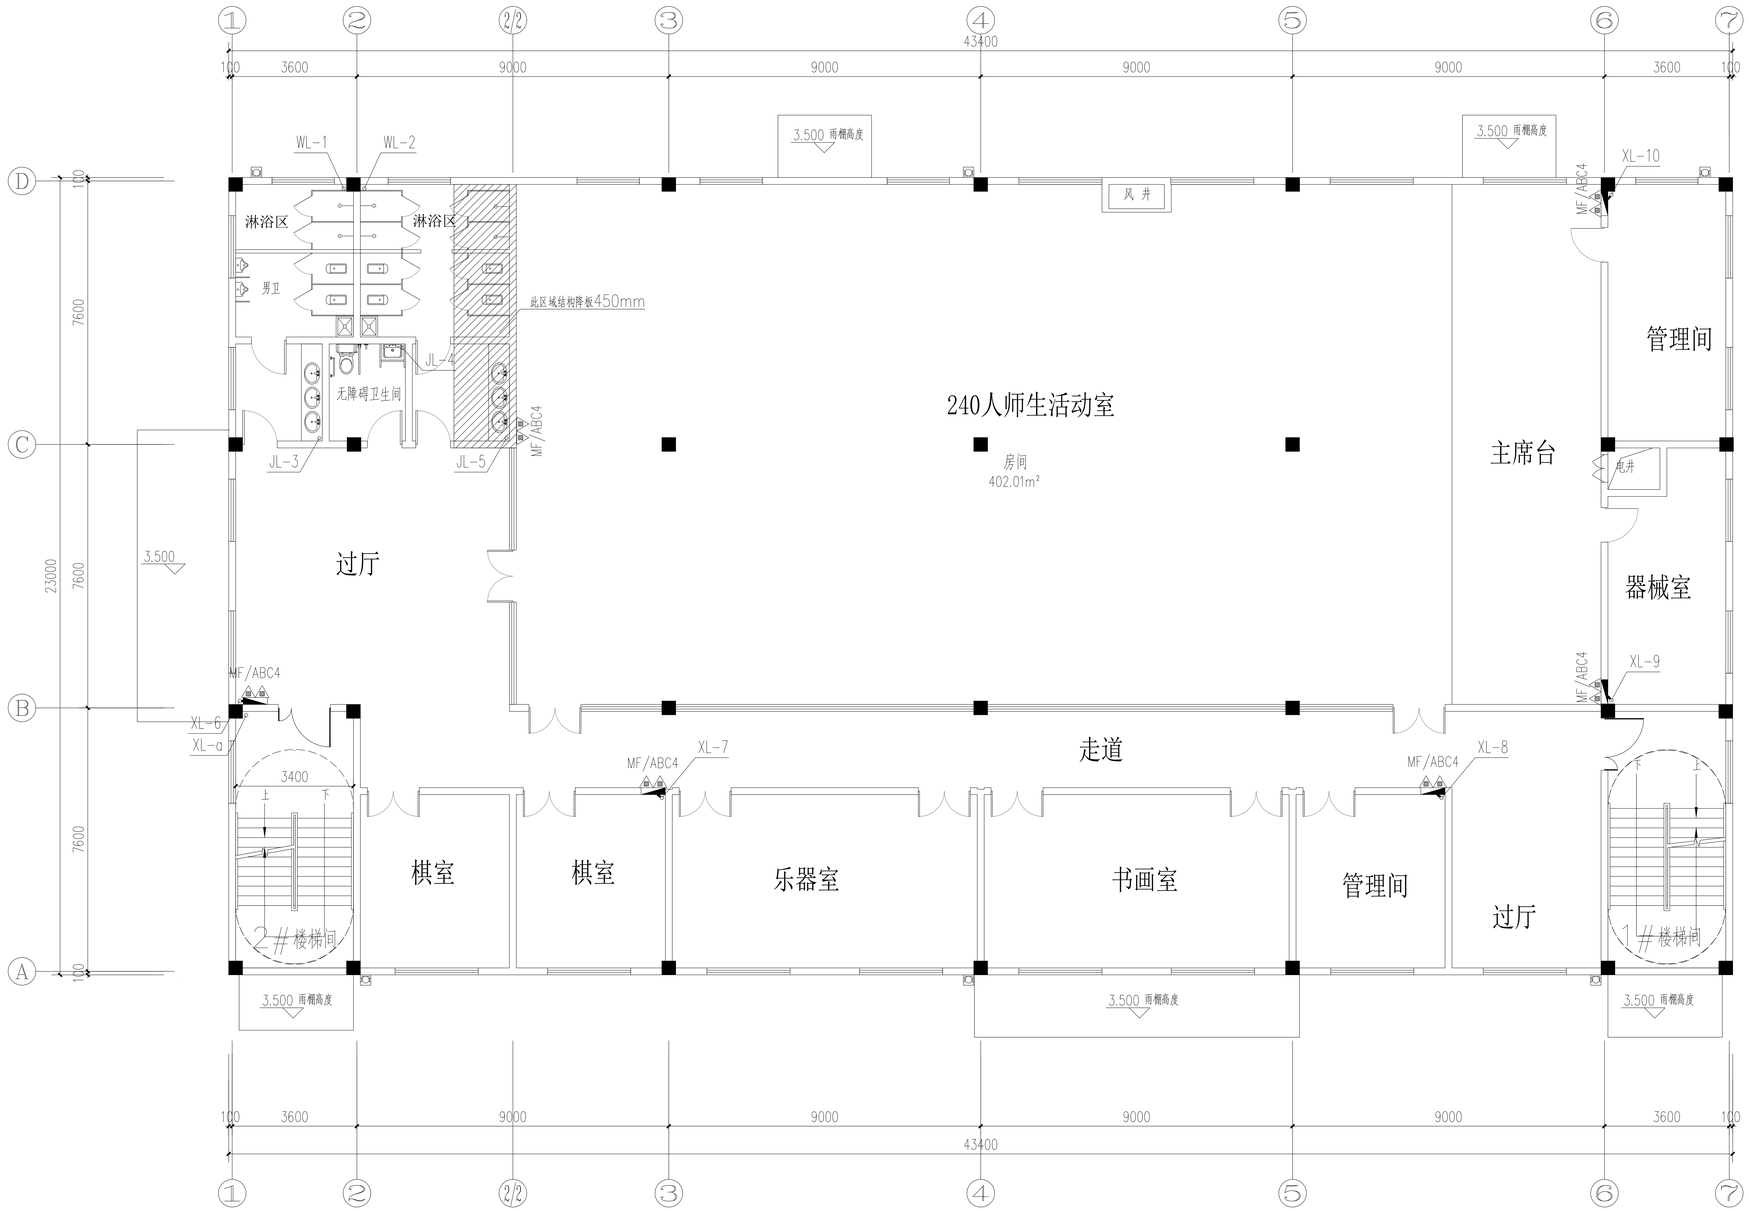


二层给排水、消防平面图 1:100

本图不签章无效

建筑设计单位:
ARCHITECTURAL DESIGN UNIT

鼎正建筑设计有限公司
DINGZHENG ARCHITECTURAL DESIGN CO.,LTD.

设计证书编号 甲级 A161A02338
乙级 A261149209

企业相关资质

建筑行业	建筑工程设计	甲级
建筑行业	人防工程	乙级
风景园林工程设计专项		乙级
市政行业	道路工程设计	乙级
市政行业	桥梁工程设计	乙级
市政行业	排水工程设计	乙级
市政行业	给水工程设计	乙级
市政行业	环境卫生工程	乙级
市政行业	热力工程	乙级
市政行业	公共交通工程设计	乙级
电力行业	新能源发电	乙级
电力行业	变电工程	乙级
电力行业	送电工程	乙级
农林行业	农业综合开发生态工程	乙级

地址：陕西省西安市雁塔区科技西路2025号绿地国际花都B幢11206室
电话：029-89309660

公司图章:
COMPANY SEAL

工程勘察设计单位出图专用章
单位名称:鼎正建筑设计有限公司
证书编号:A161A02338[1]
业务范围:建筑行业(建筑工程)
有效期限:2025-06-03 月 17 日

注册执业章:
REGISTERED SEAL

设计编号: DESIGN CONTRACT NO.	DZSJ(12S)-2024-040		
建设单位: CLIENT	陕西能源技工学校		
项目: PROJECT NAME	陕西能源技工学校学生食堂及其他附属用房		
子项目: SUBPROJECT NAME	陕西能源技工学校学生食堂及其他附属用房		
图名: DRAWING TITLE	二层给排水、消防平面图		
项目总负责人 PROJECT DIRECTOR	张利霞	张利霞	
专业负责人 DISCIPLINE RESPONSIBLE BY	侯宝军	侯宝军	
审定人 APPROVED BY	甘三军	甘三军	
审核人 REVIEW BY	侯宝军	侯宝军	
校对人 CHECKED BY	马振	马振	
设计人 DESIGNED BY	袁涛	袁涛	
专业: STATUS	给排水	设计阶段: DESIGN PHASE	施工图
比例: SCALE	1:100	版本号: FILE NAME.	第一版
日期: DATE	2026.04.01	图号: DRAWING NO.	07