


## 给水系统图


注：生活给水系统压力为0.40MPa；

1-2F设置S200P全铜可调式减压阀，减压后压力应满足用水点供水压力不宜大于0.20MPa，并应满足卫生器具工作压力要求，阀后设Y100型压力表.




## 排水系统图 1:100

注：污、废水检查口距建筑地面1.00m.

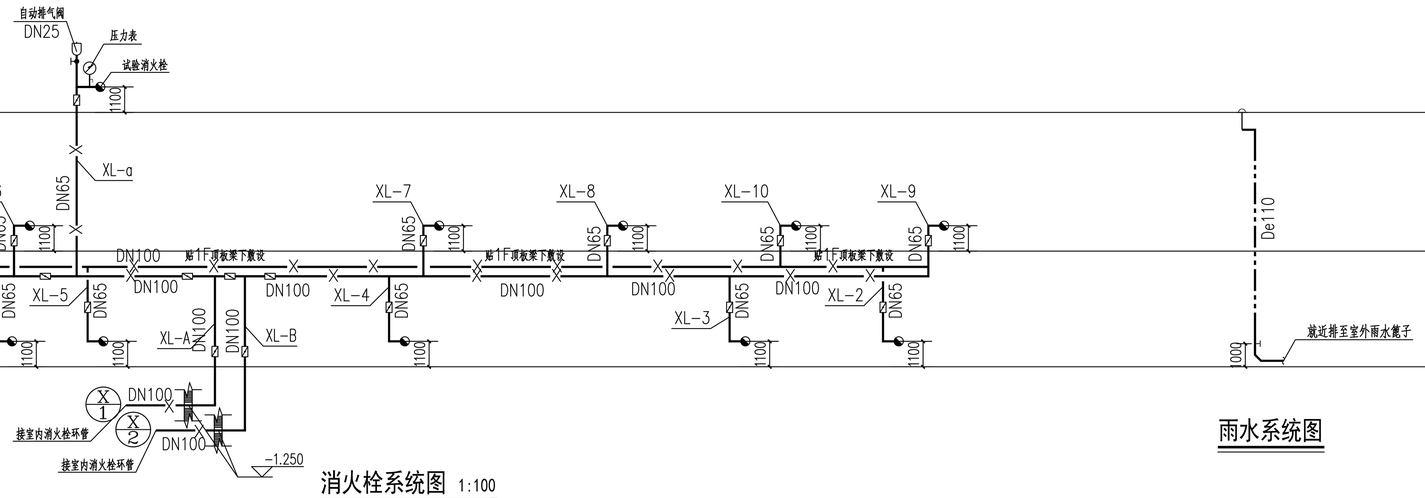


## 消火栓系统图 1:100

注：1~2F均采用减压稳压型消火栓，减压后压力不应小于0.25MPa且不大于0.5MPa.




## 雨水系统图


建筑设计单位：
ARCHITECTURAL DESIGN UNIT

鼎正建筑设计有限公司
DINGZHENG ARCHITECTURAL DESIGN CO.,LTD.

设计证书编号 甲级 A161A02338
乙级 A261149209

企业相关资质

| | | |
|---|---|---|
| 建筑行业 | 建筑工程设计 | 甲级 |
| 建筑行业 | 人防工程 | 乙级 |
| 风景园林工程设计专项 | | 乙级 |
| 市政行业 | 道路工程设计 | 乙级 |
| 市政行业 | 桥梁工程设计 | 乙级 |
| 市政行业 | 排水工程设计 | 乙级 |
| 市政行业 | 给水工程设计 | 乙级 |
| 市政行业 | 环境卫生工程 | 乙级 |
| 市政行业 | 热力工程 | 乙级 |
| 市政行业 | 公共交通工程设计 | 乙级 |
| 电力行业 | 新能源发电 | 乙级 |
| 电力行业 | 变电工程 | 乙级 |
| 电力行业 | 送电工程 | 乙级 |
| 农林行业 | 农业综合开发生态工程 | 乙级 |

地址：陕西省西安市雁塔区科技西路2025号绿地国际花都6幢11206室
电话：029-89309660


公司图章：
COMPANY SEAL

注册执业章：
REGISTERED SEAL

| | | | |
|---|---|---|---|
| 设计编号：DESIGN CONTRACT NO. | | DZSJ(12S)-2024-040 | |
| 建设单位：CLIENT | | 陕西能源技工学校 | |
| 项目：PROJECT NAME | | 陕西能源技工学校 学生食堂及其他附属用房 | |
| 子项目：SUBPROJECT NAME | | 陕西能源技工学校 学生食堂及其他附属用房 | |
| 图名：DRAWING TITLE | | 给水系统图 排水系统图 消火栓系统图 雨水系统图 | |
| 项目总负责人 PROJECT DIRECTOR | | 张利霞 | 张利霞 |
| 专业负责人 DISCIPLINE RESPONSIBLE BY | | 侯宝军 | 侯宝军 |
| 审定人 APPROVED BY | | 甘三军 | 甘三军 |
| 审核人 REVIEW BY | | 侯宝军 | 侯宝军 |
| 校对人 CHECKED BY | | 马振 | 马振 |
| 设计人 DESIGNED BY | | 袁涛 | 袁涛 |
| 专业：STATUS | 给排水 | 设计阶段：DESIGN PHASE | 施工图 |
| 比例：SCALE | 1:100 | 版本号：FILE NAME. | 第一版 |
| 日期：DATE | 2026.04.01 | 图号：DRAWING NO. | 09 |

本图不签章无效