建设单位：宝鸡市公安局高新技术产业开发区分局

工程名称：钓渭派出所业务技术用房修缮项目—原楼改造区

子项名称：

工 程 号：

设计阶段：

专　　业：　　电气

中诚圣苑工程设计有限公司

资质等级：甲级

2025 年　07月

中诚圣苑工程设计有限公司

图纸目录

第1页　共1页

工程号		工程名称		子项名称	
专 业		设计阶段		结构类别		完成日期	

序号	图 别	图 号	图 纸 名 称	张数			图纸规格	备 注
				新设计	利用 旧图	利用 标准图		
001			封面					
002		FM-01	图纸目录					
003		FM-02	电气设计说明					
004		FM-03	电气系统图					
005		FM-04	弱电设计说明					
006		DS-101	1F 弱电插座平面图					
007		DS-102	1F 监控平面图					
008		DS-201	2F 弱电插座平面图					
009		DS-202	2F 监控平面图					
010		DS-301	3F 弱电插座平面/监控平面图					
011		DSS-101	1F 弱电插座平面图					
012		DSS-102	1F 监控平面图					
013		DSS-201	2F 弱电插座平面图					
014		DSS-202	2F 监控平面图					
015		DSS-301	3F 弱电插座平面/监控平面图					

项目负责人		专业负责人		审　核	
校　对		制 表 人		归档日期	

中诚圣苑工程设计有限公司

图纸目录

第1页　共1页

工程号		工程名称		子项名称	
专 业		设计阶段		结构类别		完成日期	

序号	图 别	图 号	图 纸 名 称	张数			图纸规格	备 注
				新设计	利用 旧图	利用 标准图		

采 用 标 准 图 集

序号	标准图号	标准图名称	标准图类型	备　注

项目负责人		专业负责人		审　核	
校　对		制 表 人		归档日期	

中诚圣苑工程设计有限公司

Zhongsheng shengyuan Engineering Design Co., Ltd

建筑行业（建筑工程）	甲级
工程设计风景园林专项	甲级
市政行业（给水工程、排水工程、道路工程、桥梁工程 ）	乙级
证书编号	A261012634
证书编号	A161008850

出图章
RELEASE STAMP

注册执业印章
REGISTRATION STAMP

项目负责人 PROJECT DIRECTOR	杜晓荣	
专业负责人 DISCIPLINE RESPONSIBLE	王　超	
审定人 AUTHORIZED FOR ISSUE	李　玲	
审核人 EXAMINE & VERIFY	张军利	
校对人 CHECKED	张　孟	
设计人 DESIGNED	陈宣昌	

建设单位 CLIENT

宝鸡市公安局高新技术产业开发区分局

工程名称 PROJECT

钓渭派出所业务技术用房修缮项目—原楼改造区

子项名称 SUB PROJECT

图名 DRAWING TITLE

图纸目录

专　业 SPECIALTY	电气	比　例 SCALE	1:100
版　本 EDITION NO.	A	图　号 DRAWING NO.	FM-01
工程号 PROJECT NO.			
阶　段 STAGE			
日　期 DATE			

（本图须加盖我公司出图章，否则无效）

电气设计说明

一、设计依据

相关专业提供给本专业的工程设计资料；

依据现行国家规范和标准及当地的标准：

《供配电系统设计规范》（GB50052－2009）
《低压配电设计规范》（GB50054－2011）
《民用建筑电气设计标准》（GB51348－2019）
《建筑设计防火规范》（GB50016－2014）－2018版
《建筑照明设计标准》（GB50034－2013）
《剩余电流动作保护装置安装和运行》（GB13955－2017）
《建筑内部装修设计防火规范》（GB50222－2017）
《电力工程电缆设计标准》（GB50217－2018）
《建筑电气工程施工质量验收规范》（GB50303－2015）
《通用用电设备配电设计规范》（GB50055－2011）
《办公建筑设计规范》（JGJ/T67－2019）

二、工程概况

工程名称：钧渭镇派出所用房维修改造装饰设计项目

三、设计范围

根据二次装饰施工图，调整普通插座、普通照明配电回路，调整后接入终端配电箱的末端回路。

空调配电及系统不在本次装饰设计范围内。楼梯间、前室照明，强弱电井照明及阴影部分原设计不变。

原设计配电、动力系统、防雷及接地系统不变。

四、线路选择及敷设：

1、配电导线和电缆均采用铜芯，无卤低烟低毒阻燃型电线电缆（需满足GBT/19666－2019的要求），燃烧滴落物/微粒等级应为d0级。

2、电线均穿管敷设。吊顶内线管及过变形缝、沉降缝处的线管采用可挠金属管；其他场所采用焊接钢管/套接紧定式钢管，具体管材选择、敷设要求详见相应系统图及平面图。

3、一般性的配电线路穿保护管暗敷在不燃烧体结构内时要求保护层厚度不小于15mm；消防用电设备的配电线路，控制线路，通信线路和报警线路均穿金属管、金属桥架敷设，穿金属管暗敷在不燃烧体结构内时要求保护层厚度不小于30mm，明敷（含在吊顶内敷设）时保护管、桥架外壁应涂刷防火涂料，耐火极限要求：消防疏散应急照明不小于0.5h。

4、配电支线（从末级配电箱引出的线路。）

在桥架上敷设时：普通插座、照明回路采用YJV－0.6/1KV，

配电回路采YJY0.6/1KV，按回路编号，桥架内、插座、照明、配电回路分仓敷设，并绑扎好。

穿管敷设时：普通配电线路ZRBV－450/750V电线。

本工程中灯具均选用Ⅰ类灯具，照明配电回路中配有PE线，灯具的外露可导电部分应与PE线可靠连接。

5、单元进入建筑物干线保护金属导管壁厚不应小于2.5mm，其他金属导管管壁厚不应小于1.5mm，塑料导管管壁厚不应小于2.0mm。

管线暗敷时，敷设在钢筋混凝土现浇楼板内的线缆保护导管最大外径不应大于楼板厚度的1/3，敷设在垫层的线缆保护导管最大外径不应大于垫层厚度的1/2。管线明敷时，穿金属管沿墙、顶板贴敷，遇梁预埋套管。导线穿管规格除图中标注外，其它导线穿管规格见“导线穿管管径选择表”。导线除在桥架（金属线槽）敷设外，其它均采用金属导管敷设。在系统图中标注为金属管的穿金属管敷设。

6. 暗敷在混凝土内的导线保护管应敷设在上下层钢筋之间，成排敷设的管距不得小于20mm。

7. 预埋管线超过施工规范长度，中间需加装拉线盒或加大管径。各种管线过沉降缝用普利卡管保护，98D301－2－18,03D301－3－40页.通过防火分区应采取防火保护措施。

8. 一般配电线路暗敷时，保护层厚度须大于15mm。建筑内的电缆井、管道井应在每层楼板处采用不低于楼板耐火极限的不燃材料或防火封堵材料封堵。建筑内的电缆井、管道井与房间、走道等相连通的孔隙应采用防火封堵材料封堵。

9. 电管线穿过楼板和墙体时，孔洞周边应采取密封隔声措施。

10. 其他细节及施工要求：

电气管线穿过楼板和墙体时，孔洞周边应采取密封隔声措施。穿越防护墙密闭墙的线路均应按设计要求作防护密闭/密闭处理。

所有穿过建筑物伸缩缝、沉降缝、后浇带的管线应按国家、地方标准图集中有关做法施工。线管、线槽、电缆桥架、封闭式母线的附材要求及安装要求应满足相关国家规范或图集。

电缆敷设的防火封堵，应符合下列规定：

布线系统通过底板、墙壁、天花板、隔墙等建筑构件时，其孔隙按等同建筑构件耐火等级的规定封堵；电缆防火封堵的材料，应按耐火等级要求，采用防火胶泥、耐火隔板、填料阻火包或防火帽；

11、平面图中各种标注文字含义：

SC焊接钢管； CT桥架敷设； JDG紧定管；CC吊顶内敷设； FC地板下暗敷； WC墙内暗敷；

WC插座回路； WL照明回路 ；W配电回路；

五、设备选型及安装：

照明开关、插座均为86系列，暗装，除注明者外，均为250V，10A，除注明者外，插座均为单相两孔十 三孔安全型插座，

除设计注明外，插座均为底边距地0.3m。开关底边距地1.3m，距门框0.2m。开关、插座和照明灯具靠近可燃物时，应采取隔热、散热等防火保护措施。

灯具如安装在非A级装修材料上，其引入线应采用瓷管、矿棉等不燃材料作隔热保护。且灯饰所用材料的燃烧性能等级不应低于B1级。

配电箱如安装在非A级装修材料上，应有隔热散热的保护措施。照明灯具及电气设备、线路的高温部位，当靠近非A级装修材料或构件时，应采取隔热、散热等防火、保护措施，与窗帘、帷幕幕布、软包等装修材料的距离不应小于500mm；灯饰应采用不低于B1级的材料。

建筑内部的配电箱、控制面板、接线盒、开关、插座等不应直接安装在低于B1级的装修材料上；用于顶棚和墙面装修的木质类板材，应采用不低于B1级的材料。

电缆桥架在直线段超过30m时应留有不少于20mm的伸缩缝。电缆桥架水平安装时，支架间距不大于1.5m；

垂直安装时，支架间距不大于2m，电缆桥架穿过防火分区、楼层时，应在安装完毕后，用防火材料封堵。

六、照明

1、光源： 建筑照明光源颜色的色表特征宜为中间色，其相关色温宜为3300K～4000K。人工照明光源的色表特征宜与建筑色彩相适应。

宜采用高显色光源，光源显色指数（Ra）不应小于80；一般照明的照度均匀度不应小于0.7。统一眩光值应控制在19以下。

光源采用紧凑型节能荧光灯及T5荧光灯，统一眩光灯具均采用LED灯或紧凑型荧光灯及T5荧光灯，统一眩光值（UGR）≤22，采用单灯节能/分区控制方式。

不应选用裸管荧光灯具；本工程均采用高频电子镇流器，$\cos\varphi \geq 0.95$。

2、照明、插座分别由不同的支路供电，照明、插座均为单相三线，除注明外均为ZRBV－3X2.5mm²－JDG20；所有插座回路均设剩余电流断路器保护。

3、除注明外有吊顶的场所，选用嵌入式格栅荧光灯（反射器为雾面合金铝贴膜），无吊顶场所选用控照式（或盒式）荧光灯，链吊式安装，距地3.0m。荧光灯灯管为T5高效节能荧光灯管，采用高频电子镇流器。

导线规格

导线型号	(WDZN－BYJ)BV－450/750V型																				
管子类别	热镀锌水煤气钢管（SC）							套接紧定式电线管（JDG）							聚氯乙烯半硬电线管（FPC）						
导线根数 / 导线截面	2	3	4	5	6	7	8	2	3	4	5	6	7	8	2	3	4	5	6	7	8
2.5mm²	15	15	20	20	20	25	25	16	20	20	20	25	25	25	16	20	20	20	25	25	25
4.0mm²	20	20	20	20	25	25	25	20	20	25	25	25	25	32	20	20	25	25	25	25	32

主要设备材料表

序号	图形符号	名称	型号及规格	单位	数量	安装方式	安装高度	备注
1	箱柜 配电 普通照明							
2		AL照明配电箱	600*400*230	台		见系统图	底距地1.5m明装	
3		五孔插座	250V/10A	个		暗装	底距地0.65m	
4	D	地面五孔插座	250V/10A	个		暗装	地面暗装	
5	F	防水五孔插座	250V/10A	个		暗装	底距地 1.1m暗装	
6		单联单控开关	250V/10A	个		暗装	底距地1.3m暗装	
7		双联单控开关	250V/10A	个		暗装	底距地1.3m暗装	
8		三联单控开关	250V/10A	个		暗装	底距地1.3m暗装	
9		LED 长条灯	150*1500，塑料灯条+十 亚克力灯罩	个		吸顶		
10		嵌入或LED筒灯筒灯	6w，Φ90，4500K，铝材 PC面罩	个		暗装		
11		LED 暗藏灯带	4500k色温，功率5w/m，60颗LED珠/m	个		暗装		
12		艺术吊线灯	4500k色温，功率16w，铝质，不锈钢十 玻璃罩	个		吸顶		
13		600*600风口	600*600，ABS面板+PP格栅	个		暗装		
14		600*600面板灯	600*600，功率48w，铝制边框+PC灯罩	个		暗装		
15		轨道射灯	15w筒径 三相四头，铝质，铝制+ABS，内置直径Φ60	个		吸顶		
16	弱 电							
17	SD	弱电箱	400x350x120 (H)x宽x深)	个		见系统图	底距地 0.5m明装	
18	HDTV	通信网络分线箱	400x350x120 (H)x宽x深)	套		挂墙明装	H=1.5m	
19	AV	监控分线箱	400x350x120 (H)x宽x深)	套		挂墙明装	H=1.5m	
20	ITC	弱电终端插座	86*86 单口面板	个		暗装	H=0.65m/1.1m	
21		摄像机	网络摄像机，分辨率 2560x1440 @25 fps	个		吸顶安装		
22		无线访点接入终端	1800M双频四流AP，1000Mbps网口	个		吸顶安装		

注：1、其他设备图例详见各系统图后附或平面附注。
2、电缆及导线规格详见配电系统图。

中诚圣苑工程设计有限公司
Zhongsheng shengyuan Engineering Design Co., Ltd

建筑行业（建筑工程） 甲级
工程设计风景园林专项 甲级
市政行业（给水工程、排水工程、道路工程、桥梁工程 ） 乙级
证书编号 A261012634
证书编号 A161008850

出图章
RELEASE STAMP

注册执业印章
REGISTRATION STAMP

项目负责人 PROJECT DIRECTOR	杜晓荣	
专业负责人 DISCIPLINE RESPONSIBLE	王 超	
审定人 AUTHORIZED FOR ISSUE	李 玲	
审核人 EXAMINE & VERIFY	张军利	
校对人 CHECKED	张 孟	
设计人 DESIGNED	陈宣昌	

建设单位 CLIENT
宝鸡市公安局高新技术产业开发区分局

工程名称 PROJECT
钓渭派出所业务技术用房修缮项目—原楼改造区


子项名称 SUB PROJECT


图名 DRAWING TITLE
电气设计说明

专 业 SPECIALTY	电气	比 例 SCALE	1:100
版 本 EDITION NO.	A	图 号 DRAWING NO.	FM-02
工程号 PROJECT NO.			
阶 段 STAGE			
日 期 DATE			

（本图须加盖我公司出图章，否则无效）

电气系统图

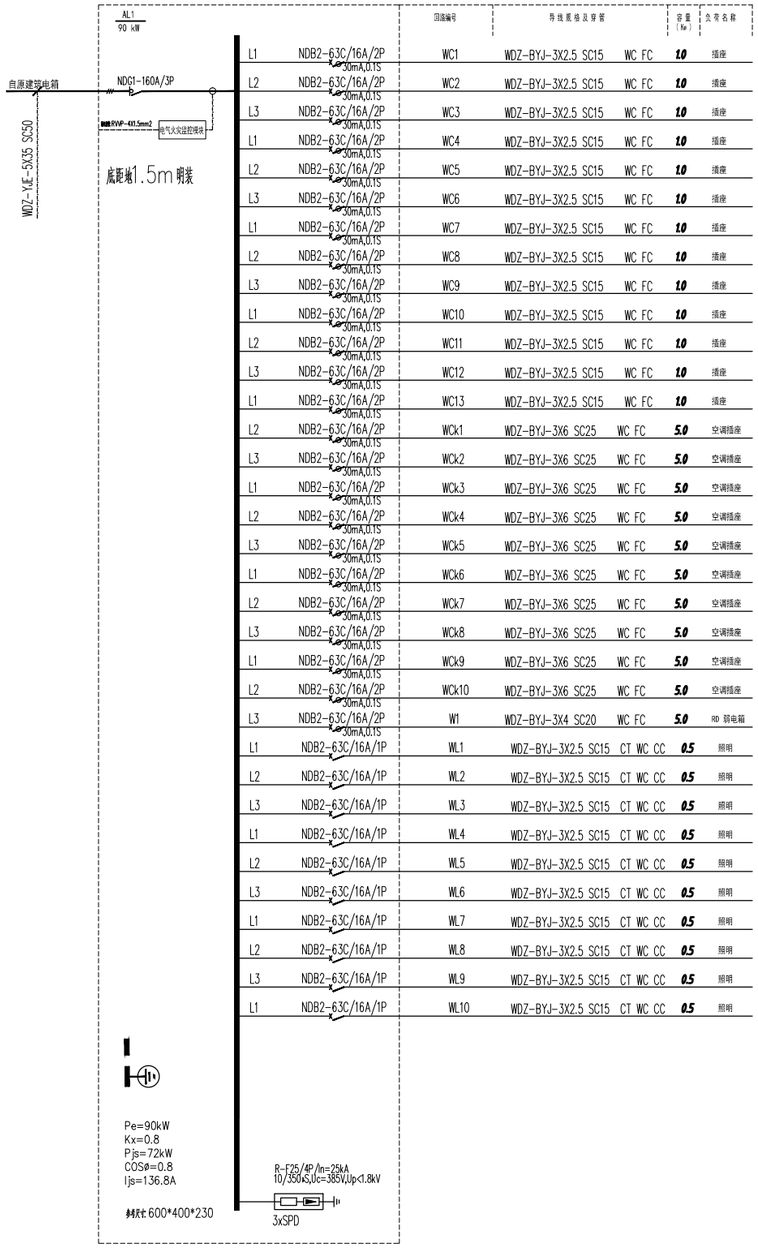

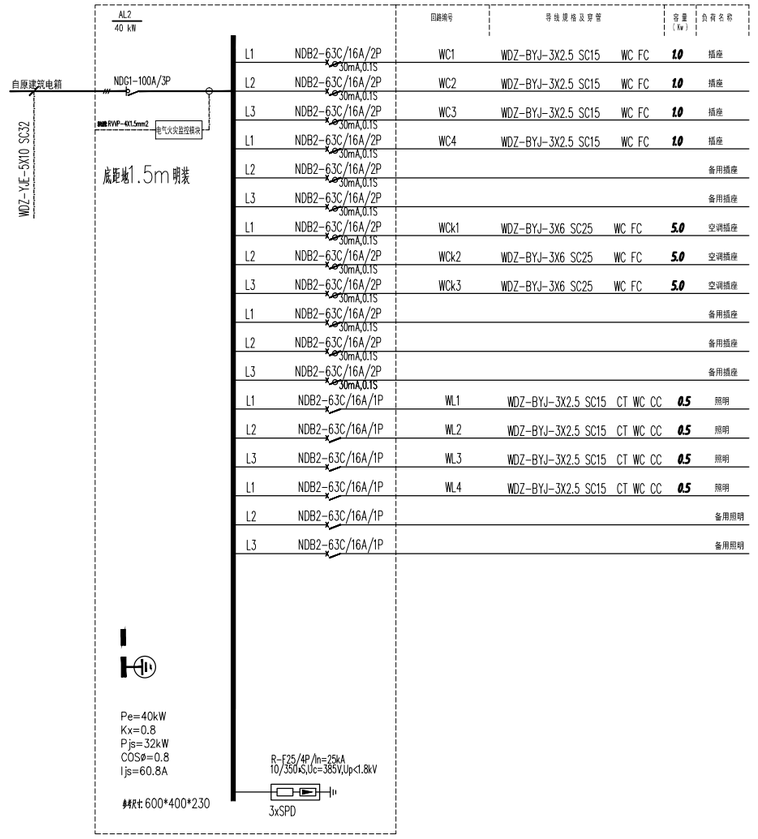

中诚圣苑工程设计有限公司

Zhongsheng shengyuan Engineering Design Co., Ltd

建筑行业（建筑工程）	甲级
工程设计风景园林专项	甲级
市政行业（给水工程、排水工程、道路工程、桥梁工程 ）	乙级
证书编号	A261012634
证书编号	A161008850

出图章
RELEASE STAMP

注册执业印章
REGISTRATION STAMP

项目负责人 PROJECT DIRECTOR	杜晓荣	
专业负责人 DISCIPLINE RESPONSIBLE	王 超	
审定人 AUTHORIZED FOR ISSUE	李 玲	
审核人 EXAMINE & VERIFY	张军利	
校对人 CHECKED	张 孟	
设计人 DESIGNED	陈宣昌	

建设单位 CLIENT

宝鸡市公安局高新技术产业开发区分局

工程名称 PROJECT

钓渭派出所业务技术用房修缮项目—原楼改造区

子项名称 SUB PROJECT

图名 DRAWING TITLE

电气系统图

专 业 SPECIALTY	电气	比 例 SCALE	1:100
版 本 EDITION NO.	A	图 号 DRAWING NO.	FM-03
工程号 PROJECT NO.			
阶 段 STAGE			
日 期 DATE			

（本图须加盖我公司出图章，否则无效）

弱电设计说明

一、工程概况

项目名称：钓渭镇派出所用房维修改造装饰设计项目

二、设计依据

1. 本工程的建筑、结构、机电专业给本专业提供的资料

2. 业主方提供任务书

3. 国家规范和标准

《建筑设计防火规范》GB50016-2014（2018年版）

《智能建筑设计标准》GB50314-2015

《民用建筑电气设计标准》GB51348-2019

《安全防范工程技术标准》GB50348-2018

《入侵报警系统工程设计规范》GB50394-2007

《视频安防监控系统工程设计规范》GB50395-2007

《出入口控制系统工程设计规范》GB50396-2007

《数据中心设计规范》GB50174-2017

《综合布线系统工程设计规范》GB50311-2016

《建筑物电子信息系统防雷技术规范》GB50343-2004

《公共广播系统工程技术规范》GB50526-2010

《用户电话交换系统工程设计规范》GB/T50622-2010

《电子会议系统工程设计规范》GB50799-2012

《有线电视网络工程设计标准》GB/T50200-2018

4. 其它相关参考文件

《全国民用建筑工程设计技术措施-电气》 2009

5. 引用国家建筑标准设计图集

《智能建筑弱电工程设计施工图集》97X700;

《建筑智能化系统集成设计图集》03X801-1。

《地下室通信线缆敷设》05X101-2

其它相关标准、规范、规程、规定等

三、设计要求/内容

信息设施系统

信息网络系统

综合布线系统

信息引导及发布系统

四、施工做法说明

1. 总说明

1.1 主干线路采用金属线槽沿顶板、吊顶及竖井敷设。竖井内竖向线槽应与平面图中水平线槽连接。线槽采用热镀锌金属线槽敷设，不同规格线槽壁满足相关施工规范要求。线槽安装高度及线槽规格详见平面图标注。从槽盒到前端设备的管路敷设为最低梁下、吊顶之上明敷，详细安装高度详见平面图及建筑专业或装修专业管线综合图。

1.2 线槽在施工安装前，应由土建专业组织各专业进行细化综合，线槽与各种管道的间距应不小于规范要求的最小间距；线槽水平或垂直安装时的支架间距应满足施工规范要求。

1.3 支线采用JDG钢管在墙、吊顶或沿顶板明敷。在潮湿环境明敷设或一次结构内暗埋均采用SC焊接钢管。

1.4 各种管材的管壁厚度均要求满足国家、行业及当地施工规范要求和质量验收规定。

1.5 所有穿过防烟分区、防火分区、楼层的线槽、明敷钢管，应在安装完毕后用防火材料封堵。所有穿过人防分区的管线，均采用穿人防密闭套管形式敷设。穿过建筑物伸缩缝、沉降缝、后浇带的管线按国标 D301-1~3中有关作法施工。

1.6 强弱电系统采用共用接地装置,要求接地电阻不大于1欧姆。各弱电竖井、弱电机房均应做局部等电位联结，并用接地线与接地装置连接。

1.7 视频安防监控系统、有线电视系统、电信等弱电系统进出建筑物的信号、控制及电源线路，应装设适配的浪涌保护器。


1.8 有竖向金属线槽敷设的柱子或墙等应与精装专业密切配合做好精装处理，以保证线槽不外露，保证整体的美观性。


图例说明

序号	图例	名　称	安装方式	备注
01	TP	壁装信息插座（信息）		
02	TN	壁装信息插座（网络）		
03	AP	无线访点接入终端(含单孔信息插座)	吸顶安装	
04		彩色半球IP摄像机	吸顶安装	
05	FD	楼层配线架	机柜内安装	
06		数据主配线架	机柜内安装	
07		语音主配线架	机柜内安装	
08	FD	24口六类非屏蔽配线架	机柜内安装	
09	LIU	24口光纤配线架	机柜内安装	
10	SA SW	安防24口POE交换机	机柜内安装	
11	RD	弱电箱（1根12芯OS2单模光缆）	沿墙或柱吊顶内安装	

REVISION DATES
修正日期

弱电系统图

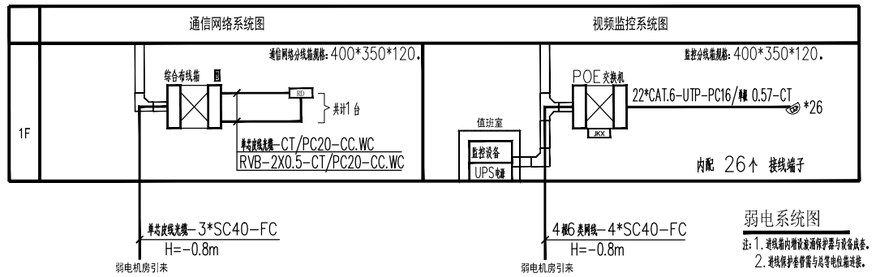

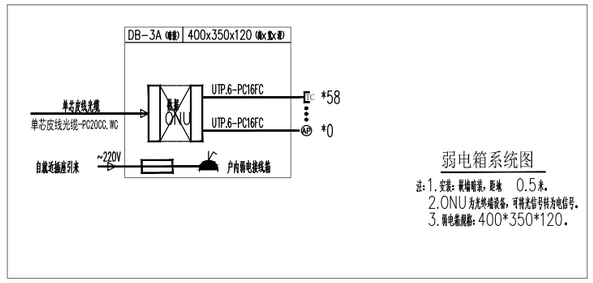

中诚圣苑工程设计有限公司
Zhongcheng shengyuan Engineering Design Co., Ltd

建筑行业（建筑工程） 甲级
工程设计风景园林专项 甲级
市政行业（给水工程、排水工程、燃气工程、热力工程 ） 乙级
证书编号 A261012634
证书编号 A161008850

出图章
RELEASE STAMP

注册执业印章
REGISTRATION STAMP

项目负责人 PROJECT DIRECTOR	杜晓荣	
专业负责人 DISCIPLINE RESPONSIBLE	王　超	
审定人 AUTHORIZED FOR ISSUE	李　玲	
审核人 EXAMINE & VERIFY	张军利	
校对人 CHECKED	张　孟	
设计人 DESIGNED	陈宣昌	

建设单位 CLIENT
宝鸡市公安局高新技术产业开发区分局


工程名称 PROJECT
钓渭派出所业务技术用房修缮项目—原楼改造区

子项名称 SUB PROJECT

图名 DRAWING TITLE
弱电设计说明

专　业 SPECIALTY	电气	比　例 SCALE	1:100
版　本 EDITION NO.	A	图　号 DRAWING NO.	FM-04
工程号 PROJECT NO.			
阶　段 STAGE			
日　期 DATE			

（本图须加盖我公司出图章，否则无效）

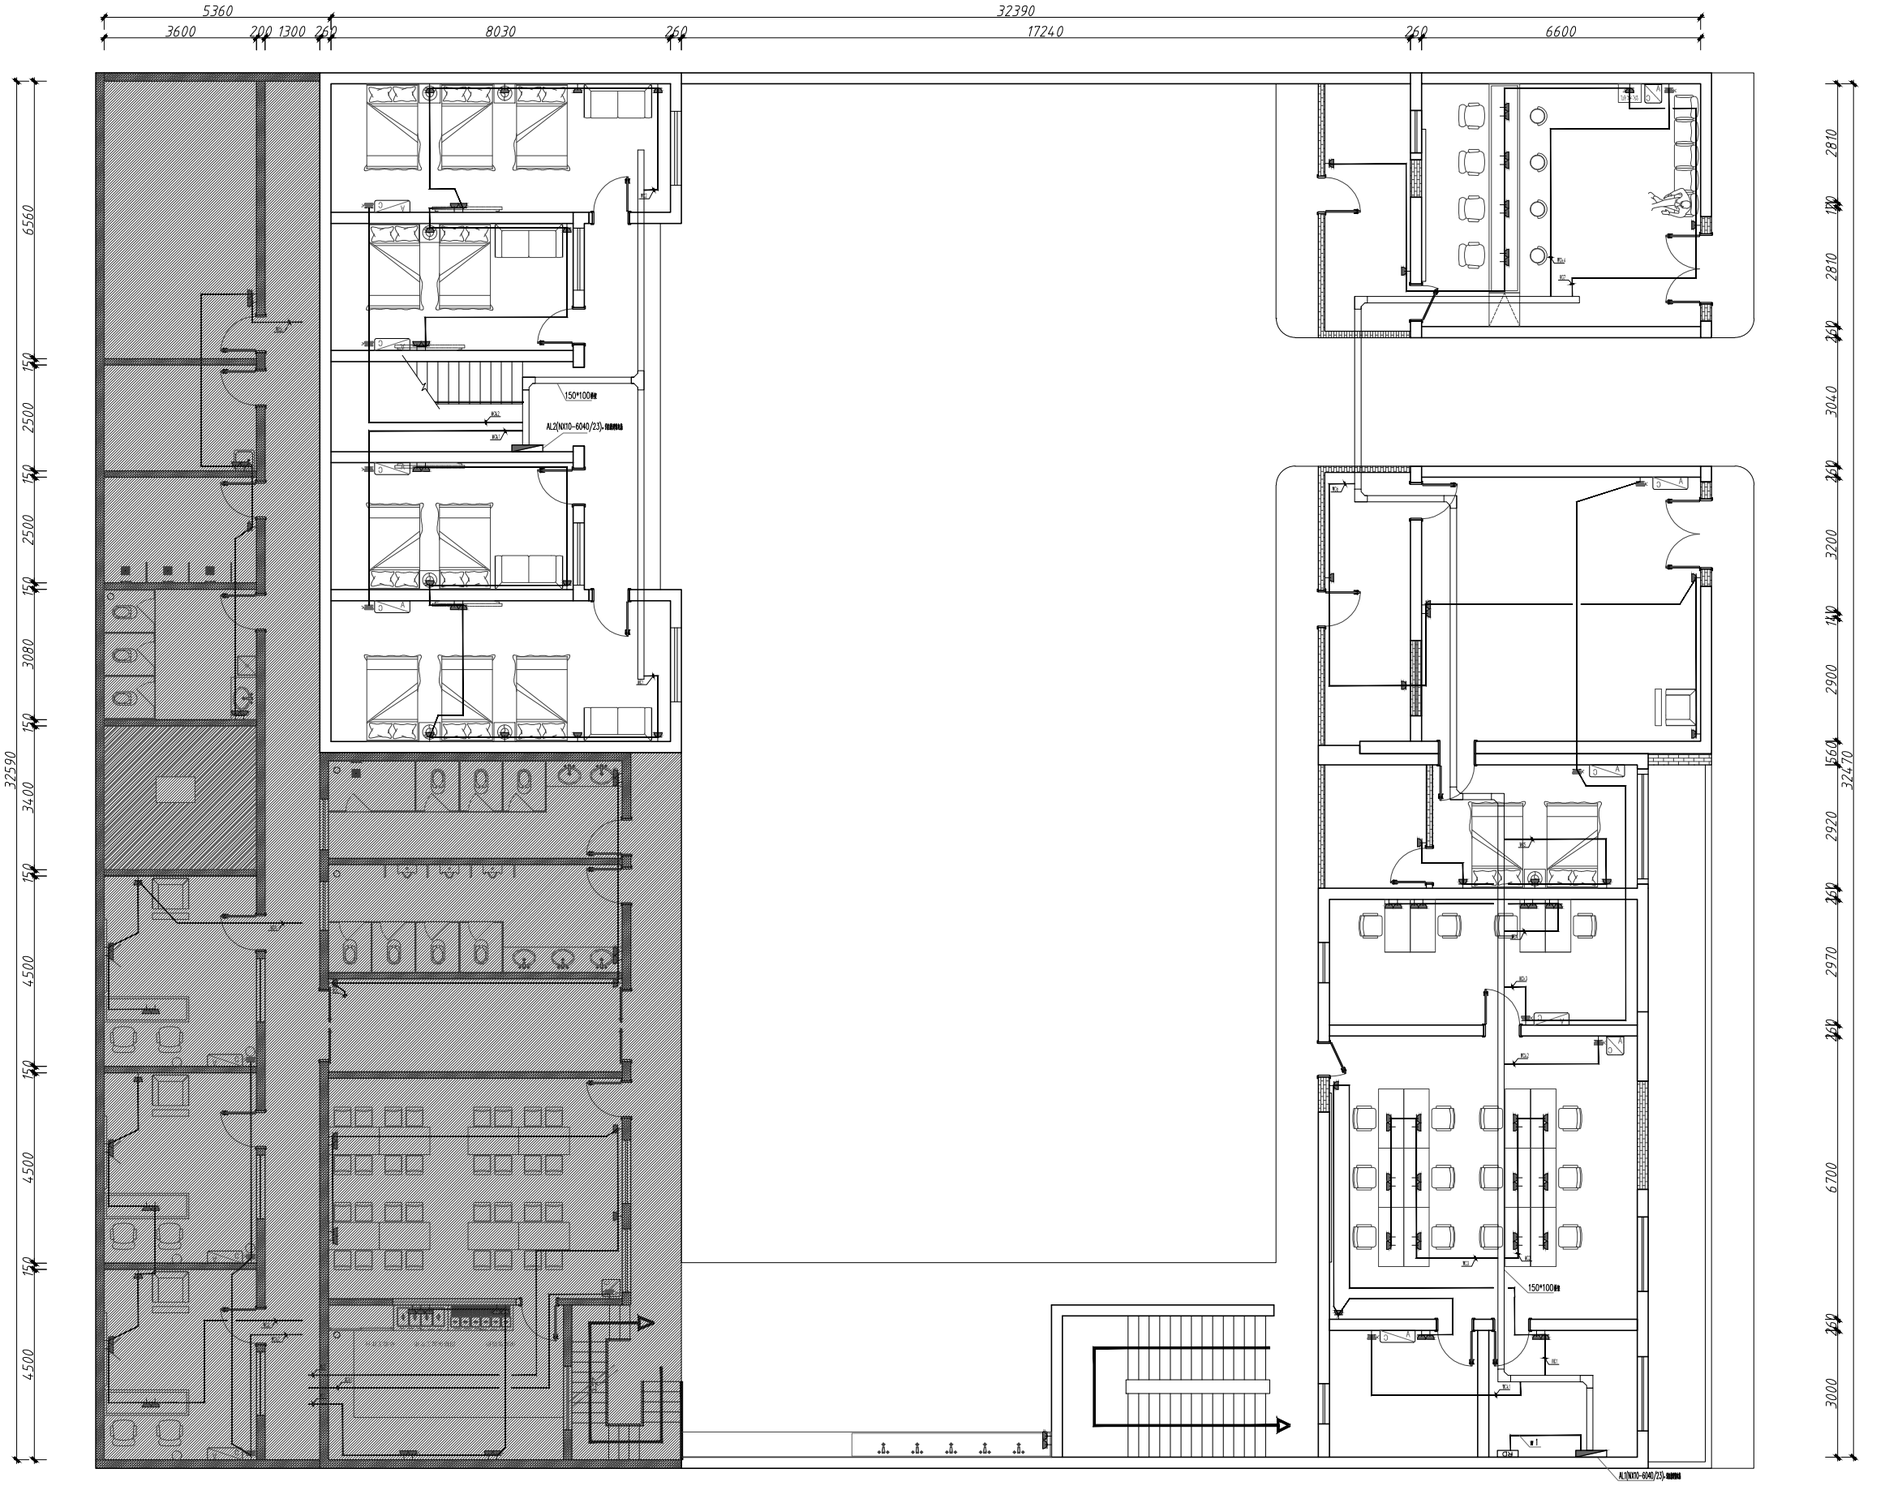

图例说明：

灯具图例	说明	备注：
	五孔插座	
F	防水五孔插座	
K	空调插座	办公桌电源留在办公桌面下
信	信息插座(网络)	未注明安装高度H=350

PL
-

一层插座平面图

EL SCALE:1/100

中诚圣苑工程设计有限公司
Zhongsheng shengyuan Engineering Design Co., Ltd

建筑行业（建筑工程）	甲级
工程设计风景园林专项	甲级
市政行业（给水工程、排水工程、道路工程、桥梁工程 ）	乙级
证书编号	A261012634
证书编号	A161008850

出图章
RELEASE STAMP

注册执业印章
REGISTRATION STAMP

项目负责人 PROJECT DIRECTOR	杜晓荣	
专业负责人 DISCIPLINE RESPONSIBLE	王 超	
审定人 AUTHORIZED FOR ISSUE	李 玲	
审核人 EXAMINE & VERIFY	张军利	
校对人 CHECKED	张 孟	
设计人 DESIGNED	陈宣昌	

建设单位 CLIENT
宝鸡市公安局高新技术产业开发区分局


工程名称 PROJECT
钓渭派出所业务技术用房修缮项目—原楼改造区

子项名称 SUB PROJECT

图名 DRAWING TITLE
一层插座平面图

专 业 SPECIALTY	电气	比 例 SCALE	1:100
版 本 EDITION NO.	A	图 号 DRAWING NO.	DS-101
工程号 PROJECT NO.			
阶 段 STAGE			
日 期 DATE			

（本图须加盖我公司出图章，否则无效）

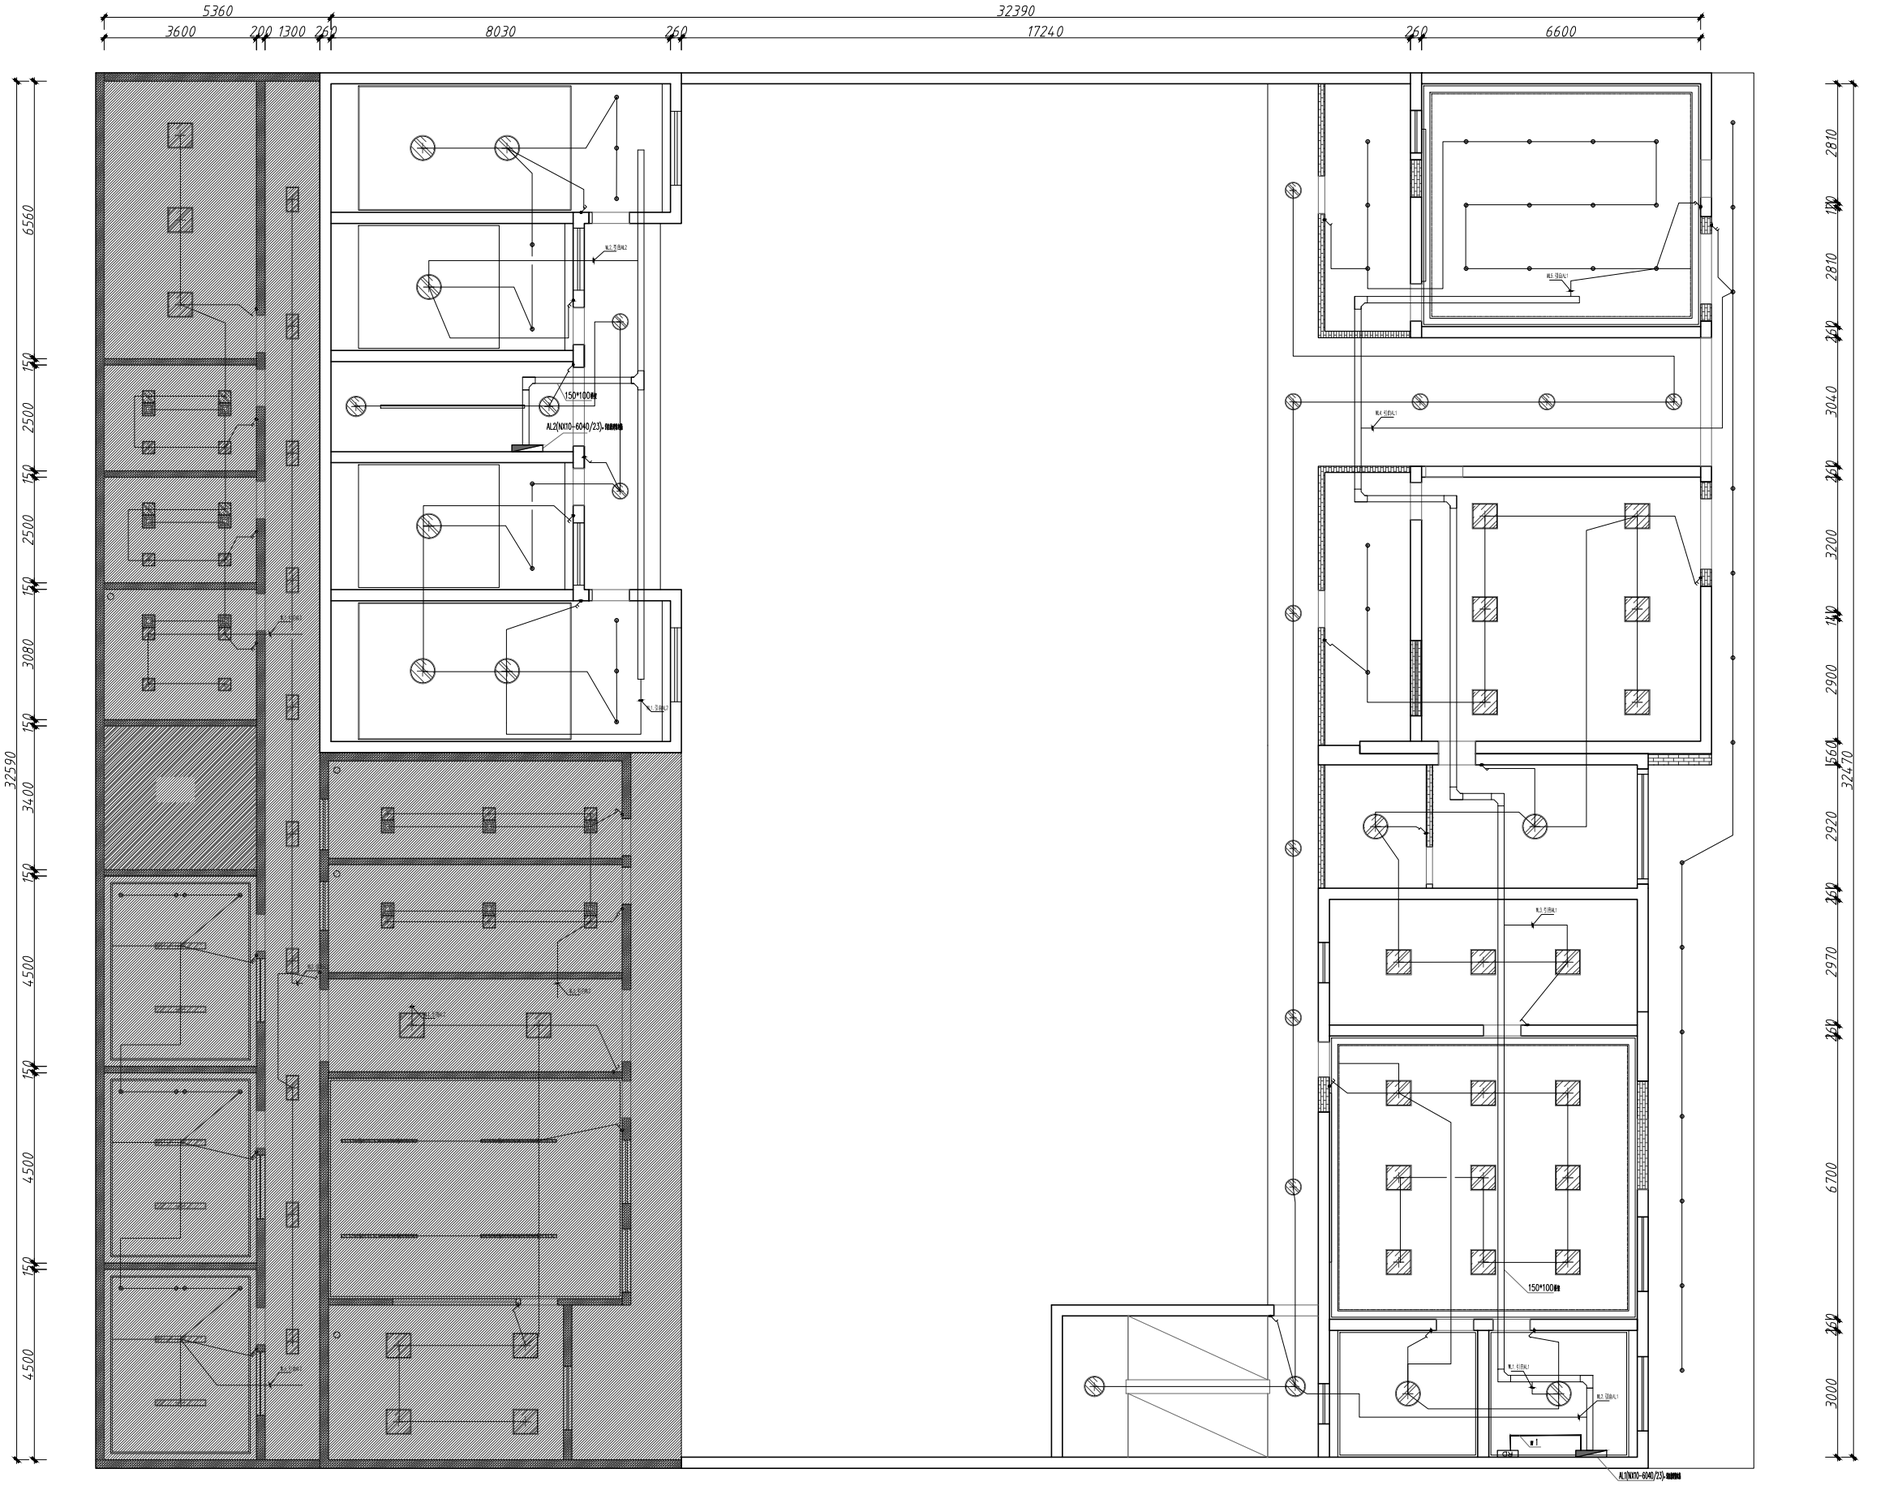

PL
-

一层照明平面图

EL SCALE:1/100

中诚圣苑工程设计有限公司

Zhongsheng shengyuan Engineering Design Co., Ltd

建筑行业（建筑工程）	甲级
工程设计风景园林专项	甲级
市政行业（给水工程、排水工程、道路工程、桥梁工程 ）	乙级
证书编号	A261012634
证书编号	A161008850

出图章
RELEASE STAMP

注册执业印章
REGISTRATION STAMP

项目负责人 PROJECT DIRECTOR	杜晓荣	
专业负责人 DISCIPLINE RESPONSIBLE	王 超	
审定人 AUTHORIZED FOR ISSUE	李 玲	
审核人 EXAMINE & VERIFY	张军利	
校对人 CHECKED	张 孟	
设计人 DESIGNED	陈宣昌	

建设单位 CLIENT

宝鸡市公安局高新技术产业开发区分局

工程名称 PROJECT

钓渭派出所业务技术用房修缮项目—原楼改造区


子项名称 SUB PROJECT

图名 DRAWING TITLE

一层照明平面图

专 业 SPECIALTY	电气	比 例 SCALE	1:100
版 本 EDITION NO.	A	图 号 DRAWING NO.	DS-102
工程号 PROJECT NO.			
阶 段 STAGE			
日 期 DATE			

（本图须加盖我公司出图章，否则无效）

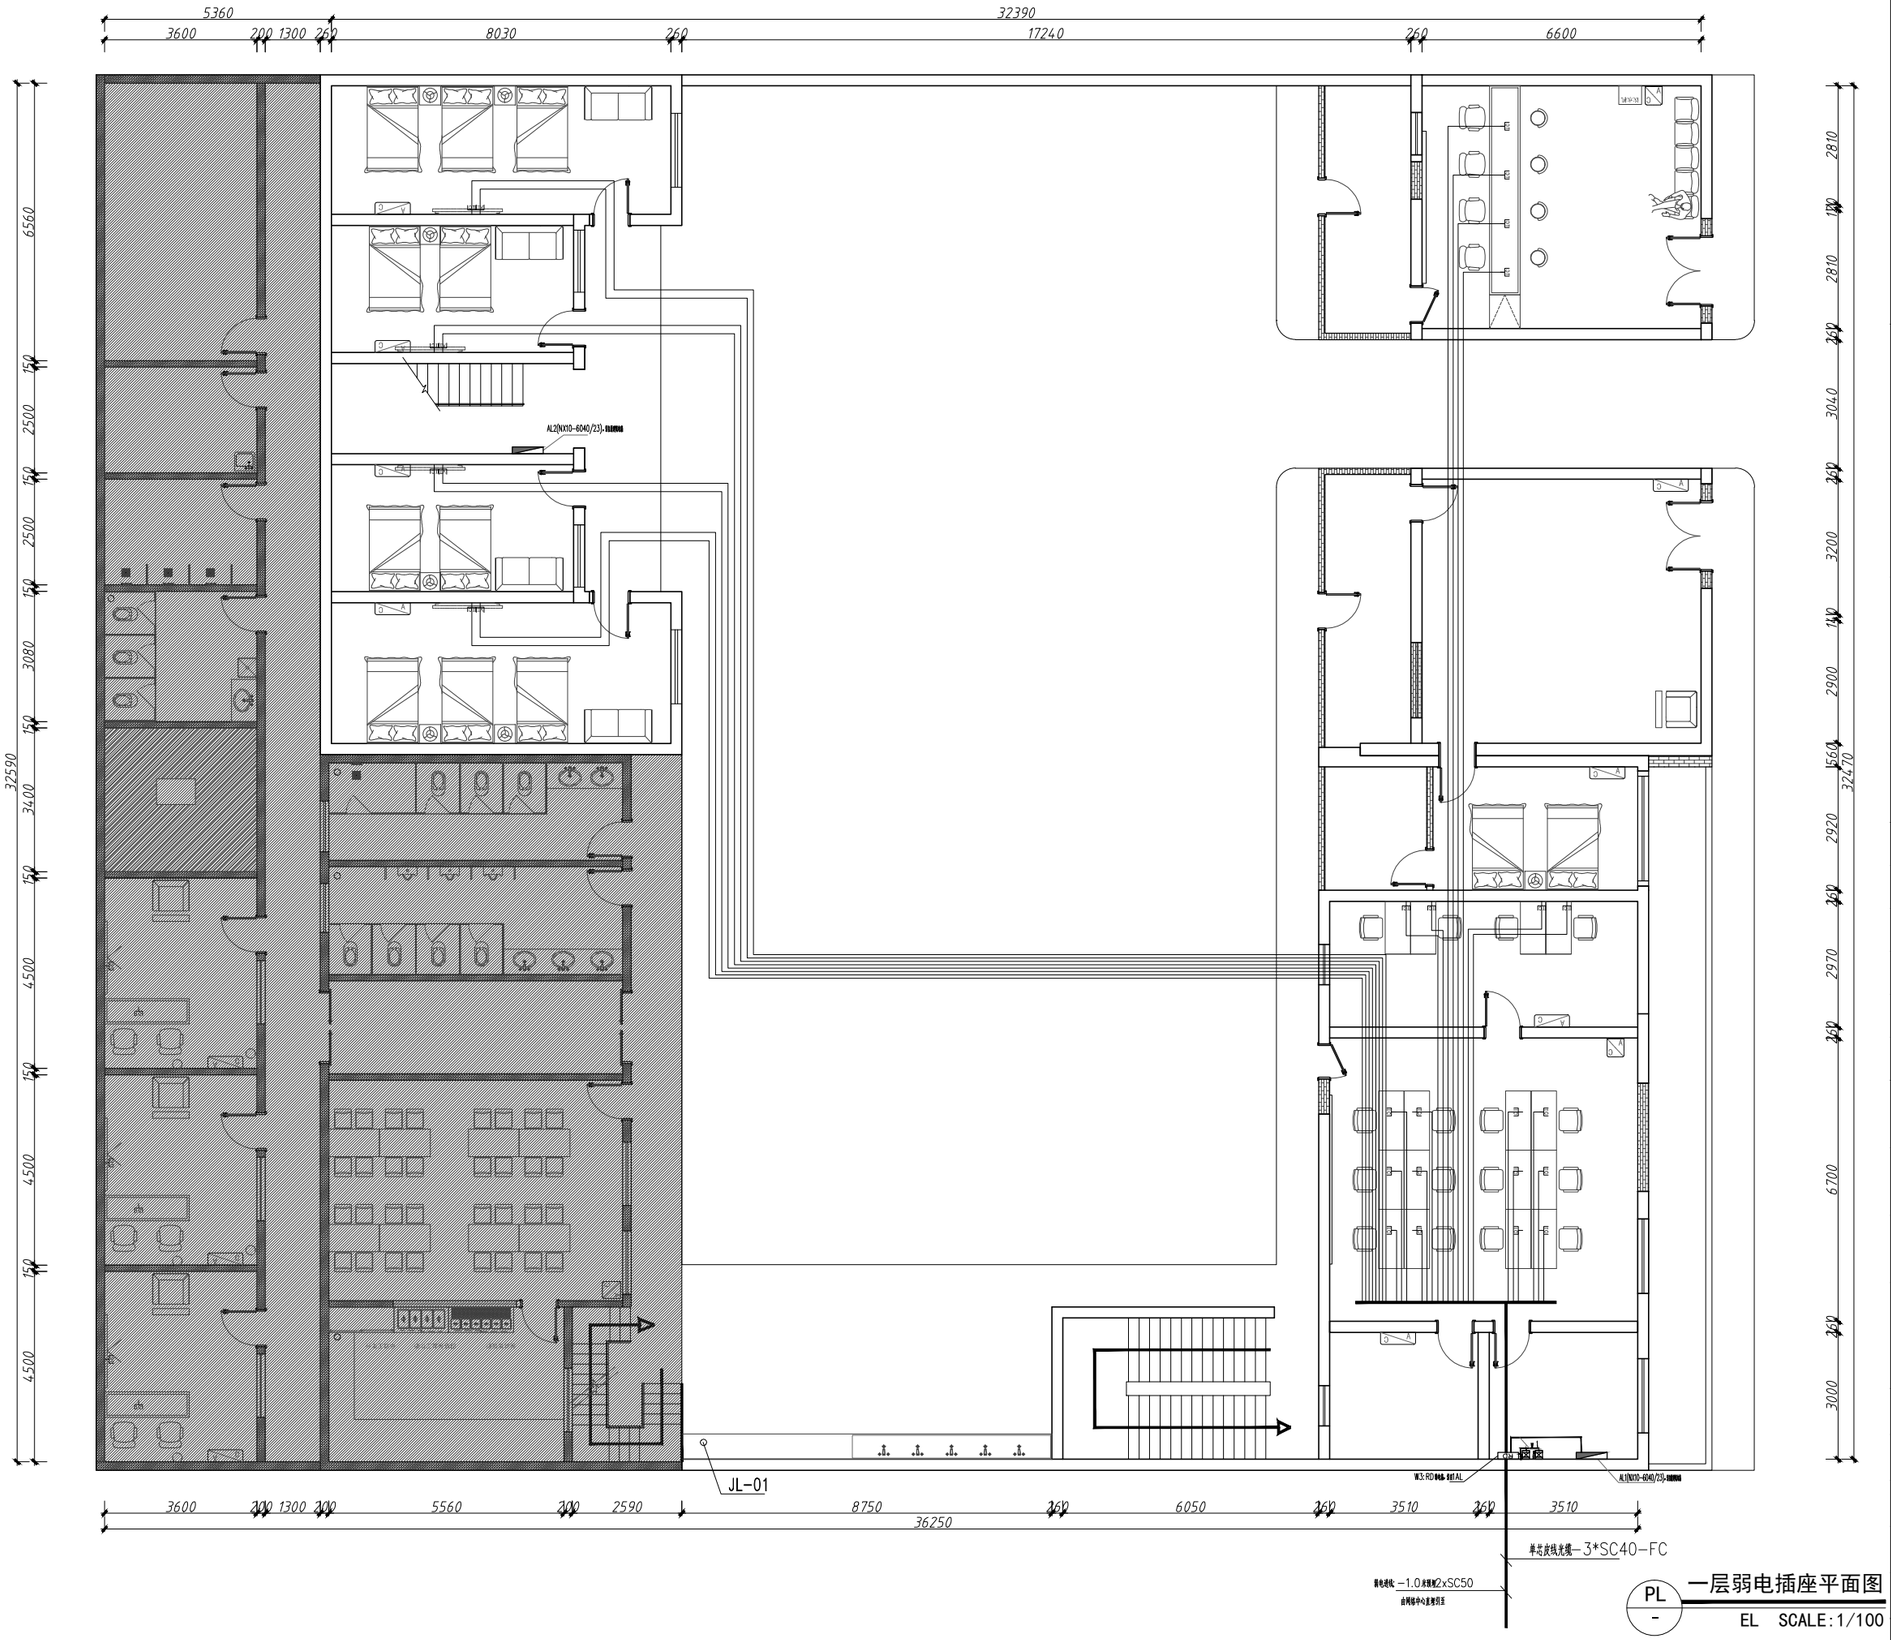

PL
-

一层弱电插座平面图

EL SCALE:1/100

中诚圣苑工程设计有限公司

Zhongsheng shengyuan Engineering Design Co., Ltd

建筑行业（建筑工程）	甲级
工程设计风景园林专项	甲级
市政行业（给水工程、排水工程、道路工程、桥梁工程 ） 乙级	
证书编号	A261012634
证书编号	A161008850

出图章
RELEASE STAMP

注册执业印章
REGISTRATION STAMP

项目负责人 PROJECT DIRECTOR	杜晓荣	
专业负责人 DISCIPLINE RESPONSIBLE	王 超	
审定人 AUTHORIZED FOR ISSUE	李 玲	
审核人 EXAMINE & VERIFY	张军利	
校对人 CHECKED	张 孟	
设计人 DESIGNED	陈宣昌	

建设单位 CLIENT

宝鸡市公安局高新技术产业开发区分局

工程名称 PROJECT

钓渭派出所业务技术用房修缮项目—原楼改造区

子项名称 SUB PROJECT

图名 DRAWING TITLE

一层弱电插座平面图

专 业 SPECIALTY	电气	比 例 SCALE	1:100
版 本 EDITION NO.	A	图 号 DRAWING NO.	DSS-101
工程号 PROJECT NO.			
阶 段 STAGE			
日 期 DATE			

（本图须加盖我公司出图章，否则无效）



中诚圣苑工程设计有限公司

Zhongsheng shengyuan Engineering Design Co., Ltd

建筑行业（建筑工程）	甲级
工程设计风景园林专项	甲级
市政行业（给水工程、排水工程、道路工程、桥梁工程 ）	乙级
证书编号	A261012634
证书编号	A161008850

出图章
RELEASE STAMP

注册执业印章
REGISTRATION STAMP

项目负责人 PROJECT DIRECTOR	杜晓荣		
专业负责人 DISCIPLINE RESPONSIBLE	王 超		
审定人 AUTHORIZED FOR ISSUE	李 玲		
审核人 EXAMINE & VERIFY	张军利		
校对人 CHECKED	张 孟		
设计人 DESIGNED	陈宣昌		

建设单位 CLIENT

宝鸡市公安局高新技术产业开发区分局

工程名称 PROJECT

钓渭派出所业务技术用房修缮项目—原楼改造区


子项名称 SUB PROJECT

图名 DRAWING TITLE

一层监控平面图

专 业 SPECIALTY	电气	比 例 SCALE	1:100
版 本 EDITION NO.	A	图 号 DRAWING NO.	DSS-102
工程号 PROJECT NO.			
阶 段 STAGE			
日 期 DATE			

（本图须加盖我公司出图章，否则无效）

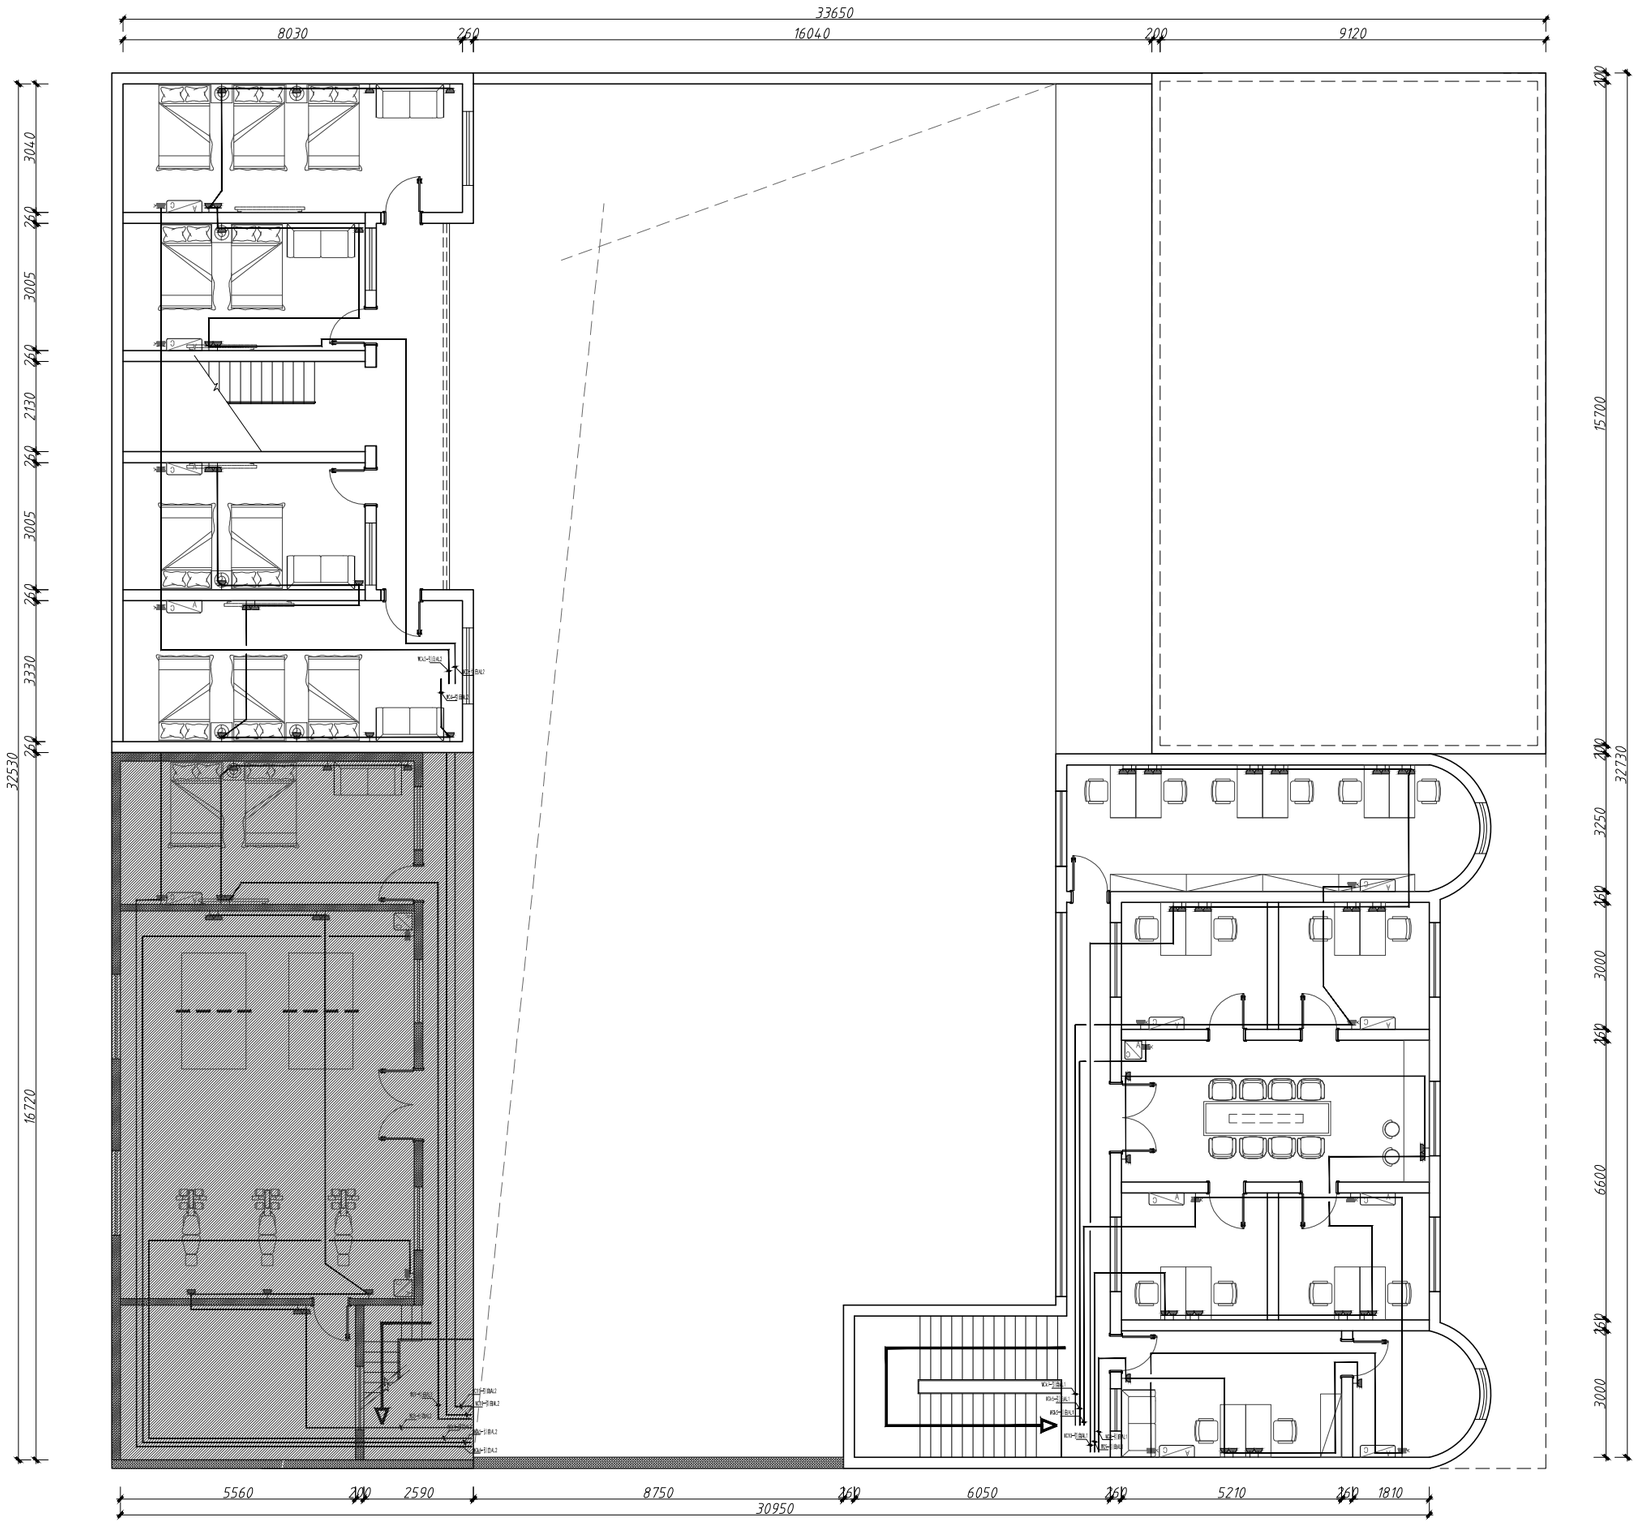

图例说明：

灯具图例	说明	备注：
	五孔插座	办公桌电源留在办公桌面下 未注明安装高度H=350
	防水五孔插座	
K	空调插座	
电	信息插座(网络)	

PL
-

二层插座平面图

EL SCALE:1/100

中诚圣苑工程设计有限公司

Zhongsheng shengyuan Engineering Design Co., Ltd

建筑行业（建筑工程）	甲级
工程设计风景园林专项	甲级
市政行业（给水工程、排水工程、道路工程、桥梁工程 ）	乙级
证书编号	A261012634
证书编号	A161008850

出图章
RELEASE STAMP

注册执业印章
REGISTRATION STAMP

项目负责人 PROJECT DIRECTOR	杜晓荣	
专业负责人 DISCIPLINE RESPONSIBLE	王 超	
审定人 AUTHORIZED FOR ISSUE	李 玲	
审核人 EXAMINE & VERIFY	张军利	
校对人 CHECKED	张 孟	
设计人 DESIGNED	陈宣昌	

建设单位 CLIENT

宝鸡市公安局高新技术产业开发区分局

工程名称 PROJECT

钓渭派出所业务技术用房修缮项目—原楼改造区


子项名称 SUB PROJECT

图名 DRAWING TITLE

二层插座平面图

专 业 SPECIALTY	电气	比 例 SCALE	1:100
版 本 EDITION NO.	A	图 号 DRAWING NO.	DS-201
工程号 PROJECT NO.			
阶 段 STAGE			
日 期 DATE			

（本图须加盖我公司出图章，否则无效）

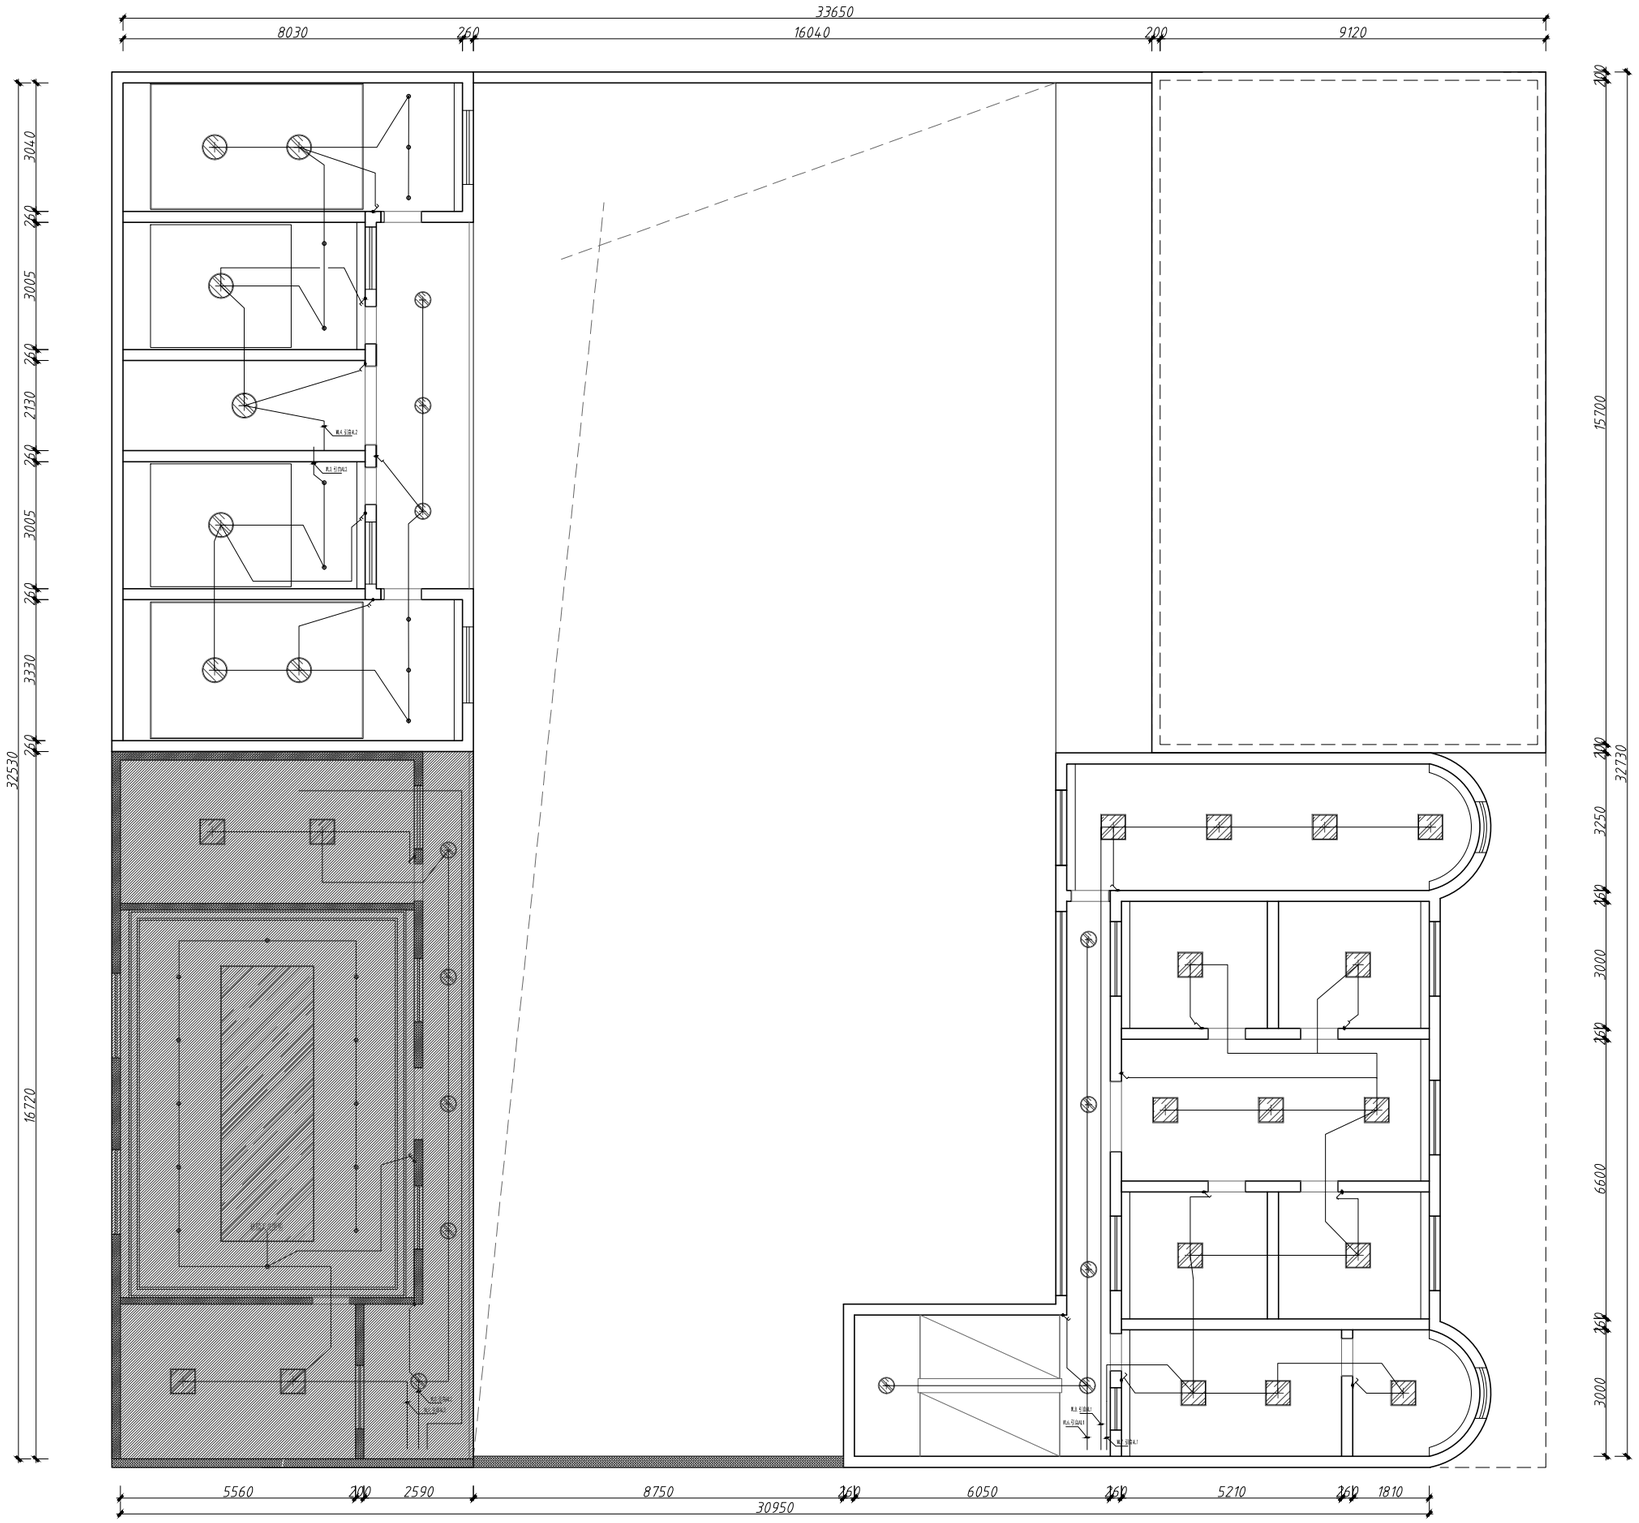

PL
-

二层照明平面图

EL SCALE:1/100

中诚圣苑工程设计有限公司

Zhongcheng shengyuan Engineering Design Co., Ltd

建筑行业（建筑工程）	甲级
工程设计风景园林专项	甲级
市政行业（给水工程、排水工程、道路工程、桥梁工程 ）	乙级
证书编号	A261012634
证书编号	A161008850

出图章
RELEASE STAMP

注册执业印章
REGISTRATION STAMP

项目负责人 PROJECT DIRECTOR	杜晓荣	
专业负责人 DISCIPLINE RESPONSIBLE	王 超	
审定人 AUTHORIZED FOR ISSUE	李 玲	
审核人 EXAMINE & VERIFY	张军利	
校对人 CHECKED	张 孟	
设计人 DESIGNED	陈宣昌	

建设单位 CLIENT

宝鸡市公安局高新技术产业开发区分局

工程名称 PROJECT

钓渭派出所业务技术用房修缮项目—原楼改造区


子项名称 SUB PROJECT

图名 DRAWING TITLE

二层照明平面图

专 业 SPECIALTY	电气	比 例 SCALE	1:100
版 本 EDITION NO.	A	图 号 DRAWING NO.	DS-202
工程号 PROJECT NO.			
阶 段 STAGE			
日 期 DATE			

（本图须加盖我公司出图章，否则无效）

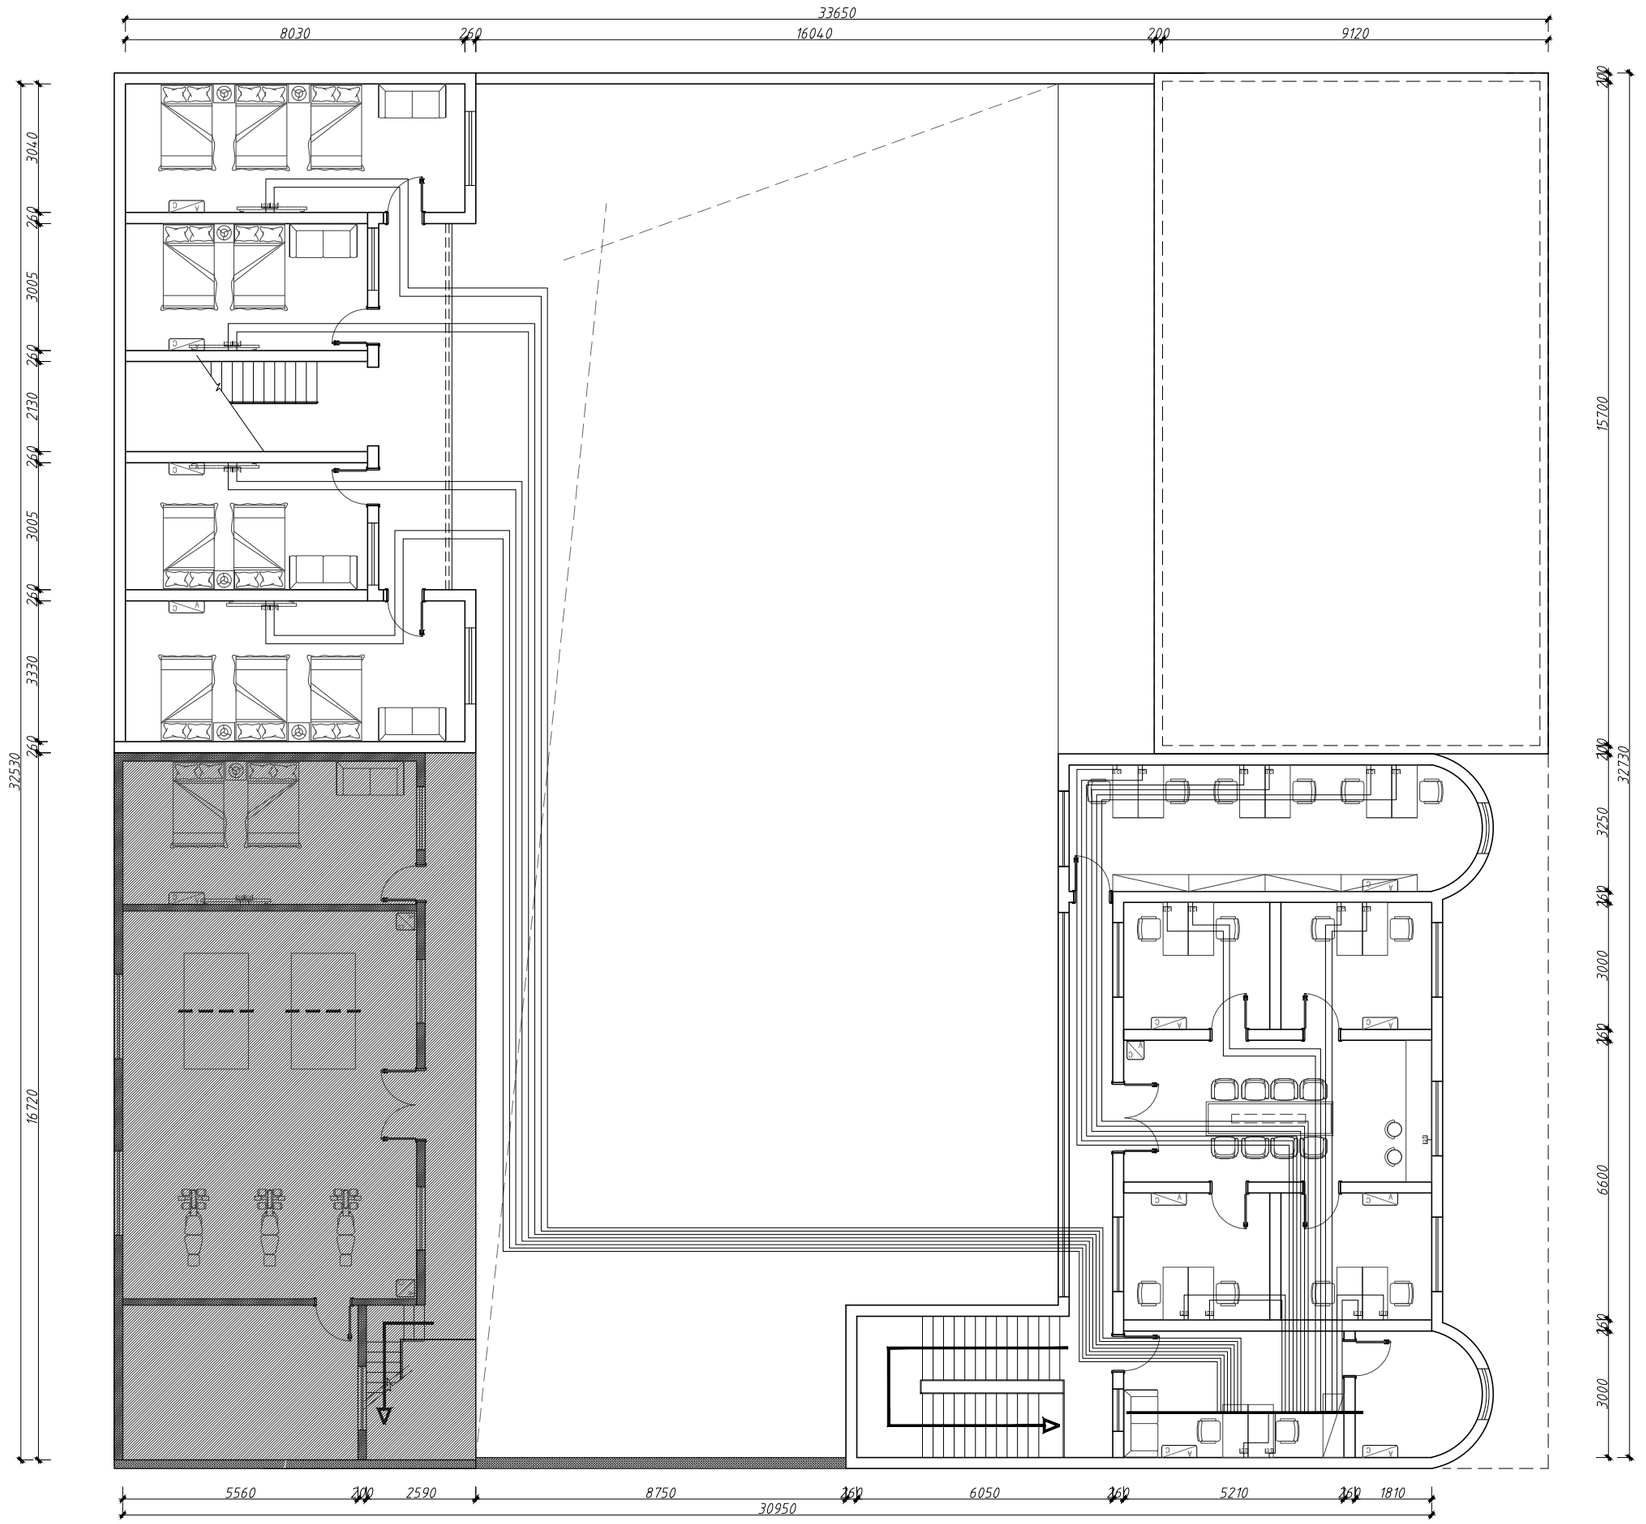

PL
-
二层弱电插座平面图
EL SCALE:1/100

中诚圣苑工程设计有限公司
Zhongcheng shengyuan Engineering Design Co., Ltd

建筑行业（建筑工程）	甲级
工程设计风景园林专项	甲级
市政行业（给水工程、排水工程、道路工程、桥梁工程 ）	乙级
证书编号	A261012634
证书编号	A161008850

出图章
RELEASE STAMP

注册执业印章
REGISTRATION STAMP

项目负责人 PROJECT DIRECTOR	杜晓荣		
专业负责人 DISCIPLINE RESPONSIBLE	王 超		
审定人 AUTHORIZED FOR ISSUE	李 玲		
审核人 EXAMINE & VERIFY	张军利		
校对人 CHECKED	张 孟		
设计人 DESIGNED	陈宣昌		

建设单位 CLIENT
宝鸡市公安局高新技术产业开发区分局


工程名称 PROJECT
钓渭派出所业务技术用房修缮项目—原楼改造区

子项名称 SUB PROJECT

图名 DRAWING TITLE
二层弱电插座平面图

专 业 SPECIALTY	电气	比 例 SCALE	1:100
版 本 EDITION NO.	A	图 号 DRAWING NO.	DSS-201
工程号 PROJECT NO.			
阶 段 STAGE			
日 期 DATE			

（本图须加盖我公司出图章，否则无效）

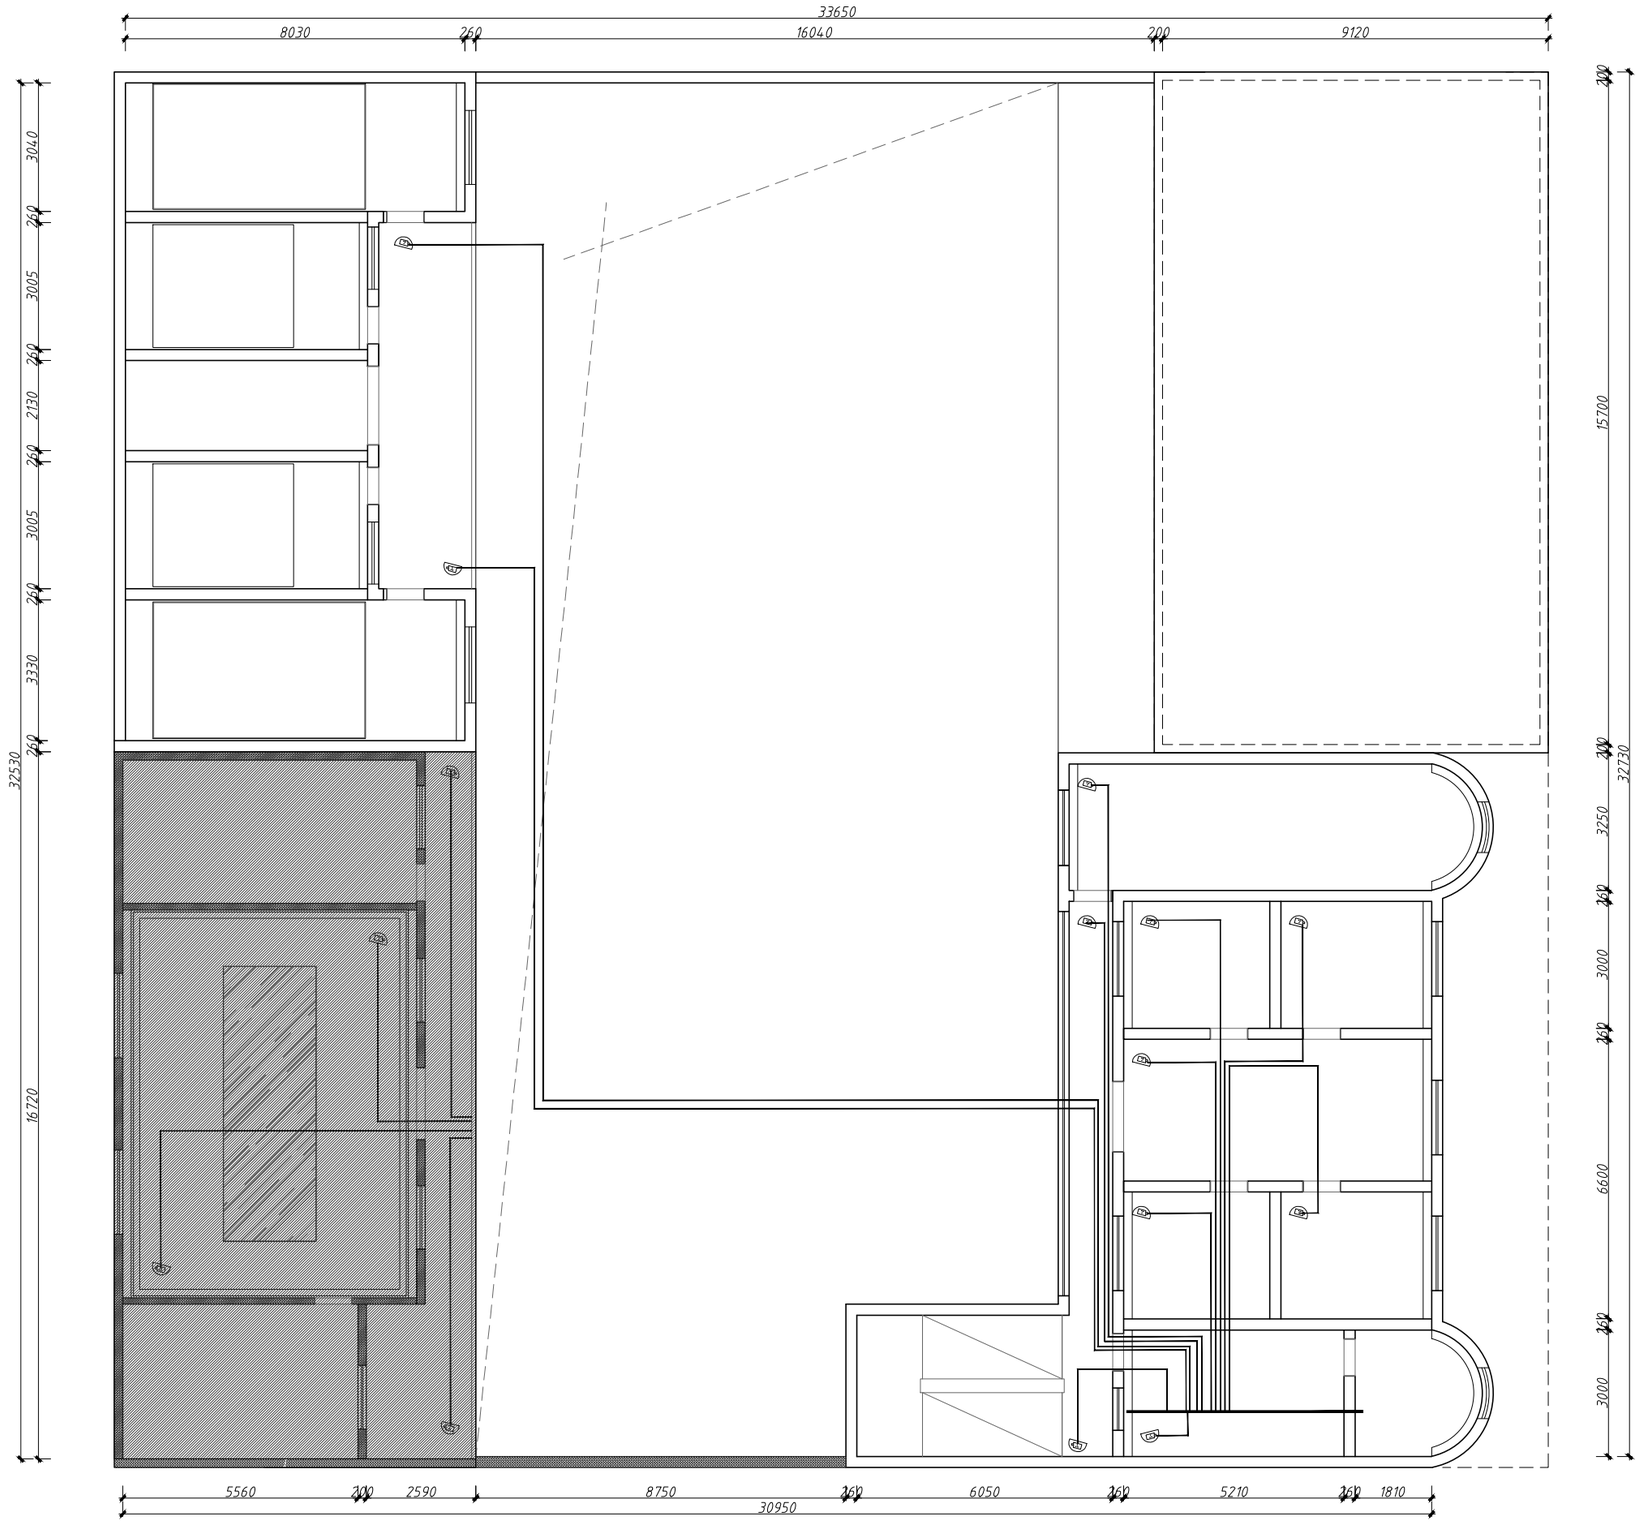

PL
-

二层监控平面图

EL SCALE:1/100

中诚圣苑工程设计有限公司

Zhongsheng shengyuan Engineering Design Co., Ltd

建筑行业（建筑工程）	甲级
工程设计风景园林专项	甲级
市政行业（给水工程、排水工程、道路工程、桥梁工程）	乙级
证书编号	A261012634
证书编号	A161008850

出图章
RELEASE STAMP

注册执业印章
REGISTRATION STAMP

项目负责人 PROJECT DIRECTOR	杜晓荣	
专业负责人 DISCIPLINE RESPONSIBLE	王 超	
审定人 AUTHORIZED FOR ISSUE	李 玲	
审核人 EXAMINE & VERIFY	张军利	
校对人 CHECKED	张 孟	
设计人 DESIGNED	陈宣昌	

建设单位 CLIENT

宝鸡市公安局高新技术产业开发区分局

工程名称 PROJECT

钓渭派出所业务技术用房修缮项目—原楼改造区


子项名称 SUB PROJECT

图名 DRAWING TITLE

二层监控平面图

专 业 SPECIALTY	电气	比 例 SCALE	1:100
版 本 EDITION NO.	A	图 号 DRAWING NO.	DSS-202
工程号 PROJECT NO.			
阶 段 STAGE			
日 期 DATE			


（本图须加盖我公司出图章，否则无效）

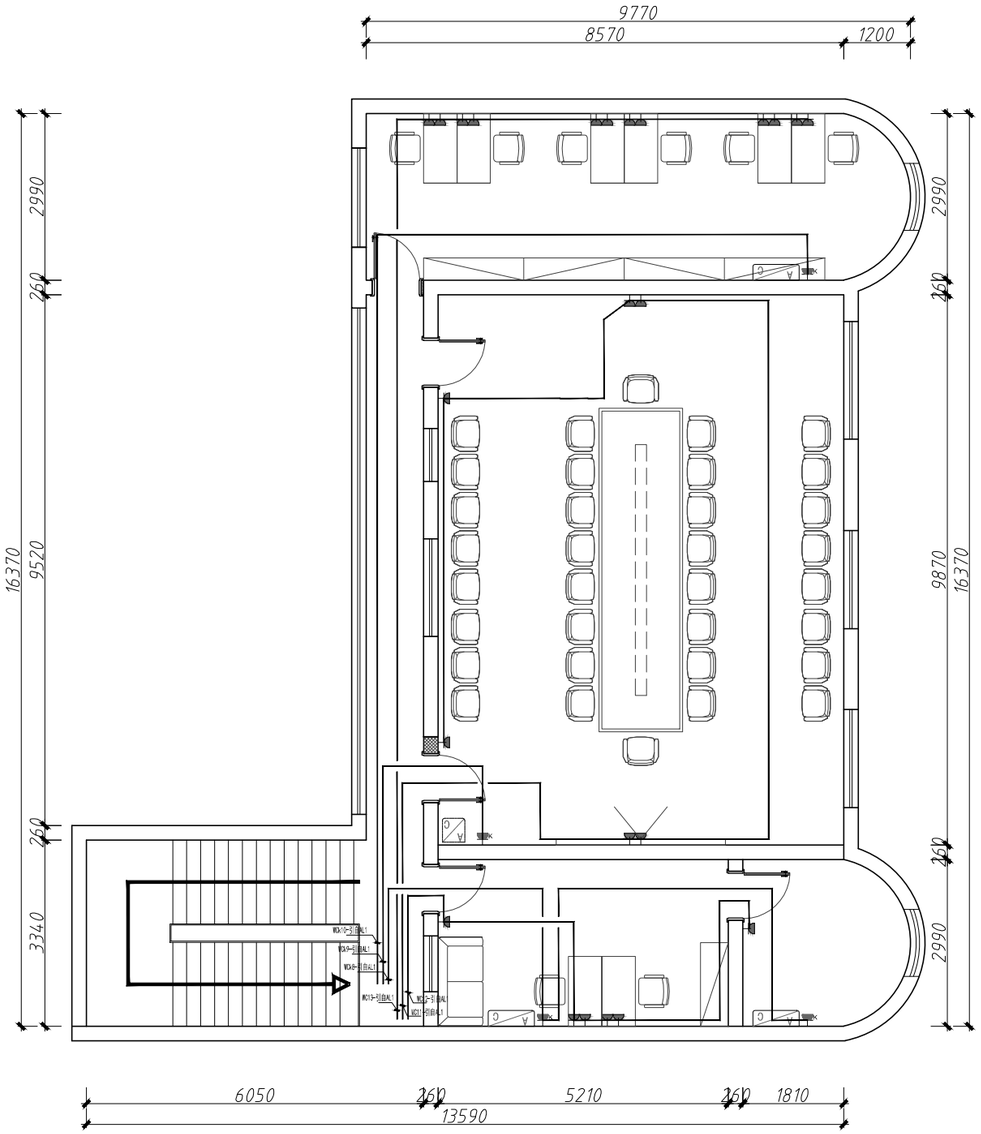

三层插座平面图

PL
-

EL SCALE:1/100

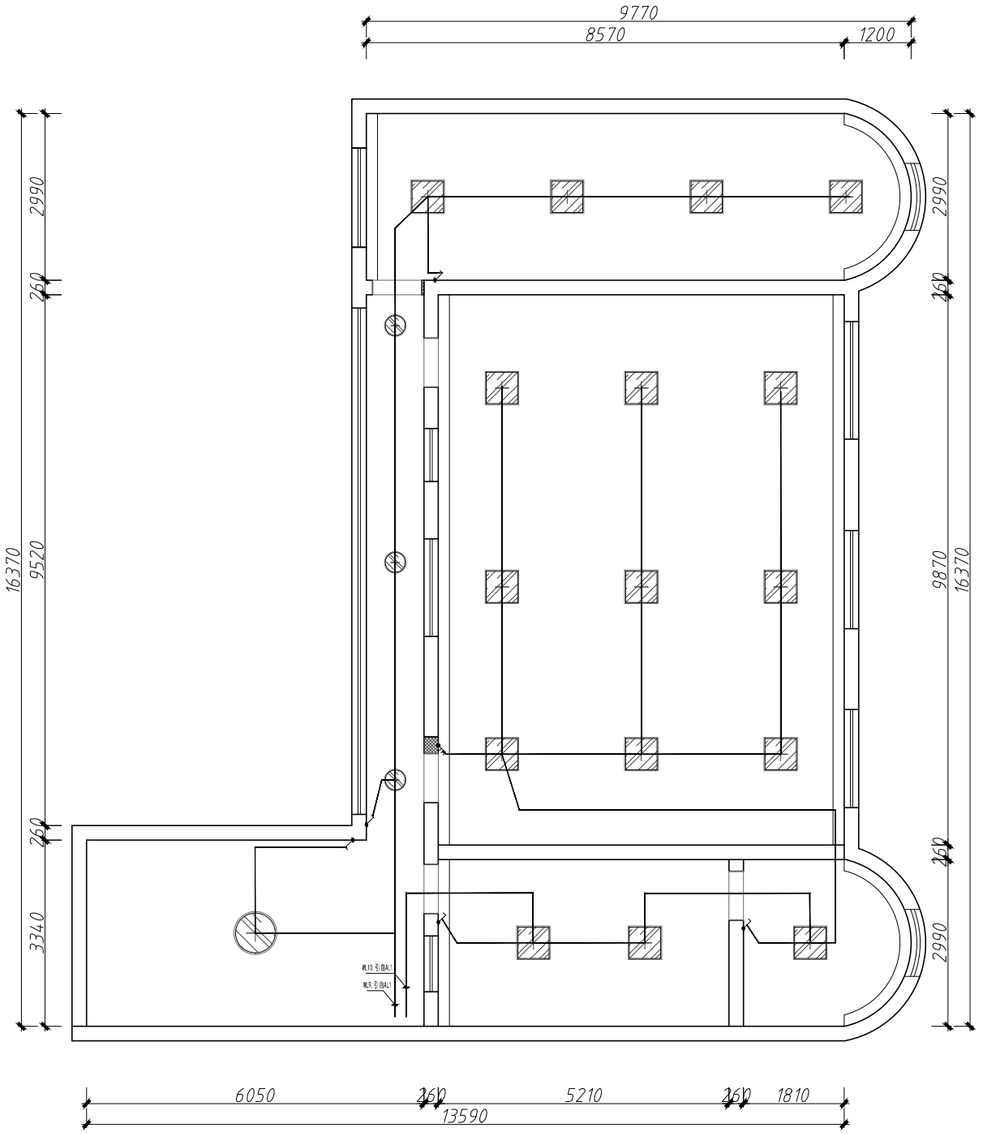

三层照明平面图

PL
-

EL SCALE:1/100

中诚圣苑工程设计有限公司

Zhongsheng shengyuan Engineering Design Co., Ltd

建筑行业（建筑工程） 甲级

工程设计风景园林专项 甲级

市政行业（给水工程、排水工程、道路工程、桥梁工程 ） 乙级

证书编号 A261012634

证书编号 A161008850

出图章
RELEASE STAMP

注册执业印章
REGISTRATION STAMP

项目负责人 PROJECT DIRECTOR	杜晓荣	
专业负责人 DISCIPLINE RESPONSIBLE	王 超	
审定人 AUTHORIZED FOR ISSUE	李 玲	
审核人 EXAMINE & VERIFY	张军利	
校对人 CHECKED	张 孟	
设计人 DESIGNED	陈宣昌	

建设单位 CLIENT

宝鸡市公安局高新技术产业开发区分局

工程名称 PROJECT

钓渭派出所业务技术用房修缮项目—原楼改造区


子项名称 SUB PROJECT

图名 DRAWING TITLE


三层插座平面/照明平面图

专 业 SPECIALTY	电气	比 例 SCALE	1:100
版 本 EDITION NO.	A	图 号 DRAWING NO.	DS-303
工程号 PROJECT NO.			
阶 段 STAGE			
日 期 DATE			

（本图须加盖我公司出图章，否则无效）

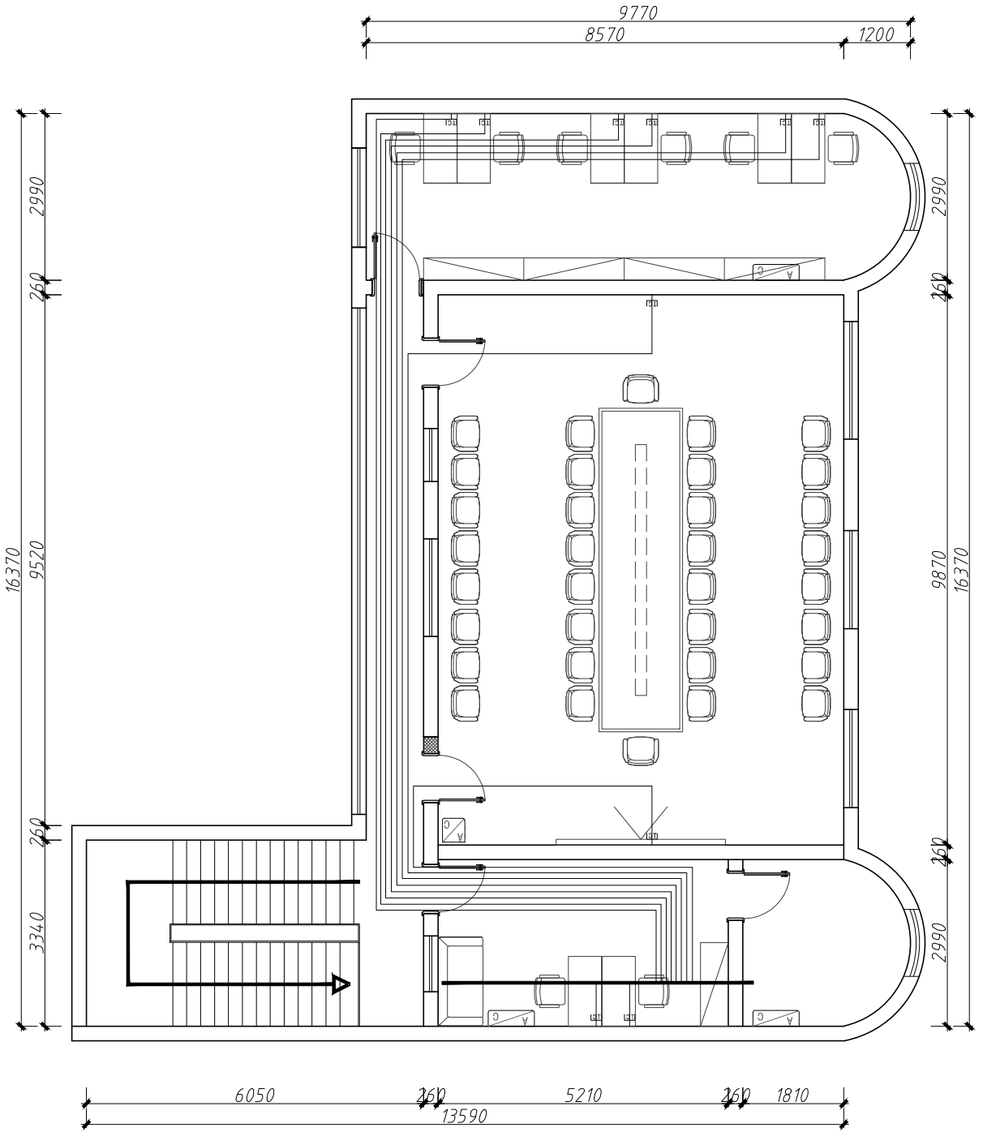

PL - 三层弱电插座平面图
EL SCALE:1/100

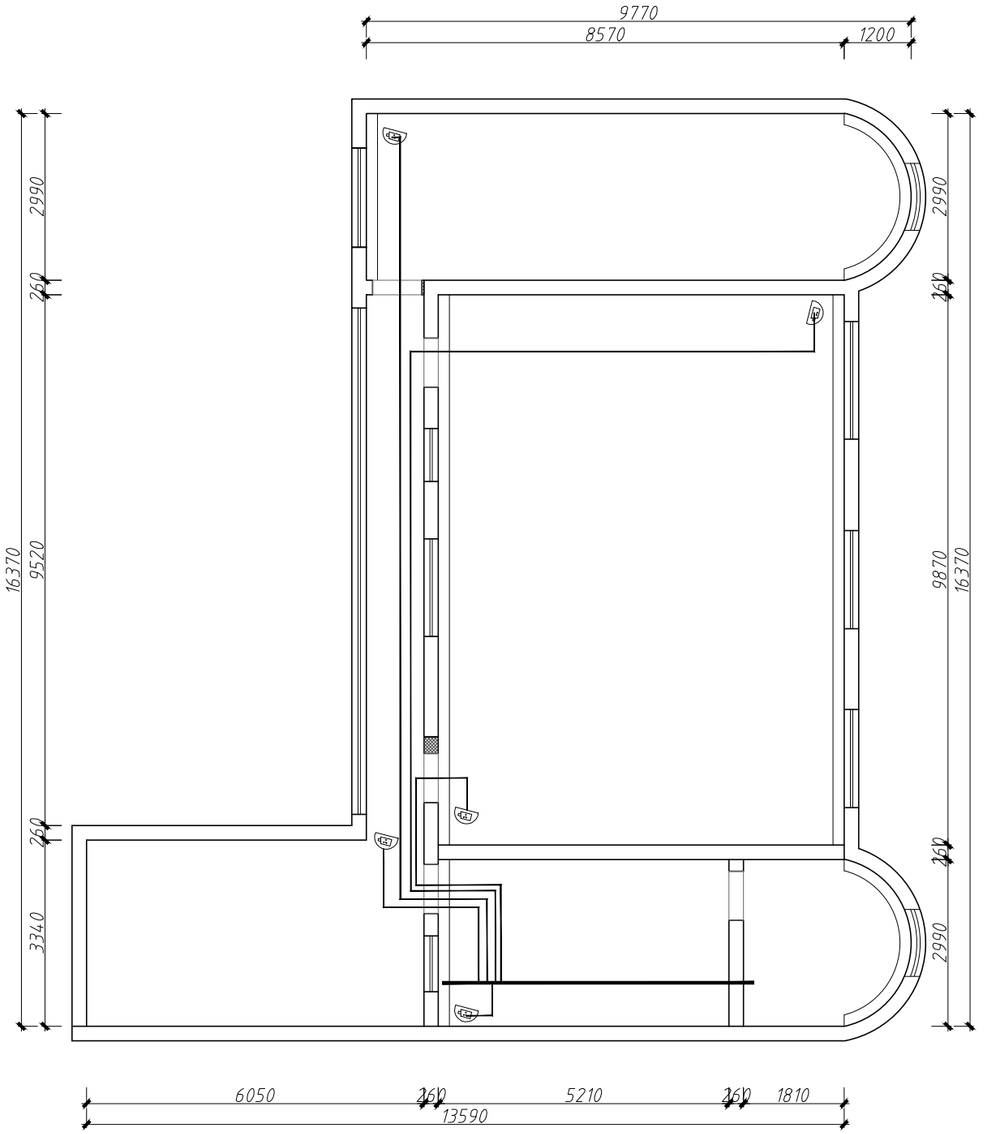

PL - 三层监控平面图
EL SCALE:1/100

中诚圣苑工程设计有限公司
Zhongsheng shengyuan Engineering Design Co., Ltd

建筑行业（建筑工程）	甲级
工程设计风景园林专项	甲级
市政行业（给水工程、排水工程、道路工程、桥梁工程 ）	乙级
证书编号	A261012634
证书编号	A161008850

出图章
RELEASE STAMP

注册执业印章
REGISTRATION STAMP

项目负责人 PROJECT DIRECTOR	杜晓荣	
专业负责人 DISCIPLINE RESPONSIBLE	王 超	
审定人 AUTHORIZED FOR ISSUE	李 玲	
审核人 EXAMINE & VERIFY	张军利	
校对人 CHECKED	张 孟	
设计人 DESIGNED	陈宣昌	

建设单位 CLIENT
宝鸡市公安局高新技术产业开发区分局

工程名称 PROJECT
钓渭派出所业务技术用房修缮项目—原楼改造区

子项名称 SUB PROJECT

图名 DRAWING TITLE
三层弱电插座平面/监控平面图

专 业 SPECIALTY	电气	比 例 SCALE	1:100
版 本 EDITION NO.	A	图 号 DRAWING NO.	DSS-301
工程号 PROJECT NO.			
阶 段 STAGE			
日 期 DATE			

（本图须加盖我公司出图章，否则无效）