建设单位：宝鸡市公安局高新技术产业开发区分局

工程名称：钓渭派出所业务技术用房修缮项目—原楼改造区

子项名称：

工 程 号：

设计阶段：

专　　业：　　建筑

中诚圣苑工程设计有限公司

资质等级：甲级

2025年　　06月

中诚圣苑工程设计有限公司

图纸目录

第*页　共*页

工程号		工程名称		子项名称	
专 业		设计阶段		结构类别		完成日期	

序号	图别	图号	图纸名称	张数			图纸规格	备注
				新设计	利用 旧图	利用 标准图		
01		FM-01	图纸目录				A3	
02		FM-02	施工图设计说明（1）				A3	
03		FM-03	施工图设计说明（2）				A3	
04		PL-001	1F 总平面布置图				A3	
05		PL-002	2F 总平面布置图				A3	
06		PL-101	1F 原始建筑图				A3	
07		PL-102	1F 拆除墙体图				A3	
08		PL-103	1F 新建墙体图				A3	
09		PL-104	1F 平面布置图				A3	
10		PL-105	1F 地面铺设图				A3	
11		PL-106	1F 天花布置图				A3	
12		PL-107	1F 天花尺寸图				A3	
13		PL-108	1F 天花灯位尺寸图				A3	
14		PL-109	1F 插座布置图				A3	
15		PL-110	1F 立面索引图				A3	
16		PL-201	2F 原始建筑图				A3	
17		PL-202	2F 拆除墙体图				A3	
18		PL-203	2F 新建墙体图				A3	
19		PL-204	2F 平面布置图				A3	
20		PL-205	2F 地面铺设图				A3	
21		PL-206	2F 天花布置图				A3	
22		PL-207	2F 天花尺寸图				A3	
23		PL-208	2F 天花灯位尺寸图				A3	
24		PL-209	2F 插座布置图				A3	
25		PL-210	2F 立面索引图				A3	
26		PL-301	3F 原始建筑/拆除墙体图				A3	
27		PL-302	3F 新建墙体/平面布置图				A3	
28		PL-303	3F 地面铺设/天花布置图				A3	
29		PL-304	3F 天花灯位尺寸/插座布置图				A3	
30		PL-305	3F 立面索引图				A3	
31		EL-101	1F 大办公室AB 立面图				A3	
32		EL-102	1F 大办公室CD 立面图				A3	
33		EL-103	1F 户籍档案室 立面图				A3	
34		EL-104	1F 户政大厅 AB 立面图				A3	
35		EL-105	1F 户政大厅 CD 立面图				A3	
36		EL-106	1F 接警室 AB 立面图				A3	
37		EL-107	1F 接警室 CD 立面图				A3	

项目负责人		专业负责人		审　核	
校　对		制 表 人		归档日期	

中诚圣苑工程设计有限公司

图纸目录

第*页　共*页

工程号		工程名称		子项名称	
专 业		设计阶段		结构类别		完成日期	

序号	图别	图号	图纸名称	张数			图纸规格	备注
				新设计	利用 旧图	利用 标准图		
38		EL-201	2F 辅警办公室AB 立面图				A3	
39		EL-202	2F 辅警办公室CD 立面图				A3	
40		EL-203	2F 备用办公室 立面图				A3	
41		EL-204	2F 宿舍1 立面图				A3	
42		EL-205	2F 宿舍2 AB 立面图				A3	
43		EL-206	2F 宿舍2 CD 立面图				A3	
44		EL-301	3F 辅警办公室AB 立面图				A3	
45		EL-302	3F 辅警办公室CD 立面图				A3	
46		EL-303	3F 备用办公室 立面图				A3	
47		EL-304	3F 活动室 AB 立面图				A3	
48		WEL-001	外立面（一）D立面图				A3	
49		WEL-002	外立面（一）D1立面图				A3	
50		WEL-003	外立面（二）D2立面图				A3	
51		WEL-004	外立面（二）D3立面图				A3	
52		WEL-005	外立面（二）B立面图				A3	
53		WEL-006	外立面（二）B1立面图				A3	
54		DL-001	楼梯及栏杆B1立面图				A3	
55		DL-002	门表（1）				A3	
56		DL-003	门表（2）				A3	
57		DL-004	窗及窗套详图				A3	
58		DL-005	墙面造型详图				A3	
59		DL-006	花坛详图				A3	

采 用 标 准 图 集

序号	标准图号	标准图名称	标准图类型	备　注

项目负责人		专业负责人		审　核	
校　对		制 表 人		归档日期	

中诚圣苑工程设计有限公司

Zhongsheng shengyuan Engineering Design Co., Ltd

建筑行业（建筑工程）	甲级
工程设计风景园林专项	甲级
市政行业（给水工程、排水工程、道路工程、桥梁工程）	乙级
证书编号	A261012634
证书编号	A161008850

出图章
RELEASE STAMP

注册执业印章
REGISTRATION STAMP

项目负责人 PROJECT DIRECTOR	杜晓荣	
专业负责人 DISCIPLINE RESPONSIBLE	杜晓荣	
审定人 AUTHORIZED FOR ISSUE	陈凯清	
审核人 EXAMINE & VERIFY	杜晓荣	
校对人 CHECKED	刘胜茂	
设计人 DESIGNED	刘洪廷	

建设单位 CLIENT

宝鸡市公安局高新技术产业开发区分局

工程名称 PROJECT

钓渭派出所业务技术用房修缮项目—原楼改造区

子项名称 SUB PROJECT

图名 DRAWING TITLE

图纸目录

专 业 SPECIALTY	建筑	比 例 SCALE	1:100
版 本 EDITION NO.	A	图 号 DRAWING NO.	FM-01
工程号 PROJECT NO.			
阶 段 STAGE			
日 期 DATE			

（本图须加盖我公司出图章，否则无效）

设计说明(1)

一、工程概况

1、工程名称：钓渭派出所业务技术用房修缮项目—新建办案区及生活区

2、建设单位：宝鸡市公安局高新技术产业开发区分局

3、本项目位于：宝鸡市陈仓区钓渭派

4、本工程用地面积建筑高度：1#栋H=4.2m结构形式：框架剪力墙结构

5、建筑结构的抗震烈度8度，建筑合理使用年限50年。

二、设计依据

1、业主提供的建筑及各专业图纸。

2、业主提出的设计任务书。

3、所符有相关设计规范

《建筑制图标准》(GB/T50104-2010)

《民用建筑工程室内施工图设计深度图样》(06SJ803)

《办公建筑设计规范》JGJ67-2006

《民用建筑设计通则》GB50352-2005

《建筑设计防火规范》GB50016-2014(2018年版)

《建筑内部装修设计防火规范》GB50222-2017

《民用建筑工程室内环境污染控制规范》GB50325-2013

《民用建筑隔声设计规范》GB50118-2010

《内装修-墙面装修》13J502-1

《内装修-室内吊顶》12J502-2

《内装修-楼（地）面面装修》13J502-3

《室内装修材料有害物质限量》(GB18580-18588)2001

《建筑材料放射性核素限量》(GB6566)2010

《火灾自动报警系统设计规范》(GB50116-2013)

《自动喷水灭火系统设计规范》GB50261-2017

《建筑照明设计标准》(GB50034-2019)

三、室内装修图设计说明

1、关于专业设计

1.1此部分图纸在原精装修方案设计单位基础上的深化设计,从室内装饰效果出发，通过限定室内装饰界面的高度和位置，进行与专业设计方配合限定各专业系统在室内装修面上的外露端口。

1.2通过天花图纸反映各灯具及设备的末端综合布置。

2、消防设计说明

2.1设计总原则

2.1.1室内设计遵循原土建设计的防火分区、防烟分区，所有区域疏散最远点的疏散距离均符合规范要求;对原建筑消防设计、设施均未变动。

2.1.2装修选材、设计符合《建筑内部装修设计防火规范》GB50222-2017版，建筑装修材料按环保、卫生的要求，应符合《民用建筑工程环境污染控制规范》(GB50325)的规定，材料中有害物质含量应符合《室内装修材料有害物质限量》(GB18580-18588)的规定，其放射性应符合《建筑材料放射性核素限量》(GB6566)比活度的A级要求,室内环境浓度限量应满足JGJ450-2018及国家相关标准规定。

2.1.3 建筑内部各部位装修上材料选择的燃烧性能等级应满足GB50222-2017相关规定：(当同时装有火灾自动报警装置和自动灭火系统时，内部装修材料的燃烧性能等级可在下表中规定的基础上降一级)：

建筑类别	装修材料燃烧性能等级						
	顶棚	墙面	地面	隔断	装饰织物		其他装饰材料
					固定家具	装饰织物 窗帘	
公寓楼	B1	B1	B2	B2	B2	B2	_

2.1.4装修材料达不到燃烧性能等级时，通过阻燃处理，提高材料燃烧性能等级，使之达到防火要求。

2.1.5对装饰织物进行阻燃处理时，应浸透阻燃剂，多层纺织物，应逐层进行阻燃处理。阻燃剂的含量应符合产品说明书的要求;

2.1.6对木质装修材料进行防火涂料涂布前应对其表面进行清洁。涂布至少分两次进行，且第二次涂布应该在第一次涂布的涂层表面干后进行，涂布量不应小于600g/㎡。

2.2内部装修施工注意事项:

2.2.1 施工应符合《建筑内部装修防火施工及验收规范》GB50354的规定。

2.2.2对进入施工现场具有防火设计要求的装修材料，应核查其燃烧性能或耐火极限、防火性能检验报告、合格证等技术文件并填写进场验收记录。

2.2.3每层保证有通畅的出口通向疏散楼梯，在安全出口处及疏散楼梯处均设有疏散指示灯及其标志，内装修不应妨碍消防设施和疏散走道的正常使用。

2.2.4建筑内部消防栓不应被装饰物遮蔽，消防栓门上的标志图形应规范，颜色应鲜明醒目。

2.2.5当照明灯具的高温部位靠近非A级材料时，应采用隔热、散热等防火保护措施灯饰使用材料的燃烧性能不应低于B1级。

2.2.6变形缝两侧的基层应采用不低于B1级材料。

2.2.7配电箱安装在不低于B1级的装修材料上。

2.2.8施工期间在确保装修构造的安全性，不得破坏主体结构、不影响建筑的承载力和安全性;装修不及随意改变既有设备，设备管线系统。

2.3消防给水和固定灭火装置本工程设计室内消火栓系统及自动喷淋灭火系统，沿用原土建设计。

2.4本工程设计室内有管子的地方待管道安装完毕后，根据实际测量尺寸制作家具或包管井，另外现状管道处也应根据实际现场测量尺寸后采用轻钢龙骨石膏板包覆 。

3、关于施工图图纸说明

3.1总则

3.1.1本图所示与墙、柱等相对尺寸为控制性尺寸,具体尺寸依现场放样而定。

3.1.2空间天花标高均为从本空间地面算起的相对标高。

3.1.3以图上所标尺寸为准，不得按比例度量本图。

3.1.4各空间立面图及剖面大样未有绘制的请参阅材料做法表及参见相似空间做法与材料。

3.1.5卫生间排水打洞工程属于精装修施工范围，具体打洞尺寸待确定洁具厂家及规格尺寸后，由施工单位进行深化设计及施工。

3.1.6所有门由厂商定制生产，请根据门图由厂商提供详细的配制图，防火门必须在装饰施工图所提供的门做法的基础上加上相应的防火门芯，由指定的厂家生产，并经检验合格后方可使用。

3.1.7本设计中所有隐蔽工程需按消防规范做防火处理，工艺做法要求符合国家现行的建筑设计及室内装饰设计及验收规范。全部隐蔽木作部位均涂刷3遍防火涂料，防火涂料选用当地消防主管部门认可的产品。电气布线及电器安装应遵守消防部门认定的操作规范。装饰材料的选用应符合国家现行有关标准，并根据装修设计防火规定严格选材。

3.1.8所有钢材基层及配件，包括角钢、方钢、槽钢、钢板、干挂件等均需采用镀锌型钢。

四、主要材料及要求指导意见

1、材料的选择

1.1 凡本工程所用到的主要装饰材料的规格、型号 、性能、色彩应符合装饰工程规范的质量要求,施工订货前会同建设、设计等相关单位共同商定。

1.1.1水泥宜为硅酸盐水泥、普通硅酸盐水泥，其强度等级不应小于32.5。

1.1.2木料必须经过烘干或自然干燥后才能使用，含水率要控制在13% 以内,没有虫蛀松散、腐节或其他缺点，锯成方条形是不会翘曲、爆裂及其他因为处理不当而引起的缺点。

1.1.3胶合板按不同材种选用进口或国产，但必须达到AAA要求。

1.1.4进口花岗岩、大理石均应选用"A"级标准的产品或相当于"A"级标准的产品；国产花岗岩、大理石的产品质量要符合国家A级产品标准。

1.1.5各类型钢的选用必须是标准尺寸，符合国家有关标准。

2、材料的环保要求

2.1花岗石、大理石、建筑（卫生）陶瓷、石膏制品、水泥与水泥制品、砖、瓦、混凝土、混凝土预制构件、砌块、墙体保温材料、工业废渣、掺工业废渣的建筑材料及各种新型墙体材料等必须符合《建筑材料放射性核素限量》GB 6566-2001,地面石材、地砖防滑等级以及防滑安全程度应符合JGJ450-2018规定。

2.2人造板（胶合板、纤维板、刨花板等）及其制品必须符合《人造板及其制品中甲醛释放限量》GB18580-2001。木材符合FSC认证要求。

2.3室内装修用水性墙面涂料、油漆符合VOC（有机气体挥发）认证要求。

2.4室内装修用溶剂型(以有机物作为溶剂）木器涂料必须符合《溶剂型木器涂料中有害物质限量》 GB18581-2001。

2.5室内装修的胶粘剂产品必须符合《胶粘剂中有害物质限量》GB 18583-2001

2.6以纸为基材的壁纸必须符合《壁纸中有害物的限量》GB18585-2001。

2.7聚氯乙烯卷材地板必须符合《聚氯乙烯卷材地板中有害物的限量》 GB 18586-2001

2.8地毯、地锬衬垫及地毯胶粘剂必须符合《地毯、地毯衬垫及地扱胶粘剂有害物释放限量》GB 18587-2001

2.9室内用水性阻燃剂、防水剂、防腐剂等水性处理剂必须符合《水性处理剂有害物的限量》GB 50325-2001

2.10各类木家具产品必须符合《木家具中有害物的限量》GB 18584-2001。

2.11矿化物基层板的选择应使用不含石棉的产品。

2.12地毯、地板选择应使用符合CE认证的产品。

3、施工说明指导意见

3.1石料工程

3.1.1墙面石材铺贴前应进行挑选，并应按设计要求进行对拼。

3.1.2强度较低或较薄的石材应在背面粘贴玻璃纤维网布。

3.1.3当采用湿作业法施工时,天然石材应做防碱处理。固定石材的钢筋网应与预埋件连接牢固，每块石材与钢筋网拉接点不得少于4个。拉接用的金属丝应具有防腐蚀性能。灌注砂浆前应将石材背面及基层湿润,并用填缝材料临时封闭石材板缝，避免漏浆。灌注砂浆宜用1:2.5水泥砂浆，灌注时应分层进行，每层灌注高度宜为150-200mm,且不超过板高的1/3,插捣应密实，待其初凝后方可灌注上层水泥砂浆。

3.1.4当采用粘贴法施工时，基层处理应平整但不应压光。胶粘剂的配合比应符合产品说明书的要求；胶液应均匀、饱满的刷抹在基层和石材背面，石材就位时应准确，并应立即挤紧、找平、找正、进行顶、卡固定。

3.1.5当采用干挂法施工时，竖龙骨选用8#槽钢，横龙骨采用断面不小于L50x50x5 ，本工程要求采用镀锌型钢。干挂配件指不镀钢,膨胀螺栓是不锈钢螺栓， T型干挂件,不锈钢L型挂件及连接件。（304#不锈钢）干挂件不能采用舌板和钢针体系。

3.2轻钢龙骨吊顶工程

3.2.1吊顶龙骨安装之前.先按照设计标高在四周墙上弹出水平线.弹线应清晰正确；龙骨安装前，应在四边（窗帘盒）基体的连接处弹线定位；安装时边龙骨应与弹线重合。

3.2.2吊顶轻钢龙骨用ψ8mm镀锌全牙丝杆作吊杆，吊杆应顺直无弯、连接可靠，吊杆距主龙骨端部距离不得大于300mm,否则应增设吊杆,或将端部龙骨与基体连结。若吊杆长度超过1200mm时，应依据相应规范作加固处理。吊顶轻钢龙骨要让开灯具、喷淋等。

3.2.3纸面石膏板安装时，长边（包封边）应沿纵向次龙骨铺设并用自攻螺丝固定，钉距90~190mm,钉与板边距以10~15mm为宜；切割板边钉距以10~20mm为宜,钉头略埋入板面,并注意不使纸面破损,钉眼应作防锈处理,用石膏腻子抹平。板与板之间的缝隙5mm,尽量用长边（包封边），与墙体之间的缝隙8mm。水泥压力板螺钉与板边距离宜为8~15mm,板周边钉距宜为150~170mm,板中钉距不得大于200mm。

3.2.4本项目安装12mm石膏板，石膏板安装时应正面朝外，铺设方向应与次龙骨垂直。高低天花叠级封板石膏板拼缝要与叠级边缘线错开。

3.2.5重型灯具、电扇及其他重型设备严禁安装在吊顶龙骨上。

3.3 石材、地砖铺贴工程

3.3.1石材、地砖铺贴前应浸水湿润；天然石材铺贴前应进行对色、拼花、试拼、编号并做防碱处理。

3.3.2铺贴前应根据设计要求确定结合层砂浆厚度，拉十字线控制其厚度和石材、地面砖表面平整度。

3.3.3结合层砂浆宜采用体积比为1:3的干硬性水泥砂浆，厚度宜高出实铺厚度2~3mm铺贴前应在水泥砂浆上抹一道水灰比为1:2的素水泥浆或干铺水泥1~2mm后洒水。

3.3.4石材、地面砖铺贴时应保持水平就位.用橡皮锤轻击使其与砂浆粘结紧密，同时调整其表面平整度及缝宽。

3.3.5铺贴后应及时清理表面，24h后应用1:1水泥浆灌缝，选择与地面颜色一致的颜料与白水泥拌和均匀后嵌缝。

中诚圣苑工程设计有限公司
Zhongsheng shengyuan Engineering Design Co., Ltd

建筑行业（建筑工程） 甲级
工程设计风景园林专项 甲级
市政行业（给水工程、排水工程、道路工程、桥梁工程 ） 乙级
资质证书 A261012634
资质证书 A161008850

出图章
RELEASE STAMP

注册执业印章
REGISTRATION STAMP

项目负责人 PROJECT DIRECTOR	杜晓荣	
专业负责人 DISCIPLINE RESPONSIBLE	杜晓荣	
审定人 AUTHORIZED FOR ISSUE	陈凯清	
审核人 EXAMINE & VERIFY	杜晓荣	
校对人 CHECKED	刘胜茂	
设计人 DESIGNED	刘洪廷	

建设单位 CLIENT
宝鸡市公安局高新技术产业开发区分局

工程名称 PROJECT
钓渭派出所业务技术用房修缮项目—原楼改造区

子项名称 SUB PROJECT

图名 DRAWING TITLE
设计说明(1)

专业 SPECIALTY	建筑	比例 SCALE	1:100
版本 EDITION NO.	A	图号 DRAWING NO.	FM-02
工程号 PROJECT NO.			
阶段 STAGE			
日期 DATE			

（本图须加盖我公司出图章，否则无效）

设计说明(2)

3.4抹灰工程：
3.4.1大面积抹灰前应设置标筋；抹灰应分层进行，每遍厚度宜为5—7mm,抹石灰砂浆和水泥混合砂浆每遍厚度宜为7—9mm,当抹灰总厚度超出35mm时，应采取加强措施。
3.4.2不同材料基体交接处表面的抹灰应采取防止开裂的加强措施。
3.4.3抹灰层用铁丝网加强时，用由18号或1.5毫米镀锌铁丝织成的方眼网，网格不大于20毫米；加强网搭接处不小于150mm。
3.4.4室内墙面、柱面和门洞口的阳角做法在设计无要求时，应采用1:2水泥砂浆做暗护角，其高度不应低于2m,每侧宽度不应小于50mm。
3.5玻璃工程：
3.5.1除图中另有特别标注外.玻璃之间的接缝的密封胶采用795半透明硅酸胶或其他经批准之密封胶,注意使用说明，接缝灌注胶后，两面敷以保护胶带，保持接缝平直。
3.5.2所有在木门上装玻璃时.必须加以高质量的软皮垫。
3.5.3玻璃不得与玻璃槽直接接触，并应在玻璃四边垫上不同厚度的垫块，边框上的垫块应用胶粘剂固定。
3.5.4镀膜玻璃应安装在玻璃的最外层，单面镀膜玻璃应朝向室内。
3.6裱糊工程：
3.6.1基层表面应平整，不得有粉化、起皮、裂缝和突出物.色泽应一致；有防潮要求的应进行防潮处理。
3.6.2裱糊前应按壁纸、墙布的品种、花色、规格进行选配；拼花、裁切、编号、裱糊时应按编号顺序粘贴。
3.6.3墙面应采用整幅裱糊；先垂直面后水平面，先细部后大面，先保证垂直后对花拼逢,垂直面是先上后下，先长墙面后短墙面,水平面是先高后低，阴角处接缝应搭接，阳角处应包角不得有接缝。
3.6.4聚氯乙烯塑料壁纸裱糊前应先将壁纸用水润湿数分钟；墙面裱糊时应在基层表面涂刷胶粘剂；顶棚裱糊时，基层和壁纸背面均应涂刷胶粘剂。
3.6.5复合壁纸不得浸水；裱糊前应先在壁纸背面涂刷胶粘剂.放置数分钟，裱糊时，基层表面应涂刷胶粘剂。
3.6.6 纺织纤维壁纸不宜在水中浸泡；裱糊前宜用湿布清洁背面。
3.7.7 带背胶的壁纸裱糊前应在水中浸泡数分钟；裱糊顶棚时应涂刷1层稀释的胶粘剂。
3.7 复合地板铺装工程
3.7.1防潮垫层应满铺平整，接缝处不得叠压。
3.7.2安装第一排时应凹槽面靠墙，地板与墙之间应留有8~10mm的缝隙。
3.7.3房间长度或宽度超过8mm时，应在适当位置设置伸缩缝。
3.8轻钢龙骨隔墙工程
3.8.1应按弹线位置固定沿地、沿顶龙骨及边框龙骨，龙骨的边线应与弹线重合，龙骨的端部应安装牢固，龙骨与基体的固定点间距应不大于1mm。
3.8.2安装竖向龙骨应垂直，龙骨间距应不大于600mm；潮湿房间和钢板网抹灰墙，龙骨间距不大于400mm。
3.8.3安装支撑龙骨时，应先将支撑卡安装在竖向龙骨的开口方向，卡距宜为400—600mm,距龙骨两端的距离宜为20—25mm。
3.8.4安装贯通系列龙骨时，低于3m的隔墙安装一道，3—5m隔墙安装两道。
3.8.5饰面板横向接缝处不在沿地、沿顶龙骨上时，应加横撑龙骨固定。
3.8.6门窗洞口或特殊节点的龙骨应按设计要求适当增设；罩面板的接缝应在龙骨上。
3.8.7乳胶漆与墙布墙面阳角皆为5*5mm倒圆角处理
3.9木饰面工程
3.9.1所有基层材料均应满足B1级防火要求.涂刷三遍本地消防部门同意使用的防火涂料。
3.9.2作为基层骨架使用的木龙骨间距应符合设计要求；当设计无要求时，横向间距宜为300mm,翌向间距宜为400mm；木龙骨与木砖或木楔连接应牢固。
3.9.3承建商应完成所有家具、木挂板、木门、木门套等工艺深化图；提供所有五金和其他室内设计要求的或者顺利进行规定的木工工作所需的装配件。
3.9.4木工制品须严格按照图样的说明制作， 在没有特别标明的地方接合，应按该处接合之公认的形式完成；胶接法适用于需要紧密接合的地方，所有胶接处应用交叉舌榫或其他加固法。
3.9.5所有木工制品所用之木材，均应经过干燥并保证制品的收缩度不会损害其强度和装饰品之外观，也不应引起相邻材料和结构的破坏。
3.9.6当采用自然装饰或者以染色、打白漆、油漆被指定为装饰时，相连木板在形式、颜色或纹理上要相互协调。
3.9.7饰面板颜色、花纹应协调；板面应略大于搁栅骨架，大面应净光，小面应
刮直；木纹根部应向下.长度方向需要对接时，花纹应通顺.其接头位置应避开视线平视范围，宜在室内地面2m以上或1.2m以下，接头应留在横撑上。

3.9.8所有铁钉头打进去并加上油灰，接触表面用胶水接合的接触表面必须用锯或刨进行装饰；实板的表面需要用胶水接合的地方，必须用砂纸轻打磨光。
3.9.9有待接合之表面必须保持清洁、不肮脏，没有灰尘、锯灰、油渍和其他污染。
3.9.10胶合地方必须给于足够压力以保持粘牢，胶水凝固条件均按照胶水制造商之说明而进行。
3.9.11所有踢脚板、框缘、平板和其他木工制品必须准确划线以配合实际现场达成应有的紧密 配合。
3.9.12在细木工制品规定要嵌镶的地方，应跟随其周边的工作完成之后嵌入加工。
3.9.13除特别指出的装饰之外，承建商应将有关木工制品清洁使其保持完好状态；所有柜子内部装饰，包括活动层板应涂上二度以上清漆使其光滑，且根据设计要求进行必要的补色等工艺。
3.9.14细木饰面板安装后，应立即刷一遍底漆。
3.9.15潮湿部位的固定橱柜，木门套应做防潮处理。
3.9.16与墙体对应的基层板板面应涂饰防腐涂料进行防腐处理，安装应牢固。
3.10防水工程
3.10.1防水工程应在地面、墙面隐蔽工程完毕并经检查验收后进行；其施工方法应符合国家现行标准；规范的有关规定。
3.10.2本工程采用聚合物水泥基复合防水涂料防水层，按照涂刷底涂、细部附加处理、第一道涂膜、第二道涂膜、第三道涂膜、面层涂膜的工序进行施工。
3.10.3防水工程应做两次蓄水试验。
3.10.4防水工程的基层表面应平整，不得有松动、空鼓、起沙、开裂等缺陷，含水率应符合防水材料的施工要求。
3.10.5地漏、套管、卫生洁具根部、阴阳角等部位，应先做防水附加层。
3.10.6防水层应从地面延伸到墙面，高出地面600mm;浴室墙面的防水层到天花顶面。
3.11门窗工程
3.11.1除图中有特别标识外，建筑防火门.疏散楼梯门不属于本设计范围内。
3.11.2门窗的品种、规格、开启方向及安装位置，必须符合设计要求。
3.11.3门窗安装应采用预留洞口的施工方法，不得采用边安装边砌口或先安装后砌口的施工方法。
3.11.4预埋件的数量、位置及埋设连接方法必须符合设计施工规范，铁件必须防锈.五金配件及玻璃装饰必须干净明亮。
3.11.5木门窗框与砖石砌体、混凝土或抹灰层接触部位以及固定用木砖等均应进行防腐处理。
3.11.6木门窗框安装前应校正方正，加钉必要拉条避免变形；安装门窗框时，每边固定点不得少于两处，其间距不得大于1.2m。
3.11.7木门窗框需镶贴脸时，如无特殊要求，门窗框应凸出墙面，凸出的厚度应等于抹灰层或装饰面层的厚度。
3.11.8合页距门窗扇上下端宜取立挺高度的1/10,并应避开上、下冒头。
3.11.9窗拉手距地面宜为1.5—1.6m,门拉手距地面宜为0.9—1.05m。
3.11.10铝合金门窗密封条安装时应留有比门窗的装配边长20~30mm的余量，转角处应斜面断开，并用胶粘剂粘贴牢固，避免收缩产生缝隙。
3.11.11铝合金门窗框与墙体间缝隙不得用水泥砂浆填塞.应采用弹性材料填嵌饱满，表面应用密封胶密封。
3.11.12门窗应开启灵活，无倒翘、阻滞及反弹现象，五金配件齐全，位置正确.关闭后密封条应处于压缩状态；五金配件安装应用木螺钉固定。
3.11.13由黄铜、铜、铁或钢制成的五金件，必须用黄铜螺丝安装，螺丝的粗细长短要适当.其他表面所用螺丝必须与该种表面相称；螺丝头部形状可以是圆头、平头或沉头，视需要而定。
3.11.14承包方需提供全套门五金的样本.样本应安置样本板上，附有适当的标记和产品说明，显示产品之名称，产品说明书中之型号物料和表面处理之详细说明。
3.11.15门五金表列明门小五金工程所用之所有门小五金，承包方可提供其它门小五金以取代门五金表内所列产品，但取代之产品必须是同等质量和获得设计单位之批准。

室内装修构造表

项目	编号	适用部位	名称	做法及说明	备注
地面	F1	楼梯间	地砖楼面	1、15厚芝麻灰石材，干水泥擦缝 2、30厚1：3水泥砂浆结合层 3、水泥砂浆一道（内掺建筑胶）	
	F2	后厨 卫生间/淋浴房/洗衣房	地砖楼面（刨防水）	1、10厚防滑瓷砖400*400，干水泥擦缝 2、30厚1：3水泥砂浆结合层 3、1.5厚聚氨酯防水层，四周翻起350mm高，淋浴花洒区高1800. 4、聚合物水泥防水砂浆一道 5、1：3水泥砂浆找坡层，最薄处30厚，坡向地漏，一次找平（坡度不小于1%）	
	F3	户风大厅 接警室 值班室 检视室 一层办公区 监控室 餐厅 水泵区	地砖楼面	1、15厚瓷砖800*800，干水泥擦缝 2、30厚1：3水泥砂浆结合层 3、素水泥浆原建筑地层刷素水泥浆	
	F4	其余房间	强化木地板地面	1、15厚强化木地板 2、木地板防潮垫 3、30厚1：3水泥砂浆结合层 4、素水泥浆原建筑地层刷素水泥浆	

中诚圣苑

中诚圣苑工程设计有限公司
Zhongsheng shengyuan Engineering Design Co., Ltd

建筑行业（建筑工程）	甲级
工程设计风景园林专项	甲级
市政行业（给水工程、排水工程、燃气工程、热力工程 ）	乙级
资质证书	A261012634
资质证书	A161008850

出图章
RELEASE STAMP

注册执业印章
REGISTRATION STAMP

项目负责人 PROJECT DIRECTOR	杜晓荣	
专业负责人 DISCIPLINE RESPONSIBLE	杜晓荣	
审定人 AUTHORIZED FOR ISSUE	陈凯清	
审核人 EXAMINE & VERIFY	杜晓荣	
校对人 CHECKED	刘胜茂	
设计人 DESIGNED	刘洪廷	

建设单位 CLIENT
宝鸡市公安局高新技术产业开发区分局

工程名称 PROJECT
钓渭派出所业务技术用房修缮项目—原楼改造区

子项名称 SUB PROJECT

图名 DRAWING TITLE
设计说明(2)

专 业 SPECIALTY	建筑	比 例 SCALE	1:100
版 本 EDITION NO.	A	图 号 DRAWING NO.	FM-03
工程号 PROJECT NO.			
阶 段 STAGE			
日 期 DATE			

（本图须加盖我公司出图章，否则无效）



PL - 一层总平面布置图

EL SCALE:1/150

中诚圣苑工程设计有限公司

Zhongsheng shengyuan Engineering Design Co., Ltd

建筑行业（建筑工程）	甲级
工程设计风景园林专项	甲级
市政行业（给水工程、排水工程、道路工程、桥梁工程 ）	乙级
证书编号	A261012634
证书编号	A161008850

出图章
RELEASE STAMP

注册执业印章
REGISTRATION STAMP

项目负责人 PROJECT DIRECTOR	杜晓荣	
专业负责人 DISCIPLINE RESPONSIBLE	杜晓荣	
审定人 AUTHORIZED FOR ISSUE	陈凯清	
审核人 EXAMINE & VERIFY	杜晓荣	
校对人 CHECKED	刘胜茂	
设计人 DESIGNED	刘洪廷	

建设单位 CLIENT

宝鸡市公安局高新技术产业开发区分局

工程名称 PROJECT

钓渭派出所业务技术用房修缮项目—原楼改造区


子项名称 SUB PROJECT

图名 DRAWING TITLE

一层总平面布置图

专 业 SPECIALTY	建筑	比 例 SCALE	1:100
版 本 EDITION NO.	A	图 号 DRAWING NO.	PL-001
工程号 PROJECT NO.			
阶 段 STAGE			
日 期 DATE			

（本图须加盖我公司出图章，否则无效）

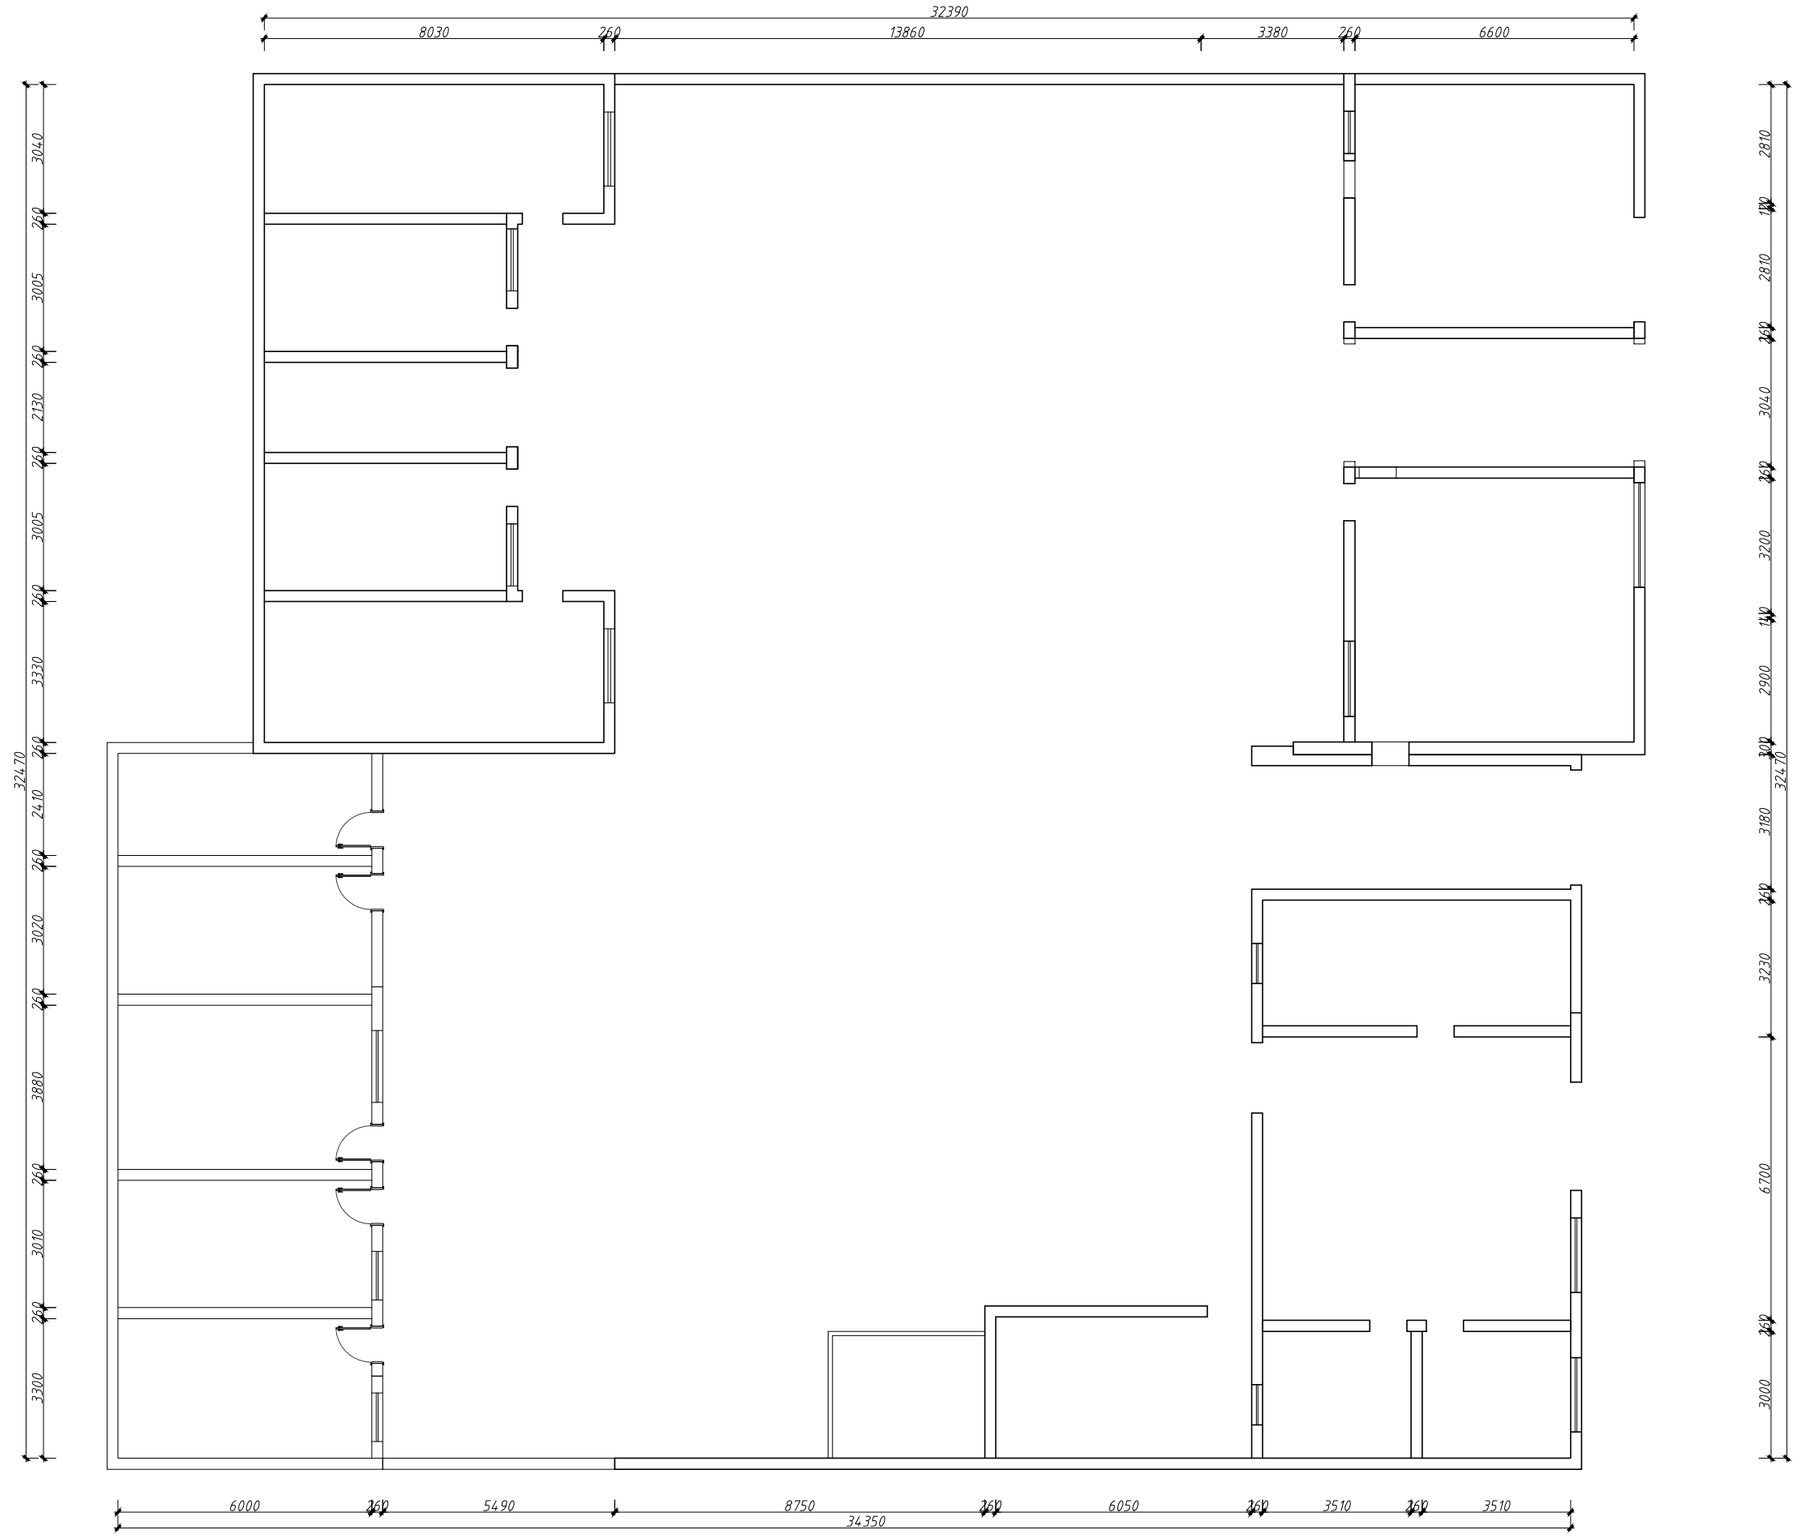

PL
-
一层原始建筑图
EL SCALE:1/100

中诚圣苑工程设计有限公司
Zhongsheng shengyuan Engineering Design Co., Ltd

建筑行业（建筑工程）	甲级
工程设计风景园林专项	甲级
市政行业（给水工程、排水工程、道路工程、桥梁工程 ）	乙级
证书编号	A261012634
证书编号	A161008850

出图章
RELEASE STAMP

注册执业印章
REGISTRATION STAMP

项目负责人 PROJECT DIRECTOR	杜晓荣	
专业负责人 DISCIPLINE RESPONSIBLE	杜晓荣	
审定人 AUTHORIZED FOR ISSUE	陈凯清	
审核人 EXAMINE & VERIFY	杜晓荣	
校对人 CHECKED	刘胜茂	
设计人 DESIGNED	刘洪廷	

建设单位 CLIENT
宝鸡市公安局高新技术产业开发区分局


工程名称 PROJECT
钓渭派出所业务技术用房修缮项目—原楼改造区

子项名称 SUB PROJECT

图名 DRAWING TITLE
一层原始建筑图

专业 SPECIALTY	建筑	比例 SCALE	1:100
版本 EDITION NO.	A	图号 DRAWING NO.	PL-101
工程号 PROJECT NO.			
阶段 STAGE			
日期 DATE			

（本图须加盖我公司出图章，否则无效）

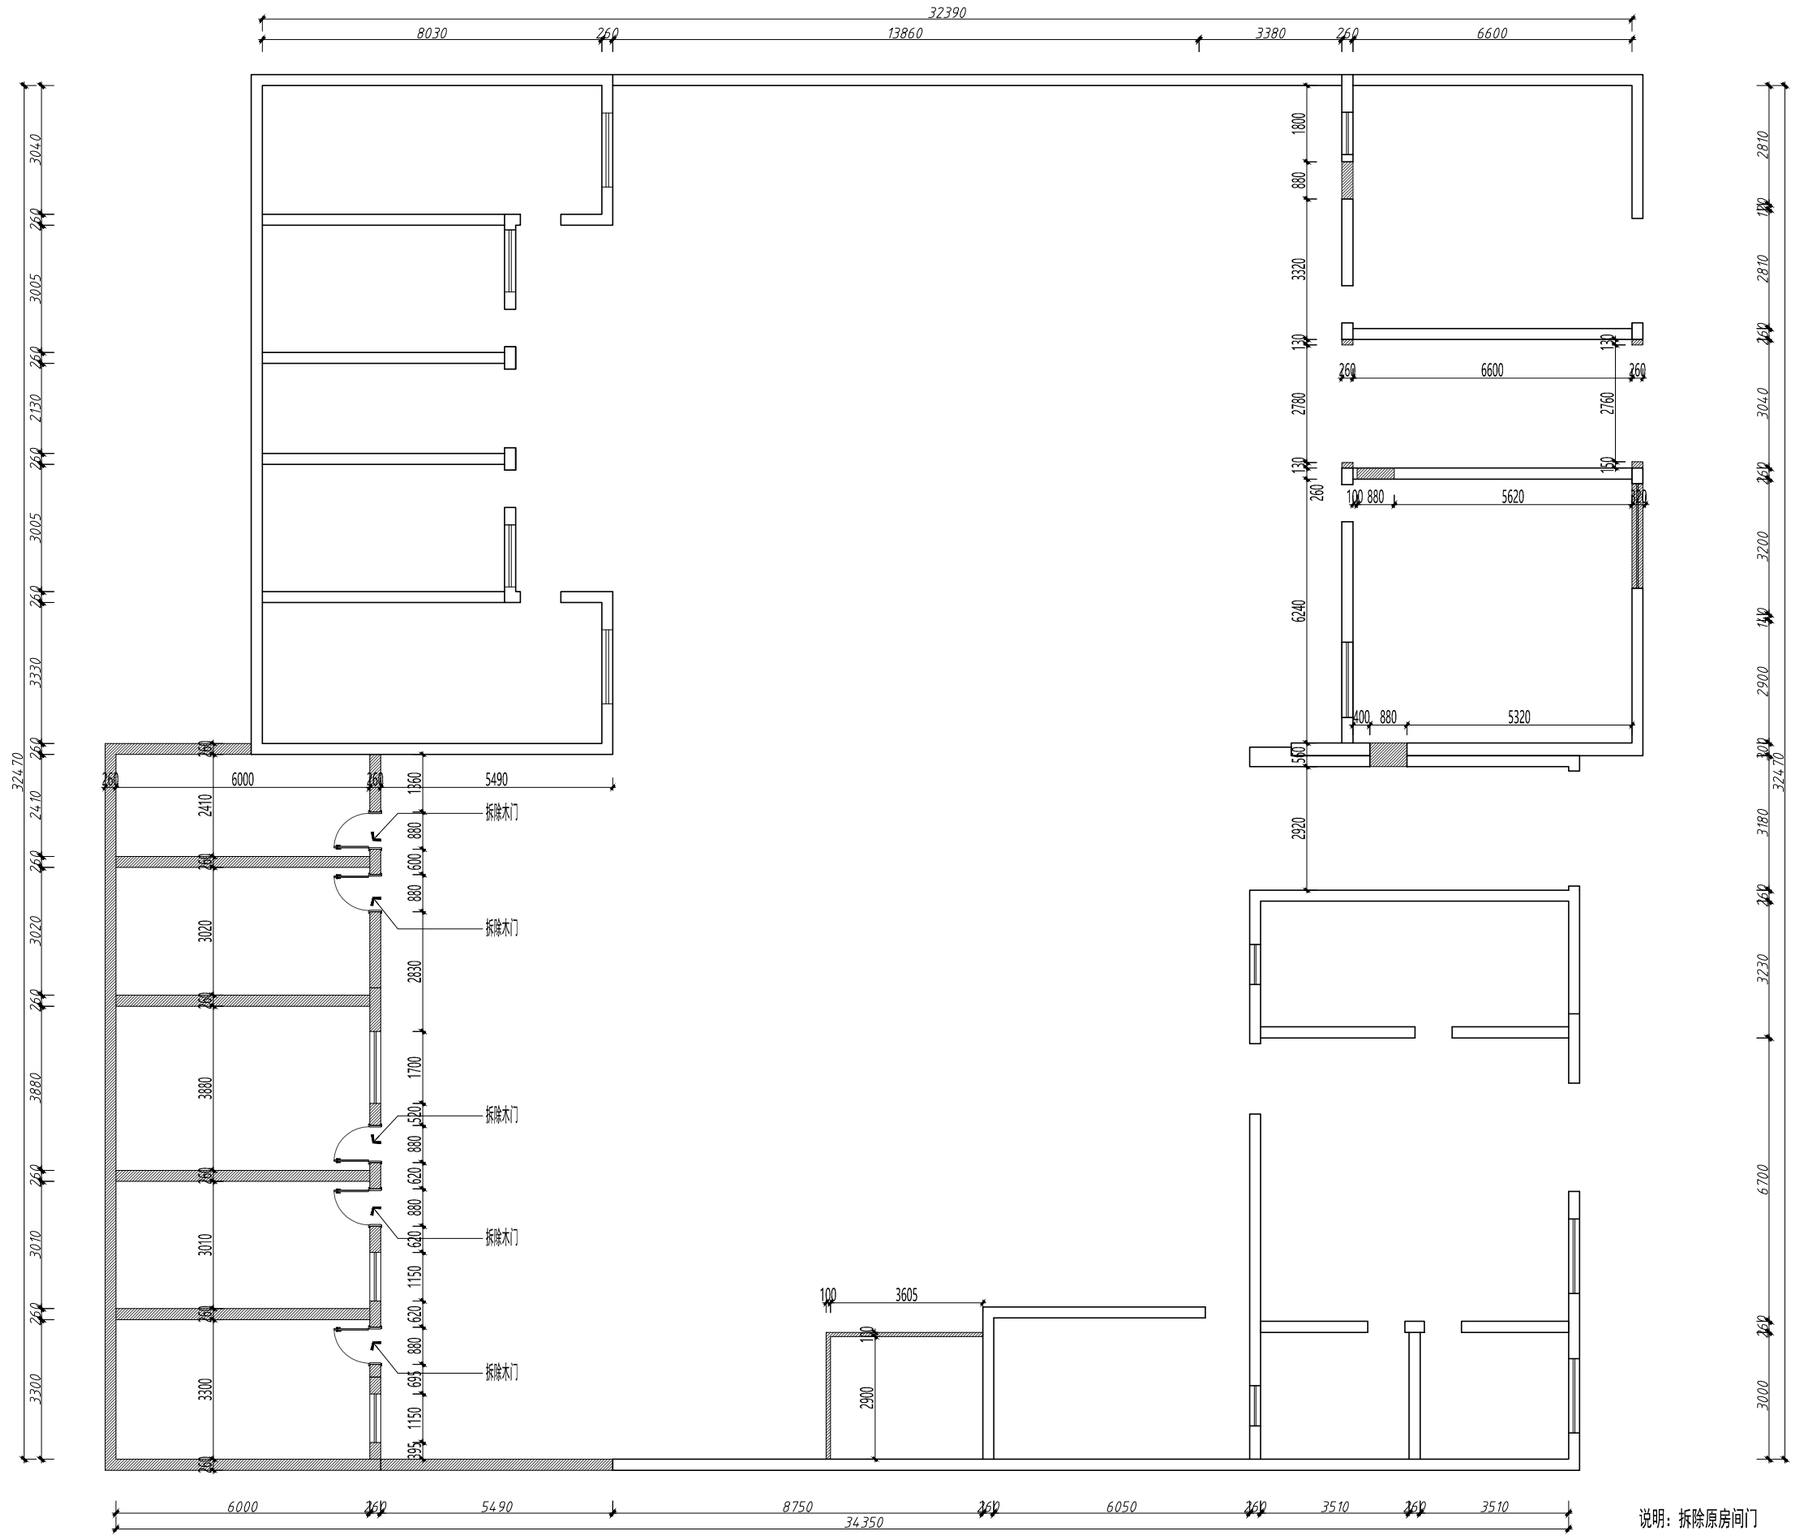

说明： 原墙面乳胶漆铲除

PL - 一层墙体拆除图
EL SCALE:1/100

中诚圣苑工程设计有限公司
Zhongsheng shengyuan Engineering Design Co., Ltd

建筑行业（建筑工程）	甲级
工程设计风景园林专项	甲级
市政行业（给水工程、排水工程、道路工程、桥梁工程 ）	乙级
证书编号	A261012634
证书编号	A161008850

出图章
RELEASE STAMP

注册执业印章
REGISTRATION STAMP

项目负责人 PROJECT DIRECTOR	杜晓荣	
专业负责人 DISCIPLINE RESPONSIBLE	杜晓荣	
审定人 AUTHORIZED FOR ISSUE	陈凯清	
审核人 EXAMINE & VERIFY	杜晓荣	
校对人 CHECKED	刘胜茂	
设计人 DESIGNED	刘洪廷	

建设单位 CLIENT
宝鸡市公安局高新技术产业开发区分局


工程名称 PROJECT
钓渭派出所业务技术用房修缮项目—原楼改造区

子项名称 SUB PROJECT

图名 DRAWING TITLE
一层墙体拆除图

专业 SPECIALTY	建筑	比例 SCALE	1:100
版本 EDITION NO.	A	图号 DRAWING NO.	PL-102
工程号 PROJECT NO.			
阶段 STAGE			
日期 DATE			

（本图须加盖我公司出图章，否则无效）

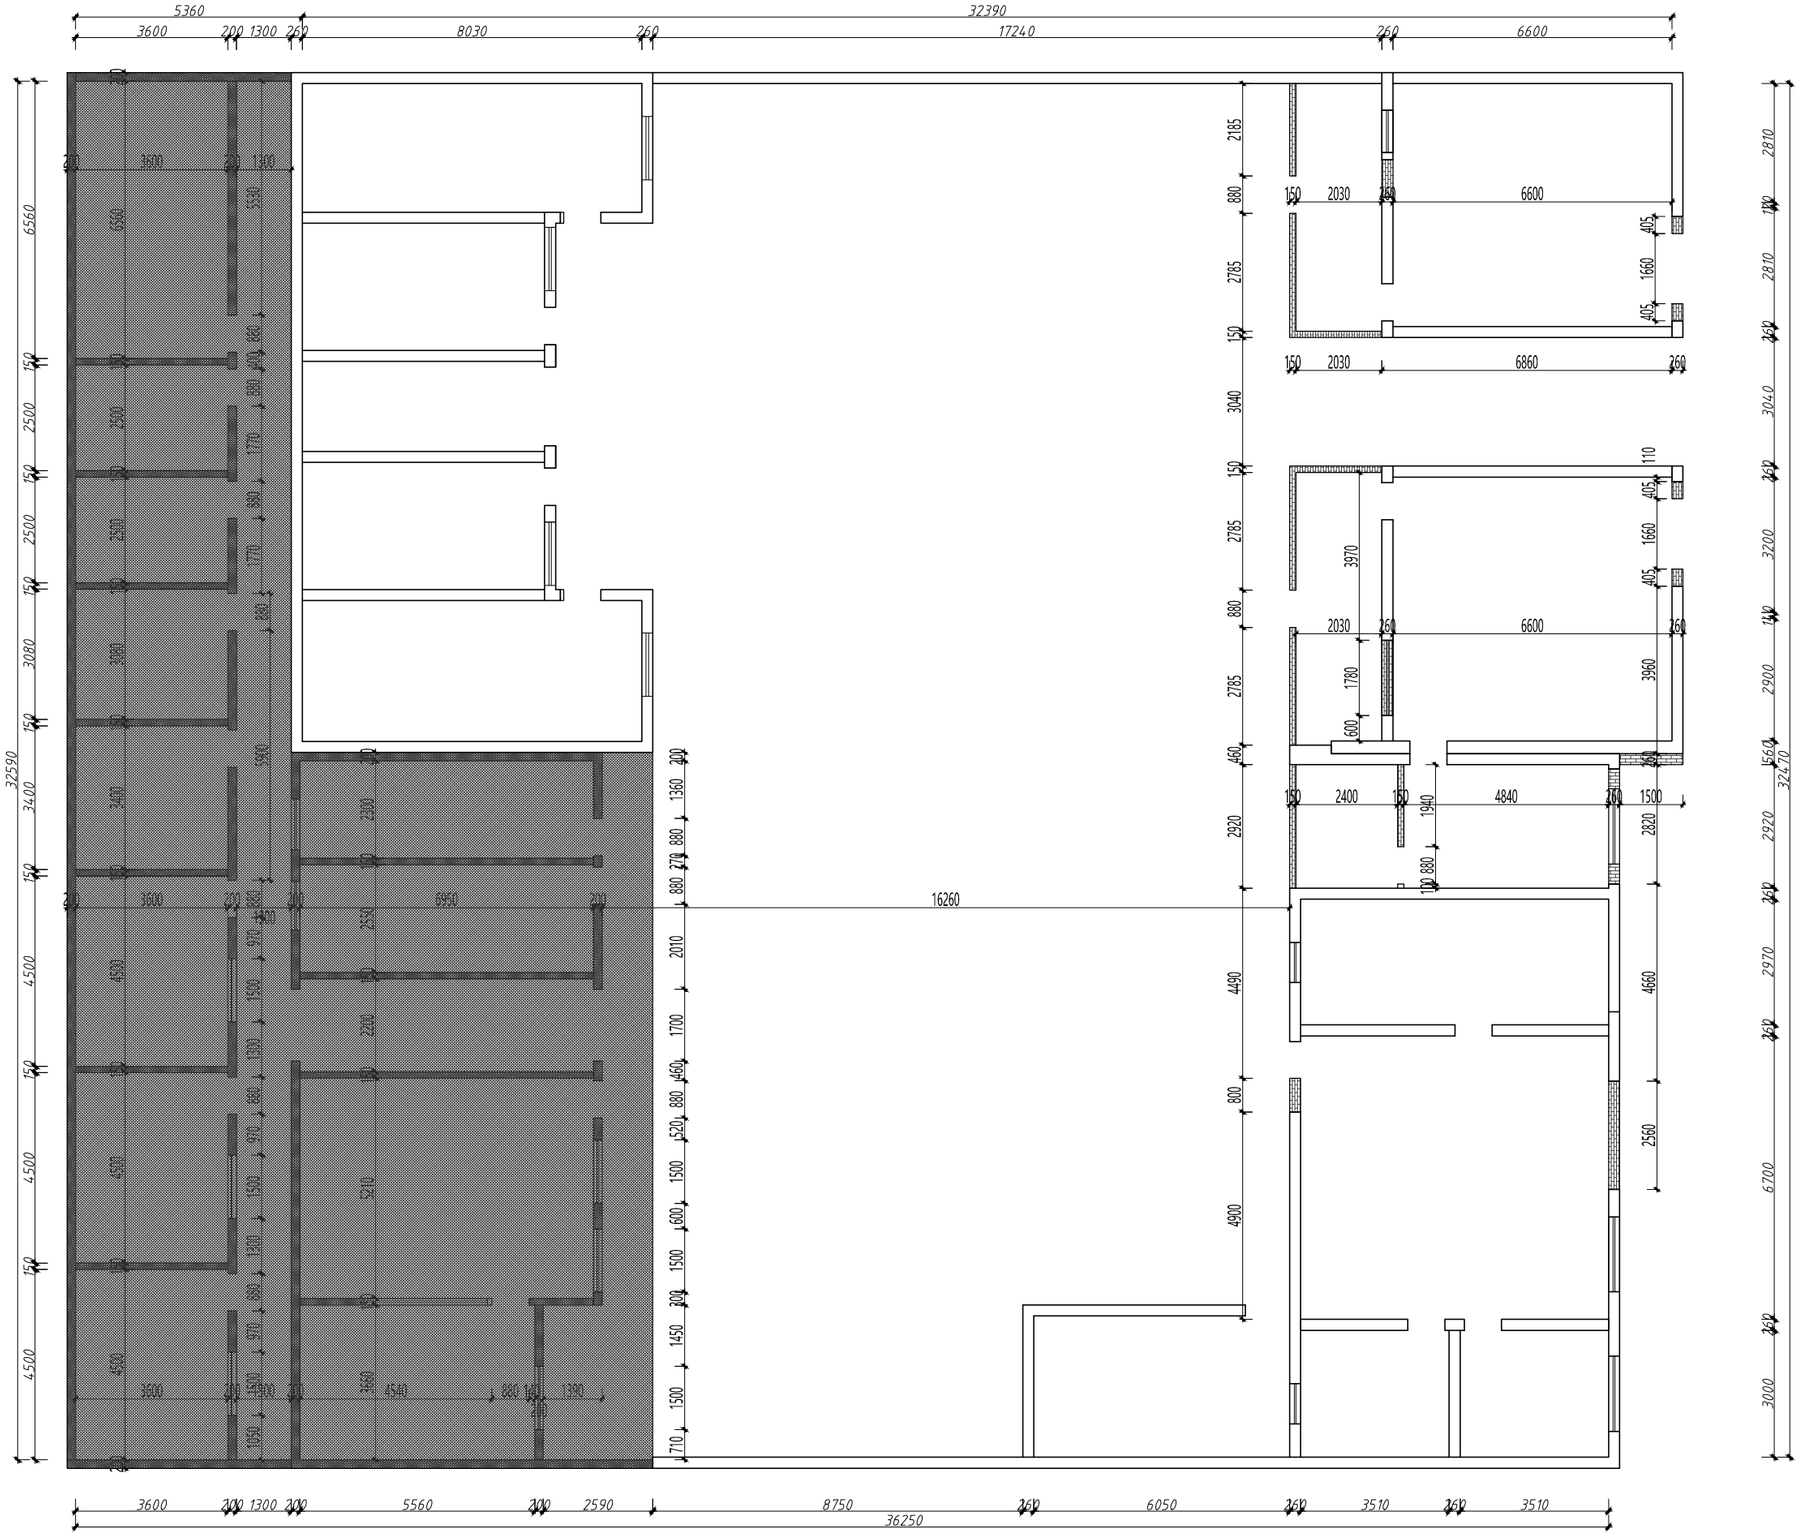

一层墙体新建图

PL -

EL SCALE:1/100

中诚圣苑工程设计有限公司

Zhongsheng shengyuan Engineering Design Co., Ltd

建筑行业（建筑工程）	甲级
工程设计风景园林专项	甲级
市政行业（给水工程、排水工程、道路工程、桥梁工程 ）	乙级
证书编号	A261012634
证书编号	A161008850

出图章
RELEASE STAMP

注册执业印章
REGISTRATION STAMP

项目负责人 PROJECT DIRECTOR	杜晓荣	
专业负责人 DISCIPLINE RESPONSIBLE	杜晓荣	
审定人 AUTHORIZED FOR ISSUE	陈凯清	
审核人 EXAMINE & VERIFY	杜晓荣	
校对人 CHECKED	刘胜茂	
设计人 DESIGNED	刘洪廷	

建设单位 CLIENT

宝鸡市公安局高新技术产业开发区分局

工程名称 PROJECT

钓渭派出所业务技术用房修缮项目—原楼改造区

子项名称 SUB PROJECT

图名 DRAWING TITLE

一层墙体新建图

专 业 SPECIALTY	建筑	比 例 SCALE	1:100
版 本 EDITION NO.	A	图 号 DRAWING NO.	PL-103
工程号 PROJECT NO.			
阶 段 STAGE			
日 期 DATE			

（本图须加盖我公司出图章，否则无效）



PL
-
一层平面布置图
EL SCALE:1/150

中诚圣苑工程设计有限公司
Zhongsheng shengyuan Engineering Design Co., Ltd

建筑行业（建筑工程）	甲级
工程设计风景园林专项	甲级
市政行业（给水工程、排水工程、道路工程、桥梁工程 ）	乙级
证书编号	A261012634
证书编号	A161008850

出图章
RELEASE STAMP

注册执业印章
REGISTRATION STAMP

项目负责人 PROJECT DIRECTOR	杜晓荣	
专业负责人 DISCIPLINE RESPONSIBLE	杜晓荣	
审定人 AUTHORIZED FOR ISSUE	陈凯清	
审核人 EXAMINE & VERIFY	杜晓荣	
校对人 CHECKED	刘胜茂	
设计人 DESIGNED	刘洪廷	

建设单位 CLIENT
宝鸡市公安局高新技术产业开发区分局


工程名称 PROJECT
钓渭派出所业务技术用房修缮项目—原楼改造区

子项名称 SUB PROJECT

图名 DRAWING TITLE
一层平面布置图

专 业 SPECIALTY	建筑	比 例 SCALE	1:100
版 本 EDITION NO.	A	图 号 DRAWING NO.	PL-104
工程号 PROJECT NO.			
阶 段 STAGE			
日 期 DATE			

（本图须加盖我公司出图章，否则无效）

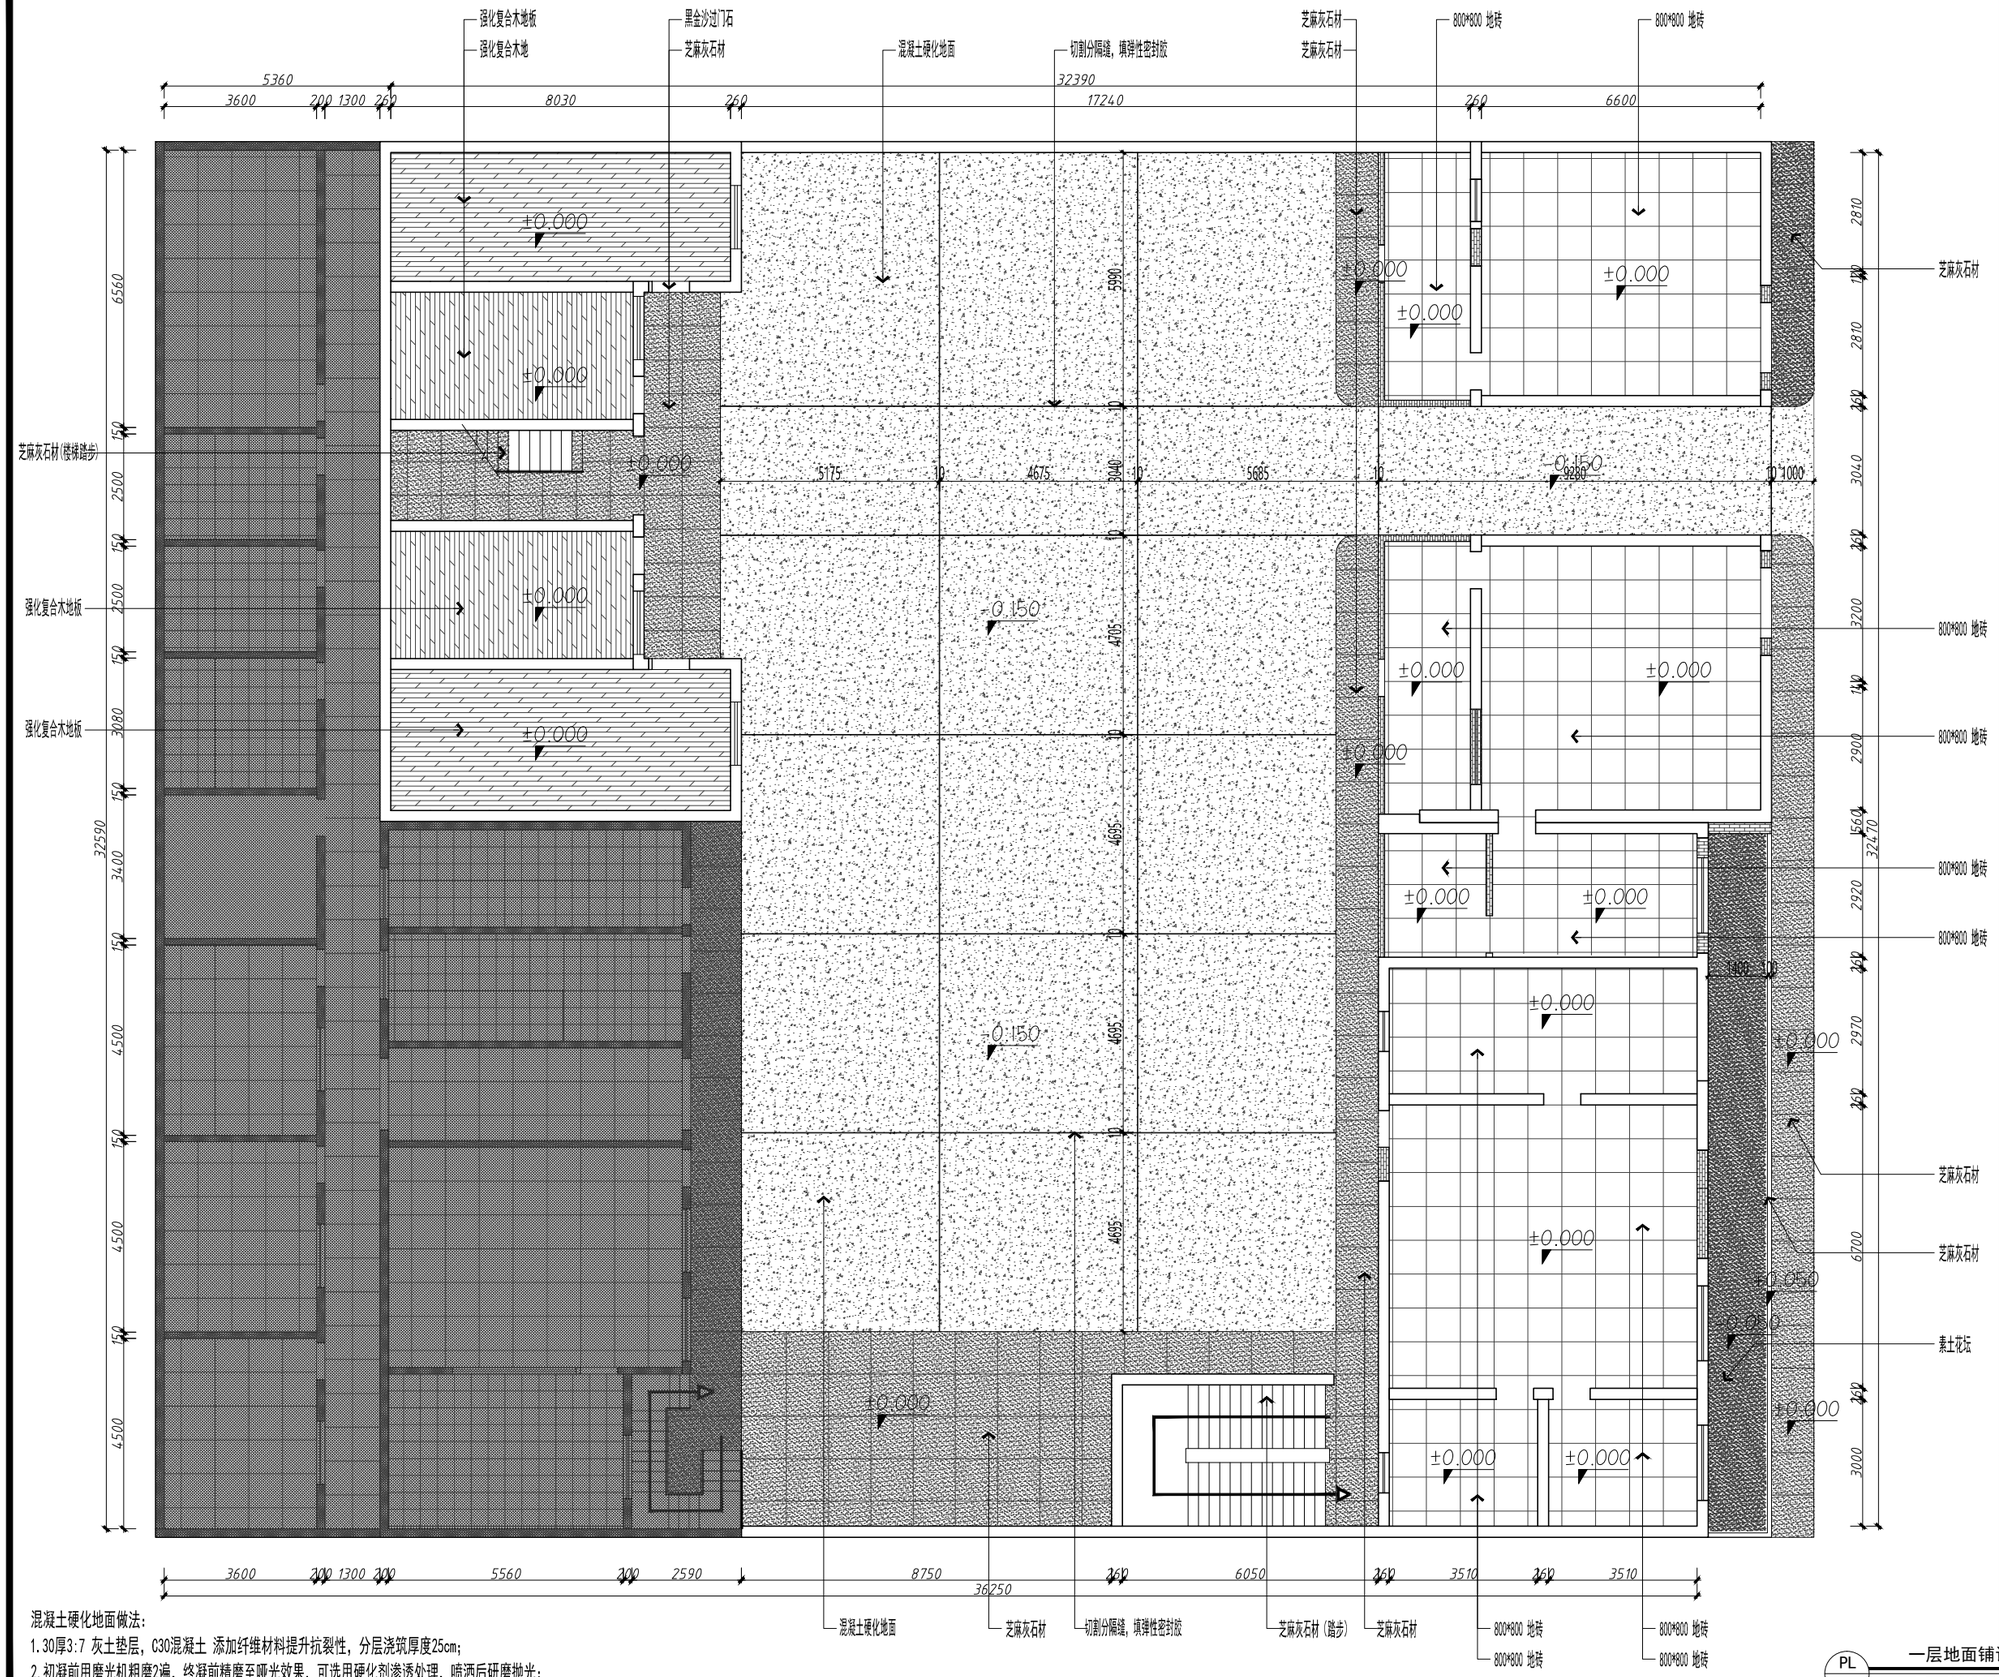

混凝土硬化地面做法：

1.30厚3:7 灰土垫层，C30混凝土 添加纤维材料提升抗裂性，分层浇筑厚度25cm；

2.初凝前用磨光机粗磨2遍，终凝前精磨至哑光效果，可选用硬化剂渗透处理，喷洒后研磨抛光；

3.浇筑后2-3 天切割分隔缝，缝宽5-10mm，深度为板厚1/3，填充弹性密封胶

PL
-

一层地面铺设图

EL SCALE:1:150

中诚圣苑工程设计有限公司

Zhongsheng shengyuan Engineering Design Co., Ltd

建筑行业（建筑工程）	甲级
工程设计风景园林专项	甲级
市政行业（给水工程、排水工程、道路工程、桥梁工程 ）	乙级
证书编号	A261012634
证书编号	A161008850

出图章
RELEASE STAMP

注册执业印章
REGISTRATION STAMP

项目负责人 PROJECT DIRECTOR	杜晓荣	
专业负责人 DISCIPLINE RESPONSIBLE	杜晓荣	
审定人 AUTHORIZED FOR ISSUE	陈凯清	
审核人 EXAMINE & VERIFY	杜晓荣	
校对人 CHECKED	刘胜茂	
设计人 DESIGNED	刘洪廷	

建设单位 CLIENT

宝鸡市公安局高新技术产业开发区分局

工程名称 PROJECT

钓渭派出所业务技术用房修缮项目—原楼改造区

子项名称 SUB PROJECT

图名 DRAWING TITLE

一层地面铺设图

专 业 SPECIALTY	建筑	比 例 SCALE	1:100
版 本 EDITION NO.	A	图 号 DRAWING NO.	PL-105
工程号 PROJECT NO.			
阶 段 STAGE			
日 期 DATE			

（本图须加盖我公司出图章，否则无效）



一层天花布置图

PL - EL SCALE:1/100

中诚圣苑工程设计有限公司

Zhongsheng shengyuan Engineering Design Co., Ltd

建筑行业（建筑工程）	甲级
工程设计风景园林专项	甲级
市政行业（给水工程、排水工程、道路工程、桥梁工程 ）	乙级
证书编号	A261012634
证书编号	A161008850

出图章
RELEASE STAMP

注册执业印章
REGISTRATION STAMP

项目负责人 PROJECT DIRECTOR	杜晓荣	
专业负责人 DISCIPLINE RESPONSIBLE	杜晓荣	
审定人 AUTHORIZED FOR ISSUE	陈凯清	
审核人 EXAMINE & VERIFY	杜晓荣	
校对人 CHECKED	刘胜茂	
设计人 DESIGNED	刘洪廷	

建设单位 CLIENT

宝鸡市公安局高新技术产业开发区分局

工程名称 PROJECT

钓渭派出所业务技术用房修缮项目—原楼改造区


子项名称 SUB PROJECT

图名 DRAWING TITLE

一层天花布置图

专业 SPECIALTY	建筑	比例 SCALE	1:100
版本 EDITION NO.	A	图号 DRAWING NO.	PL-106
工程号 PROJECT NO.			
阶段 STAGE			
日期 DATE			

（本图须加盖我公司出图章，否则无效）

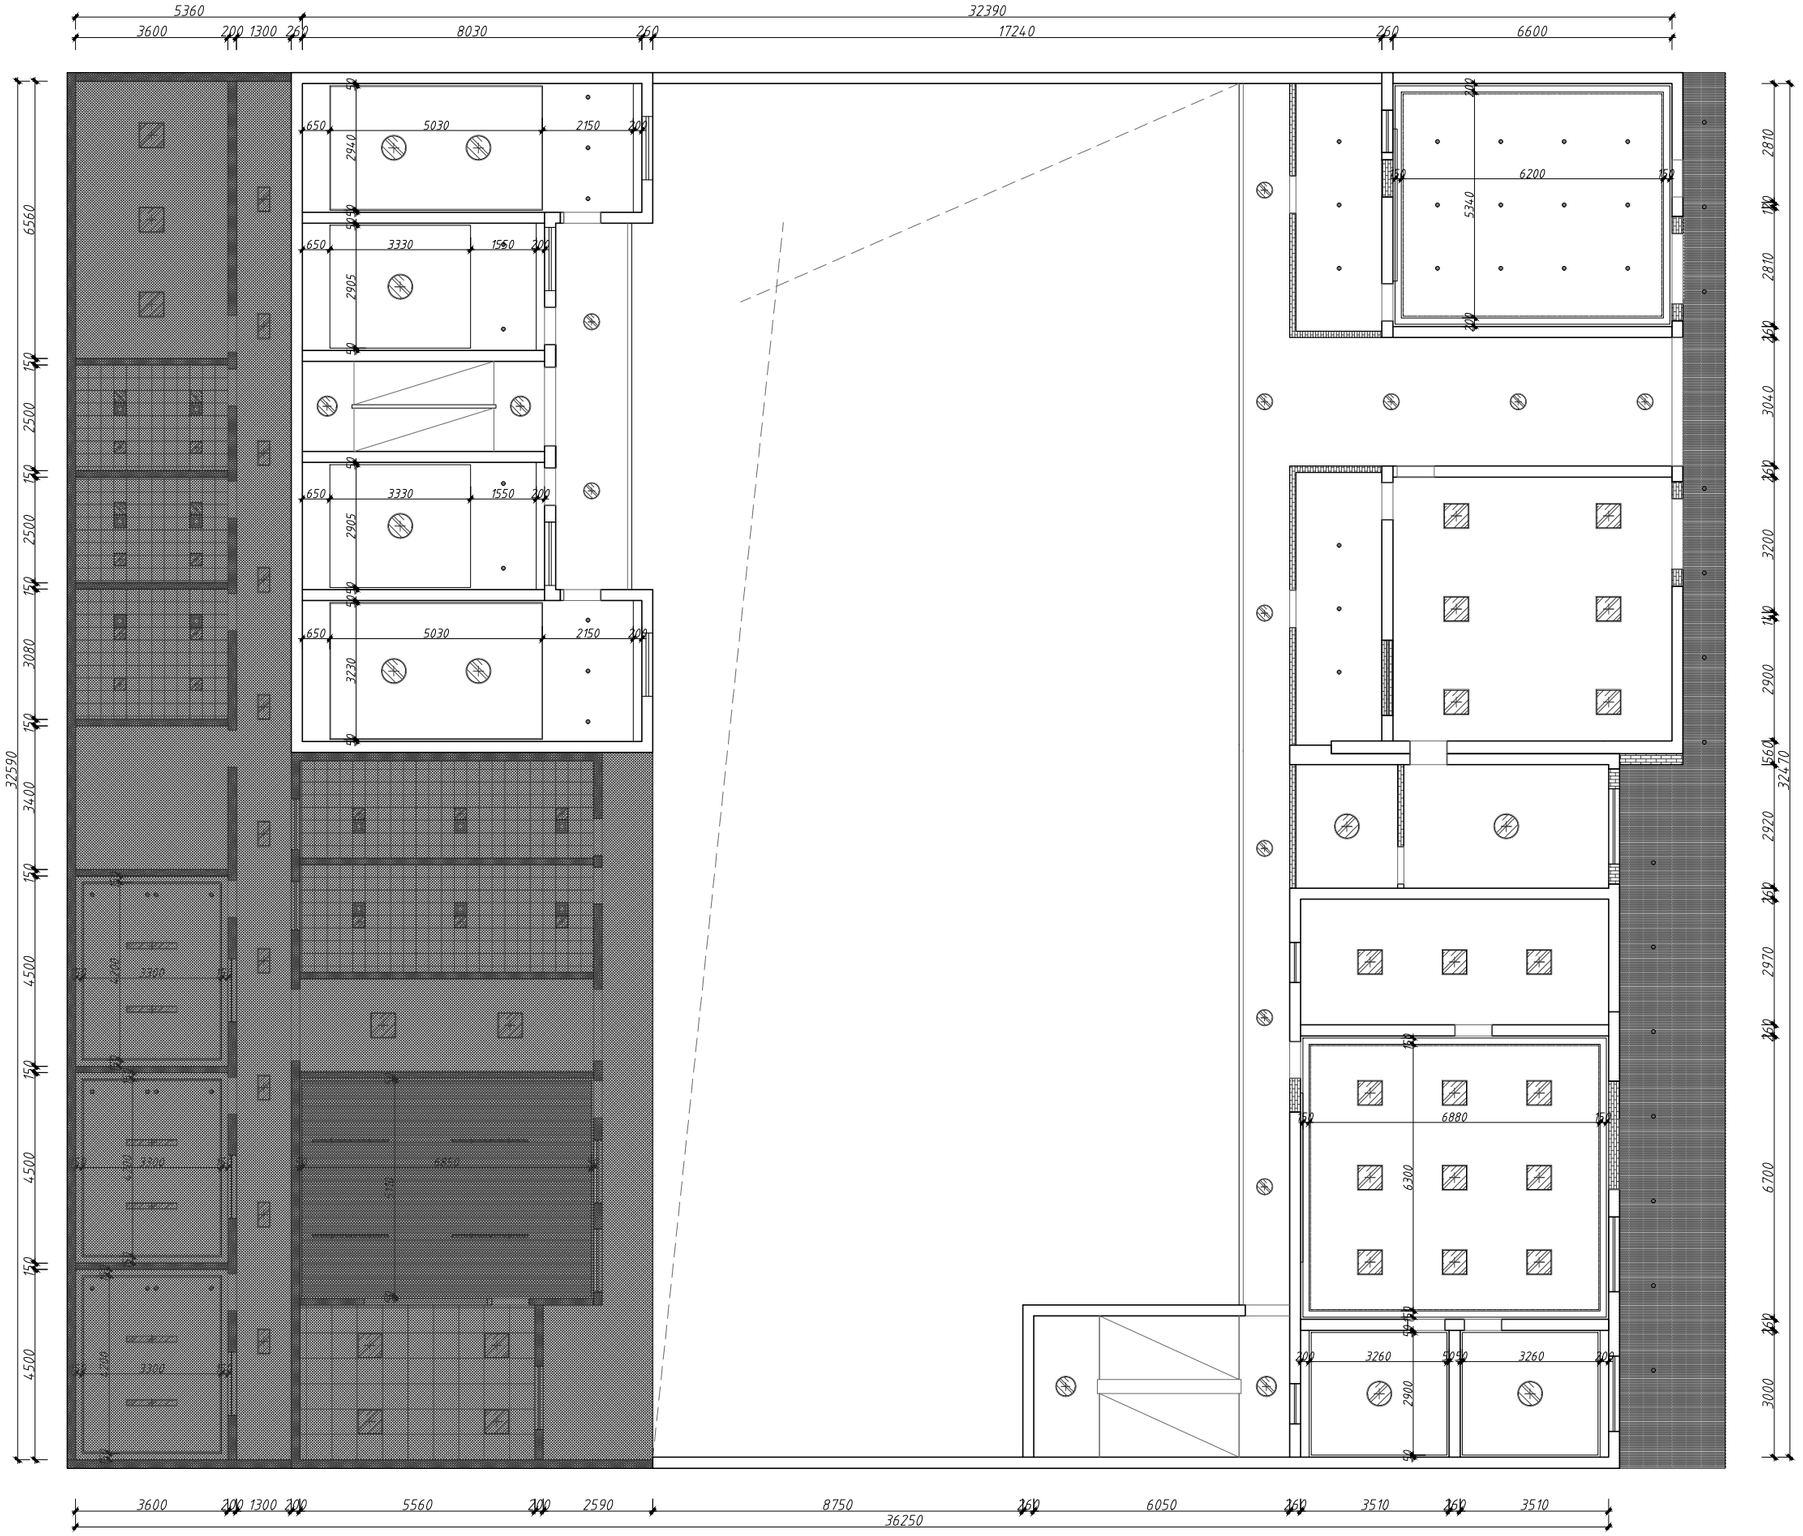

PL - 一层天花尺寸图

EL SCALE:1/100

中诚圣苑工程设计有限公司

Zhongsheng shengyuan Engineering Design Co., Ltd

建筑行业（建筑工程）	甲级
工程设计风景园林专项	甲级
市政行业（给水工程、排水工程、燃气工程、热力工程）	乙级
证书编号	A261012634
证书编号	A161008850

出图章
RELEASE STAMP

注册执业印章
REGISTRATION STAMP

项目负责人 PROJECT DIRECTOR	杜晓荣	
专业负责人 DISCIPLINE RESPONSIBLE	杜晓荣	
审定人 AUTHORIZED FOR ISSUE	陈凯清	
审核人 EXAMINE & VERIFY	杜晓荣	
校对人 CHECKED	刘胜茂	
设计人 DESIGNED	刘洪廷	

建设单位 CLIENT

宝鸡市公安局高新技术产业开发区分局

工程名称 PROJECT

钓渭派出所业务技术用房修缮项目—原楼改造区

子项名称 SUB PROJECT

图名 DRAWING TITLE

一层天花尺寸图

专业 SPECIALTY	建筑	比例 SCALE	1:100
版本 EDITION NO.	A	图号 DRAWING NO.	PL-107
工程号 PROJECT NO.			
阶段 STAGE			
日期 DATE			

（本图须加盖我公司出图章，否则无效）



中诚圣苑工程设计有限公司

Zhongsheng shengyuan Engineering Design Co., Ltd

建筑行业（建筑工程）	甲级
工程设计风景园林专项	甲级
市政行业（给水工程、排水工程、道路工程、桥梁工程）	乙级
证书编号	A261012634
证书编号	A161008850

出图章
RELEASE STAMP

注册执业印章
REGISTRATION STAMP

项目负责人 PROJECT DIRECTOR	杜晓荣	
专业负责人 DISCIPLINE RESPONSIBLE	杜晓荣	
审定人 AUTHORIZED FOR ISSUE	陈凯清	
审核人 EXAMINE & VERIFY	杜晓荣	
校对人 CHECKED	刘胜茂	
设计人 DESIGNED	刘洪廷	

建设单位 CLIENT

宝鸡市公安局高新技术产业开发区分局

工程名称 PROJECT

钓渭派出所业务技术用房修缮项目—原楼改造区


子项名称 SUB PROJECT

图名 DRAWING TITLE

一层天花灯位尺寸图

专业 SPECIALTY	建筑	比例 SCALE	1:100
版本 EDITION NO.	A	图号 DRAWING NO.	PL-108
工程号 PROJECT NO.			
阶段 STAGE			
日期 DATE			

（本图须加盖我公司出图章，否则无效）

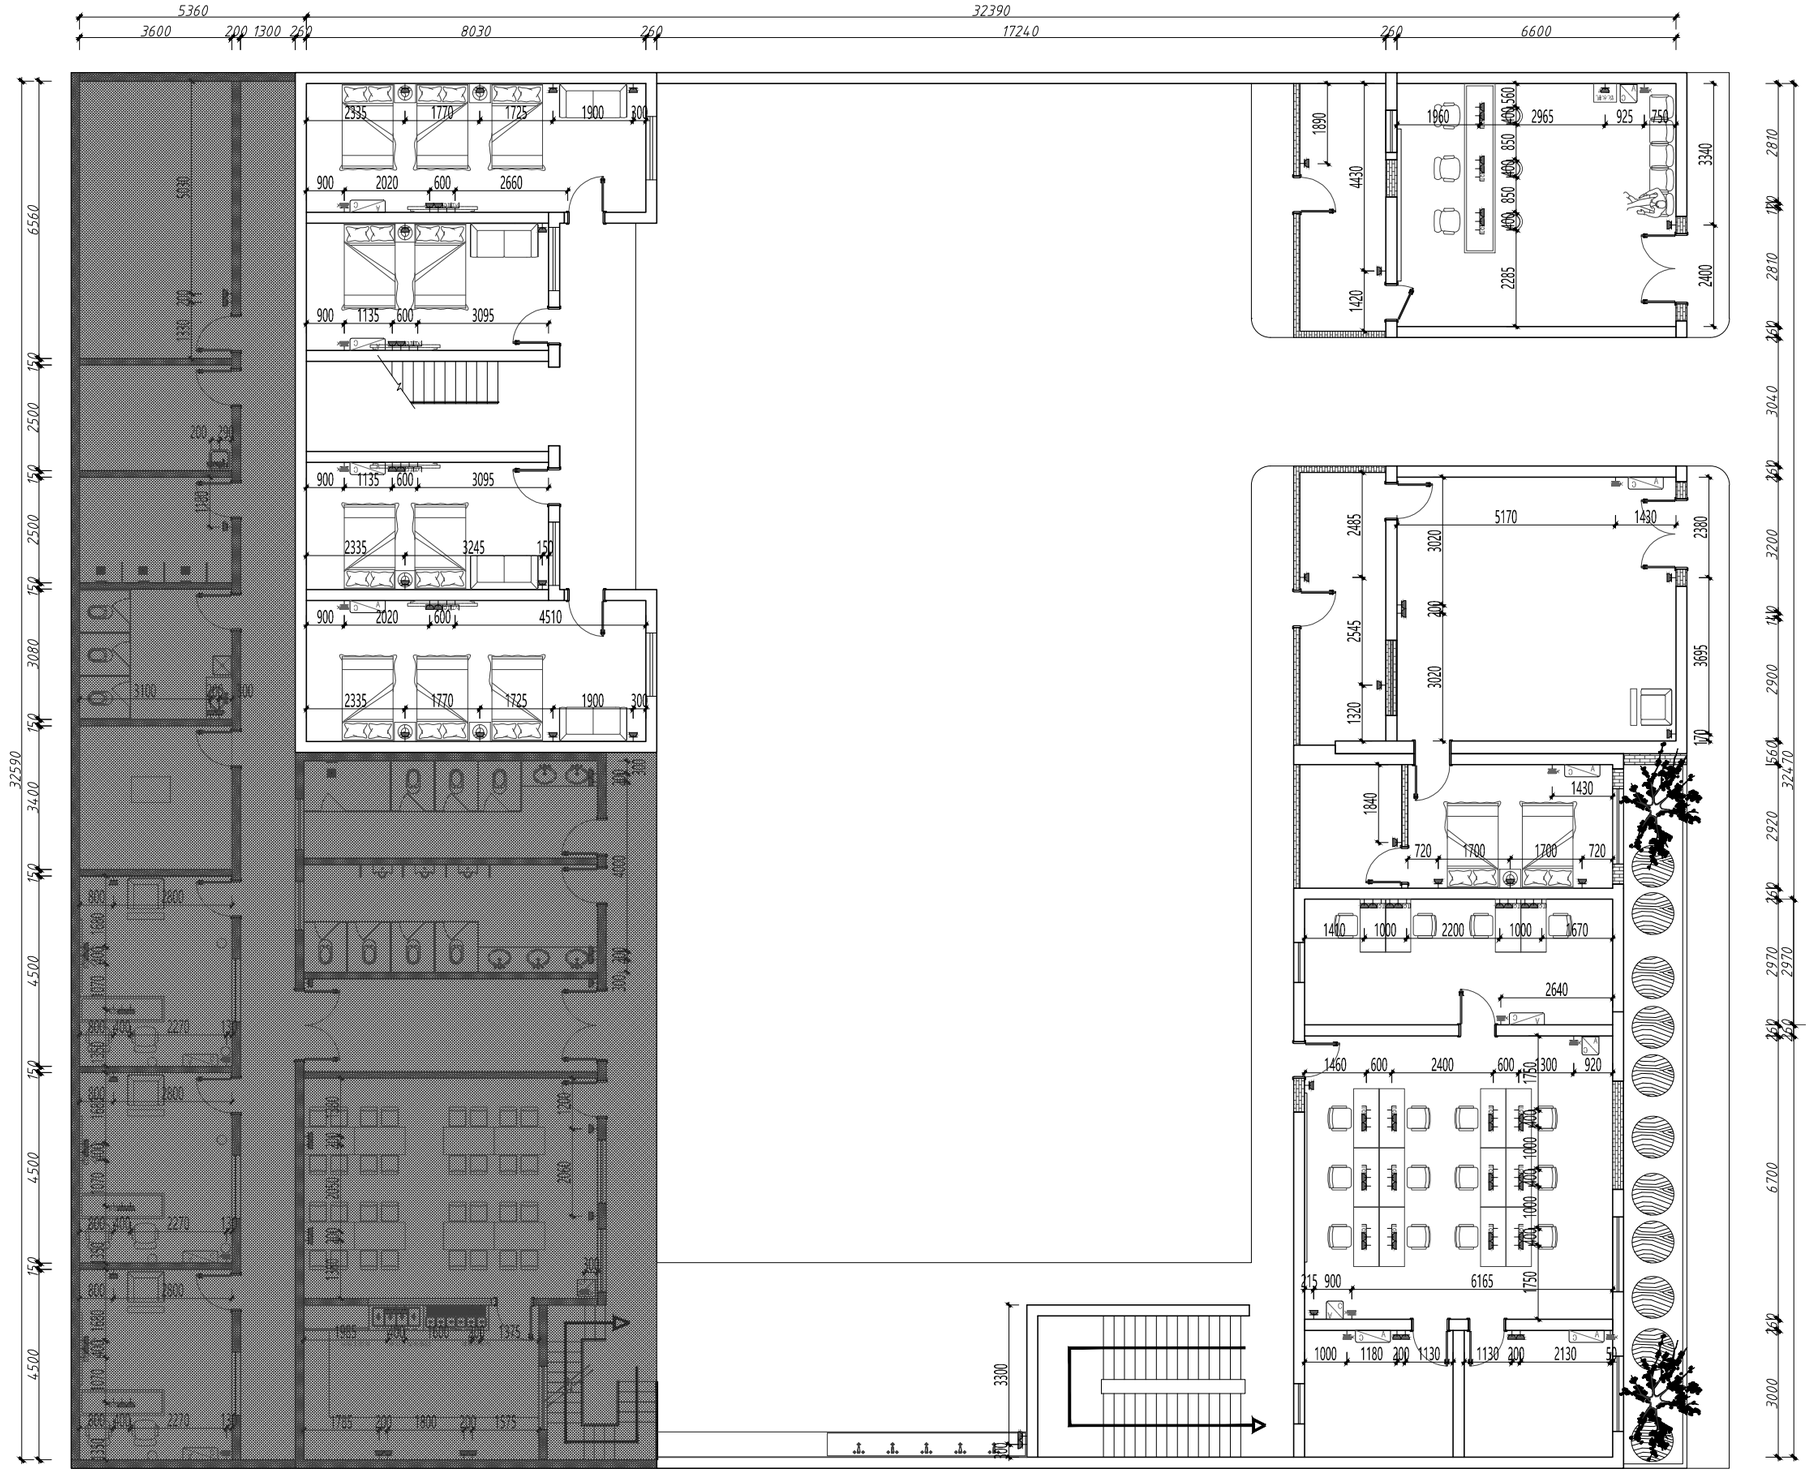

图例说明：

灯具图例	说明	备注：
	五孔插座	办公桌电源留在办公桌面下 未注明安装高度H=350
	防水五孔插座	
	空调插座	
	信息插座(网络)	
	信息插座(视频)	

PL - 一层插座布置图

EL SCALE:1/100

中诚圣苑工程设计有限公司

Zhongsheng shengyuan Engineering Design Co., Ltd

建筑行业（建筑工程）	甲级
工程设计风景园林专项	甲级
市政行业（给水工程、排水工程、道路工程、桥梁工程 ）	乙级
证书编号	A261012634
证书编号	A161008850

出图章
RELEASE STAMP

注册执业印章
REGISTRATION STAMP

项目负责人 PROJECT DIRECTOR	杜晓荣	
专业负责人 DISCIPLINE RESPONSIBLE	杜晓荣	
审定人 AUTHORIZED FOR ISSUE	陈凯清	
审核人 EXAMINE & VERIFY	杜晓荣	
校对人 CHECKED	刘胜茂	
设计人 DESIGNED	刘洪廷	

建设单位 CLIENT

宝鸡市公安局高新技术产业开发区分局

工程名称 PROJECT

钓渭派出所业务技术用房修缮项目—原楼改造区

子项名称 SUB PROJECT

图名 DRAWING TITLE

一层插座布置图

专业 SPECIALTY	建筑	比例 SCALE	1:100
版本 EDITION NO.	A	图号 DRAWING NO.	PL-109
工程号 PROJECT NO.			
阶段 STAGE			
日期 DATE			

（本图须加盖我公司出图章，否则无效）



说明：
1. 未标注立面索引的空间，墙面50黑磨砂不锈钢，白色无机涂料

一层立面索引图
EL SCALE:1/100

中诚圣苑工程设计有限公司
Zhongsheng shengyuan Engineering Design Co., Ltd

建筑行业（建筑工程）	甲级
工程设计风景园林专项	甲级
市政行业（给水工程、排水工程、道路工程、桥梁工程 ）	乙级
证书编号	A261012634
证书编号	A161008850

出图章
RELEASE STAMP

注册执业印章
REGISTRATION STAMP

项目负责人 PROJECT DIRECTOR	杜晓荣	
专业负责人 DISCIPLINE RESPONSIBLE	杜晓荣	
审定人 AUTHORIZED FOR ISSUE	陈凯清	
审核人 EXAMINE & VERIFY	杜晓荣	
校对人 CHECKED	刘胜茂	
设计人 DESIGNED	刘洪廷	

建设单位 CLIENT
宝鸡市公安局高新技术产业开发区分局


工程名称 PROJECT
钓渭派出所业务技术用房修缮项目—原楼改造区

子项名称 SUB PROJECT

图名 DRAWING TITLE
一层立面索引图

专业 SPECIALTY	建筑	比例 SCALE	1:100
版本 EDITION NO.	A	图号 DRAWING NO.	PL-110
工程号 PROJECT NO.			
阶段 STAGE			
日期 DATE			

（本图须加盖我公司出图章，否则无效）

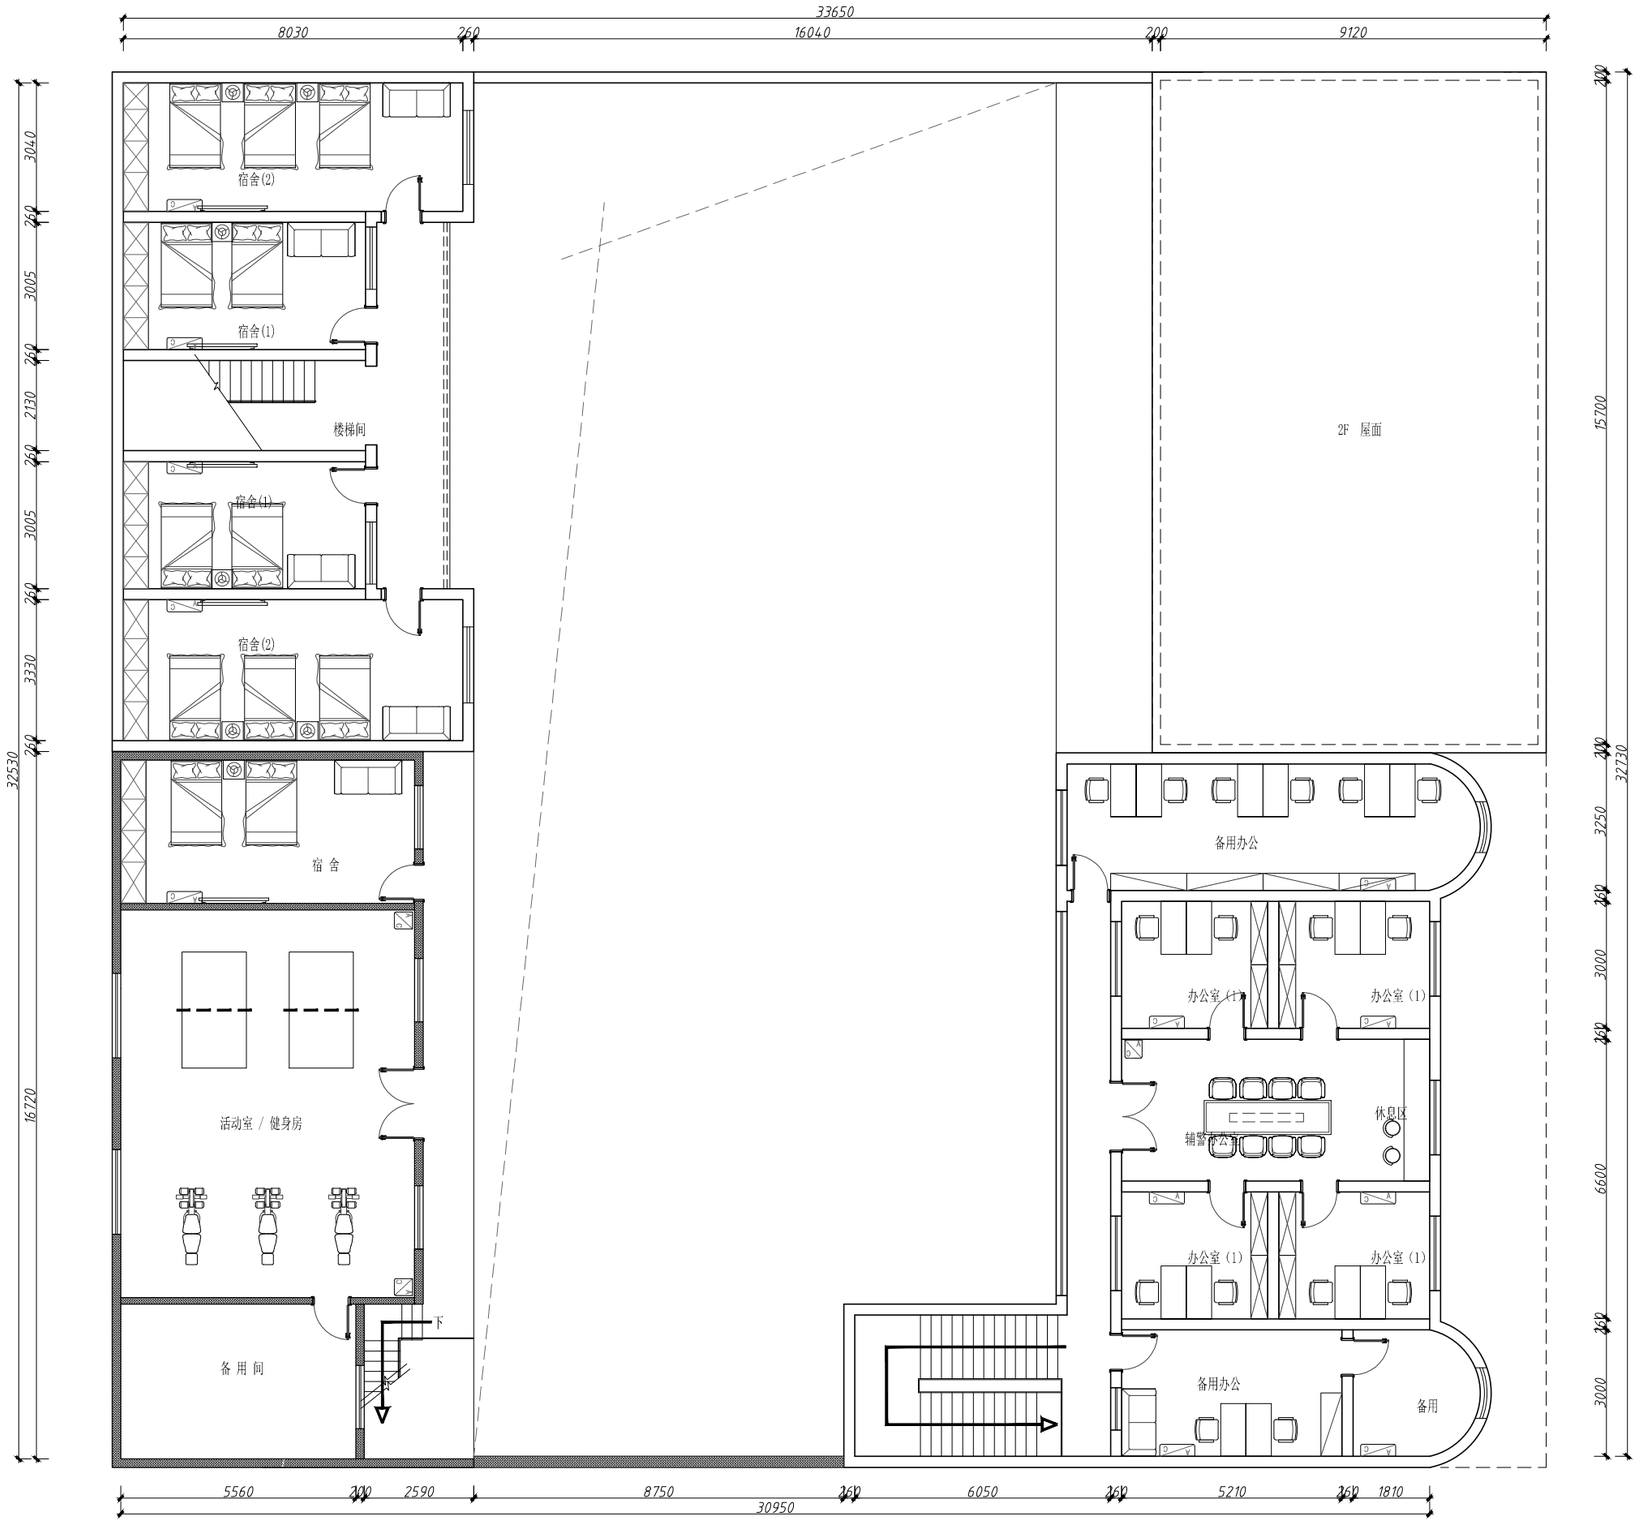

二层总平面布置图

EL SCALE:1/150

PL
-

中诚圣苑工程设计有限公司

Zhongsheng shengyuan Engineering Design Co., Ltd

建筑行业（建筑工程）	甲级
工程设计风景园林专项	甲级
市政行业（给水工程、排水工程、道路工程、桥梁工程 ）	乙级
证书编号	A261012634
证书编号	A161008850

出图章
RELEASE STAMP

注册执业印章
REGISTRATION STAMP

项目负责人 PROJECT DIRECTOR	杜晓荣	
专业负责人 DISCIPLINE RESPONSIBLE	杜晓荣	
审定人 AUTHORIZED FOR ISSUE	陈凯清	
审核人 EXAMINE & VERIFY	杜晓荣	
校对人 CHECKED	刘胜茂	
设计人 DESIGNED	刘洪廷	

建设单位 CLIENT

宝鸡市公安局高新技术产业开发区分局

工程名称 PROJECT

钓渭派出所业务技术用房修缮项目—原楼改造区


子项名称 SUB PROJECT

图名 DRAWING TITLE

二层总平面布置图

专 业 SPECIALTY	建筑	比 例 SCALE	1:100
版 本 EDITION NO.	A	图 号 DRAWING NO.	PL-002
工程号 PROJECT NO.			
阶 段 STAGE			
日 期 DATE			

（本图须加盖我公司出图章，否则无效）

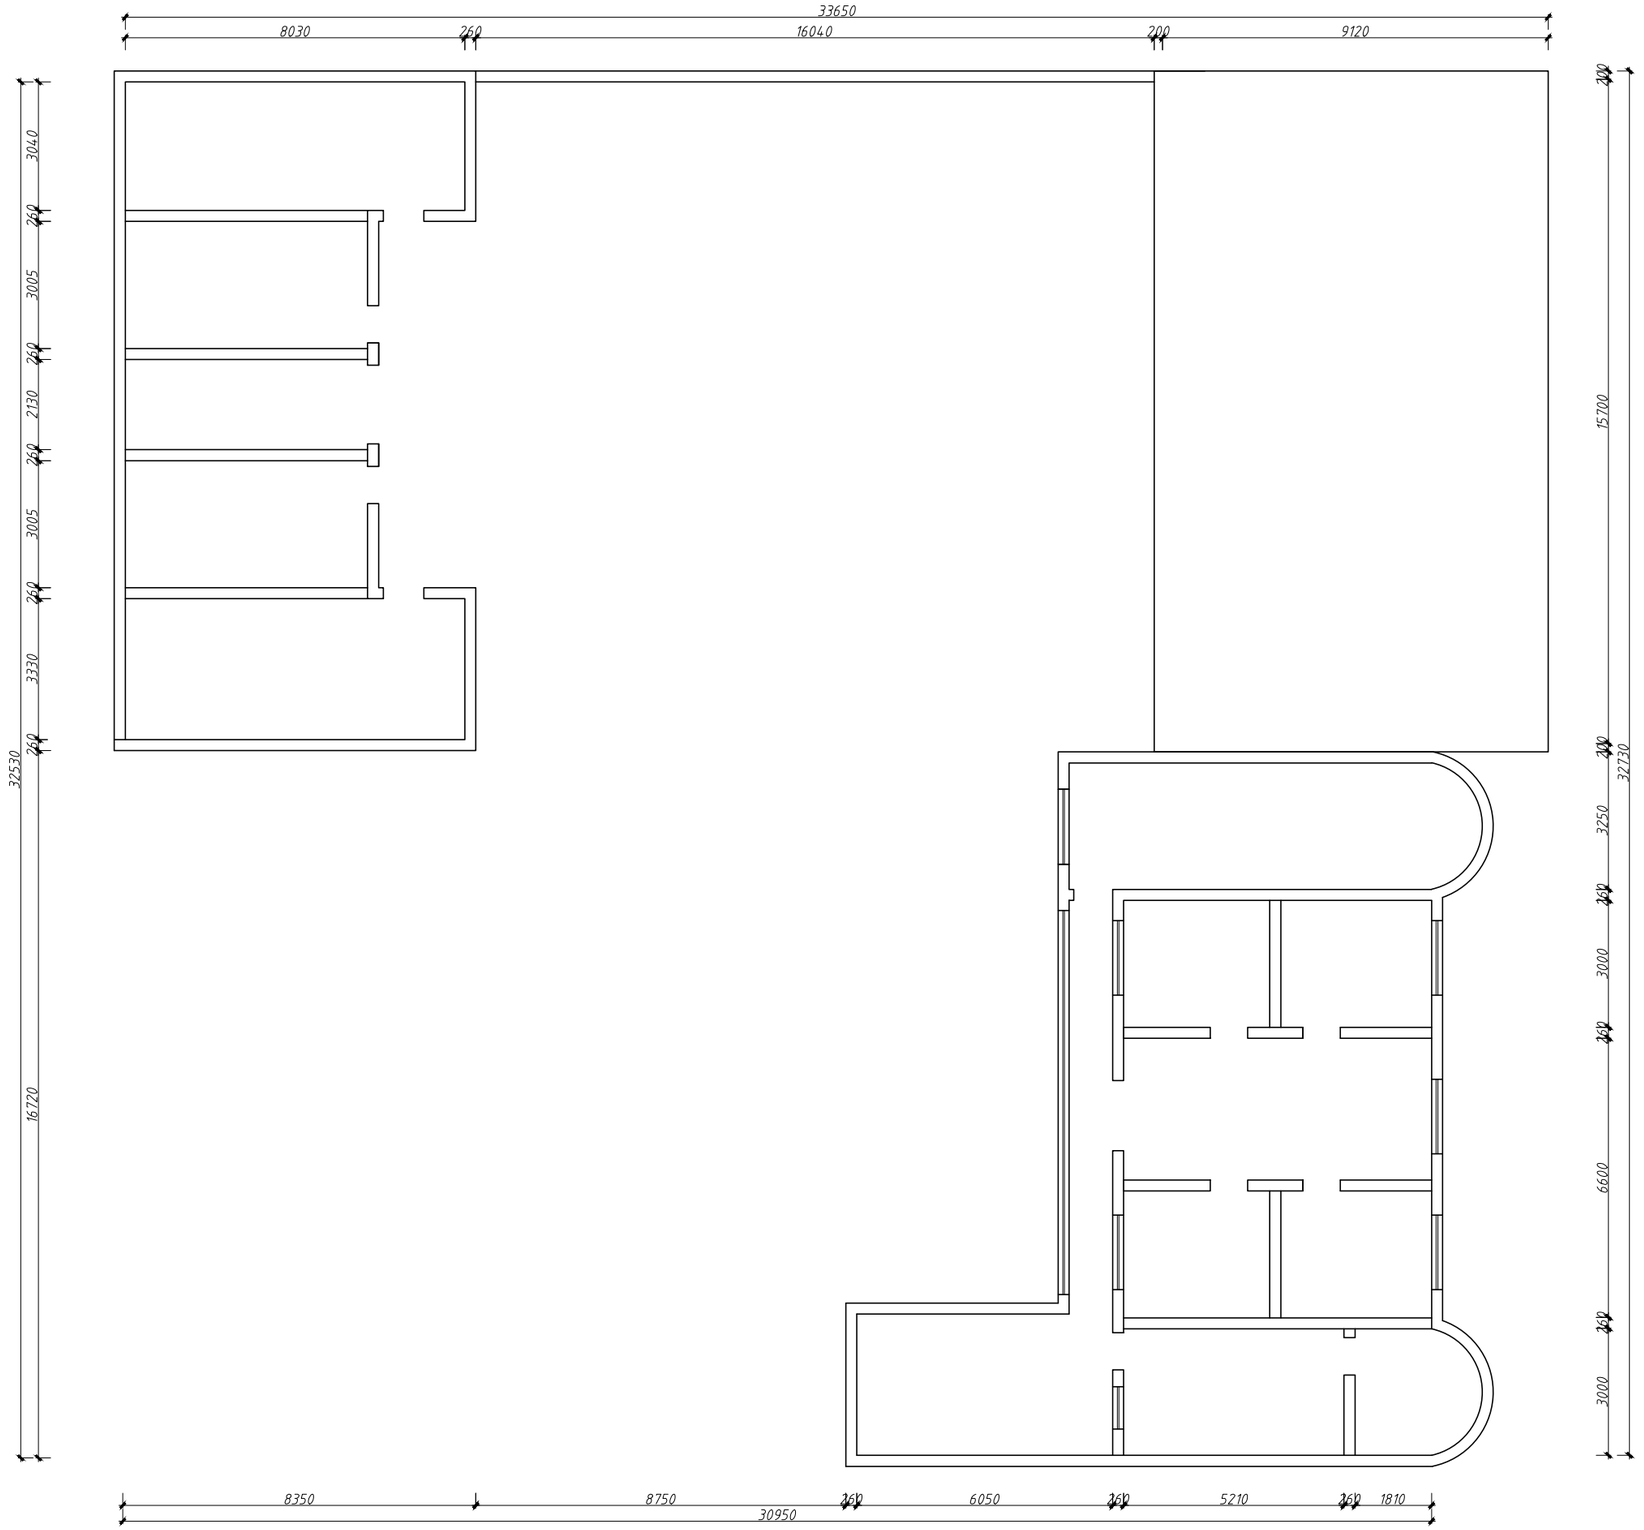

PL
-
二层原始建筑图
EL SCALE:1/100

中诚圣苑工程设计有限公司
Zhongsheng shengyuan Engineering Design Co., Ltd

建筑行业（建筑工程）	甲级
工程设计风景园林专项	甲级
市政行业（给水工程、排水工程、燃气工程、热力工程）	乙级
资质证书	A261012634
资质证书	A161008850

出图章
RELEASE STAMP

注册执业印章
REGISTRATION STAMP

项目负责人 PROJECT DIRECTOR	杜晓荣	
专业负责人 DISCIPLINE RESPONSIBLE	杜晓荣	
审定人 AUTHORIZED FOR ISSUE	陈凯清	
审核人 EXAMINE & VERIFY	杜晓荣	
校对人 CHECKED	刘胜茂	
设计人 DESIGNED	刘洪廷	

建设单位 CLIENT
宝鸡市公安局高新技术产业开发区分局


工程名称 PROJECT
钓渭派出所业务技术用房修缮项目—原楼改造区

子项名称 SUB PROJECT

图名 DRAWING TITLE
二层原始建筑图

专业 SPECIALTY	建筑	比例 SCALE	1:100
版本 EDITION NO.	A	图号 DRAWING NO.	PL-201
工程号 PROJECT NO.			
阶段 STAGE			
日期 DATE			

（本图须加盖我公司出图章，否则无效）

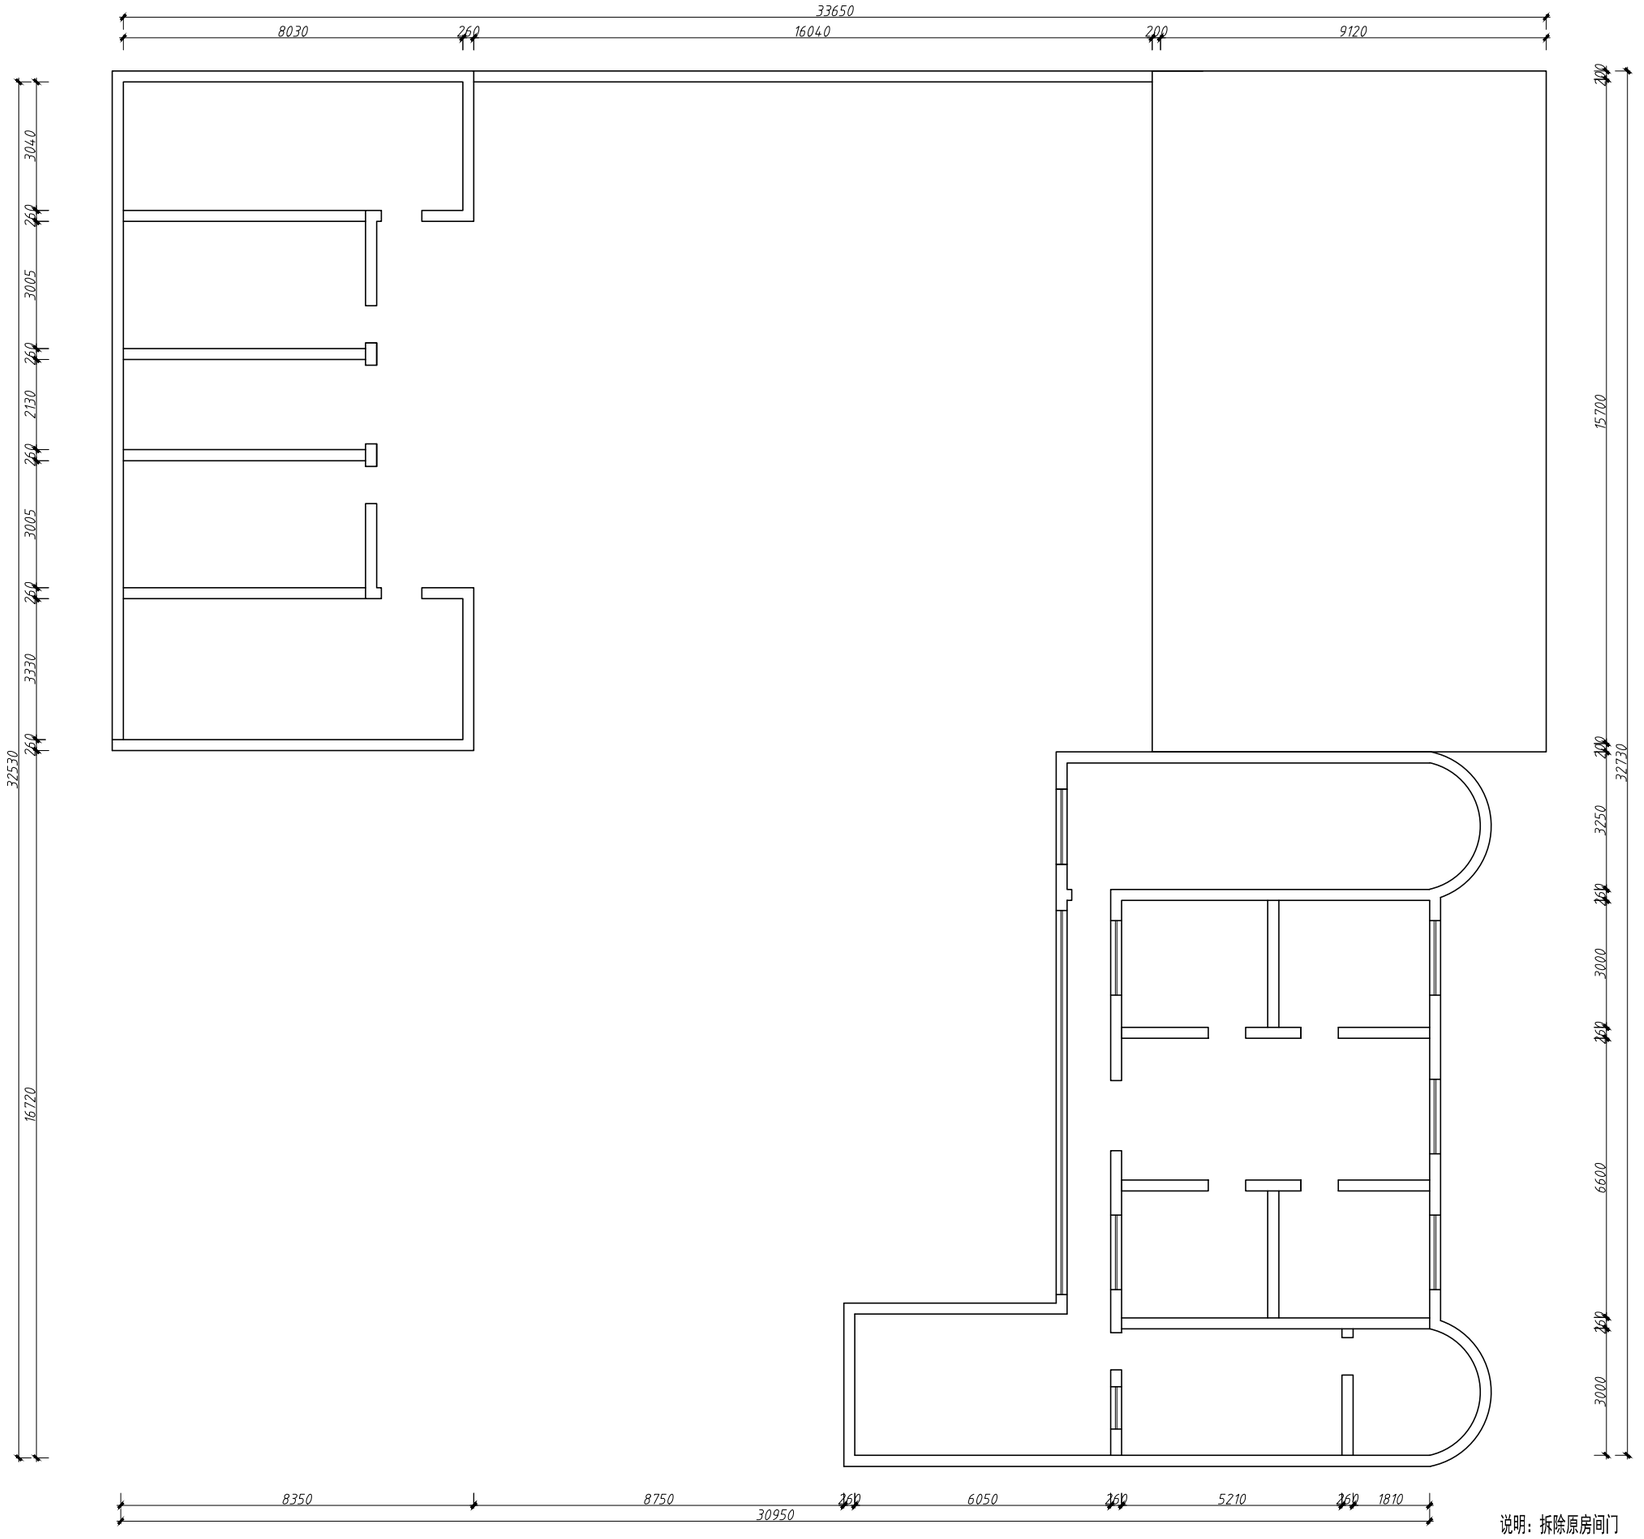

说明：原墙面乳胶漆铲除

说明：拆除原房间门

PL
-
二层墙体拆除图
EL SCALE:1/100

中诚圣苑工程设计有限公司
Zhongsheng shengyuan Engineering Design Co., Ltd

建筑行业（建筑工程）	甲级
工程设计风景园林专项	甲级
市政行业（给水工程、排水工程、道路工程、桥梁工程）	乙级
证书编号	A261012634
证书编号	A161008850

出图章
RELEASE STAMP

注册执业印章
REGISTRATION STAMP

项目负责人 PROJECT DIRECTOR	杜晓荣	
专业负责人 DISCIPLINE RESPONSIBLE	杜晓荣	
审定人 AUTHORIZED FOR ISSUE	陈凯清	
审核人 EXAMINE & VERIFY	杜晓荣	
校对人 CHECKED	刘胜茂	
设计人 DESIGNED	刘洪廷	

建设单位 CLIENT
宝鸡市公安局高新技术产业开发区分局


工程名称 PROJECT
钓渭派出所业务技术用房修缮项目—原楼改造区

子项名称 SUB PROJECT

图名 DRAWING TITLE
二层墙体拆除图

专 业 SPECIALTY	建筑	比 例 SCALE	1:100
版 本 EDITION NO.	A	图 号 DRAWING NO.	PL-202
工程号 PROJECT NO.			
阶 段 STAGE			
日 期 DATE			

（本图须加盖我公司出图章，否则无效）

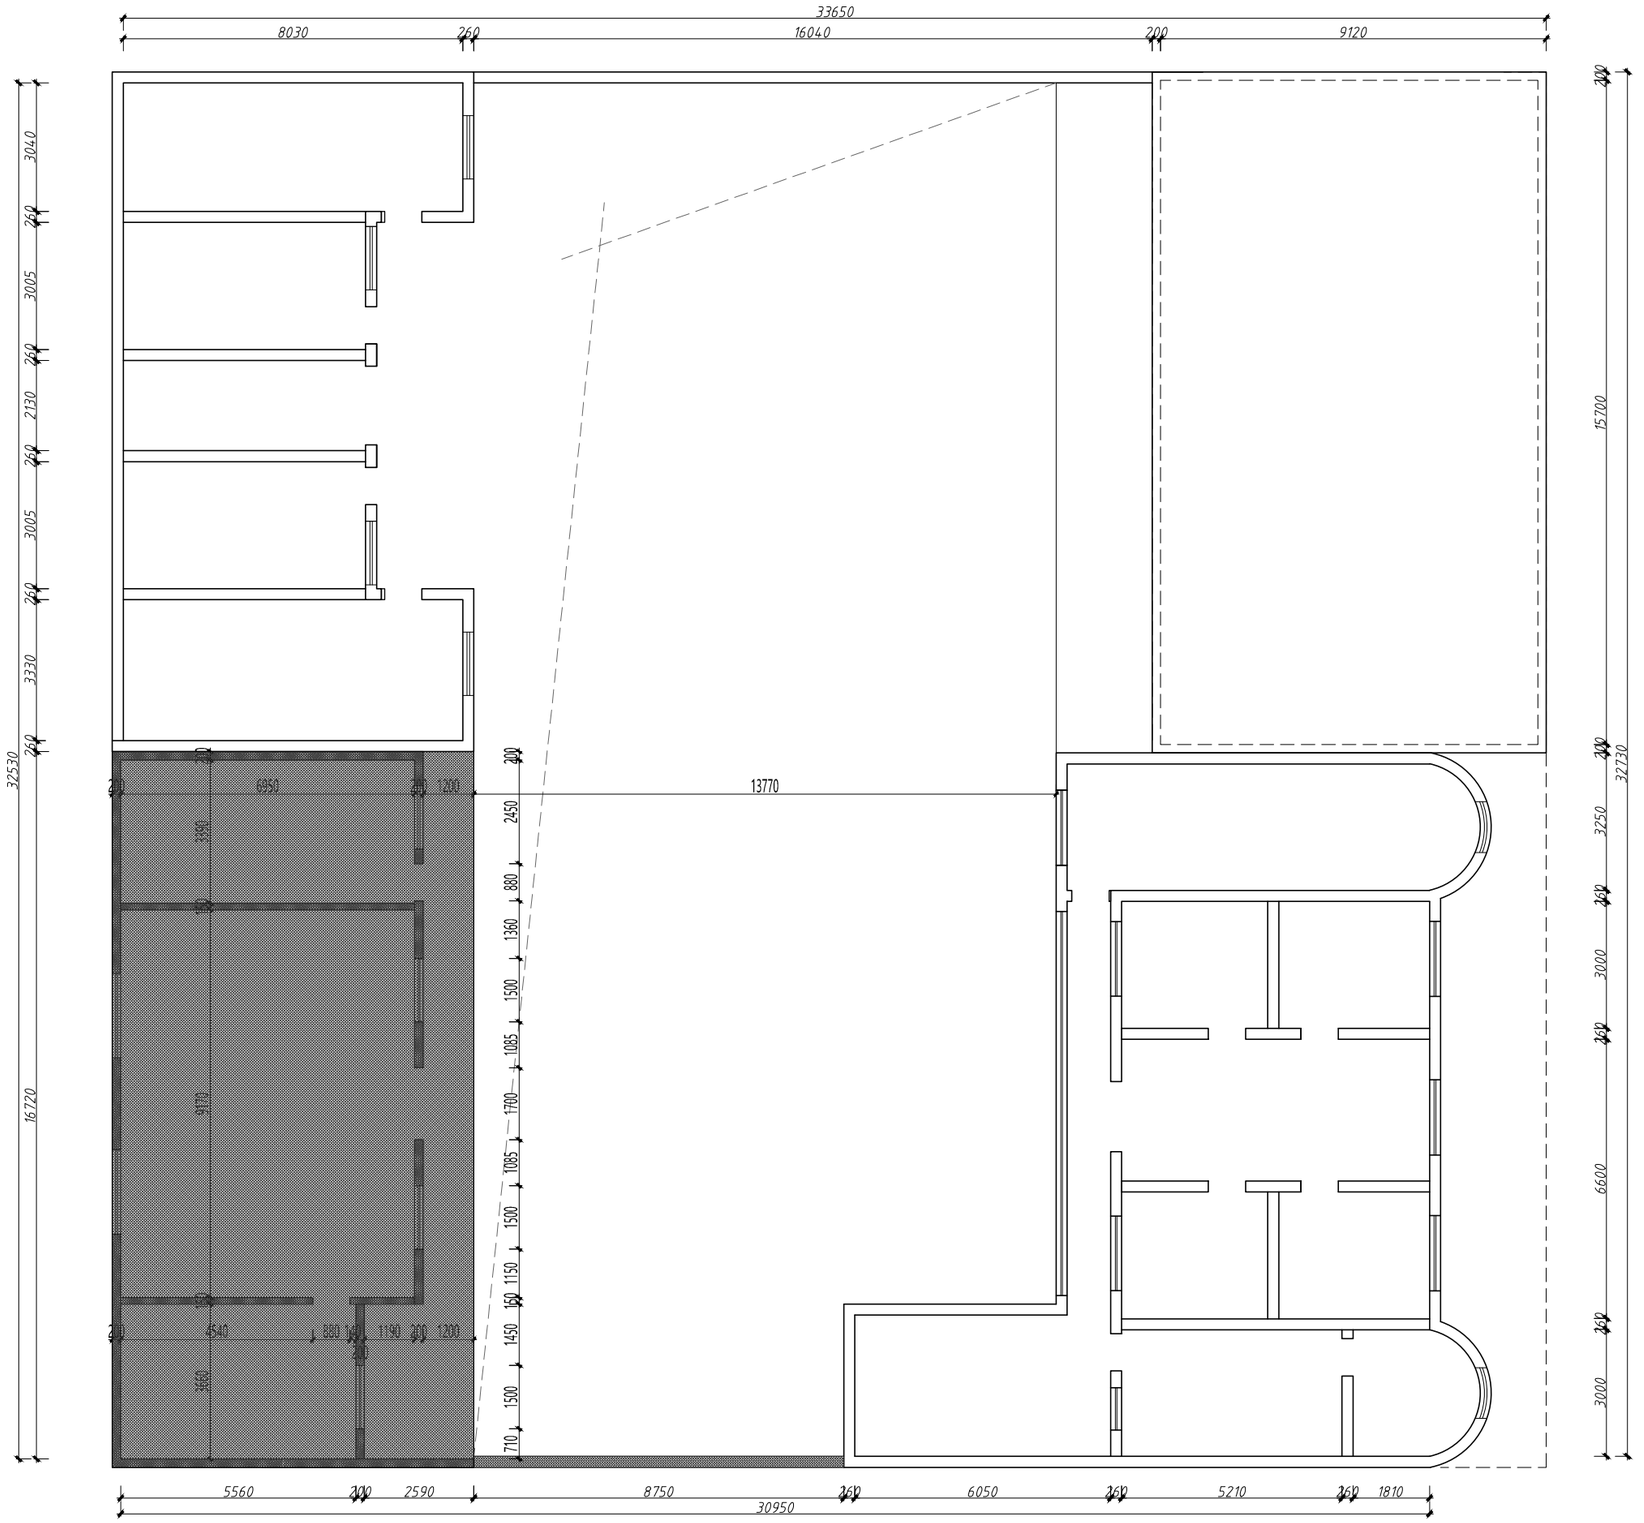

二层墙体新建图

PL -

EL SCALE:1/100

中诚圣苑工程设计有限公司

Zhongsheng shengyuan Engineering Design Co., Ltd

建筑行业（建筑工程）	甲级
工程设计风景园林专项	甲级
市政行业（给水工程、排水工程、道路工程、桥梁工程）	乙级
资质证书	A261012634
资质证书	A161008850

出图章
RELEASE STAMP

注册执业印章
REGISTRATION STAMP

项目负责人 PROJECT DIRECTOR	杜晓荣	
专业负责人 DISCIPLINE RESPONSIBLE	杜晓荣	
审定人 AUTHORIZED FOR ISSUE	陈凯清	
审核人 EXAMINE & VERIFY	杜晓荣	
校对人 CHECKED	刘胜茂	
设计人 DESIGNED	刘洪廷	

建设单位 CLIENT

宝鸡市公安局高新技术产业开发区分局

工程名称 PROJECT

钓渭派出所业务技术用房修缮项目—原楼改造区


子项名称 SUB PROJECT

图名 DRAWING TITLE

二层墙体新建图

专业 SPECIALTY	建筑	比例 SCALE	1:100
版本 EDITION NO.	A	图号 DRAWING NO.	PL-203
工程号 PROJECT NO.			
阶段 STAGE			
日期 DATE			

（本图须加盖我公司出图章，否则无效）

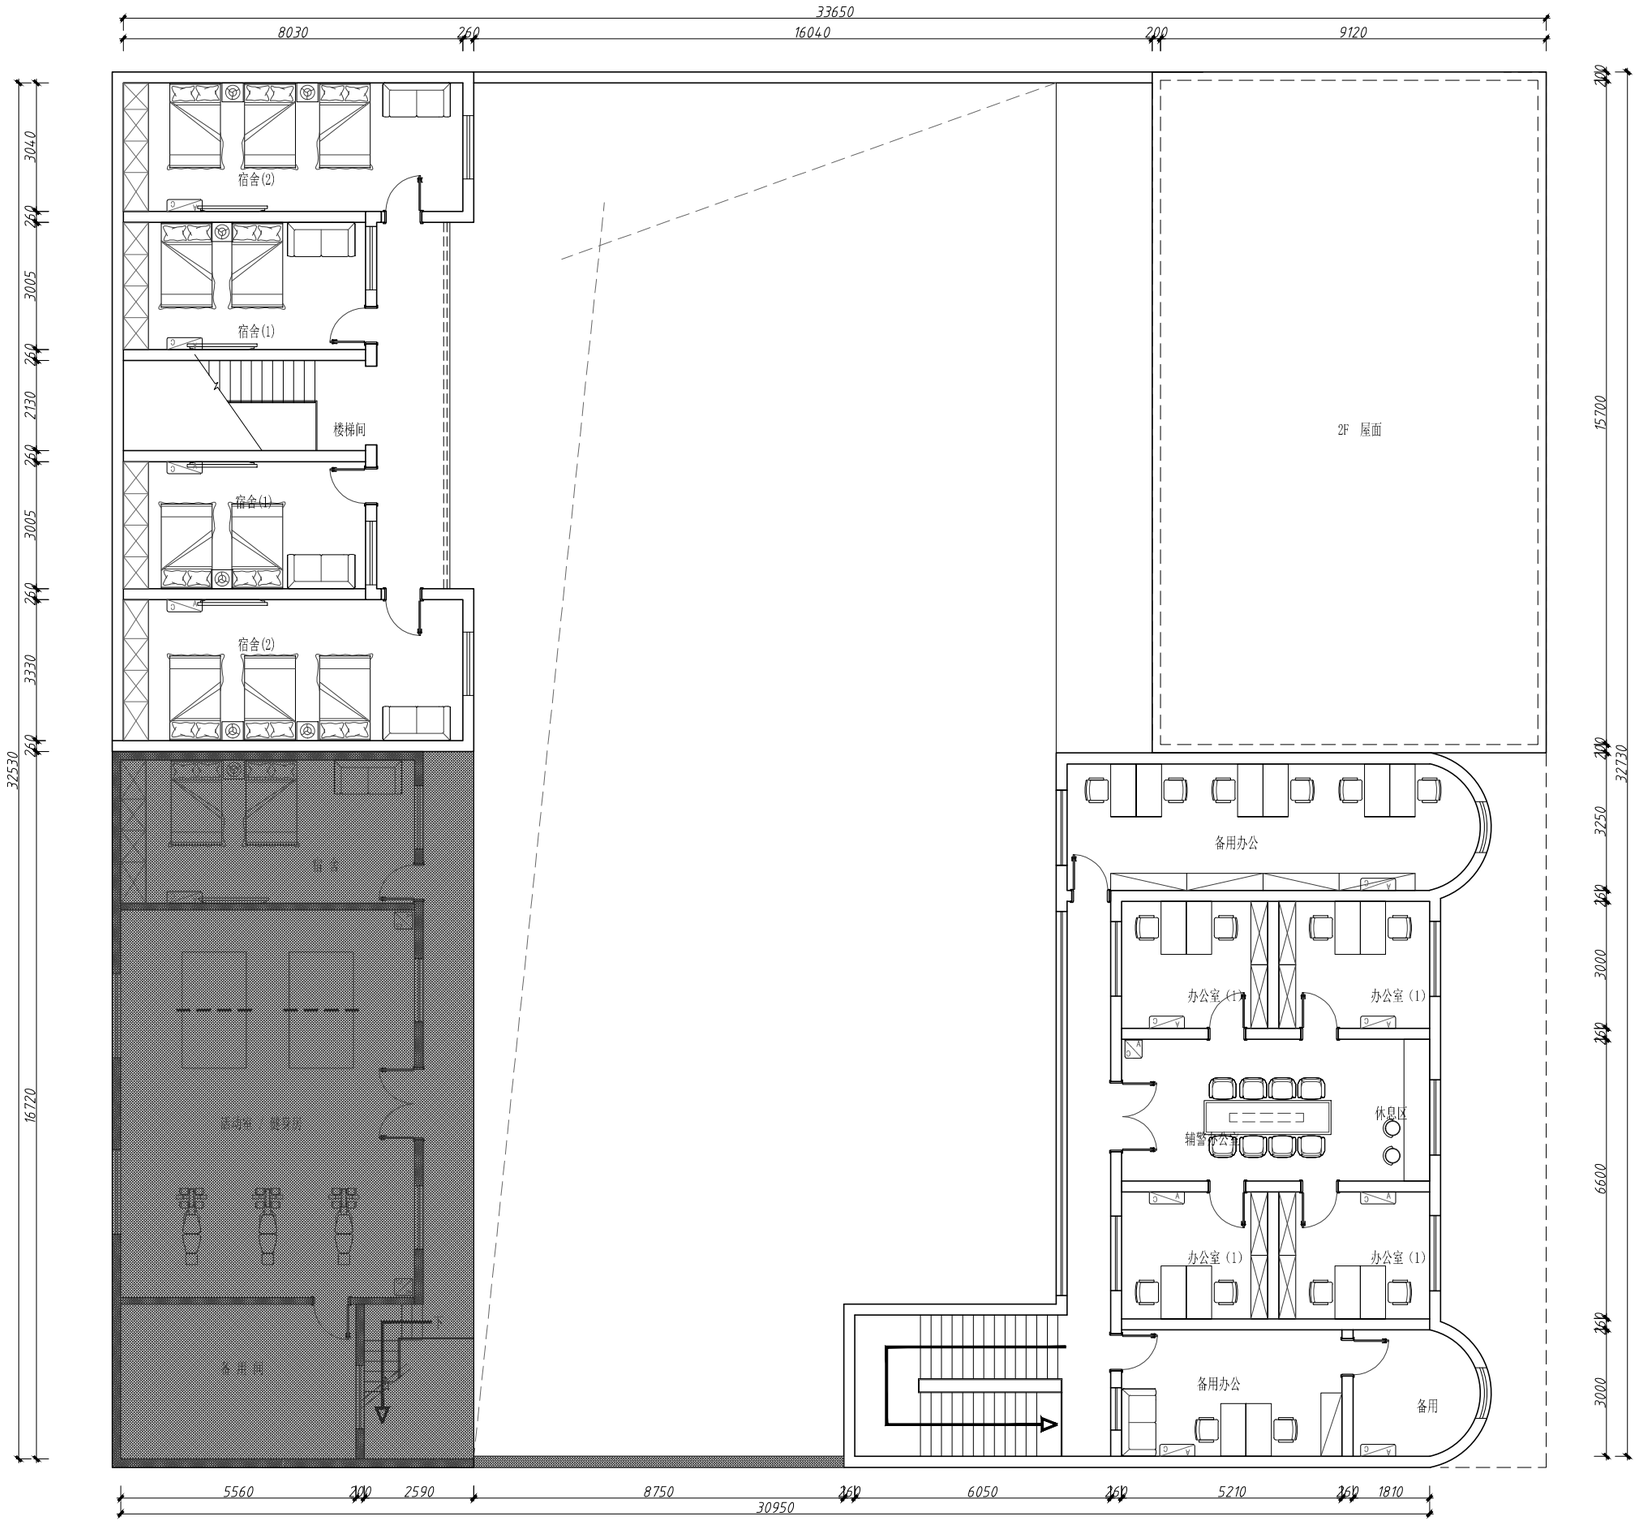

PL
-
二层平面布置图
EL SCALE:1/150

中诚圣苑工程设计有限公司
Zhongcheng shengyuan Engineering Design Co., Ltd

建筑行业（建筑工程）	甲级
工程设计风景园林专项	甲级
市政行业（给水工程、排水工程、道路工程、桥梁工程 ）	乙级
证书编号	A261012634
证书编号	A161008850

出图章
RELEASE STAMP

注册执业印章
REGISTRATION STAMP

项目负责人 PROJECT DIRECTOR	杜晓荣	
专业负责人 DISCIPLINE RESPONSIBLE	杜晓荣	
审定人 AUTHORIZED FOR ISSUE	陈凯清	
审核人 EXAMINE & VERIFY	杜晓荣	
校对人 CHECKED	刘胜茂	
设计人 DESIGNED	刘洪廷	

建设单位 CLIENT
宝鸡市公安局高新技术产业开发区分局


工程名称 PROJECT
钓渭派出所业务技术用房修缮项目—原楼改造区

子项名称 SUB PROJECT

图名 DRAWING TITLE
二层平面布置图

专 业 SPECIALTY	建筑	比 例 SCALE	1:100
版 本 EDITION NO.	A	图 号 DRAWING NO.	PL-204
工程号 PROJECT NO.			
阶 段 STAGE			
日 期 DATE			

（本图须加盖我公司出图章，否则无效）

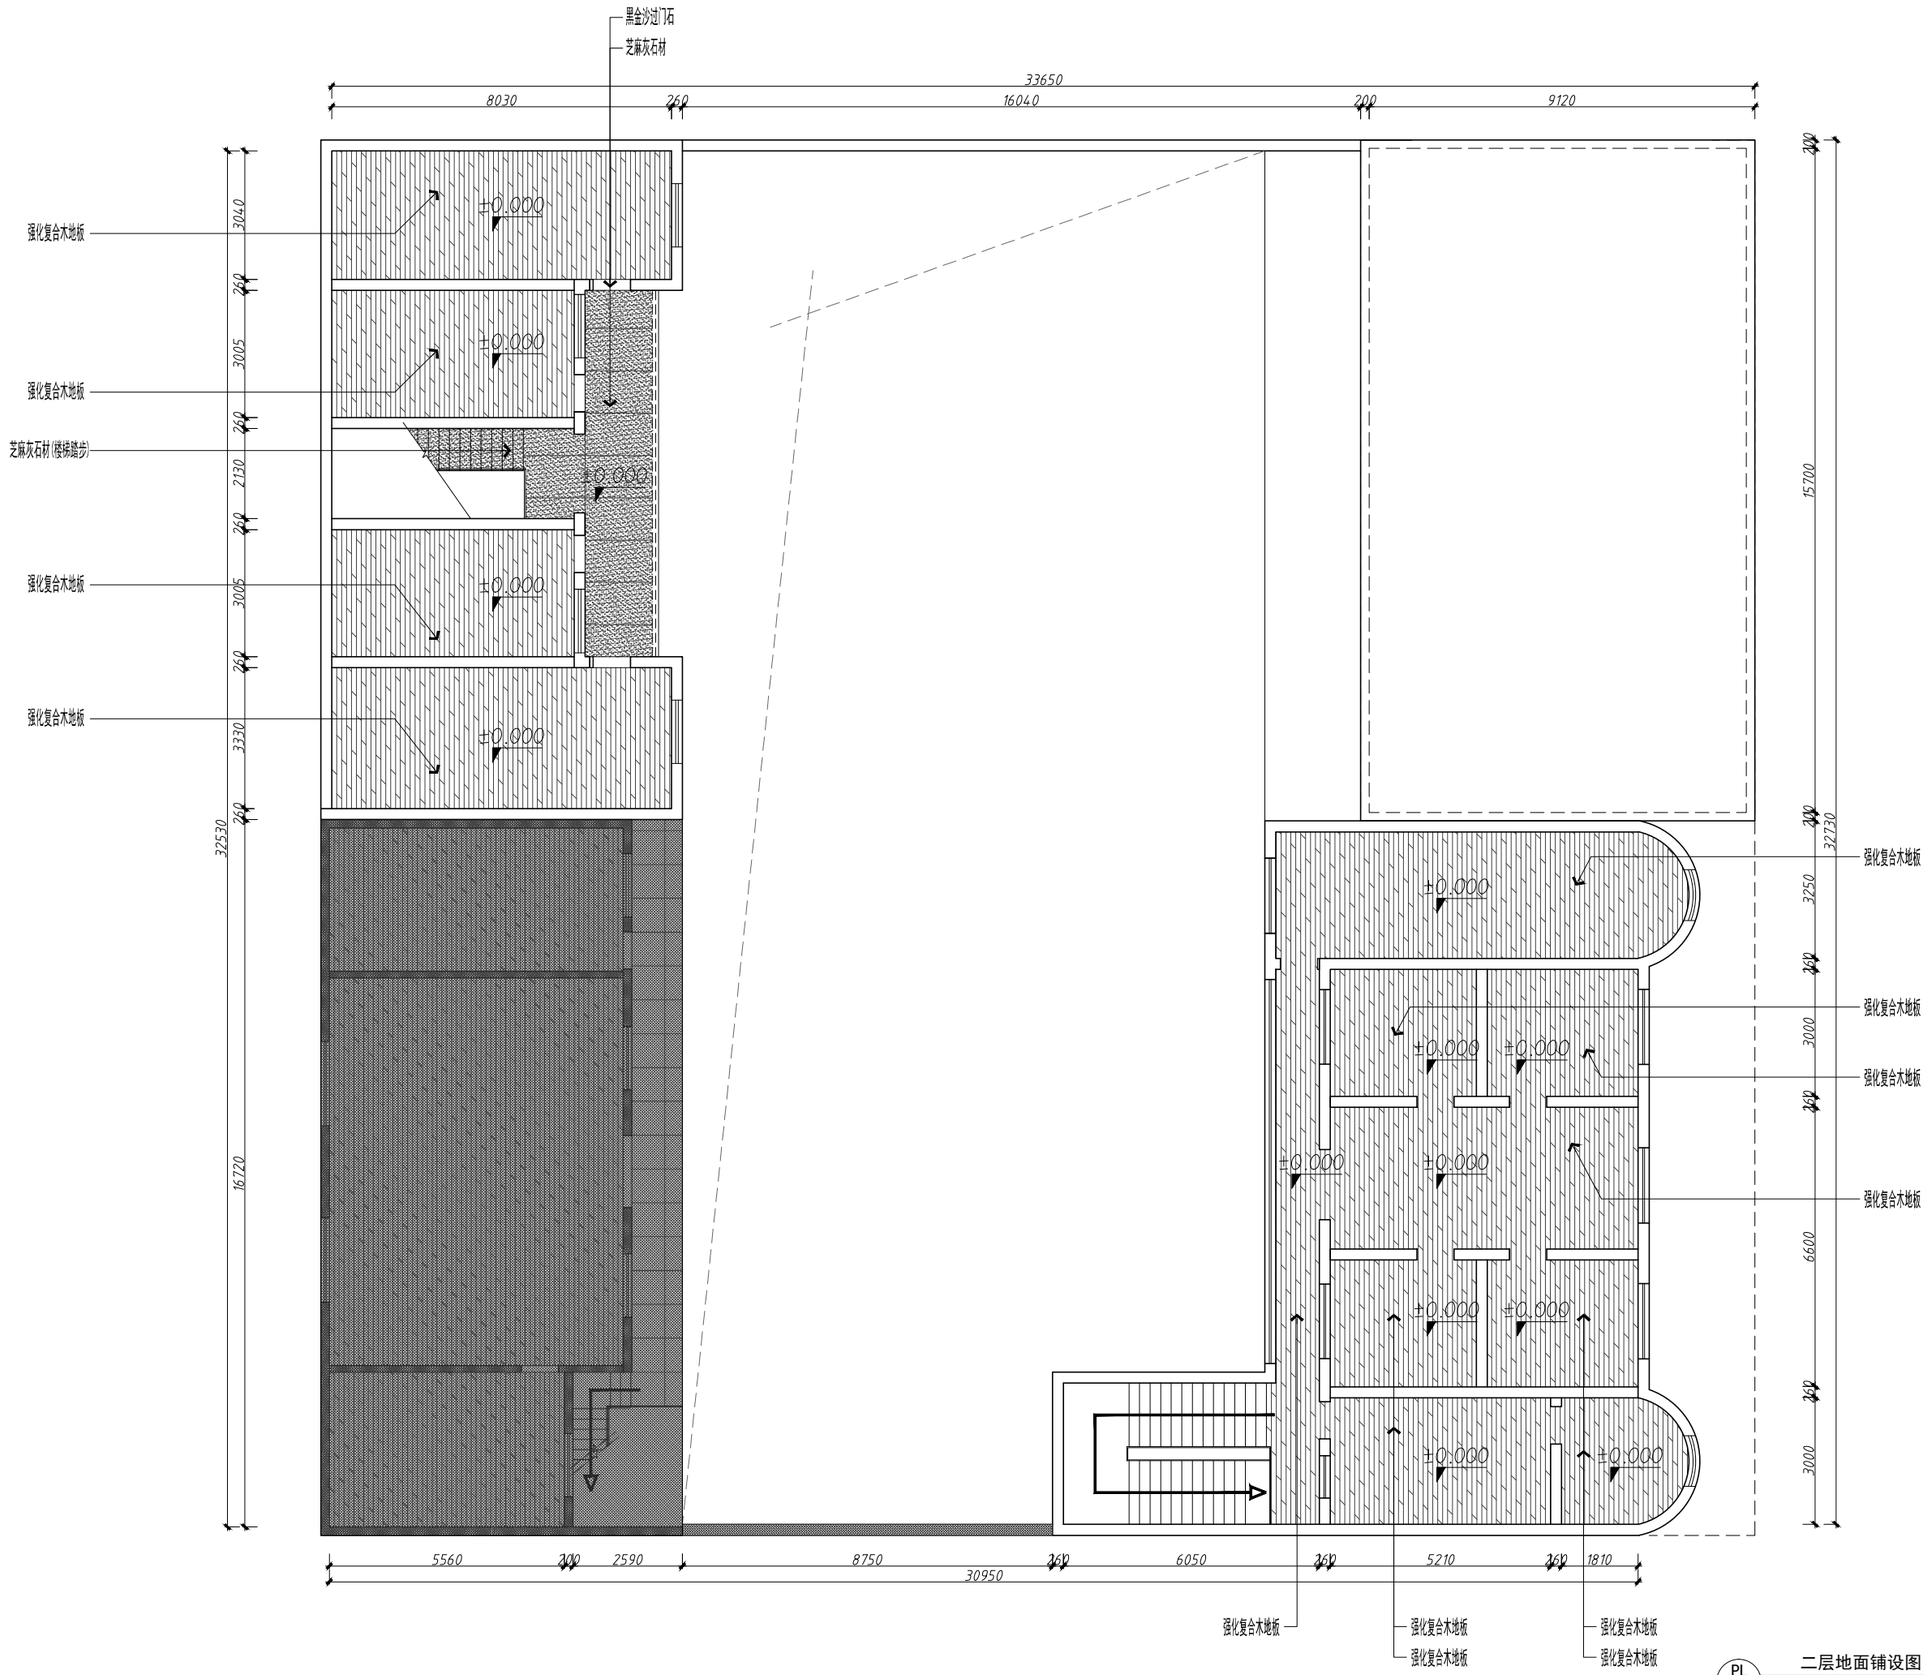

PL
-
二层地面铺设图
EL SCALE:1/150

中诚圣苑工程设计有限公司
Zhongsheng shengyuan Engineering Design Co., Ltd

建筑行业（建筑工程）	甲级
工程设计风景园林专项	甲级
市政行业（给水工程、排水工程、道路工程、桥梁工程 ）	乙级
证书编号	A261012634
证书编号	A161008850

出图章
RELEASE STAMP

注册执业印章
REGISTRATION STAMP

项目负责人 PROJECT DIRECTOR	杜晓荣		
专业负责人 DISCIPLINE RESPONSIBLE	杜晓荣		
审定人 AUTHORIZED FOR ISSUE	陈凯清		
审核人 EXAMINE & VERIFY	杜晓荣		
校对人 CHECKED	刘胜茂		
设计人 DESIGNED	刘洪廷		

建设单位 CLIENT
宝鸡市公安局高新技术产业开发区分局


工程名称 PROJECT
钓渭派出所业务技术用房修缮项目—原楼改造区

子项名称 SUB PROJECT

图名 DRAWING TITLE
二层地面铺设图

专业 SPECIALTY	建筑	比例 SCALE	1:100
版本 EDITION NO.	A	图号 DRAWING NO.	PL-205
工程号 PROJECT NO.			
阶段 STAGE			
日期 DATE			

（本图须加盖我公司出图章，否则无效）

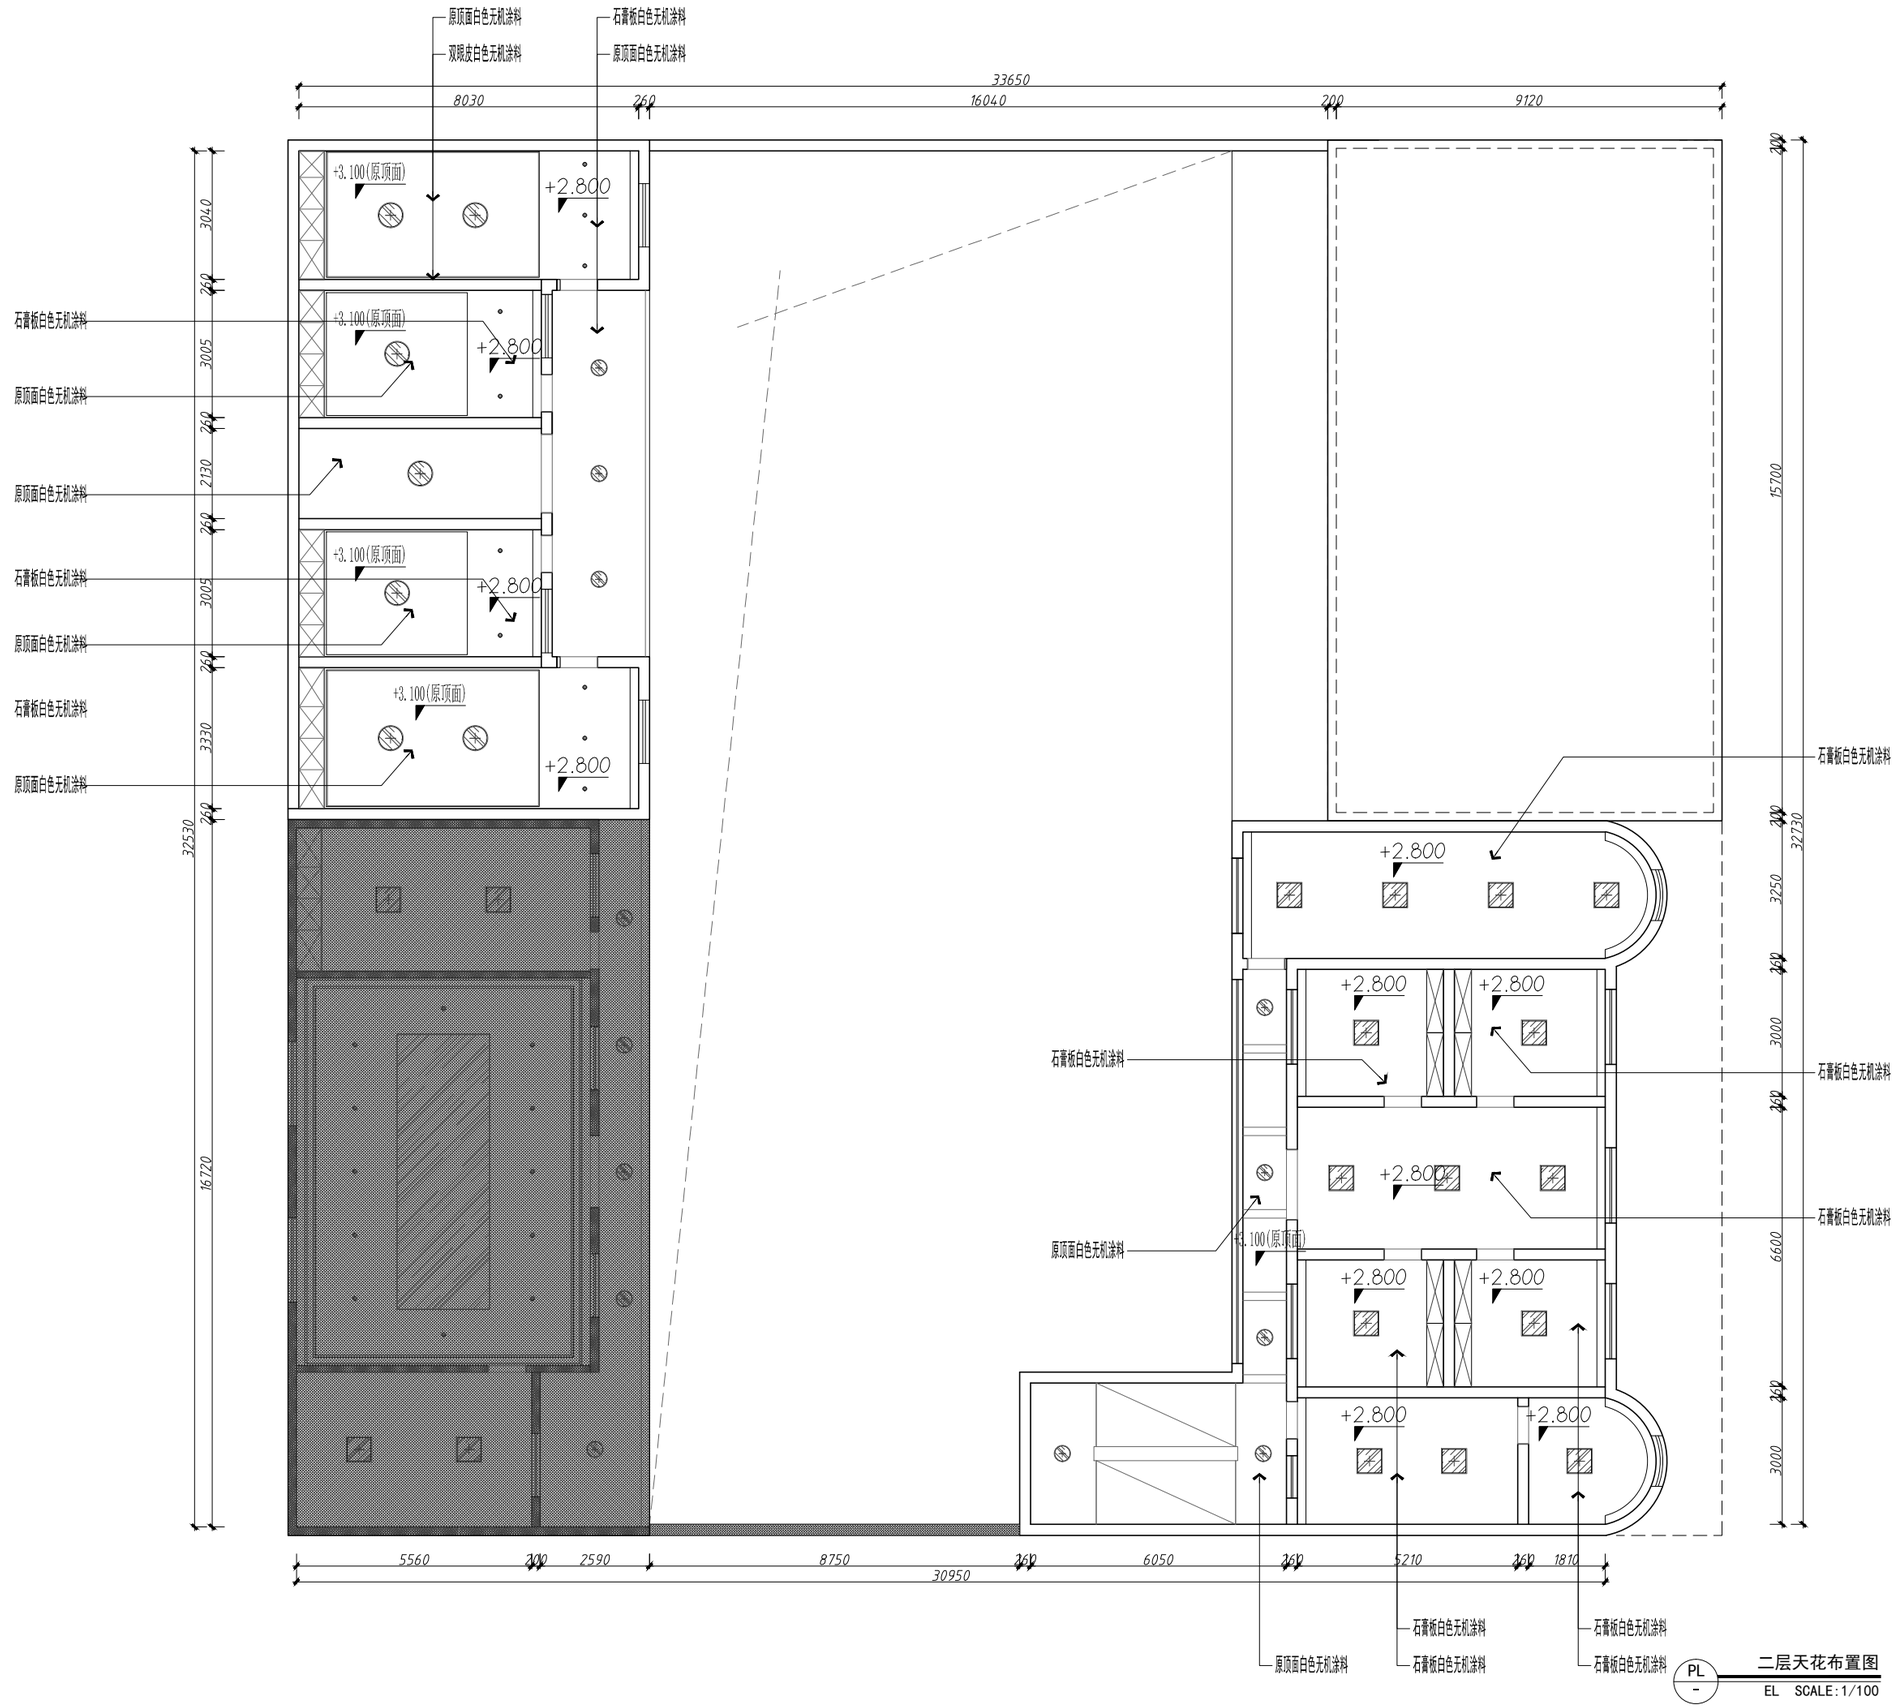

中诚圣苑工程设计有限公司
Zhongsheng shengyuan Engineering Design Co., Ltd

建筑行业（建筑工程）	甲级
工程设计风景园林专项	甲级
市政行业（给水工程、排水工程、道路工程、桥梁工程 ）	乙级
证书编号	A261012634
证书编号	A161008850

出图章
RELEASE STAMP

注册执业印章
REGISTRATION STAMP

项目负责人 PROJECT DIRECTOR	杜晓荣	
专业负责人 DISCIPLINE RESPONSIBLE	杜晓荣	
审定人 AUTHORIZED FOR ISSUE	陈凯清	
审核人 EXAMINE & VERIFY	杜晓荣	
校对人 CHECKED	刘胜茂	
设计人 DESIGNED	刘洪廷	

建设单位 CLIENT
宝鸡市公安局高新技术产业开发区分局


工程名称 PROJECT
钓渭派出所业务技术用房修缮项目—原楼改造区

子项名称 SUB PROJECT

图名 DRAWING TITLE
二层天花布置图

专业 SPECIALTY	建筑	比例 SCALE	1:100
版本 EDITION NO.	A	图号 DRAWING NO.	PL-206
工程号 PROJECT NO.			
阶段 STAGE			
日期 DATE			

（本图须加盖我公司出图章，否则无效）

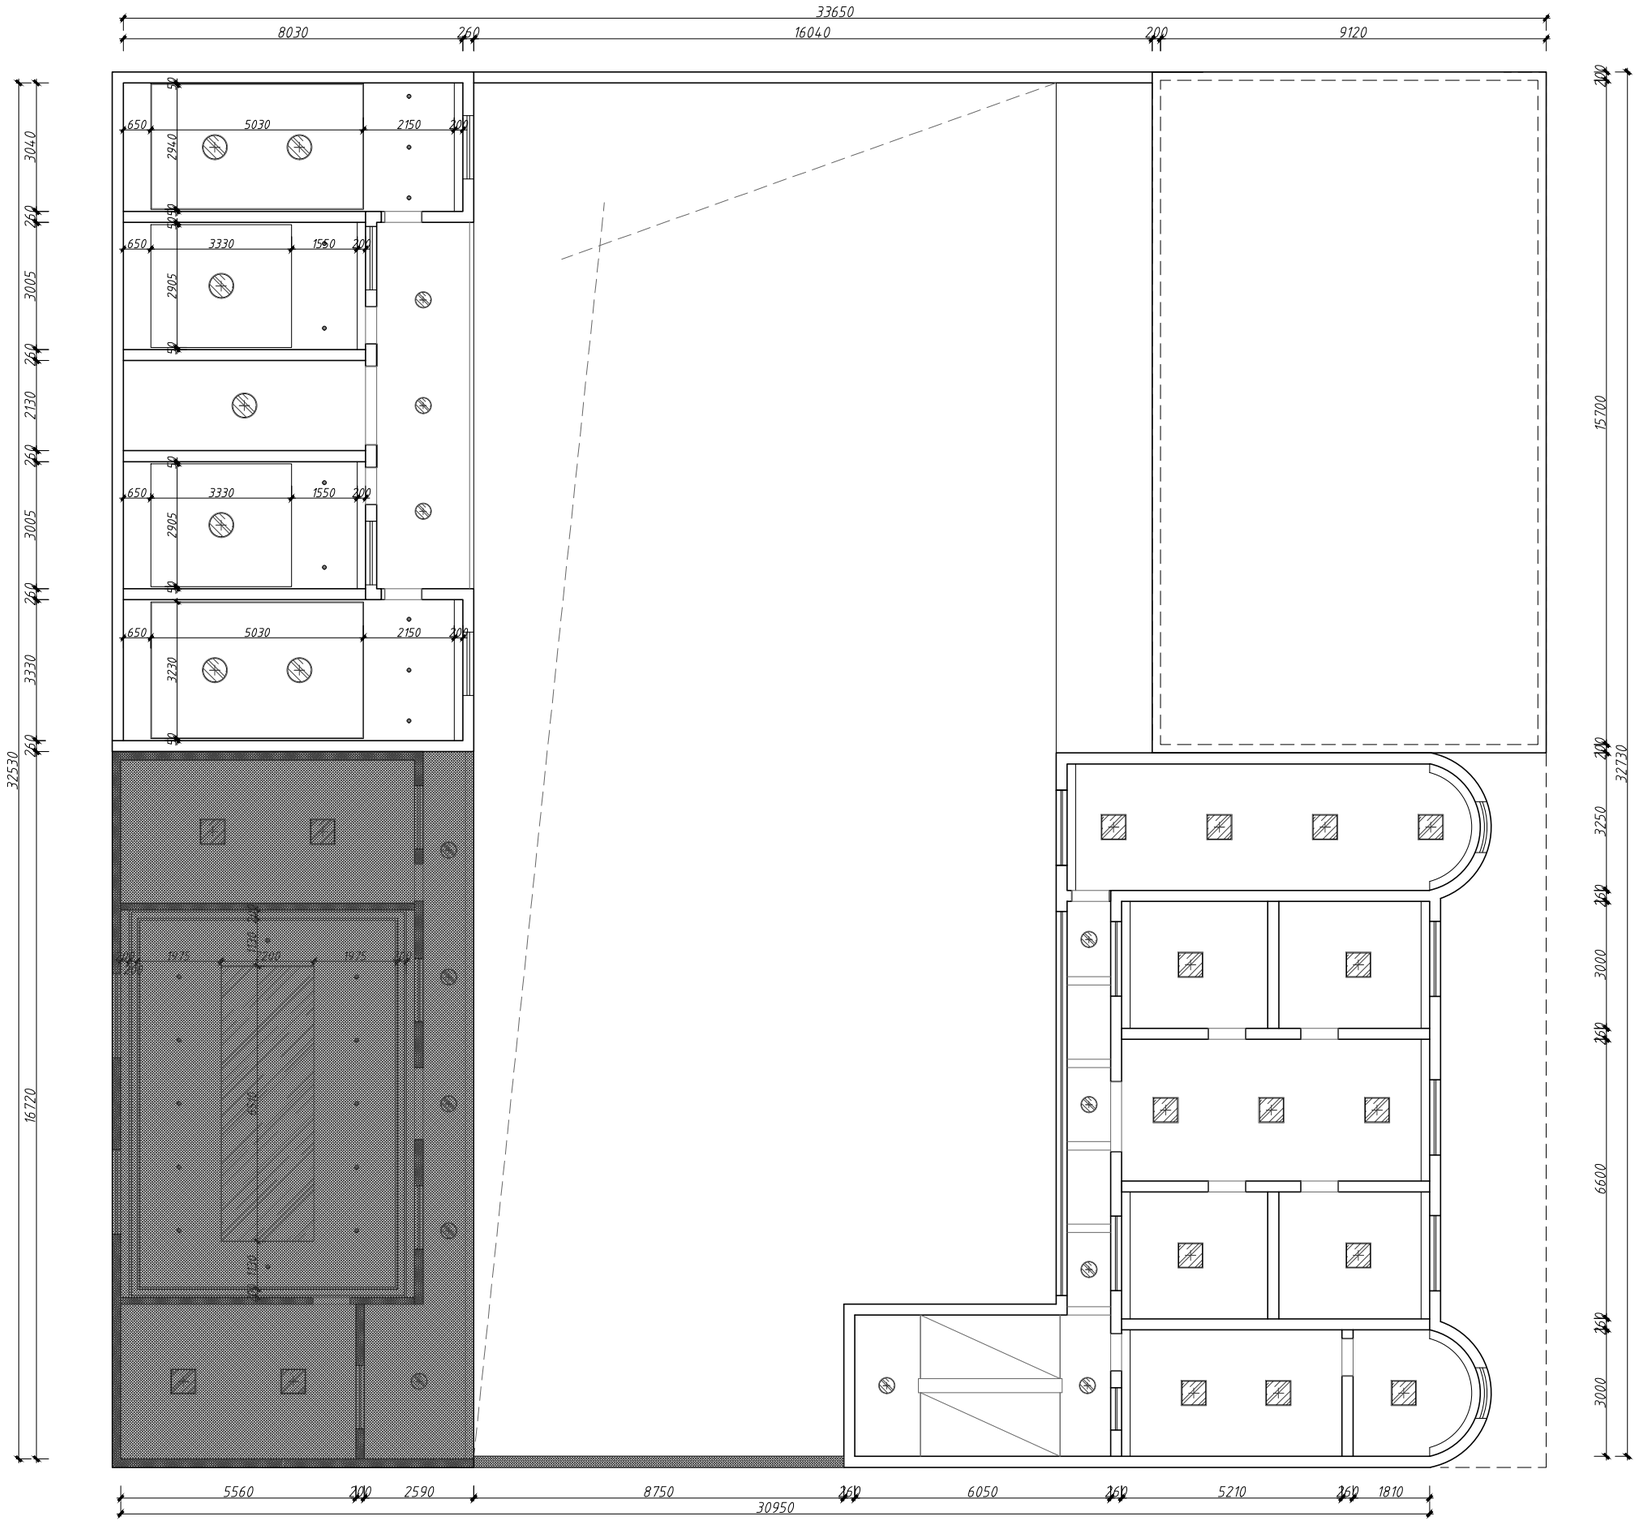

PL
-
二层天花尺寸图
EL SCALE:1/100

中诚圣苑工程设计有限公司
Zhongcheng shengyuan Engineering Design Co., Ltd

建筑行业（建筑工程）	甲级
工程设计风景园林专项	甲级
市政行业（给水工程、排水工程、道路工程、桥梁工程 ）	乙级
证书编号	A261012634
证书编号	A161008850

出图章
RELEASE STAMP

注册执业印章
REGISTRATION STAMP

项目负责人 PROJECT DIRECTOR	杜晓荣	
专业负责人 DISCIPLINE RESPONSIBLE	杜晓荣	
审定人 AUTHORIZED FOR ISSUE	陈凯清	
审核人 EXAMINE & VERIFY	杜晓荣	
校对人 CHECKED	刘胜茂	
设计人 DESIGNED	刘洪廷	

建设单位 CLIENT
宝鸡市公安局高新技术产业开发区分局


工程名称 PROJECT
钓渭派出所业务技术用房修缮项目—原楼改造区

子项名称 SUB PROJECT

图名 DRAWING TITLE
二层天花尺寸图

专 业 SPECIALTY	建筑	比 例 SCALE	1:100
版 本 EDITION NO.	A	图 号 DRAWING NO.	PL-207
工程号 PROJECT NO.			
阶 段 STAGE			
日 期 DATE			

（本图须加盖我公司出图章，否则无效）

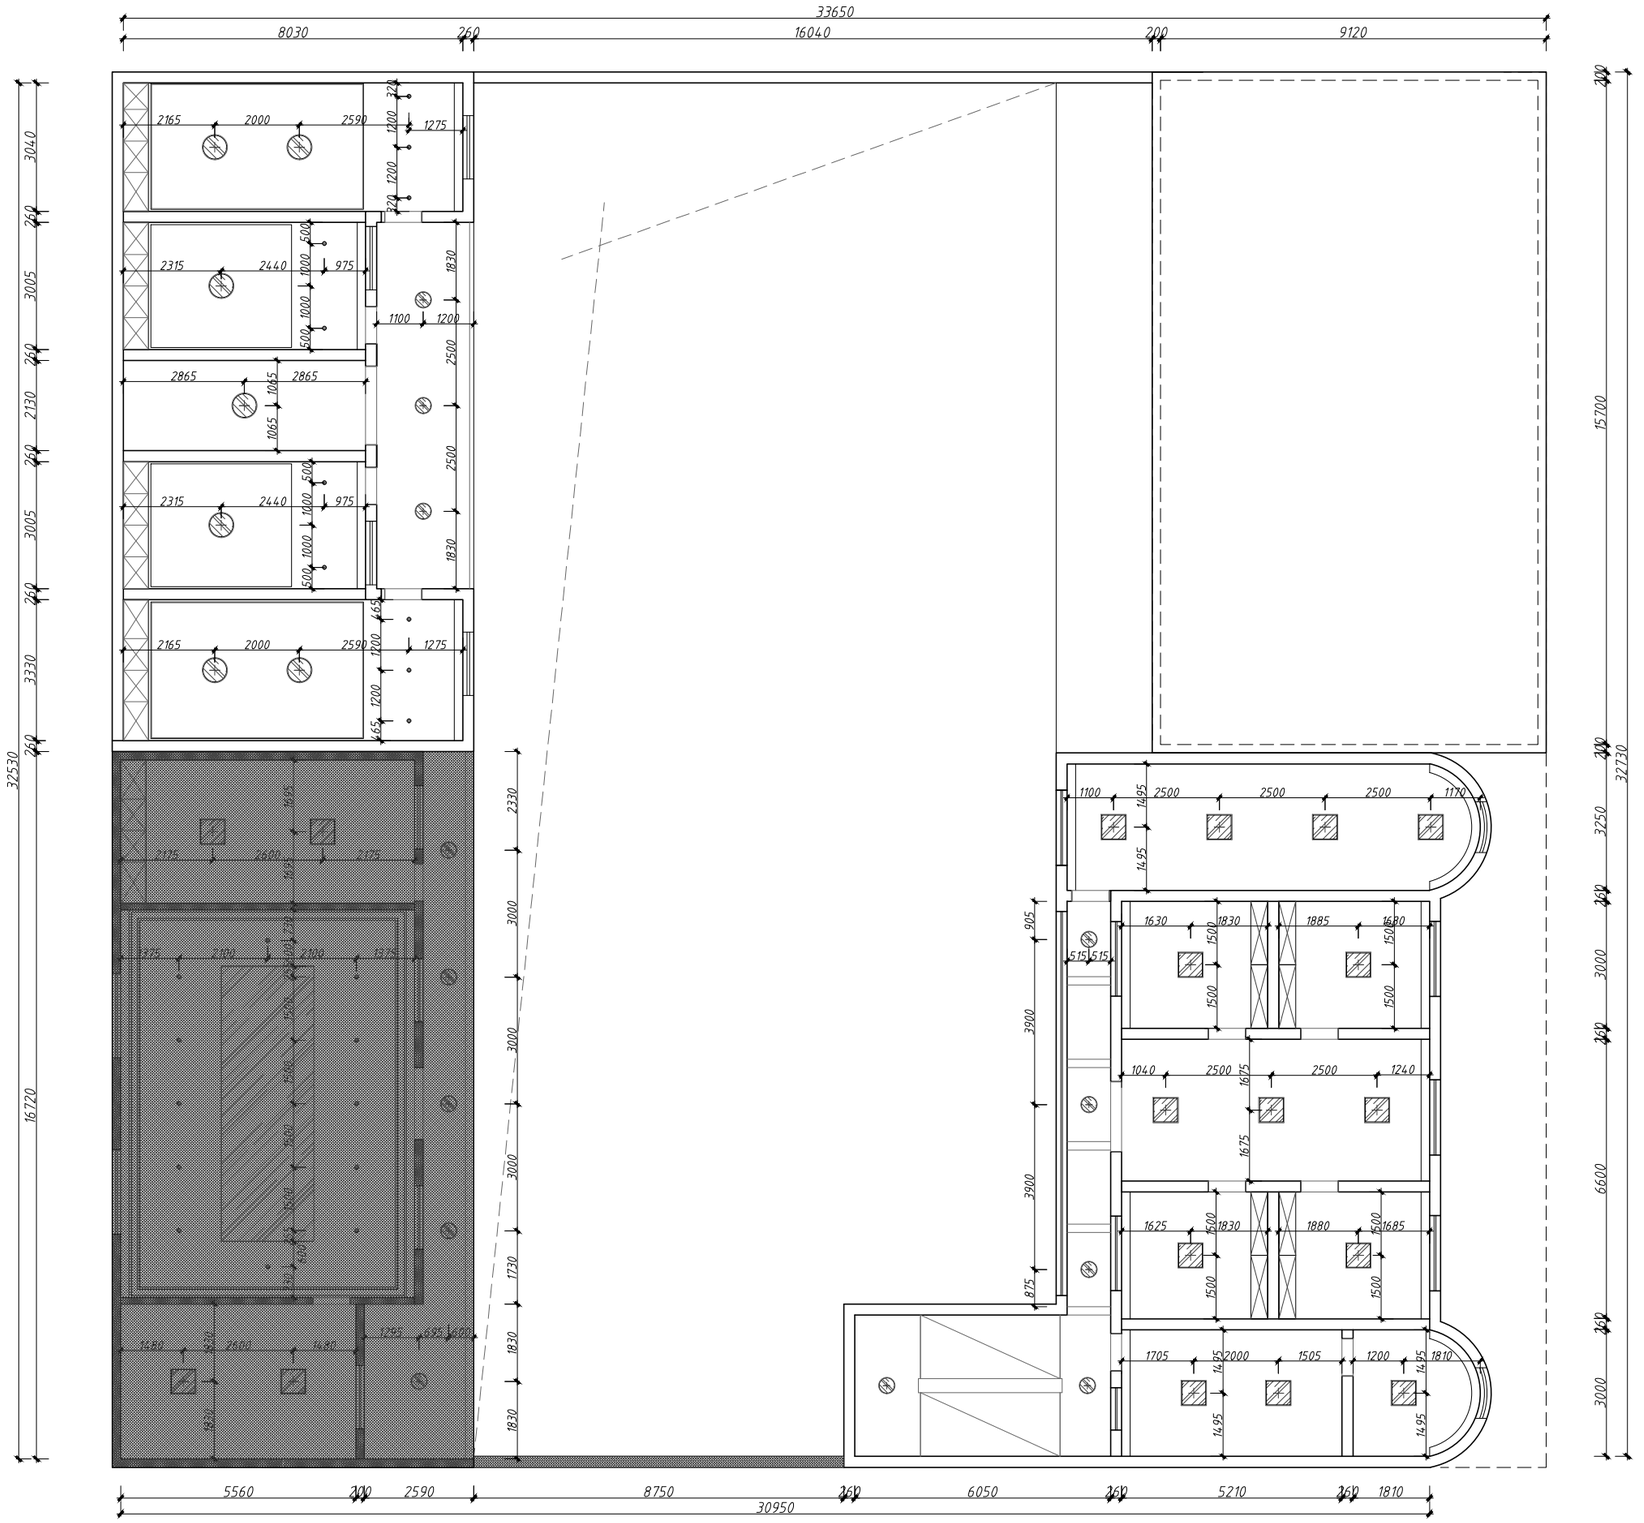

PL - 二层天花灯位尺寸图
EL SCALE:1/100

中诚圣苑工程设计有限公司
Zhongsheng shengyuan Engineering Design Co., Ltd

建筑行业（建筑工程）	甲级
工程设计风景园林专项	甲级
市政行业（给水工程、排水工程、道路工程、桥梁工程）	乙级
证书编号	A261012634
证书编号	A161008850

出图章
RELEASE STAMP

注册执业印章
REGISTRATION STAMP

项目负责人 PROJECT DIRECTOR	杜晓荣	
专业负责人 DISCIPLINE RESPONSIBLE	杜晓荣	
审定人 AUTHORIZED FOR ISSUE	陈凯清	
审核人 EXAMINE & VERIFY	杜晓荣	
校对人 CHECKED	刘胜茂	
设计人 DESIGNED	刘洪廷	

建设单位 CLIENT
二层天花灯位尺寸图
宝鸡市公安局高新技术产业开发区分局


工程名称 PROJECT
钓渭派出所业务技术用房修缮项目—原楼改造区

子项名称 SUB PROJECT

图名 DRAWING TITLE

专业 SPECIALTY	建筑	比例 SCALE	1:100
版本 EDITION NO.	A	图号 DRAWING NO.	PL-208
工程号 PROJECT NO.			
阶段 STAGE			
日期 DATE			

（本图须加盖我公司出图章，否则无效）

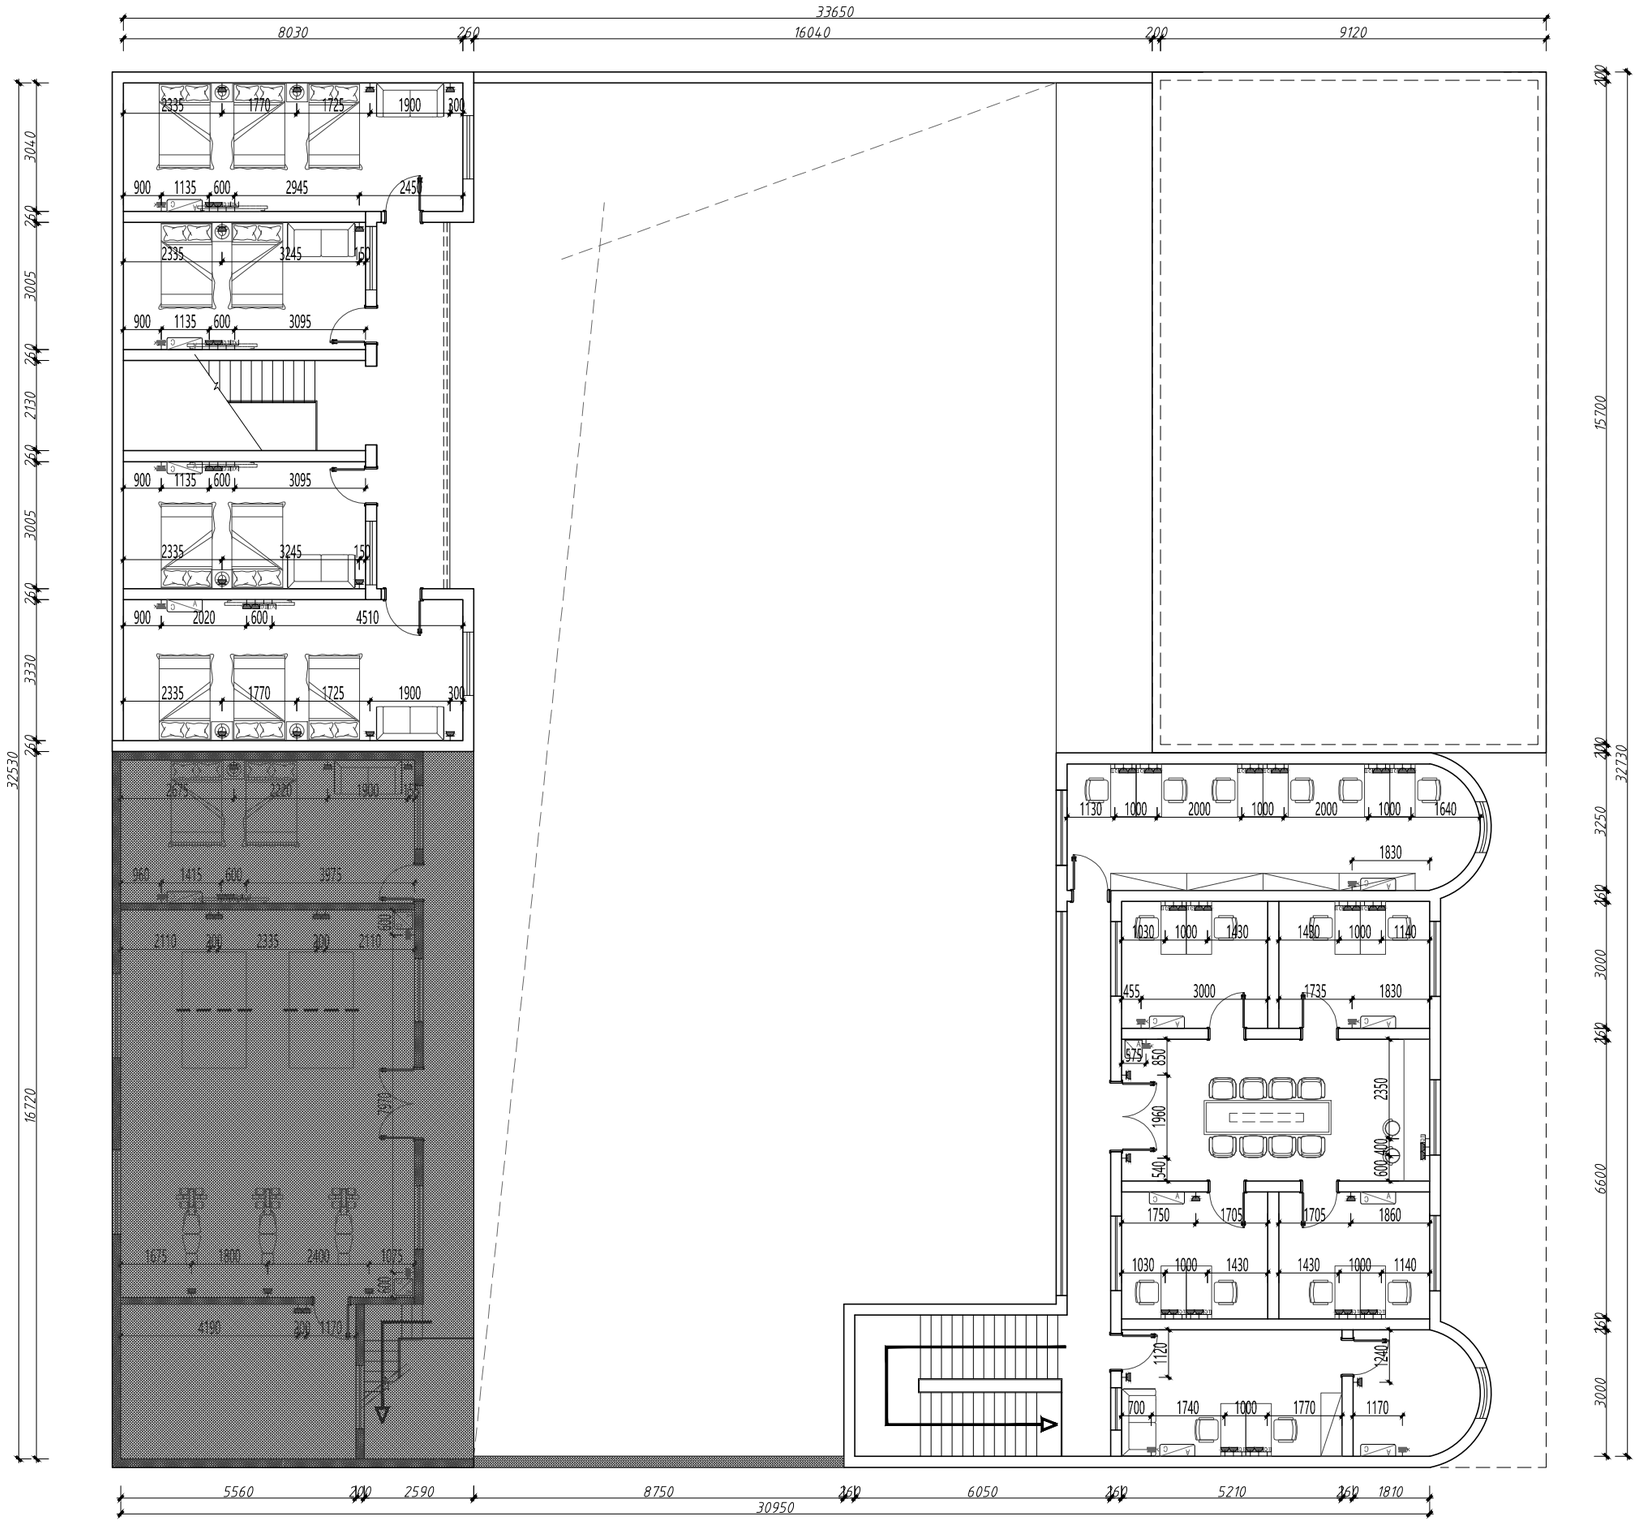

图例说明：

灯具图例	说明	备注：
	五孔插座	办公桌电源留在办公桌面下 未注明安装高度H=350
	防水五孔插座	
	空调插座	
	信息插座(网络)	
	信息插座(视频)	

PL - 二层插座布置图
EL SCALE:1/100

中诚圣苑工程设计有限公司
Zhongsheng shengyuan Engineering Design Co., Ltd

建筑行业（建筑工程）	甲级
工程设计风景园林专项	甲级
市政行业（给水工程、排水工程、道路工程、桥梁工程 ）	乙级
证书编号	A261012634
证书编号	A161008850

出图章
RELEASE STAMP

注册执业印章
REGISTRATION STAMP

项目负责人 PROJECT DIRECTOR	杜晓荣	
专业负责人 DISCIPLINE RESPONSIBLE	杜晓荣	
审定人 AUTHORIZED FOR ISSUE	陈凯清	
审核人 EXAMINE & VERIFY	杜晓荣	
校对人 CHECKED	刘胜茂	
设计人 DESIGNED	刘洪廷	

建设单位 CLIENT
宝鸡市公安局高新技术产业开发区分局


工程名称 PROJECT
钓渭派出所业务技术用房修缮项目—原楼改造区

子项名称 SUB PROJECT

图名 DRAWING TITLE
二层插座布置图

专业 SPECIALTY	建筑	比例 SCALE	1:100
版本 EDITION NO.	A	图号 DRAWING NO.	PL-209
工程号 PROJECT NO.			
阶段 STAGE			
日期 DATE			

（本图须加盖我公司出图章，否则无效）

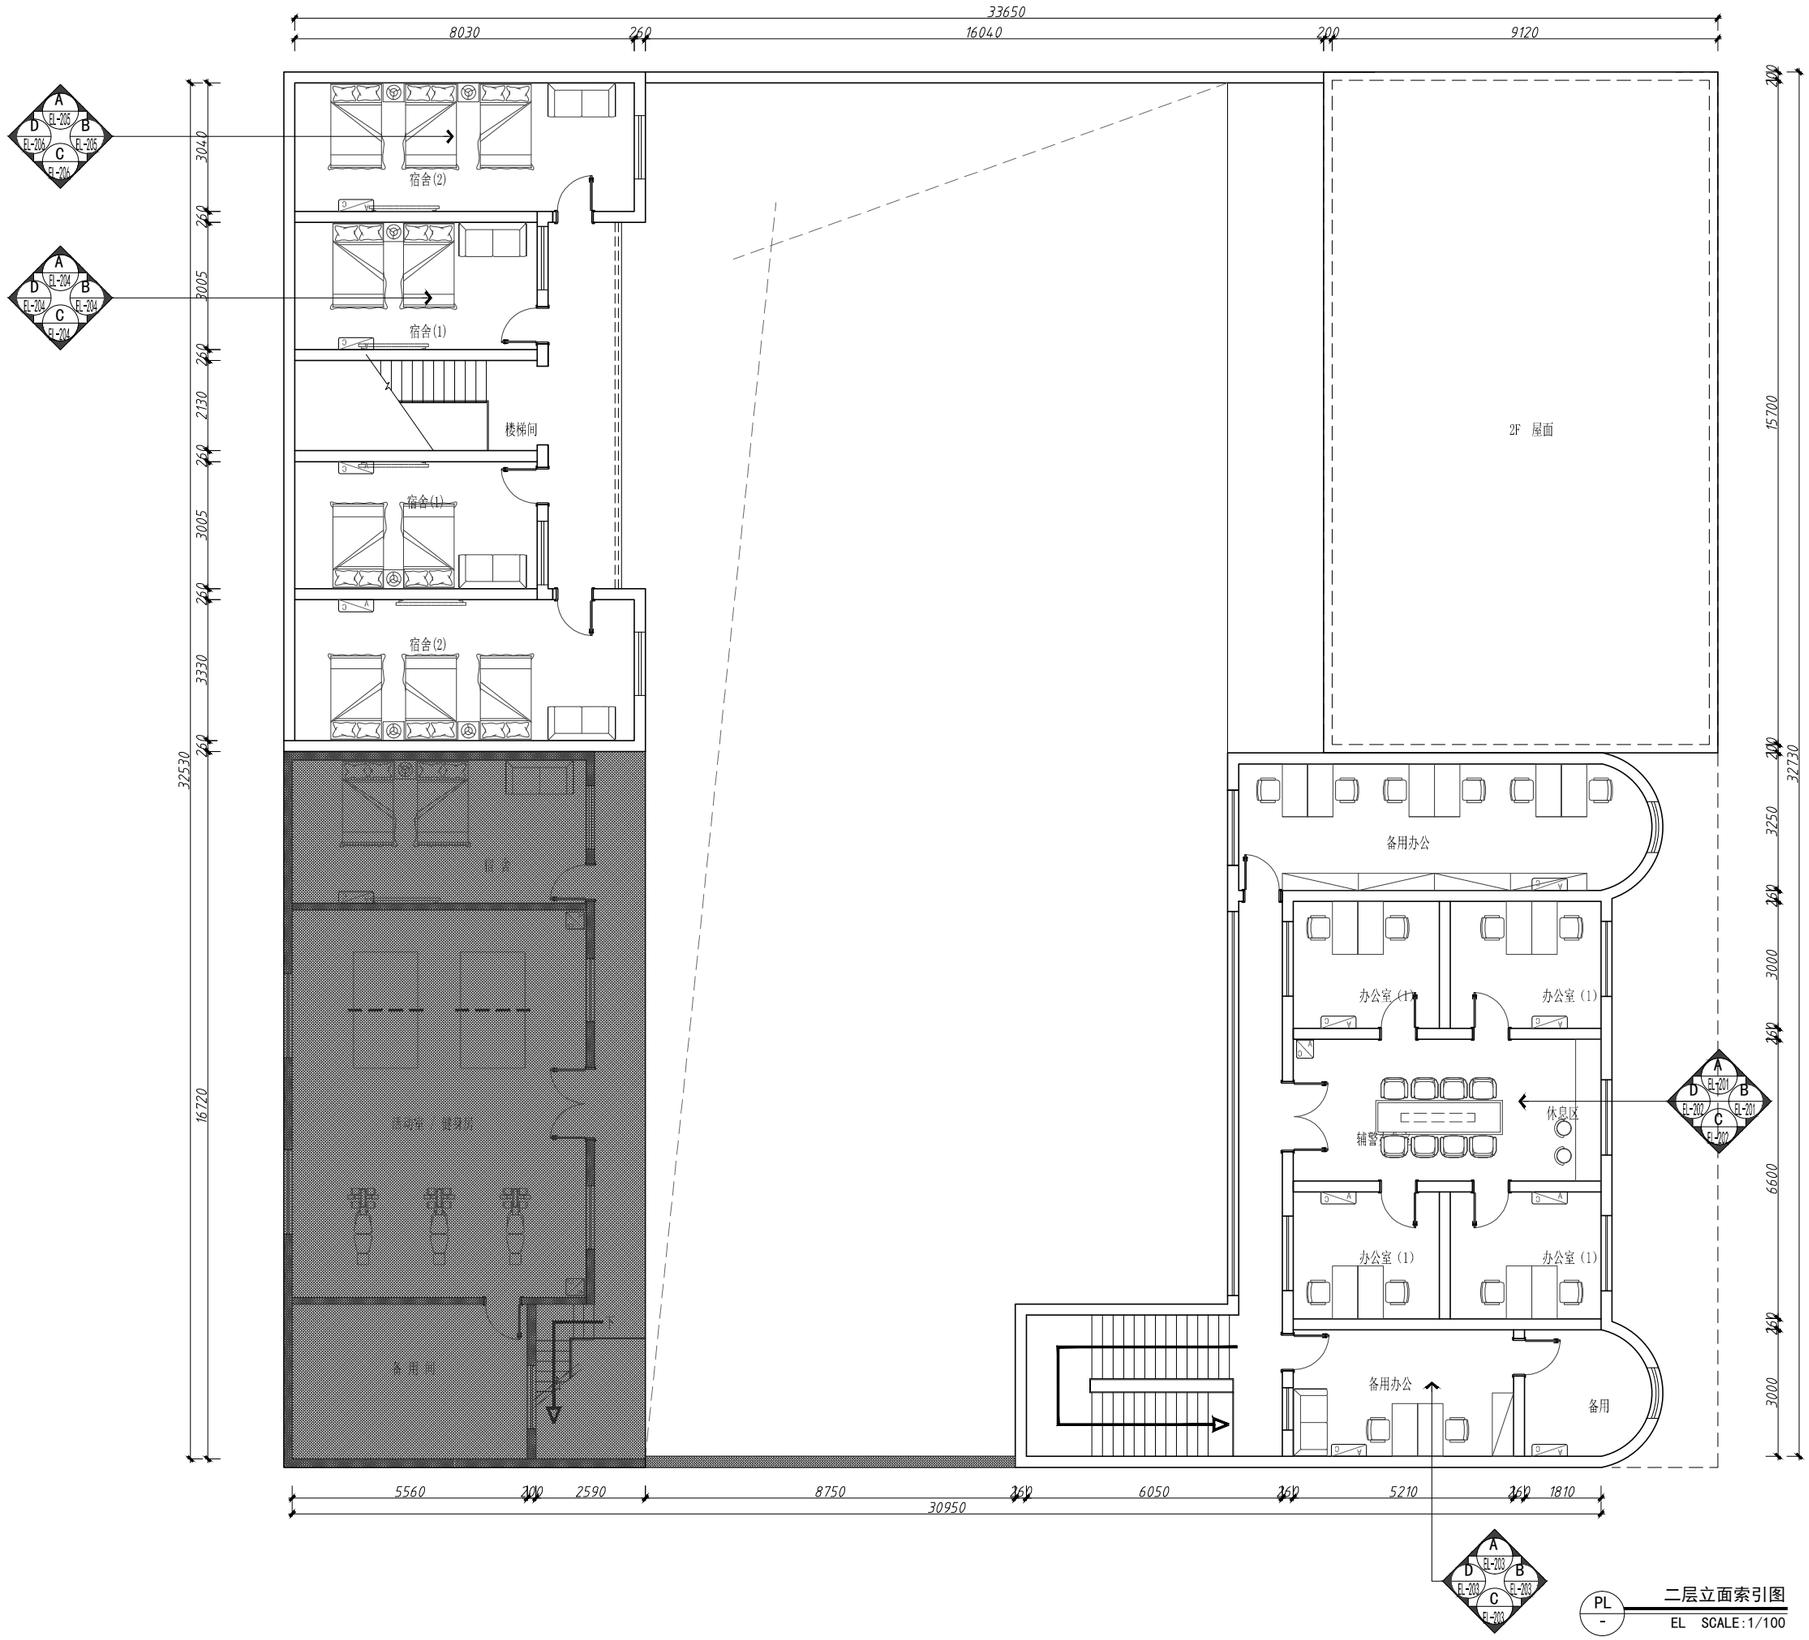

中诚圣苑工程设计有限公司

Zhongsheng shengyuan Engineering Design Co., Ltd

建筑行业（建筑工程）	甲级
工程设计风景园林专项	甲级
市政行业（给水工程、排水工程、道路工程、桥梁工程 ）	乙级
证书编号	A261012634
证书编号	A161008850

出图章
RELEASE STAMP

注册执业印章
REGISTRATION STAMP

项目负责人 PROJECT DIRECTOR	杜晓荣	
专业负责人 DISCIPLINE RESPONSIBLE	杜晓荣	
审定人 AUTHORIZED FOR ISSUE	陈凯清	
审核人 EXAMINE & VERIFY	杜晓荣	
校对人 CHECKED	刘胜茂	
设计人 DESIGNED	刘洪廷	

建设单位 CLIENT

宝鸡市公安局高新技术产业开发区分局

工程名称 PROJECT

钓渭派出所业务技术用房修缮项目—原楼改造区


子项名称 SUB PROJECT

图名 DRAWING TITLE


二层立面索引图

专业 SPECIALTY	建筑	比例 SCALE	1:100
版本 EDITION NO.	A	图号 DRAWING NO.	PL-210
工程号 PROJECT NO.			
阶段 STAGE			
日期 DATE			

（本图须加盖我公司出图章，否则无效）

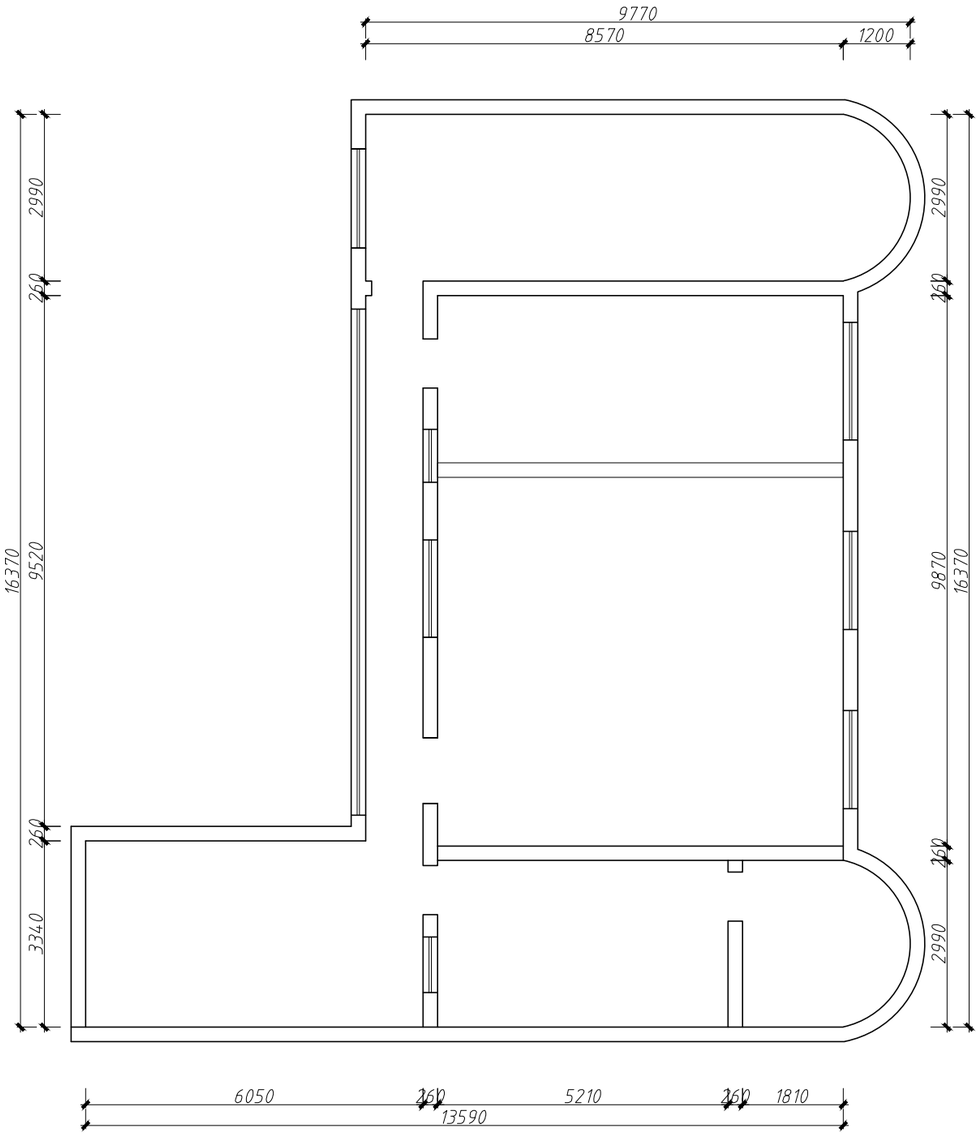

三层原始建筑图
PL - EL SCALE:1/100

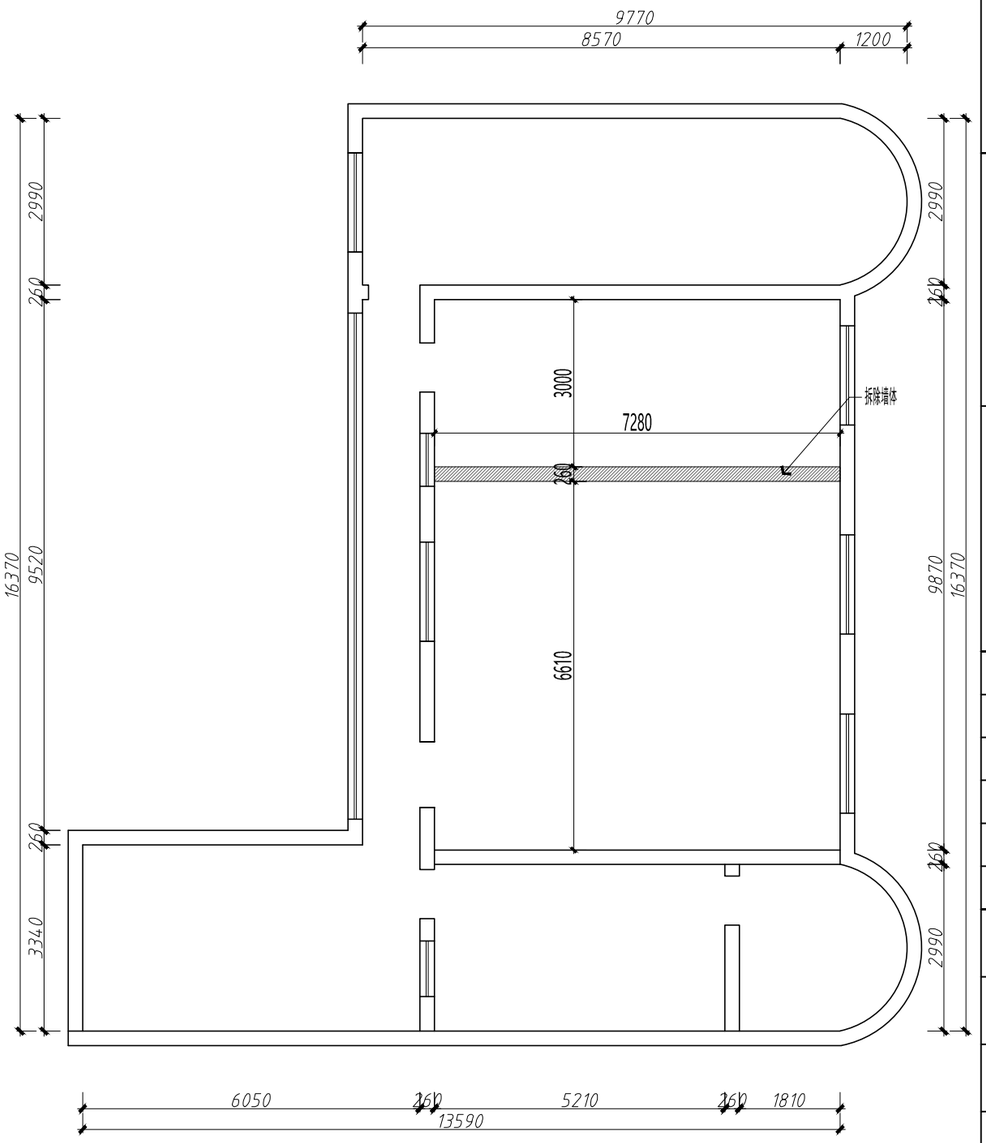

三层墙体拆除图
PL - EL SCALE:1/100

说明：原墙面乳胶漆铲除

中诚圣苑工程设计有限公司
Zhongsheng shengyuan Engineering Design Co., Ltd

建筑行业（建筑工程）	甲级
工程设计风景园林专项	甲级
市政行业（给水工程、排水工程、道路工程、桥梁工程 ）	乙级
证书编号	A261012634
证书编号	A161008850

出图章
RELEASE STAMP

注册执业印章
REGISTRATION STAMP

项目负责人 PROJECT DIRECTOR	杜晓荣	
专业负责人 DISCIPLINE RESPONSIBLE	杜晓荣	
审定人 AUTHORIZED FOR ISSUE	陈凯清	
审核人 EXAMINE & VERIFY	杜晓荣	
校对人 CHECKED	刘胜茂	
设计人 DESIGNED	刘洪廷	

建设单位 CLIENT
宝鸡市公安局高新技术产业开发区分局


工程名称 PROJECT
钓渭派出所业务技术用房修缮项目—原楼改造区

子项名称 SUB PROJECT


图名 DRAWING TITLE
三层原始建筑/墙体拆除图

专 业 SPECIALTY	建筑	比 例 SCALE	1:100
版 本 EDITION NO.	A	图 号 DRAWING NO.	PL-301
工程号 PROJECT NO.			
阶 段 STAGE			
日 期 DATE			

（本图须加盖我公司出图章，否则无效）

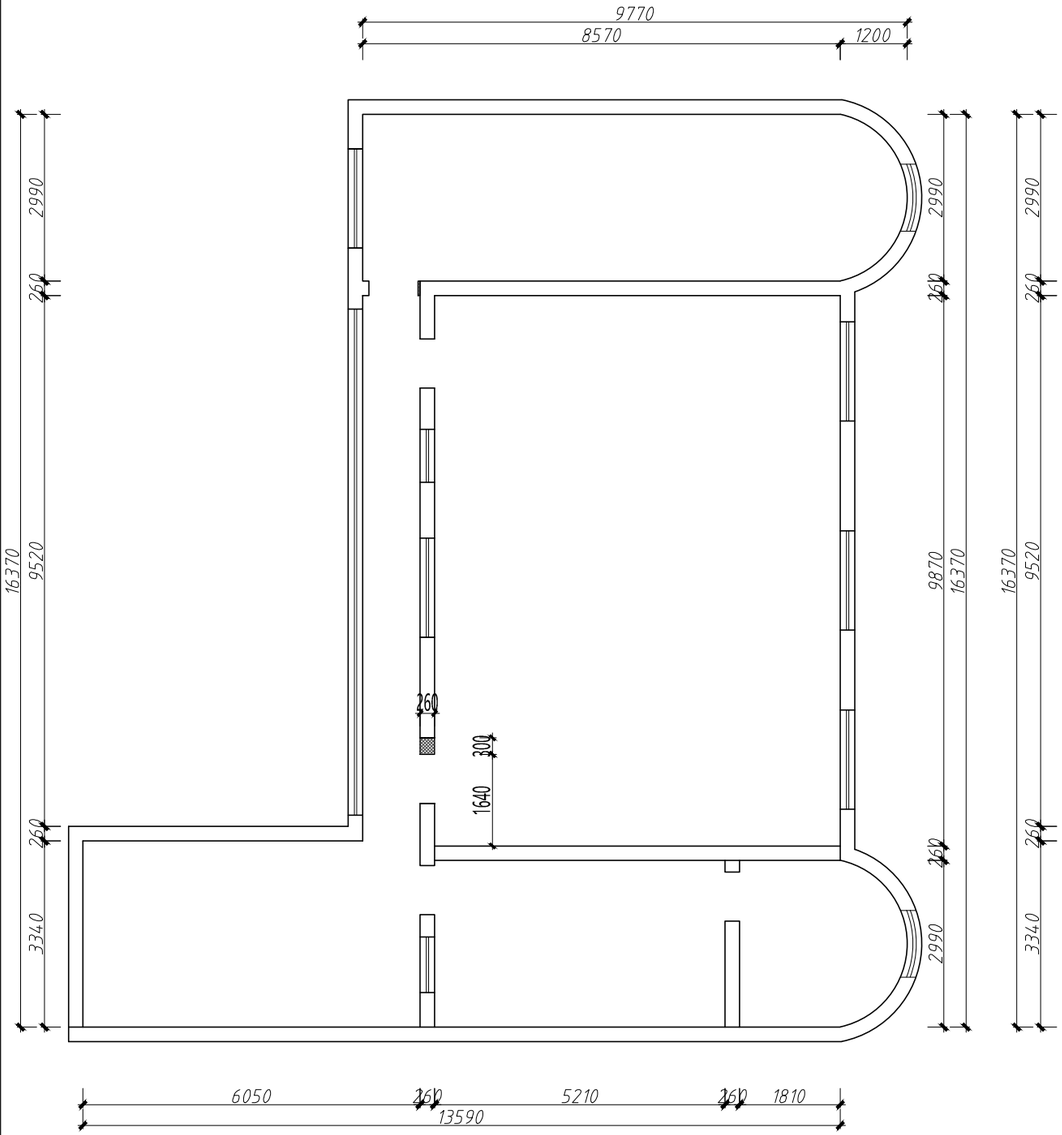

PL - 三层墙体新建图
EL SCALE:1/100

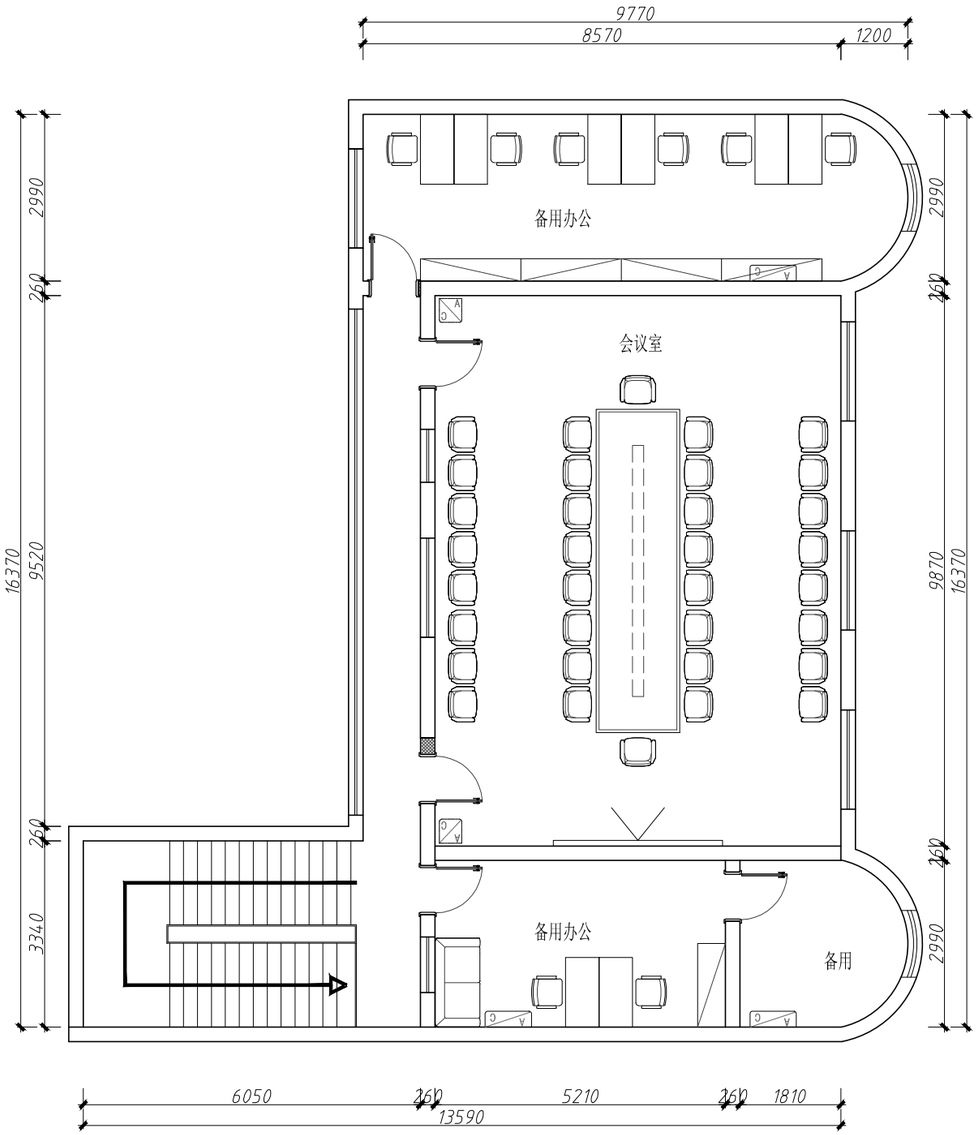

PL - 三层平面布置图
EL SCALE:1/100

中诚圣苑工程设计有限公司
Zhongsheng shengyuan Engineering Design Co., Ltd

建筑行业（建筑工程）	甲级
工程设计风景园林专项	甲级
市政行业（给水工程、排水工程、道路工程、桥梁工程）	乙级
证书编号	A261012634
证书编号	A161008850

出图章
RELEASE STAMP

注册执业印章
REGISTRATION STAMP

项目负责人 PROJECT DIRECTOR	杜晓荣	
专业负责人 DISCIPLINE RESPONSIBLE	杜晓荣	
审定人 AUTHORIZED FOR ISSUE	陈凯清	
审核人 EXAMINE & VERIFY	杜晓荣	
校对人 CHECKED	刘胜茂	
设计人 DESIGNED	刘洪廷	

建设单位 CLIENT
宝鸡市公安局高新技术产业开发区分局


工程名称 PROJECT
钓渭派出所业务技术用房修缮项目一原楼改造区

子项名称 SUB PROJECT

图名 DRAWING TITLE
三层墙体新建/平面布置图


专业 SPECIALTY	建筑	比例 SCALE	1:100
版本 EDITION NO.	A	图号 DRAWING NO.	PL-302
工程号 PROJECT NO.			
阶段 STAGE			
日期 DATE			

（本图须加盖我公司出图章，否则无效）

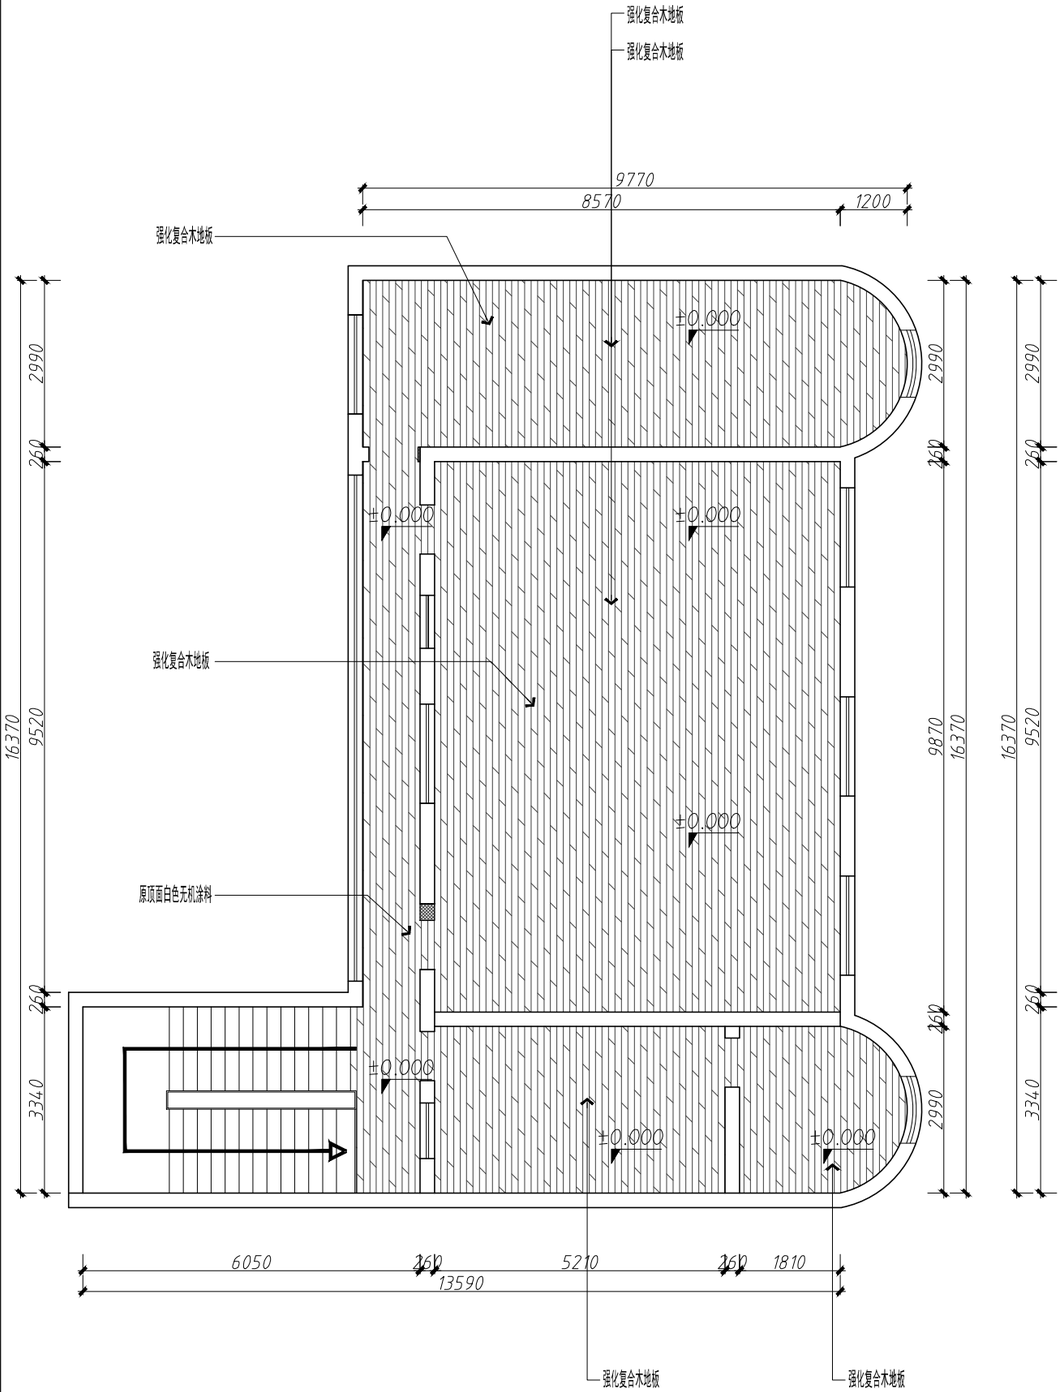

PL - 三层地面铺设图

EL SCALE:1/100

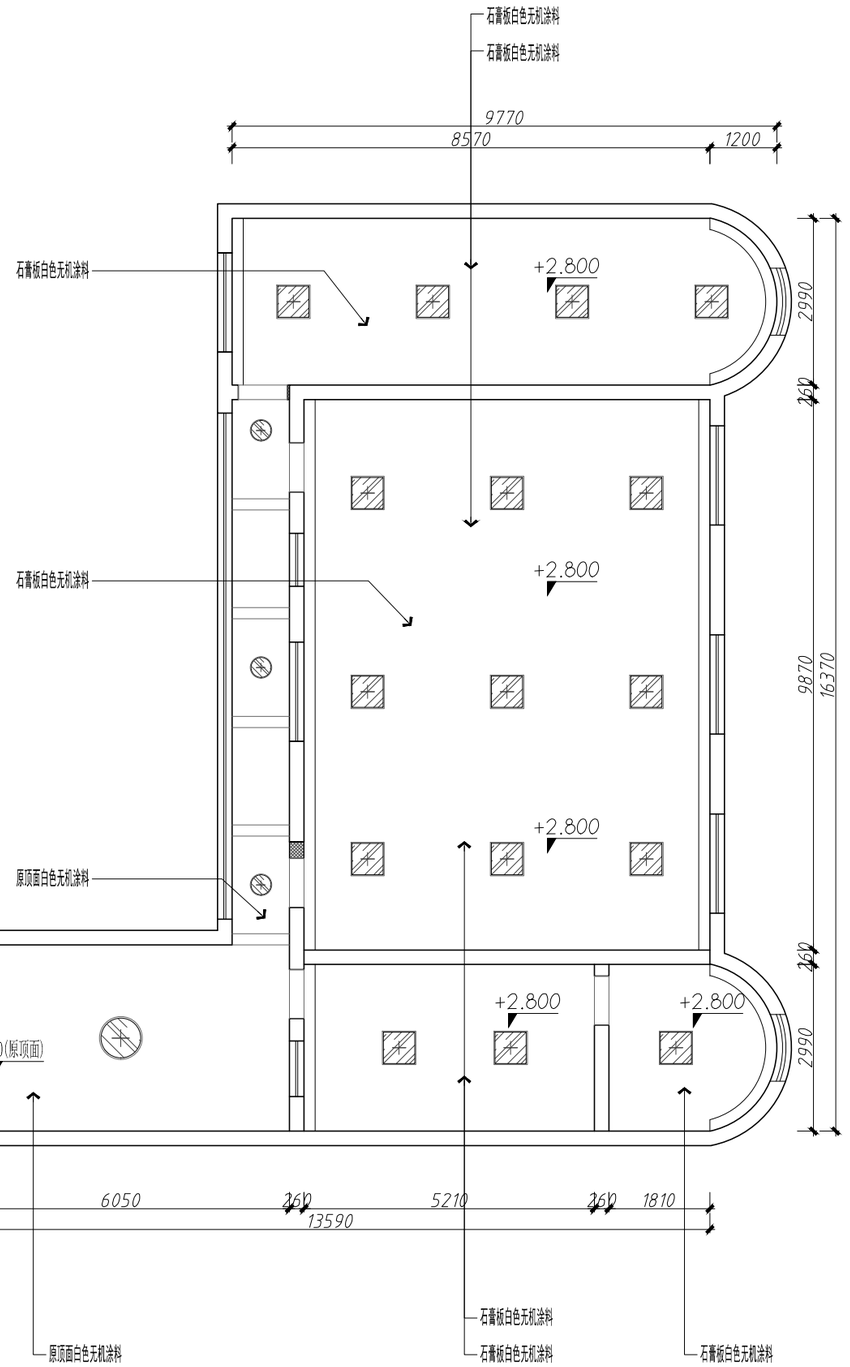

PL - 三层天花布置图

EL SCALE:1/100

中诚圣苑

中诚圣苑工程设计有限公司

Zhongsheng shengyuan Engineering Design Co., Ltd

建筑行业（建筑工程）	甲级
工程设计风景园林专项	甲级
市政行业（给水工程、排水工程、道路工程、桥梁工程 ）	乙级
证书编号	A261012634
证书编号	A161008850

出图章
RELEASE STAMP

注册执业印章
REGISTRATION STAMP

项目负责人 PROJECT DIRECTOR	杜晓荣	
专业负责人 DISCIPLINE RESPONSIBLE	杜晓荣	
审定人 AUTHORIZED FOR ISSUE	陈凯清	
审核人 EXAMINE & VERIFY	杜晓荣	
校对人 CHECKED	刘胜茂	
设计人 DESIGNED	刘洪廷	

建设单位 CLIENT

宝鸡市公安局高新技术产业开发区分局

工程名称 PROJECT

钓渭派出所业务技术用房修缮项目—原楼改造区


子项名称 SUB PROJECT


图名 DRAWING TITLE

三层地面铺设/天花布置图

专 业 SPECIALTY	建筑	比 例 SCALE	1:100
版 本 EDITION NO.	A	图 号 DRAWING NO.	PL-303
工程号 PROJECT NO.			
阶 段 STAGE			
日 期 DATE			

（本图须加盖我公司出图章，否则无效）

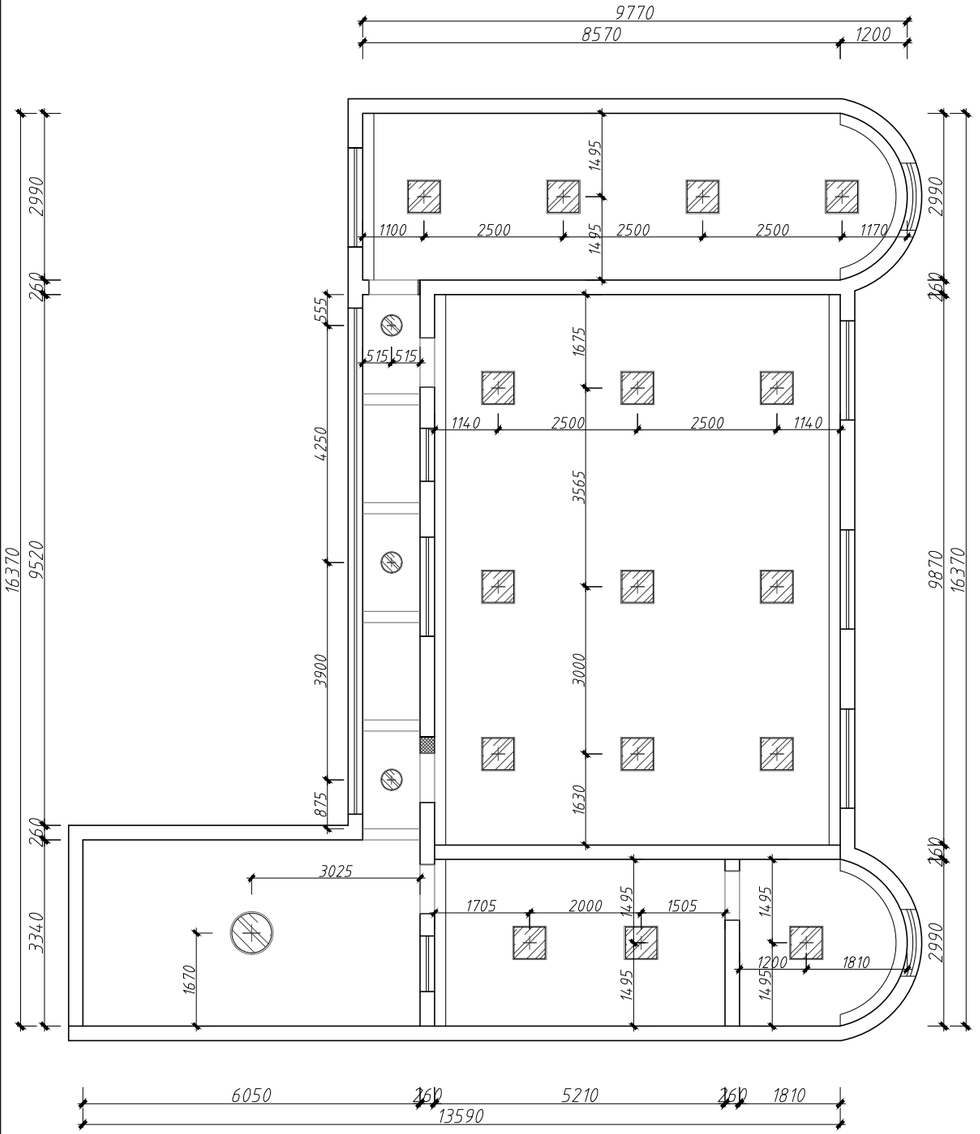

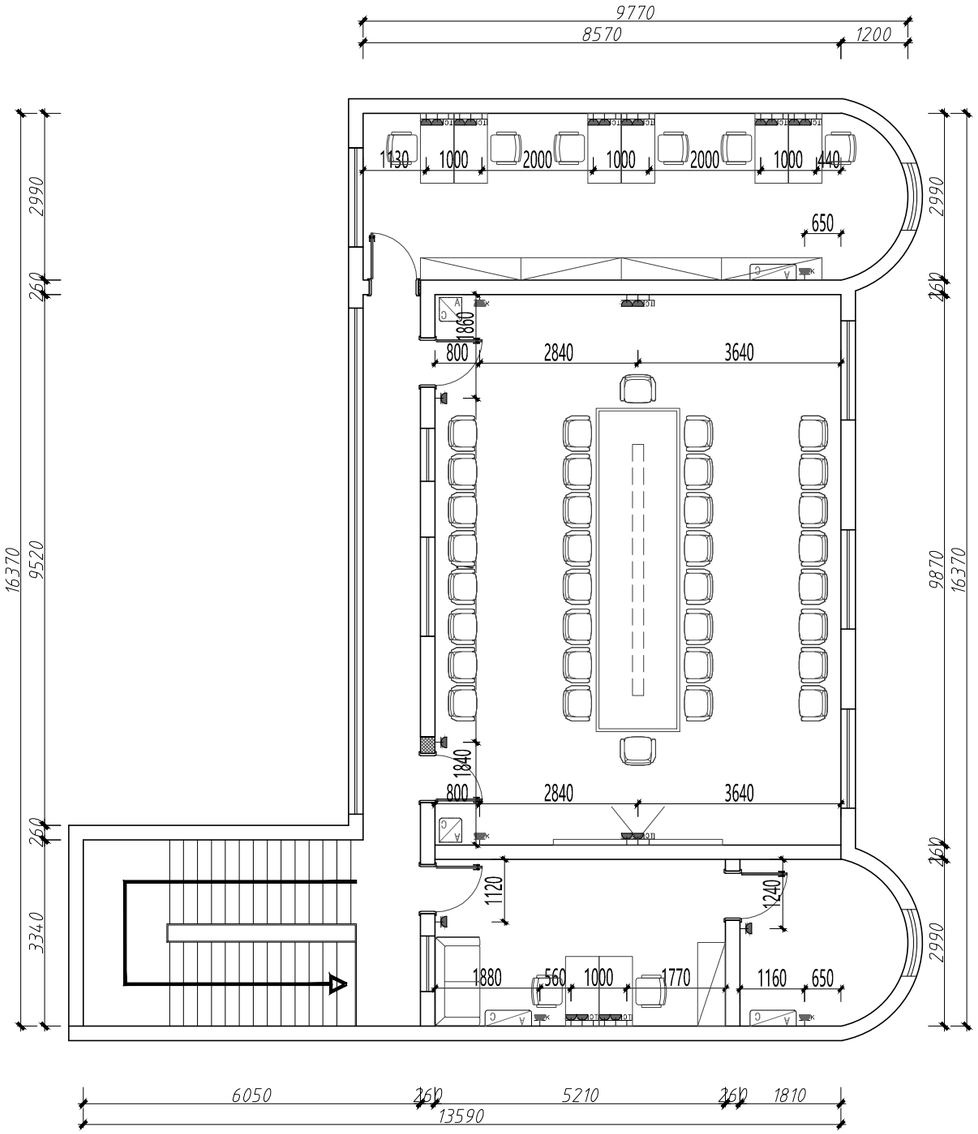

图例说明：

灯具图例	说明	备注：
	五孔插座	办公桌电源留在办公桌面下 未注明安装高度H=350
	防水五孔插座	
	空调插座	
	信息插座(网络)	
	信息插座(视频)	

PL - 三层天花灯位尺寸图
EL SCALE:1/100

PL - 三层插座布置图
EL SCALE:1/100

中诚圣苑工程设计有限公司
Zhongcheng shengyuan Engineering Design Co., Ltd

建筑行业（建筑工程）	甲级
工程设计风景园林专项	甲级
市政行业（给水工程、排水工程、道路工程、桥梁工程 ）	乙级
证书编号	A261012634
证书编号	A161008850

出图章
RELEASE STAMP

注册执业印章
REGISTRATION STAMP

项目负责人 PROJECT DIRECTOR	杜晓荣	
专业负责人 DISCIPLINE RESPONSIBLE	杜晓荣	
审定人 AUTHORIZED FOR ISSUE	陈凯清	
审核人 EXAMINE & VERIFY	杜晓荣	
校对人 CHECKED	刘胜茂	
设计人 DESIGNED	刘洪廷	

建设单位 CLIENT
宝鸡市公安局高新技术产业开发区分局


工程名称 PROJECT
钓渭派出所业务技术用房修缮项目—原楼改造区

子项名称 SUB PROJECT

图名 DRAWING TITLE
三层天花灯位尺寸/插座布置图

专业 SPECIALTY	建筑	比例 SCALE	1:100
版本 EDITION NO.	A	图号 DRAWING NO.	PL-304
工程号 PROJECT NO.			
阶段 STAGE			
日期 DATE			

（本图须加盖我公司出图章，否则无效）

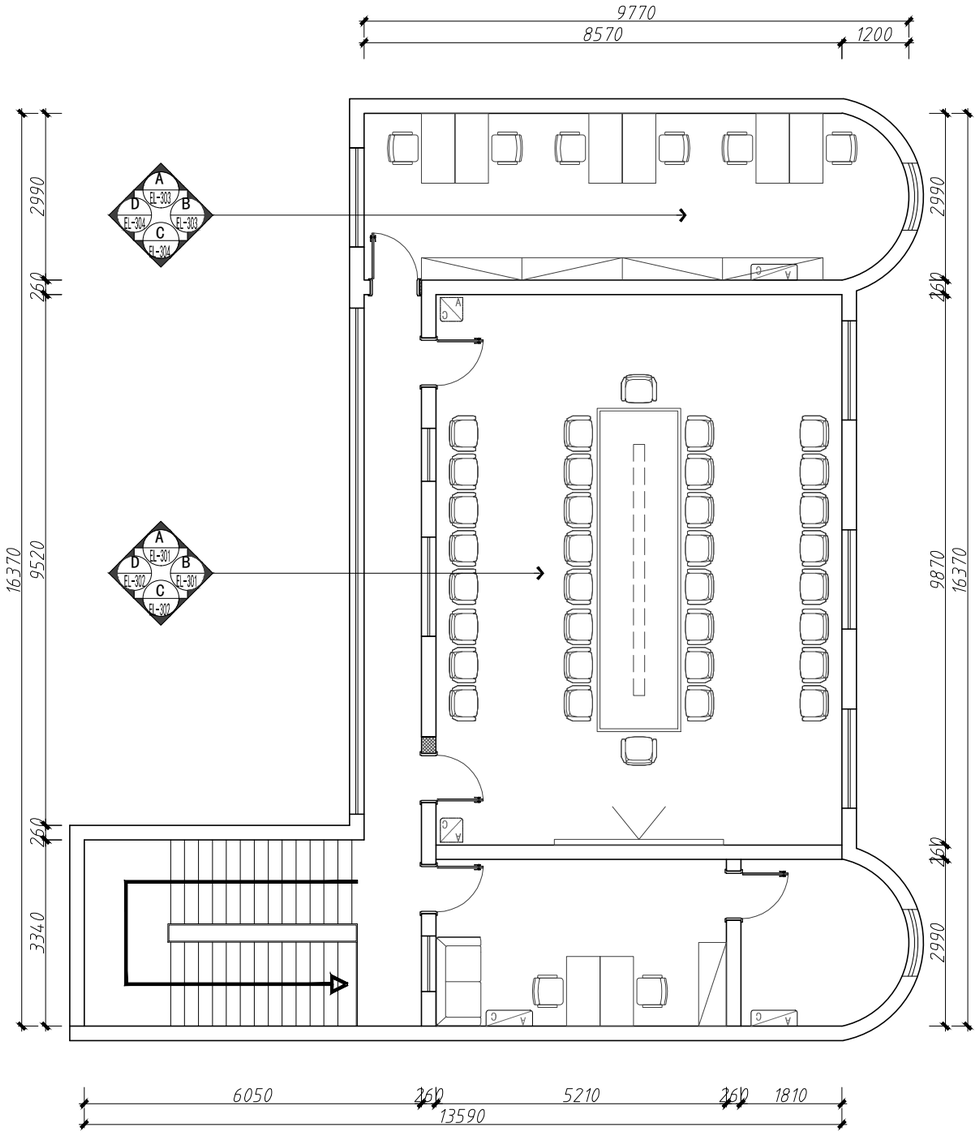

三层立面索引图

PL
-

EL SCALE:1/100

中诚圣苑工程设计有限公司

Zhongsheng shengyuan Engineering Design Co., Ltd

建筑行业（建筑工程）	甲级
工程设计风景园林专项	甲级
市政行业（给水工程、排水工程、道路工程、桥梁工程 ）	乙级
证书编号	A261012634
证书编号	A161008850

出图章
RELEASE STAMP

注册执业印章
REGISTRATION STAMP

项目负责人 PROJECT DIRECTOR	杜晓荣	
专业负责人 DISCIPLINE RESPONSIBLE	杜晓荣	
审定人 AUTHORIZED FOR ISSUE	陈凯清	
审核人 EXAMINE & VERIFY	杜晓荣	
校对人 CHECKED	刘胜茂	
设计人 DESIGNED	刘洪廷	

建设单位 CLIENT

宝鸡市公安局高新技术产业开发区分局

工程名称 PROJECT

钓渭派出所业务技术用房修缮项目—原楼改造区


子项名称 SUB PROJECT

图名 DRAWING TITLE


三层立面索引图

专 业 SPECIALTY	建筑	比 例 SCALE	1:100
版 本 EDITION NO.	A	图 号 DRAWING NO.	PL-305
工程号 PROJECT NO.			
阶 段 STAGE			
日 期 DATE			

（本图须加盖我公司出图章，否则无效）

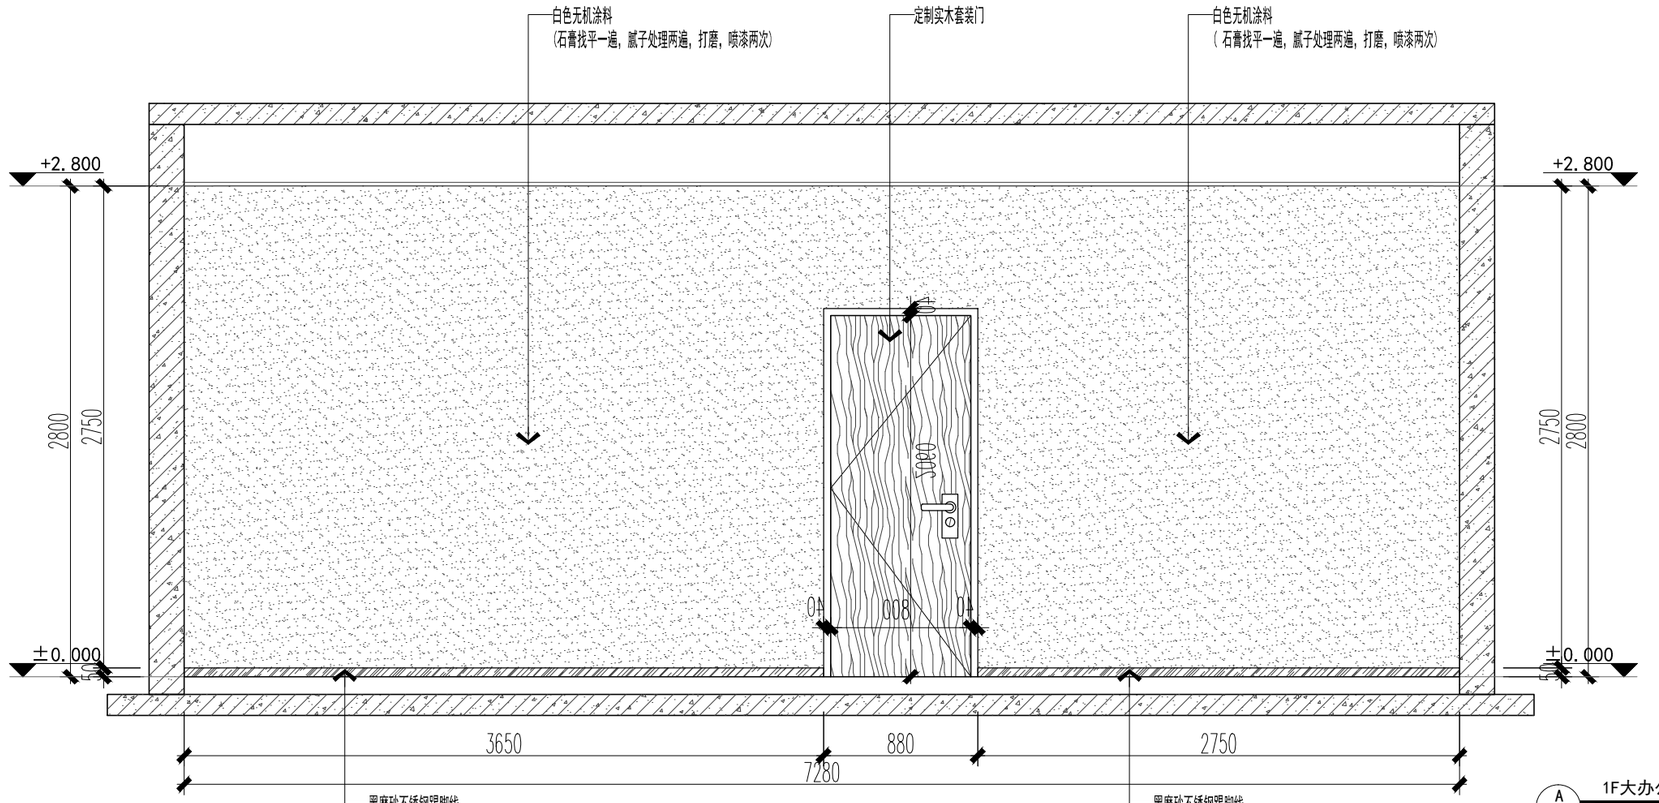

A
-
1F大办公室立面图
EL SCALE:1/40

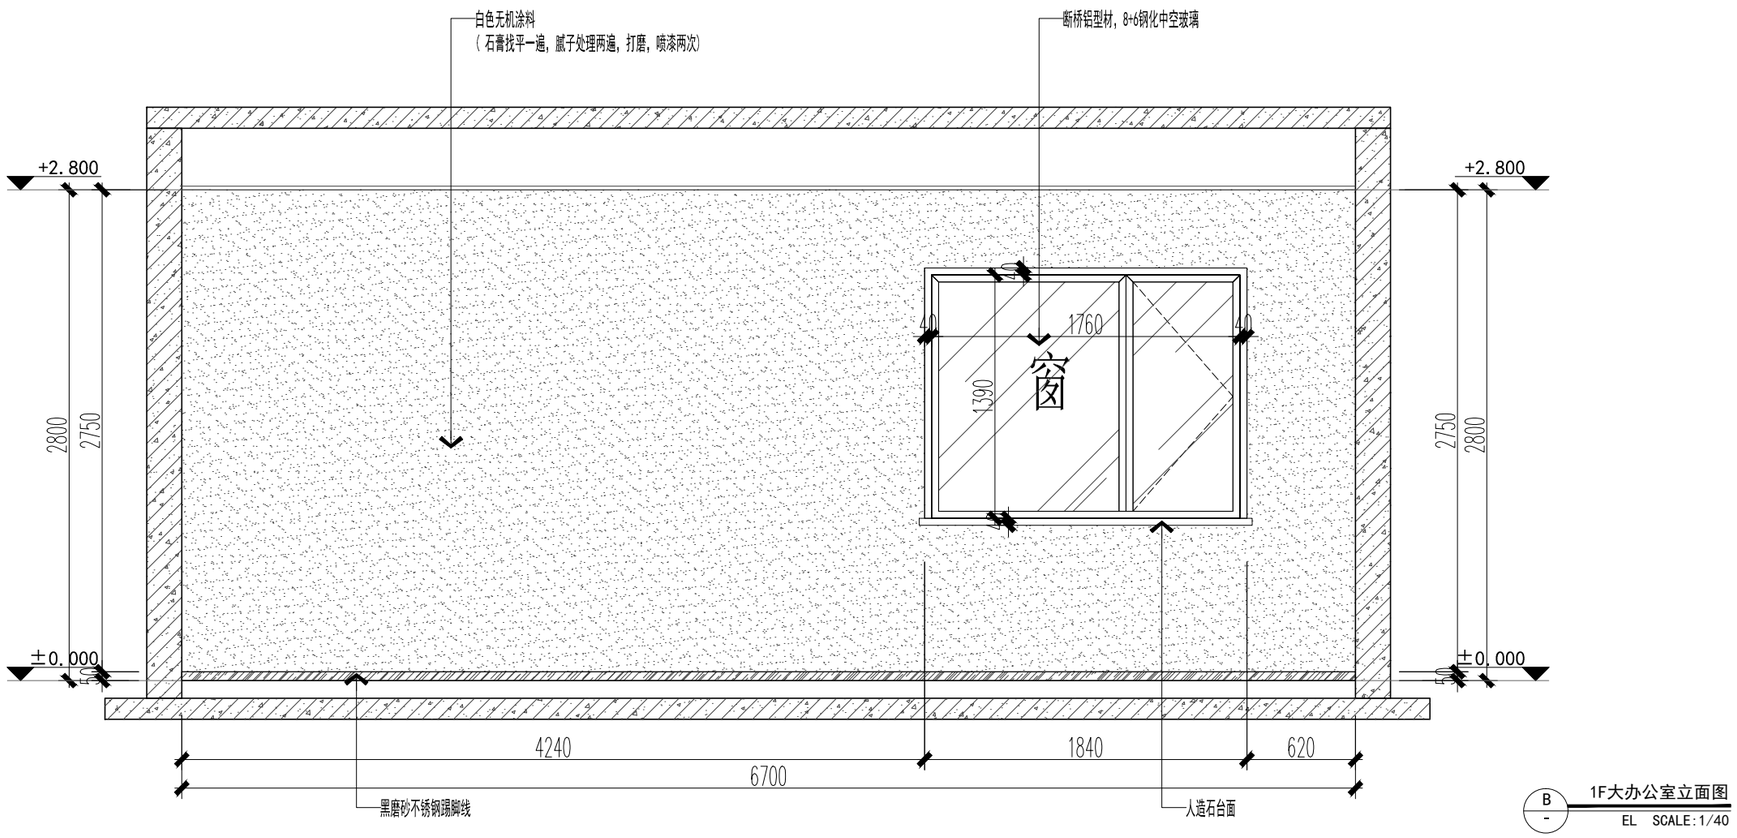

B
-
1F大办公室立面图
EL SCALE:1/40

中诚圣苑工程设计有限公司
Zhongsheng shengyuan Engineering Design Co., Ltd

建筑行业（建筑工程）	甲级
工程设计风景园林专项	甲级
市政行业（给水工程、排水工程、道路工程、桥梁工程 ）	乙级
证书编号	A261012634
证书编号	A161008850

出图章
RELEASE STAMP

注册执业印章
REGISTRATION STAMP

项目负责人 PROJECT DIRECTOR	杜晓荣	
专业负责人 DISCIPLINE RESPONSIBLE	杜晓荣	
审定人 AUTHORIZED FOR ISSUE	陈凯清	
审核人 EXAMINE & VERIFY	杜晓荣	
校对人 CHECKED	刘胜茂	
设计人 DESIGNED	刘洪廷	

建设单位 CLIENT
宝鸡市公安局高新技术产业开发区分局


工程名称 PROJECT
钓渭派出所业务技术用房修缮项目—原楼改造区

子项名称 SUB PROJECT


图名 DRAWING TITLE
1F大办公室 AB 立面图

专 业 SPECIALTY	建筑	比 例 SCALE	1:100
版 本 EDITION NO.	A	图 号 DRAWING NO.	EL-101
工程号 PROJECT NO.			
阶 段 STAGE			
日 期 DATE			

（本图须加盖我公司出图章，否则无效）

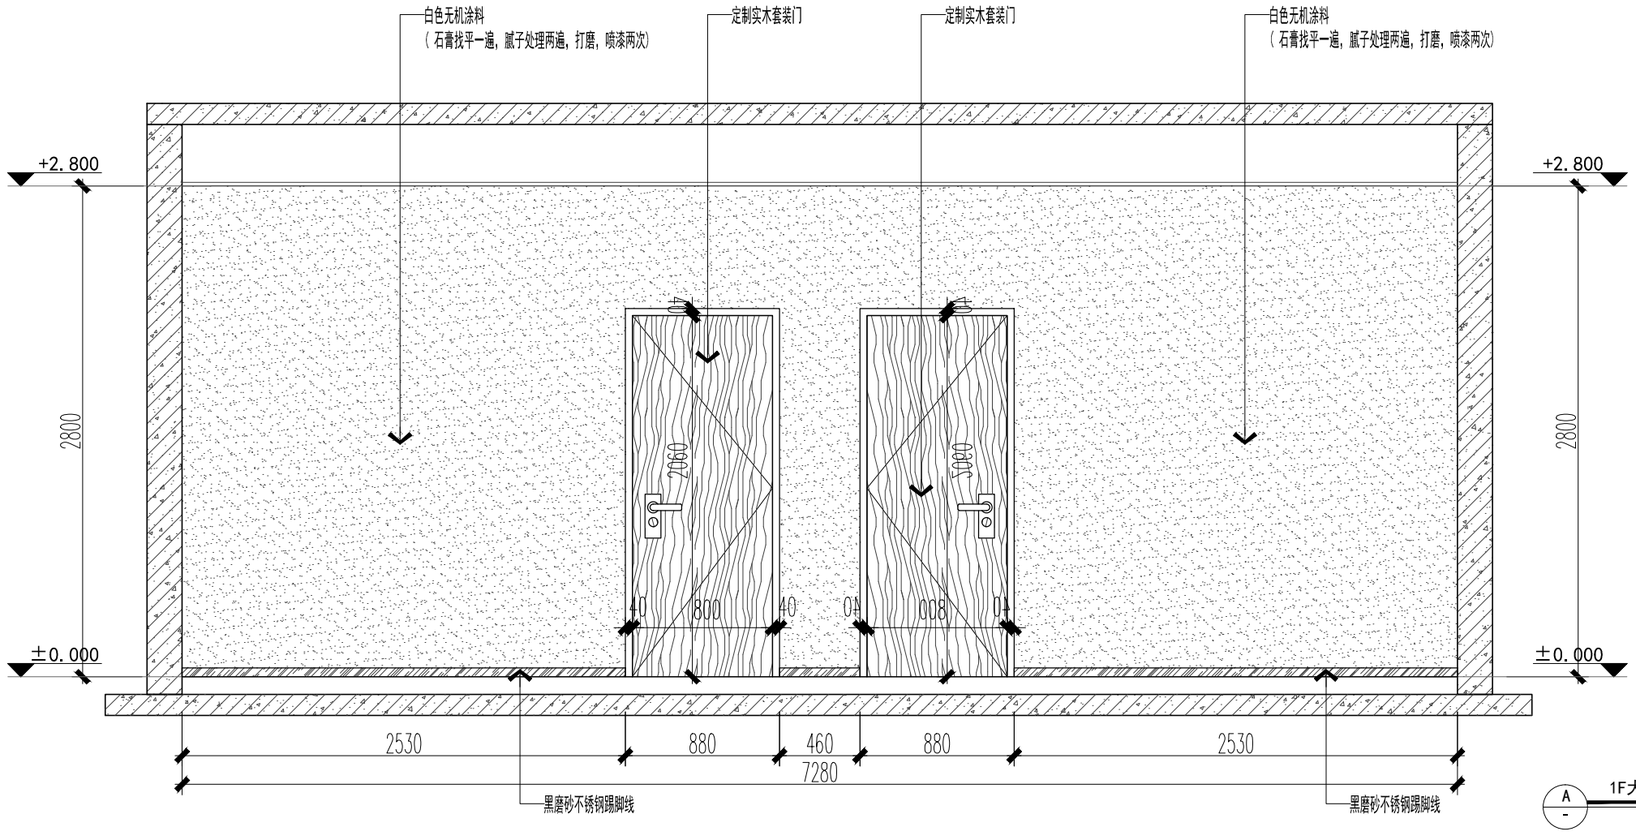

A - 1F大办公室立面图
EL SCALE:1/40

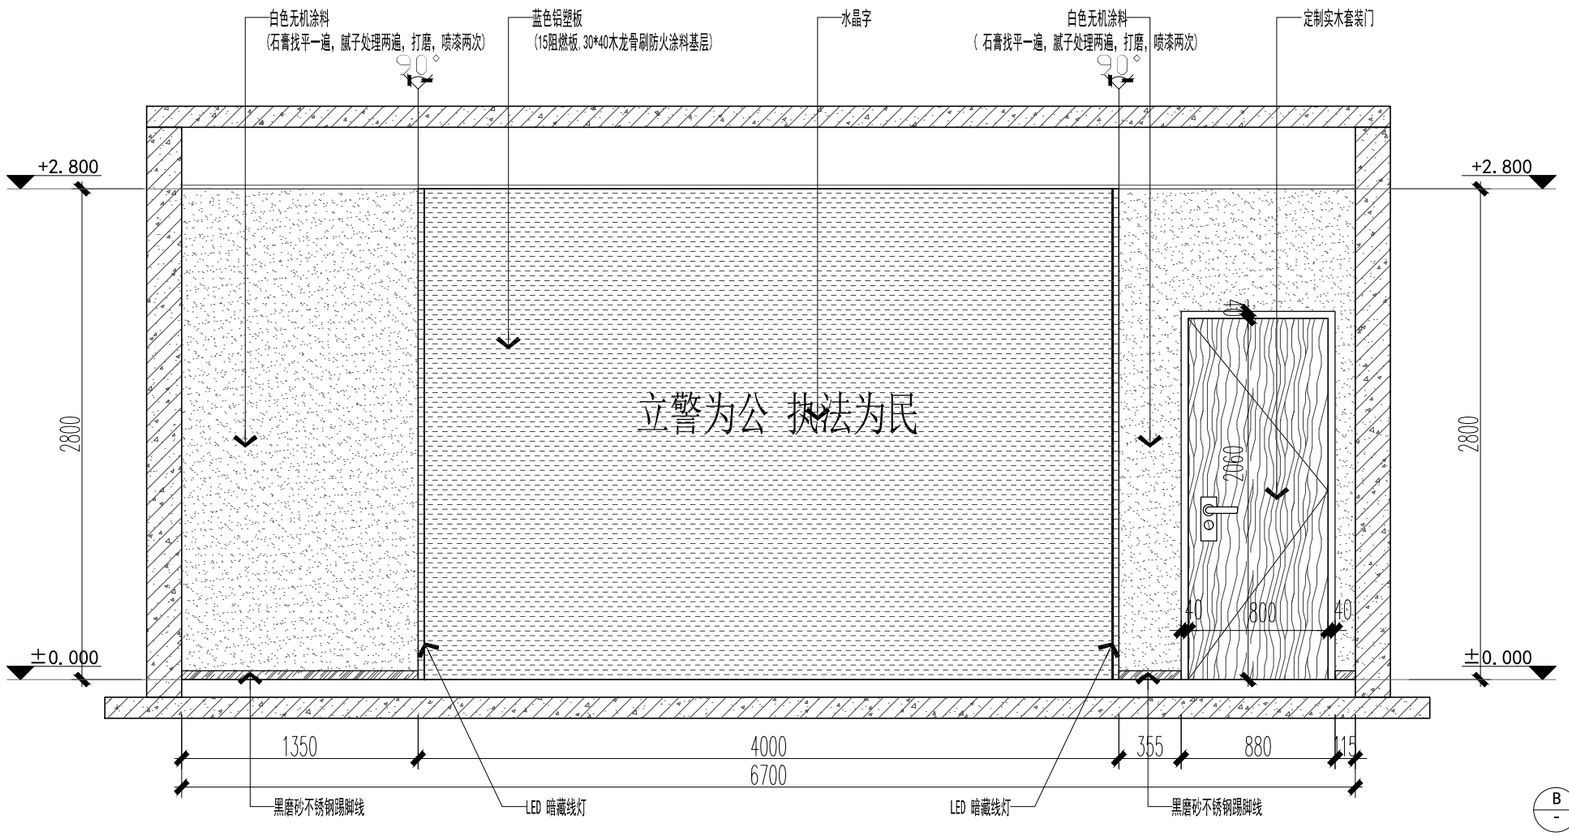

B - 1F大办公室立面图
EL SCALE:1/40

中诚圣苑工程设计有限公司
Zhongsheng shengyuan Engineering Design Co., Ltd

建筑行业（建筑工程）	甲级
工程设计风景园林专项	甲级
市政行业（给水工程、排水工程、道路工程、桥梁工程 ）	乙级
证书编号	A261012634
证书编号	A161008850

出图章
RELEASE STAMP

注册执业印章
REGISTRATION STAMP

项目负责人 PROJECT DIRECTOR	杜晓荣	
专业负责人 DISCIPLINE RESPONSIBLE	杜晓荣	
审定人 AUTHORIZED FOR ISSUE	陈凯清	
审核人 EXAMINE & VERIFY	杜晓荣	
校对人 CHECKED	刘胜茂	
设计人 DESIGNED	刘洪廷	

建设单位 CLIENT
宝鸡市公安局高新技术产业开发区分局


工程名称 PROJECT
钓渭派出所业务技术用房修缮项目—原楼改造区

子项名称 SUB PROJECT


图名 DRAWING TITLE
1F大办公室 CD 立面图

专 业 SPECIALTY	建筑	比 例 SCALE	1:100
版 本 EDITION NO.	A	图 号 DRAWING NO.	EL-102
工程号 PROJECT NO.			
阶 段 STAGE			
日 期 DATE			


（本图须加盖我公司出图章，否则无效）

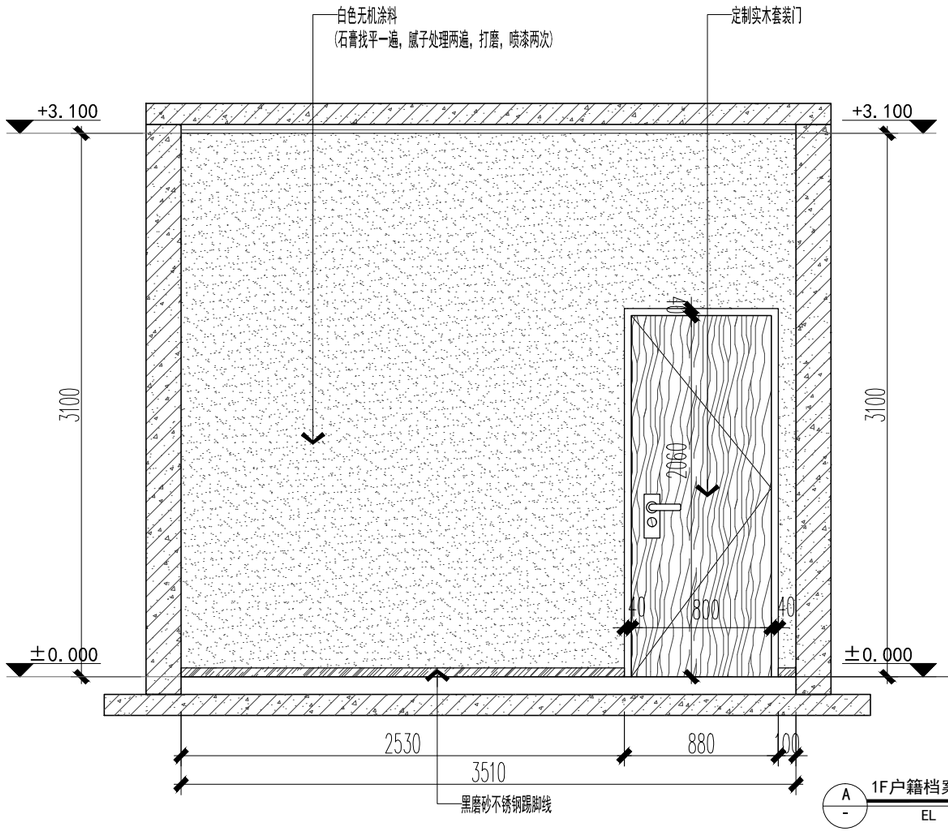


A 1F户籍档案室立面图
EL SCALE:1/40

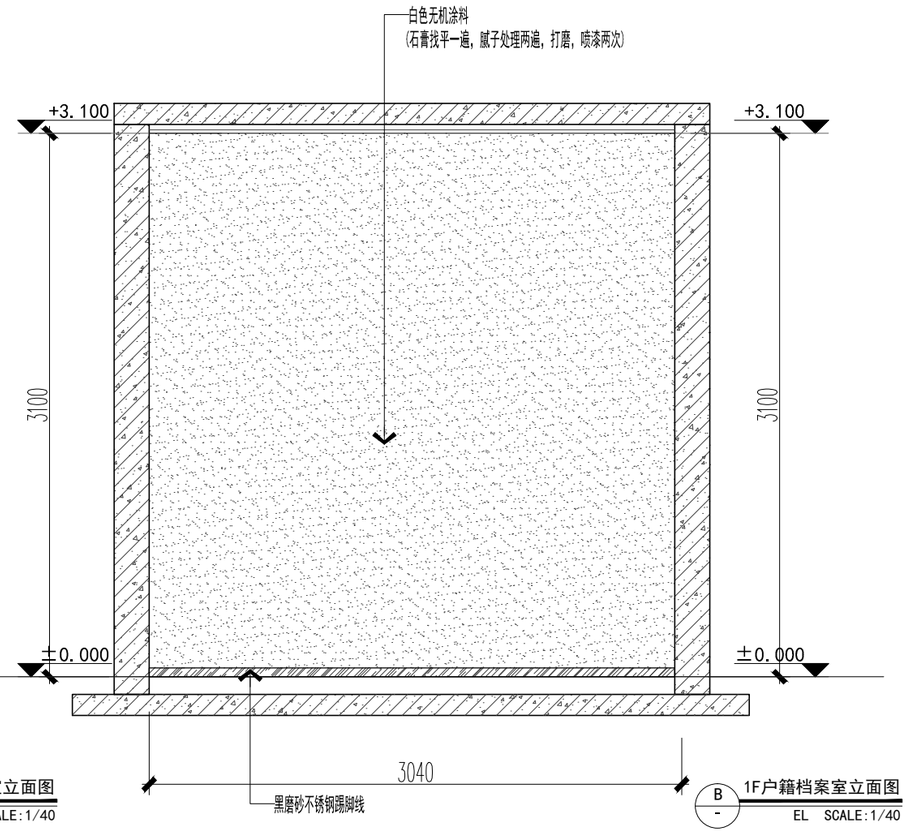

B 1F户籍档案室立面图
EL SCALE:1/40

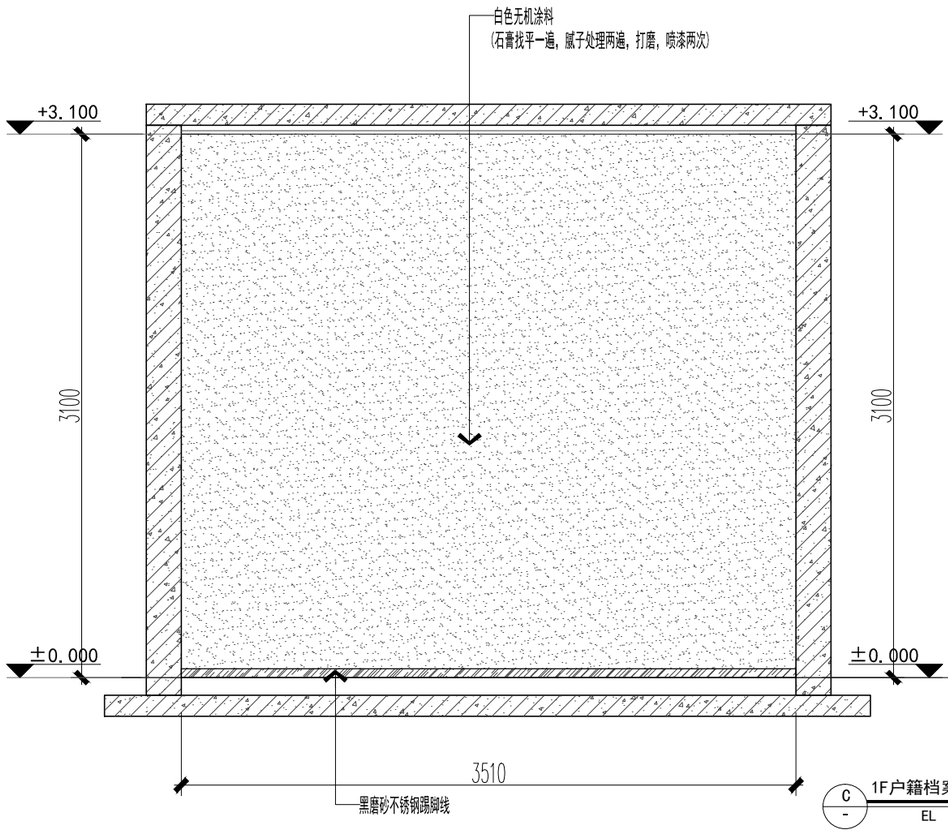

C 1F户籍档案室立面图
EL SCALE:1/40

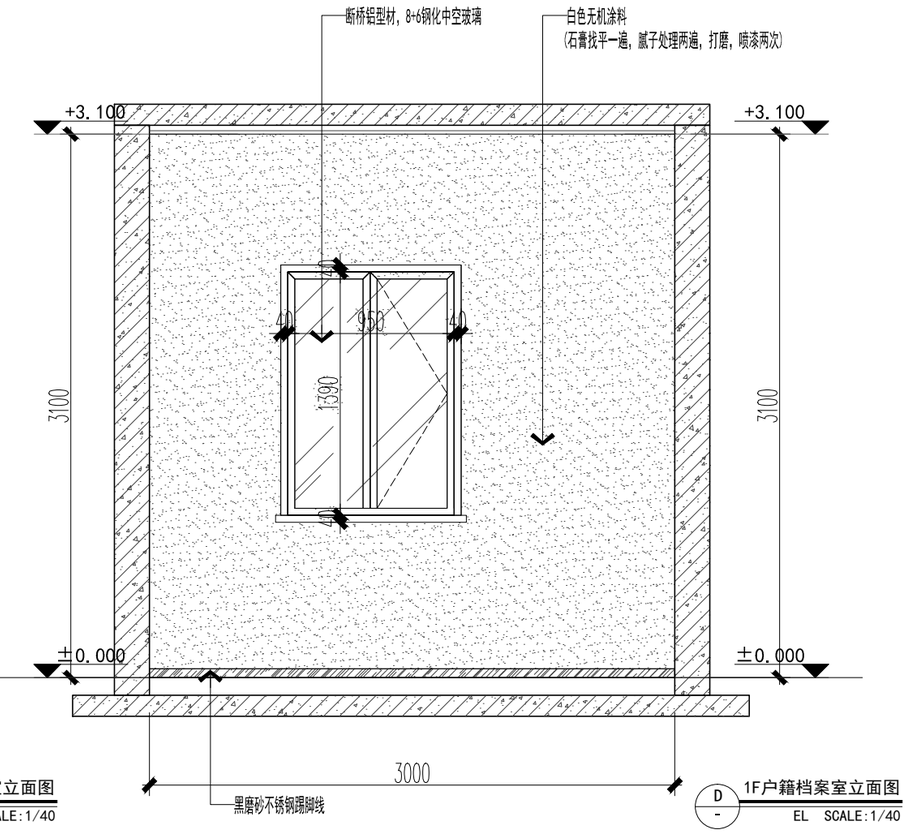

D 1F户籍档案室立面图
EL SCALE:1/40

中诚圣苑工程设计有限公司
Zhongsheng shengyuan Engineering Design Co., Ltd

建筑行业（建筑工程）	甲级
工程设计风景园林专项	甲级
市政行业（给水工程、排水工程、道路工程、桥梁工程 ）	乙级
证书编号	A261012634
证书编号	A161008850

出图章
RELEASE STAMP

注册执业印章
REGISTRATION STAMP

项目负责人 PROJECT DIRECTOR	杜晓荣	
专业负责人 DISCIPLINE RESPONSIBLE	杜晓荣	
审定人 AUTHORIZED FOR ISSUE	陈凯清	
审核人 EXAMINE & VERIFY	杜晓荣	
校对人 CHECKED	刘胜茂	
设计人 DESIGNED	刘洪廷	

建设单位 CLIENT
宝鸡市公安局高新技术产业开发区分局


工程名称 PROJECT
钓渭派出所业务技术用房修缮项目—原楼改造区

子项名称 SUB PROJECT


图名 DRAWING TITLE
1F户籍档案室立面图

专业 SPECIALTY	建筑	比例 SCALE	1:100
版本 EDITION NO.	A	图号 DRAWING NO.	EL-103
工程号 PROJECT NO.			
阶段 STAGE			
日期 DATE			

（本图须加盖我公司出图章，否则无效）

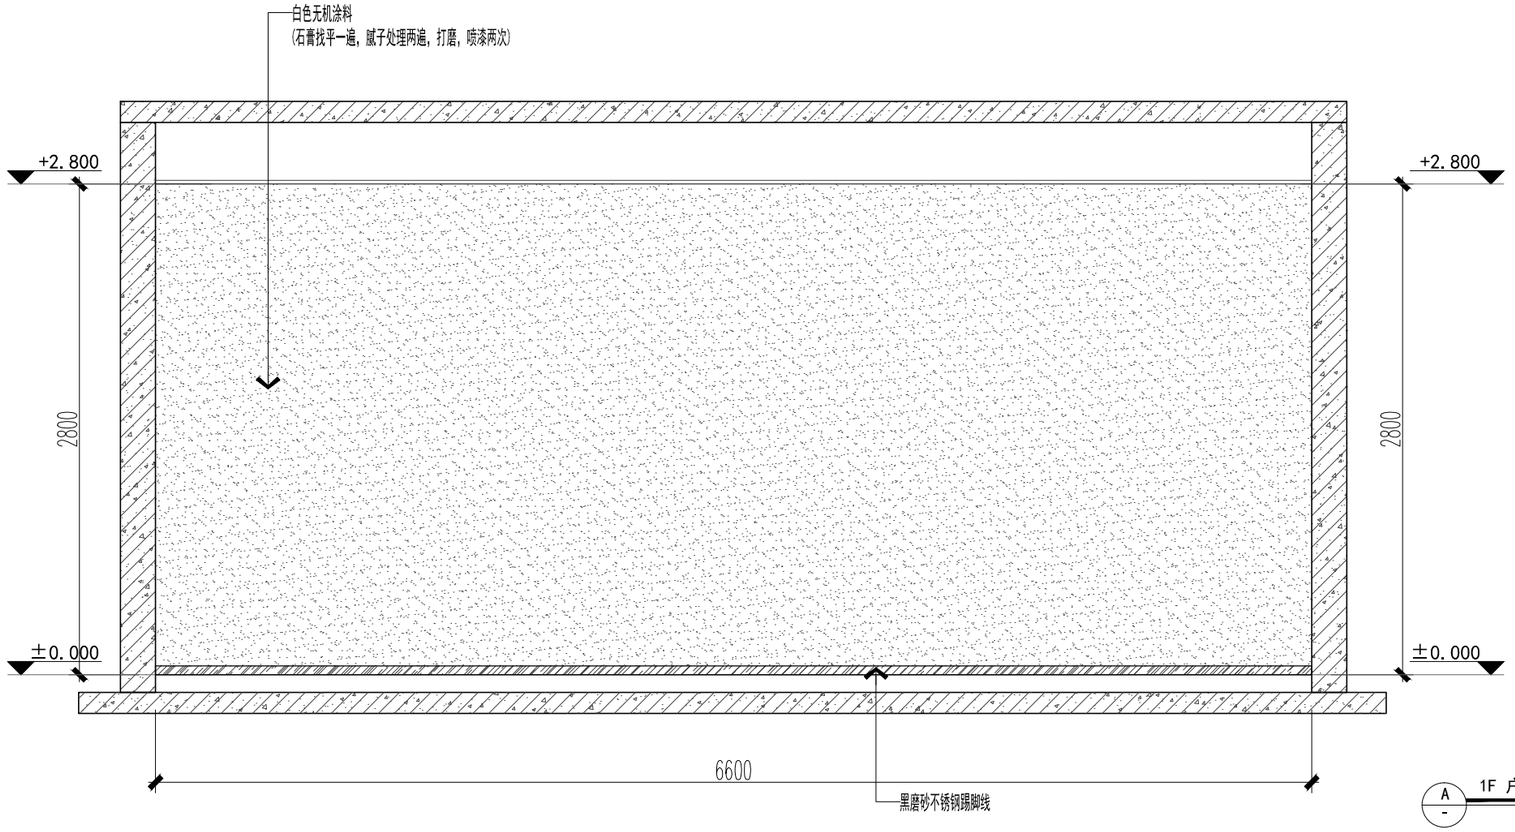

A
-
1F 户政大厅立面图
EL SCALE:1/40

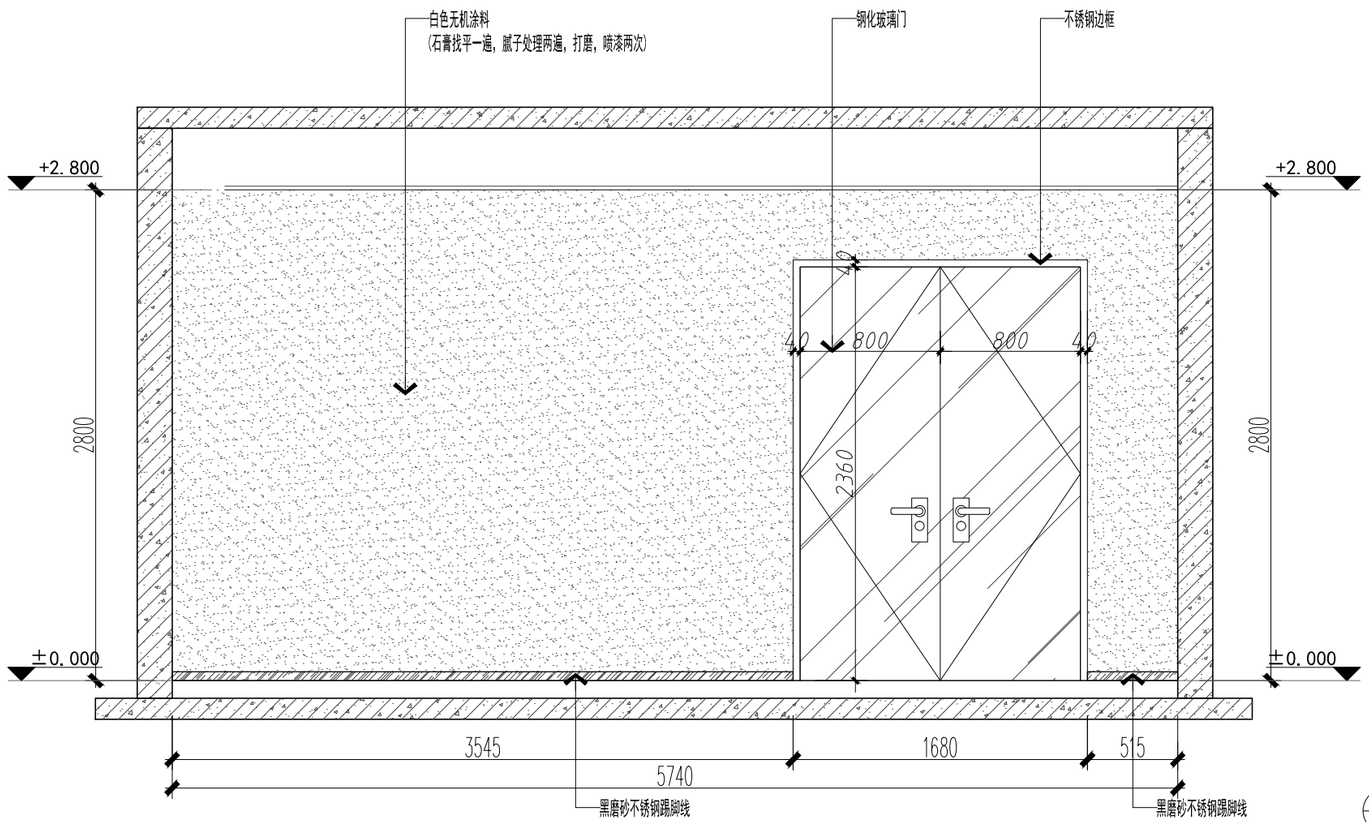

B
-
1F 户政大厅立面图
EL SCALE:1/40

中诚圣苑工程设计有限公司
Zhongsheng shengyuan Engineering Design Co., Ltd

建筑行业（建筑工程）	甲级
工程设计风景园林专项	甲级
市政行业（给水工程、排水工程、道路工程、桥梁工程 ）	乙级
证书编号	A261012634
证书编号	A161008850

出图章
RELEASE STAMP

注册执业印章
REGISTRATION STAMP

项目负责人 PROJECT DIRECTOR	杜晓荣	
专业负责人 DISCIPLINE RESPONSIBLE	杜晓荣	
审定人 AUTHORIZED FOR ISSUE	陈凯清	
审核人 EXAMINE & VERIFY	杜晓荣	
校对人 CHECKED	刘胜茂	
设计人 DESIGNED	刘洪廷	

建设单位 CLIENT
宝鸡市公安局高新技术产业开发区分局


工程名称 PROJECT
钓渭派出所业务技术用房修缮项目—原楼改造区

子项名称 SUB PROJECT


图名 DRAWING TITLE
1F 户政大厅AB 立面图

专 业 SPECIALTY	建筑	比 例 SCALE	1:100
版 本 EDITION NO.	A	图 号 DRAWING NO.	EL-104
工程号 PROJECT NO.			
阶 段 STAGE			
日 期 DATE			

（本图须加盖我公司出图章，否则无效）

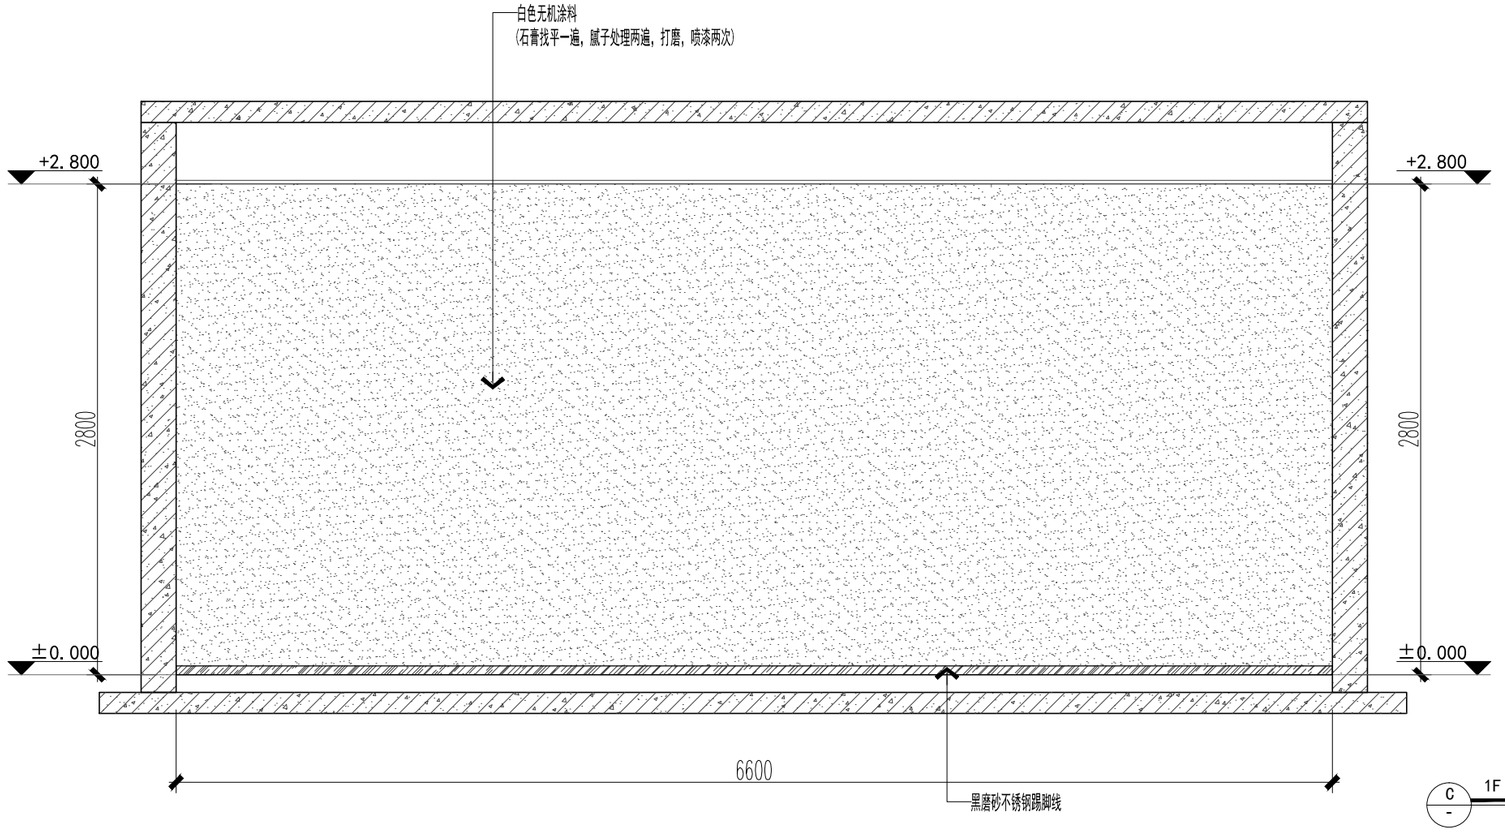

C
-
1F 户政大厅立面图
EL SCALE:1/40

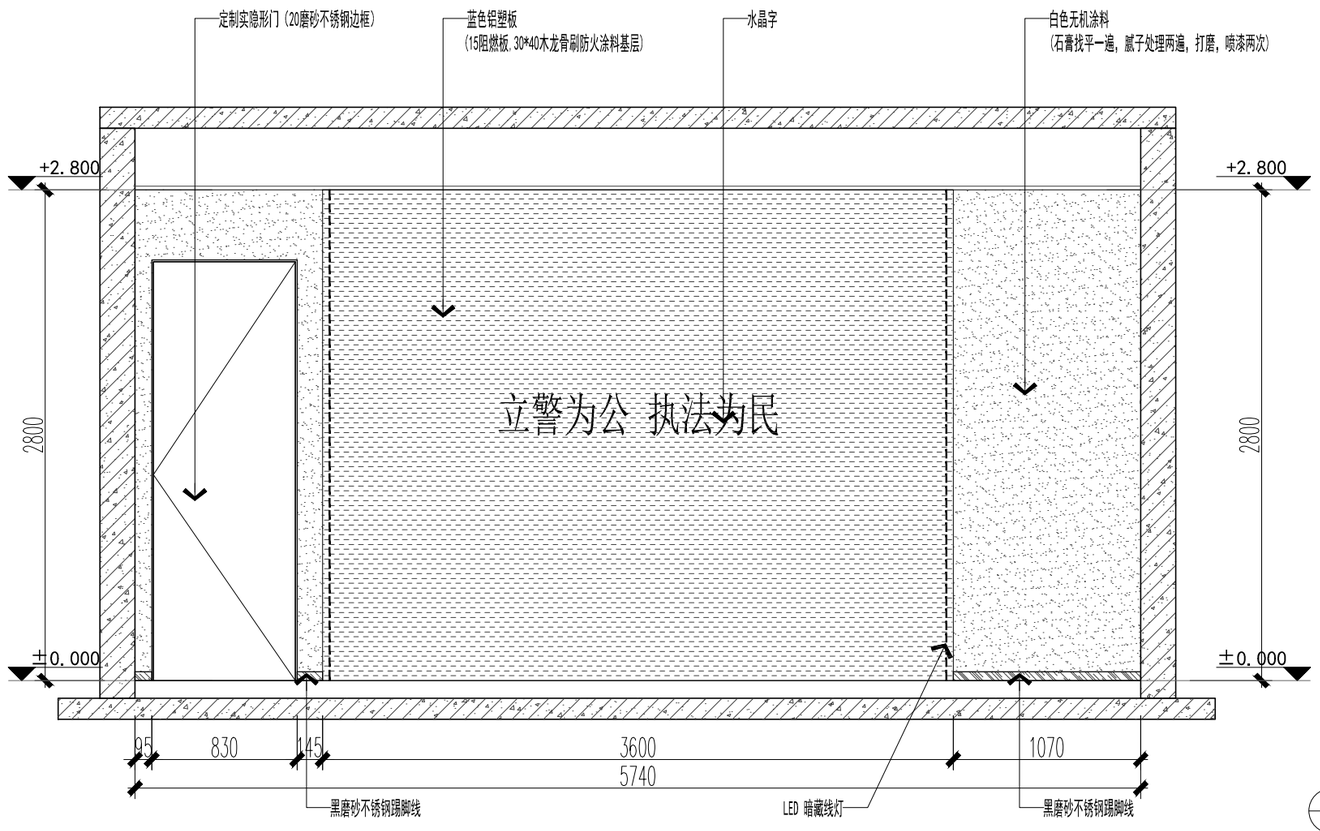

D
-
1F 户政大厅立面图
EL SCALE:1/40

中诚圣苑工程设计有限公司
Zhongsheng shengyuan Engineering Design Co., Ltd

建筑行业（建筑工程）	甲级
工程设计风景园林专项	甲级
市政行业（给水工程、排水工程、道路工程、桥梁工程 ）	乙级
证书编号	A261012634
证书编号	A161008850

出图章
RELEASE STAMP

注册执业印章
REGISTRATION STAMP

项目负责人 PROJECT DIRECTOR	杜晓荣	
专业负责人 DISCIPLINE RESPONSIBLE	杜晓荣	
审定人 AUTHORIZED FOR ISSUE	陈凯清	
审核人 EXAMINE & VERIFY	杜晓荣	
校对人 CHECKED	刘胜茂	
设计人 DESIGNED	刘洪廷	

建设单位 CLIENT
宝鸡市公安局高新技术产业开发区分局


工程名称 PROJECT
钓渭派出所业务技术用房修缮项目—原楼改造区

子项名称 SUB PROJECT

图名 DRAWING TITLE
1F 户政大厅CD 立面图


专 业 SPECIALTY	建筑	比 例 SCALE	1:100
版 本 EDITION NO.	A	图 号 DRAWING NO.	EL-105
工程号 PROJECT NO.			
阶 段 STAGE			
日 期 DATE			

（本图须加盖我公司出图章，否则无效）

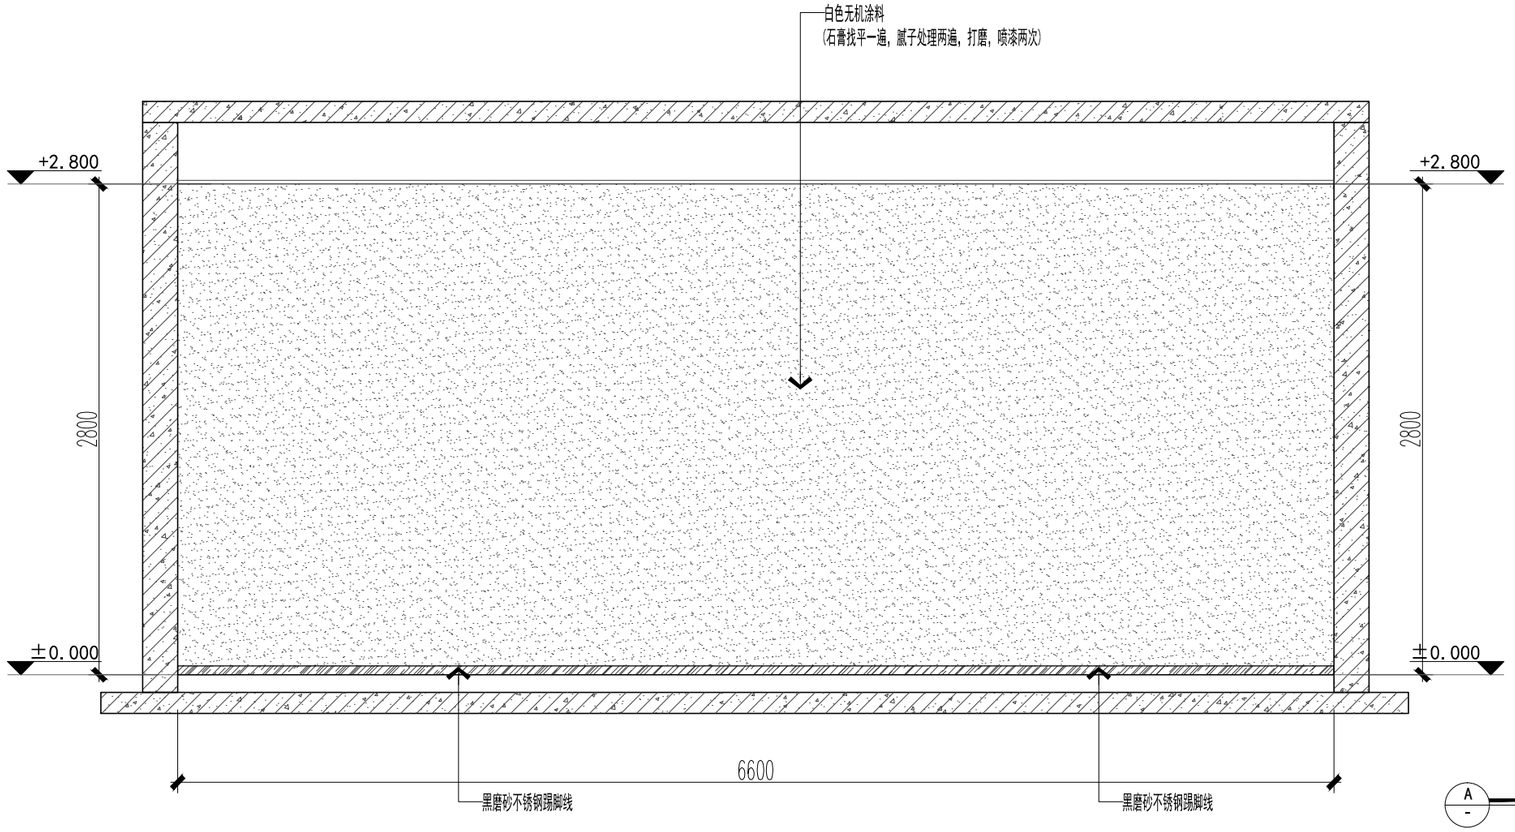

1F 接警室立面图

EL SCALE:1/40

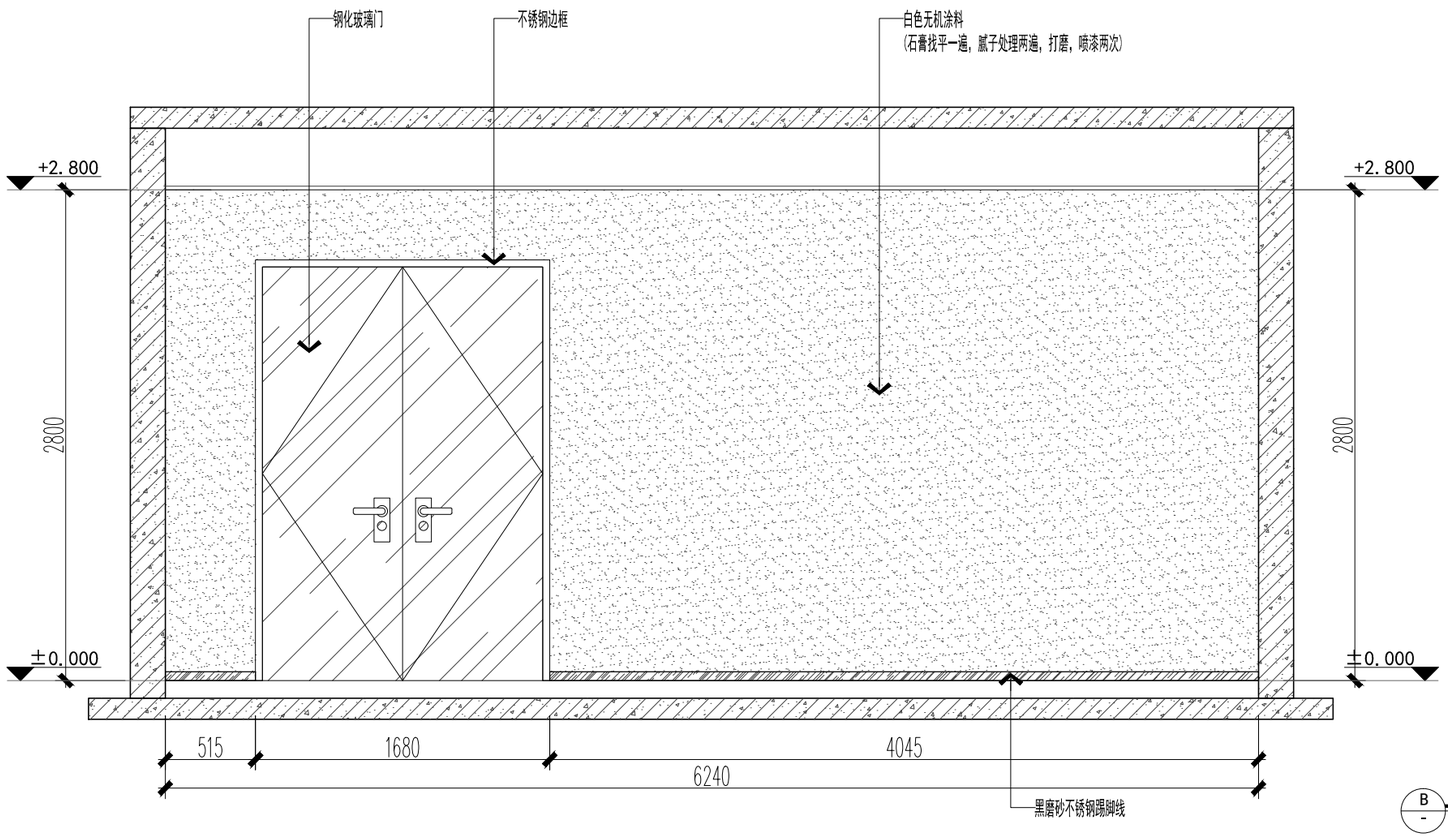

1F 接警室立面图

EL SCALE:1/40

中诚圣苑工程设计有限公司

Zhongsheng shengyuan Engineering Design Co., Ltd

建筑行业（建筑工程）	甲级
工程设计风景园林专项	甲级
市政行业（给水工程、排水工程、道路工程、桥梁工程）	乙级
证书编号	A261012634
证书编号	A161008850

出图章
RELEASE STAMP

注册执业印章
REGISTRATION STAMP

项目负责人 PROJECT DIRECTOR	杜晓荣	
专业负责人 DISCIPLINE RESPONSIBLE	杜晓荣	
审定人 AUTHORIZED FOR ISSUE	陈凯清	
审核人 EXAMINE & VERIFY	杜晓荣	
校对人 CHECKED	刘胜茂	
设计人 DESIGNED	刘洪廷	

建设单位 CLIENT

宝鸡市公安局高新技术产业开发区分局

工程名称 PROJECT

钓渭派出所业务技术用房修缮项目—原楼改造区


子项名称 SUB PROJECT

图名 DRAWING TITLE


1F 接警室 AB立面图

专 业 SPECIALTY	建筑	比 例 SCALE	1:100
版 本 EDITION NO.	A	图 号 DRAWING NO.	EL-106
工程号 PROJECT NO.			
阶 段 STAGE			
日 期 DATE			

（本图须加盖我公司出图章，否则无效）

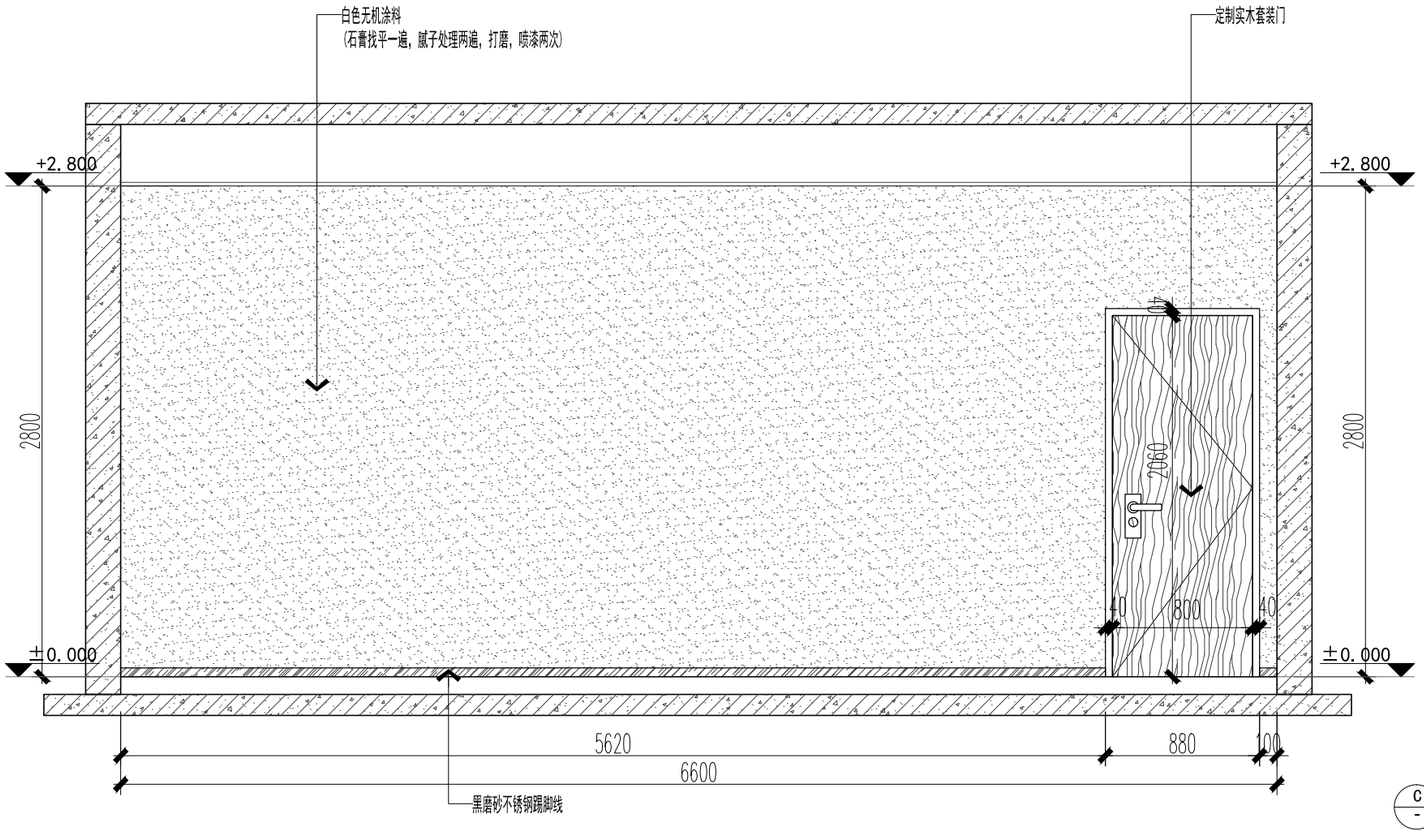

C
-
1F 接警室立面图
EL SCALE:1/40

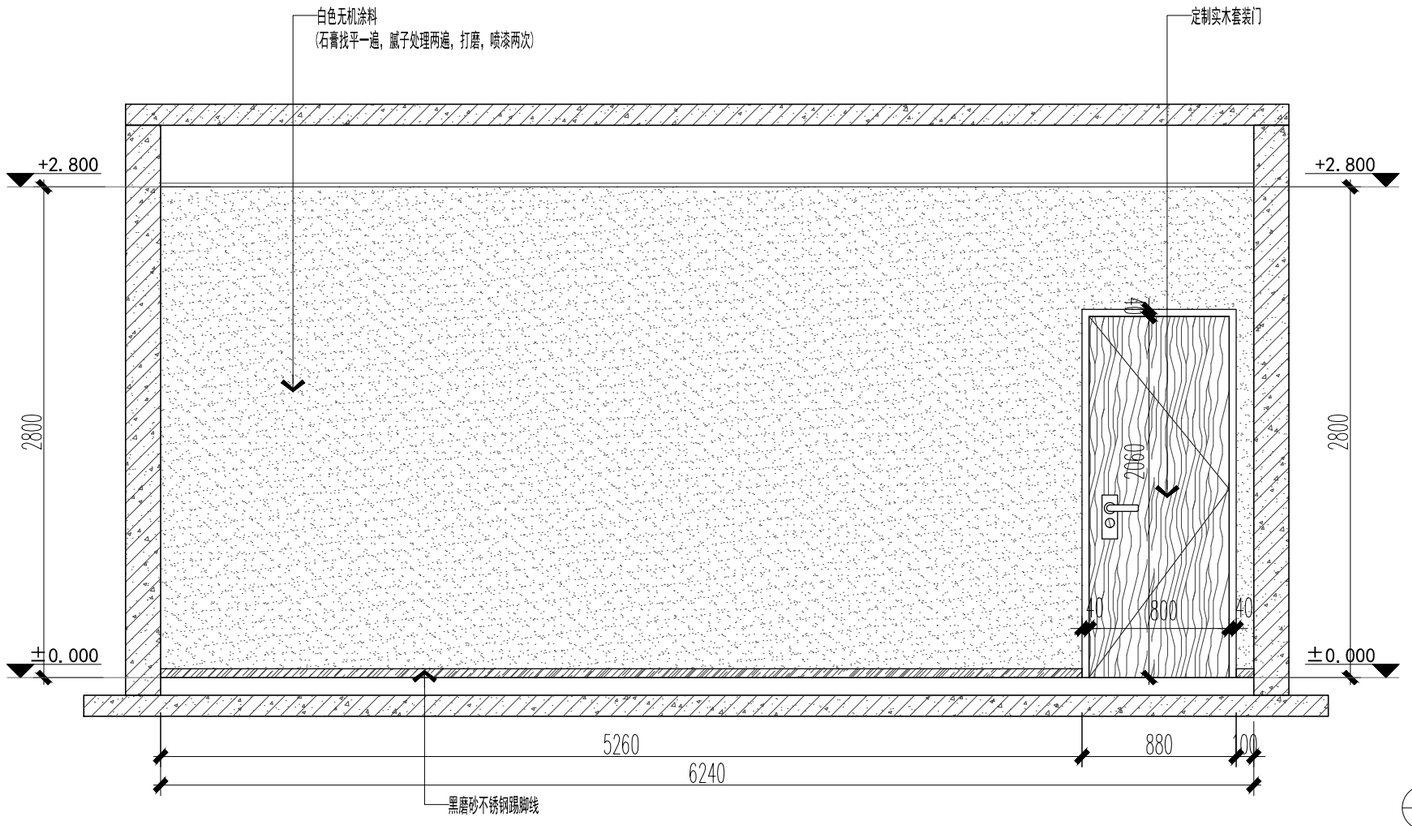

D
-
1F 接警室立面图
EL SCALE:1/40

中诚圣苑工程设计有限公司
Zhongsheng shengyuan Engineering Design Co., Ltd

建筑行业（建筑工程）	甲级
工程设计风景园林专项	甲级
市政行业（给水工程、排水工程、道路工程、桥梁工程 ）	乙级
证书编号	A261012634
证书编号	A161008850

出图章
RELEASE STAMP

注册执业印章
REGISTRATION STAMP

项目负责人 PROJECT DIRECTOR	杜晓荣	
专业负责人 DISCIPLINE RESPONSIBLE	杜晓荣	
审定人 AUTHORIZED FOR ISSUE	陈凯清	
审核人 EXAMINE & VERIFY	杜晓荣	
校对人 CHECKED	刘胜茂	
设计人 DESIGNED	刘洪廷	

建设单位 CLIENT
宝鸡市公安局高新技术产业开发区分局


工程名称 PROJECT
钓渭派出所业务技术用房修缮项目—原楼改造区

子项名称 SUB PROJECT


图名 DRAWING TITLE
1F 接警室 CD 立面图

专 业 SPECIALTY	建筑	比 例 SCALE	1:100
版 本 EDITION NO.	A	图 号 DRAWING NO.	EL-107
工程号 PROJECT NO.			
阶 段 STAGE			
日 期 DATE			

（本图须加盖我公司出图章，否则无效）

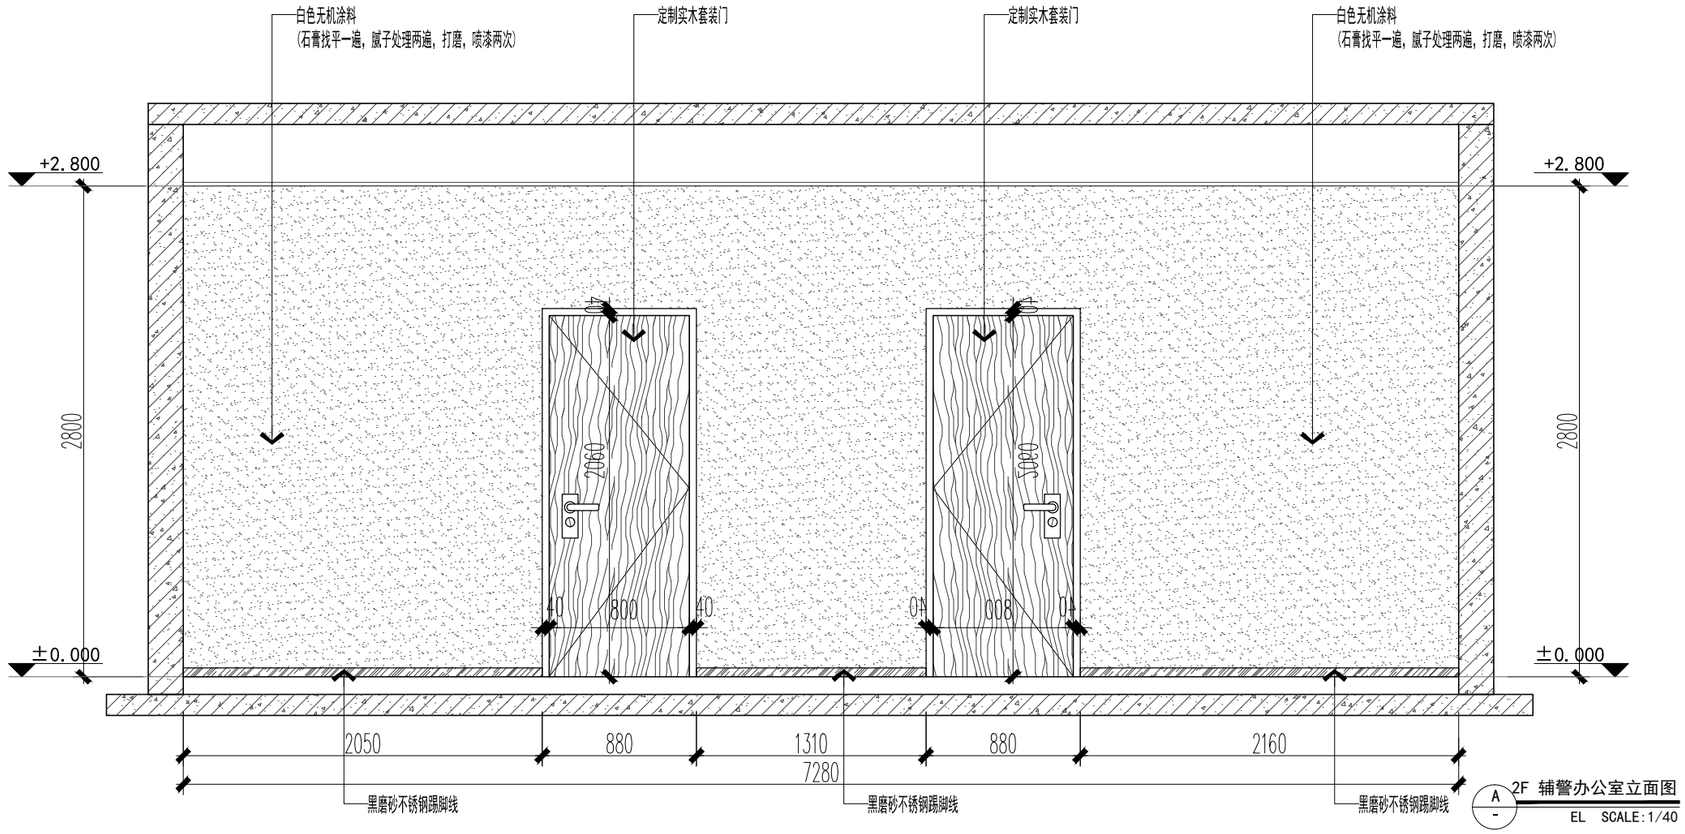

A 2F 辅警办公室立面图
EL SCALE:1/40

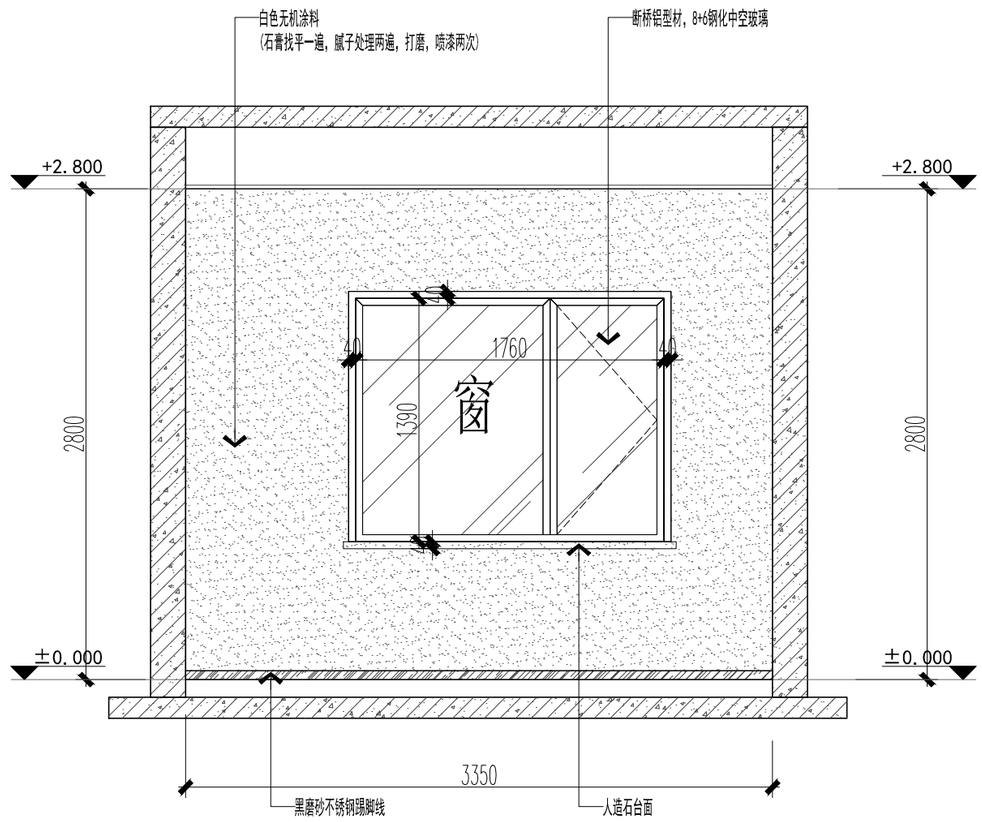

B 2F 辅警办公室立面图
EL SCALE:1/40

中诚圣苑工程设计有限公司
Zhongsheng shengyuan Engineering Design Co., Ltd

建筑行业（建筑工程）	甲级
工程设计风景园林专项	甲级
市政行业（给水工程、排水工程、道路工程、桥梁工程 ）	乙级
证书编号	A261012634
证书编号	A161008850

出图章
RELEASE STAMP

注册执业印章
REGISTRATION STAMP

项目负责人 PROJECT DIRECTOR	杜晓荣	
专业负责人 DISCIPLINE RESPONSIBLE	杜晓荣	
审定人 AUTHORIZED FOR ISSUE	陈凯清	
审核人 EXAMINE & VERIFY	杜晓荣	
校对人 CHECKED	刘胜茂	
设计人 DESIGNED	刘洪廷	

建设单位 CLIENT
宝鸡市公安局高新技术产业开发区分局


工程名称 PROJECT
钓渭派出所业务技术用房修缮项目—原楼改造区

子项名称 SUB PROJECT

图名 DRAWING TITLE
2F 辅警办公室AB 立面图


专 业 SPECIALTY	建筑	比 例 SCALE	1:100
版 本 EDITION NO.	A	图 号 DRAWING NO.	EL-201
工程号 PROJECT NO.			
阶 段 STAGE			
日 期 DATE			

（本图须加盖我公司出图章，否则无效）

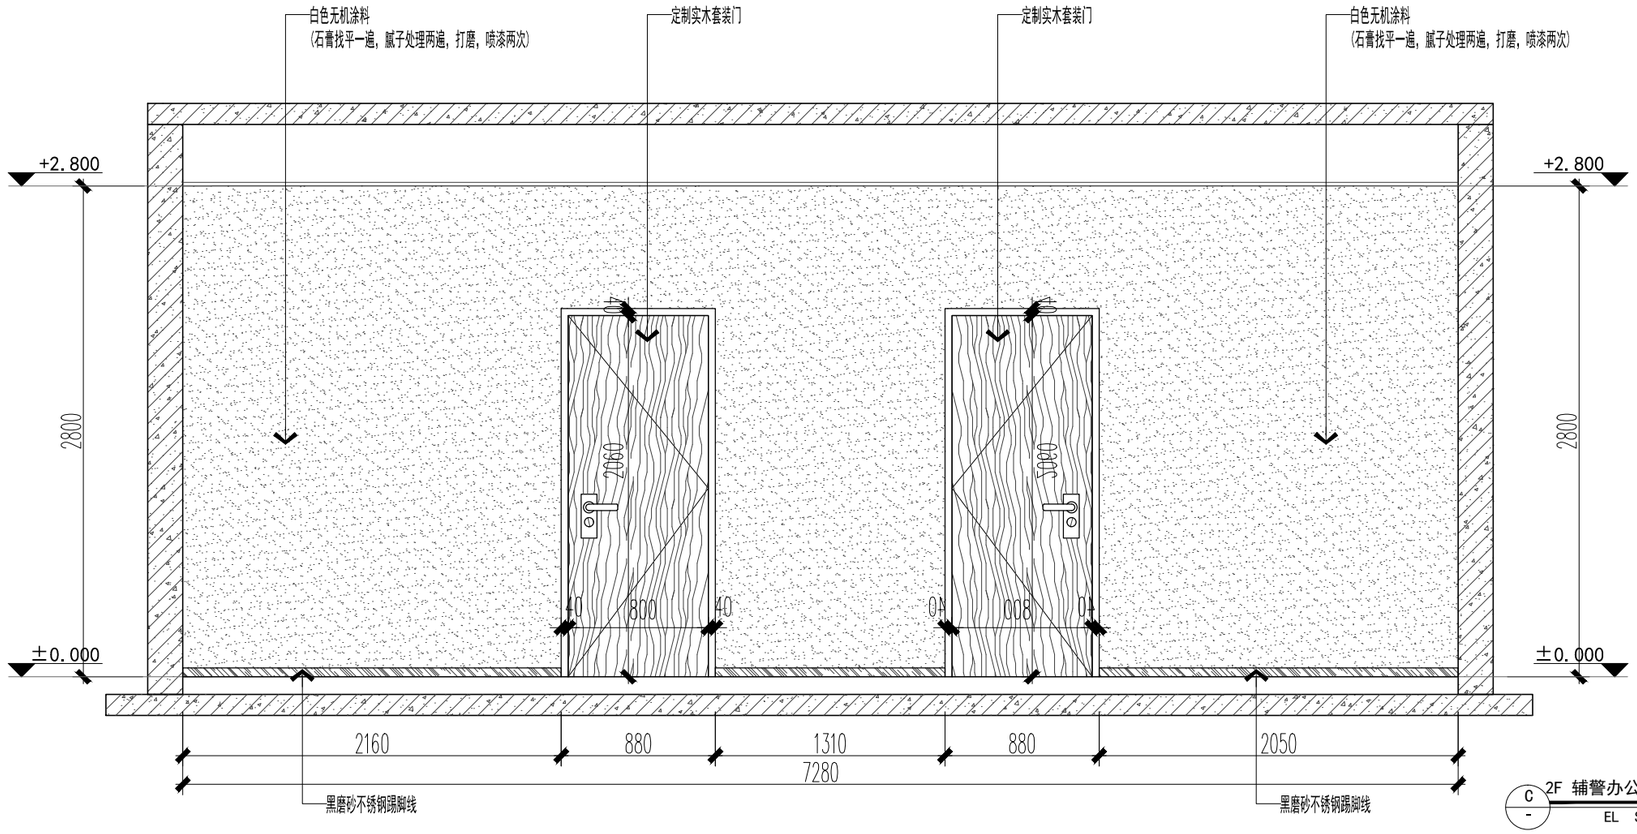

C - 2F 辅警办公室立面图

EL SCALE:1/40

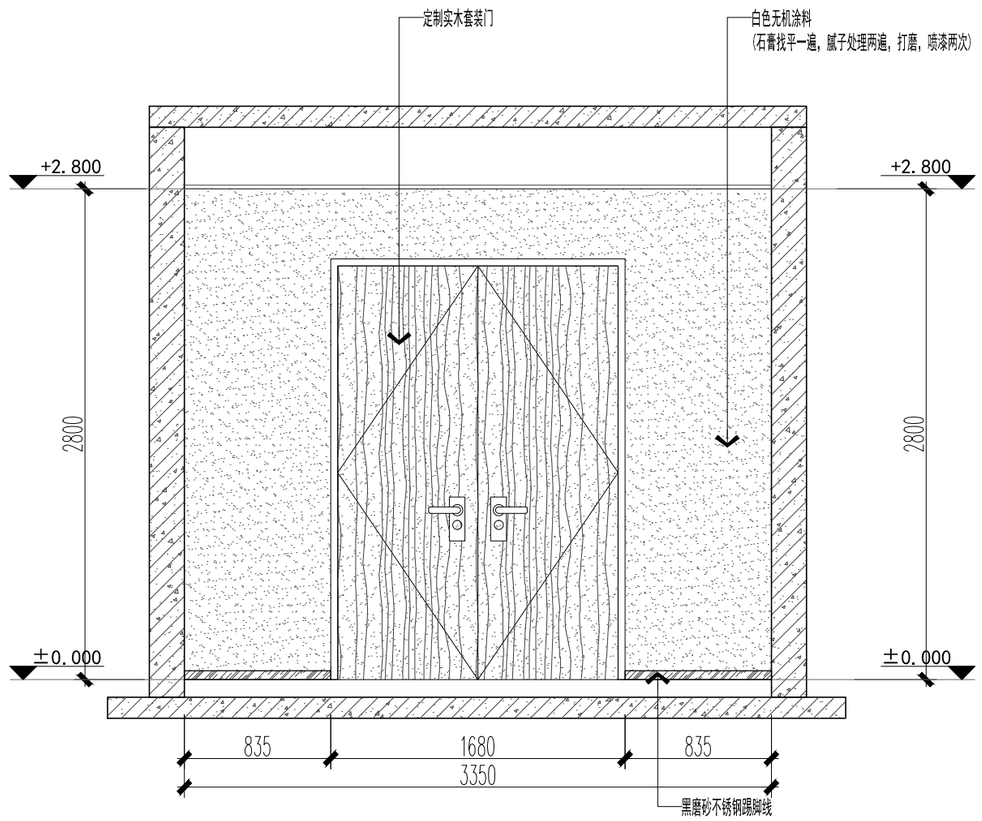

D - 2F 辅警办公室立面图

EL SCALE:1/40

中诚圣苑工程设计有限公司

Zhongsheng shengyuan Engineering Design Co., Ltd

建筑行业（建筑工程）	甲级
工程设计风景园林专项	甲级
市政行业（给水工程、排水工程、道路工程、桥梁工程 ）	乙级
证书编号	A261012634
证书编号	A161008850

出图章
RELEASE STAMP

注册执业印章
REGISTRATION STAMP

项目负责人 PROJECT DIRECTOR	杜晓荣	
专业负责人 DISCIPLINE RESPONSIBLE	杜晓荣	
审定人 AUTHORIZED FOR ISSUE	陈凯清	
审核人 EXAMINE & VERIFY	杜晓荣	
校对人 CHECKED	刘胜茂	
设计人 DESIGNED	刘洪廷	

建设单位 CLIENT

宝鸡市公安局高新技术产业开发区分局

工程名称 PROJECT

钓渭派出所业务技术用房修缮项目—原楼改造区


子项名称 SUB PROJECT

图名 DRAWING TITLE


2F 辅警办公室CD 立面图

专 业 SPECIALTY	建筑	比 例 SCALE	1:100
版 本 EDITION NO.	A	图 号 DRAWING NO.	EL-202
工程号 PROJECT NO.			
阶 段 STAGE			
日 期 DATE			


（本图须加盖我公司出图章，否则无效）

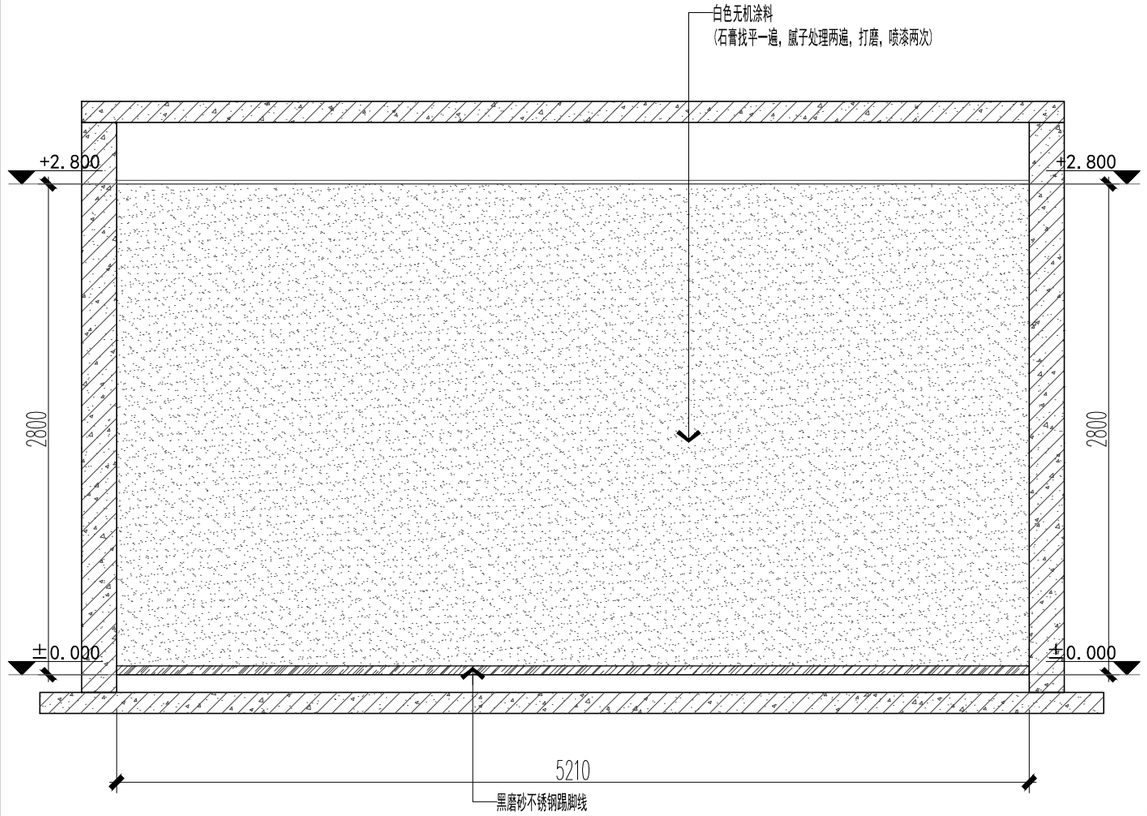


B - 2F 备用办公室立面图
EL SCALE:1/40

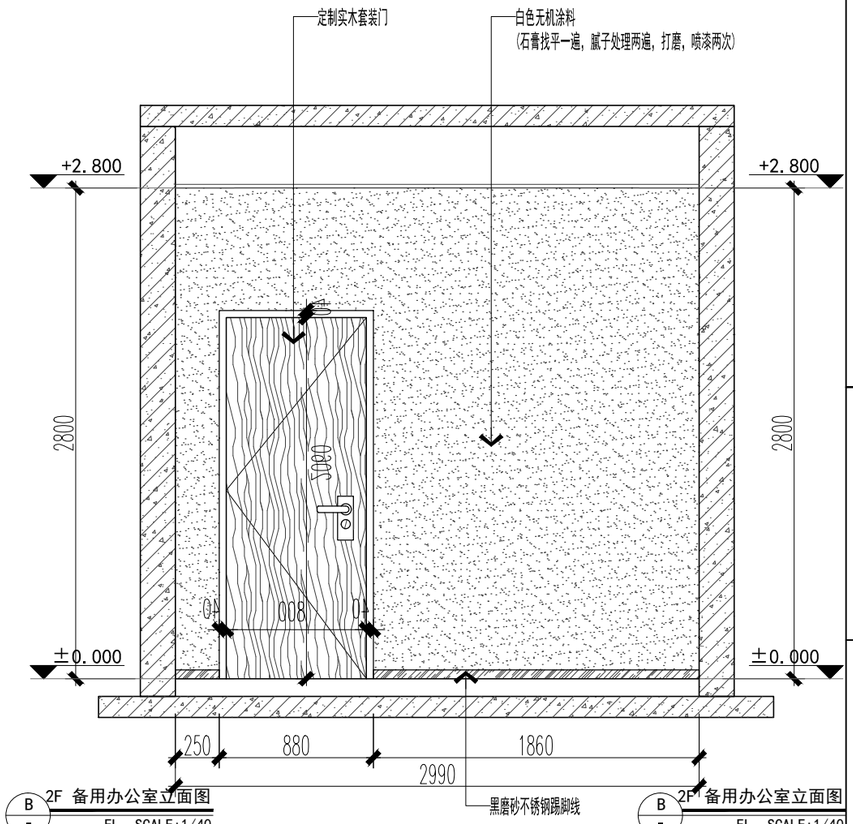

B - 2F 备用办公室立面图
EL SCALE:1/40

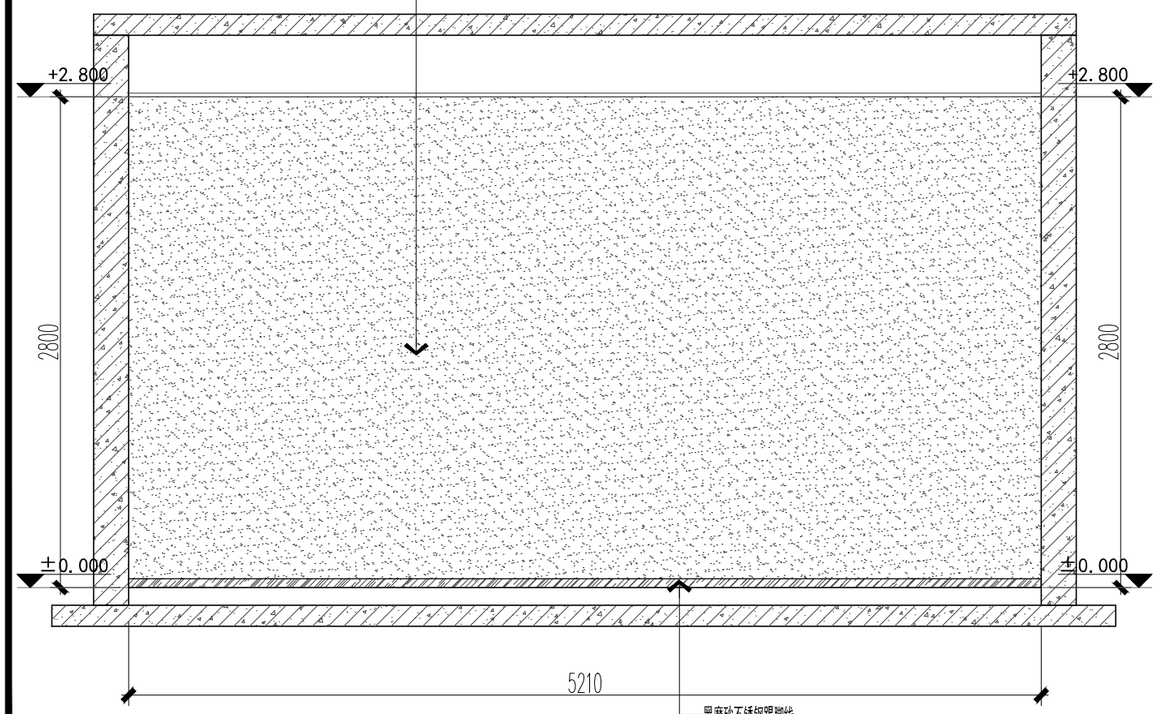

B - 2F 备用办公室立面图
EL SCALE:1/40

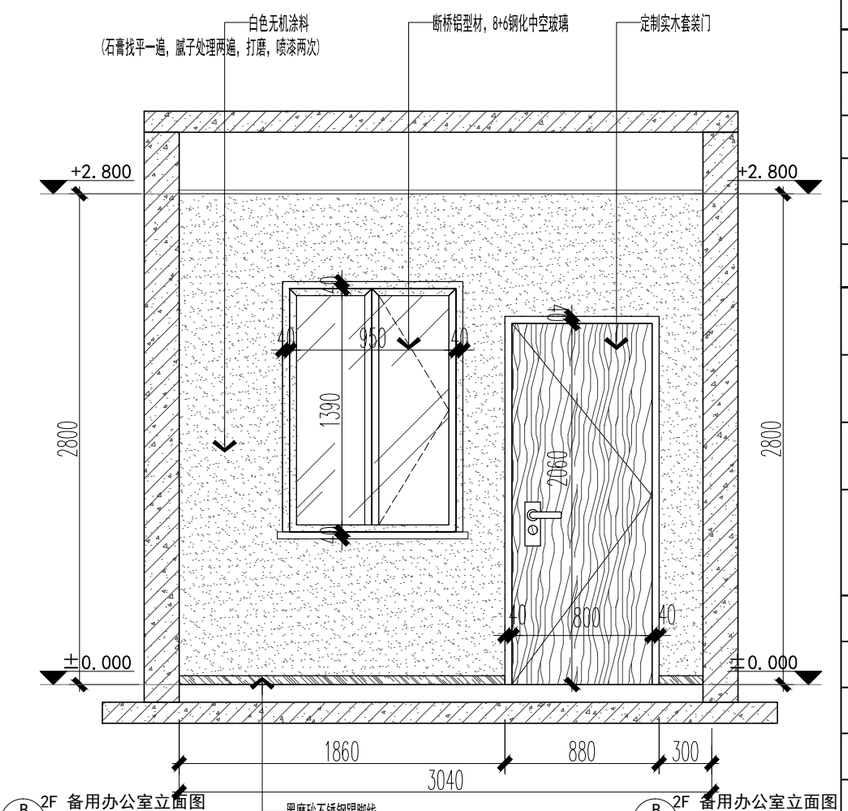

B - 2F 备用办公室立面图
EL SCALE:1/40

中诚圣苑工程设计有限公司
Zhongsheng shengyuan Engineering Design Co., Ltd

建筑行业（建筑工程）	甲级
工程设计风景园林专项	甲级
市政行业（给水工程、排水工程、道路工程、桥梁工程）	乙级
证书编号	A261012634
证书编号	A161008850

出图章
RELEASE STAMP

注册执业印章
REGISTRATION STAMP

项目负责人 PROJECT DIRECTOR	杜晓荣	
专业负责人 DISCIPLINE RESPONSIBLE	杜晓荣	
审定人 AUTHORIZED FOR ISSUE	陈凯清	
审核人 EXAMINE & VERIFY	杜晓荣	
校对人 CHECKED	刘胜茂	
设计人 DESIGNED	刘洪廷	

建设单位 CLIENT
宝鸡市公安局高新技术产业开发区分局


工程名称 PROJECT
钓渭派出所业务技术用房修缮项目—原楼改造区

子项名称 SUB PROJECT


图名 DRAWING TITLE
2F 备用办公室立面图

专业 SPECIALTY	建筑	比例 SCALE	1:100
版本 EDITION NO.	A	图号 DRAWING NO.	EL-203
工程号 PROJECT NO.			
阶段 STAGE			
日期 DATE			


（本图须加盖我公司出图章，否则无效）

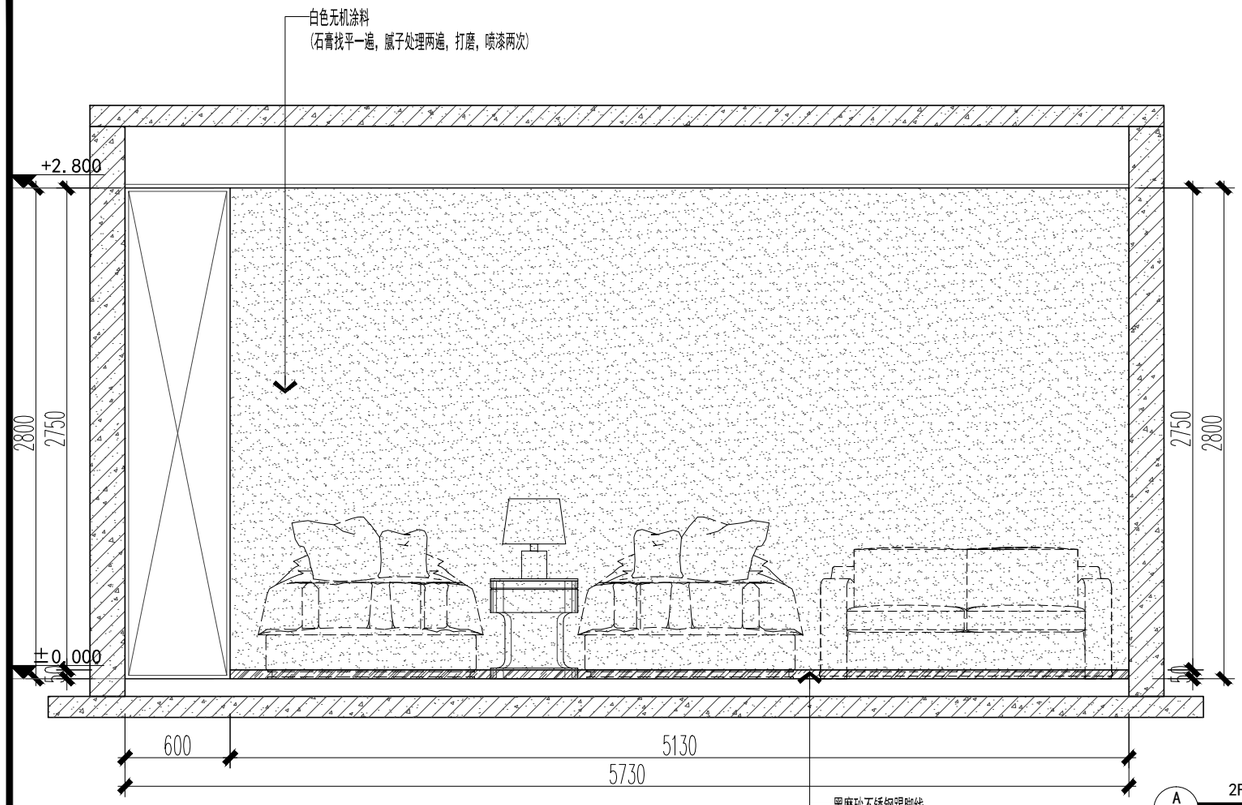


A
-
2F 宿舍1 立面图
EL SCALE:1/40

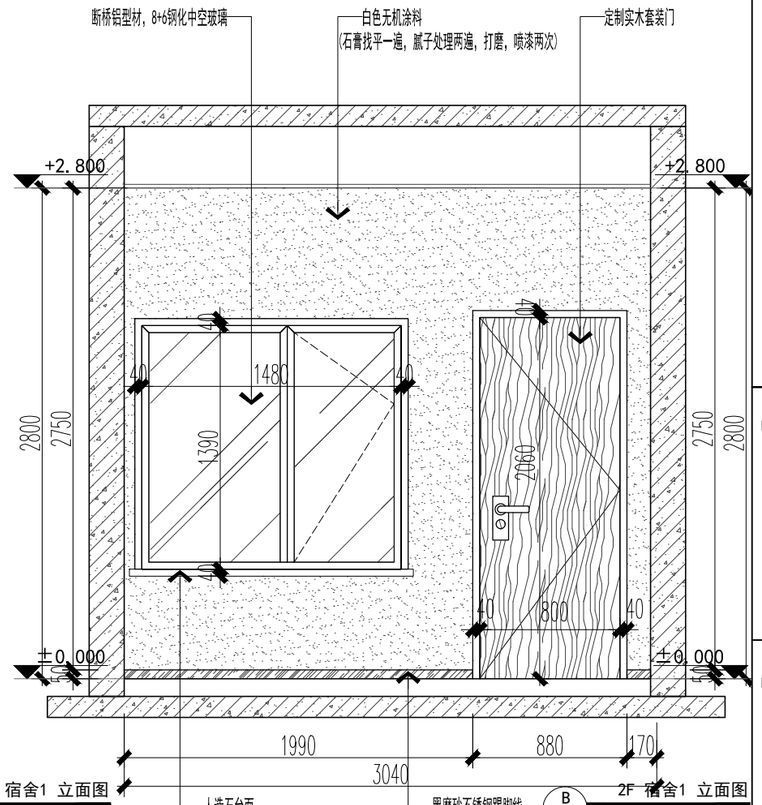

B
-
2F 宿舍1 立面图
EL SCALE:1/40

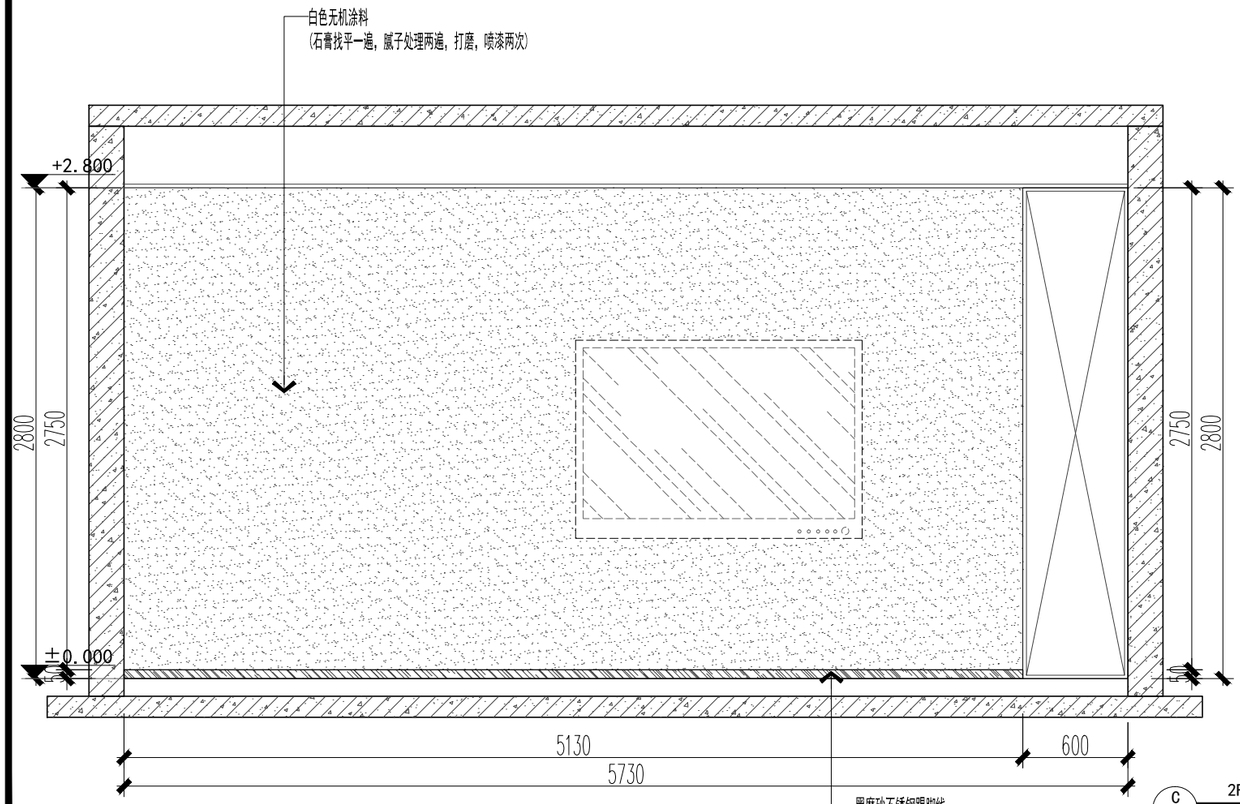

C
-
2F 宿舍1 立面图
EL SCALE:1/40

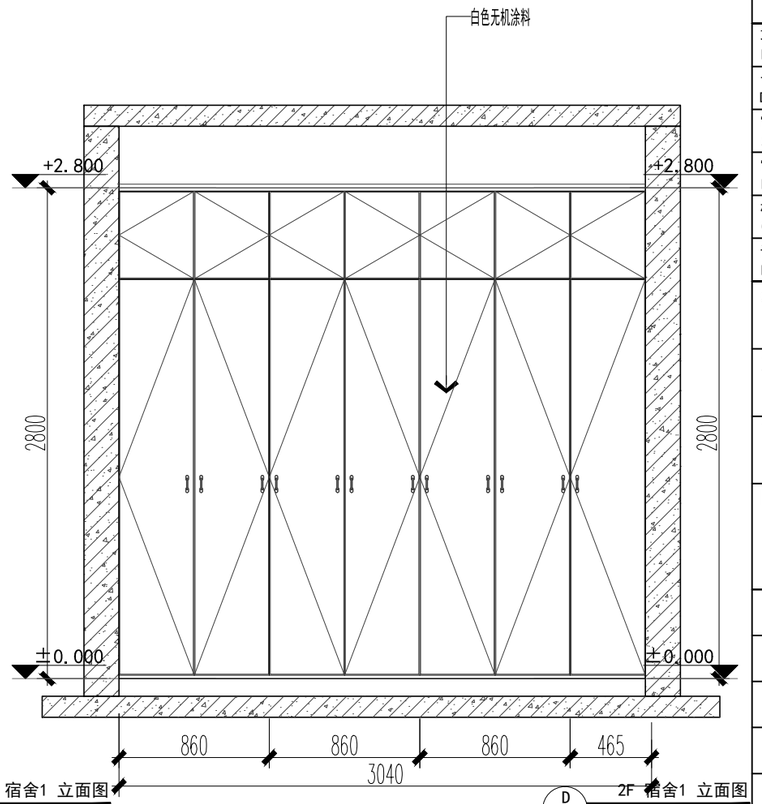

D
-
2F 宿舍1 立面图
EL SCALE:1/40

中诚圣苑工程设计有限公司
Zhongsheng shengyuan Engineering Design Co., Ltd

建筑行业（建筑工程）	甲级
工程设计风景园林专项	甲级
市政行业（给水工程、排水工程、道路工程、桥梁工程 ）	乙级
证书编号	A261012634
证书编号	A161008850

出图章
RELEASE STAMP

注册执业印章
REGISTRATION STAMP

项目负责人 PROJECT DIRECTOR	杜晓荣	
专业负责人 DISCIPLINE RESPONSIBLE	杜晓荣	
审定人 AUTHORIZED FOR ISSUE	陈凯清	
审核人 EXAMINE & VERIFY	杜晓荣	
校对人 CHECKED	刘胜茂	
设计人 DESIGNED	刘洪廷	

建设单位 CLIENT
宝鸡市公安局高新技术产业开发区分局


工程名称 PROJECT
钓渭派出所业务技术用房修缮项目—原楼改造区

子项名称 SUB PROJECT

图名 DRAWING TITLE
2F 宿舍1 立面图

专业 SPECIALTY	建筑	比例 SCALE	1:100
版本 EDITION NO.	A	图号 DRAWING NO.	EL-204
工程号 PROJECT NO.			
阶段 STAGE			
日期 DATE			


（本图须加盖我公司出图章，否则无效）

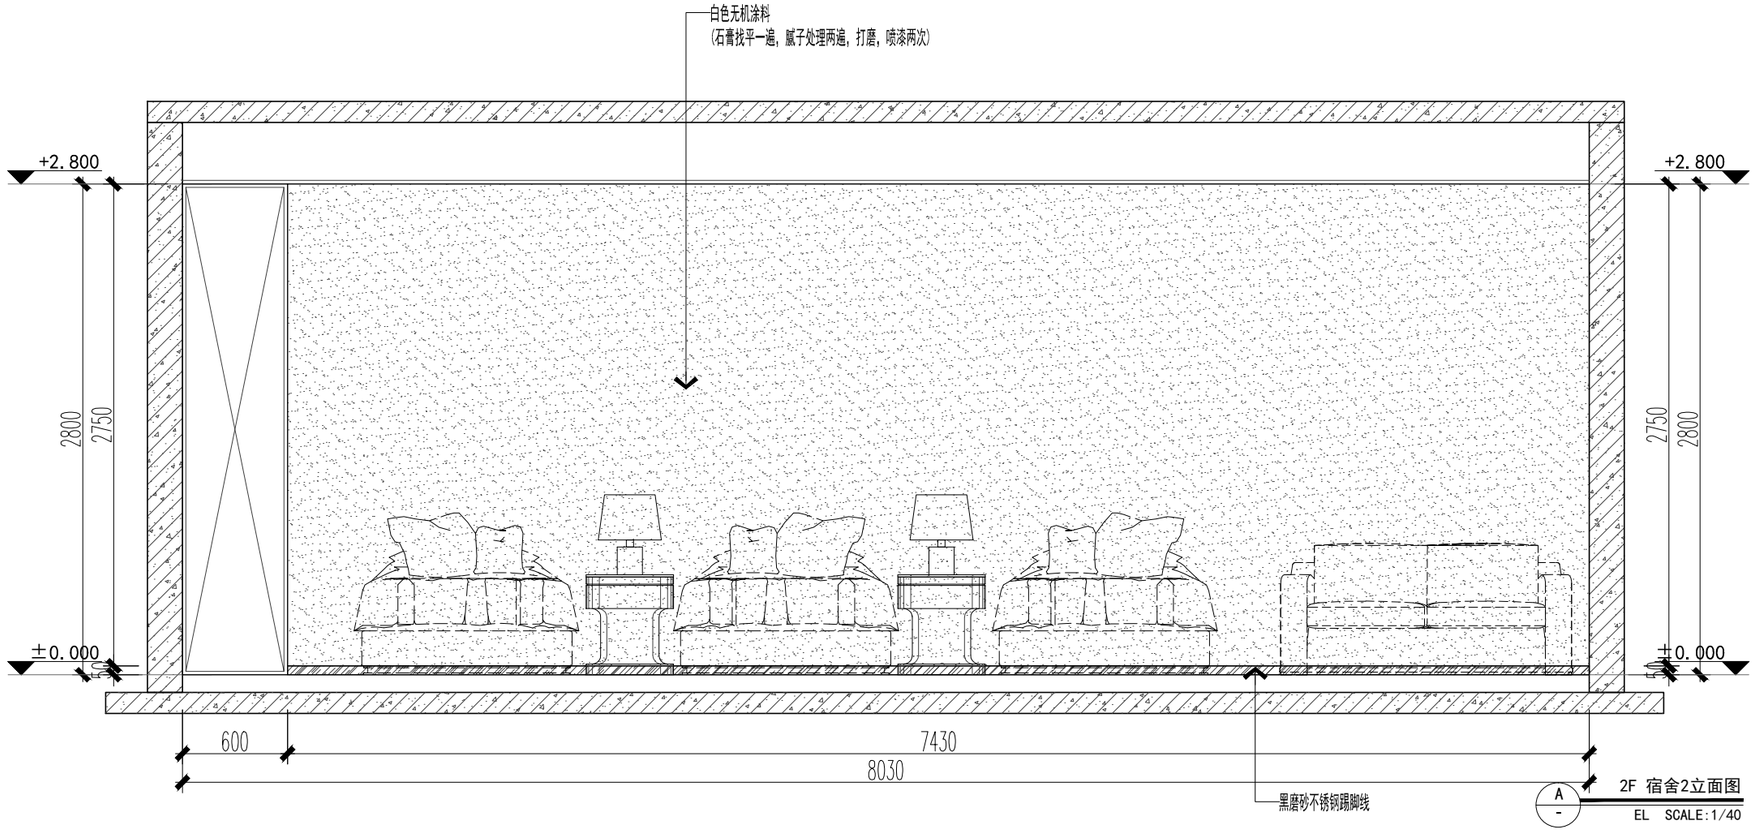

A
-

2F 宿舍2立面图

EL SCALE:1/40

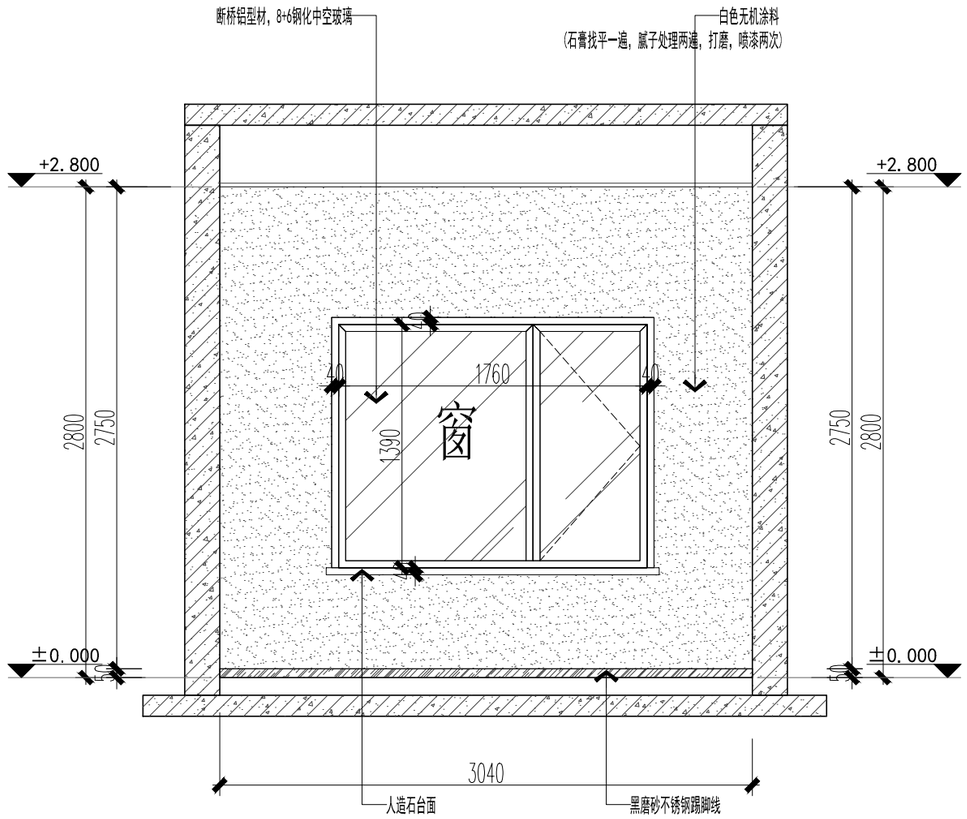

B
-

2F 宿舍2立面图

EL SCALE:1/40

中诚圣苑工程设计有限公司

Zhongsheng shengyuan Engineering Design Co., Ltd

建筑行业（建筑工程）	甲级
工程设计风景园林专项	甲级
市政行业（给水工程、排水工程、道路工程、桥梁工程 ）	乙级
证书编号	A261012634
证书编号	A161008850

出图章
RELEASE STAMP

注册执业印章
REGISTRATION STAMP

项目负责人 PROJECT DIRECTOR	杜晓荣	
专业负责人 DISCIPLINE RESPONSIBLE	杜晓荣	
审定人 AUTHORIZED FOR ISSUE	陈凯清	
审核人 EXAMINE & VERIFY	杜晓荣	
校对人 CHECKED	刘胜茂	
设计人 DESIGNED	刘洪廷	

建设单位 CLIENT

宝鸡市公安局高新技术产业开发区分局

工程名称 PROJECT

钓渭派出所业务技术用房修缮项目—原楼改造区


子项名称 SUB PROJECT

图名 DRAWING TITLE

2F 宿舍2 AB立面图


专 业 SPECIALTY	建筑	比 例 SCALE	1:100
版 本 EDITION NO.	A	图 号 DRAWING NO.	EL-205
工程号 PROJECT NO.			
阶 段 STAGE			
日 期 DATE			

（本图须加盖我公司出图章，否则无效）

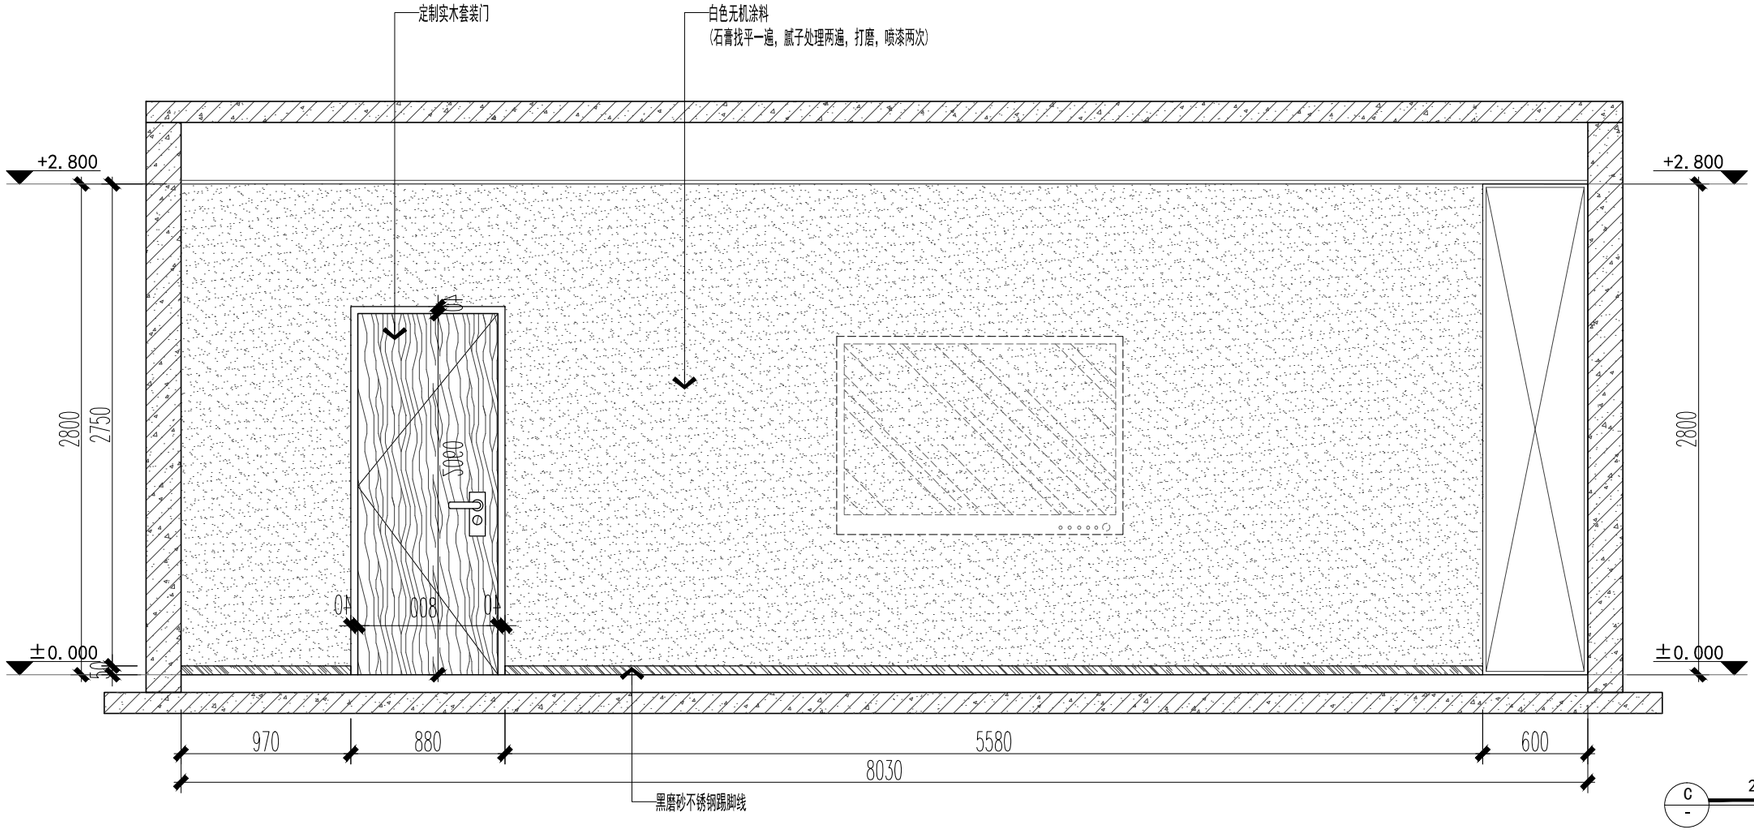

2F 宿舍2立面图

EL SCALE:1/40

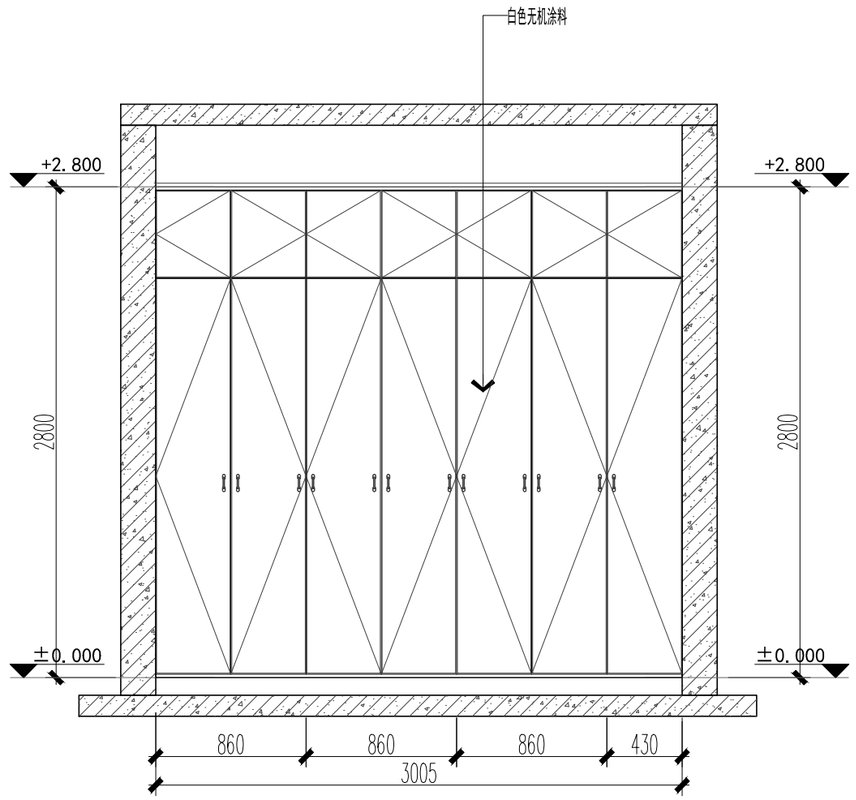

2F 宿舍2立面图

EL SCALE:1/40

中诚圣苑工程设计有限公司

Zhongsheng shengyuan Engineering Design Co., Ltd

建筑行业（建筑工程）	甲级
工程设计风景园林专项	甲级
市政行业（给水工程、排水工程、道路工程、桥梁工程 ）	乙级
证书编号	A261012634
证书编号	A161008850

出图章
RELEASE STAMP

注册执业印章
REGISTRATION STAMP

项目负责人 PROJECT DIRECTOR	杜晓荣	
专业负责人 DISCIPLINE RESPONSIBLE	杜晓荣	
审定人 AUTHORIZED FOR ISSUE	陈凯清	
审核人 EXAMINE & VERIFY	杜晓荣	
校对人 CHECKED	刘胜茂	
设计人 DESIGNED	刘洪廷	

建设单位 CLIENT

宝鸡市公安局高新技术产业开发区分局

工程名称 PROJECT

钓渭派出所业务技术用房修缮项目—原楼改造区


子项名称 SUB PROJECT

图名 DRAWING TITLE


2F 宿舍2 CD立面图

专 业 SPECIALTY	建筑	比 例 SCALE	1:100
版 本 EDITION NO.	A	图 号 DRAWING NO.	EL-206
工程号 PROJECT NO.			
阶 段 STAGE			
日 期 DATE			

（本图须加盖我公司出图章，否则无效）

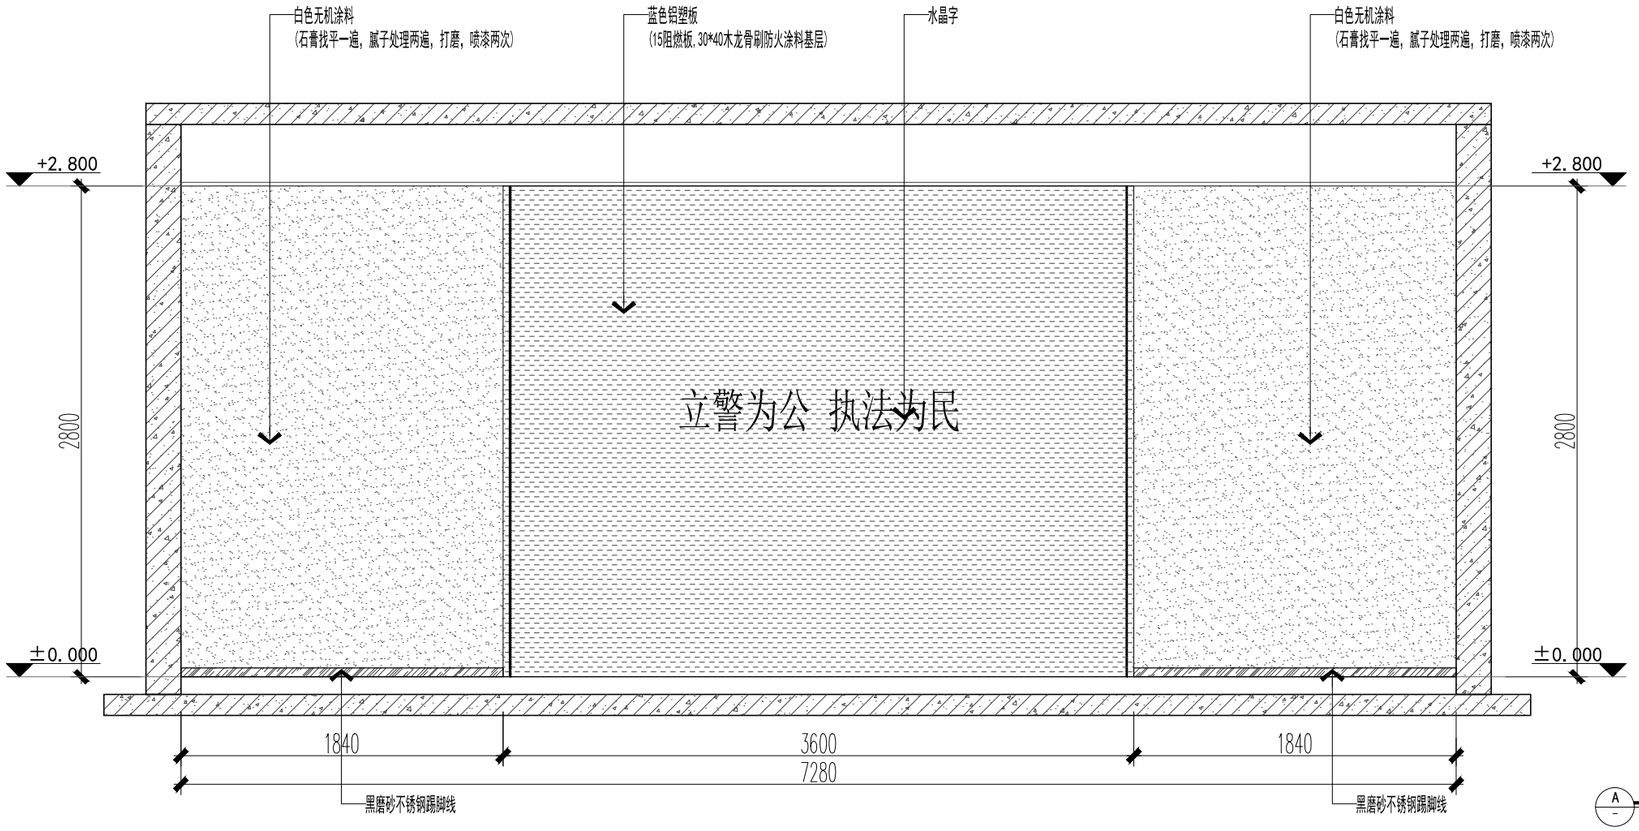

A
-
3F 会议室立面图
EL SCALE:1/40

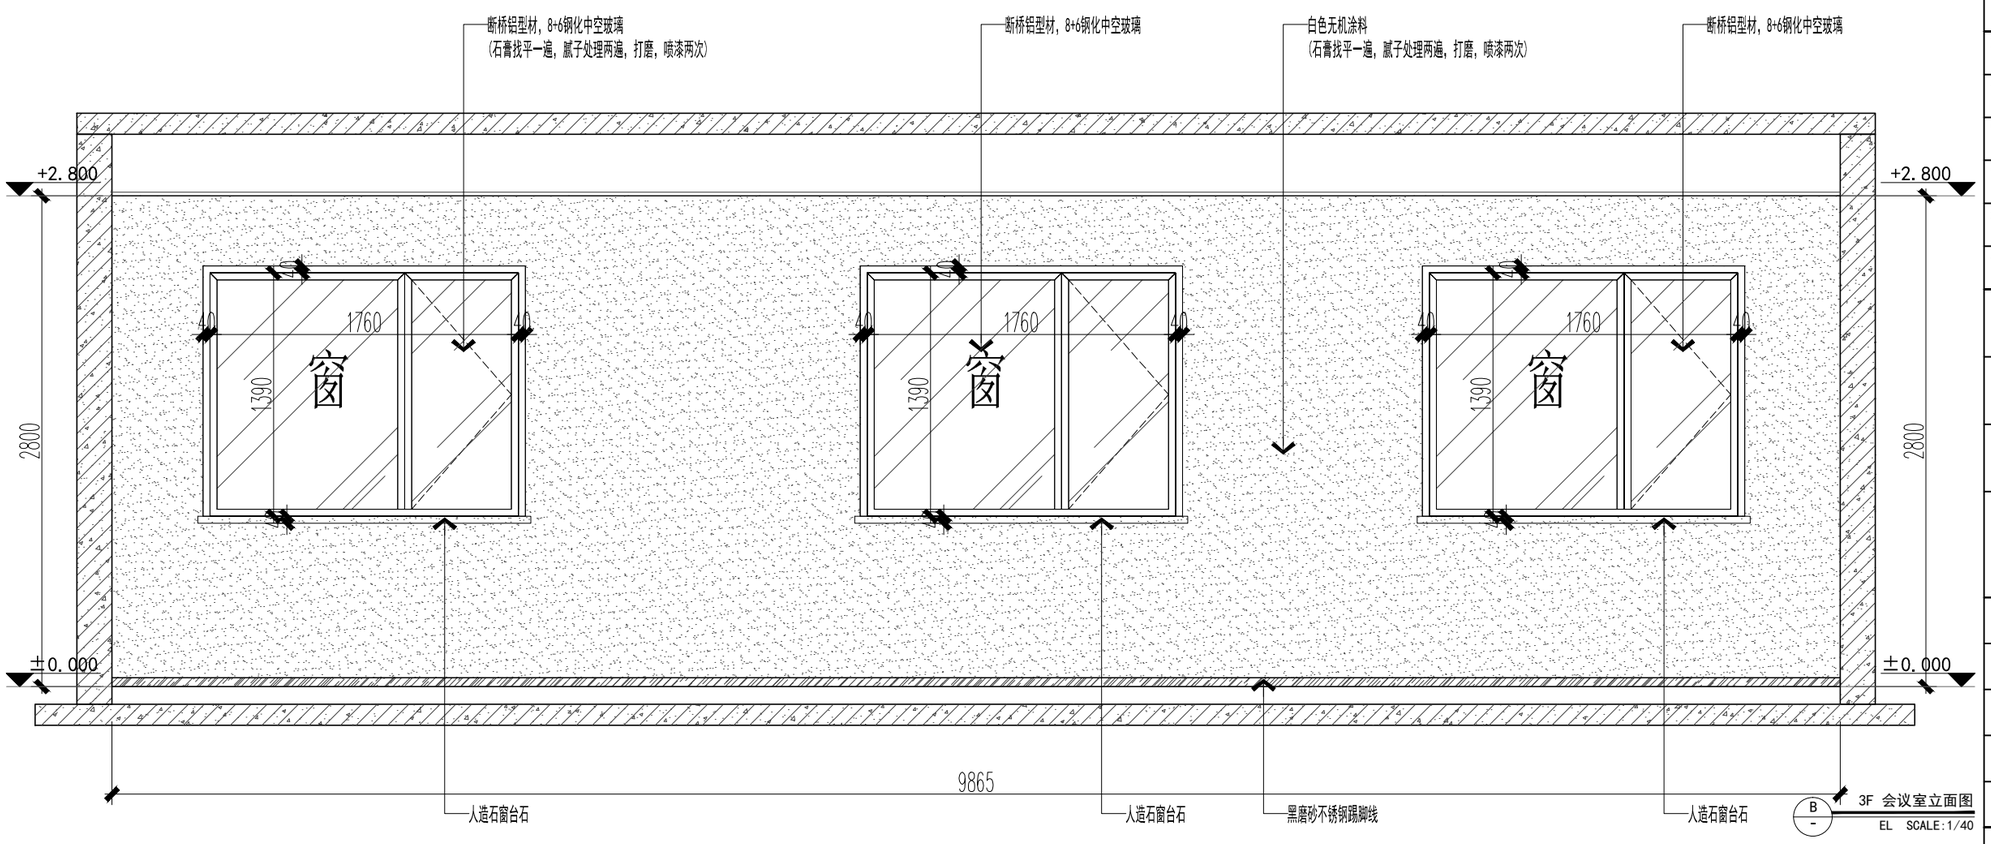

B
-
3F 会议室立面图
EL SCALE:1/40

中诚圣苑工程设计有限公司
Zhongsheng shengyuan Engineering Design Co., Ltd

建筑行业（建筑工程）	甲级
工程设计风景园林专项	甲级
市政行业（给水工程、排水工程、燃气工程、热力工程）	乙级
证书编号	A261012634
证书编号	A161008850

出图章
RELEASE STAMP

注册执业印章
REGISTRATION STAMP

项目负责人 PROJECT DIRECTOR	杜晓荣	
专业负责人 DISCIPLINE RESPONSIBLE	杜晓荣	
审定人 AUTHORIZED FOR ISSUE	陈凯清	
审核人 EXAMINE & VERIFY	杜晓荣	
校对人 CHECKED	刘胜茂	
设计人 DESIGNED	刘洪廷	

建设单位 CLIENT
宝鸡市公安局高新技术产业开发区分局


工程名称 PROJECT
钓渭派出所业务技术用房修缮项目—原楼改造区

子项名称 SUB PROJECT


图名 DRAWING TITLE
3F 会议室 AB 立面图

专 业 SPECIALTY	建筑	比 例 SCALE	1:100
版 本 EDITION NO.	A	图 号 DRAWING NO.	EL-301
工程号 PROJECT NO.			
阶 段 STAGE			
日 期 DATE			

（本图须加盖我公司出图章，否则无效）

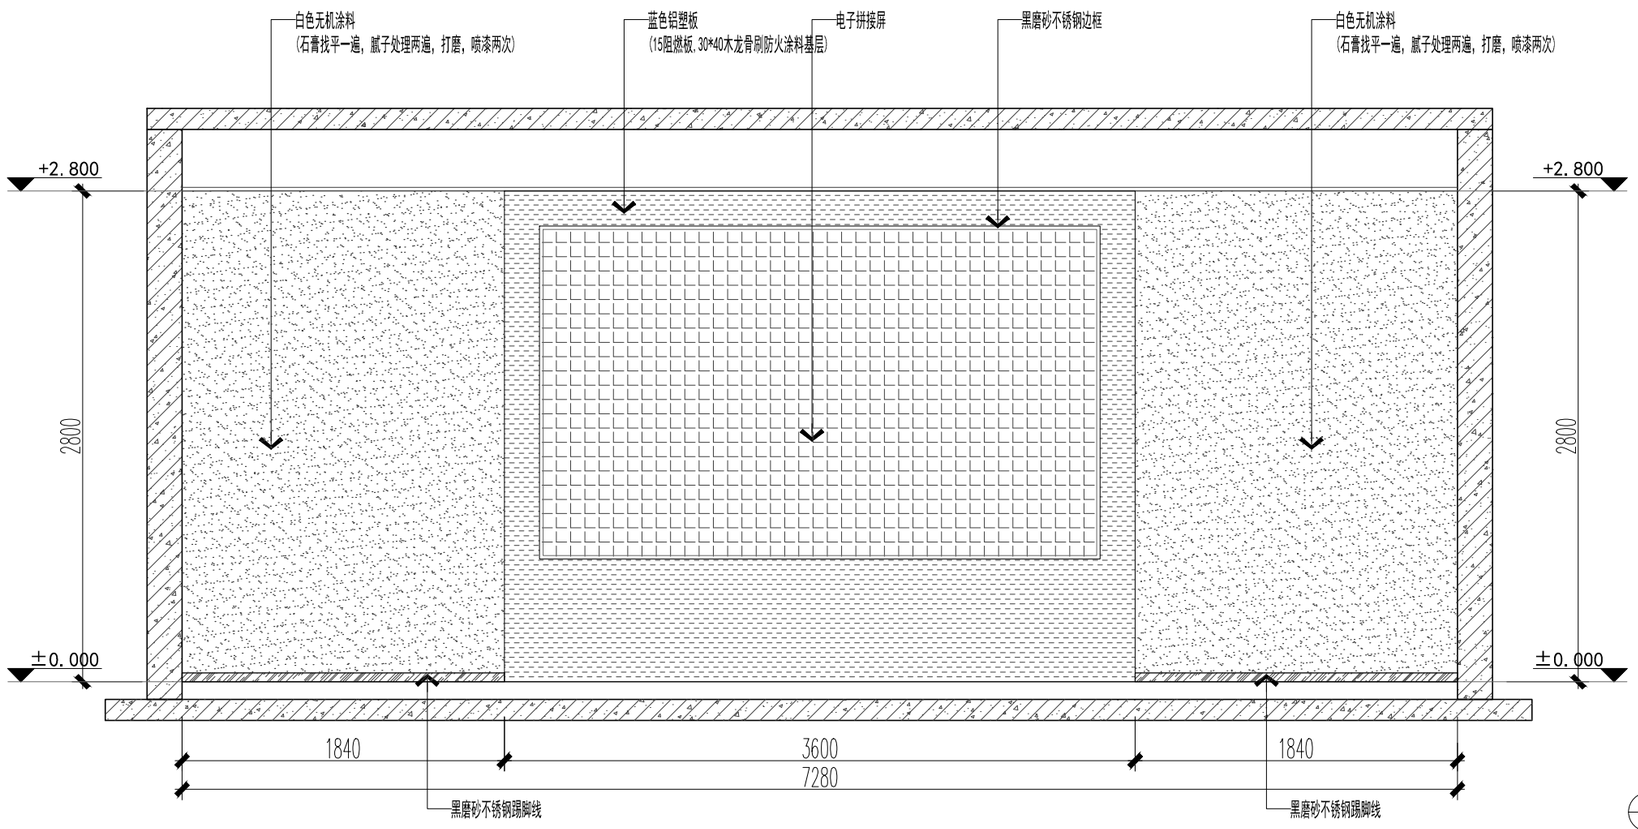

C
-
3F 会议室立面图
EL SCALE:1/40

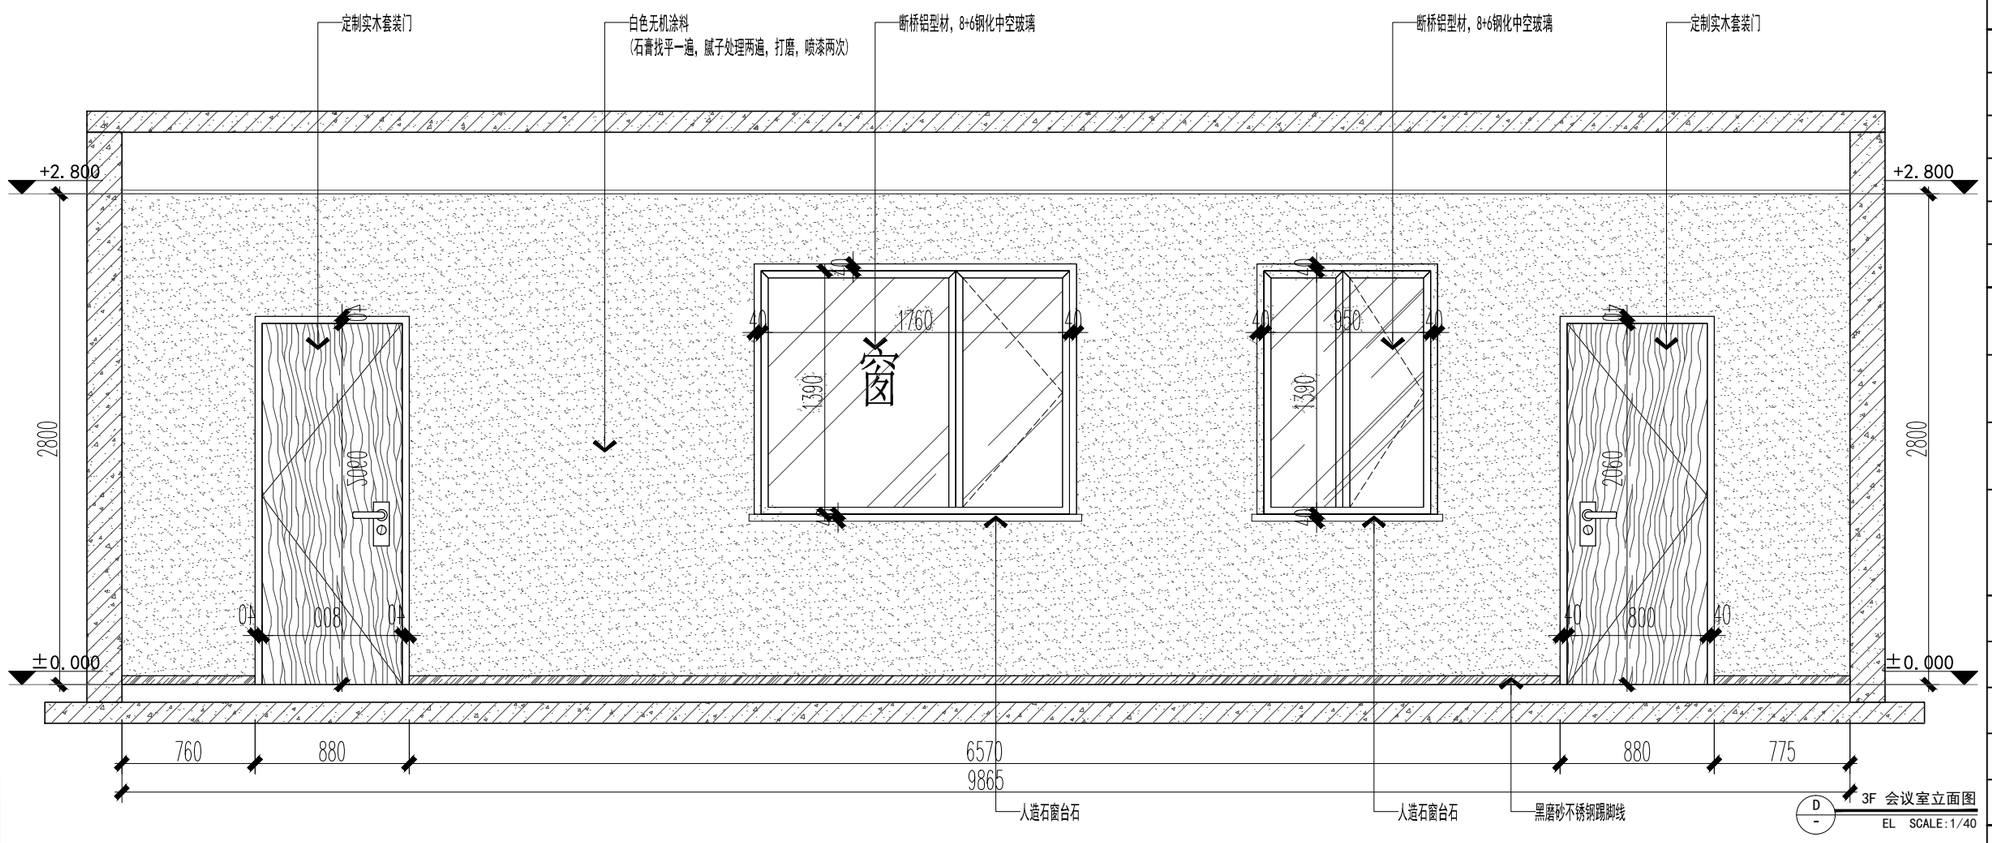

D
-
3F 会议室立面图
EL SCALE:1/40

中诚圣苑工程设计有限公司
Zhongsheng shengyuan Engineering Design Co., Ltd

建筑行业（建筑工程）	甲级
工程设计风景园林专项	甲级
市政行业（给水工程、排水工程、道路工程、桥梁工程 ）	乙级
证书编号	A261012634
证书编号	A161008850

出图章
RELEASE STAMP

注册执业印章
REGISTRATION STAMP

项目负责人 PROJECT DIRECTOR	杜晓荣	
专业负责人 DISCIPLINE RESPONSIBLE	杜晓荣	
审定人 AUTHORIZED FOR ISSUE	陈凯清	
审核人 EXAMINE & VERIFY	杜晓荣	
校对人 CHECKED	刘胜茂	
设计人 DESIGNED	刘洪廷	

建设单位 CLIENT
宝鸡市公安局高新技术产业开发区分局


工程名称 PROJECT
钓渭派出所业务技术用房修缮项目—原楼改造区

子项名称 SUB PROJECT


图名 DRAWING TITLE
3F 会议室 CD 立面图

专 业 SPECIALTY	建筑	比 例 SCALE	1:100
版 本 EDITION NO.	A	图 号 DRAWING NO.	EL-302
工程号 PROJECT NO.			
阶 段 STAGE			
日 期 DATE			

（本图须加盖我公司出图章，否则无效）

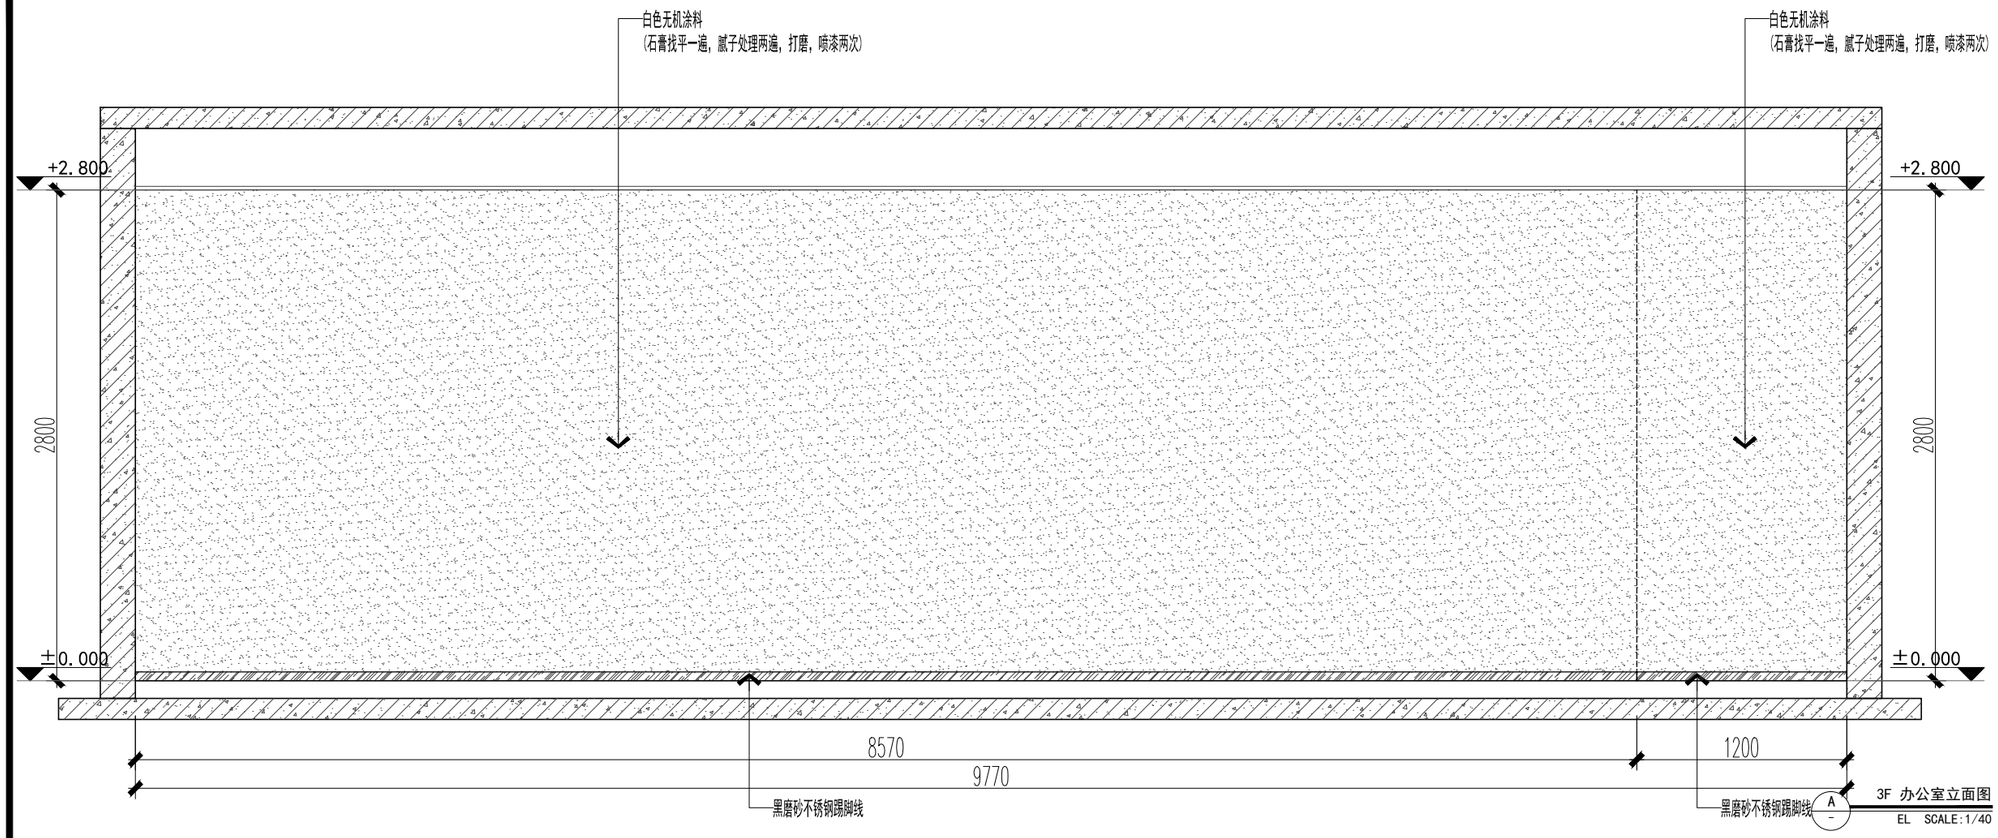

3F 办公室立面图 A
EL SCALE:1/40

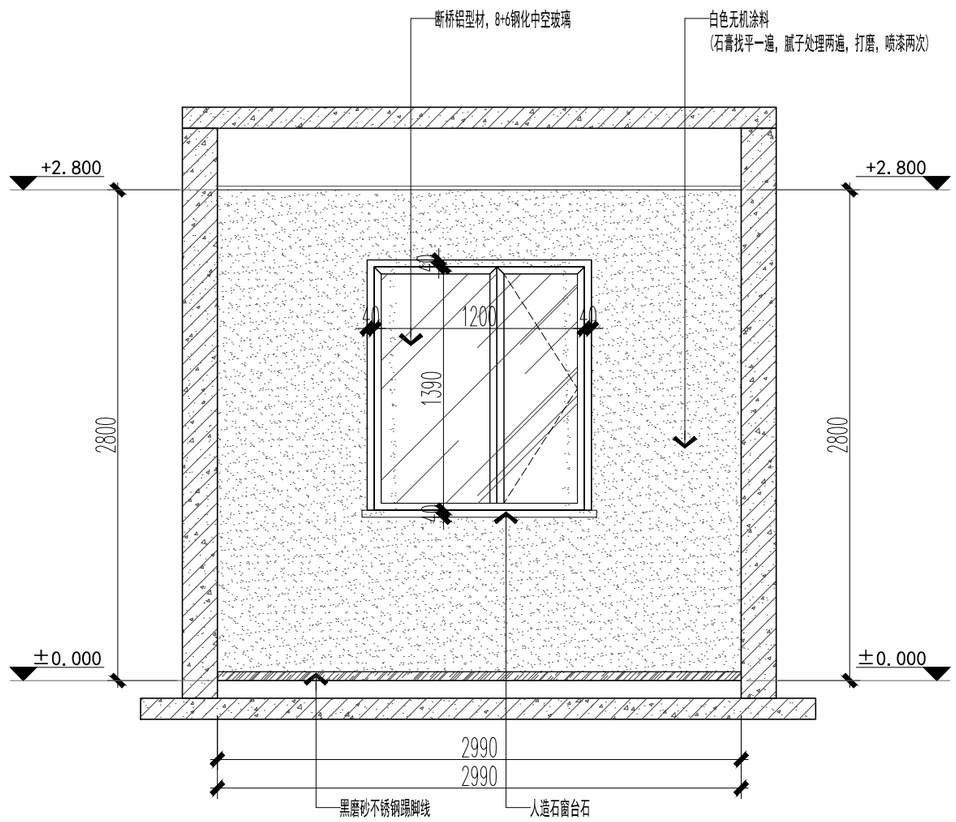

3F 办公室立面图 B
EL SCALE:1/40

中诚圣苑工程设计有限公司
Zhongsheng shengyuan Engineering Design Co., Ltd

建筑行业（建筑工程）	甲级
工程设计风景园林专项	甲级
市政行业（给水工程、排水工程、道路工程、桥梁工程 ）	乙级
证书编号	A261012634
证书编号	A161008850

出图章
RELEASE STAMP

注册执业印章
REGISTRATION STAMP

项目负责人 PROJECT DIRECTOR	杜晓荣	
专业负责人 DISCIPLINE RESPONSIBLE	杜晓荣	
审定人 AUTHORIZED FOR ISSUE	陈凯清	
审核人 EXAMINE & VERIFY	杜晓荣	
校对人 CHECKED	刘胜茂	
设计人 DESIGNED	刘洪廷	

建设单位 CLIENT
宝鸡市公安局高新技术产业开发区分局


工程名称 PROJECT
钓渭派出所业务技术用房修缮项目—原楼改造区


子项名称 SUB PROJECT

图名 DRAWING TITLE
3F 办公室 AB 立面图

专 业 SPECIALTY	建筑	比 例 SCALE	1:100
版 本 EDITION NO.	A	图 号 DRAWING NO.	EL-303
工程号 PROJECT NO.			
阶 段 STAGE			
日 期 DATE			

（本图须加盖我公司出图章，否则无效）

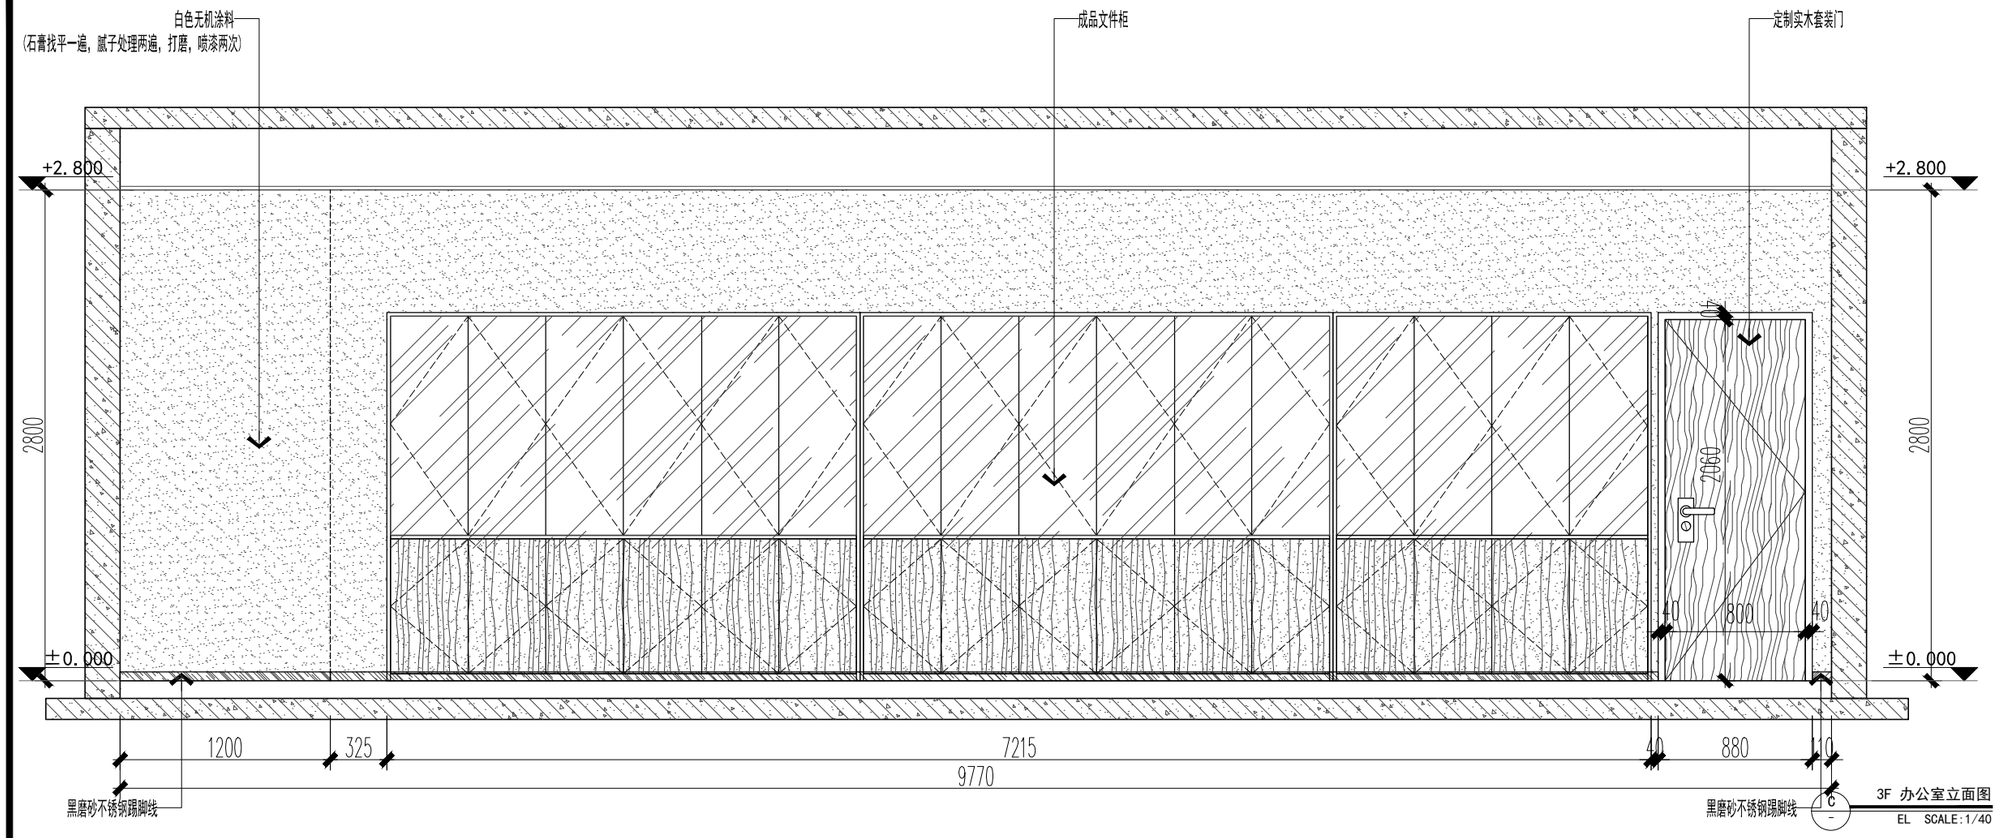

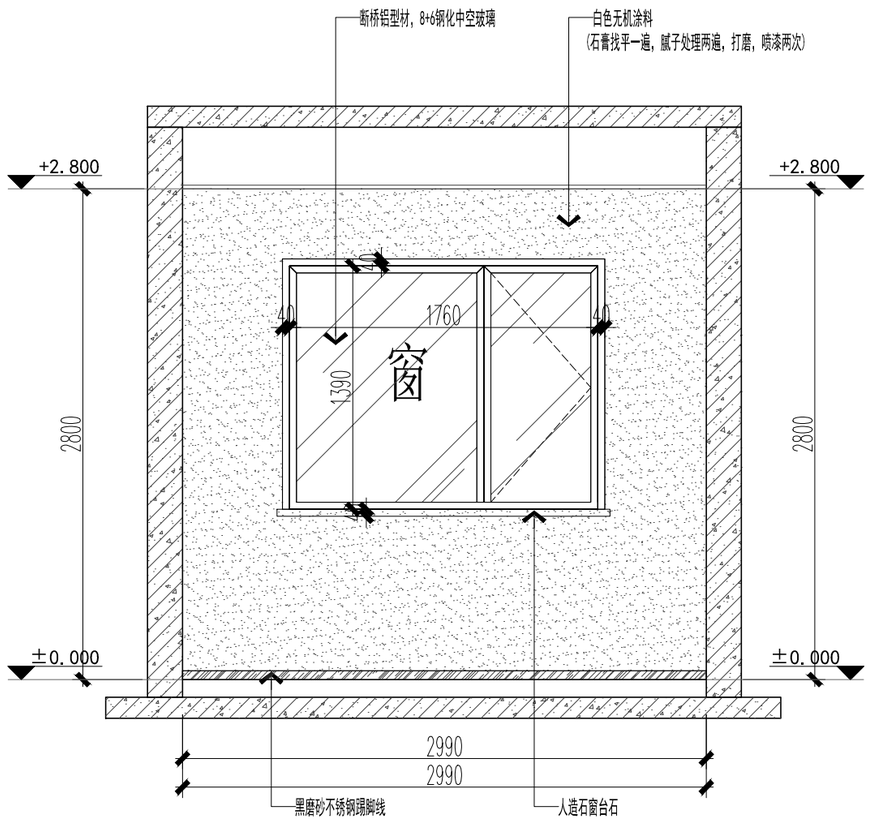

D
3F 办公室立面图
EL SCALE:1/40

中诚圣苑

中诚圣苑工程设计有限公司

Zhongsheng shengyuan Engineering Design Co., Ltd

建筑行业（建筑工程）	甲级
工程设计风景园林专项	甲级
市政行业（给水工程、排水工程、道路工程、桥梁工程 ）	乙级
证书编号	A261012634
证书编号	A161008850

出图章
RELEASE STAMP

注册执业印章
REGISTRATION STAMP

项目负责人 PROJECT DIRECTOR	杜晓荣	
专业负责人 DISCIPLINE RESPONSIBLE	杜晓荣	
审定人 AUTHORIZED FOR ISSUE	陈凯清	
审核人 EXAMINE & VERIFY	杜晓荣	
校对人 CHECKED	刘胜茂	
设计人 DESIGNED	刘洪廷	

建设单位 CLIENT

宝鸡市公安局高新技术产业开发区分局

工程名称 PROJECT

钓渭派出所业务技术用房修缮项目—原楼改造区


子项名称 SUB PROJECT

图名 DRAWING TITLE

3F 办公室 CD 立面图

专 业 SPECIALTY	建筑	比 例 SCALE	1:100
版 本 EDITION NO.	A	图 号 DRAWING NO.	EL-304
工程号 PROJECT NO.			
阶 段 STAGE			
日 期 DATE			

（本图须加盖我公司出图章，否则无效）

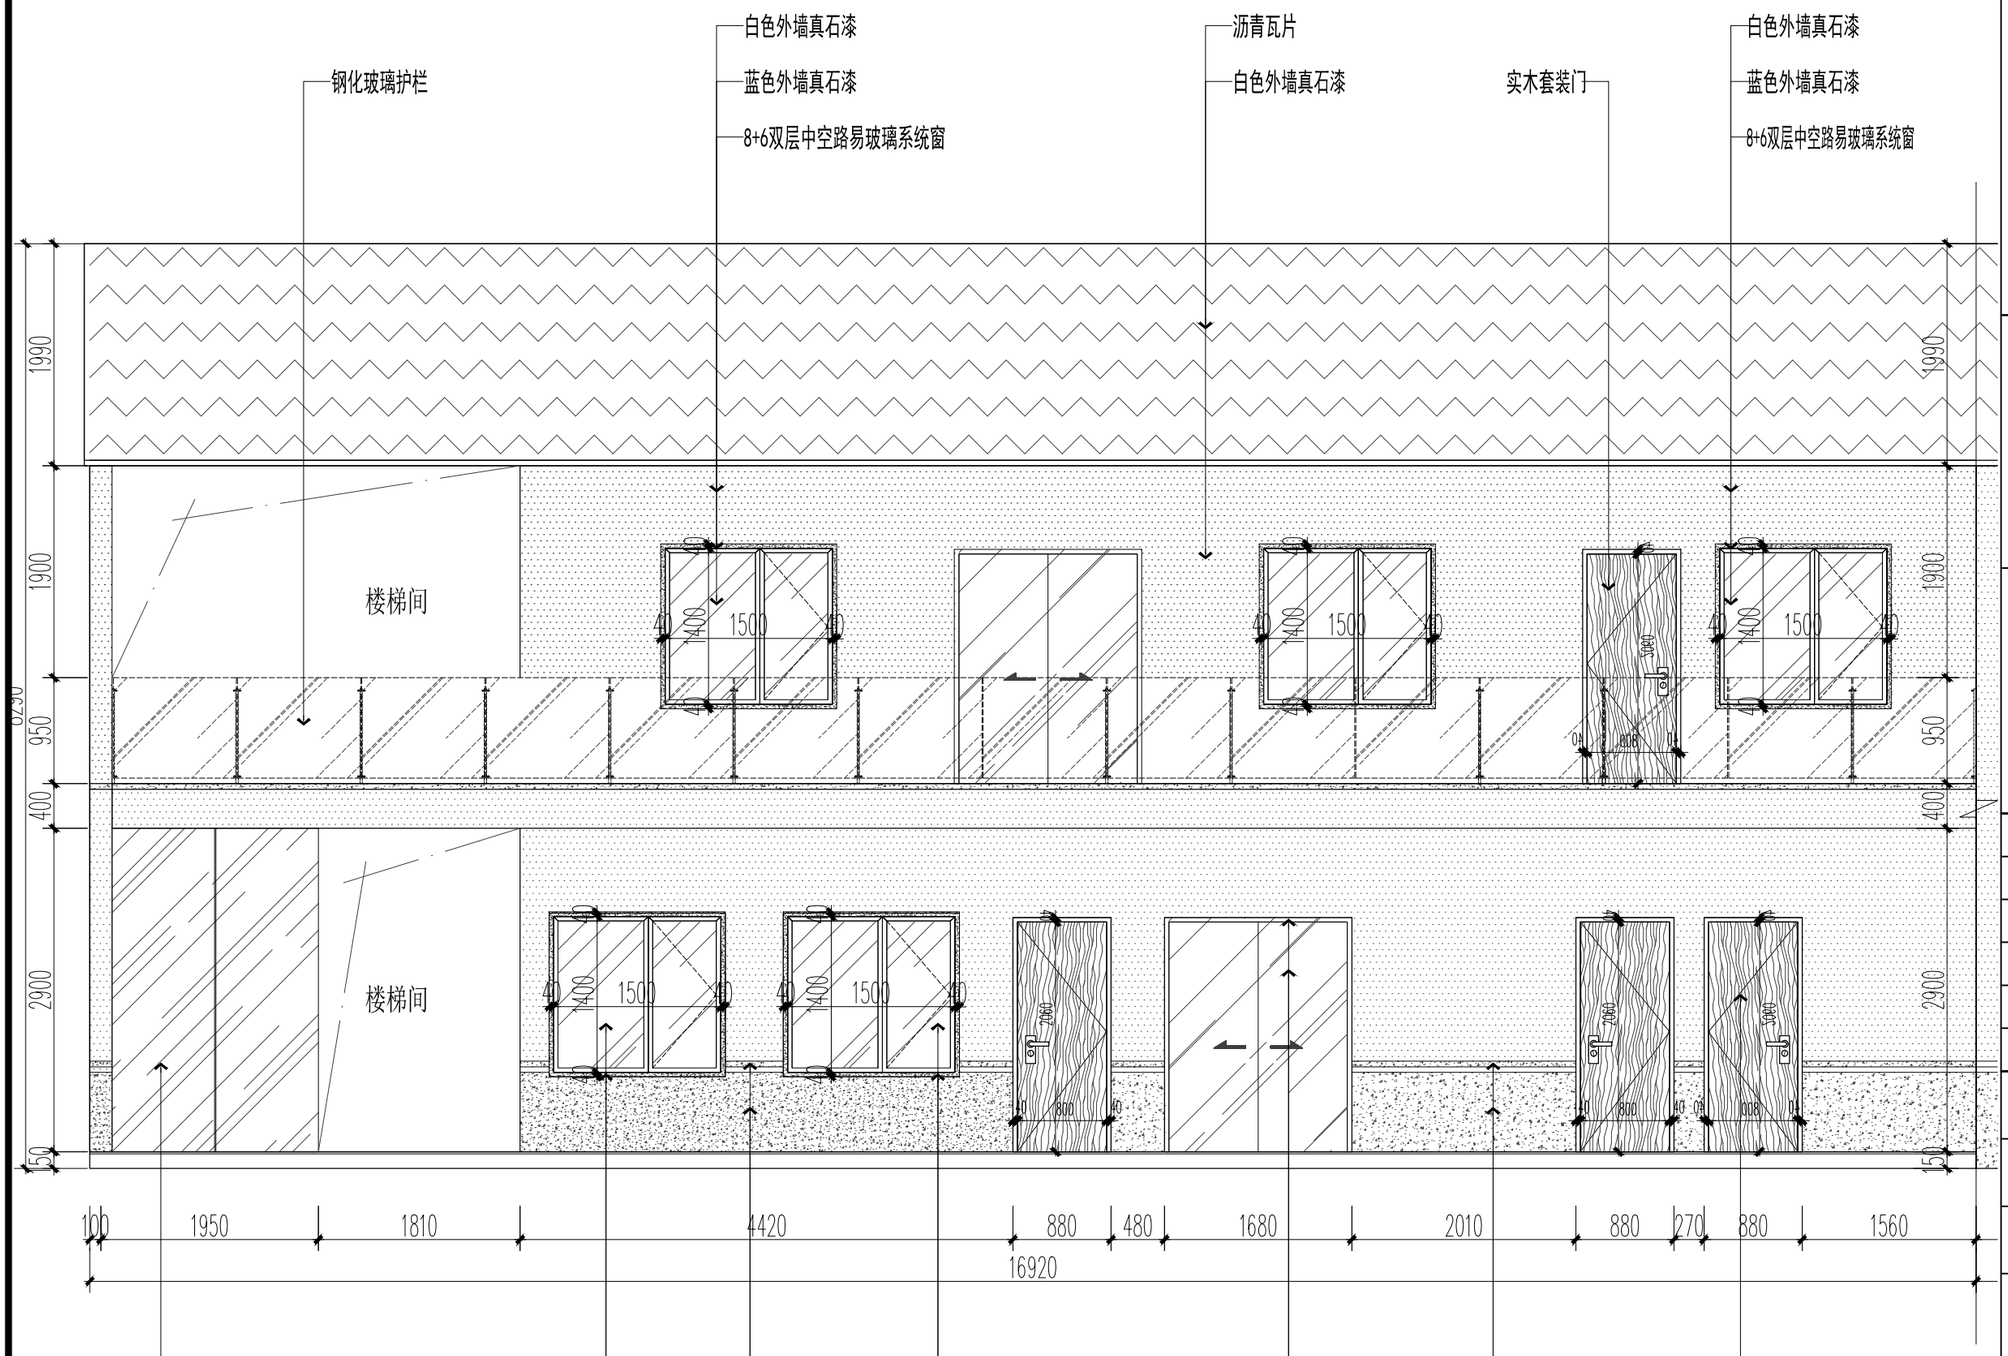

外墙真石漆做法:

1.铲除原外墙瓷片;

2.基层处理，平整、清洁、无空鼓、无粉化;

3.两遍腻子施工之间应充分干燥，抗碱封闭底漆;

4.分隔缝处理，喷涂真石漆。

D - 外立面（一）立面图

WEL SCALE:1/40

中诚圣苑工程设计有限公司

Zhongsheng shengyuan Engineering Design Co., Ltd

建筑行业（建筑工程）	甲级
工程设计风景园林专项	甲级
市政行业（给水工程、排水工程、道路工程、桥梁工程）	乙级
证书编号	A261012634
证书编号	A161008850

出图章
RELEASE STAMP

注册执业印章
REGISTRATION STAMP

项目负责人 PROJECT DIRECTOR	杜晓荣	
专业负责人 DISCIPLINE RESPONSIBLE	杜晓荣	
审定人 AUTHORIZED FOR ISSUE	陈凯清	
审核人 EXAMINE & VERIFY	杜晓荣	
校对人 CHECKED	刘胜茂	
设计人 DESIGNED	刘洪廷	

建设单位 CLIENT

宝鸡市公安局高新技术产业开发区分局

工程名称 PROJECT

钓渭派出所业务技术用房修缮项目—原楼改造区

子项名称 SUB PROJECT

图名 DRAWING TITLE

外立面（一）D 立面图

专业 SPECIALTY	建筑	比例 SCALE	1:100
版本 EDITION NO.	A	图号 DRAWING NO.	WEL-001
工程号 PROJECT NO.			
阶段 STAGE			
日期 DATE			

（本图须加盖我公司出图章，否则无效）



外墙真石漆做法:

1.铲除原外墙瓷片;

2.基层处理，平整、清洁、无空鼓、无粉化;

3.两遍腻子施工之间应充分干燥，抗碱封闭底漆;

4.分隔缝处理，喷涂真石漆。

D1 外立面（一）立面图

WEL SCALE:1/40

中诚圣苑

中诚圣苑工程设计有限公司

Zhongsheng shengyuan Engineering Design Co., Ltd

建筑行业（建筑工程）	甲级
工程设计风景园林专项	甲级
市政行业（给水工程、排水工程、道路工程、桥梁工程 ）	乙级
证书编号	A261012634
证书编号	A161008850

出图章
RELEASE STAMP

注册执业印章
REGISTRATION STAMP

项目负责人 PROJECT DIRECTOR	杜晓荣	
专业负责人 DISCIPLINE RESPONSIBLE	杜晓荣	
审定人 AUTHORIZED FOR ISSUE	陈凯清	
审核人 EXAMINE & VERIFY	杜晓荣	
校对人 CHECKED	刘胜茂	
设计人 DESIGNED	刘洪廷	

建设单位 CLIENT

宝鸡市公安局高新技术产业开发区分局

工程名称 PROJECT

钓渭派出所业务技术用房修缮项目—原楼改造区


子项名称 SUB PROJECT

图名 DRAWING TITLE

外立面（一）D1 立面图

专 业 SPECIALTY	建筑	比 例 SCALE	1:100
版 本 EDITION NO.	A	图 号 DRAWING NO.	WEL-002
工程号 PROJECT NO.			
阶 段 STAGE			
日 期 DATE			

（本图须加盖我公司出图章，否则无效）

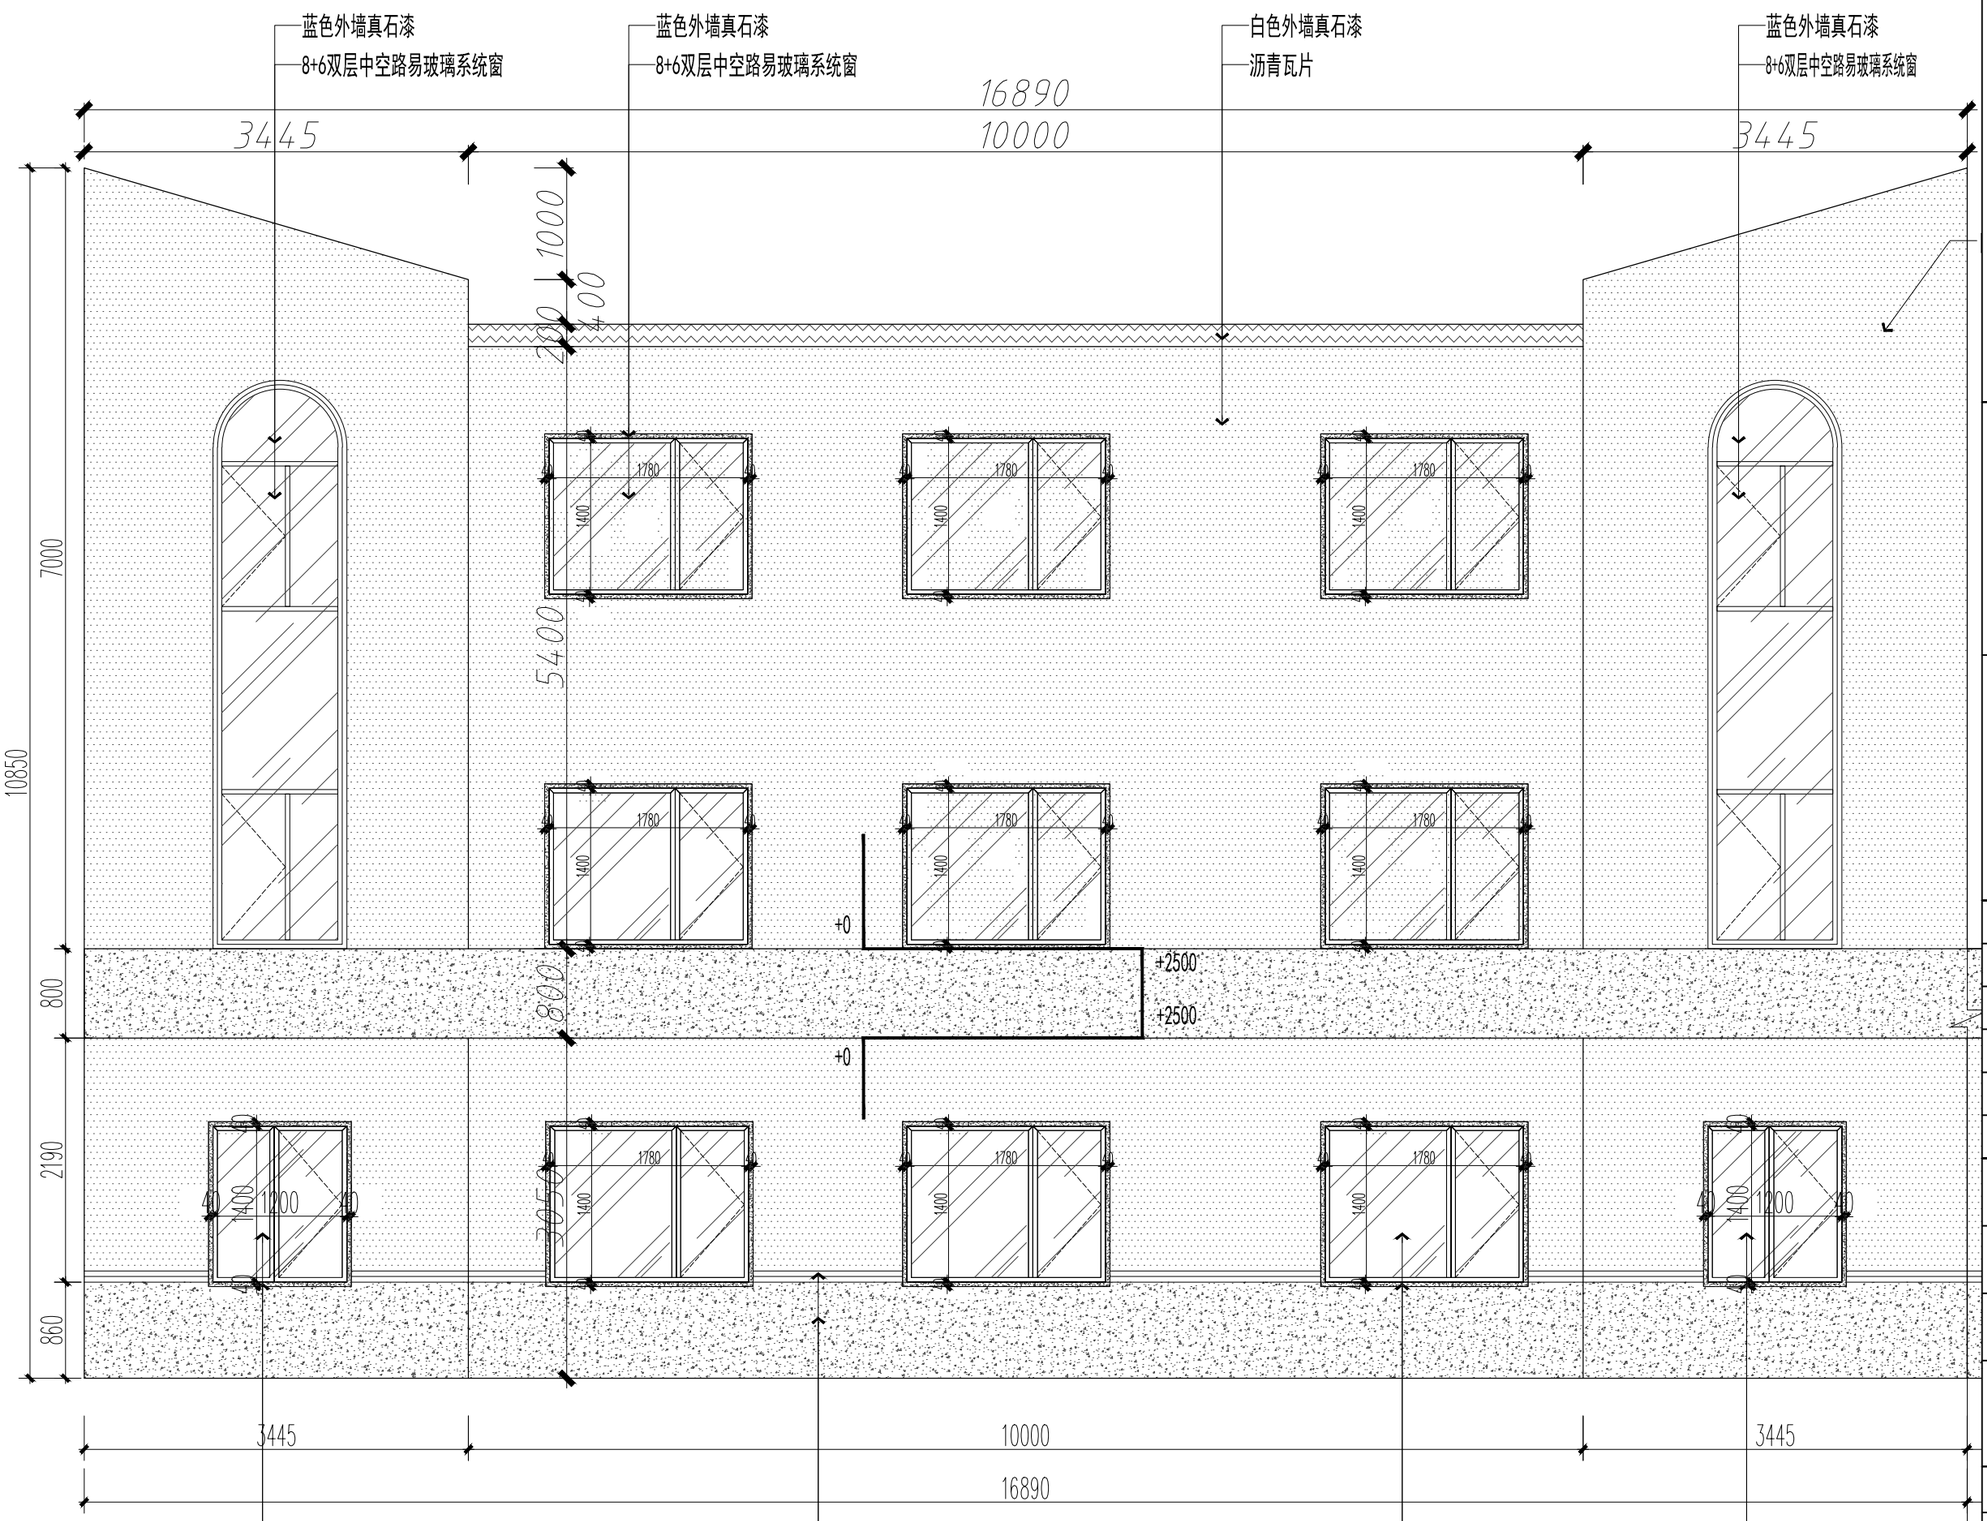

外墙真石漆做法:
1.铲除原外墙瓷片;
2.基层处理，平整、清洁、无空鼓、无粉化;
3.两遍腻子施工之间应充分干燥，抗碱封闭底漆;
4.分隔缝处理，喷涂真石漆。

D2 外立面（二）立面图
WEL SCALE:1/40

中诚圣苑工程设计有限公司
Zhongsheng shengyuan Engineering Design Co., Ltd

建筑行业（建筑工程）	甲级
工程设计风景园林专项	甲级
市政行业（给水工程、排水工程、道路工程、桥梁工程）	乙级
证书编号	A261012634
证书编号	A161008850

出图章
RELEASE STAMP

注册执业印章
REGISTRATION STAMP

项目负责人 PROJECT DIRECTOR	杜晓荣	
专业负责人 DISCIPLINE RESPONSIBLE	杜晓荣	
审定人 AUTHORIZED FOR ISSUE	陈凯清	
审核人 EXAMINE & VERIFY	杜晓荣	
校对人 CHECKED	刘胜茂	
设计人 DESIGNED	刘洪廷	

建设单位 CLIENT
宝鸡市公安局高新技术产业开发区分局


工程名称 PROJECT
钓渭派出所业务技术用房修缮项目—原楼改造区

子项名称 SUB PROJECT

图名 DRAWING TITLE
外立面（二）D2 立面图

专业 SPECIALTY	建筑	比例 SCALE	1:100
版本 EDITION NO.	A	图号 DRAWING NO.	WEL-003
工程号 PROJECT NO.			
阶段 STAGE			
日期 DATE			

（本图须加盖我公司出图章，否则无效）

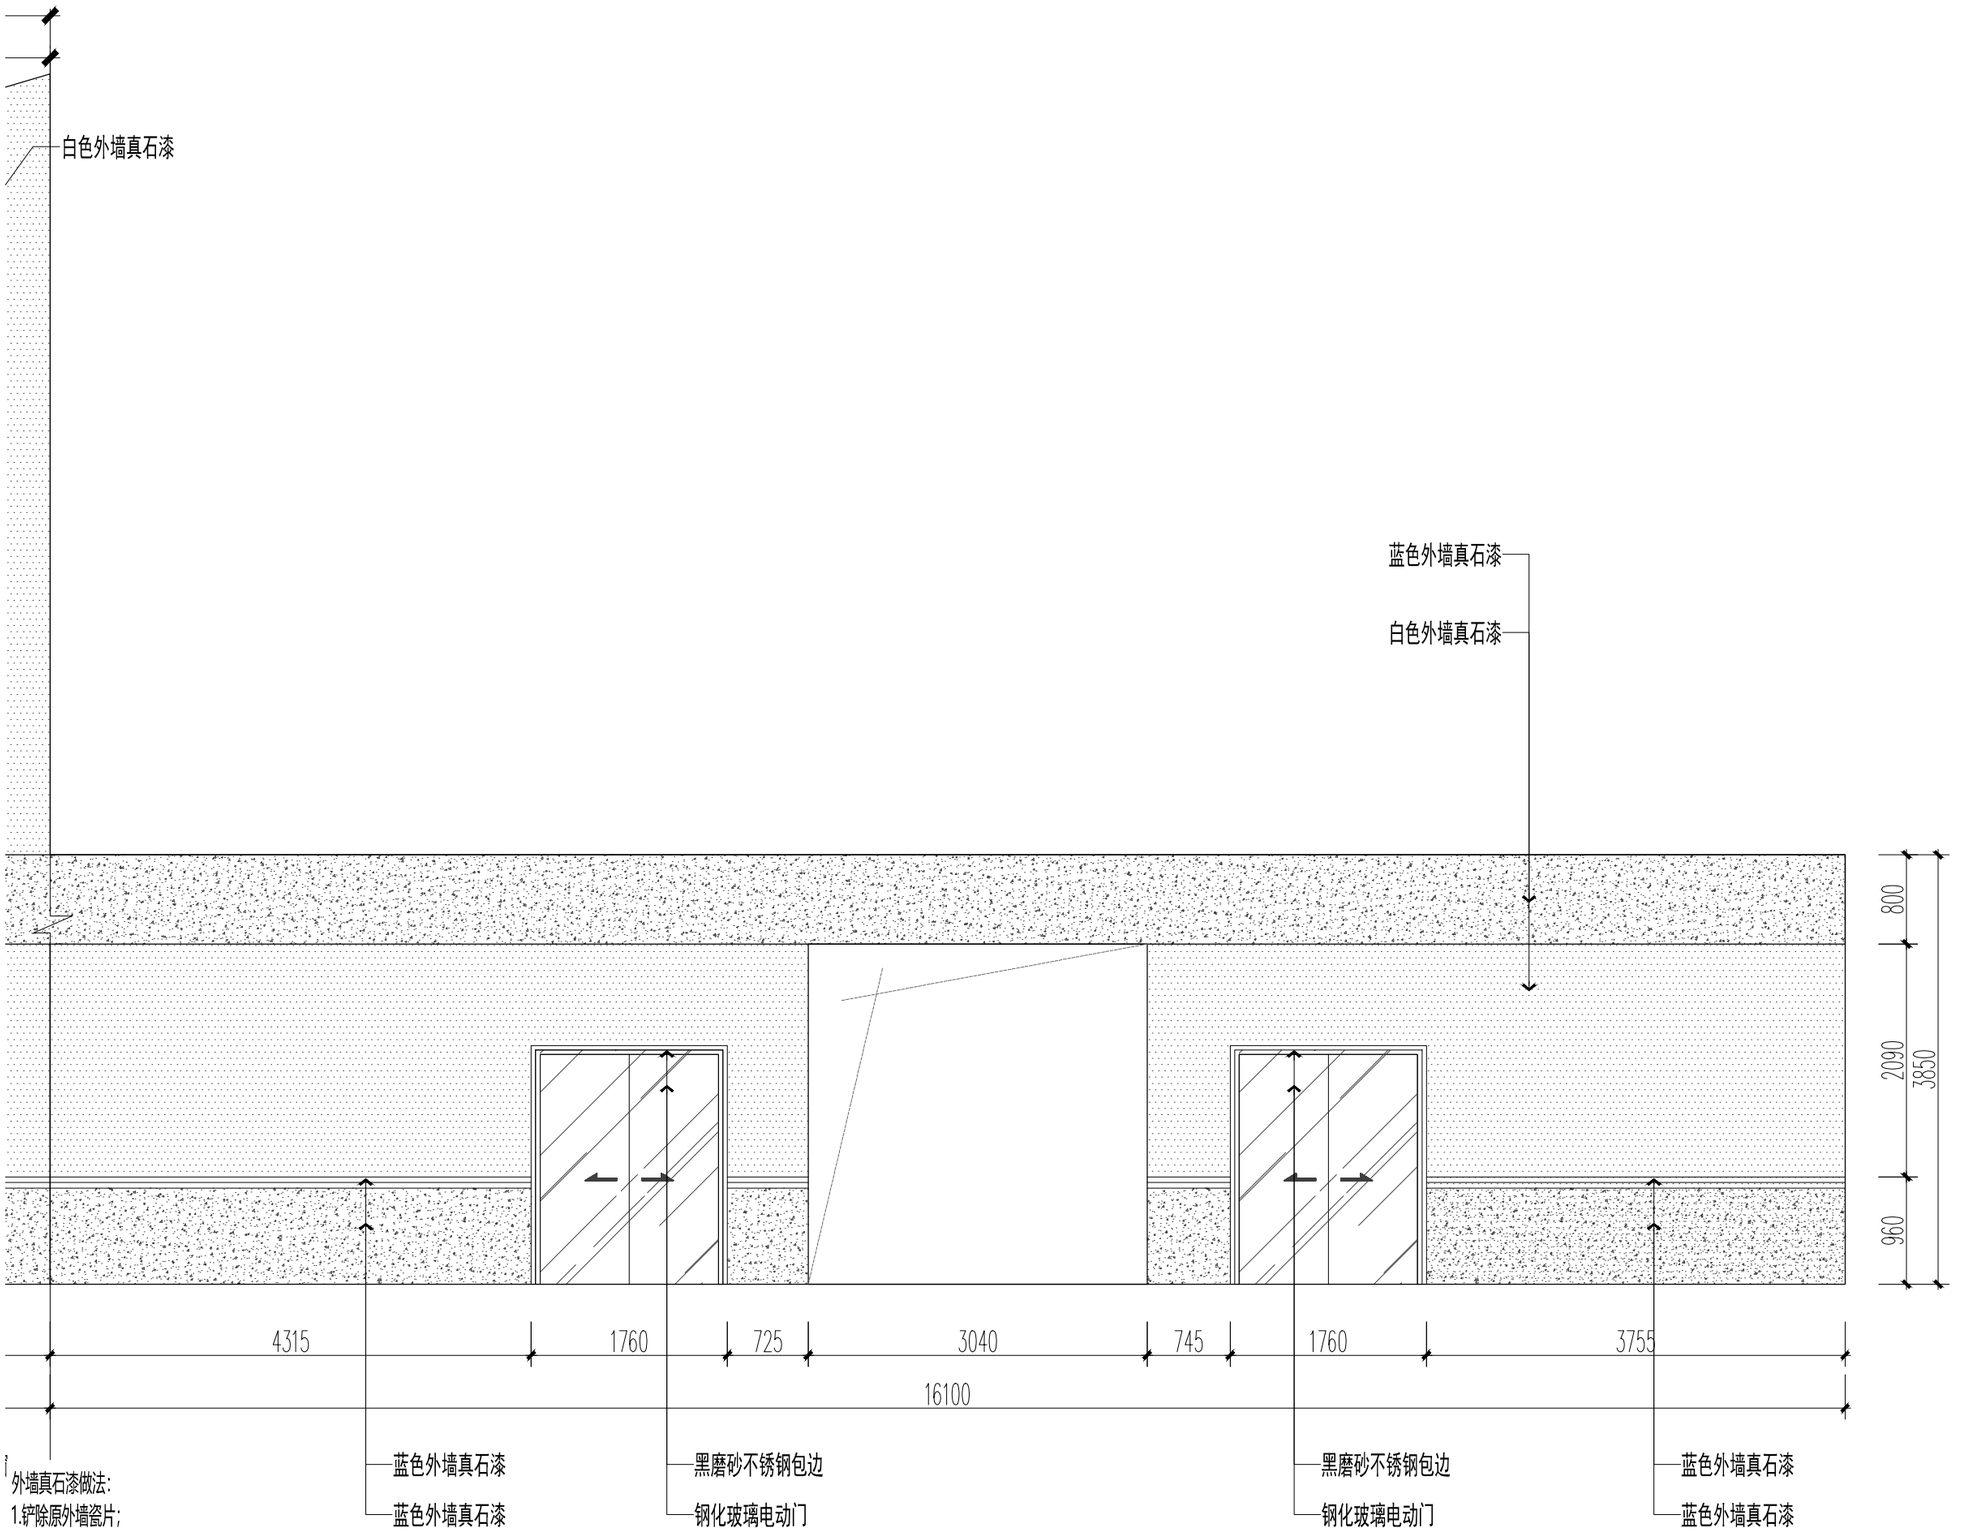

外墙真石漆做法:
1.铲除原外墙瓷片;
2.基层处理，平整、清洁、无空鼓、无粉化;
3.两遍腻子施工之间应充分干燥，抗碱封闭底漆;
4.分隔缝处理，喷涂真石漆。

D3 - 外立面（二）立面图
WEL SCALE:1/40

中诚圣苑工程设计有限公司
Zhongsheng shengyuan Engineering Design Co., Ltd

建筑行业（建筑工程）	甲级
工程设计风景园林专项	甲级
市政行业（给水工程、排水工程、道路工程、桥梁工程 ）	乙级
证书编号	A261012634
证书编号	A161008850

出图章
RELEASE STAMP

注册执业印章
REGISTRATION STAMP

项目负责人 PROJECT DIRECTOR	杜晓荣	
专业负责人 DISCIPLINE RESPONSIBLE	杜晓荣	
审定人 AUTHORIZED FOR ISSUE	陈凯清	
审核人 EXAMINE & VERIFY	杜晓荣	
校对人 CHECKED	刘胜茂	
设计人 DESIGNED	刘洪廷	

建设单位 CLIENT
宝鸡市公安局高新技术产业开发区分局


工程名称 PROJECT
钓渭派出所业务技术用房修缮项目—原楼改造区

子项名称 SUB PROJECT

图名 DRAWING TITLE
外立面（二）D3 立面图

专业 SPECIALTY	建筑	比例 SCALE	1:100
版本 EDITION NO.	A	图号 DRAWING NO.	WEL-004
工程号 PROJECT NO.			
阶段 STAGE			
日期 DATE			

（本图须加盖我公司出图章，否则无效）

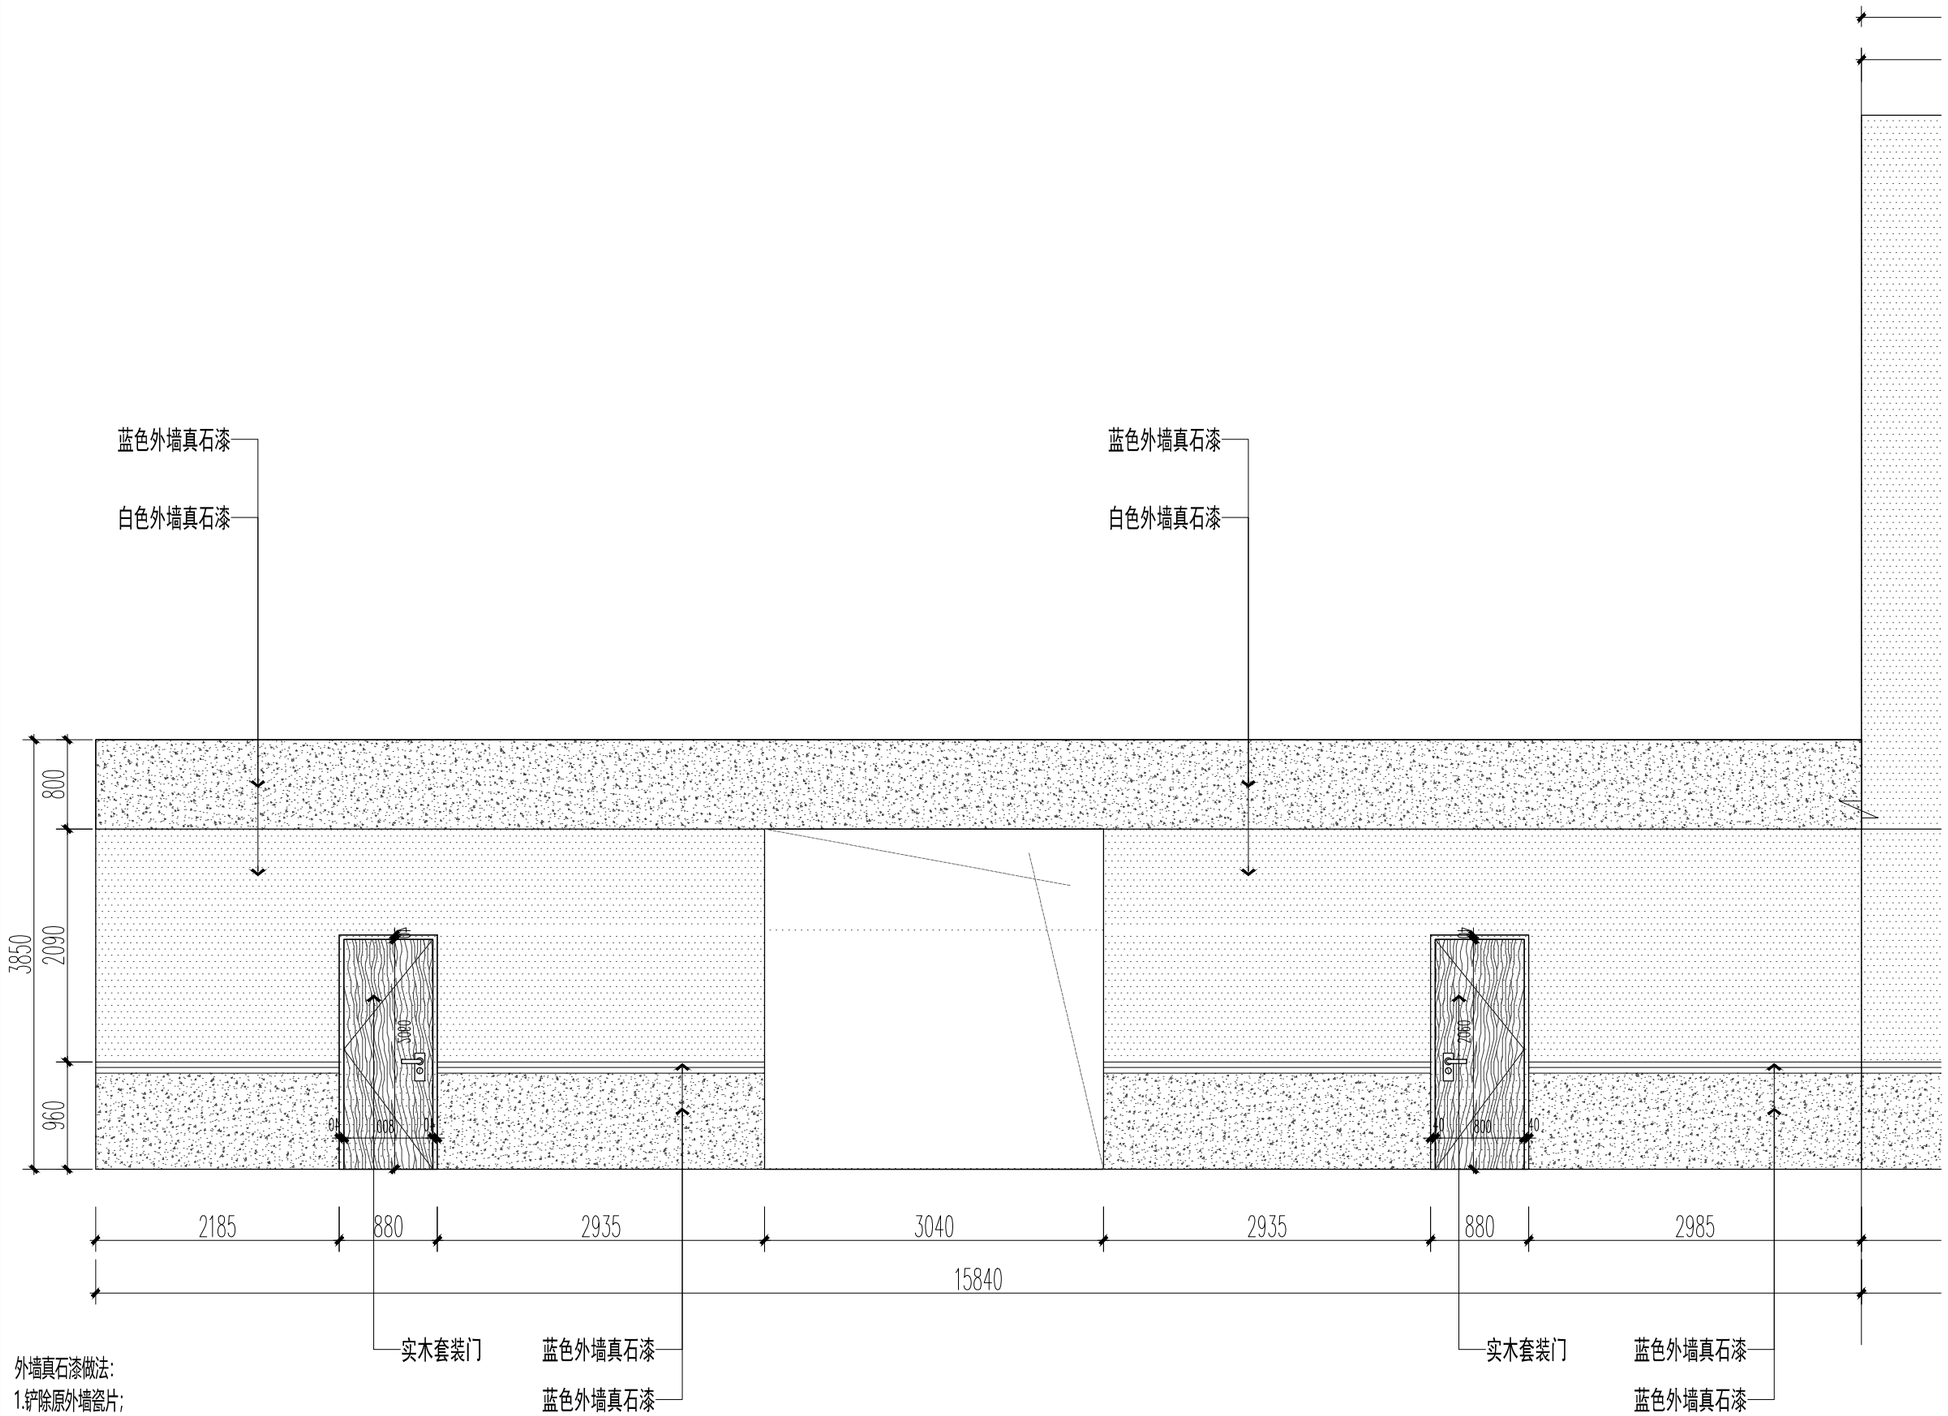

外墙真石漆做法:

1.铲除原外墙瓷片;

2.基层处理，平整、清洁、无空鼓、无粉化;

3.两遍腻子施工之间应充分干燥，抗碱封闭底漆;

4.分隔缝处理，喷涂真石漆。

B
-
外立面(三)立面图
WEL SCALE:1/40

中诚圣苑工程设计有限公司

Zhongsheng shengyuan Engineering Design Co., Ltd

建筑行业（建筑工程）	甲级
工程设计风景园林专项	甲级
市政行业（给水工程、排水工程、道路工程、桥梁工程 ）	乙级
证书编号	A261012634
证书编号	A161008850

出图章
RELEASE STAMP

注册执业印章
REGISTRATION STAMP

项目负责人 PROJECT DIRECTOR	杜晓荣	
专业负责人 DISCIPLINE RESPONSIBLE	杜晓荣	
审定人 AUTHORIZED FOR ISSUE	陈凯清	
审核人 EXAMINE & VERIFY	杜晓荣	
校对人 CHECKED	刘胜茂	
设计人 DESIGNED	刘洪廷	

建设单位 CLIENT

宝鸡市公安局高新技术产业开发区分局

工程名称 PROJECT

钓渭派出所业务技术用房修缮项目—原楼改造区


子项名称 SUB PROJECT

图名 DRAWING TITLE

外立面(三) B 立面图

专 业 SPECIALTY	建筑	比 例 SCALE	1:100
版 本 EDITION NO.	A	图 号 DRAWING NO.	WEL-005
工程号 PROJECT NO.			
阶 段 STAGE			
日 期 DATE			

（本图须加盖我公司出图章，否则无效）

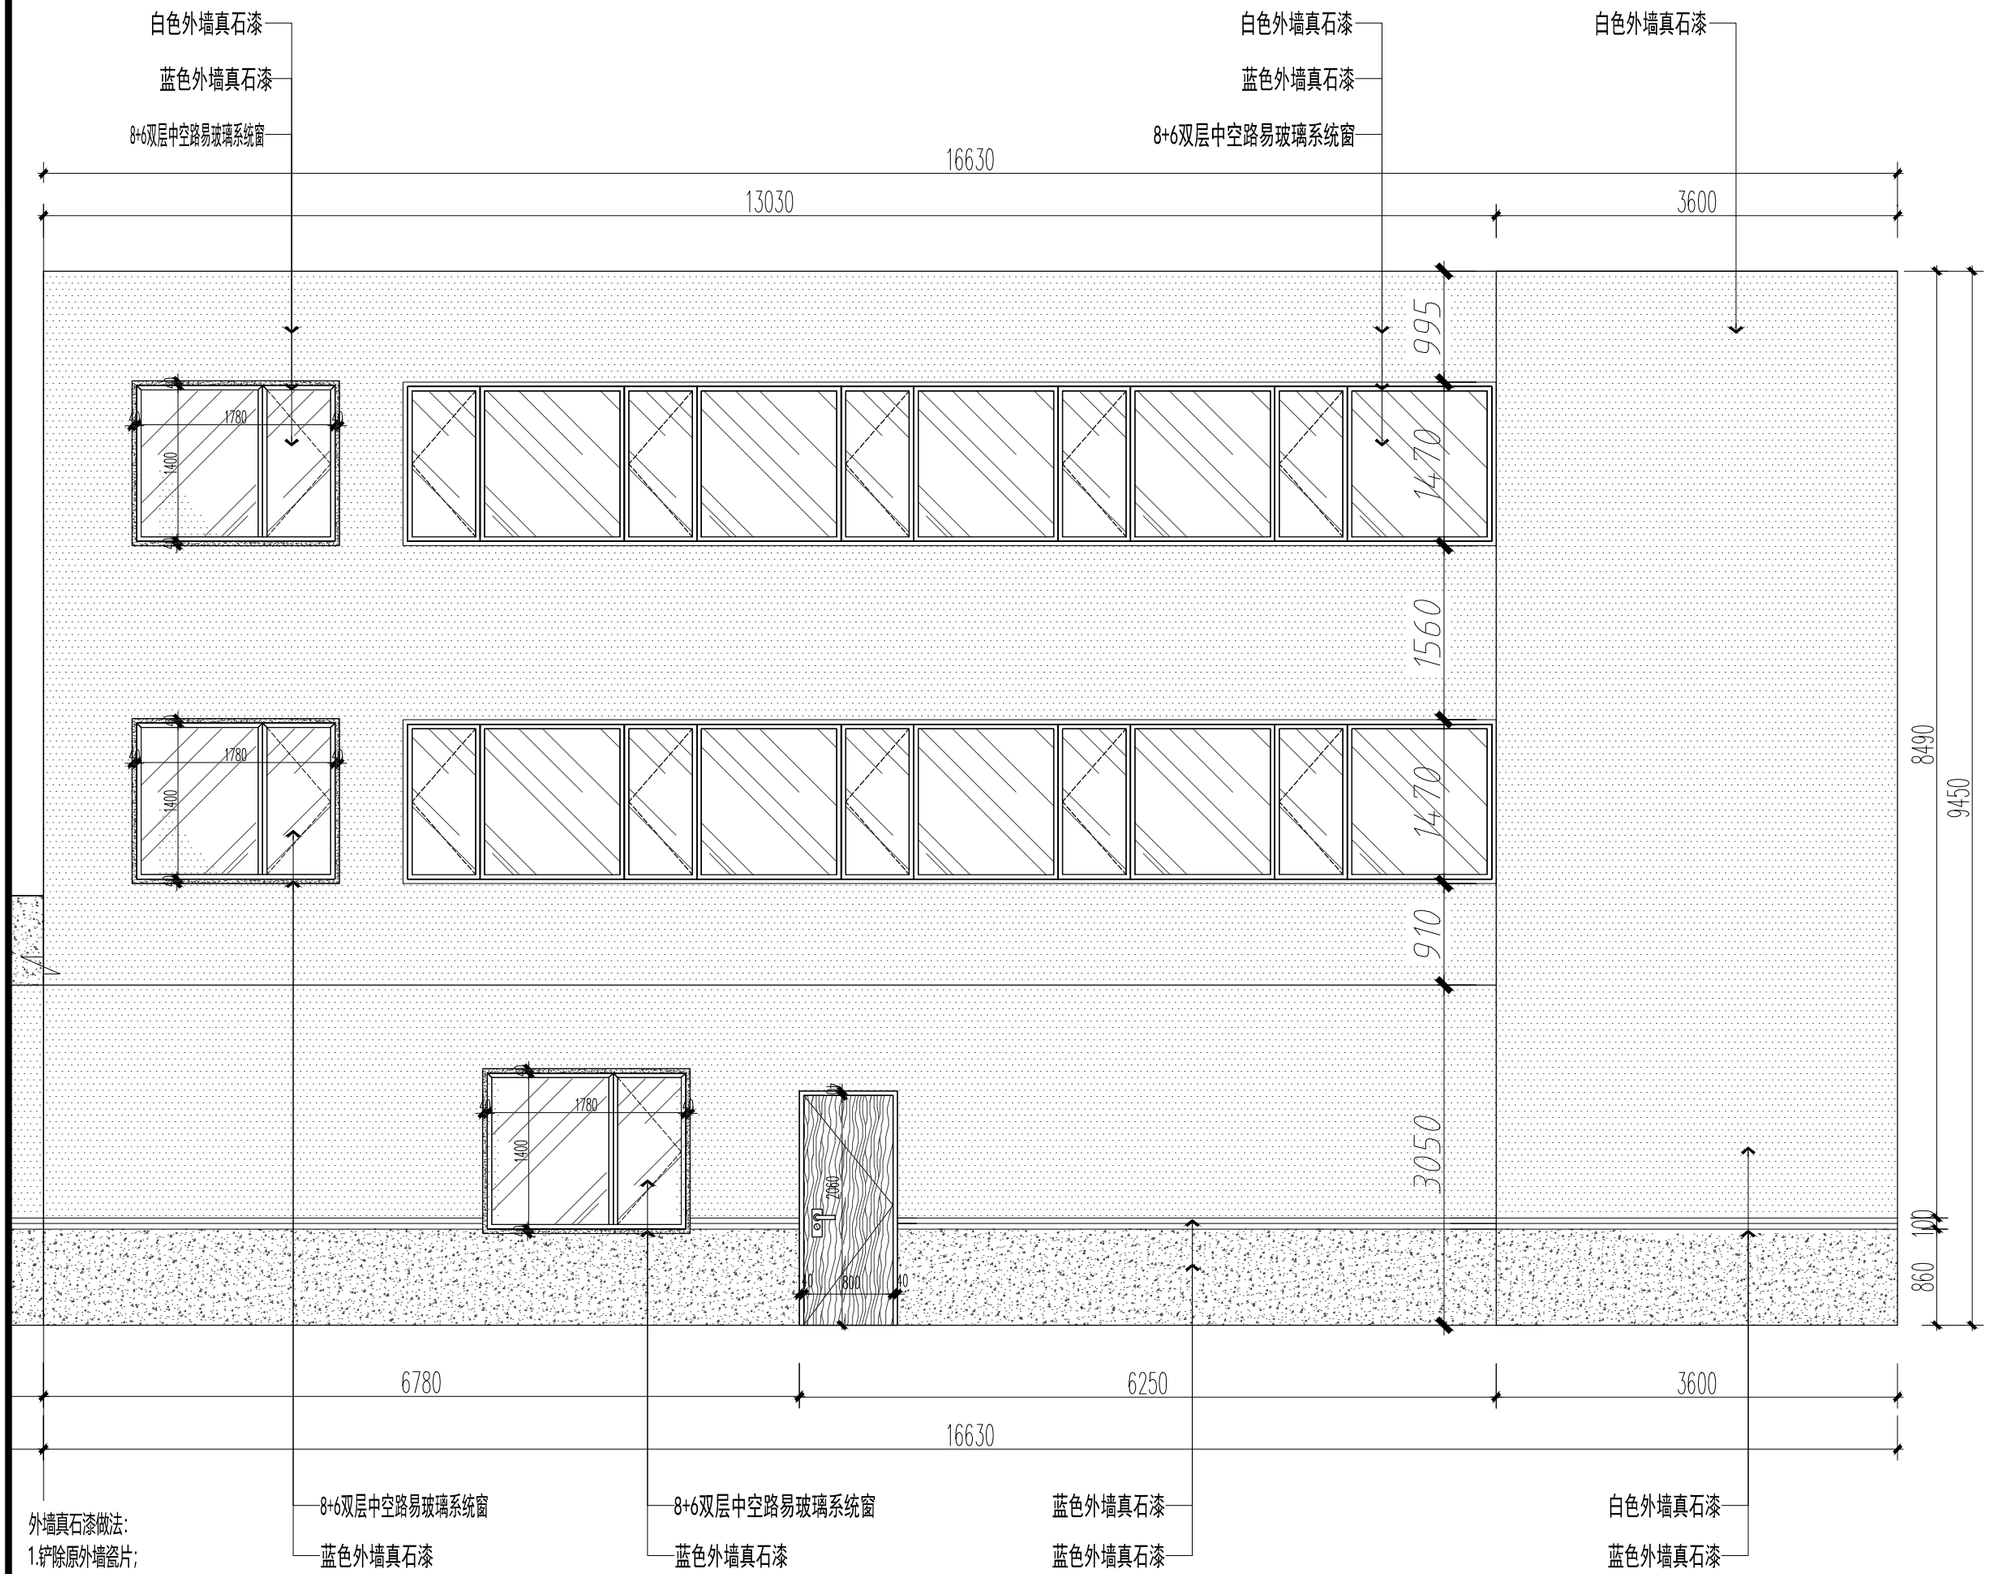

外墙真石漆做法:

1.铲除原外墙瓷片;

2.基层处理，平整、清洁、无空鼓、无粉化;

3.两遍腻子施工之间应充分干燥，抗碱封闭底漆;

4.分隔缝处理，喷涂真石漆。

B1 - 外立面(三)立面图

WEL SCALE:1/40

中诚圣苑工程设计有限公司

Zhongsheng shengyuan Engineering Design Co., Ltd

建筑行业（建筑工程）	甲级
工程设计风景园林专项	甲级
市政行业（给水工程、排水工程、道路工程、桥梁工程）	乙级
证书编号	A261012634
证书编号	A161008850

出图章
RELEASE STAMP

注册执业印章
REGISTRATION STAMP

项目负责人 PROJECT DIRECTOR	杜晓荣	
专业负责人 DISCIPLINE RESPONSIBLE	杜晓荣	
审定人 AUTHORIZED FOR ISSUE	陈凯清	
审核人 EXAMINE & VERIFY	杜晓荣	
校对人 CHECKED	刘胜茂	
设计人 DESIGNED	刘洪廷	

建设单位 CLIENT

宝鸡市公安局高新技术产业开发区分局

工程名称 PROJECT

钓渭派出所业务技术用房修缮项目—原楼改造区


子项名称 SUB PROJECT

图名 DRAWING TITLE


外立面(三) B1 立面图

专业 SPECIALTY	建筑	比例 SCALE	1:100
版本 EDITION NO.	A	图号 DRAWING NO.	WEL-006
工程号 PROJECT NO.			
阶段 STAGE			
日期 DATE			

（本图须加盖我公司出图章，否则无效）

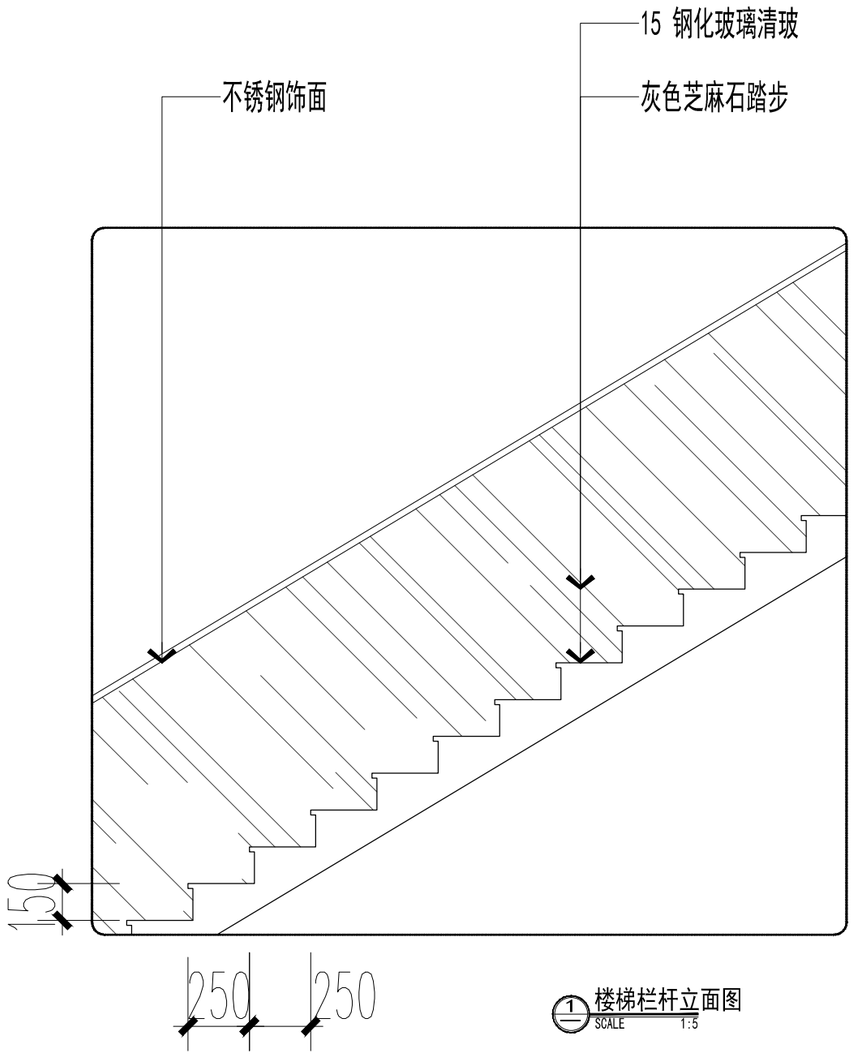

① 楼梯栏杆立面图
SCALE 1:5

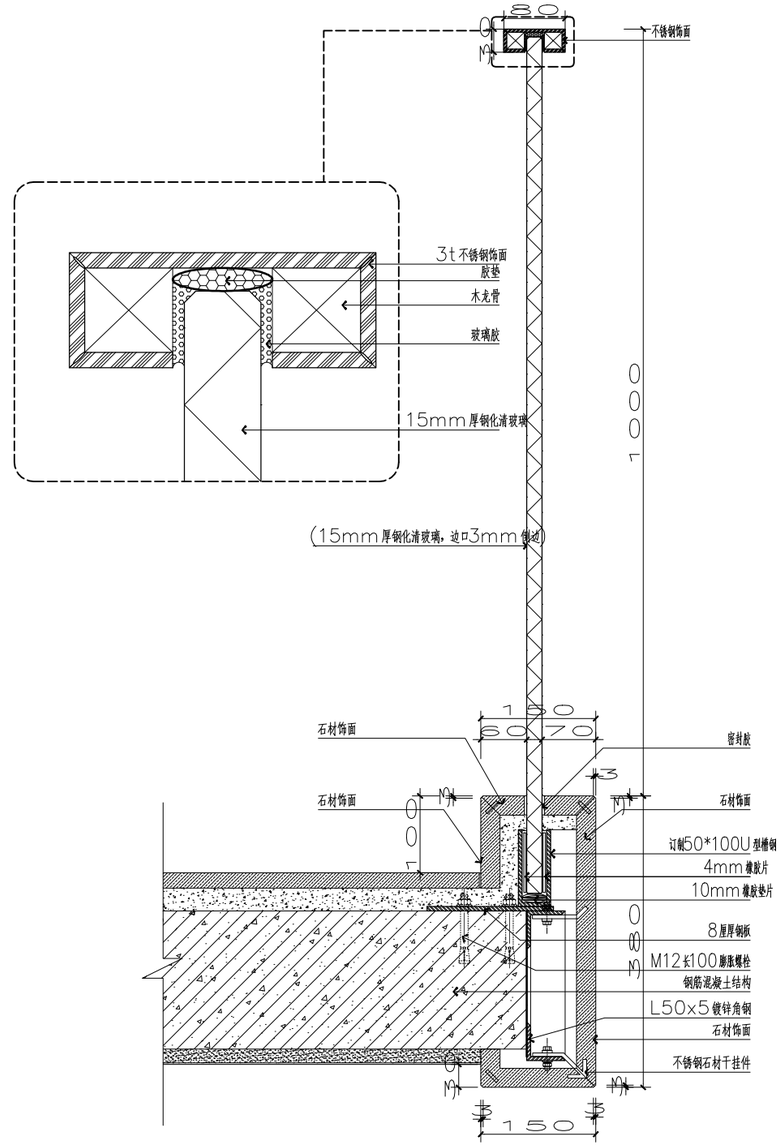

① 栏杆剖面图
SCALE 1:5

中诚圣苑工程设计有限公司
Zhongsheng shengyuan Engineering Design Co., Ltd

建筑行业（建筑工程）	甲级
工程设计风景园林专项	甲级
市政行业（给水工程、排水工程、道路工程、桥梁工程 ）	乙级
证书编号	A261012634
证书编号	A161008850

出图章
RELEASE STAMP

注册执业印章
REGISTRATION STAMP

项目负责人 PROJECT DIRECTOR	杜晓荣	
专业负责人 DISCIPLINE RESPONSIBLE	杜晓荣	
审定人 AUTHORIZED FOR ISSUE	陈凯清	
审核人 EXAMINE & VERIFY	杜晓荣	
校对人 CHECKED	刘胜茂	
设计人 DESIGNED	刘洪廷	

建设单位 CLIENT
宝鸡市公安局高新技术产业开发区分局


工程名称 PROJECT
钓渭派出所业务技术用房修缮项目—原楼改造区


子项名称 SUB PROJECT


图名 DRAWING TITLE
楼梯护栏立面/详图


专 业 SPECIALTY	建筑	比 例 SCALE	1:100
版 本 EDITION NO.	A	图 号 DRAWING NO.	DL-001
工程号 PROJECT NO.			
阶 段 STAGE			
日 期 DATE			

（本图须加盖我公司出图章，否则无效）

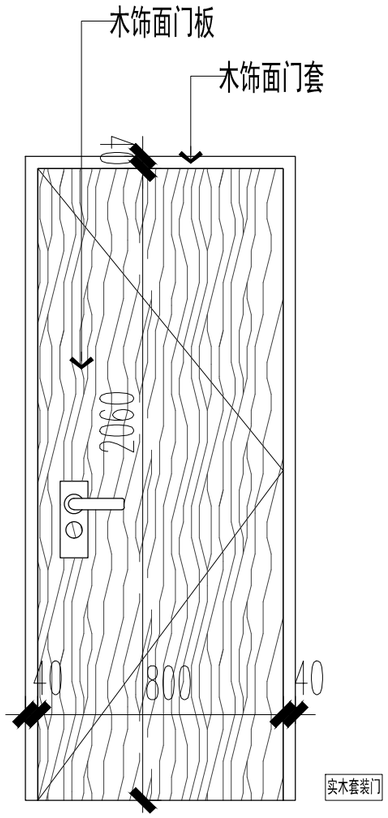

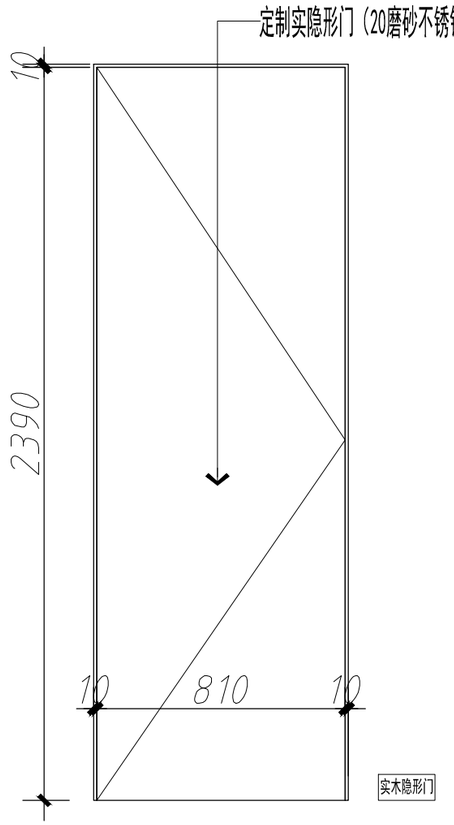

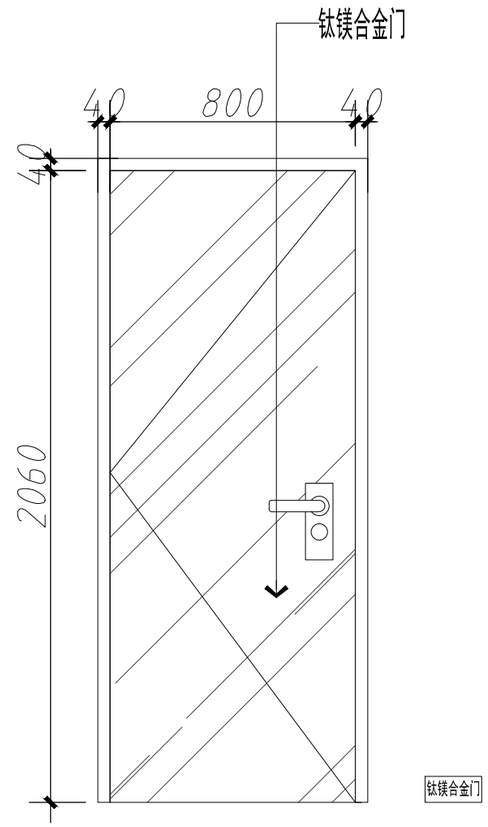

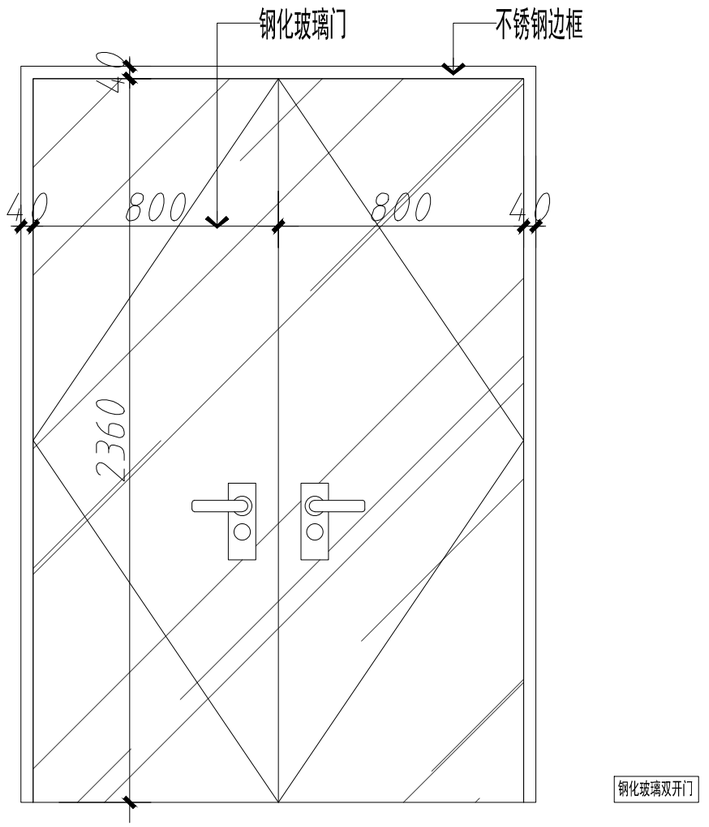

中诚圣苑工程设计有限公司
Zhongsheng shengyuan Engineering Design Co., Ltd

建筑行业（建筑工程）	甲级
工程设计风景园林专项	甲级
市政行业（给水工程、排水工程、道路工程、桥梁工程 ）	乙级
证书编号	A261012634
证书编号	A161008850

出图章
RELEASE STAMP

注册执业印章
REGISTRATION STAMP

项目负责人 PROJECT DIRECTOR	杜晓荣	
专业负责人 DISCIPLINE RESPONSIBLE	杜晓荣	
审定人 AUTHORIZED FOR ISSUE	陈凯清	
审核人 EXAMINE & VERIFY	杜晓荣	
校对人 CHECKED	刘胜茂	
设计人 DESIGNED	刘洪廷	

建设单位 CLIENT
宝鸡市公安局高新技术产业开发区分局


工程名称 PROJECT
钓渭派出所业务技术用房修缮项目—原楼改造区


子项名称 SUB PROJECT

图名 DRAWING TITLE
门表（1）

专业 SPECIALTY	建筑	比例 SCALE	1:100
版本 EDITION NO.	A	图号 DRAWING NO.	DL-002
工程号 PROJECT NO.			
阶段 STAGE			
日期 DATE			

（本图须加盖我公司出图章，否则无效）

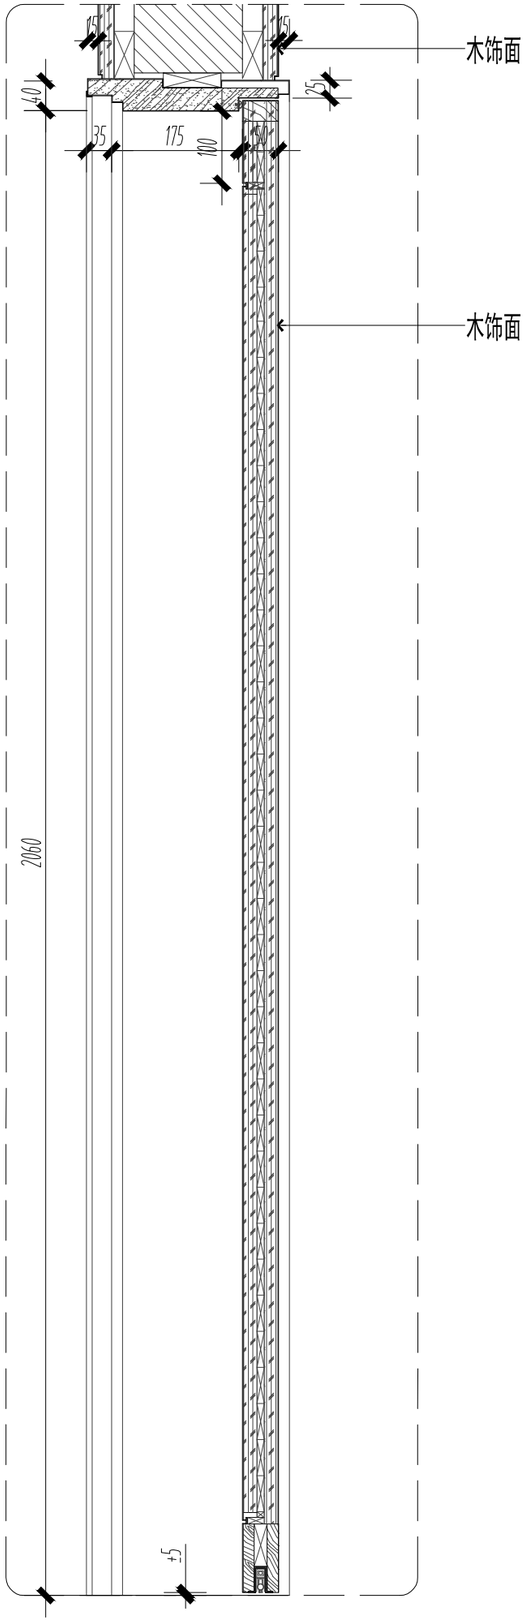

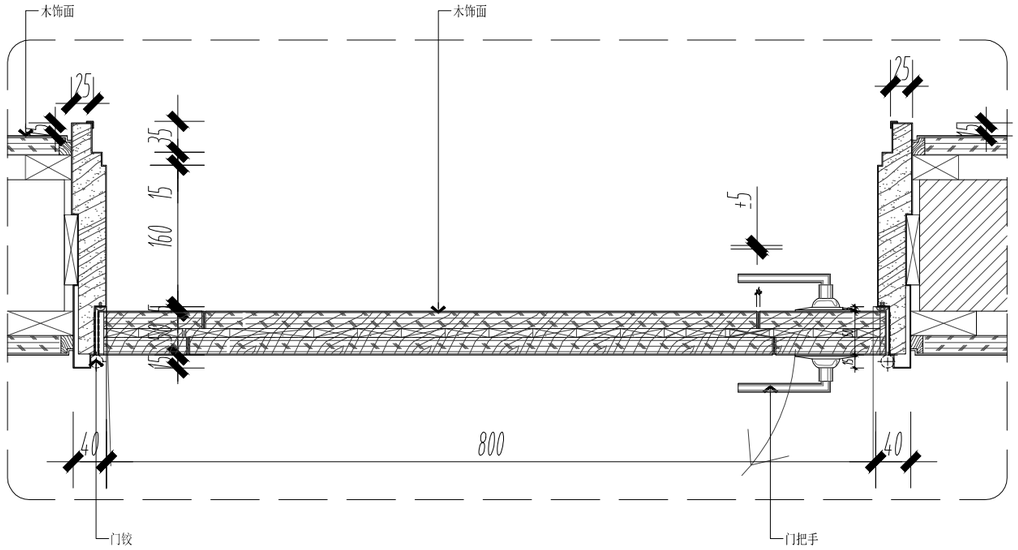

门套 剖面图

中诚圣苑工程设计有限公司
Zhongsheng shengyuan Engineering Design Co., Ltd

建筑行业（建筑工程）	甲级
工程设计风景园林专项	甲级
市政行业（给水工程、排水工程、道路工程、桥梁工程 ）	乙级
证书编号	A261012634
证书编号	A161008850

出图章
RELEASE STAMP

注册执业印章
REGISTRATION STAMP

项目负责人 PROJECT DIRECTOR	杜晓荣	
专业负责人 DISCIPLINE RESPONSIBLE	杜晓荣	
审定人 AUTHORIZED FOR ISSUE	陈凯清	
审核人 EXAMINE & VERIFY	杜晓荣	
校对人 CHECKED	刘胜茂	
设计人 DESIGNED	刘洪廷	

建设单位 CLIENT
宝鸡市公安局高新技术产业开发区分局


工程名称 PROJECT
钓渭派出所业务技术用房修缮项目—原楼改造区

子项名称 SUB PROJECT


图名 DRAWING TITLE
门表 (2)

专 业 SPECIALTY	建筑	比 例 SCALE	1:100
版 本 EDITION NO.	A	图 号 DRAWING NO.	DL-003
工程号 PROJECT NO.			
阶 段 STAGE			
日 期 DATE			

（本图须加盖我公司出图章，否则无效）

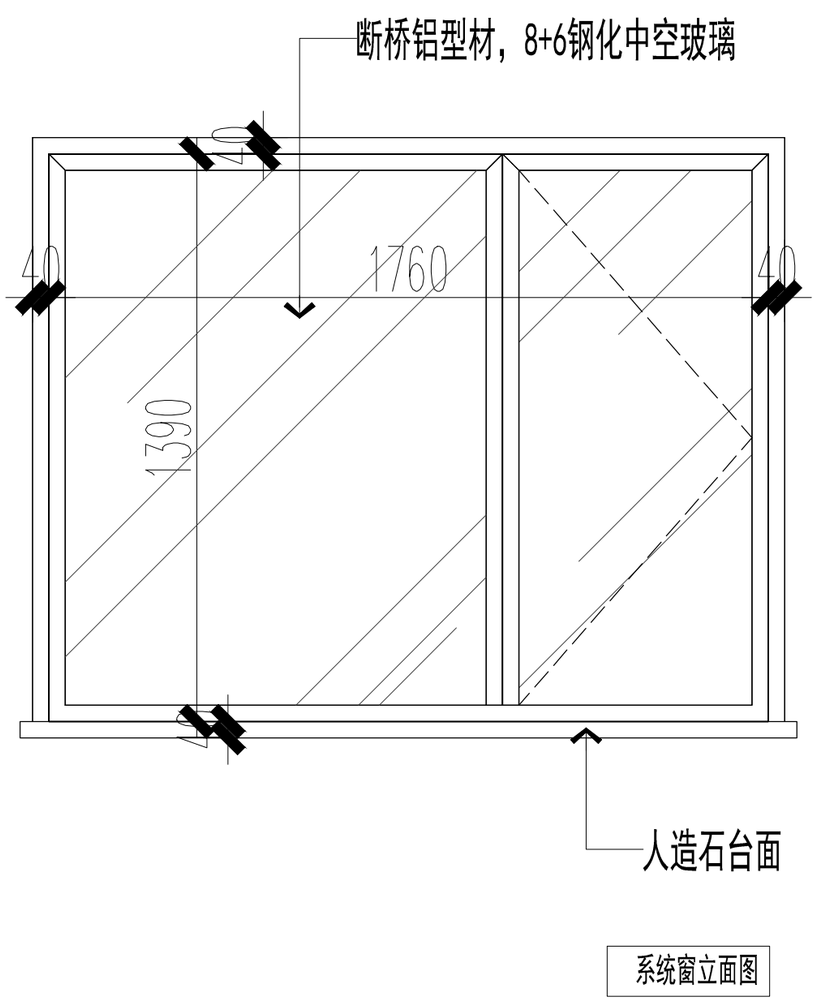

系统窗立面图

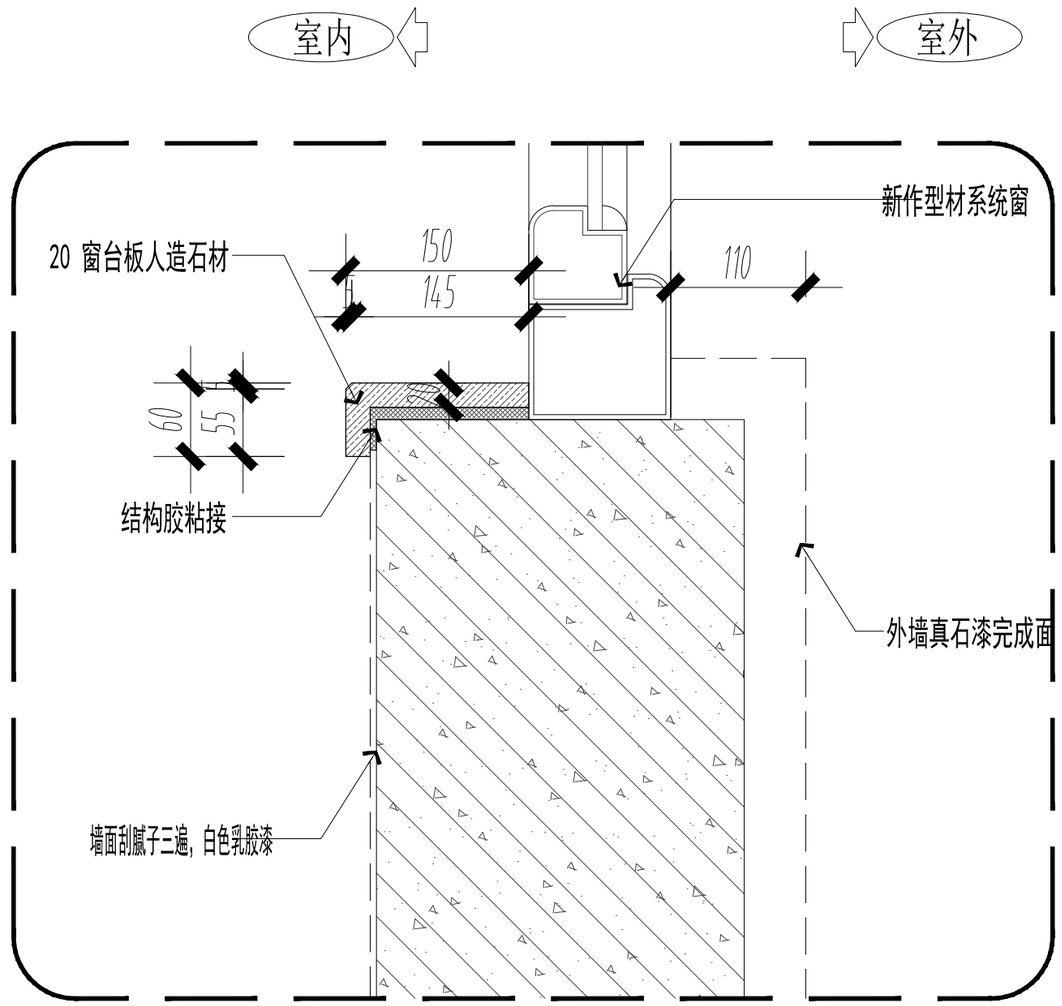

中诚圣苑工程设计有限公司
Zhongsheng shengyuan Engineering Design Co., Ltd

建筑行业（建筑工程）	甲级
工程设计风景园林专项	甲级
市政行业（给水工程、排水工程、道路工程、桥梁工程 ）	乙级
证书编号	A261012634
证书编号	A161008850

出图章
RELEASE STAMP

注册执业印章
REGISTRATION STAMP

项目负责人 PROJECT DIRECTOR	杜晓荣	
专业负责人 DISCIPLINE RESPONSIBLE	杜晓荣	
审定人 AUTHORIZED FOR ISSUE	陈凯清	
审核人 EXAMINE & VERIFY	杜晓荣	
校对人 CHECKED	刘胜茂	
设计人 DESIGNED	刘洪廷	

建设单位 CLIENT
宝鸡市公安局高新技术产业开发区分局


工程名称 PROJECT
钓渭派出所业务技术用房修缮项目—原楼改造区

子项名称 SUB PROJECT


图名 DRAWING TITLE
窗及窗套详图

专 业 SPECIALTY	建筑	比 例 SCALE	1:100
版 本 EDITION NO.	A	图 号 DRAWING NO.	DL-004
工程号 PROJECT NO.			
阶 段 STAGE			
日 期 DATE			

（本图须加盖我公司出图章，否则无效）

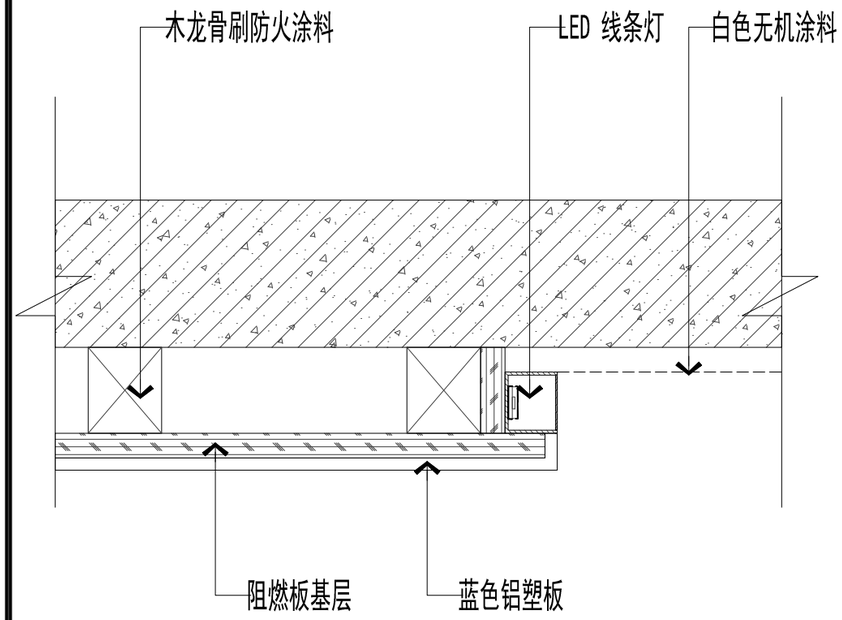

户政大厅墙面剖面图

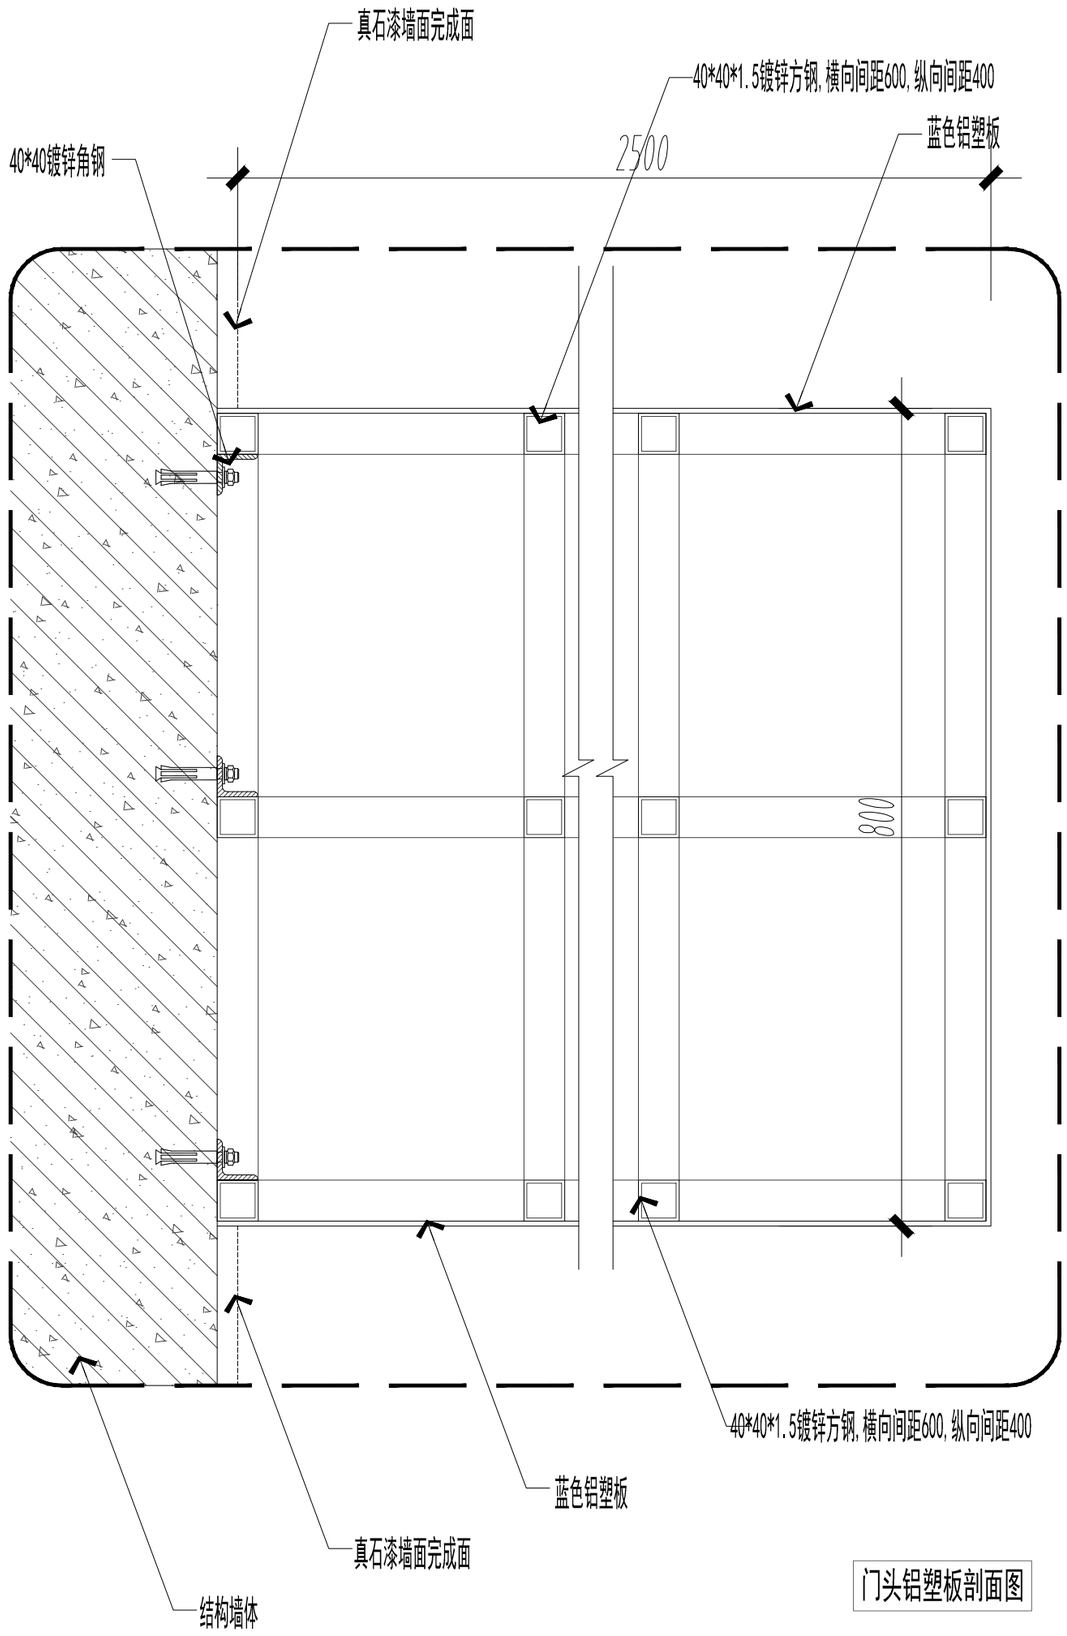

门头铝塑板剖面图

中诚圣苑工程设计有限公司
Zhongsheng shengyuan Engineering Design Co., Ltd

建筑行业（建筑工程）	甲级
工程设计风景园林专项	甲级
市政行业（给水工程、排水工程、道路工程、桥梁工程 ）	乙级
证书编号	A261012634
证书编号	A161008850

出图章
RELEASE STAMP

注册执业印章
REGISTRATION STAMP

项目负责人 PROJECT DIRECTOR	杜晓荣	
专业负责人 DISCIPLINE RESPONSIBLE	杜晓荣	
审定人 AUTHORIZED FOR ISSUE	陈凯清	
审核人 EXAMINE & VERIFY	杜晓荣	
校对人 CHECKED	刘胜茂	
设计人 DESIGNED	刘洪廷	

建设单位 CLIENT
宝鸡市公安局高新技术产业开发区分局


工程名称 PROJECT
钓渭派出所业务技术用房修缮项目—原楼改造区

子项名称 SUB PROJECT

图名 DRAWING TITLE
墙面造型详图

专 业 SPECIALTY	建筑	比 例 SCALE	1:100
版 本 EDITION NO.	A	图 号 DRAWING NO.	DL-005
工程号 PROJECT NO.			
阶 段 STAGE			
日 期 DATE			

（本图须加盖我公司出图章，否则无效）

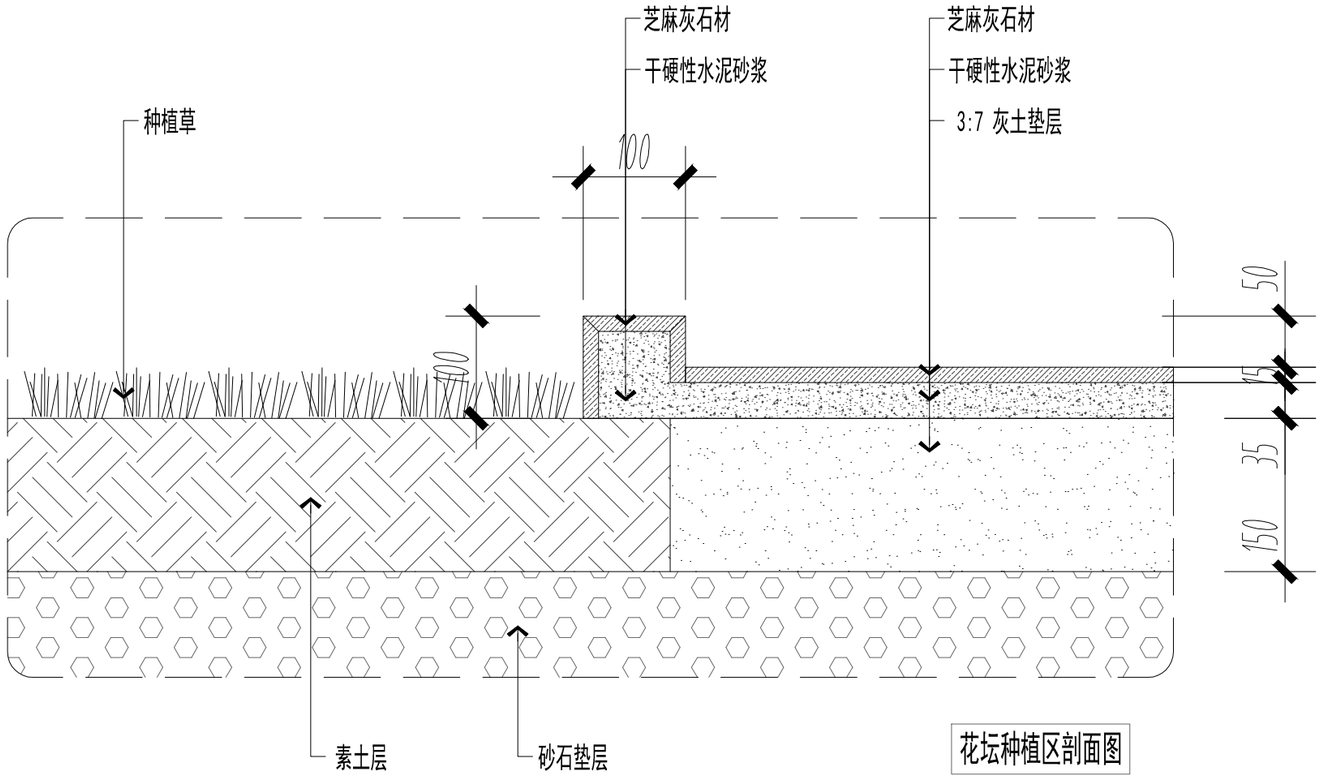

花坛种植区剖面图

中诚圣苑工程设计有限公司
Zhongsheng shengyuan Engineering Design Co., Ltd

建筑行业（建筑工程）	甲级
工程设计风景园林专项	甲级
市政行业（给水工程、排水工程、道路工程、桥梁工程）	乙级
证书编号	A261012634
证书编号	A161008850

出图章
RELEASE STAMP

注册执业印章
REGISTRATION STAMP

项目负责人 PROJECT DIRECTOR	杜晓荣	
专业负责人 DISCIPLINE RESPONSIBLE	杜晓荣	
审定人 AUTHORIZED FOR ISSUE	陈凯清	
审核人 EXAMINE & VERIFY	杜晓荣	
校对人 CHECKED	刘胜茂	
设计人 DESIGNED	刘洪廷	

建设单位 CLIENT
宝鸡市公安局高新技术产业开发区分局

工程名称 PROJECT
钓渭派出所业务技术用房修缮项目—原楼改造区

子项名称 SUB PROJECT

图名 DRAWING TITLE
花坛详图

专业 SPECIALTY	建筑	比例 SCALE	1:100
版本 EDITION NO.	A	图号 DRAWING NO.	DL-006
工程号 PROJECT NO.			
阶段 STAGE			
日期 DATE			

（本图须加盖我公司出图章，否则无效）