
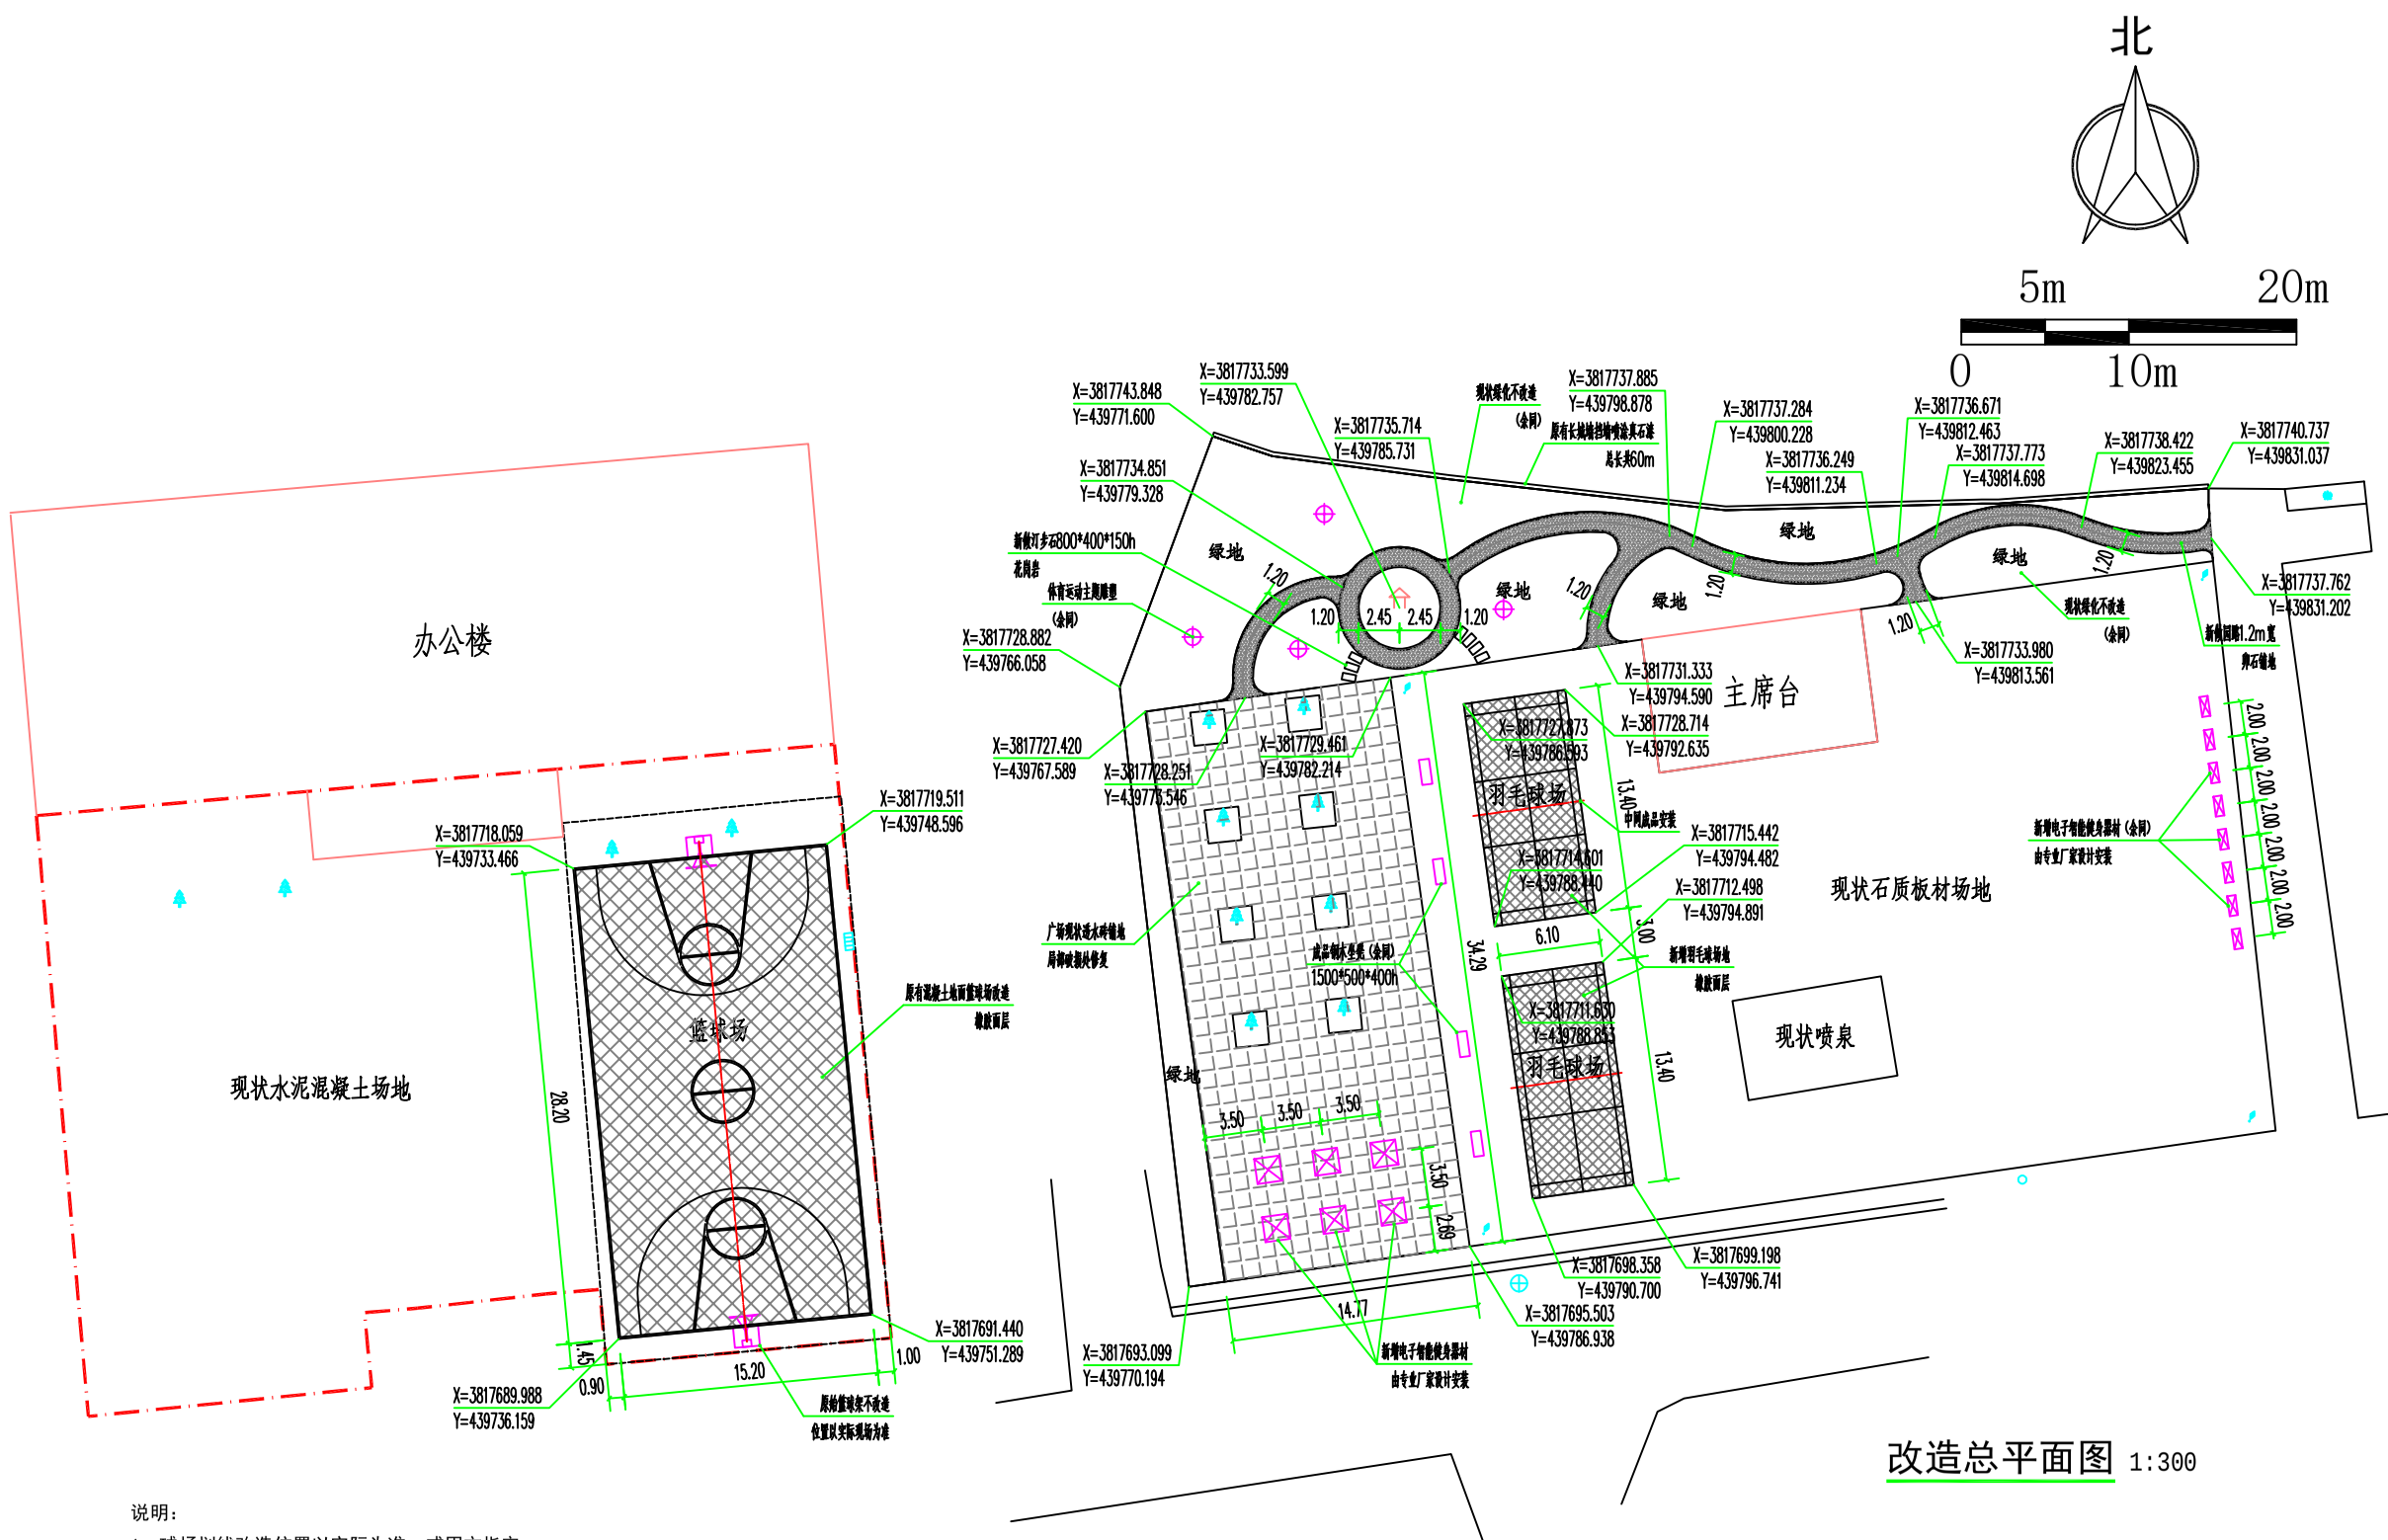



改造总平面图 1:300

说明：

1、球场划线改造位置以实际为准，或甲方指定。
内部按照标准球场尺寸划线。
2、广场现状透水砖铺地，根据实际情况局部破损处修复，
具体工程量以现场为准。
3、北侧长城挡墙尺寸详见大样图。
4、本项目绿地内绿化种植维持现状不改造。
5、园路均为1.2m宽，平交圆曲线倒角半径均为1m。
6、园路、场地未详尽部分详见工程做法表。
7、本图尺寸单位未特殊说明均为米（m）。

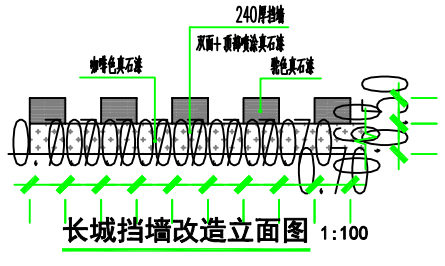

长城挡墙改造立面图 1:100

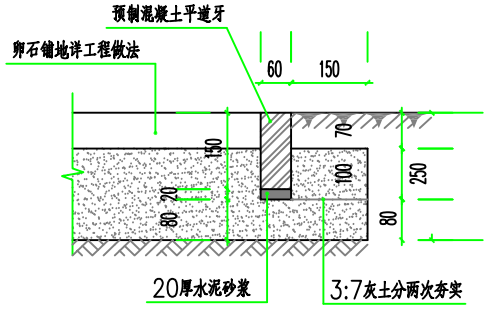

道牙做法大样图 1:1000

本图单位为毫米（mm）

备注：
1、本图尺寸以图上标注为准，不得以比例尺度量。
2、建筑单位承担范围以内的施工图设计审核后，本图方可用于施工，在此之前，本图仅适用于方案报批。
3、图纸加盖出图章并由图审后有效，未经正规施工图审查机构审查，本图不得直接用于施工，仅供业主向建设行政部门报批建设许可使用。
4、使用本图时，应同时参照其它有关图纸及国家相关规范与标准图集，如发现有任何不明之处，应及时通知设计单位。
5、本图之著作权属中科华创国际工程设计顾问集团有限公司所有，未经本公司授权不得随意修改第三方，或以任何形式复制。

说明 Illustrate

出图专用章 SEAL

注册监章 SEAL

施工图审查章 SEAL

设计证书编号 A151031317
本图须加盖本公司出图签章 否则一律无效

设计单位

中科华创国际工程设计顾问集团有限公司
Zhongke Huachuang International Engineering Design Consulting Group Co., Ltd.

审定人/日期 AUTHORIZED FOR ISSUE BY /DATE		
审定人	马福桂	马福桂
审核人/日期 AUDITED BY /DATE		
审核人	李 涛	李涛
设计总负责人/日期 PROJECT DIRECTOR /DATE		
设计总负责人	李 涛	李涛
专业负责人/日期 DISCIPLINE RESPONSIBLE BY /DATE		
专业负责人	李 涛	李涛
校对人/日期 CHECKED BY /DATE		
校对人	赵 雪	赵雪
设计人/日期 DESIGNED BY /DATE		
设计人	梁飞业	梁飞业
制图人/日期 DESIGNED BY /DATE		
制图人	梁飞业	梁飞业

建设单位 CLIENT
潼关县体育运动中心

项目名称 PROJECT
渭南市潼关县桐峪社区
全民健身中心建设项目

子项名称 PROJECT

图名 DRAWING TITLE
改造总平面图

工程编号 JOB NO.	ZS250303	阶段 STATUS	施工图设计
比例 SCALE	1:100	专业 DISCIPLINE	建筑
日期 DATE	2026.01	图号 DRAWING NO.	建施-00B

会签栏：电气 给排水 暖通 建筑 结构

农林行业（农业综合开发工程）乙级 公路行业（公路）丙级 水利行业（河道整治）丙级
建筑行业（建筑工程）甲级 市政行业（道路工程、桥梁工程、给水工程、排水工程、热力工程、环境卫生工程）乙级