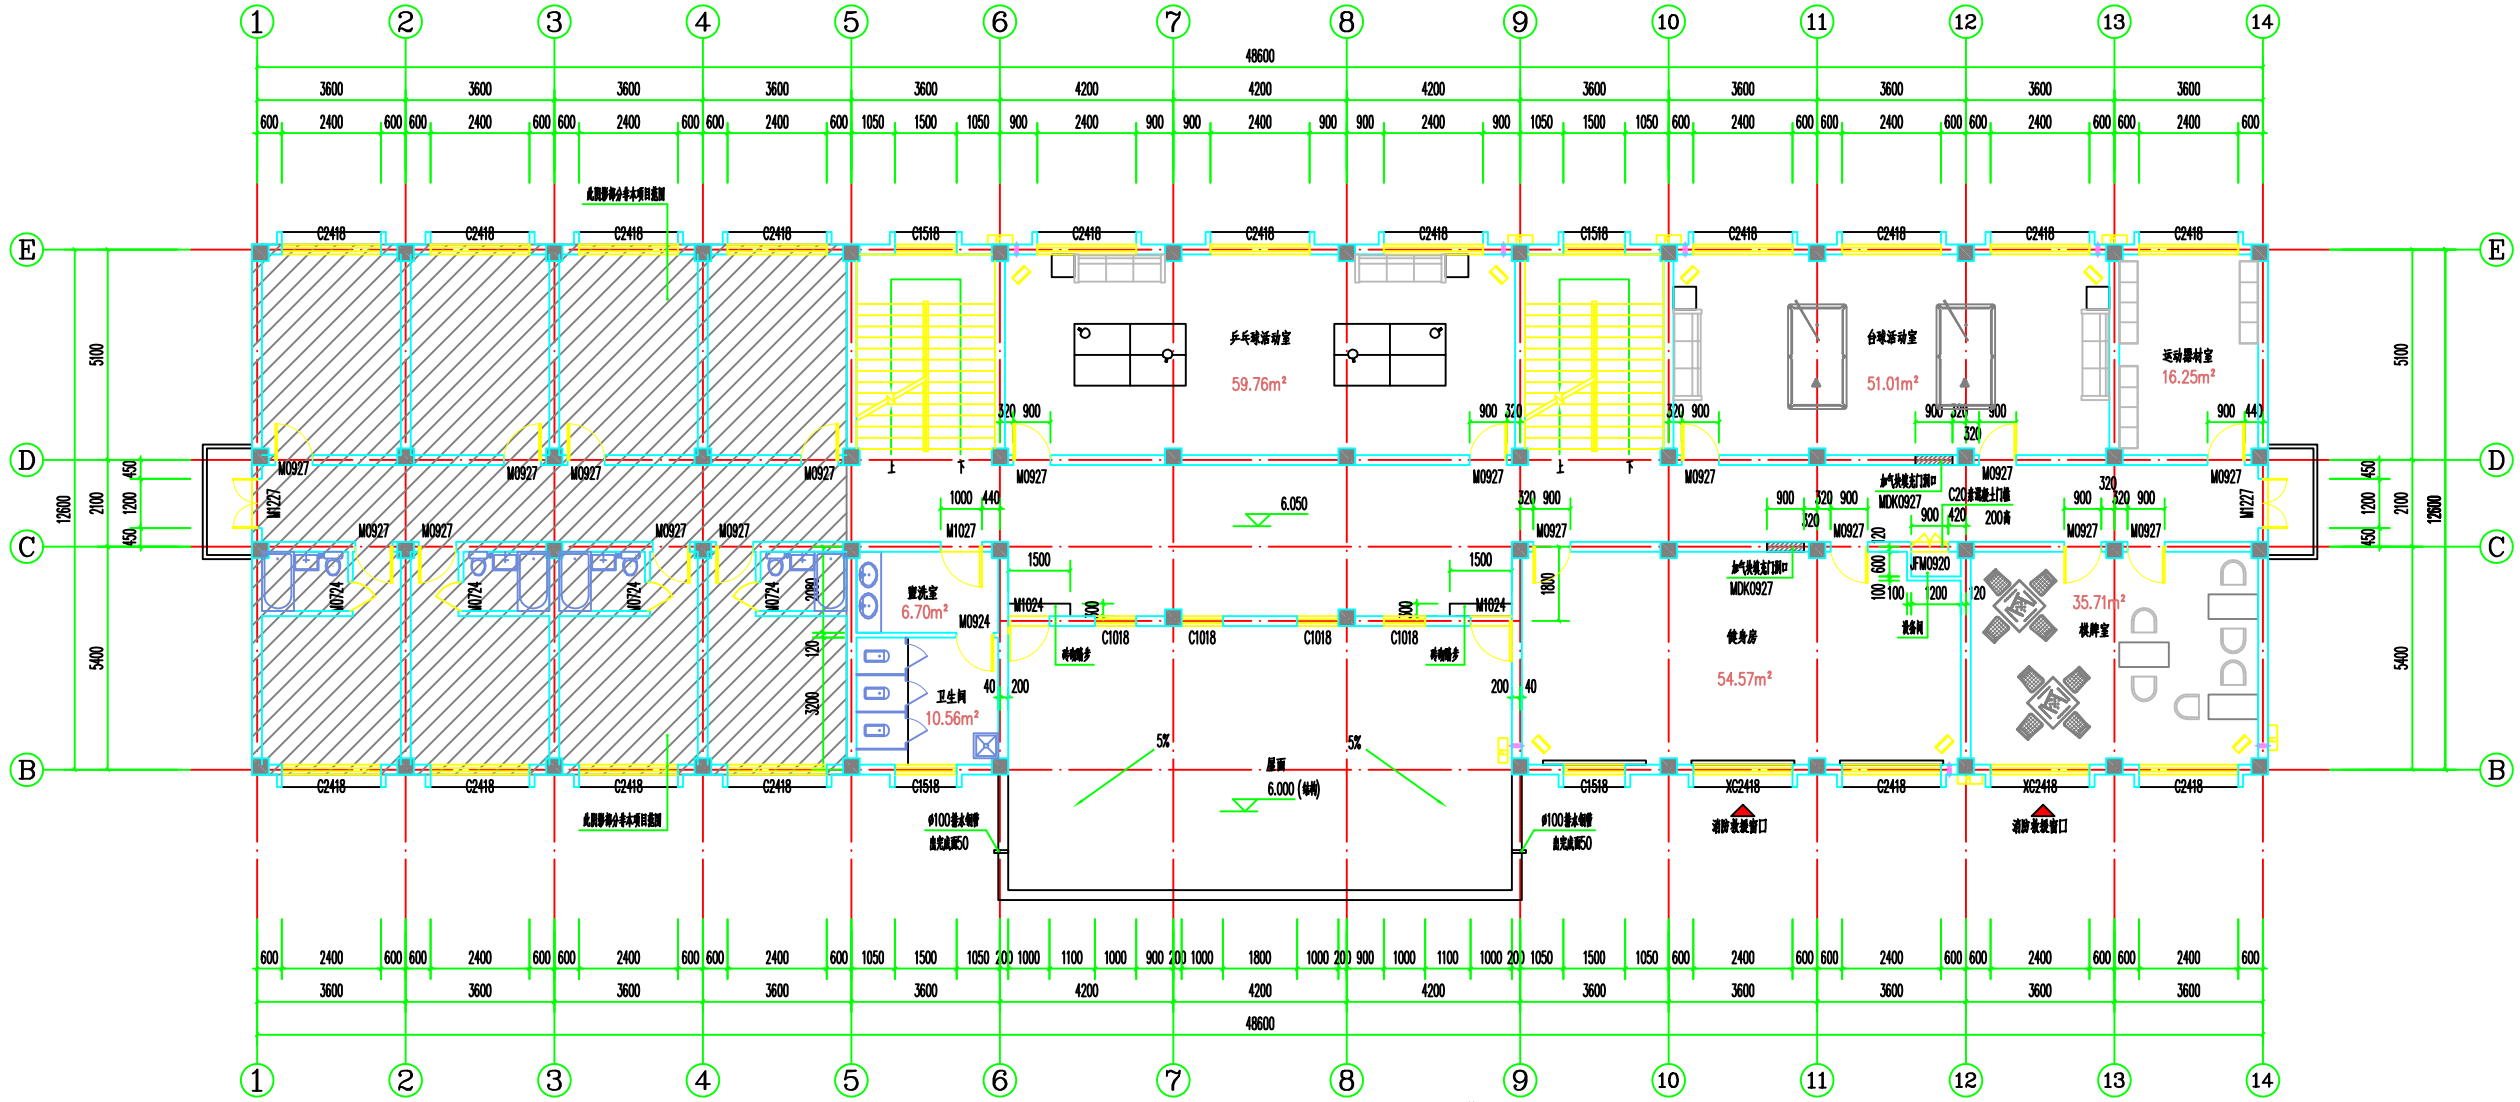


图例: 非本项目改造范围

改造三层平面图 1:100

注: 本层层高3.30米。

卫生间做法说明:

1、卫生间地面材料应防滑和不积水。
2、卫生间地面向地漏找坡，坡度为0.5%。
3、大便器及隔断做法参见陕09J05-32页，采用塑料贴面胶合板隔断。
4、地漏安装做法参见陕09J05-48页。
5、洗手台安装做法参见陕09J05-54页，采用人造大理石台面。
6、梳妆镜做法参见陕09J05-64页，镜子长1.8m，高1.2m。
7、卫生间设备、洁具选型参见陕09J05-50页~51页。
具体卫生设备、洁具选型由甲方指定。

备注:
1. 结构不明确之处详见结构专业。不得自行修改。
2. 图示标高为建筑完成面标高，外墙面标高为结构面。结构尺寸见注1，结构专业。
3. 图纸未标明的做法详见专业图，施工前须与相关专业核对无误后方可施工。
4. 所有洞口、预埋件及管线穿墙处须预留准确位置与尺寸。
5. 本图纸须经甲方代表确认后方可施工，如有与现场不符之处，须及时与设计院沟通协调。

说明 Illustrate

出图专用章 SEAL

注册章等 SEAL

施工图专业章等 SEAL

设计证书编号 A151031317
本图须加盖本公司出图签章 否则一律无效

设计单位

中科华创国际工程设计顾问集团有限公司
Zhongke Huachuang International Engineering Design Consulting Group Co., Ltd.

审定人/日期 AUTHORIZED FOR ISSUE BY /DATE	审定人	马福祉
审核人/日期 AUDITED BY /DATE	审核人	李 涛
设计总负责人 日期 PROJECT DIRECTOR /DATE	设计总负责人	李 涛
专业负责人/日期 DISCIPLINE RESPONSIBLE BY /DATE	专业负责人	李 涛
校对人/日期 CHECKED BY /DATE	校对人	赵 雪
设计人/日期 DESIGNED BY /DATE	设计人	梁飞业
制图人/日期 DESIGNED BY /DATE	制图人	梁飞业

建设单位 CLIENT
潼关县体育运动中心

项目名称 PROJECT
渭南市潼关县桐峪社区
全民健身中心建设项目

子项名称 PROJECT

图名 DRAWING TITLE
改造三层平面图

工程编号 JOB NO.	ZS250303	阶段 STATUS	施工图设计
比例 SCALE	1:100	专业 DISCIPLINE	建筑
日期 DATE	2026.01	图号 DRAWING NO.	建施-05