




1 运动雕塑一、二、三、四平面图 PLAN
SCALE 1:50

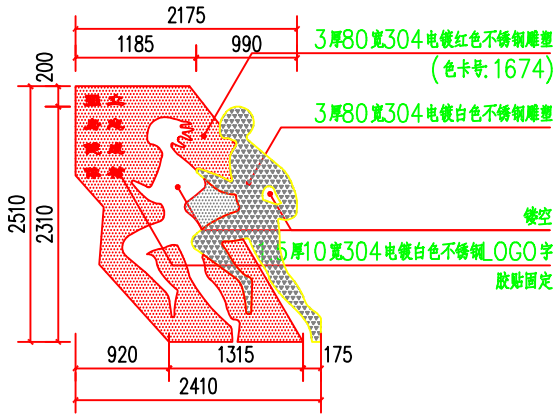


2 运动雕塑一立面图 ELEVATION
SCALE 1:50

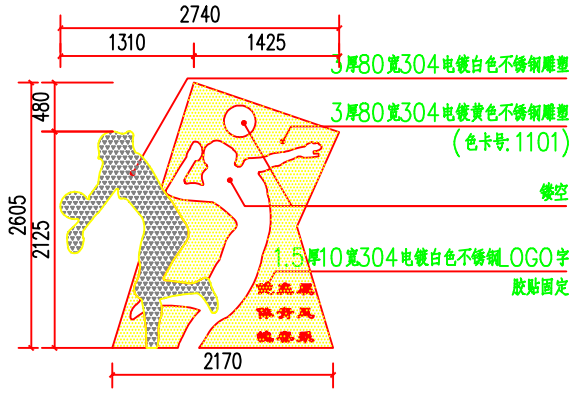


3 运动雕塑二立面图 ELEVATION
SCALE 1:50

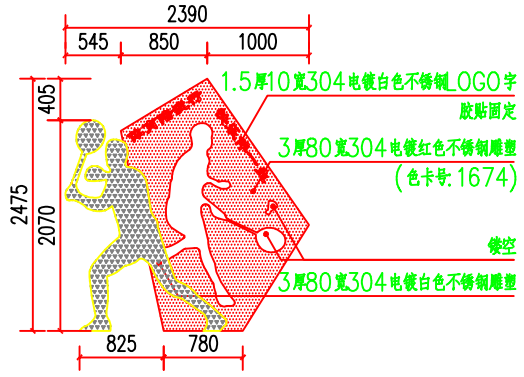


4 运动雕塑三立面图 ELEVATION
SCALE 1:50

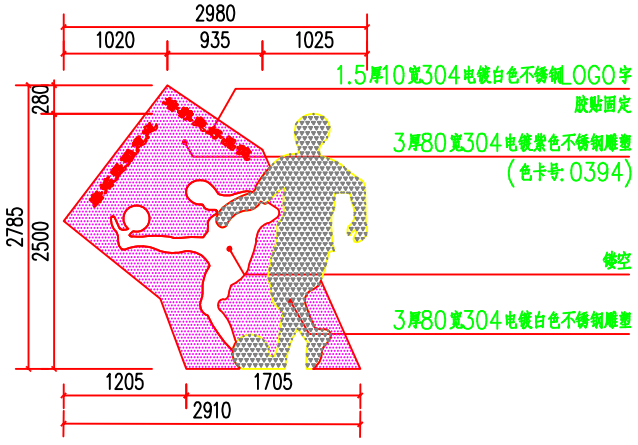

5 运动雕塑四立面图 ELEVATION
SCALE 1:50

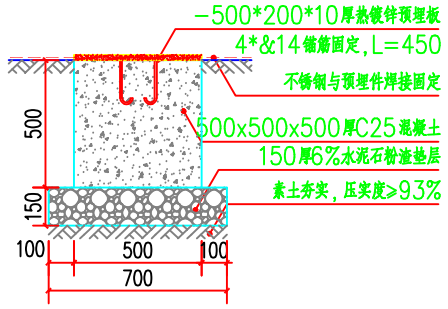

6 运动雕塑基础剖面图 SECTION
SCALE 1:20

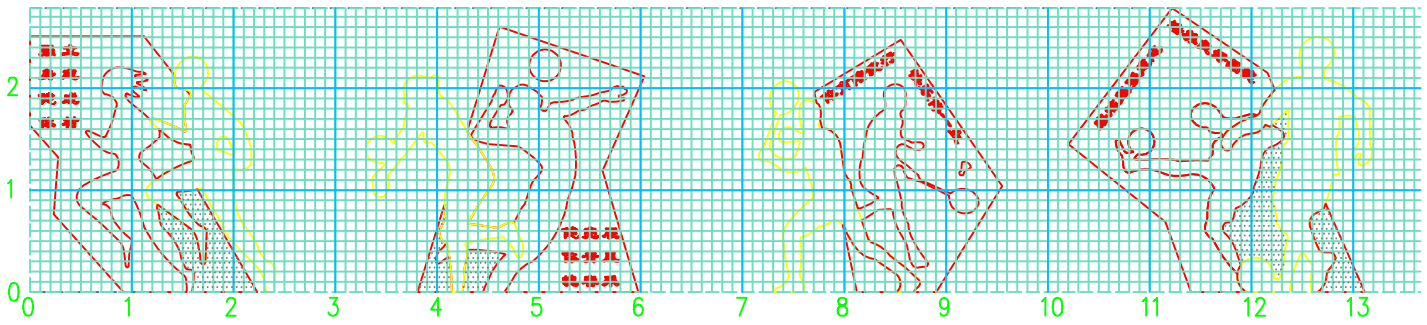

7 运动雕塑一、二、三、四放线图 ELEVATION
SCALE 1:50

注：小网格规格为0.1*0.1m，大网格规格为1m*1m。

8 运动雕塑一、二、三、四意向图

备注：
1、本图尺寸以图上标注为准，不得以比例尺度量。
2、建筑单位承包范围有疑问的地域，立项及相关批复手续后，本图方可用于施工，在此之前，本图仅适用于方案报批。
3、国际知名测绘单位图审后有效，未经正规施工图审查机构审查，本图不得直接用于施工，仅供业主及建设管理部门决策参考与报批之参考用。
4、使用本图时，应同时参照其它有关国际及国家相关规范与标准图集，如发现有任何不明之处，应及时通知我公司。
5、本图之版权属中科华创国际工程设计顾问集团有限公司所有，未经本公司授权不得随意转发第三方，或以任何形式复制。

备注：
1、本图尺寸以图上标注为准，不得以比例尺度量。
2、建筑单位承包范围有疑问的地域，立项及相关批复手续后，本图方可用于施工，在此之前，本图仅适用于方案报批。
3、国际知名测绘单位图审后有效，未经正规施工图审查机构审查，本图不得直接用于施工，仅供业主及建设管理部门决策参考与报批之参考用。
4、使用本图时，应同时参照其它有关国际及国家相关规范与标准图集，如发现有任何不明之处，应及时通知我公司。
5、本图之版权属中科华创国际工程设计顾问集团有限公司所有，未经本公司授权不得随意转发第三方，或以任何形式复制。

说明 Illustrate

出图专用章 SEAL

注册章章 SEAL

施工图审查章章 SEAL

设计证书编号 A251022824
本图须加盖本公司出图签章 否则一律无效

设计单位

中科华创国际工程设计顾问集团有限公司
Zhongke Huachuang International Engineering Design Consulting Group Co., Ltd.

审定人/日期 AUTHORIZED FOR ISSUE BY /DATE	审定人	马福桂
审核人/日期 AUDITED BY /DATE	审核人	崔天渊
设计总负责人 日期 PROJECT DIRECTOR /DATE	设计总负责人	崔天渊
专业负责人/日期 DISCIPLINE RESPONSIBLE BY /DATE	专业负责人	陈 玲
校对人/日期 CHECKED BY /DATE	校对人	陈 玲
设计人/日期 DESIGNED BY /DATE	设计人	梁飞业
制图人/日期 DESIGNED BY /DATE	制图人	梁飞业

建设单位 CLIENT
渭关县体育运动中心

项目名称 PROJECT
渭南市渭关县铜峪社区
全民健身中心建设项目

子项名称 PROJECT

图名 DRAWING TITLE
运动雕塑详图

工程编号 JOB NO.	ZS250303	阶段 STATUS	施工图设计
比例 SCALE	见图	专业 DISCIPLINE	园林
日期 DATE	2026.01	图号 DRAWING NO.	园施-01

会签栏：建筑 结构 给排水 暖通 电气

本表适用于（水业综合开发工程）乙级、公路行业（公路）丙级、水利行业（河道整治）丙级、建筑行业（建筑工程）甲级、市政行业（道路工程、桥梁工程、给水工程、排水工程、热力工程、环境卫生工程）乙级