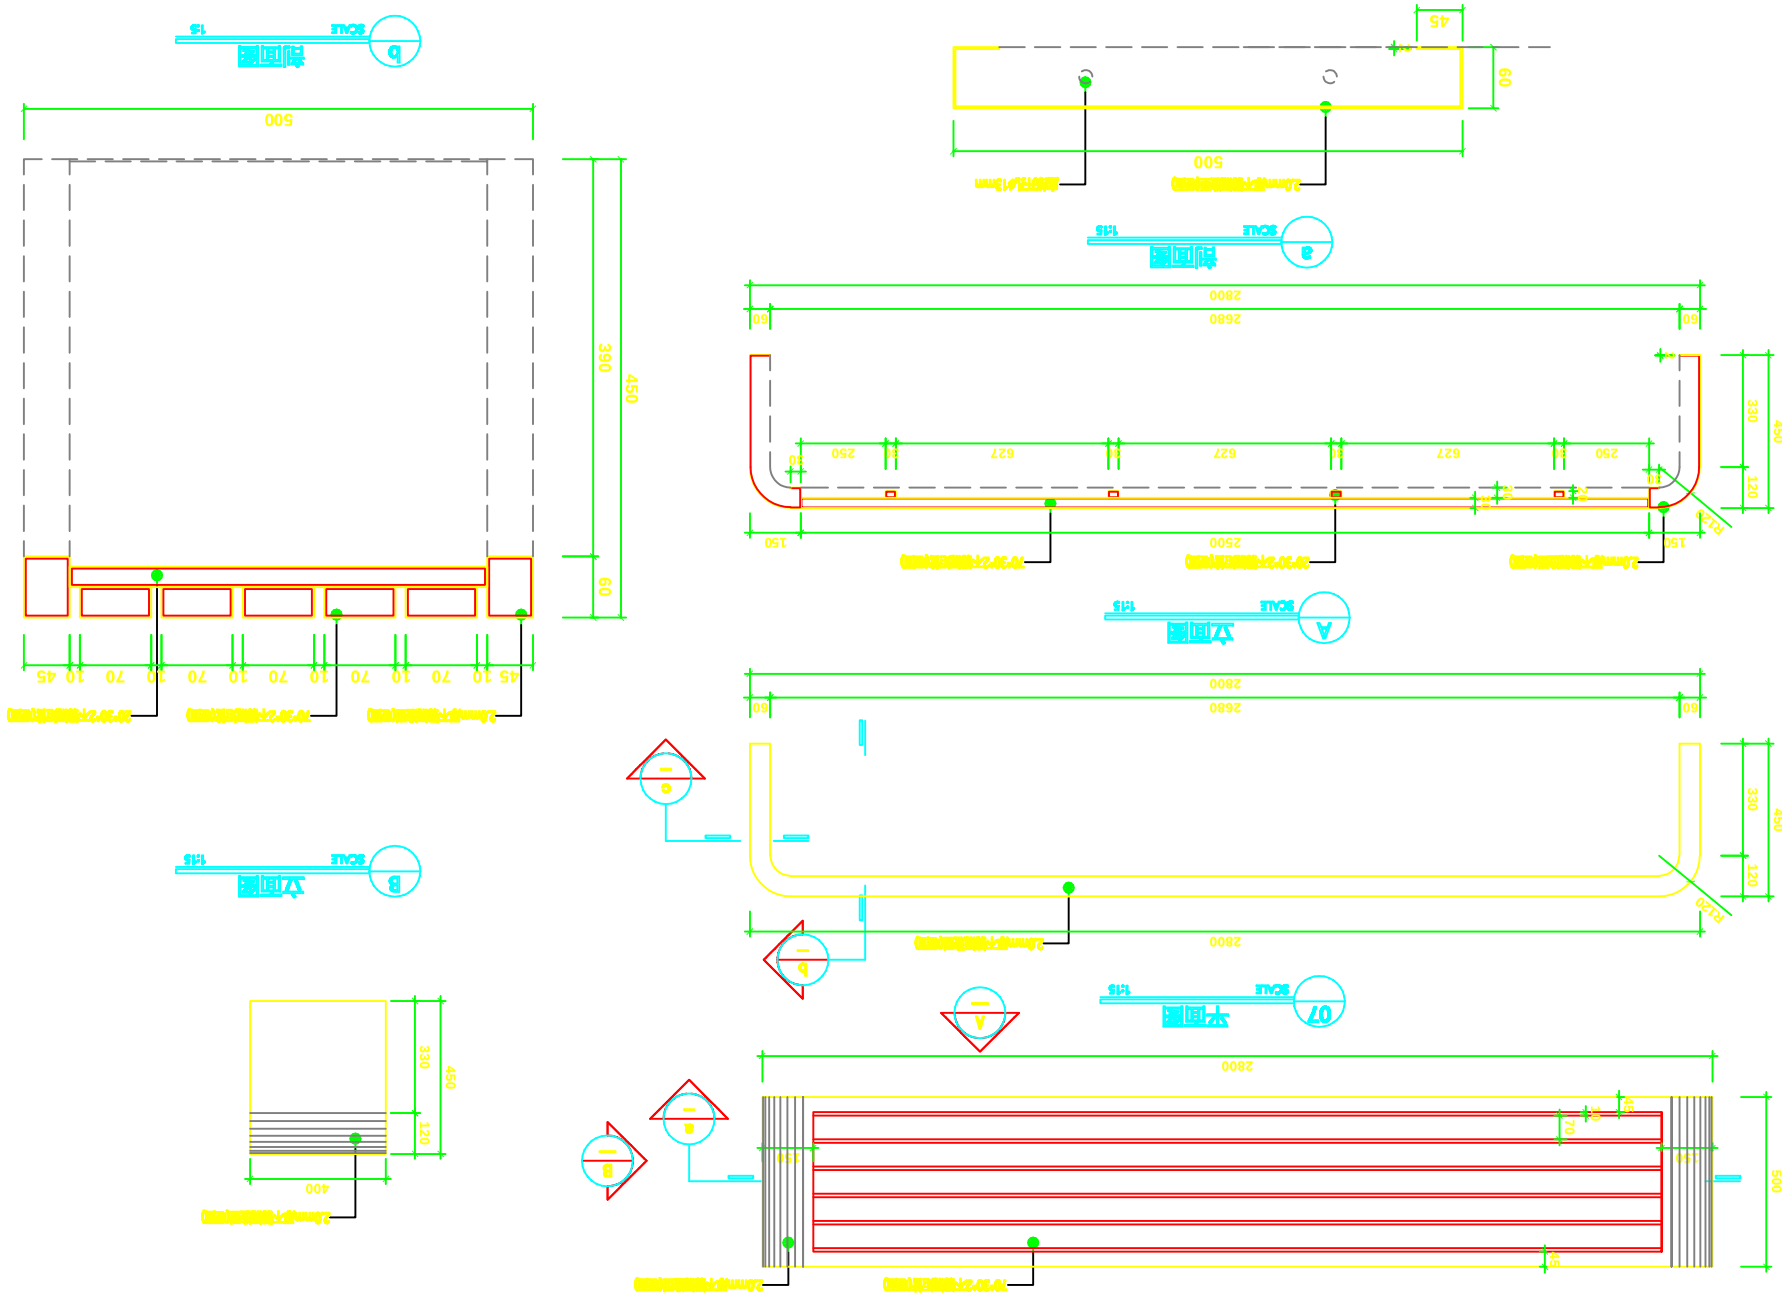


备注：

1. 本图尺寸以mm为单位，不得以比例量取。
2. 所有预埋件安装前须检查，发现损坏或缺件及时补充，确保数量与位置准确。
3. 围网安装须张紧平整，网面无明显凹凸变形，相邻网片连接牢固，间距均匀一致。
4. 立柱埋深不得小于设计值，回填土须分层夯实，确保稳固可靠。
5. 本图仅供施工使用，未经书面许可不得复制或用于其他项目。

设计单位

中外华创国际工程设计顾问集团有限公司

Zhonghua Huachuang International Engineering Design Consultant Group Co., Ltd.

ZHC-HCI

审定人	马春生	签名/日期
审核人	龚庆刚	
校对人	陈 冬	
设计人	黄飞业	
制图人	黄飞业	

建设单位 CLIENT

澧水县体育运动中心

项目名称 PROJECT

澧南市澧关县桐柏社区

全民健身中心建设项目

子项名称 PROJECT

图名 DRAWING TITLE

户外坐凳详图

工程编号 JOB NO.	ZS2503O3	阶段 STATUS	施工图设计
比例 SCALE	见图	专业 DISCIPLINE	园林
日期 DATE	2026.01	图号 DRAWING NO.	园施—02

审核 Auditor

出图专用章 SEAL

设计证书编号 A251022824

本图属加盖公司出图盖章 无限一律无效

盖工程审查章 SEAL

注册章章 SEAL

资质 Illustrate

建筑 结构 给排水 电气 总图