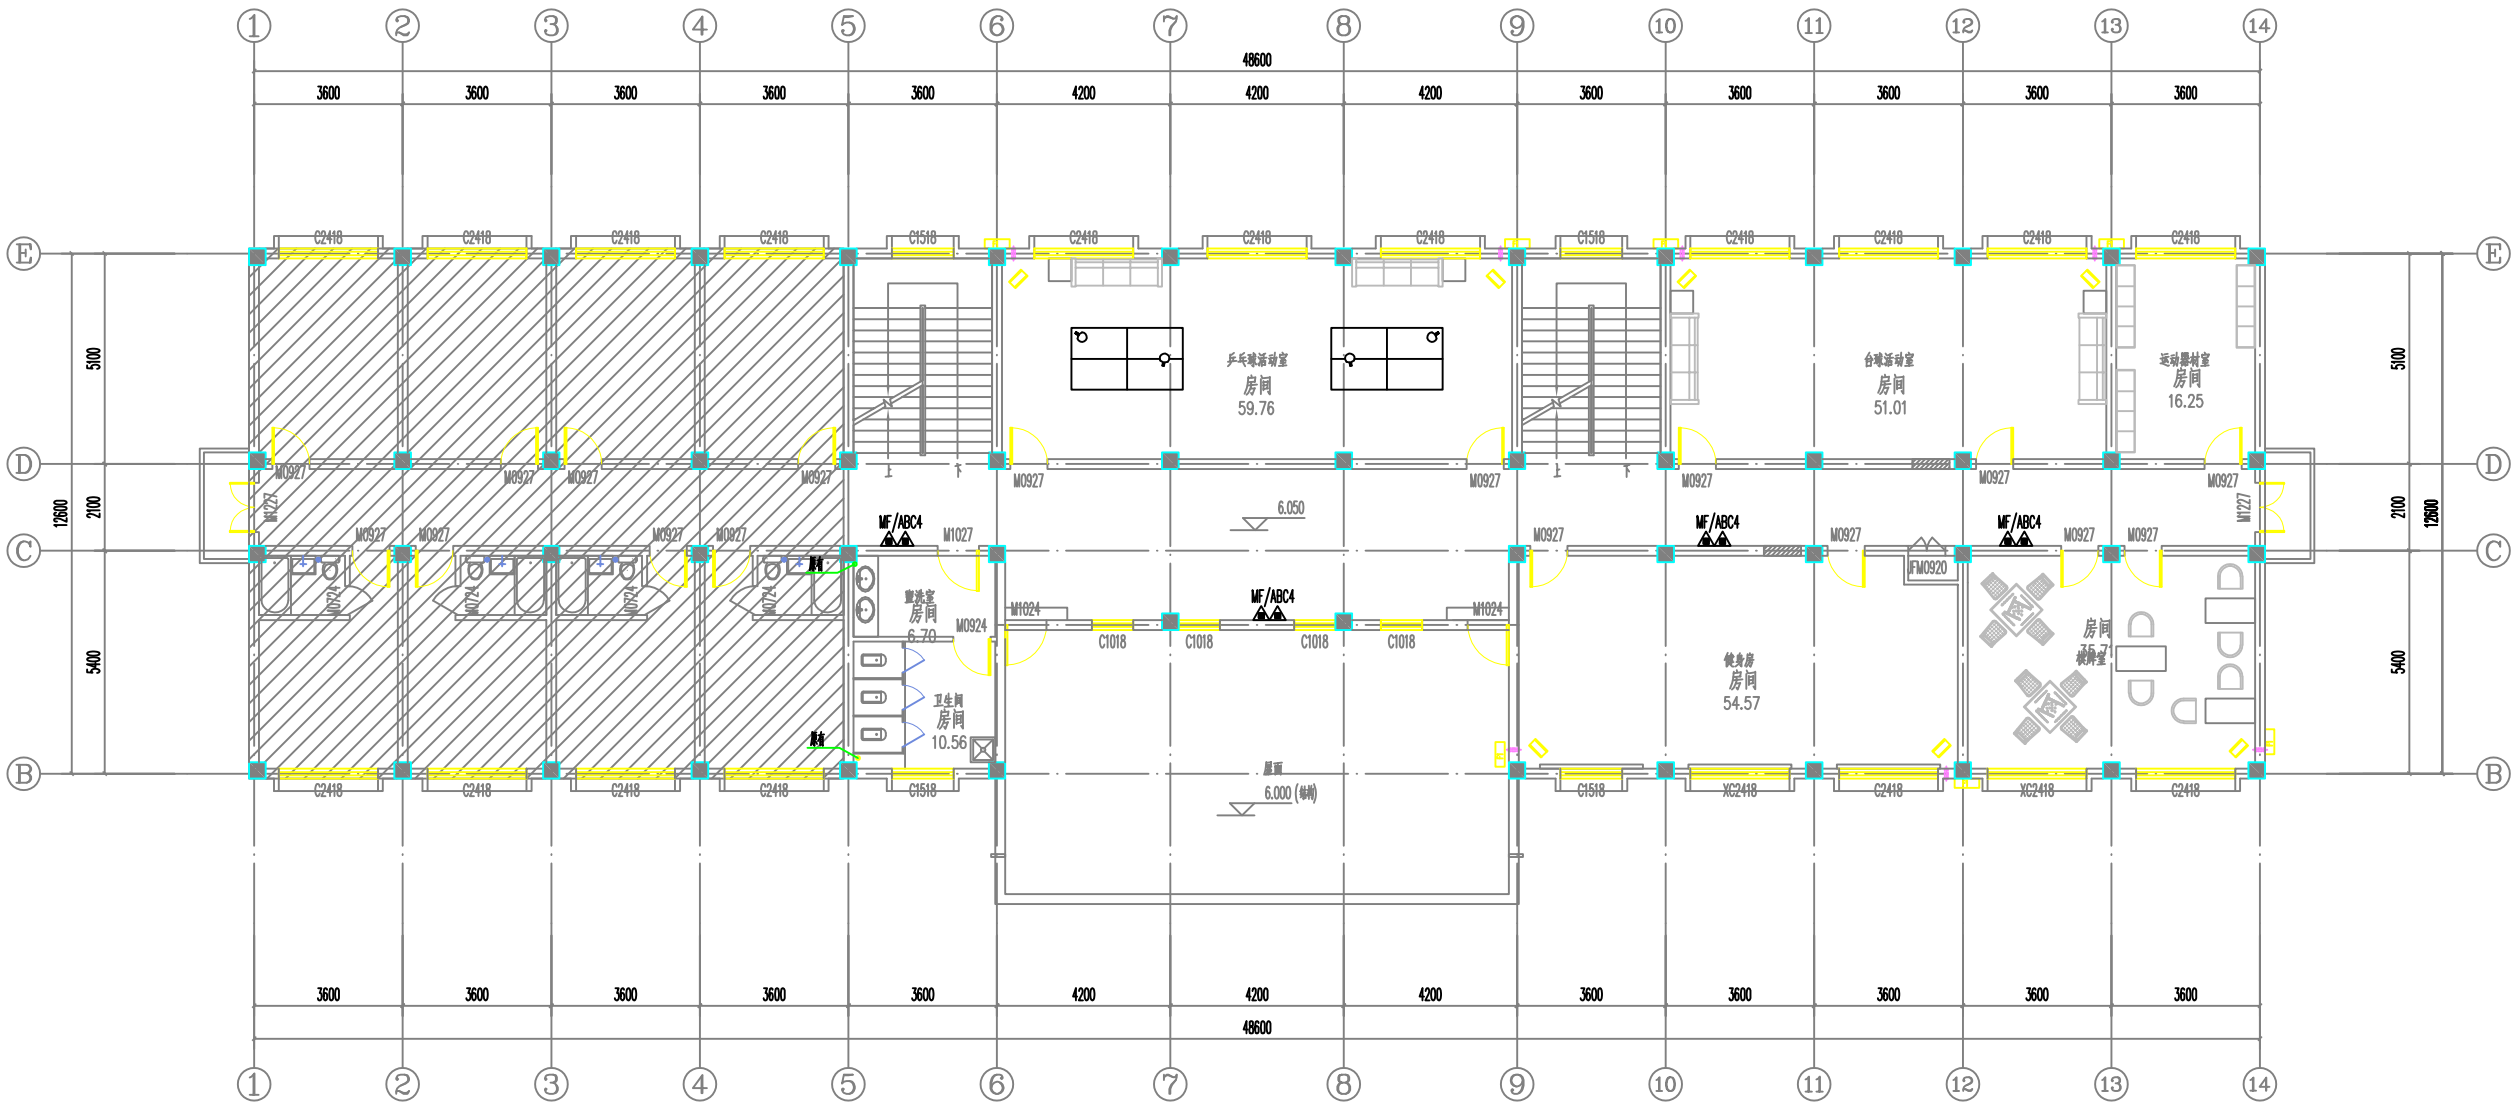


改造三层给排水平面图

备注：
1、本图尺寸以图上标注为准，不得对比例尺度量。
2、此页中的点号为图面控制点号，实际放样点高度不确定，本图为平面干施工，点击七度，本图仅供用于方案报批。
3、图纸加盖的图纸供应商签字会签，点击无效施工图审查机构审查，本图不得直接用于施工，仅供业主及设计单位节点对比设计之参考用。
4、变更说明：原则对本图及文本范围的无效部分做无效处理与标识图章，加变得合作不同之处，其实际施工确认准。
5、本图之图纸属中华华创国际工程设计顾问集团有限公司所有，点击未经书面许可不得用于他处重复三方，或以任何形式复制。

说明 Illustrate

出图专用章 SEAL

注册章等 SEAL

施工图审查章等 SEAL

设计证书编号 A151031317
本图须加盖本公司出图签章 否则一律无效

设计单位

中科华创国际工程设计顾问集团有限公司
Zhongke Huachuang International Engineering Design Consulting Group Co.,Ltd.

审定人/日期 AUTHORIZED FOR ISSUE BY /DATE		
审定人	马福林	马福林
审核人/日期 AUDITED BY /DATE		
审核人	张维迪	张维迪
设计总负责人、日期 PROJECT DIRECTOR /DATE		
设计总负责人	李 涛	李涛
专业负责人/日期 DISCIPLINE RESPONSIBLE BY /DATE		
专业负责人	张维迪	张维迪
校对人/日期 CHECKED BY /DATE		
校对人	王 芳	王芳
设计人/日期 DESIGNED BY /DATE		
设计人	王永娟	王永娟
制图人/日期 DESIGNED BY /DATE		
制图人	王永娟	王永娟

建设单位 CLIENT

潼关县体育运动中心

项目名称 PROJECT

渭南市潼关县桐峪社区全民健身中心建设项目

子项名称 PROJECT

图名 DRAWING TITLE

改造三层给排水平面图

工程编号 JOB NO.	ZS250303	阶段 STATUS	施工图设计
比例 SCALE	1:50	专业 DISCIPLINE	给排水
日期 DATE	2026.01	图号 DRAWING NO.	水施-02

建筑 结构 给排水 暖通 电气

本材料注（本建筑与开发工程）乙级，A级行业（公建）丙级，水利行业（河道整治）丙级，建筑行业（建筑工程）甲级，市政行业（道路工程、排水工程、给水工程、桥梁工程、隧道工程、轨道交通工程）乙级，环境卫生工程（生活垃圾）乙级