

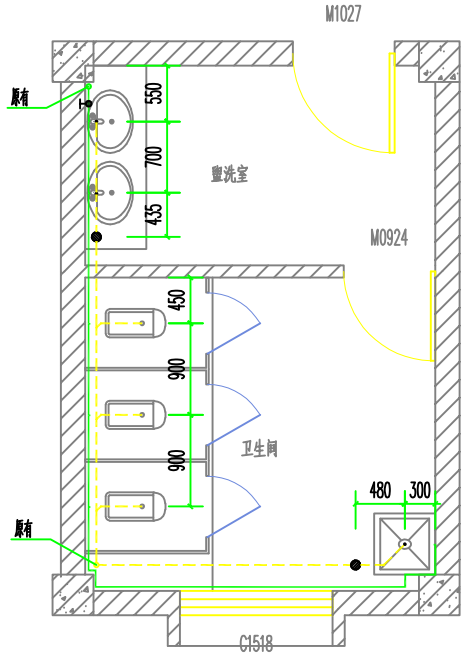


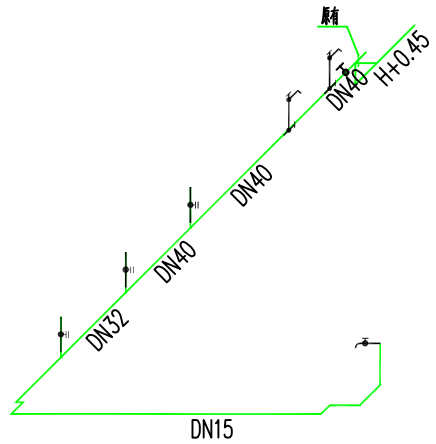

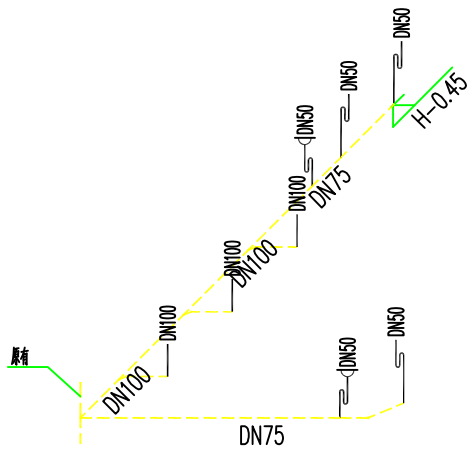

卫生间给排水详图

卫生设备选用：

名 称	安装图集号、页码	给水点安装高度	排水洞中心距后墙
台式洗脸盆	国标09S304-41,42	0.45m	200mm
坐箱式坐便器	国标09S304-66,67	0.15m	400mm
蹲式大便器	国标09S304-83	0.80m	600mm
拖布池	国标09S304-95	0.80m	200mm

名 称	安装图集号、页码	备注
清扫口	国标04S301-13(甲Ⅱ型)	——
地漏	国标04S301-30(甲型)	水封深度大于50mm
通气帽	国标04S301-73	——

注：本表所注尺寸均为距完成地面（墙面）距离。
洗手盆、小便器均为感应式

1. 当构造内无存水弯的卫生器具、无水封地漏、设备或排水沟的排水口与生活排水管道连接时，必须在排水口以下设存水弯。
2. 水封装置的水封深度不得小于50mm，卫生器具排水管段上不得重复设置水封。
3. 严禁采用钟罩式结构地漏及采用活动机械活瓣替代水封。
4. 公共场所的洗手盆水嘴应采用非接触式或延时自闭式水嘴。
5. 严禁采用非专用冲洗阀与大便器（槽）、小便斗（槽）直接连接。
6. 大小便器应使用构造内自带水封的便器，且其水封深度不应小于50mm。

备注：
1、本图尺寸以图上标注为准，不得以比例尺度量。
2、建筑单位承担完成后的现场、土质及相关地质干燥后，本图方可用于施工，在此之前，本图仅适用于方案报批。
3、图纸加盖初审章后即生效，未经正规施工图审查机构审查，本图不得直接用于施工，仅供业主向建设管理部门建设报批之参考用。
4、使用本图时，应同时参照其它有关图纸及国家相关规范与标准图集，如发现有任何不同之处，请及时通知设计公司。
5、本图之版权属于我中创国际工程设计顾问集团有限公司所有，未经本公司授权不得随意修改第三方，或以任何形式复制。

说明 Illustrate

出图专用章 SEAL

注册盖章 SEAL

施工图审查盖章 SEAL

设计证书编号 A151031317
本图须加盖本公司出图签章 否则一律无效

设计单位

中科华创国际工程设计顾问集团有限公司
Zhongke Huachuang International Engineering Design Consulting Group Co.,Ltd.

审定人/日期 AUTHORIZED FOR ISSUE BY /DATE	审定人	马福桂
审核人/日期 AUDITED BY /DATE	审核人	张维迪
设计总负责人 日期 PROJECT DIRECTOR /DATE	设计总负责人	李 涛
专业负责人/日期 DISCIPLINE RESPONSIBLE BY /DATE	专业负责人	张维迪
校对人/日期 CHECKED BY /DATE	校对人	王 芳
设计人/日期 DESIGNED BY /DATE	设计人	王永娟
制图人/日期 DESIGNED BY /DATE	制图人	王永娟

建设单位 CLIENT
潼关县体育运动中心

项目名称 PROJECT
渭南市潼关县桐峪社区全民健身中心建设项目

子项名称 PROJECT

图名 DRAWING TITLE
卫生间给排水详图

工程编号 JOB NO.	ZS250303	阶段 STATUS	施工图设计
比例 SCALE	1:50	专业 DISCIPLINE	给排水
日期 DATE	2026.01	图号 DRAWING NO.	水施-03

会签栏：建筑 结构 给排水 暖通 电气

农林行业（农业综合开发工程）乙级 公路行业（公路）丙级 水利行业（河道整治）丙级
建筑行业（建筑工程）甲级 市政行业（道路工程、桥梁工程、给水工程、排水工程、燃力工程、环境卫生工程）乙级

归档章