


序号	图例	名称	规格	单位	数量	备注
1		超五类网线		米		
2			SC20	米		
3		WDZ-BYJ导线	3X4	米		
4		WDZ-BYJ导线	3X2.5	米		
5		天棚箱		个		底边距地0.5米暗装
6		枪式摄像机，400万像素		个		底边距地2.3米吊装
7		网络、电话双口插座		个		底边距地0.4米暗装
8		排气扇		台		详见图
9		双联开关		个		底边距地1.5米暗装
10		双控开关		个		底边距地1.5米暗装
11		带保护接点暗装插座	250V,10A	个		底边距地0.4米暗装
12		扶手器插座	250V,16A	个		底边距地1.5米暗装
13		柜式空调插座	250V,16A	个		底边距地0.4米暗装
14		节能灯（带红外移动跑应底座）	22W	盏		吸顶安装
15		壁灯	18W	盏		底边距地2.6米壁装
16		T8三基色双管荧光灯	2x36W	盏		吸顶安装
17		T8三基色单管荧光灯	36W	盏		吸顶安装
18		壁装单管荧光灯	18W	盏		底边距地2.6米双管出线口
19		防水防尘灯	24W220V	盏		吊顶内嵌入式敞装
20		照明配电箱		台		底边距地1.6米暗装
21		专用电路上的应急照明灯	6W	盏		吊顶内明装
22		应急疏散指示标识灯(向右)	2W	盏		底边距地0.5米暗装
23		应急疏散指示标志灯	2W	盏		吊顶下吊装
24		多复合信号标志灯	2W	台		吊顶下吊装
25		楼层指示标志灯	2W	台		吊顶下吊装
26		A类集中电源箱		台		电井内明装
27		事故照明配电箱		台		电井内明装

综合布线系统图

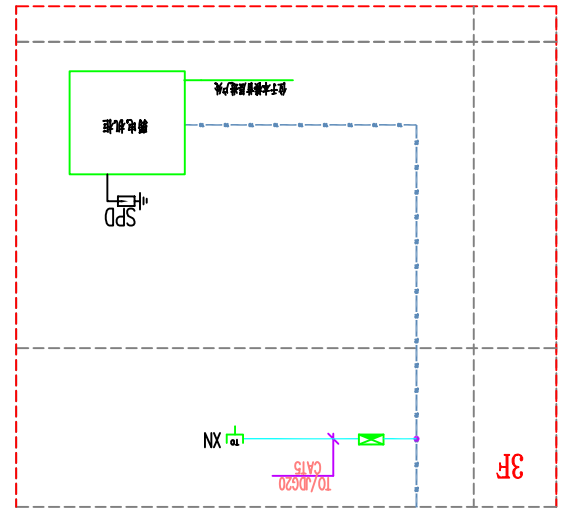

视频监控系统图

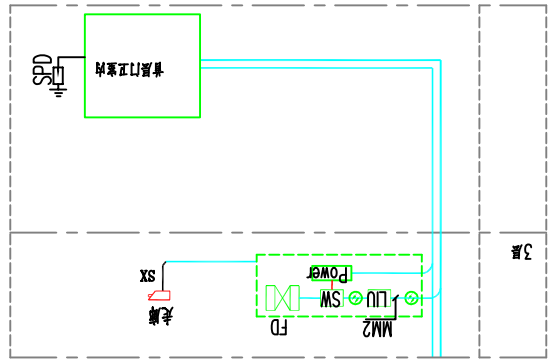

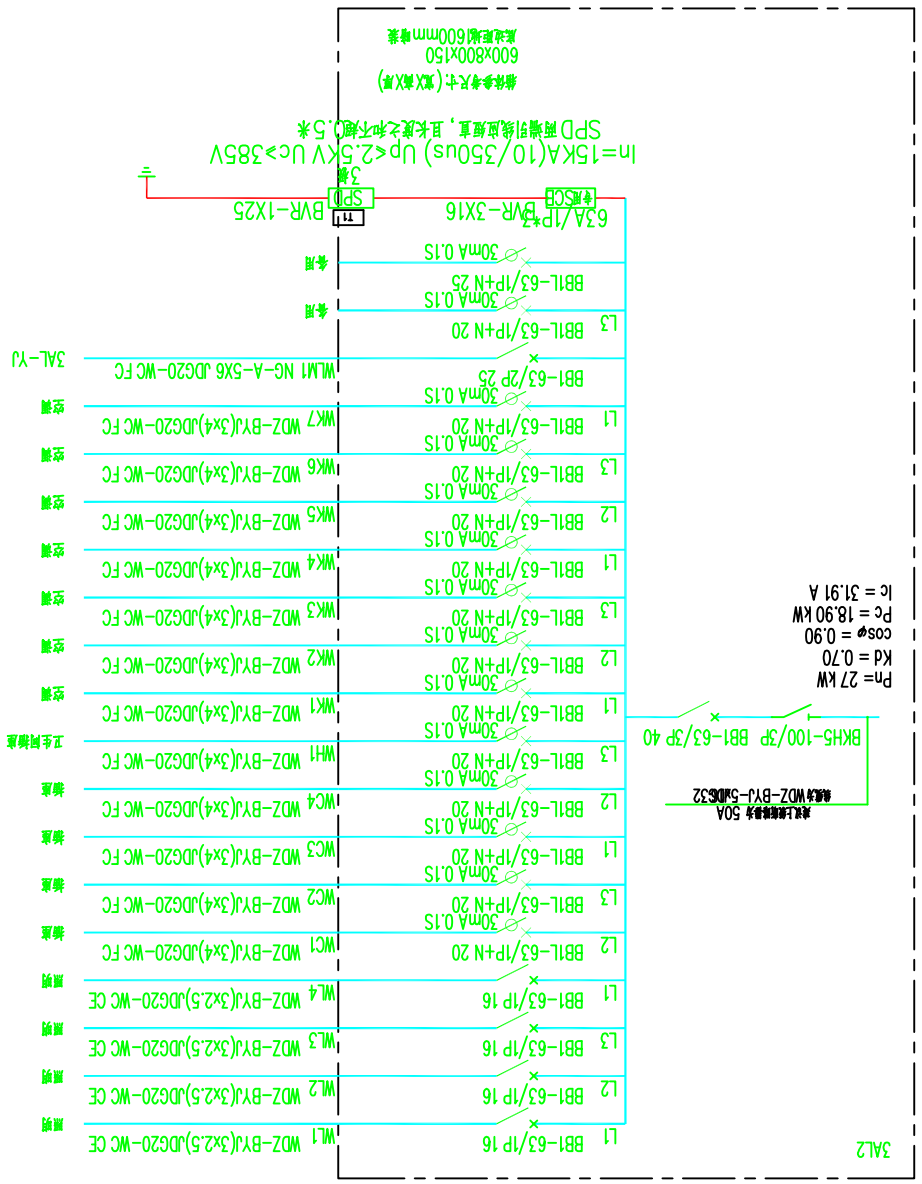

设计单位	工程名称 JOB NO.	ZS250303	图名 STATUS	施工图设计
	比例 SCALE	1:100	设计 DESIGNER	设计
	日期 DATE	2026.01	图号 DRAWING NO.	电施-04

图名DRAWING TITLE
电气系统图

子项名称 PROJECT
渭南市潼关县梅陵社区
全民健身中心建设项目

项目名称 PROJECT
潼关县体育运动中心

建设单位 CLIENT
潼关县体育运动中心

职责/项目 DESIGNED BY /DATE	张长永
校对/项目 CHECKED BY /DATE	张长永
审核/项目 REVIEWED BY /DATE	张长永
设计/项目 DESIGNED BY /DATE	王长辉
专业负责人/项目 RESPONSIBLE BY /DATE	王长辉
软件版权人 项目经理 DIRECTOR /DATE	李 涛
专业/项目 AUTHORIZED BY /DATE	韩庆东
专业/项目 AUTHORIZED BY /DATE	马登峰

中科启创国际工程设计顾问集团有限公司
Zhongke Huichuang International Engineering Design Consulting Group Co.,Ltd.
ZKHG
中科启创

建筑专业 SCALE

结构专业 SCALE

给排水专业 SCALE

暖通专业 SCALE

电气专业 SCALE

其他

其他设备编号 A15103137
本图版权属本公司所有禁止复 不得转载