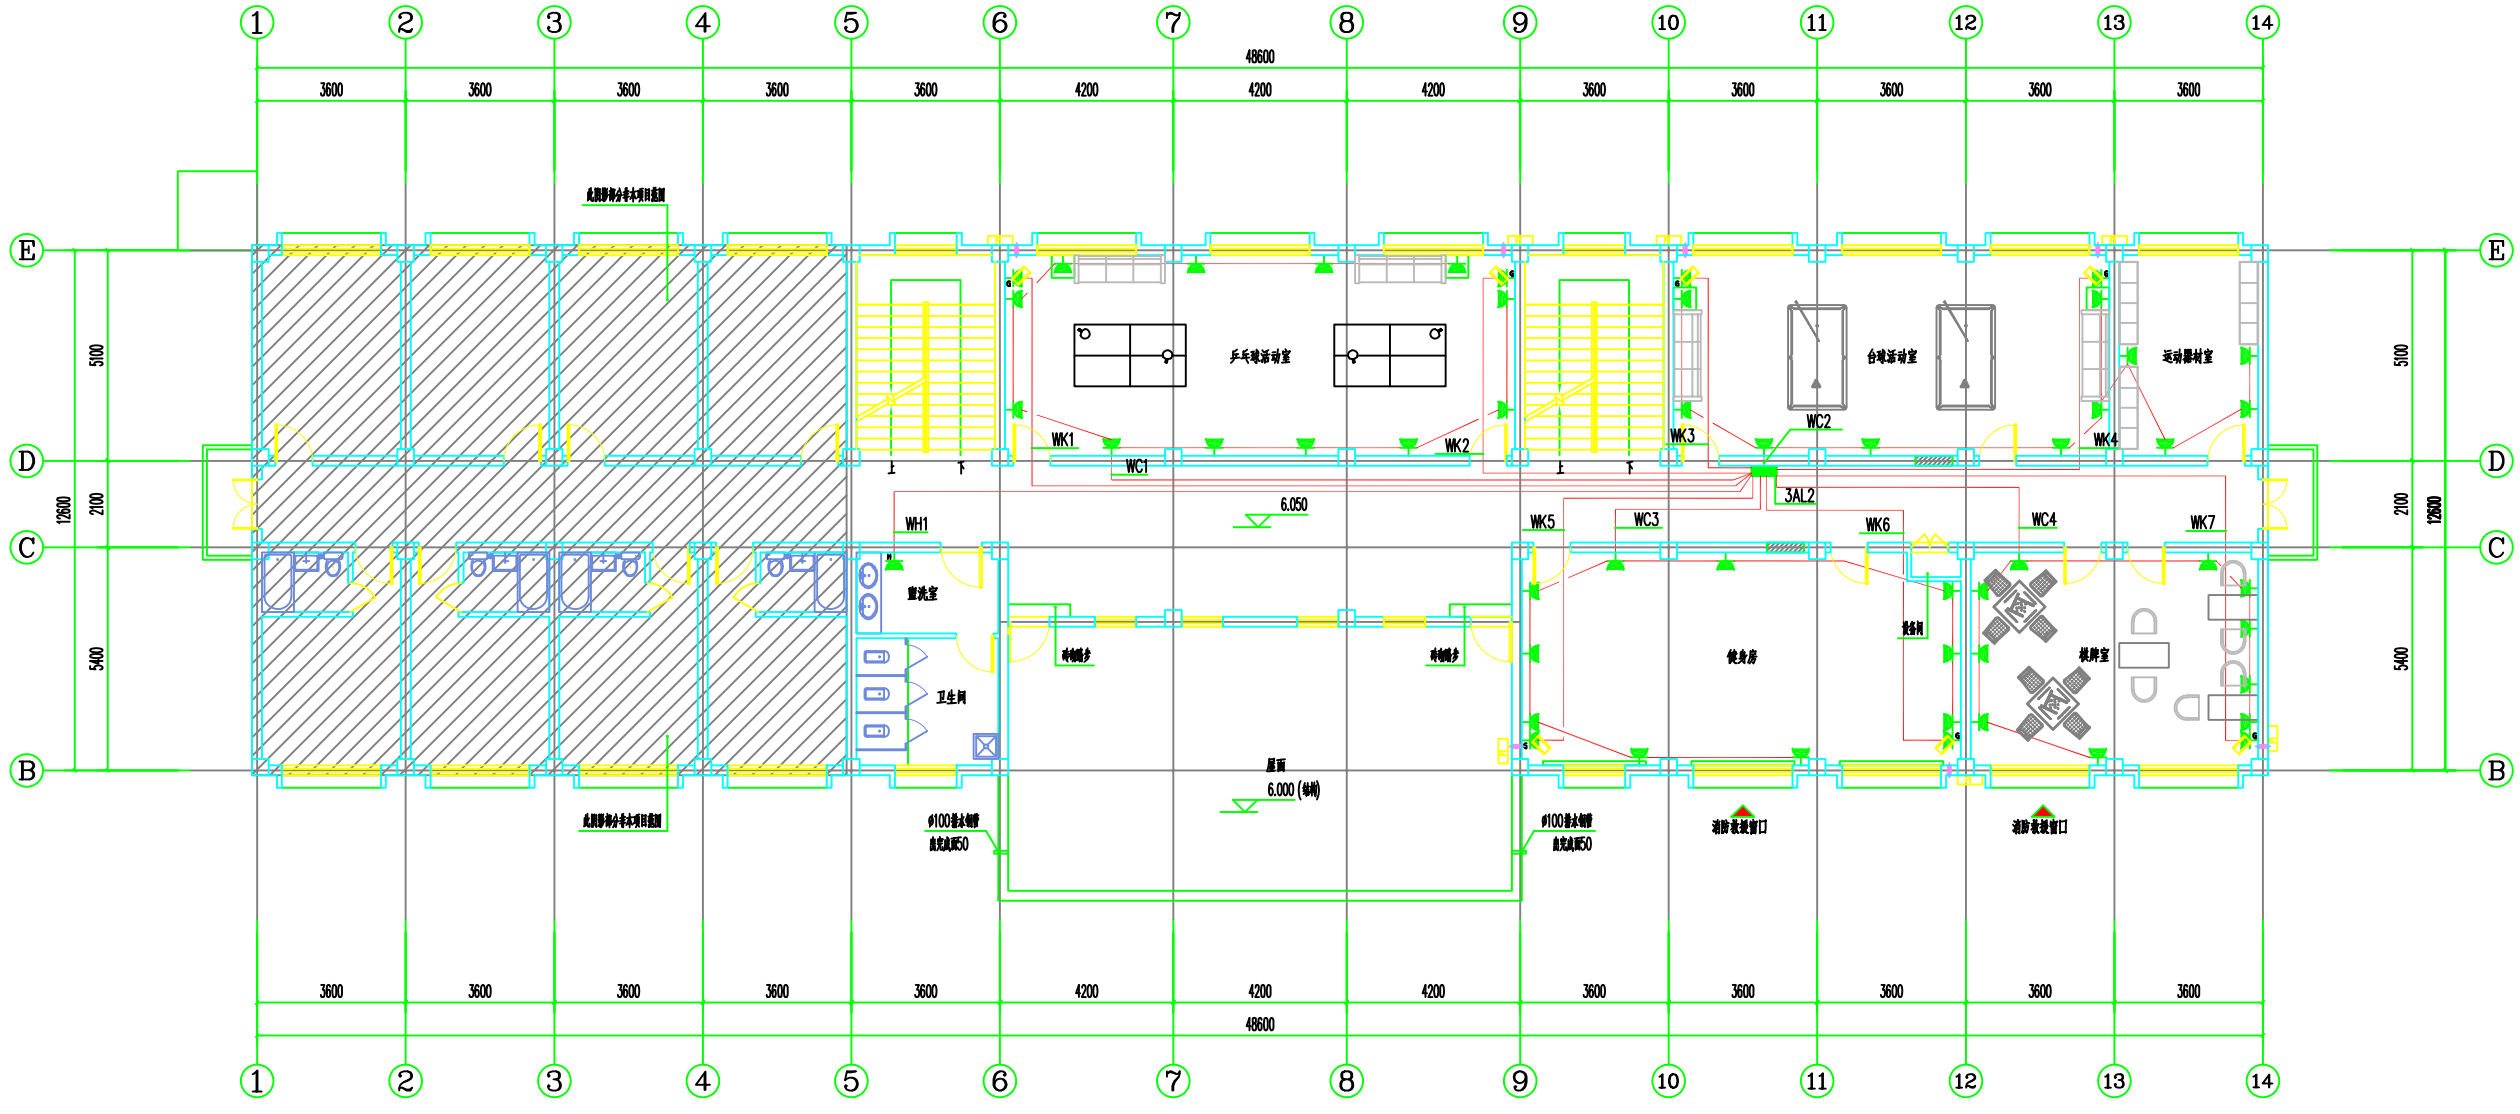


改造三层插座平面图 1:100

备注：
1. 未标注管线以墙边为准，不得任意调整。
2. 图示电气设备安装高度除注明外，均应符合国家现行规范、标准之要求，如遇与土建专业冲突时，应及时与设计人员协商解决。
3. 图纸中所标注的设备型号仅供参考，施工单位在采购前应与设计人员确认，确保其性能参数满足设计要求。
4. 所有线缆，管材及设备安装应符合国家现行消防规范及相关标准要求，并应通过消防验收。
5. 本图与建筑专业平面图施工图配合使用，如发现不一致之处，应及时与设计人员联系，以便及时调整。

说明 Illustrate

出图专用章 SEAL

注册师章 SEAL

施工图审查意章 SEAL

设计证书编号 A151031317
本图须加盖本公司出图章章 否则一律无效

设计单位

中科华创国际工程设计顾问集团有限公司
Zhongke Huachuang International Engineering Design Consulting Group Co., Ltd.

审定人/日期 AUTHORIZED FOR ISSUE BY /DATE	
马福桂	马福桂
审核人/日期 AUDITED BY /DATE	
魏建安	魏建安
设计总负责人 日期 PROJECT DIRECTOR /DATE	
李 清	李清
专业负责人/日期 DISCIPLINE RESPONSIBLE BY /DATE	
王金博	王金博
校对人/日期 CHECKED BY /DATE	
王金博	王金博
设计人/日期 DESIGNED BY /DATE	
张金龙	张金龙
制图人/日期 DESIGNED BY /DATE	
张金龙	张金龙

建设单位 CLIENT
澧关县体育运动中心

项目名称 PROJECT
渭南市澧关县桐峪社区
全民健身中心建设项目

子项名称 PROJECT

图名 DRAWING TITLE
改造三层插座平面图

工程编号 JOB NO.	ZS250303	阶段 STATUS	施工图设计
比例 SCALE	1:100	专业 DISCIPLINE	电气
日期 DATE	2026.01	图号 DRAWING NO.	电施-05