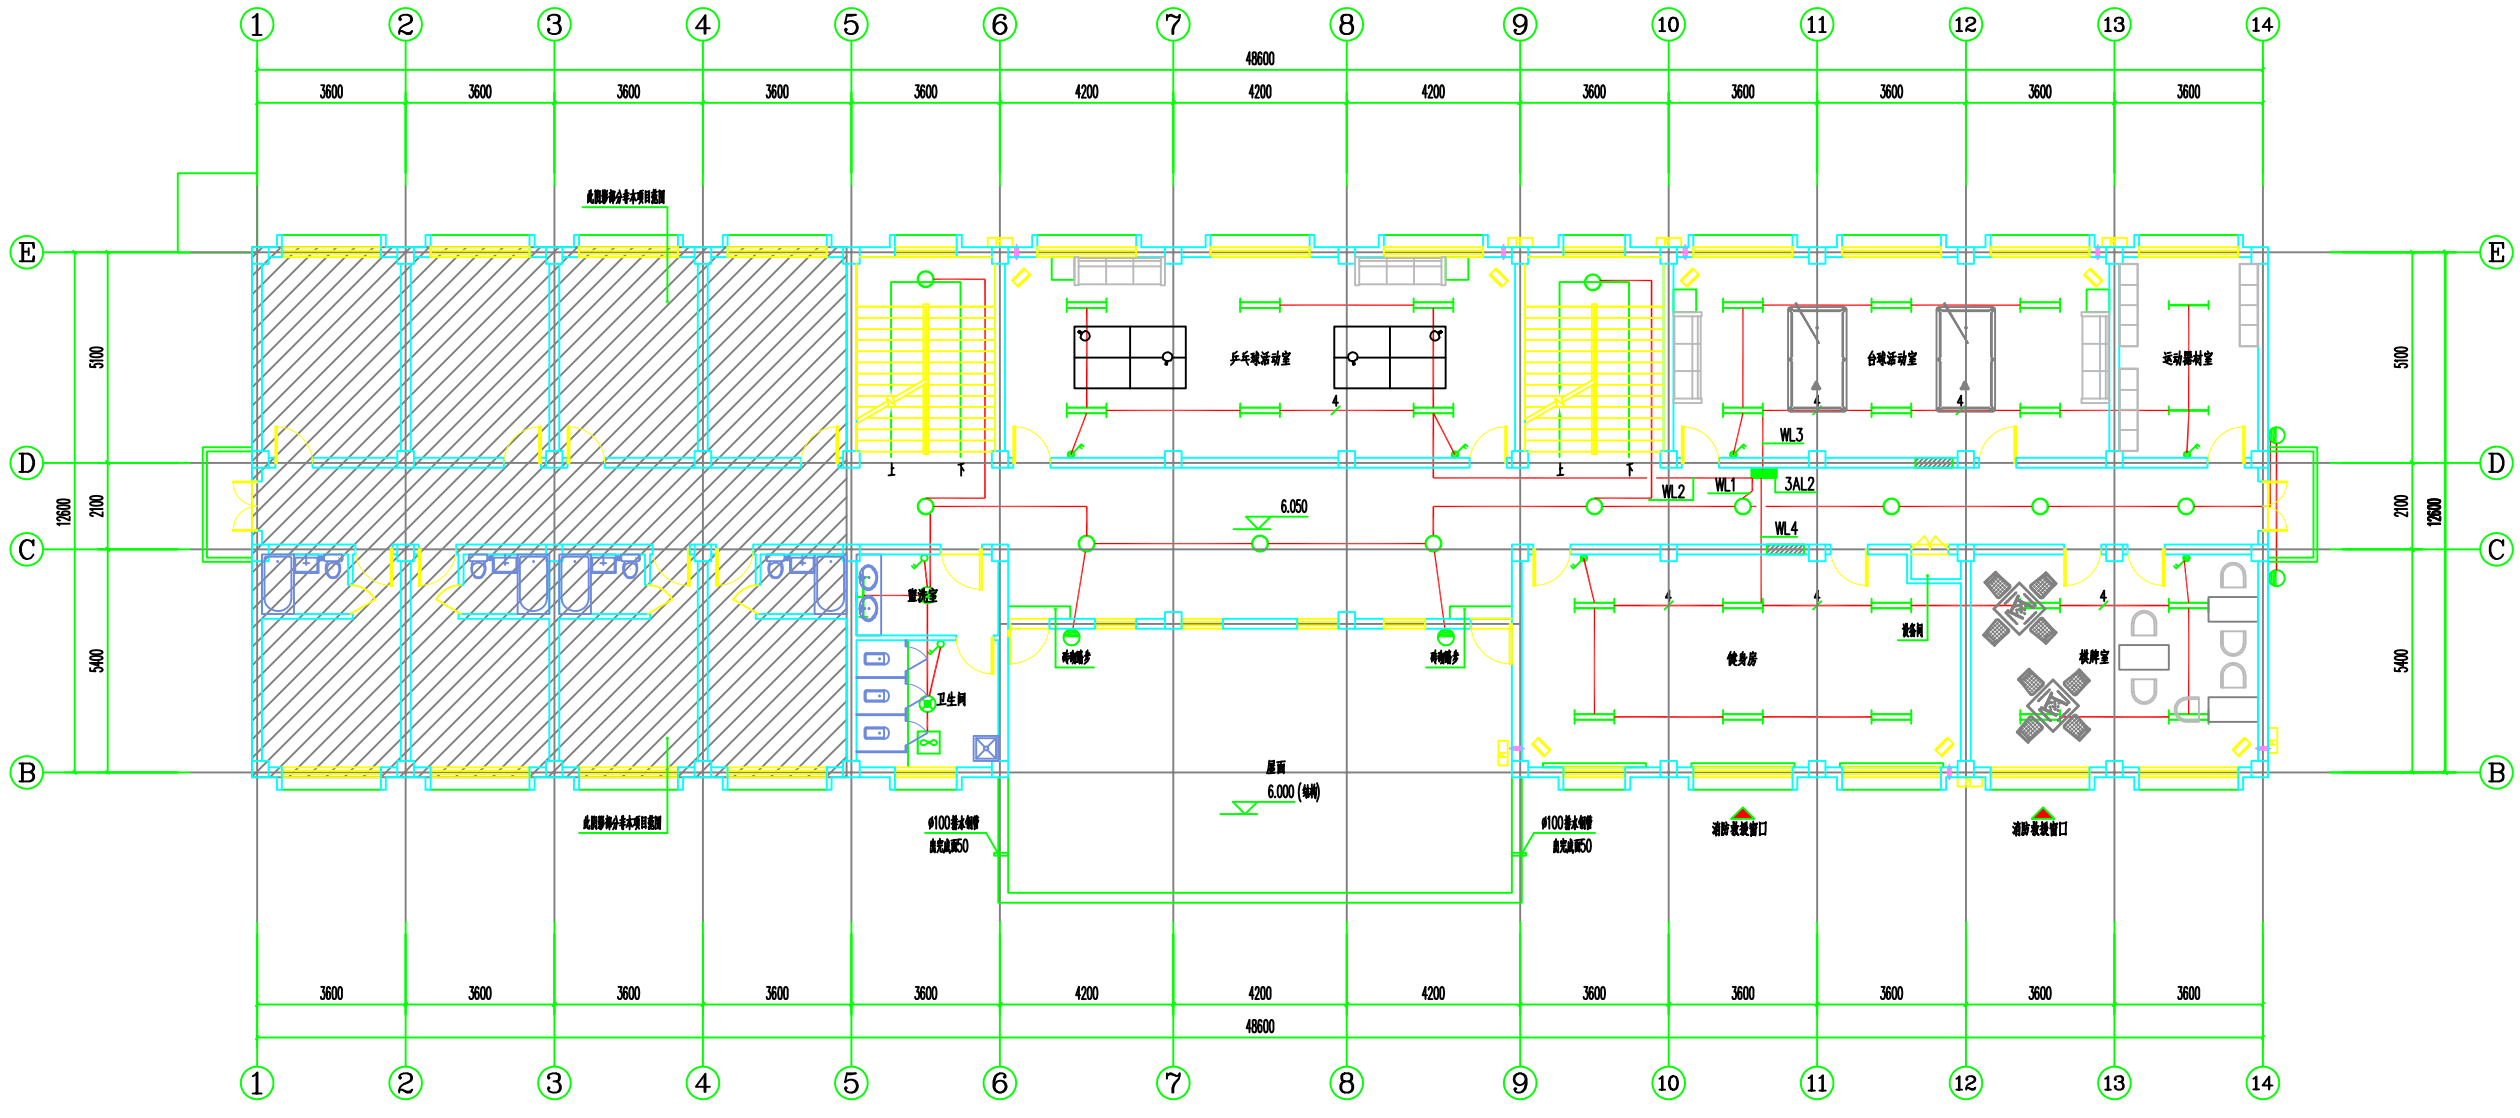


改造三层普通照明平面图 1:100

备注：

1. 相关专业施工应密切配合，不得野蛮施工。
2. 图中所注标高为结构标高，未装饰面标高详见建筑专业。相关尺寸须与土建、建筑装饰施工核准后。
3. 图中未注明的电缆桥架尺寸详见一览表。相关专业在施工前须核对土建、建筑及其他专业图纸，如有问题及时提出。
4. 所有预埋、预留洞口的位置及尺寸须与土建及其他专业图纸核对后施工。
5. 本图与其他专业图纸有矛盾时，应及时提出，由设计单位统一处理后执行。

说明 Illustrate

出图专用章 SEAL

注册师章 SEAL

施工图审查章 SEAL

设计证书编号 A151031317
本图须加盖本公司出图章方 否则一律无效

设计单位

中科华创国际工程设计顾问集团有限公司
Zhongke Huachuang International Engineering Design Consulting Group Co., Ltd.

审定人/日期 AUTHORIZED FOR ISSUE BY /DATE	马振柱	
审核人/日期 AUDITED BY /DATE	胡建安	
设计总负责人 日期 PROJECT DIRECTOR /DATE	李 涛	
专业负责人/日期 DISCIPLINE RESPONSIBLE BY /DATE	王金博	
校对人/日期 CHECKED BY /DATE	王金博	
设计人/日期 DESIGNED BY /DATE	张金龙	
绘图人/日期 DESIGNED BY /DATE	张金龙	

建设单位 CLIENT

潼关县体育运动中心

项目名称 PROJECT

渭南市潼关县桐峪社区
全民健身中心建设项目

子项名称 PROJECT

图名 DRAWING TITLE

改造三层普通照明平面图

工程编号 JOB NO.	ZS250303	阶段 STATUS	施工图设计
比例 SCALE	1:100	专业 DISCIPLINE	电气
日期 DATE	2026.01	图号 DRAWING NO.	电施-06