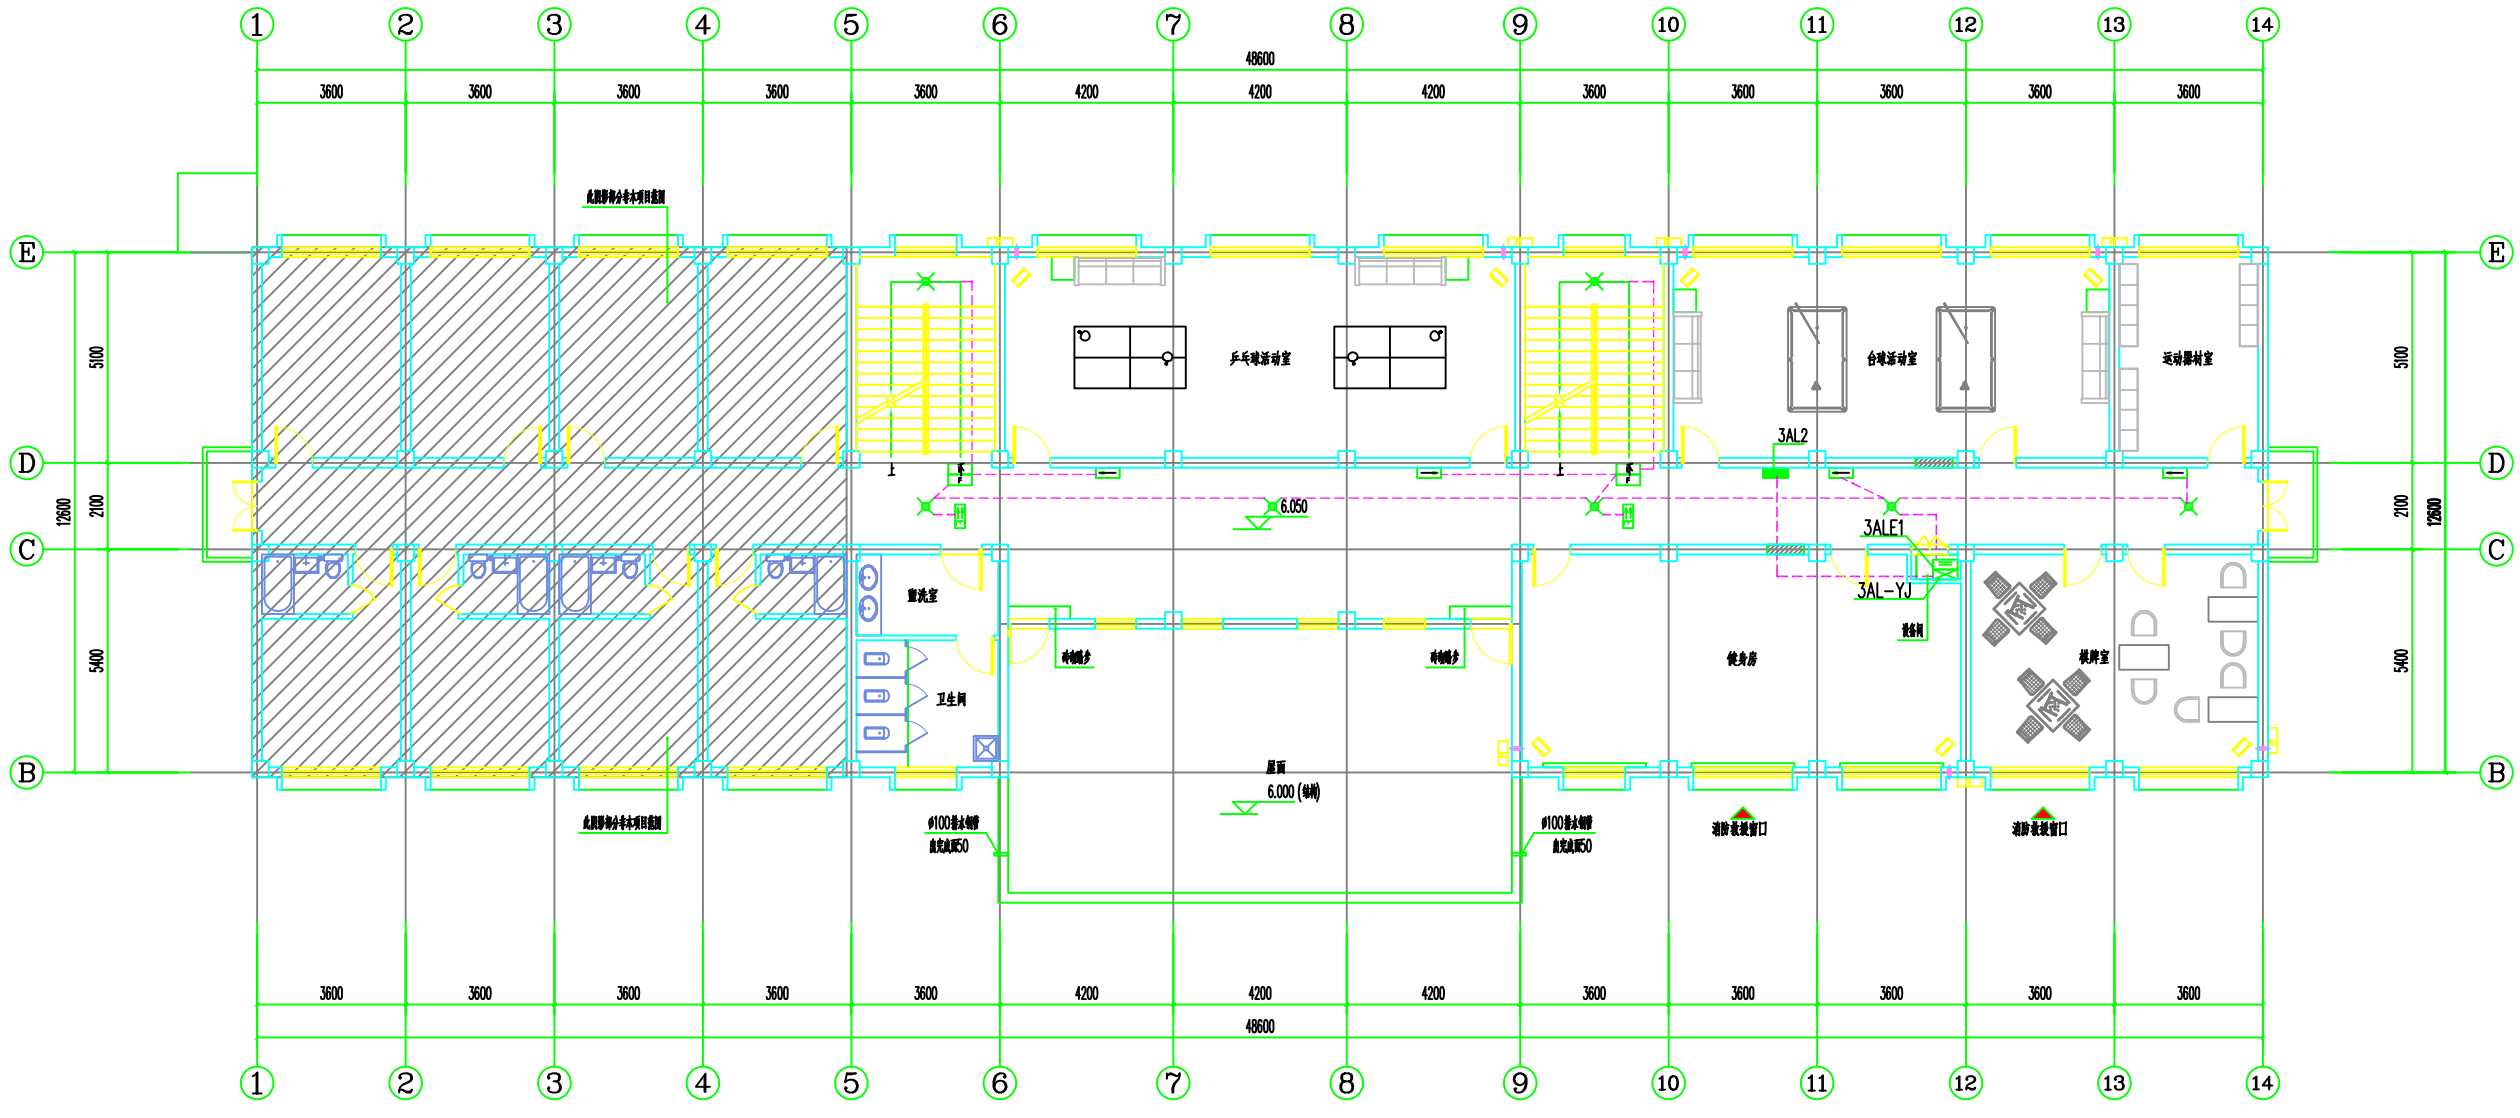


改造三层应急照明平面图 1:100

自图专用章 SEAL

注册章号 SEAL

施工图审查章号 SEAL

设计证书编号 A151031317
本图须加盖本公司白图盖章 否则一律无效

设计单位

中科华创国际工程设计顾问集团有限公司
Zhongke Huachuang International Engineering Design Consulting Group Co., Ltd.

审定人/日期 AUTHORIZED FOR ISSUE BY /DATE	马福桂	
审核人/日期 AUDITED BY /DATE	胡建安	
设计总负责人 日期 PROJECT DIRECTOR /DATE	李 清	
专业负责人/日期 DISCIPLINE RESPONSIBLE BY /DATE	王金博	
校对人/日期 CHECKED BY /DATE	王金博	
设计人/日期 DESIGNED BY /DATE	张金龙	
制图人/日期 DESIGNED BY /DATE	张金龙	

建设单位 CLIENT
澧关县体育运动中心

项目名称 PROJECT
渭南市澧关县桐峪社区
全民健身中心建设项目

子项名称 PROJECT

图名 DRAWING TITLE
改造三层应急照明平面图

工程编号 JOB NO.	ZS250303	阶段 STATUS	施工图设计
比例 SCALE	1:100	专业 DISCIPLINE	电气
日期 DATE	2026.01	图号 DRAWING NO.	电施-07