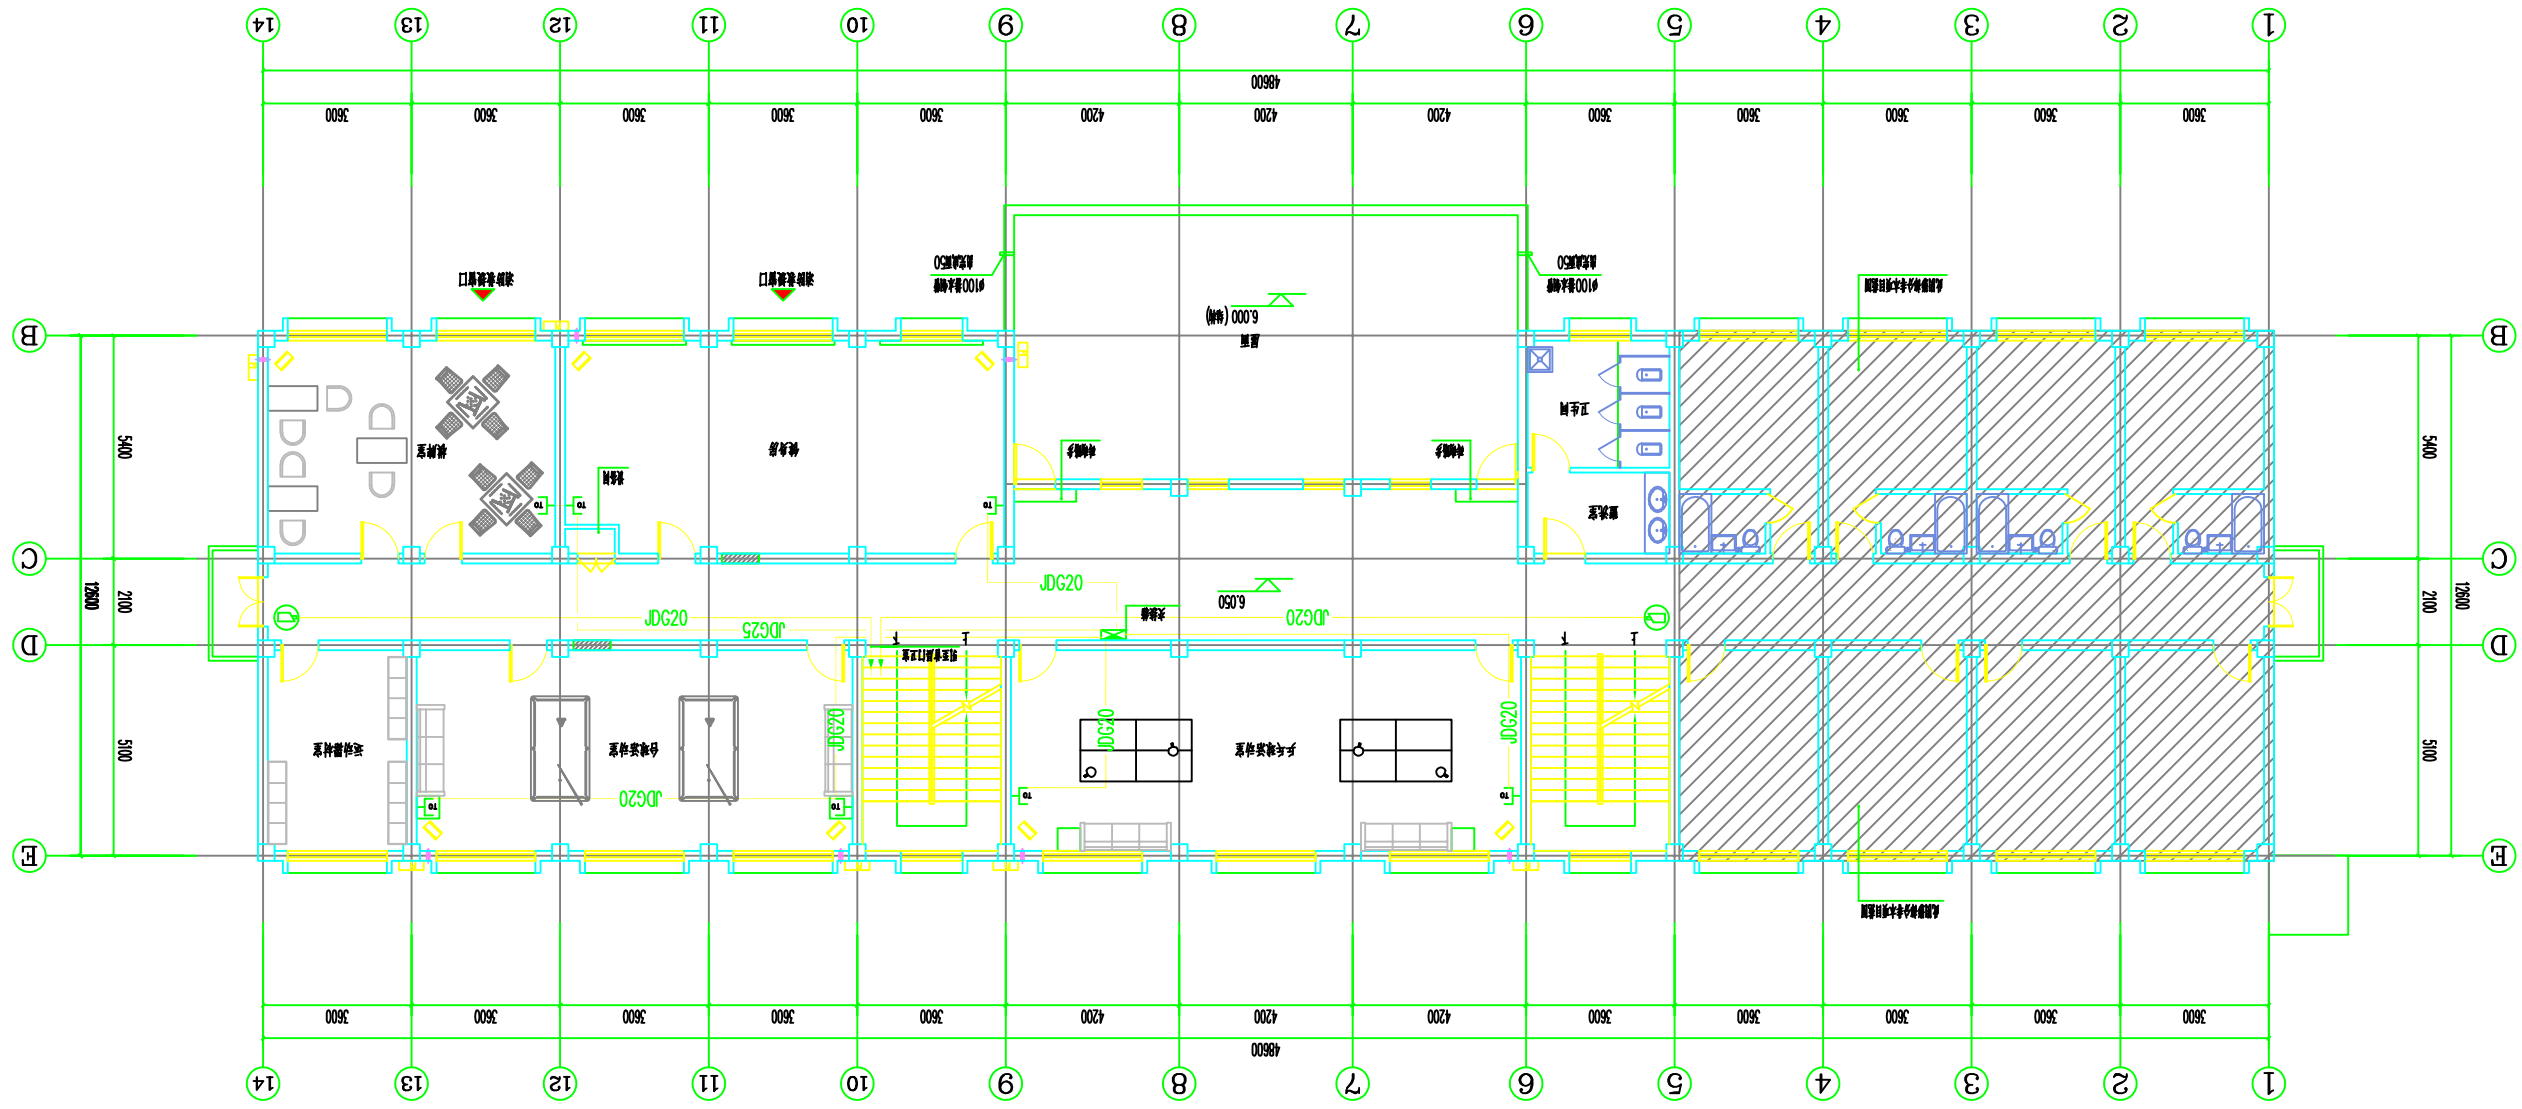



改造三层弱电平面图 1:100

| | |
|---|---|
| 工程编号 JOB NO. | ZS250303 |
| 阶段 SCALE | 1:100 |
| 日期 DATE | 2026.01 |
| 图别 DRAWING NO. | 电施-08 |

改造三层弱电平面图

渭南市潼关县梅陇社区
全民健身中心建设项目

潼关县体育运动中心

| | |
|---|---|
| 设计单位 | 中科华创 ZKHC |
| 中科华创国际工程设计顾问集团有限公司 | |
| Zhongke Huachuang International Engineering Design Consulting Group Co.,Ltd. | |
| 专业负责人/项目负责 | 马晓峰 |
| 专业负责人/项目经理 | 杨建荣 |
| 校对人/项目负责 | 李 涛 |
| 专业负责人/项目负责 | 王金辉 |
| 设计人/项目设计 | 王金辉 |
| 审核人/项目审核 | 张长春 |
| 制图人/项目制图 | 张长春 |
| 项目负责 | 张长春 |

建设单位

陕西华泰体育产业投资有限公司

工程号 AJ5103S317

大型商业及公共建筑类 甲级资质

施工图审查单位

设计阶段

1. 本图为弱电系统，不包括消防。
2. 图中标高以m为单位，其余尺寸以mm为单位。
3. 施工前应与土建及其他专业图纸核对，发现问题及时联系。
4. 本工程为...
5. 未尽事宜按...
6. 其他...

说明 Illustrate

总图专篇 SCALE

建筑专篇 SCALE

结构专篇 SCALE

暖通专篇 SCALE

给排水专篇 SCALE

电气专篇 SCALE