扶风县绛帐应消一体综合救援服务站

室外改造

（零星工程）


扶风县绛帐应消一体综合救援服务站

原始结构平面图

广场

图号

日期

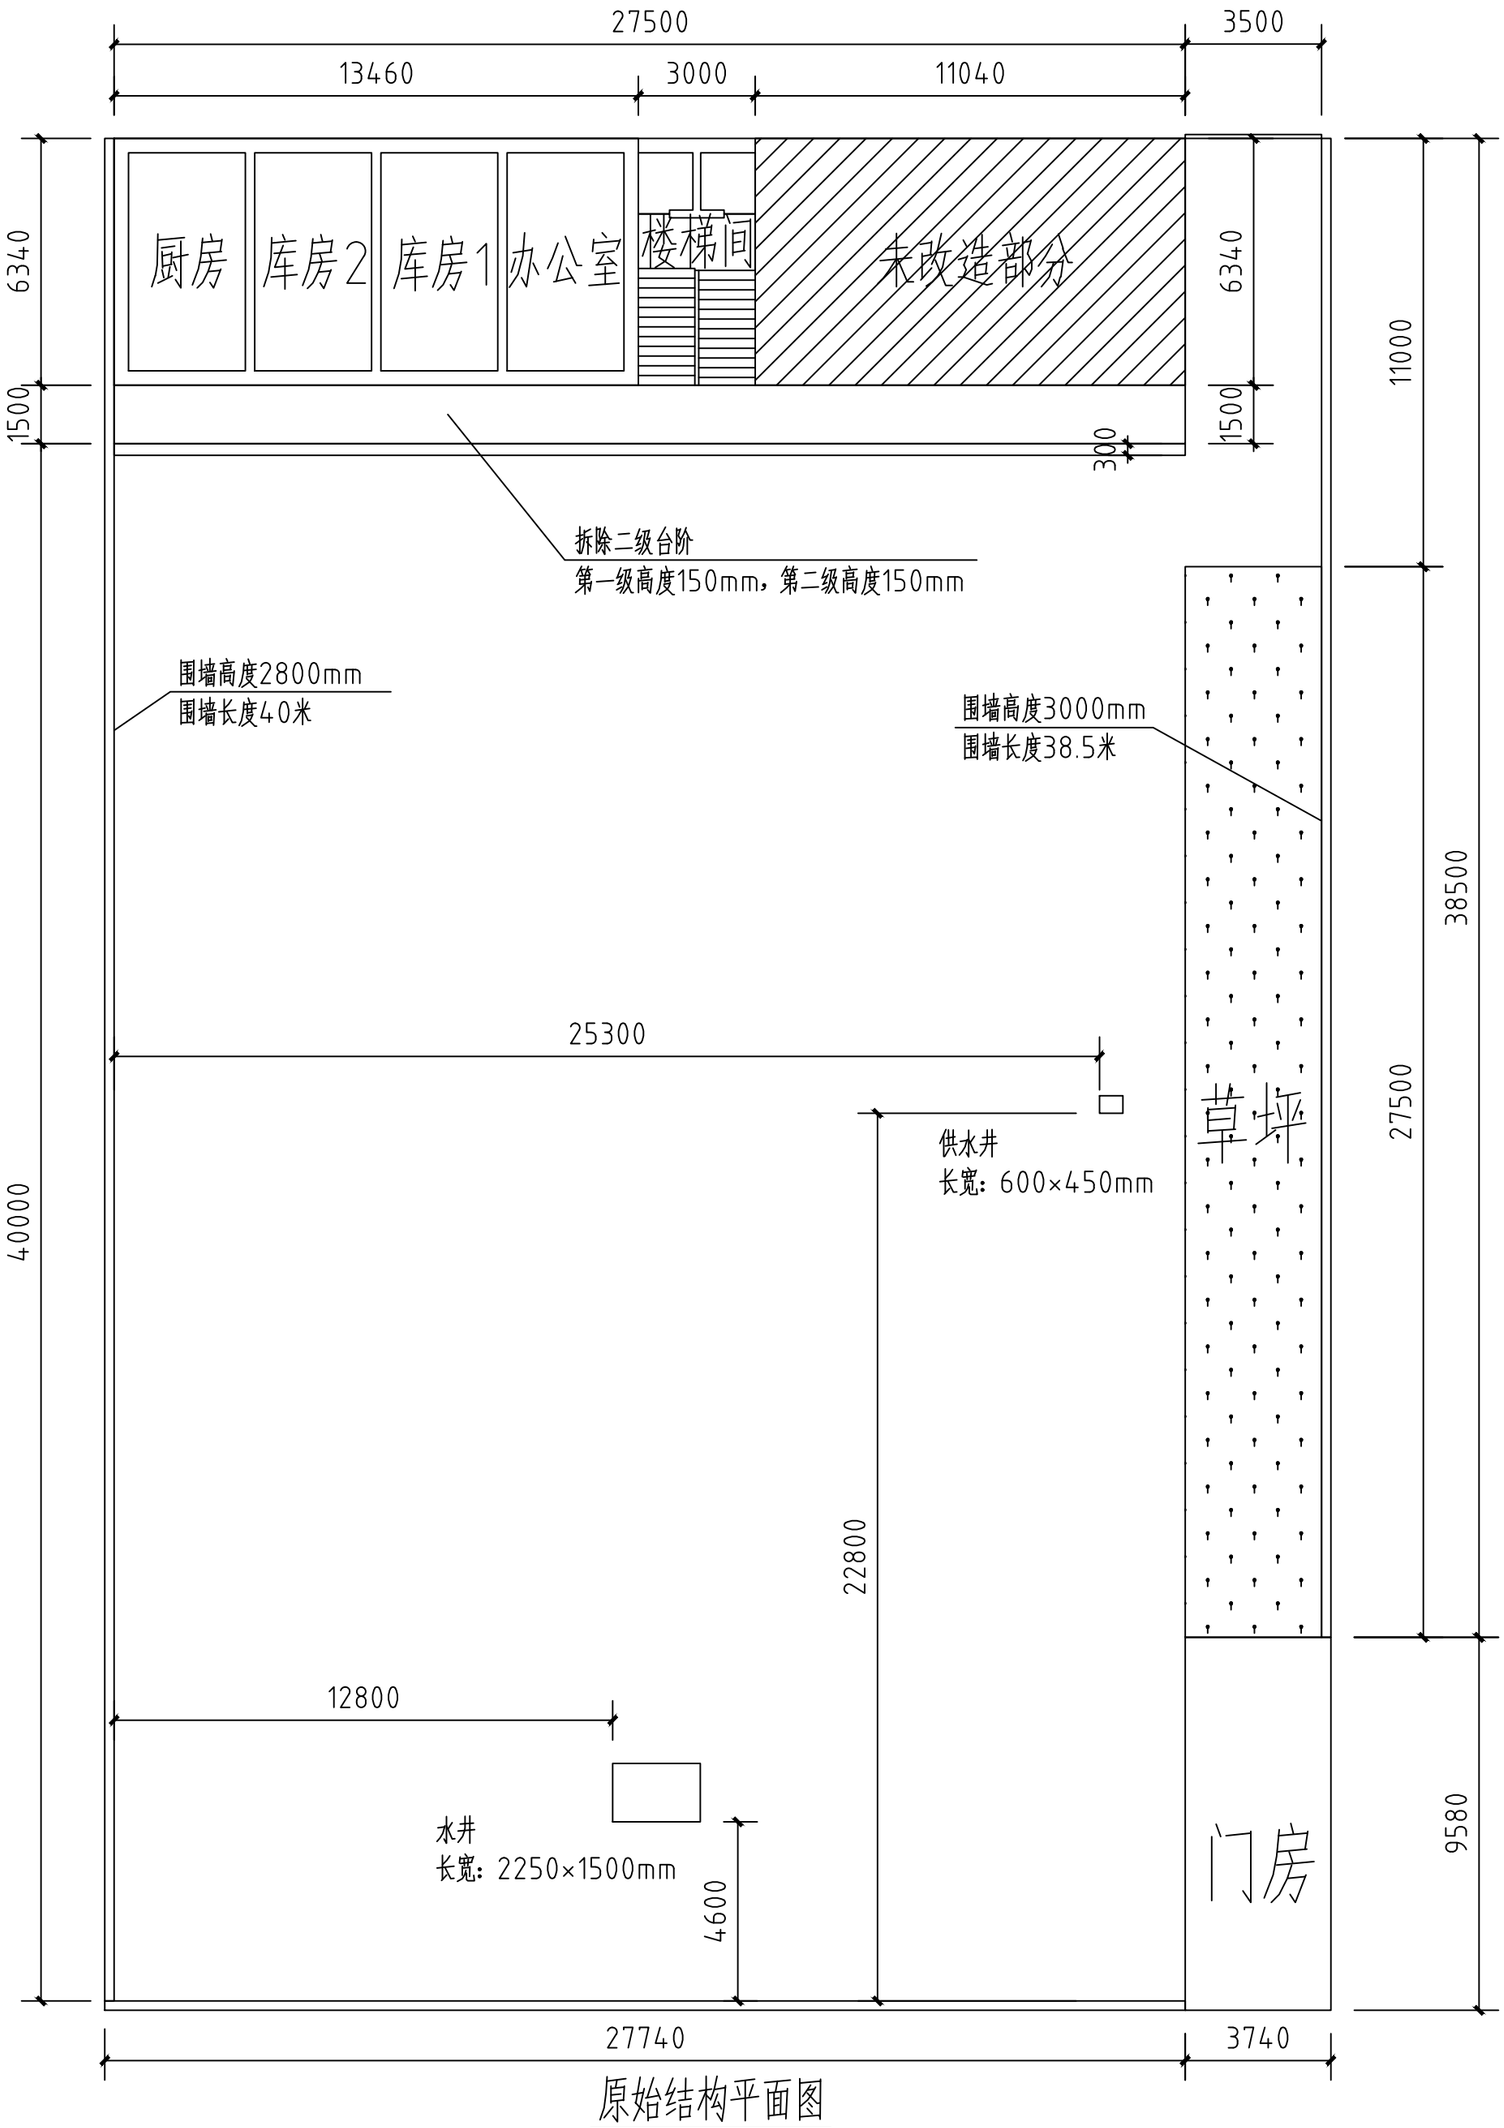

原始结构平面图


扶风县绛帐应消一体综合救援服务站

广场改造平面图


广场

图号


日期

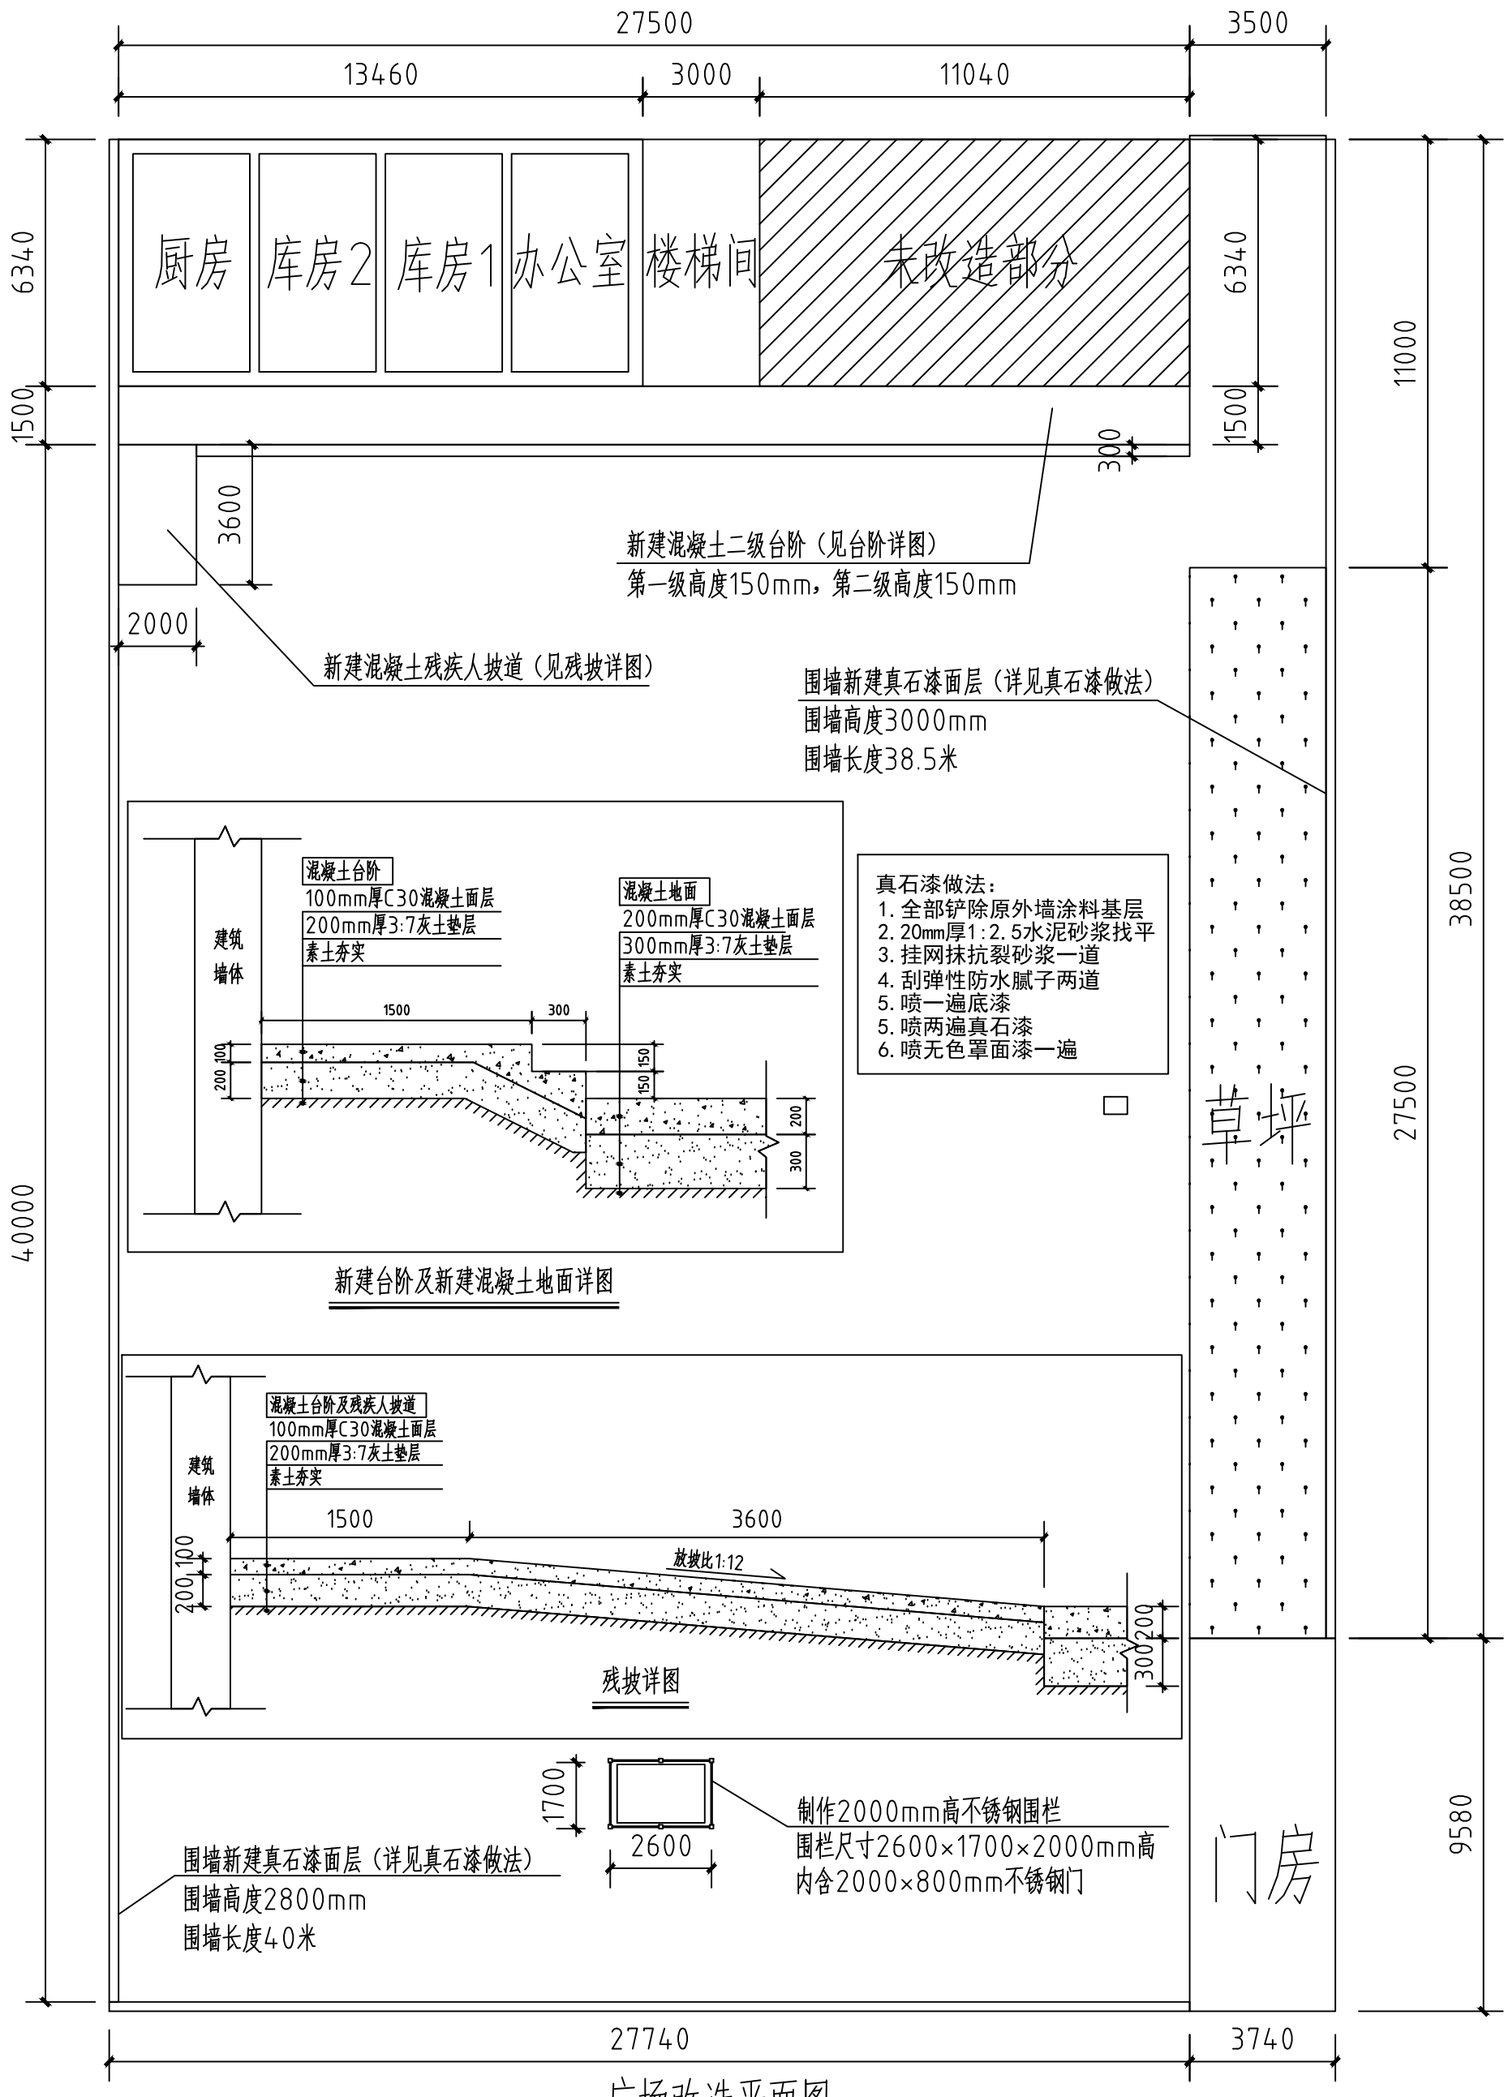


广场改造平面图

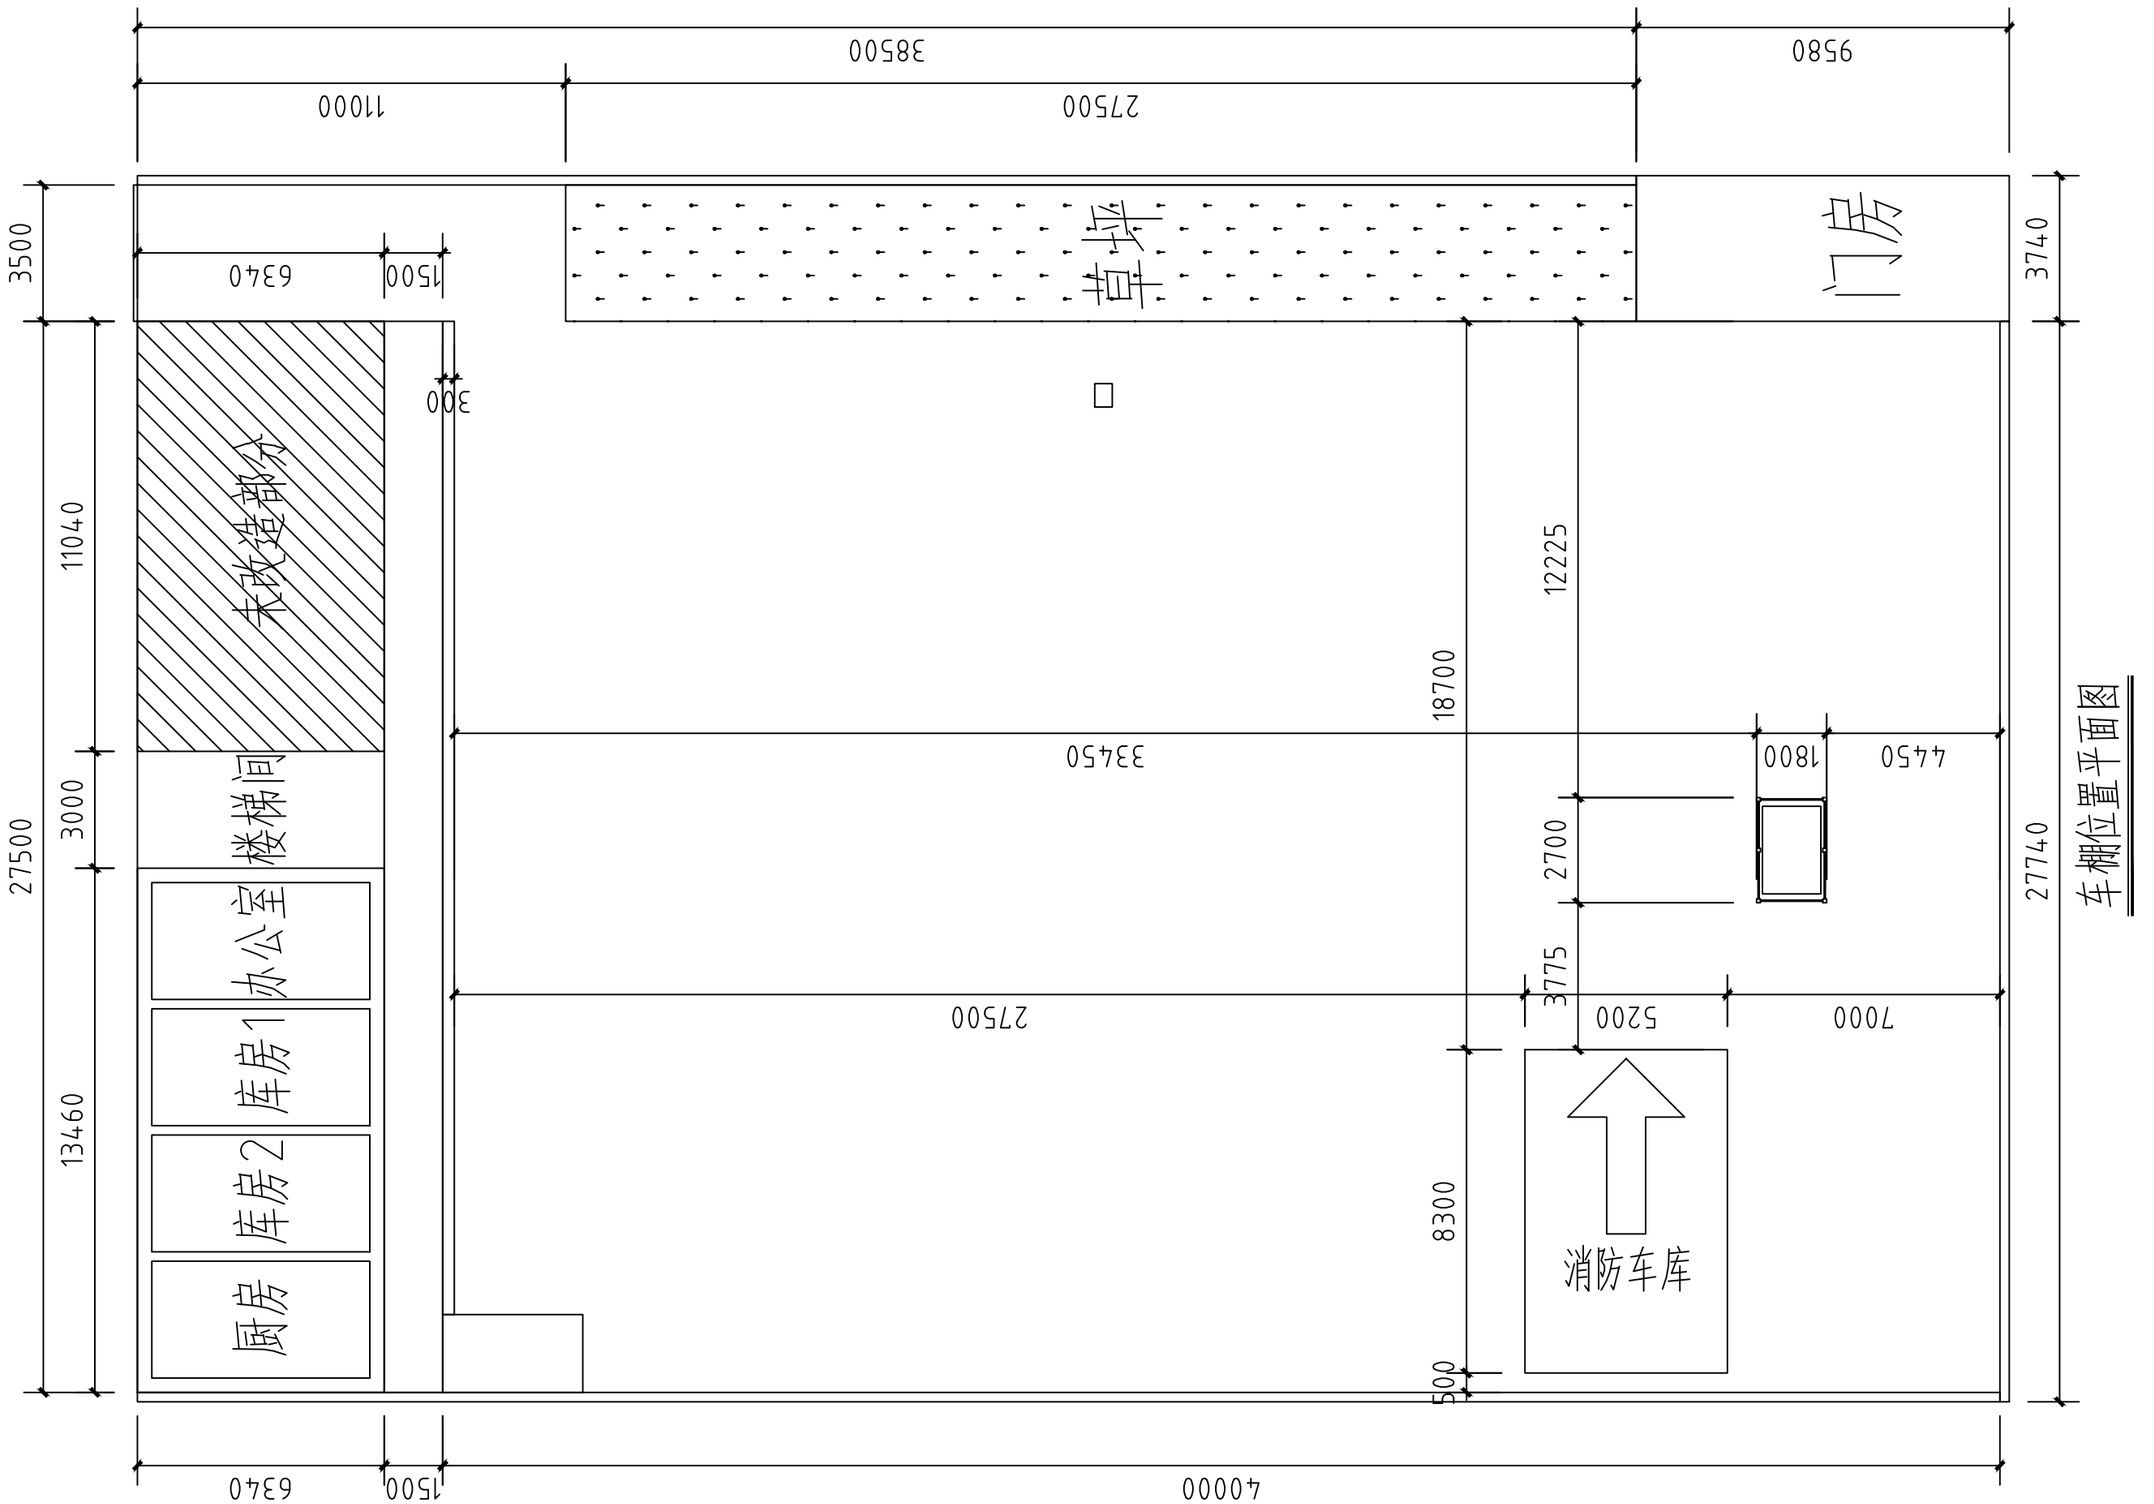

	扶风县绛帐应消一体综合救援服务站	车棚位置平面图	广场	图 号 日 期

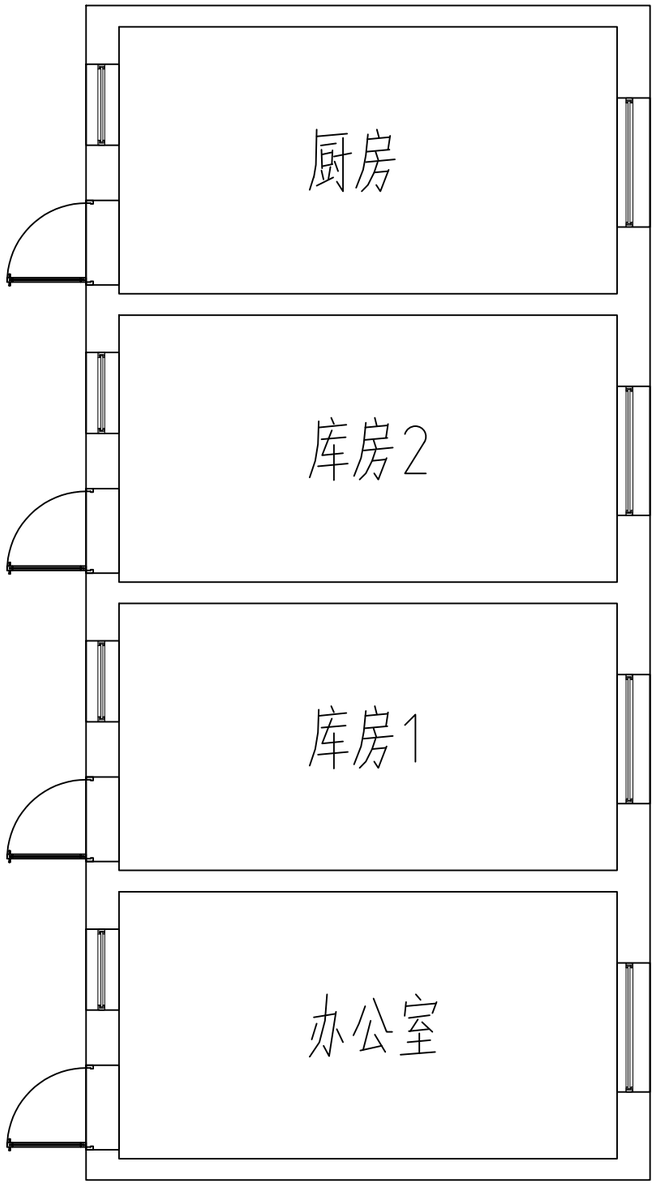

一层平面布置图

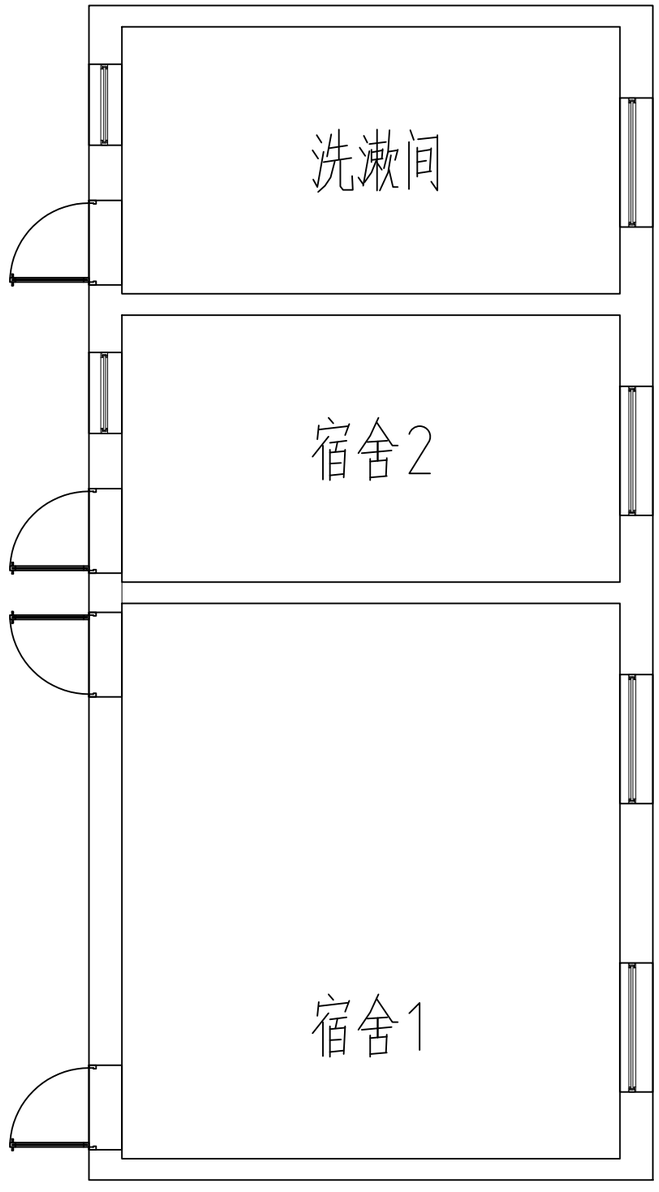

二层平面布置图

	扶风县绛帐应消一体综合救援服务站	主楼改造局部位置平面图	主楼	图 号 日 期	



绛帐办公室大楼正立面现状

备注：1、对绛帐办公室大楼正立面进行深度清洁，面积27.5×11(正面)+3.5×1.5×2（一层走廊两端）+27.5×1.5×3（所有走廊顶）+27.5×1.36×2(二三层走廊栏板外侧)=511.55㎡

2、办公室大楼顶部车库方向安装投光灯（425×330×60，400W）2套，每套灯预留50米YJV-3×4电缆。

	扶风县绛帐应消一体综合救援服务站	外立面美化	主楼外立面	图 号 日 期	