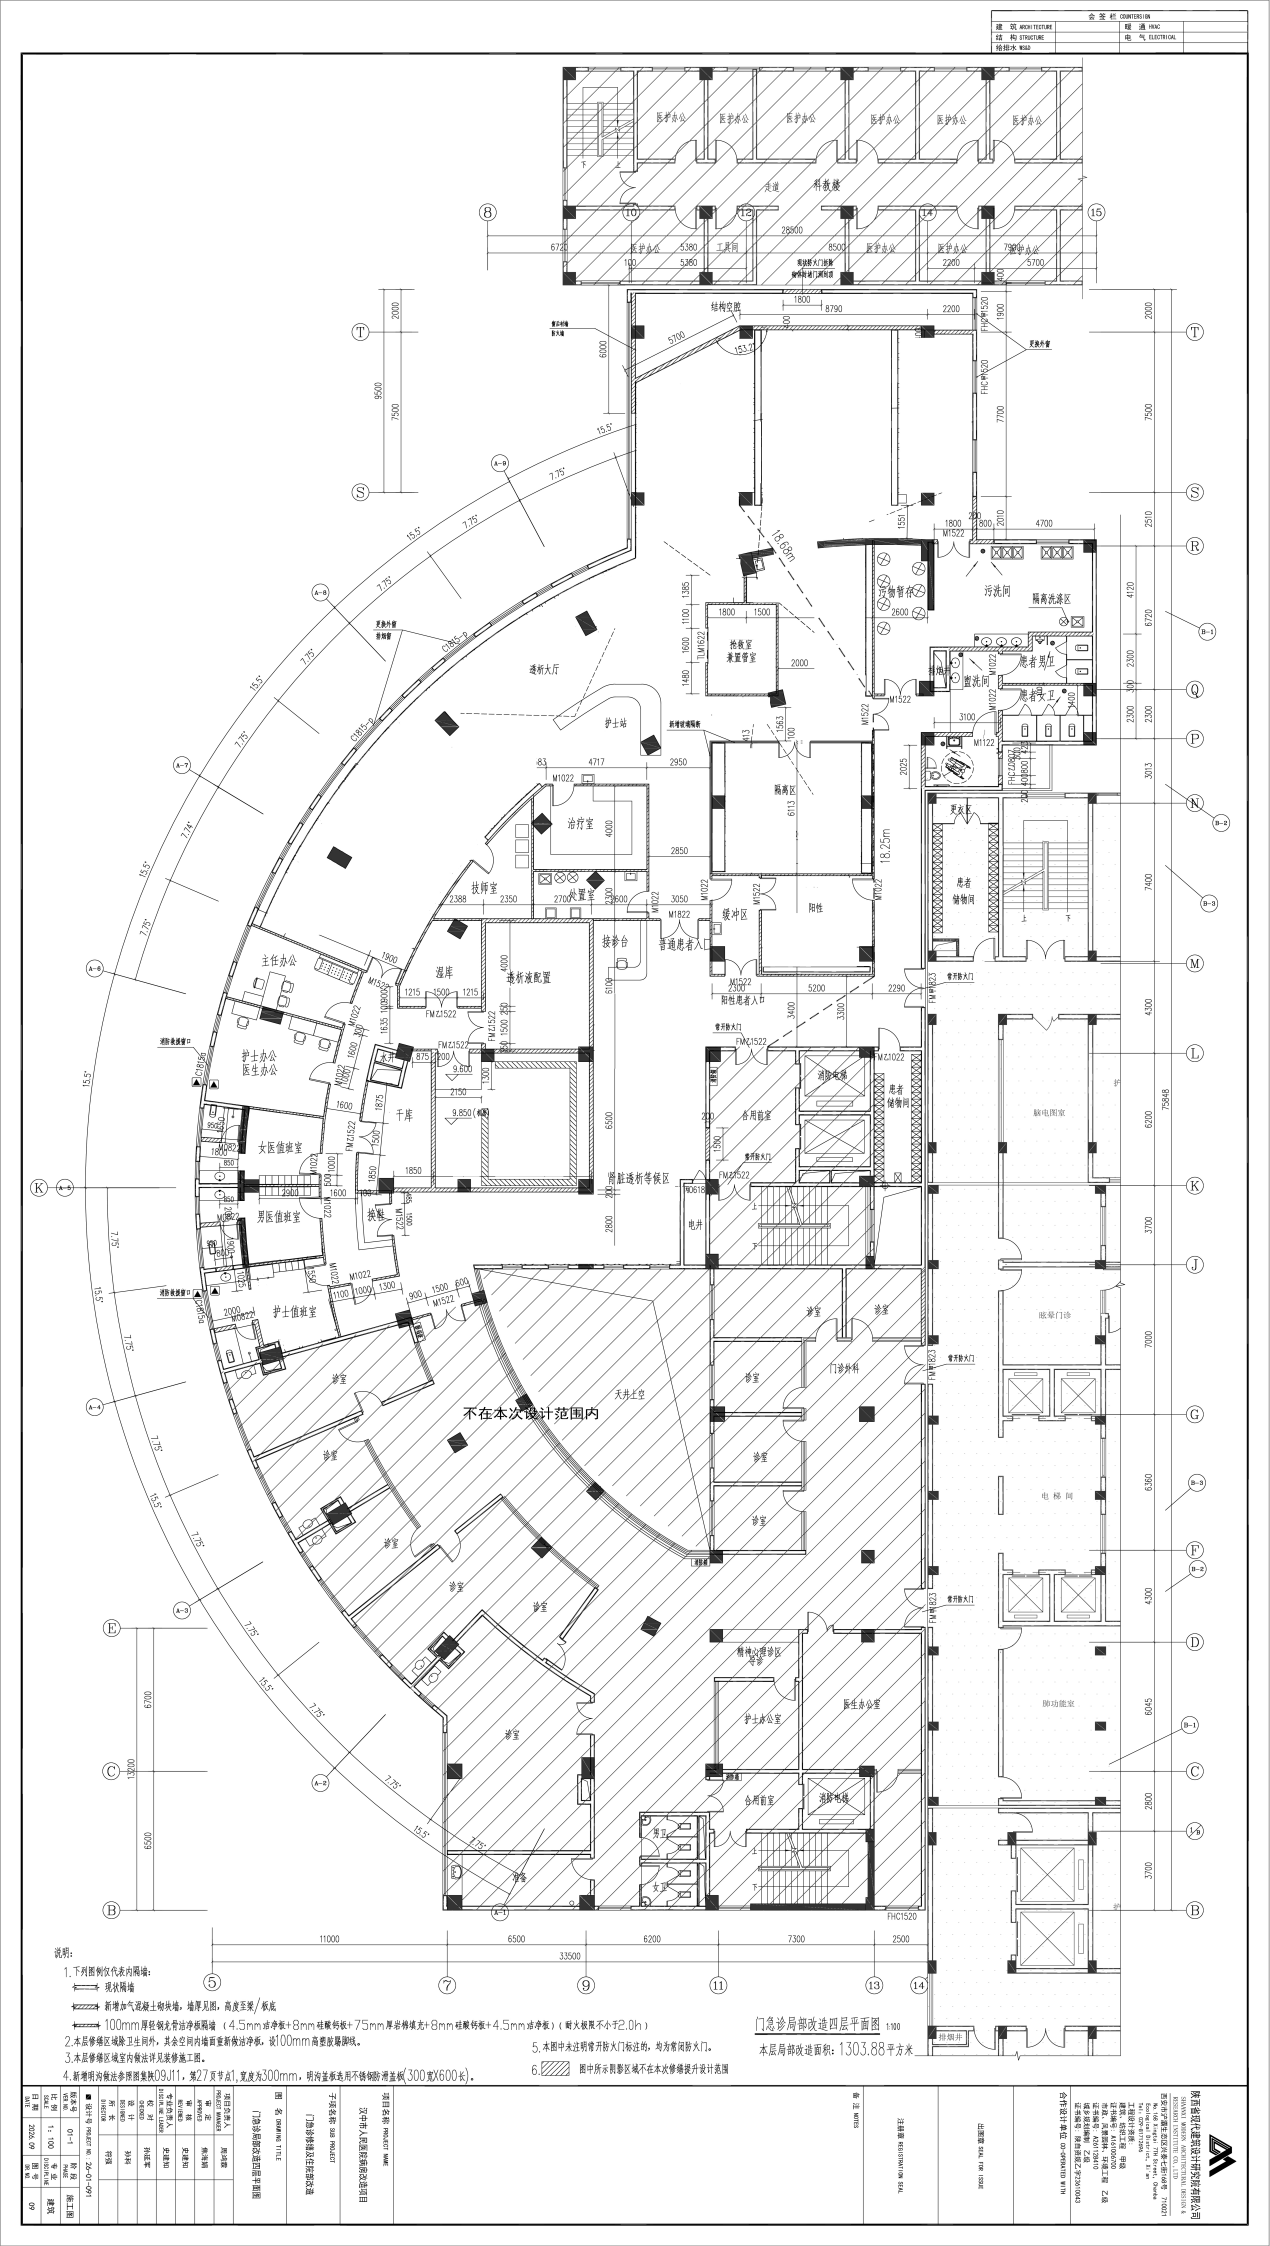

会签栏 COUNTERSIGN
建 筑 ARCHITECTURE
暖 通 HVAC
结 构 STRUCTURE
电 气 ELECTRICAL
给排水 W&D
不在本次设计范围内
门急诊局部改造四层平面图 1:100
本层局部改造面积：1303.88平方米
说明：
1.下列图例仅表内隔墙：
现状隔墙
新增加气混凝土砌块墙，墙厚见图，高度至梁/板底
100mm厚轻钢龙骨治净板隔墙（4.5mm洁净板+8mm硅酸钙板+75mm厚岩棉填充+8mm硅酸钙板+4.5mm洁净板）（耐火极限不小于2.0h）
2.本层修缮区域除卫生间外，其余空间内墙面重新做治净板，设100mm高塑放墨脚线。
3.本层修缮区域室内做法详见装修施工图。
4.新增明沟做法参照图集陕09J11，第27页节点1，宽度为300mm，明沟盖板选用不锈钢防滑盖板(300宽X600长)。
5.本图中未注明管井防火门标注的，均为常闭防火门。
6. 图中所示阴影区域不在本次修缮提升设计范围
排烟井
项目名称 PROJECT NAME
汉中市人民医院病房楼改造项目
子项名称 SUB PROJECT
门急诊楼梯及卫生间改造
图 名 DRAWING TITLE
门急诊局部改造四层平面图
设计号 PROJECT NO. 24-01-091
比例 SCALE 1:100
日期 DATE 2024.09
图号 DRAWING NO. 09
建筑 施工图
陕西建筑设计建筑设计研究院有限公司
SHAANXI MODERN ARCHITECTURAL DESIGN & RESEARCH INSTITUTE CO.,LTD.
西安市长安南路266号建筑设计研究院大厦 710021
No.266 Changan South Road, Xi'an, Shaanxi, P.R.China, 710021
TEL: (029)85213985 FAX: (029)85213985
建筑设计甲级 A161000700 甲级
建筑装饰设计 A261000700 乙级
城乡规划编制 A261000700 乙级
工程咨询单位 A261000700 乙级
风景园林设计 A261000700 乙级
专项设计资质：消防设计乙级 防水防腐保温工程乙级