孟村镇产业配套综合提升项目

专　　业　（建 筑）
设计阶段　施工图

中述设计集团有限公司
Zhongshu Design Group Co., Ltd.

建筑工程甲级　A151023585


日期　2026.07

图 纸 目 录


中述设计集团有限公司	建设单位	蓝田县农业农村局	本表共　页　第　页
	工程名称	2026年度中省第二批下达财政常态化帮扶资金项目	图 别　建 施
	工程编号		版 次　第一版
			日 期　2026.07

序号	图 号	图 纸 名 称	图 幅				备 注
			A0	A1	A2	A4	
0	J-01	新增室外设施总平面图					
1	J-02	组培室一层新增平面图					
2	J-03	组培室一层新增配电箱平面图					
3	J-04	樊家村智能连栋温室新增设备总平面图					
4							
5							
校对：　　填表：

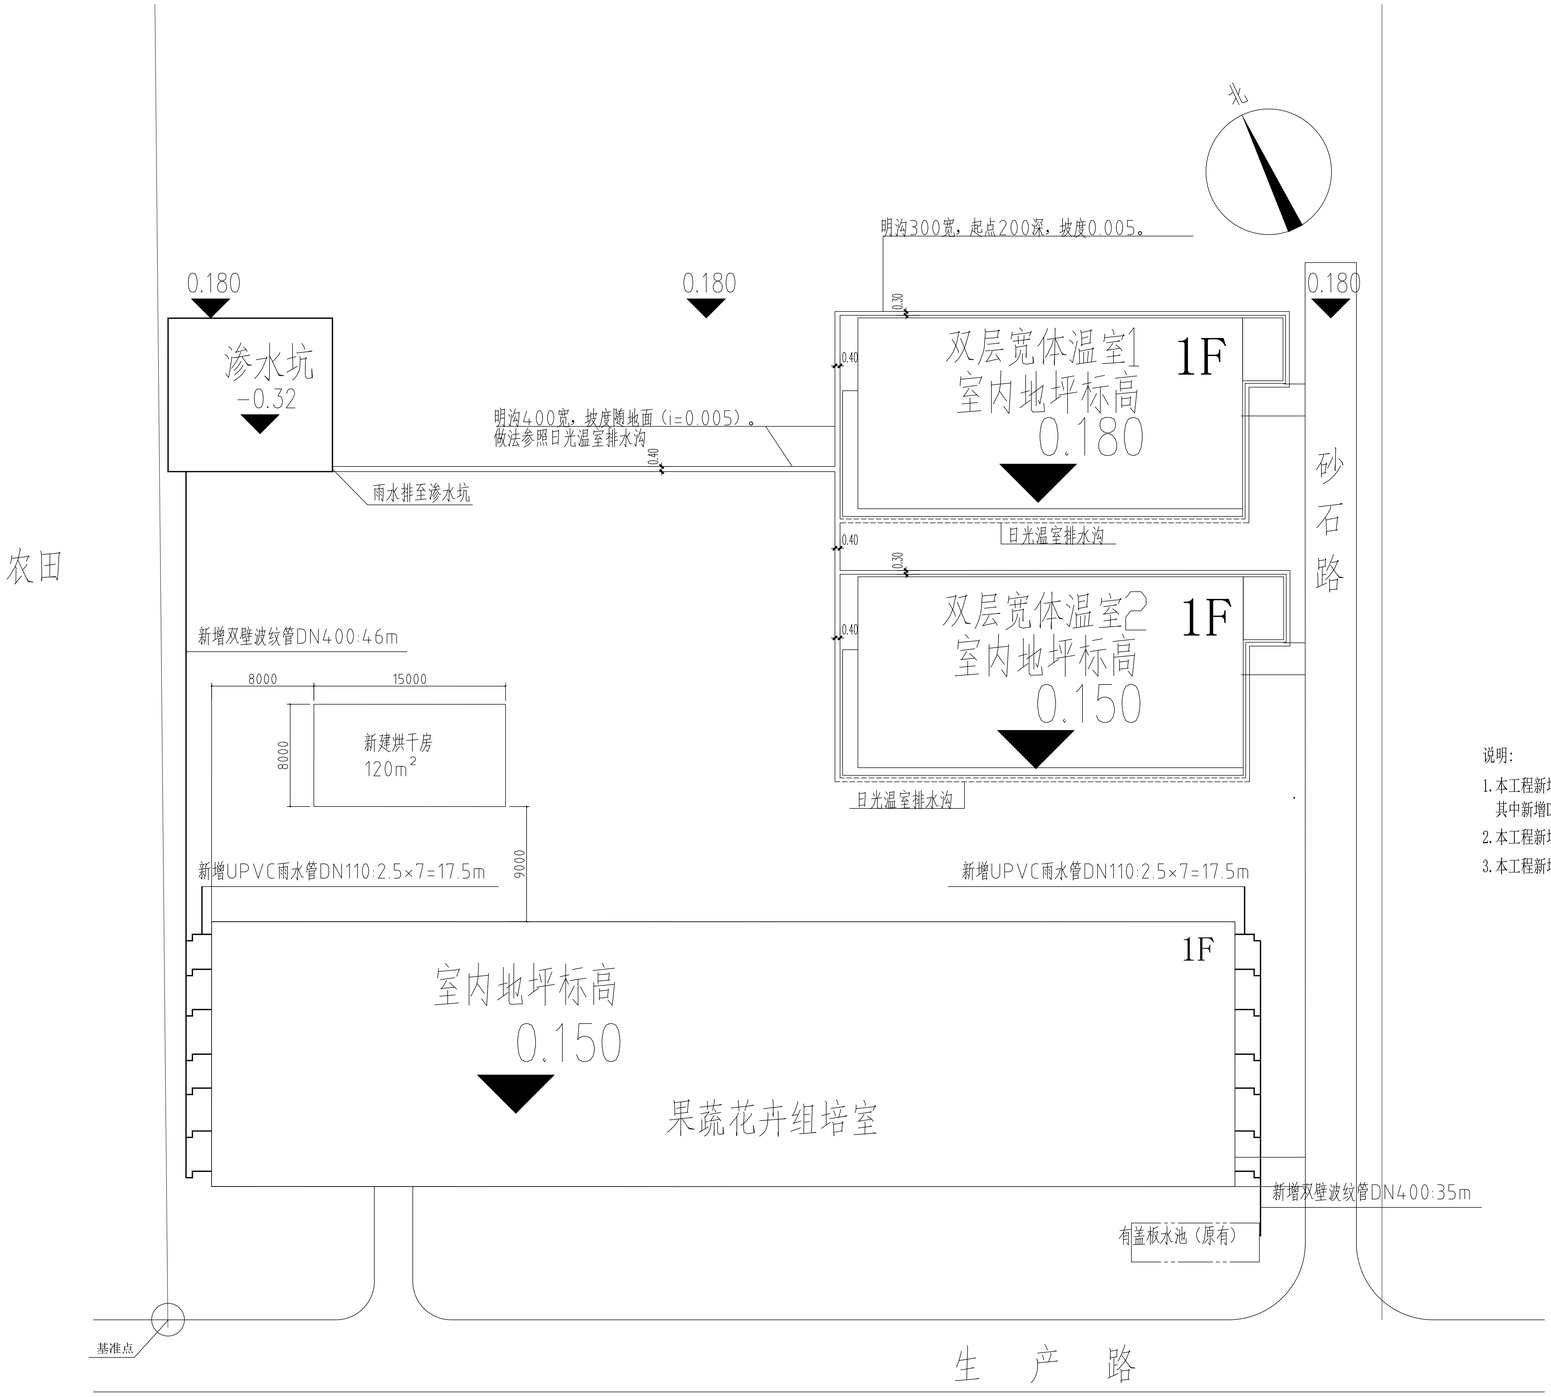


新增室外排水总平面图 1:300

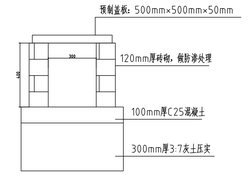

日光温室排水沟大样

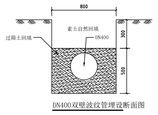

DN400双壁波纹管埋设断面图

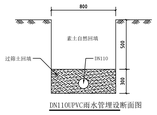

DN110UPVC雨水管埋设断面图

说明：

1. 本工程新增室外雨水管网，其中新增双壁波纹管DN400共计81m。
   其中新增DN110UPVC雨水管共计35m。
2. 本工程新增日光温室排水沟，共计260m。
3. 本工程新增120m² 烘干房一座，并配套烘干设备，详见烘干房图纸。

中述设计集团有限公司
Zhongshu Design Group Co., Ltd.
国家甲级工程资质证书编号:A151023585
NATIONAL ARCHITECTURAL DESIGN
LICENSE No A151023585
总公司地址:中国·宜宾市屏山县屏山镇
分公司地址:陕西省西安市
未央区华帝金座B座-13层
电话:029-88806456 TEL:18802910002


建设单位：
CLIENT：
蓝田县农业农村局

注册执业栏		REGISTERED ARCHITECT
姓 名 NAME	傅晓勇	
注册证书号码 REGISTRATION CERTIFICATE NO.	20214403167	
注册印章号码 REGISTRATION STAMP NO.	5102358-017	
项目负责人 PROJECT CAPTAIN	傅晓勇	
专业负责人 MAIN ENGINEER	傅晓勇	
审定 APPR'D	李诗颖	
审核 EXAM'D	谢万东	
校对 CHK'D	傅晓勇	
设计 DESIG'D	李文官	
职责 DUTY	姓 名 FULL NAME	签 署 SIGNATURE
设 计 签 署		SIGNATURE

设计阶段 DES. STAGE	施工图	专 业 DISCIPLINE	建 筑
工程名称 PROJECT	2026年度中省第二批下达财政常态化帮扶资金项目		
子项名称 SUB ITEM	孟村镇产业配套综合提升项目		
图 名 TITLE	新增室外设施总平面图		
工 程 号 PROJECT NO.		图 号 DRG. NO.	j-01
比 例 SCALE	1:100	日 期 DATE	2026.07

此图纸及设计内容为中述设计集团有限公司版权所有，未经书面许可，不得用于其他项目，不得复制或向第三方转让或泄露。
COPYRIGHT RESERVED. This drawing and the design contained herein are the property of Zhongshu Design Group Co., Ltd. Reproduction or use for any purpose other than the authorized project is prohibited without the prior written permission of ZHONGSHU DESIGN GROUP CO., LTD. Unauthorized disclosure to third parties is strictly prohibited.

图纸尺寸均以图上标注为准，未盖出图专用章无效

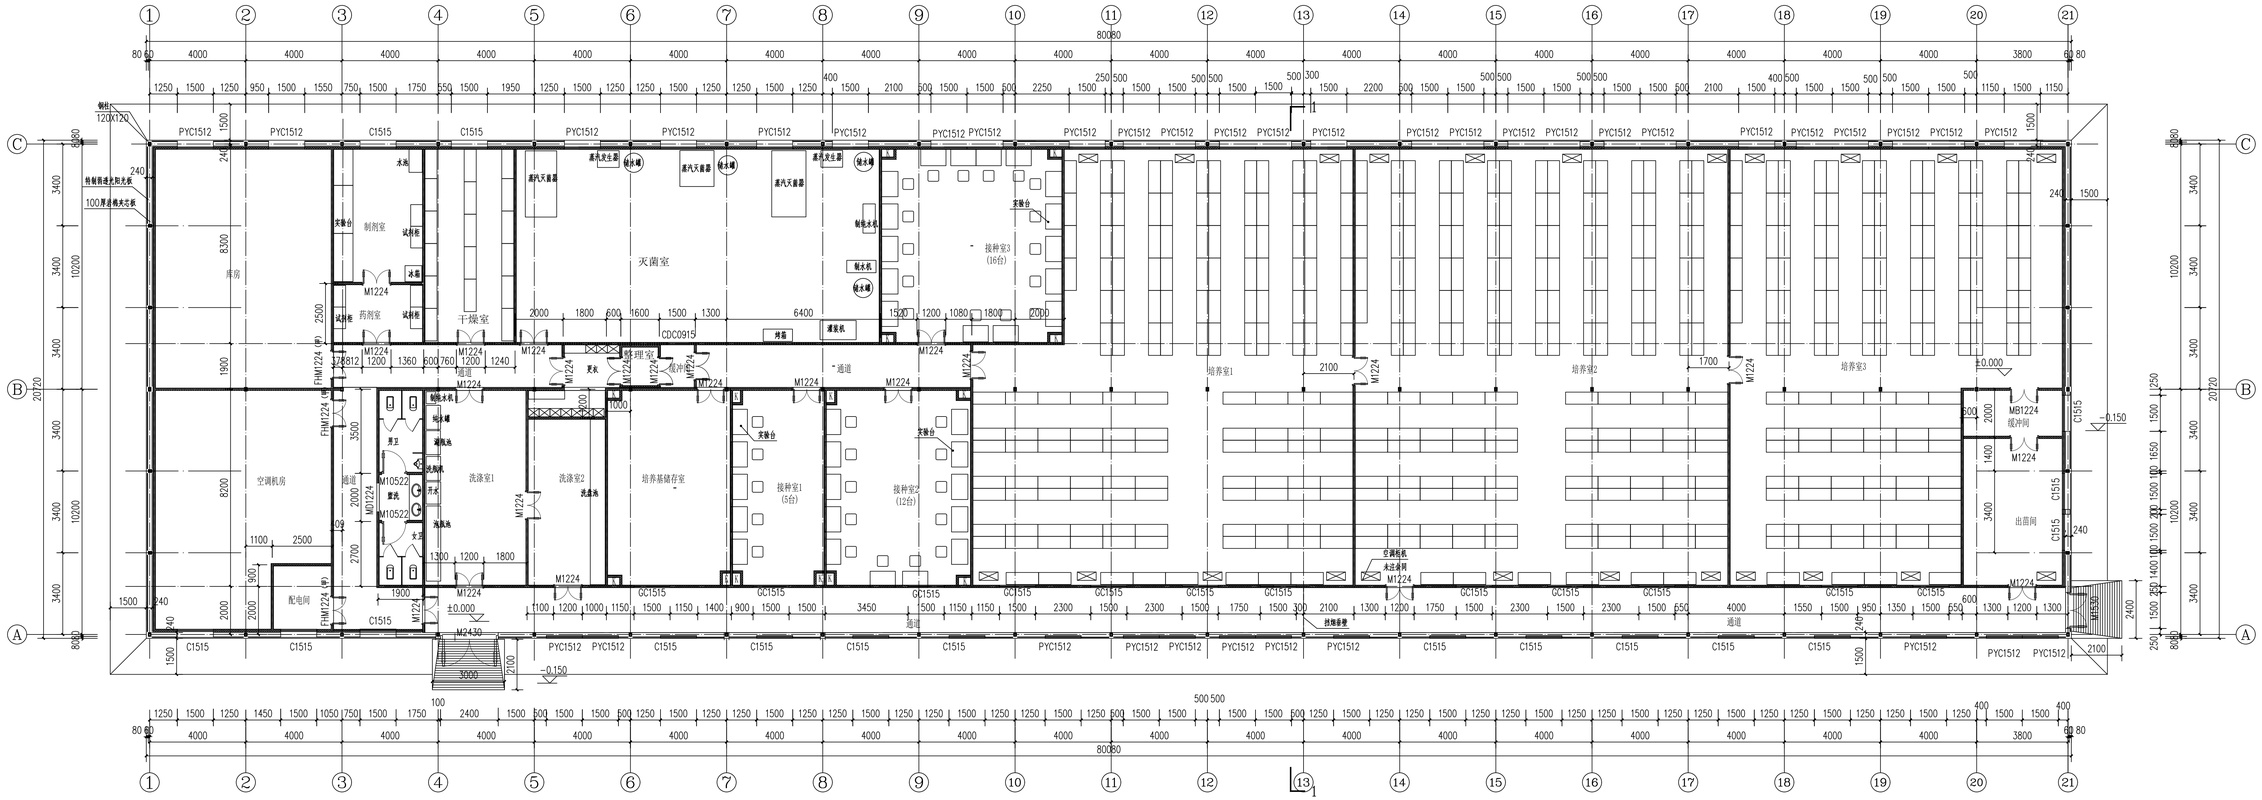

一层平面图

说明：

1. 本工程新增自流平地面：接种室1、接种室2、接种室3、培养基存室、洗剂室1、洗剂室2、男卫、女卫、相邻房室通道等，
   共计270㎡，填充380m静输缝。
2. 本工程新增吊顶面积：接种室1、接种室2、接种室3、培养基存室、洗剂室1、洗剂室2等。
   （吊顶高度在原设计下降1.2m，线路也随之下降，灯具布设与原设计相符），共计260㎡。
3. 本工程通道整理室改为成品净化设备风淋室一个（规格：外W1600×D1800×H2180mm、内W1100×D1730×H1980mm）。

声明：本作品权属我院独家所有并受设计著作权法保护，未经书面许可，不得转载、复制、摘录、传播或用于其他商业目的。违反上述声明者，本院将追究其相关法律责任。
Statement: This drawing is exclusively owned by Zhongshu Design Group Co., Ltd. and protected by the Copyright Law. Without written permission, no part of this drawing may be reproduced, extracted, disseminated or used for any other commercial purposes. Violators will be subject to legal liability.

中述设计集团有限公司
Zhongshu Design Group Co., Ltd.


国家甲级工程资质证书编号：A151023585
NATIONAL ARCHITECTURAL DESIGN
LICENSE No A151023585
总公司地址：中国·宜宾市屏山县屏山镇
分公司地址：陕西省西安市
未央区华帝金座B座-13层
电话：029-88866456　TEL：18802910002

建设单位：
CLIENT：
蓝田县农业农村局

注册执业栏	REGISTERED ARCHITECT	
姓　名 NAME	傅晓勇	
注册证书号码 REGISTRATION CERTIFICATE NO.	20214403167	
注册印章号码 REGISTRATION STAMP NO.	5102358-017	
项目负责人 PROJECT CAPTAIN	傅晓勇	
专业负责人 MAIN ENGINEER	傅晓勇	
审定 APPR'D	李诗颖	
审核 EXAM'D	谢万东	
校对 CHK'D	傅晓勇	
设计 DESIG'D	李文官	
职责 DUTY	姓　名 FULL NAME	签　署 SIGNATURE
设 计 签 署	SIGNATURE	

设计阶段 JOB STAGE	施工图	专　业 DISCIPLINE	建　筑
工程名称 PROJECT	2026年度中省第二批下达财政常态化帮扶资金项目		
子项名称 SUB ITEM	孟村镇产业配套综合提升项目		
图　名 TITLE	一层平面图		
工程号 PROJECT NO.		图　号 DWG. NO.	J-02
比　例 SCALE	1:100	日　期 DATE	2026.07

图纸尺寸均以图上标注为准，未盖出图专用章无效

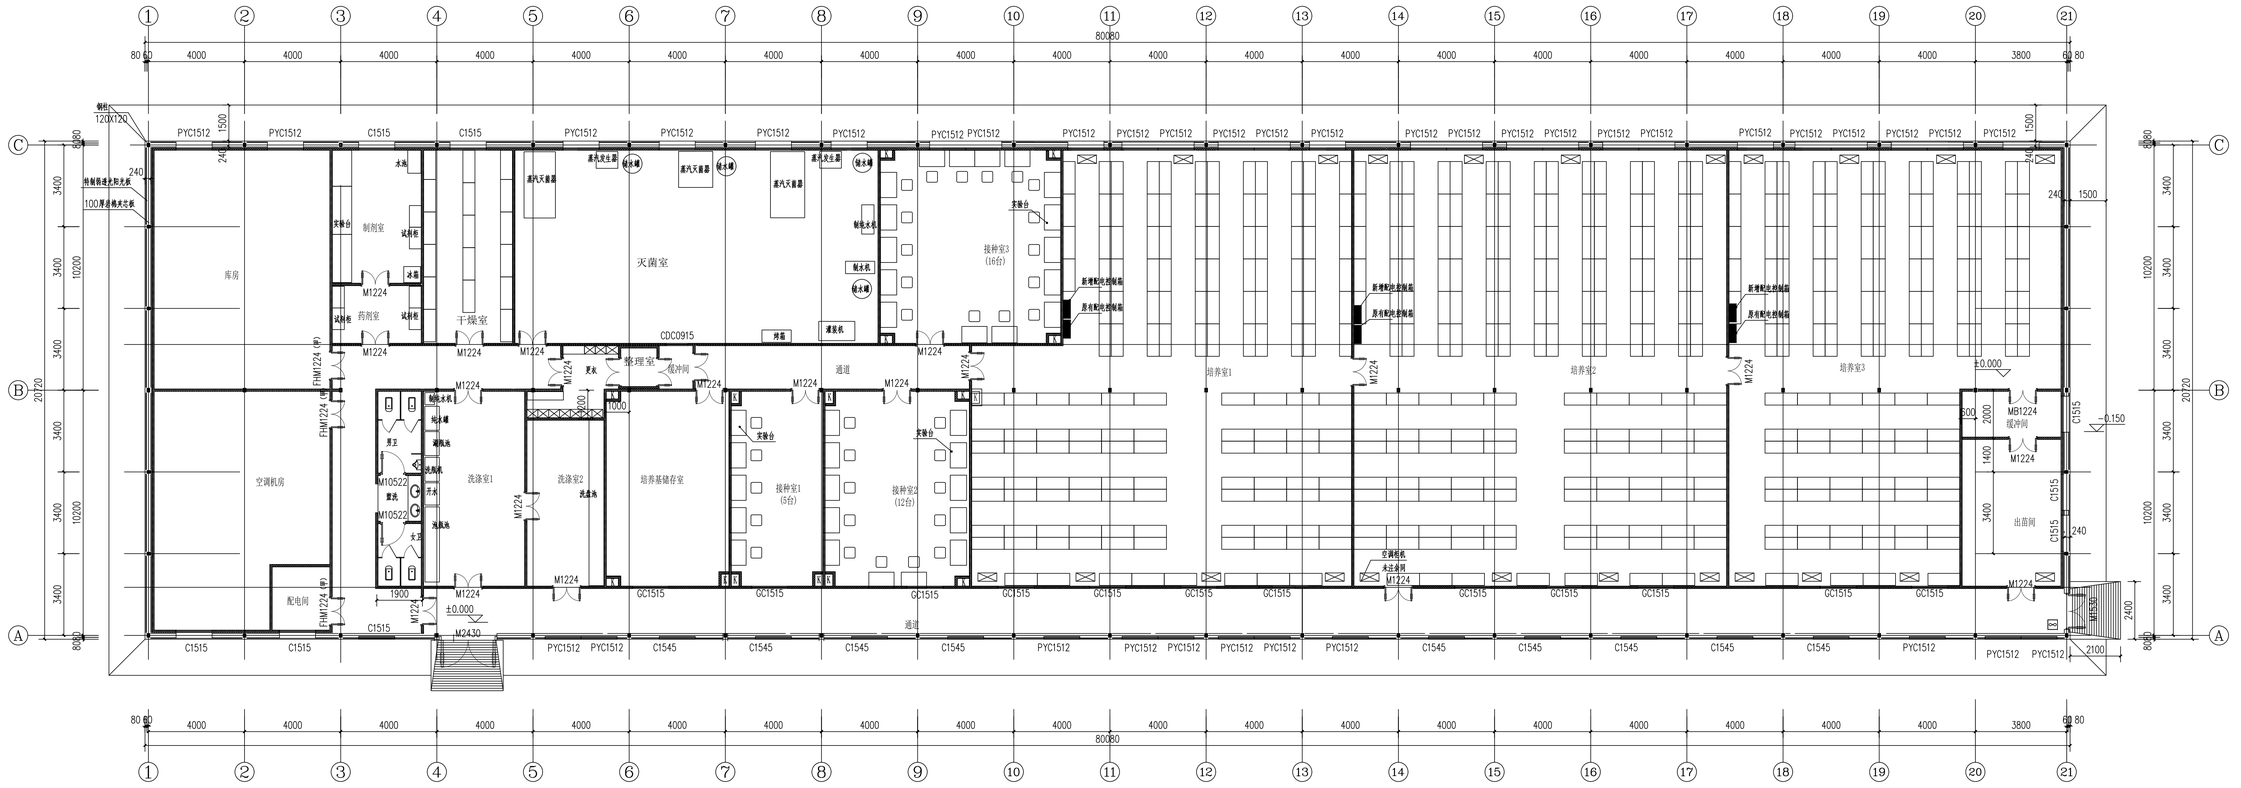

一层新增配电箱平面图

本层建筑面积：1659.26㎡

说明:

1.本工程增设3套电力控制设施，配电箱等。

声明:本作品及设计版权归中述设计集团有限公司所有,未经许可不得使用。
Statement: The copyright of this drawing and design belongs to Zhongshu Design Group Co., Ltd. Without permission, it shall not be used.
包含在图纸内的信息、资料、数据和知识属于中述设计集团有限公司(以下简称"中述设计集团")所有,属于保密信息,未经中述设计集团书面许可,不得复制、泄露、篡改或以其他方式向第三方披露。
The information, data and know-how contained herein are confidential and shall not be copied, disclosed, changed or altered, without the prior written permission of ZHONG SHU DESIGN INSTITUTE OF ARCHITECTURAL DESIGN AND RESEARCH, submitted or disclosed to any third party.

中述设计集团有限公司
Zhongshu Design Group Co., Ltd.


国家甲级工程资质证书编号:A151023585
NATIONAL ARCHITECTURAL DESIGN
LICENSE No A151023585
总公司地址:中国·宜宾市屏山县屏山镇
分公司地址:陕西省西安市
未央区华帝金座B座-13层
电话:029-88866456 TEL:18802910002

建设单位:
CLIENT:
蓝田县农业农村局

注册执业栏	REGISTERED ARCHITECT	
姓　名: NAME	傅晓勇	
注册证书号码: REGISTRATION CERTIFICATE NO.	20214403167	
注册印章号码: REGISTRATION STAMP NO.	5102358-017	
项目负责人 PROJECT CAPTAIN	傅晓勇	
专业负责人 MAIN ENGINEER	傅晓勇	
审定 APPR'D	李诗颖	
审核 EXAM'D	谢万东	
校对 CHK'D	傅晓勇	
设计 DESIG'D	李文官	
职责 DUTY	姓　名 FULL NAME	签　署 SIGNATURE
设 计 签 署	SIGNATURE	

设计阶段 JOB STAGE	施工图	专　业 DISCIPLINE	建　筑
工程名称 PROJECT	2026年度中省第二批下达财政常态化帮扶资金项目		
子项名称 SUB. ITEM	孟村镇产业配套综合提升项目		
图　名 TITLE	一层新增配电箱平面图		
工　程　号 PROJECT NO.		图　号 DRG. NO.	J-03
比　例 SCALE	1:100	日　期 DATE	2026.07

图纸尺寸均以图上标注为准，未盖出图专用章无效

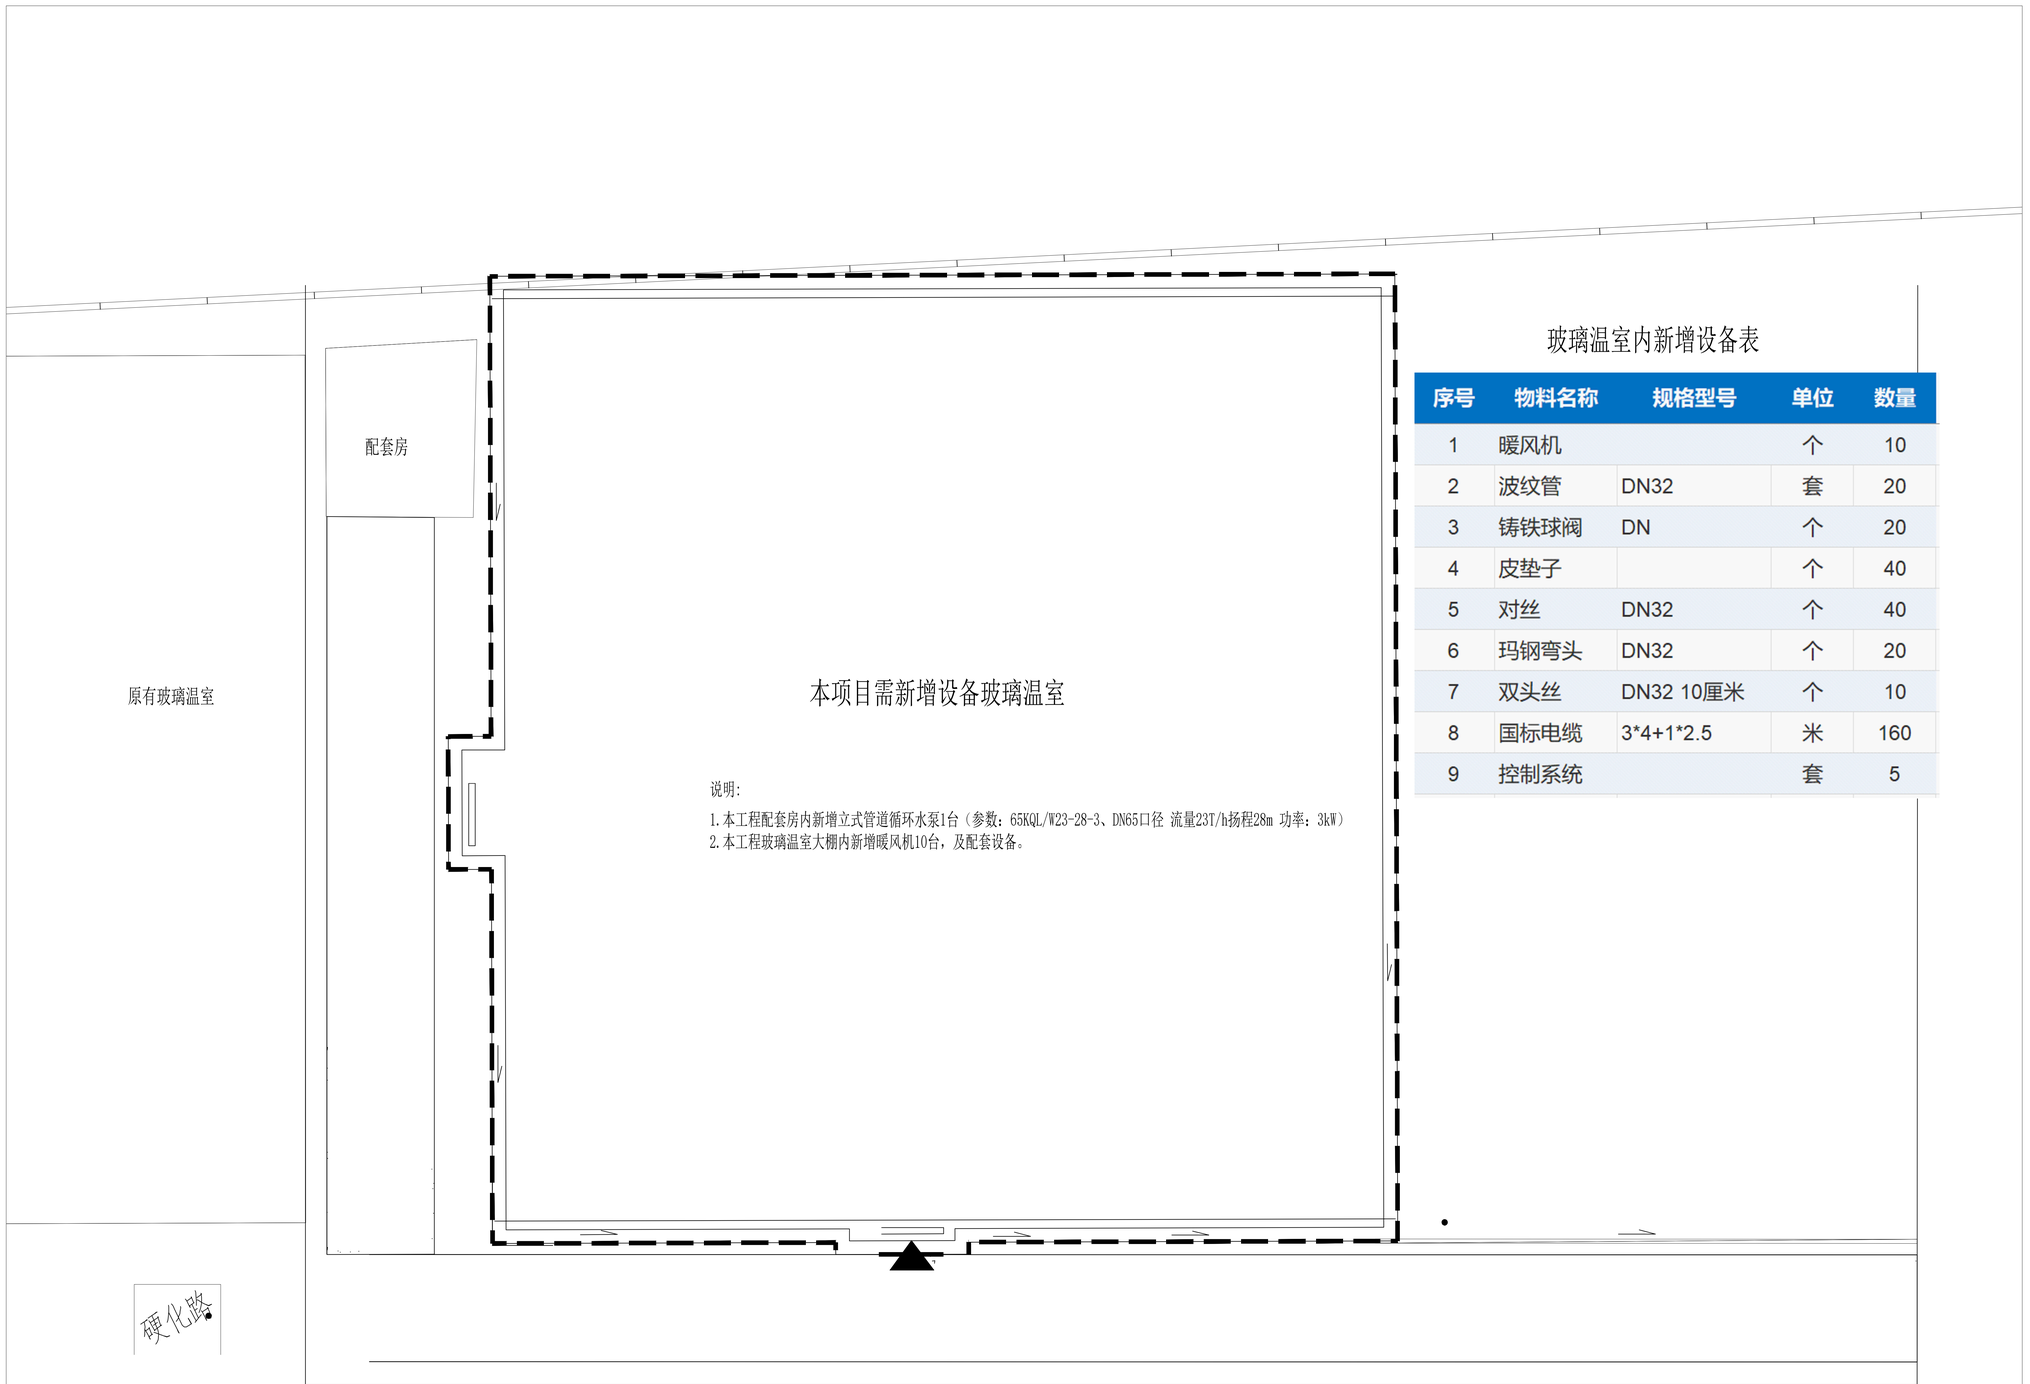

玻璃温室内新增设备表

序号	物料名称	规格型号	单位	数量
1	暖风机		个	10
2	波纹管	DN32	套	20
3	铸铁球阀	DN	个	20
4	皮垫子		个	40
5	对丝	DN32	个	40
6	玛钢弯头	DN32	个	20
7	双头丝	DN32 10厘米	个	10
8	国标电缆	3*4+1*2.5	米	160
9	控制系统		套	5

说明:

1.本工程配套房内新增立式管道循环水泵1台（参数：65KQL/W23-28-3、DN65口径 流量23T/h扬程28m 功率：3kW）
2.本工程玻璃温室大棚内新增暖风机10台，及配套设备。

樊家村智能连栋温室新增设备总平面图

中述设计集团有限公司
Zhongshu Design Group Co., Ltd.
国家甲级工程资质证书编号:A151023585
NATIONAL ARCHITECTURAL DESIGN
LICENSE No A151023585
总公司地址:中国·宜宾市屏山县屏山镇
分公司地址:陕西省西安市
未央区华帝金座B座-13层
电话:029-88806456 TEL:18802910002

建设单位:
CLIENT:
蓝田县农业农村局

注册执业栏		REGISTERED ARCHITECT
姓名 NAME	傅晓勇	
注册证书号码 REGISTRATION CERTIFICATE NO.	20214403167	
注册印章号码 REGISTRATION STAMP NO.	5102358-017	
项目负责人 PROJECT CAPTAIN	傅晓勇	
专业负责人 MAIN ENGINEER	傅晓勇	
审定 APPR'D	李诗颖	
审核 EXAM'D	谢万东	
校对 CHK'D	傅晓勇	
设计 DESIGN'D	李文宜	
职责 DUTY	姓名 FULL NAME	签署 SIGNATURE
设计签署		SIGNATURE

设计阶段 JOB STAGE	施工图	专业 DISCIPLINE	建筑
工程名称 PROJECT	2026年度中省第二批下达财政常态化帮扶资金项目		
子项名称 SUB ITEM	孟村镇产业配套综合提升项目		
图名 TITLE	樊家村智能连栋温室新增设备平面图		
工程号 PROJECT NO.		图号 DRG. NO.	J-04
比例 SCALE	1:100	日期 DATE	2026.07

声明:本作品版权属于中述设计集团有限公司，未经许可，不得以任何形式复制、使用或披露。
NOTICE: This work belongs to the property of Zhongshu Design Group Co., Ltd. Information and proprietary
CLAIM: This work belongs to the property of Zhongshu Design Group Co., Ltd. Unauthorized reproduction or
disclosure to any third party without the prior written permission of ZHONG GENERAL INSTITUTE OF ARCHITECTURAL DESIGN AND RESEARCH.

图纸尺寸均以图上标注为准，未盖出图专用章无效