
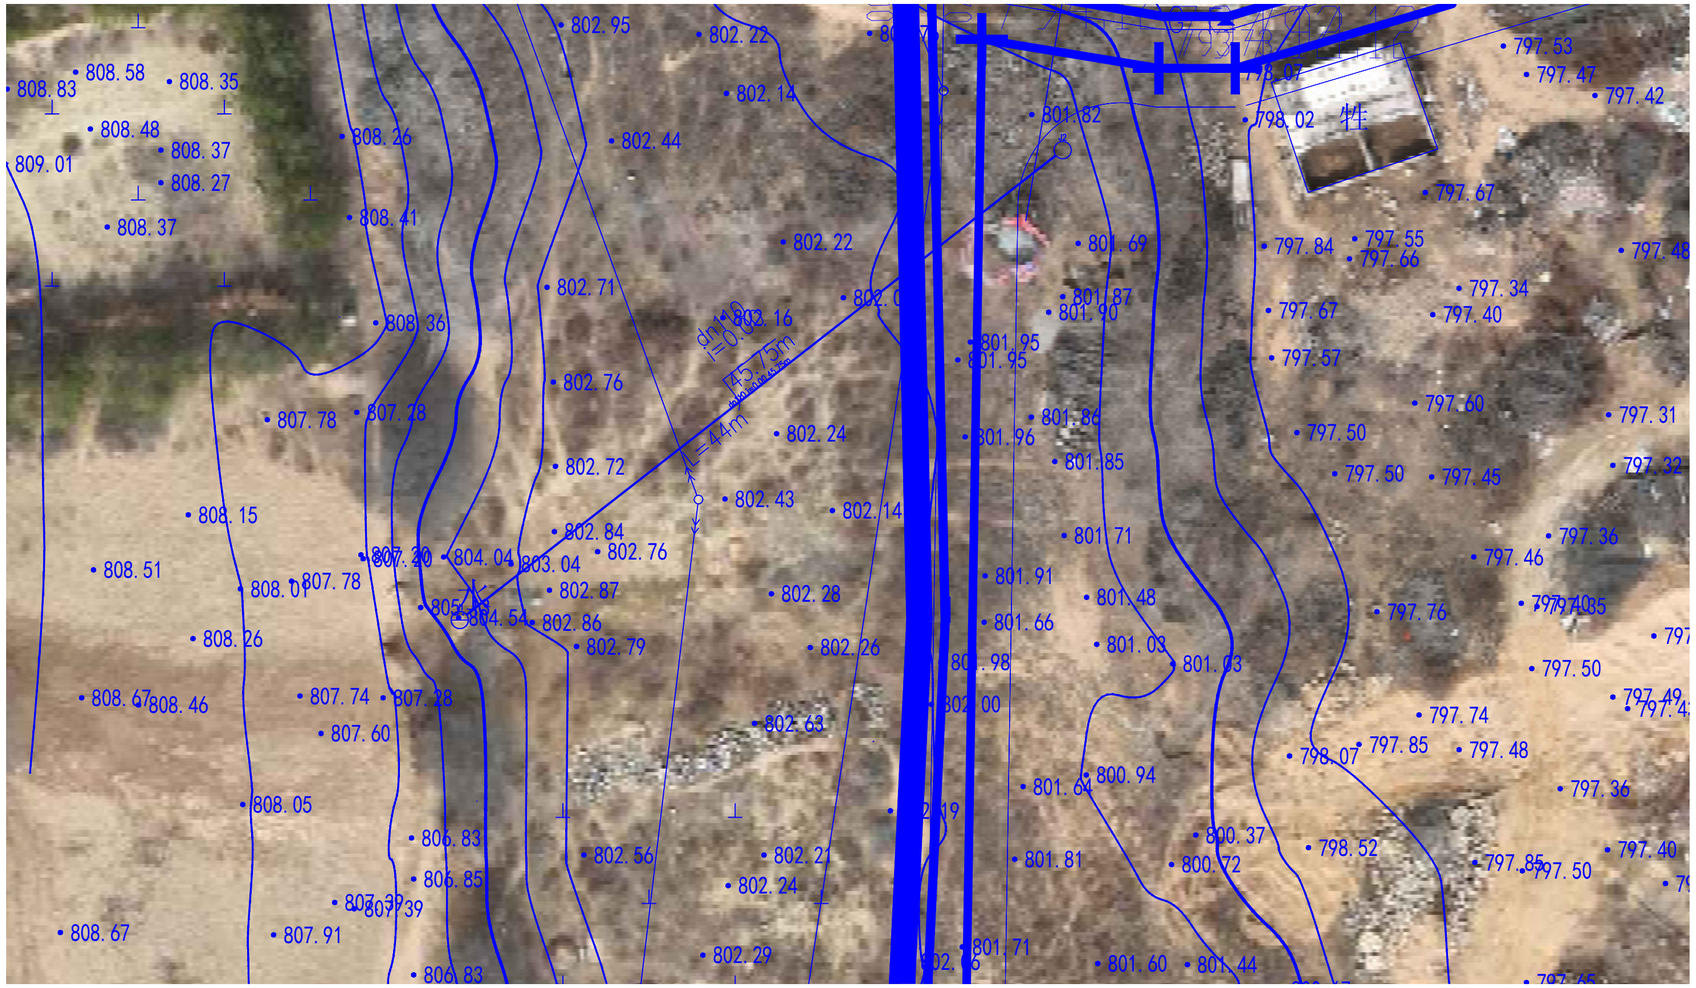


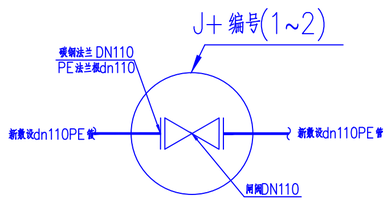


井表

序号	井编号	井坐标		井面标高(m)	井底标高(m)	规格	井深(m)	井图集号
		X	Y					
1	J1	4271085.489	37477240.653	805.130	803.405	φ1000	1.725	《05S502》P16
2	J2	4271112.760	37477275.659	794.000	792.275	φ1000	1.725	《05S502》P16

立式闸阀井及安装：

1. 闸阀直: DN110；型号：SZ45T-10。
2. 结构形式：砖砌圆形井。
3. 闸阀开闭均为地面操作。
4. 闸阀井选用《05S502》p16页，井室深度H=1800mm。

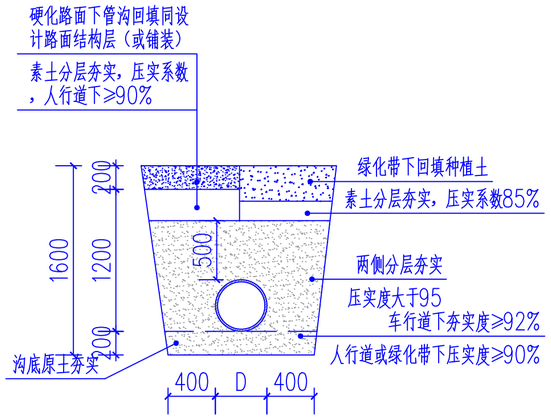

给水管道回填断面 1：50

1. 管沟开挖后，人工整平沟底，铺粗砂或天然级配砂石、级配碎石垫层200mm，并夯实。
2. 按照PE及双臂波纹管生产厂家技术要求，安装管道。
3. 管道壁下两侧对称回填粗砂并夯实，形成管座，要求夯实度>95%。
4. 回填时管道两侧应对称夯填，在管底两侧至管顶上500mm范围内不得含有机物及大于100mm的大块砖石硬块，回填应分层夯实，两侧压实不能超过30cm。

项目名称 Project

沙峁镇李家塔村神盘路二改一宅基地整理项目

业主 Client

神木市沙峁镇人民政府

例图索引 Legend & Key

出图记录 Issue Notes

版次 Rev.	日期 Date	设计 Designed by

比例 Scale 1：100

WAY SURVEY&DESIGN

陕西大道工程勘察设计有限公司

中国 西安市 朱宏路立交东北角 西安农资大厦8楼
8F, Agricultural materials building, Xi'an, China

所有施工图蓝图须加盖本公司施工图用图章后为有效施工图

审定 Authorized	任刚毅	任刚毅
审核 Approved by	任刚毅	任刚毅
设计总负责 Project director	杨慧敏	杨慧敏
专业负责人 Discipline Responsible	任刚毅	任刚毅
校对 Checked by	房永康	房永康
设计 Designed by	刘文俊	
制图 Drawn by	张飞	
会签 Comfirmed by		

建筑 Architecture	任刚毅	强电 Electricity	康建斌
结构 Structure		弱电 Telecom	康建斌
给排水 WSAD	李昊	暖通 HVAC	于久斌
燃气 Gas		动力 Dynamics	
室内 Interior		景观 Landscape	

项目编号 Porject No.	DDKC-2026-008	设计类别 Category	给排水
专业 Discipline	建筑	设计阶段 Status	施工图
设计子项 Project Subdivision	二改一宅基地整理项目		
图纸名称 Drawing Title	供水主管		
日期 Date	2026.05		
图纸编号 Drawing No.	SS-01		