周原国家考古遗址公园标识系统设计

设计单位：陕西省文化遗产研究院

设计资质证号：文物设甲字0101SJ0016

建筑工程乙级A261009582

设计阶段：施工图

完成时间：2026年10月

图 纸 目 录

设计编号		工程名称	周原国家考古遗址公园标识系统设计	项目名称	标识系统
设计阶段	建施图	结构类别		完成日期	2026.09

序号	图 别	图 号	图 纸 名 称	图纸规格
1	建施	ZT-00	图纸目录	A2
2	建施	ZT-01	施工图设计说明01	A2
3	建施	ZT-02	施工图设计说明02	A2
4	建施	ZT-03	施工图设计说明03	A2
5	建施	ZT-04	施工图设计说明04	A2
6	建施	ZT-05	工程做法表	A2
7	建施	01	公园入口标志区域设计总平面图（扶风县）	A2
8	建施	02	公园入口标志区域设计平面图（扶风县）	A2
9	建施	03	公园入口标志区域设计1-1剖面图、2-2剖面图（扶风县）	A2
10	建施	04	公园入口标志夯土墙设计南立面图、东立面图（扶风县）	A2
11	建施	05	公园入口标志区域设计总平面图（岐山县）	A2
12	建施	06	公园入口标志区域设计平面图（岐山县）	A2
13	建施	07	公园入口标志区域设计1-1剖面图、2-2剖面图（岐山县）	A2
14	建施	08	大型文字雕塑、嵌草铺装、汀步、砾石散铺、砂石路面做法详图	A2
15	建施	09	文化景墙、GRC仿混凝土预制坐凳做法详图	A2
16	建施	10	全景导览牌	A2
17	建施	11	方向指引牌（单向A）、方向指引牌（单向B）	A2
18	建施	12	方向指引牌（双向）、展示点解说牌（A）	A2
19	建施	13	展示点解说牌（B）、展示点解说牌（C）	A2
20	建施	14	遗址名称牌（A）、遗址名称牌（B）、遗址名称牌（C）	A2
21	建施	15	园区警示牌（A、B、C、D、E、F）	A2

陕西省文化遗产研究院

Shaanxi Provincial Institute of Cultural Heritage

资质等级：文物保护工程勘察设计甲级资质
证书编号：文物设甲字 0101SJ0016
资质等级：建筑行业（建筑工程）乙级
证书编号：A261009582

工程名称

周原国家考古遗址公园标识系统设计

项目名称

标识系统

图纸名称

图纸目录

审 定		
审 核		
项目负责		
校 对		
设 计		
制 图		

会 签 栏

总 图		给排水	
建 筑		暖 通	
结 构		强弱电	

变更记录

图 别	建施	设计号	
图 号	ZT-00	日 期	2026.10

施工图设计说明01

1 工程概况

1.1 工程名称：周原国家考古遗址公园标识系统设计。

1.2 建设地点：位于陕西省宝鸡市扶风县、岐山县的周原遗址核心区域。

1.3 保护单位级别：周原是西周王朝的发祥之地，周人居此建邦立国，孕育了光耀华夏的礼乐文化，创造了称雄于世的青铜文明。1982年，周原遗址被国务院公布为第二批全国重点文物保护单位。

1.4 工程性质：标识系统工程。

1.5 工程范围及规模：

本次周原国家考古遗址公园标识系统范围为S107关中环线以北、渭北环线以南、周原大道以西、京常公路以东的周原遗址核心区域，面积约14.28平方千米。

序 号	内容		位置	面积/数量
1	标志系统	公园入口标志	S107省道与周原大道交汇处	236平方米
2		公园入口标志	S107省道与祁青路交汇处	200平方米
3	引导系统	全景导览牌	博物院门口及2处入口标志展示区域	4个
4		方向引导牌（双向）	周原大道马家路口至黄堆村十字路口、	
5		方向引导牌（单向）	召陈村丁字路口、京当镇渭北环线向	32个
6		总里程标识牌	东拐弯处及京当镇贺家村路口处等	
7	解说系统	展示点解说牌	位于重要遗址展示处：如召陈遗址、	28个
8		名称牌	云塘齐镇遗址及凤雏遗址等	
9	警示系统	警示牌	周原遗址核心区域	25个

2 设计依据

2.1 法律、法规及规范

（1）《中华人民共和国文物保护法》（2024年修订）；

（2）《中华人民共和国文物保护法实施条例》（2017年修订）；

（3）《文物保护工程管理办法》（2003年）；

（4）《中国文物古迹保护准则》（2015年）；

（5）《陕西省文物保护条例》（2019年）；

（6）《城乡建设用地竖向规划规范》（CJJ83~2016）；

（7）《公共建筑标识系统技术规范》（GB/T 51223-2017）；

（8）工程建设相关规范和标准。

2.2 国际宪章、公约与文件

（1）《国际古迹遗址保护与修复宪章》（1964年）；

（2）《关于保护景观和遗址的风貌与特性的建议》（1962年）；

（3）《保护世界文化与自然遗产公约》（1972年）；

（4）《考古遗产保护与管理宪章》（1990年）；

（5）《诠释与展示文化遗产的宪章》ICOMOS，（2007年）；

（6）《西安宣言——关于古建筑、古遗址和遗址区域周边环境的保护》（2005年）；

（7）《关于加强文物保护利用改革的若干意见》（2018年）。

2.3 相关规划及其他

（1）《周原遗址保护总体规划》（2021-2035）；

（2）《周原国家考古遗址公园规划》（2026年6月评审稿）；

（3）《周原国家考古遗址公园标识系统设计方案》（2026年7月）；

（4）管理单位提供的文物记录档案、现状地形图及工程勘察资料等。

3 总体构思

本项目依据《周原国家考古遗址公园规划》《周原遗址保护总体规划》中关于“标识解说系统”的要求，结合周原遗址核心展示区内现有遗址保护展示、展示空间条件、场地环境、标识系统等现状，综合遗址公园规划范围尚未最终确认、对外开放基础条件不足及建设方分期落地的实施需求，本次仅对遗址公园标识系统进行合理优化设计，采取分批次、分点位逐步实施方式。

设置标志系统（公园入口标志）、引导系统（全景导览牌、方向引导牌）、解说系统（展示点解说牌、名称牌）及警示系统（警示牌）四大类，结合遗址核心区域展示流线、最佳观赏角度合理进行布置，周边配合营造历史氛围绿化景观。

4 标识系统设计

4.1 标志系统

入口标志区域以周原青铜器铭文文字特征作为视觉焦点，象征“文明之源”；造型融入凤雏、召陈等西周宫室建筑夯土台基、墙体的轮廓与布局，强化周代建筑与礼制秩序。设计通过金文（西周文化）点题与夯土材质的厚重肌理表达，体现“文武丰镐，礼乐周原”的历史内涵。标志周边设置小型口袋广场，配套休憩坐凳、文化景墙、绿化景观等，为游客提供开阔、舒适的游览体验，形成集标志展示、文化感知、休憩停留于一体的公园入口公共空间。

4.1.1 主体标志

（1）模拟西周建筑夯土台基

在入口标志区域上部适当平整场地、进行覆土后，采用仿夯土GRC材料进行建筑台基模拟示意，以展现西周建筑基址形制的平面轮廓。台基整体呈正方形，南北长7.2米，东西宽7.2米，模拟高度为0.15米。

（2）模拟夯土墙体（残破状）

在模拟西周建筑夯土台基上部采用仿夯土GRC材质模拟残破夯土墙体，以展现西周建筑夯土墙的体量及夯筑工艺。整体呈“L”型，南北长7.2米，东西长7.2米，墙体宽0.8米，模拟高度为0.82-1.5米。

（3）大型文字雕塑

①基座构造

基座采用仿夯土GRC材料预制成型，长3米，宽0.3米，高度1.2米，设于正方形西周建筑模拟台基之上。基座顶面铺设深褐色耐候钢板收边，作为上部金文雕塑与下部夯土基座的衔接构件。

②金文文字雕塑

“周”“原”二字金文文字形象雕塑采用不锈钢金属材质加工制作，雕塑竖向高度1.5米，立于耐候钢板面层之上；文字造型提取西周金文字形特征，与场地西周文化主题相呼应，作为入口核心视觉标识。

4.1.2 休憩广场及参观道路

（1）入口广场

以场地中央夯土标志性构筑物为核心，打造兼具休憩、游览综合功能的小型口袋公园，占地面积约236平方米。主要划分标识核心区、人流集散区、休闲停留区及缓冲过渡区，预留开阔驻足游览空间与无障碍通行通道。广场西南、东南角设置小型景墙，墙面雕刻西周出土器物纹样与文化符号；西北、东北角布置休憩坐凳，坐凳采用仿混凝土预制基座搭配实木面层。广场内不设置高大构筑物遮挡主标识视线通廊，广场边界种植低矮原生乡土绿篱、芒草等，柔化硬质铺装边界，实现场地与周边生态环境自然衔接。

广场铺装采用砂石路面面层，浅基础硬化工艺，提升雨水自然下渗能力，减少场地积水。铺装色调与主体仿夯土GRC色彩协调统一。

（2）参观道路

在入口区域两侧布设消隐式汀步游览步道，作为现有主交通道路进入入口标志区域的专属漫行通道，丰富步行游览层次、增强场地趣味性的同时满足低干预景观风貌要求。

4.1.3 景观绿化设计

（1）绿化调整措施

场地内的现状植被应做好评估，在不影响入口标志本体安全的情况下尽量保留。具体措施如下：①清理占压场地设计区域的乔灌木；②清理本次设计范围内无观赏价值的杂草及灌木；③适当疏减影响入口区域景观视线的乔灌木，保障入口标识全景可视性；④对符合遗址氛围的现状植被尽量予以保留，维持场地自然肌理；⑤入口标志场地及周边植被配置选择乡土品种，尽量还原历史记载植被。

（2）植物配置

①入口标志展示区（含广场）

在保留场地区内现存长势良好本土树种作为基础，优先种植历史植被分布品种，以地被植物

陕西省文化遗产研究院
Shaanxi Provincial Institute of Cultural Heritage

资质等级：文物保护工程勘察设计甲级资质
证书编号：文物设甲字 0101SJ0016
资质等级：建筑行业（建筑工程）乙级
证书编号：A261009582

工程名称

周原国家考古遗址公园标识系统设计

项目名称

标识系统

图纸名称

施工图设计说明01

审 定			
审 核			
项目负责			
校 对			
设 计			
制 图			

会签栏

总 图		给排水	
建 筑		暖 通	
结 构		强弱电	

变更记录

图 别	建施	设计号	
图 号	ZT-01	日 期	2026.10

施工图设计说明02

打底，片植花灌木点缀，不堆砌高密度植被。承载周文化历史的同时兼顾水土保持与导视展示功能，形成自然、舒适的遗址公园历史景观氛围。

②场地放坡衔接区

中上部（近广场、建筑台基）——以浅根耐旱地被为主，少量点缀小型乡土花灌木，不设置高大乔木，维持入口标志主体通透视野；

下部（近农田一侧）——选用本地原生低矮灌丛、传统乡土草本，匹配农田基底风貌，弱化人工硬质场地与农田的边界割裂感。

（3）植物养护要求

①绿化灌溉采用滴灌微量供水模式，避免大水漫灌造成场地覆土沉降、土层受潮；

②建立定期植被修剪、根系巡查机制，每年清理过旺草本、灌木侧根，防止根系向广场及建筑台基区域蔓延；

③外围农田衔接段植被与农作物边界预留缓冲裸土带，阻隔农田作物根系向入口标志场地延伸。

4.2 引导系统

4.2.1 全景导览牌

整体采用轻钢结构、浅埋式独立基础，实现轻量化低扰动设计。

（1）立柱结构

采用85x100x3mm不锈钢方管作为承重立杆，浅埋独立基础，总高2.1米。管材经除锈打磨后喷涂进口氟碳烤漆（棕咖色）。

（2）标牌箱体

标牌箱体由5mm不锈钢板折弯焊接制成，与立柱固定处预留15mm安装间隙，板面统一喷涂进口氟碳烤漆（棕咖色+深碳蓝灰），防水防锈。

（3）图文雕刻工艺

中文主标题使用镂空激光雕刻，中文正文、英文小字、文字解说及警示规范图标等均为激光雕刻图案。中部全域导览地图、路网、点位采用厚度纹理艺术浮雕工艺。

4.2.2 多方向引导牌

采用轻钢结构、浅基础的轻量化设计。可在沿线配套增设总里程标识牌，帮助游客区分短途环线与长线深度游览路线，减少迷路、折返情况。

（1）立柱结构

采用120x120x3mm不锈钢方管作为整体承重立杆，浅埋独立基础，总高度3.46米。方管整体除锈打磨后，喷涂进口氟碳烤漆（棕咖色），具备户外耐候、抗紫外线、防腐蚀、不易褪色特性，适配遗址区域露天长期使用。立杆顶端加装方形装饰块，表面镂空雕刻西周青铜云雷纹，作为周原文化纹样做视觉点缀。

（2）标牌箱体

标牌箱体统一使用5mm厚不锈钢板折弯焊接成型（焊接处打磨光滑，无尖锐棱角），为封闭式箱体结构，防水防尘。表面喷涂进口氟碳烤漆（深碳蓝灰色）。

（3）图文雕刻工艺

中文主标题为镂空激光雕刻，通透立体、辨识度高；英文小字采用浅激光阴刻。标牌上其他导向箭头、园区总平面图及功能图标全部采用平面激光雕刻工艺。

4.2.3 单方向引导牌

采用轻钢结构、浅基础的轻量化设计。可在沿线配套增设总里程标识牌，帮助游客区分短途环线与长线深度游览路线，减少迷路、折返情况。

（1）立柱结构

采用60x60x3mm不锈钢方管作为承重立杆，浅埋独立基础，总高2.45米。管材经除锈打磨后喷涂进口氟碳烤漆（棕咖色）；立柱顶端加装方形装饰件，表面做西周青铜回纹镂空雕刻。

（2）标牌箱体

标牌箱体由5mm 不锈钢板折弯焊接制成，与立柱固定处预留15mm安装间隙，板面统一喷涂进口氟碳烤漆（深碳蓝灰），防水防锈。

（3）图文雕刻工艺

中文主标题使用镂空激光雕刻，英文小字搭配距离标识、导向箭头及警示小图标均为平面激光雕刻。

4.2.4 总里程标识牌

实时标注游览全程总长与游客当前步行距离，游客可直观判断剩余路程，合理规划游览节奏，适配老人、儿童、行动不便人群，避免体力透支，提升全年龄段游览舒适度。该标识与上文方向引导牌联动互补，形成完整指引体系，是国家考古遗址公园导视合理化与专业化的重要体现。

里程标识整体为250mm宽立式5mm不锈钢板折弯箱体，通体喷涂进口氟碳烤漆（深碳蓝灰），其上中文、英文、步行图标等同样采用镂空雕刻、激光雕刻工艺，与园区整体标识系统风格统一。底部区域采用金文文字镂空雕刻公园遗址名称，融入周原文化专属符号LOGO。

4.3 解说系统

4.3.1 遗址说明牌

系统阐释遗存本体及相关历史背景，内容涵盖遗存名称、考古工作、建筑规模、出土器物、功能及历史沿革等。根据版面内容的丰富程度分为A、B、C三类，整体高度一致，宽度分别是2.2米和1.5米。

（1）立柱结构

采用40x60x3mm不锈钢方管作为承重立杆，浅埋独立基础，总高1.2米。管材经除锈打磨后喷涂进口氟碳烤漆（棕咖色）。

（2）标牌箱体

标牌箱体由5mm 不锈钢板折弯焊接制成，与立柱固定处预留15mm安装间隙，板面统一喷涂进口氟碳烤漆（深碳蓝灰），防水防锈。

（3）图文雕刻工艺

中文主标题使用镂空激光雕刻，中文正文、英文小字、照片及图纸图案等均为激光雕刻工艺。

4.3.2 名称牌

样式包含单侧长悬挑（带基座）、极简长斜柱（无基座）、矮立式单柱三类。

单侧长悬挑结构内侧增设加固筋，基础加宽加深50mm可抵抗场地内侧风；极简长斜柱无下部基座挡边，斜立柱通高650mm，基础加长适配长斜柱重心；矮立式单柱采用不锈钢方管（150-200）x20x3mm作为承重立杆，浅埋独立基础。面板材质均为金属不锈钢板材，表面喷涂棕咖色或深碳蓝灰进口氟碳烤漆。其上中文、英文等同样采用激光雕刻工艺，与园区整体标识系统风格统一。

4.4 警示系统

警示、管控类标识是对可能威胁游客自身安全和威胁遗址本体安全的行为加以禁止或警告，主要包含“请勿踩踏草坪、基本农田说明牌、请勿嬉戏打闹、禁止烟火、乱扔垃圾、注意台阶”等内容。集中布设于周原遗址核心区内可能存在遗址安全、游览安全隐患的区域。

该套标识统一采用不锈钢方管立柱搭配5mm不锈钢板折弯成型箱体，表面喷涂进口氟碳烤漆（棕咖色+深碳蓝灰）；板面全部图文、禁止警示图标均采用激光雕刻工艺，中文主标题使用镂空雕刻，配套英文小字浅刻成型，无喷绘贴膜，耐磨不易褪色。

样式包含方形立式牌（带短立柱）、竖向箱体立牌、圆形组合立牌、窄幅多图标竖牌、地面嵌入式，适配于草坪、农田、遗址保护区、步道台阶等不同场景点位，立式标识均采用浅埋基础安装，施工低扰动，色调、字体均与园区其他导视系统统一。

5 视觉系统设计

5.1 色彩系统

遵循“低饱和、重古朴、融自然”原则，拒绝高饱和亮色，整体色调沉稳素雅，贴合遗址历史内涵与自然生态环境。

（1）主色调

以夯土黄（RGB：168，132，98）、棕咖色（RGB：93，64，55）、深碳蓝灰（RGB：66，76，80）为主，取自遗址夯土、石材及青铜器物原色，奠定古朴厚重的整体基调。

（2）辅助色

主要为墨黑（RGB：22，24，35）、米白（RGB：255，251，240）、橘黄色橘黄色（RGB：255，137，54），用于文字、线条、底色搭配，提升层次，保证阅读舒适度。

陕西省文化遗产研究院
Shaanxi Provincial Institute of Cultural Heritage

资质等级：文物保护工程勘察设计甲级资质
证书编号：文物设甲字 0101SJ0016
资质等级：建筑行业（建筑工程）乙级
证书编号：A261009582

工程名称

周原国家考古遗址公园标识系统设计

项目名称

标识系统

图纸名称

施工图设计说明02

审　定		
审　核		
项目负责		
校　对		
设　计		
制　图		

会签栏

总　图		给排水	
建　筑		暖　通	
结　构		强弱电	

变更记录

图　别	建施	设计号	
图　号	ZT-02	日　期	2026.10

施工图设计说明03

（3）警示专用色

国标红、黄、蓝，仅用于警示管控类标识，严格遵循国标安全配色，其余品类禁用高饱和警示色。

5.2 字体系统

采用“经典粗宋简+黑体”简约组合字体，兼顾文化感与可读性，全域统一，无杂乱字体混搭。

（1）标题字体

统一采用“经典粗宋简”，笔画规整厚重，凸显历史文化感，用于标识设施主标题、遗址名称等。

（2）正文字体

统一采用“黑体”，清晰规整、易读性强，用于解说正文、指引文字及提示内容。

（3）英文标注

统一采用“微软雅黑”，大小写规范，适配外国游客游览需求。

（4）字体规范

字号层级清晰，标题—指引文字—正文说明，行间距、字间距统一，保证远距离、夜间清晰可读。

5.3 图形纹样系统

以周原遗址本土文化为核心， 提取遗址建筑轮廓、夯土墙体或传统器物纹样等核心元素，纹样做扁平化、线条化简化处理，仅用于边框、角落点缀，不遮挡标识设施文字信息。全域标识纹样统一，形成专属园区视觉IP，区别于普通公园标识。

6 材料及工艺要求

采购材料必须按图纸中注明材料（材质、规格），且材料必须符合相应的国家标准或行业标准，并有检测检验报告、产品合格证等资料。

6.1 铝合金型材要求：铝板采用国标6063型号使用材料厚度根据图纸标注要求。

（1）铝合金型材和常用塑胶材料配件应符合铝合金标牌型材的质量要求。

（2）铝合金型材的角底偏差少于正负偏差1度。

（3）平面间隙<=0.4%*B（B为型材宽度）。

6.2 不锈钢工艺要求：国标304不锈钢使用材料厚度根据图纸标注要求。

（1）不锈钢板须刨坑折弯焊接（不锈钢板须先刨槽后折弯，以保证边缘挺拔度）；保证折弯处圆弧角R<1MM。

（2）焊接前清除表面油污，减少焊缝形成的虚焊、气孔、裂纹等缺陷。

（3）焊接完后将所有可见焊缝打磨光滑，与周围表面一样平滑，无明显划痕。

6.3 烤漆工艺要求：进口氟碳油漆；高温150度烘烤，保证五年不褪色不脱落。

（1）清洗表面残留物，补灰，打磨等一系列表面处理。

（2）采用环保型优质油漆烤漆处理。烤漆房须无尘埃颗粒车间，烤漆表面涂层三涂三烤处理，涂层厚度大于或等于35微米。

（3）油漆色彩要符合设计方案要求。

（4）面漆膜应平滑、均匀，不允许出现流痕、皱纹、桔皮、气泡、夹杂等影响装饰效果的缺陷。

6.4 丝印工艺要求：进口油漆，保证五年不褪色不脱落。

（1）菲林冲制网版，丝印表面用酒精或白电油将表面清理干净。

（2）丝印色彩要符合设计方案要求，字体及图案笔划清晰，无变形、锯齿等缺陷。

（3）丝印图形文字颜色与底色对比无明显渗透现象。

6.5 文字图案内容等规范要求

（1）所有标识系统的图形应符合“GB10001公共信息标志用图形符号”最新的规定要求；

（2）标识系统的中英文字应符合国家和业主单位有关标准的规定，标准中没有的，译文需经设计单位和业主单位确认；所有标识标牌的中英文文字、颜色等在制作前，均需书面提交采购单位确认后方可实施。

7 安装要求

7.1 点位布局要求

（1）所有标识系统距离遗址本体、文物遗存、古树名木不少于3米，禁止在遗址本体上部施工布设。

（2）标识设施布设于行人平视视线范围内，无植被、景观遮挡，岔路口、节点处无视觉盲区。

（3）核心游览区标识适度加密，农田空旷区精简标识，避免视觉杂乱。

（4）标识点位贴合步道、广场，不占用核心观景视线，不破坏场地原生景观。

7.2 安装施工规范要求

（1）采用浅基础、微型基础、可拆除式安装，杜绝深桩基、大面积土方开挖，最大程度保护土层原状，最大限度保留场地原生风貌。

（2）基座与地面衔接自然，收口平整，配套绿化修复，避免施工痕迹破坏景观环境。

（3）高空、重型标识做好防风、抗震、固定加固处理，保障安全稳固。

（4）标识系统本体的各种金属型材、部件，连同内部型钢骨架，保证强度；收口处应作防水处理。

（5）标识系统必须保证安装牢固，拆装方便。所有标识系统的安装挂件、螺栓均应镀锌防腐处理。所有标识系统的安装，需与其它设施密切配合，不留隐患。

（6）标识系统采用型材的部分，其切口不应留有毛刺、金属屑及其它污染物。

（7）标识系统成品的表面，不论是原有表面或有其它涂复层，其表面均不得有划痕和碰损。

（8）所有标识系统均应考虑安装及检修的方便。

（9）完工外观要求： 安装完成后标识牌外观精美，表面无螺钉，无划痕、气泡及明显的颜色不均匀，烤漆须无明显色差，所用材料符合设计方案要求。

（10）施工全程遵守文物保护工程施工规范，全程低扰动、无污染、无破坏。一切施工行为要以保护遗址为前提，严格按照相关要求进行施工，在遗址上部不得使用大型机械，避免对地下遗址造成扰动。

（11）本说明未尽事宜均按国家现行相关规范执行。

8 主要技术经济指标

8.1 入口标志系统主要技术经济指标

8.1.1 S107省道与周原大道交汇处入口标志区域

序 号	工程措施		工程量	单 位
1	场地整理	地表植物清理	420	平方米
2		覆土保护	230	立方米
3	主体标志	模拟夯土台基	52	平方米
4		模拟残破夯土墙	15	平方米
5		金属不锈钢字（于夯土墙上）	40	个
6		金文文字雕塑（不锈钢）	2	个
7		文字基座（仿夯土、耐候钢板）	1	平方米
8		防风斜撑设施	4	平方米
9	休憩广场及参观道路	广场铺地（砂石路面）	140	平方米
10		参观道路（青石汀步）	10	平方米
11		参观道路（嵌草铺装）	15	平方米
12		参观道路（散铺砾石）	18	平方米
13	绿化景观提升	文化景墙	8	平方米
14		植草绿化	250	平方米
15		乔灌木绿化（核心区）	110	平方米
16		造型景观树	15	颗
17		乔灌木绿化（缓冲区）	160	平方米
18	其 他	预制仿混凝土坐凳、垃圾桶	4	个
19		现有石碑（周原简介）挪位	1	个
20		现有广告牌移位	2	个
21		移栽乔木	20-25	颗
22		现有混凝土水沟增设篦子	30	平方米

8.1.2 S107省道与祁青路交汇处入口标志区域

陕西省文化遗产研究院
Shaanxi Provincial Institute of Cultural Heritage

资质等级：文物保护工程勘察设计甲级资质
证书编号：文物设甲字 0101SJ0016
资质等级：建筑行业（建筑工程）乙级
证书编号：A261009582

工程名称

周原国家考古遗址公园标识系统设计

项目名称

标识系统

图纸名称

施工图设计说明03

审 定			
审 核			
项目负责			
校 对			
设 计			
制 图			

会 签 栏

总 图		给排水	
建 筑		暖 通	
结 构		强弱电	

变更记录

图 别	建施	设计号	
图 号	ZT-03	日 期	2026.10

施工图设计说明04

序 号		工程措施	工程量	单 位
1	场地整理	地表植物清理	180	平方米
2		覆土保护	120	立方米
3	主体标志	模拟夯土台基	52	平方米
4		模拟残破夯土墙	15	平方米
5		金属不锈钢字（于夯土墙上）	40	个
6		金文文字雕塑（不锈钢）	2	个
7		文字基座（仿夯土、耐候钢板）	1	平方米
8		防风斜撑设施	4	平方米
9	休憩广场及参观道路	广场铺地（砂石路面）	60	平方米
10		参观道路（青石汀步）	2	平方米
11		文化景墙	8	平方米
12	绿化景观提升	植草绿化	100	平方米
13		乔灌木绿化（核心区）	60	平方米
14		造型景观树	5	颗
15		乔灌木绿化（缓冲区）	50	平方米
16	其 他	预制仿混凝土坐凳、垃圾桶	4	个
17		现有石碑（周原简介）挪位	1	个
18		移栽乔木	5	颗
		增设防护围栏	30	米

8.2 引导系统、解说系统及警示系统主要技术经济指标

序 号		分项名称	工程量	单 位
1	引导系统	全景导览牌	4	个
2		方向引导牌（多向）	12	个
3		方向引导牌（单向）	10	个
4		总里程标识牌	10	个
5	解说系统	遗址说明牌	8	个
6		名称牌	20	个
7	警示系统	方形立式牌、竖向箱体立牌等	25	个

注：引导系统、解说系统及警示系统施工前均需进行场地平整，标识牌均为浅基础（素混凝土垫块），具体材质详见工程做法表。

陕西省文化遗产研究院
Shaanxi Provincial Institute of Cultural Heritage

资质等级：文物保护工程勘察设计甲级资质
证书编号：文物设甲字 0101SJ0016
资质等级：建筑行业（建筑工程）乙级
证书编号：A261009582

工程名称

周原国家考古遗址公园标识系统设计

项目名称

标识系统

图纸名称

施工图设计说明04

审 定			
审 核			
项目负责			
校 对			
设 计			
制 图			

会 签 栏

总 图		给排水	
建 筑		暖 通	
结 构		强弱电	

变更记录

图 别	建施	设计号	
图 号	ZT-04	日 期	2026.10

工 程 做 法 表

（本表未说明单位均为mm）

项 目	类 别	用料及说明
地表植被清理	入口标志主体	① 沿地面切割占压入口标志区域的植物等，厚度约300，宽度为设计边界外放5米；
		② 用8%铵盐溶液或0.2%~0.6%的二氯苯氧醋酸注入树根腐蚀处理，待根系腐烂后的空洞用改
		性泥浆封填密实；
		③ 改性泥浆用黄土、粉煤灰、有机黏合剂等掺水配置，具体配比根据现场试验确定。
		注：（1）如遇场地覆土放坡，可根据现场情况适当放宽清理范围；
		（2）清理后应加强日常维护和监测，及时清除新生杂草和幼苗；
模拟建筑夯土台基	入口标志主体	① 平整场地，清理本次设计范围内占压的植被；
		② 1000-1500厚素土夯实（压实系数≥0.93），向外侧放坡1%；
		③ 300厚3：7灰土夯实，压实系数≥0.93；
		④ 150厚仿夯土GRC面层（内置一道镀锌钢丝网），向两侧找坡（模拟建筑台基及地面）。
		注：（1）严格采用热镀锌钢丝网+不锈钢固定件，网体完全包裹埋设于GRC面层内，要求无外露
		、无破损、无锈蚀；（2）GRC面层分层抹筑压实施工，禁止一次性成型，规避收缩开裂；（3）采
		用无机矿物色浆统一均色、局部做旧处理，无明显刷痕、色差、浮色。
模拟残坡状夯土墙体	入口标志主体	① 1000-1200厚素土夯实（压实系数≥0.93），向外侧放坡1%；
		② 300厚3：7灰土夯实，压实系数≥0.93；
		③ 720-1400厚3：7灰土分层夯筑，压实系数≥0.93；
		④ 100厚C15素混凝土隔离垫层（涂刷阻碱界面剂）；
		⑤ 墙体表面30厚仿夯土GRC面层（内置一道镀锌钢丝网）。
		注：（1）严格采用热镀锌钢丝网+不锈钢固定件，网体完全包裹埋设于GRC面层内，要求无外露、
		无破损、无锈蚀；（2）严格执行GRC分层喷涂、分次成型，禁止一次性厚喷成型，规避收缩开裂；
		（3）夯土肌理使用人工精细塑形，制作均匀自然水平夯层、细微不规则夯窝及自然残破肌理，无机
		械死板规整纹路；（4）采用无机矿物色浆统一均色、局部做旧处理，无明显刷痕、色差、浮色。
大型金文雕塑及基座	入口标志主体	利用模拟西周建筑台基作为承力基层，基面平整、密实、合格后方可进行上部文字雕塑施工。
		① GRC仿夯土基座，尺寸长3000x宽300x高1200mm（基座采用预制仿夯土GRC整体
		成型，表面为自然夯土肌理，就位调平后与下部台基稳固结合）；
		② 基座顶面设置3mm厚深褐色耐候钢板收边；板下对应雕塑支座位置预埋镀锌钢板预埋件，钢
		板之间设置橡胶隔离垫片（实现柔性隔离、防止锈蚀）；
		③ 金文雕塑主体制作：上部“周、原”金文雕塑采用不锈钢整体加工，雕塑净高1500；表面哑
		光仿古处理，纹理规整、线条顺畅；
		④ 雕塑底部焊接不锈钢方管支撑及法兰底座，支座位置增设加厚不锈钢过渡垫板；采用M12不锈
		钢螺栓与下部预埋钢板锁紧固定（所有拼缝、节点、螺栓孔均施打耐候密封胶封闭，防水防锈）；
		⑤ 雕塑背部设置斜向不锈钢拉撑，上下端分别与雕塑主体、基座预埋板可靠连接，形成三角稳定
		体系（满足户外抗风、抗倾覆使用要求）。
		注：（1）所有外露紧固件、连接件均采用304不锈钢材质，杜绝锈蚀污染耐候钢与GRC基座；
		（2）雕塑支撑立柱、法兰盘出厂前统一做哑光原色防腐钝化处理；（3）固定节点全部做防水密封构
		造，螺栓、开孔位置不得形成积水凹槽；（4）所有焊接部位打磨光滑、无毛刺尖角；（5）GRC基
		座预埋金属构件全部热镀锌防腐处理，隔绝夯土材质内潮气腐蚀预埋件。
青石汀步	入口标志参观道路	① 素土夯实，压实系数≥0.93；
		② 150厚3：7灰土夯实，压实系数≥0.93；
		③ 1100x300x120（或400x300x120）自然面石板；
		④ 石板周围间隙种植混播草。

项 目	类 别	用料及说明
砂石路面	入口标志广场	① 1000-1200厚素土夯实（压实系数≥0.93），向外侧放坡1%；
		② 450厚级配砂石（碾压密实）；
		③ 150厚三合土（熟石灰：白水泥：土：砾石=1：1：2：4，砾石直径20-30），压实系数
		≥0.95；
		④ 撒粗砂一层；
		⑤ 外侧5厚钢板侧限。
嵌草铺装路面	入口标志参观道路（仅S107省道与周原大道交汇处）	① 素土夯实，压实系数≥0.93；
		② 150厚3：7灰土夯实，压实系数≥0.93；
		③ 30厚1：3水泥砂浆；
		④ Φ200~650x80厚自然面石材；
		⑤ 石材周围间隙种植混播草。
砾石散铺	入口标志参观道路（仅S107省道与周原大道交汇处）	① 素土夯实，压实系数≥0.93；
		② 300厚3：7灰土夯实，压实系数≥0.93；
		③ 80厚Φ15~20黄灰色砾石平铺。
标识牌	通用构造（引导系统、解说系统、警示系统）	① 严格控制基坑开挖尺寸，采用浅埋独立基础设计，基坑深度≤300mm；
		② 垫层与基础浇筑：基坑底部铺设100厚级配砂石透水垫层，支模板后浇筑C25混凝土基础，预
		埋热镀锌地脚钢板及防腐螺栓；
		③ 基材：采用不锈钢方管立柱、5厚不锈钢板折弯焊接箱体（焊口打磨去尖角）；
		④ 表面处理：除锈打磨后喷涂进口氟碳烤漆（棕咖色/深碳蓝灰）；
		⑤ 图文工艺：主标题激光镂空雕刻；英文、说明文字、箭头、图标采用激光阴刻（雕刻深度0.3~
		0.5mm）；地图可采用纹理艺术浮雕。
	安装与性能要求	①立杆底部采用浅埋独立基础，无需深挖土方，满足遗址保护性施工要求；②构件焊接后全部打磨
		光滑、去尖角，无积水锈蚀隐患；③氟碳涂层具备长效抗紫外线、耐雨淋性能；④全板面无贴纸、喷绘
		层，以激光雕刻成型为主，长期维护无起皮、掉色问题；⑤整体色调低饱和、古朴厚重，成品哑光无反
		光，与遗址场地风貌协调。
	分项尺寸、规格	①全景导览牌：85x100x3mm立柱，总高2100，箱体预留15mm安装间隙；颜色为棕咖+
		深碳蓝灰氟碳漆，图文采用镂空雕刻、平面激光雕刻及纹理艺术浮雕。
		②多方向引导牌：120x120x3mm立柱，总高3460，箱体预留15mm安装间隙；颜色为棕
		咖+深碳蓝灰氟碳漆，图文采用镂空雕刻、平面激光雕刻。
		③单方向引导牌：60x60x3mm立柱，总高2450，箱体预留15mm安装间隙；颜色为棕咖
		+深碳蓝灰氟碳漆，图文采用镂空雕刻、平面激光雕刻。
		④总里程标识牌：250mm宽立式不锈钢箱体，深碳蓝灰氟碳漆，采用镂空、激光雕刻。
		⑤遗址说明牌：40x60x3mm立柱，总高1200，板宽分A、B、C三类，宽度为2200或
		1500（根据实际厂家排版内容确定具体尺寸）；箱体预留15mm间隙；颜色为棕咖+深碳蓝灰氟碳
		漆，图文采用镂空雕刻、平面激光雕刻。
		⑥遗址名称牌：单侧长悬挑（内侧加筋，基础加宽加深50mm）、极简长斜柱（通高
		650mm）、矮立式单柱（150~200x20x3mm方管）；颜色为棕咖、深碳蓝灰氟碳漆；文字
		激光雕刻。
		⑦警示标识牌：包含方形立式、竖向箱体、圆形组合、窄幅竖牌、地面嵌入式（尺寸详见施工图纸），
		立柱+5mm不锈钢折弯箱体；颜色为棕咖+深碳蓝灰氟碳漆；图文采用镂空雕刻，警示图标浅刻。
		注：标识版式内容均为厂家定制深化，成品尺寸、细部构造可结合现场实际施工条件及场地现状合理微调。

陕西省文化遗产研究院

Shaanxi Provincial Institute of Cultural Heritage

资质等级：文物保护工程勘察设计甲级资质
证书编号：文物设甲字 0101SJ0016
资质等级：建筑行业（建筑工程）乙级
证书编号：A261009582

工程名称

周原国家考古遗址公园标识系统设计

项目名称

标识系统

图纸名称

工程做法表


审 定			
审 核			
项目负责			
校 对			
设 计			
制 图			

会 签 栏

总 图		给排水	
建 筑		暖 通	
结 构		强弱电	

变更记录

图 别	建施	设计号	
图 号	ZT-05	日 期	2026.10

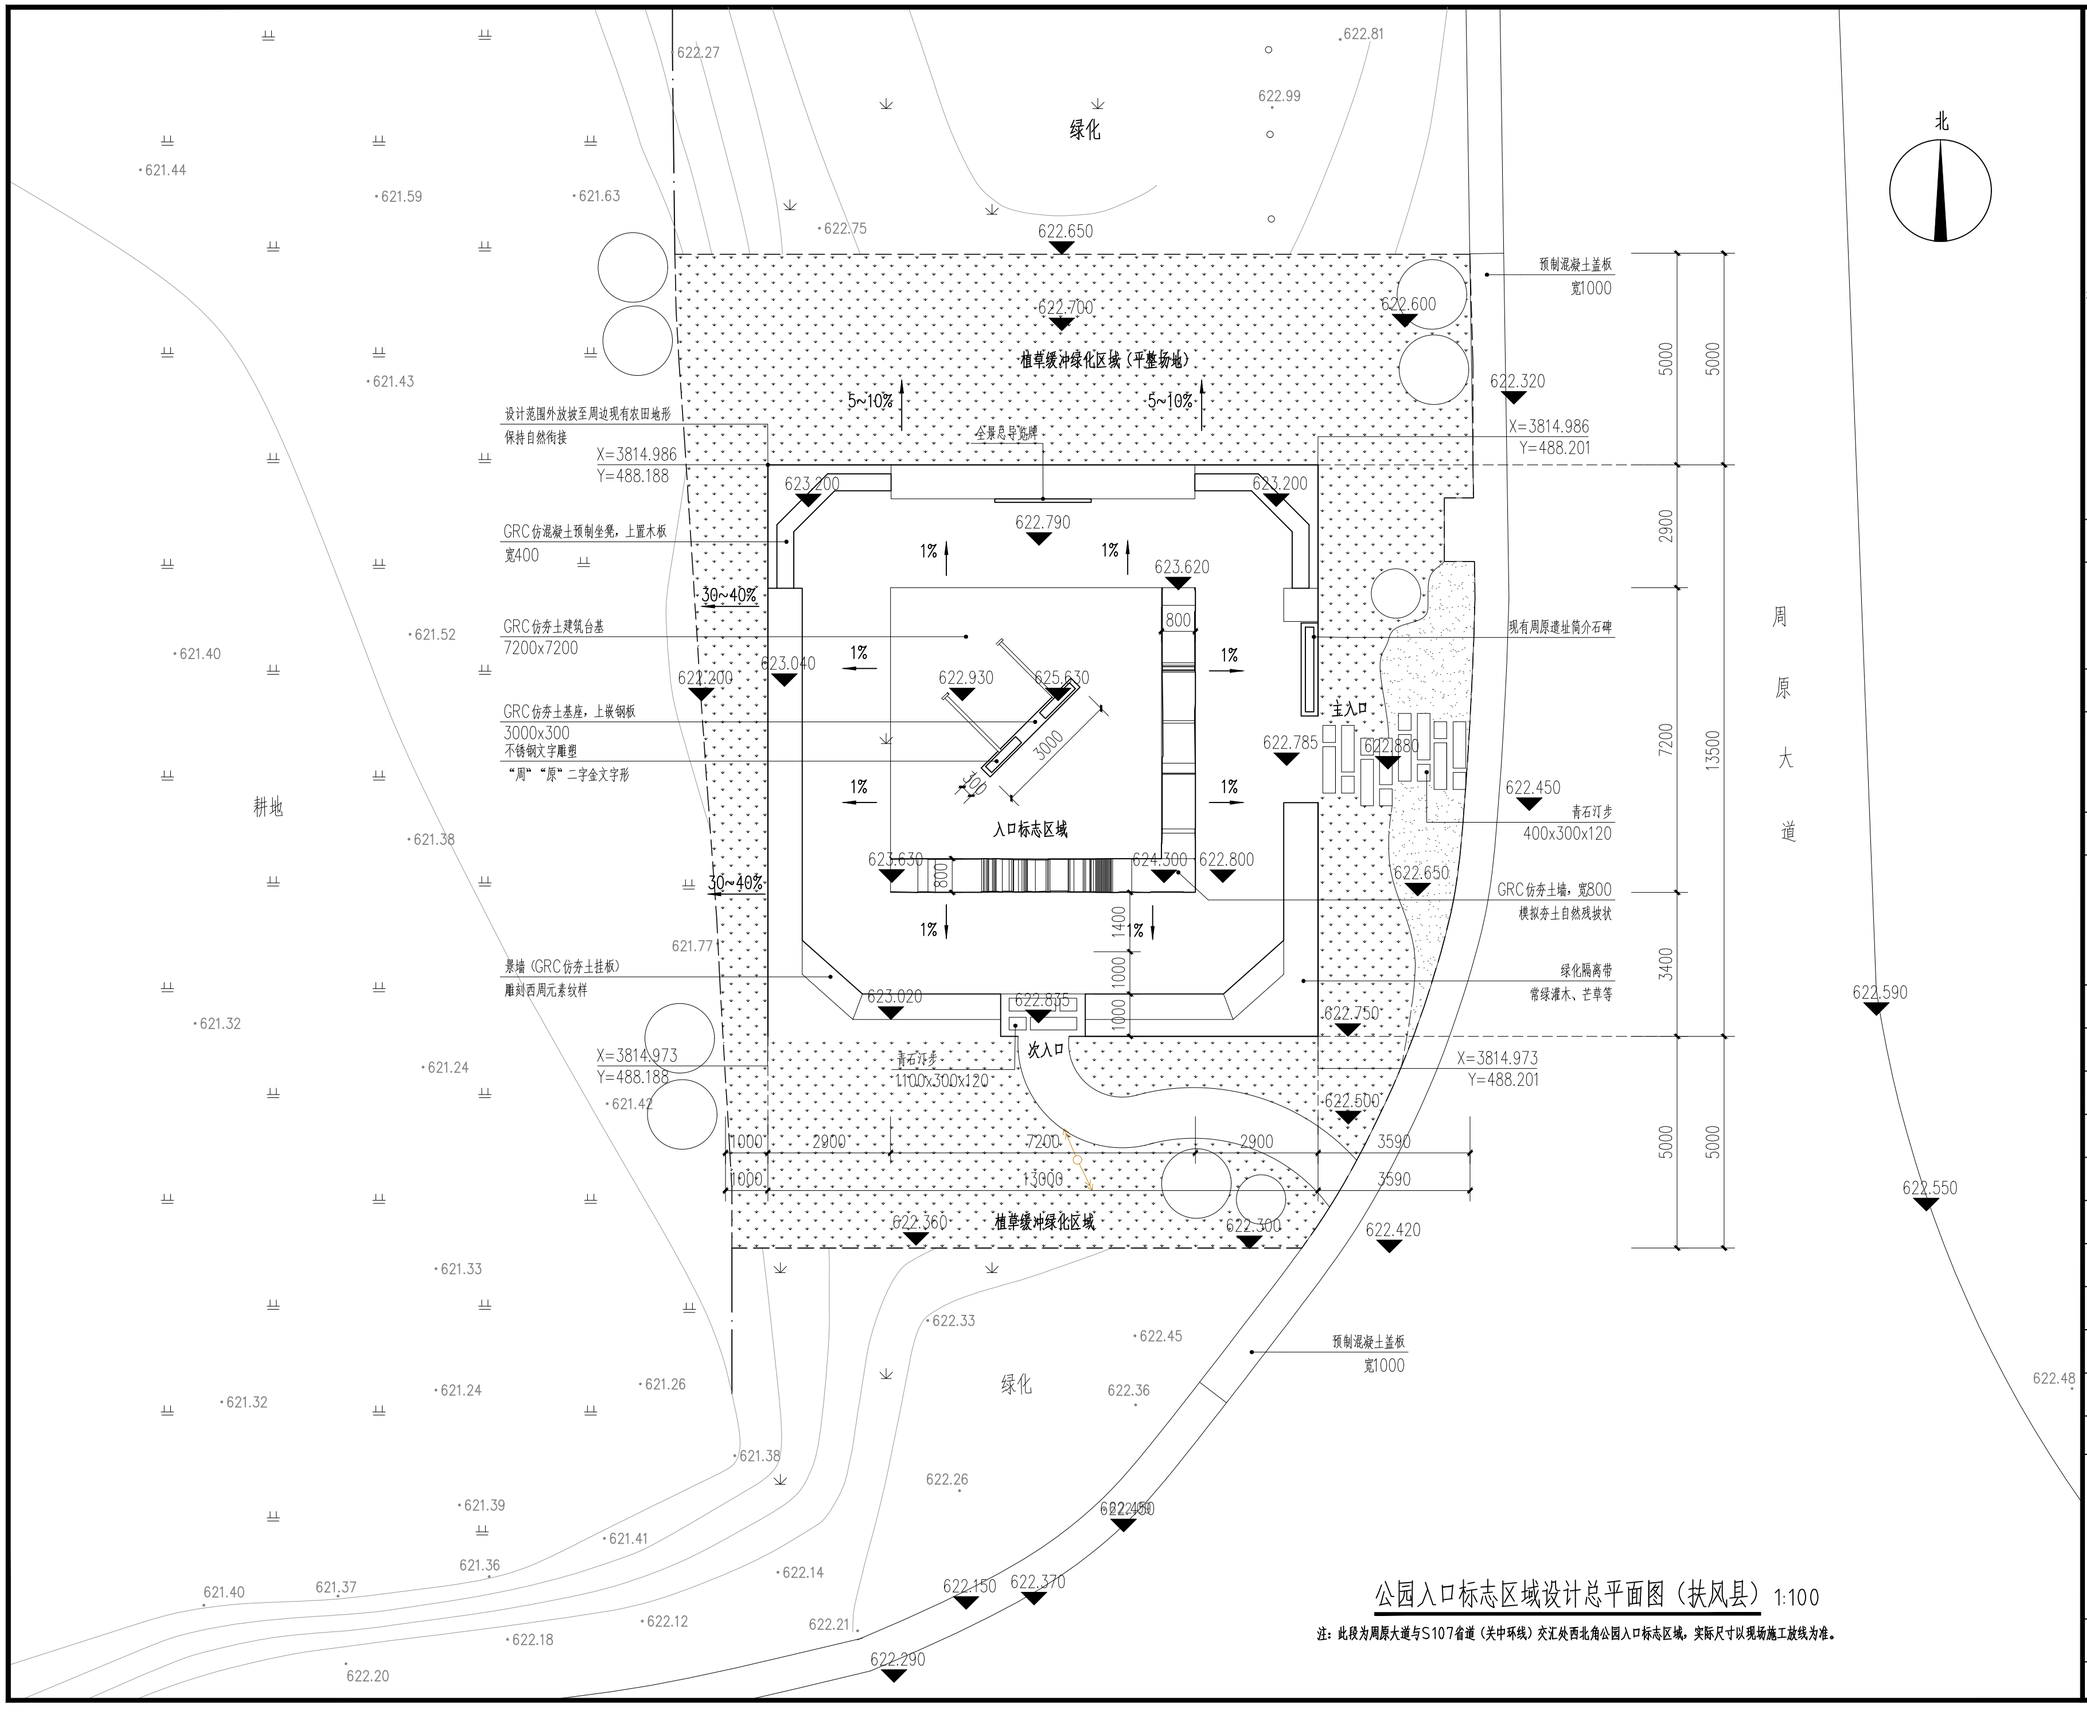

公园入口标志区域设计总平面图（扶风县） 1:100

注：此段为周原大道与S107省道（关中环线）交汇处西北角公园入口标志区域，实际尺寸以现场施工放线为准。

陕西省文化遗产研究院
Shaanxi Provincial Institute of Cultural Heritage

资质等级：文物保护工程勘察设计甲级资质
证书编号：文物设甲字 0101SJ0016
资质等级：建筑行业（建筑工程）乙级
证书编号：A261009582

工程名称

周原国家考古遗址公园标识系统设计

项目名称

公园入口标志

图纸名称

公园入口标志区域设计总平面图（扶风县）


审　定			
审　核			
项目负责			
校　对			
设　计			
制　图			

会签栏

总　图		给排水	
建　筑		暖　通	
结　构		强弱电	

变更记录

图　别	建施	设计号	
图　号	01	日　期	2026.10

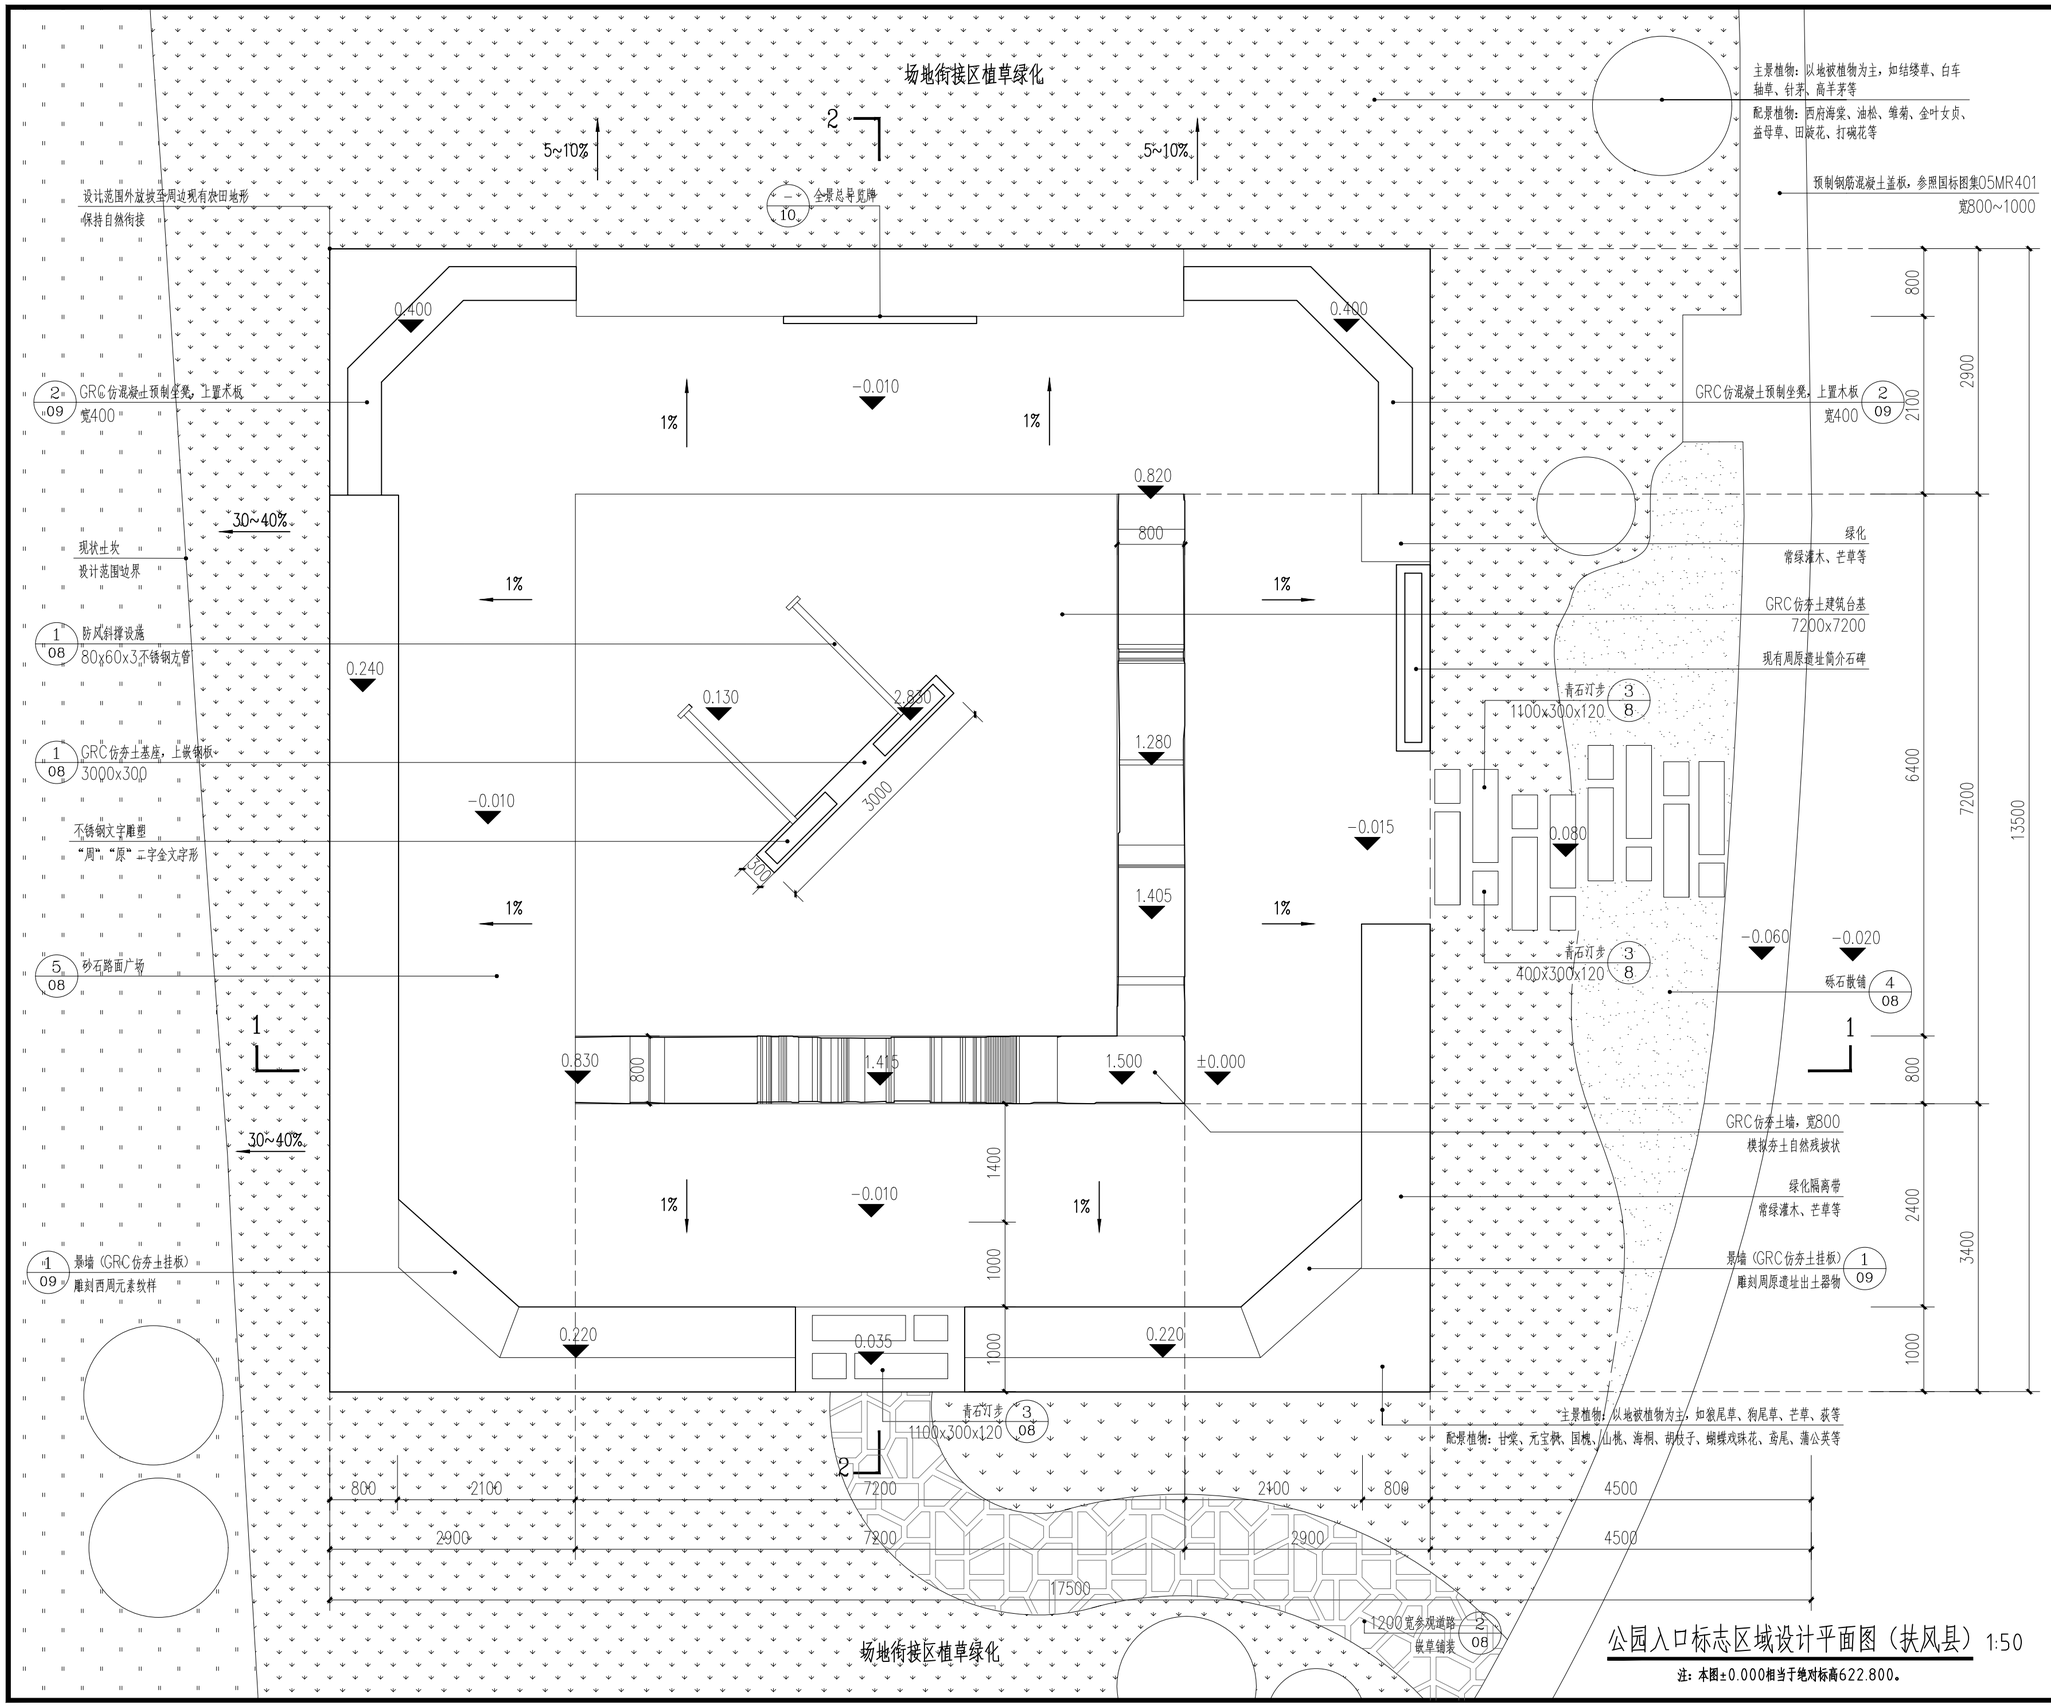

公园入口标志区域设计平面图（扶风县） 1:50

注：本图±0.000相当于绝对标高622.800。

陕西省文化遗产研究院
Shaanxi Provincial Institute of Cultural Heritage

资质等级：文物保护工程勘察设计甲级资质
证书编号：文物设甲字 0101SJ0016
资质等级：建筑行业（建筑工程）乙级
证书编号：A261009582

工程名称

周原国家考古遗址公园标识系统设计

项目名称

公园入口标志

图纸名称

公园入口标志区域设计平面图（扶风县）


审　定			
审　核			
项目负责			
校　对			
设　计			
制　图			

会签栏

总　图		给排水	
建　筑		暖　通	
结　构		强弱电	


变更记录

图　别	建施	设计号	
图　号	02	日　期	2026.10

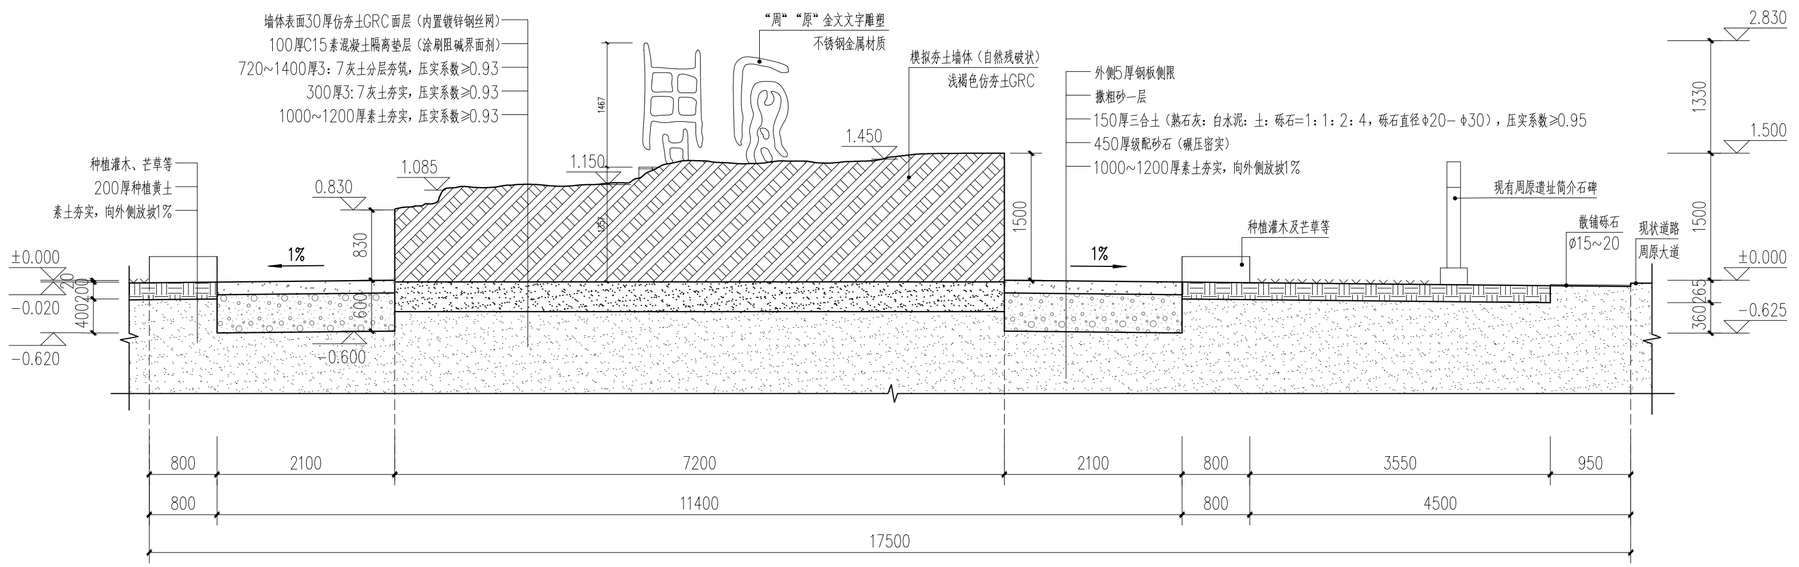

公园入口标志区域设计1-1剖面图（扶风县）1:50

注：本图±0.000相当于绝对标高622.800。

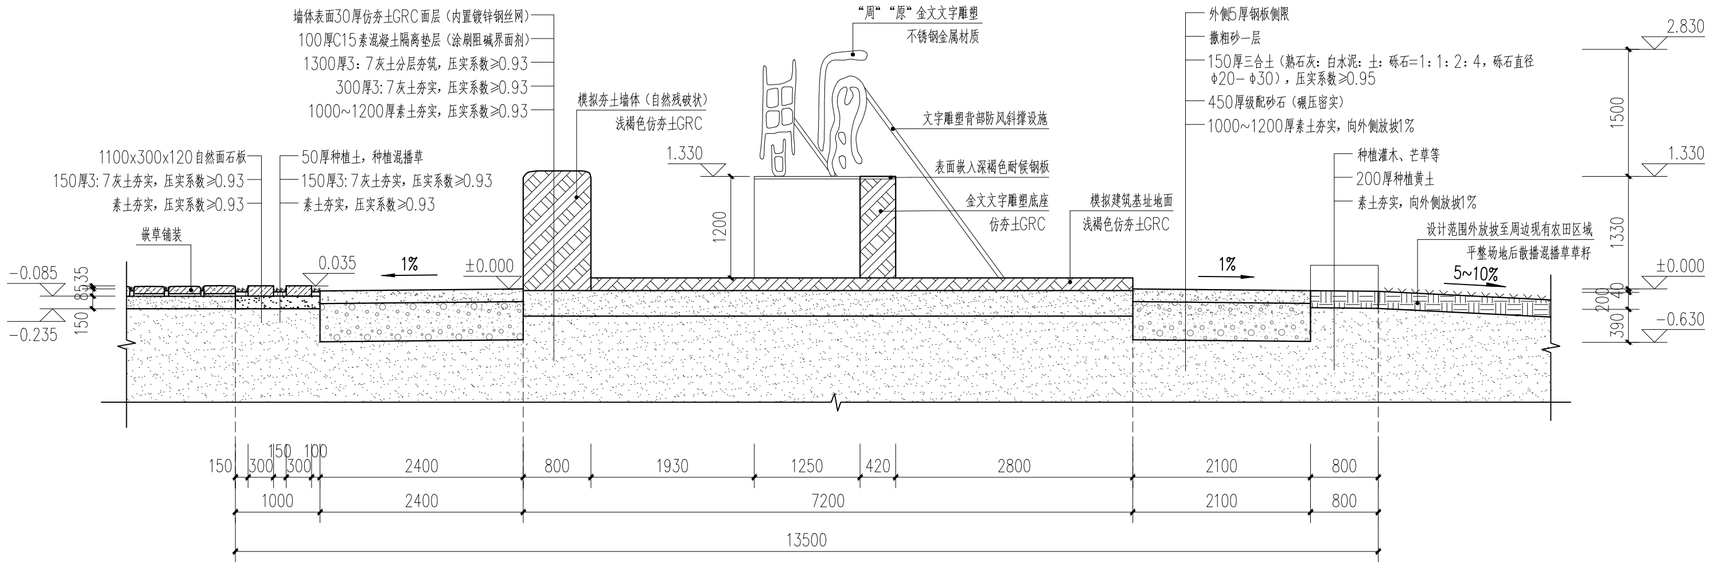

公园入口标志区域设计2-2剖面图（扶风县）1:50

注：本图±0.000相当于绝对标高622.800。

陕西省文化遗产研究院
Shaanxi Provincial Institute of Cultural Heritage

资质等级：文物保护工程勘察设计甲级资质
证书编号：文物设甲字 0101SJ0016
资质等级：建筑行业（建筑工程）乙级
证书编号：A261009582

工程名称

周原国家考古遗址公园标识系统设计

项目名称

公园入口标志

图纸名称

公园入口标志区域设计1-1剖面图
公园入口标志区域设计2-2剖面图
（扶风县）


审　定		
审　核		
项目负责		
校　对		
设　计		
制　图		

会签栏

总　图		给排水	
建　筑		暖　通	
结　构		强弱电	


变更记录

图　别	建施	设计号	
图　号	03	日　期	2026.10

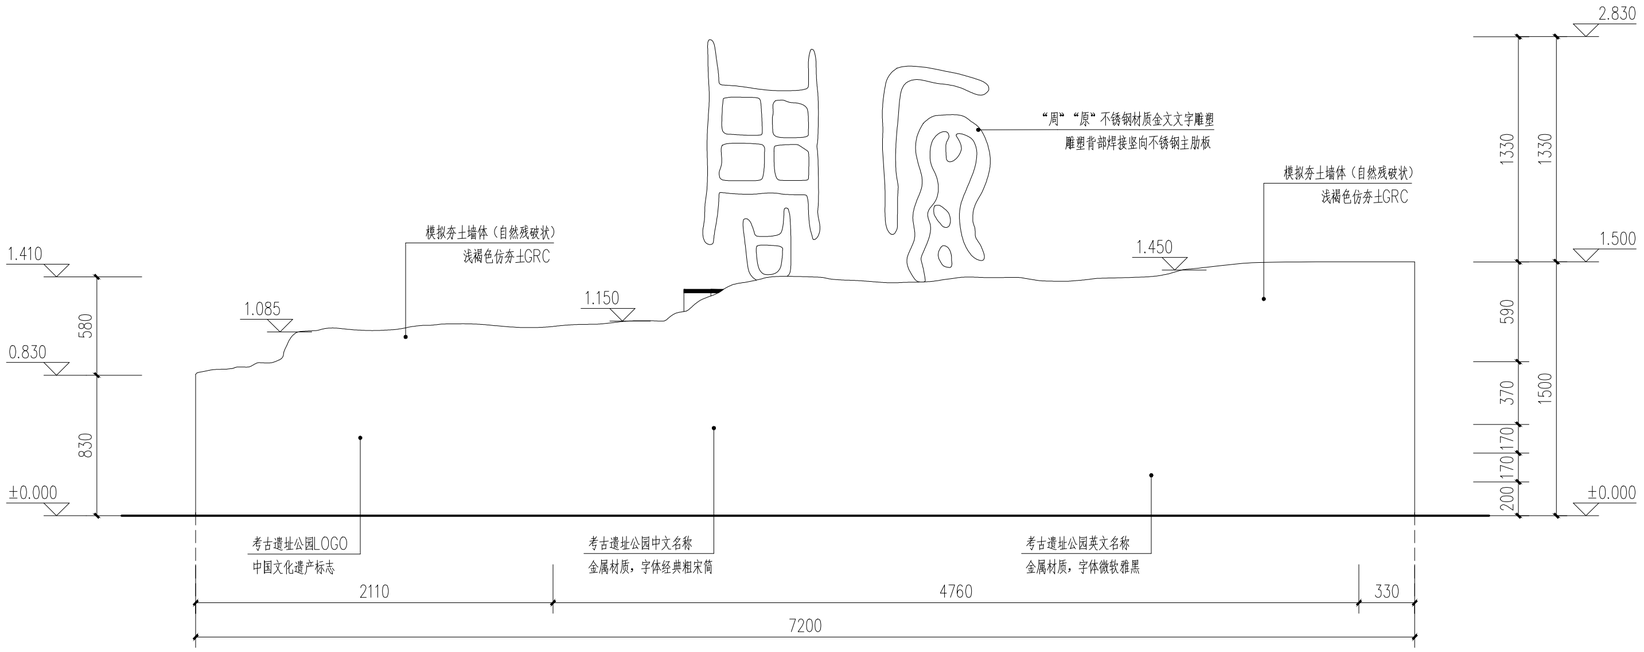

公园入口标志夯土墙设计南立面图（扶风县）1:25

注：本图±0.000相当于绝对标高622.800。

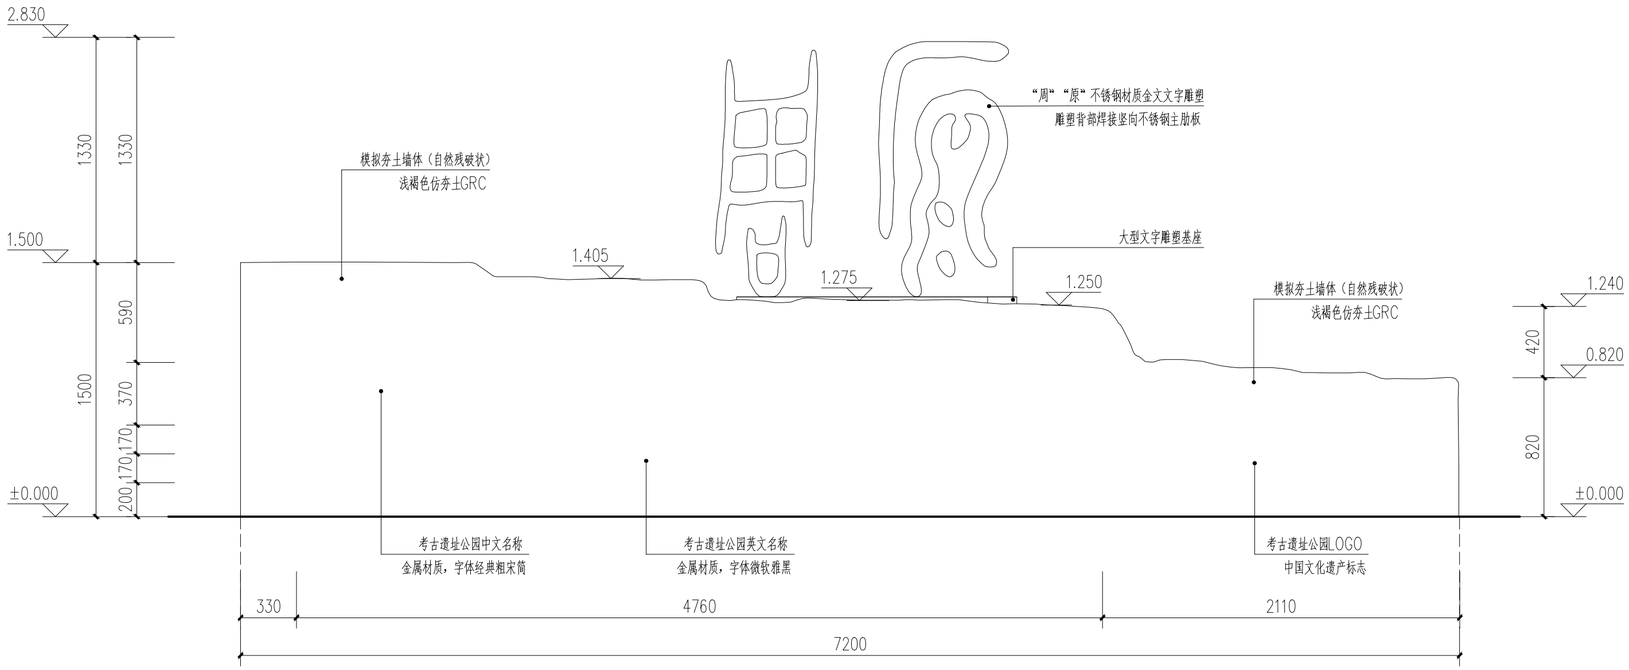

公园入口标志夯土墙设计东立面图（扶风县）1:25

注：本图±0.000相当于绝对标高622.800。

陕西省文化遗产研究院
Shaanxi Provincial Institute of Cultural Heritage

资质等级：文物保护工程勘察设计甲级资质
证书编号：文物设甲字 0101SJ0016
资质等级：建筑行业（建筑工程）乙级
证书编号：A261009582

工程名称

周原国家考古遗址公园标识系统设计

项目名称

公园入口标志

图纸名称

公园入口标志夯土墙设计南立面图
公园入口标志夯土墙设计东立面图
（扶风县）


审　定		
审　核		
项目负责		
校　对		
设　计		
制　图		

会签栏

总　图		给排水	
建　筑		暖　通	
结　构		强弱电	

变更记录

图　别	建施	设计号	
图　号	04	日　期	2026.10

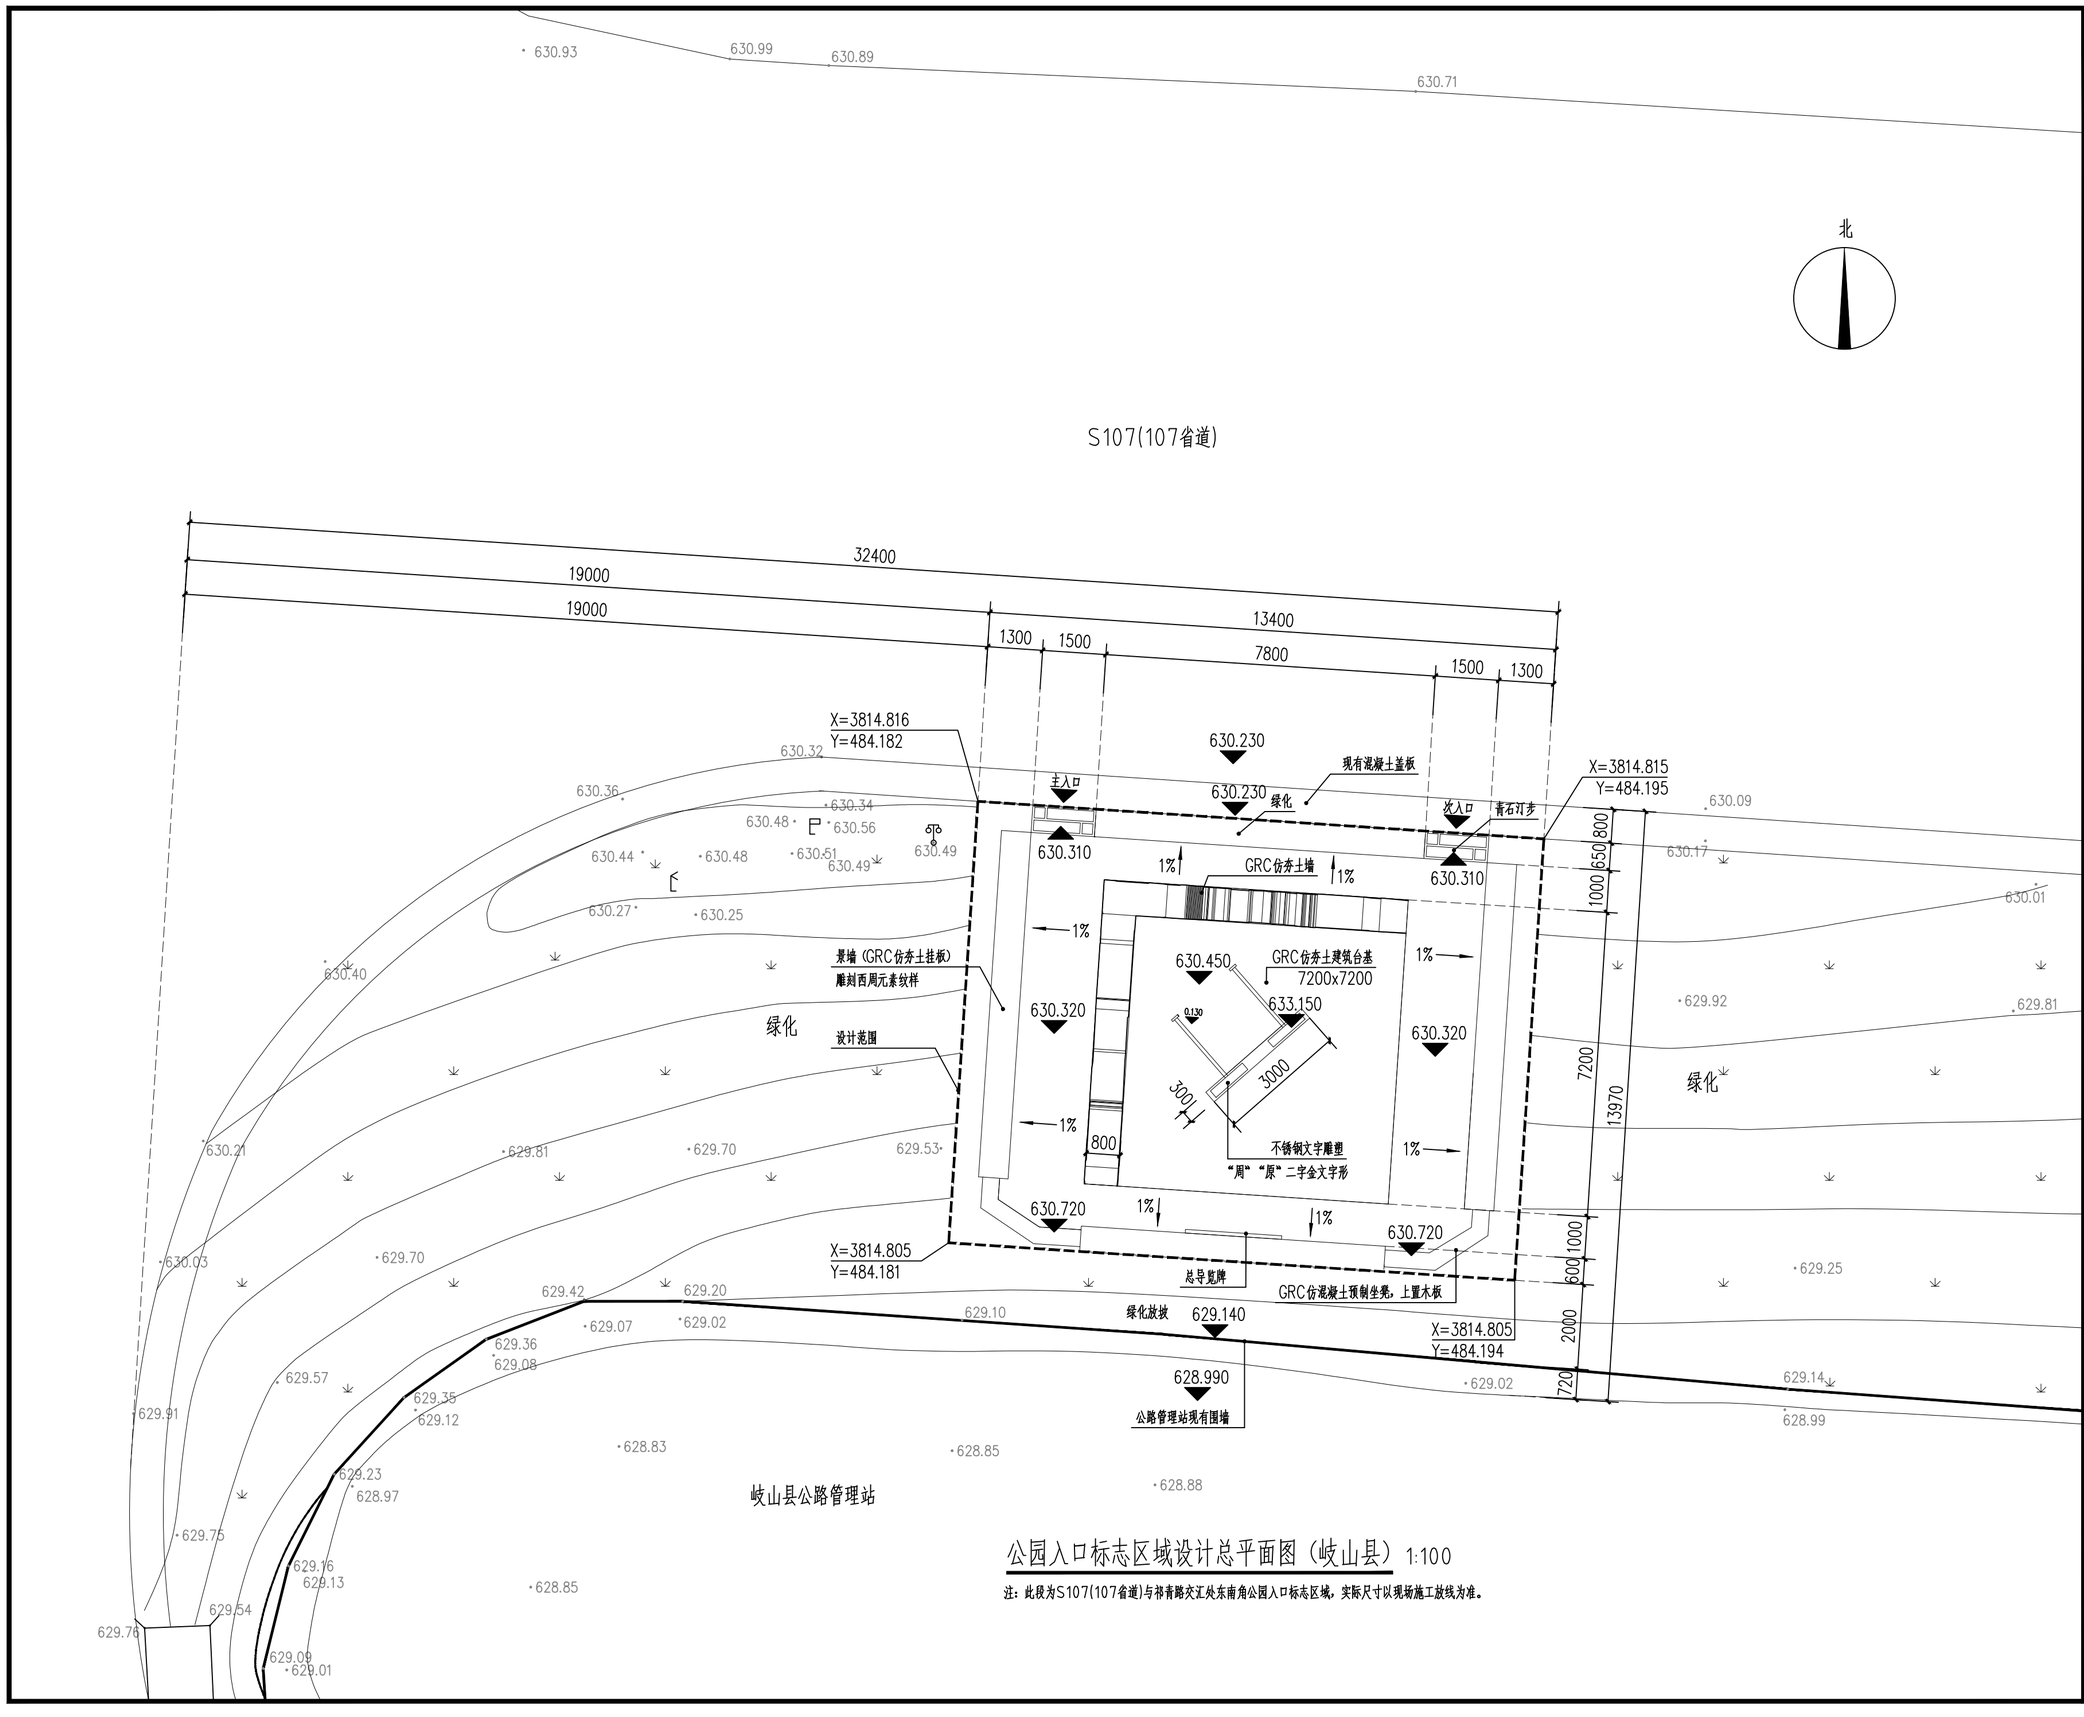

公园入口标志区域设计总平面图（岐山县）1:100

注：此段为S107(107省道)与祁青路交汇处东南角公园入口标志区域，实际尺寸以现场施工放线为准。

陕西省文化遗产研究院
Shaanxi Provincial Institute of Cultural Heritage

资质等级：文物保护工程勘察设计甲级资质
证书编号：文物设甲字 0101SJ0016
资质等级：建筑行业（建筑工程）乙级
证书编号：A261009582

工程名称

周原国家考古遗址公园标识系统设计

项目名称

公园入口标志

图纸名称

公园入口标志区域设计总平面图（岐山县）


审　定		
审　核		
项目负责		
校　对		
设　计		
制　图		

会签栏

总　图		给排水	
建　筑		暖　通	
结　构		强弱电	

变更记录

图　别	建施	设计号	
图　号	05	日　期	2026.10

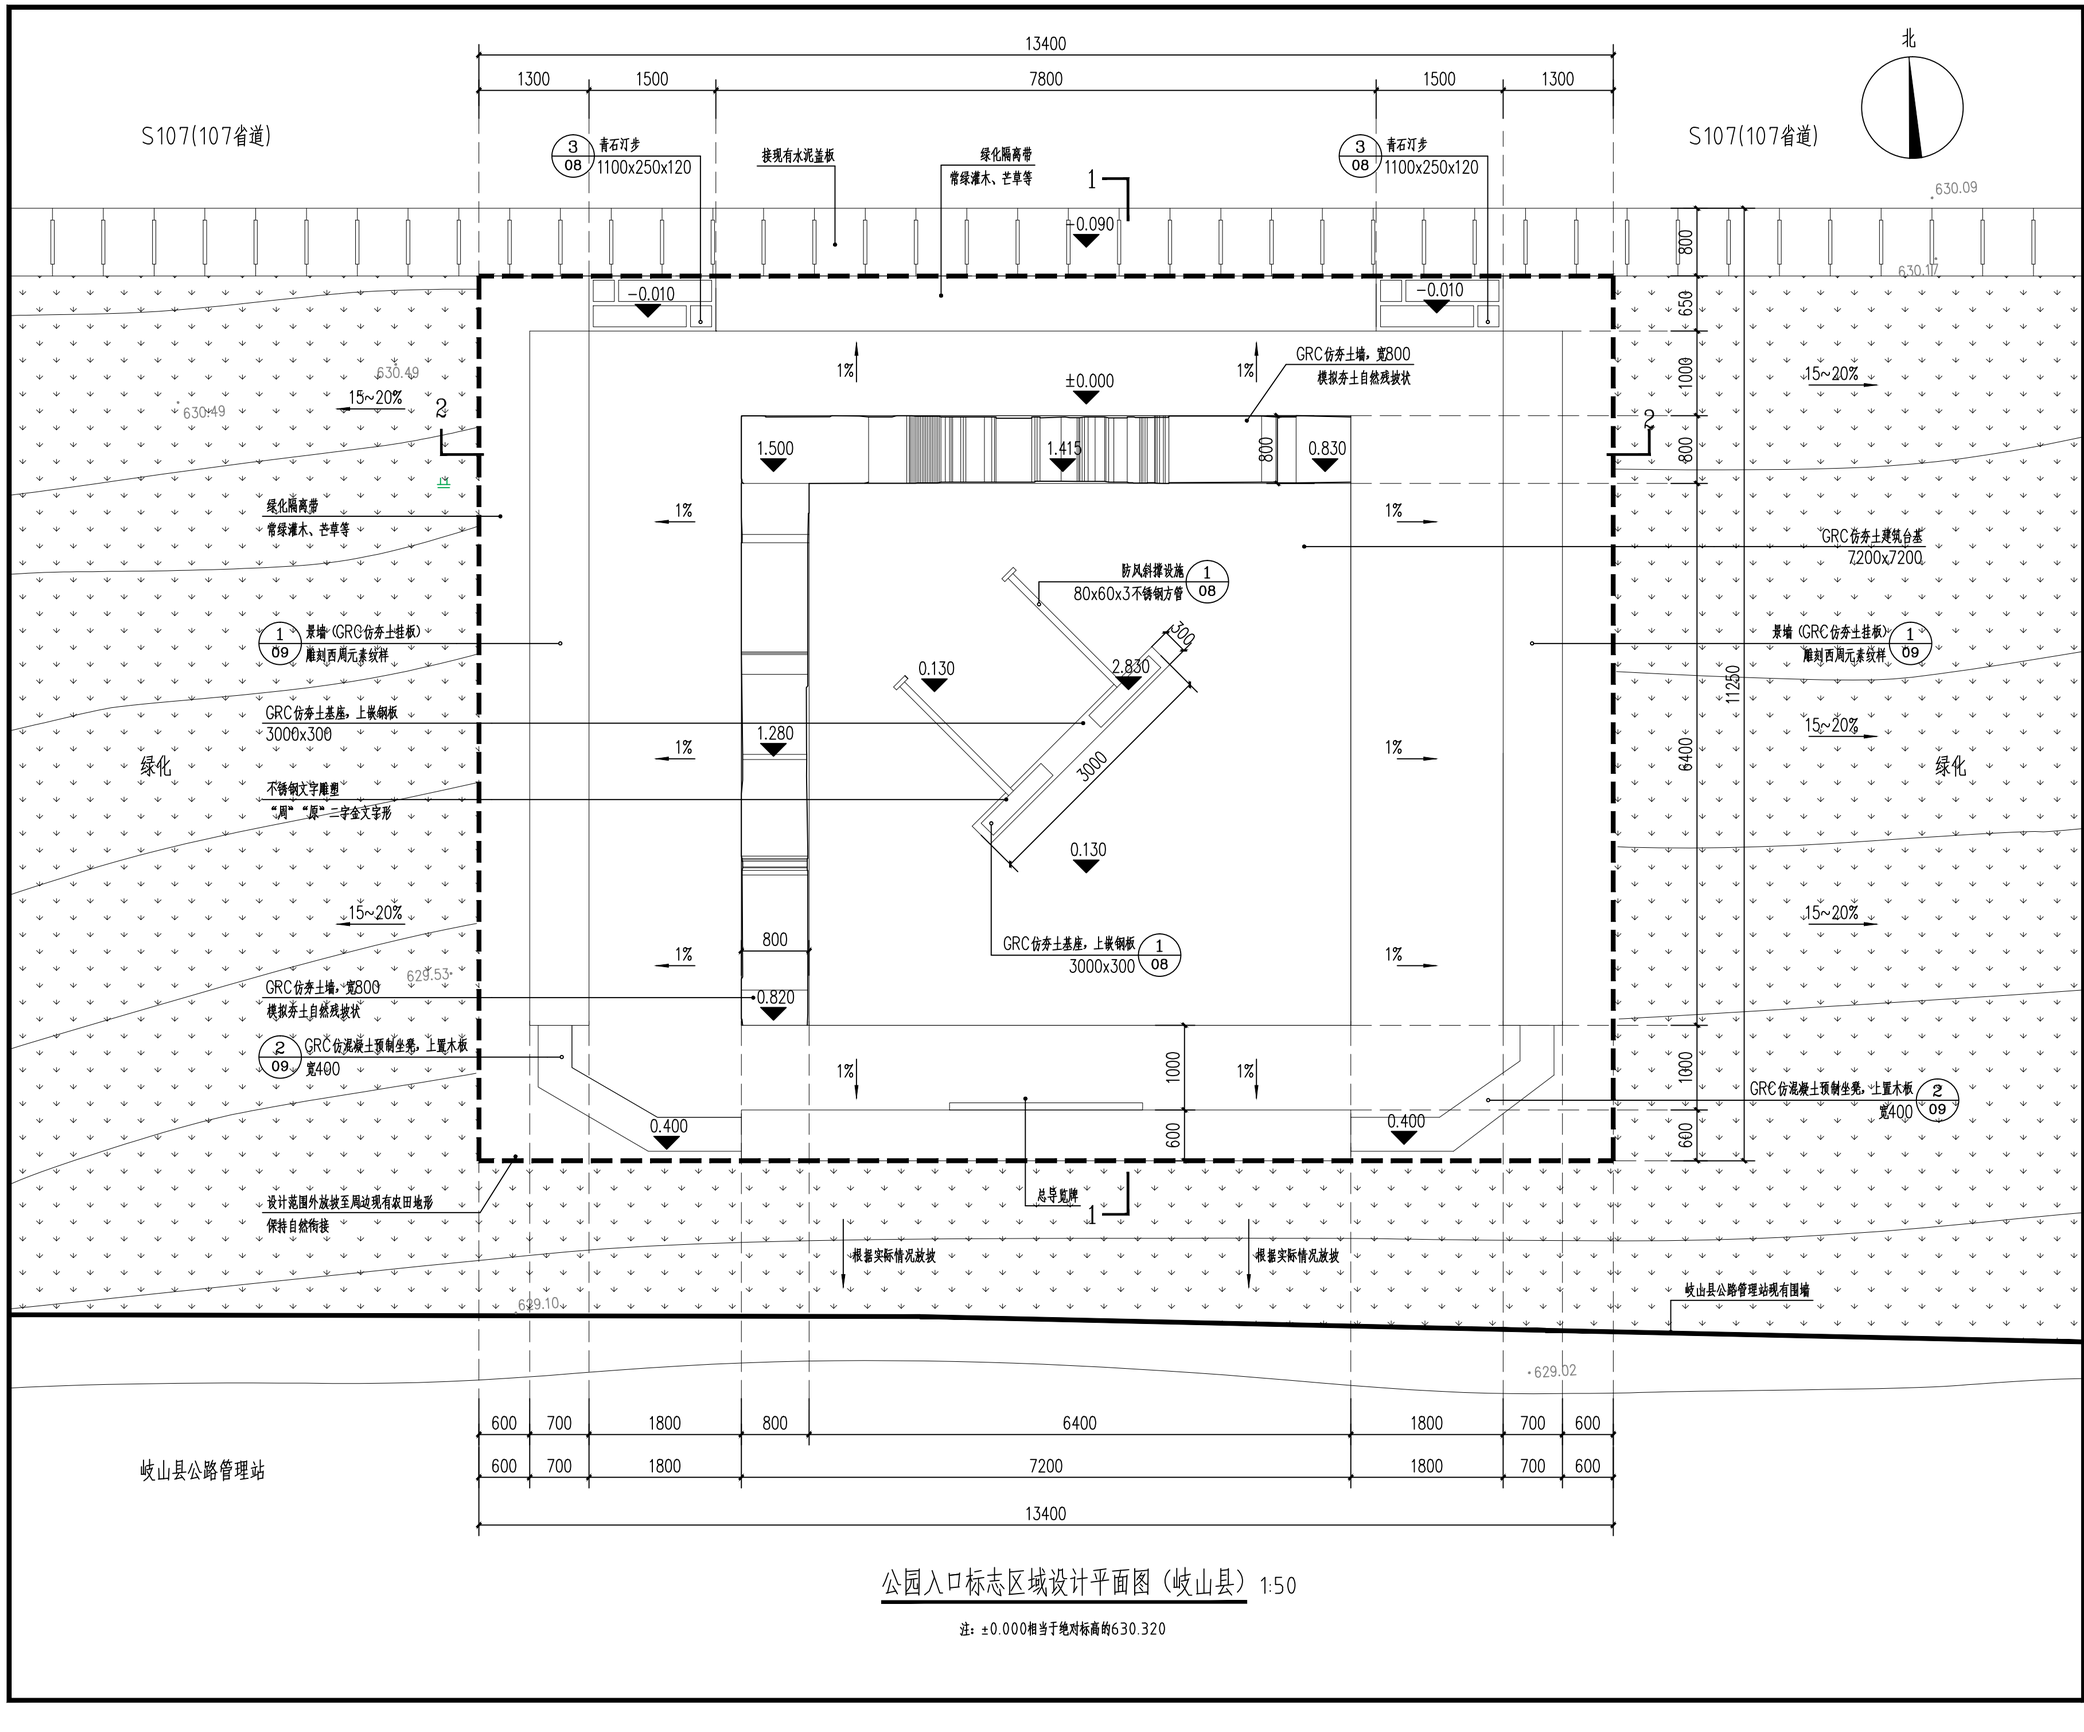

公园入口标志区域设计平面图（岐山县）1:50

注：±0.000相当于绝对标高的630.320

陕西省文化遗产研究院
Shaanxi Provincial Institute of Cultural Heritage

资质等级：文物保护工程勘察设计甲级资质
证书编号：文物设甲字 0101SJ0016
资质等级：建筑行业（建筑工程）乙级
证书编号：A261009582

工程名称

周原国家考古遗址公园标识系统设计

项目名称

公园入口标志

图纸名称

公园入口标志区域设计平面图
（岐山县）


审　定		
审　核		
项目负责		
校　对		
设　计		
制　图		

会签栏


总　图		给排水	
建　筑		暖　通	
结　构		强弱电	

变更记录

图　别	建施	设计号	
图　号	06	日　期	2026.10

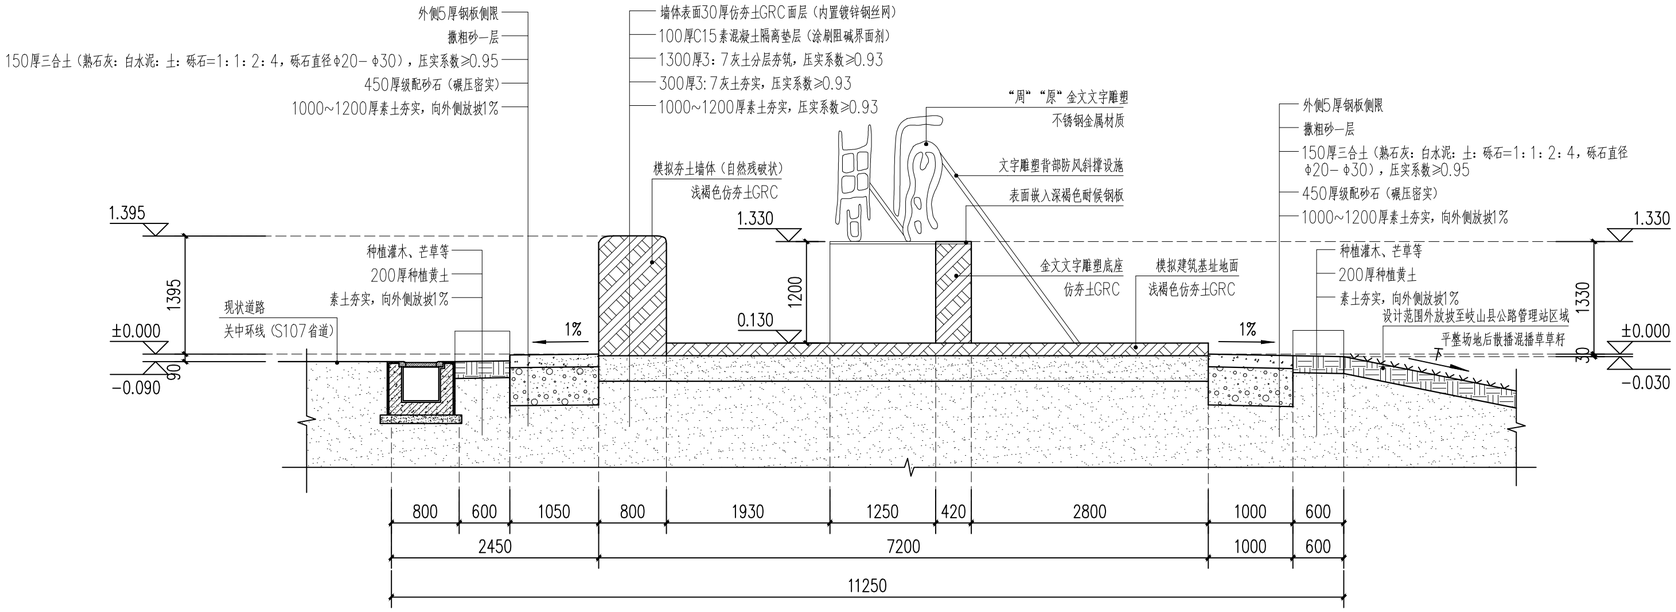

公园入口标志区域设计1-1剖面图 1:50

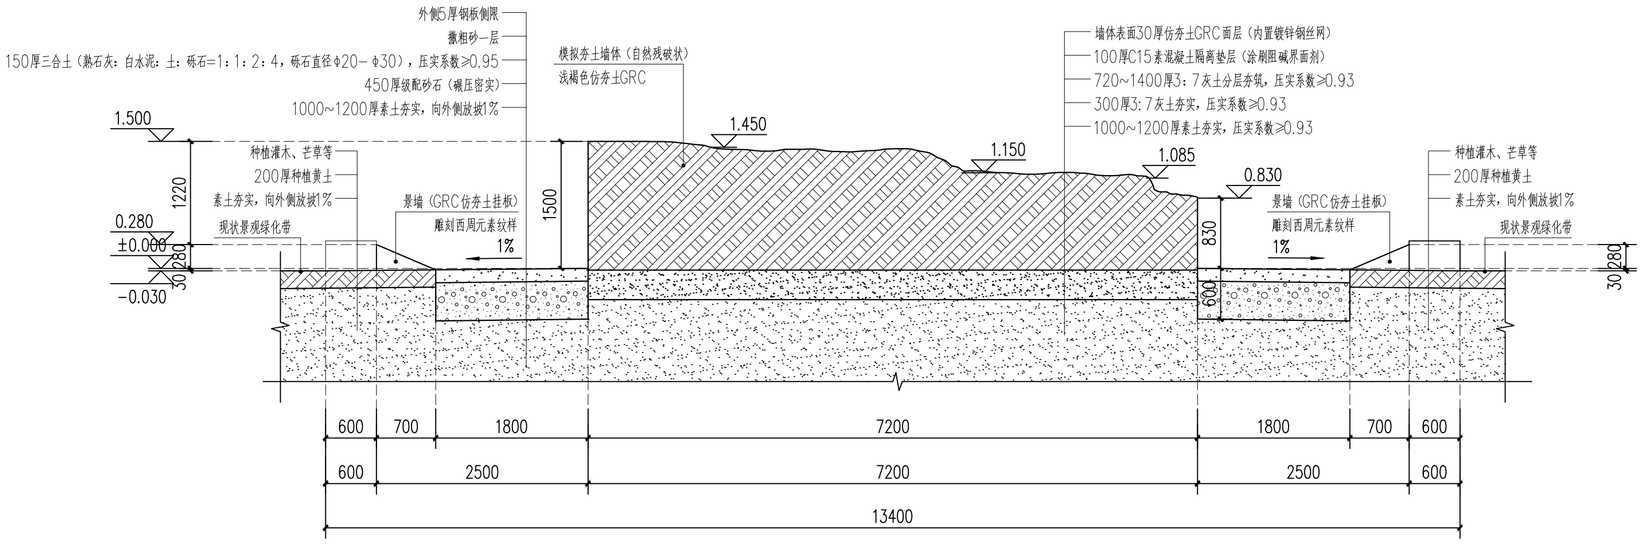

公园入口标志区域设计2-2剖面图 1:50

陕西省文化遗产研究院
Shaanxi Provincial Institute of Cultural Heritage

资质等级：文物保护工程勘察设计甲级资质
证书编号：文物设甲字 0101SJ0016
资质等级：建筑行业（建筑工程）乙级
证书编号：A261009582

工程名称

周原国家考古遗址公园标识系统设计

项目名称

公园入口标志

图纸名称

公园入口标志区域设计1-1剖面图
公园入口标志区域设计2-2剖面图
（岐山县）


审　定		
审　核		
项目负责		
校　对		
设　计		
制　图		

会签栏

总　图		给排水	
建　筑		暖　通	
结　构		强弱电	


变更记录

图　别	建施	设计号	
图　号	07	日　期	2026.10

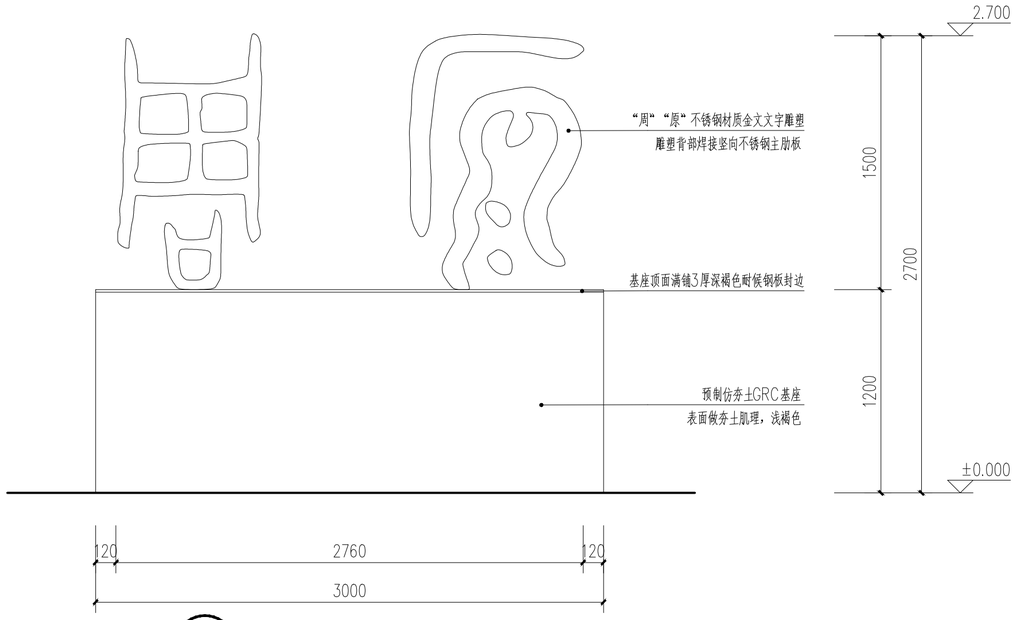

① 大型文字雕塑正立面图 1:25

注：文字造型版式由厂家深化定制，支撑构件截面、数量可根据风荷载验算及现场实际情况调整。

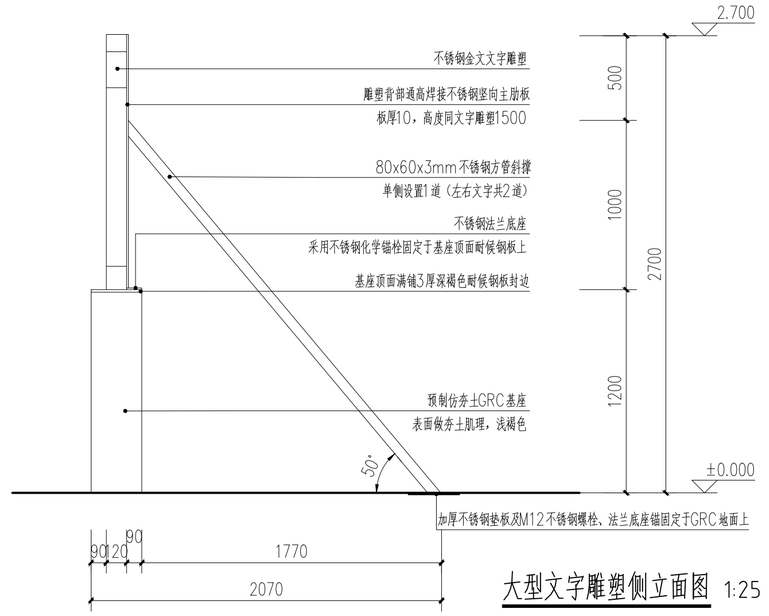


大型文字雕塑侧立面图 1:25


防风斜撑体系：采用80x60x3mm不锈钢方管斜向支撑，斜撑一端焊接在雕塑背部竖向肋板中上部，另一端通过不锈钢法兰锚栓固定于基座顶面耐候钢板；左右各设置1道斜撑，形成三角稳定体系，抵抗侧向风荷载。斜撑倾角控制45°-60°。斜撑与雕塑主体、基座连接位置均做满焊、打磨除锈，与雕塑同色涂装。

工艺要求：


（1）所有焊缝连续满焊，焊后打磨光滑，去除尖角毛刺；焊缝及金属构件整体除锈处理。（2）不锈钢雕塑、背部肋板、防风斜撑统一做防护涂装；耐候钢板做自然锈蚀稳定化处理。（3）所有锚栓、预埋件均采用不锈钢材质，避免电化学腐蚀，适配遗址户外环境。（4）斜撑与雕塑字身预留间隙，不得直接接触金文造型轮廓，保证正面视觉完整，正面不可见支撑构件。

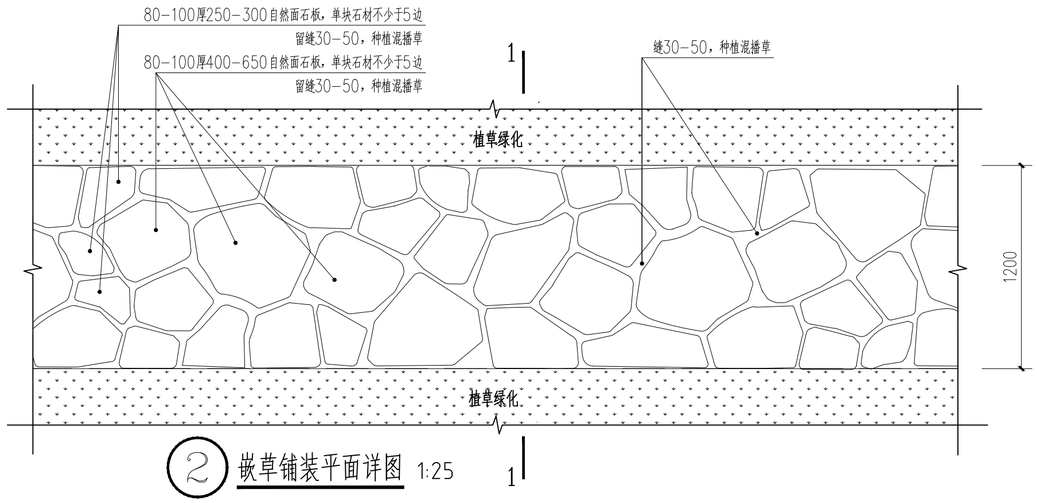


② 嵌草铺装平面详图 1:25

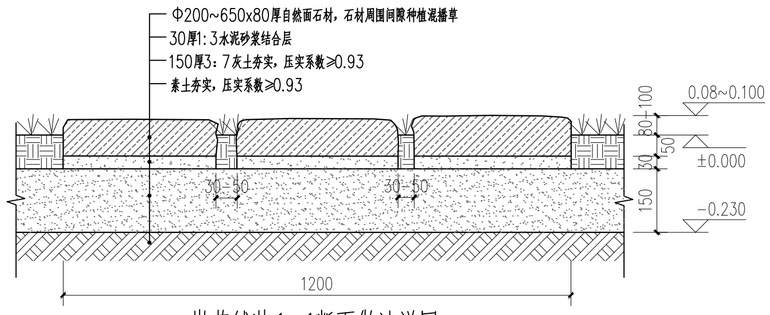


嵌草铺装1-1断面做法详图 1:10

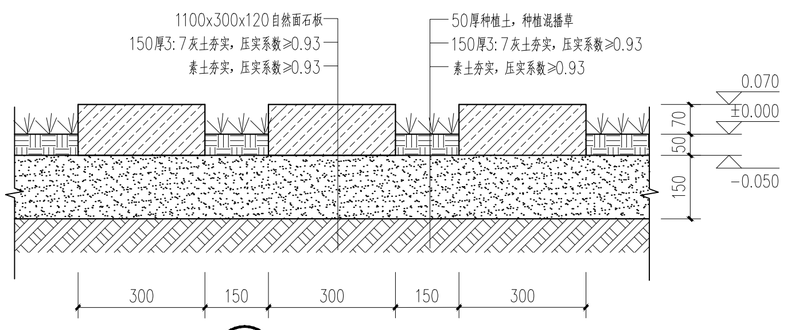

③ 汀步做法详图 1:10

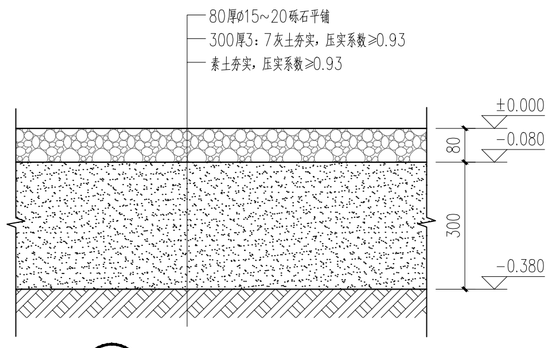

④ 砾石散铺做法详图 1:10

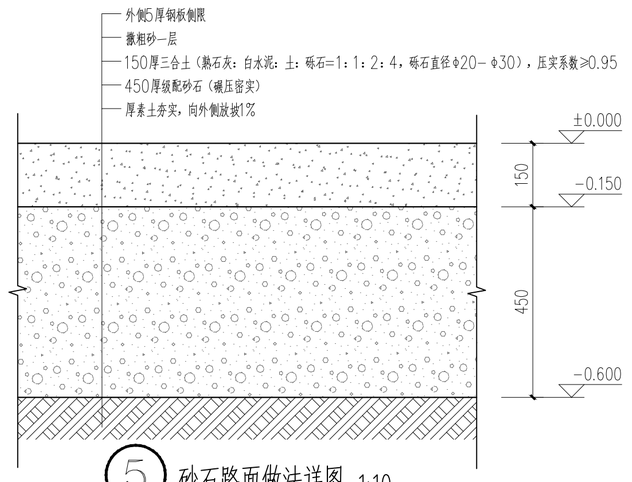

⑤ 砂石路面做法详图 1:10

陕西省文化遗产研究院
Shaanxi Provincial Institute of Cultural Heritage

资质等级：文物保护工程勘察设计甲级资质
证书编号：文物设甲字 0101SJ0016
资质等级：建筑行业（建筑工程）乙级
证书编号：A261009582

工程名称

周原国家考古遗址公园标识系统设计

项目名称

公园入口标志

图纸名称

大型文字雕塑、嵌草铺装、汀步、砾石散铺、砂石路面做法详图


审　定			
审　核			
项目负责			
校　对			
设　计			
制　图			

会签栏

总　图		给排水	
建　筑		暖　通	
结　构		强弱电	


变更记录

图　别	建施	设计号	
图　号	08	日　期	2026.10

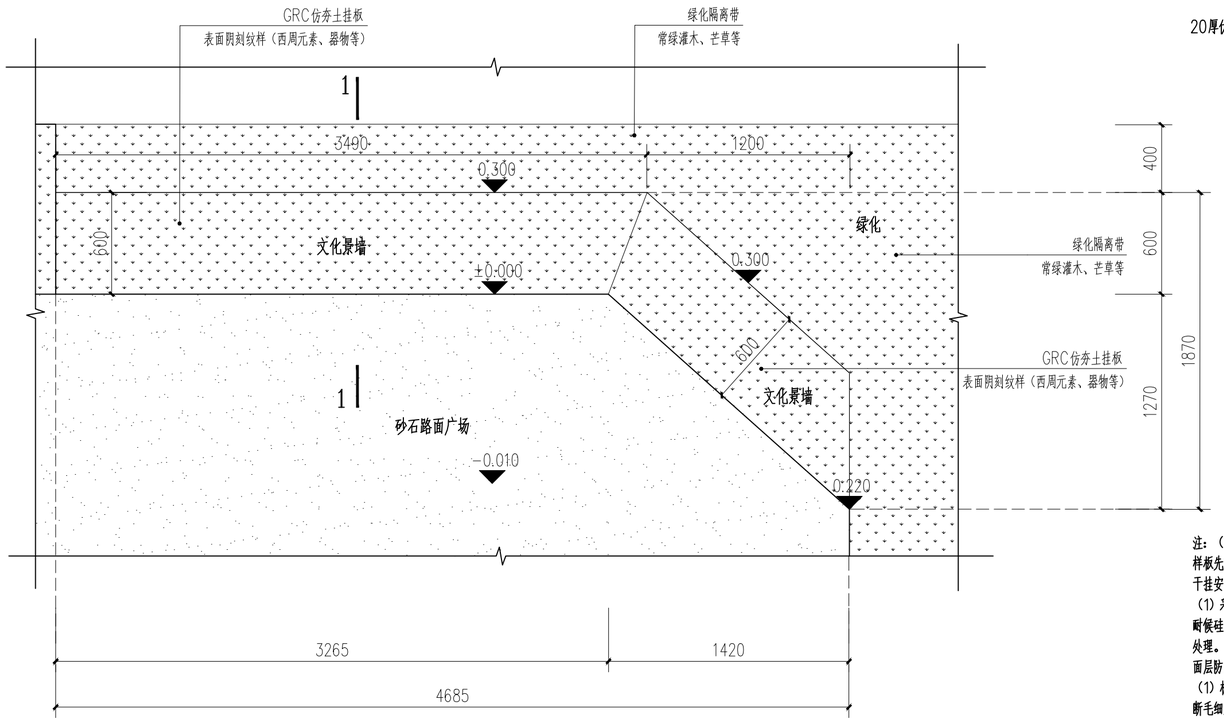

① 文化景墙平面详图 1:25

注：景墙上文字样式、纹样图案等由厂家定制设计，经建设方、监理方、设计方确认后方可实施。

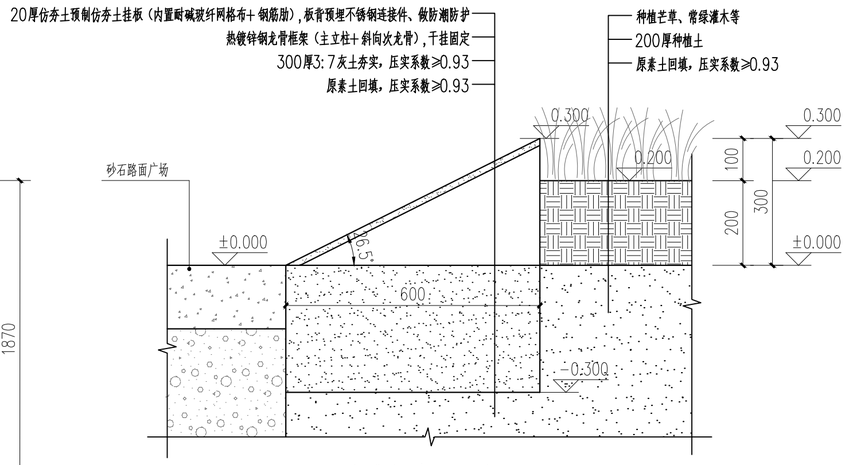

文化景墙1-1详图 1:10


注：（1）本景墙为异形折斜面造型，所有板块分割、龙骨截面、挂件规格由厂家深化设计，出具风荷载结构验算书，经设计单位确认后方可加工制作。（2）GRC夯土肌理、颜色样板先行封样；文字样式、纹样图案等同步封样确认。（3）所有尺寸现场实测复核，厂家可根据现场实际微调板块尺寸。

干挂安装要求：


（1）采用304不锈钢干挂挂件，挂件与GRC板预埋构件螺栓连接，挂件可三维微调，适配斜面。（2）板间留缝：水平/竖缝按设计（一般8-12mm），缝内塞泡沫棒，外打耐候硅酮密封胶（土色，和夯土质感协调）；斜面缝优先保证顺坡排水，严禁积水窝水。（3）斜面安装由下往上逐块吊装，每块调平、调倾角，临时支撑固定，螺栓拧紧后做防松处理。

面层防护：

（1）板面安装完成，修补破损，采用同配比GRC修补砂浆；整体涂刷透气型无机保护剂，保留夯土质感，防水抗泛碱，维持透气性。（2）墙底挂板底部离地面预留通风间隙，阻断毛细水上升。（3）所有外露金属构件为热镀锌或304不锈钢，满足户外遗址耐久。

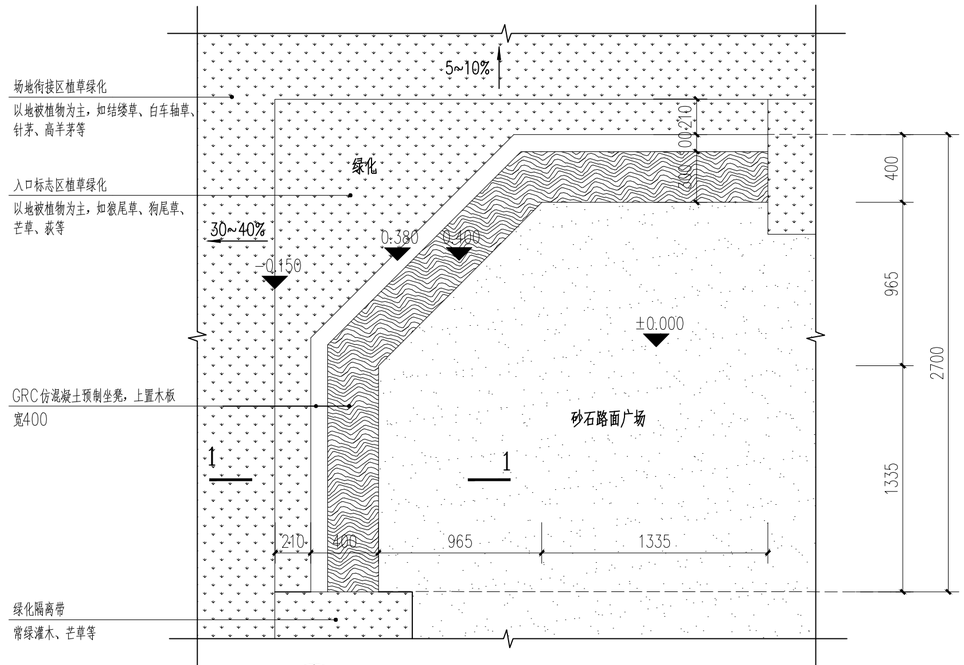

② GRC仿混凝土预制坐凳平面详图 1:25

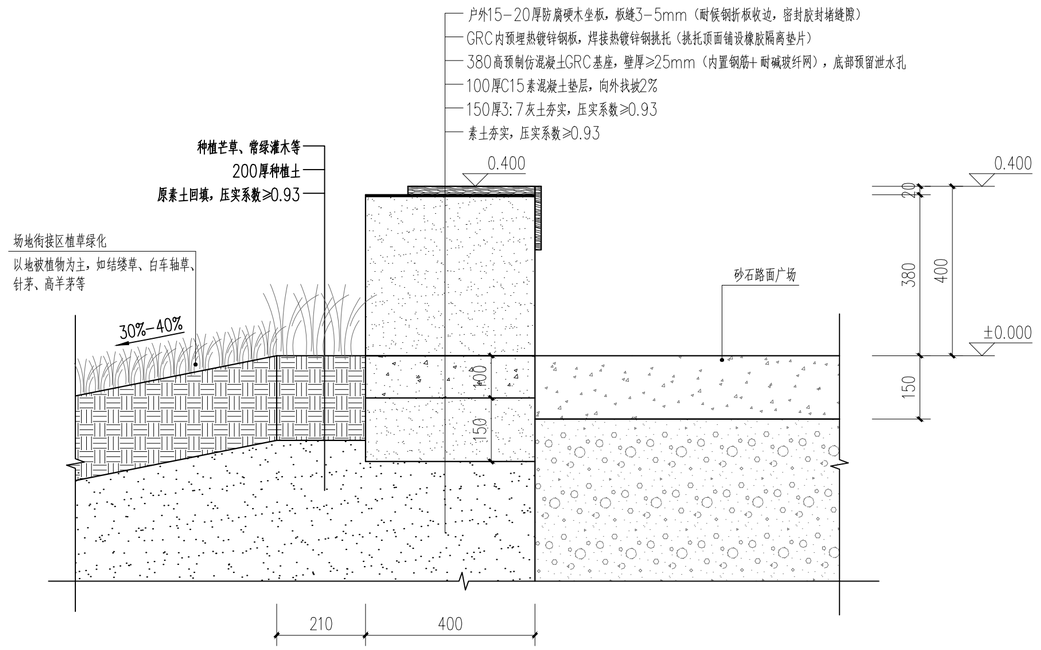

GRC仿混凝土预制坐凳1-1详图 1:25

注：（1）GRC肌理、颜色、耐候钢锈色、木板材样板先行封样确认。（2）预埋件、挑托规格由厂家深化，出具结构验算。（3）所有外露钢构件做防腐处理；木构件定期维护涂刷保护油。（4）现场实测复核尺寸，厂家可微调构件。

实木坐板：选用户外耐腐硬木板材，多块板材拼接；木材经脱脂、烘干、防腐碳化处理，表面涂刷户外木用透气保护油；板间预留3-5mm伸缩缝，适应温湿度变形。坐板端部采用耐候钢板折件收边（独立耐候钢筒卷板焊接，法兰预埋固定），耐候钢构件提前做预锈处理，与木坐板、GRC基座衔接。

陕西省文化遗产研究院
Shaanxi Provincial Institute of Cultural Heritage

资质等级：文物保护工程勘察设计甲级资质
证书编号：文物设甲字 0101SJ0016
资质等级：建筑行业（建筑工程）乙级
证书编号：A261009582

工程名称

周原国家考古遗址公园标识系统设计

项目名称

公园入口标志

图纸名称

文化景墙、GRC仿混凝土预制坐凳做法详图


审　定		
审　核		
项目负责		
校　对		
设　计		
制　图		

会签栏

总　图		给排水	
建　筑		暖　通	
结　构		强弱电	

变更记录

图　别	建施	设计号	
图　号	09	日　期	2026.10

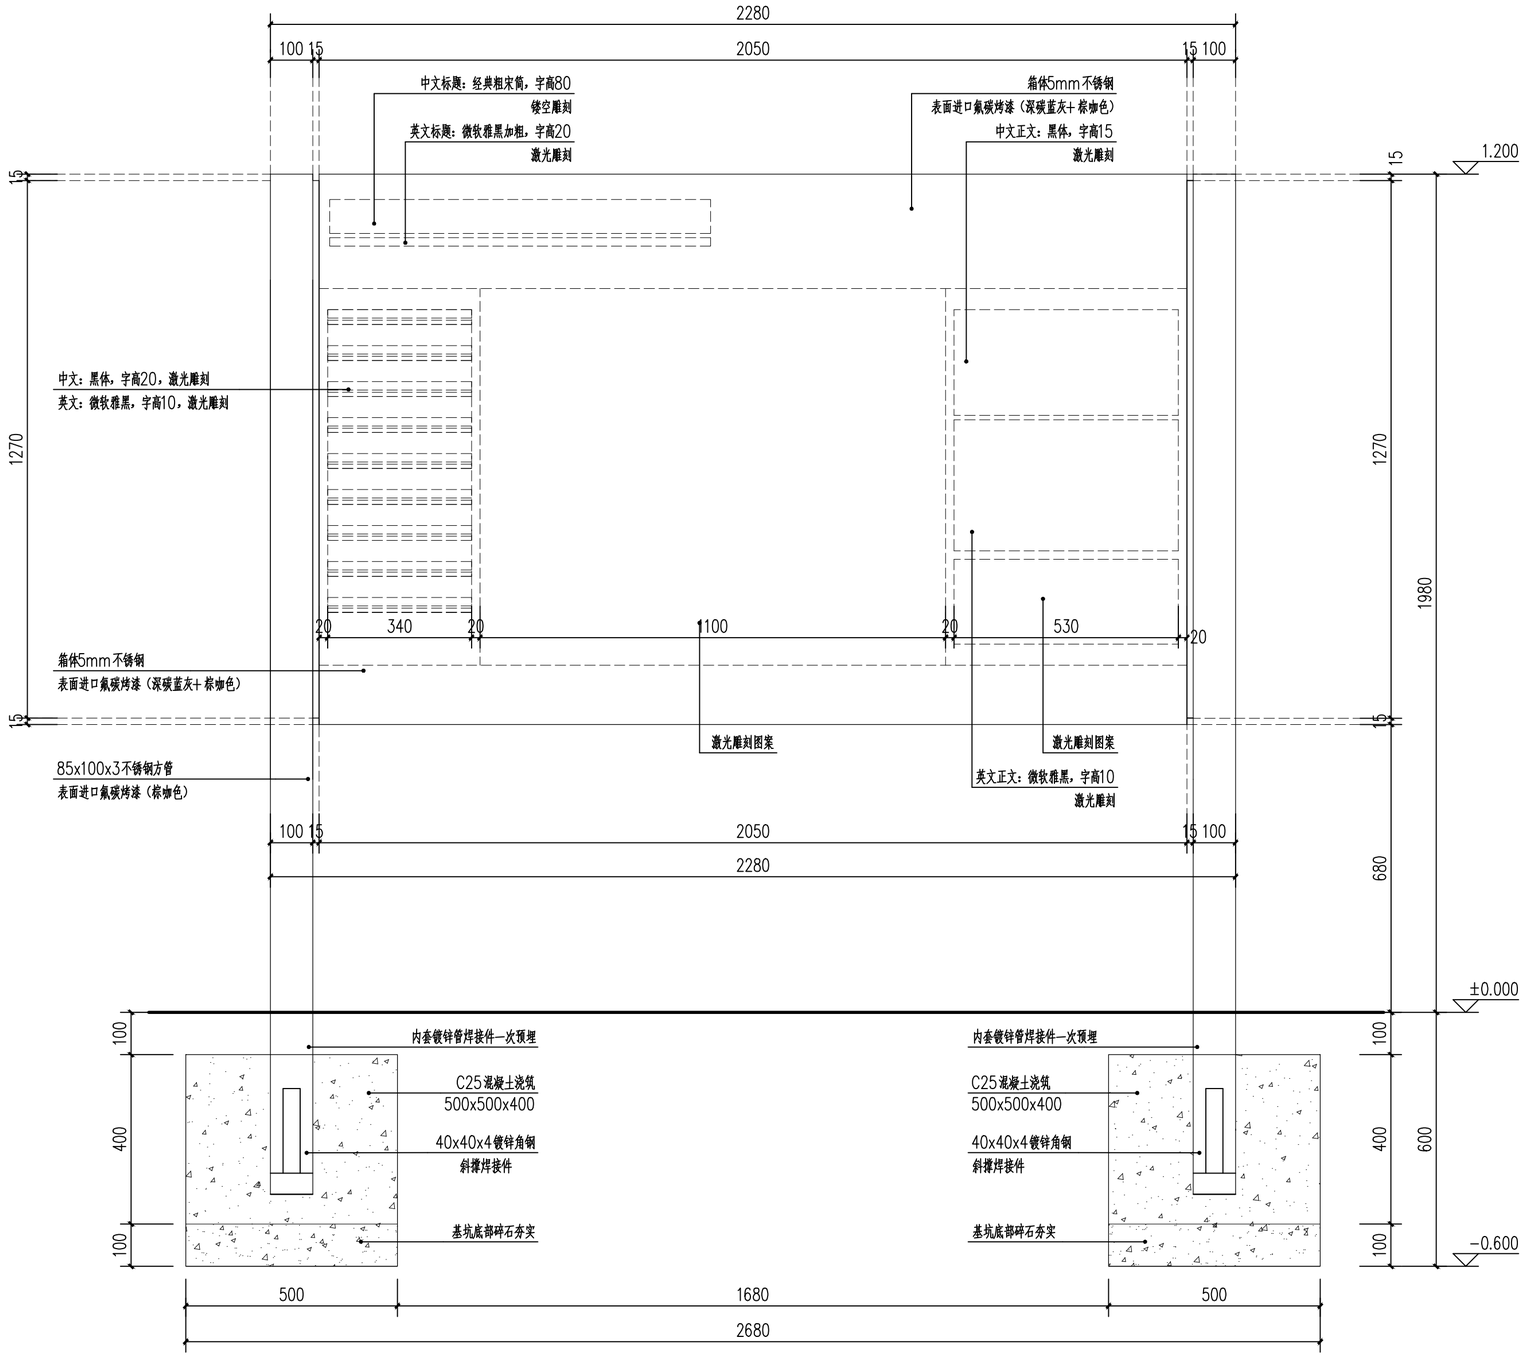

全景导览牌 1:10

注：本次设计内容仅为标识系统的外观样式设计。标识牌上版式内容（文字、图片等）需经考古部门、建设单位认可后均由厂家定制深化，成品尺寸、细部构造可结合现场实际施工条件及场地现状合理微调。

陕西省文化遗产研究院
Shaanxi Provincial Institute of Cultural Heritage

资质等级：文物保护工程勘察设计甲级资质
证书编号：文物设甲字 0101SJ0016
资质等级：建筑行业（建筑工程）乙级
证书编号：A261009582

工程名称

周原国家考古遗址公园标识系统设计

项目名称

引导系统

图纸名称

全景导览牌


审　定			
审　核			
项目负责			
校　对			
设　计			
制　图			

会签栏

总　图		给排水	
建　筑		暖　通	
结　构		强弱电	


变更记录

图　别	建施	设计号	
图　号	10	日　期	2026.10

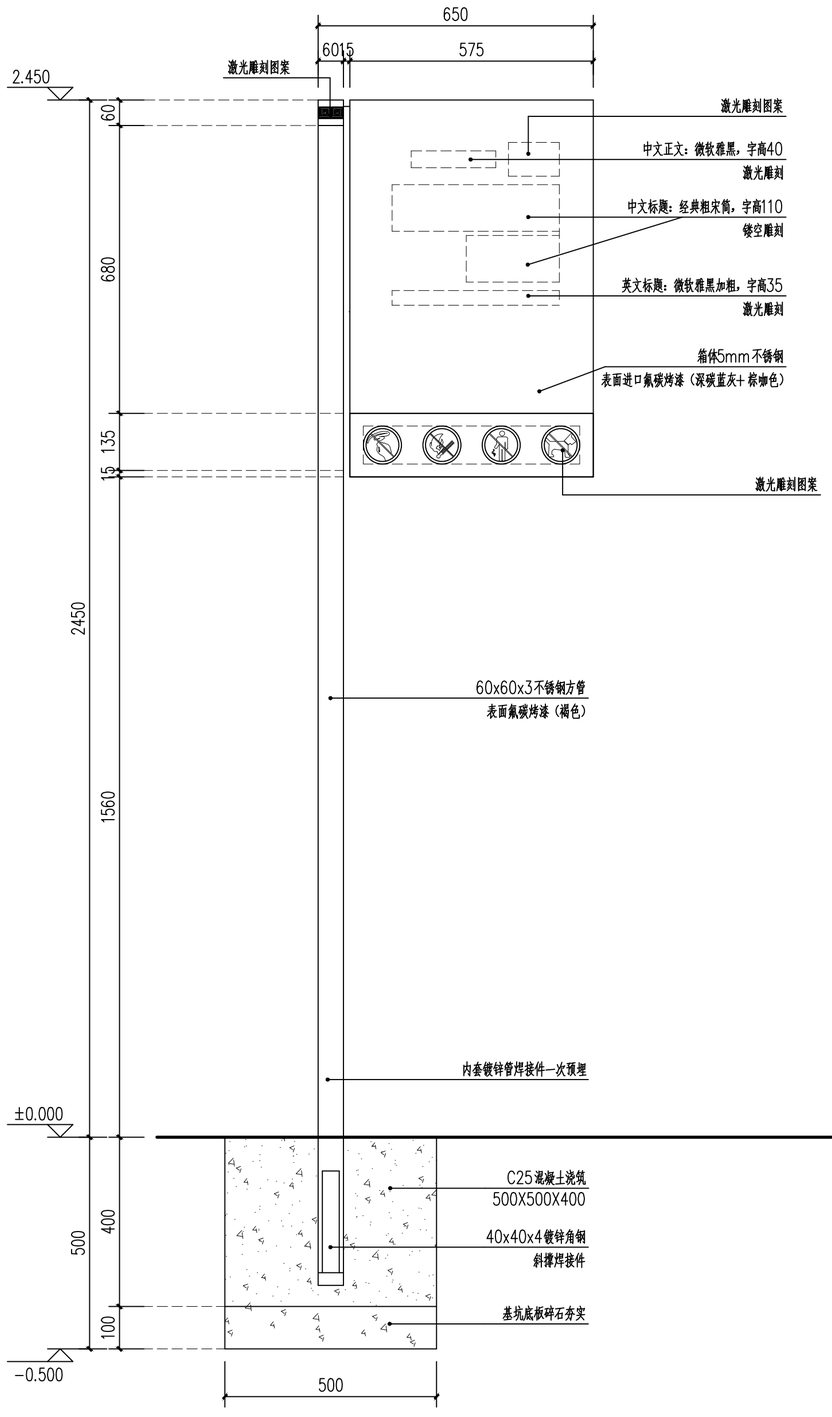

方向指引牌（单向A）1:10

注：本次设计内容仅为标识系统的外观样式设计。标识牌上版式内容（文字、图片等）需经考古部门、建设单位认可后均由厂家定制深化，成品尺寸、细部构造可结合现场实际施工条件及场地现状合理微调。

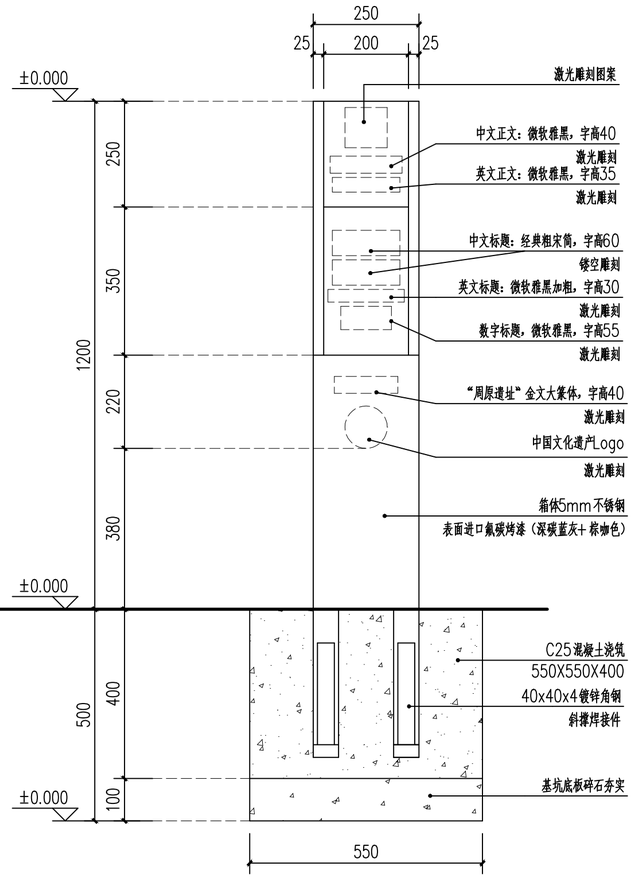

方向指引牌（单向B）1:10

注：本次设计内容仅为标识系统的外观样式设计。标识牌上版式内容（文字、图片等）需经考古部门、建设单位认可后均由厂家定制深化，成品尺寸、细部构造可结合现场实际施工条件及场地现状合理微调。

陕西省文化遗产研究院
Shaanxi Provincial Institute of Cultural Heritage

资质等级：文物保护工程勘察设计甲级资质
证书编号：文物设甲字 0101SJ0016
资质等级：建筑行业（建筑工程）乙级
证书编号：A261009582

工程名称

周原国家考古遗址公园标识系统设计

项目名称

引导系统

图纸名称

方向指引牌（单向A）
方向指引牌（单向B）


审　定		
审　核		
项目负责		
校　对		
设　计		
制　图		

会签栏

总图		给排水	
建筑		暖通	
结构		强弱电	


变更记录

图别	建施	设计号	
图号	11	日期	2026.10

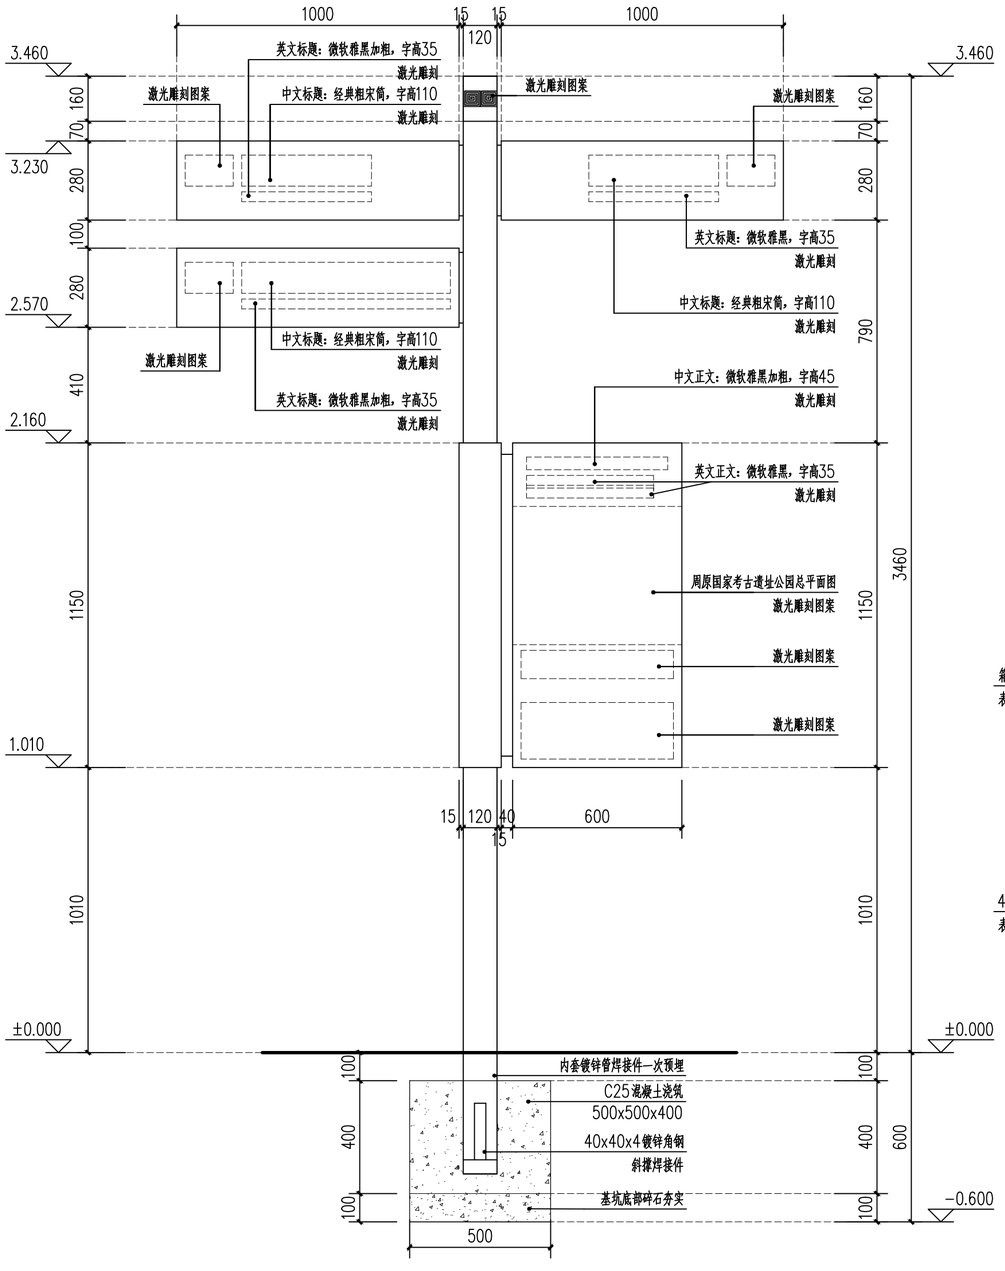

方向指引牌（双向）1:15

注：本次设计内容仅为标识系统的外观样式设计。标识牌上版式内容（文字、图片等）需经考古部门、建设单位认可后均由厂家定制深化，成品尺寸、细部构造可结合现场实际施工条件及场地现状合理微调。

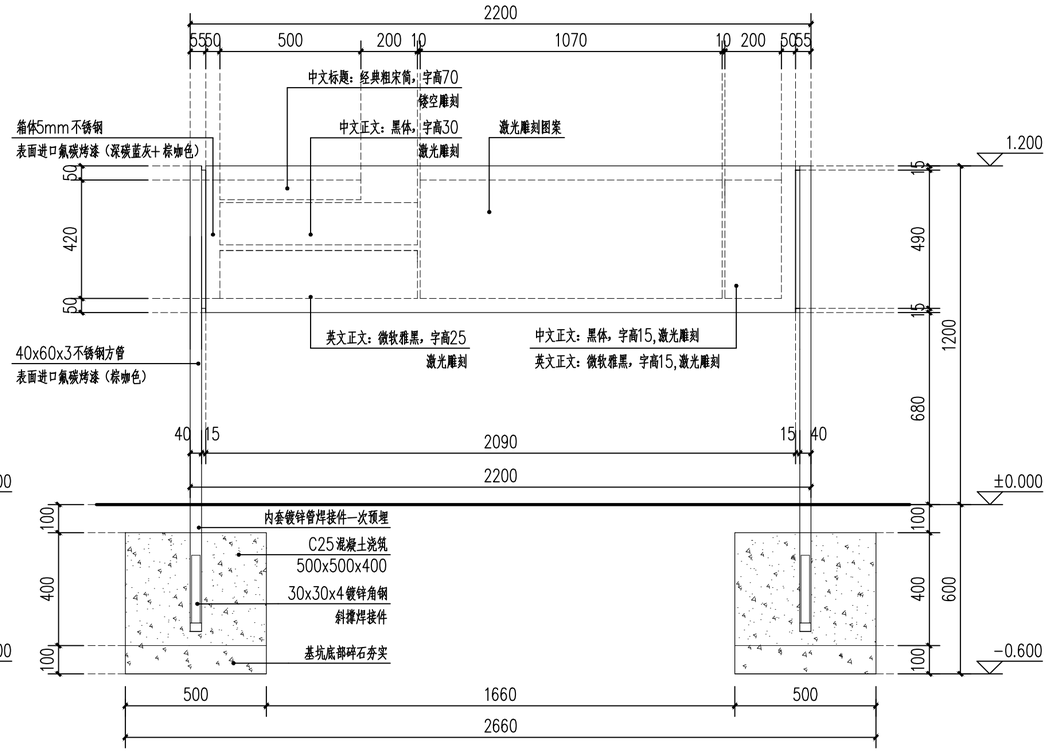

展示点解说牌（A）1:15

注：本次设计内容仅为标识系统的外观样式设计。标识牌上版式内容（文字、图片等）需经考古部门、建设单位认可后均由厂家定制深化，成品尺寸、细部构造可结合现场实际施工条件及场地现状合理微调。

陕西省文化遗产研究院
Shaanxi Provincial Institute of Cultural Heritage

资质等级：文物保护工程勘察设计甲级资质
证书编号：文物设甲字 0101SJ0016
资质等级：建筑行业（建筑工程）乙级
证书编号：A261009582

工程名称

周原国家考古遗址公园标识系统设计

项目名称

引导系统

图纸名称

方向指引牌（双向）
展示点解说牌（A）


审　定			
审　核			
项目负责			
校　对			
设　计			
制　图			

会签栏

总　图		给排水	
建　筑		暖　通	
结　构		强弱电	


变更记录

图　别	建施	设计号	
图　号	12	日　期	2026.10

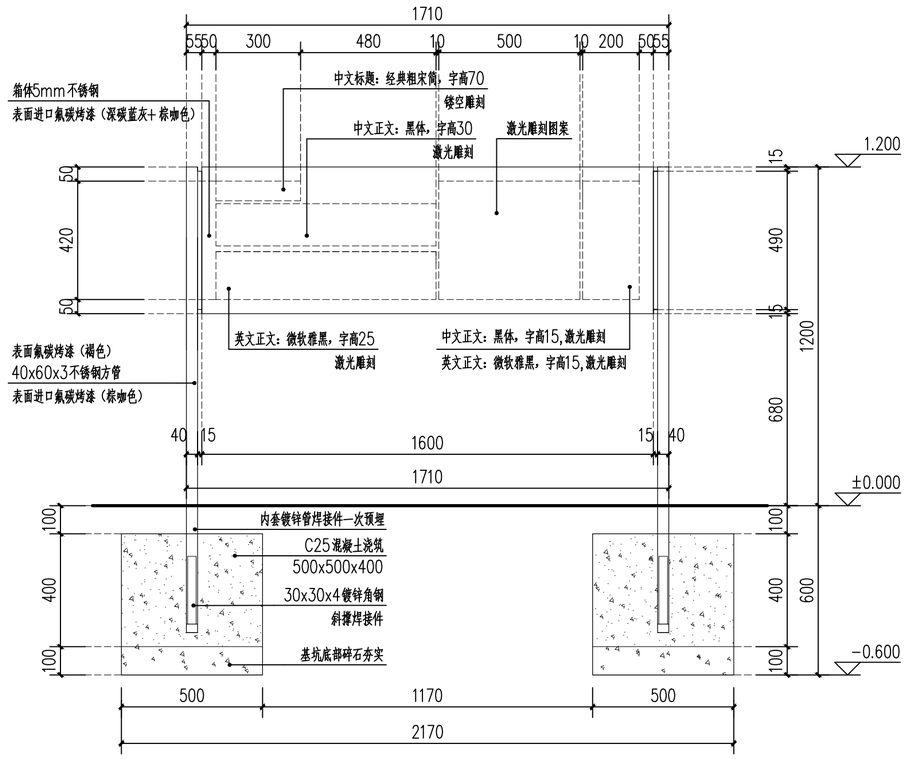

展示点解说牌（B）1:15

注：本次设计内容仅为标识系统的外观样式设计。标识牌上版式内容（文字、图片等）需经考古部门、建设单位认可后均由厂家定制深化，成品尺寸、细部构造可结合现场实际施工条件及场地现状合理微调。

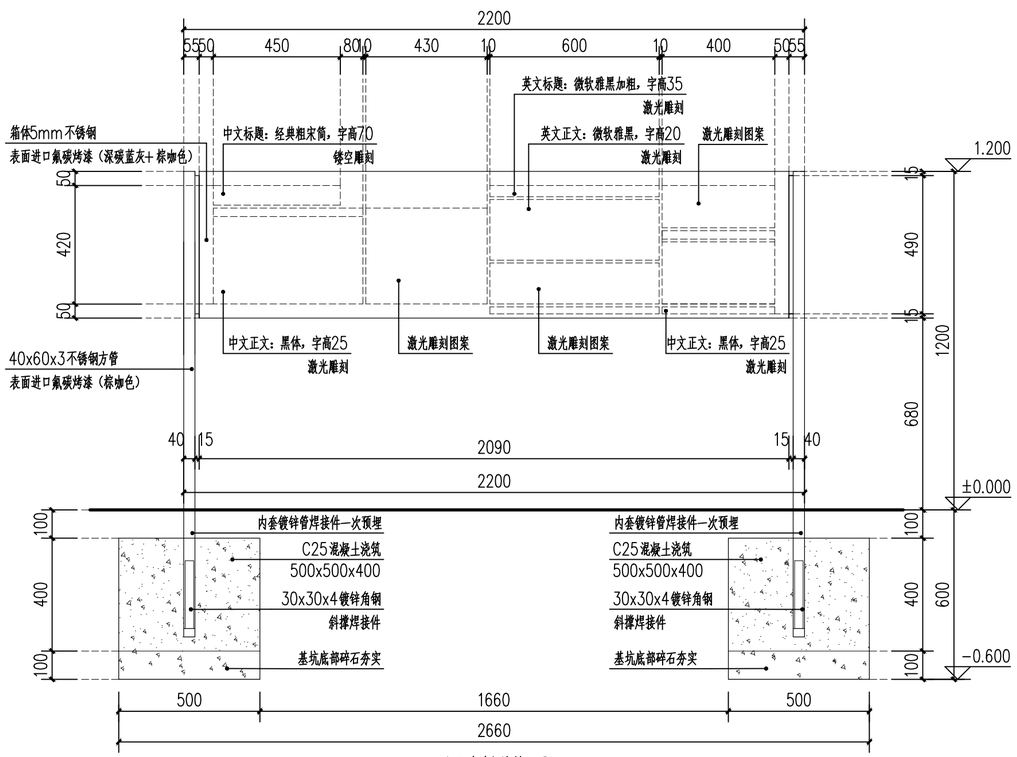

展示点解说牌（C）1:15

注：本次设计内容仅为标识系统的外观样式设计。标识牌上版式内容（文字、图片等）需经考古部门、建设单位认可后均由厂家定制深化，成品尺寸、细部构造可结合现场实际施工条件及场地现状合理微调。

陕西省文化遗产研究院
Shaanxi Provincial Institute of Cultural Heritage

资质等级：文物保护工程勘察设计甲级资质
证书编号：文物设甲字 0101SJ0016
资质等级：建筑行业（建筑工程）乙级
证书编号：A261009582

工程名称

周原国家考古遗址公园标识系统设计

项目名称

解说系统

图纸名称

展示点解说牌（B）
展示点解说牌（C）


审　定		
审　核		
项目负责		
校　对		
设　计		
制　图		

会签栏


总　图		给排水	
建　筑		暖　通	
结　构		强弱电	

变更记录

图　别	建施	设计号	
图　号	13	日　期	2026.10

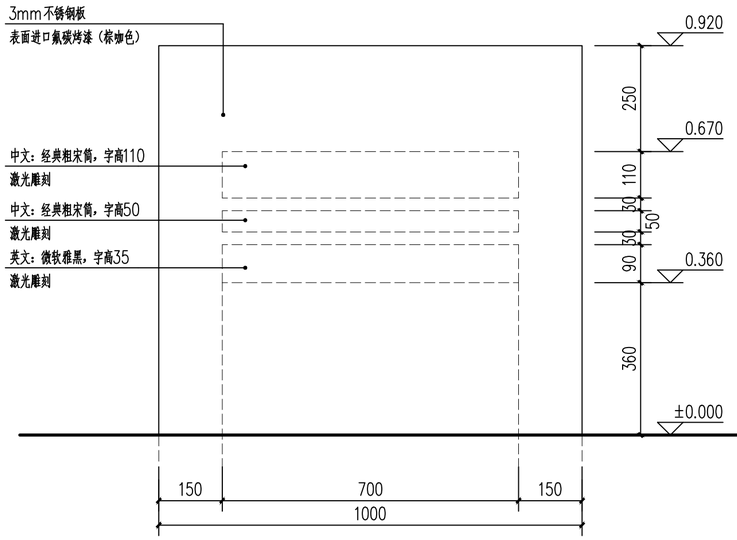


遗址名称牌（A）正立面图 1:10

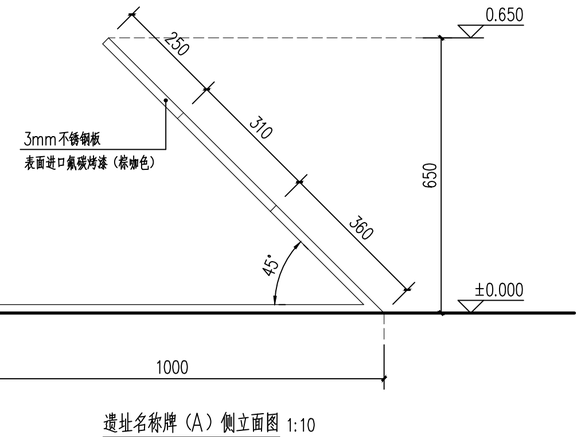

遗址名称牌（A）侧立面图 1:10


注：本次设计内容仅为标识系统的外观样式设计。标识牌上版式内容（文字、图片等）需经考古部门、建设单位认可后均由厂家定制深化，成品尺寸、细部构造可结合现场实际施工条件及场地现状合理微调。

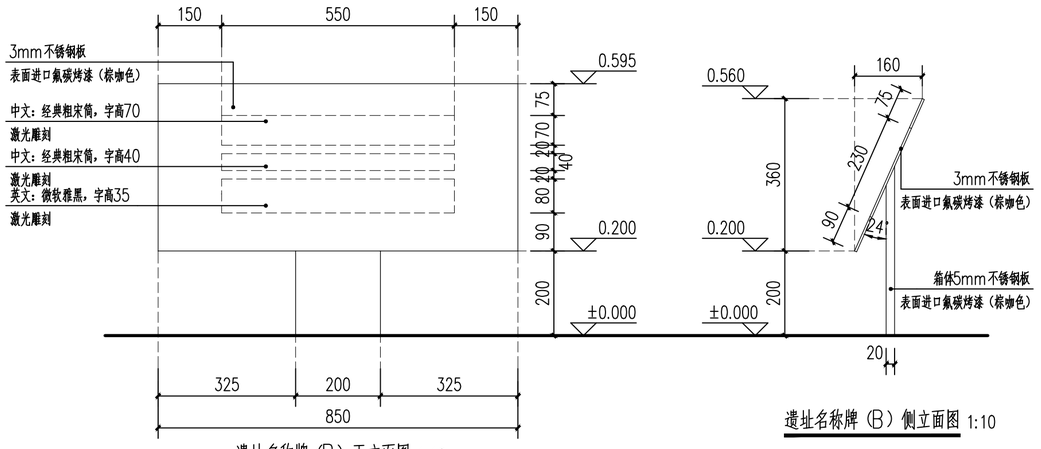

遗址名称牌（B）正立面图 1:10

遗址名称牌（B）侧立面图 1:10

注：本次设计内容仅为标识系统的外观样式设计。标识牌上版式内容（文字、图片等）需经考古部门、建设单位认可后均由厂家定制深化，成品尺寸、细部构造可结合现场实际施工条件及场地现状合理微调。

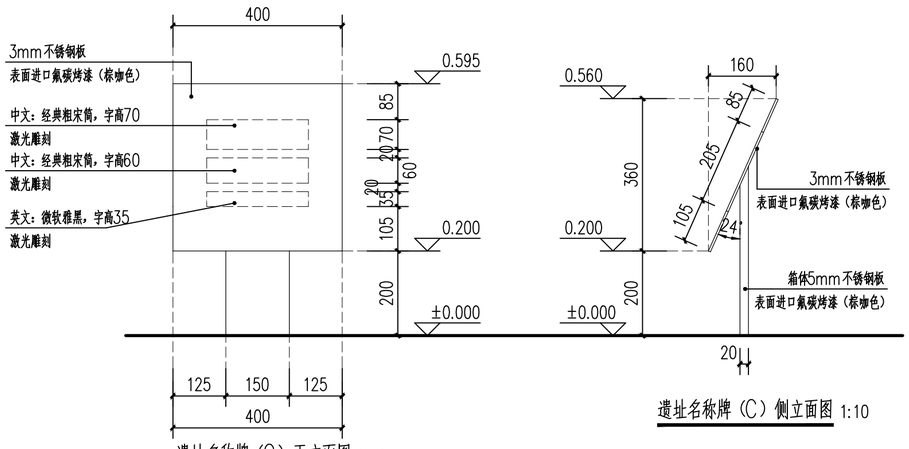

遗址名称牌（C）正立面图 1:10

遗址名称牌（C）侧立面图 1:10

注：本次设计内容仅为标识系统的外观样式设计。标识牌上版式内容（文字、图片等）需经考古部门、建设单位认可后均由厂家定制深化，成品尺寸、细部构造可结合现场实际施工条件及场地现状合理微调。

陕西省文化遗产研究院
Shaanxi Provincial Institute of Cultural Heritage

资质等级：文物保护工程勘察设计甲级资质
证书编号：文物设甲字 0101SJ0016
资质等级：建筑行业（建筑工程）乙级
证书编号：A261009582

工程名称

周原国家考古遗址公园标识系统设计

项目名称

解说系统

图纸名称

遗址名称牌（A）
遗址名称牌（B）
遗址名称牌（C）


审　定		
审　核		
项目负责		
校　对		
设　计		
制　图		

会签栏


总　图		给排水	
建　筑		暖　通	
结　构		强弱电	

变更记录


图　别	建施	设计号	
图　号	14	日　期	2026.10

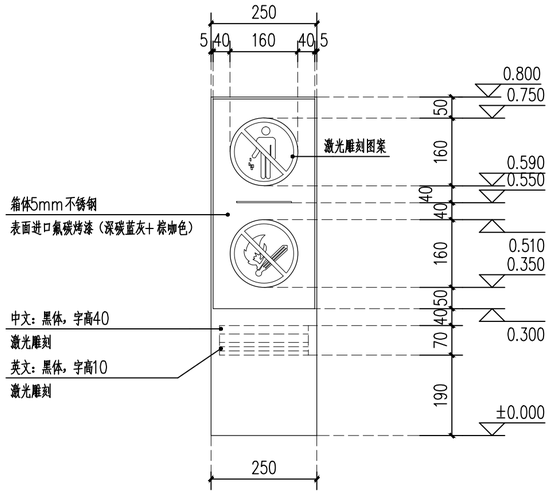

园区警示牌（A）1:10

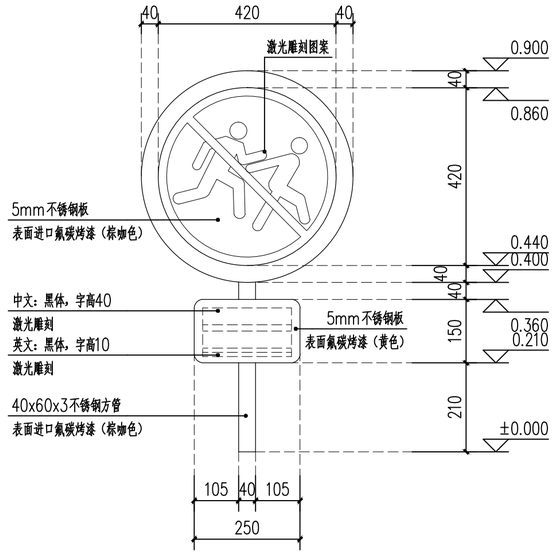


园区警示牌（B）1:10

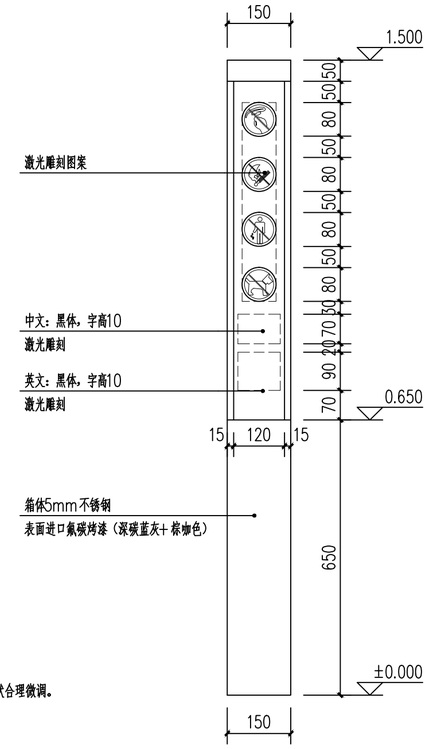


园区警示牌（C）1:10


注：本次设计内容仅为标识系统的外观样式设计。标识牌上版式内容（文字、图片等）需经考古部门、建设单位认可后均由厂家定制深化，成品尺寸、细部构造可结合现场实际施工条件及场地现状合理微调。

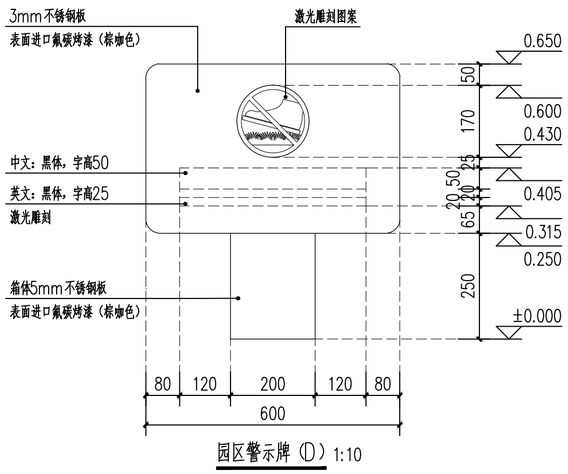

园区警示牌（D）1:10

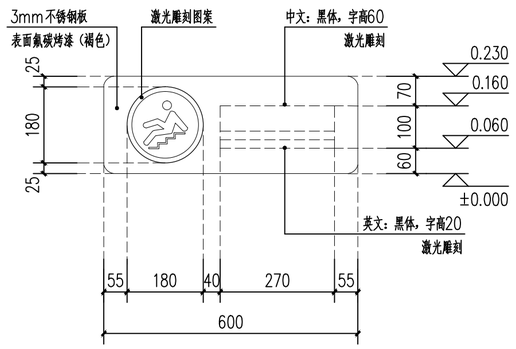

园区警示牌（E）1:10

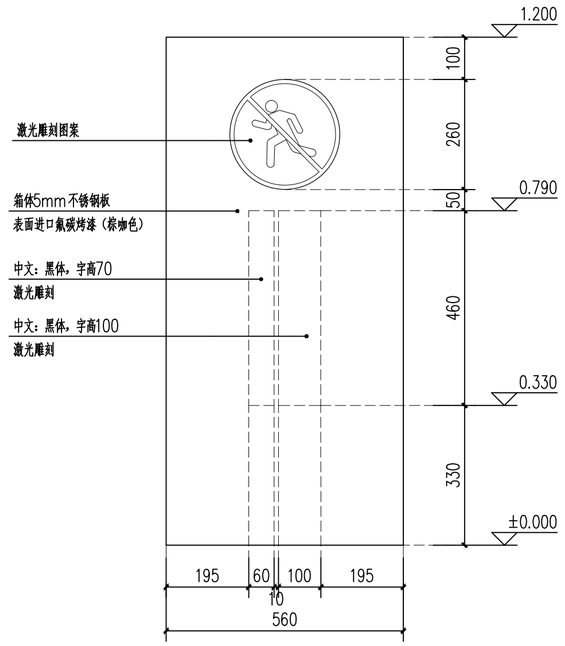

园区警示牌（F）1:10

注：本次设计内容仅为标识系统的外观样式设计。标识牌上版式内容（文字、图片等）需经考古部门、建设单位认可后均由厂家定制深化，成品尺寸、细部构造可结合现场实际施工条件及场地现状合理微调。

陕西省文化遗产研究院
Shaanxi Provincial Institute of Cultural Heritage

资质等级：文物保护工程勘察设计甲级资质
证书编号：文物设甲字 0101SJ0016
资质等级：建筑行业（建筑工程）乙级
证书编号：A261009582

工程名称

周原国家考古遗址公园标识系统设计

项目名称

警示系统

图纸名称

园区警示牌(A、B、C、D、E、F)

审　定		
审　核		
项目负责		
校　对		
设　计		
制　图		

会签栏

总　图		给排水	
建　筑		暖　通	
结　构		强弱电	

变更记录

图　别	建施	设计号	
图　号	15	日　期	2026.10