西北政法大学长安校区学生食堂（一期）
修缮改造设计项目

装饰

工程编号：2026ZKSHXA-041

设计阶段：施工图

工程勘察设计单位出图专用章			
单位名称	中科盛华工程集团有限公司		
证书编号	A1140132666	资质等级	甲级
有效期	至2028年01月18日		
山西省住房和城乡建设厅监制			

中科盛华工程集团有限公司西安分公司

2026年09月

中 科 盛 华 工 程 集 团 有 限 公 司

工 程 设 计 图 纸 目 录

工程名称 西北政法大学长安校区学生食堂(一期)修缮改造设计项目　　工程编号 2026ZKSHXA-041　　专　业 装饰

目　　录

序号	图 号	图　名	序号	图 号	图　名	序号	图 号	图　名	序号	图 号	图　名
1	00	图纸目录		D-03	节点图(三)						
2	SM-01	设计说明(一)		D-04	节点图(四)						
3	SM-02	设计说明(二)		D-05	节点图(五)						
4											
5	3P-01	食堂三层原始图									
6	3P-02	食堂三层墙体拆除图									
7	3P-03	食堂三层原装饰面拆除图									
8	3P-04	食堂三层新建图									
9	3P-05	食堂三层平面图									
10	3P-06	食堂三层地面铺装图									
11	3P-07	食堂三层顶面图									
12	3P-08	食堂三层灯具尺寸图									
13	3P-09	食堂三层墙面图									
14	3P-10	食堂三插座点位图									
15	3P-11	食堂三层开关连线图									
16	3P-12	食堂三层立面索引图									
17	EL-01	立面图(一)									
18	EL-02	立面图(二)									
19	EL-03	立面图(三)									
20	EL-04	立面图(四)									
21	EL-05	立面图(五)									
22	EL-06	立面图(六)									
23	EL-07	立面图(七)									
24	EL-08	立面图(八)									
25	EL-09	立面图(九)									
26	EL-10	立面图(十)									
27	EL-11	立面图(十一)									
28	EL-12	立面图(十二)									
29	EL-13	立面图(十三)									
30	EL-14	立面图(十四)									
	EL-15	立面图(十五)									
	EL-16	立面图(十六)									
	EL-17	立面图(十七)									
	EL-18	立面图(十八)									
	D-01	节点图(一)									
	D-02	节点图(二)									

更改及作废记录	日　期	内　容　摘　要

工程勘察设计单位出图专用章
单位名称 中科盛华工程集团有限公司
证书编号 A1140132665 资质等级 甲 级
有效期 至2028年01月18日
山西省住房和城乡建设厅监制

日期: 2026年09月__日

设 计 总 说 明（一）

■ 总述

一、工程概况

1. 建设单位：西北政法大学长安校区学生食堂（一期）修缮改造设计项目
2. 建设地点：西北政法大学长安校区

二、本次室内装修设计与土建施工图的消防设计。

（1）、本次室内设计是在原建筑基础上，开展设计的。

（2）、本室内设计未改变原建筑中的消防系统。

（3）、本室内设计未改变原建筑的各类构件的耐火极限。

（4）、本室内设计未改变原建筑的建筑节能保温材料的燃烧性能等级。

（5）、照明灯具及电气设备、线路的高温部位，当靠近非A级装修材料或构件时，（应采取隔热、散热等防火保护措施，与窗帘、帷幕、幕布、软包等装修材料的距离不应小于500mm；灯饰应采用不低于B1级的材料。

（6）、建筑内部的配电箱、控制面板、接线盒、开关、插座等不应直接安装在低于B1级的装修材料上；用于顶棚和墙面装修的木质类板材，当内部含有电器、电线等物体时，应采用不低于B1级的材料。

三、 设计依据

1. 相关主要规范、规定

(1)《建筑工程设计文件编制深度规定》（2016年）
(2)《建筑设计防火规范》GB50016-2014（2018年版）
(3)《民用建筑设计统一标准》GB50352-2019
(4)《办公建筑设计标准》JGJ/T 67-2019
(5)《建筑内部装修设计防火规范》GB50222-2017
(6)《建筑内部装修防火施工及验收规范》GB50354-2005
(7)《民用建筑工程室内环境污染控制规范》GB50325-2020
(8)《建筑地面设计规范》GB50037-2013
(9)《建筑地面工程防滑技术规范》JGJ/T331-2014
(10)《建筑地面工程施工质量验收规范》GB50209-2002
(11)《房屋建筑制图统一标准》GB/T50001-2017
(12)《无障碍设计规范》GB/50763-2012
(13)《建筑照明设计标准》GB/50034-2013
(14)《民用建筑隔声设计规范》GB/50118-2010
(15)《绿色建筑设计与工程验收标准》（DB42/T1319-2017）
(16)《建筑装饰装修工程质量验收标准》GB/50210-2018
(17)《建筑内部装修设计防火规范》GB/50222-2017

（注：其他分项中直接引用的规范不再重复）

五、 标注说明

1. 除标高的尺寸以M为单位外，其他图纸的尺寸均以mm为单位。
此图例例按比例度量，以标注尺寸为依据，并以现场实际放线尺寸为准。
2. 各层装修完成后的（楼）地面标高为±0.000。
3. 各层吊顶标高为吊顶距本层（楼）地面（完成后）的实际高度。
4. 所有尺寸均以标注的数字为准，不得在图中量取。
图纸尺寸与现场尺寸有出入或是图纸尺寸标注不清时，请与设计单位联系。
5. 图纸标注的材料不清时，请联系设计单位，由设计单位另出通知，否则设计单位不承担任何责任。
6. 图纸中有节点不完善者，由设计单位在施工中结合现场完善，如有疑问请和设计单位协调。

六、本说明未提及的各项材料规格、材质、施工及验收等要求，均应遵照国家标准各项工程施工及验收规范进行，参照室内建筑用料表。

七、当门窗（含采光屋顶、防火门窗）、玻璃护栏、固定家具、特殊钢结构等建筑装饰部件另行委托设计、制作和安装时，生产厂家必须具有国家认定的相应资质。其产品的各项性能指标应符合相关技术规范的要求。生产厂家还应及时提供与本工程结构主体有关的预埋件和预留洞口的尺寸、位置及误差范围，并配合现场施工。厂家在加工制作前应复核土建施工后的相关尺寸，以确保安装无误。

八、建设单位、施工单位及监理单位须仔细阅读本工程各专业施工图，防止碰缺。
施工前必须核对尺寸，无误后方可施工。施工中如遇图纸问题，应及时与设计单位协商处理，未经设计单位认可，不得任意变更设计图纸。

九、未尽事宜应严格按国家及当地有关现行规范、规定要求进行施工。

十、关于施工图图纸的使用说明：

1. 施工蓝图及变更设计通知单，必须经各专业负责人签字，并经项目总负责人签署，并盖有设计单位正式图样章及项目总负责人执业注册章，方为有效施工图纸。
甲方拷贝的各专业电子版CAD文件或PDF文件，严禁作为施工及施工招标依据。
否则责任自负。

■ 防火设计

一、设计原则及设计依据：

1. 工程设计遵循原建筑设计的防火分区，防火分区详见建施图。
2. 工程设计执行如下标准：
《建筑设计防火规范》GB50016-2014（2018年版）
《剧场建筑设计规范》JGJ57-2016 第8章 防火设计
《建筑用安全玻璃：第一部分 防火玻璃》GB15763.1-2009
《防火门》GB12955-2008
《防火窗》GB16809-2008
《建筑防烟排烟系统技术标准》（GB 51251-2017）
《建筑防火封堵应用技术标准》（GB/T 51410-2020）
3. 建筑内部各部位装修材料的燃烧性能等级应符合以下规范相关要求：
《建筑内部装修设计防火规范》GB50222-2017
《剧场建筑设计规范》JGJ57-2016 第8章 防火设计

（1）单层、多层民用建筑内部各部位装修材料的燃烧性能等级应符合下表要求：

建筑物及场所	建筑规模、性质	装修材料燃烧性能等级							
		顶棚	墙面	地面	隔断	固定家具	装饰织物 窗帘	装饰织物 帷幕	其他装修装饰材料
餐饮场所	营业面积>100m²	A	B1	B1	B1	B2	B1	-	B2
办公场所	-	A	B1	B1	B1	B2	B2	-	B2
其它公共场所	-	B1	B1	B2	B2	B2	-	-	-

（2）地上建筑的水平疏散走道和安全出口的门厅，顶棚应采用A级装修材料，
其他部位应采用不低于B1级的装修材料；
地下民用建筑的疏散走道和安全出口的门厅，其顶棚、墙面和地面均应采用A级装修材料。
（3）建筑物内设有上下层连通的中庭、走马廊、开敞楼梯、自动扶梯时，其连通部位的
顶棚、墙面应采用A级装修材料，其他部位应采用不低于B1级的装修材料；
（4）无窗房间内部装修材料的燃烧性能等级除A级外，应提高一级。
（5）疏散楼梯间和前室的顶棚、墙面、地面均应采用A级装修材料。

4. 本项目为多层公共建筑，根据《建筑内部装修设计防火规范》（GB50222-2017）条文5.1.3，建筑需做内部装修的空间内同时装有火灾自动报警装置和自动灭火系统，其装修材料的燃烧性能等级可在本规范表5.1.1规定的基础上降低一级。
5. 装修材料达不到燃烧性能等级时，通过阻燃处理，提高材料燃烧性能等级，使之达到防火要求。
6. 所有细木工板基层均双面涂刷三遍防火涂料

二、装修施工注意事项：

1. 施工应符合现行国家标准《建筑内部装修防火施工及验收规范》（GB50354）的规定。
2. 对进入施工现场具有防火设计要求的装修材料应该核查其燃烧性能或耐火极限、防火性能检验报告、合格证等技术文件并填写进场验收记录。
3. 建筑内部消火栓不应被装饰物遮蔽，消火栓门上的标识图形应视觉，颜色应鲜明醒目。
4. 变形缝两侧的基层采用A级材料。
5. 装修施工或项目建成投入使用过程中，严禁擅动或拆除防火墙。

■ 防水设计

一、厕浴、厨房等多水房间、理化实验室等房间地面应做防水层，防水层做法详原建施图《建筑设计总说明》。凡设地漏的房间，均低于相邻房间20mm，除图中注明坡度外，均在地漏周围50mm范围内做3%~5%坡度按向地漏。

■ 装修材料

一、依据规范：
《民用建筑工程室内环境污染控制规范》GB50325-2020
以及相关建筑设计规范的有关规定。

二、本工程建筑室内防污染控制等级为 II 类

三、本工程装饰材料均采用环保型材料，并按以下标准执行：

《室内装饰装修材料	人造板及其制品中甲醛释放限量》	（GB18580）
《室内装饰装修材料	溶剂型木器涂料中有害物质限量》	（GB18581）
《室内装饰装修材料	内墙涂料中有害物质限量》	（GB18582）
《室内装饰装修材料	胶粘剂中有害物质限量》	（GB18583）
《室内装饰装修材料	木家具中有害物质限量》	（GB18584）
《室内装饰装修材料	壁纸中有害物质限量》	（GB18585）
《室内装饰装修材料	聚氯乙烯卷材地板中有害物质限量》	（GB18586）
《室内装饰装修材料	地毯、地毯衬垫及地毯胶粘剂中有害物质限量》	（GB18587）
《混凝土外加剂中释放氨的限量》		（GB18588）
《建筑材料放射性核素限量》		（GB6566）
《室内用水性阻燃剂、防水剂、防腐剂有害物的限量		（GB50325）

四、本工程选用的各种装修材料及产品，根据设计方提供的材料规格、品质、颜色等技术条件，由施工单位提供材料样板，并提供材料合格证书、使用说明书及环保、防火性能检测报告，进口产品应提供入境商品检验合格证明。经建设方、设计单位、监理单位确认后进行封样并留此进行竣工验收。

五、设计人未指定的材料及设备，施工单位选用时除应符合国家现行标准外还应遵守：
1. 优先使用可重复使用、可循环使用、可再生使用的材料；
2. 优先使用有先进节能、环保及改进室内空气质量技术的制品及材料；
3. 严禁使用国家命令淘汰的产品、材料；
4. 经设计方认可后方可订货及进场安装。

六、按设计要求对不具备防火、防蛀和防霉条件的装饰装修材料进行处理。
七、现场配制的材料应按设计要求或产品说明书制作。
八、室内装修材料见一 室内装修材料配置做法编号表。

■ 内隔墙工程

一、本工程新隔墙：
1. 采用75系列轻钢龙骨，双面双层12厚纸面石膏板，龙骨间填充岩棉（容重为100kg/m3），竖龙骨间距不大于600。当隔墙高度大于3000小于5000时，贯通龙骨设置两道。构造做法详见国标图集《轻钢龙骨石膏板隔墙、吊顶》07CJ03-1
2. 隔墙做至（梁）板底。
3. 采用100*100方钢龙骨隔墙，双面单层12厚埃特板，龙骨间填充岩棉（容重为100kg/m3），竖龙骨间距不大于400。当隔墙高度大于3000小于5000时，贯通龙骨设置两道。面层根据图示面材。
4. 新加隔墙必须满足相应空间的防火要求。

二、材料要求：
1. 轻钢龙骨隔墙的空气隔声标准为44DB。
2. 轻质隔墙所用轻钢龙骨的性能应符合现行国家标准《建筑用轻钢龙骨》GB/T11981的要求。
3. 纸面石膏板的性能应符合现行国家标准《纸面石膏板》GB/T9775的规定。

■ 地面装修工程

一、本工程（楼）地面装修材料做法主要包括：
1. 本次装修设计操作间地面及品牌档口地面为防滑吸水陶砖，其他均为瓷砖地面。

二、材料要求：
1. 石材应符合现行国家标准《天然花岗岩建筑板材》GB/T18601的规定。
2. 陶瓷面砖性能应符合现行国家标准《陶瓷砖》GB/T400的规定。

■ 吊顶工程

一、吊顶装修材料做法主要包括：
1. 石膏板吊顶、金属板吊顶，详见《室内装修材料配置做法编号表》。
2. 吊杆及龙骨的安装距离、配件的安装方式应符合设计要求。
后置埋件、钢筋吊杆应进行防腐处理。
3. 轻型设备（如灯具等）应吊在主龙骨或副龙骨上，重型设备或其他重型装饰件不得直接与龙骨联结，应另设吊件。

二、材料要求：
1. 本工程选用的吊顶材料燃烧性能应符合《建筑室内装修设计防火规范》GB/50222-2017的规定。
2. 轻钢龙骨的性能应符合现行国家标准《建筑用轻钢龙骨》GB/T11981的规定。
3. 纸面石膏板的性能应符合现行国家标准《纸面石膏板》GB/T9775的规定。

■ 墙面工程

一、木工工程：
1. 材料应用最好类型、自然生长的木料，必须经过烘干或自然干燥后方可使用，没有虫蛀、松散等其他缺点。
2. 所有基层木材均应满足防火要求，涂刷3层防火涂料。
3. 所有装饰用的木材须严格按照图纸施工，凡有与图纸节点设计不详之处，需补充设计图，经设计单位确认后方可施工。
4. 所有完工木作表面工艺，除特殊注明外，均按照设计要求做饰面处理。
油漆处理采用染色、打蜡或其他工艺处理时，相邻木作在形式、颜色、纹理需保持相互协调一致。
5. 施工方需完成所有必要的开榫、接榫、开槽等其他正确结合的工艺做法。

二、玻璃工程：
1. 玻璃制品应符合《平板玻璃》GB11614-2009的标准要求。
2. 玻璃镜子制品需提供样板并于切割安装前交由设计方确认，并保证其边缘光滑，厚度等规格要求以图纸要求为准。

三、五金：
1. 所有五金需防止生锈和污染，使用前需提供样品由设计方确认。
2. 五金安装后应做擦油、清洗或抛光等工作，并检查其是否可以正常操作。

四、材料要求：
1. 涂料性能应符合国家现行标准《合成树脂乳液内墙涂料》GB9756-2018的规定。
2. 陶瓷面砖性能应符合国家现行标准《陶瓷砖》GB/T4100-2015的规定。
3. 天然花岗岩板性能应符合国家现行标准《天然花岗岩建筑板材》GB/T18601-2009、《天然石材产品放射防护分类控制标准》JC518-93的规定。
4. 玻璃镜墙面玻璃的选用应遵照《建筑玻璃应用技术规程》JGJ113-2015、《建筑安全玻璃管理规定》（发改运行[2003]2116号文）、《钢化玻璃》GB/T9963-1998的规定。
5. 细木工板性能应符合国家标准《细木工板》GB/T5849-2016的规定。
6. 中密度纤维板性能应符合国家标准《中密度纤维板》GB/T11718-2009的规定。
7. 人造饰面板性能应符合国家标准《热固性树脂浸渍纸高压装饰层积板（HPL）》GB/T7911-2013的规定。
8. 铝合金收边及门套型材性能应符合《铝合金建筑型材》GB/T5237-2017的规定。
9. 建筑用密封胶应符合国家标准《硅酮和改性硅酮建筑密封胶》GB/T14683-2017的规定。
10. 防火材料应符合国家标准《防火材料》GB/T208-2000的规定。
11. 装饰主要材料应满足防火等级要求，执行《建筑室内装修设计防火规范》GB50222-2017的规定。

五、1. 墙面工程应在墙面隐蔽工程完成验收合格后进行。
2. 湿作业施工现场环境温度宜在5℃以上。

类型	设计编号	洞口尺寸(mm)	数量			总计	备注
			1F	2F	3F		
玻璃单开门		1000*2100	1			1	洗水房
厕所玻璃自闭门		1000*2100	2	2	2	6	卫生间内门
单开木门		800*2100		4		4	小包间／隔断门
双开木门		1500*2100		7		7	大包间
推拉间不锈钢门		1600*2500		4		4	推拉间门
平推防火门	1521甲FM	1500*2100		3		3	走廊及消防通道
平推防火门	1221甲FM	1200*2100		2		2	走廊
铝合双开玻璃门		1500*2400			4	4	
更衣间单开木门		800*2100			6	6	更衣间
总计						37	

工程勘察设计单位出图专用章
单位名称 中科盛华工程集团有限公司
证书编号 A1140132666 资质等级 甲级
有效期 至2028年01月18日
山西省住房和城乡建设厅监制

中科盛华工程集团有限公司
ZHONGKESHENGHUA Engineer
证书编号：A1140132666（A214013
建筑行业（建筑工程）甲级
农林行业（农业综合开发生态工程）专项甲级
风景园林工程设计专项甲级
环境工程设计专项（水污染防治工程）甲级
市政行业乙级
建筑行业（人防工程）乙级
农林行业（农业工程）乙级
化工石化医药行业乙级
电力行业乙级
煤炭行业（选煤厂、矿井）专业乙级
建材行业乙级
机械行业乙级

西北政法大学
工程名称：
学生食堂（一期）修缮改造设计项目
图名：
设计说明（一）

	姓名	签名
项目负责人	杨旭	
专业负责人	杨旭	
审核	杨旭	
校对	曲道旭	
设计	郭东鑫	

工程编号	2026ZKSHX/A-0		
设计阶段			
专业	建筑	图号	SM-01
比例	1:100	日期	2026.09

设 计 总 说 明（二）

■ 油漆涂料工程

一、本工程墙、顶油漆涂料做法详见《室内装修材料配置做法编号表》。

1. 各种油漆、涂料均由施工单位制作样板，经建设方、设计单位确认后封样，并据此验收。

2. 油漆涂料工程应在抹灰、吊顶、细部、地面、建筑电气管线、暖通空调完成后进行。

3. 作业施工现场环境温度宜在5℃－35℃之间。

二、材料要求：

1. 涂料有害物质限量应符合现行国家标准《室内装修材料内墙涂料中有害物质限量》GB18582的规定。

2. 涂料性能应符合现行国家标准《合成树脂乳液内墙涂料》GB9756的规定。

■ 室内设备工程

一、卫生洁具、五金配件、成品隔断、成品配件的选用应根据供货商提供的材料规格、品质、颜色等条件选用。供货单位应提供产品合格证、检验报告、安装技术条件并指导配合施工。

二、家具：分固定家具和活动家具。

1. 固定家具和非标准家具详见设计详图，均应由家具生产工厂根据图纸及现场尺寸按照相应规范负责二次设计、制作、安装。

2. 本工程活动家具由建设单位指定或招标采购，设计图纸只标注区域范围。

三、灯具

成品灯具的品种与数量详见顶平面图。

四、产品要求：

1. 陶瓷坐便器、小便器、拖布池和洗面盆的质量应符合现行国家标准《卫生陶瓷》GB692152的规定。

2. 陶瓷阀芯水嘴性能应符合现行国家标准《陶瓷片密封水嘴》GB/T537的规定。

3. 产品隔断铝合金型材性能应符合现行国家标准《铝合金建筑型材》GB/T537的规定。

4. 灯具及配套材料应符合国家现行产品标准。实行国家强制性认证产品，应有认证标志。

5. 装饰饰物由设计单位提出装饰部位、装饰品风格、材质肌理、规格尺寸、数量，由建设单位确认后外购。为该项目定做的雕塑、壁画、绘画需另行委托艺术家设计制作。

■ 质量验收执行现行国家标准

《建筑装饰装修工程质量验收规范》 GB50210-2001
《民用建筑工程室内环境污染控制规范》 GB50325-2020
《建筑内部装修设计防火规范》 GB50222-2017
《建筑工程施工质量验收统一标准》 GB50300-2001
《建筑地面工程施工质量验收规范》 GB50209-2002
《建筑安装工程质量检验评定统一标准》 GBJ300
《建筑工程质量检测评定标准》 GBJ301
《钢结构工程施工及验收规范》 GB50205
《木结构工程施工及验收规范》 GBJ206
《建筑装饰工程施工及验收规范》 JGJ73
《采暖与卫生工程施工及验收规范》 GBJ242
《电器装置安装工程低压电气施工及验收规范》 GB50254
《电器装置安装工程电气照明装置施工及验收规范》 GB50259
《高级建筑装饰工程质量检验评定标准》 DBJ01-27-96

■ 施工过程中其他注意事项

一、承担本装修工程的施工企业应具备相应的资质，有相应有效的质量管理体系。施工单位应按照审批的施工组织及施工技术方案施工，并对施工全过程实行质量控制。

二、承担本装修工程的管理人员和技术人员应有相应的岗位资格证书。

三、严格按图施工，未经设计单位许可，施工中不得随意修改设计。施工图中发现图纸不详时，应及时与设计单位沟通，由设计单位解答。

四、现场施工过程中如遇重大的原则性修改，应经建设、设计、监理、施工四方确认后形成补充合同或洽商，方可进行施工图修改设计。

五、施工单位深化设计时对原设计的变更或补充，均需得到设计师认可签字方为有效。必要时需得到建设方和监理方的书面认可。

六、在墙体、地面与顶棚上，两种不同材料的交接应采取材料转换交接技术处理。大面积抹灰墙面、石膏墙面应采取防止裂缝措施。

七、预埋木砖做防腐处理，木装修、木龙骨做防火阻燃处理，贴近墙体的木质装修背面做防潮处理，露明铁件均做防锈处理。

八、楼板及砌体墙上留洞待设备管线安装完毕之后，用C20细石砼封堵密实。

九、天花特殊灯具造型由设计方提供样式、材质。天花风口开洞位置及造型需经设计方认可后方可进行施工。

十、消防疏散通道指示图由设计单位提供位置，经专业消防设计单位认可后由专业人员安装。

十一、消防、喷淋及烟感由原设计单位提供设计，施工单位配合其施工。

十二、装饰图纸立面中门窗洞口仅做示意尺寸，具体完成面尺寸详见门表。

十四、装饰材料的色彩、材质、放样以及石材表面处理工艺、样块均应由设计方最后曲几方可进行施工。

十五、图中所有涉及到特殊钢结构部分均需专业钢结构设计单位二次深化设计。

■ 装修-绿色建筑专篇

1. 室内空气中的氨、甲醛、苯、总挥发性有机物、氡等污染物浓度符合现行国家标准《室内空气质量标准》GB/T 18883 -2002的有关规定。建筑室内和建筑主出入口处禁止吸烟，并在醒目位置设置禁烟标志。

2. 建筑照明符合下列规定：照明数量和质量符合现行国家标准《建筑照明设计标准》GB50034-2013的规定；人员长期停留的场所采用符合现行国家标准《灯和灯系统的光生物安全性》GB/T20145-2006规定的无危险类照明产品；选用LED照明产品的光输出波形的波动深度满足现行国家标准《LED室内照明应用技术要求》GB/T31831-2015的规定。

3. 室内外地面或踏面设置防滑措施：建筑出入口及平台、公共走廊、电梯门厅、厨房、浴室、卫生间等设置防滑措施，防滑等级不低于现行行业标准《建筑地面工程防滑技术规程》JGJ/T331-2014规定的Bd、Bw级；建筑室内外活动场所采用防滑地面，防滑等级达到现行行业标准《建筑地面工程防滑技术规程》JGJ/T331-2014规定的Ad、Aw级；建筑披道、楼梯踏步防滑等级达到现行行业标准《建筑地面工程防滑技术规程》JGJ/T331-2014规定的Ad、Aw级或按水平地面等级提高一级，并采用防滑条等防滑构造技术措施。

4. 采取提升建筑部品部件耐久性的措施：使用耐腐蚀、抗老化、耐久性能好的管材、管线、管件。活动配件选用长寿命产品，并考虑部品组合的同寿命性；不同使用寿命的部品组合时，采用便于分别拆换、更新和升级的构造。具体要求：

1）门窗的反复启闭性能达到相应产品标准要求的2倍；

2）遮阳产品的机械耐久性能达到相应产品标准要求的最高级；

3）水嘴寿命达到国家标准《陶瓷片密封水嘴》GB18145-2014要求的1.2倍；

4）阀门寿命达到相应产品标准要求的1.5倍。

5. 采用耐久性好的外饰面材料，玻璃幕墙：铝型材表面处理达到《铝及铝合金阳极氧化膜与有机聚合物膜》GB/T8013-2018规定的耐候性等级的最高要求，硅酮结构密封胶耐候性达到《硅酮和改性硅酮建筑密封胶》GB/T14683-2017要求；石材幕墙：根据当地气候环境条件，合理选用石材含水率和耐冻融指标，并对其表面进行防护处理；金属板幕墙：采用氟碳制品，或耐久性相当的其他表面处理方式的制品；外墙涂料采用水性氟涂料或耐候性相当的涂料，如真石漆。

6. 采用耐久性好的防水和密封材料，其耐久性符合国家标准《绿色产品评价防水与密封材料》GB/T 35609-2017规定，其中，防水卷材耐久性能：拉伸性能保持率≥80%，低温弯折无裂纹；密封材料耐久性能：拉压循环无破坏。

7. 采用耐久性好、易维护的室内装饰装修材料，每类材料用量比例大于80%，其中，内墙涂料性能：耐洗刷性≥5000次；陶瓷地砖耐磨性能：采用耐磨性能好的地砖，有釉砖耐磨性不低于4级，无釉砖耐磨坑体积不大于127mm³。

8. 选用的装饰装修材料满足国家现行绿色产品评价标准中对有害物质限量要求：

序号	装修材料	主要有害物质限量	满足标准
1	涂料	TVOC释放量≤1.0mg/m³；甲醛释放量≤0.1mg/m³； 游离甲醛含量≤10mg/kg；甲醛含量≤20mg/kg； 苯、甲苯、乙和二甲苯的含量总和≤50mg/kg； 各重金属元素含量≤20mg/kg	《绿色产品评价 涂料》 GB/T35602-2017
2	人造板和木质地板	甲醛释放量≤0.05mg/m³；苯≤10ug/ m³； 甲苯≤20ug/m³；二甲苯≤20ug/m³； TVOC≤100ug/m³；可溶性重金属总含量≤100mg/kg	《绿色产品评价 人造板和木质地板》 GB/T 35601-2017
3	陶瓷砖	产品放射性：内照射指数≤0.9；外照射指数≤1.2	《绿色产品评价 陶瓷砖(板)》 GB/T 35610-2017
4	家具	甲醛释放量≤0.05mg/ m³，苯含量≤0.05mg/kg； 甲苯含量≤0.1mg/kg；二甲苯含量≤0.1mg/kg； TVOC含量≤0.3mg/kg；五氯苯酚含量≤0.05mg/m³； 各项重金属含量低于标准基准值	《绿色产品评价 家具》 GB/T 35607-2017 《绿色产品评价 人造板和木质地板》 GB/T 35601-2017
5	防水与密封材料	防水涂料的VOC含量≤10g/L，游离甲醛含量≤50mg/kg， 氨含量≤500mg/kg，苯含量≤20mg/kg， 甲苯乙苯二甲苯含量≤300mg/kg，苯酚含量≤100mg/kg， 蒽含量≤10mg/kg，萘含量≤200mg/kg， 游离TDI含量≤3g/kg； 密封胶的VOC含量≤50g/L，游离甲醛含量≤50mg/kg， 苯含量≤1g/kg，甲苯乙苯二甲苯含量≤1g/kg， 甲苯二异氰酸酯含量≤3g/kg	《绿色产品评价 防水与密封材料》 GB/T35609-2017
6	卫生陶瓷		《绿色产品评价 卫生陶瓷》 GB/T35603-2017

灯具图例说明

灯具图例		
编号	图例	名称／参数
LR1	LR1	筒灯 35w\4000k
LR2	LR2	应急照明
1200X300 面板灯		LED灯带 8w\4000k
LED灯带		LED灯带 8w\4000k

消防暖通图例说明

	消防广播		明装水平回风口
	消防自喷口		暗装水平出风口
	烟感		

插座图例说明（平面）

	普通五孔插座		地面五孔插座		防水插座
	电视接入口		地面电视接入口		空调调温开关
	电话接入口		地面电话接入口		
	网络接入口		地面网络接入口		

工程勘察设计单位出图专用章
单位名称 中科盛华工程集团有限公司
证书编号 A1140132666 资质等级 甲级
有效期 至2028年01月18日
山西省住房和城乡建设厅监制

中科盛华工程集团有限公司
ZHONGKESHENGHUA Engineer
证书编号：A1140132666（A21401）
建筑行业（建筑工程）甲级
农林行业（农业综合开发生态工程）专项甲级
风景园林工程设计专项甲级
环境工程设计专项（水污染防治工程）甲级
市政行业乙级
建筑行业（人防工程）乙级
农林行业（农业工程）乙级
化工石化医药行业乙级
电力行业乙级
煤炭行业（选煤厂、矿井）专业乙级
建材行业乙级
机械行业乙级

建设单位：西北政法大学


工程名称：西北政法大学长安校区学生食堂（一期）修缮改造设计项目

子项名称：学生食堂（一期）修缮改造设计项目

图名：设计说明（二）

	姓名	签名
项目负责人	杨旭	
专业负责人	杨旭	
审核	杨旭	
校对	曲道旭	
设计	郭东鑫	

工程编号：2026ZKSHX-0
设计阶段：
专业：建筑 图号：SM-02
比例：1:150 日期：2026.09

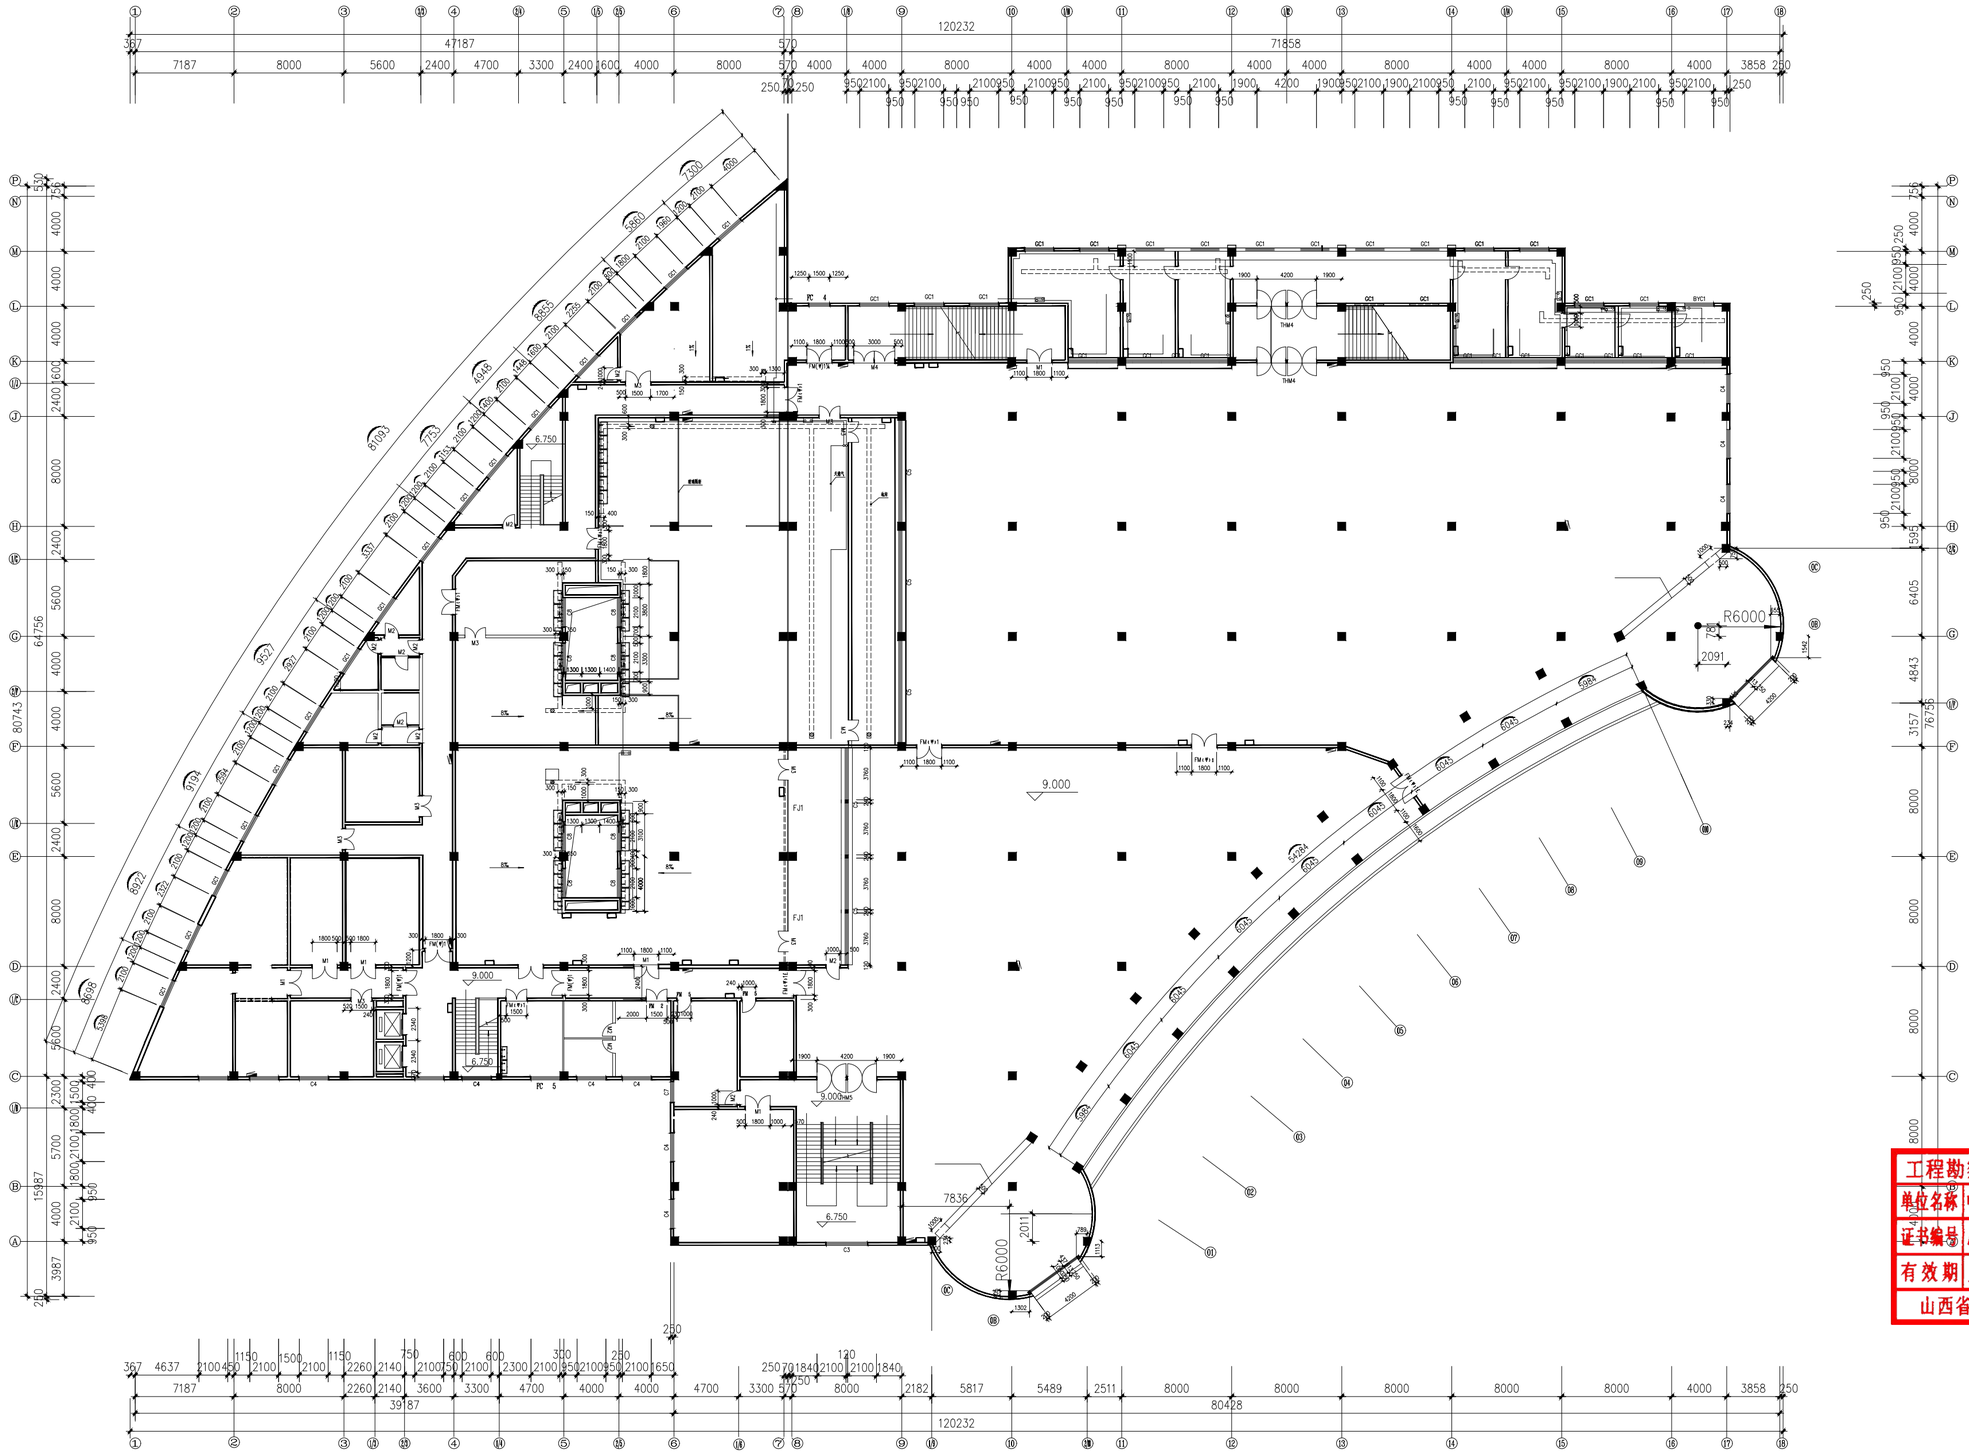

食堂三层原始图 1:150


中科盛华工程集团有限公司
ZHONGKESHENGHUA Engineering
证书编号：A114013266(
A214013
建筑行业（建筑工程）甲级
农林行业（农业综合开发生态工程）专项甲级
风景园林工程设计专项甲级
环境工程设计专项（水污染防治工程）甲级
市政行业乙级
建筑行业（人防工程）乙级
农林行业（农业工程）乙级
化工石化医药行业乙级
电力行业乙级
煤炭行业（选煤厂、矿井）专业乙级
建材行业乙级
机械行业乙级

工程勘察设计单位出图专用章
单位名称 中科盛华工程集团有限公司
证书编号 A1140132666 资质等级 甲级
有效期 至2028年01月18日
山西省住房和城乡建设厅监制

工程名称：
学生食堂（一期）修缮改造设计项目
子项名称：
学生食堂（一期）修缮改造设计项目
图 名：
食堂三层原始图

	姓名	签名
项目负责人	杨旭	
专业负责人	杨旭	
审核	杨旭	
校对	曲道旭	
设计	郭东鑫	

工程编号	2026ZKSHX-		0
设计阶段			
专业	建筑	图号	3P-01
比例	1:150	日期	2026.09

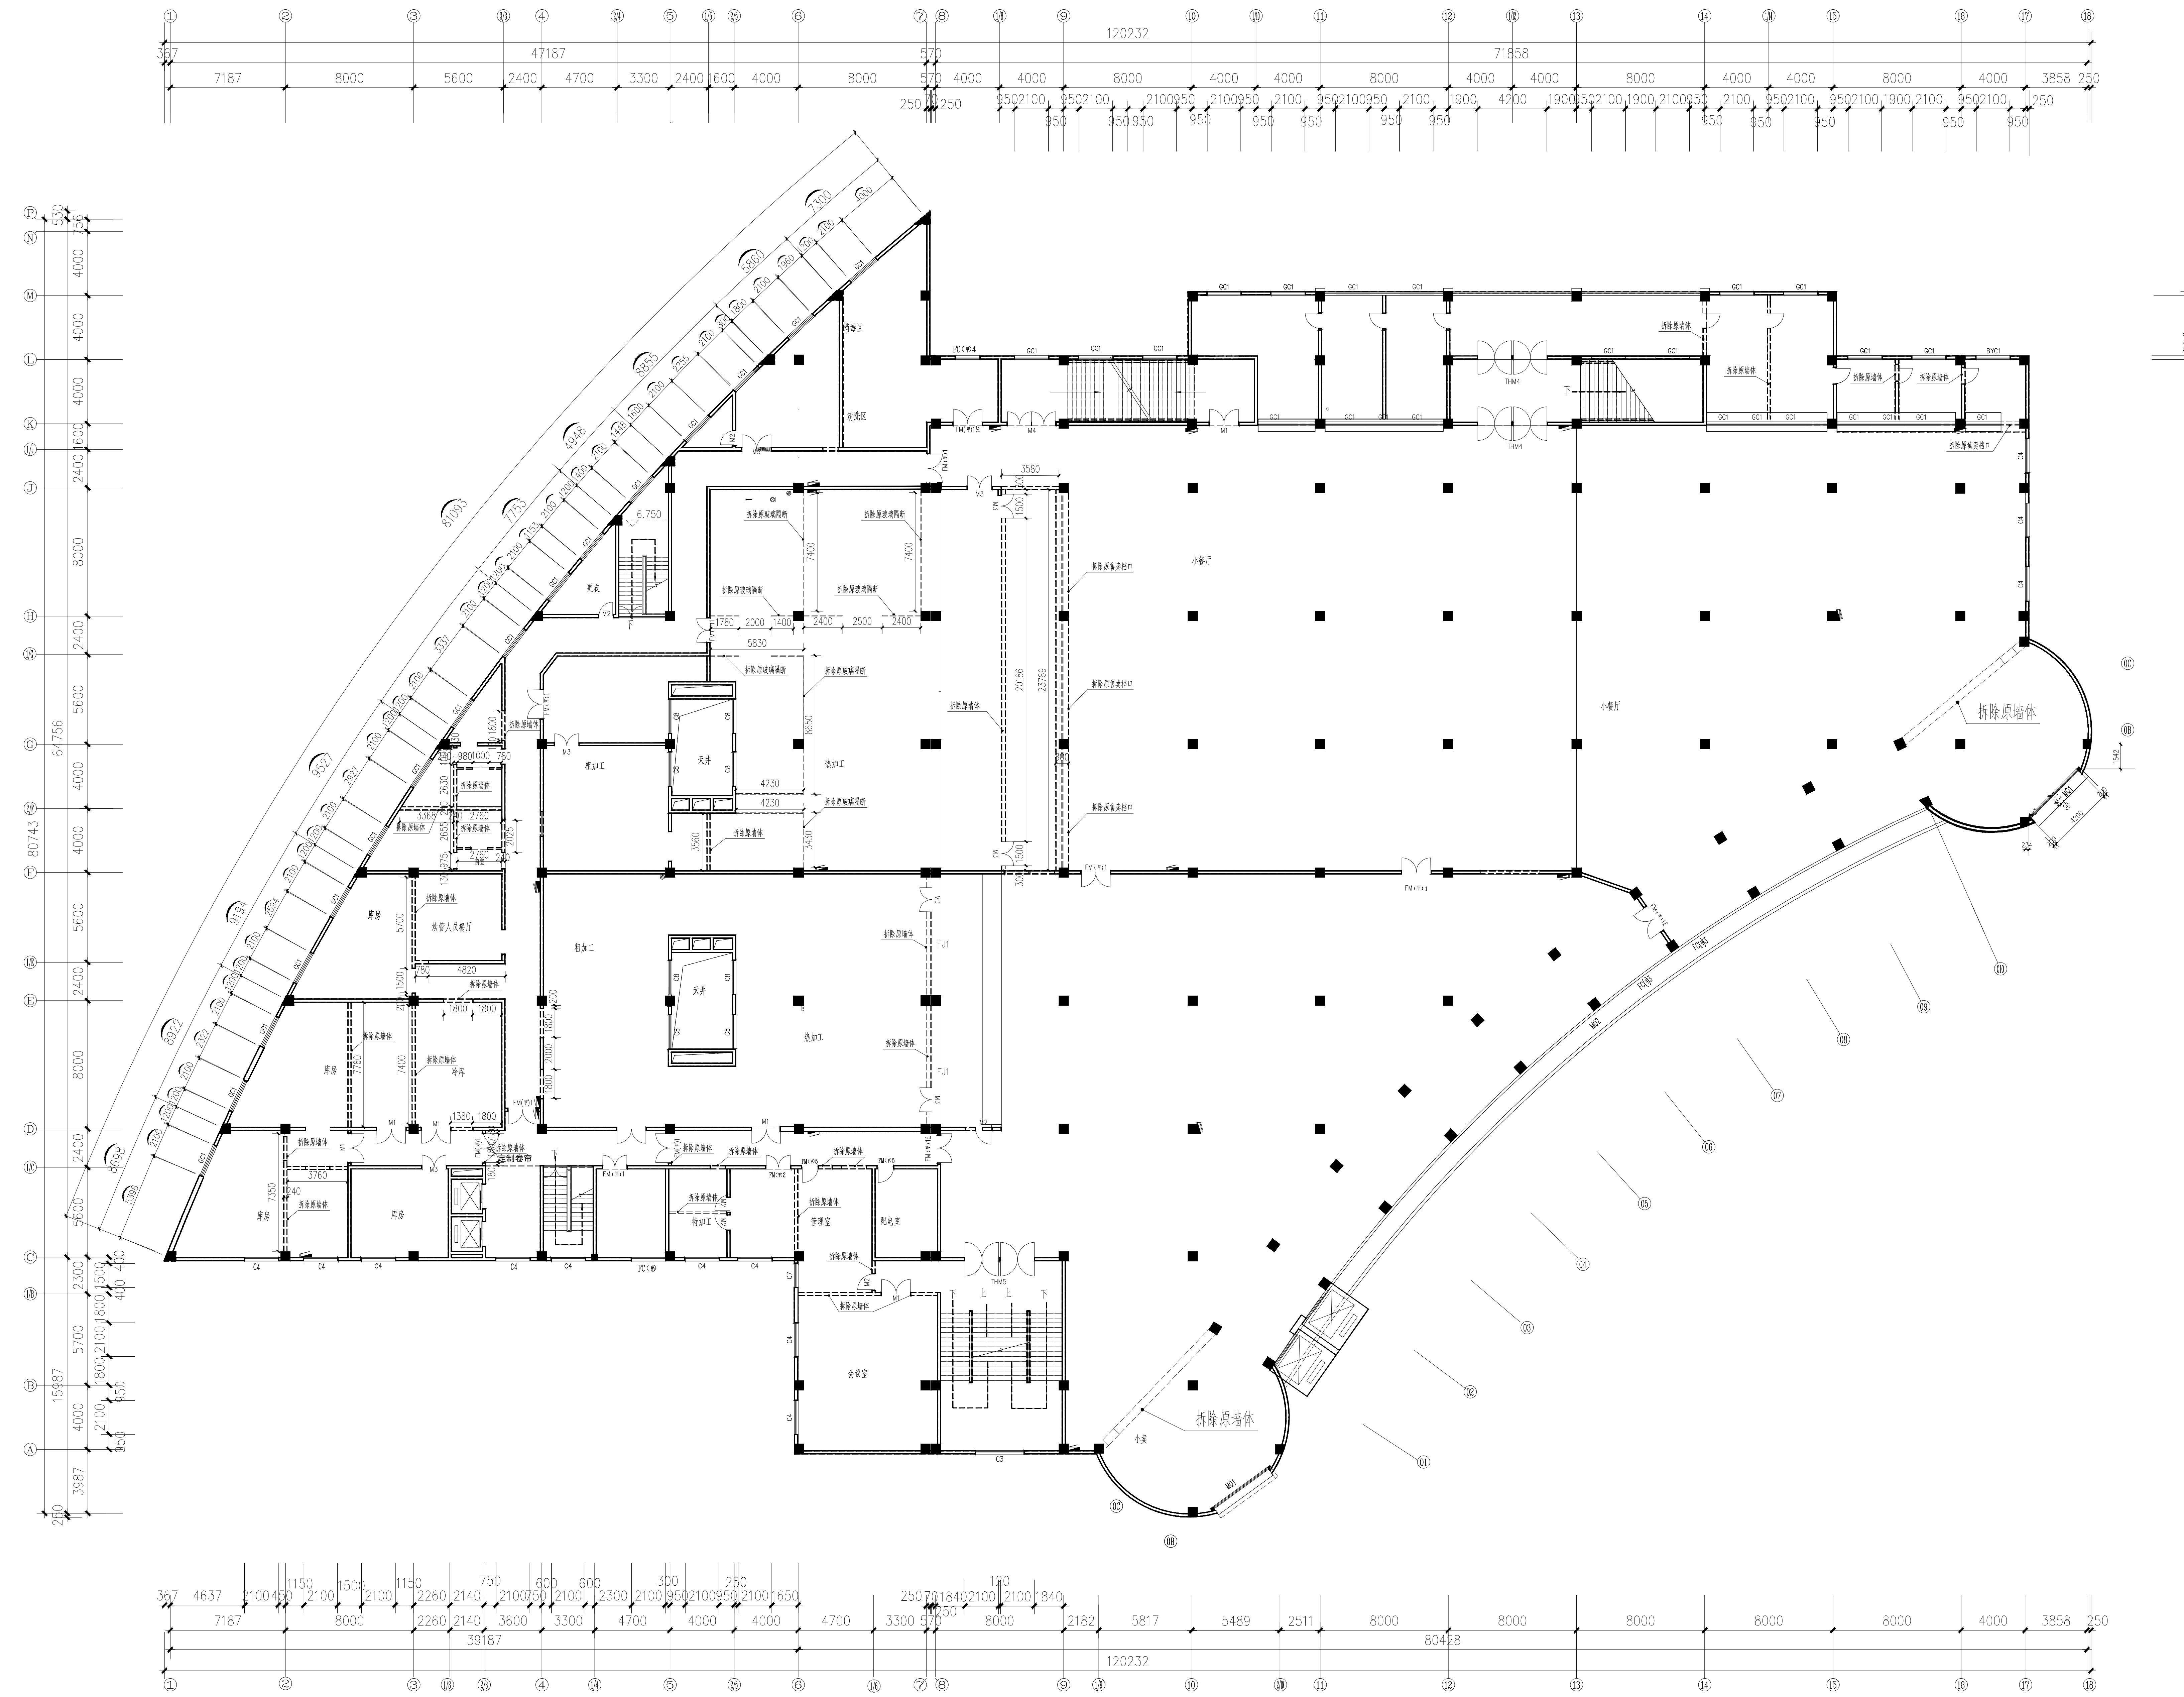

食堂三层墙体拆除图 1:150

注：所有窗户均拆除，新换钢化玻璃（6＋9＋6）

中科盛华工程集团有限公司
ZHONGKESHENGHUA Engineer
证书编号： A114013266（
A21401

建筑行业（建筑工程）甲级
农林行业（农业综合开发生态工程）专项甲级
风景园林工程设计专项甲级
环境工程设计专项（水污染防治工程）甲级
市政行业乙级
建筑行业（人防工程）乙级
农林行业（农业工程）乙级
化工石化医药行业乙级
电力行业乙级
煤炭行业（选煤厂、矿井）专业乙级
建材行业乙级
机械行业乙级

工程勘察设计单位出图专用章			
单位名称	中科盛华工程集团有限公司		
证书编号	A114013266	资质等级	甲 级
有效期	至2028年01月18日		
山西省住房和城乡建设厅监制			

建设单位：
西北政法大学


工程名称：
西北政法大学长安校区学生食堂（一期）修缮改造设计项目

子项名称：
学生食堂（一期）修缮改造设计项目

图 名：
食堂三层墙体拆除图

	姓 名	签 名
项目负责人	杨旭	杨旭
专业负责人	杨旭	杨旭
审核	杨旭	杨旭
校对	曲道旭	曲道旭
设计	郭东鑫	郭东鑫

工程编号	2026ZKSHXA-0		
设计阶段			
专业	建筑	图号	3P-02
比例	1:150	日期	2026 09

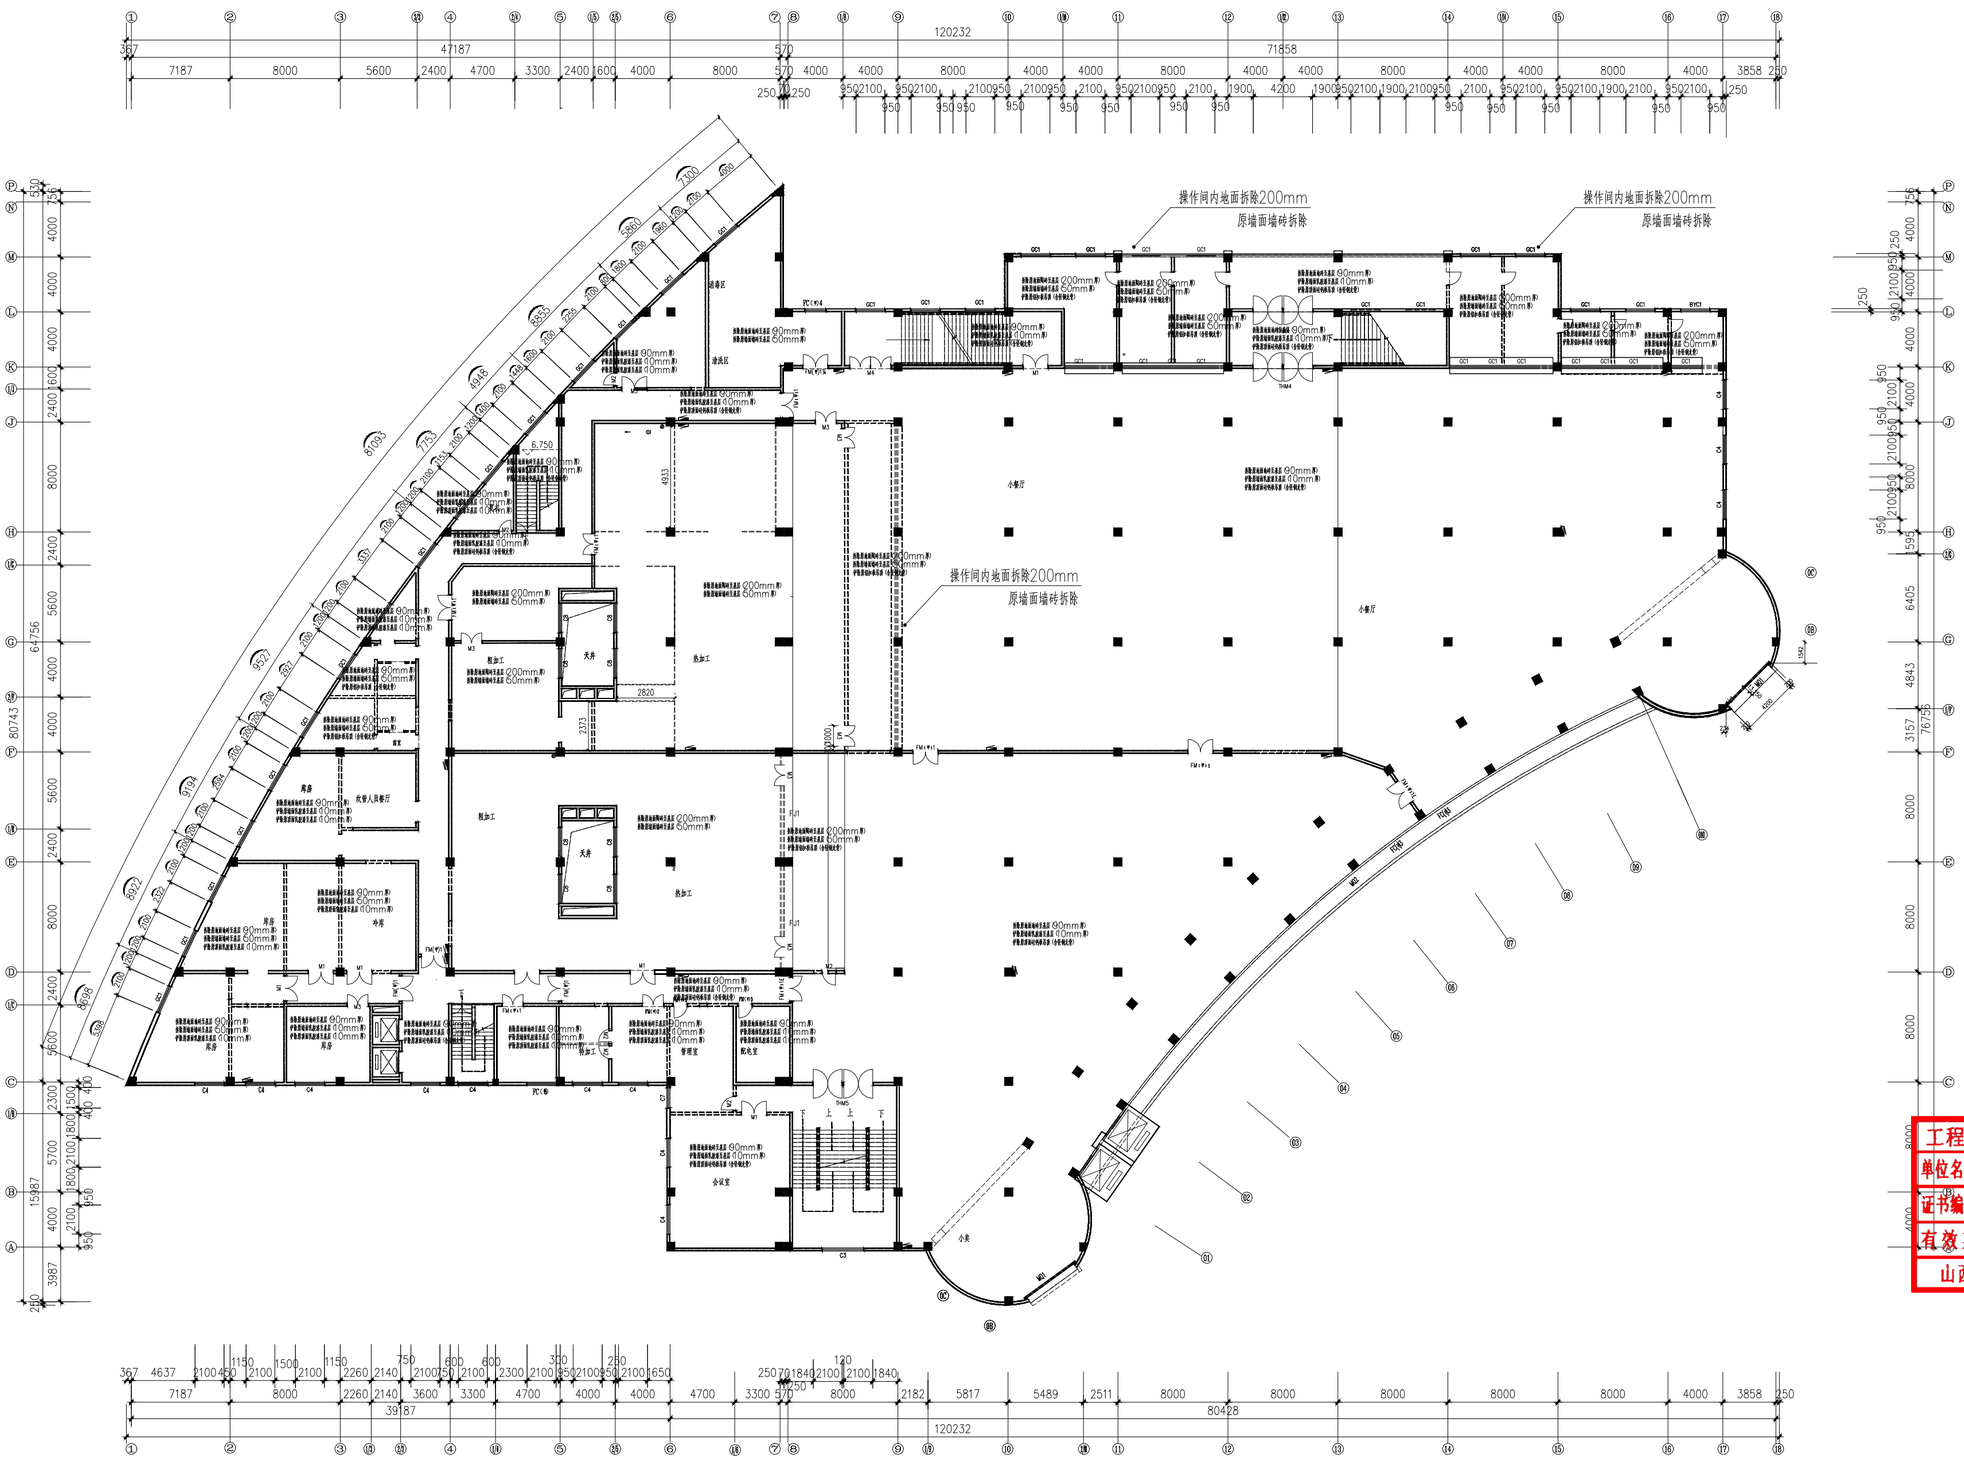

食堂三层原装饰面拆除图 1:150

中科盛华工程集团有限公司

ZHONGKESHENGHUA Engineering

证书编号：A1140132666（C A214011

建筑行业（建筑工程）甲级
农林行业（农业综合开发生态工程）专项甲级
风景园林工程设计专项甲级
环境工程设计专项（水污染防治工程）甲级
市政行业乙级
建筑行业（人防工程）乙级
农林行业（农业工程）乙级
化工石化医药行业乙级
电力行业乙级
煤炭行业（选煤厂、矿井）专业乙级
建材行业乙级
机械行业乙级

工程勘察设计单位出图专用章
单位名称 | 中科盛华工程集团有限公司
证书编号 | A1140132666 | 资质等级 | 甲级
有效期 | 至2028年01月18日
山西省住房和城乡建设厅监制


工程名称：
西北政法大学长安校区学生食堂（一期）修缮改造设计项目

子项名称：
学生食堂（一期）修缮改造设计项目

图名：
食堂三层原装饰面拆除图

	姓名	签名
项目负责人	杨旭	
专业负责人	杨旭	
审核	杨旭	
校对	曲道旭	
设计	郭东鑫	

工程编号	2026ZKSHX-0
设计阶段	
专业	建筑
图号	3P-03
比例	1:150
日期	2026.09

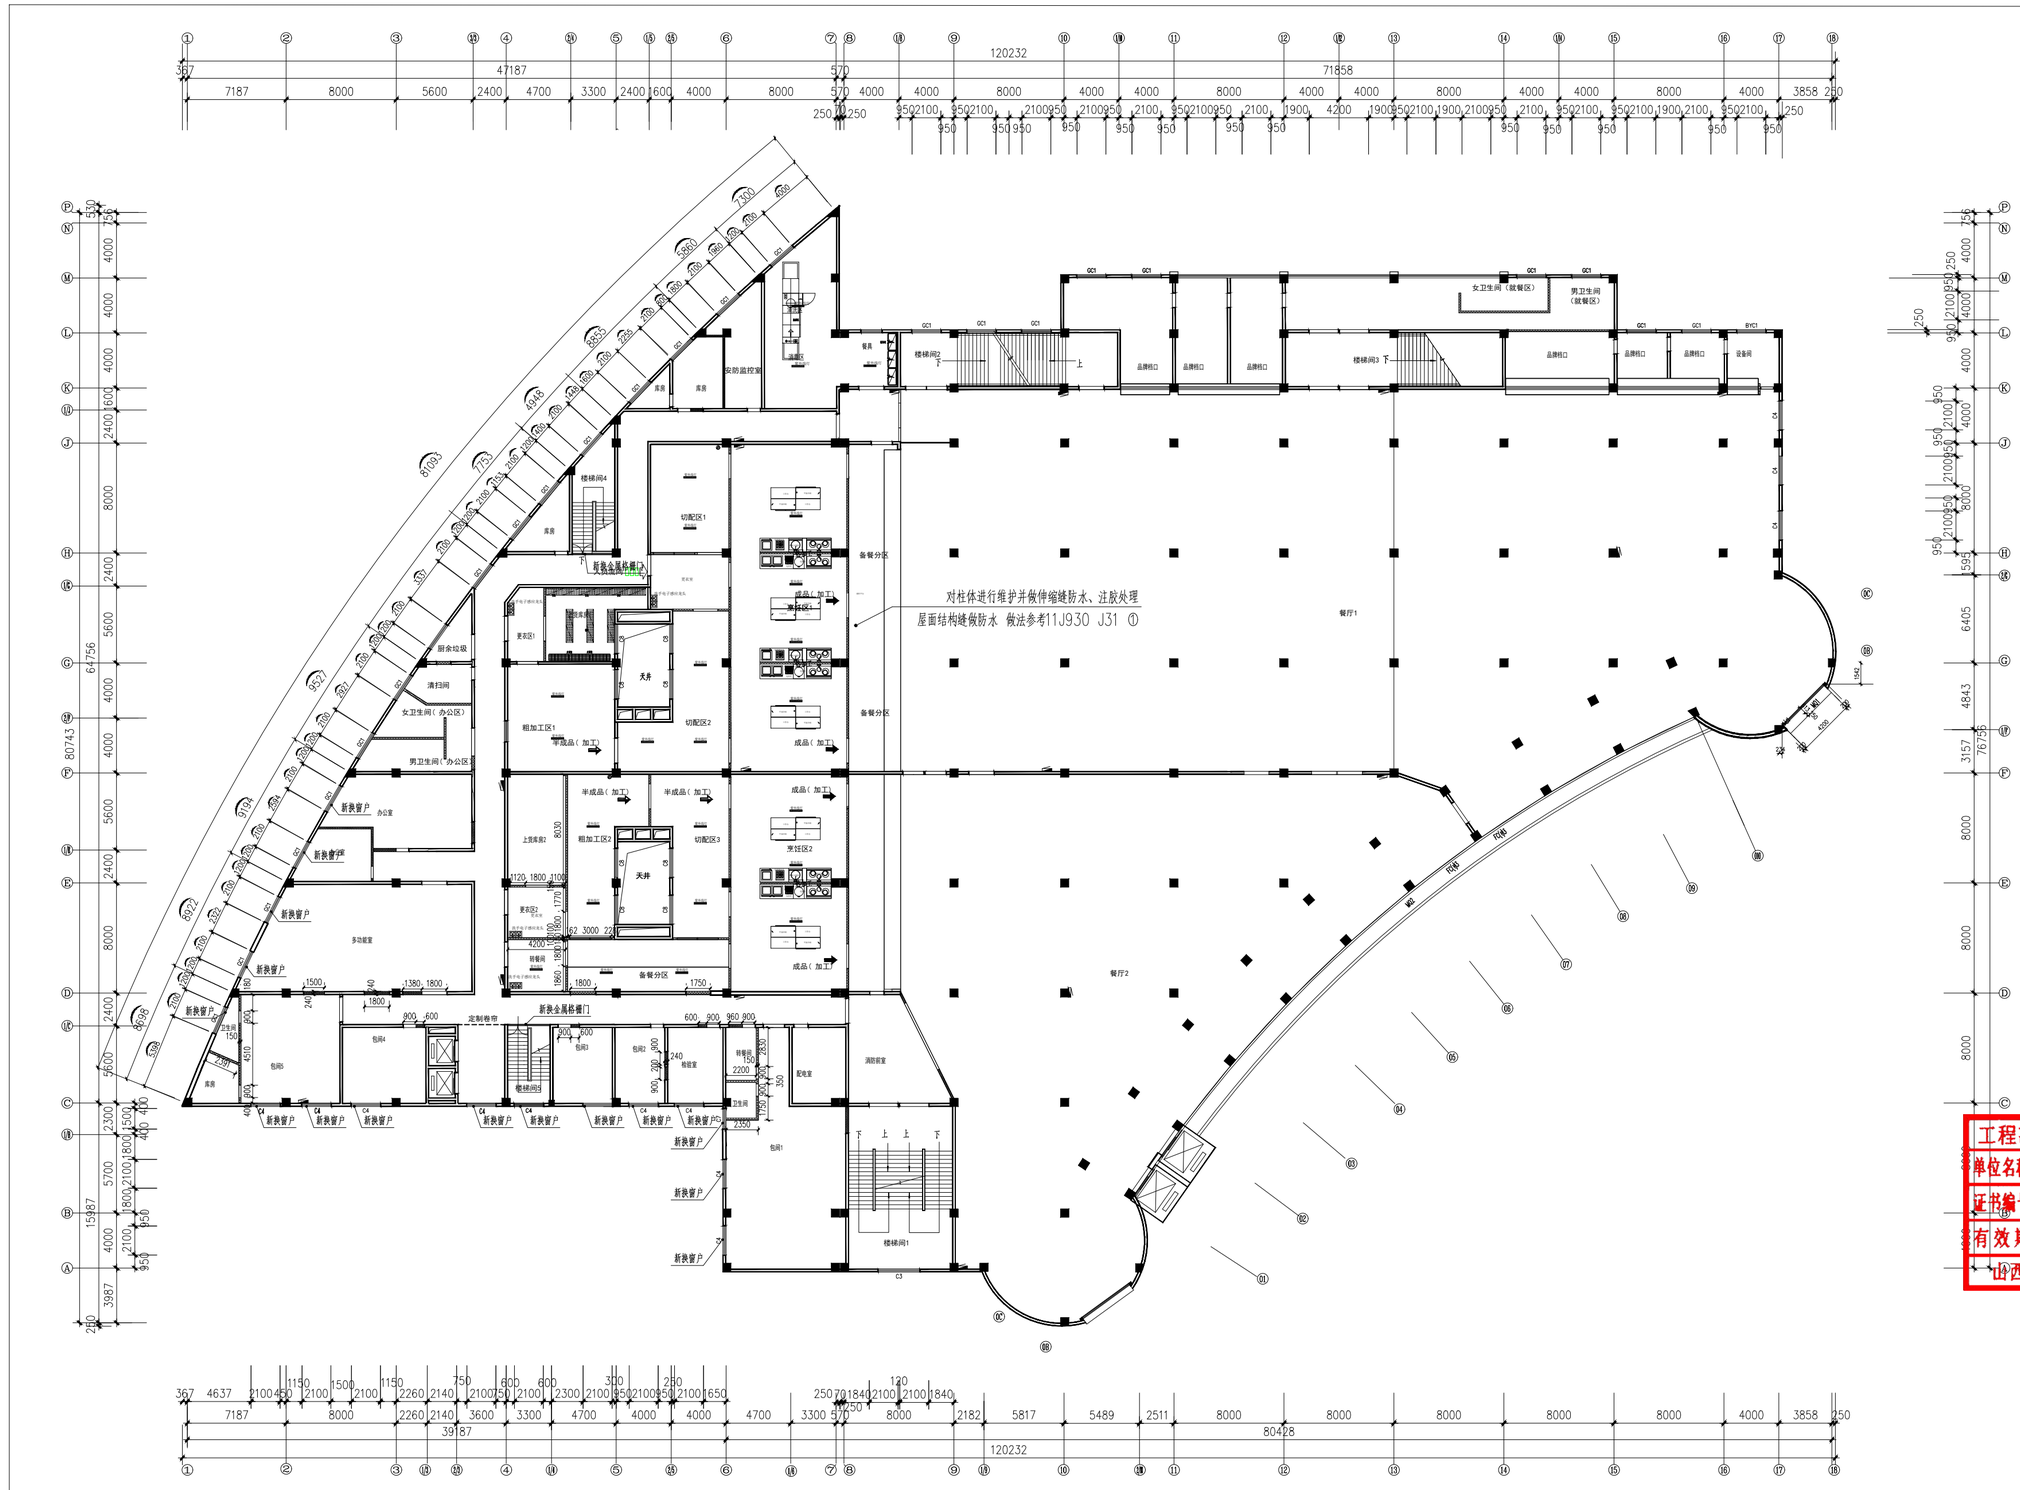

注：所有窗户均新换为75铝合金窗户，钢化玻璃（6+9+6）

新建红砖墙体 新建红砖墙体 MU10烧结普通红砖，M5混合砂浆

新建75轻钢龙骨双层石膏板隔墙（内含隔音棉）做法详见13J502-1 A15 页轻钢龙骨石膏板隔墙做法
石膏板厚度9.5mm，隔音棉为54KG/m ，厚度50mm。

中科盛华工程集团有限公司
ZHONGKESHENGHUA Engineer
证书编号：A114013266(1-1)
A214013266(1-1)
建筑行业（建筑工程）甲级
农林行业（农业综合开发生态工程）专项甲级
风景园林工程设计专项甲级
环境工程设计专项（水污染防治工程）甲级
市政行业乙级
建筑行业（人防工程）乙级
农林行业（农业工程）乙级
化工石化医药行业乙级
电力行业乙级
煤炭行业（选煤厂、矿井）专业乙级
建材行业乙级
机械行业乙级

工程勘察设计单位出图专用章
单位名称 中科盛华工程集团有限公司
证书编号 A1140132666 资质等级 甲级
有效期 至2028年01月18日
山西省住房和城乡建设厅监制

西北政法大学


工程名称：
西北政法大学长安校区学生食堂（一期）修缮改造设计项目

子项名称：
学生食堂（一期）修缮改造设计项目

图名：
食堂三层新建图

	姓名	签名
项目负责人	杨旭	
专业负责人	杨旭	
审核	杨旭	
校对	曲道旭	
设计	郭东鑫	

工程编号 2026ZKSHX号-0
设计阶段
专业 建筑 图号 3P-04
比例 1:150 日期 2026.09

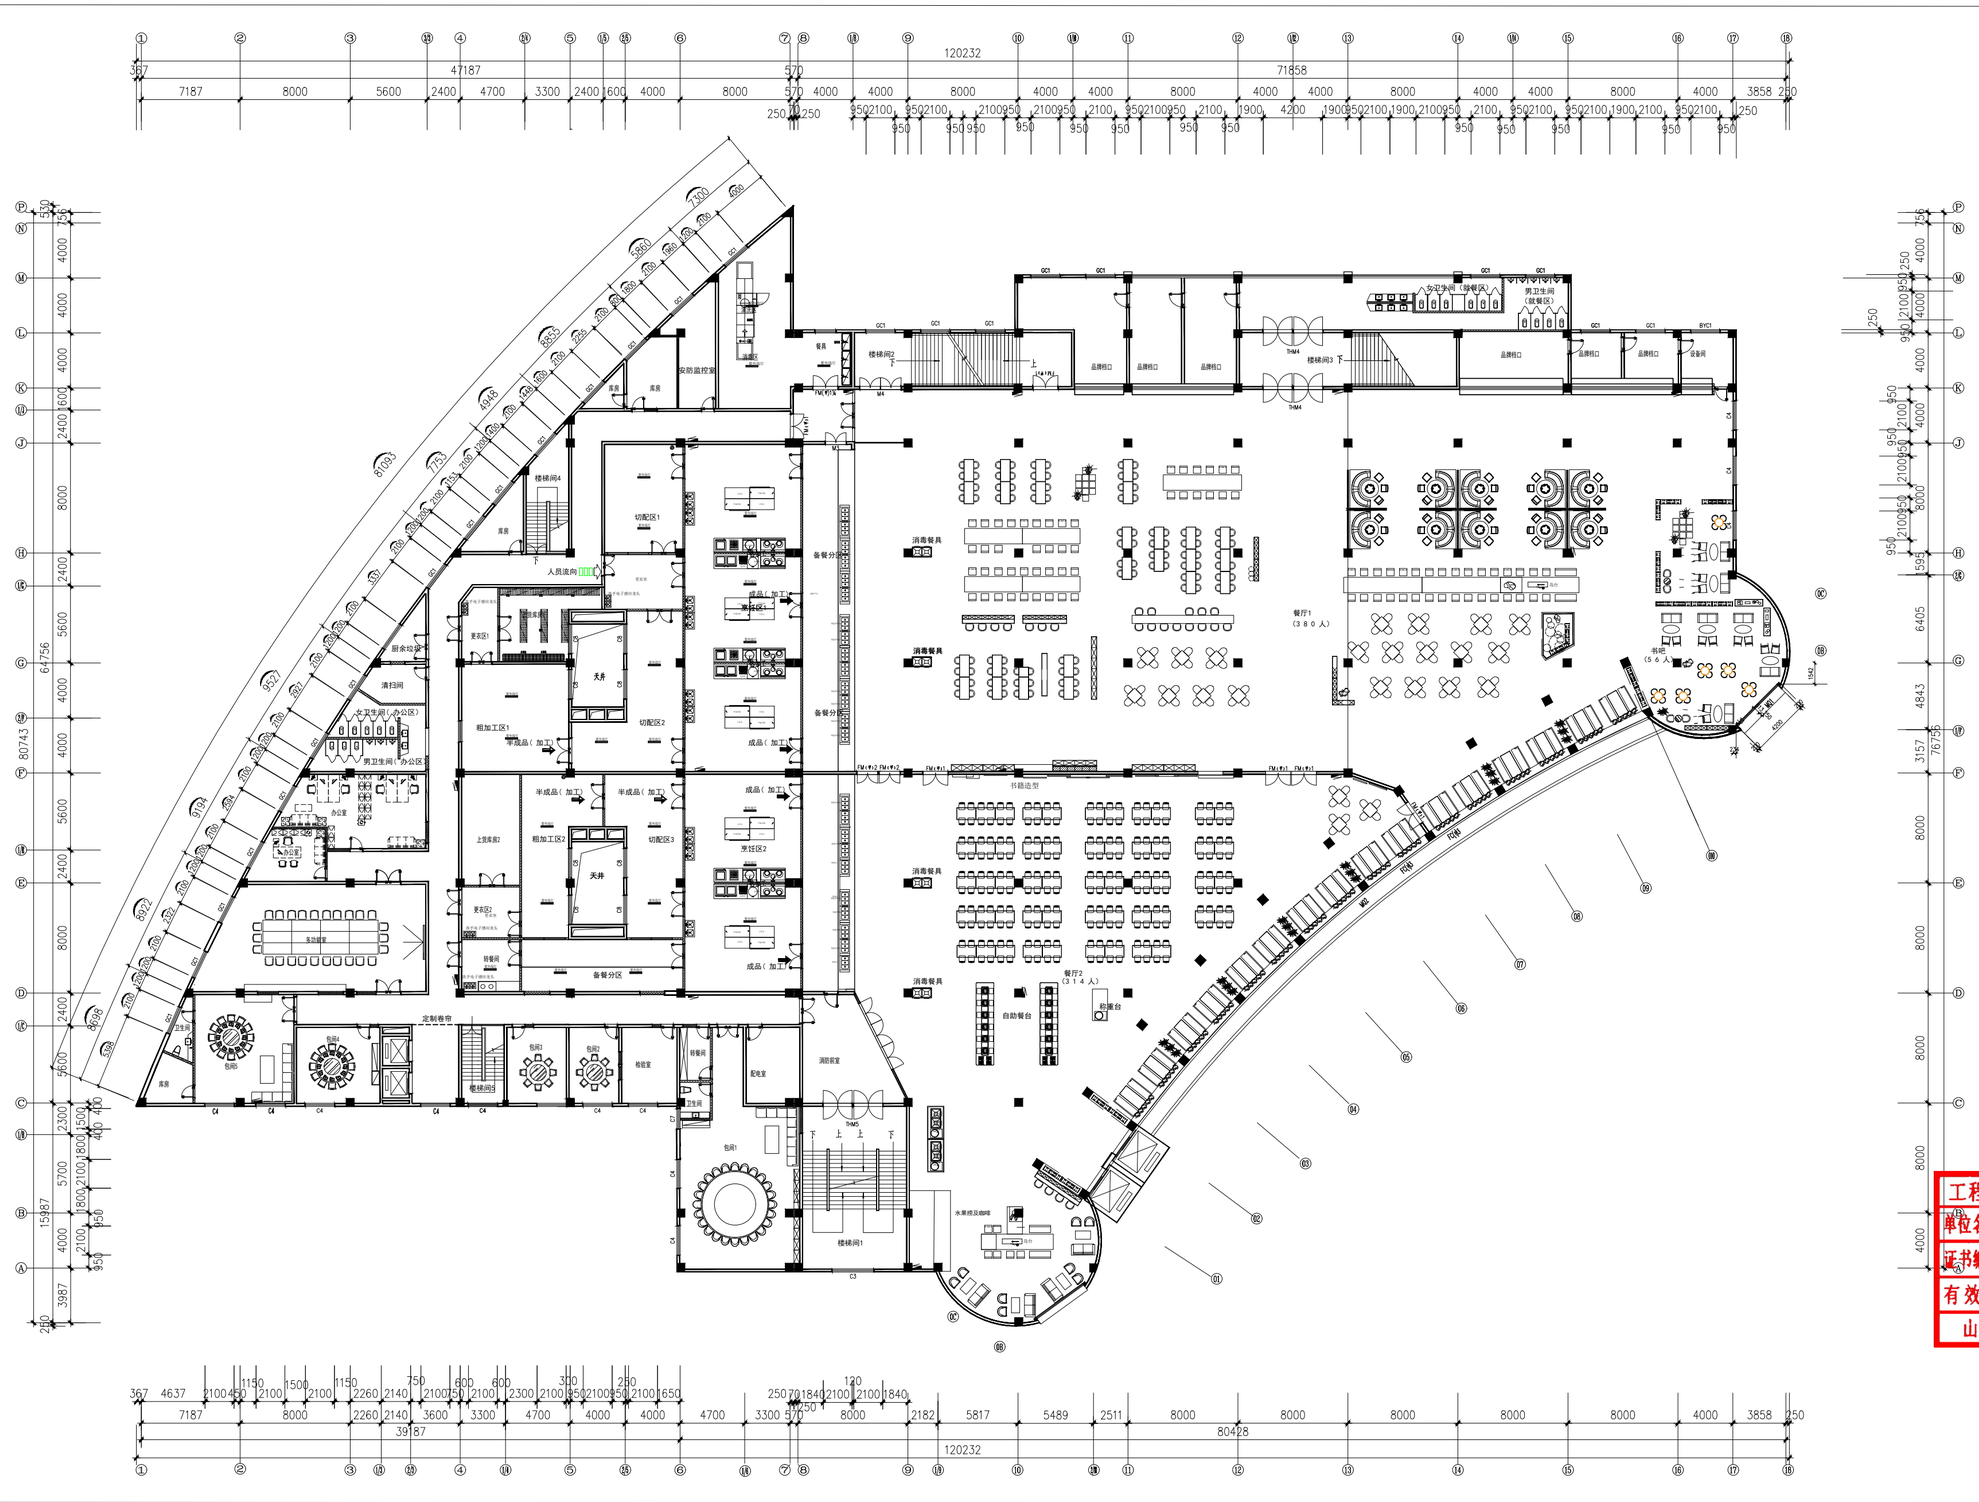

食堂三层平面图 1:150

中科盛华工程集团有限公司

ZHONGKESHENGHUA Engineer

证书编号：A114013266（A21401）

建筑行业（建筑工程）甲级
农林行业（农业综合开发生态工程）专项甲级
风景园林工程设计专项甲级
环境工程设计专项（水污染防治工程）甲级
市政行业乙级
建筑行业（人防工程）乙级
农林行业（农业工程）乙级
化工石化医药行业乙级
电力行业乙级
煤炭行业（选煤厂、矿井）专业乙级
建材行业乙级
机械行业乙级

工程勘察设计单位出图专用章
单位名称 中科盛华工程集团有限公司
证书编号 A1140132666 资质等级 甲级
有效期 至2028年01月18日
山西省住房和城乡建设厅监制

子项名称：
学生食堂（一期）修缮改造设计项目

图名：
食堂三层平面图

	姓名	签名
项目负责人	杨旭	
专业负责人	杨旭	
审核	杨旭	
校对	曲道旭	
设计	郭东鑫	

工程编号	2026ZKSHX-0		
设计阶段			
专业	建筑	图号	3P-05
比例	1:150	日期	2026.09



食堂三层地面铺装图 1:150

注：屋面拆除原防水层，清洗原轻集料2%找坡层，修补（纸20厚）1：3水泥砂浆基面层和泛水层600 m^2，新做3mm厚SBS改性沥青防水卷材二道（先东西铺后南北铺），20厚1：2.5或M15水泥砂浆保护层（设表面分格缝，分格面积宜为1m）。楼层不上人屋面防水参考《住宅建筑构造》图集一 屋面1 部分。11J930－J7页。

2、本层卫生间及操作间地面防水做于结构层或基础找平层上（后再垫高贴砖），普通墙面防水上翻300mm，洗手池墙面上翻1200mm，防水材质为1.5厚聚氨酯防水涂膜两道。


中科盛华工程集团有限公司
ZHONGKESHENGHUA Engineer
证书编号：A114013266（A21401）
建筑行业（建筑工程）甲级
农林行业（农业综合开发生态工程）专项甲级
风景园林工程设计专项甲级
环境工程设计专项（水污染防治工程）甲级
市政行业乙级
建筑行业（人防工程）乙级
农林行业（农业工程）乙级
化工石化医药行业乙级
电力行业乙级
煤炭行业（选煤厂、矿井）专业乙级
建材行业乙级
机械行业乙级

工程勘察设计单位出图专用章
单位名称 中科盛华工程集团有限公司
证书编号 A114013266 资质等级 甲级
有效期 至2028年01月18日
山西省住房和城乡建设厅监制

工程名称	西北政法大学长安校区学生食堂（一期）修缮改造设计项目
子项名称	学生食堂（一期）修缮改造设计项目
图名	食堂三层地面铺装图

	姓名	签名
项目负责人	杨旭	
专业负责人	杨旭	
审核	杨旭	
校对	曲道旭	
设计	郭东鑫	

工程编号	2026ZKSHX-0		
设计阶段			
专业	建筑	图号	3P-06
比例	1:150	日期	2026.09

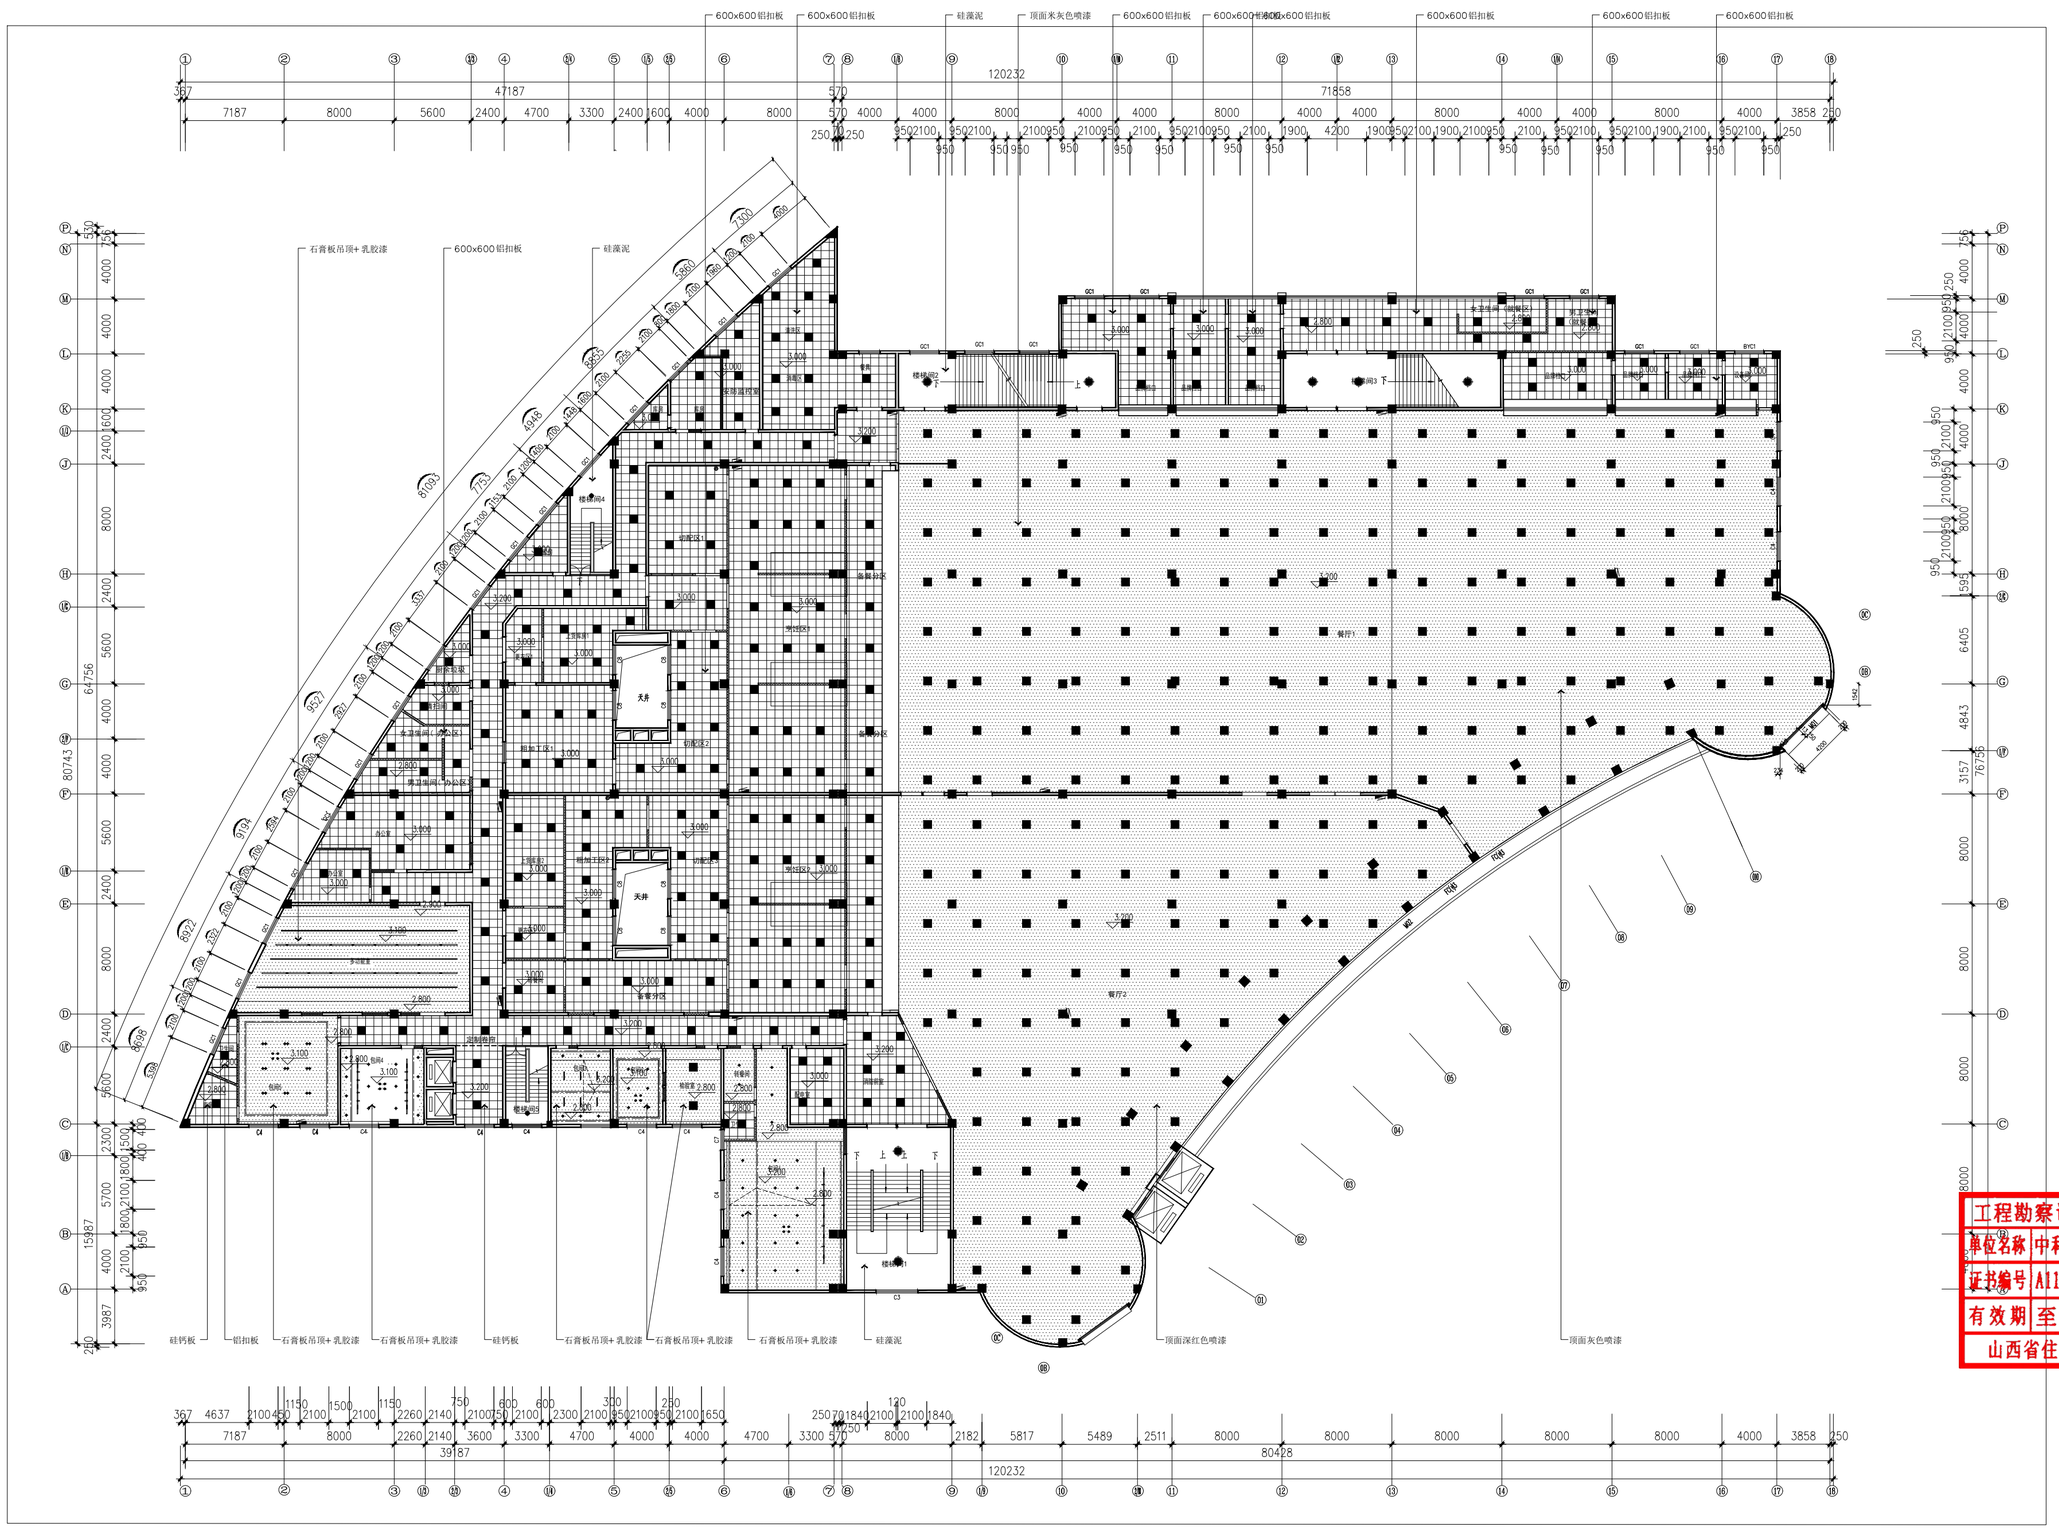

食堂三层顶面图 1:150

编号	图例	规格及名称	功率	色温	安装方式
LD1	◆	LED 防眩目筒灯	16W	4000K	嵌装
LD2	◆	LED 筒灯	16W	4000K	嵌装
LD3	■	600x600LED 电筒灯	24W	4000K	嵌装
LD4	▬▬	暗藏燈帶	10W/m	4000K	嵌装
LD5	•	射灯筒灯	3W	4000K	嵌装

注：1、图例仅为示意，实物请参见灯具选型表。2、天花设备检修口根据现场实际设备位，就近居中开检修口。

中科盛华工程集团有限公司

ZHONGKESHENGHUA Engineering

证书编号：A114013266(甲级)
A214015(乙级)

建筑行业（建筑工程）甲级
农林行业（农业综合开发生态工程）专项甲级
风景园林工程设计专项甲级
环境工程设计专项（水污染防治工程）甲级
市政行业乙级
建筑行业（人防工程）乙级
农林行业（农业工程）乙级
化工石化医药行业乙级
电力行业乙级
煤炭行业（选煤厂、矿井）专业乙级
建材行业乙级
机械行业乙级

工程勘察设计单位出图专用章
单位名称 中科盛华工程集团有限公司
证书编号 A114013266 资质等级 甲级
有效期 至2028年01月18日
山西省住房和城乡建设厅监制


项目名称：
学生食堂（一期）修缮改造设计项目

子项名称：
学生食堂（一期）修缮改造设计项目

图名：
食堂三层顶面图

	姓名	签名
项目负责人	杨旭	
专业负责人	杨旭	
审核	杨旭	
校对	曲道旭	
设计	郭东鑫	

工程编号	2026ZKSHX-0
设计阶段	
专业	建筑
图号	3P-07
比例	1:150
日期	2026.09

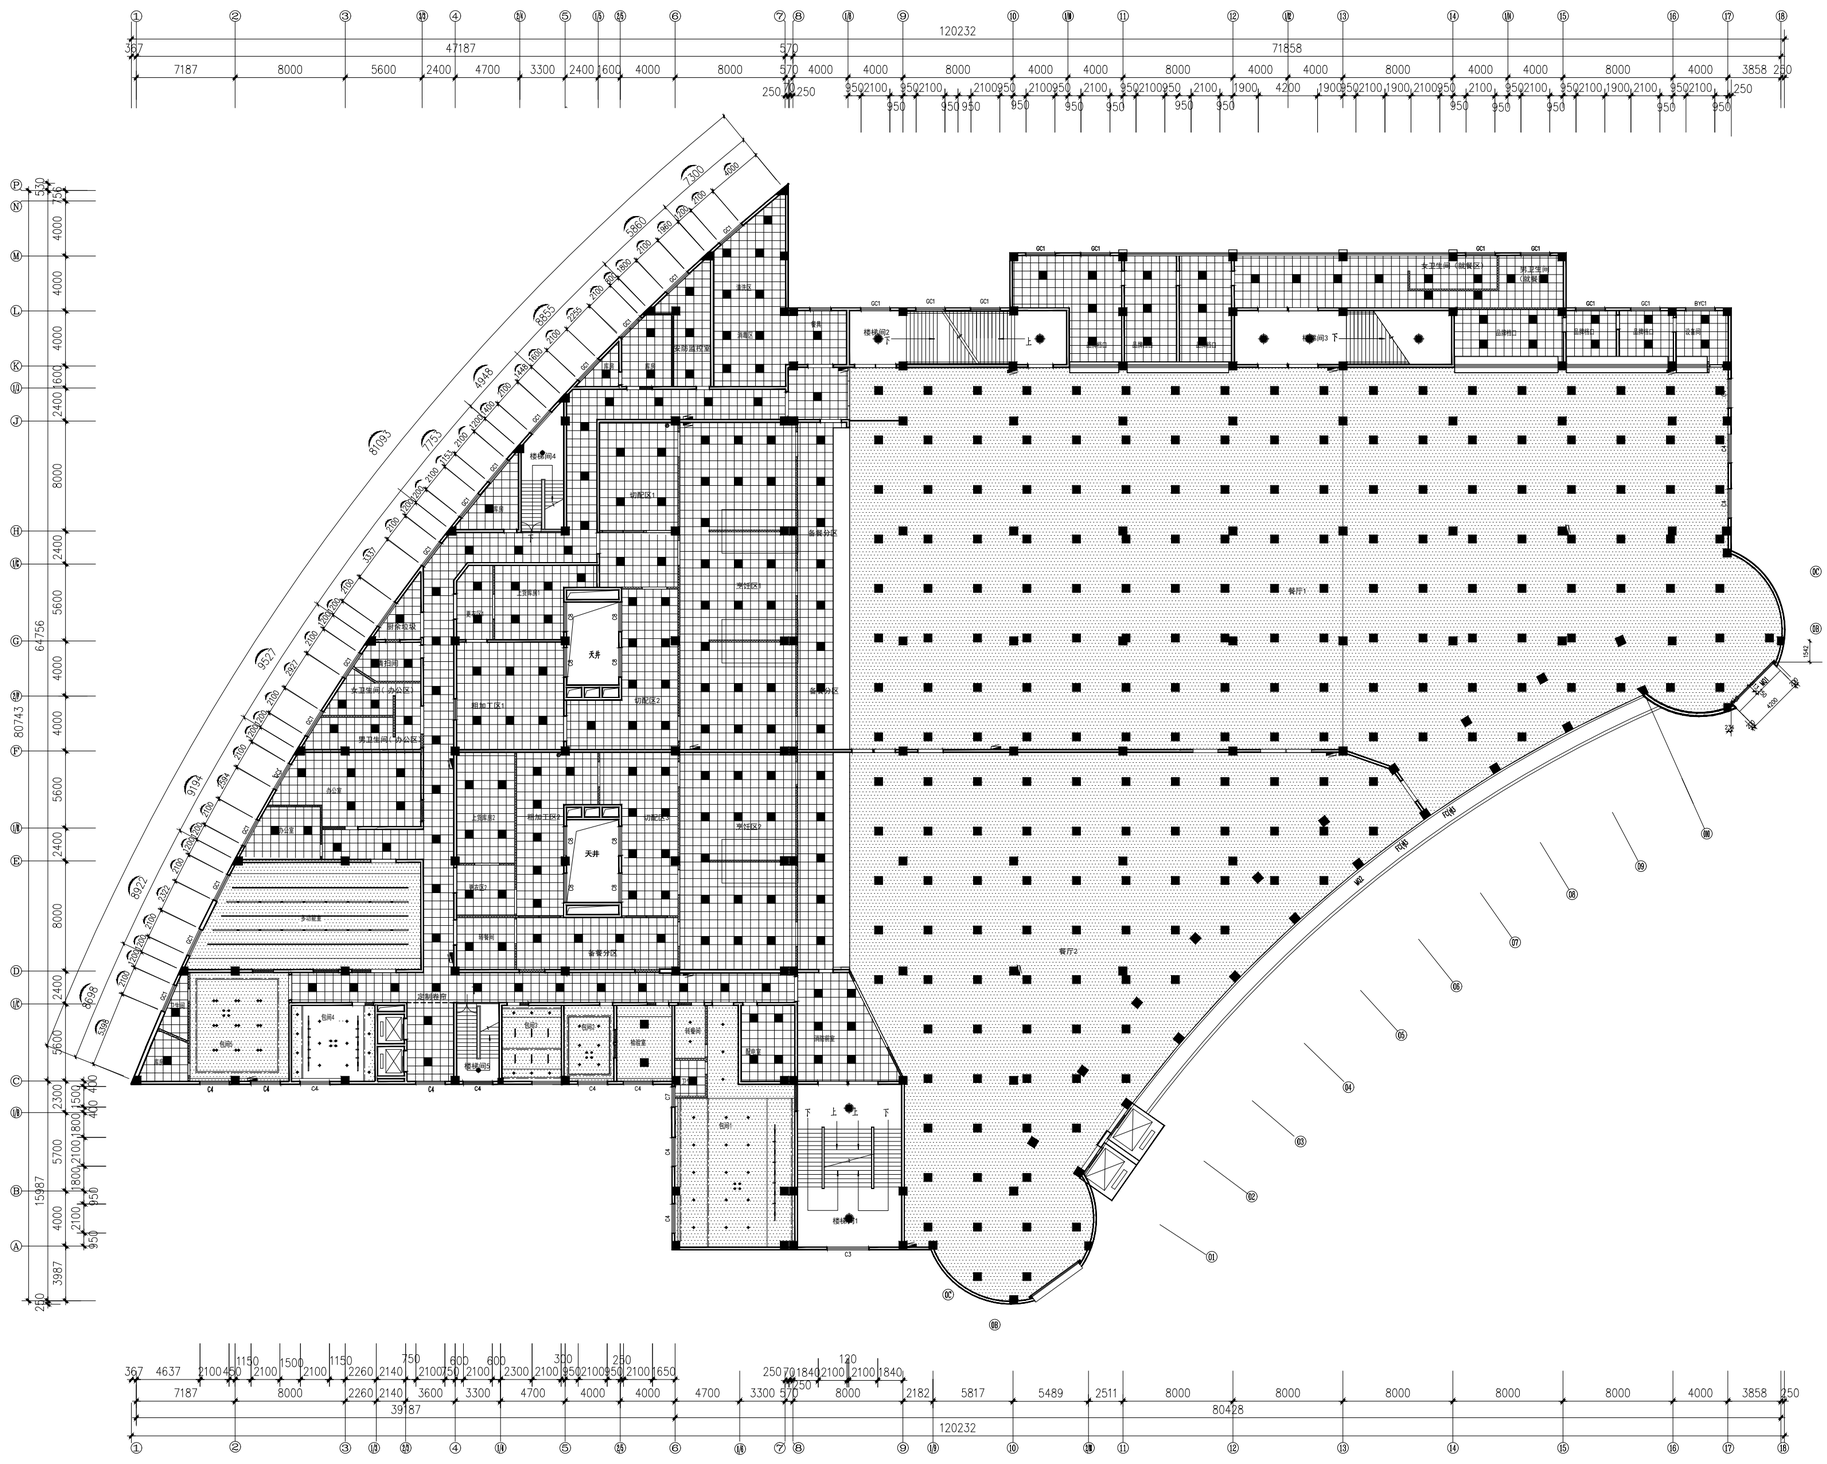

食堂三层灯具尺寸图 1:150

编号	图例	规格及名称	功率	色温	安装方式
LD1	◆	LED 防眩目筒灯	16W	4000K	嵌装
LD2	◆	LED 筒灯	16W	4000K	嵌装
LD3	■	600x600LED 电筒灯	24W	4000K	嵌装
LD4	▬▬	暗藏燈帶	10W/m	4000K	嵌装
LD5	●	补光筒灯	3W	4000K	嵌装

注：1、图例仅为示意，实物请参见灯具选型表；2、天花设备检修口根据现场实际设备位，就近居中开检修口。

中科盛华工程集团有限公司

ZHONGKESHENGHUA Engineer

证书编号：A114013266（A214013266）

建筑行业（建筑工程）甲级
农林行业（农业综合开发生态工程）专项甲级
风景园林工程设计专项甲级
环境工程设计专项（水污染防治工程）甲级
市政行业乙级
建筑行业（人防工程）乙级
农林行业（农业工程）乙级
化工石化医药行业乙级
电力行业乙级
煤炭行业（选煤厂、矿井）专业乙级
建材行业乙级
机械行业乙级

工程勘察设计单位出图专用章
单位名称 中科盛华工程集团有限公司
证书编号 A1140132666 资质等级 甲级
有效期 至2028年01月18日
山西省住房和城乡建设厅监制

建设单位：

工程名称：

子项名称：学生食堂（一期）修缮改造设计项目

图名：食堂三层灯具尺寸图


	姓名	签名
项目负责人	杨旭	
专业负责人	杨旭	
审核	杨旭	
校对	曲道旭	
设计	郭东鑫	

工程编号：2026ZKSHX-0

设计阶段：

专业：建筑　图号：3P-08

比例：1:150　日期：2026.09

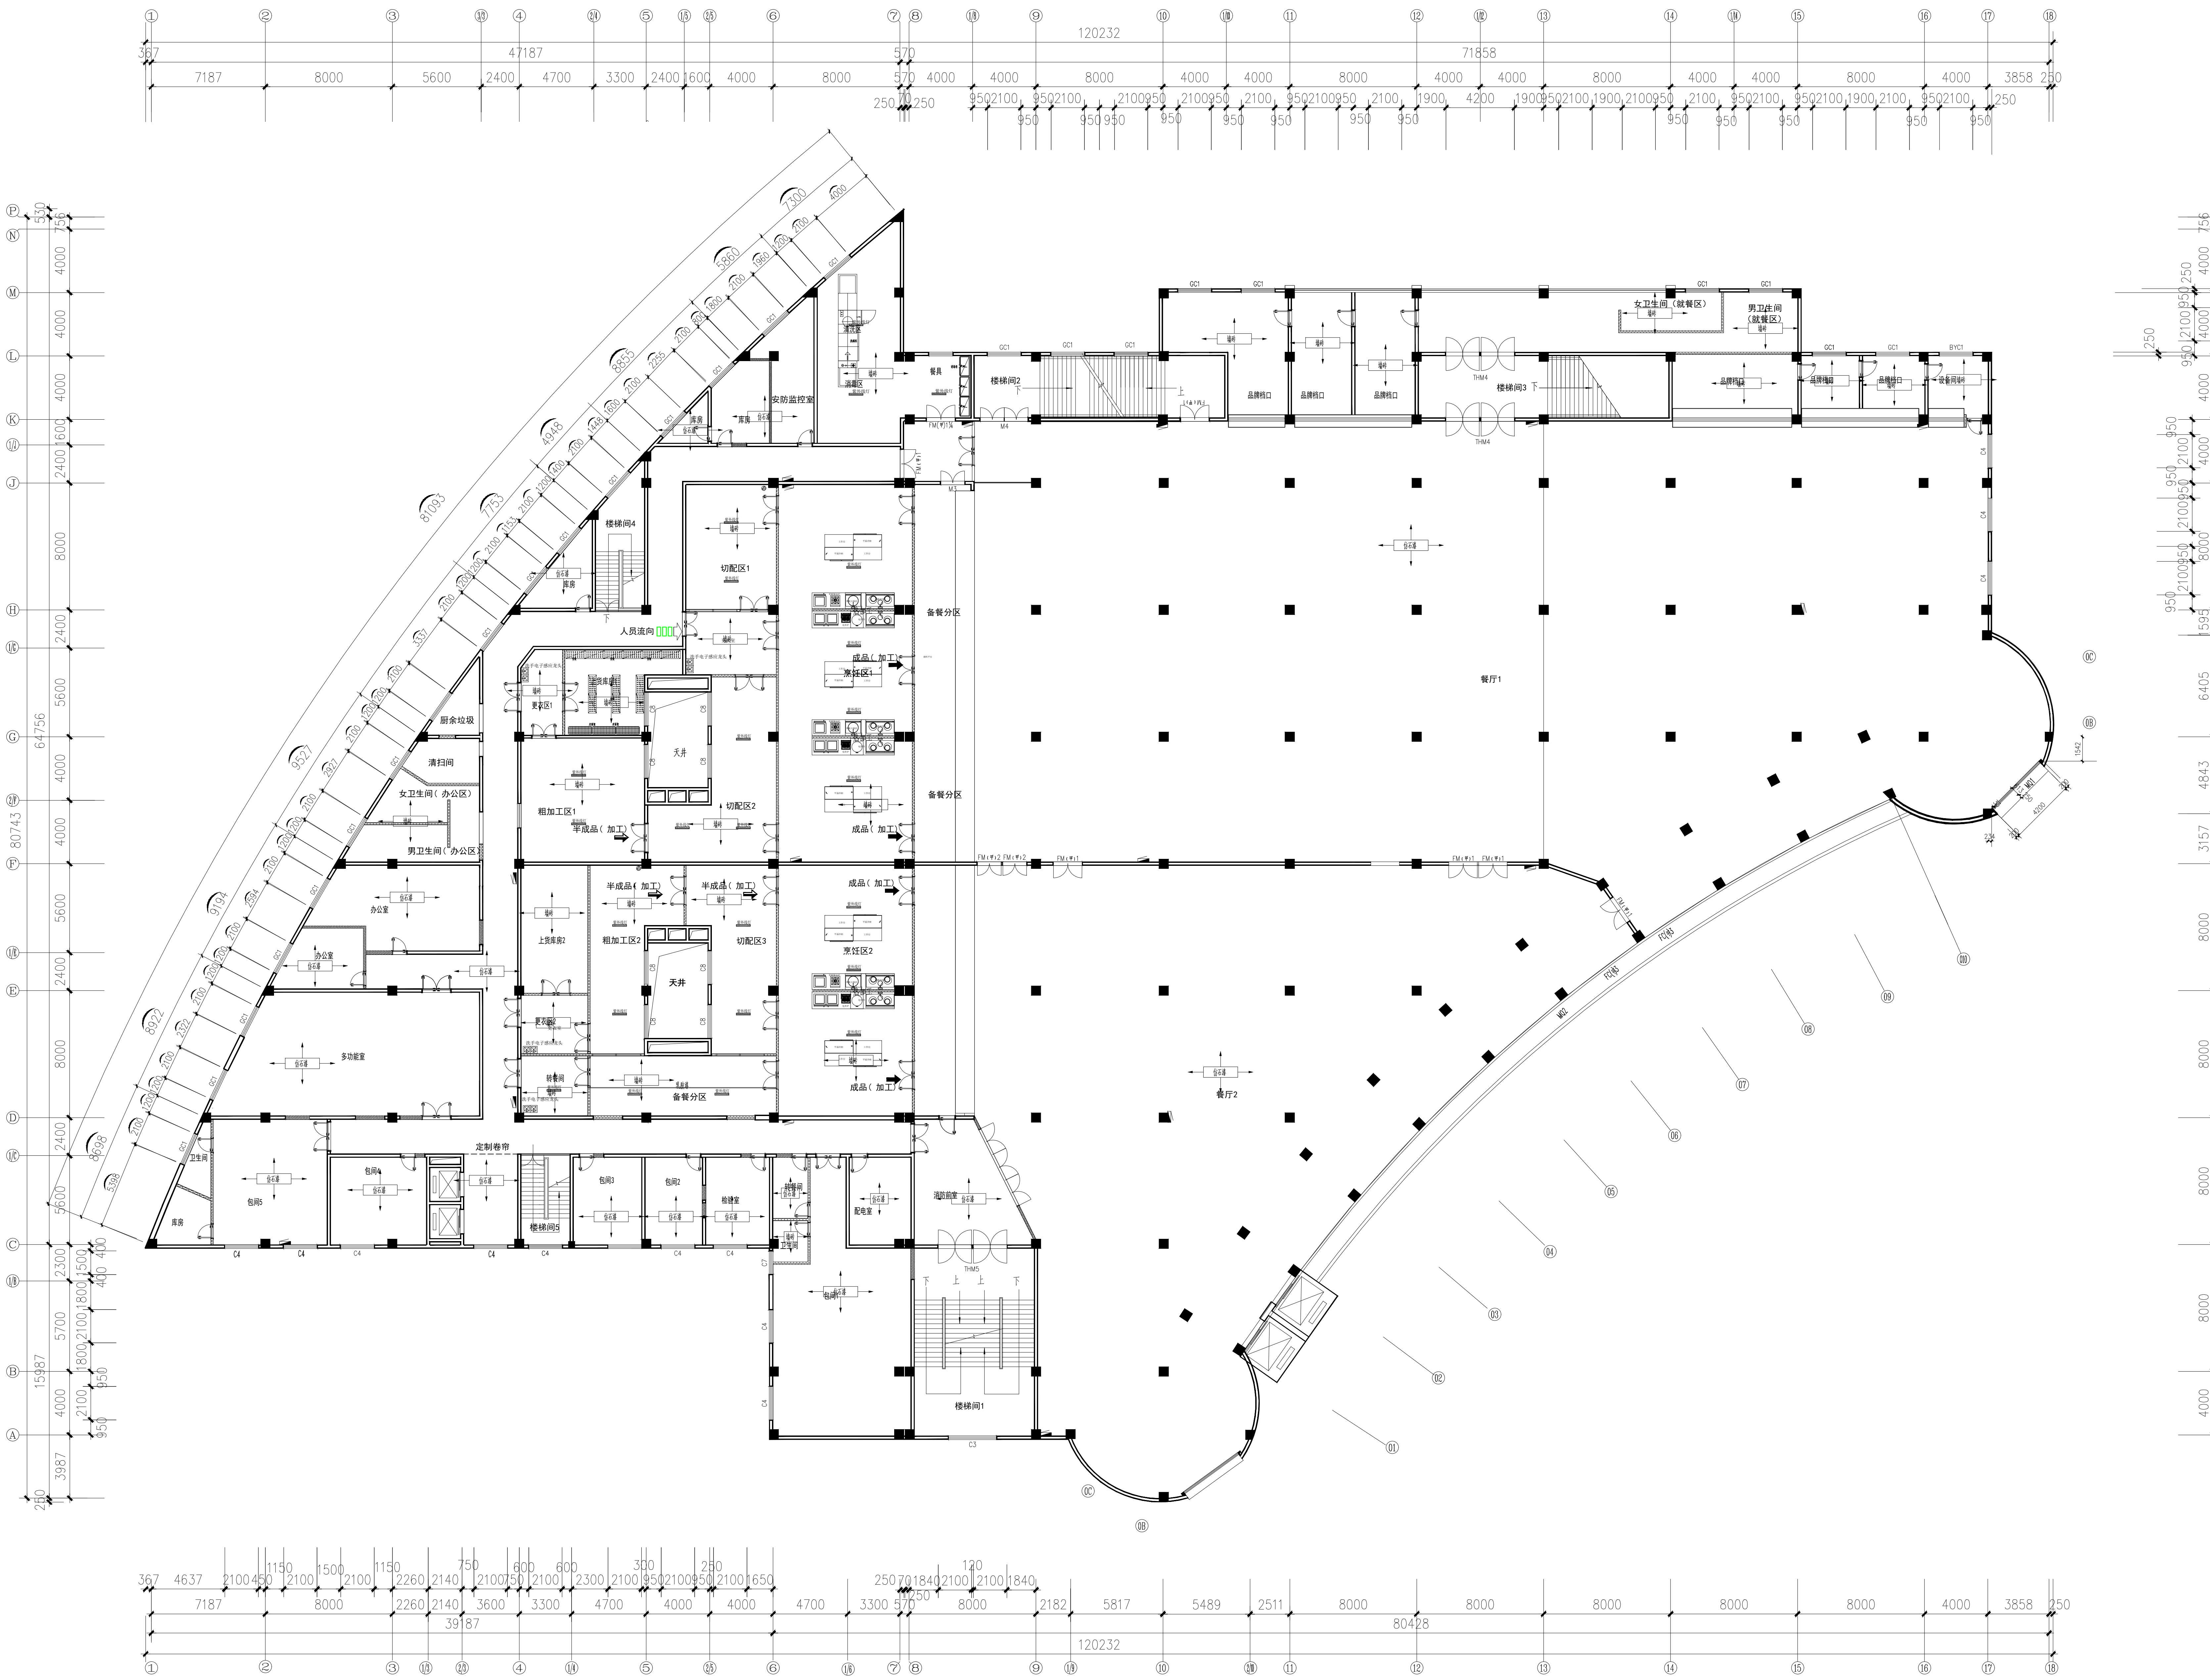

食堂三层墙面图 1:150

中科盛华工程集团有限公司

ZHONGKESHENGHUA Engineer

证书编号：A114013266（
A21401

建筑行业（建筑工程）甲级
农林行业（农业综合开发生态工程）专项甲级
风景园林工程设计专项甲级
环境工程设计专项（水污染防治工程）甲级
市政行业乙级
建筑行业（人防工程）乙级
农林行业（农业工程）乙级
化工石化医药行业乙级
电力行业乙级
煤炭行业（选煤厂、矿井）专业乙级
建材行业乙级
机械行业乙级

工程勘察设计单位出图专用章
单位名称 中科盛华工程集团有限公司
证书编号 A114013266 资质等级 甲级
有效期 至2028年01月18日
山西省住房和城乡建设厅监制

建设单位：
西北政法大学


工程名称：
西北政法大学长安校区学生食堂（一期）修缮改造设计项目

子项名称：
学生食堂（一期）修缮改造设计项目

图 名：
食堂三层墙面图

	姓 名	签 名
项目负责人	杨旭	杨旭
专业负责人	杨旭	杨旭
审核	杨旭	杨旭
校对	曲道旭	曲道旭
设计	郭东鑫	郭东鑫

工程编号	2026ZKSHXA-0		
设计阶段			
专业	建筑	图号	3P-09
比例	1:150	日期	2026.09

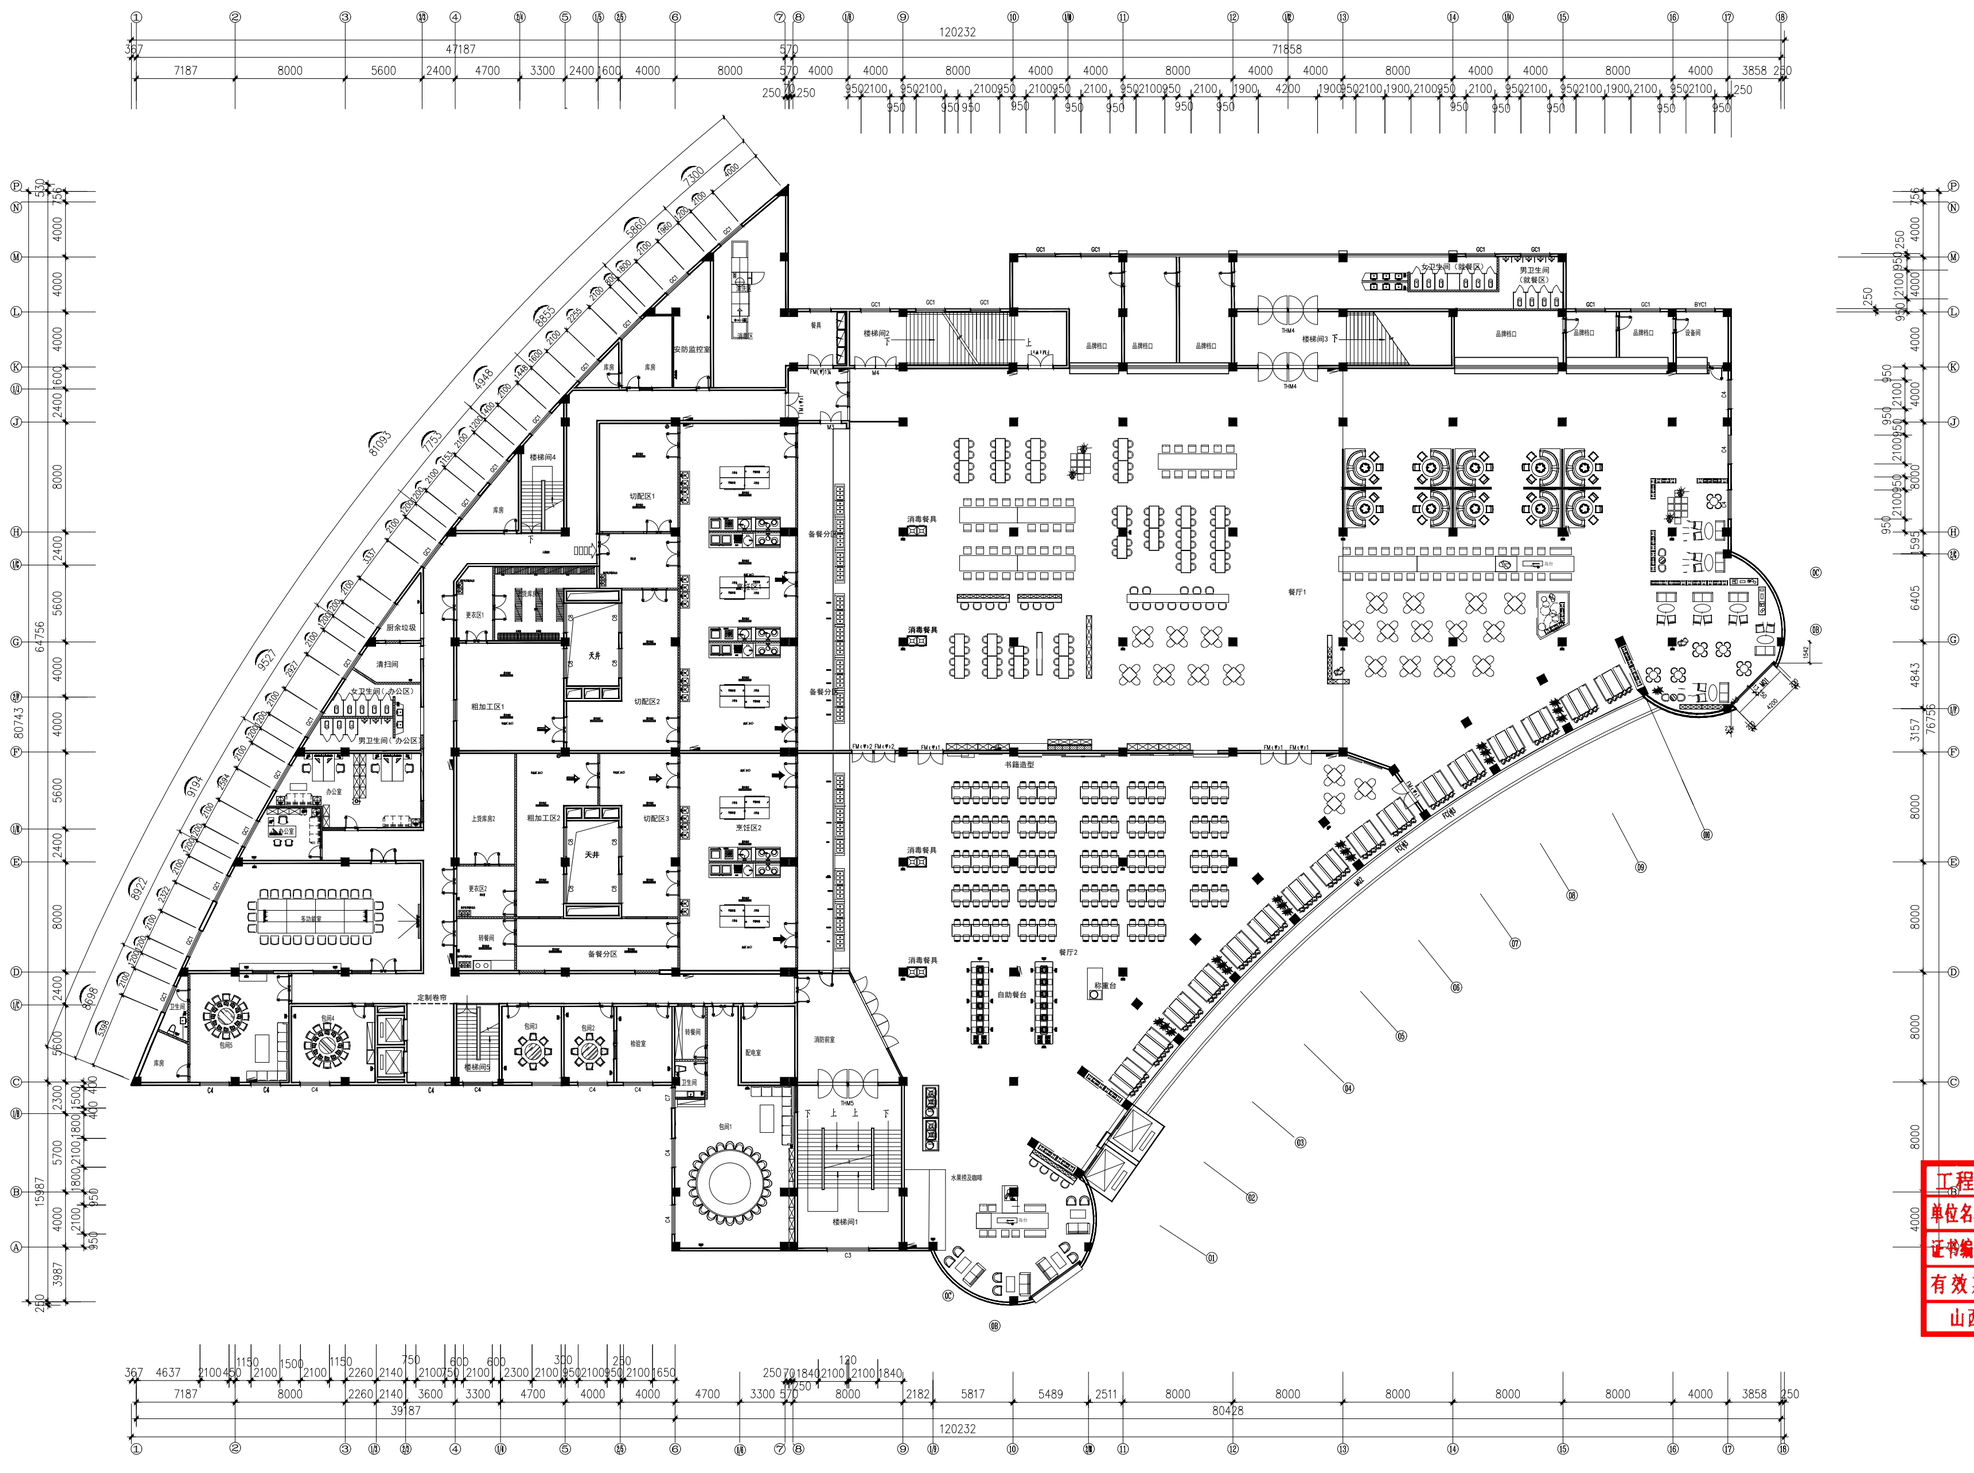

食堂三插座点位图 1:150

电点图例:

SAMPLE 图例	NAME 名称	HEIGHT 安装高度	REMARK 备注
	单相五孔插座	H=300MM	通用
	单相五孔插座	H=900MM	通用
	单相五孔插座	H=1800MM	通用
	单相五孔插座	H=450MM	防水专用
	单相五孔插座	H=1300MM	防水专用
	单相三孔插座	H=1800MM	空调专用
	单相五孔插座		地插
	宽带网络接口	安装高度与相邻的插座面板相同	

注：本图所有安装高度尺寸为面板底沿距地面装饰完成面的高度。


中科盛华工程集团有限公司
ZHONGKESHENGHUA Engineer
证书编号：A114013266（A21401）
建筑行业（建筑工程）甲级
农林行业（农业综合开发生态工程）专项甲级
风景园林工程设计专项甲级
环境工程设计专项（水污染防治工程）甲级
市政行业乙级
建筑行业（人防工程）乙级
农林行业（农业工程）乙级
化工石化医药行业乙级
电力行业乙级
煤炭行业（选煤厂、矿井）专业乙级
建材行业乙级
机械行业乙级

工程勘察设计单位出图专用章
单位名称 中科盛华工程集团有限公司
证书编号 A114013266 资质等级 甲级
有效期 至2028年01月18日
山西省住房和城乡建设厅监制

西北政法大学
工程名称：学生食堂（一期）修缮改造设计项目
图名：食堂三插座点位图

	姓名	签名
项目负责人	杨旭	
专业负责人	杨旭	
审核	杨旭	
校对	曲道旭	
设计	郭东鑫	

工程编号	2026ZKSHX	-	0
设计阶段			
专业	建筑	图号	3P-0
比例	1:150	日期	2026.09

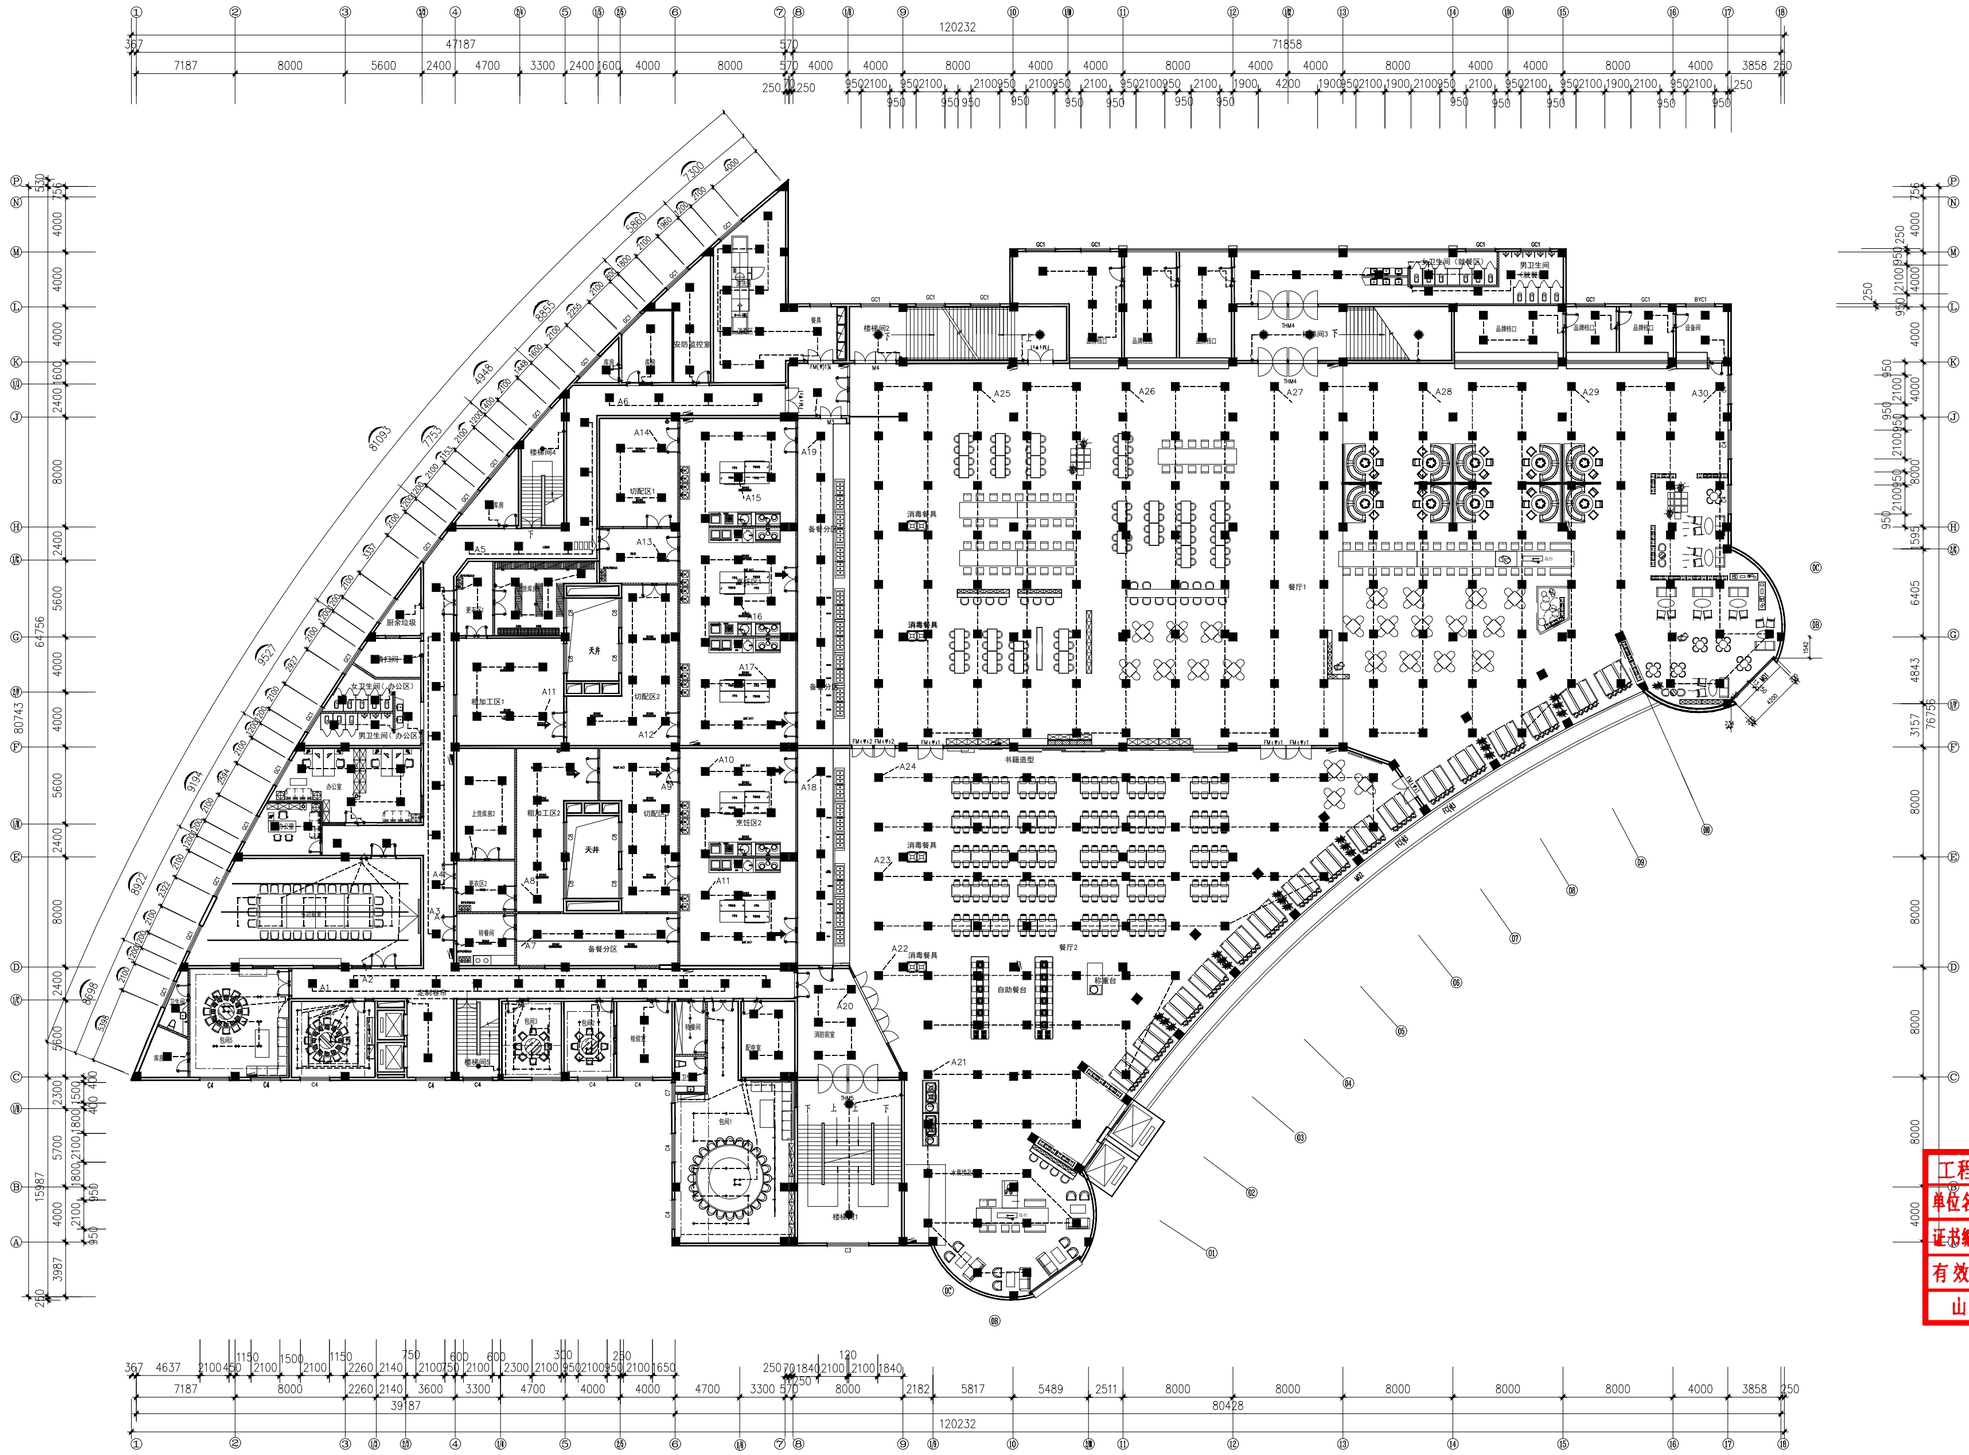

食堂三层开关连线图 1:150


中科盛华工程集团有限公司
ZHONGKESHENGHUA Engineer
证书编号：A114013266（
A214013
建筑行业（建筑工程）甲级
农林行业（农业综合开发生态工程）专项甲级
风景园林工程设计专项甲级
环境工程设计专项（水污染防治工程）甲级
市政行业乙级
建筑行业（人防工程）乙级
农林行业（农业工程）乙级
化工石化医药行业乙级
电力行业乙级
煤炭行业（选煤厂、矿井）专业乙级
建材行业乙级
机械行业乙级

工程勘察设计单位出图专用章
单位名称 中科盛华工程集团有限公司
证书编号 A1140132666 资质等级 甲级
有效期 至2028年01月18日
山西省住房和城乡建设厅监制

工程名称：
学生食堂（一期）修缮改造设计项目
子项名称：
学生食堂（一期）修缮改造设计项目
图　　名：
食堂三层开关连线图

	姓　名	签　名
项目负责人	杨旭	
专业负责人	杨旭	
审核	杨旭	
校对	曲道旭	
设计	郭东鑫	

工程编号	2026ZKSHX-0		
设计阶段			
专业	建筑	图号	3P-1
比例	1:150	日期	2026.09

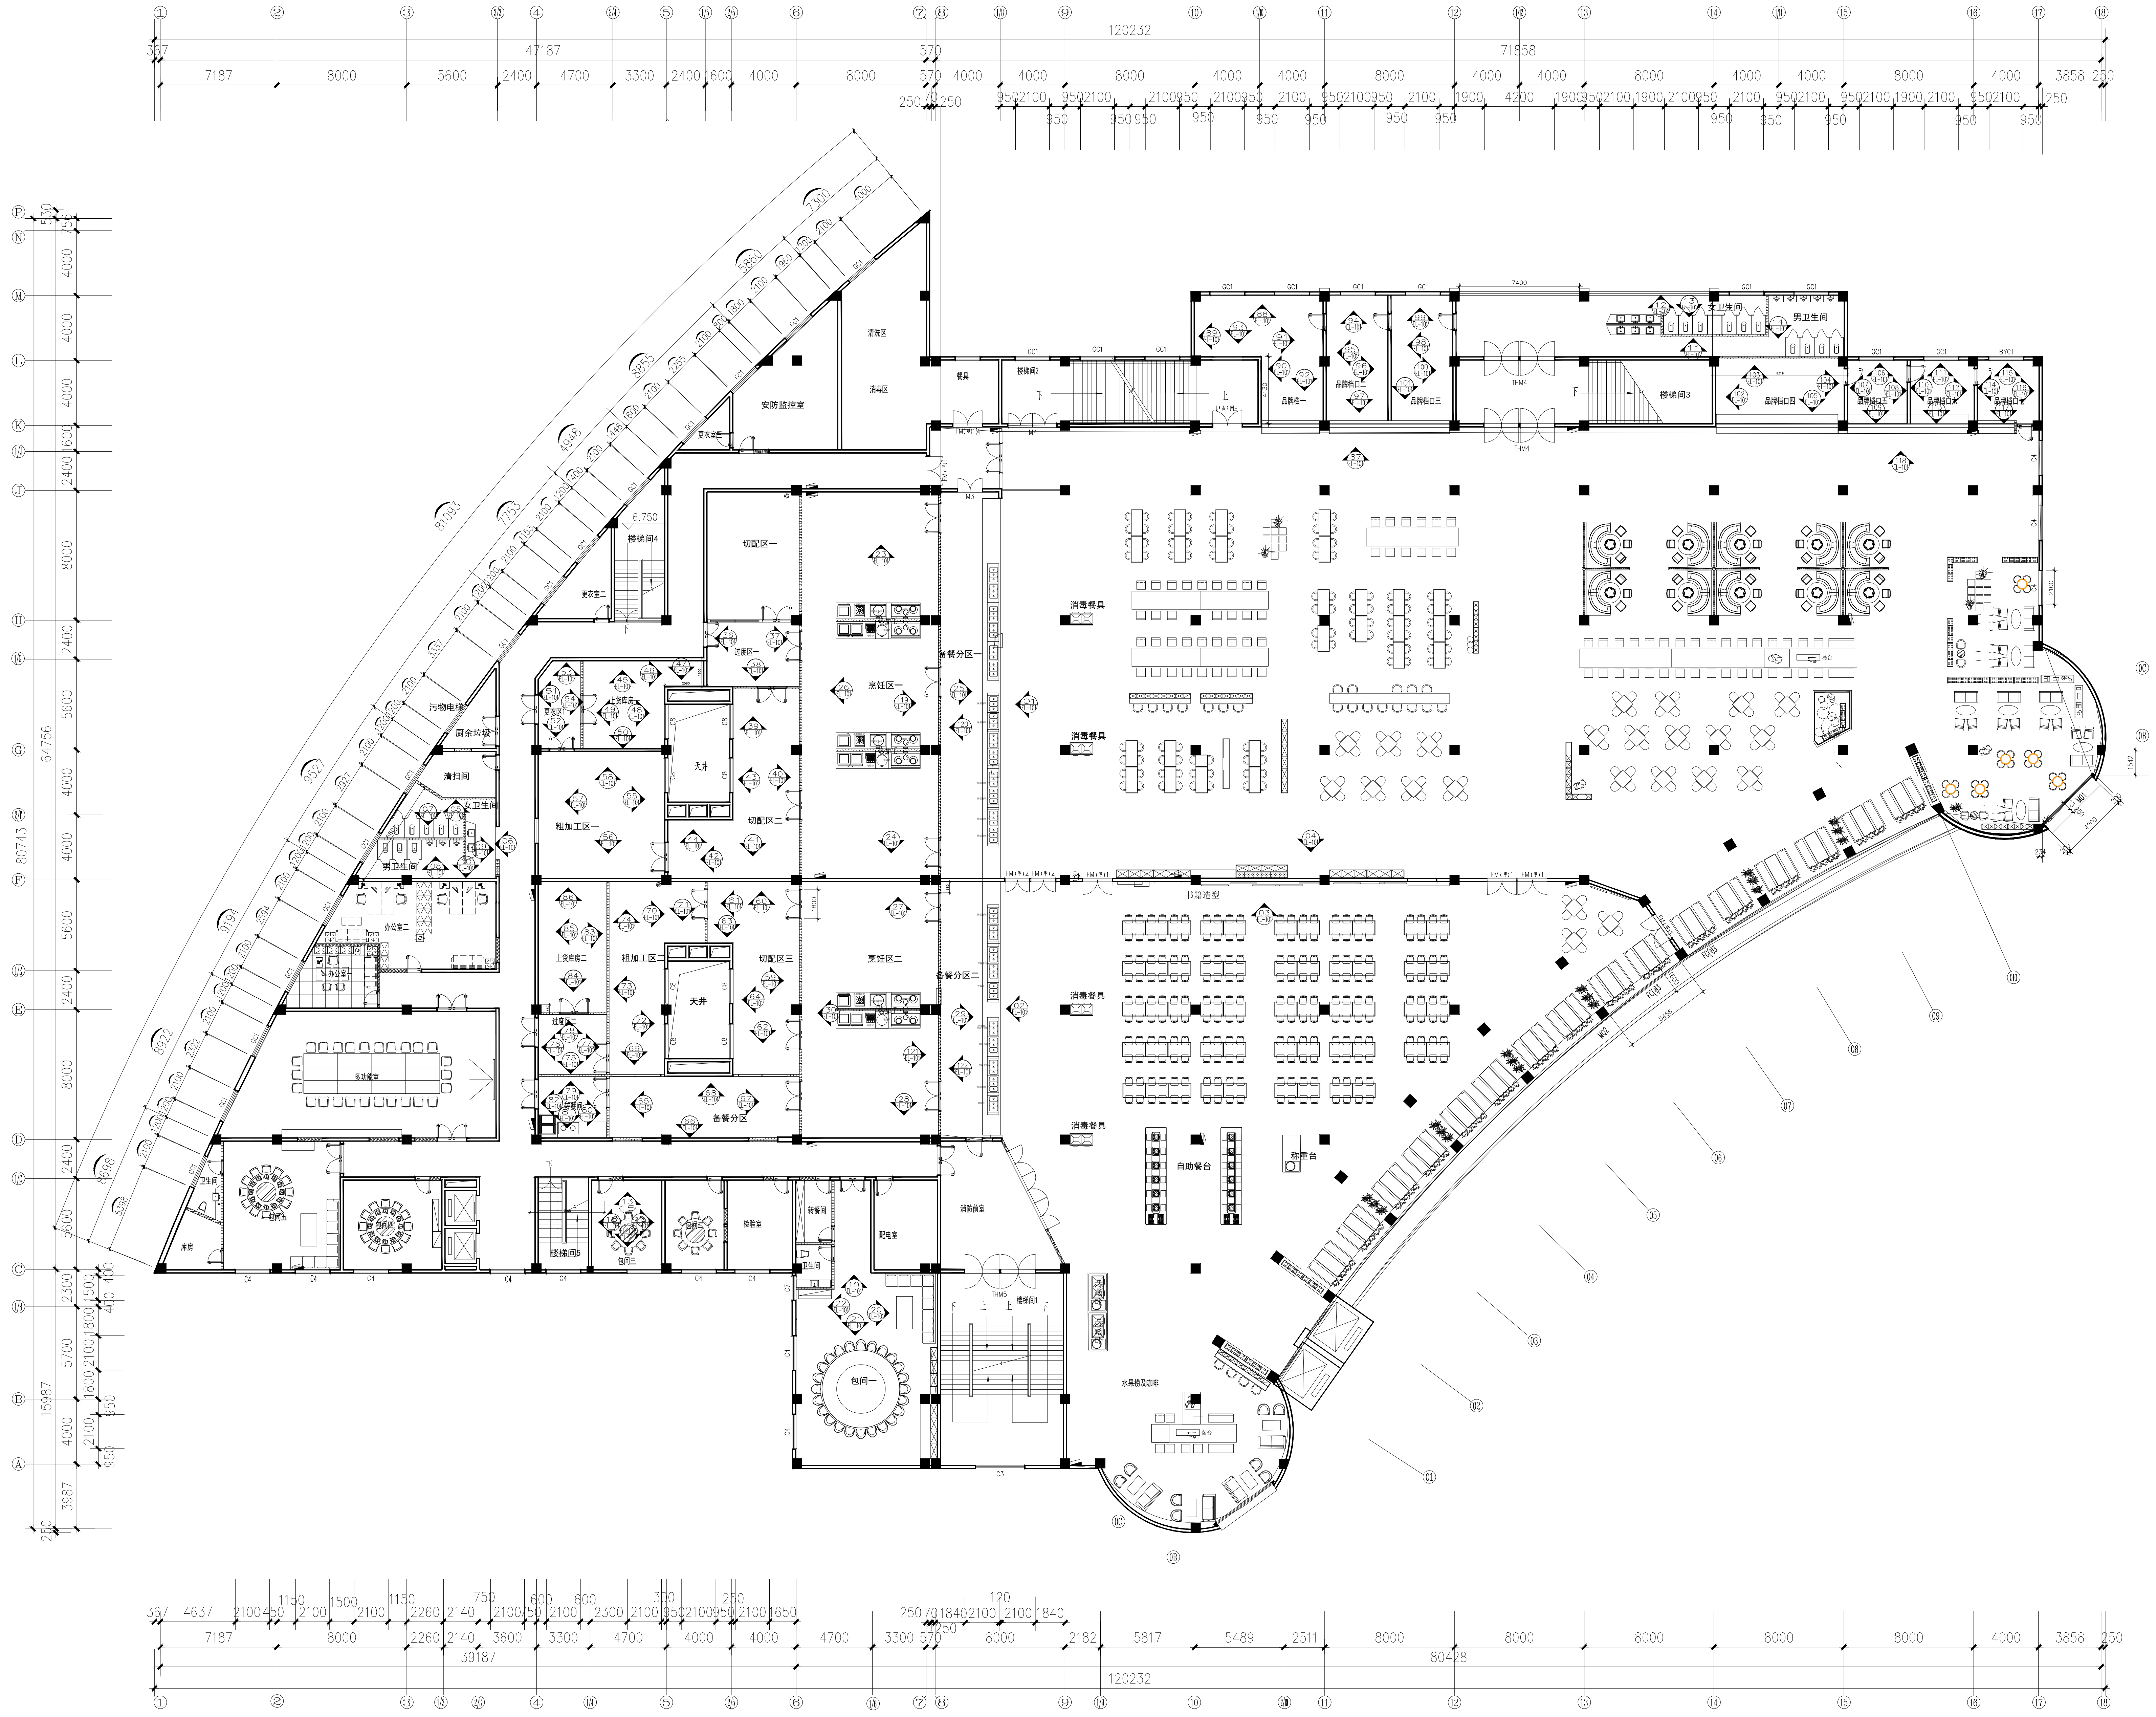

食堂三层立面索引图 1:150

中科盛华工程集团有限公司

ZHONGKESHENGHUA Engineer

证书编号：A114013266 (
A214013

建筑行业（建筑工程）甲级
农林行业（农业综合开发生态工程）专项甲级
风景园林工程设计专项甲级
环境工程设计专项（水污染防治工程）甲级
市政行业乙级
建筑行业（人防工程）乙级
农林行业（农业工程）乙级
化工石化医药行业乙级
电力行业乙级
煤炭行业（选煤厂、矿井）专业乙级
建材行业乙级
机械行业乙级

工程勘察设计单位出图专用章			
单位名称	中科盛华工程集团有限公司		
证书编号	A114013266	资质等级	甲级
有效期	至2028年01月18日		
山西省住房和城乡建设厅监制			

建设单位：
西北政法大学


工程名称：
西北政法大学长安校区学生食堂（一期）修缮改造设计项目

子项名称：
学生食堂（一期）修缮改造设计项目


图 名：
食堂三层立面索引图

	姓 名	签 名
项目负责人	杨旭	杨旭
专业负责人	杨旭	杨旭
审核	杨旭	杨旭
校对	曲道旭	曲道旭
设计	郭东鑫	郭东鑫


工程编号	2026ZKSHXA-0		
设计阶段			
专业	建筑	图号	3P-12
比例	1:150	日期	2026.09

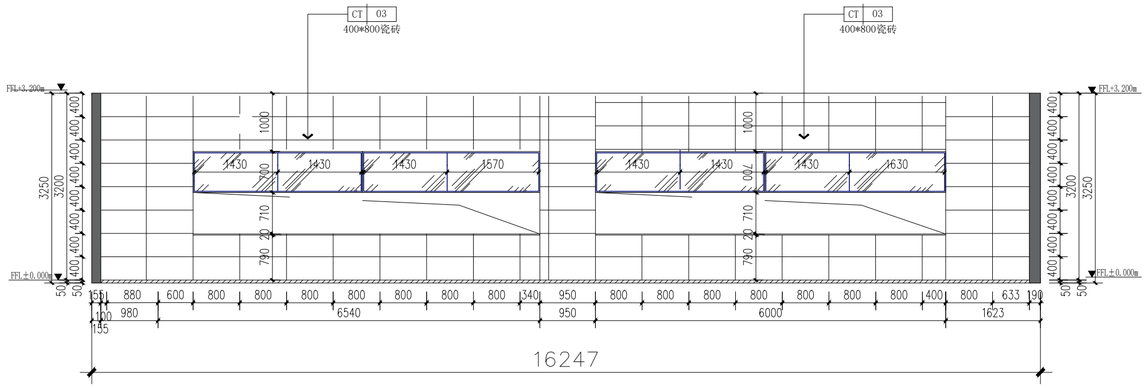


01 明档档口立面图 1:50

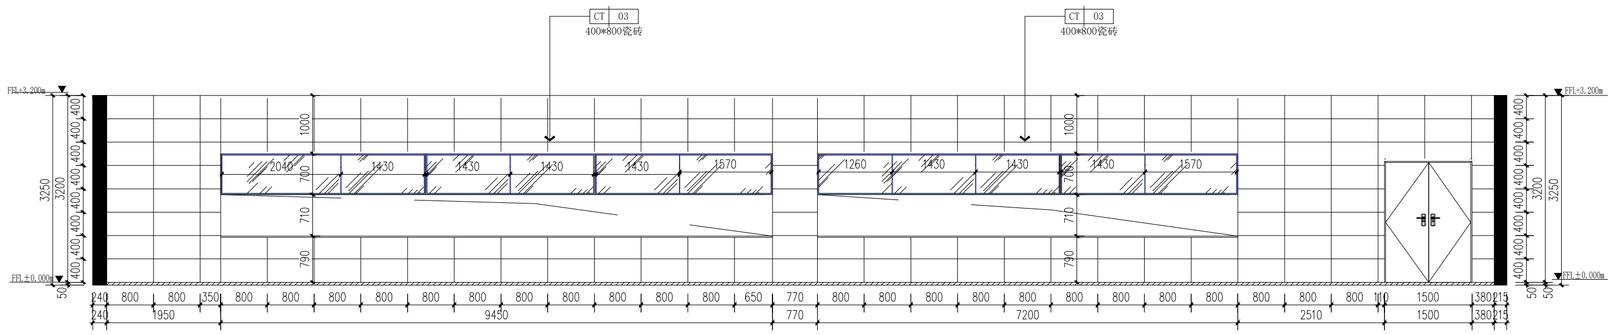

02 明档档口立面图 1:50

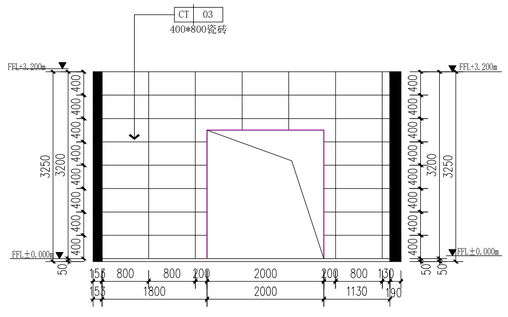

09 小卫生间立面图 1:50

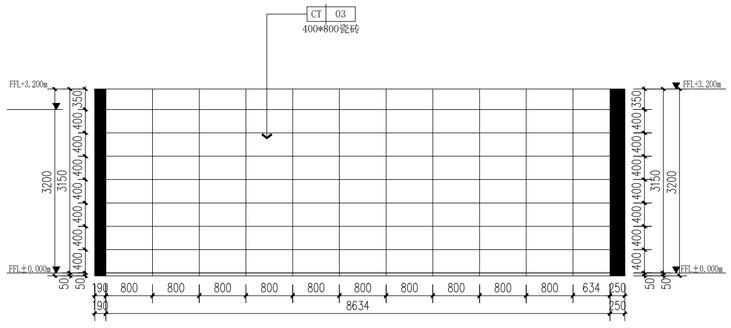

10 小卫生间立面图 1:50

工程勘察设计单位出图专用章
单位名称 中科盛华工程集团有限公司
证书编号 A114013266 资质等级 甲级
有效期 至2028年01月18日
山西省住房和城乡建设厅监制

中科盛华工程集团有限公司
ZHONGKESHENGHUA Enginee
证书编号： A114013266
A2140
建筑行业（建筑工程）甲级
农林行业（农业综合开发生态工程）专项甲级
风景园林工程设计专项甲级
环境工程设计专项（水污染防治工程）甲级
市政行业乙级
建筑行业（人防工程）乙级
农林行业（农业工程）乙级
化工石化医药行业乙级
电力行业乙级
煤炭行业（选煤厂、矿井）专业乙级
建材行业乙级
机械行业乙级

建设单位：
西北政法大学


工程名称：
西北政法大学长安校区学生食堂（一期）修缮改造设计项目

子项名称：
学生食堂（一期）修缮改造设计项目

图　　名：
立面图（一）


角色	姓名	签名
项目负责人	杨旭	
专业负责人	杨旭	
审核	杨旭	
校对	曲道旭	
设计	郭东鑫	

工程编号	2026ZKSHXA-		
设计阶段	施工图		
专业	建筑	图号	EL-01
比例	1：150	日期	2026.0

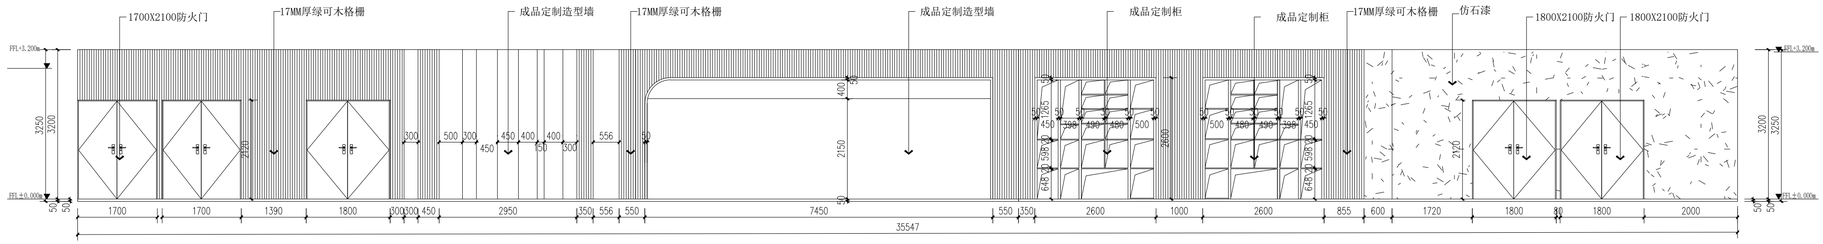


03 FL-101

文化艺术墙立面图 1:50

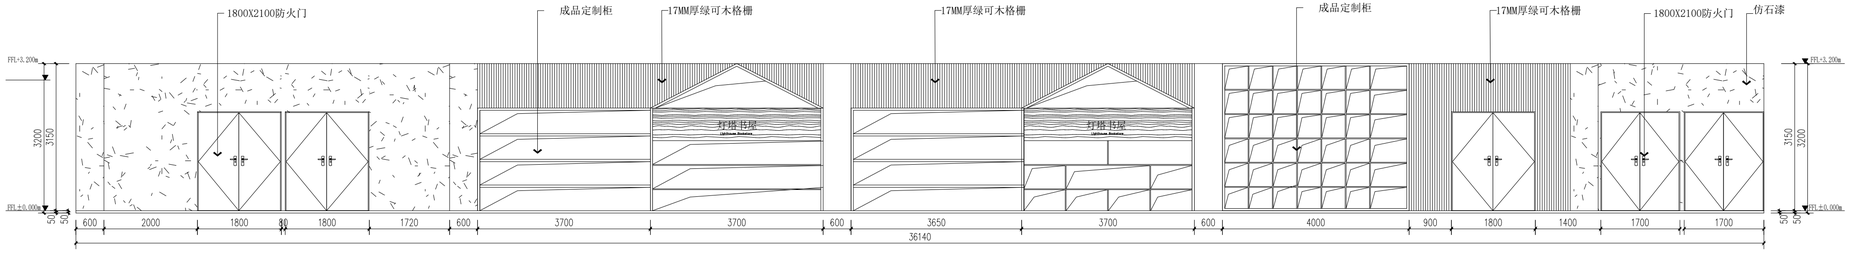


文化艺术墙立面图 1:50

04 FL-101

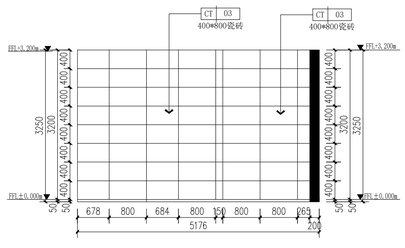


小卫生间立面图 1:50

05 FL-101

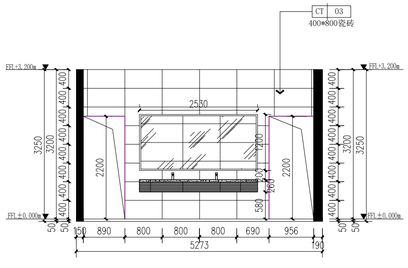

小卫生间立面图 1:50

06 FL-101

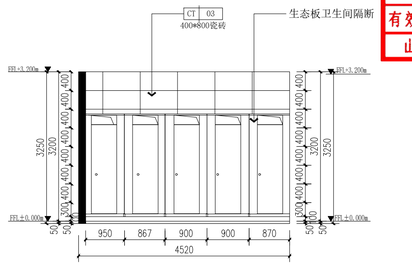

小卫生间立面图 1:50

07 FL-101

中科盛华工程集团有限公司

ZHONGKESHENGHUA Enginee

证书编号： A114013266
A2140

建筑行业（建筑工程）甲级
农林行业（农业综合开发生态工程）专项甲级
风景园林工程设计专项甲级
环境工程设计专项（水污染防治工程）甲级
市政行业乙级
建筑行业（人防工程）乙级
农林行业（农业工程）乙级
化工石化医药行业乙级
电力行业乙级
煤炭行业（选煤厂、矿井）专业乙级
建材行业乙级
机械行业乙级

建设单位：

西北政法大学

工程名称：

西北政法大学长安校区学生食堂（一期）修缮改造设计项目

子项名称：

学生食堂（一期）修缮改造设计项目


图 名：

立面图（二）

工程勘察设计单位出图专用章
单位名称 中科盛华工程集团有限公司
证书编号 A114013266 资质等级 甲级
有效期 至2028年01月01日 使用人
山西省住房和城乡建设厅监制


姓 名	签 名
杨旭	杨旭
杨旭	杨旭
杨旭	杨旭
曲道旭	曲道旭
郭东鑫	郭东鑫

工程编号	2026ZKSHXA-		
设计阶段	施工图		
专业	建筑	图号	EL-02
比例	1:150	日期	2026.0

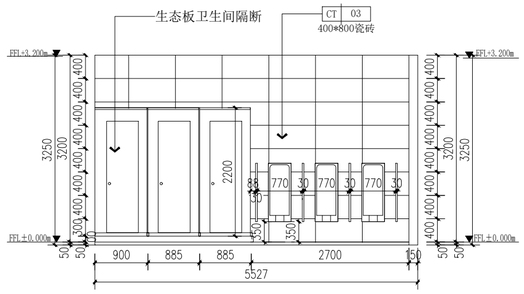


小卫生间立面图 1:50

08
FL-101

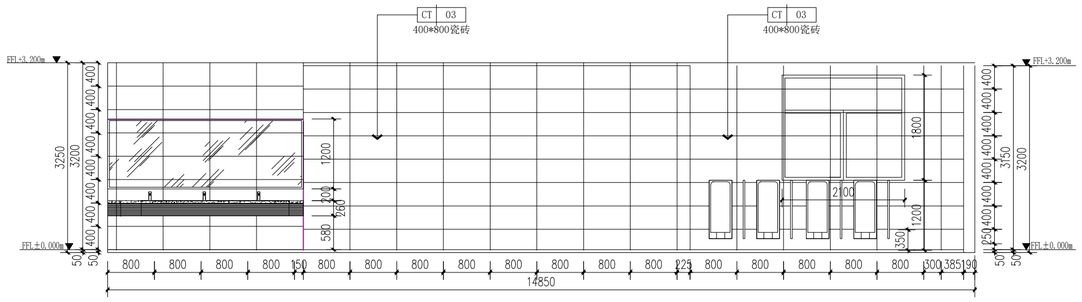


大卫生间立面图 1:50

11
FL-101

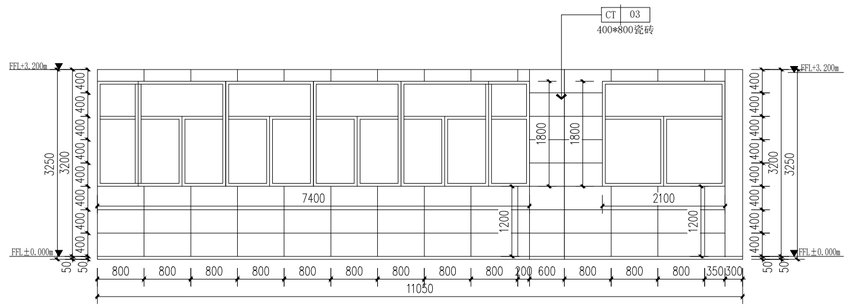


大卫生间立面图 1:50

12
FL-101

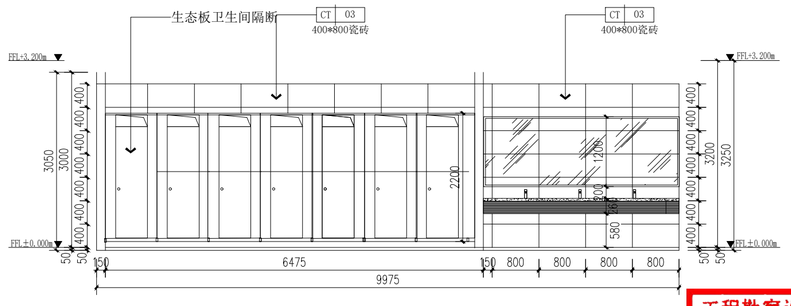


大卫生间立面图 1:50

13
FL-101

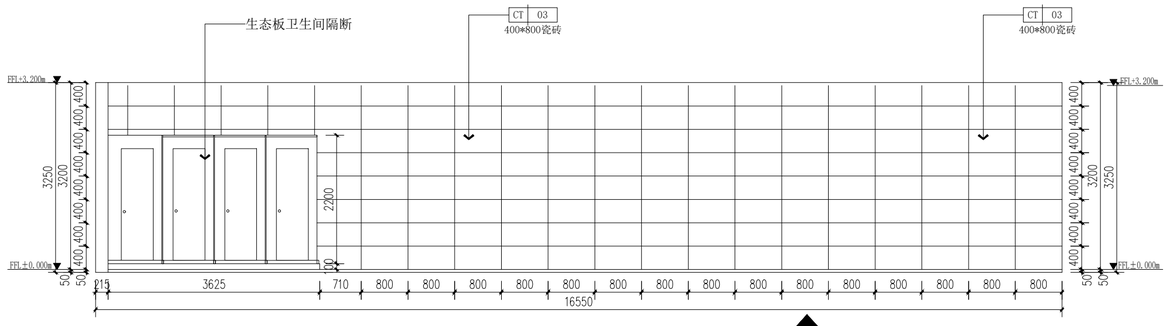

大卫生间立面图 1:50

14
FL-101

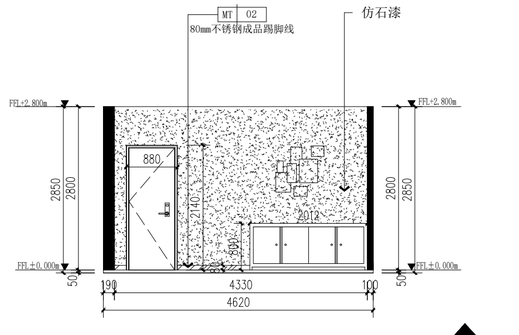

小包间立面图 1:50

15
FL-101

中科盛华工程集团有限公司

ZHONGKESHENGHUA Enginee

证书编号： A114013266
A2140

建筑行业（建筑工程）甲级
农林行业（农业综合开发生态工程）专项甲级
风景园林工程设计专项甲级
环境工程设计专项（水污染防治工程）甲级
市政行业乙级
建筑行业（人防工程）乙级
农林行业（农业工程）乙级
化工石化医药行业乙级
电力行业乙级
煤炭行业（选煤厂、矿井）专业乙级
建材行业乙级
机械行业乙级

建设单位：

西北政法大学

工程名称：

西北政法大学长安校区学生食堂（一期）修缮改造设计项目

子项名称：

学生食堂（一期）修缮改造设计项目


图 名：

立面图（三）


工程勘察设计单位出图专用章
单位名称 中科盛华工程集团有限公司
证书编号 A114013266 资质等级 甲级
有效期 至2028年01月18日
山西省住房和城乡建设厅监制

名	签 名
杨旭	
专业负责人 杨旭	
审核 杨旭	
校对 曲道旭	
设计 郭东鑫	


工程编号	2026ZKSHXA-		
设计阶段	施工图		
专业	建筑	图号	EL-03
比例	1:150	日期	2026.0

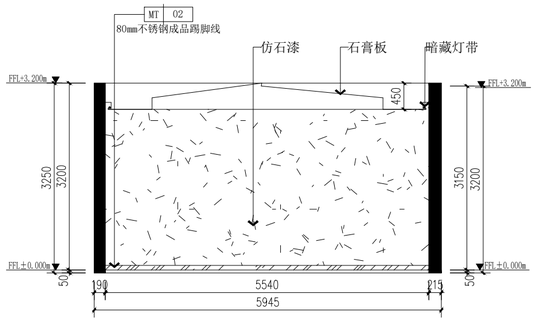


小包间立面图 1:50 16 EL-101

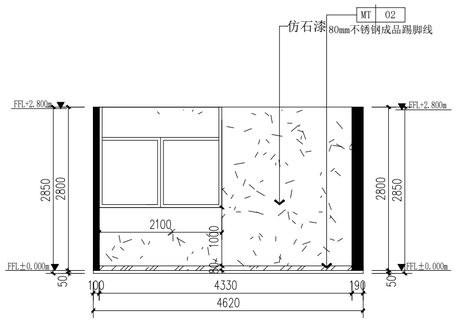


小包间立面图 1:50 17 EL-101

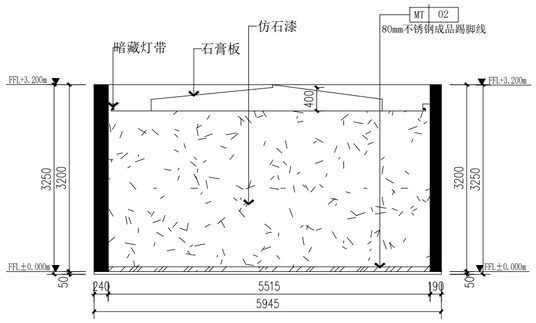


小包间立面图 1:50 18 EL-101

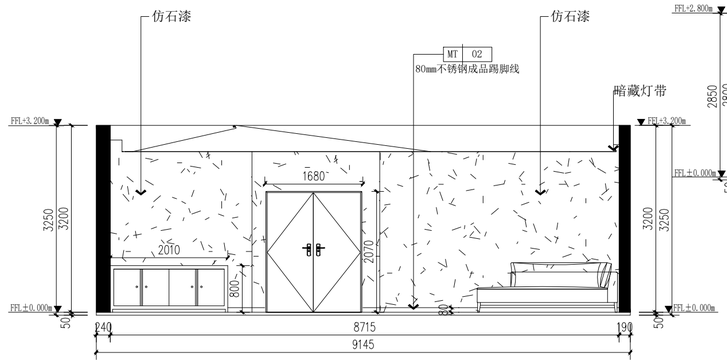


大包间立面图 1:50 19 EL-101

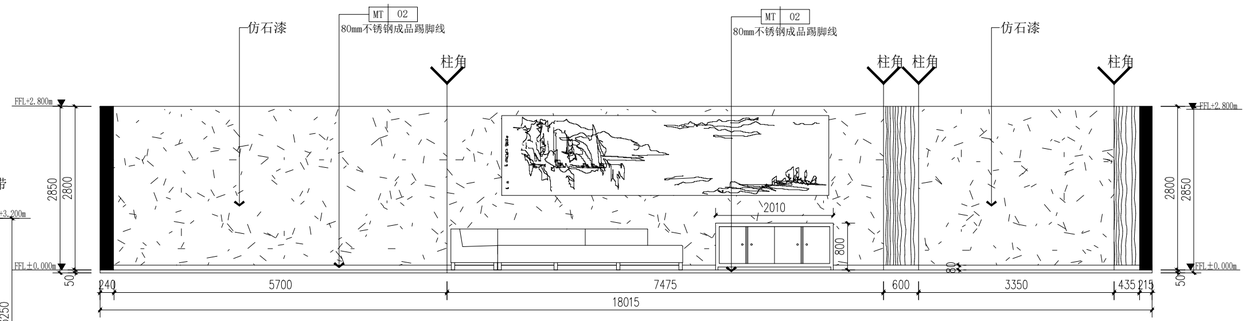

大包间立面图 1:50 20 EL-101

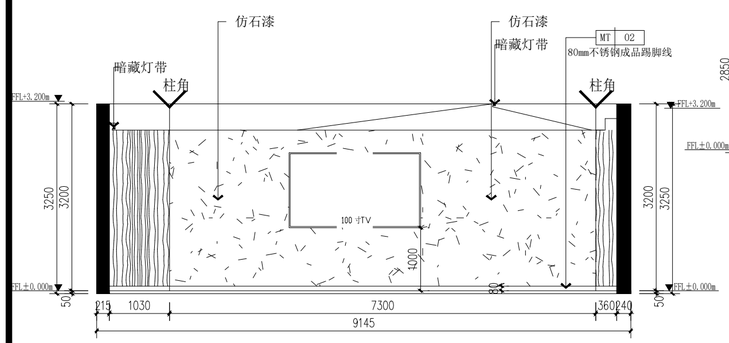

大包间立面图 1:50 21 EL-101

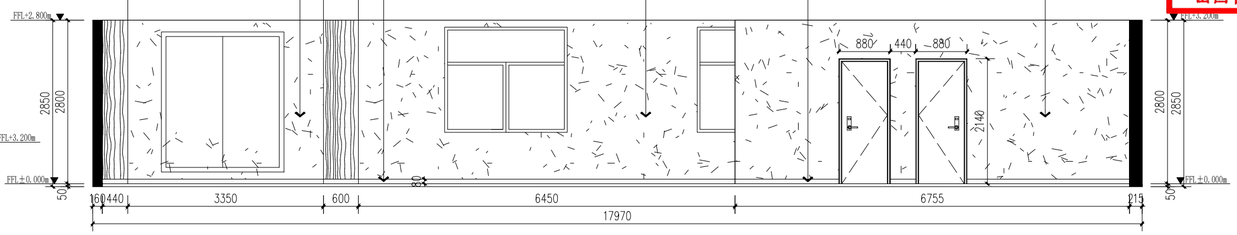

大包间立面图 1:50 22 EL-101

中科盛华工程集团有限公司

ZHONGKESHENGHUA Enginee

证书编号： A114013266
A2140

建筑行业（建筑工程）甲级
农林行业（农业综合开发生态工程）专项甲级
风景园林工程设计专项甲级
环境工程设计专项（水污染防治工程）甲级
市政行业乙级
建筑行业（人防工程）乙级
农林行业（农业工程）乙级
化工石化医药行业乙级
电力行业乙级
煤炭行业（选煤厂、矿井）专业乙级
建材行业乙级
机械行业乙级

建设单位：
西北政法大学

工程名称：
西北政法大学长安校区学生食堂（一期）修缮改造设计项目


子项名称：
学生食堂（一期）修缮改造设计项目

图名：


工程勘察设计单位出图专用章
单位名称 中科盛华工程集团有限公司
证书编号 A114013266 资质等级 甲级
有效期 至2028年01月18日
山西省住房和城乡建设厅监制

职务	姓名	签名
项目负责人	杨旭	
专业负责人	杨旭	
审核	杨旭	
校对	曲道旭	
设计	郭东鑫	


工程编号	2026ZKSHXA-		
设计阶段	施工图		
专业	建筑	图号	EL-04
比例	1:150	日期	2026.0

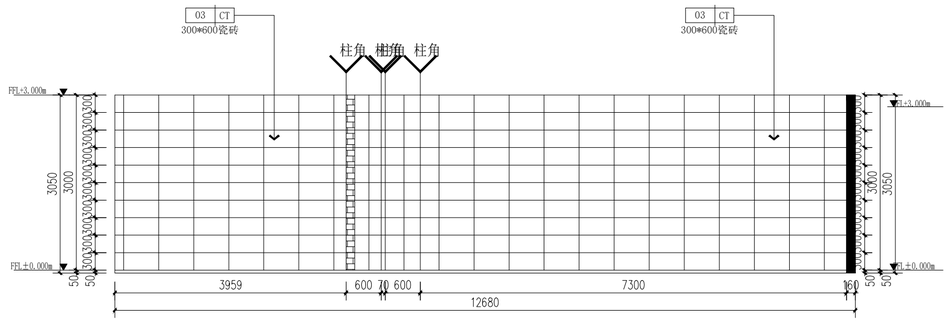


烹饪区一 1:50 24 EL-101

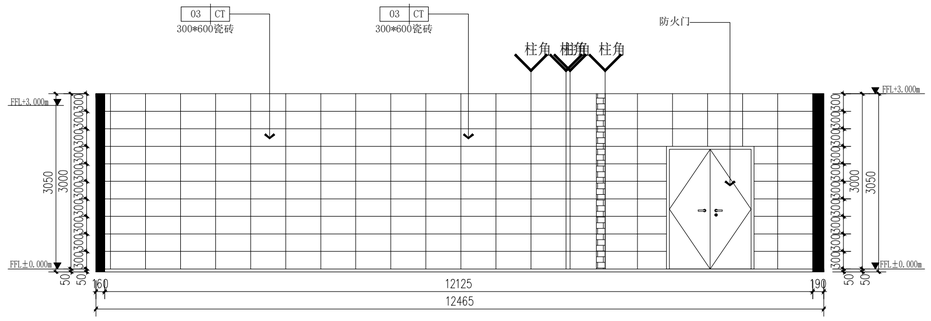

烹饪区一 1:50 23 EL-101

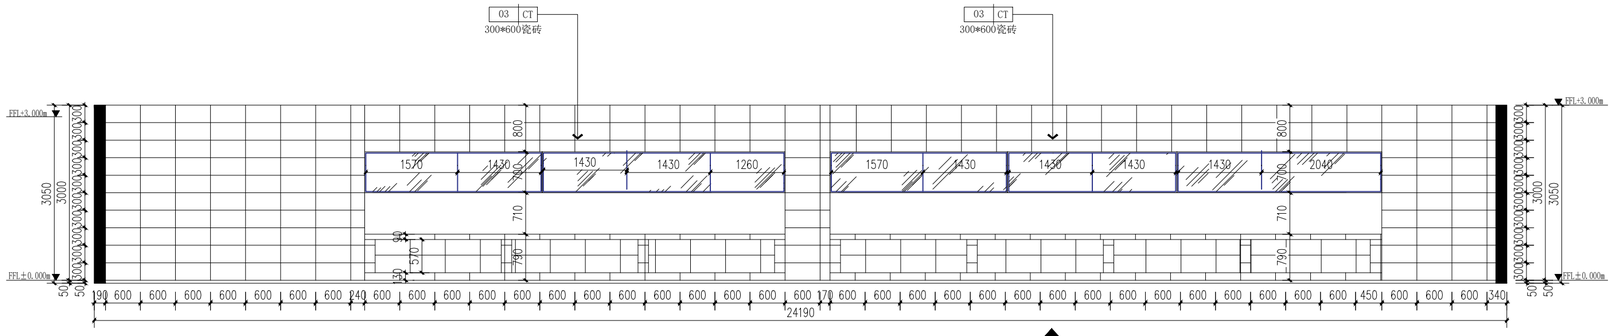

烹饪区一 1:50 25 EL-101

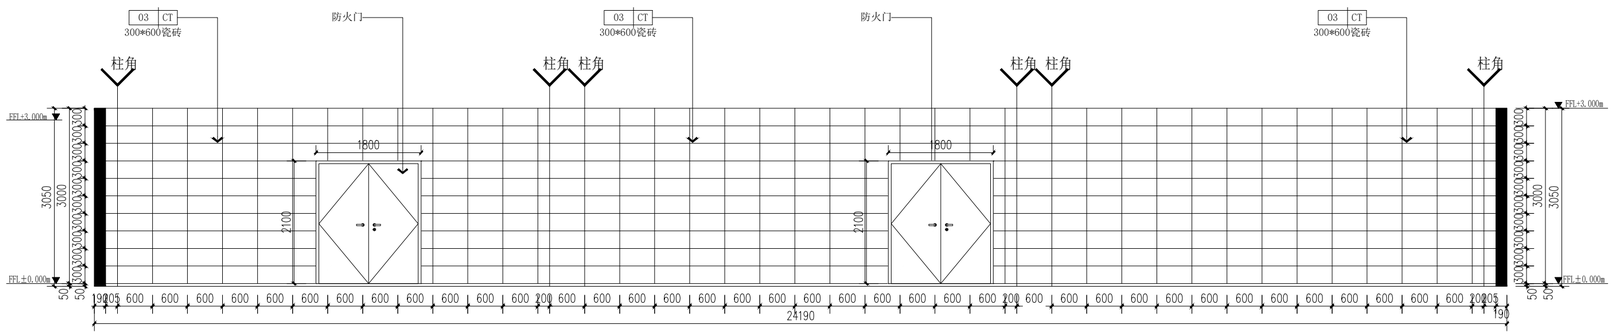

烹饪区一 1:50 26 EL-101

工程勘察设计单位出图专用章
单位名称 中科盛华工程集团有限公司
证书编号 A114013266 资质等级 甲级
有效期 至2028年01月18日
山西省住房和城乡建设厅监制

中科盛华工程集团有限公司
ZHONGKESHENGHUA Enginee
证书编号： A 1 1 4 0 1 3 2 6 6
A 2 1 4 0
建筑行业（建筑工程）甲级
农林行业（农业综合开发生态工程）专项甲级
风景园林工程设计专项甲级
环境工程设计专项（水污染防治工程）甲级
市政行业乙级
建筑行业（人防工程）乙级
农林行业（农业工程）乙级
化工石化医药行业乙级
电力行业乙级
煤炭行业（选煤厂、矿井）专业乙级
建材行业乙级
机械行业乙级

建设单位：
西北政法大学


工程名称：
西北政法大学长安校区学生食堂（一期）修缮改造设计项目

子项名称：
学生食堂（一期）修缮改造设计项目

图 名：立面图（五）


性 名	签 名
杨旭	
专业负责人 杨旭	
审核 杨旭	
校对 曲道旭	
设计 郭东鑫	

工程编号	2026ZKSHXA-		
设计阶段	施工图		
专业	建筑	图号	EL-05
比例	1：150	日期	2026.10

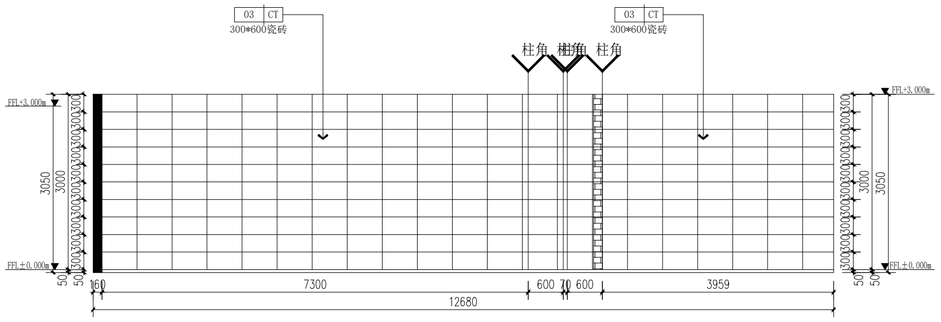


烹饪区二 1:50

27
FL-101

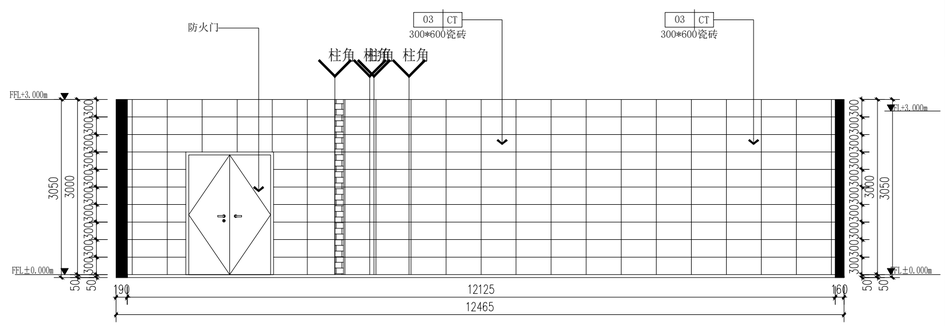


烹饪区二 1:50

28
FL-101

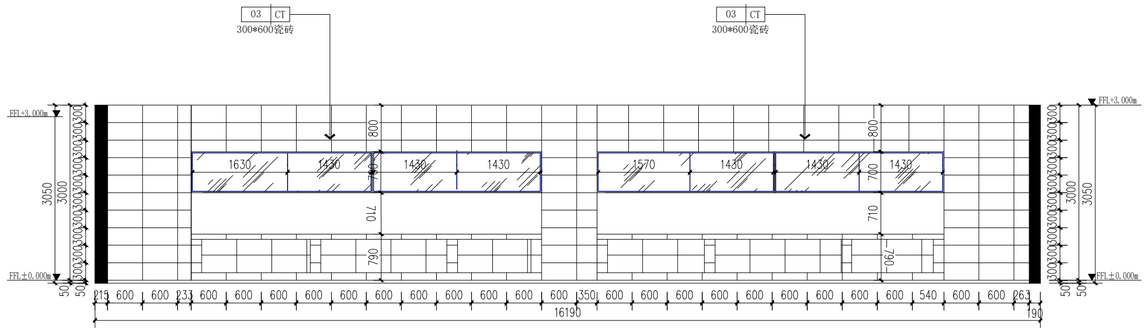

烹饪区二 1:50

29
FL-101

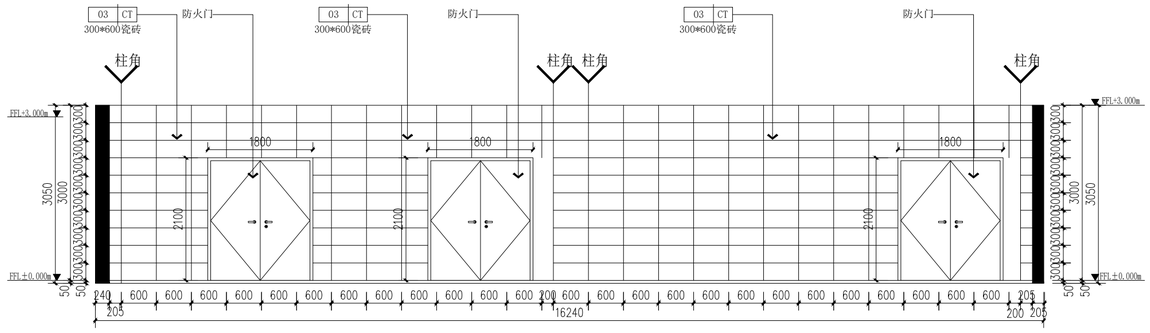

烹饪区二 1:50

30
FL-101

中科盛华工程集团有限公司

ZHONGKESHENGHUA Enginee

证书编号： A114013266
A2140

建筑行业（建筑工程）甲级
农林行业（农业综合开发生态工程）专项甲级
风景园林工程设计专项甲级
环境工程设计专项（水污染防治工程）甲级
市政行业乙级
建筑行业（人防工程）乙级
农林行业（农业工程）乙级
化工石化医药行业乙级
电力行业乙级
煤炭行业（选煤厂、矿井）专业乙级
建材行业乙级
机械行业乙级

建设单位：

西北政法大学

工程名称：

西北政法大学长安校区学生食堂（一期）修缮改造设计项目

子项名称：

学生食堂（一期）修缮改造设计项目


图 名：

立面图（六）


工程勘察设计单位出图专用章
单位名称 中科盛华工程集团有限公司
证书编号 A114013266 资质等级 甲级
有效期 至2028年01月18日
山西省住房和城乡建设厅监制

项目负责人	姓名	签名
	杨旭	
专业负责人	杨旭	
审核	杨旭	
校对	曲道旭	
设计	郭东鑫	


工程编号	2026ZKSHXA-		
设计阶段	施工图		
专业	建筑	图号	EL-06
比例	1:150	日期	2026.0

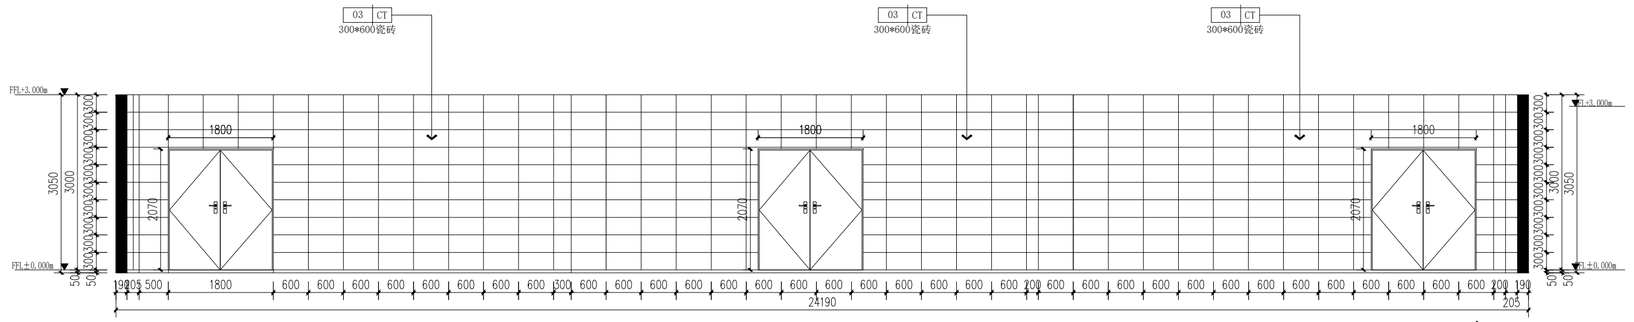


119
FL-101

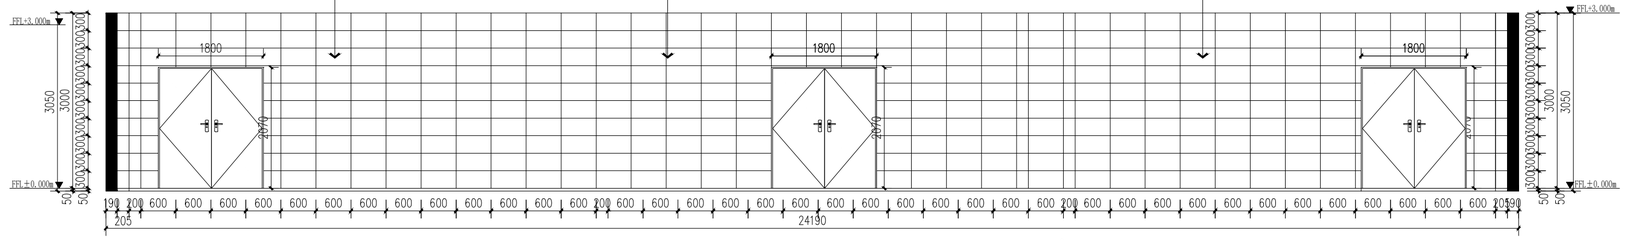

120
FL-101

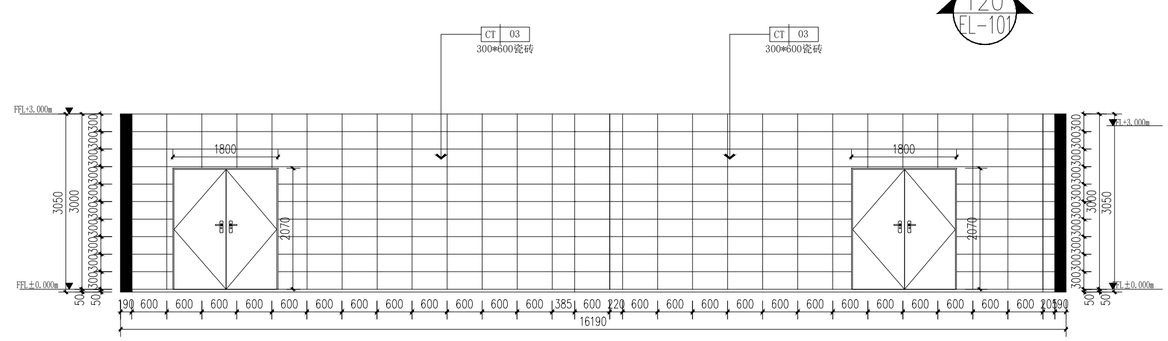

121
FL-101

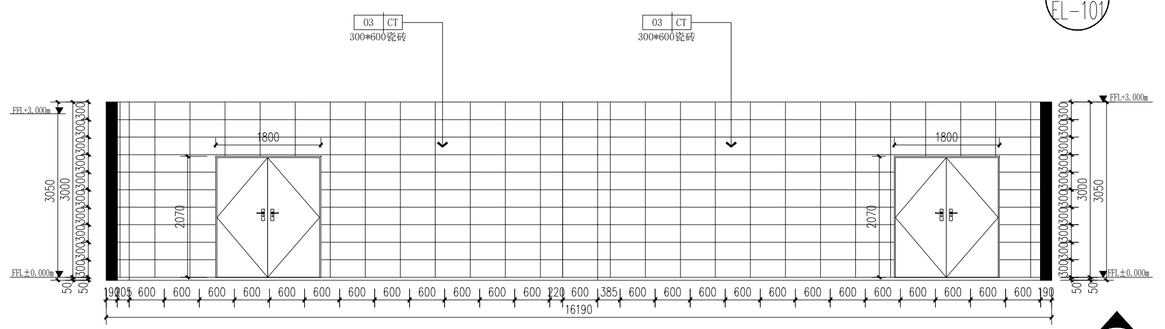

122
FL-101

中科盛华工程集团有限公司

ZHONGKESHENGHUA Enginee

证书编号： A114013266
A2140

建筑行业（建筑工程）甲级
农林行业（农业综合开发生态工程）专项甲级
风景园林工程设计专项甲级
环境工程设计专项（水污染防治工程）甲级
市政行业乙级
建筑行业（人防工程）乙级
农林行业（农业工程）乙级
化工石化医药行业乙级
电力行业乙级
煤炭行业（选煤厂、矿井）专业乙级
建材行业乙级
机械行业乙级

建设单位：

西北政法大学

工程名称：

西北政法大学长安校区学生食堂（一期）修缮改造设计项目

子项名称：

学生食堂（一期）修缮改造设计项目


图　　名：

立面图（七）


工程勘察设计单位出图专用章
单位名称 中科盛华工程集团有限公司
证书编号 A114013266 资质等级 甲级
有效期 至2028年01月18日
山西省住房和城乡建设厅监制

姓　名	签　名
项目负责人	杨旭
专业负责人	杨旭
审核	杨旭
校对	曲道旭
设计	郭东鑫


工程编号	2026ZKSHXA-		
设计阶段	施工图		
专业	建筑	图号	EL-07
比例	1：150	日期	2026.0

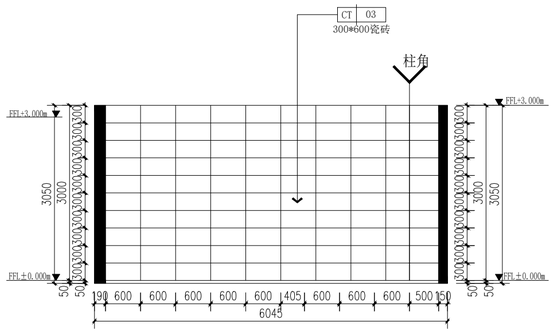


切配区一 1:50 31 FL-101

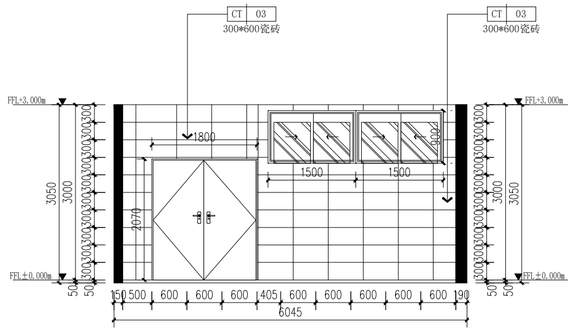


切配区一 1:50 32 FL-101

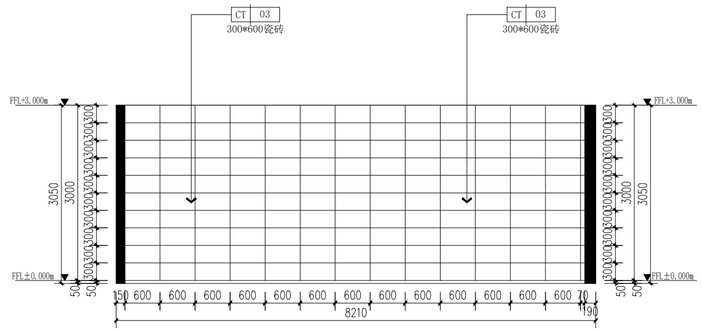


切配区一 1:50 33 FL-101

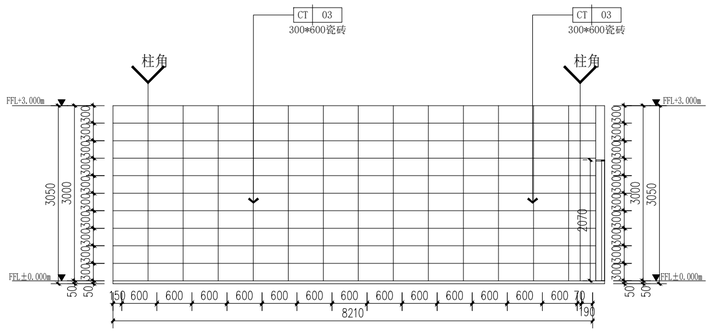


切配区一 1:50 34 FL-101

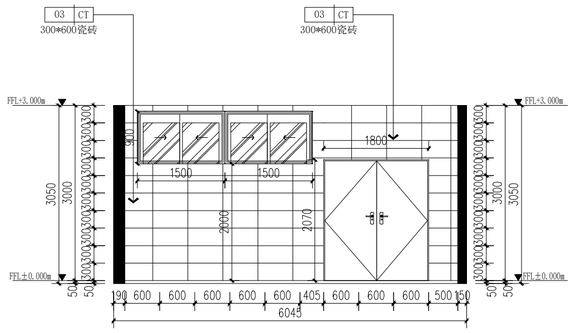


过渡区一 1:50 35 FL-101

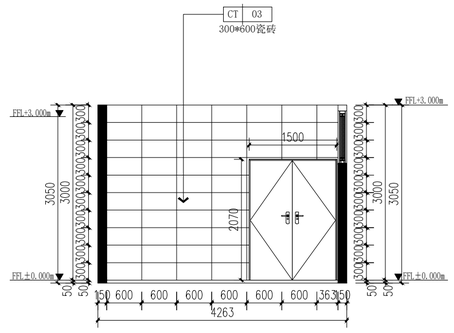


过渡区一 1:50 36 FL-101

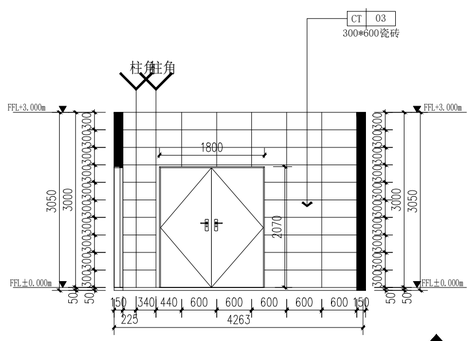

过渡区一 1:50 37 FL-101

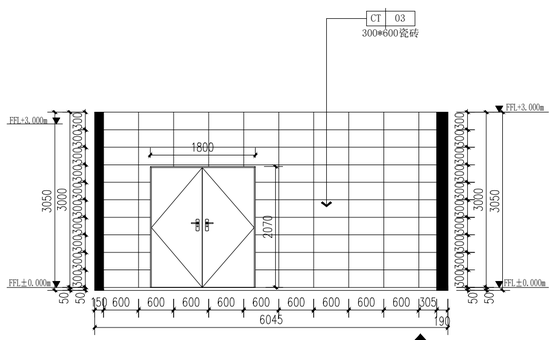

过渡区一 1:50 38 FL-101

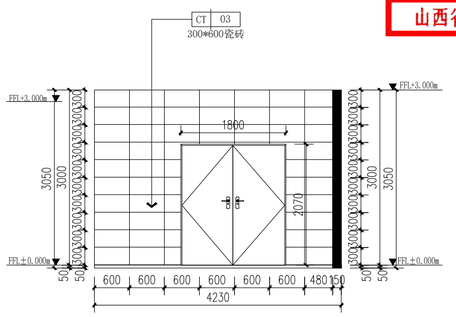

切配区二 1:50 39 FL-101

中科盛华工程集团有限公司

ZHONGKESHENGHUA Enginee

证书编号： A114013266
A2140

建筑行业（建筑工程）甲级
农林行业（农业综合开发生态工程）专项甲级
风景园林工程设计专项甲级
环境工程设计专项（水污染防治工程）甲级
市政行业乙级
建筑行业（人防工程）乙级
农林行业（农业工程）乙级
化工石化医药行业乙级
电力行业乙级
煤炭行业（选煤厂、矿井）专业乙级
建材行业乙级
机械行业乙级

建设单位：

西北政法大学

工程名称：

西北政法大学长安校区学生食堂（一期）修缮改造设计项目

子项名称：

学生食堂（一期）修缮改造设计项目


图　　名：

立面图（八）

工程勘察设计单位出图专用章
单位名称 中科盛华工程集团有限公司
证书编号 A114013266 资质等级 专用级
有效期 至2028年01月18日
山西省住房和城乡建设厅监制


姓　名	签　名
项目负责人	杨旭
专业负责人	杨旭
审核	杨旭
校对	曲道旭
设计	郭东鑫

工程编号	2026ZKSHXA-		
设计阶段	施工图		
专业	建筑	图号	EL-08
比例	1:150	日期	2026.0

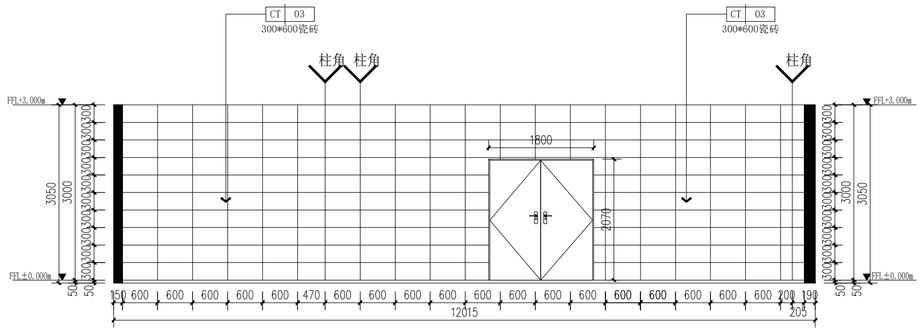


切配区二 1:50

40
FL-101

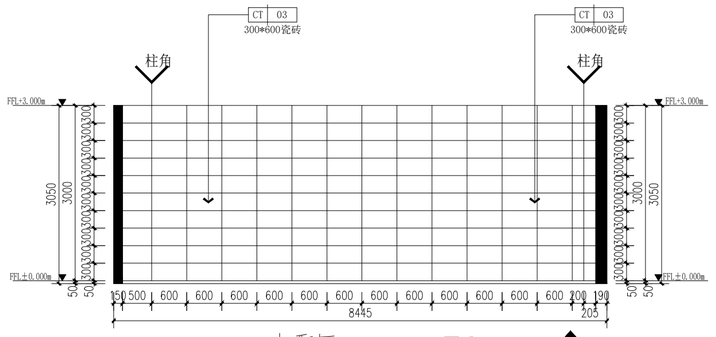


切配区二 1:50

41
FL-101

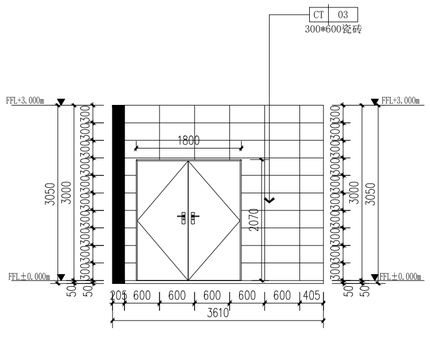


切配区二 1:50

42
FL-101

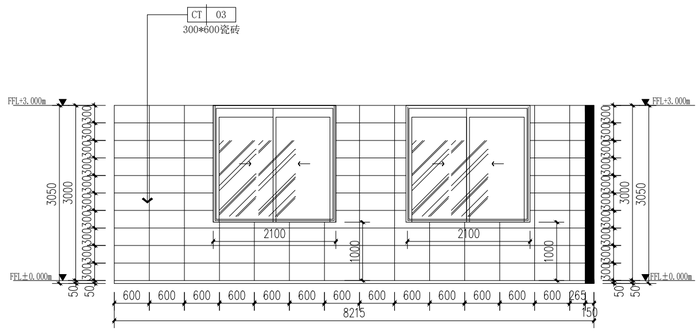


切配区二 1:50

43
FL-101

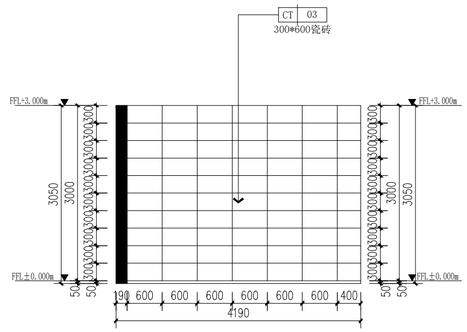


切配区二 1:50

44
FL-101

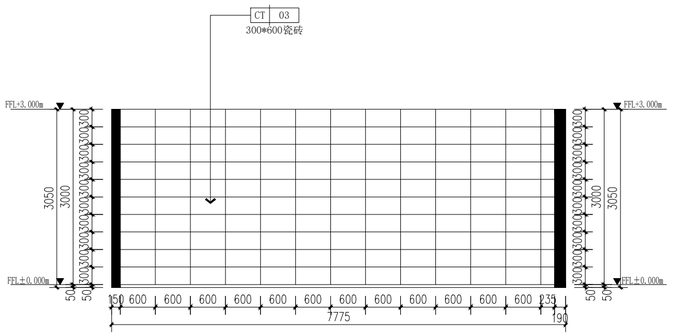


上货库房一 1:50

45
FL-101

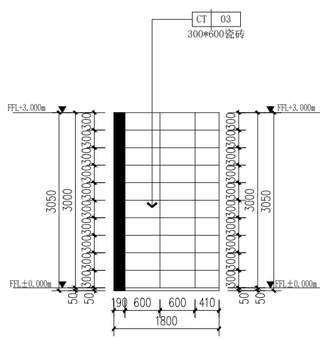

上货库房一 1:50

46
FL-101

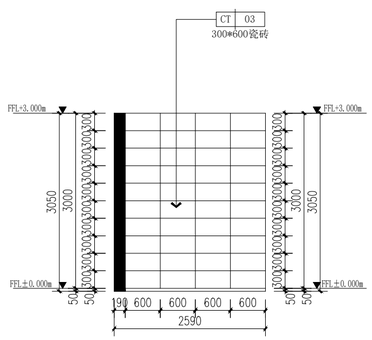

上货库房一 1:50

47
FL-101

工程勘察设计单位出图专用章
单位名称 中科盛华工程集团有限公司
证书编号 A114013266 资质等级 甲级
有效期 至2028年01月18日
山西省住房和城乡建设厅监制

中科盛华工程集团有限公司

ZHONGKESHENGHUA Enginee
证书编号： A114013266
A2140

建筑行业（建筑工程）甲级
农林行业（农业综合开发生态工程）专项甲级
风景园林工程设计专项甲级
环境工程设计专项（水污染防治工程）甲级
市政行业乙级
建筑行业（人防工程）乙级
农林行业（农业工程）乙级
化工石化医药行业乙级
电力行业乙级
煤炭行业（选煤厂、矿井）专业乙级
建材行业乙级
机械行业乙级

建设单位：
西北政法大学


工程名称：
西北政法大学长安校区学生食堂（一期）修缮改造设计项目

子项名称：
学生食堂（一期）修缮改造设计项目

图名：
立面图（九）


性名	签名
项目负责人	杨旭
专业负责人	杨旭
审核	杨旭
校对	曲道旭
设计	郭东鑫

工程编号	2026ZKSHXA-		
设计阶段	施工图		
专业	建筑	图号	EL-09
比例	1:150	日期	2026.0

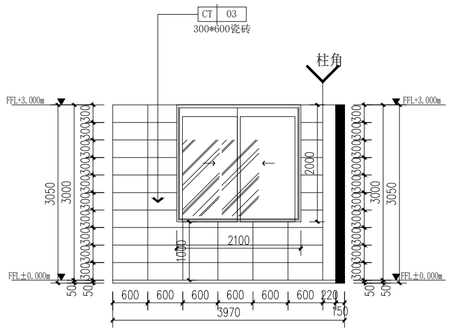


上货库房一 1:50

48
EL-101

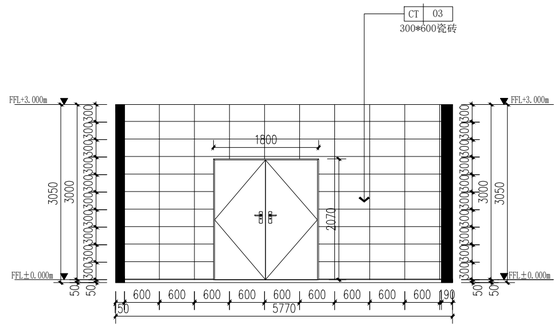


上货库房一 1:50

49
EL-101

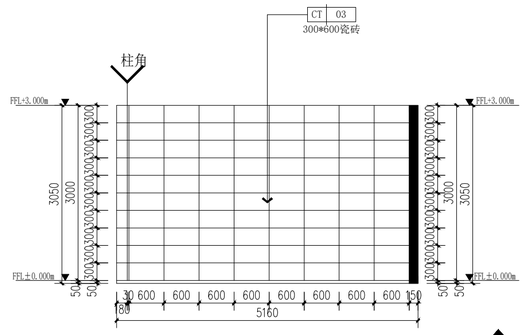


上货库房一 1:50

50
EL-101

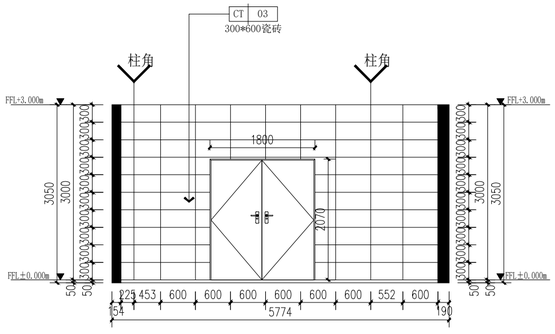


过渡区二 1:50

51
EL-101

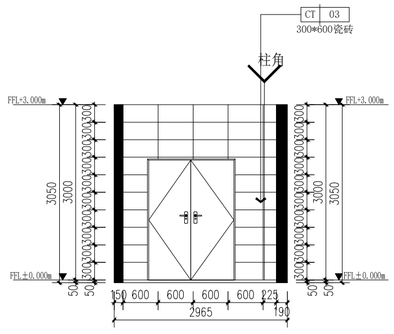


过渡区二 1:50

52
EL-101

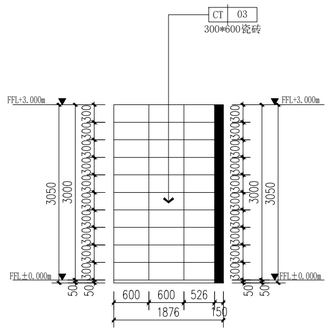


过渡区二 1:50

53
EL-101

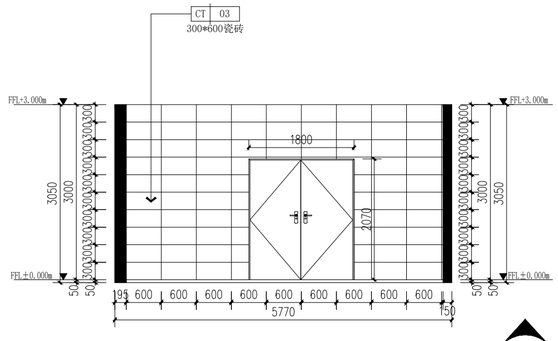

过渡区二 1:50

54
EL-101

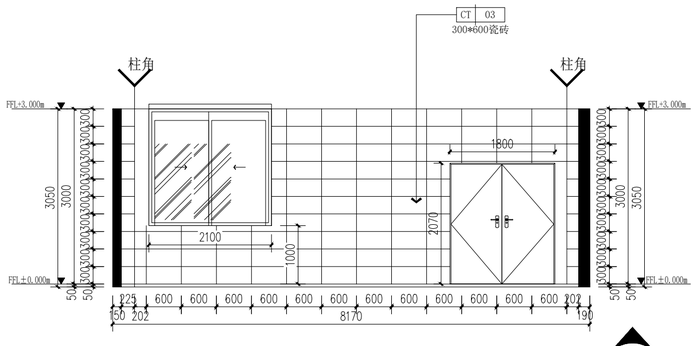

粗加工区一 1:50

55
EL-101

中科盛华工程集团有限公司

ZHONGKESHENGHUA Enginee

证书编号： A114013266
A2140

建筑行业（建筑工程）甲级
农林行业（农业综合开发生态工程）专项甲级
风景园林工程设计专项甲级
环境工程设计专项（水污染防治工程）甲级
市政行业乙级
建筑行业（人防工程）乙级
农林行业（农业工程）乙级
化工石化医药行业乙级
电力行业乙级
煤炭行业（选煤厂、矿井）专业乙级
建材行业乙级
机械行业乙级

建设单位：

西北政法大学

工程名称：

西北政法大学长安校区学生食堂（一期）修缮改造设计项目

子项名称：

学生食堂（一期）修缮改造设计项目

图　　名：


立面图（十）

	姓　名	签　名
项目负责人	杨旭	
专业负责人	杨旭	
审核	杨旭	
校对	曲道旭	
设计	郭东鑫	

工程勘察设计单位出图专用章
单位名称 中科盛华工程集团有限公司
证书编号 A1140132666 资质等级 甲级
有效期 至2028年01月18日
山西省住房和城乡建设厅监制


工程编号	2026ZKSHXA-
设计阶段	施工图

专业	建筑	图号	EL- 0
比例	1：150	日期	2026.0

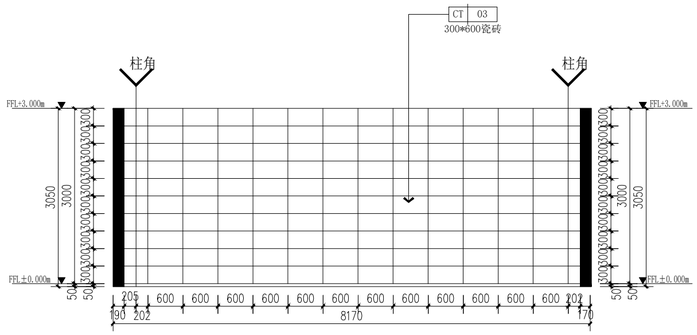


粗加工区一 1:50

56
EL-101

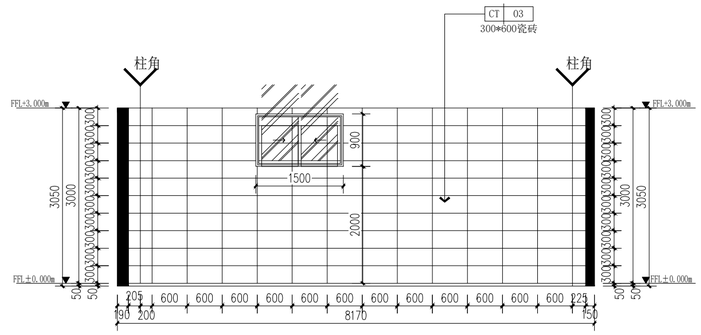


粗加工区一 1:50

57
EL-101

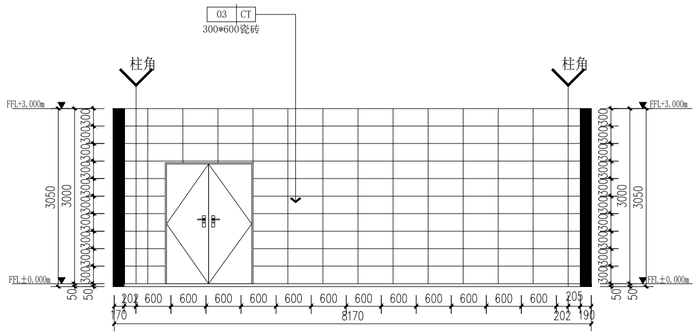


粗加工区一 1:50

58
EL-101

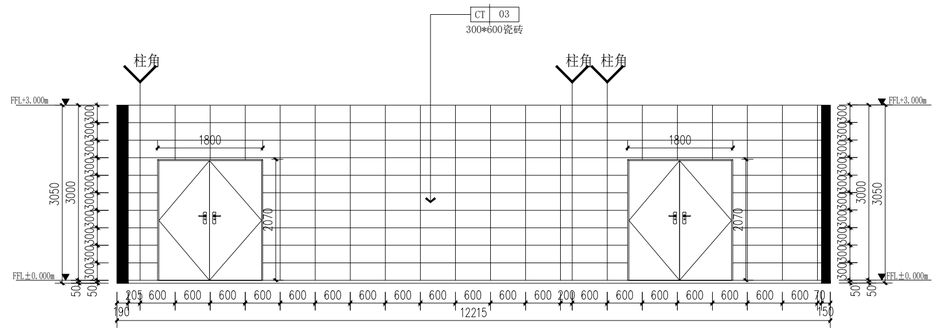


切配区三 1:50

59
EL-101

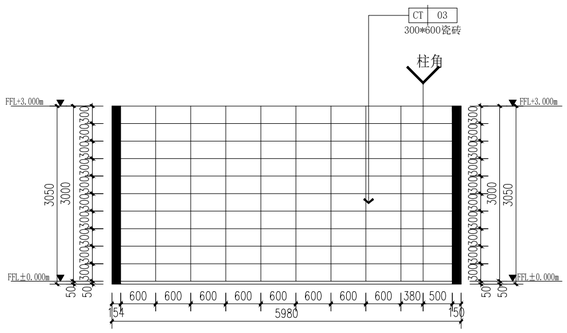


切配区三 1:50

60
EL-101

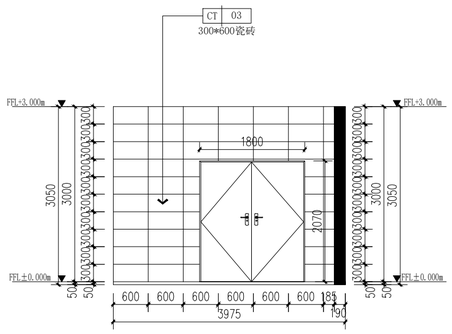

切配区三 1:50

61
EL-101

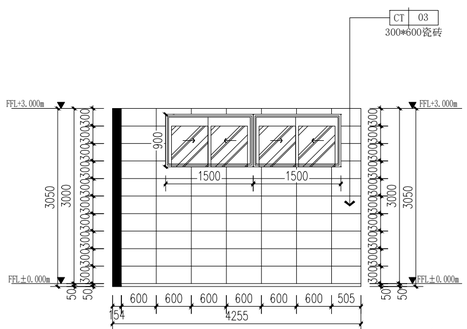

切配区三 1:50

62
EL-101

中科盛华工程集团有限公司

ZHONGKESHENGHUA Enginee

证书编号： A114013266
A2140

建筑行业（建筑工程）甲级
农林行业（农业综合开发生态工程）专项甲级
风景园林工程设计专项甲级
环境工程设计专项（水污染防治工程）甲级
市政行业乙级
建筑行业（人防工程）乙级
农林行业（农业工程）乙级
化工石化医药行业乙级
电力行业乙级
煤炭行业（选煤厂、矿井）专业乙级
建材行业乙级
机械行业乙级

建设单位：

西北政法大学

工程名称：

西北政法大学长安校区学生食堂（一期）修缮改造设计项目

子项名称：

学生食堂（一期）修缮改造设计项目

图 名：


立面图（十一）

工程勘察设计单位出图专用章

单位名称	中科盛华工程集团有限公司		
证书编号	A114013266	资质等级	甲级
有效期	至2028年01月18日		
山西省住房和城乡建设厅监制			


	姓 名	签 名
项目负责人	杨旭	
专业负责人	杨旭	
审核	杨旭	
校对	曲道旭	
设计	郭东鑫	

工程编号	2026ZKSHXA-		
设计阶段	施工图		
专业	建筑	图号	EL-1
比例	1:150	日期	2026.0

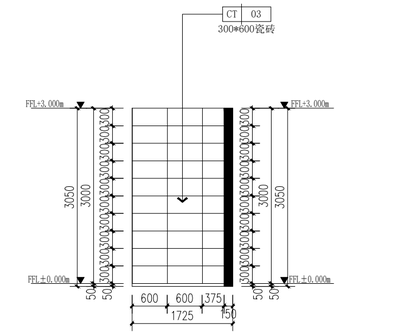


切配区三 1:50

63
FL-101

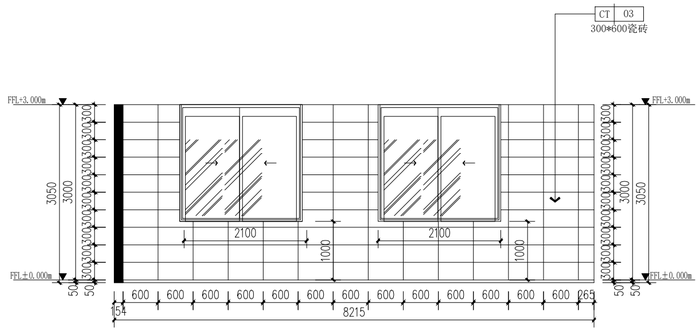


切配区三 1:50

64
FL-101

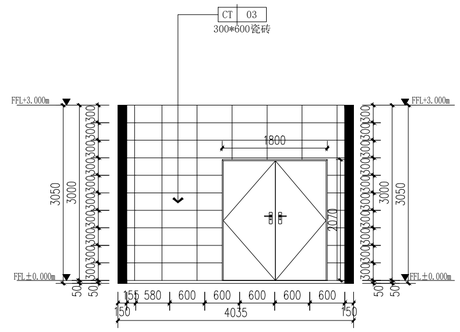


备餐分区 1:50

65
FL-101

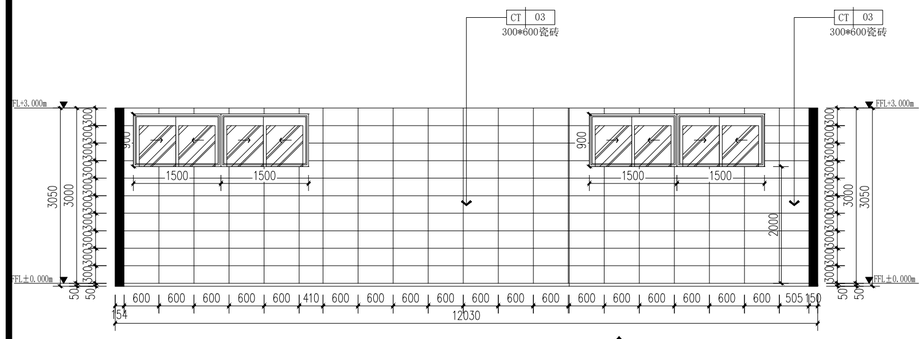


备餐分区 1:50

66
FL-101

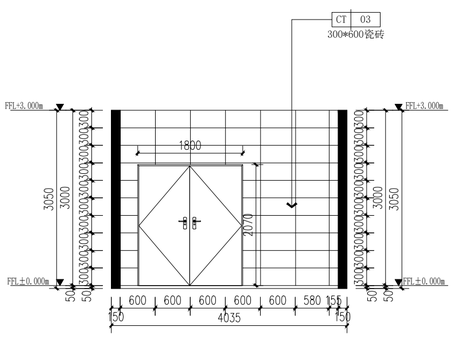


备餐分区 1:50

67
FL-101

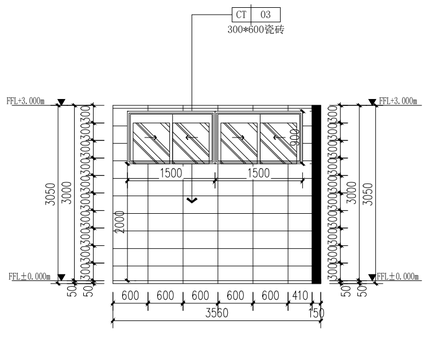


粗加工区二 1:50

69
FL-101

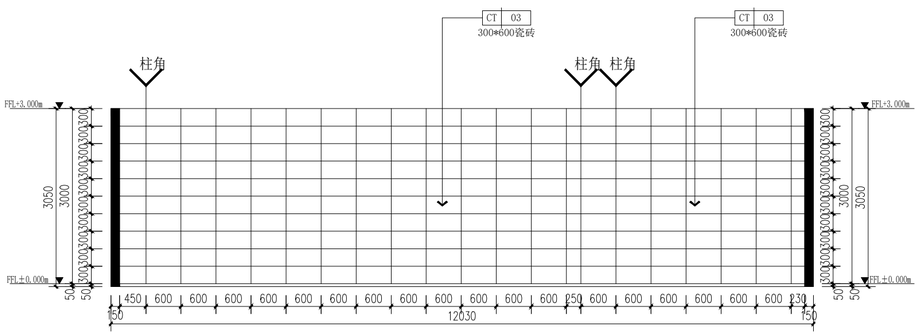


备餐分区 1:50

68
FL-101

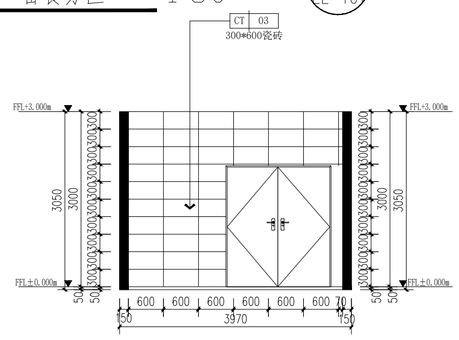

粗加工区二 1:50

70
FL-101

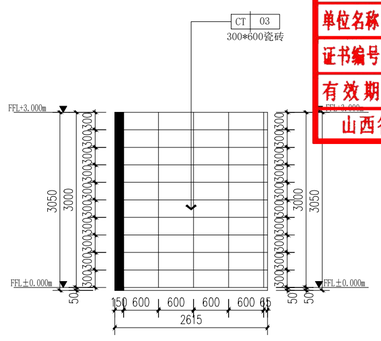

粗加工区二 1:50

71
FL-101

中科盛华工程集团有限公司

ZHONGKESHENGHUA Enginee

证书编号： A114013266
A2140

建筑行业（建筑工程）甲级
农林行业（农业综合开发生态工程）专项甲级
风景园林工程设计专项甲级
环境工程设计专项（水污染防治工程）甲级
市政行业乙级
建筑行业（人防工程）乙级
农林行业（农业工程）乙级
化工石化医药行业乙级
电力行业乙级
煤炭行业（选煤厂、矿井）专业乙级
建材行业乙级
机械行业乙级

建设单位：

西北政法大学

工程名称：

西北政法大学长安校区学生食堂（一期）修缮改造设计项目

子项名称：

学生食堂（一期）修缮改造设计项目


图　　名：

立面图（十二）

工程勘察设计单位出图专用章
单位名称 中科盛华工程集团有限公司
证书编号 A114013266 资质等级 甲级
有效期 至2028年01月18日
山西省住房和城乡建设厅监制


角色	姓名	签名
项目负责人	杨旭	
专业负责人	杨旭	
审核	杨旭	
校对	曲道旭	
设计	郭东鑫	

工程编号	2026ZKSHXA-		
设计阶段	施工图		
专业	建筑	图号	EL-2
比例	1：150	日期	2026.10

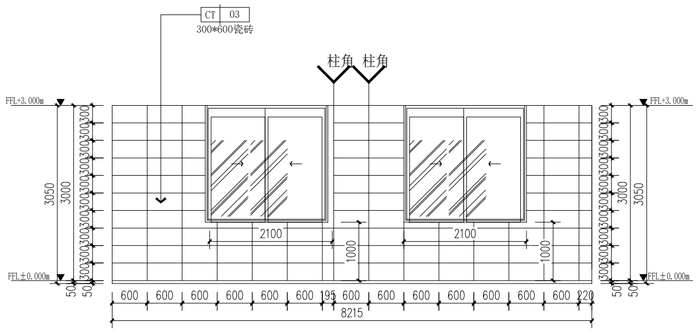


粗加工区二 1:50

72
FL-101

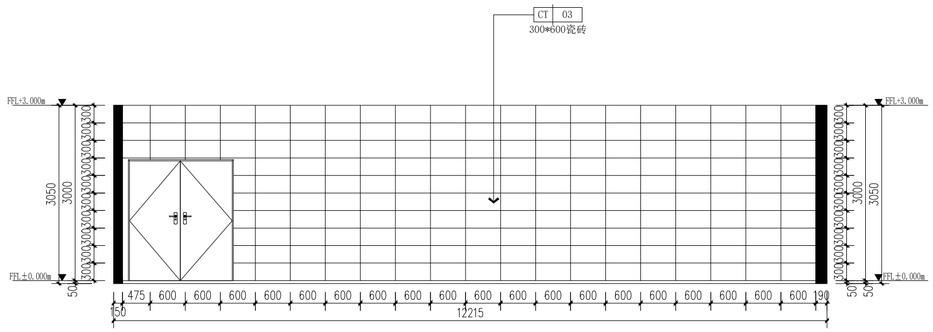


粗加工区二 1:50

73
FL-101

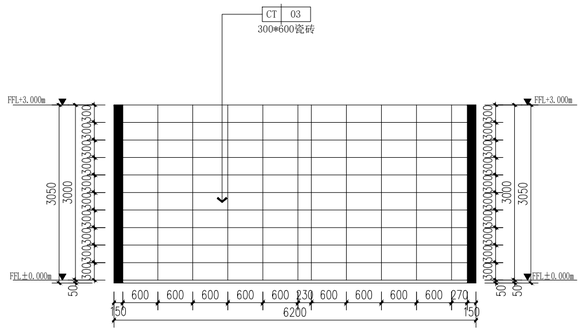


粗加工区二 1:50

74
FL-101

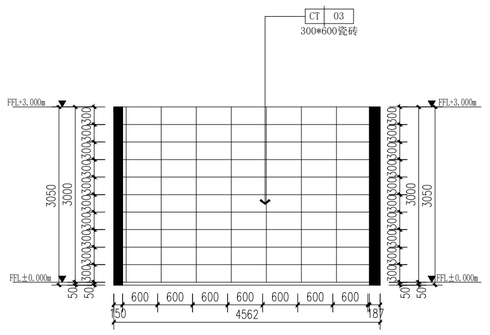


过渡区三 1:50

75
FL-101

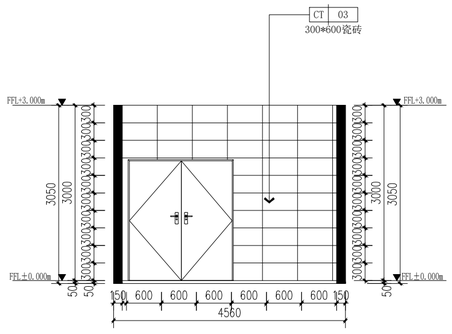


过渡区三 1:50

76
FL-101

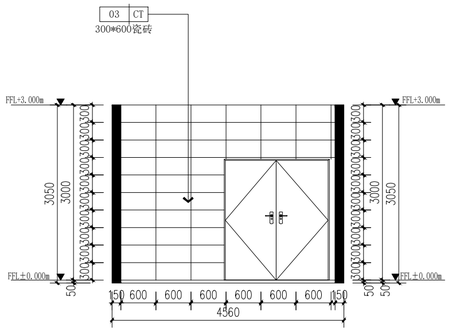

过渡区三 1:50

77
FL-101

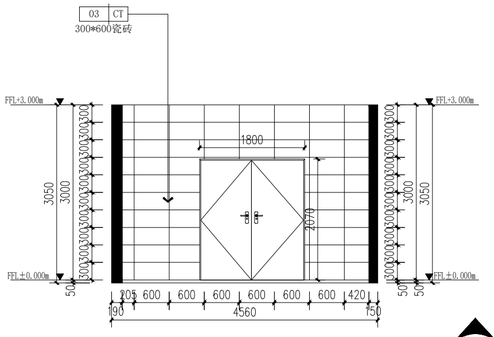

过渡区三 1:50

78
FL-101

中科盛华工程集团有限公司

ZHONGKESHENGHUA Enginee

证书编号： A114013266
A2140

建筑行业（建筑工程）甲级
农林行业（农业综合开发生态工程）专项甲级
风景园林工程设计专项甲级
环境工程设计专项（水污染防治工程）甲级
市政行业乙级
建筑行业（人防工程）乙级
农林行业（农业工程）乙级
化工石化医药行业乙级
电力行业乙级
煤炭行业（选煤厂、矿井）专业乙级
建材行业乙级
机械行业乙级

建设单位：

西北政法大学

工程名称：

西北政法大学长安校区学生食堂（一期）修缮改造设计项目

子项名称：

学生食堂（一期）修缮改造设计项目

图　　名：


立面图（十三）

工程勘察设计单位出图专用章
单位名称 中科盛华工程集团有限公司
证书编号 A114013266 资质等级 甲级
有效期 至2028年01月18日
山西省住房和城乡建设厅监制

项目负责人	杨旭	签名
专业负责人	杨旭	
审核	杨旭	
校对	曲道旭	
设计	郭东鑫	


工程编号	2026ZKSHXA-
设计阶段	施工图

专业	建筑	图号	EL-3
比例	1:150	日期	2026.0

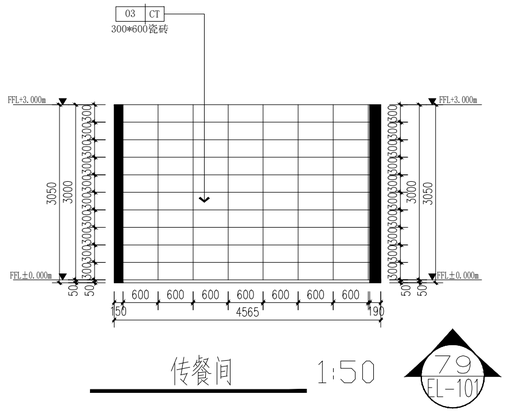


传餐间 1:50

79
FFL-101

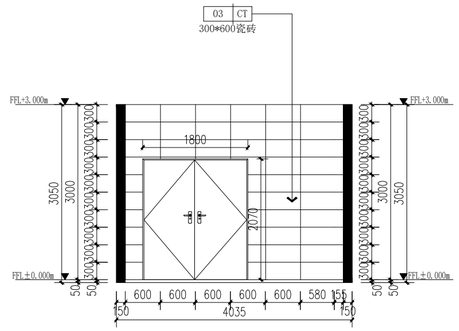


传餐间 1:50

80
FFL-101

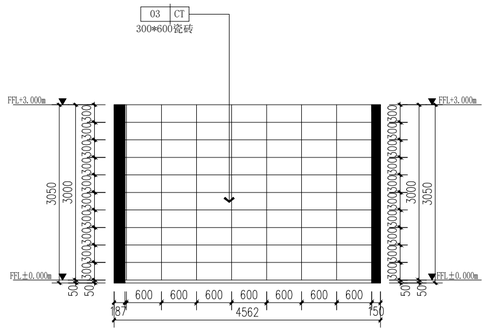


传餐间 1:50

81
FFL-101

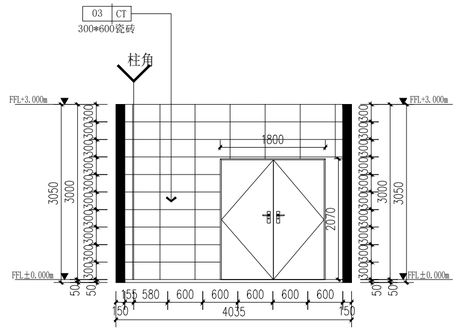


传餐间 1:50

82
FFL-101

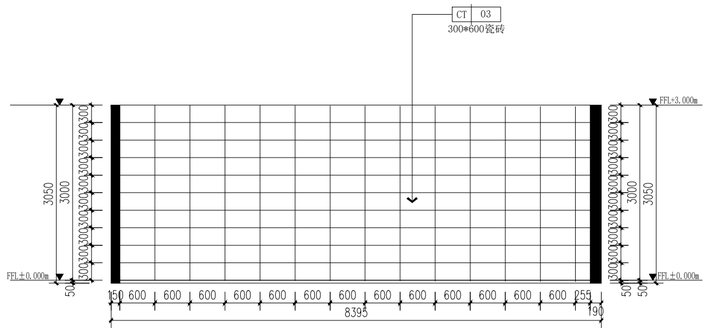

上货库房二 1:50

83
FFL-101

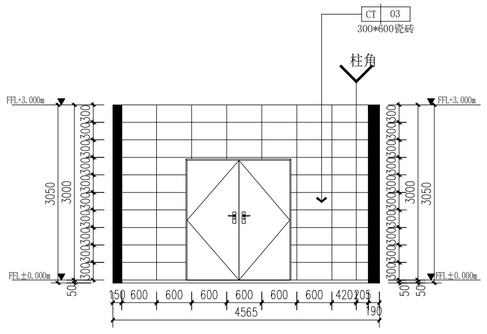

上货库房二 1:50

84
FFL-101

工程勘察设计单位出图专用章
单位名称 中科盛华工程集团有限公司
证书编号 A1140132666 资质等级 甲级
有效期 至2028年01月18日
山西省住房和城乡建设厅监制

中科盛华工程集团有限公司
ZHONGKESHENGHUA Enginee
证书编号： A1140132666
A2140
建筑行业（建筑工程）甲级
农林行业（农业综合开发生态工程）专项甲级
风景园林工程设计专项甲级
环境工程设计专项（水污染防治工程）甲级
市政行业乙级
建筑行业（人防工程）乙级
农林行业（农业工程）乙级
化工石化医药行业乙级
电力行业乙级
煤炭行业（选煤厂、矿井）专业乙级
建材行业乙级
机械行业乙级

建设单位：

西北政法大学

工程名称：

西北政法大学长安校区学生食堂（一期）修缮改造设计项目

子项名称：


学生食堂（一期）修缮改造设计项目

图　　名：

立面图（十四）


	姓　名	签　名
项目负责人	杨旭	杨旭
专业负责人	杨旭	杨旭
审核	杨旭	杨旭
校对	曲道旭	曲道旭
设计	郭东鑫	郭东鑫

工程编号	2026ZKSHXA-		
设计阶段	施工图		
专业	建筑	图号	EL-4
比例	1：150	日期	2026.0

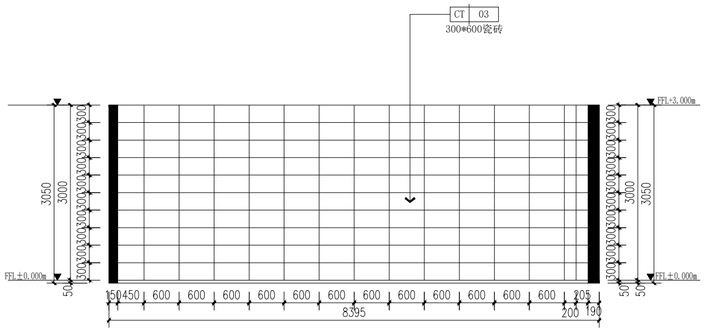


上货库房二 1:50

85 FL-101

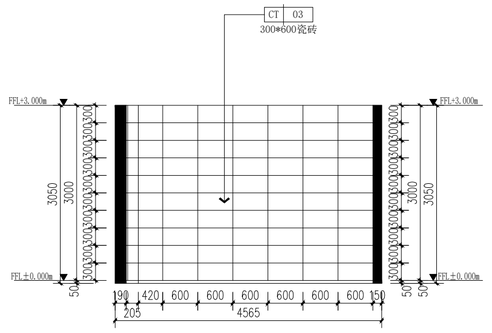


上货库房二 1:50

86 FL-101

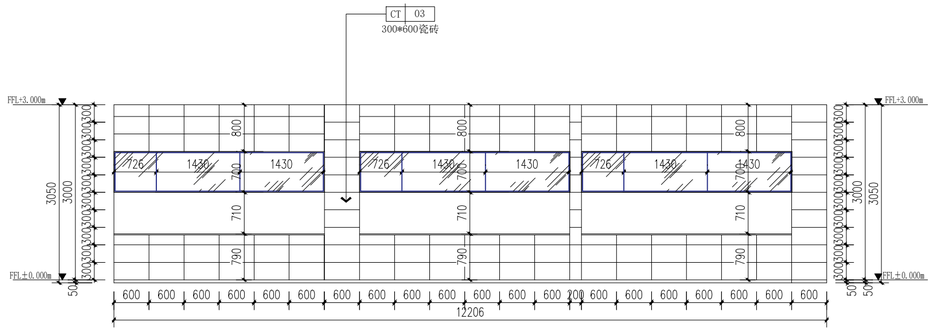


明档档口立面图 1:50

87 FL-101

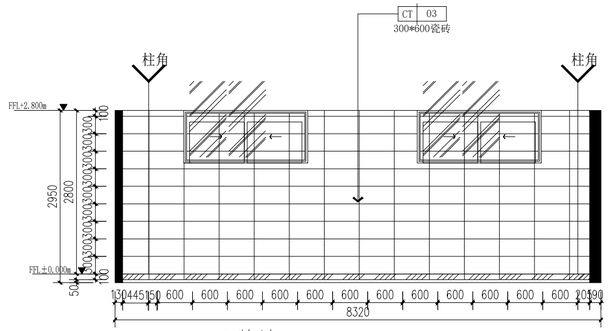


品牌档口一 1:50

88 FL-101

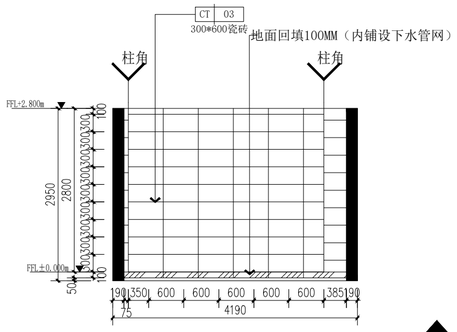


品牌档口一

89 FL-101

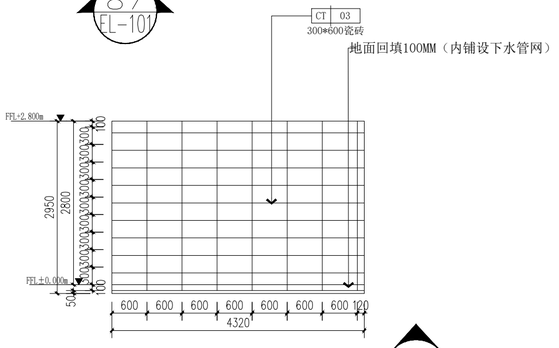


品牌档口一

90 FL-101

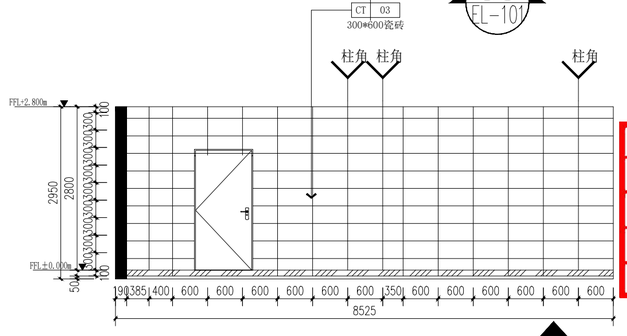


品牌档口一

91 FL-101

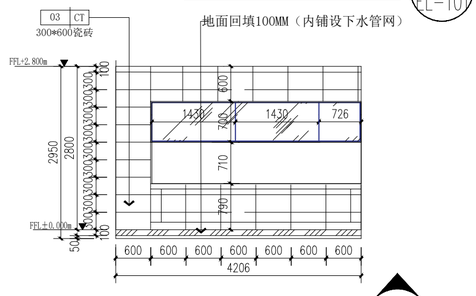


品牌档口一

92 FL-101

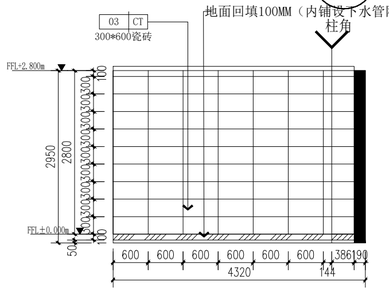

品牌档口一

93 FL-101

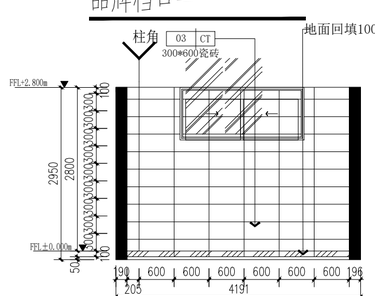

品牌档口二

94 FL-101

中科盛华工程集团有限公司

ZHONGKESHENGHUA Enginee

证书编号： A114013266
A2140

建筑行业（建筑工程）甲级
农林行业（农业综合开发生态工程）专项甲级
风景园林工程设计专项甲级
环境工程设计专项（水污染防治工程）甲级
市政行业乙级
建筑行业（人防工程）乙级
农林行业（农业工程）乙级
化工石化医药行业乙级
电力行业乙级
煤炭行业（选煤厂、矿井）专业乙级
建材行业乙级
机械行业乙级

建设单位:
西北政法大学

工程名称:
西北政法大学长安校区学生食堂（一期）修缮改造设计项目


子项名称:
学生食堂（一期）修缮改造设计项目

图名:
立面图（十五）

工程勘察设计单位出图专用章
单位名称 中科盛华工程集团有限公司
证书编号 A114013266 资质等级 甲级
有效期 至2028年01月18日
山西省住房和城乡建设厅监制


	姓名	签名
项目负责人	杨旭	
专业负责人	杨旭	
审核	杨旭	
校对	曲道旭	
设计	郭东鑫	

工程编号	2026ZKSHXA-		
设计阶段	施工图		
专业	建筑	图号	EL-5
比例	1:150	日期	2026.0

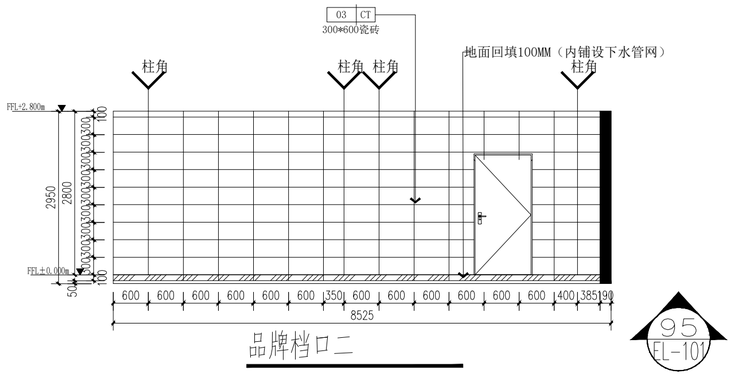


品牌档口二

95
FL-101

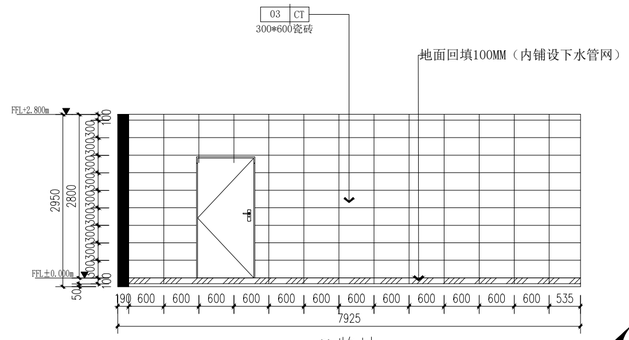


品牌档口二

96
FL-101

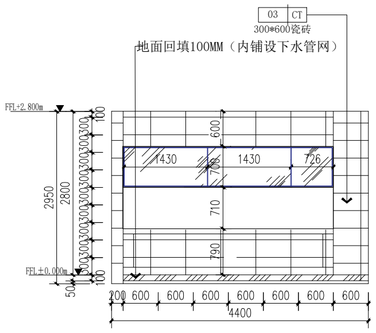


品牌档口二

97
FL-101

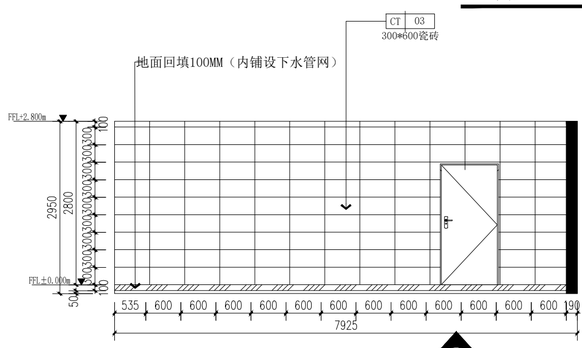


品牌档口三

98
FL-101

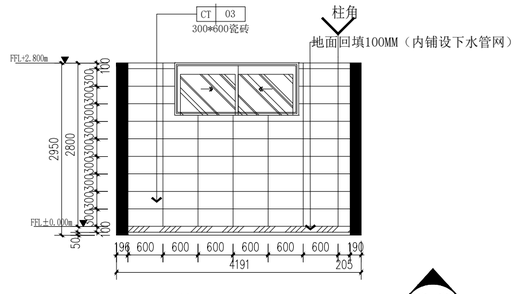


品牌档口三

99
FL-101

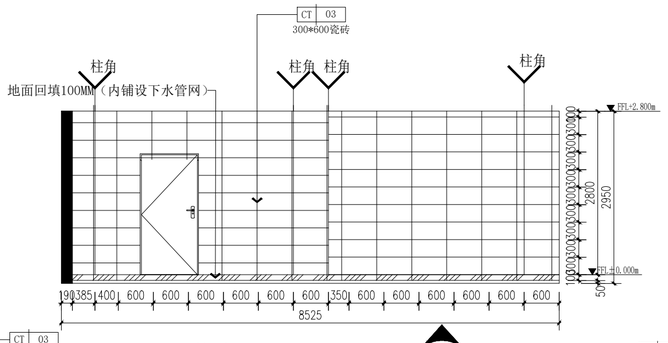


品牌档口三

100
FL-101

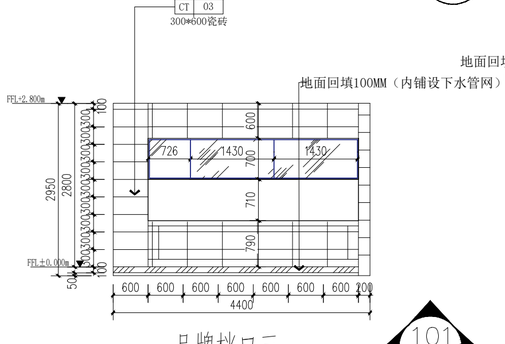


品牌档口三

101
FL-101

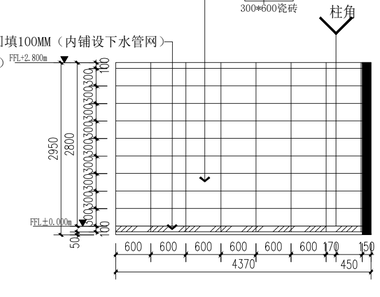

品牌档口四

102
FL-101

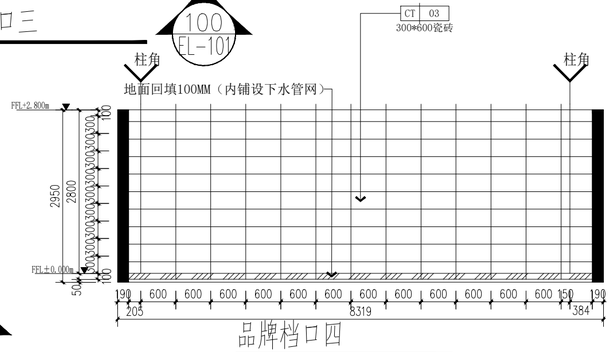

品牌档口四

103
FL-101

中科盛华工程集团有限公司

ZHONGKESHENGHUA Enginee

证书编号： A114013266
A2140

建筑行业（建筑工程）甲级
农林行业（农业综合开发生态工程）专项甲级
风景园林工程设计专项甲级
环境工程设计专项（水污染防治工程）甲级
市政行业乙级
建筑行业（人防工程）乙级
农林行业（农业工程）乙级
化工石化医药行业乙级
电力行业乙级
煤炭行业（选煤厂、矿井）专业乙级
建材行业乙级
机械行业乙级

建设单位：

西北政法大学

工程名称：

西北政法大学长安校区学生食堂（一期）修缮改造设计项目

子项名称：

学生食堂（一期）修缮改造设计项目

图　　名：


立面图（十六）

工程勘察设计单位出图专用章
单位名称 中科盛华工程集团有限公司
证书编号 A114013266 资质等级 甲级
有效期 至2028年01月18日
山西省住房和城乡建设厅监制

姓　名	签　名
杨旭	杨旭
杨旭	杨旭
杨旭	杨旭
曲道旭	曲道旭
郭东鑫	郭东鑫


工程编号	2026ZKSHXA-		
设计阶段	施工图		
专业	建筑	图号	EL-06
比例	1：150	日期	2026.10

专业负责人
审核
校对
设计

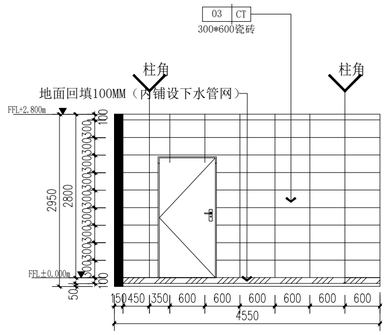


品牌档口四

104
FL-101

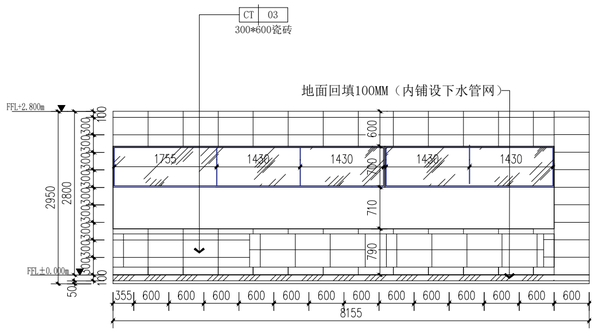


品牌档口四

105
FL-101

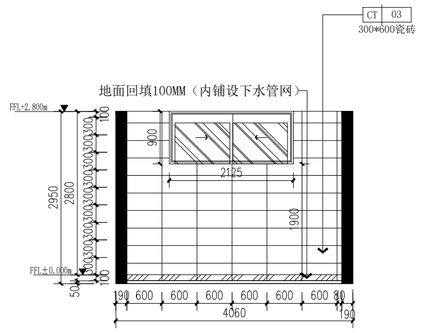


品牌档口五

106
FL-101

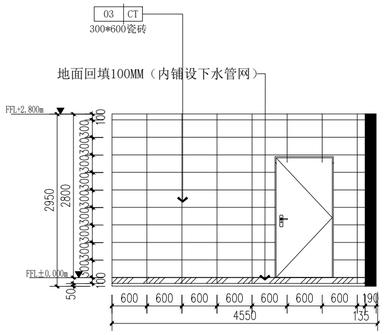


品牌档口五

107
FL-101

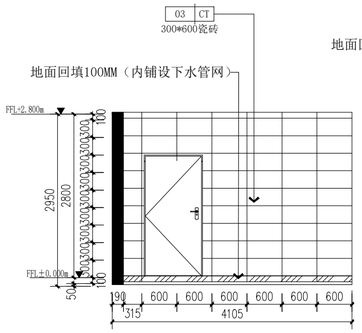


品牌档口五

108
FL-101

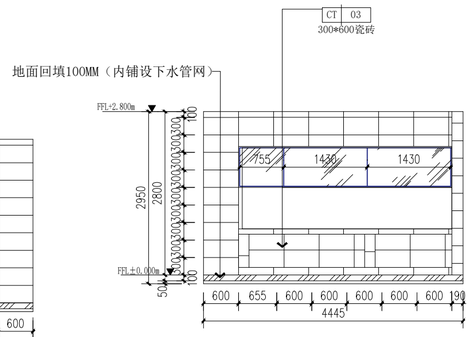


品牌档口五

109
FL-101

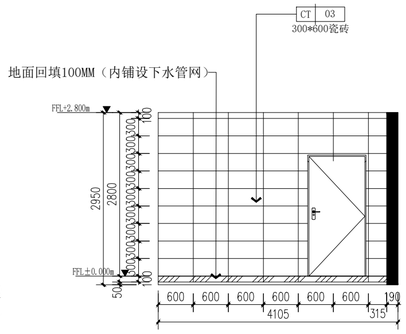


品牌档口六

110
FL-101

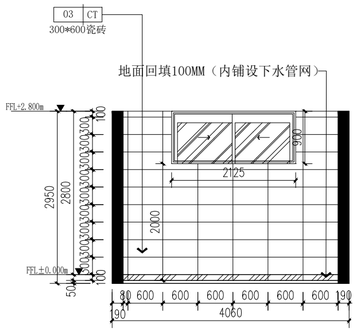


品牌档口六


111
FL-101

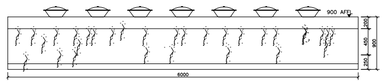


自助餐台

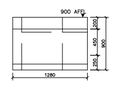

自助餐台

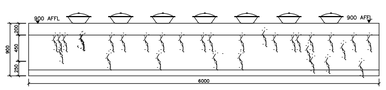

自助餐台

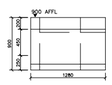

自助餐台

中科盛华工程集团有限公司

ZHONGKESHENGHUA Enginee

证书编号： A1140132662
A2140

建筑行业（建筑工程）甲级
农林行业（农业综合开发生态工程）专项甲级
风景园林工程设计专项甲级
环境工程设计专项（水污染防治工程）甲级
市政行业乙级
建筑行业（人防工程）乙级
农林行业（农业工程）乙级
化工石化医药行业乙级
电力行业乙级
煤炭行业（选煤厂、矿井）专业乙级
建材行业乙级
机械行业乙级

建设单位：

西北政法大学

工程名称：

西北政法大学长安校区学生食堂（一期）修缮改造设计项目

子项名称：

学生食堂（一期）修缮改造设计项目


图　　名：

立面图（十七）

工程勘察设计单位出图专用章
单位名称 中科盛华工程集团有限公司
证书编号 A1140132662 资质等级 甲级
有效期 至2028年01月18日
山西省住房和城乡建设厅监制


姓　名	签　名
项目负责人	杨旭
专业负责人	杨旭
审核	杨旭
校对	曲道旭
设计	郭东鑫

工程编号	2026ZKSHXA-		
设计阶段	施工图		
专业	建筑	图号	EL-7
比例	1：150	日期	2026.0

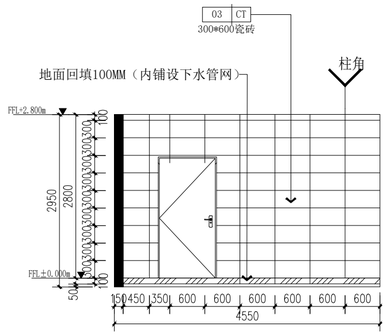


品牌档口六

112
FL-101

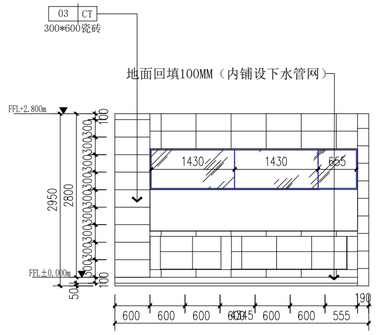


品牌档口六

113
FL-101

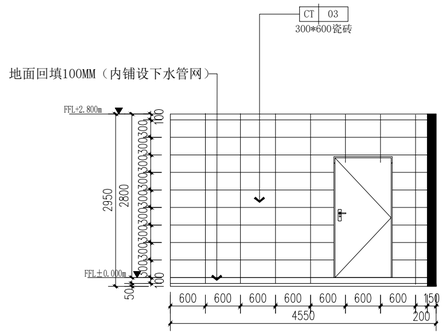


品牌档口七

114
FL-101

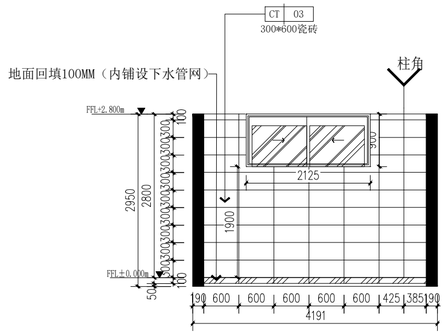


品牌档口七

115
FL-101

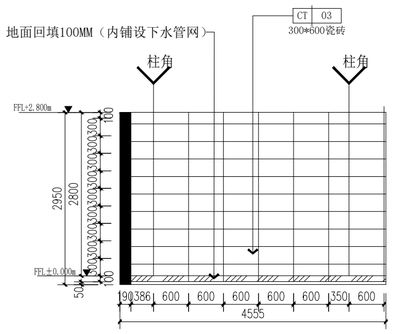


品牌档口七

116
FL-101

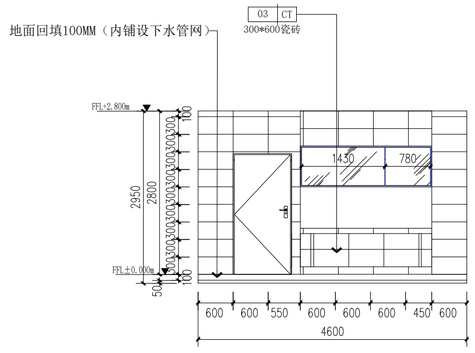

品牌档口七

117
FL-101

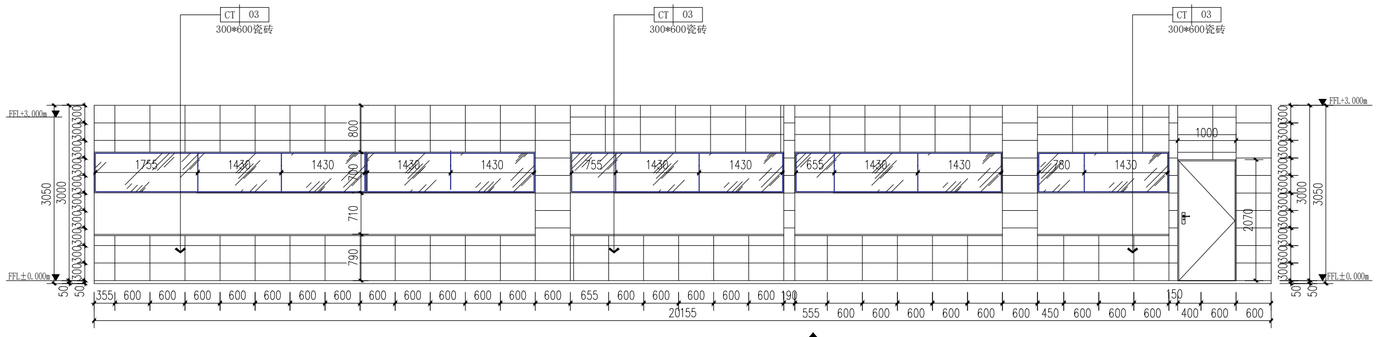

明档档口立面图 1:50

118
FL-101

工程勘察设计单位出图专用章
单位名称 中科盛华工程集团有限公司
证书编号 A1140132666 资质等级 甲级
有效期 至2028年01月18日
山西省住房和城乡建设厅监制

中科盛华工程集团有限公司

ZHONGKESHENGHUA Enginee

证书编号： A1140132666
A2140

建筑行业（建筑工程）甲级
农林行业（农业综合开发生态工程）专项甲级
风景园林工程设计专项甲级
环境工程设计专项（水污染防治工程）甲级
市政行业乙级
建筑行业（人防工程）乙级
农林行业（农业工程）乙级
化工石化医药行业乙级
电力行业乙级
煤炭行业（选煤厂、矿井）专业乙级
建材行业乙级
机械行业乙级

建设单位：

西北政法大学

工程名称：

西北政法大学长安校区学生食堂（一期）修缮改造设计项目

子项名称：


学生食堂（一期）修缮改造设计项目

图名：


立面图（十八）

	姓名	签名
项目负责人	杨旭	杨旭
专业负责人	杨旭	杨旭
审核	杨旭	杨旭
校对	曲道旭	曲道旭
设计	郭东鑫	郭东鑫


工程编号	2026ZKSHXA-		
设计阶段	施工图		
专业	建筑	图号	EL-8
比例	1:150	日期	2026.0

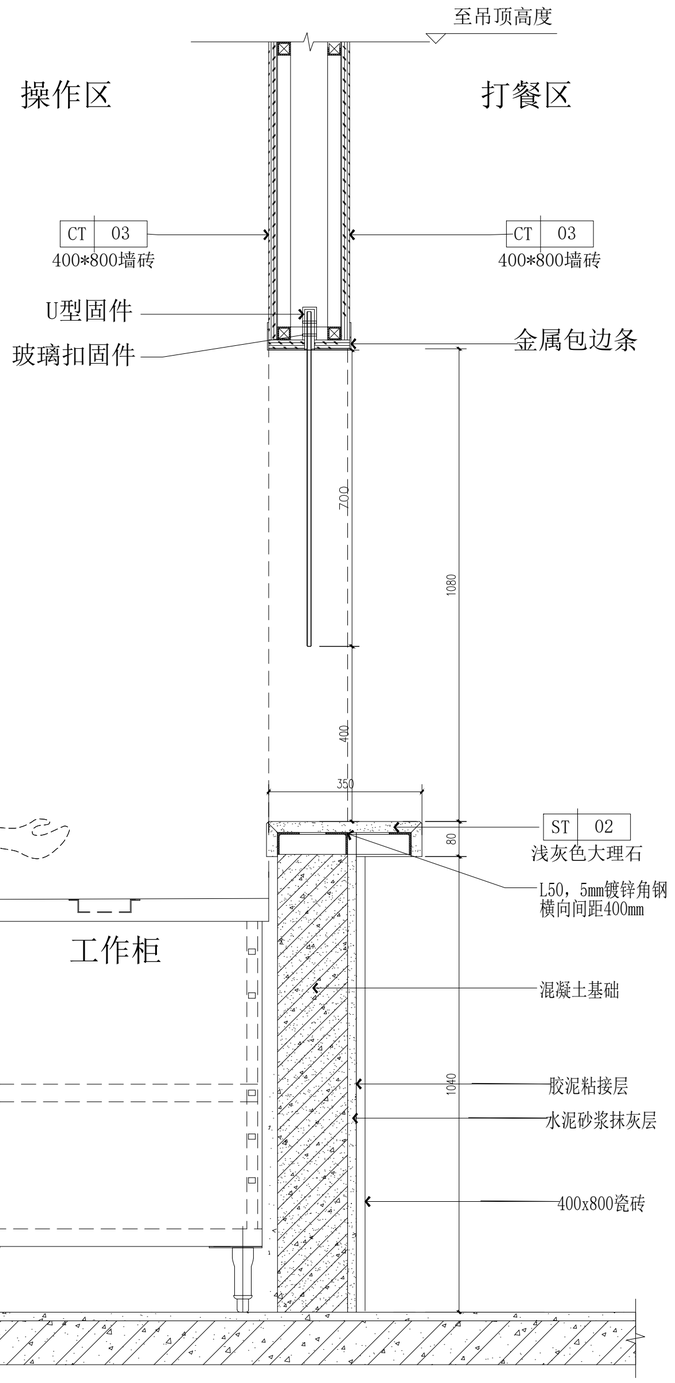

01 明档档口节点 1:10

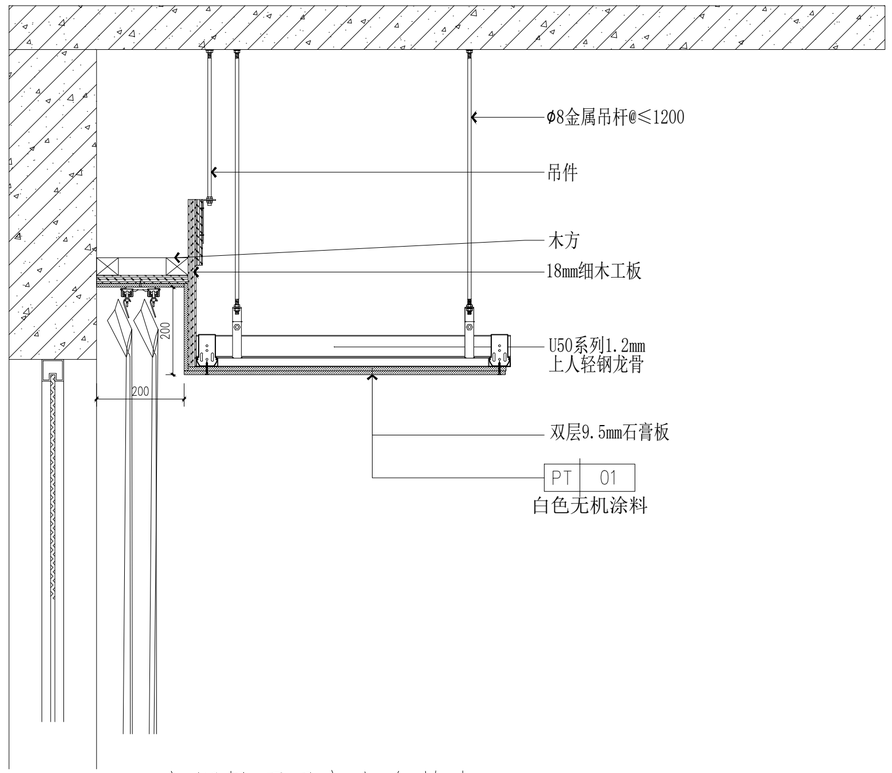

石膏板吊顶及窗帘盒节点

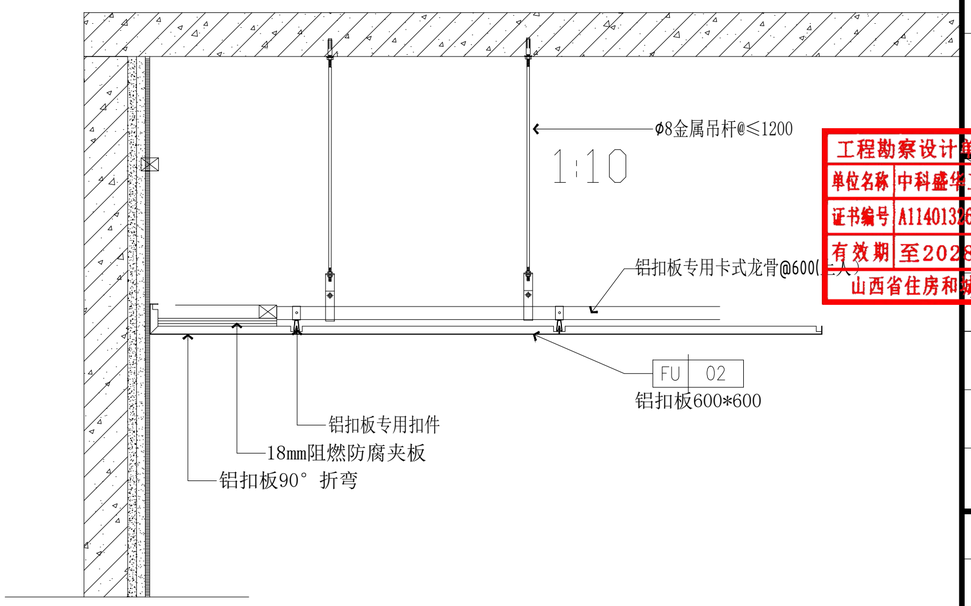

铝扣板吊顶节点 1:10

中科盛华工程集团有限公司

ZHONGKESHENGHUA Enginee
证书编号： A114013266
A2140

建筑行业（建筑工程）甲级
农林行业（农业综合开发生态工程）专项甲级
风景园林工程设计专项甲级
环境工程设计专项（水污染防治工程）甲级
市政行业乙级
建筑行业（人防工程）乙级
农林行业（农业工程）乙级
化工石化医药行业乙级
电力行业乙级
煤炭行业（选煤厂、矿井）专业乙级
建材行业乙级
机械行业乙级

建设单位：
西北政法大学

工程名称：
西北政法大学长安校区学生食堂（一期）修缮改造设计项目


子项名称：
学生食堂（一期）修缮改造设计项目

图　　名：
立面图（一）


工程勘察设计单位出图专用章
单位名称 中科盛华工程集团有限公司
证书编号 A114013266 资质等级 甲级
有效期 至2023年01月18日
项目负责人
山西省住房和城乡建设厅监制

姓　名	签　名
杨旭	杨旭
杨旭	杨旭
杨旭	杨旭
曲道旭	曲道旭
郭东鑫	郭东鑫


工程编号	2026ZKSHXA-		
设计阶段	施工图		
专业	建筑	图号	D-0
比例	1：150	日期	2026.0

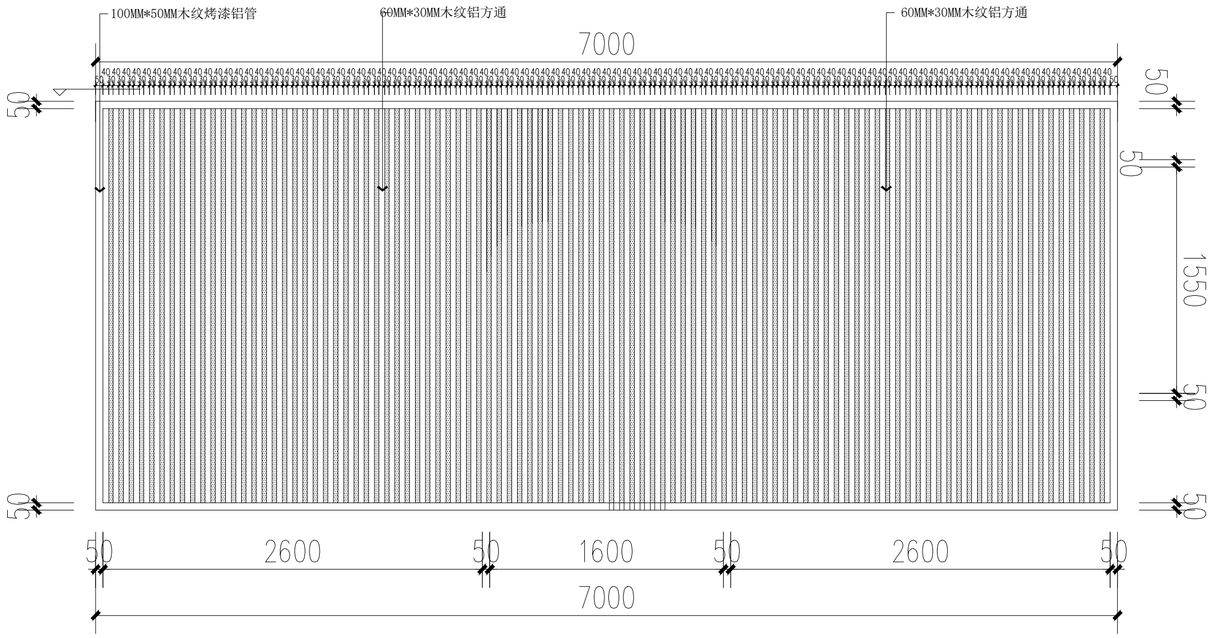


01大厅铝方通格栅立面详图 1:20

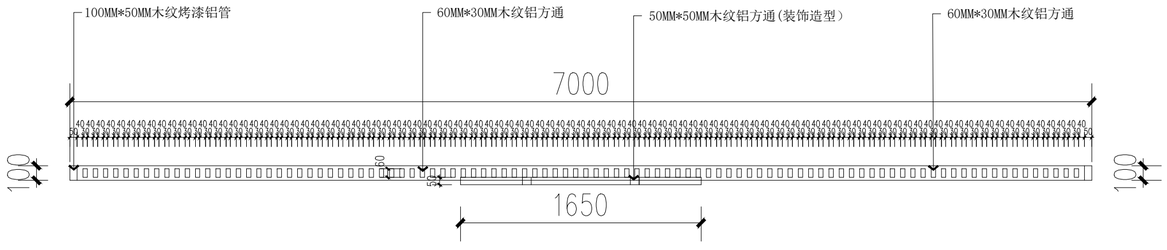


02 大厅铝方通格栅横剖详图1:20

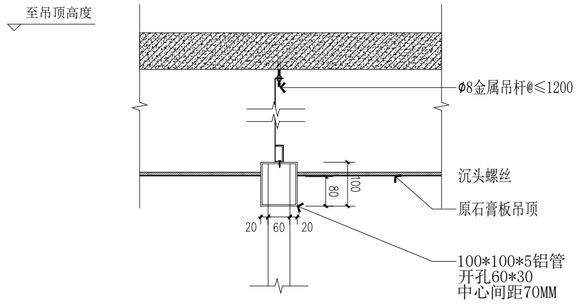

03铝方通格栅详图 1:20

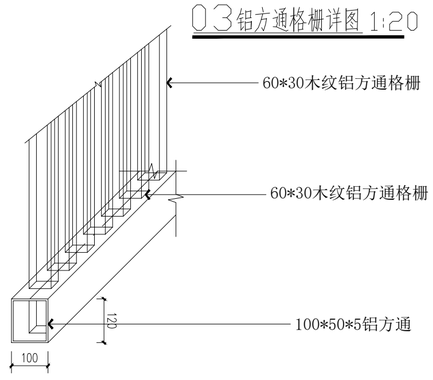

04 铝方通格栅详图 1:20

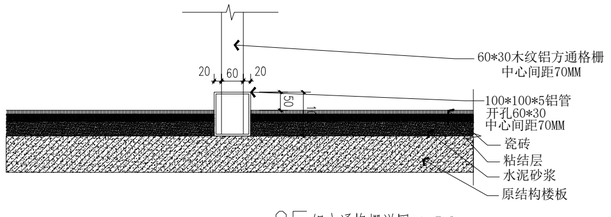

05铝方通格栅详图 1:20

工程勘察设计单位出图专用章

单位名称	中科盛华工程集团有限公司		
证书编号	A114013266	资质等级	甲级
有效期	至2028年01月18日		

山西省住房和城乡建设厅监制

中科盛华工程集团有限公司

ZHONGKESHENGHUA Enginee

证书编号： A114013266
A2140

建筑行业（建筑工程）甲级
农林行业（农业综合开发生态工程）专项甲级
风景园林工程设计专项甲级
环境工程设计专项（水污染防治工程）甲级
市政行业乙级
建筑行业（人防工程）乙级
农林行业（农业工程）乙级
化工石化医药行业乙级
电力行业乙级
煤炭行业（选煤厂、矿井）专业乙级
建材行业乙级
机械行业乙级

建设单位:
西北政法大学


工程名称:
西北政法大学长安校区学生食堂（一期）修缮改造设计项目

子项名称:
学生食堂（一期）修缮改造设计项目

图　　名:
立面图（二）


	姓　名	签　名
项目负责人	杨旭	
专业负责人	杨旭	
审核	杨旭	
校对	曲道旭	
设计	郭东鑫	


工程编号	2026ZKSHXA-		
设计阶段	施工图		
专业	建筑	图号	D-02
比例	1:150	日期	2026.10

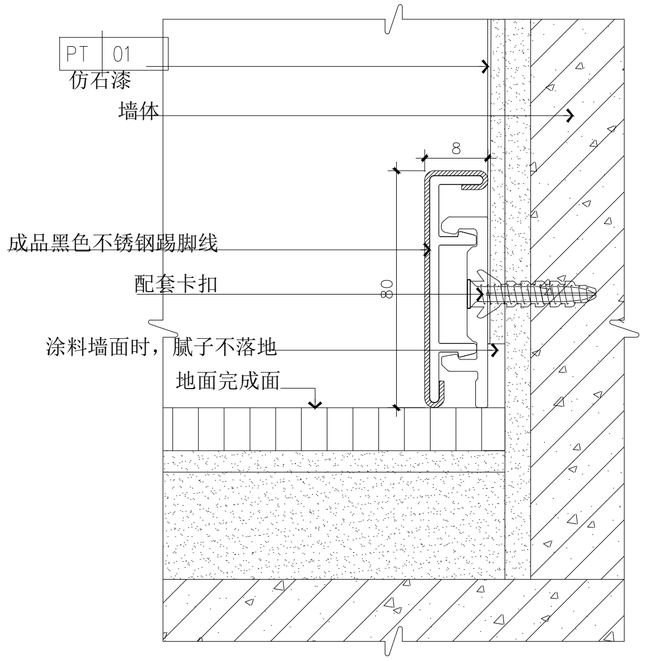


不锈钢踢脚线节点一 1:1

DETAIL

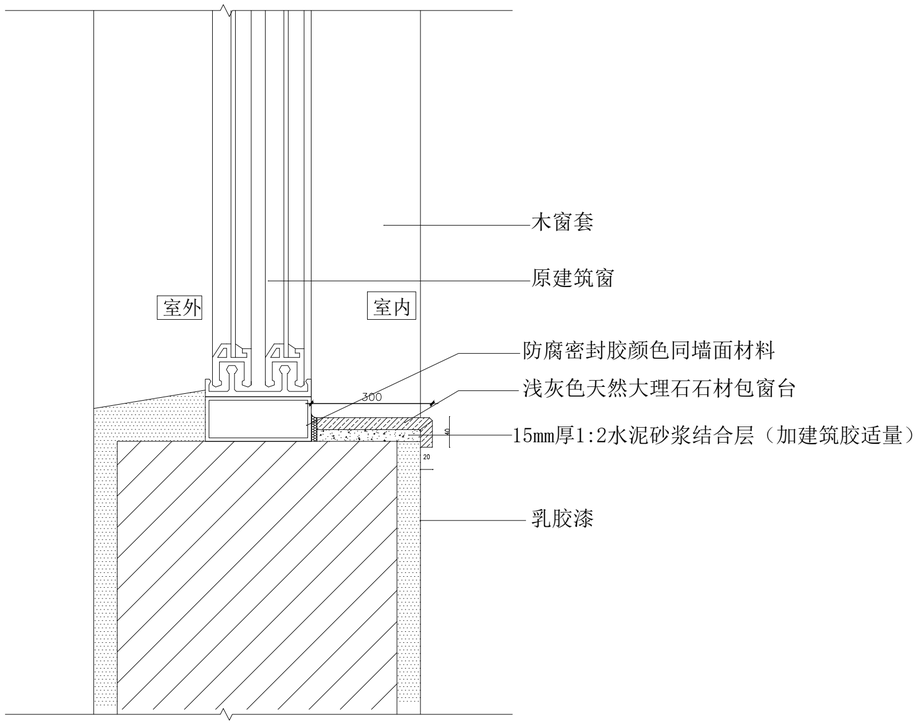

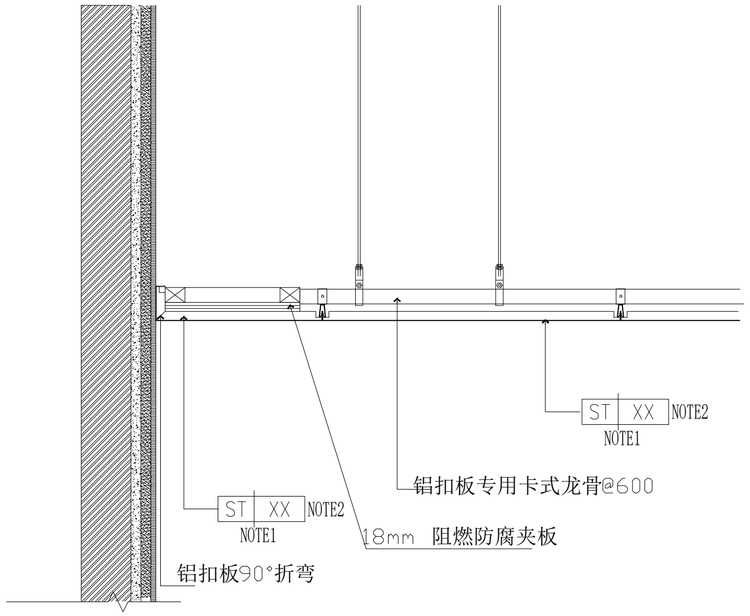

铝扣板吊顶节点 1:5

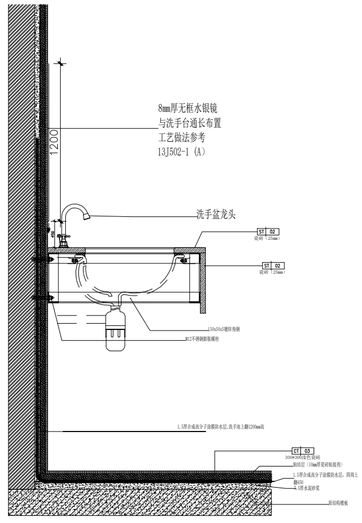

卫生间洗手台节点 1:10

中科盛华工程集团有限公司

ZHONGKESHENGHUA Enginee
证书编号： A114013266
A2140

建筑行业（建筑工程）甲级
农林行业（农业综合开发生态工程）专项甲级
风景园林工程设计专项甲级
环境工程设计专项（水污染防治工程）甲级
市政行业乙级
建筑行业（人防工程）乙级
农林行业（农业工程）乙级
化工石化医药行业乙级
电力行业乙级
煤炭行业（选煤厂、矿井）专业乙级
建材行业乙级
机械行业乙级

建设单位：

西北政法大学

工程名称：

西北政法大学长安校区学生食堂（一期）修缮改造设计项目

子项名称：

学生食堂（一期）修缮改造设计项目


图 名：

立面图（三）

工程勘察设计单位出图专用章
单位名称 中科盛华工程集团有限公司
证书编号 A114013266 资质等级 甲级
有效期 至2028年01月18日
山西省住房和城乡建设厅监制


职责	姓名	签名
项目负责人	杨旭	
专业负责人	杨旭	
审核	杨旭	
校对	曲道旭	
设计	郭东鑫	


工程编号	2026ZKSHXA-		
设计阶段	施工图		
专业	建筑	图号	D-0
比例	1：150	日期	2026.0

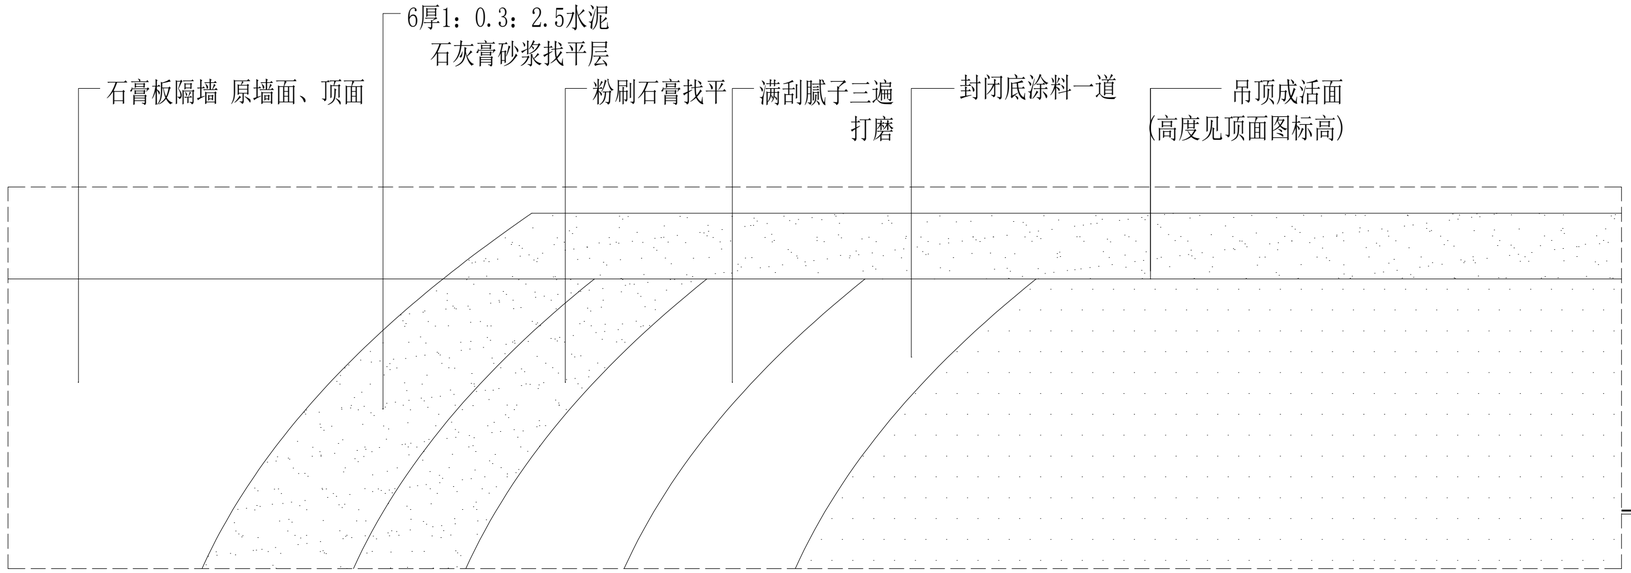

仿石漆节点

DETAIL

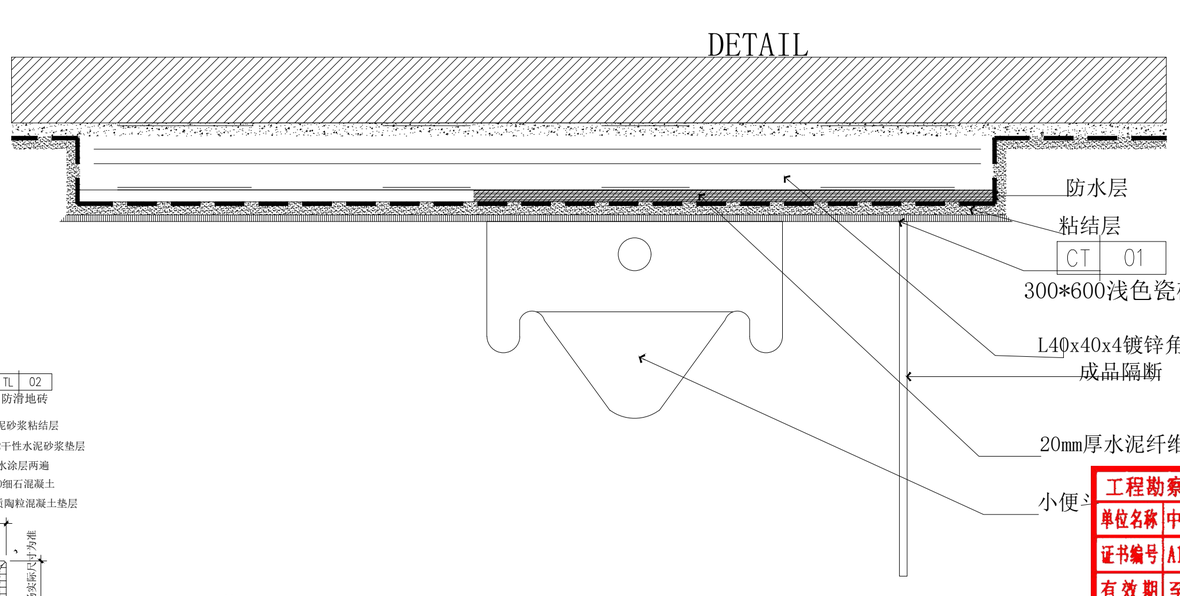

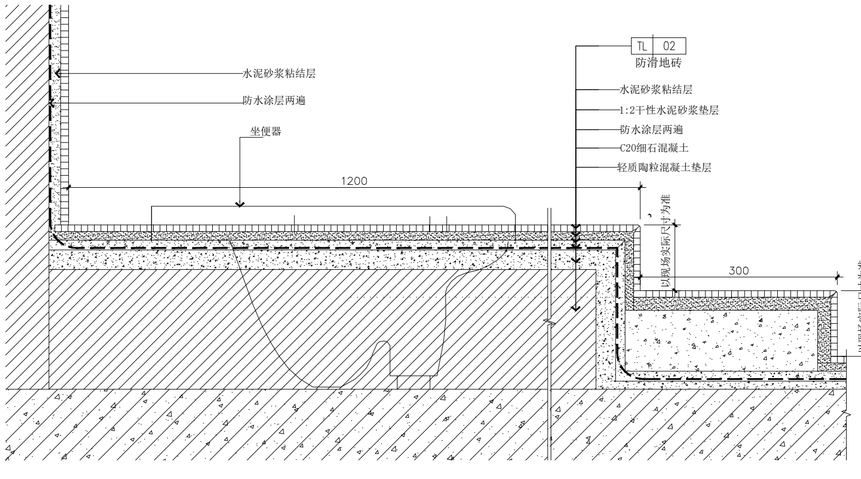

蹲便器/地台节点 1:5

DETAIL

卫生间小便池节点

DETAIL

工程勘察设计单位出图专用章
单位名称 中科盛华工程集团有限公司
证书编号 A114013266 级别等级 甲级
有效期 至2028年01月18日
山西省住房和城乡建设厅监制

中科盛华工程集团有限公司

ZHONGKESHENGHUA Enginee

证书编号： A114013266
A2140

建筑行业（建筑工程）甲级
农林行业（农业综合开发生态工程）专项甲级
风景园林工程设计专项甲级
环境工程设计专项（水污染防治工程）甲级
市政行业乙级
建筑行业（人防工程）乙级
农林行业（农业工程）乙级
化工石化医药行业乙级
电力行业乙级
煤炭行业（选煤厂、矿井）专业乙级
建材行业乙级
机械行业乙级

建设单位:
西北政法大学

工程名称:
西北政法大学长安校区学生食堂（一期）修缮改造设计项目


子项名称:
学生食堂（一期）修缮改造设计项目


图 名:
立面图（四）


	姓 名	签 名
项目负责人	杨旭	
专业负责人	杨旭	
审核	杨旭	
审定	曲道旭	
设计	郭东鑫	

工程编号	2026ZKSHXA-
设计阶段	施工图

专业	建筑	图号	D-0
比例	1：150	日期	2026.0

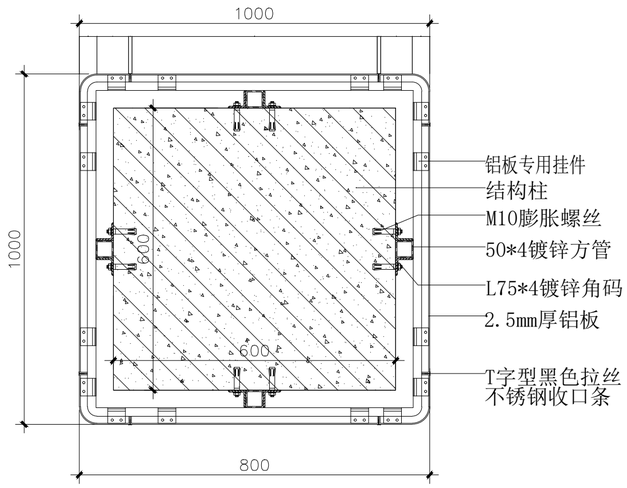

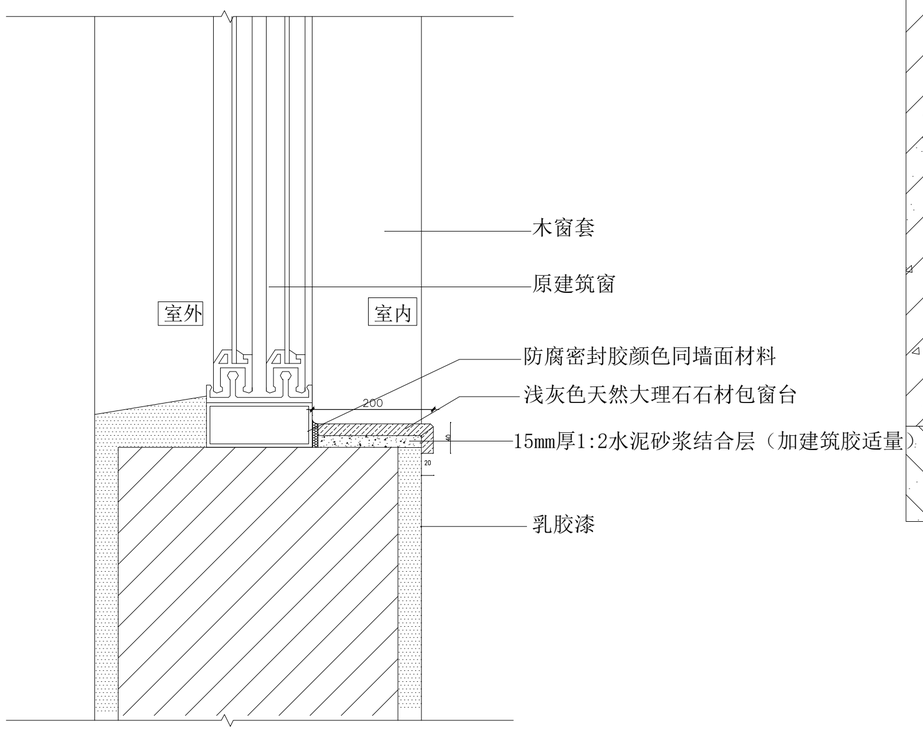

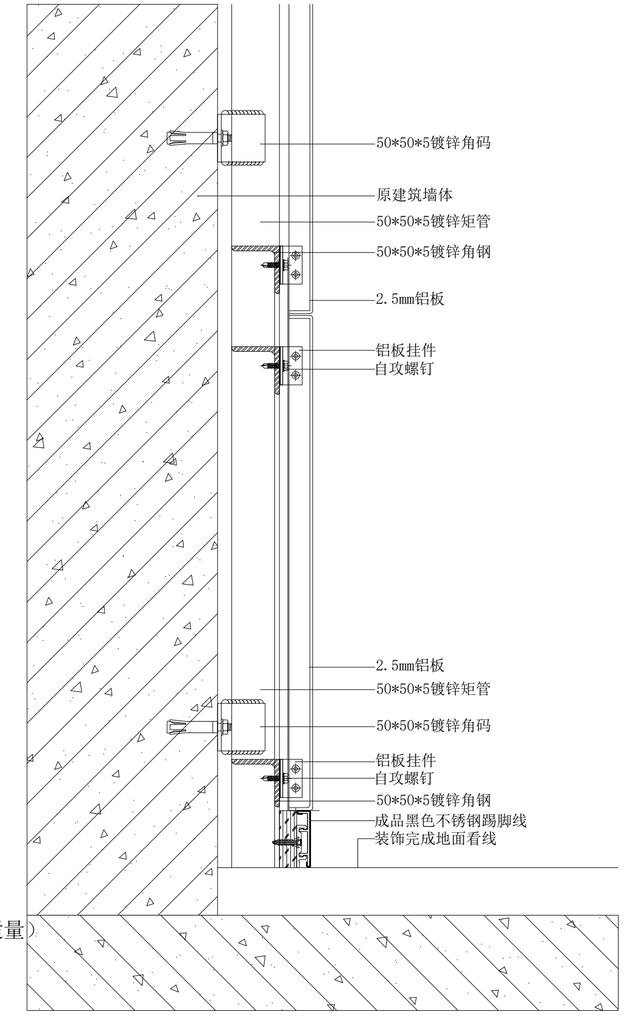

02 DT-02 铝板包柱节点图 1:2

DETAIL

中科盛华工程集团有限公司

ZHONGKESHENGHUA Enginee

证书编号： A114013266
A2140

建筑行业（建筑工程）甲级
农林行业（农业综合开发生态工程）专项甲级
风景园林工程设计专项甲级
环境工程设计专项（水污染防治工程）甲级
市政行业乙级
建筑行业（人防工程）乙级
农林行业（农业工程）乙级
化工石化医药行业乙级
电力行业乙级
煤炭行业（选煤厂、矿井）专业乙级
建材行业乙级
机械行业乙级

建设单位:

西北政法大学

工程名称:

西北政法大学长安校区学生食堂（一期）修缮改造设计项目

子项名称:

学生食堂（一期）修缮改造设计项目

图 名: 立面图（五）

工程勘察设计单位出图专用章
单位名称 中科盛华工程集团有限公司
证书编号 A114013266 资质等级 甲级
有效期 至2028年01月18日
山西省住房和城乡建设厅监制

姓名	签名
项目负责人	杨旭
专业负责人	杨旭
审核	杨旭
校对	曲道旭
设计	郭东鑫

工程编号	2026ZKSHXA-		
设计阶段	施工图		
专业	建筑	图号	D-0
比例	1:150	日期	2026.0