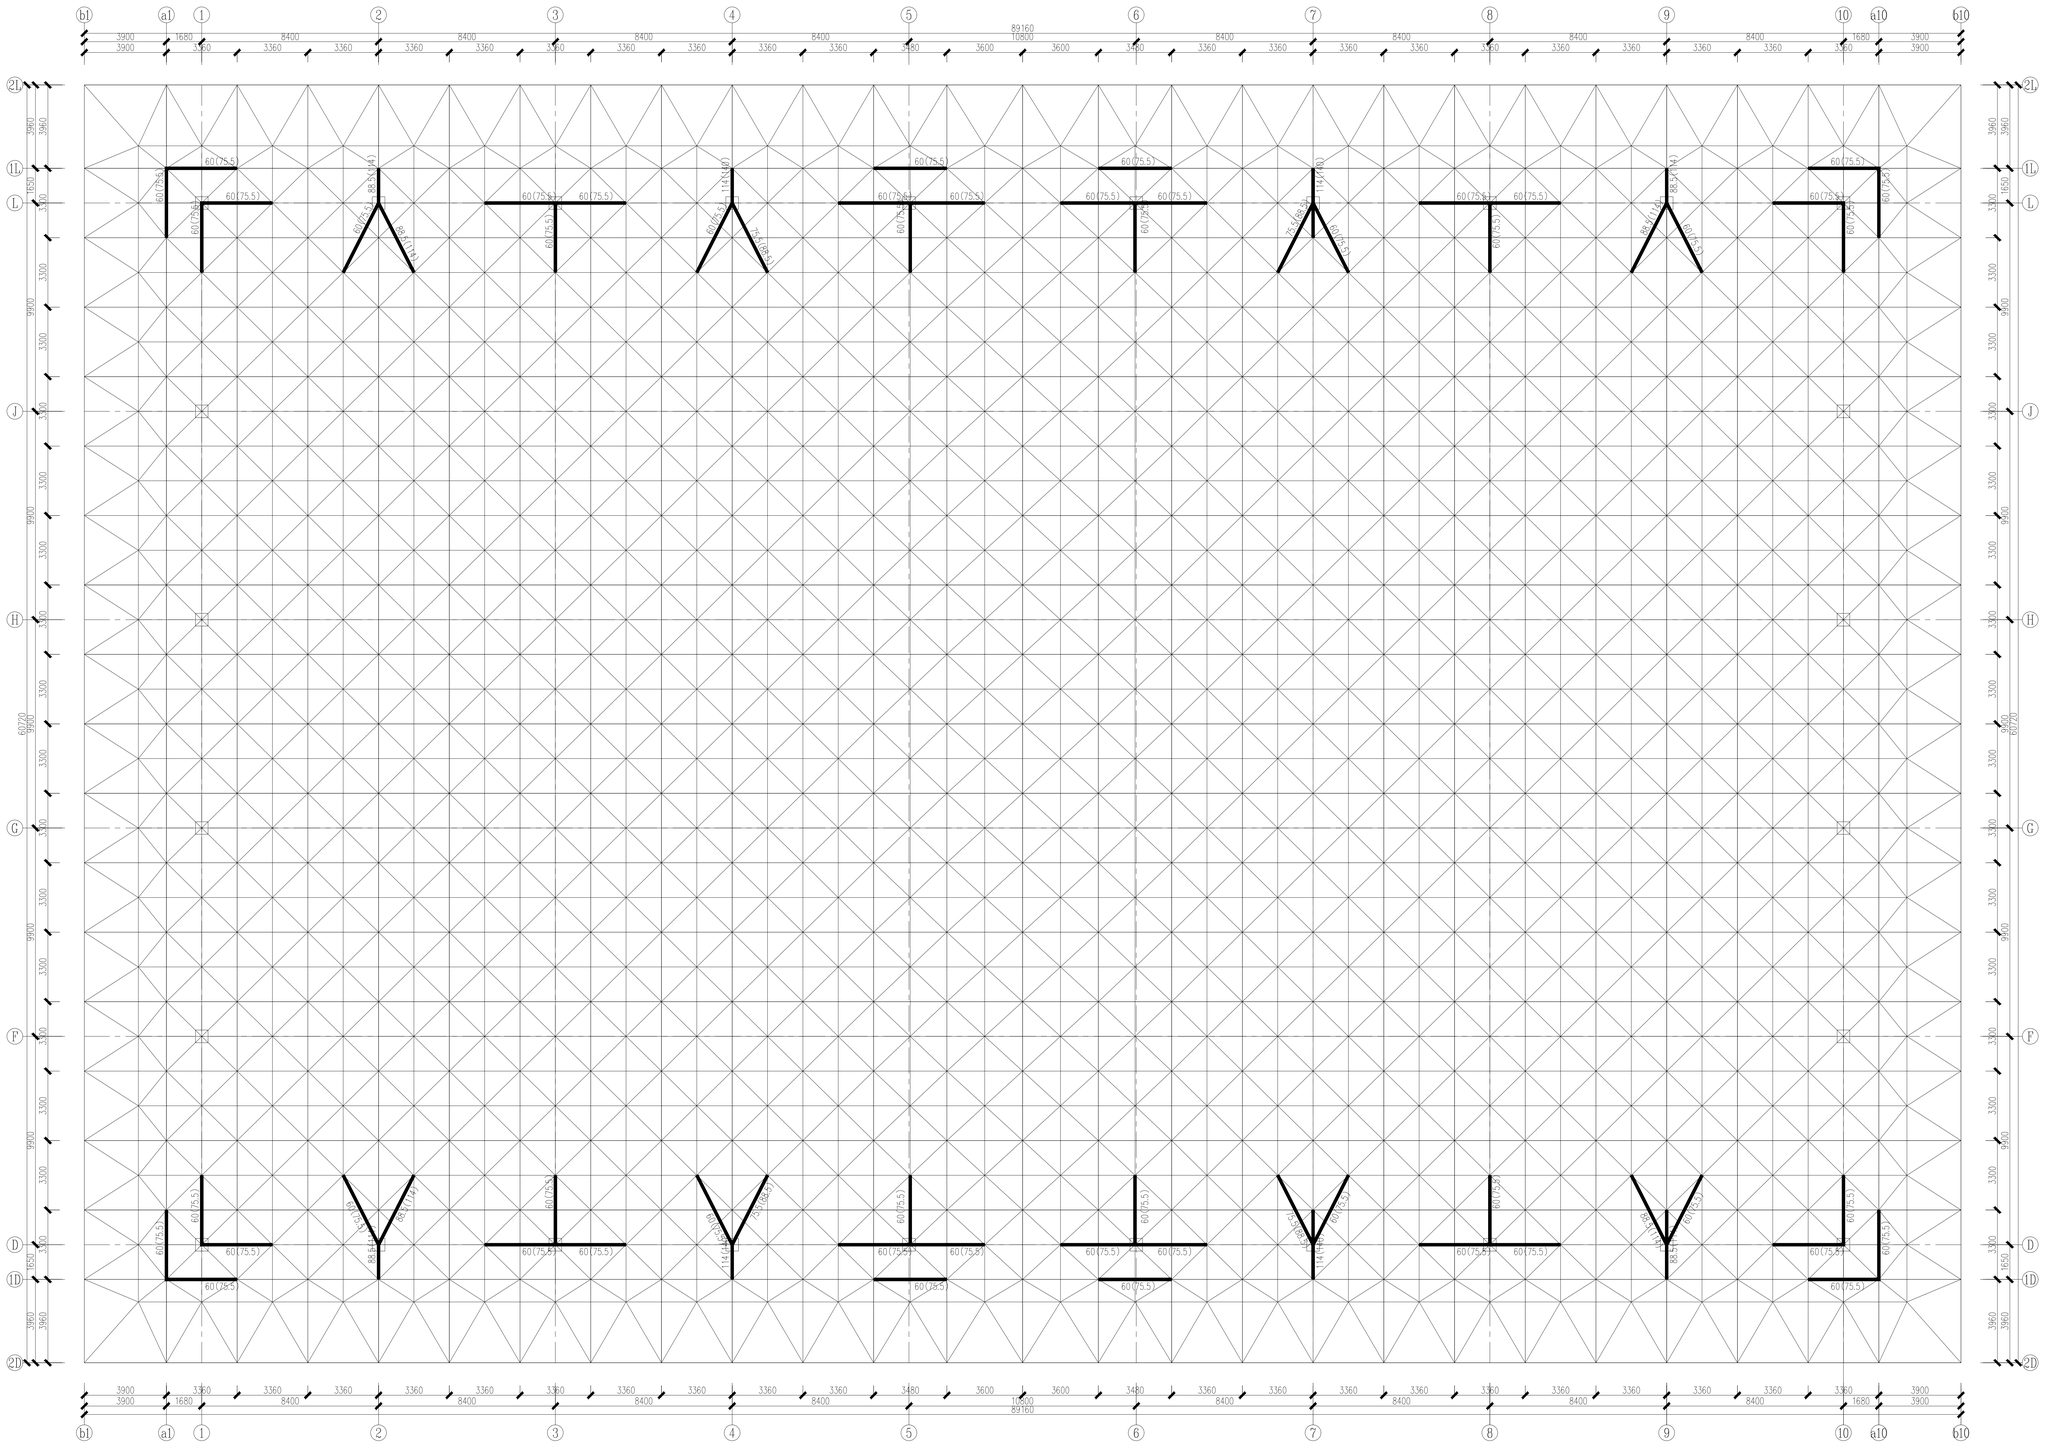


网架加固平面布置图

说明：1、加固杆件指导值为现场检测杆件外径，指导此方计算需要杆件外径。

2、如实际情况与图纸不符时，应与设计人员联系更改。

杆件尺寸表	
	60X3.5
	75.5X3.75
	88.5X4.0
	114X4.0
	140X4.0

电气 弱电
暖通 动力
结构 给排水
制图人 建筑
会 签 栏

设计质量投诉电话：029-81316055 手机：18049244421(张欠士)
Complaint telephone：029-81316055 18049244421

SADRI
陕西省建筑设计研究院（集团）有限公司
SHAANXI ARCHITECTURAL DESIGN AND RESEARCH INSTITUTE (GROUP) CO., LTD.
设计证书甲级编号A161000782
No.A161000782 Class-A of Architecture Design(PRC)

公司图章 COMPANY SEAL

注册师章 REGISTRATION SEAL

合作设计单位： JOINTLY DESIGNED WITH

合作单位负责人：

建设单位： CLIENT
西安邮电大学

工程名称： PROJECT NAME
长安校区维修工程

子项名称： SUB-PROJECT
长安校区体育馆网架维修工程

图名： DRAWING TITLE
总说明

设计号： PROJECT No.		
设计总负责人： PROJECT DIRECTOR	刘琴	刘琴
方案设计人： SCHEMATIC DESIGNER		
专业负责人： DISCIPLINE RESPONSIBLE BY	张锋	张锋
设计人： DESIGNED BY	张锋	张锋
校对人： CHECKED BY	张萍萍	张萍萍
审核人： AUDITED BY	张晓艳	张晓艳
审定人： AUTHORIZED BY	孟海鲁	孟海鲁
图别： STATUS 维修	图号： DRAWING No.	03
比例： SCALE	日期： DATE	2026.7