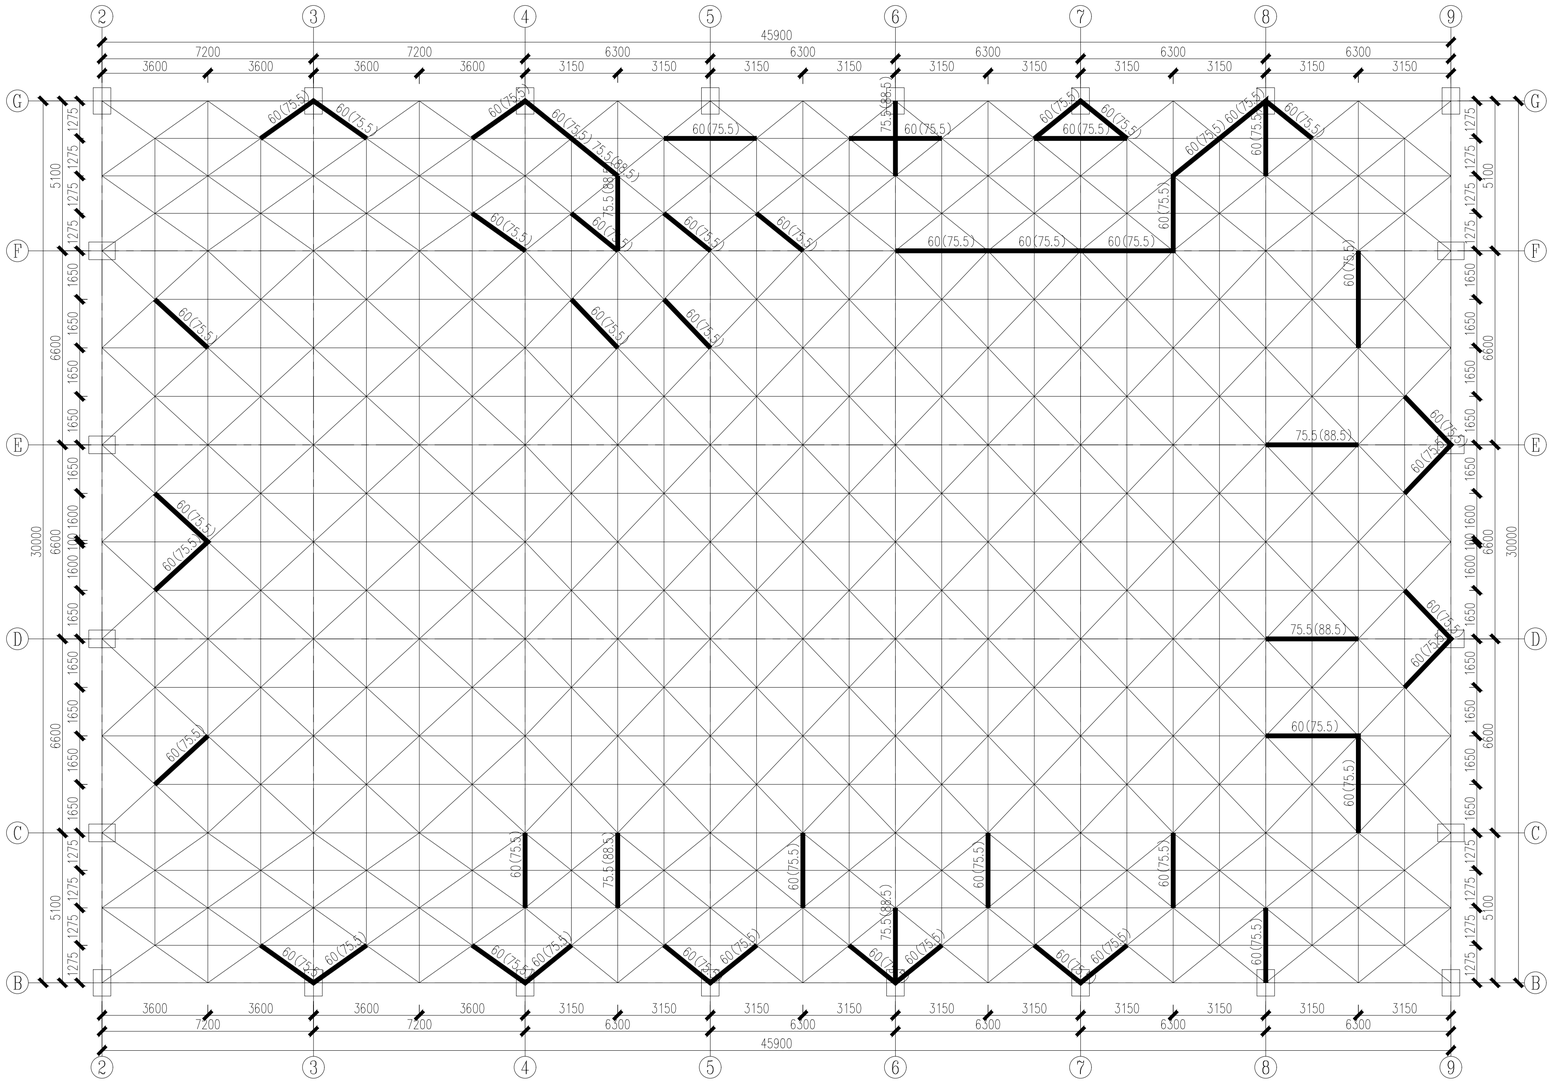


网架加固平面布置图

说明: 1、加固杆件括号值为现场检测杆件外径，括号内为计算需要杆件外径。

2、如实际情况与图纸不符时，应与设计人员联系更改。

杆件尺寸表	
	60X3.5
	75.5X3.75
	88.5X4.0
	114X4.0
	140X4.0

电气	弱电
暖通	动力
结构	给排水
制图人	建筑
会签栏	

设计质量投诉电话：029-81316055 手机：18049244421(张女士)

Complaint telephone：029-81316055 18049244421

SADRI

陕西省建筑设计研究院（集团）有限公司

SHAANXI ARCHITECTURAL DESIGN AND RESEARCH INSTITUTE (GROUP) CO.,LTD.

设计证书甲级编号A161000782

No.A161000782 Class A of Architecture Design(PRC)

公司图章
COMPANY SEAL

注册师章
REGISTRATION SEAL

合作设计单位：
JOINTLY DESIGNED WITH

合作单位负责人：

建设单位：
CLIENT
西安邮电大学

工程名称：
PROJECT NAME
长安校区维修工程

子项名称：
SUB-PROJECT
长安校区大学生活动中心网架维修工程

图名：
DRAWING TITLE
总说明

设计号：PROJECT No.			
设计总负责人：PROJECT DIRECTOR	刘琴	刘琴	
方案设计人：SCHEMATIC DESIGNER			
专业负责人：DISCIPLINE RESPONSIBLE BY	张锋	张锋	
设计人：DESIGNED BY	张锋	张锋	
校对人：CHECKED BY	张萍萍	张萍萍	
审核人：AUDITED BY	张晓艳	张晓艳	
审定人：AUTHORIZED BY	孟海香	孟海香	
图别：STATUS	维修	图号：DRAWING No.	03
比例：SCALE		日期：DATE	2026.7