
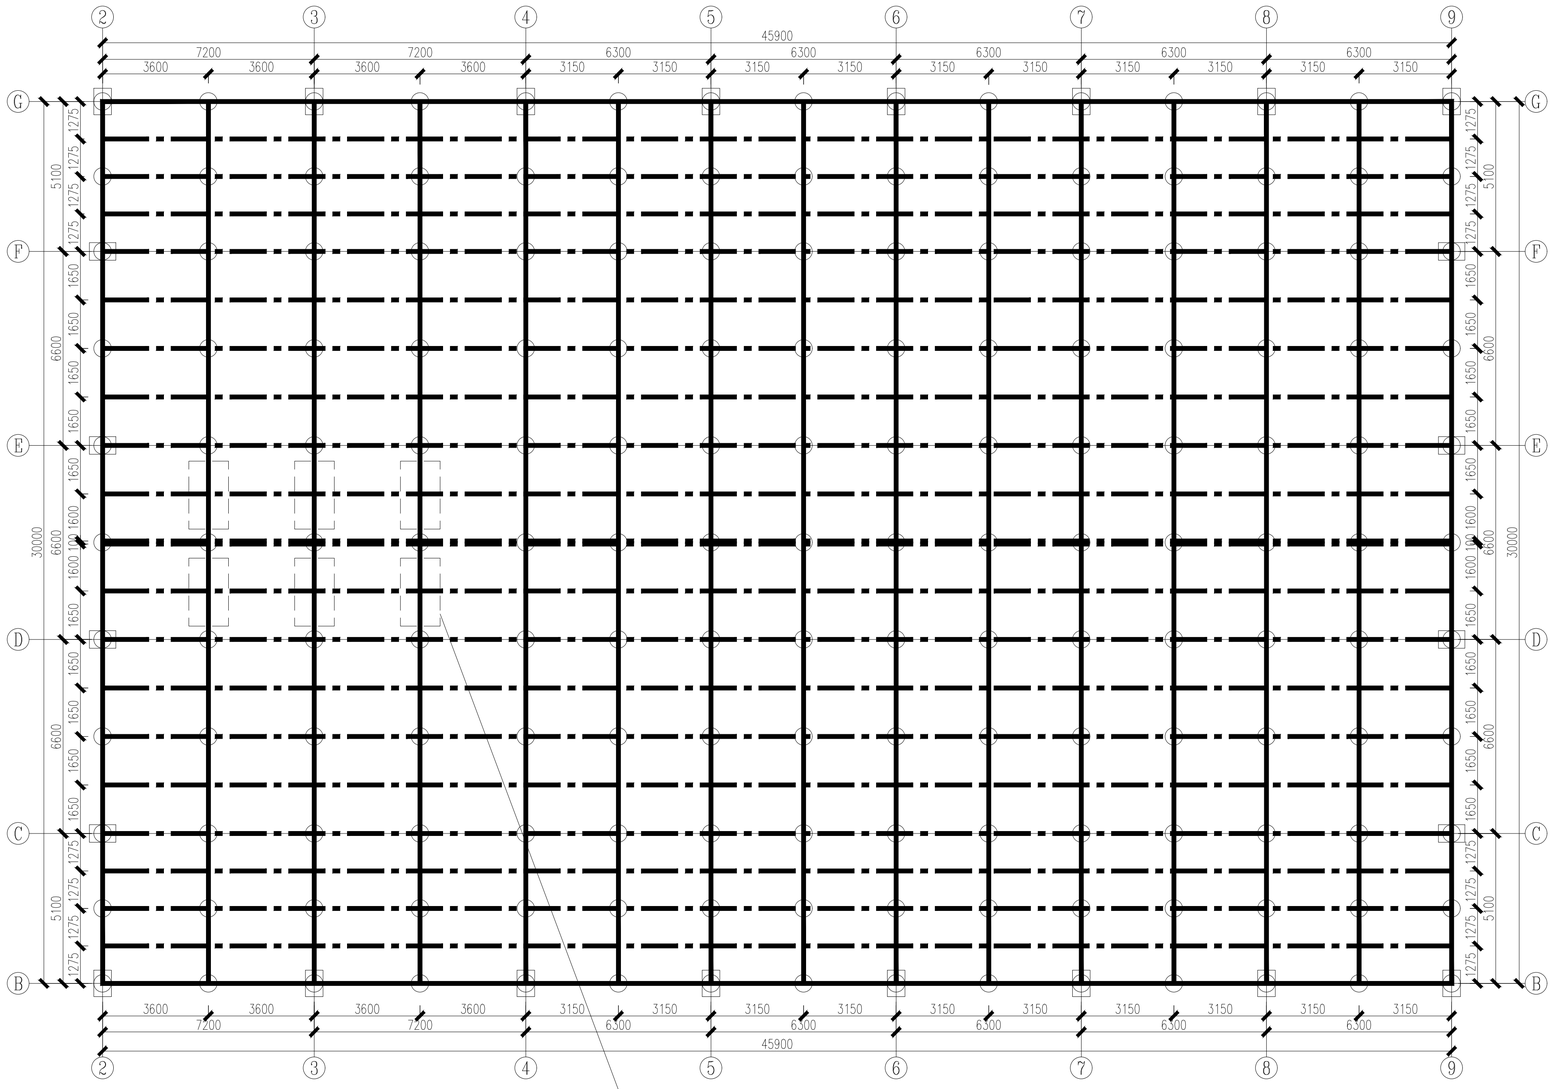


檩条加固平图

主檩 C型檩条 C100x55x 15x2.5 Q235B

次檩 C型檩条 C100x55x 15x2.5 Q235B

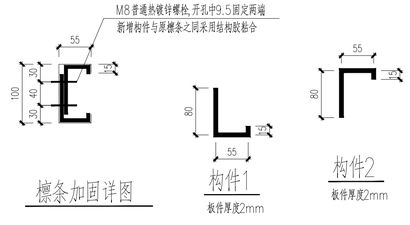

檩条加固详图

设计质量投诉电话：029-81316055 手机：18049244421(张女士)

Complaint telephone：029-81316055 18049244421

制图人	建筑
	给排水
结构	动力
	暖通
	弱电
电气	
会签栏	

SADRI

陕西省建筑设计研究院（集团）有限公司

SHAANXI ARCHITECTURAL DESIGN AND RESEARCH INSTITUTE (GROUP) CO.,LTD.

设计证书甲级编号A161000782

No.A161000782 Class A of Architecture Design(PRC)

公司图章
COMPANY SEAL

注册师章
REGISTRATION SEAL

合作设计单位：
JOINTLY DESIGNED WITH

合作单位负责人：

建设单位：
CLIENT
西安邮电大学

工程名称：
PROJECT NAME
长安校区维修工程

子项名称：
SUB-PROJECT
长安校区大学生活动中心网架维修工程

图名：
DRAWING TITLE
总说明

设计号：PROJECT No.		
设计总负责人：PROJECT DIRECTOR	刘琴	刘琴
方案设计人：SCHEMATIC DESIGNER		
专业负责人：DISCIPLINE RESPONSIBLE BY	张锋	张锋
设计人：DESIGNED BY	张锋	张锋
校对人：CHECKED BY	张萍萍	张萍萍
审核人：AUDITED BY	张晓艳	张晓艳
审定人：AUTHORIZED BY	孟海香	孟海香
图别：STATUS 维修	图号：DRAWING No.	04
比例：SCALE	日期：DATE	2026.7