临潼区新丰省级工业园区西区防洪排涝项目

设计资质证号:　　A261003945

设计编号:　　JS-26-0616

设计阶段:　　施工图

西安骊山建筑规划设计院有限公司

二零二六年六月

临潼区新丰省级工业园区西区防洪排涝项目

给排水专业

西安骊山建筑规划设计院有限公司

二零二六年六月

设计总说明（一）

一、工程概况：

本工程为临潼区新丰省级工业园区西区防洪排涝项目。本项目位于西安市临潼区新丰街道，阎新路以西、秦俑馆公路以北、陇海线以南新丰街办管辖区域，包含刘寨村许沟组、刘寨村刘寨组、刘寨村南杜组、严上村严上组、鸿门村西堡组。本项目建设内容为项目区内污水和雨水管网的改造。本项目采用雨污分流排水系统，通过设置雨水及污水管网，将项目区内排水收集后排出。本项目共铺设污水管道19462m，其中室外污水管道管径DN300的5552m，管径DN500的2831m，管材为HDPE双壁波纹管（SN8）；DN800套管（内穿污水管道）79m，采用钢筋混凝土Ⅲ级排水管；入户管道11000米，共设置污水检查井345座，防坠网345套、隔油沉沙井1030个等；共铺设雨水管网12244m，其中管径DN400~600的雨水管道共3484m，采用HDPE双壁波纹管（SN8）；管径DN800~2000的雨水管道共4395.5m，采用钢筋混凝土Ⅱ级排水管；DN800顶管段 35m，DN1800顶管段36.5m，采用钢筋混凝土Ⅲ级排水管；雨水口连接管管径为DN300，共4290m，采用钢筋混凝土Ⅱ级排水管。共设置雨水检查井317座，防坠网317套，成品钢筋混凝土单篦雨水口570个。本项目穿108国道处排水管采用顶管施工即WA29~WA30、WU28~WU29、YA24~YA25、YT21~YT22段

二、设计依据及主要资料：

1、《国务院办公厅关于做好城市排水防涝设施建设工作的通知》（国办发〔2013〕23号）

2、《国务院办公厅关于加强城市地下管线建设管理的指导意见》（国办发〔2014〕27号）

3、临潼区国土空间专项规划— 排水（污水）专项建设规划 西安市政设计研究院有限公司 2022年12月

4、临潼区国土空间专项规划— 排水（雨水）防涝综合规划 西安市政设计研究院有限公司 2022年12月

5、西安市临潼区发展和改革委员会关于临潼区新丰省级工业园区西区防洪排涝项目可行性研究报告的批复（临发改发〔2026〕21号）

6、西安市临潼区发展和改革委员会关于临潼区新丰省级工业园区西区防洪排涝项目初步设计的批复（临发改发〔2026〕25号）

7、《临潼区国土空间总体规划》（2021~2035）

8、《西安市临潼区城镇污水处理提质增效三年行动实施方案（2019—2021年）》

9、《临潼区城市防洪规划》

10、《临潼工业园总体发展规划（2025—2035 年）》

11、《新丰省级工业园区总体规划》及西区控制性详细规划

12、其他施工、地质、环评、经济规范规程

13、工程实际现场勘察测量地形图

14、工程实际现场勘察现状排水管网大小及标高。

三、采用的主要规范和标准：

1、《室外排水设计标准》（GB50014—2021）

2、《室外给水排水和燃气热力工程抗震设计规范》（GB50032—2003）

3、《给水排水管道工程施工及验收规范》(GB50268—2008)

4、《给水排水工程管道结构设计规范》（GB50332—2002）

5、《市政公用工程设计文件编制深度规定》（2025年版）

6、《城镇给水排水技术规范》（GB50788—2012）

7、《城市排水工程规划规范》（GB 50318—2017）

8、《城市工程管线综合规划规范》（GB50289—2016）

9、《建筑与市政工程抗震通用规范》（GB55002—2021）

10、《建筑与市政工程防水通用规范》（GB55030—2022）

11、《混凝土结构设计规范》 GB50010—2010（2015版）

12、《城市防洪工程设计规范》（GB/T50805—2012）

13、《城镇内涝防治技术规范》（GB51222—2017）

14、《给水排水管道工程施工及验收规范》（GB50268—2008）

15、《湿陷性黄土地区排水检查井》（04S531）

16、《单层、双层井盖及踏步》（23S516）

17、《埋地塑料排水管道工程技术规程》CJJ143—2010

18、《城乡排水工程项目规范》（GB 55027—2022）

19、《混凝土和钢筋混凝土排水管》（GB/T 11836—2009）

20、《给水排水工程埋地预制混凝土圆形管管道结构设计规程》（CECS 143:2002）

21、《埋地塑料排水管道工程技术规程》CJJ 143—2010

22、国家规定使用的其它相关标准图集

四、设计范围：

1、设计范围：临潼区新丰省级工业园区西区防洪排涝项目— 新丰省级工业园区西区排水设施建设工程

2、设计内容：新丰省级工业园区西区的排水管道工程

五、图纸说明：

1、工程坐标及高程系：坐标系采用2000国家大地坐标系; 高程系采用1985国家高程基准。

2、图号S—XX：给排水专业施工图设计

六、设计原则

1、本工程采用雨污分流制排水系统。

2、严上村严上组、刘寨村刘寨组、刘寨村许沟组经排水管网收集后排至北侧现状排水末端，雨水统一排至新建雨水检查井后，经后期雨水管网最终排至沙河，污水后期经处理达标后(污水处理设施由甲方另行建设，并与本项目同期完成，确保污水管网完善)，排至现状排水管道最终排入沙河；刘寨村南杜组、鸿门村西堡组排水均排至闫新路现状雨、污水检查井内，污水最终汇入绿源污水处理厂，雨水与下游雨水一起排入渭河。

七、初设批复情况

本项目已取得初步设计批复。

八、工程地质概况

本工程目前未提供地勘报告，暂以项目区周围《西安市临潼区大秦物流项目岩土工程勘察报告》为参考，场地为自重湿陷性场地，湿陷性等级为Ⅲ级，场地地下水埋藏较深，不需考虑地下水对建筑材料的影响。设计时均考虑特有的土质湿陷性因素，最终地质情况以施工图地勘报告为准。

九、设计参数

1、污水管道设计参数

设计范围内污水管道均采用重力流，采用圆管非满流形式。

设计流量：

根据《行业用水定额》(DB61/T943—2020)、《排放源统计调查产排污核算方法和系数手册》，本次污水处理规模的预测主要根据当地村庄的发展规划、生活水平、户数、人口、居住分布情况等，进行综合评估，排水定额按用水定额的90%计，根据用水量经过管径计算选择适合管径。各村组及企业污水量及预测水量见下表：

各村组污水量

村组名称	户数	生活用水定额（L/人·d）	人口（人）	最大时变化系数	日均用水量（m^3/d）	日均污水量（m^3/d）	污水排放系数	最大时污水量（m^3/h）	备注
刘寨村许沟组	128	70	448	2.5	31.36	28.23	0.9	2.94	
刘寨村刘寨组	118	70	413	2.5	28.91	26.02	0.9	2.71	
严上村严上组	104	70	364	2.5	25.48	22.93	0.9	2.39	
鸿门村西堡组	210	70	735	2.5	51.45	46.31	0.9	4.82	
刘寨村南杜组	270	70	945	2.5	66.15	59.54	0.9	6.2	
合计	830		2905		203.35	183.03		19.06	

预测水量经计算，刘寨村许沟组、严上村沙东组、刘寨村刘寨组、鸿门村西堡组、刘寨村南杜组，现状人口增长率为负值，本次增长率按 0%对待，村组日均污水量为 183.03m^3/d，即0.0183万m^3/d。

西区主要企业污水量

企业全称	企业污水量（m^3/d)）
陕西驭腾能源环保科技股份有限公司	10.5
陕西杏旭康达医疗科技有限公司	12.5-17.5
陕西双科金属结构有限公司	12
西安延中石油机械有限公司	7.5
西安锦晟建材有限公司	3.6
西安金帽门业有限公司	15
西安赛利麦清真食品实业有限公司	142-152
西安禾丰饲料科技有限公司	60.3-73.3
西安市临潼区方园地下水钻井队	0.75
延长壳牌石油有限公司西安临潼新丰镇加油站	3.8-5.8
西安伊利泰普克饮品有限公司	不在本次项目范围内
陕西银河电力杆塔有限责任公司	不在本次项目范围内
西安新骊包装有限公司	14.8-21.8
合计	282.8-319.8

说 明

版权说明：
此图版权为西安骊山建筑规划设计院有限公司所有。未经书面许可任何人不得以任何形式在任何场合使用本图的部分或全部内容。

（行政章）

（出图章）

（注册师章）

项目负责		
注 册 师		
审 定		
审 核		
校 对		
设 计		

工程名称	临潼区新丰省级工业园区西区防洪排涝项目		
单体名称			
图纸名称	设计总说明（一）		
设计资质	乙级	证书编号	A261003945
图 别	水施	设计号	
图 号	S-01	日 期	2026.06

西安骊山建筑规划设计院有限公司
西安市临潼区东关街7号
电话： 029-83813648
传真： 029-83819167

设计总说明（二）

基准年（2026 年）污水水量：319.8 m^3/ 天（取最大值）；规划年（2030 年）污水水量：根据现状企业扩产：按1.2倍增长，污水量=319.88m^3/天X1.2=383.8m^3/天。园区现无剩余开发面积，因此不考虑新增企业污水量。规划年总企业污水量=383.8m^3/天，加 10%余量；设计企业污水量=422.1 m^3/d=0.042万m^3/d。

2、基本计算公式

2.1暴雨强度公式：

式中：q－设计暴雨强度

t－降雨历时（min） t=t1+12

t1－地面集水时间 t1=12min

t2－管内流行时间（min）

p－设计暴雨重现期 p=2年（按内涝防治设计重现期校核，小城市，取20年）

2.2雨水设计流量公式： $Q=\psi \bullet Q \bullet F$

式中：Q－雨水设计流量（L/s）

q－设计降雨强度 $q=\frac{2210.87(1+2.915\lg P)}{(t+21.933)^{0.974}}(L/s\bullet ha)$

ψ－ 径流系数

F－汇水面积（ha ）

十、排水工程设计

1、污水工程设计

本项目在现状道路下直埋敷设污水管网。依据现场位置设置污水检查井。其中，严上村严上组、刘寨村刘寨组、刘寨村许沟组经排水管网收集后排至北侧现状排水末端，污水后期经处理达标后(污水处理设施由甲方另行建设，并与本项目同期完成，确保污水管网完善)，排至现状排水管道最终排入沙河；刘寨村南杜组、鸿门村西堡组排水均排至闫新路现状污水检查井内，污水最终汇入绿源污水处理厂。系统布置见排水管道总布线图。

2、雨水工程设计

本项目在现状道路下敷设雨水管网，收集道路和两侧屋面住户及企业的雨水。其中，严上村严上组、刘寨村刘寨组、刘寨村许沟组经排水管网收集后排至北侧现状排水末端，雨水统一排至新建雨水检查井后，经后期雨水管网最终排至沙河；刘寨村南杜组、鸿门村西堡组排水均排至闫新路现状雨水检查井内，雨水与下游雨水一起排入渭河。系统布置见排水管道总布线图。

十一、管材及管件选用

本工程排水管道为DN300~DN2000，考虑施工可行性及排水需要，根据项目区的实际情况，从工程造价、质量及施工难易等因素的考虑，DN800~DN2000排水管道采用承插式钢筋混凝土管，覆土≤4.5m 采用Ⅱ级钢筋混凝土管，覆土>4.5m 采用Ⅲ级钢筋混凝土管。管道接口采用“O”型橡胶圈接口。DN300~DN600排水管道采用HDPE双壁缠绕管（SN8），管道接口采用承插式橡胶圈接口。雨水口连接管采用Ⅱ级钢筋混凝土管，承插式橡胶圈接口。检查井和HDPE双壁波纹管均采用柔性连接，做法详见国家标准图集《埋地塑料排水管道施工》（04S520-59）。顶管均采用Ⅲ级钢筋混凝土管。入户管采用普通UPVC排水管。

十二、附属设施

1、预留支管

污水、雨水管道预埋支管根据道路情况留至道路车行道以外、两侧建筑范围线以内，预埋支管末端采用管帽封堵，并设置标示桩以便后期开挖接管。排水管道预埋支管以坡度0.003坡向干管。

十三、检查井

排水检查井做法详见图集《市政排水管道工程及附属设施》,图集号04S531-5,井室高度自井底至盖板底净高一般为1.8m，埋深不足时酌情减少。施工时,位于道路下的检查井应首先砌筑井筒至设计地面下200mm-300mm处，然后在施工道路面层时，按路面找平安装盖座及井盖，以井盖与实际路面平为准;位于绿化带下的检查井井盖应高于地坪0.1~0.2m.隔油沉砂池采用成品HDPE隔油沉砂池。

十四、井盖

本次设计中位于道路下的检查井均采用Φ700mm带防坠网的可调式球墨铸铁井框、盖(D400级);其余检查井均采用Φ700mm带防坠网的轻型球墨铸铁井框、盖(C250级)，应符合《检查井盖》(GB/T23858-2009)的要求。球墨铸铁各构件的检测标准、技术要求、防锈、储运等具体要求详见《球墨铸铁件》(GB/T1348-2019)，井盖与底座的尺寸偏差应符合《铸件尺寸公差与机械加工余量》(GB6414-2017)的DCT12级要求。所有检查井均有配套的坠网(防坠网承重等级≥200kg)，要求对防坠网进行定期巡查，锈蚀、损坏和破坏等原因导致难以保证使用要求的及时更换。

十五、雨水口

雨水口采用成品钢筋混凝土雨水口(铸铁井圈带铰接)，详见给排水标准图集《雨水口》16S518-P40。雨水口深度均≤1.1m。雨水口连接管均以i≥0.01坡度坡向检查井。有预埋支管的检查井，雨水口与检查井的偏距为2m。车行道雨水口表面高程应低于周围路面5cm，并与附近路面顺接。

十六、管道实验

本项目排水管道在浇筑混凝土前应采用闭水法进行严密性实验，操作执行《给水排水管道工程施工及验收规范》(GB50268-2008)

十七、管道基础

详见管道基础大样图

十九、其他

7.1、施工前实际测量排水末端标高，满足设计要求后方可施工，否则出现问题，由施工单位负责。

7.2、如现场开挖建筑物基础距离管沟及管道过近，应停止施工并及时与设计人员沟通，做相应处理，不得盲目施工。

7.3、当排水管道与燃气管道平行敷设时，排水管道与燃气管道的净距不小于1.2m，当排水管道与燃气管道交叉敷设时，排水管道与燃气管道的垂直净距不小于0.3m。

7.4、如管道附近有军用电缆等其它军用设施，施工前应及时向相关部门报备协商，不得盲目施工，否则出现问题，由施工单位负责。

说 明

版权说明：
此图版权为西安骊山建筑规划设计院有限公司所有。未经书面许可任何人不得以任何形式在任何场合使用本图的部分或全部内容。

（行政章）

（出图章）

（注册师章）

项目负责		
注 册 师		
审 定		
审 核		
校 对		
设 计		

工程名称	临潼区新丰省级工业园区西区防洪排涝项目		
单体名称			
图纸名称	设计总说明（二）		
设计资质	乙级	证书编号	A261003945
图 别	水施	设计号	
图 号	S-01	日 期	2026.06

西安骊山
建筑规划设计院有限公司
西安市临潼区东关街7号
电话： 029-83813648
传真： 029-83819167

污水系统材料表

序号	名称	规格	单位	数量	备注
1	UPVC	DN100	米	11000	入户管
2	HDPE	DN300	米	5552	SN8
3	HDPE	DN500	米	2831	SN8
4	HDPE	DN300	米	34	穿108国道采用DN800钢筋混凝土管套管（Ⅲ级,钢承口接口），内穿污水管道。
5	HDPE	DN500	米	45	穿108国道采用DN800钢筋混凝土管套管（Ⅲ级,钢承口接口），内穿污水管道。
6	污水检查井	1000X100	个	82	详见图集04S531-5-P15
7	污水检查井	700X700	个	263	详见图集04S531-5-P14
8	污水检查井	Φ 300	座	1030	隔油沉砂池
9	顶管工作井（WA29、WU28）	7000X3000	座	2	详见结构
10	接收井（WA30、WU29）	3000X3000	座	2	详见结构

雨水系统材料表

序号	名称	规格	单位	数量	备注
1	钢筋混凝土管（雨水口连接管）	DN300	米	4290	Ⅱ级（承插式橡胶圈接口）
2	HDPE	DN400	米	2174	SN8
3	HDPE	DN600	米	1310	SN8
4	钢筋混凝土管	DN800	米	1032	Ⅱ级（承插式橡胶圈接口）
5	钢筋混凝土管	DN800	米	35	Ⅲ级（钢承口接口）
6	钢筋混凝土管	DN1000	米	2091	Ⅱ级（钢承口接口）
7	钢筋混凝土管	DN1200	米	853	Ⅱ级（钢承口接口）
8	钢筋混凝土管	DN1500	米	3	Ⅱ级（钢承口接口）
9	钢筋混凝土管	DN1800	米	171.5	Ⅱ级（钢承口接口）
10	钢筋混凝土管	DN1800	米	36.5	Ⅲ级（钢承口接口）
11	钢筋混凝土管	DN2000	米	248	Ⅱ级（钢承口接口）
12	雨水检查井	700X700	个	95	详见图集04S531-5-P14
13	雨水检查井	1000X100	个	56	详见图集04S531-5-P15
14	雨水检查井		个	166	详见图集04S531-5-P16
15	雨水口		个	570	成品钢筋混凝土雨水口（采用球墨铸铁篦子），详见16S518-40
16	顶管工作井（YA24、YT21）	7000X7000	座	2	详见结构
17	接收井（YA25、YT22）	5000X5000	座	2	详见结构

说 明

版权说明：
此图版权为西安骊山建筑规划设计院有限公司所有。未经书面许可任何人不得以任何形式在任何场合使用本图的部分或全部内容。

（行政章）

（出图章）

（注册师章）

项目负责		
注 册 师		
审 定		
审 核		
校 对		
设 计		

工程名称	临潼区新丰省级工业园区西区防洪排涝项目		
单体名称			
图纸名称	材料表		
设计资质	乙级	证书编号	A261003945
图 别	水施	设计号	
图 号	S-01	日 期	2026.06

西安骊山
建筑规划设计院有限公司
西安市临潼区东关街7号
电话： 029-83813648
传真： 029-83819167

污水检查井坐标表

序号	井编号	井坐标		序号	井编号	井坐标		序号	井编号	井坐标		序号	井编号	井坐标		序号	井编号	井坐标	
		X	Y			X	Y			X	Y			X	Y			X	Y
1	SZW1	3811312.312	615674.520	64	WB13	3810285.758	614636.613	127	WF17	3810368.124	615026.955	190	WM1	3811002.067	615137.369	253	WU6	3810456.498	615824.259
2	SZW2	3810631.697	615684.906	65	WB14	3810302.025	614676.244	128	WF18	3810361.066	614978.182	191	WM2	3810993.873	615108.690	254	WU7	3810462.011	615859.768
3	WA1	3809847.667	614952.350	66	WB15	3810321.714	614723.803	129	WF19	3810354.789	614934.806	192	WM3	3810985.549	615080.156	255	WU8	3810468.068	615860.004
4	WA2	3809844.580	614928.393	67	WC1	3809897.365	615087.659	130	WF20	3810347.389	614883.664	193	WM4	3810977.174	615051.327	256	WU9	3810494.075	615855.425
5	WA3	3809835.791	614897.237	68	WC2	3809894.958	615057.720	131	WF21	3810339.634	614834.978	194	WM5	3810967.167	615016.609	257	WU10	3810501.560	615854.491
6	WA4	3809832.704	614886.699	69	WC3	3809893.954	615044.751	132	WF22	3810331.879	614786.292	195	WN1	3811123.847	615488.131	258	WU11	3810503.868	615853.064
7	WA5	3809829.670	614874.577	70	WC4	3809893.020	615041.852	133	WF23	3810330.017	614767.081	196	WN2	3811115.880	615459.122	259	WU12	3810511.252	615852.275
8	WA6	3809825.411	614857.562	71	WC5	3809890.732	615011.929	134	WG1	3810429.543	614973.183	197	WN3	3811111.083	615441.556	260	WU13	3810562.055	615849.586
9	WA7	3809824.138	614851.067	72	WC6	3809888.387	614981.714	135	WG2	3810424.624	614943.574	198	WN4	3811159.413	615428.416	261	WU14	3810586.543	615848.144
10	WA8	3809818.401	614821.294	73	WC7	3809886.106	614951.973	136	WG3	3810419.727	614914.100	199	WN5	3811187.323	615420.595	262	WU15	3810610.547	615846.901
11	WA9	3809813.004	614791.970	74	WC8	3809883.873	614923.276	137	WG4	3810414.535	614882.745	200	WN6	3811191.680	615422.212	263	WU16	3810613.251	615844.073
12	WA10	3809807.902	614764.231	75	WC9	3809881.501	614893.256	138	WG5	3810409.581	614852.811	201	WN7	3811197.683	615427.314	264	WU17	3810608.445	615831.294
13	WA11	3809811.883	614759.760	76	WC10	3809880.953	614886.332	139	WG6	3810404.584	614823.238	202	WN8	3811257.290	615414.618	265	WU18	3810598.002	615803.529
14	WA12	3809857.749	614752.582	77	WC11	3809879.541	614884.558	140	WG7	3810399.644	614793.707	203	WN9	3811264.563	615443.660	266	WU19	3810587.319	615775.125
15	WA13	3809863.389	614750.971	78	WC12	3809877.408	614869.926	141	WG8	3810394.667	614763.890	204	WN10	3811271.534	615471.338	267	WU20	3810576.628	615746.701
16	WA14	3809907.581	614744.529	79	WC13	3809873.112	614840.474	142	WG9	3810390.009	614734.284	205	WN11	3811278.943	615500.562	268	WU21	3810569.220	615727.004
17	WA15	3809921.517	614748.434	80	WC14	3809868.725	614810.545	143	WG10	3810387.202	614715.966	206	WN12	3811286.370	615529.331	269	WU22	3810600.528	615715.417
18	WA16	3809948.900	614745.234	81	WC15	3809864.425	614780.783	144	WH1	3810494.602	614967.651	207	WN13	3811291.875	615550.652	270	WV1	3810480.669	615741.257
19	WA17	3809961.095	614743.353	82	WC16	3809860.689	614754.593	145	WH2	3810490.474	614942.553	208	WN14	3811294.095	615558.263	271	WV2	3810486.445	615768.609
20	WA18	3809965.936	614745.221	83	WD1	3809945.042	615074.460	146	WH3	3810484.862	614913.290	209	WN15	3811303.506	615586.095	272	WV3	3810491.817	615795.696
21	WA19	3809979.374	614755.812	84	WD2	3809942.141	615044.714	147	WH4	3810482.643	614901.718	210	WN16	3811307.037	615596.066	273	WV4	3810494.937	615811.555
22	WA20	3810029.836	614752.511	85	WD3	3809939.038	615013.037	148	WH5	3810477.786	614871.387	211	WN17	3811310.586	615610.314	274	WV5	3810497.439	615830.468
23	WA21	3810068.488	614749.982	86	WD4	3809936.327	614983.685	149	WH6	3810473.204	614841.709	212	WN18	3811316.917	615639.851	275	WV6	3810499.430	615852.748
24	WA22	3810118.779	614746.786	87	WD5	3809933.419	614951.879	150	WH7	3810468.655	614811.816	213	WN19	3811318.926	615651.369	276	WW1	3810508.503	616060.112
25	WA23	3810168.432	614743.675	88	WD6	3809930.704	614922.154	151	WH8	3810464.079	614782.407	214	WP1	3811173.035	615478.468	277	WW2	3810510.476	616048.607
26	WA24	3810218.026	614740.490	89	WD7	3809928.124	614892.188	152	WH9	3810459.461	614752.811	215	WP2	3811165.151	615449.517	278	WW3	3810512.155	616034.542
27	WA25	3810268.221	614737.385	90	WD8	3809926.560	614883.417	153	WH10	3810454.936	614722.836	216	WQ1	3811222.830	615529.535	279	WW4	3810514.370	616020.046
28	WA26	3810300.007	614735.369	91	WD9	3809925.198	614860.698	154	WJ1	3810994.996	615253.520	217	WQ2	3811215.223	615500.604	280	WW5	3810514.440	616009.340
29	WA27	3810316.546	614734.299	92	WD10	3809921.491	614830.399	155	WJ2	3810984.153	615215.278	218	WQ3	3811207.561	615471.439	281	WW6	3810513.433	615996.660
30	WA28	3810322.379	614735.111	93	WD11	3809917.720	614800.986	156	WJ3	3810973.719	615190.115	219	WQ4	3811199.954	615442.197	282	WW7	3810512.282	615977.780
31	WA29	3810326.199	614735.644	94	WD12	3809914.656	614776.453	157	WJ4	3810965.359	615165.815	220	WQ5	3811196.980	615430.512	283	WW8	3810510.212	615953.148
32	WA30	3810342.978	614694.219	95	WD13	3809913.457	614752.474	158	WJ5	3810962.658	615156.191	221	WR1	3811243.520	615358.649	284	WW9	3810507.589	615927.824
33	WA31	3810356.954	614683.806	96	WE1	3810063.395	615145.195	159	WJ6	3810954.486	615127.289	222	WR2	3811250.670	615387.715	285	WW10	3810506.974	615916.785
34	WA32	3810367.710	614693.836	97	WE2	3810048.431	615119.009	160	WJ7	3810946.331	615098.635	223	WR3	3811254.189	615401.872	286	WW11	3810504.420	615887.884
35	WA33	3810390.917	614710.465	98	WE3	3810021.092	615070.036	161	WJ8	3810937.859	615069.758	224	WS1	3811484.878	615587.725	287	WW12	3810502.179	615861.715
36	WA34	3810407.075	614716.022	99	WE4	3810006.585	615043.322	162	WJ9	3810929.461	615040.969	225	WS2	3811492.199	615616.358	288	WX1	3810589.796	615920.724
37	WA35	3810455.250	614707.063	100	WE5	3809996.264	615024.811	163	WJ10	3810924.674	615024.111	226	WS3	3811497.977	615640.203	289	WX2	3810588.170	615891.101
38	WA36	3810494.625	614698.876	101	WE6	3809991.288	615013.040	164	WJ11	3810905.627	614991.181	227	WS4	3811464.532	615646.177	290	WX3	3810586.272	615861.479
39	WA37	3810535.946	614690.580	102	WE7	3809988.038	614982.981	165	WJ12	3810889.229	614960.349	228	WS4	3811471.885	615646.025	291	WX4	3810585.597	615850.031
40	WA38	3810579.776	614681.801	103	WE8	3809985.355	614953.865	166	WJ13	3810865.594	614921.786	229	WS4	3811495.695	615642.768	292	WY1	3810580.510	616052.595
41	WA39	3810619.984	614674.038	104	WE9	3809982.700	614923.885	167	WJ14	3810836.977	614873.142	230	WS5	3811448.775	615646.177	293	WY2	3810578.793	616032.123
42	WA40	3810652.511	614667.759	105	WE10	3809979.755	614893.401	168	WJ15	3810833.591	614869.559	231	WS6	3811446.180	615645.422	294	WY3	3810575.952	616001.324
43	WA41	3810709.496	614657.023	106	WE11	3809977.288	614863.393	169	WJ16	3810811.584	614832.705	232	WS7	3811442.535	615638.774	295	WY4	3810573.446	615971.417
44	WA42	3810734.975	614650.548	107	WE12	3809974.625	614833.247	170	WJ17	3810785.796	614790.075	233	WS8	3811434.236	615609.686	296	WY5	3810571.488	615947.276
45	WA'1	3810687.826	616053.118	108	WE13	3809972.239	614803.715	171	WJ18	3810759.814	614746.965	234	WS9	3811425.968	615580.660	297	WY6	3810570.718	615940.135
46	WA'2	3810677.533	616024.487	109	WE14	3809970.739	614783.003	172	WJ19	3810734.140	614704.405	235	WS10	3811417.850	615551.922	298	WY7	3810573.244	615939.059
47	WA'3	3810667.559	615996.092	110	WE15	3809967.976	614758.724	173	WJ20	3810707.240	614662.381	236	WS11	3811412.578	615533.710	299	WY8	3810590.348	615937.671
48	WA'4	3810657.661	615967.664	111	WF1	3810496.430	615545.195	174	WK1	3810900.179	615163.838	237	WS12	3811384.958	615535.574	300	WY9	3810603.563	615937.114
49	WA'5	3810647.368	615939.103	112	WF2	3810475.115	615495.779	175	WK2	3810892.064	615134.509	238	WS13	3811355.232	615536.848	301	WY10	3810616.029	615935.685
50	WB1	3809944.591	614213.332	113	WF3	3810463.706	615469.327	176	WK3	3810884.305	615105.936	239	WS14	3811298.402	615547.246	302	WY11	3810642.671	615933.173
51	WB2	3809975.256	614240.482	114	WF4	3810456.900	615452.548	177	WK4	3810876.382	615076.425	240	WT1	3811381.936	615628.739	303	WY12	3810643.889	615929.548
52	WB3	3809997.190	614259.902	115	WF5	3810447.462	615425.912	178	WK5	3810868.648	615047.629	241	WT2	3811373.855	615600.013	304	WY13	3810638.631	615915.303
53	WB4	3810011.277	614274.214	116	WF6	3810439.885	615404.527	179	WK6	3810866.727	615040.163	242	WT3	3811365.589	615571.419	305	WY14	3810628.475	615886.649
54	WB5	3810054.233	614319.073	117	WF7	3810423.704	615353.343	180	WK7	3810920.748	615025.900	243	WT4	3811363.572	615568.553	306	WY15	3810618.638	615858.296
55	WB6	3810071.942	614337.560	118	WF8	3810412.987	615319.624	181	WL1	3811055.686	615123.819	244	WT5	3811357.592	615542.462	307	WZ1	3810613.393	616055.104
56	WB7	3810116.669	614397.109	119	WF9	3810398.764	615274.874	182	WL2	3811047.681	615094.845	245	WU1	3810439.782	615751.838	308	WZ2	3810612.291	616032.156
57	WB7	3810096.435	614366.679	120	WF10	3810406.070	615272.400	183	WL3	3811039.848	615066.490	246	WU1	3809957.981	614649.985	309	WZ3	3810609.126	615998.428
58	WB8	3810158.496	614449.846	121	WF11	3810385.503	615185.882	184	WL4	3811032.046	615038.249	247	WU2	3810442.709	615764.111	310	WZ4	3810607.573	615975.237
59	WB9	3810177.463	614478.846	122	WF12	3810377.605	615138.526	185	WL5	3811023.917	615009.628	248	WU2	3809962.588	614696.529	311	WZ5	3810604.065	615942.932
60	WB9	3810192.077	614496.348	123	WF13	3810380.940	615135.290	186	WL6	3811022.151	615003.455	249	WU3	3810445.401	615778.236				
61	WB10	3810218.528	614531.718	124	WF14	3810378.534	615119.507	187	WL7	3811018.381	615001.085	250	WU3	3809965.654	614736.851				
62	WB11	3810235.696	614554.674	125	WF15	3810373.899	615089.100	188	WL8	3810964.180	615014.886	251	WU4	3810450.965	615796.553				
63	WB12	3810260.661	614594.401	126	WF16	3810367.532	615047.337	189	WL9	3810935.407	615021.835	252	WU5	3810453.713	615807.619				

注：工程坐标系采用2000国家大地坐标系，
高程系采用1985国家高程基准。

说　明

版权说明：
此图版权为西安骊山建筑规划设计院有限公司所有。未经书面许可任何人不得以任何形式在任何场合使用本图的部分或全部内容。

（行政章）

（出图章）

（注册师章）

项目负责			
注 册 师			
审　　定			
审　　核			
校　　对			
设　　计			
工程名称	临潼区新丰省级工业园区西区防洪排涝项目		
单体名称			
图纸名称	污水检查井坐标表		
设计资质	乙级	证书编号	A261003945
图　　别	水施	设计号	
图　　号	S-02	日　期	2026.06

西安骊山建筑规划设计院有限公司
西安市临潼区东关街7号
电话：029-83813648
传真：029-83819167

雨水检查井坐标表

序号	井编号	井坐标		序号	井编号	井坐标		序号	井编号	井坐标		序号	井编号	井坐标		序号	井编号	井坐标	
		X	Y			X	Y			X	Y			X	Y			X	Y
1	SZY1	3811314.652	615674.932	64	YC8	3809879.672	614888.708	127	YG9	3810388.218	614732.497	190	YN15	3811305.460	615587.194	253	YU6	3810501.620	615849.340
2	SZY2	3810631.633	615681.982	65	YC9	3809877.681	614883.294	128	YG10	3810385.476	614714.461	191	YN16	3811309.007	615597.100	254	YV1	3810508.400	616066.272
3	Y176	3809924.925	614881.924	66	YC10	3809875.620	614868.104	129	YH1	3810495.813	614965.769	192	YN17	3811312.416	615611.605	255	YV2	3810511.545	616048.740
4	YA1	3809842.529	614926.647	67	YC11	3809866.855	614808.091	130	YH2	3810491.677	614940.602	193	YN18	3811318.820	615641.581	256	YV3	3810515.422	616020.502
5	YA2	3809831.759	614888.853	68	YC12	3809862.621	614778.757	131	YH3	3810484.442	614903.367	194	YN19	3811320.594	615652.717	257	YV4	3810515.457	616007.632
6	YA3	3809823.623	614856.437	69	YC13	3809859.023	614755.807	132	YH4	3810479.644	614873.136	195	YP1	3811172.134	615480.757	258	YV5	3810514.263	615992.101
7	YA4	3809816.701	614820.097	70	YD1	3809943.549	615074.606	133	YH5	3810474.461	614839.580	196	YP2	3811164.141	615451.513	259	YV6	3810513.859	615977.802
8	YA5	3809811.127	614789.801	71	YD2	3809940.484	615043.244	134	YH6	3810469.849	614809.737	197	YQ1	3811221.804	615531.829	260	YV7	3810510.224	615940.088
9	YA6	3809806.133	614762.950	72	YD3	3809937.415	615011.567	135	YH7	3810465.270	614780.306	198	YQ2	3811214.233	615502.754	261	YV8	3810508.976	615927.446
10	YA7	3809811.651	614757.663	73	YD4	3809934.641	614981.713	136	YH8	3810460.804	614751.048	199	YQ3	3811206.656	615473.899	262	YV9	3810508.408	615917.034
11	YA8	3809860.189	614750.257	74	YD5	3809931.744	614950.026	137	YH9	3810456.461	614721.236	200	YQ4	3811198.862	615443.955	263	YV10	3810505.649	615885.727
12	YA9	3809865.063	614749.211	75	YD6	3809928.928	614920.668	138	YJ1	3810997.004	615254.854	201	YQ5	3811195.042	615429.315	264	YV11	3810503.128	615856.284
13	YA10	3809908.539	614742.697	76	YD7	3809926.225	614890.757	139	YJ2	3810986.149	615216.468	202	YR1	3811244.977	615358.291	265	YW1	3810590.729	615917.391
14	YA11	3809920.037	614746.369	77	YD8	3809923.840	614862.827	140	YJ3	3810975.880	615191.108	203	YR2	3811252.126	615387.355	266	YW2	3810588.962	615886.986
15	YA12	3809950.621	614743.450	78	YD9	3809919.744	614828.940	141	YJ4	3810967.459	615167.150	204	YS1	3811486.820	615589.263	267	YW3	3810586.737	615851.106
16	YA13	3809962.659	614741.327	79	YD10	3809916.065	614799.484	142	YJ5	3810964.724	615157.625	205	YS2	3811494.093	615617.684	268	YX1	3810544.206	615939.014
17	YA14	3809967.411	614744.475	80	YD11	3809913.158	614774.680	143	YJ6	3810956.498	615128.812	206	YS3	3811499.785	615641.281	269	YX2	3810571.959	615937.912
18	YA15	3809978.251	614753.378	81	YD12	3809911.959	614750.139	144	YJ7	3810948.345	615100.184	207	YS4	3811495.899	615644.876	270	YX3	3810592.939	615936.038
19	YA16	3810039.235	614750.393	82	YE1	3810065.821	615146.397	145	YJ8	3810939.868	615071.159	208	YS5	3811472.088	615647.511	271	YX4	3810602.353	615935.446
20	YA17	3810068.391	614748.486	83	YE2	3810050.599	615119.813	146	YJ9	3810930.591	615038.415	209	YS6	3811448.775	615647.677	272	YX5	3810616.654	615933.785
21	YA18	3810116.503	614745.289	84	YE3	3810023.292	615070.968	147	YJ10	3810924.953	615020.492	210	YS7	3811444.865	615646.143	273	YX6	3810641.658	615931.477
22	YA19	3810165.847	614742.328	85	YE4	3810007.903	615042.607	148	YJ11	3810905.943	614988.597	211	YS8	3811441.220	615639.495	274	YX7	3810642.296	615929.580
23	YA20	3810215.642	614738.993	86	YE5	3809998.531	615025.373	149	YJ12	3810889.413	614957.773	212	YS9	3811433.217	615611.664	275	YX8	3810626.575	615885.757
24	YA21	3810265.853	614736.057	87	YE6	3809992.416	615010.891	150	YJ13	3810865.686	614918.942	213	YS10	3811424.953	615582.745	276	YY1	3810582.781	616067.518
25	YA22	3810316.450	614732.802	88	YE7	3809989.759	614984.797	151	YJ14	3810839.149	614873.636	214	YS11	3811416.854	615553.923	277	YY2	3810580.301	616037.821
26	YA23	3810324.210	614725.911	89	YE8	3809987.065	614955.986	152	YJ15	3810834.048	614867.276	215	YS12	3811411.631	615535.656	278	YY3	3810577.214	616003.342
27	YA24	3810326.842	614727.396	90	YE9	3809984.388	614925.523	153	YJ16	3810813.936	614833.763	216	YS13	3811383.319	615537.500	279	YY4	3810574.271	615968.751
28	YA25	3810340.546	614693.563	91	YE10	3809981.390	614895.218	154	YJ17	3810788.200	614791.050	217	YS14	3811357.989	615538.849	280	YY5	3810572.396	615944.624
29	YA26	3810356.960	614681.334	92	YE11	3809978.966	614865.038	155	YJ18	3810762.156	614747.953	218	YS15	3811353.238	615538.737	281	YZ1	3810612.992	616068.643
30	YA27	3810368.672	614692.681	93	YE12	3809976.282	614834.732	156	YJ19	3810736.496	614705.467	219	YS16	3811300.071	615548.495	282	YZ2	3810611.585	616037.815
31	YA28	3810390.536	614708.347	94	YE13	3809973.897	614805.474	157	YJ20	3810709.134	614661.340	220	YT1	3810439.096	615740.034	283	YZ3	3810608.826	616006.405
32	YA29	3810406.885	614713.917	95	YE14	3809972.235	614781.359	158	YK1	3810899.242	615166.446	221	YT1	3811383.821	615629.867	284	YZ4	3810606.212	615971.760
33	YA30	3810458.310	614704.969	96	YE15	3809969.466	614755.785	159	YK2	3810891.062	615136.611	222	YT2	3810444.787	615764.275	285	YZ5	3810602.794	615940.585
34	YA31	3810495.850	614696.935	97	YF1	3810496.854	615542.390	160	YK3	3810883.287	615107.914	223	YT2	3811375.851	615601.504				
35	YA32	3810533.536	614689.526	98	YF2	3810477.566	615497.674	161	YK4	3810875.547	615079.098	224	YT3	3810447.323	615777.667				
36	YA33	3810579.481	614680.330	99	YF3	3810464.604	615467.328	162	YK5	3810864.806	615039.108	225	YT3	3811367.442	615570.437				
37	YA34	3810617.108	614673.066	100	YF4	3810457.769	615450.286	163	YK6	3810922.644	615024.167	226	YT4	3810452.740	615795.488				
38	YA35	3810649.585	614666.796	101	YF5	3810449.534	615427.156	164	YL1	3811057.587	615125.082	227	YT4	3811364.689	615566.833				
39	YA36	3810714.147	614654.620	102	YF6	3810440.635	615401.961	165	YL2	3811049.640	615096.313	228	YT5	3811359.439	615543.676				
40	YA37	3810738.877	614648.125	103	YF7	3810425.909	615355.275	166	YL3	3811041.793	615067.903	229	YT5	3810455.581	615806.749				
41	YB1	3809946.828	614213.236	104	YF8	3810413.510	615316.290	167	YL4	3811033.964	615039.546	230	YT6	3810461.149	615841.080				
42	YB2	3809977.315	614240.301	105	YF9	3810400.639	615275.823	168	YL5	3811023.148	615001.322	231	YT7	3810463.454	615856.409				
43	YB3	3809996.920	614257.660	106	YF10	3810407.845	615273.382	169	YL6	3811019.474	614999.172	232	YT8	3810469.591	615856.563				
44	YB4	3810013.735	614274.814	107	YF11	3810387.380	615187.291	170	YL7	3810967.537	615012.478	233	YT9	3810501.812	615851.585				
45	YB5	3810055.316	614318.036	108	YF12	3810379.214	615139.055	171	YL8	3810933.601	615020.848	234	YT10	3810503.681	615850.463				
46	YB6	3810072.022	614335.424	109	YF13	3810382.540	615135.829	172	YM1	3811004.015	615139.374	235	YT11	3810510.088	615849.750				
47	YB7	3810098.496	614366.907	110	YF14	3810375.627	615090.481	173	YM2	3810995.762	615109.856	236	YT12	3810540.105	615848.064				
48	YB8	3810117.234	614394.331	111	YF15	3810369.184	615048.748	174	YM3	3810987.602	615081.803	237	YT13	3810569.975	615846.588				
49	YB9	3810161.368	614451.081	112	YF16	3810369.711	615028.554	175	YM4	3810979.082	615052.513	238	YT14	3810589.616	615845.359				
50	YB10	3810179.967	614479.524	113	YF17	3810362.732	614979.955	176	YN1	3811122.977	615490.788	239	YT15	3810608.720	615844.471				
51	YB11	3810194.321	614496.929	114	YF18	3810356.592	614937.195	177	YN2	3811114.989	615461.554	240	YT16	3810610.922	615842.168				
52	YB12	3810217.741	614528.337	115	YF19	3810349.143	614885.325	178	YN3	3811109.241	615440.502	241	YT17	3810596.626	615804.131				
53	YB13	3810238.039	614555.625	116	YF20	3810341.357	614836.354	179	YN4	3811157.572	615427.362	242	YT18	3810576.016	615749.334				
54	YB14	3810263.120	614595.573	117	YF21	3810333.648	614787.954	180	YN5	3811188.063	615418.738	243	YT19	3810566.772	615724.711				
55	YB15	3810287.899	614637.752	118	YF22	3810331.794	614768.899	181	YN6	3811193.265	615420.806	244	YT20	3810598.887	615712.826				
56	YB16	3810304.144	614677.393	119	YG1	3810427.699	614971.235	182	YN7	3811197.390	615424.650	245	YU1	3810480.474	615728.789				
57	YC1	3809895.725	615086.052	120	YG2	3810422.868	614942.156	183	YN8	3811258.408	615412.867	246	YU1	3809959.760	614652.734				
58	YC2	3809892.613	615046.852	121	YG3	3810418.019	614912.966	184	YN9	3811266.442	615444.979	247	YU2	3810487.766	615762.680				
59	YC3	3809891.383	615040.119	122	YG4	3810412.734	614881.047	185	YN10	3811273.415	615472.521	248	YU2	3809964.285	614698.264				
60	YC4	3809889.458	615014.009	123	YG5	3810407.738	614850.906	186	YN11	3811280.902	615501.872	249	YU3	3810494.636	615797.077				
61	YC5	3809886.891	614981.830	124	YG6	3810402.903	614821.885	187	YN12	3811288.227	615530.407	250	YU3	3809967.084	614734.610				
62	YC6	3809884.775	614954.238	125	YG7	3810397.816	614791.799	188	YN13	3811293.784	615551.731	251	YU4	3810497.406	615811.168				
63	YC7	3809882.237	614921.608	126	YG8	3810392.858	614762.259	189	YN14	3811296.021	615559.170	252	YU5	3810499.927	615830.223				

注：工程坐标系采用2000国家大地坐标系，
高程系采用1985国家高程基准。

说　明

版权说明：
此图版权为西安骊山建筑规划设计院有限公司所有。
未经书面许可任何人不得以任何形式在任何场合使用本图的部分或全部内容。

（行政章）

（出图章）

（注册师章）

项目负责			
注 册 师			
审　　定			
审　　核			
校　　对			
设　　计			
工程名称	临潼区新丰省级工业园区西区防洪排涝项目		
单体名称			
图纸名称	雨水检查井坐标表		
设计资质	乙级	证书编号	A261003945
图　　别	水施	设计号	
图　　号	S-03	日　期	2026.06

西安骊山建筑规划设计院有限公司
西安市临潼区东关街7号
电话：029-83813648
传真：029-83819167

图　　例

污水管道 ------W------


污水检查井 ------W*------

市政污水检查井 ------SZW*------

雨水管道 ——·——Y——·——

雨水检查井 ——·——Y*——·——

市政雨水检查井 ——·——SZY*——·——

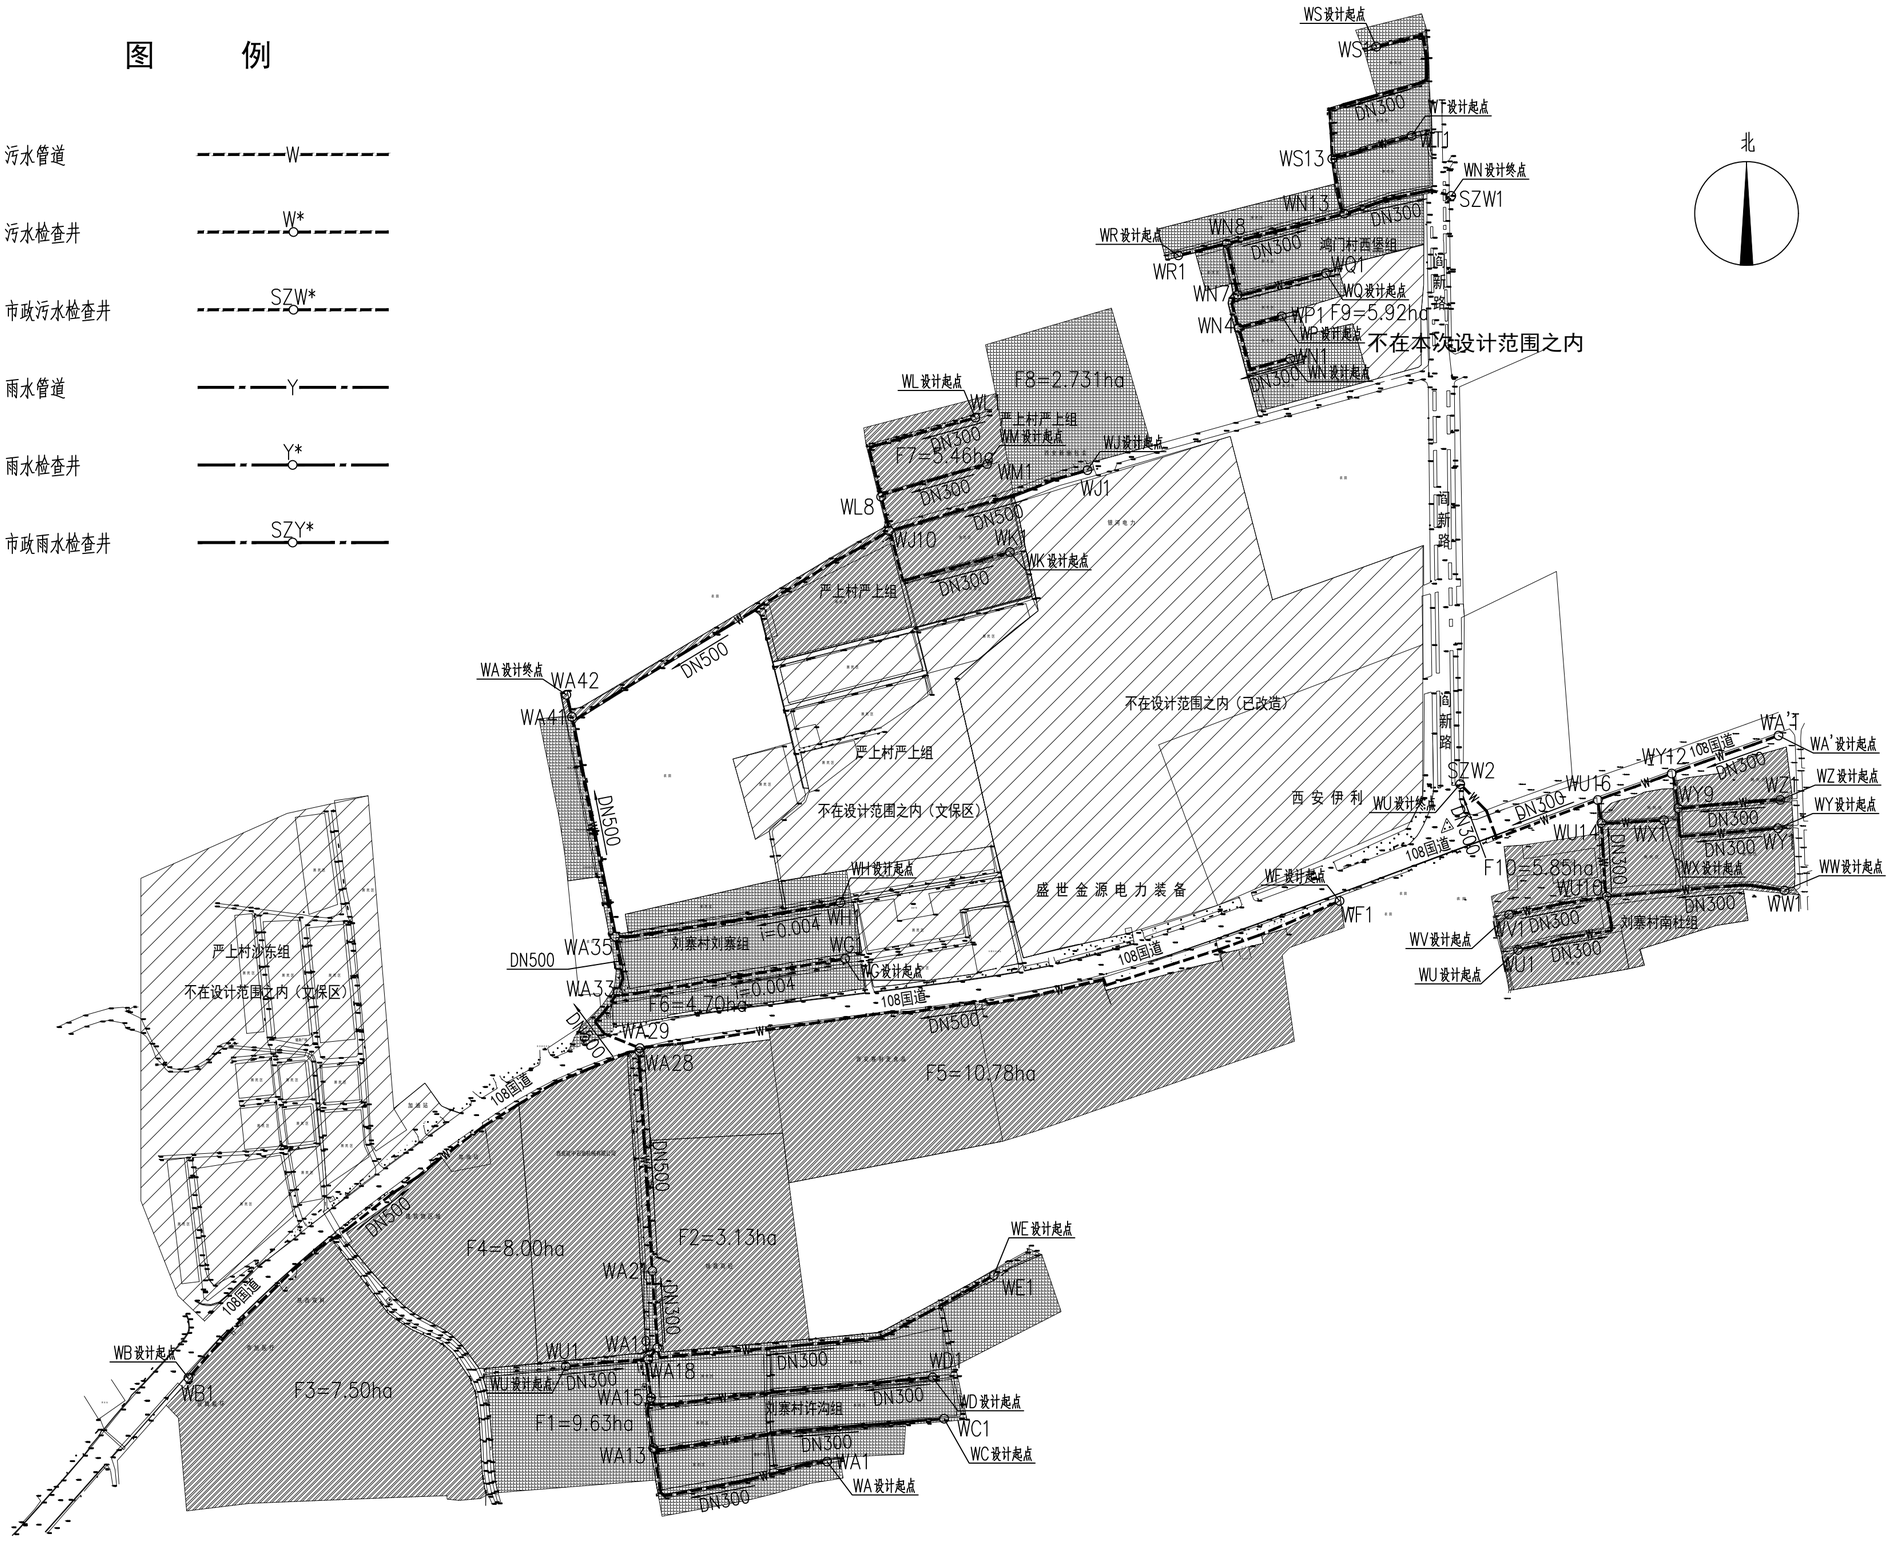

污水排水管道服务面积示意图 1:500

说　明

版权说明：
此图版权为西安骊山建筑规划设计院有限公司所有。未经书面许可任何人不得以任何形式在任何场合使用本图的部分或全部内容。

（行政章）

（出图章）

（注册师章）

项目负责				
注 册 师				
审　　定				
审　　核				
校　　对				
设　　计				
工程名称	临潼区新丰省级工业园区西区防洪排涝项目			
单体名称				
图纸名称	污水排水管道服务面积示意图			
设计资质	乙级	证书编号	A261003945	
图　　别	水施	设计号		
图　　号	S-04	日　期	2026.06	

西安骊山建筑规划设计院有限公司
西安市临潼区东关街7号
电话：029-83813648
传真：029-83819167

图　　例

污水管道 ------W------


污水检查井 ------W*------

市政污水检查井 ------SZW*------

雨水管道 —·—Y—·—

雨水检查井 —·—Y*—·—

市政雨水检查井 —·—SZY*—·—

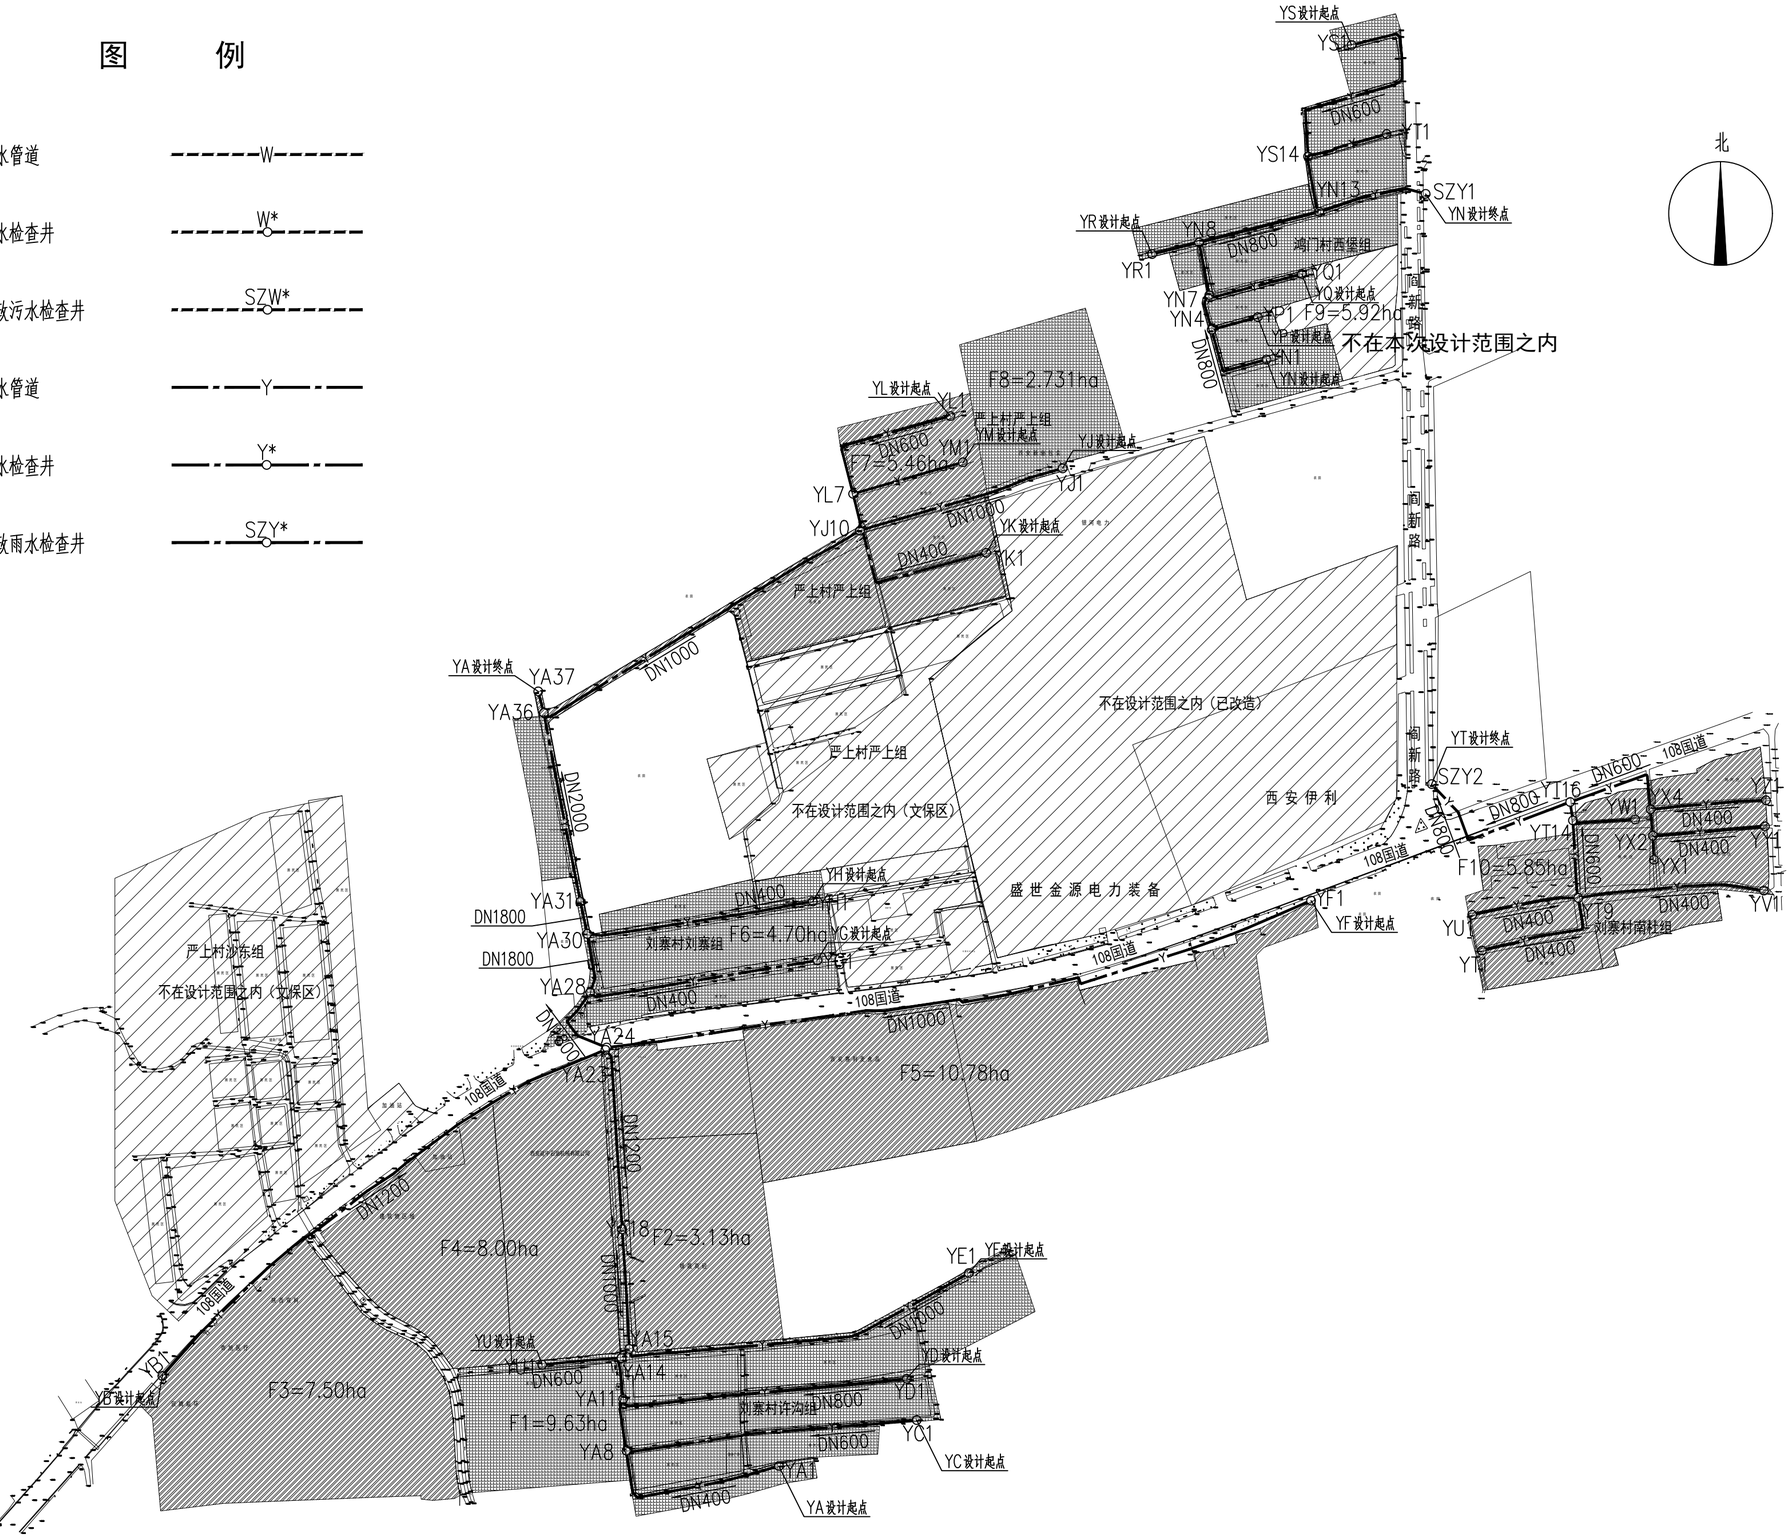

雨水排水管道服务面积示意图 1:500

说　明

版权说明：
此图版权为西安骊山建筑规划设计院有限公司所有。未经书面许可任何人不得以任何形式在任何场合使用本图的部分或全部内容。

（行政章）


（出图章）

（注册师章）

项目负责		
注 册 师		
审　　定		
审　　核		
校　　对		
设　　计		

工程名称	临潼区新丰省级工业园区西区防洪排涝项目		
单体名称			
图纸名称	雨水排水管道服务面积示意图		
设计资质	乙级	证书编号	A261003945
图　　别	水施	设计号	
图　　号	S-05	日　　期	2026.06

西安骊山建筑规划设计院有限公司
西安市临潼区东关街7号
电话：029-83813648
传真：029-83819167

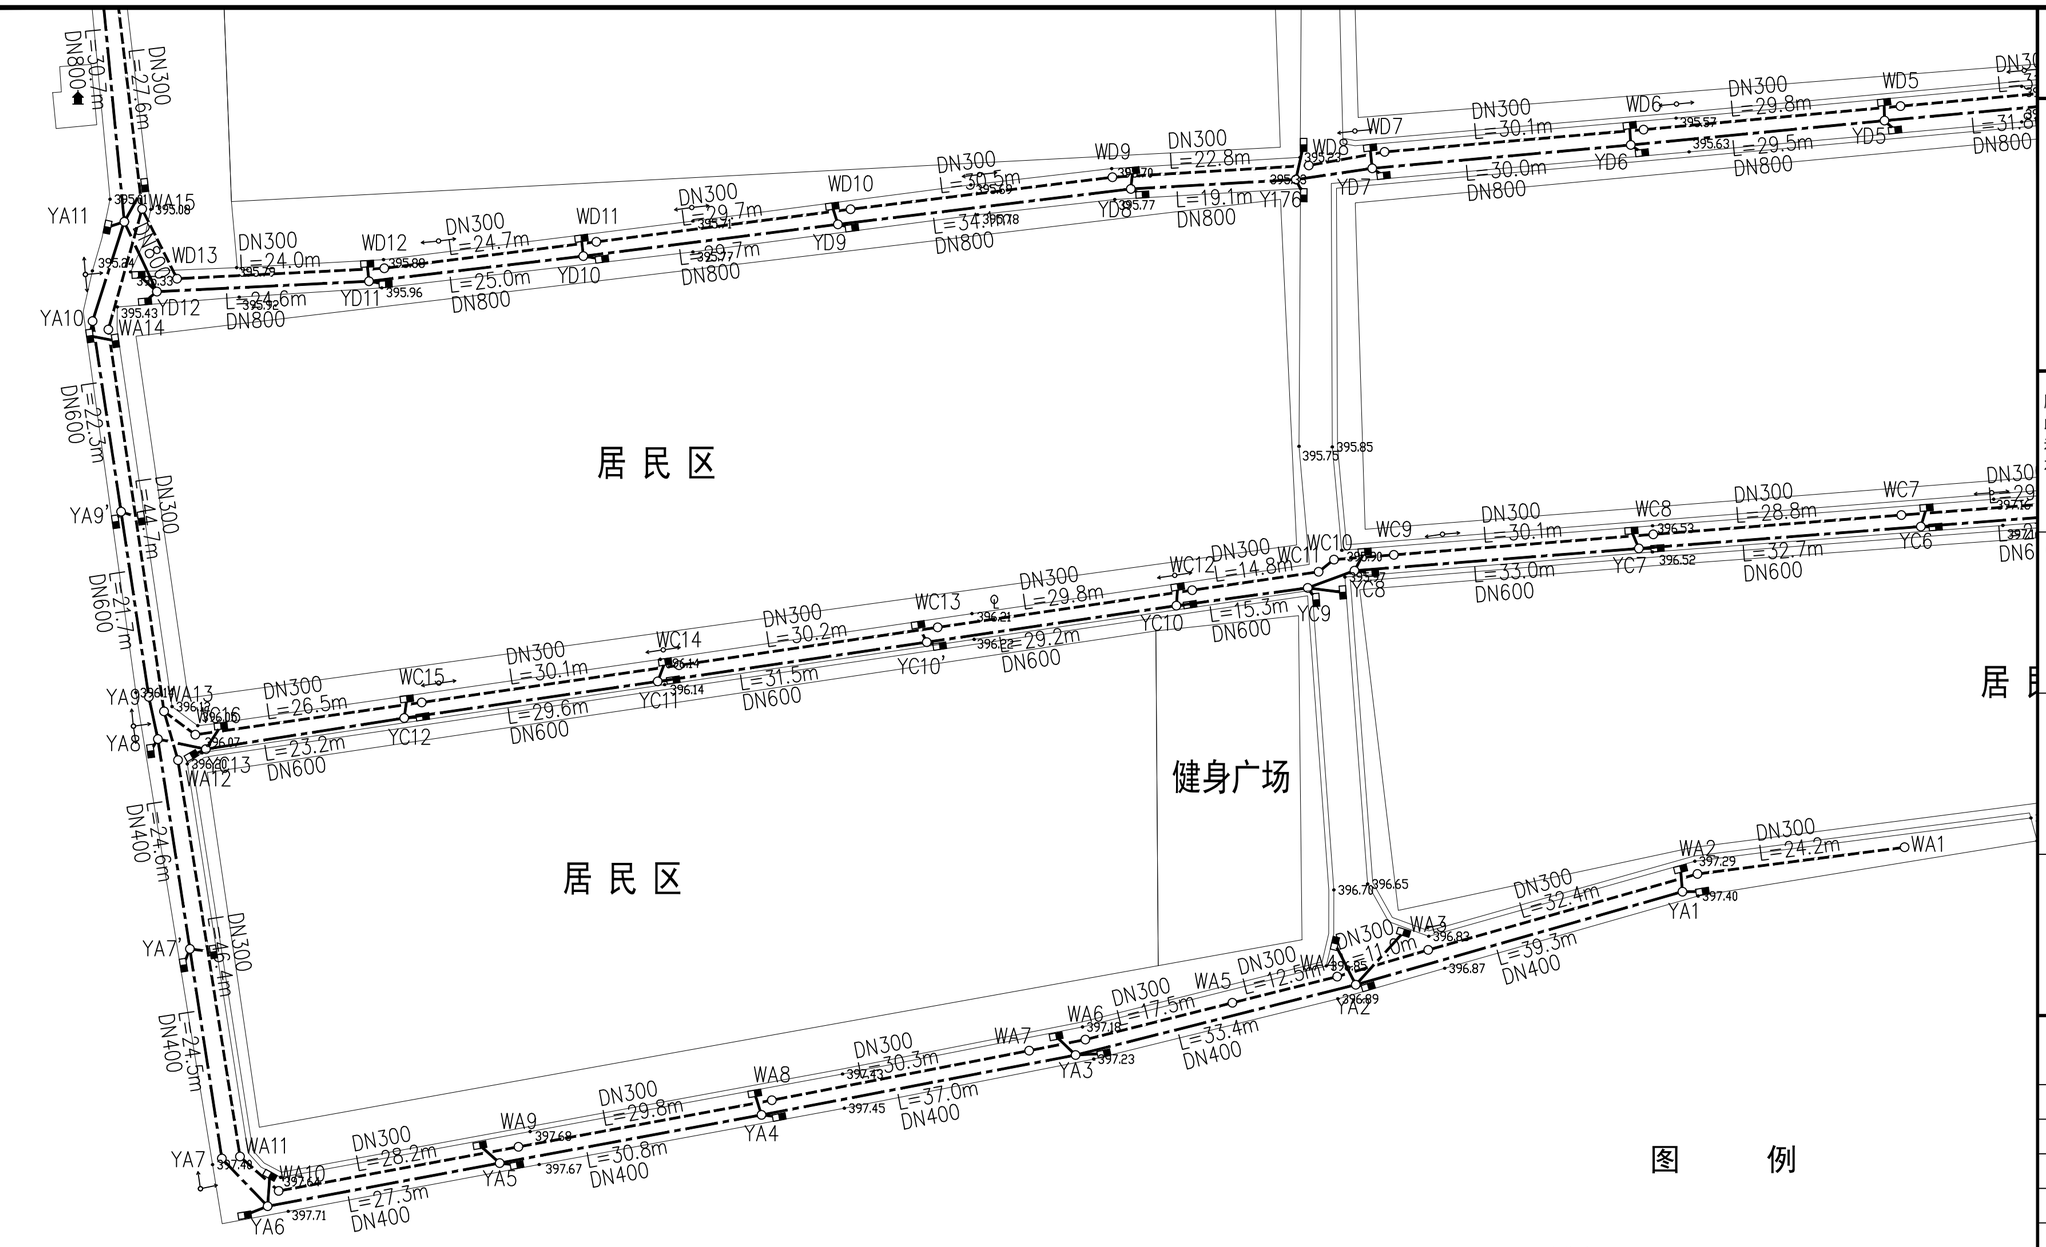

北

排水管道布置图（一）1:500

图　例

污水管道	W
污水检查井	W*
市政污水检查井	SZW*
雨水管道	Y
雨水检查井	Y*
市政雨水检查井	SZY*

说　明

版权说明：
此图版权为西安骊山建筑规划设计院有限公司所有。未经书面许可任何人不得以任何形式在任何场合使用本图的部分或全部内容。

（行政章）

（出图章）

（注册师章）

项目负责		
注 册 师		
审　　定		
审　　核		
校　　对		
设　　计		

工程名称	临潼区新丰省级工业园区西区防洪排涝项目		
单体名称			
图纸名称	排水管道布置图（一）		
设计资质	乙级	证书编号	A261003945
图　　别	水施	设计号	
图　　号	S-06	日　期	2026.06

西安骊山建筑规划设计院有限公司
西安市临潼区东关街7号
电话：029-83813648
传真：029-83819167

锦晟商砼

图　　例

污水管道 ------W------

污水检查井 W*


市政污水检查井 SZW*

雨水管道 —·—Y—·—

雨水检查井 Y*

市政雨水检查井 SZY*

北

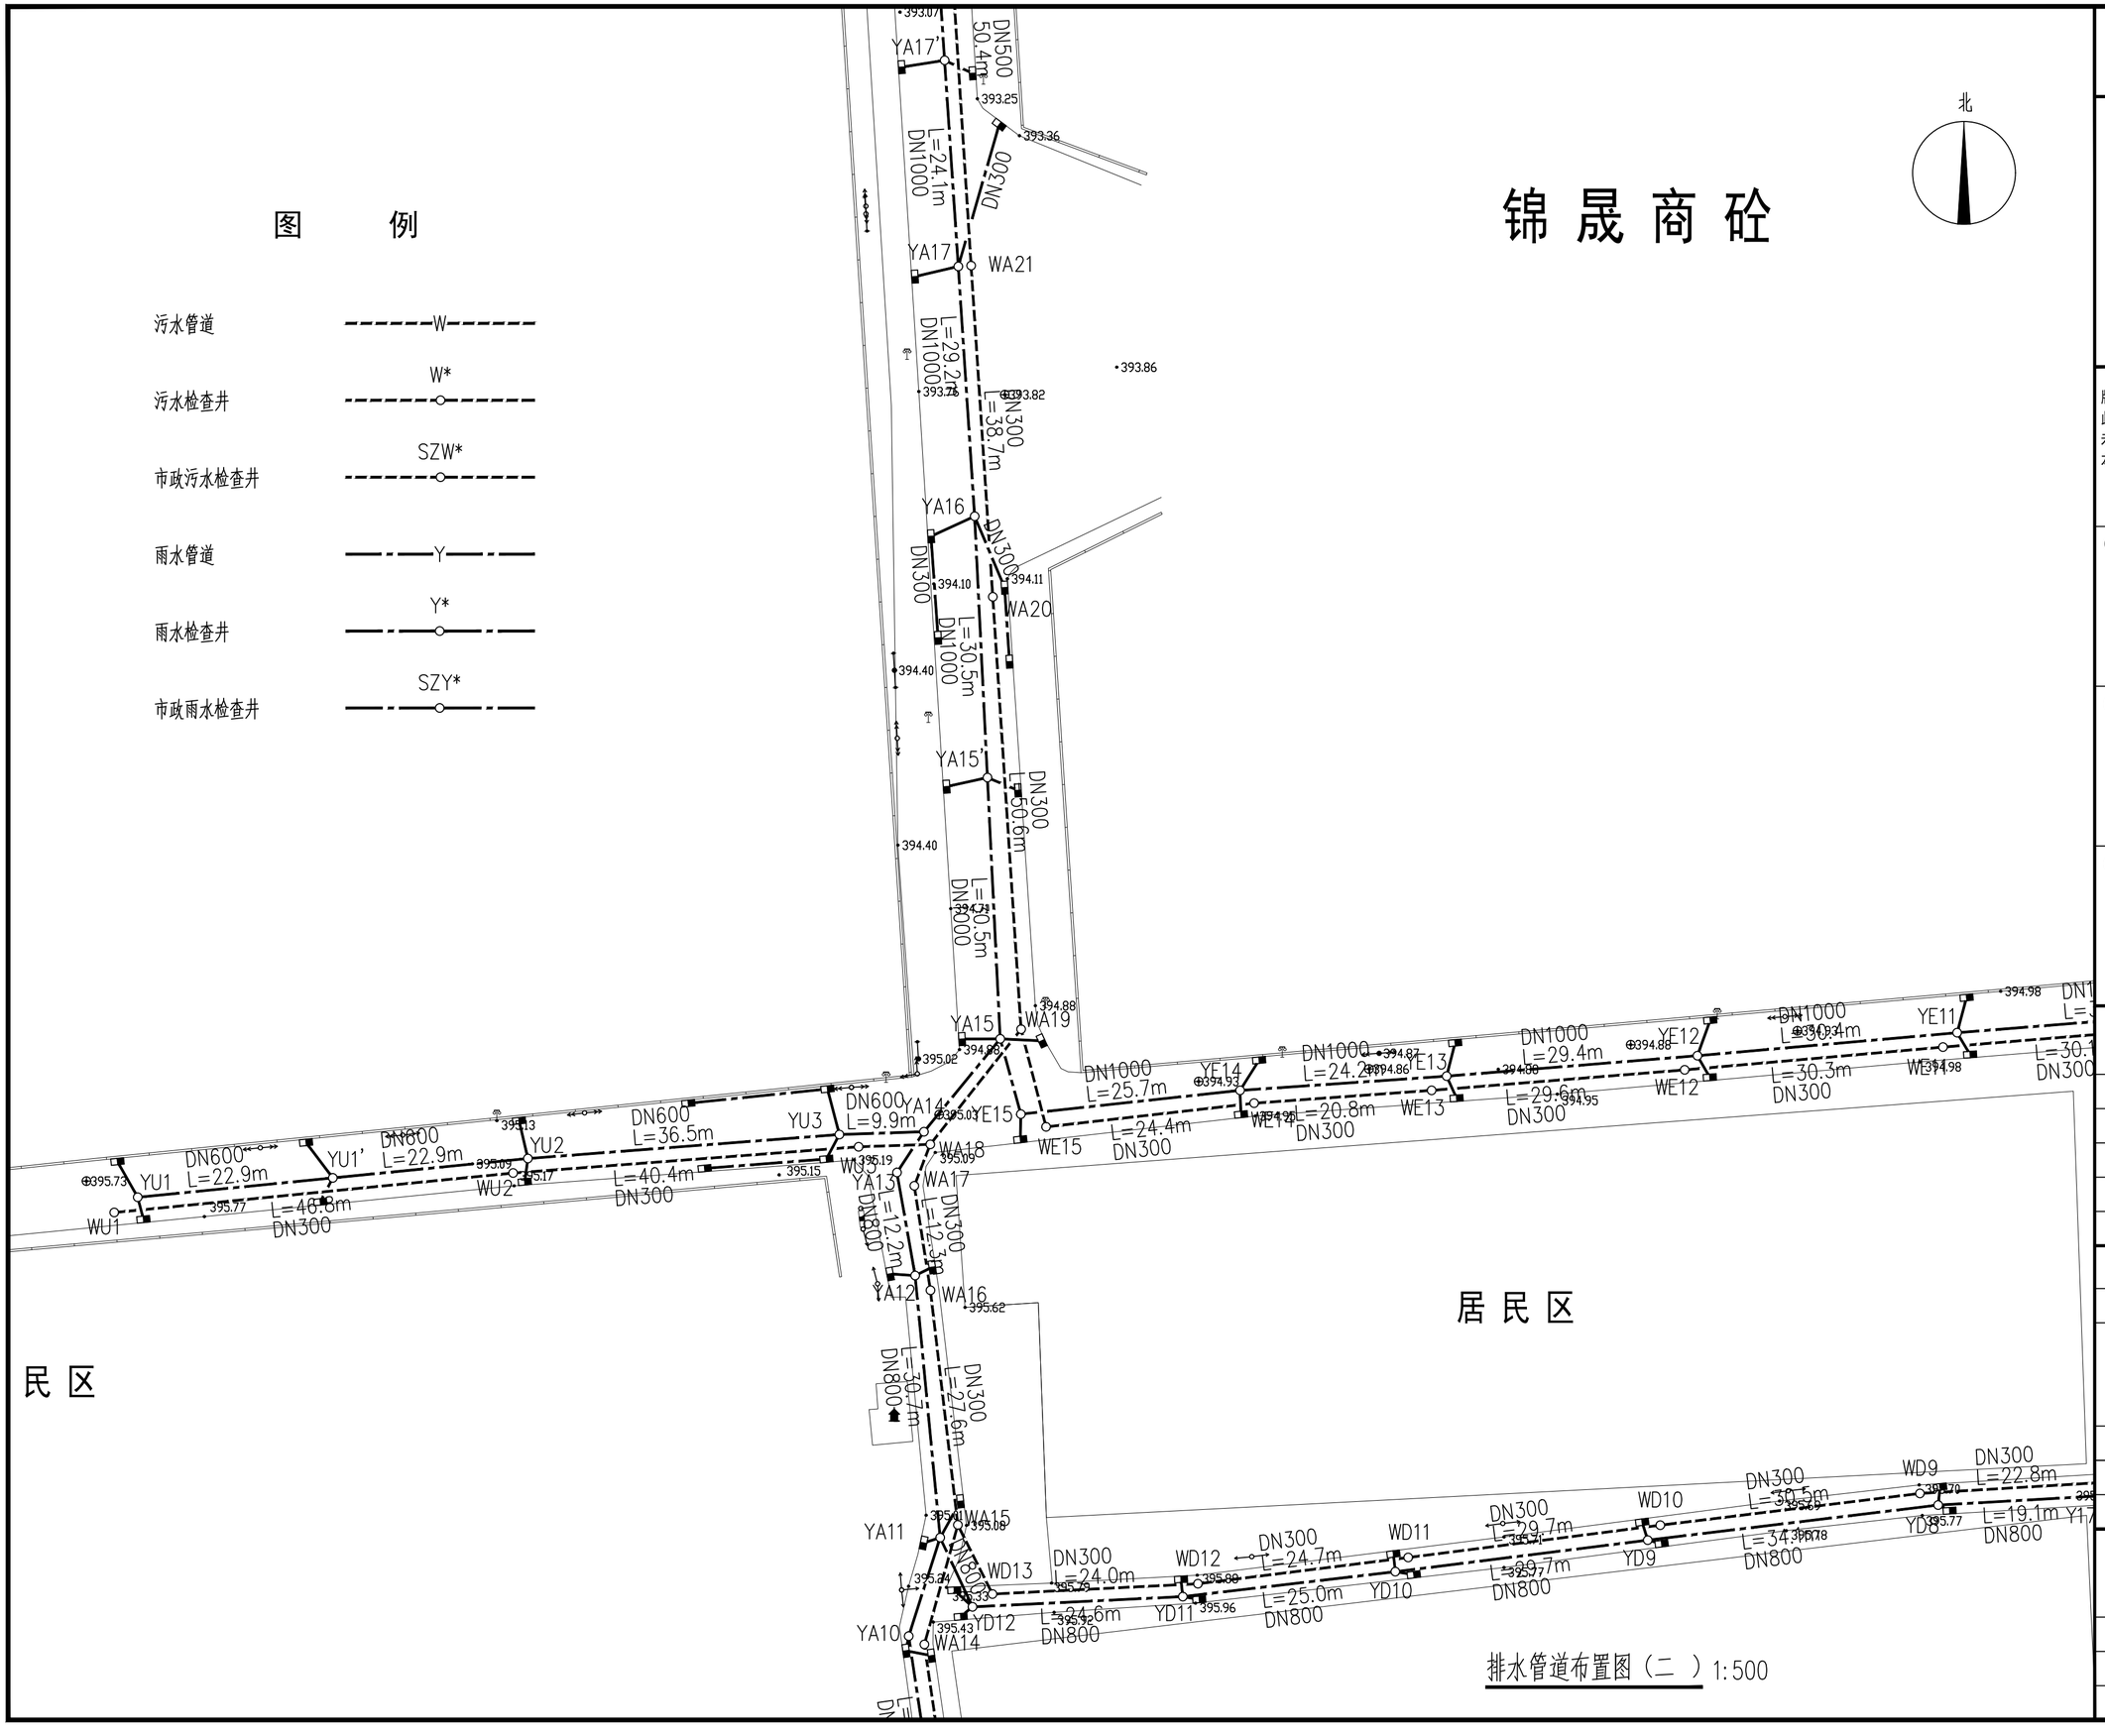

排水管道布置图（二 ）1:500

说　明

版权说明：
此图版权为西安骊山建筑规划设计院有限公司所有。未经书面许可任何人不得以任何形式在任何场合使用本图的部分或全部内容。

（行政章）

（出图章）

（注册师章）

项目负责			
注 册 师			
审　　定			
审　　核			
校　　对			
设　　计			
工程名称	临潼区新丰省级工业园区西区防洪排涝项目		
单体名称			
图纸名称	排水管道布置图（二 ）		
设计资质	乙级	证书编号	A261003945
图　　别	水施	设计号	
图　　号	S-07	日　　期	2026.06

西安骊山
建筑规划设计院有限公司
西安市临潼区东关街7号
电话：029-83813648
传真：029-83819167

西安延中石油机械有限公司

图　　例

污水管道 ------W------


污水检查井 W* ------○------

市政污水检查井 SZW* ------○------

雨水管道 —·—Y—·—

雨水检查井 Y* —·—○—·—

市政雨水检查井 SZY* —·—○—·—

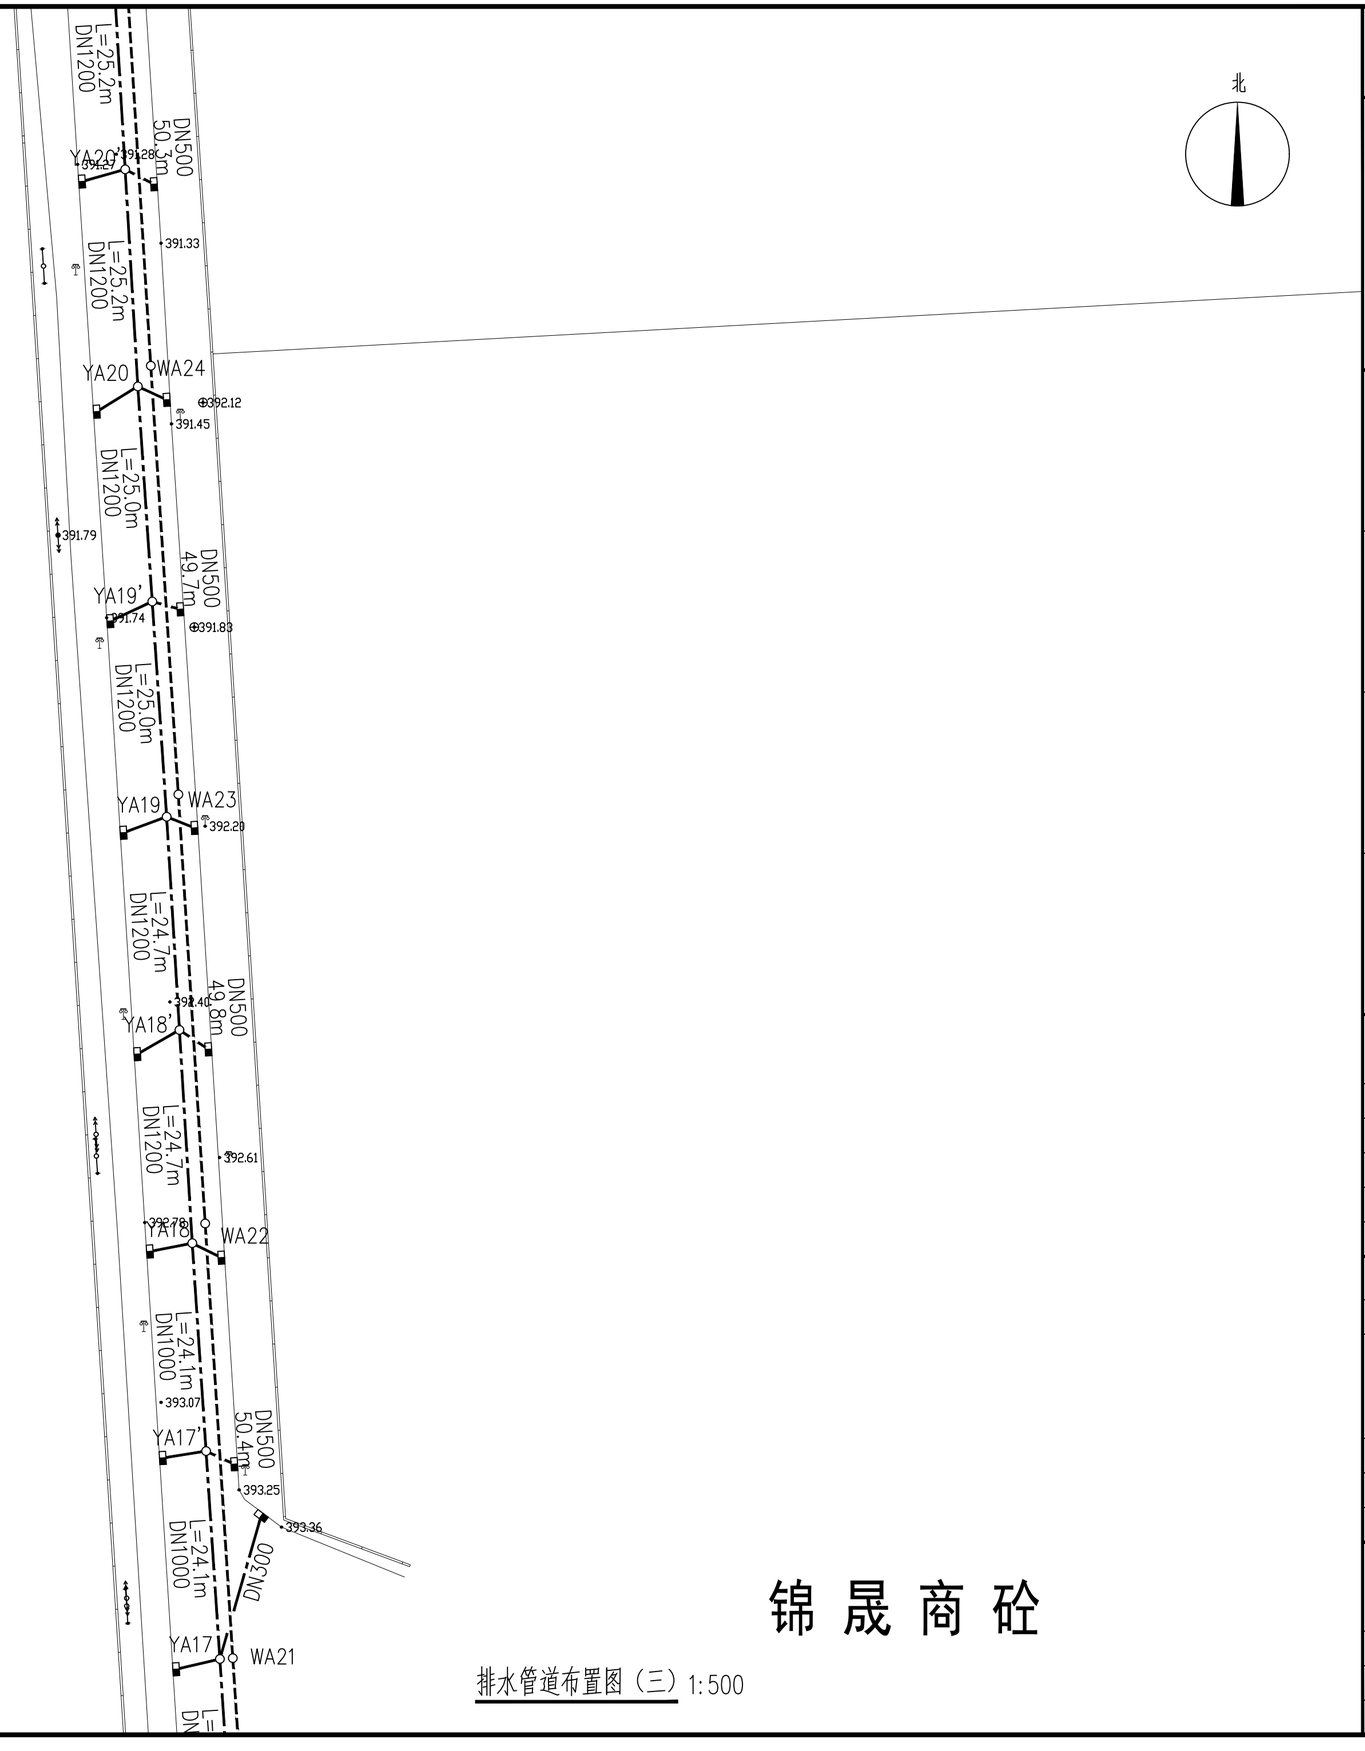

排水管道布置图（三）1:500

锦晟商砼

说　明

版权说明：
此图版权为西安骊山建筑规划设计院有限公司所有。未经书面许可任何人不得以任何形式在任何场合使用本图的部分或全部内容。


（行政章）

（出图章）

（注册师章）

项目负责			
注 册 师			
审　　定			
审　　核			
校　　对			
设　　计			
工程名称	临潼区新丰省级工业园区西区防洪排涝项目		
单体名称			
图纸名称	排水管道布置图（三）		
设计资质	乙级	证书编号	A261003945
图　　别	水施	设计号	
图　　号	S-08	日　　期	2026.06

西安骊山建筑规划设计院有限公司
西安市临潼区东关街7号
电话：029-83813648
传真：029-83819167

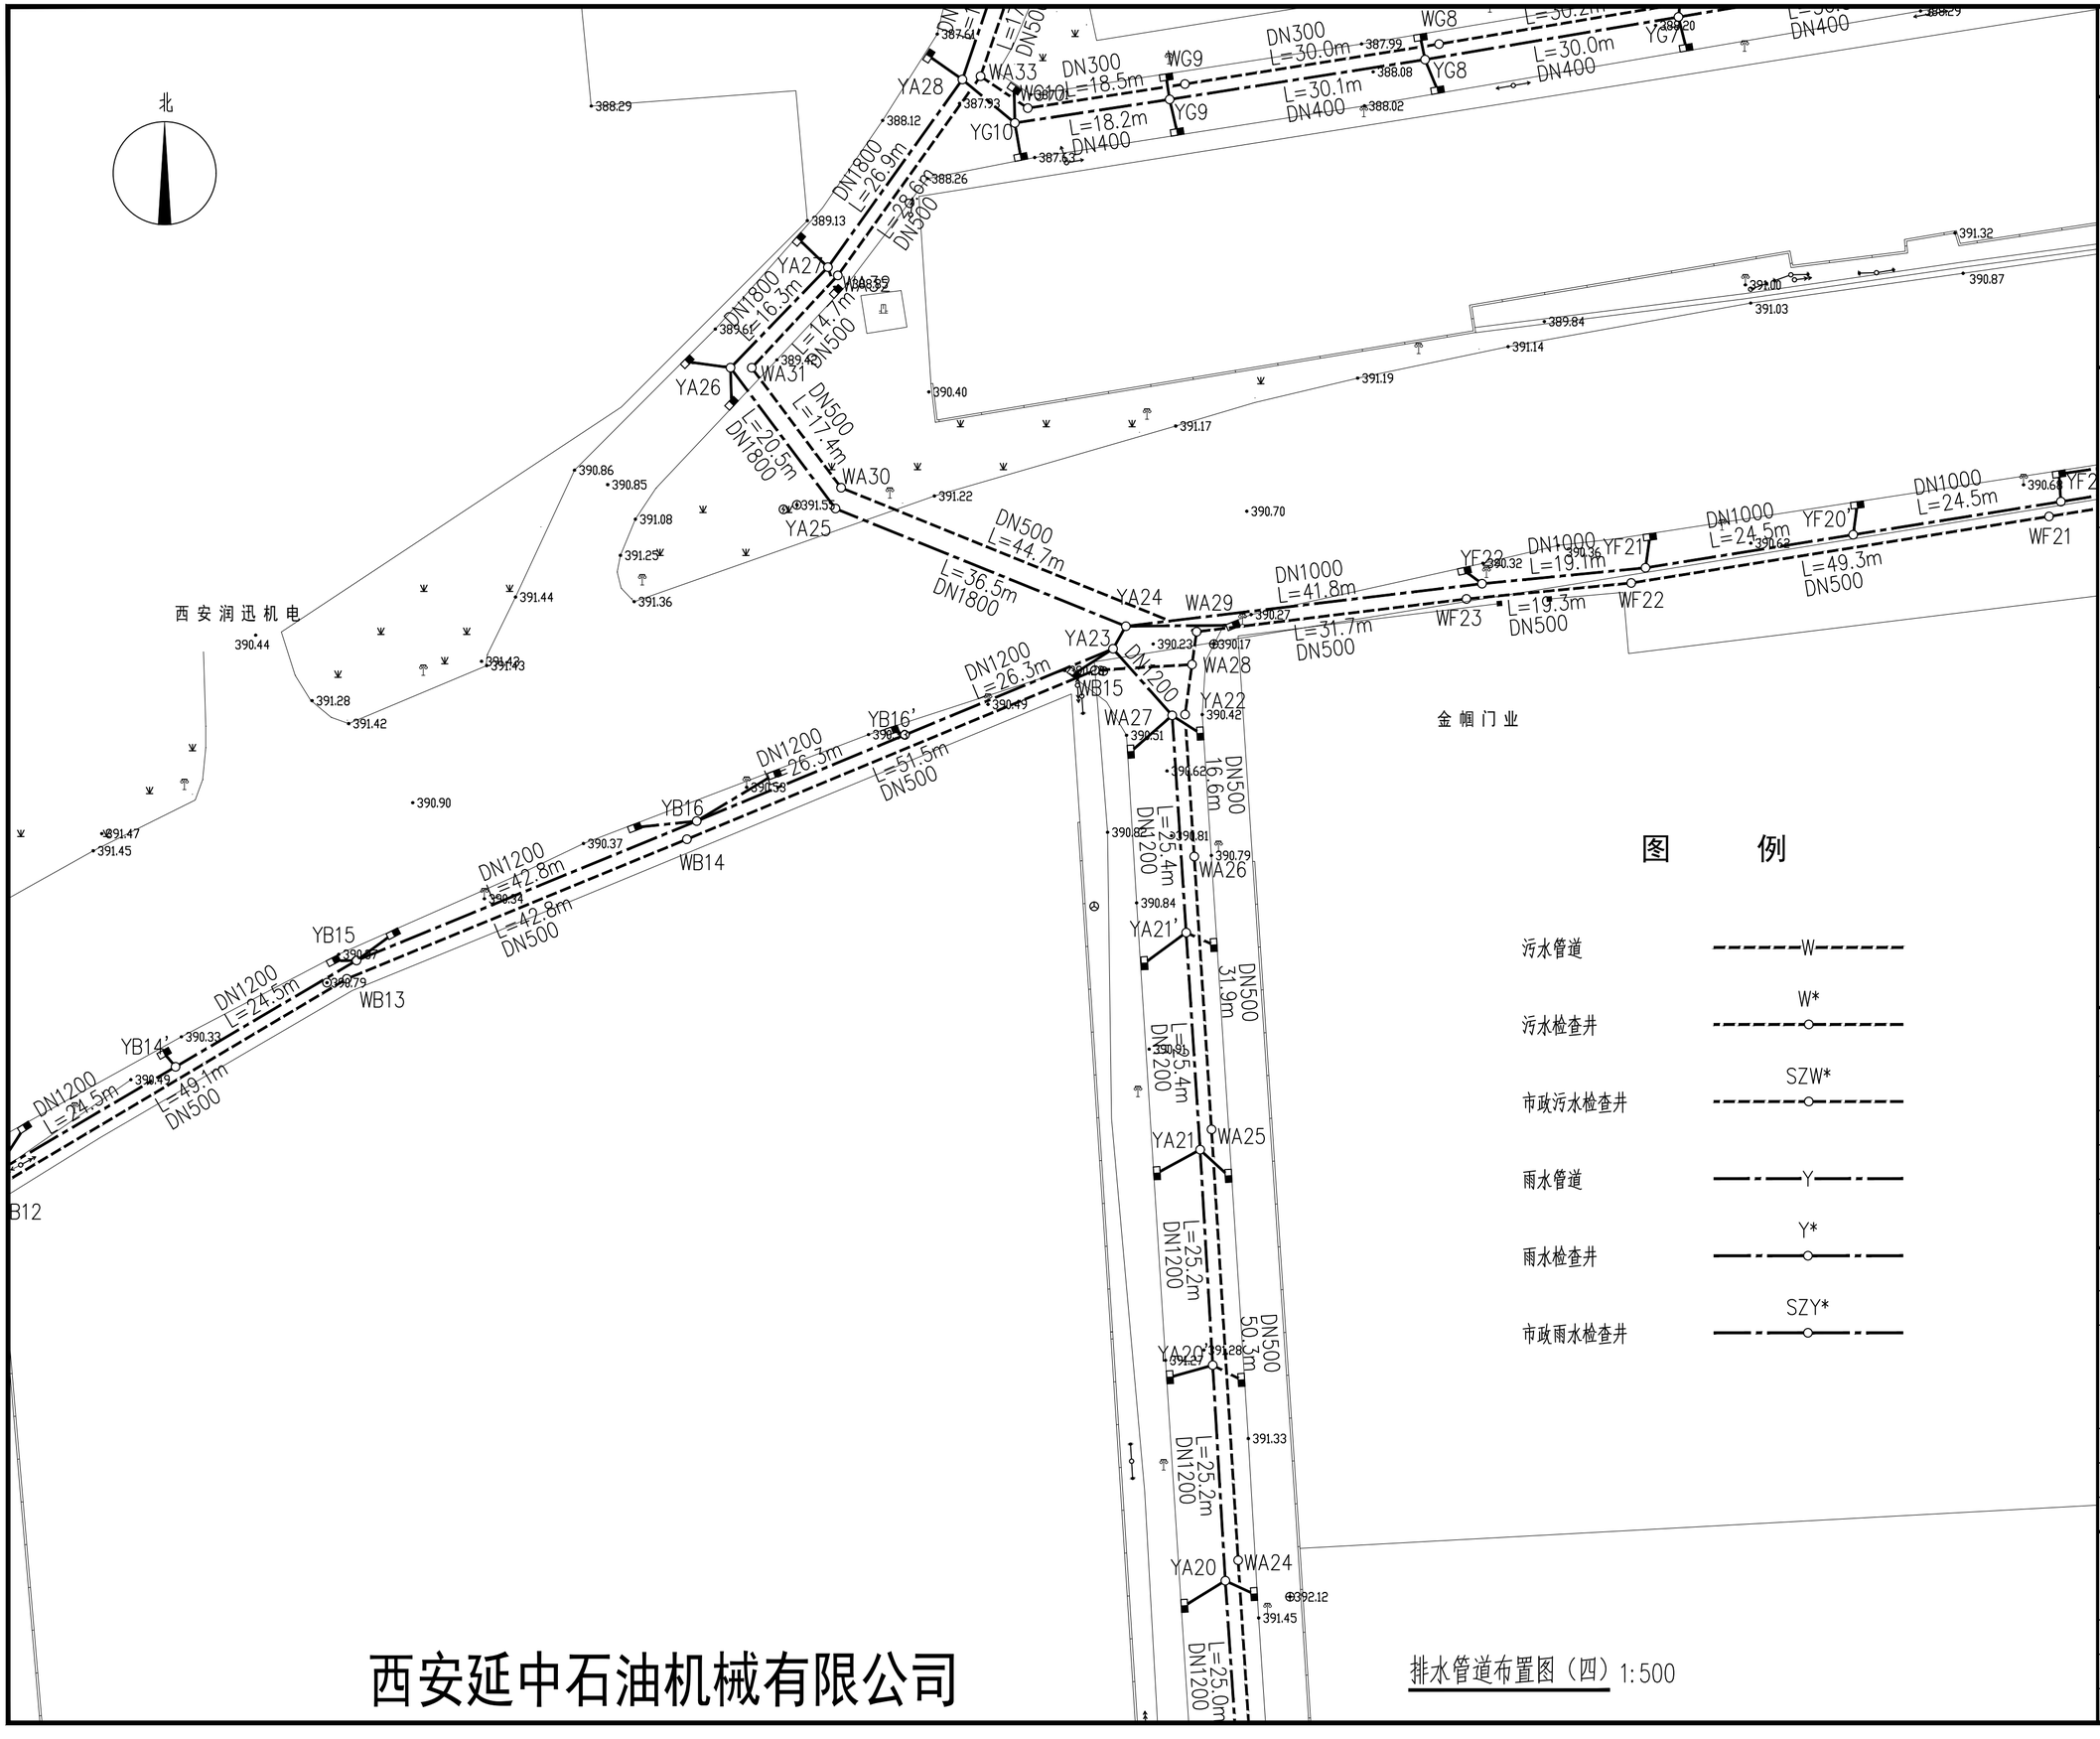

西安延中石油机械有限公司

排水管道布置图（四）1:500

图　例

污水管道	W
污水检查井	W*
市政污水检查井	SZW*
雨水管道	Y
雨水检查井	Y*
市政雨水检查井	SZY*

说　明

版权说明：
此图版权为西安骊山建筑规划设计院有限公司所有。未经书面许可任何人不得以任何形式在任何场合使用本图的部分或全部内容。

（行政章）

（出图章）

（注册师章）

项目负责			
注 册 师			
审　　定			
审　　核			
校　　对			
设　　计			
工程名称	临潼区新丰省级工业园区西区防洪排涝项目		
单体名称			
图纸名称	排水管道布置图（四）		
设计资质	乙级	证书编号	A261003945
图　　别	水施	设计号	
图　　号	S-09	日　期	2026.06

西安骊山建筑规划设计院有限公司
西安市临潼区东关街7号
电话：029-83813648
传真：029-83819167

图　　例

污水管道 ------W------


污水检查井 W*

市政污水检查井 SZW*

雨水管道 —·—Y—·—

雨水检查井 Y*

市政雨水检查井 SZY*

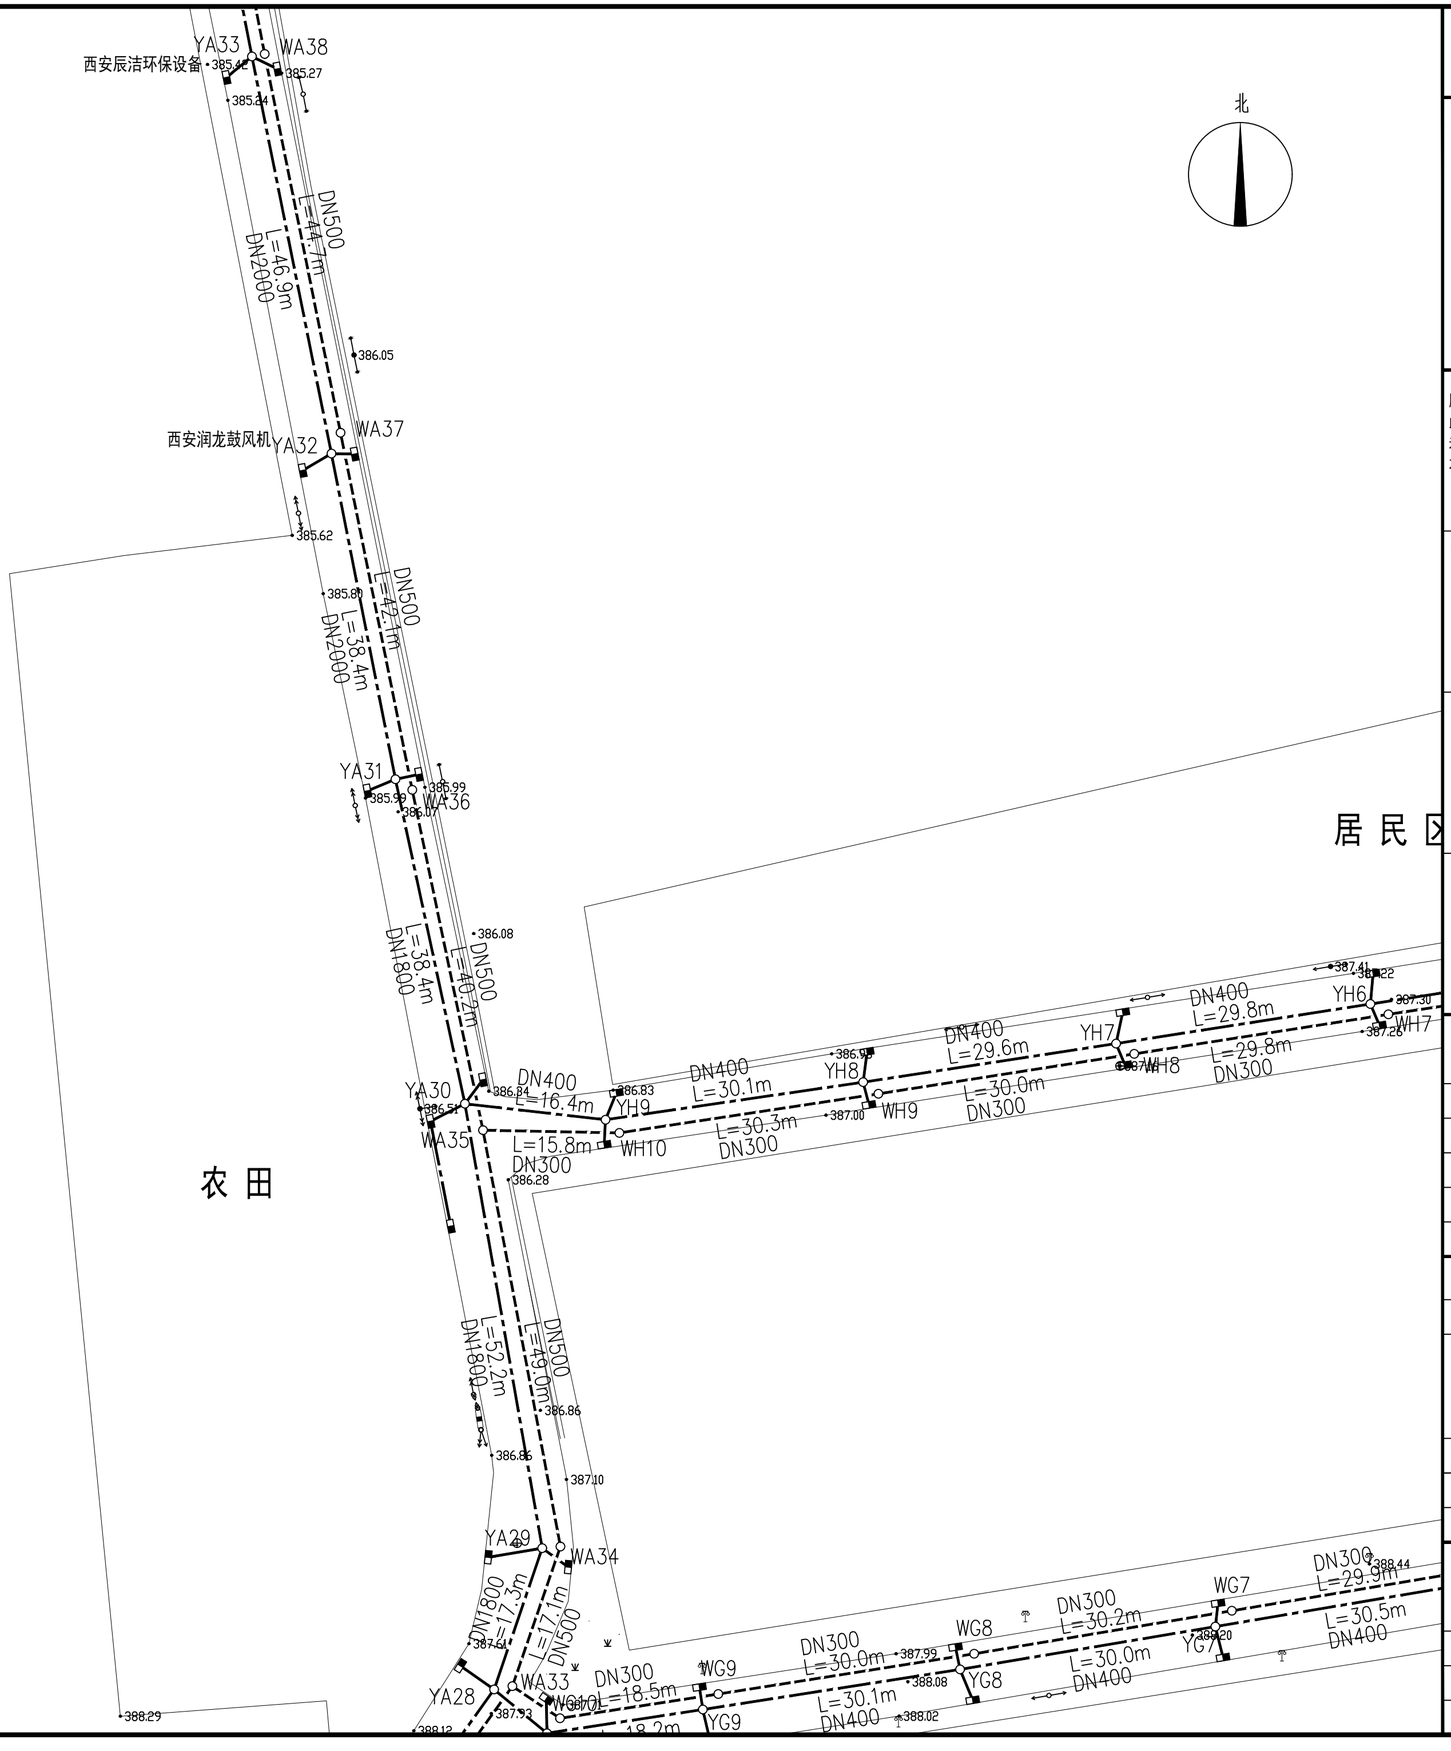

排水管道布置图（五）1:500

说　明

版权说明：
此图版权为西安骊山建筑规划设计院有限公司所有。未经书面许可任何人不得以任何形式在任何场合使用本图的部分或全部内容。

（行政章）

（出图章）

（注册师章）

项目负责		
注 册 师		
审　　定		
审　　核		
校　　对		
设　　计		

工程名称	临潼区新丰省级工业园区西区防洪排涝项目		
单体名称			
图纸名称	排水管道布置图（五）		
设计资质	乙级	证书编号	A261003945
图　　别	水施	设计号	
图　　号	S-10	日　期	2026.06

西安骊山
建筑规划设计院有限公司
西安市临潼区东关街7号
电话：029-83813648
传真：029-83819167

图　　例

污水管道　　W


污水检查井　　W*

市政污水检查井　　SZW*

雨水管道　　Y

雨水检查井　　Y*

市政雨水检查井　　SZY*

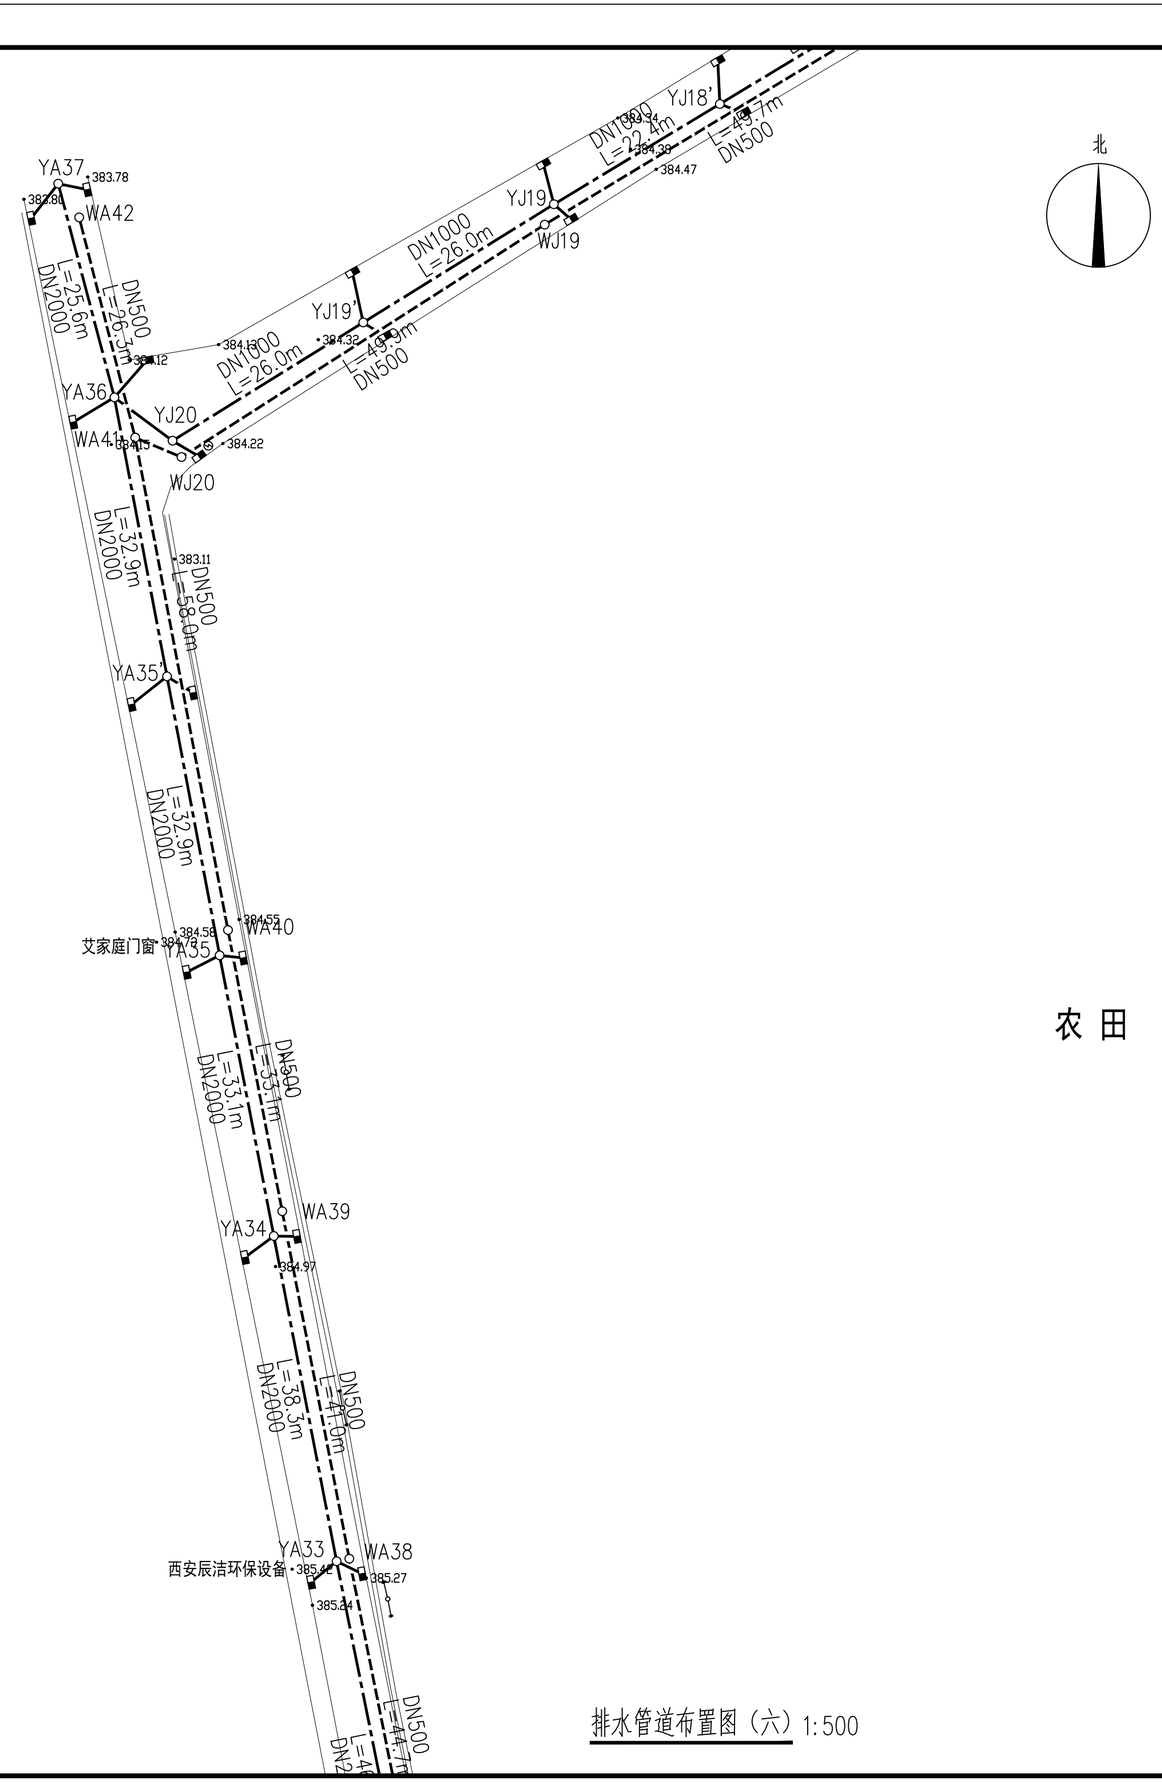

排水管道布置图（六）1:500

说　明

版权说明：
此图版权为西安骊山建筑规划设计院有限公司所有。未经书面许可任何人不得以任何形式在任何场合使用本图的部分或全部内容。

（行政章）

（出图章）

（注册师章）

项目负责			
注 册 师			
审　　定			
审　　核			
校　　对			
设　　计			
工程名称	临潼区新丰省级工业园区西区防洪排涝项目		
单体名称			
图纸名称	排水管道布置图（六）		
设计资质	乙级	证书编号	A261003945
图　　别	水施	设计号	
图　　号	S-11	日　期	2026.06

西安骊山建筑规划设计院有限公司
西安市临潼区东关街7号
电话：029-83813648
传真：029-83819167

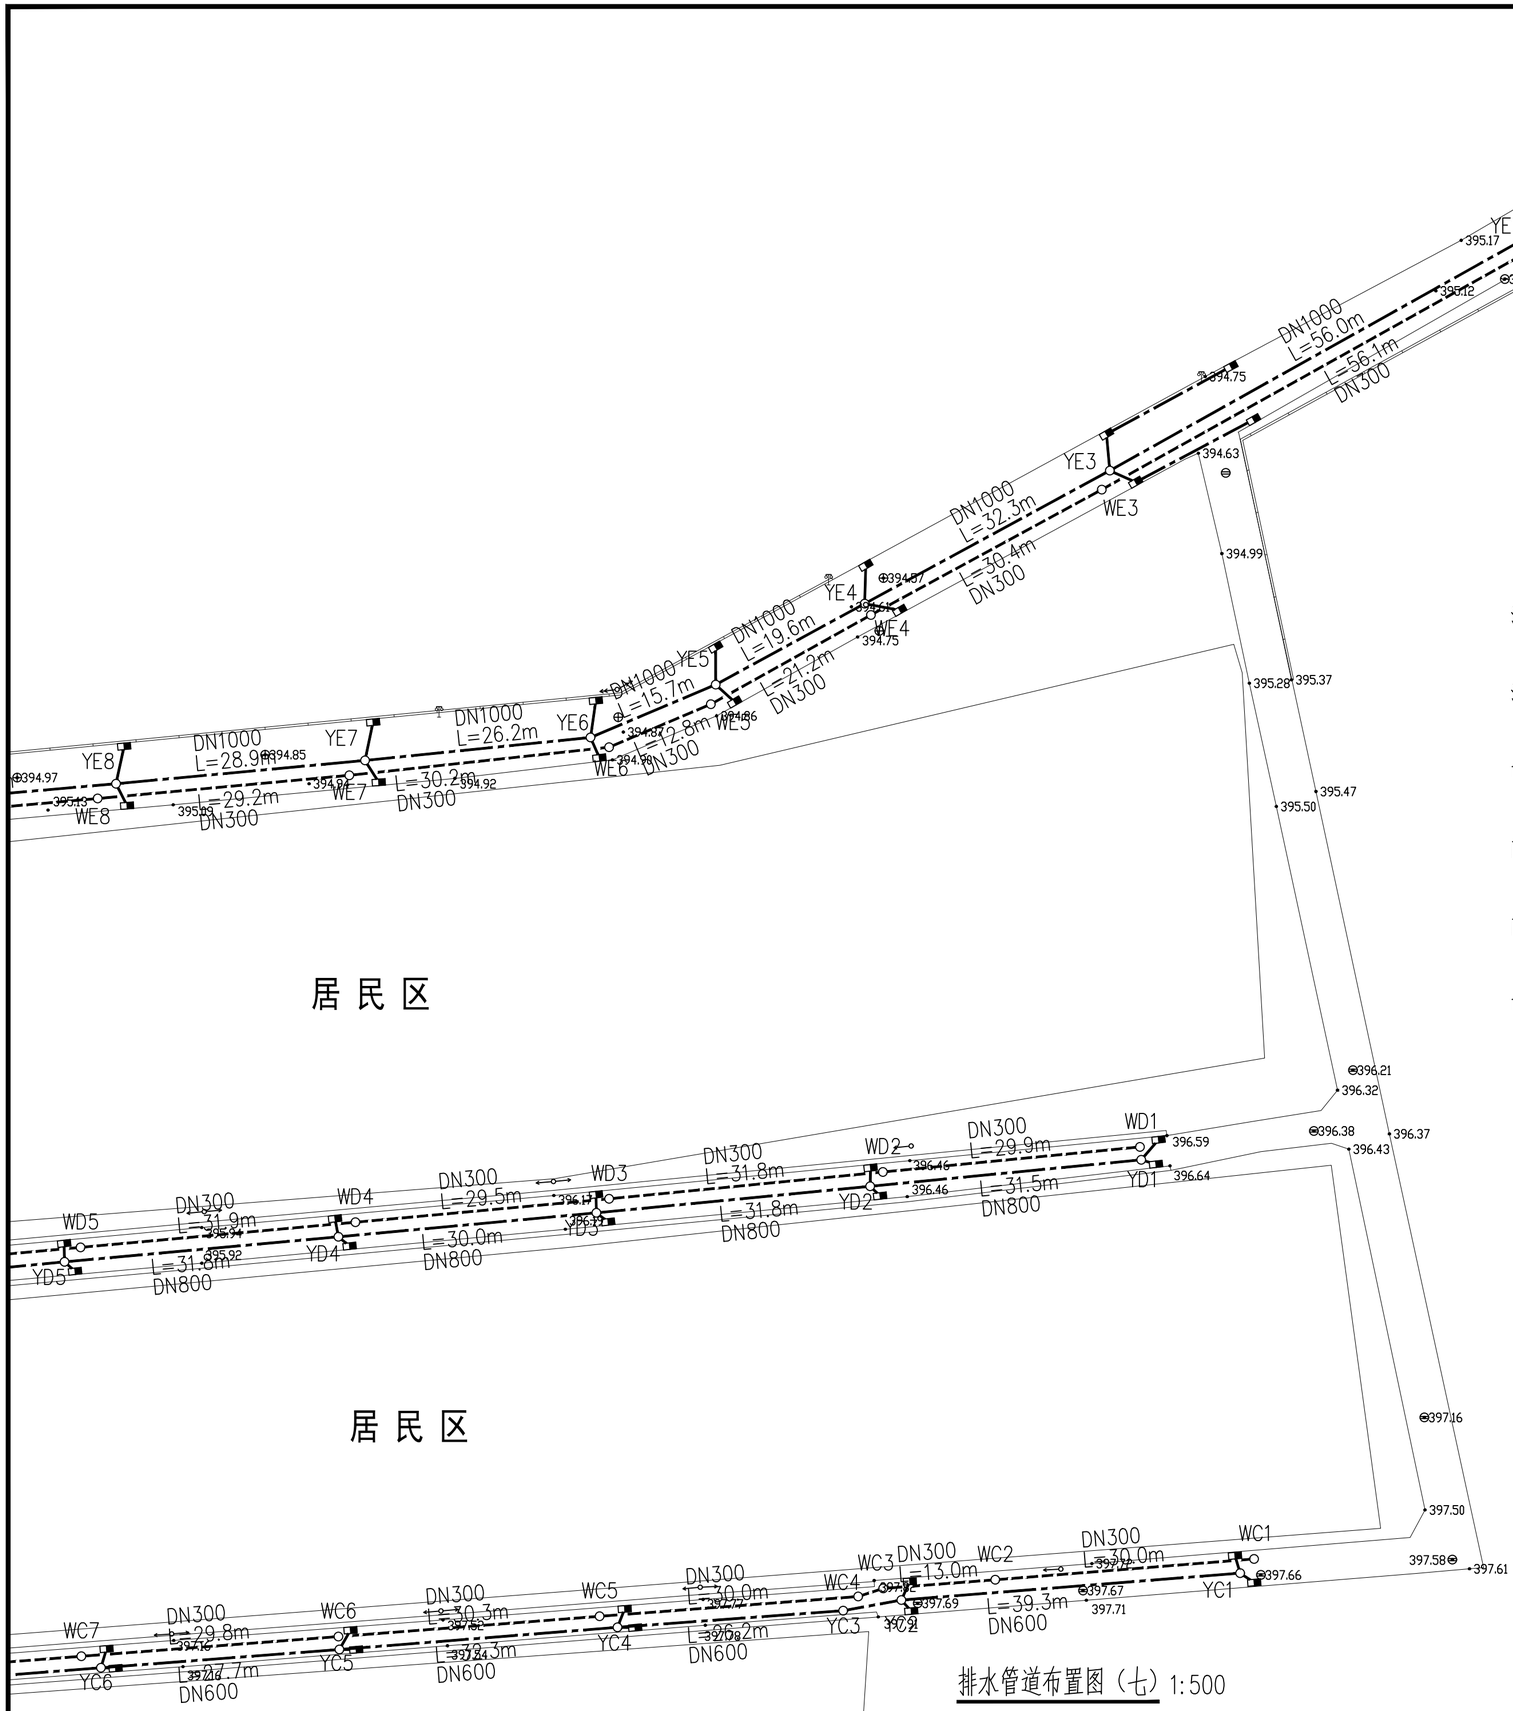


图　　例

污水管道	W
污水检查井	W*
市政污水检查井	SZW*
雨水管道	Y
雨水检查井	Y*
市政雨水检查井	SZY*

说　明

版权说明：
此图版权为西安骊山建筑规划设计院有限公司所有。未经书面许可任何人不得以任何形式在任何场合使用本图的部分或全部内容。

（行政章）

（出图章）

（注册师章）

项目负责		
注 册 师		
审　　定		
审　　核		
校　　对		
设　　计		

工程名称	临潼区新丰省级工业园区西区防洪排涝项目		
单体名称			
图纸名称	排水管道布置图（七）		
设计资质	乙级	证书编号	A261003945
图　　别	水施	设计号	
图　　号	S-12	日　期	2026.06

西安骊山建筑规划设计院有限公司
西安市临潼区东关街7号
电话：029-83813648
传真：029-83819167

图　例

污水管道 ------W------


污水检查井 W*

市政污水检查井 SZW*

雨水管道 —·—Y—·—

雨水检查井 Y*

市政雨水检查井 SZY*

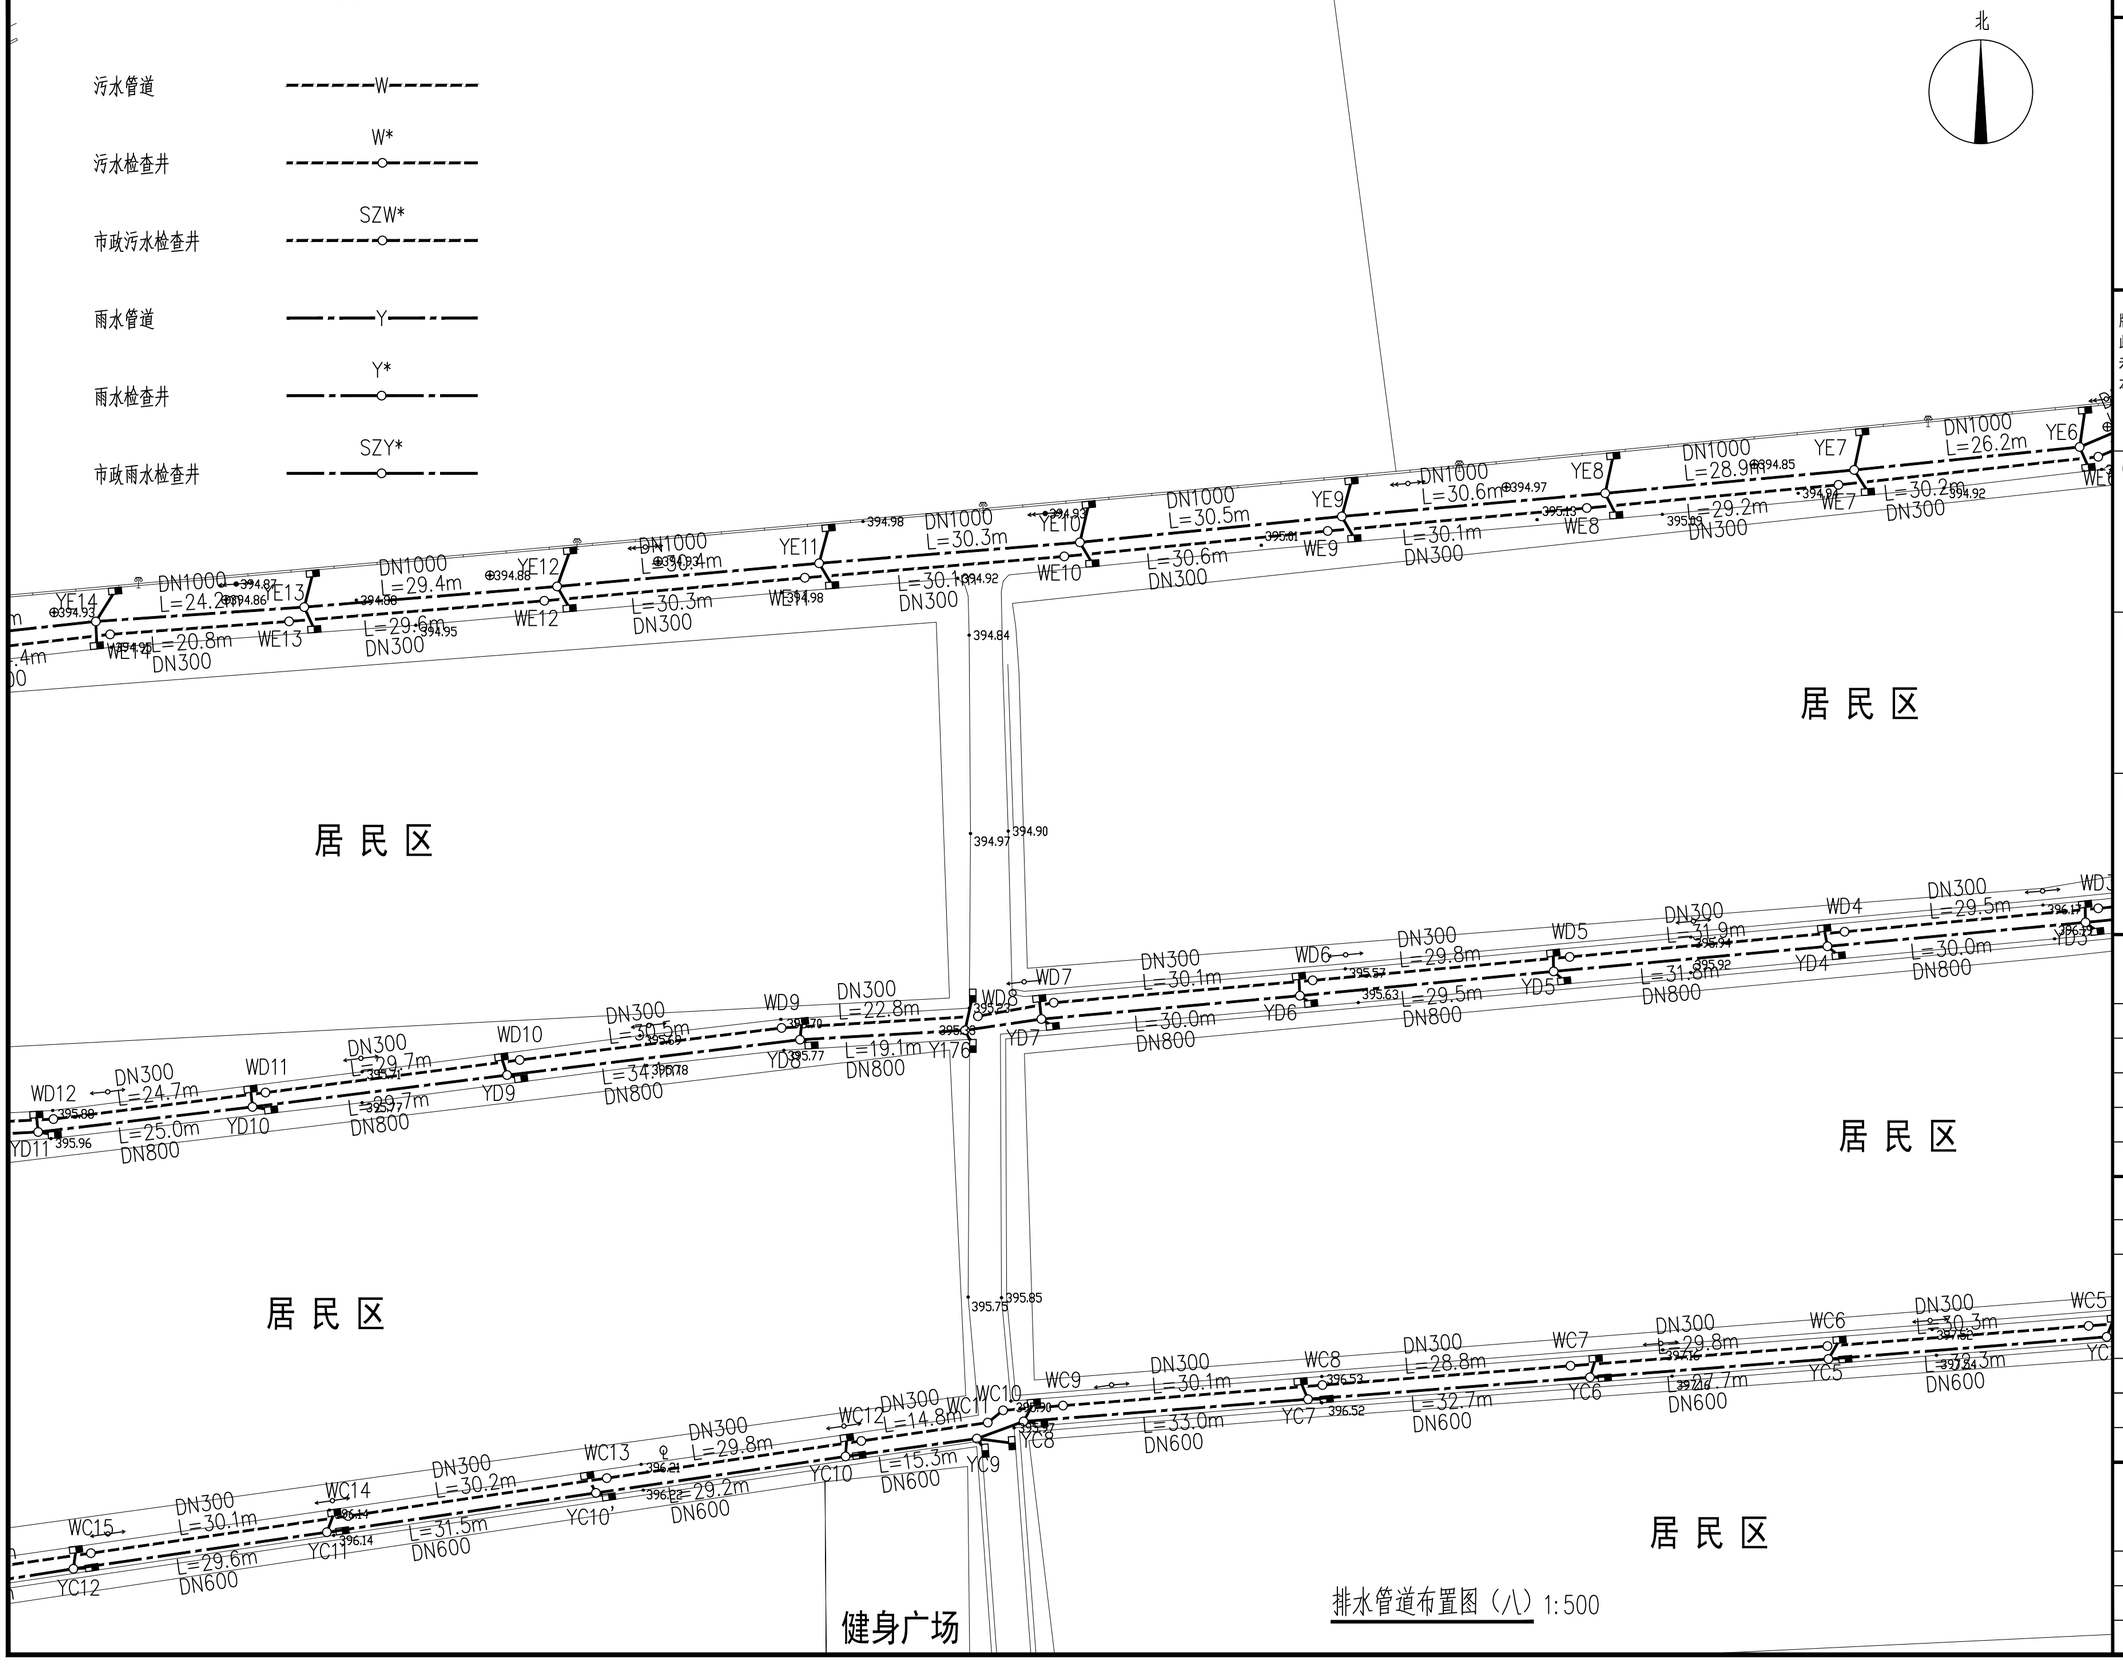

排水管道布置图（八）1:500

说　明

版权说明：
此图版权为西安骊山建筑规划设计院有限公司所有。未经书面许可任何人不得以任何形式在任何场合使用本图的部分或全部内容。

（行政章）

（出图章）

（注册师章）

项目负责		
注 册 师		
审　　定		
审　　核		
校　　对		
设　　计		

工程名称	临潼区新丰省级工业园区西区防洪排涝项目			
单体名称				
图纸名称	排水管道布置图（八）			
设计资质	乙级	证书编号	A261003945	
图　　别	水施	设计号		
图　　号	S-13	日　期	2026.06	

西安骊山建筑规划设计院有限公司
西安市临潼区东关街7号
电话：029-83813648
传真：029-83819167

图　　例

污水管道 ------W------


污水检查井 W*

市政污水检查井 SZW*

雨水管道 —·—Y—·—

雨水检查井 Y*

市政雨水检查井 SZY*

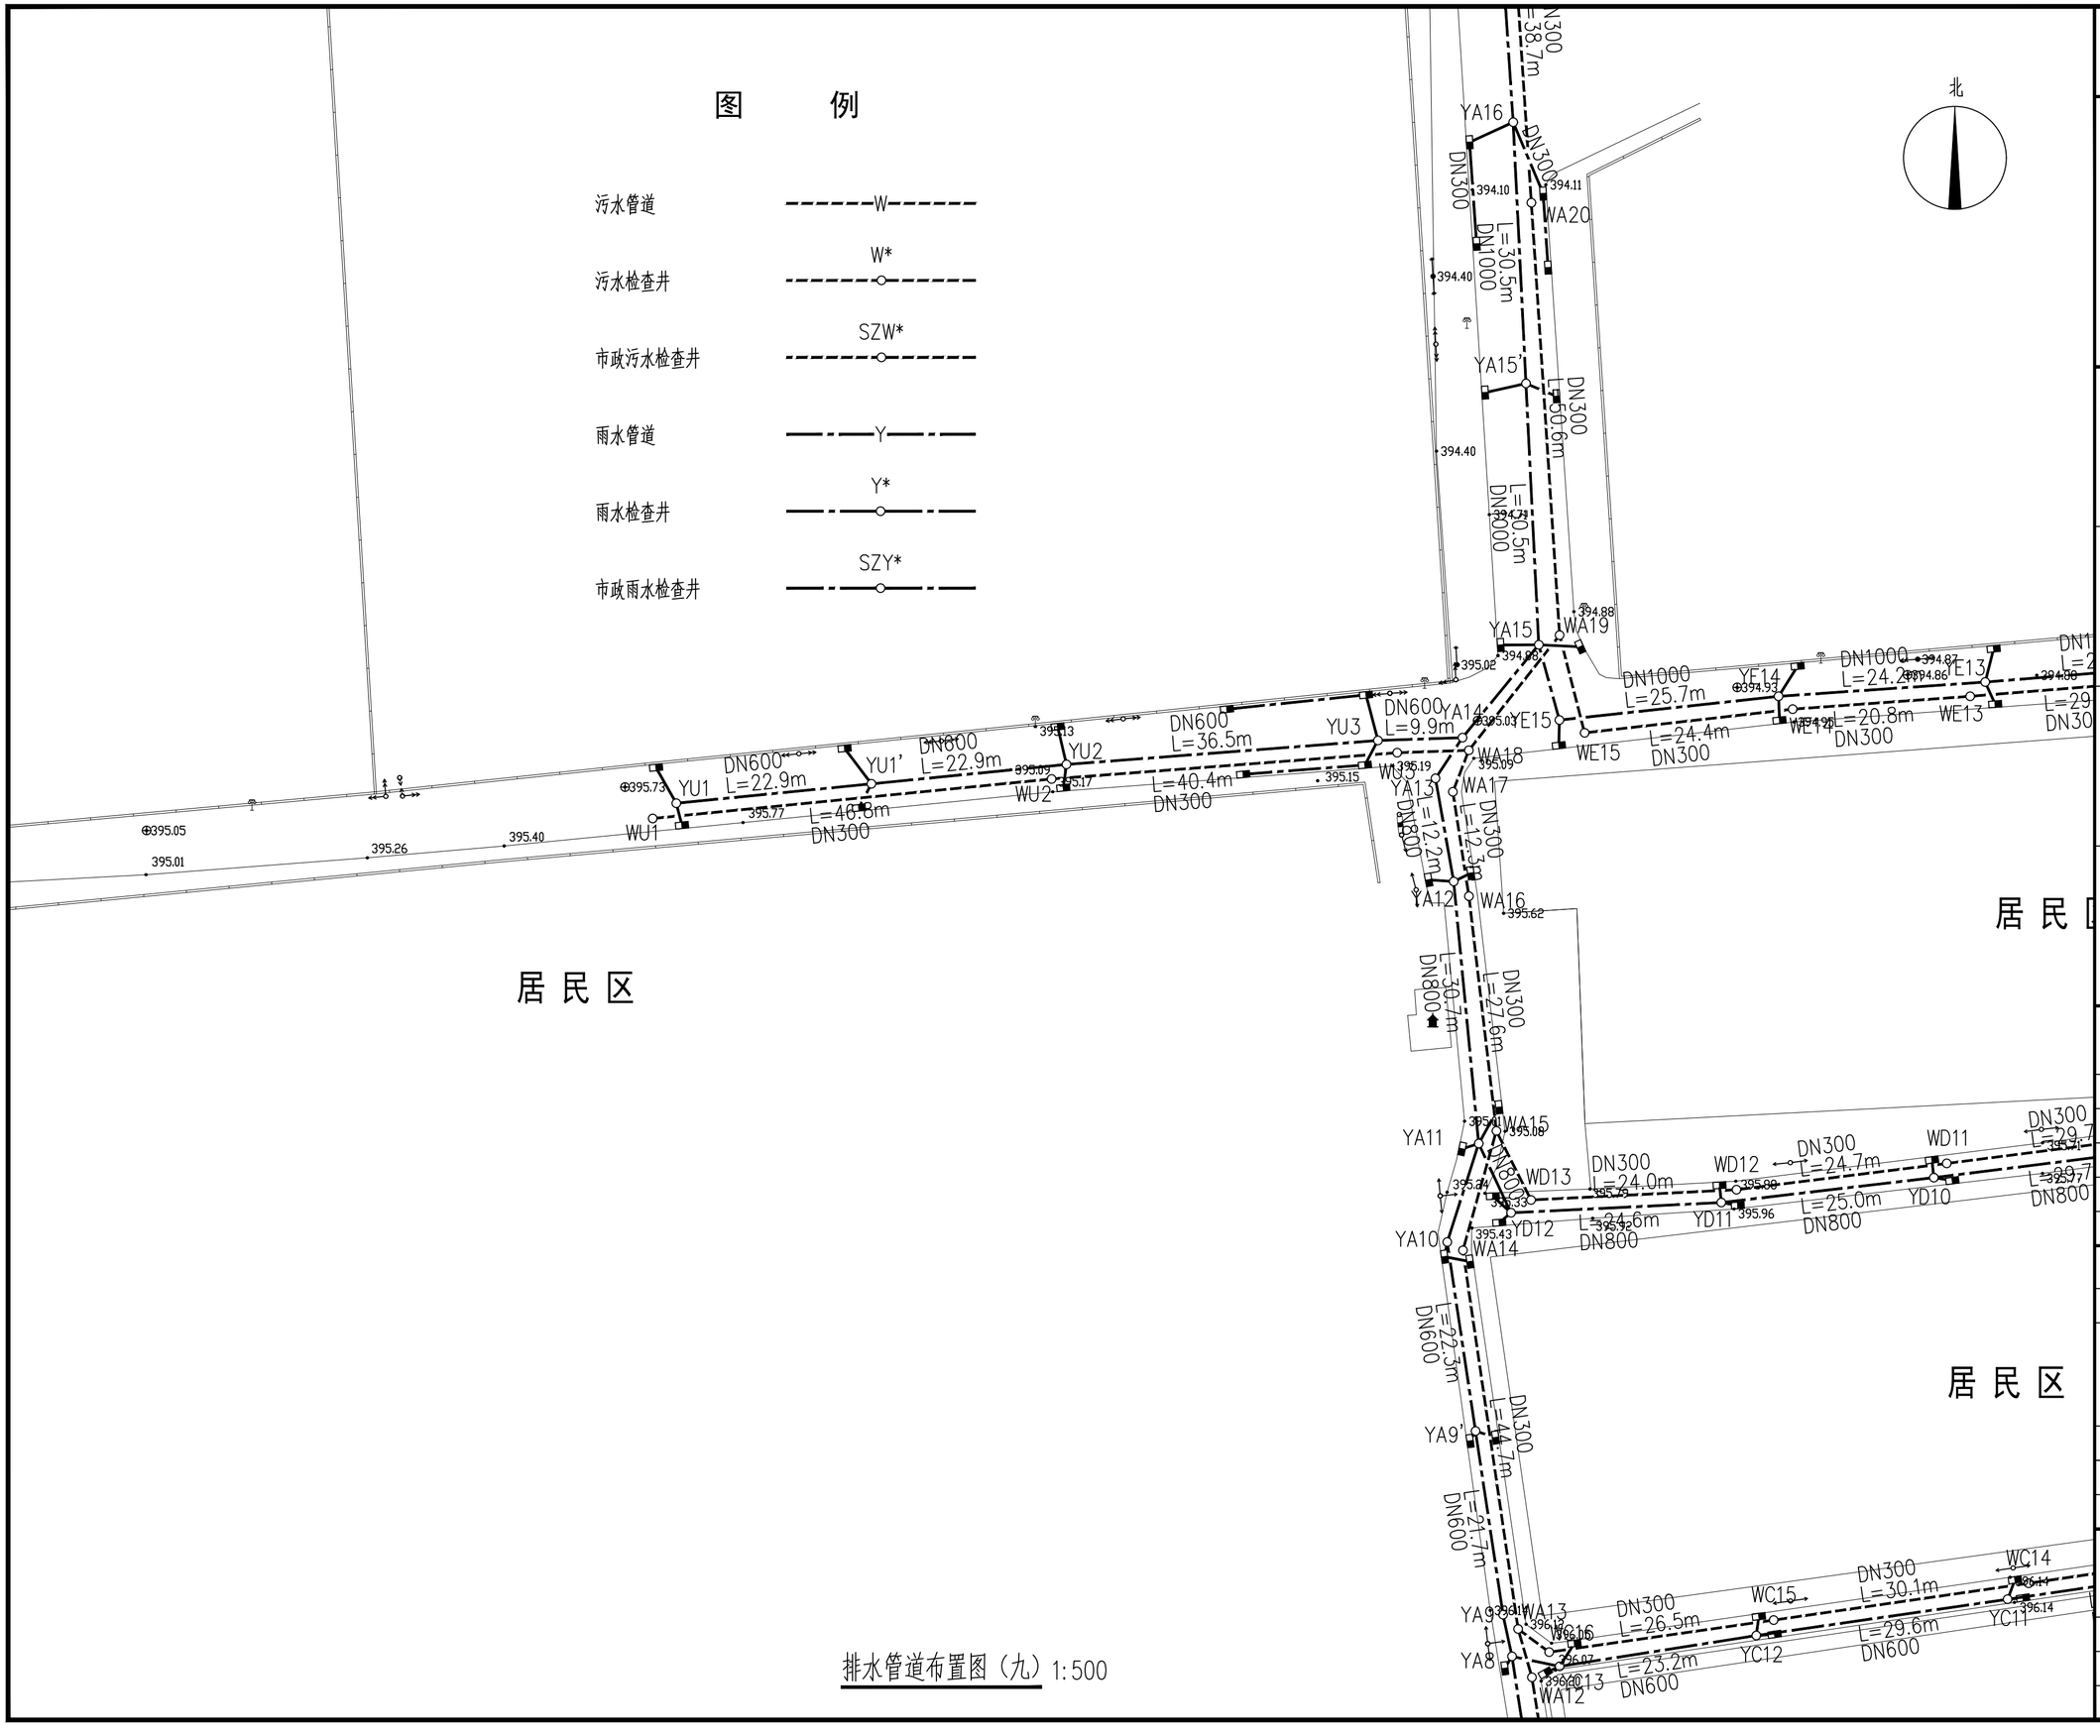

排水管道布置图（九）1:500

说　明

版权说明：
此图版权为西安骊山建筑规划设计院有限公司所有。未经书面许可任何人不得以任何形式在任何场合使用本图的部分或全部内容。


（行政章）

（出图章）

（注册师章）

项目负责			
注 册 师			
审　　定			
审　　核			
校　　对			
设　　计			
工程名称	临潼区新丰省级工业园区西区防洪排涝项目		
单体名称			
图纸名称	排水管道布置图（九）		
设计资质	乙级	证书编号	A261003945
图　　别	水施	设计号	
图　　号	S-14	日　　期	2026.06

西安骊山
建筑规划设计院有限公司
西安市临潼区东关街7号
电话：029-83813648
传真：029-83819167

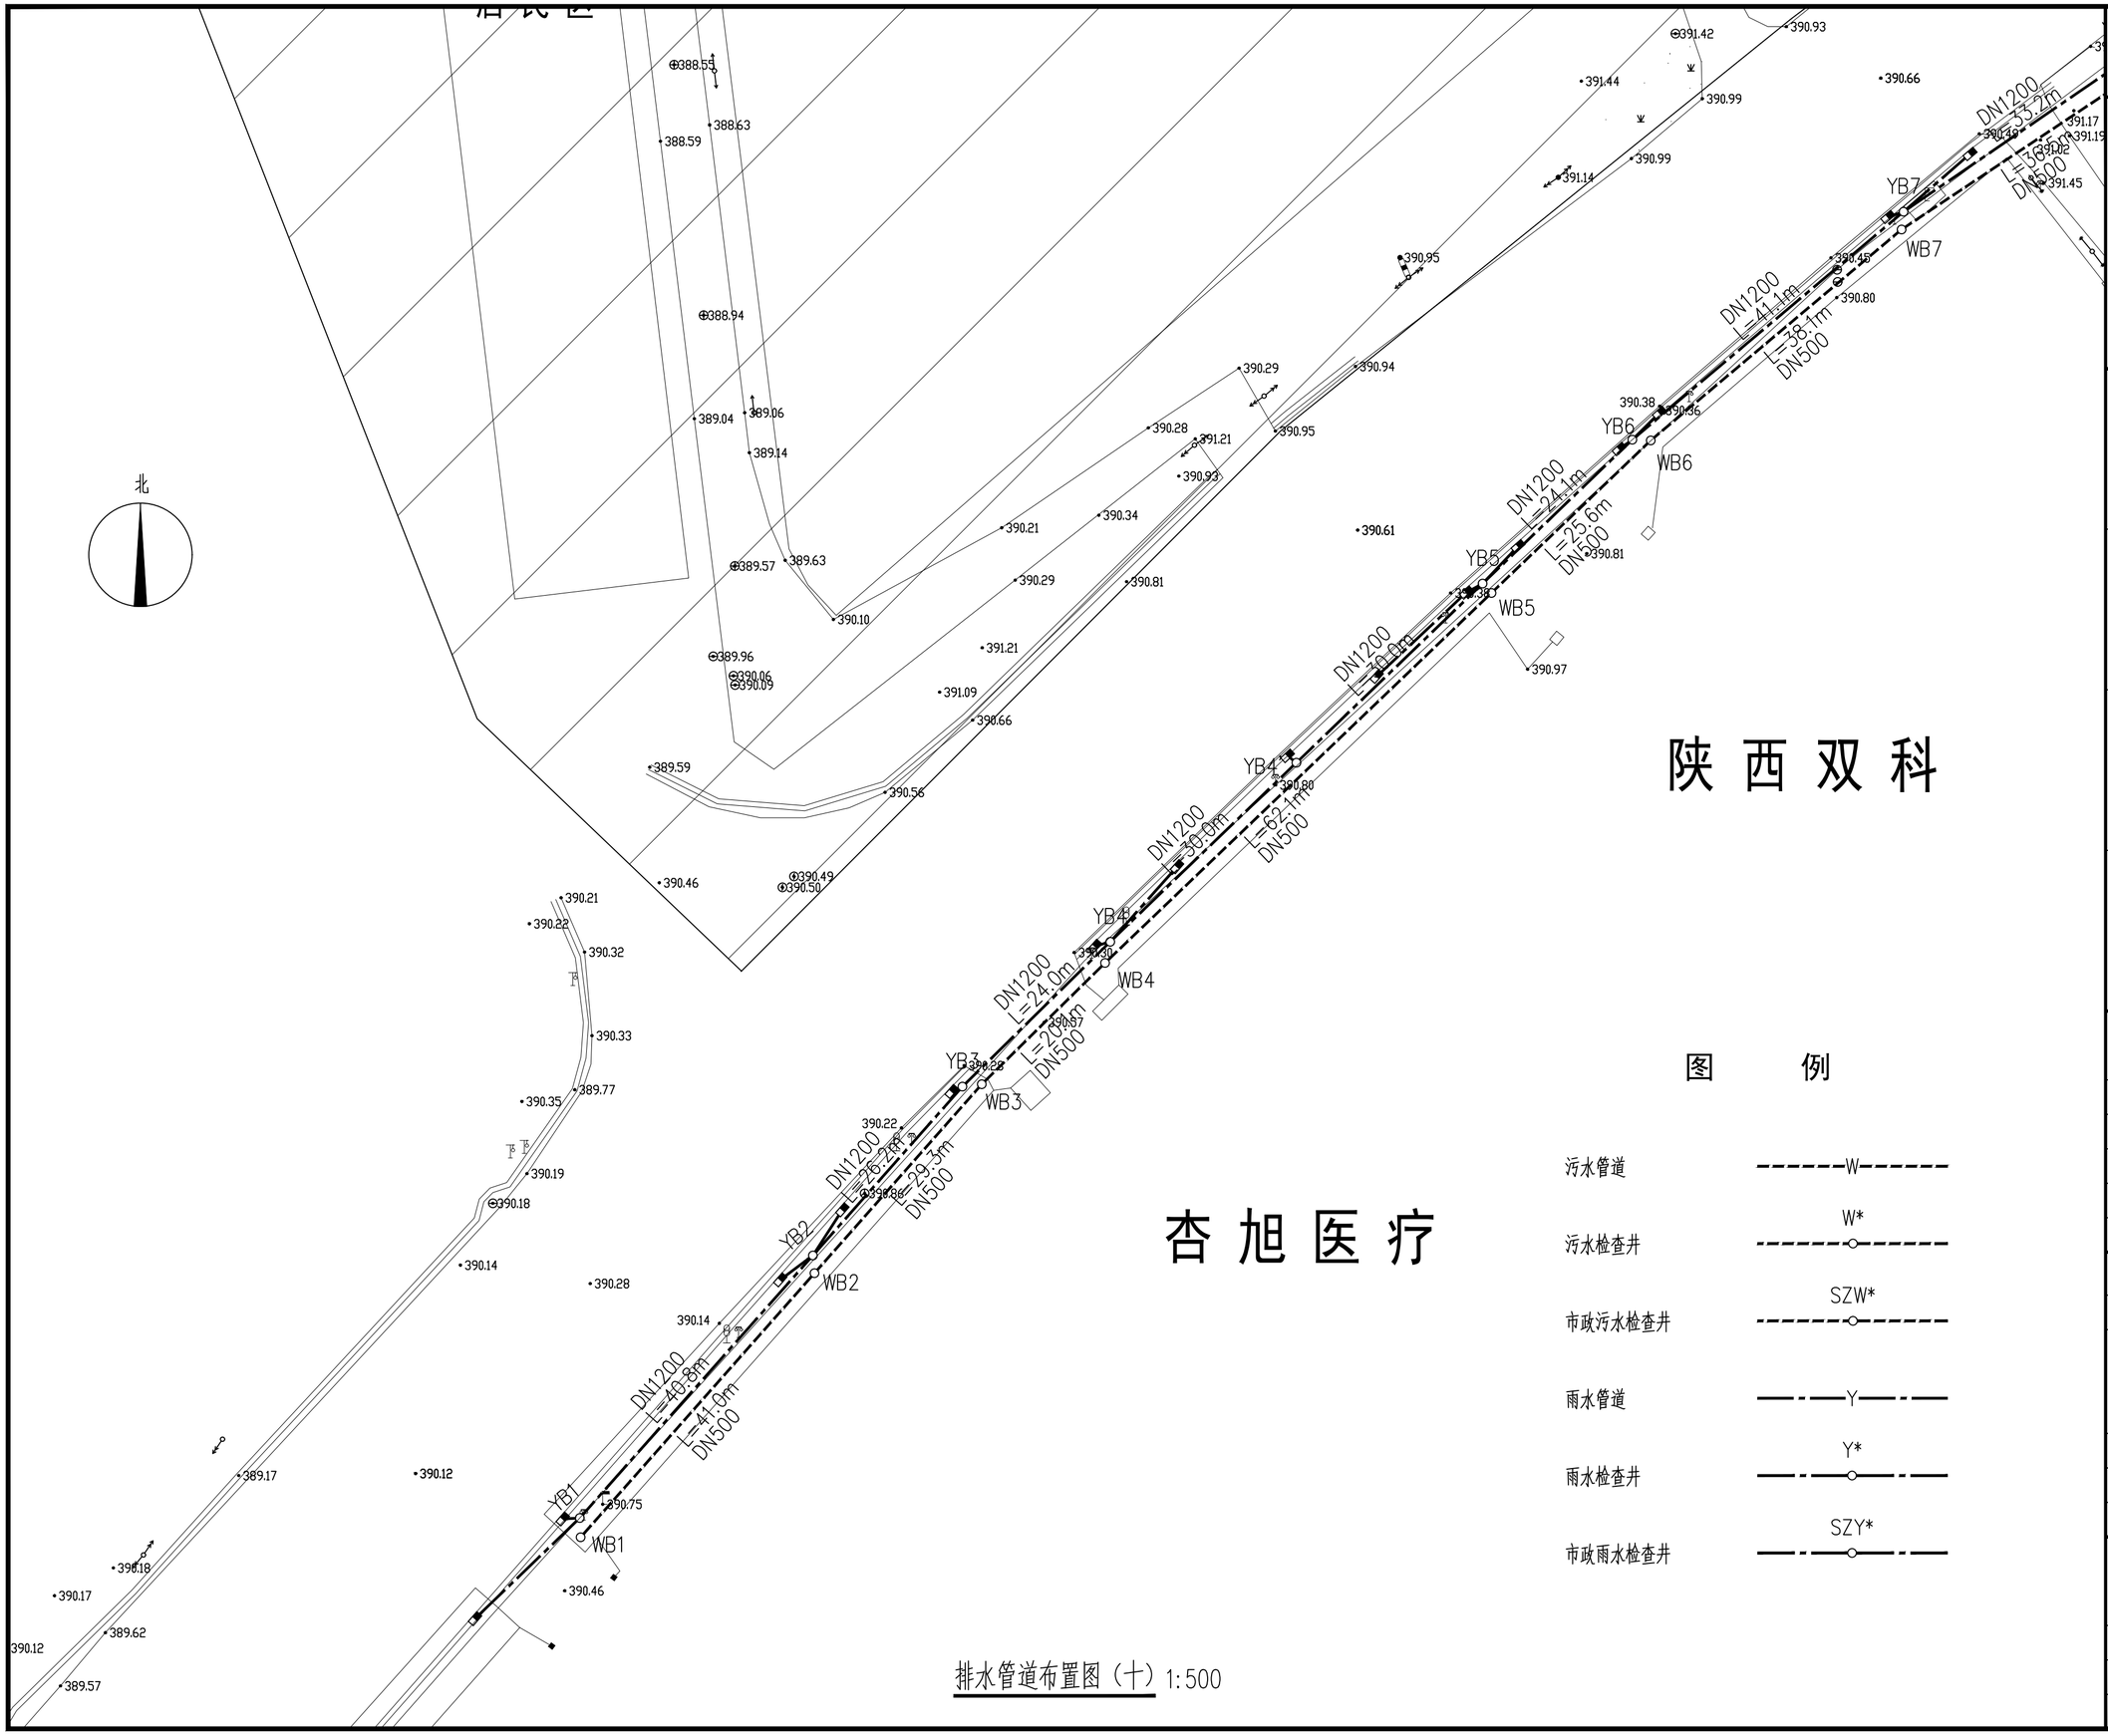

排水管道布置图（十）1:500

图　例

污水管道	W
污水检查井	W*
市政污水检查井	SZW*
雨水管道	Y
雨水检查井	Y*
市政雨水检查井	SZY*

说　明

版权说明：
此图版权为西安骊山建筑规划设计院有限公司所有。未经书面许可任何人不得以任何形式在任何场合使用本图的部分或全部内容。

（行政章）


（出图章）

（注册师章）

项目负责		
注 册 师		
审　　定		
审　　核		
校　　对		
设　　计		

工程名称	临潼区新丰省级工业园区西区防洪排涝项目		
单体名称			
图纸名称	排水管道布置图（十）		
设计资质	乙级	证书编号	A261003945
图　　别	水施	设计号	
图　　号	S-15	日　期	2026.06

西安骊山建筑规划设计院有限公司
西安市临潼区东关街7号
电话：029-83813648
传真：029-83819167

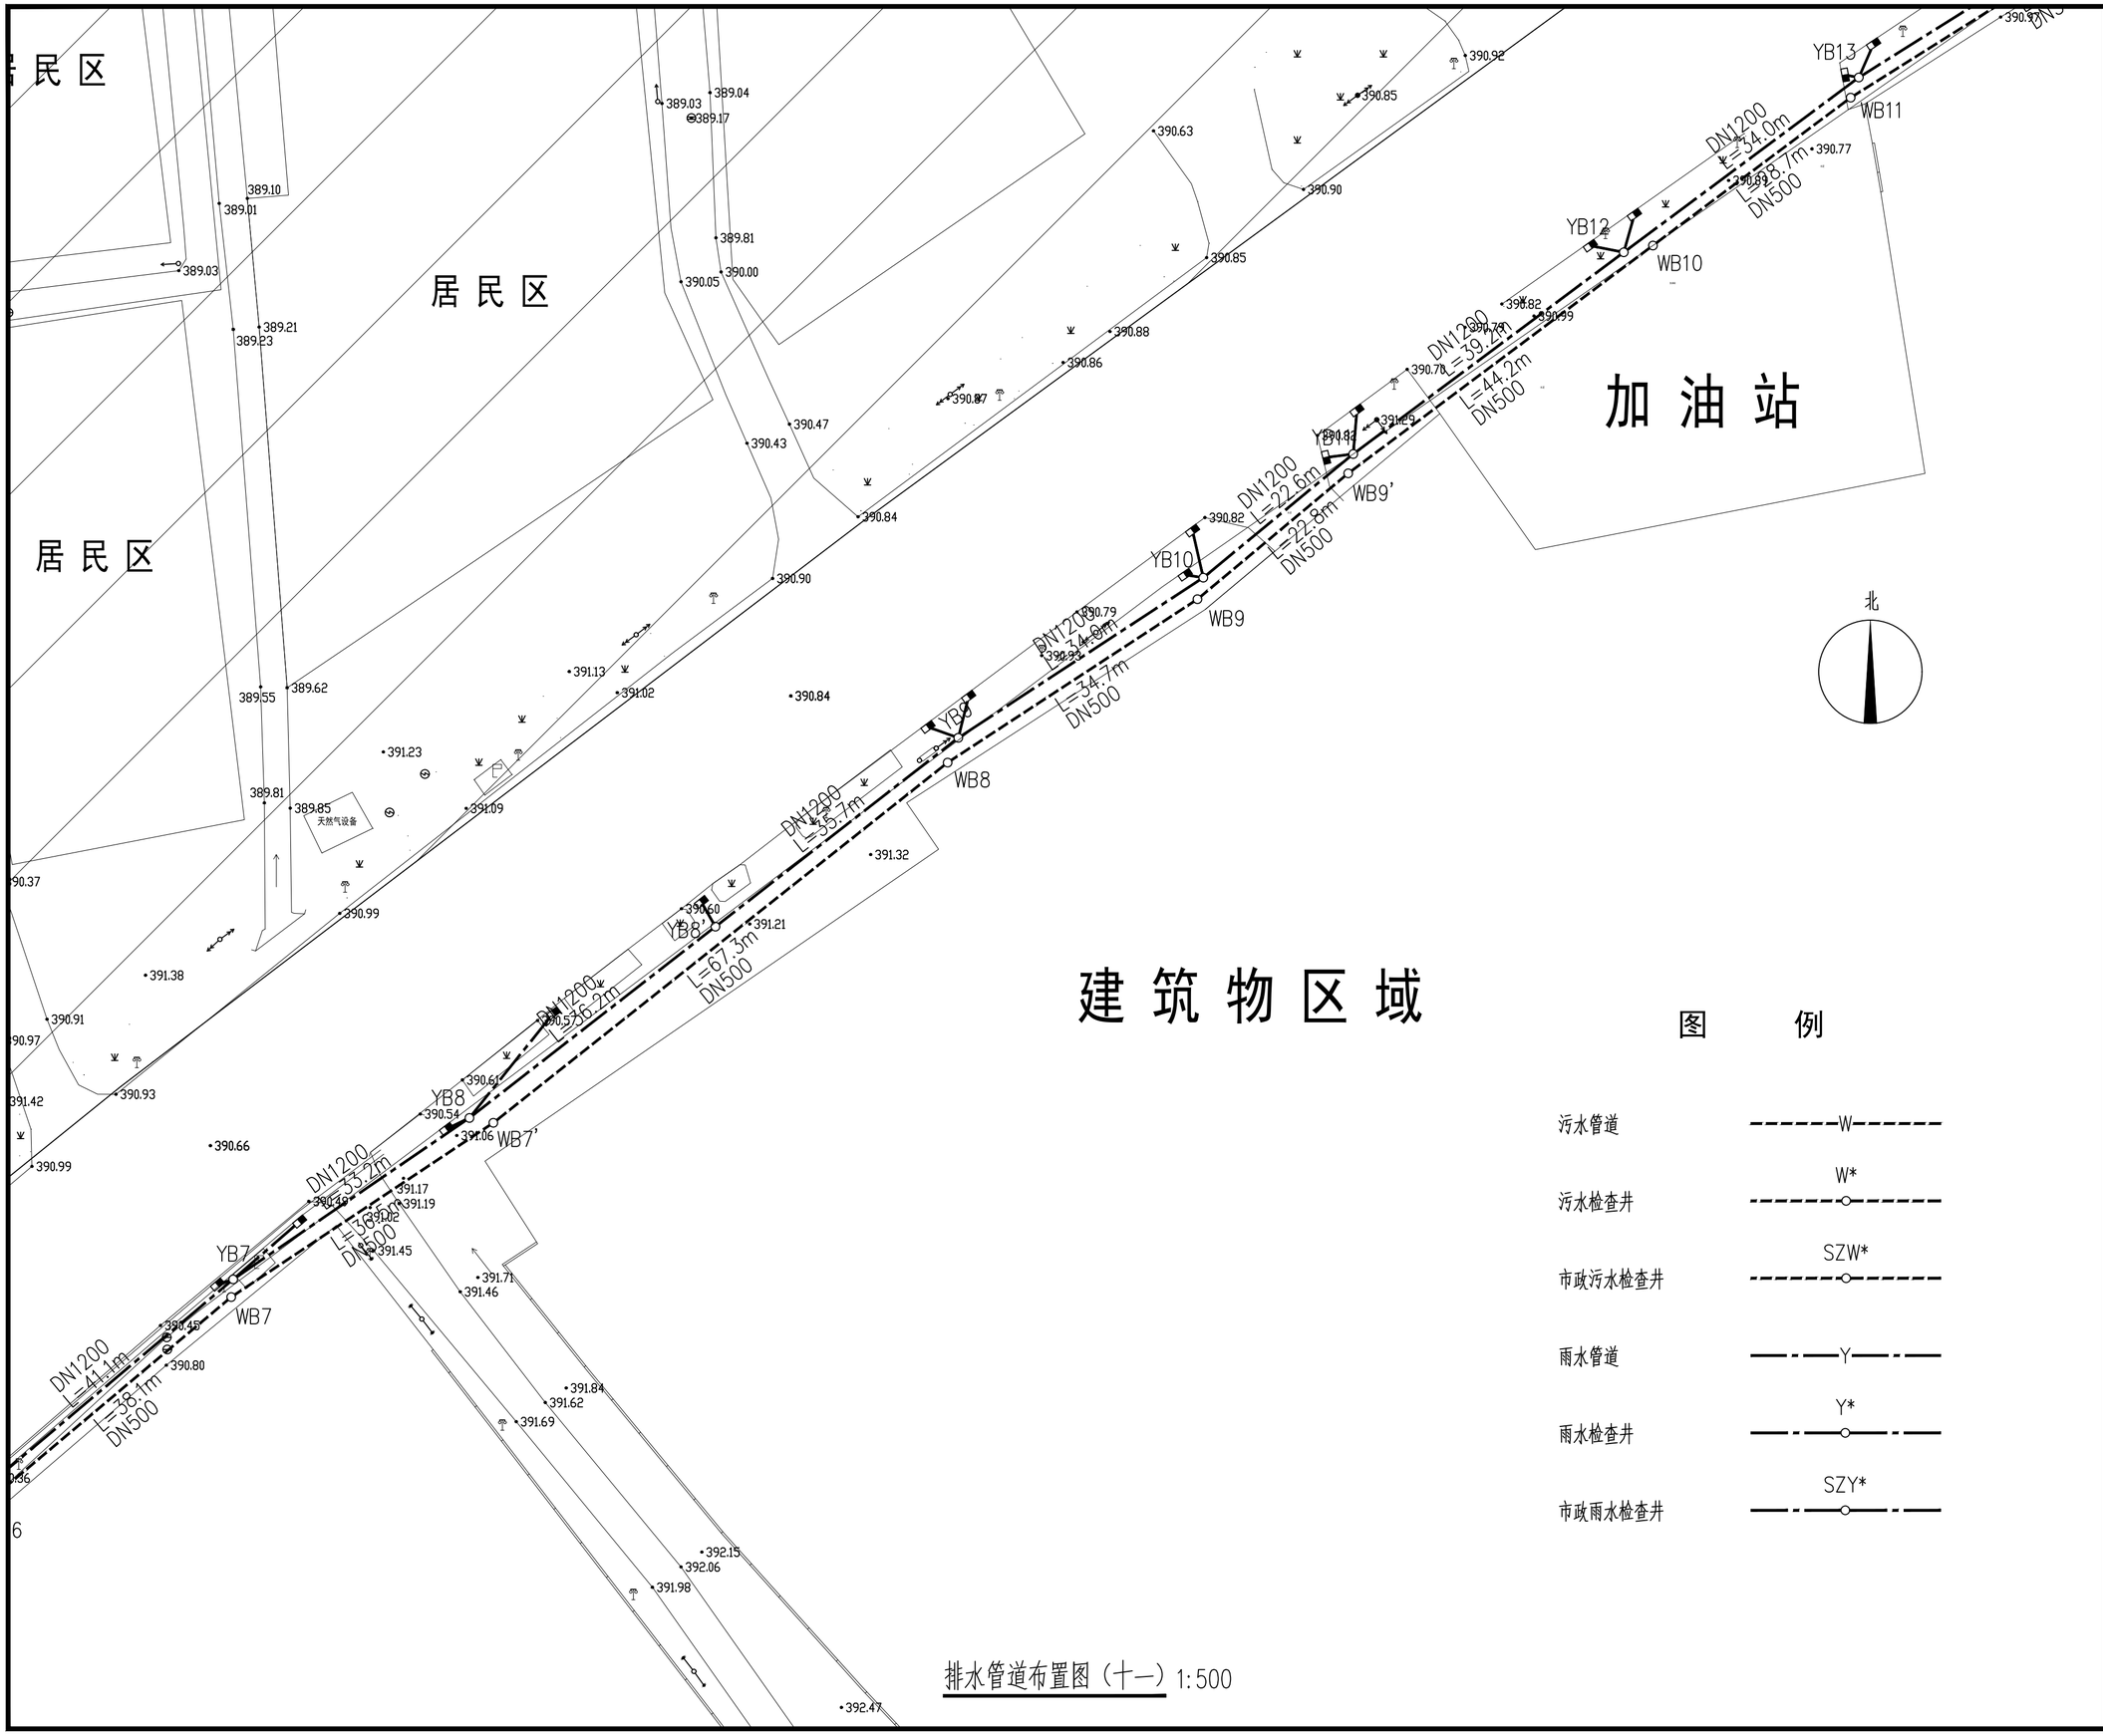

建筑物区域

图　例

污水管道	W
污水检查井	W*
市政污水检查井	SZW*
雨水管道	Y
雨水检查井	Y*
市政雨水检查井	SZY*

排水管道布置图（十一）1:500

说　明

版权说明：
此图版权为西安骊山建筑规划设计院有限公司所有。未经书面许可任何人不得以任何形式在任何场合使用本图的部分或全部内容。

（行政章）

（出图章）

（注册师章）

项目负责			
注 册 师			
审　　定			
审　　核			
校　　对			
设　　计			
工程名称	临潼区新丰省级工业园区西区防洪排涝项目		
单体名称			
图纸名称	排水管道布置图（十一）		
设计资质	乙级	证书编号	A261003945
图　　别	水施	设计号	
图　　号	S-16	日　　期	2026.06

西安骊山
建筑规划设计院有限公司
西安市临潼区东关街7号
电话：029-83813648
传真：029-83819167

图　　例

污水管道 ——W——

污水检查井 W*

市政污水检查井 SZW*

雨水管道 —·—Y—·—

雨水检查井 Y*

市政雨水检查井 SZY*

北

西安润迅机电

加 油 站

DN1800 L=16.3m
DN500 L=14.7m
DN500 L=17.4m
DN1800 L=20.5m
DN500 L=44.7m
DN1800 L=36.5m
DN1200 L=26.3m
DN1200 L=26.3m
DN500 L=51.5m
DN1200 L=42.8m
DN500 L=42.8m
DN1200 L=24.5m
DN500 L=49.1m
DN1200 L=24.5m
DN1200 L=47.2m
DN500 L=46.9m
DN1200 L=54.0m
DN500 L=38.7m
DN1200 L=39.2m
DN500 L=44.2m
DN500 16.6m
DN1200 L=23.4m
DN500 31.9m
DN1200 L=25.4m
DN1200 L=25.2m
DN500 50.3m
DN1200 L=25.2m
DN1200 L=25.0m
DN1200 L=25.0m

WA31 WA30 WA29 WA28 WA27 WA26 WA25 WA24 WA23 WA22 WA21 WA20 WA19
YA26 YA25 YA24 YA23 YA22 YA21' YA21 YA20' YA20 YA19'
WB15 WB14 WB13 WB12 WB11 WB10
YB16' YB16 YB15 YB14' YB14 YB13 YB12

389.65 389.42 390.40 391.17 390.86 390.85 391.08 391.25 391.36 391.52 391.22 391.44 390.44 391.42 391.43 391.28 391.42 390.90 391.47 391.45 390.80 391.44 390.75 391.31 390.65 390.89 390.48 391.11 391.04 390.92 390.23 390.17 390.28 390.49 390.42 390.51 390.62 390.82 390.81 390.79 390.84 390.83 391.28 391.79 391.74

说　明

版权说明：
此图版权为西安骊山建筑规划设计院有限公司所有。未经书面许可任何人不得以任何形式在任何场合使用本图的部分或全部内容。

(行政章)

(出图章)

(注册师章)

项目负责		
注 册 师		
审　　定		
审　　核		
校　　对		
设　　计		


工程名称	临潼区新丰省级工业园区西区防洪排涝项目		
单体名称			
图纸名称	排水管道布置图（十二）		
设计资质	乙级	证书编号	A261003945
图　　别	水施	设计号	
图　　号	S-17	日　　期	2026.06

西安骊山
建筑规划设计院有限公司

西安市临潼区东关街7号
电话：029-83813648
传真：029-83819167

西安延中石油机械有限公司

排水管道布置图（十二）1:500

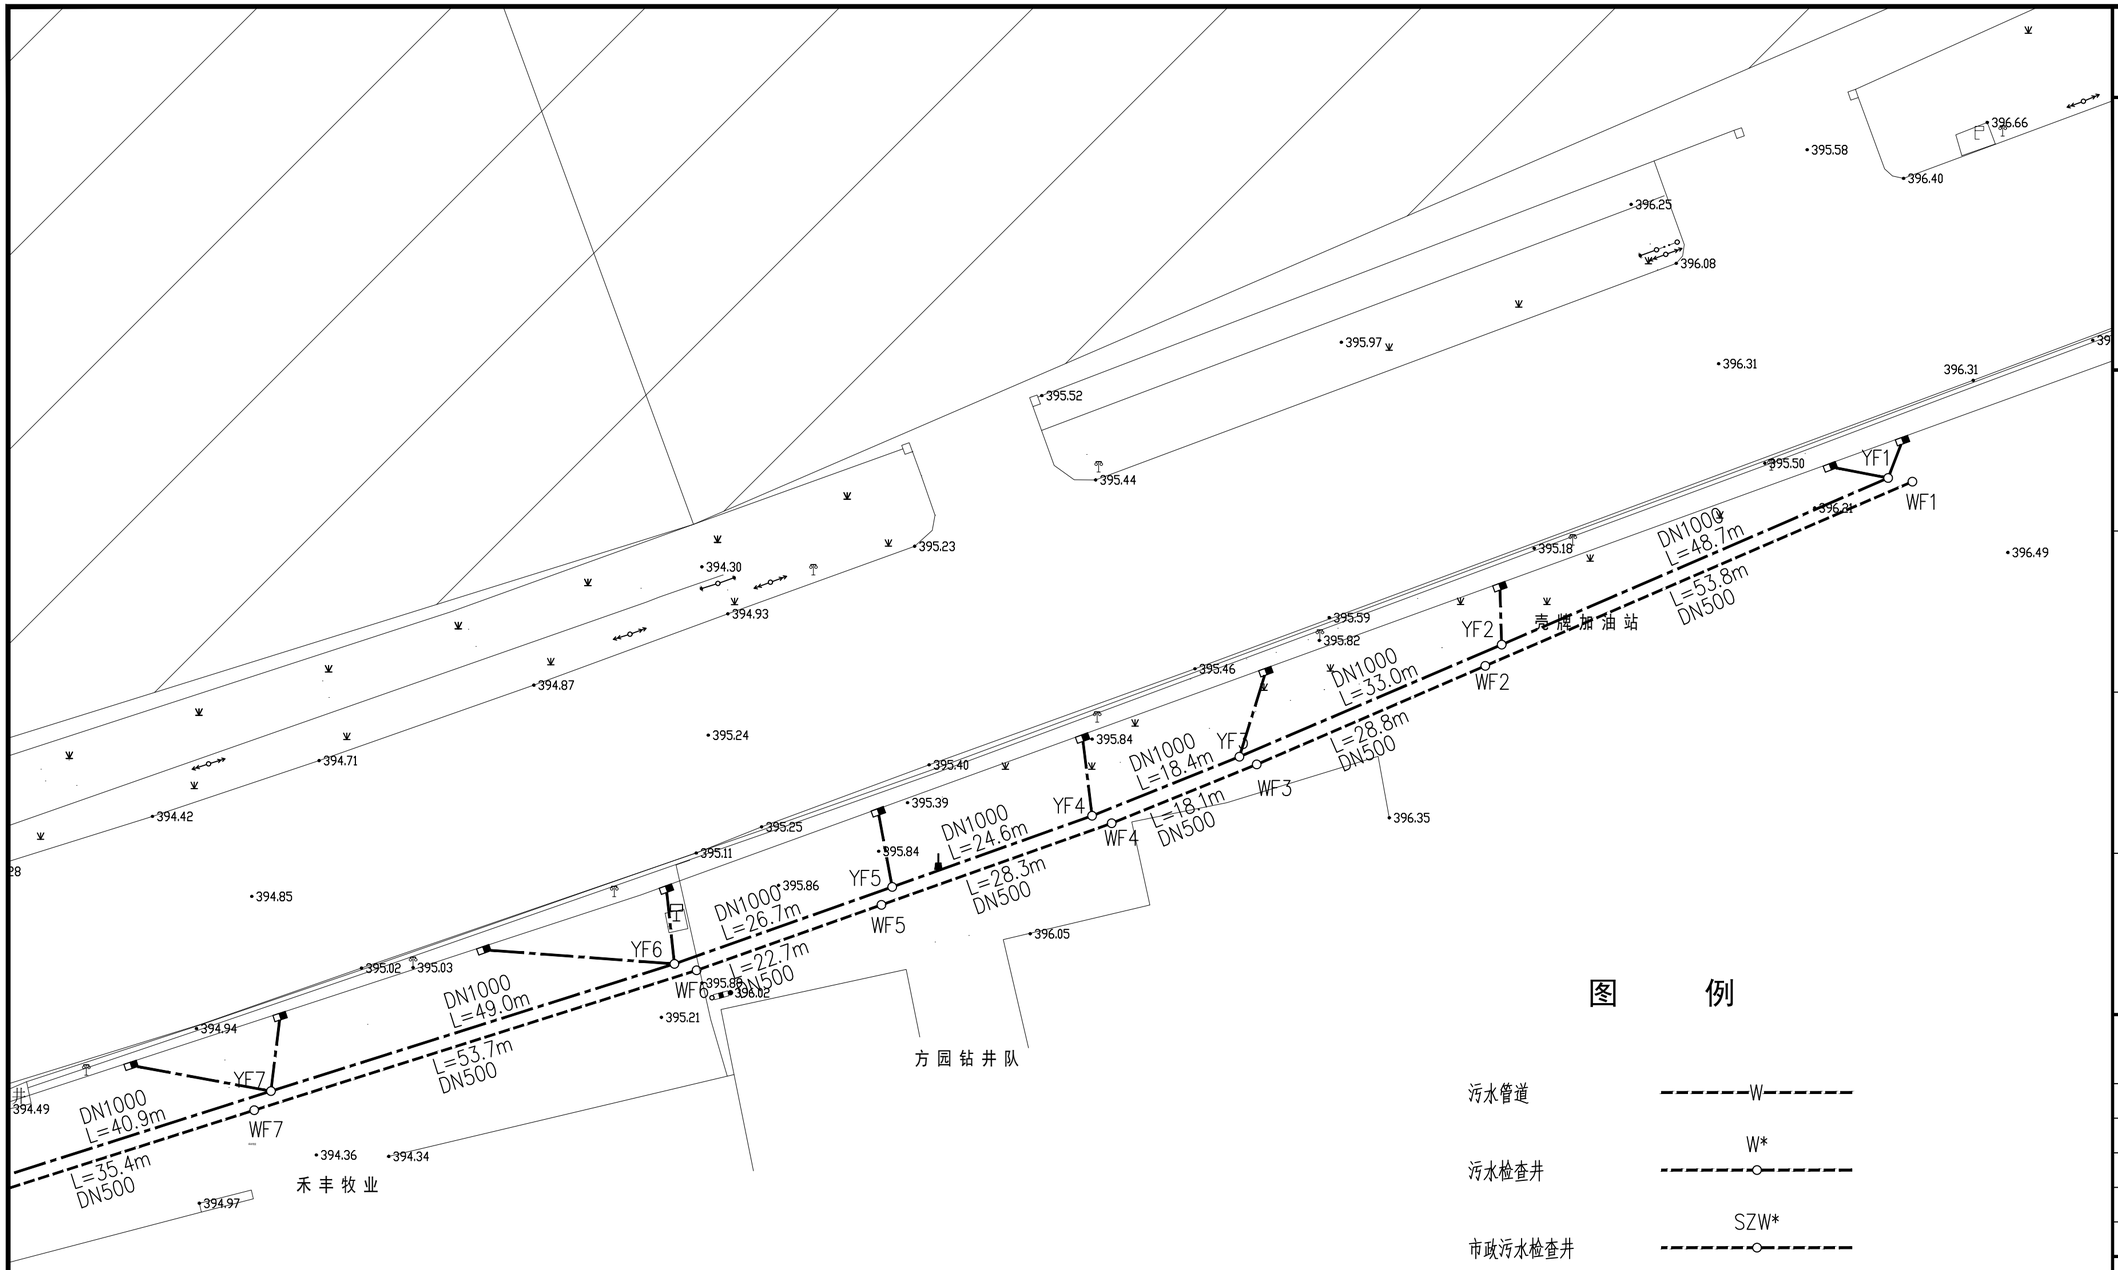

北

排水管道布置图（十三）1:500

图　　例

污水管道	------W------
污水检查井	W*
市政污水检查井	SZW*
雨水管道	—·—Y—·—
雨水检查井	Y*
市政雨水检查井	SZY*

说　明

版权说明：
此图版权为西安骊山建筑规划设计院有限公司所有。未经书面许可任何人不得以任何形式在任何场合使用本图的部分或全部内容。


（行政章）

（出图章）

（注册师章）

项目负责			
注 册 师			
审　　定			
审　　核			
校　　对			
设　　计			
工程名称	临潼区新丰省级工业园区西区防洪排涝项目		
单体名称			
图纸名称	排水管道布置图（十三）		
设计资质	乙级	证书编号	A261003945
图　　别	水施	设计号	
图　　号	S-18	日　期	2026.06

西安骊山建筑规划设计院有限公司
西安市临潼区东关街7号
电话：029-83813648
传真：029-83819167

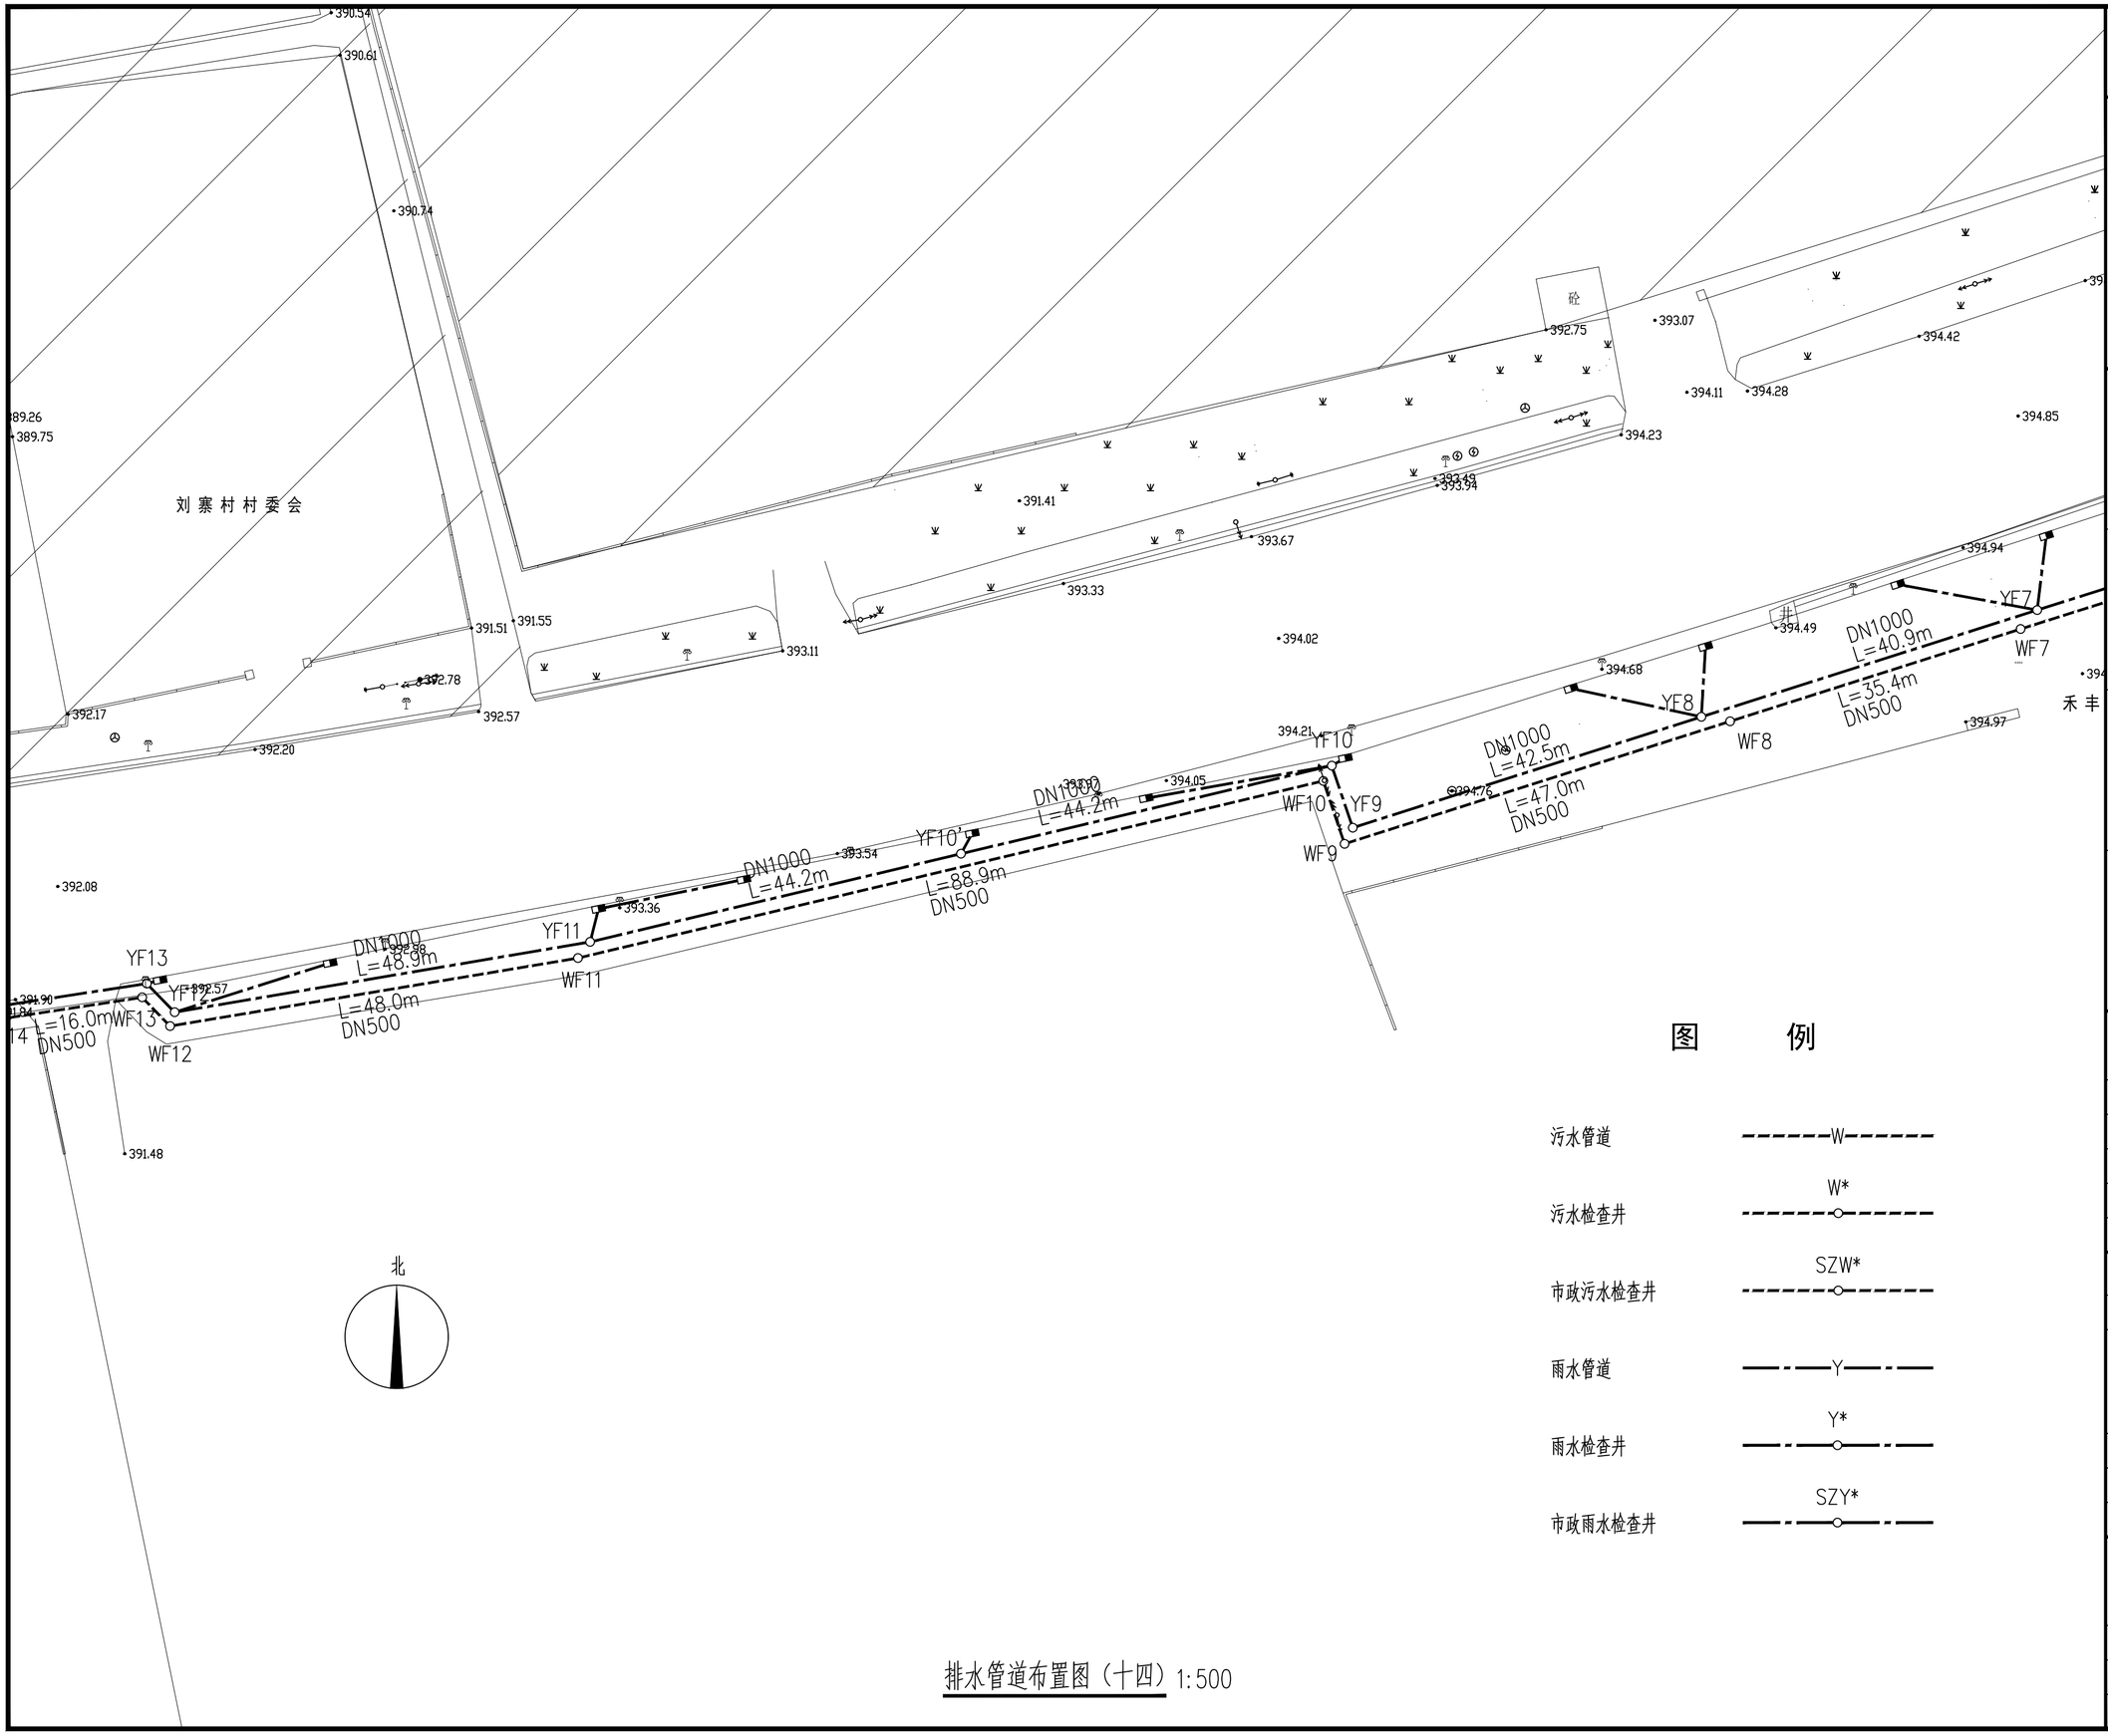

排水管道布置图（十四）1:500

图　　例

污水管道	W
污水检查井	W*
市政污水检查井	SZW*
雨水管道	Y
雨水检查井	Y*
市政雨水检查井	SZY*

说　明

版权说明：
此图版权为西安骊山建筑规划设计院有限公司所有。未经书面许可任何人不得以任何形式在任何场合使用本图的部分或全部内容。


（行政章）

（出图章）

（注册师章）

项目负责			
注 册 师			
审　　定			
审　　核			
校　　对			
设　　计			
工程名称	临潼区新丰省级工业园区西区防洪排涝项目		
单体名称			
图纸名称	排水管道布置图（十四）		
设计资质	乙级	证书编号	A261003945
图　　别	水施	设计号	
图　　号	S-19	日　期	2026.06

西安骊山
建筑规划设计院有限公司
西安市临潼区东关街7号
电话：029-83813648
传真：029-83819167

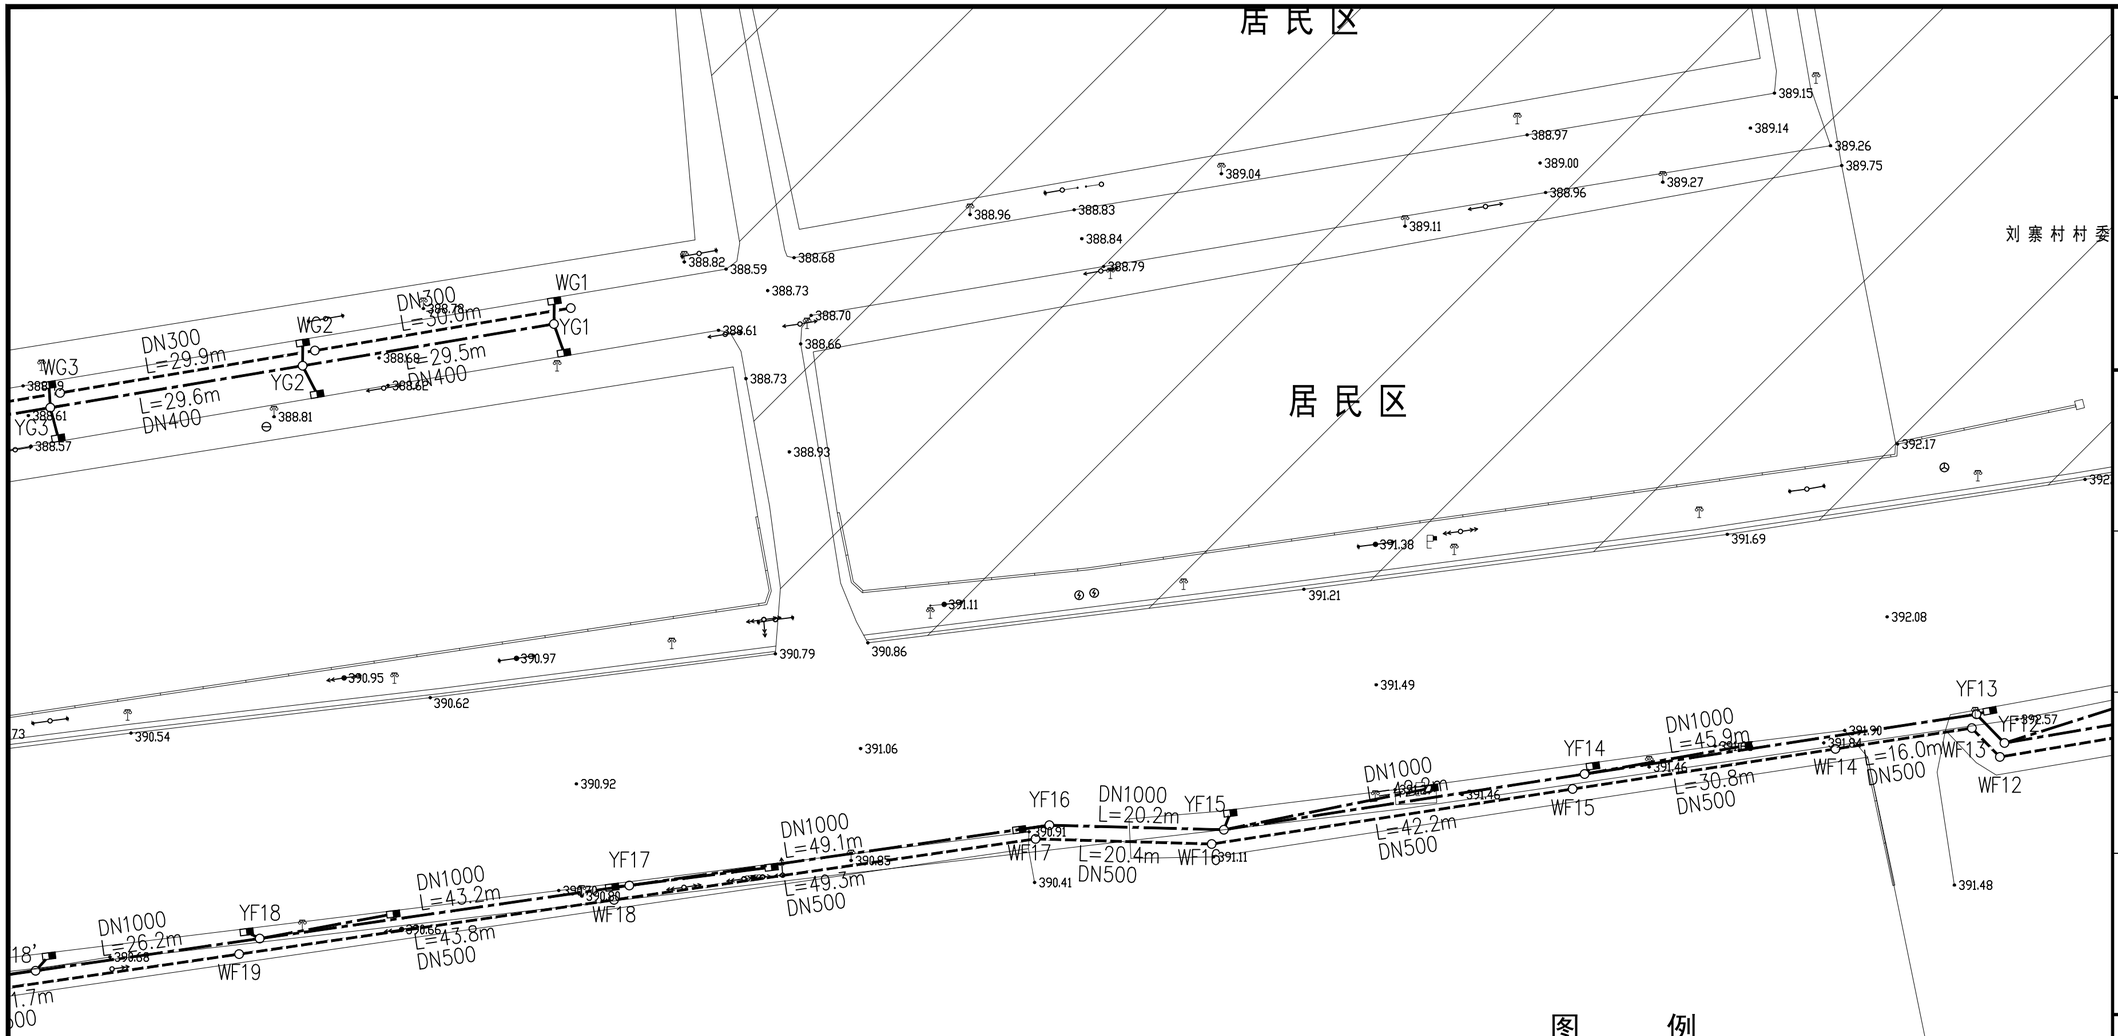

北

西 安 赛 利 麦 食 品

图　　例

污水管道	W
污水检查井	W*
市政污水检查井	SZW*
雨水管道	Y
雨水检查井	Y*
市政雨水检查井	SZY*

排水管道布置图（十五）1:500

说　明

版权说明：
此图版权为西安骊山建筑规划设计院有限公司所有。未经书面许可任何人不得以任何形式在任何场合使用本图的部分或全部内容。

（行政章）

（出图章）

（注册师章）

项目负责			
注 册 师			
审　　定			
审　　核			
校　　对			
设　　计			
工程名称	临潼区新丰省级工业园区西区防洪排涝项目		
单体名称			
图纸名称	排水管道布置图（十五）		
设计资质	乙级	证书编号	A261003945
图　　别	水施	设计号	
图　　号	S-20	日　期	2026.06

西安骊山
建筑规划设计院有限公司
西安市临潼区东关街7号
电话：029-83813648
传真：029-83819167

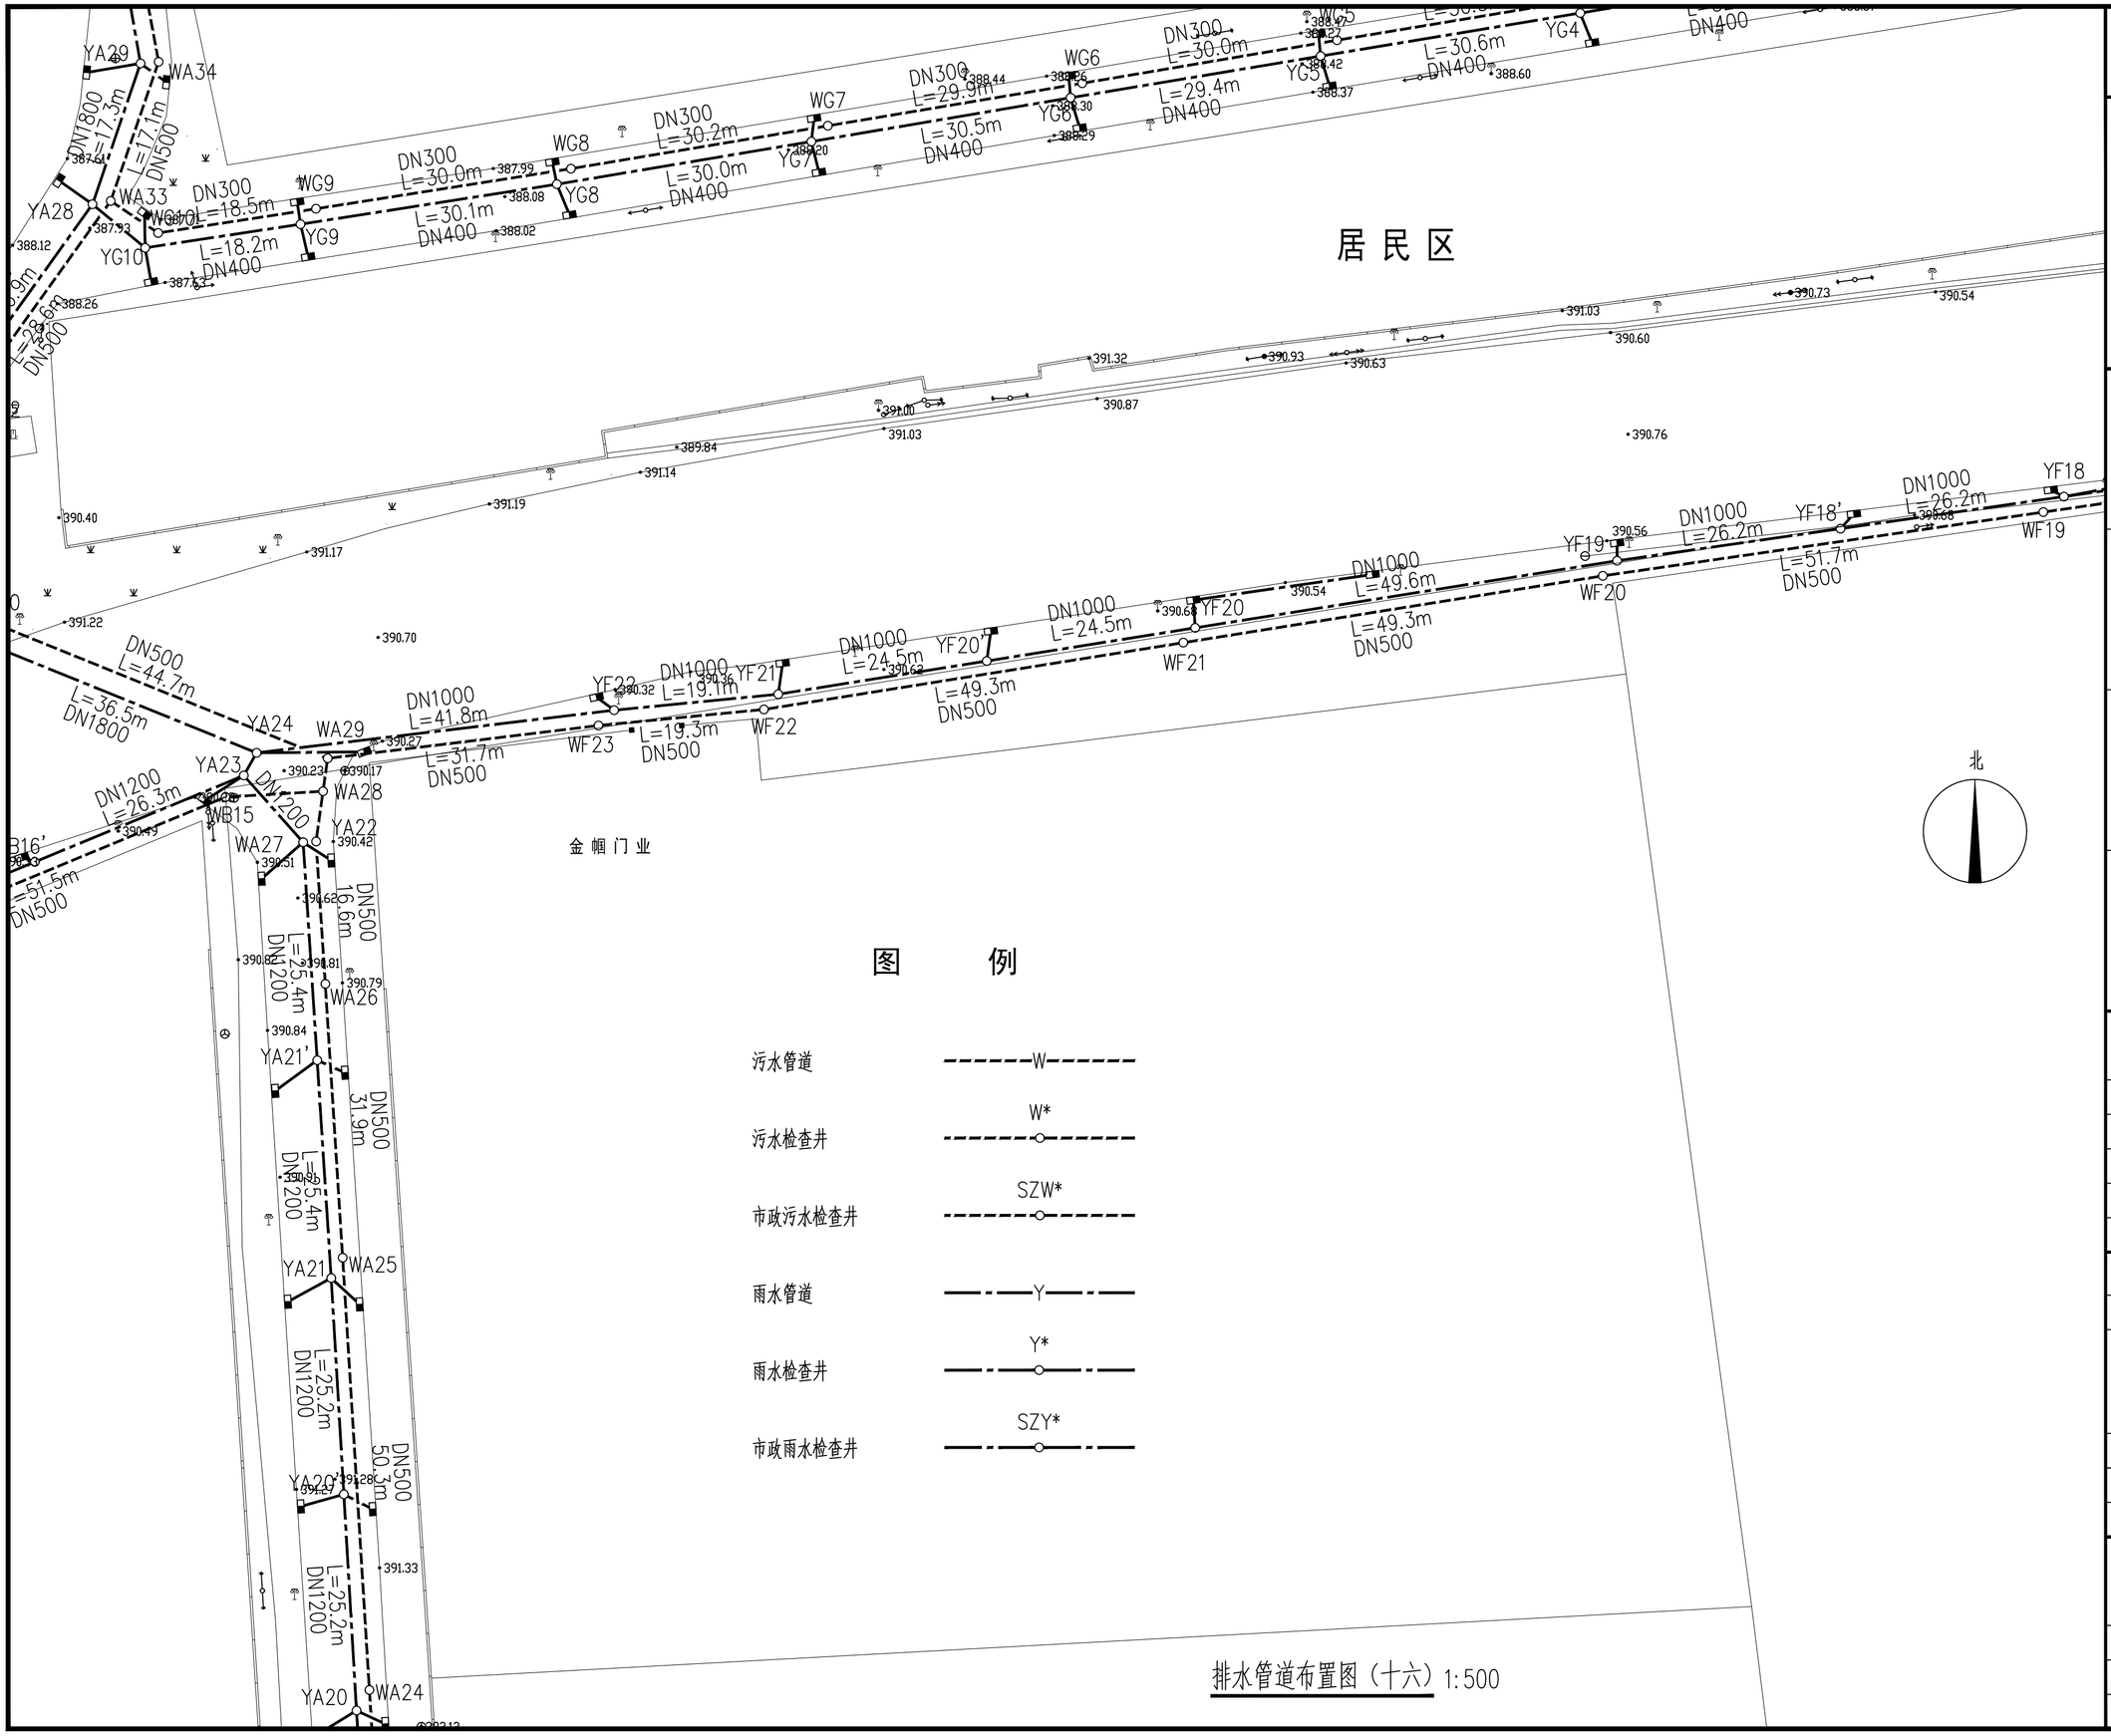


图　　例

污水管道	------W------
污水检查井	W*
市政污水检查井	SZW*
雨水管道	—·—Y—·—
雨水检查井	Y*
市政雨水检查井	SZY*

排水管道布置图（十六）1:500

说　明

版权说明：
此图版权为西安骊山建筑规划设计院有限公司所有。未经书面许可任何人不得以任何形式在任何场合使用本图的部分或全部内容。

（行政章）

（出图章）

（注册师章）

项目负责		
注 册 师		
审　　定		
审　　核		
校　　对		
设　　计		

工程名称	临潼区新丰省级工业园区西区防洪排涝项目		
单体名称			
图纸名称	排水管道布置图（十六）		
设计资质	乙级	证书编号	A261003945
图　　别	水施	设计号	
图　　号	S-21	日　　期	2026.06

西安骊山建筑规划设计院有限公司
西安市临潼区东关街7号
电话：029-83813648
传真：029-83819167

图　　例

污水管道 ------W------


污水检查井 W*

市政污水检查井 SZW*

雨水管道 —·—Y—·—

雨水检查井 Y*

市政雨水检查井 SZY*

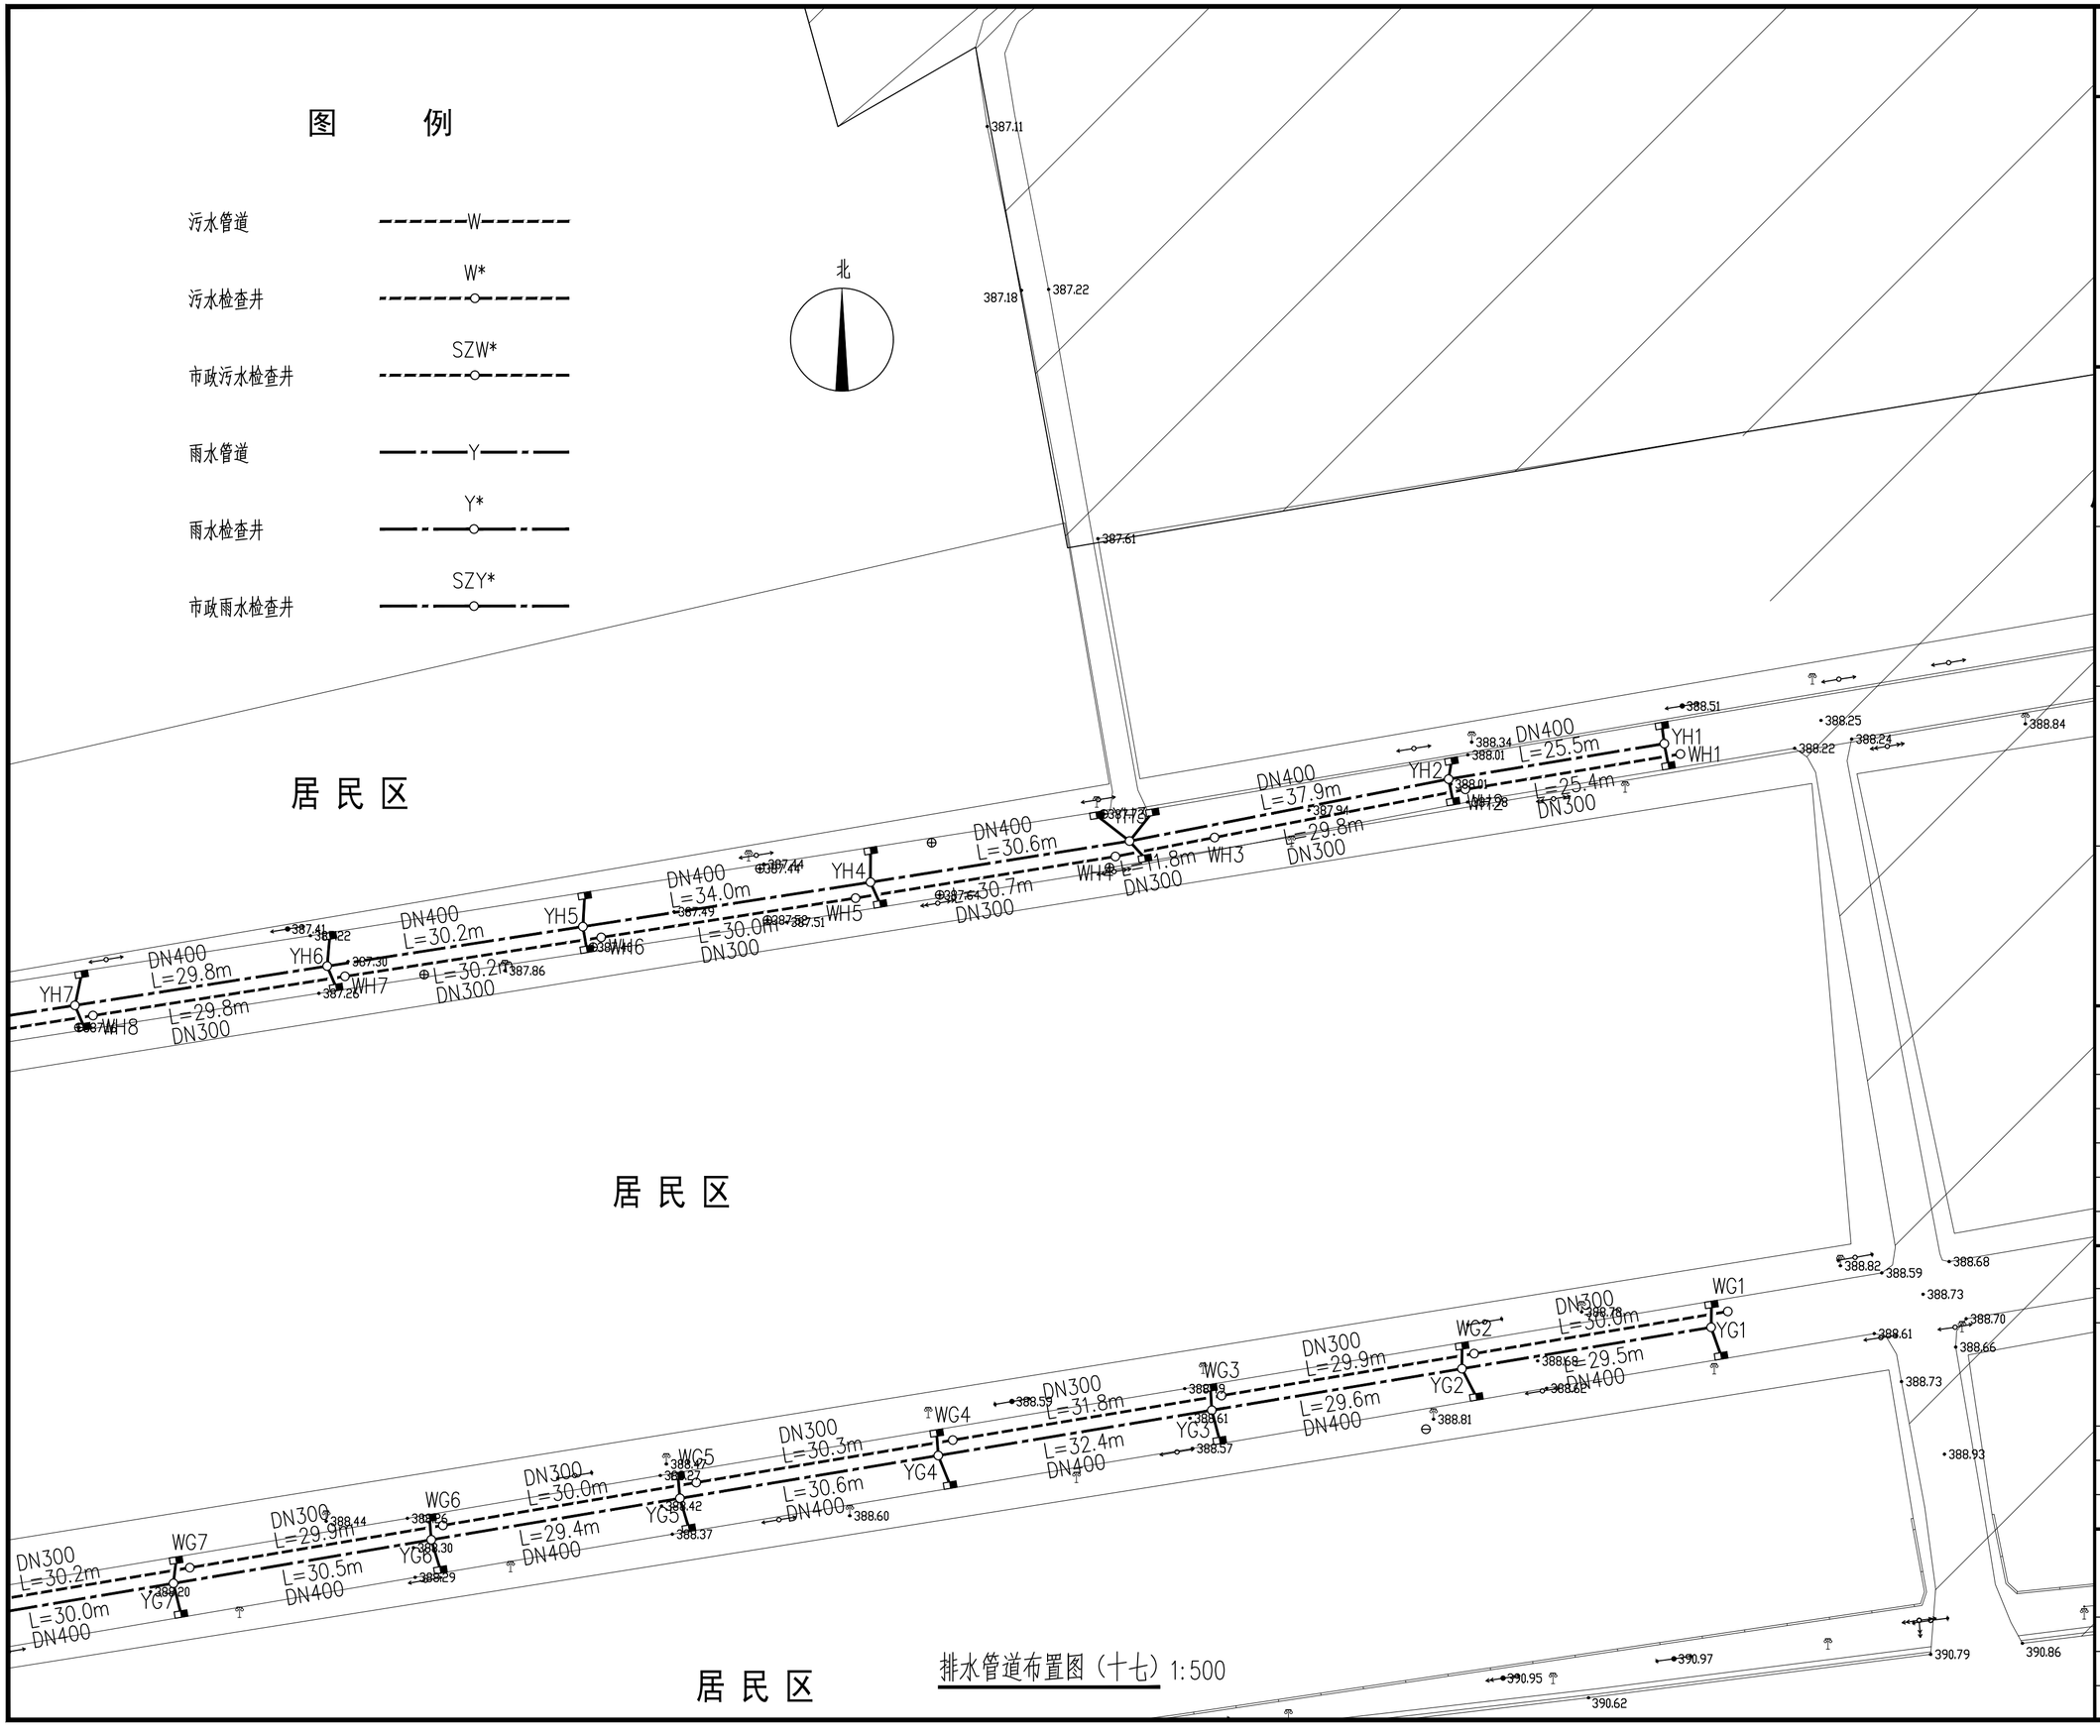

排水管道布置图（十七）1:500

说　明

版权说明：
此图版权为西安骊山建筑规划设计院有限公司所有。未经书面许可任何人不得以任何形式在任何场合使用本图的部分或全部内容。

（行政章）

（出图章）

（注册师章）

项目负责		
注 册 师		
审　　定		
审　　核		
校　　对		
设　　计		

工程名称	临潼区新丰省级工业园区西区防洪排涝项目		
单体名称			
图纸名称	排水管道布置图（十七）		
设计资质	乙级	证书编号	A261003945
图　　别	水施	设计号	
图　　号	S-22	日　期	2026.06

西安骊山建筑规划设计院有限公司
西安市临潼区东关街7号
电话：029-83813648
传真：029-83819167

图　　例

污水管道 ------W------


污水检查井 W*

市政污水检查井 SZW*

雨水管道 —·—·—Y—·—·—

雨水检查井 Y*

市政雨水检查井 SZY*

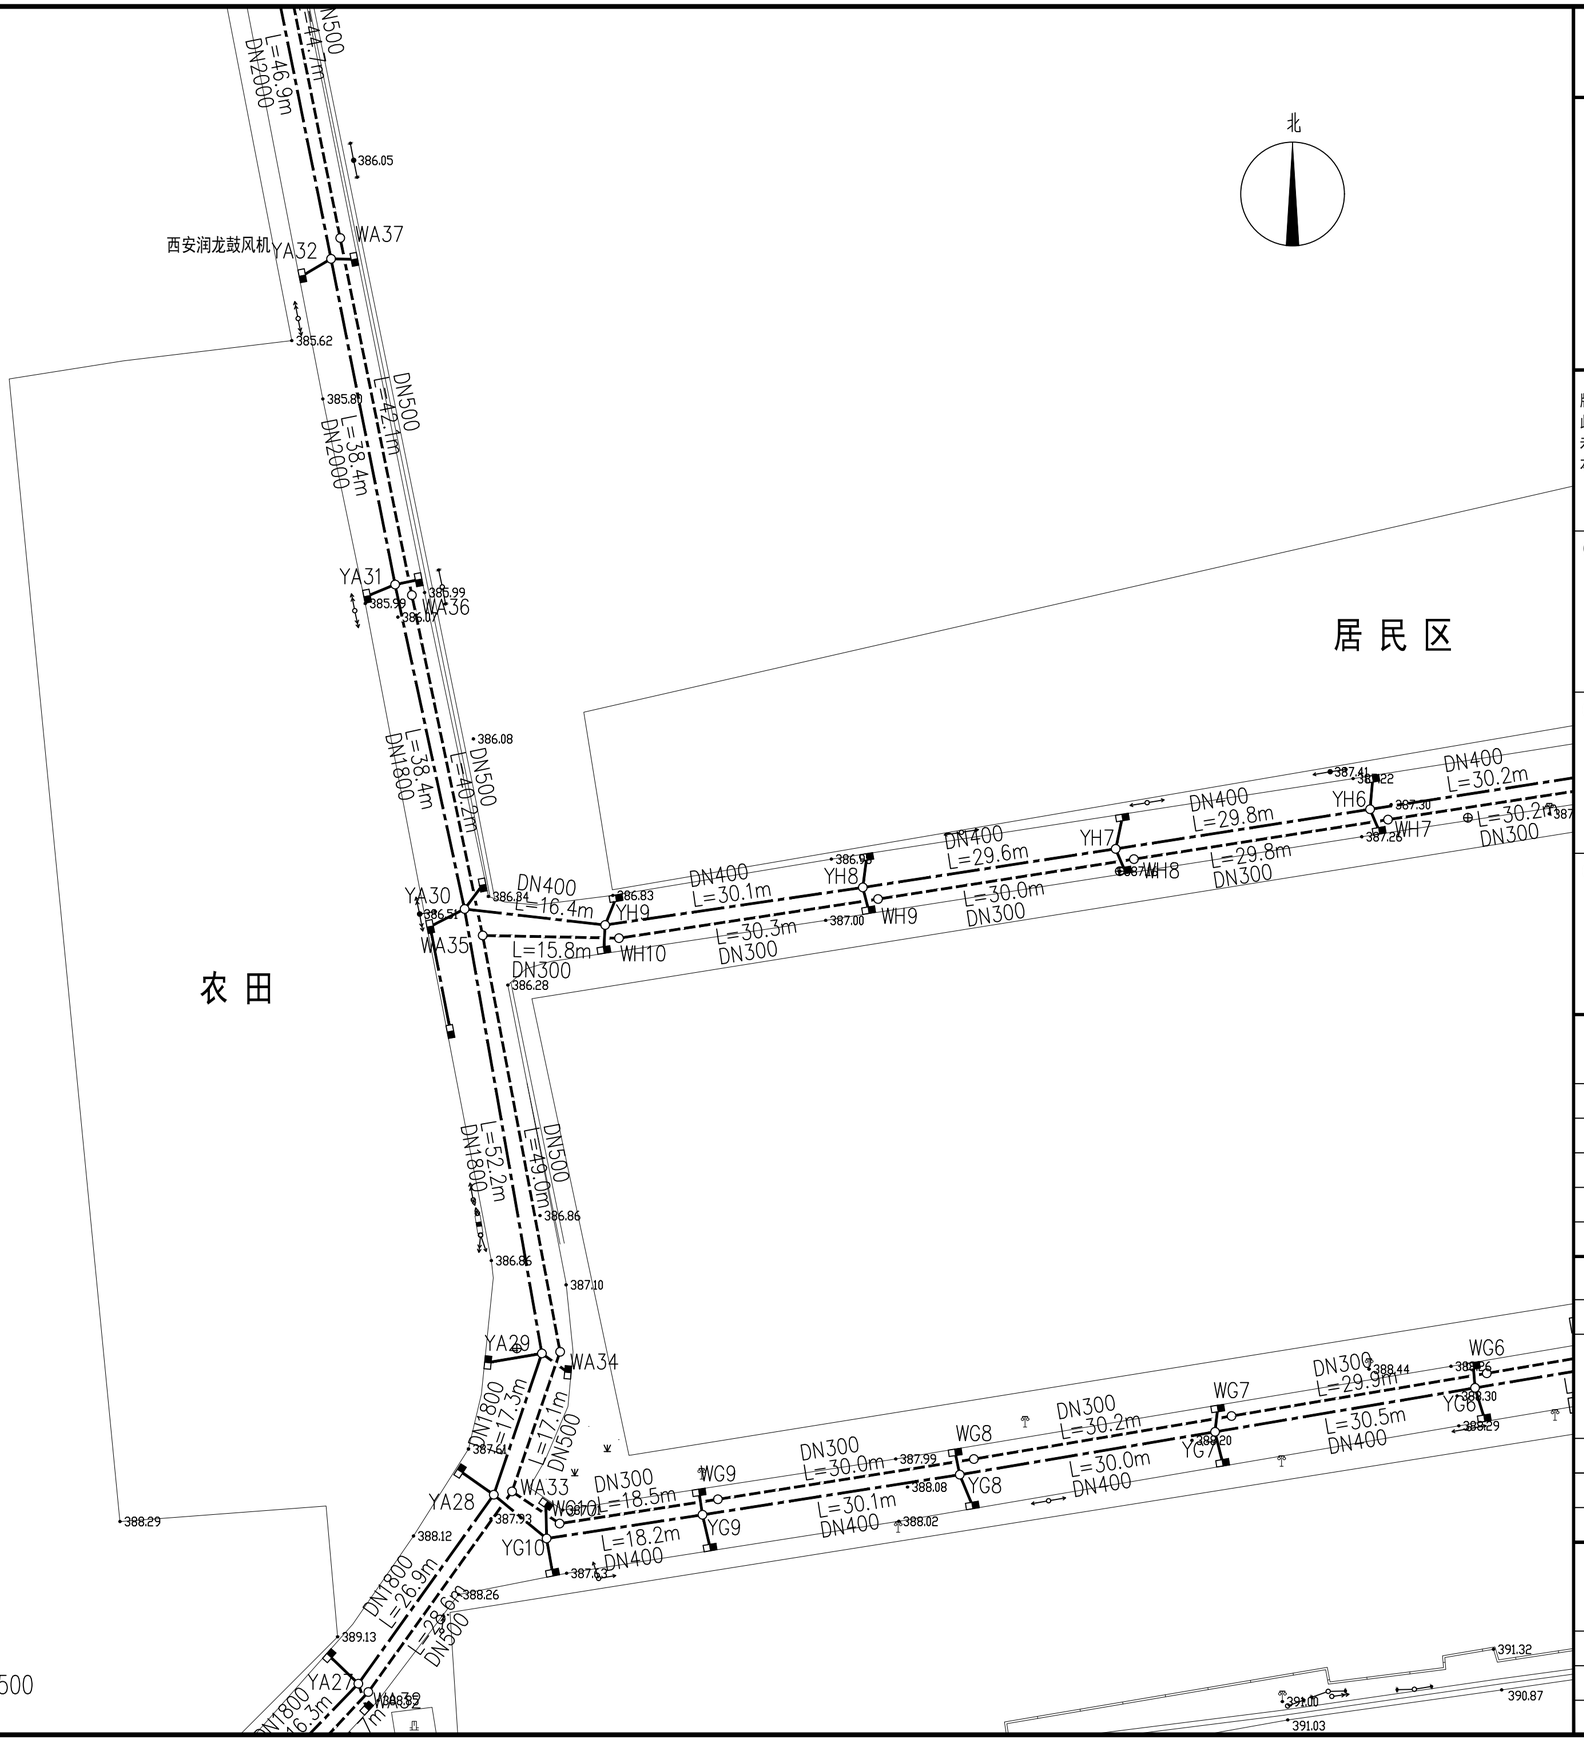

排水管道布置图（十八）1:500

说　明

版权说明：
此图版权为西安骊山建筑规划设计院有限公司所有。未经书面许可任何人不得以任何形式在任何场合使用本图的部分或全部内容。


（行政章）

（出图章）

（注册师章）

项目负责			
注 册 师			
审　　定			
审　　核			
校　　对			
设　　计			
工程名称	临潼区新丰省级工业园区西区防洪排涝项目		
单体名称			
图纸名称	排水管道布置图（十八）		
设计资质	乙级	证书编号	A261003945
图　　别	水施	设计号	
图　　号	S-23	日　期	2026.06

西安骊山建筑规划设计院有限公司
西安市临潼区东关街7号
电话：029-83813648
传真：029-83819167

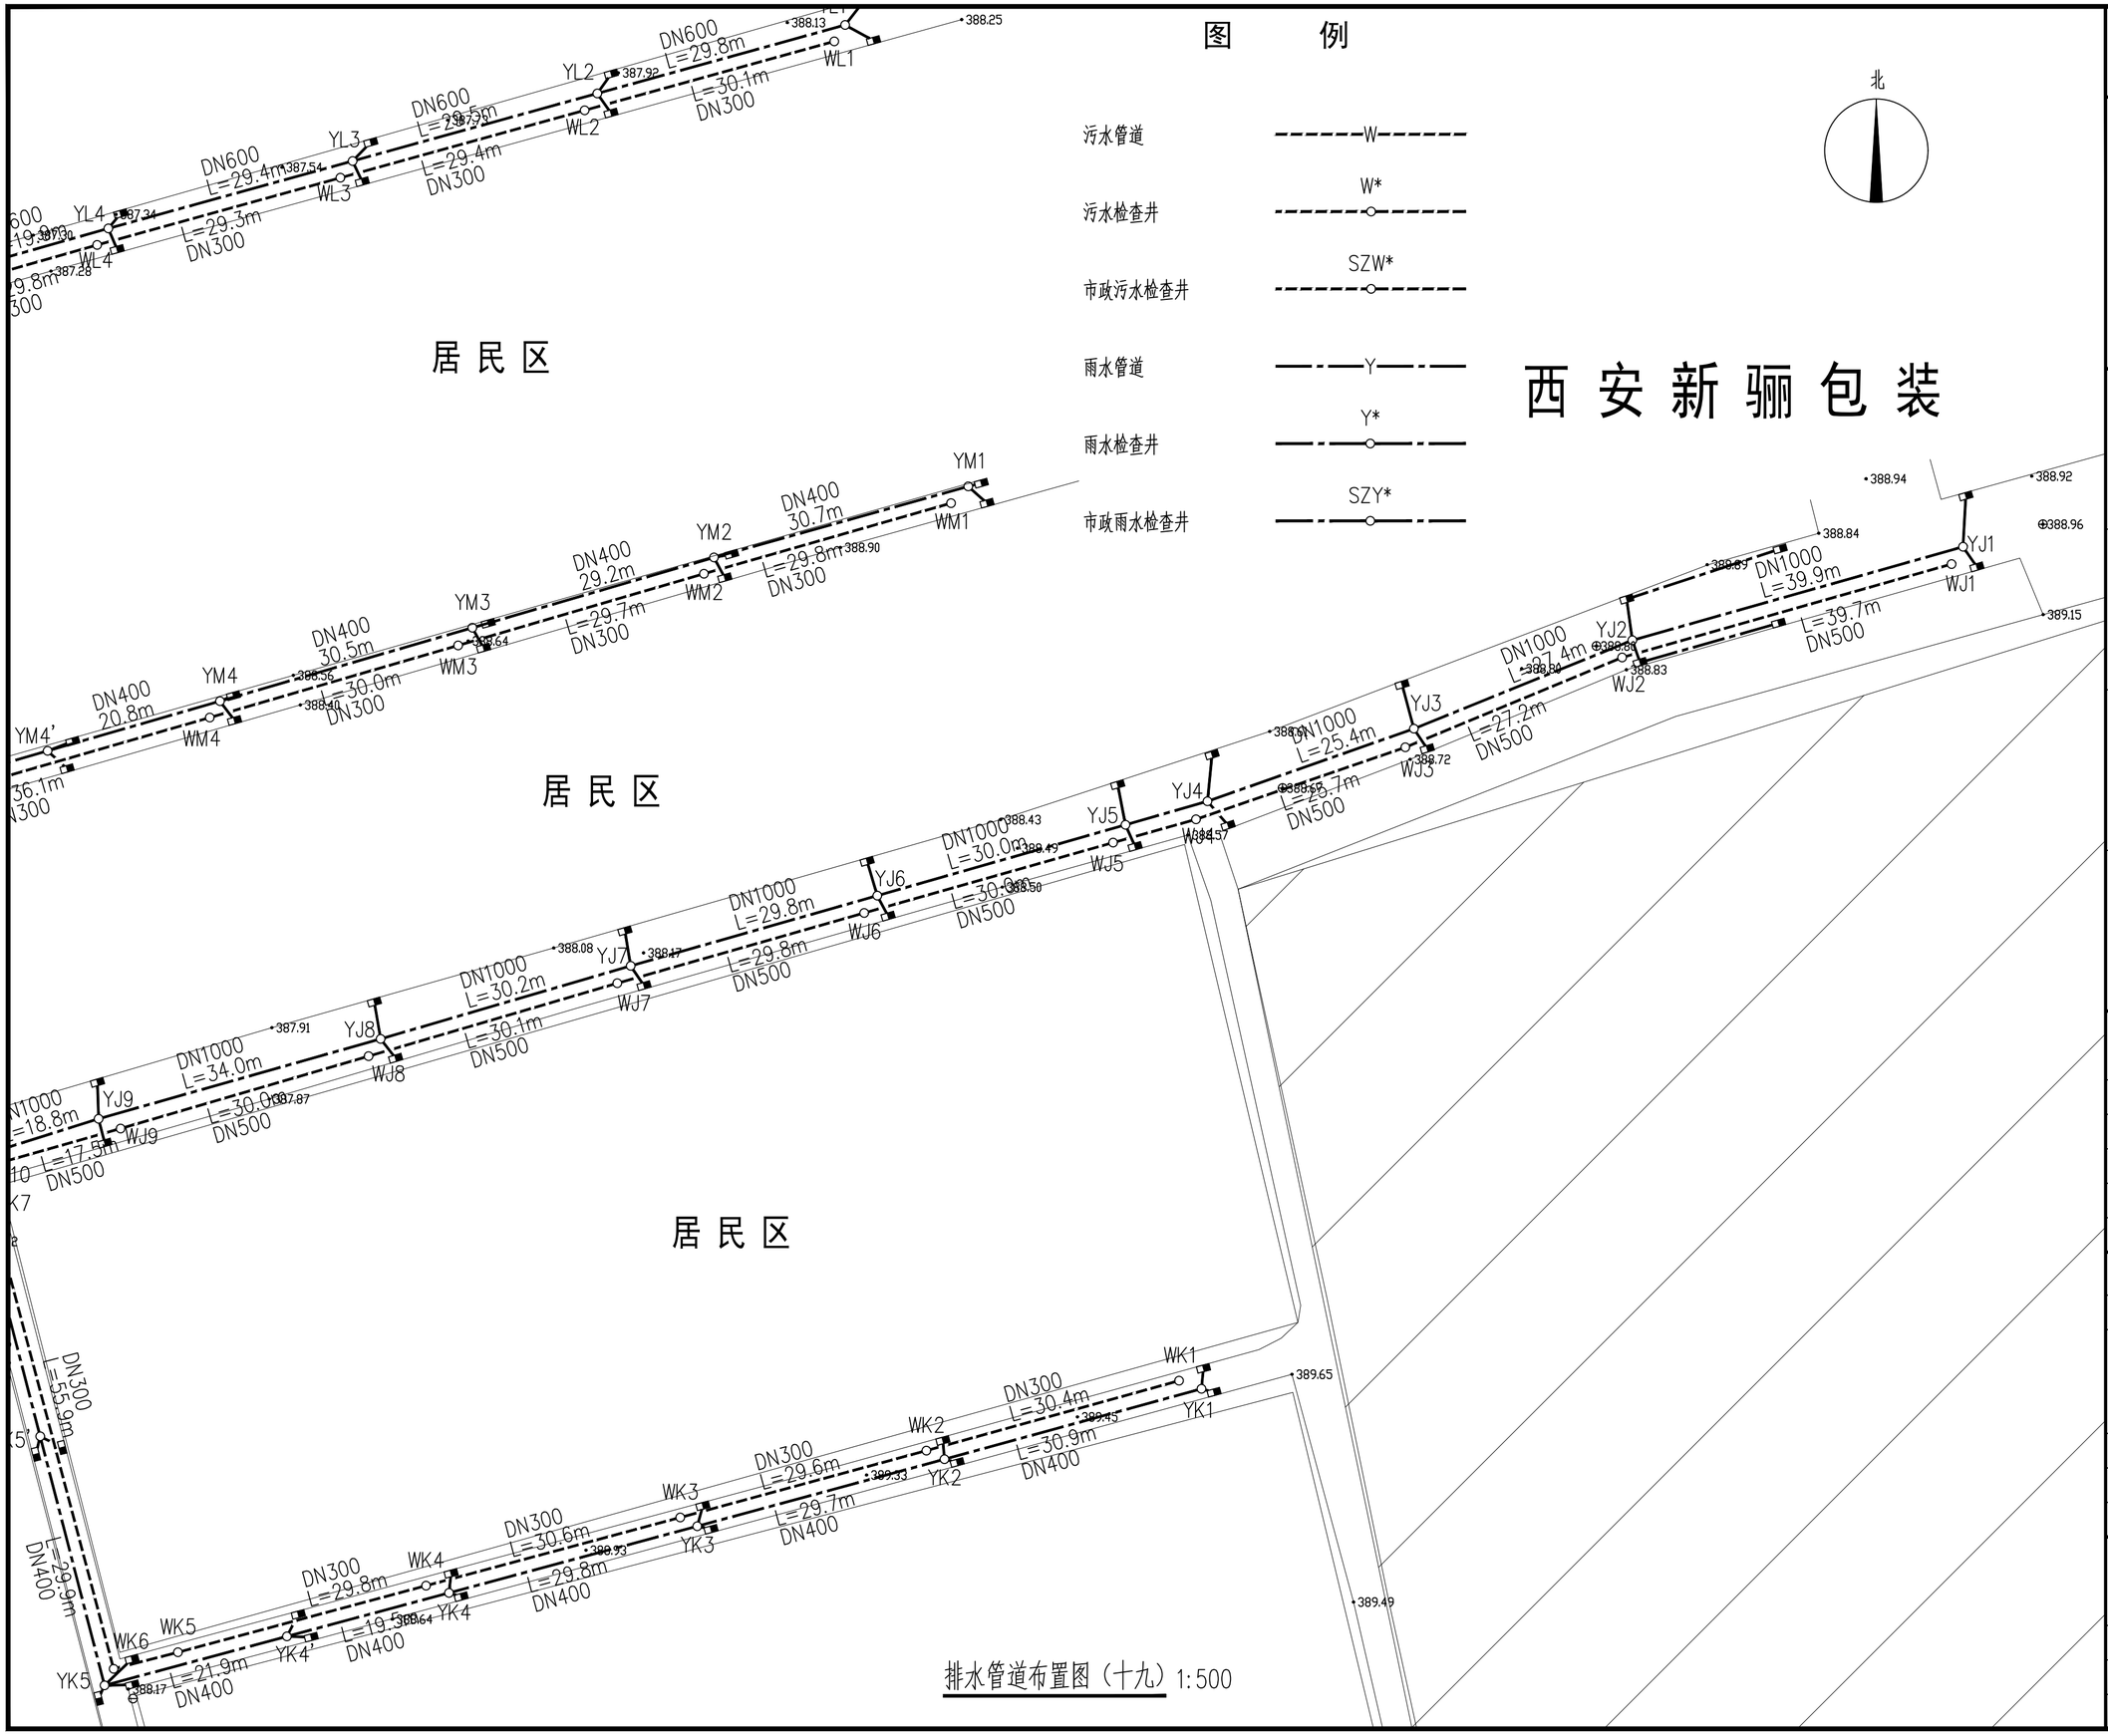

排水管道布置图（十九）1:500

说 明

版权说明：
此图版权为西安骊山建筑规划设计院有限公司所有。未经书面许可任何人不得以任何形式在任何场合使用本图的部分或全部内容。

(行政章)

(出图章)

(注册师章)

项目负责		
注 册 师		
审 定		
审 核		
校 对		
设 计		

工程名称	临潼区新丰省级工业园区西区防洪排涝项目		
单体名称			
图纸名称	排水管道布置图（十九）		
设计资质	乙级	证书编号	A261003945
图 别	水施	设计号	
图 号	S-24	日 期	2026.06

西安骊山
建筑规划设计院有限公司
西安市临潼区东关街7号
电话： 029-83813648
传真： 029-83819167

图　　例

污水管道　　W


污水检查井　　W*

市政污水检查井　　SZW*

雨水管道　　Y

雨水检查井　　Y*

市政雨水检查井　　SZY*

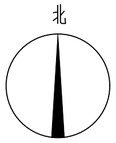

农 田

居 民 区

排水管道布置图（二十）1:500

说　明

版权说明：
此图版权为西安骊山建筑规划设计院有限公司所有。未经书面许可任何人不得以任何形式在任何场合使用本图的部分或全部内容。

（行政章）

（出图章）

（注册师章）

项目负责		
注 册 师		
审　　定		
审　　核		
校　　对		
设　　计		

工程名称	临潼区新丰省级工业园区西区防洪排涝项目		
单体名称			
图纸名称	排水管道布置图（二十）		
设计资质	乙级	证书编号	A261003945
图　　别	水施	设计号	
图　　号	S-25	日　　期	2026.06

西安骊山建筑规划设计院有限公司
西安市临潼区东关街7号
电话：029-83813648
传真：029-83819167

图　　例

污水管道 ——W——


污水检查井 W*

市政污水检查井 SZW*

雨水管道 —·—Y—·—

雨水检查井 Y*

市政雨水检查井 SZY*

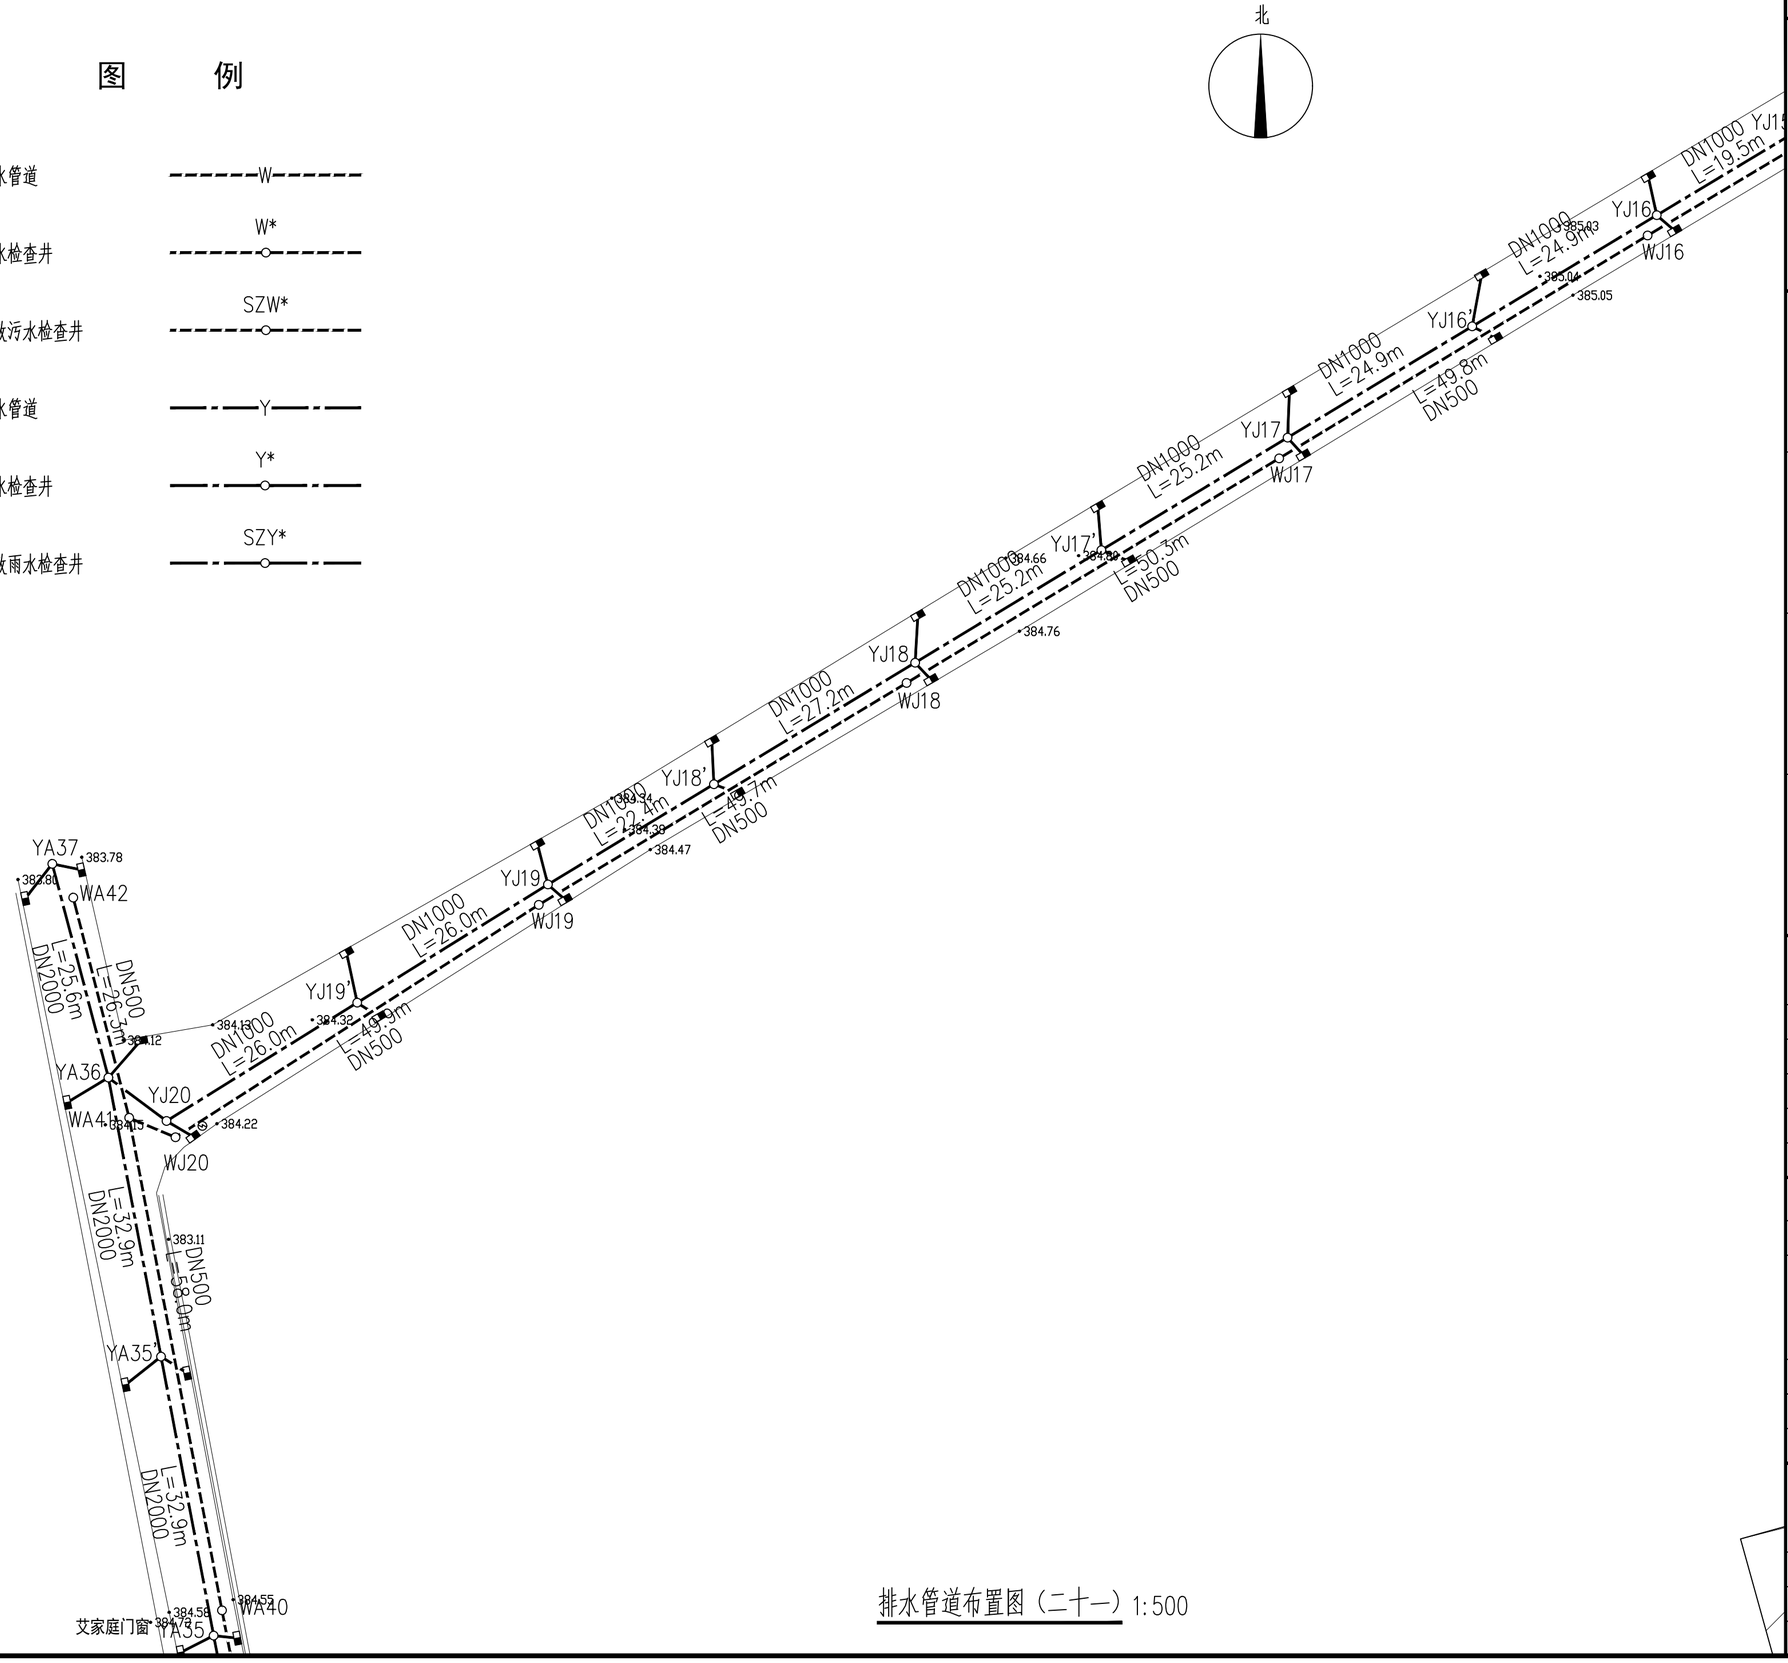

排水管道布置图（二十一）1:500

说　明

版权说明：
此图版权为西安骊山建筑规划设计院有限公司所有。未经书面许可任何人不得以任何形式在任何场合使用本图的部分或全部内容。


（行政章）

（出图章）

（注册师章）

项目负责			
注 册 师			
审　　定			
审　　核			
校　　对			
设　　计			
工程名称	临潼区新丰省级工业园区西区防洪排涝项目		
单体名称			
图纸名称	排水管道布置图（二十一）		
设计资质	乙级	证书编号	A261003945
图　　别	水施	设计号	
图　　号	S-26	日　期	2026.06

西安骊山建筑规划设计院有限公司
西安市临潼区东关街7号
电话：029-83813648
传真：029-83819167

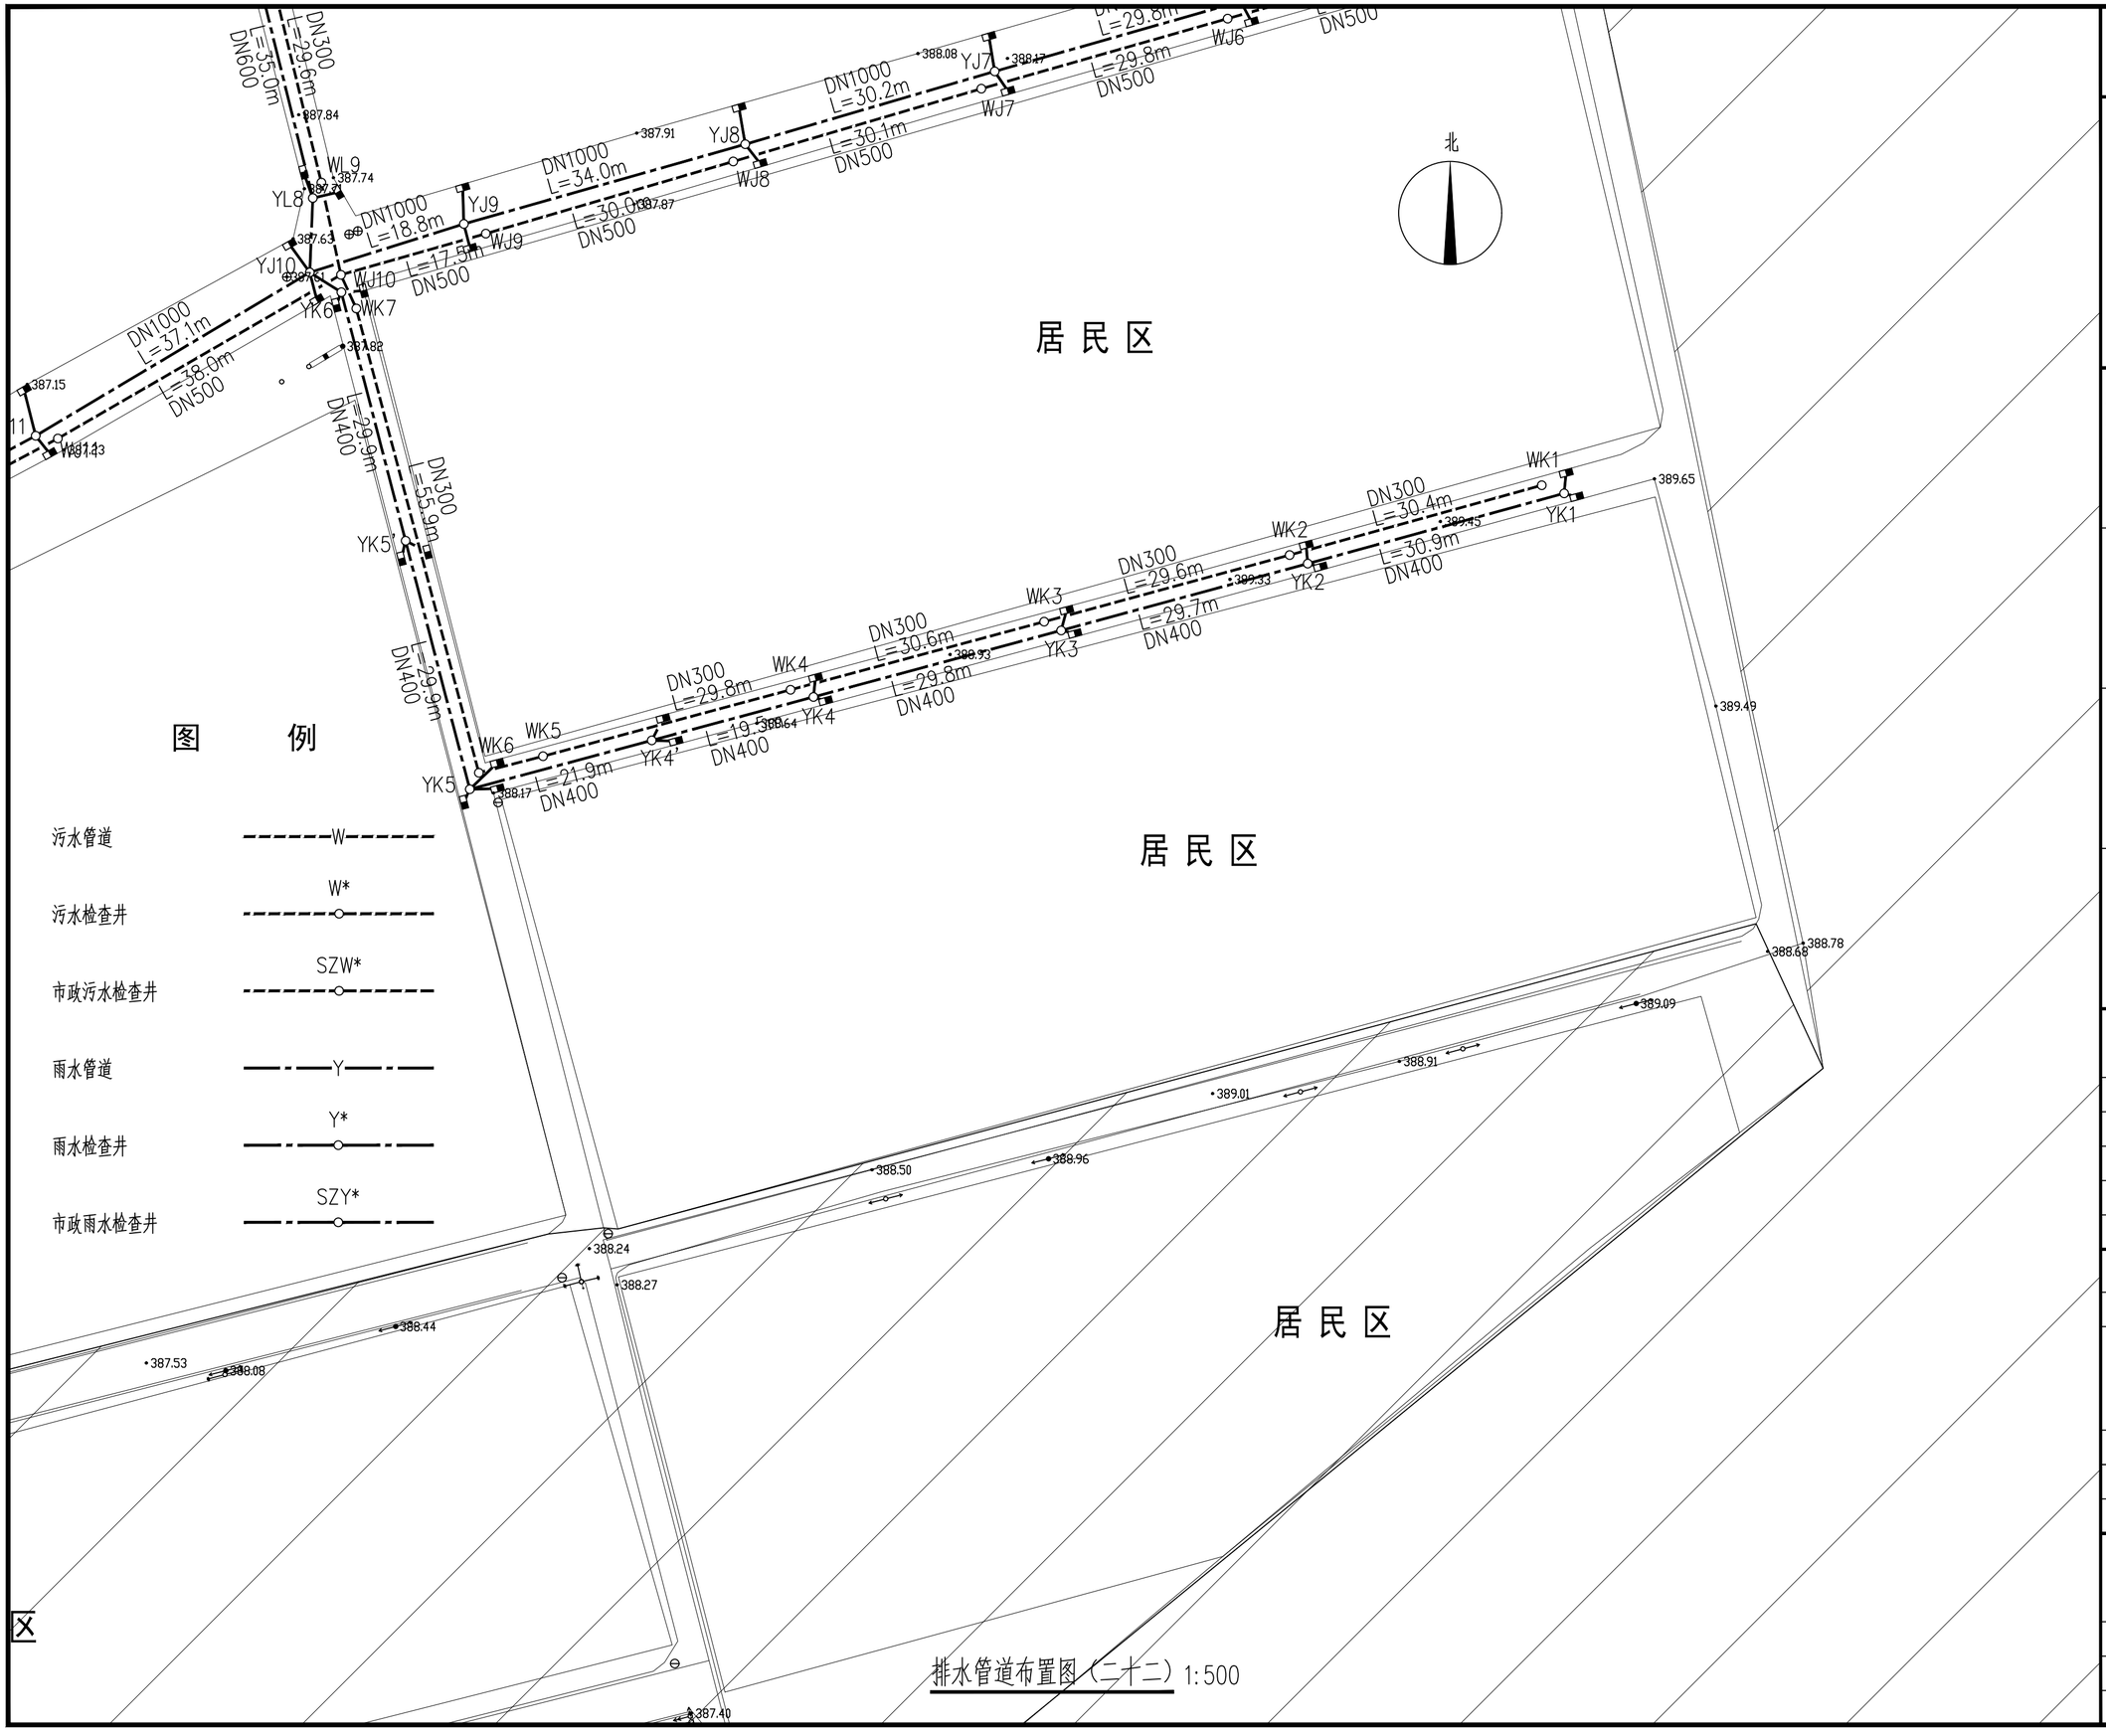

说 明

版权说明：
此图版权为西安骊山建筑规划设计院有限公司所有。未经书面许可任何人不得以任何形式在任何场合使用本图的部分或全部内容。

（行政章）

（出图章）

（注册师章）

项目负责		
注 册 师		
审 定		
审 核		
校 对		
设 计		


工程名称	临潼区新丰省级工业园区西区防洪排涝项目		
单体名称			
图纸名称	排水管道布置图（二十二）		
设计资质	乙级	证书编号	A261003945
图 别	水施	设计号	
图 号	S-27	日 期	2026.06

西安骊山
建筑规划设计院有限公司
西安市临潼区东关街7号
电话： 029-83813648
传真： 029-83819167

图　　例

污水管道	W
污水检查井	W*
市政污水检查井	SZW*
雨水管道	Y
雨水检查井	Y*
市政雨水检查井	SZY*

北

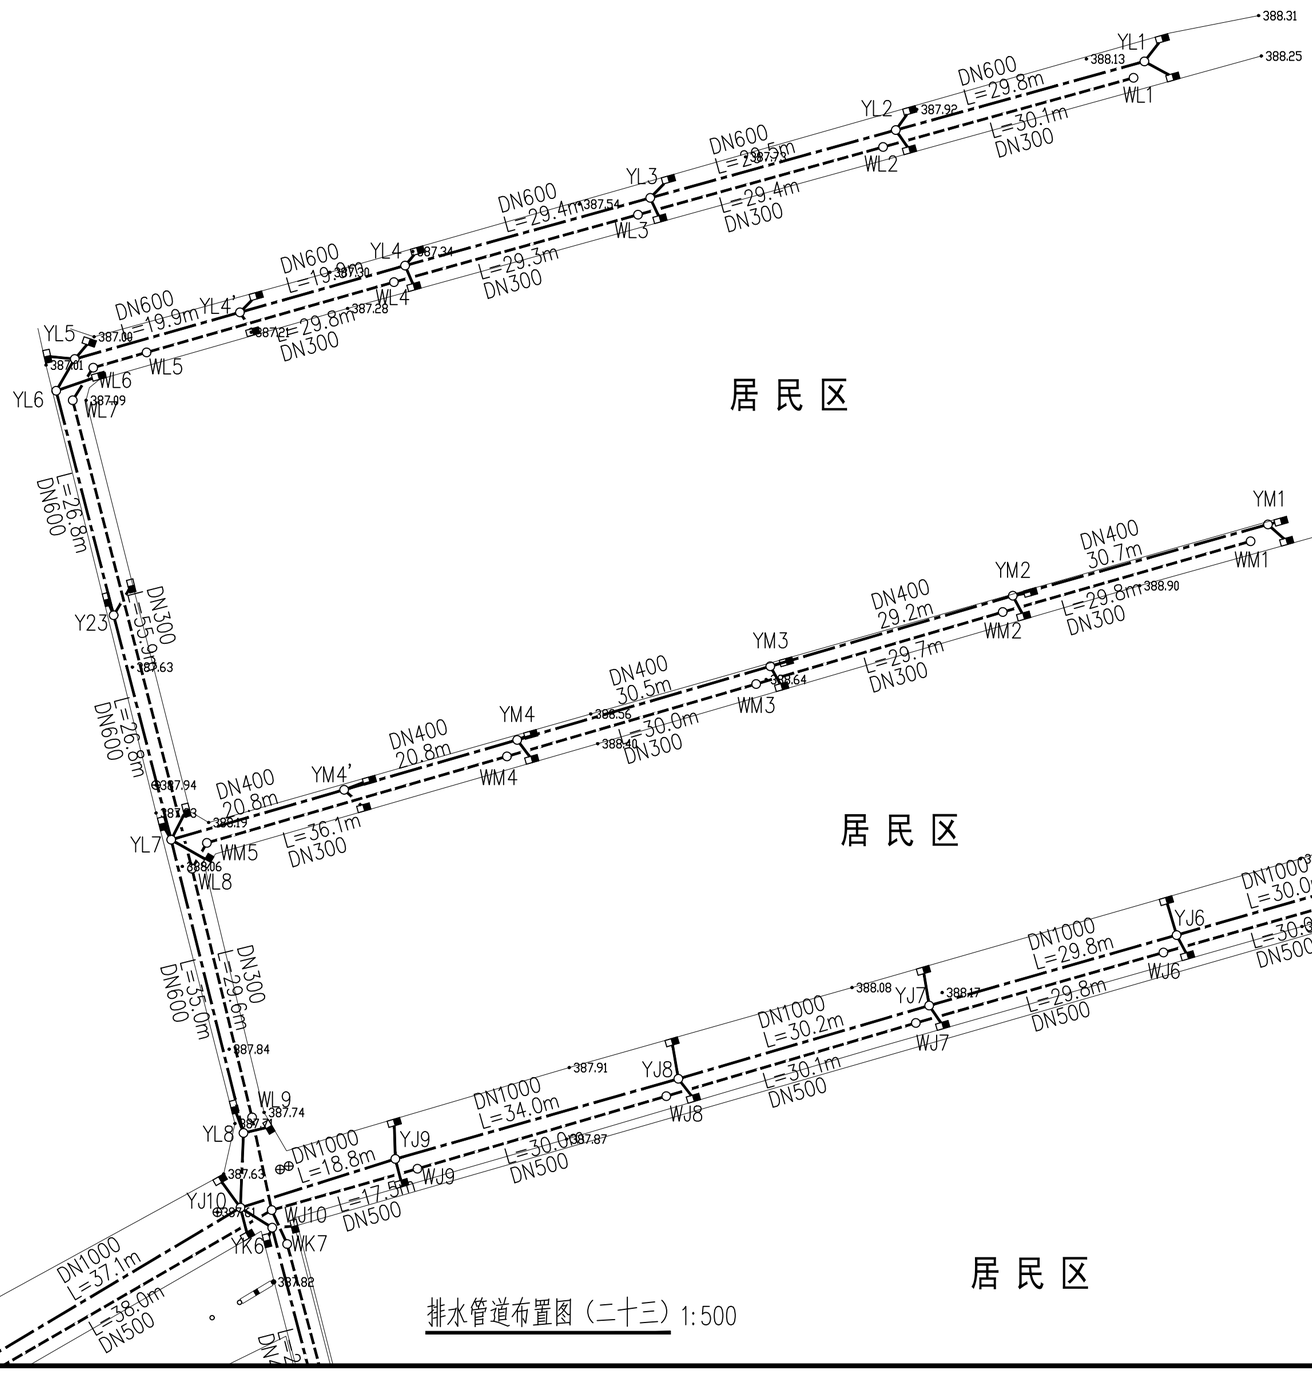

排水管道布置图（二十三）1:500

说　明

版权说明：
此图版权为西安骊山建筑规划设计院有限公司所有。未经书面许可任何人不得以任何形式在任何场合使用本图的部分或全部内容。

（行政章）

（出图章）

（注册师章）

项目负责			
注 册 师			
审　　定			
审　　核			
校　　对			
设　　计			
工程名称	临潼区新丰省级工业园区西区防洪排涝项目		
单体名称			
图纸名称	排水管道布置图（二十三）		
设计资质	乙级	证书编号	A261003945
图　　别	水施	设计号	
图　　号	S-28	日　期	2026.06

西安骊山建筑规划设计院有限公司
西安市临潼区东关街7号
电话：029-83813648
传真：029-83819167

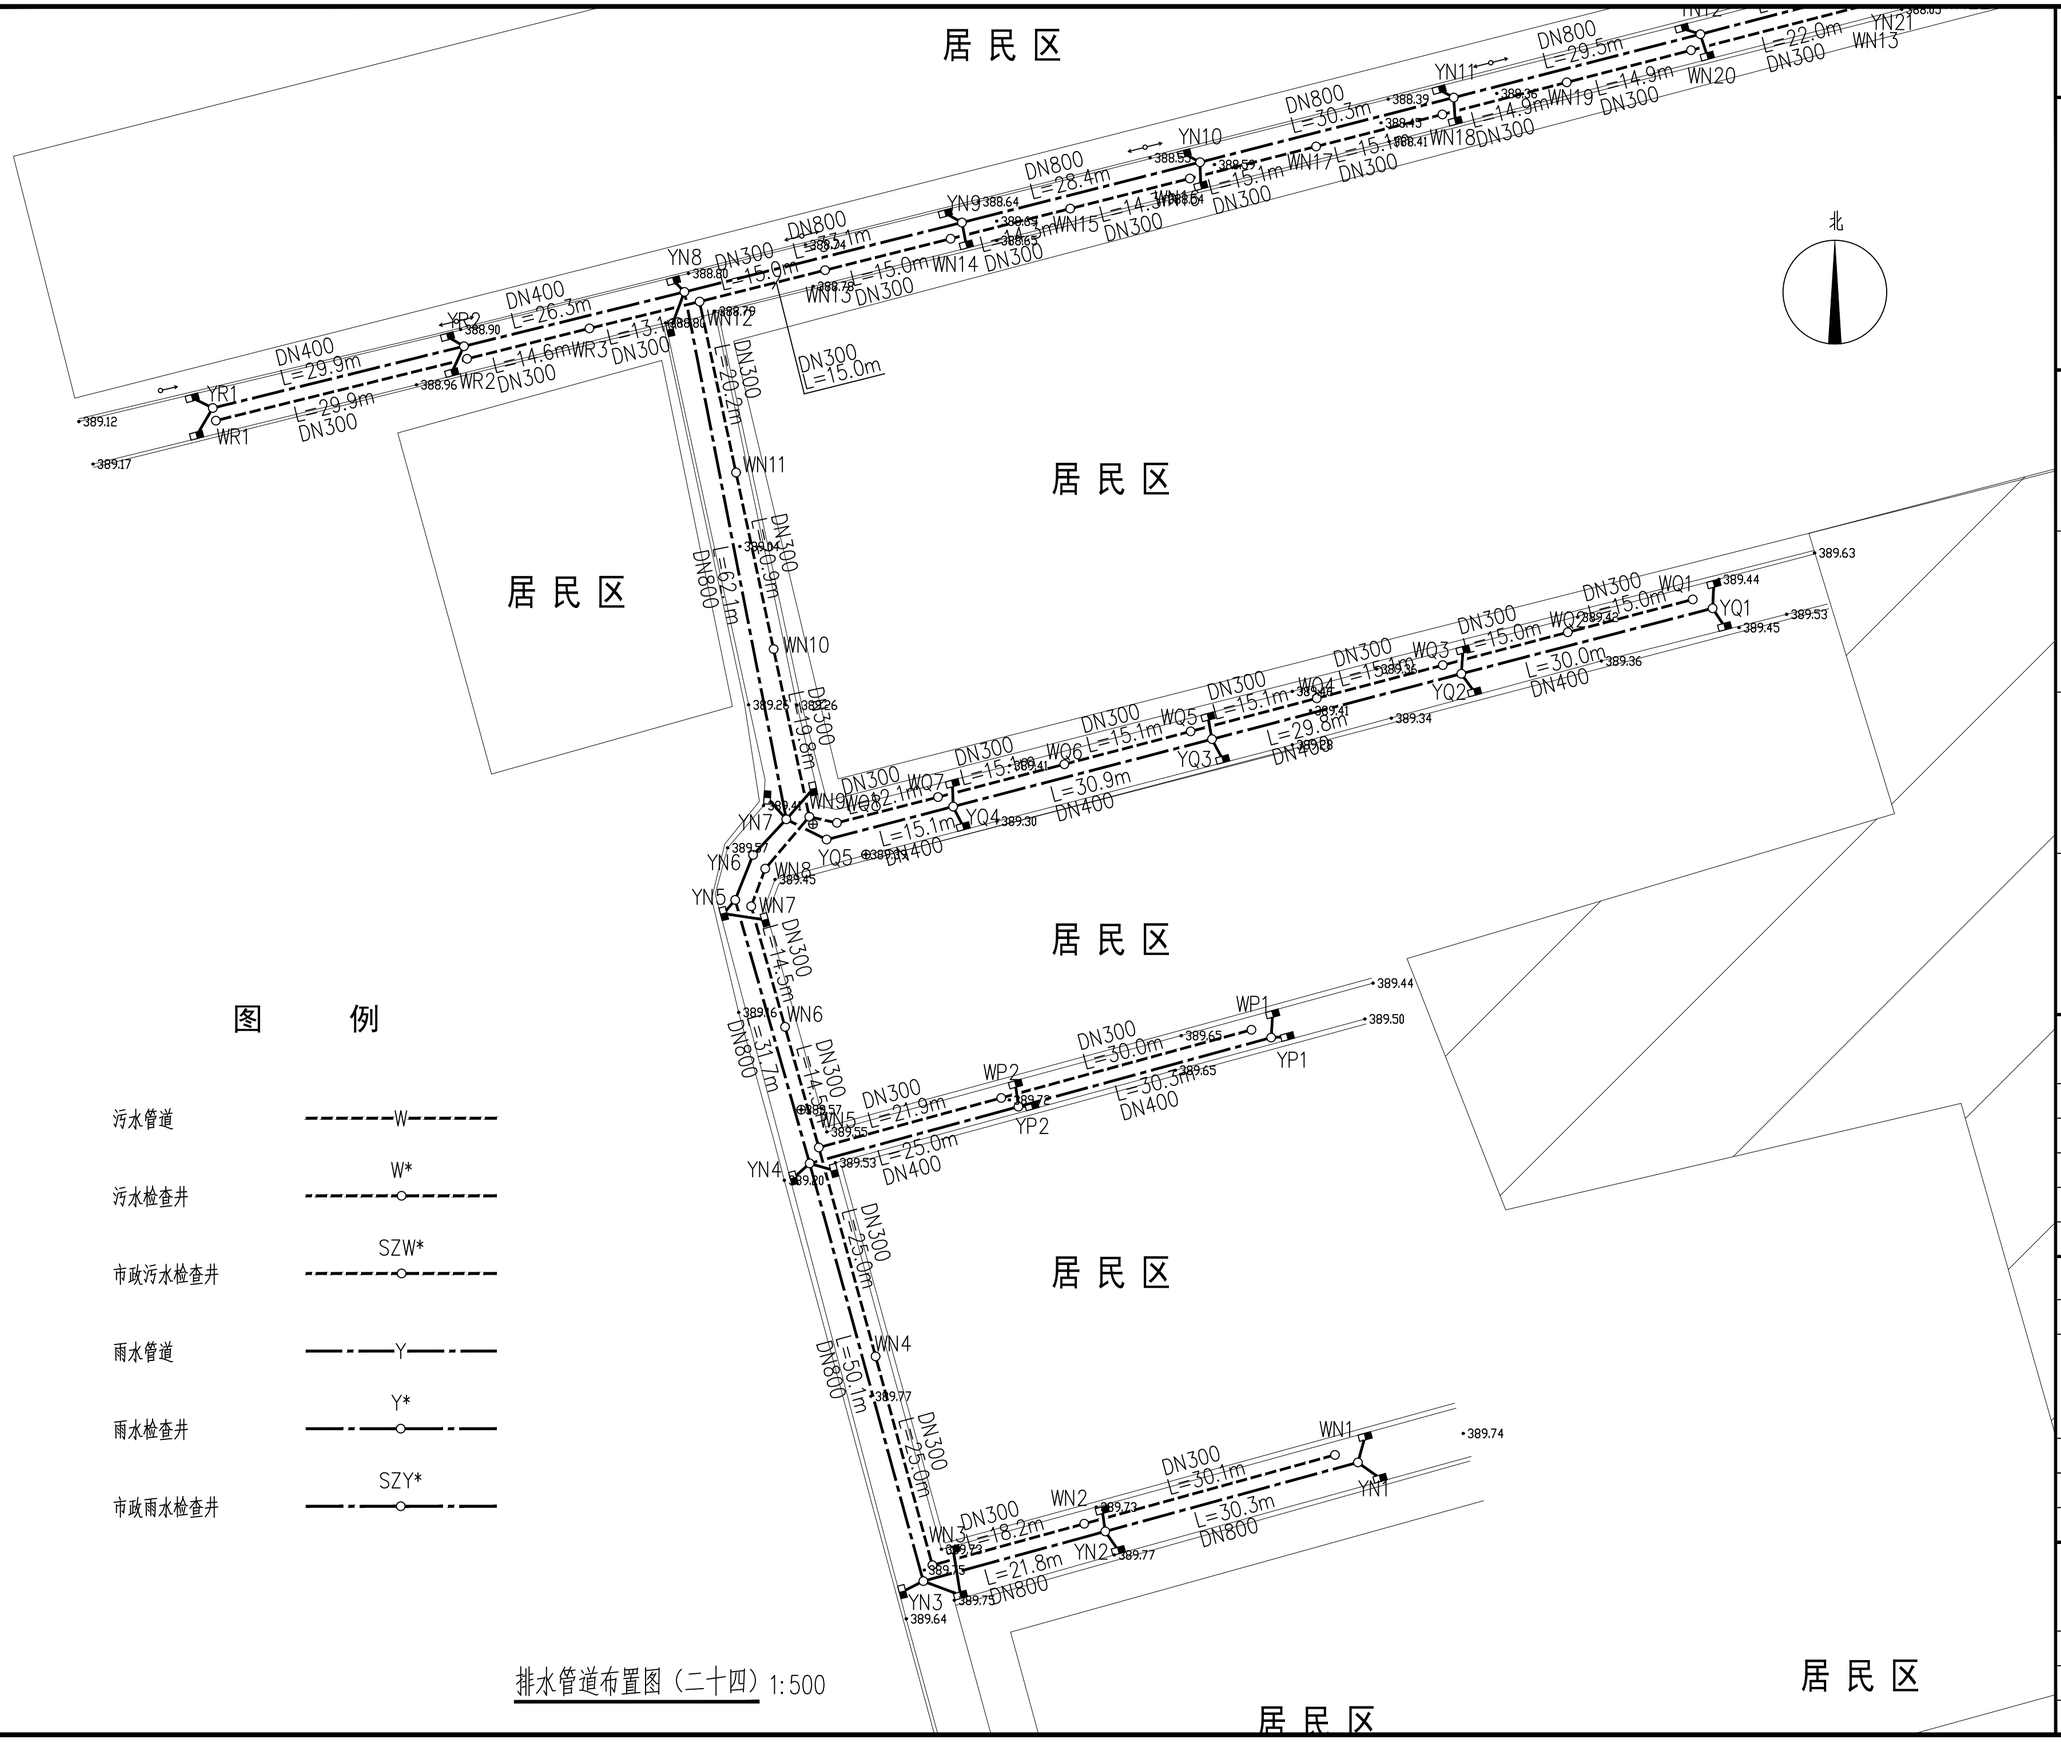


图　　例

污水管道	W
污水检查井	W*
市政污水检查井	SZW*
雨水管道	Y
雨水检查井	Y*
市政雨水检查井	SZY*

排水管道布置图（二十四）1:500

说　明

版权说明：
此图版权为西安骊山建筑规划设计院有限公司所有。未经书面许可任何人不得以任何形式在任何场合使用本图的部分或全部内容。

（行政章）

（出图章）

（注册师章）


项目负责		
注 册 师		
审　　定		
审　　核		
校　　对		
设　　计		

工程名称	临潼区新丰省级工业园区西区防洪排涝项目		
单体名称			
图纸名称	排水管道布置图（二十四）		
设计资质	乙级	证书编号	A261003945
图　　别	水施	设计号	
图　　号	S-29	日　期	2026.06

西安骊山建筑规划设计院有限公司
西安市临潼区东关街7号
电话：029-83813648
传真：029-83819167

图　　例

污水管道	W
污水检查井	W*
市政污水检查井	SZW*
雨水管道	Y
雨水检查井	Y*
市政雨水检查井	SZY*

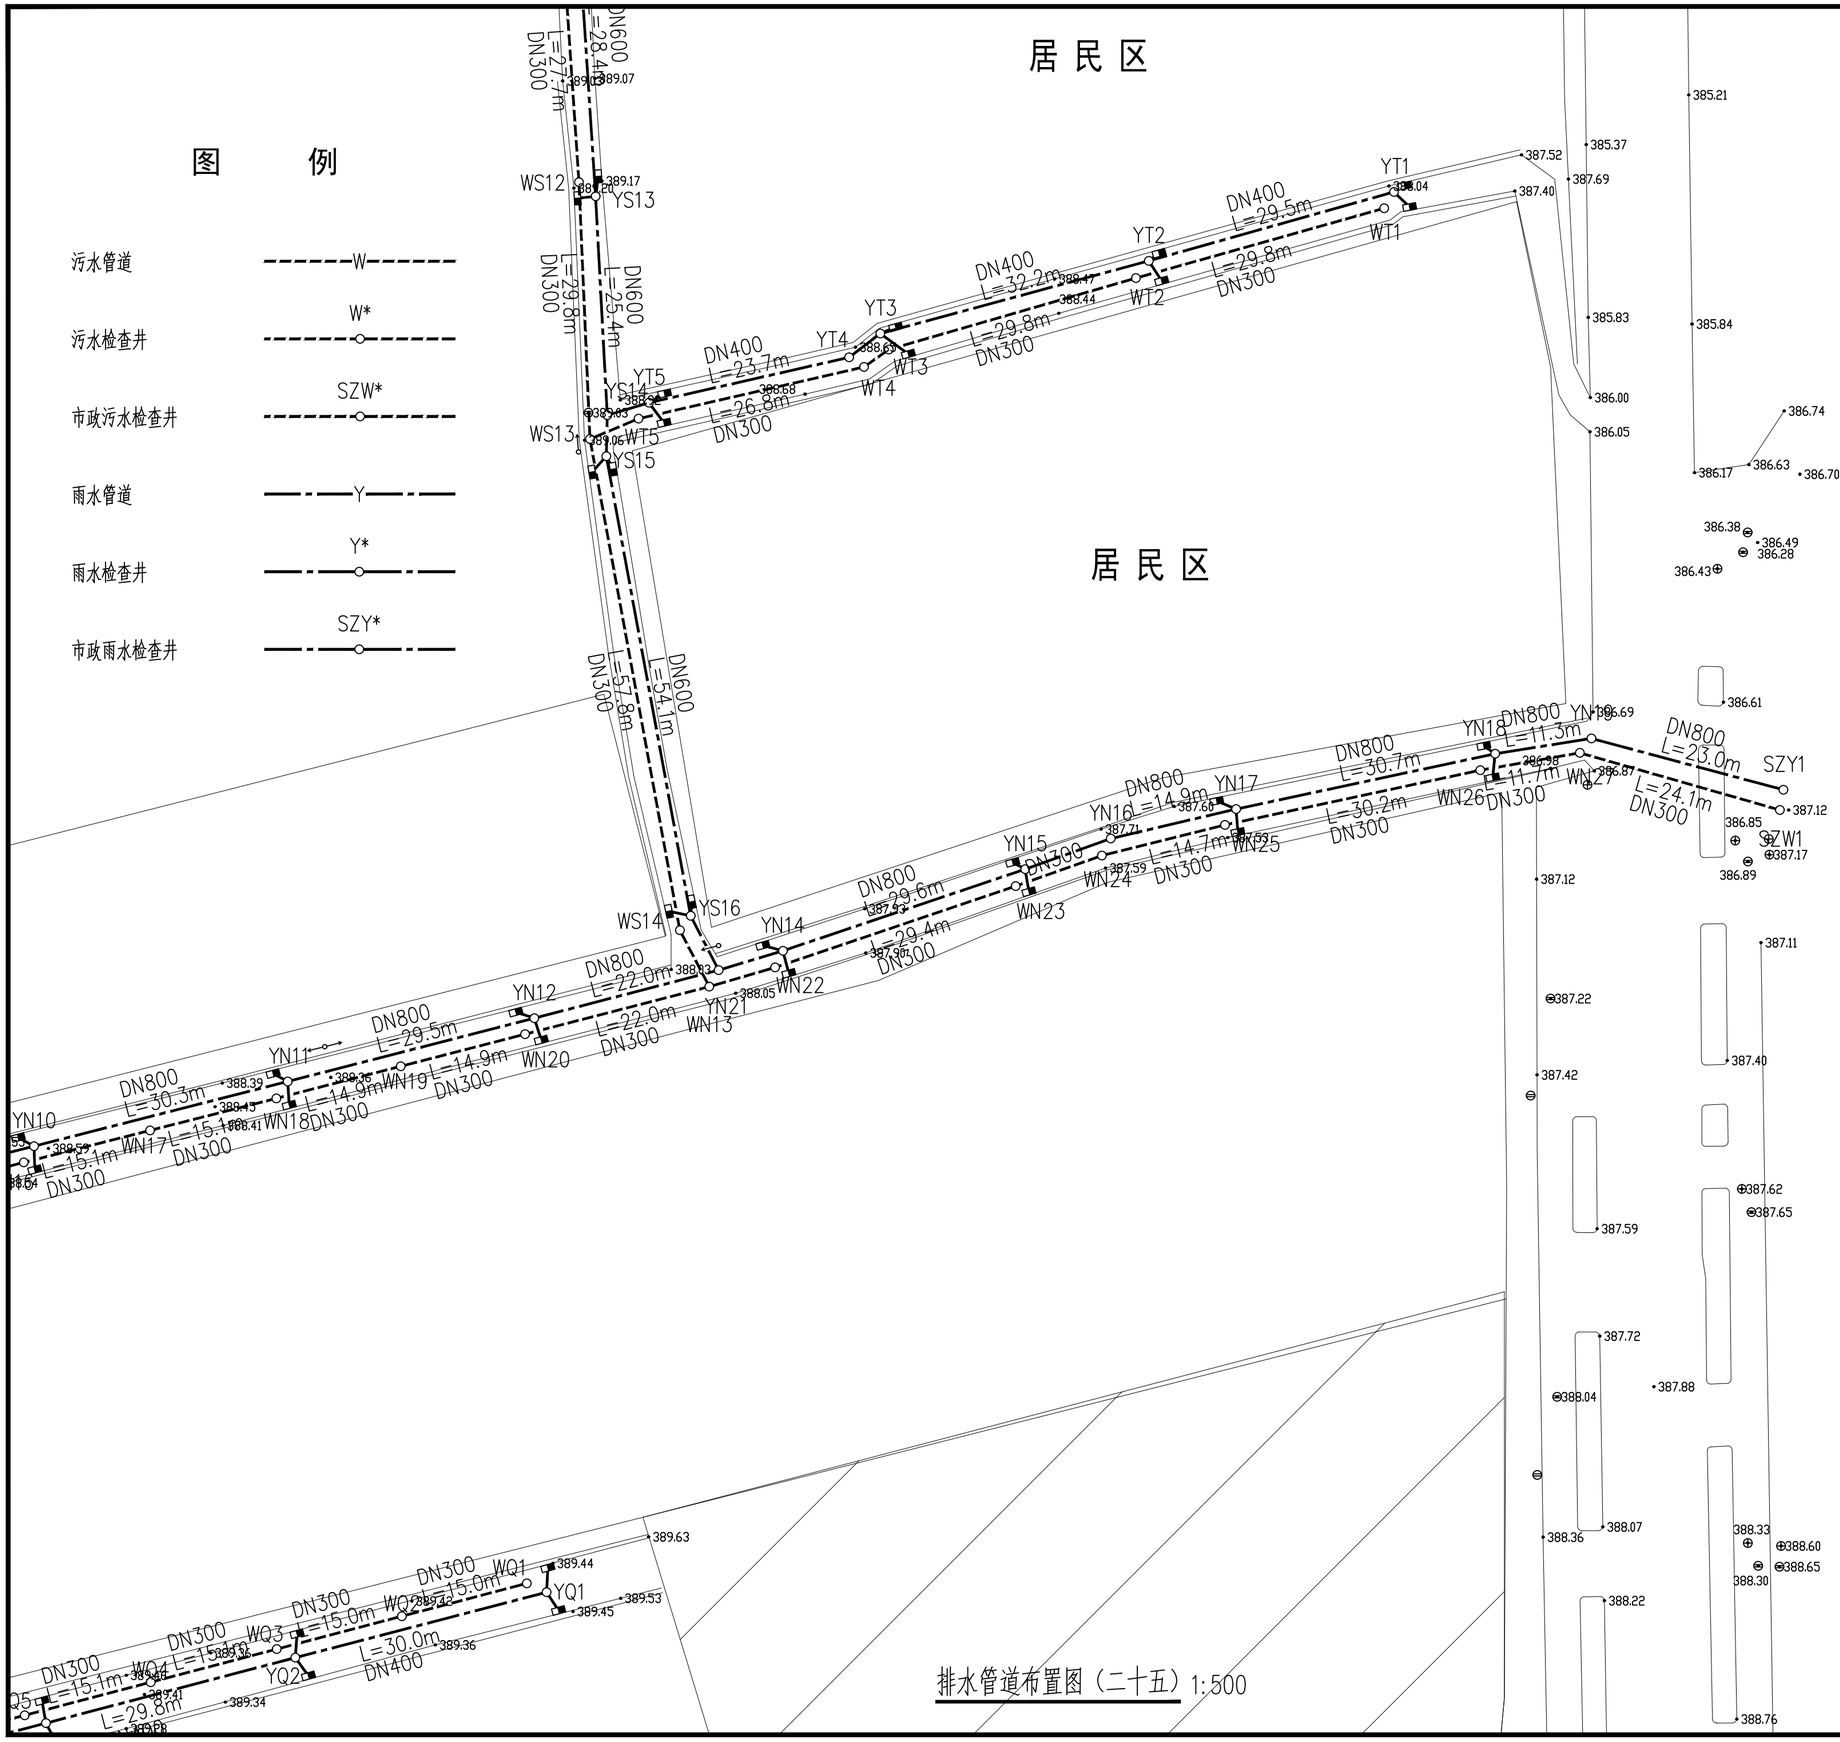

排水管道布置图（二十五）1:500

说　明

版权说明：
此图版权为西安骊山建筑规划设计院有限公司所有。未经书面许可任何人不得以任何形式在任何场合使用本图的部分或全部内容。

（行政章）

（出图章）

（注册师章）

项目负责			
注 册 师			
审　　定			
审　　核			
校　　对			
设　　计			
工程名称	临潼区新丰省级工业园区西区防洪排涝项目		
单体名称			
图纸名称	排水管道布置图（二十五）		
设计资质	乙级	证书编号	A261003945
图　　别	水施	设计号	
图　　号	S-30	日　期	2026.06

西安骊山建筑规划设计院有限公司
西安市临潼区东关街7号
电话：029-83813648
传真：029-83819167

图　　例

污水管道 ------W------

污水检查井 W*

市政污水检查井 SZW*

雨水管道 ——·——Y——·——

雨水检查井 Y*

市政雨水检查井 SZY*



排水管道布置图（二十六）1:500

说　明

版权说明：
此图版权为西安骊山建筑规划设计院有限公司所有。未经书面许可任何人不得以任何形式在任何场合使用本图的部分或全部内容。

（行政章）


（出图章）

（注册师章）

项目负责		
注 册 师		
审　　定		
审　　核		
校　　对		
设　　计		

工程名称	临潼区新丰省级工业园区西区防洪排涝项目		
单体名称			
图纸名称	排水管道布置图（二十六）		
设计资质	乙级	证书编号	A261003945
图　　别	水施	设计号	
图　　号	S-31	日　期	2026.06

西安骊山建筑规划设计院有限公司
西安市临潼区东关街7号
电话：029-83813648
传真：029-83819167

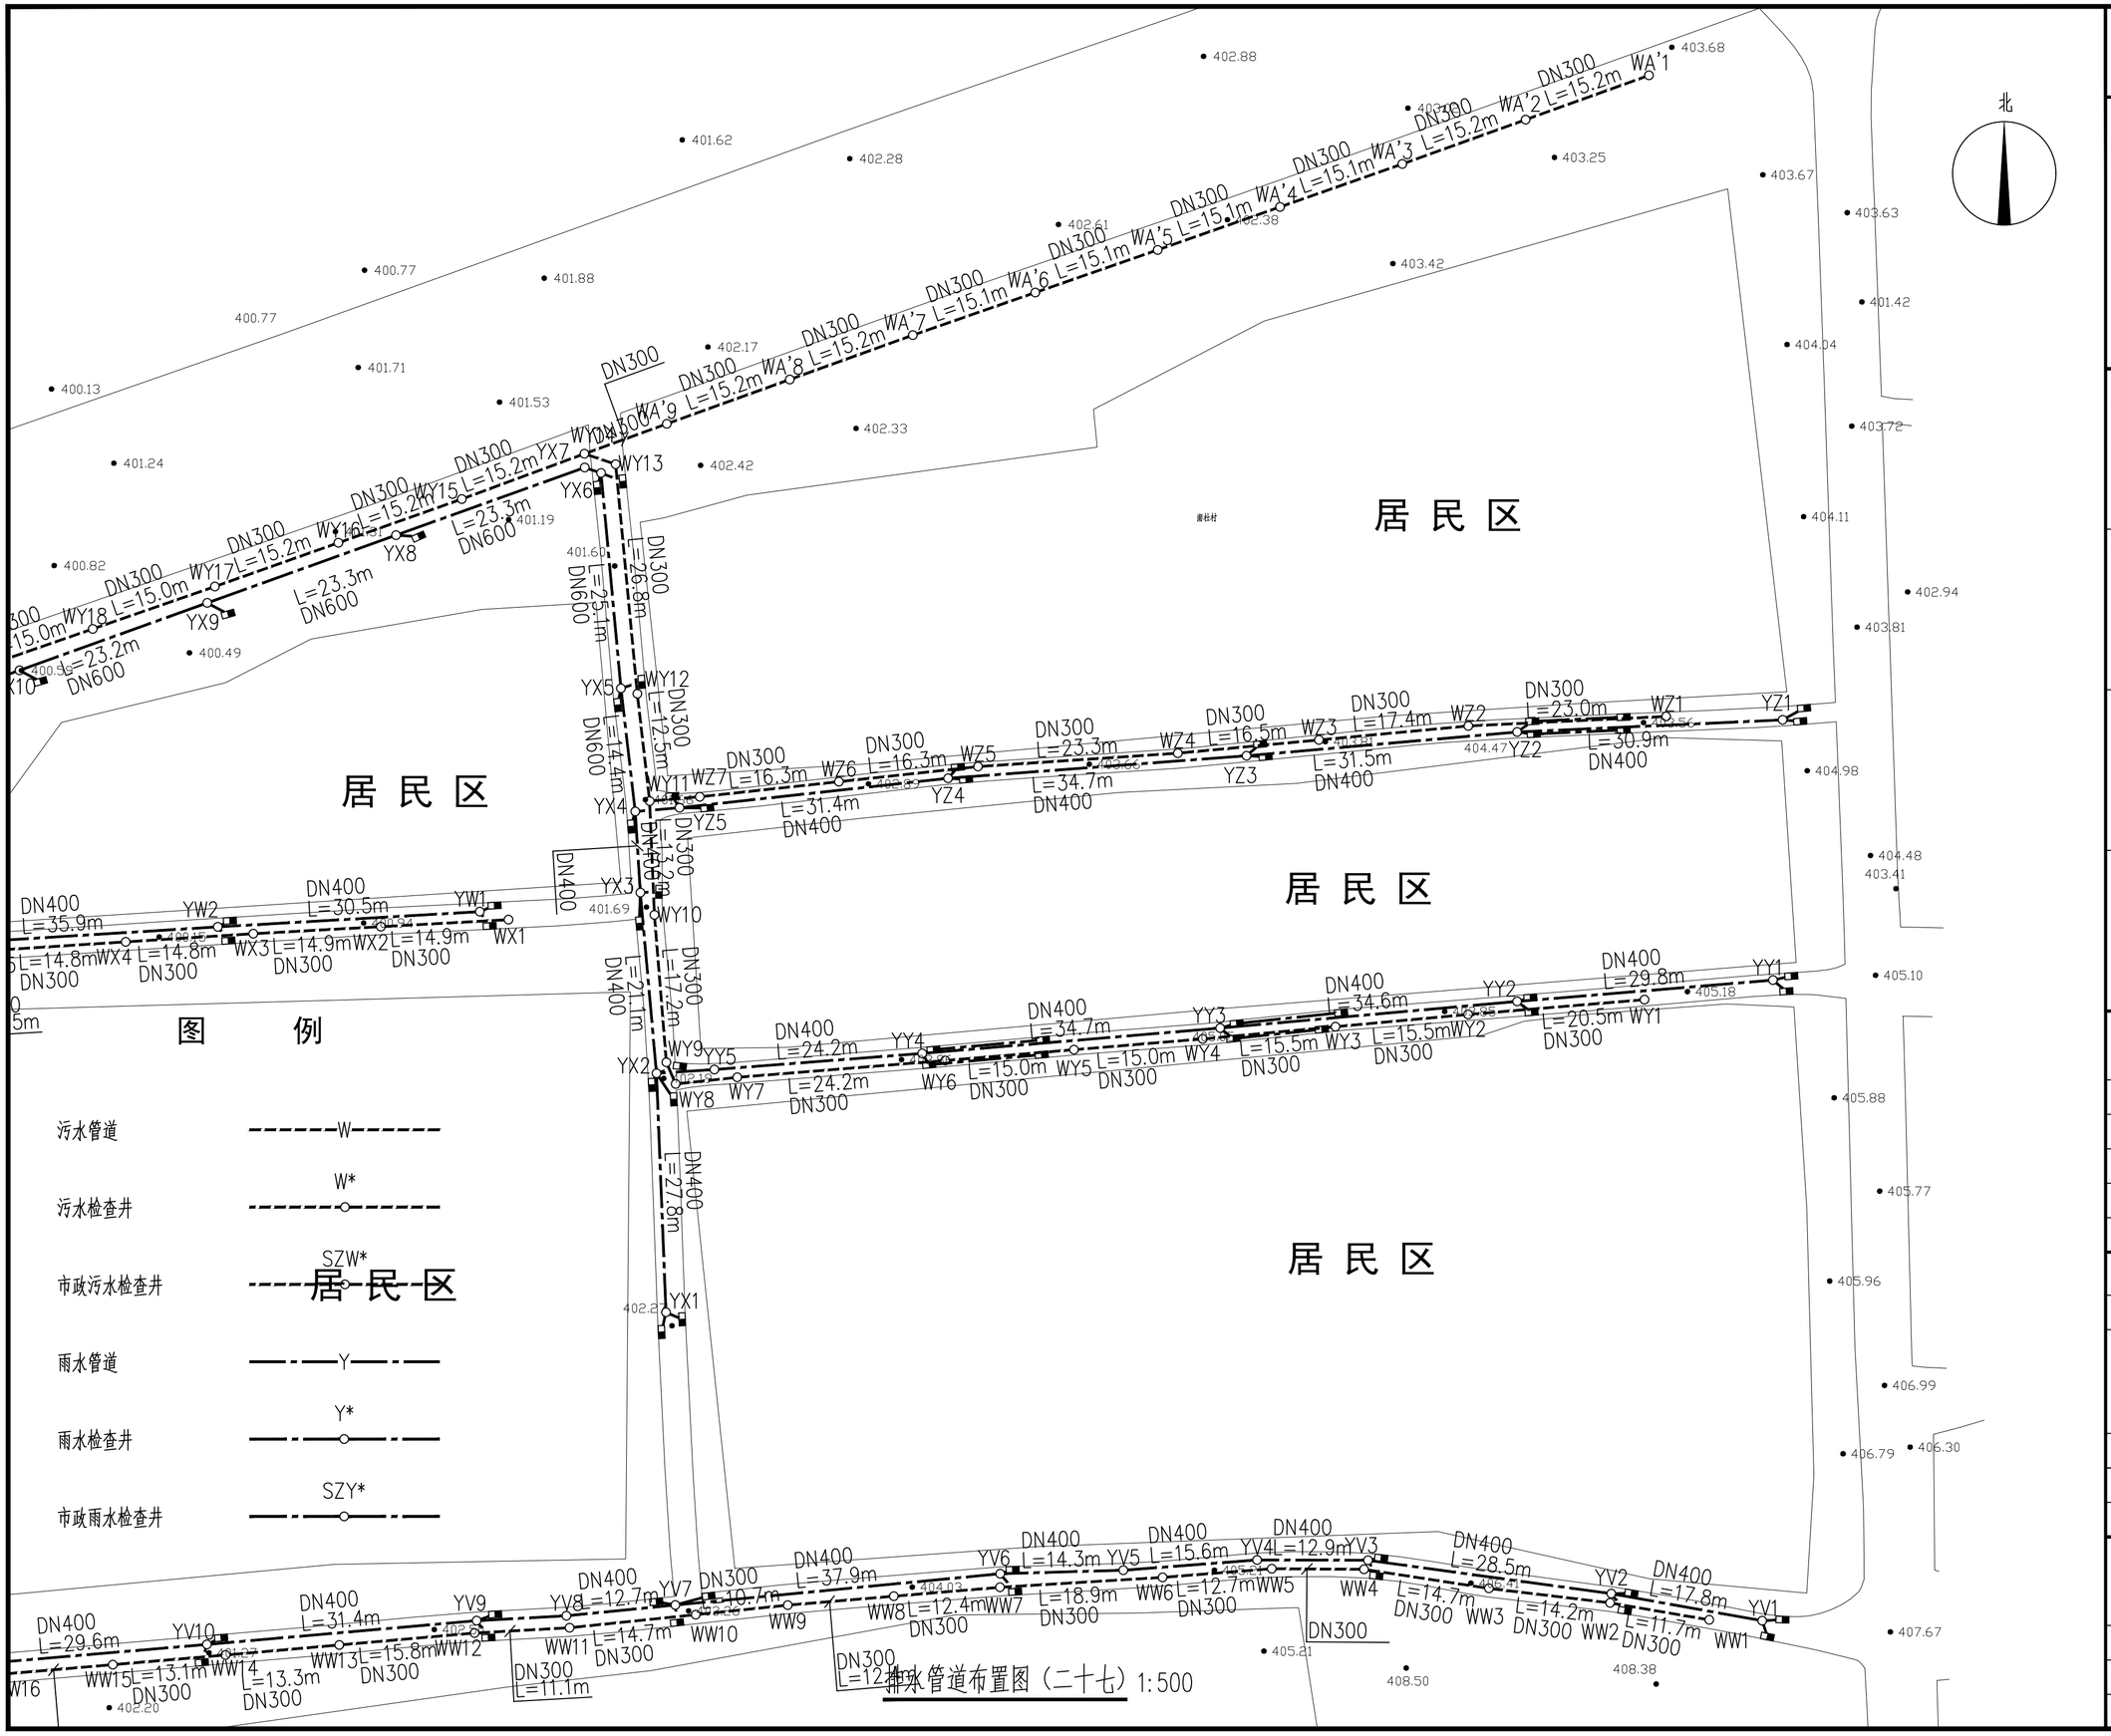

说 明

版权说明：
此图版权为西安骊山建筑规划设计院有限公司所有。未经书面许可任何人不得以任何形式在任何场合使用本图的部分或全部内容。

(行政章)


(出图章)

(注册师章)

项目负责		
注 册 师		
审 定		
审 核		
校 对		
设 计		

工程名称	临潼区新丰省级工业园区西区防洪排涝项目		
单体名称			
图纸名称	排水管道布置图（二十六）		
设计资质	乙级	证书编号	A261003945
图 别	水施	设计号	
图 号	S-32	日 期	2026.06

西安骊山建筑规划设计院有限公司
西安市临潼区东关街7号
电话： 029-83813648
传真： 029-83819167

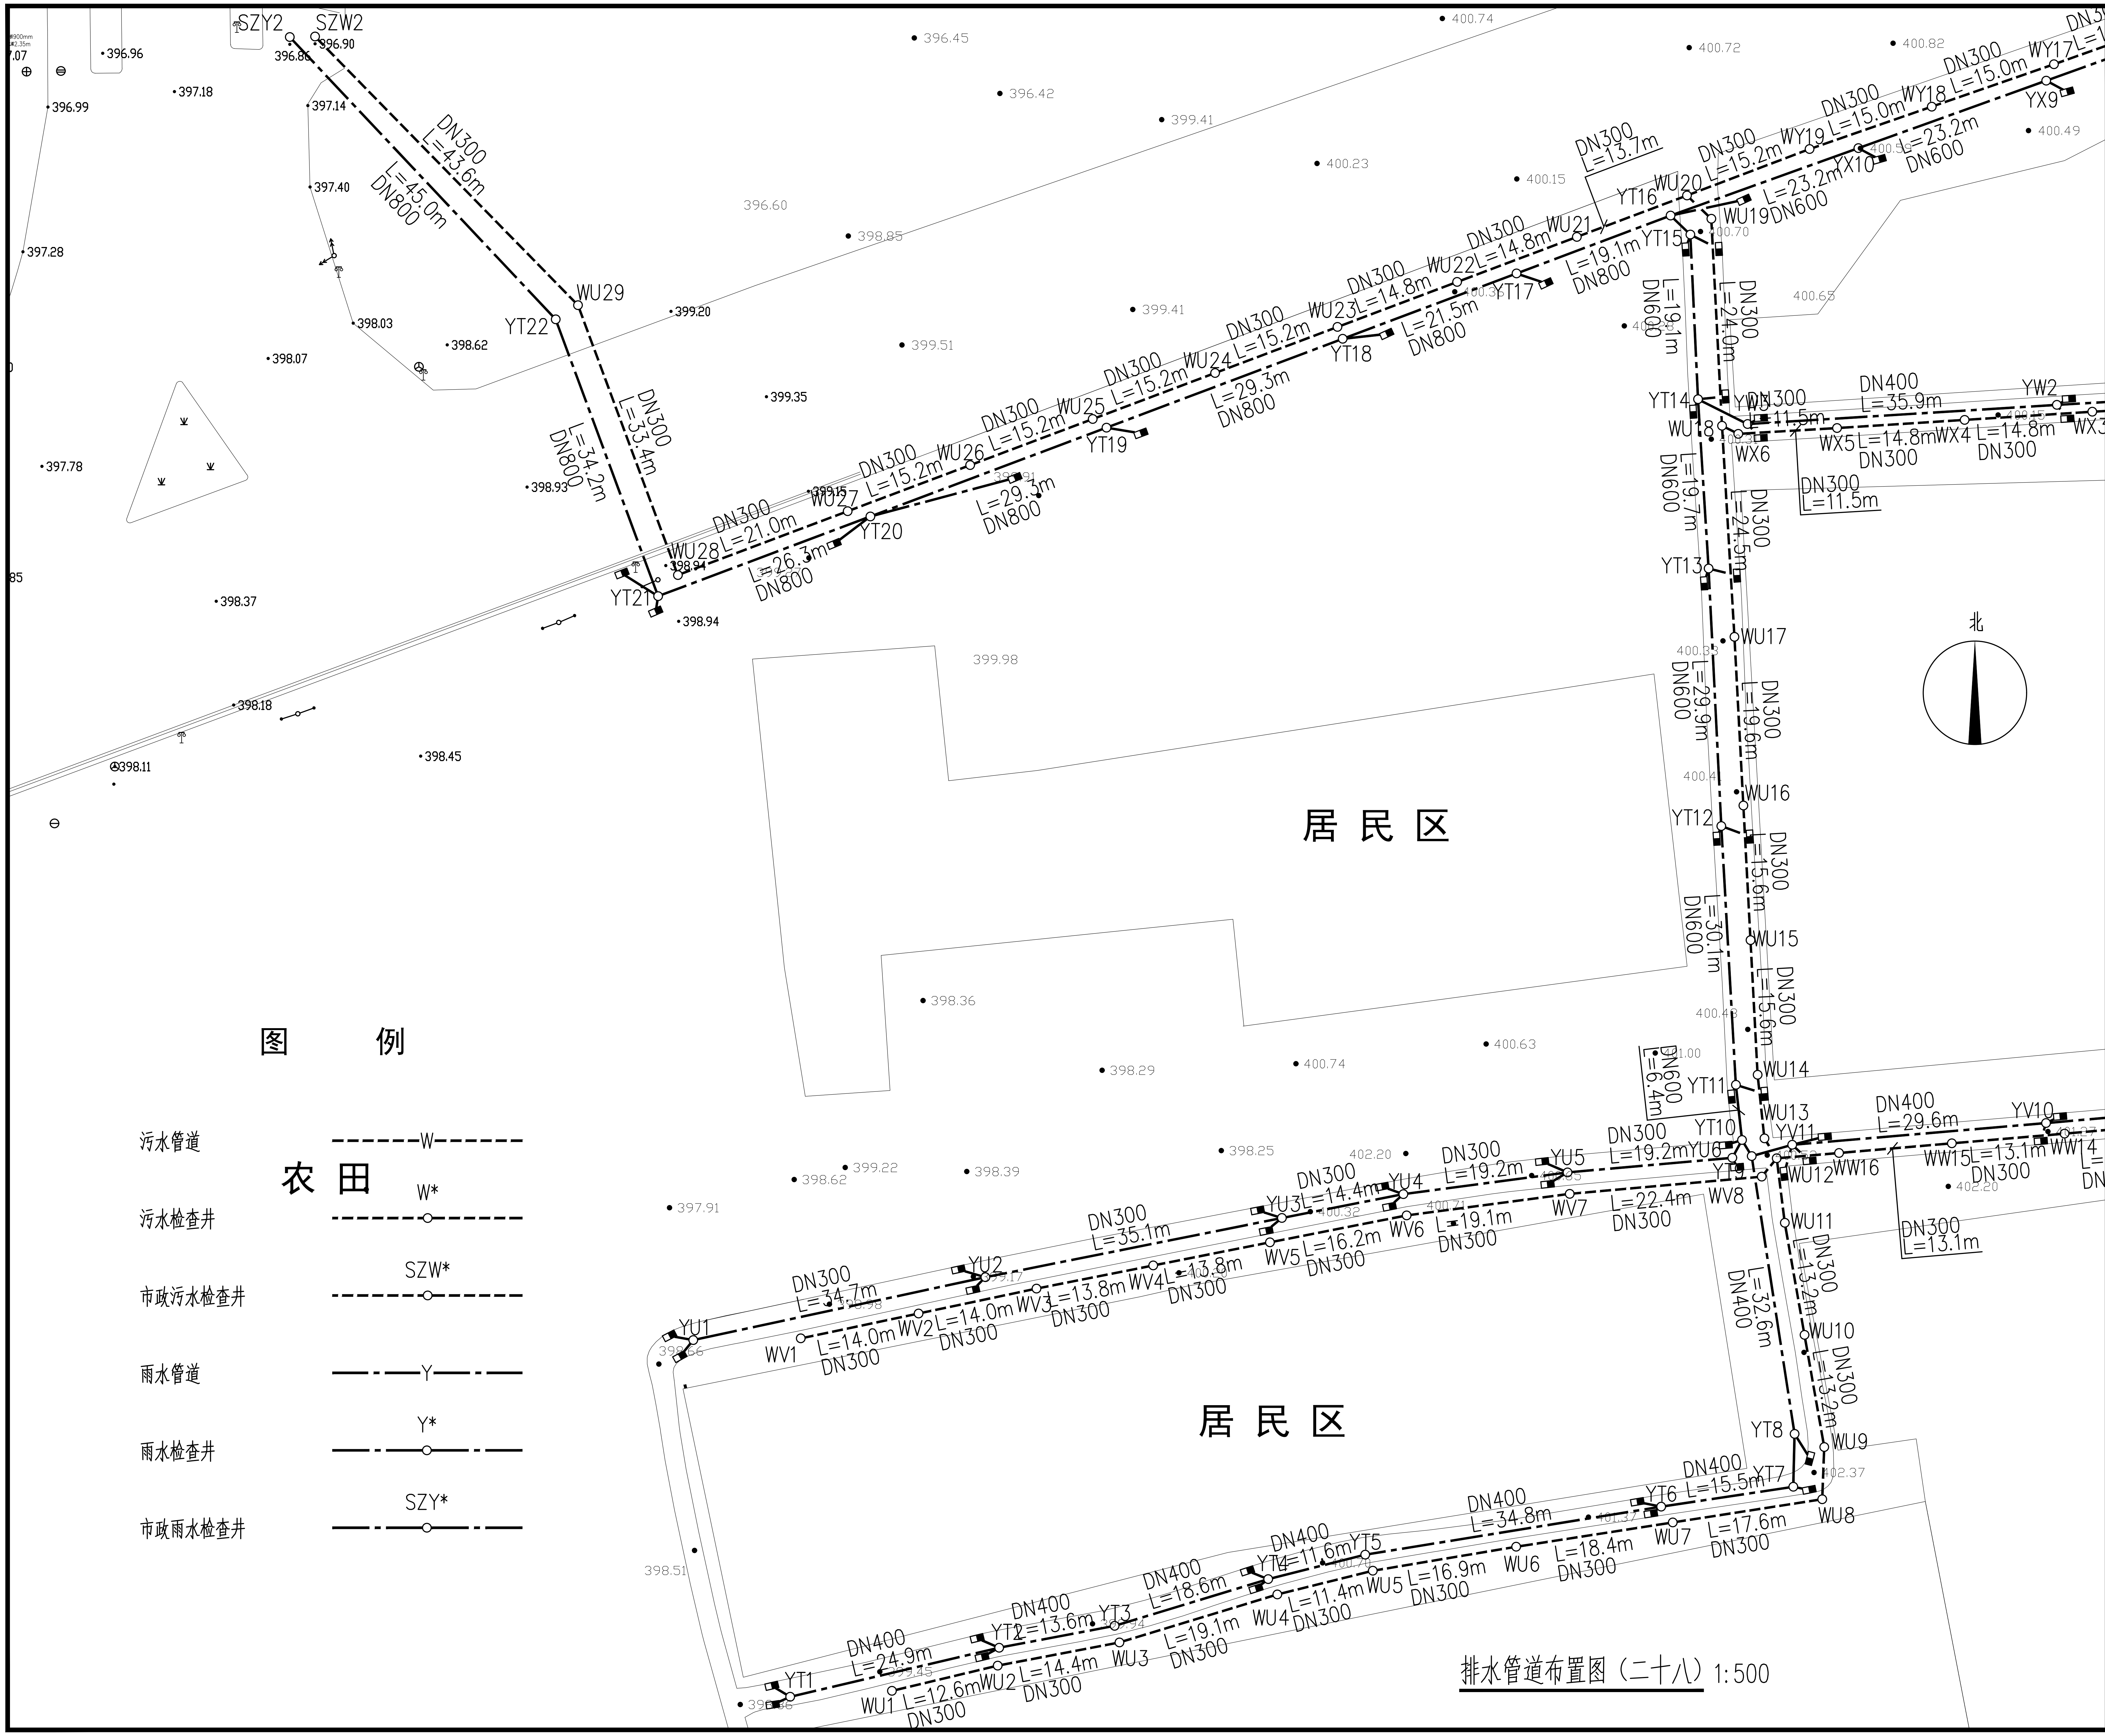

排水管道布置图（二十八）1:500

图 例

污水管道	W
污水检查井	W*
市政污水检查井	SZW*
雨水管道	Y
雨水检查井	Y*
市政雨水检查井	SZY*

说 明

版权说明：
此图版权为西安骊山建筑规划设计院有限公司所有。未经书面许可任何人不得以任何形式在任何场合使用本图的部分或全部内容。


（行政章）

（出图章）

（注册师章）

项目负责			
注 册 师			
审 定			
审 核			
校 对			
设 计			
工程名称	临潼区新丰省级工业园区西区防洪排涝项目		
单体名称			
图纸名称	排水管道布置图（二十六）		
设计资质	乙级	证书编号	A261003945
图 别	水施	设计号	
图 号	S-33	日 期	2026.06

西安骊山建筑规划设计院有限公司
西安市临潼区东关街7号
电话： 029-83813648
传真： 029-83819167

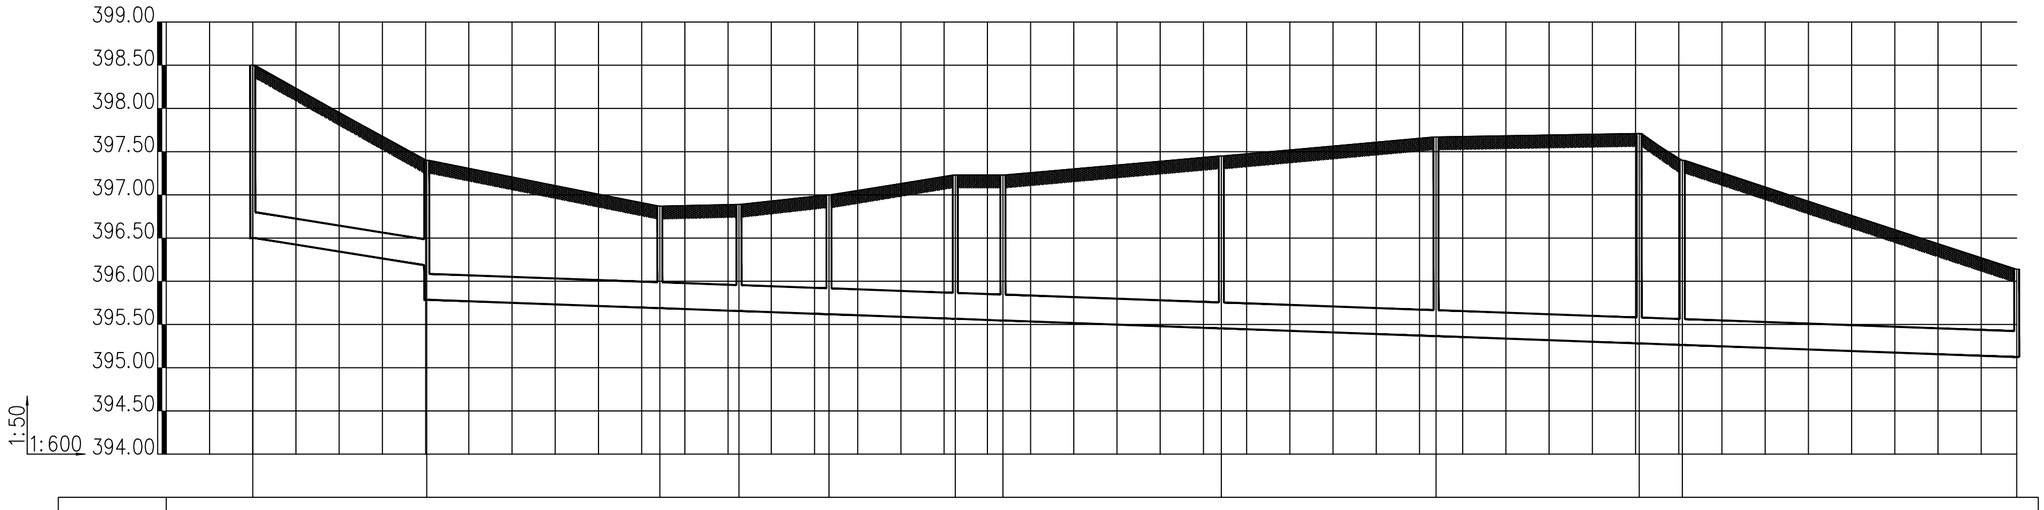

井编号	WA1	WA2	WA3	WA4	WA5	WA6	WA7	WA8	WA9	WA10	WA11	WA12
设计地面标高(m)	398.500	397.400	396.870	396.890	397.000	397.230	397.230	397.450	397.670	397.710	397.400	396.140
埋设深度(m)	2.000	1.214 1.614	1.181	1.234	1.382	1.664	1.684	1.995	2.304	2.429	2.137	1.016
覆土厚度(m)	1.700	0.914 1.314	0.881	0.934	1.082	1.364	1.384	1.695	2.004	2.129	1.837	0.716
管内底标高(m)	396.500	396.186 395.786	395.689	395.656	395.618	395.566	395.546	395.455	395.366	395.281	395.263	395.124
管道长度(m)		24.16	32.37	10.98	12.50	17.54	6.62	30.32	29.82	28.21	5.99	46.42
管径(mm)		300	300	300	300	300	300	300	300	300	300	300
管道坡度		0.013	0.003	0.003	0.003	0.003	0.003	0.003	0.003	0.003	0.003	0.003
备注												

污水断面图（一）

说 明

版权说明：
此图版权为西安骊山建筑规划设计院有限公司所有。未经书面许可任何人不得以任何形式在任何场合使用本图的部分或全部内容。

(行政章)


(出图章)

(注册师章)

项目负责		
注 册 师		
审 定		
审 核		
校 对		
设 计		

工程名称	临潼区新丰省级工业园区西区防洪排涝项目		
单体名称			
图纸名称	污水断面图（一）		
设计资质	乙级	证书编号	A261003945
图 别	水施	设计号	
图 号	S-34	日 期	2026.06

西安骊山
建筑规划设计院有限公司
西安市临潼区东关街7号
电话： 029-83813648
传真： 029-83819167

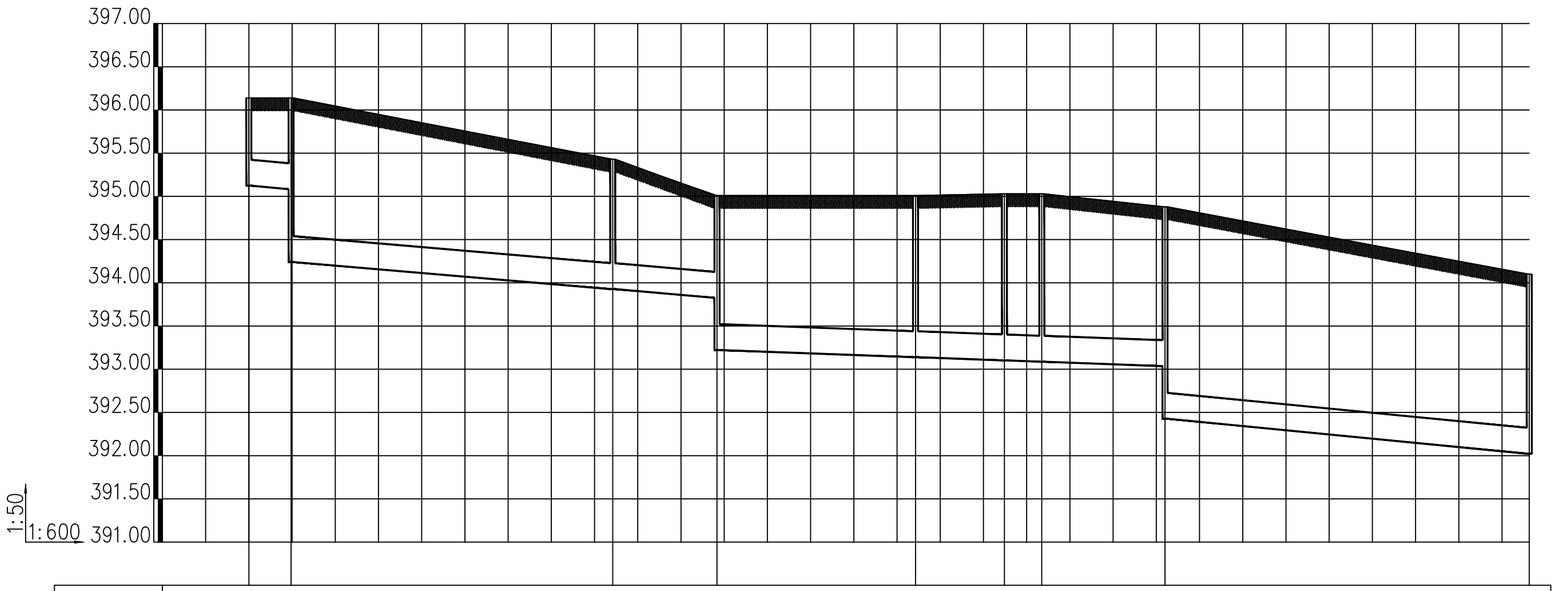

井编号	WA12	WA13	WA14	WA15	WA16	WA17	WA18	WA19	WA20
设计地面标高(m)	396.140	396.140	395.430	395.010	395.010	395.030	395.030	394.880	394.100
埋设深度(m)	1.016	1.057 1.900	1.503	1.184 1.788	1.871	1.928	1.943 1.943	1.844 2.453	2.078
覆土厚度(m)	0.716	0.757 1.600	1.203	0.884 1.488	1.571	1.628	1.643 1.643	1.544 2.153	1.778
管内底标高(m)	395.124	395.083 394.240	393.927	393.826 393.222	393.139	393.102	393.087	393.036 392.427	392.022
管道长度(m)	5.86	44.66	14.47	27.57	12.34	5.19	17.11	50.57	
管径(mm)	300	300	300	300	300	300	300	300	
管道坡度	0.007	0.007	0.007	0.003	0.003	0.003	0.003	0.008	
备注									

污水断面图（二）

说 明

版权说明：
此图版权为西安骊山建筑规划设计院有限公司所有。未经书面许可任何人不得以任何形式在任何场合使用本图的部分或全部内容。

（行政章）


（出图章）

（注册师章）

项目负责		
注 册 师		
审 定		
审 核		
校 对		
设 计		

工程名称	临潼区新丰省级工业园区西区防洪排涝项目		
单体名称			
图纸名称	污水断面图（二）		
设计资质	乙级	证书编号	A261003945
图 别	水施	设计号	
图 号	S-35	日 期	2026.06

西安骊山
建筑规划设计院有限公司
西安市临潼区东关街7号
电话： 029-83813648
传真： 029-83819167

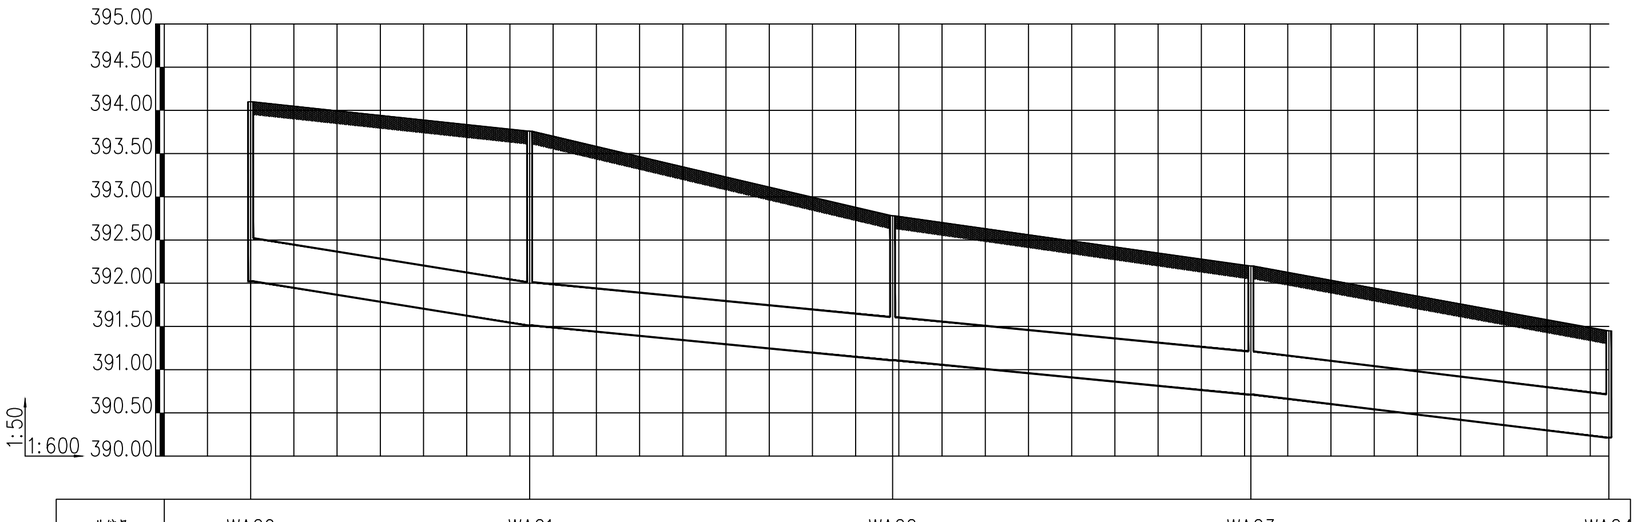

井编号	WA20	WA21	WA22	WA23	WA24
设计地面标高(m)	394.100	393.760	392.780	392.200	391.450
埋设深度(m)	2.078	2.248	1.671	1.489	1.236
覆土厚度(m)	1.778	1.748	1.171	0.989	0.736
管内底标高(m)	392.022	391.712 391.512	391.109	390.711	390.214
管道长度(m)		38.74	50.39	49.75	49.70
管径(mm)		300	500	500	500
管道坡度		0.008	0.008	0.008	0.01
备注					

污水断面图（三）

说 明

版权说明：
此图版权为西安骊山建筑规划设计院有限公司所有。未经书面许可任何人不得以任何形式在任何场合使用本图的部分或全部内容。

(行政章)


(出图章)

(注册师章)

项目负责		
注 册 师		
审 定		
审 核		
校 对		
设 计		

工程名称	临潼区新丰省级工业园区西区防洪排涝项目		
单体名称			
图纸名称	污水断面图（三）		
设计资质	乙级	证书编号	A261003945
图 别	水施	设计号	
图 号	S-36	日 期	2026.06

西安骊山
建筑规划设计院有限公司
西安市临潼区东关街7号
电话： 029-83813648
传真： 029-83819167

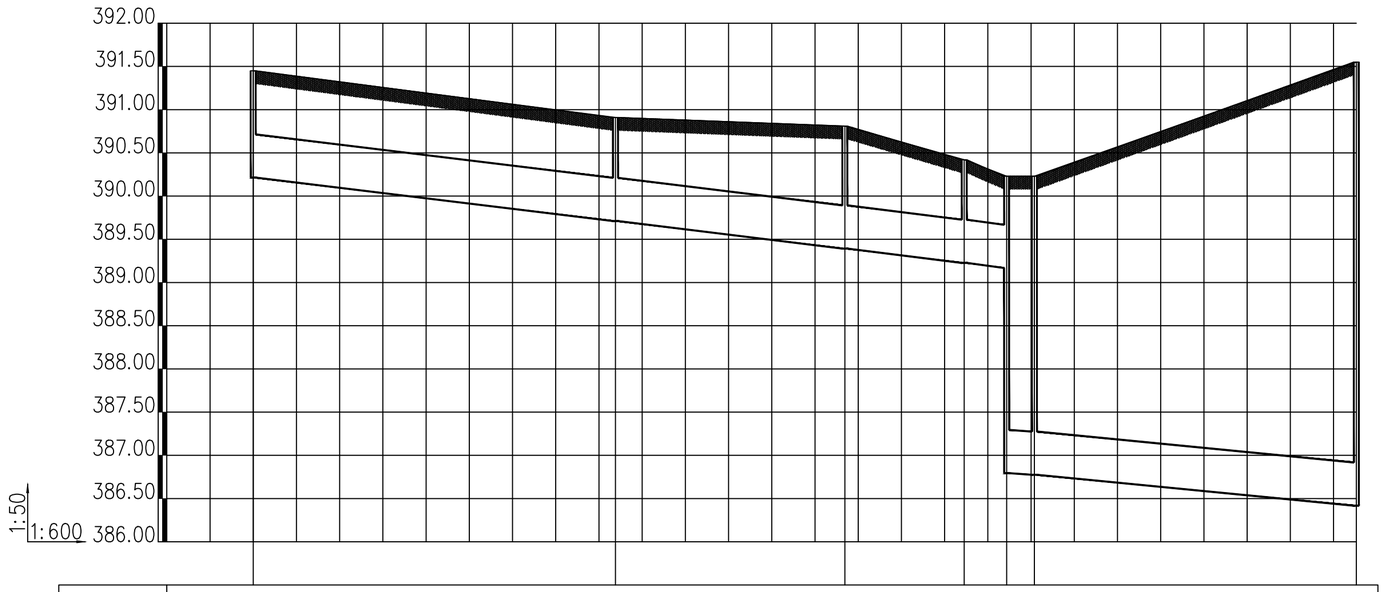

井编号	WA24		WA25		WA26		WA27	WA28	WA29		WA30
设计地面标高(m)	391.450		390.910		390.810		390.420	390.230	390.230		391.550
埋设深度(m)	1.236		1.199		1.417		1.193	1.062	3.455		5.133
覆土厚度(m)	0.736		0.699		0.917		0.693	0.562	2.955		4.633
管内底标高(m)	390.214		389.711		389.393		389.227	389.168	386.775		386.417
管道长度(m)		50.29		31.85		16.57	5.89	3.86		44.70	
管径(mm)		500		500		500	500	500		500	
管道坡度		0.01		0.01		0.01	0.01	0.005		0.008	
备注											

污水断面图（四）

说 明

版权说明：
此图版权为西安骊山建筑规划设计院有限公司所有。未经书面许可任何人不得以任何形式在任何场合使用本图的部分或全部内容。

（行政章）


（出图章）

（注册师章）

项目负责		
注 册 师		
审 定		
审 核		
校 对		
设 计		

工程名称	临潼区新丰省级工业园区西区防洪排涝项目		
单体名称			
图纸名称	污水断面图（四）		
设计资质	乙级	证书编号	A261003945
图 别	水施	设计号	
图 号	S-37	日 期	2026.06

西安骊山
建筑规划设计院有限公司
西安市临潼区东关街7号
电话： 029-83813648
传真： 029-83819167

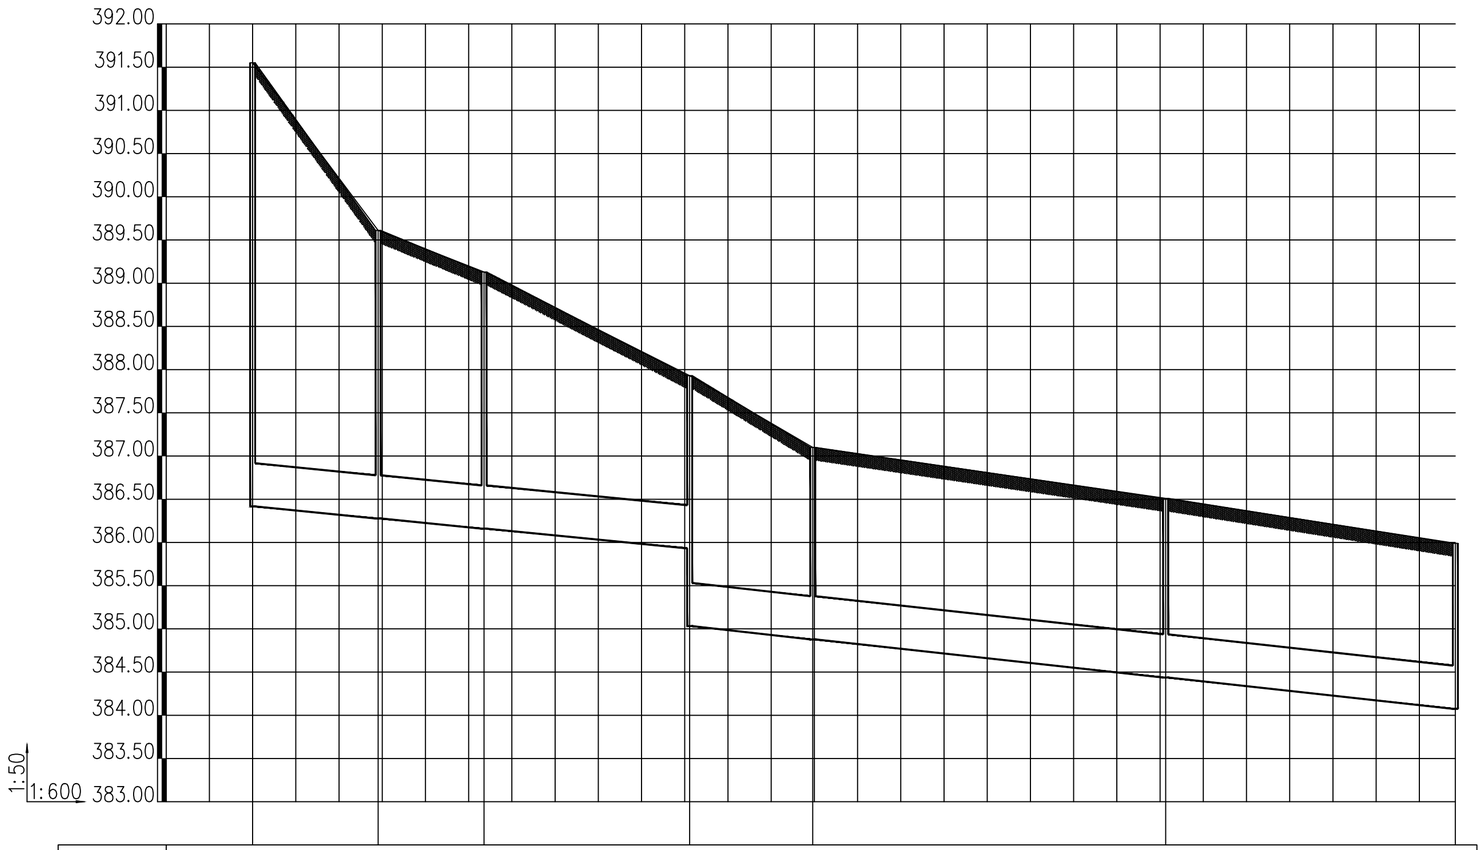

井编号	WA30	WA31	WA32	WA33	WA34	WA35	WA36
设计地面标高(m)	391.550	389.610	389.130	387.930	387.100	386.510	385.990
埋设深度(m)	5.133	3.332	2.970	1.998 2.898	2.222	2.073 2.073	1.915
覆土厚度(m)	4.633	2.832	2.470	1.498 2.398	1.722	1.573 1.573	1.415
管内底标高(m)	386.417	386.278	386.160	385.932 385.032	384.878	384.437	384.075
管道长度(m)		17.43	14.71	28.55	17.09	49.00	40.22
管径(mm)		500	500	500	500	500	500
管道坡度		0.008	0.008	0.008	0.009	0.009	0.009
备注							

污水断面图（五）

说　明

版权说明：
此图版权为西安骊山建筑规划设计院有限公司所有。未经书面许可任何人不得以任何形式在任何场合使用本图的部分或全部内容。

（行政章）


（出图章）

（注册师章）

项目负责		
注 册 师		
审　　定		
审　　核		
校　　对		
设　　计		

工程名称	临潼区新丰省级工业园区西区防洪排涝项目		
单体名称			
图纸名称	污水断面图（五）		
设计资质	乙级	证书编号	A261003945
图　　别	水施	设计号	
图　　号	S-38	日　期	2026.06

西安骊山
建筑规划设计院有限公司
西安市临潼区东关街7号
电话：029-83813648
传真：029-83819167

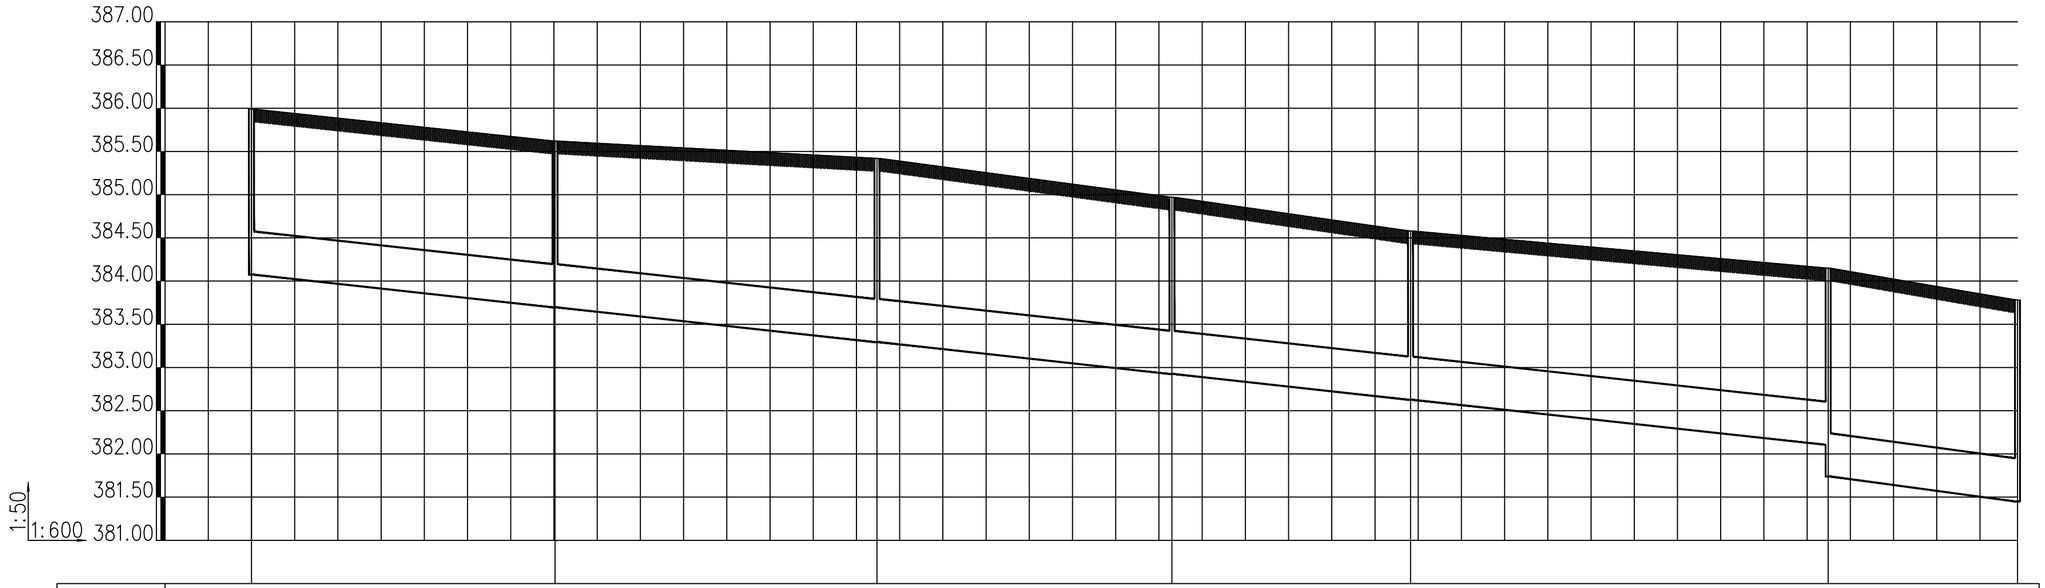

井编号	WA36		WA37		WA38		WA39		WA40		WA41		WA42
设计地面标高(m)	385.990		385.620		385.420		384.970		384.580		384.150		383.780
埋设深度(m)	1.915	1.915	1.924	1.924	2.127	2.127	2.045	2.045	1.953	1.953	2.045	2.411	2.330
覆土厚度(m)	1.415	1.415	1.424	1.424	1.627	1.627	1.545	1.545	1.453	1.453	1.545	1.911	1.830
管内底标高(m)	384.075	384.075	383.696	383.696	383.293	383.293	382.925	382.925	382.627	382.627	382.105	381.739	381.450
管道长度(m)		42.15		44.70		40.95		33.13		57.99		26.29	
管径(mm)		500		500		500		500		500		500	
管道坡度		0.009		0.009		0.009		0.009		0.009		0.011	
备注													

污水断面图（六）

说 明

版权说明：
此图版权为西安骊山建筑规划设计院有限公司所有。未经书面许可任何人不得以任何形式在任何场合使用本图的部分或全部内容。


（行政章）

（出图章）

（注册师章）

项目负责			
注 册 师			
审 定			
审 核			
校 对			
设 计			
工程名称	临潼区新丰省级工业园区西区防洪排涝项目		
单体名称			
图纸名称	污水断面图（六）		
设计资质	乙级	证书编号	A261003945
图 别	水施	设计号	
图 号	S-39	日 期	2026.06

西安骊山建筑规划设计院有限公司
西安市临潼区东关街7号
电话： 029-83813648
传真： 029-83819167

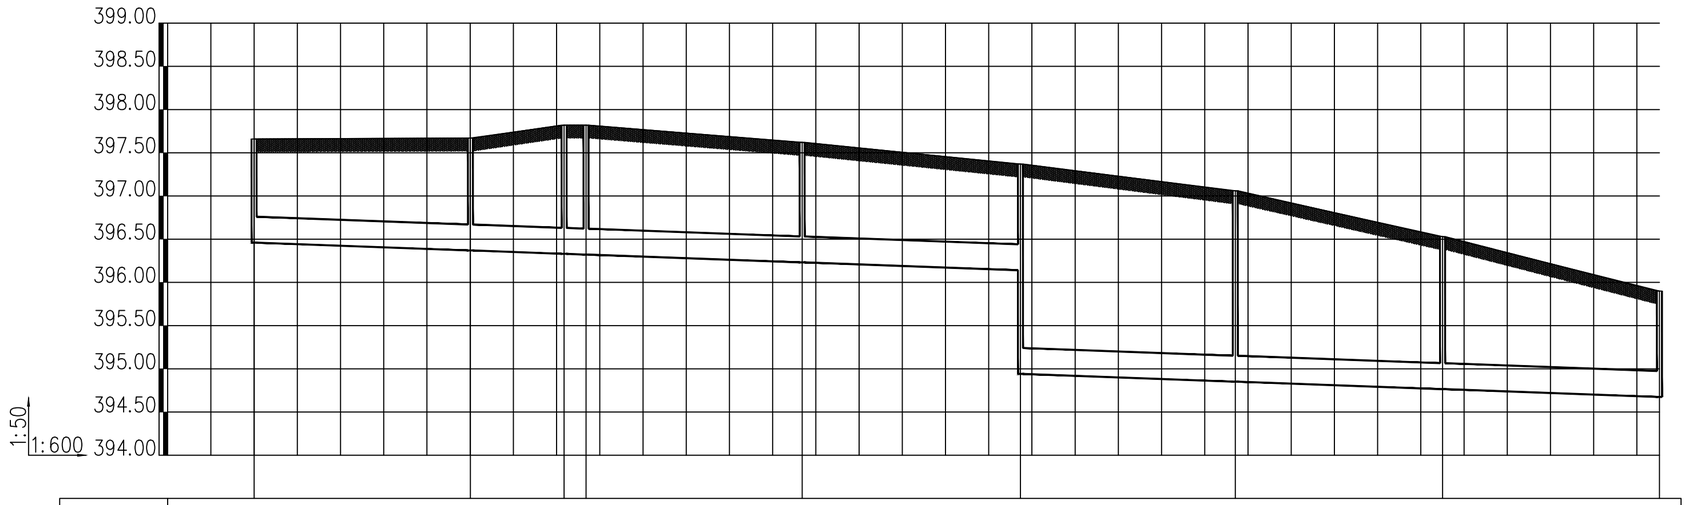

井编号	WC1	WC2	WC3	WC4	WC5	WC6	WC7	WC8	WC9
设计地面标高(m)	397.660	397.670	397.820	397.820	397.620	397.370	397.060	396.530	395.900
埋设深度(m)	1.200	1.300	1.489	1.498	1.388	1.229 2.429	2.208	1.765	1.225
覆土厚度(m)	0.900	1.000	1.189	1.198	1.088	0.929 2.129	1.908	1.465	0.925
管内底标高(m)	396.460	396.370	396.331	396.322	396.232	396.141 394.941	394.852	394.765	394.675
管道长度(m)		30.04	13.01	3.05	30.01	30.31	29.83	28.78	30.11
管径(mm)		300	300	300	300	300	300	300	300
管道坡度		0.003	0.003	0.003	0.003	0.003	0.003	0.003	0.003
备注									

污水断面图（七）

说　明

版权说明：
此图版权为西安骊山建筑规划设计院有限公司所有。未经书面许可任何人不得以任何形式在任何场合使用本图的部分或全部内容。

（行政章）


（出图章）

（注册师章）

项目负责		
注 册 师		
审　　定		
审　　核		
校　　对		
设　　计		

工程名称	临潼区新丰省级工业园区西区防洪排涝项目		
单体名称			
图纸名称	污水断面图（七）		
设计资质	乙级	证书编号	A261003945
图　　别	水施	设计号	
图　　号	S-40	日　期	2026.06

西安骊山
建筑规划设计院有限公司
西安市临潼区东关街7号
电话：029-83813648
传真：029-83819167

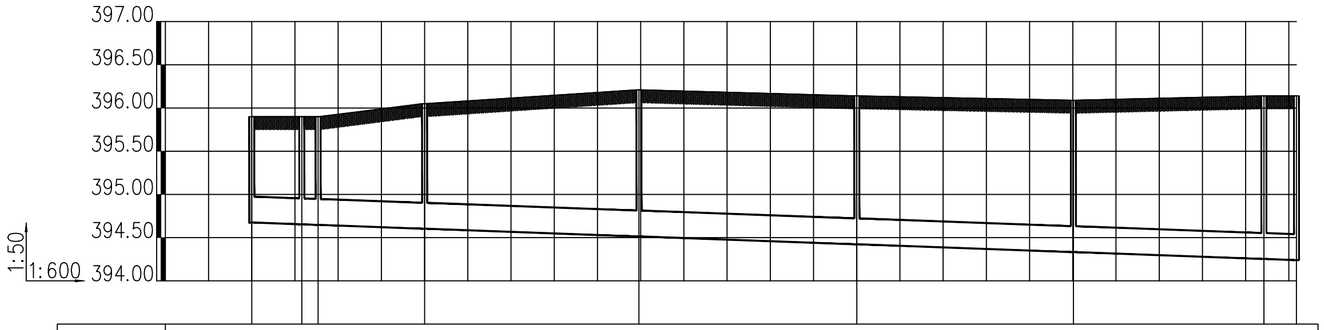

井编号		WC9	WC10	WC11	WC12	WC13	WC14	WC15	WC16	WA13
设计地面标高(m)		395.900	395.900	395.900	396.050	396.210	396.140	396.090	396.140	396.140
埋设深度(m)		1.225	1.246	1.253	1.447	1.696	1.717	1.757	1.887	1.900
覆土厚度(m)		0.925	0.946	0.953	1.147	1.396	1.417	1.457	1.587	1.600
管内底标高(m)		394.675	394.654	394.647	394.603	394.514	394.423	394.333	394.253	394.240
管道长度(m)		6.95	2.27	14.79	29.76	30.25	30.07	26.46	4.52	
管径(mm)		300	300	300	300	300	300	300	300	
管道坡度		0.003	0.003	0.003	0.003	0.003	0.003	0.003	0.003	
备注										

污水断面图（八）

说 明

版权说明：
此图版权为西安骊山建筑规划设计院有限公司所有。未经书面许可任何人不得以任何形式在任何场合使用本图的部分或全部内容。

(行政章)


(出图章)

(注册师章)

项目负责		
注 册 师		
审 定		
审 核		
校 对		
设 计		

工程名称	临潼区新丰省级工业园区西区防洪排涝项目		
单体名称			
图纸名称	污水断面图（八）		
设计资质	乙级	证书编号	A261003945
图 别	水施	设计号	
图 号	S-41	日 期	2026.06

西安骊山
建筑规划设计院有限公司
西安市临潼区东关街7号
电话： 029-83813648
传真： 029-83819167

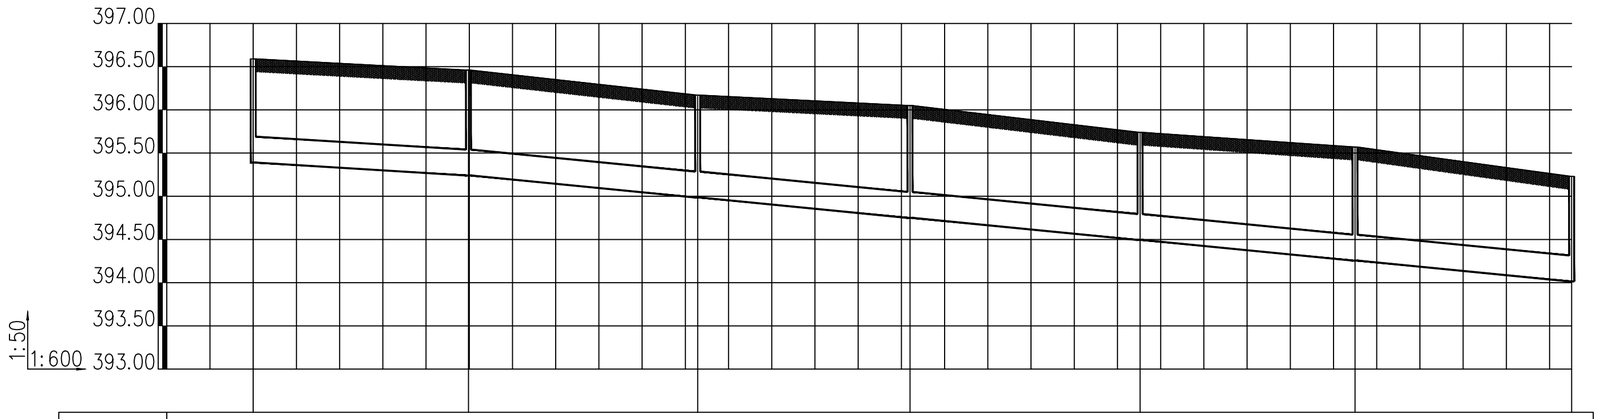

井编号	WD1	WD2	WD3	WD4	WD5	WD6	WD7
设计地面标高(m)	396.590	396.460	396.170	396.050	395.740	395.570	395.230
埋设深度(m)	1.200	1.219	1.184	1.300	1.245	1.314	1.215
覆土厚度(m)	0.900	0.919	0.884	1.000	0.945	1.014	0.915
管内底标高(m)	395.390	395.241	394.986	394.750	394.495	394.256	394.015
管道长度(m)		29.89	31.83	29.48	31.94	29.85	30.08
管径(mm)		300	300	300	300	300	300
管道坡度		0.005	0.008	0.008	0.008	0.008	0.008
备注							

污水断面图（九）

说 明

版权说明：
此图版权为西安骊山建筑规划设计院有限公司所有。未经书面许可任何人不得以任何形式在任何场合使用本图的部分或全部内容。

(行政章)


(出图章)

(注册师章)

项目负责		
注 册 师		
审 定		
审 核		
校 对		
设 计		

工程名称	临潼区新丰省级工业园区西区防洪排涝项目		
单体名称			
图纸名称	污水断面图（九）		
设计资质	乙级	证书编号	A261003945
图 别	水施	设计号	
图 号	S-42	日 期	2026.06

西安骊山
建筑规划设计院有限公司
西安市临潼区东关街7号
电话： 029-83813648
传真： 029-83819167

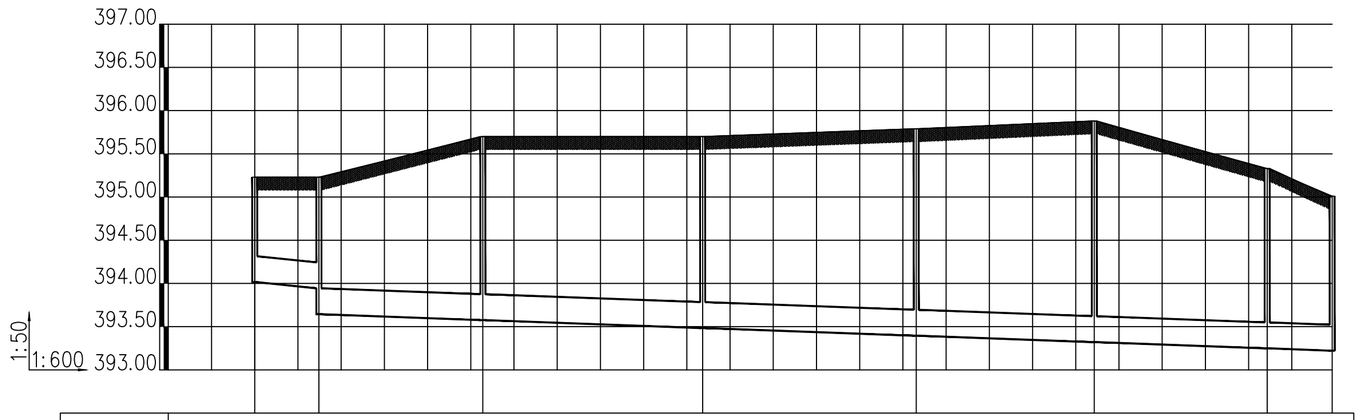

井编号		WD7	WD8	WD9	WD10	WD11	WD12	WD13	WA15
设计地面标高(m)		395.230	395.230	395.700	395.700	395.790	395.880	395.330	395.010
埋设深度(m)		1.215	1.286 1.586	2.124	2.216	2.395	2.559	2.081	1.788 1.788
覆土厚度(m)		0.915	0.986 1.286	1.824	1.916	2.095	2.259	1.781	1.488 1.488
管内底标高(m)		394.015	393.944 393.644	393.576	393.484	393.395	393.321	393.249	393.222 393.222
管道长度(m)			8.91	22.76	30.53	29.65	24.72	24.01	9.02	
管径(mm)			300	300	300	300	300	300	300	
管道坡度			0.008	0.003	0.003	0.003	0.003	0.003	0.003	
备注										

污水断面图（十）

说 明

版权说明：
此图版权为西安骊山建筑规划设计院有限公司所有。未经书面许可任何人不得以任何形式在任何场合使用本图的部分或全部内容。

（行政章）


（出图章）

（注册师章）

项目负责		
注 册 师		
审 定		
审 核		
校 对		
设 计		

工程名称	临潼区新丰省级工业园区西区防洪排涝项目		
单体名称			
图纸名称	污水断面图（十）		
设计资质	乙级	证书编号	A261003945
图 别	水施	设计号	
图 号	S-43	日 期	2026.06

西安骊山建筑规划设计院有限公司
西安市临潼区东关街7号
电话： 029-83813648
传真： 029-83819167

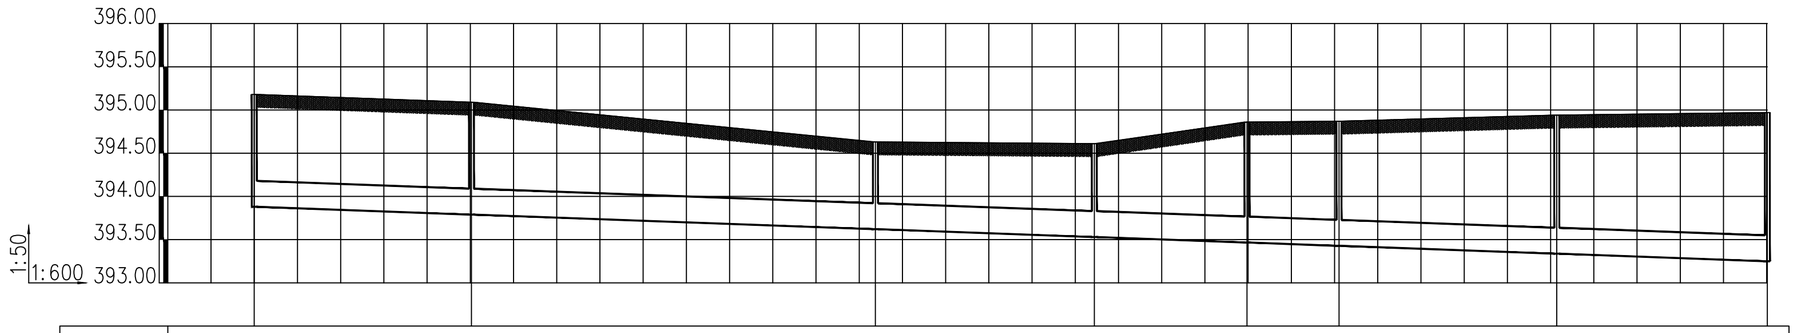

井编号		WE1	WE2	WE3	WE4	WE5	WE6	WE7	WE8	
设计地面标高(m)		395.180	395.090	394.630	394.610	394.860	394.870	394.940	394.970	
埋设深度(m)		1.300	1.300	1.009	1.080	1.394	1.442	1.603	1.720	
覆土厚度(m)		1.000	1.000	0.709	0.780	1.094	1.142	1.303	1.420	
管内底标高(m)		393.880	393.790	393.621	393.530	393.466	393.428	393.337	393.250	
管道长度(m)		30.16	56.09	30.40	21.19	12.78	30.23	29.24		
管径(mm)		300	300	300	300	300	300	300		
管道坡度		0.003	0.003	0.003	0.003	0.003	0.003	0.003		
备注										

污水断面图（十一）

说 明

版权说明：
此图版权为西安骊山建筑规划设计院有限公司所有。未经书面许可任何人不得以任何形式在任何场合使用本图的部分或全部内容。

(行政章)


(出图章)

(注册师章)

项目负责		
注 册 师		
审 定		
审 核		
校 对		
设 计		

工程名称	临潼区新丰省级工业园区西区防洪排涝项目		
单体名称			
图纸名称	污水断面图（十一）		
设计资质	乙级	证书编号	A261003945
图 别	水施	设计号	
图 号	S-44	日 期	2026.06

西安骊山建筑规划设计院有限公司
西安市临潼区东关街7号
电话： 029-83813648
传真： 029-83819167

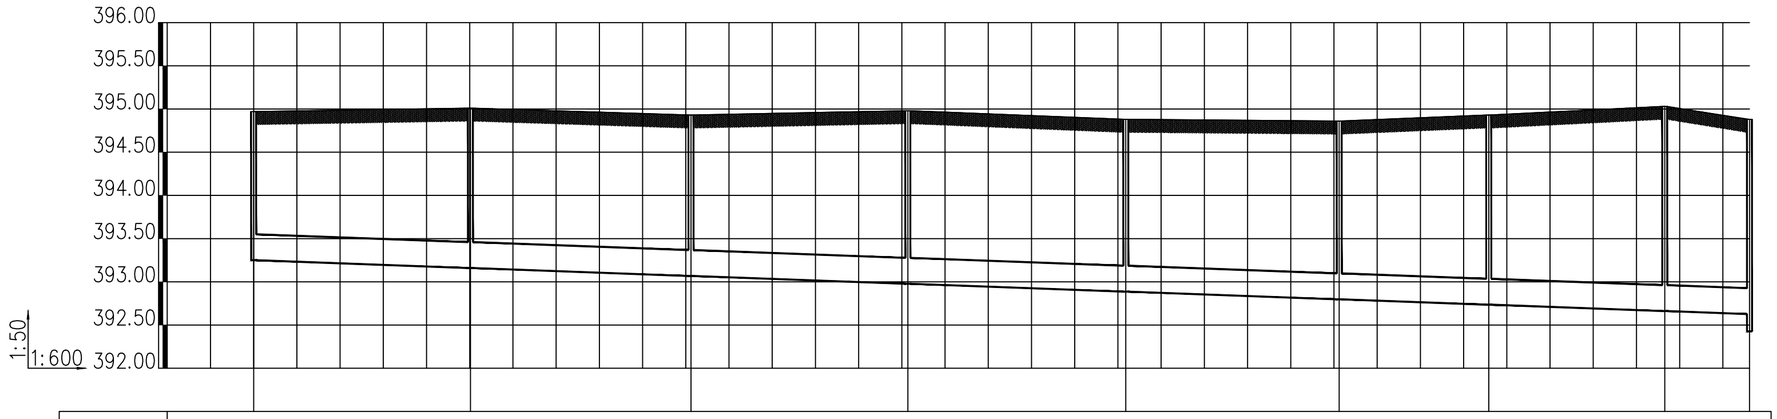

井编号	WE8	WE9	WE10	WE11	WE12	WE13	WE14	WE15	WA19
设计地面标高(m)	394.970	395.010	394.930	394.980	394.880	394.860	394.930	395.030	394.880
埋设深度(m)	1.720	1.850	1.862	2.002	1.993	2.062	2.194	2.368	2.253 2.453
覆土厚度(m)	1.420	1.550	1.562	1.702	1.693	1.762	1.894	2.068	1.953 2.153
管内底标高(m)	393.250	393.160	393.068	392.978	392.887	392.798	392.736	392.662	392.627 392.427
管道长度(m)		30.10	30.63	30.11	30.26	29.63	20.77	24.44	11.76	
管径(mm)		300	300	300	300	300	300	300	300	
管道坡度		0.003	0.003	0.003	0.003	0.003	0.003	0.003	0.003	
备注										

污水断面图（十二）

说 明

版权说明：
此图版权为西安骊山建筑规划设计院有限公司所有。未经书面许可任何人不得以任何形式在任何场合使用本图的部分或全部内容。

（行政章）


（出图章）

（注册师章）

项目负责		
注 册 师		
审　　定		
审　　核		
校　　对		
设　　计		

工程名称	临潼区新丰省级工业园区西区防洪排涝项目		
单体名称			
图纸名称	污水断面图（十二）		
设计资质	乙级	证书编号	A261003945
图　　别	水施	设计号	
图　　号	S-45	日　期	2026.06

西安骊山
建筑规划设计院有限公司
西安市临潼区东关街7号
电话：029-83813648
传真：029-83819167

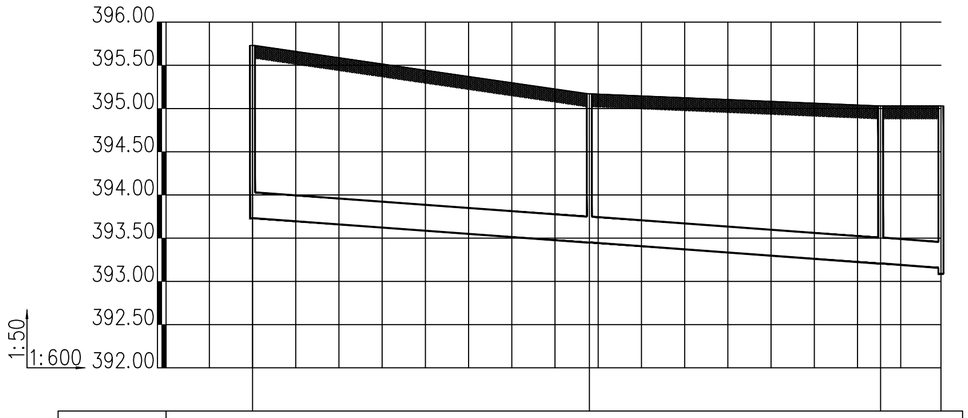

井编号	WU1	WU2	WU3	WA18
设计地面标高(m)	395.730	395.170	395.030	395.030
埋设深度(m)	2.000	1.721	1.823	1.874 1.943
覆土厚度(m)	1.700	1.421	1.523	1.574 1.643
管内底标高(m)	393.730	393.449	393.207	393.156 393.087
管道长度(m)	46.77	40.44	8.37	
管径(mm)	300	300	300	
管道坡度	0.006	0.006	0.006	
备注				

污水断面图（十三）

说 明

版权说明：
此图版权为西安骊山建筑规划设计院有限公司所有。未经书面许可任何人不得以任何形式在任何场合使用本图的部分或全部内容。

（行政章）


（出图章）

（注册师章）

项目负责		
注 册 师		
审 定		
审 核		
校 对		
设 计		

工程名称	临潼区新丰省级工业园区西区防洪排涝项目		
单体名称			
图纸名称	污水断面图（十三）		
设计资质	乙级	证书编号	A261003945
图 别	水施	设计号	
图 号	S-46	日 期	2026.06

西安骊山
建筑规划设计院有限公司
西安市临潼区东关街7号
电话： 029-83813648
传真： 029-83819167

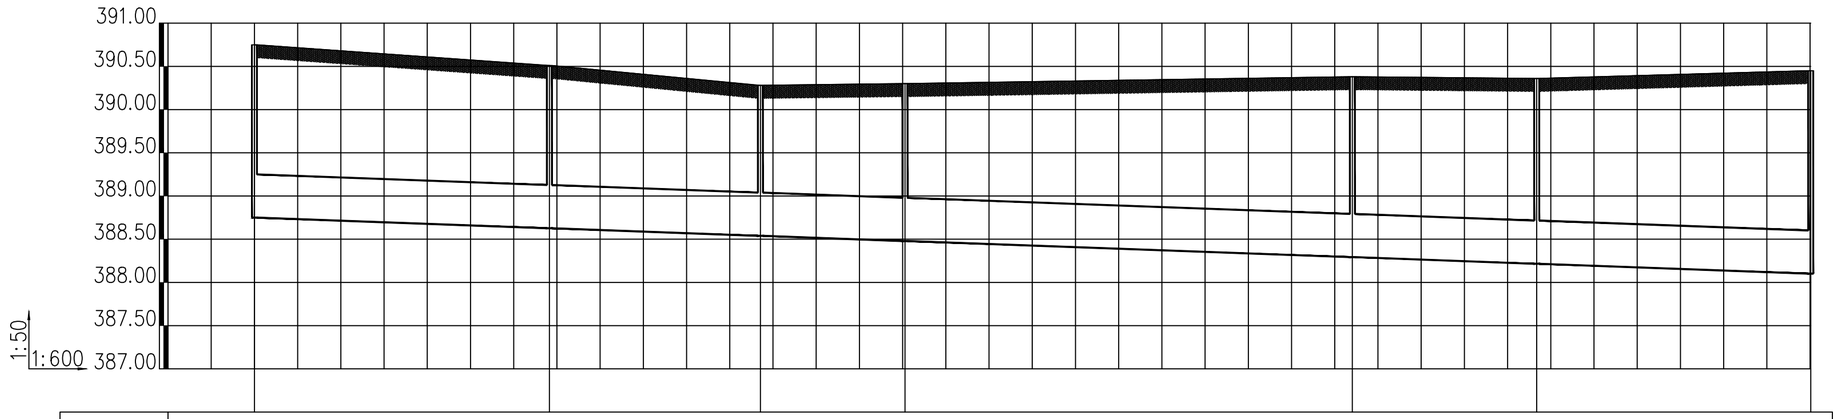

井编号		WB1	WB2	WB3	WB4	WB5	WB6	WB7	
设计地面标高(m)		390.750	390.510	390.280	390.300	390.380	390.360	390.450	
埋设深度(m)		2.000	1.883	1.741	1.821	2.087	2.144	2.348	
覆土厚度(m)		1.500	1.383	1.241	1.321	1.587	1.644	1.848	
管内底标高(m)		388.750	388.627	388.539	388.479	388.293	388.216	388.102	
管道长度(m)			40.96	29.30	20.08	62.11	25.60	38.05	
管径(mm)			500	500	500	500	500	500	
管道坡度			0.003	0.003	0.003	0.003	0.003	0.003	
备注									

污水断面图（十四）

说 明

版权说明：
此图版权为西安骊山建筑规划设计院有限公司所有。未经书面许可任何人不得以任何形式在任何场合使用本图的部分或全部内容。

(行政章)


(出图章)

(注册师章)

项目负责		
注 册 师		
审 定		
审 核		
校 对		
设 计		

工程名称	临潼区新丰省级工业园区西区防洪排涝项目		
单体名称			
图纸名称	污水断面图（十四）		
设计资质	乙级	证书编号	A261003945
图 别	水施	设计号	
图 号	S-47	日 期	2026.06

西安骊山建筑规划设计院有限公司
西安市临潼区东关街7号
电话： 029-83813648
传真： 029-83819167

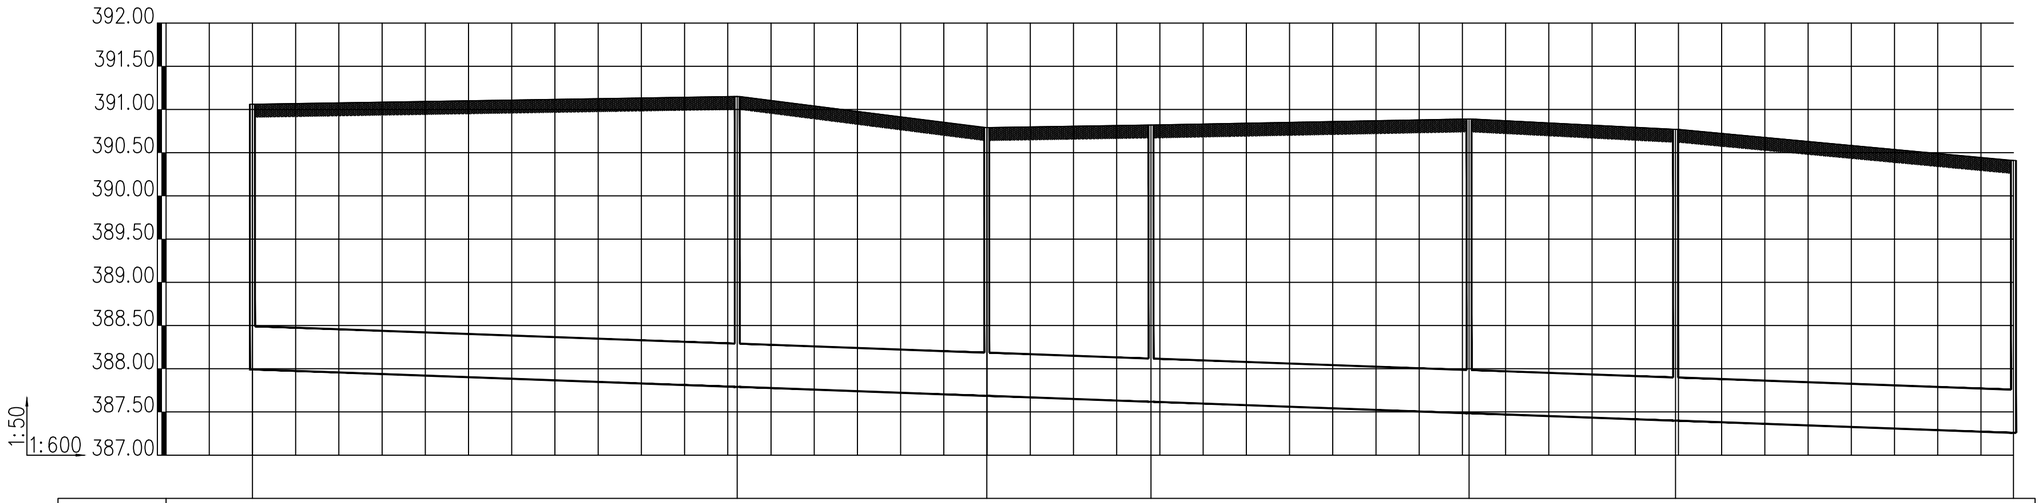

井编号	WB7		WB8		WB9	WB9		WB10		WB11		WB12
设计地面标高(m)	391.060		391.150		390.790	390.820		390.890		390.770		390.410
埋设深度(m)	3.068		3.360		3.104	3.202		3.405		3.371		3.152
覆土厚度(m)	2.568		2.860		2.604	2.702		2.905		2.871		2.652
管内底标高(m)	387.992		387.790		387.686	387.618		387.485		387.399		387.258
管道长度(m)		67.31		34.65		22.80	44.17		28.67		46.92	
管径(mm)		500		500		500	500		500		500	
管道坡度		0.003		0.003		0.003	0.003		0.003		0.003	
备注												

污水断面图（十五）

说 明

版权说明：
此图版权为西安骊山建筑规划设计院有限公司所有。未经书面许可任何人不得以任何形式在任何场合使用本图的部分或全部内容。

(行政章)

(出图章)


(注册师章)

项目负责		
注 册 师		
审 定		
审 核		
校 对		
设 计		

工程名称	临潼区新丰省级工业园区西区防洪排涝项目
单体名称	
图纸名称	污水断面图（十五）

设计资质	乙级	证书编号	A261003945
图 别	水施	设计号	
图 号	S-48	日 期	2026.06

西安骊山
建筑规划设计院有限公司
西安市临潼区东关街7号
电话： 029-83813648
传真： 029-83819167

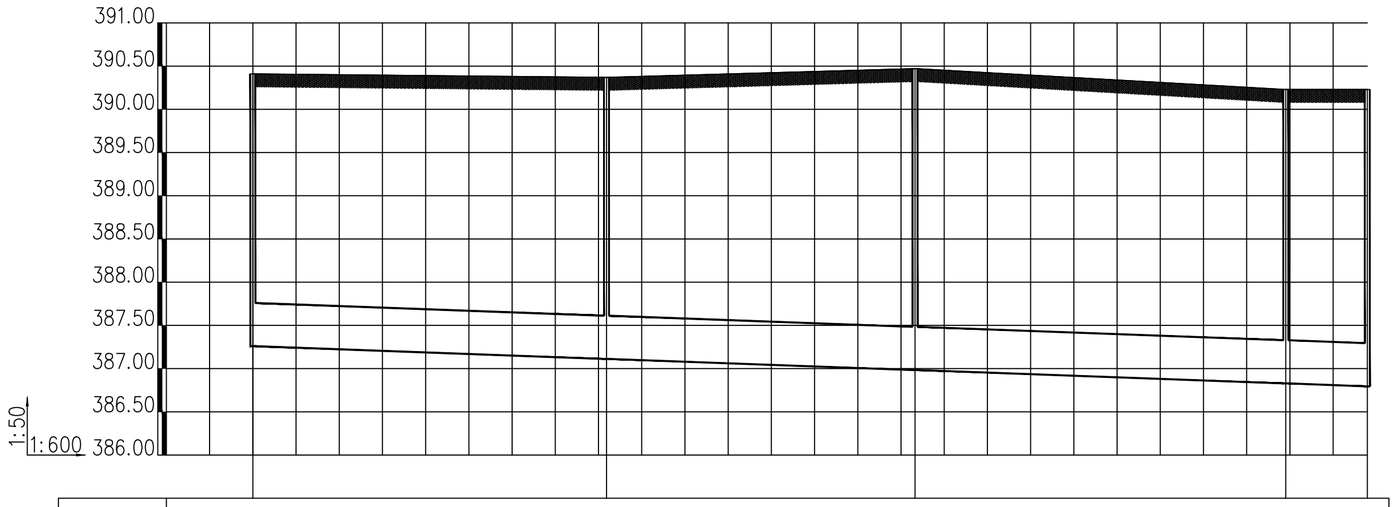

井编号	WB12	WB13	WB14	WB15	WA28
设计地面标高(m)	390.410	390.370	390.470	390.230	390.230
埋设深度(m)	3.151	3.258	3.487	3.401	3.435 3.436
覆土厚度(m)	2.651	2.758	2.987	2.901	2.935 2.936
管内底标高(m)	387.259	387.112	386.983	386.829	386.795 386.794
管道长度(m)	49.11	42.84	51.47	11.33	
管径(mm)	500	500	500	500	
管道坡度	0.003	0.003	0.003	0.003	
备注					

污水断面图（十六）

说 明

版权说明：
此图版权为西安骊山建筑规划设计院有限公司所有。未经书面许可任何人不得以任何形式在任何场合使用本图的部分或全部内容。

（行政章）


（出图章）

（注册师章）

项目负责		
注 册 师		
审 定		
审 核		
校 对		
设 计		

工程名称	临潼区新丰省级工业园区西区防洪排涝项目		
单体名称			
图纸名称	污水断面图（十六）		
设计资质	乙级	证书编号	A261003945
图 别	水施	设计号	
图 号	S-49	日 期	2026.06

西安骊山
建筑规划设计院有限公司
西安市临潼区东关街7号
电话： 029-83813648
传真： 029-83819167

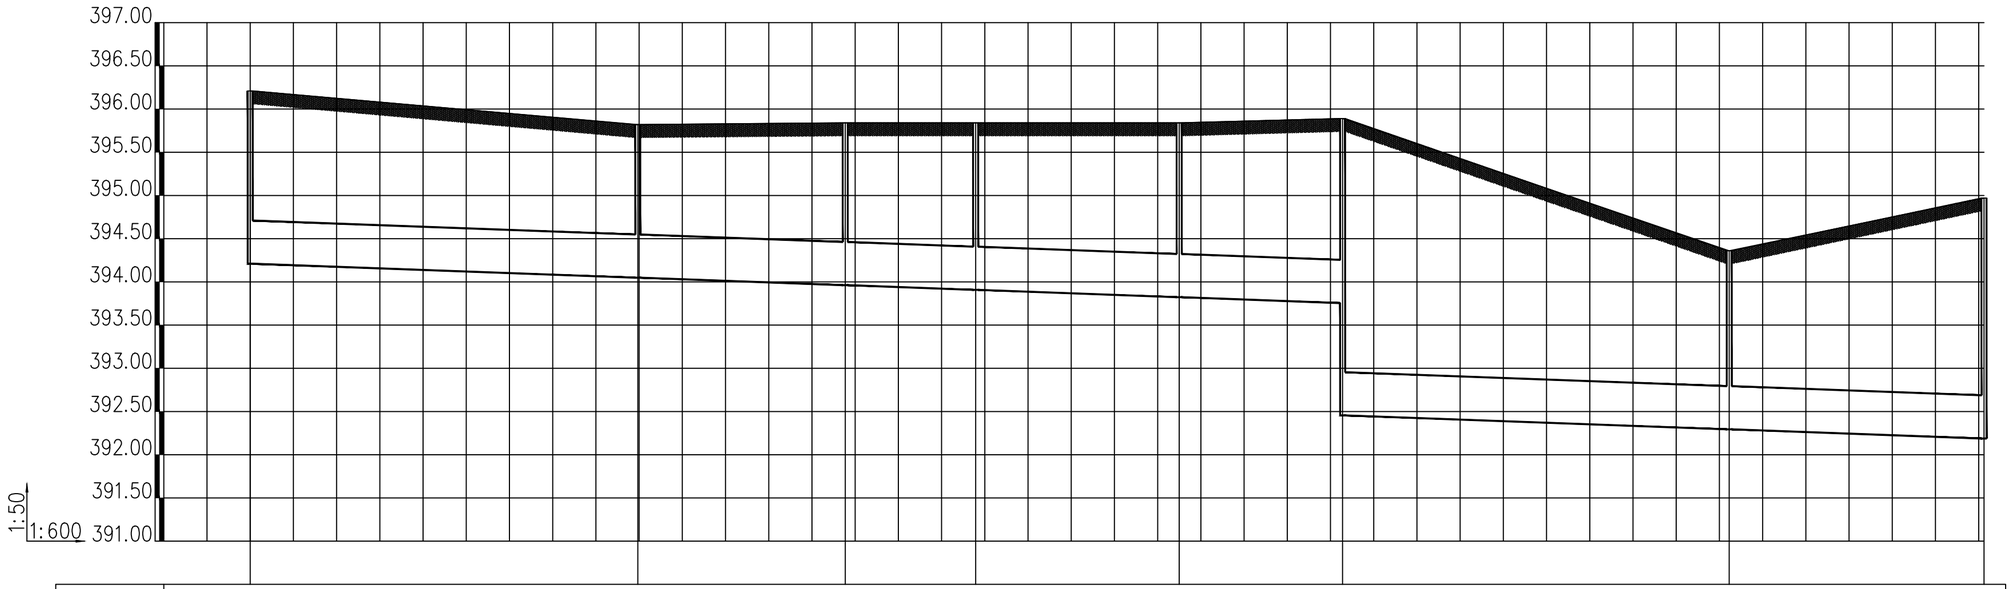

井编号	WF1		WF2		WF3	WF4	WF5	WF6		WF7		WF8
设计地面标高(m)	396.210		395.820		395.840	395.840	395.840	395.890		394.360		394.970
埋设深度(m)	2.000		1.771		1.878	1.932	2.017	2.135	3.435	2.066		2.782
覆土厚度(m)	1.500		1.271		1.378	1.432	1.517	1.635	2.935	1.566		2.282
管内底标高(m)	394.210		394.049		393.962	393.908	393.823	393.755	392.455	392.294		392.188
管道长度(m)		53.82		28.81	18.11	28.26	22.69		53.68		35.38	
管径(mm)		500		500	500	500	500		500		500	
管道坡度		0.003		0.003	0.003	0.003	0.003		0.003		0.003	
备注												

污水断面图（十七）

说 明

版权说明：
此图版权为西安骊山建筑规划设计院有限公司所有。未经书面许可任何人不得以任何形式在任何场合使用本图的部分或全部内容。

（行政章）


（出图章）

（注册师章）

项目负责		
注 册 师		
审 定		
审 核		
校 对		
设 计		

工程名称	临潼区新丰省级工业园区西区防洪排涝项目		
单体名称			
图纸名称	污水断面图（十七）		
设计资质	乙级	证书编号	A261003945
图 别	水施	设计号	
图 号	S-50	日 期	2026.06

西安骊山建筑规划设计院有限公司
西安市临潼区东关街7号
电话： 029-83813648
传真： 029-83819167

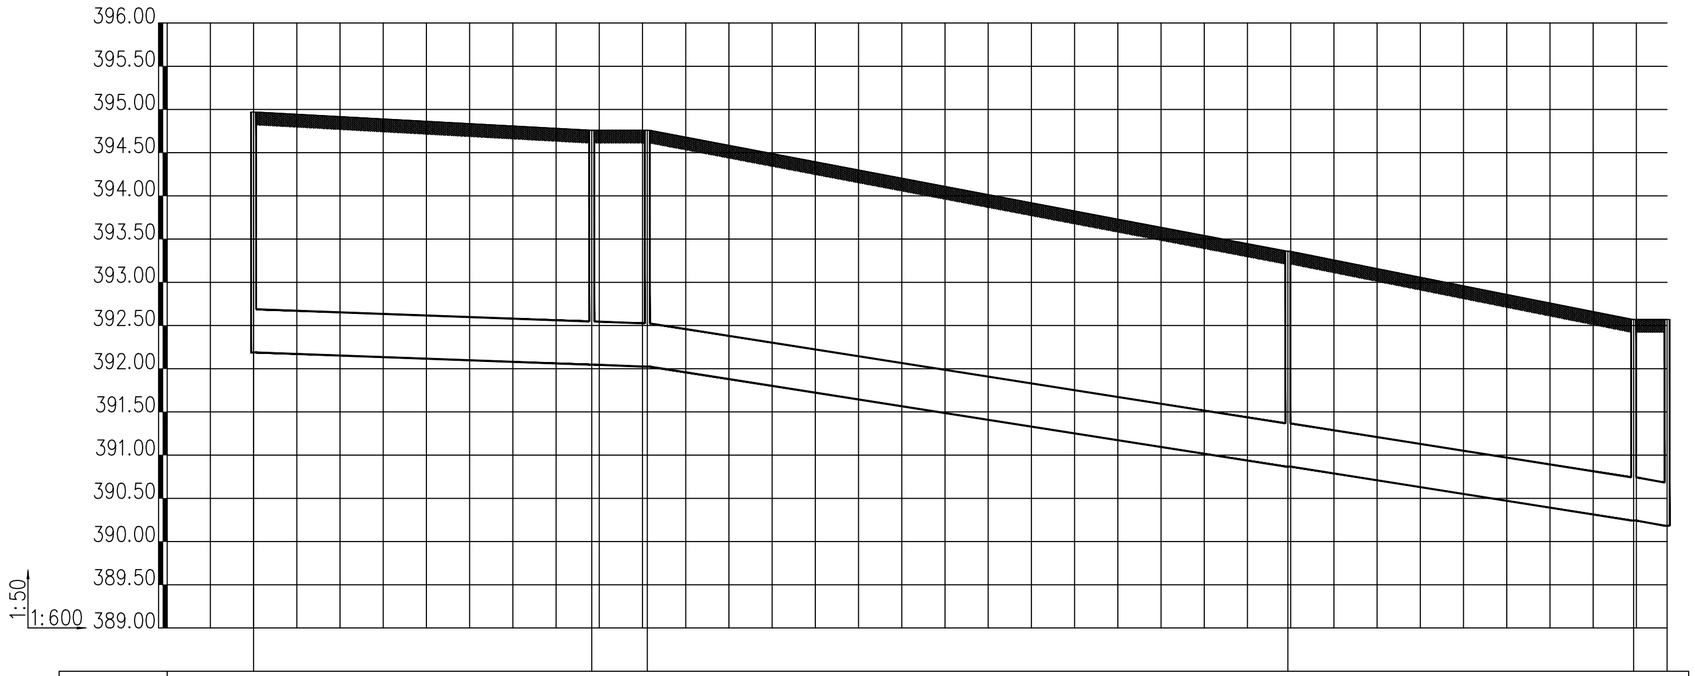

井编号	WF8		WF9	WF10		WF11		WF12	WF13
设计地面标高(m)	394.970		394.760	394.760		393.360		392.570	392.570
埋设深度(m)	2.782		2.713	2.736		2.492		2.326	2.387
覆土厚度(m)	2.282		2.213	2.236		1.992		1.826	1.887
管内底标高(m)	392.188		392.047	392.024		390.868		390.244	390.183
管道长度(m)		46.96		7.71	88.94		48.01		4.65
管径(mm)		500		500	500		500		500
管道坡度		0.003		0.003	0.013		0.013		0.013
备注									

污水断面图（十八）

说 明

版权说明：
此图版权为西安骊山建筑规划设计院有限公司所有。未经书面许可任何人不得以任何形式在任何场合使用本图的部分或全部内容。

（行政章）


（出图章）

（注册师章）

项目负责		
注 册 师		
审 定		
审 核		
校 对		
设 计		

工程名称	临潼区新丰省级工业园区西区防洪排涝项目		
单体名称			
图纸名称	污水断面图（十八）		
设计资质	乙级	证书编号	A261003945
图 别	水施	设计号	
图 号	S-51	日 期	2026.06

西安骊山
建筑规划设计院有限公司
西安市临潼区东关街7号
电话： 029-83813648
传真： 029-83819167

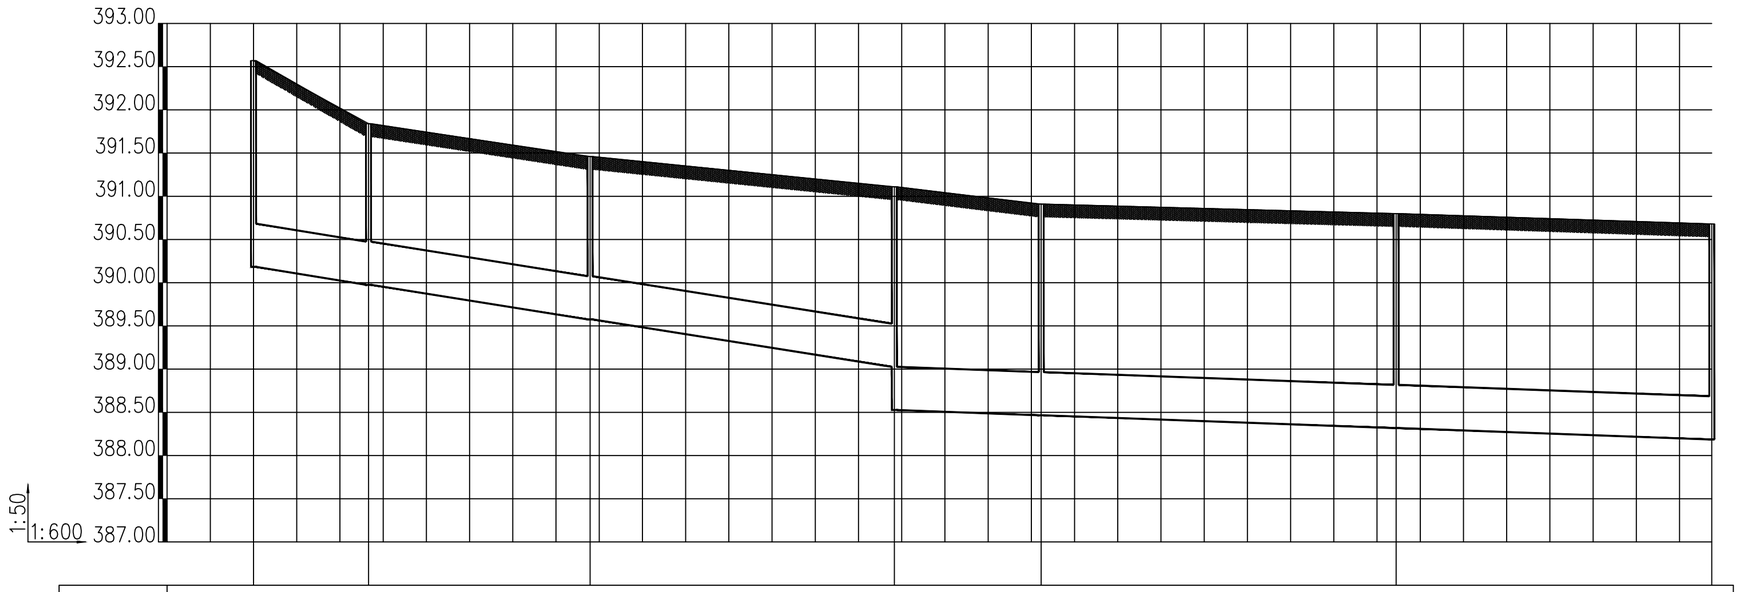

井编号		WF13	WF14	WF15	WF16	WF17	WF18	WF19	
设计地面标高(m)		392.570	391.840	391.460	391.110	390.910	390.800	390.680	
埋设深度(m)		2.387	1.865	1.884	2.084 2.583	2.444	2.482	2.493	
覆土厚度(m)		1.887	1.365	1.384	1.584 2.083	1.944	1.982	1.993	
管内底标高(m)		390.183	389.975	389.576	389.026 388.527	388.466	388.318	388.187	
管道长度(m)		15.97	30.76	42.25	20.39	49.28	43.83		
管径(mm)		500	500	500	500	500	500		
管道坡度		0.013	0.013	0.013	0.003	0.003	0.003		
备注									

污水断面图（十九）

说 明

版权说明：
此图版权为西安骊山建筑规划设计院有限公司所有。未经书面许可任何人不得以任何形式在任何场合使用本图的部分或全部内容。

（行政章）


（出图章）

（注册师章）

项目负责		
注 册 师		
审 定		
审 核		
校 对		
设 计		

工程名称	临潼区新丰省级工业园区西区防洪排涝项目		
单体名称			
图纸名称	污水断面图（十九）		
设计资质	乙级	证书编号	A261003945
图 别	水施	设计号	
图 号	S-52	日 期	2026.06

西安骊山
建筑规划设计院有限公司
西安市临潼区东关街7号
电话： 029-83813648
传真： 029-83819167

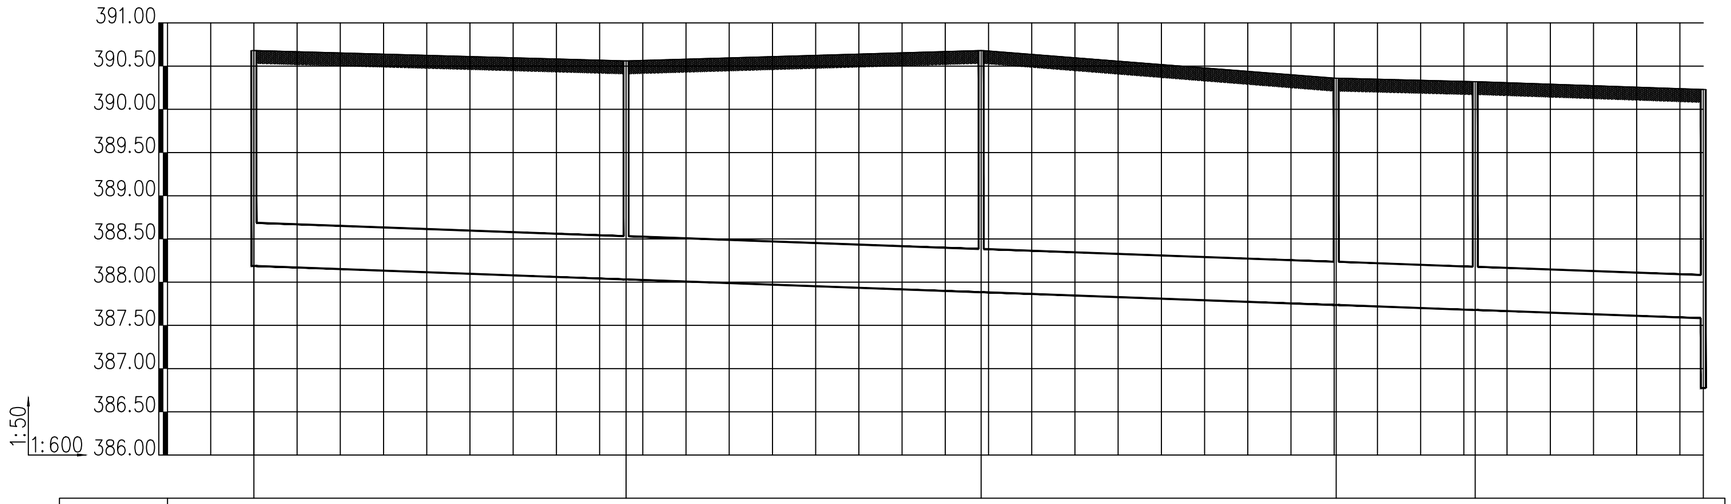

井编号	WF19	WF20	WF21	WF22	WF23	WA29
设计地面标高(m)	390.680	390.560	390.680	390.360	390.320	390.230
埋设深度(m)	2.493	2.528	2.796	2.624	2.642	2.647 3.455
覆土厚度(m)	1.993	2.028	2.296	2.124	2.142	2.147 2.955
管内底标高(m)	388.187	388.032	387.884	387.736	387.678	387.583 386.775
管道长度(m)	51.68	49.30	49.30	19.30	31.67	
管径(mm)	500	500	500	500	500	
管道坡度	0.003	0.003	0.003	0.003	0.003	
备注						

污水断面图（二十）

说 明

版权说明：
此图版权为西安骊山建筑规划设计院有限公司所有。未经书面许可任何人不得以任何形式在任何场合使用本图的部分或全部内容。

（行政章）


（出图章）

（注册师章）

项目负责		
注 册 师		
审 定		
审 核		
校 对		
设 计		

工程名称	临潼区新丰省级工业园区西区防洪排涝项目		
单体名称			
图纸名称	污水断面图（二十）		
设计资质	乙级	证书编号	A261003945
图 别	水施	设计号	
图 号	S-53	日 期	2026.06

西安骊山
建筑规划设计院有限公司
西安市临潼区东关街7号
电话： 029-83813648
传真： 029-83819167

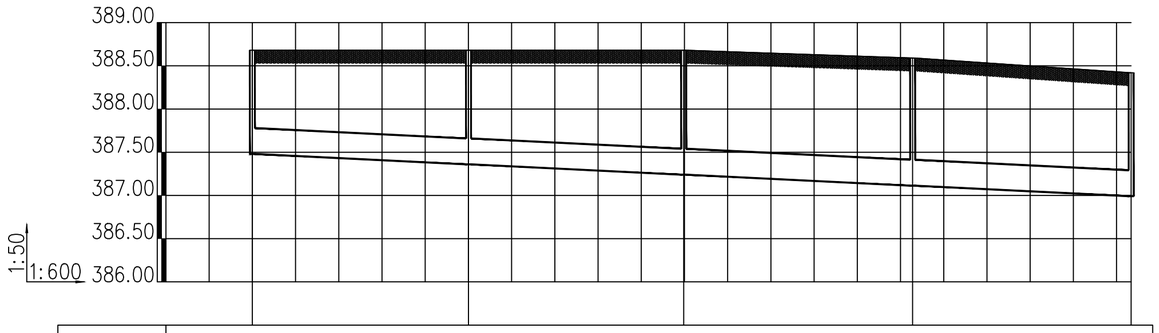

井编号	WG1	WG2	WG3	WG4	WG5
设计地面标高(m)	388.680	388.680	388.680	388.590	388.420
埋设深度(m)	1.200	1.320	1.440	1.477	1.428
覆土厚度(m)	0.900	1.020	1.140	1.177	1.128
管内底标高(m)	387.480	387.360	387.240	387.113	386.992
管道长度(m)		30.02	29.88	31.78	30.34
管径(mm)		300	300	300	300
管道坡度		0.004	0.004	0.004	0.004
备注					

污水断面图（二十一）

说 明

版权说明：
此图版权为西安骊山建筑规划设计院有限公司所有。未经书面许可任何人不得以任何形式在任何场合使用本图的部分或全部内容。

（行政章）


（出图章）

（注册师章）

项目负责		
注 册 师		
审 定		
审 核		
校 对		
设 计		

工程名称	临潼区新丰省级工业园区西区防洪排涝项目		
单体名称			
图纸名称	污水断面图（二十一）		
设计资质	乙级	证书编号	A261003945
图 别	水施	设计号	
图 号	S-54	日 期	2026.06

西安骊山建筑规划设计院有限公司
西安市临潼区东关街7号
电话： 029-83813648
传真： 029-83819167

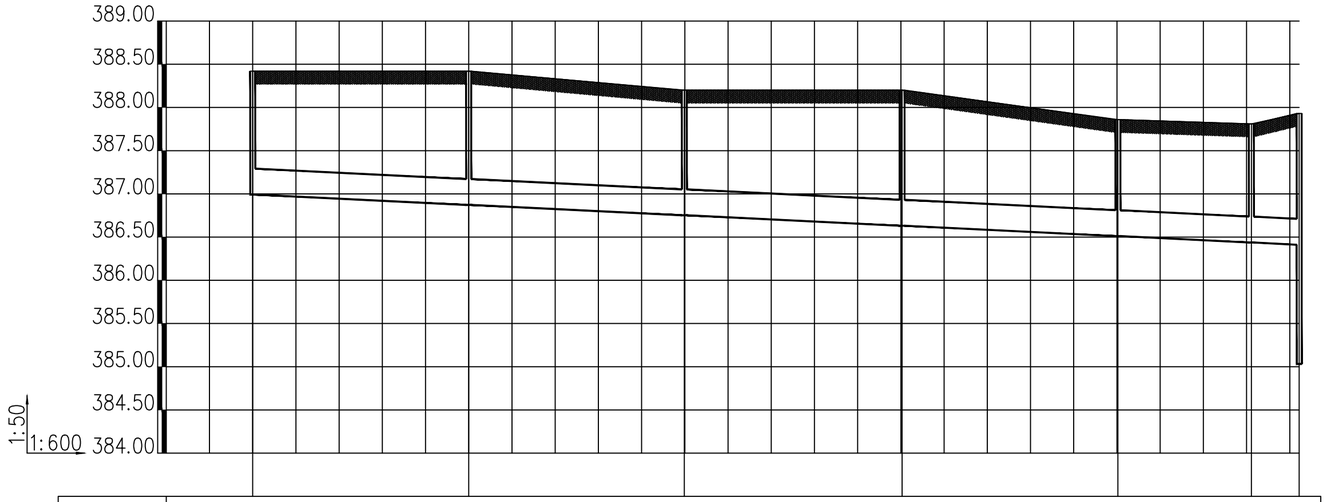

井编号	WG5		WG6		WG7		WG8		WG9		WG10	WA33
设计地面标高(m)	388.420		388.420		388.200		388.200		387.860		387.810	387.930
埋设深度(m)	1.428		1.548		1.448		1.569		1.349		1.373	1.519
覆土厚度(m)	1.128		1.248		1.148		1.269		1.049		1.073	1.219
管内底标高(m)	386.992		386.872		386.752		386.631		386.511		386.437	386.411
管道长度(m)		29.99		29.94		30.23		29.97		18.53		6.64
管径(mm)		300		300		300		300		300		300
管道坡度		0.004		0.004		0.004		0.004		0.004		0.004
备注												

污水断面图（二十二）

说 明

版权说明：
此图版权为西安骊山建筑规划设计院有限公司所有。未经书面许可任何人不得以任何形式在任何场合使用本图的部分或全部内容。

（行政章）


（出图章）

（注册师章）

项目负责		
注 册 师		
审 定		
审 核		
校 对		
设 计		

工程名称	临潼区新丰省级工业园区西区防洪排涝项目		
单体名称			
图纸名称	污水断面图（二十二）		
设计资质	乙级	证书编号	A261003945
图 别	水施	设计号	
图 号	S-55	日 期	2026.06

西安骊山
建筑规划设计院有限公司
西安市临潼区东关街7号
电话： 029-83813648
传真： 029-83819167

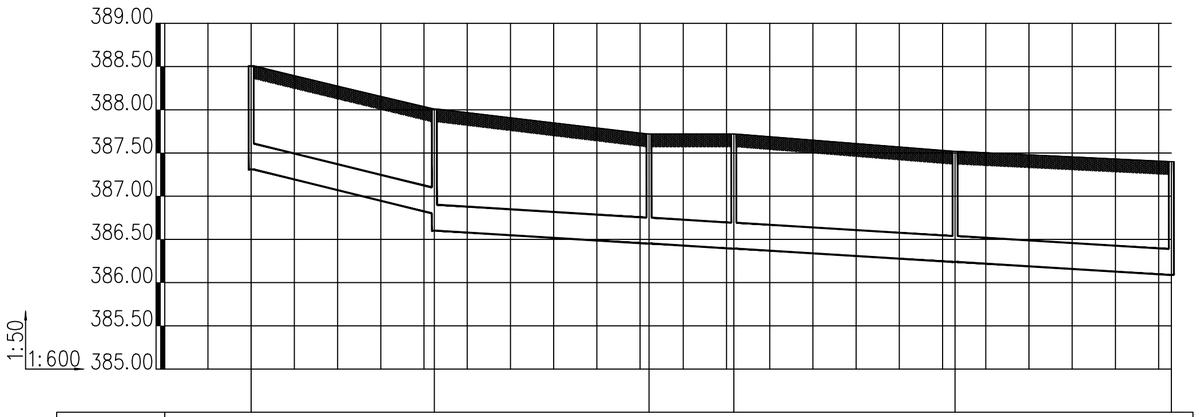

井编号	WH1	WH2	WH3	WH4	WH5	WH6
设计地面标高(m)	388.510	388.010	387.720	387.720	387.520	387.400
埋设深度(m)	1.200	1.209 1.409	1.268	1.327	1.280	1.311
覆土厚度(m)	0.900	0.909 1.109	0.968	1.027	0.980	1.011
管内底标高(m)	387.310	386.801 386.601	386.452	386.393	386.240	386.089
管道长度(m)		25.44	29.80	11.78	30.72	30.03
管径(mm)		300	300	300	300	300
管道坡度		0.02	0.005	0.005	0.005	0.005
备注						

污水断面图（二十三）

说 明

版权说明：
此图版权为西安骊山建筑规划设计院有限公司所有。未经书面许可任何人不得以任何形式在任何场合使用本图的部分或全部内容。

（行政章）


（出图章）

（注册师章）

项目负责		
注 册 师		
审 定		
审 核		
校 对		
设 计		

工程名称	临潼区新丰省级工业园区西区防洪排涝项目		
单体名称			
图纸名称	污水断面图（二十三）		
设计资质	乙级	证书编号	A261003945
图 别	水施	设计号	
图 号	S-56	日 期	2026.06

西安骊山
建筑规划设计院有限公司
西安市临潼区东关街7号
电话： 029-83813648
传真： 029-83819167

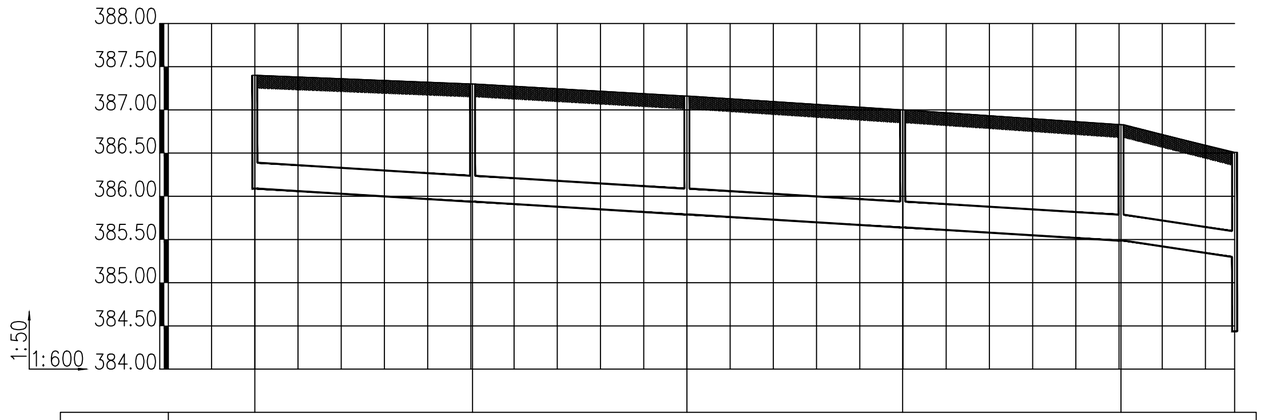

井编号	WH6	WH7	WH8	WH9	WH10	WA35
设计地面标高(m)	387.400	387.300	387.160	387.000	386.830	386.510
埋设深度(m)	1.311	1.362	1.371	1.361	1.342	1.212 2.073
覆土厚度(m)	1.011	1.062	1.071	1.061	1.042	0.912 1.773
管内底标高(m)	386.089	385.938	385.789	385.639	385.488	385.298 384.437
管道长度(m)		30.24	29.76	29.95	30.32	15.78
管径(mm)		300	300	300	300	300
管道坡度		0.005	0.005	0.005	0.005	0.012
备注						

污水断面图（二十四）

说 明

版权说明：
此图版权为西安骊山建筑规划设计院有限公司所有。未经书面许可任何人不得以任何形式在任何场合使用本图的部分或全部内容。

(行政章)


(出图章)

(注册师章)

项目负责		
注 册 师		
审 定		
审 核		
校 对		
设 计		

工程名称	临潼区新丰省级工业园区西区防洪排涝项目		
单体名称			
图纸名称	污水断面图（二十四）		
设计资质	乙级	证书编号	A261003945
图 别	水施	设计号	
图 号	S-57	日 期	2026.06

西安骊山
建筑规划设计院有限公司
西安市临潼区东关街7号
电话： 029-83813648
传真： 029-83819167

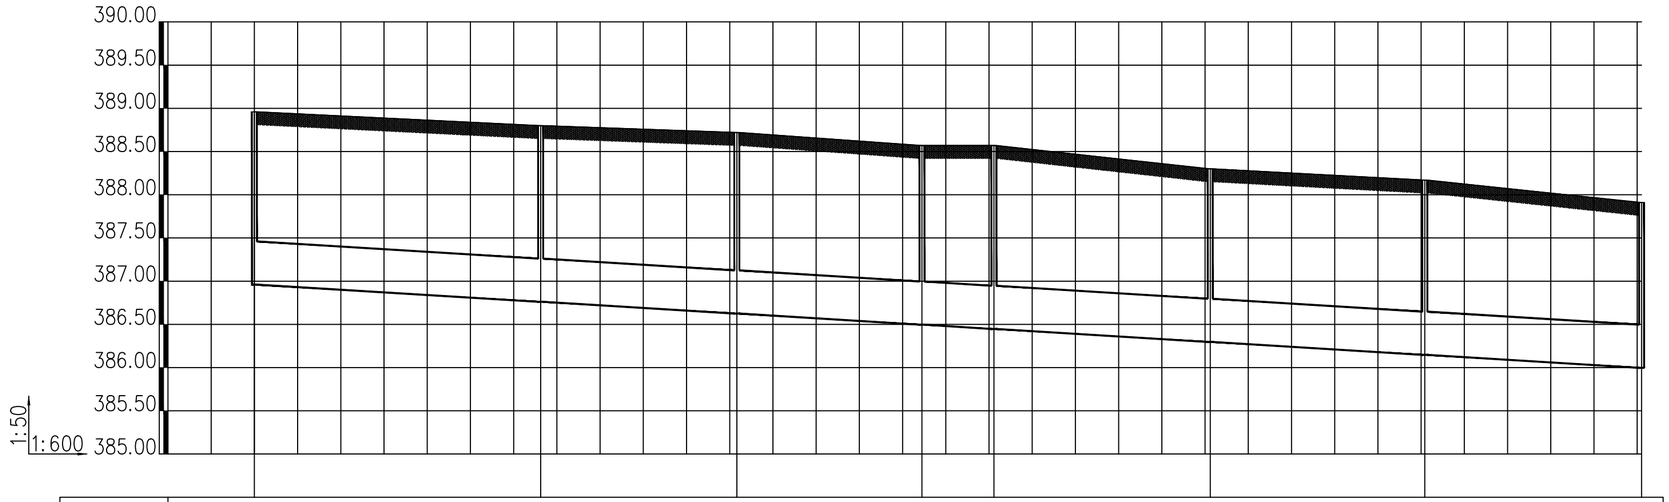

井编号	WJ1	WJ2	WJ3	WJ4	WJ5	WJ6	WJ7	WJ8
设计地面标高(m)	388.960	388.800	388.720	388.570	388.570	388.300	388.170	387.910
埋设深度(m)	2.000	2.039	2.095	2.073	2.123	2.004	2.023	1.913
覆土厚度(m)	1.500	1.539	1.595	1.573	1.623	1.504	1.523	1.413
管内底标高(m)	386.960	386.761	386.625	386.497	386.447	386.296	386.147	385.997
管道长度(m)		39.75	27.24	25.70	10.00	30.04	29.79	30.10
管径(mm)		500	500	500	500	500	500	500
管道坡度		0.005	0.005	0.005	0.005	0.005	0.005	0.005
备注								

污水断面图（二十五）

说 明

版权说明：
此图版权为西安骊山建筑规划设计院有限公司所有。未经书面许可任何人不得以任何形式在任何场合使用本图的部分或全部内容。

(行政章)


(出图章)

(注册师章)

项目负责		
注 册 师		
审 定		
审 核		
校 对		
设 计		

工程名称	临潼区新丰省级工业园区西区防洪排涝项目		
单体名称			
图纸名称	污水断面图（二十五）		
设计资质	乙级	证书编号	A261003945
图 别	水施	设计号	
图 号	S-58	日 期	2026.06

西安骊山
建筑规划设计院有限公司
西安市临潼区东关街7号
电话： 029-83813648
传真： 029-83819167

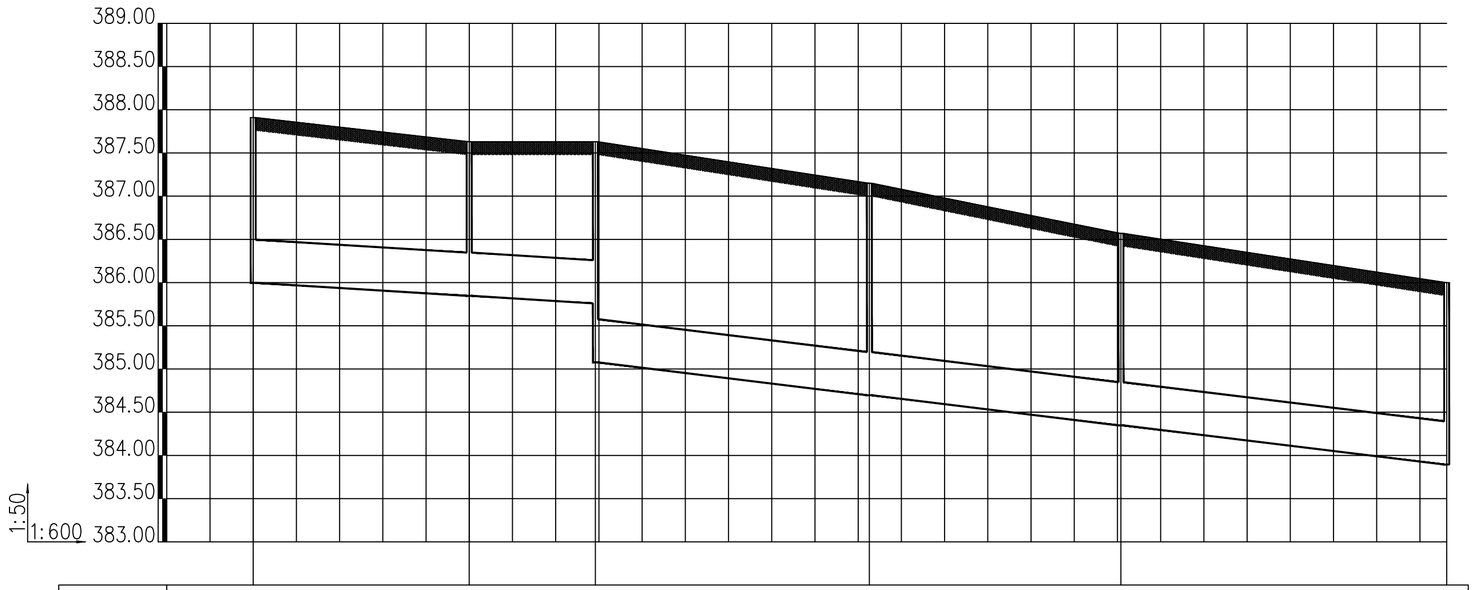

井编号	WJ8		WJ9		WJ10		WJ11		WJ12		WJ13
设计地面标高(m)	387.910		387.630		387.630		387.150		386.570		386.000
埋设深度(m)	1.913		1.783		1.871	2.553	2.453		2.223		2.105
覆土厚度(m)	1.413		1.283		1.371	2.053	1.953		1.723		1.605
管内底标高(m)	385.997		385.847		385.759	385.077	384.697		384.347		383.895
管道长度(m)		29.99		17.53		38.04		34.92		45.23	
管径(mm)		500		500		500		500		500	
管道坡度		0.005		0.005		0.01		0.01		0.01	
备注											

污水断面图（二十六）

说 明

版权说明：
此图版权为西安骊山建筑规划设计院有限公司所有。未经书面许可任何人不得以任何形式在任何场合使用本图的部分或全部内容。

（行政章）


（出图章）

（注册师章）

项目负责		
注 册 师		
审 定		
审 核		
校 对		
设 计		

工程名称	临潼区新丰省级工业园区西区防洪排涝项目		
单体名称			
图纸名称	污水断面图（二十六）		
设计资质	乙级	证书编号	A261003945
图 别	水施	设计号	
图 号	S-59	日 期	2026.06

西安骊山
建筑规划设计院有限公司
西安市临潼区东关街7号
电话： 029-83813648
传真： 029-83819167

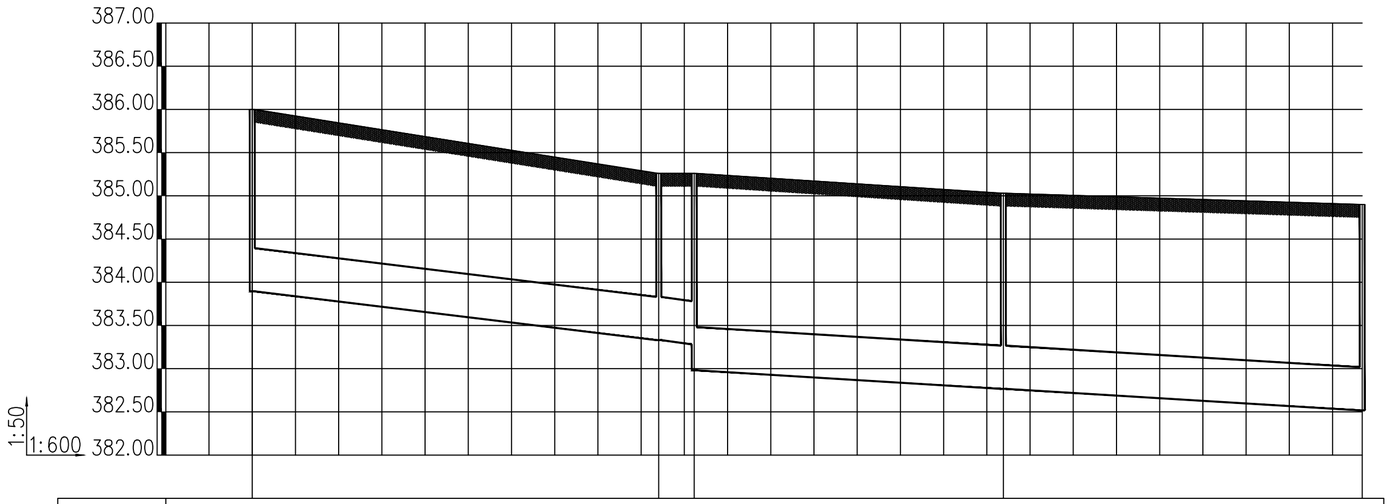

井编号		WJ13		WJ14	WJ15		WJ16		WJ17
设计地面标高(m)		386.000		385.260	385.260		385.030		384.900
埋设深度(m)		2.105		1.929	1.979		2.264		2.383
覆土厚度(m)		1.605		1.429	1.479		1.764		1.883
管内底标高(m)		383.895		383.331	383.281		382.766		382.517
管道长度(m)			56.44		4.93	42.93		49.82	
管径(mm)			500		500	500		500	
管道坡度			0.01		0.01	0.005		0.005	
备注									

污水断面图（二十七）

说 明

版权说明：
此图版权为西安骊山建筑规划设计院有限公司所有。未经书面许可任何人不得以任何形式在任何场合使用本图的部分或全部内容。

(行政章)


(出图章)

(注册师章)

项目负责		
注 册 师		
审 定		
审 核		
校 对		
设 计		

工程名称	临潼区新丰省级工业园区西区防洪排涝项目		
单体名称			
图纸名称	污水断面图（二十七）		
设计资质	乙级	证书编号	A261003945
图 别	水施	设计号	
图 号	S-60	日 期	2026.06

西安骊山
建筑规划设计院有限公司
西安市临潼区东关街7号
电话： 029-83813648
传真： 029-83819167

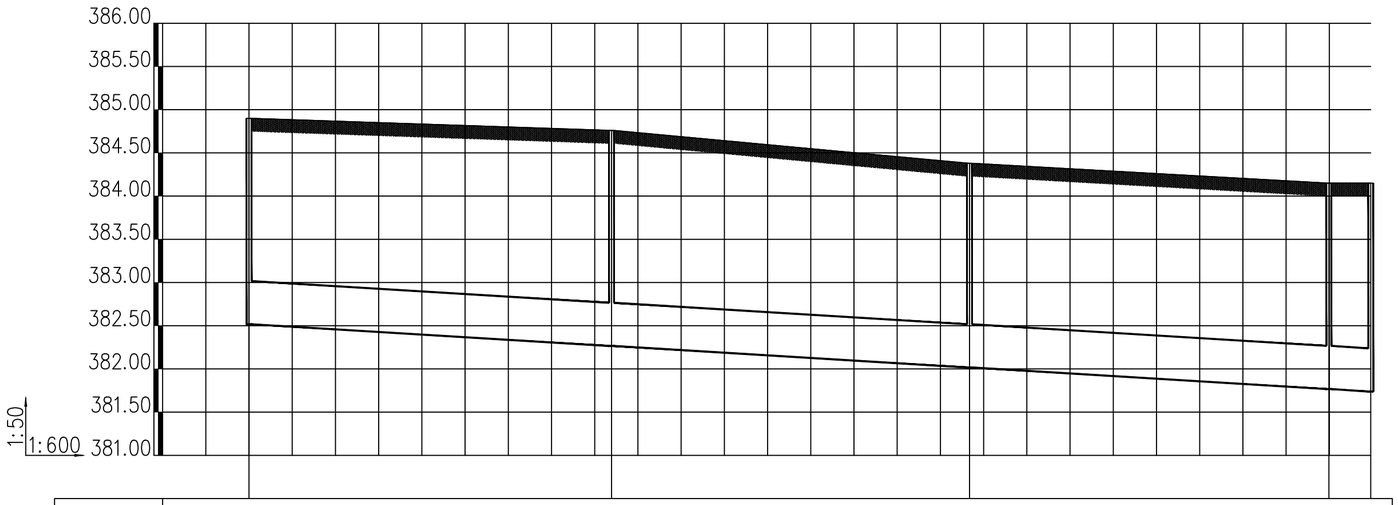

井编号	WJ17		WJ18		WJ19		WJ20	WA41
设计地面标高(m)	384.900		384.760		384.380		384.150	384.150
埋设深度(m)	2.383		2.495		2.363		2.383	2.412
覆土厚度(m)	1.883		1.995		1.863		1.883	1.912
管内底标高(m)	382.517		382.265		382.017		381.767	381.738
管道长度(m)		50.34		49.70		49.90	5.81	
管径(mm)		500		500		500	500	
管道坡度		0.005		0.005		0.005	0.005	
备注								

污水断面图（二十八）

说 明

版权说明：
此图版权为西安骊山建筑规划设计院有限公司所有。未经书面许可任何人不得以任何形式在任何场合使用本图的部分或全部内容。

（行政章）


（出图章）

（注册师章）

项目负责		
注 册 师		
审 定		
审 核		
校 对		
设 计		

工程名称	临潼区新丰省级工业园区西区防洪排涝项目		
单体名称			
图纸名称	污水断面图（二十八）		
设计资质	乙级	证书编号	A261003945
图 别	水施	设计号	
图 号	S-61	日 期	2026.06

西安骊山
建筑规划设计院有限公司
西安市临潼区东关街7号
电话： 029-83813648
传真： 029-83819167

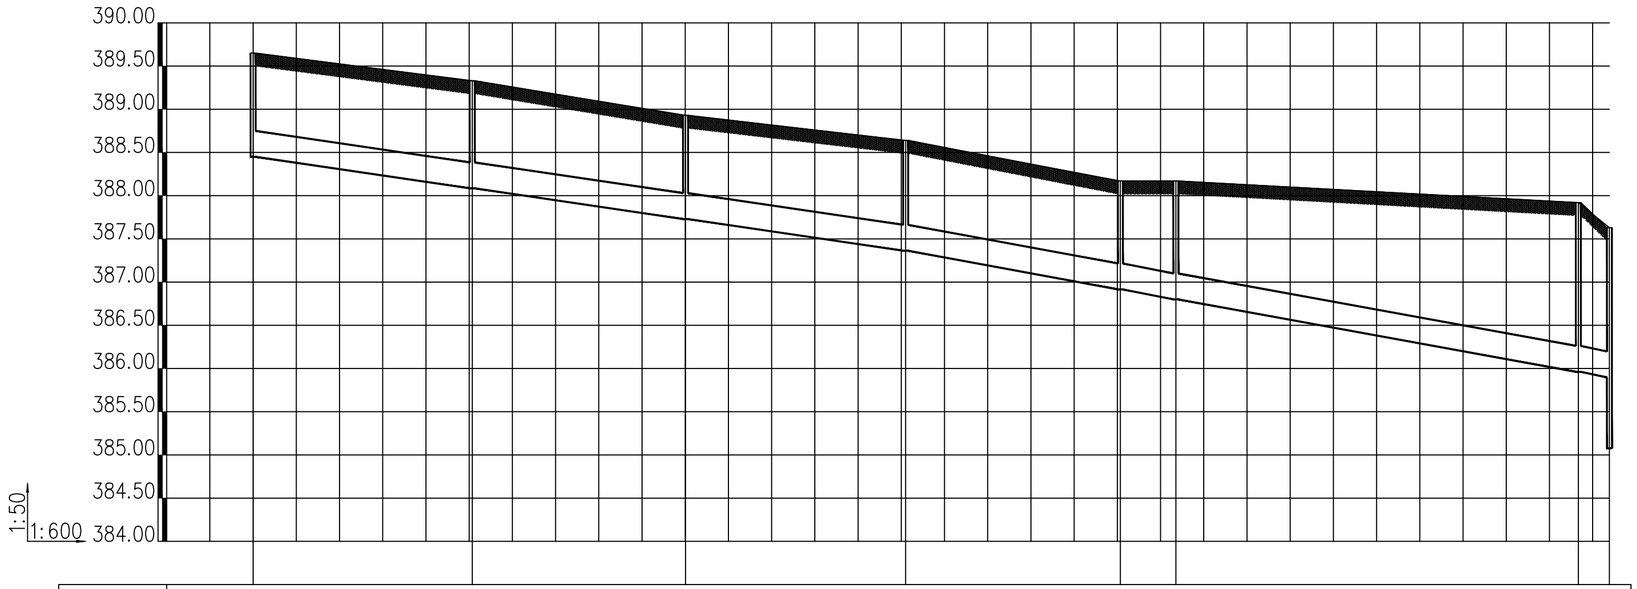

井编号	WK1	WK2	WK3	WK4	WK5	WK6	WK7	WJ10
设计地面标高(m)	389.650	389.330	388.930	388.640	388.170	388.170	387.920	387.630
埋设深度(m)	1.200	1.245	1.201	1.277	1.255	1.370	1.958	1.733
覆土厚度(m)	0.900	0.945	0.901	0.977	0.955	1.070	1.658	1.433
管内底标高(m)	388.450	388.085	387.729	387.363	386.915	386.800	385.962	385.897
管道长度(m)		30.43	29.61	30.56	29.82	7.71	55.88	4.31
管径(mm)		300	300	300	300	300	300	300
管道坡度		0.012	0.012	0.012	0.015	0.015	0.015	0.015
备注								

污水断面图（二十九）

说 明

版权说明：
此图版权为西安骊山建筑规划设计院有限公司所有。未经书面许可任何人不得以任何形式在任何场合使用本图的部分或全部内容。


（行政章）

（出图章）

（注册师章）

项目负责			
注 册 师			
审 定			
审 核			
校 对			
设 计			
工程名称	临潼区新丰省级工业园区西区防洪排涝项目		
单体名称			
图纸名称	污水断面图（二十九）		
设计资质	乙级	证书编号	A261003945
图 别	水施	设计号	
图 号	S-62	日 期	2026.06

西安骊山
建筑规划设计院有限公司
西安市临潼区东关街7号
电话： 029-83813648
传真： 029-83819167

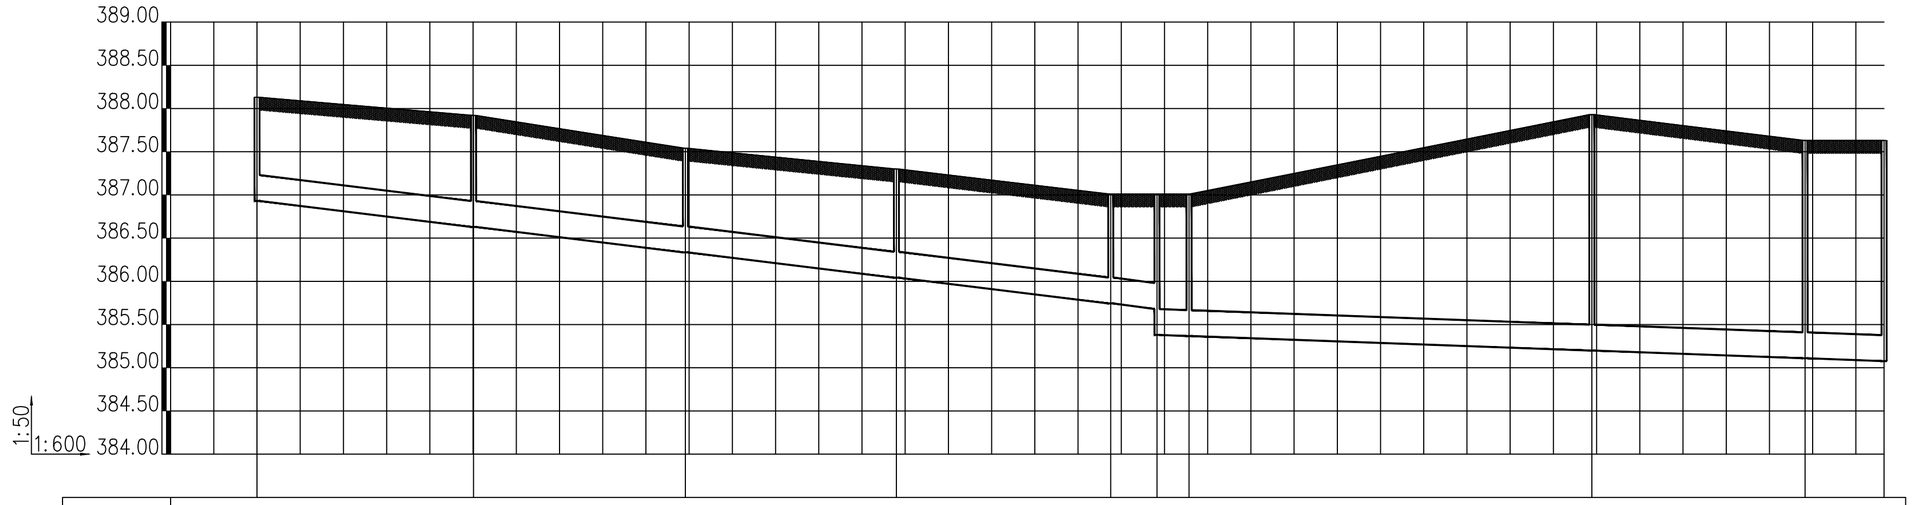

井编号	WL1	WL2	WL3	WL4	WL5	WL6	WL7	WL8	WL9	WJ10
设计地面标高(m)	388.130	387.920	387.540	387.300	387.010	387.010	387.010	387.930	387.630	387.630
埋设深度(m)	1.200	1.291	1.205	1.258	1.265	1.330	1.630	2.731	2.520	2.553
覆土厚度(m)	0.900	0.991	0.905	0.958	0.965	1.030	1.330	2.431	2.220	2.253
管内底标高(m)	386.930	386.629	386.335	386.042	385.745	385.680	385.380	385.199	385.110	385.077
管道长度(m)		30.06	29.42	29.30	29.75	6.42	4.45	55.93	29.60	10.97
管径(mm)		300	300	300	300	300	300	300	300	300
管道坡度		0.01	0.01	0.01	0.01	0.01	0.003	0.003	0.003	0.003
备注										

污水断面图（三十）

说　明

版权说明：
此图版权为西安骊山建筑规划设计院有限公司所有。未经书面许可任何人不得以任何形式在任何场合使用本图的部分或全部内容。

（行政章）


（出图章）

（注册师章）

项目负责		
注 册 师		
审　　定		
审　　核		
校　　对		
设　　计		

工程名称	临潼区新丰省级工业园区西区防洪排涝项目		
单体名称			
图纸名称	污水断面图（三十）		
设计资质	乙级	证书编号	A261003945
图　　别	水施	设计号	
图　　号	S-63	日　期	2026.06

西安骊山建筑规划设计院有限公司
西安市临潼区东关街7号
电话：029-83813648
传真：029-83819167

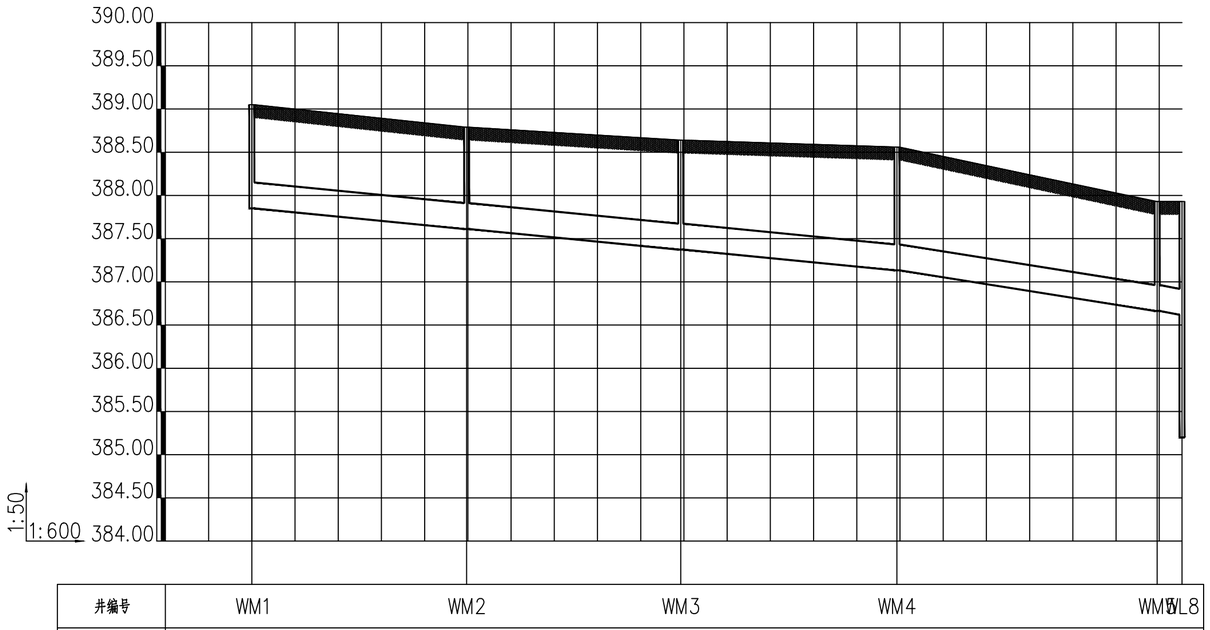

井编号	WM1	WM2	WM3	WM4	WM5	WL8
设计地面标高(m)	389.050	388.790	388.640	388.560	387.930	387.930
埋设深度(m)	1.200	1.179	1.266	1.427	1.266	1.311	2.731
覆土厚度(m)	0.900	0.879	0.966	1.127	0.966	1.011	2.431
管内底标高(m)	387.850	387.611	387.374	387.133	386.664	386.619	385.199
管道长度(m)		29.83	29.72	30.02	36.13	3.45	
管径(mm)		300	300	300	300	300	
管道坡度		0.008	0.008	0.008	0.013	0.013	
备注							

污水断面图（三十一）

说 明

版权说明：
此图版权为西安骊山建筑规划设计院有限公司所有。未经书面许可任何人不得以任何形式在任何场合使用本图的部分或全部内容。

（行政章）


（出图章）

（注册师章）

项目负责		
注 册 师		
审 定		
审 核		
校 对		
设 计		

工程名称	临潼区新丰省级工业园区西区防洪排涝项目		
单体名称			
图纸名称	污水断面图（三十一）		
设计资质	乙级	证书编号	A261003945
图 别	水施	设计号	
图 号	S-64	日 期	2026.06

西安骊山
建筑规划设计院有限公司
西安市临潼区东关街7号
电话： 029-83813648
传真： 029-83819167

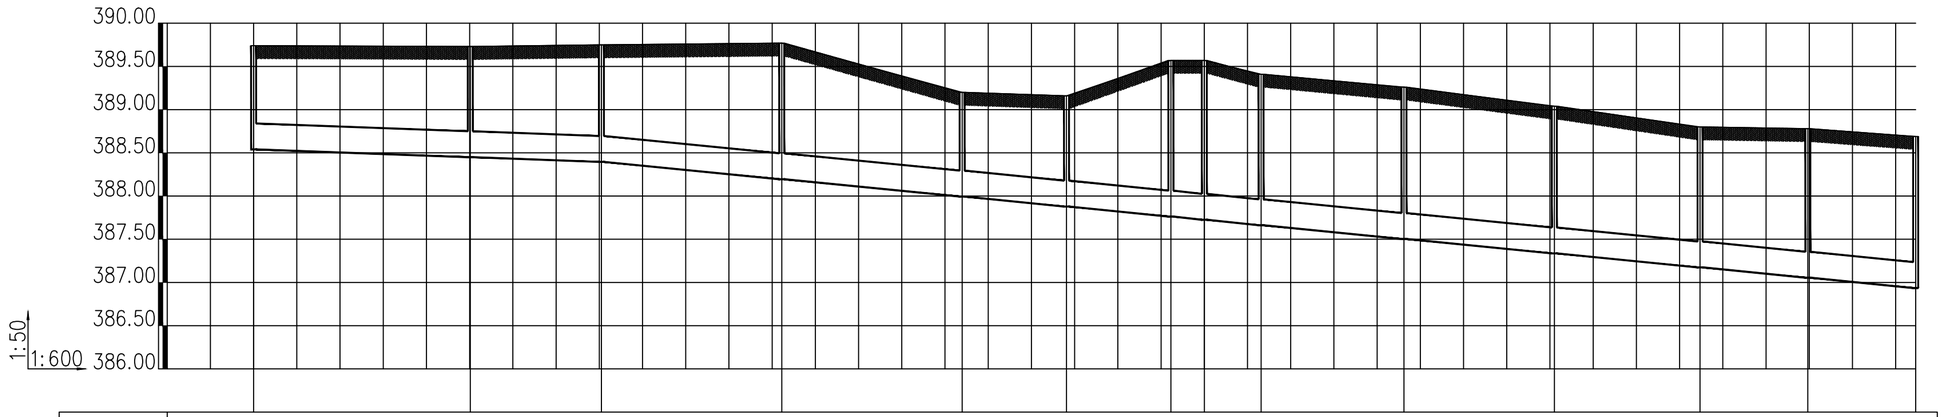

井编号	WN1	WN2	WN3	WN4	WN5	WN6	WN7	WN8	WN9	WN10	WN11	WN12	WN13	WN14
设计地面标高(m)	389.740	389.730	389.750	389.770	389.200	389.160	389.570	389.570	389.410	389.260	389.040	388.800	388.780	388.690
埋设深度(m)	1.200	1.280	1.355	1.575	1.206	1.282	1.807	1.845	1.748	1.757	1.704	1.626	1.725	1.755
覆土厚度(m)	0.900	0.980	1.055	1.275	0.906	0.982	1.507	1.545	1.448	1.457	1.404	1.325	1.425	1.455
管内底标高(m)	388.540	388.450	388.395	388.195	387.994	387.878	387.763	387.725	387.662	387.503	387.336	387.174 387.175	387.055	386.935
管道长度(m)		30.08	18.21	25.04	25.04	14.49	14.49	4.65	7.88	19.84	20.89	20.22	14.97	14.97
管径(mm)		300	300	300	300	300	300	300	300	300	300	300	300	300
管道坡度		0.003	0.003	0.008	0.008	0.008	0.008	0.008	0.008	0.008	0.008	0.008	0.008	0.008
备注														

污水断面图（三十二）

说 明

版权说明：
此图版权为西安骊山建筑规划设计院有限公司所有。未经书面许可任何人不得以任何形式在任何场合使用本图的部分或全部内容。


（行政章）

（出图章）

（注册师章）

项目负责			
注 册 师			
审 定			
审 核			
校 对			
设 计			
工程名称	临潼区新丰省级工业园区西区防洪排涝项目		
单体名称			
图纸名称	污水断面图（三十二）		
设计资质	乙级	证书编号	A261003945
图 别	水施	设计号	
图 号	S-65	日 期	2026.06

西安骊山建筑规划设计院有限公司
西安市临潼区东关街7号
电话： 029-83813648
传真： 029-83819167

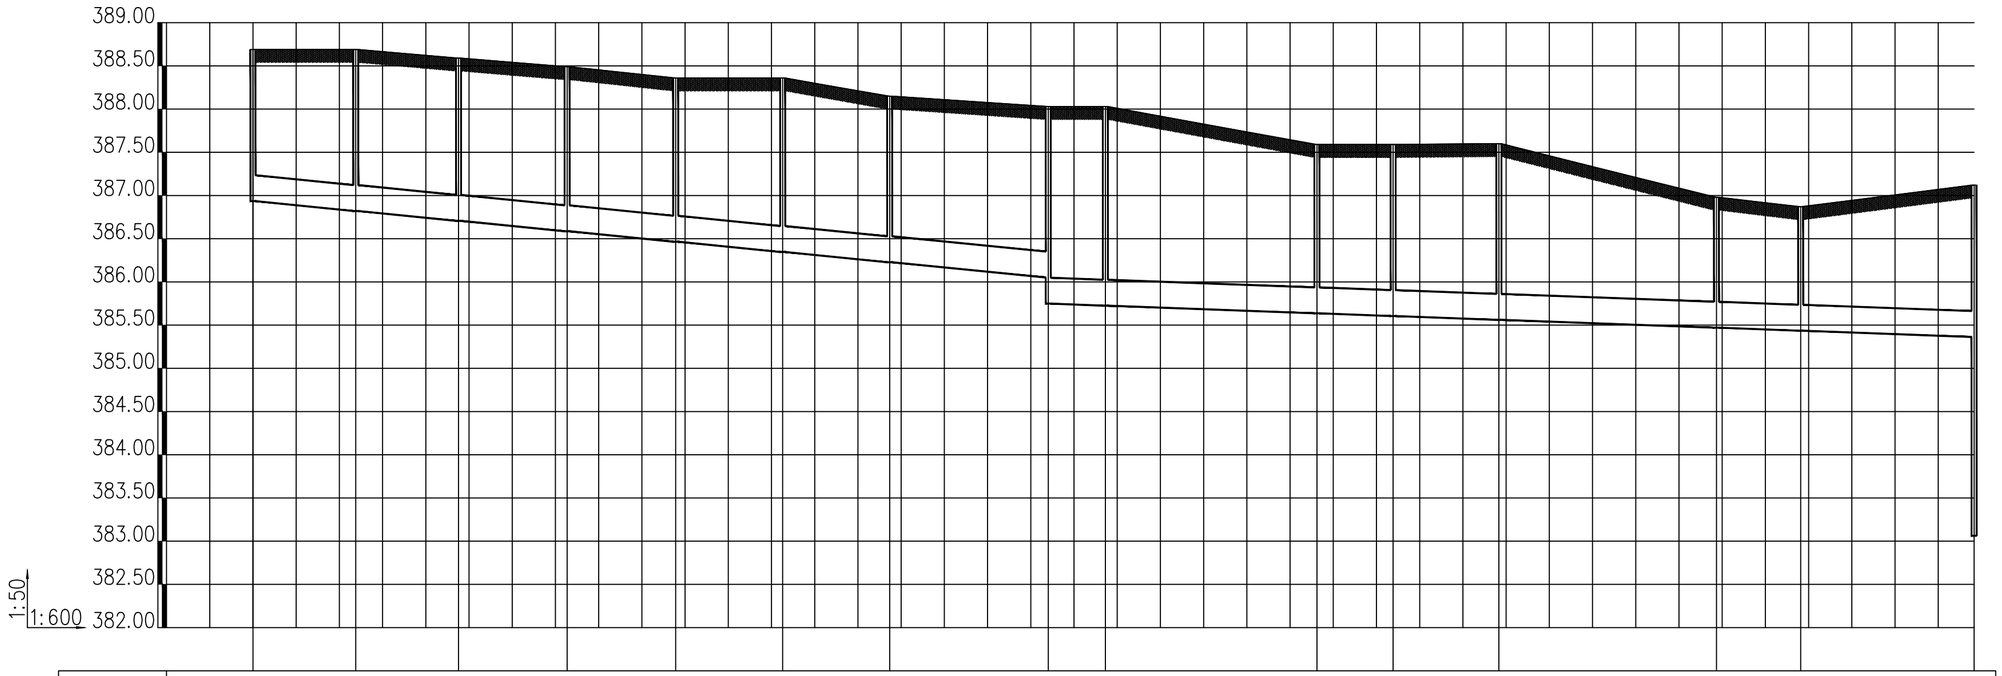

井编号	WN14	WN15	WN16	WN17	WN18	WN19	WN20	WN13	WN22	WN23	WN24	WN25	WN26	WN27	SZW1
设计地面标高(m)	388.690	388.690	388.590	388.490	388.360	388.360	388.150	388.030	388.030	387.590	387.590	387.600	386.980	386.870	387.120
埋设深度(m)	1.755	1.869	1.883	1.904	1.895	2.013	1.922	1.978 2.281	2.305	1.953	1.985	2.039	1.509	1.434	1.757 4.057
覆土厚度(m)	1.455	1.569	1.583	1.604	1.595	1.713	1.622	1.678 1.981	2.005	1.653	1.685	1.739	1.209	1.134	1.457 3.757
管内底标高(m)	386.935	386.821	386.707	386.586	386.465	386.347	386.228	386.052 385.749	385.725	385.637	385.605	385.561	385.471	385.436	385.363 383.063
管道长度(m)		14.27	14.27	15.07	15.07	14.86	14.86	22.02	7.93	29.38	10.58	14.68	30.21	11.69	24.08	
管径(mm)		300	300	300	300	300	300	300	300	300	300	300	300	300	300	
管道坡度		0.008	0.008	0.008	0.008	0.008	0.008	0.008	0.003	0.003	0.003	0.003	0.003	0.003	0.003	
备注																

污水断面图（三十三）

说 明

版权说明：
此图版权为西安骊山建筑规划设计院有限公司所有。未经书面许可任何人不得以任何形式在任何场合使用本图的部分或全部内容。

（行政章）


（出图章）

（注册师章）


项目负责		
注 册 师		
审 定		
审 核		
校 对		
设 计		

工程名称	临潼区新丰省级工业园区西区防洪排涝项目		
单体名称			
图纸名称	污水断面图（三十三）		
设计资质	乙级	证书编号	A261003945
图 别	水施	设计号	
图 号	S-66	日 期	2026.06

西安骊山
建筑规划设计院有限公司
西安市临潼区东关街7号
电话： 029-83813648
传真： 029-83819167

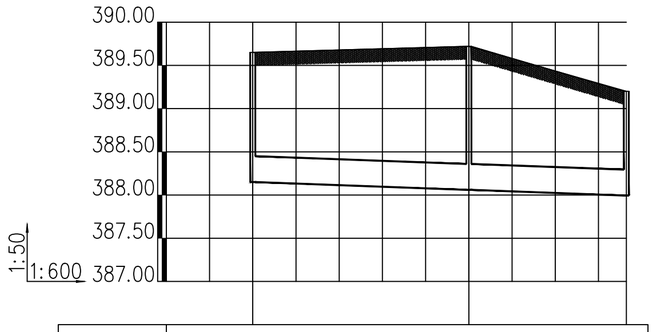

井编号	WP1	WP2	WN5
设计地面标高(m)	389.650	389.720	389.200
埋设深度(m)	1.500	1.660	1.206
覆土厚度(m)	1.200	1.360	0.906
管内底标高(m)	388.150	388.060	387.994
管道长度(m)	30.01	21.87	
管径(mm)	300	300	
管道坡度	0.003	0.003	
备注			

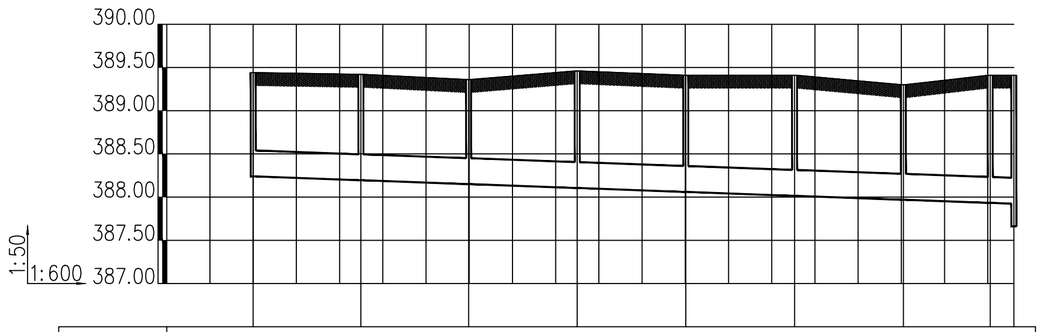

井编号	WQ1	WQ2	WQ3	WQ4	WQ5	WQ6	WQ7	WQ8	WN9
设计地面标高(m)	389.440	389.420	389.360	389.460	389.410	389.410	389.300	389.410	389.410
埋设深度(m)	1.200	1.225	1.210	1.355	1.350	1.396	1.331	1.477	1.487
覆土厚度(m)	0.900	0.925	0.910	1.055	1.050	1.096	1.031	1.177	1.187
管内底标高(m)	388.240	388.195	388.150	388.105	388.060	388.014	387.969	387.933	387.923
管道长度(m)	14.96	14.96	15.08	15.08	15.11	15.11	12.06	3.28	
管径(mm)	300	300	300	300	300	300	300	300	
管道坡度	0.003	0.003	0.003	0.003	0.003	0.003	0.003	0.003	
备注									

污水断面图（三十四）

说 明

版权说明：
此图版权为西安骊山建筑规划设计院有限公司所有。未经书面许可任何人不得以任何形式在任何场合使用本图的部分或全部内容。

（行政章）


（出图章）

（注册师章）

项目负责		
注 册 师		
审 定		
审 核		
校 对		
设 计		

工程名称	临潼区新丰省级工业园区西区防洪排涝项目		
单体名称			
图纸名称	污水断面图（三十四）		
设计资质	乙级	证书编号	A261003945
图 别	水施	设计号	
图 号	S-67	日 期	2026.06

西安骊山
建筑规划设计院有限公司
西安市临潼区东关街7号
电话： 029-83813648
传真： 029-83819167

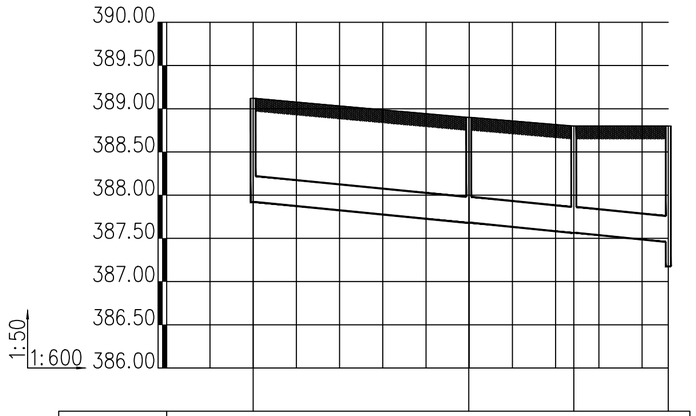

井编号	WR1		WR2	WR3	WN12	
设计地面标高(m)	389.120		388.900	388.800	388.800	
埋设深度(m)	1.200		1.219	1.236	1.341	1.625
覆土厚度(m)	0.900		0.919	0.936	1.041	1.325
管内底标高(m)	387.920		387.681	387.564	387.459	387.175
管道长度(m)		29.93		14.59	13.12	
管径(mm)		300		300	300	
管道坡度		0.008		0.008	0.008	
备注						

污水断面图（三十五）

说　明

版权说明：
此图版权为西安骊山建筑规划设计院有限公司所有。未经书面许可任何人不得以任何形式在任何场合使用本图的部分或全部内容。

（行政章）


（出图章）

（注册师章）

项目负责		
注 册 师		
审　　定		
审　　核		
校　　对		
设　　计		

工程名称	临潼区新丰省级工业园区西区防洪排涝项目		
单体名称			
图纸名称	污水断面图（三十五）		
设计资质	乙级	证书编号	A261003945
图　　别	水施	设计号	
图　　号	S-68	日　期	2026.06

西安骊山
建筑规划设计院有限公司
西安市临潼区东关街7号
电话：029-83813648
传真：029-83819167

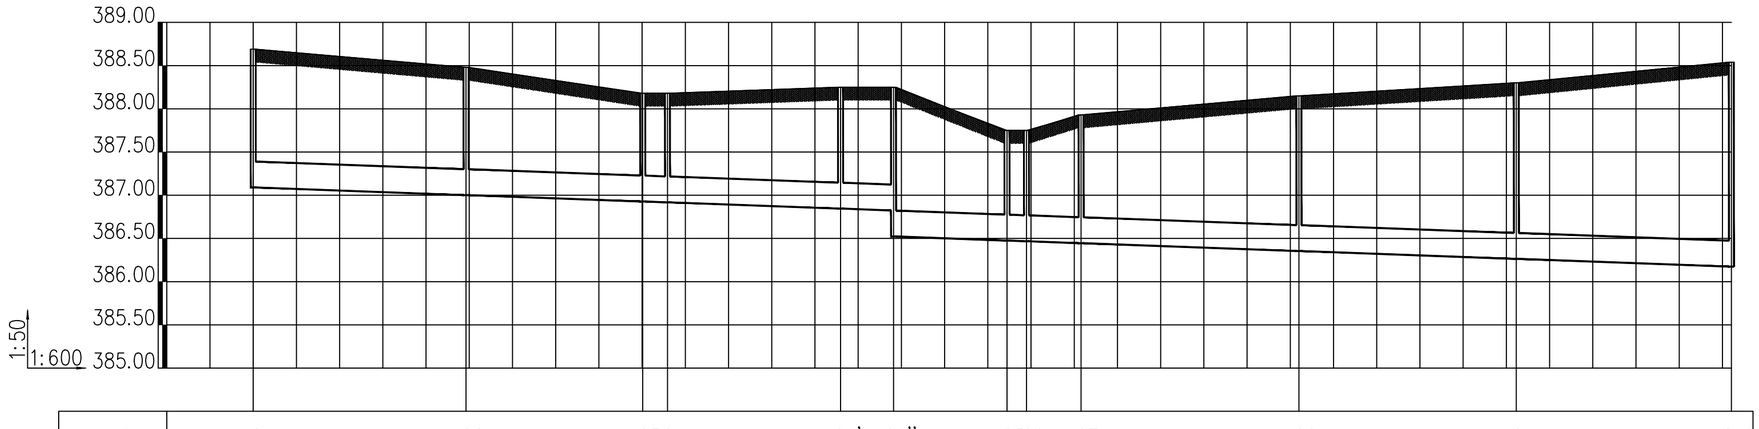

井编号	WS1	WS2	WS3	WS4	WS4'	WS4''	WS5	WS6	WS7	WS8	WS9	WS10
设计地面标高(m)	388.690	388.480	388.180	388.180	388.250	388.250	387.750	387.750	387.930	388.150	388.300	388.540
埋设深度(m)	1.600	1.479	1.252	1.263	1.405	1.427	1.274	1.282	1.485	1.796	2.036	2.366
覆土厚度(m)	1.300	1.179	0.952	0.963	1.105	1.127	0.974	0.982	1.185	1.496	1.736	2.066
管内底标高(m)	387.090	387.001	386.928	386.917	386.845	386.823	386.476	386.468	386.445	386.354	386.264	386.174
管道长度(m)		29.55	24.54	3.43	24.03	7.35	15.76	2.70	7.58	30.25	30.18	29.86
管径(mm)		300	300	300	300	300	300	300	300	300	300	300
管道坡度		0.003	0.003	0.003	0.003	0.003	0.003	0.003	0.003	0.003	0.003	0.003
备注												

污水断面图（三十六）

说 明

版权说明：
此图版权为西安骊山建筑规划设计院有限公司所有。未经书面许可任何人不得以任何形式在任何场合使用本图的部分或全部内容。

（行政章）


（出图章）

（注册师章）

项目负责		
注 册 师		
审 定		
审 核		
校 对		
设 计		

工程名称	临潼区新丰省级工业园区西区防洪排涝项目		
单体名称			
图纸名称	污水断面图（三十六）		
设计资质	乙级	证书编号	A261003945
图 别	水施	设计号	
图 号	S-69	日 期	2026.06

西安骊山
建筑规划设计院有限公司
西安市临潼区东关街7号
电话： 029-83813648
传真： 029-83819167

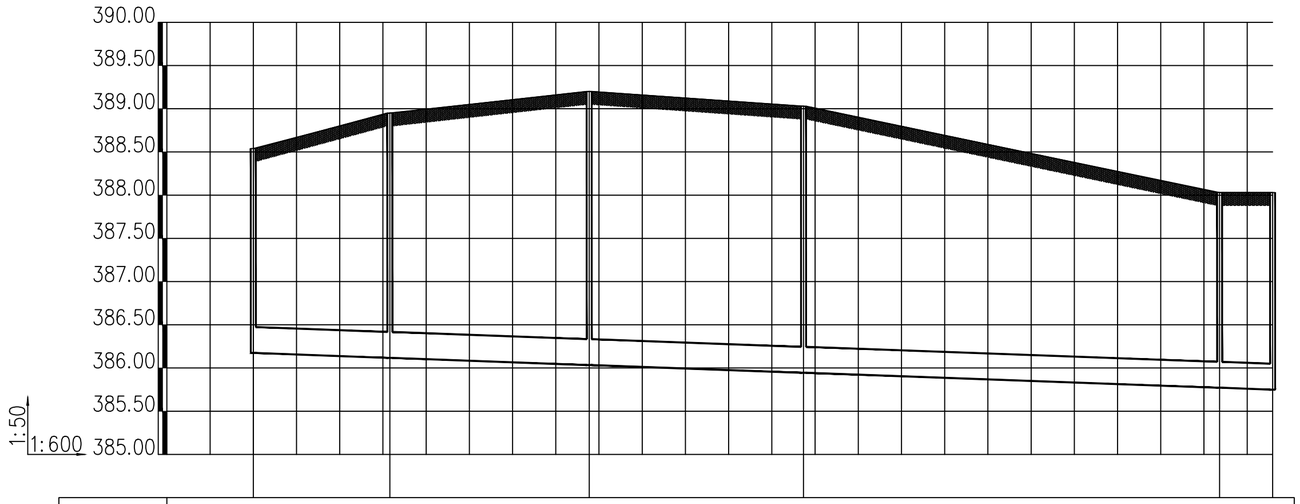

井编号	WS10	WS11	WS12	WS13	WS14	WN13
设计地面标高(m)	388.540	388.950	389.200	389.030	388.030	388.030
埋设深度(m)	2.366	2.833	3.166	3.085 3.085	2.258	2.280 2.281
覆土厚度(m)	2.066	2.533	2.866	2.785 2.785	1.958	1.980 1.981
管内底标高(m)	386.174	386.117	386.034	385.945	385.772	385.750 385.749
管道长度(m)		18.96	27.68	29.75	57.77	7.36	
管径(mm)		300	300	300	300	300	
管道坡度		0.003	0.003	0.003	0.003	0.003	
备注							

污水断面图（三十七）

说 明

版权说明：
此图版权为西安骊山建筑规划设计院有限公司所有。未经书面许可任何人不得以任何形式在任何场合使用本图的部分或全部内容。

（行政章）


（出图章）

（注册师章）

项目负责		
注 册 师		
审 定		
审 核		
校 对		
设 计		

工程名称	临潼区新丰省级工业园区西区防洪排涝项目		
单体名称			
图纸名称	污水断面图（三十七）		
设计资质	乙级	证书编号	A261003945
图 别	水施	设计号	
图 号	S-70	日 期	2026.06

西安骊山建筑规划设计院有限公司
西安市临潼区东关街7号
电话： 029-83813648
传真： 029-83819167

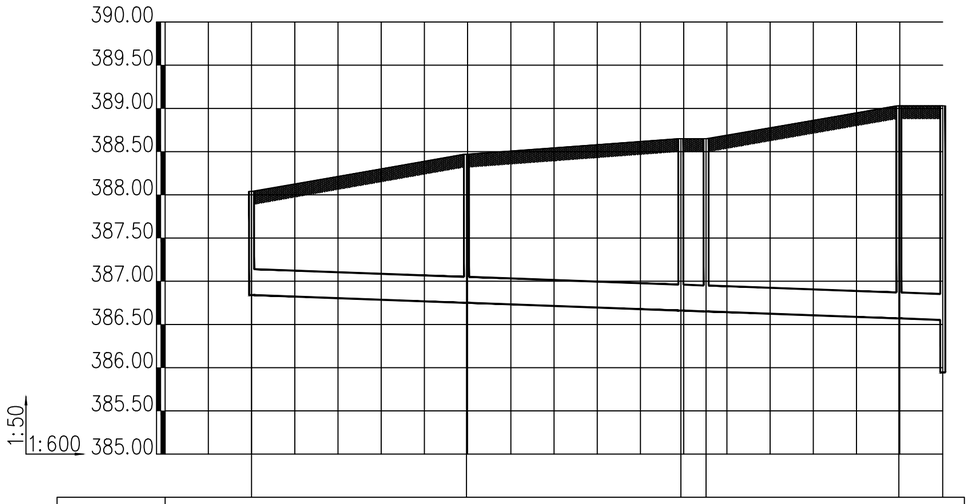

井编号	WT1	WT2	WT3	WT4	WT5	WS13
设计地面标高(m)	388.040	388.470	388.650	388.650	389.030	389.030
埋设深度(m)	1.200	1.720	1.989	1.999	2.460	2.478 3.085
覆土厚度(m)	0.900	1.420	1.689	1.699	2.160	2.178 2.785
管内底标高(m)	386.840	386.750	386.661	386.651	386.570	386.552 385.945
管道长度(m)		29.84	29.77	3.50	26.77	6.09	
管径(mm)		300	300	300	300	300	
管道坡度		0.003	0.003	0.003	0.003	0.003	
备注							

污水断面图（三十八）

说　明

版权说明：
此图版权为西安骊山建筑规划设计院有限公司所有。未经书面许可任何人不得以任何形式在任何场合使用本图的部分或全部内容。


（行政章）

（出图章）

（注册师章）

项目负责			
注 册 师			
审　　定			
审　　核			
校　　对			
设　　计			
工程名称	临潼区新丰省级工业园区西区防洪排涝项目		
单体名称			
图纸名称	污水断面图（三十八）		
设计资质	乙级	证书编号	A261003945
图　　别	水施	设计号	
图　　号	S-71	日　期	2026.06

西安骊山
建筑规划设计院有限公司
西安市临潼区东关街7号
电话：029-83813648
传真：029-83819167

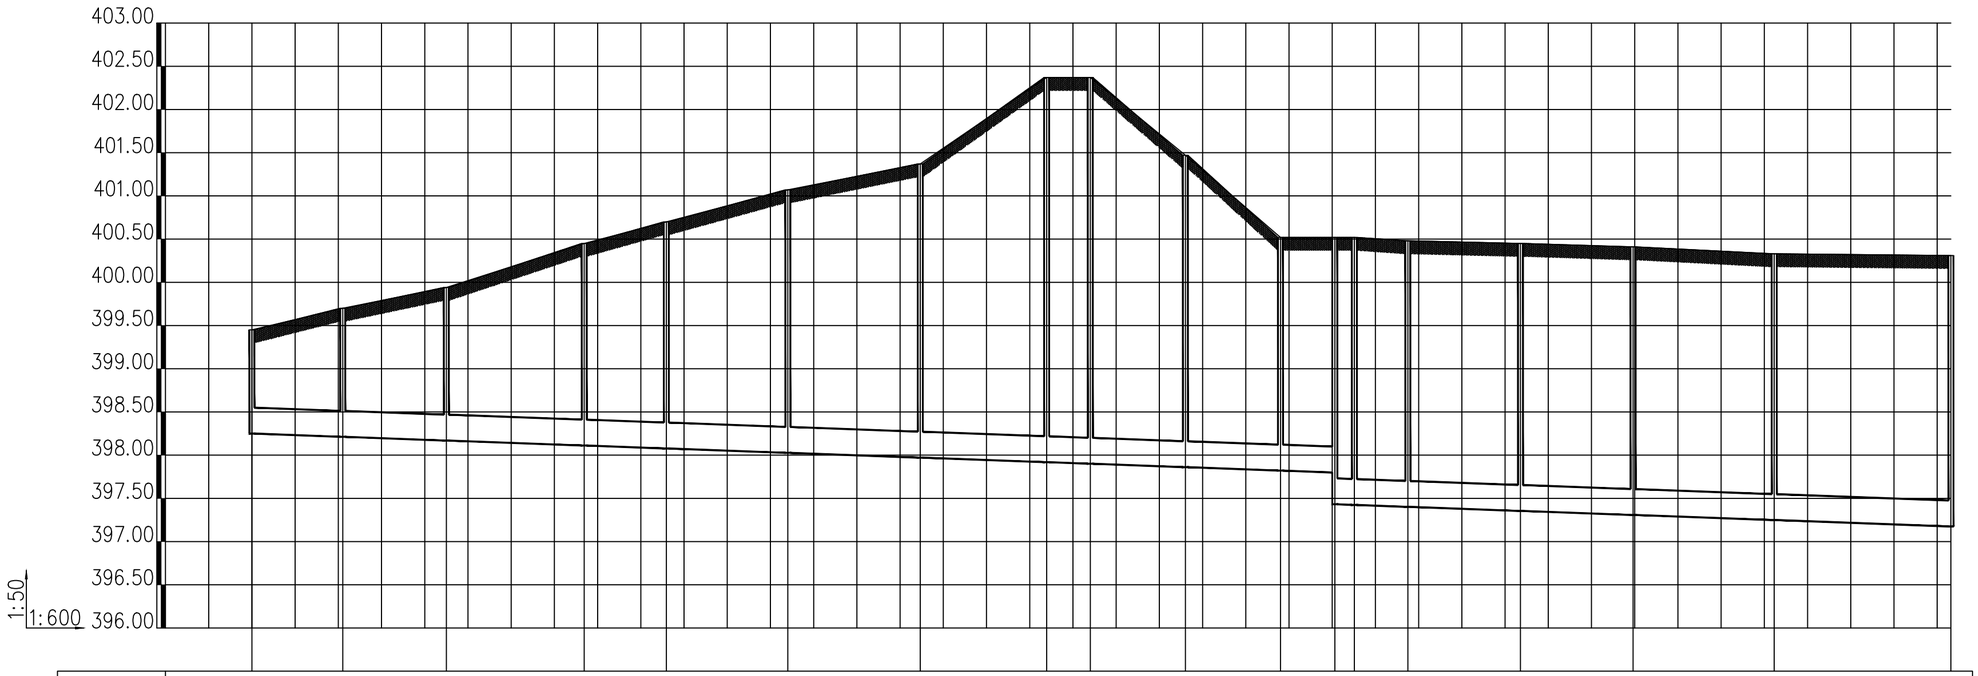

井编号	WU1	WU2	WU3	WU4	WU5	WU6	WU7	WU8	WU9	WU10	WU11	WU12	WU13	WU14	WU15	WU16	WU17	WU18
设计地面标高(m)	399.450	399.700	399.940	400.450	400.700	401.070	401.370	402.370	402.370	401.470	400.520	400.520	400.520	400.480	400.450	400.410	400.330	400.310
埋设深度(m)	1.200	1.488	1.771	2.338	2.623	3.043	3.398	4.451	4.469	3.609	2.698	2.721	3.088	3.078	3.095	3.102	3.081	3.135
覆土厚度(m)	0.900	1.188	1.471	2.038	2.323	2.743	3.098	4.151	4.169	3.309	2.398	2.421	2.788	2.778	2.795	2.802	2.781	2.835
管内底标高(m)	398.250	398.212	398.169	398.112	398.077	398.027	397.972	397.919	397.901	397.861	397.822	397.799	397.432	397.402	397.355	397.308	397.249	397.175
管道长度(m)		12.62	14.38	19.14	11.40	16.87	18.38	17.55	6.06	13.20	13.20	7.54	2.71	17.43	15.64	15.64	19.60	24.53
管径(mm)		300	300	300	300	300	300	300	300	300	300	300	300	300	300	300	300	300
管道坡度		0.003	0.003	0.003	0.003	0.003	0.003	0.003	0.003	0.003	0.003	0.003	0.003	0.003	0.003	0.003	0.003	0.003
备注																		

污水断面图（三十九）

说 明

版权说明：
此图版权为西安骊山建筑规划设计院有限公司所有。未经书面许可任何人不得以任何形式在任何场合使用本图的部分或全部内容。


（行政章）

（出图章）

（注册师章）

项目负责			
注 册 师			
审 定			
审 核			
校 对			
设 计			
工程名称	临潼区新丰省级工业园区西区防洪排涝项目		
单体名称			
图纸名称	污水断面图（三十九）		
设计资质	乙级	证书编号	A261003945
图 别	水施	设计号	
图 号	S-72	日 期	2026.06

西安骊山
建筑规划设计院有限公司
西安市临潼区东关街7号
电话： 029-83813648
传真： 029-83819167

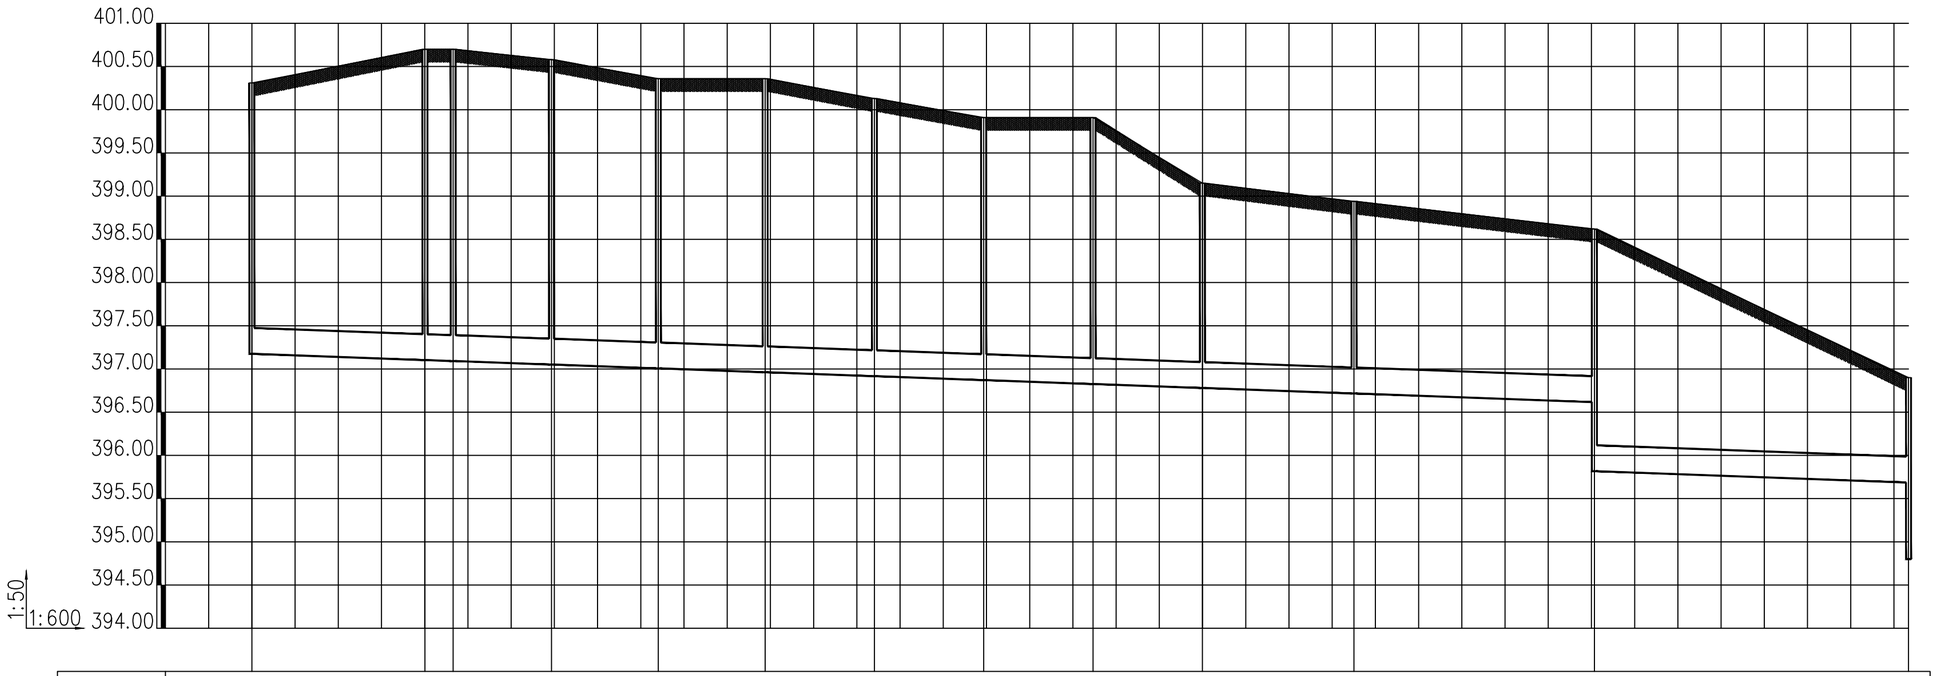

井编号	WU18	WU19	WU20	WU21	WU22	WU23	WU24	WU25	WU26	WU27	WU28	WU29	SZW2
设计地面标高(m)	400.310	400.700	400.700	400.580	400.360	400.360	400.130	399.910	399.910	399.150	398.940	398.620	396.900
埋设深度(m)	3.135	3.597	3.609	3.529	3.353	3.398	3.213	3.039	3.085	2.370	2.223	2.003	1.214
		3.297	3.308									2.803	2.100
覆土厚度(m)	2.835	3.297	3.309	3.229	3.053	3.098	2.913	2.739	2.785	2.070	1.923	1.703	0.914
			3.308									2.503	1.800
管内底标高(m)	397.175	397.103	397.091	397.051	397.007	396.962	396.917	396.871	396.825	396.780	396.717	396.617	395.686
			397.092									395.817	394.800
管道长度(m)		24.04	3.91	13.65	14.83	14.83	15.17	15.17	15.18	15.18	21.04	33.38	43.62
管径(mm)		300	300	300	300	300	300	300	300	300	300	300	300
管道坡度		0.003	0.003	0.003	0.003	0.003	0.003	0.003	0.003	0.003	0.003	0.003	0.003
备注													

污水断面图（四十）

说 明

版权说明：
此图版权为西安骊山建筑规划设计院有限公司所有。未经书面许可任何人不得以任何形式在任何场合使用本图的部分或全部内容。


（行政章）

（出图章）

（注册师章）

项目负责			
注 册 师			
审 定			
审 核			
校 对			
设 计			
工程名称	临潼区新丰省级工业园区西区防洪排涝项目		
单体名称			
图纸名称	污水断面图（四十）		
设计资质	乙级	证书编号	A261003945
图 别	水施	设计号	
图 号	S-73	日 期	2026.06

西安骊山建筑规划设计院有限公司
西安市临潼区东关街7号
电话： 029-83813648
传真： 029-83819167

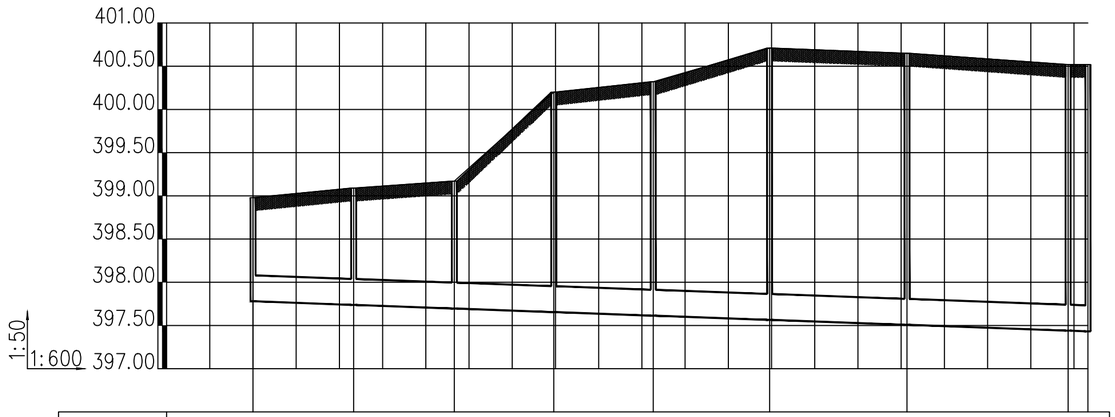

井编号	WV1	WV2	WV3	WV4	WV5	WV6	WV7	WV8	J12
设计地面标高(m)	398.980	399.090	399.170	400.200	400.320	400.710	400.650	400.520	400.520
埋设深度(m)	1.200	1.352	1.474	2.545	2.707	3.145	3.142	3.080	3.088
覆土厚度(m)	0.900	1.052	1.174	2.245	2.407	2.845	2.842	2.780	2.788
管内底标高(m)	397.780	397.738	397.696	397.655	397.613	397.565	397.508	397.440	397.432
管道长度(m)		13.98	13.98	13.81	13.81	16.16	19.08	22.37	2.75
管径(mm)		300	300	300	300	300	300	300	300
管道坡度		0.003	0.003	0.003	0.003	0.003	0.003	0.003	0.003
备注									

污水断面图（四十一）

说　明

版权说明：
此图版权为西安骊山建筑规划设计院有限公司所有。未经书面许可任何人不得以任何形式在任何场合使用本图的部分或全部内容。

（行政章）


（出图章）

（注册师章）

项目负责		
注 册 师		
审　　定		
审　　核		
校　　对		
设　　计		

工程名称	临潼区新丰省级工业园区西区防洪排涝项目		
单体名称			
图纸名称	污水断面图（四十一）		
设计资质	乙级	证书编号	A261003945
图　　别	水施	设计号	
图　　号	S-74	日　期	2026.06

西安骊山
建筑规划设计院有限公司
西安市临潼区东关街7号
电话：029-83813648
传真：029-83819167

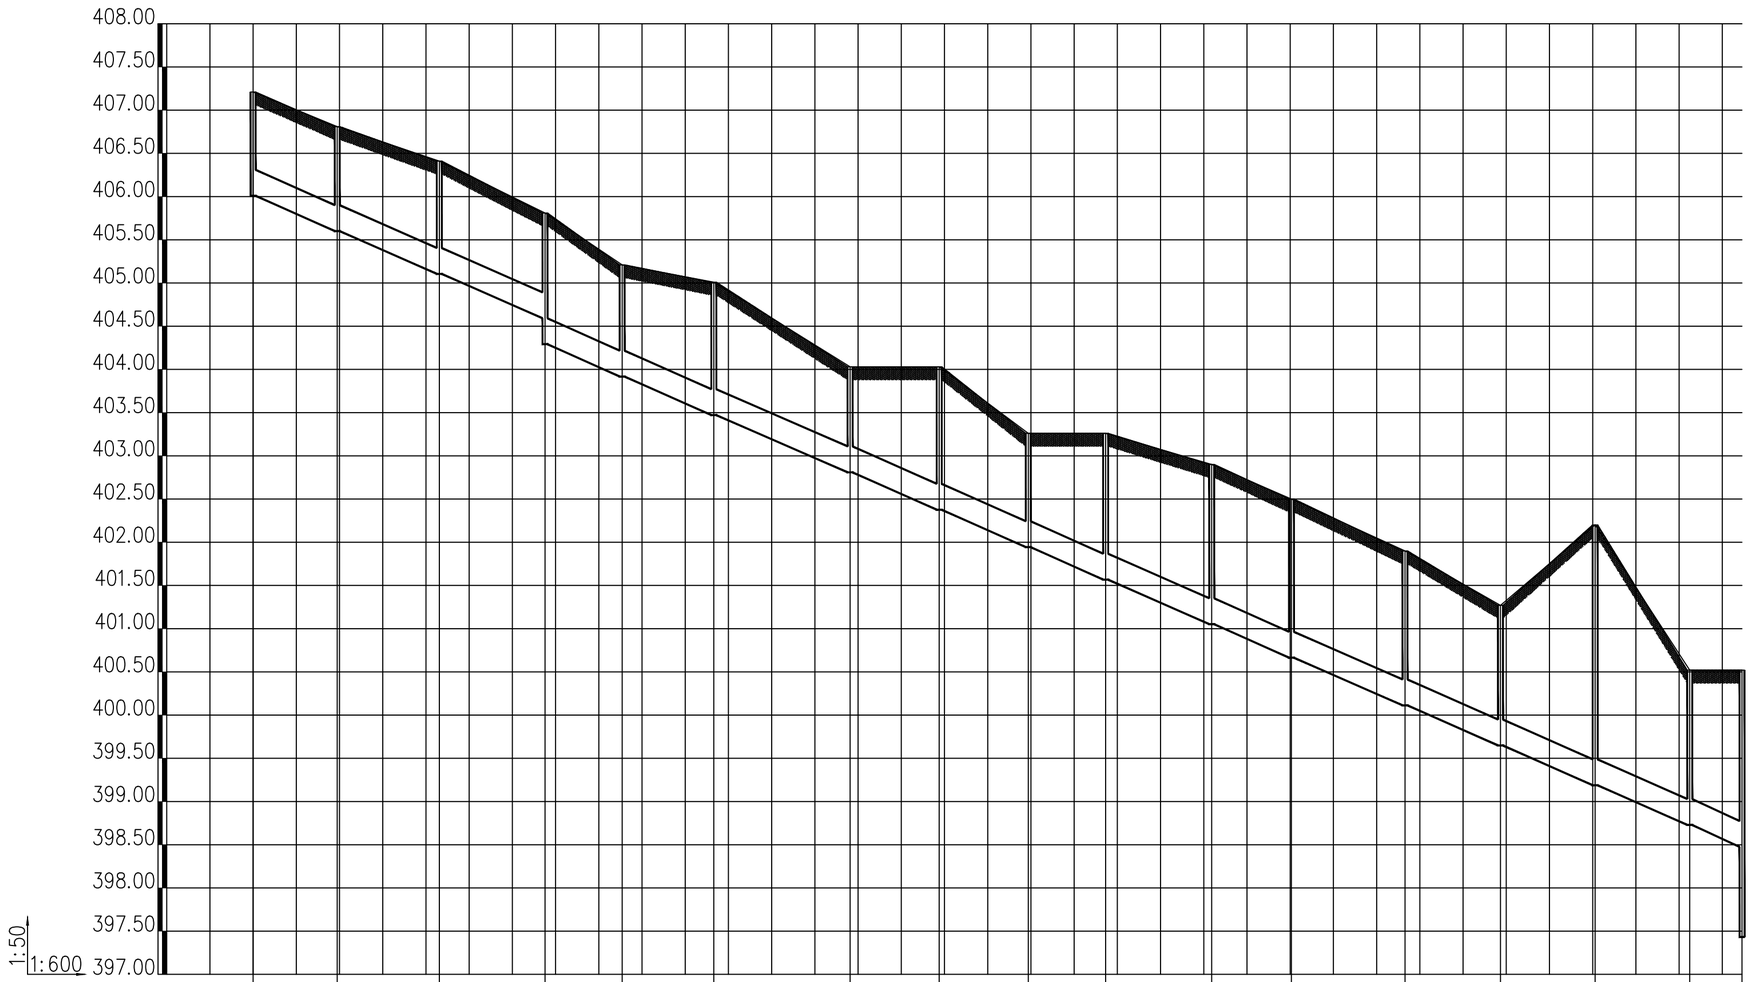

井编号	WW1	WW2	WW3	WW4	WW5	WW6	WW7	WW8	WW9	WW10	WW11	WW12	WW13	WW14	WW15	WW16	WU12
设计地面标高(m)	407.210	406.810	406.410	405.810	405.210	405.010	404.030	404.030	403.260	403.260	402.900	402.500	401.900	401.270	402.200	400.520	400.520
埋设深度(m)	1.200	1.209	1.305	1.218 1.518	1.293	1.538	1.221	1.654	1.317	1.693	1.848	1.835	1.787	1.621	3.011	1.791	2.045 3.088
覆土厚度(m)	0.900	0.909	1.005	0.918 1.218	0.993	1.238	0.921	1.354	1.017	1.393	1.548	1.535	1.487	1.321	2.711	1.491	1.745 2.788
管内底标高(m)	406.010	405.601	405.105	404.592 404.292	403.917	403.472	402.809	402.376	401.943	401.567	401.052	400.665	400.113	399.649	399.189	398.729	398.475 397.432
管道长度(m)		11.68	14.17	14.67	10.71	12.73	18.93	12.37	12.37	10.75	14.73	11.06	15.77	13.26	13.14	13.14	7.26	
管径(mm)		300	300	300	300	300	300	300	300	300	300	300	300	300	300	300	300	
管道坡度		0.035	0.035	0.035	0.035	0.035	0.035	0.035	0.035	0.035	0.035	0.035	0.035	0.035	0.035	0.035	0.035	
备注																		

污水断面图（四十二）

说　明

版权说明：
此图版权为西安骊山建筑规划设计院有限公司所有。未经书面许可任何人不得以任何形式在任何场合使用本图的部分或全部内容。

（行政章）


（出图章）

（注册师章）

项目负责		
注 册 师		
审　　定		
审　　核		
校　　对		
设　　计		

工程名称	临潼区新丰省级工业园区西区防洪排涝项目		
单体名称			
图纸名称	污水断面图（四十二）		
设计资质	乙级	证书编号	A261003945
图　　别	水施	设计号	
图　　号	S-75	日　期	2026.06

西安骊山建筑规划设计院有限公司
西安市临潼区东关街7号
电话：029-83813648
传真：029-83819167

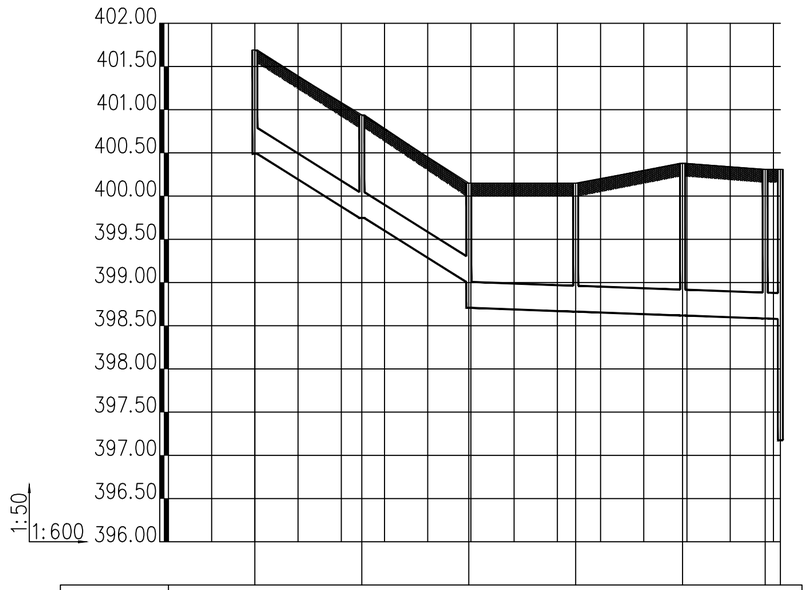

井编号		WX1	WX2	WX3	WX4	WX5	WX6	WX7	WX8
设计地面标高(m)		401.690	400.940	400.150	400.150	400.380	400.310	400.310	
埋设深度(m)		1.200	1.193	1.145 1.443	1.488	1.762	1.726 3.135		
覆土厚度(m)		0.900	0.893	0.845 1.143	1.188	1.462	1.426 2.835		
管内底标高(m)		400.490	399.747	399.005 398.707	398.662	398.618	398.584 397.175		
管道长度(m)			14.85	14.85	14.84	14.84	11.47	2.11	
管径(mm)			300	300	300	300	300	300	
管道坡度			0.05	0.05	0.003	0.003	0.003	0.003	
备注									

污水断面图（四十三）

说 明

版权说明：
此图版权为西安骊山建筑规划设计院有限公司所有。未经书面许可任何人不得以任何形式在任何场合使用本图的部分或全部内容。

（行政章）


（出图章）

（注册师章）

项目负责		
注 册 师		
审 定		
审 核		
校 对		
设 计		

工程名称	临潼区新丰省级工业园区西区防洪排涝项目		
单体名称			
图纸名称	污水断面图（四十三）		
设计资质	乙级	证书编号	A261003945
图 别	水施	设计号	
图 号	S-76	日 期	2026.06

西安骊山建筑规划设计院有限公司
西安市临潼区东关街7号
电话： 029-83813648
传真： 029-83819167

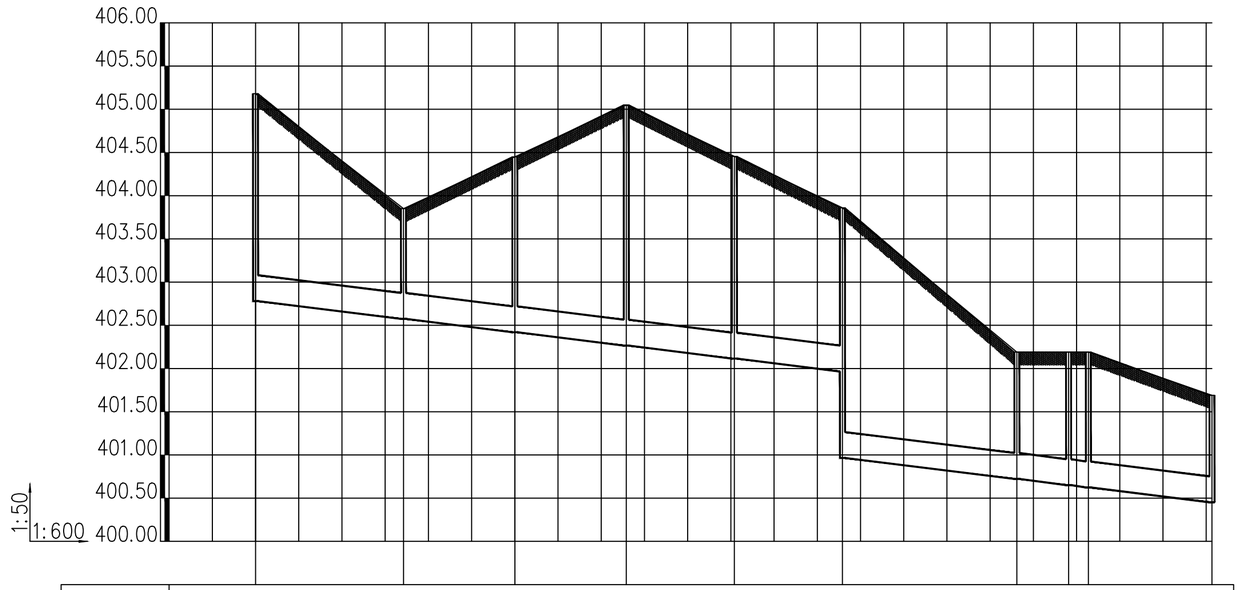

井编号	WY1		WY2	WY3	WY4	WY5	WY6		WY7	WY8	WY9		WY10
设计地面标高(m)	405.180		403.850	404.450	405.050	404.455	403.860		402.190	402.190	402.190		401.690
埋设深度(m)	2.400		1.275	2.030	2.785	2.340	1.895	2.895	1.467	1.539	1.567		1.238
覆土厚度(m)	2.100		0.975	1.730	2.485	2.040	1.595	2.595	1.167	1.239	1.267		0.938
管内底标高(m)	402.780		402.575	402.420	402.265	402.115	401.965	400.965	400.723	400.651	400.623		400.452
管道长度(m)		20.54		15.47	15.47	15.01	15.01	24.22	7.18	2.75		17.16	
管径(mm)		300		300	300	300	300	300	300	300		300	
管道坡度		0.01		0.01	0.01	0.01	0.01	0.01	0.01	0.01		0.01	
备注													

污水断面图（四十四）

说　明

版权说明：
此图版权为西安骊山建筑规划设计院有限公司所有。未经书面许可任何人不得以任何形式在任何场合使用本图的部分或全部内容。

（行政章）


（出图章）

（注册师章）

项目负责		
注 册 师		
审　　定		
审　　核		
校　　对		
设　　计		

工程名称	临潼区新丰省级工业园区西区防洪排涝项目		
单体名称			
图纸名称	污水断面图（四十四）		
设计资质	乙级	证书编号	A261003945
图　　别	水施	设计号	
图　　号	S-77	日　期	2026.06

西安骊山
建筑规划设计院有限公司
西安市临潼区东关街7号
电话：029-83813648
传真：029-83819167

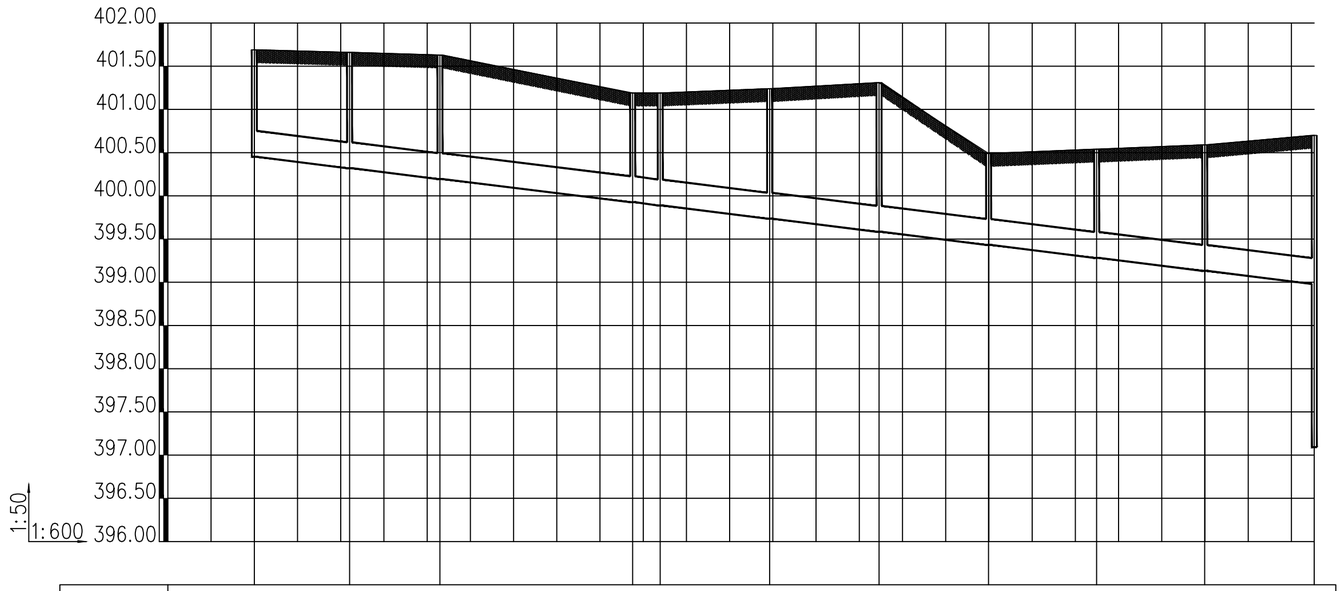

井编号	WY10	WY11	WY12	WY13	WY14	WY15	WY16	WY17	WY18	WY19	WU20
设计地面标高(m)	401.690	401.660	401.630	401.190	401.190	401.240	401.310	400.490	400.540	400.590	400.700
埋设深度(m)	1.238	1.340 1.340	1.435	1.263 1.301	1.302	1.504	1.726	1.058	1.258	1.458	1.720 3.608
覆土厚度(m)	0.938	1.040 1.040	1.135	0.963 1.001	1.002	1.204	1.426	0.758	0.958	1.158	1.420 3.308
管内底标高(m)	400.452	400.320	400.195	399.927 399.889	399.888	399.736	399.584	399.432	399.282	399.132	398.980 397.092
管道长度(m)		13.23	12.55	26.76	3.82	15.18	15.20	15.20	15.01	15.01	15.21
管径(mm)		300	300	300	300	300	300	300	300	300	300
管道坡度		0.01	0.01	0.01	0.01	0.01	0.01	0.01	0.01	0.01	0.01
备注											

污水断面图（四十五）

说 明

版权说明：
此图版权为西安骊山建筑规划设计院有限公司所有。未经书面许可任何人不得以任何形式在任何场合使用本图的部分或全部内容。

（行政章）


（出图章）

（注册师章）

项目负责		
注 册 师		
审 定		
审 核		
校 对		
设 计		

工程名称	临潼区新丰省级工业园区西区防洪排涝项目		
单体名称			
图纸名称	污水断面图（四十五）		
设计资质	乙级	证书编号	A261003945
图 别	水施	设计号	
图 号	S-78	日 期	2026.06

西安骊山
建筑规划设计院有限公司
西安市临潼区东关街7号
电话： 029-83813648
传真： 029-83819167

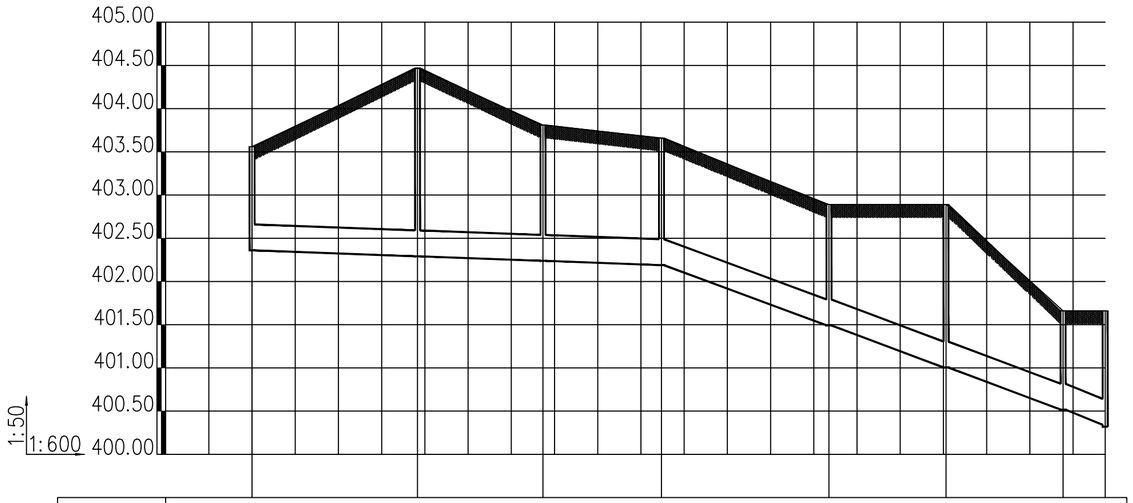

井编号	WZ1	WZ2	WZ3	WZ4	WZ5	WZ6	WZ7	WY11
设计地面标高(m)	403.560	404.470	403.810	403.660	402.890	402.890	401.660	401.660
埋设深度(m)	1.200	2.179	1.571	1.471	1.398	1.886	1.143	1.319
覆土厚度(m)	0.900	1.879	1.271	1.171	1.098	1.586	0.843	1.019
管内底标高(m)	402.360	402.291	402.239	402.189	401.492	401.004	400.517	400.341
管道长度(m)		22.97	17.42	16.45	23.25	16.25	16.25	5.84
管径(mm)		300	300	300	300	300	300	300
管道坡度		0.003	0.003	0.003	0.03	0.03	0.03	0.03
备注								

井编号	WY11
设计地面标高(m)	401.660
埋设深度(m)	1.340
覆土厚度(m)	1.040
管内底标高(m)	400.320
管道长度(m)	
管径(mm)	
管道坡度	
备注	

污水断面图（四十六）

说 明

版权说明：
此图版权为西安骊山建筑规划设计院有限公司所有。未经书面许可任何人不得以任何形式在任何场合使用本图的部分或全部内容。

（行政章）


（出图章）

（注册师章）

项目负责		
注 册 师		
审 定		
审 核		
校 对		
设 计		

工程名称	临潼区新丰省级工业园区西区防洪排涝项目		
单体名称			
图纸名称	污水断面图（四十六）		
设计资质	乙级	证书编号	A261003945
图 别	水施	设计号	
图 号	S-79	日 期	2026.06

西安骊山
建筑规划设计院有限公司
西安市临潼区东关街7号
电话： 029-83813648
传真： 029-83819167

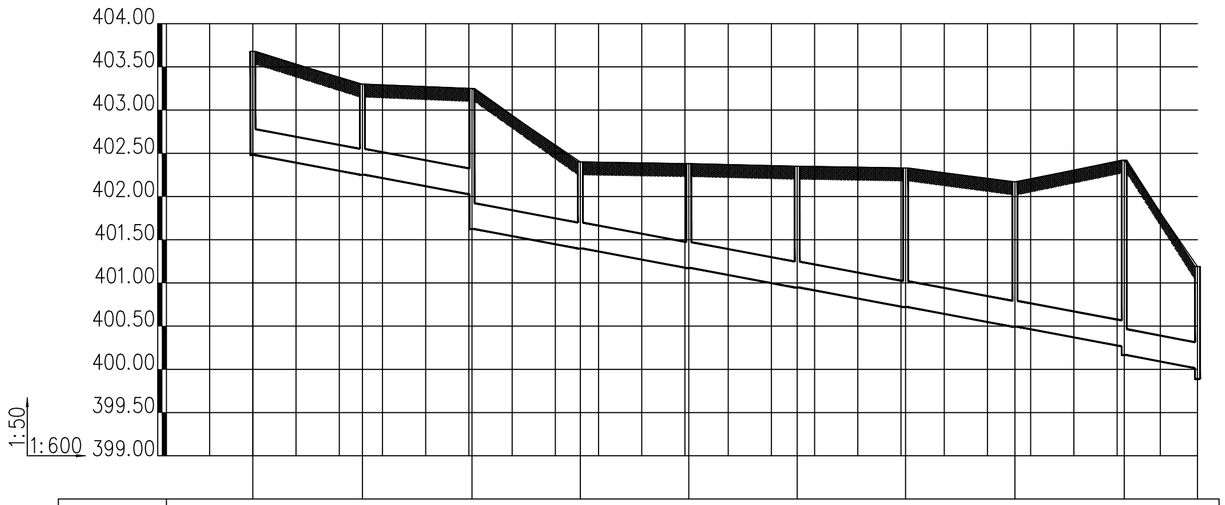

井编号		WA'1	WA'2	WA'3	WA'4	WA'5	WA'6	WA'7	WA'8	WA'9	WY14
设计地面标高(m)		403.680	403.300	403.250	402.400	402.380	402.350	402.330	402.170	402.420	401.190
埋设深度(m)		1.200	1.048	1.226	1.002	1.208	1.403	1.609	1.677	2.155	1.177
				1.626						2.254	1.302
覆土厚度(m)		0.900	0.748	0.926	0.702	0.908	1.103	1.309	1.377	1.855	0.877
				1.326						1.954	1.002
管内底标高(m)		402.480	402.252	402.024	401.398	401.172	400.947	400.721	400.493	400.265	400.013
				401.624						400.166	399.888
管道长度(m)		15.21	15.21	15.05	15.05	15.05	15.05	15.18	15.18	10.17	
管径(mm)		300	300	300	300	300	300	300	300	300	
管道坡度		0.015	0.015	0.015	0.015	0.015	0.015	0.015	0.015	0.015	
备注											

污水断面图（四十七）

说 明

版权说明：
此图版权为西安骊山建筑规划设计院有限公司所有。未经书面许可任何人不得以任何形式在任何场合使用本图的部分或全部内容。

（行政章）


（出图章）

（注册师章）

项目负责		
注 册 师		
审 定		
审 核		
校 对		
设 计		

工程名称	临潼区新丰省级工业园区西区防洪排涝项目		
单体名称			
图纸名称	污水断面图（四十七）		
设计资质	乙级	证书编号	A261003945
图 别	水施	设计号	
图 号	S-80	日 期	2026.06

西安骊山建筑规划设计院有限公司
西安市临潼区东关街7号
电话： 029-83813648
传真： 029-83819167

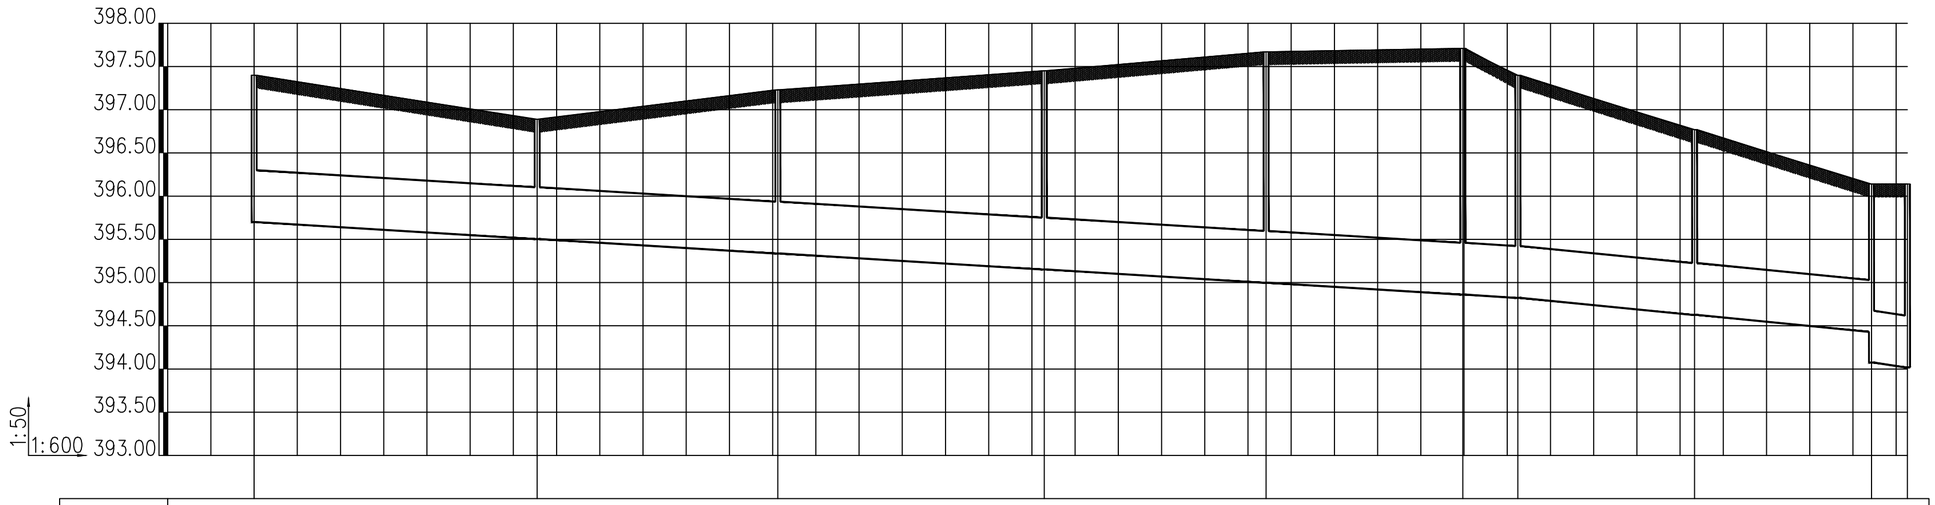

井编号		YA1		YA2		YA3		YA4		YA5		YA6	YA7		YA7'		YA8	YA9
设计地面标高(m)		397.400		396.890		397.230		397.450		397.670		397.710	397.400		396.770		396.140	396.140
埋设深度(m)	1.700		1.386		1.894		2.299		2.673		2.849	2.577		2.144		1.710	2.066	2.121
覆土厚度(m)	1.300		0.986		1.494		1.899		2.273		2.449	2.177		1.744		1.310	1.466	1.521
管内底标高(m)	395.700		395.504		395.336		395.151		394.997		394.861	394.823		394.626		394.430	394.074	394.019
管道长度(m)		39.30		33.42		36.99		30.80		27.31		7.64	24.54		24.57		4.98	
管径(mm)		400		400		400		400		400		400	400		400		600	
管道坡度		0.005		0.005		0.005		0.005		0.005		0.005	0.008		0.008		0.011	
备注																		

雨水断面图（一）

说 明

版权说明：
此图版权为西安骊山建筑规划设计院有限公司所有。未经书面许可任何人不得以任何形式在任何场合使用本图的部分或全部内容。

（行政章）


（出图章）

（注册师章）

项目负责		
注 册 师		
审 定		
审 核		
校 对		
设 计		

工程名称	临潼区新丰省级工业园区西区防洪排涝项目		
单体名称			
图纸名称	雨水断面图（一）		
设计资质	乙级	证书编号	A261003945
图 别	水施	设计号	
图 号	S-81	日 期	2026.06

西安骊山建筑规划设计院有限公司
西安市临潼区东关街7号
电话： 029-83813648
传真： 029-83819167

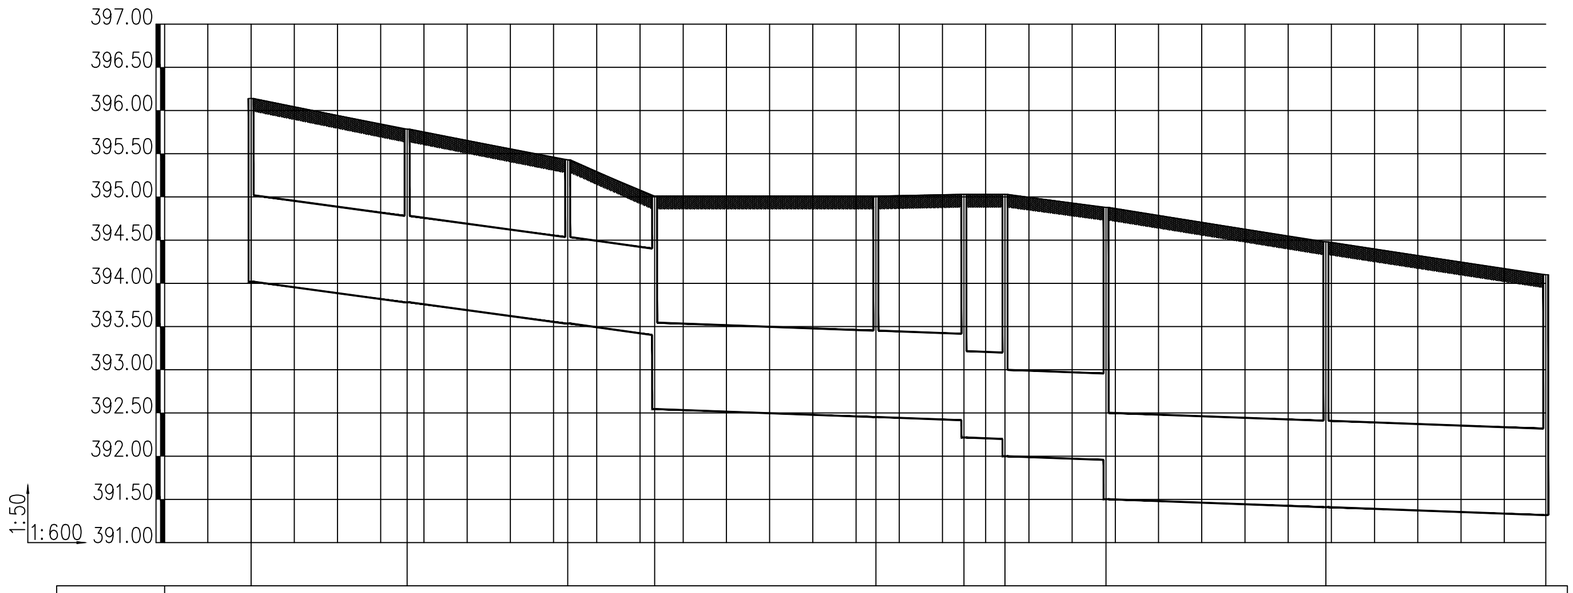

井编号		YA9		YA9'		YA10	YA11		YA12	YA13	YA14	YA15		YA15'		YA16
设计地面标高(m)		396.140		395.785		395.430	395.010		395.010	395.030	395.030	394.880		394.480		394.100
埋设深度(m)		2.121		2.004		1.895	1.607	2.465	2.557	2.614	2.831	2.923	3.378	3.070		2.781
覆土厚度(m)		1.521		1.404		1.295	1.007	1.665	1.757	1.814	2.031	1.923	2.378	2.070		1.781
管内底标高(m)		394.019		393.781		393.535	393.403	392.545	392.453	392.416	392.199	391.957	391.502	391.410		391.319
管道长度(m)		21.67		22.30		12.07	30.72		12.22	5.70	14.03	30.53		30.53		
管径(mm)		600		600		600	800		800	800	1000	1000		1000		
管道坡度		0.011		0.011		0.011	0.003		0.003	0.003	0.003	0.003		0.003		
备注																

雨水断面图（二）

说 明

版权说明：
此图版权为西安骊山建筑规划设计院有限公司所有。未经书面许可任何人不得以任何形式在任何场合使用本图的部分或全部内容。

（行政章）


（出图章）

（注册师章）

项目负责		
注 册 师		
审 定		
审 核		
校 对		
设 计		

工程名称	临潼区新丰省级工业园区西区防洪排涝项目		
单体名称			
图纸名称	雨水断面图（二）		
设计资质	乙级	证书编号	A261003945
图 别	水施	设计号	
图 号	S-82	日 期	2026.06

西安骊山
建筑规划设计院有限公司
西安市临潼区东关街7号
电话： 029-83813648
传真： 029-83819167

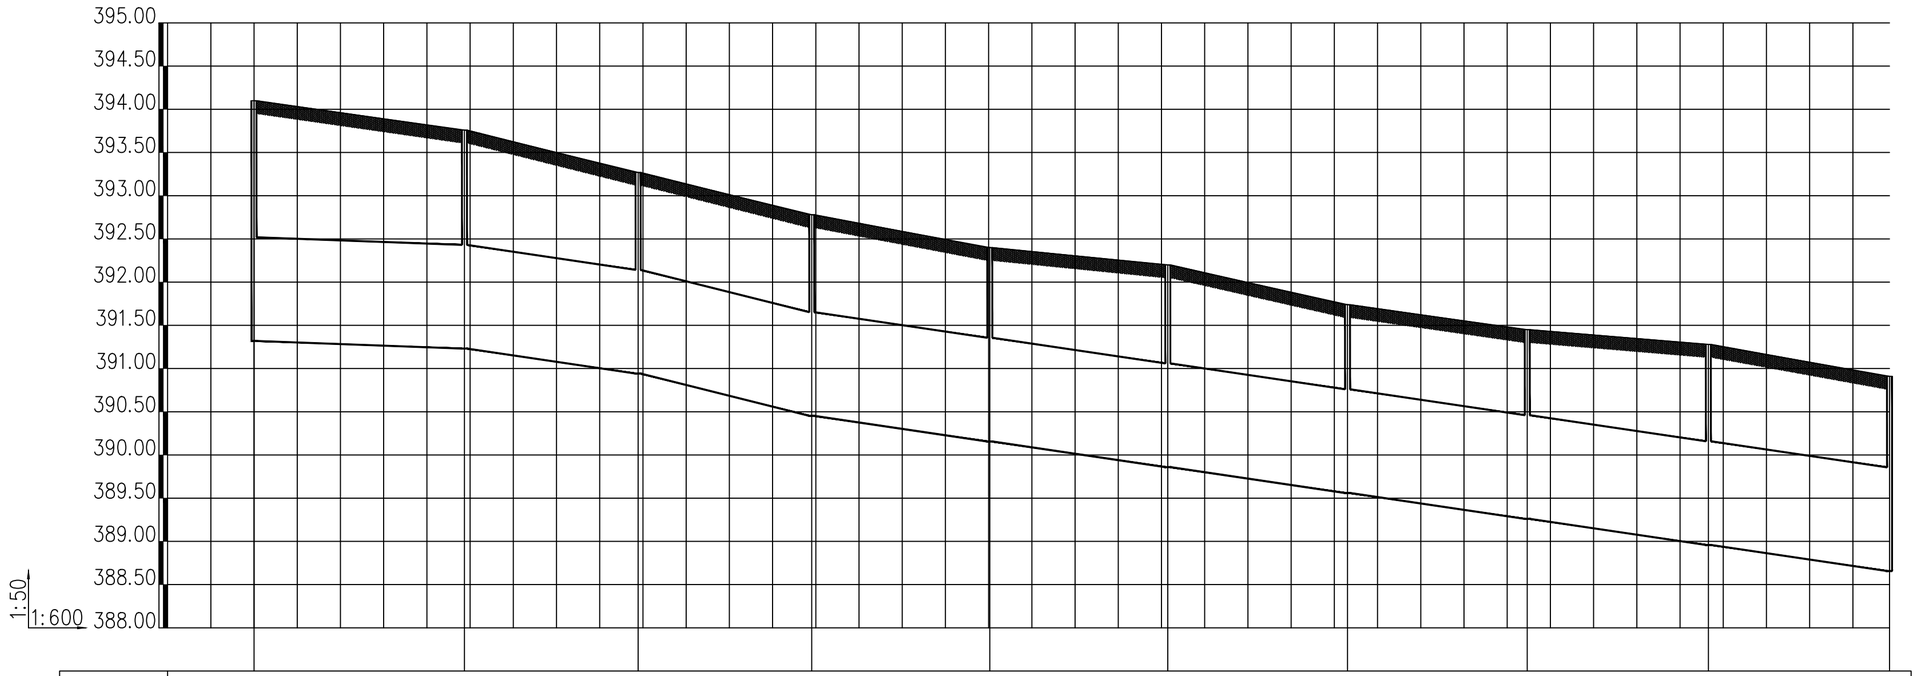

井编号	YA16	YA17	YA17'	YA18	YA18'	YA19	YA19'	YA20	YA20'	YA21
设计地面标高(m)	394.100	393.760	393.270	392.780	392.400	392.200	391.740	391.450	391.280	390.910
埋设深度(m)	2.781	2.529	2.328	2.327	2.244	2.341	2.180	2.189	2.321	2.253
覆土厚度(m)	1.781	1.529	1.328	1.127	1.044	1.141	0.980	0.989	1.121	1.053
管内底标高(m)	391.319	391.231	390.942	390.653 390.453	390.156	389.859	389.560	389.261	388.959	388.657
管道长度(m)		29.22	24.11	24.11	24.72	24.72	24.95	24.95	25.15	25.15
管径(mm)		1000	1000	1000	1200	1200	1200	1200	1200	1200
管道坡度		0.003	0.012	0.012	0.012	0.012	0.012	0.012	0.012	0.012
备注										

雨水断面图（三）

说 明

版权说明：
此图版权为西安骊山建筑规划设计院有限公司所有。未经书面许可任何人不得以任何形式在任何场合使用本图的部分或全部内容。

（行政章）

（出图章）


（注册师章）

项目负责		
注 册 师		
审 定		
审 核		
校 对		
设 计		

工程名称	临潼区新丰省级工业园区西区防洪排涝项目
单体名称	
图纸名称	雨水断面图（三）

设计资质	乙级	证书编号	A261003945
图 别	水施	设计号	
图 号	S-83	日 期	2026.06

西安骊山
建筑规划设计院有限公司
西安市临潼区东关街7号
电话： 029-83813648
传真： 029-83819167

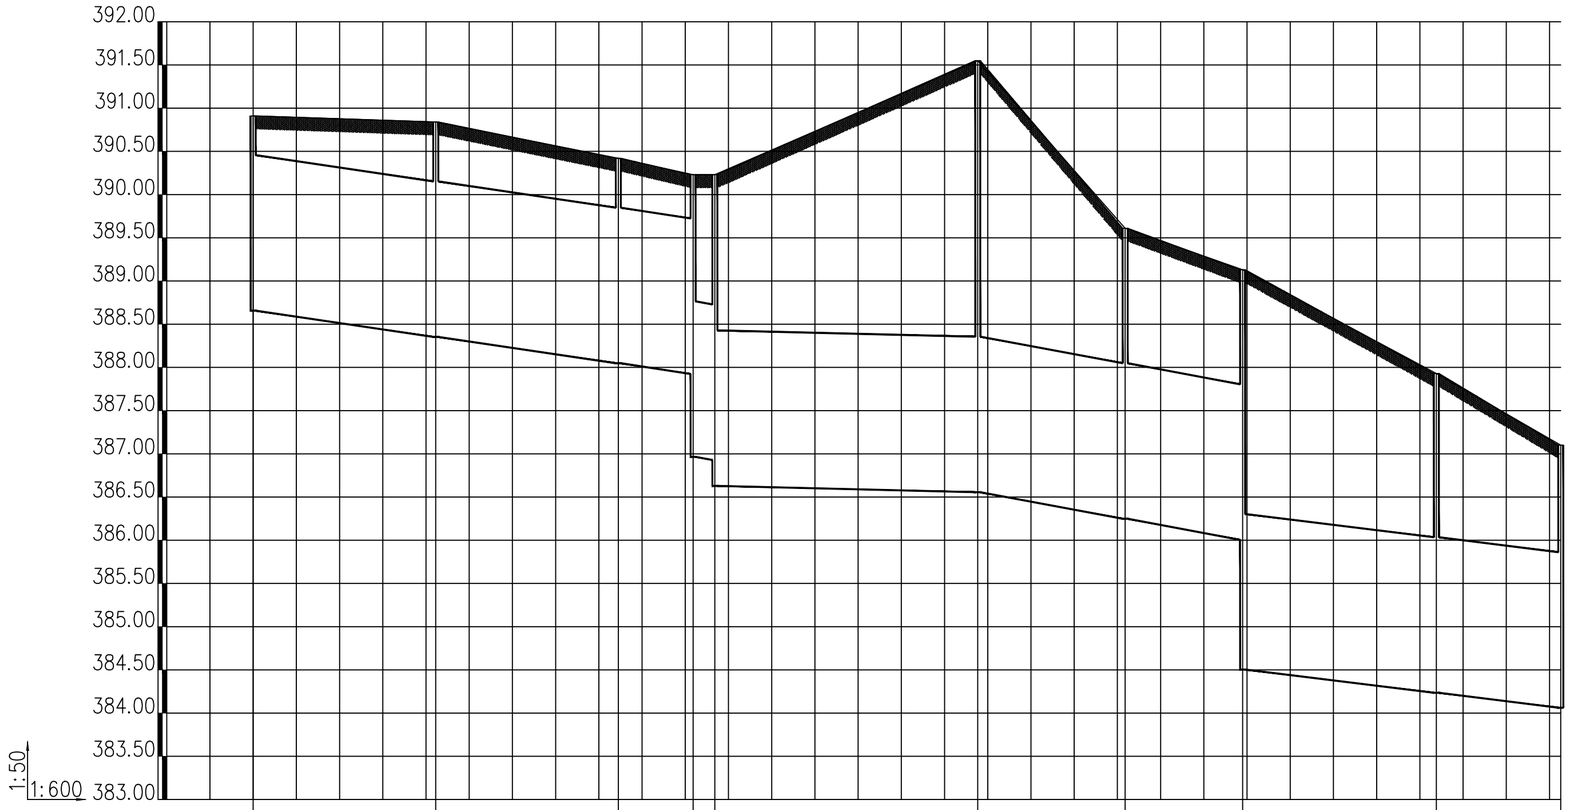

井编号	YA21	YA21'	YA22	YA23	YA24	YA25	YA26	YA27	YA28	YA29
设计地面标高(m)	390.910	390.840	390.420	390.230	390.230	391.550	389.610	389.130	387.930	387.100
埋设深度(m)	2.253	2.487	2.371	2.306	2.265	4.994	3.361	3.126 4.626	3.695 3.695	3.038
覆土厚度(m)	1.053	1.287	1.171	1.106	1.065 1.801	3.194	1.561	1.326 2.826	1.895 1.895	1.238
管内底标高(m)	388.657	388.353	388.049	387.924	387.965 386.629	386.556	386.249	386.004 384.504	384.235	384.062
管道长度(m)		25.35	25.35	10.38	3.02	36.50	20.47	16.31	26.90	17.27
管径(mm)		1200	1200	1200	1500	1800	1800	1800	1800	1800
管道坡度		0.012	0.012	0.012	0.012	0.002	0.015	0.015	0.01	0.01
备注										

雨水断面图（四）

说　明

版权说明：
此图版权为西安骊山建筑规划设计院有限公司所有。未经书面许可任何人不得以任何形式在任何场合使用本图的部分或全部内容。

（行政章）


（出图章）

（注册师章）

项目负责		
注 册 师		
审　　定		
审　　核		
校　　对		
设　　计		

工程名称	临潼区新丰省级工业园区西区防洪排涝项目		
单体名称			
图纸名称	雨水断面图（四）		
设计资质	乙级	证书编号	A261003945
图　　别	水施	设计号	
图　　号	S-84	日　期	2026.06

西安骊山
建筑规划设计院有限公司
西安市临潼区东关街7号
电话：029-83813648
传真：029-83819167

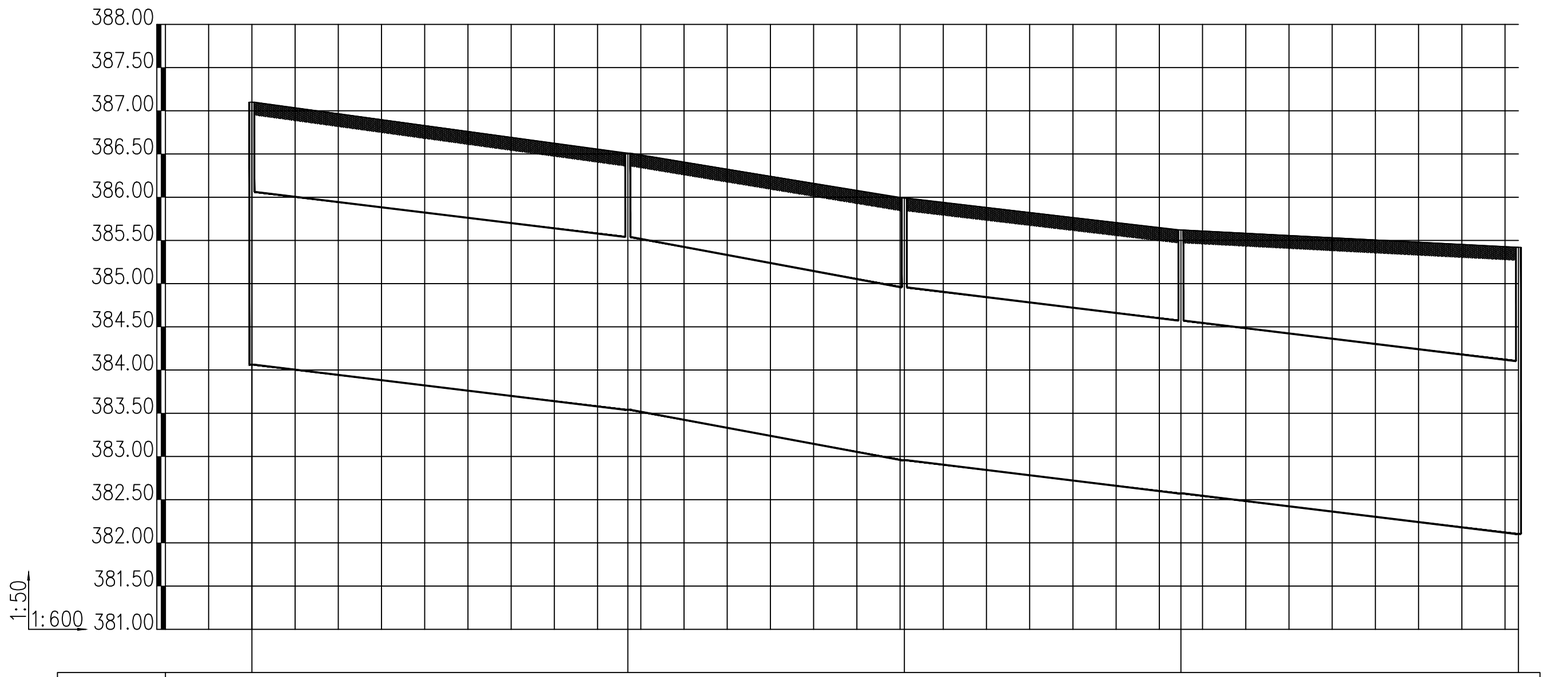

井编号	YA29	YA30	YA31	YA32	YA33
设计地面标高(m)	387.100	386.510	385.990	385.620	385.420
埋设深度(m)	3.038	2.970 2.970	3.034	3.048	3.317
覆土厚度(m)	1.238	1.170 1.170	1.034	1.048	1.317
管内底标高(m)	384.062	383.540	383.156 382.956	382.572	382.103
管道长度(m)		52.20	38.39	38.41	46.86
管径(mm)		1800	1800	2000	2000
管道坡度		0.01	0.01	0.01	0.01
备注					

雨水断面图（五）

说 明

版权说明：
此图版权为西安骊山建筑规划设计院有限公司所有。未经书面许可任何人不得以任何形式在任何场合使用本图的部分或全部内容。

（行政章）


（出图章）

（注册师章）

项目负责		
注 册 师		
审 定		
审 核		
校 对		
设 计		

工程名称	临潼区新丰省级工业园区西区防洪排涝项目		
单体名称			
图纸名称	雨水断面图（五）		
设计资质	乙级	证书编号	A261003945
图 别	水施	设计号	
图 号	S-85	日 期	2026.06

西安骊山
建筑规划设计院有限公司
西安市临潼区东关街7号
电话： 029-83813648
传真： 029-83819167

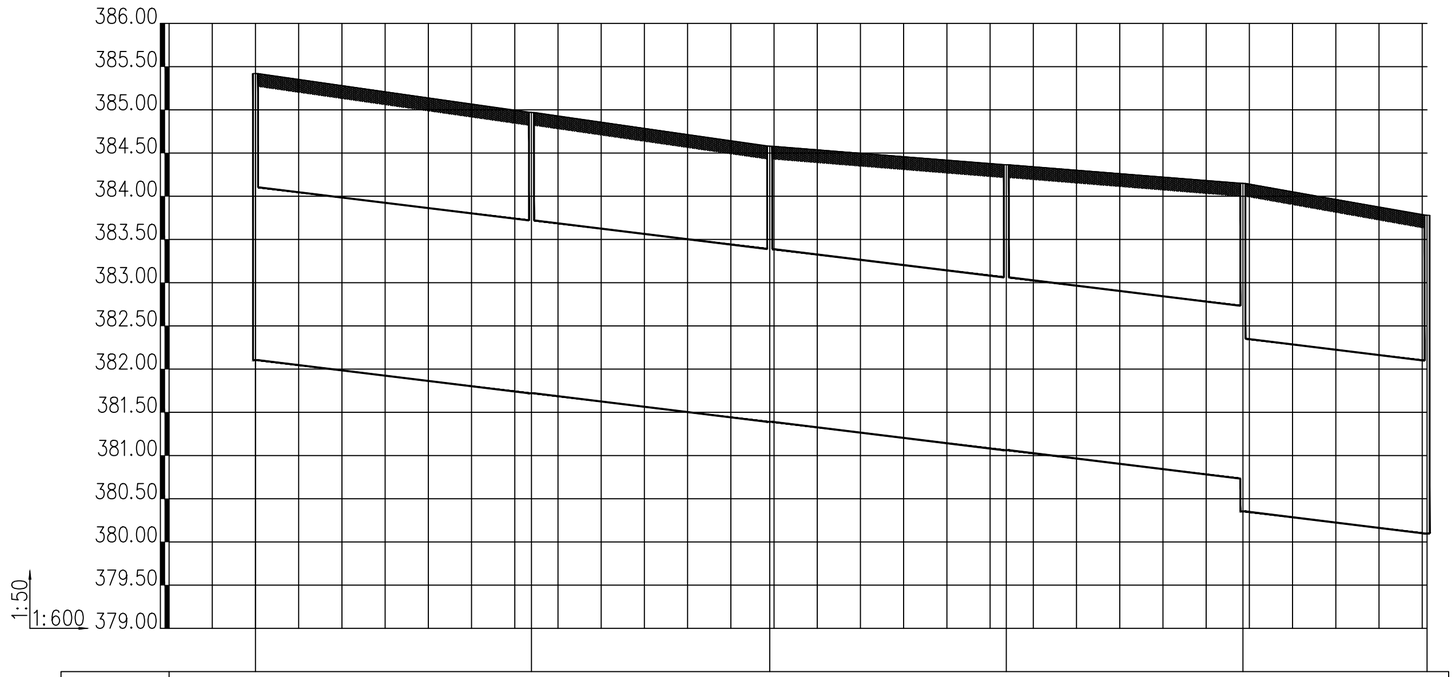

井编号	YA33	YA34	YA35	YA35'	YA36	YA37
设计地面标高(m)	385.420	384.970	384.580	384.365	384.150	383.780
埋设深度(m)	3.316	3.249	3.190	3.304	3.417 3.797	3.683
覆土厚度(m)	1.316	1.249	1.190	1.304	1.417 1.797	1.683
管内底标高(m)	382.104	381.721	381.390	381.061	380.733 380.353	380.097
管道长度(m)		38.32	33.08	32.85	32.85	25.57
管径(mm)		2000	2000	2000	2000	2000
管道坡度		0.01	0.01	0.01	0.01	0.01
备注						

雨水断面图（六）

说 明

版权说明：
此图版权为西安骊山建筑规划设计院有限公司所有。未经书面许可任何人不得以任何形式在任何场合使用本图的部分或全部内容。

（行政章）


（出图章）

（注册师章）

项目负责		
注 册 师		
审 定		
审 核		
校 对		
设 计		

工程名称	临潼区新丰省级工业园区西区防洪排涝项目		
单体名称			
图纸名称	雨水断面图（六）		
设计资质	乙级	证书编号	A261003945
图 别	水施	设计号	
图 号	S-86	日 期	2026.06

西安骊山
建筑规划设计院有限公司
西安市临潼区东关街7号
电话： 029-83813648
传真： 029-83819167

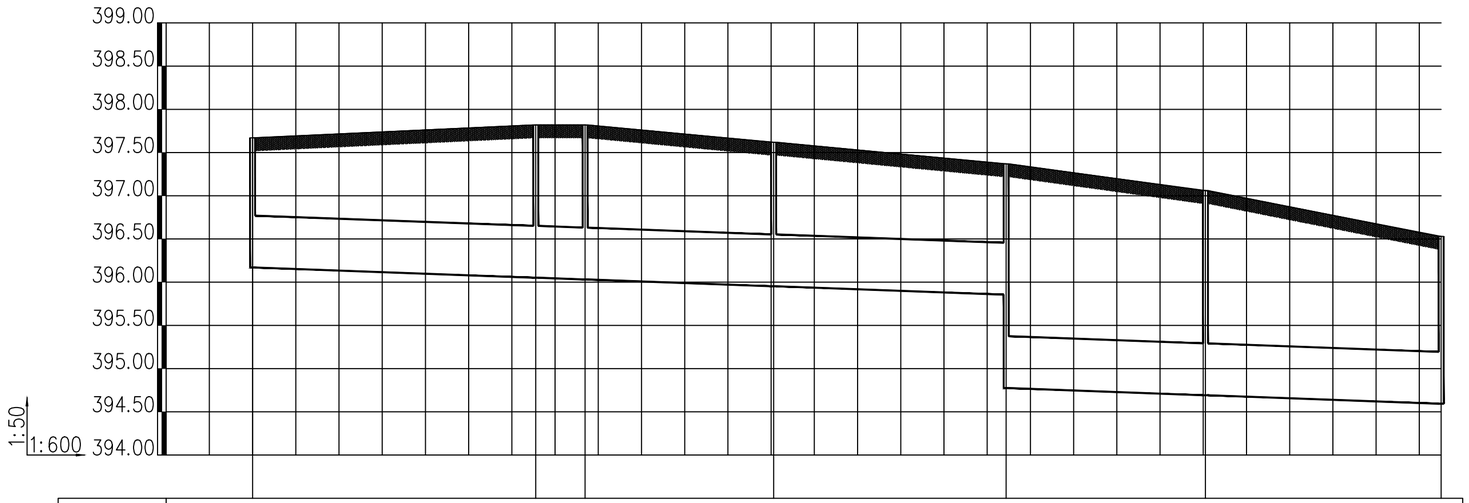

井编号		YC1		YC2	YC3	YC4	YC5	YC6	YC7	
设计地面标高(m)		397.670		397.820	397.820	397.620	397.370	397.060	396.530	
埋设深度(m)		1.500		1.768	1.789	1.667	1.514 2.595	2.368	1.936	
覆土厚度(m)		0.900		1.168	1.189	1.067	0.914 1.995	1.768	1.336	
管内底标高(m)		396.170		396.052	396.031	395.953	395.856 394.775	394.692	394.594	
管道长度(m)			39.32	6.85	26.18	32.28	27.67	32.73		
管径(mm)			600	600	600	600	600	600		
管道坡度			0.003	0.003	0.003	0.003	0.003	0.003		
备注										

雨水断面图（七）

说 明

版权说明：
此图版权为西安骊山建筑规划设计院有限公司所有。未经书面许可任何人不得以任何形式在任何场合使用本图的部分或全部内容。

(行政章)


(出图章)

(注册师章)

项目负责		
注 册 师		
审 定		
审 核		
校 对		
设 计		

工程名称	临潼区新丰省级工业园区西区防洪排涝项目		
单体名称			
图纸名称	雨水断面图（七）		
设计资质	乙级	证书编号	A261003945
图 别	水施	设计号	
图 号	S-87	日 期	2026.06

西安骊山
建筑规划设计院有限公司
西安市临潼区东关街7号
电话： 029-83813648
传真： 029-83819167

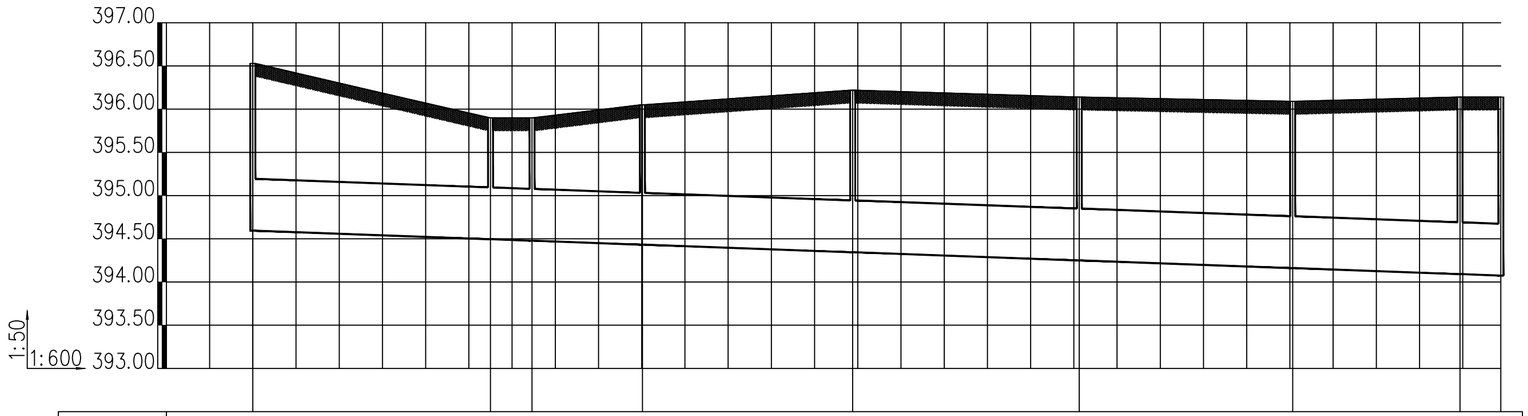

井编号	YC7		YC8	YC9	YC10	YC10'	YC11	YC12	YC13	YA8
设计地面标高(m)	396.530		395.900	395.900	396.050	396.220	396.140	396.090	396.140	396.140
埋设深度(m)	1.936		1.405	1.422	1.618	1.876	1.890	1.929	2.049	2.066
覆土厚度(m)	1.336		0.805	0.822	1.018	1.276	1.290	1.329	1.449	1.466
管内底标高(m)	394.594		394.495	394.478	394.432	394.344	394.250	394.161	394.091	394.074
管道长度(m)		33.00	5.77	15.33	29.19	31.46	29.64	23.23	5.67	
管径(mm)		600	600	600	600	600	600	600	600	
管道坡度		0.003	0.003	0.003	0.003	0.003	0.003	0.003	0.003	
备注										

雨水断面图（八）

说 明

版权说明：
此图版权为西安骊山建筑规划设计院有限公司所有。未经书面许可任何人不得以任何形式在任何场合使用本图的部分或全部内容。

（行政章）


（出图章）

（注册师章）

项目负责		
注 册 师		
审 定		
审 核		
校 对		
设 计		

工程名称	临潼区新丰省级工业园区西区防洪排涝项目		
单体名称			
图纸名称	雨水断面图（八）		
设计资质	乙级	证书编号	A261003945
图 别	水施	设计号	
图 号	S-88	日 期	2026.06

西安骊山
建筑规划设计院有限公司
西安市临潼区东关街7号
电话： 029-83813648
传真： 029-83819167

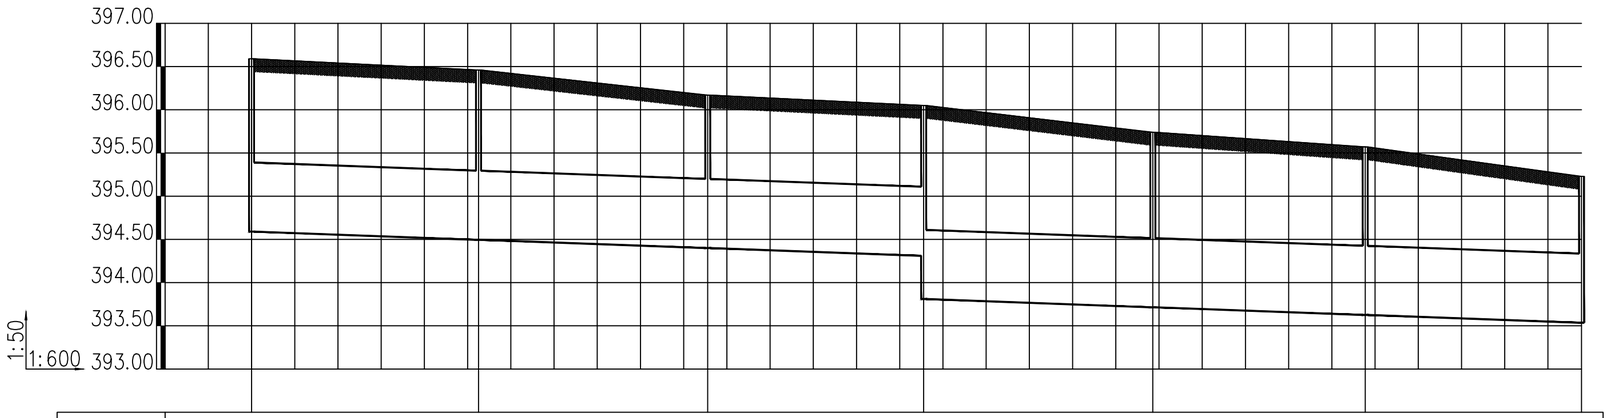

井编号		YD1		YD2		YD3		YD4		YD5		YD6		YD7
设计地面标高(m)		396.590		396.460		396.170		396.050		395.740		395.570		395.230
埋设深度(m)	2.000		1.965		1.770		1.740 2.240		2.025		1.944		1.694	
覆土厚度(m)	1.200		1.165		0.970		0.940 1.440		1.225		1.144		0.894	
管内底标高(m)	394.590		394.495		394.400		394.310 393.810		393.715		393.626		393.536	
管道长度(m)		31.51		31.83		29.98		31.82		29.49		30.03		
管径(mm)		800		800		800		800		800		800		
管道坡度		0.003		0.003		0.003		0.003		0.003		0.003		
备注														

雨水断面图（九）

说 明

版权说明：
此图版权为西安骊山建筑规划设计院有限公司所有。未经书面许可任何人不得以任何形式在任何场合使用本图的部分或全部内容。

（行政章）


（出图章）

（注册师章）

项目负责		
注 册 师		
审 定		
审 核		
校 对		
设 计		

工程名称	临潼区新丰省级工业园区西区防洪排涝项目		
单体名称			
图纸名称	雨水断面图（九）		
设计资质	乙级	证书编号	A261003945
图 别	水施	设计号	
图 号	S-89	日 期	2026.06

西安骊山
建筑规划设计院有限公司
西安市临潼区东关街7号
电话： 029-83813648
传真： 029-83819167

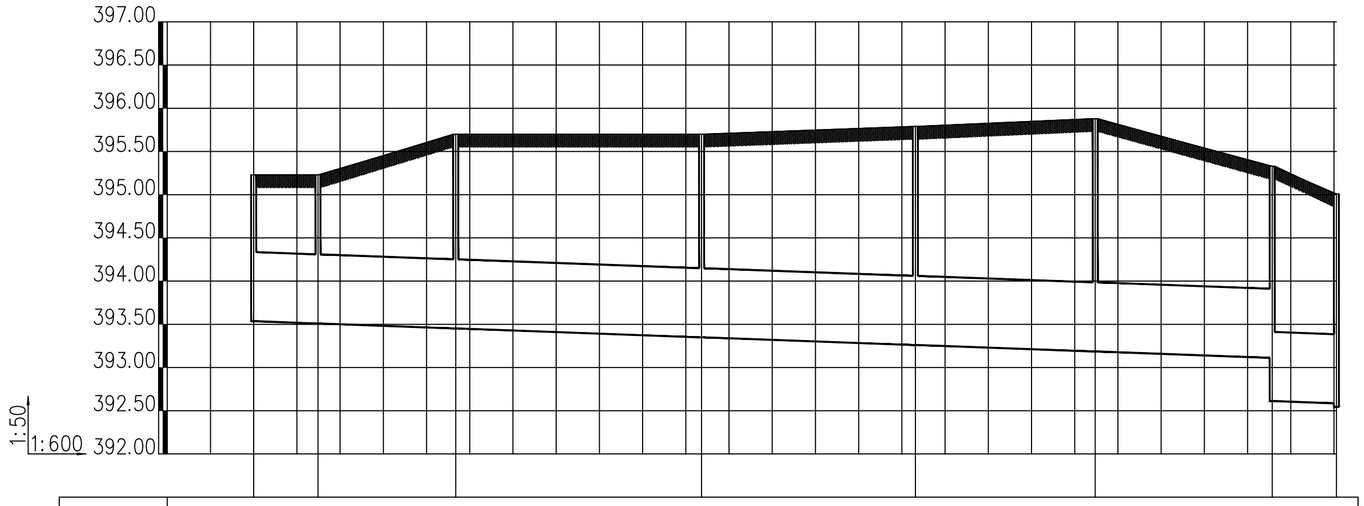

井编号		YD7	Y176	YD8	YD9	YD10	YD11	YD12	YA11
设计地面标高(m)		395.230	395.230	395.700	395.700	395.790	395.880	395.330	395.010
埋设深度(m)		1.694	1.721	2.248	2.351	2.530	2.695	2.218	2.425
覆土厚度(m)		0.894	0.921	1.448	1.551	1.730	1.895	1.418	1.625
管内底标高(m)		393.536	393.509	393.452	393.349	393.260	393.185	393.112 392.612	392.585 392.545
管道长度(m)		8.93	19.13	34.13	29.69	24.97	24.57	8.91	
管径(mm)		800	800	800	800	800	800	800	
管道坡度		0.003	0.003	0.003	0.003	0.003	0.003	0.003	
备注									

雨水断面图（十）

说 明

版权说明：
此图版权为西安骊山建筑规划设计院有限公司所有。未经书面许可任何人不得以任何形式在任何场合使用本图的部分或全部内容。

(行政章)


(出图章)

(注册师章)

项目负责		
注 册 师		
审 定		
审 核		
校 对		
设 计		

工程名称	临潼区新丰省级工业园区西区防洪排涝项目		
单体名称			
图纸名称	雨水断面图（十）		
设计资质	乙级	证书编号	A261003945
图 别	水施	设计号	
图 号	S-90	日 期	2026.06

西安骊山
建筑规划设计院有限公司
西安市临潼区东关街7号
电话： 029-83813648
传真： 029-83819167

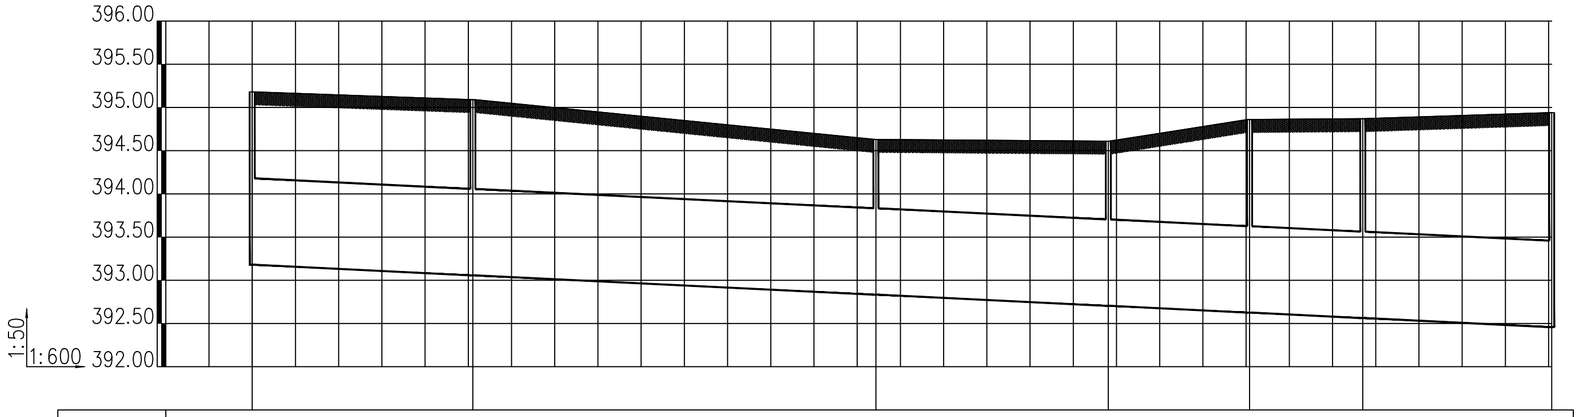

井编号	YE1	YE2	YE3	YE4	YE5	YE6	YE7
设计地面标高(m)	395.180	395.090	394.630	394.610	394.860	394.870	394.940
埋设深度(m)	2.000	2.033	1.796	1.905	2.234	2.307	2.482
覆土厚度(m)	1.000	1.033	0.796	0.905	1.234	1.307	1.482
管内底标高(m)	393.180	393.057	392.834	392.705	392.626	392.563	392.458
管道长度(m)		30.63	55.96	32.27	19.62	15.72	26.23
管径(mm)		1000	1000	1000	1000	1000	1000
管道坡度		0.004	0.004	0.004	0.004	0.004	0.004
备注							

雨水断面图（十一）

说 明

版权说明：
此图版权为西安骊山建筑规划设计院有限公司所有。未经书面许可任何人不得以任何形式在任何场合使用本图的部分或全部内容。

(行政章)

(出图章)


(注册师章)

项目负责		
注 册 师		
审 定		
审 核		
校 对		
设 计		

工程名称	临潼区新丰省级工业园区西区防洪排涝项目
单体名称	
图纸名称	雨水断面图（十一）

设计资质	乙级	证书编号	A261003945
图 别	水施	设计号	
图 号	S-91	日 期	2026.06

西安骊山
建筑规划设计院有限公司
西安市临潼区东关街7号
电话： 029-83813648
传真： 029-83819167

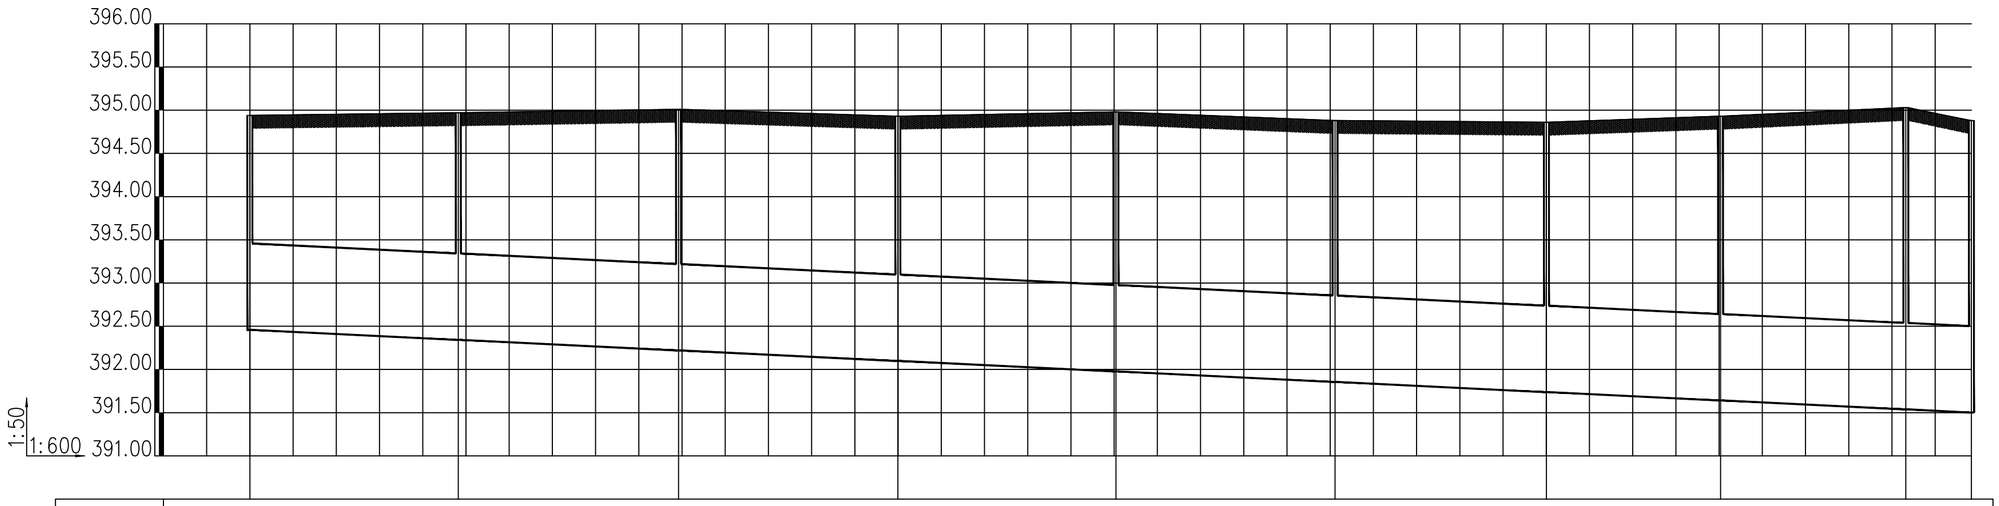

井编号	YE7	YE8	YE9	YE10	YE11	YE12	YE13	YE14	YE15	YA15
设计地面标高(m)	394.940	394.970	395.010	394.930	394.980	394.880	394.860	394.930	395.030	394.880
埋设深度(m)	2.482	2.628	2.790	2.832	3.003	3.025	3.122	3.289	3.492	3.378
覆土厚度(m)	1.482	1.628	1.790	1.832	2.003	2.025	2.122	2.289	2.492	2.378
管内底标高(m)	392.458	392.342	392.220	392.098	391.977	391.855	391.738	391.641	391.538	391.502
管道长度(m)		28.94	30.58	30.45	30.28	30.42	29.36	24.17	25.72	9.11
管径(mm)		1000	1000	1000	1000	1000	1000	1000	1000	1000
管道坡度		0.004	0.004	0.004	0.004	0.004	0.004	0.004	0.004	0.004
备注										

雨水断面图（十二）

说 明

版权说明：
此图版权为西安骊山建筑规划设计院有限公司所有。未经书面许可任何人不得以任何形式在任何场合使用本图的部分或全部内容。

(行政章)


(出图章)

(注册师章)

项目负责		
注 册 师		
审 定		
审 核		
校 对		
设 计		

工程名称	临潼区新丰省级工业园区西区防洪排涝项目		
单体名称			
图纸名称	雨水断面图（十二）		
设计资质	乙级	证书编号	A261003945
图 别	水施	设计号	
图 号	S-92	日 期	2026.06

西安骊山建筑规划设计院有限公司
西安市临潼区东关街7号
电话： 029-83813648
传真： 029-83819167

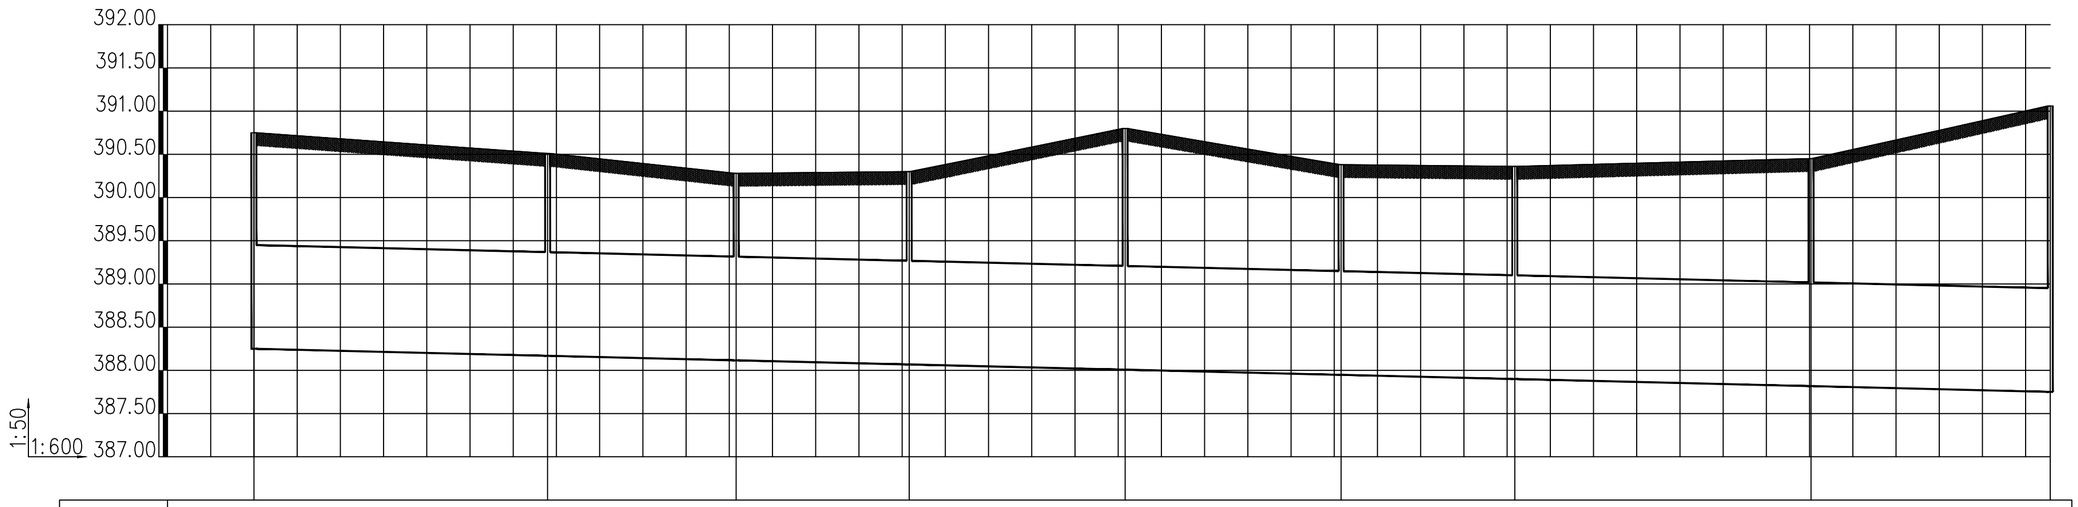

井编号	YB1	YB2	YB3	YB4	YB4'	YB5	YB6	YB7	YB8
设计地面标高(m)	390.750	390.510	390.280	390.300	390.800	390.380	390.360	390.450	391.060
埋设深度(m)	2.500	2.342	2.164	2.232	2.792	2.432	2.460	2.632	3.309
覆土厚度(m)	1.300	1.142	0.964	1.032	1.592	1.232	1.260	1.432	2.109
管内底标高(m)	388.250	388.168	388.116	388.068	388.008	387.948	387.900	387.818	387.751
管道长度(m)	40.77	26.19	24.02	29.99	29.99	24.11	41.14	33.21	
管径(mm)	1200	1200	1200	1200	1200	1200	1200	1200	
管道坡度	0.002	0.002	0.002	0.002	0.002	0.002	0.002	0.002	
备注									

雨水断面图（十三）

说 明

版权说明：
此图版权为西安骊山建筑规划设计院有限公司所有。未经书面许可任何人不得以任何形式在任何场合使用本图的部分或全部内容。


(行政章)

(出图章)

(注册师章)

项目负责				
注 册 师				
审 定				
审 核				
校 对				
设 计				
工程名称	临潼区新丰省级工业园区西区防洪排涝项目			
单体名称				
图纸名称	雨水断面图（十三）			
设计资质	乙级	证书编号	A261003945	
图 别	水施	设计号		
图 号	S-93	日 期	2026.06	

西安骊山建筑规划设计院有限公司
西安市临潼区东关街7号
电话： 029-83813648
传真： 029-83819167

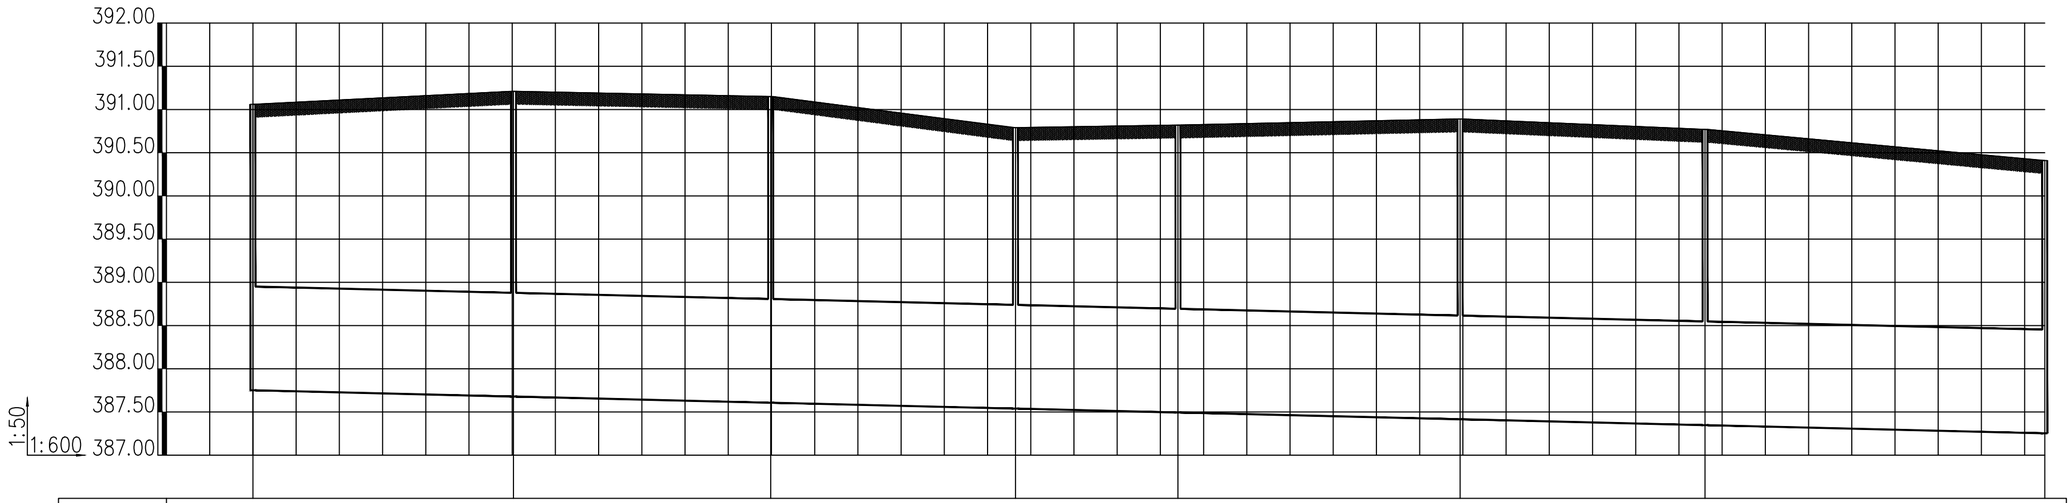

井编号	YB8	YB8'	YB9	YB10	YB11	YB12	YB13	YB14
设计地面标高(m)	391.060	391.210	391.150	390.790	390.820	390.890	390.770	390.410
埋设深度(m)	3.309	3.531	3.543	3.251	3.326	3.474	3.422	3.157
覆土厚度(m)	2.109	2.331	2.343	2.051	2.126	2.274	2.222	1.957
管内底标高(m)	387.751	387.679	387.607	387.539	387.494	387.416	387.348	387.253
管道长度(m)		36.18	35.71	33.98	22.56	39.18	34.01	47.17
管径(mm)		1200	1200	1200	1200	1200	1200	1200
管道坡度		0.002	0.002	0.002	0.002	0.002	0.002	0.002
备注								

雨水断面图（十四）

说 明

版权说明：
此图版权为西安骊山建筑规划设计院有限公司所有。未经书面许可任何人不得以任何形式在任何场合使用本图的部分或全部内容。

(行政章)


(出图章)

(注册师章)

项目负责		
注 册 师		
审 定		
审 核		
校 对		
设 计		

工程名称	临潼区新丰省级工业园区西区防洪排涝项目		
单体名称			
图纸名称	雨水断面图（十四）		
设计资质	乙级	证书编号	A261003945
图 别	水施	设计号	
图 号	S-94	日 期	2026.06

西安骊山
建筑规划设计院有限公司
西安市临潼区东关街7号
电话： 029-83813648
传真： 029-83819167

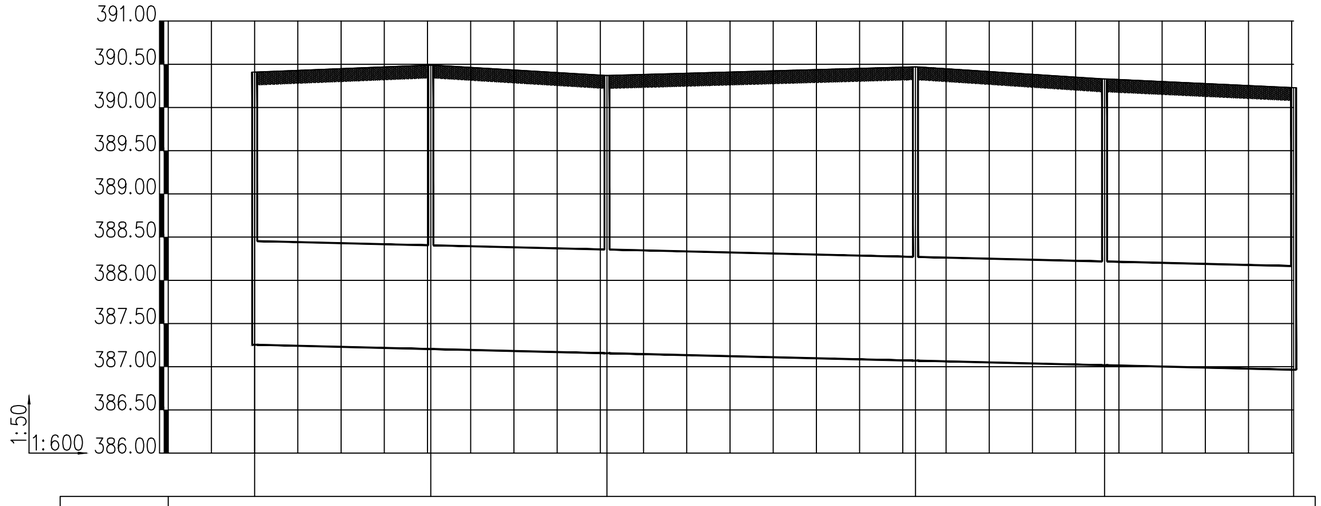

井编号		YB14	YB14'	YB15	YB16	YB16'	YA23	
设计地面标高(m)		390.410	390.490	390.370	390.470	390.330	390.230	
埋设深度(m)		3.156	3.285	3.214	3.400	3.312	3.265	3.265
覆土厚度(m)		1.956	2.085	2.014	2.200	2.112	2.065	2.065
管内底标高(m)		387.254	387.205	387.156	387.070	387.018	386.965	
管道长度(m)		24.46	24.46	42.84	26.25	26.25		
管径(mm)		1200	1200	1200	1200	1200		
管道坡度		0.002	0.002	0.002	0.002	0.002		
备注								

雨水断面图（十五）

说 明

版权说明：
此图版权为西安骊山建筑规划设计院有限公司所有。未经书面许可任何人不得以任何形式在任何场合使用本图的部分或全部内容。

（行政章）


（出图章）

（注册师章）

项目负责		
注 册 师		
审 定		
审 核		
校 对		
设 计		

工程名称	临潼区新丰省级工业园区西区防洪排涝项目		
单体名称			
图纸名称	雨水断面图（十五）		
设计资质	乙级	证书编号	A261003945
图 别	水施	设计号	
图 号	S-95	日 期	2026.06

西安骊山
建筑规划设计院有限公司
西安市临潼区东关街7号
电话： 029-83813648
传真： 029-83819167

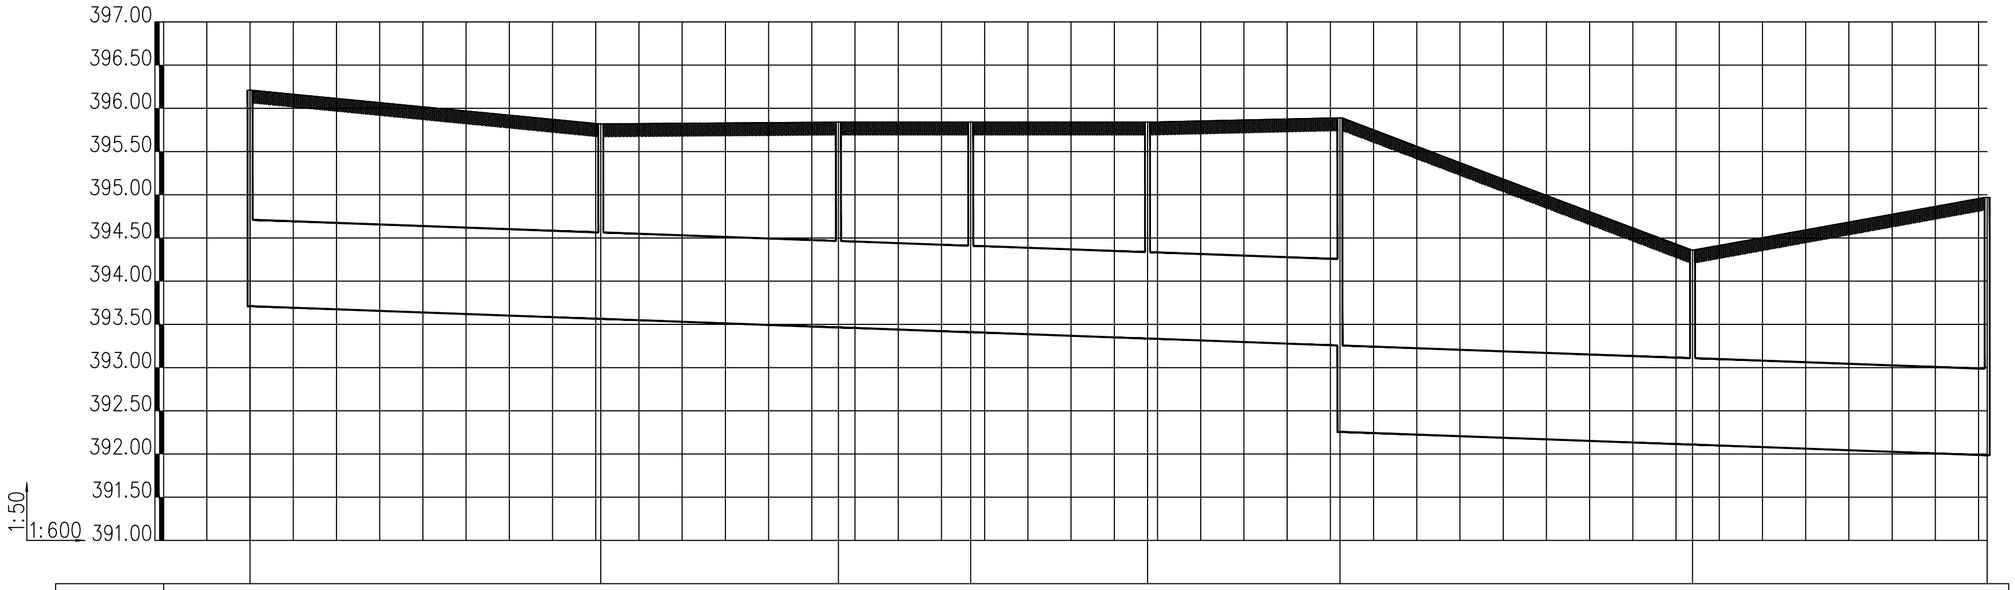

井编号	YF1	YF2	YF3	YF4	YF5	YF6	YF7	YF8
设计地面标高(m)	396.210	395.820	395.840	395.840	395.840	395.890	394.360	394.970
埋设深度(m)	2.500	2.256	2.375	2.430	2.504	2.634 3.634	2.251	2.984
覆土厚度(m)	1.500	1.256	1.375	1.430	1.504	1.634 2.634	1.251	1.984
管内底标高(m)	393.710	393.564	393.465	393.410	393.336	393.256 392.256	392.109	391.986
管道长度(m)	48.70	33.00	18.36	24.55	26.72	48.95	40.91	
管径(mm)	1000	1000	1000	1000	1000	1000	1000	
管道坡度	0.003	0.003	0.003	0.003	0.003	0.003	0.003	
备注								

雨水断面图（十六）

说 明

版权说明：
此图版权为西安骊山建筑规划设计院有限公司所有。未经书面许可任何人不得以任何形式在任何场合使用本图的部分或全部内容。

(行政章)


(出图章)

(注册师章)

项目负责		
注 册 师		
审 定		
审 核		
校 对		
设 计		

工程名称	临潼区新丰省级工业园区西区防洪排涝项目		
单体名称			
图纸名称	雨水断面图（十六）		
设计资质	乙级	证书编号	A261003945
图 别	水施	设计号	
图 号	S-96	日 期	2026.06

西安骊山
建筑规划设计院有限公司
西安市临潼区东关街7号
电话： 029-83813648
传真： 029-83819167

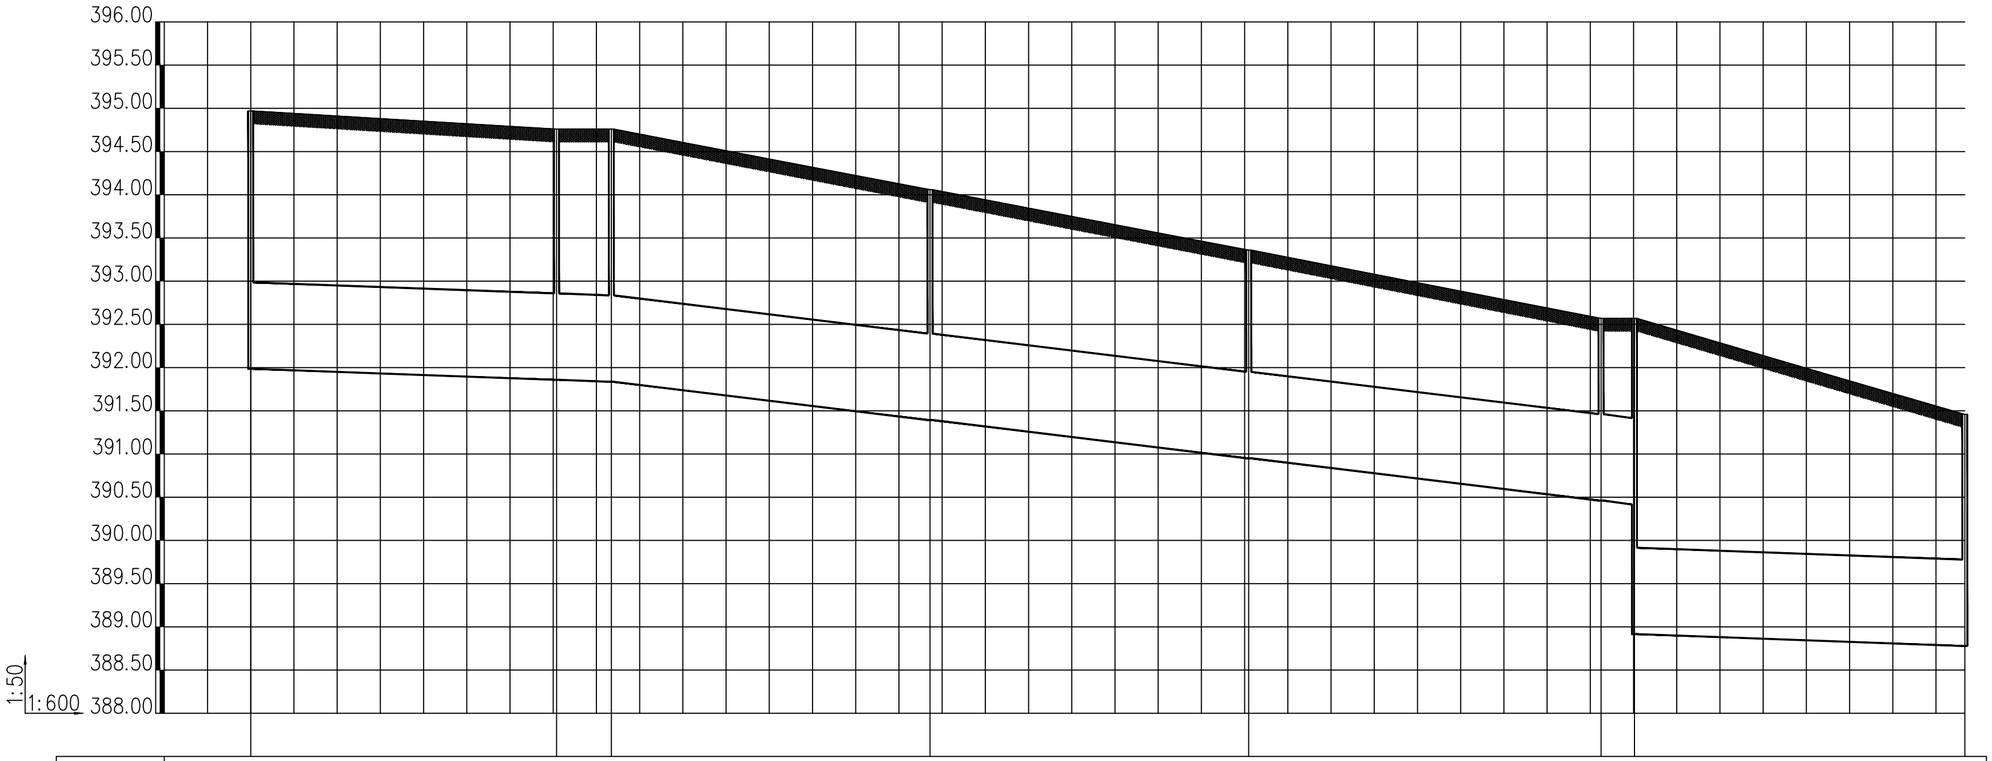

井编号	YF8		YF9	YF10	YF10'	YF11	YF12	YF13	YF14
设计地面标高(m)	394.970		394.760	394.760	394.060	393.360	392.570	392.570	391.460
埋设深度(m)	2.984		2.901	2.924	2.667	2.409	2.108	2.155	3.654	2.682
覆土厚度(m)	1.984		1.901	1.924	1.667	1.409	1.108	1.155	2.654	1.682
管内底标高(m)	391.986		391.859	391.836	391.393	390.951	390.462	390.415	388.916	388.778
管道长度(m)		42.46	7.61	44.25	44.25	48.92	4.63	45.87	
管径(mm)		1000	1000	1000	1000	1000	1000	1000	
管道坡度		0.003	0.003	0.01	0.01	0.01	0.01	0.003	
备注									

雨水断面图（十七）

说 明

版权说明：
此图版权为西安骊山建筑规划设计院有限公司所有。未经书面许可任何人不得以任何形式在任何场合使用本图的部分或全部内容。

（行政章）


（出图章）

（注册师章）

项目负责		
注 册 师		
审 定		
审 核		
校 对		
设 计		

工程名称	临潼区新丰省级工业园区西区防洪排涝项目		
单体名称			
图纸名称	雨水断面图（十七）		
设计资质	乙级	证书编号	A261003945
图 别	水施	设计号	
图 号	S-97	日 期	2026.06

西安骊山建筑规划设计院有限公司
西安市临潼区东关街7号
电话： 029-83813648
传真： 029-83819167

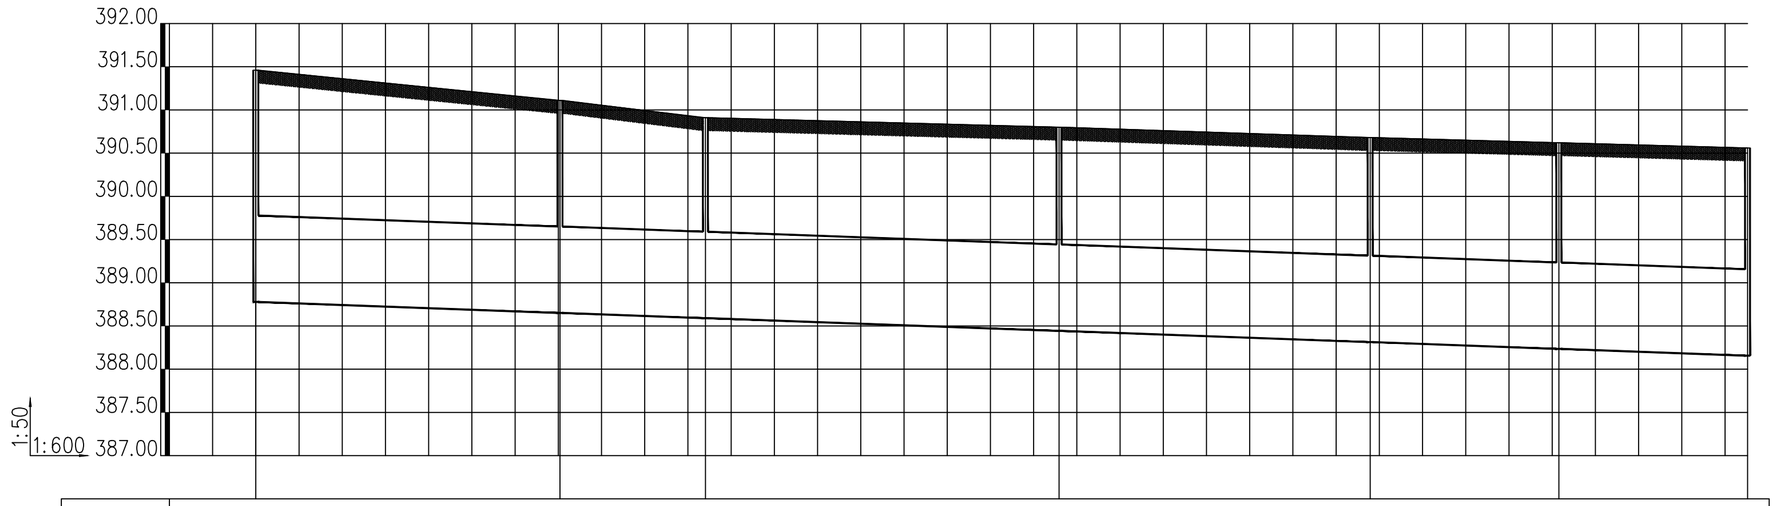

井编号	YF14		YF15	YF16	YF17	YF18	YF18'	YF19
设计地面标高(m)	391.460		391.110	390.910	390.800	390.680	390.620	390.560
埋设深度(m)	2.682		2.459	2.319	2.357	2.366	2.385	2.403
覆土厚度(m)	1.682		1.459	1.319	1.357	1.366	1.385	1.403
管内底标高(m)	388.778		388.651	388.591	388.443	388.314	388.235	388.157
管道长度(m)		42.23	20.20	49.10	43.20	26.20	26.20	
管径(mm)		1000	1000	1000	1000	1000	1000	
管道坡度		0.003	0.003	0.003	0.003	0.003	0.003	
备注								

雨水断面图（十八）

说 明

版权说明：
此图版权为西安骊山建筑规划设计院有限公司所有。未经书面许可任何人不得以任何形式在任何场合使用本图的部分或全部内容。

(行政章)


(出图章)

(注册师章)

项目负责		
注 册 师		
审 定		
审 核		
校 对		
设 计		

工程名称	临潼区新丰省级工业园区西区防洪排涝项目		
单体名称			
图纸名称	雨水断面图（十八）		
设计资质	乙级	证书编号	A261003945
图 别	水施	设计号	
图 号	S-98	日 期	2026.06

西安骊山
建筑规划设计院有限公司
西安市临潼区东关街7号
电话： 029-83813648
传真： 029-83819167

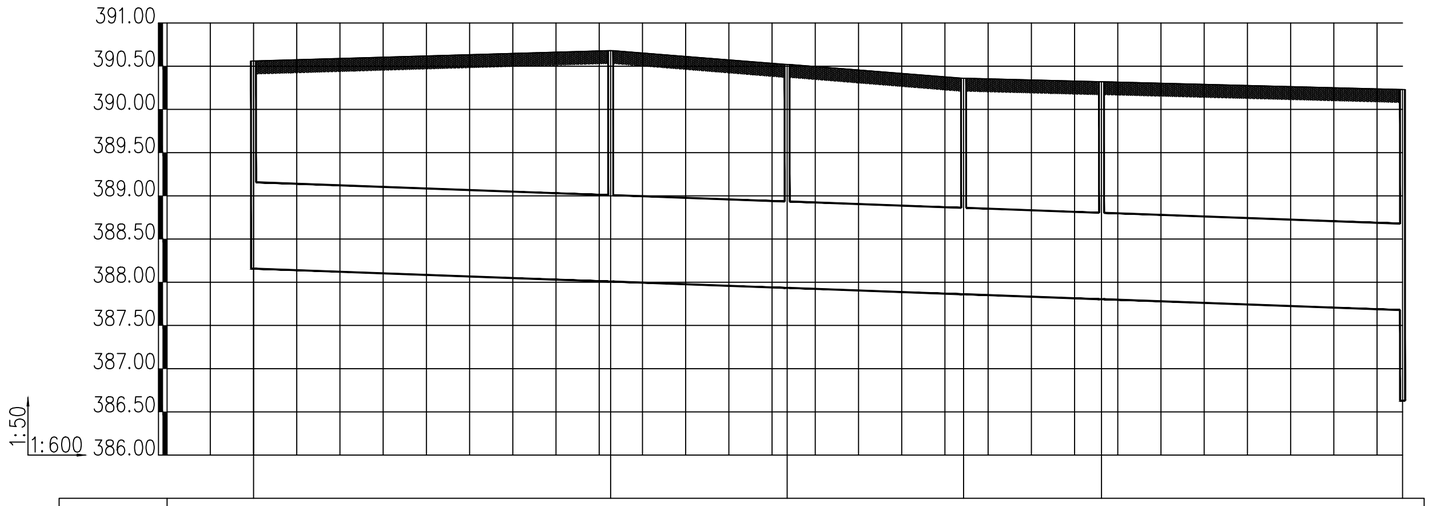

井编号	YF19	YF20	YF20'	YF21	YF22	YA24
设计地面标高(m)	390.560	390.680	390.520	390.360	390.320	390.230
埋设深度(m)	2.403	2.672	2.585	2.499	2.516	2.552 3.601
覆土厚度(m)	1.403	1.672	1.585	1.499	1.516	1.552 2.601
管内底标高(m)	388.157	388.008	387.935	387.861	387.804	387.678 386.629
管道长度(m)		49.59	24.51	24.51	19.15	41.80
管径(mm)		1000	1000	1000	1000	1000
管道坡度		0.003	0.003	0.003	0.003	0.003
备注						

雨水断面图（十九）

说 明

版权说明：
此图版权为西安骊山建筑规划设计院有限公司所有。未经书面许可任何人不得以任何形式在任何场合使用本图的部分或全部内容。

(行政章)


(出图章)

(注册师章)

项目负责		
注 册 师		
审 定		
审 核		
校 对		
设 计		

工程名称	临潼区新丰省级工业园区西区防洪排涝项目		
单体名称			
图纸名称	雨水断面图（十九）		
设计资质	乙级	证书编号	A261003945
图 别	水施	设计号	
图 号	S-99	日 期	2026.06

西安骊山
建筑规划设计院有限公司
西安市临潼区东关街7号
电话： 029-83813648
传真： 029-83819167

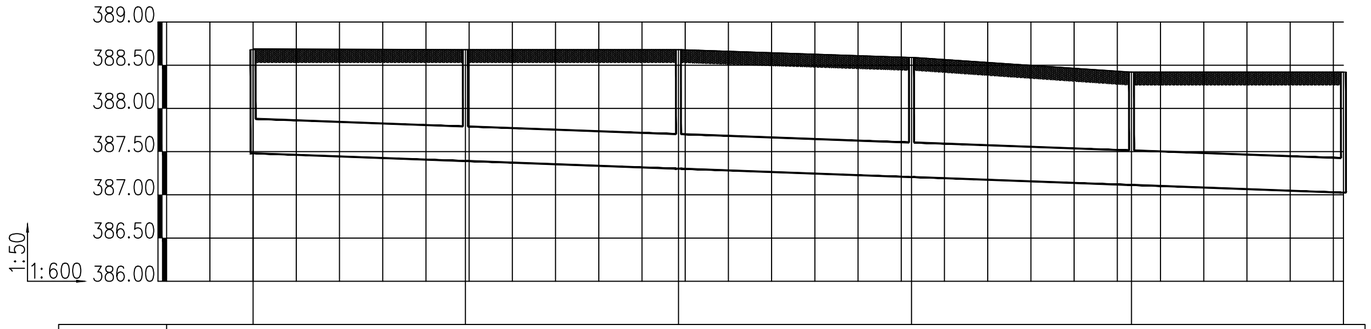

井编号		YG1	YG2	YG3	YG4	YG5	YG6	
设计地面标高(m)		388.680	388.680	388.680	388.590	388.420	388.420	
埋设深度(m)		1.200	1.288	1.377	1.384	1.306	1.394	
覆土厚度(m)		0.800	0.888	0.977	0.984	0.906	0.994	
管内底标高(m)		387.480	387.392	387.303	387.206	387.114	387.026	
管道长度(m)			29.48	29.59	32.35	30.55	29.42	
管径(mm)			400	400	400	400	400	
管道坡度			0.003	0.003	0.003	0.003	0.003	
备注								

雨水断面图（二十）

说 明

版权说明：
此图版权为西安骊山建筑规划设计院有限公司所有。未经书面许可任何人不得以任何形式在任何场合使用本图的部分或全部内容。

(行政章)


(出图章)

(注册师章)

项目负责		
注 册 师		
审　　定		
审　　核		
校　　对		
设　　计		

工程名称	临潼区新丰省级工业园区西区防洪排涝项目		
单体名称			
图纸名称	雨水断面图（二十）		
设计资质	乙级	证书编号	A261003945
图　　别	水施	设计号	
图　　号	S-100	日　期	2026.06

西安骊山
建筑规划设计院有限公司
西安市临潼区东关街7号
电话：029-83813648
传真：029-83819167

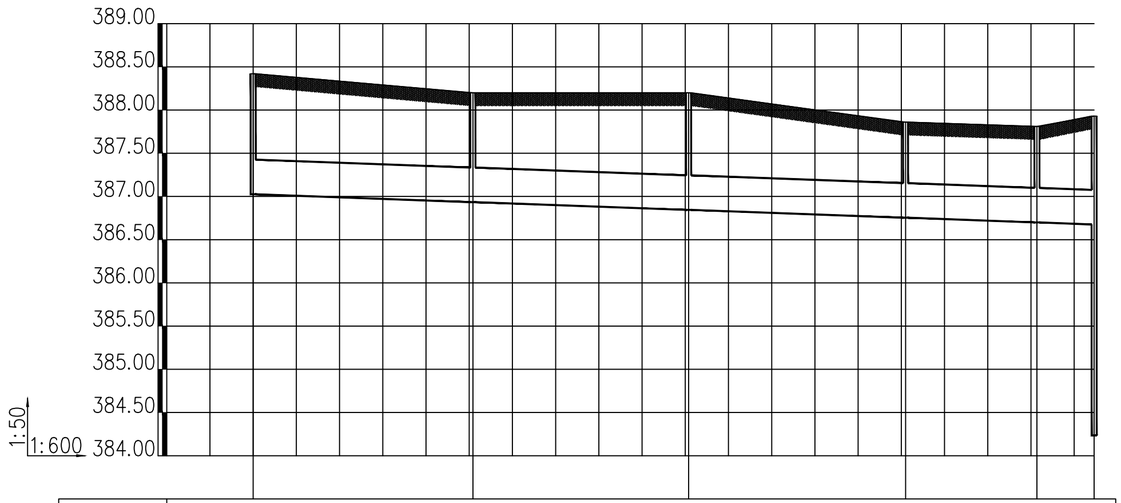

井编号		YG6	YG7	YG8	YG9	YG10	YA28
设计地面标高(m)		388.420	388.200	388.200	387.860	387.810	387.930
埋设深度(m)		1.394	1.266	1.355	1.106	1.110	1.254 3.695
覆土厚度(m)		0.994	0.866	0.955	0.706	0.710	0.854 3.295
管内底标高(m)		387.026	386.934	386.845	386.754	386.700	386.676 384.235
管道长度(m)		30.51	29.95	30.12	18.24	7.94	
管径(mm)		400	400	400	400	400	
管道坡度		0.003	0.003	0.003	0.003	0.003	
备注							

雨水断面图（二十一）

说 明

版权说明：
此图版权为西安骊山建筑规划设计院有限公司所有。未经书面许可任何人不得以任何形式在任何场合使用本图的部分或全部内容。

(行政章)


(出图章)

(注册师章)

项目负责		
注 册 师		
审 定		
审 核		
校 对		
设 计		

工程名称	临潼区新丰省级工业园区西区防洪排涝项目		
单体名称			
图纸名称	雨水断面图（二十一）		
设计资质	乙级	证书编号	A261003945
图 别	水施	设计号	
图 号	S-101	日 期	2026.06

西安骊山
建筑规划设计院有限公司
西安市临潼区东关街7号
电话： 029-83813648
传真： 029-83819167

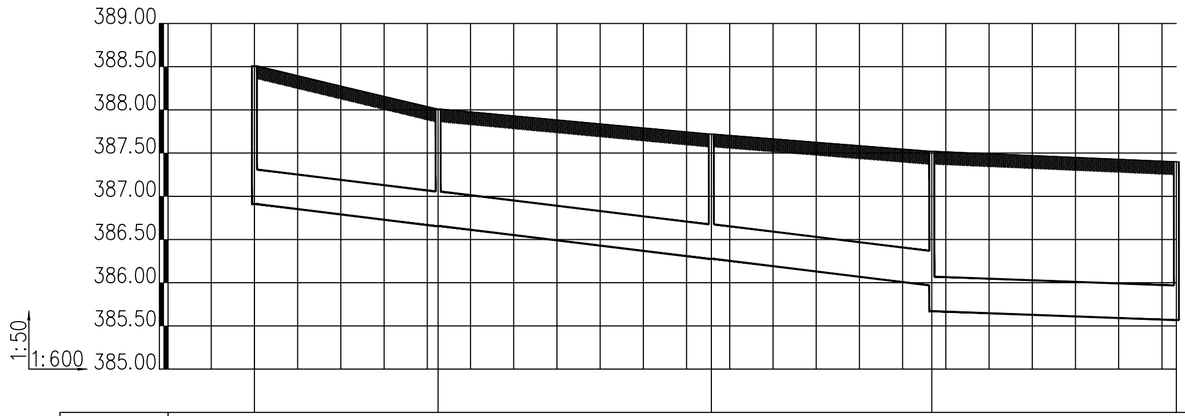

井编号	YH1	YH2	YH3	YH4	YH5
设计地面标高(m)	388.510	388.010	387.720	387.520	387.400
埋设深度(m)	1.600	1.355	1.444	1.550 1.850	1.832
覆土厚度(m)	1.200	0.955	1.044	1.150 1.450	1.432
管内底标高(m)	386.910	386.655	386.276	385.970 385.670	385.568
管道长度(m)		25.51	37.93	30.61	33.95
管径(mm)		400	400	400	400
管道坡度		0.01	0.01	0.01	0.003
备注					

雨水断面图（二十二）

说 明

版权说明：
此图版权为西安骊山建筑规划设计院有限公司所有。未经书面许可任何人不得以任何形式在任何场合使用本图的部分或全部内容。

(行政章)


(出图章)

(注册师章)

项目负责		
注 册 师		
审 定		
审 核		
校 对		
设 计		

工程名称	临潼区新丰省级工业园区西区防洪排涝项目		
单体名称			
图纸名称	雨水断面图（二十二）		
设计资质	乙级	证书编号	A261003945
图 别	水施	设计号	
图 号	S-102	日 期	2026.06

西安骊山
建筑规划设计院有限公司
西安市临潼区东关街7号
电话： 029-83813648
传真： 029-83819167

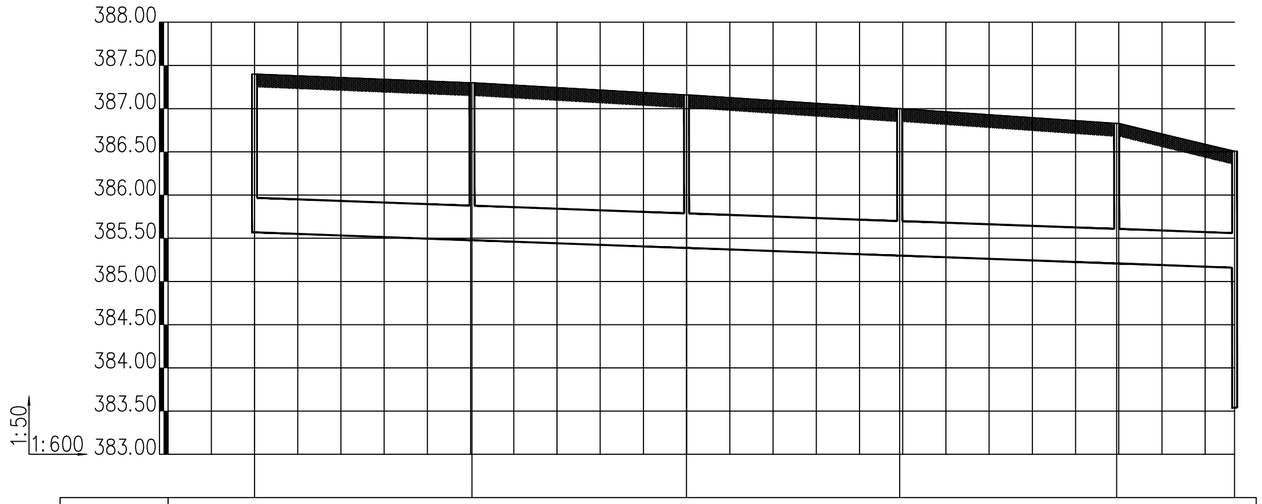

井编号		YH5	YH6	YH7	YH8	YH9	YA30
设计地面标高(m)		387.400	387.300	387.160	387.000	386.830	386.510
埋设深度(m)		1.832	1.823	1.772	1.701	1.621	1.350 2.970
覆土厚度(m)		1.432	1.423	1.372	1.301	1.221	0.950 2.570
管内底标高(m)		385.568	385.477	385.388	385.299	385.209	385.160 383.540
管道长度(m)			30.20	29.78	29.60	30.13	16.37
管径(mm)			400	400	400	400	400
管道坡度			0.003	0.003	0.003	0.003	0.003
备注							

雨水断面图（二十三）

说 明

版权说明：
此图版权为西安骊山建筑规划设计院有限公司所有。未经书面许可任何人不得以任何形式在任何场合使用本图的部分或全部内容。

（行政章）


（出图章）

（注册师章）

项目负责		
注 册 师		
审 定		
审 核		
校 对		
设 计		

工程名称	临潼区新丰省级工业园区西区防洪排涝项目		
单体名称			
图纸名称	雨水断面图（二十三）		
设计资质	乙级	证书编号	A261003945
图 别	水施	设计号	
图 号	S-103	日 期	2026.06

西安骊山建筑规划设计院有限公司
西安市临潼区东关街7号
电话： 029-83813648
传真： 029-83819167

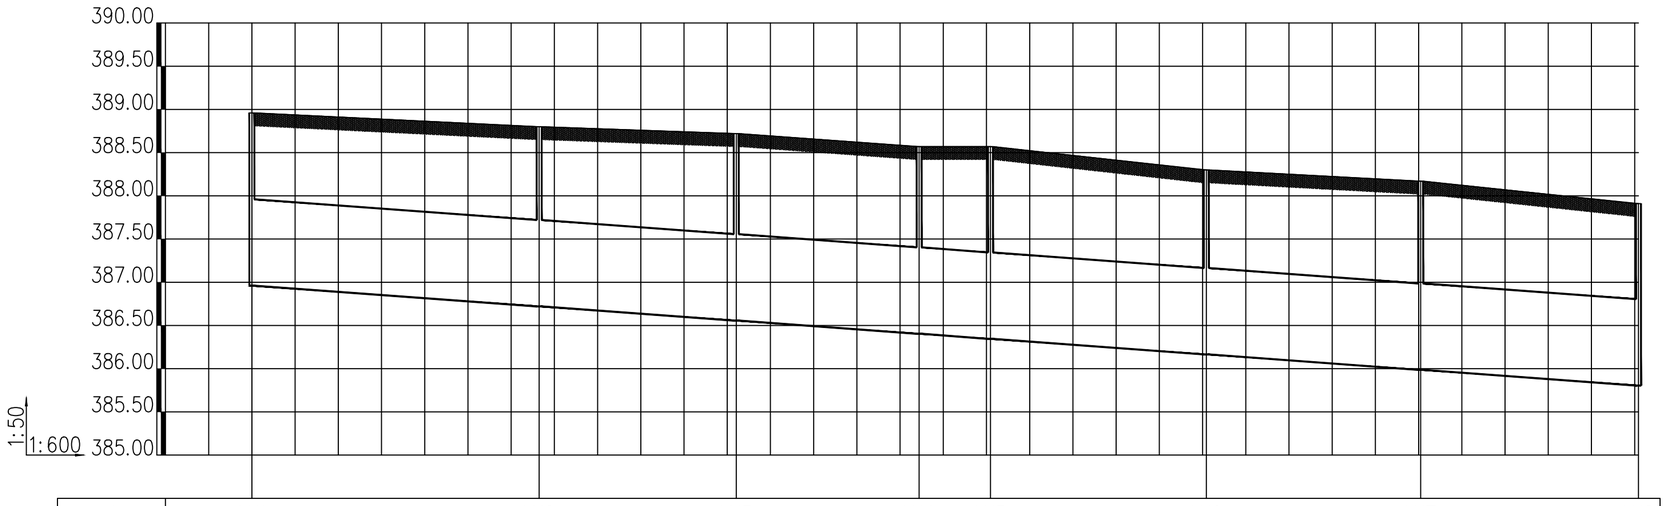

井编号	YJ1	YJ2	YJ3	YJ4	YJ5	YJ6	YJ7	YJ8
设计地面标高(m)	388.960	388.800	388.720	388.570	388.570	388.300	388.170	387.910
埋设深度(m)	2.000	2.079	2.164	2.166	2.225	2.135	2.184	2.105
覆土厚度(m)	1.000	1.079	1.164	1.166	1.225	1.135	1.184	1.105
管内底标高(m)	386.960	386.721	386.556	386.404	386.345	386.165	385.986	385.805
管道长度(m)		39.89	27.36	25.40	9.91	29.96	29.77	30.24
管径(mm)		1000	1000	1000	1000	1000	1000	1000
管道坡度		0.006	0.006	0.006	0.006	0.006	0.006	0.006
备注								

雨水断面图（二十四）

说 明

版权说明：
此图版权为西安骊山建筑规划设计院有限公司所有。未经书面许可任何人不得以任何形式在任何场合使用本图的部分或全部内容。


(行政章)

(出图章)

(注册师章)

项目负责			
注 册 师			
审 定			
审 核			
校 对			
设 计			
工程名称	临潼区新丰省级工业园区西区防洪排涝项目		
单体名称			
图纸名称	雨水断面图（二十四）		
设计资质	乙级	证书编号	A261003945
图 别	水施	设计号	
图 号	S-104	日 期	2026.06

西安骊山建筑规划设计院有限公司
西安市临潼区东关街7号
电话： 029-83813648
传真： 029-83819167

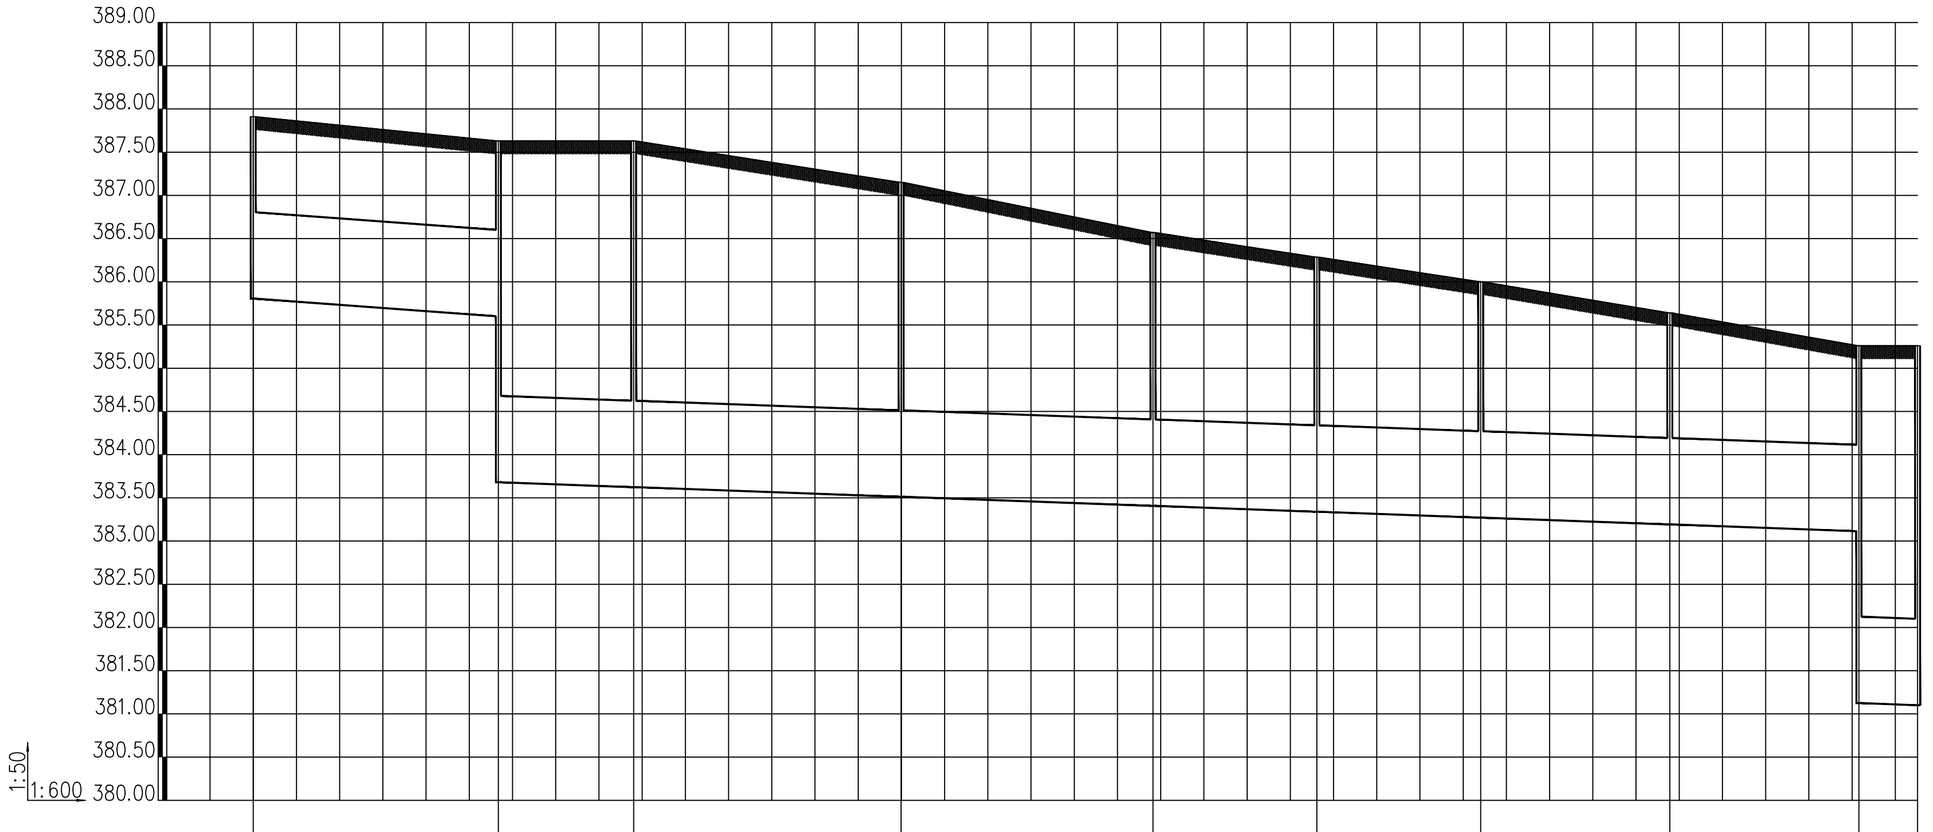

井编号	YJ8	YJ9	YJ10	YJ11	YJ12	YJ12'	YJ13	YJ13'	YJ14	YJ15
设计地面标高(m)	387.910	387.630	387.630	387.150	386.570	386.285	386.000	385.640	385.260	385.260
埋设深度(m)	2.105	2.029 3.950	4.006 4.006	3.637	3.162	2.946	2.729	2.448	2.146 4.135	4.159
覆土厚度(m)	1.105	1.029 2.950	3.006 3.006	2.637	2.162	1.946	1.729	1.448	1.146 3.135	3.159
管内底标高(m)	385.805	385.601 383.680	383.624	383.513	383.408	383.339	383.271	383.192	383.114 381.125	381.101
管道长度(m)		34.03	18.79	37.13	34.98	22.75	22.75	26.25	26.25	8.15
管径(mm)		1000	1000	1000	1000	1000	1000	1000	1000	1000
管道坡度		0.006	0.003	0.003	0.003	0.003	0.003	0.003	0.003	0.003
备注										

雨水断面图（二十五）

说 明

版权说明：
此图版权为西安骊山建筑规划设计院有限公司所有。未经书面许可任何人不得以任何形式在任何场合使用本图的部分或全部内容。


（行政章）

（出图章）

（注册师章）

项目负责			
注 册 师			
审 定			
审 核			
校 对			
设 计			
工程名称	临潼区新丰省级工业园区西区防洪排涝项目		
单体名称			
图纸名称	雨水断面图（二十五）		
设计资质	乙级	证书编号	A261003945
图 别	水施	设计号	
图 号	S-105	日 期	2026.06

西安骊山
建筑规划设计院有限公司
西安市临潼区东关街7号
电话： 029-83813648
传真： 029-83819167

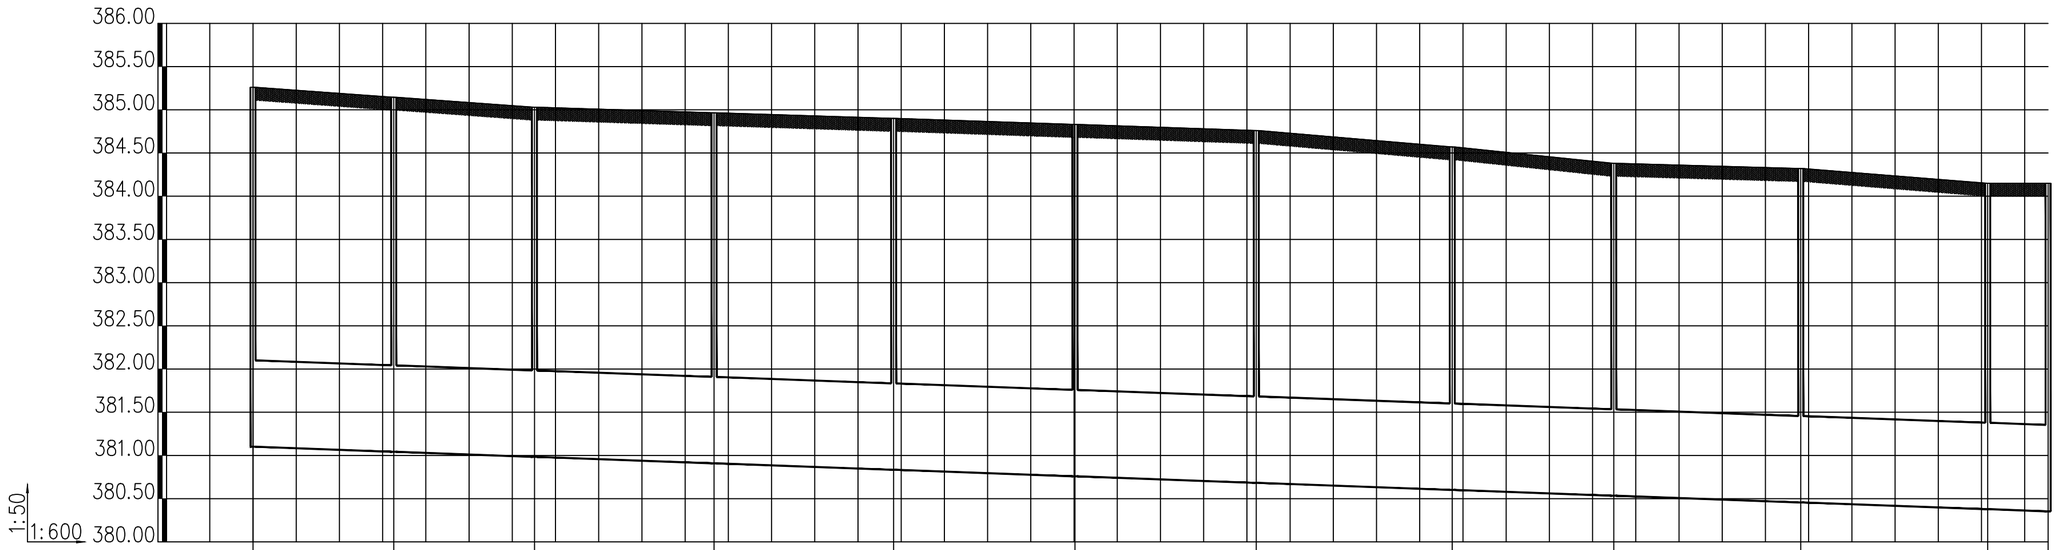

井编号	YJ15	YJ15’	YJ16	YJ16’	YJ17	YJ17’	YJ18	YJ18’	YJ19	YJ19’	YJ20	YA36
设计地面标高（m）	385.260	385.145	385.030	384.965	384.900	384.830	384.760	384.570	384.380	384.320	384.150	384.150
埋设深度（m）	4.159	4.103	4.046	4.056	4.066	4.071	4.077	3.969	3.846	3.864	3.772	3.797
覆土厚度（m）	3.159	3.103	3.046	3.056	3.066	3.071	3.077	2.969	2.846	2.864	2.772	2.797
管内底标高（m）	381.101	381.042	380.984	380.909	380.834	380.759	380.683	380.601	380.534	380.456	380.378	380.353
管道长度（m）		19.54	19.54	24.93	24.93	25.18	25.18	27.20	22.43	25.96	25.96	8.38
管径（mm）		1000	1000	1000	1000	1000	1000	1000	1000	1000	1000	1000
管道坡度		0.003	0.003	0.003	0.003	0.003	0.003	0.003	0.003	0.003	0.003	
备注												

雨水断面图（二十六）

说 明

版权说明：
此图版权为西安骊山建筑规划设计院有限公司所有。未经书面许可任何人不得以任何形式在任何场合使用本图的部分或全部内容。

（行政章）


（出图章）

（注册师章）

项目负责		
注 册 师		
审 定		
审 核		
校 对		
设 计		

工程名称	临潼区新丰省级工业园区西区防洪排涝项目		
单体名称			
图纸名称	雨水断面图（二十六）		
设计资质	乙级	证书编号	A261003945
图 别	水施	设计号	
图 号	S-106	日 期	2026.06

西安骊山建筑规划设计院有限公司
西安市临潼区东关街7号
电话： 029-83813648
传真： 029-83819167

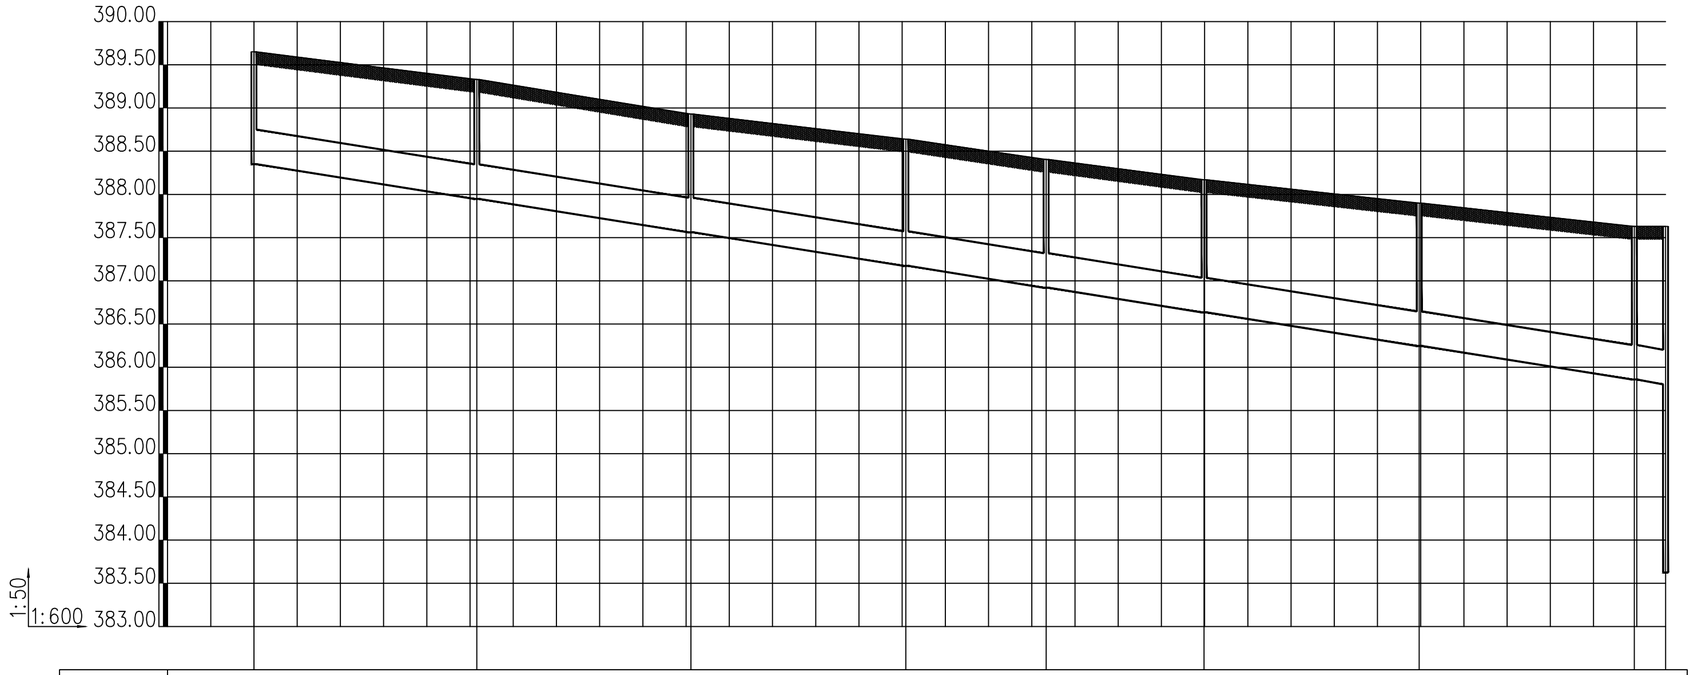

井编号	YK1	YK2	YK3	YK4	YK4’	YK5	YK5’	YK6/YJ10
设计地面标高(m)	389.650	389.330	388.930	388.640	388.405	388.170	387.900	387.630
埋设深度(m)	1.300	1.382	1.369	1.467	1.485	1.535	1.653	1.772 / 1.828 / 4.006
覆土厚度(m)	0.900	0.982	0.969	1.067	1.085	1.135	1.253	1.372 / 1.428 / 3.606
管内底标高(m)	388.350	387.948	387.561	387.173	386.920	386.635	386.247	385.858 / 385.802 / 383.624
管道长度(m)		30.94	29.73	29.84	19.48	21.93	29.87	29.87 / 4.34
管径(mm)		400	400	400	400	400	400	400
管道坡度		0.013	0.013	0.013	0.013	0.013	0.013	0.013
备注								

雨水断面图（二十七）

说　明

版权说明：
此图版权为西安骊山建筑规划设计院有限公司所有。未经书面许可任何人不得以任何形式在任何场合使用本图的部分或全部内容。


（行政章）

（出图章）

（注册师章）

项目负责			
注 册 师			
审　　定			
审　　核			
校　　对			
设　　计			
工程名称	临潼区新丰省级工业园区西区防洪排涝项目		
单体名称			
图纸名称	雨水断面图（二十七）		
设计资质	乙级	证书编号	A261003945
图　　别	水施	设计号	
图　　号	S-107	日　期	2026.06

西安骊山建筑规划设计院有限公司
西安市临潼区东关街7号
电话：029-83813648
传真：029-83819167

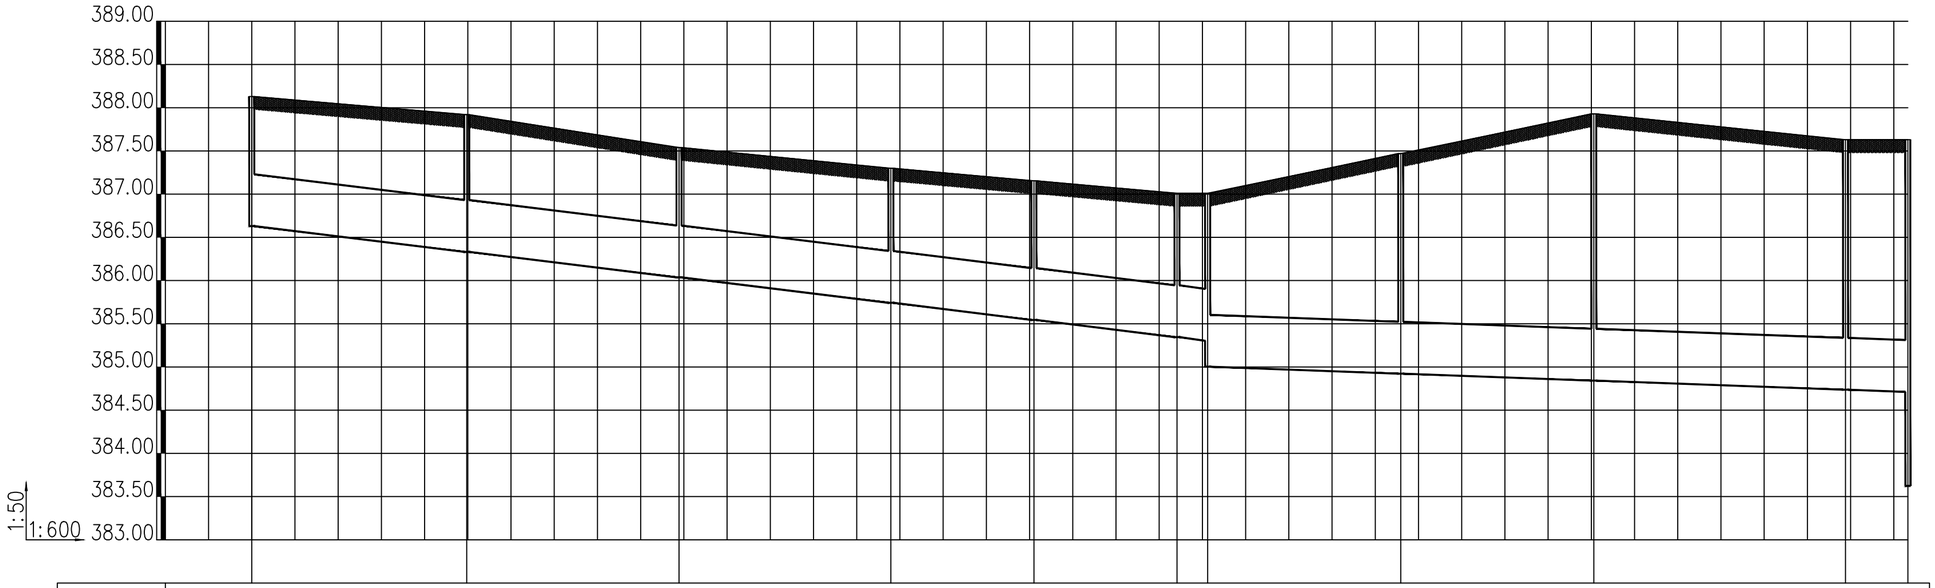

井编号	YL1	YL2	YL3	YL4	YL4'	YL5	YL6	Y23	YL7	YL8	YJ10
设计地面标高(m)	388.130	387.920	387.540	387.300	387.155	387.010	387.010	387.470	387.930	387.630	387.630
埋设深度(m)	1.500	1.588	1.503	1.557	1.611	1.665	1.707	2.547	3.088	2.893	2.919
覆土厚度(m)	0.900	0.988	0.903	0.957	1.011	1.065	1.107	1.947	3.088	2.293	3.406
管内底标高(m)	386.630	386.332	386.037	385.743	385.544	385.345	385.303	384.923	384.842	384.737	384.711
							385.003				383.624
管道长度(m)		29.85	29.48	29.42	19.86	19.86	4.26	26.81	26.81	34.95	8.66
管径(mm)		600	600	600	600	600	600	600	600	600	600
管道坡度		0.01	0.01	0.01	0.01	0.01	0.01	0.003	0.003	0.003	0.003
备注											

雨水断面图（二十八）

说 明

版权说明：
此图版权为西安骊山建筑规划设计院有限公司所有。未经书面许可任何人不得以任何形式在任何场合使用本图的部分或全部内容。

（行政章）


（出图章）

（注册师章）

项目负责		
注 册 师		
审 定		
审 核		
校 对		
设 计		

工程名称	临潼区新丰省级工业园区西区防洪排涝项目		
单体名称			
图纸名称	雨水断面图（二十八）		
设计资质	乙级	证书编号	A261003945
图 别	水施	设计号	
图 号	S-108	日 期	2026.06

西安骊山建筑规划设计院有限公司
西安市临潼区东关街7号
电话： 029-83813648
传真： 029-83819167

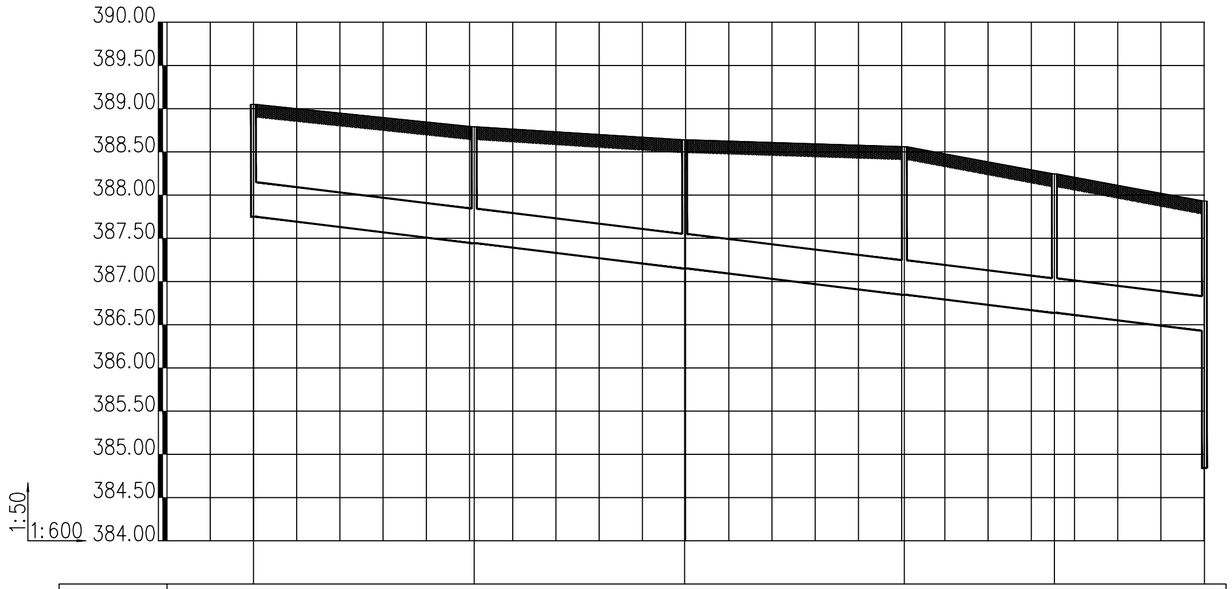

井编号	YM1	YM2	YM3	YM4	YM4'	YL7
设计地面标高(m)	389.050	388.790	388.640	388.560	388.245	387.930
埋设深度(m)	1.300	1.347	1.489	1.714	1.607	1.500 3.088
覆土厚度(m)	0.900	0.947	1.089	1.314	1.207	1.100 2.688
管内底标高(m)	387.750	387.443	387.151	386.846	386.638	386.430 384.842
管道长度(m)		30.65	29.22	30.51	20.83	20.83
管径(mm)		400	400	400	400	400
管道坡度		0.01	0.01	0.01	0.01	0.01
备注						

雨水断面图（二十九）

说 明

版权说明：
此图版权为西安骊山建筑规划设计院有限公司所有。未经书面许可任何人不得以任何形式在任何场合使用本图的部分或全部内容。

(行政章)


(出图章)

(注册师章)

项目负责		
注 册 师		
审 定		
审 核		
校 对		
设 计		

工程名称	临潼区新丰省级工业园区西区防洪排涝项目		
单体名称			
图纸名称	雨水断面图（二十九）		
设计资质	乙级	证书编号	A261003945
图 别	水施	设计号	
图 号	S-109	日 期	2026.06

西安骊山
建筑规划设计院有限公司
西安市临潼区东关街7号
电话： 029-83813648
传真： 029-83819167

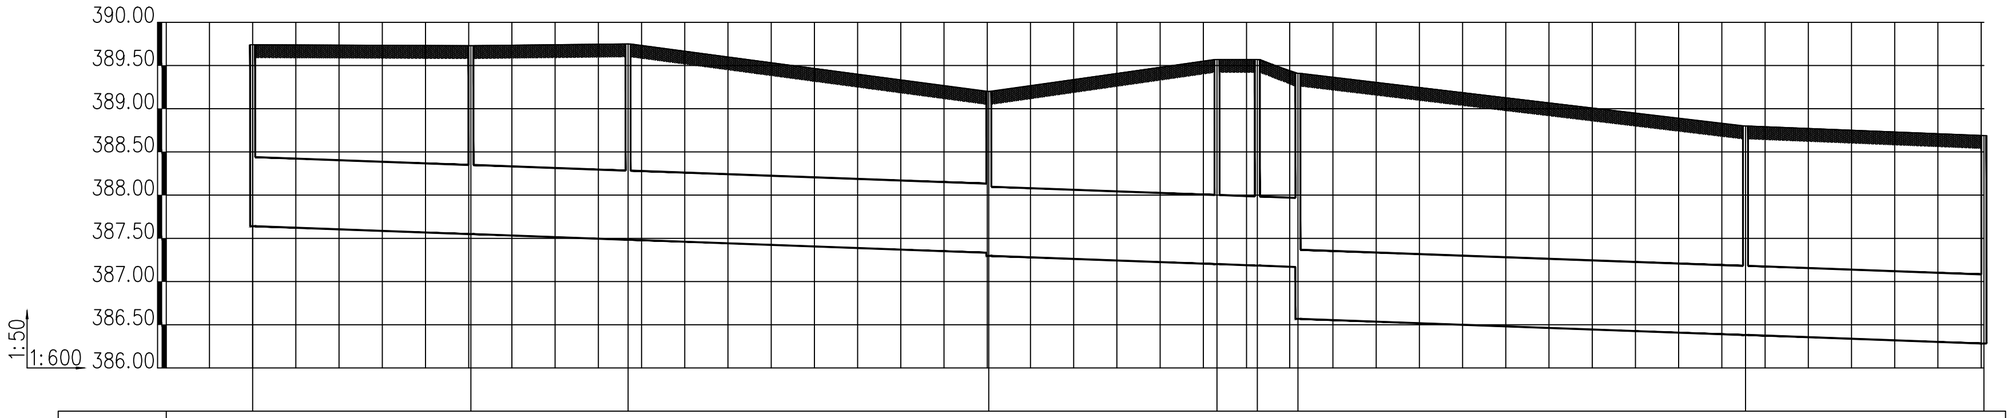

井编号	YN1	YN2	YN3	YN4	YN5	YN6	YN7	YN8	YN9
设计地面标高(m)	389.740	389.730	389.750	389.200	389.570	389.570	389.410	388.800	388.690
埋设深度(m)	2.100	2.181	2.266	1.867 1.903	2.368	2.385	2.242 2.842	2.418 2.418	2.407
覆土厚度(m)	1.300	1.381	1.466	1.067 1.103	1.568	1.585	1.442 2.042	1.618 1.618	1.607
管内底标高(m)	387.640	387.549	387.484	387.333 387.297	387.202	387.185	387.168 386.568	386.382	386.283
管道长度(m)		30.31	21.82	50.09	31.69	5.60	5.64	62.15	33.10
管径(mm)		800	800	800	800	800	800	800	800
管道坡度		0.003	0.003	0.003	0.003	0.003	0.003	0.003	0.003
备注									

雨水断面图（三十）

说 明

版权说明：
此图版权为西安骊山建筑规划设计院有限公司所有。未经书面许可任何人不得以任何形式在任何场合使用本图的部分或全部内容。

(行政章)


(出图章)

(注册师章)

项目负责		
注 册 师		
审 定		
审 核		
校 对		
设 计		

工程名称	临潼区新丰省级工业园区西区防洪排涝项目		
单体名称			
图纸名称	雨水断面图（三十）		
设计资质	乙级	证书编号	A261003945
图 别	水施	设计号	
图 号	S-110	日 期	2026.06

西安骊山
建筑规划设计院有限公司
西安市临潼区东关街7号
电话： 029-83813648
传真： 029-83819167

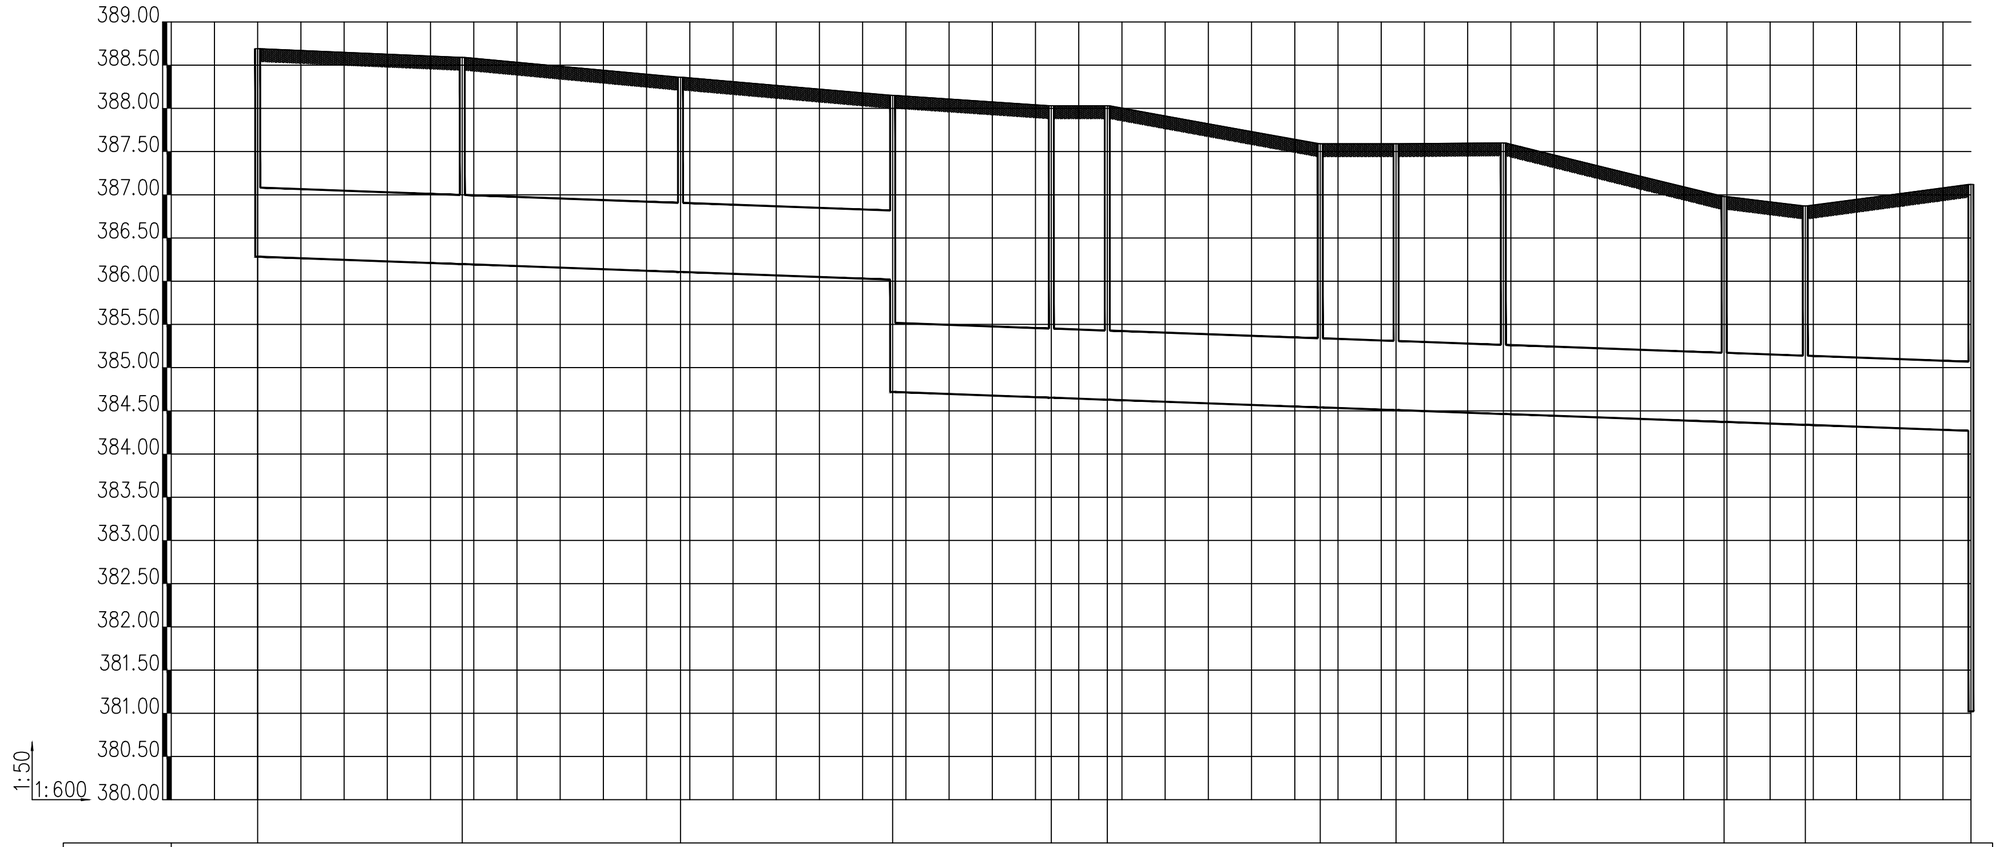

井编号	YN9	YN10	YN11	YN12	YN13	YN14	YN15	YN16	YN17	YN18	YN19	SZY1
设计地面标高(m)	388.690	388.590	388.360	388.150	388.030	388.030	387.590	387.590	387.600	386.980	386.870	387.120
埋设深度(m)	2.407	2.392	2.253	2.131 3.432	3.378 3.378	3.401	3.050	3.082	3.136	2.608	2.532	2.851 6.098
覆土厚度(m)	1.607	1.592	1.453	1.331 2.632	2.578 2.578	2.601	2.250	2.282	2.336	1.808	1.732	2.051 5.298
管内底标高(m)	386.283	386.198	386.107	386.019 384.718	384.652	384.629	384.540	384.508	384.464	384.372	384.338	384.269 381.022
管道长度(m)		28.41	30.29	29.46	22.04	7.77	29.57	10.52	14.90	30.65	11.28	23.00
管径(mm)		800	800	800	800	800	800	800	800	800	800	800
管道坡度		0.003	0.003	0.003	0.003	0.003	0.003	0.003	0.003	0.003	0.003	0.003
备注												

雨水断面图（三十一）

说 明

版权说明：
此图版权为西安骊山建筑规划设计院有限公司所有。
未经书面许可任何人不得以任何形式在任何场合使用本图的部分或全部内容。

（行政章）


（出图章）

（注册师章）


项目负责		
注 册 师		
审 定		
审 核		
校 对		
设 计		

工程名称	临潼区新丰省级工业园区西区防洪排涝项目		
单体名称			
图纸名称	雨水断面图（三十一）		
设计资质	乙级	证书编号	A261003945
图 别	水施	设计号	
图 号	S-111	日 期	2026.06

西安骊山建筑规划设计院有限公司
西安市临潼区东关街7号
电话： 029-83813648
传真： 029-83819167

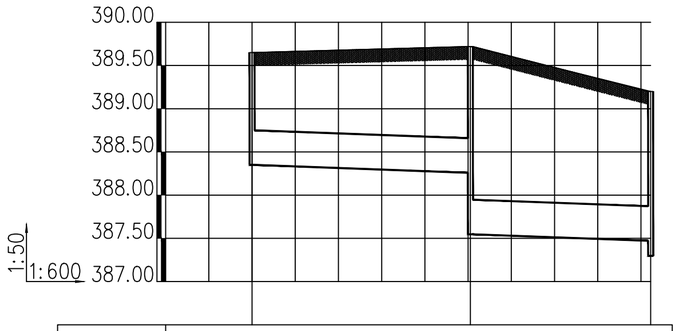

井编号	YP1	YP2	YN4
设计地面标高(m)	389.650	389.720	389.200
埋设深度(m)	1.300	1.461	1.728
覆土厚度(m)	0.900	1.061	1.328
管内底标高(m)	388.350	388.259	387.472
管道长度(m)		30.32	25.03
管径(mm)		400	400
管道坡度		0.003	0.003
备注			

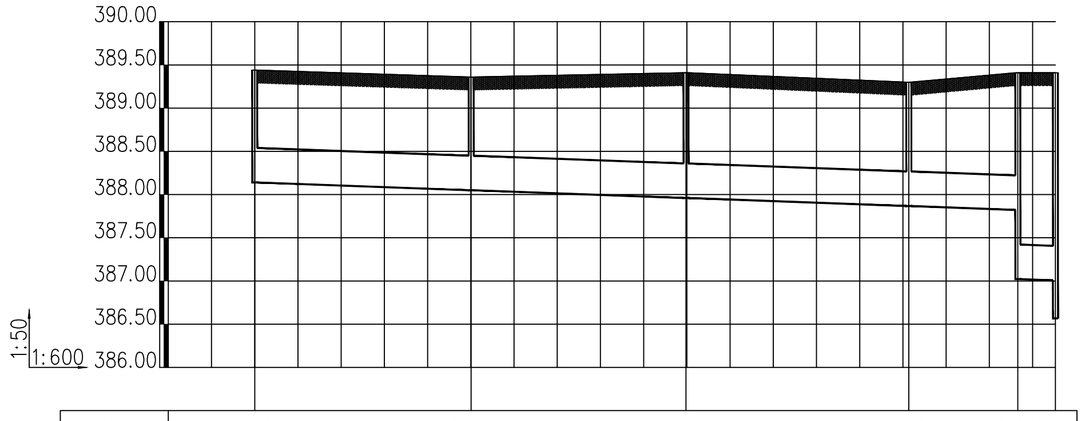

井编号	YQ1	YQ2	YQ3	YQ4	YQ5	YN7
设计地面标高(m)	389.440	389.360	389.410	389.300	389.410	389.410
埋设深度(m)	1.300	1.310	1.450	1.432	1.588	2.388
覆土厚度(m)	0.900	0.910	1.050	1.032	1.188	1.988
管内底标高(m)	388.140	388.050	387.960	387.868	387.822	387.022
管道长度(m)		30.04	29.83	30.94	15.13	5.22
管径(mm)		400	400	400	400	400
管道坡度		0.003	0.003	0.003	0.003	0.003
备注						

雨水断面图（三十二）

说 明

版权说明：
此图版权为西安骊山建筑规划设计院有限公司所有。未经书面许可任何人不得以任何形式在任何场合使用本图的部分或全部内容。

(行政章)


(出图章)

(注册师章)


项目负责		
注 册 师		
审　定		
审　核		
校　对		
设　计		

工程名称	临潼区新丰省级工业园区西区防洪排涝项目		
单体名称			
图纸名称	雨水断面图（三十二）		
设计资质	乙级	证书编号	A261003945
图　别	水施	设计号	
图　号	S-112	日　期	2026.06

西安骊山
建筑规划设计院有限公司
西安市临潼区东关街7号
电话：029-83813648
传真：029-83819167

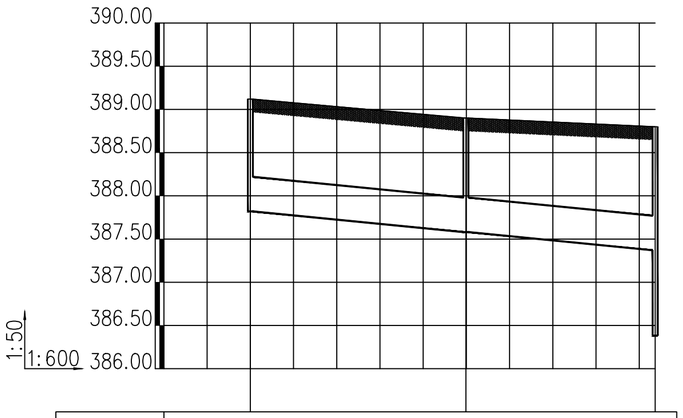

井编号	YR1	YR2	YN8
设计地面标高(m)	389.120	388.900	388.800
埋设深度(m)	1.300	1.319	1.430
覆土厚度(m)	0.900	0.919	1.030
管内底标高(m)	387.820	387.581	387.370
管道长度(m)		29.93	26.27
管径(mm)		400	400
管道坡度		0.008	0.008
备注			

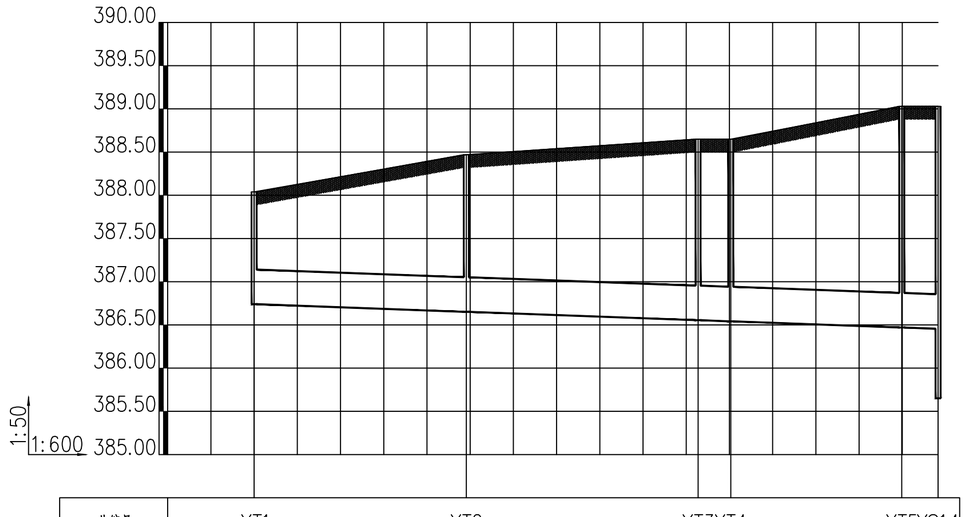

井编号	YT1	YT2	YT3YT4	YT5YS14
设计地面标高(m)	388.040	388.470	388.650	388.650	389.030	389.030
埋设深度(m)	1.300	1.818	2.095	2.109	2.560	2.575	3.379
覆土厚度(m)	0.900	1.418	1.695	1.709	2.160	2.175	2.979
管内底标高(m)	386.740	386.652	386.555	386.541	386.470	386.455	385.651
管道长度(m)		29.46	32.18	4.54	23.74	5.04	
管径(mm)		400	400	400	400	400	
管道坡度		0.003	0.003	0.003	0.003	0.003	
备注							

雨水断面图（三十三）

说 明

版权说明：
此图版权为西安骊山建筑规划设计院有限公司所有。未经书面许可任何人不得以任何形式在任何场合使用本图的部分或全部内容。

（行政章）


（出图章）

（注册师章）

项目负责		
注 册 师		
审 定		
审 核		
校 对		
设 计		

工程名称	临潼区新丰省级工业园区西区防洪排涝项目		
单体名称			
图纸名称	雨水断面图（三十三）		
设计资质	乙级	证书编号	A261003945
图 别	水施	设计号	
图 号	S-113	日 期	2026.06

西安骊山建筑规划设计院有限公司
西安市临潼区东关街7号
电话： 029-83813648
传真： 029-83819167

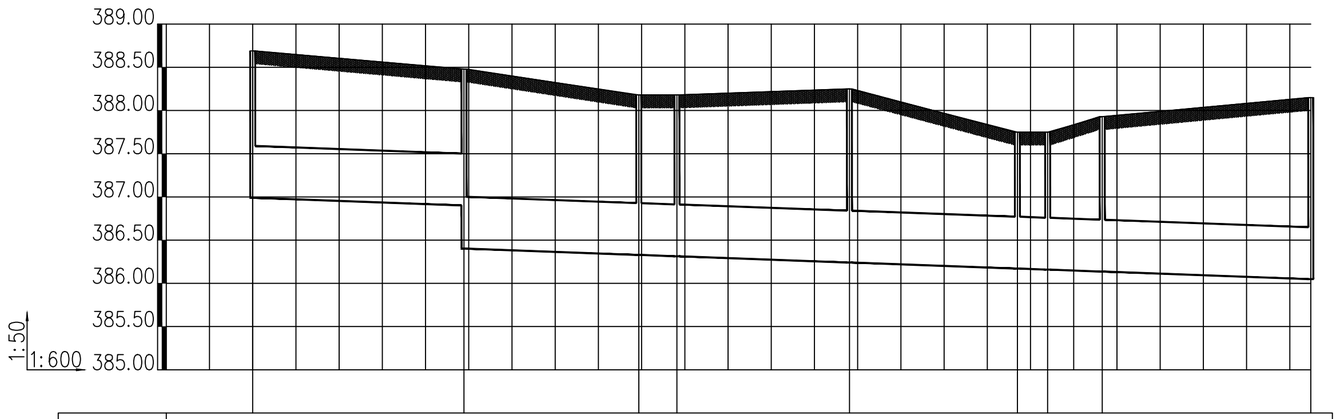

井编号	YS1	YS2	YS3	YS4	YS5	YS6	YS7	YS8	YS9
设计地面标高(m)	388.690	388.480	388.180	388.180	388.250	387.750	387.750	387.930	388.150
埋设深度(m)	1.700	1.578 2.078	1.851	1.867	2.009	1.579	1.591	1.794	2.101
覆土厚度(m)	1.100	0.978 1.478	1.251	1.267	1.409	0.979	0.991	1.194	1.501
管内底标高(m)	386.990	386.902 386.402	386.329	386.313	386.241	386.171	386.159	386.136	386.049
管道长度(m)		29.34	24.27	5.29	23.96	23.31	4.20	7.58	28.96
管径(mm)		600	600	600	600	600	600	600	600
管道坡度		0.003	0.003	0.003	0.003	0.003	0.003	0.003	0.003
备注									

雨水断面图（三十四）

说 明

版权说明：
此图版权为西安骊山建筑规划设计院有限公司所有。未经书面许可任何人不得以任何形式在任何场合使用本图的部分或全部内容。

(行政章)


(出图章)

(注册师章)

项目负责		
注 册 师		
审 定		
审 核		
校 对		
设 计		

工程名称	临潼区新丰省级工业园区西区防洪排涝项目		
单体名称			
图纸名称	雨水断面图（三十四）		
设计资质	乙级	证书编号	A261003945
图 别	水施	设计号	
图 号	S-114	日 期	2026.06

西安骊山
建筑规划设计院有限公司
西安市临潼区东关街7号
电话： 029-83813648
传真： 029-83819167

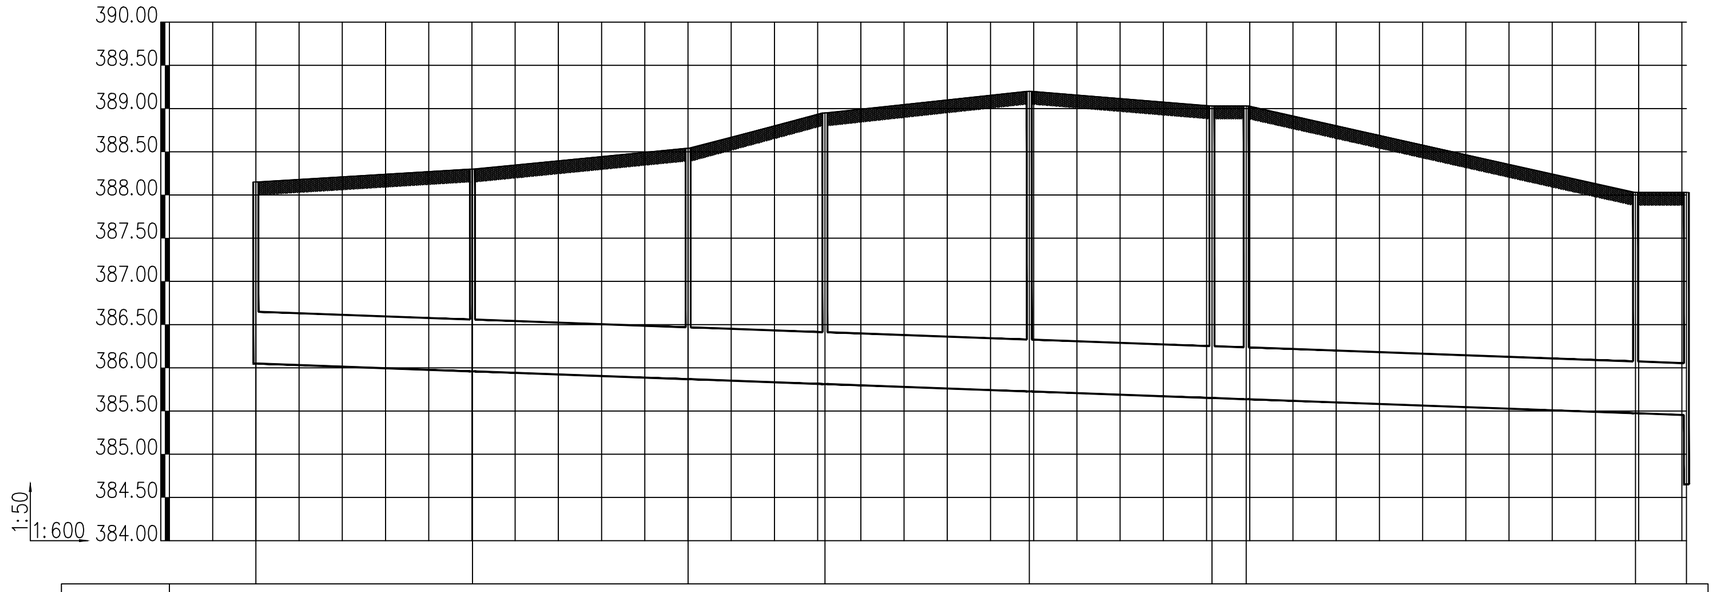

井编号		YS9		YS10		YS11	YS12	YS13	YS14	YS15		YS16	YN13	
设计地面标高(m)		388.150		388.300		388.540	388.950	389.200	389.030	389.030		388.030	388.030	
埋设深度(m)		2.101		2.341		2.671	3.138	3.473	3.379	3.393		2.555	2.577	
覆土厚度(m)		1.501		1.741		2.071	2.538	2.873	2.779	2.793		1.955	1.977	
管内底标高(m)		386.049		385.959		385.869	385.812	385.727	385.651	385.637		385.475	385.453	384.652
管道长度(m)			30.08		29.94	19.00	28.37	25.37	4.75		54.06		7.07	
管径(mm)			600		600	600	600	600	600		600		600	
管道坡度			0.003		0.003	0.003	0.003	0.003	0.003		0.003		0.003	
备注														

雨水断面图（三十五）

说 明

版权说明：
此图版权为西安骊山建筑规划设计院有限公司所有。未经书面许可任何人不得以任何形式在任何场合使用本图的部分或全部内容。

(行政章)


(出图章)

(注册师章)

项目负责		
注 册 师		
审 定		
审 核		
校 对		
设 计		

工程名称	临潼区新丰省级工业园区西区防洪排涝项目		
单体名称			
图纸名称	雨水断面图（三十五）		
设计资质	乙级	证书编号	A261003945
图 别	水施	设计号	
图 号	S-115	日 期	2026.06

西安骊山建筑规划设计院有限公司
西安市临潼区东关街7号
电话： 029-83813648
传真： 029-83819167

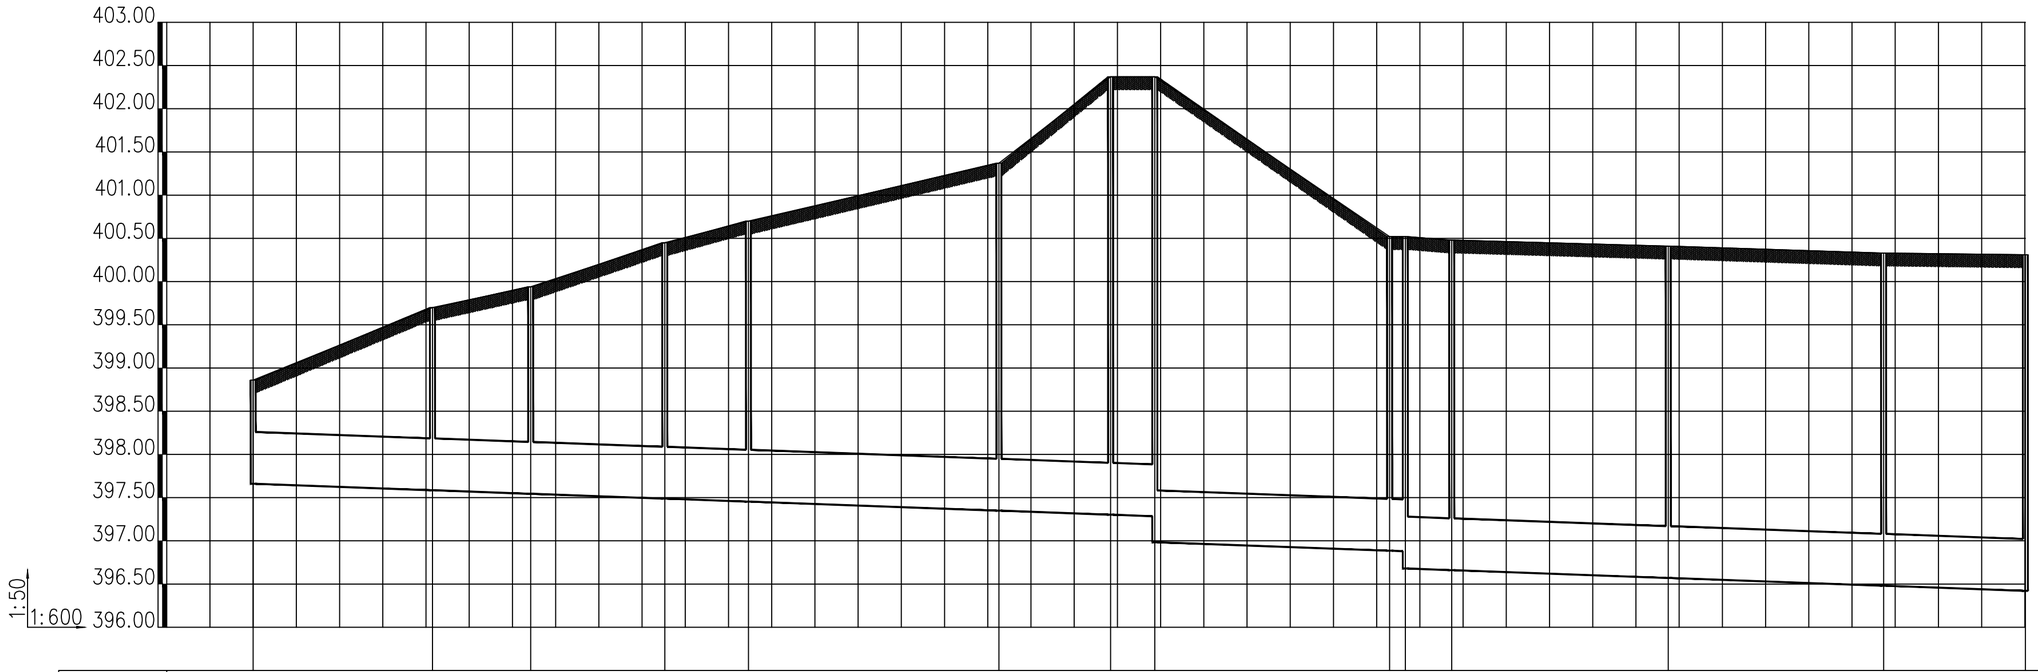

井编号	YT1	YT2	YT3	YT4	YT5	YT6	YT7	YT8	YT9	YT10	YT11	YT12	YT13	YT14
设计地面标高(m)	398.860	399.700	399.940	400.450	400.700	401.370	402.370	402.370	400.520	400.520	400.480	400.410	400.330	400.310
埋设深度(m)	1.200	2.115	2.396	2.961	3.246	4.021	5.067	5.086	3.634	3.634	3.819	3.840	3.849	3.888
覆土厚度(m)	0.800	1.715	1.996	2.561	2.846	3.621	4.667	4.686	3.234	3.234	3.219	3.240	3.249	3.288
管内底标高(m)	397.660	397.585	397.544	397.489	397.454	397.349	397.303	397.284	396.886	396.886	396.661	396.570	396.481	396.422
管道长度(m)		24.90	13.63	18.63	11.61	34.78	15.50	6.14	32.60	2.18	6.45	30.06	29.91	19.68
管径(mm)		400	400	400	400	400	400	400	400	600	600	600	600	600
管道坡度		0.003	0.003	0.003	0.003	0.003	0.003	0.003	0.003	0.003	0.003	0.003	0.003	0.003
备注														

雨水断面图（三十六）

说 明

版权说明：
此图版权为西安骊山建筑规划设计院有限公司所有。未经书面许可任何人不得以任何形式在任何场合使用本图的部分或全部内容。

（行政章）

（出图章）


（注册师章）

项目负责		
注 册 师		
审 定		
审 核		
校 对		
设 计		

工程名称	临潼区新丰省级工业园区西区防洪排涝项目
单体名称	
图纸名称	雨水断面图（三十六）

设计资质	乙级	证书编号	A261003945
图 别	水施	设计号	
图 号	S-116	日 期	2026.06

西安骊山
建筑规划设计院有限公司
西安市临潼区东关街7号
电话： 029-83813648
传真： 029-83819167

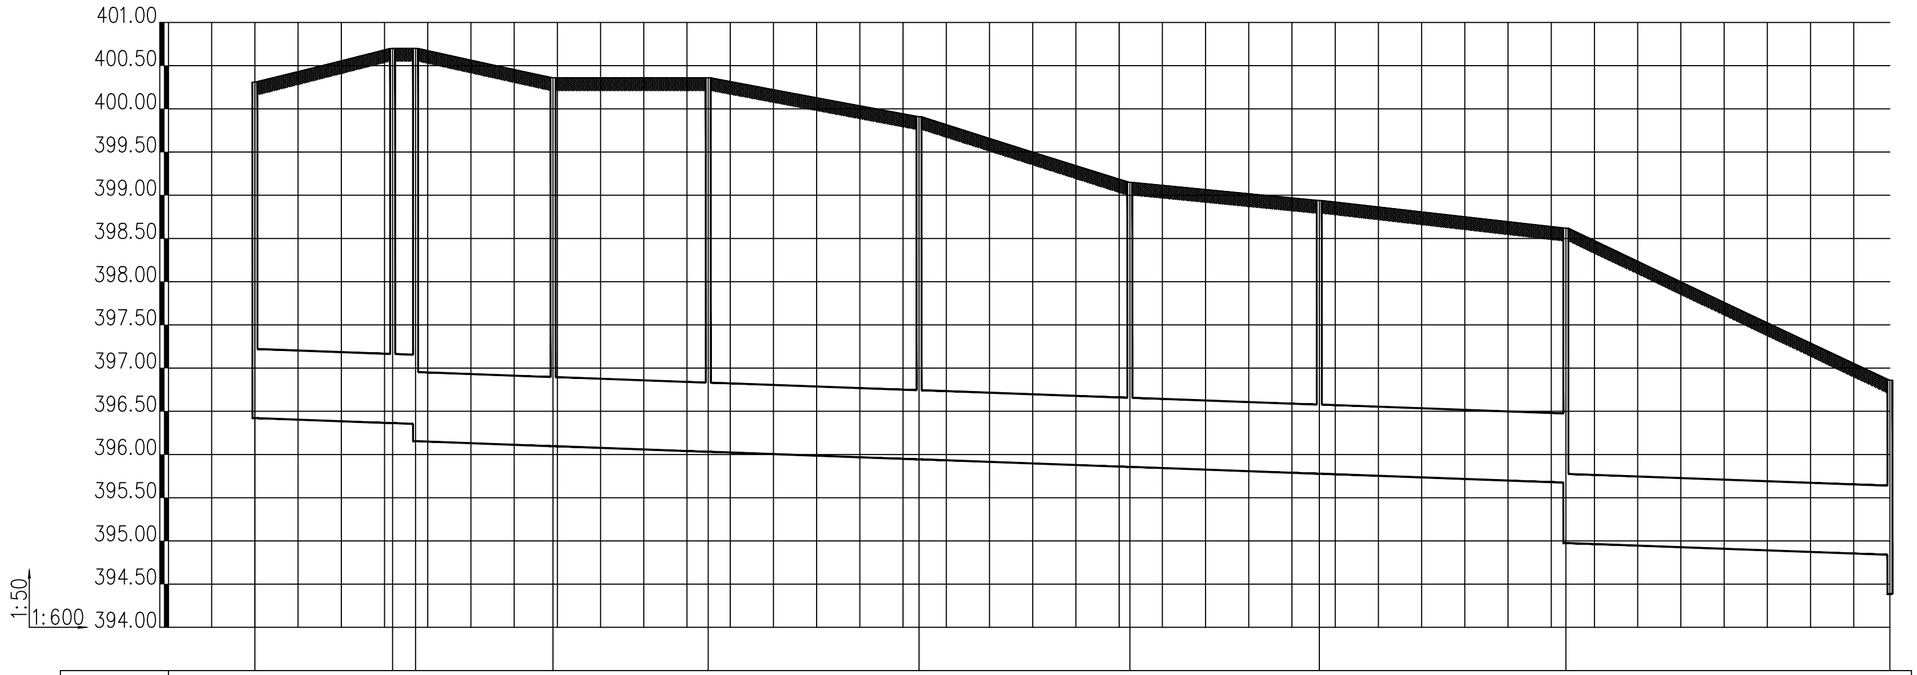

井编号	YT14	YT15	YT16	YT17	YT18	YT19	YT20	YT21	YT22	SZY2
设计地面标高(m)	400.310	400.700	400.700	400.360	400.360	399.910	399.150	398.940	398.620	396.860
埋设深度(m)	3.889	4.336	4.346	4.263	4.328	3.966	3.294	3.162	2.945 3.645	2.020 2.474
覆土厚度(m)	3.289	3.736	3.746	3.463	3.528	3.166	2.494	2.362	2.145 2.845	1.220 1.674
管内底标高(m)	396.421	396.364 396.354	396.154	396.097	396.032	395.944	395.856	395.778	395.675 394.975	394.840 394.386
管道长度(m)		19.12	3.19	19.09	21.55	29.27	29.27	26.30	34.24	44.99
管径(mm)		600	600	800	800	800	800	800	800	800
管道坡度		0.003	0.003	0.003	0.003	0.003	0.003	0.003	0.003	0.003
备注										

雨水断面图（三十七）

说　明

版权说明：
此图版权为西安骊山建筑规划设计院有限公司所有。未经书面许可任何人不得以任何形式在任何场合使用本图的部分或全部内容。


（行政章）

（出图章）

（注册师章）

项目负责				
注 册 师				
审　　定				
审　　核				
校　　对				
设　　计				
工程名称	临潼区新丰省级工业园区西区防洪排涝项目			
单体名称				
图纸名称	雨水断面图（三十七）			
设计资质	乙级	证书编号	A261003945	
图　　别	水施	设计号		
图　　号	S-117	日　期	2026.06	

西安骊山建筑规划设计院有限公司
西安市临潼区东关街7号
电话：029-83813648
传真：029-83819167

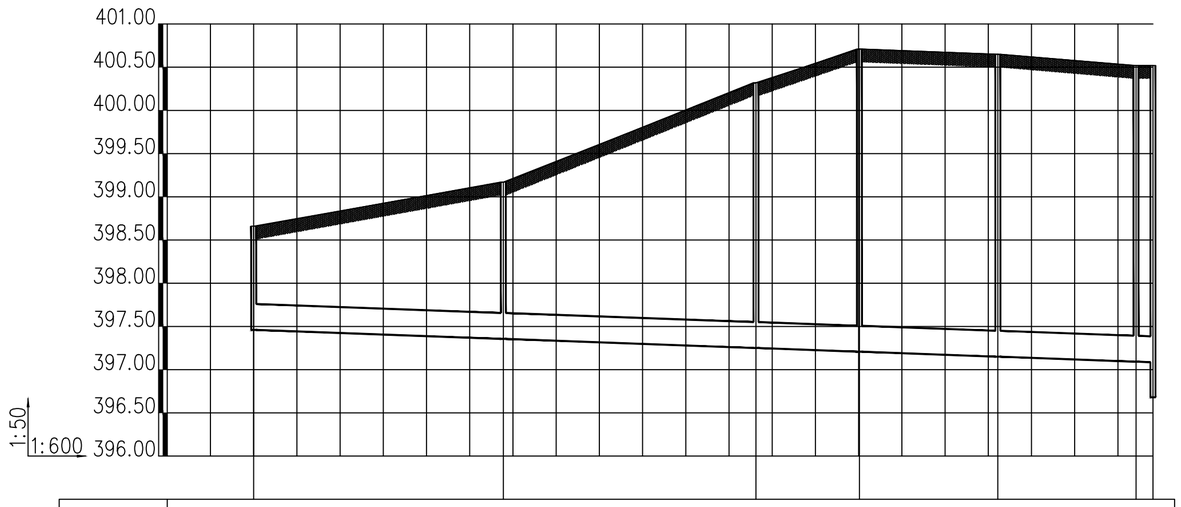

井编号	YU1	YU2	YU3	YU4	YU5	YU6	YU10
设计地面标高(m)	398.660	399.170	400.320	400.710	400.650	400.520	400.520
埋设深度(m)	1.200	1.814	3.069	3.502	3.500	3.438	3.840
覆土厚度(m)	0.900	1.514	2.769	3.202	3.200	3.138	3.540
管内底标高(m)	397.460	397.356	397.251	397.208	397.150	397.082	396.680
管道长度(m)		34.67	35.08	14.36	19.22	19.19	2.35
管径(mm)		300	300	300	300	300	300
管道坡度		0.003	0.003	0.003	0.003	0.003	0.003
备注							

雨水断面图（三十八）

说 明

版权说明：
此图版权为西安骊山建筑规划设计院有限公司所有。未经书面许可任何人不得以任何形式在任何场合使用本图的部分或全部内容。

(行政章)


(出图章)

(注册师章)

项目负责		
注 册 师		
审 定		
审 核		
校 对		
设 计		

工程名称	临潼区新丰省级工业园区西区防洪排涝项目		
单体名称			
图纸名称	雨水断面图（三十八）		
设计资质	乙级	证书编号	A261003945
图 别	水施	设计号	
图 号	S-118	日 期	2026.06

西安骊山建筑规划设计院有限公司
西安市临潼区东关街7号
电话： 029-83813648
传真： 029-83819167

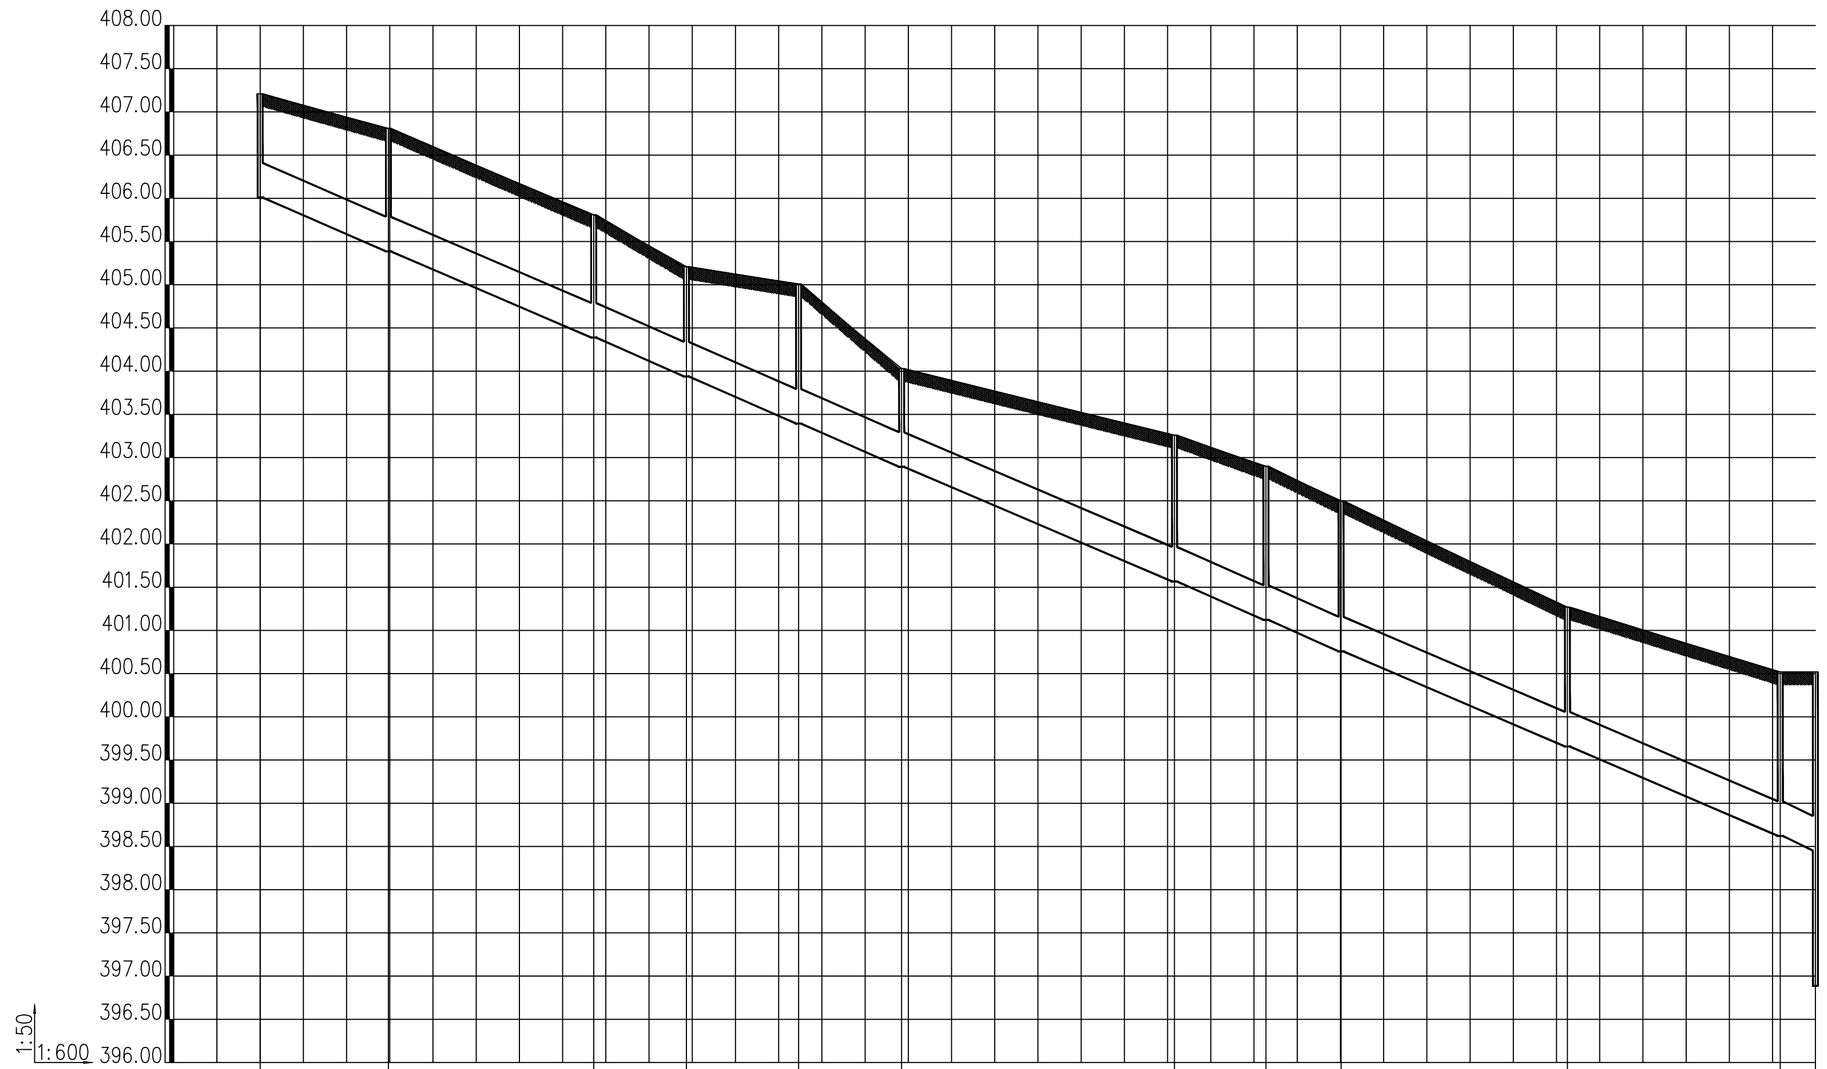

井编号		YV1		YV2		YV3	YV4	YV5	YV6		YV7	YV8	YV9	YV10		YV11	YT9
设计地面标高(m)		407.210		406.810		405.810	405.210	405.010	404.030		403.260	402.900	402.500	401.270		400.520	400.520
埋设深度(m)		1.200		1.423		1.421	1.271	1.617	1.137		1.693	1.778	1.743	1.613		1.897	2.068
覆土厚度(m)		0.800		1.023		1.021	0.871	1.217	0.737		1.293	1.378	1.343	1.213		1.497	1.668
管内底标高(m)		406.010		405.387		404.389	403.939	403.393	402.893		401.567	401.122	400.757	399.657		398.623	398.452
管道长度(m)			17.81		28.50		12.87	15.58	14.30	37.89		12.70	10.43	31.43	29.55		4.88
管径(mm)			400		400		400	400	400	400		400	400	400	400		400
管道坡度			0.035		0.035		0.035	0.035	0.035	0.035		0.035	0.035	0.035	0.035		0.035
备注																	

雨水断面图（三十九）

说　明

版权说明：
此图版权为西安骊山建筑规划设计院有限公司所有。未经书面许可任何人不得以任何形式在任何场合使用本图的部分或全部内容。

（行政章）


（出图章）

（注册师章）

项目负责		
注 册 师		
审　　定		
审　　核		
校　　对		
设　　计		

工程名称	临潼区新丰省级工业园区西区防洪排涝项目		
单体名称			
图纸名称	雨水断面图（三十九）		
设计资质	乙级	证书编号	A261003945
图　　别	水施	设计号	
图　　号	S-119	日　期	2026.06

西安骊山建筑规划设计院有限公司
西安市临潼区东关街7号
电话：029-83813648
传真：029-83819167

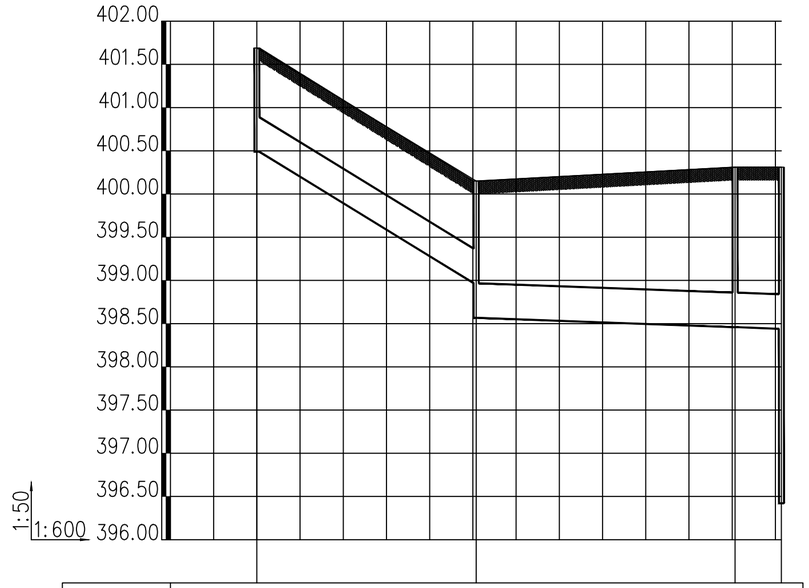

井编号	YW1	YW2	YW3	YT14
设计地面标高（m）	401.690	400.150	400.310	400.310
埋设深度（m）	1.200	1.183 1.583	1.851	1.870 3.889
覆土厚度（m）	0.800	0.783 1.183	1.451	1.470 3.489
管内底标高（m）	400.490	398.967 398.567	398.459	398.440 396.421
管道长度（m）		30.46	35.95	6.43
管径（mm）		400	400	400
管道坡度		0.05	0.003	0.003
备注				

雨水断面图（四十）

说　明

版权说明：
此图版权为西安骊山建筑规划设计院有限公司所有。未经书面许可任何人不得以任何形式在任何场合使用本图的部分或全部内容。

（行政章）


（出图章）

（注册师章）

项目负责		
注 册 师		
审　　定		
审　　核		
校　　对		
设　　计		

工程名称	临潼区新丰省级工业园区西区防洪排涝项目		
单体名称			
图纸名称	雨水断面图（四十）		
设计资质	乙级	证书编号	A261003945
图　　别	水施	设计号	
图　　号	S-120	日　期	2026.06

西安骊山
建筑规划设计院有限公司
西安市临潼区东关街7号
电话：029-83813648
传真：029-83819167

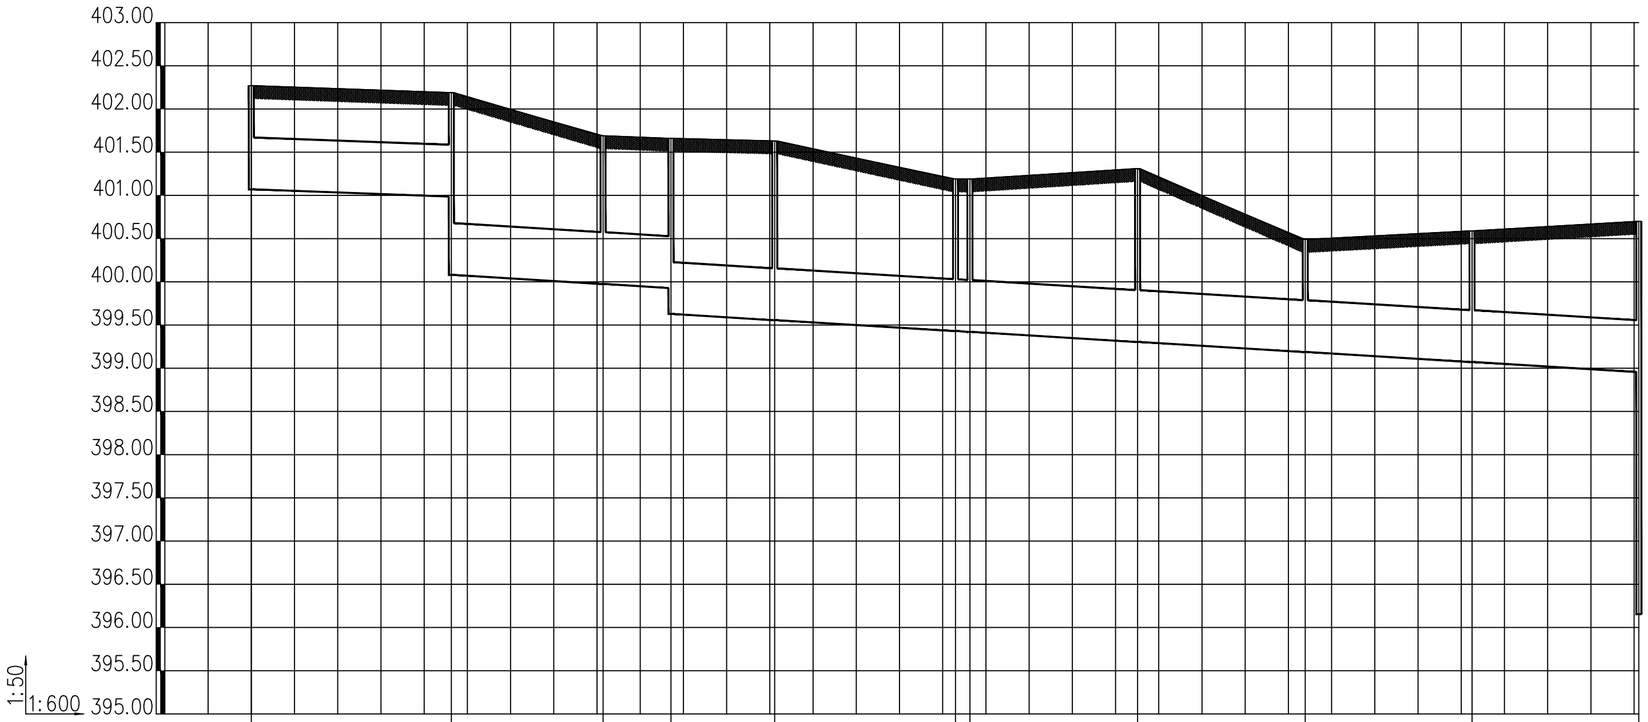

井编号	YX1	YX2	YX3	YX4	YX5	YX6	YX7	YX8	YX9	YX10	YT16
设计地面标高(m)	402.270	402.190	401.690	401.660	401.630	401.190	401.190	401.310	400.490	400.590	400.700
埋设深度(m)	1.200	1.203 2.110	1.715	1.732 2.032	2.074	1.760	1.770	2.006	1.302	1.518	1.744 4.546
覆土厚度(m)	0.800	0.803 1.710	1.315	1.332 1.432	1.474	1.160	1.170	1.406	0.702	0.918	1.144 3.946
管内底标高(m)	401.070	400.987 400.080	399.975	399.928 399.628	399.556	399.430	399.420	399.304	399.188	399.072	398.956 396.154
管道长度(m)		27.78	21.06	9.43	14.40	25.11	2.00	23.28	23.28	23.16	23.16
管径(mm)		400	400	400	600	600	600	600	600	600	600
管道坡度		0.003	0.005	0.005	0.005	0.005	0.005	0.005	0.005	0.005	0.005
备注											

雨水断面图（四十一）

说　明

版权说明：
此图版权为西安骊山建筑规划设计院有限公司所有。未经书面许可任何人不得以任何形式在任何场合使用本图的部分或全部内容。


（行政章）

（出图章）

（注册师章）

项目负责			
注 册 师			
审　　定			
审　　核			
校　　对			
设　　计			
工程名称	临潼区新丰省级工业园区西区防洪排涝项目		
单体名称			
图纸名称	雨水断面图（四十一）		
设计资质	乙级	证书编号	A261003945
图　　别	水施	设计号	
图　　号	S-121	日　期	2026.06

西安骊山
建筑规划设计院有限公司
西安市临潼区东关街7号
电话：029-83813648
传真：029-83819167

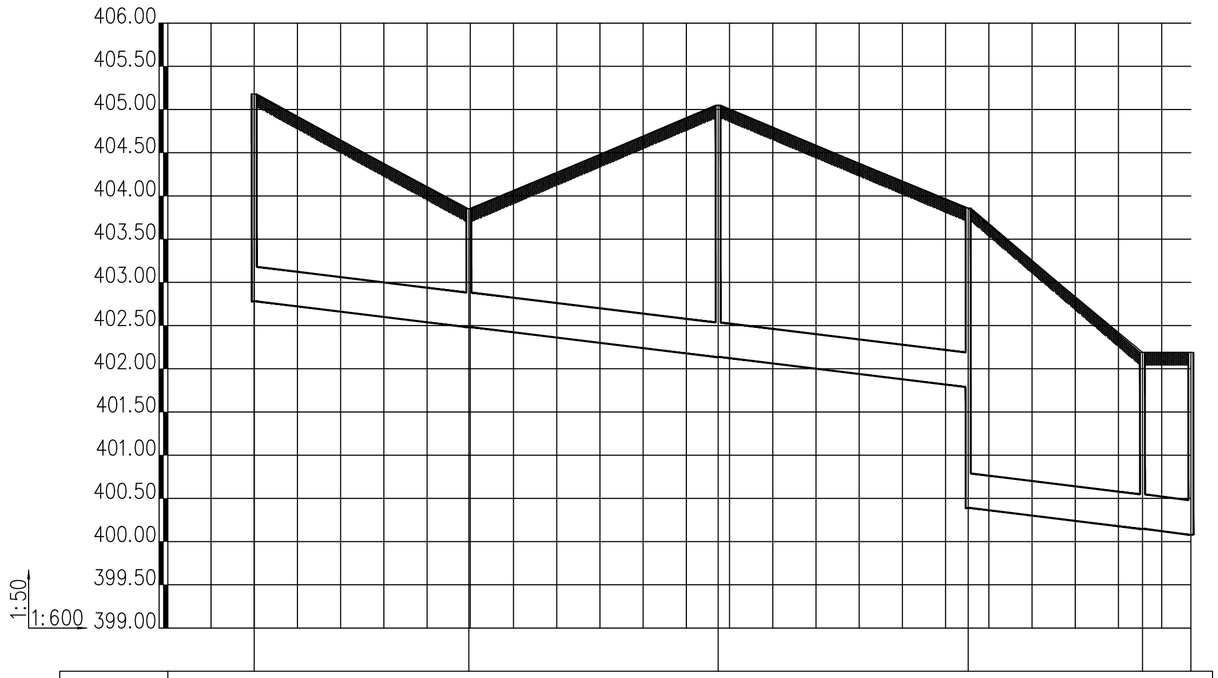

井编号	YY1	YY2	YY3	YY4	YY5	YX2
设计地面标高(m)	405.180	403.850	405.050	403.860	402.190	402.190
埋设深度(m)	2.400	1.368	2.914	2.071 3.471	2.043	2.110 2.110
覆土厚度(m)	2.000	0.968	2.514	1.671 3.071	1.643	1.710 1.710
管内底标高(m)	402.780	402.482	402.136	401.789 400.389	400.147	400.080
管道长度(m)		29.80	34.62	34.72	24.20	6.73
管径(mm)		400	400	400	400	400
管道坡度		0.01	0.01	0.01	0.01	0.01
备注						

雨水断面图（四十二）

说　明

版权说明：
此图版权为西安骊山建筑规划设计院有限公司所有。未经书面许可任何人不得以任何形式在任何场合使用本图的部分或全部内容。

（行政章）


（出图章）

（注册师章）

项目负责		
注 册 师		
审　　定		
审　　核		
校　　对		
设　　计		

工程名称	临潼区新丰省级工业园区西区防洪排涝项目		
单体名称			
图纸名称	雨水断面图（四十二）		
设计资质	乙级	证书编号	A261003945
图　　别	水施	设计号	
图　　号	S-122	日　期	2026.06

西安骊山
建筑规划设计院有限公司
西安市临潼区东关街7号
电话：029-83813648
传真：029-83819167

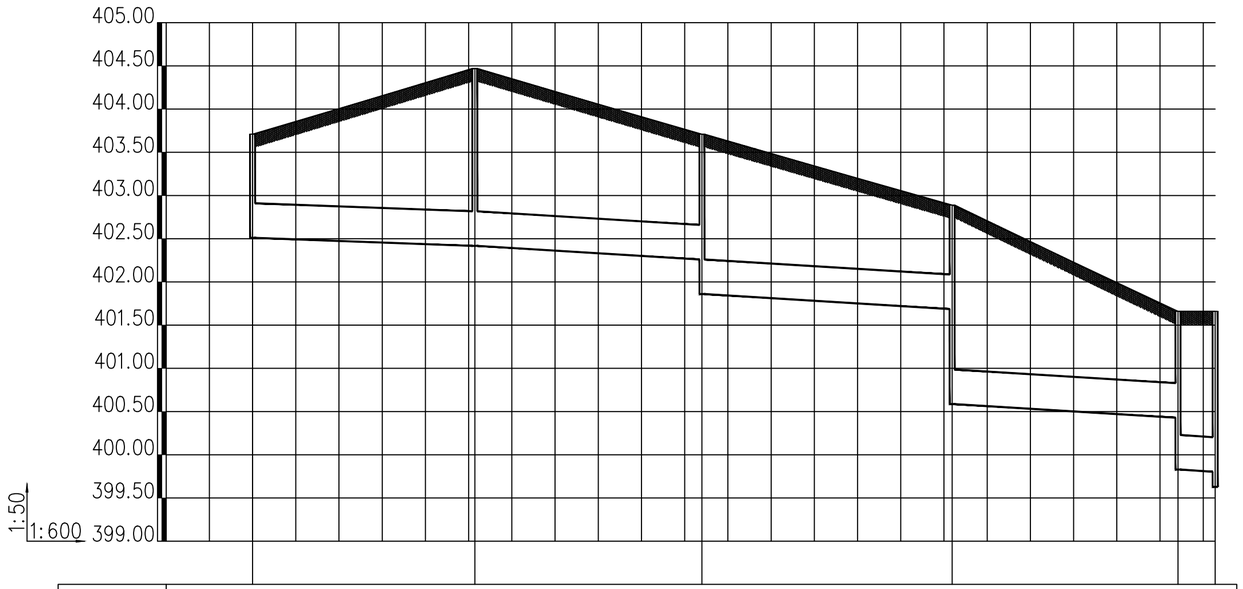

井编号	YZ1	YZ2	YZ3	YZ4	YZ5	YX4
设计地面标高（m）	403.710	404.470	403.710	402.890	401.660	401.660
埋设深度（m）	1.200	2.053	1.450 1.850	1.204 2.304	1.231 1.831 1.857 2.032	
覆土厚度（m）	0.800	1.653	1.050 1.450	0.804 1.904	0.831 1.431 1.457 1.632	
管内底标高（m）	402.510	402.417	402.260 401.860	401.686 400.586	400.429 399.829 399.803 399.628	
管道长度（m）		30.86	31.53	34.74	31.36	5.16
管径（mm）		400	400	400	400	
管道坡度		0.003	0.005	0.005	0.005	0.005
备注						

雨水断面图（四十三）

说　明

版权说明：
此图版权为西安骊山建筑规划设计院有限公司所有。未经书面许可任何人不得以任何形式在任何场合使用本图的部分或全部内容。

（行政章）


（出图章）

（注册师章）

项目负责		
注 册 师		
审　　定		
审　　核		
校　　对		
设　　计		


工程名称	临潼区新丰省级工业园区西区防洪排涝项目		
单体名称			
图纸名称	雨水断面图（四十三）		
设计资质	乙级	证书编号	A261003945
图　　别	水施	设计号	
图　　号	S-123	日　期	2026.06

西安骊山
建筑规划设计院有限公司
西安市临潼区东关街7号
电话：029-83813648
传真：029-83819167

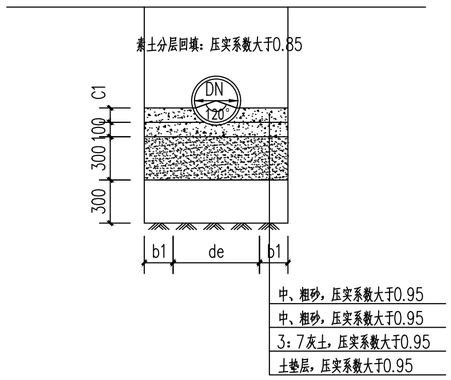

直埋HDPE排水管道基础大样图

注：管道基础做法详见国标04S531-1-P16

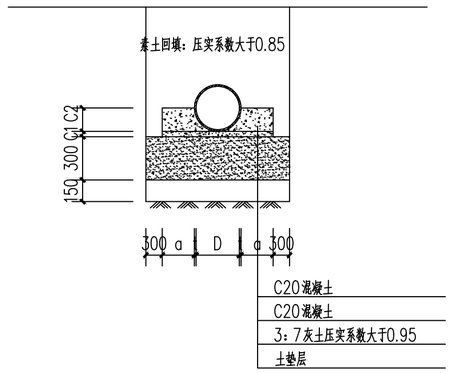

钢筋混凝土排水管管道基础大样图

注：管道基础做法详见图集04S531-1-P14

说明：

1、本图单位mm。适用于开槽施工的埋地管道。

2、基础中砂粒的最大粒径应≤20mm。

3、图示开挖边坡，为根据地勘报告、管道安装条件及施工规范确定。分级开挖的坡度应根据坡脚高度地质取值。

4、管道应敷设在承载能力达到管道地基支承强度要求的原状土地基或经处理后回填密实的地基上。


5、地面堆积荷载不得大于10KN/m²。

6、管道工程的施工测量、降水、开挖、沟槽支撑和管道交叉处理、管道合槽施工等技术要求，应按现行国家标准《给水排水管道施工及验收规范》GB50268-2008和有关规定执行。

7、地基处理严格按照说明进行处理。

8、沟槽回填应按照《给水排水管道工程施工及验收规范》(GB 50268-2008)P19-22页执行。

9、C1、C2、b1、a值详见标准图集。

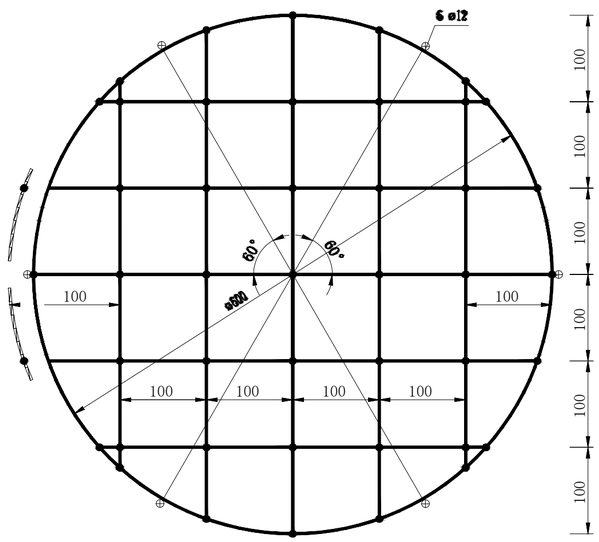

检查井防坠网编制图

说 明

1、防坠网材料为Φ12mm三股聚酰胺复丝绳索(GB-T11787-2007)。

2、防坠网为一根聚酰胺复丝绳索编制而成，防坠网外均布六个绳环亦为同一根材料编制而成，以便挂在井内壁Φ12mm的带钩膨胀螺栓上。

3、防坠网直径为Φ600mm,编制一个井网需聚酰氨复丝绳索12米。

4、图中黑点为编制结。

5、防坠网需每2年更换一次。

6、图中尺寸单位：毫米。

检查井防坠网承重大于等于200kg。

说 明

版权说明：
此图版权为西安骊山建筑规划设计院有限公司所有。未经书面许可任何人不得以任何形式在任何场合使用本图的部分或全部内容。


(行政章)

(出图章)


(注册师章)

项目负责			
注 册 师			
审 定			
审 核			
校 对			
设 计			
工程名称	临潼区新丰省级工业园区西区防洪排涝项目		
单体名称			
图纸名称	详图		
设计资质	乙级	证书编号	A261003945
图 别	水施	设计号	
图 号	S-124	日 期	2026.06

西安骊山
建筑规划设计院有限公司
西安市临潼区东关街7号
电话： 029-83813648
传真： 029-83819167

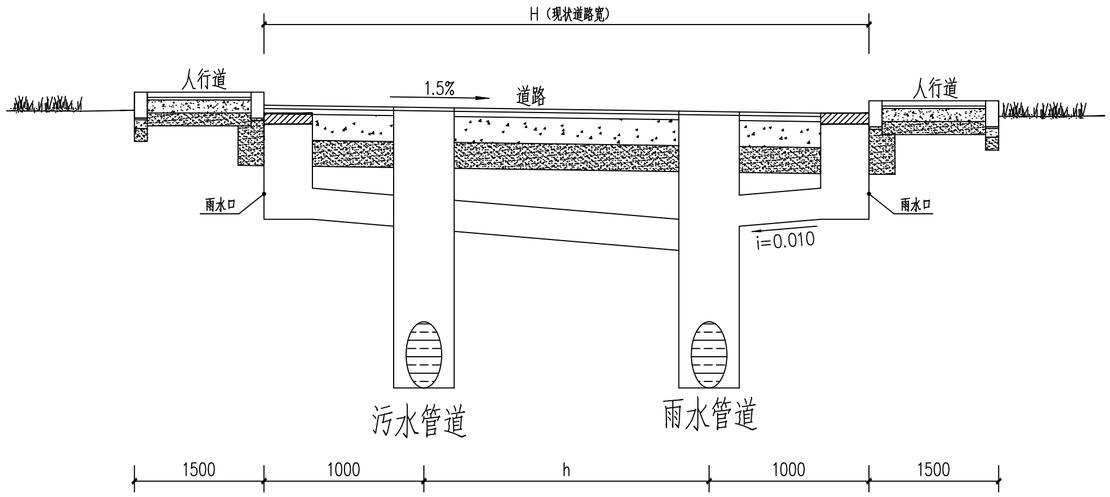

道路横断面管位示意图 1:500

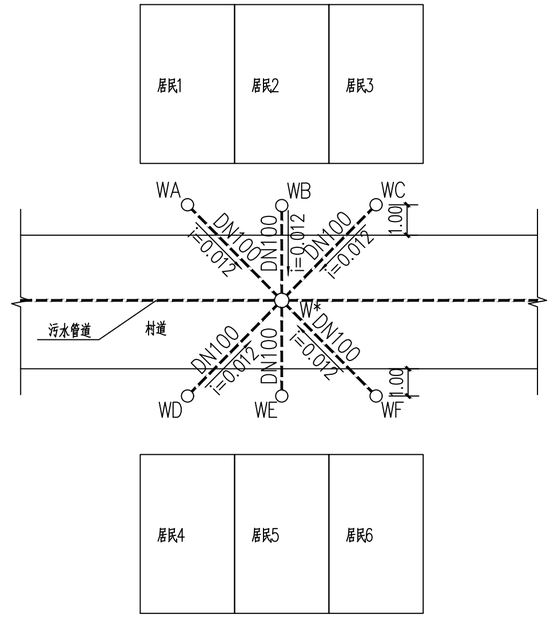

排水管道接户大样图 1:500

注：1、各居民出户管处设置HDPE成品沉沙井隔油井（Φ300），所有排水管道管顶覆土不小于700mm。
2、每个沉沙隔油井设溢流管DN100,直接排至道理路面上。

说 明

版权说明：
此图版权为西安骊山建筑规划设计院有限公司所有。未经书面许可任何人不得以任何形式在任何场合使用本图的部分或全部内容。

（行政章）

（出图章）

（注册师章）

项目负责		
注 册 师		
审 定		
审 核		
校 对		
设 计		

工程名称	临潼区新丰省级工业园区西区防洪排涝项目		
单体名称			
图纸名称	道路横断面管位示意图 排水管道接户大样图		
设计资质	乙级	证书编号	A261003945
图 别	水施	设计号	
图 号	S-125	日 期	2026.06

西安骊山
建筑规划设计院有限公司
西安市临潼区东关街7号
电话： 029-83813648
传真： 029-83819167