鄠邑区甘河街道农田排涝工程

实施方案

设计图纸分册

（第二册、共二册）

中环城乡规划设计集团有限公司


二零二六年五月

目录

项目名称：鄠邑区甘河街道农田排涝工程		设计编号		档号	
		设计阶段	实施方案	完成时间	2026.05

序号	图纸名称	设计图号	电子文档号	张数
1	1#排涝渠			
2	工程总平面布置图	00		1
3	1#排涝渠总平面图	01		1
4	1#排涝渠分区一总平面图	01		1
5	1#排涝渠分区二总平面图	02		1
6	1#排涝渠分区三总平面图	03		1
7	1#排涝渠分区四总平面图	04		1
8	1#排涝渠分区五总平面图	05		1
9	1#排涝渠分区六总平面图	06		1
10	1#排涝渠横断面图	07~15		9
11	1#排涝渠纵断面图	16		1
12	2#排涝渠			
13	2#、3#排涝渠总平面图	00		1
14	2#排涝渠分区一总平面图	01		1
15	2#排涝渠分区二总平面图	02		1
16	2#排涝渠分区三总平面图	03		1
17	2#排涝渠分区四总平面图	04		1
18	2#排涝渠分区五总平面图	05		1
19	2#排涝渠分区六总平面图	06		1
20	2#排涝渠横断面图	07~11		5
21	2#排涝渠纵断面图	12		1
22	3#排涝渠			
23	3#排涝渠分区一总平面图	01		1
24	3#排涝渠分区二总平面图	02		1
25	3#排涝渠分区三总平面图	03		1
26	3#排涝渠横断面图	04~07		4
27	3#排涝渠纵断面图	08		1

序号	图纸名称	设计图号	电子文档号	张数
27				
28				
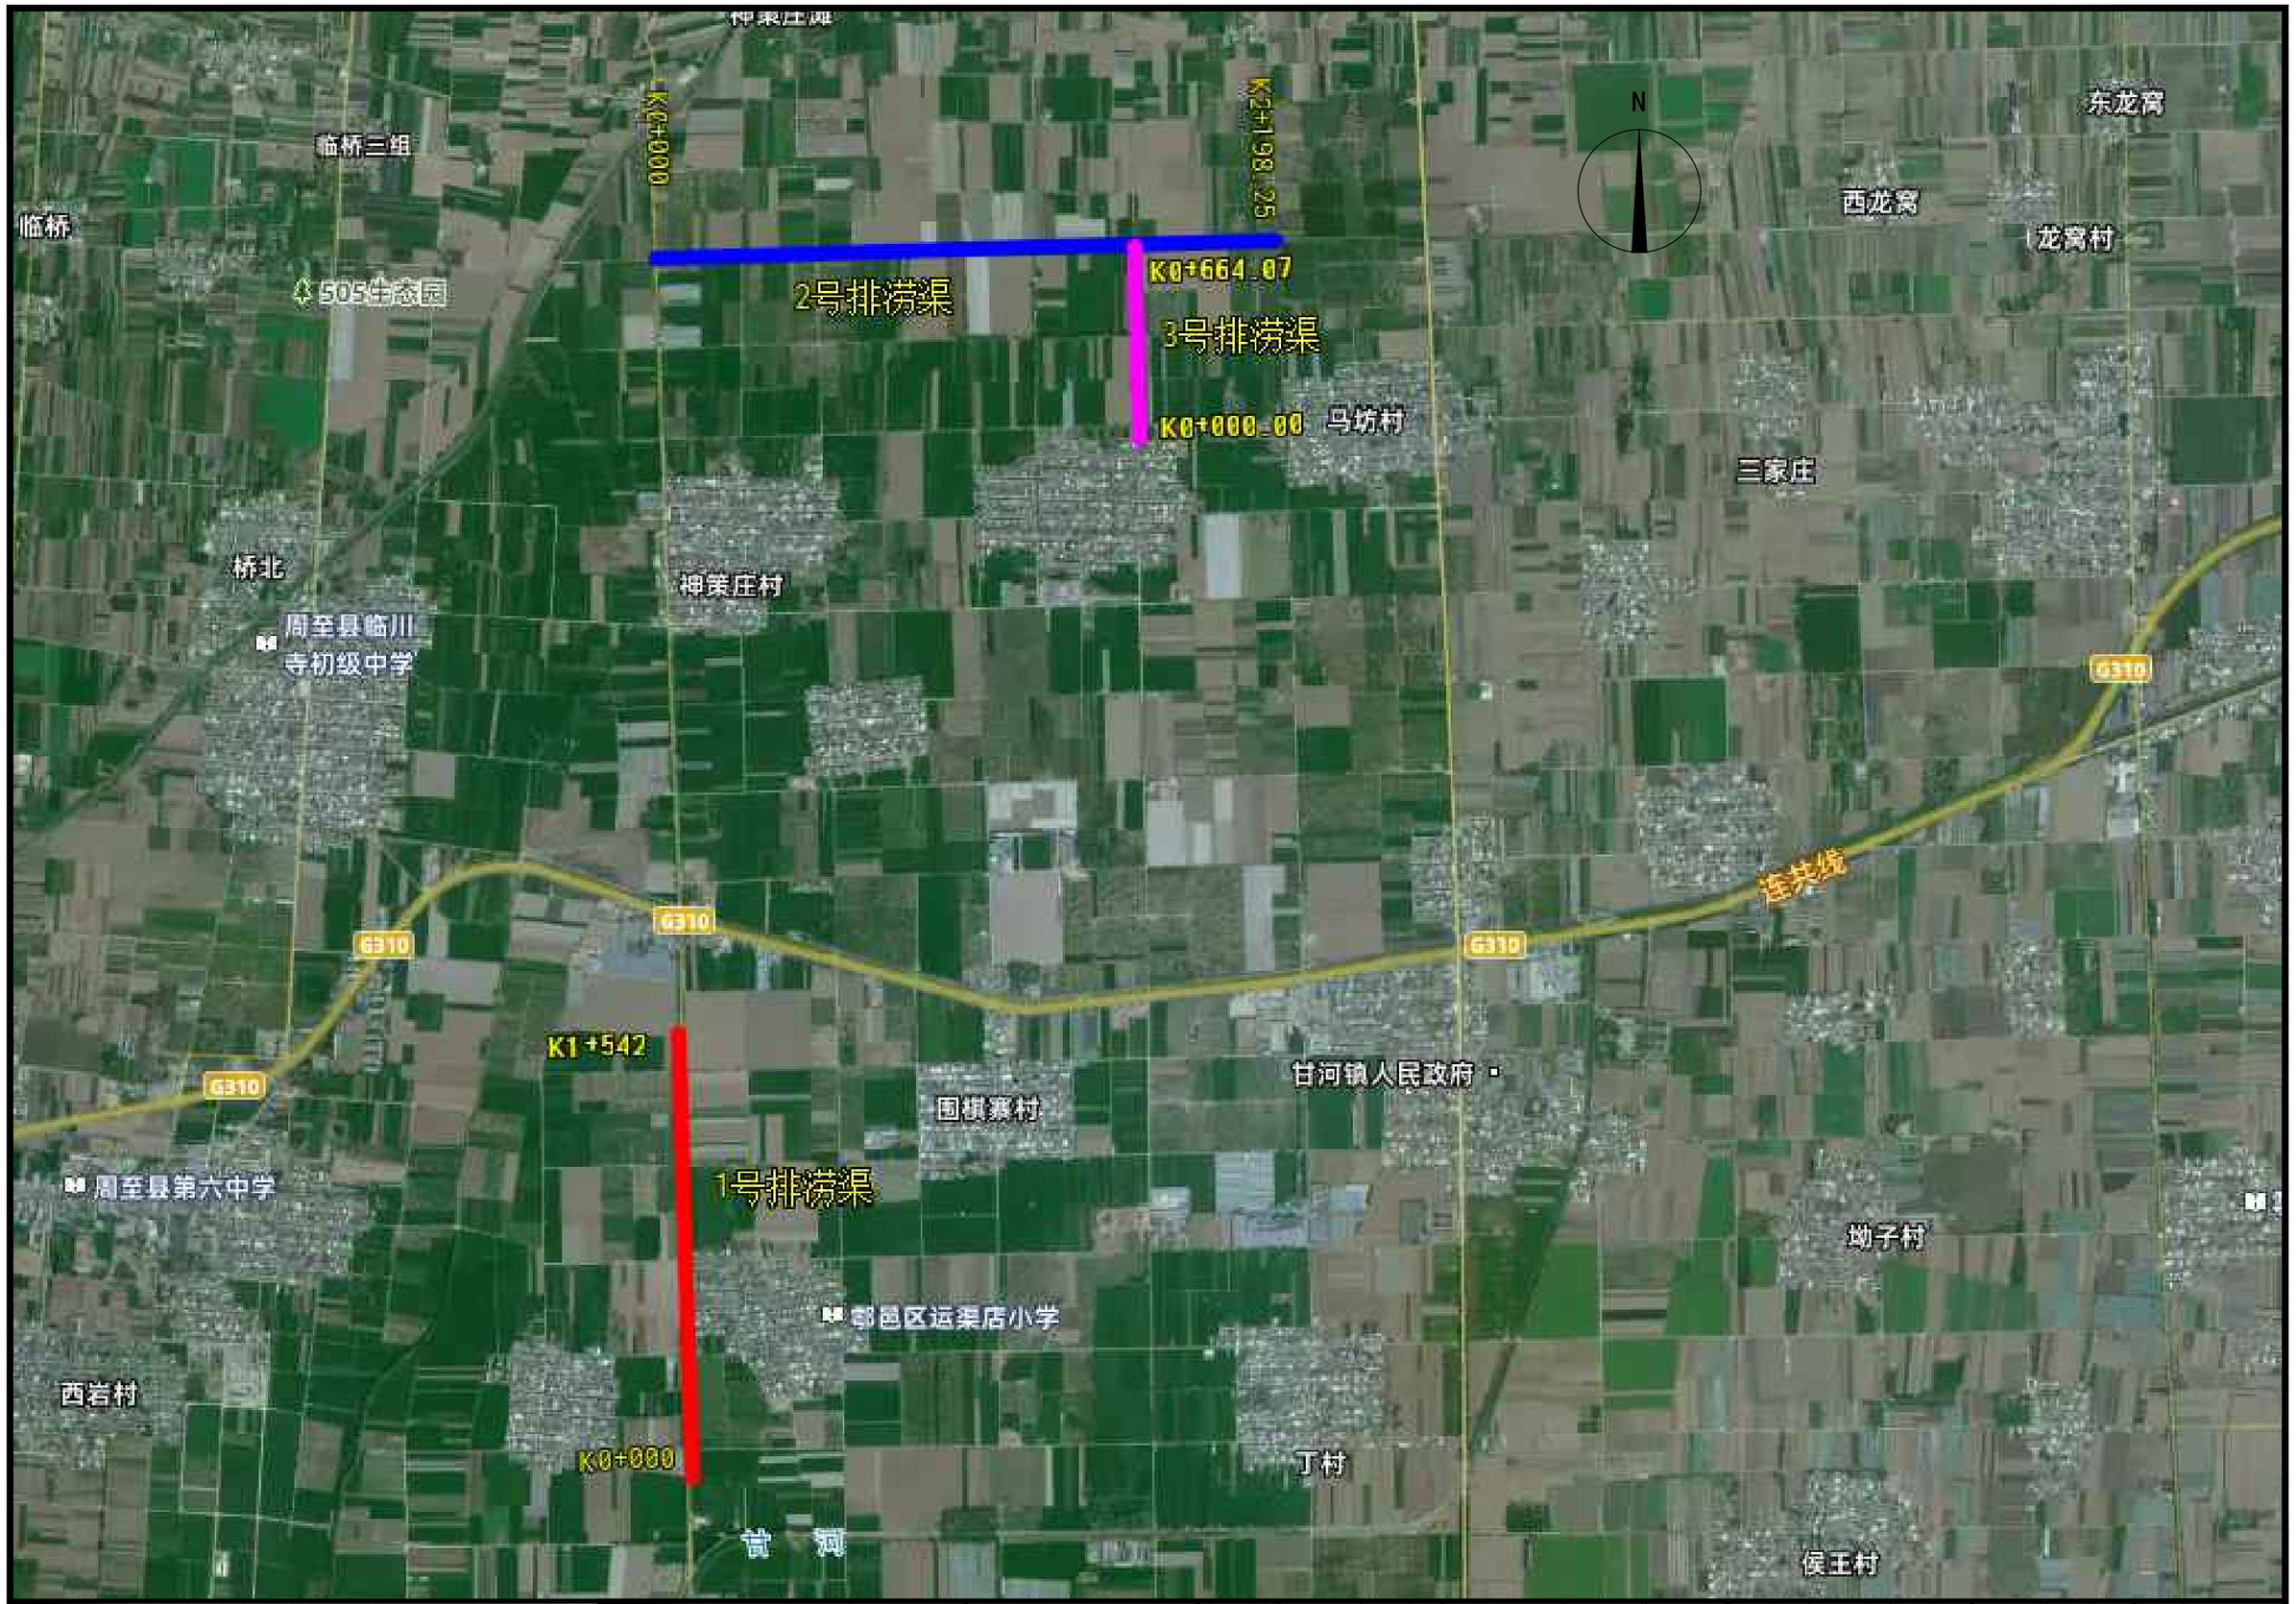

中环城乡规划设计集团有限公司 建筑行业（建筑工程）甲级 证书编号：A151005291 市政行业乙级 证书编号：A251005298 风景园林工程专项乙级 证书编号：A251005298 城乡规划编制乙级 证书编号：川自资规乙字22510063 水污染防治工程乙级 证书编号：A251005298 固体废物处理处置工程乙级 证书编号：A251005298	工程名称： 鄠邑区甘河街道农田排涝工程	图名： 工程总平面布置图	审 定	汪 洁		项目负责人	应建一		校 对	滑静		工程编号		阶 段	实施方案
			审 核			专业负责人			设 计			图 号	00	日 期	2026.05
														比 例	

鄠邑区甘河街道农田排涝工程


实施方案

设计图纸分册

（第二册、共二册）

中环城乡规划设计集团有限公司


二零二六年五月

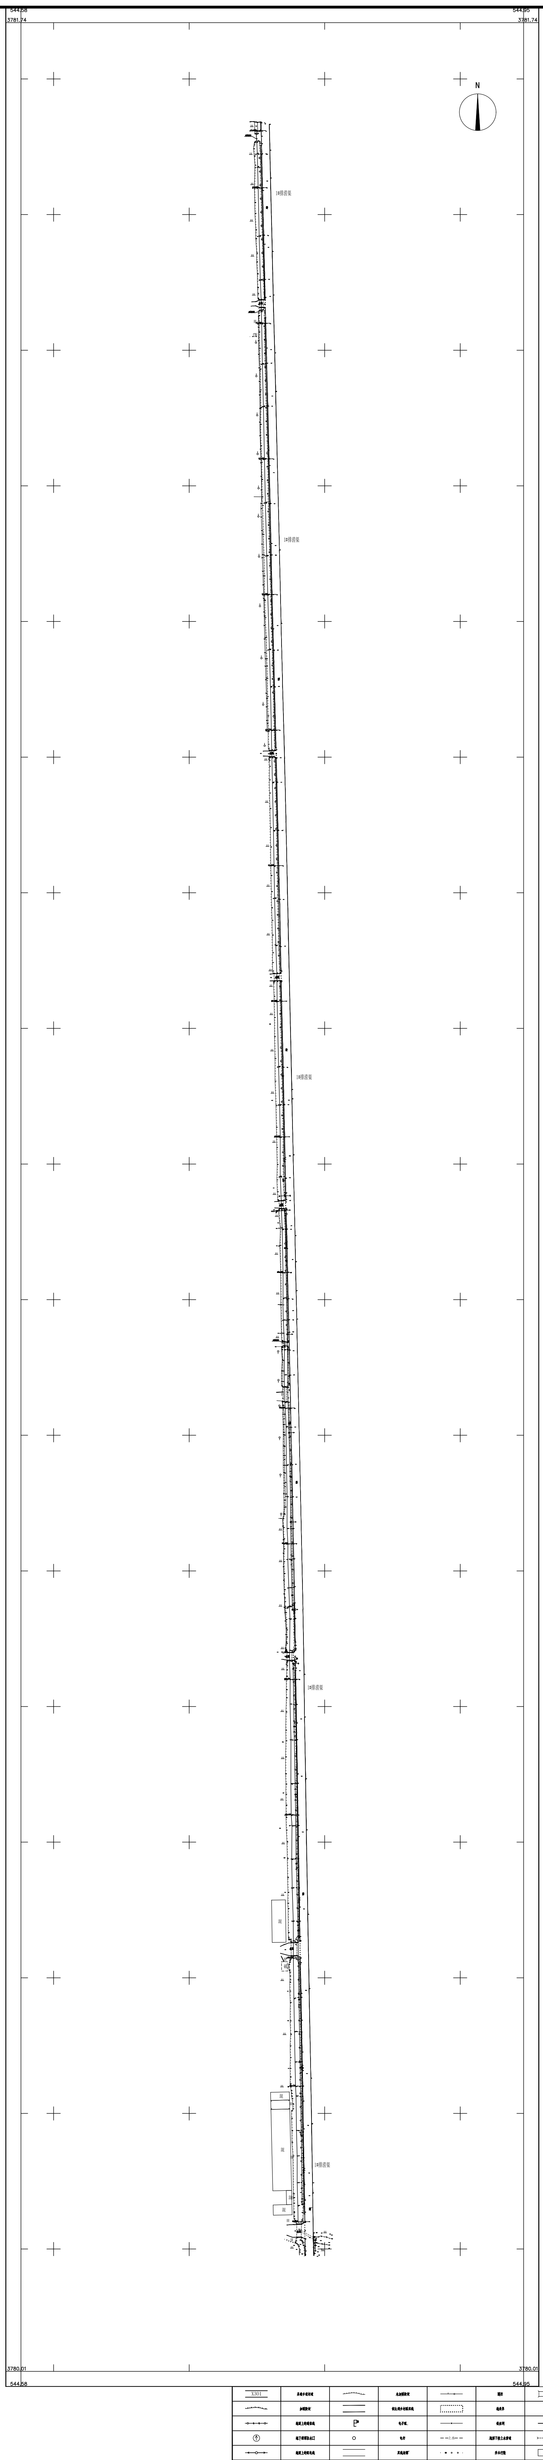

现状水域边线		现状建筑物		现状		现状高程	
现状道路		现状/规划水域范围		规划界		等高	
现状人行道范围		电子杆		现状界		计划红线范围	
电子警察/监控		电杆		高压线下施工作业带		计划红线拐点	
现状人行道马道		其他建筑		其他范围		现状	
现状		绿化带		规划		设计	


中环城乡规划设计集团有限公司	工程名称: 鄂县区甘河街道农田排涝工程	图名: 1#排涝渠总平面图	审 定
审 核	项目负责人	校 对	工程编号
专业负责人	设 计	图 号	日 期

N

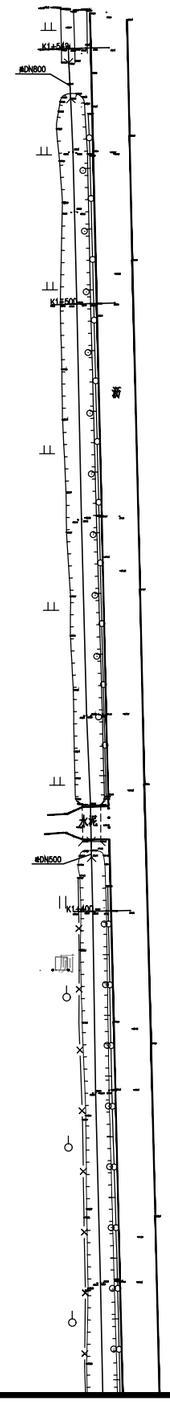

1#排涝渠


中环城乡规划设计集团有限公司 建筑行业（建筑工程）甲级 证书编号：A151005291　市政行业乙级 证书编号：A251005298　风景园林工程专项乙级 证书编号：A251005298 城乡规划编制乙级 证书编号:川自资规乙字22510063　水污染防治工程乙级 证书编号：A251005298　固体废物处理处置工程乙级 证书编号：A251005298	工程名称: 鄂邑区甘河街道农田排涝工程	图名: 1#排涝渠分区一总平面图	审　定		项目负责人		校　对		工程编号		阶　段	实施方案
			审　核	汪 洁	专业负责人	应建一	设　计	滑静	图　号	01	日　期	2026.05
											比　例	

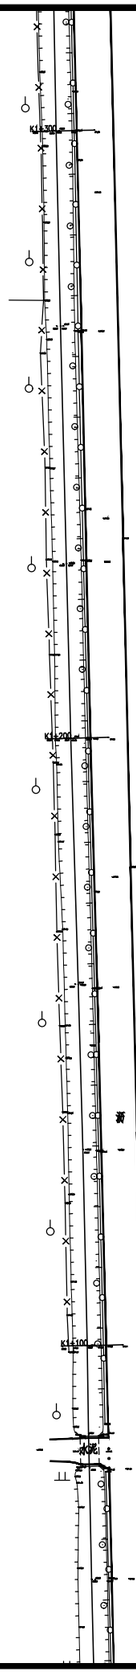

N

1#排涝渠


中环城乡规划设计集团有限公司 建筑行业（建筑工程）甲级 证书编号：A151005291　市政行业乙级 证书编号：A251005298　风景园林工程专项乙级 证书编号：A251005298 城乡规划编制乙级 证书编号:川自资规乙字22510063　水污染防治工程乙级 证书编号：A251005298　固体废物处理处置工程乙级 证书编号：A251005298	工程名称: 鄂邑区甘河街道农田排涝工程	图名: 1#排涝渠分区二总平面图	审　定		项目负责人	应建一	校　对	滑静	工程编号		阶　段	实施方案
			审　核	江 洁	专业负责人		设　计		图　号	02	日　期	2026.05
											比　例	

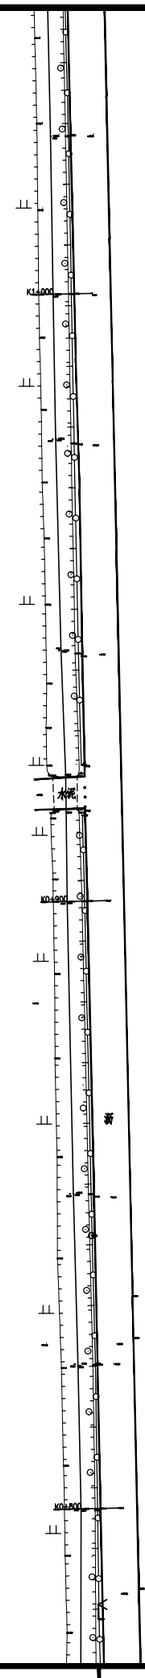


1#排涝渠

N

中环城乡规划设计集团有限公司 建筑行业（建筑工程）甲级 证书编号：A151005291　市政行业乙级 证书编号：A251005298　风景园林工程专项乙级 证书编号：A251005298 城乡规划编制乙级 证书编号:川自资规乙字22510063　水污染防治工程乙级 证书编号：A251005298　固体废物处理处置工程乙级 证书编号：A251005298	工程名称: 鄂邑区甘河街道农田排涝工程	图名: 1#排涝渠分区三总平面图	审　定		项目负责人		校　对		工程编号		阶　段	实施方案
			审　核	江 洁	专业负责人	应建一	设　计	滑静	图　号	03	日　期	2026.05
											比　例	

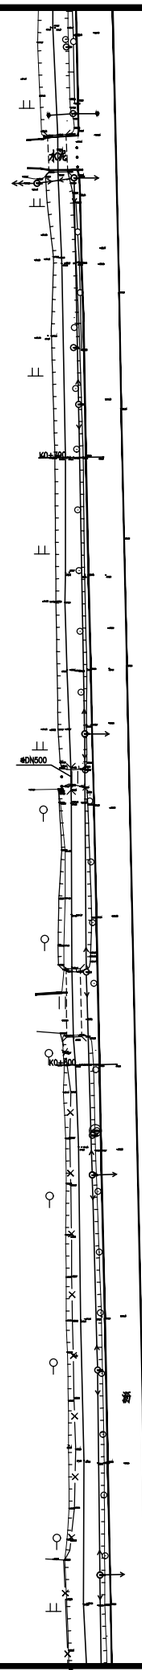


中环城乡规划设计集团有限公司 建筑行业（建筑工程）甲级 证书编号：A151005291　市政行业乙级 证书编号：A251005298　风景园林工程专项乙级 证书编号：A251005298 城乡规划编制乙级 证书编号:川自资规乙字22510063　水污染防治工程乙级 证书编号：A251005298　固体废物处理处置工程乙级 证书编号：A251005298	工程名称: 鄂邑区甘河街道农田排涝工程	图名: 1#排涝渠分区四总平面图	审　定			项目负责人			校　对			工程编号		阶　段	实施方案
			审　核	江 洁		专业负责人	应建一		设　计	滑静		图　号	04	日　期	2026.05
														比　例	

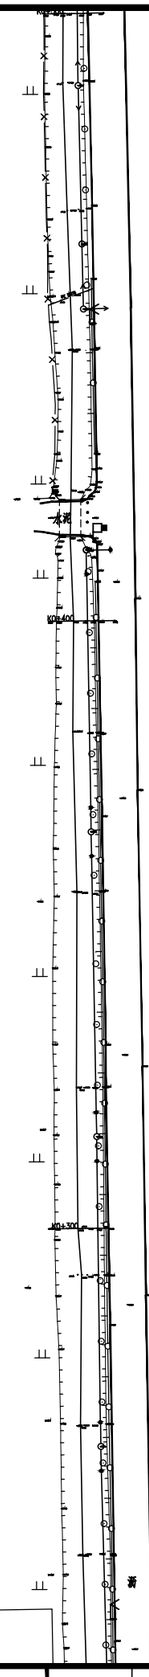


N

1#排涝渠


中环城乡规划设计集团有限公司 建筑行业（建筑工程）甲级 证书编号：A151005291　市政行业乙级 证书编号：A251005298　风景园林工程专项乙级 证书编号：A251005298 城乡规划编制乙级 证书编号:川自资规乙字22510063　水污染防治工程乙级 证书编号：A251005298　固体废物处理处置工程乙级 证书编号：A251005298	工程名称: 鄠邑区甘河街道农田排涝工程	图名: 1#排涝渠分区五总平面图	审　定	汪 洁		项目负责人	应建一		校 对	滑静		工程编号		阶 段	实施方案
			审　核			专业负责人			设 计			图　号	05	日 期	2026.05
														比 例	

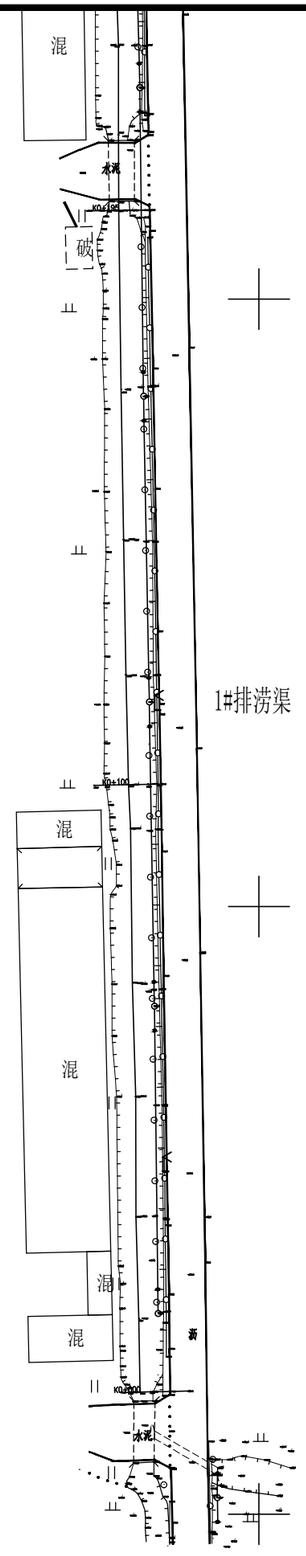

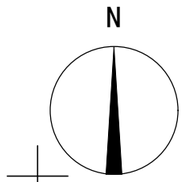


中环城乡规划设计集团有限公司 建筑行业（建筑工程）甲级 证书编号：A151005291　市政行业乙级 证书编号：A251005298　风景园林工程专项乙级 证书编号：A251005298 城乡规划编制乙级 证书编号:川自资规乙字22510063　水污染防治工程乙级 证书编号：A251005298　固体废物处理处置工程乙级 证书编号：A251005298	工程名称: 鄂邑区甘河街道农田排涝工程	图名: 1#排涝渠分区六总平面图	审　定	汪 洁		项目负责人	应建一		校 对	滑静		工程编号		阶 段	实施方案
			审　核			专业负责人			设 计			图　号	06	日 期	2026.05
														比 例	

桩号：K0+000.00

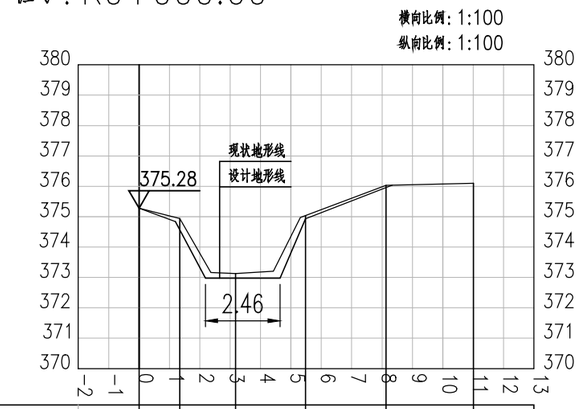

渠顶现状(设计)高程(m)：	375.28	374.94		373.24	376.03	376.10	
渠底现状高程(m)：			373.13				
渠底设计高程(m)：			373.03				
平距(m)：	0.00	1.34	3.18	5.48	8.13	11.01	


桩号：K0+100.00

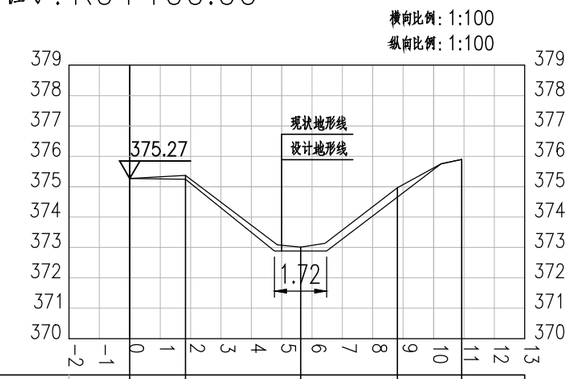

渠顶现状(设计)高程(m)：	375.27	375.37		374.96	375.90	
渠底现状高程(m)：			373.01			
渠底设计高程(m)：			372.91			
平距(m)：	0.00	1.83	5.62	8.81	10.93	

桩号：K0+195.00


横向比例：1:100
纵向比例：1:100

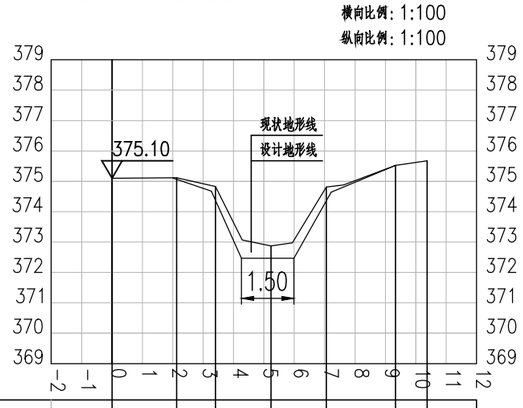

渠顶现状(设计)高程(m)：	375.10		375.11	374.83		374.81	375.52	375.68	
渠底现状高程(m)：					372.87				
渠底设计高程(m)：					372.47				
平距(m)：	0.00		2.13	3.41	5.23	7.06	9.34	10.37	

桩号：K0+300.00


横向比例：1:100
纵向比例：1:100

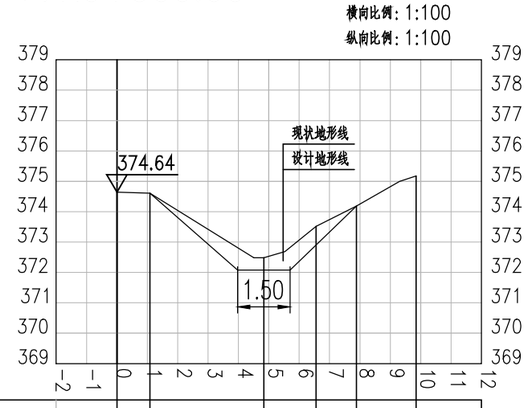

渠顶现状(设计)高程(m)：	374.64	374.61			373.52	374.18	375.18		
渠底现状高程(m)：			372.48						
渠底设计高程(m)：			372.08						
平距(m)：	0.00	1.08	4.84	6.56	7.89	9.85			


中环城乡规划设计集团有限公司 建筑行业（建筑工程）甲级 证书编号：A151005291 市政行业乙级 证书编号：A251005298 风景园林工程专项乙级 证书编号：A251005298 城乡规划编制乙级 证书编号:川自资规乙字22510063 水污染防治工程乙级 证书编号：A251005298 固体废物处理处置工程乙级 证书编号：A251005298	工程名称： 鄠邑区甘河街道农田排涝工程	图名： 1#排涝渠 K0+195.00~K0+300.00横断面图	审 定	江 洁		项目负责人	应建一		校 对	滑静		工程编号		阶 段	实施方案
			审 核			专业负责人			设 计			图 号	08	日 期	2026.05
														比 例	

桩号：K0+400.00

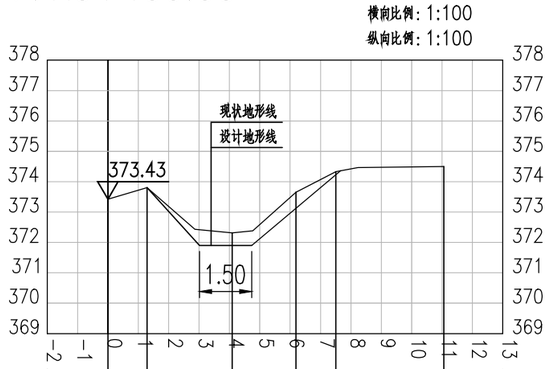

渠顶现状（设计）高程（m）：		373.43	373.80			373.65	374.33		374.50					
渠底现状高程（m）：				372.32										
渠底设计高程（m）：				371.90										
平距（m）：	0.00		1.29		4.09		6.19	7.51		11.06				


桩号：K0+500.00

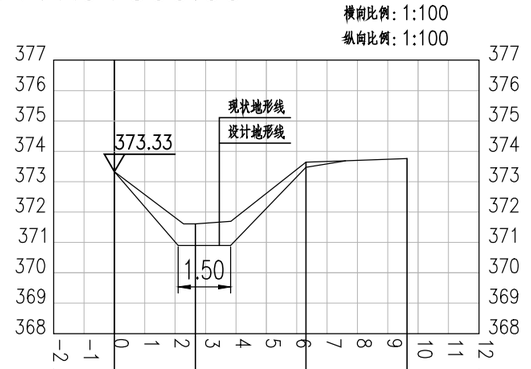

渠顶现状（设计）高程（m）：		373.33				373.64			373.77					
渠底现状高程（m）：				371.62										
渠底设计高程（m）：				371.90										
平距（m）：	0.00		2.66		6.31			9.63						

桩号：K0+600.00


横向比例：1:100
纵向比例：1:100

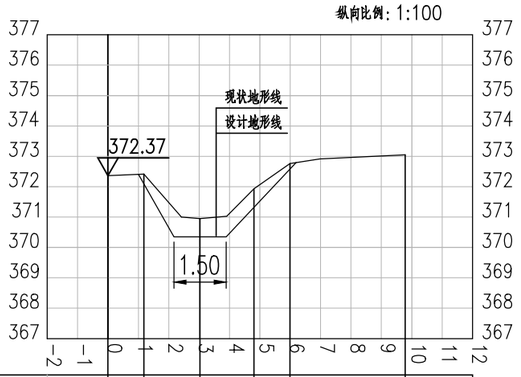

渠顶现状(设计)高程(m)：		372.37	372.41		371.93	372.76		373.05					
渠底现状高程(m)：				370.95									
渠底设计高程(m)：				370.35									
平距(m)：	0.00	1.19		3.03	4.81	5.99		9.78					

桩号：K0+700.00

横向比例：1:100
纵向比例：1:100

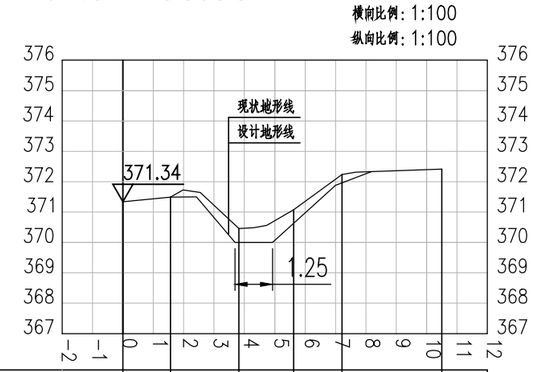

渠顶现状(设计)高程(m)：		371.34	371.49		371.08	372.23		372.42					
渠底现状高程(m)：				370.46									
渠底设计高程(m)：				370.00									
平距(m)：	0.00	1.57		3.82	5.62	7.22		10.50					

渠顶现状(设计)高程(m)：		372.37	372.41		371.93	372.76		373.05					
渠底现状高程(m)：				370.95									
渠底设计高程(m)：				370.35									
平距(m)：	0.00	1.19		3.03	4.81	5.99		9.78					

渠顶现状(设计)高程(m)：		371.34	371.49		371.08	372.23		372.42					
渠底现状高程(m)：				370.46									
渠底设计高程(m)：				370.00									
平距(m)：	0.00	1.57		3.82	5.62	7.22		10.50					


中环城乡规划设计集团有限公司
建筑行业（建筑工程）甲级 证书编号：A151005291　市政行业乙级 证书编号：A251005298　风景园林工程专项乙级 证书编号：A251005298
城乡规划编制乙级 证书编号:川自资规乙字22510063　水污染防治工程乙级 证书编号：A251005298　固体废物处理处置工程乙级 证书编号：A251005298

工程名称：
鄠邑区甘河街道农田排涝工程

图名：1#排涝渠
K0+600.00~K0+700.00横断面图


审定	汪洁		项目负责人	应建一		校对	滑静		工程编号		阶段	实施方案
审核			专业负责人			设计			图号	10	日期	2026.05
											比例	

桩号：K0+800.00

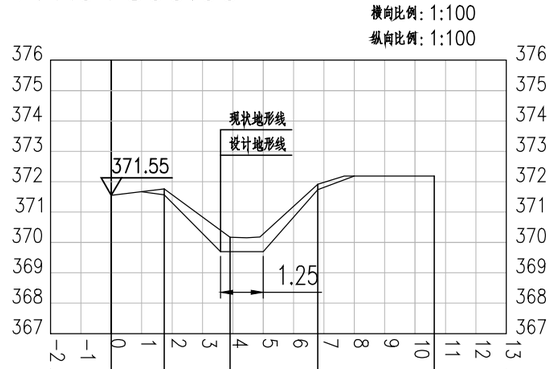

渠顶现状(设计)高程(m)：	371.55	371.76		371.92	372.19		
渠底现状高程(m)：			370.17				
渠底设计高程(m)：			369.70				
平距(m)：	0.00	1.74	3.91	6.80	10.63		

桩号：K0+900.00

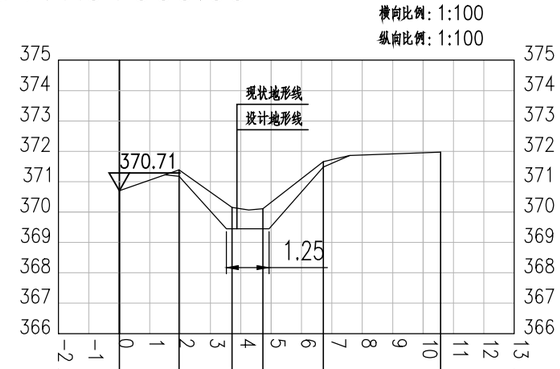

渠顶现状(设计)高程(m)：	370.71	371.39			371.66	371.97	
渠底现状高程(m)：			370.15	370.11			
渠底设计高程(m)：			369.45	369.45			
平距(m)：	0.00	1.97	3.71	4.73	6.72	10.58	


中环城乡规划设计集团有限公司
建筑行业（建筑工程）甲级 证书编号：A151005291　市政行业乙级 证书编号：A251005298　风景园林工程专项乙级 证书编号：A251005298
城乡规划编制乙级 证书编号:川自资规乙字22510063　水污染防治工程乙级 证书编号：A251005298　固体废物处理处置工程乙级 证书编号：A251005298

工程名称：鄠邑区甘河街道农田排涝工程

图名：1#排涝渠 K0+800.00~K0+900.00横断面图


审定	江洁		项目负责人	应建一		校对	滑静		工程编号		阶段	实施方案
审核			专业负责人			设计			图号	11	日期	2026.05
											比例	

桩号：K1+000.00

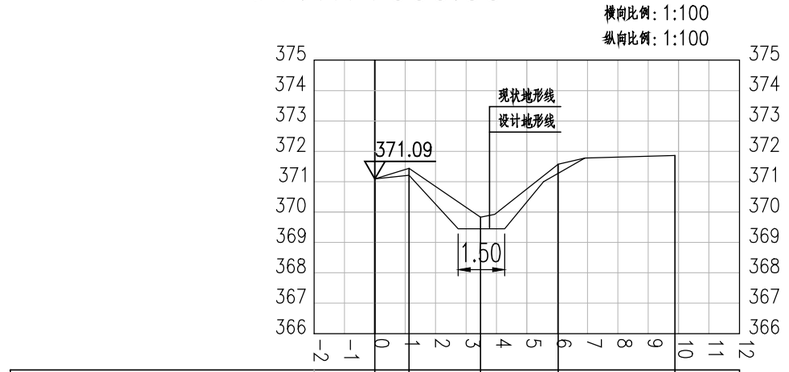

渠顶现状(设计)高程(m)：		371.09	371.44		371.58		371.87						
渠底现状高程(m)：				369.83									
渠底设计高程(m)：				369.45									
平距(m)：	0.00		1.12	3.48		6.03		9.88					

桩号：K1+100.00

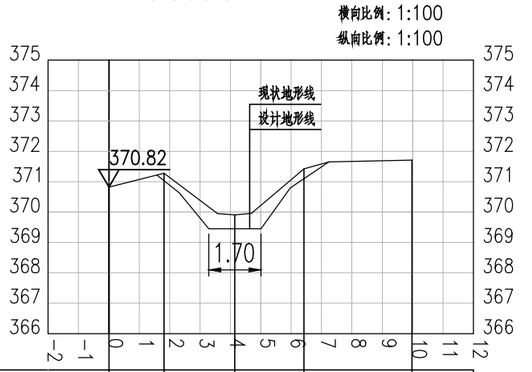

渠顶现状(设计)高程(m)：		370.82		371.28			371.43		371.71				
渠底现状高程(m)：					369.91								
渠底设计高程(m)：					369.45								
平距(m)：	0.00		1.81	4.15		6.42		9.98					

中环城乡规划设计集团有限公司
建筑行业（建筑工程）甲级 证书编号：A151005291 市政行业乙级 证书编号：A251005298 风景园林工程专项乙级 证书编号：A251005298
城乡规划编制乙级 证书编号:川自资规乙字22510063 水污染防治工程乙级 证书编号：A251005298 固体废物处置工程乙级 证书编号：A251005298


工程名称：
鄠邑区甘河街道农田排涝工程

图名： 1#排涝渠
K1+000.00~K1+100.00横断面图

审 定	汪 洁		项目负责人	应建一		校 对	滑静		工程编号	
审 核			专业负责人			设 计			图 号	12


阶 段	实施方案
日 期	2026.05
比 例	

桩号：K1+200.00

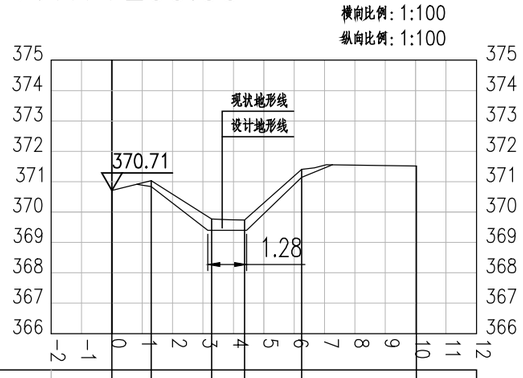

渠顶现状(设计)高程(m)：	370.71	371.03			371.41	371.52	
渠底现状高程(m)：			369.80	369.79			
渠底设计高程(m)：			369.40	369.40			
平距(m)：	0.00	1.30	3.29	4.36	6.25	10.02	

桩号：K1+300.00

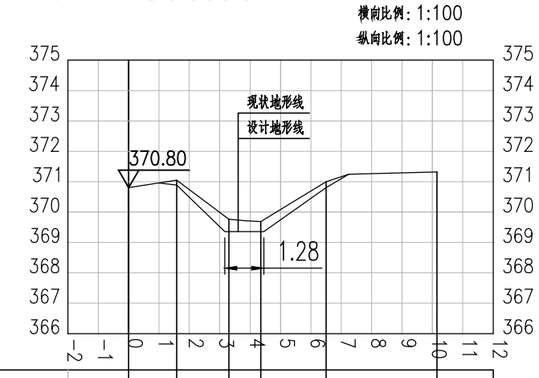

渠顶现状(设计)高程(m)：	370.80	371.05			371.00	371.32	
渠底现状高程(m)：			369.76	369.75			
渠底设计高程(m)：			369.35	369.35			
平距(m)：	0.00	1.59	3.30	4.35	6.50	10.15	

中环城乡规划设计集团有限公司
建筑行业（建筑工程）甲级 证书编号：A151005291　市政行业乙级 证书编号：A251005298　风景园林工程专项乙级 证书编号：A251005298
城乡规划编制乙级 证书编号:川自资规乙字22510063　水污染防治工程乙级 证书编号：A251005298　固体废物处理处置工程乙级 证书编号：A251005298


工程名称：
鄠邑区甘河街道农田排涝工程

图名：1#排涝渠
K1+200.00~K1+300.00横断面图

审定	江洁		项目负责人	应建一		校对	滑静		工程编号	
审核			专业负责人			设计			图号	13


阶段	实施方案
日期	2026.05
比例	

桩号：K1+400.00

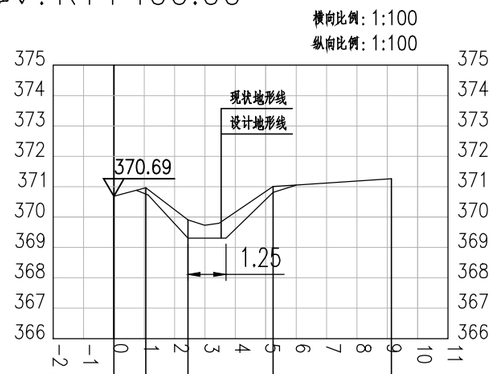

渠顶现状(设计)高程(m)：	370.69	370.97		371.01		371.26	
渠底现状高程(m)：			369.91				
渠底设计高程(m)：			369.31				
平距(m)：	0.00	1.05	2.44	5.24		9.14	


桩号：K1+500.00

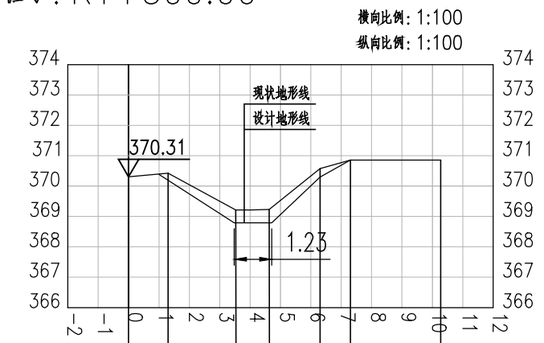

渠顶现状(设计)高程(m)：	370.31	370.43			370.58	370.85	370.86	
渠底现状高程(m)：			369.21	369.22				
渠底设计高程(m)：			368.79	368.79				
平距(m)：	0.00	1.30	3.53	4.63	6.30	7.31	10.28	

桩号：K1+542.00

横向比例：1:100
纵向比例：1:100

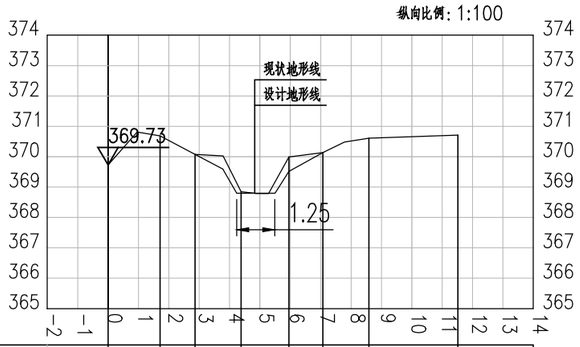

渠顶现状(设计)高程(m):	369.73	370.69	370.08		369.99	370.13	370.61		370.71					
渠底现状高程(m):				368.88										
渠底设计高程(m):				368.88										
平距(m):	0.00	1.71	2.86	4.38	5.96	7.07	8.59		11.51					


中环城乡规划设计集团有限公司
建筑行业（建筑工程）甲级 证书编号：A151005291 市政行业乙级 证书编号：A251005298 风景园林工程专项乙级 证书编号：A251005298
城乡规划编制乙级 证书编号:川自资规乙字22510063 水污染防治工程乙级 证书编号：A251005298 固体废物处理处置工程乙级 证书编号：A251005298

工程名称：
鄠邑区甘河街道农田排涝工程

图名：1#排涝渠
K1+542.00横断面图


审定	汪洁		项目负责人	应建一		校对	滑静
审核			专业负责人			设计	


工程编号		阶段	实施方案
图号	15	日期	2026.05
		比例	

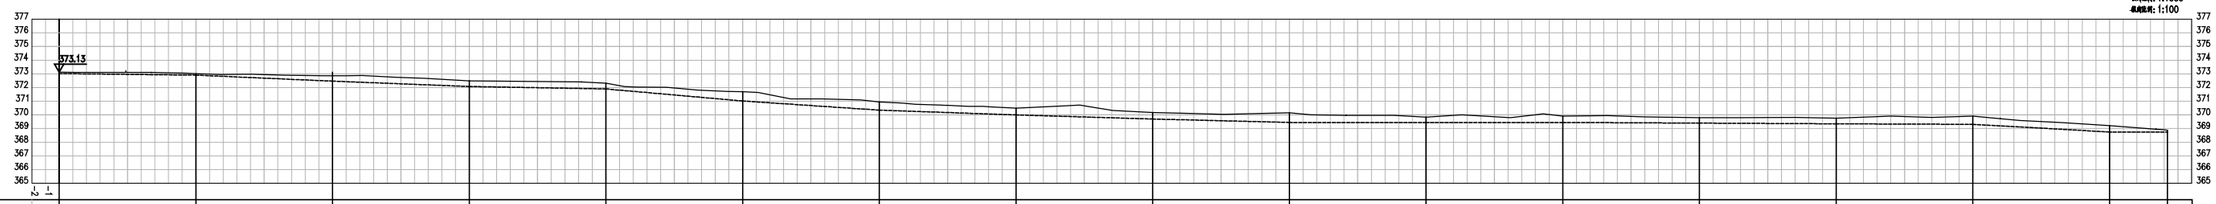


渠底现状高程(m):	373.13	373.01	372.87	372.48	372.32	371.62	370.95	370.46	370.17	370.15	369.83	369.91	369.80	369.76	369.91	369.21	368.88
渠底设计高程(m):	373.10	372.91	372.47	372.08	371.90	371.02	370.35	370.00	369.70	369.45	369.45	369.45	369.40	369.35	369.31	368.79	368.88
坡度(%) / 坡长		0.19 / 100.00	0.44 / 100.00	0.39 / 100.00	0.18 / 100.00	0.88 / 100.00	0.67 / 100.00	0.35 / 100.00	0.30 / 100.00	0.25 / 100.00	0.00 / 100.00	0.00 / 100.00	0.05 / 100.00	0.05 / 100.00	0.04 / 100.00	0.52 / 100.00	0.00 / 42.20
平距(m):	0.00	100.00	200.00	300.00	400.00	500.00	600.00	700.00	800.00	900.00	1000.00	1100.00	1200.00	1300.00	1400.00	1500.00	1542.20

中环城乡规划设计集团有限公司 建筑行业（建筑工程）甲级 证书编号：A151005291 市政行业乙级 证书编号：A251005298 风景园林工程专项乙级 证书编号：A251005298 城乡规划编制乙级 证书编号:川自资规乙字22510063 水污染防治工程乙级 证书编号：A251005298 固体废物处理处置工程乙级 证书编号：A251005298	工程名称: 鄂邑区甘河街道农田排涝工程	图名: 1#排涝渠纵断面图	审 定	汪 洁		项目负责人	应建一		校 对	滑静		工程编号		阶 段	实施方案
			审 核			专业负责人			设 计			图 号	16	日 期	2026.05
														比 例	

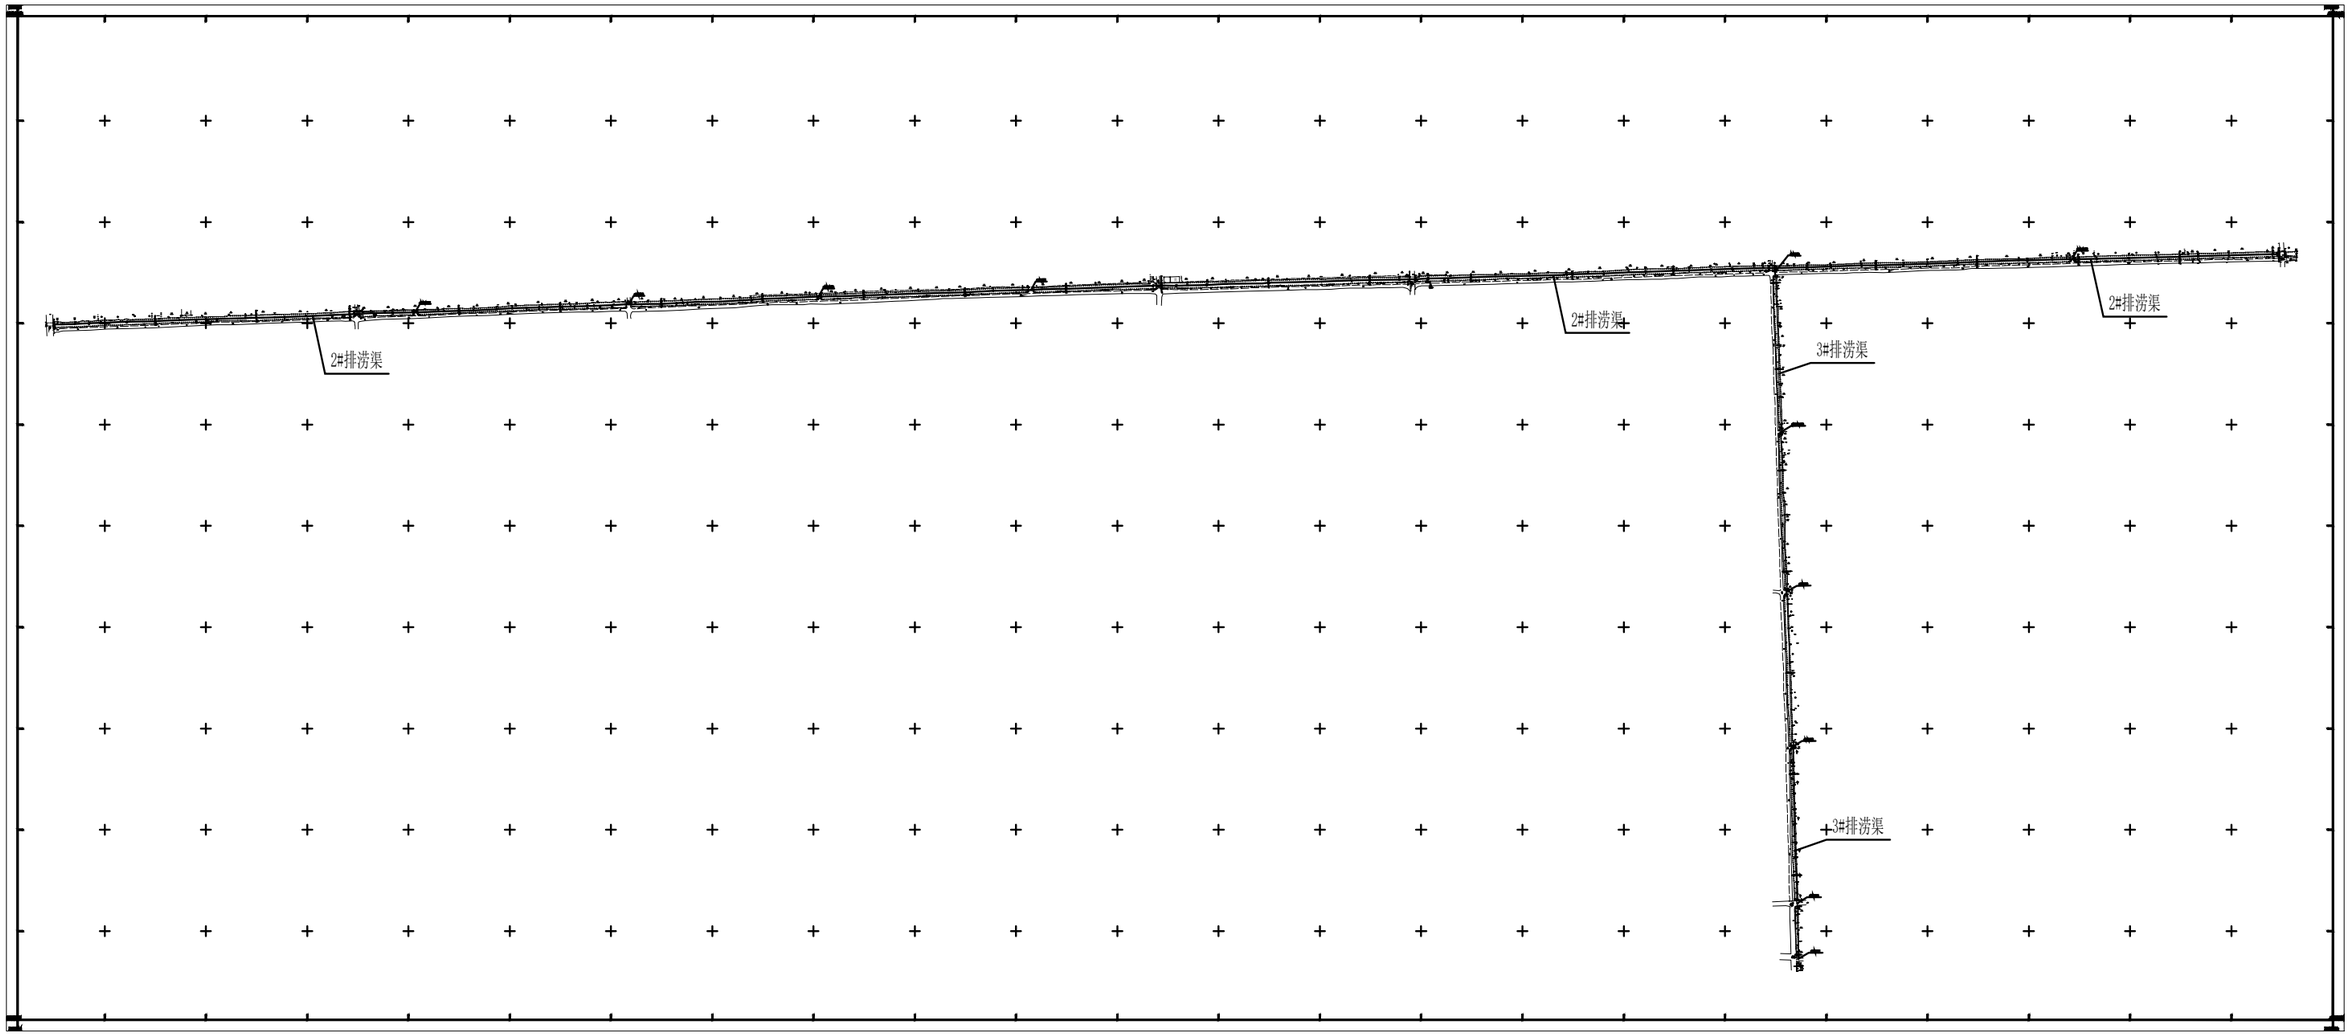


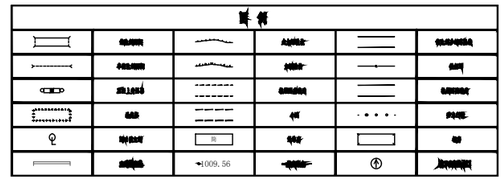

中环城乡规划设计集团有限公司 建筑行业（建筑工程）甲级 证书编号：A151005291　市政行业乙级 证书编号：A251005298　风景园林工程专项乙级 证书编号：A251005298 城乡规划编制乙级 证书编号:川自资规乙字22510063　水污染防治工程乙级 证书编号：A251005298　固体废物处理处置工程乙级 证书编号：A251005298	工程名称: 鄠邑区甘河街道农田排涝工程	图名：2#、3#排涝渠 总平面图	审　定	
			审　核	汪 洁
			项目负责人	应建一
			专业负责人	
			校　对	滑静
			设　计	
			工程编号	
			图　号	00
			阶　段	实施方案
			日　期	2026.05
			比　例	

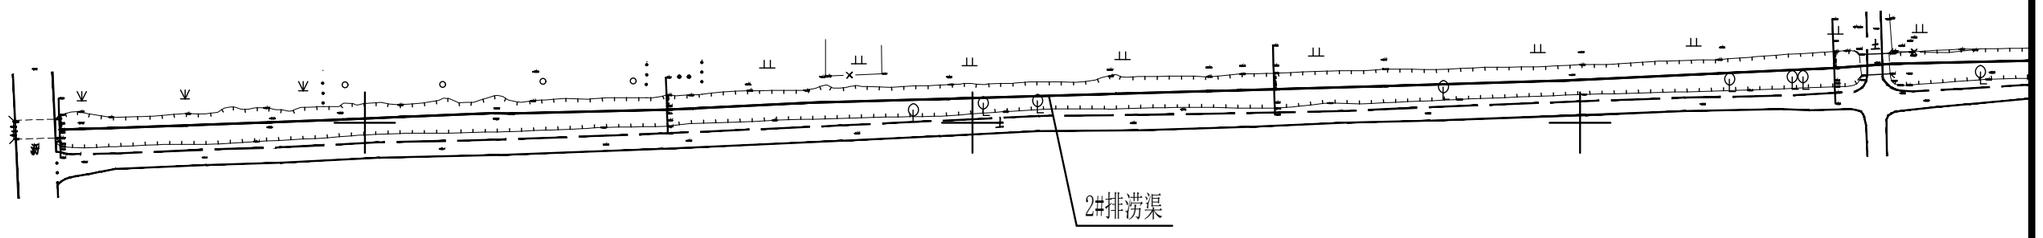


中环城乡规划设计集团有限公司 建筑行业（建筑工程）甲级 证书编号：A151005291　市政行业乙级 证书编号：A251005298　风景园林工程专项乙级 证书编号：A251005298 城乡规划编制乙级 证书编号:川自资规乙字22510063　水污染防治工程乙级 证书编号：A251005298　固体废物处理处置工程乙级 证书编号：A251005298	工程名称: 鄂邑区甘河街道农田排涝工程	图名： 2#排涝渠 分区一总平面图	审　定	汪 洁		项目负责人	应建一		校 对	滑静		工程编号		阶 段	实施方案
			审　核			专业负责人			设 计			图　号	01	日 期	2026.05
														比 例	

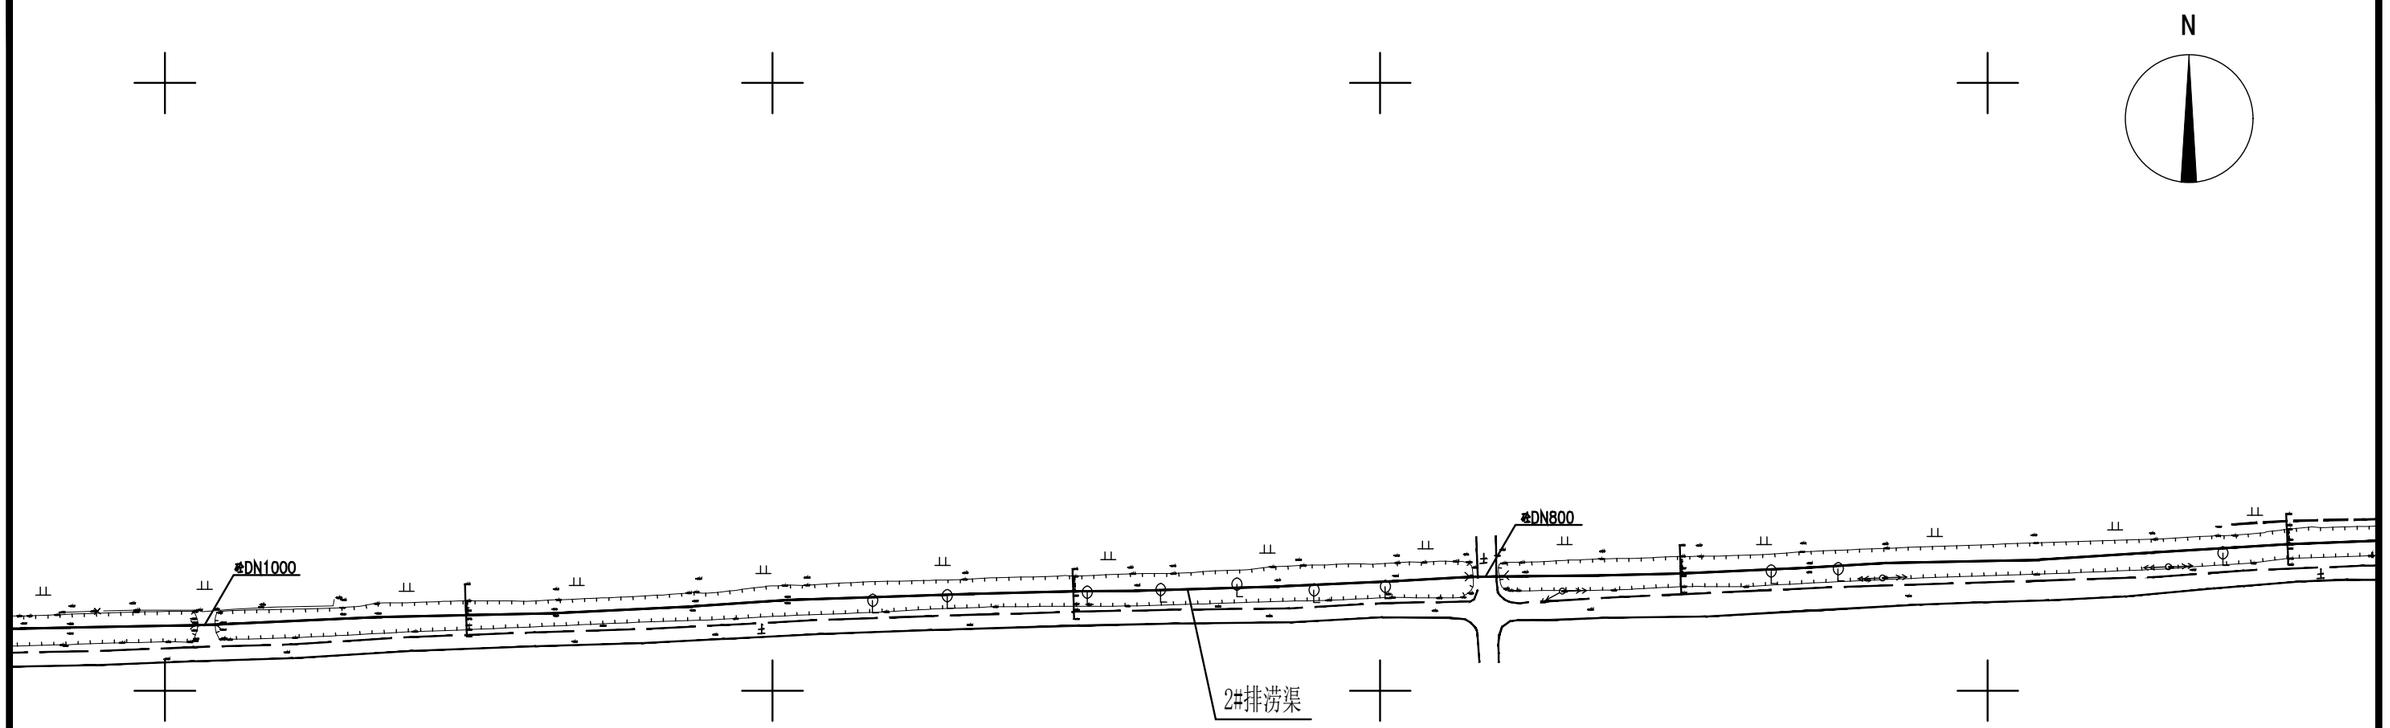


中环城乡规划设计集团有限公司 建筑行业（建筑工程）甲级 证书编号：A151005291　市政行业乙级 证书编号：A251005298　风景园林工程专项乙级 证书编号：A251005298 城乡规划编制乙级 证书编号:川自资规乙字22510063　水污染防治工程乙级 证书编号：A251005298　固体废物处理处置工程乙级 证书编号：A251005298	工程名称: 鄂邑区甘河街道农田排涝工程	图名：2#排涝渠 分区二总平面图	审　定			项目负责人	应建一		校　对	滑静		工程编号	
			审　核	江 洁		专业负责人			设　计			图　号	02

阶 段	实施方案
日 期	2026.05
比 例	

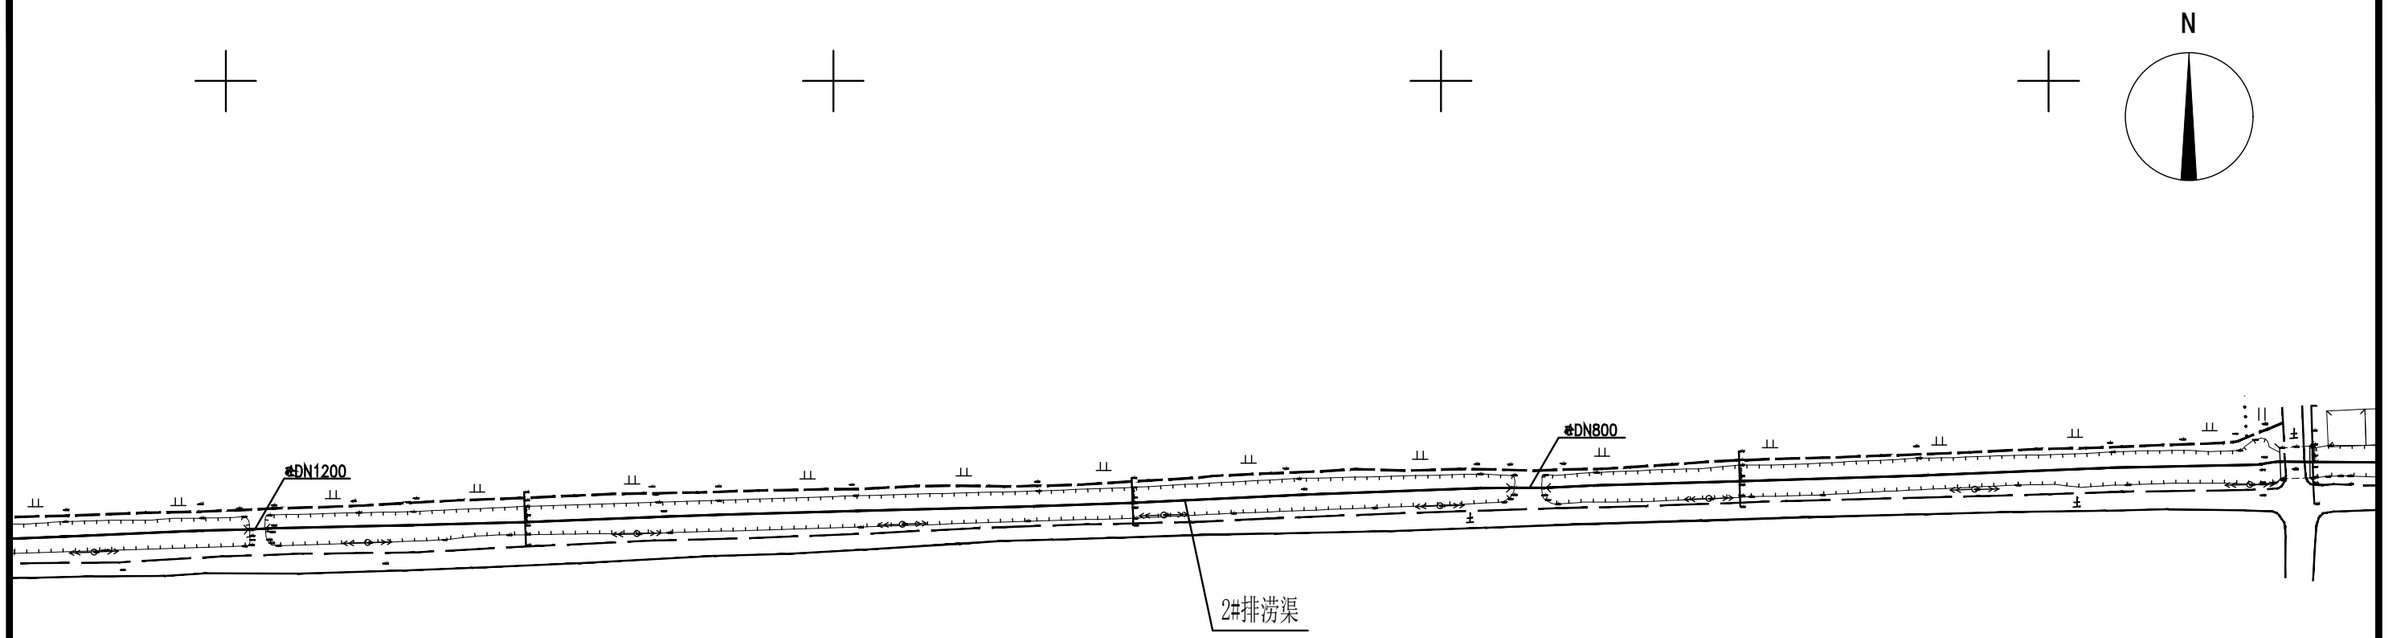


中环城乡规划设计集团有限公司 建筑行业（建筑工程）甲级 证书编号：A151005291　市政行业乙级 证书编号：A251005298　风景园林工程专项乙级 证书编号：A251005298 城乡规划编制乙级 证书编号:川自资规乙字22510063　水污染防治工程乙级 证书编号：A251005298　固体废物处理处置工程乙级 证书编号：A251005298	工程名称: 鄂邑区甘河街道农田排涝工程	图名：2#排涝渠 分区三总平面图	审　定	江 洁		项目负责人	应建一		校 对	滑静		工程编号	
			审　核			专业负责人			设 计			图　号	03

阶 段	实施方案
日 期	2026.05
比 例	

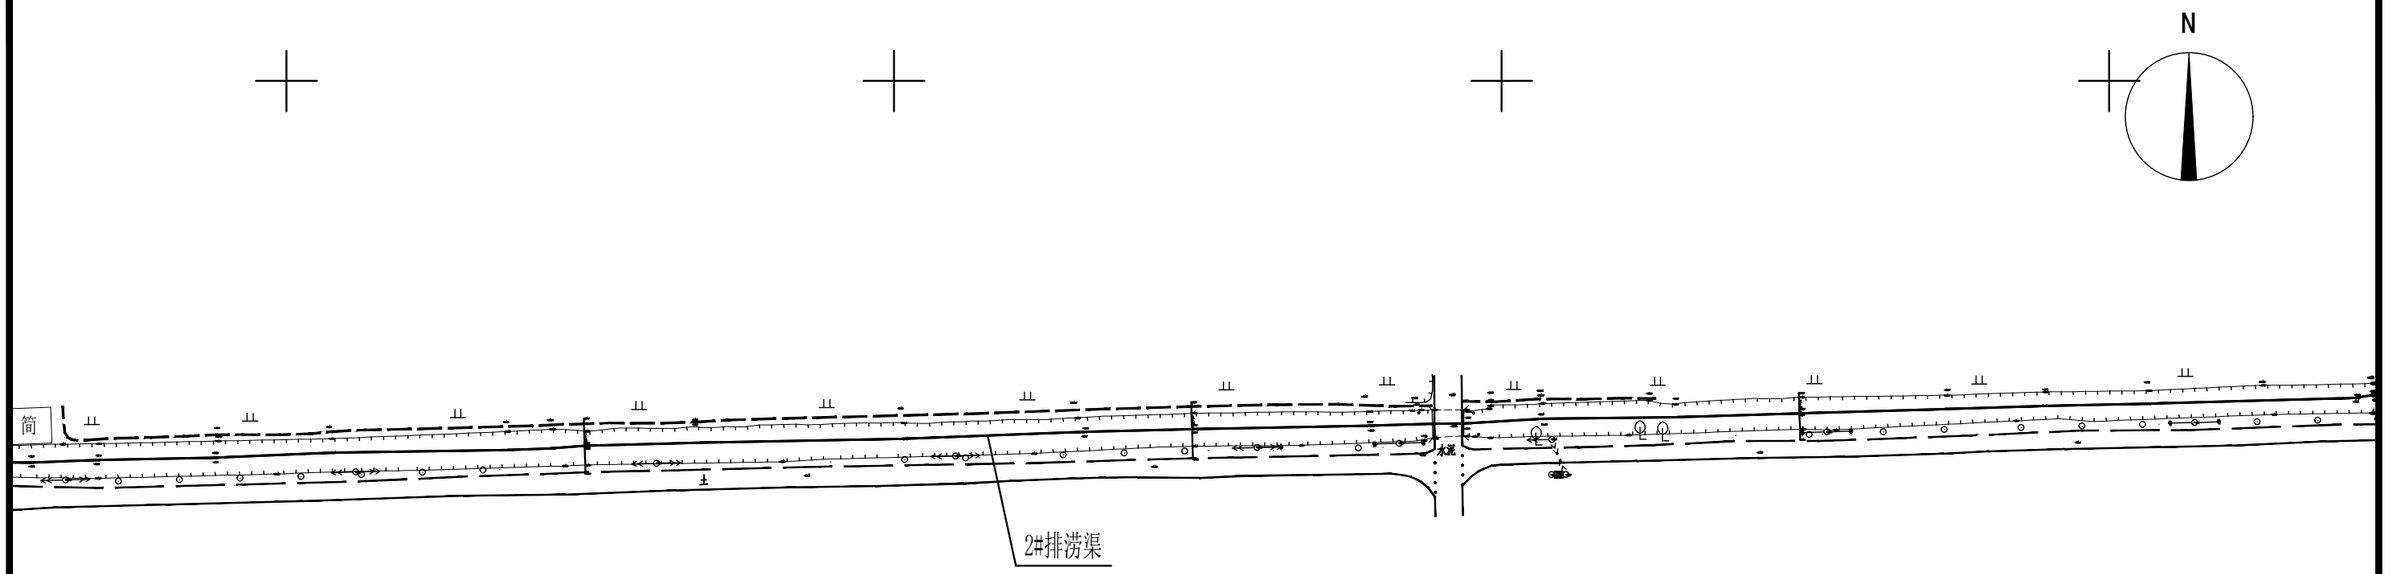


中环城乡规划设计集团有限公司 建筑行业（建筑工程）甲级 证书编号：A151005291　市政行业乙级 证书编号：A251005298　风景园林工程专项乙级 证书编号：A251005298 城乡规划编制乙级 证书编号:川自资规乙字22510063　水污染防治工程乙级 证书编号：A251005298　固体废物处理处置工程乙级 证书编号：A251005298	工程名称: 鄂邑区甘河街道农田排涝工程	图名：2#排涝渠 分区四总平面图	审　定			项目负责人			校　对			工程编号		阶　段	实施方案
			审　核	江 洁		专业负责人	应建一		设　计	滑静		图　号	04	日　期	2026.05
														比　例	

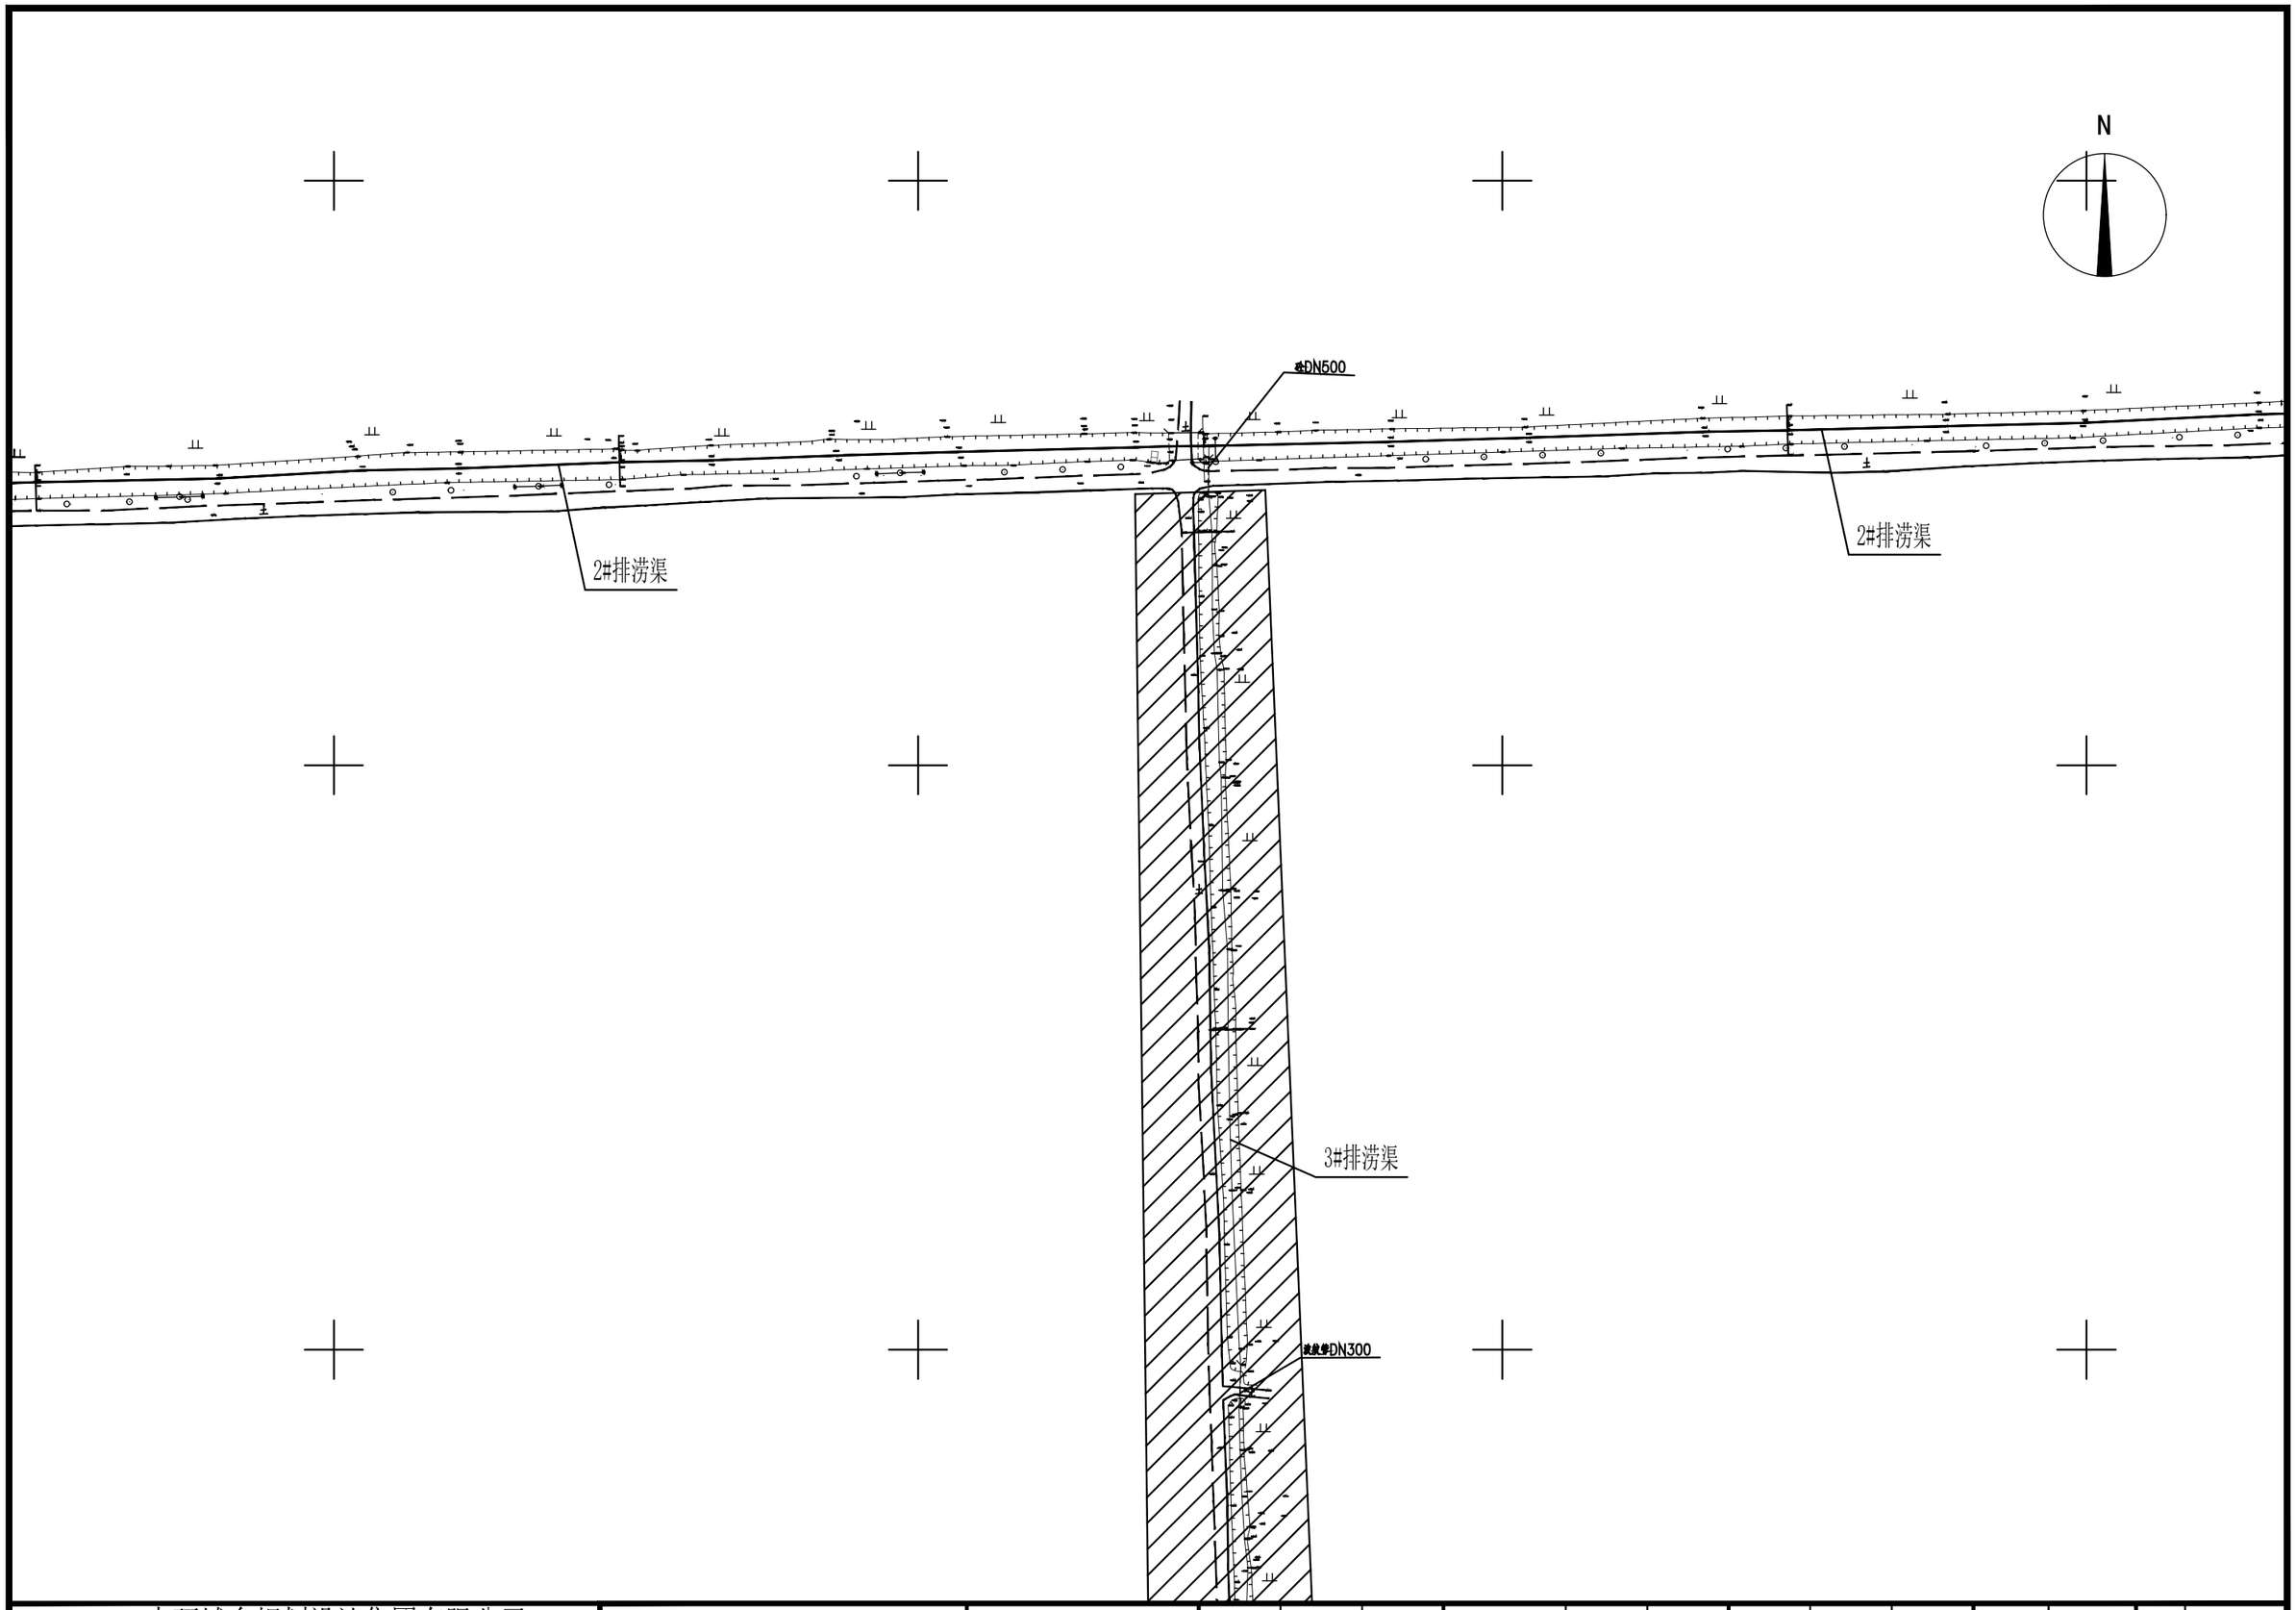

中环城乡规划设计集团有限公司 建筑行业（建筑工程）甲级 证书编号：A151005291　市政行业乙级 证书编号：A251005298　风景园林工程专项乙级 证书编号：A251005298 城乡规划编制乙级 证书编号:川自资规乙字22510063　水污染防治工程乙级 证书编号：A251005298　固体废物处理处置工程乙级 证书编号：A251005298	工程名称: 鄠邑区甘河街道农田排涝工程	图名：2#排涝渠 分区五总平面图	审　定	江 洁		项目负责人	应建一		校 对	滑静		工程编号	
			审　核			专业负责人			设 计			图　号	05


阶 段	实施方案
日 期	2026.05
比 例	

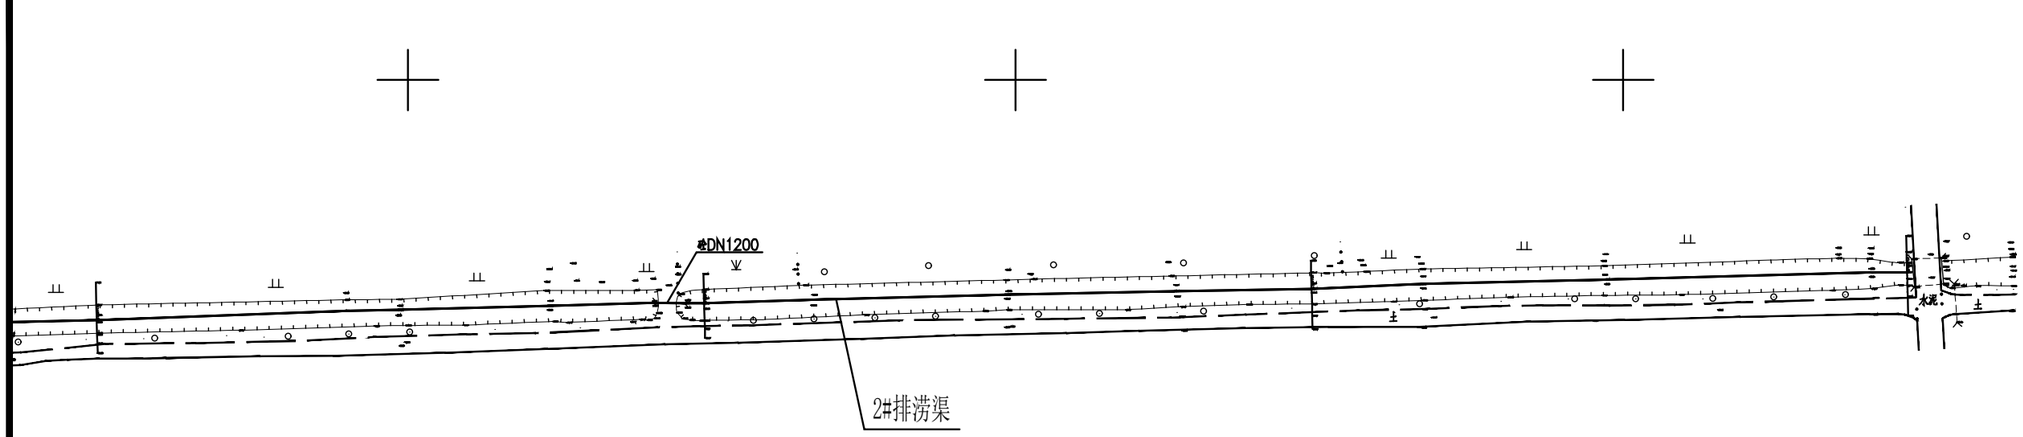

中环城乡规划设计集团有限公司 建筑行业（建筑工程）甲级 证书编号：A151005291　市政行业乙级 证书编号：A251005298　风景园林工程专项乙级 证书编号：A251005298 城乡规划编制乙级 证书编号:川自资规乙字22510063　水污染防治工程乙级 证书编号：A251005298　固体废物处理处置工程乙级 证书编号：A251005298	工程名称: 鄠邑区甘河街道农田排涝工程	图名：2#排涝渠 分区六总平面图	审　定	江 洁		项目负责人	应建一		校 对	滑静		工程编号	
			审　核			专业负责人			设 计			图　号	06


阶 段	实施方案
日 期	2026.05
比 例	

桩号：K0+000.00

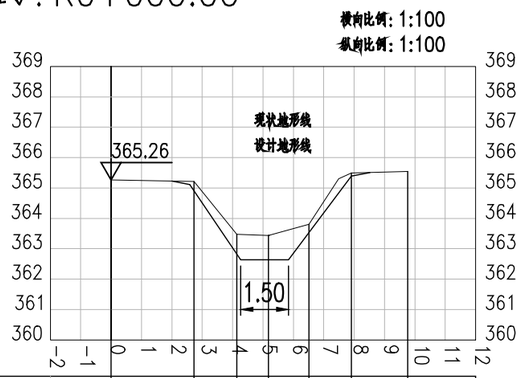

渠顶现状(设计)高程(m)：	365.26	365.22	363.56	364.16	365.50	365.54		
渠底现状高程(m)：				363.43				
渠底设计高程(m)：				362.63				
平距(m)：	0.00	2.73	4.14	5.19	6.51	7.91	9.77	


桩号：K0+100.00

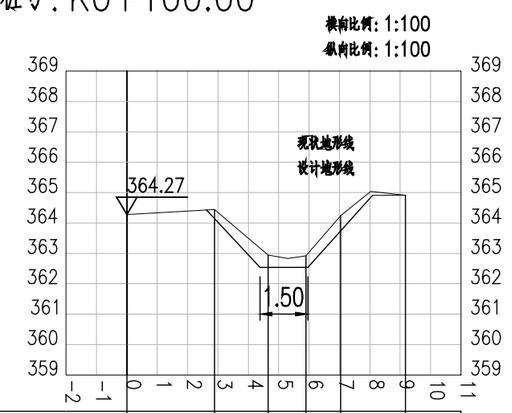

渠顶现状(设计)高程(m)：	364.27	364.45			364.24	364.92		
渠底现状高程(m)：			362.94	362.91				
渠底设计高程(m)：			362.54	362.54				
平距(m)：	0.00	2.89	4.66	5.90	7.04	9.17		


中环城乡规划设计集团有限公司 建筑行业（建筑工程）甲级 证书编号：A151005291　市政行业乙级 证书编号：A251005298　风景园林工程专项乙级 证书编号：A251005298 城乡规划编制乙级 证书编号：川自资规乙字22510063　水污染防治工程乙级 证书编号：A251005298　固体废物处理处置工程乙级 证书编号：A251005298	工程名称： 鄠邑区甘河街道农田排涝工程	图名：2#排涝渠 K0+000.00~K0+100.00横断面图	审　定			项目负责人	应建一		校　对	滑静		工程编号		阶　段	实施方案
			审　核	汪　洁		专业负责人			设　计			图　号	07	日　期	2026.05
														比　例	

桩号：K0+200.00

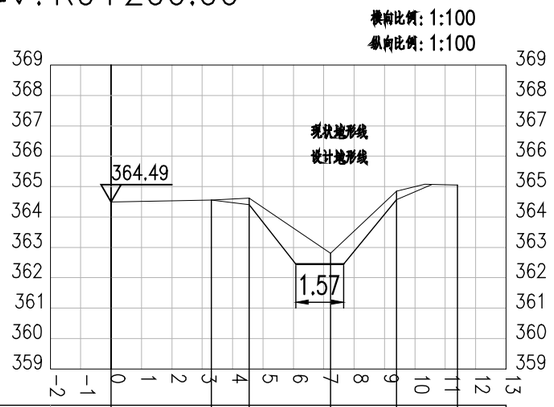

渠顶现状（设计）高程（m）：	364.49	364.55	364.61		364.84	365.05	
渠底现状高程（m）：				362.80			
渠底设计高程（m）：				362.45			
平距（m）：	0.00	3.30	4.55	7.23	9.39	11.40	

桩号：K0+300.00

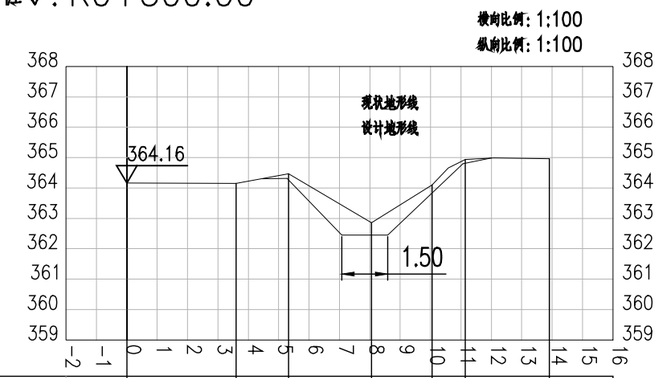

渠顶现状（设计）高程（m）：	364.16	364.14	364.47		364.10	364.94	364.96
渠底现状高程（m）：				362.85			
渠底设计高程（m）：				362.45			
平距（m）：	0.00	3.60	5.33	8.06	10.06	11.14	13.90


中环城乡规划设计集团有限公司
建筑行业（建筑工程）甲级 证书编号：A151005291　市政行业乙级 证书编号：A251005298　风景园林工程专项乙级 证书编号：A251005298
城乡规划编制乙级 证书编号：川自资规乙字22510063　水污染防治工程乙级 证书编号：A251005298　固体废物处理处置工程乙级 证书编号：A251005298

工程名称：鄂邑区甘河街道农田排涝工程

图名：2#排涝渠 K0+200~K0+300横断面图


审定	汪洁		项目负责人	应建一		校对	滑静		工程编号		阶段	实施方案
审核			专业负责人			设计			图号	08	日期	2026.05
											比例	

桩号：K0+400.00

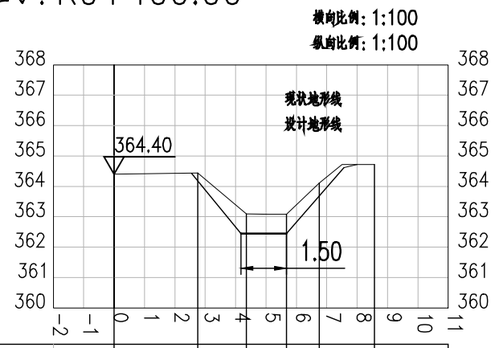

渠顶现状(设计)高程(m)：	364.40	364.43			364.11	364.71	
渠底现状高程(m)：			363.09	363.08			
渠底设计高程(m)：			362.45	362.45			
平距(m)：	0.00	2.76	4.36	5.68	6.76	8.56	


桩号：K0+500.00

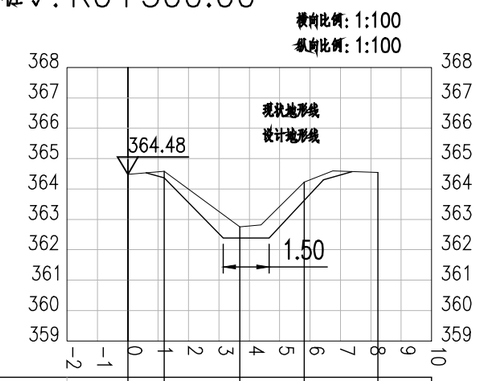

渠顶现状(设计)高程(m)：	364.48	364.58		364.23	364.55	
渠底现状高程(m)：			362.76			
渠底设计高程(m)：			362.45			
平距(m)：	0.00	1.20	3.69	5.81	8.24	


中环城乡规划设计集团有限公司 建筑行业（建筑工程）甲级 证书编号：A151005291　市政行业乙级 证书编号：A251005298　风景园林工程专项乙级 证书编号：A251005298 城乡规划编制乙级 证书编号：川自资规乙字22510063　水污染防治工程乙级 证书编号：A251005298　固体废物处理处置工程乙级 证书编号：A251005298	工程名称： 鄂邑区甘河街道农田排涝工程	图名： 2#排涝渠 K0+400~K0+500横断面图	审 定			项目负责人	应建一		校 对	滑静		工程编号		阶 段	实施方案
			审 核	汪 洁		专业负责人			设 计			图 号	09	日 期	2026.05
														比 例	

桩号：K0+600.00

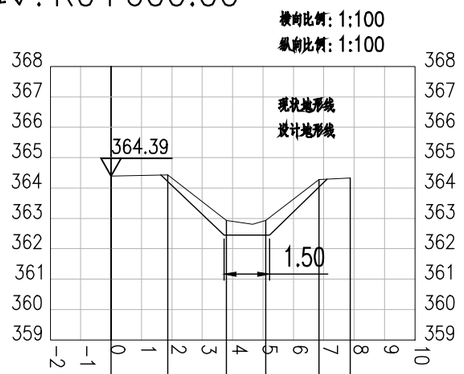

渠顶现状(设计)高程(m)：	364.39	364.43			364.28	364.33	
渠底现状高程(m)：			362.93	362.93			
渠底设计高程(m)：			362.45	362.45			
平距(m)：	0.00	1.86	3.79	5.09	6.85	7.87	


桩号：K0+700.00

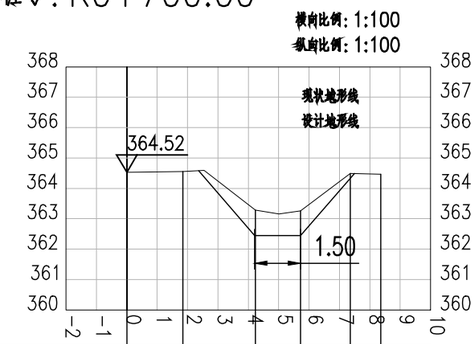

渠顶现状(设计)高程(m)：	364.52	364.56			364.49	364.47	
渠底现状高程(m)：			362.90	362.90			
渠底设计高程(m)：			362.45	362.45			
平距(m)：	0.00	1.84	4.24	5.72	7.35	8.36	


中环城乡规划设计集团有限公司 建筑行业（建筑工程）甲级 证书编号：A151005291　市政行业乙级 证书编号：A251005298　风景园林工程专项乙级 证书编号：A251005298 城乡规划编制乙级 证书编号：川自资规乙字22510063　水污染防治工程乙级 证书编号：A251005298　固体废物处理处置工程乙级 证书编号：A251005298	工程名称： 鄠邑区甘河街道农田排涝工程	图名： 2#排涝渠 K0+600~K0+700横断面图	审 定			项目负责人	应建一		校 对	滑静		工程编号		阶 段	实施方案
			审 核	汪 洁		专业负责人			设 计			图 号	10	日 期	2026.05
														比 例	

桩号：K0+800.00

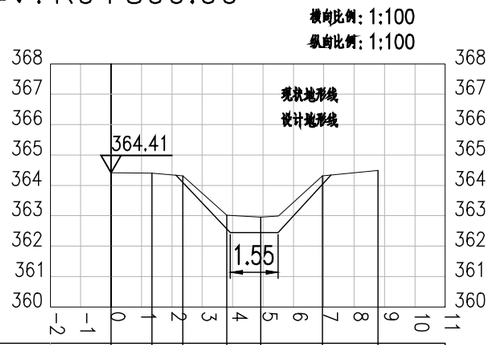

渠顶现状（设计）高程（m）：	364.41	364.41	364.46			364.46	364.49	
渠底现状高程（m）：				362.95	362.95			
渠底设计高程（m）：				362.45	362.45			
平距（m）：	0.00	1.34	2.36	3.81	4.93	6.96	8.79	


桩号：K0+900.00

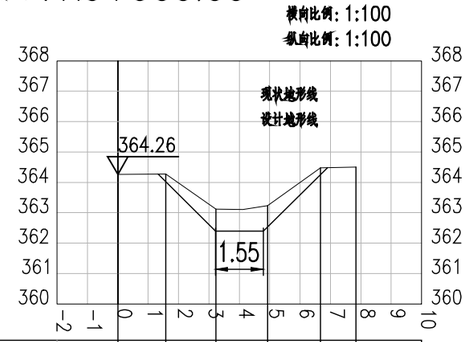

渠顶现状（设计）高程（m）：	364.26	364.27			364.47	364.50	
渠底现状高程（m）：			362.92	362.93			
渠底设计高程（m）：			362.40	362.40			
平距（m）：	0.00	1.58	3.23	4.93	6.67	7.84	


中环城乡规划设计集团有限公司 建筑行业（建筑工程）甲级 证书编号：A151005291 市政行业乙级 证书编号：A251005298 风景园林工程专项乙级 证书编号：A251005298 城乡规划编制乙级 证书编号：川自资规乙字22510063 水污染防治工程乙级 证书编号：A251005298 固体废物处理处置工程乙级 证书编号：A251005298	工程名称： 鄠邑区甘河街道农田排涝工程	图名： 2#排涝渠 K0+800~K0+900横断面图	审 定			项目负责人	应建一		校 对	滑静		工程编号		阶 段	实施方案
			审 核	汪 洁		专业负责人			设 计			图 号	11	日 期	2026.05
														比 例	

桩号：K1+000.00

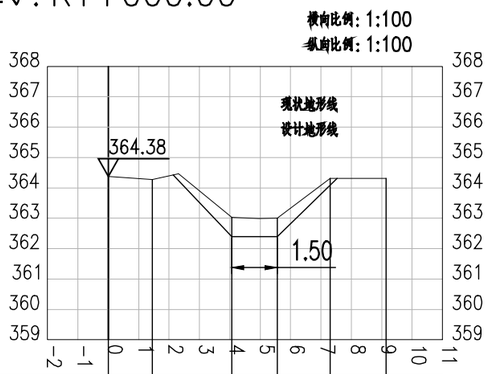

渠顶现状（设计）高程（m）：	364.38	364.28			364.31	364.31	
渠底现状高程（m）：			362.92	362.89			
渠底设计高程（m）：			362.40	362.40			
平距（m）：	0.00	1.45	4.06	5.56	7.30	9.15	


桩号：K1+100.00

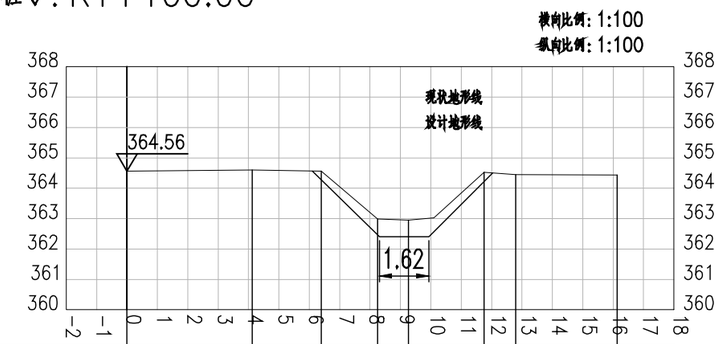

渠顶现状（设计）高程（m）：	364.56	364.60	364.56		364.52	364.46	364.44		
渠底现状高程（m）：				363.17	363.14				
渠底设计高程（m）：				362.40	362.40				
平距（m）：	0.00	4.12	6.40	8.25	9.26	11.76	12.79	16.14	


中环城乡规划设计集团有限公司 建筑行业（建筑工程）甲级 证书编号：A151005291 市政行业乙级 证书编号：A251005298 风景园林工程专项乙级 证书编号：A251005298 城乡规划编制乙级 证书编号：川自资规乙字22510063 水污染防治工程乙级 证书编号：A251005298 固体废物处理处置工程乙级 证书编号：A251005298	工程名称： 鄂邑区甘河街道农田排涝工程	图名： 2#排涝渠 K1+000~K1+100横断面图	审 定			项目负责人	应建一		校 对	滑静		工程编号		阶 段	实施方案
			审 核	汪 洁		专业负责人			设 计			图 号	12	日 期	2026.05
														比 例	

桩号：K1+200.00

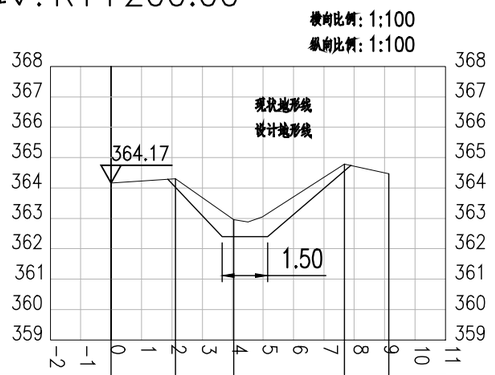

渠顶现状(设计)高程(m)：	364.17	364.30		364.79	364.47	
渠底现状高程(m)：			362.95			
渠底设计高程(m)：			362.40			
平距(m)：	0.00	2.12	4.03	7.68	9.14	

桩号：K1+300.00

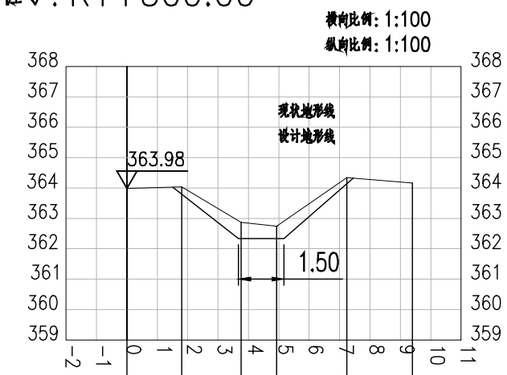

渠顶现状(设计)高程(m)：	363.98	364.03			364.34	364.16	
渠底现状高程(m)：			362.87	362.74			
渠底设计高程(m)：			362.40	362.40			
平距(m)：	0.00	1.80	3.76	4.93	7.23	9.40	

中环城乡规划设计集团有限公司
建筑行业（建筑工程）甲级 证书编号：A151005291　市政行业乙级 证书编号：A251005298　风景园林工程专项乙级 证书编号：A251005298
城乡规划编制乙级 证书编号：川自资规乙字22510063　水污染防治工程乙级 证书编号：A251005298　固体废物处理处置工程乙级 证书编号：A251005298


工程名称：鄂邑区甘河街道农田排涝工程

图名：2#排涝渠 K1+200~K1+300横断面图

审定	汪洁		项目负责人	应建一		校对	滑静		工程编号	
审核			专业负责人			设计			图号	13


阶段	实施方案
日期	2026.05
比例	

桩号：K1+400.00

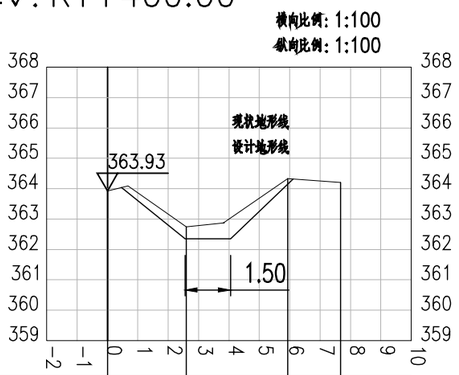

渠顶现状（设计）高程（m）：	363.93		364.33	364.21	
渠底现状高程（m）：		362.75			
渠底设计高程（m）：		362.35			
平距（m）：	0.00	2.59	5.94	7.68	

桩号：K1+500.00

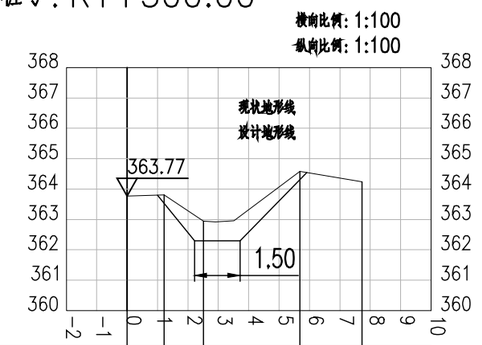

渠顶现状（设计）高程（m）：	363.77	363.81		364.58	364.23	
渠底现状高程（m）：			362.75			
渠底设计高程（m）：			362.30			
平距（m）：	0.00	1.22	2.51	5.68	7.73	

中环城乡规划设计集团有限公司
建筑行业（建筑工程）甲级 证书编号：A151005291　市政行业乙级 证书编号：A251005298　风景园林工程专项乙级 证书编号：A251005298
城乡规划编制乙级 证书编号：川自资规乙字22510063　水污染防治工程乙级 证书编号：A251005298　固体废物处理处置工程乙级 证书编号：A251005298


工程名称：
鄂邑区甘河街道农田排涝工程

图名：2#排涝渠
K1+400~K1+500横断面图

审定	汪洁		项目负责人	应建一		校对	滑静		工程编号	
审核			专业负责人			设计			图号	14


阶段	实施方案
日期	2026.05
比例	

桩号：K1+600.00

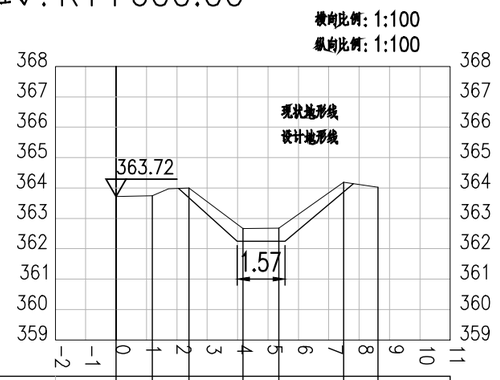

渠顶现状（设计）高程（m）：	363.72	363.74	364.00			364.18	364.02		
渠底现状高程（m）：				362.67	362.67				
渠底设计高程（m）：				362.25	362.25				
平距（m）：	0.00	1.19	2.40	4.17	5.36	7.49	8.62		

桩号：K1+700.00

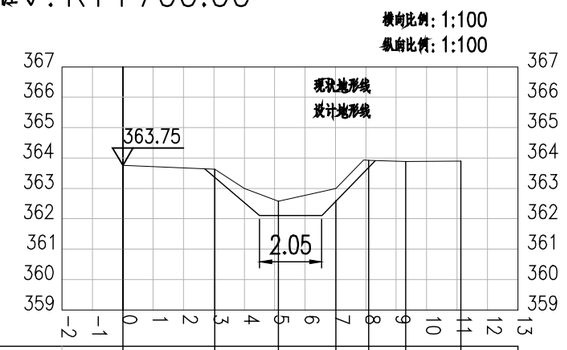

渠顶现状（设计）高程（m）：	363.75	363.63			363.92	363.88	363.89		
渠底现状高程（m）：			362.58	362.60					
渠底设计高程（m）：			362.10	362.10					
平距（m）：	0.00	3.03	5.12	7.01	8.10	9.32	11.13		

中环城乡规划设计集团有限公司
建筑行业（建筑工程）甲级 证书编号：A151005291　市政行业乙级 证书编号：A251005298　风景园林工程专项乙级 证书编号：A251005298
城乡规划编制乙级 证书编号：川自资规乙字22510063　水污染防治工程乙级 证书编号：A251005298　固体废物处理处置工程乙级 证书编号：A251005298

工程名称：鄠邑区甘河街道农田排涝工程

图名：2#排涝渠 K1+600~K1+700横断面图

审定	汪洁		项目负责人	应建一		校对	滑静	
审核			专业负责人			设计		

工程编号：


图号：15

阶段：实施方案

日期：2026.05


比例：

桩号：K1+800.00

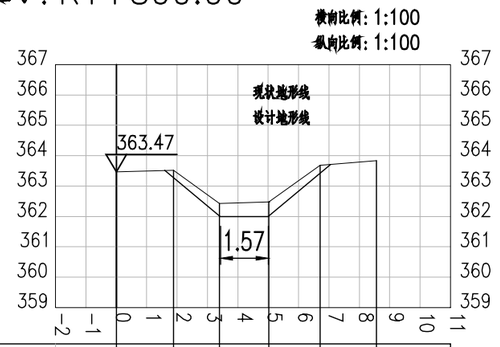

渠顶现状（设计）高程（m）：	363.47	363.52			363.68	363.84	
渠底现状高程（m）：			362.42	362.48			
渠底设计高程（m）：			362.00	362.00			
平距（m）：	0.00	1.89	3.39	5.02	6.70	8.56	

桩号：K1+900.00

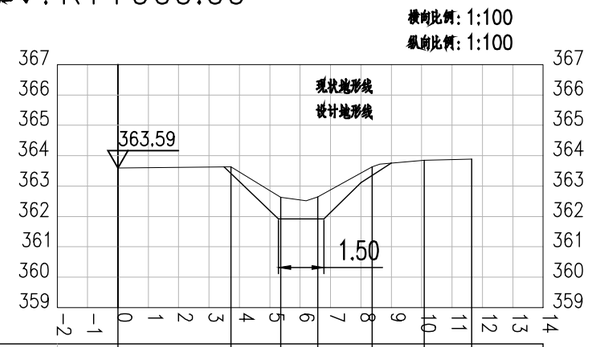


渠顶现状（设计）高程（m）：	363.59	363.63			363.63	363.85	363.88	
渠底现状高程（m）：			362.63	362.64				
渠底设计高程（m）：			361.92	361.92				
平距（m）：	0.00	3.72	5.36	6.58	8.37	10.08	11.64	

中环城乡规划设计集团有限公司 建筑行业（建筑工程）甲级 证书编号：A151005291 市政行业乙级 证书编号：A251005298 风景园林工程专项乙级 证书编号：A251005298 城乡规划编制乙级 证书编号：川自资规乙字22510063 水污染防治工程乙级 证书编号：A251005298 固体废物处理处置工程乙级 证书编号：A251005298	工程名称： 鄠邑区甘河街道农田排涝工程	图名： 2#排涝渠 K1+800~K1+900横断面图	审 定		项目负责人	应建一	校 对	滑静
			审 核	汪 洁	专业负责人		设 计	


工程编号		阶 段	实施方案
图 号	16	日 期	2026.05
		比 例	

桩号：K2+000.00

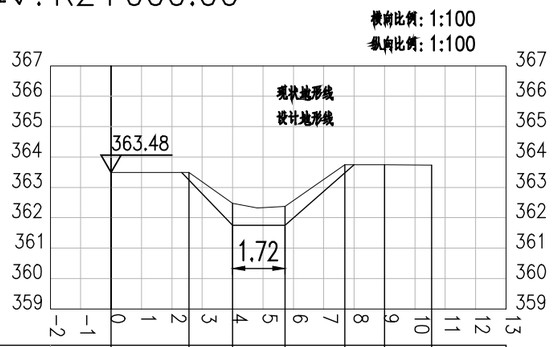

渠顶现状(设计)高程(m)：	363.48	363.49		363.74	363.75	363.73		
渠底现状高程(m)：			362.47	362.38				
渠底设计高程(m)：			361.75	361.75				
平距(m)：	0.00	2.57	4.00	5.72	7.69	9.00	10.55	

桩号：K2+100.00

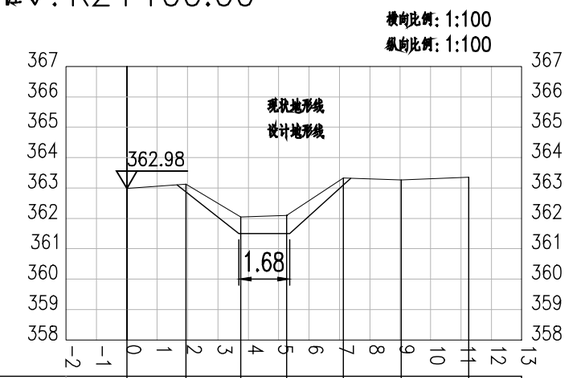

渠顶现状(设计)高程(m)：	362.98	363.13		363.32	363.26	363.35		
渠底现状高程(m)：			362.04	362.10				
渠底设计高程(m)：			361.55	361.55				
平距(m)：	0.00	1.94	3.75	5.27	7.13	9.04	11.26	

中环城乡规划设计集团有限公司
建筑行业（建筑工程）甲级 证书编号：A151005291　市政行业乙级 证书编号：A251005298　风景园林工程专项乙级 证书编号：A251005298
城乡规划编制乙级 证书编号：川自资规乙字22510063　水污染防治工程乙级 证书编号：A251005298　固体废物处理处置工程乙级 证书编号：A251005298

工程名称：鄠邑区甘河街道农田排涝工程


图名：2#排涝渠 K2+000~K2+100横断面图

审定	汪洁		项目负责人	应建一		校对	滑静		工程编号	
审核			专业负责人			设计			图号	17


阶段	实施方案
日期	2026.05
比例	

桩号：K2+198.25


横向比例：1:100
纵向比例：1:100

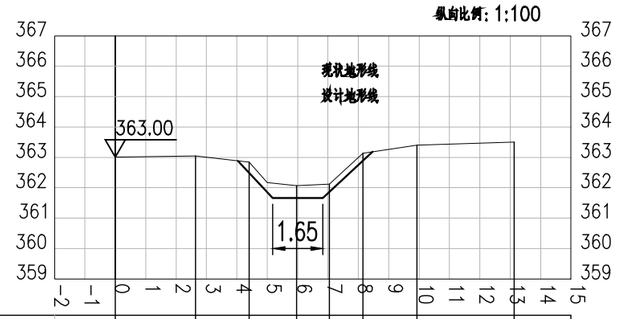


渠顶现状(设计)高程(m)：	363.00	363.04	362.84		362.12	363.13	363.40	363.50
渠底现状高程(m)：				362.07				
渠底设计高程(m)：				361.47				
平距(m)：	0.00	2.64	4.40	5.97	7.05	8.15	9.93	13.13

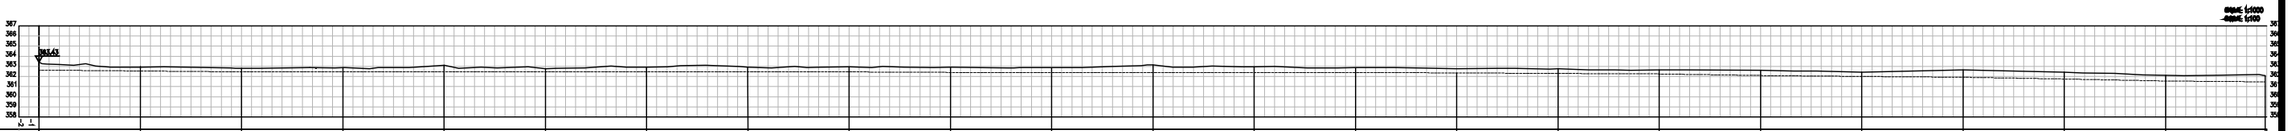
367
366
365
364
363
362
361
360
359
358
-2
-1
363.42
1:1000
1:100


| | | |

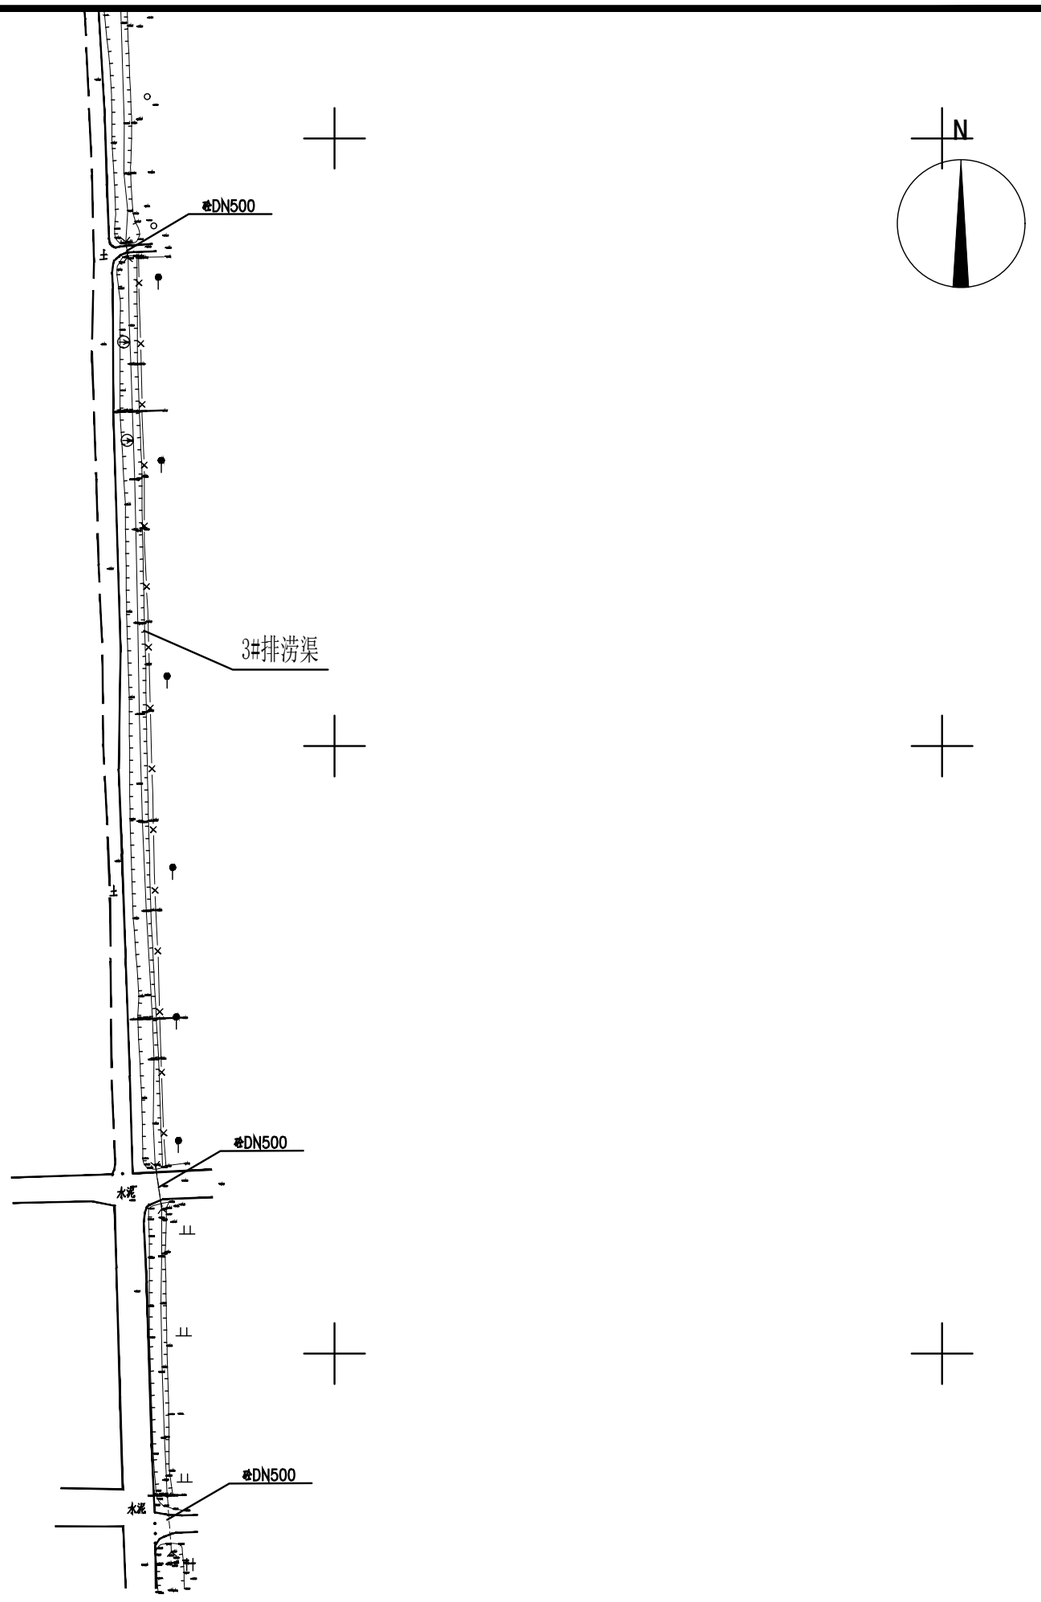

中环城乡规划设计集团有限公司 建筑行业（建筑工程）甲级 证书编号：A151005291　市政行业乙级 证书编号：A251005298　风景园林工程专项乙级 证书编号：A251005298 城乡规划编制乙级 证书编号:川自资规乙字25510063　水污染防治工程乙级 证书编号：A251005298　固体废物处理处置工程乙级 证书编号：A251005298	工程名称: 鄠邑区甘河街道农田排涝工程	图名： 3#排涝渠 分区一总平面图	审　定	汪 洁		项目负责人	应建一		校 对	滑静		工程编号		阶 段	实施方案
			审　核			专业负责人			设 计			图　号	01	日 期	2026.05
														比 例	

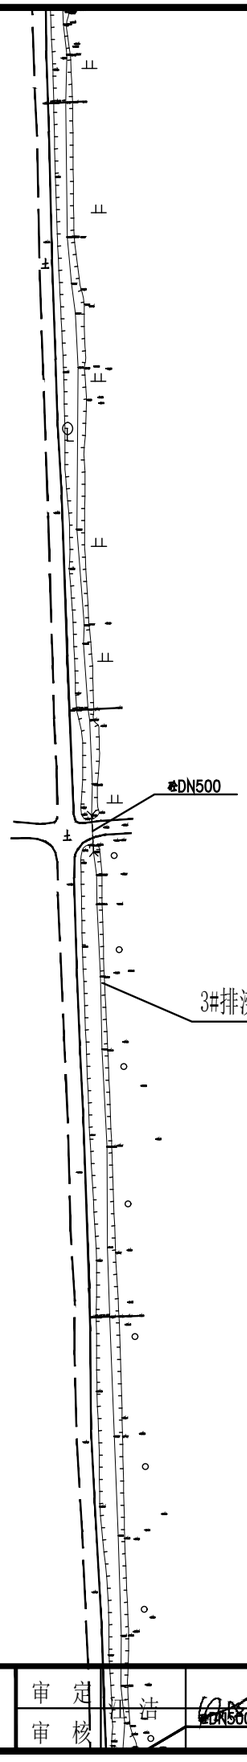


中环城乡规划设计集团有限公司 建筑行业（建筑工程）甲级 证书编号：A151005291　市政行业乙级 证书编号：A251005298　风景园林工程专项乙级 证书编号：A251005298 城乡规划编制乙级 证书编号:川自资规乙字22510063　水污染防治工程乙级 证书编号：A251005298　固体废物处理处置工程乙级 证书编号：A251005298	工程名称: 鄠邑区甘河街道农田排涝工程	图名： 3#排涝渠 分区二总平面图	审 定	江 洁		项目负责人	应建一		校 对	滑静		工程编号		阶 段	实施方案
			审 核			专业负责人			设 计			图 号	02	日 期	2026.05
														比 例	

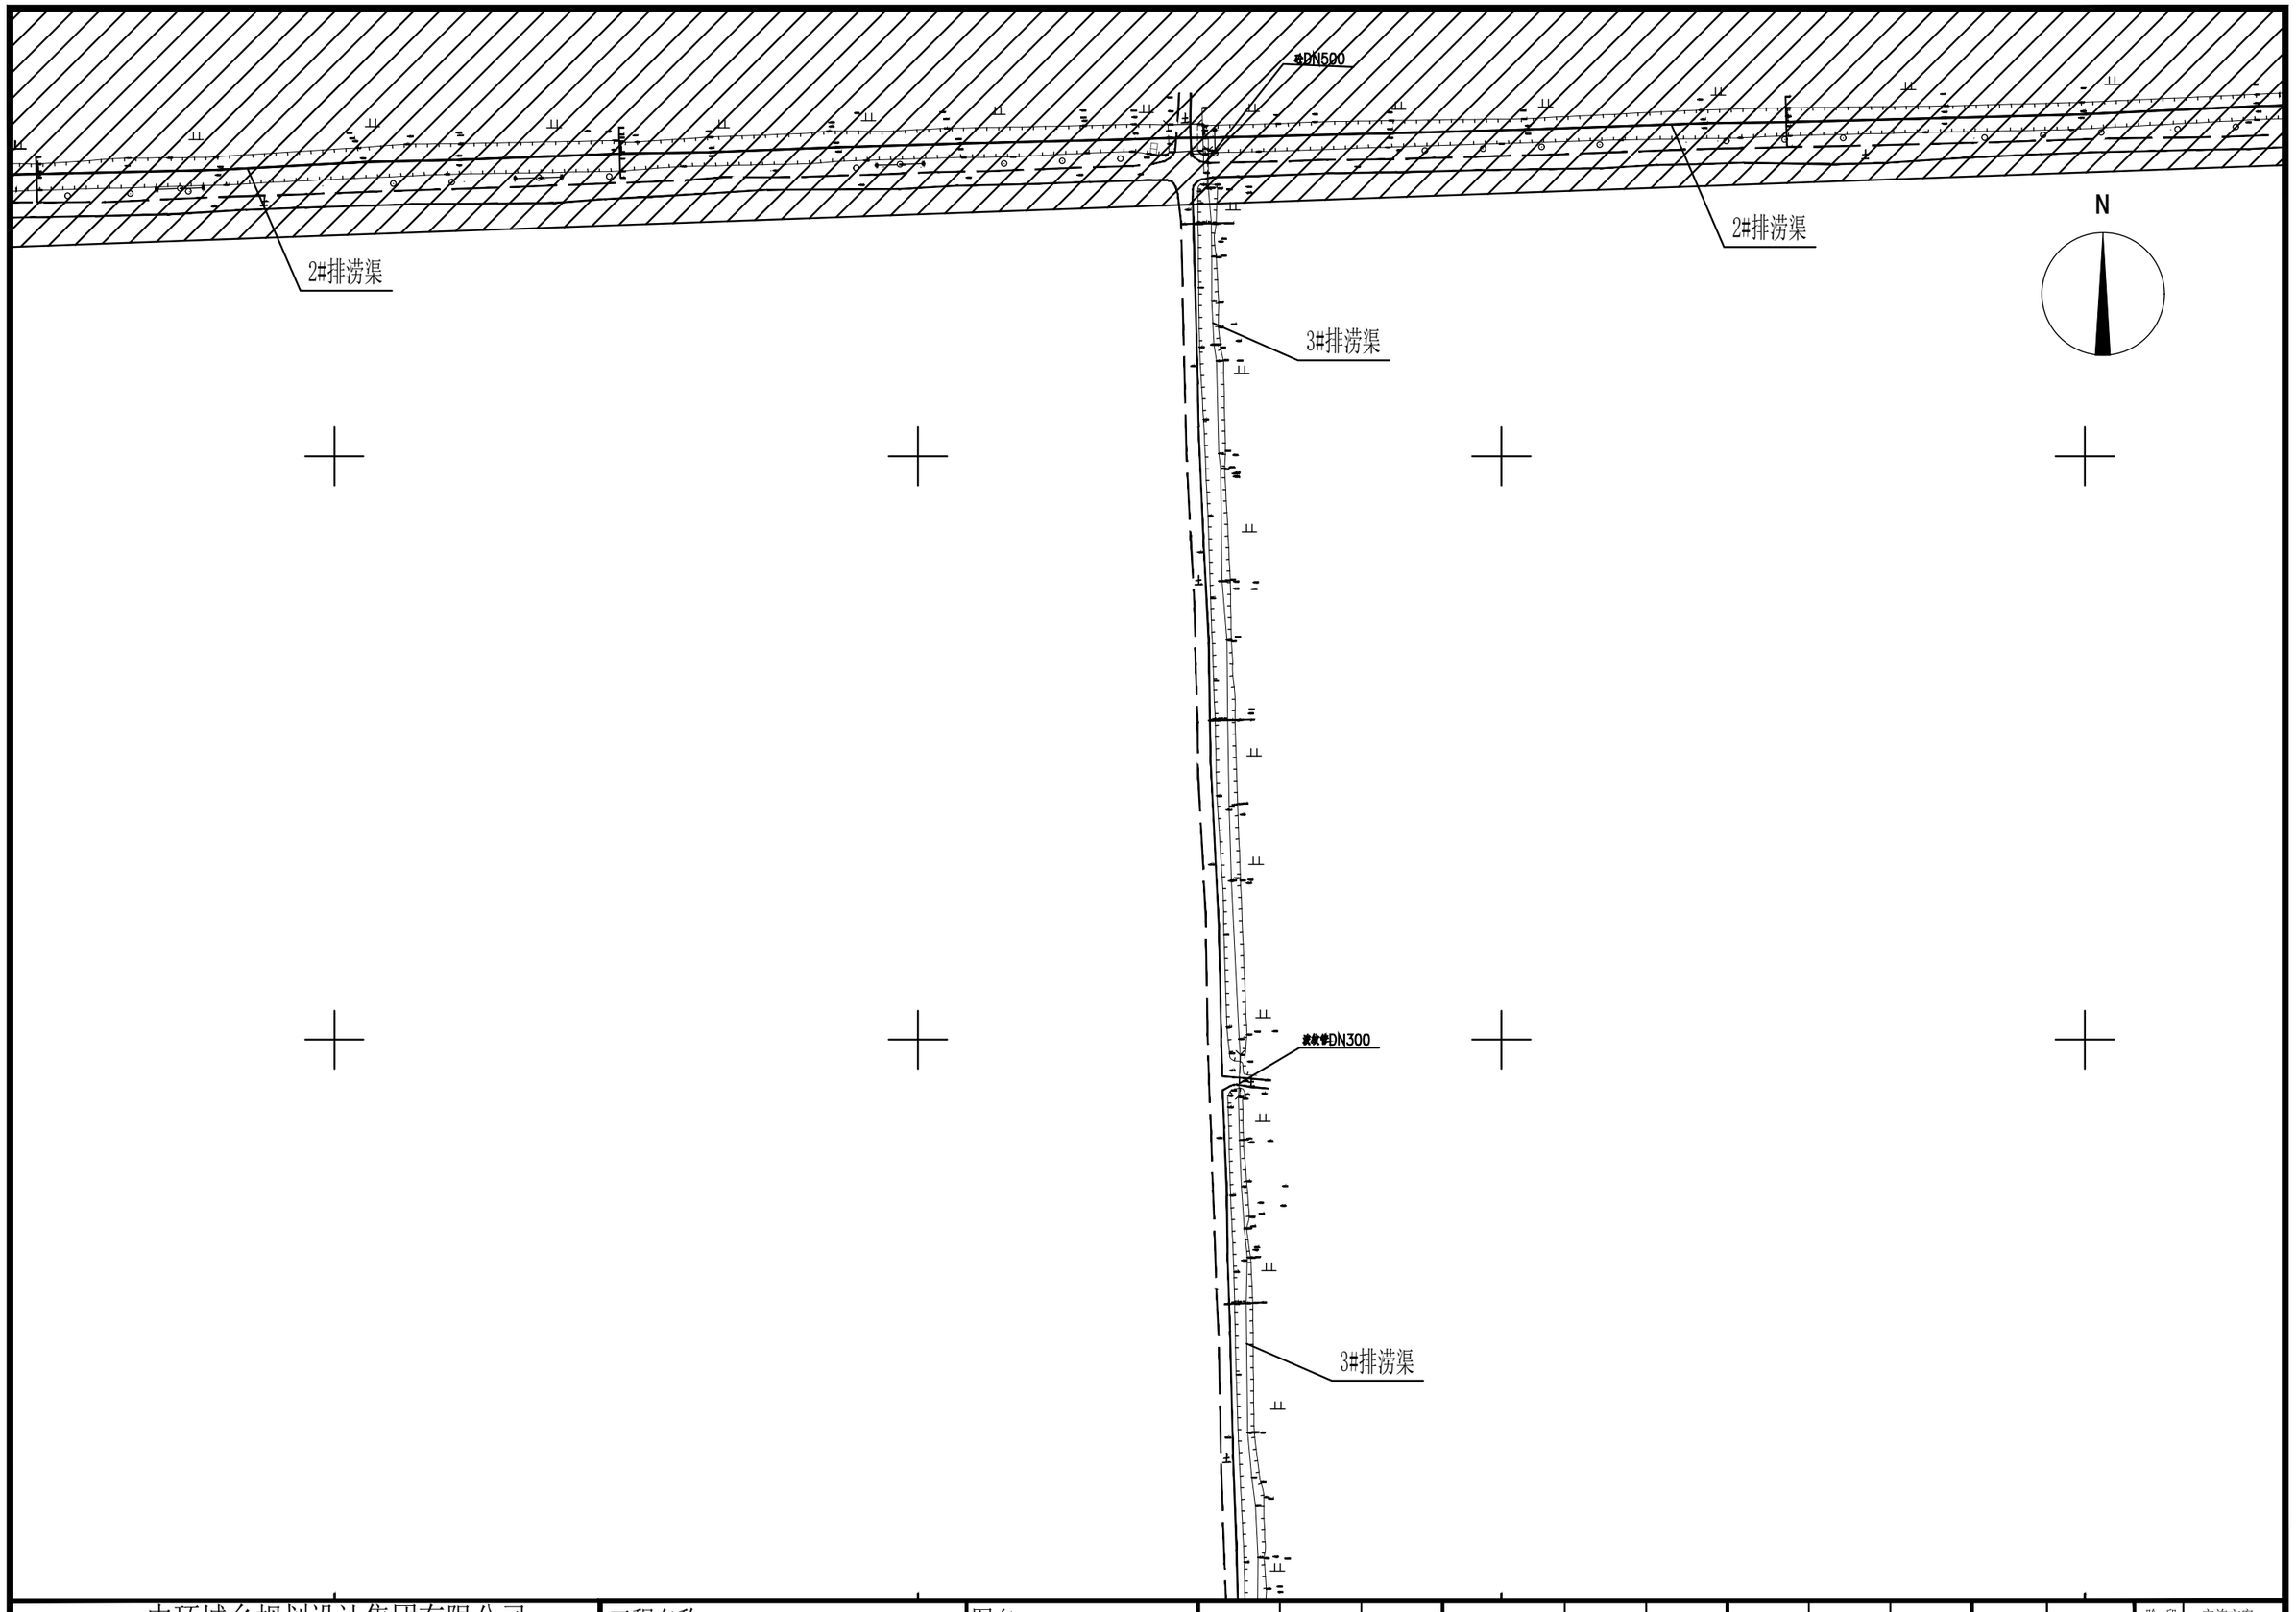


中环城乡规划设计集团有限公司 建筑行业（建筑工程）甲级 证书编号：A151005291　市政行业乙级 证书编号：A251005298　风景园林工程专项乙级 证书编号：A251005298 城乡规划编制乙级 证书编号:川自资规乙字22510063　水污染防治工程乙级 证书编号：A251005298　固体废物处理处置工程乙级 证书编号：A251005298	工程名称: 鄂邑区甘河街道农田排涝工程	图名： 3#排涝渠 分区三总平面图	审　定	汪 洁		项目负责人	应建一		校 对	滑静		工程编号		阶 段	实施方案
			审　核			专业负责人			设 计			图　号	03	日 期	2026.05
														比 例	

桩号：K0+000.00

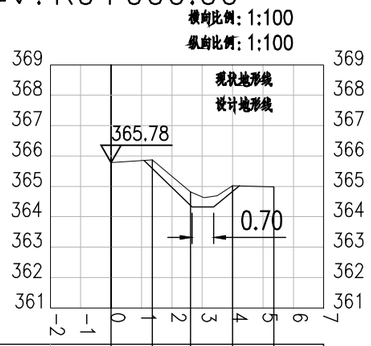

渠顶现状（设计）高程（m）：	365.78	365.88		365.02	364.98	
渠底现状高程（m）：			364.62			
渠底设计高程（m）：			364.32			
平距（m）：	0.00	1.36	2.61	4.01	5.36	

桩号：K0+100.00

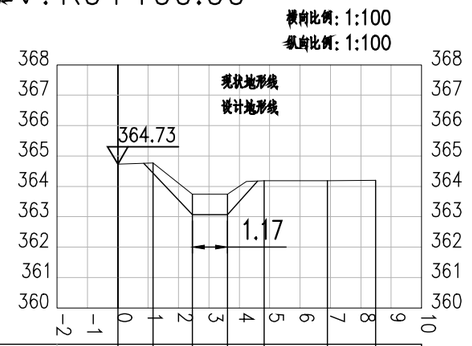

渠顶现状（设计）高程（m）：	364.73	364.77		364.18	364.19	364.20		
渠底现状高程（m）：			363.74	363.73				
渠底设计高程（m）：			363.04	363.04				
平距（m）：	0.00	1.16	2.45	3.62	4.82	6.90	8.49	


中环城乡规划设计集团有限公司 建筑行业（建筑工程）甲级 证书编号：A151005291　市政行业乙级 证书编号：A251005298　风景园林工程专项乙级 证书编号：A251005298 城乡规划编制乙级 证书编号：川自资规乙字22510063　水污染防治工程乙级 证书编号：A251005298　固体废物处理处置工程乙级 证书编号：A251005298	工程名称： 鄂邑区甘河街道农田排涝工程	图名：3#排涝渠 K0+000.00~K0+078.57横断面图	审　定			项目负责人			校　对			工程编号		阶　段	实施方案
			审　核	汪 洁		专业负责人	应建一		设　计	滑静		图　号	04	日　期	2026.05
														比　例	

桩号：K0+200.00



渠顶现状(设计)高程(m)：	364.49	364.48		363.73		364.33					
渠底现状高程(m)：					363.64						
渠底设计高程(m)：					362.95						
平距(m)：	0.00	1.13		2.33		3.74		8.02			

桩号：K0+300.00

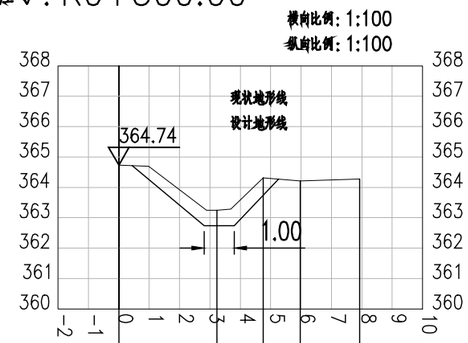

渠顶现状(设计)高程(m)：	364.74			364.32	364.21	364.28					
渠底现状高程(m)：		363.24									
渠底设计高程(m)：		362.84									
平距(m)：	0.00	3.23		4.75	5.97	7.93					

中环城乡规划设计集团有限公司
建筑行业（建筑工程）甲级 证书编号：A151005291　市政行业乙级 证书编号：A251005298　风景园林工程专项乙级 证书编号：A251005298
城乡规划编制乙级 证书编号：川自资规乙字22510063　水污染防治工程乙级 证书编号：A251005298　固体废物处理处置工程乙级 证书编号：A251005298

工程名称：鄂邑区甘河街道农田排涝工程


图名：3#排涝渠 K0+178.58~K0+278.63横断面图

审定	汪洁		项目负责人	应建一		校对	滑静		工程编号	
审核			专业负责人			设计			图号	05

阶段	实施方案
日期	2026.05
比例	

桩号：K0+400.00


横向比例：1:100
纵向比例：1:100

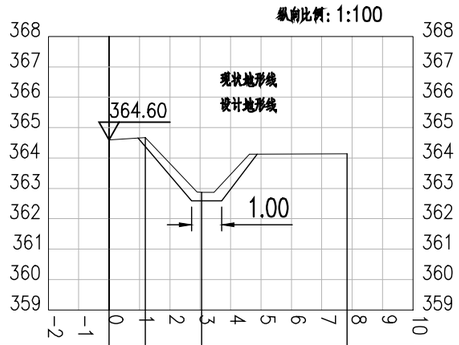

渠顶现状(设计)高程(m)：	364.60	364.67								364.13	
渠底现状高程(m)：					362.87						
渠底设计高程(m)：					362.65						
平距(m)：	0.00	1.19			3.05					7.83	

桩号：K0+500.00


横向比例：1:100
纵向比例：1:100

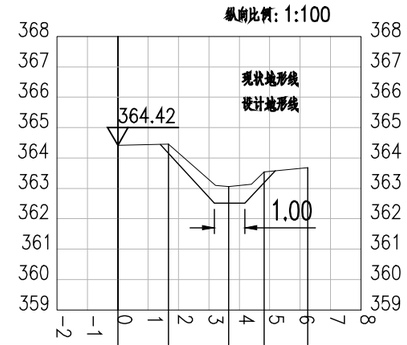

渠顶现状(设计)高程(m)：	364.42	364.45								363.54	363.68
渠底现状高程(m)：					363.05						
渠底设计高程(m)：					362.58						
平距(m)：	0.00	1.67			3.64					4.82	6.25


中环城乡规划设计集团有限公司 建筑行业（建筑工程）甲级 证书编号：A151005291　市政行业乙级 证书编号：A251005298　风景园林工程专项乙级 证书编号：A251005298 城乡规划编制乙级 证书编号：川自资规乙字22510063　水污染防治工程乙级 证书编号：A251005298　固体废物处理处置工程乙级 证书编号：A251005298	工程名称： 鄂邑区甘河街道农田排涝工程	图名： 3#排涝渠 K0+378.69~K0+478.77横断面图	审 定	汪 洁		项目负责人	应建一		校 对	滑静		工程编号		阶 段	实施方案
			审 核			专业负责人			设 计			图 号	06	日 期	2026.05
														比 例	

桩号：K0+600.00

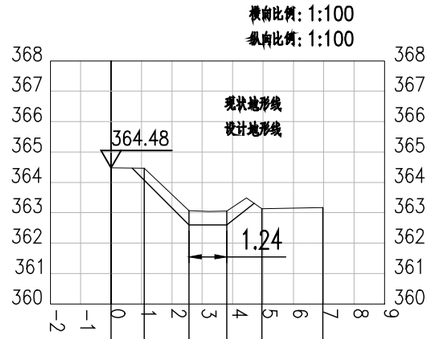


渠顶现状(设计)高程(m)：	364.48	364.46		363.13	363.17		
渠底现状高程(m)：			363.07	363.06			
渠底设计高程(m)：			362.55	362.55			
平距(m)：	0.00	1.09	2.57	3.81	4.97	6.97	

桩号：K0+664.07

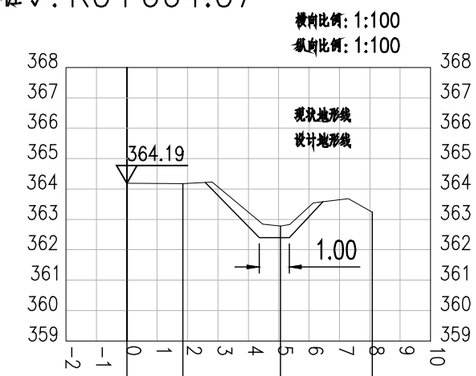

渠顶现状(设计)高程(m)：	364.19	364.18		363.24	
渠底现状高程(m)：			362.78		
渠底设计高程(m)：			362.38		
平距(m)：	0.00	1.85	5.06	8.09	

横向比例：1:1000
纵向比例：1:100

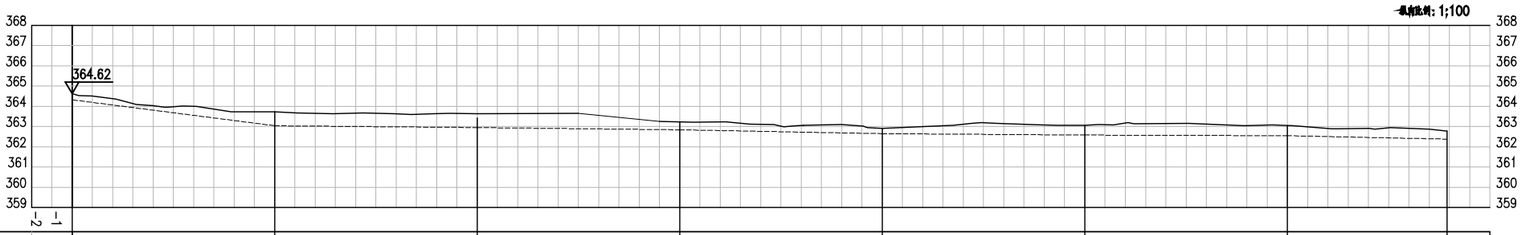

渠底现状高程(m):	364.62	363.74	363.64	363.24	362.91	363.05	363.05	362.78
渠底设计高程(m):	364.32	363.04	362.95	362.84	362.65	362.58	362.55	362.38
坡度(%) / 坡长		1.28 / 100.00	0.09 / 100.00	0.11 / 100.00	0.29 / 100.00	0.09 / 100.00	0.03 / 100.00	0.22 / 78.80
平距(m):	0.00	100.00	200.00	300.00	400.00	500.00	600.00	678.80

中环城乡规划设计集团有限公司
建筑行业（建筑工程）甲级 证书编号：A151005291　市政行业乙级 证书编号：A251005298　风景园林工程专项乙级 证书编号：A251005298
城乡规划编制乙级 证书编号:川自资规乙字22510063　水污染防治工程乙级 证书编号：A251005298　固体废物处理处置工程乙级 证书编号：A251005298

工程名称：鄠邑区甘河街道农田排涝工程

图名：3#排涝渠纵断面图

审定	江洁		项目负责人	应建一		校对	滑静		工程编号	
审核			专业负责人			设计			图号	08

阶段	实施方案
日期	2026.05
比例	