统一社会信用代码
91610104MAB0L2GH8L

营业执照

（副本）（1-1）

扫描二维码登录“国家企业信用信息公示系统”了解更多登记、备案、许可、监管信息

名　　称　陕西福泰高安建筑工程有限公司

类　　型　有限责任公司(自然人独资)

法定代表人　何培

经营范围　**一般项目**：土石方工程施工；园林绿化工程施工；工程管理服务；规划设计管理；市政设施管理(除依法须经批准的项目外，凭营业执照依法自主开展经营活动)。
许可项目：房屋建筑和市政基础设施项目工程总承包；各类工程建设活动；建筑智能化工程施工；住宅室内装饰装修；施工专业作业；建设工程设计；特种设备设计；公路工程监理；水利工程建设监理；建设工程监理；测绘服务；工程造价咨询业务；公路管理与养护(依法须经批准的项目，经相关部门批准后方可开展经营活动，具体经营项目以审批结果为准)。

注册资本　壹仟万元人民币

成立日期　2020 年 10 月 20 日

营业期限　长期

住　　所　陕西省汉中市宁强县汉源街道办事处兴农街回迁楼一单元四层

登记机关　宁强县行政审批服务局 6107260052660

2021 年 06 月 01 日

国家企业信用信息公示系统网址：http://www.gsxt.gov.cn/

市场主体应当于每年 1 月 1 日至 6 月 30 日通过国家信用公示系统报送公示年度报告。

国家市场监督管理总局监制

工 程 设 计
资 质 证 书

证书编号：A161016376

有 效 期：至2030年07月11日

企 业 名 称：陕西福泰高安建筑工程有限公司

经 济 性 质：有限责任公司（自然人独资）

资 质 等 级：公路行业（公路）专业乙级。

******

中华人民共和国住房和城乡建设部制

发证机关：

2025 年 07 月 11 日

No.AZ 0118168

2026年宁强县毛坝河镇西方沟6和7组中药材产业道路

施 工 图 设 计

项目全长：2.5公里

第一册 共一册

陕西福泰高安建筑工程有限公司

二〇二六年八月

2026年宁强县毛坝河镇西方沟6和7组中药材产业道路

施 工 图 设 计

项目全长：2.5公里

第一册 共一册

项 目 负 责：

技 术 负 责：

总　　工：

编制单位：陕西福泰高安建筑工程有限公司

证书编号：A161016376　资质等级：乙 级

时　　间：二〇二六年八月

第一篇　　总体设计

总说明书

一、概述

（一）项目概况

2026年宁强县毛坝河镇西方沟6和7组中药材产业道路建成可改善群众出行条件，有利于发展农村经济，增加农民收入，为全面建成小康社会作出重大贡献。该条道路主要为沿线的村民开发产业服务，也是备受当地重视和期盼的配套基础设施建设项目。受建设单位委托，本次设计的道路为新建道路，路线走向基本沿当前旧路走向。新建道路按照小交通量农村公路四级公路Ⅱ类技术标准进行设计，主要参照交通运输部《公路工程技术标准》（JTG B01-2014）和《小交通量农村公路工程技术标准》（JTG 2111-2019）、《小交通量农村公路工程设计规范》（JTG/T3311-2021）、《公路路线设计规范》（JTG D20-2017）及其他相关行业标准，按照“安全、经济、合理、美观”的设计理念，在充分尊重地方意见和现有地形、地物及道路布局的基础上，按照道路使用功能的基本要求，合理布置，为地方村民出行和产业开发创造一个安全、方便、舒适、美观的交通条件。

2026年宁强县毛坝河镇西方沟6和7组中药材产业道路路线总长度2.5公里(道路1总长1.4公里，道路2总长1.1公里)，旧路为土路，本次设计混凝土路面宽度3.5米，路基宽度4.5米，钢筋混凝土圆管涵11道，波形梁钢护栏680米，等附属设施。

（二）委托设计范围及总体设计

1.本项目对现状道路进行路基修整后铺筑山渣石垫层及水泥混凝土面层；

2.在原有路线走向的基础上对路线走向、平面交叉、平曲线要素等进行控制；

3.根据设计内容及工程数量情况完成施工图预算编制。

二、设计依据及标准

（一）设计规范

1.《公路工程技术标准》（JTG B01-2014）；

2.《公路路线设计规范》（JTG D20-2017）；

3.《公路路基设计规范》（JTG D30-2015）；

4.《公路水泥混凝土路面设计规范》（JTG D40-2017）；

5.《公路路面基层施工技术细则》（JTG/T F20-2015）；

6.《小交通量农村公路工程技术标准》（JTG 2111-2019）；

7.《小交通量农村公路工程设计规范》（JTG/T3311-2021）；

8.《公路建设项目环境影响评价规范》（JTG B03-2006）；

9.《陕西省公路建设工程质量工作指导意见》（陕交发〔2018〕130号）；

10.《公路桥涵设计通用规范》（JTG D60-2015）；

11.国家现行的其他设计标准、规范、规程、规定等。

（二）技术标准

根据现场踏勘资料，结合交通运输部颁《公路工程技术标准》（JTG B01-2014）、《小交通量农村公路工程技术标准》（JTG 2111-2019）、《陕西省农村公路技术标准》陕交发〔2005〕143号及地形情况综合分析，本项目路线按四级公路（Ⅱ类）标准设

计，设计速度15 km/h。路面类型：水泥混凝土路面，18cm厚水泥混凝土面层（抗弯拉强度4.0Mpa）+16cm厚山渣石垫层（压实度≥94%）；4.标准轴载：BZZ-100；路面结构设计年限：10年。

路线依据的技术标准

序号	项目		单位	标准值	设计值
1	公路等级			四级（Ⅱ）类	四级（Ⅱ）类
2	设计速度（一般段/特殊困难段）		km/h	15(12)	15
3	路基宽度		m	4.5	4.5
4	平面线形	平曲线最小半径（一般段/特殊困难段）	m	12(10)	12
5	纵断面线形	最大纵坡	%	12	12.0
		最短坡长	m	45	45
		凸曲线最小半径	m	75	200
		凹曲线最小半径	m	75	200
6	荷载标准			公路—Ⅱ级	公路—Ⅱ级
7	地震设防措施等级		级	7	7
8	洪水设防标准			1/25	1/25

三、道路工程设计

（一）道路路线设计

1.路线设计原则

本项目平面线形基本沿原有道路线形；纵面设计以调顺路线纵坡、充分利用原有路基、减少挖填工程数量为主，并尽可能地使路线纵坡及平纵组合满足规范要求，尽量降低造价、保护环境。具体操作实施中，按照拟定的设计原则及设计理念，尽可能地确保全线平纵面线形的合理性，最大限度地利用原有公路路基，最大限度地保护原有公路两侧的耕地，反复进行平纵线形的分析比较，尽可能合理后确定并实施。

本项目路线布设严格执行技术规范，充分利用现有地形，避免大填大挖，减少占地，降低工程造价。遵循节约用地、保护环境、节约投资的设计原则。

2.平面、纵断面设计及平纵面组合

（1）平面线形设计

根据项目实际情况，本项目建设标准为四级公路，设计速度15 km/h，圆曲线最小半径15米，依据规范，交通量小的农村公路圆曲线最小半径可以取到10米。改建公路主要在原有旧路的基础上提高技术标准，对受村庄民房及电力、通讯杆限制的旧路处进行合理布线，对小偏角设置足够的平曲线长度。

（2）纵断面设计

该项目基本为汉中盆地微丘区，旧路纵断面线形起伏变化较小。纵断面设计主要受最小纵坡影响，考虑原旧路排水管道的最小埋深及现有大部分耕地地平标高的要求，道路设计最小纵坡按照0.3%进行控制，最小坡长45米。同时在保证行车安全和经济的基础上，考虑了平、纵、横线形的综合设计，使线形平顺，与周围环境相协调，和不同技术指标平缓过渡，保持视觉连续性，同时和自然景观的协调统一，尽量减少对沿线自然环境的影响。

（3）平纵面组合

全路段从汽车动力学及力学的观点出发，充分考虑了驾驶人员视觉和心理方面的要求并控制合成坡度，有利于满足路面排水和行车安全的要求，充分注意了线形与自然景观和环境的配合与协调，尽可能地使平、纵线形组合协调，以保证视觉上的连续性，避免纵面线形出现波浪起伏，尽量满足“平包竖”。

（二）道路横断面设计

道路的标准横断面主要采用形式为：路基宽度 4.5m，路面宽度为 3.5m，横断面组成为：3.5m 行车道+2×0.5m 土路肩。

（三）路基设计

1.基本要求：路基设计标高以纵断面图中路中设计标高减去路面结构层厚度确定；具体高程参照路基设计表。

（1）旧路填方路段：对路基填方高度小于 10cm 的填方段落，宜采用基层材料调平压实或直接进行基层施工，不得使用松散材料进行薄层填补；对路基填土高度大于 10cm 的填方段落，应按照路基施工相关技术要求，严格采用合格填筑材料进行填筑压实。

（2）挖方路段：对旧沙土路路段按照设计标高进行挖除多余沙土至路基设计标高，并按照路基施工要求进行压实。

2.新填筑路基和加宽填筑施工宽度范围内的土基，应清除表层 30—50cm 腐殖土或不良土壤后进行填前夯实，并将填料进行压实，填方路段路堤边坡按 1:1.5 自然放坡，挖方路段边坡按 1:0.5 放坡或设置路堑挡墙。施工时，填方路基的原地面横坡为小于 1:5 时，应清除草皮表土；地面横坡陡于 1:5 时，填土前应开挖台阶，宽度一般不小于 1.0 米，设 2%～4%向内倾斜的倒坡。填筑路基前，对路基

填料的密实度、含水量、最大干密度进行测定，压实过程中对填料的含水量应严格控制，填料的含水量应接近最佳含水量，压实后检查压实度是否符合要求。路基压实应采用重型击实标准，按照《公路路基设计规范》标准进行路基压实度控制，一般压实度不低于下表所列数值。

路基压实度

项目分类		路面底面以下深度(cm)	压实度（%）
填方路基	上路床	0~30	≥94%
	下路床	30~80	≥94%
	上路堤	80~150	≥93%
	下路堤	150 以下	≥90%
零填及路堑路床		0~30	≥94%
		30~80	≥94%

3.路基填筑材料：填筑路基前必须对填料进行试验，路基填料强度和最大粒径应符合下表规定：

路基填料强度和最大粒径要求

填挖类型		路面底面以下深度(cm)	填料最小强度（CBR）(%)	填料最大粒径（cm）
填方路基	上路床	0~30	5	10
	下路床	30~80	3	10
	上路堤	80~150	3	15
	下路堤	150 以下	2	15
零填及路堑路床		0~30	5	10
		30~80	3	10

4.路基超高及加宽：根据《公路路线设计规范》的规定，本项目路基设计标高为路面中心线标高，为了尽可能少占用耕地，本次设计超高 6%、加宽采用四级公路（Ⅱ）

类（无中型载重汽车和中型客车）加宽值，加宽类型为曲线内侧加宽，加宽方式为线性加宽。

5.路拱横坡：路面采用单向1.5%横坡，路肩采用向外3%横坡。

6.施工质量检测及验收

路面竣工后路面各层及基层代表弯沉值应小于下表规定值：

新建路面各层竣工验收弯沉表（0.01mm）

基层顶面	125.5
路基顶面	220.5

（四）路面设计

1.路面结构层

该段道路结合当地自然、经济条件，拟建公路的使用性质，采用混凝土路面。

路面结构层	厚度	材料及技术要求
水泥混凝土面板	18cm	抗弯拉强度4.0MPa
山渣石垫层	16cm	压实度≥94%
土基		压实度≥94%

2.路面材料技术要求及施工工艺和质量控制

（1）材料要求

①水泥：采用普通硅酸盐水泥，抗弯拉强度、抗压强度符合《公路水泥混凝土路面施工技术细则》（JTG/T F30-2014）表3.1.2各交通等级路面水泥各龄期的抗弯拉强度、抗压强度的要求。水泥的化学成分和物理指标满足《公路水泥混凝土路面施工技术细则》（JTG/T F30-2014）表3.1.4各交通等级路面水泥的化学成分和物理指标的要求。

设计弯拉强度4.0MPa路面水泥各龄期的抗折强度、抗压强度

龄期	3天	28天
抗压强度（Mpa）≧	16.0	32.5
抗弯拉强度（Mpa）≧	3.5	6.5

②粗集料：粗集料应使用质地坚硬、耐久、洁净的碎石，技术指标满足《公路水泥混凝土路面施工技术细则》（JTG/T F30-2014）中表3.3.1要求。粗集料不得使用不分级的统料，应按最大公称粒径的不同采用2～4个单粒级的集料进行掺配，合成级配最大公称粒径不应大于31.5mm,并应符合表3.3.3要求,碎石中粒径小于0.075mm的石粉含量不宜大于1%，且碎石压碎值不大于20%、针片状含量不大于20%

粗集料级配范围

方孔筛尺寸（mm）	累计筛余（以质量计）(%)							
	2.36	4.75	9.5	16.0	19.0	26.5	31.5	37.5
4.75~31.5	95~100	90~100	75~90	60~75	40~60	20~35	0~5	

③细集料：细集料应采用质地坚硬、耐久、洁净的天然砂，不低于III级，符合《公路水泥混凝土路面施工技术细则》（JTG/T F30-2014）表3.4.3规定的级配，细度模数在2.5以上。符合如下表4中的规定。

天然砂的推荐级配范围

砂分级	细度模数	方孔筛尺寸（mm）							
		9.5	4.75	2.36	1.18	0.6	0.3	0.15	0.075
		通过各筛孔的质量百分率（%）							
中砂	2.3~3.0	100	90~100	75~100	50~90	30~60	8~30	0~10	0~5

注：面层水泥混凝土使用的天然砂细度模数宜在 2.0～3.7 之间。

④饮用水一般均适用于混凝土，非饮用水经化验符合要求时也可使用。

⑤路面结构层及水泥混凝土在施工前均应通过配合比设计试验确定材料品种、矿料级配及各种材料用量，42.5 级水泥最小单位用量为 300kg/m³。

⑥水泥混凝土的强度以 28d 龄期的弯拉强度控制。混凝土弯拉强度标准值为 4.0MPa。

⑦混凝土配合比设计时的混凝土试配弯拉强度的均值按下式确定。

$$f_{rm}= \frac{f_r}{1-1.04c_v}++ts$$

f_{rm}—混凝土试配弯拉强度的均值（Mpa）；

f_r—混凝土弯拉强度标准值（Mpa）；

c_v—混凝土弯拉强度的变异系数，取 0.15＜cv≤0.20；

s—混凝土弯拉强度试验样本的标准差；

t—保证率系数，按样本数 n 参照表 5 确定。

⑧设计建议粗集料级配范围采用 4.75～26.5mm 级，砂率拟采用 27%～32%，水灰比采用 0.43～0.45。

保证率系数表 5

样本数 n			
6	9	15	20
0.37	0.29	0.22	0.19

（2）抗滑沟槽构造技术要求

①抗滑沟槽构造深度应均匀，不损坏构造边棱，耐磨抗冻，不影响路面和桥面的平整度。

②在浇筑完混凝土路面后，待混凝土形成一定强度并且未完全凝固时，用压纹方式对混凝土路面施作抗滑构造。

对于纵坡较大或急弯路段，采用螺纹钢筋压纹形成防滑路面，压纹深度不小于 1cm，间距不大于 10cm，压纹的路面长度每处不小于 5m。

3.新建水泥混凝土路面板块划分及接缝设计

（1）板块划分

路面宽度为 3.5m，路面板块划分为 3.5m 宽×4.0m 长。路拱采用单向 1.5%的横坡。路面板块划分应按照《公路水泥混凝土路面设计规范》（JTG D40-2011）中要求横向接缝的间距（即板长）宜为 4～6m，面层板的长宽比不宜超过 1.35，平面面积不宜大于 25m²。

（2）本次路面板均采用单块板，无纵缝设计。横向接缝

①横向缩缝

横向缩缝可以根据施工实际情况变间距布置，采用假缝形式；临近胀缝或自由端部的 3 条缩缝应采用设传力杆的假缝形式，其他情况可采用不设传力杆的假缝形式。缩缝顶部应锯切槽口，深度为 40mm，宽度 6mm，槽内填塞填缝料。传力杆应采用光圆钢筋，传力杆直径 28mm，长度 400mm，间距 300mm，最外侧传力杆距纵向接缝或自由边的距离为 150～250mm。

②横向施工缝

每日施工结束或临时施工中断超过 30 分钟，必须设置横向施工缝，其位置应选在缩缝或胀缝处，设在缩缝处的施工缝应采用加传力杆的平缝形式；设在胀缝处的施

工缝，其构造与胀缝相同。其他路段在高温施工时可不设胀缝，常温或低温施工时，桥梁其他构造物或小半径平曲线起终点处设置的胀缝间距大于500米（常温）或350米（低温）时设置一道中间胀缝。

③横向胀缝

在临近桥梁、其他固定构造物处或与其他道路相交及小半径平曲线起终点处均应设置胀缝，胀缝宽20mm，缝内设置填缝板和可滑动的传力杆。填缝板可选用木材类或纤维类板。

（五）路基支挡、加固及防护工程设计

本项目在沿线个别路段增设仰斜式（重力式）挡墙保证填方路基和挖方边坡稳定。

（六）桥梁涵洞设计

线路共增设11处钢筋混凝土圆管涵。

（七）排水工程设计

1.排水沟

本次道路设计设置为土边沟。

（八）交叉口

本次沿线不设置交叉口。

（九）交通工程及沿线设施

根据实地情况，为防止安全事故的发生，本次对项目路段设置安全防护设施。

1.护栏

波形梁护栏立柱所采用的钢管应是整根的，不允许有横向焊缝。所用钢材为普通碳素结构钢Q235，其技术条件应符合《碳素结构钢技术条件》（GB700－2006）的规定。波形梁钢护栏板、端头梁、柱帽、防阻块、法兰盘、加劲肋等采用Q235普通碳素结构钢，钢板厚度见护栏设计图，材料应满足GB700－2006的规定，弯曲试验弯曲半径小于厚度1.5倍时不允许发生裂纹。柱帽为防盗式。双波护栏波形梁与防阻块的连接螺栓及所有的拼接螺栓均采用防盗螺栓，可用20MnTiB（20锰钛硼）或45钢制成，其物理化学性能应符合《钢结构用扭剪型高强度螺栓连接件技术条件》和《钢结构用扭剪型高强度螺栓连接件型式与尺寸》GB3632~3633－83的规定，螺母宜选用35钢制成，其物理化学性能应符合《优质碳素结构钢 技术条件》GB699－1999的规定，垫圈选用45钢制成。

2.轮廓标

轮廓标按设置条件应设置附着式轮廓标，附着式轮廓标设置在路侧有护栏的路段。

轮廓标反射体的颜色为白色。按行车方向，配置白色反射体的轮廓标应安装于公路右侧。轮廓标不得侵入公路建筑限界以内。

（十）错车带

本次设计共计6处错车带。

四、沿线地形、地质、地震、气候、水文等自然地理特征及其与公路建设的关系

（一）地理位置及地形地貌

宁强地处秦岭和巴山两大山系的交汇地带，境内东南高，西北低，中部有五丁山隆起。地形起伏变化较大，道路两侧农田分布较多，植被茂密。根据野外地质调查，工程施工地点土质多为砂土，覆盖层较厚。

（二）地质

该区域在构造上属于巴山弧形褶皱带的中部。汉中地区地质构造均由一系列自北而南、走向北东转南东方向的断裂、褶皱组成，其断裂陡倾，褶皱紧闭，属华南地层大区，东西向跨扬子地层区和秦岭地层区。

地质构造上位于扬子陆块北缘，北、东部跨及南秦岭活动带，著名的巴山弧构造，勉略碰撞即在区内。构造上该区位于巴山弧形构造东部南北向构造区褶皱带的中部，构造变形复杂，大地构造为扬子准地台大巴山隆褶断带，次级构造为米仓山汉南台凸（米汉台凸）。按构造期次可分为吕梁期、晋宁期、印支-燕山期、喜山期。

地壳运动有两期，第一期为上元古界晋宁运动；第二期为中生界燕山运动。晋宁运动后期，汉中上升为陆，伴随有中至酸性岩浆的侵入及火山喷发，随后褶皱成山，短裂构造有五里浸构造破碎带蚀变岩分布。沿线主要岩层为元古代黑云母花岗岩、云母石英片岩、石英岩、硅质灰岩，少量千枚岩、变质砂岩等。

（三）地震

秦巴地区地震分布零散，没有明显的周期性与成带性，活动频度、强度均不高，有记载发生 4 级以上地震共 16 次，百年间发生过 6 次 6～7 级地震；4 级地震占百分之八十以上，震中位于不同方向断裂带交接部位。项目范围内，历史上未发生过破坏性地震。根据《中国地震动参数区划图》和汶川地震后新编地震动参数区域图对该区确定的地震烈度均为Ⅶ度。设计基本地震峰值加速度值为 0.05g，依据交通运输部颁发的《公路工程技术标准》（JTG B01-2014）对人工构造物工程按相应地震烈度设防。

（四）气候、水文

该改建工程路段位于汉中盆地西南方，属于山地暖温带湿润季风气候类型，四季分明。年平均温度 13℃，降雨主要集中在夏秋雨季。该区域水系发达，地下水补给量充足，水质良好，地表水及地下水对钢筋和混凝土无腐蚀性。地层中地下水主要为赋存于残坡积层的孔隙、裂隙水和基岩裂隙水。由于当地降水量较大，雨季较长，植被发育，故裂隙水也比较丰富，随季节、地层岩性不同而变化，对公路边坡及路床的稳定和强度有十分重要的影响。

（五）对建设项目的影响

根据该段公路的沿线地形、地质、气候、水文等自然地理特征，对设计参数、材料、结构等无影响。因气候特点：11 月至次年 3 月份气温较低，7 月至 9 月为雨季，均是施工的不良季节，对施工组织有一定影响。

五、各项工程的总体实施步骤的建议及有关工序衔接与技术问题

（一）施工组织

为保证各项工作按工程进度独立开展，各工种、工序按照工程施工的客观规律合理安排，应采用先进的施工技术和机械设备，制定合理有效的施工组织方案；注重工程计划管理、工程质量管理、投资管理、计量支付以及各参建单位之间的相互协调，保证工程的顺利实施。由于地理环境及气候影响，施工中应严格按照施工进度计划施工，精心计划，合理安排，以保证工程按期完工。对于制约工期的桥涵、路基及其防护工程，安排充足的队伍和施工机械，平行连续作业，必要时同一工作面安排两个作业班组换班作业，加快工程进度。为保证安全，路面水泥混凝土面层及山渣垫层施工不得夜间作业。

（二）临时工程

临时工程是为保证公路沿线各施工场地能正常施工而需架设或铺筑的电力线、电讯线、汽车便道、便桥以及临时租用的施工场地等。在桥涵处增设施工便道，维持交

通。电力、电讯均可从沿线村镇引用。

在项目开工前1个月，可通过广播、电视、报纸等手段告知广大司机与旅客，并在项目起终点及分流路口竖立临时标志牌，确保交通组织的分流或临时通行顺利。

（三）保畅工程

施工期间建设单位以及施工单位应在交叉路口设置标志，并组织专人疏导交通。按照要求增设施工标志等，以疏导交通。

六、与周围环境和自然景观相协调情况

（一）项目对环境带来的影响

工程施工过程中，产生的噪声、振动及排放的废气、废水、废渣，将污染大气、土壤、水体及周围环境。对大气的污染，主要是施工场地扬尘、车辆运输扬尘、开挖扬尘、物料场扬尘等，尤其是碎石加工厂石料的破碎过程，粉尘很大，对周围环境影响大；另外，施工机械废气等物质也将对周围环境产生影响。对土壤的污染，主要是施工、挖掘土方产生的废物及生活垃圾。对水体的污染，主要是施工人员产生的生活污水，进出车辆清洗废水等。噪声污染，主要是由施工机械如打桩机、钻孔机、挖掘机、推土机、平地机、路面材料拌和机、压路机及各种运输车辆等产生。这些机械的噪声源强，一般为80～100dB（A），对500m以内的区域会有一定影响。

（二）施工环保措施

施工时全线集中设置料场，以减少对植被和耕地的破坏，并在施工结束后将料场复原，恢复植被和耕地。


对本项目实施过程中挖除旧路及庭院的废料应合理处理，对可利用的废料应严格按照材料要求进行清理、破碎用作路堤填料，对不可利用的废料应运输至当地较近的弃土场。

对于引起噪声和污染的作业，在施工过程中，应采取相应的措施。筑路材料应集中堆放；拉运水泥等容易扬尘的材料，要求加盖布或采取其他措施，防止扬尘；水泥混凝土拌和厂位置应远离居民区；并限定产生高噪声的施工机械的作业时间。

主要技术经济指标表

序号	指标名称	单位	数量	备注
1	2	3	4	5
	一、基本指标			
	公路等级	级	四级（Ⅱ类）	
	设计速度	Km/h	15	
	交通量	辆/昼夜	/	
	征用土地	亩	/	
	拆迁建筑	㎡	/	
	拆迁电力、电讯及其他	根	/	
	预算总造价	万元	/	
	平均每公里造价	万元	/	
	二、路线			
	线路总长	Km	2.5	
	平均每公里交点个数	个	/	
	平曲线最小半径	m	12	
	回头曲线	个	/	
	回头曲线最小半径	m	/	
	最大纵坡	%	12	
	最短坡长	m	/	
	竖曲线最小半径	m	200	
	凸型	m/个	/	
	凹型	m/个	/	
	三、路基、路面			
	路基宽度	m	4.5	
	路面宽度	m	3.5	
	土石方数量	㎥	7024	
	挖土方	㎥	5622	
	挖石方	㎥	1402	
	填方	㎥	1831	

序号	指标名称	单位	数量	备注
1	2	3	4	5
	四、排水工程			
	Φ30cm圆管涵	m	30.00	
	Φ40cm圆管涵	m	12.00	
	Φ60cm圆管涵	㎥	32.00	
	C25混凝土	㎥	58.10	
	M7.5浆砌片石	㎥	78.20	
	五、路面工程			
	水泥混凝土路面	㎡	8750.00	
	石渣基层	㎡	11250.00	
	钢筋	t	2.44	
	错车道	㎡	285.00	
	五、防护工程			
	M7.5浆砌片石	㎥	140.88	
	六、安全设施工程			
	波形梁钢板护栏	m	680.00	

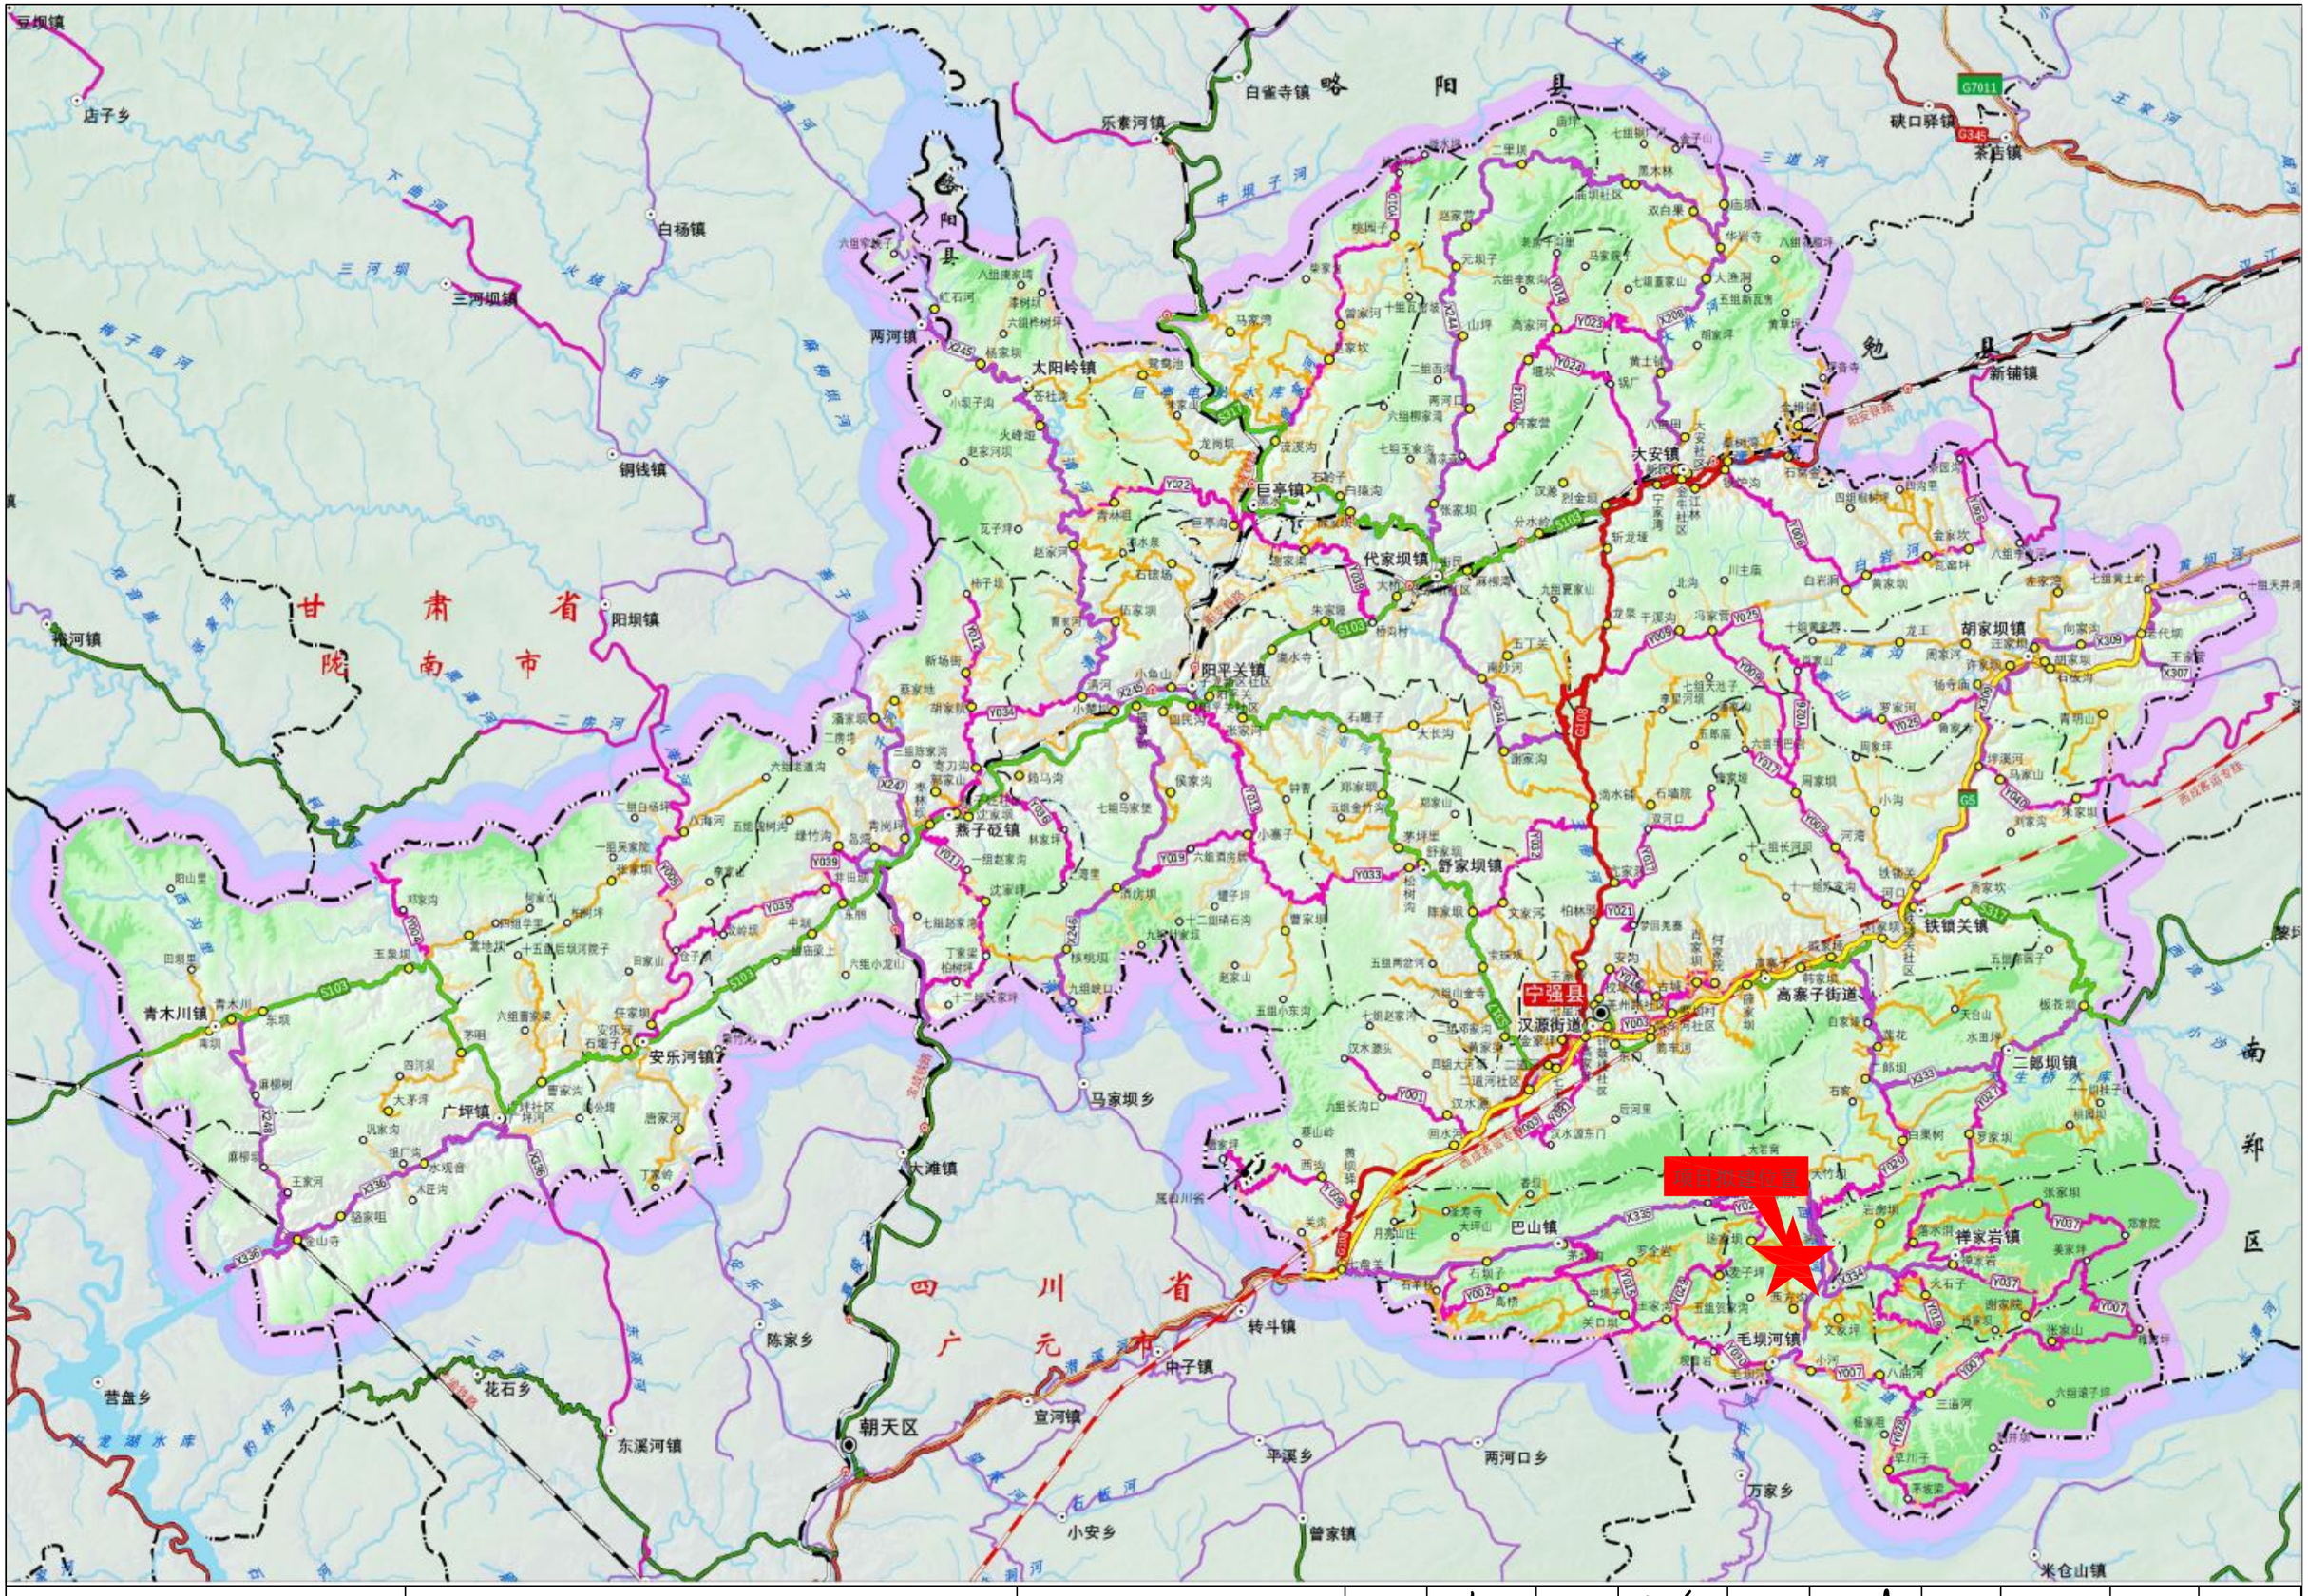


陕西福泰高安建筑工程有限公司	2026年宁强县毛坝河镇西方沟6和7组中药材产业道路	项目地理位置图	设 计		复 核		审 核		图 号	S1-01	日 期	2026.8


第二篇　路线

曲 线 元 素 表

交点号	交点坐标		交点桩号	转角值	曲线要素值（米）					
	X(N)	Y(E)			半 径	缓和曲线长 度	切线长度	曲线长度	外 距	校正值
JD0	3620502.682	624705.316	K0+000							
JD1	3620523.722	624692.028	K0+024.885	14°06′45″(Z)	100		12.378	24.631	0.763	0.125
JD2	3620545.388	624669.287	K0+056.169	3°24′26″(Z)	300		8.923	17.840	0.133	0.005
JD3	3620600.550	624604.025	K0+141.616	1°02′21″(Y)	2000		18.139	36.276	0.082	0.001
JD4	3620652.493	624544.784	K0+220.403	76°53′24″(Z)	30		23.816	40.260	8.304	7.373
JD5	3620613.869	624490.924	K0+279.308	5°09′12″(Z)	600		27.001	53.966	0.607	0.036
JD6	3620566.509	624436.054	K0+351.754	53°01′44″(Y)	20		9.978	18.511	2.351	1.445

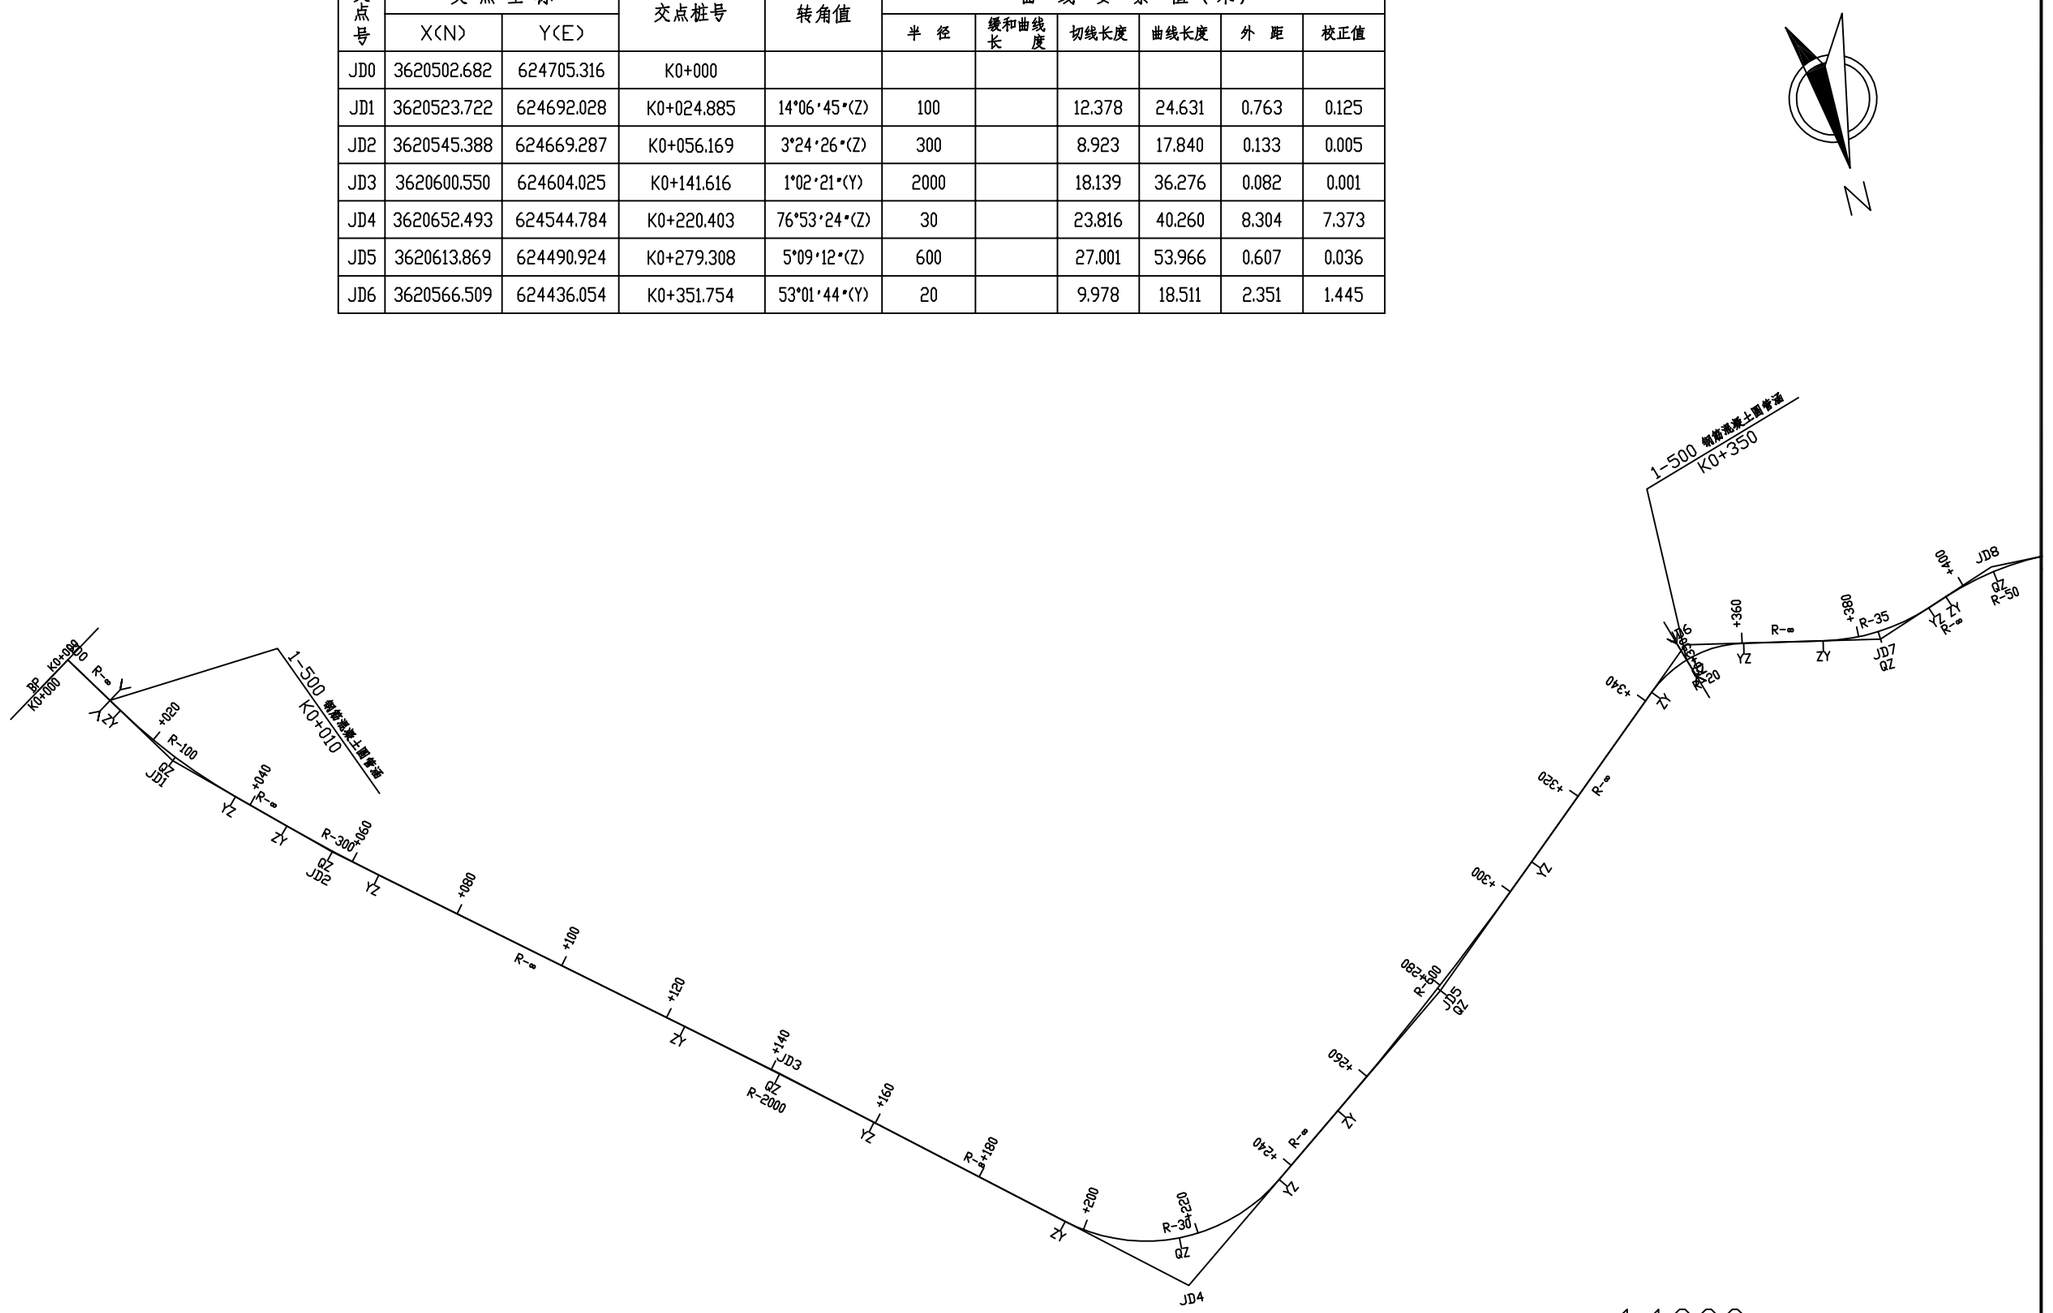

陕西福泰高安建筑工程有限公司	2026年宁强县毛坝河镇西方沟6和7组中药材产业道路	路线平面设计图	设 计		复 核		审 核		图 号	S2-01	日 期	2026.8

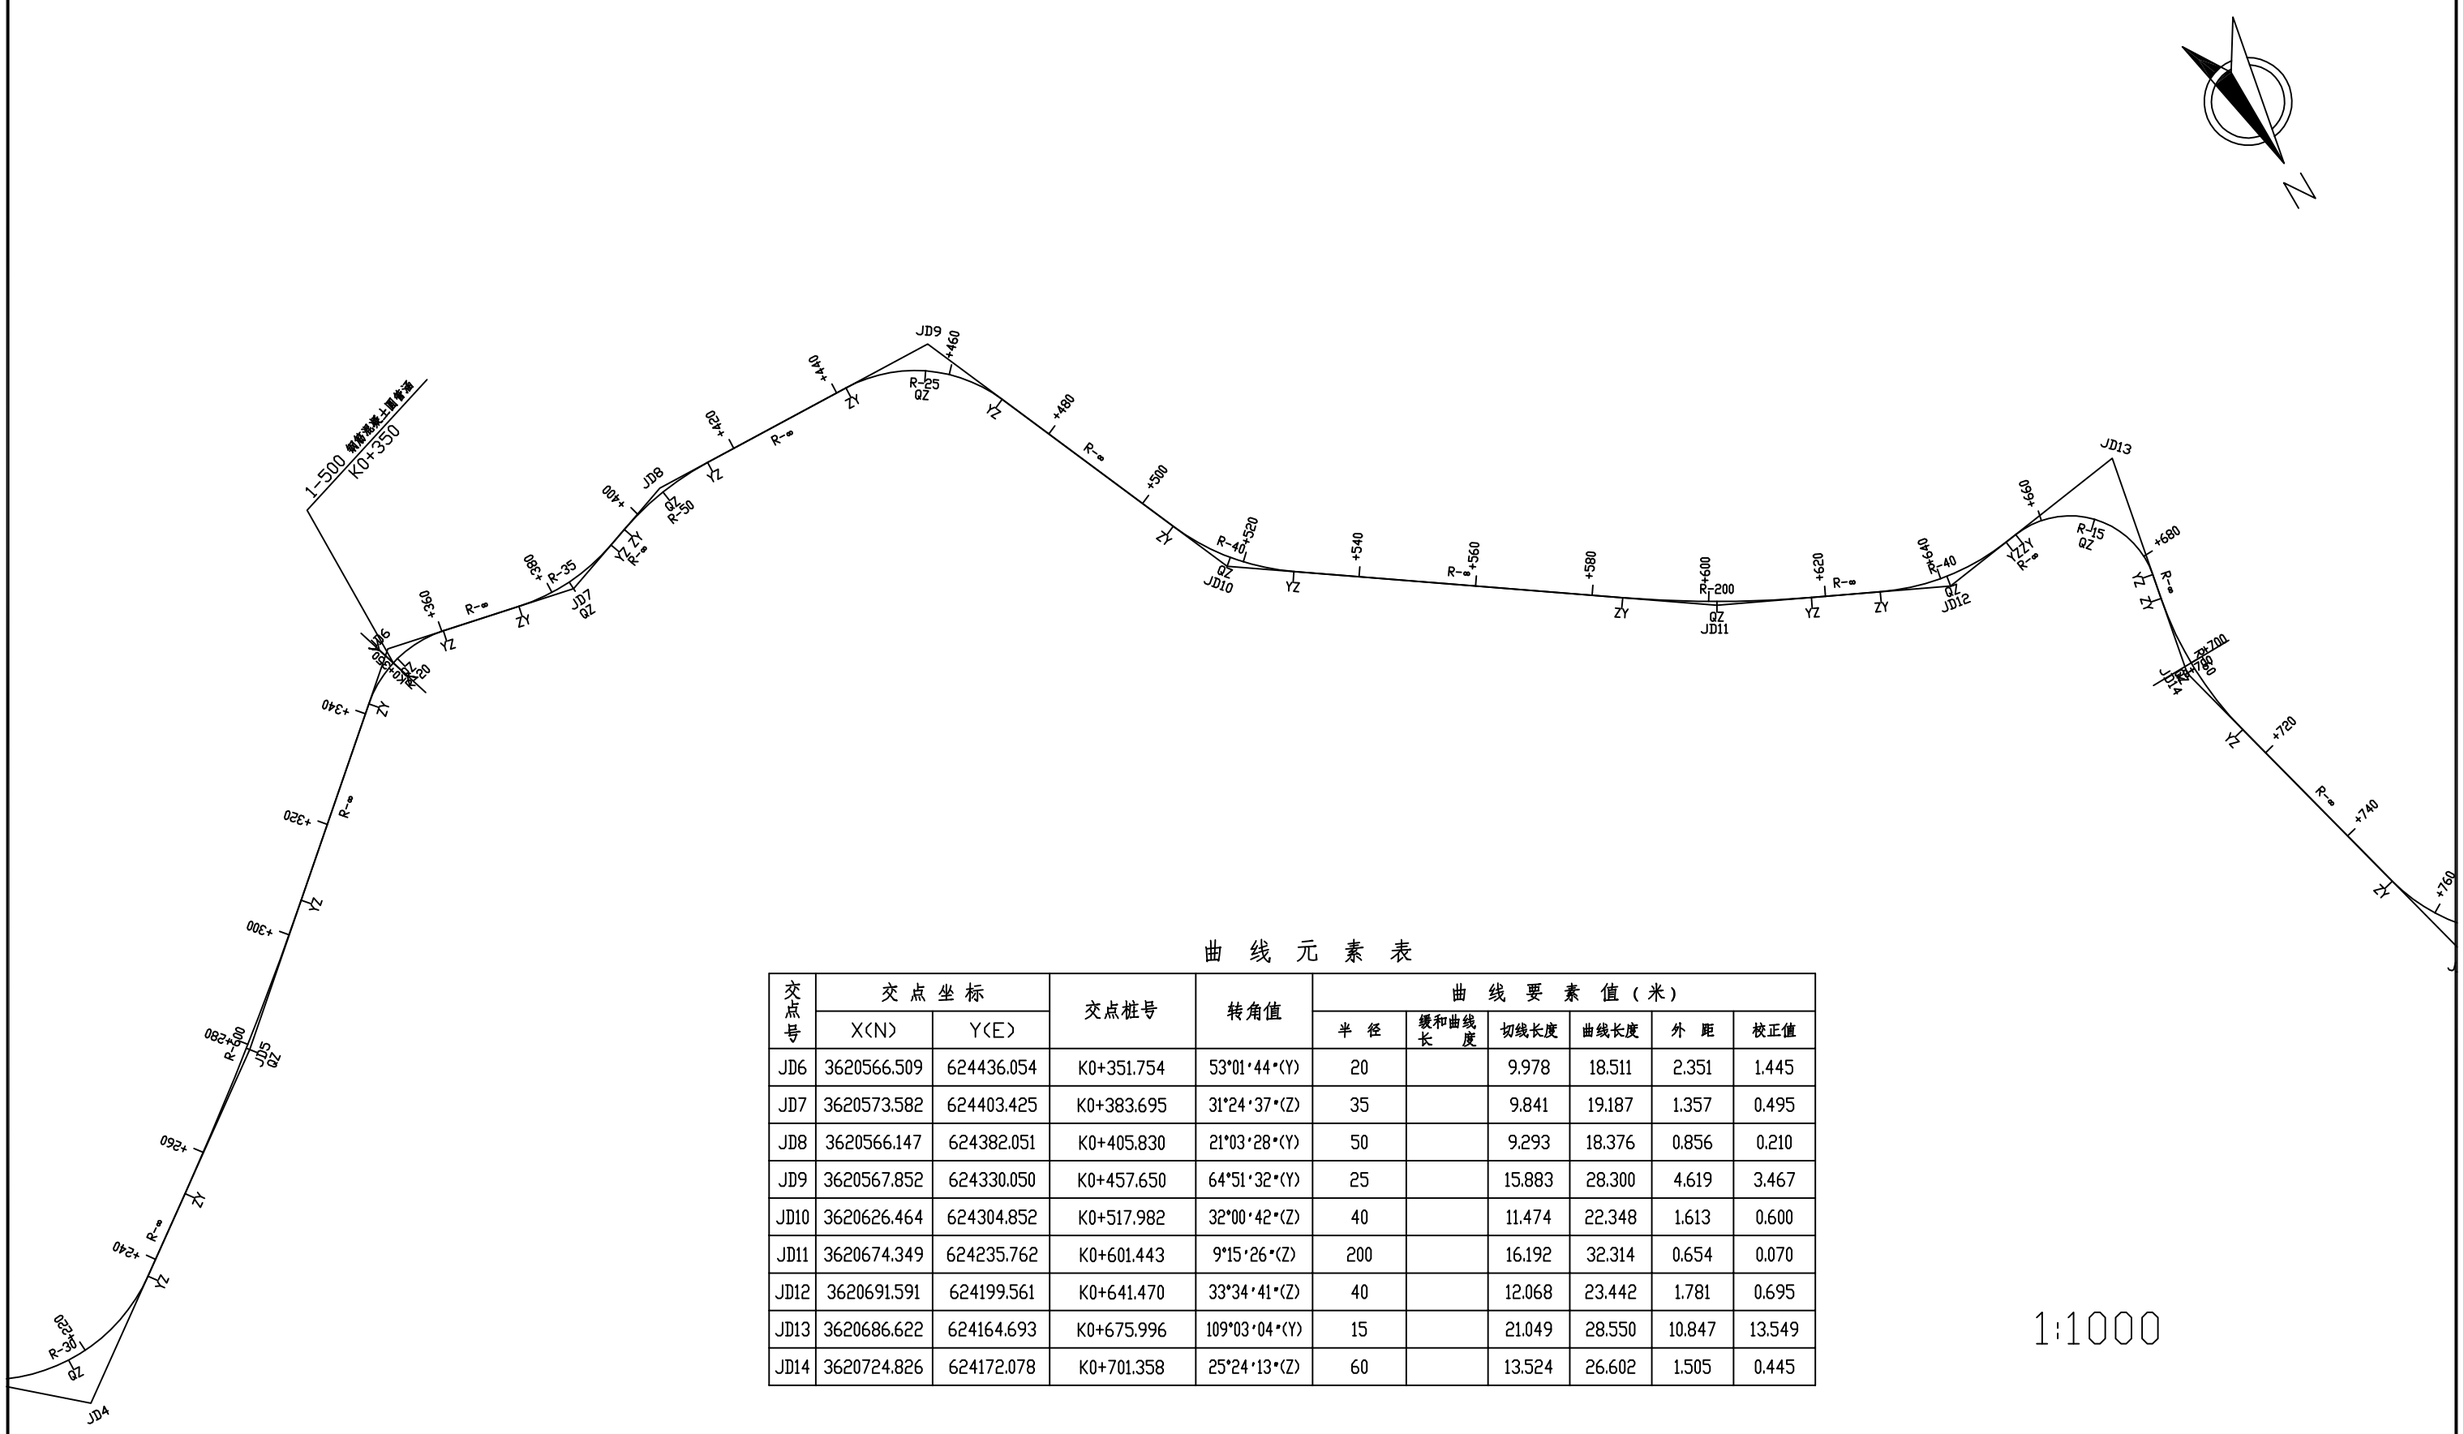

曲 线 元 素 表


交点号	交点坐标		交点桩号	转角值	曲线要素值（米）					
	X(N)	Y(E)			半径	缓和曲线长度	切线长度	曲线长度	外距	校正值
JD6	3620566.509	624436.054	K0+351.754	53°01′44″(Y)	20		9.978	18.511	2.351	1.445
JD7	3620573.582	624403.425	K0+383.695	31°24′37″(Z)	35		9.841	19.187	1.357	0.495
JD8	3620566.147	624382.051	K0+405.830	21°03′28″(Y)	50		9.293	18.376	0.856	0.210
JD9	3620567.852	624330.050	K0+457.650	64°51′32″(Y)	25		15.883	28.300	4.619	3.467
JD10	3620626.464	624304.852	K0+517.982	32°00′42″(Z)	40		11.474	22.348	1.613	0.600
JD11	3620674.349	624235.762	K0+601.443	9°15′26″(Z)	200		16.192	32.314	0.654	0.070
JD12	3620691.591	624199.561	K0+641.470	33°34′41″(Z)	40		12.068	23.442	1.781	0.695
JD13	3620686.622	624164.693	K0+675.996	109°03′04″(Y)	15		21.049	28.550	10.847	13.549
JD14	3620724.826	624172.078	K0+701.358	25°24′13″(Z)	60		13.524	26.602	1.505	0.445

1:1000

陕西福泰高安建筑工程有限公司	2026年宁强县毛坝河镇西方沟6和7组中药材产业道路	路线平面设计图	设计	复核	审核	图号	S2-01	日期	2026.8

曲 线 元 素 表


交点号	交点坐标		交点桩号	转角值	曲线要素值（米）					
	X(N)	Y(E)			半 径	缓和曲线长 度	切线长度	曲线长度	外 距	校正值
JD14	3620724.826	624172.078	K0+701.358	25°24′13″(Z)	60		13.524	26.602	1.505	0.445
JD15	3620790.632	624155.105	K0+768.874	61°55′28″(Z)	30		17.999	32.424	4.985	3.574
JD16	3620800.494	624114.381	K0+807.201	39°21′46″(Y)	40		14.307	27.480	2.482	1.134
JD17	3620827.147	624094.279	K0+839.450	28°23′18″(Y)	50		12.647	24.773	1.575	0.520
JD18	3620867.179	624088.199	K0+879.421	126°51′12″(Z)	12		23.991	26.568	14.825	21.414
JD19	3620831.125	624052.756	K0+908.564	12°18′05″(Y)	150		16.165	32.205	0.868	0.124
JD20	3620808.535	624018.219	K0+949.709	65°07′20″(Y)	15		9.579	17.049	2.797	2.108
JD21	3620820.697	623998.706	K0+970.593	36°05′06″(Z)	30		9.772	18.894	1.551	0.650
JD22	3620818.546	623969.066	K0+999.661	12°58′11″(Y)	130		14.777	29.427	0.837	0.126
JD23	3620824.093	623933.313	K1+035.715	58°37′37″(Y)	20		11.230	20.465	2.937	1.995

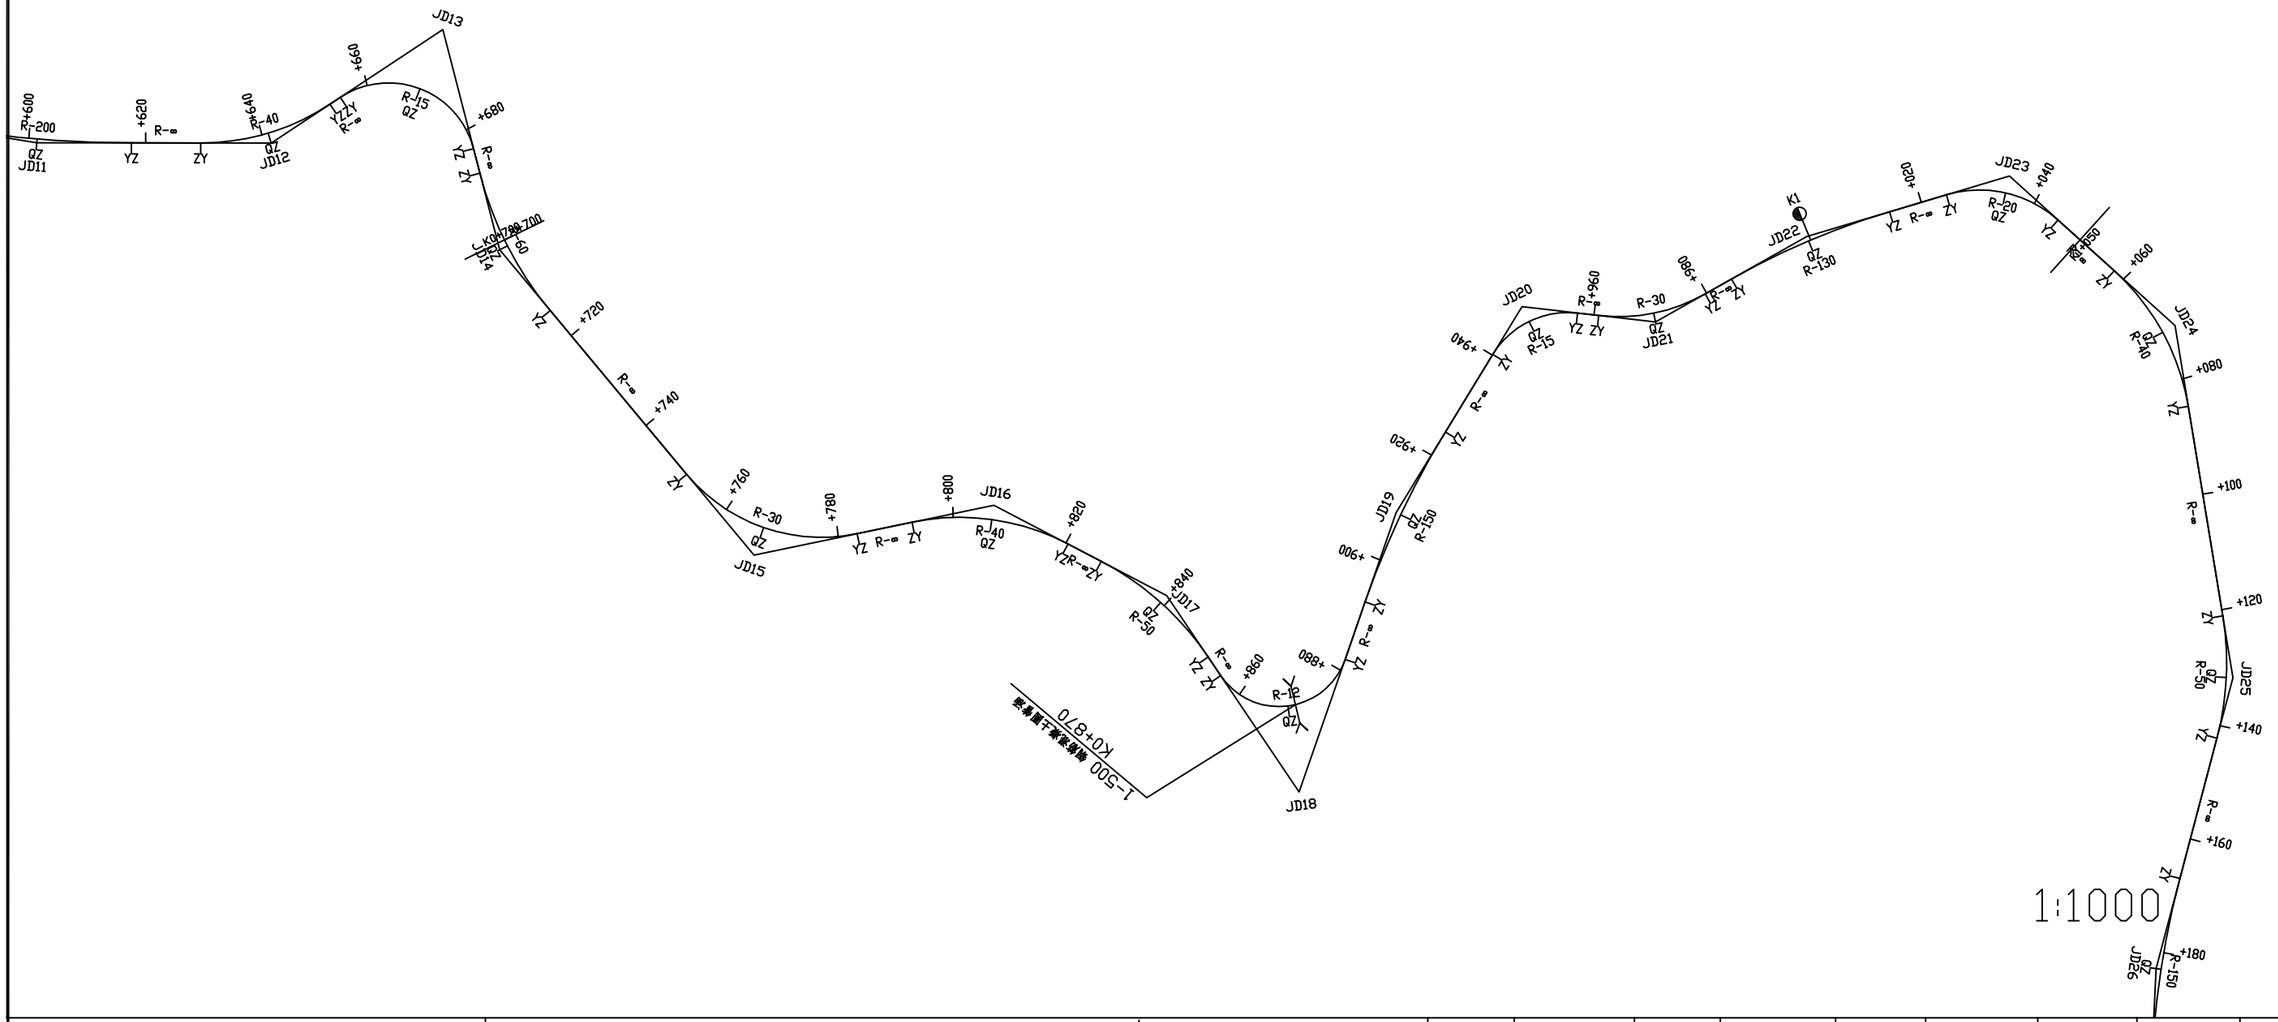

陕西福泰高安建筑工程有限公司	2026年宁强县毛坝河镇西方沟6和7组中药材产业道路	路线平面设计图	设 计		复 核		审 核		图 号	S2-01	日 期	2026.8

曲 线 元 素 表

交点号	交点坐标		交点桩号	转角值	曲线要素值（米）					
	X(N)	Y(E)			半 径	缓和曲线长 度	切线长度	曲线长度	外 距	校正值
JD24	3620859.324	623918.681	K1+071.869	38°33′41″(Y)	40		13.993	26.921	2.377	1.064
JD25	3620917.954	623935.501	K1+131.800	24°10′04″(Y)	50		10.704	21.090	1.133	0.318
JD26	3620957.276	623968.701	K1+182.945	12°07′39″(Z)	150		15.934	31.750	0.844	0.119
JD27	3621031.245	624008.110	K1+266.638	122°01′51″(Z)	15		27.078	31.948	15.955	22.208
JD28	3621027.463	623953.793	K1+298.879	15°36′30″(Y)	100		13.706	27.242	0.935	0.170
JD29	3621033.897	623922.518	K1+330.639	22°46′34″(Y)	50		10.071	19.876	1.004	0.266
JD30	3621061.498	623882.210	K1+379.225	60°59′10″(Z)	20		11.778	21.288	3.210	2.267
JD31	3621051.186	623861.604	K1+400							

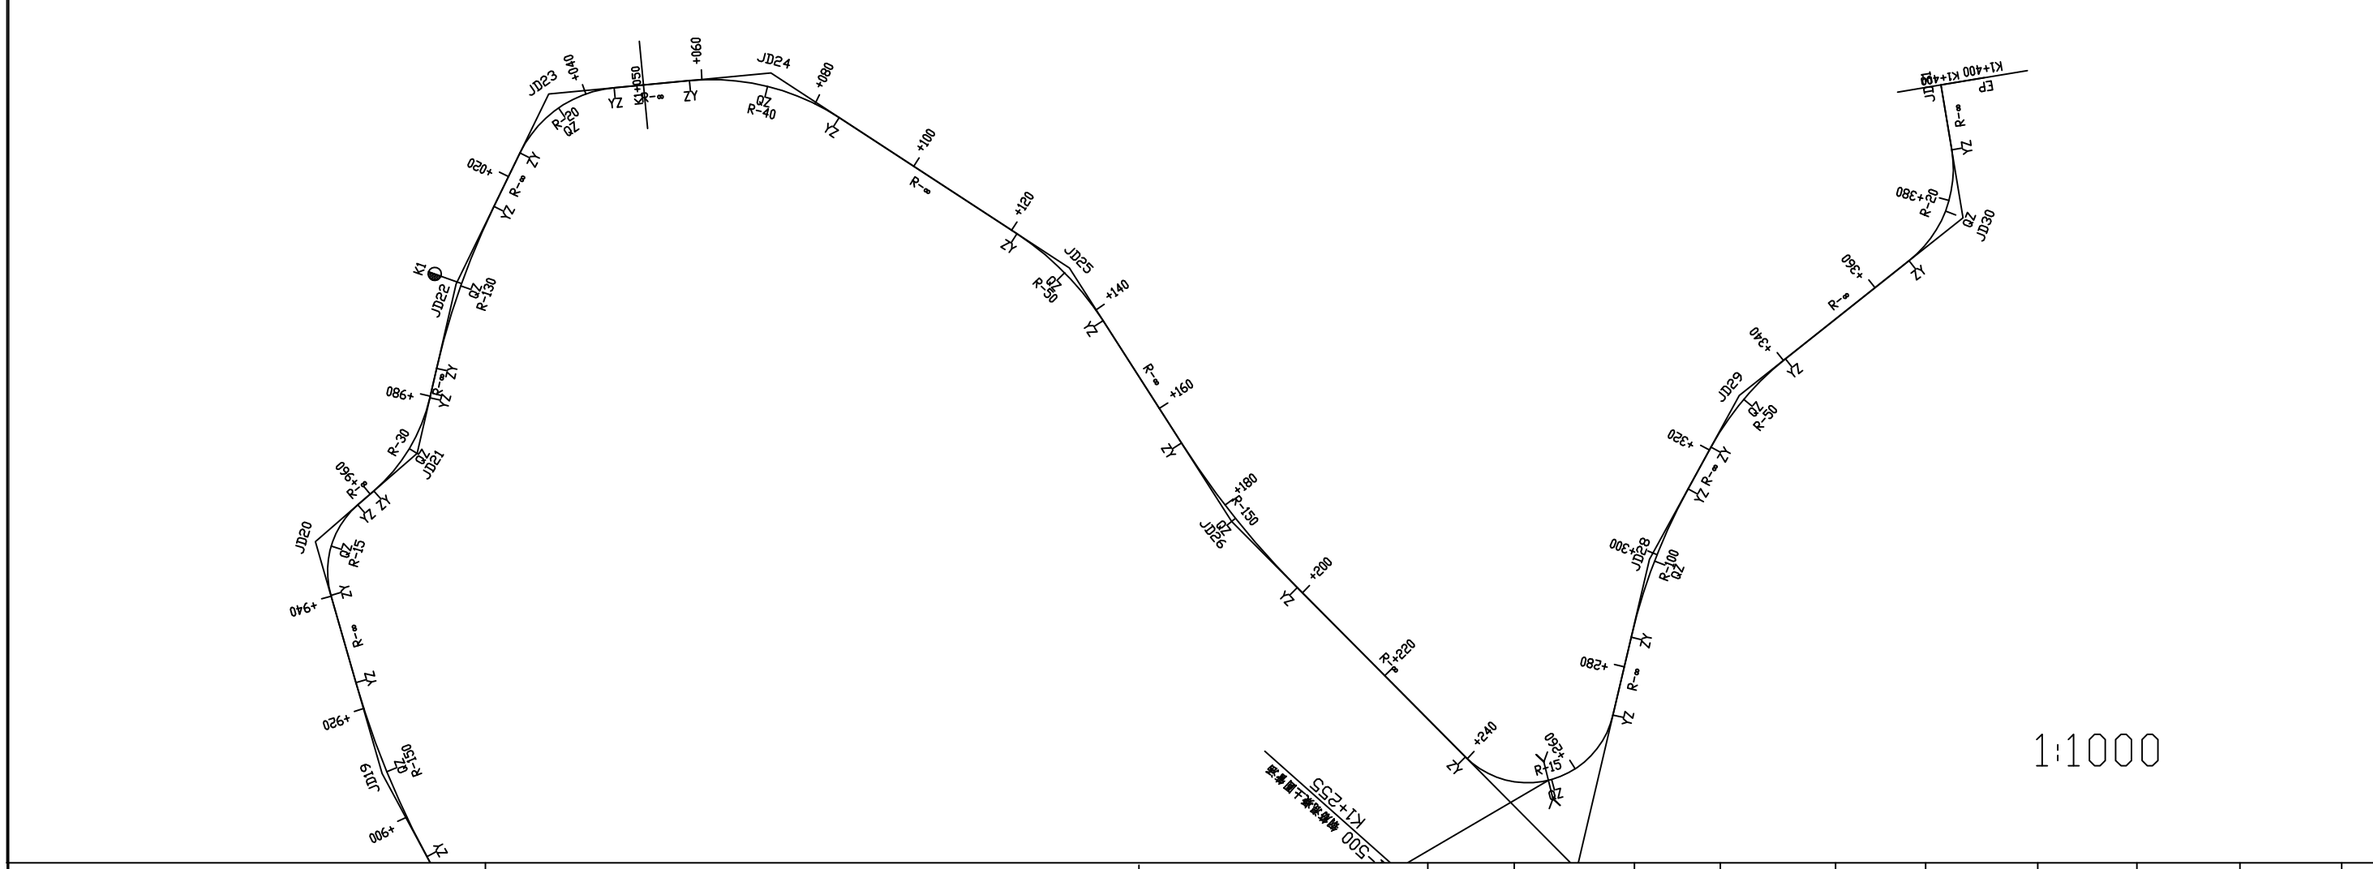

1:1000

陕西福泰高安建筑工程有限公司	2026年宁强县毛坝河镇西方沟6和7组中药材产业道路	路线平面设计图	设 计	朱	复 核	刘	审 核	胡	图 号	S2-01	日 期	2026.8

直线、曲线及转角表

交点号	交点坐标		交点桩号	转角值	曲线要素值 (m)							曲线主点桩号					直线长度及方向			备注
	N (X)	E (Y)			半径	缓和曲线长度	缓和曲线参数	切线长度	曲线长度	外距	校正值	第一缓和曲线起点	第一缓和曲线终点或圆曲线起点	曲线中点	第二缓和曲线起点或圆曲线终点	第二缓和曲线终点	直线段长 (m)	交点间距(m)	计算方位角	
1	2	3	4	5	6	7	8	9	10	11	12	13	14	15	16	17	18	19	20	21
JD0	3620502.682	624705.316	K0+000																	
																	12.50686	24.88498	327° 43′ 32″	
JD1	3620523.722	624692.028	K0+024.885	14° 06′ 45″ (Z)	100			12.378	24.63096	0.7632	0.125		K0+012.507	K0+024.822	K0+037.138					
																	10.10887	31.40953	313° 36′ 47″	
JD2	3620545.388	624669.287	K0+056.169	3° 24′ 26″ (Z)	300			8.923	17.83981	0.1327	0.005		K0+047.247	K0+056.167	K0+065.086					
																	58.39042	85.45159	310° 12′ 21″	
JD3	3620600.55	624604.025	K0+141.616	1° 02′ 21″ (Y)	2000			18.139	36.27629	0.0823	0.001		K0+123.477	K0+141.615	K0+159.753					
																	36.83328	78.78807	311° 14′ 42″	
JD4	3620652.493	624544.7845	K0+220.403	76° 53′ 24″ (Z)	30			23.816	40.25957	8.3042	7.373		K0+196.586	K0+216.716	K0+236.846					
																	15.46063	66.27822	234° 21′ 18″	
JD5	3620613.869	624490.924	K0+279.308	5° 09′ 12″ (Z)	600			27.001	53.96647	0.6073	0.036		K0+252.307	K0+279.290	K0+306.273					
																	35.50293	72.48232	229° 12′ 05″	
JD6	3620566.509	624436.054	K0+351.754	53° 01′ 44″ (Y)	20			9.978	18.5106	2.3508	1.445		K0+341.776	K0+351.031	K0+360.287					
																	13.56724	33.38658	282° 13′ 50″	
JD7	3620573.582	624403.4252	K0+383.695	31° 24′ 37″ (Z)	35			9.841	19.18736	1.3573	0.495		K0+373.854	K0+383.448	K0+393.041					
																	3.495946	22.63032	250° 49′ 13″	
JD8	3620566.147	624382.051	K0+405.830	21° 03′ 28″ (Y)	50			9.293	18.37628	0.8563	0.21		K0+396.537	K0+405.725	K0+414.914					
																	26.85283	52.0293	271° 52′ 41″	
JD9	3620567.852	624330.0496	K0+457.650	64° 51′ 32″ (Y)	25			15.883	28.29999	4.619	3.467		K0+441.766	K0+455.916	K0+470.066					
																	36.44101	63.79873	336° 44′ 13″	
JD10	3620626.464	624304.852	K0+517.982	32° 00′ 42″ (Z)	40			11.474	22.34838	1.6132	0.6		K0+506.507	K0+517.682	K0+528.856					
																	56.3953	84.06189	304° 43′ 30″	
JD11	3620674.349	624235.762	K0+601.443	9° 15′ 26″ (Z)	200			16.192	32.31423	0.6544	0.07		K0+585.251	K0+601.408	K0+617.565					
																	11.83671	40.09737	295° 28′ 04″	
JD12	3620691.591	624199.561	K0+641.470	33° 34′ 41″ (Z)	40			12.068	23.44181	1.7809	0.695		K0+629.402	K0+641.123	K0+652.844					
																	2.103092	35.22048	261° 53′ 24″	
JD13	3620686.622	624164.6928	K0+675.996	109° 03′ 04″ (Y)	15			21.049	28.54952	10.847	13.549		K0+654.947	K0+669.222	K0+683.496					
																	4.338473	38.91106	10° 56′ 28″	
JD14	3620724.826	624172.078	K0+701.358	25° 24′ 13″ (Z)	60			13.524	26.60248	1.5052	0.445		K0+687.835	K0+701.136	K0+714.437					
																	36.43756	67.96002	345° 32′ 15″	
JD15	3620790.632	624155.1052	K0+768.874	61° 55′ 28″ (Z)	30			17.999	32.42362	4.9852	3.574		K0+750.875	K0+767.087	K0+783.299					

编制：　　复核：

直线、曲线及转角表

交点号	交点坐标		交点桩号	转角值	曲线要素值 (m)							曲线主点桩号					直线长度及方向			备注
	N (X)	E (Y)			半径	缓和曲线长度	缓和曲线参数	切线长度	曲线长度	外距	校正值	第一缓和曲线起点	第一缓和曲线终点或圆曲线起点	曲线中点	第二缓和曲线起点或圆曲线终点	第二缓和曲线终点	直线段长 (m)	交点间距(m)	计算方位角	
1	2	3	4	5	6	7	8	9	10	11	12	13	14	15	16	17	18	19	20	21
JD15	3620790.632	624155.1052	K0+768.874	接上页																
																	9.594972	41.9013	283° 36′ 47″	
JD16	3620800.494	624114.381	K0+807.201	39° 21′ 46″ (Y)	40			14.307	27.48034	2.4818	1.134		K0+792.894	K0+806.634	K0+820.374					
																	6.429506	33.38341	322° 58′ 32″	
JD17	3620827.147	624094.279	K0+839.450	28° 23′ 18″ (Y)	50			12.647	24.77349	1.5746	0.52		K0+826.803	K0+839.190	K0+851.577					
																	3.852886	40.4907	351° 21′ 50″	
JD18	3620867.179	624088.199	K0+879.421	126° 51′ 12″ (Z)	12			23.991	26.56808	14.825	21.414		K0+855.430	K0+868.714	K0+881.998					
																	10.4017	50.55759	224° 30′ 39″	
JD19	3620831.125	624052.756	K0+908.564	12° 18′ 05″ (Y)	150			16.165	32.20492	0.8685	0.124		K0+892.400	K0+908.502	K0+924.604					
																	15.52561	41.26878	236° 48′ 43″	
JD20	3620808.535	624018.219	K0+949.709	65° 07′ 20″ (Y)	15			9.579	17.04897	2.7974	2.108		K0+940.130	K0+948.655	K0+957.179					
																	3.64207	22.99286	301° 56′ 04″	
JD21	3620820.697	623998.706	K0+970.593	36° 05′ 06″ (Z)	30			9.772	18.89409	1.5515	0.65		K0+960.821	K0+970.268	K0+979.715					
																	5.168829	29.71795	265° 50′ 57″	
JD22	3620818.546	623969.066	K0+999.661	12° 58′ 11″ (Y)	130			14.777	29.4275	0.8371	0.126		K0+984.884	K0+999.598	K1+014.312					
																	10.17418	36.18072	278° 49′ 09″	
JD23	3620824.093	623933.313	K1+035.715	58° 37′ 37″ (Y)	20			11.23	20.46463	2.937	1.995		K1+024.486	K1+034.718	K1+044.950					
																	12.92646	38.14874	337° 26′ 45″	
JD24	3620859.324	623918.6809	K1+071.869	38° 33′ 41″ (Y)	40			13.993	26.92087	2.3768	1.064		K1+057.877	K1+071.337	K1+084.798					
																	36.29766	60.99464	16° 00′ 26″	
JD25	3620917.954	623935.5006	K1+131.800	24° 10′ 04″ (Y)	50			10.704	21.09032	1.133	0.318		K1+121.095	K1+131.640	K1+142.186					
																	24.82495	51.46361	40° 10′ 30″	
JD26	3620957.276	623968.701	K1+182.945	12° 07′ 39″ (Z)	150			15.934	31.74958	0.844	0.119		K1+167.011	K1+182.885	K1+198.760					
																	40.80027	83.81256	28° 02′ 51″	
JD27	3621031.245	624008.1099	K1+266.638	122° 01′ 51″ (Z)	15			27.078	31.94763	15.955	22.208		K1+239.560	K1+255.534	K1+271.508					
																	13.66475	54.44845	266° 00′ 60″	
JD28	3621027.463	623953.793	K1+298.879	15° 36′ 30″ (Y)	100			13.706	27.24176	0.9349	0.17		K1+285.173	K1+298.794	K1+312.415					
																	8.153319	31.92995	281° 37′ 30″	
JD29	3621033.897	623922.518	K1+330.639	22° 46′ 34″ (Y)	50			10.071	19.87585	1.0041	0.266		K1+320.568	K1+330.506	K1+340.444					
																	27.00399	48.85254	304° 24′ 03″	
JD30	3621061.498	623882.2096	K1+379.225	60° 59′ 10″ (Z)	20			11.778	21.28819	3.2102	2.267		K1+367.448	K1+378.092	K1+388.736					


编制：　　复核：

直线、曲线及转角表


交点号	交点坐标		交点桩号	转角值	曲线要素值 (m)							曲线主点桩号					直线长度及方向			备注
	N (X)	E (Y)			半径	缓和曲线长度	缓和曲线参数	切线长度	曲线长度	外距	校正值	第一缓和曲线起点	第一缓和曲线终点或圆曲线起点	曲线中点	第二缓和曲线起点或圆曲线终点	第二缓和曲线终点	直线段长 (m)	交点间距(m)	计算方位角	
1	2	3	4	5	6	7	8	9	10	11	12	13	14	15	16	17	18	19	20	21
JD30	3621061.498	623882.2096	K1+379.225	接上页																
JD31	3621051.186	623861.6042	K1+400														11.26387	23.04152	243° 24′ 53″	

编制：　　复核：

K0+000~K0+700	
第 1 页	共 2 页

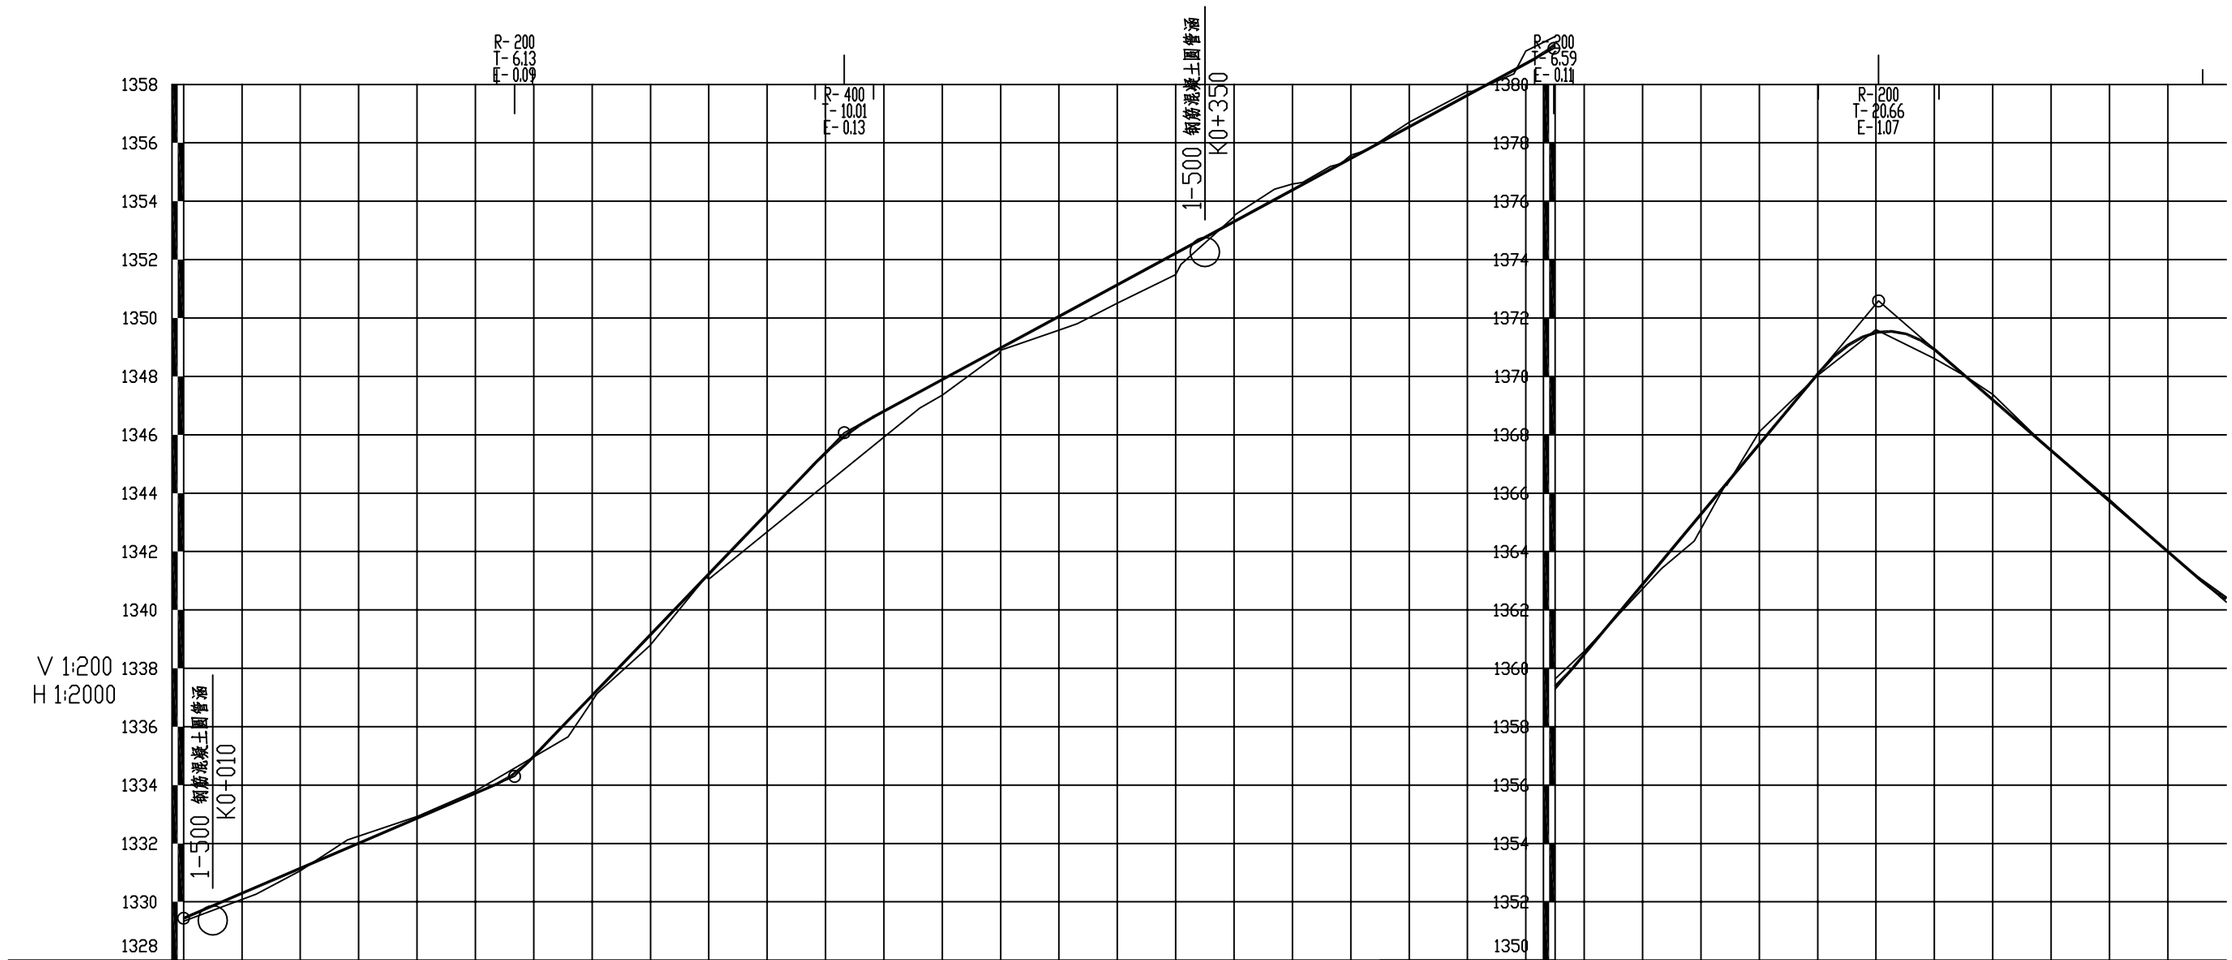

| | | |

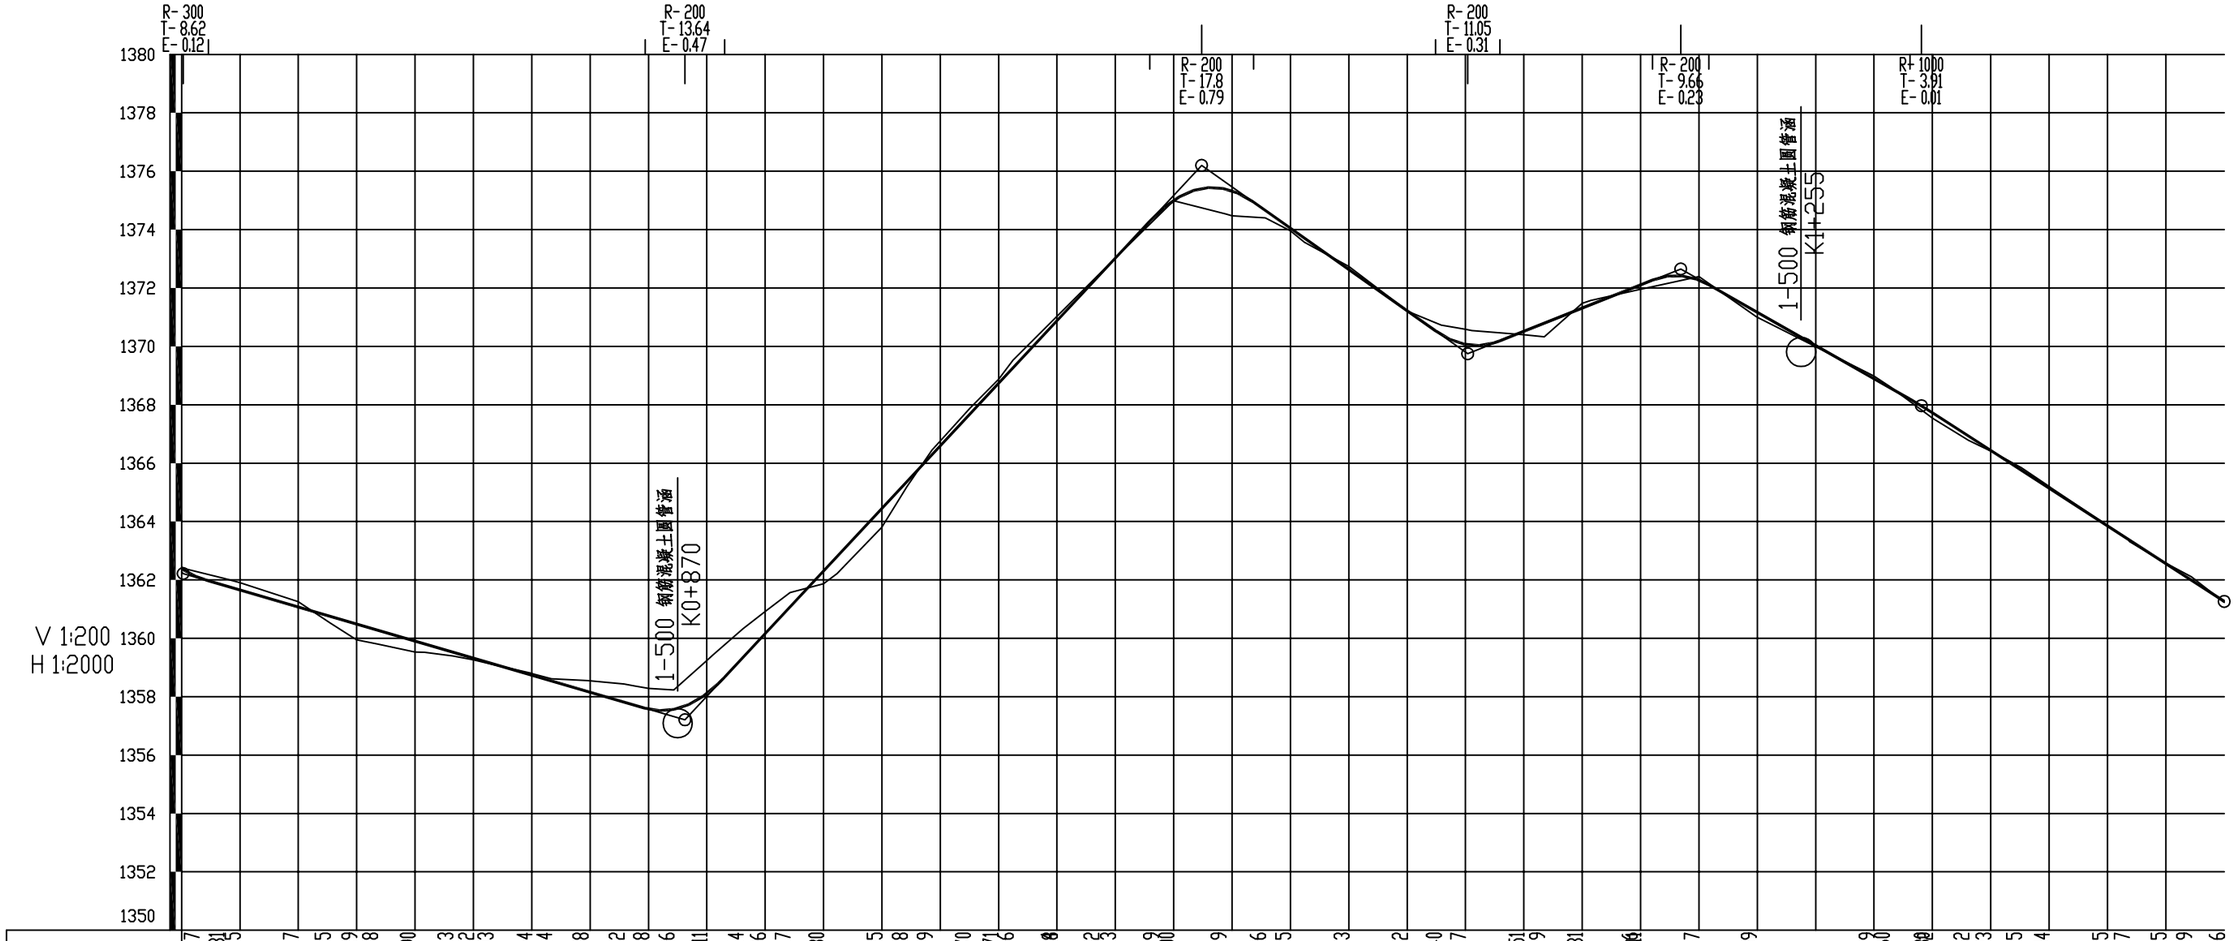

陕西福泰高安建筑工程有限公司	2026年宁强县毛坝河镇西方沟6和7组中药材产业道路	路线纵断面图	设计	复核	审核	图号	S2-02	日期	2026.8

纵 坡 、 竖 曲 线 表

序　号	桩　　号	竖　　曲　　线							纵　　坡（%）		变坡点间距	直坡段长	备　　注
		标　高（m）	凸曲线半径R（m）	凹曲线半径R（m）	切线长T（m）	外距E（m）	起点桩号	终点桩号	+	-	（m）	（m）	
0	K0+000	1329.4374											
1	K0+113.432	1334.2982		200	6.134	0.094	K0+107.298	K0+119.566	4.285		113.432	107.298	
2	K0+226.418	1346.0707	400		10.012	0.125	K0+216.406	K0+236.430	10.419		112.986	96.840	
3	K0+469.610	1359.2354		200	6.587	0.108	K0+463.023	K0+476.197	5.413		243.192	226.593	
4	K0+580.869	1372.5865	200		20.664	1.067	K0+560.205	K0+601.533	12.000		111.259	84.008	
5	K0+700.535	1362.2189		300	8.625	0.124	K0+691.910	K0+709.160		-8.664	119.666	90.377	
6	K0+872.488	1357.2085		200	13.639	0.465	K0+858.849	K0+886.127		-2.914	171.953	149.689	
7	K1+049.554	1376.1993	200		17.800	0.792	K1+031.754	K1+067.354	10.725		177.066	145.627	
8	K1+140.740	1369.7483		200	11.052	0.305	K1+129.688	K1+151.792		-7.075	91.186	62.334	
9	K1+213.750	1372.6522	200		9.657	0.233	K1+204.093	K1+223.407	3.977		73.010	52.301	
10	K1+296.230	1367.9677	1000		3.914	0.008	K1+292.316	K1+300.144		-5.680	82.480	68.909	
11	K1+400	1361.2617								-6.462	103.770	99.856	

编制：　　复核：

逐　桩　坐　标　表


桩　号	坐　标		桩　号	坐　标		桩　号	坐　标		桩　号	坐　标	
	N (X)	E (Y)		N (X)	E (Y)		N (X)	E (Y)		N (X)	E (Y)
K0+000	3620502.682	624705.316	K0+252.307	3620629.604	624512.8665	K0+470.066	3620582.444	624323.7764	K0+700	3620723.644	624170.5977
K0+012.507	3620513.257	624698.6376	K0+260	3620625.081	624506.6435	K0+480	3620591.57	624319.853	K0+701.136	3620724.78	624170.5735
K0+020	3620519.436	624694.403	K0+279.290	3620613.392	624491.2997	K0+500	3620609.944	624311.9539	K0+714.437	3620737.921	624168.7005
K0+024.822	3620523.238	624691.4379	K0+280	3620612.952	624490.7421	K0+506.507	3620615.923	624309.3838	K0+720	3620743.307	624167.3113
K0+037.138	3620532.26	624683.066	K0+300	3620600.3	624475.2538	K0+517.682	3620625.443	624303.6028	K0+740	3620762.674	624162.3164
K0+040	3620534.235	624680.9938	K0+306.273	3620596.226	624470.4836	K0+520	3620627.194	624302.0844	K0+750.875	3620773.204	624159.6004
K0+047.247	3620539.233	624675.7471	K0+320	3620587.257	624460.0922	K0+528.856	3620633	624295.4214	K0+760	3620781.56	624156.0229
K0+056.167	3620545.29	624669.1981	K0+340	3620574.189	624444.952	K0+540	3620639.348	624286.262	K0+767.087	3620787.082	624151.6062
K0+060	3620547.832	624666.3293	K0+341.776	3620573.029	624443.6074	K0+560	3620650.741	624269.8241	K0+780	3620793.918	624140.7687
K0+065.086	3620551.148	624662.4726	K0+351.031	3620568.787	624435.4744	K0+580	3620662.134	624253.3862	K0+783.299	3620794.869	624137.6119
K0+080	3620560.775	624651.0827	K0+360	3620568.564	624426.5831	K0+585.251	3620665.125	624249.0704	K0+792.894	3620797.127	624128.2865
K0+100	3620573.686	624635.8081	K0+360.287	3620568.623	624426.3025	K0+600	3620673.072	624236.6497	K0+800	3620799.403	624121.5641
K0+120	3620586.596	624620.5335	K0+373.854	3620571.497	624413.0432	K0+601.408	3620673.783	624235.434	K0+806.634	3620802.569	624115.7431
K0+123.477	3620588.841	624617.878	K0+380	3620572.266	624406.9534	K0+617.565	3620681.312	624221.1431	K0+820	3620811.62	624105.9922
K0+140	3620599.559	624605.3031	K0+383.448	3620572.227	624403.5071	K0+620	3620682.359	624218.945	K0+820.374	3620811.917	624105.7657
K0+141.615	3620600.612	624604.0787	K0+393.041	3620570.349	624394.1301	K0+629.402	3620686.402	624210.4566	K0+826.803	3620817.05	624101.8942
K0+159.753	3620612.508	624590.3866	K0+396.537	3620569.2	624390.8282	K0+640	3620689.645	624200.3998	K0+839.190	3620827.758	624095.7302
K0+160	3620612.671	624590.201	K0+400	3620568.177	624387.5208	K0+641.123	3620689.831	624199.2922	K0+840	3620828.507	624095.422
K0+180	3620625.857	624575.1631	K0+405.725	3620566.994	624381.9226	K0+652.844	3620689.888	624187.6134	K0+851.577	3620839.65	624092.38
K0+196.586	3620636.792	624562.6918	K0+414.914	3620566.452	624372.763	K0+654.947	3620689.592	624185.5313	K0+855.430	3620843.459	624091.8015
K0+200	3620638.892	624560.0028	K0+420	3620566.618	624367.6793	K0+660	3620689.727	624180.5039	K0+860	3620847.74	624090.2816
K0+216.716	3620644.199	624544.3791	K0+440	3620567.274	624347.69	K0+669.222	3620694.101	624172.5496	K0+868.714	3620853.074	624083.633
K0+220	3620644.18	624541.0968	K0+441.766	3620567.332	624345.9246	K0+680	3620703.81	624168.4285	K0+880	3620851.372	624072.8925
K0+236.846	3620638.614	624525.4305	K0+455.916	3620571.667	624332.6534	K0+683.496	3620707.289	624168.6878	K0+881.998	3620850.07	624071.3801
K0+240	3620636.776	624522.8675	K0+460	3620574.234	624329.4824	K0+687.835	3620711.548	624169.5113	K0+892.400	3620842.652	624064.0881

编制：　　复核：

逐　桩　坐　标　表

桩　号	坐　标		桩　号	坐　标		桩　号	坐　标		桩　号	坐　标	
	N (X)	E (Y)		N (X)	E (Y)		N (X)	E (Y)		N (X)	E (Y)
K0+900	3620837.37	624058.6248	K1+080	3620868.094	623921.4959	K1+320	3621031.753	623932.9385			
K0+908.502	3620831.797	624052.2055	K1+084.798	3620872.774	623922.5394	K1+320.568	3621031.868	623932.3823			
K0+920	3620824.856	624043.0423	K1+100	3620887.387	623926.7316	K1+330.506	3621034.821	623922.9104			
K0+924.604	3620822.277	624039.2282	K1+120	3620906.612	623932.2468	K1+340	3621039.338	623914.5757			
K0+940	3620813.849	624026.3439	K1+121.095	3620907.664	623932.5488	K1+340.444	3621039.587	623914.2085			
K0+940.130	3620813.778	624026.2351	K1+131.640	3620917.42	623936.4999	K1+360	3621050.636	623898.0725			
K0+948.655	3620811.332	624018.1879	K1+140	3620924.432	623941.0332	K1+367.448	3621054.844	623891.9274			
K0+957.179	3620813.602	624010.0901	K1+142.186	3620926.133	623942.4062	K1+378.092	3621058.295	623881.9906			
K0+960	3620815.094	624007.6961	K1+160	3620939.744	623953.8987	K1+380	3621058.334	623880.0837			
K0+960.821	3620815.528	624006.9992	K1+167.011	3620945.101	623958.4214	K1+388.736	3621056.227	623871.6772			
K0+970.268	3620819.191	623998.3336	K1+180	3620955.376	623966.3612	K1+400	3621051.186	623861.6042			
K0+979.715	3620819.99	623988.9594	K1+182.885	3620957.749	623968.002						
K0+980	3620819.969	623988.6753	K1+198.760	3620971.339	623976.1934						
K0+984.884	3620819.616	623983.8041	K1+200	3620972.433	623976.7763						
K0+999.598	3620819.382	623969.0999	K1+220	3620990.084	623986.1804						
K1+000	3620819.399	623968.6982	K1+239.560	3621007.348	623995.3778						
K1+014.312	3620820.812	623954.4638	K1+240	3621007.739	623995.5788						
K1+020	3620821.684	623948.8426	K1+255.534	3621022.563	623994.7241						
K1+024.486	3620822.371	623944.4099	K1+260	3621025.896	623991.776						
K1+034.718	3620826.403	623935.1266	K1+271.508	3621029.364	623981.0974						
K1+040	3620830.172	623931.4481	K1+280	3621028.774	623972.6259						
K1+044.950	3620834.464	623929.0058	K1+285.173	3621028.415	623967.4656						
K1+057.877	3620846.402	623924.0478	K1+298.794	3621028.396	623953.855						
K1+060	3620848.383	623923.2859	K1+300	3621028.483	623952.6522						
K1+071.337	3620859.46	623921.0538	K1+312.415	3621030.225	623940.3684						

编制：　　复核：

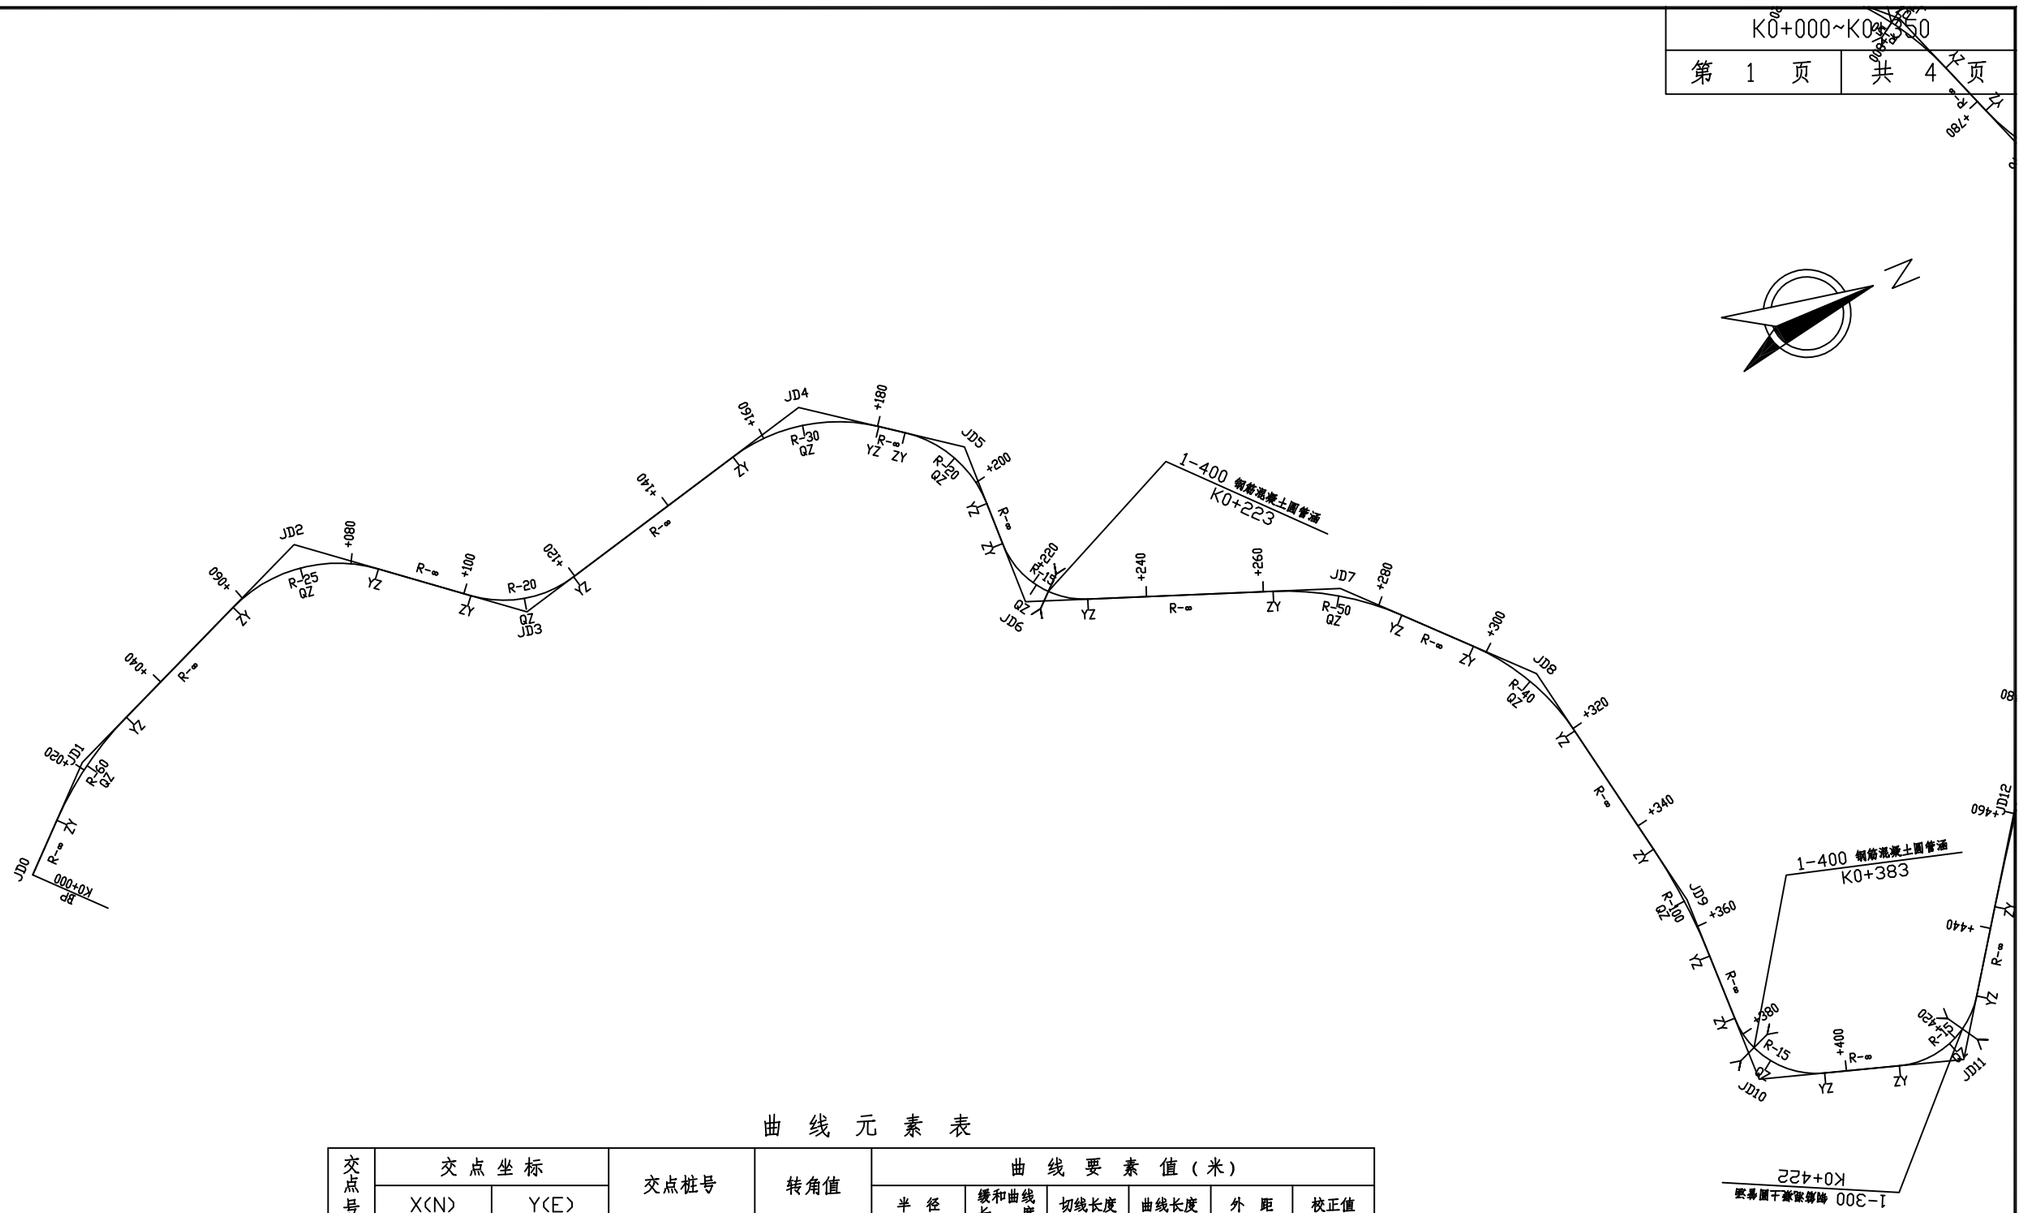


1:1000

曲 线 元 素 表

交点号	交点坐标		交点桩号	转角值	曲线要素值（米）					
	X(N)	Y(E)			半 径	缓和曲线长 度	切线长度	曲线长度	外 距	校正值
JD0	3620225.544	623924.733	K0+000							
JD1	3620240.792	623910.274	K0+021.013	20°25′01″(Y)	60		10.805	21.381	0.965	0.229
JD2	3620288.620	623889.911	K0+072.767	61°56′43″(Y)	25		15.005	27.029	4.157	2.982
JD3	3620320.878	623915.925	K0+111.225	53°05′14″(Z)	20		9.991	18.531	2.356	1.450
JD4	3620377.282	623901.649	K0+167.957	50°19′49″(Y)	30		14.095	26.353	3.146	1.836
JD5	3620400.812	623918.825	K0+195.253	55°05′17″(Y)	20		10.431	19.229	2.557	1.632
JD6	3620400.209	623947.271	K0+222.073	70°53′25″(Z)	15		10.678	18.559	3.412	2.796
JD7	3620450.757	623965.994	K0+273.181	25°53′52″(Y)	50		11.496	22.600	1.305	0.393
JD8	3620476.078	623992.419	K0+309.386	32°48′43″(Y)	40		11.777	22.907	1.698	0.647
JD9	3620484.913	624038.016	K0+355.184	11°50′49″(Y)	100		10.375	20.677	0.537	0.074

陕西福泰高安建筑工程有限公司	2026年宁强县毛坝河镇西方沟6和7组中药材产业道路	路线平面设计图	设 计	朱	复 核	刘	审 核	胡	图 号	S2-01	日 期	2026.8

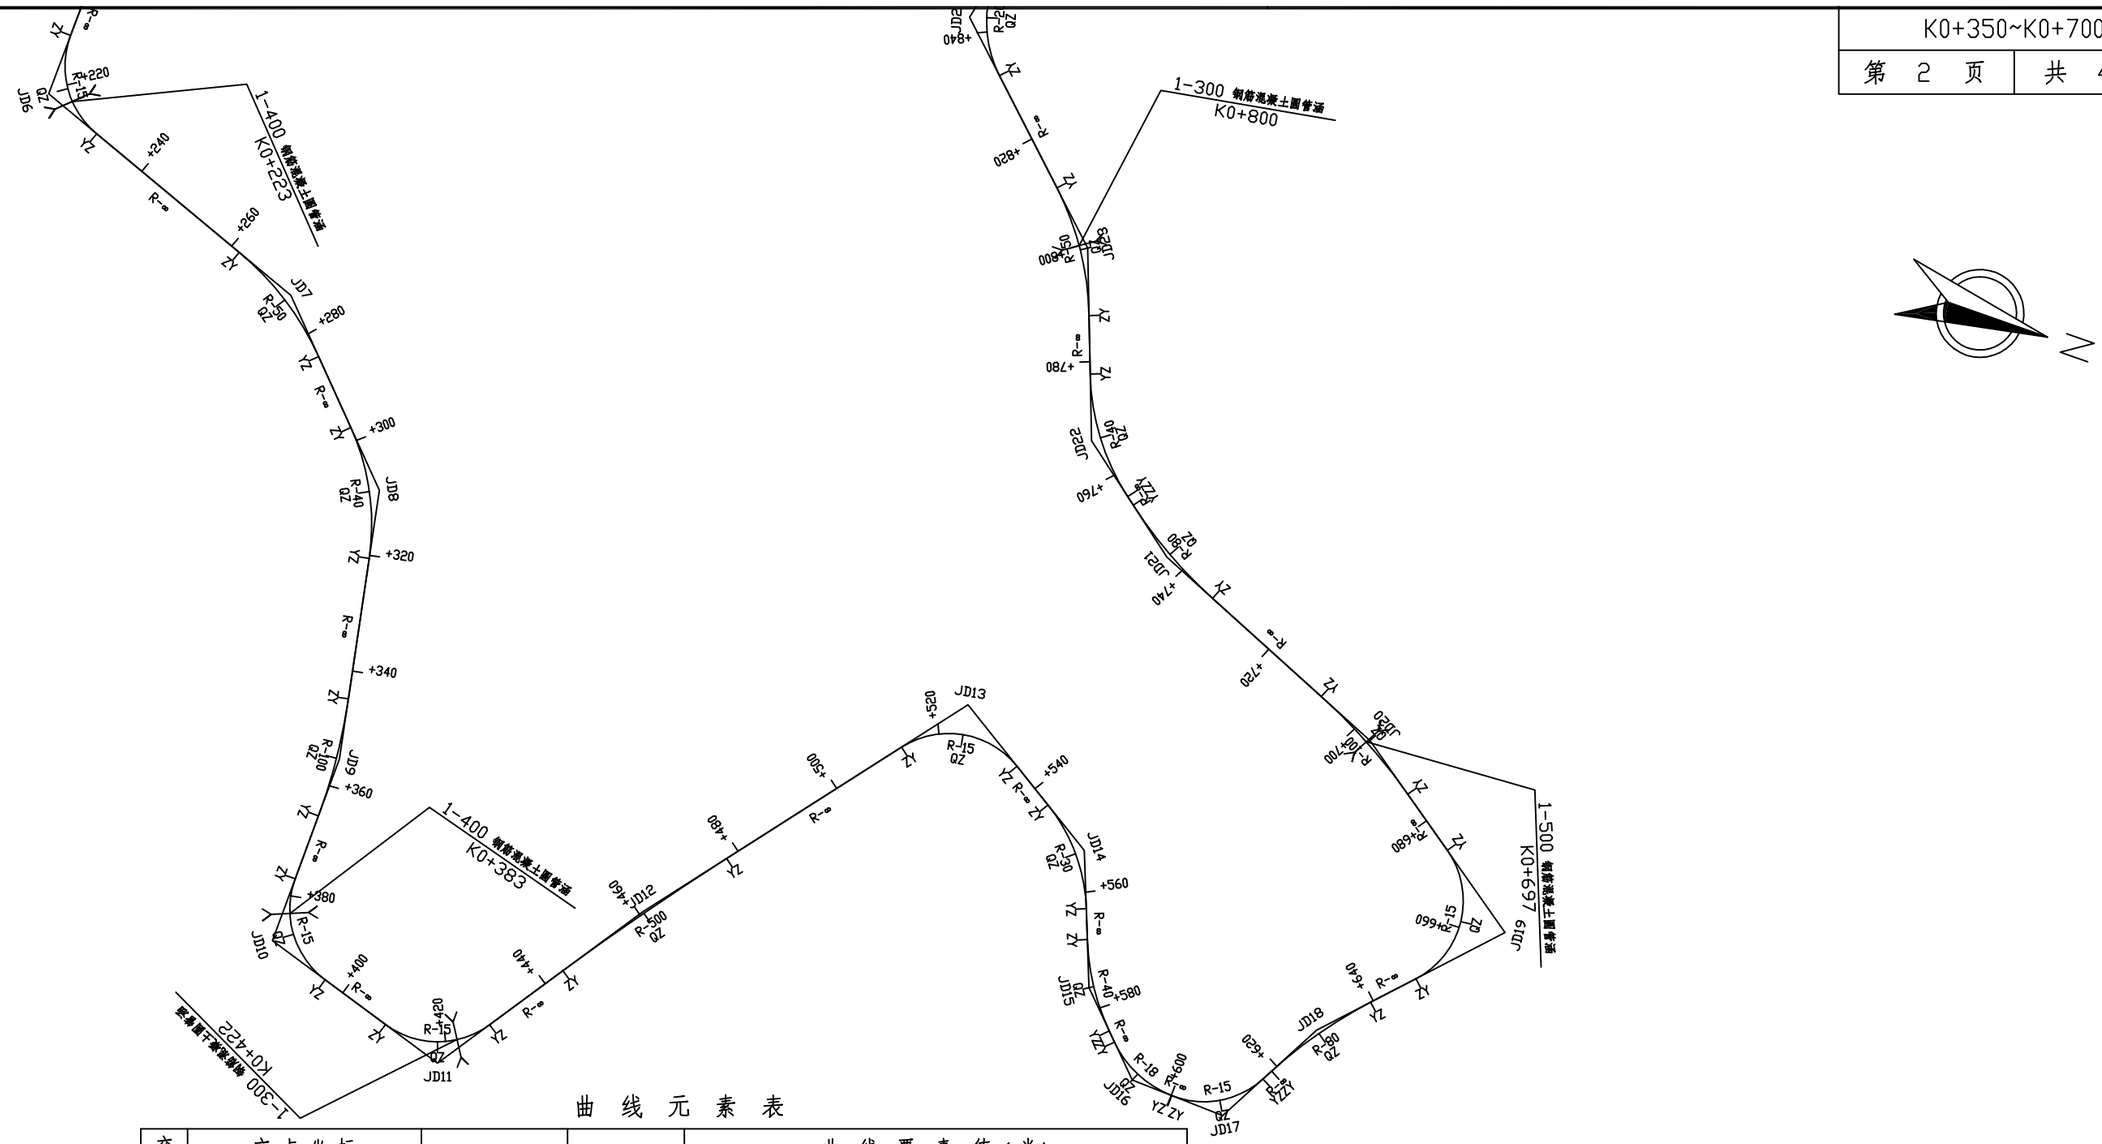


曲 线 元 素 表

交点号	交点坐标		交点桩号	转角值	曲线要素值（米）					
	X(N)	Y(E)			半 径	缓和曲线长 度	切线长度	曲线长度	外 距	校正值
JD9	3620484.913	624038.016	K0+355.184	11°50′49″(Y)	100		10.375	20.677	0.537	0.074
JD10	3620484.404	624071.103	K0+388.201	73°41′09″(Z)	15		11.239	19.291	3.743	3.187
JD11	3620518.004	624081.501	K0+420.186	72°57′31″(Z)	15		11.091	19.101	3.655	3.082
JD12	3620542.553	624045.428	K0+460.739	3°53′36″(Y)	500		16.994	33.975	0.289	0.013
JD13	3620583.243	623993.590	K0+526.626	83°48′17″(Y)	15		13.460	21.940	5.154	4.980
JD14	3620610.307	624010.458	K0+553.536	36°45′43″(Y)	30		9.969	19.248	1.613	0.689
JD15	3620618.828	624032.310	K0+576.303	23°11′24″(Z)	40		8.207	16.190	0.833	0.225
JD16	3620631.057	624044.757	K0+593.527	43°23′28″(Z)	18		7.161	13.632	1.372	0.691
JD17	3620647.653	624045.370	K0+609.443	63°44′14″(Z)	15		9.325	16.686	2.662	1.964
JD18	3620657.979	624026.254	K0+629.205	14°49′19″(Y)	80		10.406	20.695	0.674	0.116
JD19	3620682.839	623999.781	K0+665.405	97°44′33″(Z)	15		17.177	25.589	7.805	8.766
JD20	3620650.148	623976.499	K0+696.774	12°47′42″(Z)	100		11.212	22.331	0.627	0.093

1:1000


陕西福泰高安建筑工程有限公司	2026年宁强县毛坝河镇西方沟6和7组中药材产业道路	路线平面设计图	设 计	复 核	审 核	图 号	S2-01	日 期	2026.8

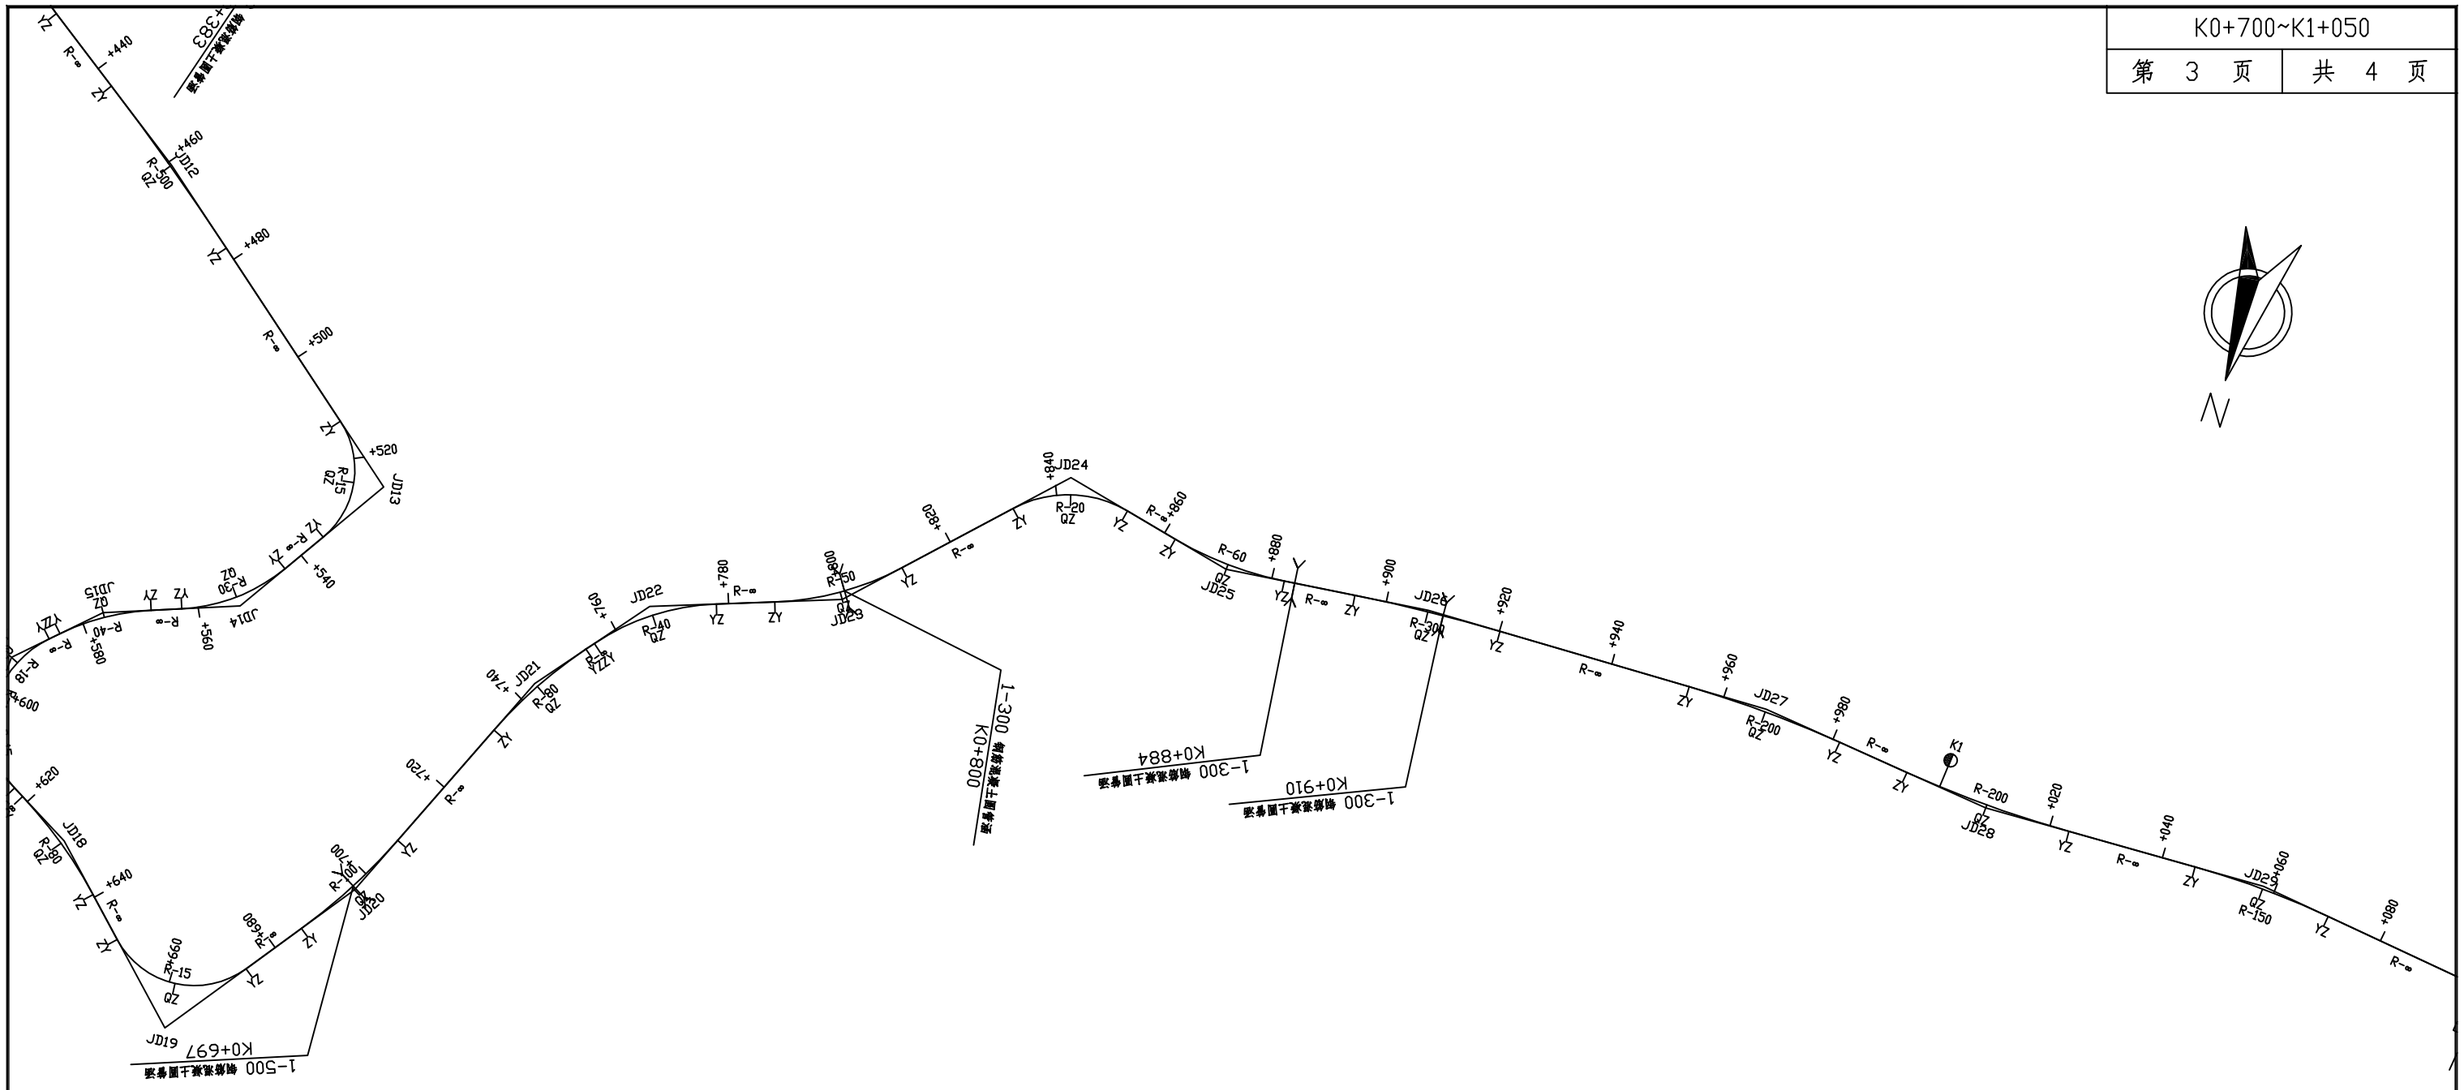

曲 线 元 素 表

交点号	交点坐标		交点桩号	转角值	曲线要素值（米）					
	X(N)	Y(E)			半 径	缓和曲线长 度	切线长度	曲线长度	外 距	校正值
JD20	3620650.148	623976.499	K0+696.774	12°47′42″(Z)	100		11.212	22.331	0.627	0.093
JD21	3620606.928	623958.453	K0+743.517	15°01′50″(Y)	80		10.554	20.987	0.693	0.121
JD22	3620588.177	623943.964	K0+767.093	31°48′23″(Y)	40		11.397	22.205	1.592	0.588
JD23	3620576.634	623913.093	K0+799.462	26°01′21″(Z)	50		11.554	22.709	1.318	0.399
JD24	3620544.454	623882.580	K0+843.410	58°37′03″(Y)	20		11.227	20.461	2.936	1.994
JD25	3620550.914	623852.433	K0+872.248	19°07′43″(Z)	60		10.110	20.031	0.846	0.188
JD26	3620546.596	623817.438	K0+907.320	4°53′08″(Y)	300		12.798	25.580	0.273	0.016
JD27	3620544.337	623757.229	K0+967.556	7°51′51″(Y)	200		13.747	27.451	0.472	0.043
JD28	3620548.435	623716.285	K1+008.661	8°27′26″(Z)	200		14.788	29.521	0.546	0.054
JD29	3620546.073	623666.961	K1+057.988	9°16′54″(Y)	150		12.176	24.299	0.493	0.053



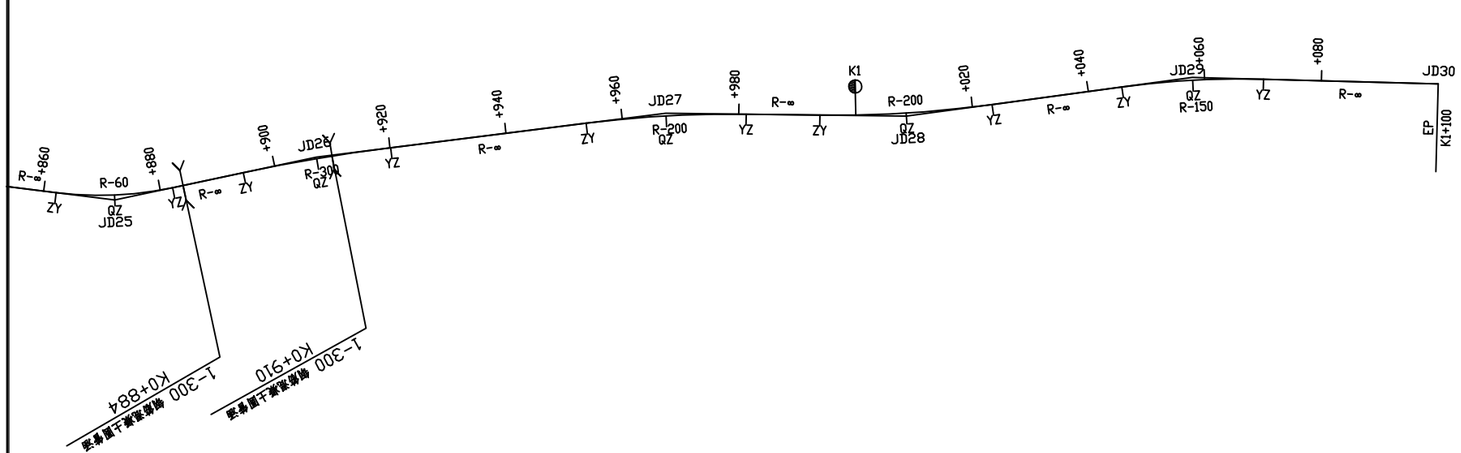

曲 线 元 素 表

交点号	交点坐标		交点桩号	转角值	曲线要素值（米）					
	X(N)	Y(E)			半 径	缓和曲线长 度	切线长度	曲线长度	外 距	校正值
JD29	3620546.073	623666.961	K1+057.988	9°16'54"(Y)	150		12.176	24.299	0.493	0.053
JD30	3620550.864	623625.169	K1+100							

1:1000

陕西福泰高安建筑工程有限公司	2026年宁强县毛坝河镇西方沟6和7组中药材产业道路	路线平面设计图	设 计	复 核	审 核	图 号	S2-01	日 期	2026.8

直线、曲线及转角表

交点号	交点坐标		交点桩号	转角值	曲线要素值 (m)							曲线主点桩号					直线长度及方向			备注
	N (X)	E (Y)			半径	缓和曲线长度	缓和曲线参数	切线长度	曲线长度	外距	校正值	第一缓和曲线起点	第一缓和曲线终点或圆曲线起点	曲线中点	第二缓和曲线起点或圆曲线终点	第二缓和曲线终点	直线段长 (m)	交点间距(m)	计算方位角	
1	2	3	4	5	6	7	8	9	10	11	12	13	14	15	16	17	18	19	20	21
JD0	3620225.544	623924.733	K0+000																	
																	10.20856	21.01343	316° 31′ 17″	
JD1	3620240.792	623910.274	K0+021.013	20° 25′ 01″ (Y)	60			10.805	21.38059	0.9651	0.229		K0+010.209	K0+020.899	K0+031.589					
																	26.17215	51.98232	336° 56′ 18″	
JD2	3620288.62	623889.9114	K0+072.767	61° 56′ 43″ (Y)	25			15.005	27.02877	4.1575	2.982		K0+057.761	K0+071.276	K0+084.790					
																	16.44407	41.44001	38° 53′ 01″	
JD3	3620320.878	623915.925	K0+111.225	53° 05′ 14″ (Z)	20			9.991	18.53092	2.3565	1.45		K0+101.234	K0+110.500	K0+119.765					
																	34.09726	58.1825	345° 47′ 48″	
JD4	3620377.282	623901.649	K0+167.957	50° 19′ 49″ (Y)	30			14.095	26.3528	3.146	1.836		K0+153.862	K0+167.039	K0+180.215					
																	4.60685	29.13233	36° 07′ 36″	
JD5	3620400.812	623918.8246	K0+195.253	55° 05′ 17″ (Y)	20			10.431	19.22936	2.5567	1.632		K0+184.822	K0+194.437	K0+204.051					
																	7.344395	28.45302	91° 12′ 53″	
JD6	3620400.209	623947.2713	K0+222.073	70° 53′ 25″ (Z)	15			10.678	18.55903	3.4123	2.796		K0+211.396	K0+220.675	K0+229.955					
																	31.72963	53.9038	20° 19′ 28″	
JD7	3620450.757	623965.994	K0+273.181	25° 53′ 52″ (Y)	50			11.496	22.60006	1.3047	0.393		K0+261.684	K0+272.984	K0+284.284					
																	13.3247	36.59827	46° 13′ 20″	
JD8	3620476.078	623992.419	K0+309.386	32° 48′ 43″ (Y)	40			11.777	22.90701	1.6977	0.647		K0+297.609	K0+309.063	K0+320.516					
																	24.29243	46.44506	79° 02′ 03″	
JD9	3620484.913	624038.016	K0+355.184	11° 50′ 49″ (Y)	100			10.375	20.67699	0.5368	0.074		K0+344.809	K0+355.147	K0+365.486					
																	11.4767	33.09118	90° 52′ 52″	
JD10	3620484.404	624071.1033	K0+388.201	73° 41′ 09″ (Z)	15			11.239	19.29094	3.7434	3.187		K0+376.962	K0+386.608	K0+396.253					
																	12.84198	35.17199	17° 11′ 43″	
JD11	3620518.004	624081.5011	K0+420.186	72° 57′ 31″ (Z)	15			11.091	19.10051	3.655	3.082		K0+409.095	K0+418.645	K0+428.196					
																	15.54878	43.63392	304° 14′ 12″	
JD12	3620542.553	624045.428	K0+460.739	3° 53′ 36″ (Y)	500			16.994	33.97515	0.2887	0.013		K0+443.744	K0+460.732	K0+477.720					
																	35.44666	65.90059	308° 07′ 48″	
JD13	3620583.243	623993.5897	K0+526.626	83° 48′ 17″ (Y)	15			13.46	21.93999	5.1536	4.98		K0+513.166	K0+524.136	K0+535.106					
																	8.461571	31.88996	31° 56′ 04″	
JD14	3620610.307	624010.4579	K0+553.536	36° 45′ 43″ (Y)	30			9.969	19.24844	1.6129	0.689		K0+543.568	K0+553.192	K0+562.816					
																	5.279077	23.45481	68° 41′ 47″	
JD15	3620618.828	624032.31	K0+576.303	23° 11′ 24″ (Z)	40			8.207	16.18963	0.8333	0.225		K0+568.095	K0+576.190	K0+584.285					


编制：　　复核：

直线、曲线及转角表

交点号	交点坐标		交点桩号	转角值	曲线要素值 (m)							曲线主点桩号					直线长度及方向			备注
	N (X)	E (Y)			半径	缓和曲线长度	缓和曲线参数	切线长度	曲线长度	外距	校正值	第一缓和曲线起点	第一缓和曲线终点或圆曲线起点	曲线中点	第二缓和曲线起点或圆曲线终点	第二缓和曲线终点	直线段长 (m)	交点间距(m)	计算方位角	
1	2	3	4	5	6	7	8	9	10	11	12	13	14	15	16	17	18	19	20	21
JD15	3620618.828	624032.31	K0+576.303	接上页																
																	2.080384	17.44901	45° 30′ 23″	
JD16	3620631.057	624044.7569	K0+593.527	43° 23′ 28″ (Z)	18			7.161	13.63174	1.3723	0.691		K0+586.365	K0+593.181	K0+599.997					
																	0.120612	16.60735	2° 06′ 55″	
JD17	3620647.653	624045.3698	K0+609.443	63° 44′ 14″ (Z)	15			9.325	16.68636	2.6624	1.964		K0+600.118	K0+608.461	K0+616.804					
																	1.995465	21.7265	298° 22′ 41″	
JD18	3620657.979	624026.2542	K0+629.205	14° 49′ 19″ (Y)	80			10.406	20.69534	0.6739	0.116		K0+618.800	K0+629.147	K0+639.495					
																	8.732999	36.3162	313° 11′ 60″	
JD19	3620682.839	623999.7808	K0+665.405	97° 44′ 33″ (Z)	15			17.177	25.58895	7.8049	8.766		K0+648.228	K0+661.022	K0+673.817					
																	11.74448	40.13428	215° 27′ 27″	
JD20	3620650.148	623976.499	K0+696.774	12° 47′ 42″ (Z)	100			11.212	22.33144	0.6266	0.093		K0+685.561	K0+696.727	K0+707.893					
																	25.06982	46.83617	202° 39′ 45″	
JD21	3620606.928	623958.453	K0+743.517	15° 01′ 50″ (Y)	80			10.554	20.98678	0.6932	0.121		K0+732.963	K0+743.456	K0+753.949					
																	1.746482	23.69715	217° 41′ 35″	
JD22	3620588.177	623943.9638	K0+767.093	31° 48′ 23″ (Y)	40			11.397	22.20499	1.5919	0.588		K0+755.696	K0+766.798	K0+777.901					
																	10.00773	32.95811	249° 29′ 58″	
JD23	3620576.634	623913.093	K0+799.462	26° 01′ 21″ (Z)	50			11.554	22.70881	1.3175	0.399		K0+787.909	K0+799.263	K0+810.617					
																	21.56507	44.34623	223° 28′ 37″	
JD24	3620544.454	623882.58	K0+843.410	58° 37′ 03″ (Y)	20			11.227	20.46133	2.9359	1.994		K0+832.182	K0+842.413	K0+852.644					
																	9.494105	30.83132	282° 05′ 40″	
JD25	3620550.914	623852.433	K0+872.248	19° 07′ 43″ (Z)	60			10.11	20.03134	0.8458	0.188		K0+862.138	K0+872.154	K0+882.169					
																	12.35287	35.26039	262° 57′ 57″	
JD26	3620546.596	623817.438	K0+907.320	4° 53′ 08″ (Y)	300			12.798	25.58004	0.2728	0.016		K0+894.522	K0+907.312	K0+920.102					
																	33.70626	60.25136	267° 51′ 05″	
JD27	3620544.337	623757.229	K0+967.556	7° 51′ 51″ (Y)	200			13.747	27.45148	0.4719	0.043		K0+953.808	K0+967.534	K0+981.260					
																	12.61372	41.14857	275° 42′ 56″	
JD28	3620548.435	623716.285	K1+008.661	8° 27′ 26″ (Z)	200			14.788	29.52132	0.5459	0.054		K0+993.874	K1+008.634	K1+023.395					
																	22.41671	49.38052	267° 15′ 30″	
JD29	3620546.073	623666.961	K1+057.988	9° 16′ 54″ (Y)	150			12.176	24.29931	0.4934	0.053		K1+045.812	K1+057.961	K1+070.111					
																	29.88949	42.06578	276° 32′ 24″	
JD30	3620550.864	623625.169	K1+100																	


编制：　　复核：

K0+000~K0+700	
第 1 页	共 2 页

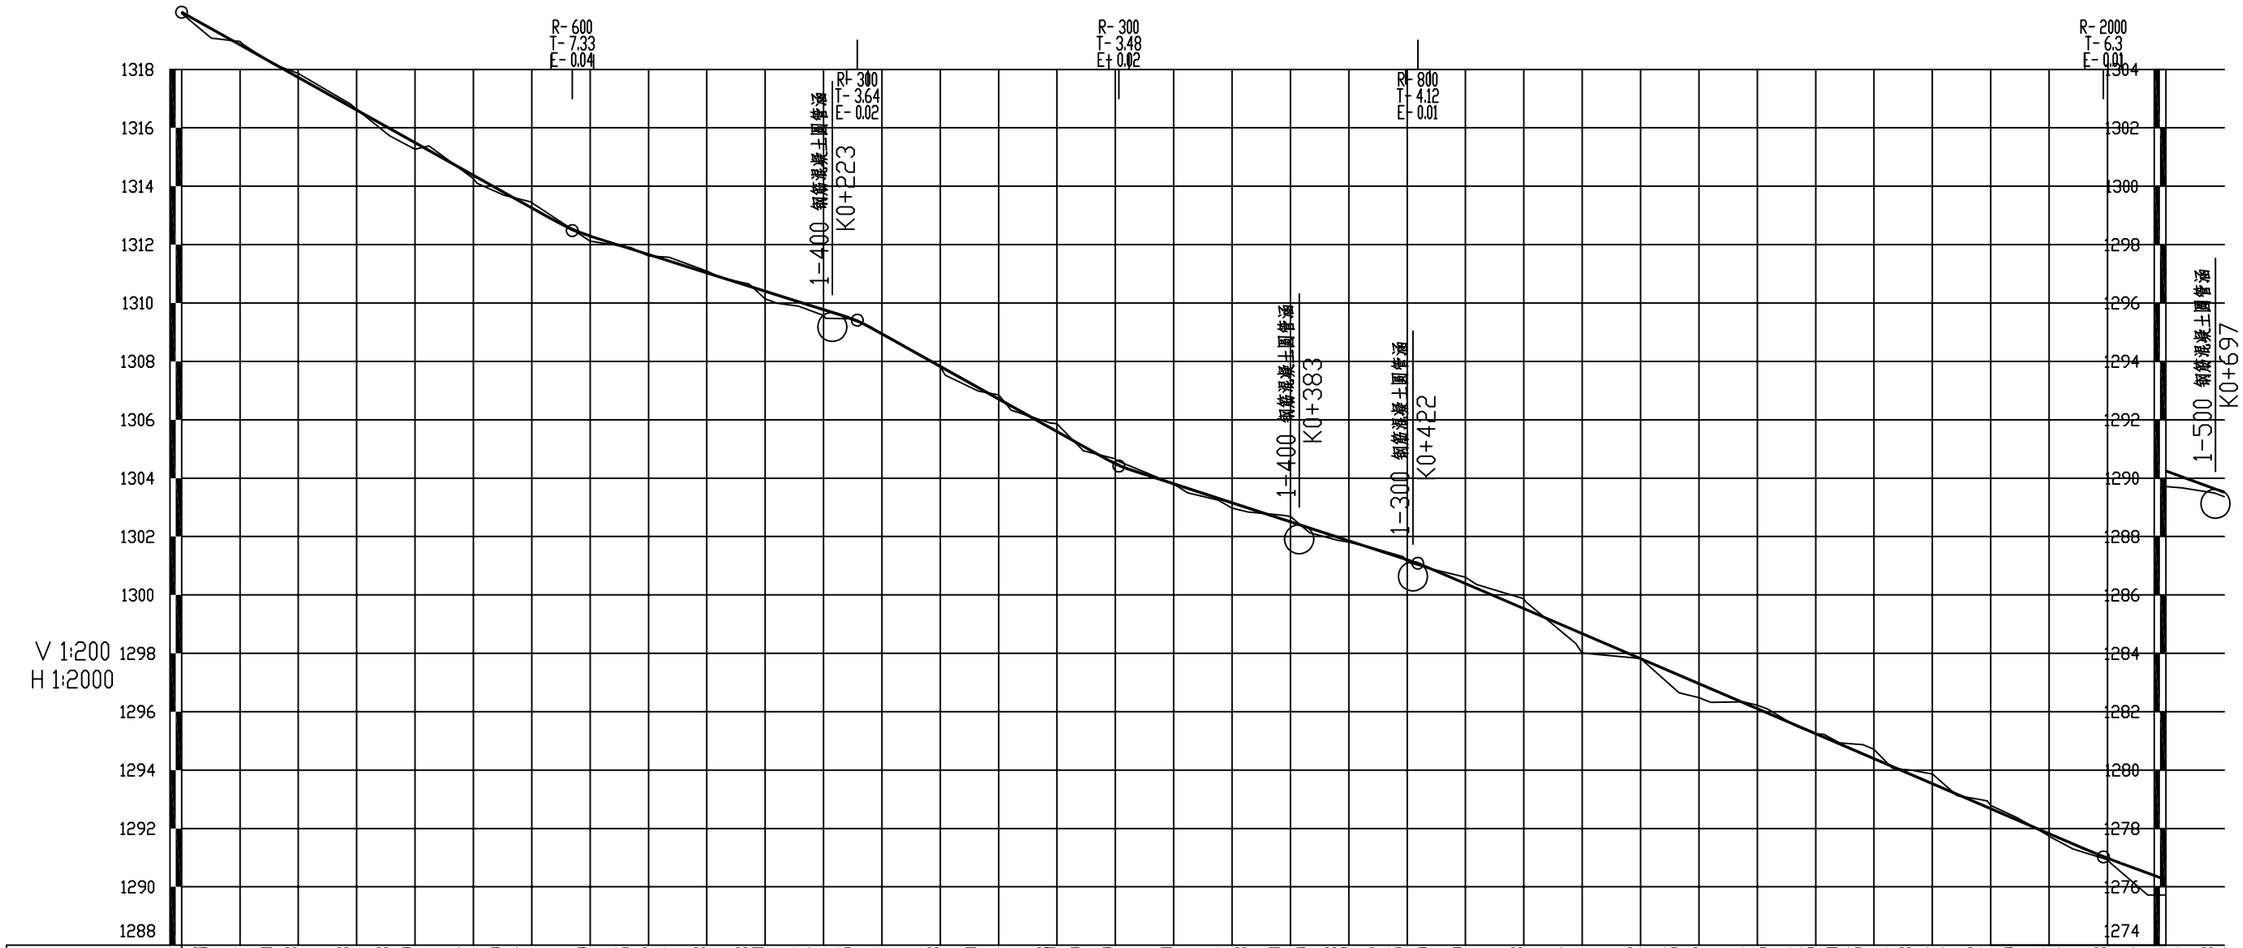

设计高程(m)	1319.96 1319.39	1318.84	1318.20	1317.73	1316.73	1315.98	1315.49	1314.37	1313.79	1313.27	1312.29	1311.85 1311.66	1311.44	1311.03	1310.58 1310.40	1310.04	1309.77	1309.45	1308.94	1307.83	1307.10 1306.71	1305.78 1305.68	1305.09	1304.49	1303.80	1303.31	1302.98	1302.60	1302.29	1301.98 1301.85	1301.56	1301.25	1300.89	1300.39	1299.53	1298.77	1297.82	1297.25 1296.96	1296.31	1295.95	1295.54 1295.25	1294.90	1294.55	1294.21	1293.99 1293.87	1293.54	1293.17	1292.82	1292.29	1291.84	1291.47	1290.98	1290.47 1290.24	1290.04	1289.63 1289.51
地面高程(m)	1319.07	1318.96	1318.17	1317.87	1316.82	1315.73	1315.27	1314.26	1313.69	1313.46	1312.12	1311.91 1311.61	1311.56	1311.09	1310.65 1310.14	1309.89	1309.57	1309.45	1308.96	1307.81	1306.99 1306.85	1305.88 1305.68	1304.94	1304.66	1303.80	1303.25	1302.84	1302.73	1302.13	1301.87 1301.80	1301.58	1301.31	1300.89	1300.60	1299.87	1298.34	1297.82	1296.65 1296.48	1296.33	1296.09	1295.51 1295.24	1294.94	1294.87	1294.27	1293.99 1293.87	1293.54	1293.12	1292.98	1292.36	1291.77	1291.30	1290.93	1289.72 1289.72	1289.67	1289.49 1289.37
坡度(%)坡长(m)	1319.96	-5.59									1312.48	-3.14						1309.41	-5.57				1304.42	-3.25						1301.09	-4.28																								1291.03	-3.65		
		133.89									133.892	97.68						231.573	89.63				321.206	102.44						423.647	234.96																						658.604	(220.93)		
里程桩号	K0+000	+010.209	+020	+031.589	+040	+057.761	+071.276	+080	1	+110.500	+119.765	+140	+153.862	+160	+167.039	+180	+194.437	2	+211.396	+220	+229.955	+240	+260	+272.984	+280	+297.609	3	+309.063	+320	+340	+355.147	+365.486	+376.962	+386.608	+396.253	4	+409.095	+418.645	+428.196	+440	+460	+477.720	5	+513.166	+520	+535.106	+543.568	+553.192	+560	+568.095	+576.190	+584.285	6	+599.997	+608.461	+616.804	+629.147	+639.495	+648.228	+660	+673.817	K0+680	+685.561	K0+700	+696.727
直线及平曲线		JD1 R-60			JD2 R-25			JD3 R-20			JD4 R-30		JD5 R-20		JD6 R-15			JD7 R-50			JD8 R-40			JD9 R-100		JD10 R-15		JD11 R-15			JD12 R-500			JD13 R-15		JD14 R-30		JD15 R-40	JD16 R-18	JD17 R-15	JD18 R-80		JD19 R-15		JD20 R-100	
	R-∞	L=20°25'01"(Y)		R-∞	I=61°56'43"(Y)		R-∞	I=53°05'14"(Z)		R-∞	I=50°19'49"(Y)	R-∞	I=55°05'17"(Y)	I=70°53'25"(Z)		R-∞	I=25°53'52"(Y)		R-∞	I=32°48'43"(Y)		R-∞	I=11°50'49"(Y)	R-∞	I=73°41'09"(ZY)	I=72°57'31"(Z)		R-∞		I=3°53'36"(Y)		R-∞	I=83°48'17"(YZ)	I=36°45'43"(Y)		I=23°11'24"(ZY)	I=28°42'14"(Z)	I=14°49'19"(Y)		I=97°44'33"(ZY)	I=12°47'42"(Z)		

陕西福泰高安建筑工程有限公司	2026年宁强县毛坝河镇西方沟6和7组中药材产业道路	路线纵断面图	设计	复核	审核	图号	S2-02	日期	2026.8

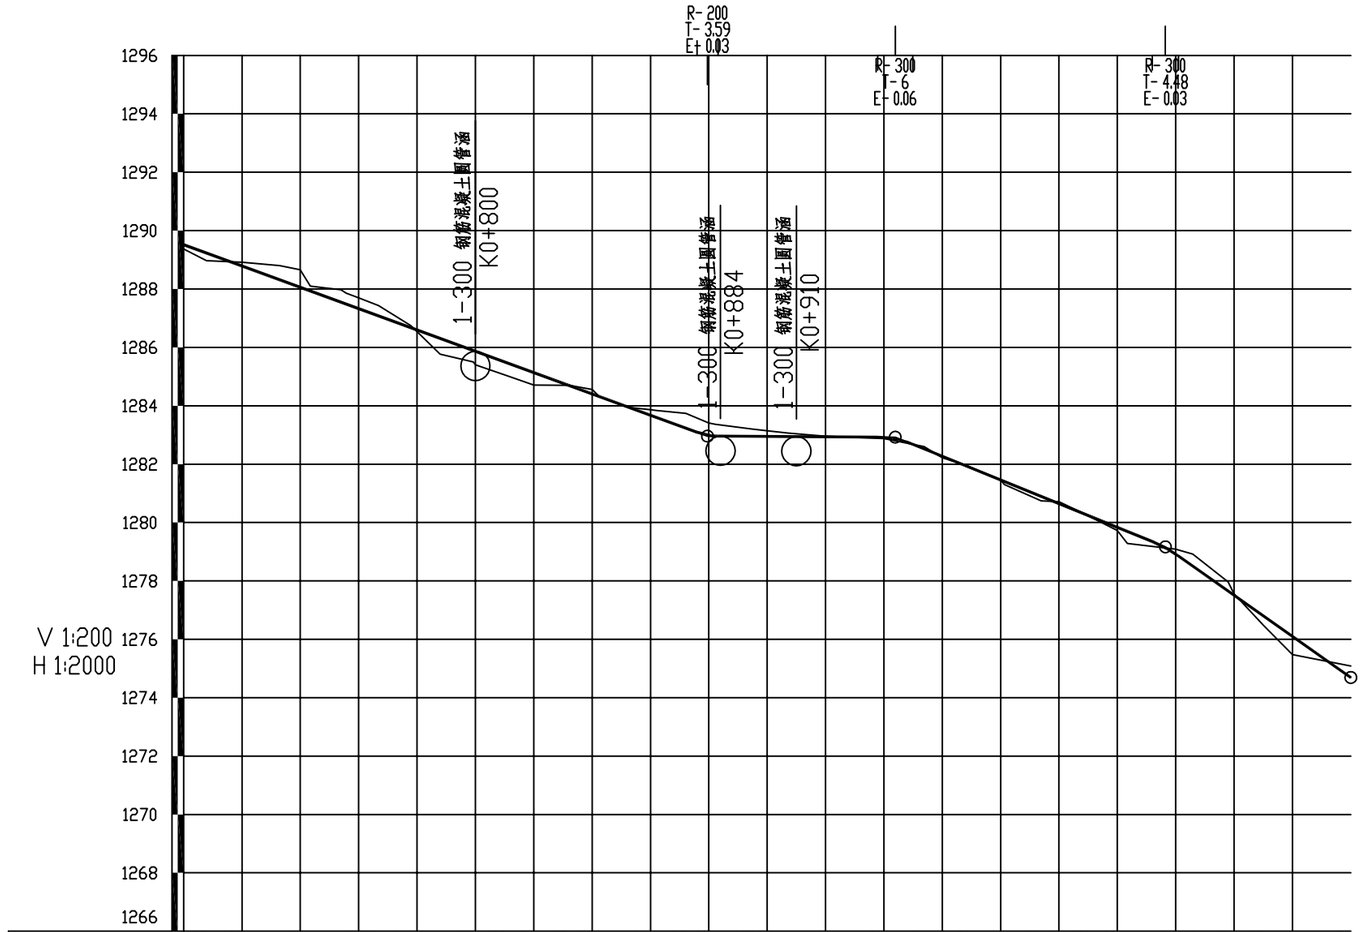
R-200
T-3.59
E-0.03
R-300
T-6
E-0.06
R-300
T-4.48
E-0.03
1-300 钢筋混凝土圆管涵
K0+800
1-300 钢筋混凝土圆管涵
K0+884
1-300 钢筋混凝土圆管涵
K0+910
1296
1294
1292
1290
1288
1286
1284
1282
1280
1278
1276
1274
1272
1270
1268
1266
V 1:200
H 1:2000

| | | |

纵 坡 、 竖 曲 线 表

序　号	桩　　号	竖　　曲　　线							纵　　坡（%）		变坡点间距	直坡段长	备　　注
		标　高（m）	凸曲线半径R（m）	凹曲线半径R（m）	切线长T（m）	外距E（m）	起点桩号	终点桩号	+	-	（m）	（m）	
0	K0+000	1319.9601											
										-5.586	133.892	126.561	
1	K0+133.892	1312.4803		600	7.331	0.045	K0+126.561	K0+141.223					
										-3.143	97.681	86.706	
2	K0+231.573	1309.4104	300		3.644	0.022	K0+227.929	K0+235.217					
										-5.572	89.633	82.507	
3	K0+321.206	1304.4159		300	3.482	0.020	K0+317.724	K0+324.688					
										-3.251	102.441	94.838	
4	K0+423.647	1301.0855	800		4.121	0.011	K0+419.526	K0+427.768					
										-4.281	234.957	224.535	
5	K0+658.604	1291.0262		2000	6.301	0.010	K0+652.303	K0+664.905					
										-3.651	220.927	211.031	
6	K0+879.531	1282.9597		200	3.595	0.032	K0+875.936	K0+883.126					
										-0.056	64.361	54.763	
7	K0+943.892	1282.9234	300		6.003	0.060	K0+937.889	K0+949.895					
										-4.059	92.569	82.088	
8	K1+036.461	1279.1664	300		4.478	0.033	K1+031.983	K1+040.939					
										-7.044	63.539	59.061	
9	K1+100	1274.6909											

编制：　　复核：

逐　桩　坐　标　表

桩　号	坐　标		桩　号	坐　标		桩　号	坐　标		桩　号	坐　标	
	N (X)	E (Y)		N (X)	E (Y)		N (X)	E (Y)		N (X)	E (Y)
K0+000	3620225.544	623924.733	K0+204.051	3620400.591	623929.2532	K0+400	3620498.72	624075.5335	K0+586.365	3620626.038	624039.6484
K0+010.209	3620232.952	623917.7087	K0+211.396	3620400.436	623936.5959	K0+409.095	3620507.409	624078.2223	K0+593.181	3620631.611	624043.5013
K0+020	3620240.574	623911.5796	K0+220	3620402.663	623944.7851	K0+418.645	3620516.797	624078.0512	K0+599.997	3620638.213	624045.0212
K0+020.899	3620241.322	623911.0808	K0+220.675	3620403.03	623945.3516	K0+420	3620518.054	624077.5467	K0+600	3620638.216	624045.0213
K0+031.589	3620250.733	623906.0415	K0+229.955	3620410.222	623950.98	K0+428.196	3620524.244	624072.3319	K0+600.118	3620638.334	624045.0256
K0+040	3620258.472	623902.7468	K0+240	3620419.642	623954.4691	K0+440	3620530.885	624062.573	K0+608.461	3620646.332	624043.0584
K0+057.761	3620274.814	623895.7893	K0+260	3620438.397	623961.4158	K0+443.744	3620532.992	624059.4774	K0+616.804	3620652.085	624037.1652
K0+060	3620276.91	623895.0057	K0+261.684	3620439.976	623962.0009	K0+460	3620542.354	624046.1896	K0+618.800	3620653.033	624035.4095
K0+071.276	3620288.048	623894.0294	K0+272.984	3620450.041	623967.0846	K0+460.732	3620542.786	624045.5985	K0+620	3620653.612	624034.3576
K0+080	3620296.307	623896.6984	K0+280	3620455.618	623971.332	K0+477.720	3620553.046	624032.0602	K0+629.147	3620658.526	624026.6485
K0+084.790	3620300.301	623899.3309	K0+284.284	3620458.711	623974.2948	K0+480	3620554.454	624030.2664	K0+639.495	3620665.102	624018.6687
K0+100	3620312.14	623908.8788	K0+297.609	3620467.93	623983.9156	K0+500	3620566.803	624014.5342	K0+640	3620665.448	624018.3005
K0+101.234	3620313.101	623909.6535	K0+300	3620469.531	623985.6902	K0+513.166	3620574.932	624004.1774	K0+648.228	3620671.081	624012.3026
K0+110.500	3620321.382	623913.6231	K0+309.063	3620474.571	623993.1999	K0+520	3620580.211	623999.9306	K0+660	3620675.139	624001.5721
K0+119.765	3620330.563	623913.4737	K0+320	3620478.217	624003.475	K0+524.136	3620584.135	623998.6656	K0+661.022	3620675.073	624000.5524
K0+120	3620330.791	623913.416	K0+320.516	3620478.318	624003.9811	K0+535.106	3620594.666	624000.7093	K0+673.817	3620668.847	623989.8162
K0+140	3620350.179	623908.5087	K0+340	3620482.025	624023.1092	K0+540	3620598.819	624003.2978	K0+680	3620663.811	623986.2294
K0+153.862	3620363.618	623905.1074	K0+344.809	3620482.939	624027.83	K0+543.568	3620601.847	624005.185	K0+685.561	3620659.281	623983.0033
K0+160	3620369.68	623904.2184	K0+355.147	3620484.378	624038.0631	K0+553.192	3620609.065	624011.4878	K0+696.727	3620649.844	623977.0468
K0+167.039	3620376.684	623904.7377	K0+360	3620484.687	624042.9058	K0+560	3620612.784	624017.1733	K0+700	3620646.957	623975.5041
K0+180	3620388.492	623909.8326	K0+365.486	3620484.753	624048.3903	K0+562.816	3620613.928	624019.7453	K0+707.893	3620639.801	623972.1789
K0+180.215	3620388.666	623909.9588	K0+376.962	3620484.577	624059.8656	K0+568.095	3620615.846	624024.6637	K0+720	3620628.629	623967.5139
K0+184.822	3620392.387	623912.6749	K0+380	3620484.837	624062.887	K0+576.190	3620619.528	624031.8573	K0+732.963	3620616.667	623962.5195
K0+194.437	3620398.521	623919.9589	K0+386.608	3620487.434	624068.9052	K0+580	3620621.746	624034.9529	K0+740	3620610.301	623959.526
K0+200	3620400.268	623925.2217	K0+396.253	3620495.141	624074.4258	K0+584.285	3620624.58	624038.1644	K0+743.456	3620607.276	623957.8538

编制：　　复核：

逐　桩　坐　标　表


桩　号	坐　标		桩　号	坐　标		桩　号	坐　标		桩　号	坐　标	
	N (X)	E (Y)		N (X)	E (Y)		N (X)	E (Y)		N (X)	E (Y)
K0+753.949	3620598.577	623952	K0+940	3620545.37	623784.7653						
K0+755.696	3620597.195	623950.9321	K0+953.808	3620544.852	623770.9667						
K0+760	3620593.937	623948.1224	K0+960	3620544.716	623764.7768						
K0+766.798	3620589.458	623943.0194	K0+967.534	3620544.809	623757.2438						
K0+777.901	3620584.185	623933.2889	K0+980	3620545.585	623744.804						
K0+780	3620583.45	623931.3227	K0+981.260	3620545.706	623743.55						
K0+787.909	3620580.68	623923.915	K0+993.874	3620546.962	623730.999						
K0+799.263	3620575.535	623913.8204	K1+000	3620547.479	623724.8947						
K0+800	3620575.124	623913.2089	K1+008.634	3620547.889	623716.2711						
K0+810.617	3620568.25	623905.1433	K1+020	3620547.861	623704.9067						
K0+820	3620561.442	623898.6875	K1+023.395	3620547.728	623701.5144						
K0+832.182	3620552.601	623890.3052	K1+040	3620546.933	623684.9283						
K0+840	3620548.11	623883.9675	K1+045.812	3620546.655	623679.1234						
K0+842.413	3620547.259	623881.7112	K1+057.961	3620546.566	623666.9776						
K0+852.644	3620546.807	623871.6017	K1+060	3620546.648	623664.9403						
K0+860	3620548.348	623864.4088	K1+070.111	3620547.46	623654.8639						
K0+862.138	3620548.796	623862.3183	K1+080	3620548.586	623645.0392						
K0+872.154	3620550.069	623852.3952	K1+100	3620550.864	623625.169						
K0+880	3620549.903	623844.5566									
K0+882.169	3620549.676	623842.3993									
K0+894.522	3620548.163	623830.1395									
K0+900	3620547.542	623824.697									
K0+907.312	3620546.868	623817.4163									
K0+920	3620546.12	623804.7513									
K0+920.102	3620546.116	623804.6492									

编制：　　复核：

第三篇　路基路面


路基标准横断面图（一）

比例: 1:50

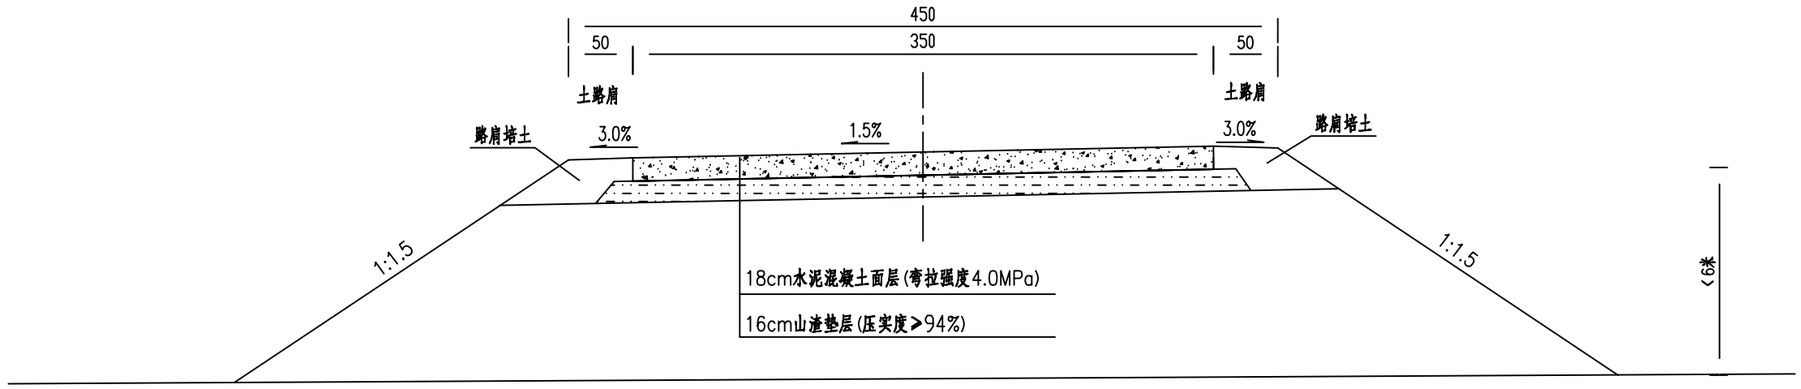

路基标准横断面图（二）

比例: 1:50

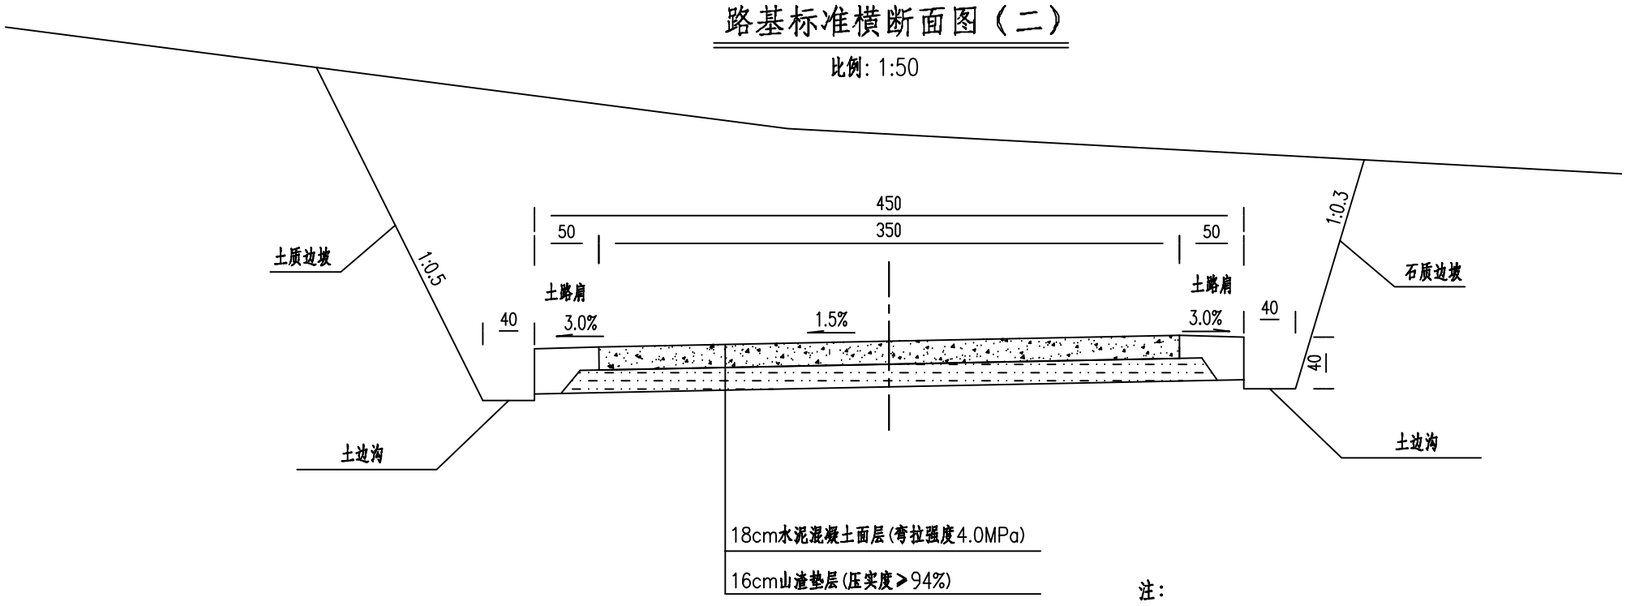

注：

1.图中尺寸均以厘米为单位。


2.图(一)适用于填方路基；图(二)适用于挖方路基。

3.图(二)中挖方边坡坡度根据路侧地质情况进行确定，石质路段坡率为1:0.3，土质路段坡率为1:0.5。

陕西福泰高安建筑工程有限公司	2026年宁强县毛坝河镇西方沟6和7组中药材产业道路	路基标准横断面图（一）	设 计		复 核		审 核		图 号	S3-01	日 期	2026.8

路基标准横断面图（三）

比例: 1:50

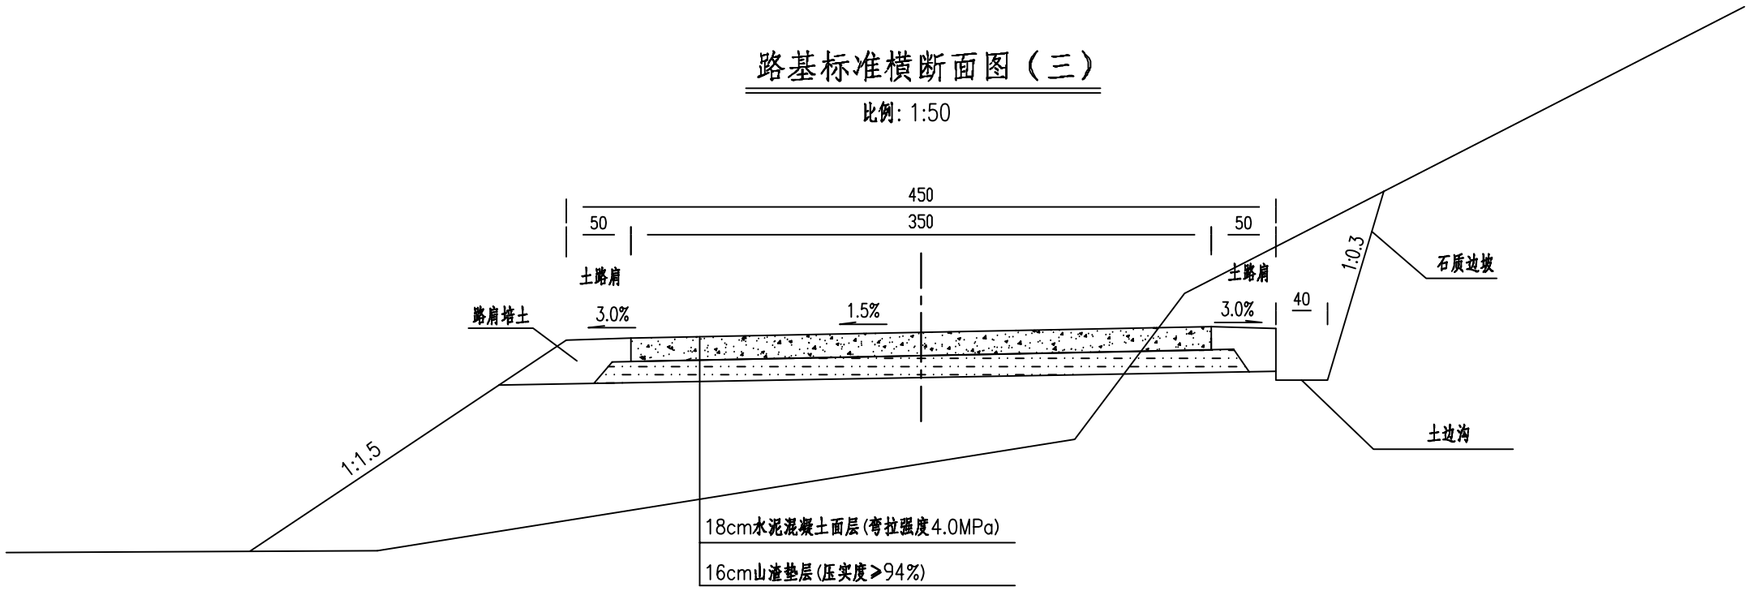

注：

1.图中尺寸均以厘米为单位。

2.图(三)适用于半填半挖路基。

陕西福泰高安建筑工程有限公司	2026年宁强县毛坝河镇西方沟6和7组中药材产业道路	路基标准横断面图（二）	设 计		复 核		审 核		图 号	S3-02	日 期	2026.8

路 基 设 计 表

桩号	平曲线		竖曲线		地面高程	设计高程	填挖高度		路基宽度 (m)				以下各点与设计高之差 (m)					施工时中桩填挖高度(m)		备注
									左侧		右侧		左侧		中桩	右侧				
	左偏	右偏	凹型	凸型	(m)	(m)	填	挖	W1	W2	W2	W1	B1	B2	C	B2	B1	填	挖	
K0+000					1329.34	1329.44	0.10		0.50	1.75	1.75	0.50	-0.05	-0.04	0.00	-0.04	-0.05	0.10		
+024.822	K0+012.507 (ZY)				1330.27	1330.50	0.24		0.50	2.65	1.75	0.50	-0.09	-0.08	0.00	0.05	0.04	0.24		
+037.138	JD1 I-14°06'45" R-100 Ly-24.63				1330.70	1331.03	0.33		0.50	2.36	1.75	0.50	-0.06	-0.05	0.00	0.02	0.01	0.33		
+040					1331.06	1331.15	0.09		0.50	2.18	1.75	0.50	-0.05	-0.04	0.00	0.01	-0.01	0.09		
+047.247					1331.98	1331.46		0.52	0.50	1.75	1.75	0.50	-0.05	-0.04	0.00	-0.04	-0.05		0.52	
+056.167	K0+037.138 (YZ)		4.29% 113.43		1332.12	1331.84		0.27	0.50	1.75	1.75	0.50	-0.05	-0.04	0.00	-0.04	-0.05		0.27	
+060					1332.56	1332.01		0.55	0.50	1.75	1.75	0.50	-0.05	-0.04	0.00	-0.04	-0.05		0.55	
+065.086	K0+047.247 (ZY)				1332.66	1332.23		0.43	0.50	1.75	1.75	0.50	-0.05	-0.04	0.00	-0.04	-0.05		0.43	
+080			QD		1332.92	1332.87		0.05	0.50	1.75	1.75	0.50	-0.05	-0.04	0.00	-0.04	-0.05		0.05	
+100	JD2 I-3°24'26" R-300 Ly-17.84		K0+107.298		1333.79	1333.72		0.07	0.50	1.75	1.75	0.50	-0.05	-0.04	0.00	-0.04	-0.05		0.07	
+120			R-200 T-6.13 E-0.09	1334.3	1333.90	1334.98	1.09		0.50	1.75	1.75	0.50	-0.05	-0.04	0.00	-0.04	-0.05	1.09		
+123.477	K0+065.086 (YZ)	K0+123.477 (ZY)	ZD	K0+113.432	1334.44	1335.34	0.91		0.50	1.75	1.75	0.50	-0.05	-0.04	0.00	-0.04	-0.05	0.91		
+140			+119.566		1336.88	1337.07	0.19		0.50	1.75	1.75	0.50	-0.05	-0.04	0.00	-0.04	-0.05	0.19		
+141.615		JD3 I-1°02'21" R-2000 Ly-36.28			1337.13	1337.23	0.10		0.50	1.75	1.75	0.50	-0.05	-0.04	0.00	-0.04	-0.05	0.10		
+159.753					1338.77	1339.12	0.35		0.50	1.75	1.75	0.50	-0.05	-0.04	0.00	-0.04	-0.05	0.35		
+160	K0+196.586 (ZY)	K0+159.753 (YZ)		10.42% 112.99	1340.82	1339.15		1.67	0.50	1.75	1.75	0.50	-0.05	-0.04	0.00	-0.04	-0.05		1.67	
+180				QD	1341.06	1341.23	0.18		0.50	2.64	1.75	0.50	-0.06	-0.05	0.00	0.02	0.00	0.18		
+216.716	JD4 I-76°53'24" R-30 Ly-40.26			K0+216.406	1343.13	1345.06	1.93		0.50	3.75	1.75	0.50	-0.21	-0.19	0.00	0.09	0.07	1.93		
+220			1346.07		1343.85	1345.39	1.53		0.50	3.75	1.75	0.50	-0.21	-0.19	0.00	0.09	0.07	1.53		
+236.846	K0+236.846 (YZ)		K0+226.418	R-400 T-10.01 E-0.13	1345.32	1346.64	1.32		0.50	2.78	1.75	0.50	-0.07	-0.06	0.00	0.03	0.01	1.32		
+240				ZD	1345.72	1346.81	1.09		0.50	2.57	1.75	0.50	-0.06	-0.05	0.00	0.02	0.00	1.09		
+252.307	K0+252.307 (ZY)			+236.430	1346.91	1347.47	0.56		0.50	1.75	1.75	0.50	-0.05	-0.04	0.00	-0.04	-0.05	0.56		
+260					1347.35	1347.89	0.53		0.50	1.75	1.75	0.50	-0.05	-0.04	0.00	-0.04	-0.05	0.53		
+279.290	JD5 I-5°09'12" R-600 Ly-53.97				1348.77	1348.93	0.16		0.50	1.75	1.75	0.50	-0.05	-0.04	0.00	-0.04	-0.05	0.16		
+280					1348.90	1348.97	0.07		0.50	1.75	1.75	0.50	-0.05	-0.04	0.00	-0.04	-0.05	0.07		
+300					1349.58	1350.05	0.47		0.50	1.75	1.75	0.50	-0.05	-0.04	0.00	-0.04	-0.05	0.47		
+306.273	K0+306.273 (YZ)				1349.81	1350.39	0.59		0.50	1.75	1.75	0.50	-0.05	-0.04	0.00	-0.04	-0.05	0.59		
+320				5.41% 243.19	1350.51	1351.14	0.63		0.50	1.75	2.30	0.50	-0.01	0.00	0.00	-0.05	-0.06	0.63		
+340					1351.49	1352.22	0.73		0.50	1.75	3.63	0.50	0.08	0.10	0.00	-0.20	-0.23	0.73		

编制： 复核： 审核：

路 基 设 计 表

桩号	平曲线		竖曲线		地面高程(m)	设计高程(m)	填挖高度(m)		路基宽度(m)				以下各点与设计高之差(m)					施工时中桩填挖高度(m)		备注
									左侧		右侧		左侧		中桩	右侧				
	左偏	右偏	凹型	凸型			填	挖	W1	W2	W2	W1	B1	B2	C	B2	B1	填	挖	
K0+341.776		K0+341.776 (ZY)		5.41% 243.19	1351.83	1352.32	0.48		0.50	1.75	3.75	0.50	0.09	0.11	0.00	-0.23	-0.25	0.48		
+351.031		JD6 I-53°01'44" R-20 Ly-18.51			1352.66	1352.82	0.16		0.50	1.75	3.75	0.50	0.09	0.11	0.00	-0.23	-0.25	0.16		
+360					1353.47	1353.30		0.17	0.50	2.28	3.22	0.50	0.06	0.07	0.00	-0.10	-0.12		0.17	
+360.287					1353.53	1353.32		0.21	0.50	2.30	3.20	0.50	0.05	0.07	0.00	-0.10	-0.11		0.21	
+373.854	K0+373.854 (ZY)	K0+360.287 (YZ)			1354.41	1354.05		0.36	0.50	3.20	2.30	0.50	-0.08	-0.06	0.00	0.05	0.03		0.36	
+380	JD7 I-31°24'37" R-35 Ly-19.19				1354.59	1354.38		0.20	0.50	3.61	1.89	0.50	-0.17	-0.15	0.00	0.08	0.07		0.20	
+383.448					1354.65	1354.57		0.07	0.50	3.75	1.75	0.50	-0.21	-0.19	0.00	0.09	0.07		0.07	
+393.041					1355.19	1355.09		0.10	0.50	2.89	2.40	0.50	-0.05	-0.03	0.00	0.03	0.01		0.10	
+396.537	K0+393.041 (YZ)	K0+396.537 (ZY)			1355.29	1355.28		0.01	0.50	2.57	2.63	0.50	-0.01	0.01	0.00	-0.01	-0.02		0.01	
+400		JD8 I-21°03'28" R-50 Ly-18.38			1355.58	1355.47		0.11	0.50	2.26	2.86	0.50	0.02	0.04	0.00	-0.05	-0.06		0.11	
+405.725					1355.75	1355.78	0.03		0.50	1.75	3.25	0.50	0.06	0.07	0.00	-0.13	-0.15	0.03		
+414.914					1356.37	1356.27		0.09	0.50	1.75	3.25	0.50	0.06	0.07	0.00	-0.13	-0.15		0.09	
+420		K0+414.914 (YZ)			1356.70	1356.55		0.15	0.50	1.75	3.34	0.50	0.06	0.08	0.00	-0.15	-0.17		0.15	
+440					1357.76	1357.63		0.12	0.50	1.75	3.72	0.50	0.09	0.10	0.00	-0.22	-0.24		0.12	
+441.766		K0+441.766 (ZY)			1357.76	1357.73		0.03	0.50	1.75	3.75	0.50	0.09	0.11	0.00	-0.23	-0.25		0.03	
+455.916		JD9 I-64°51'32" R-25 Ly-28.3	QD K0+463.023		1358.36	1358.49	0.13		0.50	1.75	3.75	0.50	0.09	0.11	0.00	-0.23	-0.25	0.13		
+460			R-200 T-6.59 E-0.11	1359.24 K0+469.610	1359.14	1358.72		0.43	0.50	1.75	3.75	0.50	0.09	0.11	0.00	-0.23	-0.25		0.43	
+470.066		K0+470.066 (YZ)	ZD +476.197		1359.65	1359.38		0.26	0.50	1.75	3.75	0.50	0.09	0.11	0.00	-0.23	-0.25		0.26	
+480					1360.58	1360.48		0.09	0.50	2.30	3.20	0.50	0.06	0.08	0.00	-0.10	-0.12		0.09	
+500	K0+506.507 (ZY)				1362.10	1362.88	0.78		0.50	3.39	2.11	0.50	-0.09	-0.08	0.00	0.05	0.03	0.78		
+506.507	JD10 I-32°00'42" R-40 Ly-22.35				1363.42	1363.66	0.24		0.50	3.75	1.75	0.50	-0.17	-0.15	0.00	0.07	0.06	0.24		
+517.682					1364.36	1365.00	0.65		0.50	3.75	1.75	0.50	-0.17	-0.15	0.00	0.07	0.06	0.65		
+520			12% 111.26		1365.66	1365.28		0.38	0.50	3.75	1.75	0.50	-0.17	-0.15	0.00	0.07	0.06		0.38	
+528.856	K0+528.856 (YZ)				1366.26	1366.34	0.08		0.50	3.75	1.75	0.50	-0.17	-0.15	0.00	0.07	0.06	0.08		
+540					1368.10	1367.68		0.42	0.50	3.01	1.75	0.50	-0.07	-0.06	0.00	0.03	0.02		0.42	
+560				QD K0+560.205	1370.04	1370.08	0.04		0.50	1.75	1.75	0.50	-0.05	-0.04	0.00	-0.04	-0.05	0.04		
+580			1372.59 K0+580.869	R-200 T-20.66 E-1.07	1371.60	1371.50		0.10	0.50	2.03	1.75	0.50	-0.06	-0.04	0.00	-0.04	-0.05		0.10	
+585.251	K0+585.251 (ZY)				1372.51	1371.54		0.97	0.50	2.35	1.75	0.50	-0.06	-0.05	0.00	-0.04	-0.05		0.97	
+600					1370.62	1370.92	0.31		0.50	2.35	1.75	0.50	-0.06	-0.05	0.00	-0.04	-0.05	0.31		

编制： 复核： 审核：

路 基 设 计 表

桩号	平曲线		竖曲线		地面高程	设计高程	填挖高度		路基宽度 (m)				以下各点与设计高之差 (m)					施工时中桩填挖高度(m)		备注
									左侧		右侧		左侧		中桩	右侧				
	左偏	右偏	凹型	凸型	(m)	(m)	填	挖	W1	W2	W2	W1	B1	B2	C	B2	B1	填	挖	
K0+601.408	JD11 I-9°15'26" R-200 Ly-32.31		-8.66% 119.67	ZD +601.533	1369.40	1370.81	1.40		0.50	2.35	1.75	0.50	-0.06	-0.05	0.00	-0.04	-0.05	1.40		
+617.565					1369.27	1369.41	0.13		0.50	2.72	1.75	0.50	-0.06	-0.05	0.00	-0.01	-0.02	0.13		
+620	K0+617.565 (YZ)				1368.96	1369.20	0.24		0.50	2.85	1.75	0.50	-0.07	-0.06	0.00	0.00	-0.01	0.24		
+629.402					1368.82	1368.38		0.44	0.50	3.38	1.75	0.50	-0.09	-0.08	0.00	0.04	0.03		0.44	
+640	K0+629.402 (ZY)				1368.73	1367.46		1.27	0.50	3.75	1.75	0.50	-0.17	-0.15	0.00	0.07	0.06		1.27	
+641.123	JD12 I-33°34'41" R-40 Ly-23.44				1368.62	1367.37		1.25	0.50	3.75	1.75	0.50	-0.17	-0.15	0.00	0.07	0.06		1.25	
+652.844					1367.56	1366.35		1.21	0.50	2.92	2.58	0.50	-0.01	0.00	0.00	-0.00	-0.02		1.21	
+654.947		K0+654.947 (ZY)			1367.37	1366.17		1.20	0.50	2.77	2.73	0.50	0.01	0.03	0.00	-0.03	-0.04		1.20	
+660	K0+652.844 (YZ)				1365.79	1365.73		0.06	0.50	2.41	3.09	0.50	0.05	0.07	0.00	-0.08	-0.10		0.06	
+669.222		JD13 I-109°03'04" R-15 Ly-28.55			1364.36	1364.93	0.57		0.50	1.75	3.75	0.50	0.09	0.11	0.00	-0.23	-0.25	0.57		
+680					1362.82	1364.00	1.18		0.50	2.22	3.13	0.50	0.05	0.06	0.00	-0.09	-0.11	1.18		
+683.496		K0+683.496 (YZ)			1362.66	1363.70	1.04		0.50	2.39	2.89	0.50	0.03	0.04	0.00	-0.05	-0.06	1.04		
+687.835	K0+687.835 (ZY)		QD K0+691.910		1362.59	1363.32	0.73		0.50	2.61	2.61	0.50	-0.01	0.01	0.00	-0.01	-0.02	0.73		
+700	JD14 I-25°24'13" R-60 Ly-26.6		R-300 T-8.62 E-0.12	1362.22	1362.43	1362.37		0.06	0.50	3.22	1.79	0.50	-0.14	-0.12	0.00	0.07	0.05		0.06	
+701.136				K0+700.535	1362.39	1362.31		0.08	0.50	3.25	1.75	0.50	-0.15	-0.13	0.00	0.07	0.06		0.08	
+714.437			ZD +709.160		1362.06	1361.81		0.25	0.50	3.25	1.75	0.50	-0.15	-0.13	0.00	0.07	0.06		0.25	
+720	K0+714.437 (YZ)				1361.90	1361.65		0.25	0.50	3.33	1.75	0.50	-0.16	-0.14	0.00	0.07	0.06		0.25	
+740					1361.25	1361.07		0.18	0.50	3.60	1.75	0.50	-0.19	-0.17	0.00	0.08	0.07		0.18	
+750.875	K0+750.875 (ZY)				1360.52	1360.75	0.23		0.50	3.75	1.75	0.50	-0.21	-0.19	0.00	0.09	0.07	0.23		
+760	JD15 I-61°55'28" R-30 Ly-32.42				1359.95	1360.49	0.54		0.50	3.75	1.75	0.50	-0.21	-0.19	0.00	0.09	0.07	0.54		
+767.087					1359.80	1360.28	0.48		0.50	3.75	1.75	0.50	-0.21	-0.19	0.00	0.09	0.07	0.48		
+780					1359.53	1359.90	0.38		0.50	3.29	2.21	0.50	-0.11	-0.10	0.00	0.06	0.05	0.38		
+783.299	K0+783.299 (YZ)	K0+792.894 (ZY)	-2.91% 171.95		1359.52	1359.81	0.29		0.50	3.07	2.43	0.50	-0.07	-0.06	0.00	0.05	0.03	0.29		
+792.894		JD16 I-39°21'46" R-40 Ly-27.48			1359.39	1359.53	0.13		0.50	2.43	3.07	0.50	0.01	0.02	0.00	-0.03	-0.04	0.13		
+800					1359.27	1359.32	0.06		0.50	1.96	3.54	0.50	0.05	0.06	0.00	-0.11	-0.12	0.06		
+806.634					1359.10	1359.13	0.02		0.50	1.75	3.75	0.50	0.06	0.07	0.00	-0.15	-0.17	0.02		
+820		K0+820.374 (YZ)			1358.80	1358.74		0.06	0.50	1.75	3.68	0.50	0.06	0.07	0.00	-0.15	-0.17		0.06	
+820.374		K0+826.803 (ZY)			1358.78	1358.73		0.05	0.50	1.75	3.66	0.50	0.06	0.07	0.00	-0.15	-0.17		0.05	
+826.803					1358.61	1358.54		0.07	0.50	1.75	3.34	0.50	0.06	0.07	0.00	-0.13	-0.15		0.07	

编制： 复核： 审核：

路 基 设 计 表

桩号	平曲线		竖曲线		地面高程 (m)	设计高程 (m)	填挖高度 (m)		路基宽度 (m)				以下各点与设计高之差 (m)					施工时中桩填挖高度(m)		备注
									左侧		右侧		左侧		中桩	右侧				
	左偏	右偏	凹型	凸型			填	挖	W1	W2	W2	W1	B1	B2	C	B2	B1	填	挖	
K0+839.190		JD17 I-28°23'18" R-50 Ly-24.77	-2.91% 171.95		1358.55	1358.18		0.37	0.50	1.75	3.25	0.50	0.06	0.07	0.00	-0.13	-0.15		0.37	
+840					1358.45	1358.16		0.30	0.50	1.80	3.21	0.50	0.05	0.07	0.00	-0.12	-0.14		0.30	
+851.577					1358.44	1357.82		0.62	0.50	2.59	2.62	0.50	-0.02	-0.01	0.00	0.01	-0.01		0.62	
+855.430	K0+855.430 (ZY)	K0+851.577 (YZ)	QD		1358.37	1357.71		0.66	0.50	2.85	2.42	0.50	-0.06	-0.04	0.00	0.04	0.02		0.66	
+860			K0+858.849		1358.29	1357.58		0.71	0.50	3.16	2.19	0.50	-0.11	-0.10	0.00	0.07	0.05		0.71	
+868.714	JD18 I-126°51'12" R-12 Ly-26.57		R-200 T-13.64 E-0.47	1357.21	1358.23	1357.56		0.67	0.50	3.75	1.75	0.50	-0.25	-0.23	0.00	0.11	0.09		0.67	
+880				K0+872.488	1359.23	1358.11		1.12	0.50	3.23	1.93	0.50	-0.15	-0.13	0.00	0.08	0.06		1.12	
+881.998	K0+881.998 (YZ)		ZD		1359.42	1358.27		1.15	0.50	3.10	1.98	0.50	-0.12	-0.10	0.00	0.07	0.05		1.15	
+892.400		K0+892.400 (ZY)	+886.127		1360.33	1359.34		0.98	0.50	2.40	2.22	0.50	-0.06	-0.05	0.00	0.01	-0.00		0.98	
+900		JD19 I-12°18'05" R-150 Ly-32.2			1360.91	1360.16		0.75	0.50	1.90	2.40	0.50	-0.05	-0.04	0.00	-0.03	-0.05		0.75	
+908.502					1361.57	1361.07		0.50	0.50	1.75	2.45	0.50	-0.05	-0.04	0.00	-0.05	-0.06		0.50	
+920					1361.87	1362.30	0.43		0.50	1.75	2.45	0.50	-0.05	-0.04	0.00	-0.05	-0.06	0.43		
+924.604		K0+924.604 (YZ)			1362.22	1362.80	0.58		0.50	1.75	2.60	0.50	-0.03	-0.02	0.00	-0.05	-0.06	0.58		
+940					1363.81	1364.45	0.64		0.50	1.75	3.60	0.50	0.07	0.09	0.00	-0.18	-0.21	0.64		
+940.130		K0+940.130 (ZY)			1363.82	1364.46	0.64		0.50	1.75	3.60	0.50	0.07	0.09	0.00	-0.18	-0.21	0.64		
+948.655					1365.20	1365.38	0.18		0.50	1.75	3.75	0.50	0.09	0.11	0.00	-0.23	-0.25	0.18		
+957.179		JD20 I-65°07'20" R-15 Ly-17.05			1366.45	1366.29		0.15	0.50	2.54	2.96	0.50	0.03	0.04	0.00	-0.05	-0.06		0.15	
+960	K0+960.821 (ZY)		10.73% 177.07		1366.76	1366.59		0.16	0.50	2.80	2.70	0.50	-0.01	0.01	0.00	-0.01	-0.02		0.16	
+960.821		K0+957.179 (YZ)			1366.85	1366.68		0.17	0.50	2.88	2.62	0.50	-0.02	-0.01	0.00	0.01	-0.01		0.17	
+960.821	JD21 I-36°05'06" R-30 Ly-18.89				1366.85	1366.68		0.17	0.50	2.88	2.62	0.50	-0.02	-0.01	0.00	0.01	-0.01		0.17	
+970.268					1367.89	1367.70		0.20	0.50	3.75	1.75	0.50	-0.21	-0.19	0.00	0.09	0.07		0.20	
+979.715	K0+979.715 (YZ)				1368.84	1368.71		0.14	0.50	3.11	2.04	0.50	-0.10	-0.09	0.00	0.06	0.04		0.14	
+980		K0+984.884 (ZY)			1368.88	1368.74		0.14	0.50	3.09	2.05	0.50	-0.10	-0.08	0.00	0.05	0.04		0.14	
+984.884					1369.53	1369.26		0.26	0.50	2.75	2.20	0.50	-0.06	-0.04	0.00	0.03	0.02		0.26	
+999.598		JD22 I-12°58'11" R-130 Ly-29.43			1371.44	1370.84		0.59	0.50	1.75	2.65	0.50	0.02	0.04	0.00	-0.05	-0.07		0.59	
K1+000					1371.49	1370.88		0.60	0.50	1.75	2.65	0.50	0.02	0.04	0.00	-0.05	-0.07		0.60	
+014.312		K1+014.312 (YZ)			1371.35	1372.42	1.07		0.50	1.75	2.92	0.50	0.04	0.05	0.00	-0.09	-0.10	1.07		
+020					1372.02	1373.03	1.01		0.50	1.75	3.23	0.50	0.06	0.07	0.00	-0.13	-0.15	1.01		
+024.486		K1+024.486 (ZY)			1372.79	1373.51	0.73		0.50	1.75	3.48	0.50	0.07	0.09	0.00	-0.17	-0.20	0.73		

编制： 复核： 审核：

路 基 设 计 表


桩号	平曲线		竖曲线		地面高程(m)	设计高程(m)	填挖高度(m)		路基宽度(m)				以下各点与设计高之差(m)					施工时中桩填挖高度(m)		备注
	左偏	右偏	凹型	凸型			填	挖	左侧		右侧		左侧		中桩	右侧		填	挖	
									W1	W2	W2	W1	B1	B2	C	B2	B1			
K1+034.718		JD23 I-58°37'37" R-20 Ly-20.46	10.73% 177.07		1374.85	1374.59		0.26	0.50	1.75	3.75	0.50	0.09	0.11	0.00	-0.23	-0.25		0.26	
+040					1374.71	1375.00	0.30		0.50	1.75	3.75	0.50	0.09	0.11	0.00	-0.23	-0.25	0.30		
+044.950			1376.2		1374.64	1375.27	0.64		0.50	1.75	3.75	0.50	0.09	0.11	0.00	-0.23	-0.25	0.64		
+057.877		K1+044.950 (YZ)	K1+049.554	QD	1374.53	1375.39	0.85		0.50	1.75	3.75	0.50	0.06	0.07	0.00	-0.15	-0.17	0.85		
+060		K1+057.877 (ZY)		K1+031.754	1374.47	1375.33	0.86		0.50	1.75	3.75	0.50	0.06	0.07	0.00	-0.15	-0.17	0.86		
+071.337		JD24 I-38°33'41" R-40 Ly-26.92		R-200 T-17.8 E-0.79	1374.40	1374.66	0.26		0.50	1.75	3.75	0.50	0.06	0.07	0.00	-0.15	-0.17	0.26		
+080				ZD	1373.96	1374.05	0.09		0.50	1.75	3.75	0.50	0.06	0.07	0.00	-0.15	-0.17	0.09		
+084.798		K1+084.798 (YZ)	-7.07% 91.19	+067.354	1373.56	1373.71	0.14		0.50	1.75	3.75	0.50	0.06	0.07	0.00	-0.15	-0.17	0.14		
+100					1372.74	1372.63		0.10	0.50	1.75	3.54	0.50	0.06	0.07	0.00	-0.14	-0.16		0.10	
+120					1371.22	1371.22		0.00	0.50	1.75	3.27	0.50	0.06	0.07	0.00	-0.13	-0.15		0.00	
+121.095		K1+121.095 (ZY)	QD		1371.17	1371.14		0.03	0.50	1.75	3.25	0.50	0.06	0.07	0.00	-0.13	-0.15		0.03	
+131.640		JD25 I-24°10'04" R-50 Ly-21.09	K1+129.688		1370.73	1370.40		0.33	0.50	1.75	3.25	0.50	0.06	0.07	0.00	-0.13	-0.15		0.33	
+140			R-200 T-11.05 E-0.31	1369.75	1370.59	1370.07		0.52	0.50	1.75	3.25	0.50	0.06	0.07	0.00	-0.13	-0.15		0.52	
+142.186		K1+142.186 (YZ)	ZD	K1+140.740	1370.54	1370.04		0.51	0.50	1.75	3.24	0.50	0.05	0.07	0.00	-0.13	-0.15		0.51	
+160	K1+167.011 (ZY)		+151.792		1370.40	1370.51	0.11		0.50	2.25	2.18	0.50	-0.02	-0.01	0.00	-0.04	-0.05	0.11		
+167.011	JD26 I-12°07'39" R-150 Ly-31.75		3.98% 73.01		1370.33	1370.79	0.46		0.50	2.45	1.76	0.50	-0.06	-0.05	0.00	-0.04	-0.05	0.46		
+180					1371.47	1371.31		0.16	0.50	2.45	1.75	0.50	-0.06	-0.05	0.00	-0.04	-0.05		0.16	
+182.885					1371.57	1371.42		0.15	0.50	2.45	1.75	0.50	-0.06	-0.05	0.00	-0.04	-0.05		0.15	
+198.760	K1+198.760 (YZ)			QD	1371.93	1372.06	0.13		0.50	2.45	1.75	0.50	-0.06	-0.05	0.00	-0.04	-0.05	0.13		
+200				K1+204.093	1371.96	1372.11	0.15		0.50	2.49	1.75	0.50	-0.06	-0.05	0.00	-0.03	-0.05	0.15		
+220			1372.65	R-200 T-9.66 E-0.23	1372.39	1372.27		0.12	0.50	3.13	1.75	0.50	-0.08	-0.07	0.00	0.04	0.02		0.12	
+239.560	K1+239.560 (ZY)		K1+213.750	ZD	1371.02	1371.19	0.16		0.50	3.75	1.75	0.50	-0.25	-0.23	0.00	0.11	0.09	0.16		
+240				+223.407	1370.99	1371.16	0.17		0.50	3.75	1.75	0.50	-0.25	-0.23	0.00	0.11	0.09	0.17		
+280	JD27 I-122°01'51" R-15 Ly-31.95	K1+285.173 (ZY)	-5.68% 82.48		1368.98	1368.89		0.09	0.50	2.64	2.25	0.50	-0.04	-0.03	0.00	0.02	0.01		0.09	
+285.173				QD	1368.64	1368.60		0.04	0.50	2.29	2.40	0.50	-0.00	0.01	0.00	-0.01	-0.03		0.04	
+298.794	K1+271.508 (YZ)	JD28 I-15°36'30" R-100 Ly-27.24	1367.97	K1+292.316	1367.64	1367.80	0.17		0.50	1.75	2.65	0.50	0.04	0.05	0.00	-0.08	-0.09	0.17		
+300			K1+296.230	R-1000 T-3.91 E-0.01 ZD	1367.54	1367.72	0.18		0.50	1.75	2.65	0.50	0.04	0.05	0.00	-0.08	-0.09	0.18		
+312.415		K1+312.415 (YZ)		+300.144	1366.78	1366.92	0.15		0.50	1.75	2.71	0.50	0.04	0.05	0.00	-0.08	-0.10	0.15		
+320			-6.46% 103.77		1366.41	1366.43	0.02		0.50	1.75	3.16	0.50	0.05	0.07	0.00	-0.12	-0.14	0.02		

编制： 复核： 审核：

路 基 设 计 表


桩号	平曲线		竖曲线		地面高程(m)	设计高程(m)	填挖高度(m)		路基宽度(m)				以下各点与设计高之差(m)					施工时中桩填挖高度(m)		备注
									左侧		右侧		左侧		中桩	右侧				
	左偏	右偏	凹型	凸型			填	挖	W1	W2	W2	W1	B1	B2	C	B2	B1	填	挖	
K1+320.568		K1+320.568 (ZY)	-6.46% 103.77		1366.38	1366.39	0.01		0.50	1.75	3.19	0.50	0.05	0.07	0.00	-0.12	-0.14	0.01		
+330.506		JD29 I-22°46'34" R-50 Ly-19.88			1365.84	1365.75		0.09	0.50	1.75	3.25	0.50	0.06	0.07	0.00	-0.13	-0.15		0.09	
+340					1365.20	1365.14		0.06	0.50	1.82	3.20	0.50	0.05	0.07	0.00	-0.12	-0.13		0.06	
+340.444					1365.17	1365.11		0.06	0.50	1.85	3.18	0.50	0.05	0.06	0.00	-0.11	-0.13		0.06	
+360	K1+367.448 (ZY)	K1+340.444 (YZ)			1363.02	1363.85	0.83		0.50	3.15	2.20	0.50	-0.11	-0.10	0.00	0.07	0.05	0.83		
+367.448					1363.32	1363.37	0.04		0.50	3.65	1.82	0.50	-0.23	-0.20	0.00	0.10	0.09	0.04		
+380	JD30 I-60°59'10" R-20 Ly-21.29				1362.57	1362.55		0.02	0.50	3.58	1.75	0.50	-0.21	-0.19	0.00	0.09	0.08		0.02	
+388.736					1362.11	1361.99		0.12	0.50	2.78	1.75	0.50	-0.07	-0.06	0.00	0.04	0.02		0.12	
+400	K1+388.736 (YZ)				1361.23	1361.26	0.04		0.50	1.75	1.75	0.50	-0.05	-0.04	0.00	-0.04	-0.05	0.04		

编制： 复核： 审核：

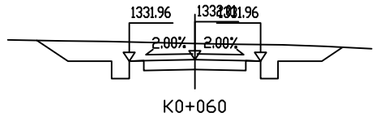


K0+060

桩 号:	K0+060		
填:	M	挖:	0.55 M
路基宽	左: 2.25 M	右:	2.25 M
超 高	左: -0.05 M	右:	-0.05 M
边 坡	左: 1: 1.50	右:	1: 1.50
面 积	填: M²	挖:	7.61 M²

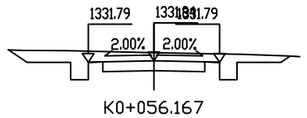


K0+056.167

桩 号:	K0+056.167		
填:	M	挖:	0.27 M
路基宽	左: 2.25 M	右:	2.25 M
超 高	左: -0.05 M	右:	-0.05 M
边 坡	左: 1: 1.50	右:	1: 1.50
面 积	填: M²	挖:	4.81 M²

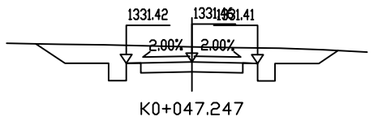


K0+047.247

桩 号:	K0+047.247		
填:	M	挖:	0.52 M
路基宽	左: 2.25 M	右:	2.25 M
超 高	左: -0.05 M	右:	-0.05 M
边 坡	左: 1: 1.50	右:	1: 1.50
面 积	填: M²	挖:	7.23 M²

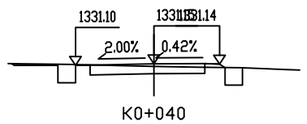


K0+040

桩 号:	K0+040		
填:	0.09 M	挖:	M
路基宽	左: 2.68 M	右:	2.25 M
超 高	左: -0.05 M	右:	-0.01 M
边 坡	左: 1: 1.50	右:	1: 1.50
面 积	填: 0.07 M²	挖:	1.86 M²

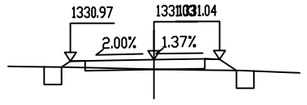


K0+037.138

桩 号:	K0+037.138		
填:	0.33 M	挖:	M
路基宽	左: 2.86 M	右:	2.25 M
超 高	左: -0.06 M	右:	0.01 M
边 坡	左: 1: 1.50	右:	1: 1.50
面 积	填: 0.48 M²	挖:	0.86 M²

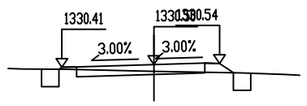


K0+024.822

桩 号:	K0+024.822		
填:	0.24 M	挖:	M
路基宽	左: 3.15 M	右:	2.25 M
超 高	左: -0.09 M	右:	0.04 M
边 坡	左: 1: 1.50	右:	1: 1.50
面 积	填: 0.27 M²	挖:	1.30 M²

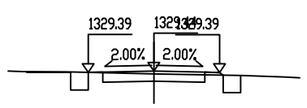


K0+000

桩 号:	K0+000		
填:	0.10 M	挖:	M
路基宽	左: 2.25 M	右:	2.25 M
超 高	左: -0.05 M	右:	-0.05 M
边 坡	左: 1: 1.50	右:	1: 1.50
面 积	填: 0.05 M²	挖:	1.69 M²

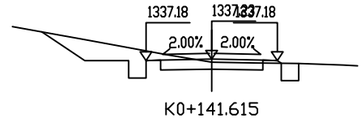


K0+141.615

桩 号:	K0+141.615		
填:	0.10 M	挖:	M
路基宽	左: 2.25 M	右:	2.25 M
超 高	左: -0.05 M	右:	-0.05 M
边 坡	左: 1: 1.50	右:	1: 1.50
面 积	填: 0.05 M²	挖:	3.62 M²

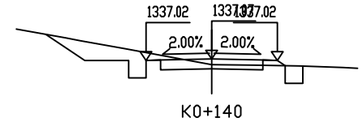


K0+140

桩 号:	K0+140		
填:	0.19 M	挖:	M
路基宽	左: 2.25 M	右:	2.25 M
超 高	左: -0.05 M	右:	-0.05 M
边 坡	左: 1: 1.50	右:	1: 1.50
面 积	填: 0.11 M²	挖:	3.07 M²

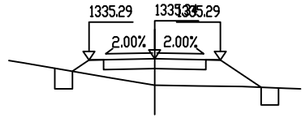


K0+123.477

桩 号:	K0+123.477		
填:	0.91 M	挖:	M
路基宽	左: 2.25 M	右:	2.25 M
超 高	左: -0.05 M	右:	-0.05 M
边 坡	左: 1: 1.50	右:	1: 1.50
面 积	填: 3.17 M²	挖:	0.74 M²

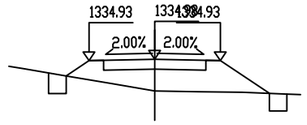


K0+120

桩 号:	K0+120		
填:	1.09 M	挖:	M
路基宽	左: 2.25 M	右:	2.25 M
超 高	左: -0.05 M	右:	-0.05 M
边 坡	左: 1: 1.50	右:	1: 1.50
面 积	填: 4.36 M²	挖:	0.74 M²

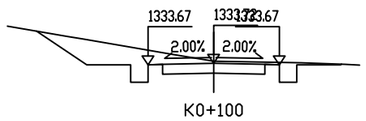


K0+100

桩 号:	K0+100		
填:	M	挖:	0.07 M
路基宽	左: 2.25 M	右:	2.25 M
超 高	左: -0.05 M	右:	-0.05 M
边 坡	左: 1: 1.50	右:	1: 1.50
面 积	填: M²	挖:	4.99 M²

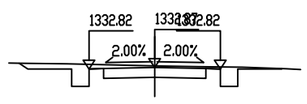

K0+080

桩 号:	K0+080		
填:	M	挖:	0.05 M
路基宽	左: 2.25 M	右:	2.25 M
超 高	左: -0.05 M	右:	-0.05 M
边 坡	左: 1: 1.50	右:	1: 1.50
面 积	填: M²	挖:	2.77 M²

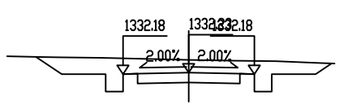


K0+065.086

桩 号:	K0+065.086		
填:	M	挖:	0.43 M
路基宽	左: 2.25 M	右:	2.25 M
超 高	左: -0.05 M	右:	-0.05 M
边 坡	左: 1: 1.50	右:	1: 1.50
面 积	填: M²	挖:	6.41 M²


1:200

陕西福泰高安建筑工程有限公司	2026年宁强县毛坝河镇西方沟6和7组中药材产业道路	路基横断面设计图	设 计	复 核	审 核	图 号	S3-03	日 期	2026.8

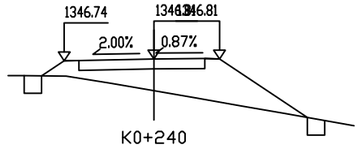


K0+240

桩 号:	K0+240		
填:	1.09 M	挖:	M
路基宽	左: 3.07 M	右:	2.25 M
超 高	左: -0.06 M	右:	0.00 M
边 坡	左: 1: 1.50	右:	1: 1.50
面 积	填: 6.29 M²	挖:	0.69 M²

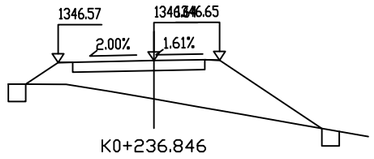


K0+236.846

桩 号:	K0+236.846		
填:	1.32 M	挖:	M
路基宽	左: 3.28 M	右:	2.25 M
超 高	左: -0.07 M	右:	0.01 M
边 坡	左: 1: 1.50	右:	1: 1.50
面 积	填: 8.63 M²	挖:	0.69 M²

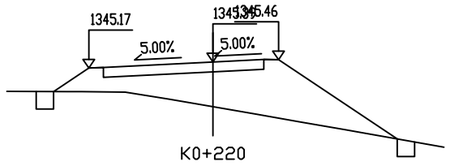


K0+220

桩 号:	K0+220		
填:	1.53 M	挖:	M
路基宽	左: 4.25 M	右:	2.25 M
超 高	左: -0.21 M	右:	0.07 M
边 坡	左: 1: 1.50	右:	1: 1.50
面 积	填: 11.35 M²	挖:	0.69 M²

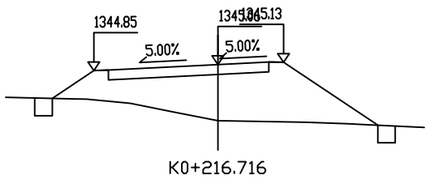


K0+216.716

桩 号:	K0+216.716		
填:	1.93 M	挖:	M
路基宽	左: 4.25 M	右:	2.25 M
超 高	左: -0.21 M	右:	0.07 M
边 坡	左: 1: 1.50	右:	1: 1.50
面 积	填: 12.61 M²	挖:	0.72 M²

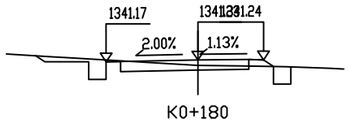


K0+180

桩 号:	K0+180		
填:	0.18 M	挖:	M
路基宽	左: 3.14 M	右:	2.25 M
超 高	左: -0.06 M	右:	0.00 M
边 坡	左: 1: 1.50	右:	1: 1.50
面 积	填: 0.15 M²	挖:	1.98 M²

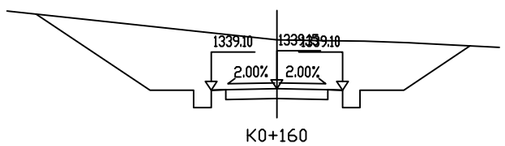


K0+160

桩 号:	K0+160		
填:	M	挖:	1.67 M
路基宽	左: 2.25 M	右:	2.25 M
超 高	左: -0.05 M	右:	-0.05 M
边 坡	左: 1: 1.50	右:	1: 1.50
面 积	填: M²	挖:	23.73 M²

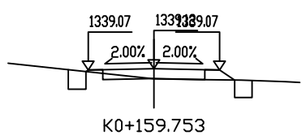


K0+159.753

桩 号:	K0+159.753		
填:	0.35 M	挖:	M
路基宽	左: 2.25 M	右:	2.25 M
超 高	左: -0.05 M	右:	-0.05 M
边 坡	左: 1: 1.50	右:	1: 1.50
面 积	填: 0.32 M²	挖:	0.91 M²

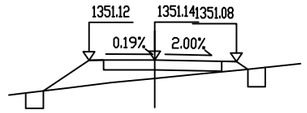


K0+320

桩 号:	K0+320		
填:	0.63 M	挖:	M
路基宽	左: 2.25 M	右:	2.80 M
超 高	左: -0.01 M	右:	-0.06 M
边 坡	左: 1: 1.50	右:	1: 1.50
面 积	填: 2.32 M²	挖:	0.72 M²

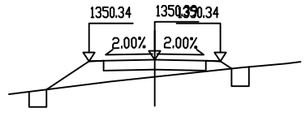


K0+306.273

桩 号:	K0+306.273		
填:	0.59 M	挖:	M
路基宽	左: 2.25 M	右:	2.25 M
超 高	左: -0.05 M	右:	-0.05 M
边 坡	左: 1: 1.50	右:	1: 1.50
面 积	填: 1.98 M²	挖:	0.72 M²

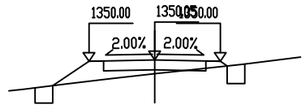


K0+300

桩 号:	K0+300		
填:	0.47 M	挖:	M
路基宽	左: 2.25 M	右:	2.25 M
超 高	左: -0.05 M	右:	-0.05 M
边 坡	左: 1: 1.50	右:	1: 1.50
面 积	填: 1.32 M²	挖:	0.75 M²

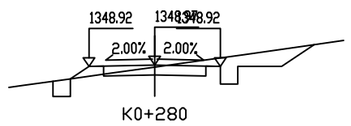


K0+280

桩 号:	K0+280		
填:	0.07 M	挖:	M
路基宽	左: 2.25 M	右:	2.25 M
超 高	左: -0.05 M	右:	-0.05 M
边 坡	左: 1: 1.50	右:	1: 1.50
面 积	填: 0.26 M²	挖:	3.07 M²

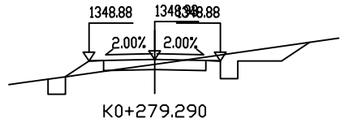


K0+279.290

桩 号:	K0+279.290		
填:	0.16 M	挖:	M
路基宽	左: 2.25 M	右:	2.25 M
超 高	左: -0.05 M	右:	-0.05 M
边 坡	左: 1: 1.50	右:	1: 1.50
面 积	填: 0.37 M²	挖:	2.45 M²

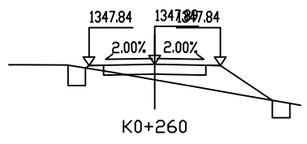

K0+260

桩 号:	K0+260		
填:	0.53 M	挖:	M
路基宽	左: 2.25 M	右:	2.25 M
超 高	左: -0.05 M	右:	-0.05 M
边 坡	左: 1: 1.50	右:	1: 1.50
面 积	填: 1.96 M²	挖:	0.77 M²

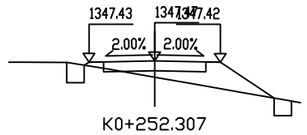


K0+252.307

桩 号:	K0+252.307		
填:	0.56 M	挖:	M
路基宽	左: 2.25 M	右:	2.25 M
超 高	左: -0.05 M	右:	-0.05 M
边 坡	左: 1: 1.50	右:	1: 1.50
面 积	填: 2.12 M²	挖:	0.75 M²


1:200

陕西福泰高安建筑工程有限公司	2026年宁强县毛坝河镇西方沟6和7组中药材产业道路	路基横断面设计图	设 计	复 核	审 核	图 号	S3-03	日 期	2026.8

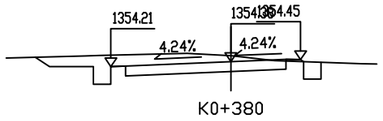


K0+380

桩 号:	K0+380		
填:	M	挖:	0.20 M
路基宽	左: 4.11 M	右:	2.39 M
超 高	左: -0.17 M	右:	0.07 M
边 坡	左: 1: 1.50	右:	1: 1.50
面 积	填: 0.03 M²	挖:	4.92 M²

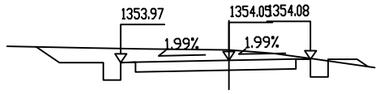


K0+373.854

桩 号:	K0+373.854		
填:	M	挖:	0.36 M
路基宽	左: 3.70 M	右:	2.80 M
超 高	左: -0.08 M	右:	0.03 M
边 坡	左: 1: 1.50	右:	1: 1.50
面 积	填: 0.17 M²	挖:	5.95 M²

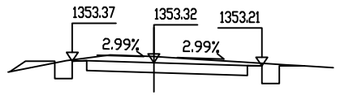


K0+360.287

桩 号:	K0+360.287		
填:	M	挖:	0.21 M
路基宽	左: 2.80 M	右:	3.70 M
超 高	左: 0.05 M	右:	-0.11 M
边 坡	左: 1: 1.50	右:	1: 1.50
面 积	填: 0.23 M²	挖:	3.69 M²

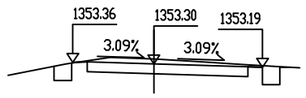


K0+360

桩 号:	K0+360		
填:	M	挖:	0.17 M
路基宽	左: 2.78 M	右:	3.72 M
超 高	左: 0.06 M	右:	-0.12 M
边 坡	左: 1: 1.50	右:	1: 1.50
面 积	填: 0.00 M²	挖:	3.35 M²

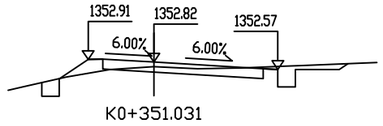


K0+351.031

桩 号:	K0+351.031		
填:	0.16 M	挖:	M
路基宽	左: 2.25 M	右:	4.25 M
超 高	左: 0.09 M	右:	-0.25 M
边 坡	左: 1: 1.50	右:	1: 1.50
面 积	填: 0.46 M²	挖:	2.13 M²

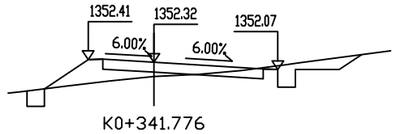


K0+341.776

桩 号:	K0+341.776		
填:	0.48 M	挖:	M
路基宽	左: 2.25 M	右:	4.25 M
超 高	左: 0.09 M	右:	-0.25 M
边 坡	左: 1: 1.50	右:	1: 1.50
面 积	填: 1.61 M²	挖:	1.90 M²

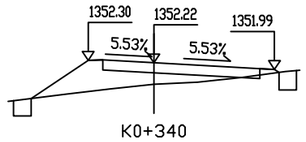


K0+340

桩 号:	K0+340		
填:	0.73 M	挖:	M
路基宽	左: 2.25 M	右:	4.13 M
超 高	左: 0.08 M	右:	-0.23 M
边 坡	左: 1: 1.50	右:	1: 1.50
面 积	填: 3.25 M²	挖:	0.76 M²

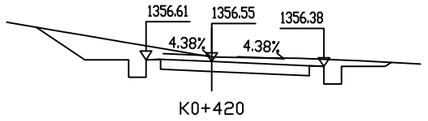


K0+420

桩 号:	K0+420		
填:	M	挖:	0.15 M
路基宽	左: 2.25 M	右:	3.84 M
超 高	左: 0.06 M	右:	-0.17 M
边 坡	左: 1: 1.50	右:	1: 1.50
面 积	填: M²	挖:	6.42 M²

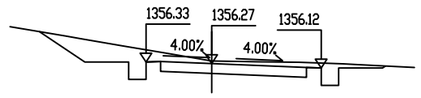


K0+414.914

桩 号:	K0+414.914		
填:	M	挖:	0.09 M
路基宽	左: 2.25 M	右:	3.75 M
超 高	左: 0.06 M	右:	-0.15 M
边 坡	左: 1: 1.50	右:	1: 1.50
面 积	填: M²	挖:	5.58 M²

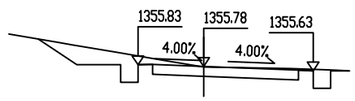


K0+405.725

桩 号:	K0+405.725		
填:	0.03 M	挖:	M
路基宽	左: 2.25 M	右:	3.75 M
超 高	左: 0.06 M	右:	-0.15 M
边 坡	左: 1: 1.50	右:	1: 1.50
面 积	填: M²	挖:	4.25 M²

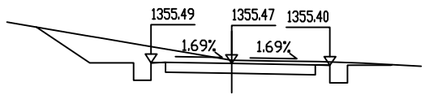


K0+400

桩 号:	K0+400		
填:	M	挖:	0.11 M
路基宽	左: 2.76 M	右:	3.36 M
超 高	左: 0.02 M	右:	-0.06 M
边 坡	左: 1: 1.50	右:	1: 1.50
面 积	填: M²	挖:	6.25 M²

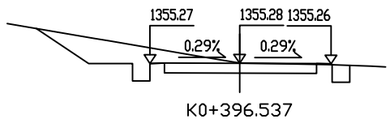


K0+396.537

桩 号:	K0+396.537		
填:	M	挖:	0.01 M
路基宽	左: 3.07 M	右:	3.13 M
超 高	左: -0.01 M	右:	-0.02 M
边 坡	左: 1: 1.50	右:	1: 1.50
面 积	填: 0.01 M²	挖:	5.56 M²

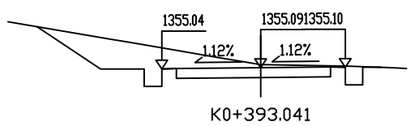

K0+393.041

桩 号:	K0+393.041		
填:	M	挖:	0.10 M
路基宽	左: 3.39 M	右:	2.90 M
超 高	左: -0.05 M	右:	0.01 M
边 坡	左: 1: 1.50	右:	1: 1.50
面 积	填: M²	挖:	7.18 M²

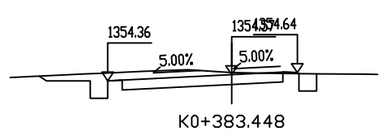


K0+383.448

桩 号:	K0+383.448		
填:	M	挖:	0.07 M
路基宽	左: 4.25 M	右:	2.25 M
超 高	左: -0.21 M	右:	0.07 M
边 坡	左: 1: 1.50	右:	1: 1.50
面 积	填: 0.02 M²	挖:	4.05 M²


1:200

陕西福泰高安建筑工程有限公司	2026年宁强县毛坝河镇西方沟6和7组中药材产业道路	路基横断面设计图	设 计	复 核	审 核	图 号	S3-03	日 期	2026.8

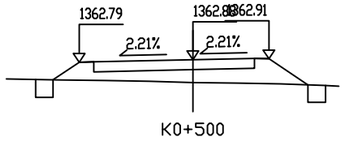


K0+500

桩 号:	K0+500		
填:	0.78 M	挖:	M
路基宽	左: 3.89 M	右:	2.61 M
超 高	左: -0.09 M	右:	0.03 M
边 坡	左: 1: 1.50	右:	1: 1.50
面 积	填: 3.82 M²	挖:	0.72 M²

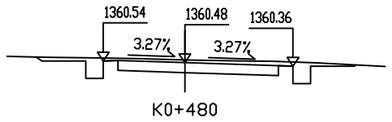


K0+480

桩 号:	K0+480		
填:	M	挖:	0.09 M
路基宽	左: 2.80 M	右:	3.70 M
超 高	左: 0.06 M	右:	-0.12 M
边 坡	左: 1: 1.50	右:	1: 1.50
面 积	填: M²	挖:	3.76 M²

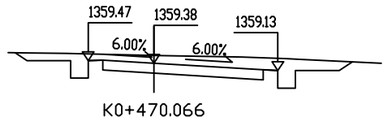


K0+470.066

桩 号:	K0+470.066		
填:	M	挖:	0.26 M
路基宽	左: 2.25 M	右:	4.25 M
超 高	左: 0.09 M	右:	-0.25 M
边 坡	左: 1: 1.50	右:	1: 1.50
面 积	填: M²	挖:	6.04 M²

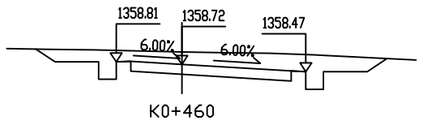


K0+460

桩 号:	K0+460		
填:	M	挖:	0.43 M
路基宽	左: 2.25 M	右:	4.25 M
超 高	左: 0.09 M	右:	-0.25 M
边 坡	左: 1: 1.50	右:	1: 1.50
面 积	填: M²	挖:	7.96 M²

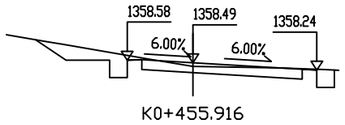


K0+455.916

桩 号:	K0+455.916		
填:	0.13 M	挖:	M
路基宽	左: 2.25 M	右:	4.25 M
超 高	左: 0.09 M	右:	-0.25 M
边 坡	左: 1: 1.50	右:	1: 1.50
面 积	填: M²	挖:	3.41 M²

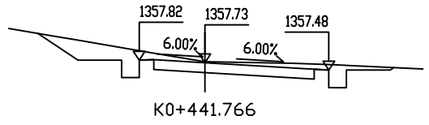


K0+441.766

桩 号:	K0+441.766		
填:	M	挖:	0.03 M
路基宽	左: 2.25 M	右:	4.25 M
超 高	左: 0.09 M	右:	-0.25 M
边 坡	左: 1: 1.50	右:	1: 1.50
面 积	填: M²	挖:	5.30 M²

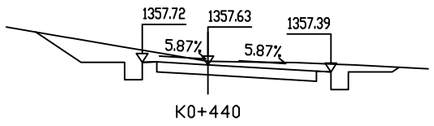


K0+440

桩 号:	K0+440		
填:	M	挖:	0.12 M
路基宽	左: 2.25 M	右:	4.22 M
超 高	左: 0.09 M	右:	-0.24 M
边 坡	左: 1: 1.50	右:	1: 1.50
面 积	填: M²	挖:	6.37 M²

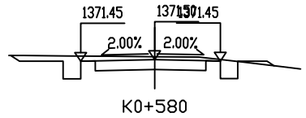


K0+580

桩 号:	K0+580		
填:	M	挖:	0.10 M
路基宽	左: 2.53 M	右:	2.25 M
超 高	左: -0.06 M	右:	-0.05 M
边 坡	左: 1: 1.50	右:	1: 1.50
面 积	填: 0.09 M²	挖:	3.01 M²

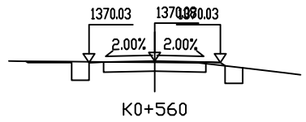


K0+560

桩 号:	K0+560		
填:	0.04 M	挖:	M
路基宽	左: 2.25 M	右:	2.25 M
超 高	左: -0.05 M	右:	-0.05 M
边 坡	左: 1: 1.50	右:	1: 1.50
面 积	填: 0.04 M²	挖:	1.88 M²

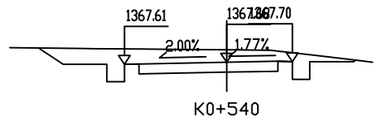


K0+540

桩 号:	K0+540		
填:	M	挖:	0.42 M
路基宽	左: 3.51 M	右:	2.25 M
超 高	左: -0.07 M	右:	0.02 M
边 坡	左: 1: 1.50	右:	1: 1.50
面 积	填: M²	挖:	6.60 M²

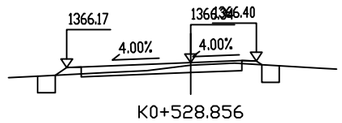


K0+528.856

桩 号:	K0+528.856		
填:	0.08 M	挖:	M
路基宽	左: 4.25 M	右:	2.25 M
超 高	左: -0.17 M	右:	0.06 M
边 坡	左: 1: 1.50	右:	1: 1.50
面 积	填: 0.23 M²	挖:	1.70 M²

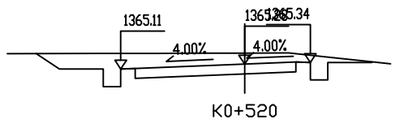


K0+520

桩 号:	K0+520		
填:	M	挖:	0.38 M
路基宽	左: 4.25 M	右:	2.25 M
超 高	左: -0.17 M	右:	0.06 M
边 坡	左: 1: 1.50	右:	1: 1.50
面 积	填: M²	挖:	6.86 M²

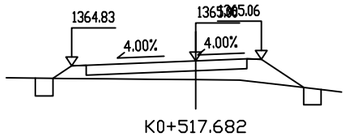

K0+517.682

桩 号:	K0+517.682		
填:	0.65 M	挖:	M
路基宽	左: 4.25 M	右:	2.25 M
超 高	左: -0.17 M	右:	0.06 M
边 坡	左: 1: 1.50	右:	1: 1.50
面 积	填: 2.74 M²	挖:	0.70 M²

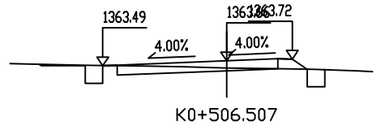


K0+506.507

桩 号:	K0+506.507		
填:	0.24 M	挖:	M
路基宽	左: 4.25 M	右:	2.25 M
超 高	左: -0.17 M	右:	0.06 M
边 坡	左: 1: 1.50	右:	1: 1.50
面 积	填: 0.26 M²	挖:	1.68 M²


1:200

陕西福泰高安建筑工程有限公司	2026年宁强县毛坝河镇西方沟6和7组中药材产业道路	路基横断面设计图	设 计	复 核	审 核	图 号	S3-03	日 期	2026.8

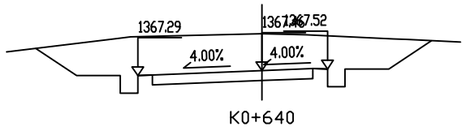


K0+640

桩 号:	K0+640		
填:	M	挖:	1.27 M
路基宽	左: 4.25 M	右:	2.25 M
超 高	左: -0.17 M	右:	0.06 M
边 坡	左: 1: 1.50	右:	1: 1.50
面 积	填: M²	挖:	17.22 M²

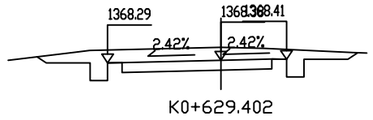


K0+629.402

桩 号:	K0+629.402		
填:	M	挖:	0.44 M
路基宽	左: 3.88 M	右:	2.25 M
超 高	左: -0.09 M	右:	0.03 M
边 坡	左: 1: 1.50	右:	1: 1.50
面 积	填: M²	挖:	6.52 M²

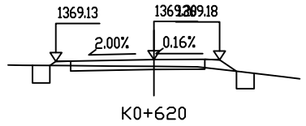


K0+620

桩 号:	K0+620		
填:	0.24 M	挖:	M
路基宽	左: 3.35 M	右:	2.25 M
超 高	左: -0.07 M	右:	-0.01 M
边 坡	左: 1: 1.50	右:	1: 1.50
面 积	填: 0.34 M²	挖:	1.26 M²

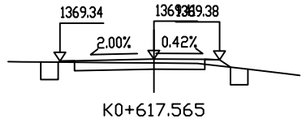


K0+617.565

桩 号:	K0+617.565		
填:	0.13 M	挖:	M
路基宽	左: 3.22 M	右:	2.25 M
超 高	左: -0.06 M	右:	-0.02 M
边 坡	左: 1: 1.50	右:	1: 1.50
面 积	填: 0.16 M²	挖:	1.72 M²

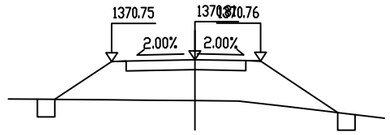


K0+601.408

桩 号:	K0+601.408		
填:	1.40 M	挖:	M
路基宽	左: 2.85 M	右:	2.25 M
超 高	左: -0.06 M	右:	-0.05 M
边 坡	左: 1: 1.50	右:	1: 1.50
面 积	填: 8.84 M²	挖:	0.70 M²

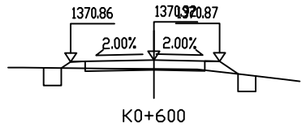


K0+600

桩 号:	K0+600		
填:	0.31 M	挖:	M
路基宽	左: 2.85 M	右:	2.25 M
超 高	左: -0.06 M	右:	-0.05 M
边 坡	左: 1: 1.50	右:	1: 1.50
面 积	填: 0.43 M²	挖:	0.93 M²

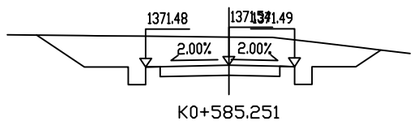


K0+585.251

桩 号:	K0+585.251		
填:	M	挖:	0.97 M
路基宽	左: 2.85 M	右:	2.25 M
超 高	左: -0.06 M	右:	-0.05 M
边 坡	左: 1: 1.50	右:	1: 1.50
面 积	填: M²	挖:	12.27 M²

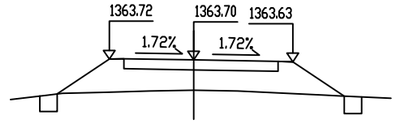


K0+683.496

桩 号:	K0+683.496		
填:	1.04 M	挖:	M
路基宽	左: 2.89 M	右:	3.39 M
超 高	左: 0.03 M	右:	-0.06 M
边 坡	左: 1: 1.50	右:	1: 1.50
面 积	填: 6.90 M²	挖:	0.69 M²

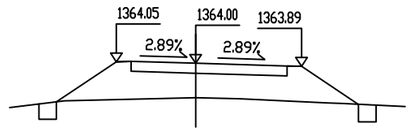


K0+680

桩 号:	K0+680		
填:	1.18 M	挖:	M
路基宽	左: 2.72 M	右:	3.63 M
超 高	左: 0.05 M	右:	-0.11 M
边 坡	左: 1: 1.50	右:	1: 1.50
面 积	填: 8.36 M²	挖:	0.69 M²

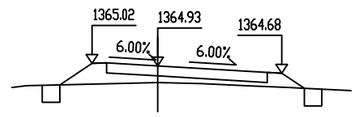


K0+669.222

桩 号:	K0+669.222		
填:	0.57 M	挖:	M
路基宽	左: 2.25 M	右:	4.25 M
超 高	左: 0.09 M	右:	-0.25 M
边 坡	左: 1: 1.50	右:	1: 1.50
面 积	填: 2.35 M²	挖:	0.71 M²

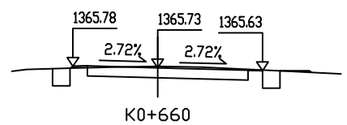


K0+660

桩 号:	K0+660		
填:	M	挖:	0.06 M
路基宽	左: 2.91 M	右:	3.59 M
超 高	左: 0.05 M	右:	-0.10 M
边 坡	左: 1: 1.50	右:	1: 1.50
面 积	填: 0.07 M²	挖:	2.76 M²

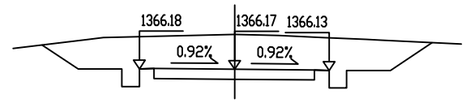


K0+654.947

桩 号:	K0+654.947		
填:	M	挖:	1.20 M
路基宽	左: 3.27 M	右:	3.23 M
超 高	左: 0.01 M	右:	-0.04 M
边 坡	左: 1: 1.50	右:	1: 1.50
面 积	填: M²	挖:	15.92 M²

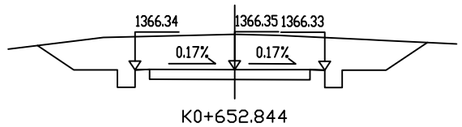

K0+652.844

桩 号:	K0+652.844		
填:	M	挖:	1.21 M
路基宽	左: 3.42 M	右:	3.08 M
超 高	左: -0.01 M	右:	-0.02 M
边 坡	左: 1: 1.50	右:	1: 1.50
面 积	填: M²	挖:	16.02 M²

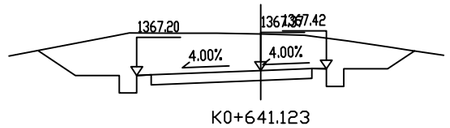


K0+641.123

桩 号:	K0+641.123		
填:	M	挖:	1.25 M
路基宽	左: 4.25 M	右:	2.25 M
超 高	左: -0.17 M	右:	0.06 M
边 坡	左: 1: 1.50	右:	1: 1.50
面 积	填: M²	挖:	16.65 M²


1:200

陕西福泰高安建筑工程有限公司	2026年宁强县毛坝河镇西方沟6和7组中药材产业道路	路基横断面设计图	设 计	复 核	审 核	图 号	S3-03	日 期	2026.8

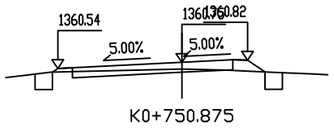


K0+750.875

桩 号:	K0+750.875			
填:	0.23 M	挖:		M
路基宽	左: 4.25 M	右:	2.25	M
超 高	左: -0.21 M	右:	0.07	M
边 坡	左: 1: 1.50	右:	1: 1.50	
面 积	填: 0.37 M²	挖:	1.39	M²

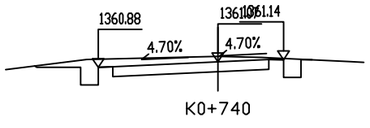


K0+740

桩 号:	K0+740			
填:		M	挖:	0.18 M
路基宽	左: 4.10 M	右:	2.25	M
超 高	左: -0.19 M	右:	0.07	M
边 坡	左: 1: 1.50	右:	1: 1.50	
面 积	填:	M²	挖:	4.13 M²

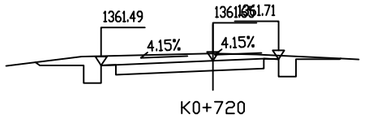


K0+720

桩 号:	K0+720			
填:		M	挖:	0.25 M
路基宽	左: 3.83 M	右:	2.25	M
超 高	左: -0.16 M	右:	0.06	M
边 坡	左: 1: 1.50	右:	1: 1.50	
面 积	填:	M²	挖:	4.60 M²

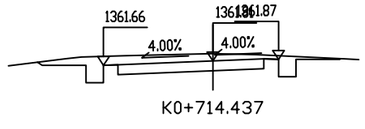


K0+714.437

桩 号:	K0+714.437			
填:		M	挖:	0.25 M
路基宽	左: 3.75 M	右:	2.25	M
超 高	左: -0.15 M	右:	0.06	M
边 坡	左: 1: 1.50	右:	1: 1.50	
面 积	填:	M²	挖:	4.51 M²

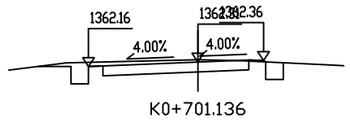


K0+701.136

桩 号:	K0+701.136			
填:		M	挖:	0.08 M
路基宽	左: 3.75 M	右:	2.25	M
超 高	左: -0.15 M	右:	0.06	M
边 坡	左: 1: 1.50	右:	1: 1.50	
面 积	填: 0.02 M²	挖:	3.01	M²

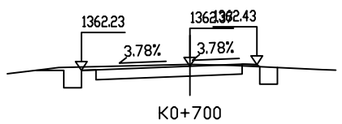


K0+700

桩 号:	K0+700			
填:		M	挖:	0.06 M
路基宽	左: 3.72 M	右:	2.29	M
超 高	左: -0.14 M	右:	0.05	M
边 坡	左: 1: 1.50	右:	1: 1.50	
面 积	填: 0.03 M²	挖:	2.86	M²

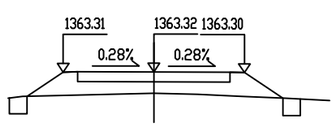


K0+687.835

桩 号:	K0+687.835			
填:	0.73 M	挖:		M
路基宽	左: 3.11 M	右:	3.11	M
超 高	左: -0.01 M	右:	-0.02	M
边 坡	左: 1: 1.50	右:	1: 1.50	
面 积	填: 4.03 M²	挖:	0.70	M²

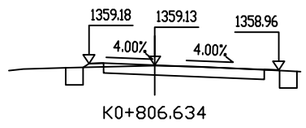


K0+806.634

桩 号:	K0+806.634			
填:	0.02 M	挖:		M
路基宽	左: 2.25 M	右:	4.25	M
超 高	左: 0.06 M	右:	-0.17	M
边 坡	左: 1: 1.50	右:	1: 1.50	
面 积	填: 0.09 M²	挖:	2.41	M²

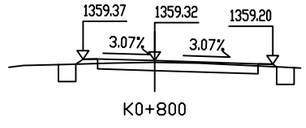


K0+800

桩 号:	K0+800			
填:	0.06 M	挖:		M
路基宽	左: 2.46 M	右:	4.04	M
超 高	左: 0.05 M	右:	-0.12	M
边 坡	左: 1: 1.50	右:	1: 1.50	
面 积	填: 0.14 M²	挖:	2.17	M²

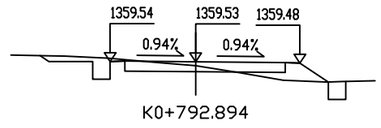


K0+792.894

桩 号:	K0+792.894			
填:	0.13 M	挖:		M
路基宽	左: 2.93 M	右:	3.57	M
超 高	左: 0.01 M	右:	-0.04	M
边 坡	左: 1: 1.50	右:	1: 1.50	
面 积	填: 0.84 M²	挖:	1.99	M²

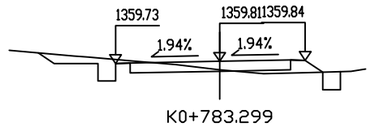


K0+783.299

桩 号:	K0+783.299			
填:	0.29 M	挖:		M
路基宽	左: 3.57 M	右:	2.93	M
超 高	左: -0.07 M	右:	0.03	M
边 坡	左: 1: 1.50	右:	1: 1.50	
面 积	填: 0.50 M²	挖:	2.11	M²

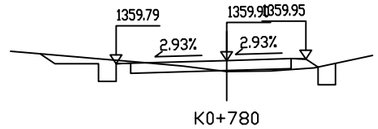


K0+780

桩 号:	K0+780			
填:	0.38 M	挖:		M
路基宽	左: 3.79 M	右:	2.71	M
超 高	左: -0.11 M	右:	0.05	M
边 坡	左: 1: 1.50	右:	1: 1.50	
面 积	填: 0.36 M²	挖:	1.97	M²

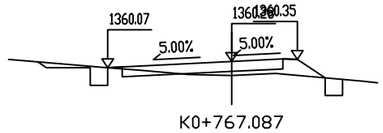

K0+767.087

桩 号:	K0+767.087			
填:	0.48 M	挖:		M
路基宽	左: 4.25 M	右:	2.25	M
超 高	左: -0.21 M	右:	0.07	M
边 坡	左: 1: 1.50	右:	1: 1.50	
面 积	填: 0.92 M²	挖:	1.20	M²

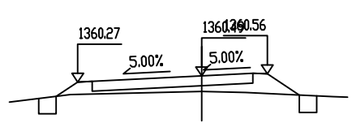


K0+760

桩 号:	K0+760			
填:	0.54 M	挖:		M
路基宽	左: 4.25 M	右:	2.25	M
超 高	左: -0.21 M	右:	0.07	M
边 坡	左: 1: 1.50	右:	1: 1.50	
面 积	填: 2.08 M²	挖:	0.69	M²


1:200

陕西福泰高安建筑工程有限公司	2026年宁强县毛坝河镇西方沟6和7组中药材产业道路	路基横断面设计图	设 计	复 核	审 核	图 号	S3-03	日 期	2026.8

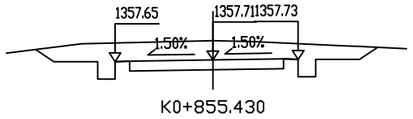


K0+855.430

桩 号:	K0+855.430		
填:	M	挖:	0.66 M
路基宽	左: 3.35 M	右:	2.92 M
超 高	左: -0.06 M	右:	0.02 M
边 坡	左: 1: 1.50	右:	1: 1.50
面 积	填: M²	挖:	8.99 M²

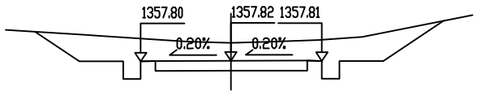


K0+851.577

桩 号:	K0+851.577		
填:	M	挖:	0.62 M
路基宽	左: 3.09 M	右:	3.12 M
超 高	左: -0.02 M	右:	-0.01 M
边 坡	左: 1: 1.50	右:	1: 1.50
面 积	填: M²	挖:	11.86 M²

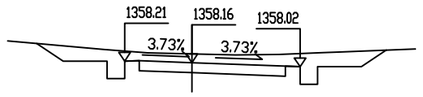


K0+840

桩 号:	K0+840		
填:	M	挖:	0.30 M
路基宽	左: 2.30 M	右:	3.71 M
超 高	左: 0.05 M	右:	-0.14 M
边 坡	左: 1: 1.50	右:	1: 1.50
面 积	填: M²	挖:	6.82 M²

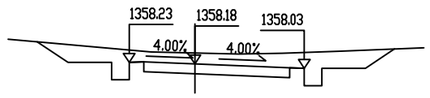


K0+839.190

桩 号:	K0+839.190		
填:	M	挖:	0.37 M
路基宽	左: 2.25 M	右:	3.75 M
超 高	左: 0.06 M	右:	-0.15 M
边 坡	左: 1: 1.50	右:	1: 1.50
面 积	填: M²	挖:	7.80 M²

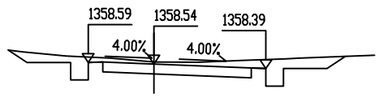


K0+826.803

桩 号:	K0+826.803		
填:	M	挖:	0.07 M
路基宽	左: 2.25 M	右:	3.84 M
超 高	左: 0.06 M	右:	-0.15 M
边 坡	左: 1: 1.50	右:	1: 1.50
面 积	填: M²	挖:	4.90 M²

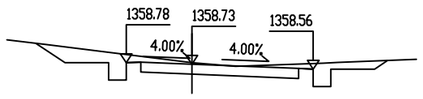


K0+820.374

桩 号:	K0+820.374		
填:	M	挖:	0.05 M
路基宽	左: 2.25 M	右:	4.16 M
超 高	左: 0.06 M	右:	-0.17 M
边 坡	左: 1: 1.50	右:	1: 1.50
面 积	填: M²	挖:	4.83 M²

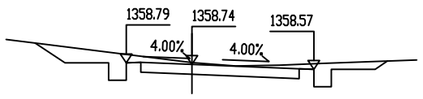


K0+820

桩 号:	K0+820		
填:	M	挖:	0.06 M
路基宽	左: 2.25 M	右:	4.18 M
超 高	左: 0.06 M	右:	-0.17 M
边 坡	左: 1: 1.50	右:	1: 1.50
面 积	填: M²	挖:	4.91 M²

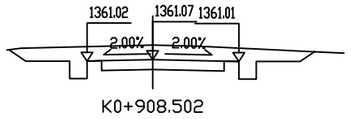


K0+908.502

桩 号:	K0+908.502		
填:	M	挖:	0.50 M
路基宽	左: 2.25 M	右:	2.95 M
超 高	左: -0.05 M	右:	-0.06 M
边 坡	左: 1: 1.50	右:	1: 1.50
面 积	填: M²	挖:	6.75 M²

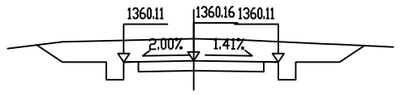


K0+900

桩 号:	K0+900		
填:	M	挖:	0.75 M
路基宽	左: 2.40 M	右:	2.90 M
超 高	左: -0.05 M	右:	-0.05 M
边 坡	左: 1: 1.50	右:	1: 1.50
面 积	填: M²	挖:	9.56 M²

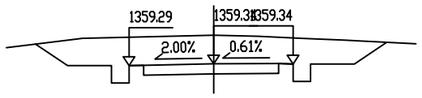


K0+892.400

桩 号:	K0+892.400		
填:	M	挖:	0.98 M
路基宽	左: 2.90 M	右:	2.72 M
超 高	左: -0.06 M	右:	-0.00 M
边 坡	左: 1: 1.50	右:	1: 1.50
面 积	填: M²	挖:	12.36 M²

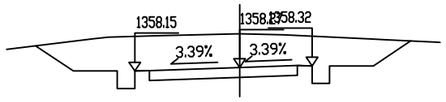


K0+881.998

桩 号:	K0+881.998		
填:	M	挖:	1.15 M
路基宽	左: 3.60 M	右:	2.48 M
超 高	左: -0.12 M	右:	0.05 M
边 坡	左: 1: 1.50	右:	1: 1.50
面 积	填: M²	挖:	14.98 M²

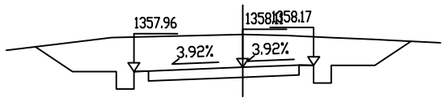


K0+880

桩 号:	K0+880		
填:	M	挖:	1.12 M
路基宽	左: 3.73 M	右:	2.43 M
超 高	左: -0.15 M	右:	0.06 M
边 坡	左: 1: 1.50	右:	1: 1.50
面 积	填: M²	挖:	14.83 M²

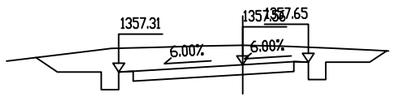

K0+868.714

桩 号:	K0+868.714		
填:	M	挖:	0.67 M
路基宽	左: 4.25 M	右:	2.25 M
超 高	左: -0.25 M	右:	0.09 M
边 坡	左: 1: 1.50	右:	1: 1.50
面 积	填: M²	挖:	9.87 M²

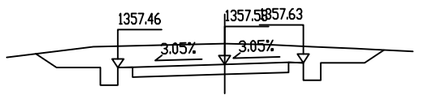


K0+860

桩 号:	K0+860		
填:	M	挖:	0.71 M
路基宽	左: 3.66 M	右:	2.69 M
超 高	左: -0.11 M	右:	0.05 M
边 坡	左: 1: 1.50	右:	1: 1.50
面 积	填: M²	挖:	9.77 M²


1:200

陕西福泰高安建筑工程有限公司	2026年宁强县毛坝河镇西方沟6和7组中药材产业道路	路基横断面设计图	设 计	复 核	审 核	图 号	S3-03	日 期	2026.8

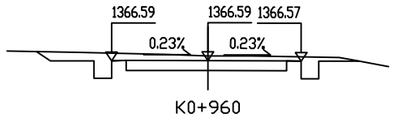


K0+960

桩 号:	K0+960		
填:	M	挖:	0.16 M
路基宽	左: 3.30 M	右:	3.20 M
超 高	左: -0.01 M	右:	-0.02 M
边 坡	左: 1: 1.50	右:	1: 1.50
面 积	填: M²	挖:	4.69 M²

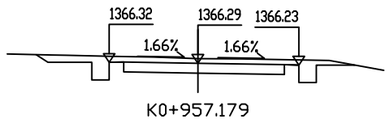


K0+957.179

桩 号:	K0+957.179		
填:	M	挖:	0.15 M
路基宽	左: 3.04 M	右:	3.46 M
超 高	左: 0.03 M	右:	-0.06 M
边 坡	左: 1: 1.50	右:	1: 1.50
面 积	填: M²	挖:	4.50 M²

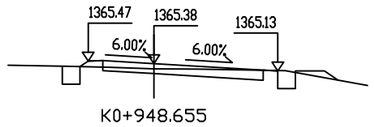


K0+948.655

桩 号:	K0+948.655		
填:	0.18 M	挖:	M
路基宽	左: 2.25 M	右:	4.25 M
超 高	左: 0.09 M	右:	-0.25 M
边 坡	左: 1: 1.50	右:	1: 1.50
面 积	填: 0.33 M²	挖:	1.95 M²

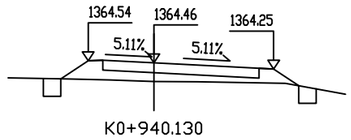


K0+940.130

桩 号:	K0+940.130		
填:	0.64 M	挖:	M
路基宽	左: 2.25 M	右:	4.10 M
超 高	左: 0.07 M	右:	-0.21 M
边 坡	左: 1: 1.50	右:	1: 1.50
面 积	填: 2.42 M²	挖:	0.69 M²

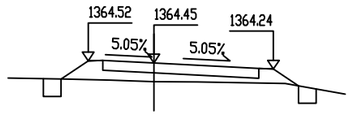


K0+940

桩 号:	K0+940		
填:	0.64 M	挖:	M
路基宽	左: 2.25 M	右:	4.10 M
超 高	左: 0.07 M	右:	-0.21 M
边 坡	左: 1: 1.50	右:	1: 1.50
面 积	填: 2.42 M²	挖:	0.69 M²

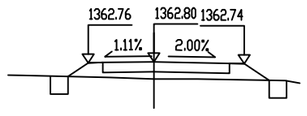


K0+924.604

桩 号:	K0+924.604		
填:	0.58 M	挖:	M
路基宽	左: 2.25 M	右:	3.10 M
超 高	左: -0.03 M	右:	-0.06 M
边 坡	左: 1: 1.50	右:	1: 1.50
面 积	填: 1.86 M²	挖:	0.72 M²

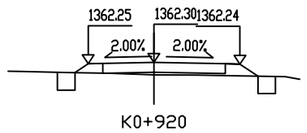


K0+920

桩 号:	K0+920		
填:	0.43 M	挖:	M
路基宽	左: 2.25 M	右:	2.95 M
超 高	左: -0.05 M	右:	-0.06 M
边 坡	左: 1: 1.50	右:	1: 1.50
面 积	填: 0.82 M²	挖:	0.72 M²

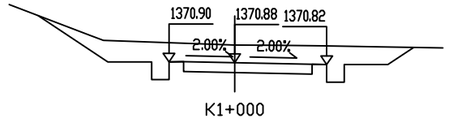


K1+000

桩 号:	K1+000		
填:	M	挖:	0.60 M
路基宽	左: 2.25 M	右:	3.15 M
超 高	左: 0.02 M	右:	-0.07 M
边 坡	左: 1: 1.50	右:	1: 1.50
面 积	填: M²	挖:	9.42 M²

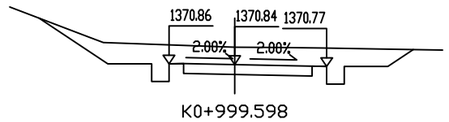


K0+999.598

桩 号:	K0+999.598		
填:	M	挖:	0.59 M
路基宽	左: 2.25 M	右:	3.15 M
超 高	左: 0.02 M	右:	-0.07 M
边 坡	左: 1: 1.50	右:	1: 1.50
面 积	填: M²	挖:	9.33 M²

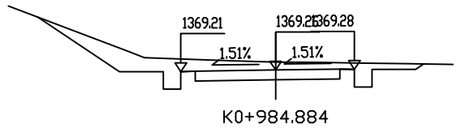


K0+984.884

桩 号:	K0+984.884		
填:	M	挖:	0.26 M
路基宽	左: 3.25 M	右:	2.70 M
超 高	左: -0.06 M	右:	0.02 M
边 坡	左: 1: 1.50	右:	1: 1.50
面 积	填: M²	挖:	6.88 M²

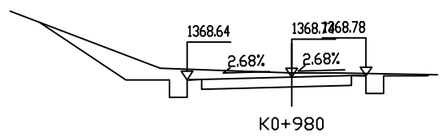


K0+980

桩 号:	K0+980		
填:	M	挖:	0.14 M
路基宽	左: 3.59 M	右:	2.55 M
超 高	左: -0.10 M	右:	0.04 M
边 坡	左: 1: 1.50	右:	1: 1.50
面 积	填: M²	挖:	6.11 M²

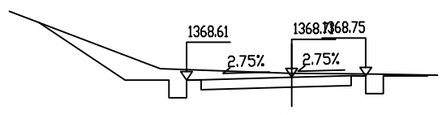


K0+979.715

桩 号:	K0+979.715		
填:	M	挖:	0.14 M
路基宽	左: 3.61 M	右:	2.54 M
超 高	左: -0.10 M	右:	0.04 M
边 坡	左: 1: 1.50	右:	1: 1.50
面 积	填: M²	挖:	6.08 M²

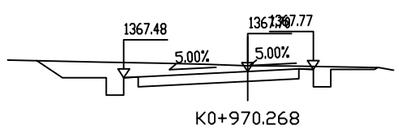

K0+970.268

桩 号:	K0+970.268		
填:	M	挖:	0.20 M
路基宽	左: 4.25 M	右:	2.25 M
超 高	左: -0.21 M	右:	0.07 M
边 坡	左: 1: 1.50	右:	1: 1.50
面 积	填: M²	挖:	6.03 M²

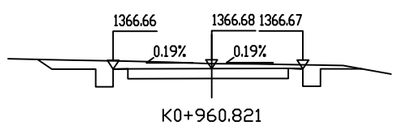


K0+960.821

桩 号:	K0+960.821		
填:	M	挖:	0.17 M
路基宽	左: 3.38 M	右:	3.12 M
超 高	左: -0.02 M	右:	-0.01 M
边 坡	左: 1: 1.50	右:	1: 1.50
面 积	填: M²	挖:	4.76 M²


1:200

陕西福泰高安建筑工程有限公司	2026年宁强县毛坝河镇西方沟6和7组中药材产业道路	路基横断面设计图	设 计	复 核	审 核	图 号	S3-03	日 期	2026.8

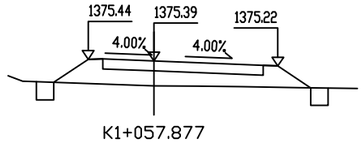


K1+057.877

桩 号:	K1+057.877		
填:	0.85 M	挖:	M
路基宽	左: 2.25 M	右:	4.25 M
超 高	左: 0.06 M	右:	-0.17 M
边 坡	左: 1: 1.50	右:	1: 1.50
面 积	填: 4.29 M²	挖:	0.72 M²

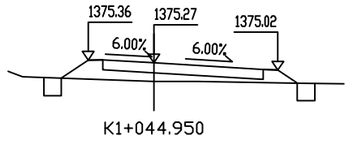


K1+044.950

桩 号:	K1+044.950		
填:	0.64 M	挖:	M
路基宽	左: 2.25 M	右:	4.25 M
超 高	左: 0.09 M	右:	-0.25 M
边 坡	左: 1: 1.50	右:	1: 1.50
面 积	填: 2.29 M²	挖:	0.72 M²

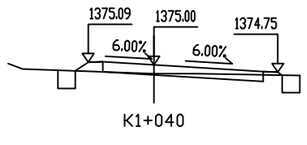


K1+040

桩 号:	K1+040		
填:	0.30 M	挖:	M
路基宽	左: 2.25 M	右:	4.25 M
超 高	左: 0.09 M	右:	-0.25 M
边 坡	左: 1: 1.50	右:	1: 1.50
面 积	填: 0.29 M²	挖:	1.28 M²

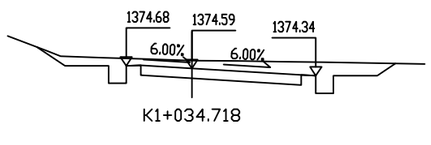


K1+034.718

桩 号:	K1+034.718		
填:	M	挖:	0.26 M
路基宽	左: 2.25 M	右:	4.25 M
超 高	左: 0.09 M	右:	-0.25 M
边 坡	左: 1: 1.50	右:	1: 1.50
面 积	填: M²	挖:	6.52 M²

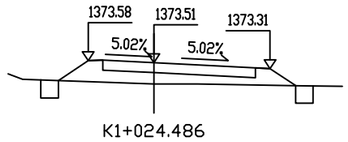


K1+024.486

桩 号:	K1+024.486		
填:	0.73 M	挖:	M
路基宽	左: 2.25 M	右:	3.98 M
超 高	左: 0.07 M	右:	-0.20 M
边 坡	左: 1: 1.50	右:	1: 1.50
面 积	填: 3.06 M²	挖:	0.72 M²

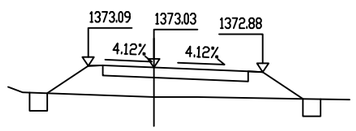


K1+020

桩 号:	K1+020		
填:	1.01 M	挖:	M
路基宽	左: 2.25 M	右:	3.73 M
超 高	左: 0.06 M	右:	-0.15 M
边 坡	左: 1: 1.50	右:	1: 1.50
面 积	填: 5.43 M²	挖:	0.72 M²

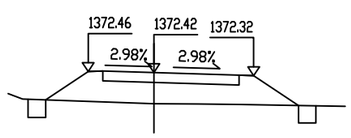


K1+014.312

桩 号:	K1+014.312		
填:	1.07 M	挖:	M
路基宽	左: 2.25 M	右:	3.42 M
超 高	左: 0.04 M	右:	-0.10 M
边 坡	左: 1: 1.50	右:	1: 1.50
面 积	填: 5.83 M²	挖:	0.72 M²

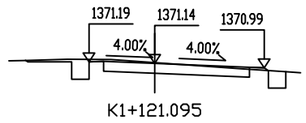


K1+121.095

桩 号:	K1+121.095		
填:	M	挖:	0.03 M
路基宽	左: 2.25 M	右:	3.75 M
超 高	左: 0.06 M	右:	-0.15 M
边 坡	左: 1: 1.50	右:	1: 1.50
面 积	填: 0.04 M²	挖:	2.63 M²

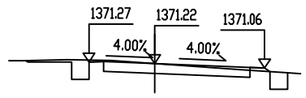


K1+120

桩 号:	K1+120		
填:	M	挖:	0.00 M
路基宽	左: 2.25 M	右:	3.77 M
超 高	左: 0.06 M	右:	-0.15 M
边 坡	左: 1: 1.50	右:	1: 1.50
面 积	填: 0.06 M²	挖:	2.48 M²

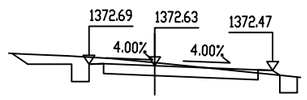


K1+100

桩 号:	K1+100		
填:	M	挖:	0.10 M
路基宽	左: 2.25 M	右:	4.04 M
超 高	左: 0.06 M	右:	-0.16 M
边 坡	左: 1: 1.50	右:	1: 1.50
面 积	填: 0.08 M²	挖:	3.59 M²

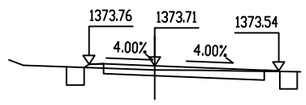


K1+084.798

桩 号:	K1+084.798		
填:	0.14 M	挖:	M
路基宽	左: 2.25 M	右:	4.25 M
超 高	左: 0.06 M	右:	-0.17 M
边 坡	左: 1: 1.50	右:	1: 1.50
面 积	填: 0.09 M²	挖:	2.01 M²

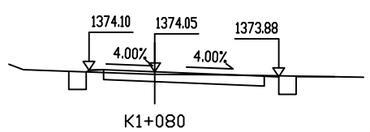


K1+080

桩 号:	K1+080		
填:	0.09 M	挖:	M
路基宽	左: 2.25 M	右:	4.25 M
超 高	左: 0.06 M	右:	-0.17 M
边 坡	左: 1: 1.50	右:	1: 1.50
面 积	填: 0.04 M²	挖:	2.36 M²

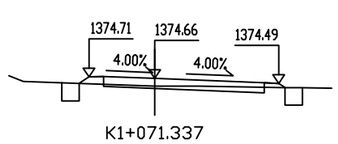

K1+071.337

桩 号:	K1+071.337		
填:	0.26 M	挖:	M
路基宽	左: 2.25 M	右:	4.25 M
超 高	左: 0.06 M	右:	-0.17 M
边 坡	左: 1: 1.50	右:	1: 1.50
面 积	填: 0.25 M²	挖:	1.38 M²

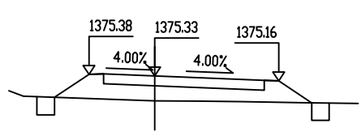


K1+060

桩 号:	K1+060		
填:	0.86 M	挖:	M
路基宽	左: 2.25 M	右:	4.25 M
超 高	左: 0.06 M	右:	-0.17 M
边 坡	左: 1: 1.50	右:	1: 1.50
面 积	填: 4.32 M²	挖:	0.72 M²


1:200

陕西福泰高安建筑工程有限公司	2026年宁强县毛坝河镇西方沟6和7组中药材产业道路	路基横断面设计图	设 计	复 核	审 核	图 号	S3-03	日 期	2026.8

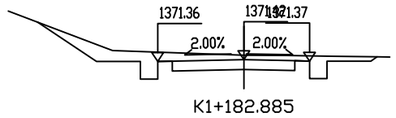


K1+182.885

桩 号:	K1+182.885		
填:	M	挖:	0.15 M
路基宽	左: 2.95 M	右:	2.25 M
超 高	左: -0.06 M	右:	-0.05 M
边 坡	左: 1: 1.50	右:	1: 1.50
面 积	填: M²	挖:	4.94 M²

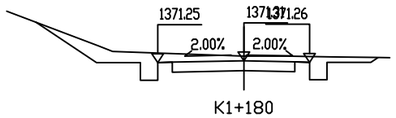


K1+180

桩 号:	K1+180		
填:	M	挖:	0.16 M
路基宽	左: 2.95 M	右:	2.25 M
超 高	左: -0.06 M	右:	-0.05 M
边 坡	左: 1: 1.50	右:	1: 1.50
面 积	填: M²	挖:	5.13 M²

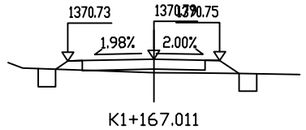


K1+167.011

桩 号:	K1+167.011		
填:	0.46 M	挖:	M
路基宽	左: 2.95 M	右:	2.26 M
超 高	左: -0.06 M	右:	-0.05 M
边 坡	左: 1: 1.50	右:	1: 1.50
面 积	填: 0.91 M²	挖:	0.73 M²

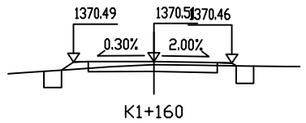


K1+160

桩 号:	K1+160		
填:	0.11 M	挖:	M
路基宽	左: 2.75 M	右:	2.68 M
超 高	左: -0.02 M	右:	-0.05 M
边 坡	左: 1: 1.50	右:	1: 1.50
面 积	填: 0.23 M²	挖:	1.61 M²

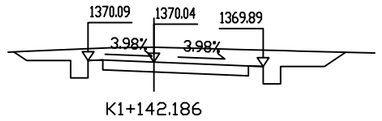


K1+142.186

桩 号:	K1+142.186		
填:	M	挖:	0.51 M
路基宽	左: 2.25 M	右:	3.74 M
超 高	左: 0.05 M	右:	-0.15 M
边 坡	左: 1: 1.50	右:	1: 1.50
面 积	填: M²	挖:	7.54 M²

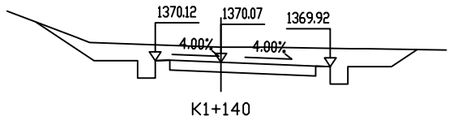


K1+140

桩 号:	K1+140		
填:	M	挖:	0.52 M
路基宽	左: 2.25 M	右:	3.75 M
超 高	左: 0.06 M	右:	-0.15 M
边 坡	左: 1: 1.50	右:	1: 1.50
面 积	填: M²	挖:	9.08 M²

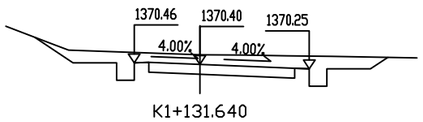


K1+131.640

桩 号:	K1+131.640		
填:	M	挖:	0.33 M
路基宽	左: 2.25 M	右:	3.75 M
超 高	左: 0.06 M	右:	-0.15 M
边 坡	左: 1: 1.50	右:	1: 1.50
面 积	填: M²	挖:	6.66 M²

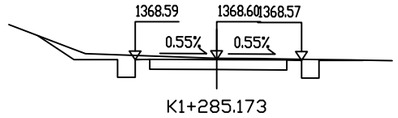


K1+285.173

桩 号:	K1+285.173		
填:	M	挖:	0.04 M
路基宽	左: 2.79 M	右:	2.90 M
超 高	左: -0.00 M	右:	-0.03 M
边 坡	左: 1: 1.50	右:	1: 1.50
面 积	填: M²	挖:	3.34 M²

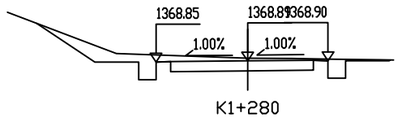


K1+280

桩 号:	K1+280		
填:	M	挖:	0.09 M
路基宽	左: 3.14 M	右:	2.75 M
超 高	左: -0.04 M	右:	0.01 M
边 坡	左: 1: 1.50	右:	1: 1.50
面 积	填: M²	挖:	4.42 M²

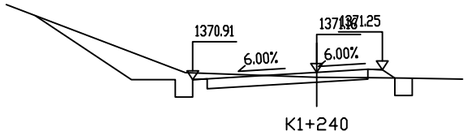


K1+240

桩 号:	K1+240		
填:	0.17 M	挖:	M
路基宽	左: 4.25 M	右:	2.25 M
超 高	左: -0.25 M	右:	0.09 M
边 坡	左: 1: 1.50	右:	1: 1.50
面 积	填: 0.20 M²	挖:	5.04 M²

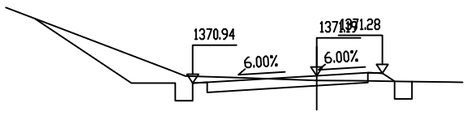


K1+239.560

桩 号:	K1+239.560		
填:	0.16 M	挖:	M
路基宽	左: 4.25 M	右:	2.25 M
超 高	左: -0.25 M	右:	0.09 M
边 坡	左: 1: 1.50	右:	1: 1.50
面 积	填: 0.19 M²	挖:	5.10 M²

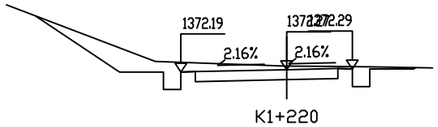


K1+220

桩 号:	K1+220		
填:	M	挖:	0.12 M
路基宽	左: 3.63 M	右:	2.25 M
超 高	左: -0.08 M	右:	0.02 M
边 坡	左: 1: 1.50	右:	1: 1.50
面 积	填: M²	挖:	5.76 M²

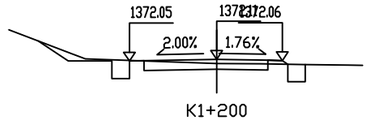

K1+200

桩 号:	K1+200		
填:	0.15 M	挖:	M
路基宽	左: 2.99 M	右:	2.25 M
超 高	左: -0.06 M	右:	-0.05 M
边 坡	左: 1: 1.50	右:	1: 1.50
面 积	填: 0.07 M²	挖:	2.06 M²

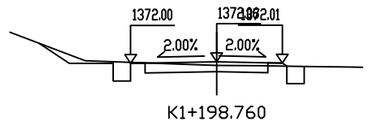


K1+198.760

桩 号:	K1+198.760		
填:	0.13 M	挖:	M
路基宽	左: 2.95 M	右:	2.25 M
超 高	左: -0.06 M	右:	-0.05 M
边 坡	左: 1: 1.50	右:	1: 1.50
面 积	填: 0.06 M²	挖:	2.15 M²


1:200

陕西福泰高安建筑工程有限公司	2026年宁强县毛坝河镇西方沟6和7组中药材产业道路	路基横断面设计图	设 计	复 核	审 核	图 号	S3-03	日 期	2026.8

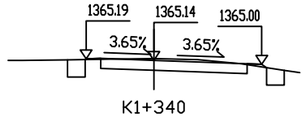


K1+340

桩 号:	K1+340		
填:	M	挖:	0.06 M
路基宽	左: 2.32 M	右:	3.70 M
超 高	左: 0.05 M	右:	-0.13 M
边 坡	左: 1: 1.50	右:	1: 1.50
面 积	填: 0.05 M²	挖:	2.59 M²

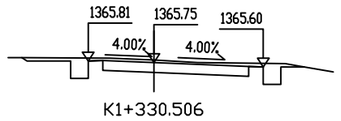

K1+330.506

桩 号:	K1+330.506		
填:	M	挖:	0.09 M
路基宽	左: 2.25 M	右:	3.75 M
超 高	左: 0.06 M	右:	-0.15 M
边 坡	左: 1: 1.50	右:	1: 1.50
面 积	填: M²	挖:	3.31 M²

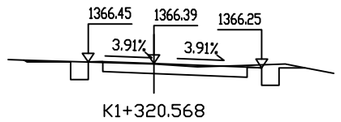


K1+320.568

桩 号:	K1+320.568		
填:	0.01 M	挖:	M
路基宽	左: 2.25 M	右:	3.69 M
超 高	左: 0.05 M	右:	-0.14 M
边 坡	左: 1: 1.50	右:	1: 1.50
面 积	填: 0.01 M²	挖:	2.57 M²




K1+320

桩 号:	K1+320		
填:	0.02 M	挖:	M
路基宽	左: 2.25 M	右:	3.66 M
超 高	左: 0.05 M	右:	-0.14 M
边 坡	左: 1: 1.50	右:	1: 1.50
面 积	填: 0.01 M²	挖:	2.45 M²

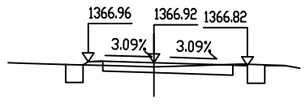


K1+312.415

桩 号:	K1+312.415		
填:	0.15 M	挖:	M
路基宽	左: 2.25 M	右:	3.21 M
超 高	左: 0.04 M	右:	-0.10 M
边 坡	左: 1: 1.50	右:	1: 1.50
面 积	填: 0.08 M²	挖:	1.87 M²

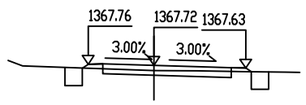


K1+300

桩 号:	K1+300		
填:	0.18 M	挖:	M
路基宽	左: 2.25 M	右:	3.15 M
超 高	左: 0.04 M	右:	-0.09 M
边 坡	左: 1: 1.50	右:	1: 1.50
面 积	填: 0.17 M²	挖:	1.51 M²

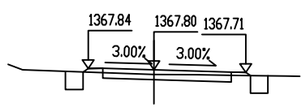


K1+298.794

桩 号:	K1+298.794		
填:	0.17 M	挖:	M
路基宽	左: 2.25 M	右:	3.15 M
超 高	左: 0.04 M	右:	-0.09 M
边 坡	左: 1: 1.50	右:	1: 1.50
面 积	填: 0.14 M²	挖:	1.58 M²

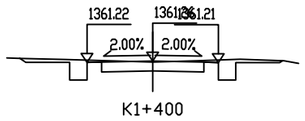


K1+400

桩 号:	K1+400		
填:	0.04 M	挖:	M
路基宽	左: 2.25 M	右:	2.25 M
超 高	左: -0.05 M	右:	-0.05 M
边 坡	左: 1: 1.50	右:	1: 1.50
面 积	填: M²	挖:	2.43 M²

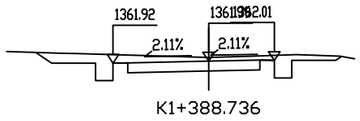


K1+388.736

桩 号:	K1+388.736		
填:	M	挖:	0.12 M
路基宽	左: 3.28 M	右:	2.25 M
超 高	左: -0.07 M	右:	0.02 M
边 坡	左: 1: 1.50	右:	1: 1.50
面 积	填: M²	挖:	4.40 M²

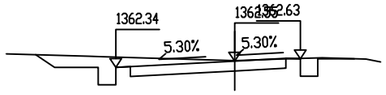


K1+380

桩 号:	K1+380		
填:	M	挖:	0.02 M
路基宽	左: 4.08 M	右:	2.25 M
超 高	左: -0.21 M	右:	0.08 M
边 坡	左: 1: 1.50	右:	1: 1.50
面 积	填: 0.00 M²	挖:	4.25 M²

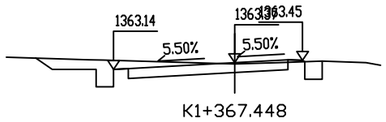


K1+367.448

桩 号:	K1+367.448		
填:	0.04 M	挖:	M
路基宽	左: 4.15 M	右:	2.32 M
超 高	左: -0.23 M	右:	0.09 M
边 坡	左: 1: 1.50	右:	1: 1.50
面 积	填: 0.04 M²	挖:	3.82 M²

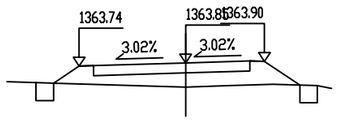

K1+360

桩 号:	K1+360		
填:	0.83 M	挖:	M
路基宽	左: 3.65 M	右:	2.70 M
超 高	左: -0.11 M	右:	0.05 M
边 坡	左: 1: 1.50	右:	1: 1.50
面 积	填: 3.76 M²	挖:	0.72 M²

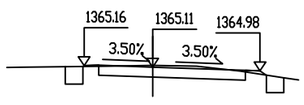

K1+340.444

桩 号:	K1+340.444		
填:	M	挖:	0.06 M
路基宽	左: 2.35 M	右:	3.68 M
超 高	左: 0.05 M	右:	-0.13 M
边 坡	左: 1: 1.50	右:	1: 1.50
面 积	填: 0.07 M²	挖:	2.56 M²

1:200

陕西福泰高安建筑工程有限公司	2026年宁强县毛坝河镇西方沟6和7组中药材产业道路	路基横断面设计图	设 计	复 核	审 核	图 号	S3-03	日 期	2026.8

路 基 每 公 里 土 石 方 数 量 表

起讫桩号	长度 (m)	挖方 (m^3)							填方(m^3)			本桩利用		远运利用(挖余)				借方(填缺)				废方				备注
		总体积	土方			石方			总数量	土方	石方	土方	石方	土方	石方	平均运距(Km)		土方	平均运距	石方	平均运距	土方	石方	平均运距(Km)		
			松土	普通土	硬土	软石	次坚石	坚石	(m^3)	(m^3)	(m^3)	(m^3)	(m^3)	(m^3)	(m^3)	土方	石方	(m^3)	(Km)	(m^3)	(Km)	(m^3)	(m^3)	土方	石方	
K0+000～K1+000	1000	2163		1514			649		1192	1192		1192														
K1+000～K1+400	400	1336		935			401		272	272		272														
小 计		3499	0	2450	0	0	1050	0	1464	1464	0	1464	0	0	0			0		0		0	0			

编制：　　复核：

路 基 设 计 表

桩号	平曲线		竖曲线		地面高程(m)	设计高程(m)	填挖高度(m)		路基宽度(m)				以下各点与设计高之差(m)					施工时中桩填挖高度(m)		备注
									左侧		右侧		左侧		中桩	右侧				
	左偏	右偏	凹型	凸型			填	挖	W1	W2	W2	W1	B1	B2	C	B2	B1	填	挖	
K0+000		K0+010.209 (ZY)	-5.59% 133.89		1319.92	1319.96	0.05		0.50	1.75	1.75	0.50	-0.05	-0.04	0.00	-0.04	-0.05	0.05		
+010.209		JD1 I-20°25'01" R-60 Ly-21.38			1319.07	1319.39	0.32		0.50	1.75	2.48	0.50	0.00	0.02	0.00	-0.05	-0.06	0.32		
+020					1318.96	1318.84		0.12	0.50	1.75	3.19	0.50	0.05	0.07	0.00	-0.12	-0.14		0.12	
+020.899					1318.87	1318.79		0.07	0.50	1.75	3.25	0.50	0.06	0.07	0.00	-0.13	-0.15		0.07	
+031.589		K0+031.589 (YZ)			1318.17	1318.20	0.03		0.50	1.75	3.25	0.50	0.06	0.07	0.00	-0.13	-0.15	0.03		
+040					1317.87	1317.73		0.14	0.50	1.75	3.41	0.50	0.07	0.08	0.00	-0.16	-0.18		0.14	
+057.761		K0+057.761 (ZY)			1316.82	1316.73		0.09	0.50	1.75	3.75	0.50	0.09	0.11	0.00	-0.23	-0.25		0.09	
+060					1316.64	1316.61		0.03	0.50	1.75	3.75	0.50	0.09	0.11	0.00	-0.23	-0.25		0.03	
+071.276		JD2 I-61°56'43" R-25 Ly-27.03			1315.73	1315.98	0.25		0.50	1.75	3.75	0.50	0.09	0.11	0.00	-0.23	-0.25	0.25		
+080					1315.27	1315.49	0.23		0.50	1.88	3.62	0.50	0.08	0.10	0.00	-0.19	-0.21	0.23		
+084.790		K0+084.790 (YZ)			1315.38	1315.22		0.16	0.50	2.20	3.30	0.50	0.06	0.07	0.00	-0.11	-0.12		0.16	
+100	K0+101.234 (ZY)				1314.26	1314.37	0.12		0.50	3.22	2.28	0.50	-0.10	-0.09	0.00	0.06	0.05	0.12		
+101.234	JD3 I-53°05'14" R-20 Ly-18.53				1314.10	1314.30	0.21		0.50	3.30	2.20	0.50	-0.12	-0.11	0.00	0.07	0.06	0.21		
+110.500					1313.69	1313.79	0.10		0.50	3.75	1.75	0.50	-0.25	-0.23	0.00	0.11	0.09	0.10		
+119.765				QD	1313.46	1313.27		0.19	0.50	3.75	1.75	0.50	-0.25	-0.23	0.00	0.11	0.09		0.19	
+119.765	K0+119.765 (YZ)			K0+126.561																
+120				R-600 T-7.33 E-0.04	1313.44	1313.26		0.18	0.50	3.74	1.76	0.50	-0.25	-0.22	0.00	0.10	0.09		0.18	
+140					1312.12	1312.29	0.17		0.50	2.56	2.94	0.50	-0.00	0.01	0.00	-0.02	-0.03	0.17		
+153.862		K0+153.862 (ZY)		ZD +141.223	1311.91	1311.85		0.05	0.50	1.75	3.75	0.50	0.07	0.09	0.00	-0.19	-0.21		0.05	
+160					1311.61	1311.66	0.05		0.50	1.75	3.75	0.50	0.07	0.09	0.00	-0.19	-0.21	0.05		
+167.039		JD4 I-50°19'49" R-30 Ly-26.35			1311.56	1311.44		0.12	0.50	1.75	3.75	0.50	0.07	0.09	0.00	-0.19	-0.21		0.12	
+180					1311.09	1311.03		0.06	0.50	1.75	3.75	0.50	0.08	0.09	0.00	-0.20	-0.22		0.06	
+180.215		K0+180.215 (YZ)			1311.08	1311.02		0.06	0.50	1.75	3.75	0.50	0.08	0.09	0.00	-0.20	-0.22		0.06	
+184.822		K0+184.822 (ZY)		-3.14% 97.68	1310.86	1310.88	0.02		0.50	1.75	3.75	0.50	0.09	0.10	0.00	-0.21	-0.24	0.02		
+194.437					1310.65	1310.58		0.07	0.50	1.75	3.75	0.50	0.09	0.11	0.00	-0.23	-0.25		0.07	
+200		JD5 I-55°05'17" R-20 Ly-19.23			1310.14	1310.40	0.26		0.50	2.17	3.33	0.50	0.06	0.08	0.00	-0.11	-0.13	0.26		
+204.051	K0+211.396 (ZY)				1309.99	1310.28	0.28		0.50	2.48	3.02	0.50	0.02	0.04	0.00	-0.05	-0.06	0.28		
+211.396	JD6 I-70°53'25" R-15 Ly-18.56				1309.89	1310.04	0.15		0.50	3.04	2.46	0.50	-0.07	-0.05	0.00	0.04	0.03	0.15		
+220		K0+204.051 (YZ)		1312.48 K0+133.892	1309.57	1309.77	0.20		0.50	3.70	1.80	0.50	-0.24	-0.21	0.00	0.10	0.09	0.20		
+220.675					1309.48	1309.75	0.28		0.50	3.75	1.75	0.50	-0.25	-0.23	0.00	0.11	0.09	0.28		

编制： 复核： 审核：

路 基 设 计 表

桩号	平曲线		竖曲线		地面高程(m)	设计高程(m)	填挖高度(m)		路基宽度(m)				以下各点与设计高之差(m)					施工时中桩填挖高度(m)		备注
									左侧		右侧		左侧		中桩	右侧				
	左偏	右偏	凹型	凸型			填	挖	W1	W2	W2	W1	B1	B2	C	B2	B1	填	挖	
K0+229.955	K0+229.955 (YZ)			-3.14% 97.68 QD	1309.45	1309.45	0.00		0.50	3.75	1.75	0.50	-0.25	-0.23	0.00	0.11	0.09	0.00		
+240		K0+261.684 (ZY) JD7 I-25°53'52" R-50 Ly-22.6	1309.41	K0+227.929	1308.96	1308.94		0.02	0.50	3.12	2.22	0.50	-0.10	-0.09	0.00	0.06	0.05		0.02	
+260			K0+231.573	R-300 T-3.64 E-0.02	1307.81	1307.83	0.02		0.50	1.86	3.17	0.50	0.05	0.06	0.00	-0.11	-0.13	0.02		
+261.684				ZD	1307.53	1307.73	0.20		0.50	1.75	3.25	0.50	0.06	0.07	0.00	-0.13	-0.15	0.20		
+272.984			-5.57% 89.63	+235.217	1306.99	1307.10	0.11		0.50	1.75	3.25	0.50	0.06	0.07	0.00	-0.13	-0.15	0.11		
+280					1306.85	1306.71		0.14	0.50	1.75	3.25	0.50	0.06	0.07	0.00	-0.13	-0.15		0.14	
+284.284		K0+284.284 (YZ) K0+297.609 (ZY) JD8 I-32°48'43" R-40 Ly-22.91			1306.33	1306.47	0.15		0.50	1.75	3.25	0.50	0.06	0.07	0.00	-0.13	-0.15	0.15		
+297.609					1305.89	1305.73		0.16	0.50	1.75	3.75	0.50	0.06	0.07	0.00	-0.15	-0.17		0.16	
+300					1305.86	1305.60		0.27	0.50	1.75	3.75	0.50	0.06	0.07	0.00	-0.15	-0.17		0.27	
+309.063				QD	1304.94	1305.09	0.16		0.50	1.75	3.75	0.50	0.06	0.07	0.00	-0.15	-0.17	0.16		
+320				K0+317.724	1304.66	1304.49		0.17	0.50	1.75	3.75	0.50	0.06	0.07	0.00	-0.15	-0.17		0.17	
+320.516		K0+320.516 (YZ)		R-300 T-3.48 E-0.02	1304.60	1304.47		0.14	0.50	1.75	3.75	0.50	0.06	0.07	0.00	-0.15	-0.17		0.14	
+340				1304.42 K0+321.206	1303.80	1303.80	0.00		0.50	1.75	2.87	0.50	0.04	0.06	0.00	-0.09	-0.11	0.00		
+344.809		K0+344.809 (ZY)		ZD	1303.50	1303.65	0.15		0.50	1.75	2.65	0.50	0.04	0.05	0.00	-0.08	-0.09	0.15		
+355.147				+324.688	1303.25	1303.31	0.06		0.50	1.75	2.65	0.50	0.04	0.05	0.00	-0.08	-0.09	0.06		
+360		JD9 I-11°50'49" R-100 Ly-20.68			1302.97	1303.15	0.18		0.50	2.00	2.54	0.50	0.02	0.04	0.00	-0.05	-0.06	0.18		
+365.486	K0+376.962 (ZY)				1302.84	1302.98	0.14		0.50	2.37	2.37	0.50	-0.01	0.01	0.00	-0.01	-0.02	0.14		
+376.962		K0+365.486 (YZ)	-3.25% 102.44		1302.73	1302.60		0.13	0.50	3.13	2.03	0.50	-0.12	-0.10	0.00	0.07	0.05		0.13	
+380					1302.69	1302.50		0.18	0.50	3.34	1.94	0.50	-0.16	-0.14	0.00	0.08	0.07		0.18	
+386.608	JD10 I-73°41'09" R-15 Ly-19.29				1302.13	1302.29	0.16		0.50	3.75	1.75	0.50	-0.25	-0.23	0.00	0.11	0.09	0.16		
+396.253	K0+396.253 (YZ)				1301.87	1301.98	0.11		0.50	3.75	1.75	0.50	-0.25	-0.23	0.00	0.11	0.09	0.11		
+400					1301.80	1301.85	0.05		0.50	3.75	1.75	0.50	-0.25	-0.23	0.00	0.11	0.09	0.05		
+409.095	K0+409.095 (ZY)				1301.58	1301.56		0.02	0.50	3.75	1.75	0.50	-0.25	-0.23	0.00	0.11	0.09		0.02	
+418.645				QD K0+419.526	1301.31	1301.25		0.06	0.50	3.75	1.75	0.50	-0.25	-0.23	0.00	0.11	0.09		0.06	
+420	JD11 I-72°57'31" R-15 Ly-19.1		1301.09	R-800 T-4.12 E-0.01	1301.12	1301.20	0.08		0.50	3.64	1.75	0.50	-0.23	-0.20	0.00	0.10	0.08	0.08		
+428.196			K0+423.647		1300.89	1300.89		0.00	0.50	2.99	1.75	0.50	-0.10	-0.09	0.00	0.05	0.04		0.00	
+440	K0+428.196 (YZ)			ZD +427.768	1300.60	1300.39		0.22	0.50	2.05	1.75	0.50	-0.05	-0.04	0.00	-0.01	-0.03		0.22	
+443.744		K0+443.744 (ZY)	-4.28% 234.96		1300.36	1300.23		0.13	0.50	1.75	1.75	0.50	-0.05	-0.04	0.00	-0.04	-0.05		0.13	
+460					1299.87	1299.53		0.34	0.50	1.75	1.75	0.50	-0.05	-0.04	0.00	-0.04	-0.05		0.34	

编制： 复核： 审核：

路 基 设 计 表

桩号	平曲线		竖曲线		地面高程	设计高程	填挖高度(m)		路基宽度(m)				以下各点与设计高之差(m)					施工时中桩填挖高度(m)		备注
									左侧		右侧		左侧		中桩	右侧				
	左偏	右偏	凹型	凸型	(m)	(m)	填	挖	W1	W2	W2	W1	B1	B2	C	B2	B1	填	挖	
K0+460.732		JD12 I-3°53'36" R-500 Ly-33.98	-4.28% 234.96		1299.76	1299.50		0.26	0.50	1.75	1.75	0.50	-0.05	-0.04	0.00	-0.04	-0.05		0.26	
+477.720					1298.34	1298.77	0.43		0.50	1.75	1.75	0.50	-0.05	-0.04	0.00	-0.04	-0.05	0.43		
+480		K0+477.720			1298.01	1298.67	0.66		0.50	1.75	1.75	0.50	-0.05	-0.04	0.00	-0.04	-0.05	0.66		
+500		(YZ)			1297.82	1297.82		0.01	0.50	1.75	2.87	0.50	0.03	0.04	0.00	-0.07	-0.08		0.01	
+513.166		K0+513.166			1296.65	1297.25	0.61		0.50	1.75	3.75	0.50	0.09	0.11	0.00	-0.23	-0.25	0.61		
+520		(ZY)			1296.48	1296.96	0.48		0.50	1.75	3.75	0.50	0.09	0.11	0.00	-0.23	-0.25	0.48		
+524.136		JD13 I-83°48'17" R-15 Ly-21.94			1296.32	1296.78	0.47		0.50	1.75	3.75	0.50	0.09	0.11	0.00	-0.23	-0.25	0.47		
+535.106		K0+535.106			1296.33	1296.31		0.02	0.50	1.75	3.75	0.50	0.09	0.10	0.00	-0.22	-0.25		0.02	
+540		(YZ)			1296.22	1296.10		0.11	0.50	1.75	3.75	0.50	0.08	0.10	0.00	-0.20	-0.23		0.11	
+543.568		K0+543.568			1296.09	1295.95		0.14	0.50	1.75	3.75	0.50	0.07	0.09	0.00	-0.19	-0.22		0.14	
+553.192		(ZY)			1295.51	1295.54	0.03		0.50	1.75	3.75	0.50	0.07	0.09	0.00	-0.19	-0.21	0.03		
+560	K0+568.095	JD14 I-36°45'43" R-30 Ly-19.25			1295.24	1295.25	0.01		0.50	2.34	3.16	0.50	0.04	0.05	0.00	-0.07	-0.09	0.01		
+562.816	(ZY)				1295.23	1295.13		0.10	0.50	2.59	2.91	0.50	0.02	0.03	0.00	-0.04	-0.05		0.10	
+568.095	JD15 I-23°11'24" R-40 Ly-16.19	K0+562.816			1294.94	1294.90		0.03	0.50	3.05	2.45	0.50	-0.04	-0.03	0.00	0.02	0.01		0.03	
+576.190		(YZ)			1294.87	1294.55		0.32	0.50	3.75	1.75	0.50	-0.17	-0.15	0.00	0.07	0.06		0.32	
+580	K0+584.285				1294.71	1294.39		0.32	0.50	3.75	1.75	0.50	-0.17	-0.15	0.00	0.07	0.06		0.32	
+584.285	(YZ)				1294.27	1294.21		0.06	0.50	3.75	1.75	0.50	-0.20	-0.18	0.00	0.08	0.07		0.06	
+586.365	K0+586.365				1294.06	1294.12	0.06		0.50	3.75	1.75	0.50	-0.22	-0.20	0.00	0.09	0.08	0.06		
+593.181	(ZY)				1293.99	1293.83		0.16	0.50	3.75	1.75	0.50	-0.25	-0.23	0.00	0.11	0.09		0.16	
+599.997	JD16 I-43°23'28" R-18 Ly-13.63				1293.87	1293.54		0.33	0.50	3.75	1.75	0.50	-0.25	-0.23	0.00	0.11	0.09		0.33	
+600	K0+599.997				1293.87	1293.54		0.33	0.50	3.75	1.75	0.50	-0.25	-0.23	0.00	0.11	0.09		0.33	
+600.118	(YZ)				1293.86	1293.53		0.32	0.50	3.75	1.75	0.50	-0.25	-0.23	0.00	0.11	0.09		0.32	
+608.461	K0+600.118				1293.12	1293.17	0.05		0.50	3.75	1.75	0.50	-0.25	-0.23	0.00	0.11	0.09	0.05		
+616.804	(ZY)				1292.98	1292.82		0.16	0.50	2.94	2.23	0.50	-0.08	-0.07	0.00	0.05	0.04		0.16	
+618.800	JD17 I-63°44'14" R-15 Ly-16.69	K0+618.800			1292.94	1292.73		0.21	0.50	2.75	2.35	0.50	-0.06	-0.04	0.00	0.04	0.02		0.21	
+620	K0+616.804	(ZY)			1292.79	1292.68		0.11	0.50	2.63	2.42	0.50	-0.04	-0.03	0.00	0.02	0.01		0.11	
+629.147	(YZ)	JD18 I-14°49'19" R-80 Ly-20.7			1292.36	1292.29		0.07	0.50	1.75	2.95	0.50	0.04	0.05	0.00	-0.09	-0.10		0.07	
+639.495		K0+639.495			1291.77	1291.84	0.07		0.50	2.44	2.54	0.50	-0.02	-0.00	0.00	0.00	-0.01	0.07		
+640		(YZ)			1291.73	1291.82	0.09		0.50	2.47	2.52	0.50	-0.02	-0.01	0.00	0.01	-0.01	0.09		

编制： 复核： 审核：

路 基 设 计 表


桩号	平曲线		竖曲线		地面高程(m)	设计高程(m)	填挖高度(m)		路基宽度(m)				以下各点与设计高之差(m)					施工时中桩填挖高度(m)		备注
	左偏	右偏	凹型	凸型			填	挖	左侧		右侧		左侧		中桩	右侧		填	挖	
									W1	W2	W2	W1	B1	B2	C	B2	B1			
K0+648.228	K0+648.228 (ZY)			-4.28% 234.96	1291.30	1291.47	0.17		0.50	3.02	2.19	0.50	-0.10	-0.08	0.00	0.06	0.04	0.17		
+660			QD		1290.93	1290.98	0.05		0.50	3.75	1.75	0.50	-0.25	-0.23	0.00	0.11	0.09	0.05		
+661.022	JD19 I-97°44'33" R-15 Ly-25.59		K0+652.303	1291.03	1290.83	1290.94	0.12		0.50	3.75	1.75	0.50	-0.25	-0.23	0.00	0.11	0.09	0.12		
+673.817			R-2000 T-6.3 E-0.01	K0+658.604	1289.72	1290.47	0.75		0.50	3.52	1.75	0.50	-0.21	-0.19	0.00	0.09	0.08	0.75		
+680	K0+673.817 (YZ)		ZD		1289.72	1290.24	0.53		0.50	3.18	1.75	0.50	-0.16	-0.14	0.00	0.08	0.06	0.53		
+685.561			+664.905		1289.67	1290.04	0.37		0.50	2.88	1.75	0.50	-0.12	-0.10	0.00	0.06	0.05	0.37		
+696.727					1289.49	1289.63	0.15		0.50	2.65	1.75	0.50	-0.09	-0.08	0.00	0.05	0.04	0.15		
+700					1289.37	1289.51	0.15		0.50	2.65	1.75	0.50	-0.09	-0.08	0.00	0.05	0.04	0.15		
+707.893	K0+685.561 (ZY)				1288.97	1289.23	0.26		0.50	2.65	1.75	0.50	-0.09	-0.08	0.00	0.05	0.04	0.26		
+720					1288.91	1288.78		0.13	0.50	2.22	2.33	0.50	-0.02	-0.00	0.00	0.00	-0.01		0.13	
+732.963	JD20 I-12°47'42" R-100 Ly-22.33	K0+732.963 (ZY)			1288.80	1288.31		0.48	0.50	1.75	2.95	0.50	0.04	0.05	0.00	-0.09	-0.10		0.48	
+740					1288.66	1288.05		0.60	0.50	1.75	2.95	0.50	0.04	0.05	0.00	-0.09	-0.10		0.60	
+743.456	K0+707.893 (YZ)				1288.10	1287.93		0.17	0.50	1.75	2.95	0.50	0.04	0.05	0.00	-0.09	-0.10		0.17	
+753.949		JD21 I-15°01'50" R-80 Ly-20.99			1287.97	1287.54		0.43	0.50	1.75	3.30	0.50	0.05	0.06	0.00	-0.11	-0.13		0.43	
+755.696		K0+753.949 (YZ)			1287.85	1287.48		0.37	0.50	1.75	3.40	0.50	0.05	0.06	0.00	-0.12	-0.14		0.37	
+760		K0+755.696 (ZY)			1287.70	1287.32		0.38	0.50	1.75	3.63	0.50	0.05	0.07	0.00	-0.14	-0.16		0.38	
+766.798					1287.43	1287.08		0.36	0.50	1.75	3.75	0.50	0.06	0.07	0.00	-0.15	-0.17		0.36	
+777.901		JD22 I-31°48'23" R-40 Ly-22.2		-3.65% 220.93	1286.75	1286.67		0.07	0.50	2.25	3.08	0.50	0.02	0.03	0.00	-0.04	-0.06		0.07	
+780	K0+787.909 (ZY)				1286.54	1286.59	0.05		0.50	2.35	2.94	0.50	0.00	0.02	0.00	-0.02	-0.04	0.05		
+787.909		K0+777.901 (YZ)			1285.76	1286.31	0.54		0.50	2.75	2.42	0.50	-0.05	-0.04	0.00	0.03	0.02	0.54		
+799.263	JD23 I-26°01'21" R-50 Ly-22.71				1285.50	1285.89	0.39		0.50	3.25	1.75	0.50	-0.15	-0.13	0.00	0.07	0.06	0.39		
+800					1285.41	1285.86	0.46		0.50	3.25	1.75	0.50	-0.15	-0.13	0.00	0.07	0.06	0.46		
+810.617	K0+810.617 (YZ)				1285.04	1285.48	0.44		0.50	3.04	2.03	0.50	-0.09	-0.08	0.00	0.05	0.04	0.44		
+820		K0+832.182 (ZY)			1284.71	1285.13	0.43		0.50	2.57	2.66	0.50	-0.00	0.01	0.00	-0.01	-0.03	0.43		
+832.182		JD24 I-58°37'03" R-20 Ly-20.46			1284.70	1284.69		0.01	0.50	1.96	3.47	0.50	0.08	0.09	0.00	-0.16	-0.18		0.01	
+840					1284.56	1284.40		0.16	0.50	1.75	3.75	0.50	0.09	0.11	0.00	-0.23	-0.25		0.16	
+842.413					1284.31	1284.31	0.00		0.50	1.75	3.75	0.50	0.09	0.11	0.00	-0.23	-0.25	0.00		
+852.644		K0+852.644 (YZ)			1283.94	1283.94	0.00		0.50	2.27	3.06	0.50	0.04	0.06	0.00	-0.08	-0.09	0.00		
+860					1283.86	1283.67		0.19	0.50	2.64	2.57	0.50	-0.01	0.00	0.00	-0.00	-0.02		0.19	

编制： 复核： 审核：

路 基 设 计 表


桩号	平曲线		竖曲线		地面高程(m)	设计高程(m)	填挖高度(m)		路基宽度(m)				以下各点与设计高之差(m)					施工时中桩填挖高度(m)		备注
	左偏	右偏	凹型	凸型			填	挖	左侧		右侧		左侧		中桩	右侧		填	挖	
									W1	W2	W2	W1	B1	B2	C	B2	B1			
K0+862.138	K0+862.138 (ZY)			-3.65% 220.93 1282.96	1283.83	1283.59		0.24	0.50	2.74	2.42	0.50	-0.03	-0.02	0.00	0.02	0.00		0.24	
+872.154	JD25 I-19°07'43" R-60 Ly-20.03				1283.74	1283.23		0.51	0.50	3.25	1.75	0.50	-0.15	-0.13	0.00	0.07	0.06		0.51	
+880			QD	K0+879.531	1283.41	1282.98		0.43	0.50	2.72	1.75	0.50	-0.06	-0.05	0.00	0.03	0.02		0.43	
+882.169	K0+882.169 (YZ)		K0+875.936 R-200 T-3.59 E-0.03		1283.37	1282.96		0.41	0.50	2.58	1.75	0.50	-0.06	-0.05	0.00	0.02	0.01		0.41	
+894.522		K0+894.522 (ZY)	ZD		1283.21	1282.95		0.25	0.50	1.75	1.75	0.50	-0.05	-0.04	0.00	-0.04	-0.05		0.25	
+900			+883.126		1283.14	1282.95		0.19	0.50	1.75	1.75	0.50	-0.05	-0.04	0.00	-0.04	-0.05		0.19	
+907.312		JD26 I-4°53'08" R-300 Ly-25.58	-0.06% 64.36		1283.06	1282.94		0.12	0.50	1.75	1.75	0.50	-0.05	-0.04	0.00	-0.04	-0.05		0.12	
+920					1282.96	1282.94		0.02	0.50	1.75	1.75	0.50	-0.05	-0.04	0.00	-0.04	-0.05		0.02	
+920.102		K0+920.102 (YZ)		QD	1282.96	1282.94		0.02	0.50	1.75	1.75	0.50	-0.05	-0.04	0.00	-0.04	-0.05		0.02	
+940			1282.92	K0+937.889	1282.88	1282.92	0.04		0.50	1.75	1.75	0.50	-0.05	-0.04	0.00	-0.04	-0.05	0.04		
+953.808		K0+953.808 (ZY)	K0+943.892	R-300 T-6 E-0.06	1282.60	1282.52		0.08	0.50	1.75	2.35	0.50	-0.05	-0.04	0.00	-0.05	-0.06		0.08	
+960				ZD	1282.22	1282.27	0.05		0.50	1.75	2.35	0.50	-0.05	-0.04	0.00	-0.05	-0.06	0.05		
+967.534		JD27 I-7°51'51" R-200 Ly-27.45		+949.895	1281.99	1281.96		0.02	0.50	1.75	2.35	0.50	-0.05	-0.04	0.00	-0.05	-0.06		0.02	
+980					1281.45	1281.46	0.01		0.50	1.75	2.35	0.50	-0.05	-0.04	0.00	-0.05	-0.06	0.01		
+981.260		K0+981.260 (YZ)	-4.06% 92.57		1281.30	1281.41	0.11		0.50	1.75	2.35	0.50	-0.05	-0.04	0.00	-0.05	-0.06	0.11		
+993.874	K0+993.874 (ZY)				1280.74	1280.89	0.16		0.50	2.35	1.75	0.50	-0.06	-0.05	0.00	-0.04	-0.05	0.16		
K1+000					1280.71	1280.65		0.07	0.50	2.35	1.75	0.50	-0.06	-0.05	0.00	-0.04	-0.05		0.07	
+008.634	JD28 I-8°27'26" R-200 Ly-29.52				1280.30	1280.30		0.00	0.50	2.35	1.75	0.50	-0.06	-0.05	0.00	-0.04	-0.05		0.00	
+020				QD	1279.72	1279.83	0.11		0.50	2.35	1.75	0.50	-0.06	-0.05	0.00	-0.04	-0.05	0.11		
+023.395	K1+023.395 (YZ)			K1+031.983	1279.28	1279.70	0.41		0.50	2.35	1.75	0.50	-0.06	-0.05	0.00	-0.04	-0.05	0.41		
+040			1279.17 K1+036.461	R-300 T-4.48 E-0.03	1279.09	1278.92		0.17	0.50	1.91	2.27	0.50	-0.05	-0.04	0.00	-0.05	-0.06		0.17	
+045.812		K1+045.812 (ZY)		ZD	1278.92	1278.51		0.41	0.50	1.75	2.45	0.50	-0.05	-0.04	0.00	-0.05	-0.06		0.41	
+057.961		JD29 I-9°16'54" R-150 Ly-24.3		+040.939	1277.97	1277.65		0.31	0.50	1.75	2.45	0.50	-0.05	-0.04	0.00	-0.05	-0.06		0.31	
+060					1277.56	1277.51		0.05	0.50	1.75	2.45	0.50	-0.05	-0.04	0.00	-0.05	-0.06		0.05	
+070.111		K1+070.111 (YZ)	-7.04% 63.54		1276.48	1276.80	0.32		0.50	1.75	2.45	0.50	-0.05	-0.04	0.00	-0.05	-0.06	0.32		
+080					1275.47	1276.10	0.63		0.50	1.75	1.99	0.50	-0.05	-0.04	0.00	-0.04	-0.05	0.63		
+100					1275.08	1274.69		0.39	0.50	1.75	1.75	0.50	-0.05	-0.04	0.00	-0.04	-0.05		0.39	

编制： 复核： 审核：

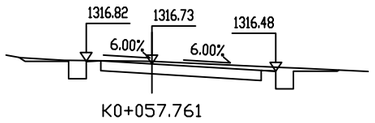


K0+057.761

桩 号:	K0+057.761		
填:	M	挖: 0.09	M
路基宽	左: 2.25 M	右: 4.25	M
超 高	左: 0.09 M	右: -0.25	M
边 坡	左: 1: 1.50	右: 1: 1.50	
面 积	填: M²	挖: 3.49	M²

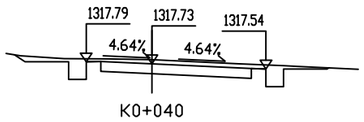


K0+040

桩 号:	K0+040		
填:	M	挖: 0.14	M
路基宽	左: 2.25 M	右: 3.91	M
超 高	左: 0.07 M	右: -0.18	M
边 坡	左: 1: 1.50	右: 1: 1.50	
面 积	填: M²	挖: 3.79	M²

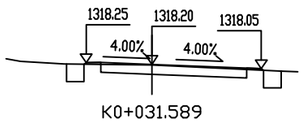


K0+031.589

桩 号:	K0+031.589		
填:	0.03 M	挖:	M
路基宽	左: 2.25 M	右: 3.75	M
超 高	左: 0.06 M	右: -0.15	M
边 坡	左: 1: 1.50	右: 1: 1.50	
面 积	填: 0.06 M²	挖: 2.22	M²

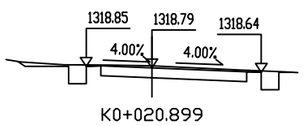


K0+020.899

桩 号:	K0+020.899		
填:	M	挖: 0.07	M
路基宽	左: 2.25 M	右: 3.75	M
超 高	左: 0.06 M	右: -0.15	M
边 坡	左: 1: 1.50	右: 1: 1.50	
面 积	填: M²	挖: 2.97	M²

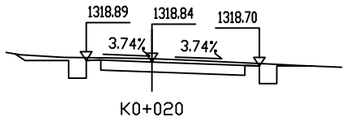


K0+020

桩 号:	K0+020		
填:	M	挖: 0.12	M
路基宽	左: 2.25 M	右: 3.69	M
超 高	左: 0.05 M	右: -0.14	M
边 坡	左: 1: 1.50	右: 1: 1.50	
面 积	填: M²	挖: 3.36	M²

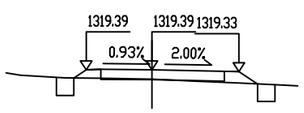


K0+010.209

桩 号:	K0+010.209		
填:	0.32 M	挖:	M
路基宽	左: 2.25 M	右: 2.98	M
超 高	左: 0.00 M	右: -0.06	M
边 坡	左: 1: 1.50	右: 1: 1.50	
面 积	填: 0.56 M²	挖: 0.77	M²

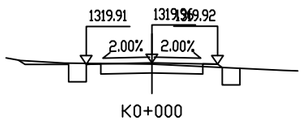


K0+000

桩 号:	K0+000		
填:	0.05 M	挖:	M
路基宽	左: 2.25 M	右: 2.25	M
超 高	左: -0.05 M	右: -0.05	M
边 坡	左: 1: 1.50	右: 1: 1.50	
面 积	填: 0.06 M²	挖: 1.93	M²

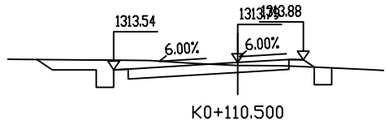


K0+110.500

桩 号:	K0+110.500		
填:	0.10 M	挖:	M
路基宽	左: 4.25 M	右: 2.25	M
超 高	左: -0.25 M	右: 0.09	M
边 坡	左: 1: 1.50	右: 1: 1.50	
面 积	填: 0.16 M²	挖: 3.66	M²

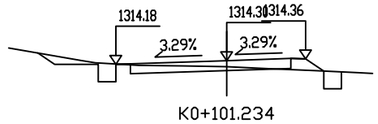


K0+101.234

桩 号:	K0+101.234		
填:	0.21 M	挖:	M
路基宽	左: 3.80 M	右: 2.70	M
超 高	左: -0.12 M	右: 0.06	M
边 坡	左: 1: 1.50	右: 1: 1.50	
面 积	填: 0.33 M²	挖: 1.85	M²

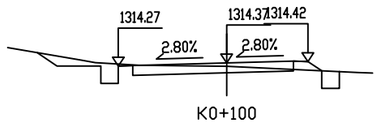


K0+100

桩 号:	K0+100		
填:	0.12 M	挖:	M
路基宽	左: 3.72 M	右: 2.78	M
超 高	左: -0.10 M	右: 0.05	M
边 坡	左: 1: 1.50	右: 1: 1.50	
面 积	填: 0.22 M²	挖: 2.48	M²

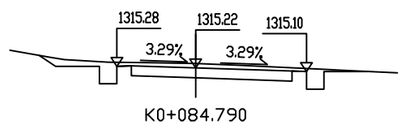


K0+084.790

桩 号:	K0+084.790		
填:	M	挖: 0.16	M
路基宽	左: 2.70 M	右: 3.80	M
超 高	左: 0.06 M	右: -0.12	M
边 坡	左: 1: 1.50	右: 1: 1.50	
面 积	填: M²	挖: 4.03	M²

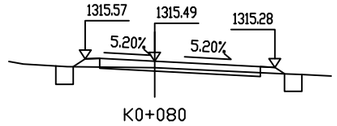


K0+080

桩 号:	K0+080		
填:	0.23 M	挖:	M
路基宽	左: 2.38 M	右: 4.12	M
超 高	左: 0.08 M	右: -0.21	M
边 坡	左: 1: 1.50	右: 1: 1.50	
面 积	填: 0.34 M²	挖: 1.32	M²

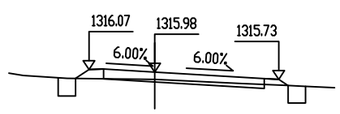

K0+071.276

桩 号:	K0+071.276		
填:	0.25 M	挖:	M
路基宽	左: 2.25 M	右: 4.25	M
超 高	左: 0.09 M	右: -0.25	M
边 坡	左: 1: 1.50	右: 1: 1.50	
面 积	填: 0.36 M²	挖: 1.23	M²

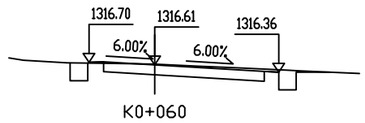


K0+060

桩 号:	K0+060		
填:	M	挖: 0.03	M
路基宽	左: 2.25 M	右: 4.25	M
超 高	左: 0.09 M	右: -0.25	M
边 坡	左: 1: 1.50	右: 1: 1.50	
面 积	填: 0.02 M²	挖: 2.88	M²


1:200

陕西福泰高安建筑工程有限公司	2026年宁强县毛坝河镇西方沟6和7组中药材产业道路	路基横断面设计图	设 计	复 核	审 核	图 号	S3-03	日 期	2026.8

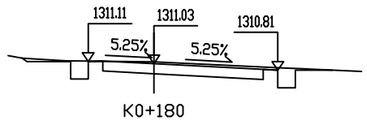


K0+180

桩 号:	K0+180		
填:	M	挖:	0.06 M
路基宽	左: 2.25 M	右:	4.25 M
超 高	左: 0.08 M	右:	-0.22 M
边 坡	左: 1: 1.50	右:	1: 1.50
面 积	填: 0.00 M²	挖:	3.15 M²

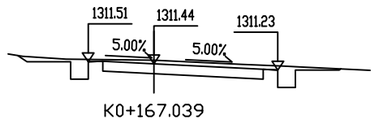


K0+167.039

桩 号:	K0+167.039		
填:	M	挖:	0.12 M
路基宽	左: 2.25 M	右:	4.25 M
超 高	左: 0.07 M	右:	-0.21 M
边 坡	左: 1: 1.50	右:	1: 1.50
面 积	填: M²	挖:	3.82 M²

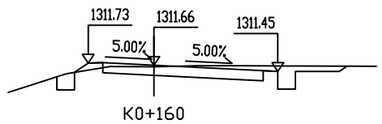


K0+160

桩 号:	K0+160		
填:	0.05 M	挖:	M
路基宽	左: 2.25 M	右:	4.25 M
超 高	左: 0.07 M	右:	-0.21 M
边 坡	左: 1: 1.50	右:	1: 1.50
面 积	填: 0.16 M²	挖:	3.17 M²

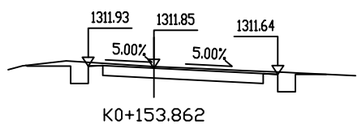


K0+153.862

桩 号:	K0+153.862		
填:	M	挖:	0.05 M
路基宽	左: 2.25 M	右:	4.25 M
超 高	左: 0.07 M	右:	-0.21 M
边 坡	左: 1: 1.50	右:	1: 1.50
面 积	填: M²	挖:	3.37 M²

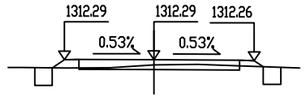


K0+140

桩 号:	K0+140		
填:	0.17 M	挖:	M
路基宽	左: 3.06 M	右:	3.44 M
超 高	左: -0.00 M	右:	-0.03 M
边 坡	左: 1: 1.50	右:	1: 1.50
面 积	填: 0.33 M²	挖:	1.44 M²

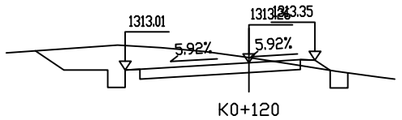


K0+120

桩 号:	K0+120		
填:	M	挖:	0.18 M
路基宽	左: 4.24 M	右:	2.26 M
超 高	左: -0.25 M	右:	0.09 M
边 坡	左: 1: 1.50	右:	1: 1.50
面 积	填: 0.19 M²	挖:	6.87 M²

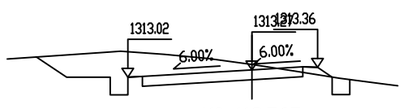


K0+119.765

桩 号:	K0+119.765		
填:	M	挖:	0.19 M
路基宽	左: 4.25 M	右:	2.25 M
超 高	左: -0.25 M	右:	0.09 M
边 坡	左: 1: 1.50	右:	1: 1.50
面 积	填: 0.17 M²	挖:	7.10 M²

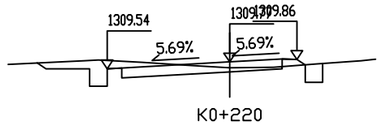


K0+220

桩 号:	K0+220		
填:	0.20 M	挖:	M
路基宽	左: 4.20 M	右:	2.30 M
超 高	左: -0.24 M	右:	0.09 M
边 坡	左: 1: 1.50	右:	1: 1.50
面 积	填: 0.15 M²	挖:	2.95 M²

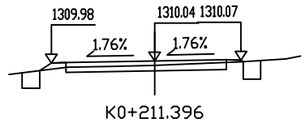


K0+211.396

桩 号:	K0+211.396		
填:	0.15 M	挖:	M
路基宽	左: 3.54 M	右:	2.96 M
超 高	左: -0.07 M	右:	0.03 M
边 坡	左: 1: 1.50	右:	1: 1.50
面 积	填: 0.18 M²	挖:	1.80 M²

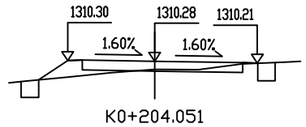


K0+204.051

桩 号:	K0+204.051		
填:	0.28 M	挖:	M
路基宽	左: 2.98 M	右:	3.52 M
超 高	左: 0.02 M	右:	-0.06 M
边 坡	左: 1: 1.50	右:	1: 1.50
面 积	填: 0.74 M²	挖:	1.11 M²

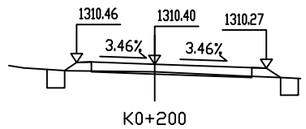


K0+200

桩 号:	K0+200		
填:	0.26 M	挖:	M
路基宽	左: 2.67 M	右:	3.83 M
超 高	左: 0.06 M	右:	-0.13 M
边 坡	左: 1: 1.50	右:	1: 1.50
面 积	填: 0.43 M²	挖:	1.05 M²

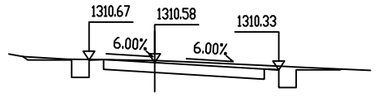


K0+194.437

桩 号:	K0+194.437		
填:	M	挖:	0.07 M
路基宽	左: 2.25 M	右:	4.25 M
超 高	左: 0.09 M	右:	-0.25 M
边 坡	左: 1: 1.50	右:	1: 1.50
面 积	填: 0.00 M²	挖:	3.37 M²

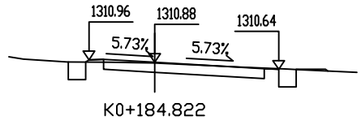

K0+184.822

桩 号:	K0+184.822		
填:	0.02 M	挖:	M
路基宽	左: 2.25 M	右:	4.25 M
超 高	左: 0.09 M	右:	-0.24 M
边 坡	左: 1: 1.50	右:	1: 1.50
面 积	填: 0.08 M²	挖:	2.50 M²

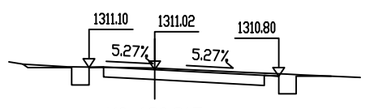


K0+180.215

桩 号:	K0+180.215		
填:	M	挖:	0.06 M
路基宽	左: 2.25 M	右:	4.25 M
超 高	左: 0.08 M	右:	-0.22 M
边 坡	左: 1: 1.50	右:	1: 1.50
面 积	填: 0.00 M²	挖:	3.10 M²


1:200

陕西福泰高安建筑工程有限公司	2026年宁强县毛坝河镇西方沟6和7组中药材产业道路	路基横断面设计图	设 计	复 核	审 核	图 号	S3-03	日 期	2026.8

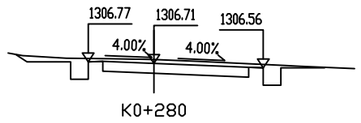


K0+280

桩 号:	K0+280		
填:	M	挖:	0.14 M
路基宽	左: 2.25 M	右:	3.75 M
超 高	左: 0.06 M	右:	-0.15 M
边 坡	左: 1: 1.50	右:	1: 1.50
面 积	填: M²	挖:	3.63 M²

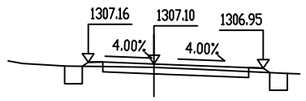


K0+272.984

桩 号:	K0+272.984		
填:	0.11 M	挖:	M
路基宽	左: 2.25 M	右:	3.75 M
超 高	左: 0.06 M	右:	-0.15 M
边 坡	左: 1: 1.50	右:	1: 1.50
面 积	填: 0.17 M²	挖:	1.77 M²

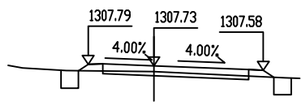


K0+261.684

桩 号:	K0+261.684		
填:	0.20 M	挖:	M
路基宽	左: 2.25 M	右:	3.75 M
超 高	左: 0.06 M	右:	-0.15 M
边 坡	左: 1: 1.50	右:	1: 1.50
面 积	填: 0.31 M²	挖:	1.34 M²

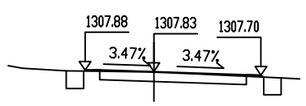


K0+260

桩 号:	K0+260		
填:	0.02 M	挖:	M
路基宽	左: 2.36 M	右:	3.67 M
超 高	左: 0.05 M	右:	-0.13 M
边 坡	左: 1: 1.50	右:	1: 1.50
面 积	填: 0.05 M²	挖:	2.25 M²

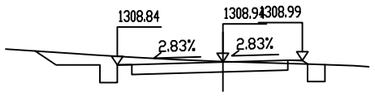


K0+240

桩 号:	K0+240		
填:	M	挖:	0.02 M
路基宽	左: 3.62 M	右:	2.72 M
超 高	左: -0.10 M	右:	0.05 M
边 坡	左: 1: 1.50	右:	1: 1.50
面 积	填: 0.07 M²	挖:	3.89 M²

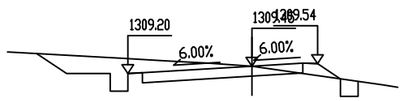


K0+229.955

桩 号:	K0+229.955		
填:	0.00 M	挖:	M
路基宽	左: 4.25 M	右:	2.25 M
超 高	左: -0.25 M	右:	0.09 M
边 坡	左: 1: 1.50	右:	1: 1.50
面 积	填: 0.35 M²	挖:	4.89 M²

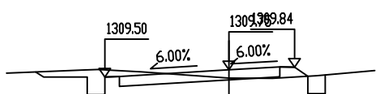


K0+220.675

桩 号:	K0+220.675		
填:	0.28 M	挖:	M
路基宽	左: 4.25 M	右:	2.25 M
超 高	左: -0.25 M	右:	0.09 M
边 坡	左: 1: 1.50	右:	1: 1.50
面 积	填: 0.27 M²	挖:	2.53 M²

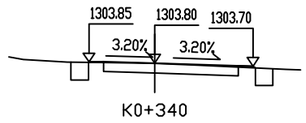


K0+340

桩 号:	K0+340		
填:	0.00 M	挖:	M
路基宽	左: 2.25 M	右:	3.37 M
超 高	左: 0.04 M	右:	-0.11 M
边 坡	左: 1: 1.50	右:	1: 1.50
面 积	填: 0.04 M²	挖:	2.18 M²

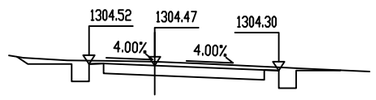


K0+320.516

桩 号:	K0+320.516		
填:	M	挖:	0.14 M
路基宽	左: 2.25 M	右:	4.25 M
超 高	左: 0.06 M	右:	-0.17 M
边 坡	左: 1: 1.50	右:	1: 1.50
面 积	填: M²	挖:	3.84 M²

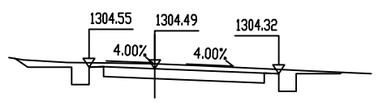


K0+320

桩 号:	K0+320		
填:	M	挖:	0.17 M
路基宽	左: 2.25 M	右:	4.25 M
超 高	左: 0.06 M	右:	-0.17 M
边 坡	左: 1: 1.50	右:	1: 1.50
面 积	填: M²	挖:	4.23 M²

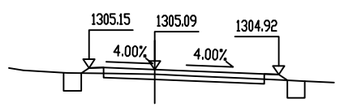


K0+309.063

桩 号:	K0+309.063		
填:	0.16 M	挖:	M
路基宽	左: 2.25 M	右:	4.25 M
超 高	左: 0.06 M	右:	-0.17 M
边 坡	左: 1: 1.50	右:	1: 1.50
面 积	填: 0.24 M²	挖:	1.64 M²

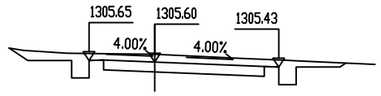


K0+300

桩 号:	K0+300		
填:	M	挖:	0.27 M
路基宽	左: 2.25 M	右:	4.25 M
超 高	左: 0.06 M	右:	-0.17 M
边 坡	左: 1: 1.50	右:	1: 1.50
面 积	填: M²	挖:	5.31 M²

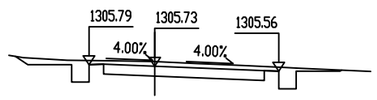

K0+297.609

桩 号:	K0+297.609		
填:	M	挖:	0.16 M
路基宽	左: 2.25 M	右:	4.25 M
超 高	左: 0.06 M	右:	-0.17 M
边 坡	左: 1: 1.50	右:	1: 1.50
面 积	填: M²	挖:	4.12 M²

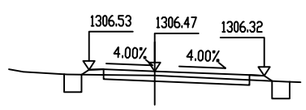


K0+284.284

桩 号:	K0+284.284		
填:	0.15 M	挖:	M
路基宽	左: 2.25 M	右:	3.75 M
超 高	左: 0.06 M	右:	-0.15 M
边 坡	左: 1: 1.50	右:	1: 1.50
面 积	填: 0.22 M²	挖:	1.61 M²


1:200

陕西福泰高安建筑工程有限公司	2026年宁强县毛坝河镇西方沟6和7组中药材产业道路	路基横断面设计图	设 计	复 核	审 核	图 号	S3-03	日 期	2026.8

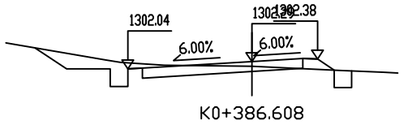


K0+386.608

桩 号：	K0+386.608		
填：	0.16 M	挖：	M
路基宽	左： 4.25 M	右：	2.25 M
超 高	左： -0.25 M	右：	0.09 M
边 坡	左： 1: 1.50	右：	1: 1.50
面 积	填： 0.28 M²	挖：	3.19 M²

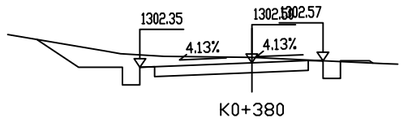


K0+380

桩 号：	K0+380		
填：	M	挖：	0.18 M
路基宽	左： 3.84 M	右：	2.44 M
超 高	左： -0.16 M	右：	0.07 M
边 坡	左： 1: 1.50	右：	1: 1.50
面 积	填： 0.05 M²	挖：	5.47 M²

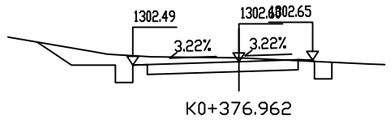


K0+376.962

桩 号：	K0+376.962		
填：	M	挖：	0.13 M
路基宽	左： 3.63 M	右：	2.53 M
超 高	左： -0.12 M	右：	0.05 M
边 坡	左： 1: 1.50	右：	1: 1.50
面 积	填： 0.02 M²	挖：	4.59 M²

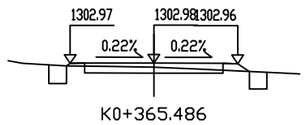


K0+365.486

桩 号：	K0+365.486		
填：	0.14 M	挖：	M
路基宽	左： 2.87 M	右：	2.87 M
超 高	左： -0.01 M	右：	-0.02 M
边 坡	左： 1: 1.50	右：	1: 1.50
面 积	填： 0.23 M²	挖：	1.60 M²

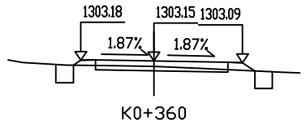


K0+360

桩 号：	K0+360		
填：	0.18 M	挖：	M
路基宽	左： 2.50 M	右：	3.04 M
超 高	左： 0.02 M	右：	-0.06 M
边 坡	左： 1: 1.50	右：	1: 1.50
面 积	填： 0.30 M²	挖：	1.33 M²

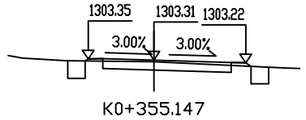


K0+355.147

桩 号：	K0+355.147		
填：	0.06 M	挖：	M
路基宽	左： 2.25 M	右：	3.15 M
超 高	左： 0.04 M	右：	-0.09 M
边 坡	左： 1: 1.50	右：	1: 1.50
面 积	填： 0.11 M²	挖：	1.86 M²

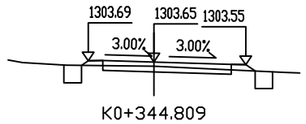


K0+344.809

桩 号：	K0+344.809		
填：	0.15 M	挖：	M
路基宽	左： 2.25 M	右：	3.15 M
超 高	左： 0.04 M	右：	-0.09 M
边 坡	左： 1: 1.50	右：	1: 1.50
面 积	填： 0.23 M²	挖：	1.48 M²

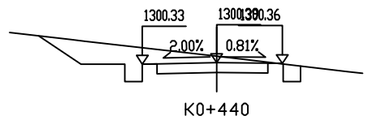


K0+440

桩 号：	K0+440		
填：	M	挖：	0.22 M
路基宽	左： 2.55 M	右：	2.25 M
超 高	左： -0.05 M	右：	-0.03 M
边 坡	左： 1: 1.50	右：	1: 1.50
面 积	填： 0.00 M²	挖：	5.22 M²

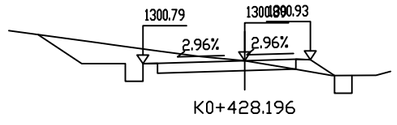


K0+428.196

桩 号：	K0+428.196		
填：	M	挖：	0.00 M
路基宽	左： 3.49 M	右：	2.25 M
超 高	左： -0.10 M	右：	0.04 M
边 坡	左： 1: 1.50	右：	1: 1.50
面 积	填： 0.37 M²	挖：	4.80 M²

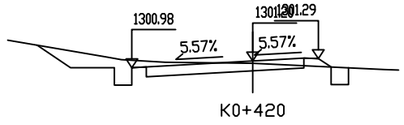


K0+420

桩 号：	K0+420		
填：	0.08 M	挖：	M
路基宽	左： 4.14 M	右：	2.25 M
超 高	左： -0.23 M	右：	0.08 M
边 坡	左： 1: 1.50	右：	1: 1.50
面 积	填： 0.19 M²	挖：	3.68 M²

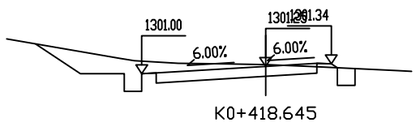


K0+418.645

桩 号：	K0+418.645		
填：	M	挖：	0.06 M
路基宽	左： 4.25 M	右：	2.25 M
超 高	左： -0.25 M	右：	0.09 M
边 坡	左： 1: 1.50	右：	1: 1.50
面 积	填： 0.08 M²	挖：	5.31 M²

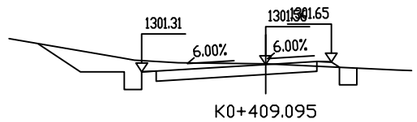


K0+409.095

桩 号：	K0+409.095		
填：	M	挖：	0.02 M
路基宽	左： 4.25 M	右：	2.25 M
超 高	左： -0.25 M	右：	0.09 M
边 坡	左： 1: 1.50	右：	1: 1.50
面 积	填： 0.11 M²	挖：	4.92 M²

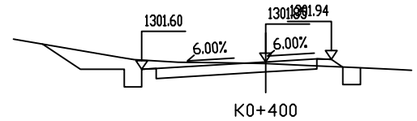

K0+400

桩 号：	K0+400		
填：	0.05 M	挖：	M
路基宽	左： 4.25 M	右：	2.25 M
超 高	左： -0.25 M	右：	0.09 M
边 坡	左： 1: 1.50	右：	1: 1.50
面 积	填： 0.17 M²	挖：	4.22 M²

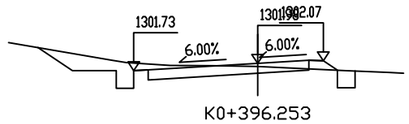


K0+396.253

桩 号：	K0+396.253		
填：	0.11 M	挖：	M
路基宽	左： 4.25 M	右：	2.25 M
超 高	左： -0.25 M	右：	0.09 M
边 坡	左： 1: 1.50	右：	1: 1.50
面 积	填： 0.22 M²	挖：	3.69 M²


1:200

陕西福泰高安建筑工程有限公司	2026年宁强县毛坝河镇西方沟6和7组中药材产业道路	路基横断面设计图	设 计	复 核	审 核	图 号	S3-03	日 期	2026.8

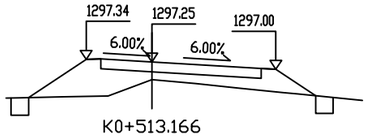


K0+513.166

桩 号:	K0+513.166		
填:	0.61 M	挖:	M
路基宽	左: 2.25 M	右:	4.25 M
超 高	左: 0.09 M	右:	-0.25 M
边 坡	左: 1: 1.50	右:	1: 1.50
面 积	填: 5.16 M²	挖:	0.70 M²

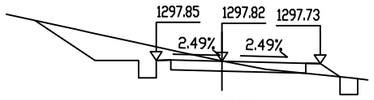


K0+500

桩 号:	K0+500		
填:	M	挖:	0.01 M
路基宽	左: 2.25 M	右:	3.37 M
超 高	左: 0.03 M	右:	-0.08 M
边 坡	左: 1: 1.50	右:	1: 1.50
面 积	填: 0.31 M²	挖:	4.59 M²

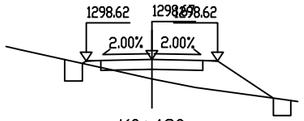


K0+480

桩 号:	K0+480		
填:	0.66 M	挖:	M
路基宽	左: 2.25 M	右:	2.25 M
超 高	左: -0.05 M	右:	-0.05 M
边 坡	左: 1: 1.50	右:	1: 1.50
面 积	填: 2.61 M²	挖:	0.75 M²

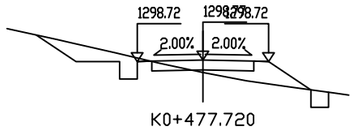


K0+477.720

桩 号:	K0+477.720		
填:	0.43 M	挖:	M
路基宽	左: 2.25 M	右:	2.25 M
超 高	左: -0.05 M	右:	-0.05 M
边 坡	左: 1: 1.50	右:	1: 1.50
面 积	填: 1.36 M²	挖:	2.12 M²

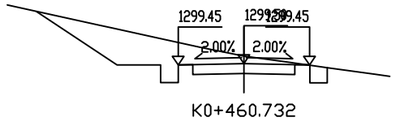


K0+460.732

桩 号:	K0+460.732		
填:	M	挖:	0.26 M
路基宽	左: 2.25 M	右:	2.25 M
超 高	左: -0.05 M	右:	-0.05 M
边 坡	左: 1: 1.50	右:	1: 1.50
面 积	填: 0.00 M²	挖:	7.12 M²

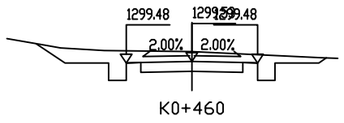


K0+460

桩 号:	K0+460		
填:	M	挖:	0.34 M
路基宽	左: 2.25 M	右:	2.25 M
超 高	左: -0.05 M	右:	-0.05 M
边 坡	左: 1: 1.50	右:	1: 1.50
面 积	填: M²	挖:	5.15 M²

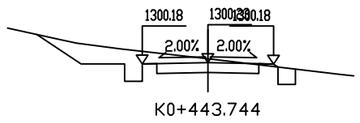


K0+443.744

桩 号:	K0+443.744		
填:	M	挖:	0.13 M
路基宽	左: 2.25 M	右:	2.25 M
超 高	左: -0.05 M	右:	-0.05 M
边 坡	左: 1: 1.50	右:	1: 1.50
面 积	填: 0.04 M²	挖:	4.30 M²

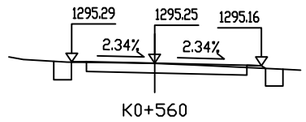


K0+560

桩 号:	K0+560		
填:	0.01 M	挖:	M
路基宽	左: 2.84 M	右:	3.66 M
超 高	左: 0.04 M	右:	-0.09 M
边 坡	左: 1: 1.50	右:	1: 1.50
面 积	填: 0.06 M²	挖:	2.41 M²

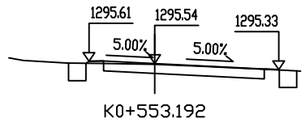


K0+553.192

桩 号:	K0+553.192		
填:	0.03 M	挖:	M
路基宽	左: 2.25 M	右:	4.25 M
超 高	左: 0.07 M	右:	-0.21 M
边 坡	左: 1: 1.50	右:	1: 1.50
面 积	填: 0.05 M²	挖:	2.41 M²

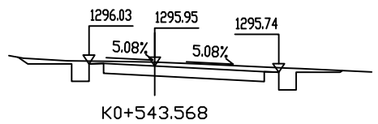


K0+543.568

桩 号:	K0+543.568		
填:	M	挖:	0.14 M
路基宽	左: 2.25 M	右:	4.25 M
超 高	左: 0.07 M	右:	-0.22 M
边 坡	左: 1: 1.50	右:	1: 1.50
面 积	填: M²	挖:	3.98 M²

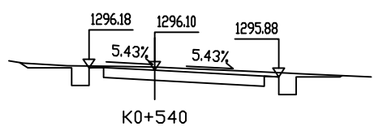


K0+540

桩 号:	K0+540		
填:	M	挖:	0.11 M
路基宽	左: 2.25 M	右:	4.25 M
超 高	左: 0.08 M	右:	-0.23 M
边 坡	左: 1: 1.50	右:	1: 1.50
面 积	填: M²	挖:	3.73 M²

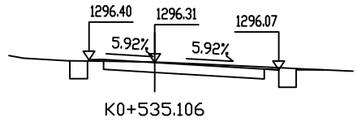


K0+535.106

桩 号:	K0+535.106		
填:	M	挖:	0.02 M
路基宽	左: 2.25 M	右:	4.25 M
超 高	左: 0.09 M	右:	-0.25 M
边 坡	左: 1: 1.50	右:	1: 1.50
面 积	填: 0.03 M²	挖:	2.82 M²

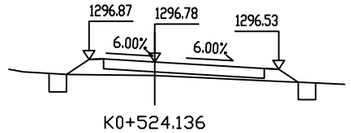

K0+524.136


桩 号:	K0+524.136		
填:	0.47 M	挖:	M
路基宽	左: 2.25 M	右:	4.25 M
超 高	左: 0.09 M	右:	-0.25 M
边 坡	左: 1: 1.50	右:	1: 1.50
面 积	填: 1.48 M²	挖:	0.72 M²

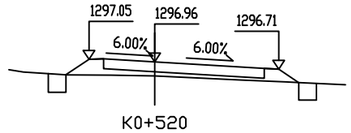

K0+520


桩 号:	K0+520		
填:	0.48 M	挖:	M
路基宽	左: 2.25 M	右:	4.25 M
超 高	左: 0.09 M	右:	-0.25 M
边 坡	左: 1: 1.50	右:	1: 1.50
面 积	填: 1.59 M²	挖:	0.72 M²

1:200

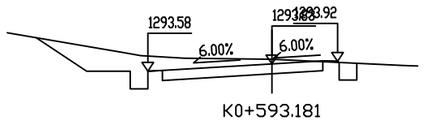


K0+593.181

桩 号：	K0+593.181		
填：	M	挖：	0.16 M
路基宽	左： 4.25 M	右：	2.25 M
超 高	左： -0.25 M	右：	0.09 M
边 坡	左： 1: 1.50	右：	1: 1.50
面 积	填： 0.02 M²	挖：	6.21 M²

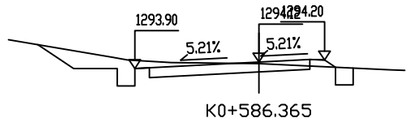


K0+586.365

桩 号：	K0+586.365		
填：	0.06 M	挖：	M
路基宽	左： 4.25 M	右：	2.25 M
超 高	左： -0.22 M	右：	0.08 M
边 坡	左： 1: 1.50	右：	1: 1.50
面 积	填： 0.16 M²	挖：	4.00 M²

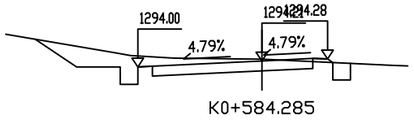


K0+584.285

桩 号：	K0+584.285		
填：	M	挖：	0.06 M
路基宽	左： 4.25 M	右：	2.25 M
超 高	左： -0.20 M	右：	0.07 M
边 坡	左： 1: 1.50	右：	1: 1.50
面 积	填： 0.07 M²	挖：	4.99 M²

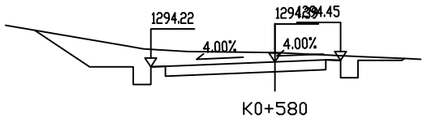


K0+580

桩 号：	K0+580		
填：	M	挖：	0.32 M
路基宽	左： 4.25 M	右：	2.25 M
超 高	左： -0.17 M	右：	0.06 M
边 坡	左： 1: 1.50	右：	1: 1.50
面 积	填： M²	挖：	7.68 M²

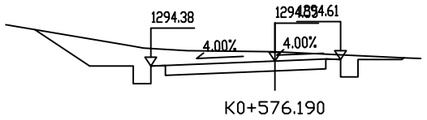


K0+576.190

桩 号：	K0+576.190		
填：	M	挖：	0.32 M
路基宽	左： 4.25 M	右：	2.25 M
超 高	左： -0.17 M	右：	0.06 M
边 坡	左： 1: 1.50	右：	1: 1.50
面 积	填： M²	挖：	7.64 M²

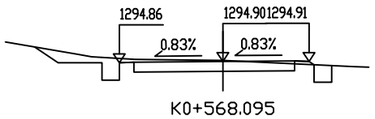


K0+568.095

桩 号：	K0+568.095		
填：	M	挖：	0.03 M
路基宽	左： 3.55 M	右：	2.95 M
超 高	左： -0.04 M	右：	0.01 M
边 坡	左： 1: 1.50	右：	1: 1.50
面 积	填： 0.06 M²	挖：	3.45 M²

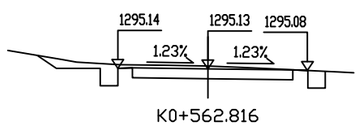


K0+562.816

桩 号：	K0+562.816		
填：	M	挖：	0.10 M
路基宽	左： 3.09 M	右：	3.41 M
超 高	左： 0.02 M	右：	-0.05 M
边 坡	左： 1: 1.50	右：	1: 1.50
面 积	填： 0.00 M²	挖：	3.59 M²

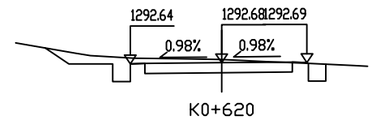


K0+620

桩 号：	K0+620		
填：	M	挖：	0.11 M
路基宽	左： 3.13 M	右：	2.92 M
超 高	左： -0.04 M	右：	0.01 M
边 坡	左： 1: 1.50	右：	1: 1.50
面 积	填： 0.01 M²	挖：	3.77 M²

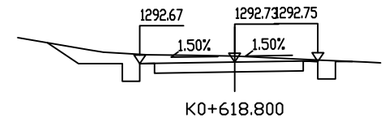


K0+618.800

桩 号：	K0+618.800		
填：	M	挖：	0.21 M
路基宽	左： 3.25 M	右：	2.85 M
超 高	左： -0.06 M	右：	0.02 M
边 坡	左： 1: 1.50	右：	1: 1.50
面 积	填： M²	挖：	4.79 M²

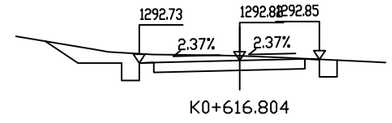


K0+616.804

桩 号：	K0+616.804		
填：	M	挖：	0.16 M
路基宽	左： 3.44 M	右：	2.73 M
超 高	左： -0.08 M	右：	0.04 M
边 坡	左： 1: 1.50	右：	1: 1.50
面 积	填： 0.00 M²	挖：	4.62 M²

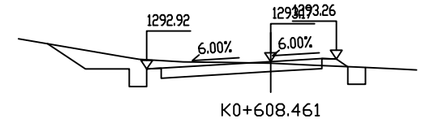


K0+608.461

桩 号：	K0+608.461		
填：	0.05 M	挖：	M
路基宽	左： 4.25 M	右：	2.25 M
超 高	左： -0.25 M	右：	0.09 M
边 坡	左： 1: 1.50	右：	1: 1.50
面 积	填： 0.17 M²	挖：	4.22 M²

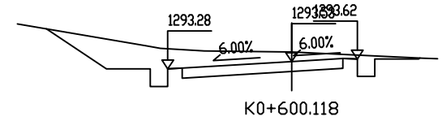


K0+600.118

桩 号：	K0+600.118		
填：	M	挖：	0.32 M
路基宽	左： 4.25 M	右：	2.25 M
超 高	左： -0.25 M	右：	0.09 M
边 坡	左： 1: 1.50	右：	1: 1.50
面 积	填： M²	挖：	8.13 M²

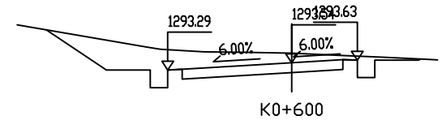

K0+600


桩 号：	K0+600		
填：	M	挖：	0.33 M
路基宽	左： 4.25 M	右：	2.25 M
超 高	左： -0.25 M	右：	0.09 M
边 坡	左： 1: 1.50	右：	1: 1.50
面 积	填： M²	挖：	8.21 M²

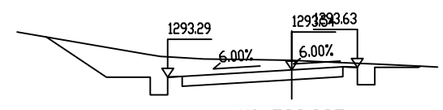

K0+599.997


桩 号：	K0+599.997		
填：	M	挖：	0.33 M
路基宽	左： 4.25 M	右：	2.25 M
超 高	左： -0.25 M	右：	0.09 M
边 坡	左： 1: 1.50	右：	1: 1.50
面 积	填： M²	挖：	8.21 M²

1:200

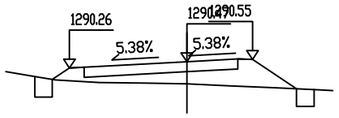


K0+673.817

桩 号:	K0+673.817	
填:	0.75 M	挖: M
路基宽	左: 4.02 M	右: 2.25 M
超 高	左: -0.21 M	右: 0.08 M
边 坡	左: 1: 1.50	右: 1: 1.50
面 积	填: 3.45 M²	挖: 0.74 M²

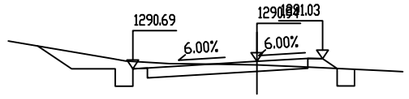


K0+661.022

桩 号:	K0+661.022	
填:	0.12 M	挖: M
路基宽	左: 4.25 M	右: 2.25 M
超 高	左: -0.25 M	右: 0.09 M
边 坡	左: 1: 1.50	右: 1: 1.50
面 积	填: 0.23 M²	挖: 3.60 M²

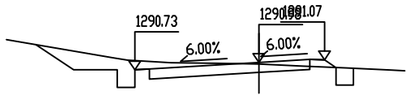


K0+660

桩 号:	K0+660	
填:	0.05 M	挖: M
路基宽	左: 4.25 M	右: 2.25 M
超 高	左: -0.25 M	右: 0.09 M
边 坡	左: 1: 1.50	右: 1: 1.50
面 积	填: 0.17 M²	挖: 4.22 M²

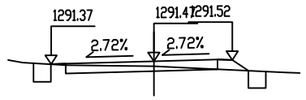


K0+648.228

桩 号:	K0+648.228	
填:	0.17 M	挖: M
路基宽	左: 3.52 M	右: 2.69 M
超 高	左: -0.10 M	右: 0.04 M
边 坡	左: 1: 1.50	右: 1: 1.50
面 积	填: 0.28 M²	挖: 1.61 M²

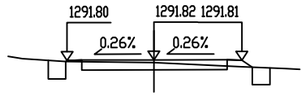


K0+640

桩 号:	K0+640	
填:	0.09 M	挖: M
路基宽	左: 2.97 M	右: 3.02 M
超 高	左: -0.02 M	右: -0.01 M
边 坡	左: 1: 1.50	右: 1: 1.50
面 积	填: 0.17 M²	挖: 1.86 M²

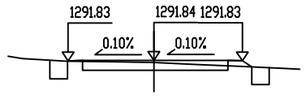


K0+639.495

桩 号:	K0+639.495	
填:	0.07 M	挖: M
路基宽	左: 2.94 M	右: 3.04 M
超 高	左: -0.02 M	右: -0.01 M
边 坡	左: 1: 1.50	右: 1: 1.50
面 积	填: 0.14 M²	挖: 1.96 M²

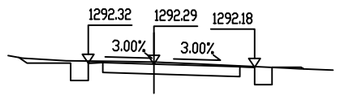


K0+629.147

桩 号:	K0+629.147	
填:	M	挖: 0.07 M
路基宽	左: 2.25 M	右: 3.45 M
超 高	左: 0.04 M	右: -0.10 M
边 坡	左: 1: 1.50	右: 1: 1.50
面 积	填: 0.03 M²	挖: 2.85 M²

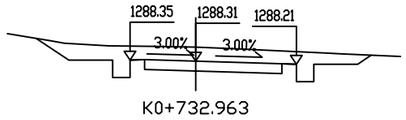


K0+732.963

桩 号:	K0+732.963	
填:	M	挖: 0.48 M
路基宽	左: 2.25 M	右: 3.45 M
超 高	左: 0.04 M	右: -0.10 M
边 坡	左: 1: 1.50	右: 1: 1.50
面 积	填: M²	挖: 7.21 M²

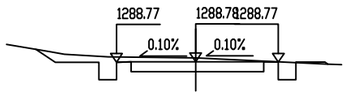


K0+720

桩 号:	K0+720	
填:	M	挖: 0.13 M
路基宽	左: 2.72 M	右: 2.83 M
超 高	左: -0.02 M	右: -0.01 M
边 坡	左: 1: 1.50	右: 1: 1.50
面 积	填: 0.04 M²	挖: 3.46 M²

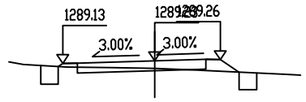


K0+707.893

桩 号:	K0+707.893	
填:	0.26 M	挖: M
路基宽	左: 3.15 M	右: 2.25 M
超 高	左: -0.09 M	右: 0.04 M
边 坡	左: 1: 1.50	右: 1: 1.50
面 积	填: 0.42 M²	挖: 1.14 M²

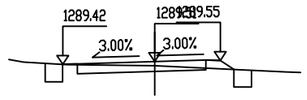


K0+700

桩 号:	K0+700	
填:	0.15 M	挖: M
路基宽	左: 3.15 M	右: 2.25 M
超 高	左: -0.09 M	右: 0.04 M
边 坡	左: 1: 1.50	右: 1: 1.50
面 积	填: 0.22 M²	挖: 1.61 M²

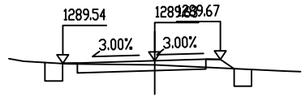


K0+696.727

桩 号:	K0+696.727	
填:	0.15 M	挖: M
路基宽	左: 3.15 M	右: 2.25 M
超 高	左: -0.09 M	右: 0.04 M
边 坡	左: 1: 1.50	右: 1: 1.50
面 积	填: 0.22 M²	挖: 1.60 M²

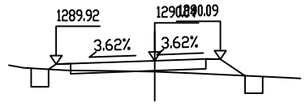

K0+685.561

桩 号:	K0+685.561	
填:	0.37 M	挖: M
路基宽	左: 3.38 M	右: 2.25 M
超 高	左: -0.12 M	右: 0.05 M
边 坡	左: 1: 1.50	右: 1: 1.50
面 积	填: 0.81 M²	挖: 0.85 M²

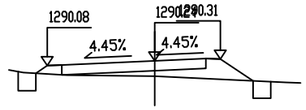


K0+680

桩 号:	K0+680	
填:	0.53 M	挖: M
路基宽	左: 3.68 M	右: 2.25 M
超 高	左: -0.16 M	右: 0.06 M
边 坡	左: 1: 1.50	右: 1: 1.50
面 积	填: 1.73 M²	挖: 0.72 M²


1:200

陕西福泰高安建筑工程有限公司	2026年宁强县毛坝河镇西方沟6和7组中药材产业道路	路基横断面设计图	设 计	复 核	审 核	图 号	S3-03	日 期	2026.8

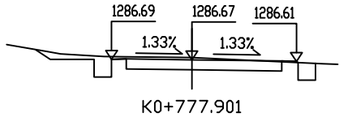


K0+777.901

桩 号:	K0+777.901		
填:	M	挖:	0.07 M
路基宽	左: 2.75 M	右:	3.58 M
超 高	左: 0.02 M	右:	-0.06 M
边 坡	左: 1: 1.50	右:	1: 1.50
面 积	填: 0.02 M²	挖:	3.19 M²

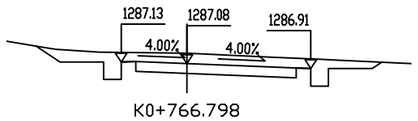


K0+766.798

桩 号:	K0+766.798		
填:	M	挖:	0.36 M
路基宽	左: 2.25 M	右:	4.25 M
超 高	左: 0.06 M	右:	-0.17 M
边 坡	左: 1: 1.50	右:	1: 1.50
面 积	填: M²	挖:	6.36 M²

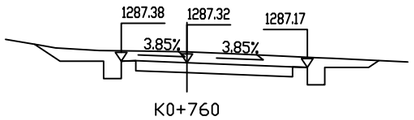


K0+760

桩 号:	K0+760		
填:	M	挖:	0.38 M
路基宽	左: 2.25 M	右:	4.13 M
超 高	左: 0.05 M	右:	-0.16 M
边 坡	左: 1: 1.50	右:	1: 1.50
面 积	填: M²	挖:	6.50 M²

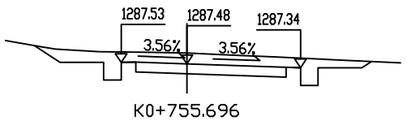


K0+755.696

桩 号:	K0+755.696		
填:	M	挖:	0.37 M
路基宽	左: 2.25 M	右:	3.90 M
超 高	左: 0.05 M	右:	-0.14 M
边 坡	左: 1: 1.50	右:	1: 1.50
面 积	填: M²	挖:	6.26 M²

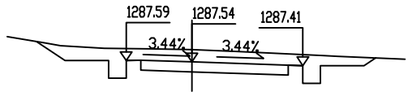


K0+753.949

桩 号:	K0+753.949		
填:	M	挖:	0.43 M
路基宽	左: 2.25 M	右:	3.80 M
超 高	左: 0.05 M	右:	-0.13 M
边 坡	左: 1: 1.50	右:	1: 1.50
面 积	填: M²	挖:	6.82 M²

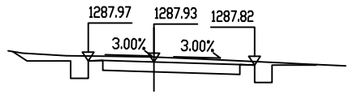


K0+743.456

桩 号:	K0+743.456		
填:	M	挖:	0.17 M
路基宽	左: 2.25 M	右:	3.45 M
超 高	左: 0.04 M	右:	-0.10 M
边 坡	左: 1: 1.50	右:	1: 1.50
面 积	填: M²	挖:	3.79 M²

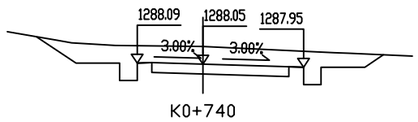


K0+740

桩 号:	K0+740		
填:	M	挖:	0.60 M
路基宽	左: 2.25 M	右:	3.45 M
超 高	左: 0.04 M	右:	-0.10 M
边 坡	左: 1: 1.50	右:	1: 1.50
面 积	填: M²	挖:	8.60 M²

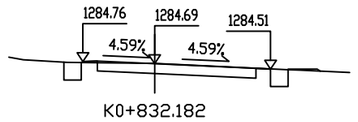


K0+832.182

桩 号:	K0+832.182		
填:	M	挖:	0.01 M
路基宽	左: 2.46 M	右:	3.97 M
超 高	左: 0.08 M	右:	-0.18 M
边 坡	左: 1: 1.50	右:	1: 1.50
面 积	填: 0.07 M²	挖:	2.55 M²

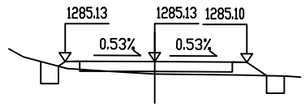


K0+820

桩 号:	K0+820		
填:	0.43 M	挖:	M
路基宽	左: 3.07 M	右:	3.16 M
超 高	左: -0.00 M	右:	-0.03 M
边 坡	左: 1: 1.50	右:	1: 1.50
面 积	填: 0.84 M²	挖:	0.79 M²

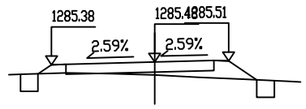


K0+810.617

桩 号:	K0+810.617		
填:	0.44 M	挖:	M
路基宽	左: 3.54 M	右:	2.53 M
超 高	左: -0.09 M	右:	0.04 M
边 坡	左: 1: 1.50	右:	1: 1.50
面 积	填: 1.26 M²	挖:	0.73 M²

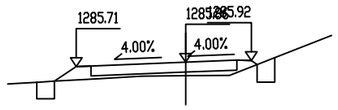


K0+800

桩 号:	K0+800		
填:	0.46 M	挖:	M
路基宽	左: 3.75 M	右:	2.25 M
超 高	左: -0.15 M	右:	0.06 M
边 坡	左: 1: 1.50	右:	1: 1.50
面 积	填: 1.14 M²	挖:	0.78 M²

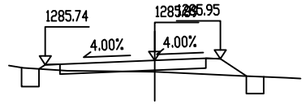


K0+799.263

桩 号:	K0+799.263		
填:	0.39 M	挖:	M
路基宽	左: 3.75 M	右:	2.25 M
超 高	左: -0.15 M	右:	0.06 M
边 坡	左: 1: 1.50	右:	1: 1.50
面 积	填: 0.87 M²	挖:	0.87 M²

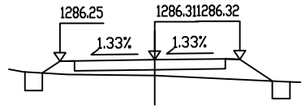

K0+787.909

桩 号:	K0+787.909		
填:	0.54 M	挖:	M
路基宽	左: 3.25 M	右:	2.92 M
超 高	左: -0.05 M	右:	0.02 M
边 坡	左: 1: 1.50	右:	1: 1.50
面 积	填: 2.20 M²	挖:	0.72 M²

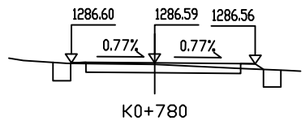


K0+780

桩 号:	K0+780		
填:	0.05 M	挖:	M
路基宽	左: 2.85 M	右:	3.44 M
超 高	左: 0.00 M	右:	-0.04 M
边 坡	左: 1: 1.50	右:	1: 1.50
面 积	填: 0.13 M²	挖:	2.09 M²


1:200

陕西福泰高安建筑工程有限公司	2026年宁强县毛坝河镇西方沟6和7组中药材产业道路	路基横断面设计图	设 计	复 核	审 核	图 号	S3-03	日 期	2026.8

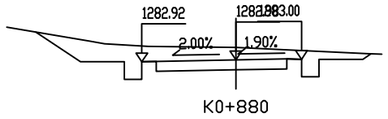


K0+880

桩 号:	K0+880		
填:	M	挖:	0.43 M
路基宽	左: 3.22 M	右:	2.25 M
超 高	左: -0.06 M	右:	0.02 M
边 坡	左: 1: 1.50	右:	1: 1.50
面 积	填: M²	挖:	7.04 M²

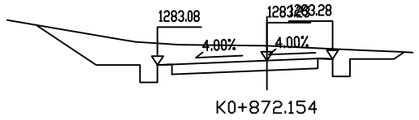


K0+872.154

桩 号:	K0+872.154		
填:	M	挖:	0.51 M
路基宽	左: 3.75 M	右:	2.25 M
超 高	左: -0.15 M	右:	0.06 M
边 坡	左: 1: 1.50	右:	1: 1.50
面 积	填: M²	挖:	9.15 M²

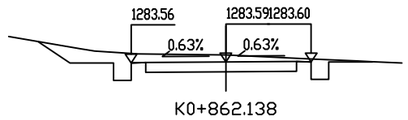


K0+862.138

桩 号:	K0+862.138		
填:	M	挖:	0.24 M
路基宽	左: 3.24 M	右:	2.92 M
超 高	左: -0.03 M	右:	0.00 M
边 坡	左: 1: 1.50	右:	1: 1.50
面 积	填: M²	挖:	5.11 M²

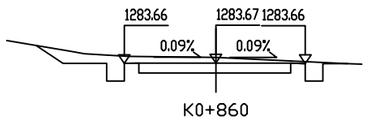


K0+860

桩 号:	K0+860		
填:	M	挖:	0.19 M
路基宽	左: 3.14 M	右:	3.07 M
超 高	左: -0.01 M	右:	-0.02 M
边 坡	左: 1: 1.50	右:	1: 1.50
面 积	填: M²	挖:	4.48 M²

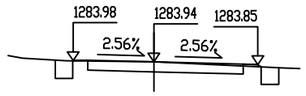


K0+852.644

桩 号:	K0+852.644		
填:	0.00 M	挖:	M
路基宽	左: 2.77 M	右:	3.56 M
超 高	左: 0.04 M	右:	-0.09 M
边 坡	左: 1: 1.50	右:	1: 1.50
面 积	填: 0.05 M²	挖:	2.40 M²

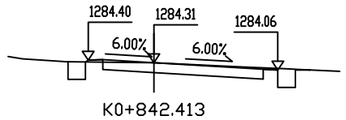


K0+842.413

桩 号:	K0+842.413		
填:	0.00 M	挖:	M
路基宽	左: 2.25 M	右:	4.25 M
超 高	左: 0.09 M	右:	-0.25 M
边 坡	左: 1: 1.50	右:	1: 1.50
面 积	填: 0.04 M²	挖:	2.66 M²

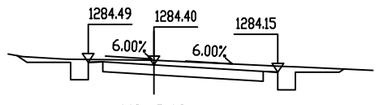


K0+840

桩 号:	K0+840		
填:	M	挖:	0.16 M
路基宽	左: 2.25 M	右:	4.25 M
超 高	左: 0.09 M	右:	-0.25 M
边 坡	左: 1: 1.50	右:	1: 1.50
面 积	填: M²	挖:	4.28 M²

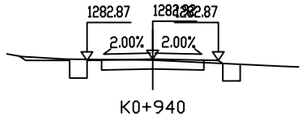


K0+940

桩 号:	K0+940		
填:	0.04 M	挖:	M
路基宽	左: 2.25 M	右:	2.25 M
超 高	左: -0.05 M	右:	-0.05 M
边 坡	左: 1: 1.50	右:	1: 1.50
面 积	填: 0.05 M²	挖:	1.96 M²

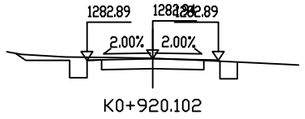


K0+920.102

桩 号:	K0+920.102		
填:	M	挖:	0.02 M
路基宽	左: 2.25 M	右:	2.25 M
超 高	左: -0.05 M	右:	-0.05 M
边 坡	左: 1: 1.50	右:	1: 1.50
面 积	填: 0.02 M²	挖:	2.35 M²

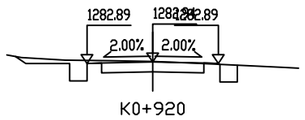


K0+920

桩 号:	K0+920		
填:	M	挖:	0.02 M
路基宽	左: 2.25 M	右:	2.25 M
超 高	左: -0.05 M	右:	-0.05 M
边 坡	左: 1: 1.50	右:	1: 1.50
面 积	填: 0.02 M²	挖:	2.35 M²

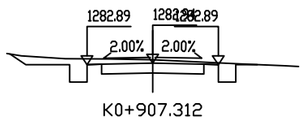


K0+907.312

桩 号:	K0+907.312		
填:	M	挖:	0.12 M
路基宽	左: 2.25 M	右:	2.25 M
超 高	左: -0.05 M	右:	-0.05 M
边 坡	左: 1: 1.50	右:	1: 1.50
面 积	填: M²	挖:	3.05 M²

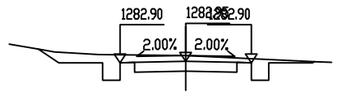


K0+900

桩 号:	K0+900		
填:	M	挖:	0.19 M
路基宽	左: 2.25 M	右:	2.25 M
超 高	左: -0.05 M	右:	-0.05 M
边 坡	左: 1: 1.50	右:	1: 1.50
面 积	填: M²	挖:	3.76 M²

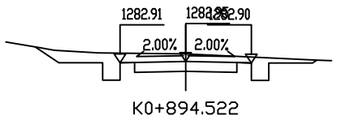

K0+894.522

桩 号:	K0+894.522		
填:	M	挖:	0.25 M
路基宽	左: 2.25 M	右:	2.25 M
超 高	左: -0.05 M	右:	-0.05 M
边 坡	左: 1: 1.50	右:	1: 1.50
面 积	填: M²	挖:	4.32 M²

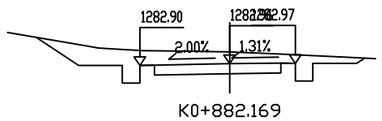


K0+882.169

桩 号:	K0+882.169		
填:	M	挖:	0.41 M
路基宽	左: 3.08 M	右:	2.25 M
超 高	左: -0.06 M	右:	0.01 M
边 坡	左: 1: 1.50	右:	1: 1.50
面 积	填: M²	挖:	6.66 M²


1:200

陕西福泰高安建筑工程有限公司	2026年宁强县毛坝河镇西方沟6和7组中药材产业道路	路基横断面设计图	设 计	复 核	审 核	图 号	S3-03	日 期	2026.8

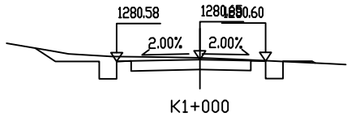


K1+000

桩 号:	K1+000		
填:	M	挖:	0.07 M
路基宽	左: 2.85 M	右:	2.25 M
超 高	左: -0.06 M	右:	-0.05 M
边 坡	左: 1: 1.50	右:	1: 1.50
面 积	填: 0.04 M²	挖:	3.11 M²

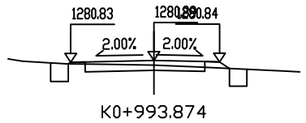


K0+993.874

桩 号:	K0+993.874		
填:	0.16 M	挖:	M
路基宽	左: 2.85 M	右:	2.25 M
超 高	左: -0.06 M	右:	-0.05 M
边 坡	左: 1: 1.50	右:	1: 1.50
面 积	填: 0.17 M²	挖:	1.53 M²

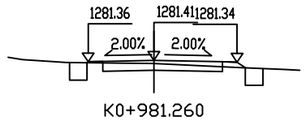


K0+981.260

桩 号:	K0+981.260		
填:	0.11 M	挖:	M
路基宽	左: 2.25 M	右:	2.85 M
超 高	左: -0.05 M	右:	-0.06 M
边 坡	左: 1: 1.50	右:	1: 1.50
面 积	填: 0.13 M²	挖:	1.64 M²

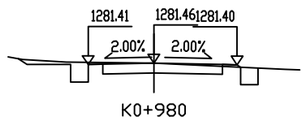


K0+980

桩 号:	K0+980		
填:	0.01 M	挖:	M
路基宽	左: 2.25 M	右:	2.85 M
超 高	左: -0.05 M	右:	-0.06 M
边 坡	左: 1: 1.50	右:	1: 1.50
面 积	填: 0.04 M²	挖:	2.34 M²

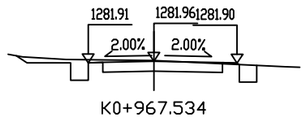


K0+967.534

桩 号:	K0+967.534		
填:	M	挖:	0.02 M
路基宽	左: 2.25 M	右:	2.85 M
超 高	左: -0.05 M	右:	-0.06 M
边 坡	左: 1: 1.50	右:	1: 1.50
面 积	填: 0.02 M²	挖:	2.55 M²

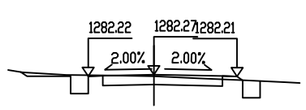


K0+960

桩 号:	K0+960		
填:	0.05 M	挖:	M
路基宽	左: 2.25 M	右:	2.85 M
超 高	左: -0.05 M	右:	-0.06 M
边 坡	左: 1: 1.50	右:	1: 1.50
面 积	填: 0.07 M²	挖:	2.03 M²

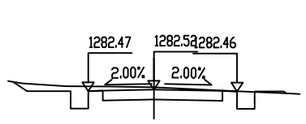


K0+953.808

桩 号:	K0+953.808		
填:	M	挖:	0.08 M
路基宽	左: 2.25 M	右:	2.85 M
超 高	左: -0.05 M	右:	-0.06 M
边 坡	左: 1: 1.50	右:	1: 1.50
面 积	填: 0.04 M²	挖:	2.97 M²

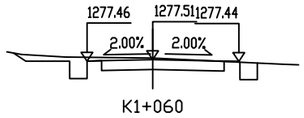


K1+060

桩 号:	K1+060		
填:	M	挖:	0.05 M
路基宽	左: 2.25 M	右:	2.95 M
超 高	左: -0.05 M	右:	-0.06 M
边 坡	左: 1: 1.50	右:	1: 1.50
面 积	填: 0.01 M²	挖:	2.78 M²

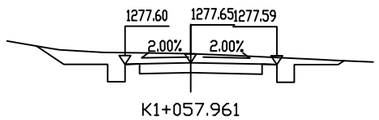


K1+057.961

桩 号:	K1+057.961		
填:	M	挖:	0.31 M
路基宽	左: 2.25 M	右:	2.95 M
超 高	左: -0.05 M	右:	-0.06 M
边 坡	左: 1: 1.50	右:	1: 1.50
面 积	填: M²	挖:	5.30 M²

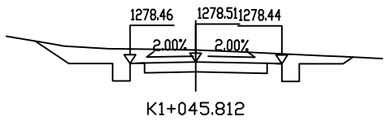


K1+045.812

桩 号:	K1+045.812		
填:	M	挖:	0.41 M
路基宽	左: 2.25 M	右:	2.95 M
超 高	左: -0.05 M	右:	-0.06 M
边 坡	左: 1: 1.50	右:	1: 1.50
面 积	填: M²	挖:	6.36 M²

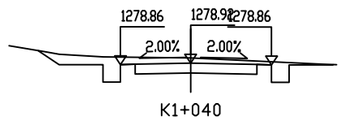


K1+040

桩 号:	K1+040		
填:	M	挖:	0.17 M
路基宽	左: 2.41 M	右:	2.77 M
超 高	左: -0.05 M	右:	-0.06 M
边 坡	左: 1: 1.50	右:	1: 1.50
面 积	填: M²	挖:	3.92 M²

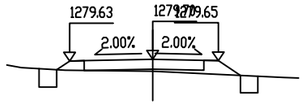


K1+023.395

桩 号:	K1+023.395		
填:	0.41 M	挖:	M
路基宽	左: 2.85 M	右:	2.25 M
超 高	左: -0.06 M	右:	-0.05 M
边 坡	左: 1: 1.50	右:	1: 1.50
面 积	填: 0.88 M²	挖:	0.72 M²

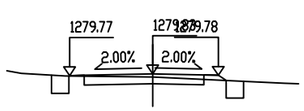

K1+020

桩 号:	K1+020		
填:	0.11 M	挖:	M
路基宽	左: 2.85 M	右:	2.25 M
超 高	左: -0.06 M	右:	-0.05 M
边 坡	左: 1: 1.50	右:	1: 1.50
面 积	填: 0.11 M²	挖:	1.71 M²

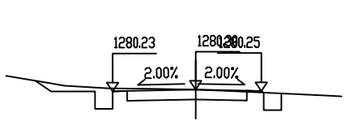


K1+008.634


桩 号:	K1+008.634		
填:	M	挖:	0.00 M
路基宽	左: 2.85 M	右:	2.25 M
超 高	左: -0.06 M	右:	-0.05 M
边 坡	左: 1: 1.50	右:	1: 1.50
面 积	填: 0.03 M²	挖:	2.64 M²

1:200


陕西福泰高安建筑工程有限公司	2026年宁强县毛坝河镇西方沟6和7组中药材产业道路	路基横断面设计图	设 计	复 核	审 核	图 号	S3-03	日 期	2026.8

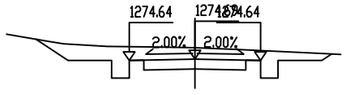

K1+100

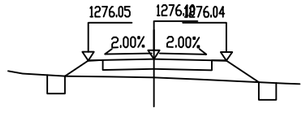

K1+080

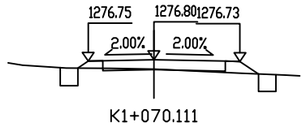

K1+070.111

桩 号:		K1+100		
填:		M	挖:	0.39 M
路基宽	左:	2.25 M	右:	2.25 M
超 高	左:	-0.05 M	右:	-0.05 M
边 坡	左:	1: 1.50	右:	1: 1.50
面 积	填:	M²	挖:	5.71 M²
桩 号:		K1+080		
填:		0.63 M	挖:	M
路基宽	左:	2.25 M	右:	2.49 M
超 高	左:	-0.05 M	右:	-0.05 M
边 坡	左:	1: 1.50	右:	1: 1.50
面 积	填:	2.28 M²	挖:	0.72 M²
桩 号:		K1+070.111		
填:		0.32 M	挖:	M
路基宽	左:	2.25 M	右:	2.95 M
超 高	左:	-0.05 M	右:	-0.06 M
边 坡	左:	1: 1.50	右:	1: 1.50
面 积	填:	0.53 M²	挖:	0.81 M²

1:200


陕西福泰高安建筑工程有限公司	2026年宁强县毛坝河镇西方沟6和7组中药材产业道路	路基横断面设计图	设 计	朱	复 核	刘	审 核	胡	图 号	S3-03	日 期	2026.8

路 基 每 公 里 土 石 方 数 量 表


起讫桩号	长度	挖方（m^3）							填方（m^3）			本桩利用		远运利用（挖余）				借方（填缺）				废方				备注
		总体积	土方			石方			总数量	土方	石方	土方	石方	土方	石方	平均运距（Km）		土方	平均运距	石方	平均运距	土方	石方	平均运距（Km）		
	（m）		松土	普通土	硬土	软石	次坚石	坚石	（m^3）	（m^3）	（m^3）	（m^3）	（m^3）	（m^3）	（m^3）	土方	石方	（m^3）	（Km）	（m^3）	（Km）	（m^3）	（m^3）	土方	石方	
K0+000～K1+000	1000	3233		2910			323		317	317		317														
K1+000～K1+100	100	291		262			29		50	50		50														
小　计		3525	0	3172	0	0	352	0	367	367	0	367	0	0	0			0		0		0	0			

编制：　　复核：


基本线型

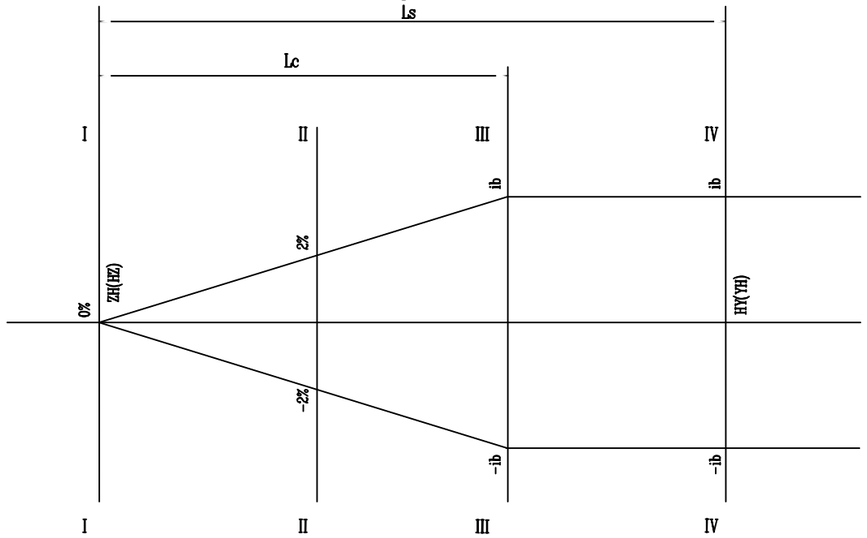


I-I

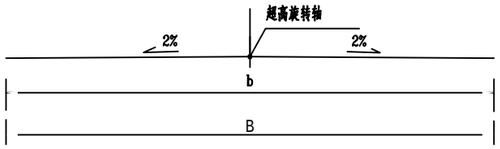


II-II

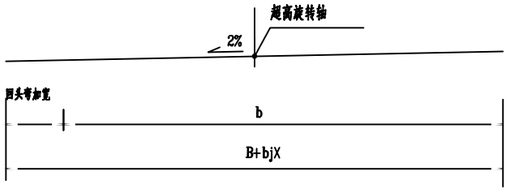


III-III

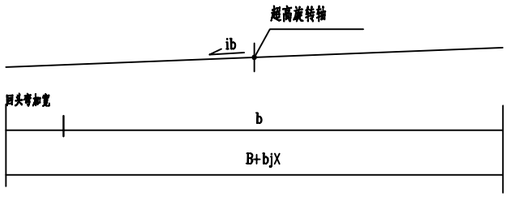


IV-IV

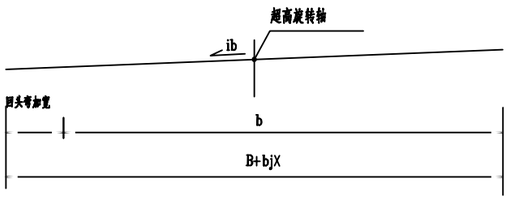


S型线型

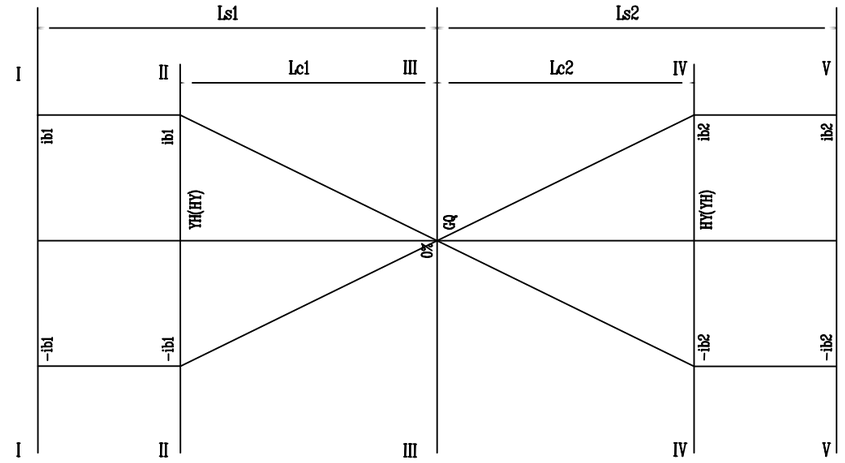


I-I

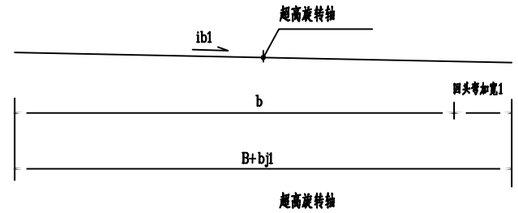


II-II

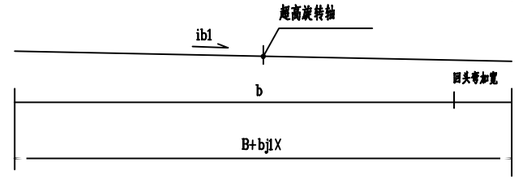


III-III

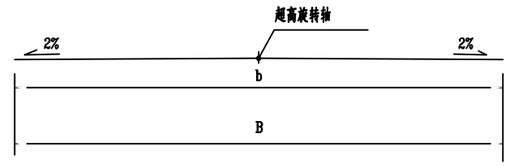

IV-IV

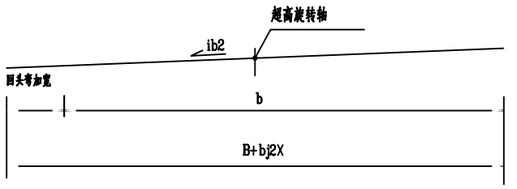

V-V

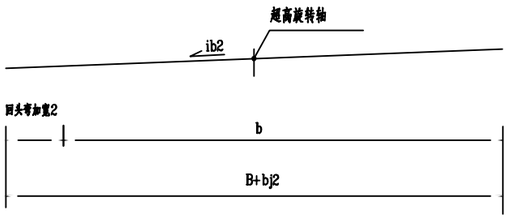

附注：

1、图中尺寸单位以厘米计。

2、图中符号说明：b-行车道宽度

Lc-超高缓和段长度 Ls-缓和曲线长度

ib-全超高坡度 S-路肩宽度

bj-路面全加宽值

bjX-超高缓和段任一点加宽值

iX-超高过渡段任一点超高坡度

3、行车道超高过渡方式：

先将整个车道和外侧路肩绕行车道中线旋转，待达到与内侧路肩构成单向横坡后，整个断面再绕行车道中线旋转，直至全超高横坡值；

陕西福泰高安建筑工程有限公司	2026年宁强县毛坝河镇西方沟6和7组中药材产业道路	路基超高方式图	设 计		复 核		审 核		图 号	S3-03	日 期	2026.8

路面工程数量表

序号	起讫里程	长度	类型	总厚度	18cm厚4.0MPa水泥混凝土面层			16cm山渣基层			路肩		备注
		（m）			厚度	铺筑宽度	数量	厚度	铺筑宽度	数量	C20混凝土	培土路肩	
					（cm）	（m）	㎡	（cm）	（m）	㎡	（m^3）	m^3	
	道路1												
1	K0+000-K1+400	1400	Ⅰ	0.34	18.0	3.5	4900.00	16.0	4.5	6300.00			
	道路2												
2	K0+000-K1+100	1100	Ⅰ	0.34	18.0	3.5	3850.00	16.0	4.5	4950.00			
合计		2500.00					8750.00			11250.0			

路面结构图



自然区划	V_1
面层类型	水泥混凝土路面
设计年限	10年
荷载标准	BZZ—100
路基干湿类别	干燥、中湿
车道类别	行车道
适用范围	适用于新建路段
路面结构图式	
铺筑厚度	34cm
交通荷载等级	轻交通

图 例


水泥混凝土面层




山渣垫层

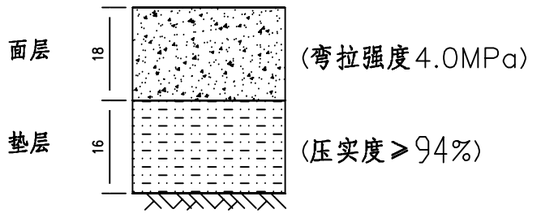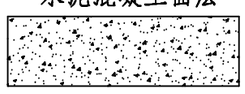

土路肩大样图（Ⅰ）

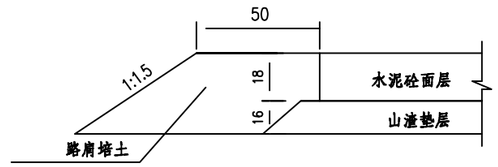

土路肩大样图（Ⅱ）

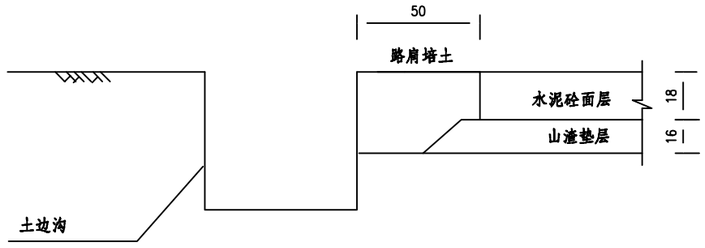

注：

1.图中尺寸均以厘米计。

2.路肩培土采用防渗水的粘性土。

陕西福泰高安建筑工程有限公司	2026年宁强县毛坝河镇西方沟6和7组中药材产业道路	路面结构图	设计		复核		审核		图号	S3-04	日期	2026.8


钢筋接缝工程数量表

序号	形式	缝长	缝条数	每道缝钢筋（HPB300）						总重量
				类型	直径	根数	每根长	共长	重量	
		（m）	（条）		（mm）	根数	（m）	（m）	（kg）	（kg）
1	涨缝	4.5	13	传力杆	28.0	24.0	0.5	12.0	58.0	753.5
2				连接钢筋	12.0	19.0	3.4	64.6	57.4	745.7
3				支架钢筋	12.0	24.0	3.4	81.6	72.5	942.0
5										
6										
合计										2441.2

序号	形式	缝长	缝条数	每道缝钢筋（HPB300）						总重量
				类型	直径	根数	每根长	共长	重量	
		（m）	（条）		（mm）	根数	（m）	（m）	（kg）	（kg）
合计										

水泥路面板块划分示意图

1:30

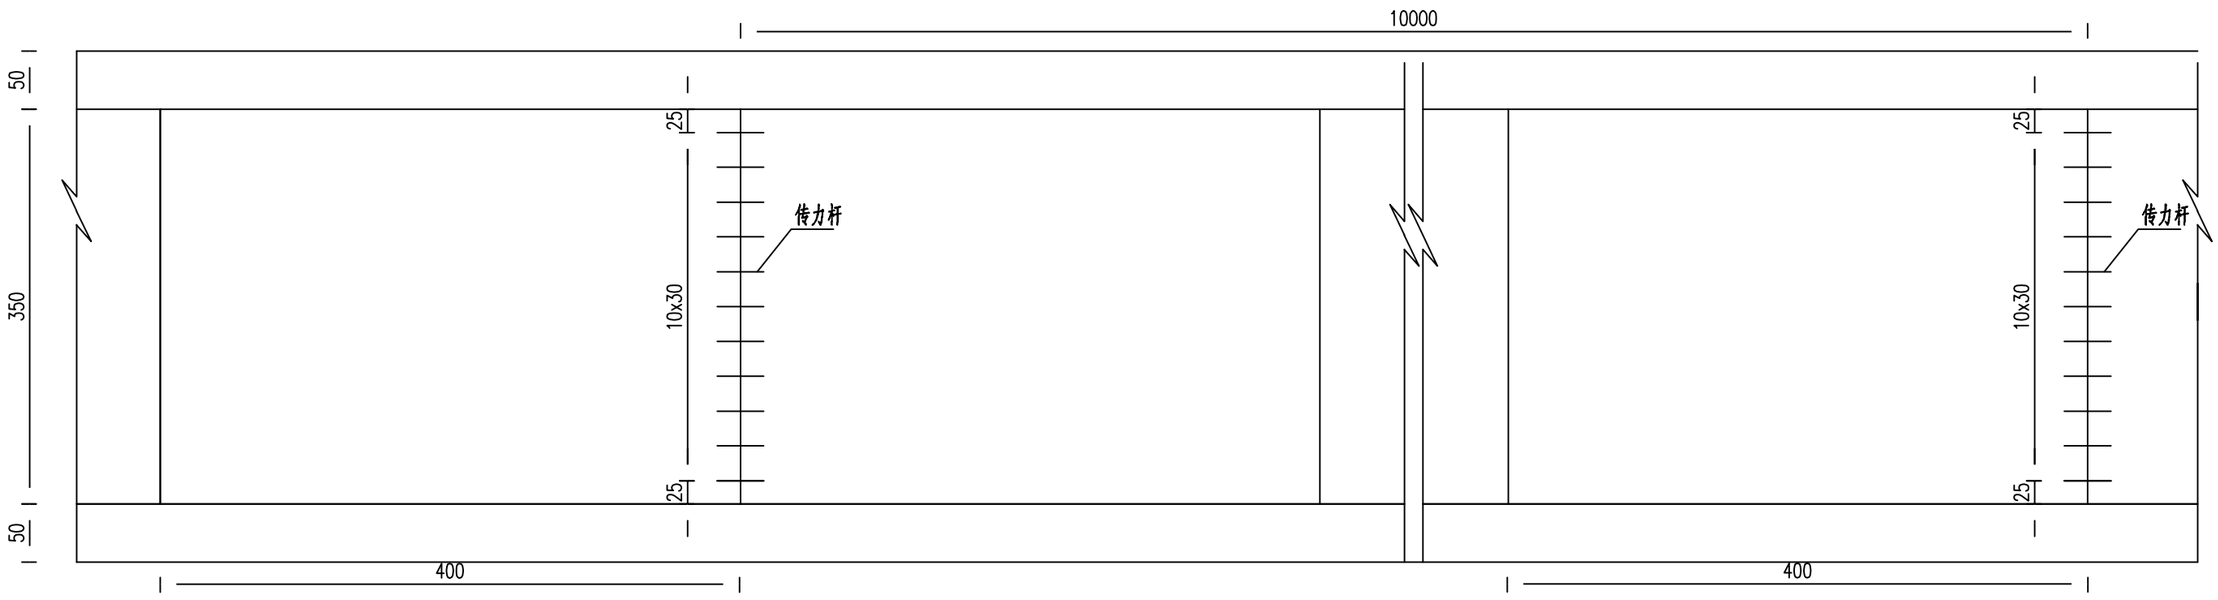

1、图中尺寸均以厘米计；


2、水泥路面宽度3.5m，板长4.0m。

3、横向施工缝设置在缩缝或胀缝处,设置在缩缝处的施工缝,采用加传力杆的平缝形式，设在胀缝处的施工缝,其构造与胀缝相同；

陕西福泰高安建筑工程有限公司	2026年宁强县毛坝河镇西方沟6和7组中药材产业道路	路面板块划分图	设 计		复 核		审 核		图 号	S3-05	日 期	2026.8


横向施工缝构造

设传力杆平缝型

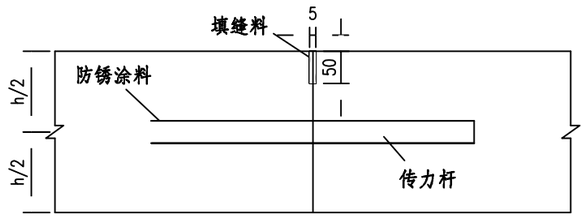


横向缩缝构造


设传力杆假缝型

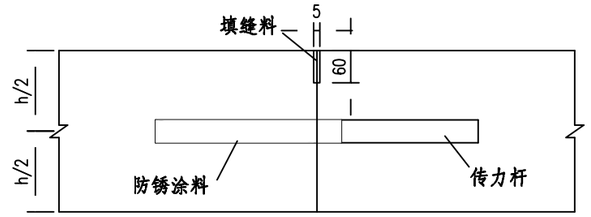

不设传力杆假缝型

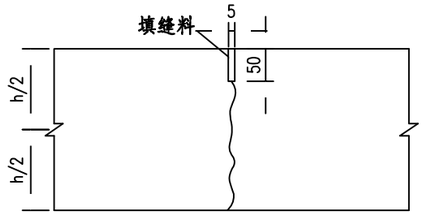

胀缝构造

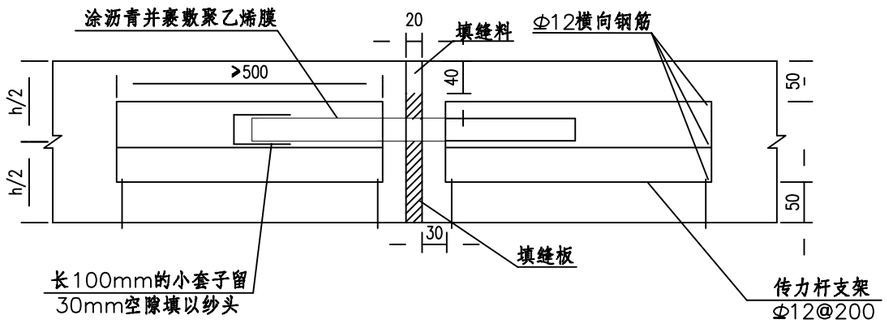

注：

1.图中尺寸均以毫米为单位。

2.h为水泥混凝土路面厚度。

3.横向施工缝尽可能设在缩缝或胀缝处，设在缩缝处的施工缝，采用加传力杆的平缝形式，设在胀缝处的施工缝，构造与胀缝相同。

4.传力杆采用光圆钢筋，直径28mm，间距为30cm，单根长40cm。


5.砼路面在低温施工时，应严格按照《公路水泥混凝土路面施工技术细则》低温施工技术要求执行。

陕西福泰高安建筑工程有限公司	2026年宁强县毛坝河镇西方沟6和7组中药材产业道路	水泥路面接缝钢筋构造图	设 计		复 核		审 核		图 号	S3-06	日 期	2026.8

一条4.5m宽横缝钢筋数量表

材料名称	略图	直径(mm)	每根长度(cm)	根数	总长(m)	总重(kg)
设传力杆横向缩缝每道钢筋数量(一道450cm宽)						
传力杆	40	Φ28	40	11	4.4	21.28
设传力杆胀缝每道钢筋数量(一道450cm宽)						
①传力杆	40	Φ28	40	11	4.4	21.28
②支架	8 □ 8	Φ12	124	38	47.1	41.82
③支架附加筋	50	Φ12	50	38	19.0	16.87
④横筋	390	Φ12	340	14	47.6	42.27
⑤支撑钢筋	9	Φ10	9	76	6.84	4.55
小套子				11		

设传力杆胀缝

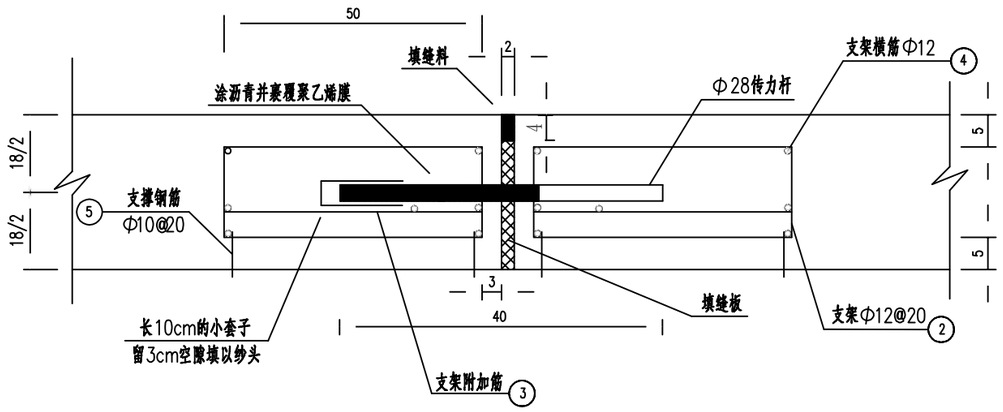

注：

1、本图尺寸除钢筋直径以mm计外，其余均以cm计。

2、设传力杆胀缝采用滑动传力杆，并设置支架固定。传力杆的设置，必须是相邻倒杆的滑动端和固定端交错布置。胀缝宽2cm，接缝板采用防腐油浸少节松木板，填缝料采用聚氯乙烯胶泥。

3、钢筋设计:传力杆：采用Φ28圆钢筋，长度为40cm，间距30cm，滑动端涂沥青并裹覆聚乙烯膜。设在板的中央。架立钢筋：传力杆支架采用Φ12圆钢筋，横筋采用Φ12圆钢筋，钢筋保护层为5cm，间距均为20cm。


4、按正常施工工艺考虑每100m设置一道横向施工缝。


陕西福泰高安建筑工程有限公司	2026年宁强县毛坝河镇西方沟6和7组中药材产业道路	路面接缝构造图	设计		复核		审核		图号	S3-07	日期	2026.8

错车道工程数量表


序号	起讫里程	错车道渐变段长度（m）	错车道有效长度(m)	错车道加宽值（m）	路面类型	18cm水泥混凝土面层	16cm厚山渣石垫层	挖土方	填土方	备注
						面积（㎡）	面积（㎡）	体积（㎥）	体积（㎥）	
	道路1									
1	K0+320-K0+348	18.00	10.00	2.50	Ⅰ型	47.50	47.50			
2	K0+730-K0+758	18.00	10.00	2.50	Ⅰ型	47.50	47.50			
3	K1+200-K1+228	18.00	10.00	2.50	Ⅰ型	47.50	47.50			
	道路2									
4	K0+280-K0+308	18.00	10.00	2.50	Ⅰ型	47.50	47.50			
5	K0+720-K0+748	18.00	10.00	2.50	Ⅰ型	47.50	47.50			
6	K1+020-K1+048	18.00	10.00	2.50	Ⅰ型	47.50	47.50			
合计		108	60			285.0	285.0			

错车道平面布置图 1:100

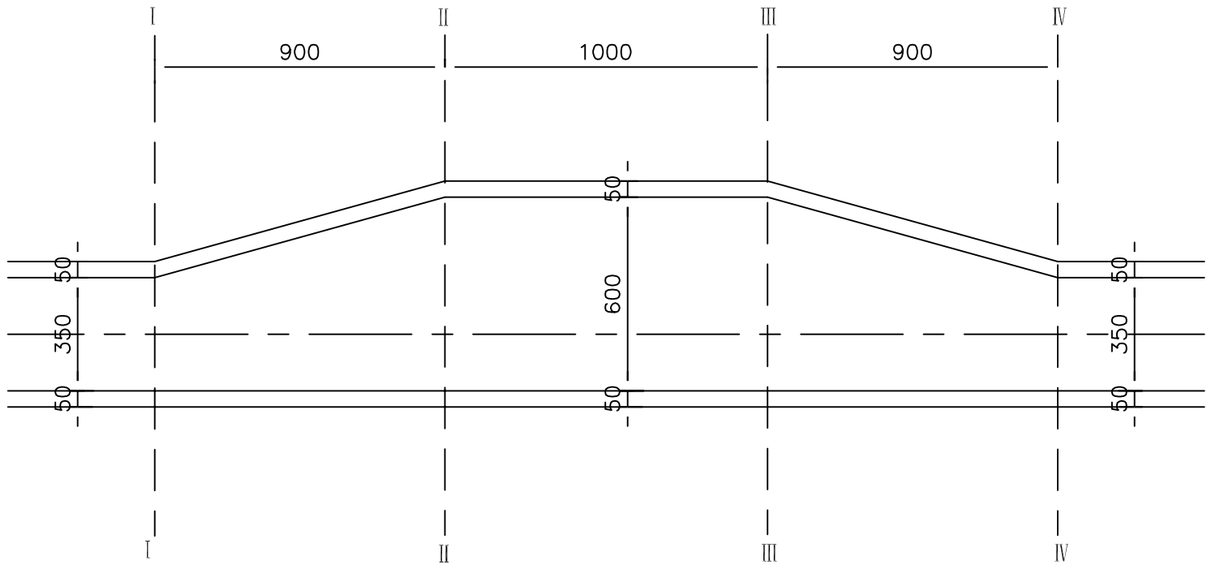


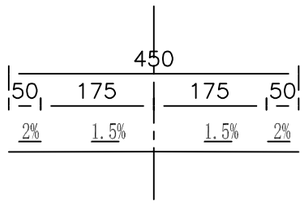


Ⅰ－Ⅰ 1:100

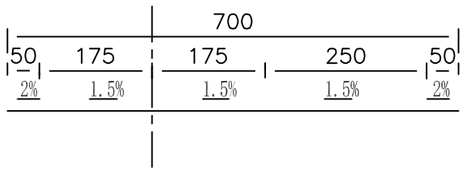

Ⅱ－Ⅱ 1:100

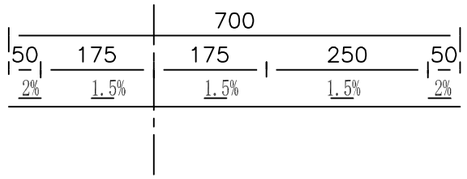

Ⅲ-Ⅲ 1:100

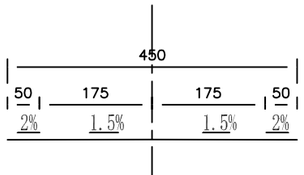

Ⅳ-Ⅳ 1:100

注


1. 图中尺寸单位以厘米计。
2. 错车道设置在有利地段，错车道部分的材料与路面相同。

陕西福泰高安建筑工程有限公司	2026年宁强县毛坝河镇西方沟6和7组中药材产业道路	错车道布置图	设 计		复 核		审 核		图 号	S3-08	日 期	2026.8


路基防护工程数量表

序号	项目位置	位 置	挡墙型式	顶宽	高度(m)	长 度(m)	M7.5浆砌片石(m3)	砂砾反滤层(m3)	PVC管(m)	M10砂浆抹面(m2)	挖基(m3)	回填(m3)	砂砾换填(m3)	备 注
	道路2													
1	K0+586-K0+599	下挡	重力式挡土墙	0.70	1.5	13.0	18.8			9.1				
2	K0+631-K0+642	下挡	仰斜式路肩墙	0.60	2.0	11.0	19.7			6.6				
3	K0+660-K0+669	下挡	重力式挡土墙	0.70	1.5	9.0	13.0			6.3				
4	K0+808-K0+822	下挡	重力式挡土墙	0.70	1.0	14.0	15.4			9.8				
5	K0+886-K0+906	下挡	仰斜式路肩墙	0.82	3.5	20.0	74.0			16.4				
合计						67.0	140.9			48.2				


立 面

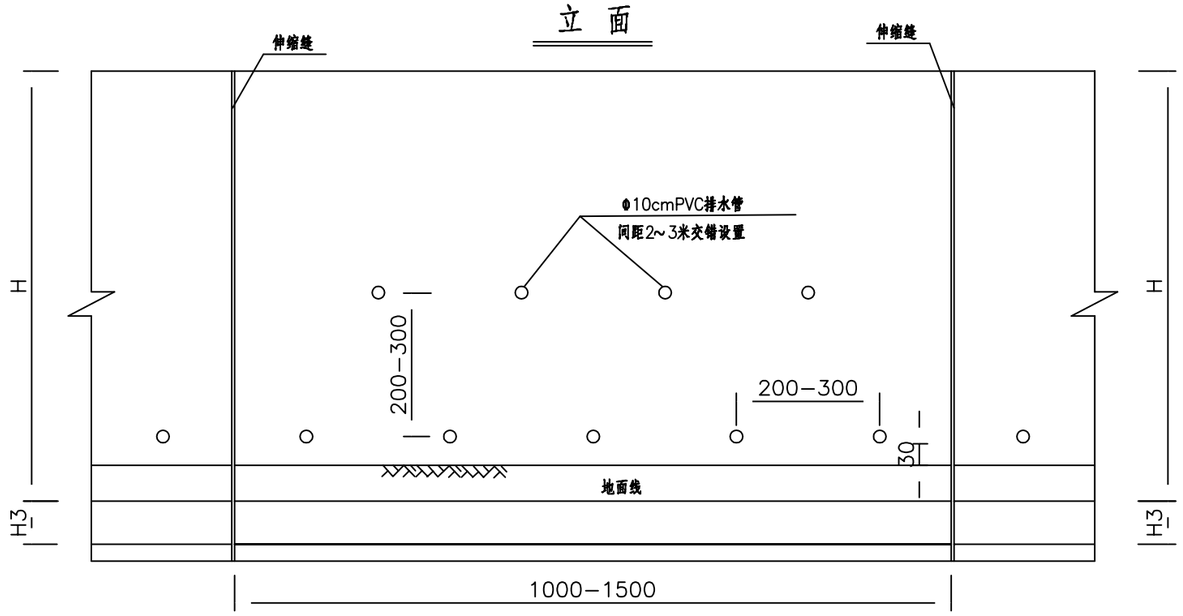

仰斜式路肩墙

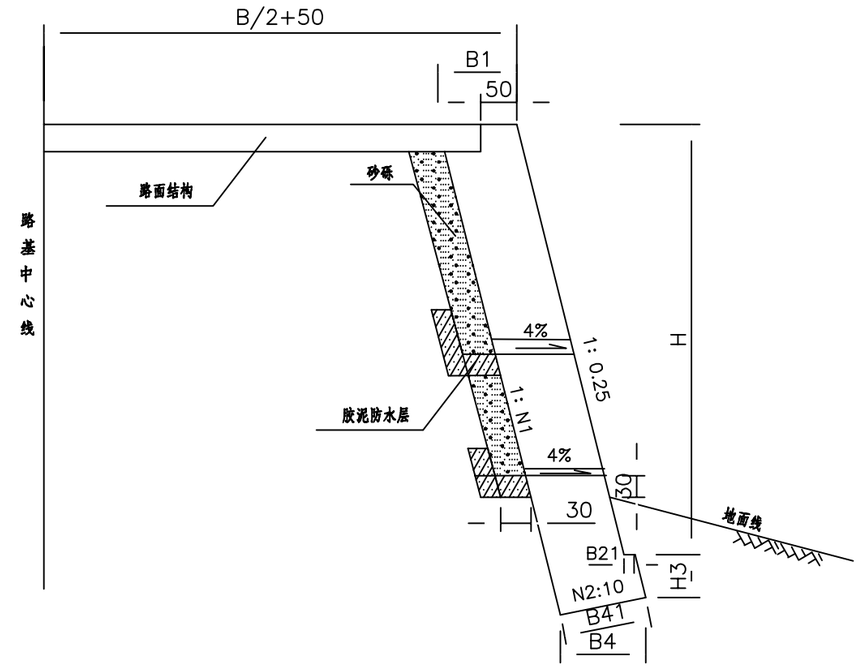

平 面

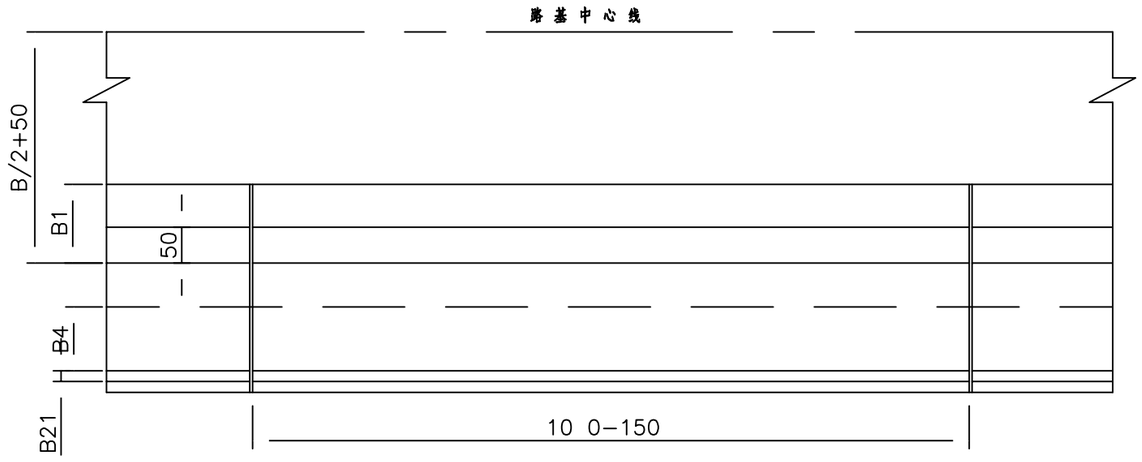

注：

1、图中尺寸均以厘米计，B/2+50中50cm宽度预设安全设施。

陕西福泰高安建筑工程有限公司	2026年宁强县毛坝河镇西方沟6和7组中药材产业道路	路基防护工程通用图（一）	设 计		复 核		审 核		图 号	S3-09	日 期	2026.8

一般仰斜式路肩墙断面尺寸及工程数量

类别	H (m)	承载力＞250（KPa）						
		断面尺寸						M7.5浆砌片石 (m^3/m)
		N1	N2	H3 (cm)	B1 (cm)	B21 (cm)	B4 (cm)	
路肩墙	2.0	0.25	2	50	60	10	76	1.79
	2.5	0.25	2	50	66	10	82	2.31
	3.0	0.25	2	50	74	15	94	2.98
	3.5	0.25	2	50	82	15	101	3.70
	4.0	0.25	2	50	90	15	109	4.51
	4.5	0.25	2	50	97	15	116	5.34
	5.0	0.25	2	50	105	15	123	6.31
	5.5	0.25	2	50	114	15	132	7.41
	6.0	0.25	2	60	122	15	140	8.68
	6.5	0.25	2	60	129	15	146	9.83
	7.0	0.25	2	70	137	20	159	11.34

类别	H (m)	承载力＞250（KPa）						
		断面尺寸						M7.5浆砌片石 (m^3/m)
		N1	N2	H3 (cm)	B1 (cm)	B21 (cm)	B4 (cm)	
路肩墙	7.5	0.25	2	70	145	20	166	12.72
	8.0	0.25	2	80	153	25	179	14.43
	8.5	0.25	2	80	162	25	187	16.07
	9.0	0.25	2	90	171	25	196	18.02
	9.5	0.25	2	90	180	25	204	19.86
	10.0	0.25	2	100	189	30	218	22.09
	10.5	0.25	2	100	198	30	226	24.12
	11.0	0.25	2	110	208	30	236	26.61
	11.5	0.25	2	110	218	30	245	28.97
	12.0	0.25	2	120	227	35	259	31.65

注：

1、图中尺寸均以厘米计，B/2+50中50cm宽度设置安全设施。

2、挡墙设计采用《公路挡土墙设计与施工技术细则》（2008）及《公路路基设计规范》设计。

3、本图适用于自然横坡较陡，填方边坡伸出较远，需要设置路肩式挡土墙收缩填方边坡，加固路基的路段。

4、挡土墙基础埋深:临近河流路段埋入深度不小于1.5m，远离河流的一般土质路段埋入深度不小于1.0m，基岩路段埋入深度不小于0.5m。

5、挡土墙墙身及基础采用M7.5浆砌片石砌筑，M10水泥砂浆勾缝。

6、挡土墙墙身每隔10～15m设一道沉降伸缩缝，在地形、地质变化及墙高变化较大处，应设置沉降伸缩缝，缝宽2cm。

7、挡土墙墙后设置连续排水层，厚30cm，泄水孔采用Φ10cmPVC排水管，间距2～3m，沿墙高上下交错布设,最下一排泄水孔应高出地面不小于0.3m。

8、在浆砌圬工强度达到70%以上时，墙背填料分层填筑夯实，以确保墙身稳定。


9、为保持设置护栏后的路肩宽度，在设有路肩式挡土墙的路段，应将挡土墙向路基外侧移出50cm。

10、荷载等级：公路－Ⅰ级，设计参数：地基承载力＞250KPa。填料内摩擦角为35°，容重为18kN/m^3，基底开挖好后对地基承载力小于设计要求的路段，应进行地基加固处理。

11、挡土墙基底纵坡不宜大于5%，若大于5%时，基底应做成台阶式，台阶尺寸应随纵坡大小而定，但其高宽比不宜大于1：2。

陕西福泰高安建筑工程有限公司	2026年宁强县毛坝河镇西方沟6和7组中药材产业道路	路基防护工程通用图（一）	设计		复核		审核		图号	S3-10	日期	2026.8

M7.5砂浆砌筑片石挡土墙标注图

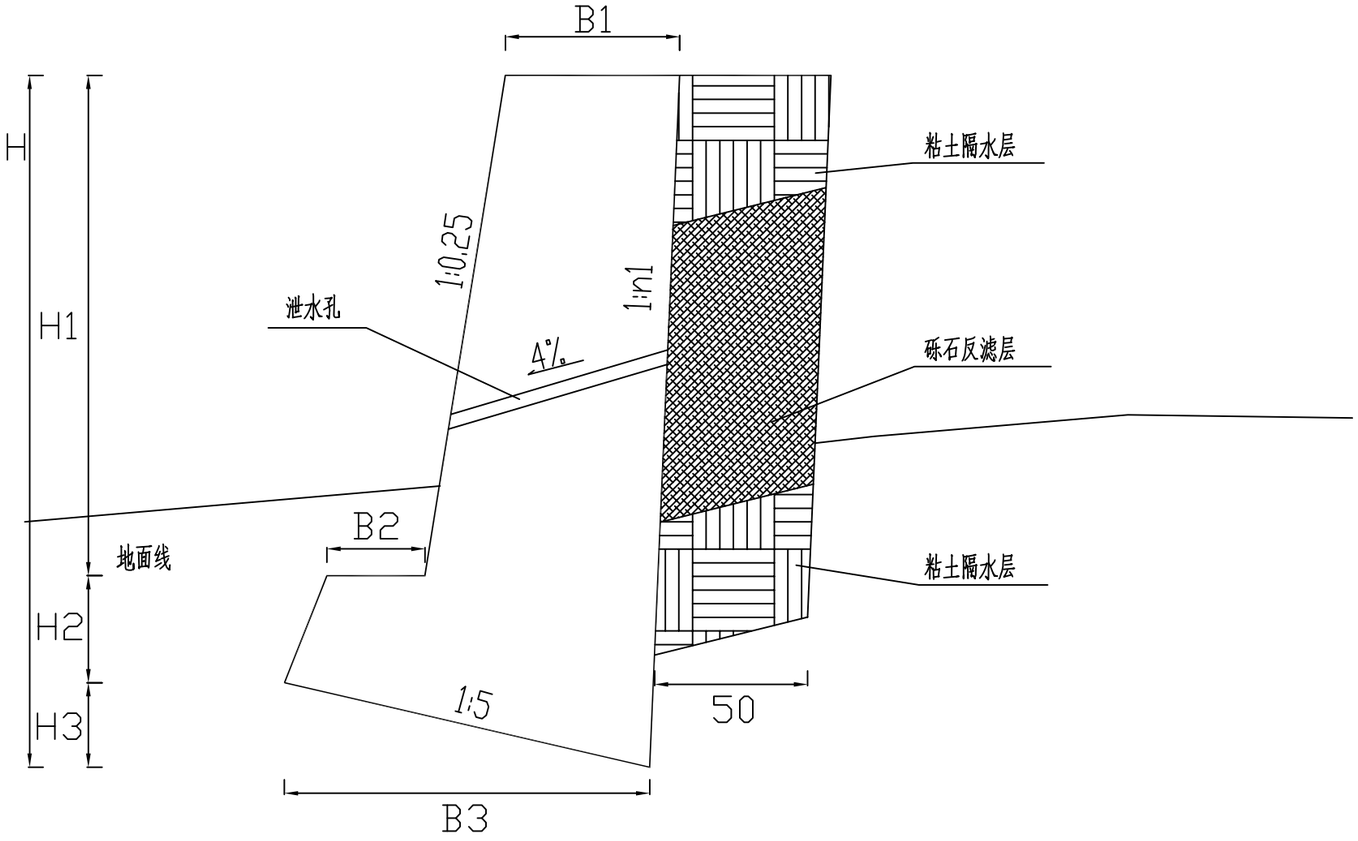

每延米工程数量表

地基承载力(kpa)	墙高H1(m)	H2(m)	H3(m)	B1(m)	B2(m)	B3(m)	n1(m)	7.5号浆砌片石(m^3/m)
250	0.5	0.5	0.11	0.6	0.0	0.57	0.25	0.634
	1.0	0.5	0.13	0.7	0.0	0.67	0.25	1.097
	1.5	0.5	0.13	0.7	0.0	0.67	0.25	1.447
	2.0	0.5	0.21	0.7	0.0	1.05	0.1	2.332
	2.5	1.0	0.24	0.7	0.0	1.20	0.1	3.516
	3.0	1.0	0.31	0.7	0.3	1.57	0.1	4.551
	3.5	1.0	0.33	0.7	0.3	1.64	0.1	5.244
	4.0	1.0	0.34	0.7	0.3	1.72	0.1	5.975
	5.0	1.5	0.41	0.8	0.3	2.03	0.1	9.241
	6.0	1.5	0.60	0.8	0.5	2.98	0.0	14.366
	7.0	1.5	0.71	0.9	0.5	3.53	0.0	18.674
	8.0	1.5	0.76	0.9	0.5	3.78	0.0	22.006
	9.0	1.5	0.81	0.9	0.5	4.03	0.0	25.601
	10.0	1.5	0.88	1.0	0.5	4.38	0.0	30.695
	11.0	1.5	0.93	1.0	0.5	4.63	0.0	34.920

注：

1、图中单位：厘米。

2、采用M7.5砂浆砌筑片石。基础埋置深度必须保证墙趾襟边距离≥1.0m。

3、泄水孔为10*10厘米按梅花型布设，水平间距为2-3米，垂直间距为2米，低层高于施工后自然地面或常水位30厘米。

4、顺挡土墙纵向间隔10-15米，（不均匀沉降位置）设伸缩缝（沉降缝），宽度2厘米，伸缩缝采用沥青麻絮填塞，厚度10厘米。


5、挡土墙采用M10砂浆勾缝和抹面。

陕西福泰高安建筑工程有限公司	2026年宁强县阳平关镇石罐子村三组烟叶产业和中药材产业道路	路基防护工程通用图（二）	设计		复核		审核		图号	S3-11	日期	2026.8


第四篇　涵洞

圆管涵工程数量表

序号	桩号	涵长	类型	孔数及孔径									洞口形式		备注
					0.3m管节长度	0.4m管节长度	0.5m管节长度	0.8m管节长度	洞身基础	洞口建筑		挖方	石渣回填			
									C25混凝土	C25混凝土基础	M7.5浆砌片石					
		（m）	（度）	（孔-m）	（m）	（m）	（m）	（m）	（m^3）	（m^3）	（m^3）	（m^3）	（m^3）	进口	出口	
	道路1															
1	K0+010	6	90	1-0.5			6.0		4.77	1.10	7.98	1.18	0.32	跌水井	一字墙	
2	K0+350	6	90	1-0.5			6.0		4.77	1.10	7.98	1.18	0.32	跌水井	一字墙	
3	K0+870	6	90	1-0.5			6.0		4.77	1.10	7.98	1.18	0.32	跌水井	一字墙	
4	K1+255	6	90	1-0.5			8.0		6.36	1.10	7.98	1.57	0.43	跌水井	一字墙	
	道路2															
5	K0+223	6	90	1-0.4		6.0			3.14	1.10	7.11	0.75	0.21	跌水井	一字墙	
6	K0+383	6	90	1-0.4		6.0			3.14	1.10	7.11	0.75	0.21	跌水井	一字墙	
7	K0+422	6	90	1-0.3	6.0				2.86	1.10	6.02	0.42	0.12	跌水井	一字墙	
8	K0+697	6	90	1-0.5			6.0		4.77	1.10	7.98	1.18	0.32	跌水井	一字墙	
9	K0+800	6	90	1-0.3	6.0				2.86	1.10	6.02	0.42	0.12	跌水井	一字墙	
10	K0+884	10	90	1-0.3	10.0				4.76	1.10	6.02	0.71	0.19	跌水井	一字墙	
11	K0+910	8	90	1-0.3	8.0				3.81	1.10	6.02	0.57	0.15	跌水井	一字墙	
合计					30.0	12.0	32.0		46.0	12.1	78.2	9.9	2.7			

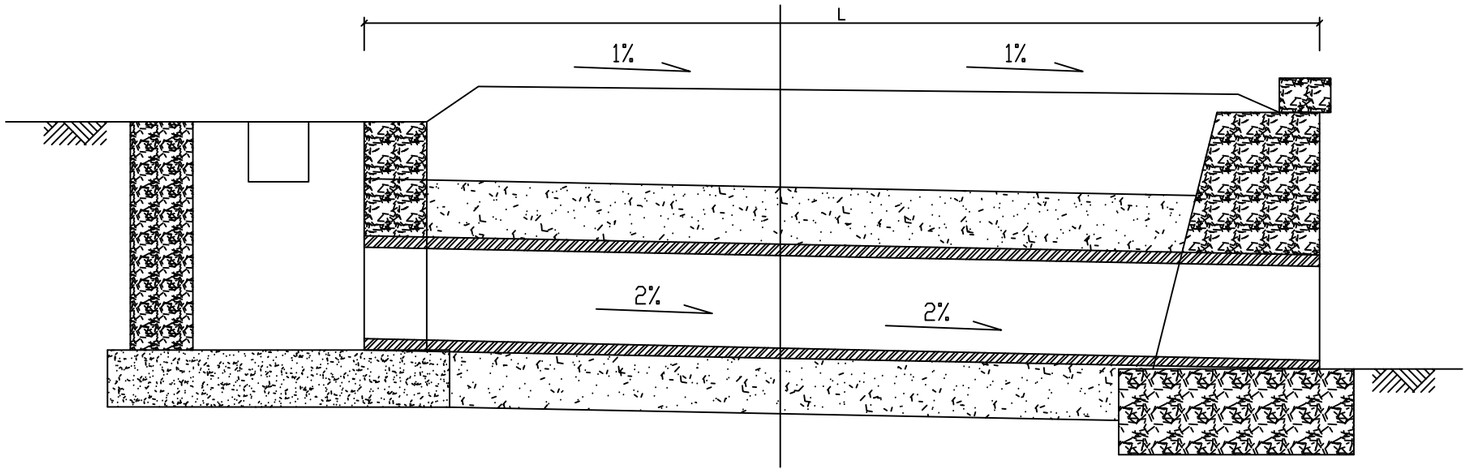


圆管涵布置图

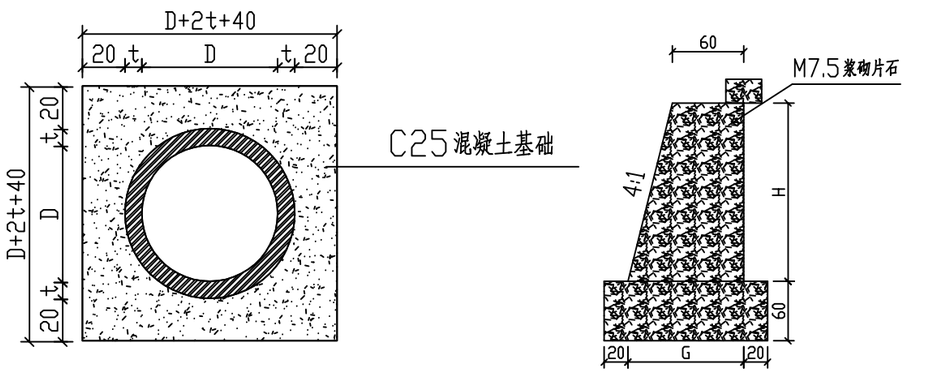


管道断面图


一字墙断面图

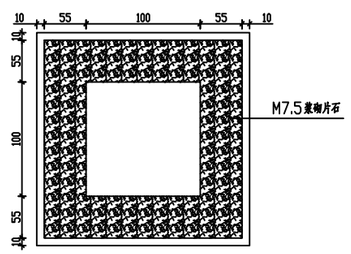

跌水井平面图

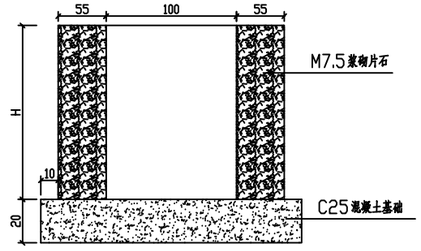

跌水井立面图

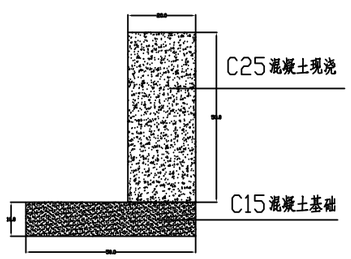

单边水沟立面图

圆管涵单位工程数量表

项目工程	管径（mm）	壁厚t（mm）	一字墙H（cm）	C25混凝土管道包封带（m^3/m）	M7.5浆砌片石一字墙（单配2m）（m^3）	跌水井		
						H（cm）	M7.5浆砌片石跌水井（m^3）	C25基础混凝土（m^3）
圆管涵	300	30	100	0.476	2.95	90	3.07	1.10
	400	40	120	0.523	3.36	110	3.75	1.10
	500	50	150	0.795	3.82	120	4.16	1.10
	800	80	180	1.126	4.71	150	5.12	1.10
	1000	100	200	1.429	5.20	170	5.80	1.10

附注：

1.图中尺寸除钢筋直径以毫米计以外，其余均以厘米计；

2.涵洞顶部覆土不小于0.5m；

3.地基承载力不得低于0.25MPa，否则应该进行换填或者其他加固措施。

4.图中L大于路基宽。

5.洞口为一字墙时，涵洞单侧一字墙修建长度不小于2.0m，具体长度可根据实际情况进行调整。


6.涵洞管节可从市场购买满足《混凝土和钢筋混凝土排水管》（GB/T11836-2009）规定的II级钢筋混凝土管。

陕西福泰高安建筑工程有限公司	2026年宁强县毛坝河镇西方沟6和7组中药材产业道路	涵洞结构设计标准图	设计		复核		审核		图号	S4-02	日期	2026.8

第五篇　交通工程及沿线设施


横断面

1:100

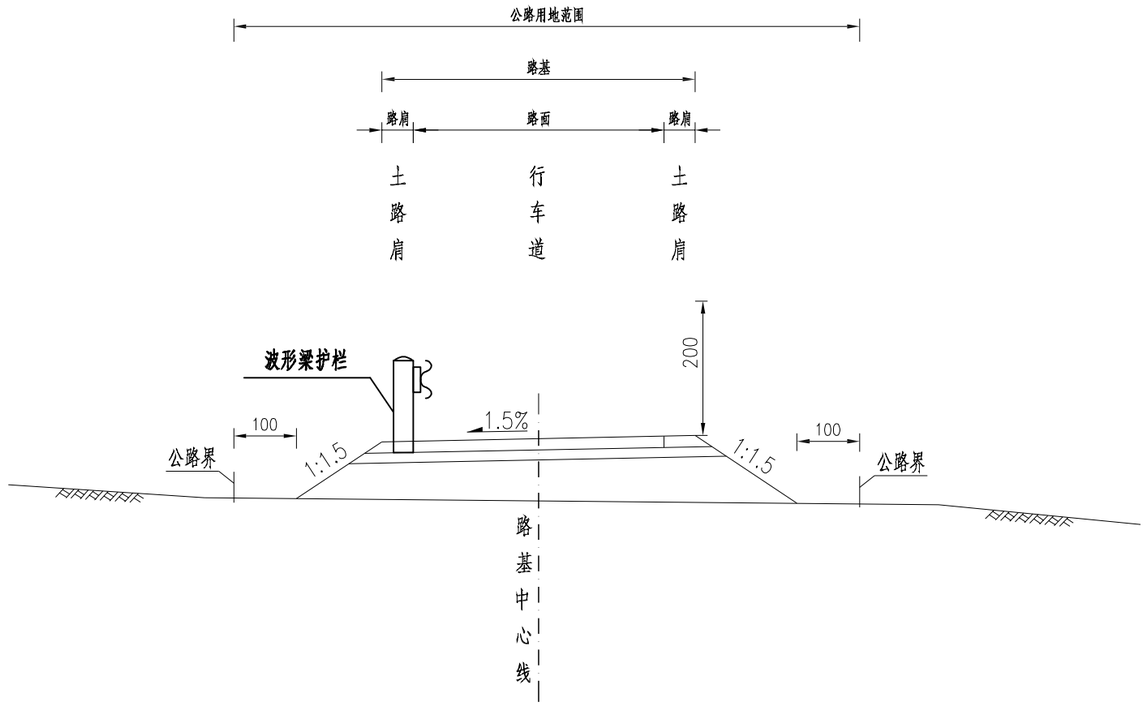

平面面

1:100

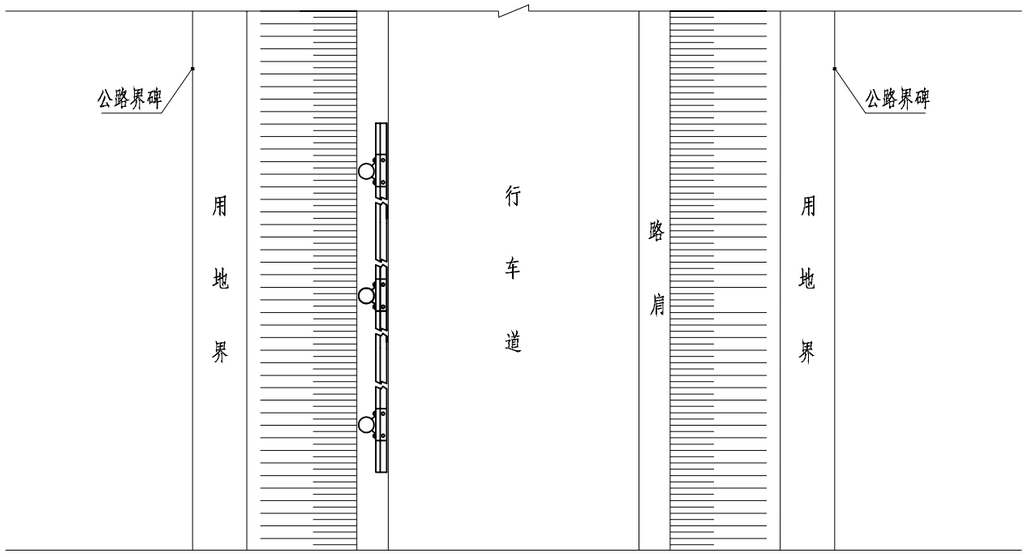

附注：

1、图中尺寸均以厘米计。

陕西福泰高安建筑工程有限公司	2026年宁强县毛坝河镇西方沟6和7组中药材产业道路	护栏标准横断面布置图	设 计		复 核		审 核		图 号	S5-01	日 期	2026.8


安 全 设 施 工 程 数 量 表 （波 形 梁 护 栏）

序 号	起讫桩号	位置		规格	段落长度	工 程 数 量												备 注
		标准段									上下游端头					C25砼基础	反光贴 5 × 10cm	
						长度	立柱(Q235)	钢板(Q235)	钢件(Q235)	45＃钢	端头个数	立柱(Q235)	钢板(Q235)	钢件(Q235)	45＃钢			
		左	右		(米)	(米)	(kg)	(kg)	(kg)	(kg)		(kg)	(kg)	(kg)	(kg)	(m3)	(个)	
1	2	3	4	5	6	7	8	9	10	11	12	13	14	15	16	17	18	19
	道路1																	
1	K0+080～ K0+180		√	Gr-C-4E	100	92	583.1	942.3	57.7	20.2	2	108.7	81.9	38.7	7.8	2.2	26	
2	K0+520～ K0+620		√	Gr-C-4E	100	92	583.1	942.3	57.7	20.2	2	108.7	81.9	38.7	7.8	2.2	26	
3	K0+840～ K0+980		√	Gr-C-4E	140	132	836.6	1351.9	82.8	29.0	2	108.7	81.9	38.7	7.8	2.2	36	
	道路2																	
4	K0+280～ K0+400		√	Gr-C-4E	120	112	709.9	1147.1	70.2	24.6	2	108.7	81.9	38.7	7.8	2.2	31	
5	K0+500～ K0+720		√	Gr-C-4E	220	212	1343.7	2171.3	132.9	46.6	2	108.7	81.9	38.7	7.8	2.2	56	
合计				Gr-C-4E	680	640	4056	6555	401	141	10	544	410	194	39	11	174	

编制： 复核：


Gr-C-4E立面图

1:30

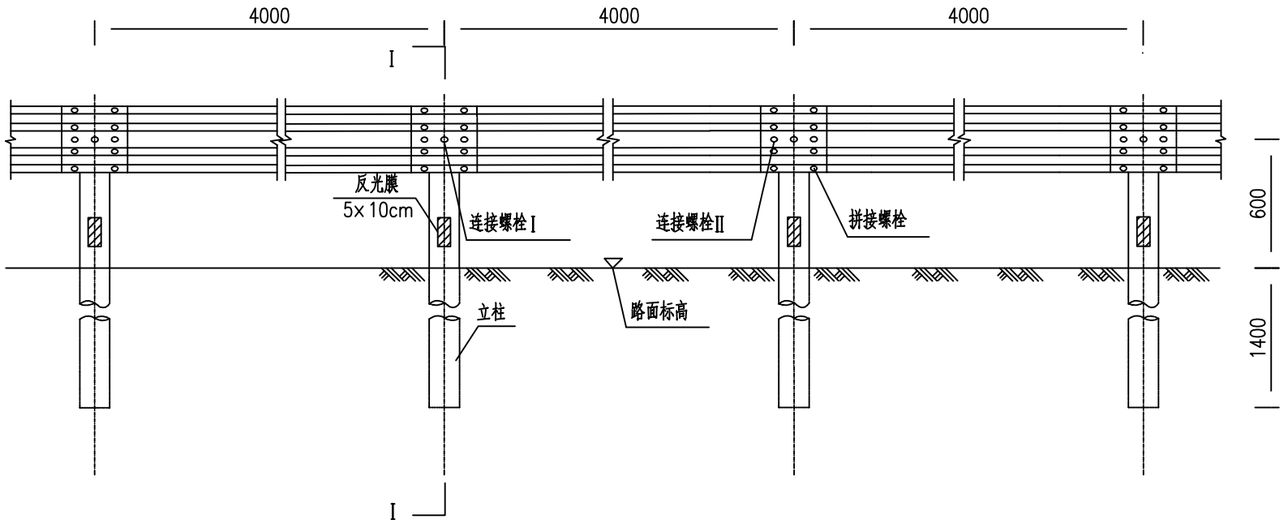


横断面图

1:30

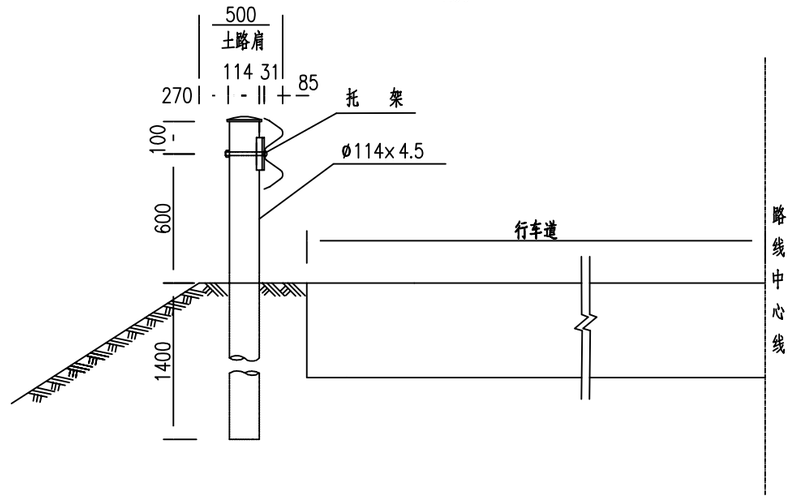

Gr-C-4E平面图

1:30

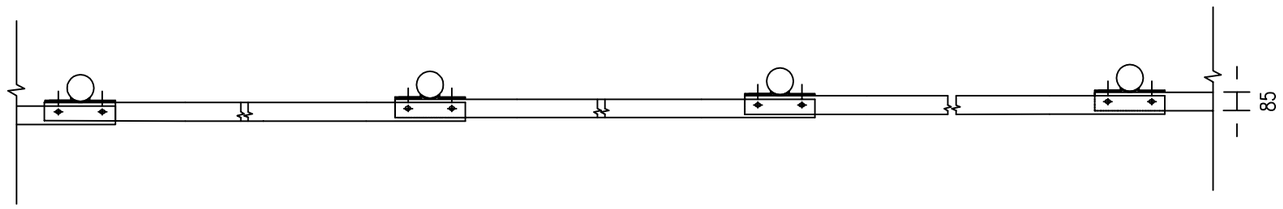

行车方向

每公里Gr-C-4E型护栏材料数量表

编号	名 称	规 格(mm)	单位重(kg)	单位	数量	总量(kg)	材料
1	立 柱	ø114x 4.5	25.35	根	250	6338	Q235
2	DB01板	310x 85x 2.5x 4320	40.97	块	250	10242.5	
3	连接螺栓Ⅰ	M16x 150	0.336	套	250	84	
4	连接螺栓Ⅱ	M16x 37.5	0.195	套	500	98	
5	拼接螺栓	M16x 32.5	0.185	套	2000	370	45钢
6	柱 帽	φ122	0.908	个	250	227	Q235
7	波形梁托架	300X70X4.5	1.023	个	250	255.7	Q235

注:

1.本图尺寸均以毫米计.

2.本图为Gr-C-4E型护栏的标准形式,设置于坚实的土基中.

3.波形梁护栏钢板厚度采用2.5毫米,搭接方向应与行车方向一致.


4.所有钢构件均应采用热浸镀锌浸塑复合涂层处理,采用绿色涂层.

5.反光膜采用黄色Ⅱ类反光膜,反光膜下沿距路面高30cm,与同侧行车方向夹角呈85度黏贴.

陕西福泰高安建筑工程有限公司	2026年宁强县毛坝河镇西方沟6和7组中药材产业道路	波形护栏设计图	设 计		复 核		审 核		图 号	S5-02	日 期	2026.8


立面图


1:30

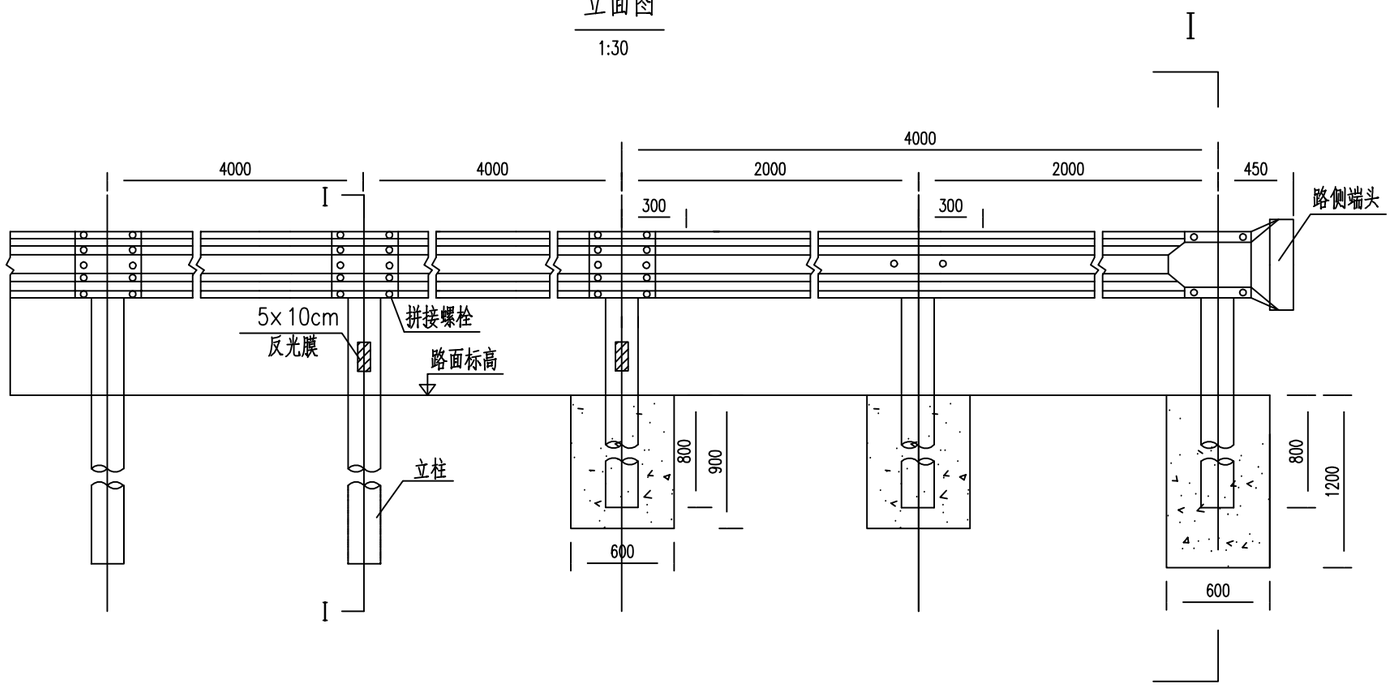

平面图

1:30

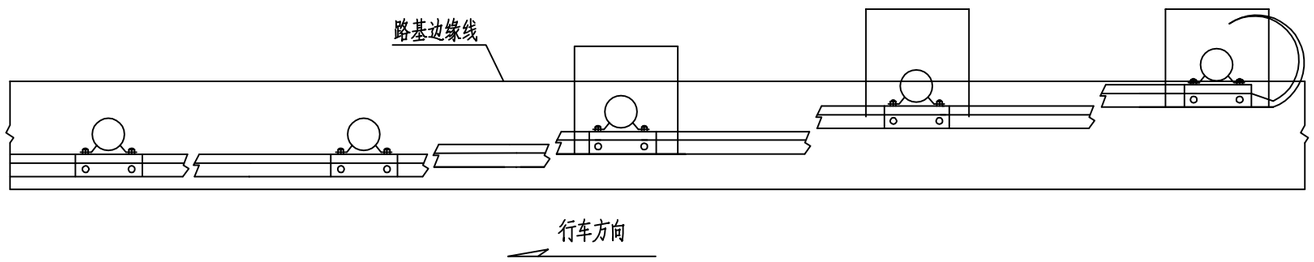

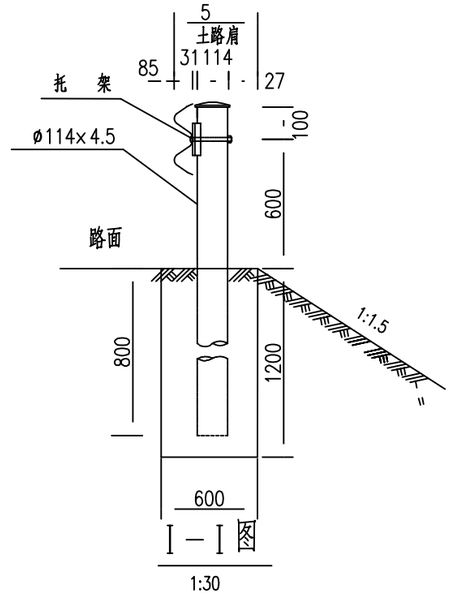

I－I 图

1:30

端头工程数量表

材料名称	规 格 (mm)	单 件 重	每处端头		材 料
			数 量	重量(kg)	
立 柱	ø114x 4.5	18.12	3	54.36	、235
DB01板	310x 85x 2.5x 4320	40.97	1	40.97	Q235
护栏端头D－I		10.80	1	10.80	、235
波形梁托架	300X70X4.5	1.023	3	3.069	、235
连接螺栓Ⅰ	M16x 150	0.336	3	1.008	、235
拼接螺栓	M16x 32.5	0.185	12	2.22	45#钢
连接螺栓Ⅱ	M16x 37.5	0.195	6	1.17	、235
螺 母	M16	0.056	3	0.168	45#钢
	M16	0.056	18	1.008	45#钢
垫 片	M16*4	0.024	3	0.072	45#钢
	M16x4	0.024	18	0.432	45#钢
柱 帽	φ122	0.908	3	2.724	、235
基 础	C25		1.08		

注：

1.图中标注尺寸均以毫米为单位。


2.上、下游端头三立柱基础采用现浇C25混凝土加固。

3.波形梁、立柱、柱帽、防阻块等构件均采用Q235钢，连接紧固件用45号高强钢。


4.所有钢构件均应采用热浸镀锌浸塑复合涂层处理,采用绿色涂层。

陕西福泰高安建筑工程有限公司	2026年宁强县毛坝河镇西方沟6和7组中药材产业道路	波形护栏设计图	设 计		复 核		审 核		图 号	S5-03	日 期	2026.8


立柱

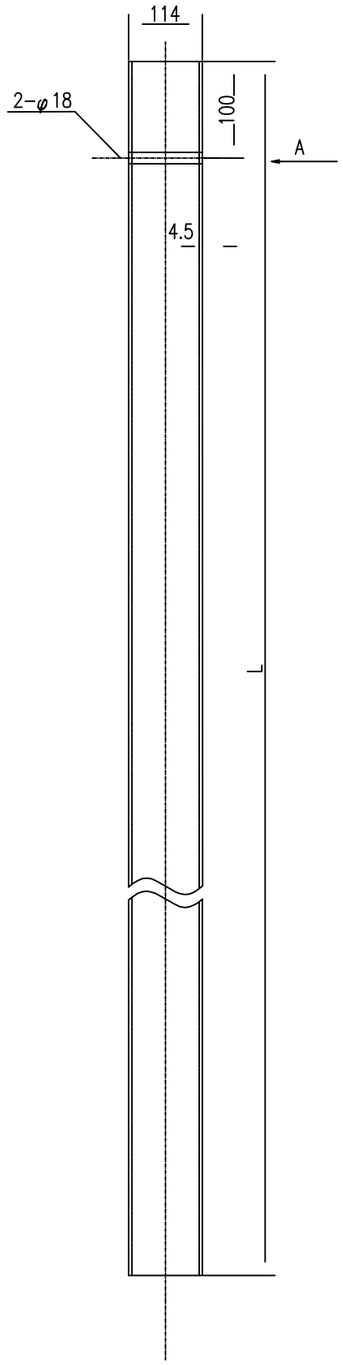


立柱(A向)

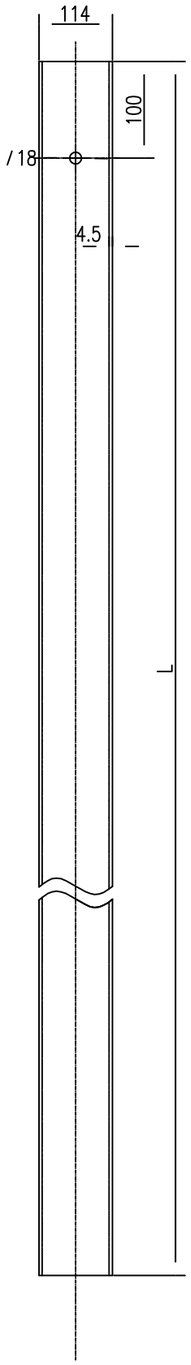


路侧普通护栏端头D-1立面图

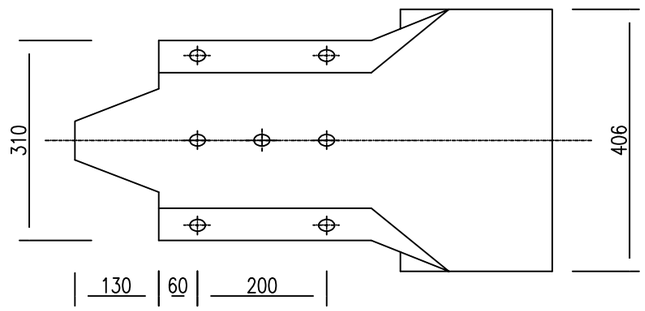

路侧普通护栏端头D-1平面图

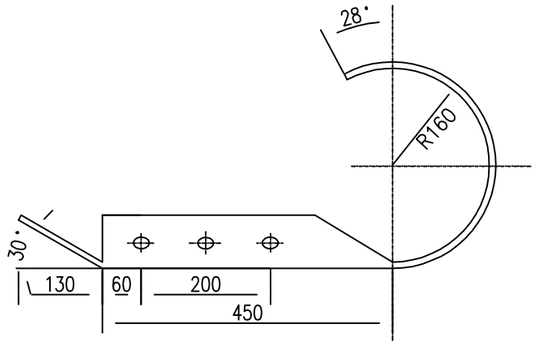

双波梁护栏路侧上游端头加贴反光膜(弯头展开)

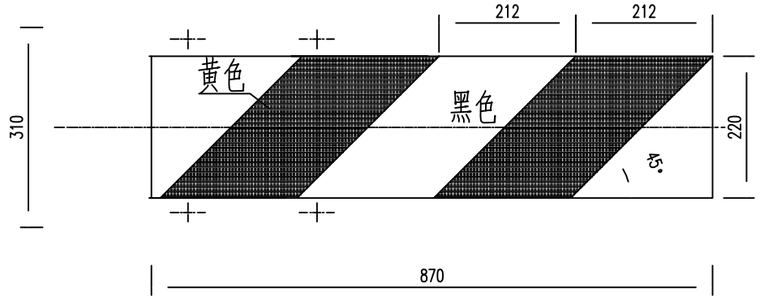

路侧护栏端头材料数量表

名 称	单位	数量	材料	备注
路侧护栏端头D-I	千克	10.8	﹑235	
基础混凝土	立方米	0.36	C25砼	

立柱规格及数量表

名 称	规 格	立柱长L (mm)	单 重 (kg)	备 注
G-Z-1立柱	φ114x 4.5x 2100	2100	25.35	路侧标准立柱
G-Z-2立柱	φ114x 4.5x 1500	1500	18.12	路侧端头标准立柱
G-Z-3立柱	φ114x 4.5x 1200	1200	14.49	挡墙顶立柱

注: 1.图中尺寸均以毫米计。

2.立柱应按规范要求进行防腐处理。

3.立柱位于土质地层中时采用G-Z-1立柱,其端部立柱采用G-Z-2形立柱。

4.所有钢构件均应采用热浸镀锌浸塑复合涂层处理,采用绿色涂层。

5.端头钢板厚度均为3mm,端头防锈处理方法同护栏板。

6 端头钢板反光膜采用黄黑Ⅱ类反光膜。

陕西福泰高安建筑工程有限公司	2026年宁强县毛坝河镇西方沟6和7组中药材产业道路	波形护栏设计图	设 计		复 核		审 核		图 号	S5-04	日 期	2026.8