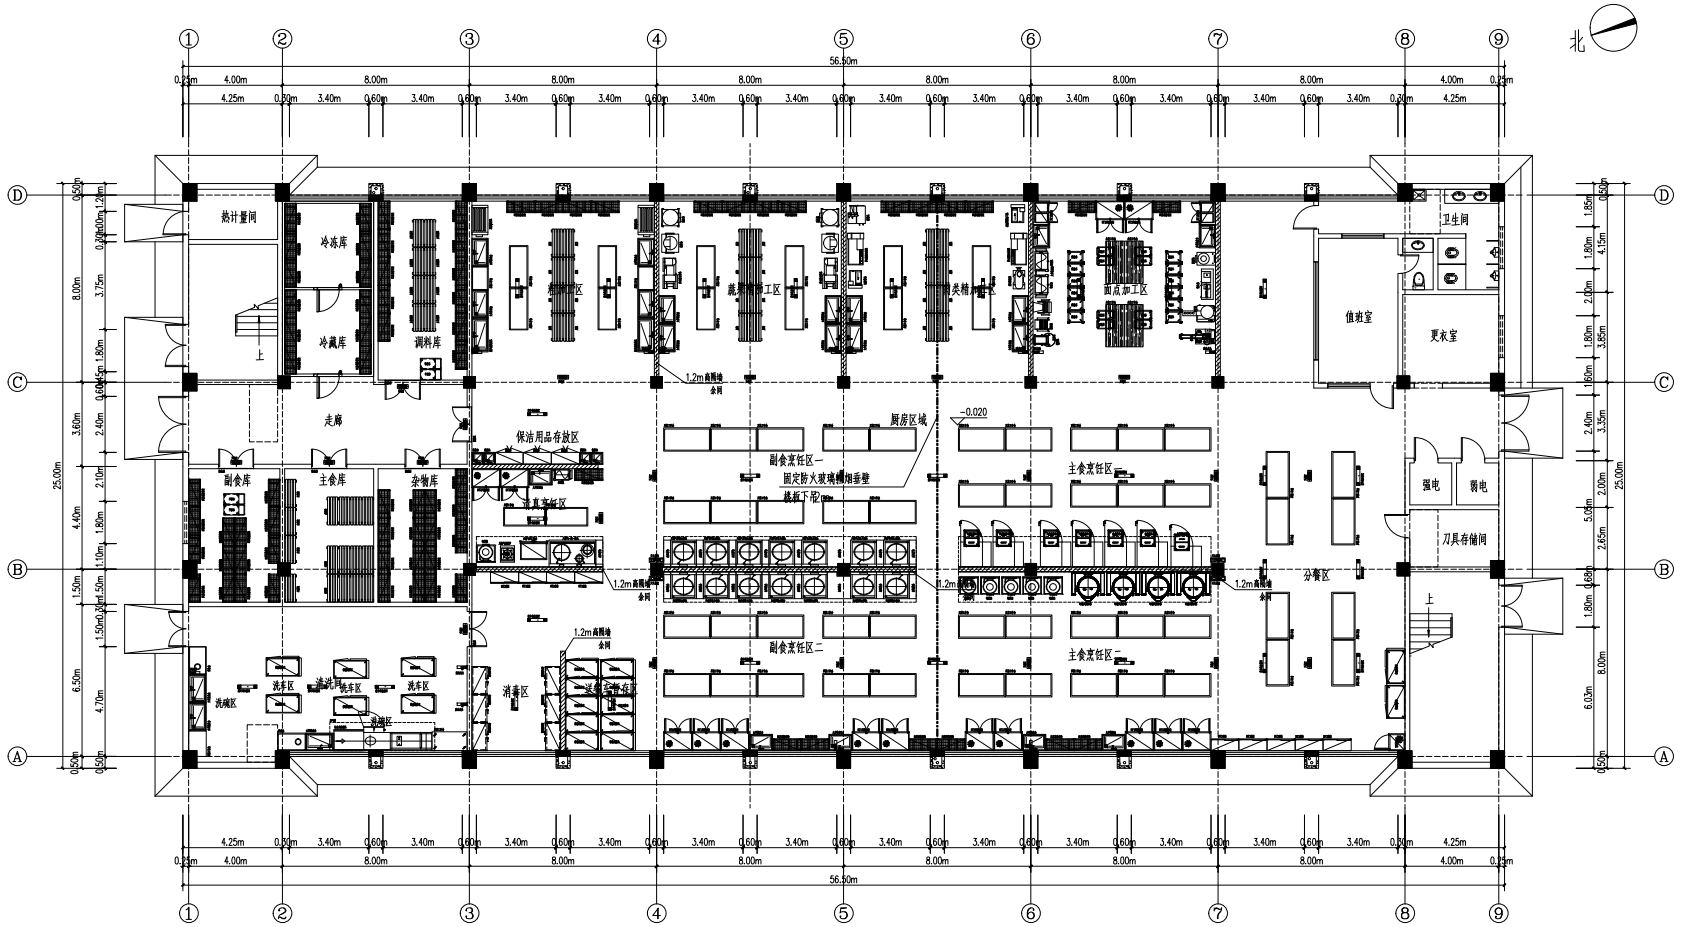

设备布置平面图 1:100

西安航天神舟建筑设计院有限公司

会签		
工艺		
总图		
建筑		
结构		
给排水		
暖通		
动力		
电气		
弱电		

设计院章:

注册执业章:

图审机构章:

审定	赵又盛	
项目经理	王凤伟	
专业负责	吉智文	
审核	王爱粉	
校对	樊家秀	
设计	张黎萌	
制图	张黎萌	

建设单位:
陕西省眉县强制隔离戒毒所

工程名称:
陕西省眉县强制隔离戒毒所扩建工程

项目编号:
SSX0220001-21-X0157-2

子项名称:
戒毒人员食堂

图纸名称:
设备布置平面图

阶段	施工图	版次	A
密级	非密	比例	1:100
日期	2022.07	专业	建筑
图号	21X157-JZ2-7		

本图纸的著作权属西安航天神舟建筑设计院有限公司所有，未经许可，不得复制本图纸或将信息提供给任何第三方。