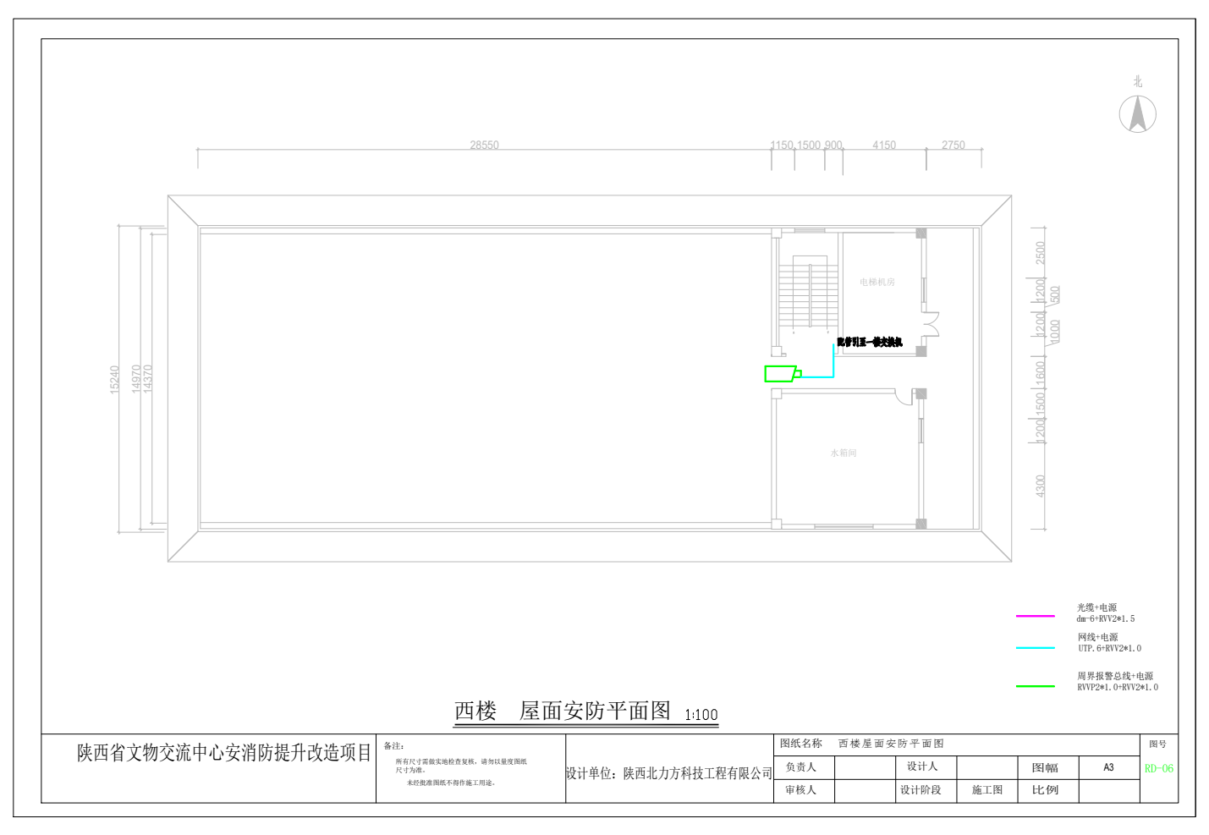
西楼　屋面安防平面图 1:100

电梯机房
水箱间
光缆+电源 dm-6+RVV2*1.5
网线+电源 UTP.6+RVV2*1.0
周界报警总线+电源 RVVP2*1.0+RVV2*1.0
陕西省文物交流中心安消防提升改造项目
备注：所有尺寸需做实地检查复核，请勿以量度图纸尺寸为准。未经批准图纸不得作施工用途。
设计单位：陕西北力方科技工程有限公司
图纸名称 西楼屋面安防平面图
负责人 设计人 图幅 A3
审核人 设计阶段 施工图 比例
图号 RD-06

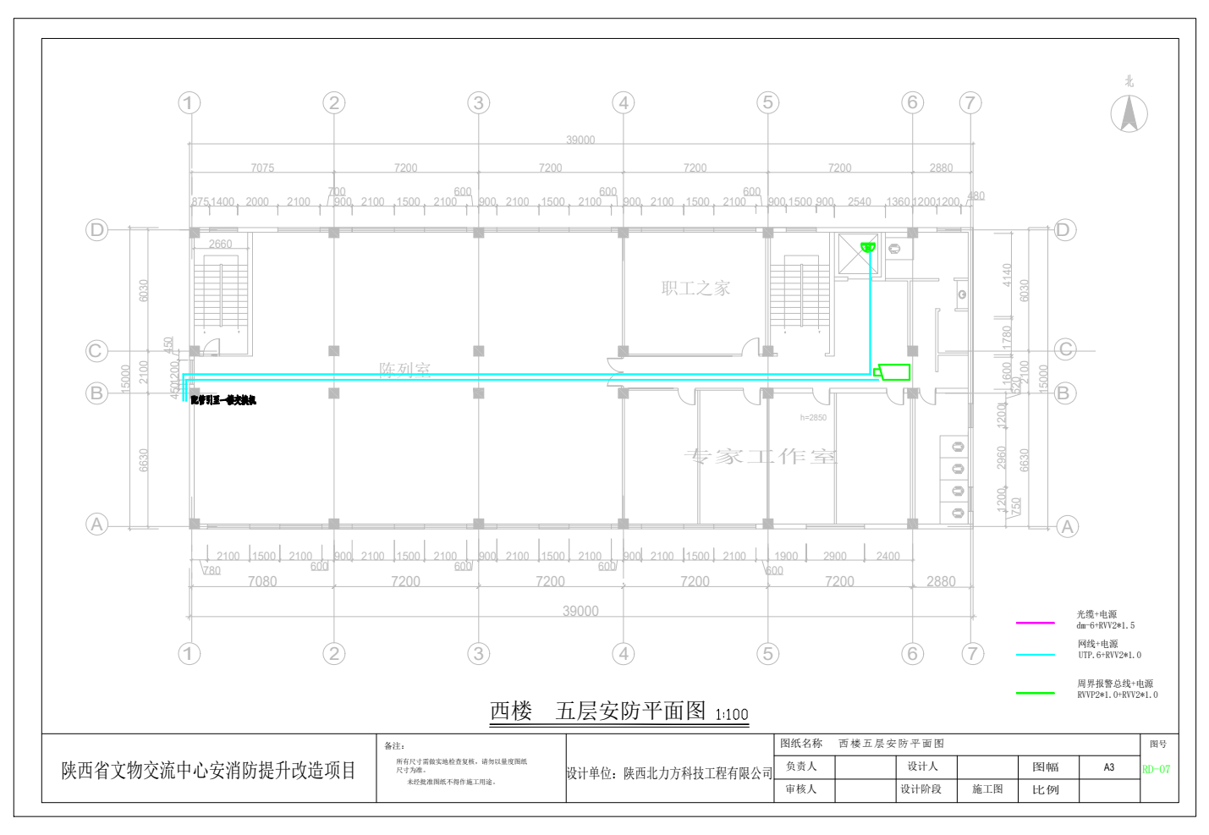
西楼　五层安防平面图 1:100

职工之家
陈列室
专家工作室
h=2850
光缆+电源 dm-6+RVV2*1.5
网线+电源 UTP.6+RVV2*1.0
周界报警总线+电源 RVVP2*1.0+RVV2*1.0
陕西省文物交流中心安消防提升改造项目
备注：所有尺寸需做实地检查复核，请勿以量度图纸尺寸为准。未经批准图纸不得作施工用途。
设计单位：陕西北力方科技工程有限公司
图纸名称 西楼五层安防平面图
负责人 设计人 图幅 A3
审核人 设计阶段 施工图 比例
图号 RD-07

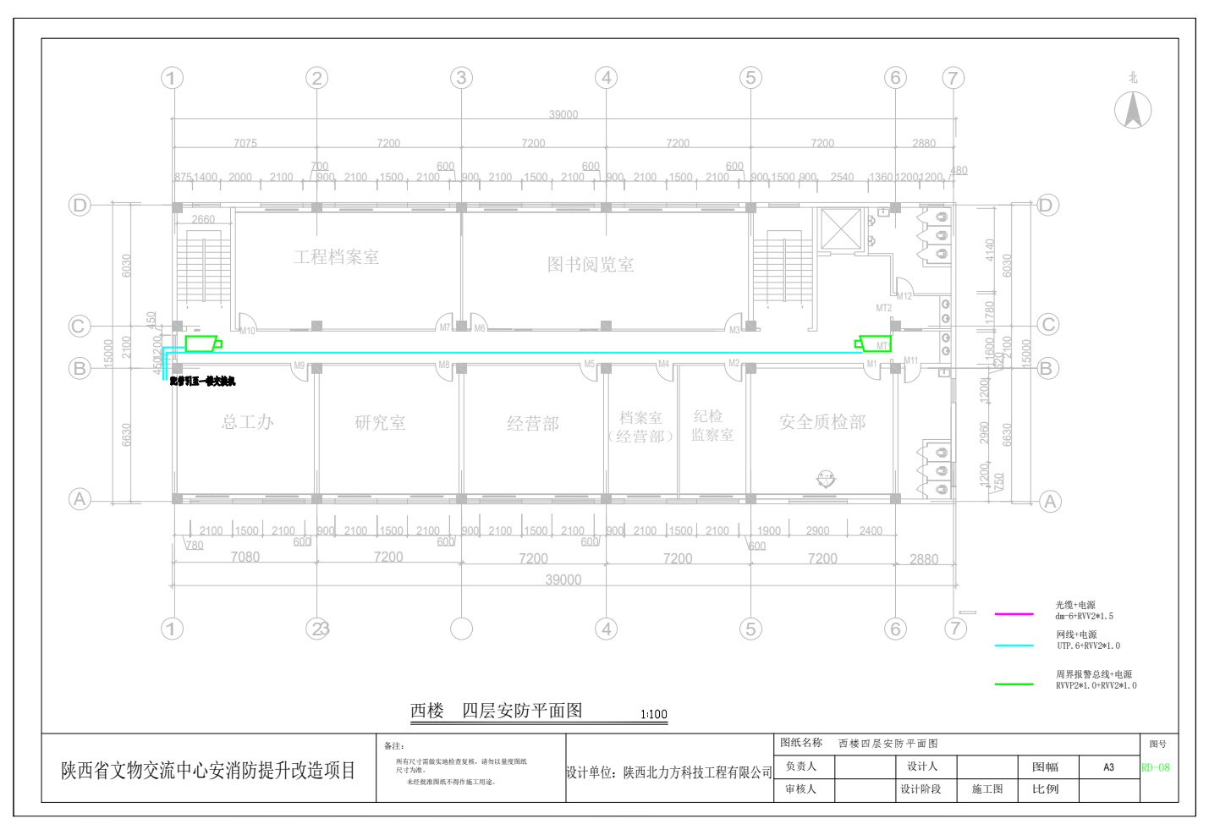
西楼　四层安防平面图 1:100

工程档案室
图书阅览室
总工办
研究室
经营部
档案室（经营部）
纪检监察室
安全质检部
光缆+电源 dm-6+RVV2*1.5
网线+电源 UTP.6+RVV2*1.0
周界报警总线+电源 RVVP2*1.0+RVV2*1.0
陕西省文物交流中心安消防提升改造项目
备注：所有尺寸需做实地检查复核，请勿以量度图纸尺寸为准。未经批准图纸不得作施工用途。
设计单位：陕西北力方科技工程有限公司
图纸名称 西楼四层安防平面图
负责人 设计人 图幅 A3
审核人 设计阶段 施工图 比例
图号 RD-08

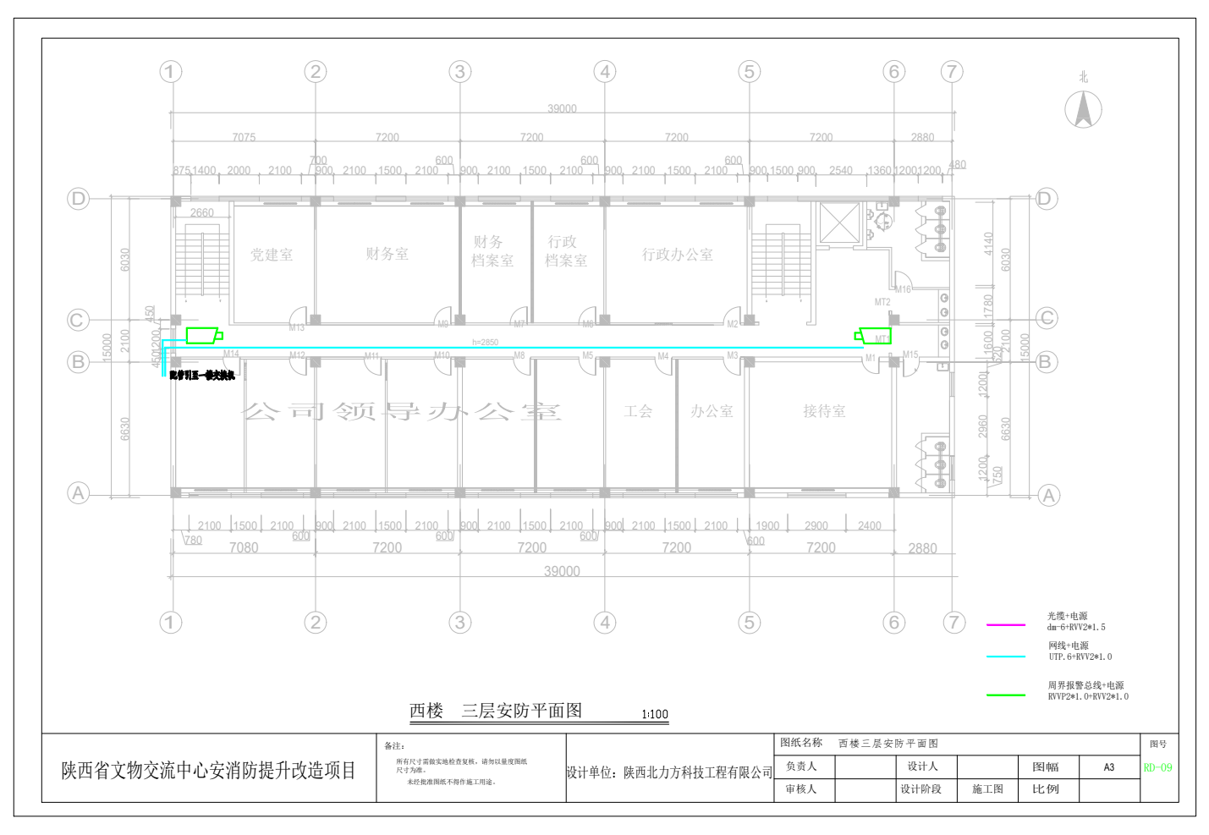
西楼　三层安防平面图 1:100

党建室
财务室
财务档案室
行政档案室
行政办公室
公司领导办公室
工会
办公室
接待室
h=2850
光缆+电源 dm-6+RVV2*1.5
网线+电源 UTP.6+RVV2*1.0
周界报警总线+电源 RVVP2*1.0+RVV2*1.0
陕西省文物交流中心安消防提升改造项目
备注：所有尺寸需做实地检查复核，请勿以量度图纸尺寸为准。未经批准图纸不得作施工用途。
设计单位：陕西北力方科技工程有限公司
图纸名称 西楼三层安防平面图
负责人 设计人 图幅 A3
审核人 设计阶段 施工图 比例
图号 RD-09

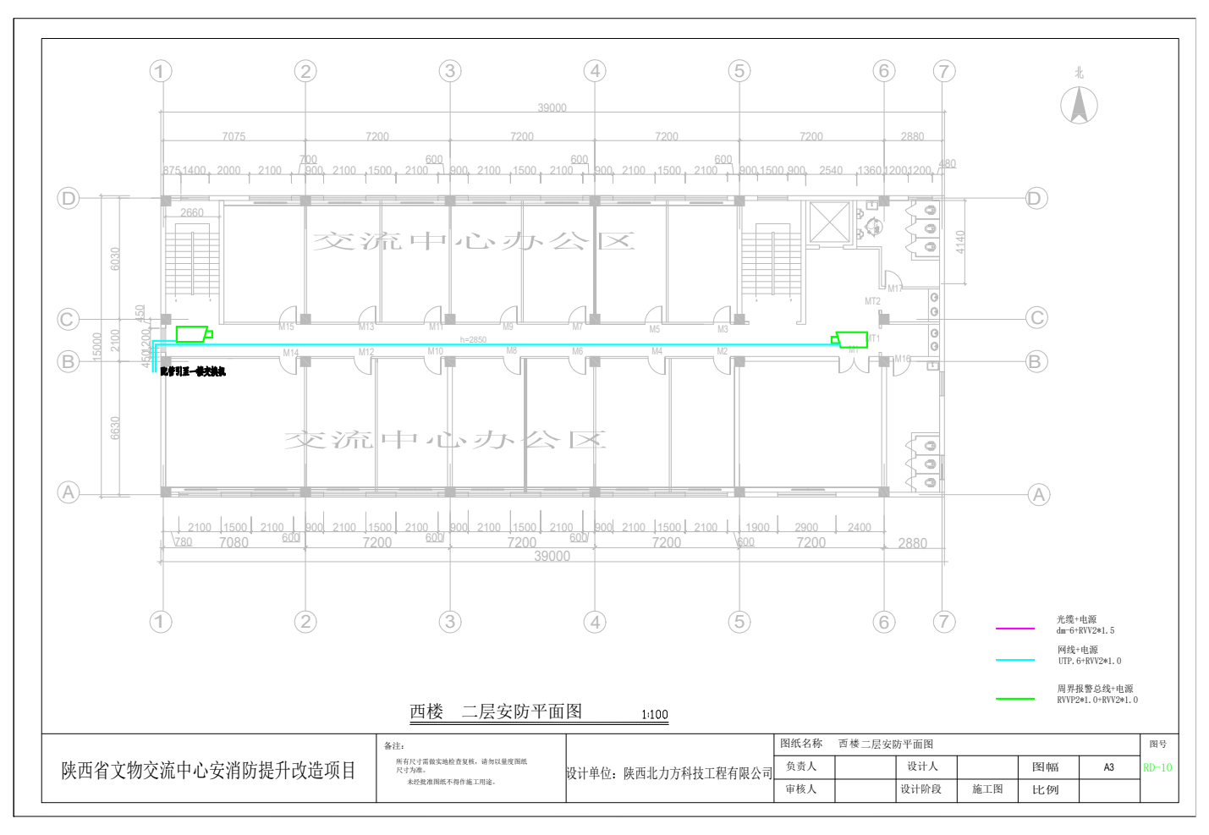
西楼　二层安防平面图 1:100

交流中心办公区
交流中心办公区
h=2850
光缆+电源 dm-6+RVV2*1.5
网线+电源 UTP.6+RVV2*1.0
周界报警总线+电源 RVVP2*1.0+RVV2*1.0
陕西省文物交流中心安消防提升改造项目
备注：所有尺寸需做实地检查复核，请勿以量度图纸尺寸为准。未经批准图纸不得作施工用途。
设计单位：陕西北力方科技工程有限公司
图纸名称 西楼二层安防平面图
负责人 设计人 图幅 A3
审核人 设计阶段 施工图 比例
图号 RD-10

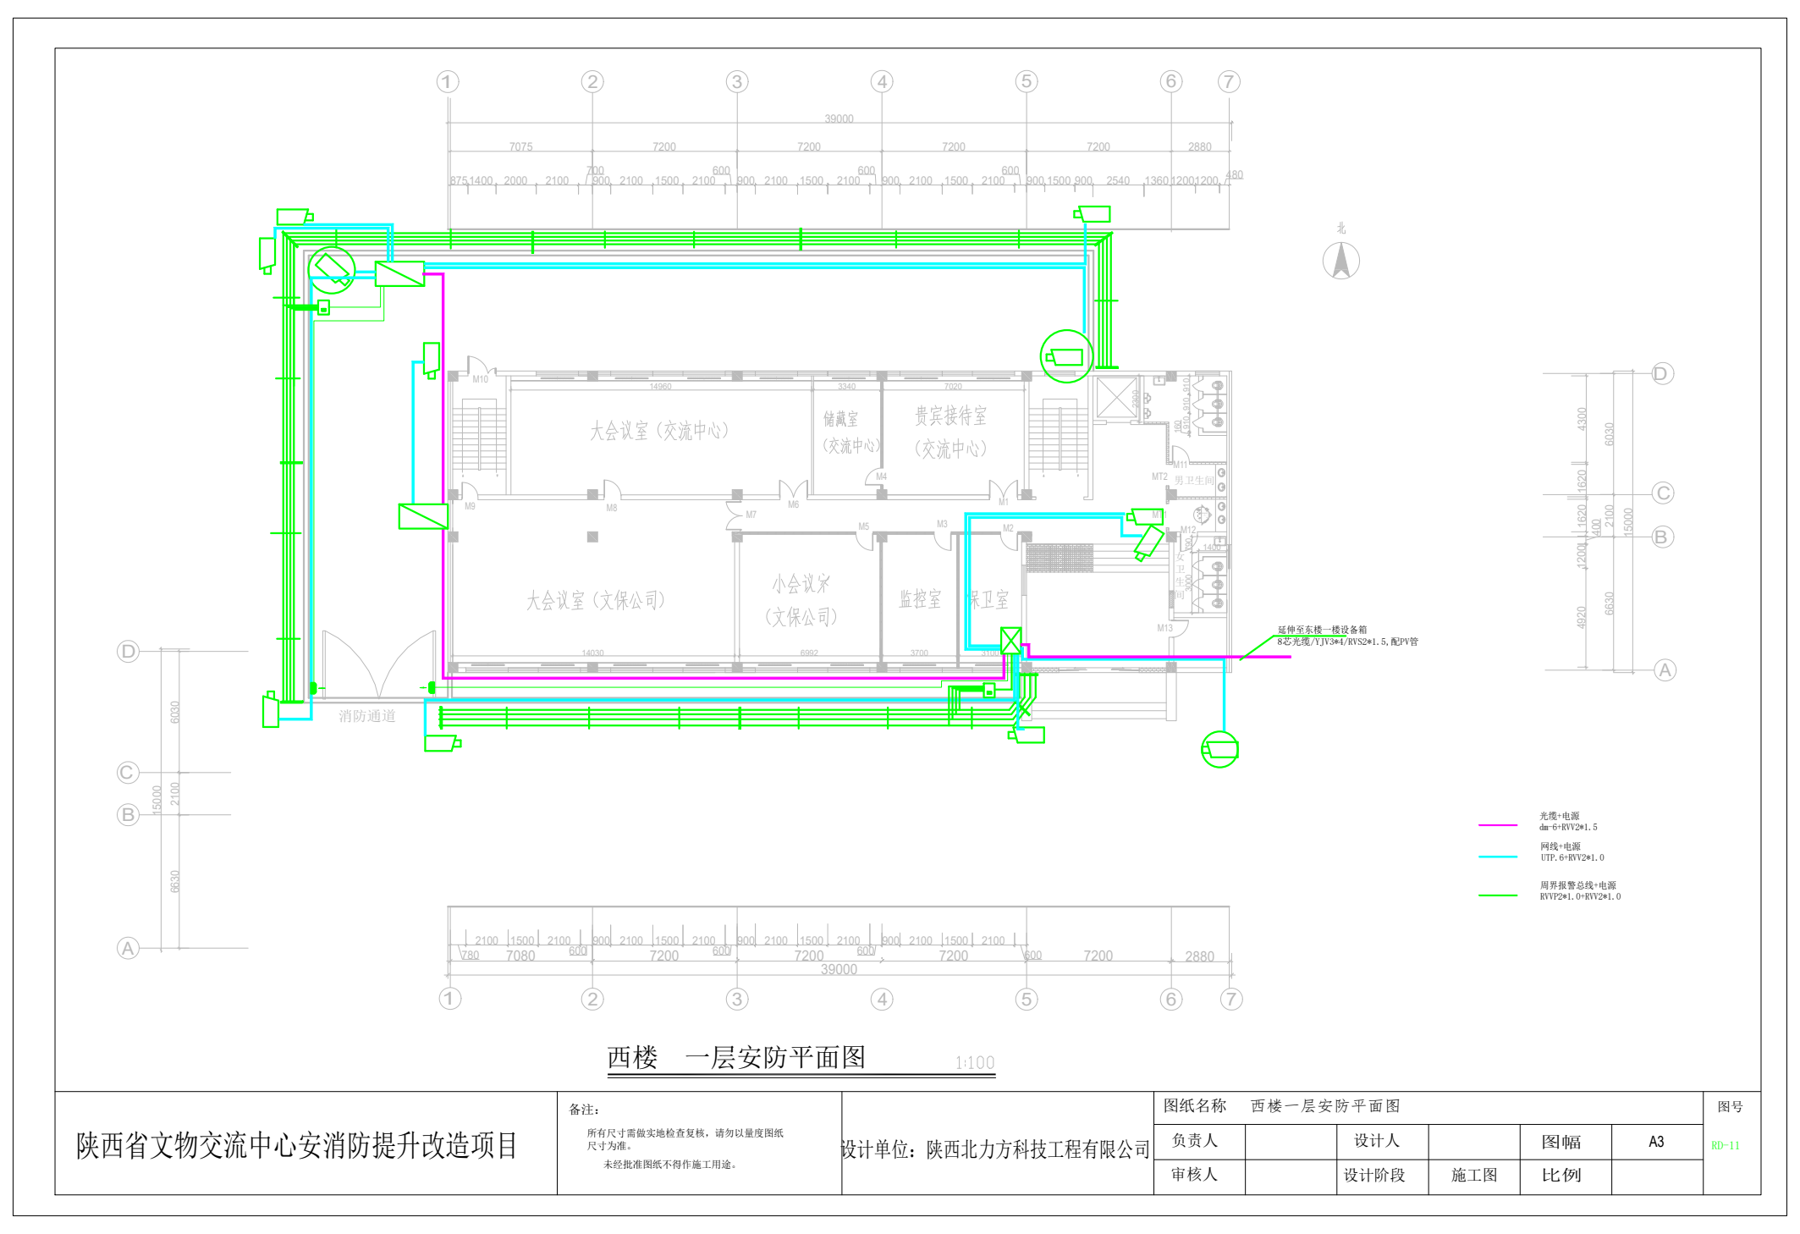
西楼　一层安防平面图 1:100

大会议室（文保公司）
小会议室（文保公司）
监控室
保卫室
消防通道
延伸至东楼一楼设备箱 8芯光缆/YJV3*4/RVS2*1.5，配PV管
光缆+电源 dm-6+RVV2*1.5
网线+电源 UTP.6+RVV2*1.0
周界报警总线+电源 RVVP2*1.0+RVV2*1.0
陕西省文物交流中心安消防提升改造项目
备注：所有尺寸需做实地检查复核，请勿以量度图纸尺寸为准。未经批准图纸不得作施工用途。
设计单位：陕西北力方科技工程有限公司
图纸名称 西楼一层安防平面图
负责人 设计人 图幅 A3
审核人 设计阶段 施工图 比例
图号 RD-11

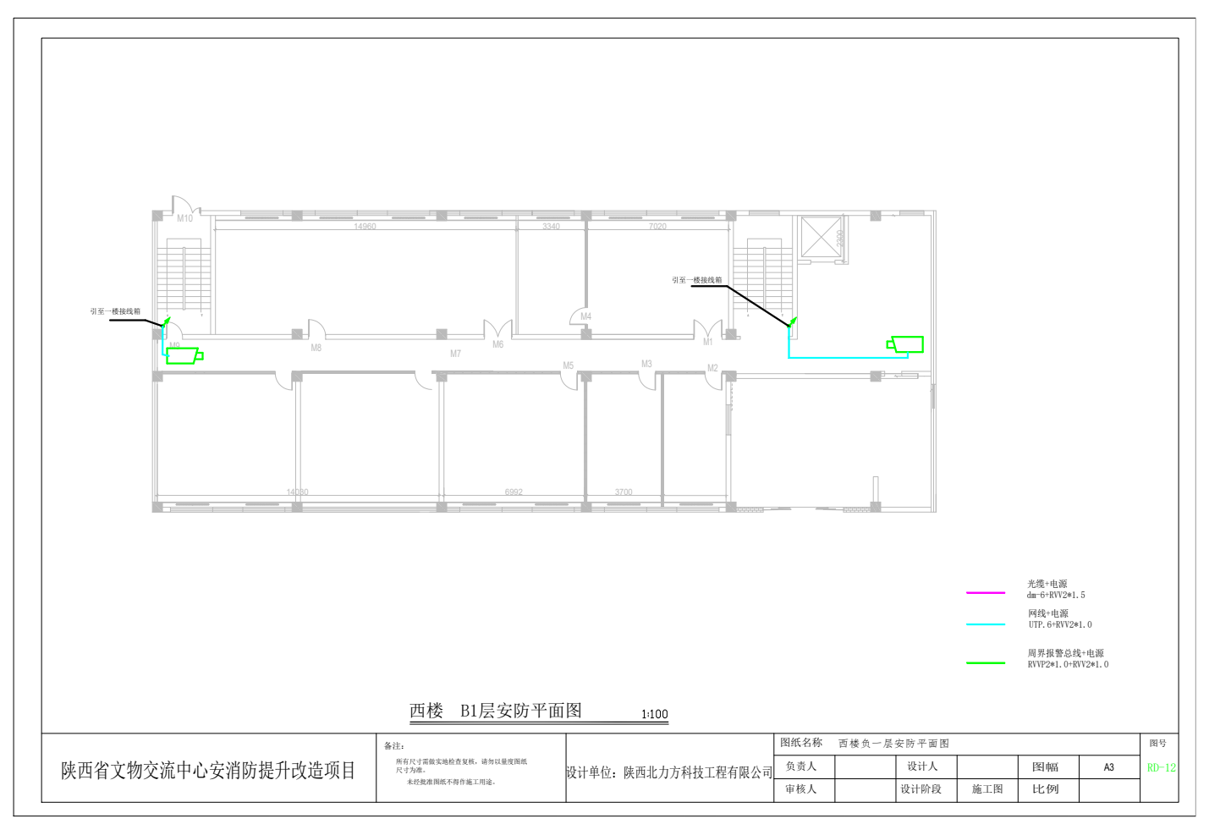
西楼　B1层安防平面图 1:100

引至一楼接线箱
引至一楼接线箱
光缆+电源 dm-6+RVV2*1.5
网线+电源 UTP.6+RVV2*1.0
周界报警总线+电源 RVVP2*1.0+RVV2*1.0
陕西省文物交流中心安消防提升改造项目
备注：所有尺寸需做实地检查复核，请勿以量度图纸尺寸为准。未经批准图纸不得作施工用途。
设计单位：陕西北力方科技工程有限公司
图纸名称 西楼负一层安防平面图
负责人 设计人 图幅 A3
审核人 设计阶段 施工图 比例
图号 RD-12

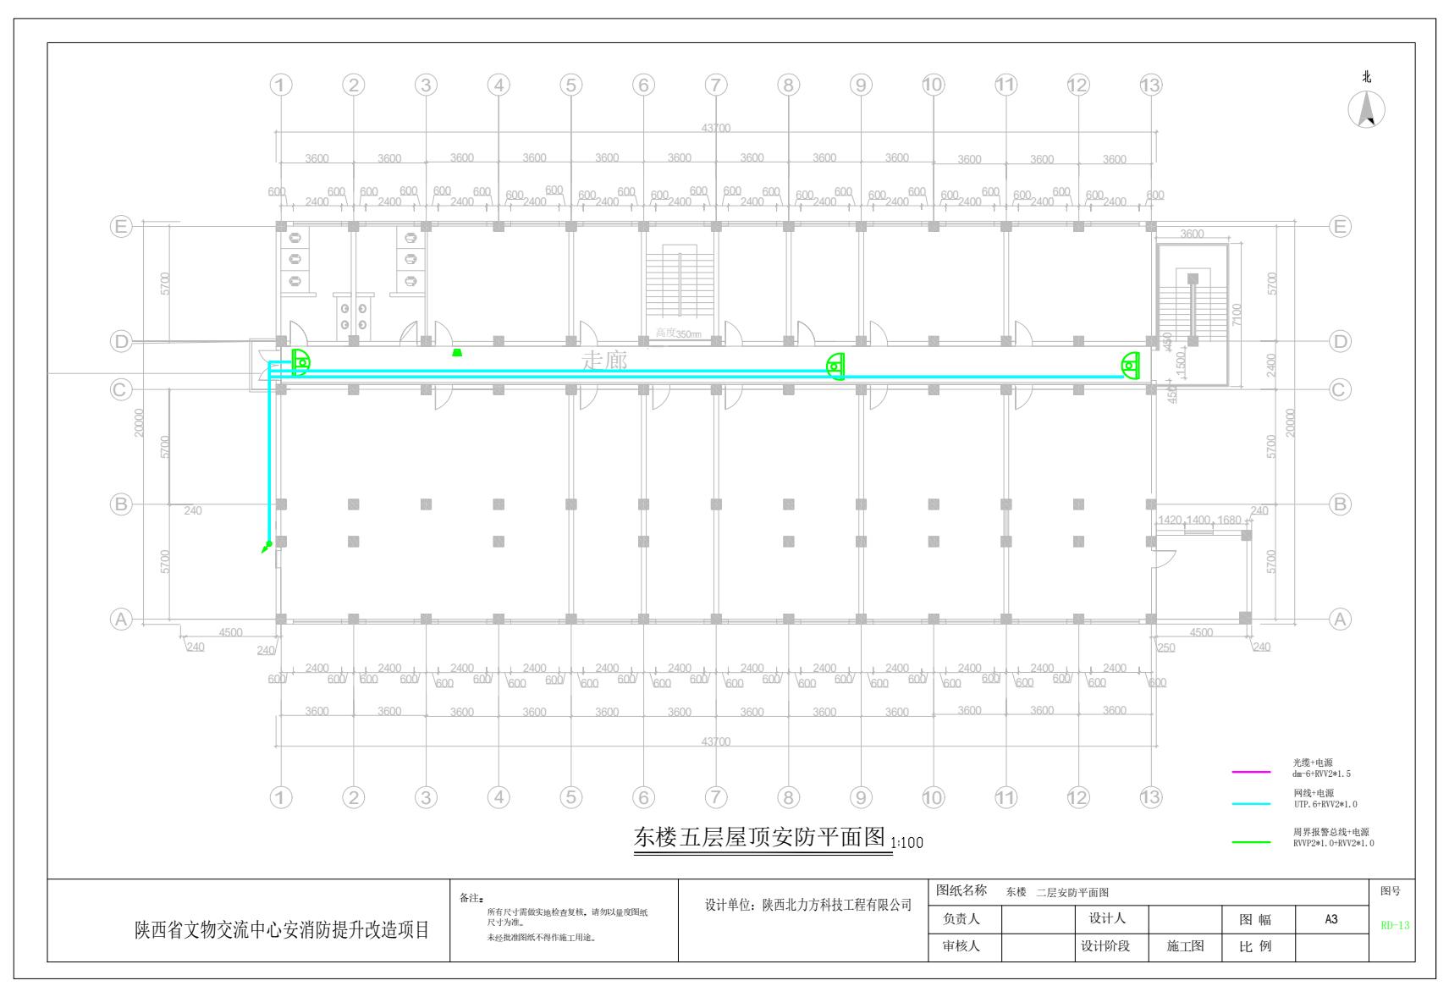
东楼五层屋顶安防平面图 1:100

走廊
高度350mm
光缆+电源 dm-6+RVV2*1.5
网线+电源 UTP.6+RVV2*1.0
周界报警总线+电源 RVVP2*1.0+RVV2*1.0
陕西省文物交流中心安消防提升改造项目
备注：所有尺寸需做实地检查复核，请勿以量度图纸尺寸为准。未经批准图纸不得作施工用途。
设计单位：陕西北力方科技工程有限公司
图纸名称 东楼　二层安防平面图
负责人 设计人 图幅 A3
审核人 设计阶段 施工图 比例
图号 RD-13

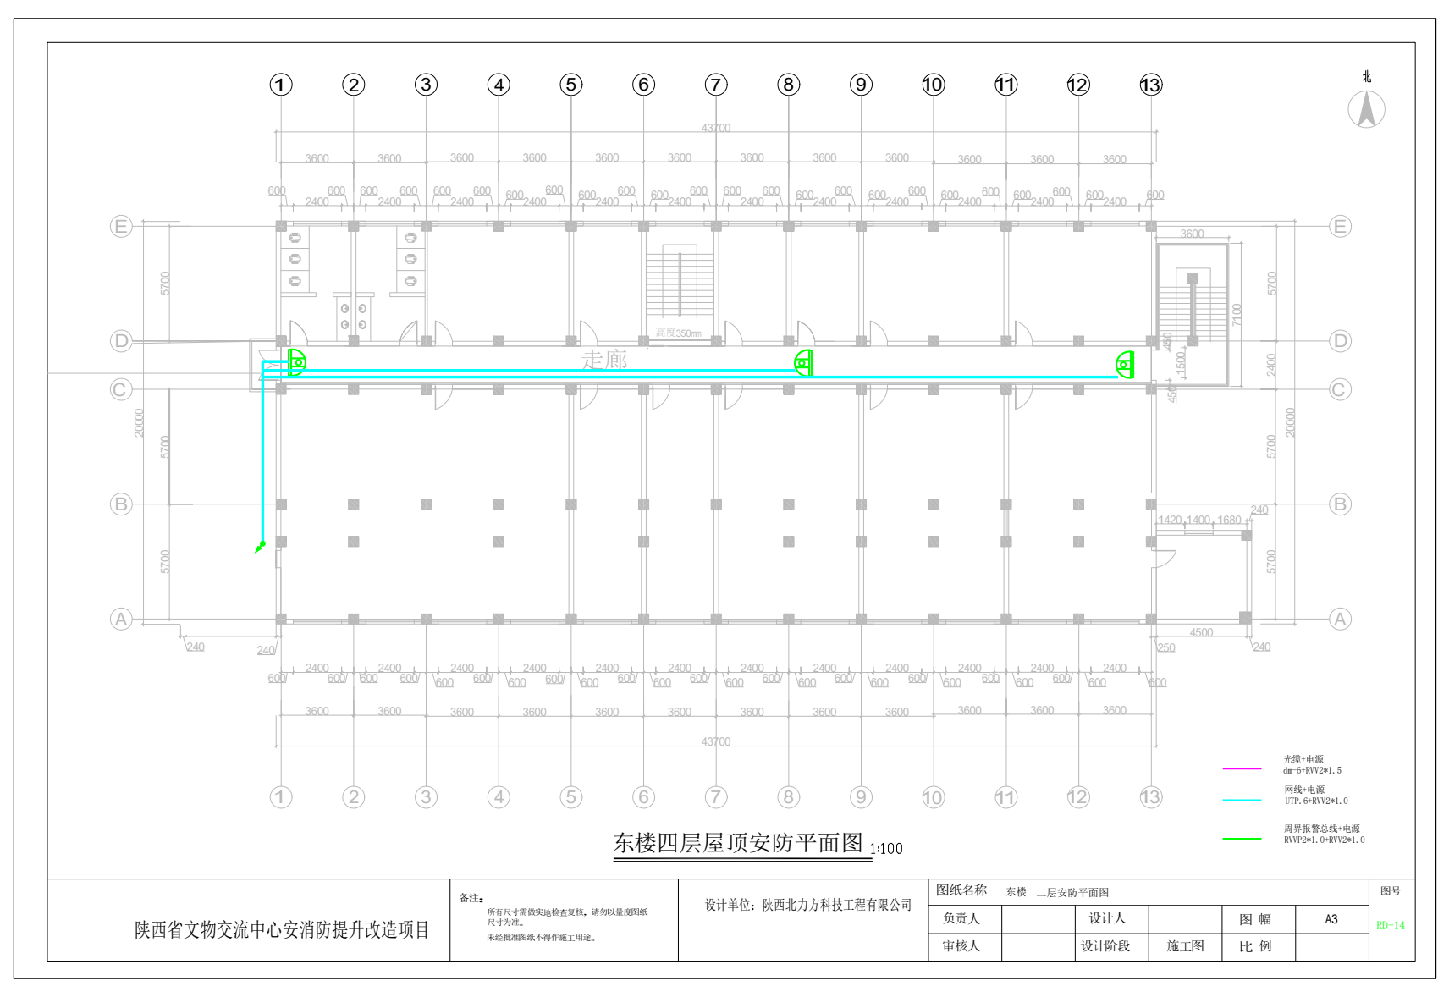
东楼四层屋顶安防平面图 1:100

走廊
高度350mm
光缆+电源 dm-6+RVV2*1.5
网线+电源 UTP.6+RVV2*1.0
周界报警总线+电源 RVVP2*1.0+RVV2*1.0
陕西省文物交流中心安消防提升改造项目
备注：所有尺寸需做实地检查复核，请勿以量度图纸尺寸为准。未经批准图纸不得作施工用途。
设计单位：陕西北力方科技工程有限公司
图纸名称 东楼　二层安防平面图
负责人 设计人 图幅 A3
审核人 设计阶段 施工图 比例
图号 RD-14

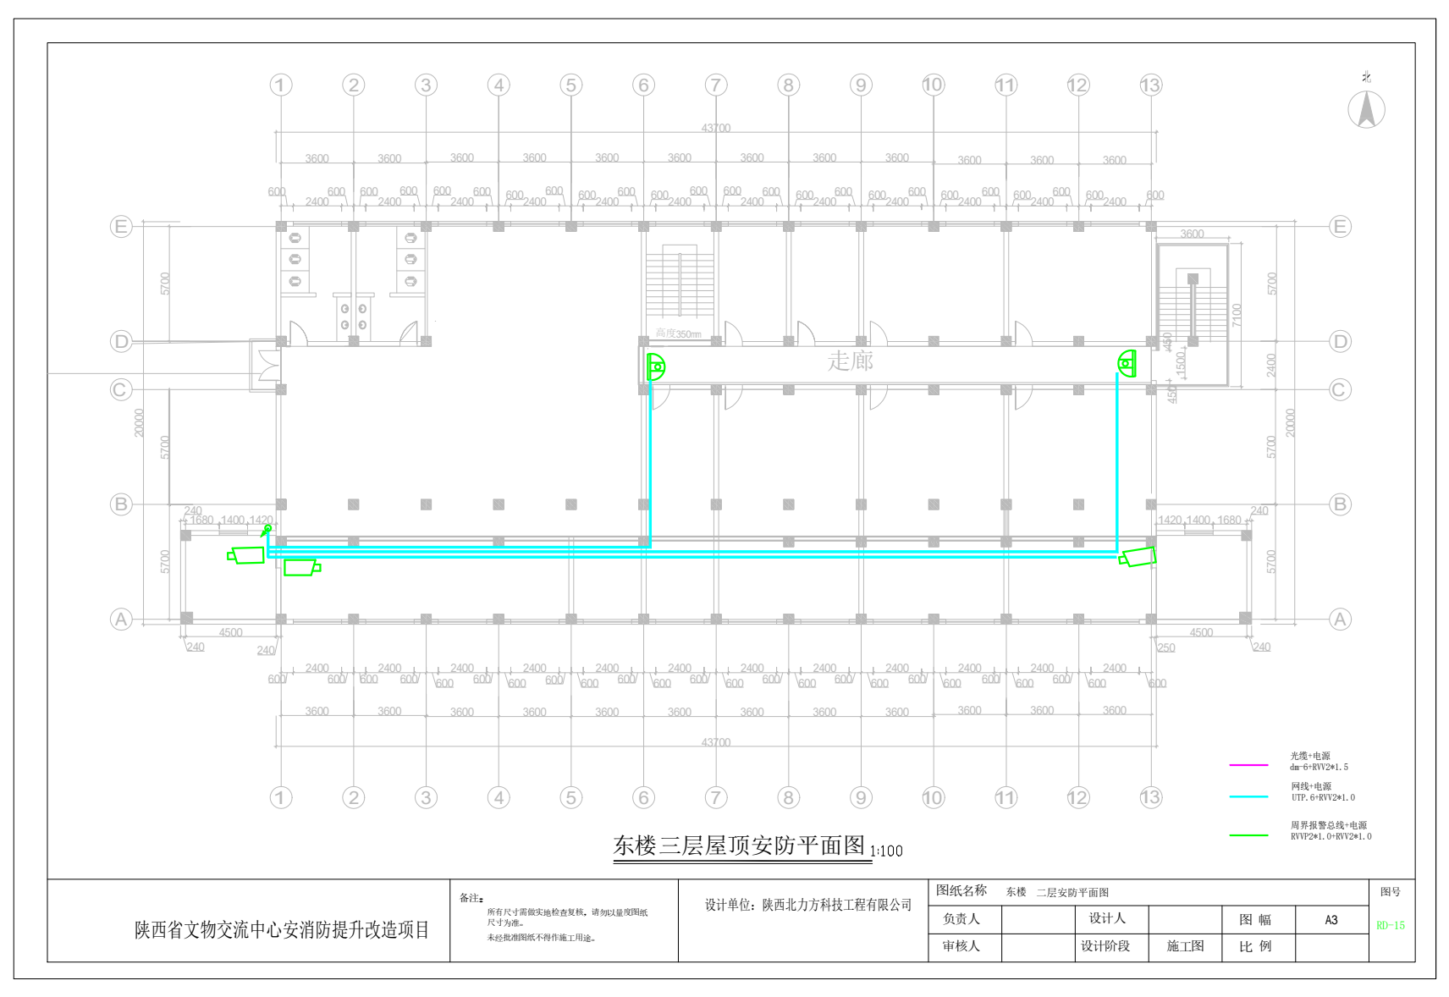
东楼三层屋顶安防平面图 1:100

走廊
高度350mm
光缆+电源 dm-6+RVV2*1.5
网线+电源 UTP.6+RVV2*1.0
周界报警总线+电源 RVVP2*1.0+RVV2*1.0
陕西省文物交流中心安消防提升改造项目
备注：所有尺寸需做实地检查复核，请勿以量度图纸尺寸为准。未经批准图纸不得作施工用途。
设计单位：陕西北力方科技工程有限公司
图纸名称 东楼　二层安防平面图
负责人 设计人 图幅 A3
审核人 设计阶段 施工图 比例
图号 RD-15

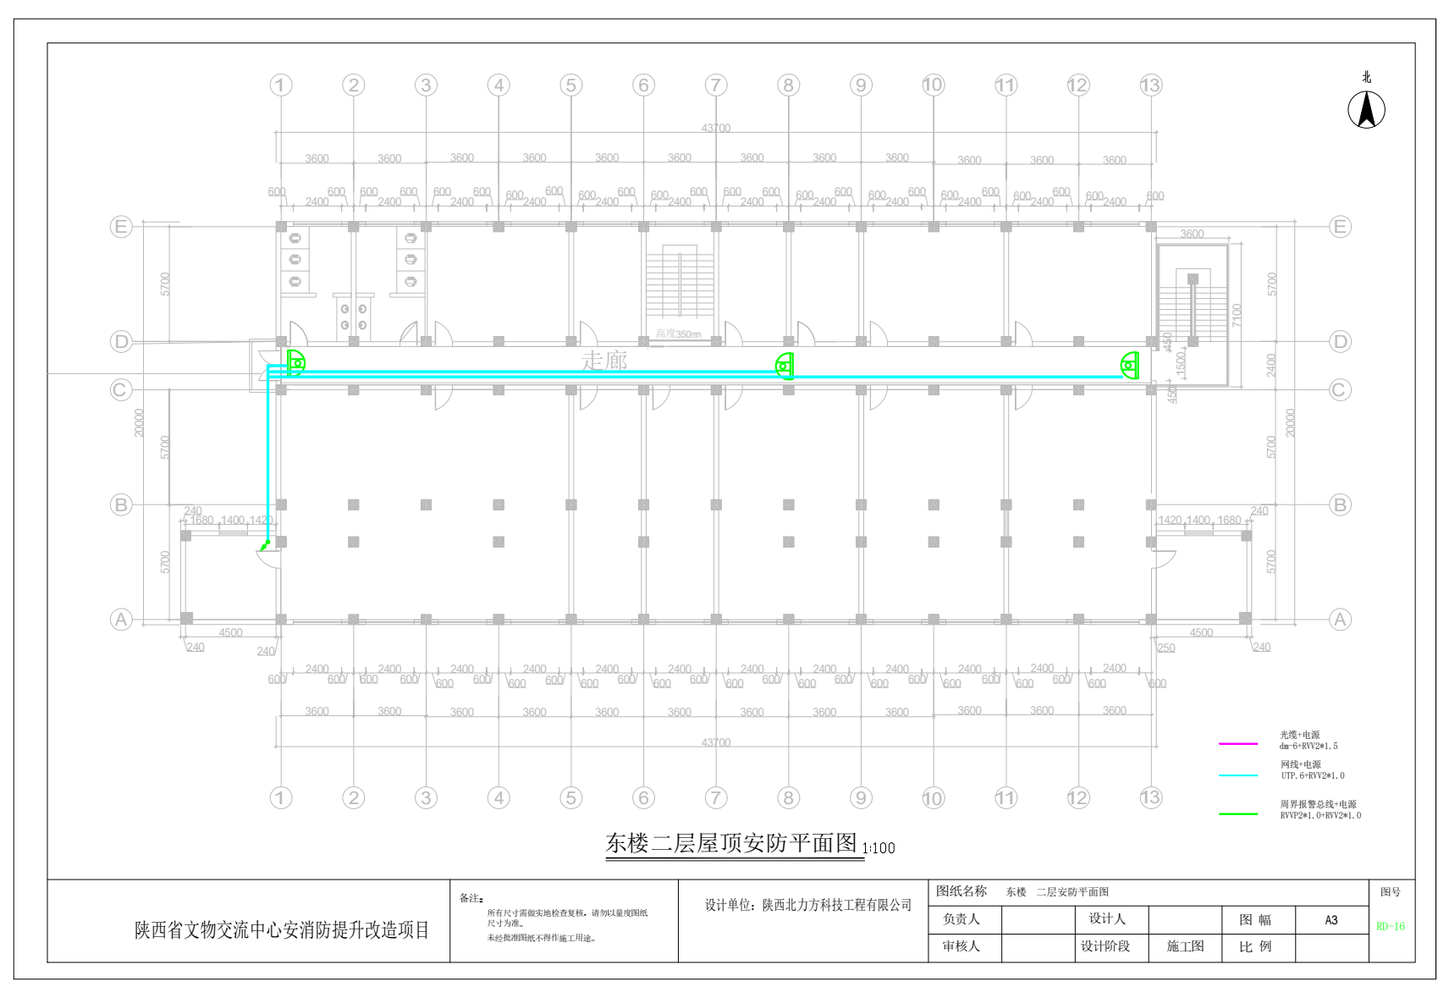
东楼二层屋顶安防平面图 1:100

走廊
高度350mm
光缆+电源 dm-6+RVV2*1.5
网线+电源 UTP.6+RVV2*1.0
周界报警总线+电源 RVVP2*1.0+RVV2*1.0
陕西省文物交流中心安消防提升改造项目
备注：所有尺寸需做实地检查复核，请勿以量度图纸尺寸为准。未经批准图纸不得作施工用途。
设计单位：陕西北力方科技工程有限公司
图纸名称 东楼　二层安防平面图
负责人 设计人 图幅 A3
审核人 设计阶段 施工图 比例
图号 RD-16

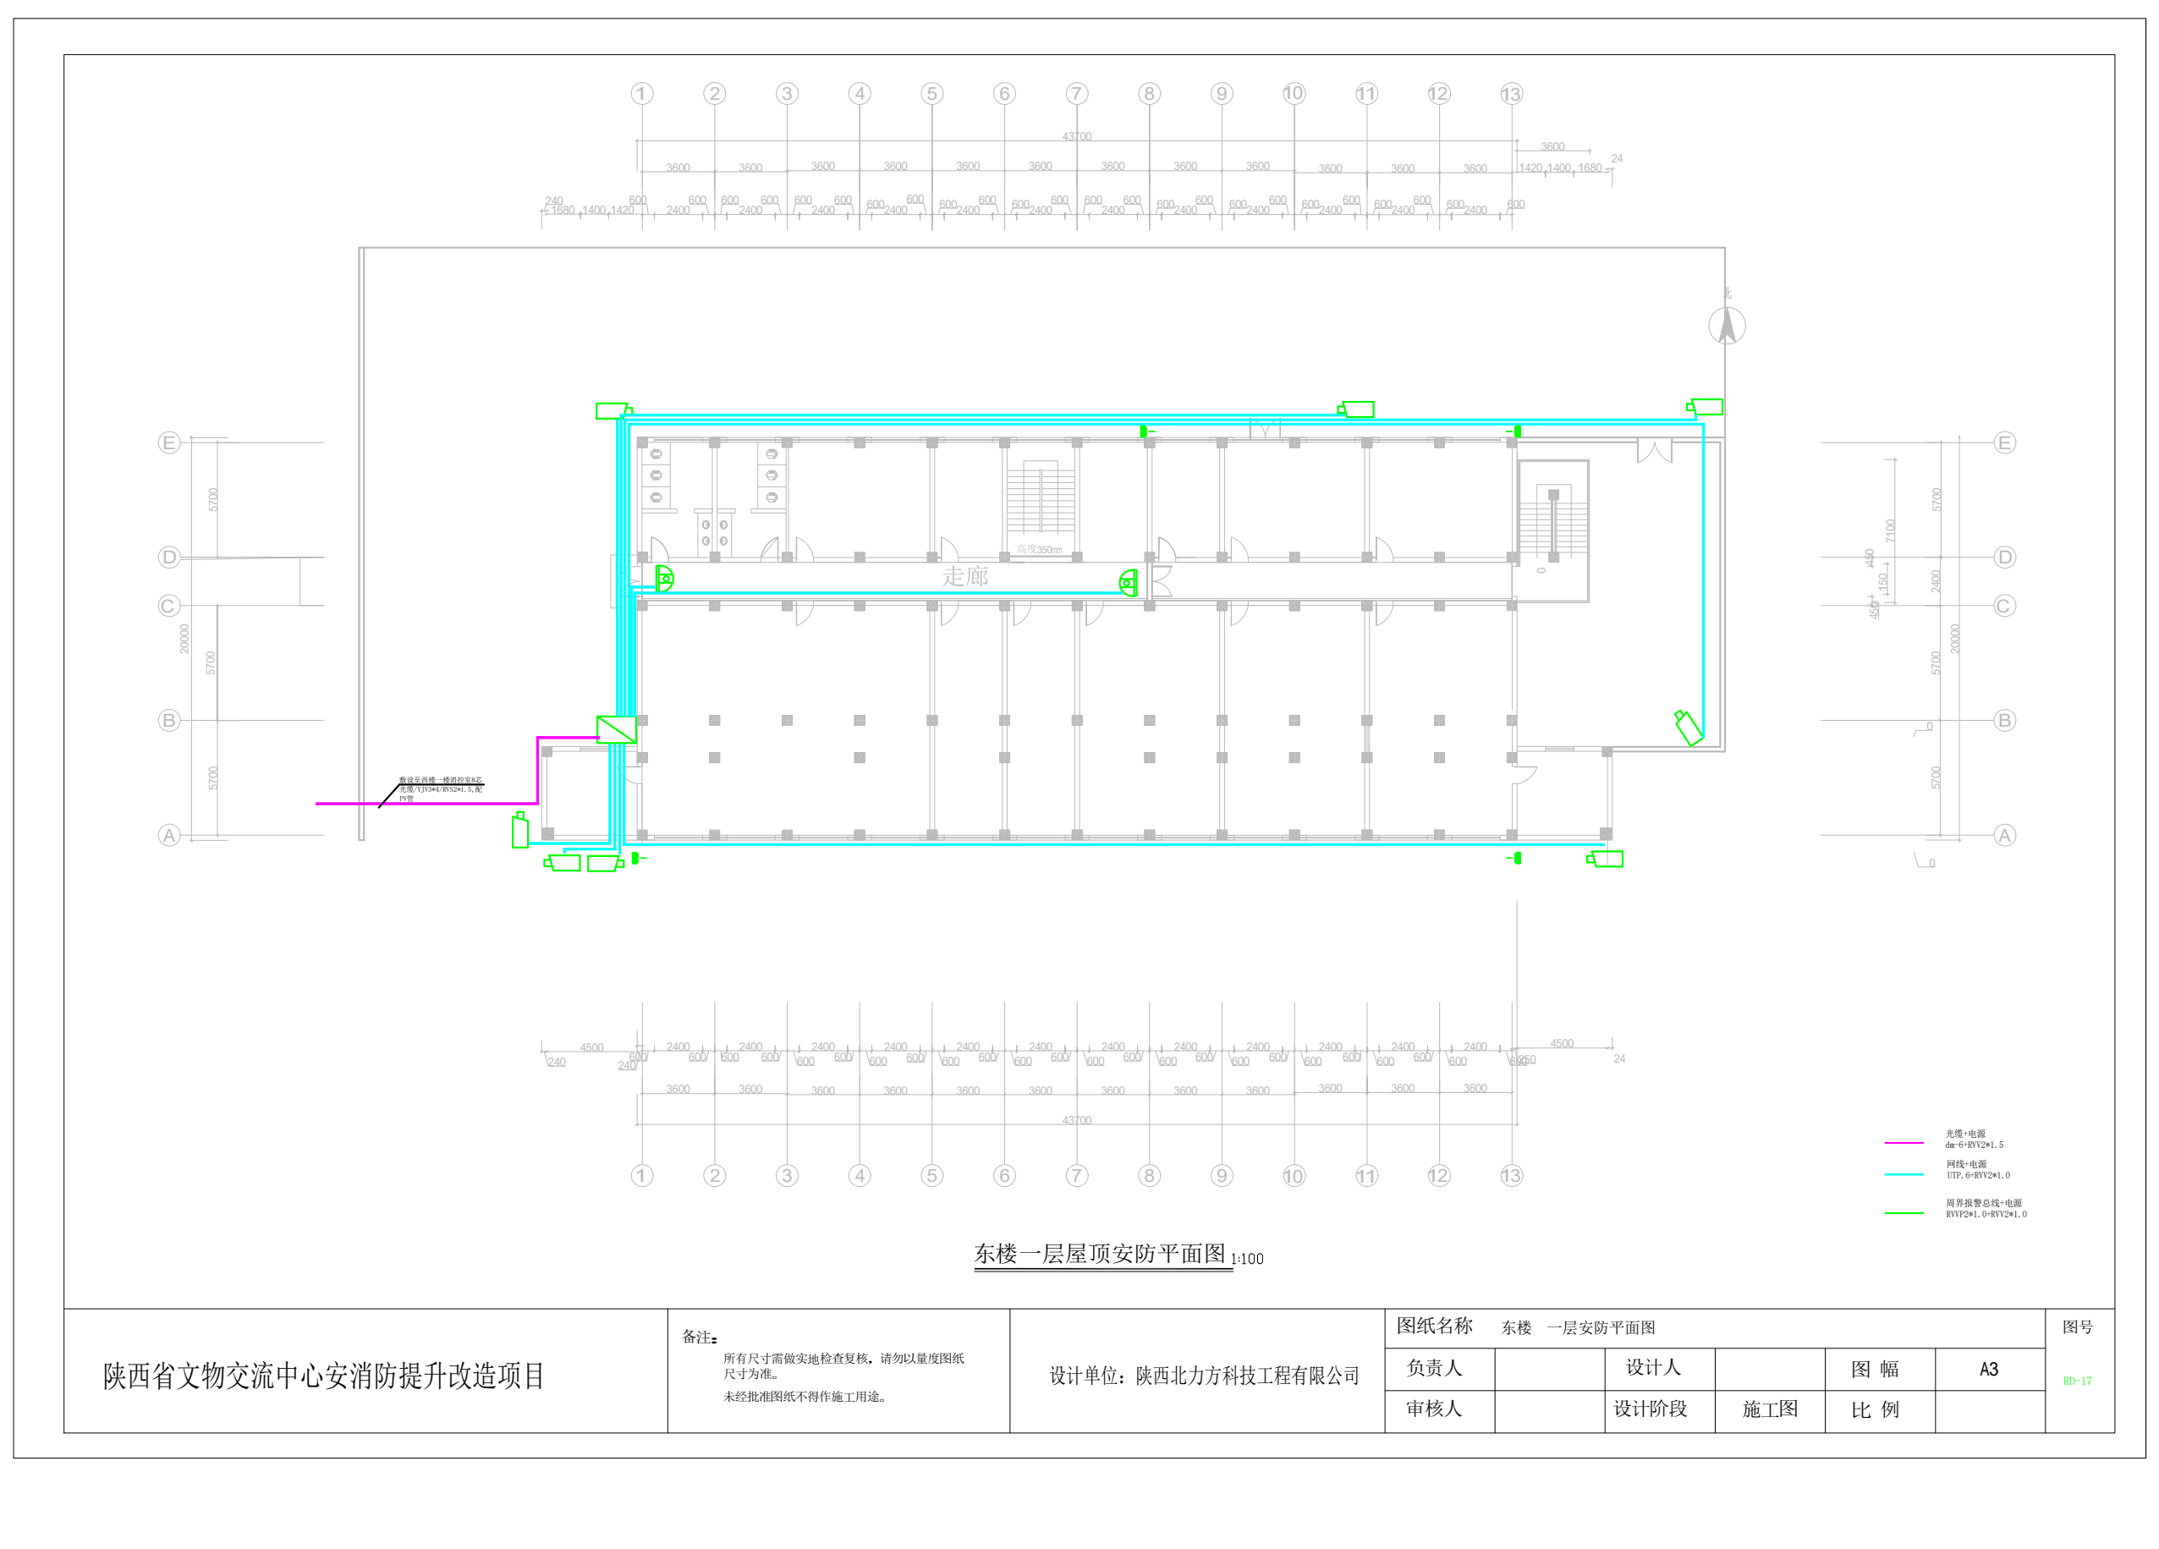
东楼一层屋顶安防平面图 1:100

光缆+电源 dm-6+RVV2*1.5
网线+电源 UTP.6+RVV2*1.0
周界报警总线+电源 RVVP2*1.0+RVV2*1.0
陕西省文物交流中心安消防提升改造项目
备注：所有尺寸需做实地检查复核，请勿以量度图纸尺寸为准。未经批准图纸不得作施工用途。
设计单位：陕西北力方科技工程有限公司
图纸名称 东楼　一层安防平面图
负责人 设计人 图幅 A3
审核人 设计阶段 施工图 比例
图号 RD-17