



审 定		校 对		工程名称	至诚至博“一站式”学生社区	图纸  名称	一层原始结构图	定 位	A3	阶 段	施工图
审 核		设计负责人		项目名称	一层室内装修设计			图 号	PL-01	日 期	2025.05
项目负责人		设 计 人						比 例	1:100		



审 定		校 对		工程名称	至诚至博“一站式”学生社区	图纸  名称	二层原始结构图	定 位	A3	阶 段	施工图
审 核		设计负责人		项目名称	一层室内装修设计			图 号	PL-02	日 期	2025.05
项目负责人		设 计 人						比 例	1:100		



审 定		校 对		工程名称	至诚至博“一站式”学生社区	图纸  名称	一层平面布置图	定 位	A3	阶 段	施工图
审 核		设计负责人		项目名称	一层室内装修设计			图 号	PL-03	日 期	2025.05
项目负责人		设 计 人						比 例	1:100		




审 定		校 对		工程名称	至诚至博“一站式”学生社区	图纸	二层平面布置图	定 位	A3	阶 段	施工图
审 核		设计负责人		项目名称	二层室内装修设计	名称		图 号	PL-04	日 期	2025.05
项目负责人		设 计 人								比 例	1:100



审 定		校 对		工程名称	至诚至博“一站式”学生社区	图纸  名称	一层平面尺寸定位图	定 位	A3	阶 段	施工图
审 核		设计负责人		项目名称	一层室内装修设计			图 号	PL-05	日 期	2025.05
项目负责人		设 计 人								比 例	1:100



审 定		校 对		工程名称	至诚至博“一站式”学生社区	图纸  名称	二层平面尺寸定位图	定 位	A3	阶 段	施工图
审 核		设计负责人		项目名称	二层室内装修设计			图 号	PL-06	日 期	2025.05
项目负责人		设 计 人						比 例	1:100		

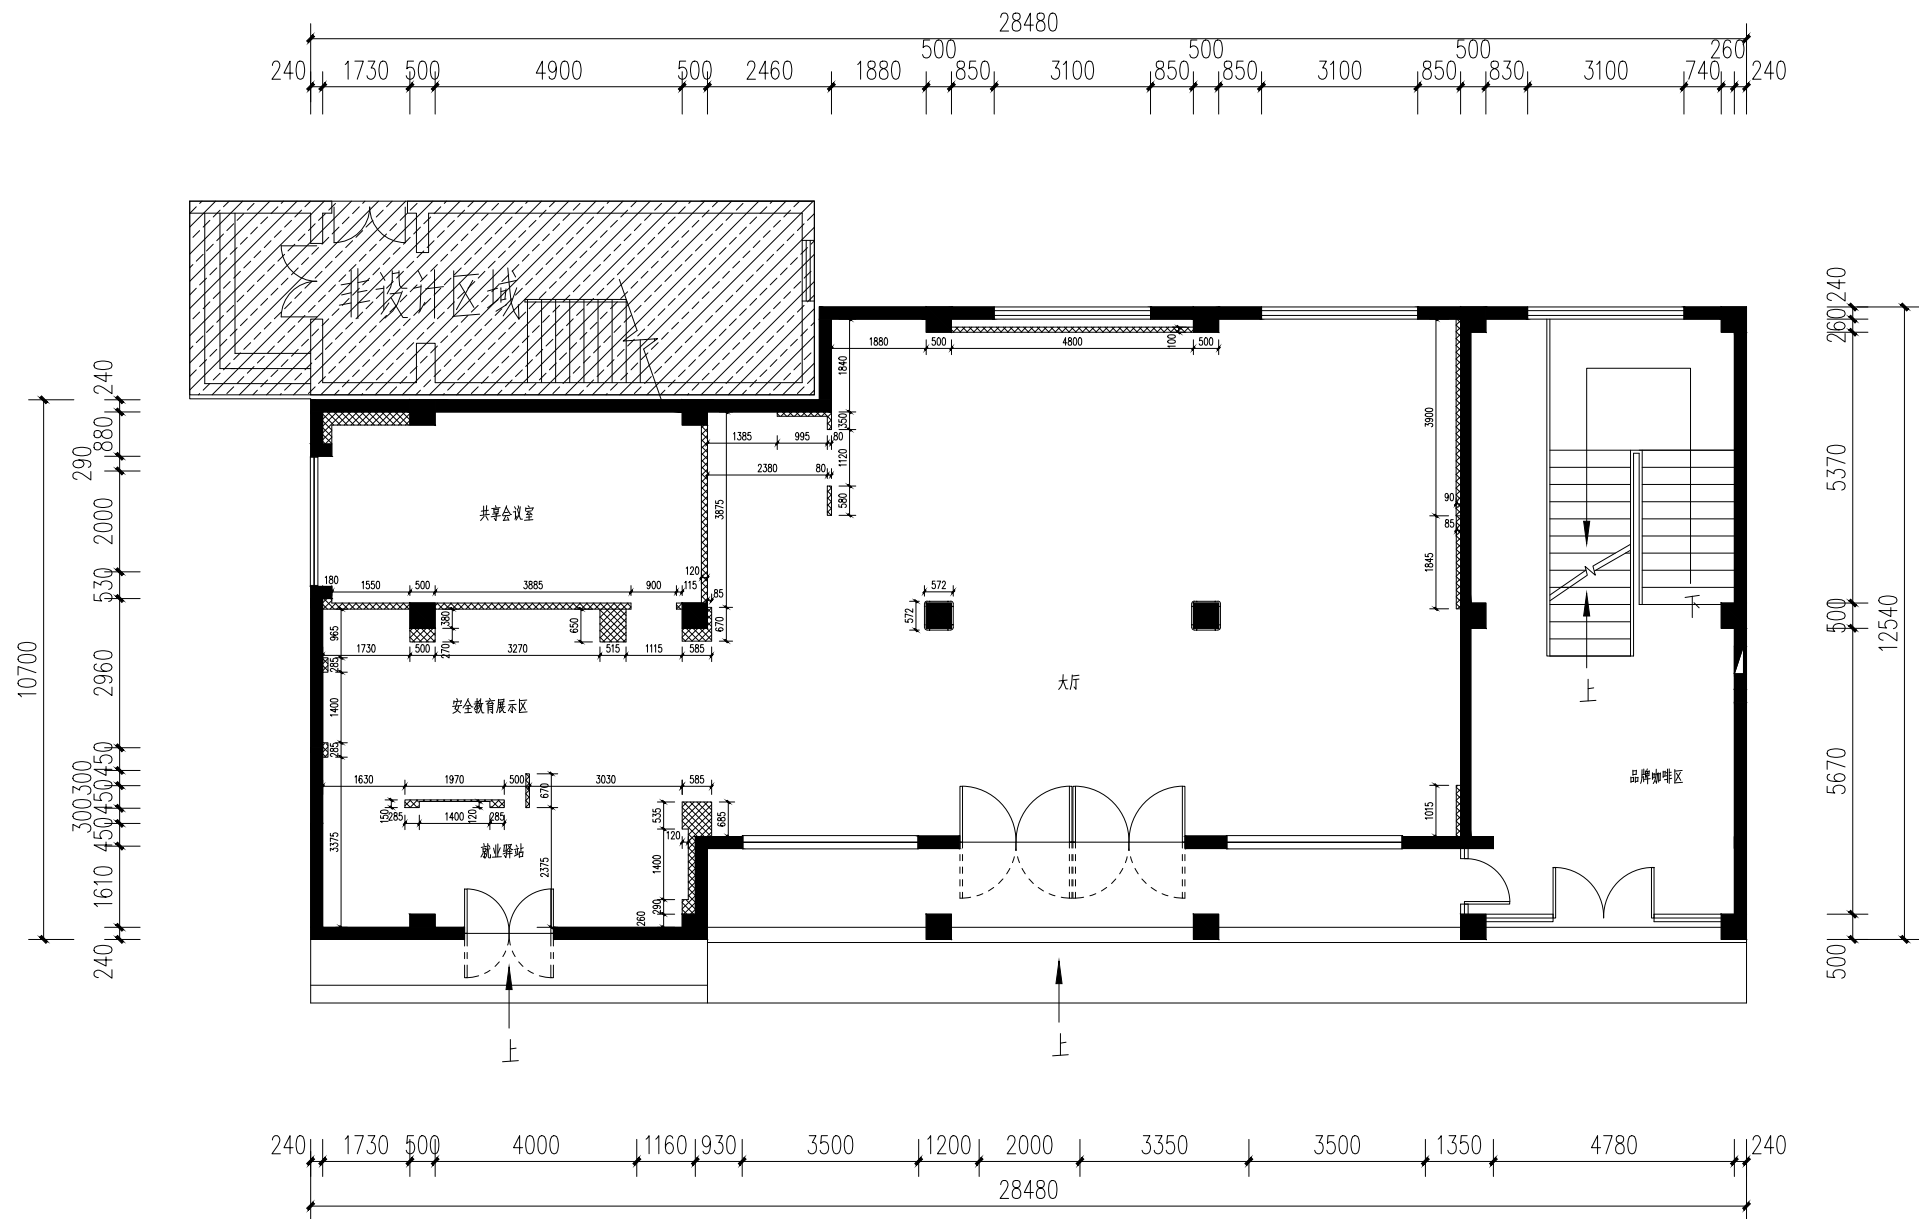

一层新建墙体定位图 1:100


新建石膏板隔墙

备注：1.此墙体不算饰面材料厚度。  
2.木饰面板厚度定位10mm,水泥板厚度为10mm

审 定	校 对	工程名称	至诚至博“一站式”学生社区	图纸名称	一层新建墙体定位图	定 位	A3	阶 段	施工图
								日 期	2025.05
								比 例	1:100
审 核	设计负责人	项目名称	一层室内装修设计	图 号	PL-07	阶 段	A3		
项目负责人	设 计 人								





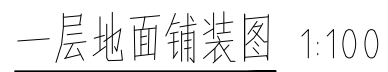

审 定		校 对		工程名称	至诚至博“一站式”学生社区	图纸  名称	一层地面铺装图	定 位	A3	阶 段	施工图
审 核		设计负责人		项目名称	一层室内装修设计			图 号	PL-09	日 期	2025.05
项目负责人		设 计 人						比 例	1:100		






注：  
原顶喷灰

审 定		校 对		工程名称	至诚至博“一站式”学生社区	图纸  名称	一层顶面布置图	定 位	A3	阶 段	施工图
审 核		设计负责人		项目名称	一层室内装修设计			图 号	PL-11	日 期	2025.05
项目负责人		设 计 人						比 例	1:100		



注：  
原顶喷白

审 定		校 对		工程名称	至诚至博“一站式”学生社区	图纸	二层顶面布置图	定 位	A3	阶 段	施工图
审 核		设计负责人		项目名称	二层室内装修设计	名称		图 号	PL-12	日 期	2025.05
项目负责人		设 计 人								比 例	1:100

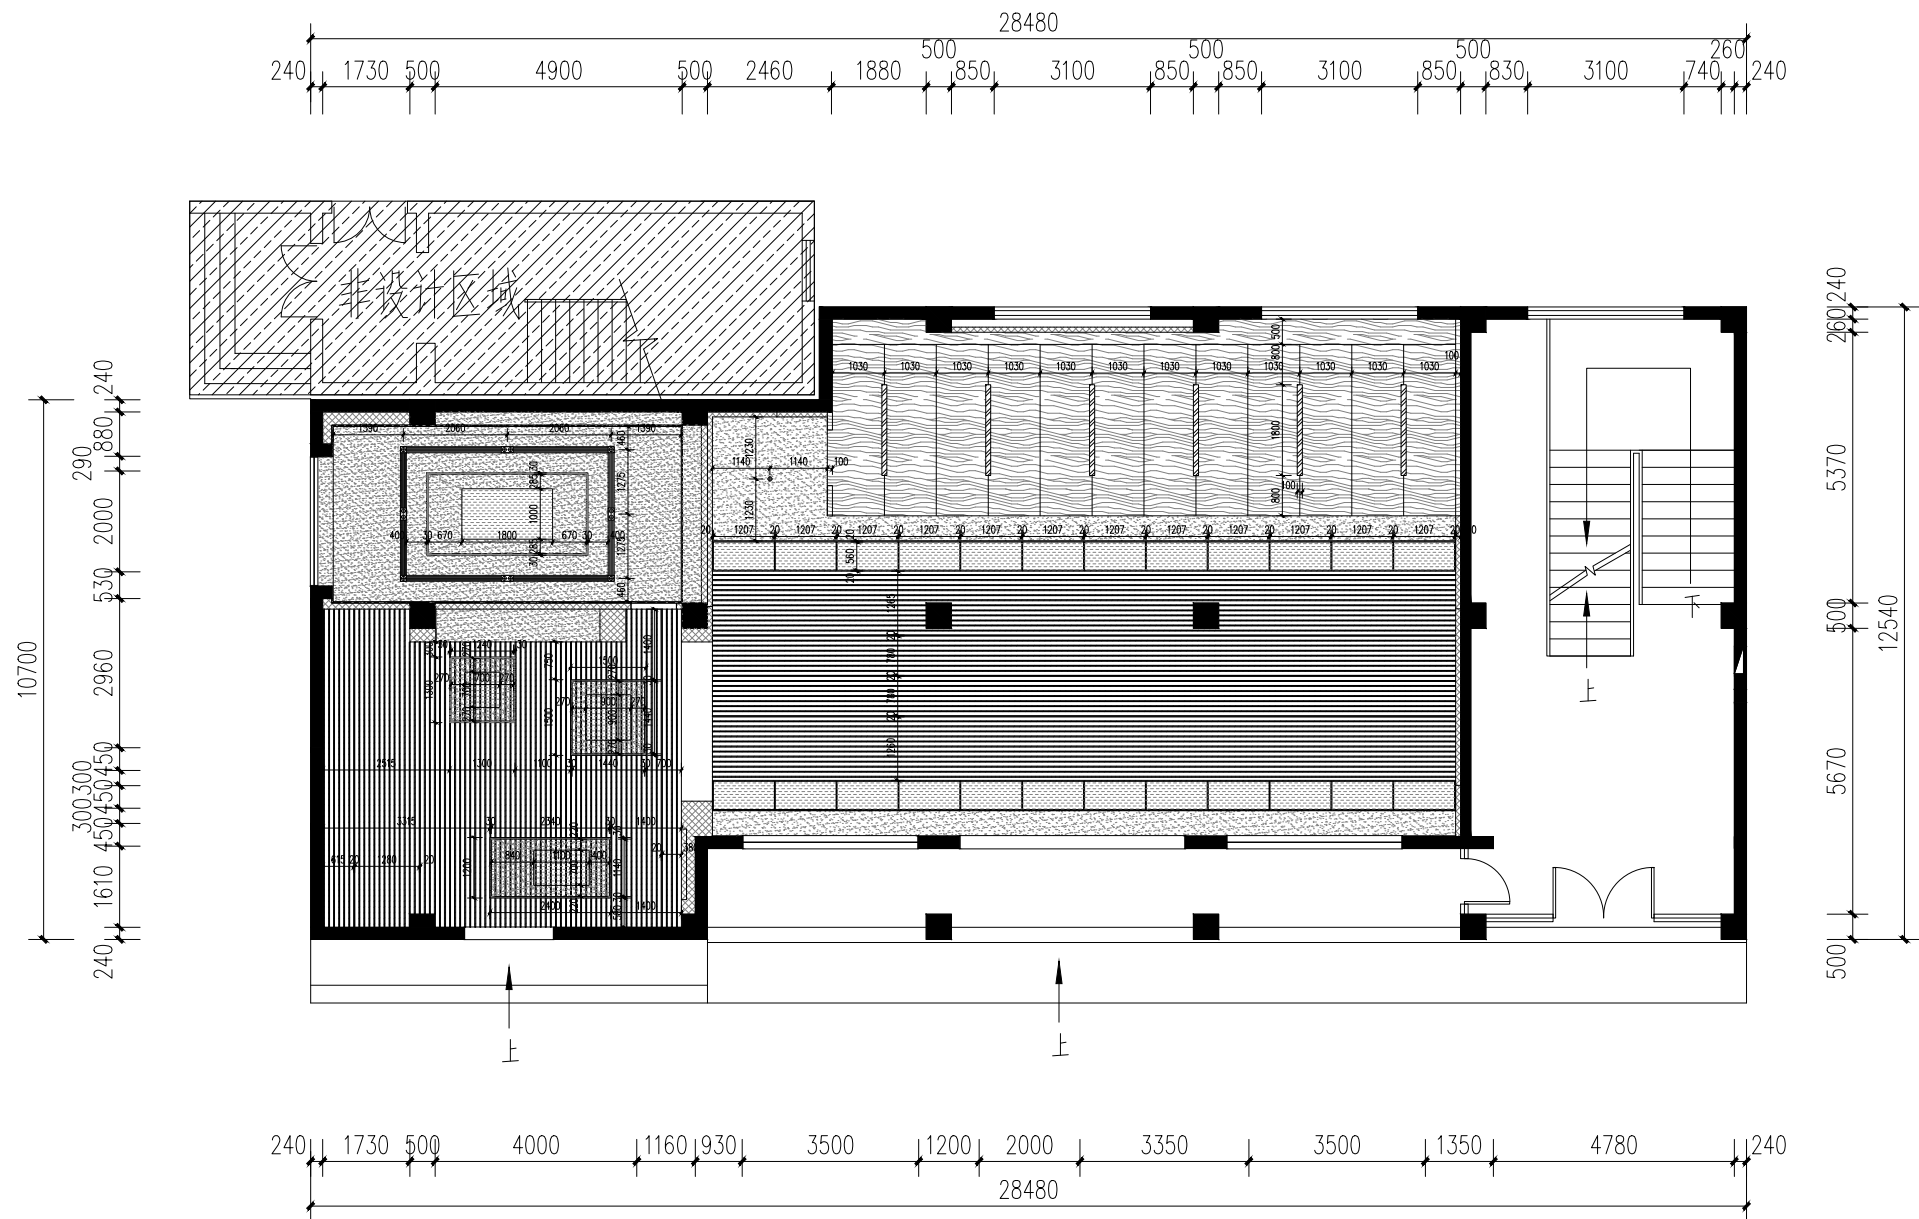


一层灯具定位图 1:100

灯具图例

名称	图例
LED筒灯	⊕

注：  
方通原顶喷灰

审 定	校 对	工程名称	至诚至博“一站式”学生社区	图纸名称	一层灯具定位图	定 位	A3	阶 段	施工图
								日 期	2025.05
								比 例	1:100
审 核	设计负责人	项目名称	一层室内装修设计	图 号	PL-13				
项目负责人	设 计 人								

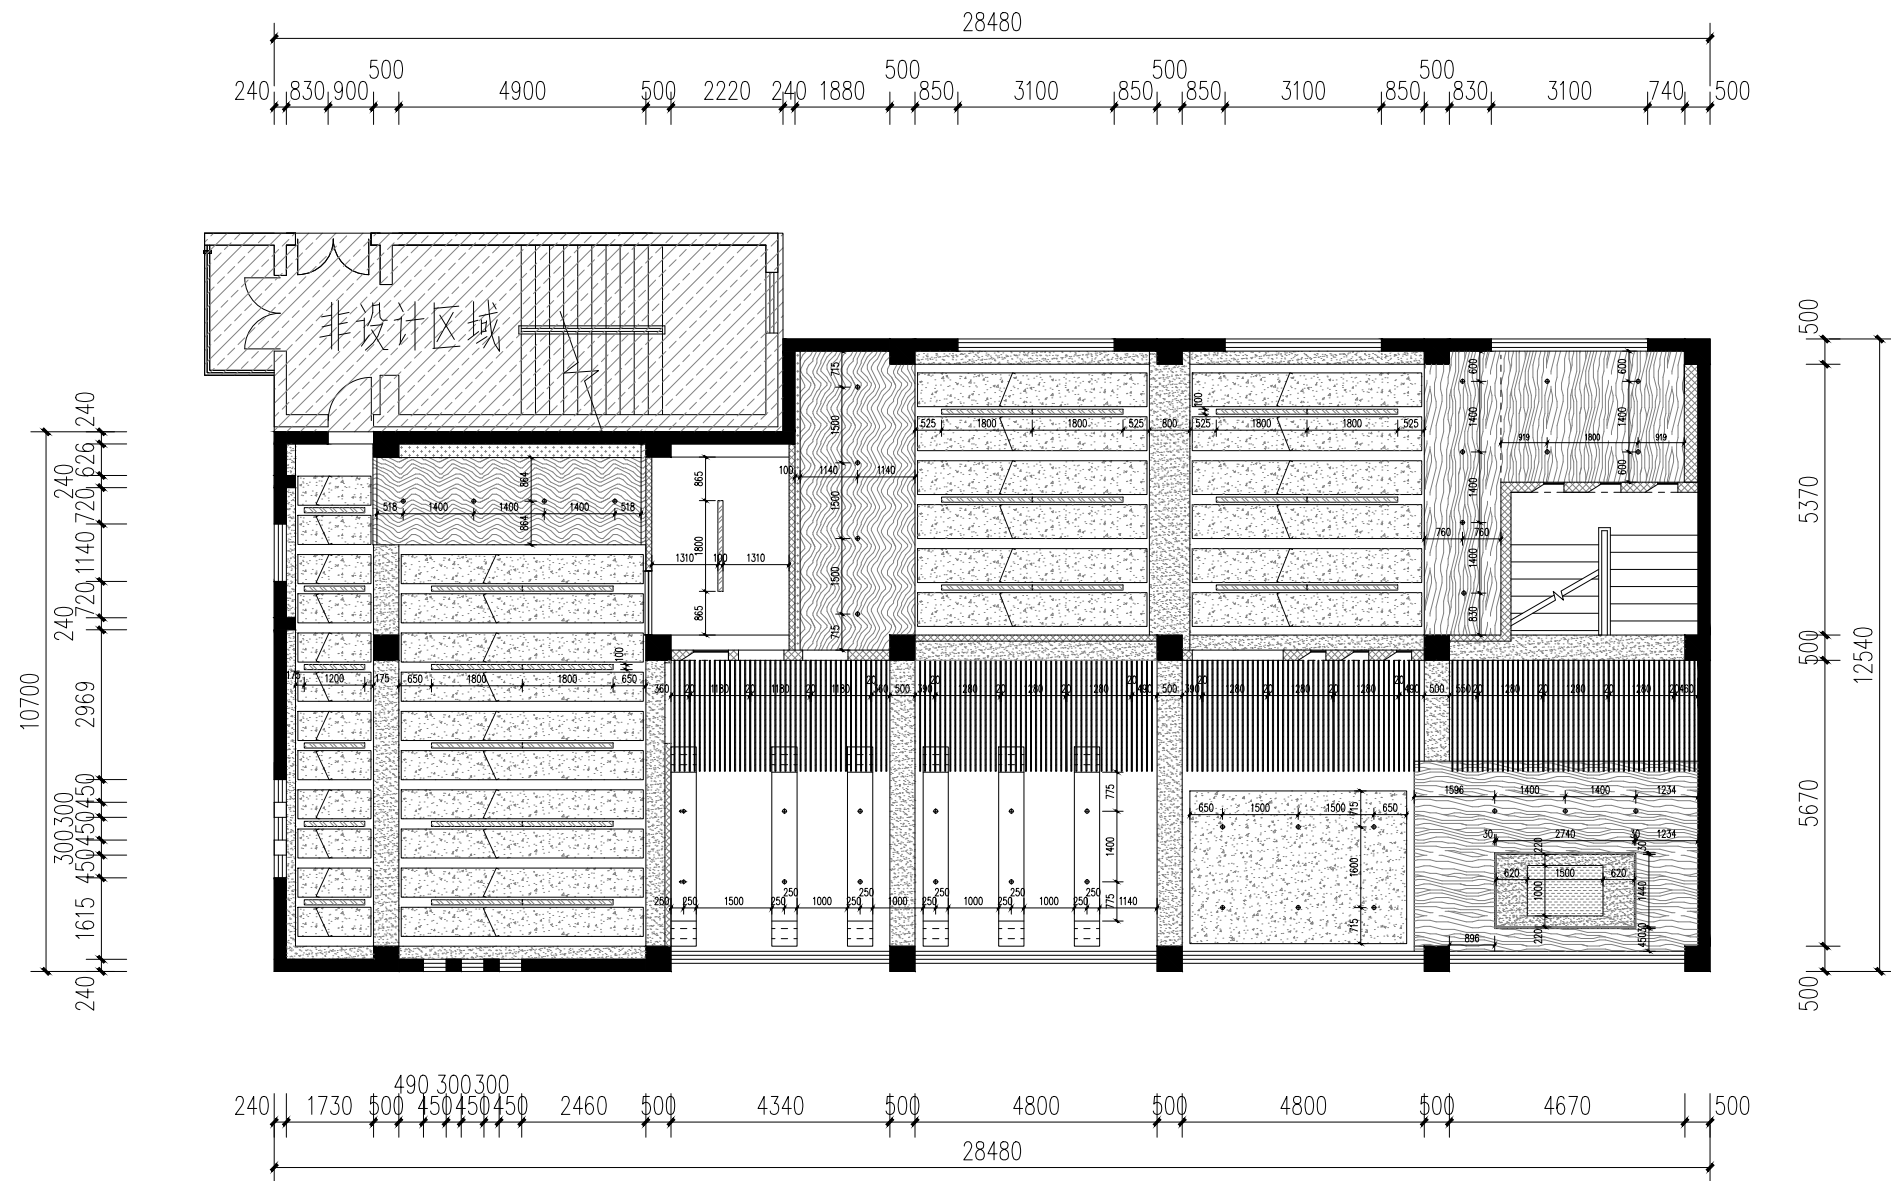

二层灯具定位图 1:100


灯具图例

名称	图例
LED筒灯	⊕
LED射灯	⊕➔

注：  
原顶喷白

	审 定		校 对		工程名称	至诚至博“一站式”学生社区	图纸 名称	定 位	A3	阶 段	施工图
	审 核		设计负责人		项目名称	二层室内装修设计		图 号	PL-14	日 期	2025.05
	项目负责人		设 计 人							比 例	1:100



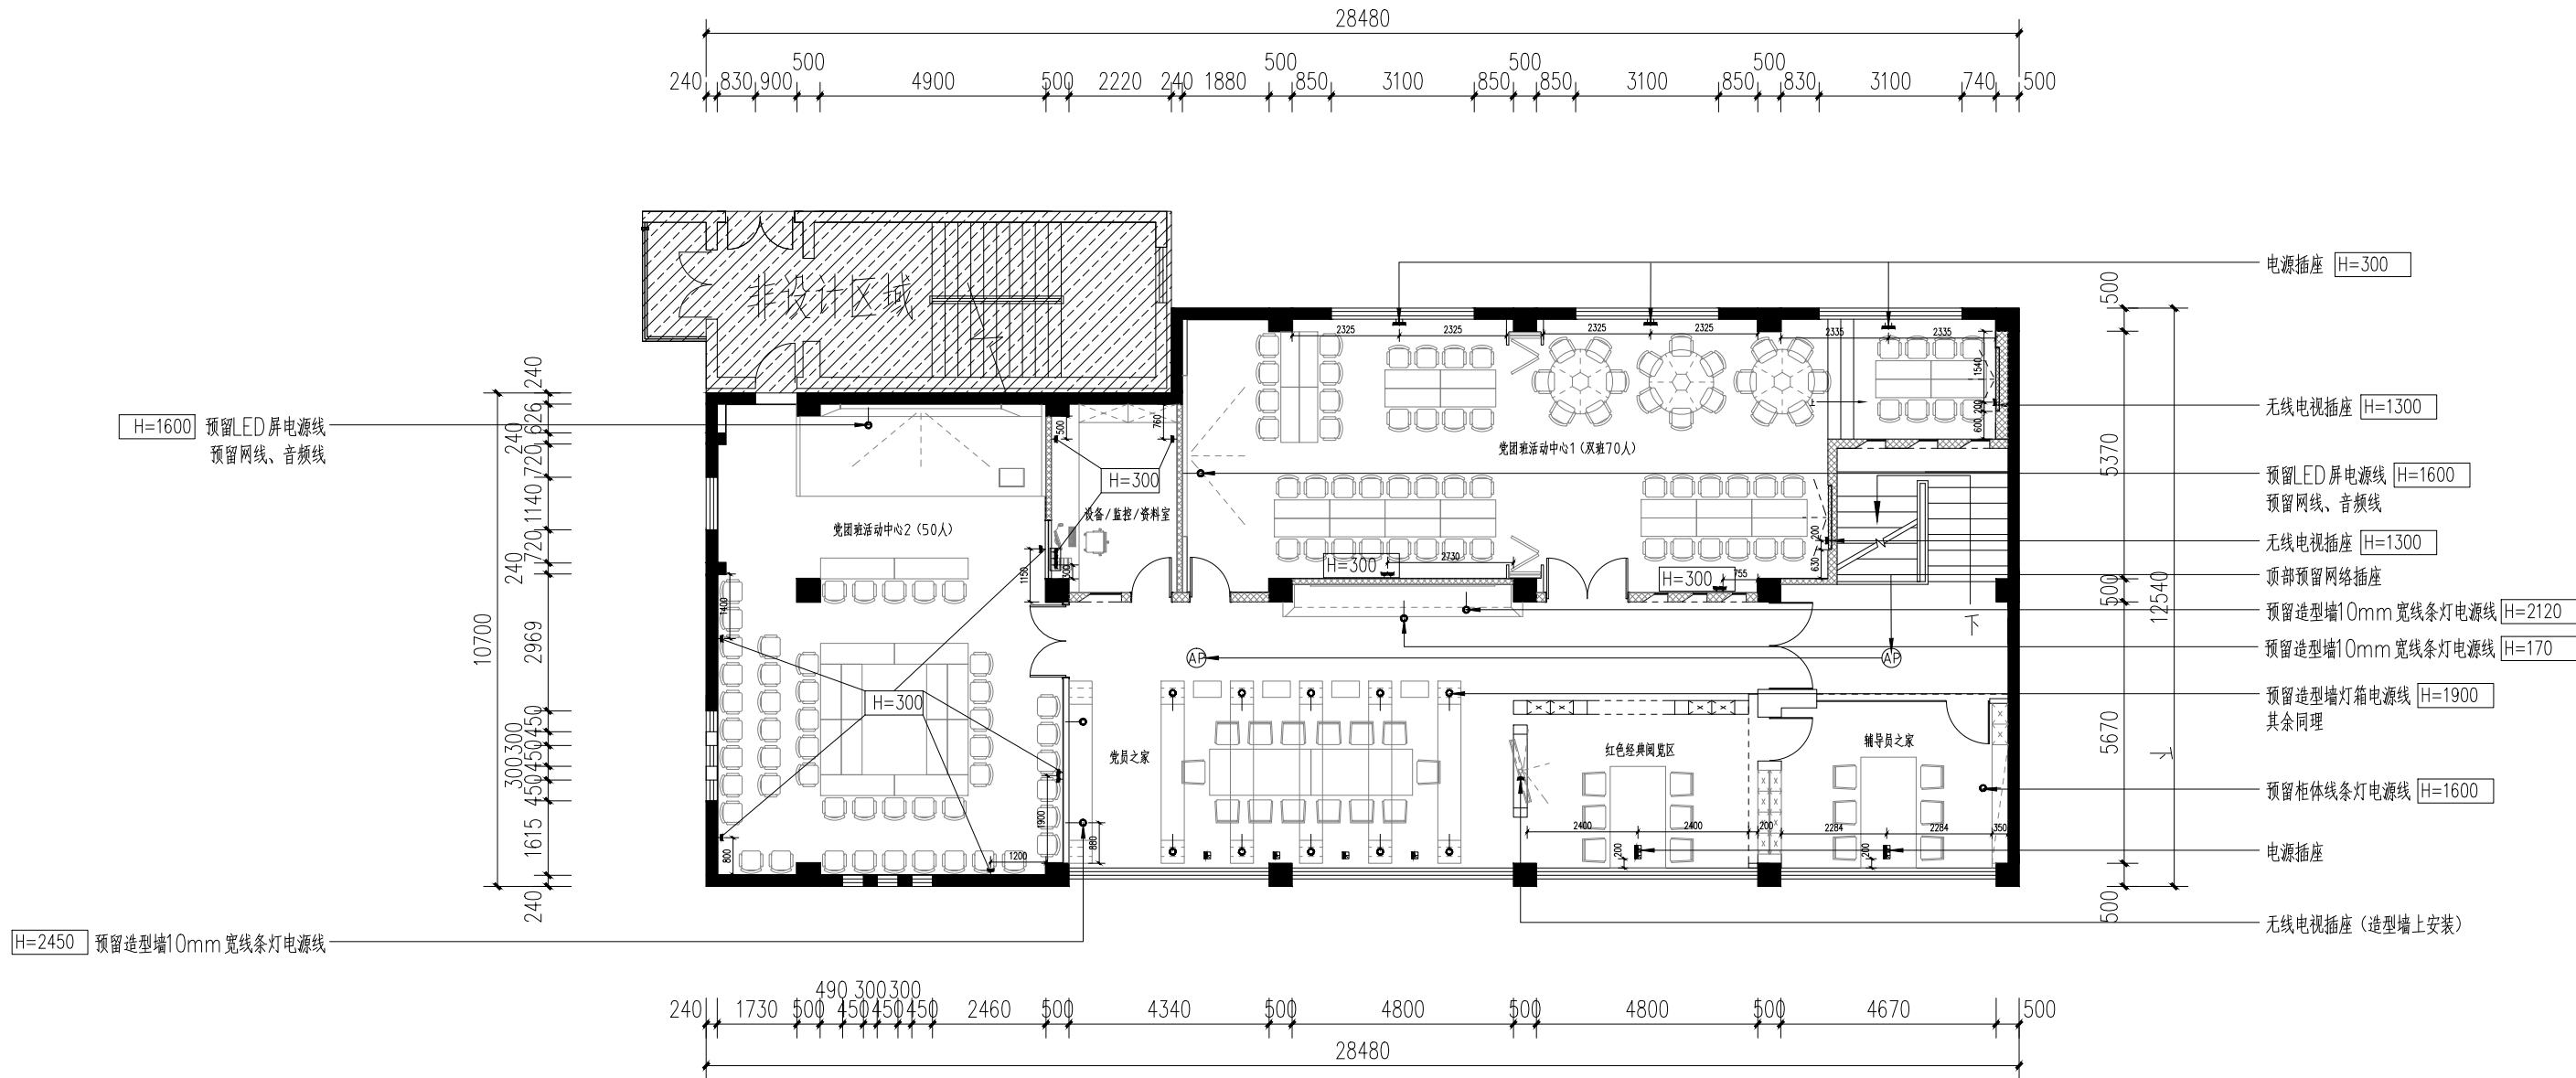

二层插座布置图 1:100

插座图例

名称	图例
单相二极三极插座	
单相二极三极地插	
网络插座	
预留电源	
无线网（安装顶上）	

注:


- 插座高度为地砖完成面后标高
- 所标尺寸均为单个或多个开关、插座面板并排中心点
- 监控电源根据监控商家点位定

	审 定		校 对		工程名称	至诚至博“一站式”学生社区	图纸  名称	二层插座布置图	定 位	A3	阶 段	施工图
	审 核		设计负责人		项目名称	二层室内装修设计			日 期	2025.05		
	项目负责人		设 计 人						图 号	PL-16	比 例	1:100







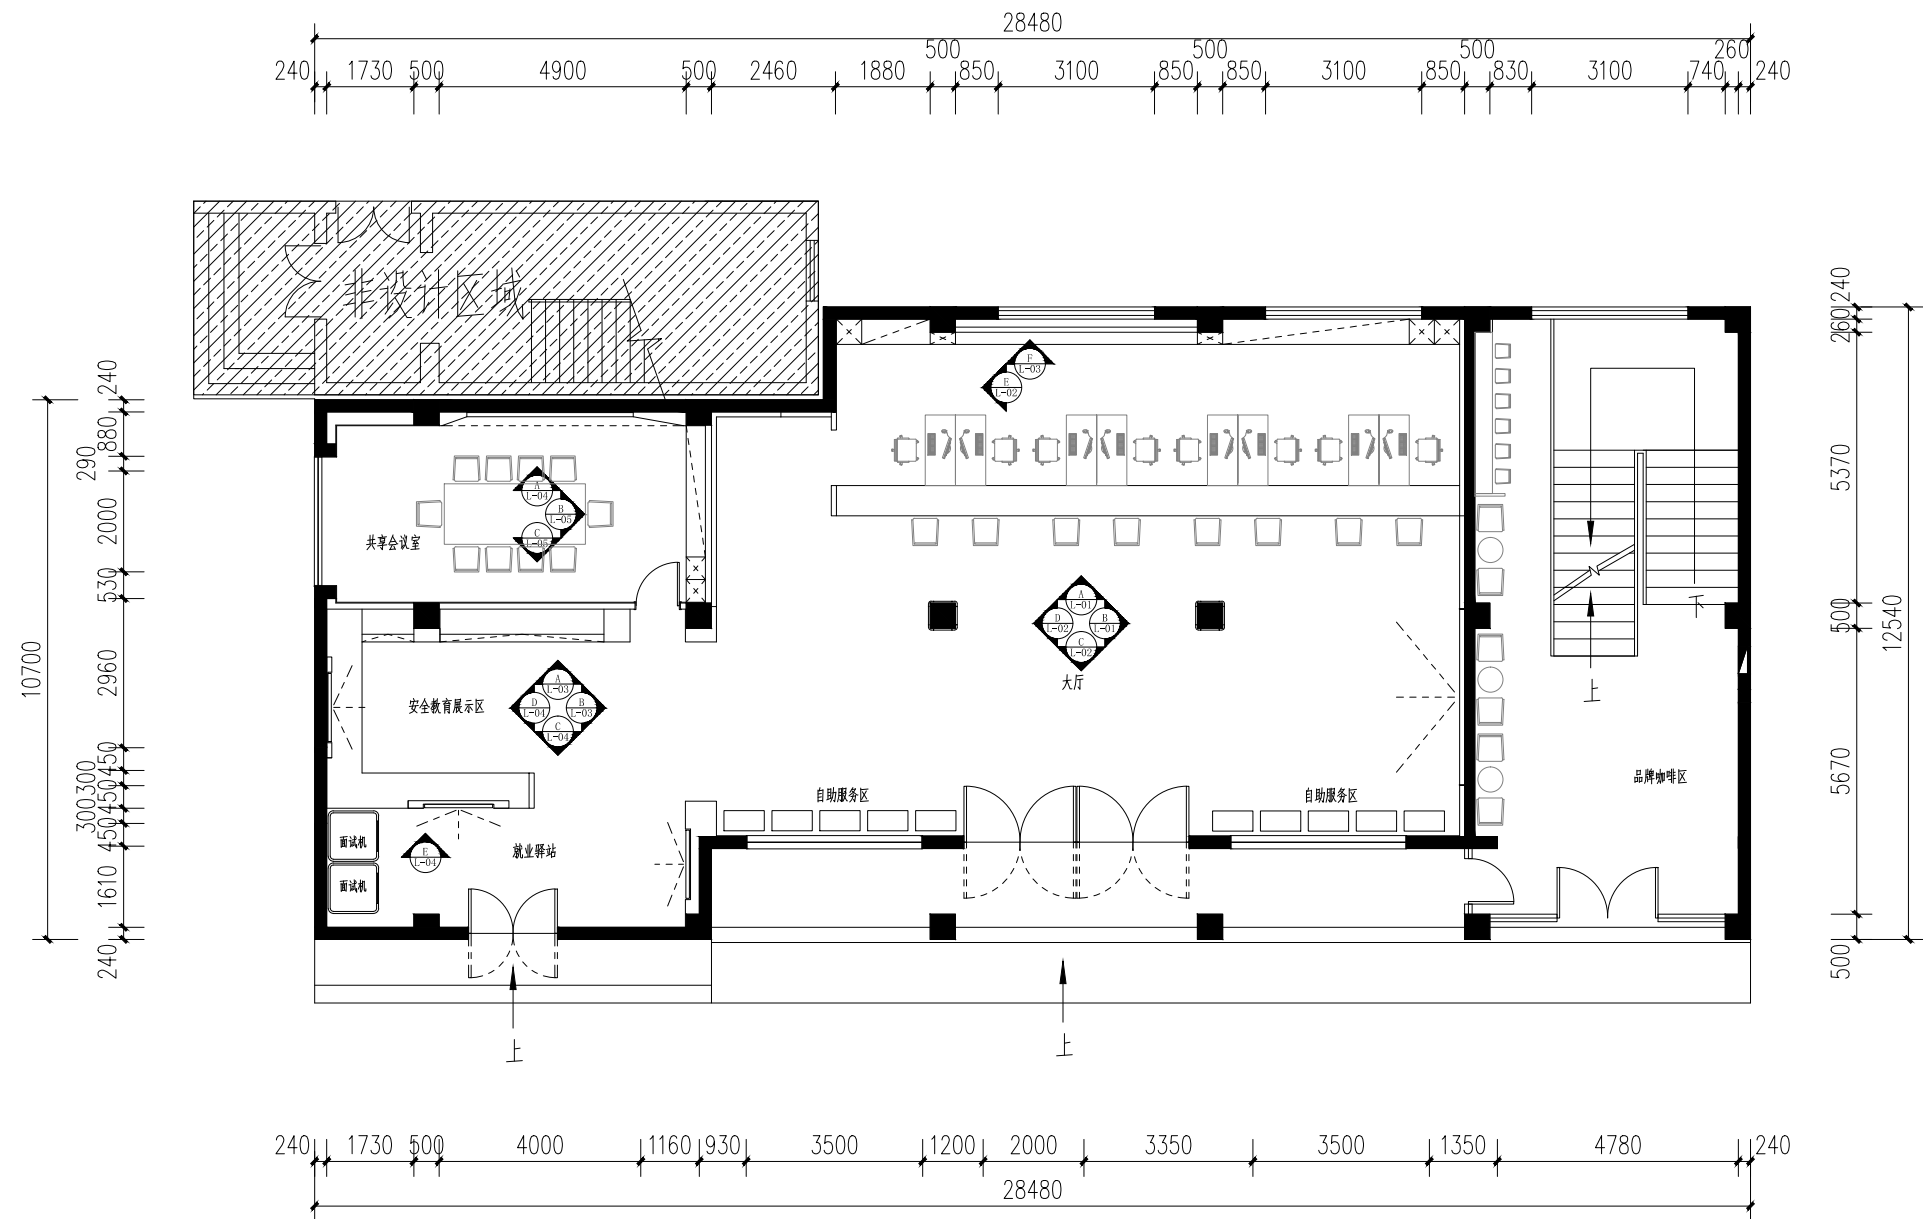




一层立面索引图 1:100

审 定	校 对	工程名称	至诚至博“一站式”学生社区	图纸名称	一层立面索引图	定 位	A3	阶 段	施工图
								日 期	2025.05
								比 例	1:100
审 核	设计负责人	项目名称	一层室内装修设计			图 号	PL-19		
项目负责人	设 计 人								









审 定			校 对		工程名称	至诚至博“一站式”学生社区	图纸 名称	大厅立面图A 大厅立面图B	定 位	A3	阶 段	施工图
审 核			设计负责人		项目名称	一层室内装修设计			图 号	L-01	日 期	2025.05
项目负责人			设 计 人						比 例	比例		

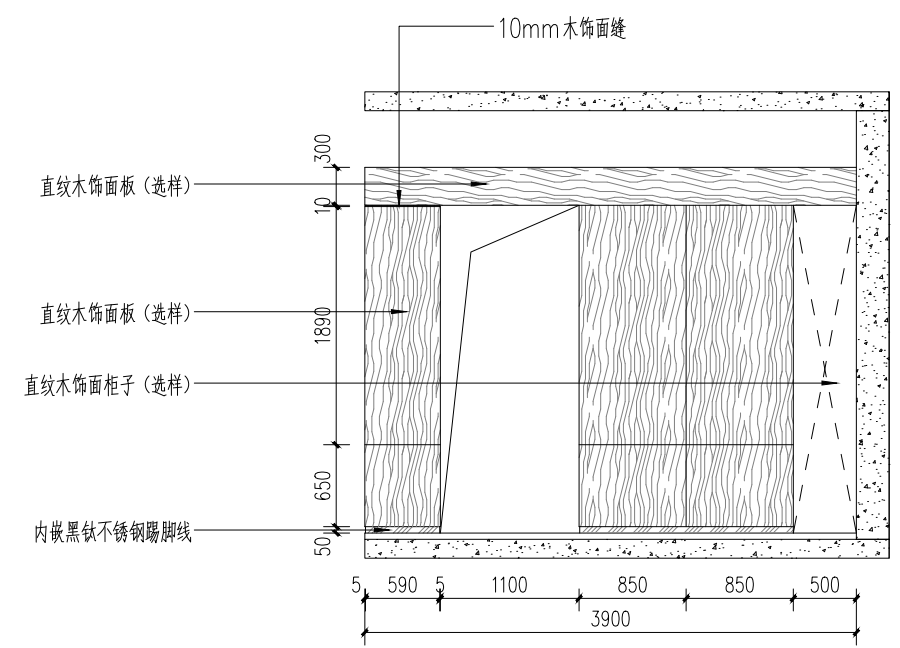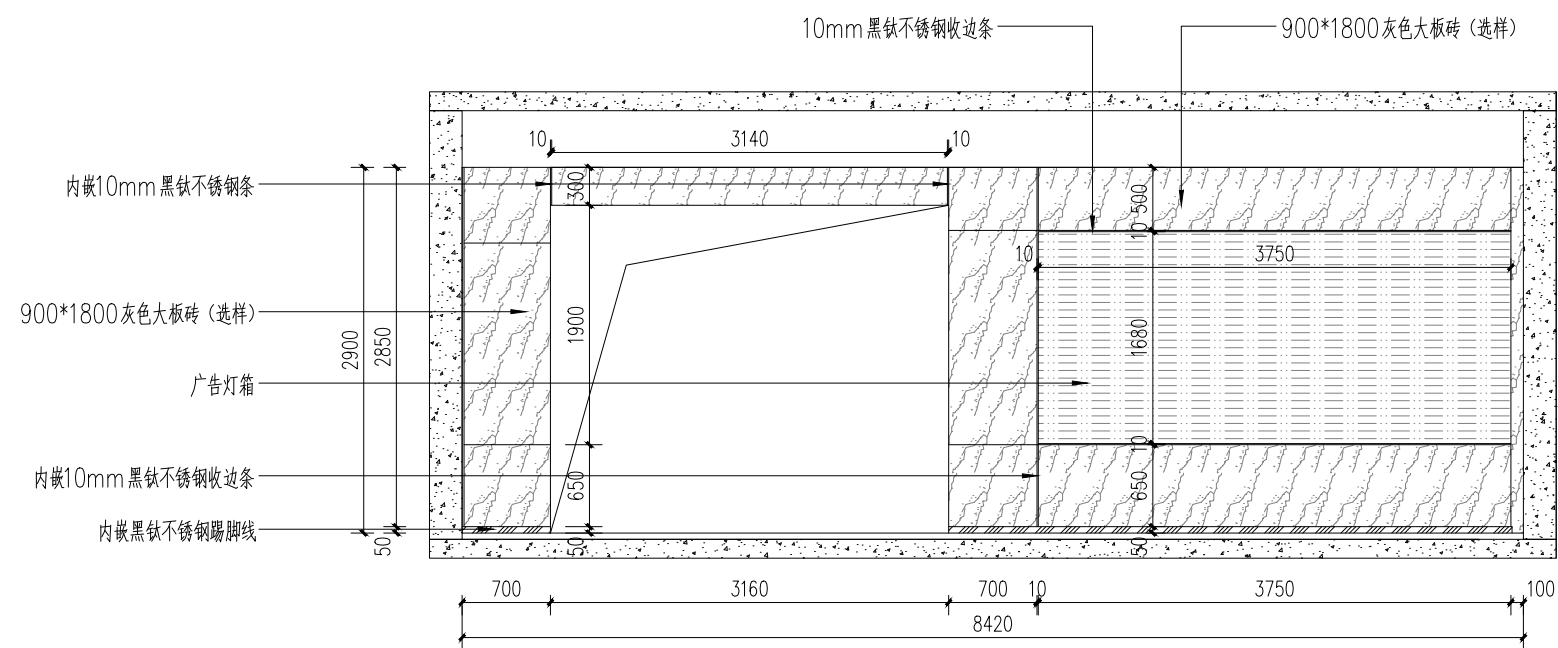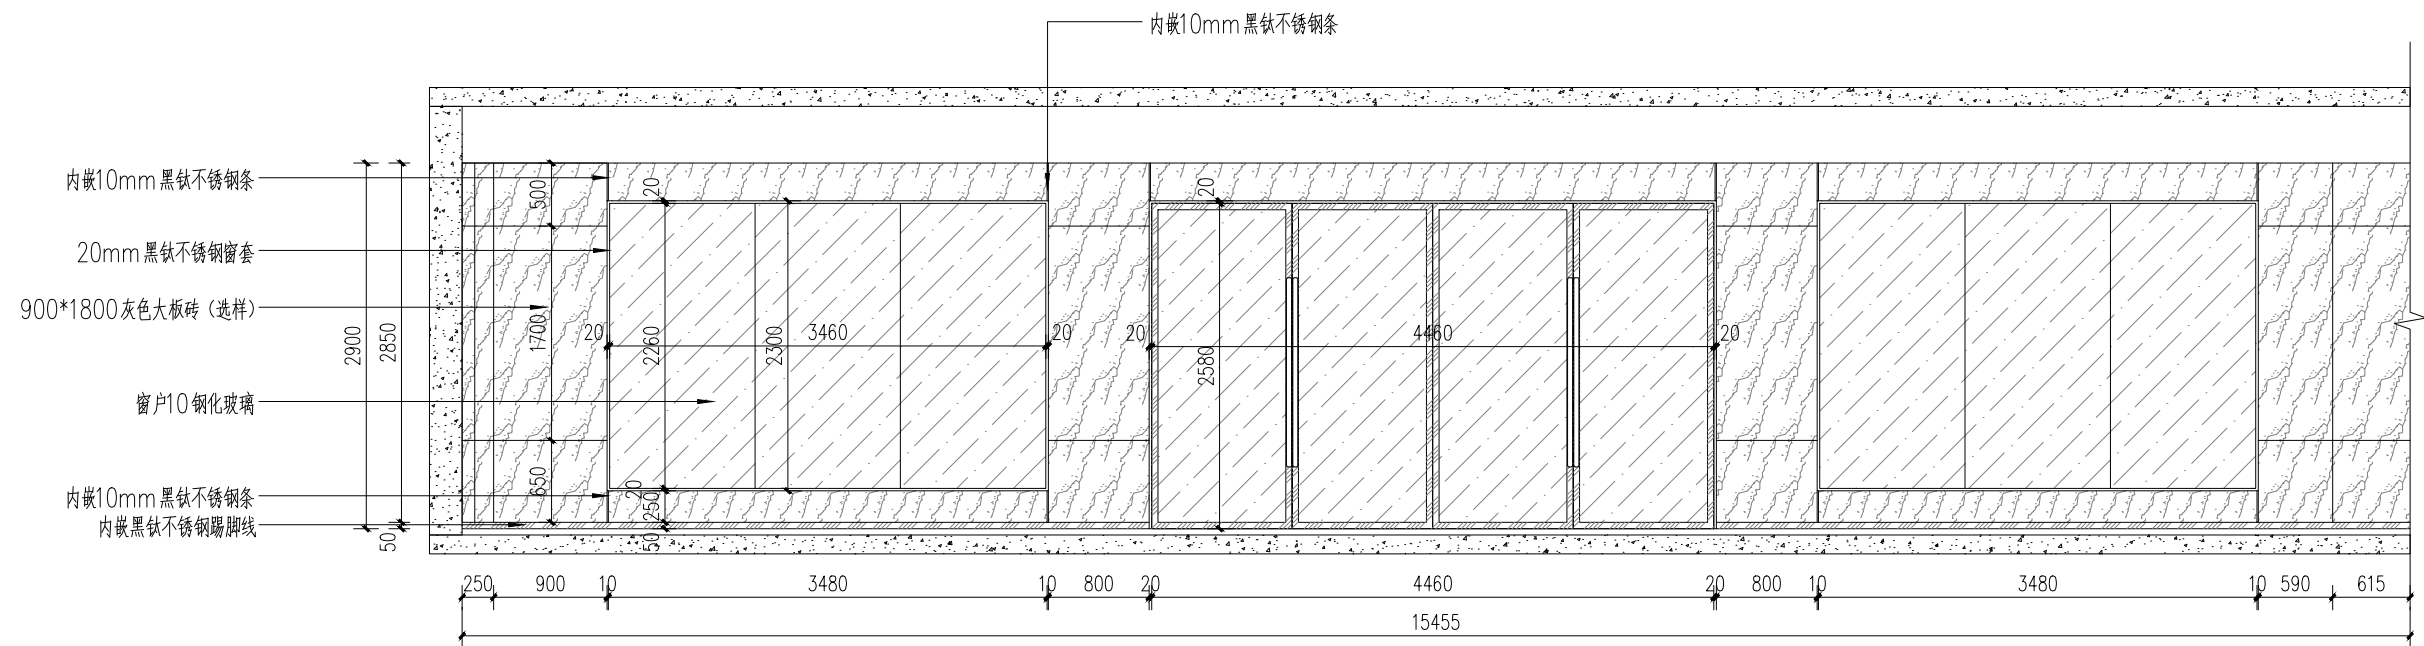


审 定			校 对		工程名称	至诚至博“一站式”学生社区	图纸  名称	大厅立面图C、D、E	定 位	A3	阶 段	施工图
审 核			设计负责人		项目名称	一层室内装修设计			图 号	L-02	日 期	2025.05
项目负责人			设 计 人						比 例	比例		

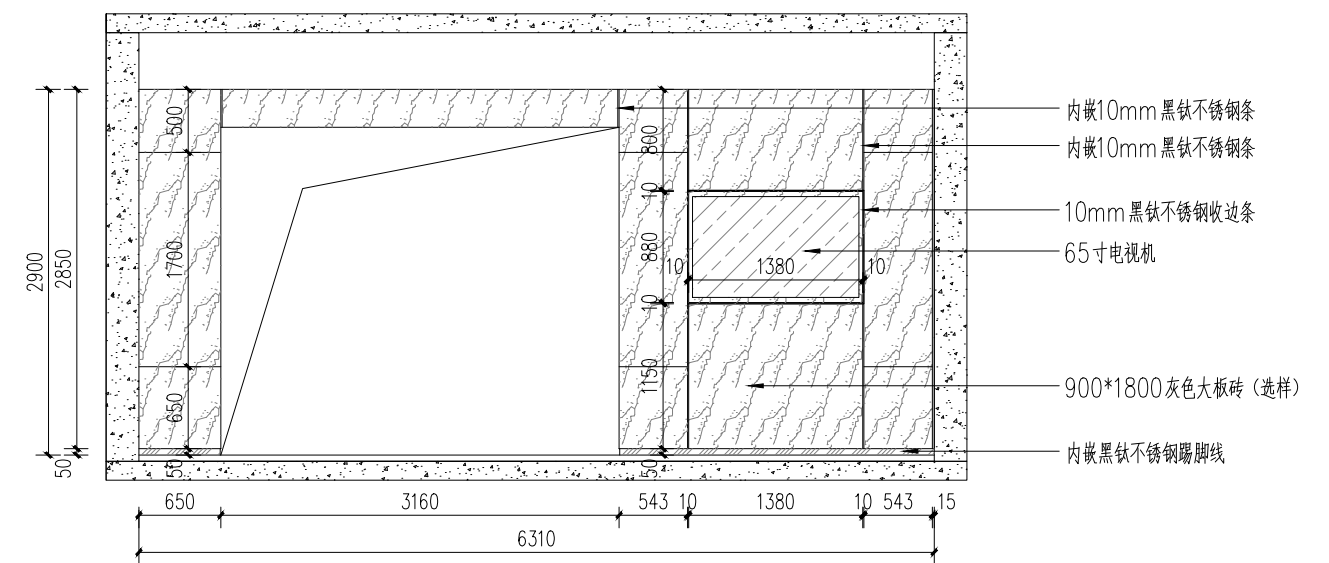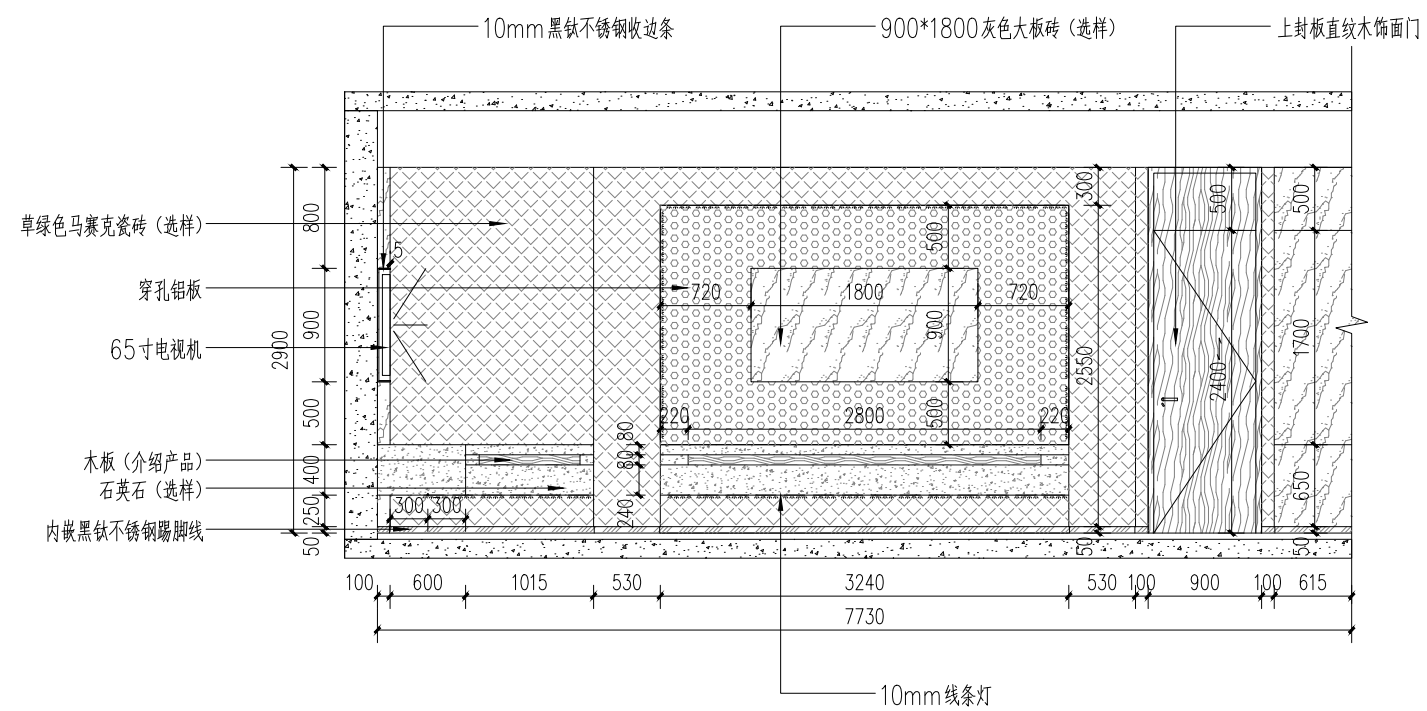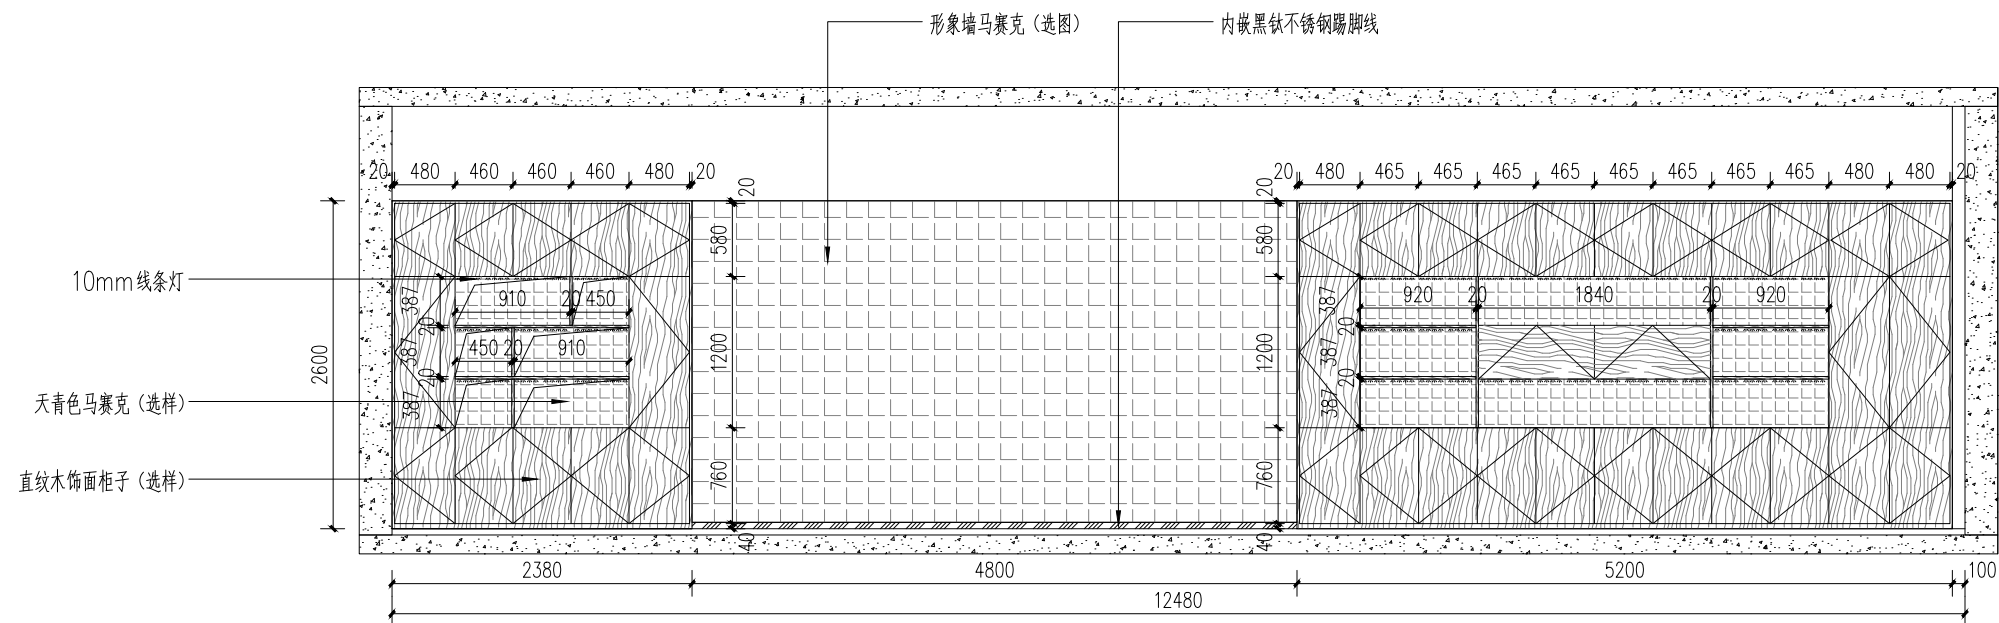


审 定		校 对		工程名称	至诚至博“一站式”学生社区	图纸 名称	大厅立面图F 安全教育、就业驿站立面图A、B	定 位	A3	阶 段	施工图
审 核		设计负责人		项目名称	一层室内装修设计			图 号	L-03	日 期	2025.05
项目负责人		设 计 人						比 例	比例		

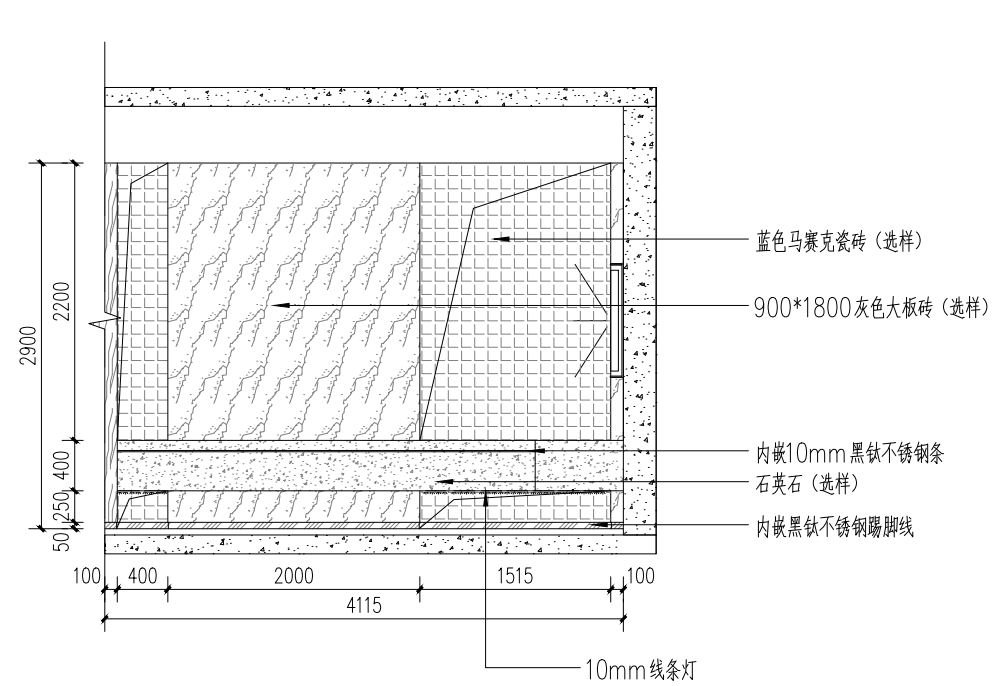


安全教育、就业驿站C立面 1:60

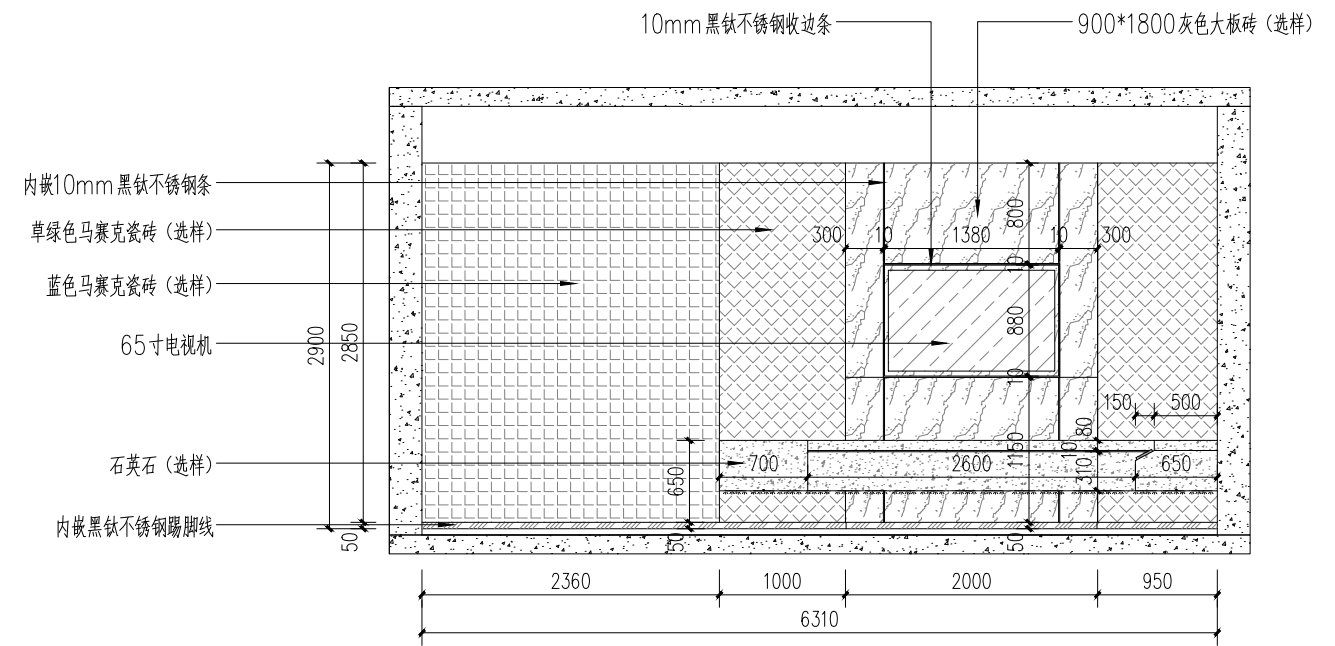

安全教育、就业驿站D立面 1:60

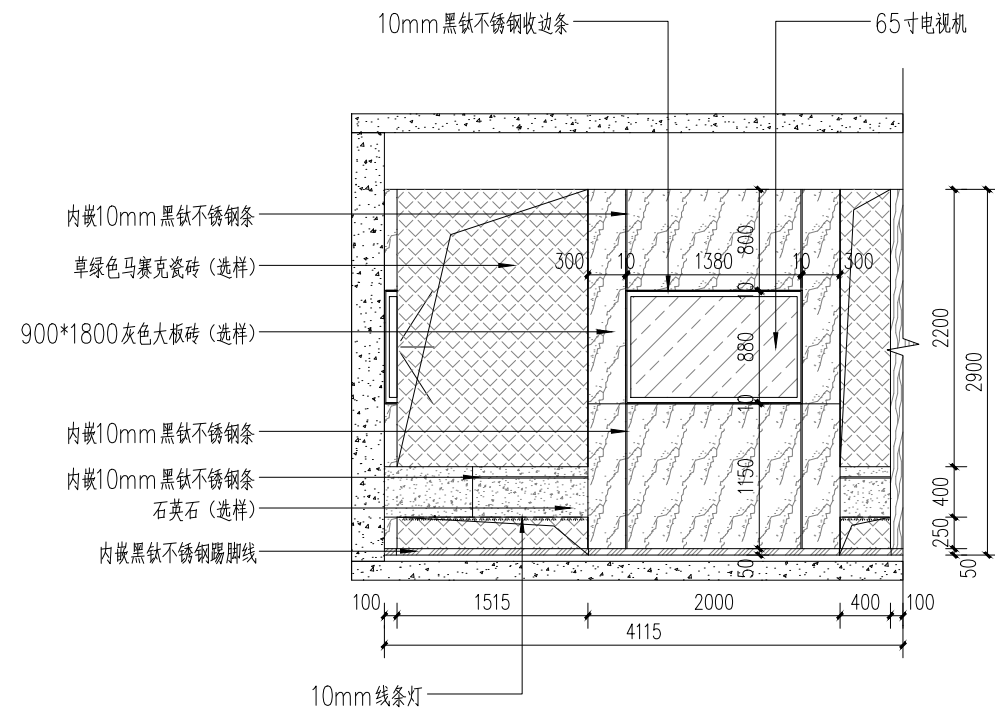



安全教育、就业驿站E立面 1:60

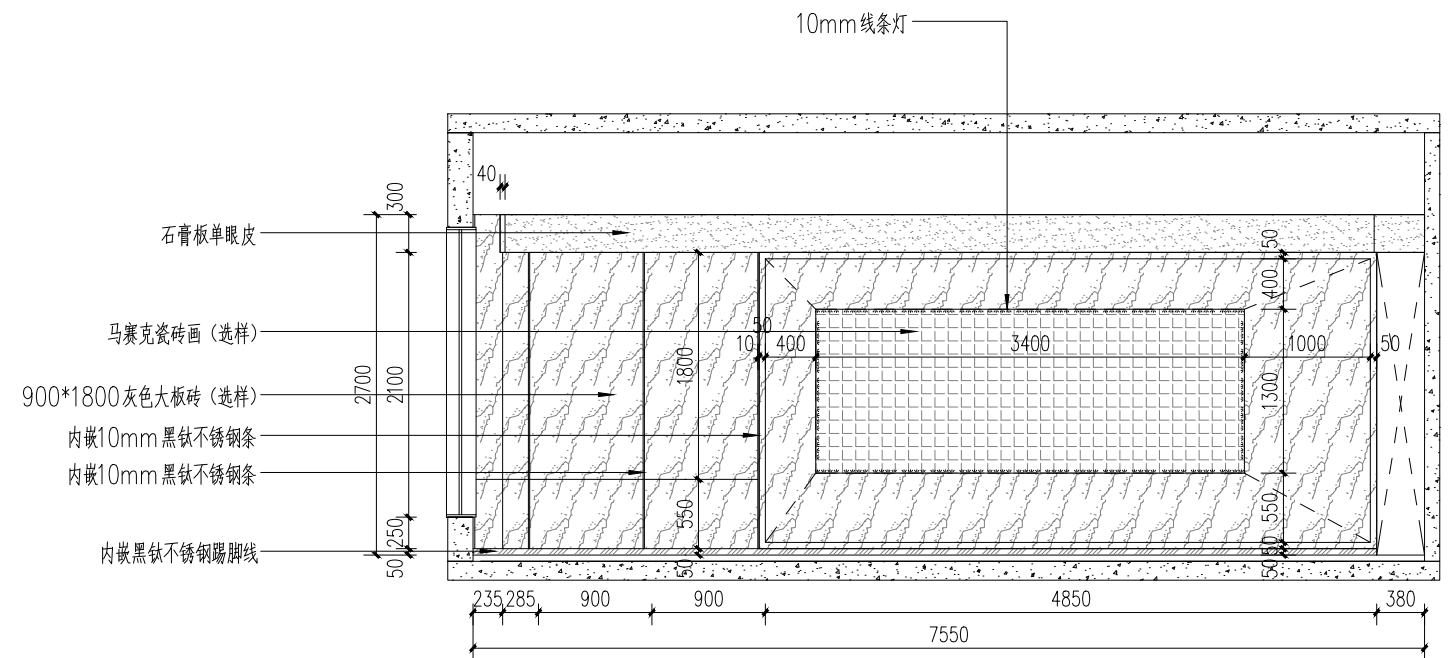

共享会议室A立面 1:60




审 定		校 对		工程名称	至诚至博“一站式”学生社区	图纸	安全教育、就业驿站立面图C、D	定 位	A3	阶 段	施工图
审 核		设计负责人		项目名称	一层室内装修设计	名称	安全教育、就业驿站立面图E	图 号	L-04	日 期	2025.05
项目负责人		设 计 人					共享会议室立面图A	比 例		比 例	



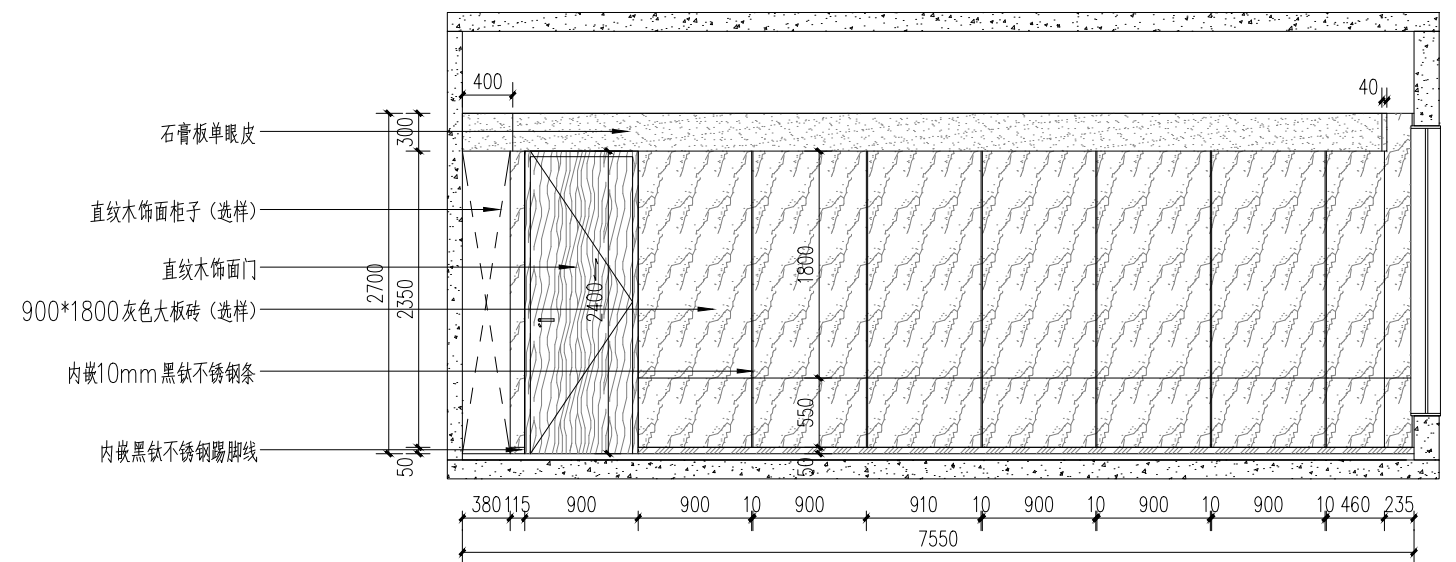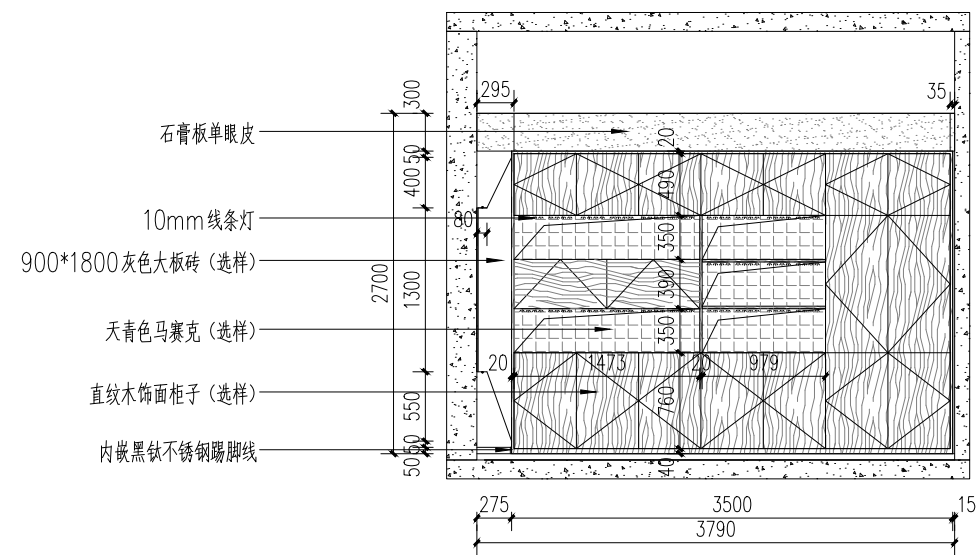



审 定		校 对		工程名称	至诚至博“一站式”学生社区	图纸  名称	共享会议室立面图B、C	定 位	A3	阶 段	施工图
审 核		设计负责人		项目名称	一层室内装修设计			图 号	L-05	日 期	2025.05
项目负责人		设 计 人						比 例	比例		




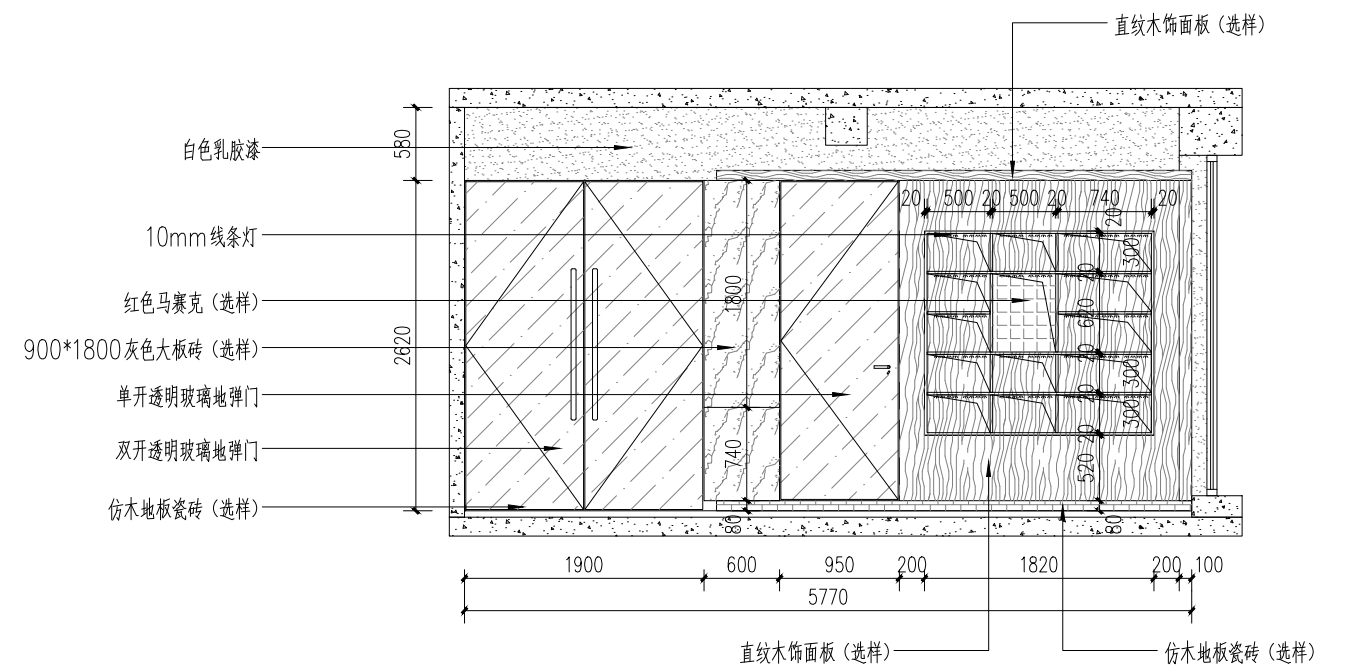
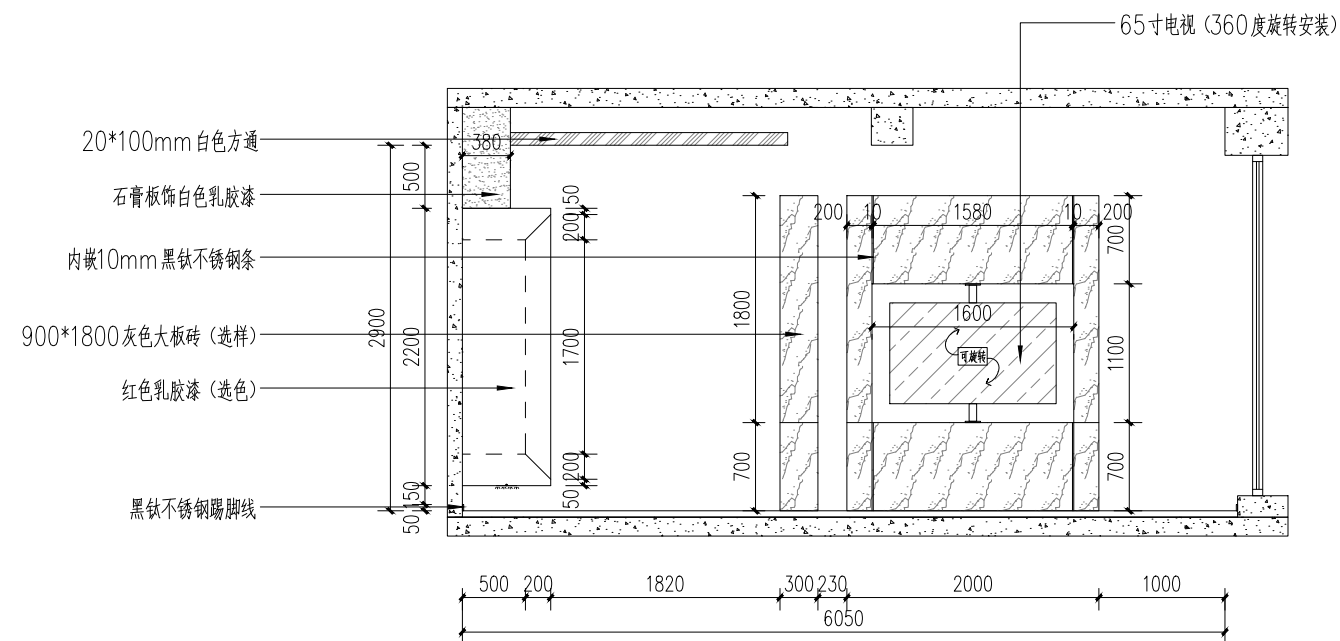
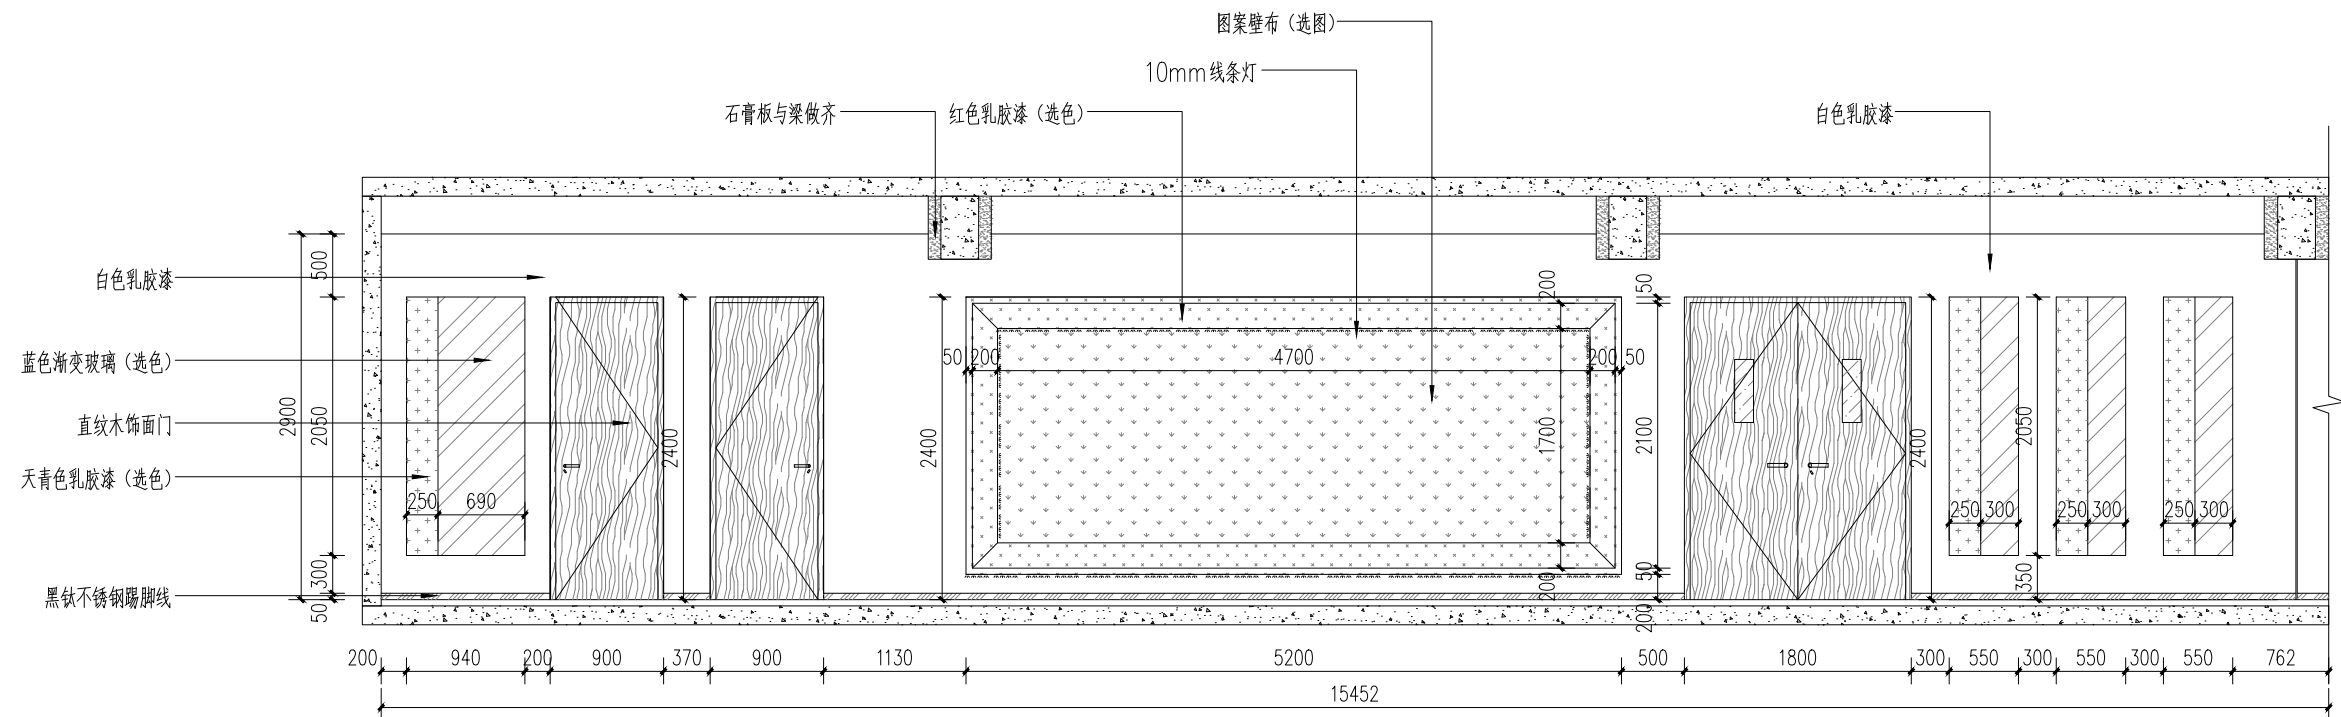


审 定			校 对		工程名称	至诚至博“一站式”学生社区	图纸 名称	过道立面图A、B 红色经典阅览区立面图C	定 位	A3	阶 段	施工图
审 核			设计负责人		项目名称	一层室内装修设计			图 号	L-07	日 期	2025.05
项目负责人			设 计 人						比 例	比例		



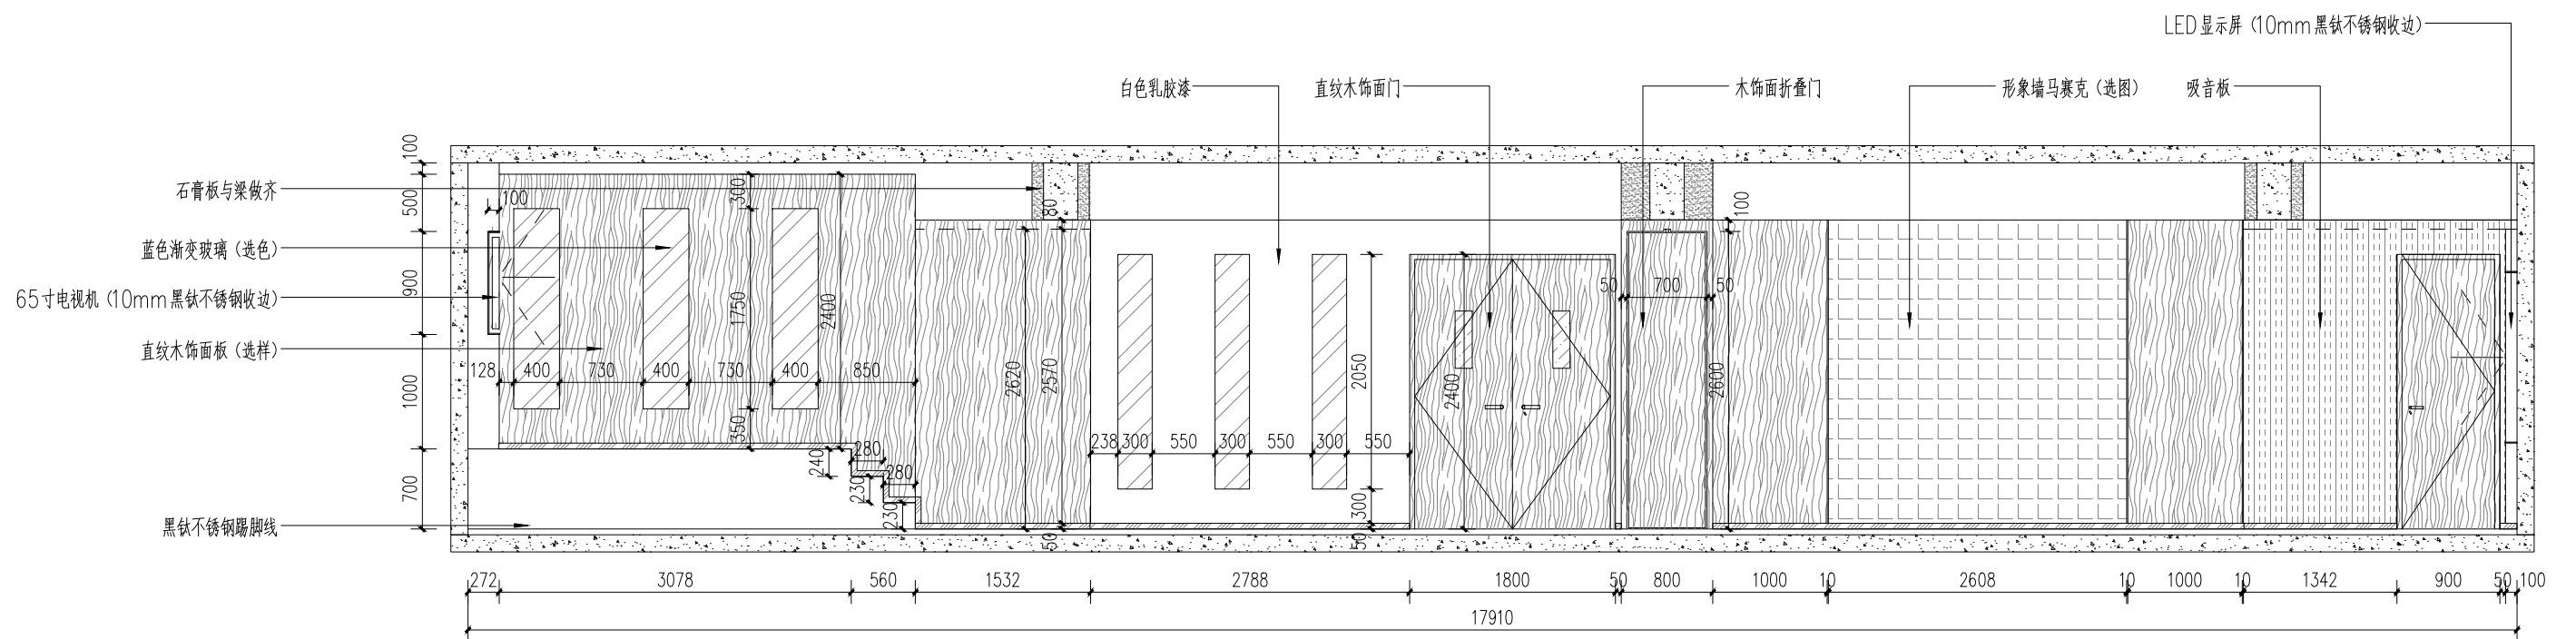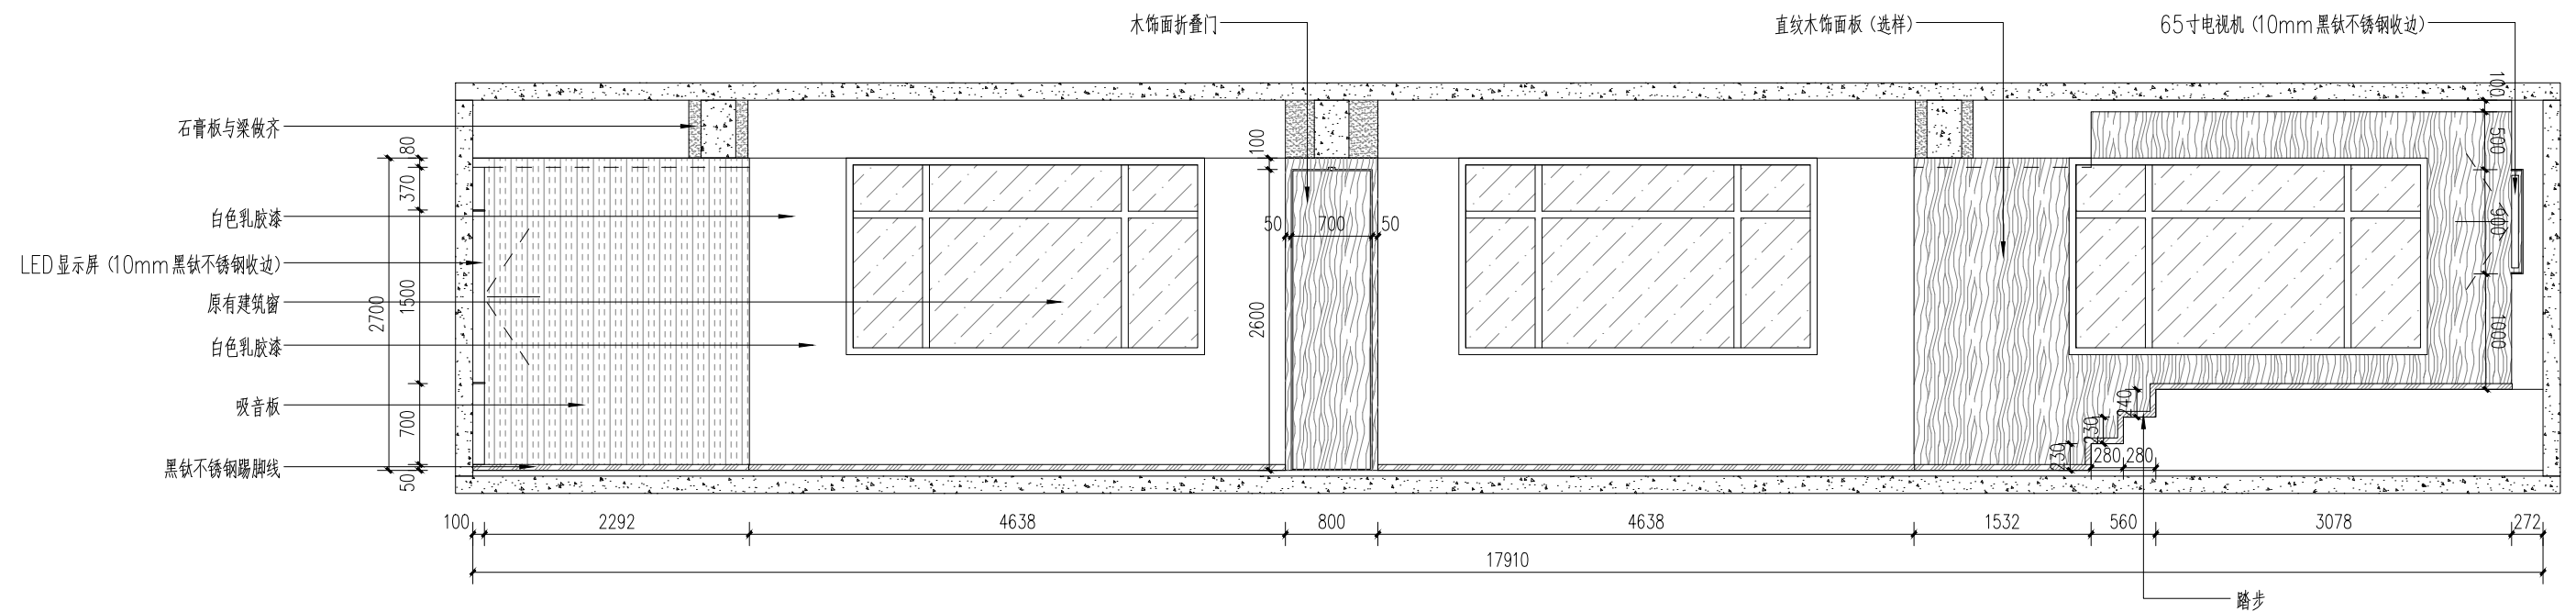

审 定		校 对		工程名称	至诚至博“一站式”学生社区	图纸 名称	党团班活动中心1立面图A 党团班活动中心1立面图C	定 位	A3	阶 段	施工图
审 核		设计负责人		项目名称	一层室内装修设计			图 号	L-09	日 期	2025.05
项目负责人		设 计 人						比 例	比例		

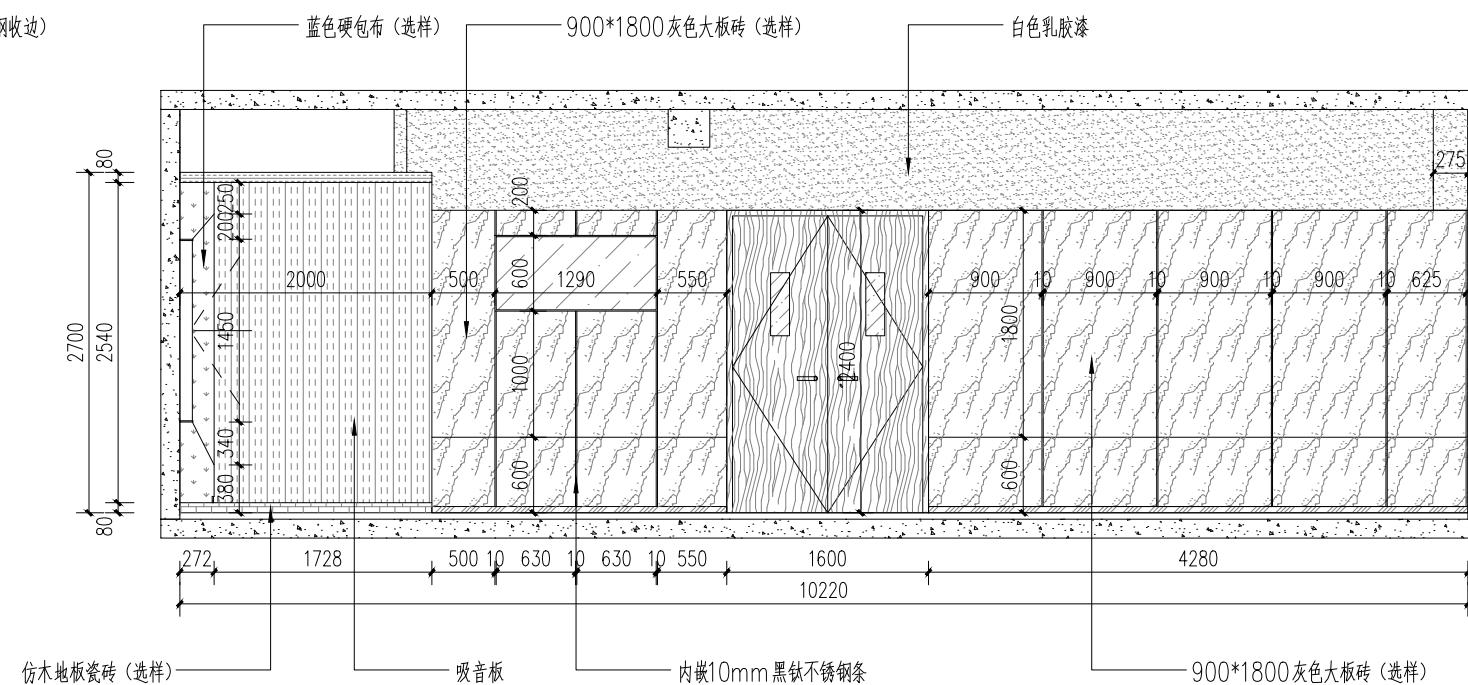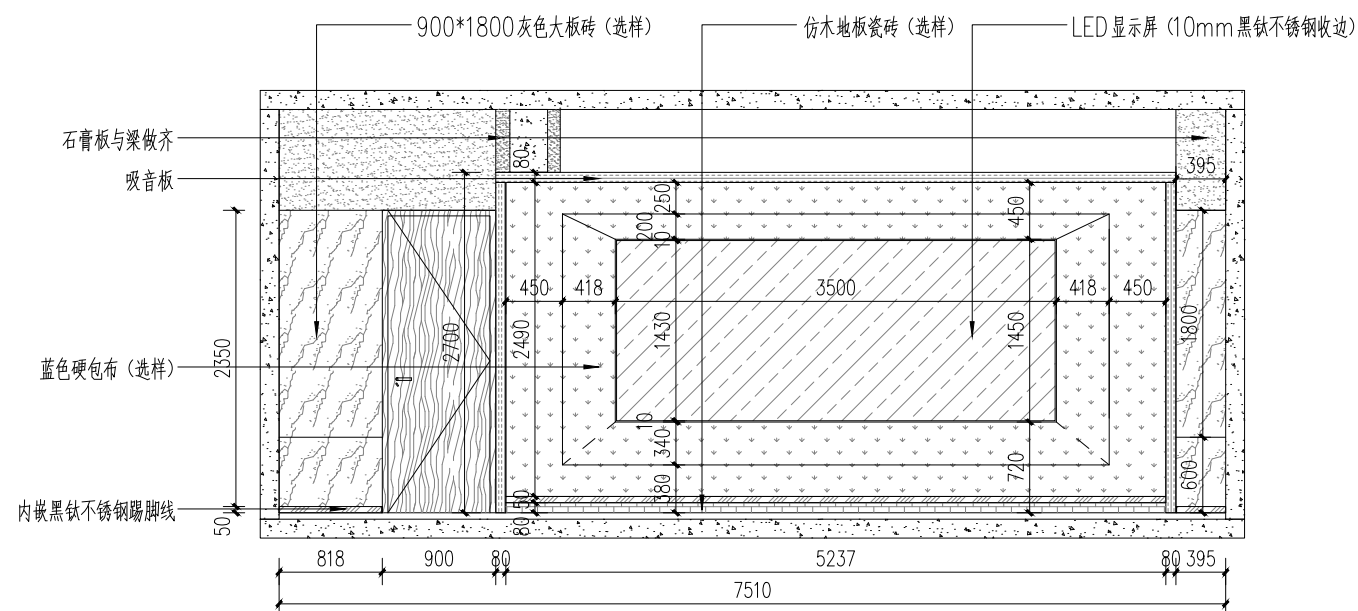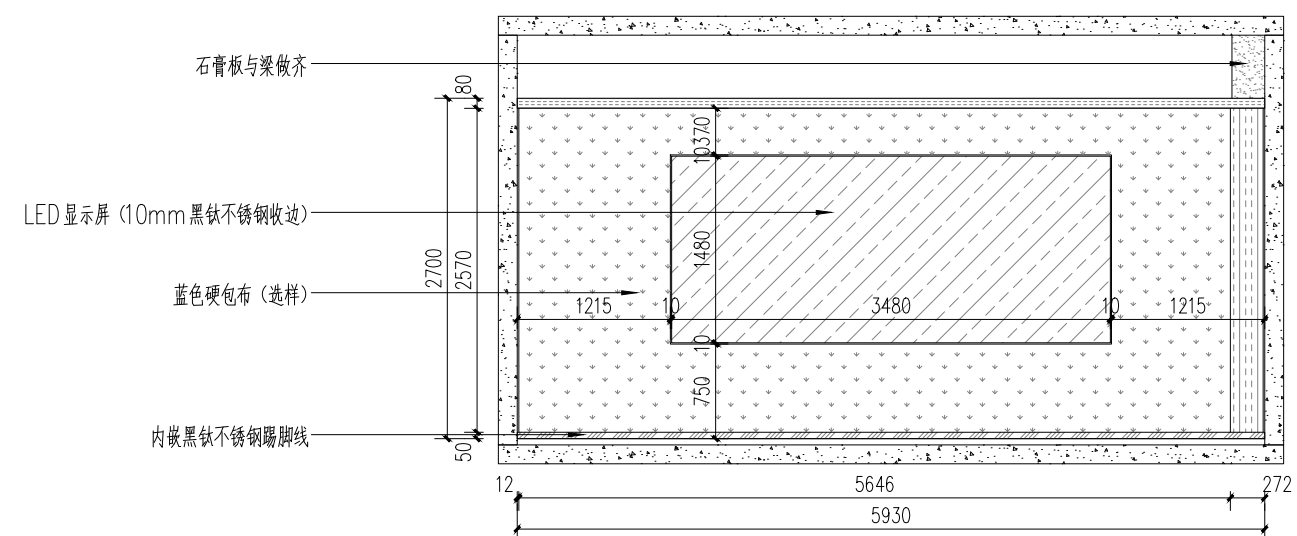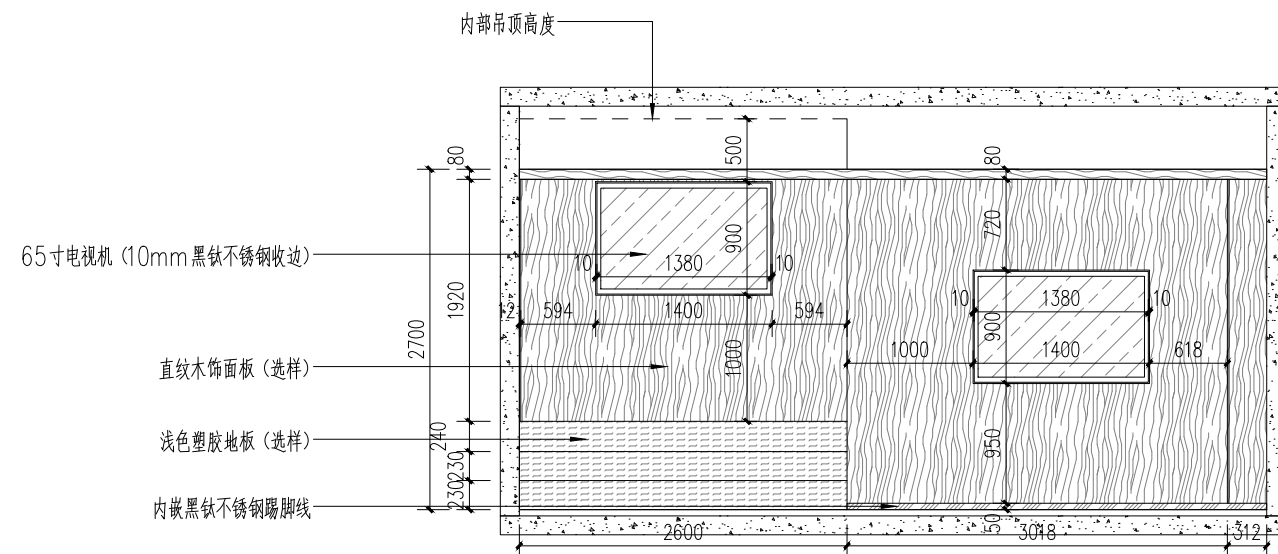

审 定			校 对		工程名称	至诚至博“一站式”学生社区	图纸	党团班活动中心1立面图B、D	定 位	A3	阶 段	施工图
审 核			设计负责人								日 期	2025.05
项目负责人			设 计 人		项目名称	一层室内装修设计	名称	党团班活动中心2立面图A、B	图 号	L-10	比 例	比例