




项目名称	陕西省工人疗养院设施设备维修工程	
附图名称	陕西省工人疗养院医疗楼平面图	002

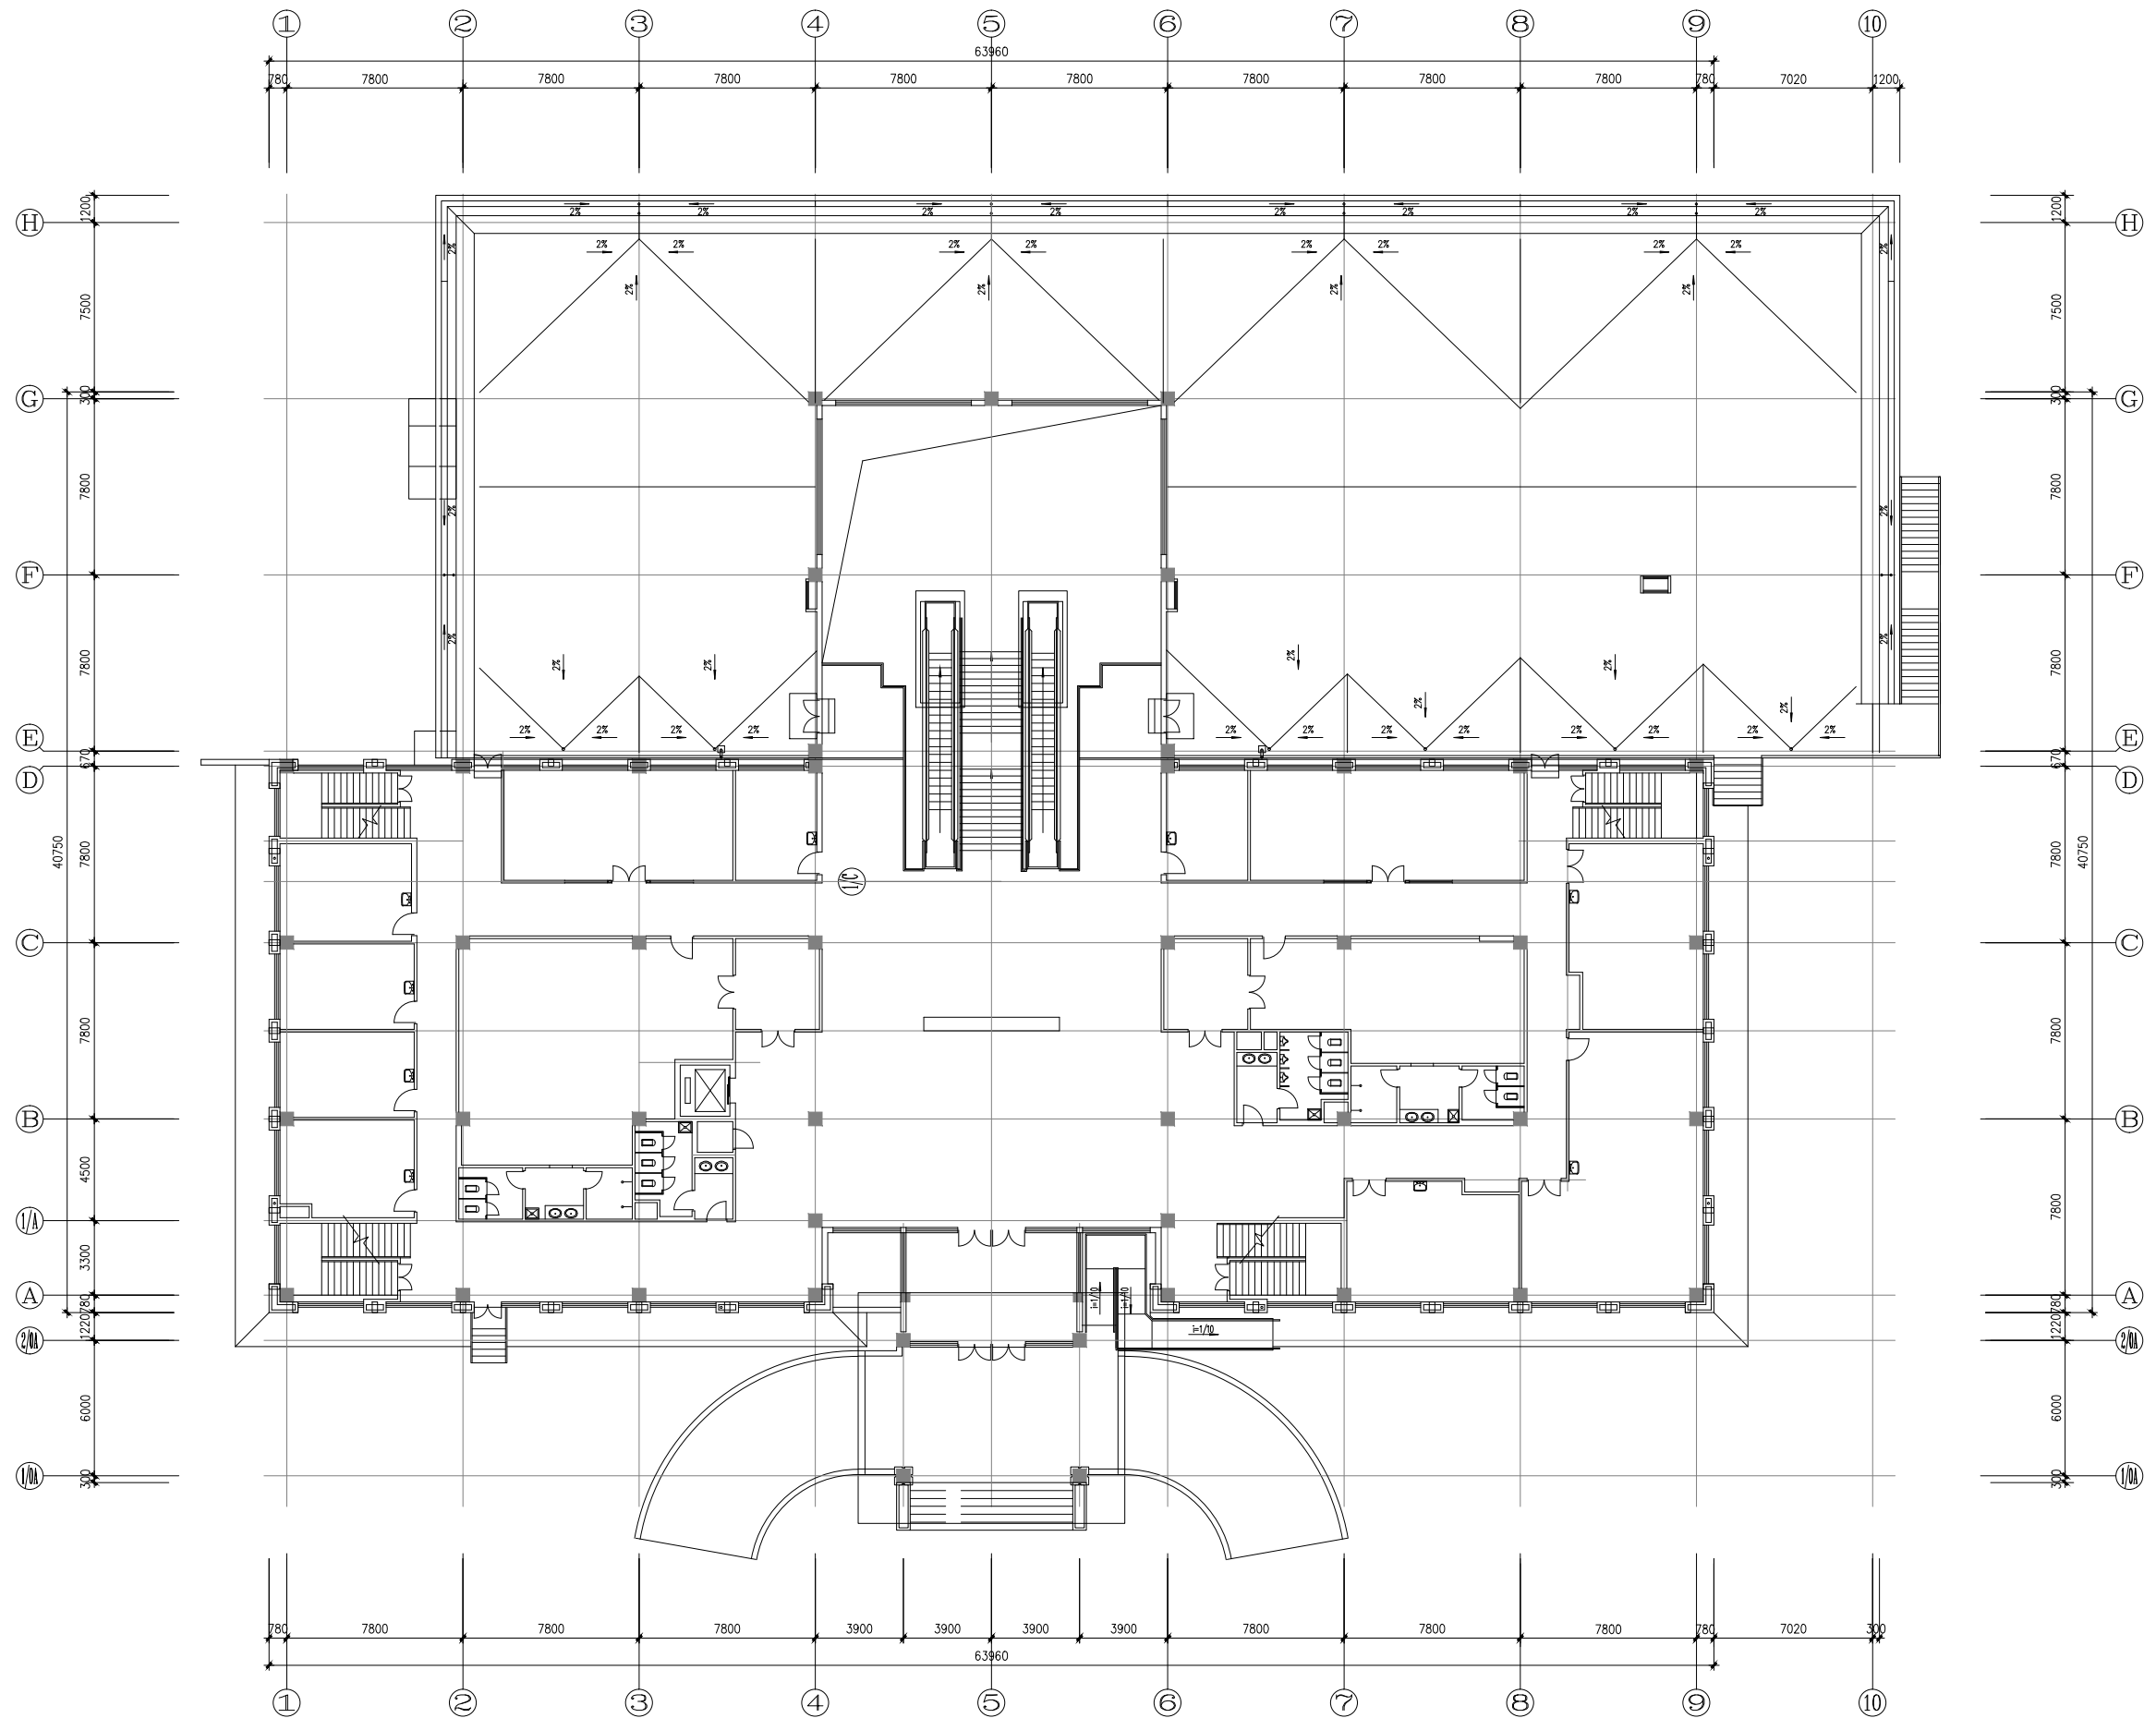

项目名称	陕西省工人疗养院设施设备维修工程		
附图名称	陕西省工人疗养院医疗楼平面图	003	

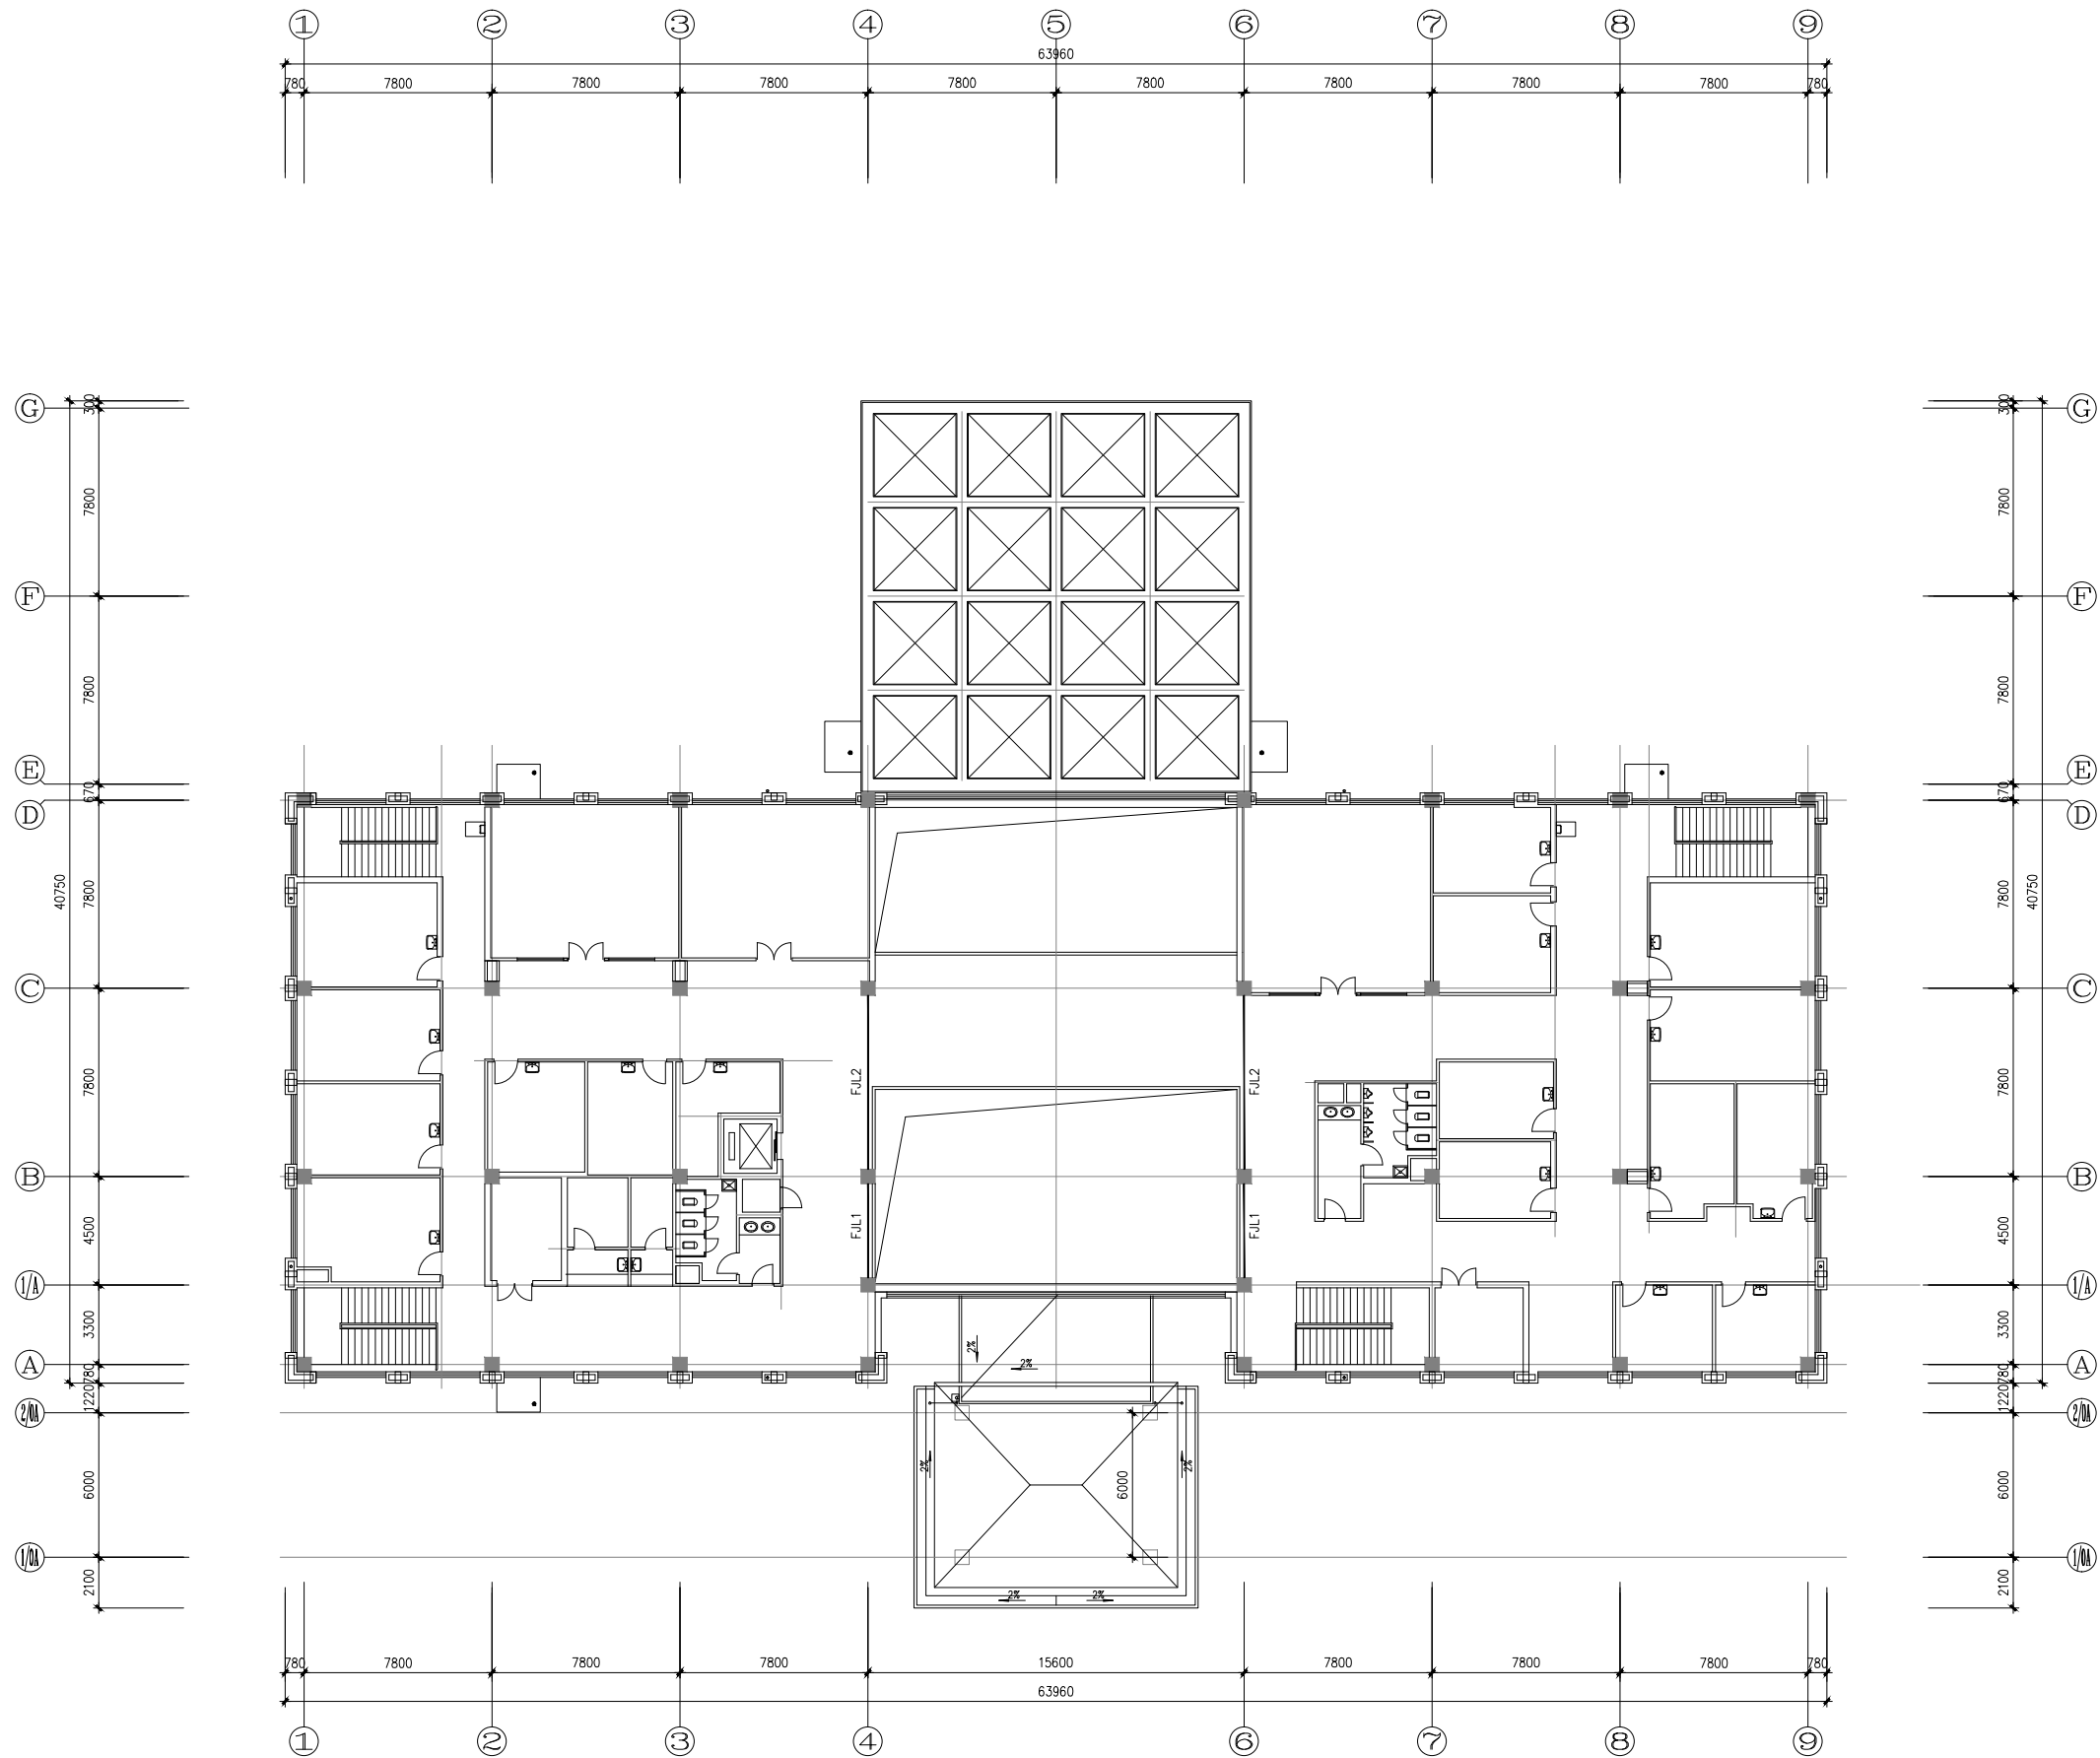

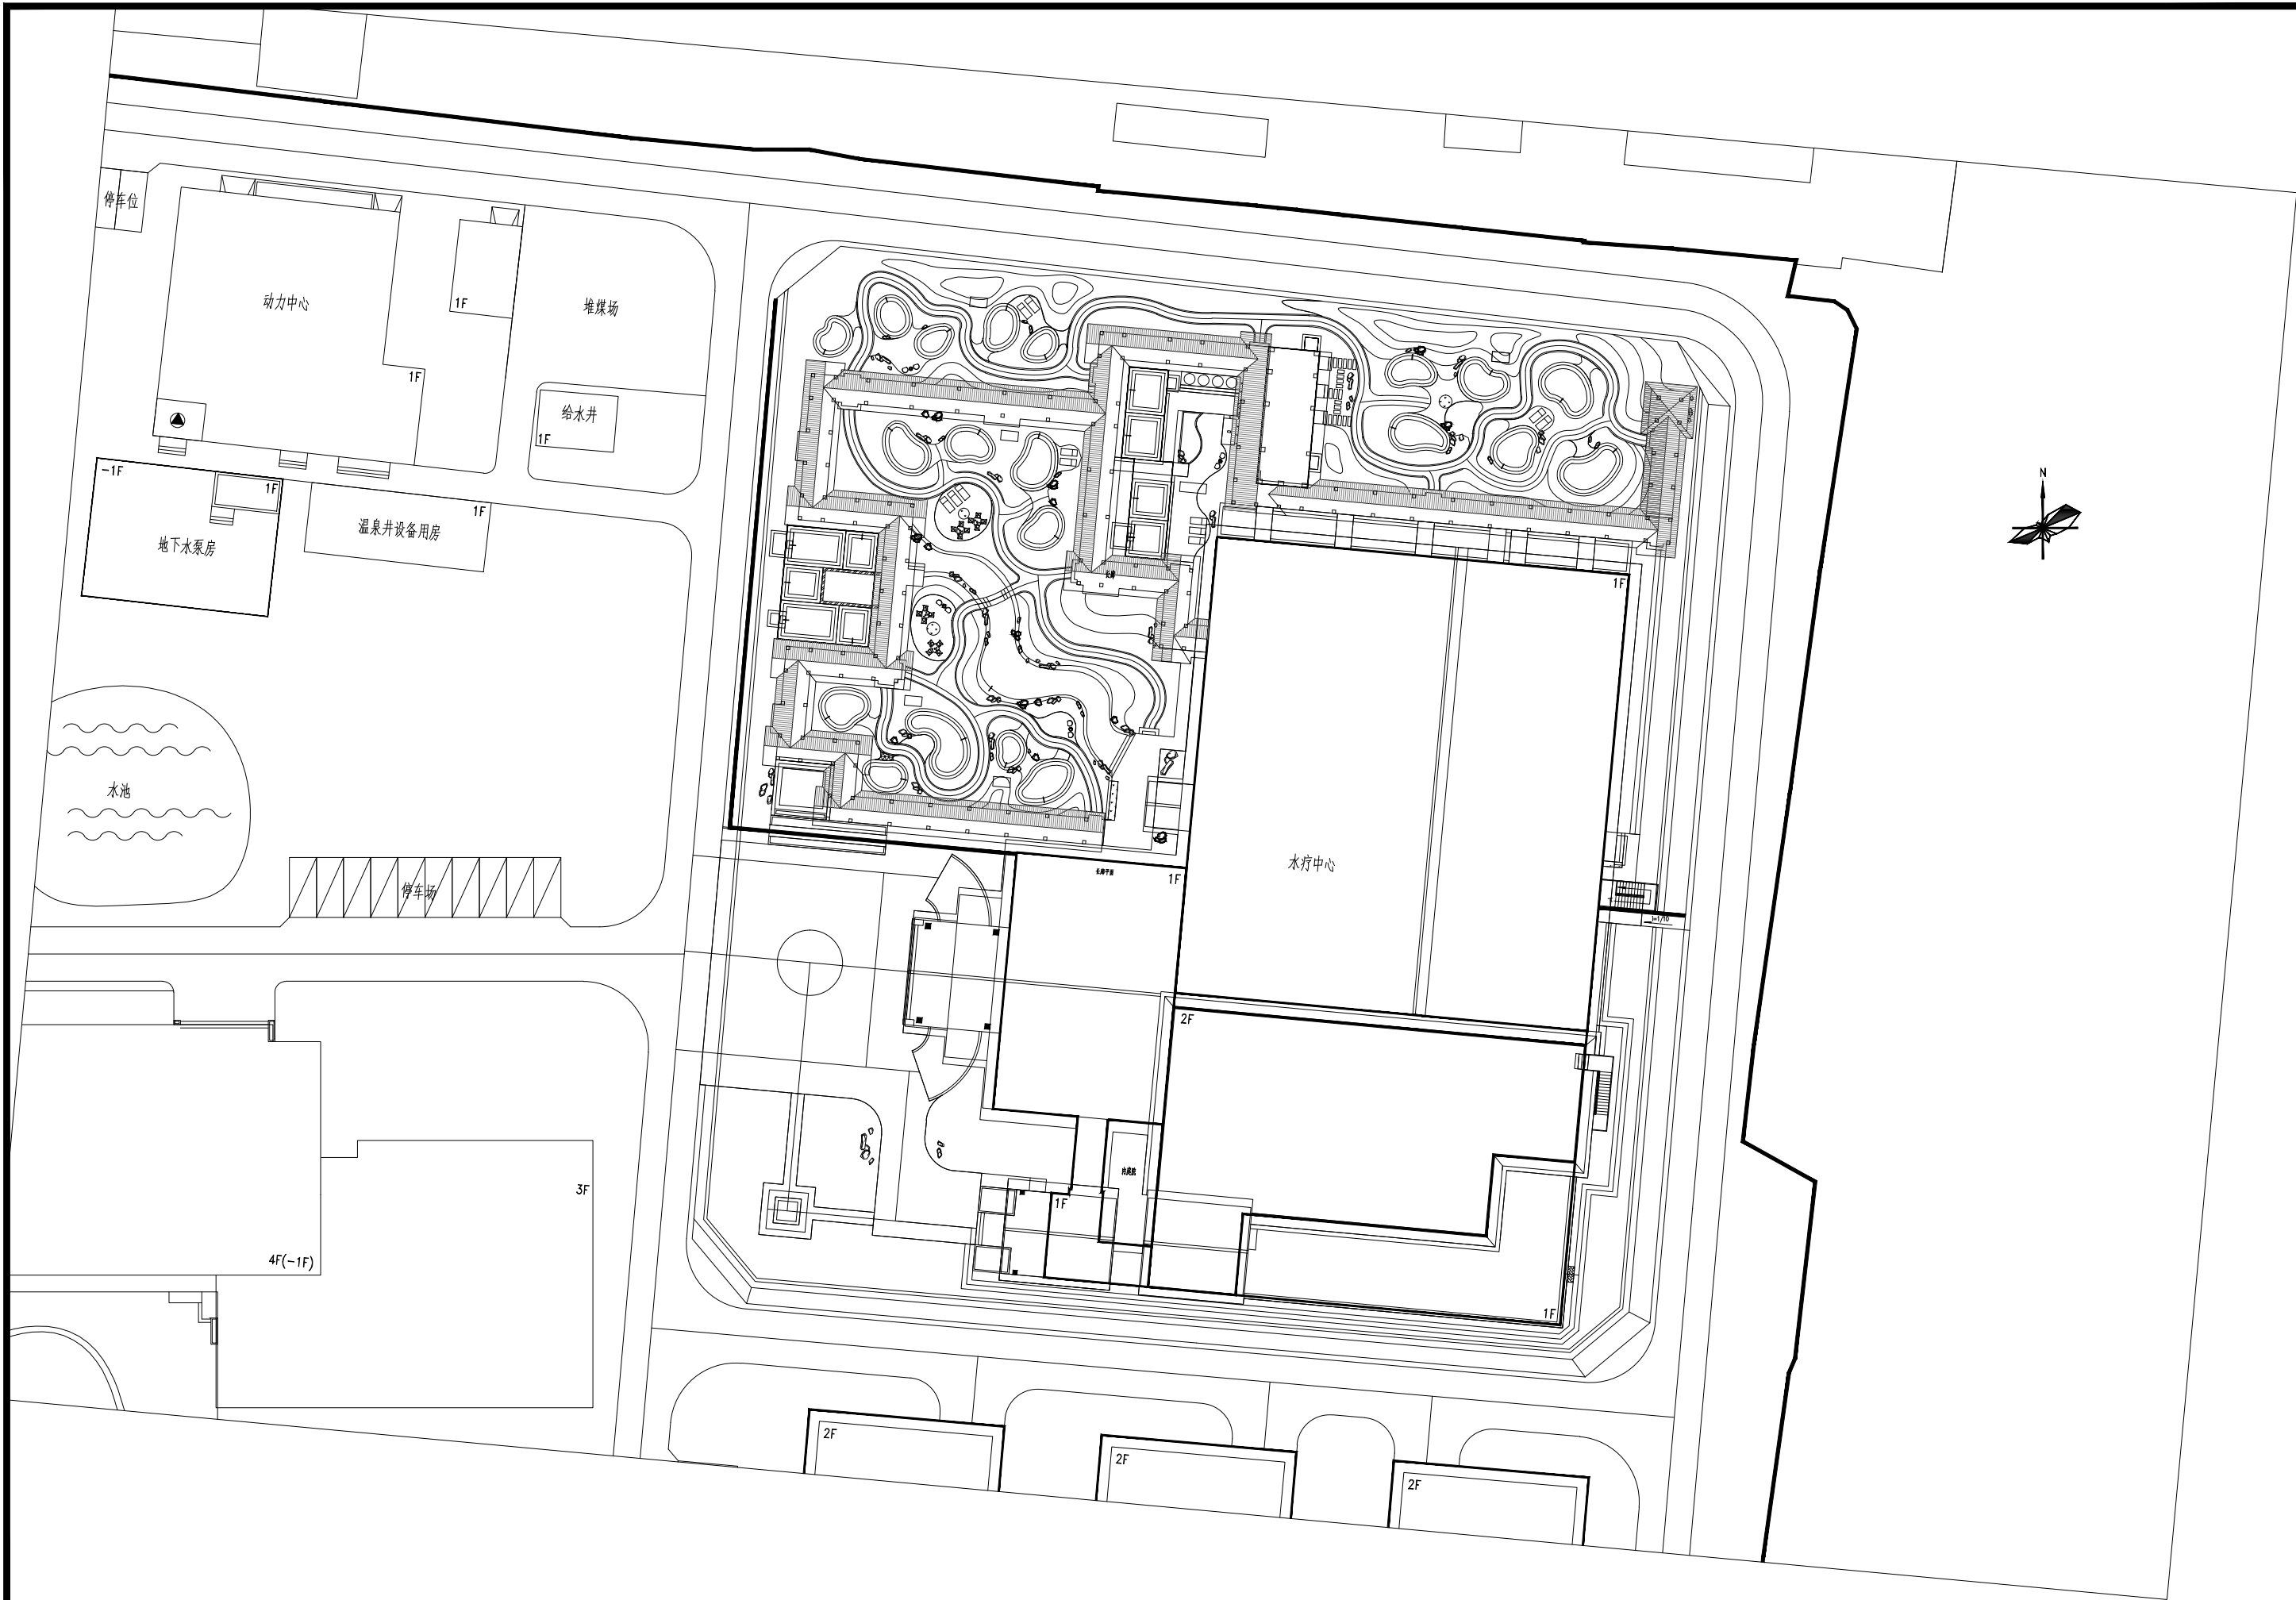

项目名称	陕西省工人疗养院设施设备维修工程		
附图名称	陕西省工人疗养院水疗中心平面图	005	