专业	建筑	结构	给排水	暖通	电气
会签人					

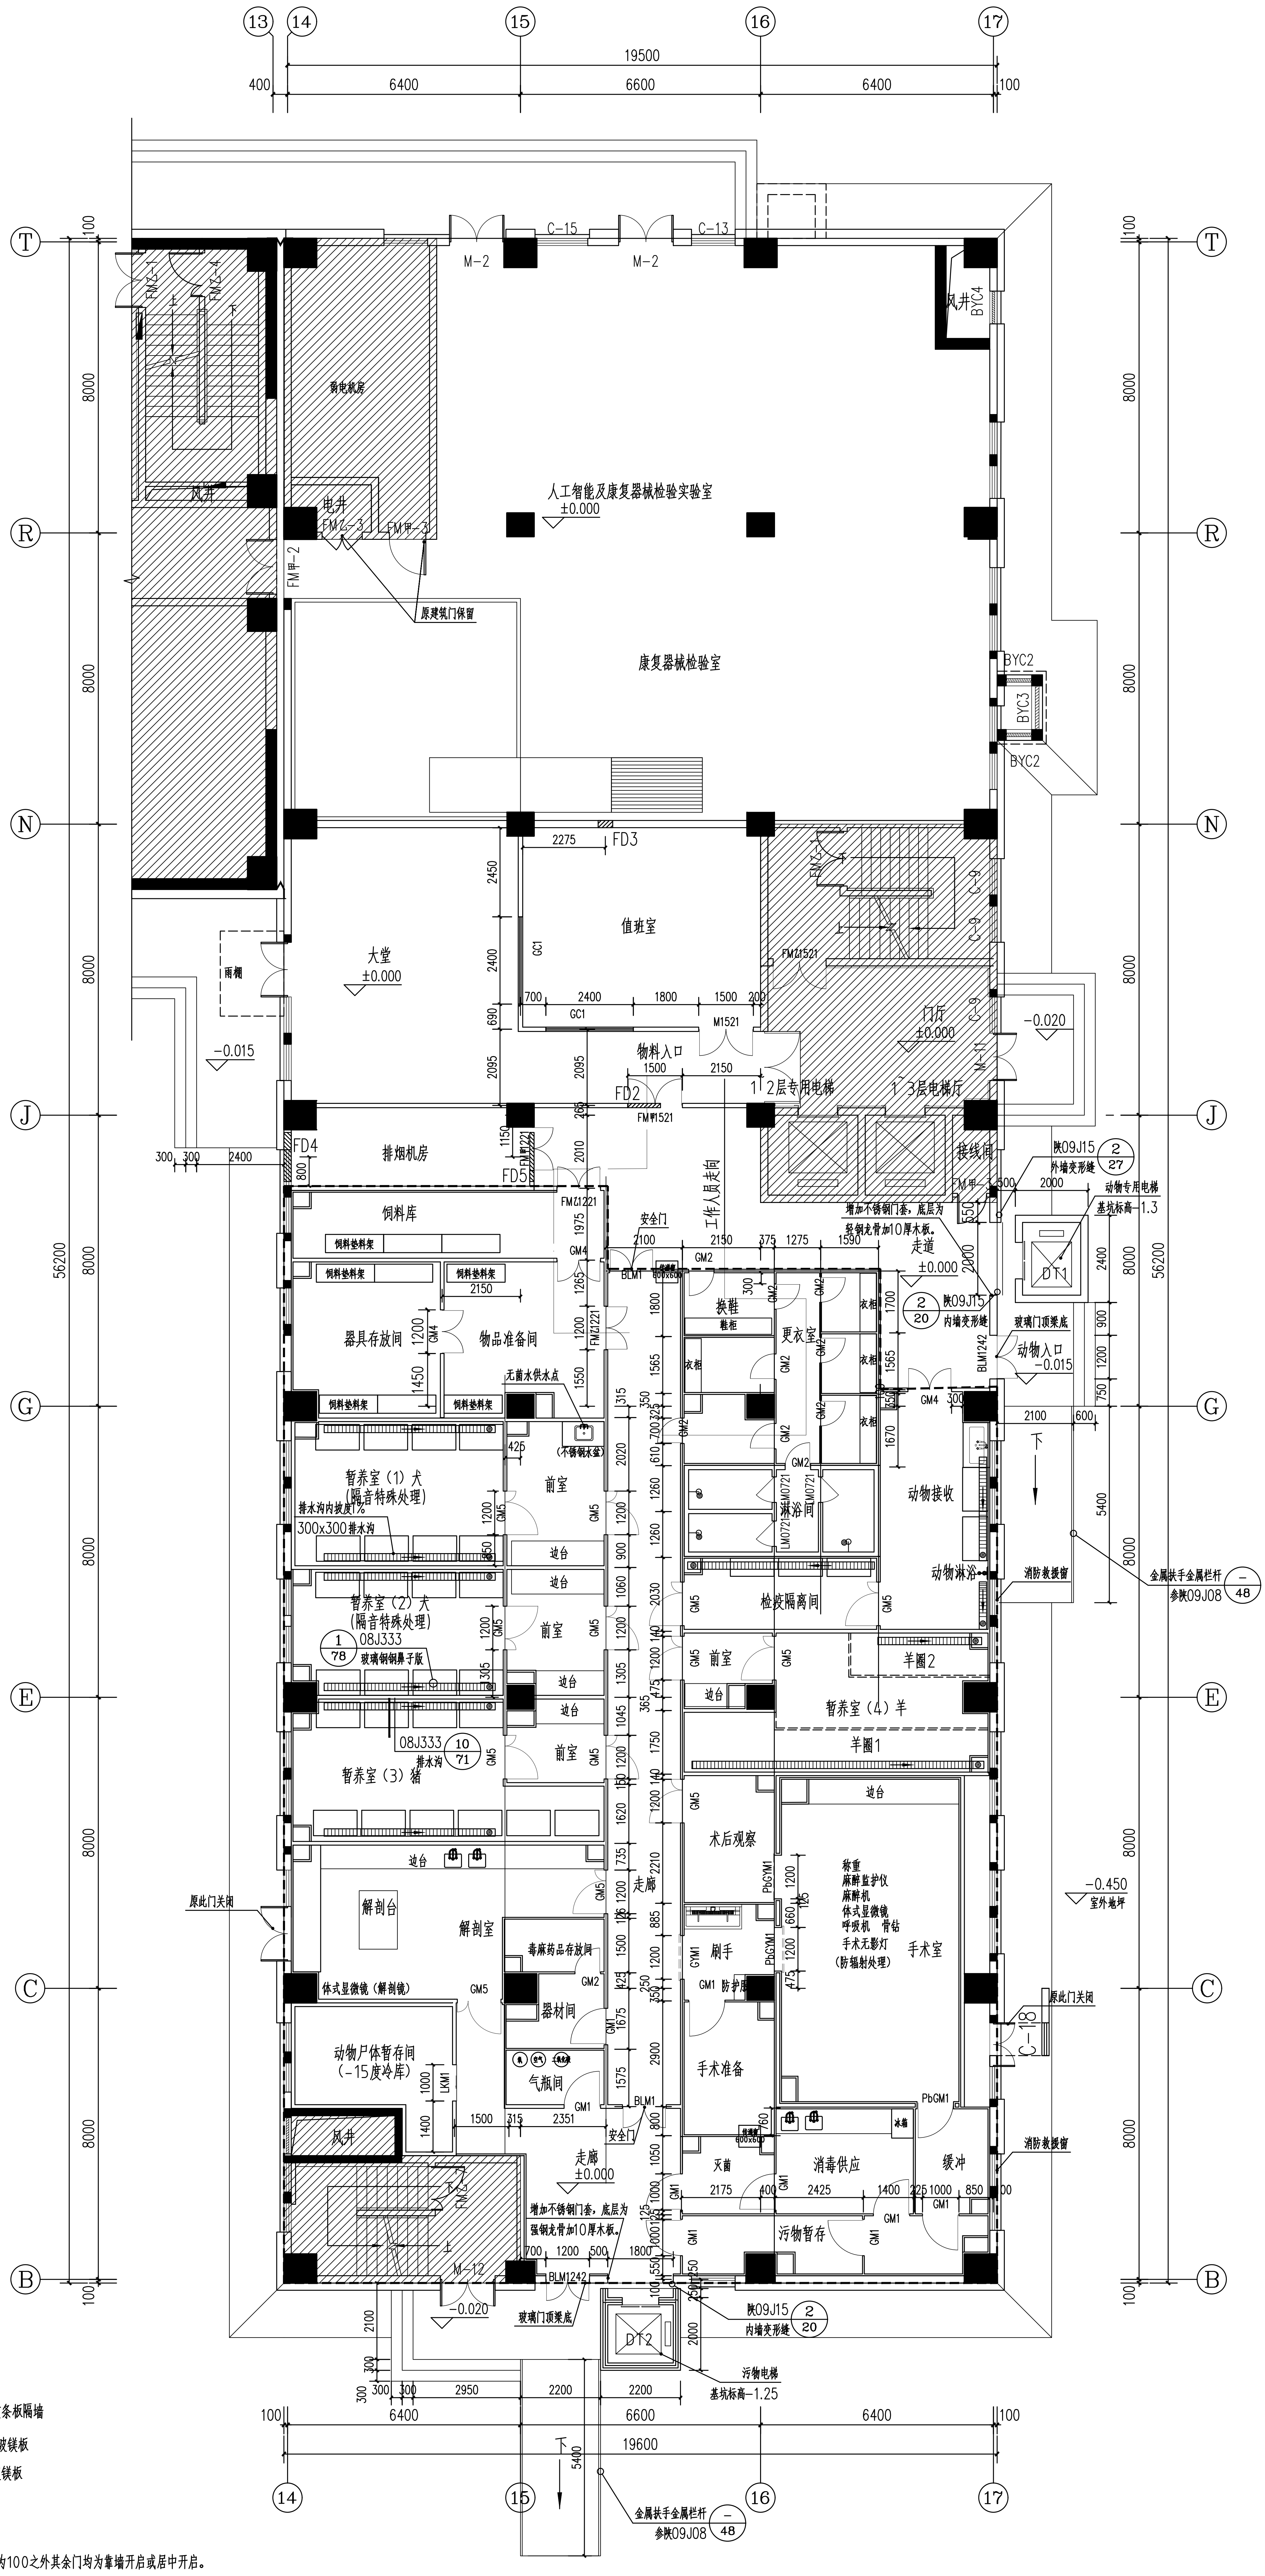

13
14
15
16
17
19500
400
6400
6600
100
T
R
N
J
G
E
C
B
8000
56200
C-15
C-13
M-2
风井
BYC4
弱电机房
电井
人工智能及康复器械检验实验室
±0.000
原建筑门保留
康复器械检验室
BYC2
BYC3
FD3
值班室
大堂
±0.000
雨棚
-0.015
门厅
±0.000
-0.020
物料入口
1、2层专用电梯
1、3层电梯厅
FD2
FD4
排烟机房
FD5
接线间
饲料库
安全门
工作人员走道
走道
±0.000
DT1
动物专用电梯
器具存放间
物品准备间
换鞋
更衣室
动物入口
-0.015
暂养室（1）犬
（隔音特殊处理）
前室
淋浴间
动物接收
动物淋浴
暂养室（2）犬
（隔音特殊处理）
检疫隔离间
消防救援窗
金属扶手金属栏杆
参陕09J08
48
羊圈2
暂养室（4）羊
羊圈1
暂养室（3）猪
前室
术后观察
解剖台
解剖室
走廊
-0.450
室外地坪
原此门关闭
毒麻药品存放间
器材间
刷手
防护服
手术室
体式显微镜（解剖镜）
动物尸体暂存间
（-15度冷库）
气瓶间
手术准备
风井
走廊
±0.000
天窗
消毒供应
缓冲
污物暂存
-0.020
玻璃门顶梁底
DT2
污物电梯
基坑标高-1.25
陕09J15
内墙变形缝
19600
5400
下

图例：

▨ 120mmALC轻质条板隔墙

▨ 100mm内衬双层玻镁板

▨ 50mm内衬双层玻镁板

☐ 原建筑墙体

注：影线部分为不改造部分。
图中除了未标注的大头角均为100之外其余门均为靠墙开启或居中开启。
所有疏散门和安全出口的门净宽均不得小于900mm。

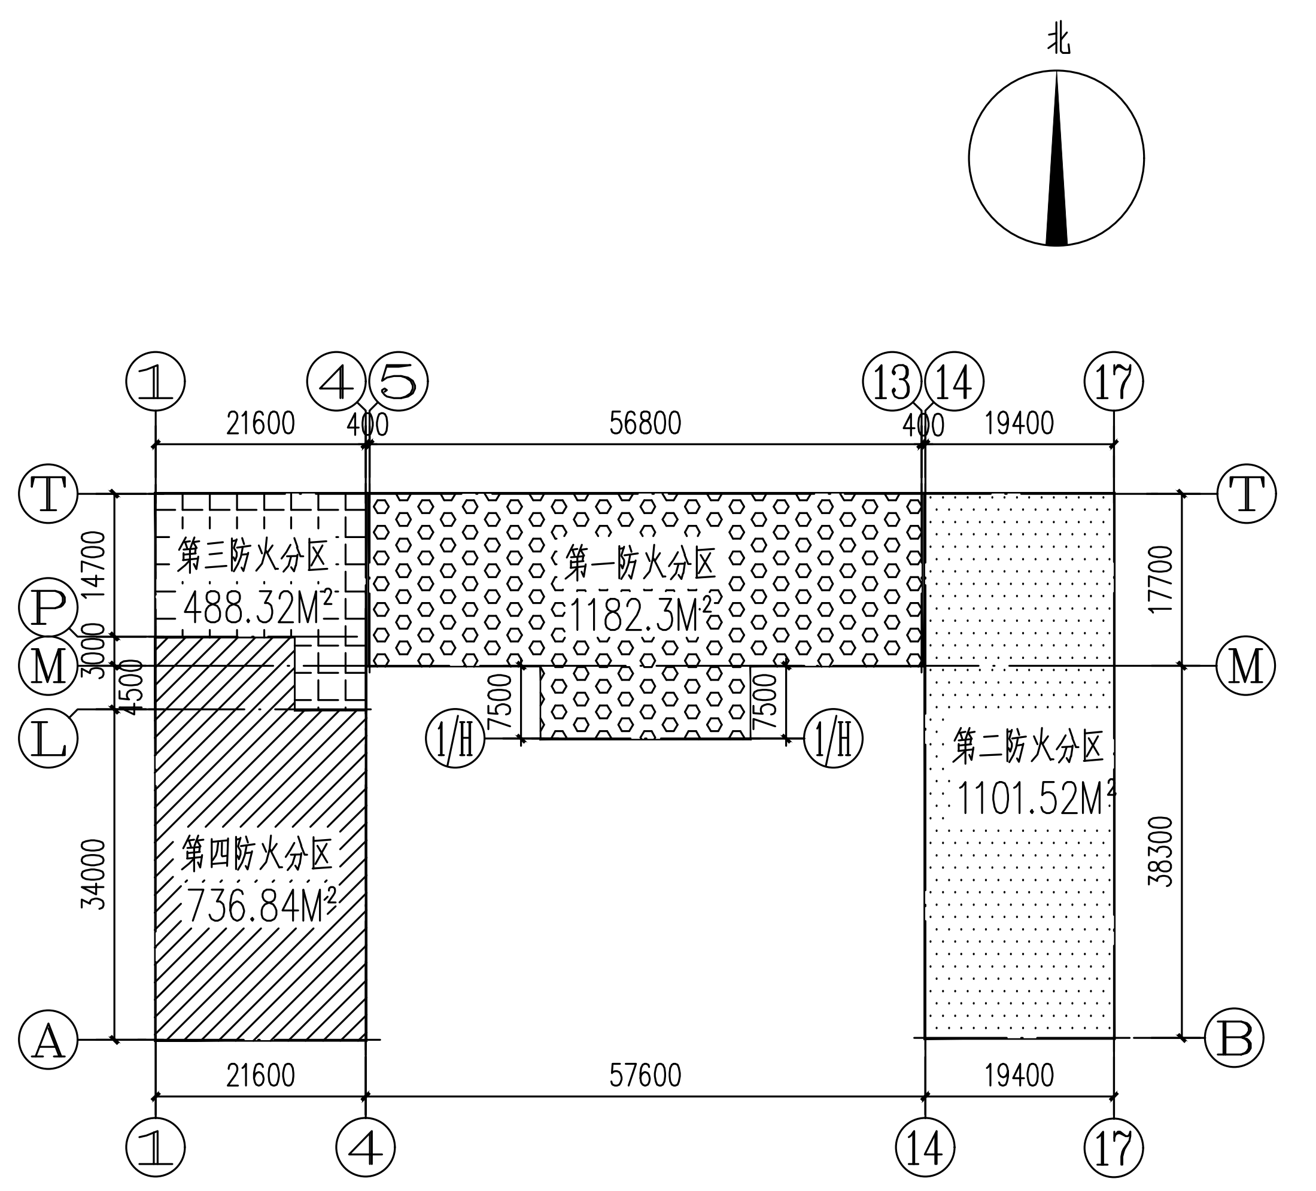

北
1
4
5
13
14
17
21600
400
56800
19400
57600
T
P
M
L
A
B
1/H
14700
3000
4500
34000
17700
38300
7500
第三防火分区
488.32M²
第一防火分区
1182.3M²
第二防火分区
1101.52M²
第四防火分区
736.84M²

一层平面防火分区示意图

本次改造范围均在第二防火分区内，防火分区不做调整

图例：

1、装饰施工范围，范围线内不含外墙、外窗。

2、包括该范围内的装饰装修。

东楼一层动物实验室改造平面图 1:100

（普通级动物）

审定	李俊杰		
审核	杨建华		
项目负责人	段斐斐		
专业负责人	段斐斐 李王龙		
校对	段斐斐		
设计	赵冰		
制图	赵冰		
设计号	2020XB12001		
设计阶段	装修设计	比例	1:100
图别	建筑	图号	建施-007
版次	第1版	日期	2021.4

图纸名称 东楼一层动物实验室改造
平面图

子项名称 实验室工艺改造及装修设计

工程名称 陕西省医疗器械检验检测能力建设项目

设计单位

中建七局第四建筑有限公司
The Fourth Construction Co.,Ltd.of CSCEC 7th Division
证书编号：建筑行业甲级A161012764
地址：西安市未央区文景北路16号白桦林国际A座 邮政编码：710016
电话：029-83668685 传真：029-83666862
网址：Http://www.cscec7bd.cn E-mail:sgs7b@cscec.com

建设单位

执业签章

出图签章

本图未加盖本院
出图专用章无效

备注：